


CRUCE DE TUBERÍA CON ARROYO O CANAL

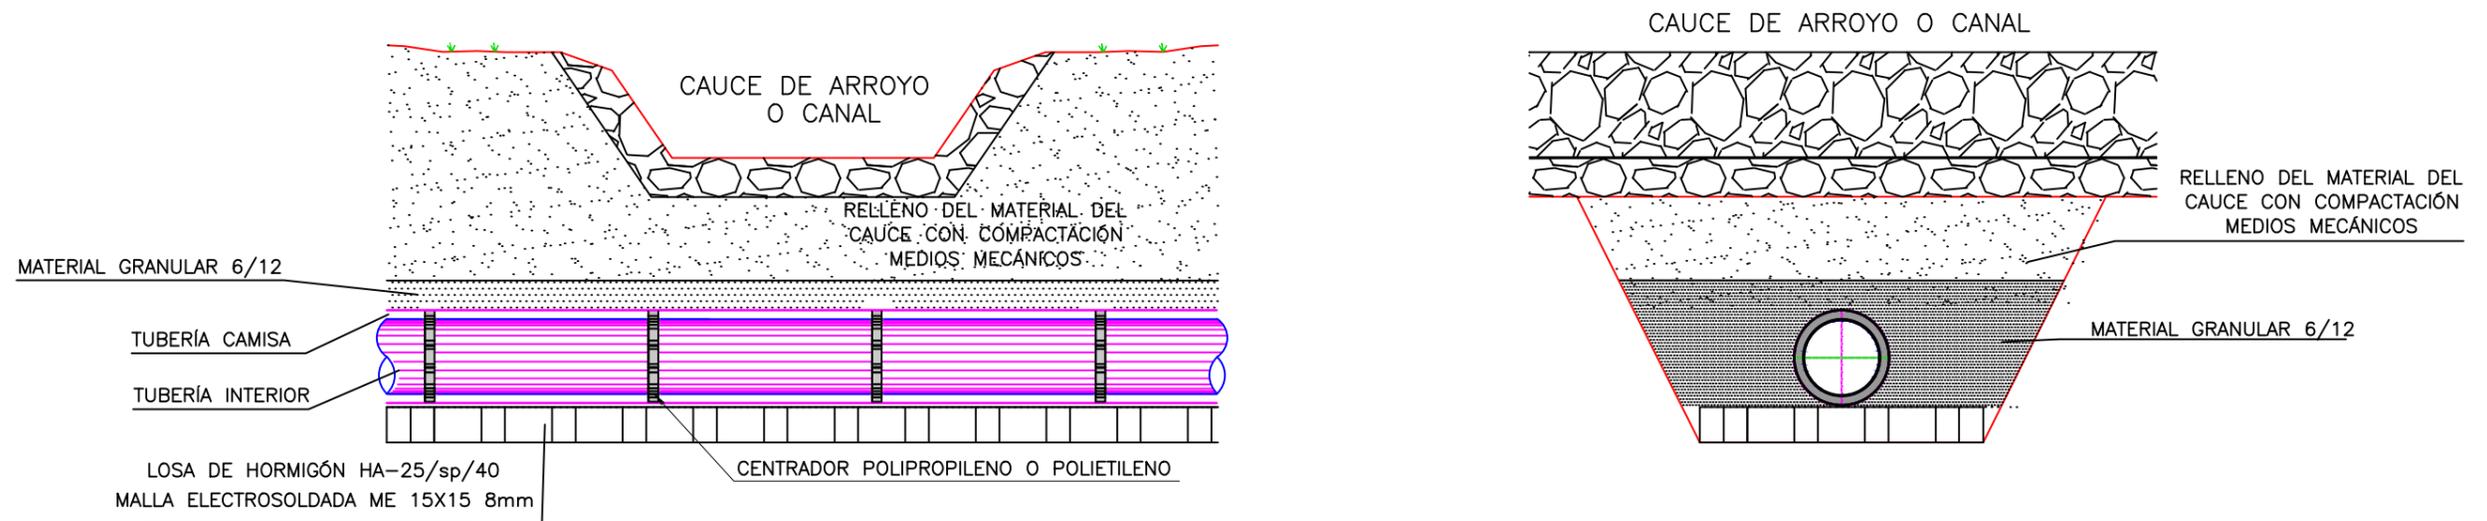

Nº CRUCE	TIPO DE CRUCE	TUBERIA	PM	DIAMETRO	MATERIAL	
Nº Cruce	1	CANAL DE CASTRONUÑO	T	456	762	AHC
	2	CANAL DE CASTRONUÑO	T-3-1	575	315	PVCO
Arroyo	1	PITANZA	T-1	180	500	PVCO
	2	PITANZA	T-3	475	630	PVCO
	3	COLECTOR CONCENTRACIÓN	T-1	1400	400	PVCO