


OCUPACIÓN TUBERIA

OCUPACIÓN CAMINO

OCUPACIÓN DESAGÜE

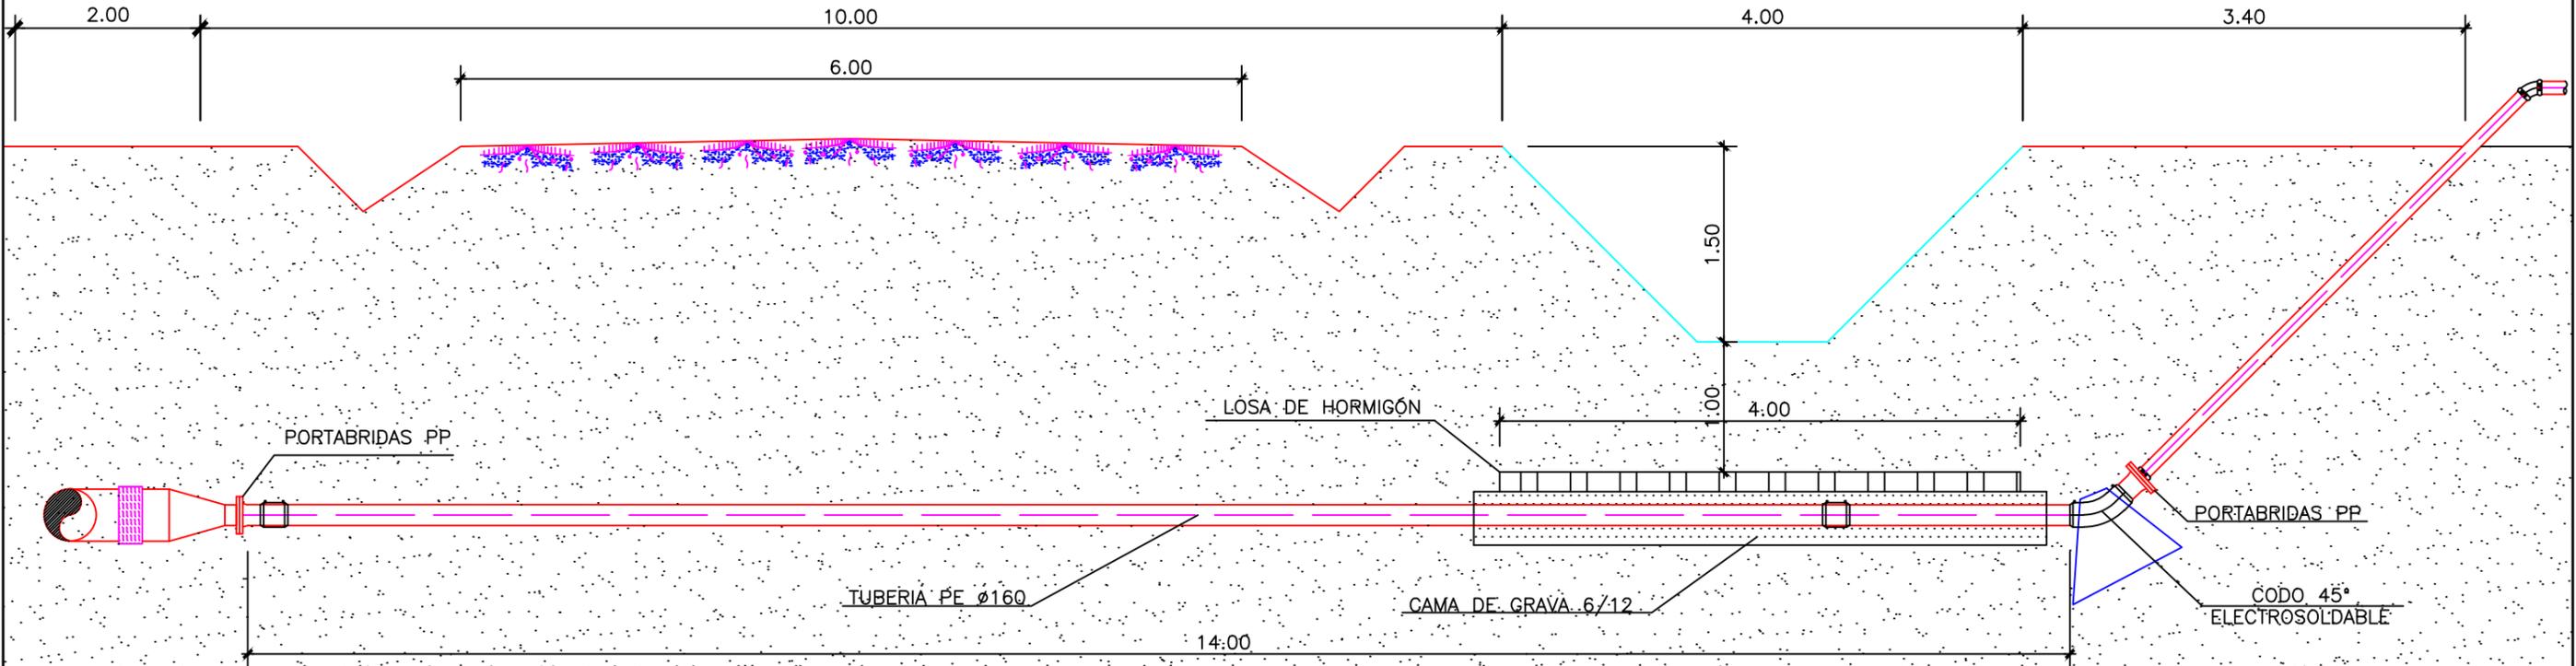

Sistema de referencia: ETRS-89 Proyección UTM HUSO 30 Norte



Título proyecto: PROYECTO DE MODERNIZACIÓN DEL REGADÍO DEL SECTOR I DE LA ZONA REGABLE DEL CANAL DE SAN JOSÉ (ZAMORA). FASE SEIASA



Autora: MARIA FRANCISCA SÁNCHEZ HERNÁNDEZ  
*M.F. Sánchez Hernández*  
 Ingeniera Agrónoma

Vº.Bº: RAFAEL SÁEZ GONZÁLEZ  
*R. Sáez González*  
 Subdirector de Infraestructuras Agrarias



Escala: 1/50  
 0 0.5 1 metros  
 Formato original A-3

Título del Plano: SECCIONES TIPO: CRUCE PASO DE CAMINO PARA HIDRANTE

Plano nº: 5.3 Hoja: 2 de 4  
 Fecha: MAYO 2021

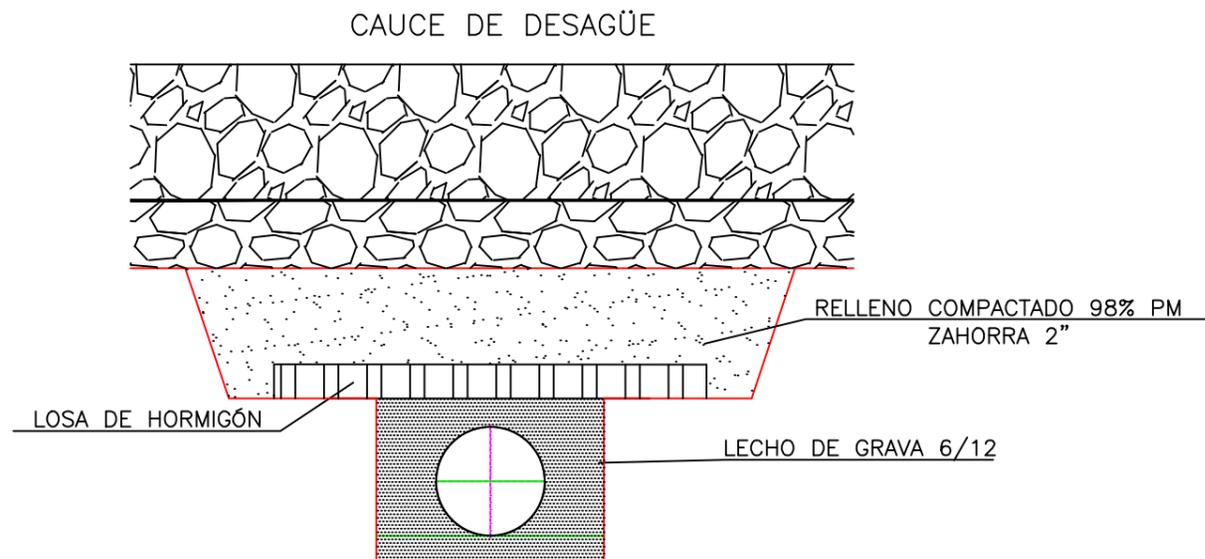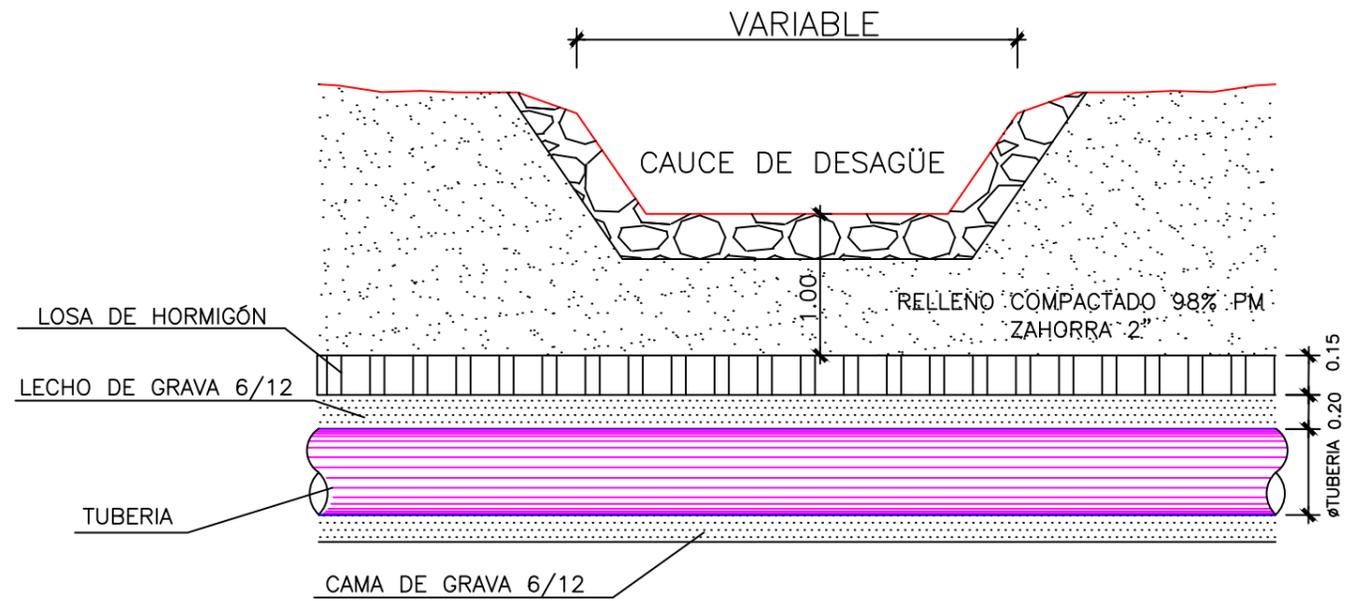

Sistema de referencia: ETRS-89, Proyección UTM HUSO 30 Norte

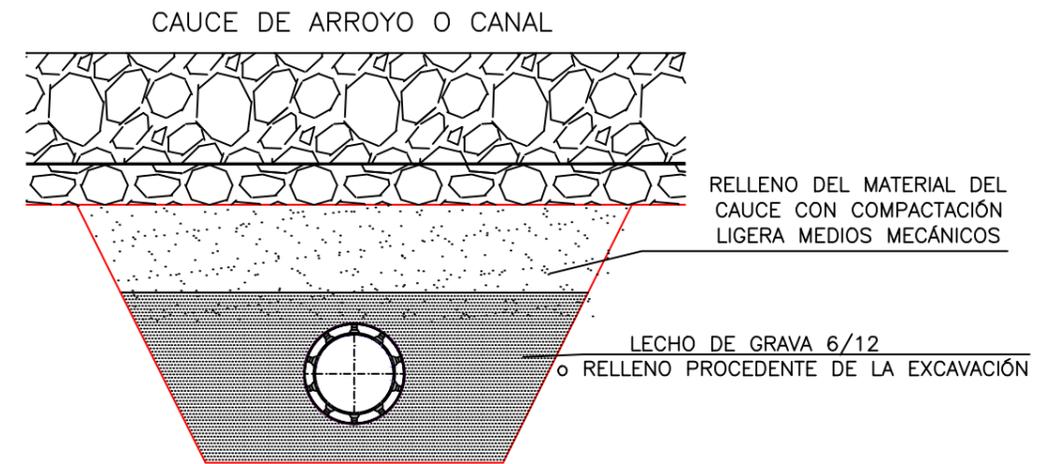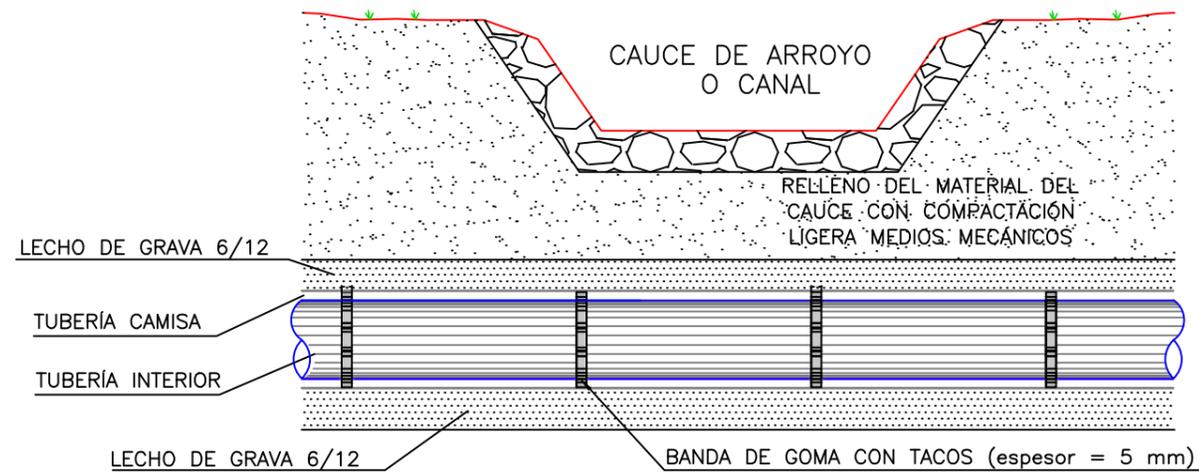

CRUCES DE ARROYO						
Nº CRUCE	RAMAL	Tipo de cruce	Tubería de cruce		Tubería de camisa	
			MATERIAL	DN (mm)	MATERIAL	DN (mm)
1	R-I-2	ARROYO VALDEBUFO	PVCO	500	PE CORRUGADO SN8	800
2	H-70	ARROYO VALDEBUFO	PEAD	160	PE CORRUGADO SN8	315
3	R-I-2-4-1	ARROYO VALDEBUFO	PVCO	630	PE CORRUGADO SN8	800
4	R-I-2-4	ARROYO VALDEBUFO	PVCO	630	PE CORRUGADO SN8	800

