



SECCIÓN TIPO ZANJAS

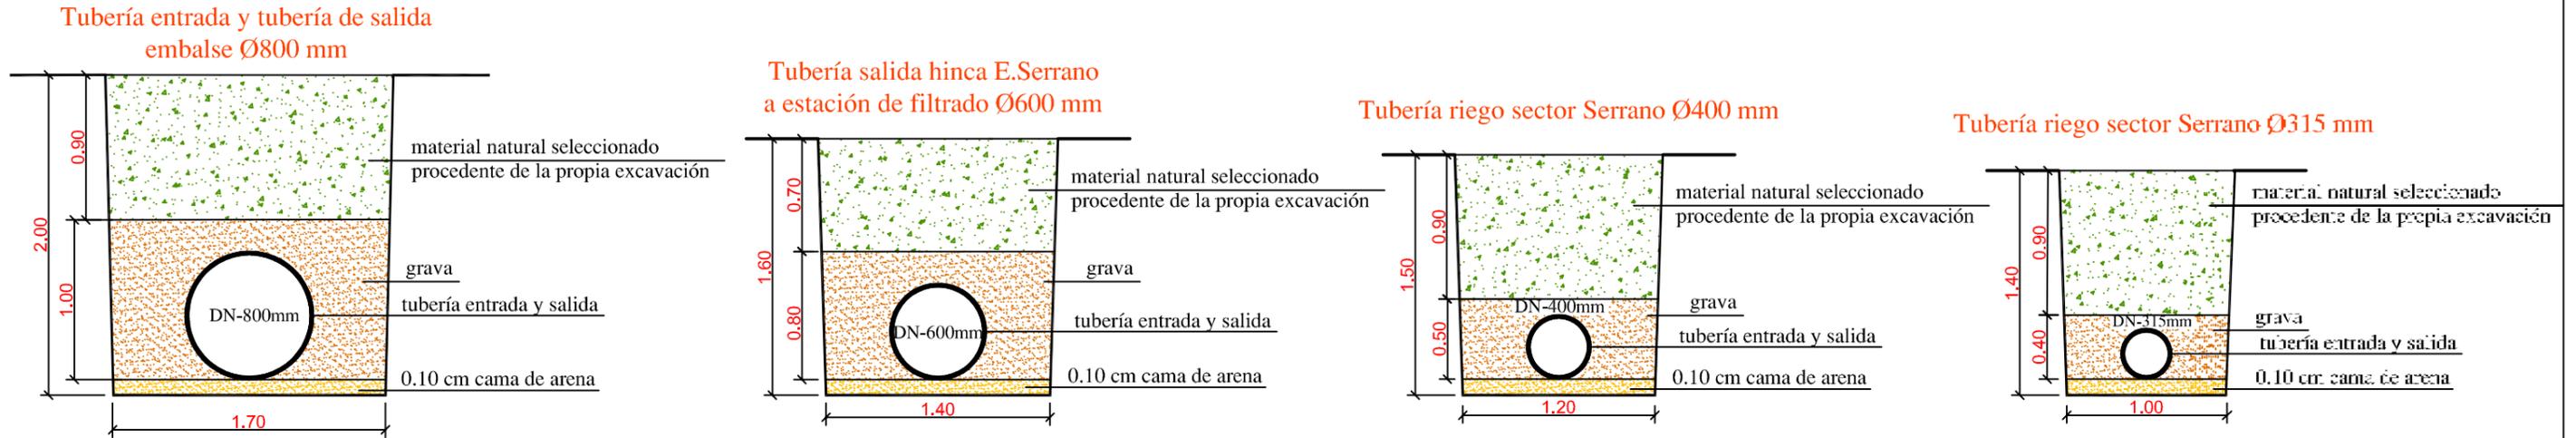

1/40

SECCIÓN TIPO EMBALSE

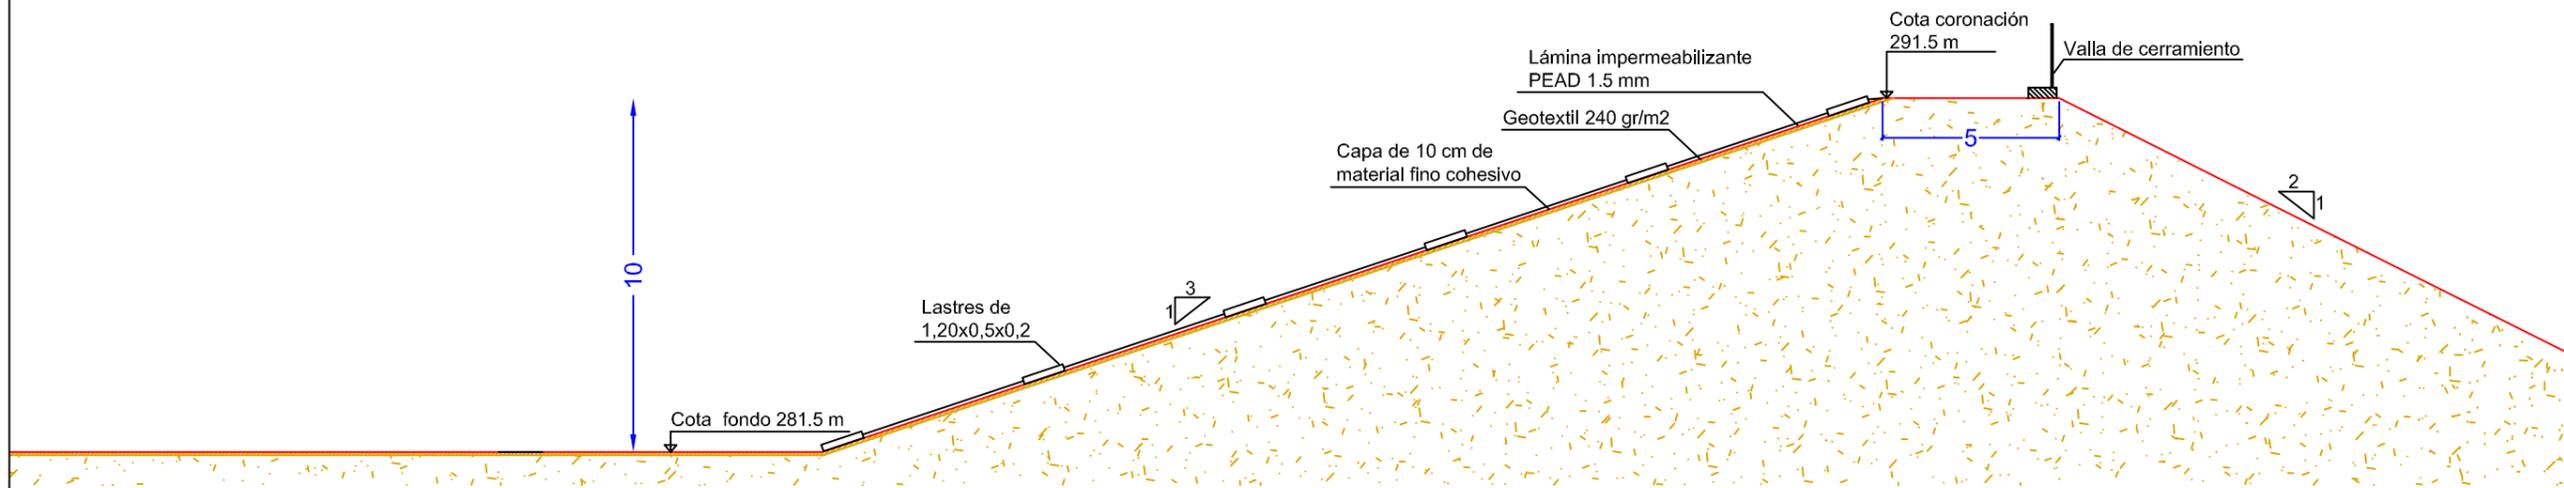

1/200



Leyenda

ESTUDIO DE IMPACTO AMBIENTAL DEL PROYECTO DE CONSOLIDACION Y MODERNIZACION DE REGADIOS DE LA COMUNIDAD DE REGANTES DE LA ZONA II DE LAS VEGAS ALTA Y MEDIA DEL SEGURA - BLANCA (MURCIA)
FASE II



Escala:

Indicadas

PLANTA SECCIÓN ZANJAS Y EMBALSE

Fecha: NOVIEMBRE 2012

PLANO:

3