




LEYENDA:

CALADO (m)

0,00-0,20
0,20-0,40
0,40-0,60
0,60-1,00
1,00-1,40
1,40-2,00
2,00-2,50
2,50-3,50
3,50-4,50
4,50-5,23

LEYENDA AFECCIONES: INMÉRACION SEGÚN APÓDICE I.

	AFECCIONES SOBRE VIALES
	AFECCIONES SOBRE EDIFICACIONES

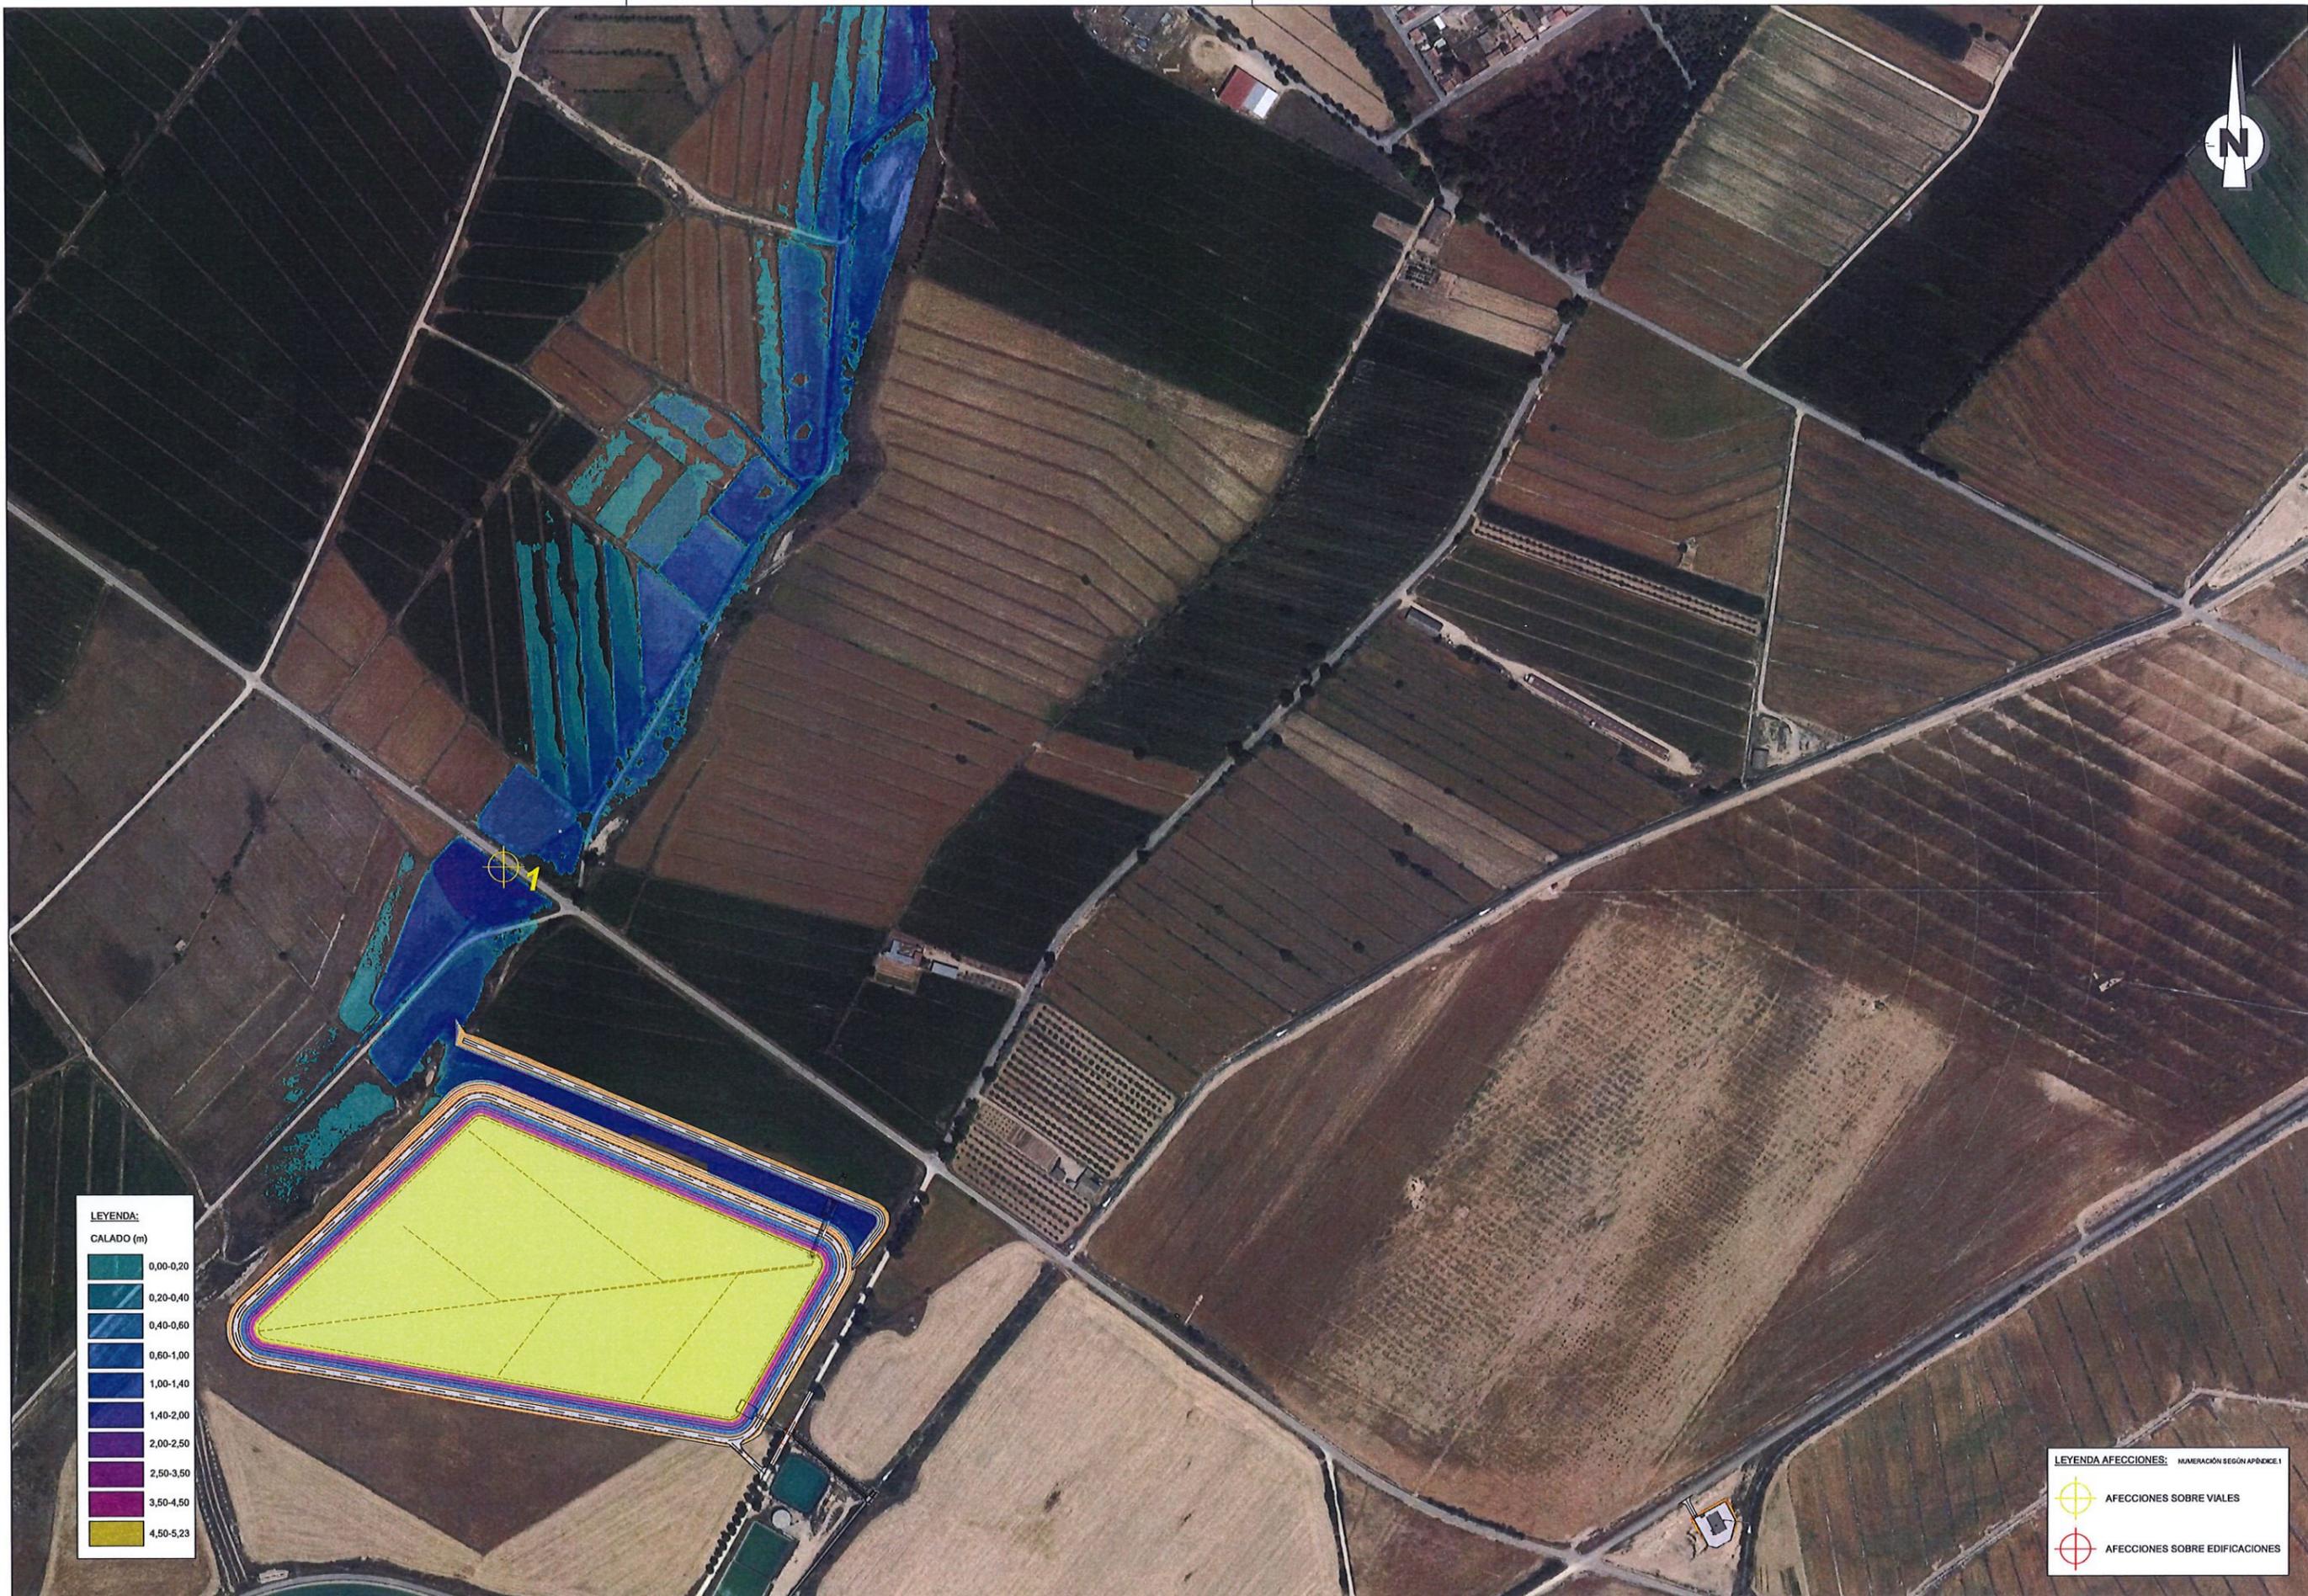

LEYENDA:

CALADO (m)

0,00-0,20
0,20-0,40
0,40-0,60
0,60-1,00
1,00-1,40
1,40-2,00
2,00-2,50
2,50-3,50
3,50-4,50
4,50-5,23

LEYENDA AFECCIONES: MANEJACIÓN SEGÚN APÉNDICE I

	AFECCIONES SOBRE VIALES
	AFECCIONES SOBRE EDIFICACIONES



LEYENDA:

CALADO (m)

0,00-0,20
0,20-0,40
0,40-0,60
0,60-1,00
1,00-1,40
1,40-2,00
2,00-2,50
2,50-3,50
3,50-4,50
4,50-5,23

LEYENDA AFECCIONES: NUMERACIÓN SEGÚN APÉNDICE I

	AFECCIONES SOBRE VIALES
	AFECCIONES SOBRE EDIFICACIONES

TÍTULO DEL PROYECTO:
PROYECTO DE MODERNIZACIÓN DE LAS INFRAESTRUCTURAS DE RIEGO DE LOS SECTORES XII Y XIII DEL CANAL DE MONEGROS, COMUNIDAD DE REGANTES CARTUJA-SAN JUAN (HUESCA).

BENEFICIARIO:
COMUNIDAD DE REGANTES CARTUJA - SAN JUAN

CONSULTOR:
 EL INGENIERO AGRÓNOMO

 Fdo. DANIEL CAMED MORENO




ESCALA:
1 : 5.000
 UNE A3

GRÁFICAS

FECHA:
MARZO DE 2021
 REFERENCIA:
18_029

DESIGNACIÓN:
PROPUESTA CLASIFICACIÓN CALADO P.M. 1100 Balsa a pie de canal

Nº DE PLANO:
01
 Nº DE HOJA:
2 de 7

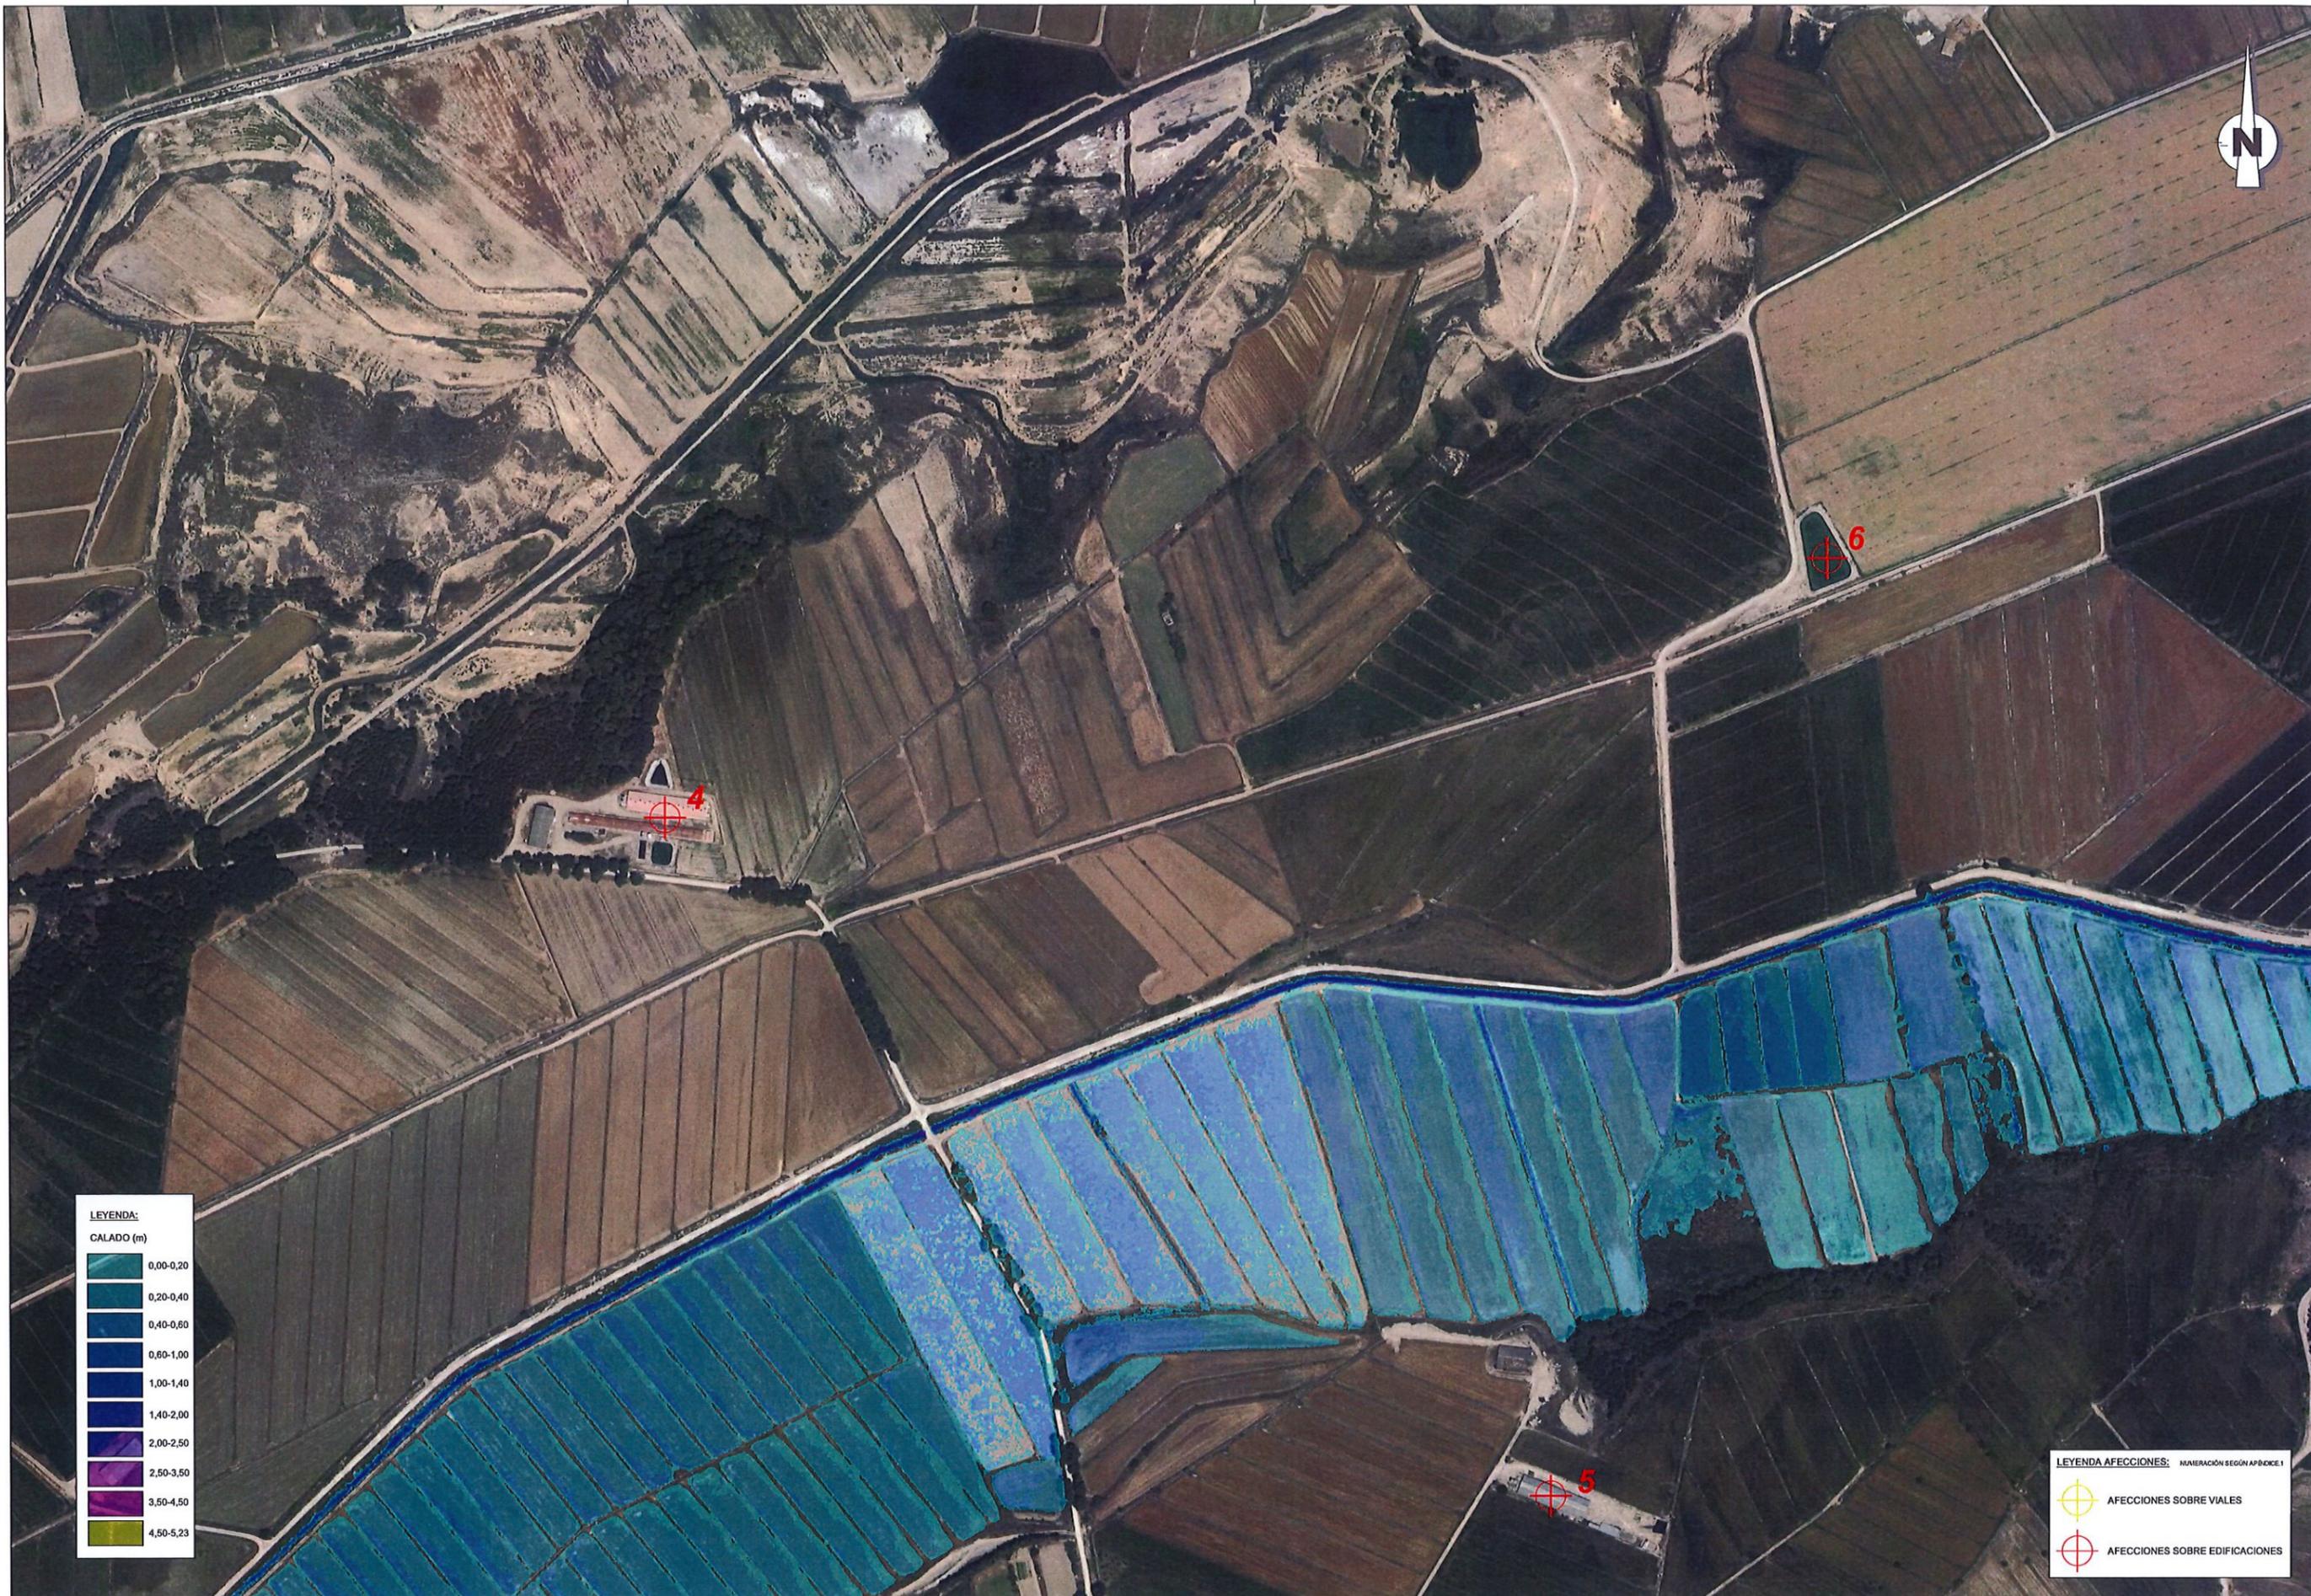

LEYENDA:

CALADO (m)

0,00-0,20
0,20-0,40
0,40-0,60
0,60-1,00
1,00-1,40
1,40-2,00
2,00-2,50
2,50-3,50
3,50-4,50
4,50-5,23

LEYENDA AFECCIONES: MANERACIÓN SEGÚN APDICE 1

	AFECCIONES SOBRE VIALES
	AFECCIONES SOBRE EDIFICACIONES

TITULO DEL PROYECTO:
PROYECTO DE MODERNIZACIÓN DE LAS INFRAESTRUCTURAS DE RIEGO DE LOS SECTORES XII Y XIII DEL CANAL DE MONEGROS, COMUNIDAD DE REGANTES CARTUJA-SAN JUAN (HUESCA).

BENEFICIARIO:
COMUNIDAD DE REGANTES CARTUJA - SAN JUAN

CONSULTOR:
 EL INGENIERO AGRÓNOMO

 Fdo. DANIEL CAMEO MORENO

Cingral
 CONSULTORA DE INGENIERÍA

ESCALA:
1 : 5.000
 UNE A3

GRÁFICAS


FECHA:
MARZO DE 2021

REFERENCIA:
18_029

DESIGNACIÓN:
PROPUESTA CLASIFICACIÓN CALADO P.M. 1100 Balsa a pie de canal

Nº DE PLANO:
01

Nº DE HOJA:
3 de 7

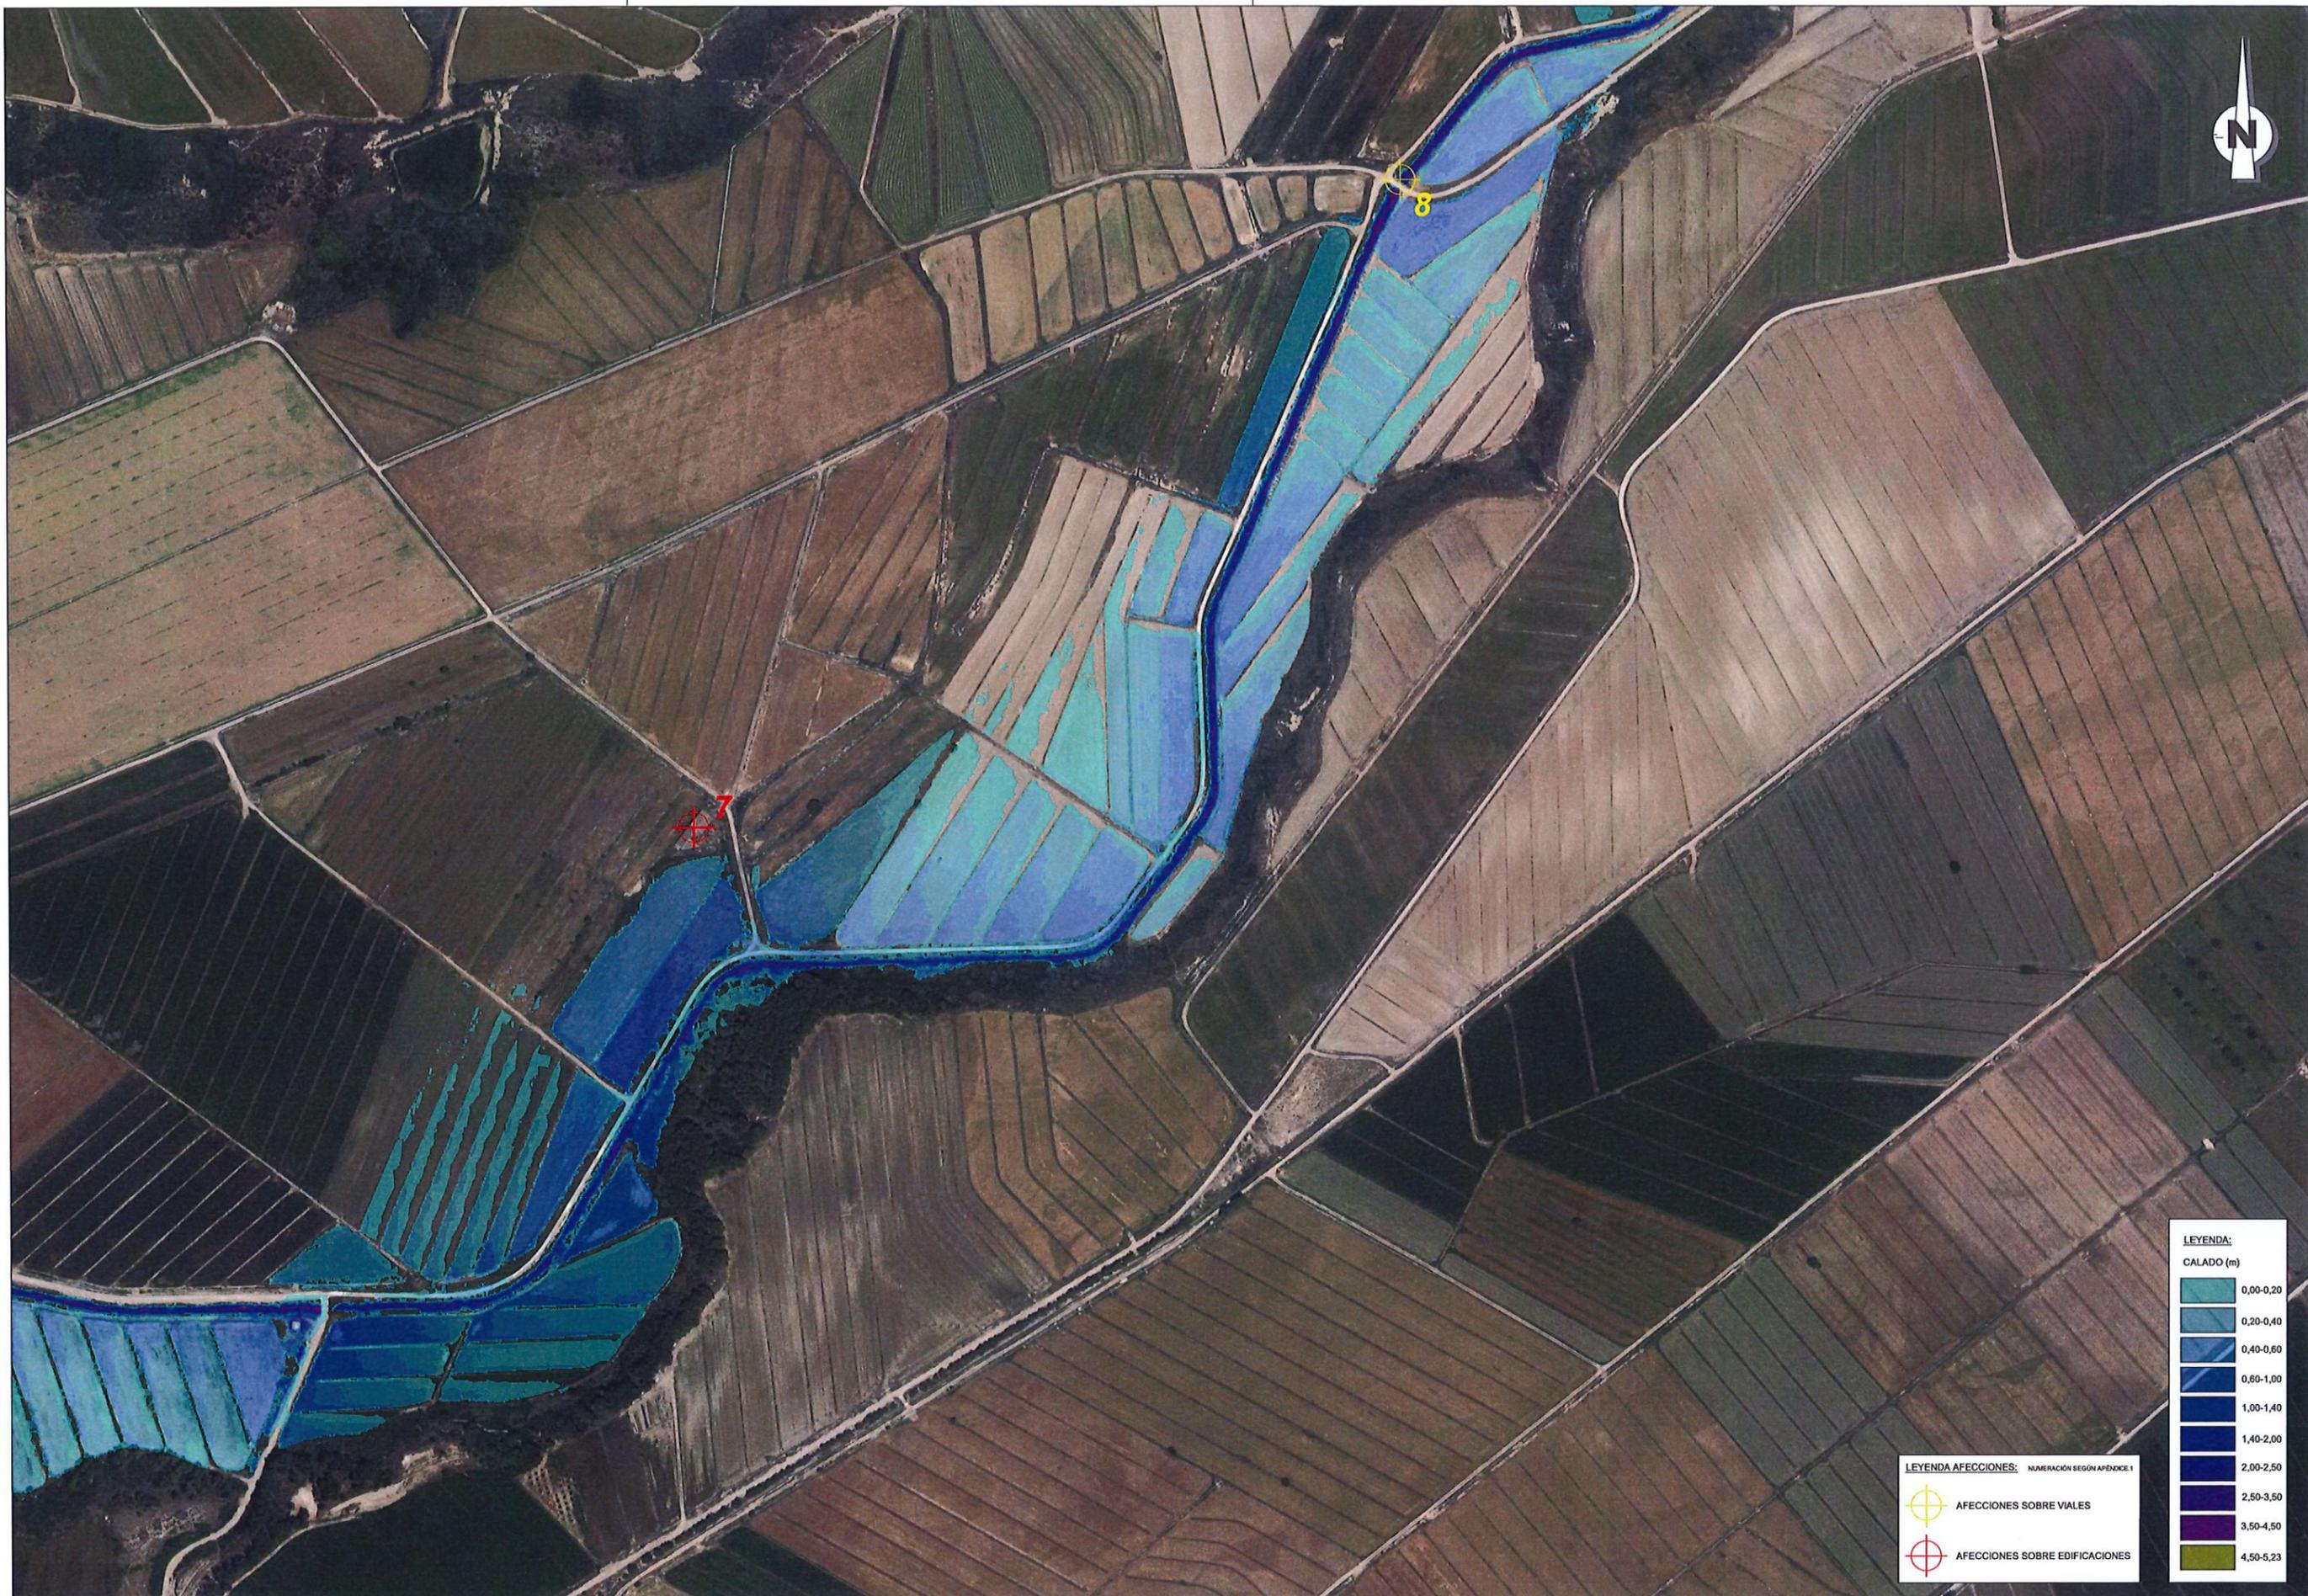

LEYENDA:
CALADO (m)

0,00-0,20
0,20-0,40
0,40-0,60
0,60-1,00
1,00-1,40
1,40-2,00
2,00-2,50
2,50-3,50
3,50-4,50
4,50-5,23

LEYENDA AFECCIONES: NUMERACIÓN SEGÚN APÉNDICE 1

	AFECCIONES SOBRE VIALES
	AFECCIONES SOBRE EDIFICACIONES

TÍTULO DEL PROYECTO:
PROYECTO DE MODERNIZACIÓN DE LAS INFRAESTRUCTURAS DE RIEGO DE LOS SECTORES XII Y XIII DEL CANAL DE MONEGROS, COMUNIDAD DE REGANTES CARTUJA-SAN JUAN (HUESCA).

BENEFICIARIO:
COMUNIDAD DE REGANTES CARTUJA - SAN JUAN

CONSULTOR:
 EL INGENIERO AGRÓNOMO

 Fdo. DANIEL CAMED MORENO



ESCALA:
1 : 5.000

 UNE A3 GRÁFICAS

FECHA:
MARZO DE 2021
 REFERENCIA:
18_029

DESIGNACIÓN:
PROPUESTA CLASIFICACIÓN CALADO P.M. 1100 Balsa a pie de canal

Nº DE PLANO:
01
 Nº DE HOJA:
4 de 7



LEYENDA:

CALADO (m)

0,00-0,20
0,20-0,40
0,40-0,60
0,60-1,00
1,00-1,40
1,40-2,00
2,00-2,50
2,50-3,50
3,50-4,50
4,50-5,23

LEYENDA AFECCIONES: MODIFICACIÓN SEGÚN APÉNDICE 1

	AFECCIONES SOBRE VIALES
	AFECCIONES SOBRE EDIFICACIONES

TÍTULO DEL PROYECTO:
PROYECTO DE MODERNIZACIÓN DE LAS INFRAESTRUCTURAS DE RIEGO DE LOS SECTORES XII Y XIII DEL CANAL DE MONEGROS, COMUNIDAD DE REGANTES CARTUJA-SAN JUAN (HUESCA).

BENEFICIARIO:
COMUNIDAD DE REGANTES CARTUJA - SAN JUAN

CONSULTOR:
 EL INGENIERO AGRÓNOMO

 Fdo. DANIEL CAMED MORENO

ESCALA:
1 : 5.000
 UNE A3

GRÁFICAS

FECHA:
MARZO DE 2021
 REFERENCIA:
18_029

DESIGNACIÓN:
PROPUESTA CLASIFICACIÓN CALADO P.M. 1100 Balsa a pie de canal

Nº DE PLANO:
01
 Nº DE HOJA:
5 de 7




LEYENDA:
CALADO (m)

0,00-0,20
0,20-0,40
0,40-0,60
0,60-1,00
1,00-1,40
1,40-2,00
2,00-2,50
2,50-3,50
3,50-4,50
4,50-5,23

LEYENDA AFECCIONES: MANEJACIÓN SEGÚN APÉNDICE 1

	AFECCIONES SOBRE VIALES
	AFECCIONES SOBRE EDIFICACIONES

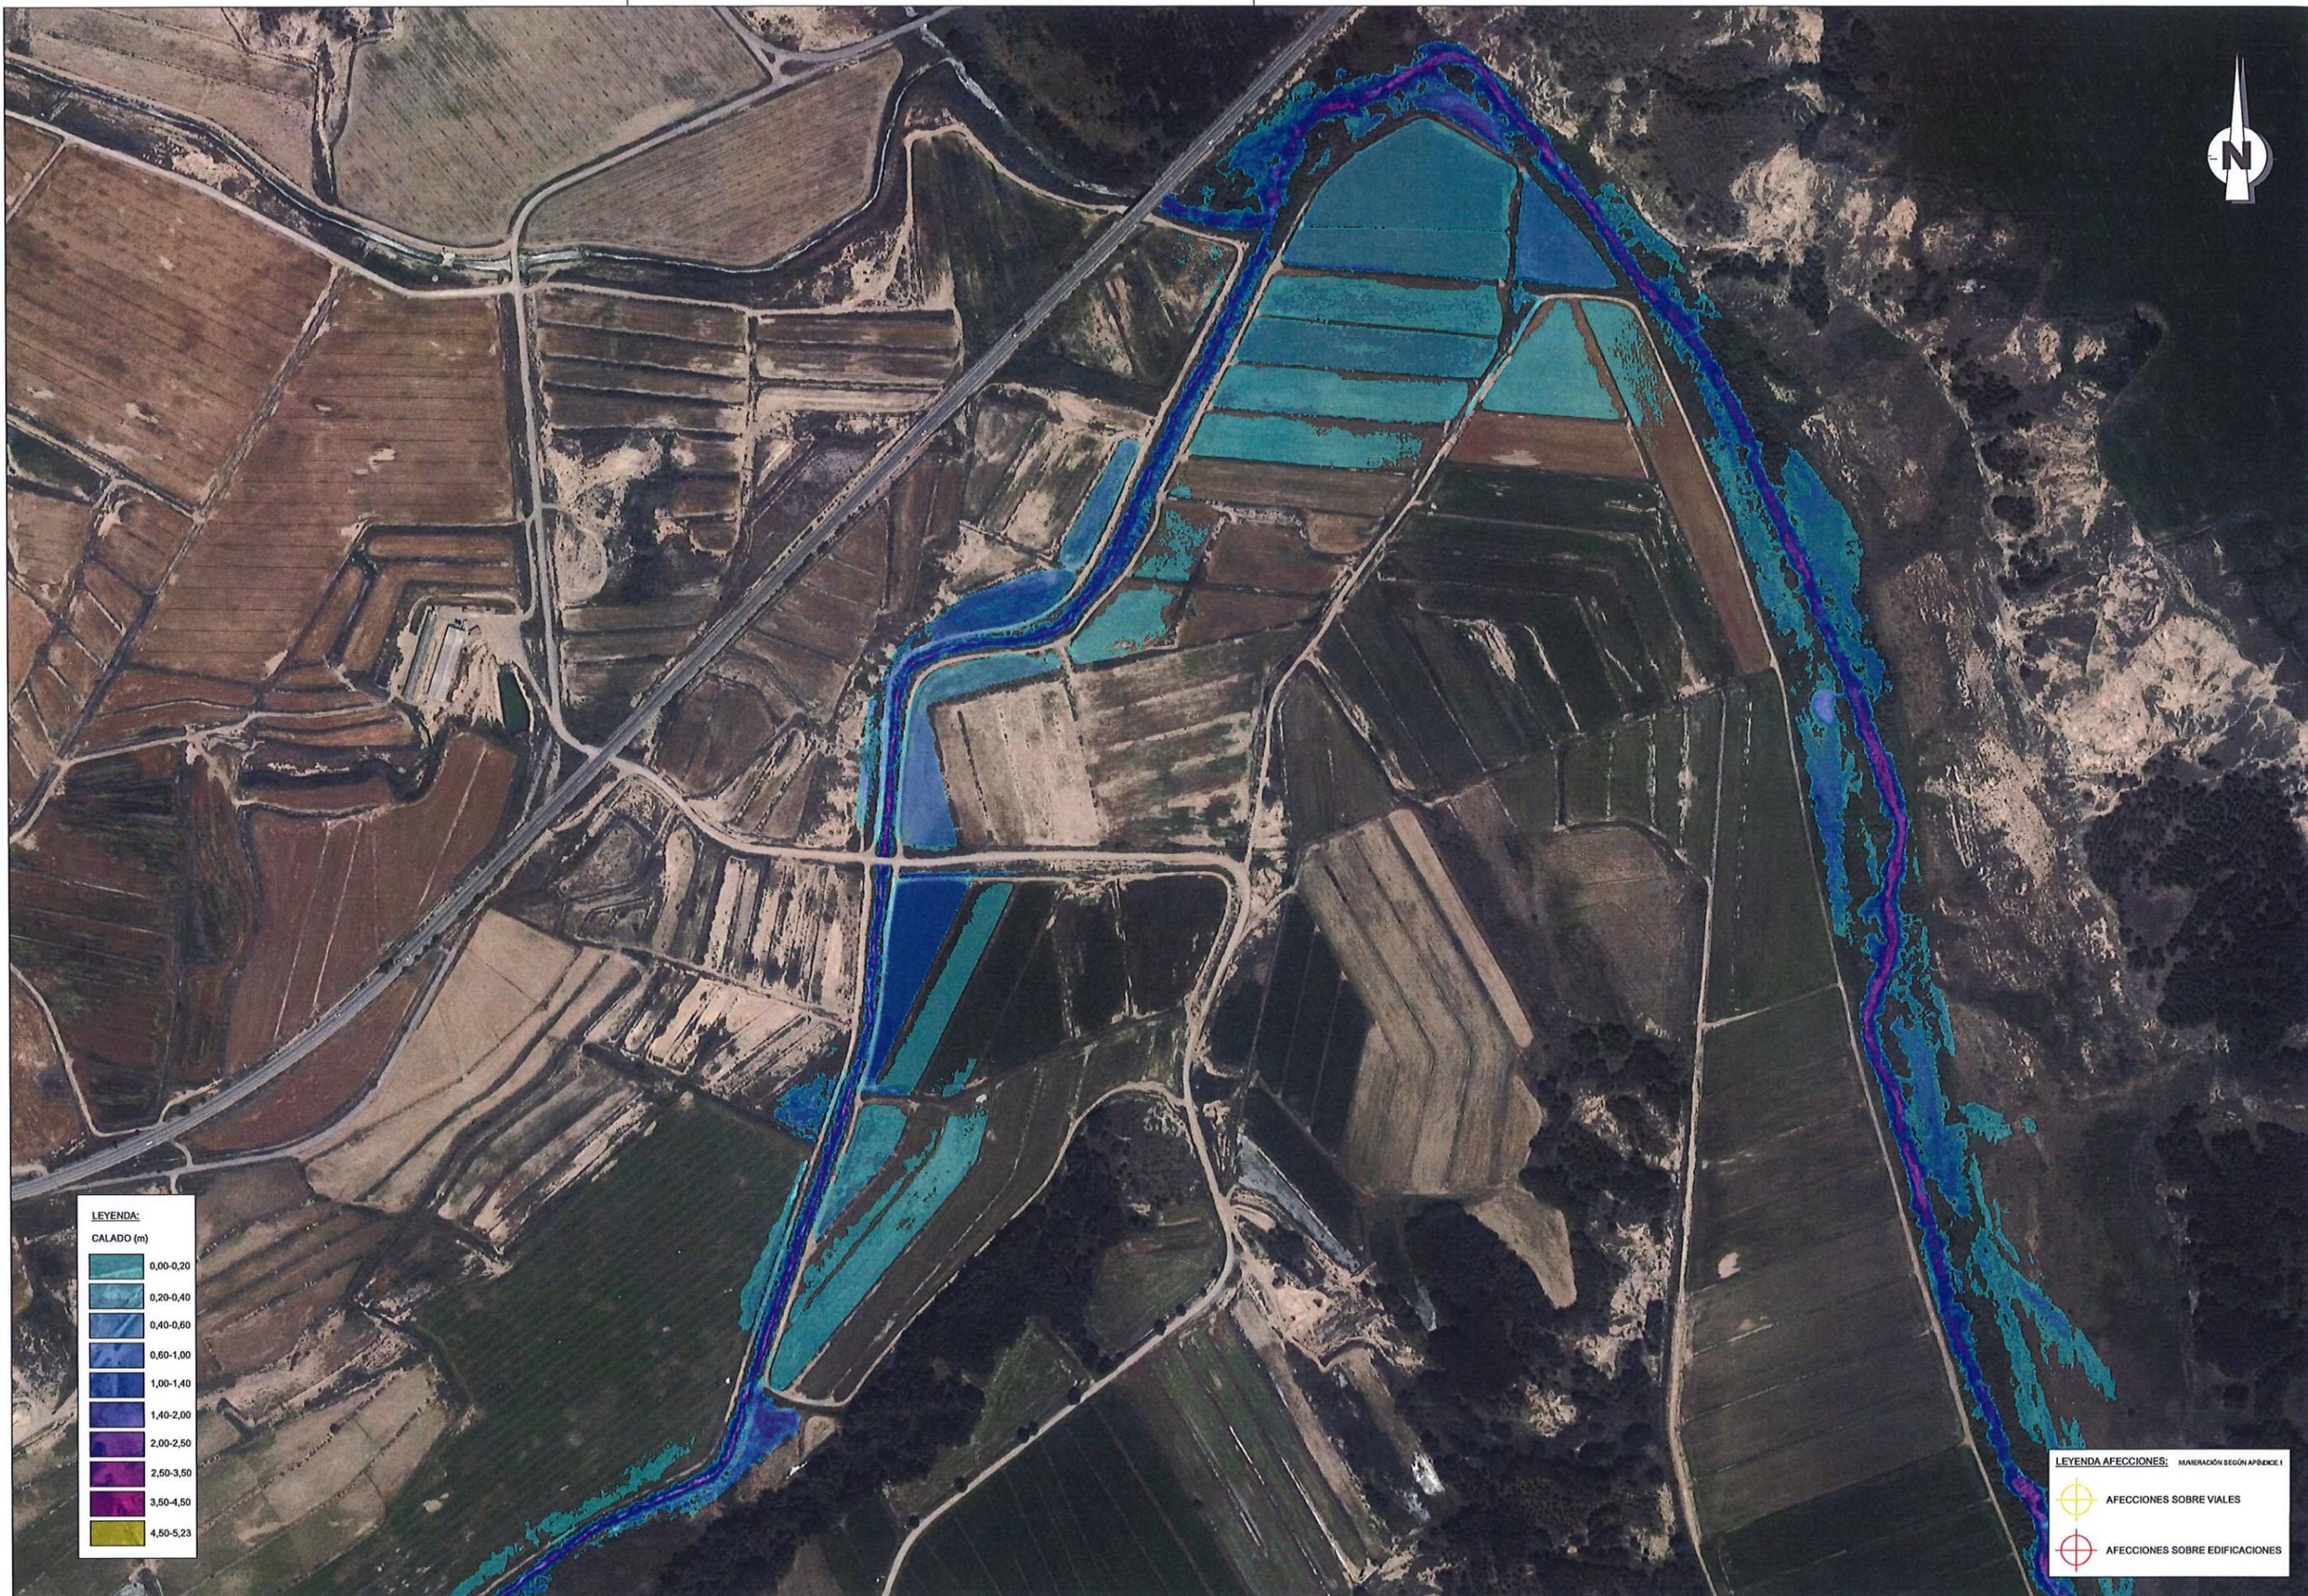

LEYENDA:
CALADO (m)

0,00-0,20
0,20-0,40
0,40-0,60
0,60-1,00
1,00-1,40
1,40-2,00
2,00-2,50
2,50-3,50
3,50-4,50
4,50-5,23

LEYENDA AFECCIONES: NUMERACIÓN SEGÚN APÉNDICE I

	AFECCIONES SOBRE VIALES
	AFECCIONES SOBRE EDIFICACIONES