



VÁLVULA DE COMPUERTA JUNTO A DESAGÜE PARA LIMPIEZA DE RAMAL


SECCION TIPO DESAGÜE DE TUBERIA

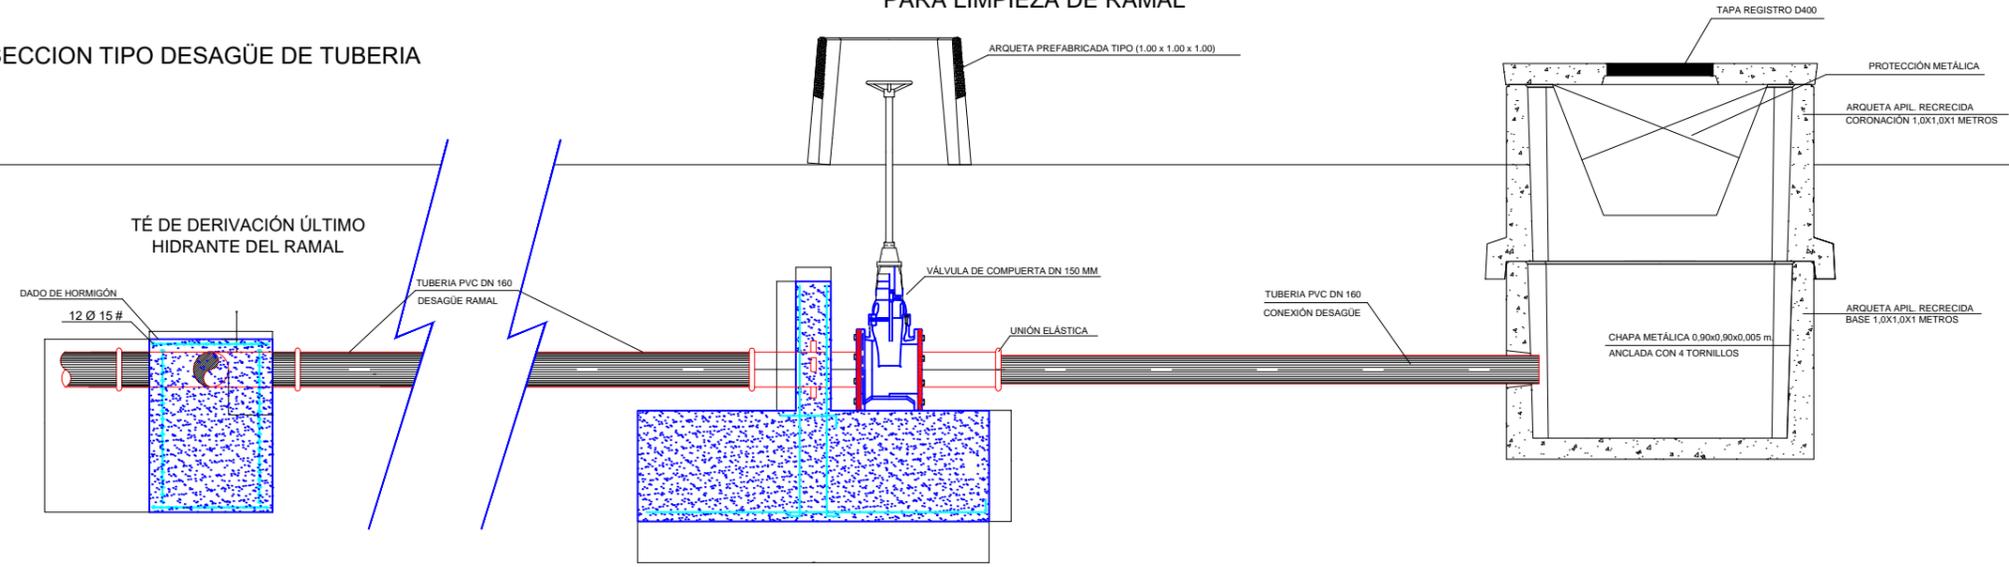


VENTOSA PARA TUBERÍA DE PEAD/PVCO Ø 160 A 400 MM

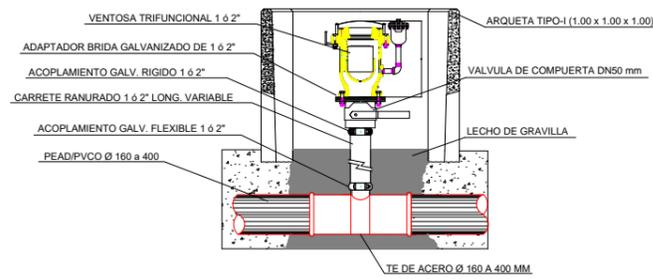

VENTOSA PARA TUBERÍA DE PEAD/PVCO Ø 400 A 630 MM

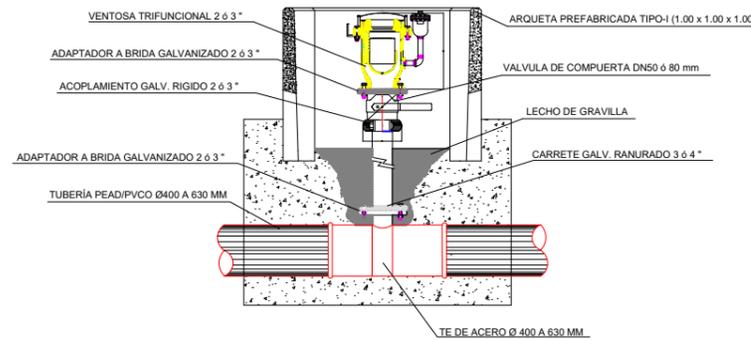

VENTOSA PARA TUBERÍA DE HPCC Ø 700 A 1200 MM

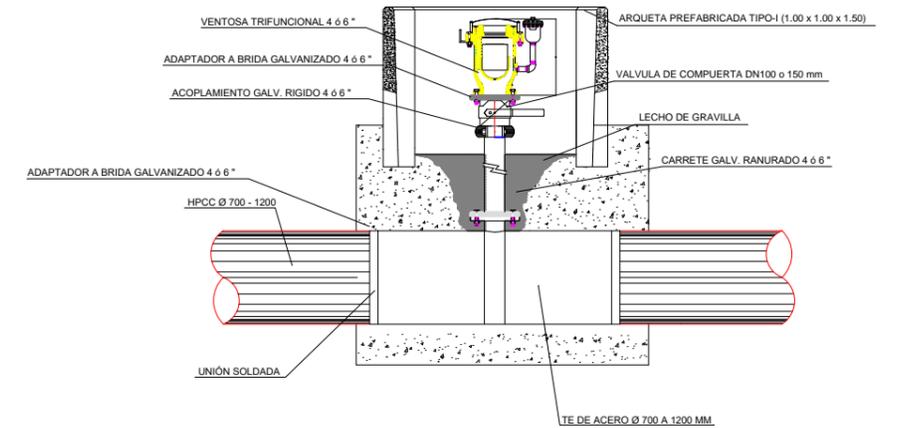

Sistema de referencia: ETRS-89 Proyección UTM HUSO 30 Norte