
EMPLAZAMIENTO
ESCALA. 1:15.000




Referencia geográfica REGCAN95 / UTM huso 28N EPSG:4083


SITUACIÓN (ISLAS CANARIAS)
ESCALA. S/E

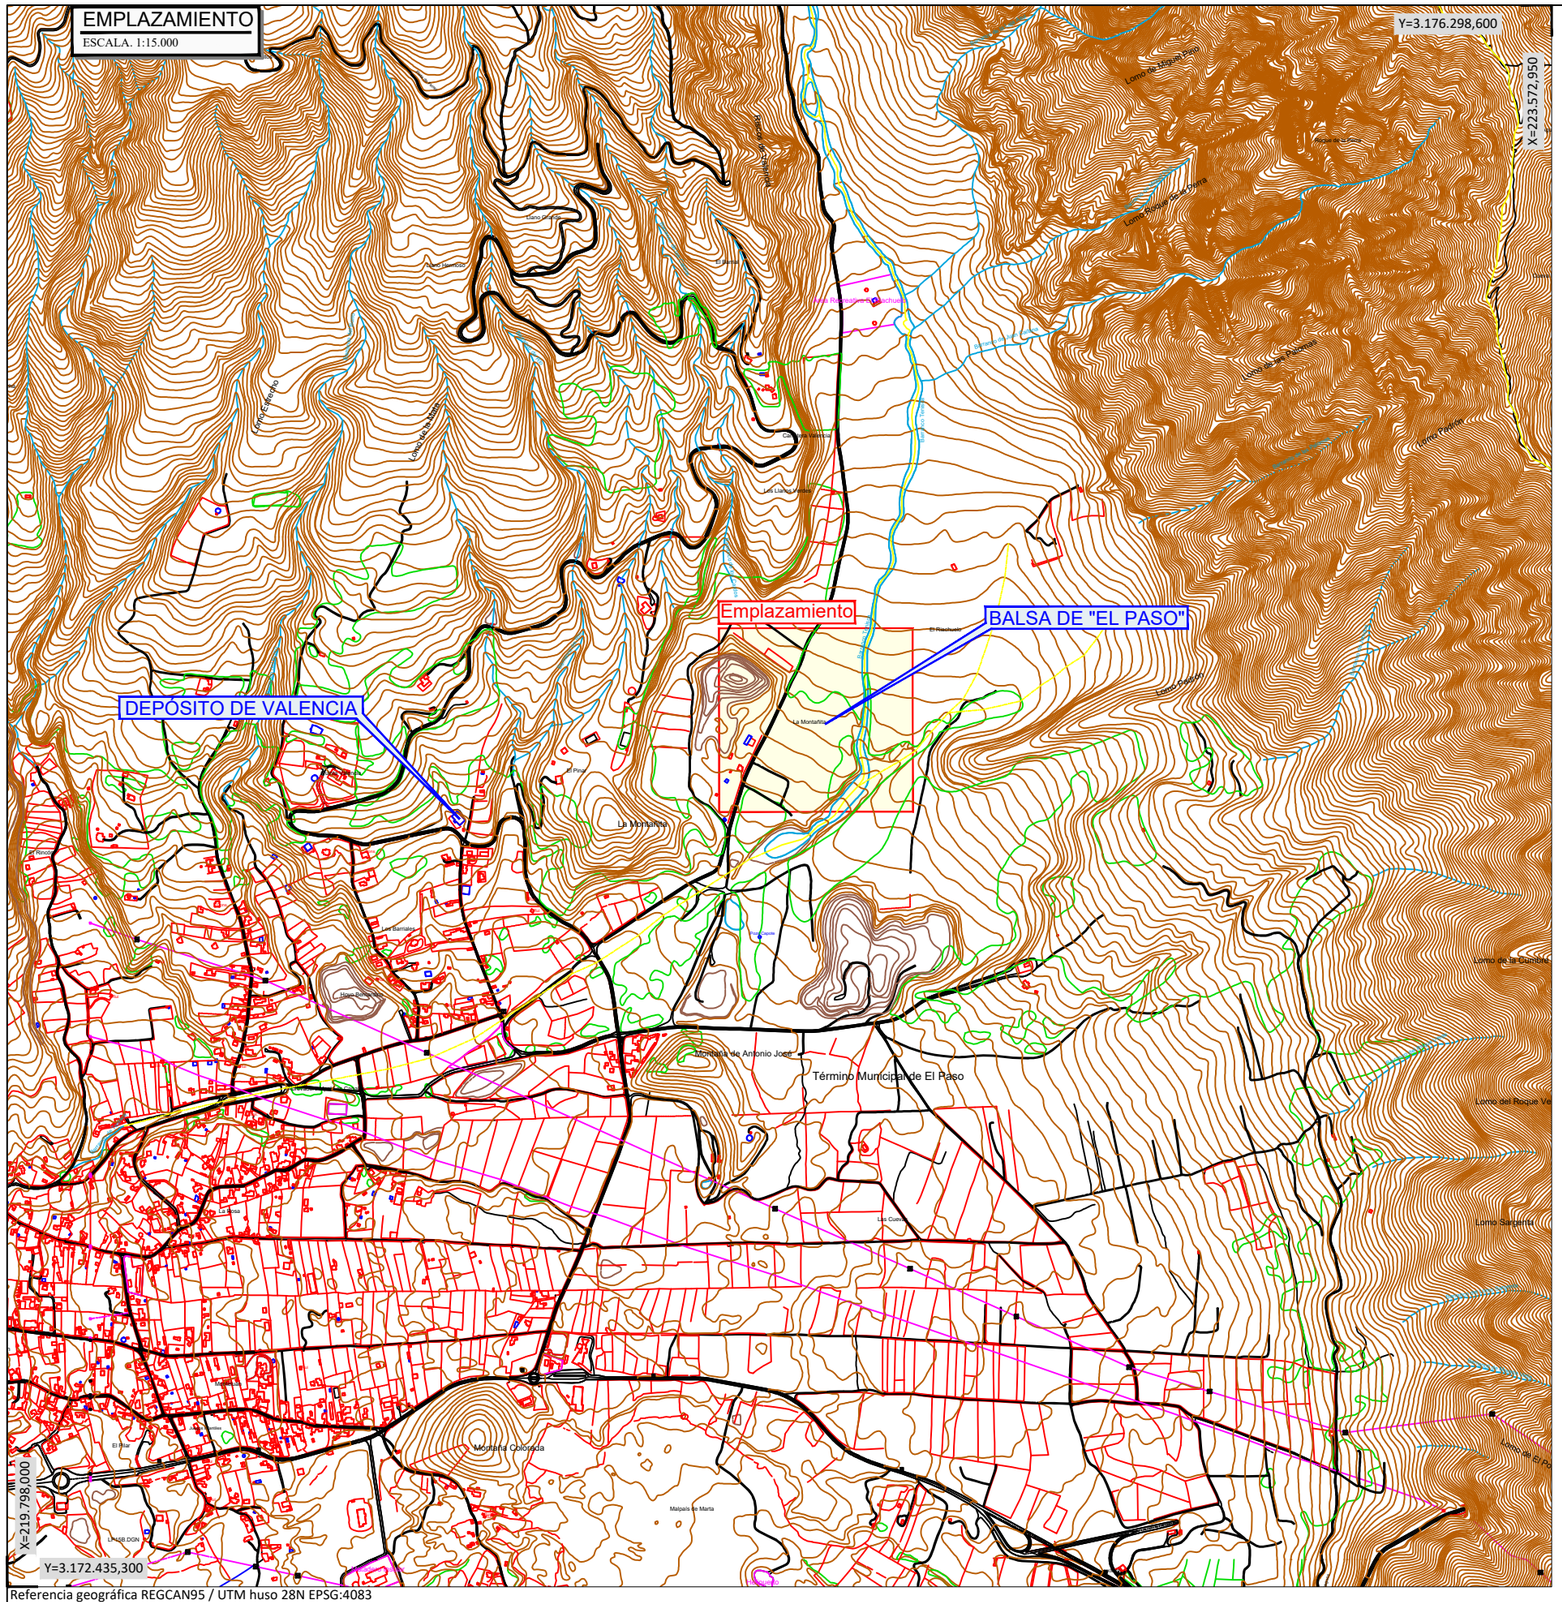

SITUACIÓN (LA PALMA)
ESCALA. S/E

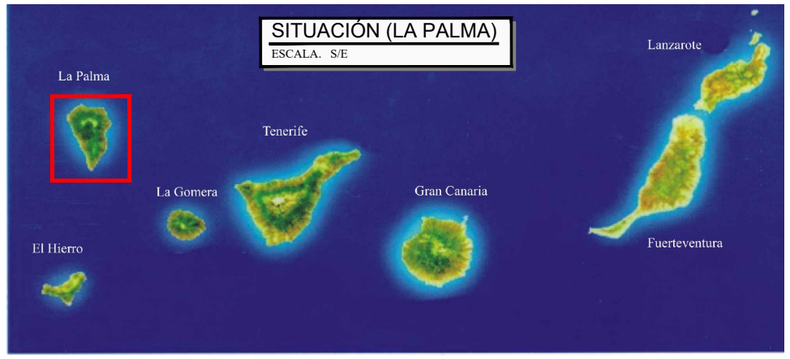

SITUACIÓN (T.M. EL PASO)
ESCALA. S/E

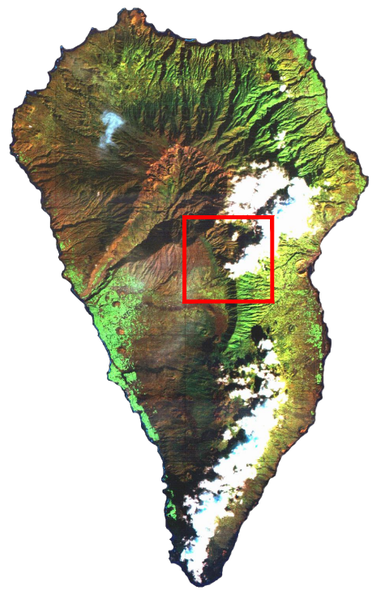

Revisión	Fecha	Descripción	Aprobado
001	dd/mm/aaaa	XXXXX	
002	Fecha	XXXXX	

Financiado por la Unión Europea NextGenerationEU

PROYECTO DE BALSA DE EL PASO, T.M. EL PASO, LA PALMA (SANTA CRUZ DE TENERIFE)

Escala: INDICADAS

Fecha: MAYO 2022

Autor del Proyecto:
Javier María Martínez García
Ingeniero de Caminos, Canales y Puertos
Mareva ingeniería S.L.

Título del plano: SITUACIÓN Y EMPLAZAMIENTO

Plano nº: 1

Hoja nº: 1