

PLANTA

Escala:1/750

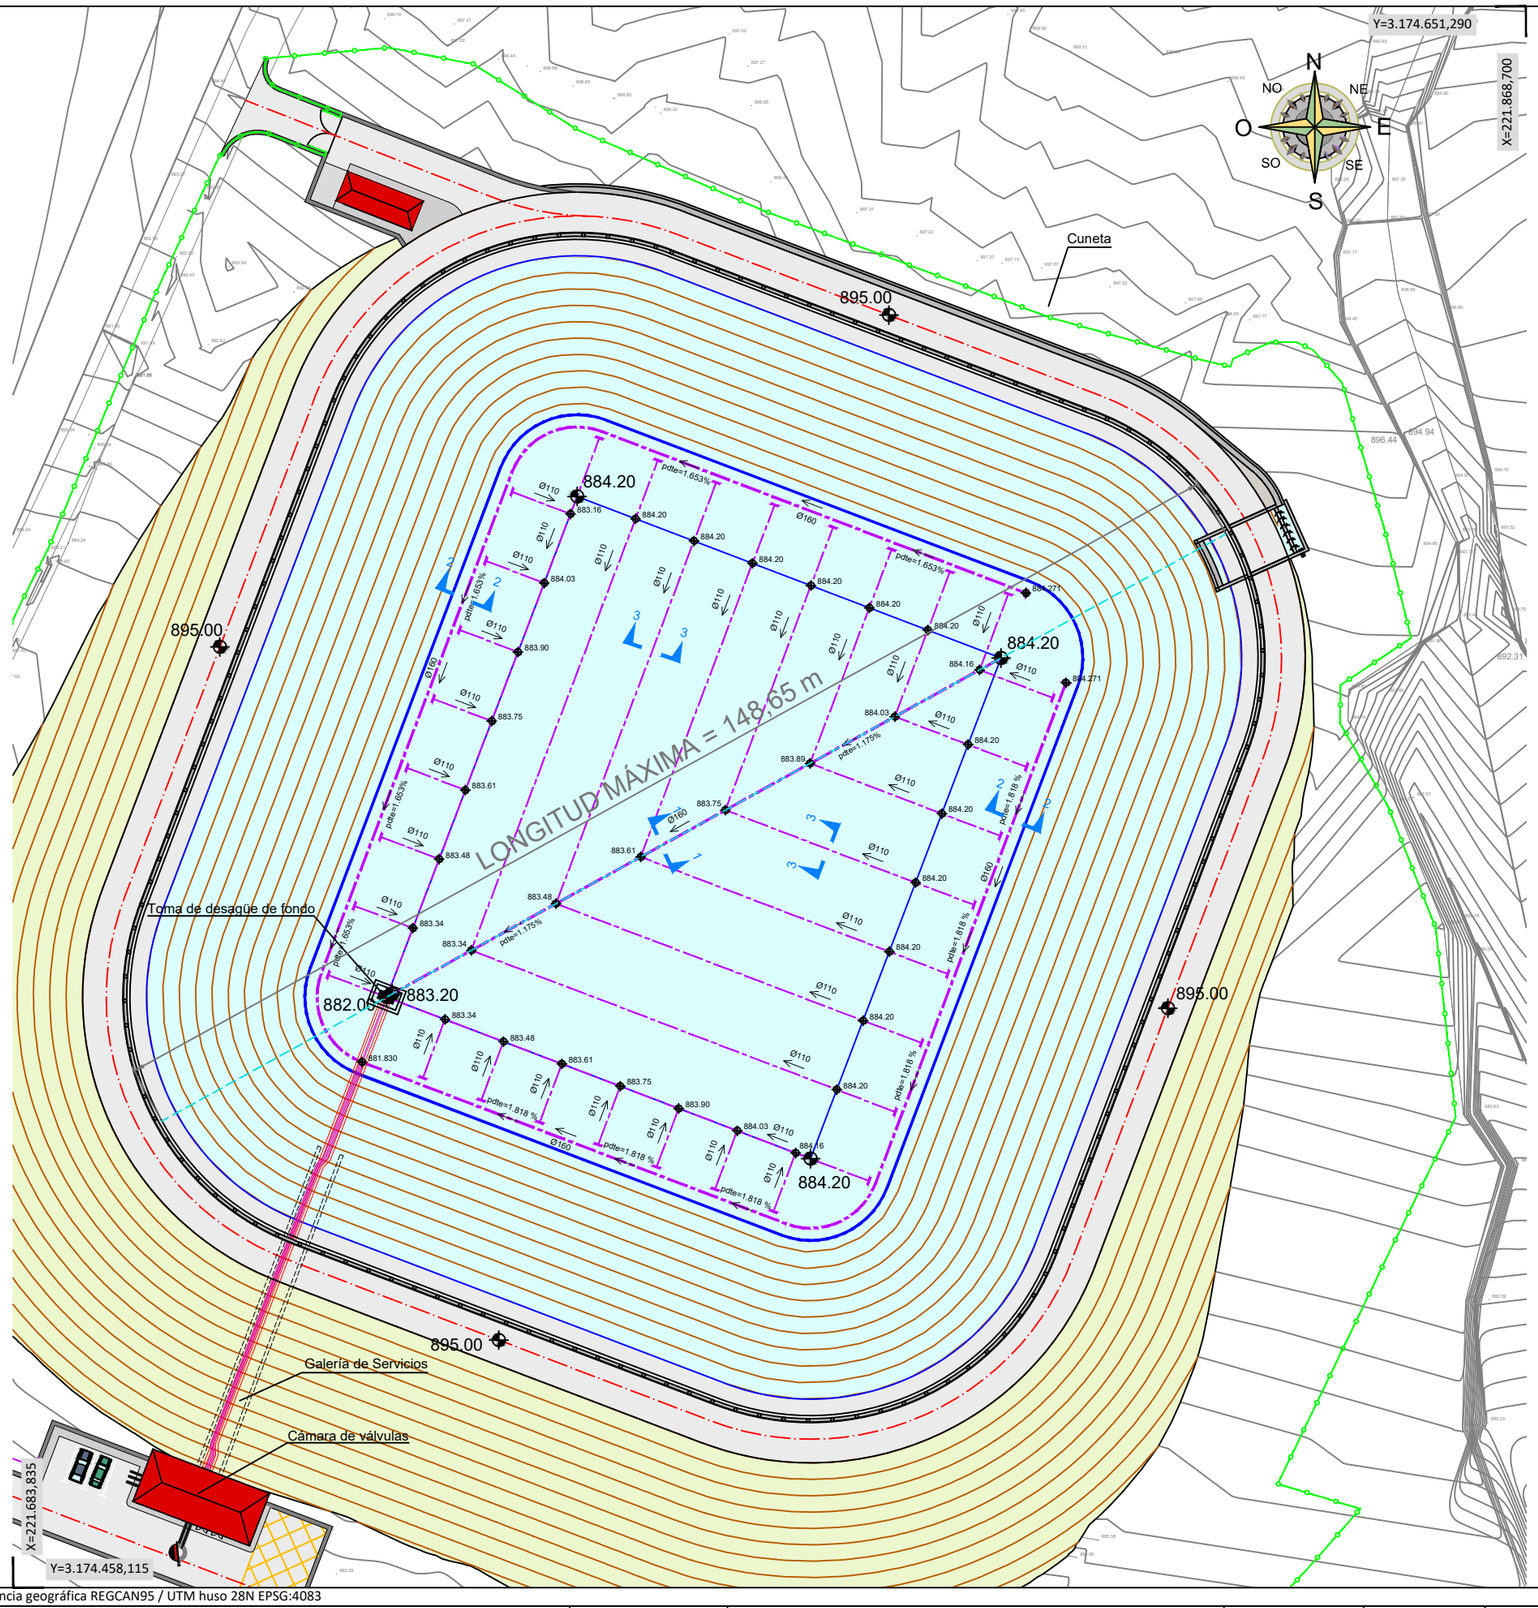


SECCIÓN TIPO 1-1

Escala:1/25

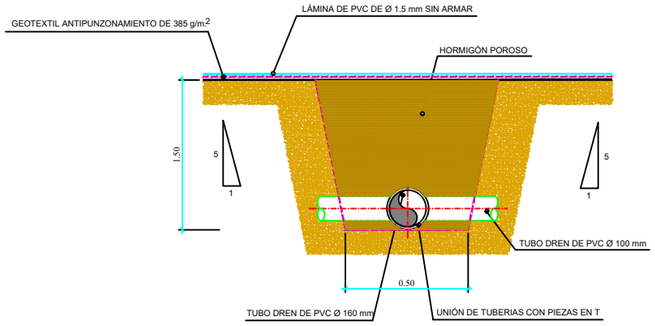


SECCIÓN TIPO 2-2

Escala:1/25

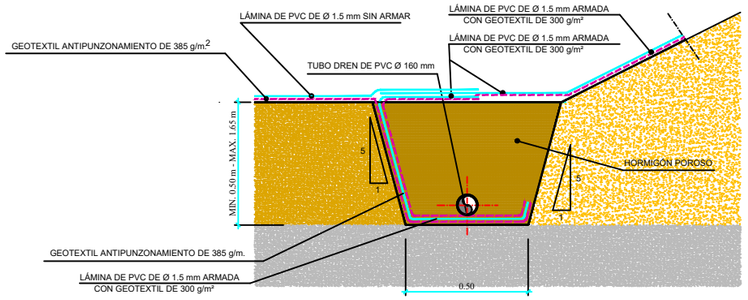

SECCIÓN TIPO 3-3

Escala:1/20

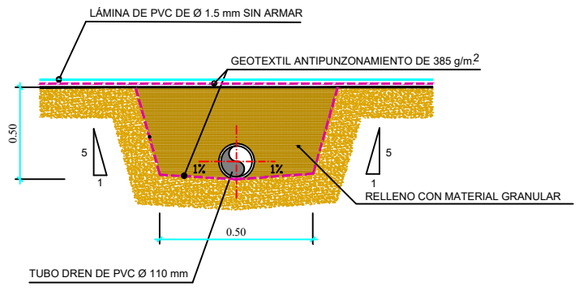

002	Fecha	XXXXX	
001	dd/mm/aaaa	XXXXX	
Revisión	Fecha	Descripción	Aprobado

Referencia geográfica REGCAN95 / UTM huso 28N EPSG:4083

Financiado por la Unión Europea NextGenerationEU

PROYECTO DE BALSA DE EL PASO, T.M. EL PASO, LA PALMA (SANTA CRUZ DE TENERIFE)

Escala: INDICADAS

Fecha: MAYO 2022

Autor del Proyecto: Javier María Martínez García, Ingeniero de Caminos, Canales y Puertos, Mareva ingeniería S.L.

Título del plano: DRENAJE

Plano nº: 10

Hoja nº: 1