
ACCESO A CASETA DE CONTROL DE CAUDALES

Escala:1/200

C.V.=	894.719
C.P.=	894.721
P.K.=	5.000
Long.=	1.175
Kv=	-100.000
Bis.=	-0.002

C.V.=	895.000
C.P.=	894.998
P.K.=	28.884
Long.=	1.175
Kv=	100.000
Bis.=	0.002

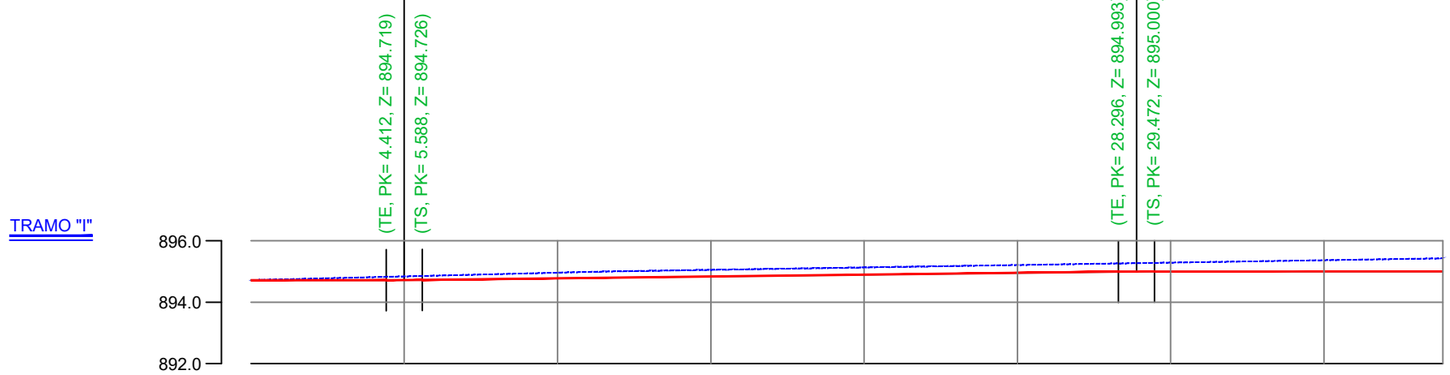


DISTANCIAS AL ORIGEN	0.00	5.00	10.00	15.00	20.00	25.00	30.00	35.00	33.88
DISTANCIAS PARCIALES	0.00	5.00	5.00	5.00	5.00	5.00	5.00	5.00	3.88
COTAS DE TERRENO	894.72	894.84	894.96	895.05	895.13	895.21	895.29	895.37	895.43
COTAS DE PROYECTO	894.72	894.72	894.78	894.84	894.90	894.95	895.00	895.00	895.00


ACCESO A CAMARA DE FILTRADO

Escala:1/200

C.V.=	873.850
C.P.=	873.851
P.K.=	5.000
Long.=	0.725
Kv=	-100.000
Bis.=	-0.001

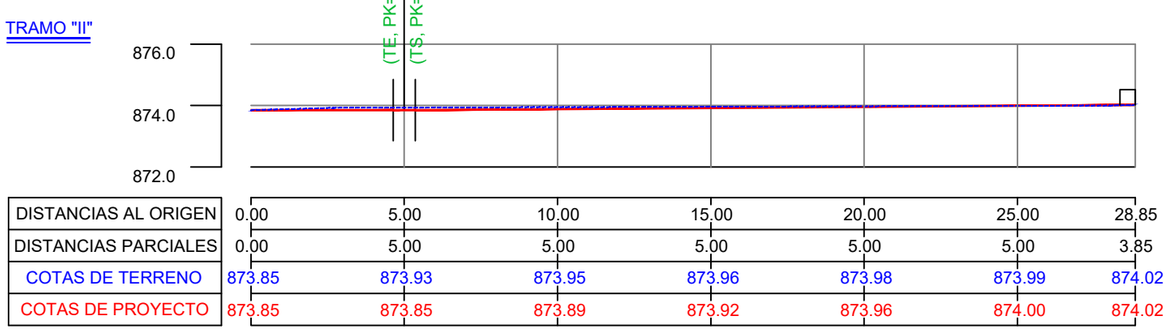

DISTANCIAS AL ORIGEN	0.00	5.00	10.00	15.00	20.00	25.00	28.85
DISTANCIAS PARCIALES	0.00	5.00	5.00	5.00	5.00	5.00	3.85
COTAS DE TERRENO	873.85	873.93	873.95	873.96	873.98	873.99	874.02
COTAS DE PROYECTO	873.85	873.85	873.89	873.92	873.96	874.00	874.02

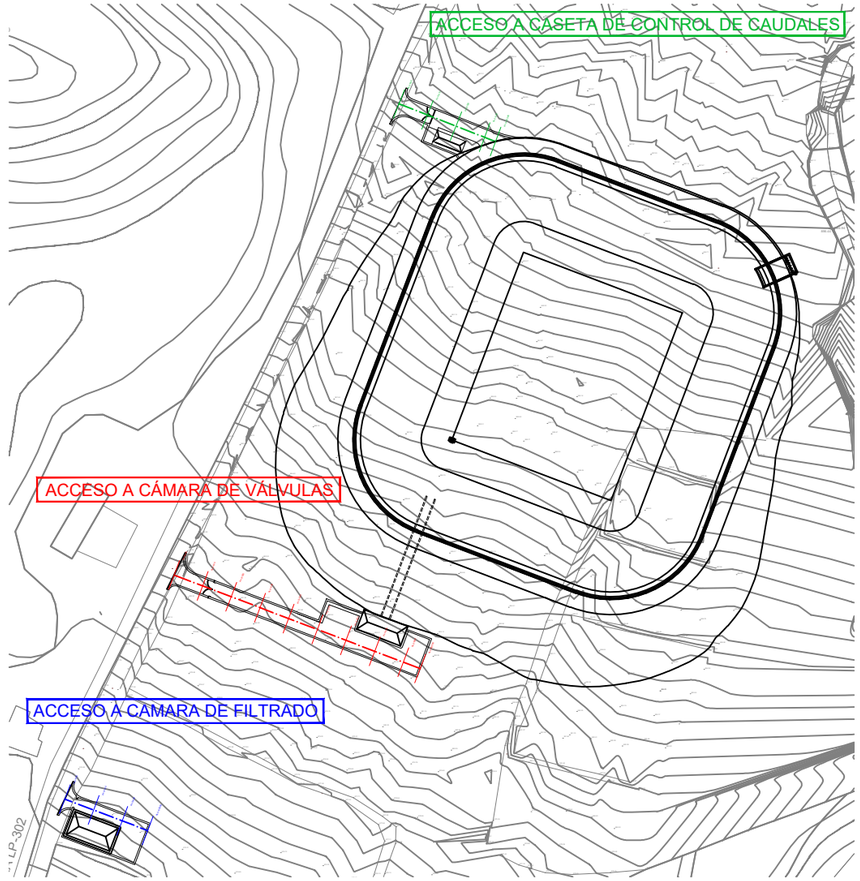

PLANTA

Escala:1/4000

Revisión	Fecha	Descripción
002	Fecha	XXXXX
001	dd/mm/aaaa	XXXXX
		Aprobado

Referencia geográfica REGCAN95 / UTM huso 28N EPSG:4083

Financiado por la Unión Europea NextGenerationEU

PROYECTO DE BALSA DE EL PASO, T.M. EL PASO, LA PALMA (SANTA CRUZ DE TENERIFE)

Escala: INDICADAS


Fecha: MAYO 2022

Autor del Proyecto:
Javier María Martínez García
Ingeniero de Caminos, Canales y Puertos
Mareva ingeniería S.L.


Título del plano: VÍAS DE ACCESO

Plano nº: 14

Hoja nº: 1

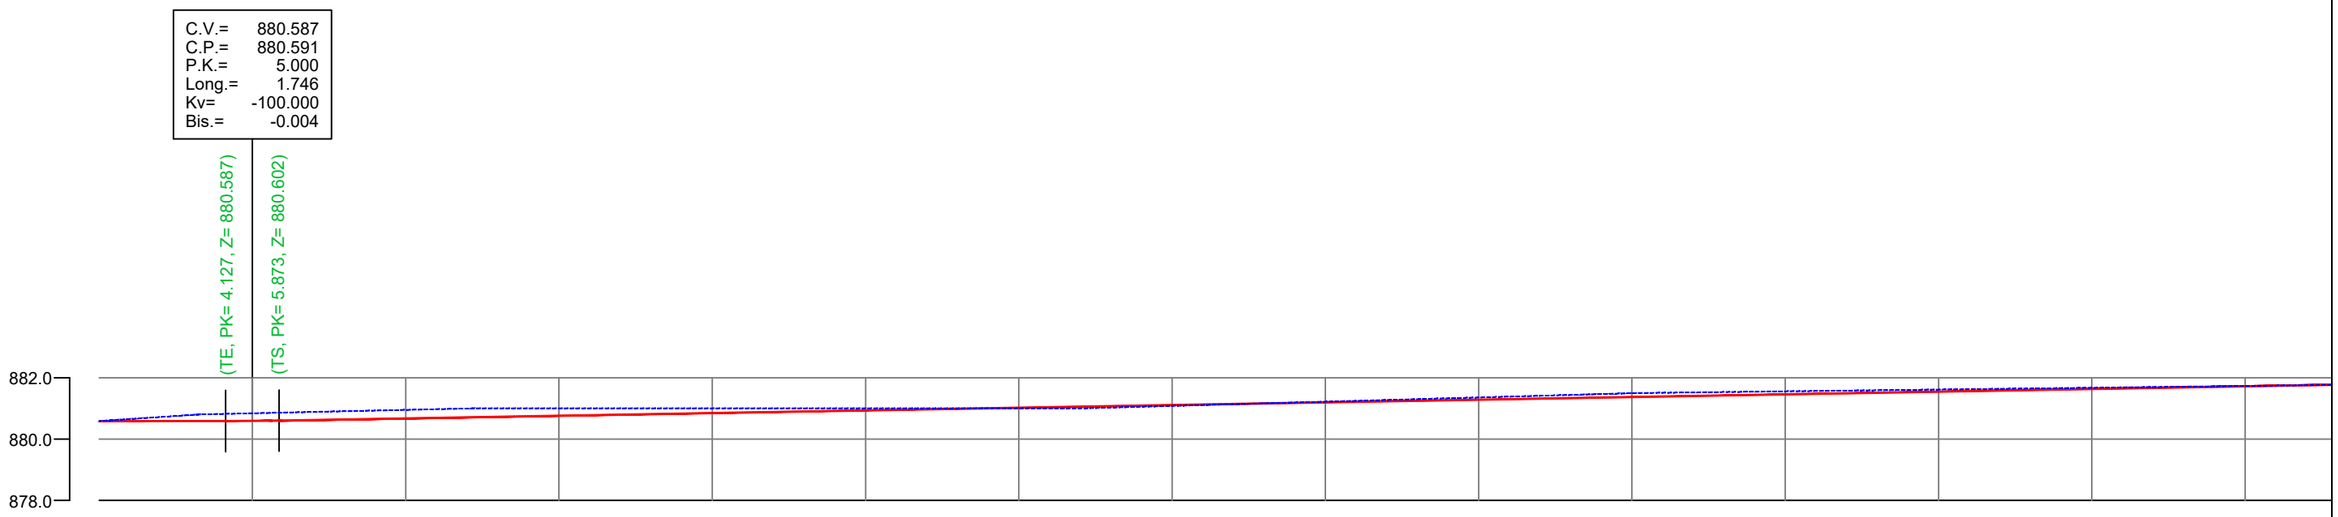


DISTANCIAS AL ORIGEN	0.00	5.00	10.00	15.00	20.00	25.00	30.00	35.00	40.00	45.00	50.00	55.00	60.00	65.00	70.00
DISTANCIAS PARCIALES	0.00	5.00	5.00	5.00	5.00	5.00	5.00	5.00	5.00	5.00	5.00	5.00	5.00	5.00	5.00
COTAS DE TERRENO	880.59	880.84	880.95	881.00	881.00	881.00	881.00	881.08	881.22	881.36	881.49	881.56	881.61	881.67	881.73
COTAS DE PROYECTO	880.59	880.59	880.67	880.76	880.85	880.94	881.02	881.11	881.20	881.29	881.37	881.46	881.55	881.64	881.72

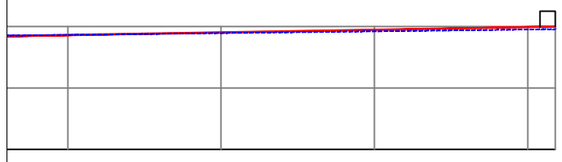

70.00	75.00	80.00	85.00	85.90
5.00	5.00	5.00	5.00	0.90
881.73	881.79	881.85	881.91	881.92
881.72	881.81	881.90	881.98	882.00

E: 1/200

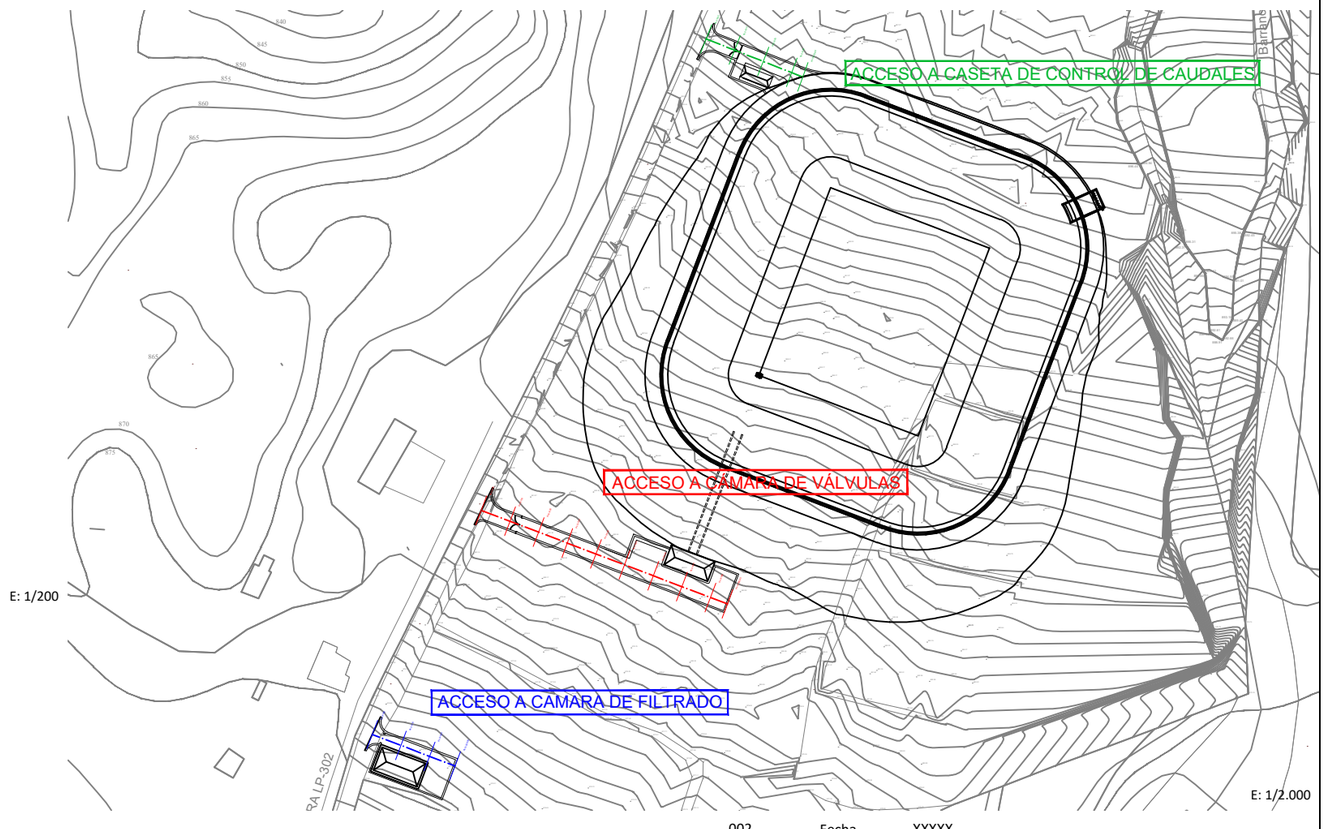

E: 1/2.000

Referencia geográfica REGCAN95 / UTM huso 28N EPSG:4083

Revisión	Fecha	Descripción	Aprobado
002	Fecha	XXXXX	
001	dd/mm/aaaa	XXXXX	

Financiado por la Unión Europea NextGenerationEU

GOBIERNO DE ESPAÑA · MINISTERIO DE AGRICULTURA, PESCA Y ALIMENTACIÓN · seiasa

PROYECTO DE BALSA DE EL PASO, T.M. EL PASO, LA PALMA (SANTA CRUZ DE TENERIFE)

Escala: INDICADAS

Fecha: MAYO 2022

Autor del Proyecto:
Javier María Martínez García
Ingeniero de Caminos, Canales y Puertos
Mareva ingeniería S.L.

Título del plano: VÍAS DE ACCESO

Plano nº: 14

Hoja nº: 2