

SECCIÓN TIPO EN TERRAPLÉN

Escala:1/200

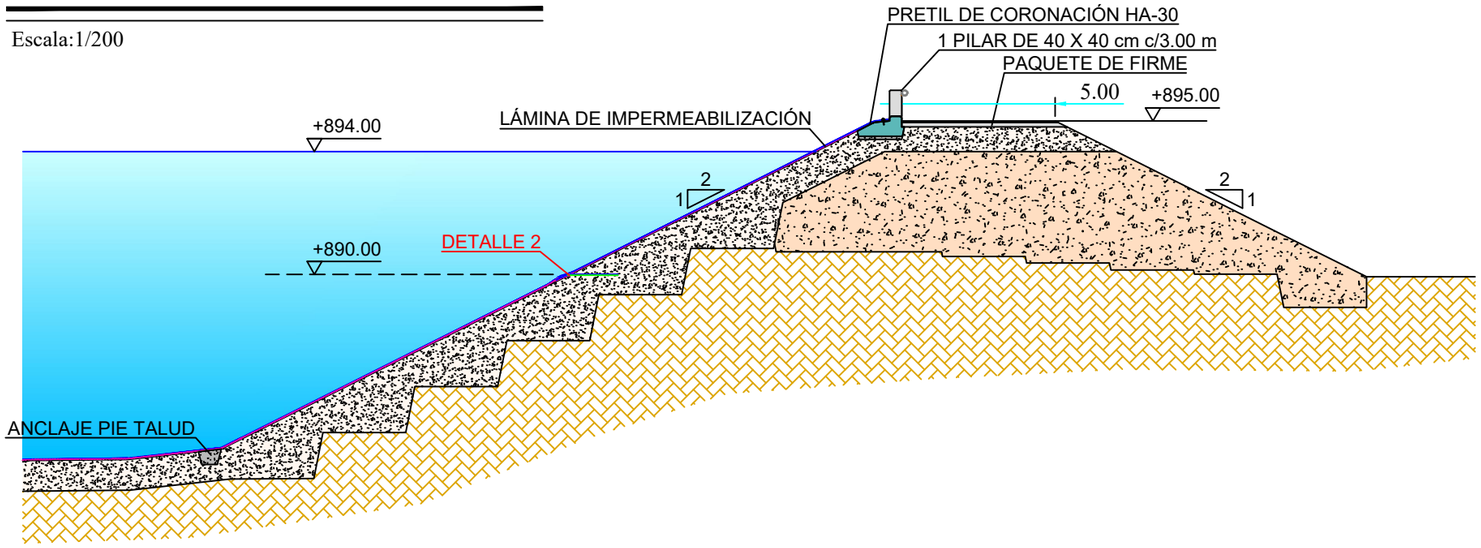


DETALLE 2

Escala:1/50

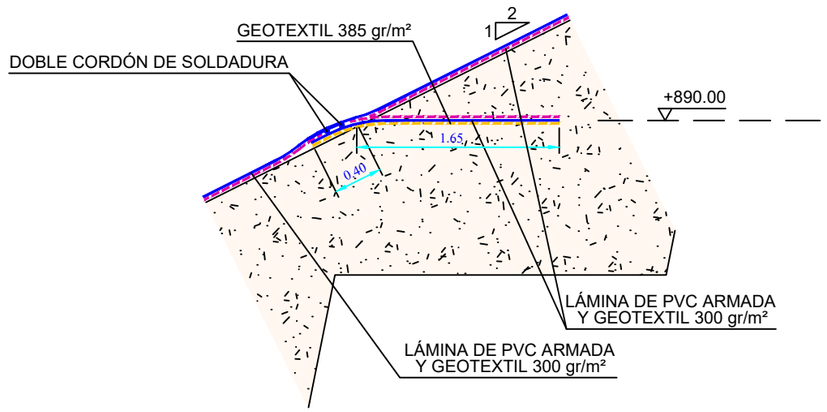


DETALLE DE PRETIL

Escala:1/25

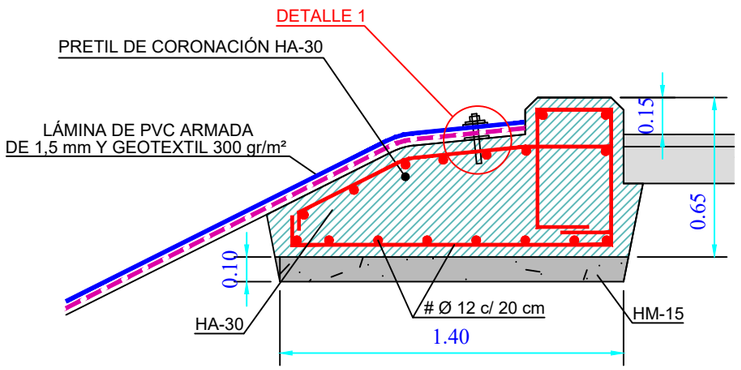


DETALLE DE PRETIL

Escala:1/25

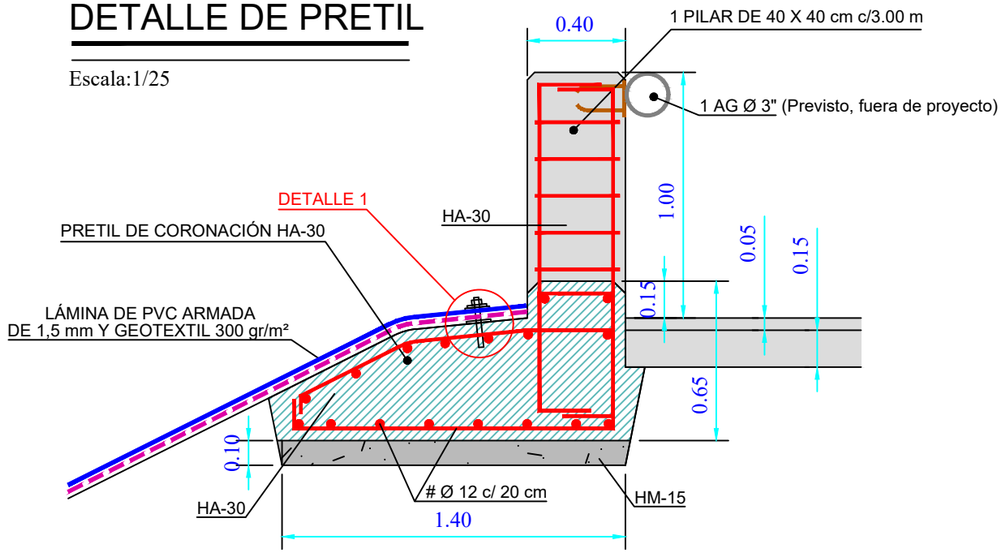

DETALLE 1

Escala:1/10

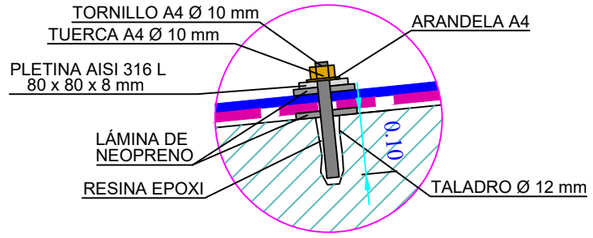

Revisión	Fecha	Descripción	Aprobado
002	Fecha	XXXXX	
001	dd/mm/aaaa	XXXXX	


Referencia geográfica REGCAN95 / UTM huso 28N EPSG:4083

Financiado por la Unión Europea NextGenerationEU

PROYECTO DE BALSA DE EL PASO, T.M. EL PASO, LA PALMA (SANTA CRUZ DE TENERIFE)	Escala: INDICADAS	Fecha: MAYO 2022	Autor del Proyecto: Javier María Martínez García, Ingeniero de Caminos, Canales y Puertos, Mareva ingeniería S.L.	Título del plano: SECCIONES TIPO Y DETALLES	Plano nº: 16 G1 / Hoja nº: 1


SECCIÓN TIPO EN DESMONTE

Escala:1/200

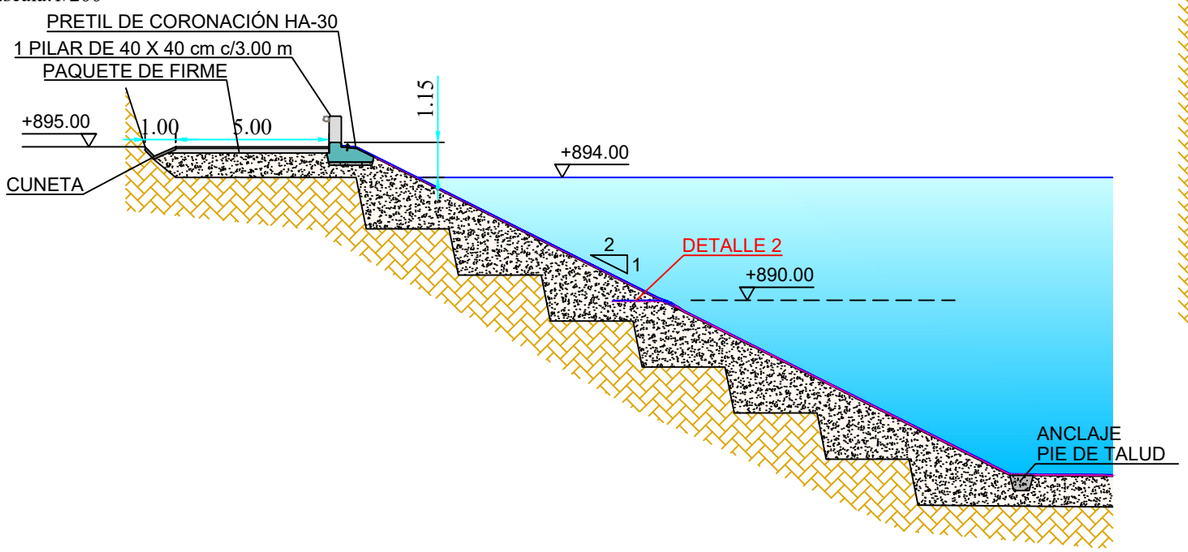


DETALLE DE CAMINO DE CORONACIÓN

Escala:1/50

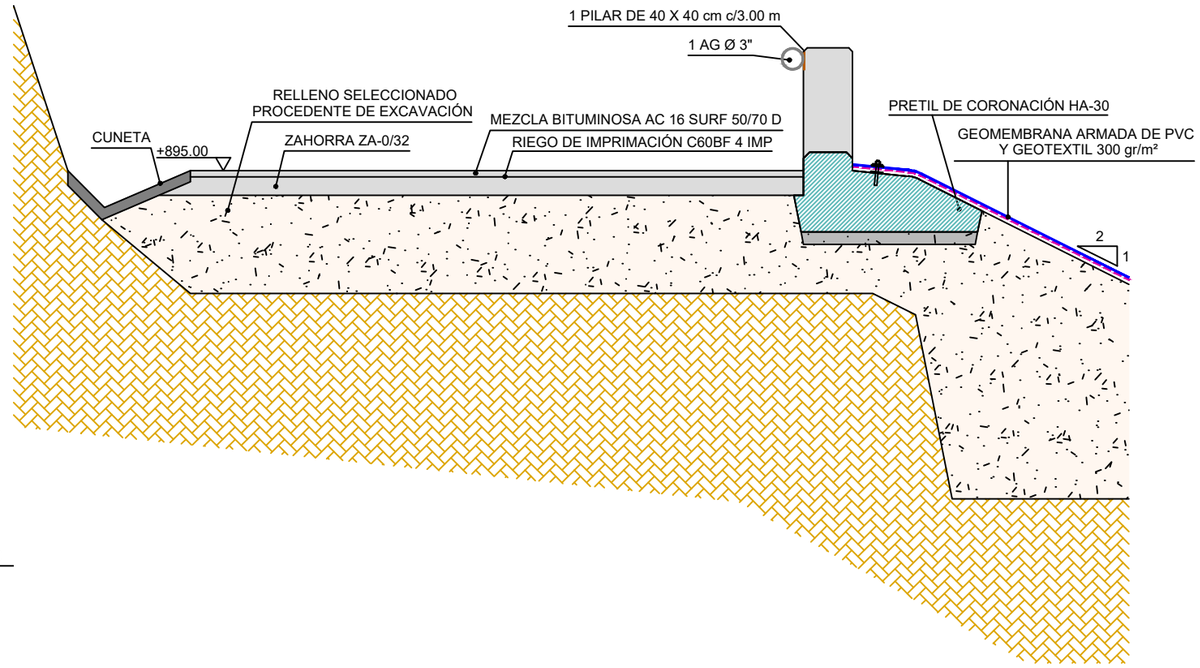


VALLA DE CERRAMIENTO

Escala:1/75

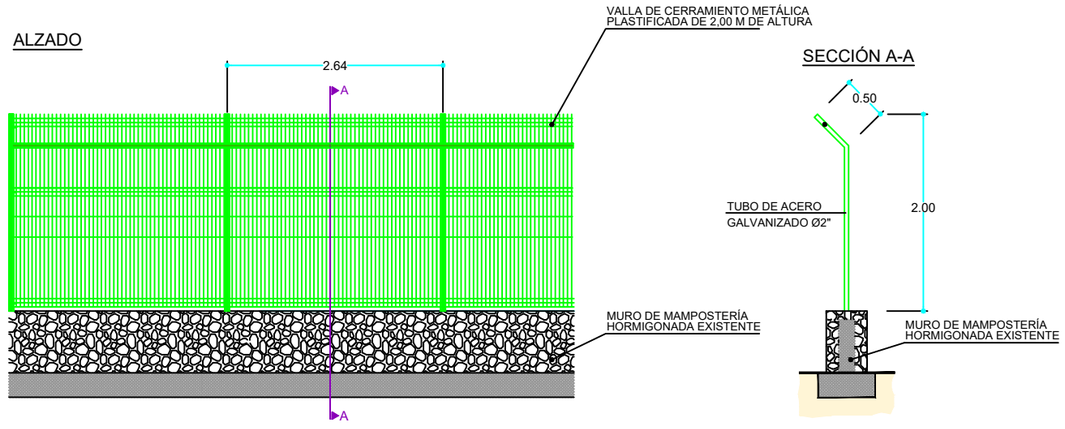


DETALLE DE CUNETA

Escala:1/15

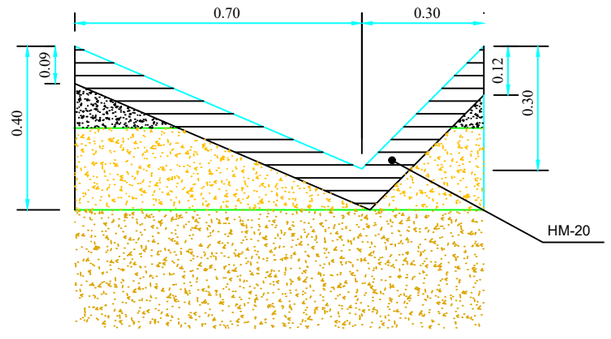

FIRME Y ACERA

Escala:1/25

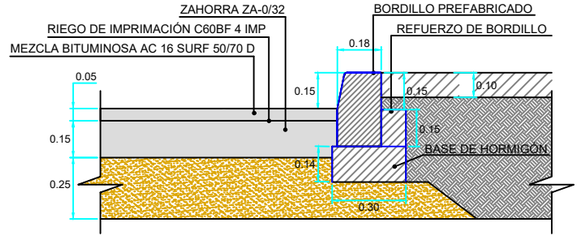

002	Fecha	XXXXX	
001	dd/mm/aaaa	XXXXX	
Revisión	Fecha	Descripción	Aprobado


Referencia geográfica REGCAN95 / UTM huso 28N EPSG:4083


Financiado por la Unión Europea NextGenerationEU

PROYECTO DE BALSA DE EL PASO, T.M. EL PASO, LA PALMA (SANTA CRUZ DE TENERIFE)	Escala: INDICADAS	Fecha: MAYO 2022	Autor del Proyecto: Javier María Martínez García, Ingeniero de Caminos, Canales y Puertos, Mareva ingeniería S.L.	Título del plano: SECCIONES TIPO Y DETALLES	Plano nº: 16 G1 / Hoja nº: 2

POZO DE REGISTRO


Escala:1/50

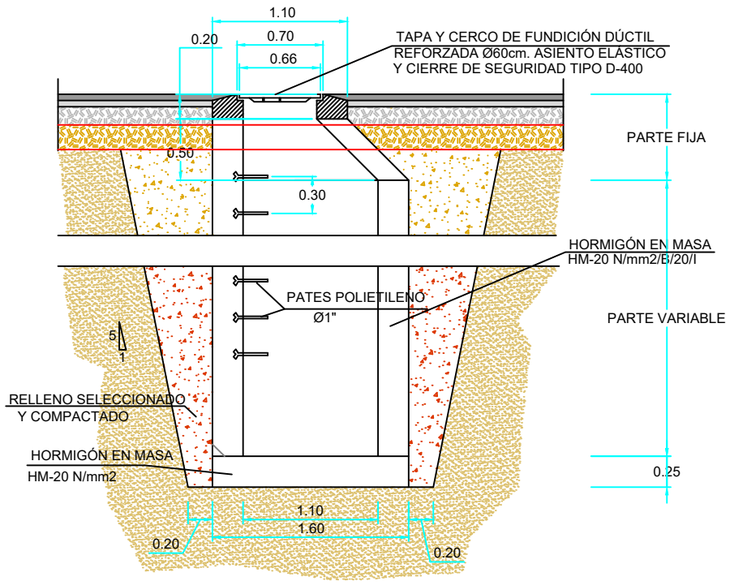

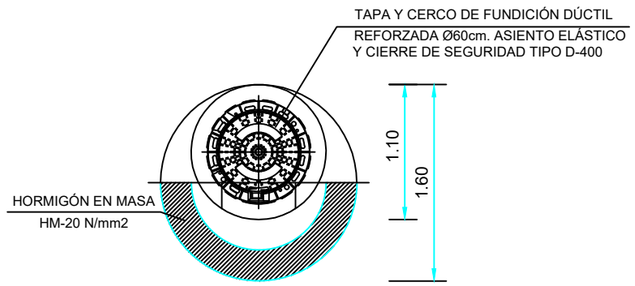

TAPA ABISAGRADA

Escala:1/25

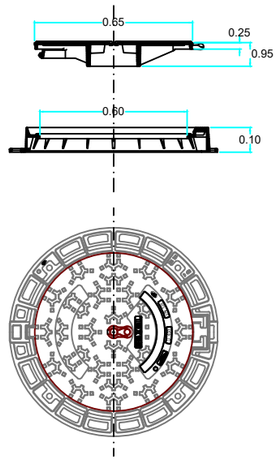

002	Fecha	XXXXX	
001	dd/mm/aaaa	XXXXX	
Revisión	Fecha	Descripción	Aprobado

Referencia geográfica REGCAN95 / UTM huso 28N EPSG:4083

Financiado por la Unión Europea NextGenerationEU

GOBIERNO DE ESPAÑA · MINISTERIO DE AGRICULTURA, PESCA Y ALIMENTACIÓN · seiasa

PROYECTO DE BALSA DE EL PASO, T.M. EL PASO, LA PALMA (SANTA CRUZ DE TENERIFE)

Escala: INDICADAS

Fecha: MAYO 2022

Autor del Proyecto:
Javier María Martínez García
Ingeniero de Caminos, Canales y Puertos
Mareva ingeniería S.L.


Título del plano: SECCIONES TIPO Y DETALLES

Plano nº: 16 G1

Hoja nº: 3

HITOS DE NIVELACIÓN


Escala:1/25

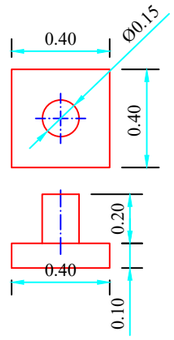

VERTICES HITOS		
VERTICE	X	Y
H00	221,747.37	3,174,633.77
H01	221,719.01	3,174,582.15
H02	221,708.50	3,174,554.54
H03	221,707.22	3,174,525.78
H04	221,726.94	3,174,504.86
H05	221,754.53	3,174,494.31
H06	221,782.14	3,174,483.83
H07	221,810.78	3,174,486.34
H08	221,828.96	3,174,508.67
H09	221,839.47	3,174,536.27

PLANTA DE UBICACIÓN DE HITOS DE NIVELACIÓN

Escala:1/750

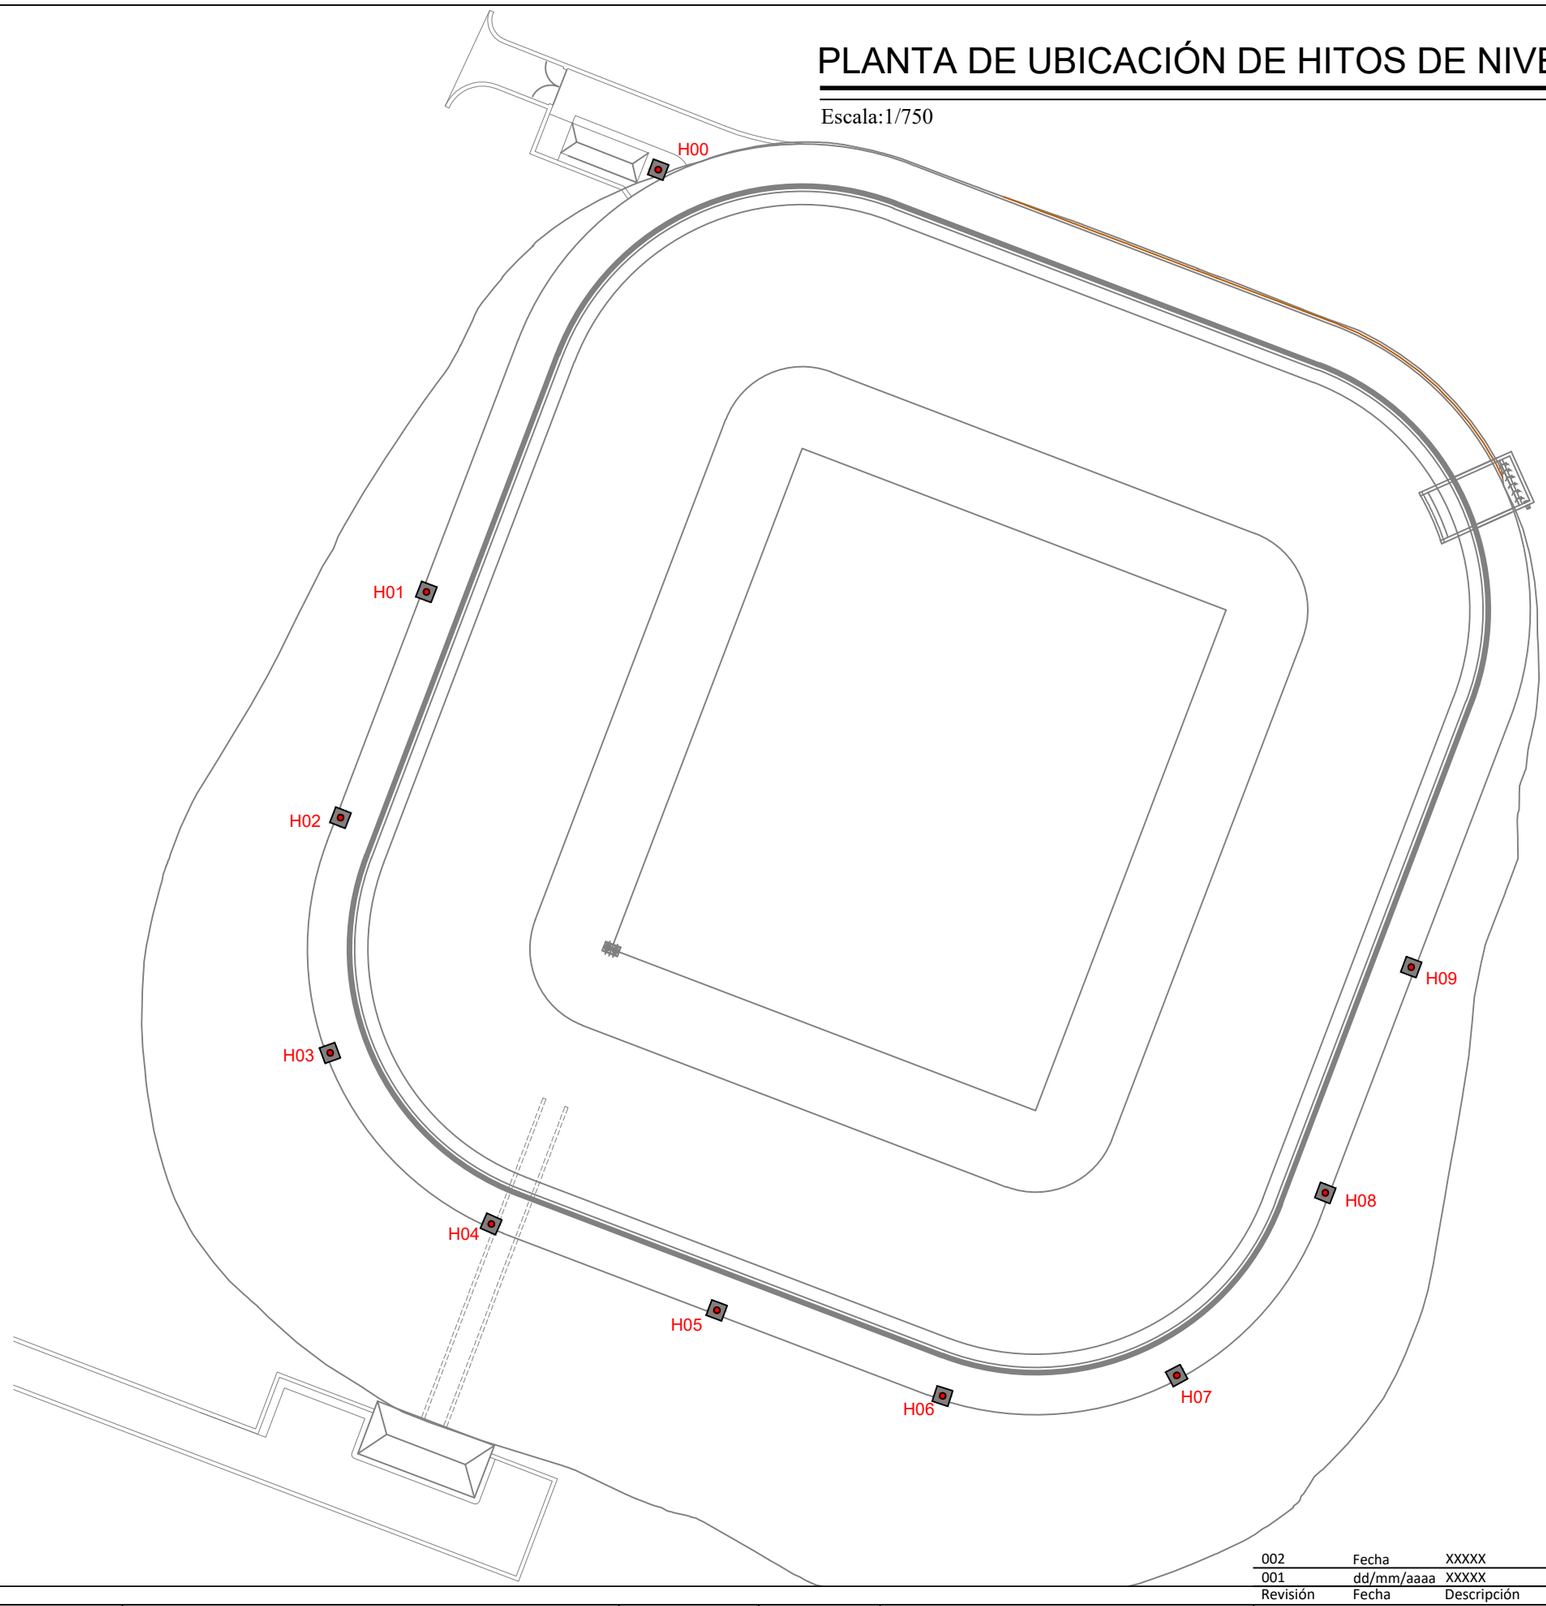

Revisión	Fecha	Descripción	Aprobado
002	Fecha	XXXXX	
001	dd/mm/aaaa	XXXXX	

Referencia geográfica REGCAN95 / UTM huso 28N EPSG:4083

Financiado por la Unión Europea NextGenerationEU

GOBIERNO DE ESPAÑA · MINISTERIO DE AGRICULTURA, PESCA Y ALIMENTACIÓN · seiasa

PROYECTO DE BALSA DE EL PASO, T.M. EL PASO, LA PALMA (SANTA CRUZ DE TENERIFE)

Escala: INDICADAS


Fecha: MAYO 2022


Autor del Proyecto:
Javier María Martínez García
Ingeniero de Caminos, Canales y Puertos
Mareva ingeniería S.L.


Título del plano: SECCIONES TIPO Y DETALLES


Plano nº: 16 G1


Hoja nº: 4

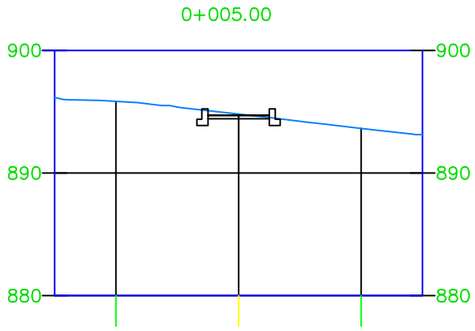


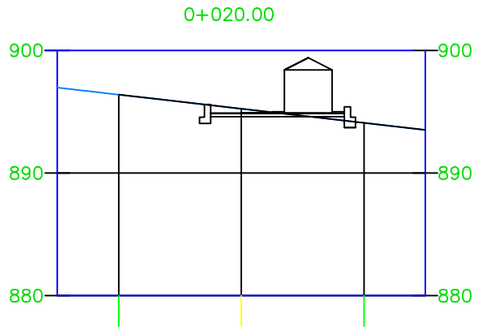


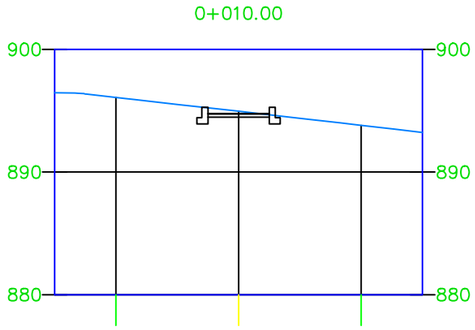

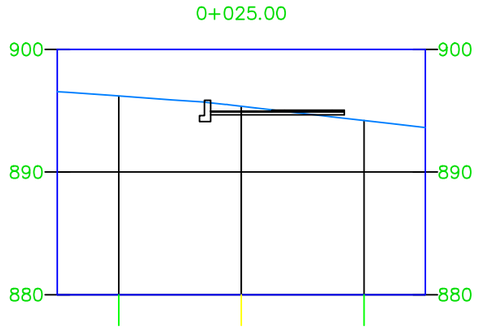


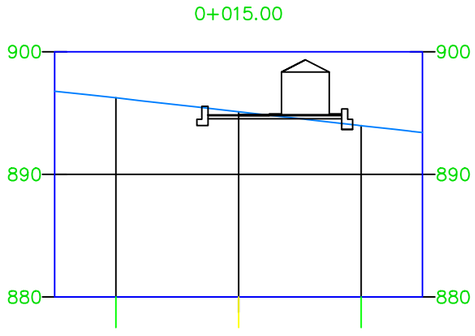

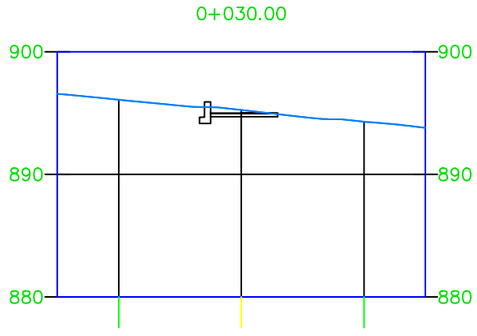


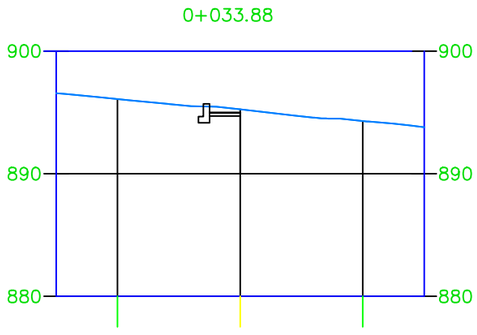

E: 1/500

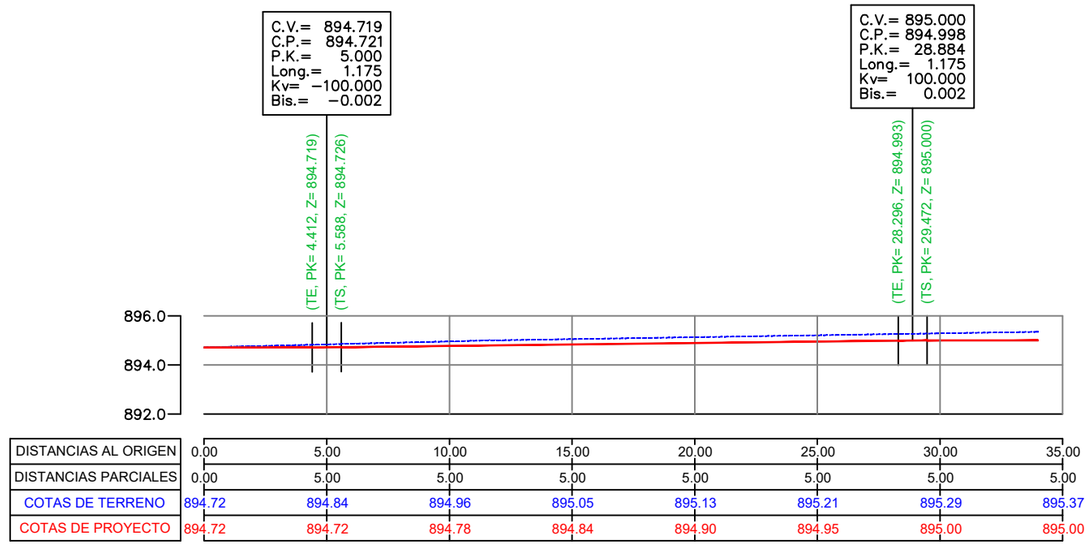

E: 1/250

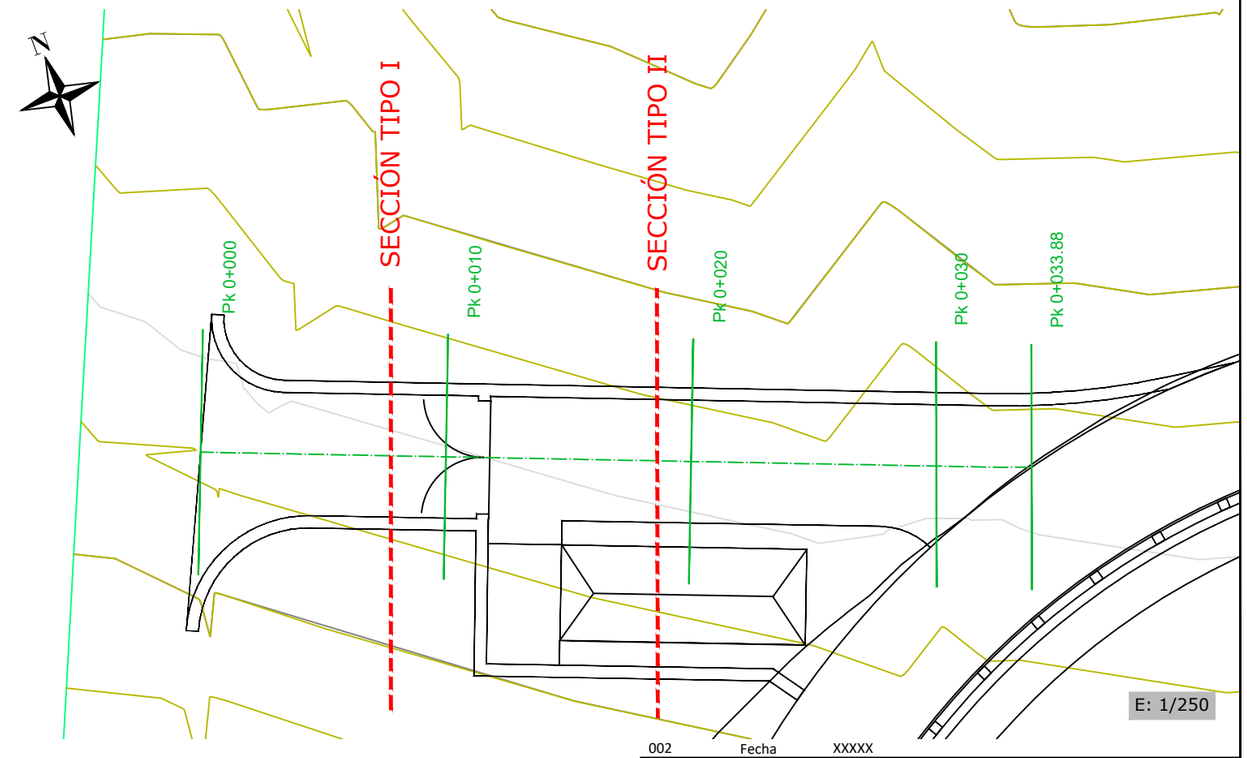

E: 1/250

Revisión	Fecha	Descripción	Aprobado
002	Fecha	XXXXX	
001	dd/mm/aaaa	XXXXX	

Referencia geográfica REGCAN95 / UTM huso 28N EPSG:4083

Financiado por la Unión Europea NextGenerationEU

PROYECTO DE BALSA DE EL PASO, T.M. EL PASO, LA PALMA
(SANTA CRUZ DE TENERIFE)

Escala: INDICADAS

Fecha: MAYO 2022


Autor del Proyecto:
Javier María Martínez García
Ingeniero de Caminos, Canales y Puertos
Mareva ingeniería S.L.

Título del plano:
SECCIONES TIPO Y DETALLES.
ACCESO A CÁMARA DE CONTROL DE CUADALES


Plano nº: 16 G2

Hoja nº: 1

SECCIÓN TIPO I

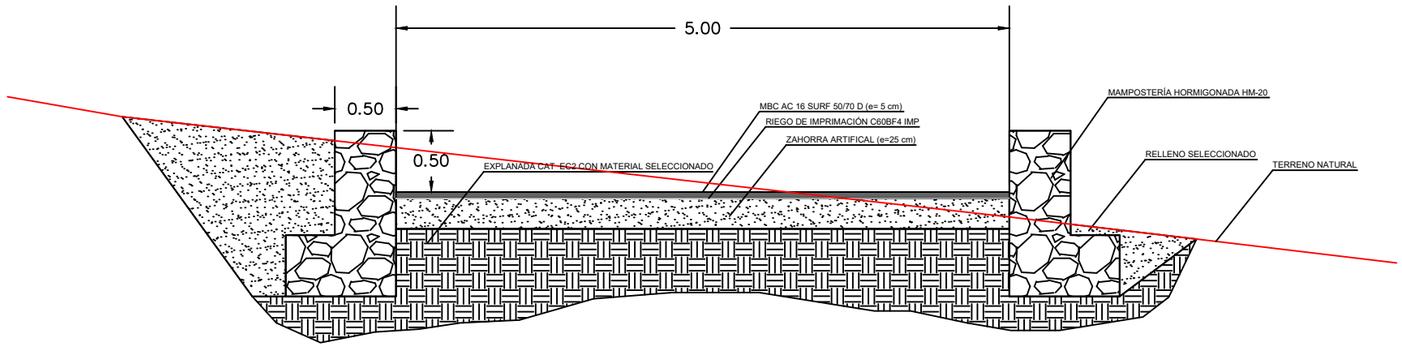

SECCIÓN TIPO II

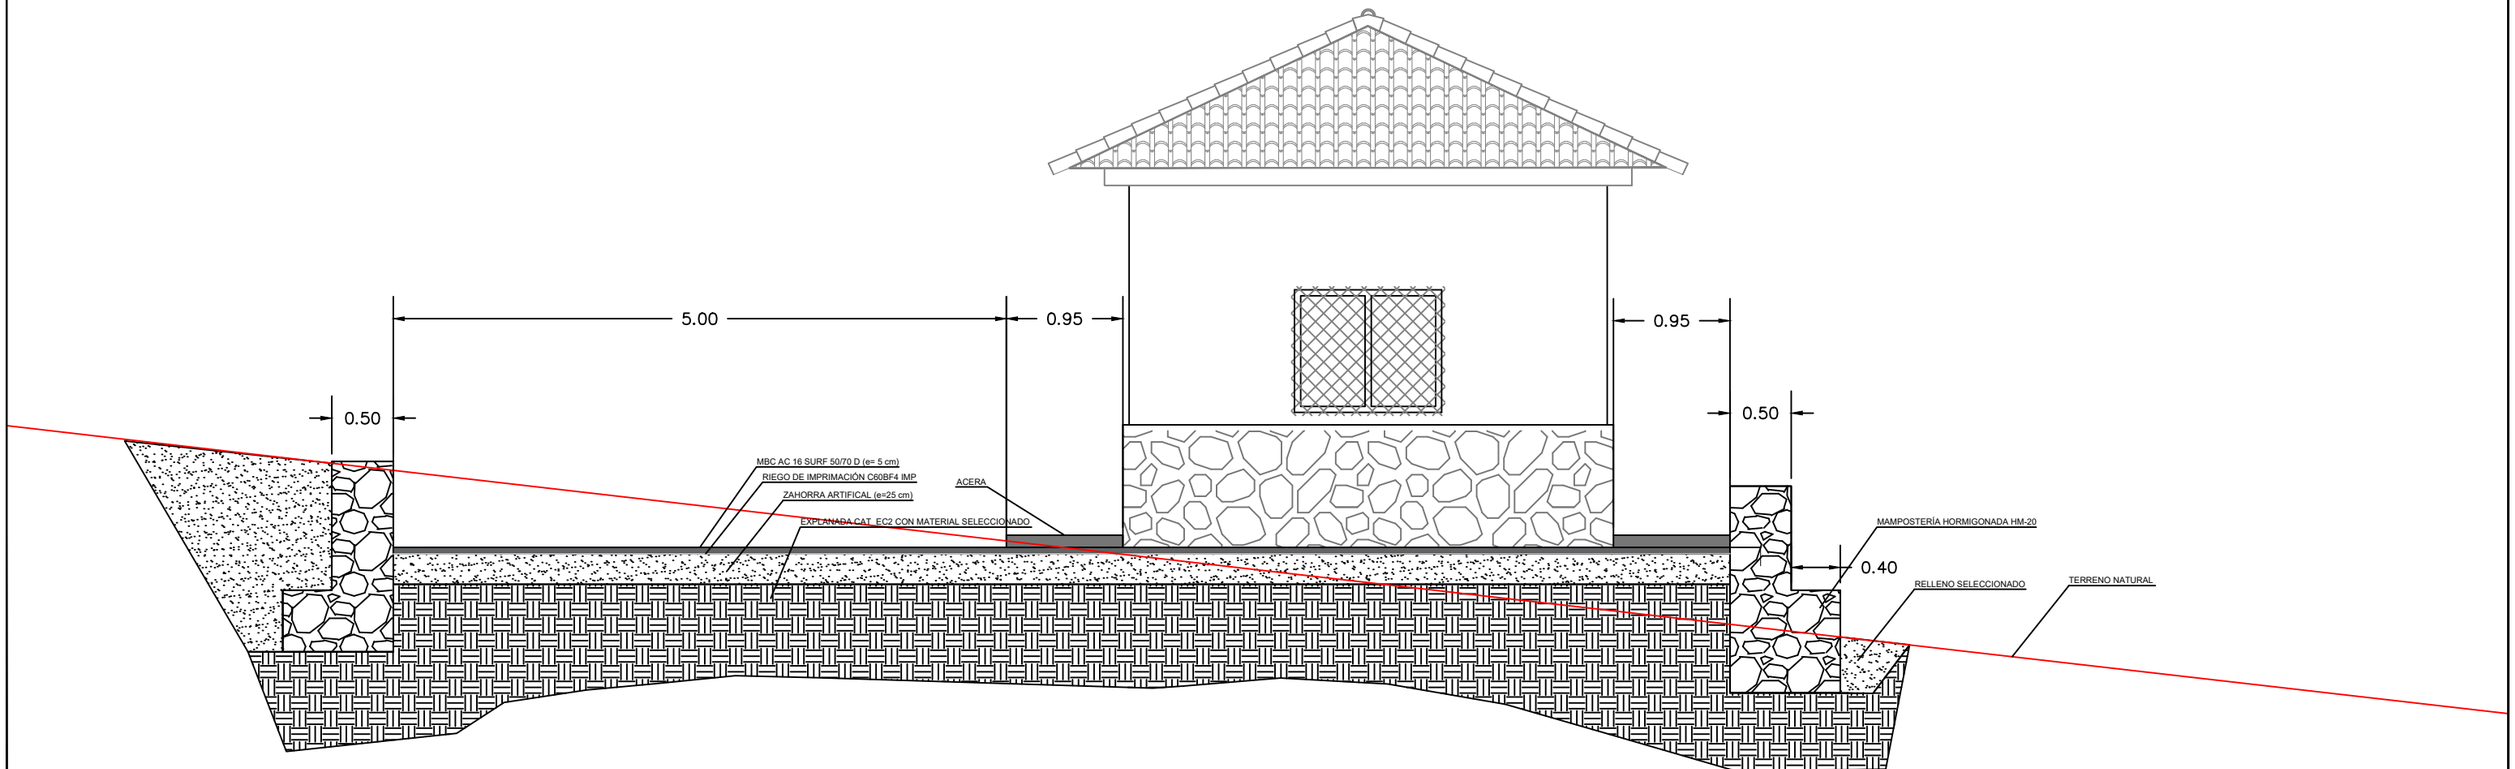

002	Fecha	XXXXX	
001	dd/mm/aaaa	XXXXX	
Revisión	Fecha	Descripción	Aprobado

Referencia geográfica REGCAN95 / UTM huso 28N EPSG:4083

Financiado por la Unión Europea NextGenerationEU

GOBIERNO DE ESPAÑA · MINISTERIO DE AGRICULTURA, PESCA Y ALIMENTACIÓN · seiasa

PROYECTO DE BALSA DE EL PASO, T.M. EL PASO, LA PALMA (SANTA CRUZ DE TENERIFE)

Escala: 1/50


Fecha: MAYO 2022


Autor del Proyecto:
Javier María Martínez García
Ingeniero de Caminos, Canales y Puertos
Mareva ingeniería S.L.

Título del plano:
SECCIONES TIPO Y DETALLES.
ACCESO A CÁMARA DE CONTROL DE CUADALES

Plano nº: 16 G2

Hoja nº: 2

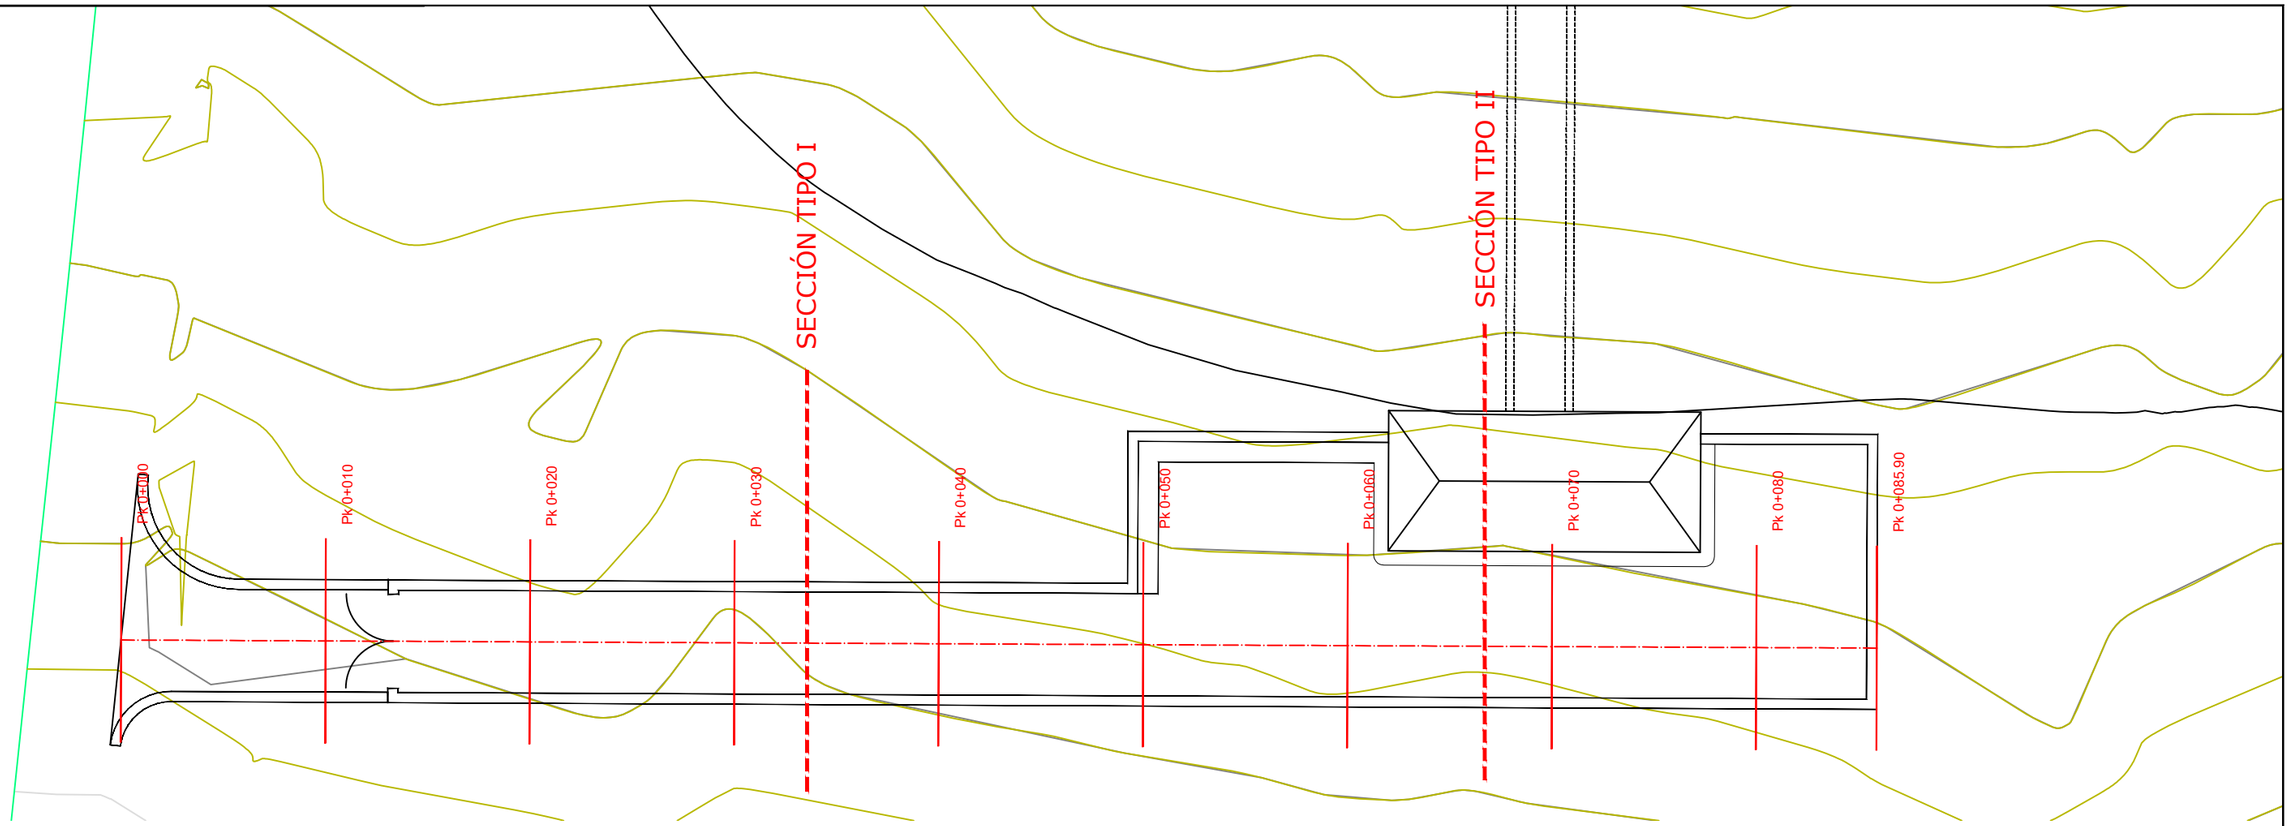

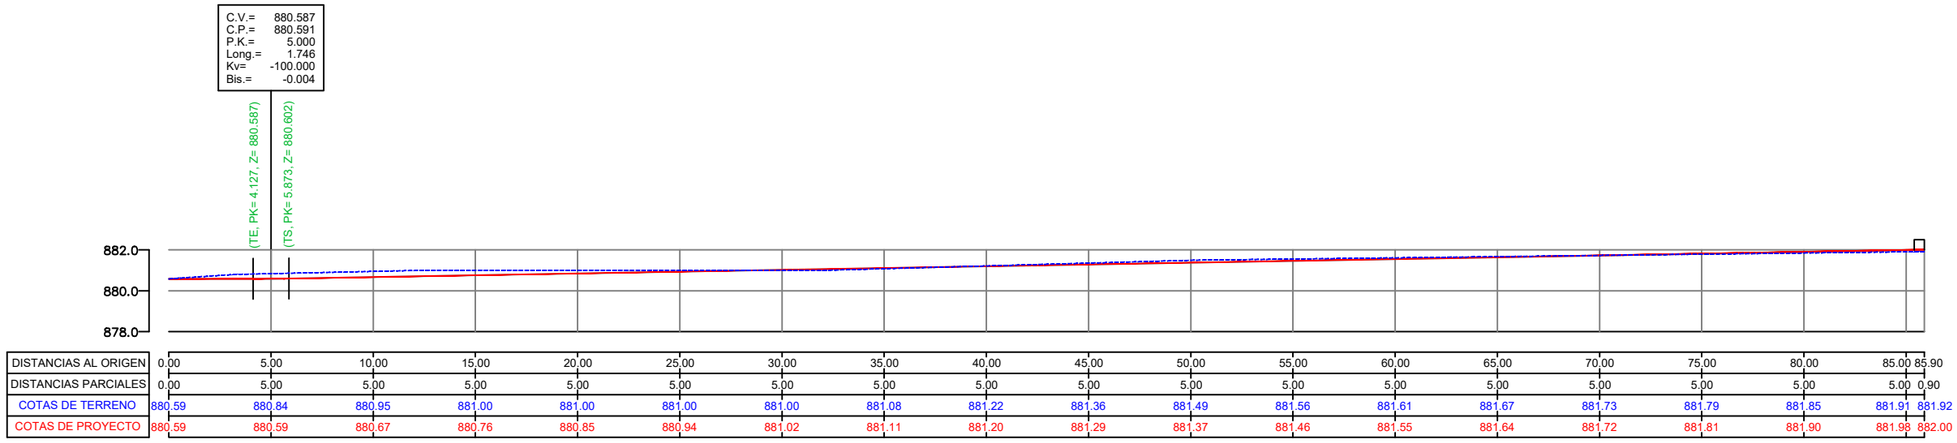

DISTANCIAS AL ORIGEN	0.00	5.00	10.00	15.00	20.00	25.00	30.00	35.00	40.00	45.00	50.00	55.00	60.00	65.00	70.00	75.00	80.00	85.00	85.90
DISTANCIAS PARCIALES	0.00	5.00	5.00	5.00	5.00	5.00	5.00	5.00	5.00	5.00	5.00	5.00	5.00	5.00	5.00	5.00	5.00	5.00	0.90
COTAS DE TERRENO	880.59	880.84	880.95	881.00	881.00	881.00	881.00	881.08	881.22	881.36	881.49	881.56	881.61	881.67	881.73	881.79	881.85	881.91	881.92
COTAS DE PROYECTO	880.59	880.59	880.67	880.76	880.85	880.94	881.02	881.11	881.20	881.29	881.37	881.46	881.55	881.64	881.72	881.81	881.90	881.98	882.00

Revisión	Fecha	Descripción	Aprobado
002	Fecha	XXXXX	
001	dd/mm/aaaa	XXXXX	

Referencia geográfica REGCAN95 / UTM huso 28N EPSG:4083

Financiado por la Unión Europea NextGenerationEU

PROYECTO DE BALSA DE EL PASO, T.M. EL PASO, LA PALMA
(SANTA CRUZ DE TENERIFE)

Escala: E: 1/300


Fecha: MAYO 2022


Autor del Proyecto:
Javier María Martínez García
Ingeniero de Caminos, Canales y Puertos
Mareva ingeniería S.L.


Título del plano:
SECCIONES TIPO Y DETALLES.
ACCESO A CÁMARA DE VÁLVULAS


Plano nº: 16 G3


Hoja nº: 1

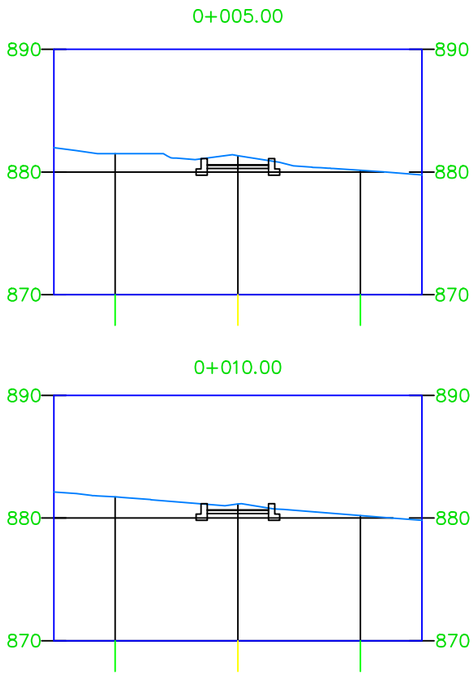


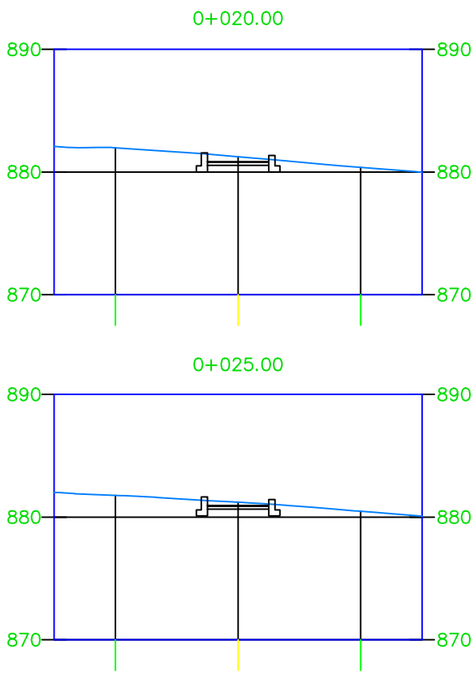


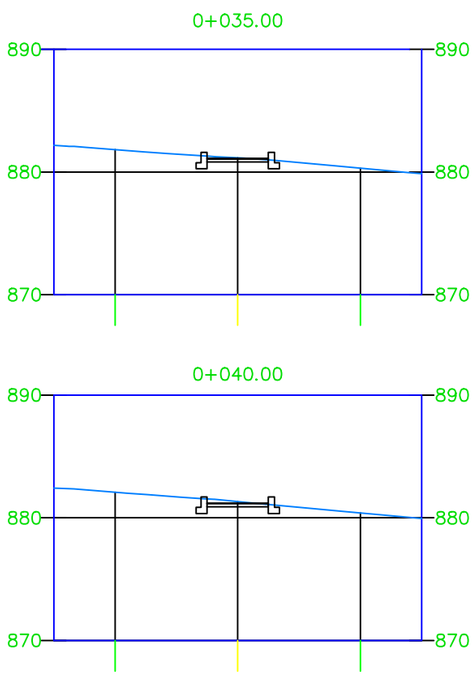


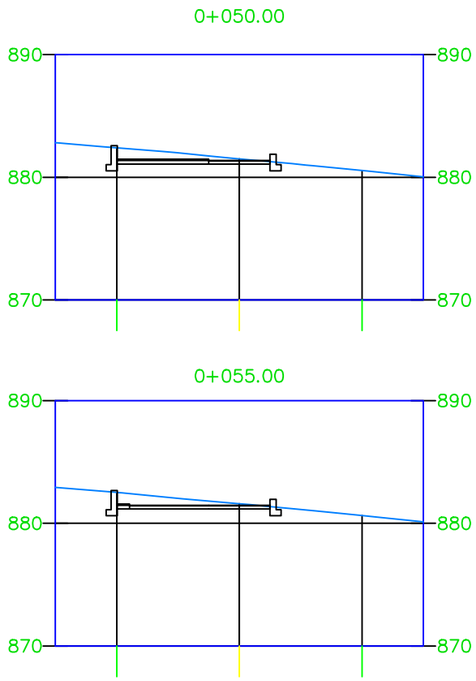


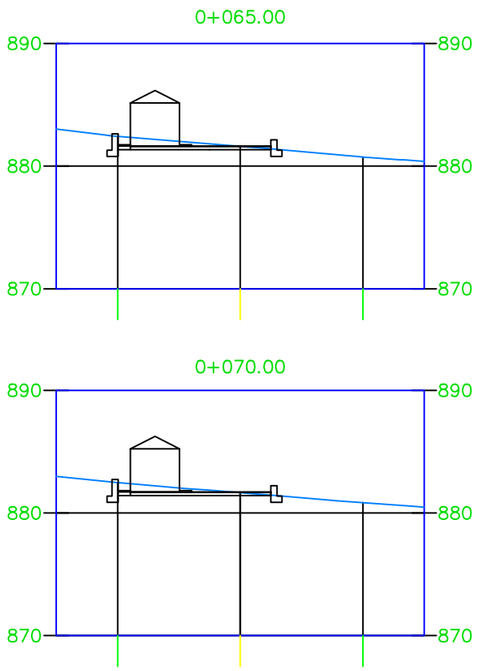


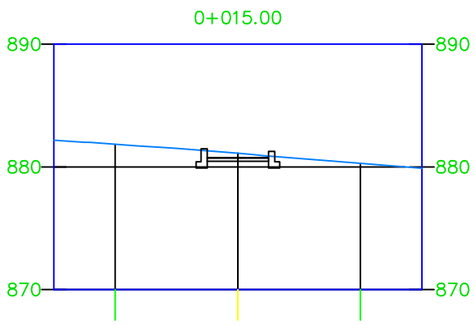

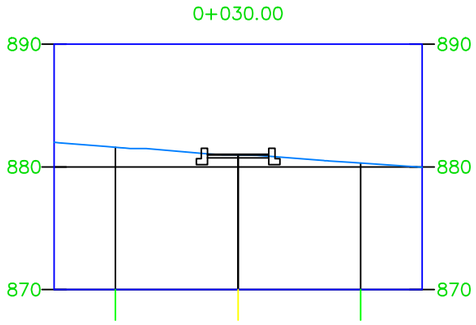

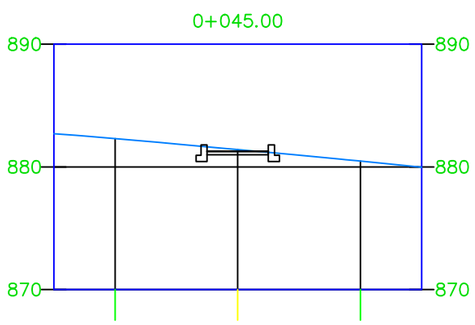

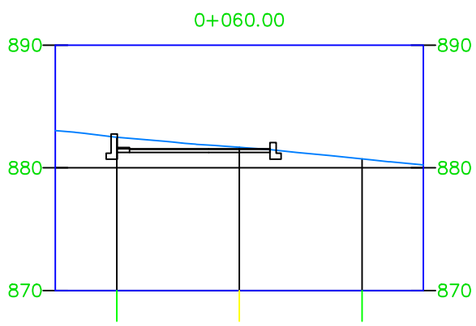

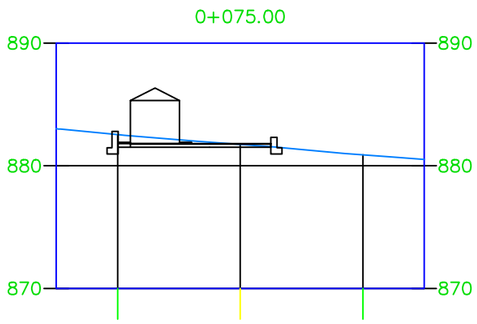

002	Fecha	XXXXX	
001	dd/mm/aaaa	XXXXX	
Revisión	Fecha	Descripción	Aprobado

Referencia geográfica REGCAN95 / UTM huso 28N EPSG:4083

Financiado por la Unión Europea NextGenerationEU

GOBIERNO DE ESPAÑA · MINISTERIO DE AGRICULTURA, PESCA Y ALIMENTACIÓN · seiasa

PROYECTO DE BALSA DE EL PASO, T.M. EL PASO, LA PALMA (SANTA CRUZ DE TENERIFE)

Escala: 1/500

Fecha: MAYO 2022


Autor del Proyecto:
Javier María Martínez García
Ingeniero de Caminos, Canales y Puertos
Mareva ingeniería S.L.

Título del plano:
SECCIONES TIPO Y DETALLES
ACCESO A CÁMARA DE VÁLVULAS


Plano nº: 16 G3

Hoja nº: 2

SECCIÓN TIPO I

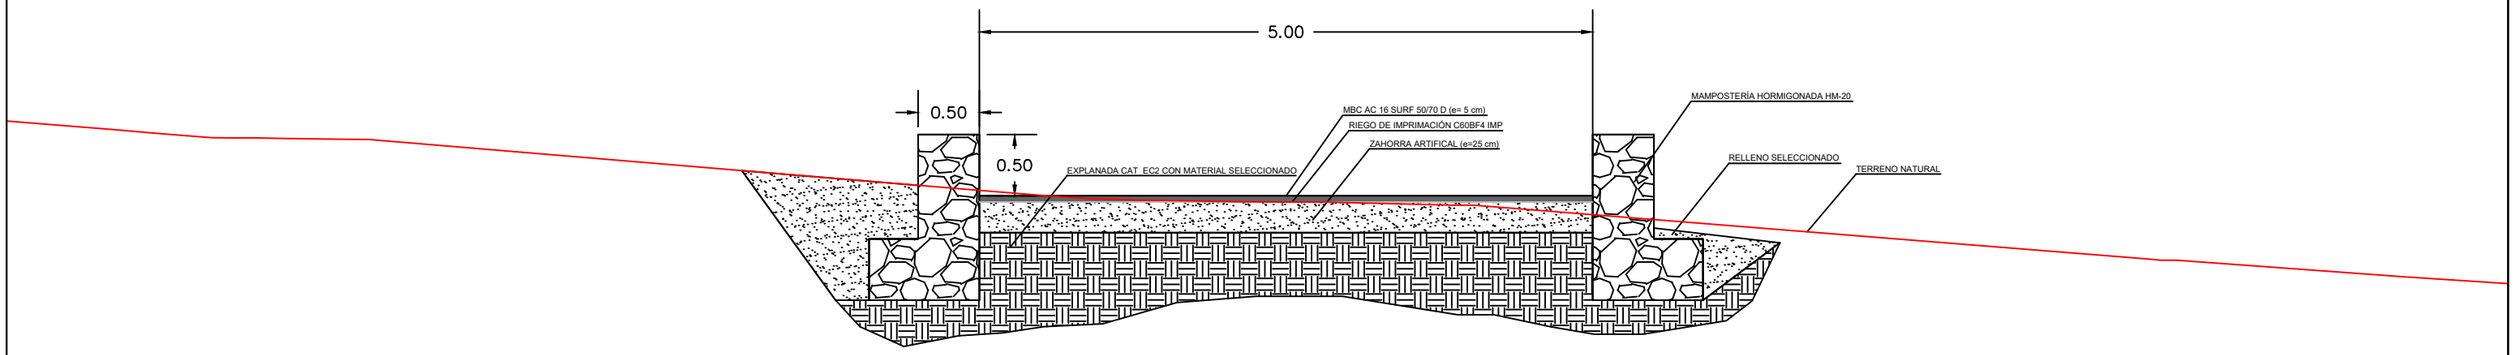

SECCIÓN TIPO II

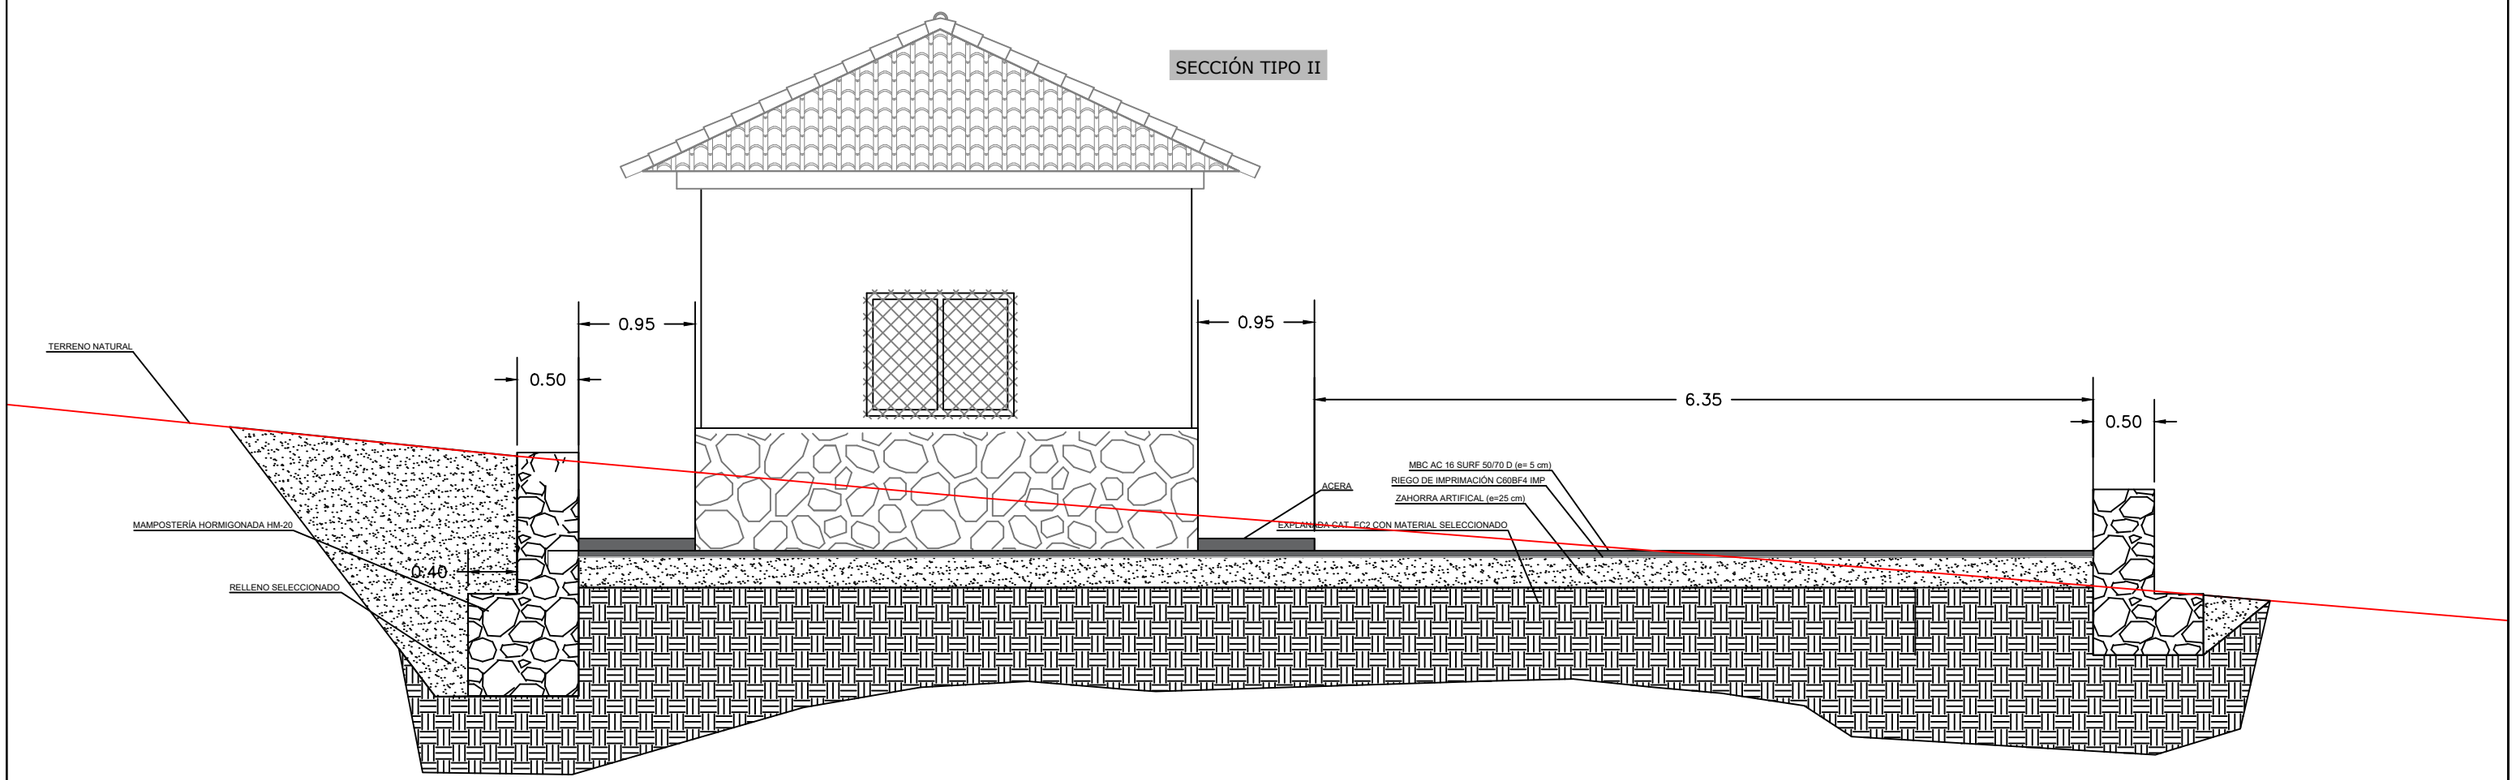

002	Fecha	XXXXX	
001	dd/mm/aaaa	XXXXX	
Revisión	Fecha	Descripción	Aprobado

Referencia geográfica REGCAN95 / UTM huso 28N EPSG:4083

Financiado por la Unión Europea NextGenerationEU

PROYECTO DE BALSA DE EL PASO, T.M. EL PASO, LA PALMA (SANTA CRUZ DE TENERIFE)

Escala: 1/50


Fecha: MAYO 2022


Autor del Proyecto:
Javier María Martínez García
Ingeniero de Caminos, Canales y Puertos
Mareva ingeniería S.L.


Título del plano: SECCIONES TIPO Y DETALLES ACCESO A CÁMARA DE VÁLVULAS

Plano nº: 16 G3


Hoja nº: 3

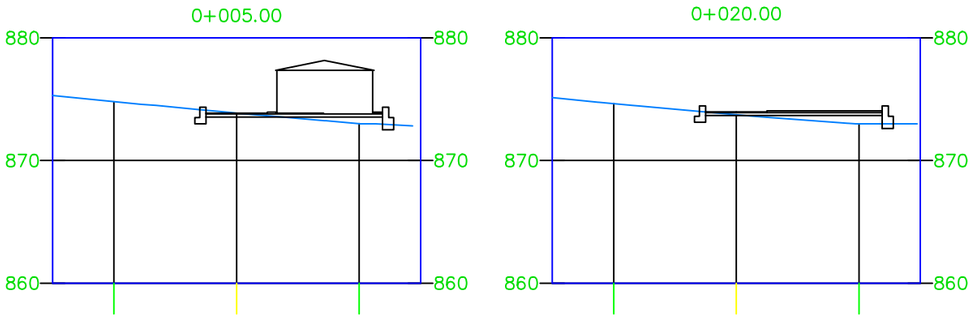

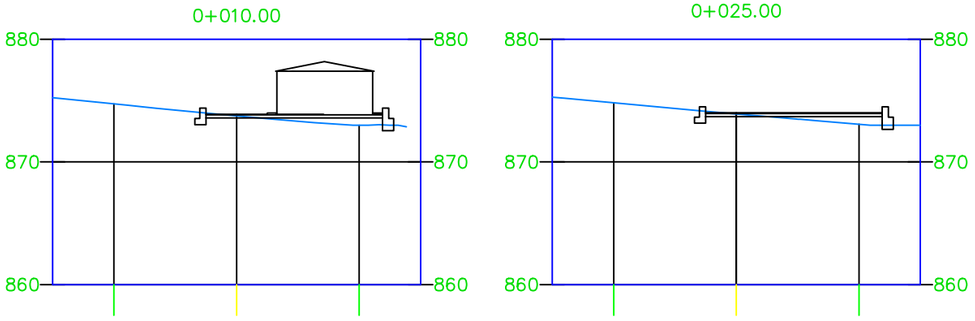

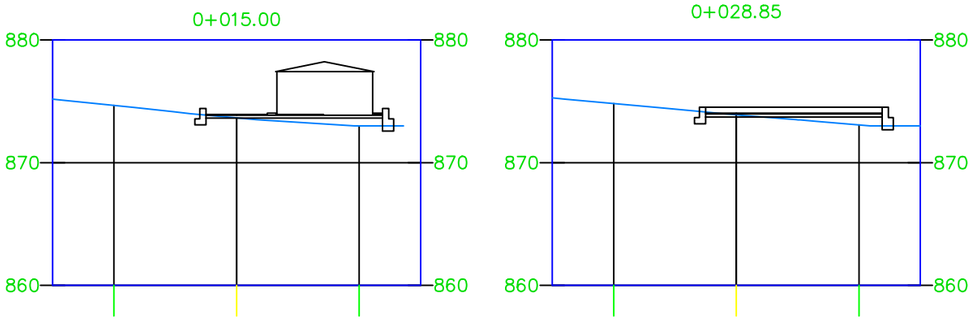


E: 1/500

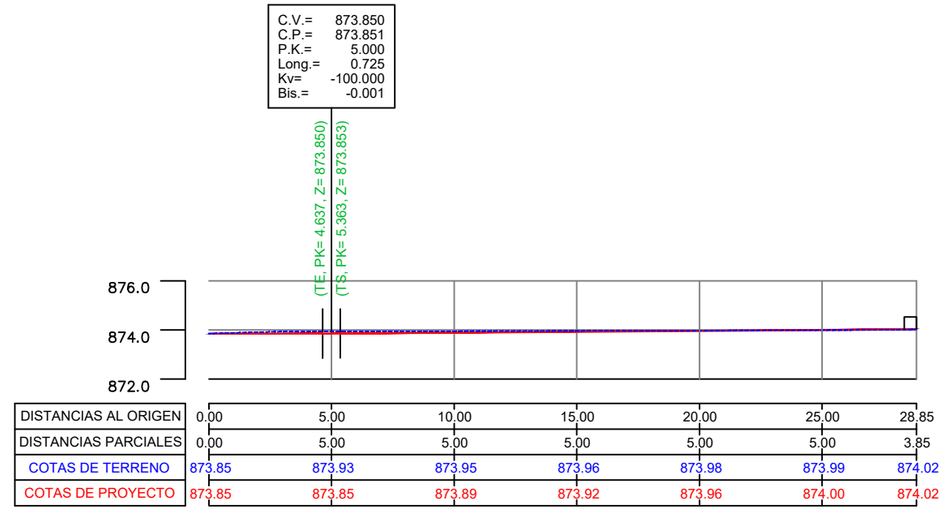

DISTANCIAS AL ORIGEN	0.00	5.00	10.00	15.00	20.00	25.00	28.85
DISTANCIAS PARCIALES	0.00	5.00	5.00	5.00	5.00	5.00	3.85
COTAS DE TERRENO	873.85	873.93	873.95	873.96	873.98	873.99	874.02
COTAS DE PROYECTO	873.85	873.85	873.89	873.92	873.96	874.00	874.02

E: 1/250

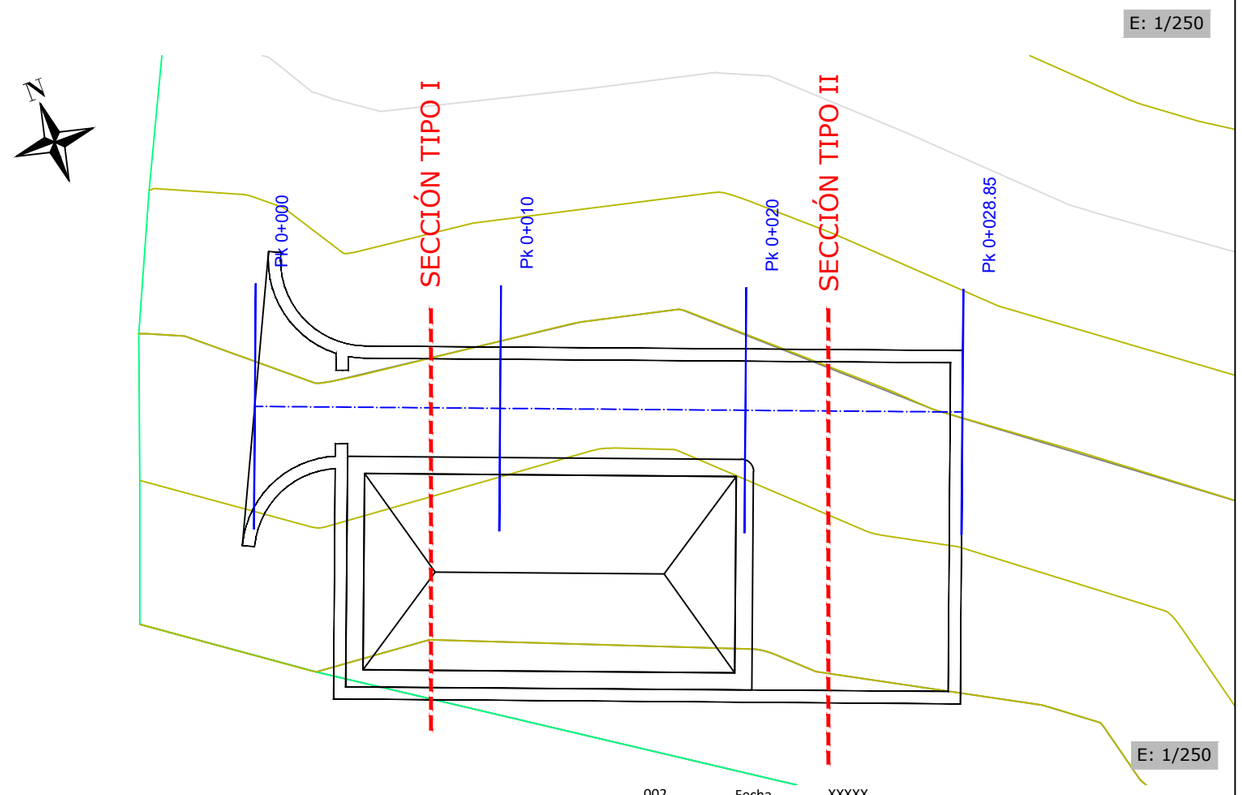

E: 1/250

Revisión	Fecha	Descripción	Aprobado
001	dd/mm/aaaa	XXXXX	
002	Fecha	XXXXX	

Referencia geográfica REGCAN95 / UTM huso 28N EPSG:4083

Financiado por la Unión Europea NextGenerationEU

GOBIERNO DE ESPAÑA · MINISTERIO DE AGRICULTURA, PESCA Y ALIMENTACIÓN · seiasa

PROYECTO DE BALSA DE EL PASO, T.M. EL PASO, LA PALMA (SANTA CRUZ DE TENERIFE)

Escala: INDICADAS

Fecha: MAYO 2022


Autor del Proyecto:
Javier María Martínez García
Ingeniero de Caminos, Canales y Puertos
Mareva ingeniería S.L.

Título del plano: SECCIONES TIPO Y DETALLES. ACCESO A ESTACIÓN DE FILTRADO


Plano nº: 16 G4

Hoja nº: 1

SECCIÓN TIPO I

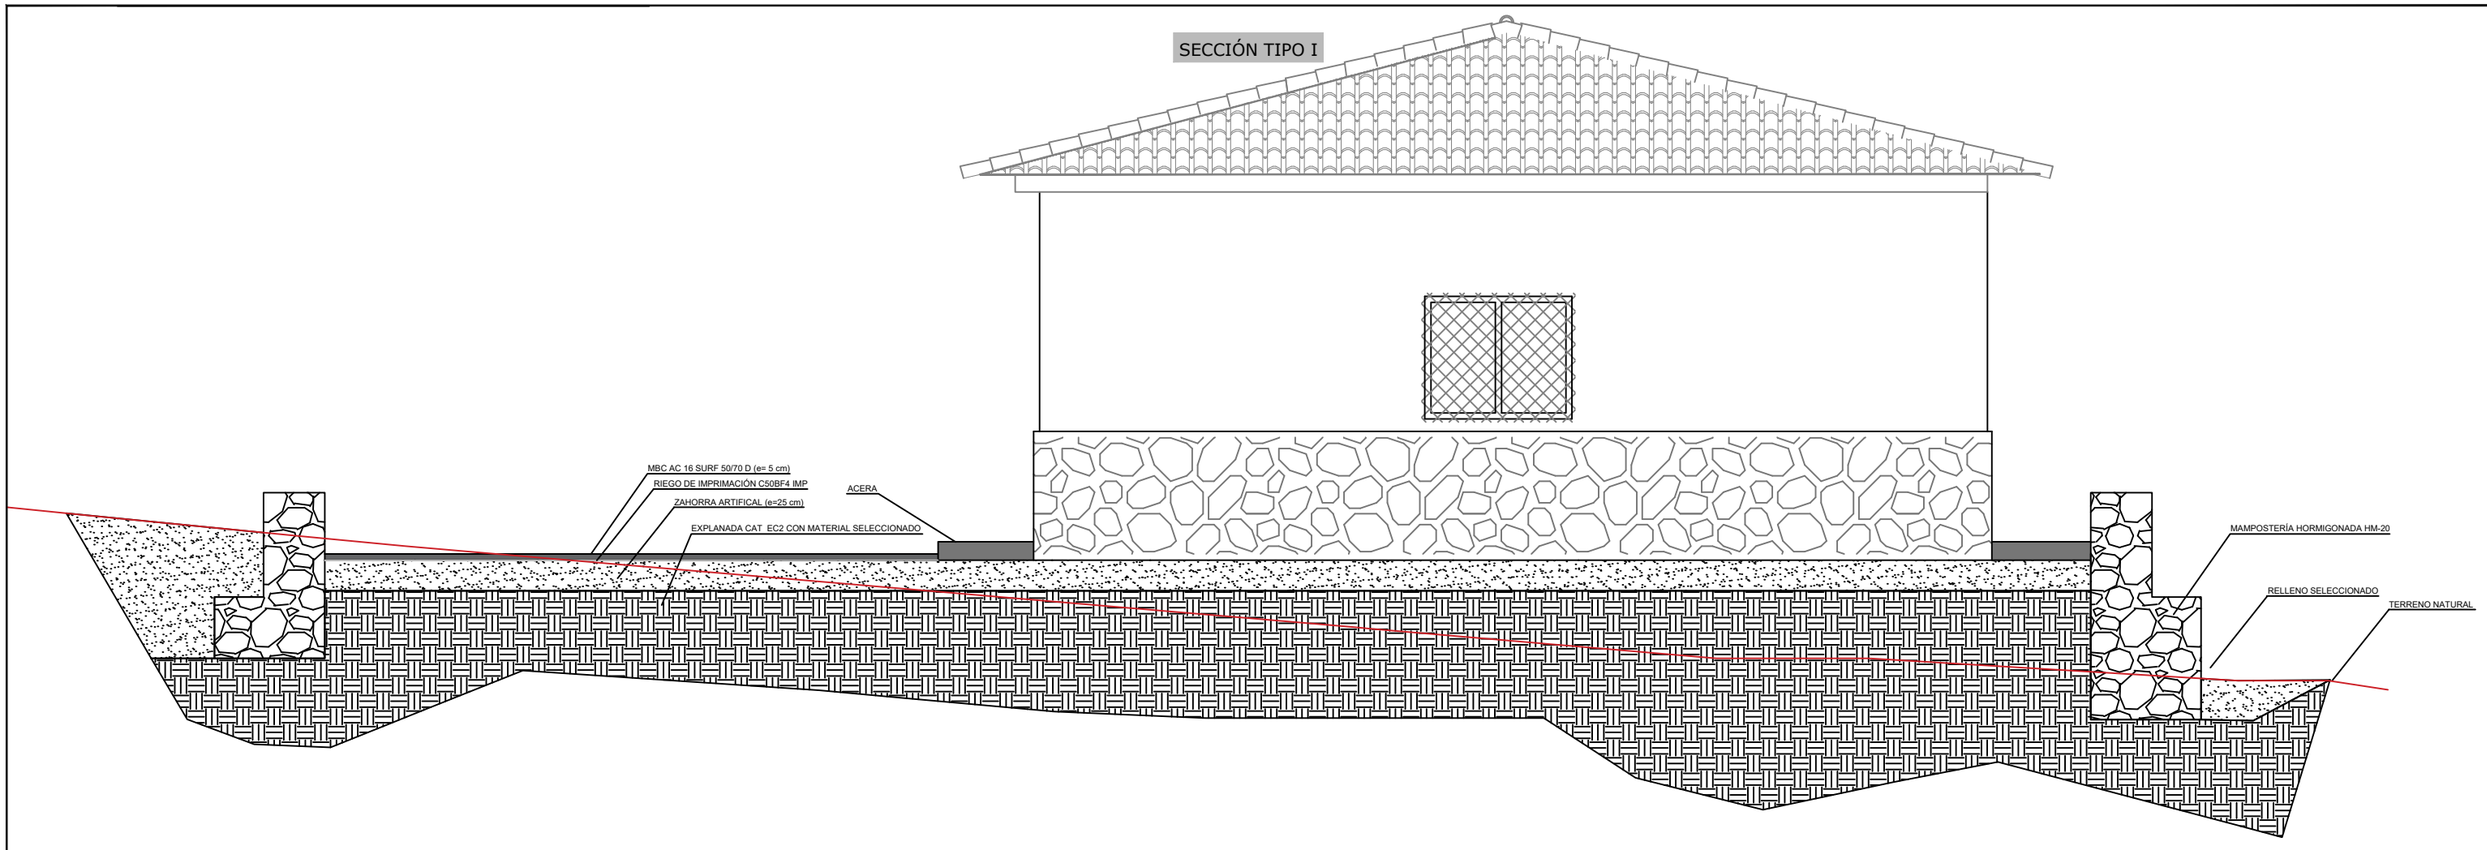

SECCIÓN TIPO II

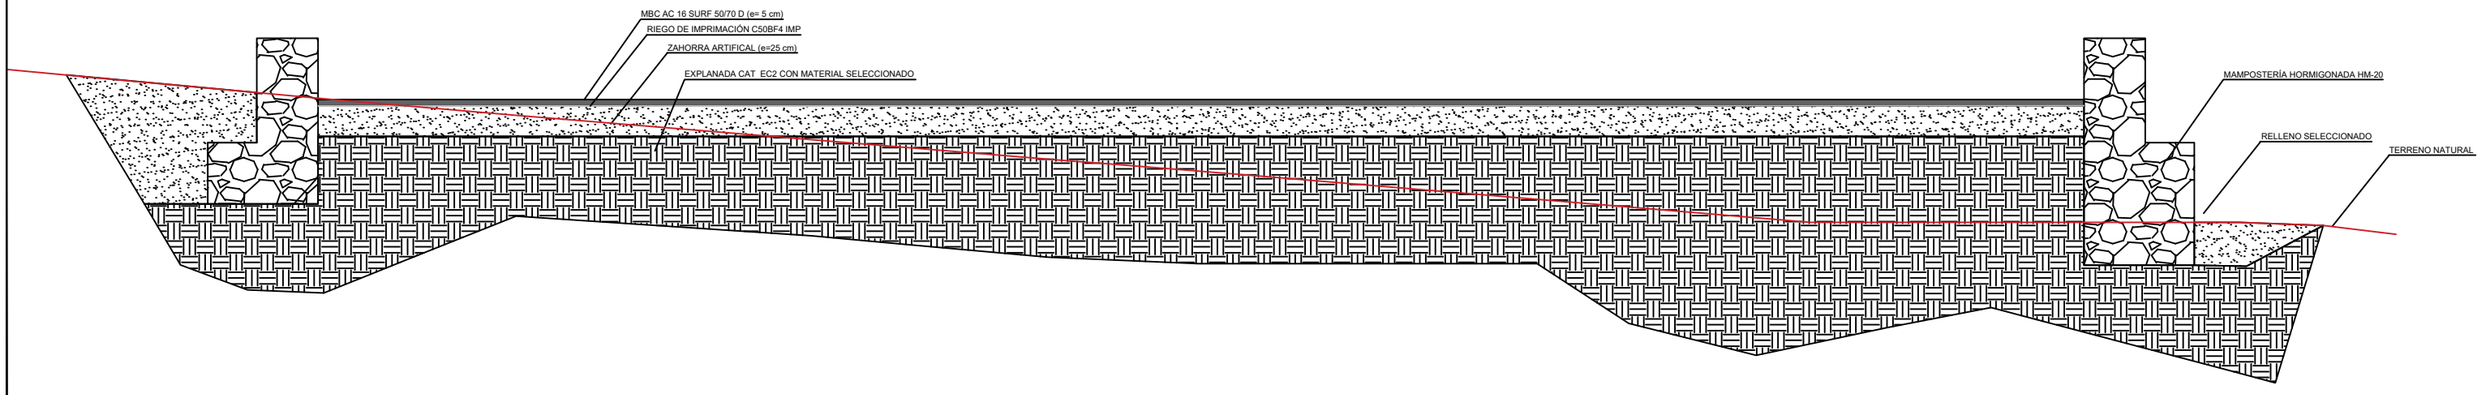

Revisión	Fecha	Descripción	Aprobado
002	Fecha	XXXXX	
001	dd/mm/aaaa	XXXXX	

Referencia geográfica REGCAN95 / UTM huso 28N EPSG:4083

Financiado por la Unión Europea NextGenerationEU

GOBIERNO DE ESPAÑA · MINISTERIO DE AGRICULTURA, PESCA Y ALIMENTACIÓN · seiasa

PROYECTO DE BALSA DE EL PASO, T.M. EL PASO, LA PALMA (SANTA CRUZ DE TENERIFE)

Escala: E: 1/50

Fecha: MAYO 2022

Autor del Proyecto:
Javier María Martínez García
Ingeniero de Caminos, Canales y Puertos
Mareva ingeniería S.L.

Título del plano:
SECCIONES TIPO Y DETALLES.
ACCESO A ESTACIÓN DE FILTRADO

Plano nº: 16 G4

Hoja nº: 2