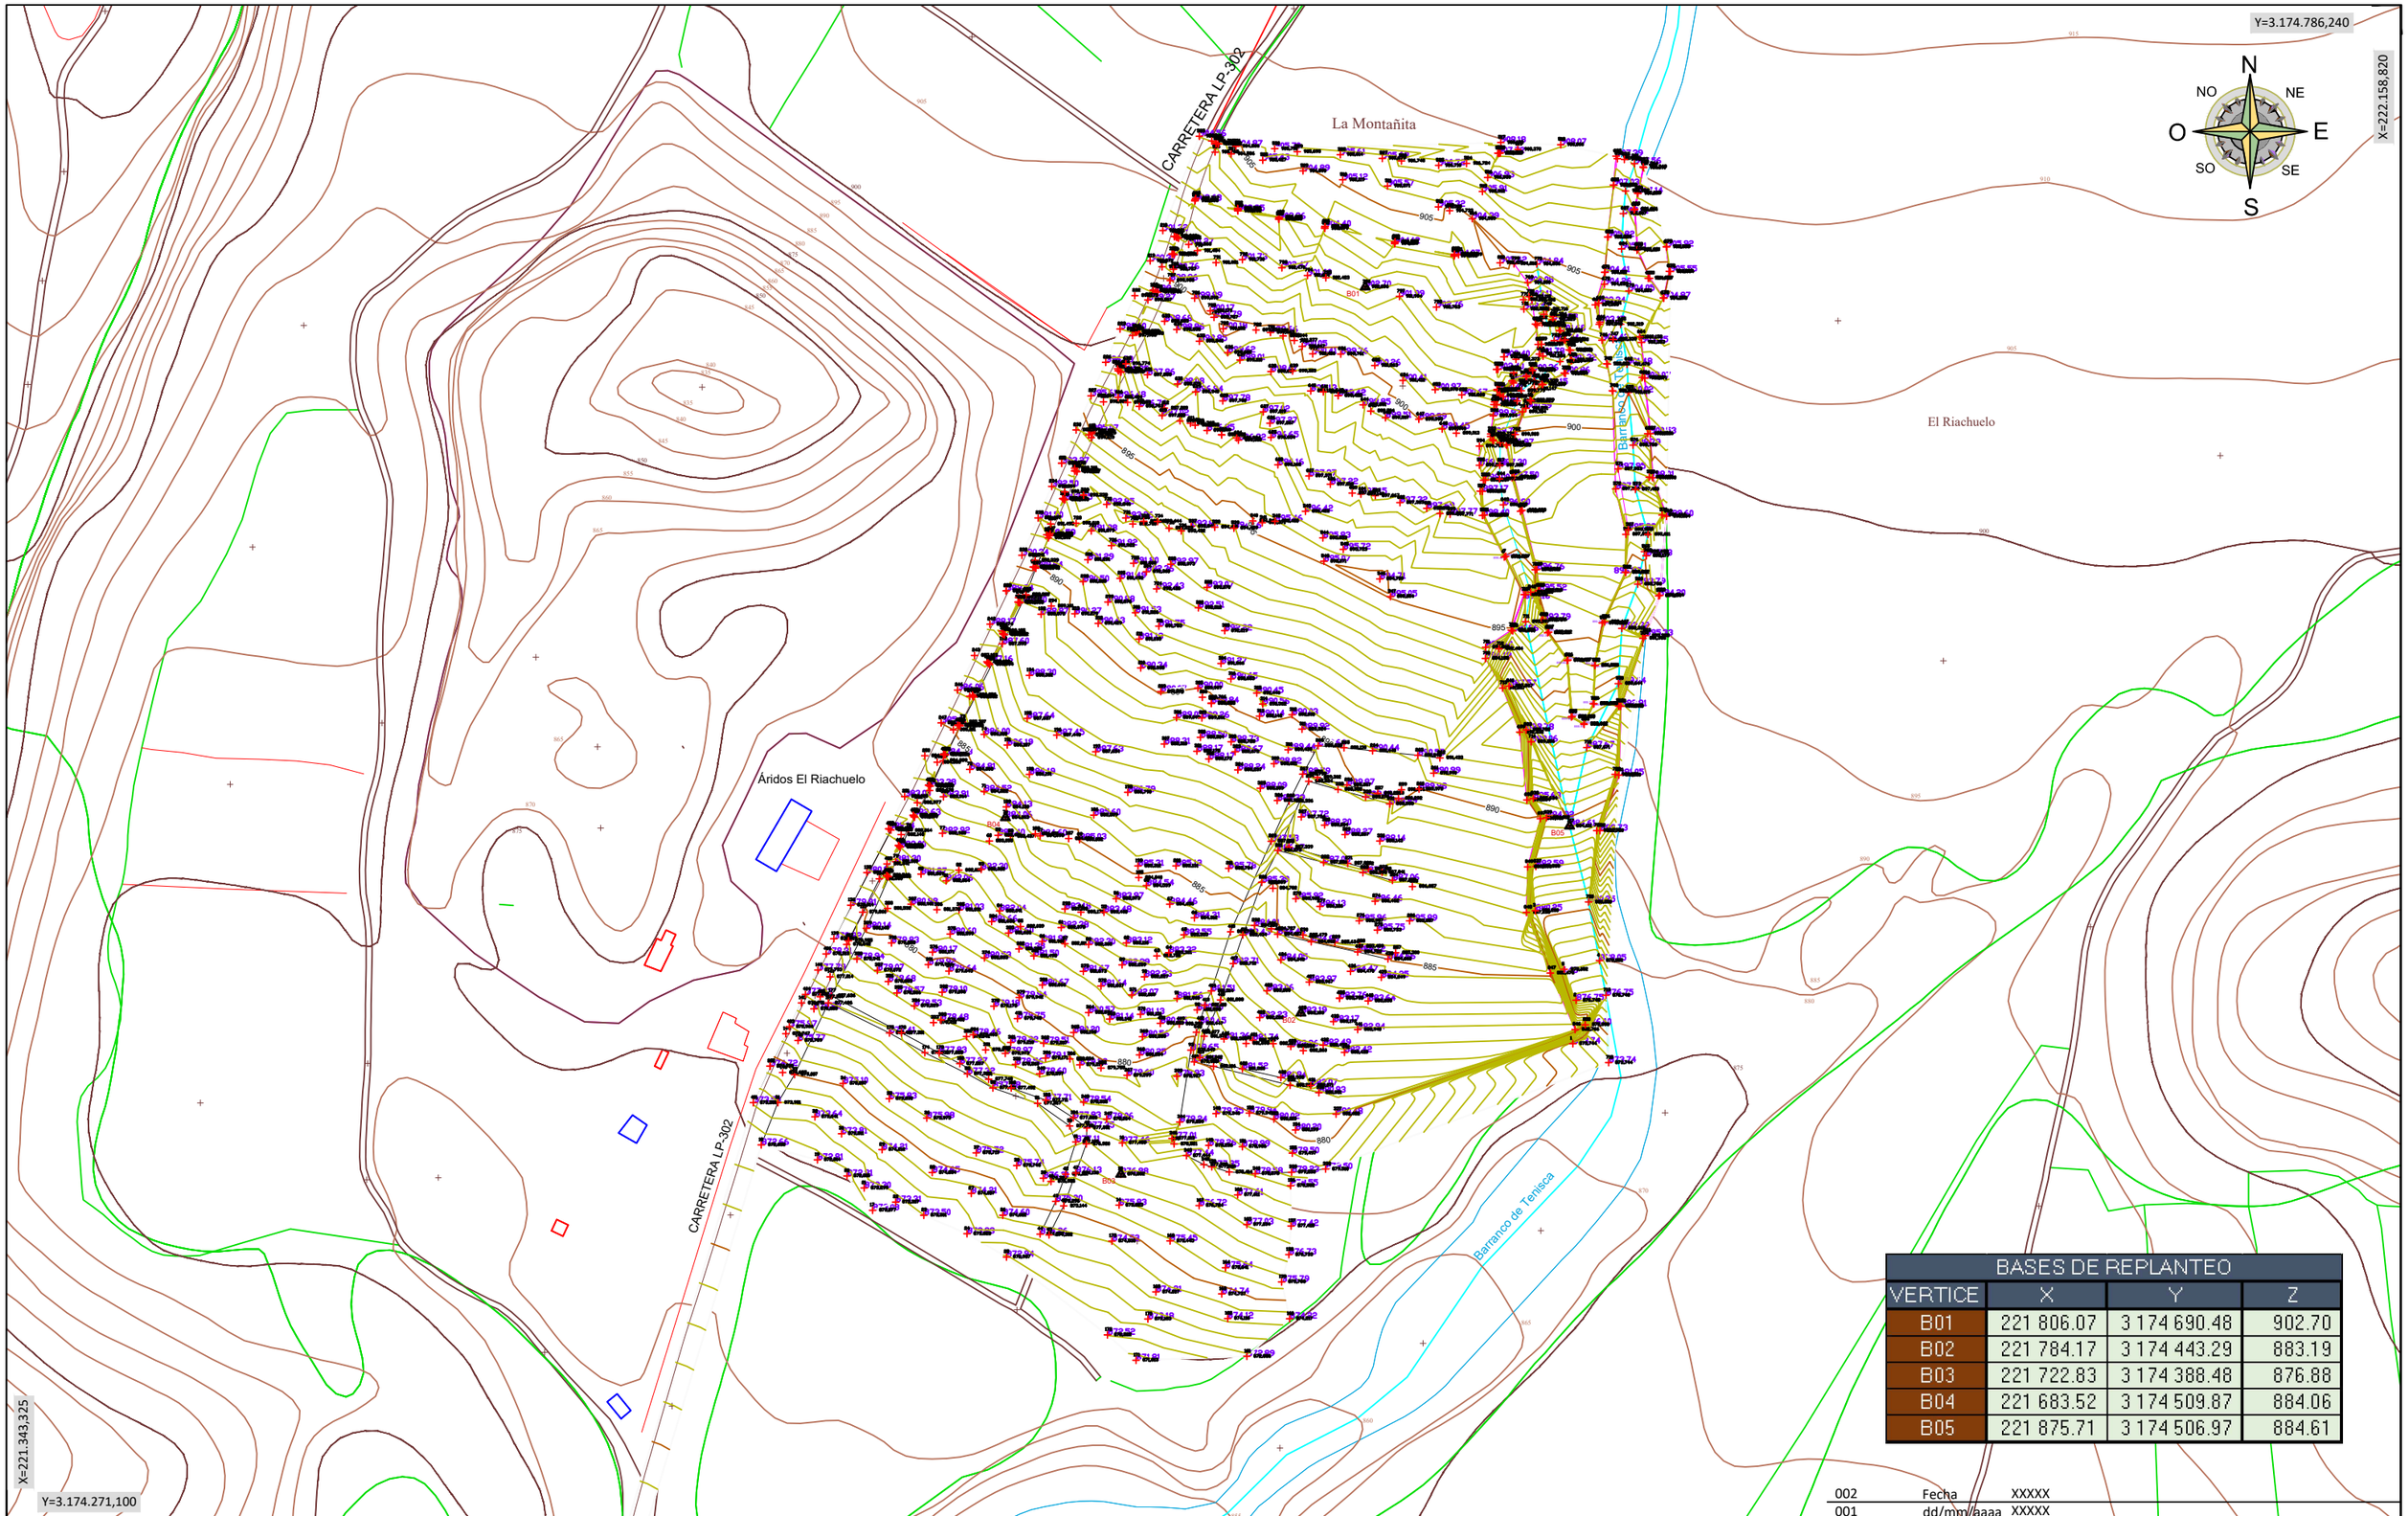


BASES DE REPLANTEO			
VERTICE	X	Y	Z
B01	221 806.07	3 174 690.48	902.70
B02	221 784.17	3 174 443.29	883.19
B03	221 722.83	3 174 388.48	876.88
B04	221 683.52	3 174 509.87	884.06
B05	221 875.71	3 174 506.97	884.61

Revisión	Fecha	Descripción	Aprobado
002	Fecha	XXXXX	
001	dd/mm/aaaa	XXXXX	

Referencia geográfica REGCAN95 / UTM huso 28N EPSG:4083

Financiado por la Unión Europea NextGenerationEU

PROYECTO DE BALSA DE EL PASO, T.M. EL PASO, LA PALMA (SANTA CRUZ DE TENERIFE)

Escala: 1/2000

Fecha: MAYO 2022

Autor del Proyecto:
Javier María Martínez García
Ingeniero de Caminos, Canales y Puertos
Mareva ingeniería S.L.

Título del plano: ESTADO ACTUAL

Plano nº: 4

Hoja nº: 1