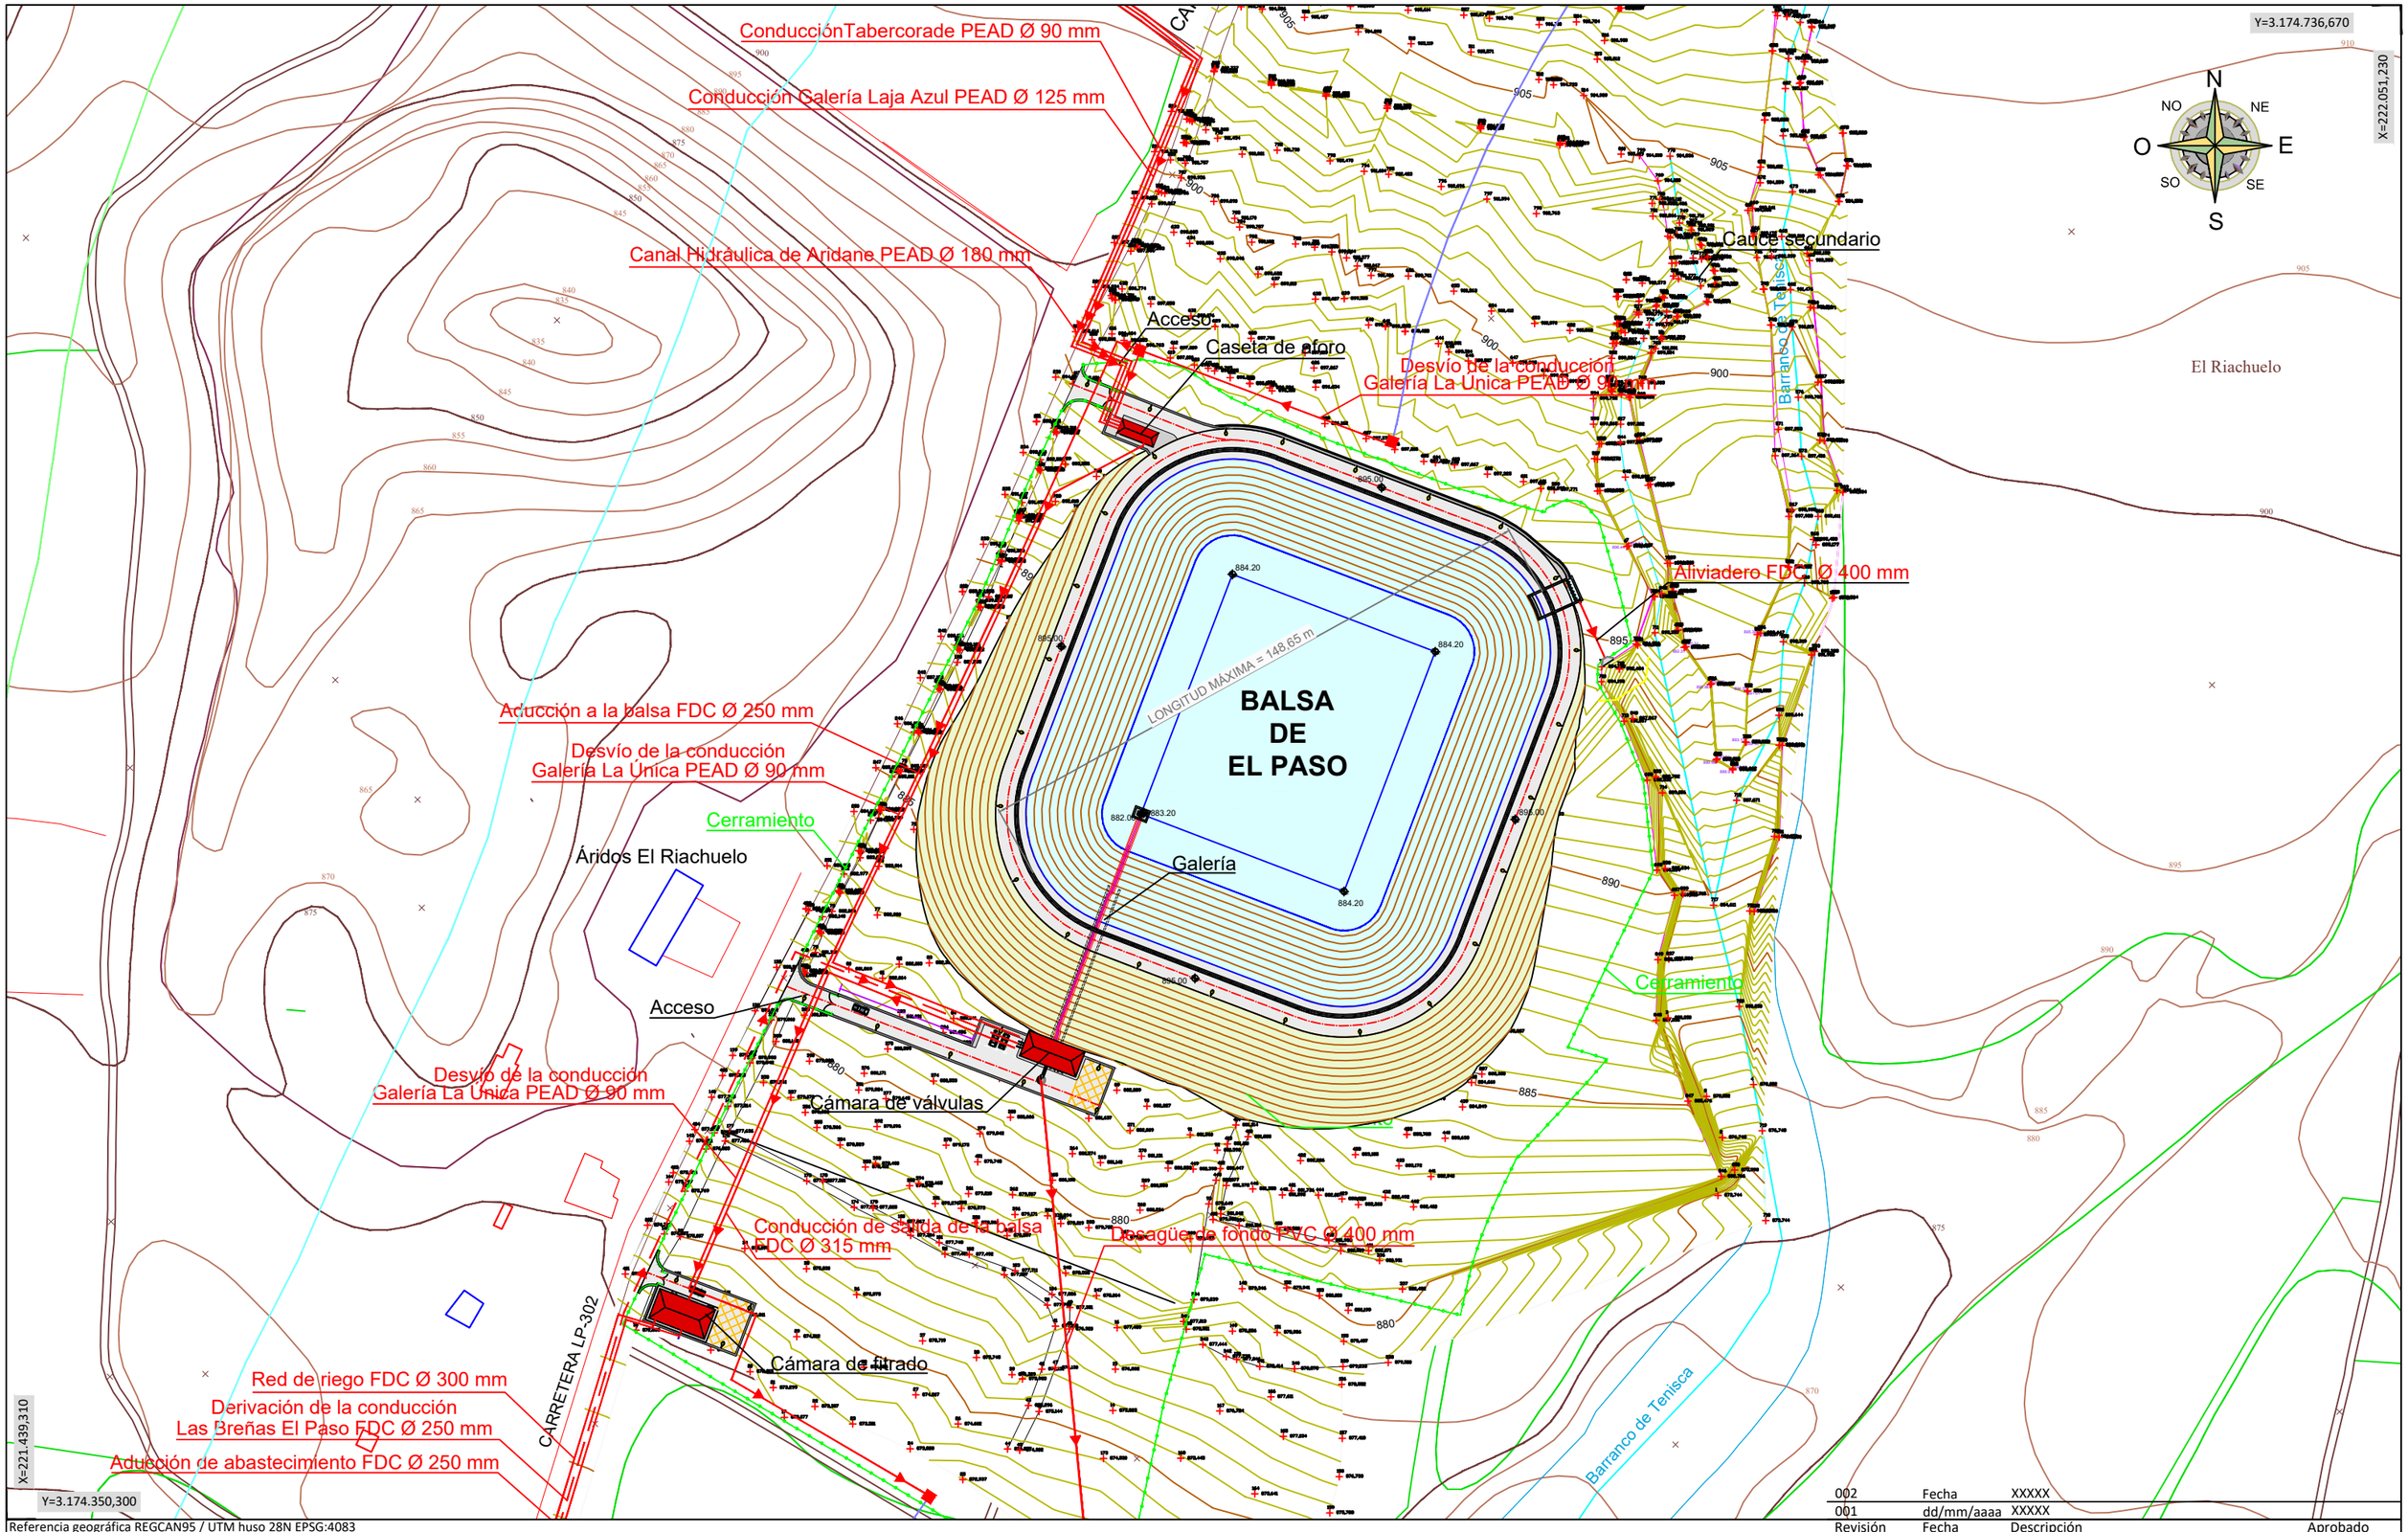


Referencia geográfica REGCAN95 / UTM huso 28N EPSG:4083

Revisión	Fecha	Descripción	Aprobado
002	Fecha	XXXXX	
001	dd/mm/aaaa	XXXXX	

Financiado por la Unión Europea NextGenerationEU

GOBIERNO DE ESPAÑA · MINISTERIO DE AGRICULTURA, PESCA Y ALIMENTACIÓN · seiasa

PROYECTO DE BALSA DE EL PASO, T.M. EL PASO, LA PALMA (SANTA CRUZ DE TENERIFE)

Escala: 1/1.500

Fecha: MAYO 2022

Autor del Proyecto:
Javier María Martínez García
Ingeniero de Caminos, Canales y Puertos
Mareva ingeniería S.L.

Título del plano: PLANTA GENERAL

Plano nº: 5

Hoja nº: 1