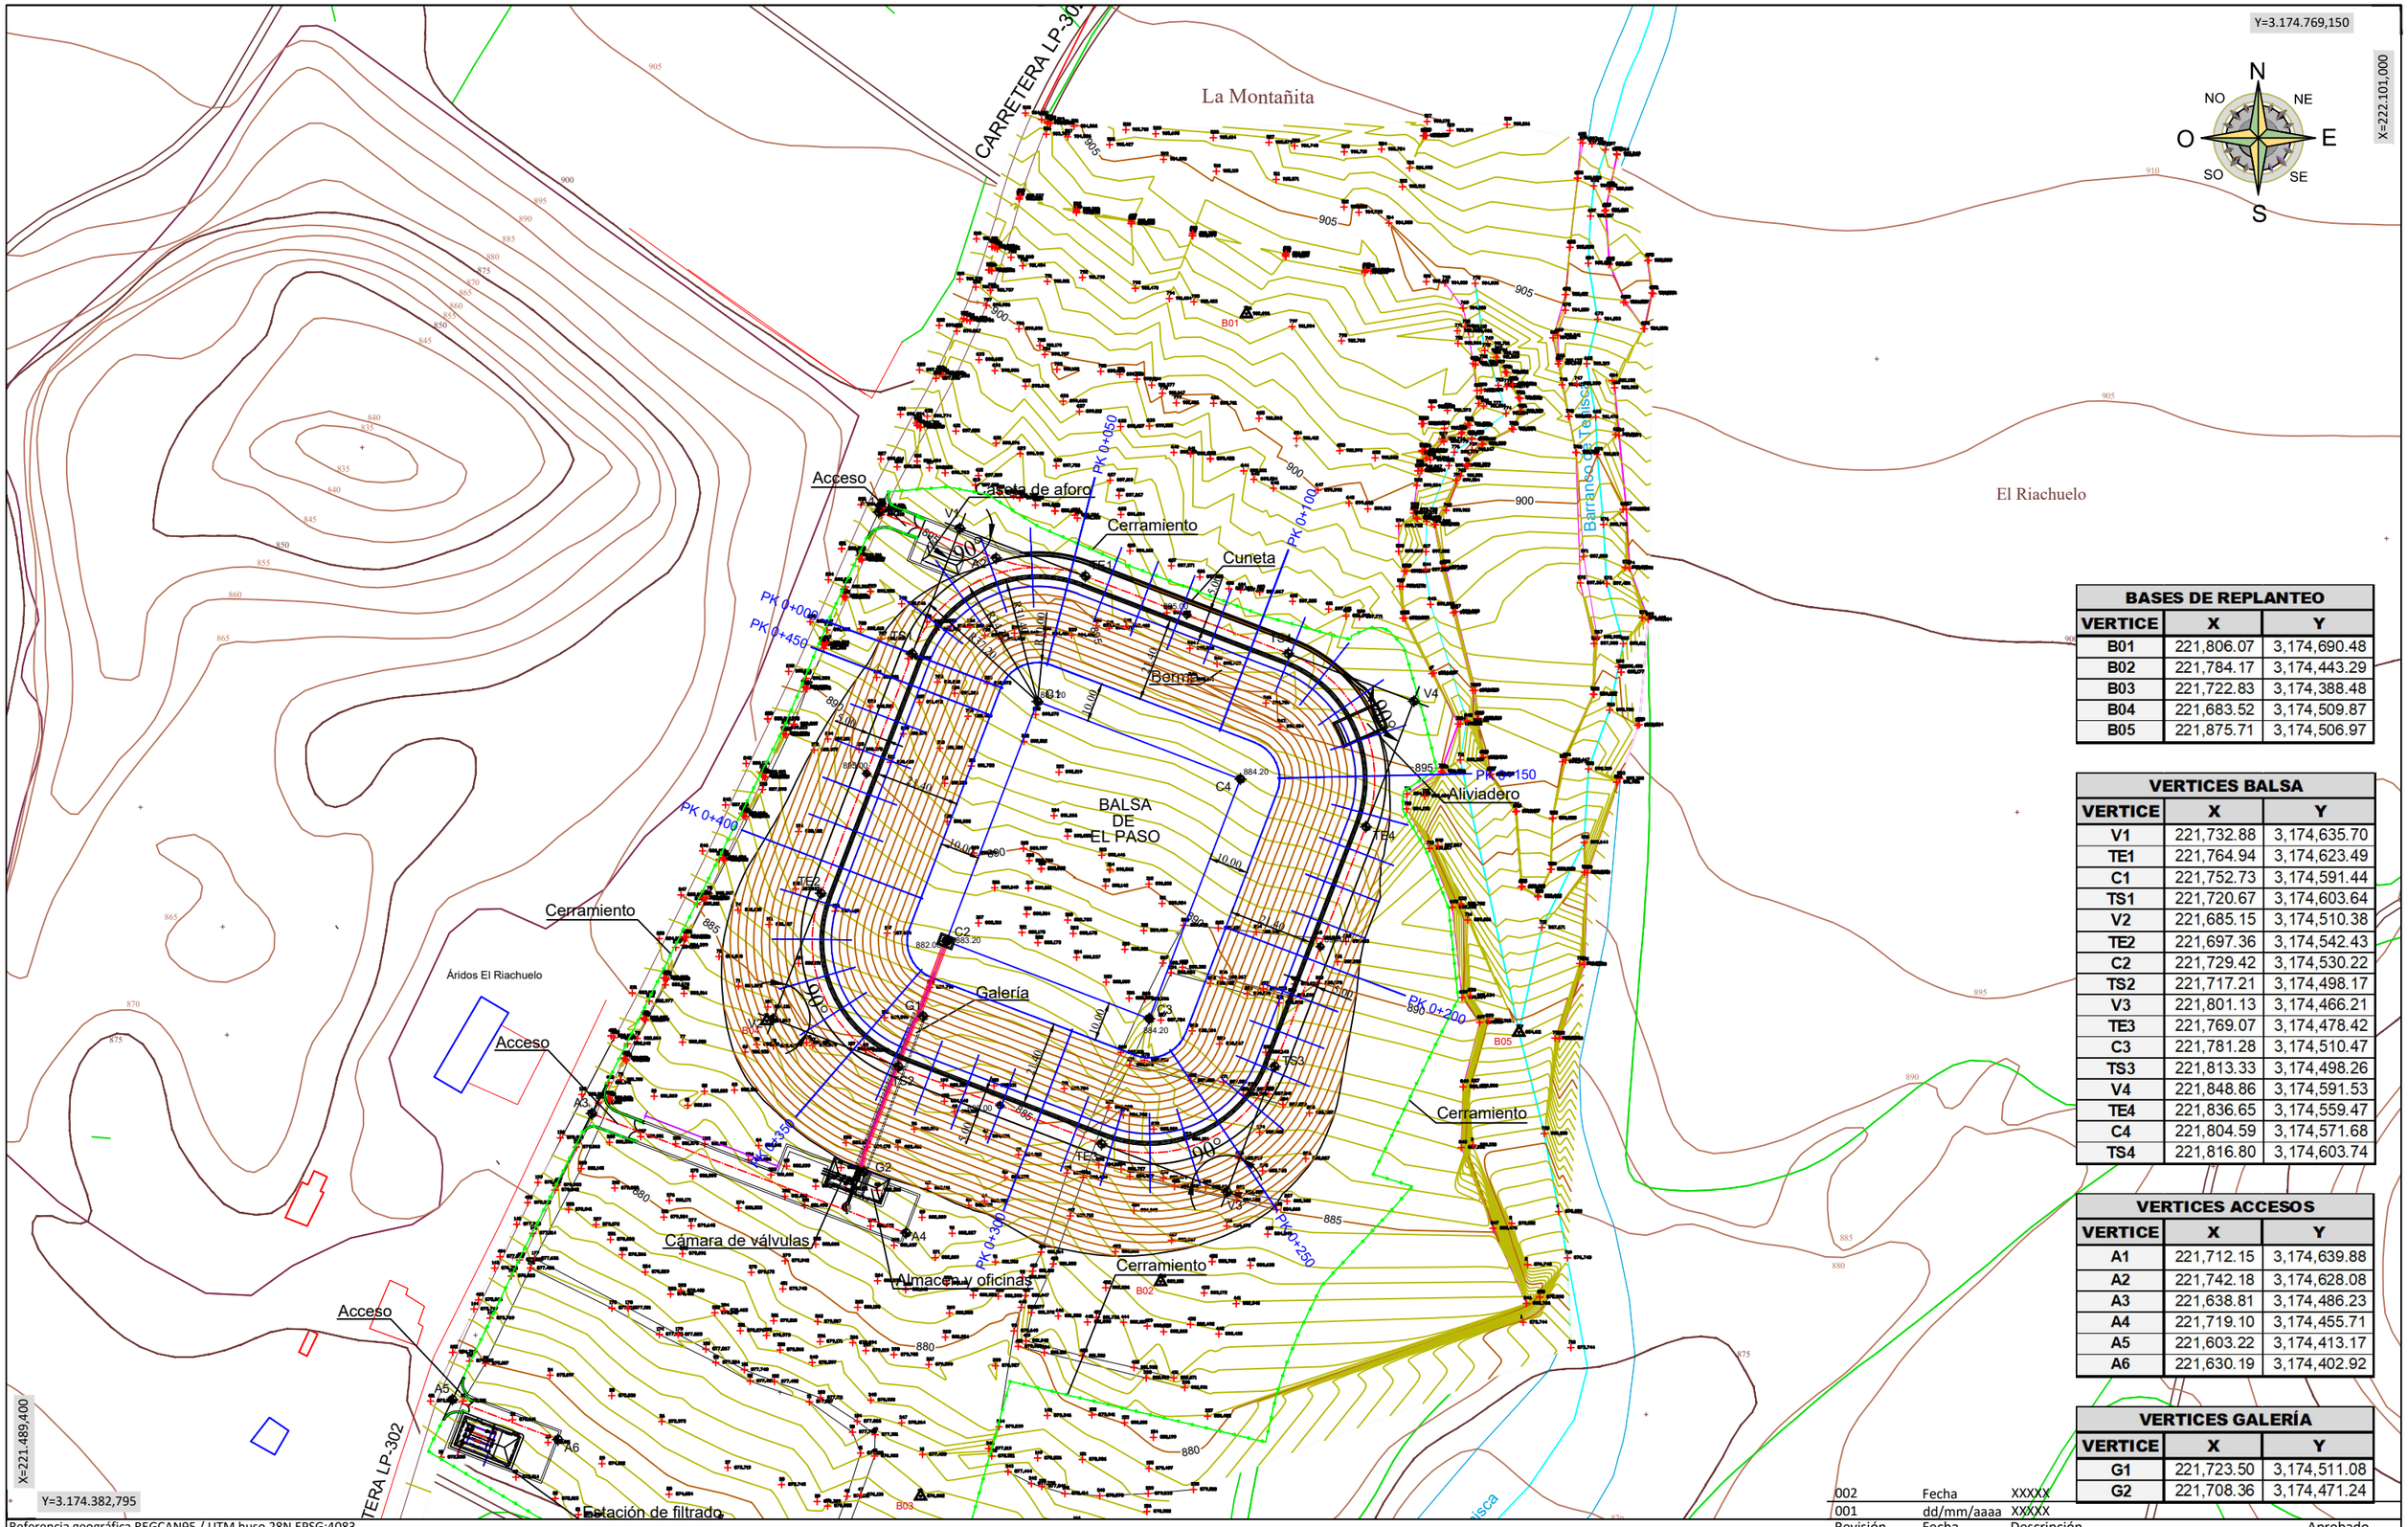


BASES DE REPLANTEO		
VERTICE	X	Y
B01	221,806.07	3,174,690.48
B02	221,784.17	3,174,443.29
B03	221,722.83	3,174,388.48
B04	221,683.52	3,174,509.87
B05	221,875.71	3,174,506.97

VERTICES BALSA		
VERTICE	X	Y
V1	221,732.88	3,174,635.70
TE1	221,764.94	3,174,623.49
C1	221,752.73	3,174,591.44
TS1	221,720.67	3,174,603.64
V2	221,685.15	3,174,510.38
TE2	221,697.36	3,174,542.43
C2	221,729.42	3,174,530.22
TS2	221,717.21	3,174,498.17
V3	221,801.13	3,174,466.21
TE3	221,769.07	3,174,478.42
C3	221,781.28	3,174,510.47
TS3	221,813.33	3,174,498.26
V4	221,848.86	3,174,591.53
TE4	221,836.65	3,174,559.47
C4	221,804.59	3,174,571.68
TS4	221,816.80	3,174,603.74

VERTICES ACCESOS		
VERTICE	X	Y
A1	221,712.15	3,174,639.88
A2	221,742.18	3,174,628.08
A3	221,638.81	3,174,486.23
A4	221,719.10	3,174,455.71
A5	221,603.22	3,174,413.17
A6	221,630.19	3,174,402.92

VERTICES GALERÍA		
VERTICE	X	Y
G1	221,723.50	3,174,511.08
G2	221,708.36	3,174,471.24

Revisión	Fecha	Descripción	Aprobado
002	Fecha	XXXXX	
001	dd/mm/aaaa	XXXXX	

Referencia geográfica REGCAN95 / UTM huso 28N EPSG:4083

Financiado por la Unión Europea NextGenerationEU

PROYECTO DE BALSA DE EL PASO, T.M. EL PASO, LA PALMA (SANTA CRUZ DE TENERIFE)

Escala: 1/1.500

Fecha: MAYO 2022

Autor del Proyecto:
Javier María Martínez García
Ingeniero de Caminos, Canales y Puertos
Mareva ingeniería S.L.

Título del plano: PLANTA DE REPLANTEO

Plano nº: 6

Hoja nº: 1