



| |
|---|
| 101 |
| 100 |
| 99 108 |
| 98 107 |
| 58 79 89 |
| 47 67 68 78 88 |
| 56 67 77 87 97 106 113 |
| 46 55 66 76 86 96 105 112 |
| 21 29 37 45 54 65 75 85 95 104 111 |
| 20 28 36 44 53 64 74 84 94 103 110 |
| 12 19 27 35 43 52 63 73 83 93 102 109 115 |
| 11 17 26 34 42 51 62 72 82 92 |
| 6 10 16 24 40 49 60 70 80 90 |
| 5 9 15 23 32 39 48 59 69 |
| 4 8 14 22 31 38 |
| 3 7 13 30 |
| 2 |
| 1 |

LEYENDA

- SUPERFICIE DE OCUPACIÓN TEMPORAL (m²)
- SUPERFICIE DE SERVIDUMBRE DE ACUEDUCTO (m²)
- SUPERFICIE DE OCUPACIÓN PERMANENTE (m²)
- SUPERFICIE DE SERVIDUMBRE LINEA ELECTRICA (m²)
- SUPERFICIE DE OCUPACIÓN TEMPORAL LINEA ELECTRICA (m²)
- LÍMITE DE PARCELA
- LÍMITE DE SUBPARCELA
- POLIGONO
- SUBPARCELA

TITULO DEL PROYECTO:
PROYECTO DE MODERNIZACIÓN DE LAS INFRAESTRUCTURAS DE RIEGO DE LOS SECTORES XII Y XIII DEL CANAL DE MONEGROS, COMUNIDAD DE REGANTES CARTUJA-SAN JUAN (HUESCA).

BENEFICIARIO:
COMUNIDAD DE REGANTES CARTUJA - SAN JUAN

CONSULTOR:
 EL INGENIERO AGRÓNOMO

 Fdo. DANIEL CAMED MORENO





ESCALA:
1 : 2.000
 LINE A3




FECHA:
MARZO DE 2021

DESIGNACIÓN:
EXPROPIACIONES

Nº DE PLANO:
01
 Nº DE HOJA:
82 de 115

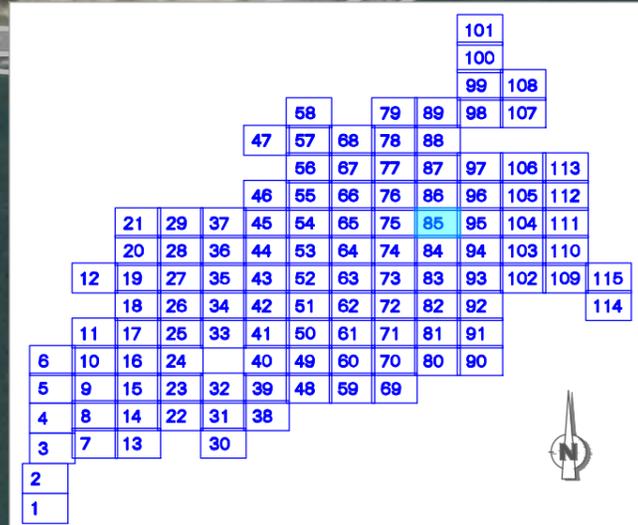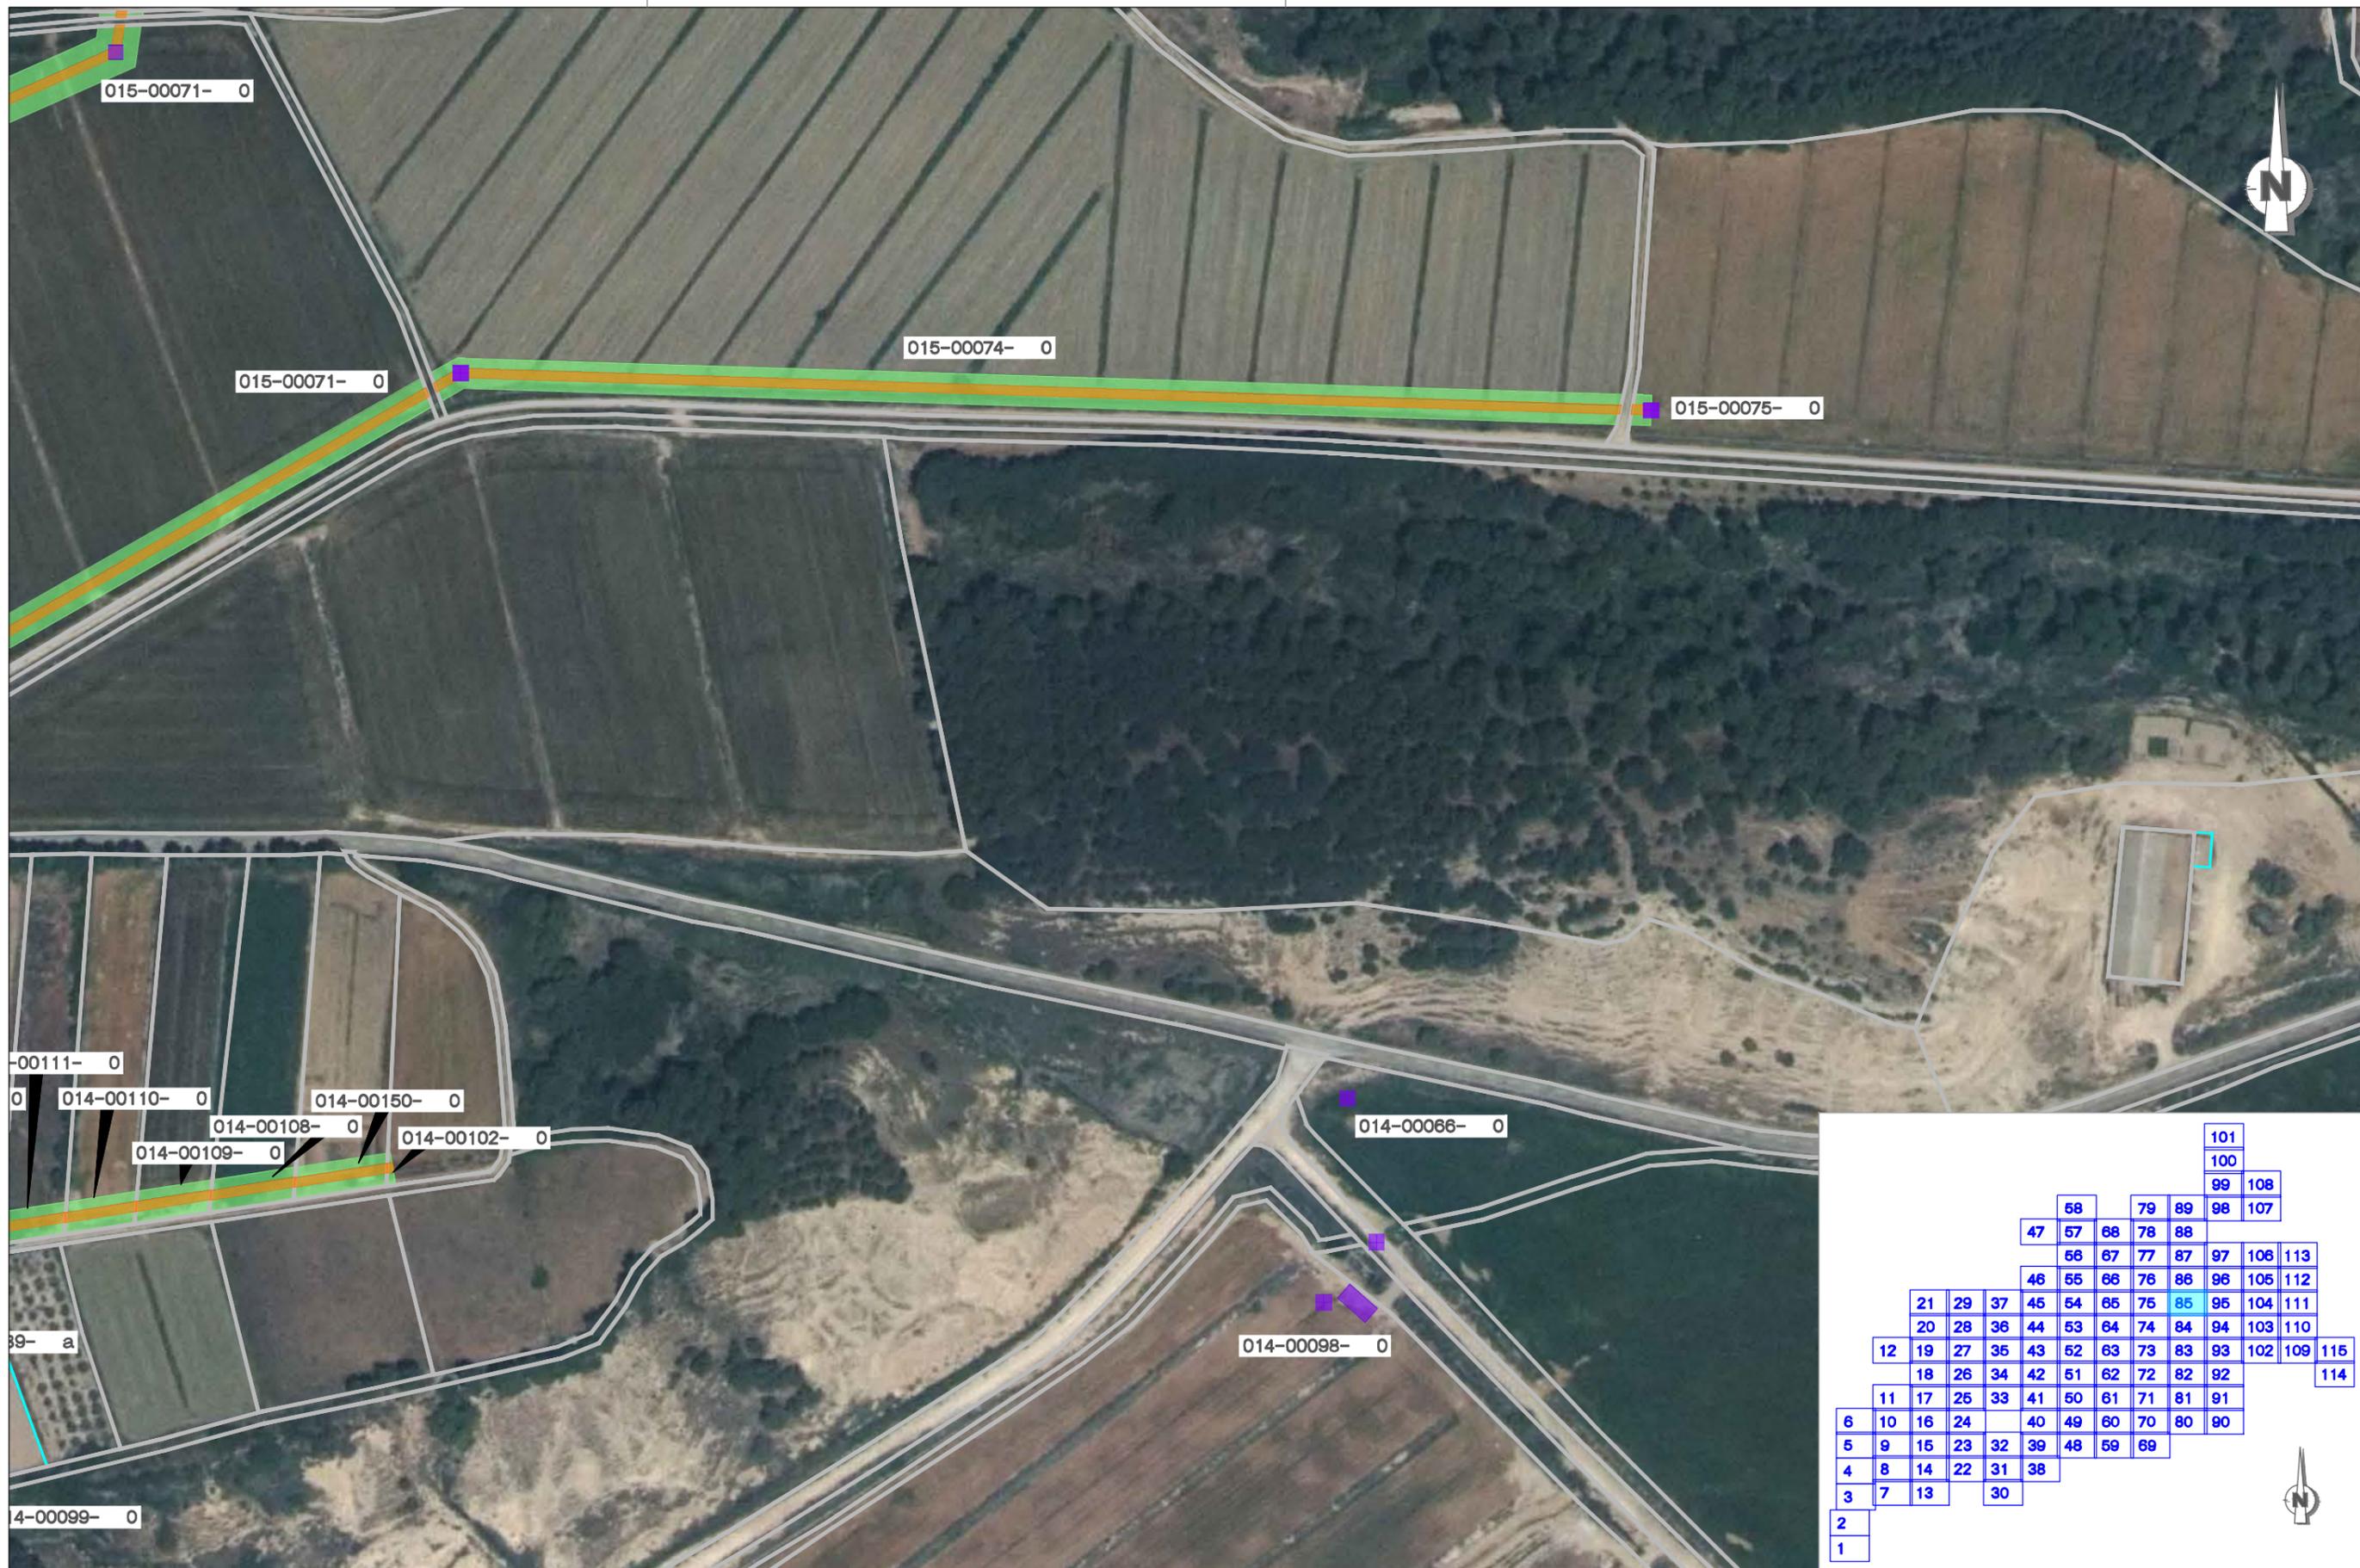

| | | | | | | | |
|---|--|---|--|---|--|---------------------------------------|--|
| LEYENDA | SUPERFICIE DE OCUPACIÓN TEMPORAL (m ²) SUPERFICIE DE SERVIDUMBRE DE ACUEDUCTO (m ²) | SUPERFICIE DE OCUPACIÓN PERMANENTE (m ²) SUPERFICIE DE SERVIDUMBRE LINEA ELECTRICA (m ²) | SUPERFICIE DE OCUPACIÓN TEMPORAL LINEA ELECTRICA (m ²) | LÍMITE DE PARCELA LÍMITE DE SUBPARCELA | POLIGONO SUBPARCELA 014 - 00135 - 0 PARCELA | | |
| TÍTULO DEL PROYECTO: PROYECTO DE MODERNIZACIÓN DE LAS INFRAESTRUCTURAS DE RIEGO DE LOS SECTORES XII Y XIII DEL CANAL DE MONEGROS, COMUNIDAD DE REGANTES CARTUJA-SAN JUAN (HUESCA). | BENEFICIARIO: COMUNIDAD DE REGANTES CARTUJA - SAN JUAN | CONSULTOR: EL INGENIERO AGRÓNOMO Fdo. DANIEL CAMED MORENO | CONSULTORA DE INGENIERÍA | ESCALA: 1 : 2.000 LINE A3 | FECHA: MARZO DE 2021 REFERENCIA: 18_029 GRÁFICAS | DESIGNACIÓN: EXPROPIACIONES | Nº DE PLANO: 01 Nº DE HOJA: 85 de 115 |

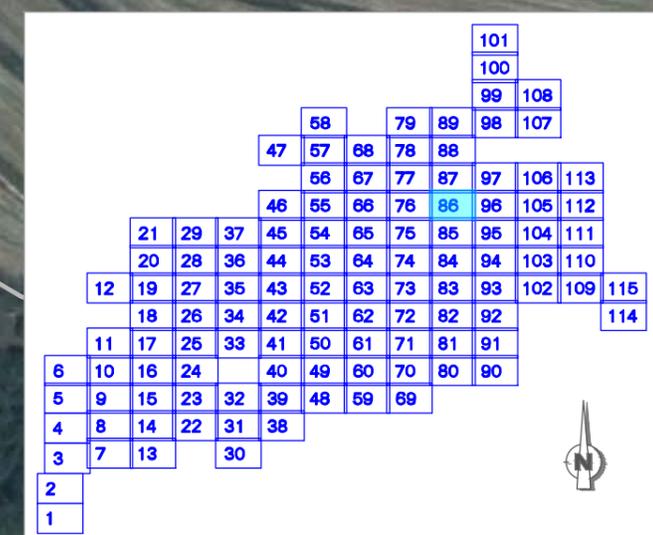

LEYENDA

- SUPERFICIE DE OCUPACIÓN TEMPORAL (m²)
- SUPERFICIE DE SERVIDUMBRE DE ACUEDUCTO (m²)
- SUPERFICIE DE OCUPACIÓN PERMANENTE (m²)
- SUPERFICIE DE SERVIDUMBRE LINEA ELECTRICA (m²)
- SUPERFICIE DE OCUPACIÓN TEMPORAL LINEA ELECTRICA (m²)
- LÍMITE DE PARCELA
- LÍMITE DE SUBPARCELA
- POLIGONO
- SUBPARCELA


TITULO DEL PROYECTO:
PROYECTO DE MODERNIZACIÓN DE LAS INFRAESTRUCTURAS DE RIEGO DE LOS SECTORES XII Y XIII DEL CANAL DE MONEGROS, COMUNIDAD DE REGANTES CARTUJA-SAN JUAN (HUESCA).

BENEFICIARIO:
COMUNIDAD DE REGANTES CARTUJA - SAN JUAN

CONSULTOR:
 EL INGENIERO AGRÓNOMO

Fdo. DANIEL CAMED MORENO

ESCALA:
1 : 2.000

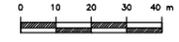



LINE A3

FECHA:
MARZO DE 2021

DESIGNACIÓN:
EXPROPIACIONES

Nº DE PLANO:
01

Nº DE HOJA:
86 de 115

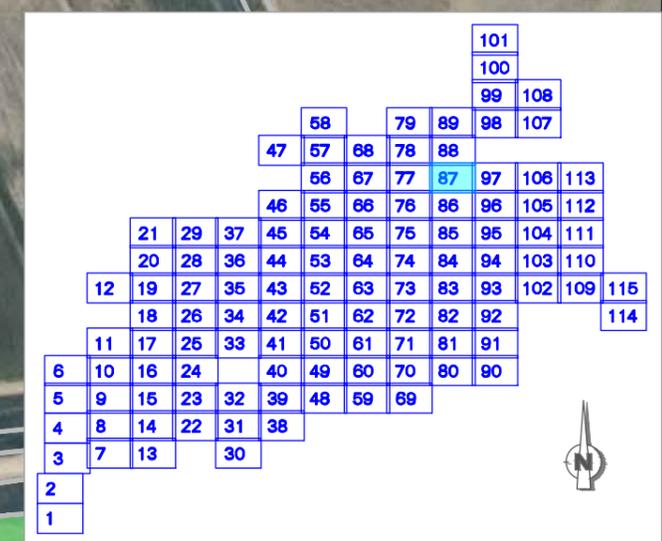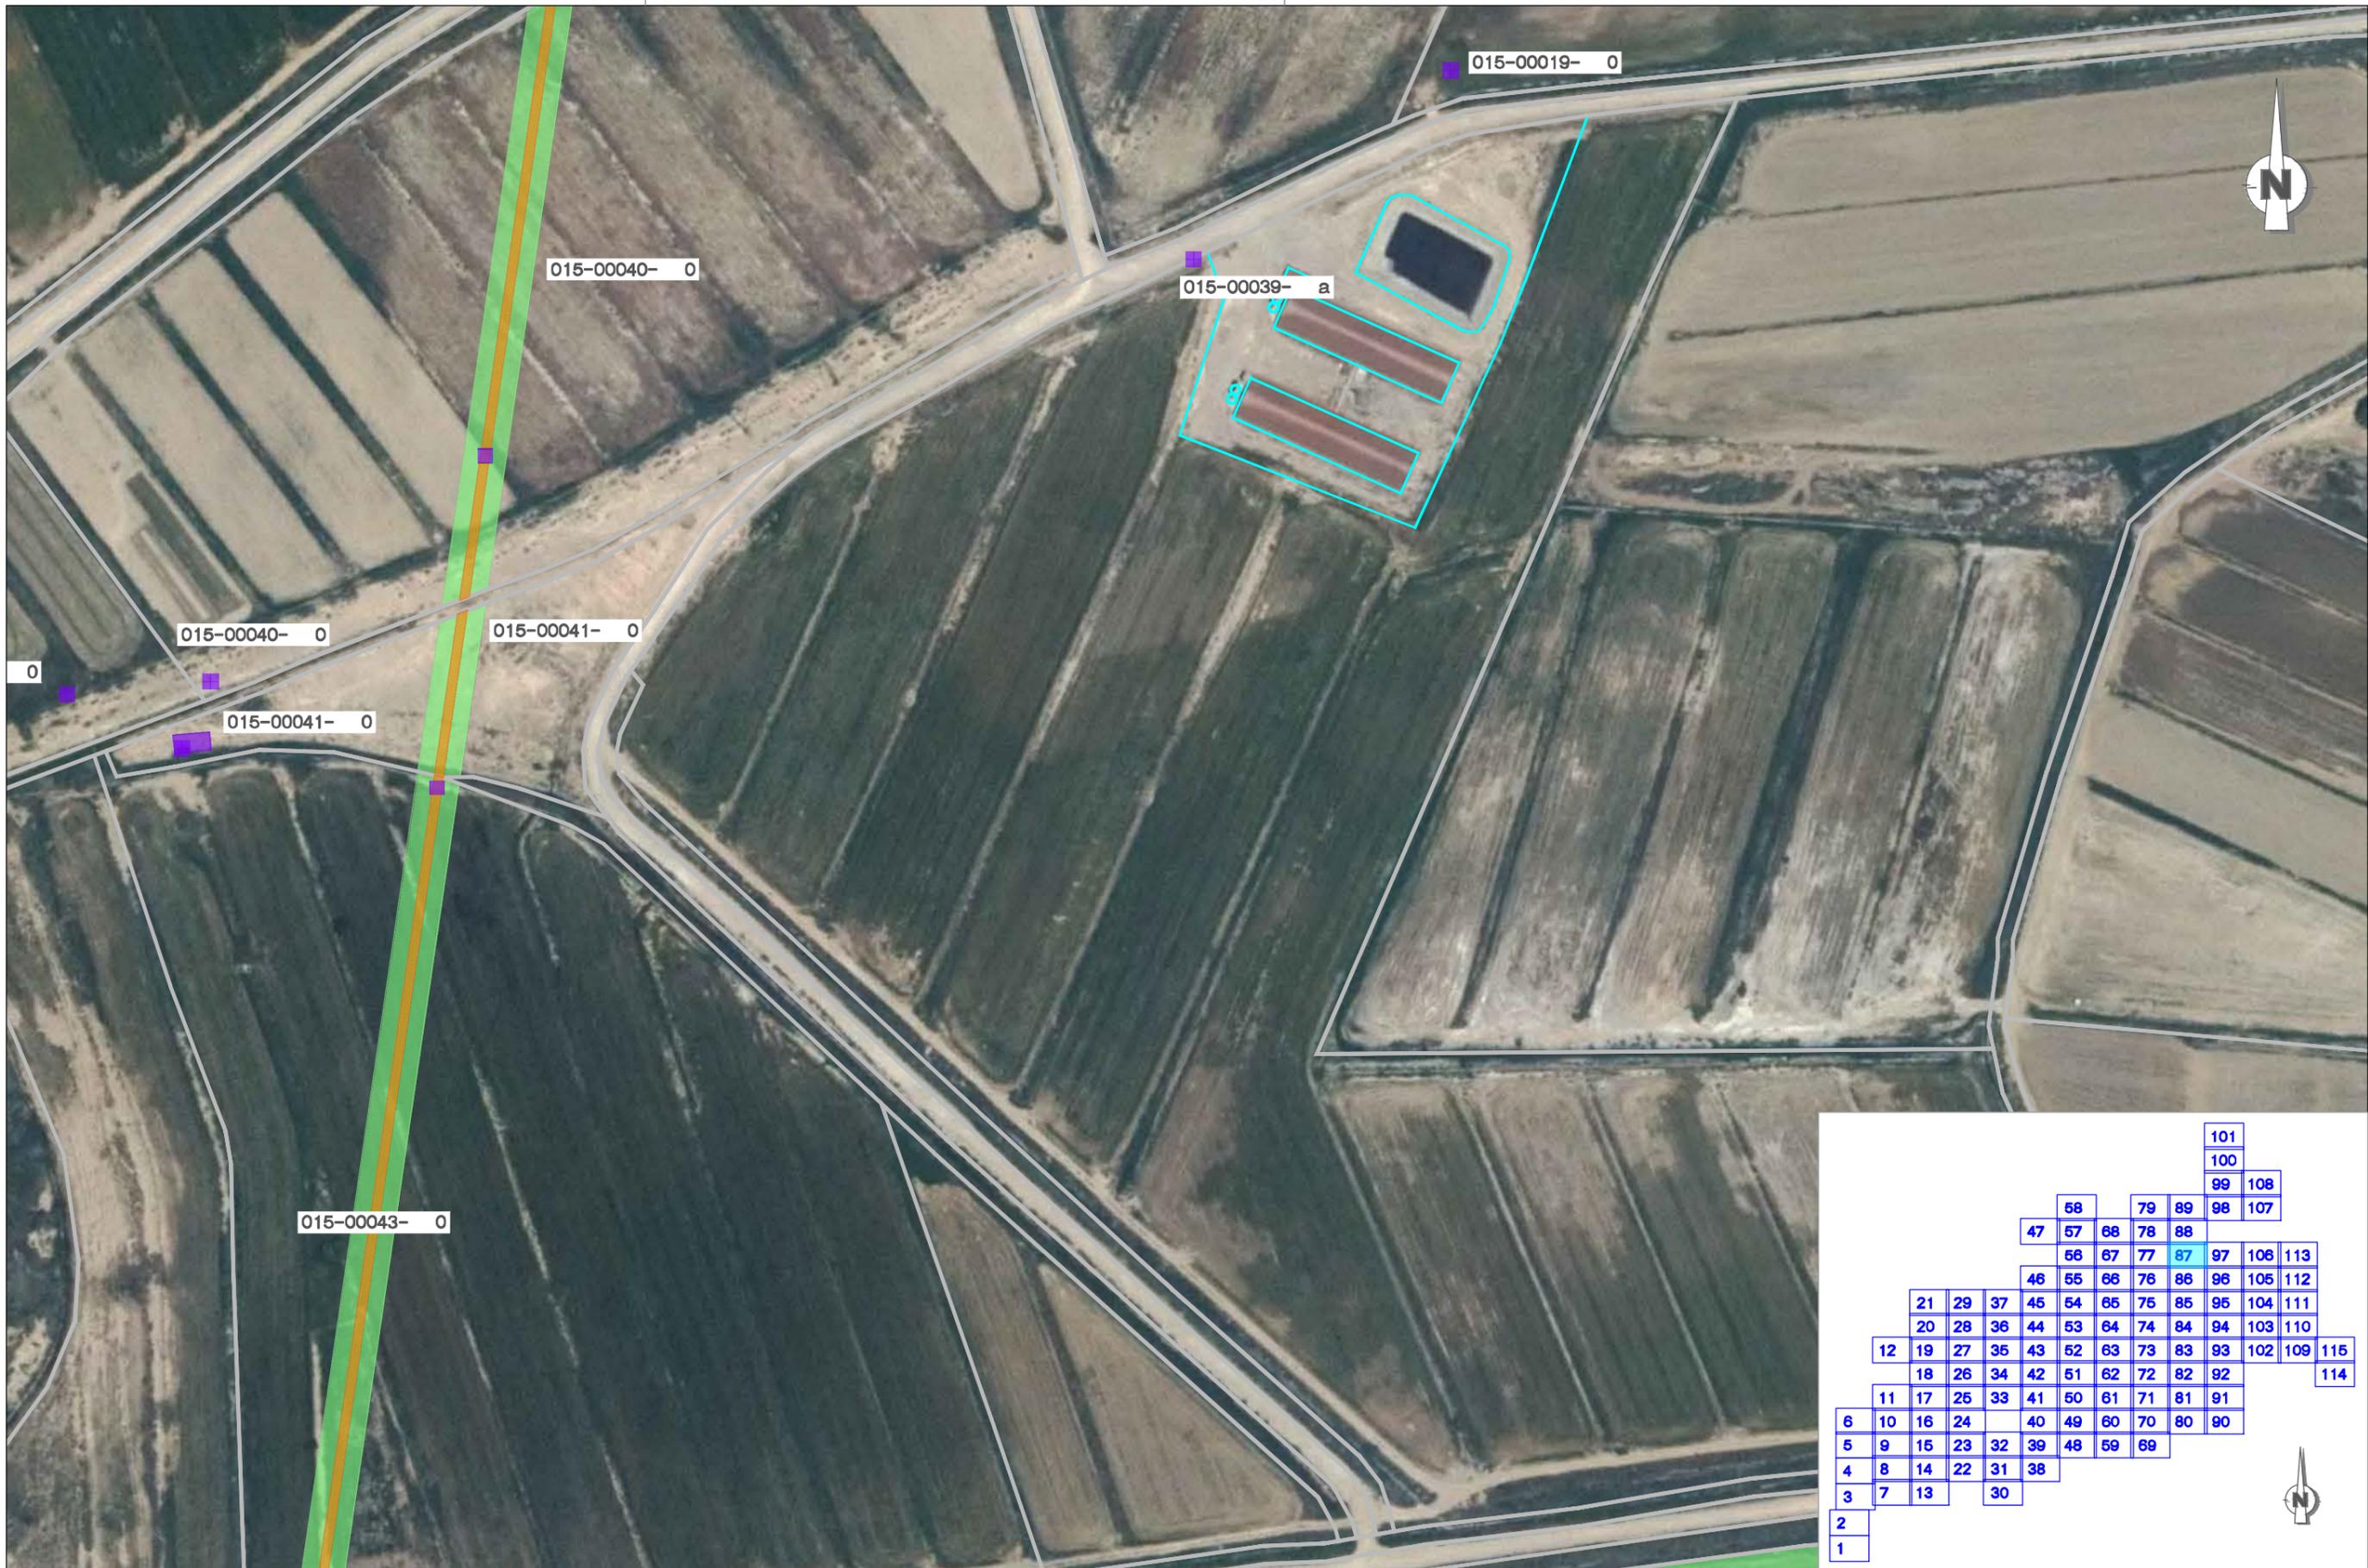

| | | | | | | |
|---|---|--|---|--|---------------------------------------|--|
| LEYENDA SUPERFICIE DE OCUPACIÓN TEMPORAL (m ²) SUPERFICIE DE SERVIDUMBRE DE ACUEDUCTO (m ²) SUPERFICIE DE OCUPACIÓN PERMANENTE (m ²) SUPERFICIE DE SERVIDUMBRE LINEA ELECTRICA (m ²) | SUPERFICIE DE OCUPACIÓN TEMPORAL LINEA ELECTRICA (m ²) LÍMITE DE PARCELA LÍMITE DE SUBPARCELA | POLIGONO SUBPARCELA 014 - 00135 - 0 PARCELA | ESCALA: 1 : 2.000 LINE A3 GRÁFICAS | FECHA: MARZO DE 2021 REFERENCIA: 18_029 | DESIGNACIÓN: EXPROPIACIONES | Nº DE PLANO: 01 Nº DE HOJA: 87 de 115 |
| | | | | | | |

TÍTULO DEL PROYECTO:
 PROYECTO DE MODERNIZACIÓN DE LAS INFRAESTRUCTURAS DE RIEGO DE LOS SECTORES XII Y XIII DEL CANAL DE MONEGROS, COMUNIDAD DE REGANTES CARTUJA-SAN JUAN (HUESCA).

BENEFICIARIO:
 COMUNIDAD DE REGANTES CARTUJA - SAN JUAN

CONSULTOR:
 EL INGENIERO AGRÓNOMO

 Fdo. DANIEL CAMERO MORENO

 CONSULTORA DE INGENIERÍA


ESCALA:
 1 : 2.000

 LINE A3
 GRÁFICAS

FECHA:
 MARZO DE 2021
 REFERENCIA:
 18_029

DESIGNACIÓN:
EXPROPIACIONES

Nº DE PLANO:
01
 Nº DE HOJA:
87 de 115

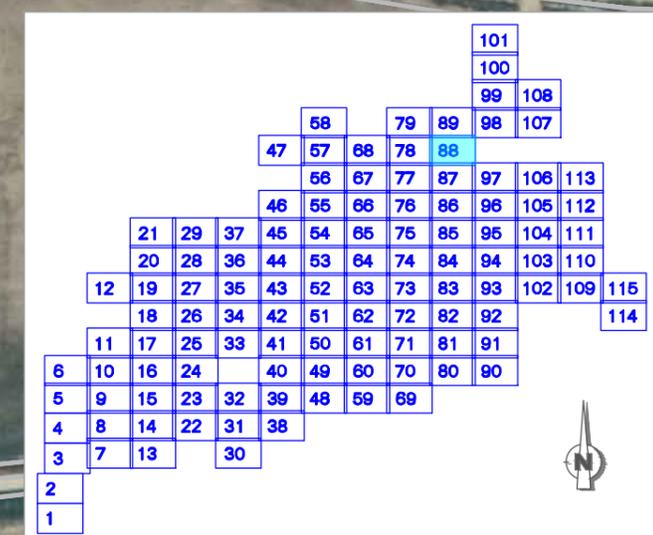

LEYENDA

- SUPERFICIE DE OCUPACIÓN TEMPORAL (m²)
- SUPERFICIE DE SERVIDUMBRE DE ACUEDUCTO (m²)
- SUPERFICIE DE OCUPACIÓN PERMANENTE (m²)
- SUPERFICIE DE SERVIDUMBRE LINEA ELECTRICA (m²)
- SUPERFICIE DE OCUPACIÓN TEMPORAL LINEA ELECTRICA (m²)
- LÍMITE DE PARCELA
- LÍMITE DE SUBPARCELA
- POLIGONO
- SUBPARCELA

TITULO DEL PROYECTO:
PROYECTO DE MODERNIZACIÓN DE LAS INFRAESTRUCTURAS DE RIEGO DE LOS SECTORES XII Y XIII DEL CANAL DE MONEGROS, COMUNIDAD DE REGANTES CARTUJA-SAN JUAN (HUESCA).

BENEFICIARIO:
COMUNIDAD DE REGANTES CARTUJA - SAN JUAN

CONSULTOR:
 EL INGENIERO AGRÓNOMO

 Fdo. DANIEL CAMED MORENO

ESCALA:
1 : 2.000

 LINE A3

FECHA:
 MARZO DE 2021
 REFERENCIA:
 18_029

DESIGNACIÓN:
EXPROPIACIONES

Nº DE PLANO:
01
 Nº DE HOJA:
88 de 115



LEYENDA

- SUPERFICIE DE OCUPACIÓN TEMPORAL (m²)
- SUPERFICIE DE SERVIDUMBRE DE ACUEDUCTO (m²)
- SUPERFICIE DE OCUPACIÓN PERMANENTE (m²)
- SUPERFICIE DE SERVIDUMBRE LINEA ELECTRICA (m²)
- SUPERFICIE DE OCUPACIÓN TEMPORAL LINEA ELECTRICA (m²)
- LÍMITE DE PARCELA
- LÍMITE DE SUBPARCELA
- POLIGONO
- SUBPARCELA

TITULO DEL PROYECTO:
PROYECTO DE MODERNIZACIÓN DE LAS INFRAESTRUCTURAS DE RIEGO DE LOS SECTORES XII Y XIII DEL CANAL DE MONEGROS, COMUNIDAD DE REGANTES CARTUJA-SAN JUAN (HUESCA).

BENEFICIARIO:
COMUNIDAD DE REGANTES CARTUJA - SAN JUAN

CONSULTOR:
 EL INGENIERO AGRÓNOMO

 Fdo. DANIEL CAMED MORENO


ESCALA:
1 : 2.000

 LINE A3

FECHA:
MARZO DE 2021
 REFERENCIA:
 18_029

DESIGNACIÓN:
EXPROPIACIONES

Nº DE PLANO:
01
 Nº DE HOJA:
89 de 115

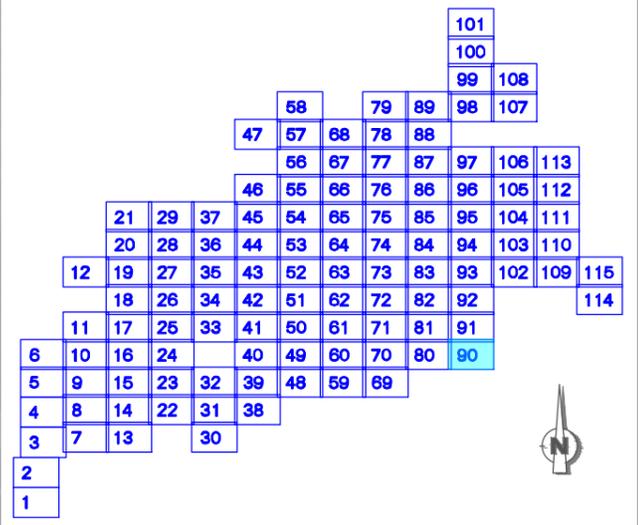

LEYENDA

- SUPERFICIE DE OCUPACIÓN TEMPORAL (m²)
- SUPERFICIE DE SERVIDUMBRE DE ACUEDUCTO (m²)
- SUPERFICIE DE OCUPACIÓN PERMANENTE (m²)
- SUPERFICIE DE SERVIDUMBRE LINEA ELECTRICA (m²)
- SUPERFICIE DE OCUPACIÓN TEMPORAL LINEA ELECTRICA (m²)
- LÍMITE DE PARCELA
- LÍMITE DE SUBPARCELA
- POLIGONO
- SUBPARCELA

TITULO DEL PROYECTO:
PROYECTO DE MODERNIZACIÓN DE LAS INFRAESTRUCTURAS DE RIEGO DE LOS SECTORES XII Y XIII DEL CANAL DE MONEGROS, COMUNIDAD DE REGANTES CARTUJA-SAN JUAN (HUESCA).

BENEFICIARIO:
COMUNIDAD DE REGANTES CARTUJA - SAN JUAN


CONSULTOR:
 EL INGENIERO AGRÓNOMO

 Fdo. DANIEL CAMED MORENO



Cingral
 CONSULTORA DE INGENIERÍA

ESCALA:
1 : 2.000

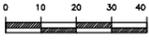



LINE A3

FECHA:
 MARZO
 DE 2021

DESIGNACIÓN:
EXPROPIACIONES

Nº DE PLANO:
01

Nº DE HOJA:
90 de 115

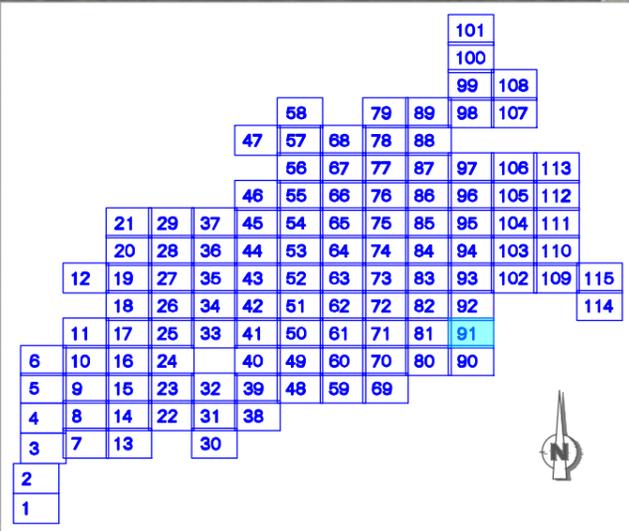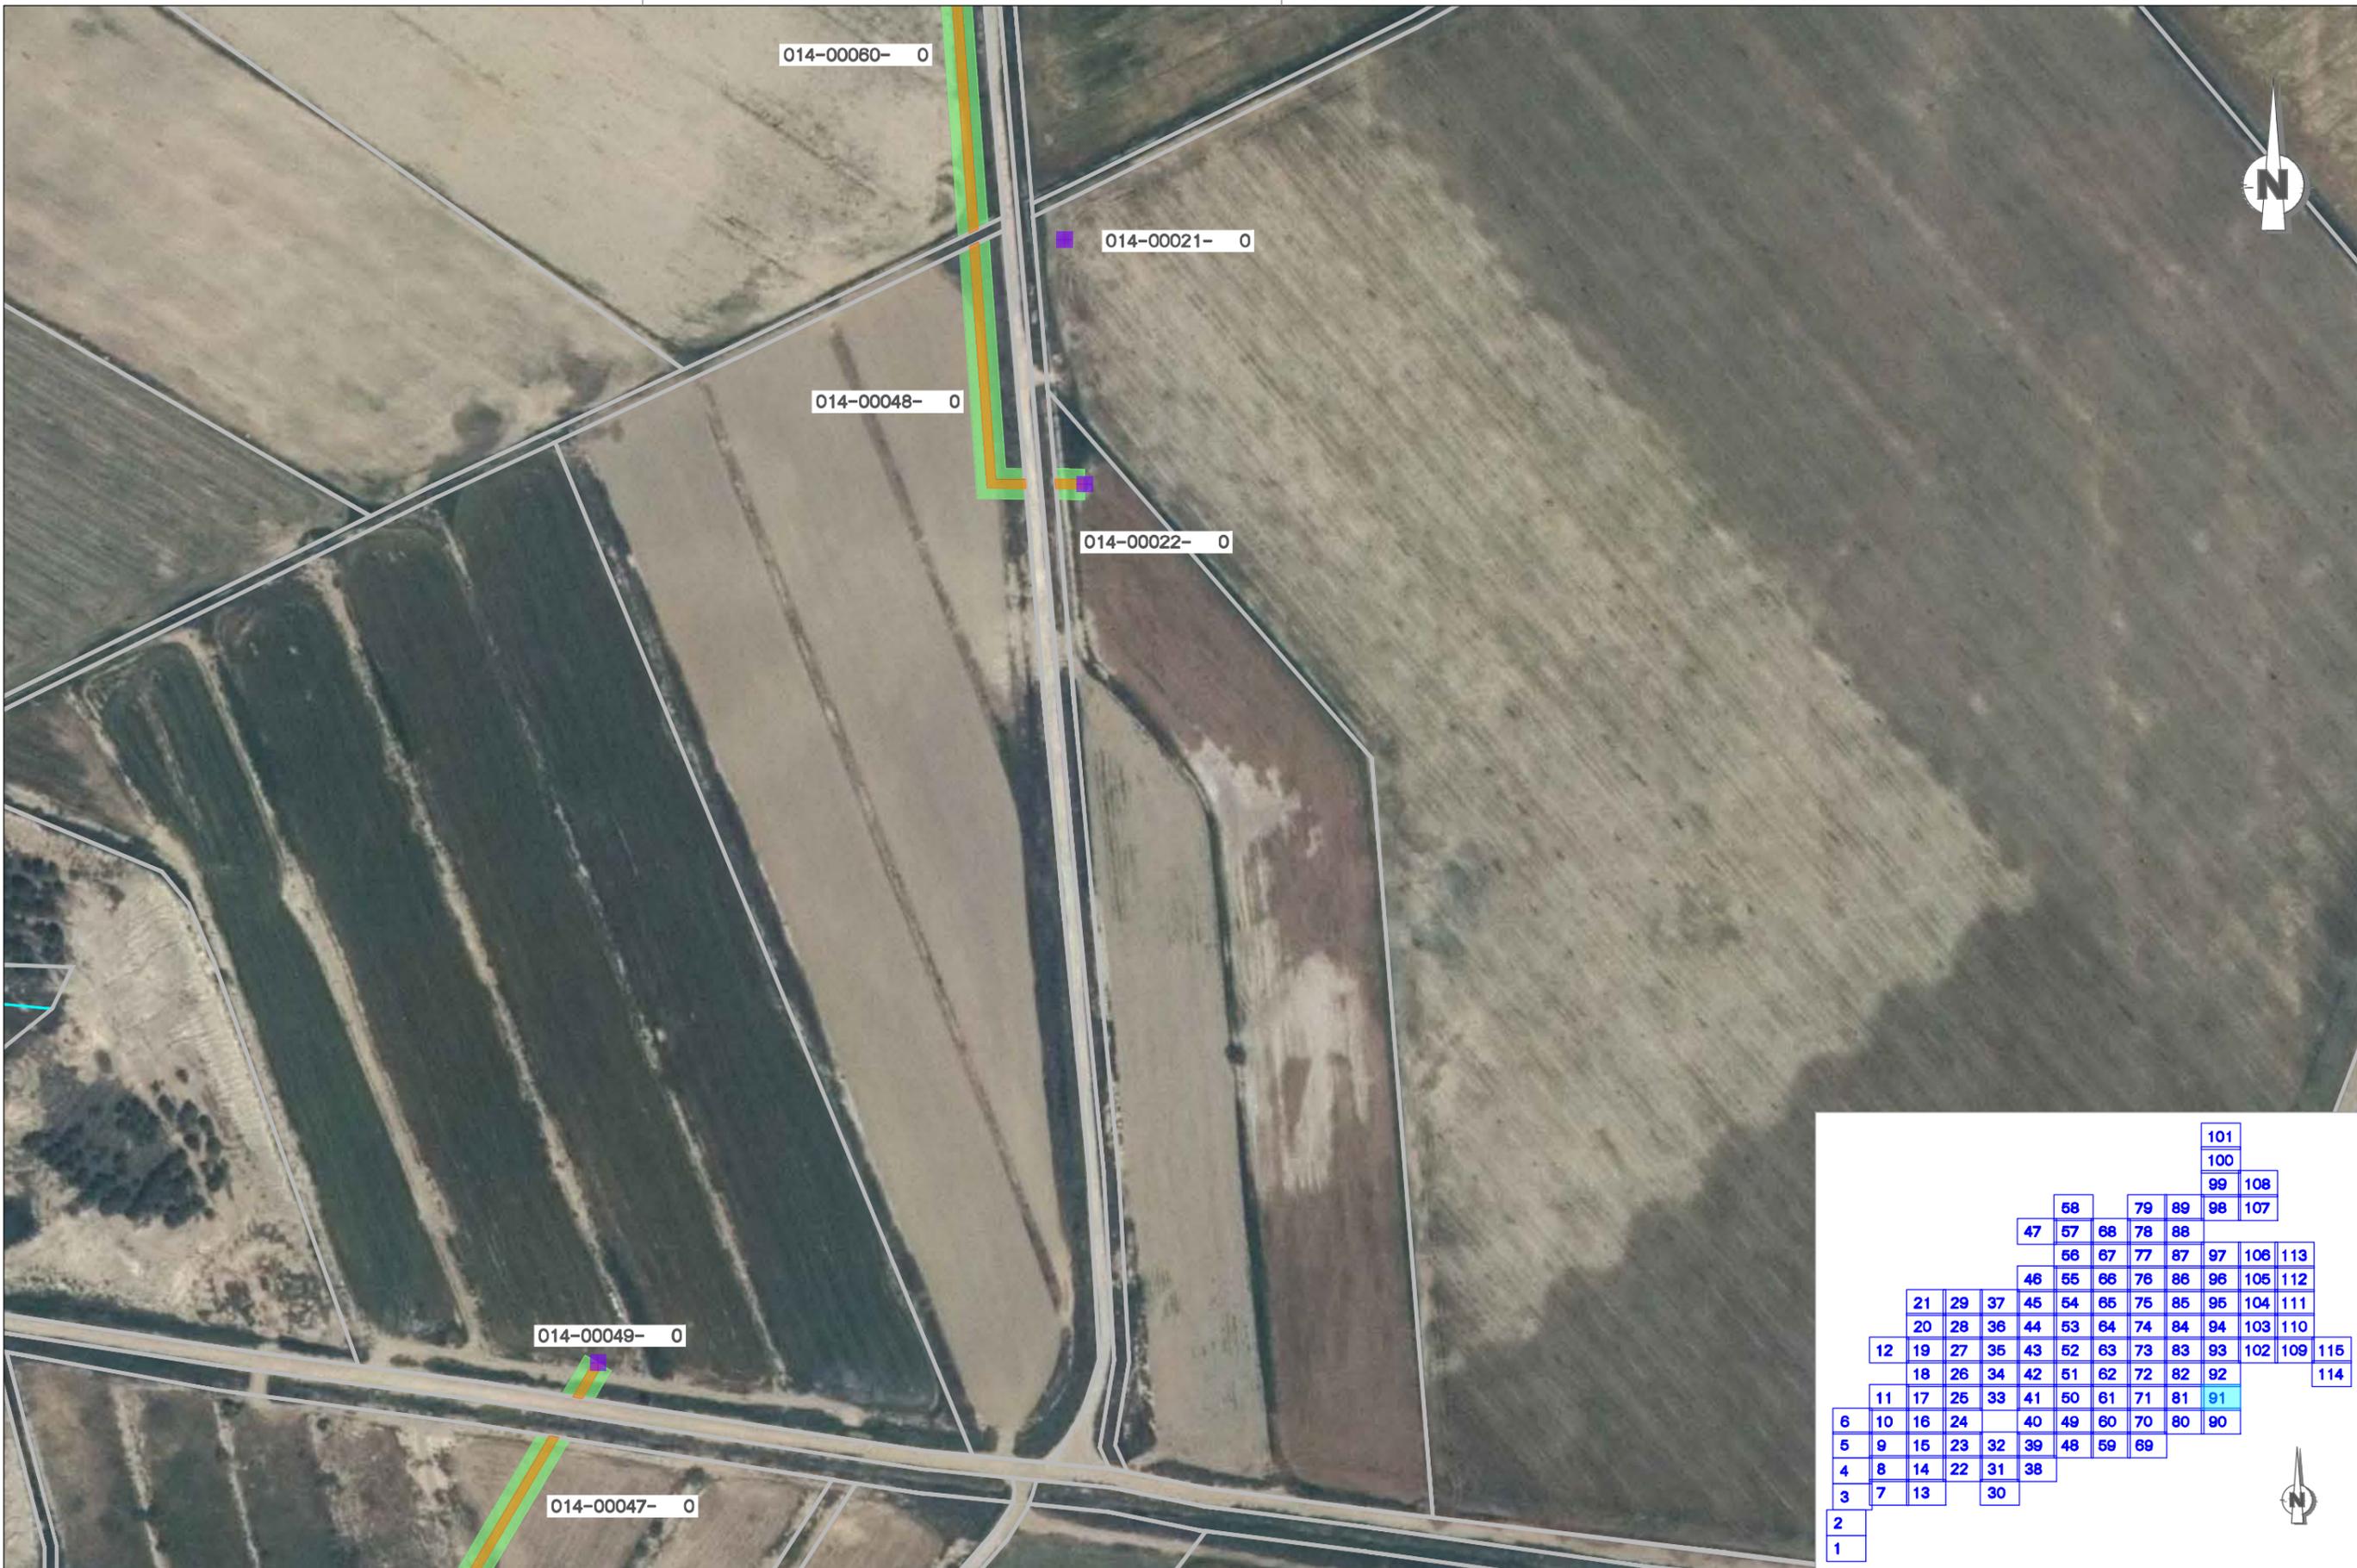

| | | | | | | |
|----------------|--|---|--|----------------------|----------------------------|------------|
| LEYENDA | SUPERFICIE DE OCUPACIÓN TEMPORAL (m ²) | SUPERFICIE DE OCUPACIÓN PERMANENTE (m ²) | SUPERFICIE DE OCUPACIÓN TEMPORAL LINEA ELECTRICA (m ²) | LÍMITE DE PARCELA | POLIGONO | SUBPARCELA |
| | SUPERFICIE DE SERVIDUMBRE DE ACUEDUCTO (m ²) | SUPERFICIE DE SERVIDUMBRE LINEA ELECTRICA (m ²) | | LÍMITE DE SUBPARCELA | 014 - 00135 - 0 PARCELA | |

TITULO DEL PROYECTO:
PROYECTO DE MODERNIZACIÓN DE LAS INFRAESTRUCTURAS DE RIEGO DE LOS SECTORES XII Y XIII DEL CANAL DE MONEGROS, COMUNIDAD DE REGANTES CARTUJA-SAN JUAN (HUESCA).

BENEFICIARIO:
COMUNIDAD DE REGANTES CARTUJA - SAN JUAN

CONSULTOR:
 EL INGENIERO AGRÓNOMO

Fdo. DANIEL CAMED MORENO


ESCALA:
1 : 2.000

 LINE A3

FECHA:
MARZO DE 2021

DESIGNACIÓN:
EXPROPIACIONES

Nº DE PLANO:
01
 Nº DE HOJA:
91 de 115

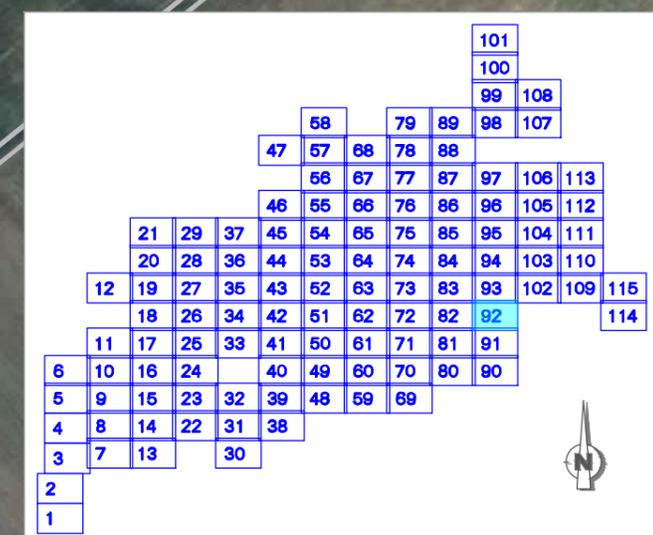

LEYENDA


- SUPERFICIE DE OCUPACIÓN TEMPORAL (m²)
- SUPERFICIE DE SERVIDUMBRE DE ACUEDUCTO (m²)
- SUPERFICIE DE OCUPACIÓN PERMANENTE (m²)
- SUPERFICIE DE SERVIDUMBRE LINEA ELECTRICA (m²)
- SUPERFICIE DE OCUPACIÓN TEMPORAL LINEA ELECTRICA (m²)
- LÍMITE DE PARCELA
- LÍMITE DE SUBPARCELA
- POLIGONO
- SUBPARCELA

TITULO DEL PROYECTO:
PROYECTO DE MODERNIZACIÓN DE LAS INFRAESTRUCTURAS DE RIEGO DE LOS SECTORES XII Y XIII DEL CANAL DE MONEGROS, COMUNIDAD DE REGANTES CARTUJA-SAN JUAN (HUESCA).

BENEFICIARIO:
COMUNIDAD DE REGANTES CARTUJA - SAN JUAN

CONSULTOR:
 EL INGENIERO AGRÓNOMO

 Fdo. DANIEL CAMED MORENO

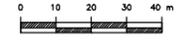ESCALA:
1 : 2.000

 LINE A3

FECHA:
 MARZO DE 2021
 REFERENCIA:
 18_029

DESIGNACIÓN:
EXPROPIACIONES

Nº DE PLANO:
01
 Nº DE HOJA:
92 de 115

| | | | | | | | | | | | | |
|-----|-----|----|----|----|-----|-----|-----|----|-----|-----|-----|-----|
| 101 | | | | | | | | | | | | |
| 100 | | | | | | | | | | | | |
| 99 | 108 | | | | | | | | | | | |
| 98 | 107 | | | | | | | | | | | |
| 58 | 79 | 89 | | | | | | | | | | |
| 47 | 57 | 68 | 78 | 88 | | | | | | | | |
| 66 | 67 | 77 | 87 | 97 | 106 | 113 | | | | | | |
| 46 | 55 | 66 | 76 | 86 | 96 | 105 | 112 | | | | | |
| 21 | 29 | 37 | 45 | 54 | 65 | 75 | 85 | 95 | 104 | 111 | | |
| 20 | 28 | 36 | 44 | 53 | 64 | 74 | 84 | 94 | 103 | 110 | | |
| 12 | 19 | 27 | 35 | 43 | 52 | 63 | 73 | 83 | 93 | 102 | 109 | 116 |
| 18 | 26 | 34 | 42 | 51 | 62 | 72 | 82 | 92 | 114 | | | |
| 11 | 17 | 25 | 33 | 41 | 50 | 61 | 71 | 81 | 91 | | | |
| 6 | 10 | 16 | 24 | 40 | 49 | 60 | 70 | 80 | 90 | | | |
| 5 | 9 | 15 | 23 | 32 | 39 | 48 | 59 | 69 | | | | |
| 4 | 8 | 14 | 22 | 31 | 38 | | | | | | | |
| 3 | 7 | 13 | 30 | | | | | | | | | |
| 2 | | | | | | | | | | | | |
| 1 | | | | | | | | | | | | |



0068- 0

014-00069- 0

014-00065-

014-00064

014-00064-



LEYENDA

- SUPERFICIE DE OCUPACIÓN TEMPORAL (m²)
- SUPERFICIE DE SERVIDUMBRE DE ACUEDUCTO (m²)
- SUPERFICIE DE OCUPACIÓN PERMANENTE (m²)
- SUPERFICIE DE SERVIDUMBRE LINEA ELECTRICA (m²)
- SUPERFICIE DE OCUPACIÓN TEMPORAL LINEA ELECTRICA (m²)
- LÍMITE DE PARCELA
- LÍMITE DE SUBPARCELA
- POLIGONO
- SUBPARCELA


TITULO DEL PROYECTO:
 PROYECTO DE MODERNIZACIÓN DE LAS INFRAESTRUCTURAS DE RIEGO DE LOS SECTORES XII Y XIII DEL CANAL DE MONEGROS, COMUNIDAD DE REGANTES CARTUJA-SAN JUAN (HUESCA).

BENEFICIARIO:
 COMUNIDAD DE REGANTES CARTUJA - SAN JUAN

CONSULTOR:
 EL INGENIERO AGRÓNOMO

 Fdo. DANIEL CAMED MORENO

 

ESCALA:
 1 : 2.000

 LINE A3 GRÁFICAS

FECHA:
 MARZO DE 2021
 REFERENCIA:
 18_029

DESIGNACIÓN:
 EXPROPIACIONES

Nº DE PLANO:
 01
 Nº DE HOJA:
 94 de 115

