


**LEYENDA**

1	CARRETERA A-460
2	ESTACIÓN DE BOMBEO - HERREROS
	BARRERA VEGETAL DE NATURALIZACIÓN
	CENTRO DE MEDIA TENSIÓN
	CENTRO DE BAJA TENSIÓN
	MÓDULOS FOTOVOLTAICOS
	INVERSOR
	LÍNEA DE EVACUACIÓN
	ZONA DE SERVIDUMBRE DE ACUEDUCTO DISPONIBLE
	ZONA PENDIENTE DE AUTORIZACIÓN


Referencia geográfica. Sistema de coordenadas: ETRS89 / UTM zone 30N

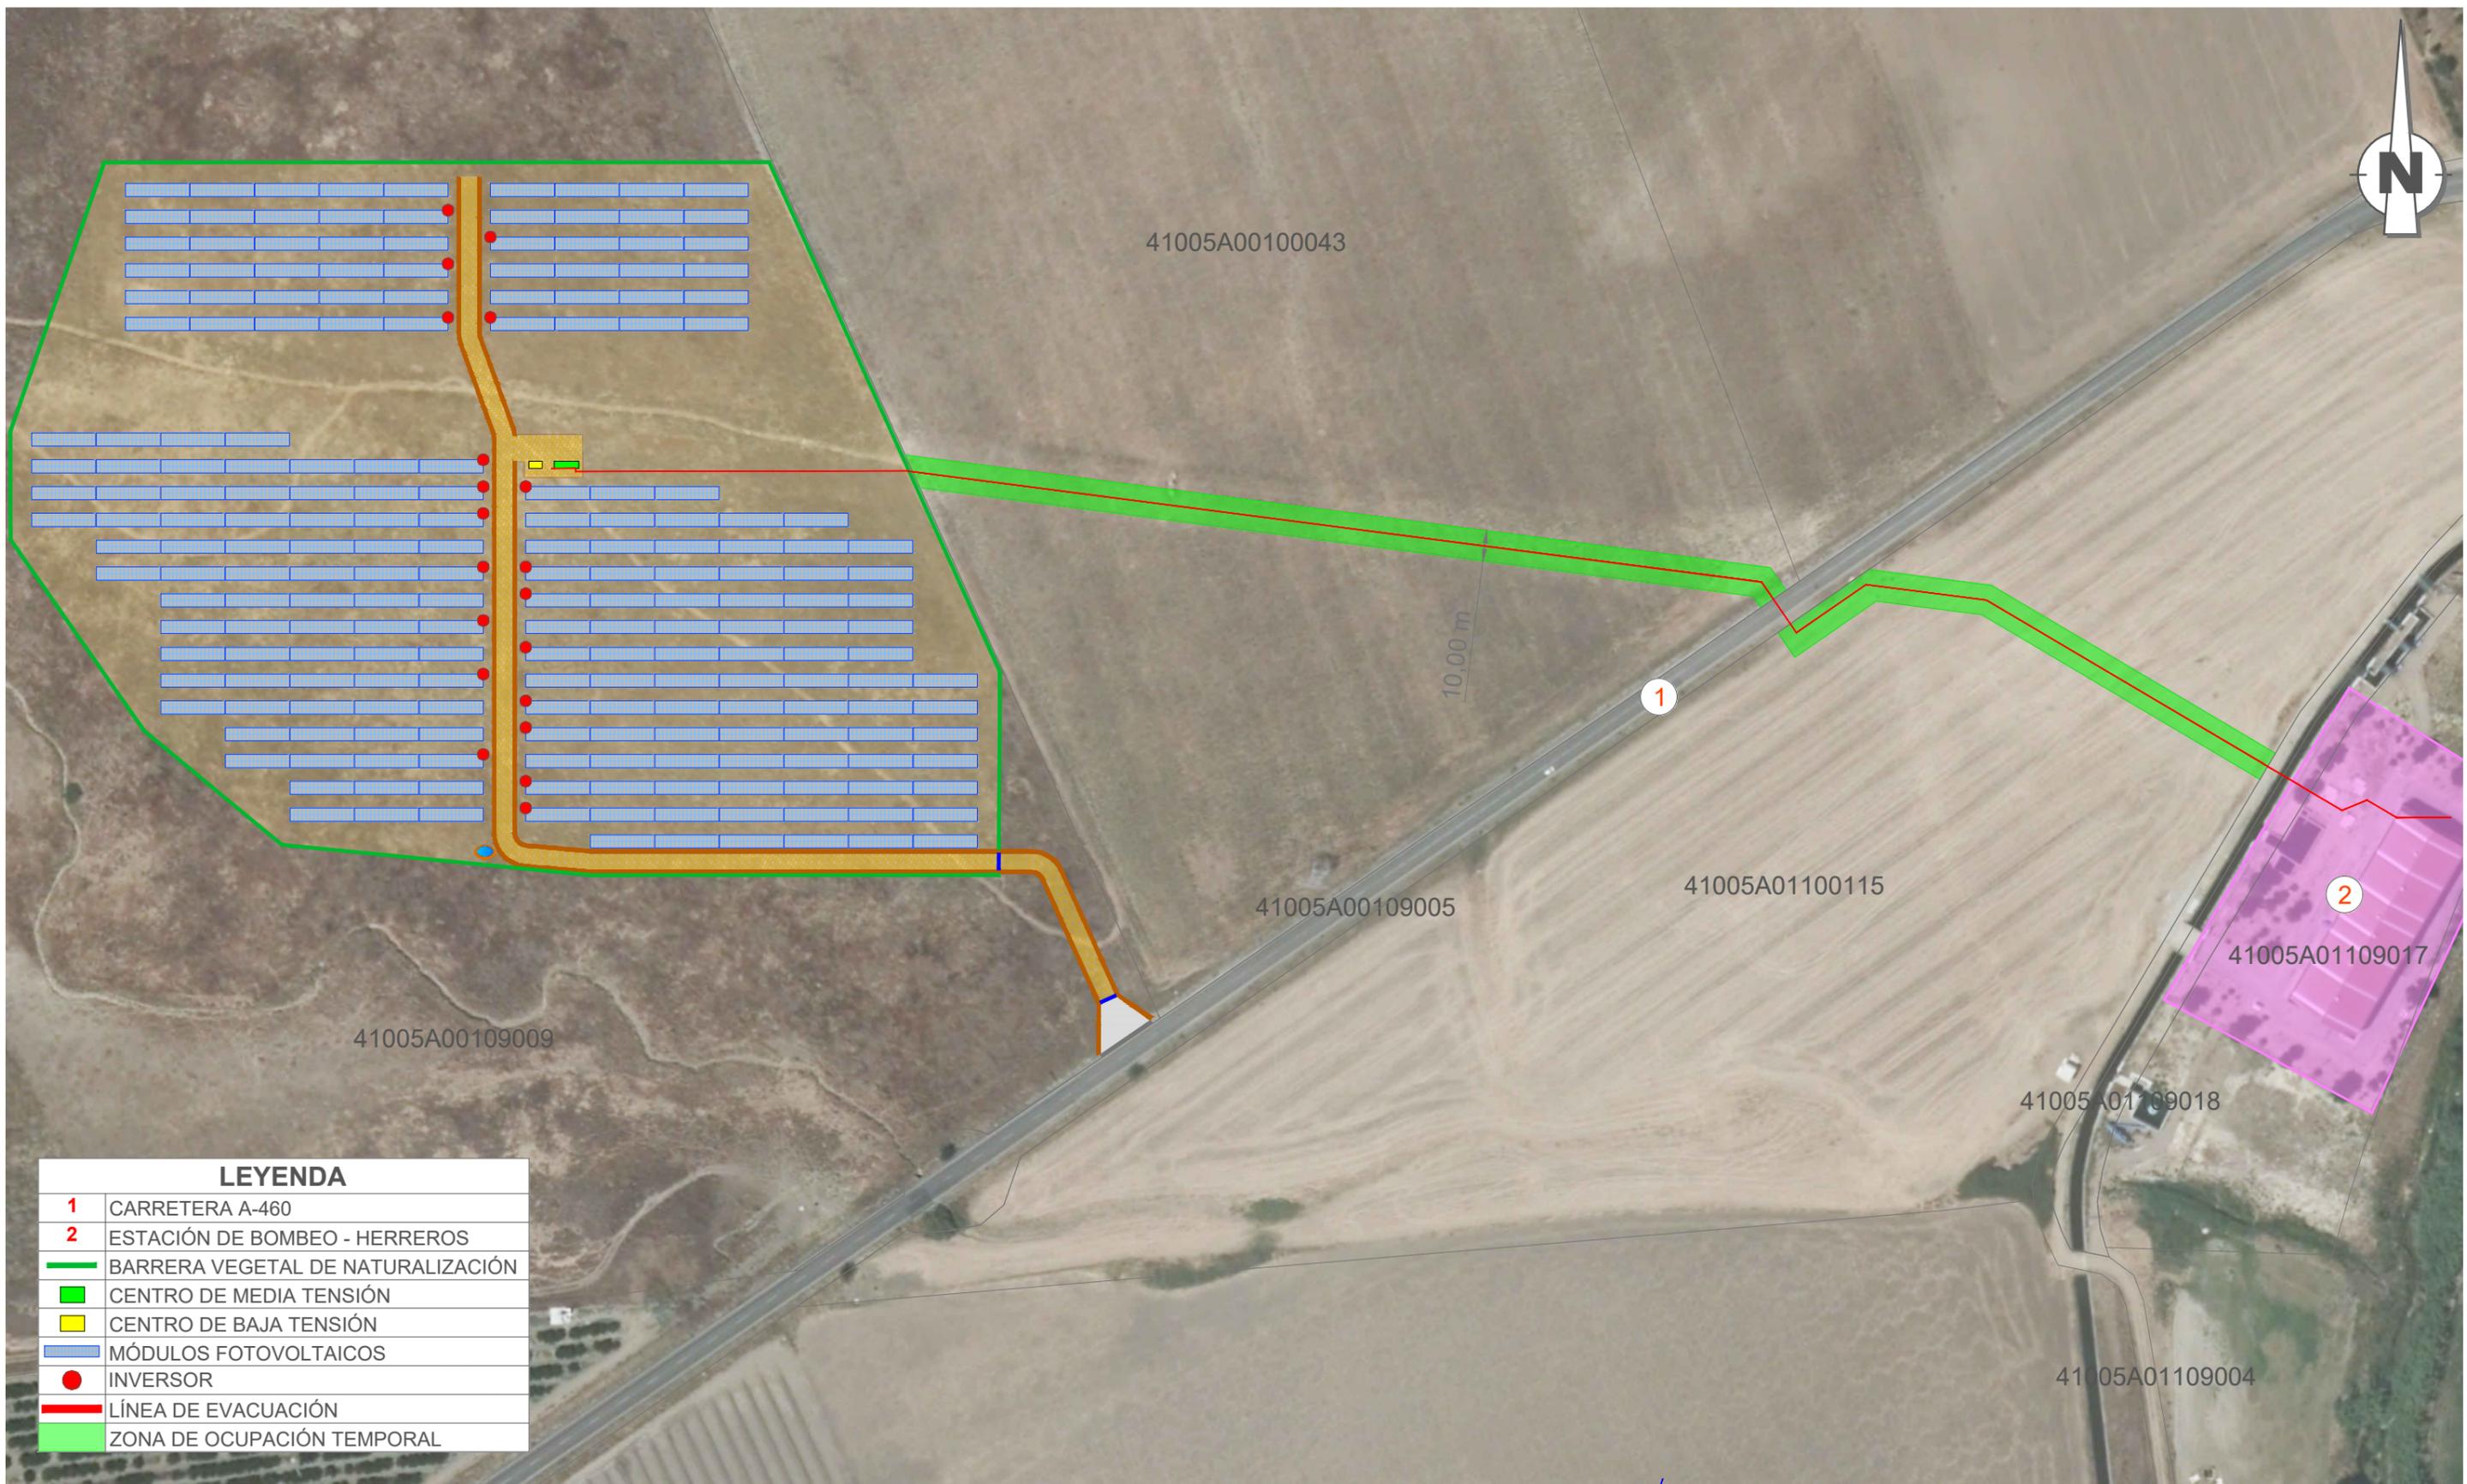

**LEYENDA**

1	CARRETERA A-460
2	ESTACIÓN DE BOMBEO - HERREROS
	BARRERA VEGETAL DE NATURALIZACIÓN
	CENTRO DE BAJA TENSIÓN
	MÓDULOS FOTOVOLTAICOS
	INVERSOR
	LÍNEA DE EVACUACIÓN
	ZONA DE OCUPACIÓN TEMPORAL

Referencia geográfica. Sistema de coordenadas: ETRS89 / UTM zone 30N

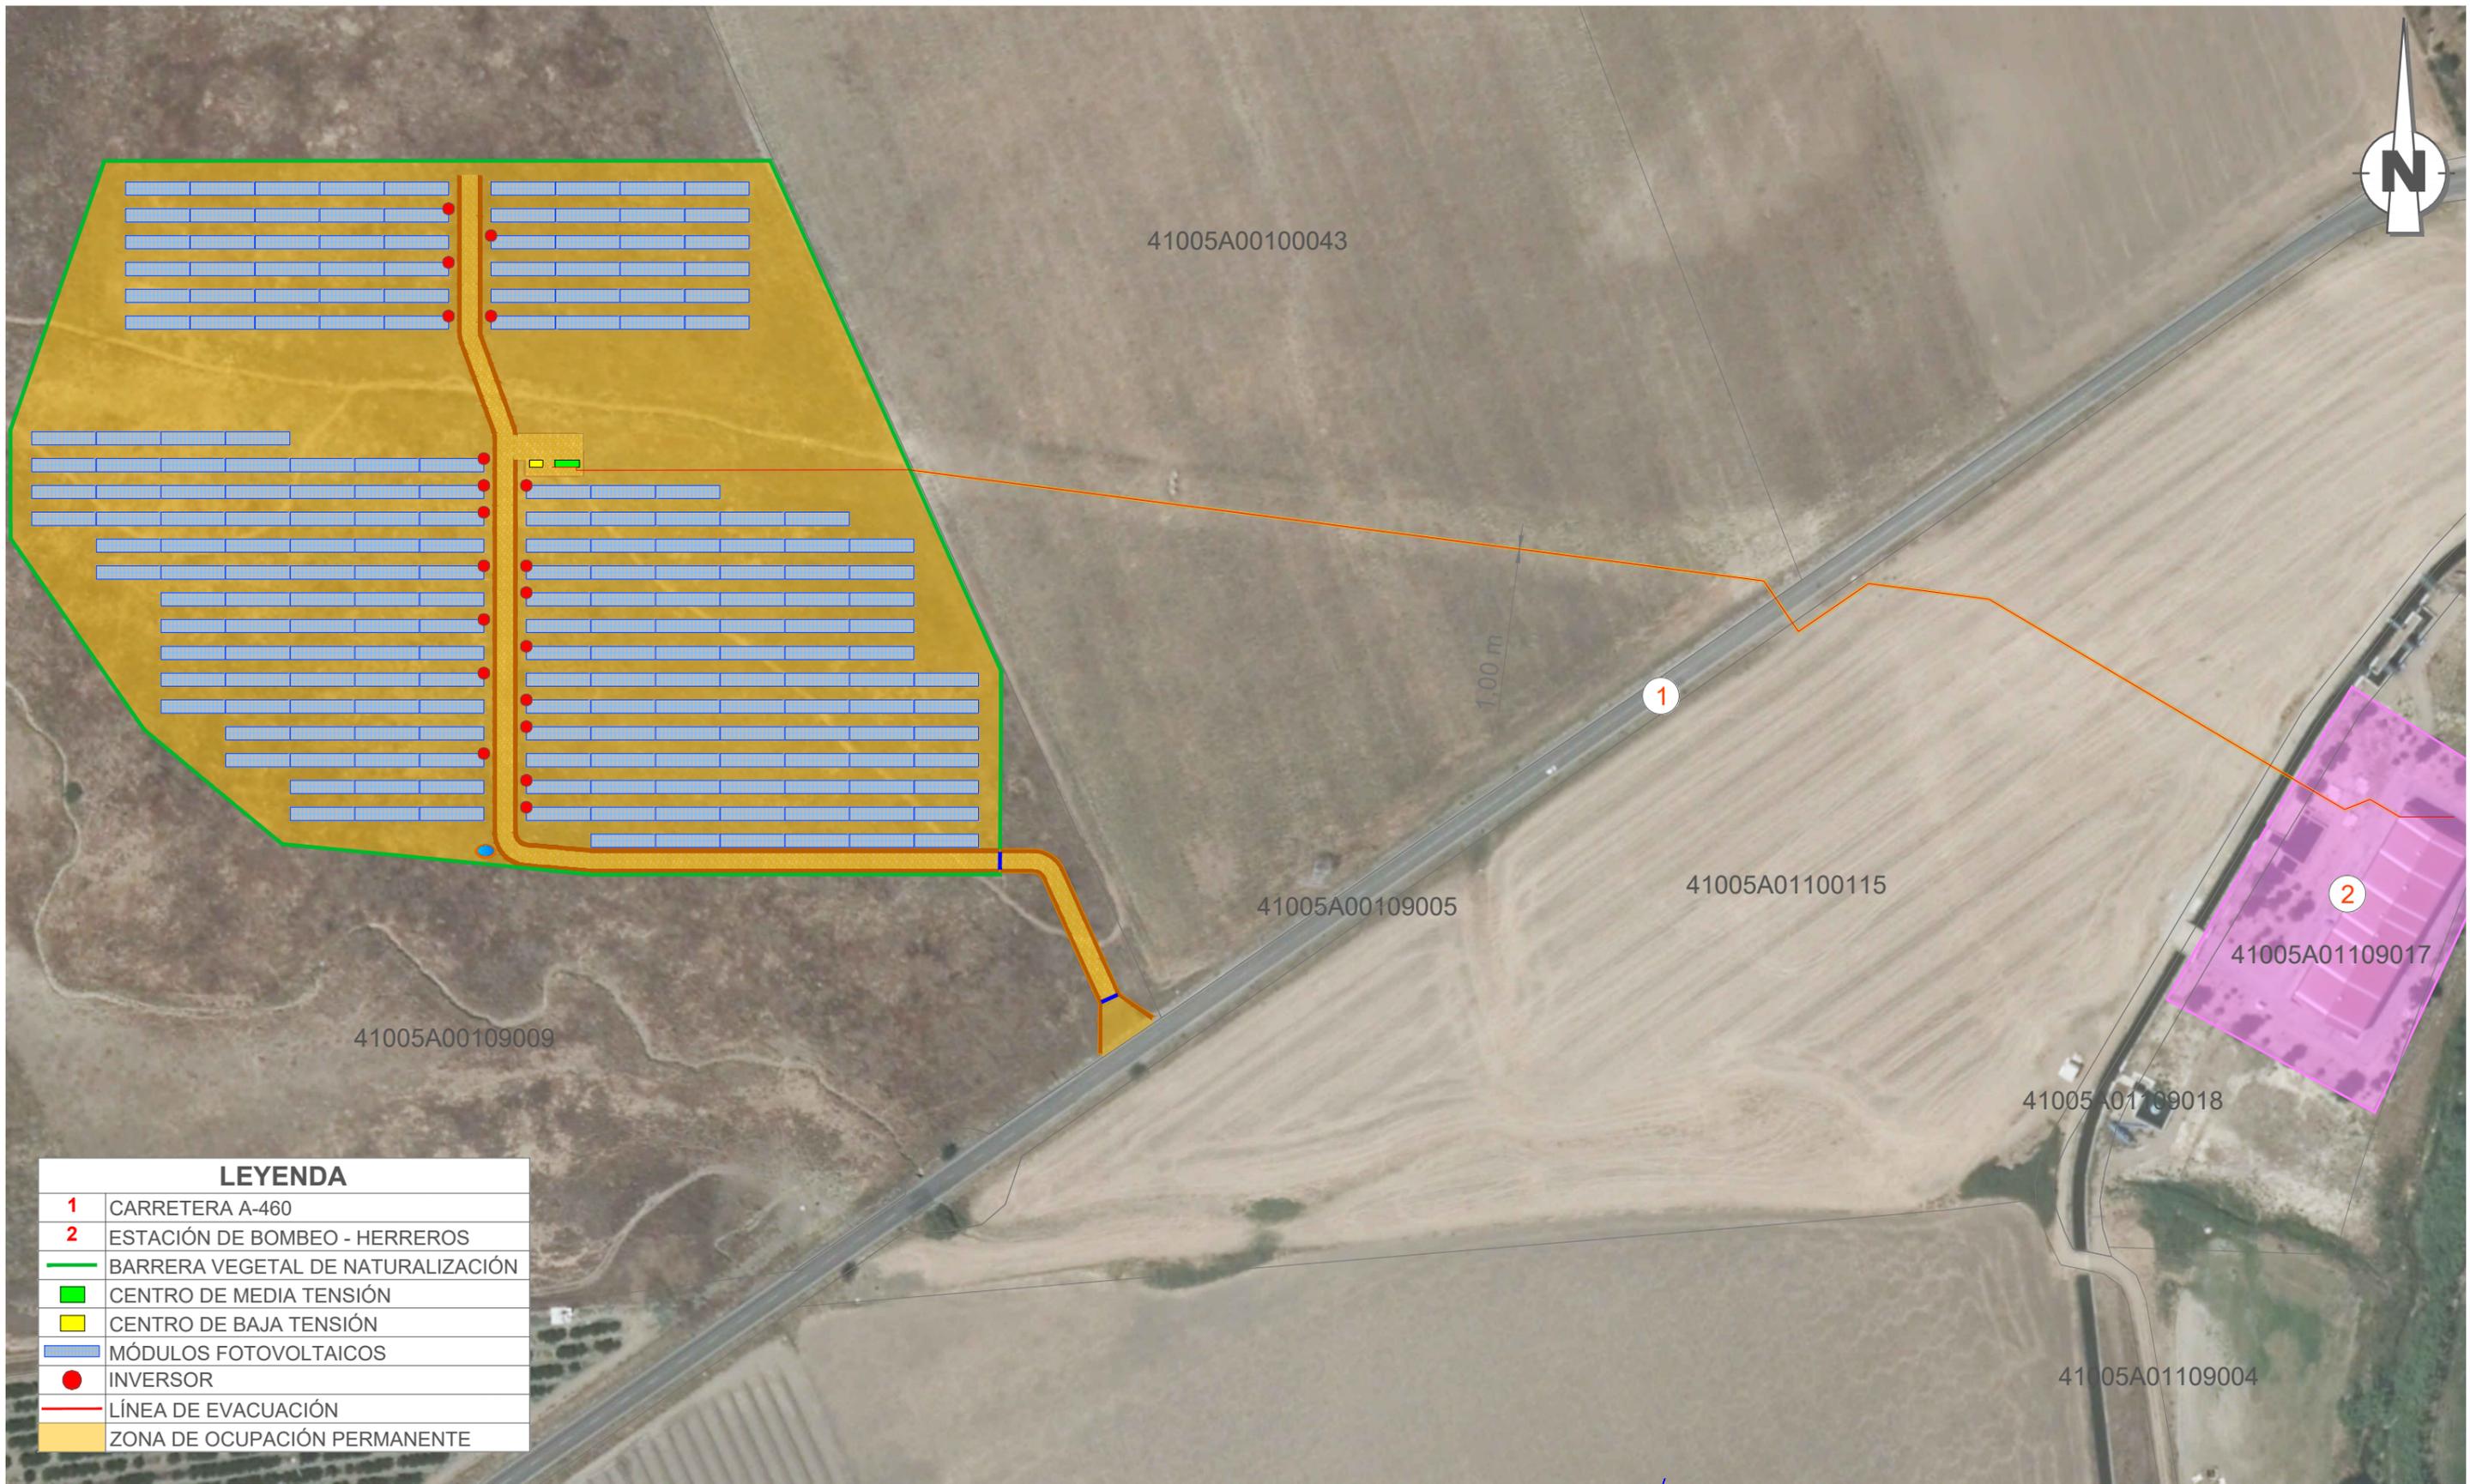

**LEYENDA**

1	CARRETERA A-460
2	ESTACIÓN DE BOMBEO - HERREROS
	BARRERA VEGETAL DE NATURALIZACIÓN
	CENTRO DE MEDIA TENSIÓN
	CENTRO DE BAJA TENSIÓN
	MÓDULOS FOTOVOLTAICOS
	INVERSOR
	LÍNEA DE EVACUACIÓN
	ZONA DE OCUPACIÓN PERMANENTE

Referencia geográfica. Sistema de coordenadas: ETRS89 / UTM zone 30N