


### LEYENDA

- Ø 2.000 ACERO
- Ø 1.500 ACERO
- Ø 1.200 ACERO
- Ø 1.100 ACERO
- Ø 1.000 ACERO
- Ø 800 ACERO
- Ø 700 ACERO
- Ø 630 PVC0
- Ø 500 PVC0
- Ø 450 PVC0
- Ø 400 PVC0
- Ø 315 PVC0
- Ø 250 PVC0
- Ø 200 PVC0
- Ø 160 PVC0

- HIDRANTE
- TOMA DE RIEGO
- VENTOSA
- DESAGÜE RED
- LOSA DE PROTECCIÓN
- HINCA BAJO VIAL

- REDUCCIÓN
- VALVULA

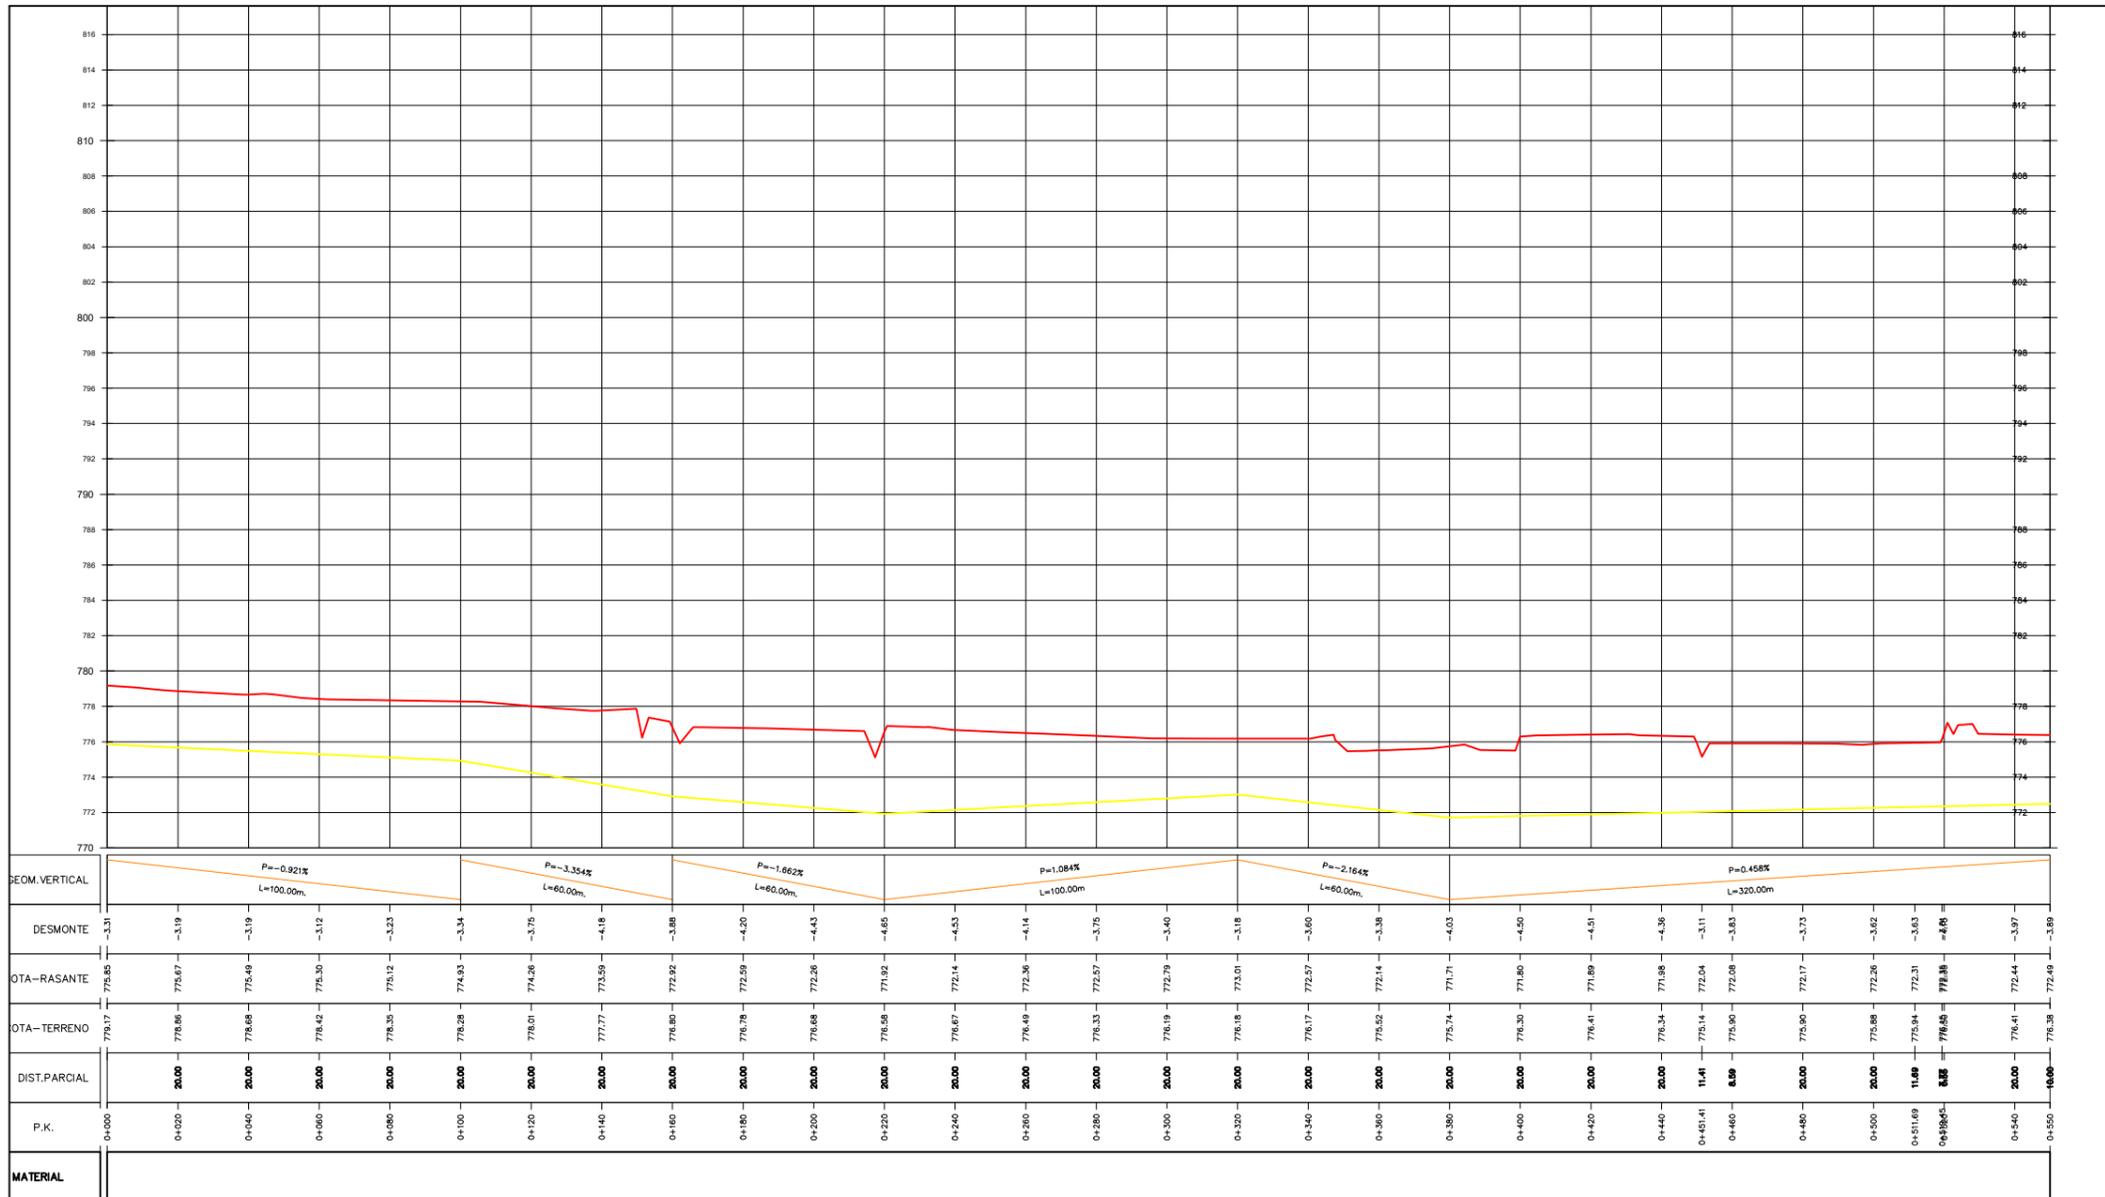

PROYECTO:  
**PROYECTO DE MODERNIZACIÓN DEL REGADÍO DEL CANAL DEL PISUERGA. SECTOR G (PALENCIA)**

TÉRMINOS MUNICIPALES AFECTADOS:  
**BOADILLA DEL CAMINO  
 FROMISTA  
 SANTOYO**

PROVINCIA:  
**PALENCIA**

TÍTULO DEL PLANO:  
**PERFILES LONGITUDINALES RAMAL TG**

Nº DEL PLANO:  
**9 HOJA 1 DE 25**


ESCALA VERTICAL: 1:200 | ESCALA HORIZONTAL: 1:2000

COMUNIDAD DE REGANTES  
**CANAL DEL PISUERGA**

PROYECTISTA:  
**J.Mª MEDINA MARTÍNEZ**  
 Dr. INGENIERO AGRÓNOMO  
 Nº DE COLEGIADO: 1330  
 @: ingepisuerga@gmail.com  
 Teléfono: 616.41.66.12


FECHA DE FIRMA:  
**Enero 2022**

FECHA DE REVISIÓN: ID REVISIÓN:  
 \_\_\_\_ de \_\_\_\_ de 202\_\_ | 0

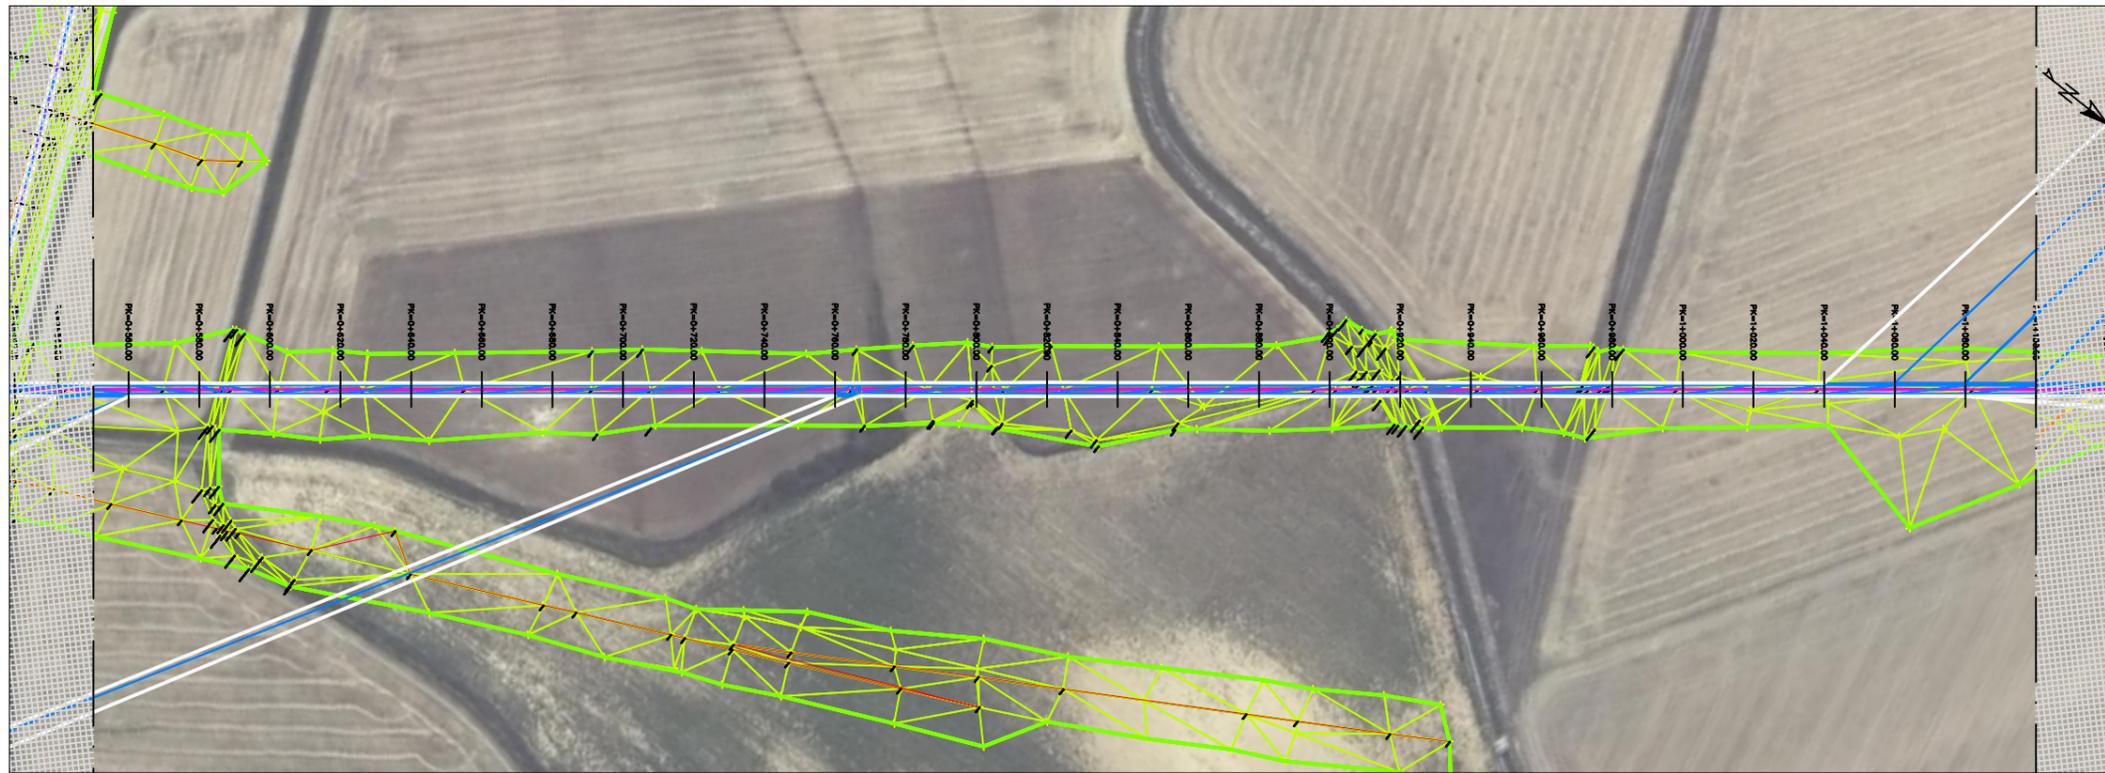

### LEYENDA

	Ø 2.000 ACERO		Ø 1.500 ACERO
	Ø 1.200 ACERO		Ø 1.100 ACERO
	Ø 1.000 ACERO		Ø 800 ACERO
	Ø 700 ACERO		Ø 630 PVC0
	Ø 500 PVC0		Ø 450 PVC0
	Ø 400 PVC0		Ø 400 PVC0
	Ø 315 PVC0		Ø 250 PVC0
	Ø 200 PVC0		Ø 160 PVC0
	HIDRANTE		TOMA DE RIEGO
	T		VENTOSA
	DIAMETRO ANGULO		DESAGÜE RED
	REDUCCIÓN		LOSA DE PROTECCIÓN
	VALVULA		HINCA BAJO VIAL

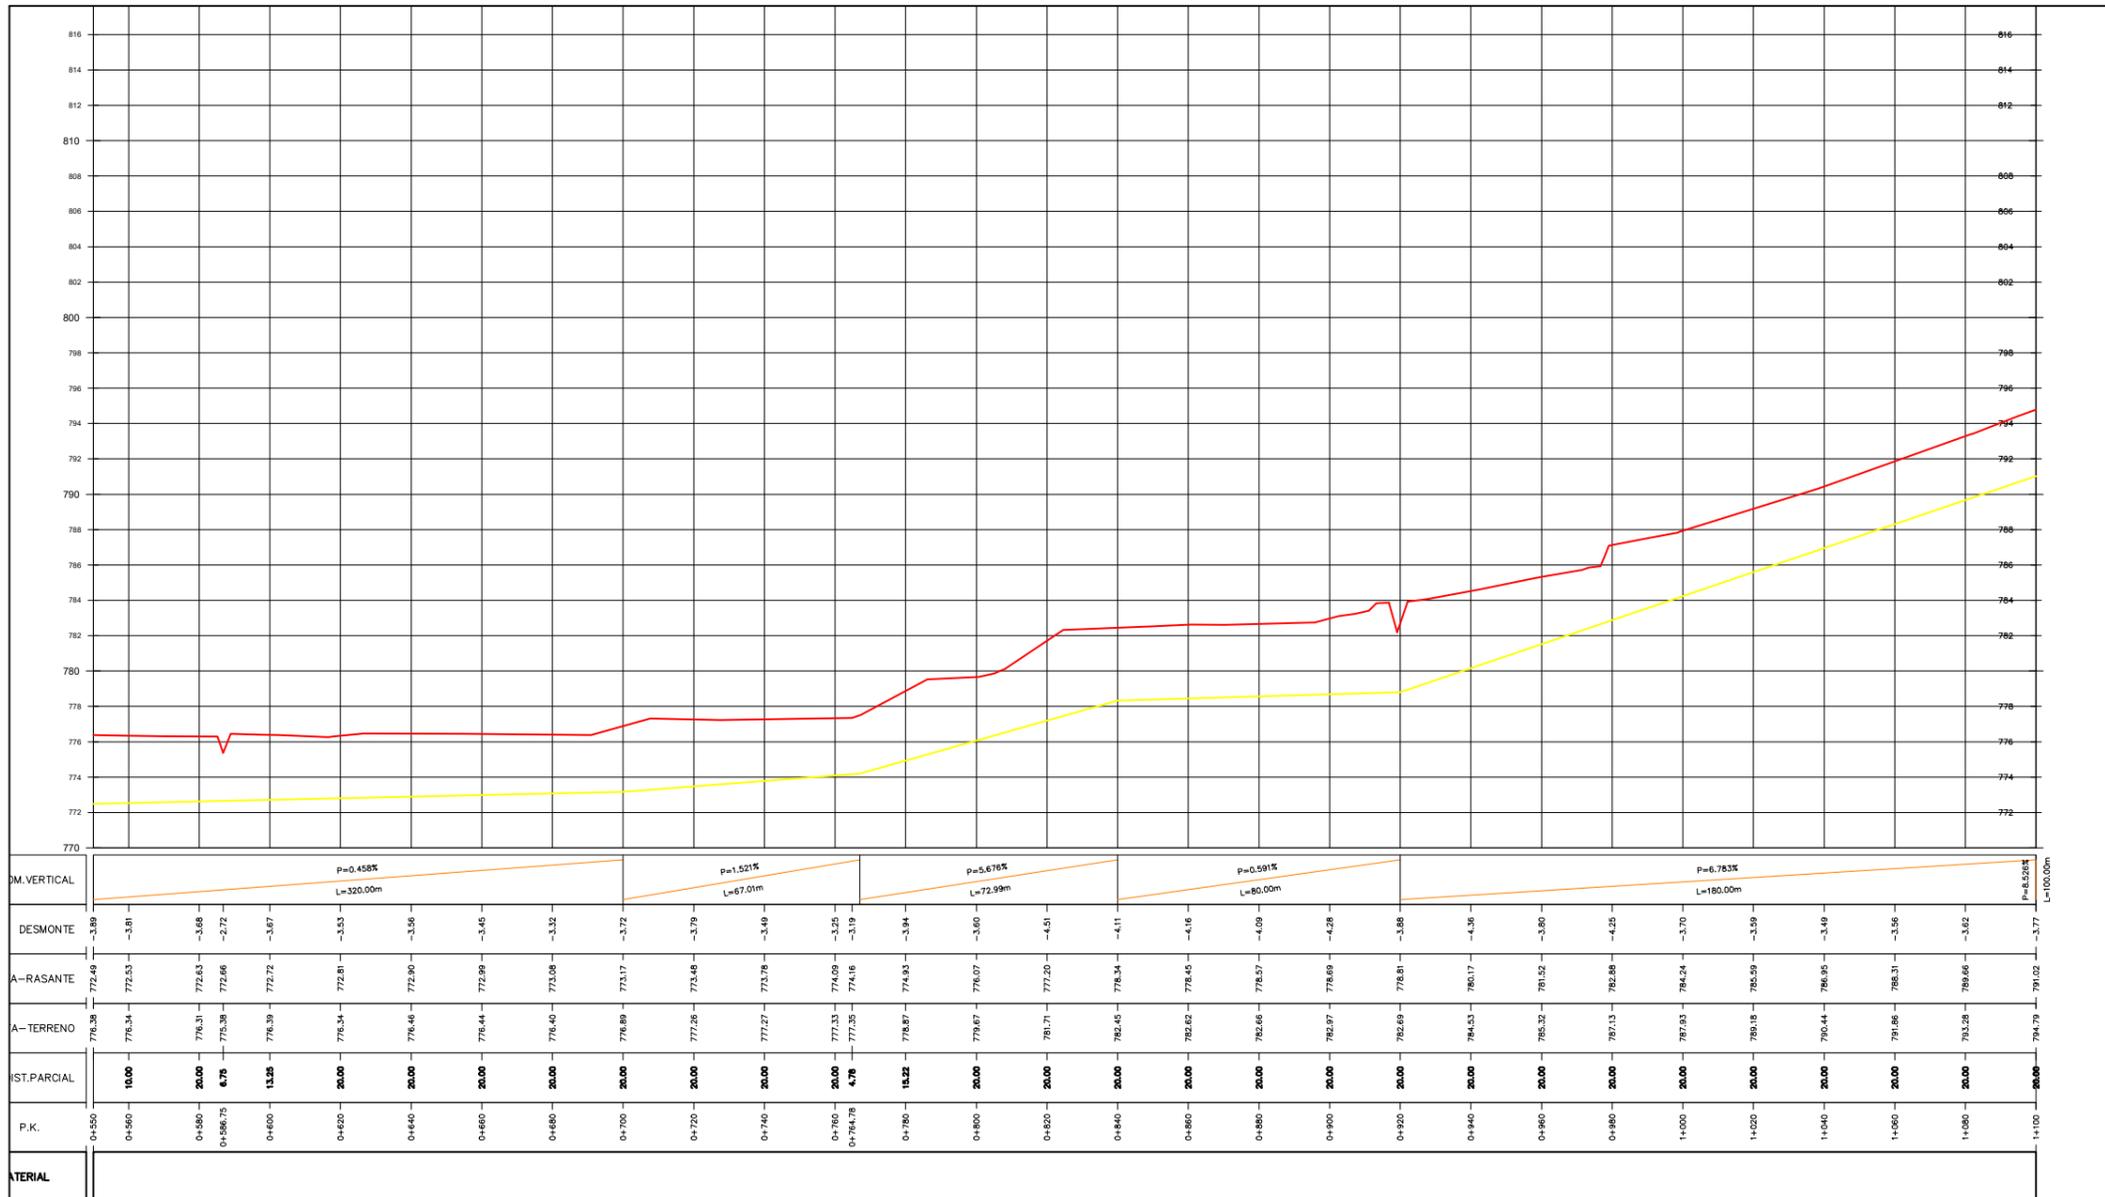

PROYECTO:  
**PROYECTO DE MODERNIZACIÓN DEL REGADÍO DEL CANAL DEL PISUERGA. SECTOR G (PALENCIA)**

TÉRMINOS MUNICIPALES AFECTADOS:  
**BOADILLA DEL CAMINO  
 FROMISTA  
 SANTOYO**

PROVINCIA:  
**PALENCIA**

TÍTULO DEL PLANO:  
**PERFILES LONGITUDINALES RAMAL TG**

Nº DEL PLANO:  
**9 HOJA 2 DE 25**


ESCALA VERTICAL: 1:200 | ESCALA HORIZONTAL: 1:2000

COMUNIDAD DE REGANTES  
**CANAL DEL PISUERGA**

PROYECTISTA:  
**J.Mª MEDINA MARTÍNEZ**  
 Dr. INGENIERO AGRÓNOMO  
 Nº DE COLEGIADO: 1330  
 @: ingepisuerga@gmail.com  
 Teléfono: 616.41.66.12


FECHA DE FIRMA:  
**Enero 2022**

FECHA DE REVISIÓN: ID REVISIÓN:  
 de de 202. | 0

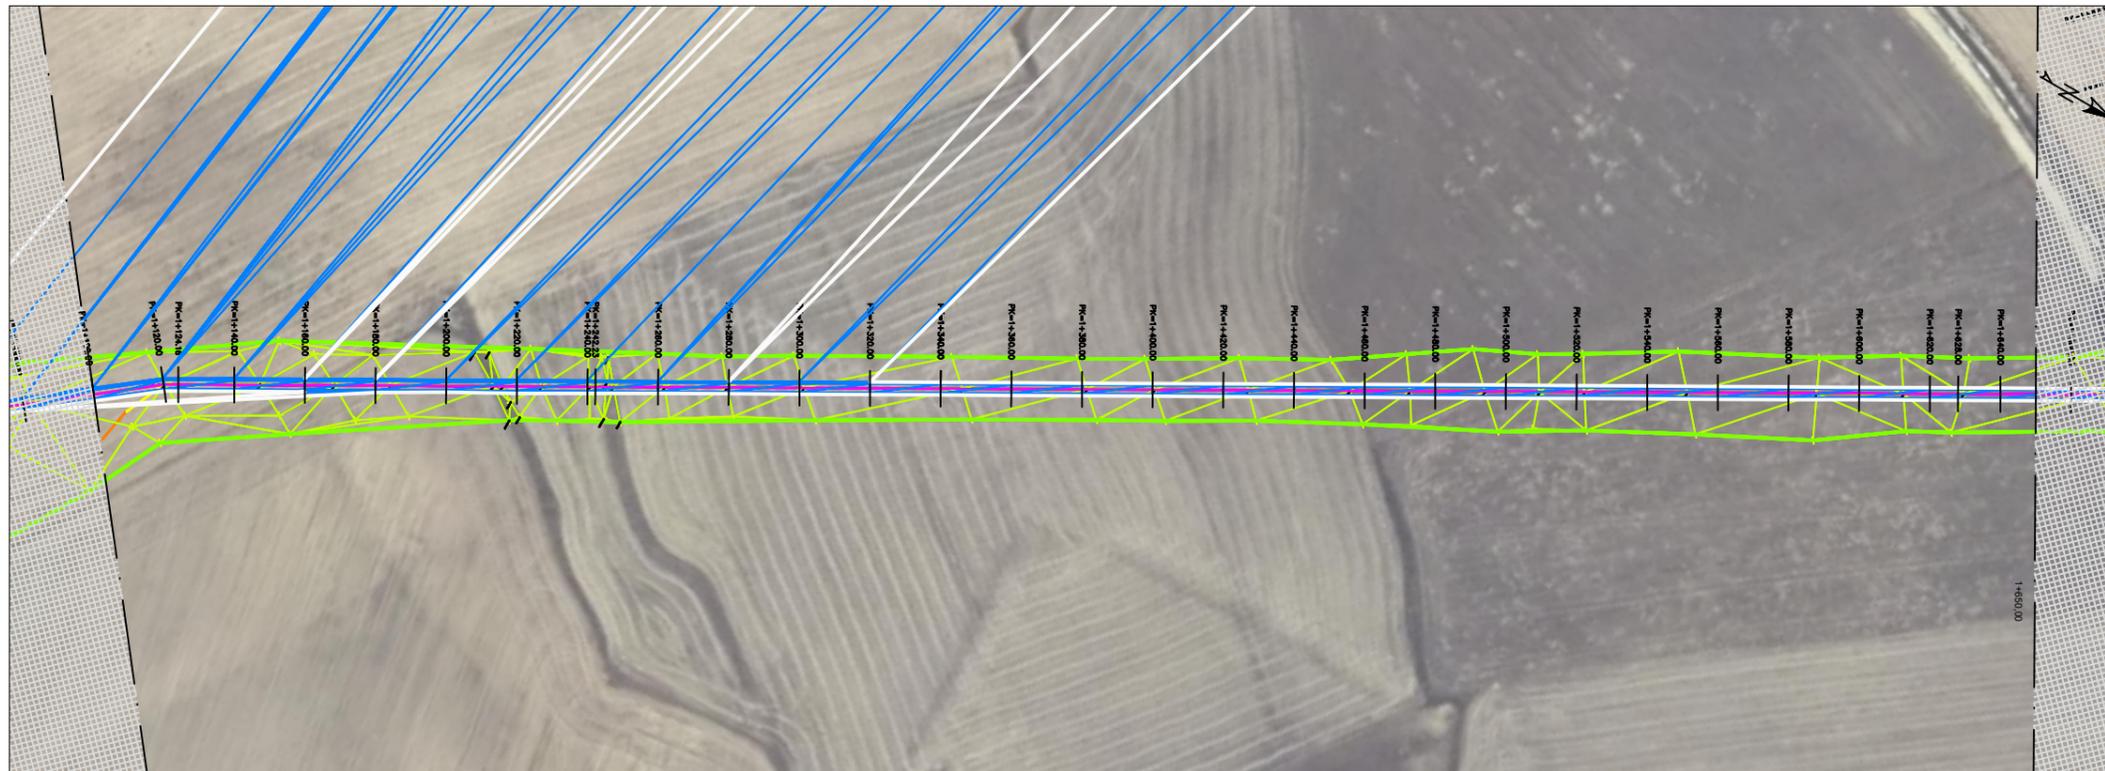

### LEYENDA

	Ø 2.000 ACERO		Ø 1.500 ACERO
	Ø 1.200 ACERO		Ø 1.100 ACERO
	Ø 1.000 ACERO		Ø 800 ACERO
	Ø 700 ACERO		Ø 630 PVC0
	Ø 500 PVC0		Ø 450 PVC0
	Ø 400 PVC0		Ø 400 PVC0
	Ø 315 PVC0		Ø 250 PVC0
	Ø 200 PVC0		Ø 160 PVC0
	HIDRANTE		TOMA DE RIEGO
	T		VENTOSA
	DIAMETRO ANGULO		DESAGÜE RED
	REDUCCIÓN		LOSA DE PROTECCIÓN
	VALVULA		HINCA BAJO VIAL

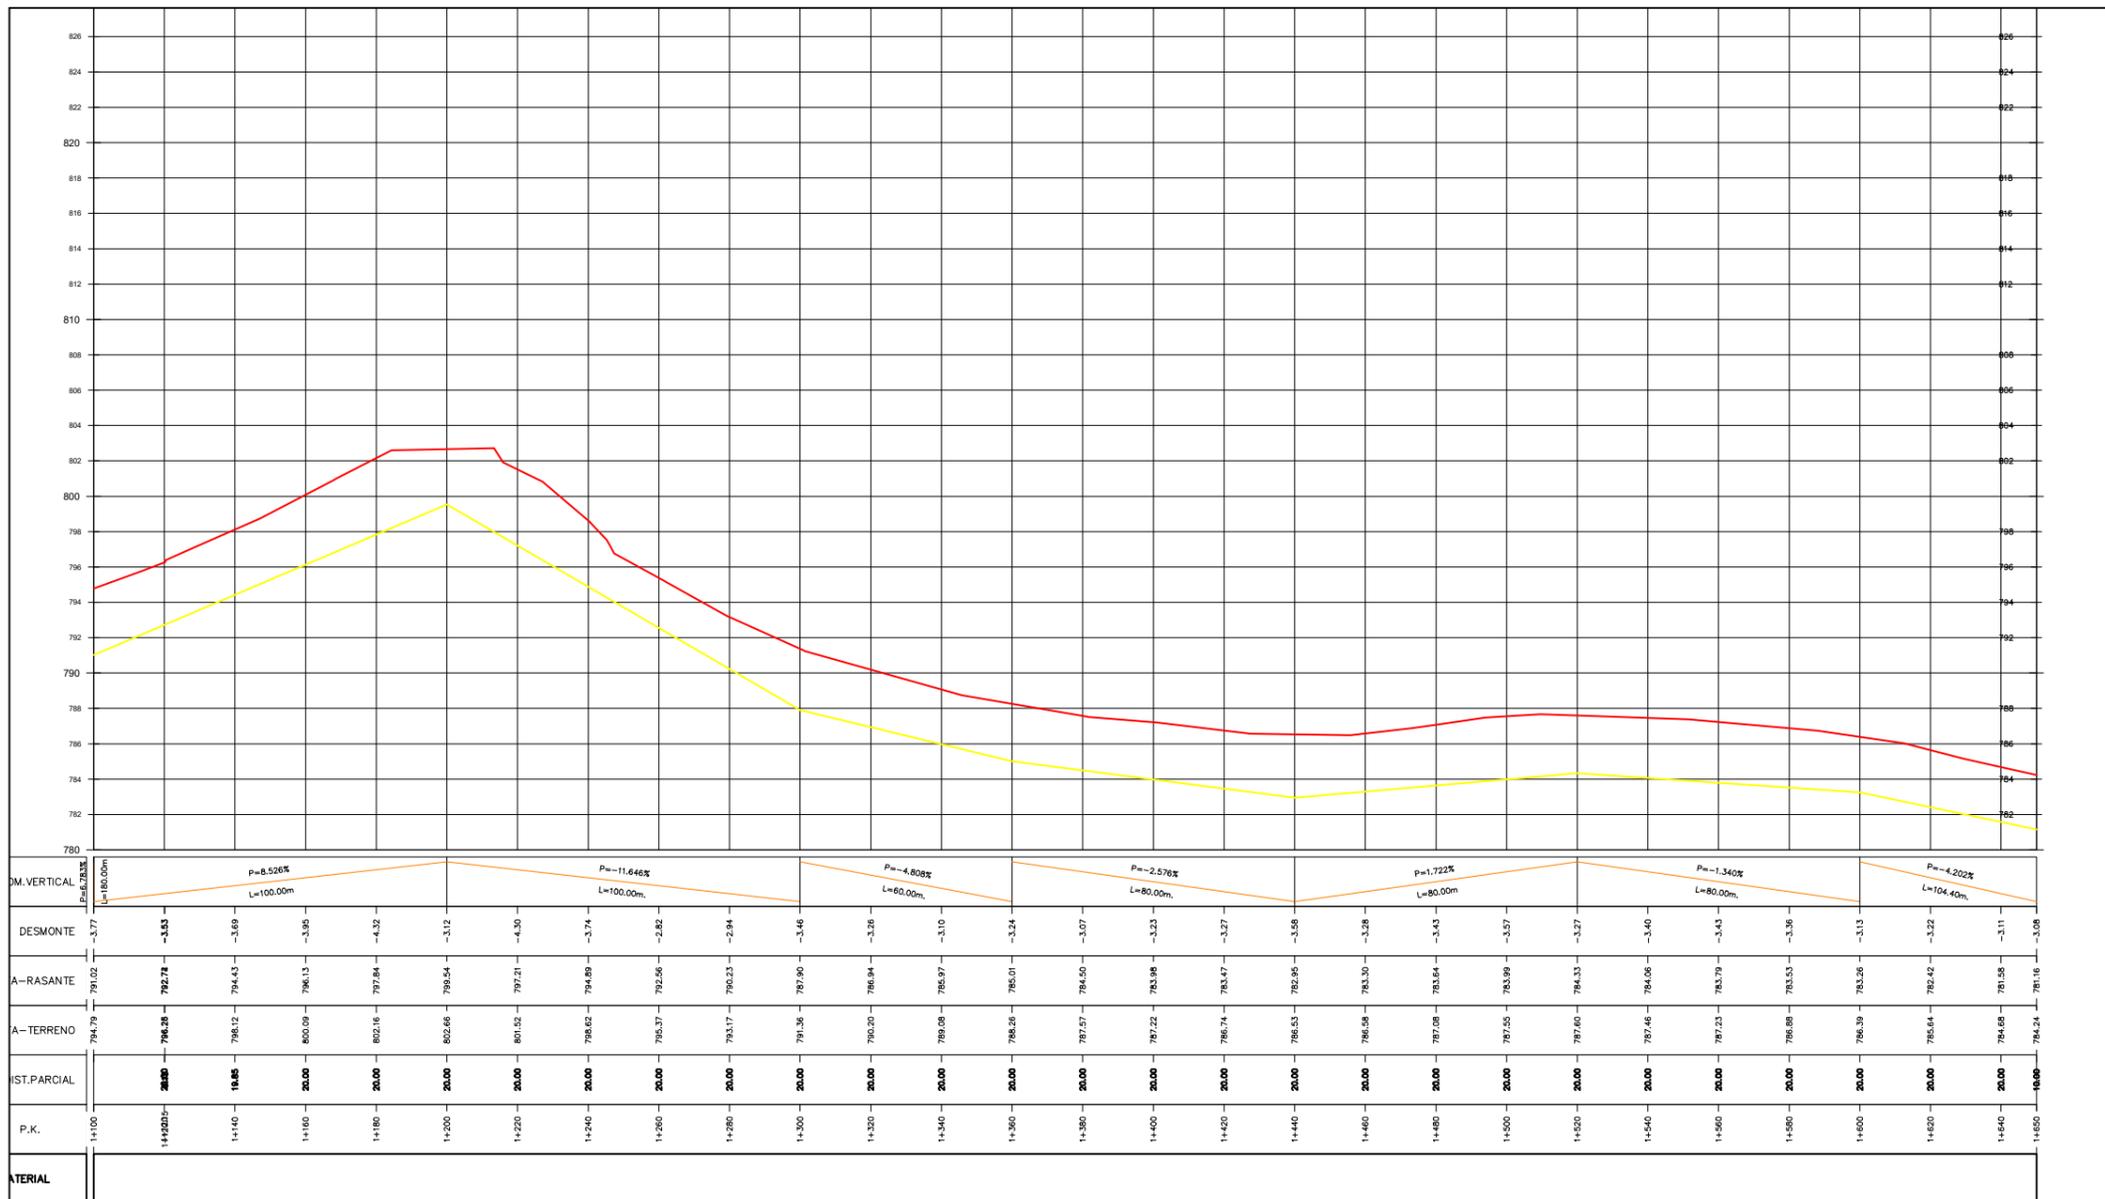

PROYECTO:  
**PROYECTO DE MODERNIZACIÓN DEL REGADÍO DEL CANAL DEL PISUERGA. SECTOR G (PALENCIA)**

TÉRMINOS MUNICIPALES AFECTADOS:  
**BOADILLA DEL CAMINO  
 FROMISTA  
 SANTOYO**

PROVINCIA:  
**PALENCIA**

TÍTULO DEL PLANO:  
**PERFILES LONGITUDINALES RAMAL TG**

Nº DEL PLANO:  
**9 HOJA 3 DE 25**

ESCALA VERTICAL: 1:200 | ESCALA HORIZONTAL: 1:2000


COMUNIDAD DE REGANTES  
**CANAL DEL PISUERGA**

PROYECTISTA:  
**J.Mª MEDINA MARTÍNEZ**  
 Dr. INGENIERO AGRÓNOMO  
 Nº DE COLEGIADO: 1330  
 @: ingepisuerga@gmail.com  
 Teléfono: 616.41.66.12

FECHA DE FIRMA:  
**Enero 2022**


FECHA DE REVISIÓN: ID REVISIÓN:  
 \_\_\_\_ de \_\_\_\_ de 202\_\_ | 0



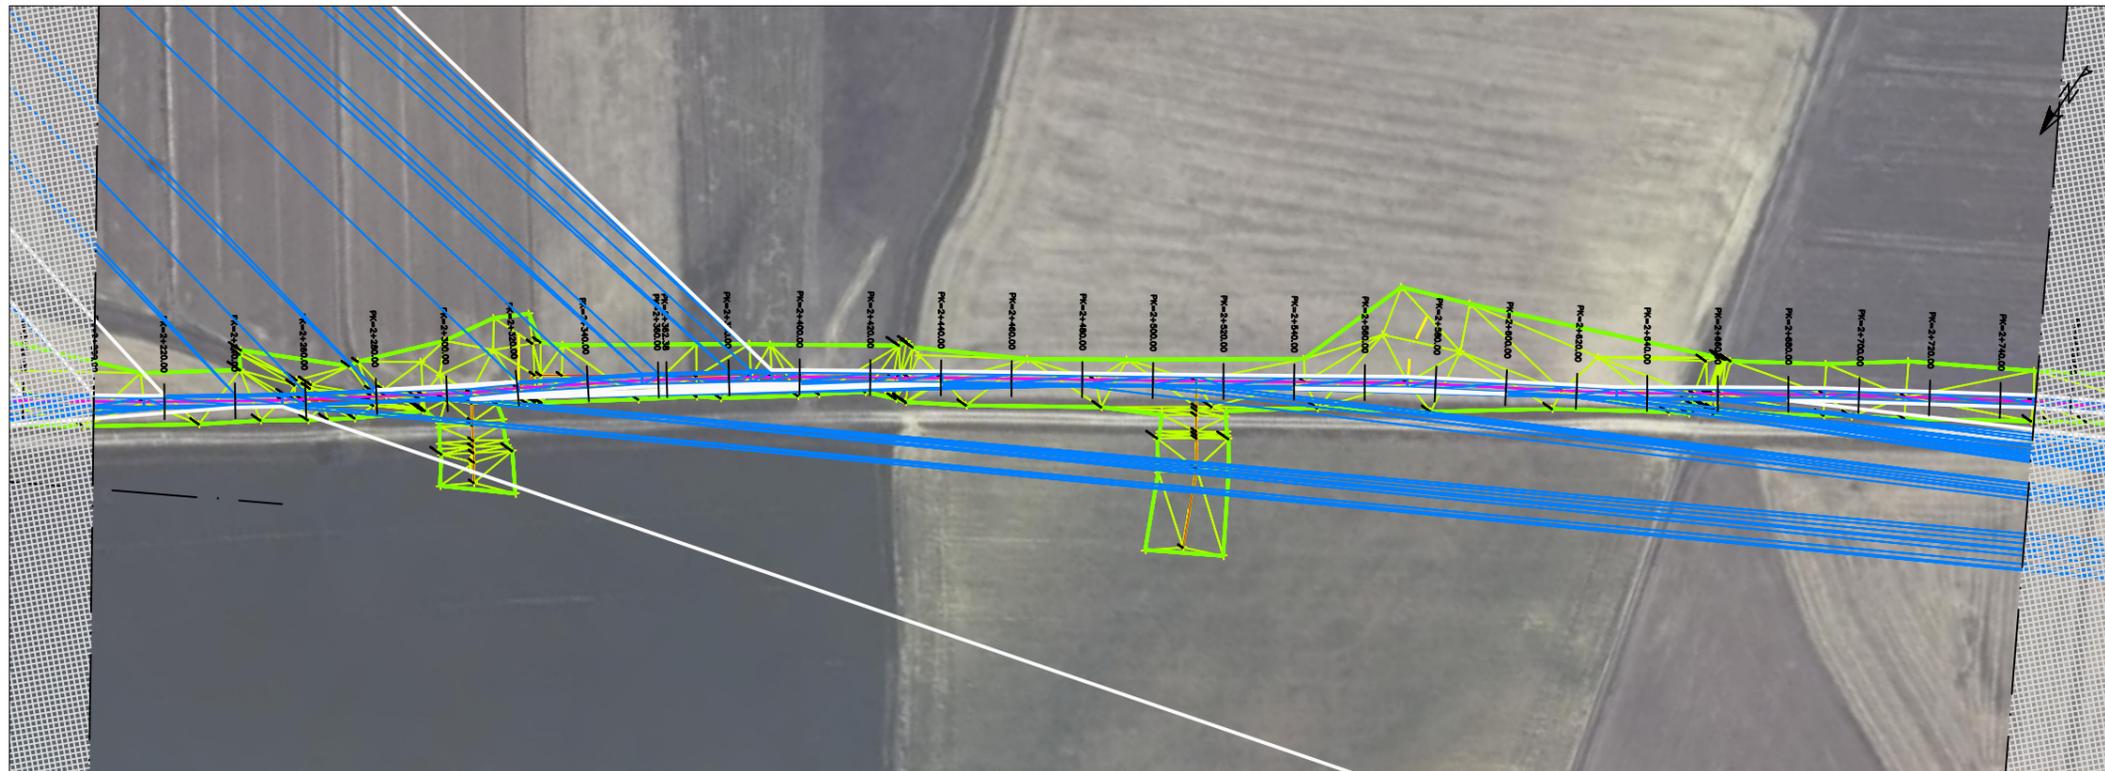

**LEYENDA**

	Ø 2.000 ACERO		Ø 1.500 ACERO
	Ø 1.200 ACERO		Ø 1.100 ACERO
	Ø 1.000 ACERO		Ø 800 ACERO
	Ø 700 ACERO		Ø 630 PVC0
	Ø 500 PVC0		Ø 450 PVC0
	Ø 400 PVC0		Ø 315 PVC0
	Ø 315 PVC0		Ø 250 PVC0
	Ø 200 PVC0		Ø 160 PVC0
	HIDRANTE		TOMA DE RIEGO
	T		VENTOSA
	DIAMETRO ANGULO		DESAGÜE RED
	REDUCCIÓN		LOSA DE PROTECCIÓN
	VALVULA		HINCA BAJO VIAL

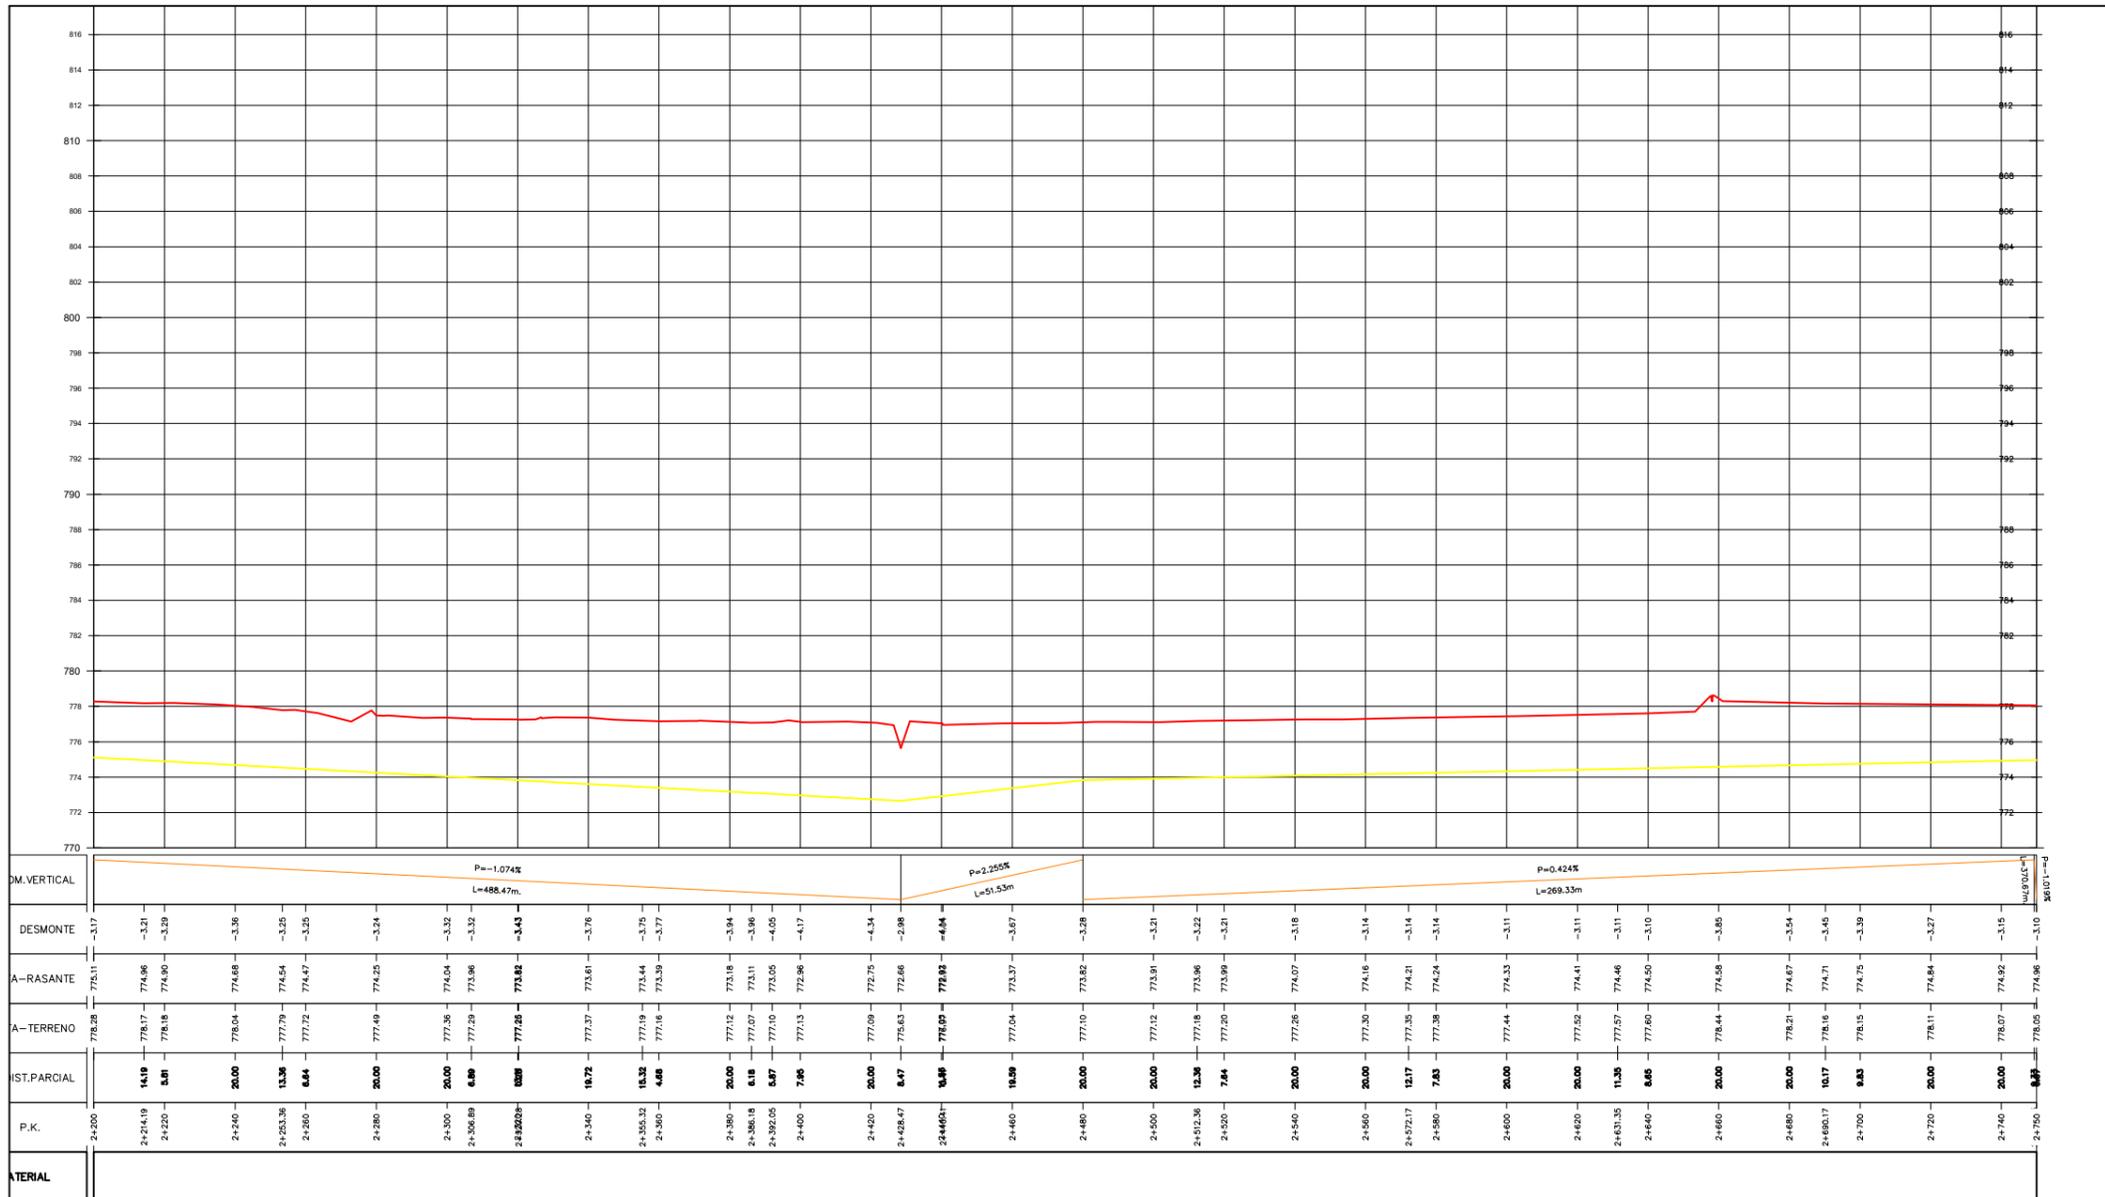

PROYECTO:  
**PROYECTO DE MODERNIZACIÓN DEL REGADÍO DEL CANAL DEL PISUERGA. SECTOR G (PALENCIA)**

TÉRMINOS MUNICIPALES AFECTADOS:  
**BOADILLA DEL CAMINO FROMISTA SANTOYO**

PROVINCIA:  
**PALENCIA**

TÍTULO DEL PLANO:  
**PERFILES LONGITUDINALES RAMAL TG**

Nº DEL PLANO:  
**9 HOJA 5 DE 25**



ESCALA VERTICAL: 1:200 | ESCALA HORIZONTAL: 1:2000

COMUNIDAD DE REGANTES CANAL DEL PISUERGA

PROYECTISTA:  
**J.Mª MEDINA MARTÍNEZ**  
 Dr. INGENIERO AGRÓNOMO  
 Nº DE COLEGIADO: 1330  
 @: ingepisuerga@gmail.com  
 Teléfono: 616.41.66.12

FECHA DE FIRMA:  
**Enero 2022**

FECHA DE REVISIÓN: ID REVISIÓN:  
 de de 2022 | 0

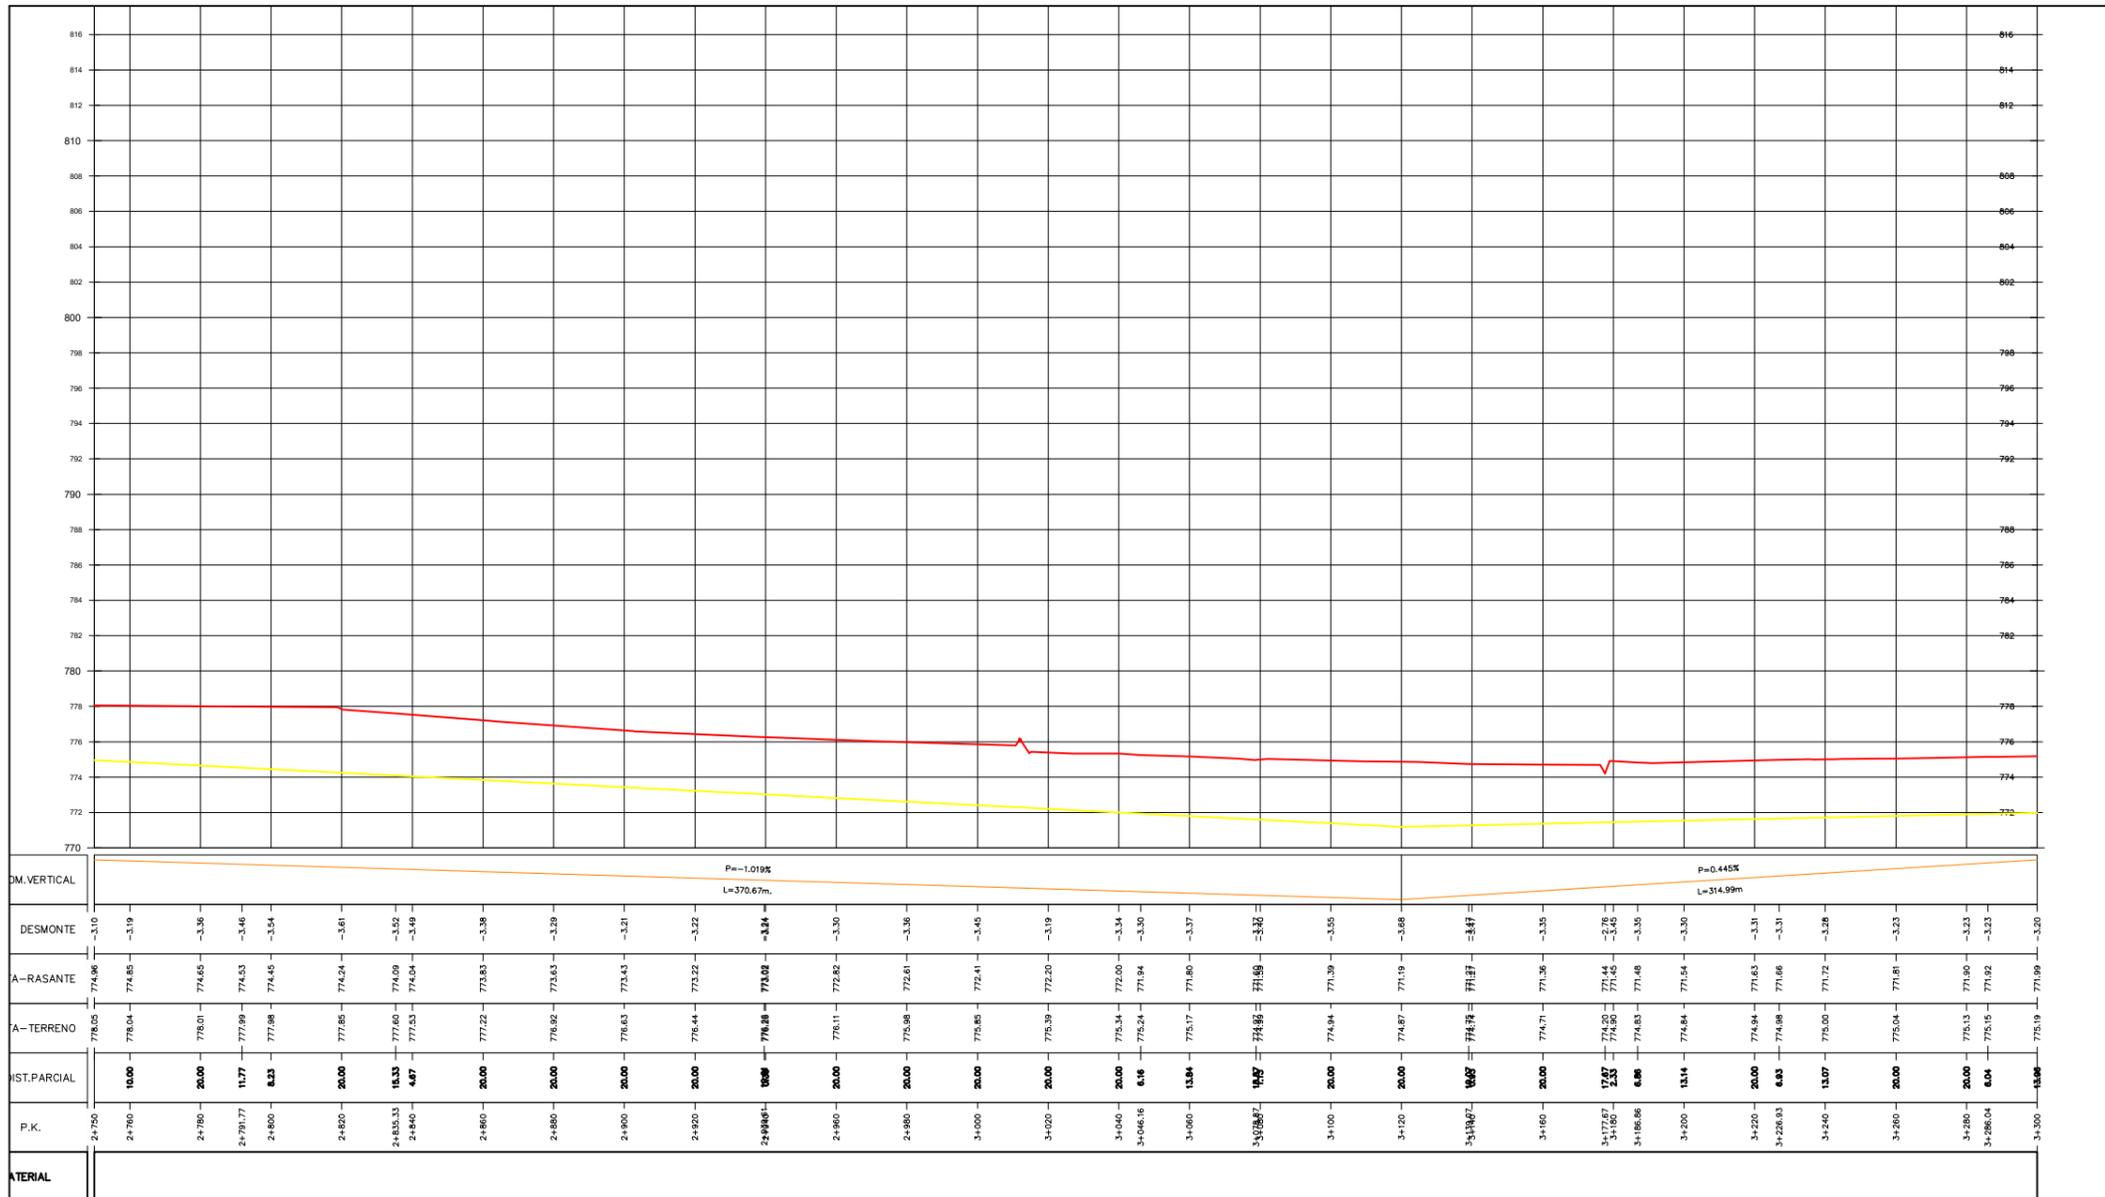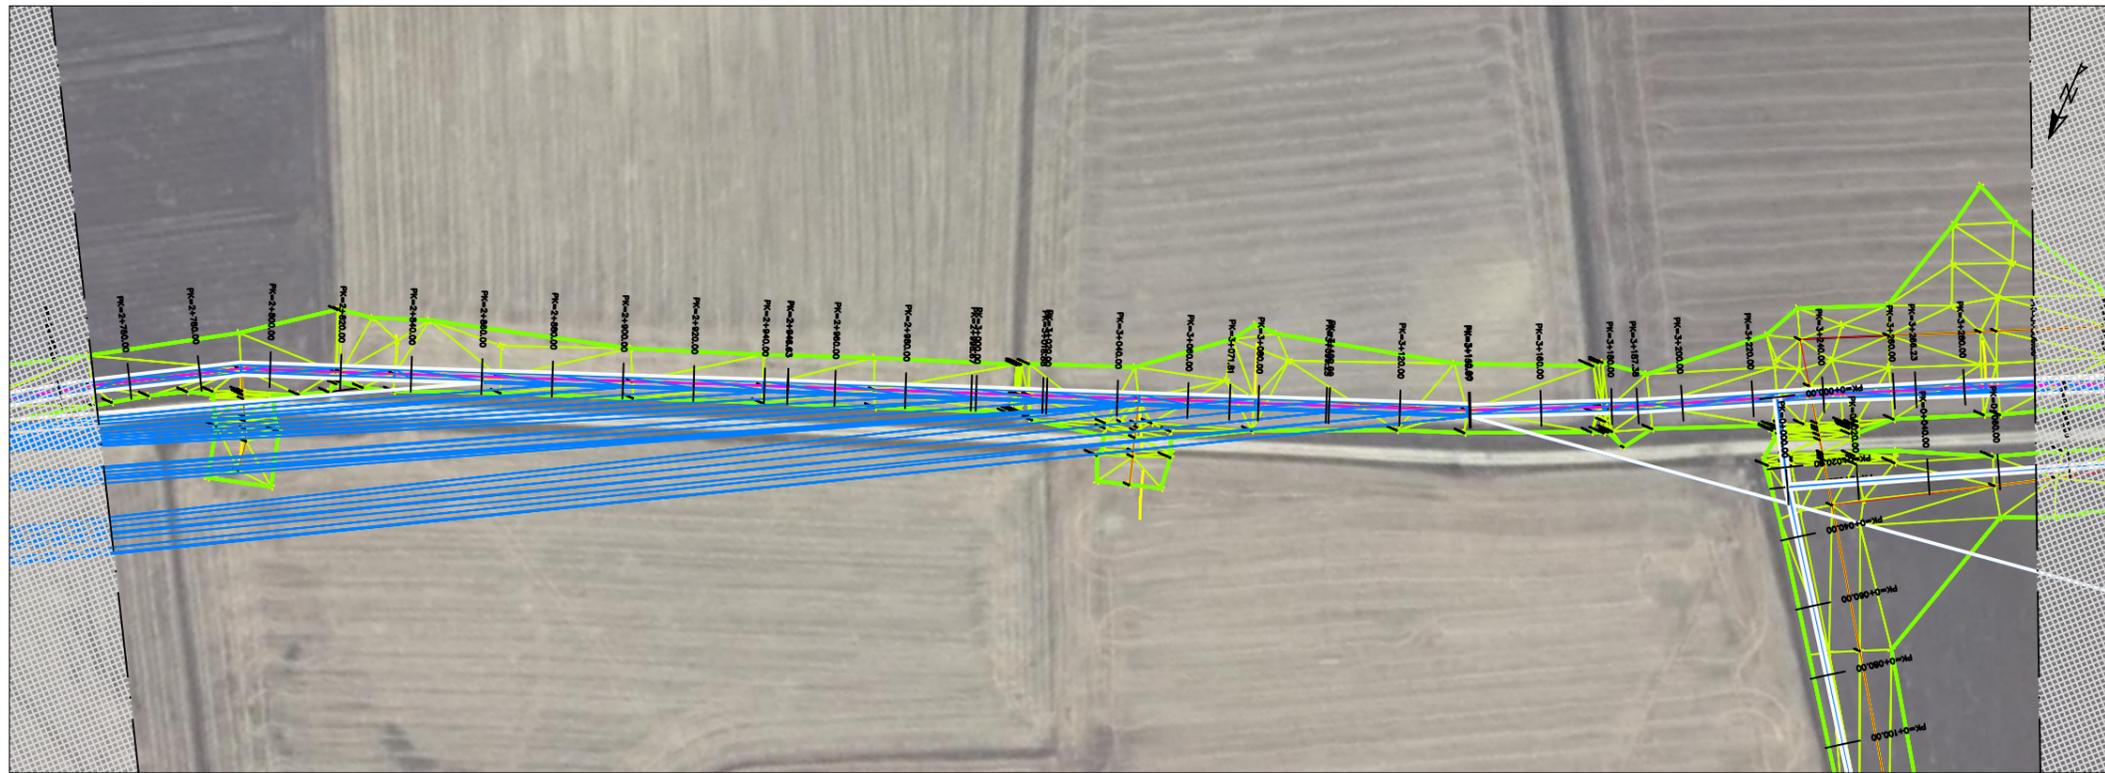

PROYECTO:  
**PROYECTO DE MODERNIZACIÓN DEL REGADÍO DEL CANAL DEL PISUERGA. SECTOR G (PALENCIA)**

TÉRMINOS MUNICIPALES AFECTADOS:  
**BOADILLA DEL CAMINO  
 FROMISTA  
 SANTOYO**

PROVINCIA:  
**PALENCIA**

TÍTULO DEL PLANO:  
**PERFILES LONGITUDINALES  
 RAMAL TG**

Nº DEL PLANO:  
**9 HOJA 6 DE 25**


ESCALA VERTICAL: 1:200 | ESCALA HORIZONTAL: 1:2000

COMUNIDAD DE REGANTES  
**CANAL DEL PISUERGA**

PROYECTISTA:  
**J.Mª MEDINA MARTÍNEZ**  
 Dr. INGENIERO AGRÓNOMO  
 Nº DE COLEGIADO: 1330  
 @: ingepisuerga@gmail.com  
 Teléfono: 616.41.66.12

FECHA DE FIRMA:  
**Enero 2022**

FECHA DE REVISIÓN: ID REVISIÓN:  
 de de 202. | 0

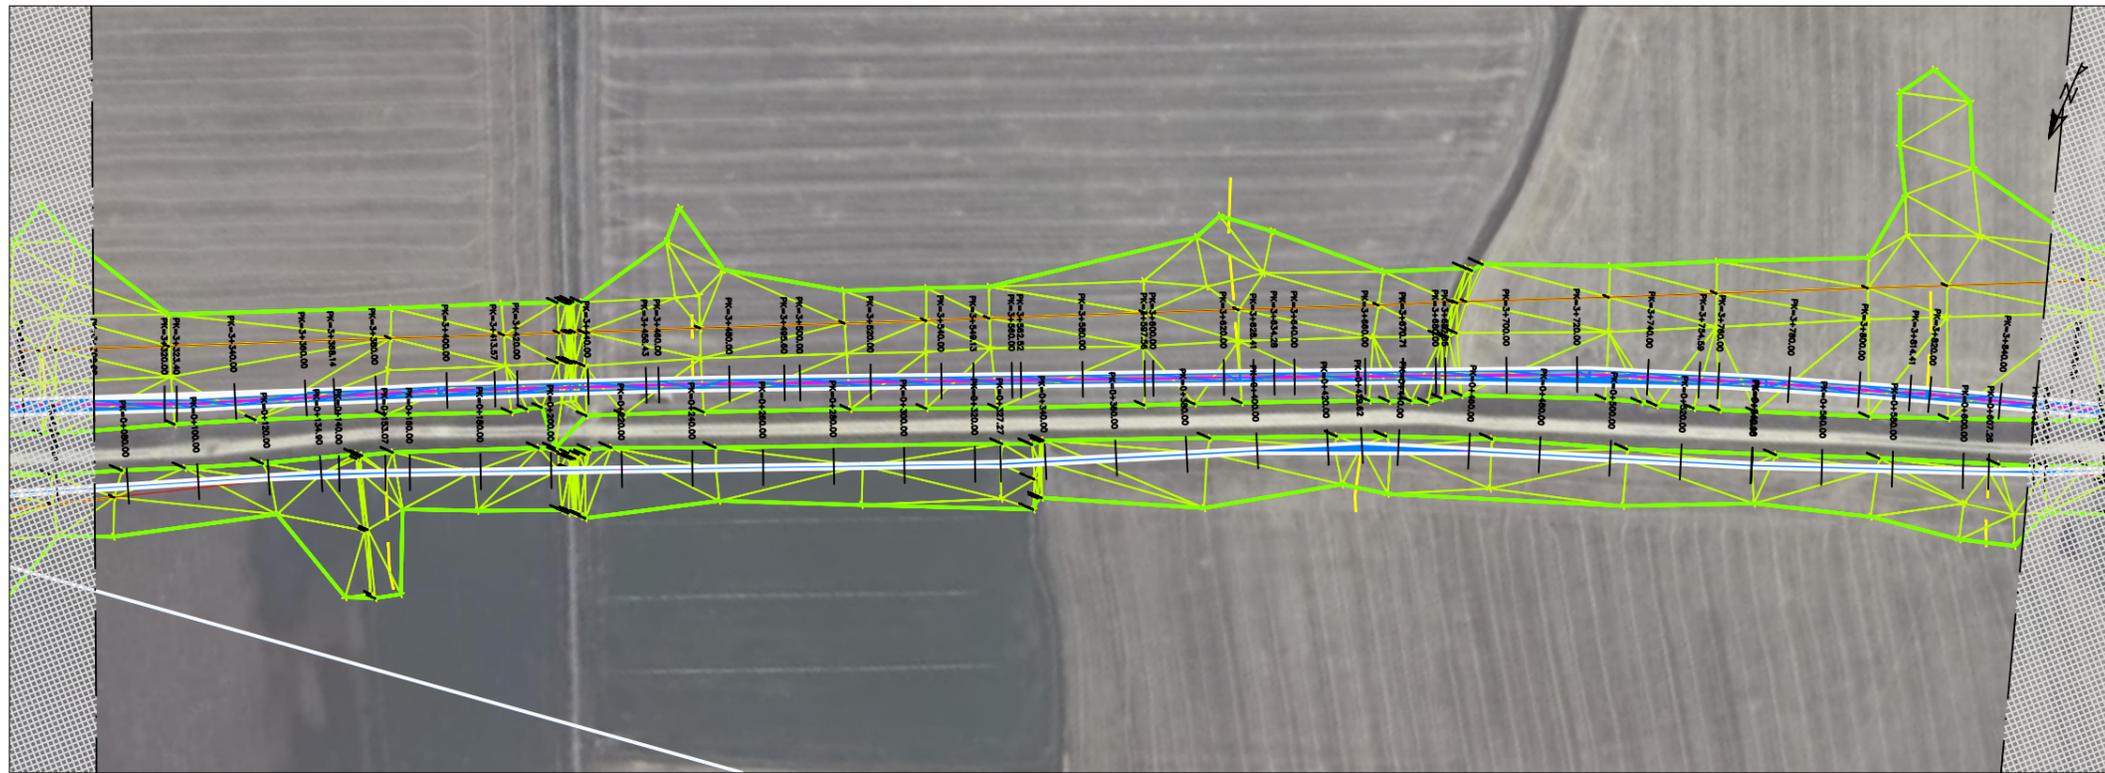


### LEYENDA

	Ø 2.000 ACERO		Ø 1.500 ACERO
	Ø 1.200 ACERO		Ø 1.100 ACERO
	Ø 1.000 ACERO		Ø 800 ACERO
	Ø 700 ACERO		Ø 630 PVC
	Ø 500 PVC		Ø 450 PVC
	Ø 400 PVC		Ø 315 PVC
	Ø 315 PVC		Ø 250 PVC
	Ø 200 PVC		Ø 160 PVC

	HIDRANTE		TOMA DE RIEGO
	T		VENTOSA
	DIAMETRO ANGULO		DESAGÜE RED
	REDUCCIÓN		LOSA DE PROTECCIÓN
	VALVULA		HINCA BAJO VIAL

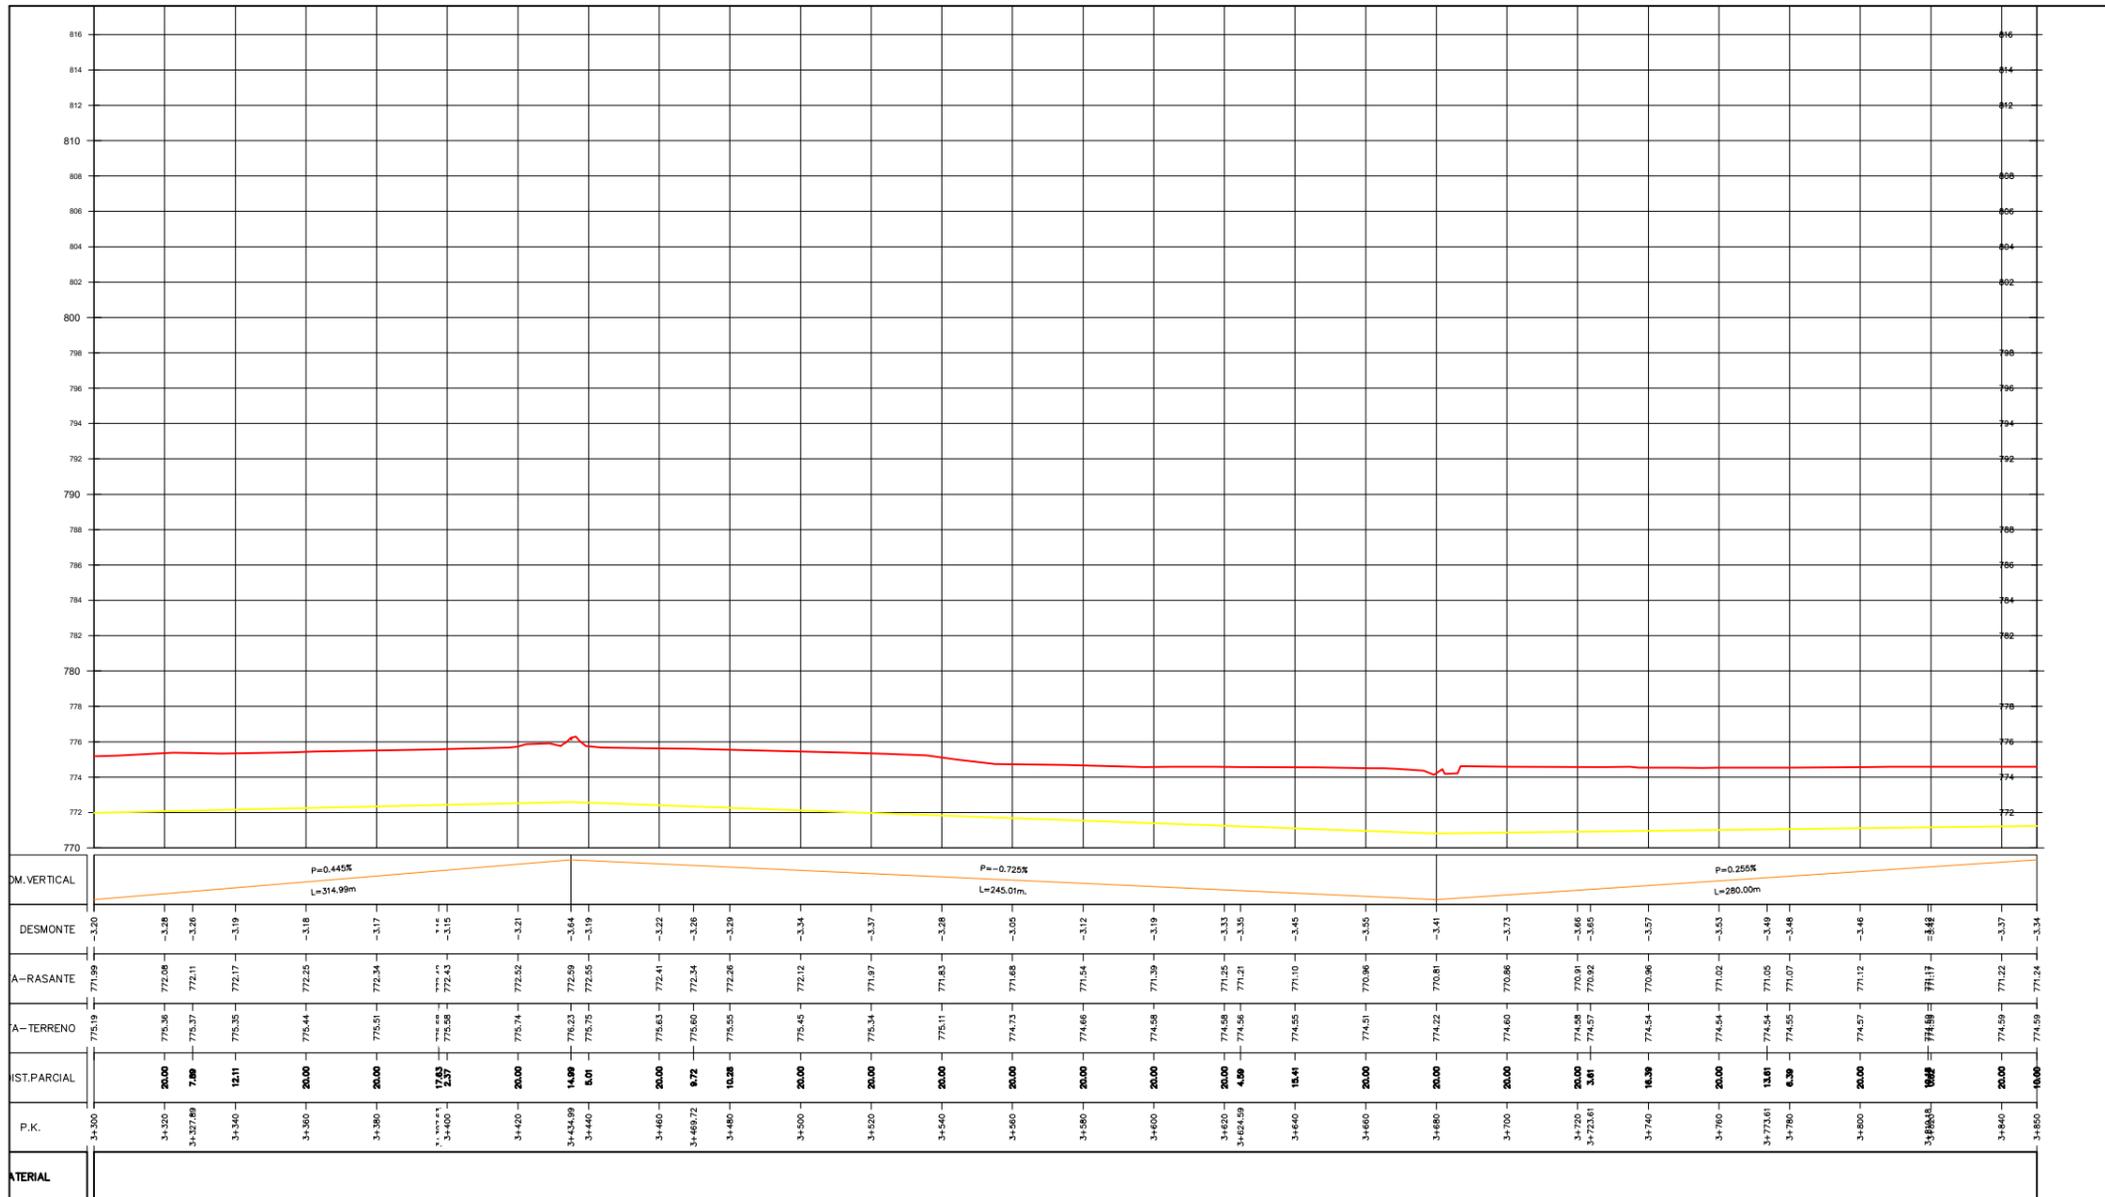

PROYECTO:  
**PROYECTO DE MODERNIZACIÓN DEL REGADÍO DEL CANAL DEL PISUERGA. SECTOR G (PALENCIA)**

TÉRMINOS MUNICIPALES AFECTADOS:  
**BOADILLA DEL CAMINO  
 FROMISTA  
 SANTOYO**

PROVINCIA:  
**PALENCIA**

TÍTULO DEL PLANO:  
**PERFILES LONGITUDINALES RAMAL TG**

Nº DEL PLANO:  
**9 HOJA 7 DE 25**


ESCALA VERTICAL: 1:200 | ESCALA HORIZONTAL: 1:2000

COMUNIDAD DE REGANTES  
**CANAL DEL PISUERGA**

PROYECTISTA:  
**J.Mª MEDINA MARTÍNEZ**  
 Dr. INGENIERO AGRÓNOMO  
 Nº DE COLEGIADO: 1330  
 @: ingepisuerga@gmail.com  
 Teléfono: 616.41.66.12


FECHA DE FIRMA:  
**Enero 2022**

FECHA DE REVISIÓN: ID REVISIÓN:  
 de de 2022 | 0

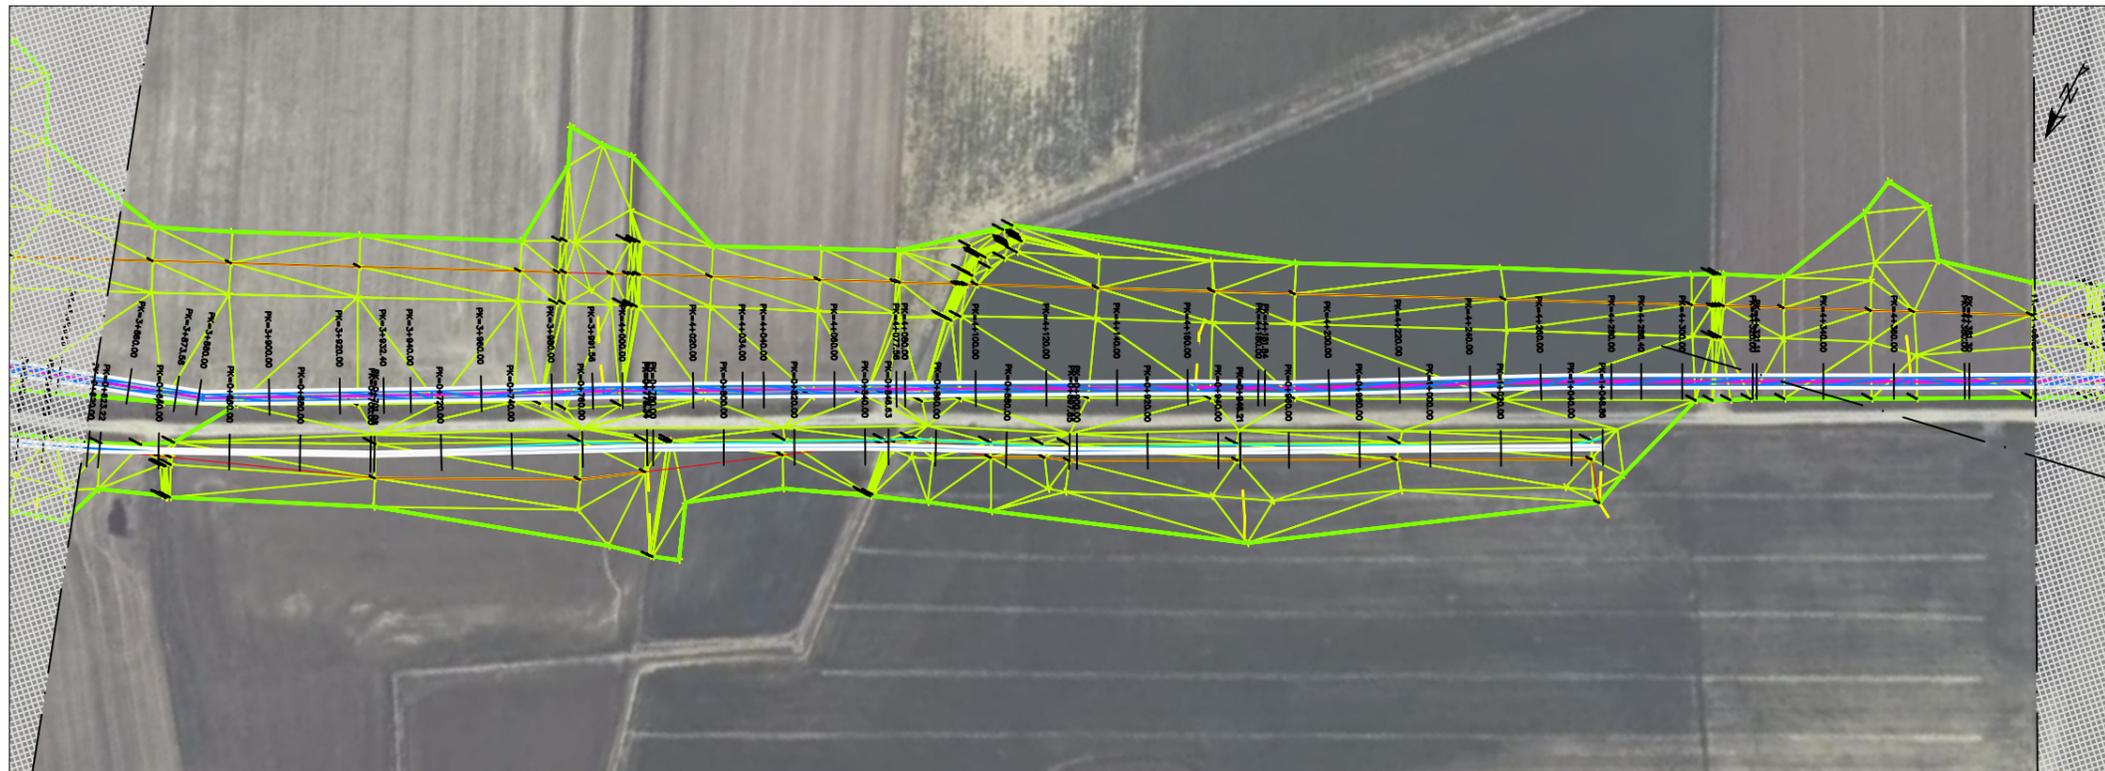

### LEYENDA

	Ø 2.000 ACERO		TOMA DE RIEGO
	Ø 1.500 ACERO		HIDRANTE
	Ø 1.200 ACERO		T
	Ø 1.100 ACERO		DIAMETRO ANGULO
	Ø 1.000 ACERO		REDUCCIÓN
	Ø 800 ACERO		VALVULA
	Ø 700 ACERO		HINCA BAJO VIAL
	Ø 630 PVC		DESAGÜE RED
	Ø 500 PVC		LOSA DE PROTECCIÓN
	Ø 450 PVC		DESAGÜE RED
	Ø 400 PVC		LOSA DE PROTECCIÓN
	Ø 315 PVC		DESAGÜE RED
	Ø 250 PVC		LOSA DE PROTECCIÓN
	Ø 200 PVC		DESAGÜE RED
	Ø 160 PVC		LOSA DE PROTECCIÓN

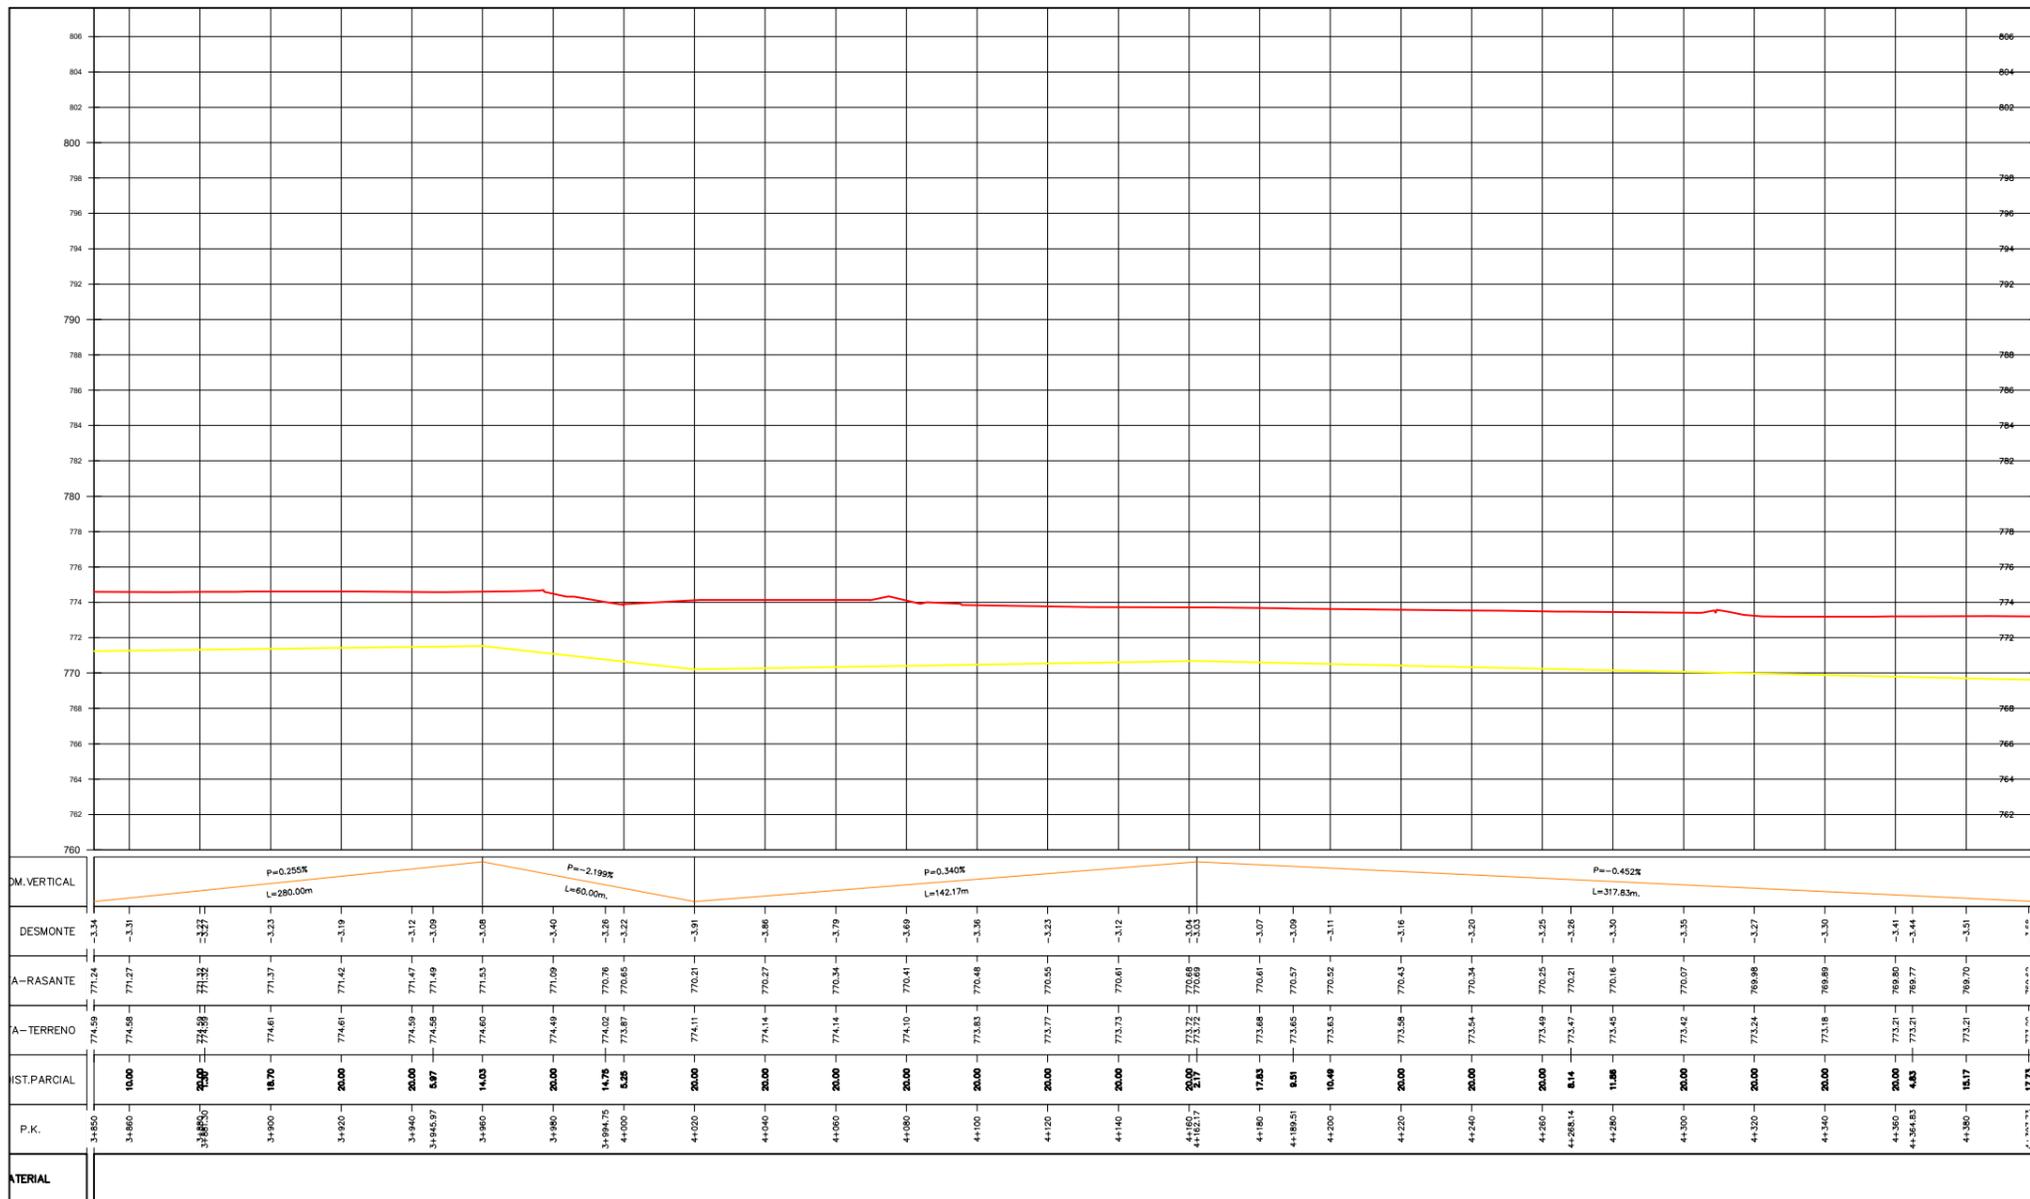

**PROYECTO:**  
**PROYECTO DE MODERNIZACIÓN DEL REGADÍO DEL CANAL DEL PISUERGA. SECTOR G (PALENCIA)**

**TÉRMINOS MUNICIPALES AFECTADOS:**  
**BOADILLA DEL CAMINO**  
**FROMISTA**  
**SANTOYO**

**PROVINCIA:**  
**PALENCIA**

**TÍTULO DEL PLANO:**  
**PERFILES LONGITUDINALES RAMAL TG**

**Nº DEL PLANO:**  
**9 HOJA 8 DE 25**


**ESCALA VERTICAL:** 1:200 | **ESCALA HORIZONTAL:** 1:2000

**COMUNIDAD DE REGANTES CANAL DEL PISUERGA**

**PROYECTISTA:**  
**J.Mª MEDINA MARTÍNEZ**  
 Dr. INGENIERO AGRÓNOMO  
 Nº DE COLEGIADO: 1330  
 @: ingepisuerga@gmail.com  
 Teléfono: 616.41.66.12


**FECHA DE FIRMA:**  
**Enero 2022**

**FECHA DE REVISIÓN:** ID REVISIÓN: **0**

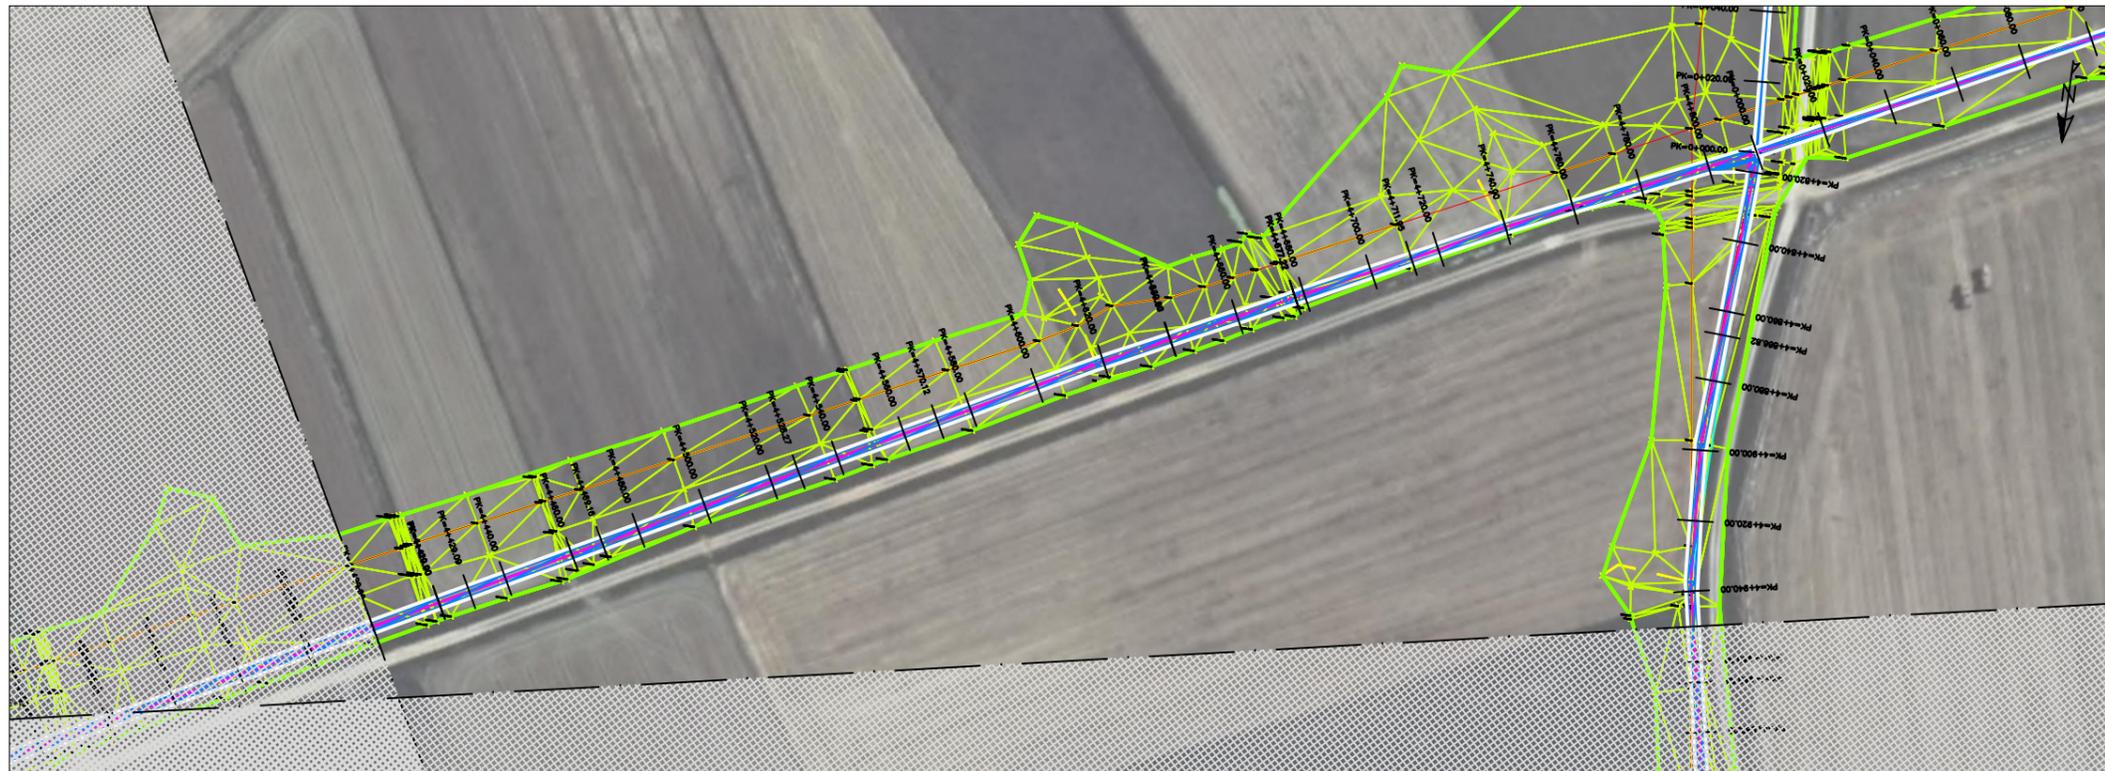

### LEYENDA

	Ø 2.000 ACERO		Ø 1.500 ACERO
	Ø 1.200 ACERO		Ø 1.100 ACERO
	Ø 1.000 ACERO		Ø 800 ACERO
	Ø 700 ACERO		Ø 630 PVC0
	Ø 500 PVC0		Ø 450 PVC0
	Ø 400 PVC0		Ø 315 PVC0
	Ø 250 PVC0		Ø 200 PVC0
	Ø 160 PVC0		HIDRANTE
	T		TOMA DE RIEGO
	Ø3 Ø2 Ø4		VENTOSA
	DIAMETRO ANGULO		DESAGÜE RED
	REDUCCIÓN		LOSA DE PROTECCIÓN
	VALVULA		HINCA BAJO VIAL

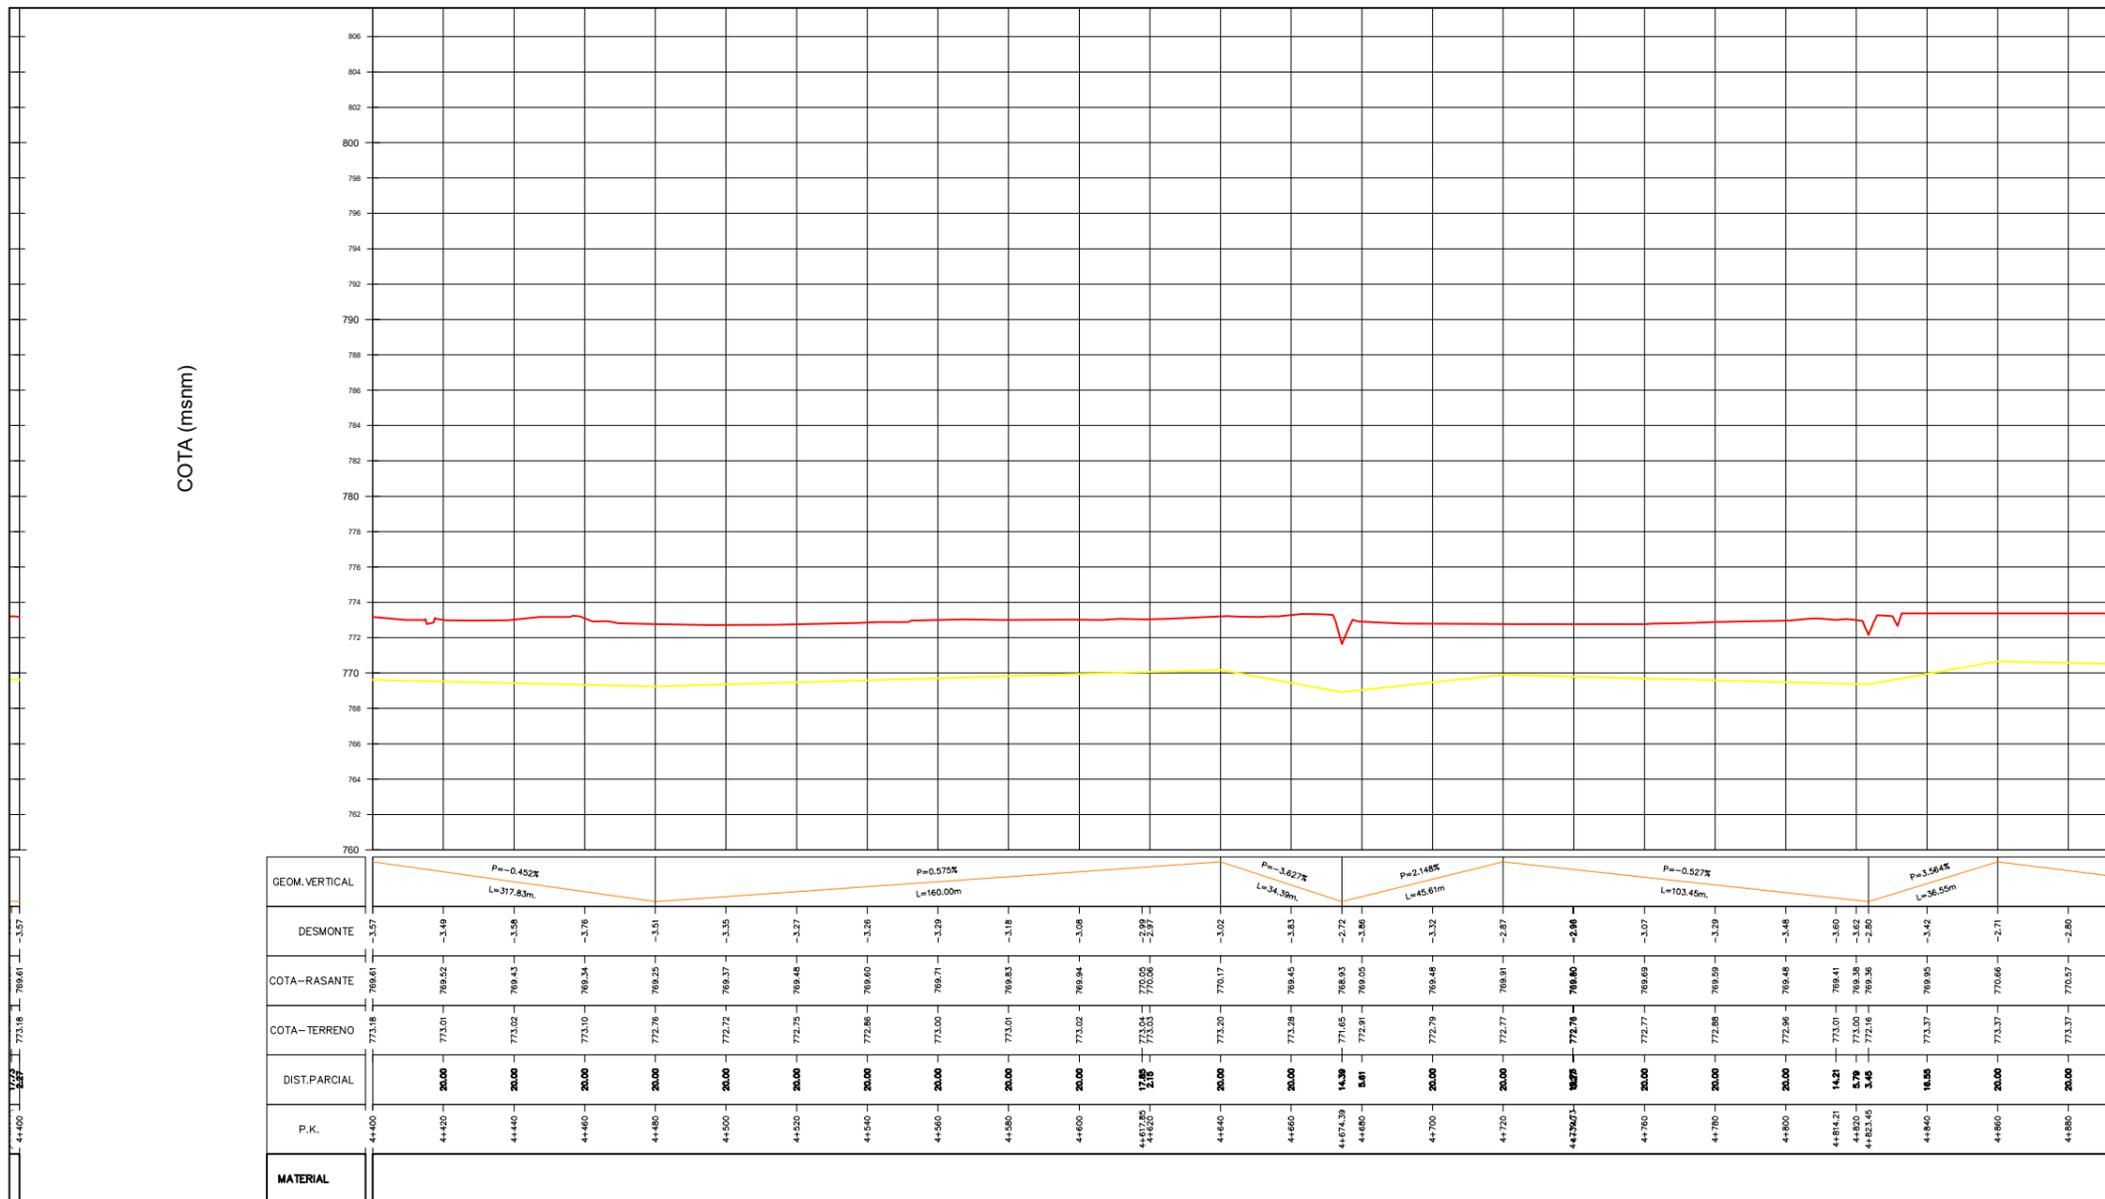

PROYECTO:  
**PROYECTO DE MODERNIZACIÓN DEL REGADÍO DEL CANAL DEL PISUERGA. SECTOR G (PALENCIA)**

TÉRMINOS MUNICIPALES AFECTADOS:  
**BOADILLA DEL CAMINO  
FROMISTA  
SANTOYO**

PROVINCIA:  
**PALENCIA**

TÍTULO DEL PLANO:  
**PERFILES LONGITUDINALES  
RAMAL TG**


Nº DEL PLANO:  
**9 HOJA 9 DE 25**

ESCALA VERTICAL: 1:200 | ESCALA HORIZONTAL: 1:2000

PROYECTISTA:  
**J.Mª MEDINA MARTÍNEZ** | Dr. INGENIERO AGRÓNOMO  
Nº DE COLEGIADO: 1330  
✉: ingepisuerga@gmail.com  
Teléfono: 616.41.66.12


FECHA DE FIRMA:  
**Enero 2022**

FECHA DE REVISIÓN: | ID REVISIÓN:  
— de — de 202— | 0

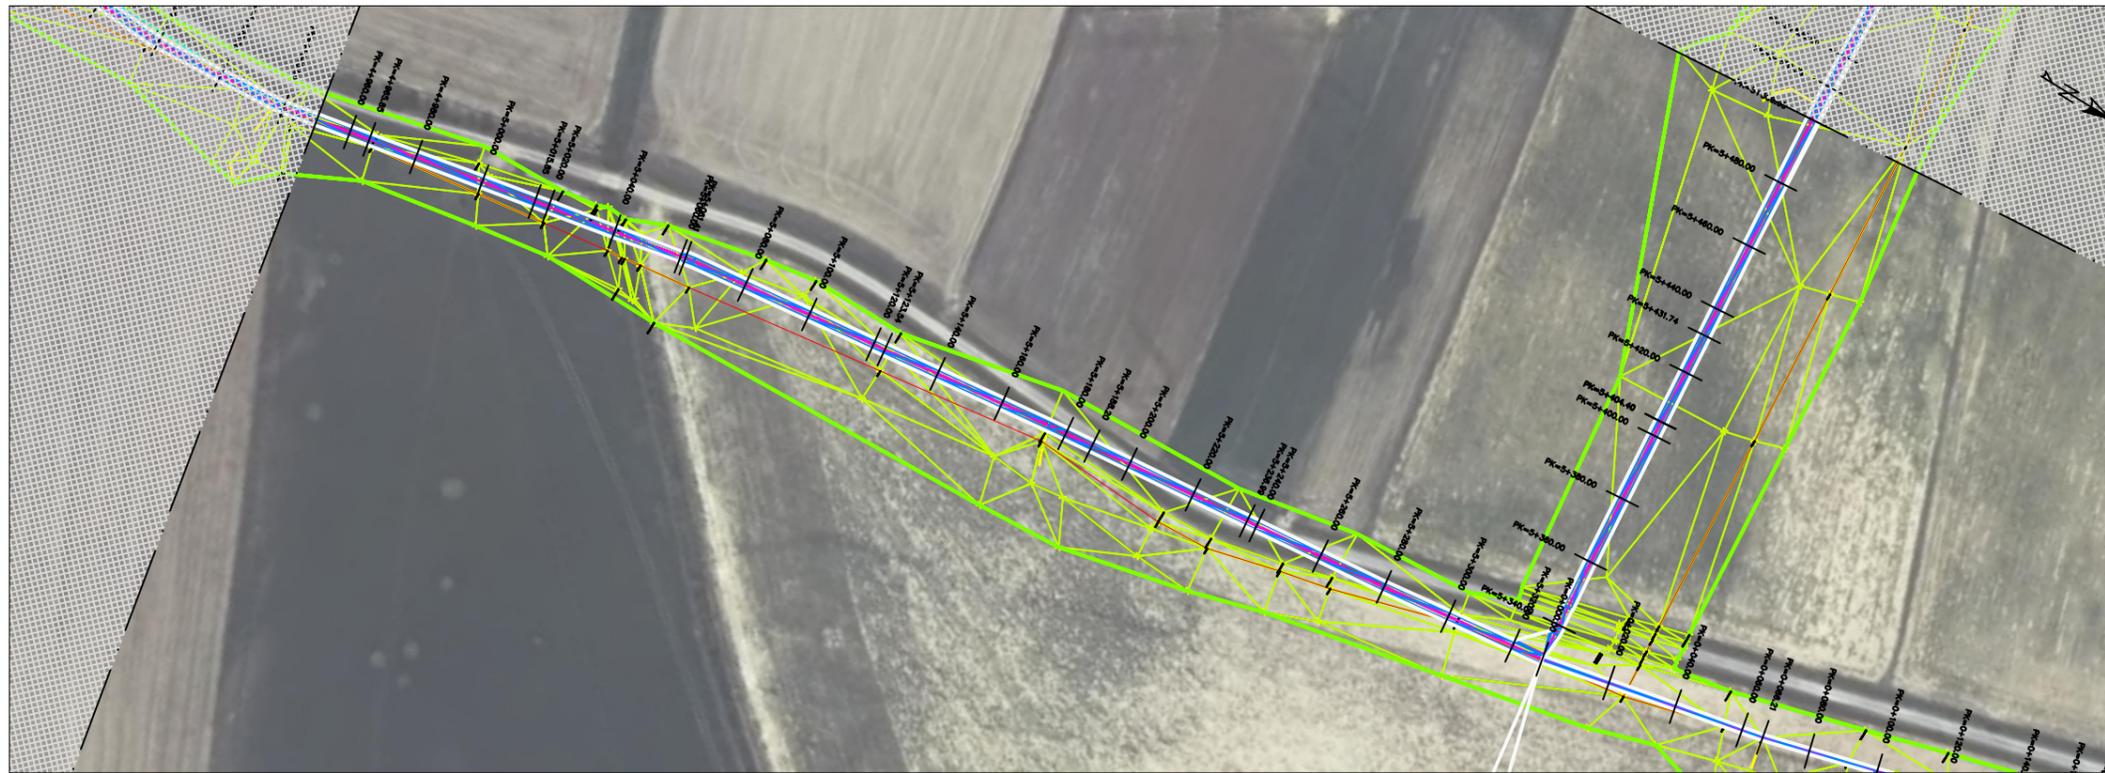

**LEYENDA**

	Ø 2.000 ACERO		Ø 1.500 ACERO
	Ø 1.200 ACERO		Ø 1.100 ACERO
	Ø 1.000 ACERO		Ø 800 ACERO
	Ø 700 ACERO		Ø 630 PVC
	Ø 500 PVC		Ø 450 PVC
	Ø 400 PVC		Ø 315 PVC
	Ø 250 PVC		Ø 200 PVC
	Ø 160 PVC		HIDRANTE
	T		TOMA DE RIEGO
	DIAMETRO ANGULO		VENTOSA
	REDUCCIÓN		DESAGÜE RED
	VALVULA		LOSA DE PROTECCIÓN
	HINCA BAJO VIAL		

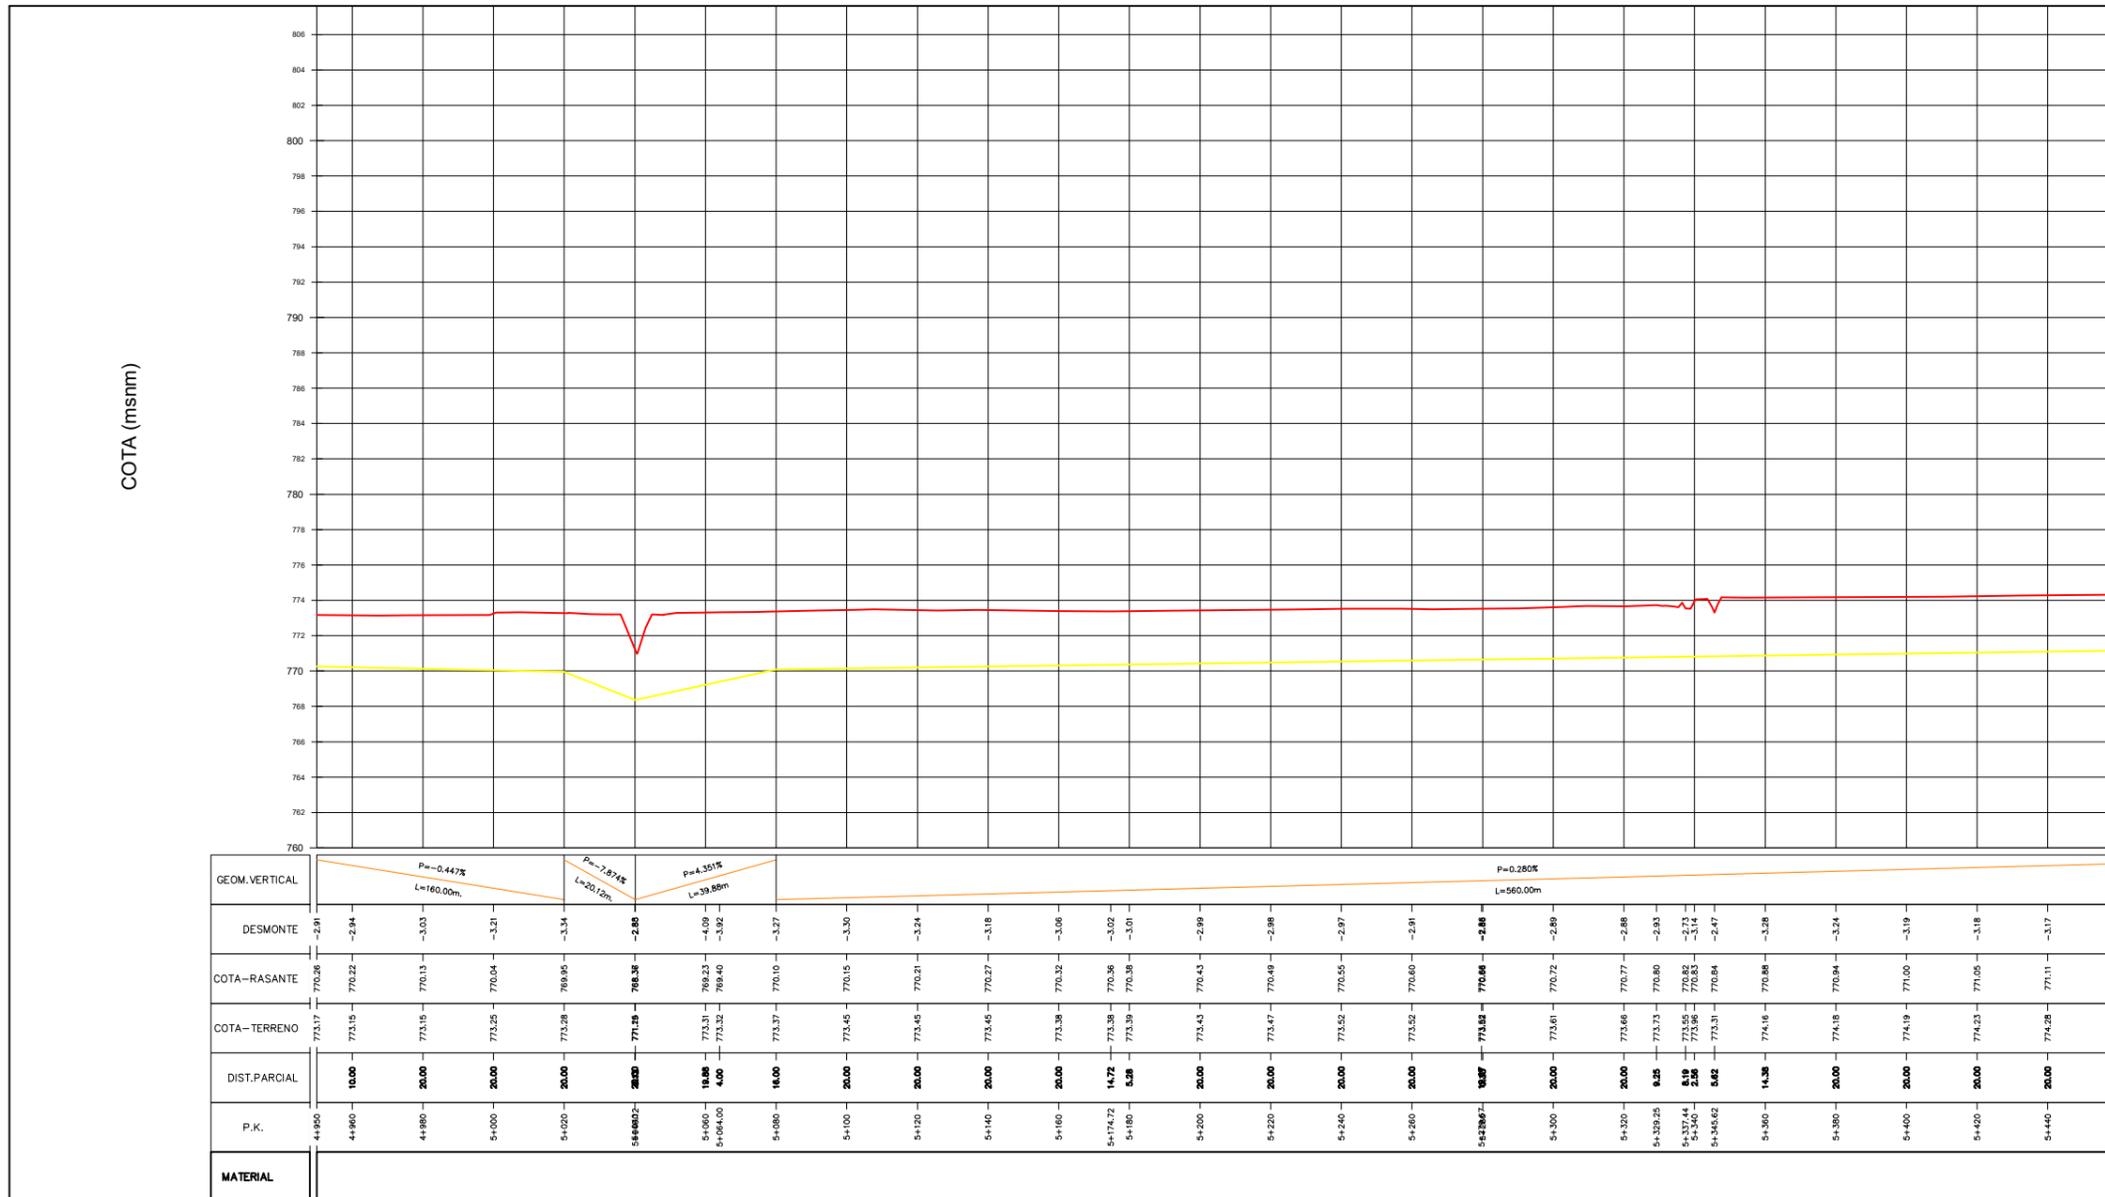

**PROYECTO:**  
**PROYECTO DE MODERNIZACIÓN DEL REGADÍO DEL CANAL DEL PISUERGA. SECTOR G (PALENCIA)**

**TÉRMINOS MUNICIPALES AFECTADOS:**  
**BOADILLA DEL CAMINO  
 FROMISTA  
 SANTOYO**

**PROVINCIA:**  
**PALENCIA**

**TÍTULO DEL PLANO:**  
**PERFILES LONGITUDINALES RAMAL TG**

**Nº DEL PLANO:**  
**9 HOJA 10 DE 25**

**ESCALA VERTICAL:** 1:200 | **ESCALA HORIZONTAL:** 1:2000


**COMUNIDAD DE REGANTES CANAL DEL PISUERGA**

**PROYECTISTA:**  
**J.Mª MEDINA MARTÍNEZ**  
 Dr. INGENIERO AGRÓNOMO  
 Nº DE COLEGIADO: 1330  
 @: ingepisuerga@gmail.com  
 Teléfono: 616.41.66.12

**FECHA DE FIRMA:**  
**Enero 2022**


**FECHA DE REVISIÓN:** ID REVISIÓN: **0**

— de — de 2022

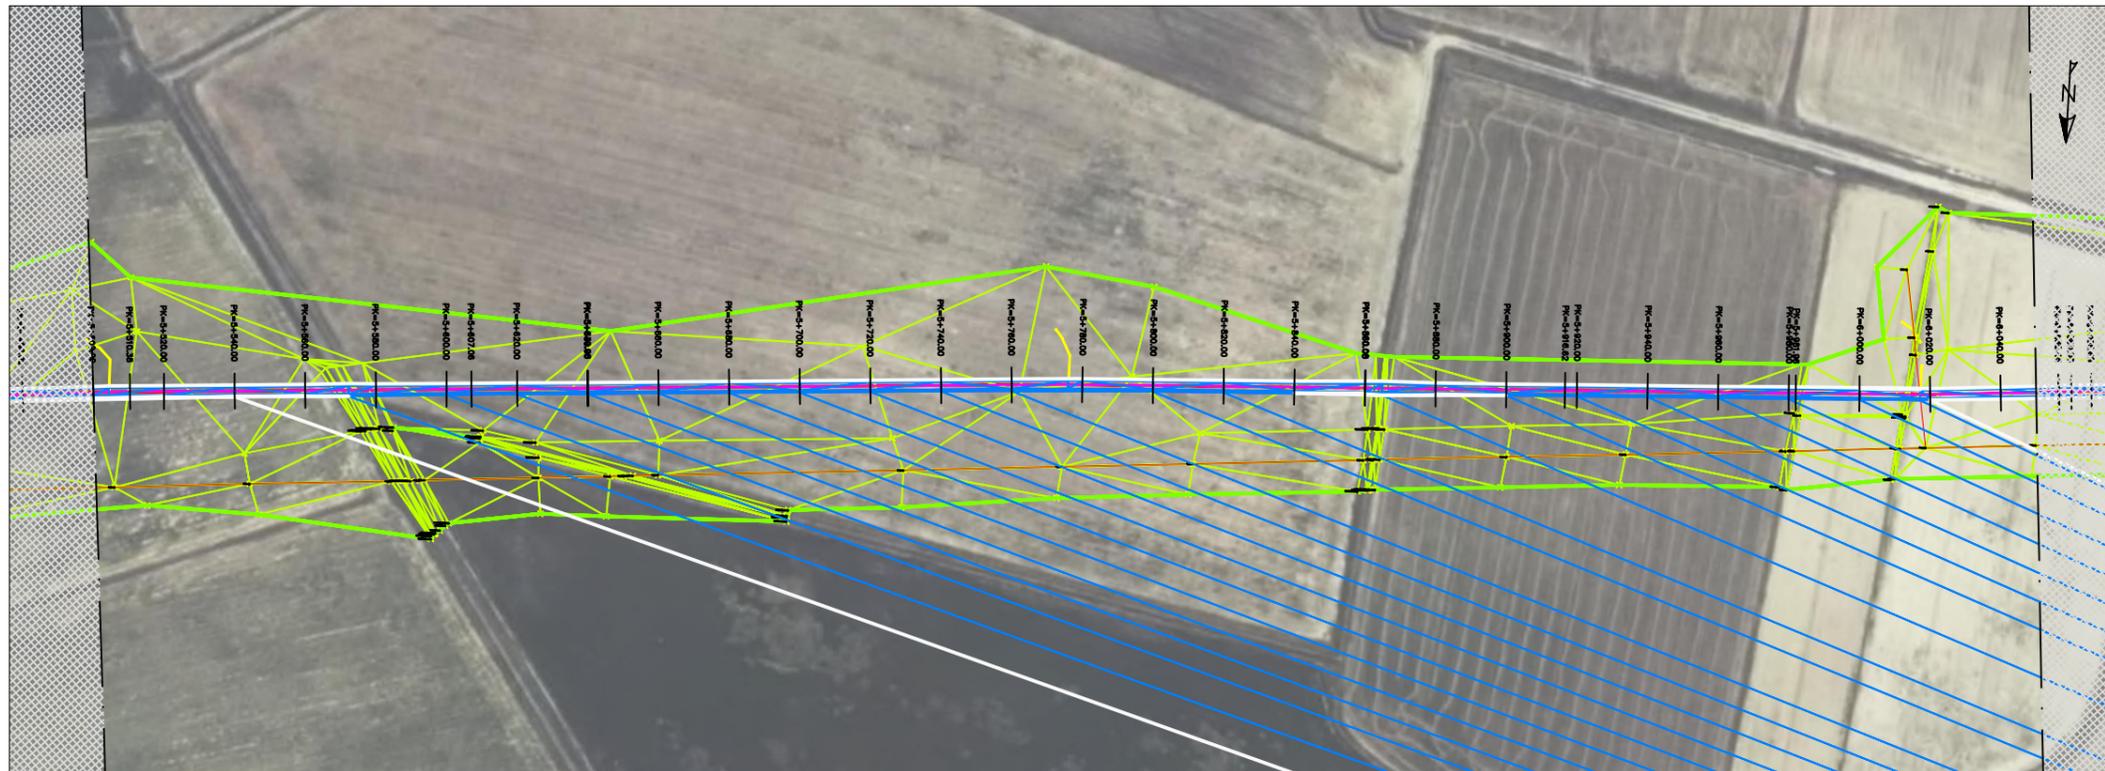

**LEYENDA**

	Ø 2.000 ACERO		HIDRANTE		TOMA DE RIEGO
	Ø 1.500 ACERO		REDUCCIÓN		VENTOSA
	Ø 1.200 ACERO		VALVULA		DESAGÜE RED
	Ø 1.100 ACERO		DIAMETRO ANGULO		LOSA DE PROTECCIÓN
	Ø 1.000 ACERO		REDUCCIÓN		HINCA BAJO VIAL
	Ø 800 ACERO		VALVULA		
	Ø 700 ACERO				
	Ø 630 PVC				
	Ø 500 PVC				
	Ø 450 PVC				
	Ø 400 PVC				
	Ø 315 PVC				
	Ø 250 PVC				
	Ø 200 PVC				
	Ø 160 PVC				

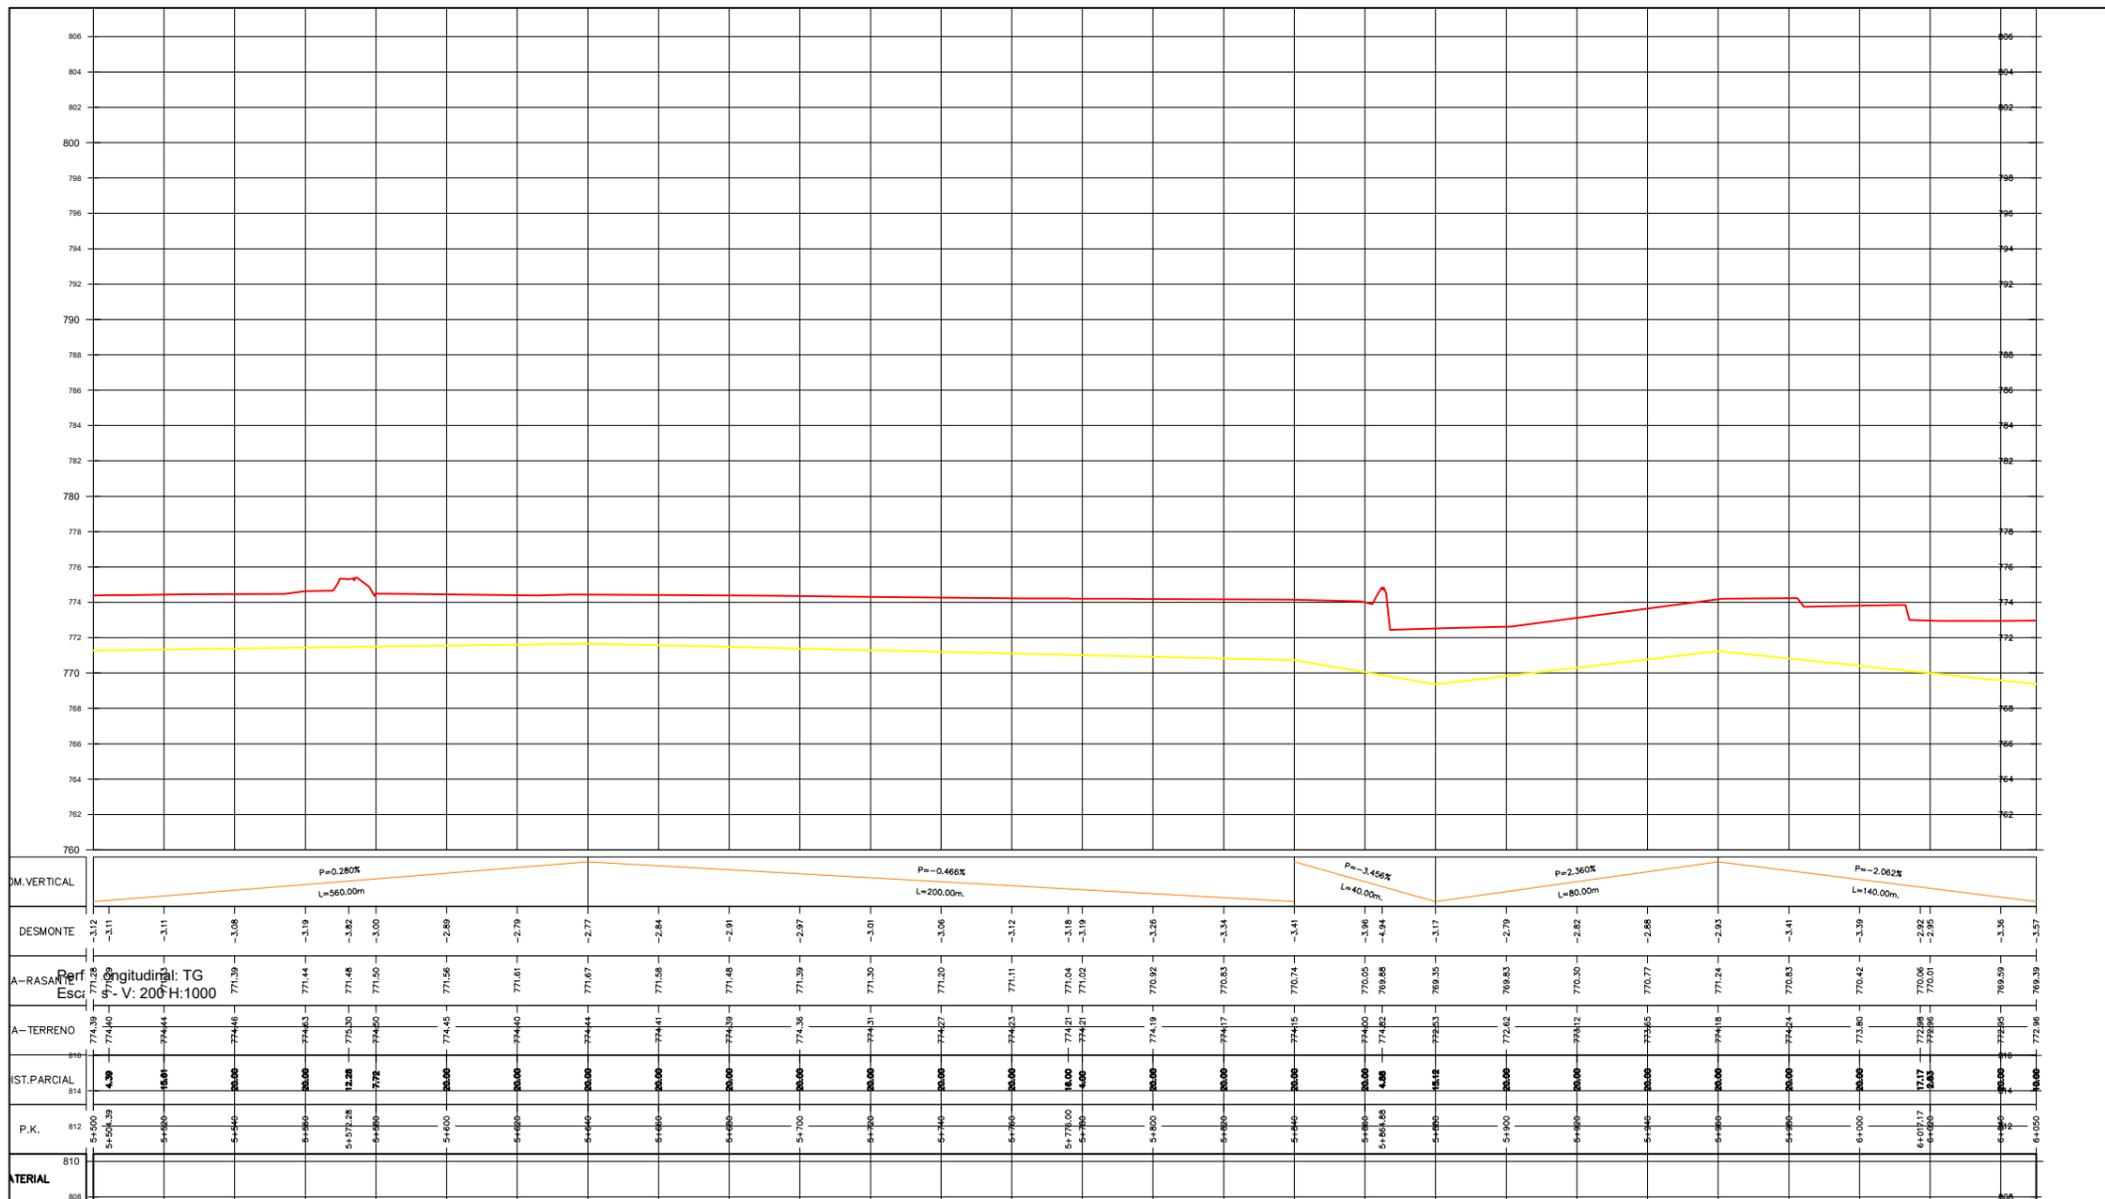

PROYECTO:  
**PROYECTO DE MODERNIZACIÓN DEL REGADÍO DEL CANAL DEL PISUERGA. SECTOR G (PALENCIA)**

TÉRMINOS MUNICIPALES AFECTADOS:  
**BOADILLA DEL CAMINO  
 FROMISTA  
 SANTOYO**

PROVINCIA:  
**PALENCIA**

TÍTULO DEL PLANO:  
**PERFILES LONGITUDINALES RAMAL TG**

Nº DEL PLANO:  
**9 HOJA 11 DE 25**

ESCALA VERTICAL: 1:200 | ESCALA HORIZONTAL: 1:2000


COMUNIDAD DE REGANTES  
**CANAL DEL PISUERGA**

PROYECTISTA:  
**J.Mª MEDINA MARTÍNEZ**  
 Dr. INGENIERO AGRÓNOMO  
 Nº DE COLEGIADO: 1330  
 ✉: ingepisuerga@gmail.com  
 Teléfono: 616.41.66.12

FECHA DE FIRMA:  
**Enero 2022**


FECHA DE REVISIÓN: | ID REVISIÓN:  
 \_\_\_\_ de \_\_\_\_ de 202\_\_ | 0



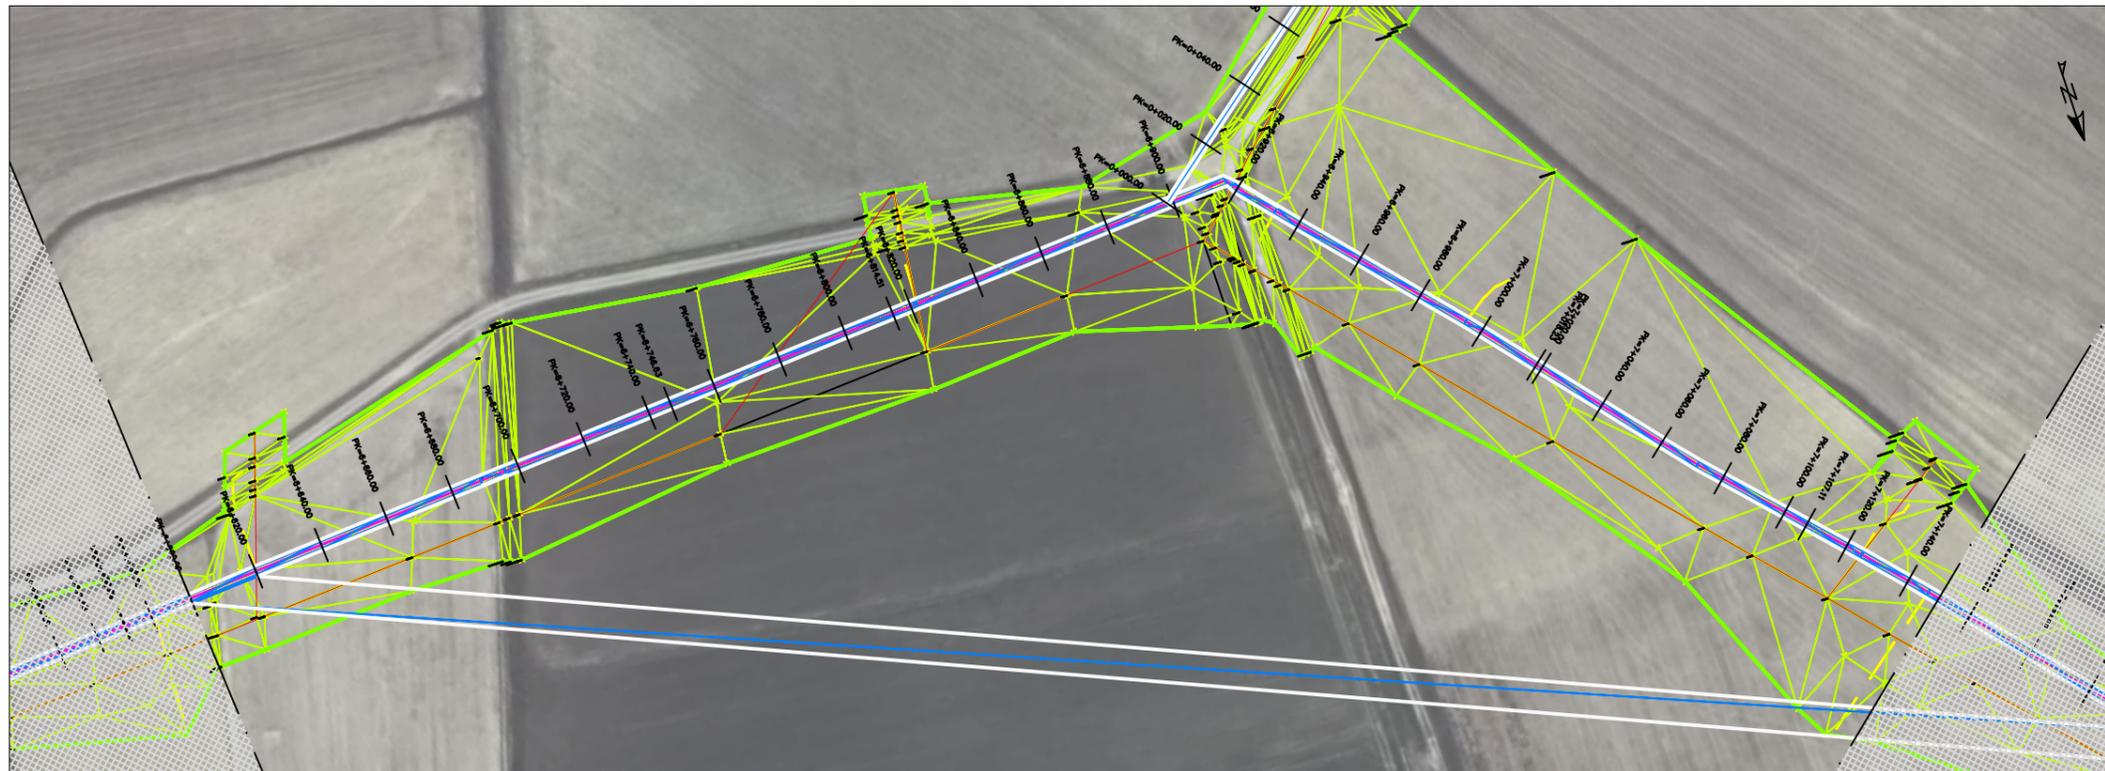

### LEYENDA

	Ø 2.000 ACERO		Ø 1.500 ACERO
	Ø 1.200 ACERO		Ø 1.100 ACERO
	Ø 1.000 ACERO		Ø 800 ACERO
	Ø 700 ACERO		Ø 630 PVC0
	Ø 500 PVC0		Ø 450 PVC0
	Ø 400 PVC0		Ø 315 PVC0
	Ø 250 PVC0		Ø 200 PVC0
	Ø 160 PVC0		HIDRANTE
	T		TOMA DE RIEGO
	DIAMETRO ANGULO		VENTOSA
	REDUCCIÓN		DESAGÜE RED
	VALVULA		LOSA DE PROTECCIÓN
	HINCA BAJO VIAL		

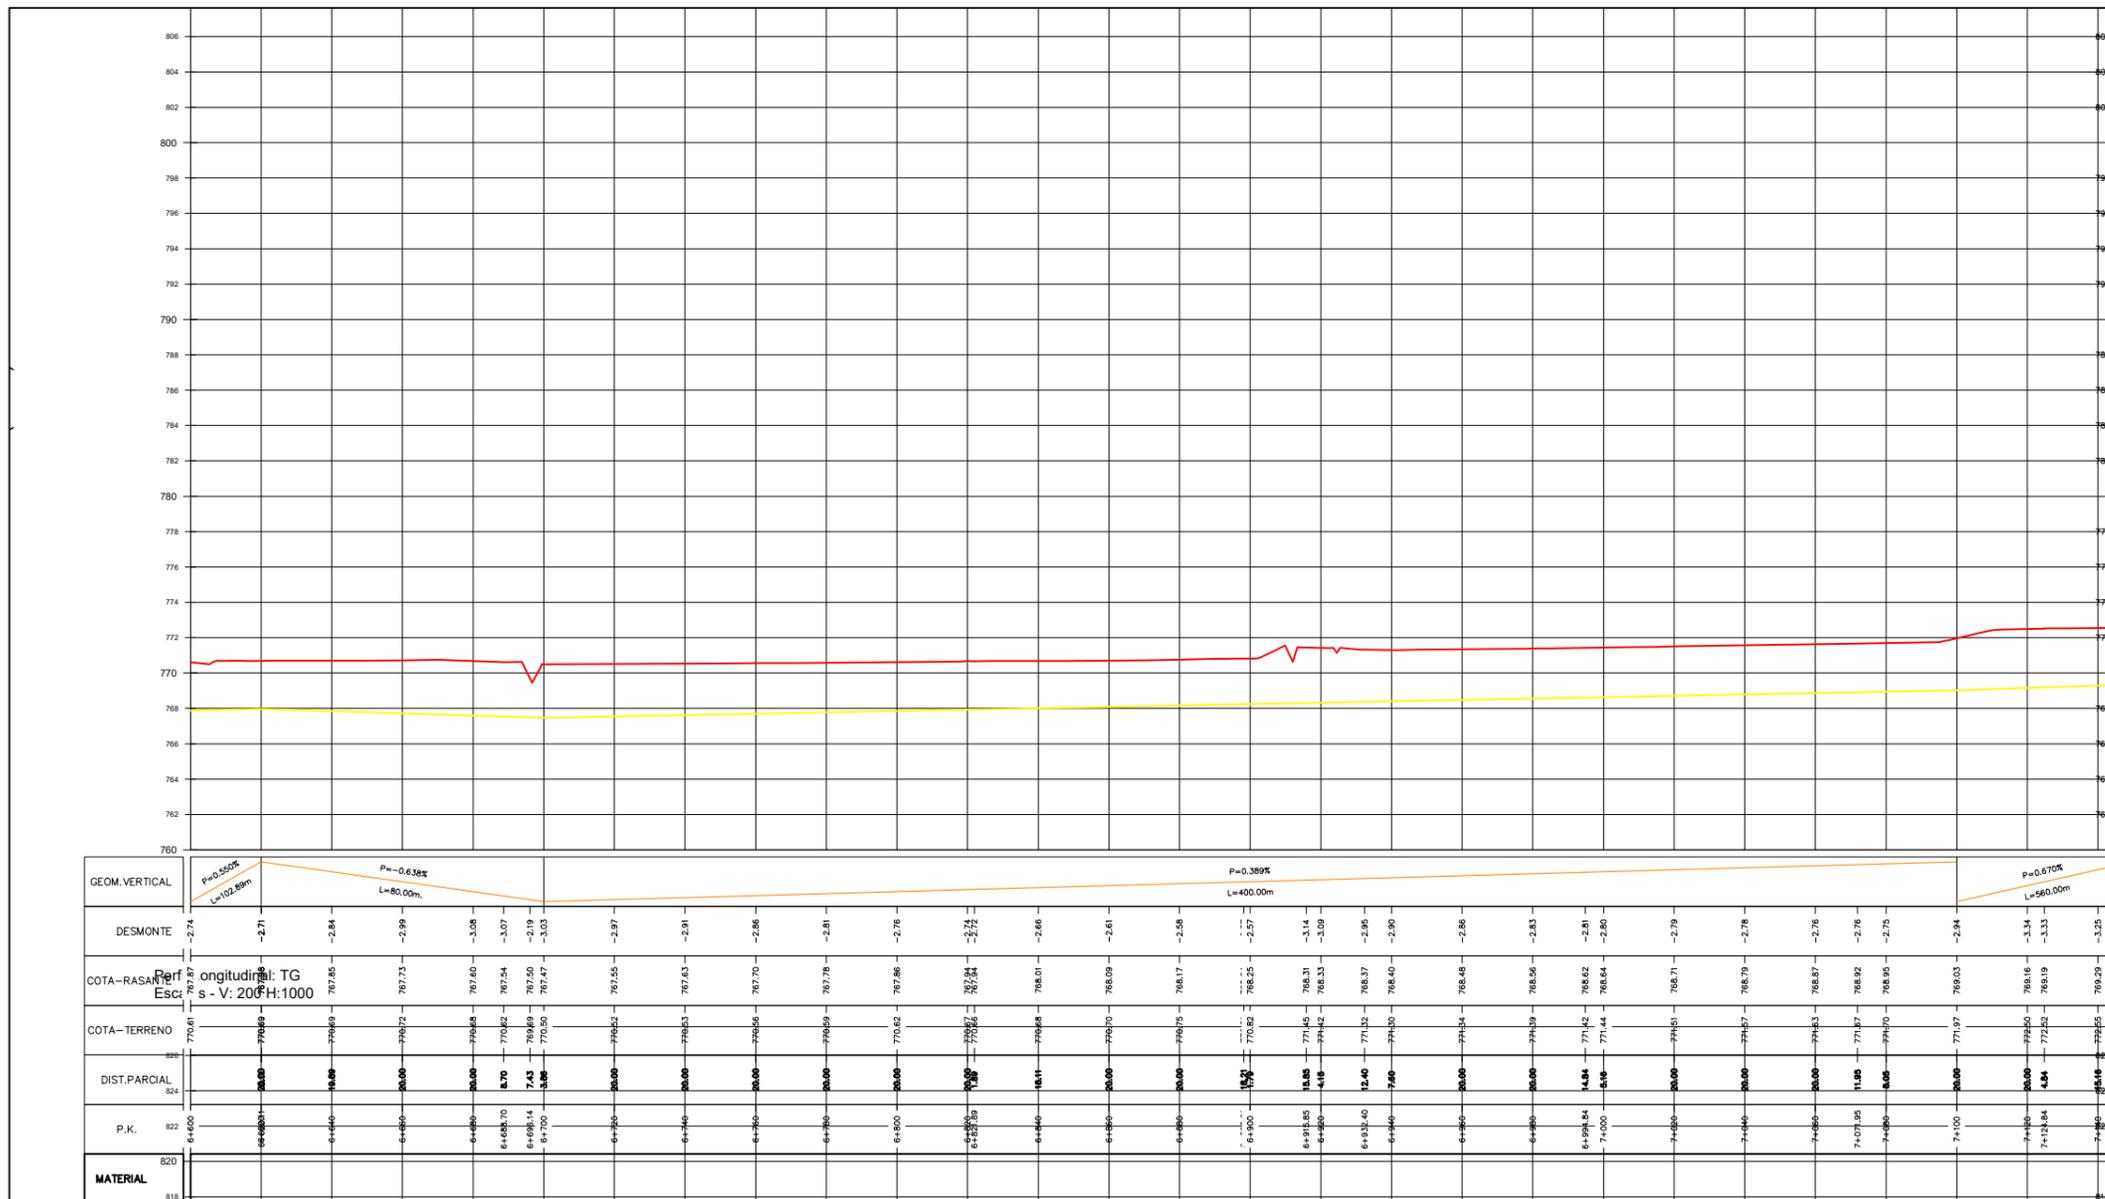

PROYECTO:  
**PROYECTO DE MODERNIZACIÓN DEL REGADÍO DEL CANAL DEL PISUERGA. SECTOR G (PALENCIA)**

TÉRMINOS MUNICIPALES AFECTADOS:  
**BOADILLA DEL CAMINO  
FROMISTA  
SANTOYO**

PROVINCIA:  
**PALENCIA**

TÍTULO DEL PLANO:  
**PERFILES LONGITUDINALES  
RAMAL TG**

Nº DEL PLANO:  
**9 HOJA 13 DE 25**


ESCALA VERTICAL: 1:200 | ESCALA HORIZONTAL: 1:2000

COMUNIDAD DE REGANTES  
**CANAL DEL PISUERGA**

PROYECTISTA:  
**J.Mª MEDINA MARTÍNEZ**  
Dr. INGENIERO AGRÓNOMO  
Nº DE COLEGIADO: 1330  
✉: ingepisuerga@gmail.com  
Teléfono: 616.41.66.12


FECHA DE FIRMA:  
**Enero 2022**

FECHA DE REVISIÓN: ID REVISIÓN:  
— de — de 2022 | 0

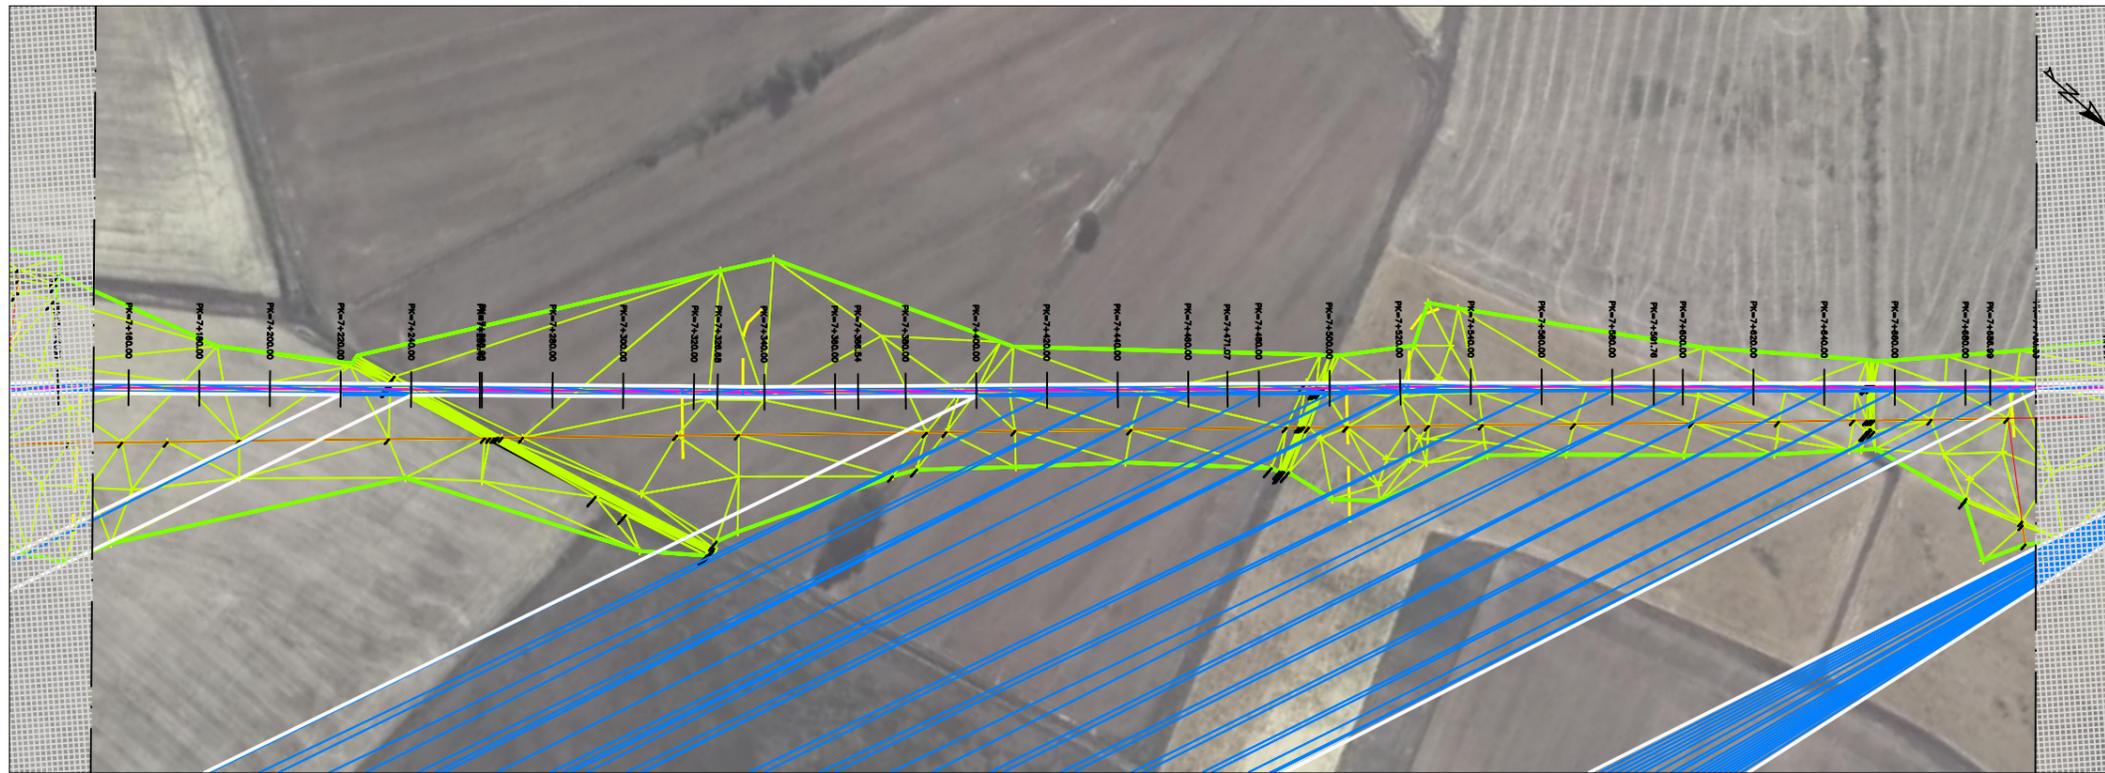

### LEYENDA

	Ø 2.000 ACERO		Ø 1.500 ACERO
	Ø 1.200 ACERO		Ø 1.100 ACERO
	Ø 1.000 ACERO		Ø 800 ACERO
	Ø 700 ACERO		Ø 630 PVC
	Ø 500 PVC		Ø 450 PVC
	Ø 400 PVC		Ø 315 PVC
	Ø 250 PVC		Ø 200 PVC
	Ø 160 PVC		HIDRANTE
	T		TOMA DE RIEGO
	CODO		VENTOSA
	REDUCCIÓN		DESAGÜE RED
	VALVULA		LOSA DE PROTECCIÓN
	HINCA BAJO VIAL		

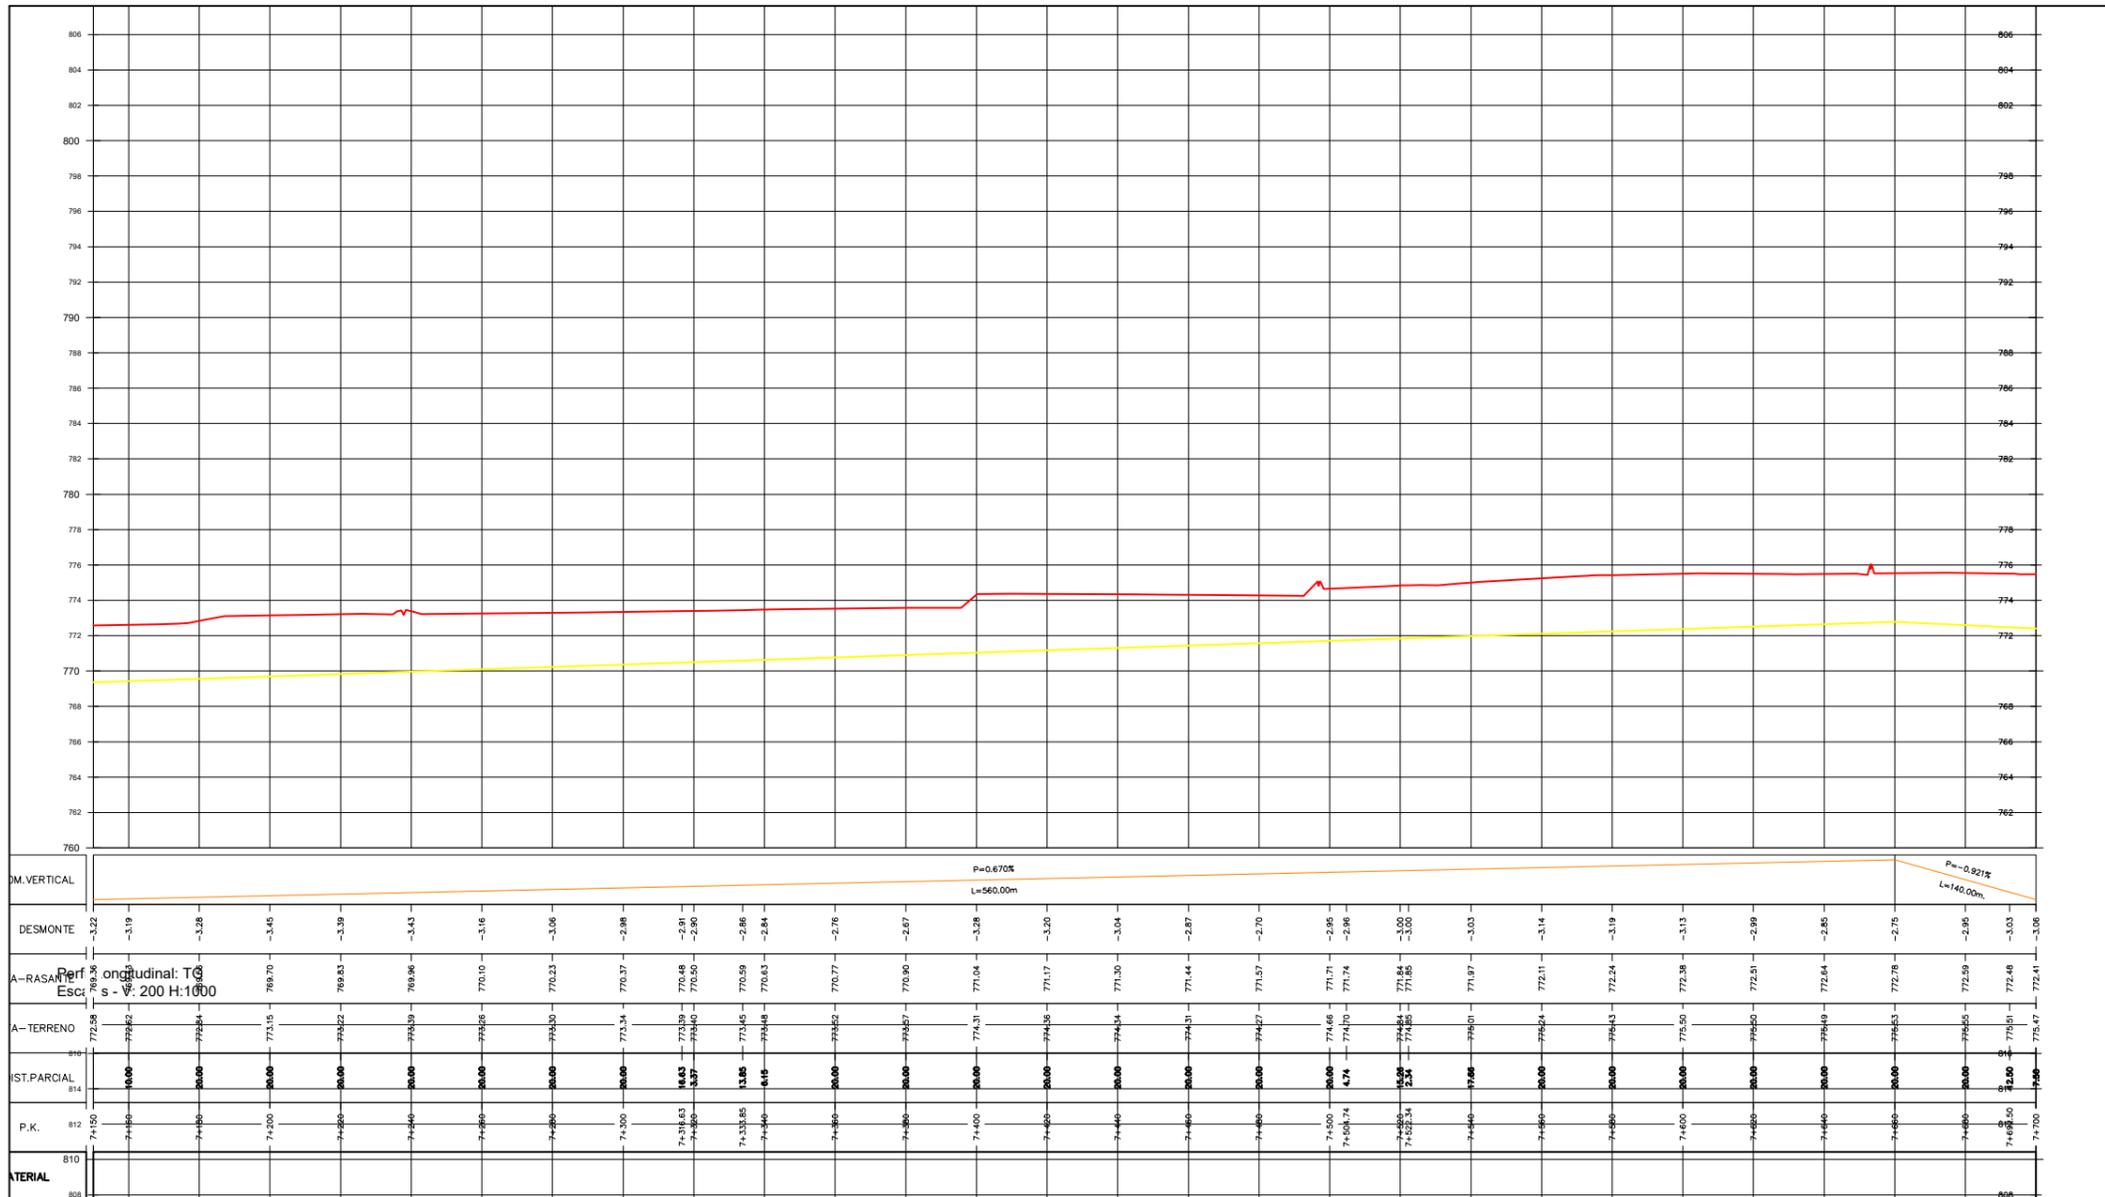

PROYECTO:  
**PROYECTO DE MODERNIZACIÓN DEL REGADÍO DEL CANAL DEL PISUERGA. SECTOR G (PALENCIA)**

TÉRMINOS MUNICIPALES AFECTADOS:  
**BOADILLA DEL CAMINO  
 FROMISTA  
 SANTOYO**

PROVINCIA:  
**PALENCIA**

TÍTULO DEL PLANO:  
**PERFILES LONGITUDINALES RAMAL TG**

Nº DEL PLANO:  
**9 HOJA 14 DE 25**


ESCALA VERTICAL: 1:200 | ESCALA HORIZONTAL: 1:2000

COMUNIDAD DE REGANTES  
**CANAL DEL PISUERGA**

PROYECTISTA:  
**J.Mª MEDINA MARTÍNEZ**  
 Dr. INGENIERO AGRÓNOMO  
 Nº DE COLEGIADO: 1330  
 @: ingepisuerga@gmail.com  
 Teléfono: 616.41.66.12


FECHA DE FIRMA:  
**Enero 2022**

FECHA DE REVISIÓN: ID REVISIÓN:  
 de de 2022 | 0

 

### LEYENDA

- Ø 2.000 ACERO
- Ø 1.500 ACERO
- Ø 1.200 ACERO
- Ø 1.100 ACERO
- Ø 1.000 ACERO
- Ø 800 ACERO
- Ø 700 ACERO
  
- Ø 630 PVC0
- Ø 500 PVC0
- Ø 450 PVC0
- Ø 400 PVC0
- Ø 315 PVC0
- Ø 250 PVC0
- Ø 200 PVC0
- Ø 160 PVC0
  
- HIDRANTE
- TOMA DE RIEGO
- ⊕ T
- ◆ VENTOSA
- ◡ CODO
- ⊕ DESAGÜE RED
- ◡ REDUCCIÓN
- LOSA DE PROTECCIÓN
- ⋈ VALVULA
- HINCA BAJO VIAL

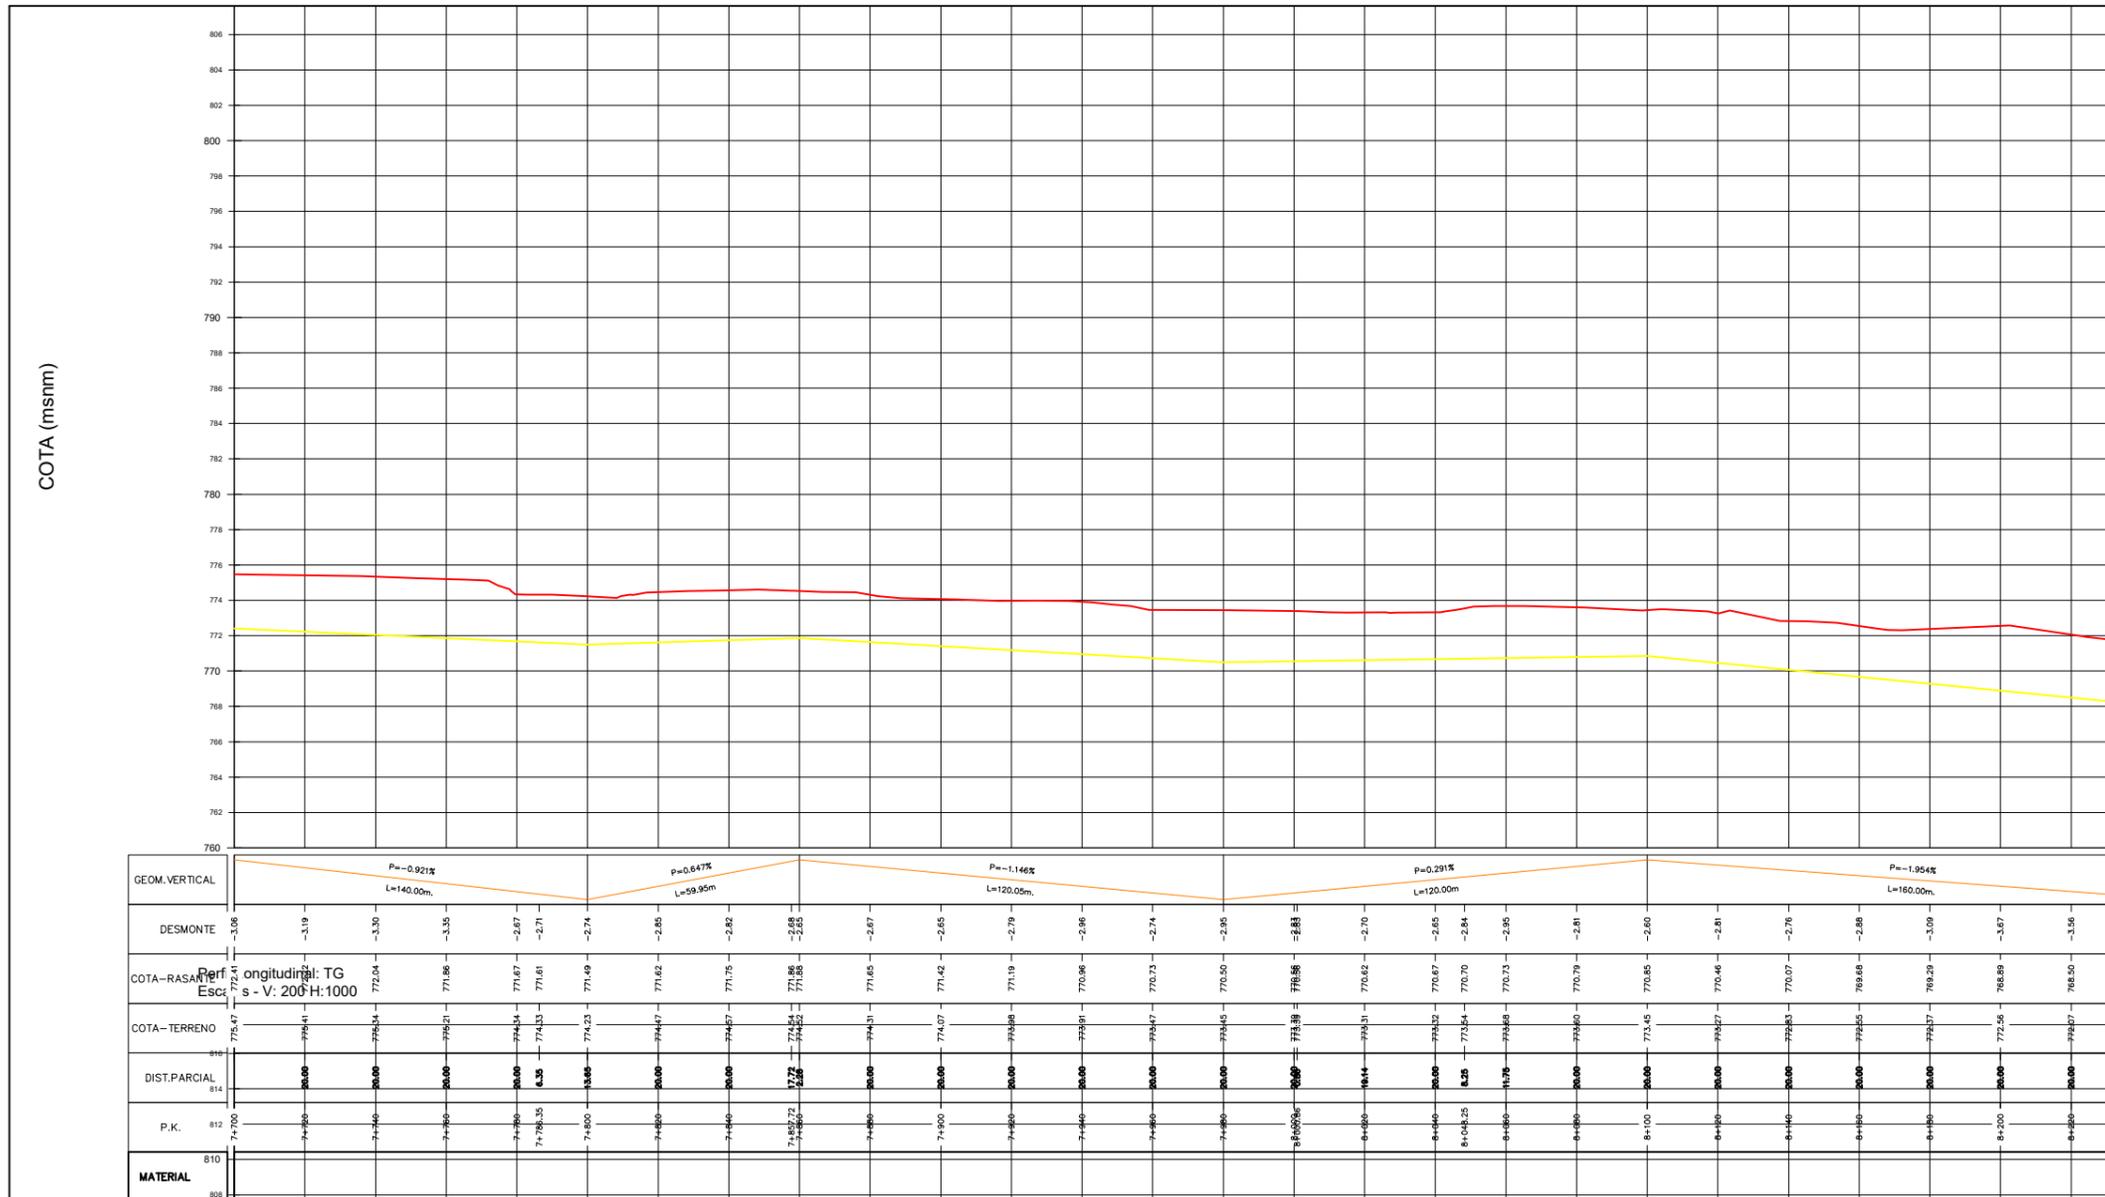

PROYECTO:  
**PROYECTO DE MODERNIZACIÓN DEL REGADÍO DEL CANAL DEL PISUERGA. SECTOR G (PALENCIA)**

TÉRMINOS MUNICIPALES AFECTADOS:  
**BOADILLA DEL CAMINO  
FROMISTA  
SANTOYO**

PROVINCIA:  
**PALENCIA**

TÍTULO DEL PLANO:  
**PERFILES LONGITUDINALES RAMAL TG**

Nº DEL PLANO:  
**9 HOJA 15 DE 25**

ESCALA VERTICAL: 1:200 | ESCALA HORIZONTAL: 1:2000

PROYECTISTA:  
**J.M. MEDINA MARTÍNEZ** | Dr. INGENIERO AGRÓNOMO  
Nº DE COLEGIADO: 1330  
✉: ingepisuerga@gmail.com  
Teléfono: 616.41.66.12


FECHA DE FIRMA:  
**Enero 2022**

FECHA DE REVISIÓN: | ID REVISIÓN:  
**0**



### LEYENDA

	Ø 2.000 ACERO		HIDRANTE		TOMA DE RIEGO
	Ø 1.500 ACERO		T		VENTOSA
	Ø 1.200 ACERO		DIAMETRO ANGULO		DESAGÜE RED
	Ø 1.100 ACERO		REDUCCIÓN		LOSA DE PROTECCIÓN
	Ø 1.000 ACERO		VALVULA		HINCA BAJO VIAL
	Ø 800 ACERO				
	Ø 700 ACERO				
	Ø 630 PVC0				
	Ø 500 PVC0				
	Ø 450 PVC0				
	Ø 400 PVC0				
	Ø 315 PVC0				
	Ø 250 PVC0				
	Ø 200 PVC0				
	Ø 160 PVC0				

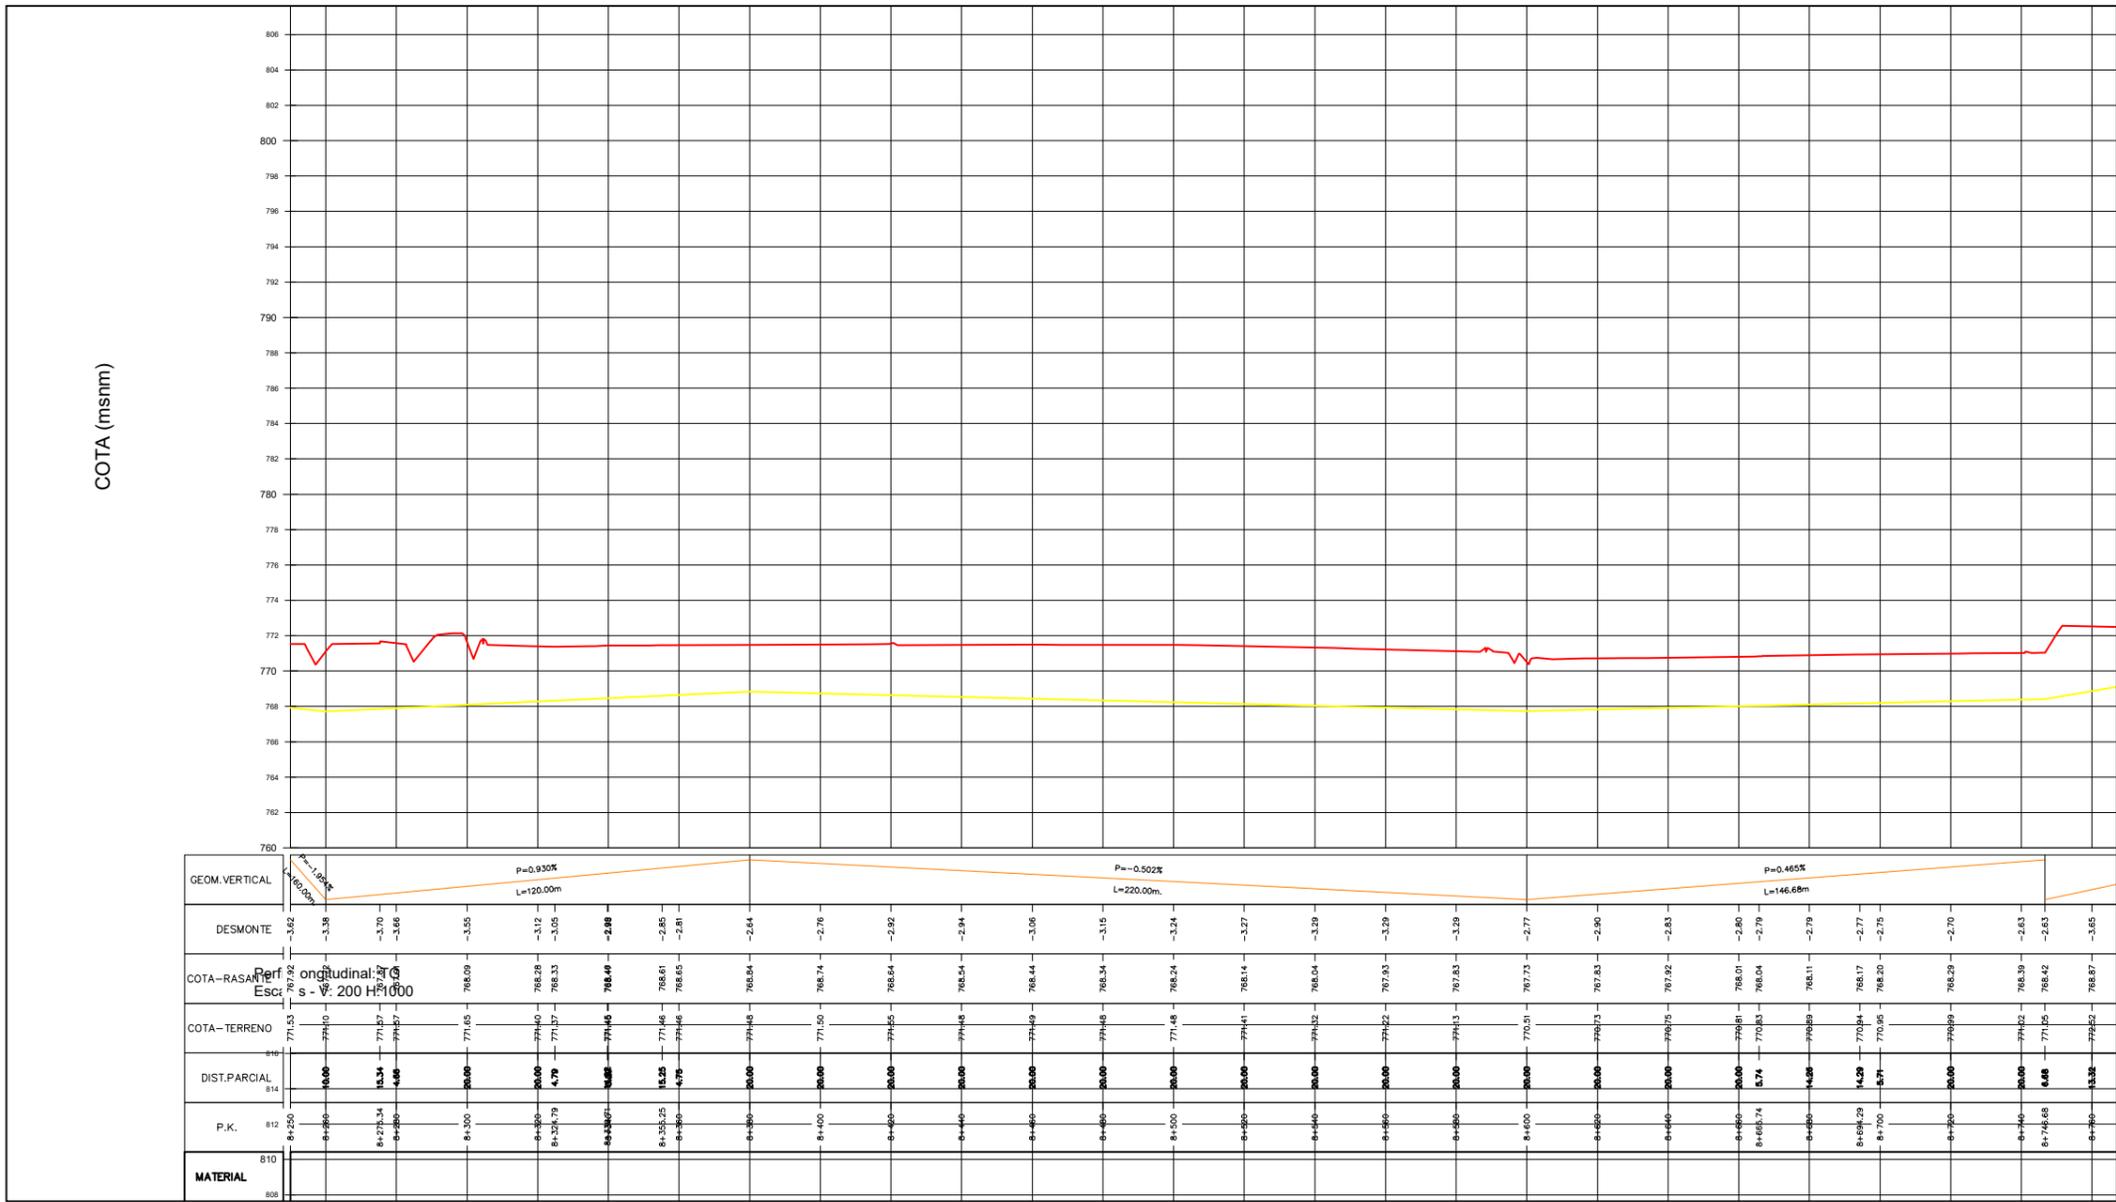

PROYECTO:  
**PROYECTO DE MODERNIZACIÓN DEL REGADÍO DEL CANAL DEL PISUERGA. SECTOR G (PALENCIA)**

TÉRMINOS MUNICIPALES AFECTADOS:  
**BOADILLA DEL CAMINO  
FROMISTA  
SANTOYO**

PROVINCIA:  
**PALENCIA**

TÍTULO DEL PLANO:  
**PERFILES LONGITUDINALES RAMAL TG**

Nº DEL PLANO:  
**9 HOJA 16 DE 25**


ESCALA VERTICAL: 1:200 | ESCALA HORIZONTAL: 1:2000

PROYECTISTA:  
**J.M. MEDINA MARTÍNEZ**  
Dr. INGENIERO AGRÓNOMO  
Nº DE COLEGIADO: 1330  
✉: ingepisuerga@gmail.com  
Teléfono: 616.41.66.12

FECHA DE FIRMA:  
**Enero 2022**

FECHA DE REVISIÓN: | ID REVISIÓN:  
**0**

— de — de 202—

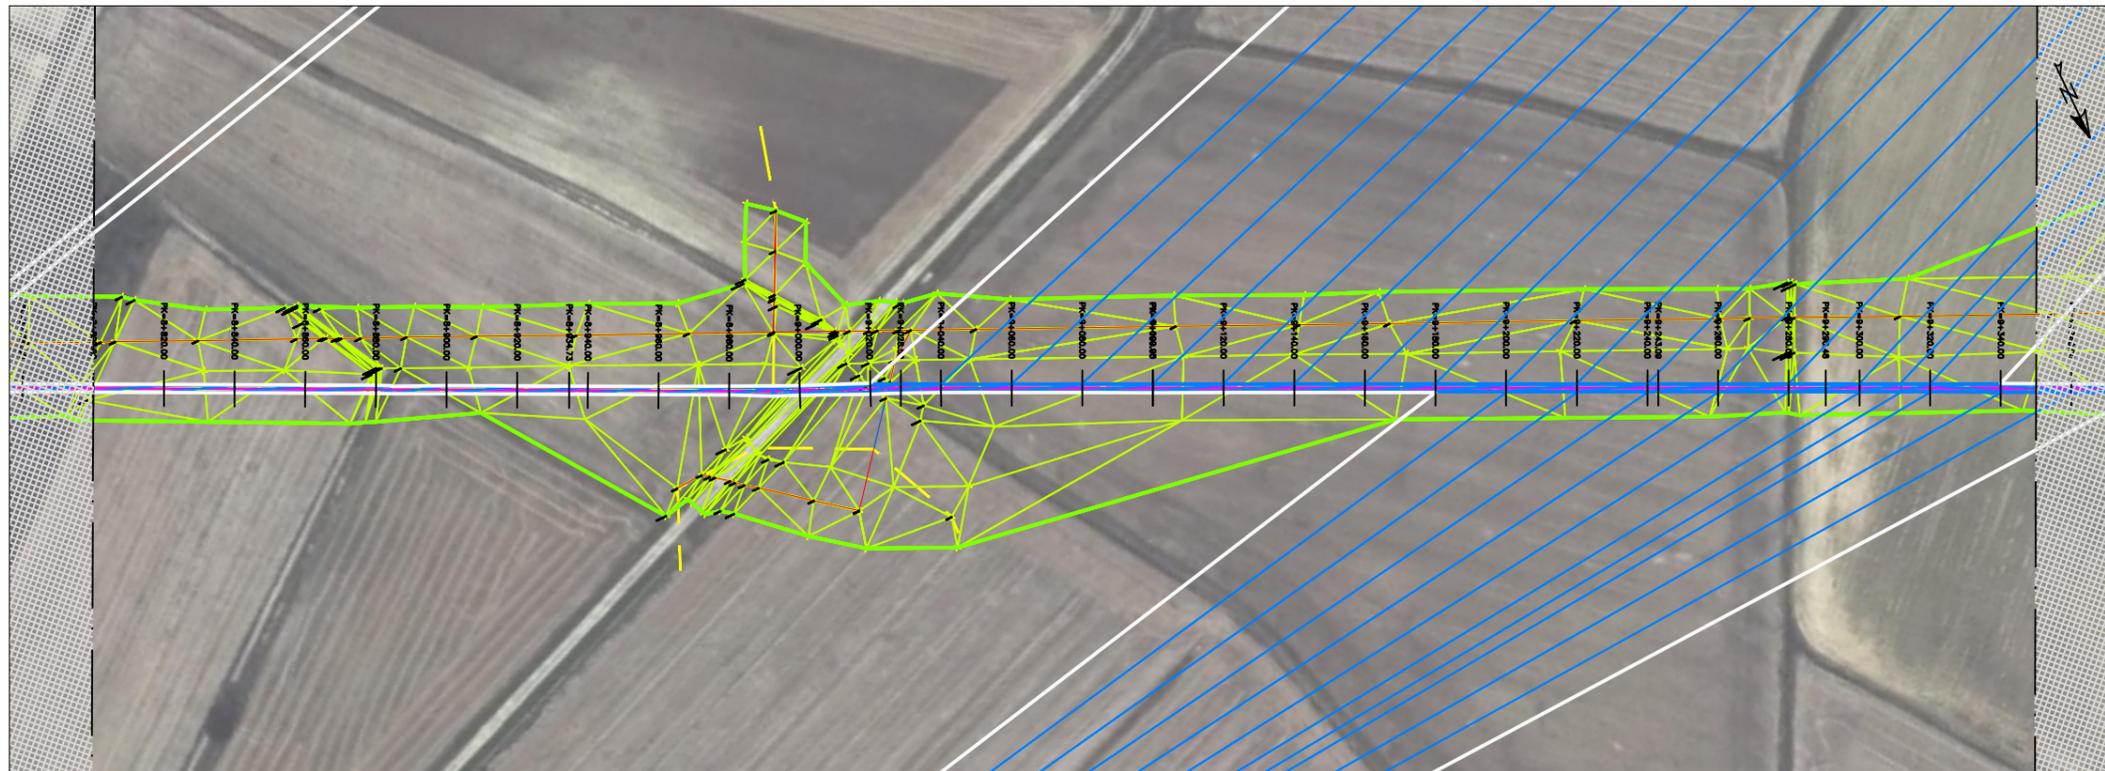


### LEYENDA

- Ø 2.000 ACERO
- Ø 1.500 ACERO
- Ø 1.200 ACERO
- Ø 1.100 ACERO
- Ø 1.000 ACERO
- Ø 800 ACERO
- Ø 700 ACERO
- Ø 630 PVC0
- Ø 500 PVC0
- Ø 450 PVC0
- Ø 400 PVC0
- Ø 315 PVC0
- Ø 250 PVC0
- Ø 200 PVC0
- Ø 160 PVC0

- HIDRANTE
- TOMA DE RIEGO
- VENTOSA
- DESAGÜE RED
- LOSA DE PROTECCIÓN
- HINCA BAJO VIAL

T  
 CODO  
 REDUCCIÓN  
 VALVULA

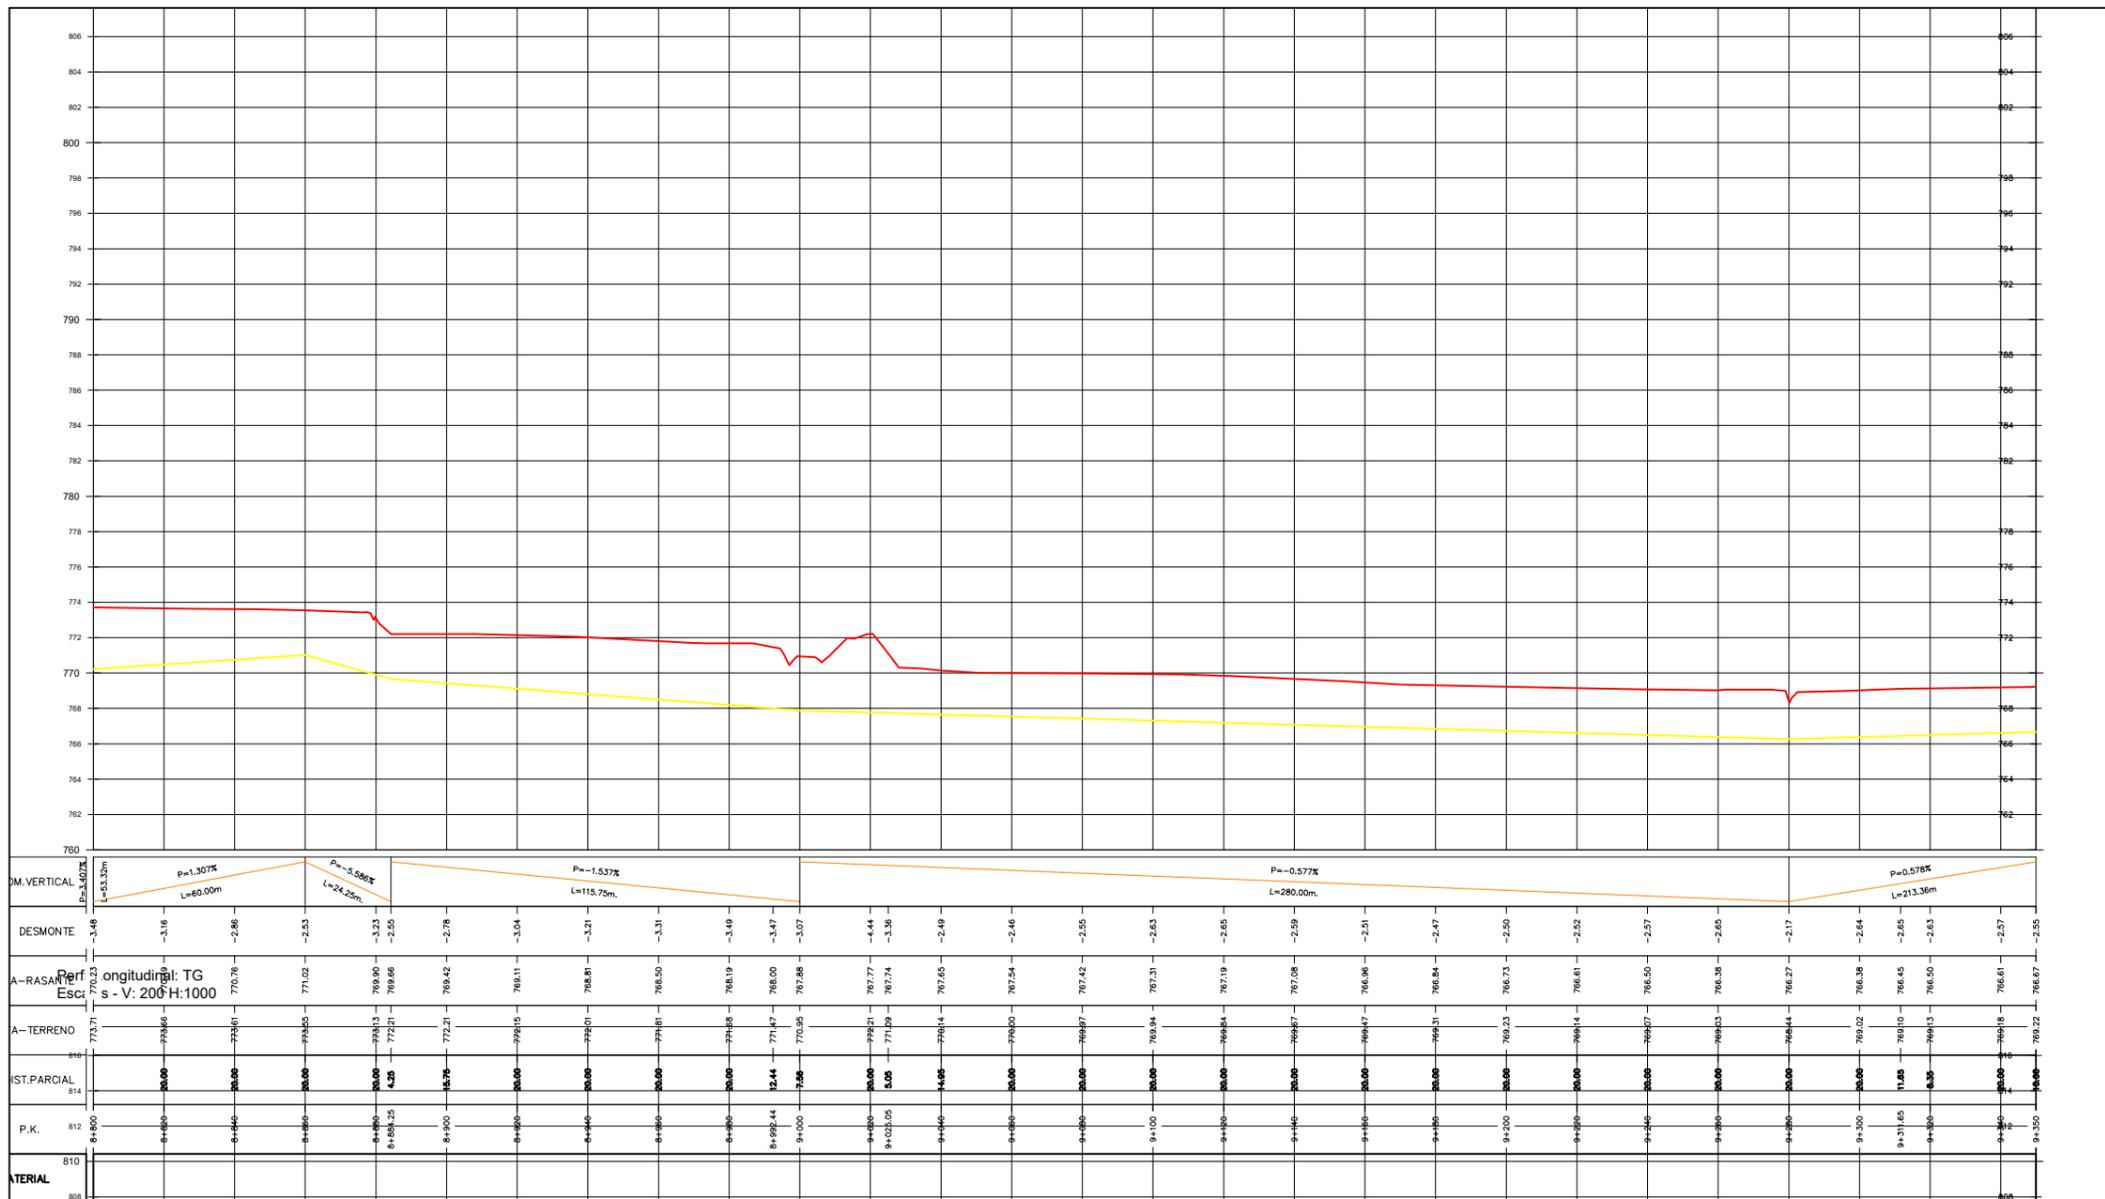

**PROYECTO:**  
**PROYECTO DE MODERNIZACIÓN DEL REGADÍO DEL CANAL DEL PISUERGA. SECTOR G (PALENCIA)**

**TÉRMINOS MUNICIPALES AFECTADOS:**  
**BOADILLA DEL CAMINO**  
**FROMISTA**  
**SANTOYO**

**PROVINCIA:**  
**PALENCIA**

**TÍTULO DEL PLANO:**  
**PERFILES LONGITUDINALES RAMAL TG**


**Nº DEL PLANO:**  
**9 HOJA 17 DE 25**

**ESCALA VERTICAL:** 1:200      **ESCALA HORIZONTAL:** 1:2000

**PROYECTISTA:** Dr. INGENIERO AGRÓNOMO  
 N° DE COLEGIADO: 1330  
 @: ingepisuerga@gmail.com  
 Teléfono: 616.41.66.12

**FECHA DE FIRMA:**  
**Enero 2022**


**FECHA DE REVISIÓN:** ID REVISIÓN: 0

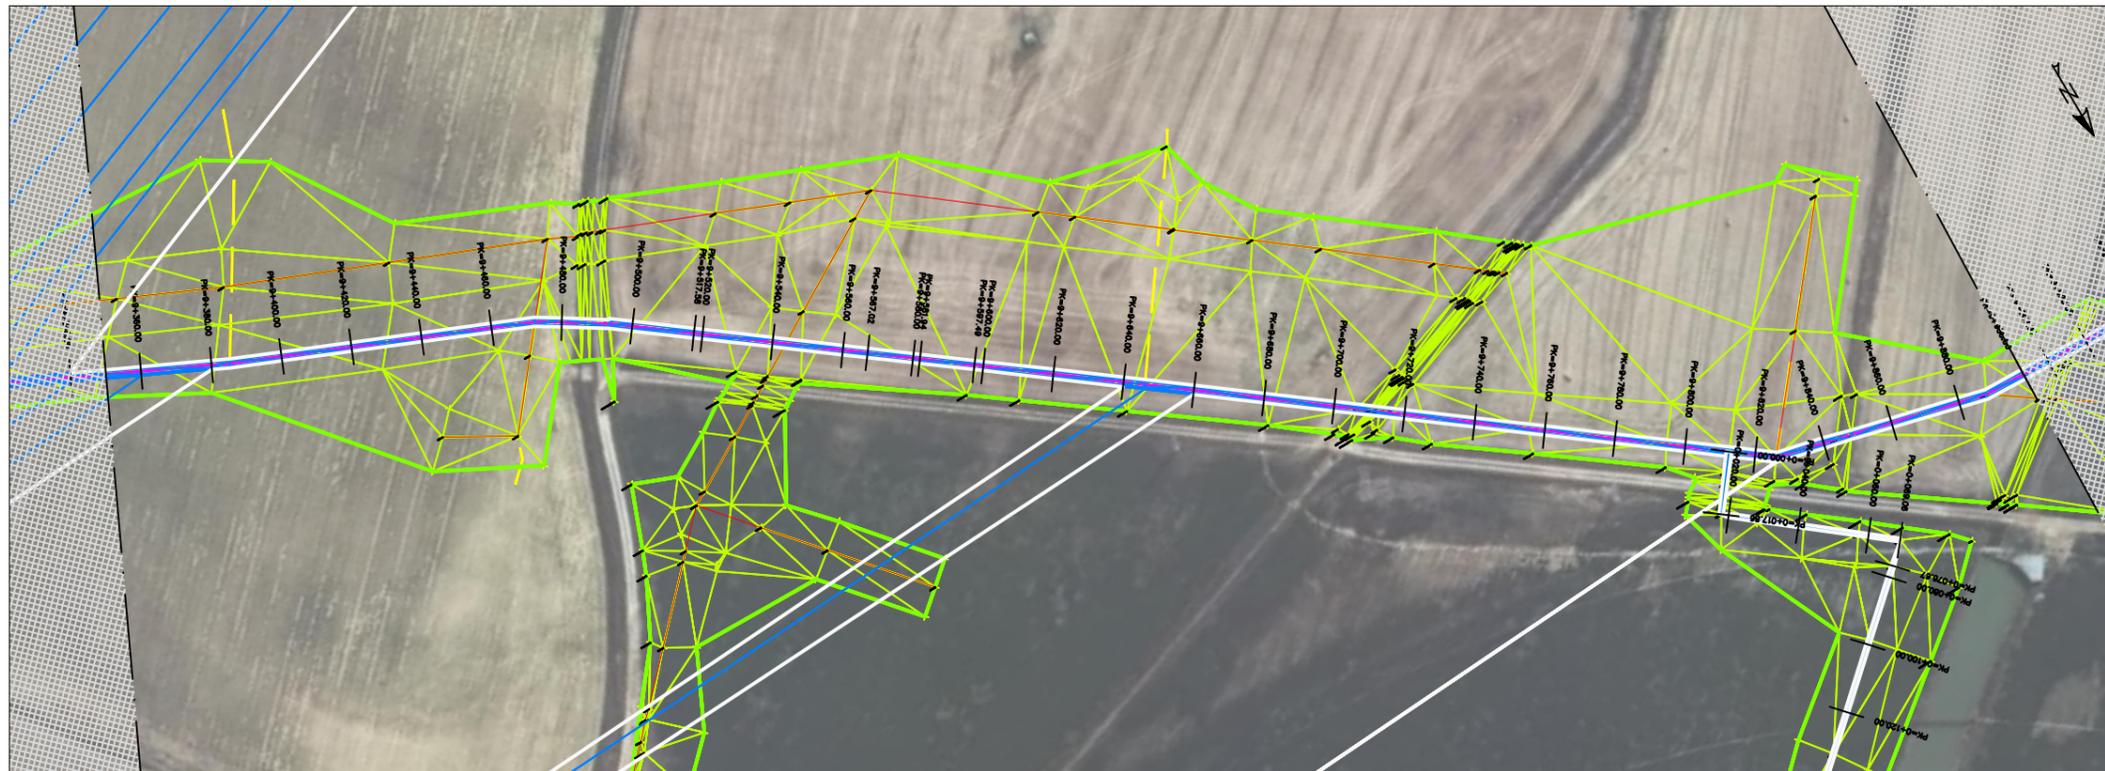

### LEYENDA

- Ø 2.000 ACERO
- Ø 1.500 ACERO
- Ø 1.200 ACERO
- Ø 1.100 ACERO
- Ø 1.000 ACERO
- Ø 800 ACERO
- Ø 700 ACERO
- Ø 630 PVC0
- Ø 500 PVC0
- Ø 450 PVC0
- Ø 400 PVC0
- Ø 315 PVC0
- Ø 250 PVC0
- Ø 200 PVC0
- Ø 160 PVC0

- HIDRANTE
- TOMA DE RIEGO
- T
- VENTOSA
- DIAMETRO ANGULO
- COD0
- DESAGÜE RED
- REDUCCIÓN
- LOSA DE PROTECCIÓN
- VALVULA
- HINCA BAJO VIAL

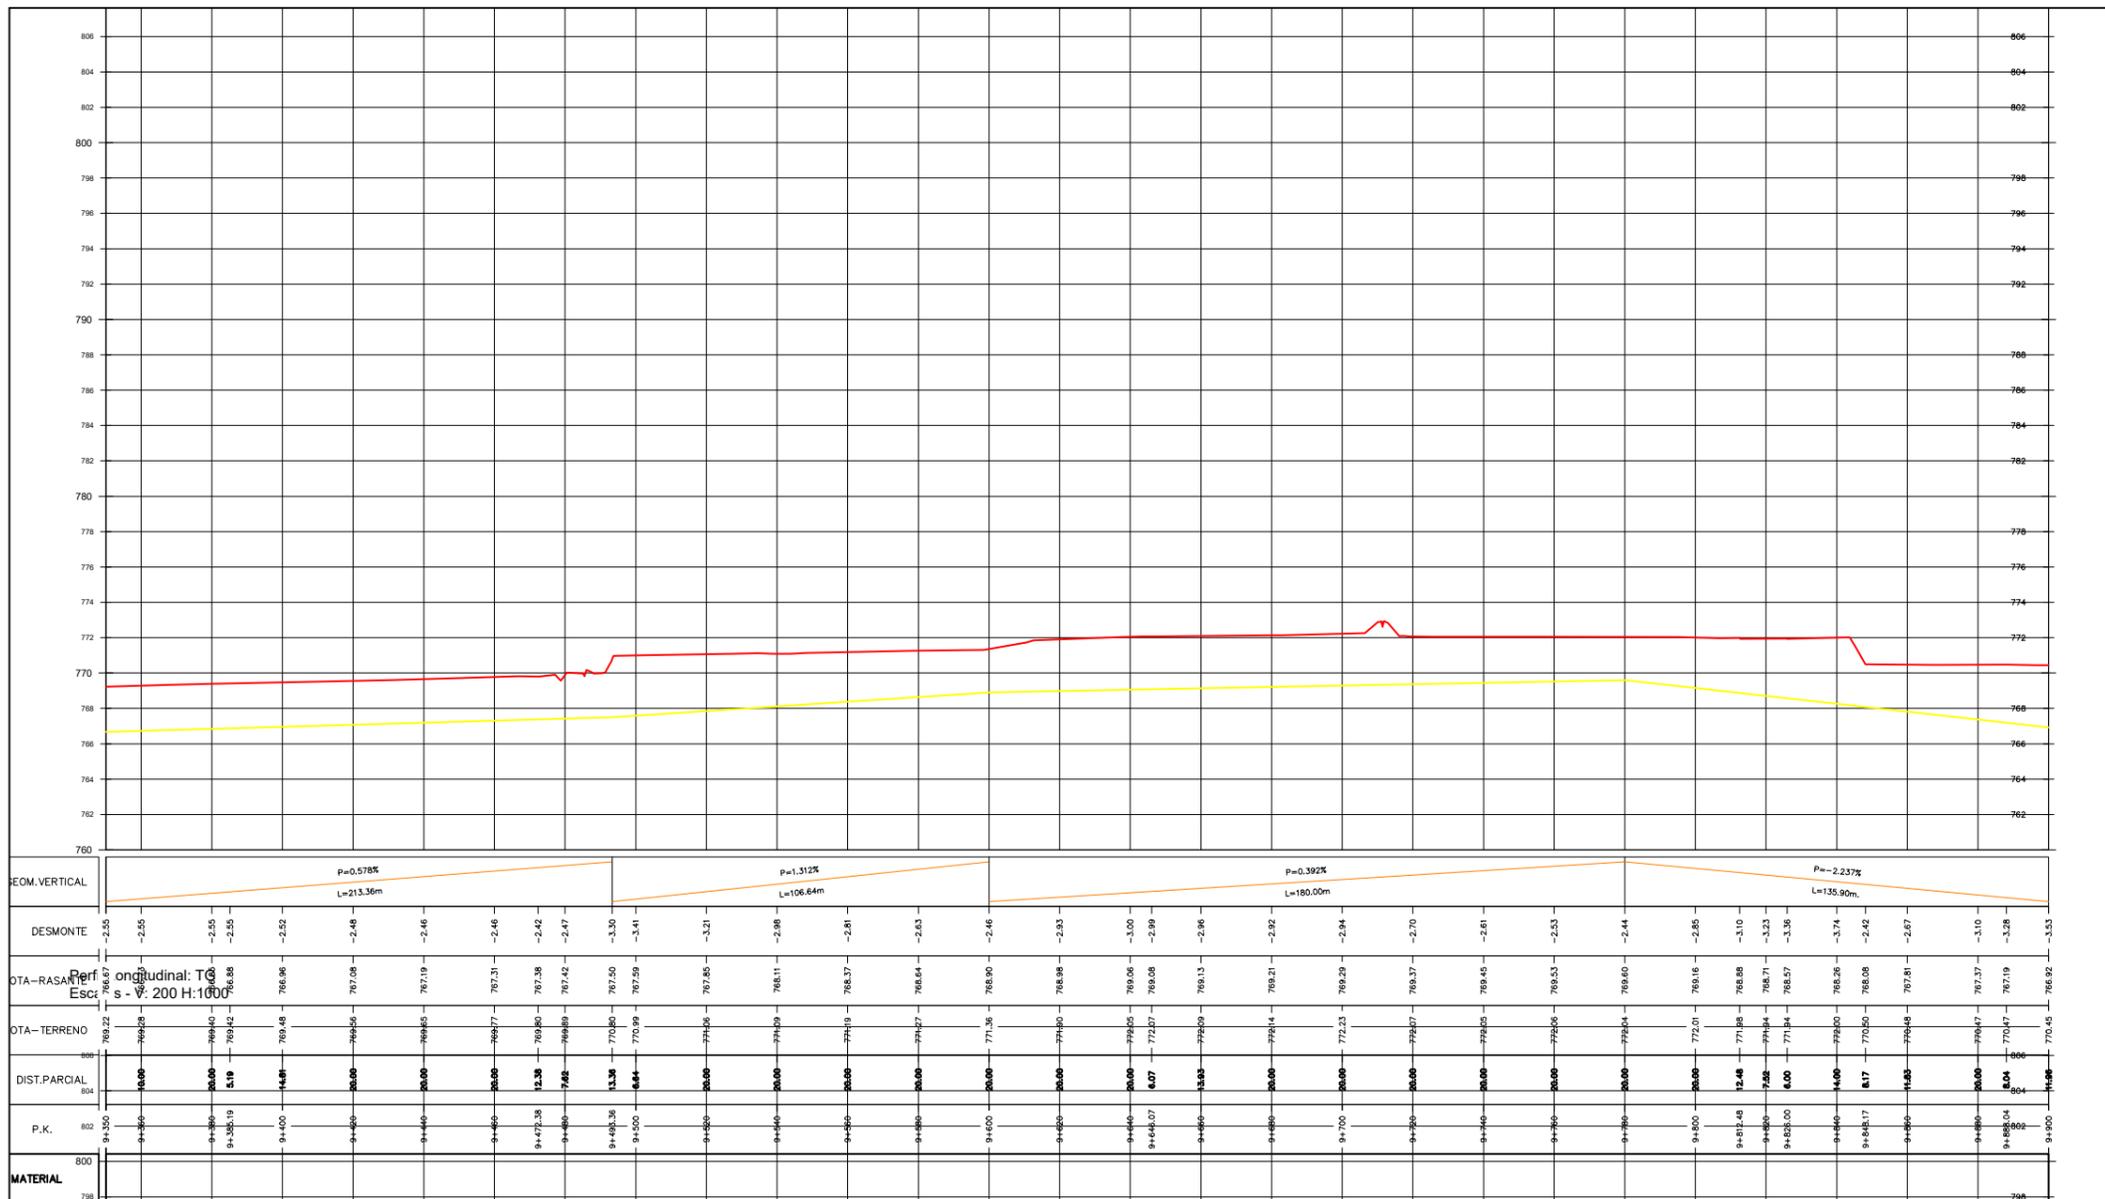

PROYECTO:  
**PROYECTO DE MODERNIZACIÓN DEL REGADÍO DEL CANAL DEL PISUERGA. SECTOR G (PALENCIA)**

TÉRMINOS MUNICIPALES AFECTADOS:  
**BOADILLA DEL CAMINO  
 FROMISTA  
 SANTOYO**

PROVINCIA:  
**PALENCIA**

TÍTULO DEL PLANO:  
**PERFILES LONGITUDINALES RAMAL TG**

Nº DEL PLANO:  
**9 HOJA 18 DE 25**


ESCALA VERTICAL: 1:200 | ESCALA HORIZONTAL: 1:2000

COMUNIDAD DE REGANTES  
**CANAL DEL PISUERGA**

PROYECTISTA:  
**J.Mª MEDINA MARTÍNEZ**  
 Dr. INGENIERO AGRÓNOMO  
 Nº de COLEGIADO: 1330  
 @: ingepisuerga@gmail.com  
 Teléfono: 616.41.66.12

FECHA DE FIRMA:  
**Enero 2022**

FECHA DE REVISIÓN: | ID REVISIÓN:  
 — de — de 2022 | 0

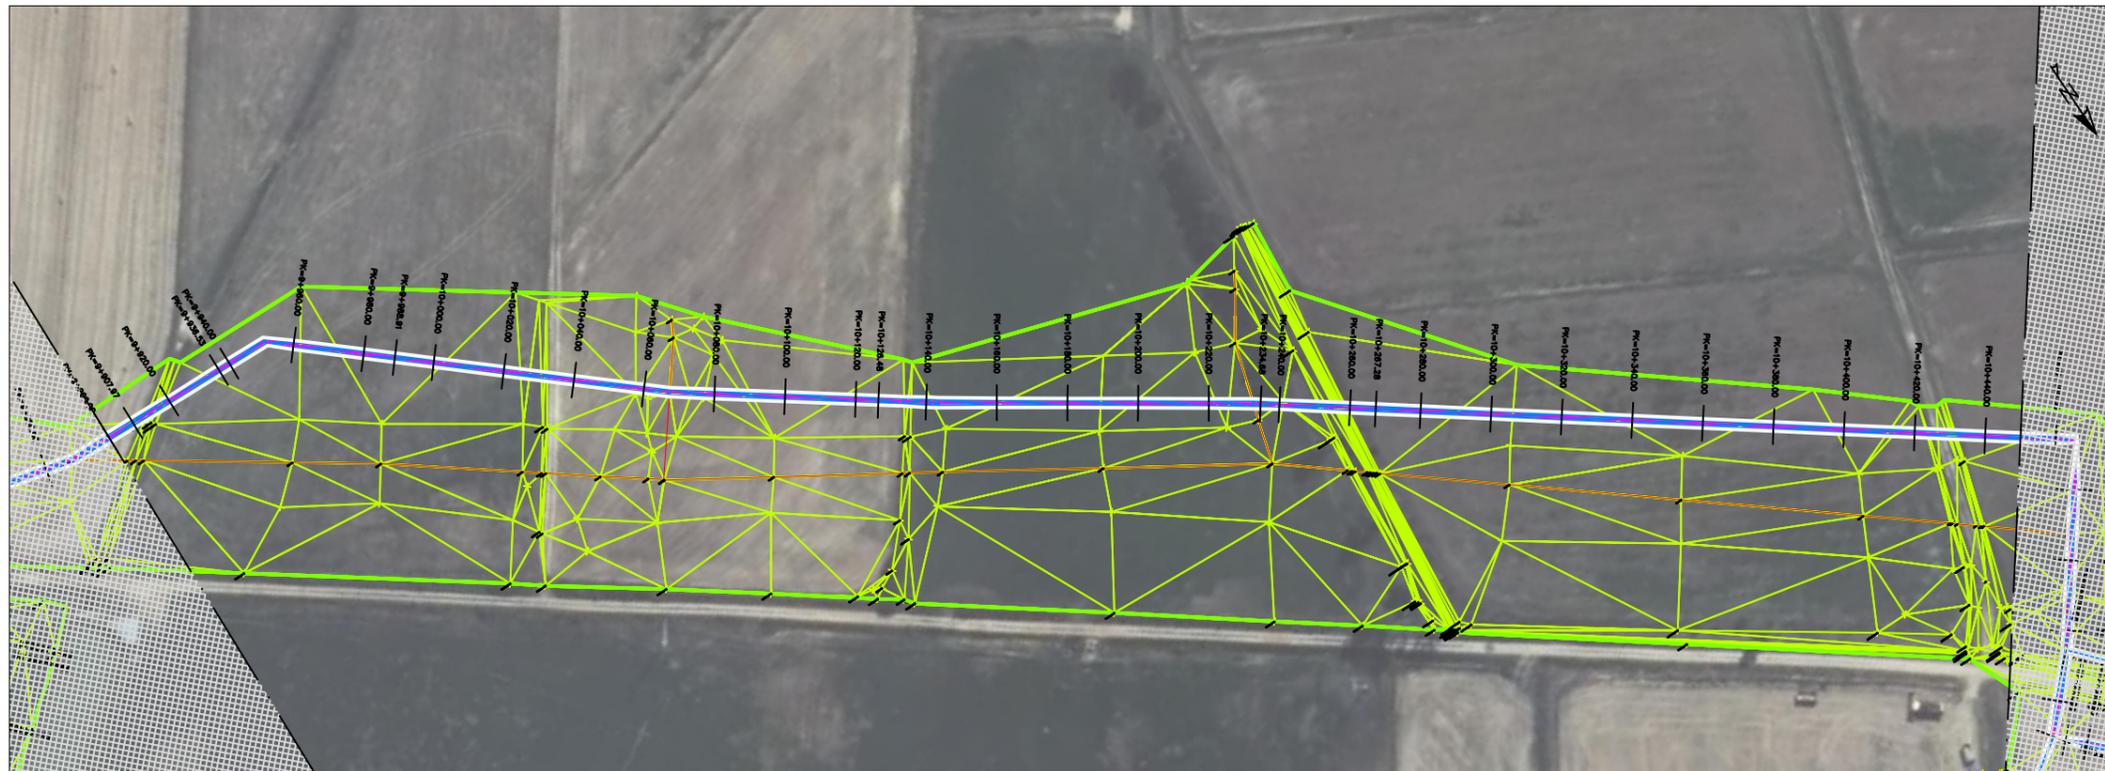


### LEYENDA

	Ø 2.000 ACERO		Ø 1.500 ACERO
	Ø 1.200 ACERO		Ø 1.100 ACERO
	Ø 1.000 ACERO		Ø 800 ACERO
	Ø 700 ACERO		Ø 630 PVC0
	Ø 500 PVC0		Ø 450 PVC0
	Ø 400 PVC0		Ø 315 PVC0
	Ø 250 PVC0		Ø 200 PVC0
	Ø 160 PVC0		HINCA BAJO VIAL

	HIDRANTE		TOMA DE RIEGO
	T		VENTOSA
	DIAMETRO ANGULO		DESAGÜE RED
	REDUCCIÓN		LOSA DE PROTECCIÓN
	VALVULA		HINCA BAJO VIAL

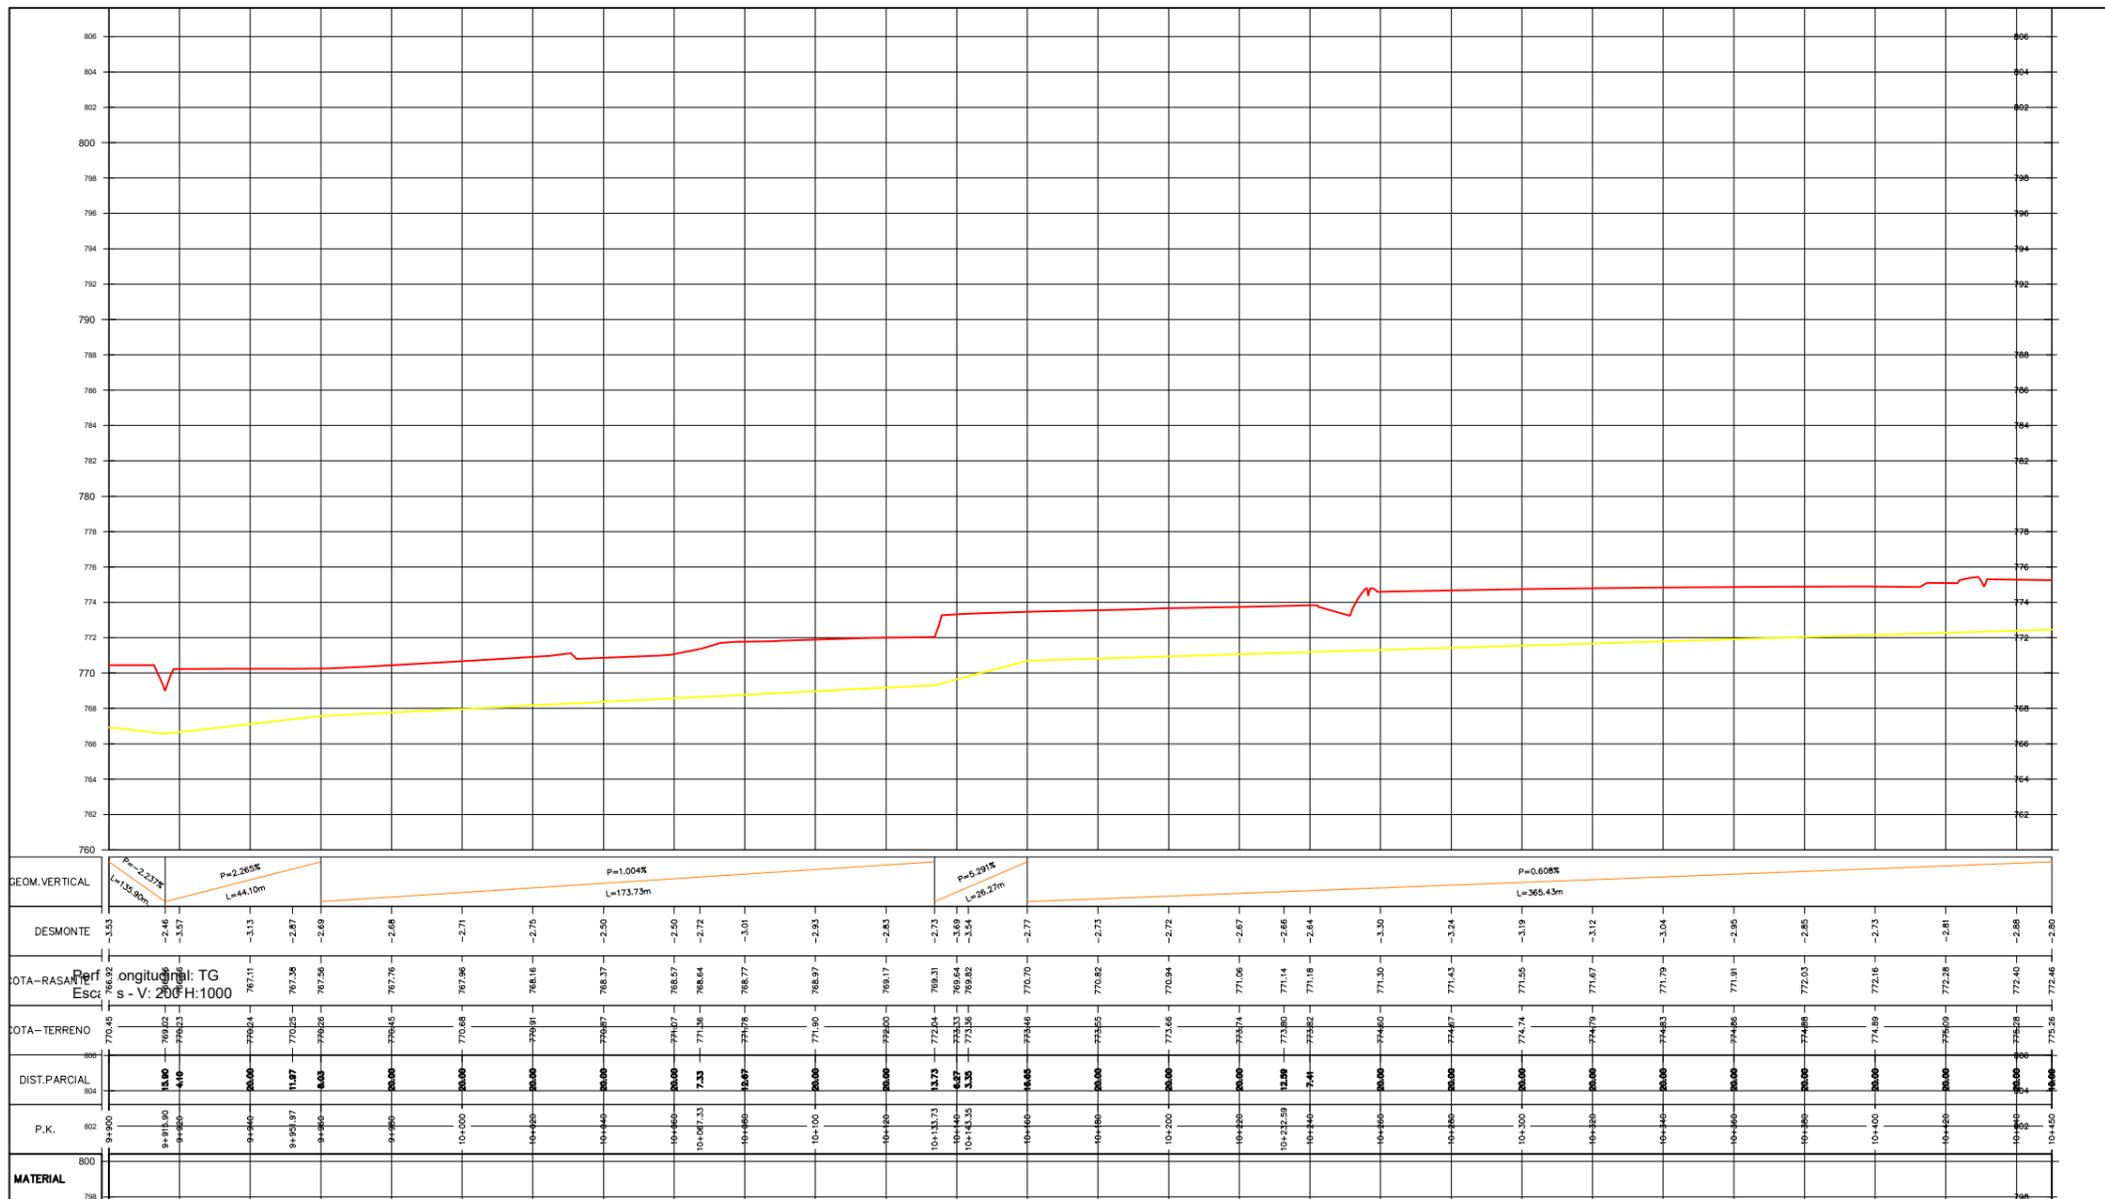

**PROYECTO:**  
**PROYECTO DE MODERNIZACIÓN DEL REGADÍO DEL CANAL DEL PISUERGA. SECTOR G (PALENCIA)**

**TÉRMINOS MUNICIPALES AFECTADOS:**  
**BOADILLA DEL CAMINO  
 FROMISTA  
 SANTOYO**

**PROVINCIA:**  
**PALENCIA**

**TÍTULO DEL PLANO:**  
**PERFILES LONGITUDINALES RAMAL TG**

**Nº DEL PLANO:**  
**9 HOJA 19 DE 25**

**ESCALA VERTICAL:** 1:200 | **ESCALA HORIZONTAL:** 1:2000

**COMUNIDAD DE REGANTES CANAL DEL PISUERGA**

**PROYECTISTA:**  
**J.Mª MEDINA MARTÍNEZ**  
 Dr. INGENIERO AGRÓNOMO  
 Nº DE COLEGIADO: 1330  
 @: ingepisuerga@gmail.com  
 Teléfono: 616.41.66.12

**FECHA DE FIRMA:**  
**Enero 2022**

**FECHA DE REVISIÓN:** ID REVISIÓN: **0**


de de 202



### LEYENDA

- Ø 2.000 ACERO
- Ø 1.500 ACERO
- Ø 1.200 ACERO
- Ø 1.100 ACERO
- Ø 1.000 ACERO
- Ø 800 ACERO
- Ø 700 ACERO
- Ø 630 PVC0
- Ø 500 PVC0
- Ø 450 PVC0
- Ø 400 PVC0
- Ø 315 PVC0
- Ø 250 PVC0
- Ø 200 PVC0
- Ø 160 PVC0

- HIDRANTE
- ⊕ TOMA DE RIEGO
- ⊕ T
- ◇ VENTOSA
- ◻ COD0
- ⊕ DESAGÜE RED
- ◻ REDUCCIÓN
- ▨ LOSA DE PROTECCIÓN
- ⊗ VALVULA
- ▨ HINCA BAJO VIAL

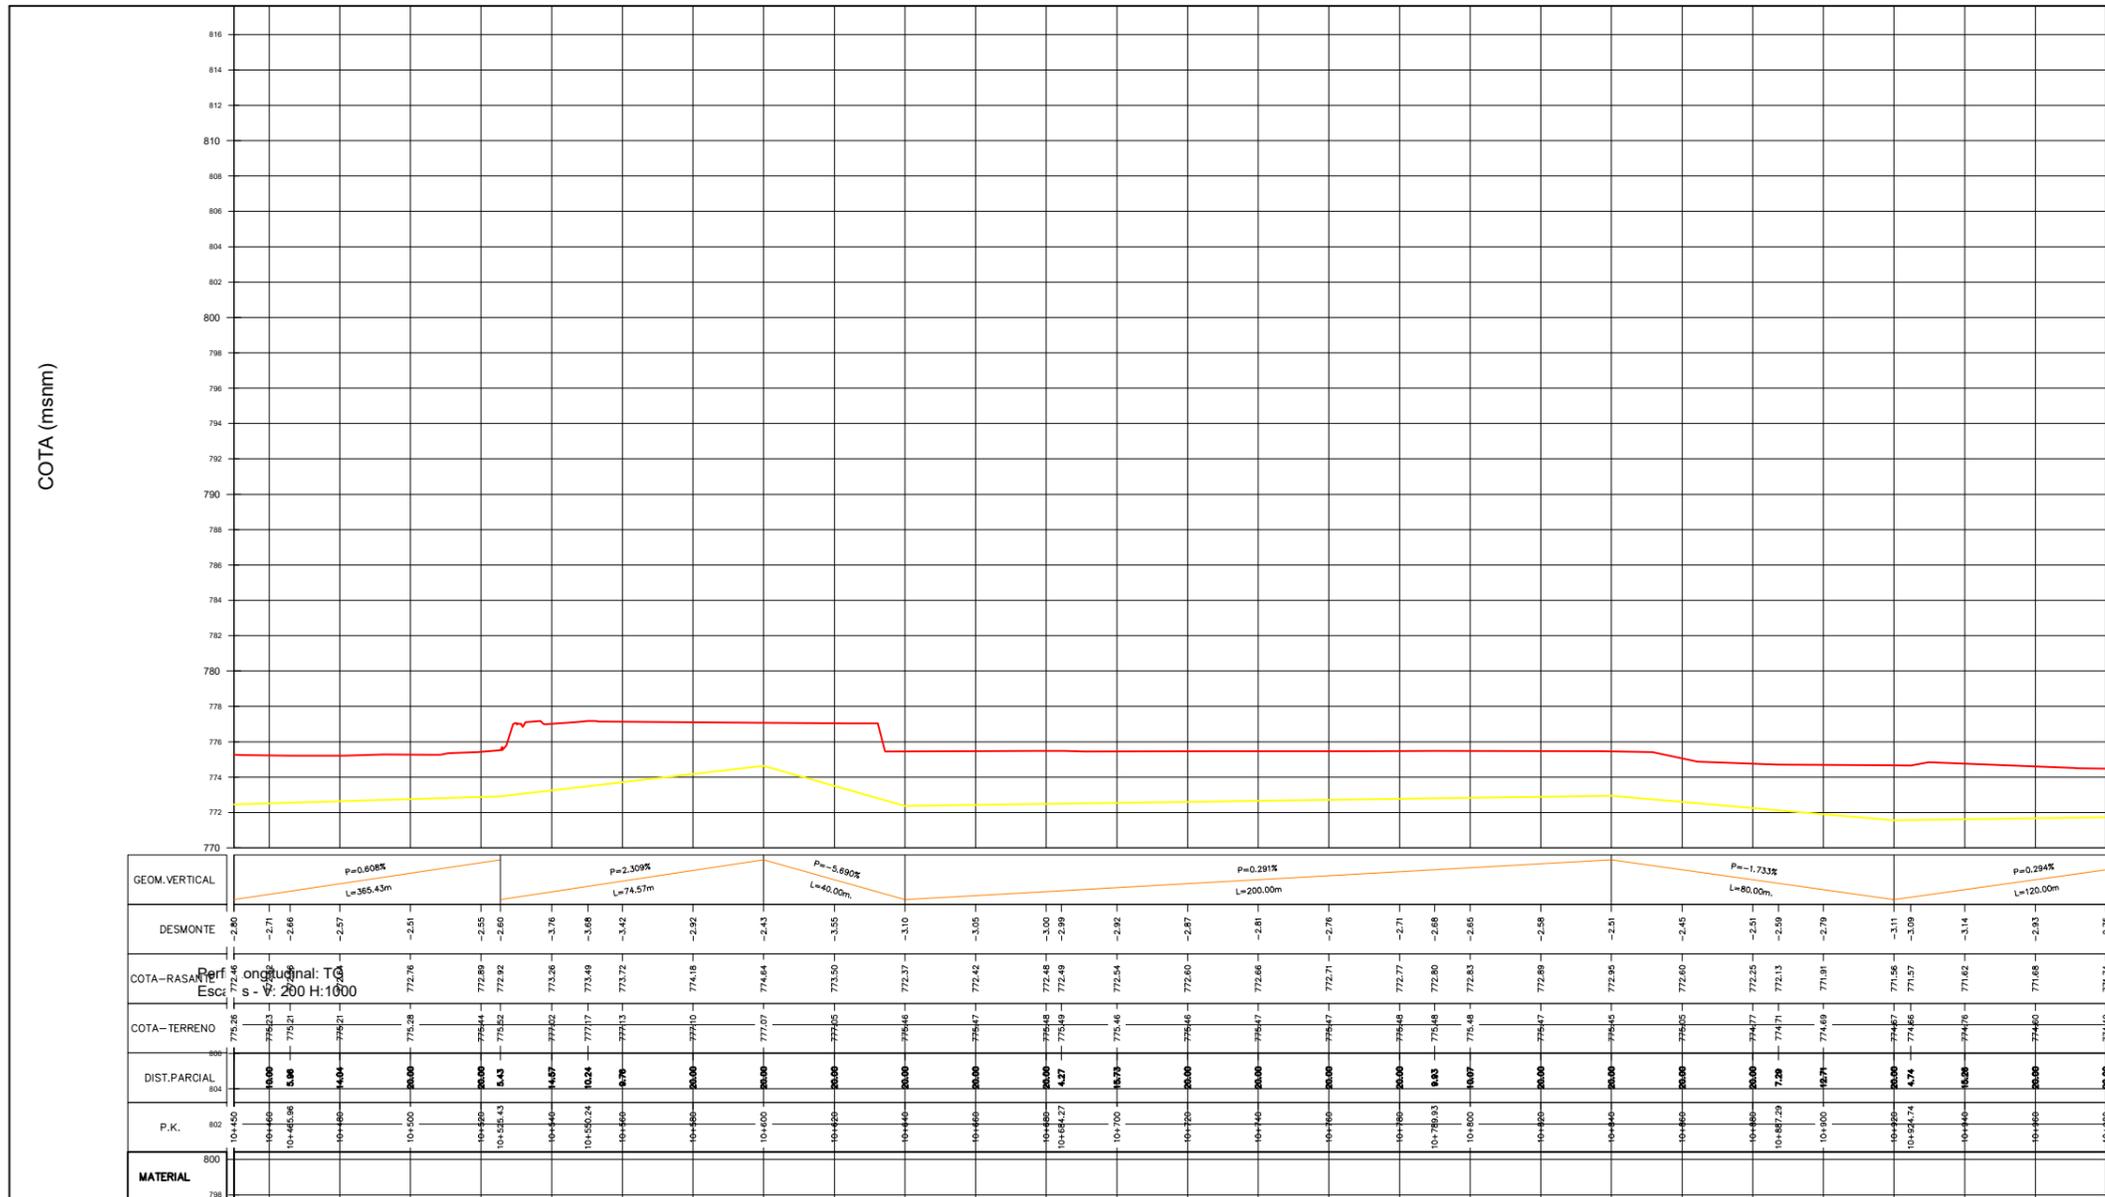

PROYECTO:  
**PROYECTO DE MODERNIZACIÓN DEL REGADÍO DEL CANAL DEL PISUERGA. SECTOR G (PALENCIA)**

TÉRMINOS MUNICIPALES AFECTADOS:  
**BOADILLA DEL CAMINO  
FROMISTA  
SANTOYO**

PROVINCIA:  
**PALENCIA**

TÍTULO DEL PLANO:  
**PERFILES LONGITUDINALES RAMAL TG**

Nº DEL PLANO:  
**9 HOJA 20 DE 25**

ESCALA VERTICAL: 1:200 | ESCALA HORIZONTAL: 1:2000

COMUNIDAD DE REGANTES  
**CANAL DEL PISUERGA**

PROYECTISTA:  
**J.Mª MEDINA MARTÍNEZ**  
Dr. INGENIERO AGRÓNOMO  
Nº DE COLEGIADO: 1330  
✉: ingepisuerga@gmail.com  
Teléfono: 616.41.66.12

FECHA DE FIRMA:  
**Enero 2022**

FECHA DE REVISIÓN: ID REVISIÓN:  
— de — de 2022 | 0