




 <p>INSTITUTO TECNOLÓGICO AGRARIO Junta de Castilla y León Consejería de Agricultura, Ganadería y Desarrollo Rural</p>	<p>Título del proyecto: PROYECTO DE MODERNIZACIÓN DEL SECTOR I DE LA ZONA REGABLE DEL CANAL DE SAN JOSÉ (ZAMORA). FASE SEIASA.</p>	
	<p>Título del plano: SERVICIOS AFECTADOS _ AFECCIONES A CARRETERAS</p>	<p>Plano nº: 6 Hoja: 1 de 4</p>
<p>Autora: MARIA FRANCISCA SÁNCHEZ HERNÁNDEZ </p>	<p>INGENIERA AGRÓNOMA</p>	<p>Escala: 1/10.000</p>
<p>Vº. Bº: RAFAEL SAÉZ GONZÁLEZ </p>	<p>SUBDIRECTOR DE INFRAESTRUCTURAS AGRARIAS</p>	<p>Fecha: MAYO 2021</p>

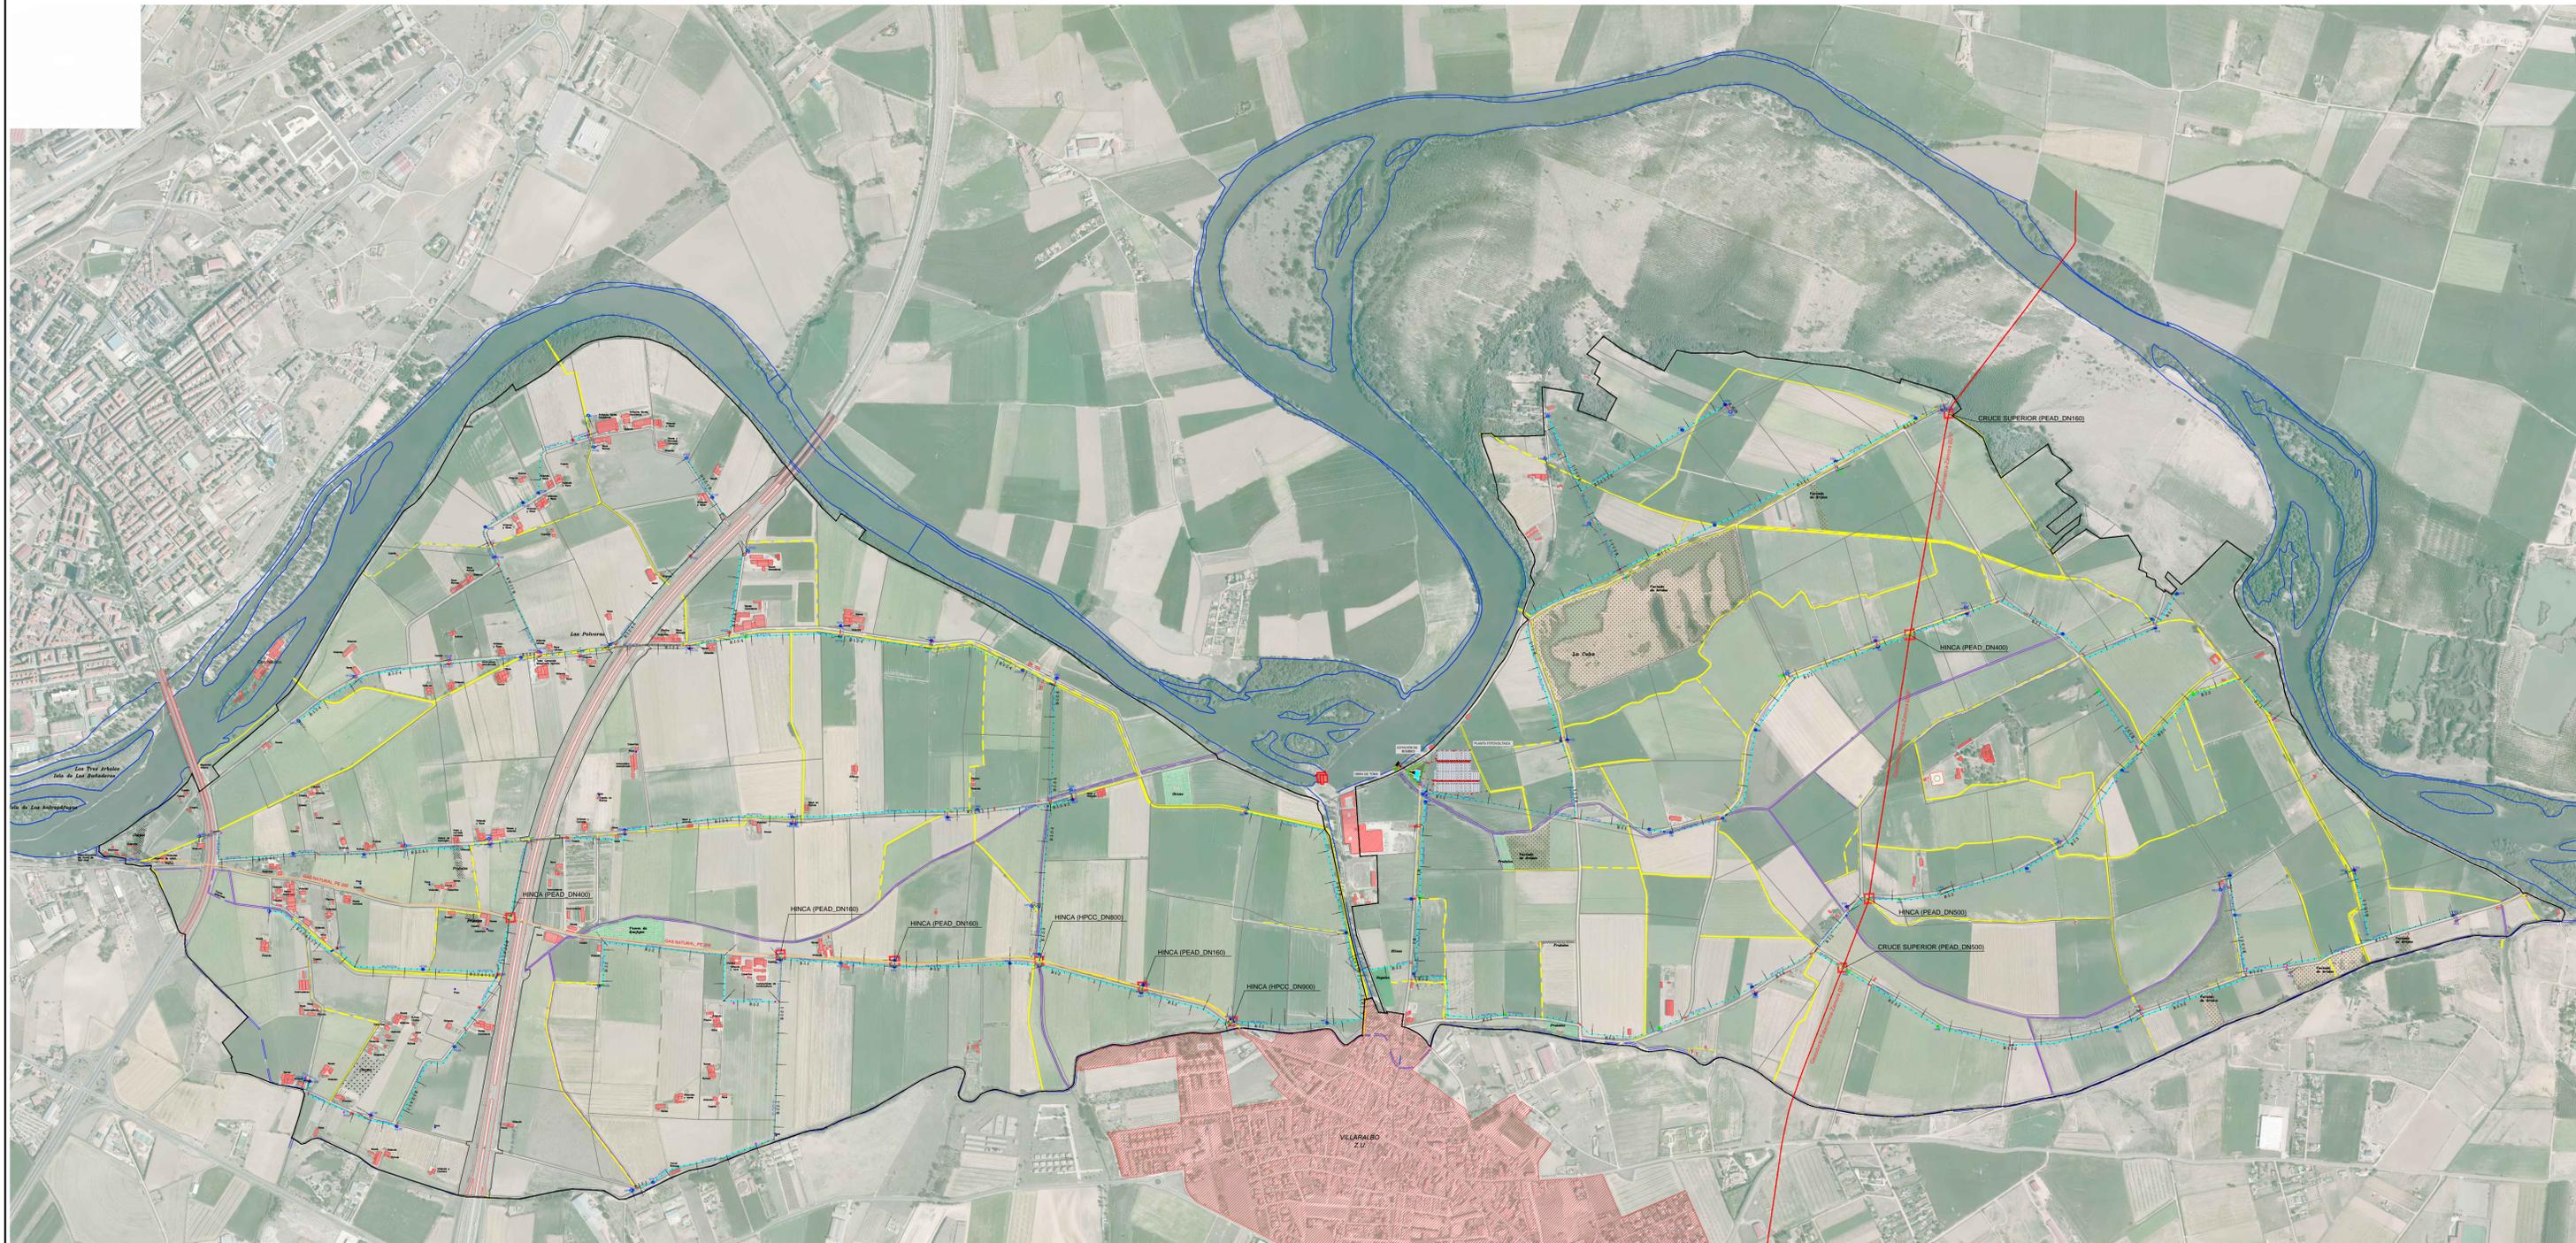

LEYENDA

	TUBERÍA GAS NATURAL PE_200
	TUBERÍA GASODUCTO SALAMANCA-ZAMORA Ø 26
	CRUCE TUBERÍA CON GASODUCTO

 <p>INSTITUTO TECNOLÓGICO AGRARIO Junta de Castilla y León Consejería de Agricultura, Ganadería y Desarrollo Rural</p>	<p>Título del proyecto: PROYECTO DE MODERNIZACIÓN DEL SECTOR I DE LA ZONA REGABLE DEL CANAL DE SAN JOSÉ (ZAMORA). FASE SEIASA.</p>	
	<p>Título del plano: SERVICIOS AFECTADOS _ AFECCIONES A GASEODUCTO</p>	<p>Plano nº: 6</p> <p>Hoja: 2 de 4</p>
<p>Autora: MARÍA FRANCISCA SÁNCHEZ HERNÁNDEZ</p> <p></p> <p>INGENIERA AGRÓNOMA</p>	<p>Escala: 1/10.000</p>	<p>Fecha: MAYO 2021</p>
<p>Vº.Bº: RAFAEL SÁEZ GONZÁLEZ</p> <p></p> <p>SUBDIRECTOR DE INFRAESTRUCTURAS AGRARIAS</p>		



LEYENDA

- LÍNEA ALTA TENSIÓN AÉREA
- LÍNEA MEDIA TENSIÓN AÉREA
- LÍNEA BAJA TENSIÓN AÉREA
- LÍNEA AÉREA TELEFÓNICA
- LÍNEA SUBTERRÁNEA TELEFÓNICA
- RED DE RIEGO
- TELEFÓNICA POSTE
- IBERDROLA INFRAESTRUCTURA
- △ IBERDROLA SI_CTD_CTC
- CRUCE LÍNEA ELÉCTRICA - TUBERÍA
- ▽ CRUCE LÍNEA TELEFÓNICA - TUBERÍA

 <p>INSTITUTO TECNOLÓGICO AGRARIO Junta de Castilla y León Consejería de Agricultura, Ganadería y Desarrollo Rural</p>	<p>Título del proyecto: PROYECTO DE MODERNIZACIÓN DEL SECTOR I DE LA ZONA REGABLE DEL CANAL DE SAN JOSÉ (ZAMORA). FASE SEIASA.</p>	
	<p>Título del plano: SERVICIOS AFECTADOS _ AFECCIONES A LÍNEA ELÉCTRICA</p>	<p>Plano nº: 6</p> <p>Hoja: 3 de 4</p>
<p>Autora: MARIA FRANCISCA SÁNCHEZ HERNÁNDEZ</p> <p style="text-align: center;"><i>Maria Francisca Sánchez Hernández</i></p> <p style="text-align: right;">INGENIERA AGRÓNOMA</p>	<p>Escala: 1/10.000</p>	
<p>Vº. Bº: RAFAEL SÁEZ GONZÁLEZ</p> <p style="text-align: center;"><i>Rafael Sáez González</i></p> <p style="text-align: right;">SUBDIRECTOR DE INFRAESTRUCTURAS AGRARIAS</p>	<p>Fecha: MAYO 2021</p>	

Proyecto UTM Puntos 30 Norte



LEYENDA

- CRUCE CON REPOSICIÓN DE ACEQUIAS
- CRUCE CON REPOSICIÓN DE TUBERÍAS ENTERRADAS
- CRUCE CON REPOSICIÓN DE SIFONES
- INSTALACIÓN DE TUBERÍA SOBRE ACEQUIAS EXISTENTE



Título del proyecto:
PROYECTO DE MODERNIZACIÓN DEL SECTOR I DE LA ZONA REGABLE DEL CANAL DE SAN JOSÉ (ZAMORA). FASE SEIASA.

Título del plano: SERVICIOS AFECTADOS _ AFECCIONES A INFRAESTRUCTURAS DE RIEGO EXISTENTES		Plano nº: 6	
		Hoja: 4 de 4	
Autora: MARIA FRANCISCA SÁNCHEZ HERNÁNDEZ 		Escala: 1/10.000	
Vº.Bº: RAFAEL SAÉZ GONZÁLEZ 		Fecha: MAYO 2021	