

**LEYENDA**

- - ARQUETA DE BAJA TENSIÓN DEL TIPO A-1 DE 72x62 cm.
- - ARQUETA DE BAJA TENSIÓN DEL TIPO A-2 DE 144x62 cm.
- - LÍNEA DE EVACUACIÓN SUBTERRÁNEA A EJECUTAR. CON TUBOS Ø=160 mm. NUMERO DE CONDUCTOS INDICADOS EN PLANTA.
- - VALLADO PERIMETRAL.

Coordenadas U.T.M. RTS-89 - USO 30



AUTOCONSUMO PARA MEJORA DEL APROVECHAMIENTO ENERGÉTICO EN EL RIEGO PARA S.A.T. LOS GUIRAOS EN CUEVAS DE ALMANZORA (ALMERÍA).


Escala: 1/500

Fecha: Agosto 2022

Autores del Proyecto:  
 A. Hervia Muñoz, A. González Rueda  
 Ingeniero Téc. Industrial, Ingeniero Téc. Industrial  
**Hesar Ingeniería y Desarrollo s.l.**


002			
001	Revisión	Fecha	Descripción
	Título del plano: <b>LÍNEAS DE EVACUACIÓN PLANTA GENERAL</b>		
	Aprobado	Plano nº: <b>6</b>	
		Hoja nº: 1 de 3	

Y:\CAJON-ALMACEN\PROYECTOS\Proyectos-2021\033-2021\PROYECTO\Rev03\PLANOS\6- LINEAS DE EVACUACION-03.dwg, 18/08/2022 10:44:26

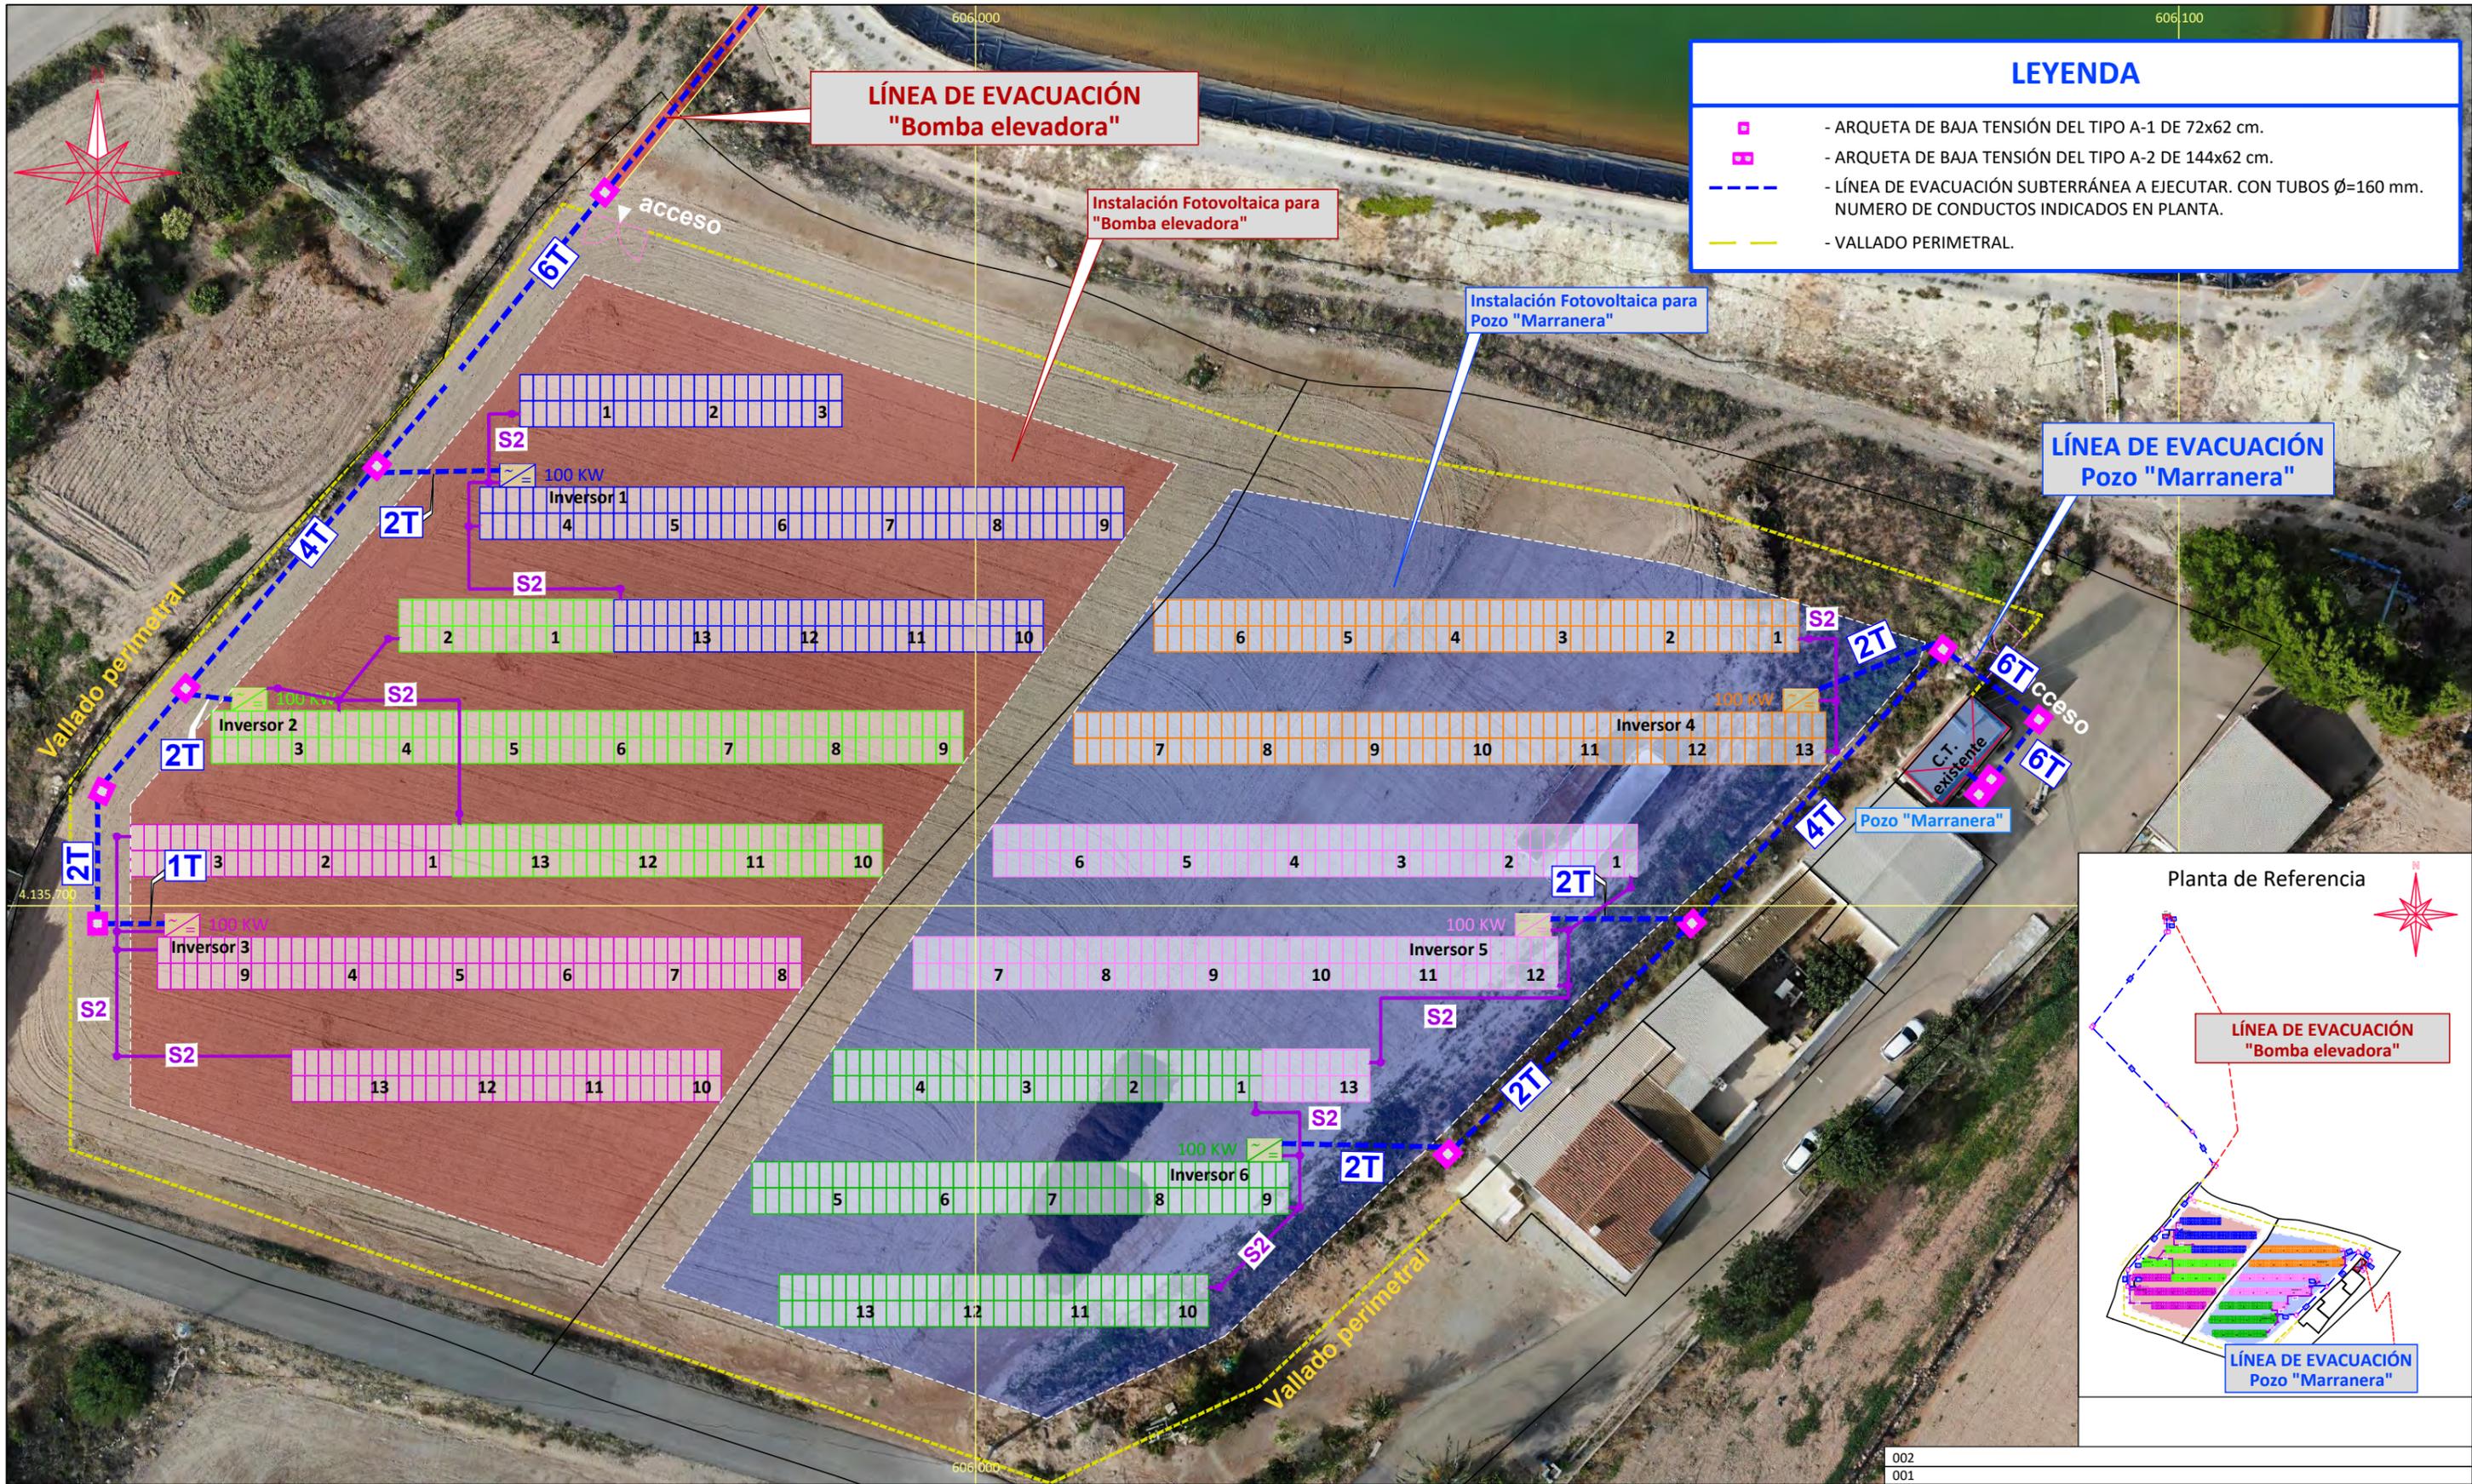

### LEYENDA

- - ARQUETA DE BAJA TENSION DEL TIPO A-1 DE 72x62 cm.
- - ARQUETA DE BAJA TENSION DEL TIPO A-2 DE 144x62 cm.
- - LÍNEA DE EVACUACIÓN SUBTERRÁNEA A EJECUTAR. CON TUBOS  $\phi=160$  mm. NUMERO DE CONDUCTOS INDICADOS EN PLANTA.
- - VALLADO PERIMETRAL.

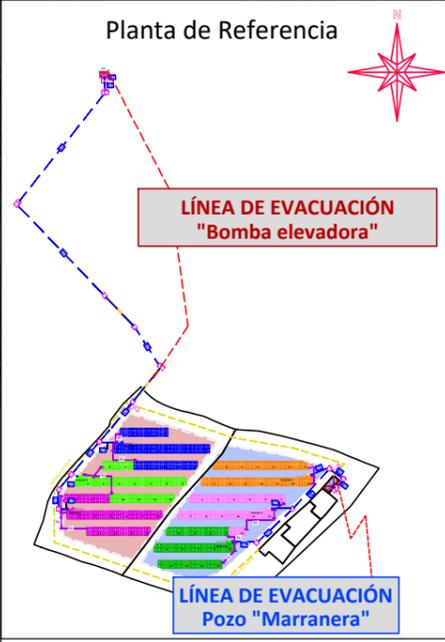

Coordenadas U.T.M. RTS-89 - USO 30		Escala: 1/500		Fecha: Agosto 2022		Autores del Proyecto: A. Hervia Muñoz, A. González Rueda Ingeniero Téc. Industrial, Ingeniero Téc. Industrial		Nombre Puesto/Título Empresa	
		<b>AUTOCONSUMO PARA MEJORA DEL APROVECHAMIENTO ENERGÉTICO EN EL RIEGO PARA S.A.T. LOS GUIRAOS EN CUEVAS DE ALMANZORA (ALMERÍA).</b>				<b>LÍNEA DE EVACUACIÓN Pozo "Marranera"</b>		<b>6</b>	
002 001 Revisión    Fecha    Descripción								Aprobado Plano nº:	
TÍTULO DEL PLANO:								Hoja nº: 2 de 3	

Y:\CAJON-ALMACEN\PROYECTOS\Proyectos-2021\033-2021\PROYECTO\Rev03\PLANOS\6- LINEAS DE EVACUACION-03.dwg, 18/08/2022 10:45:55



Coordenadas U.T.M. RTS-89 - USO 30		Escala: 1/500		Fecha: Agosto 2022		Autores del Proyecto: A. Hervia Muñoz Ingeniero Téc. Industrial A. González Rueda Ingeniero Téc. Industrial <b>Hesar Ingeniería y Desarrollo s.l.</b>		Revisión 001		Aprobado	
				AUTOCONSUMO PARA MEJORA DEL APROVECHAMIENTO ENERGÉTICO EN EL RIEGO PARA S.A.T. LOS GUIRAOS EN CUEVAS DE ALMANZORA (ALMERÍA).		Nombre Puesto/Título Empresa		Título del plano: <b>LÍNEA DE EVACUACIÓN Bomba elevadora</b>		Plano nº: <b>6</b> Hoja nº: 3 de 3	

Y:\CAJON-ALMACEN\PROYECTOS\Proyectos-2021\033-2021\PROYECTO\Rev03\PLANOS\6- LINEAS DE EVACUACION-03.dwg, 18/08/2022 10:46:33