


**LEYENDA**

- CAMINO
- Zonas\_humedas
- ZEPA
- LICs**
- CURSO MEDIO Y BAJO DEL JÚCAR
- HOCES DE ALARCÓN
- HOCES DEL RÍO JÚCAR
- MUELA DE CORTES Y EL CAROIG
- RÍO JÚCAR SOBRE ALARCÓN
- SERRANÍA DE CUENCA
- SIERRAS DE MARTÉS Y EL AVE
- VALLE DE AYORA Y SIERRA DEL BOQUERÓN

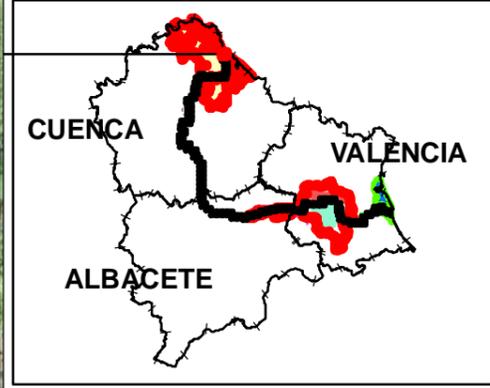



**LEYENDA**

- TRAMO DESESTIMADO
- Apertura mecanizada de senda
- Apertura manual de senda
- Apertura manual de senda y talanquera
- Acondicionamiento camino tierra y talanquera
- Acondicionamiento de camino tierra
- Acondicionamiento manual de senda
- Talanquera
- Tramo Ya existente

**ACTUACIONES PUNTALES**

- Pasarela \*
- Mirador μ
- Área de descanso 4
- Demolición marco Q
- Escollera "
- Muro S
- Barandilla \$
- Barandilla y muro %
- Boquilla tunel <
- Escaleras "
- Limpieza escombros G
- Aleta en marco #
- Badén o
- Señalética #
- Estaca !

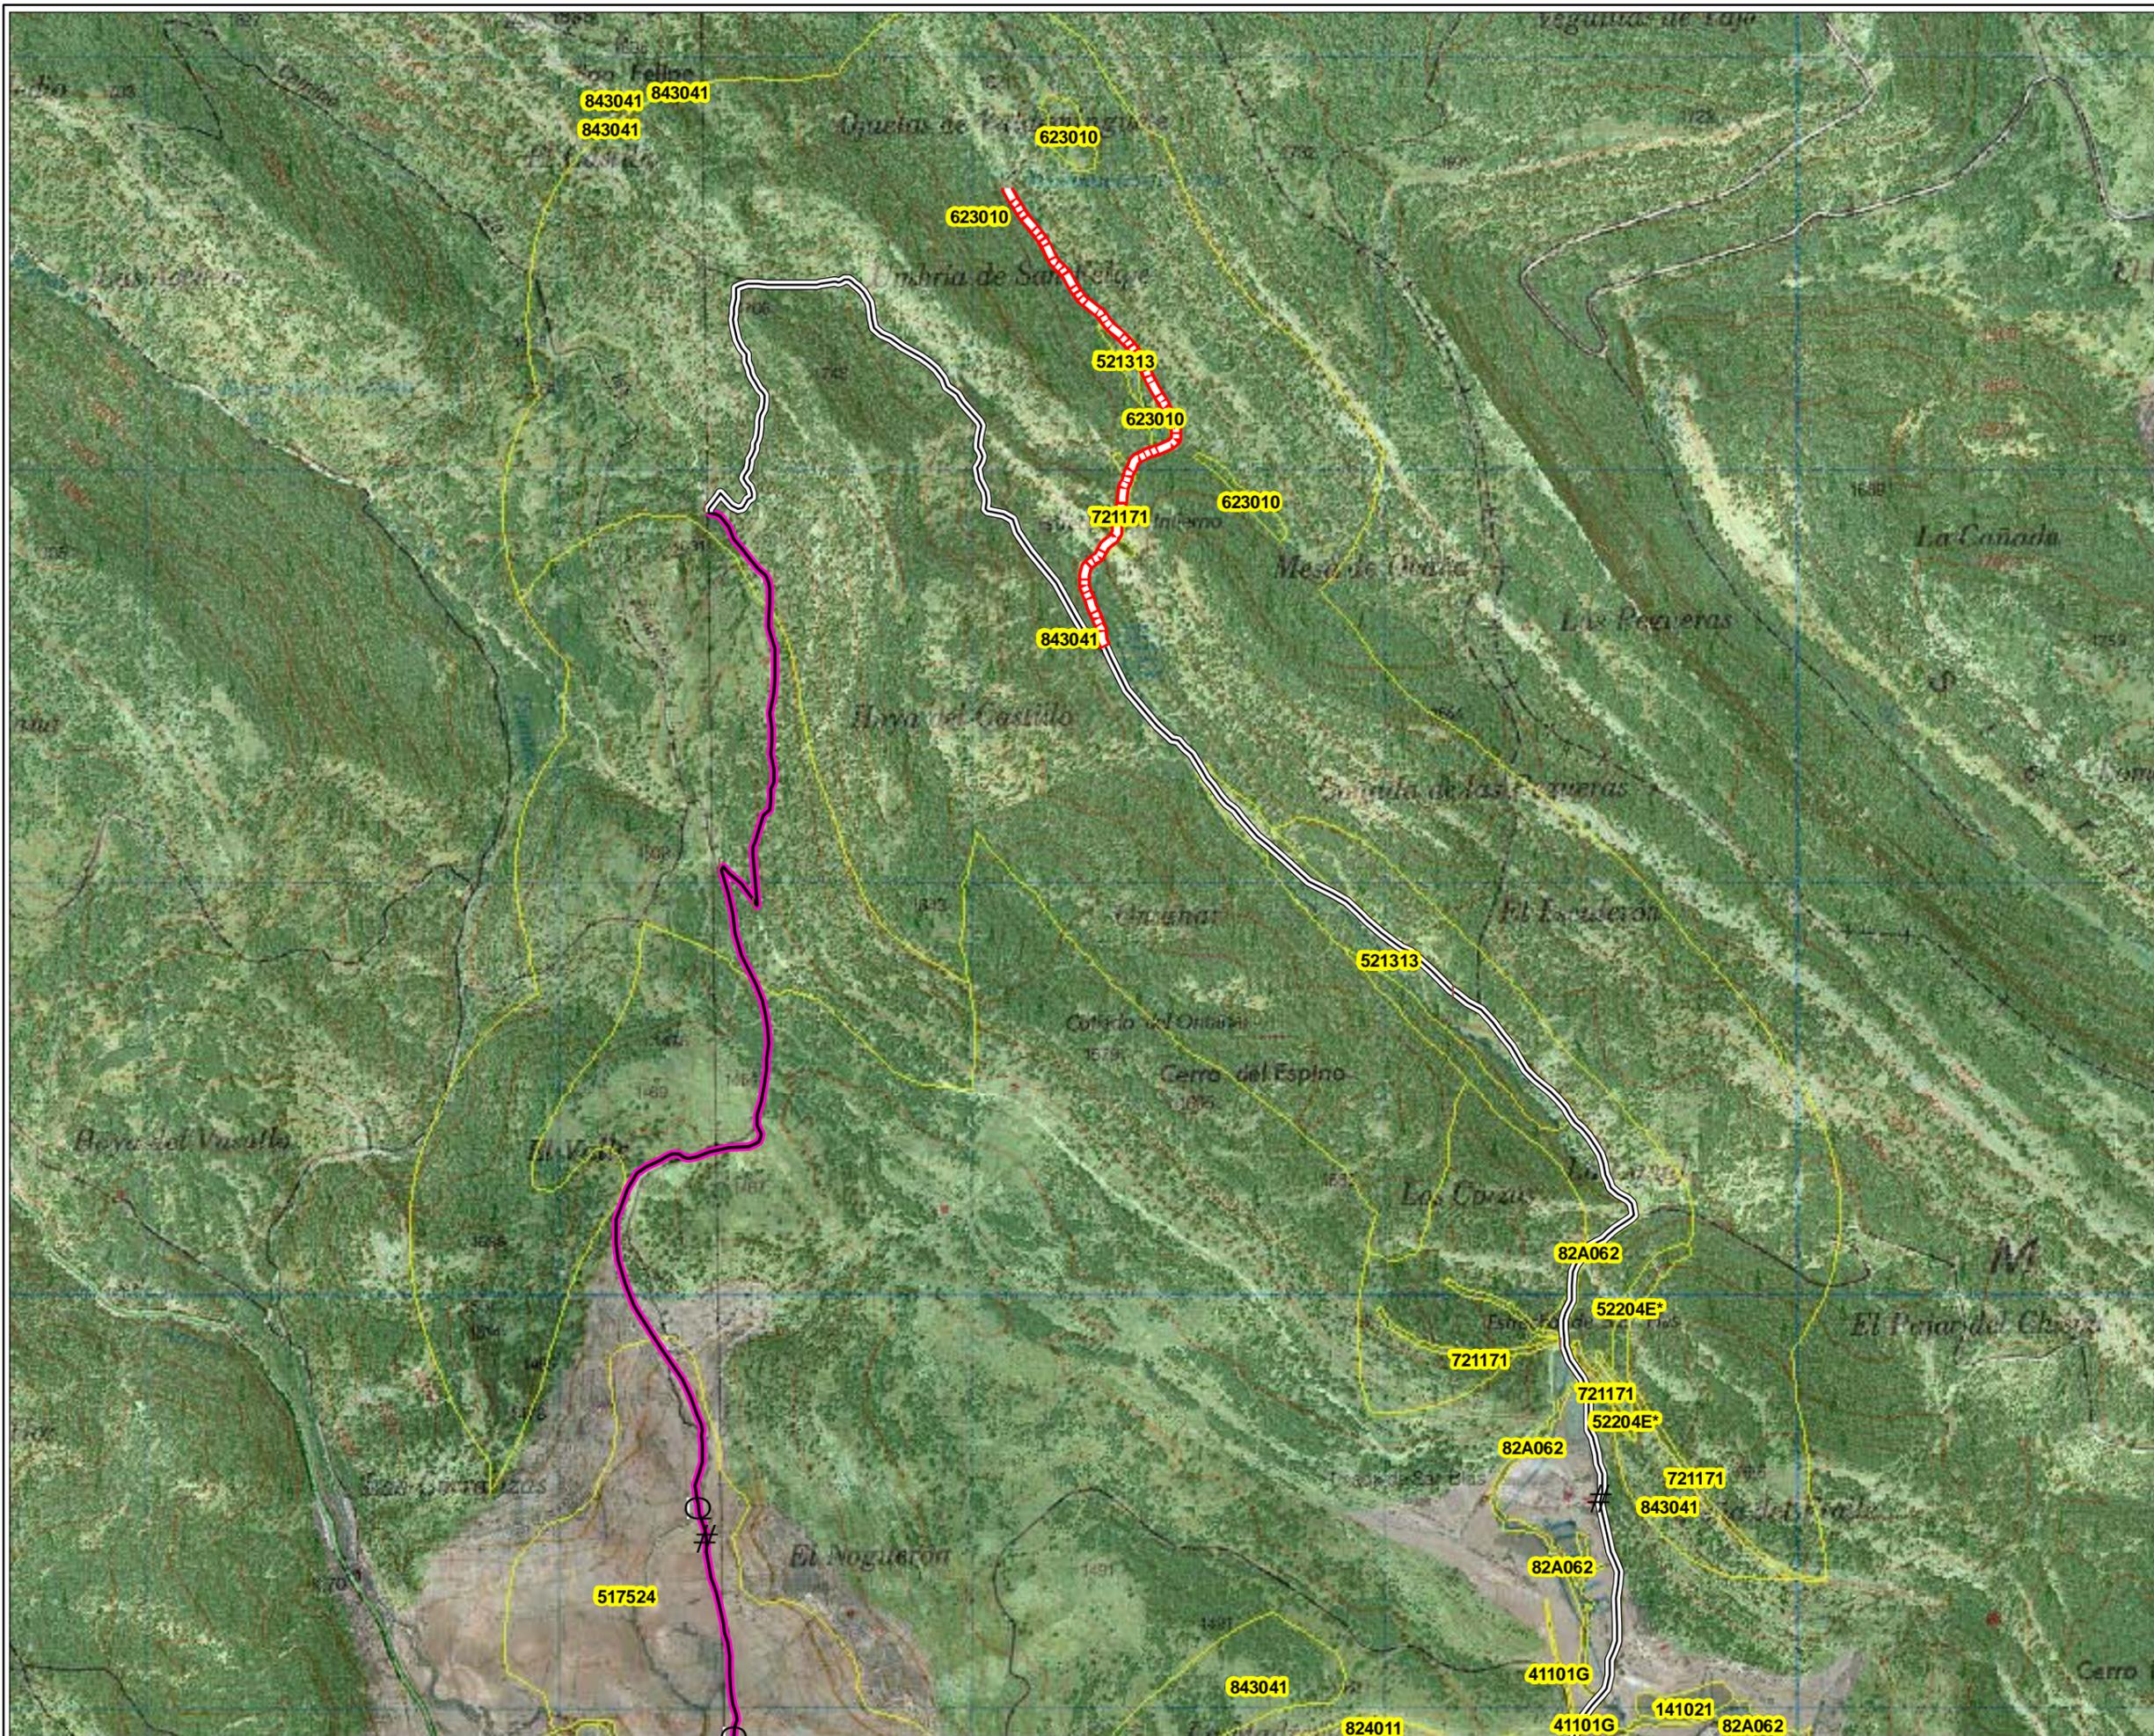

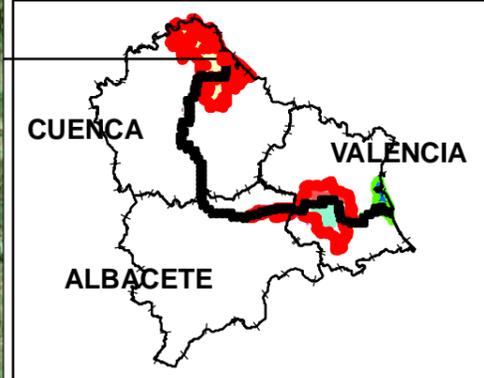


**LEYENDA**


- TRAMO DESESTIMADO
- Apertura mecanizada de senda
- Apertura manual de senda
- Apertura manual de senda y talanquera
- Acondicionamiento camino tierra y talanquera
- Acondicionamiento de camino tierra
- Acondicionamiento manual de senda
- Talanquera
- Tramo Ya existente

**ACTUACIONES PUNTALES**

- Pasarela \*
- Mirador μ
- Área de descanso 4
- Demolición marco Q
- Escollera "
- Muro S
- Barandilla \$
- Barandilla y muro %
- Boquilla tunel <
- Escaleras "
- Limpieza escombros G
- Aleta en marco #
- Badén o
- Señalética #
- Estaca !

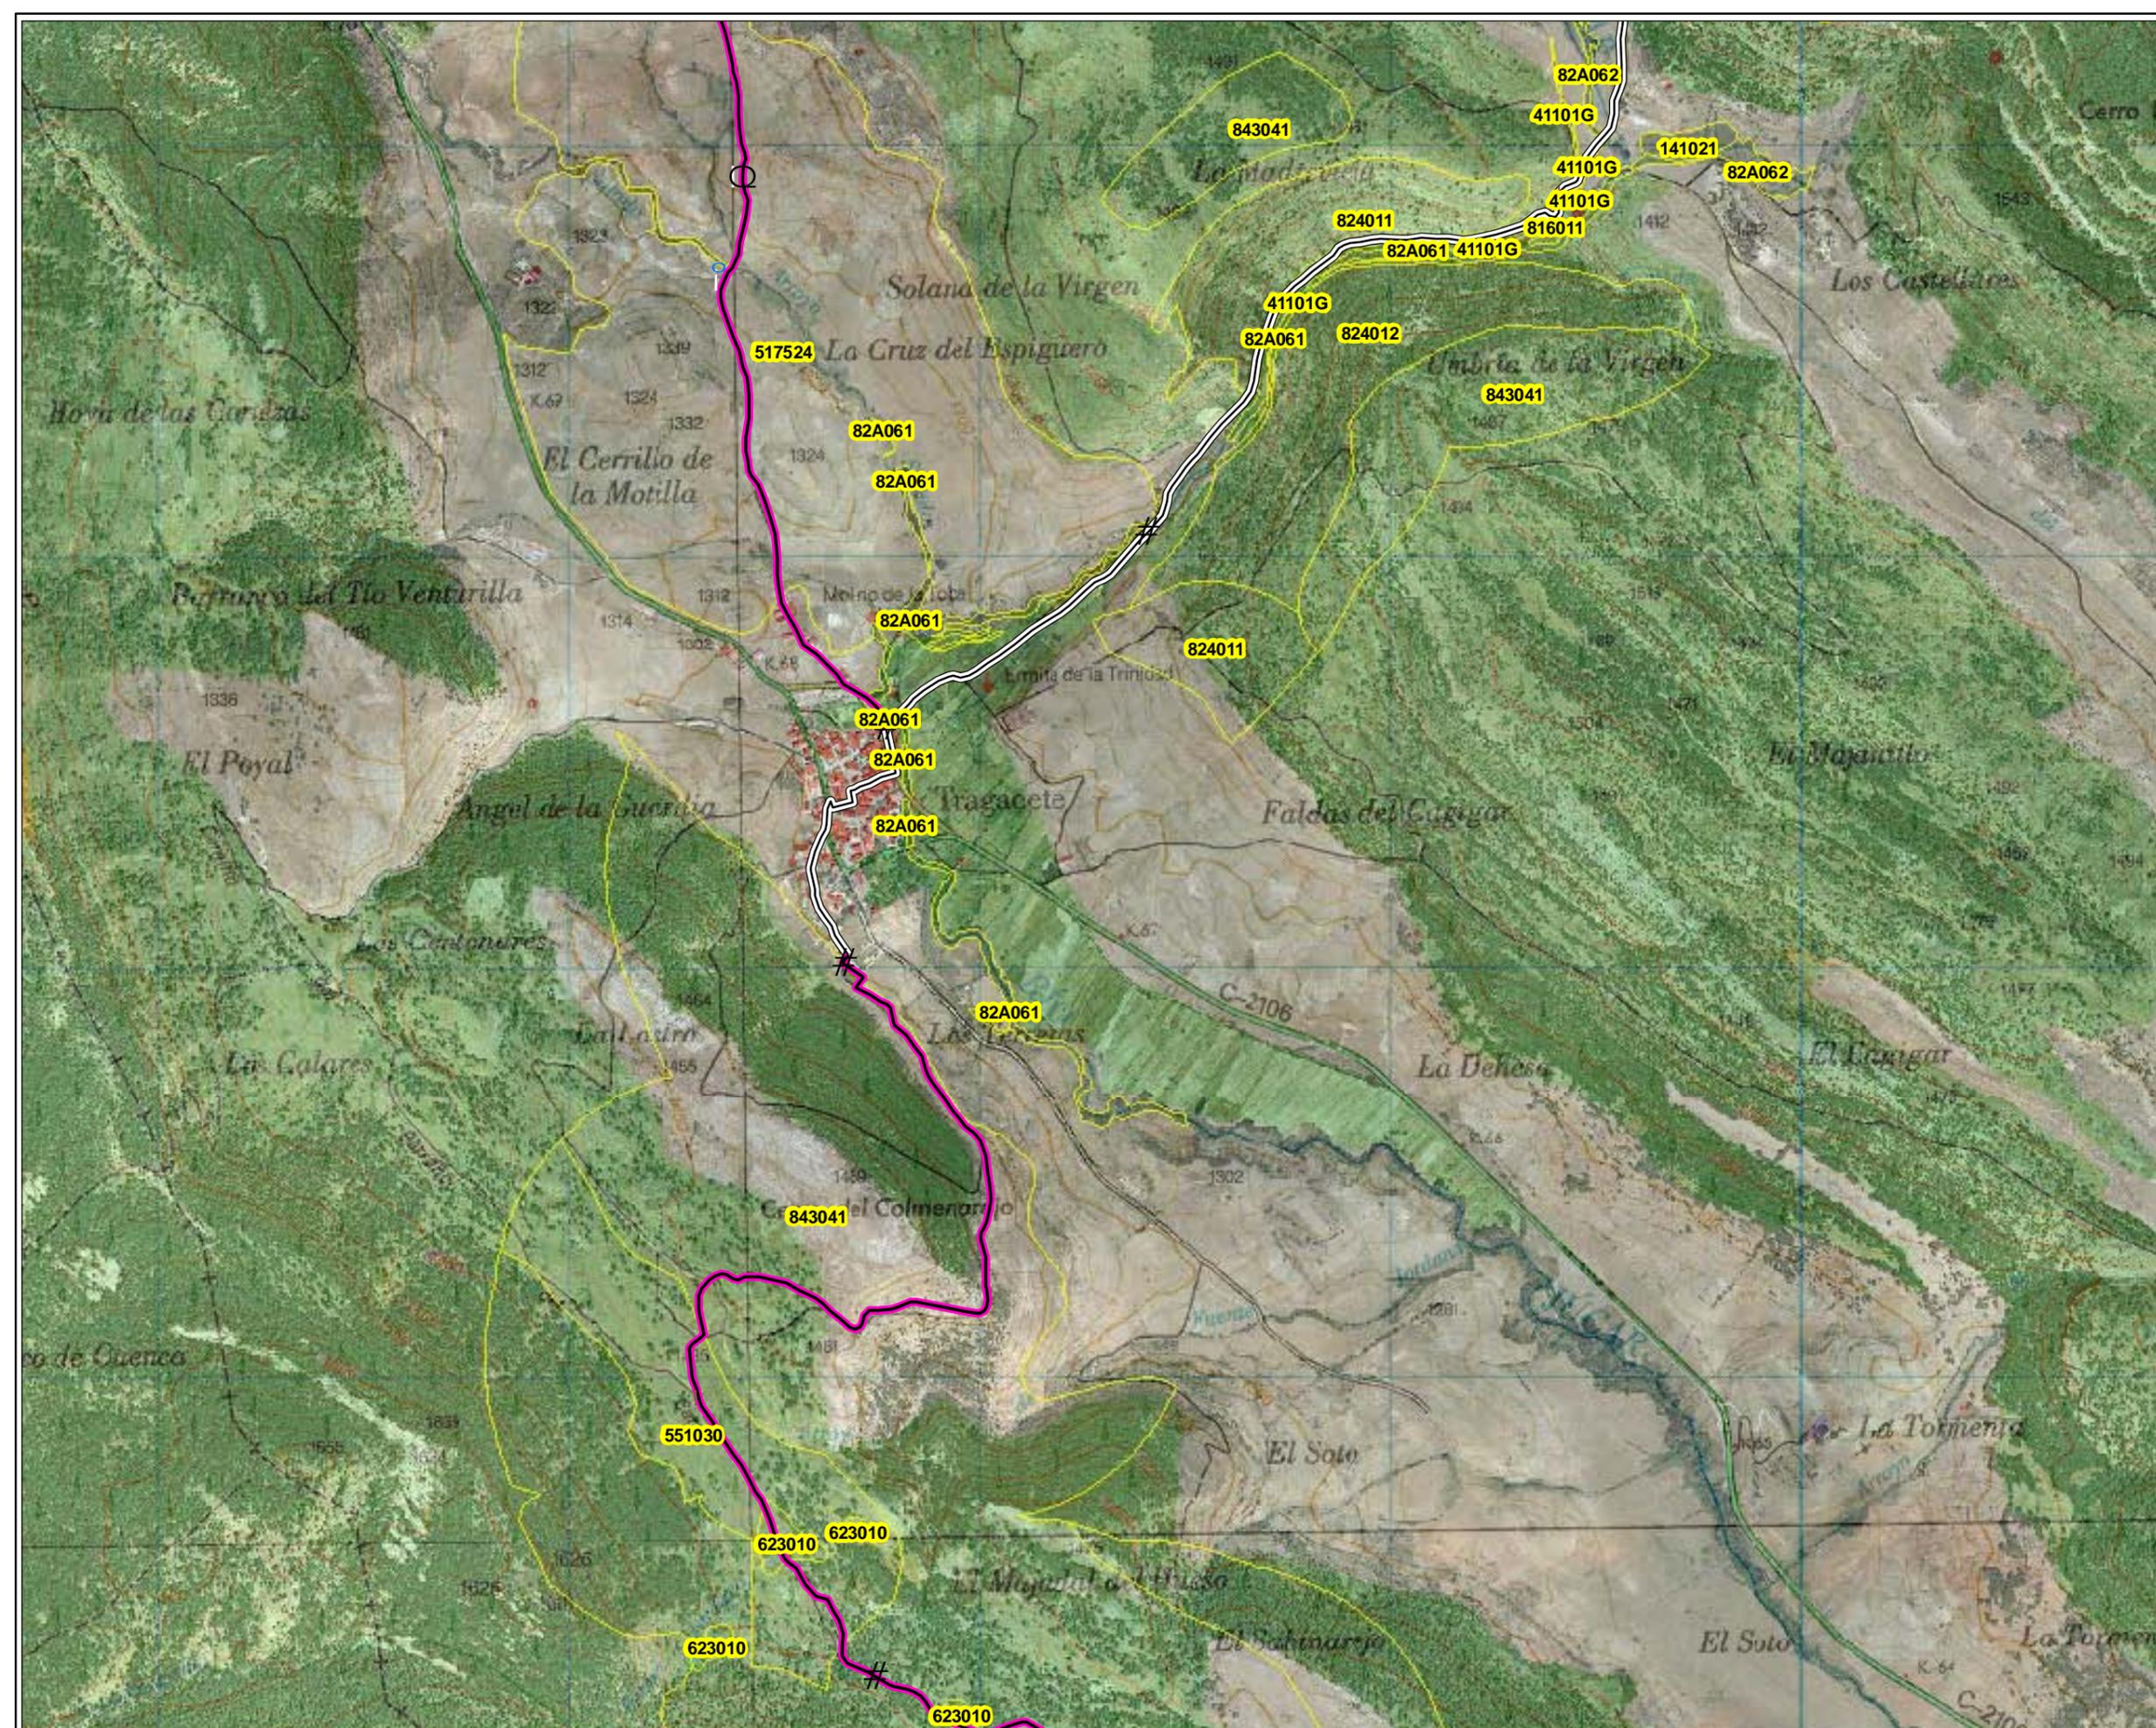



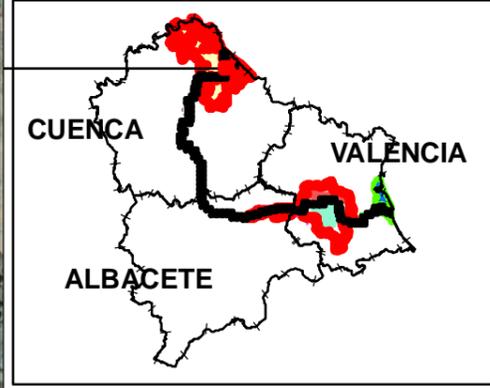



**LEYENDA**

- TRAMO DESESTIMADO
- Apertura mecanizada de senda
- Apertura manual de senda
- Apertura manual de senda y talanquera
- Acondicionamiento camino tierra y talanquera
- Acondicionamiento de camino tierra
- Acondicionamiento manual de senda
- Talanquera
- Tramo Ya existente

**ACTUACIONES PUNTALES**

- Pasarela \*
- Mirador μ
- Área de descanso 4
- Demolición marco Q
- Escollera "
- Muro S
- Barandilla \$
- Barandilla y muro %
- Boquilla tunel <
- Escaleras "
- Limpieza escombros G
- Aleta en marco #
- Badén o
- Señalética #
- Estaca !

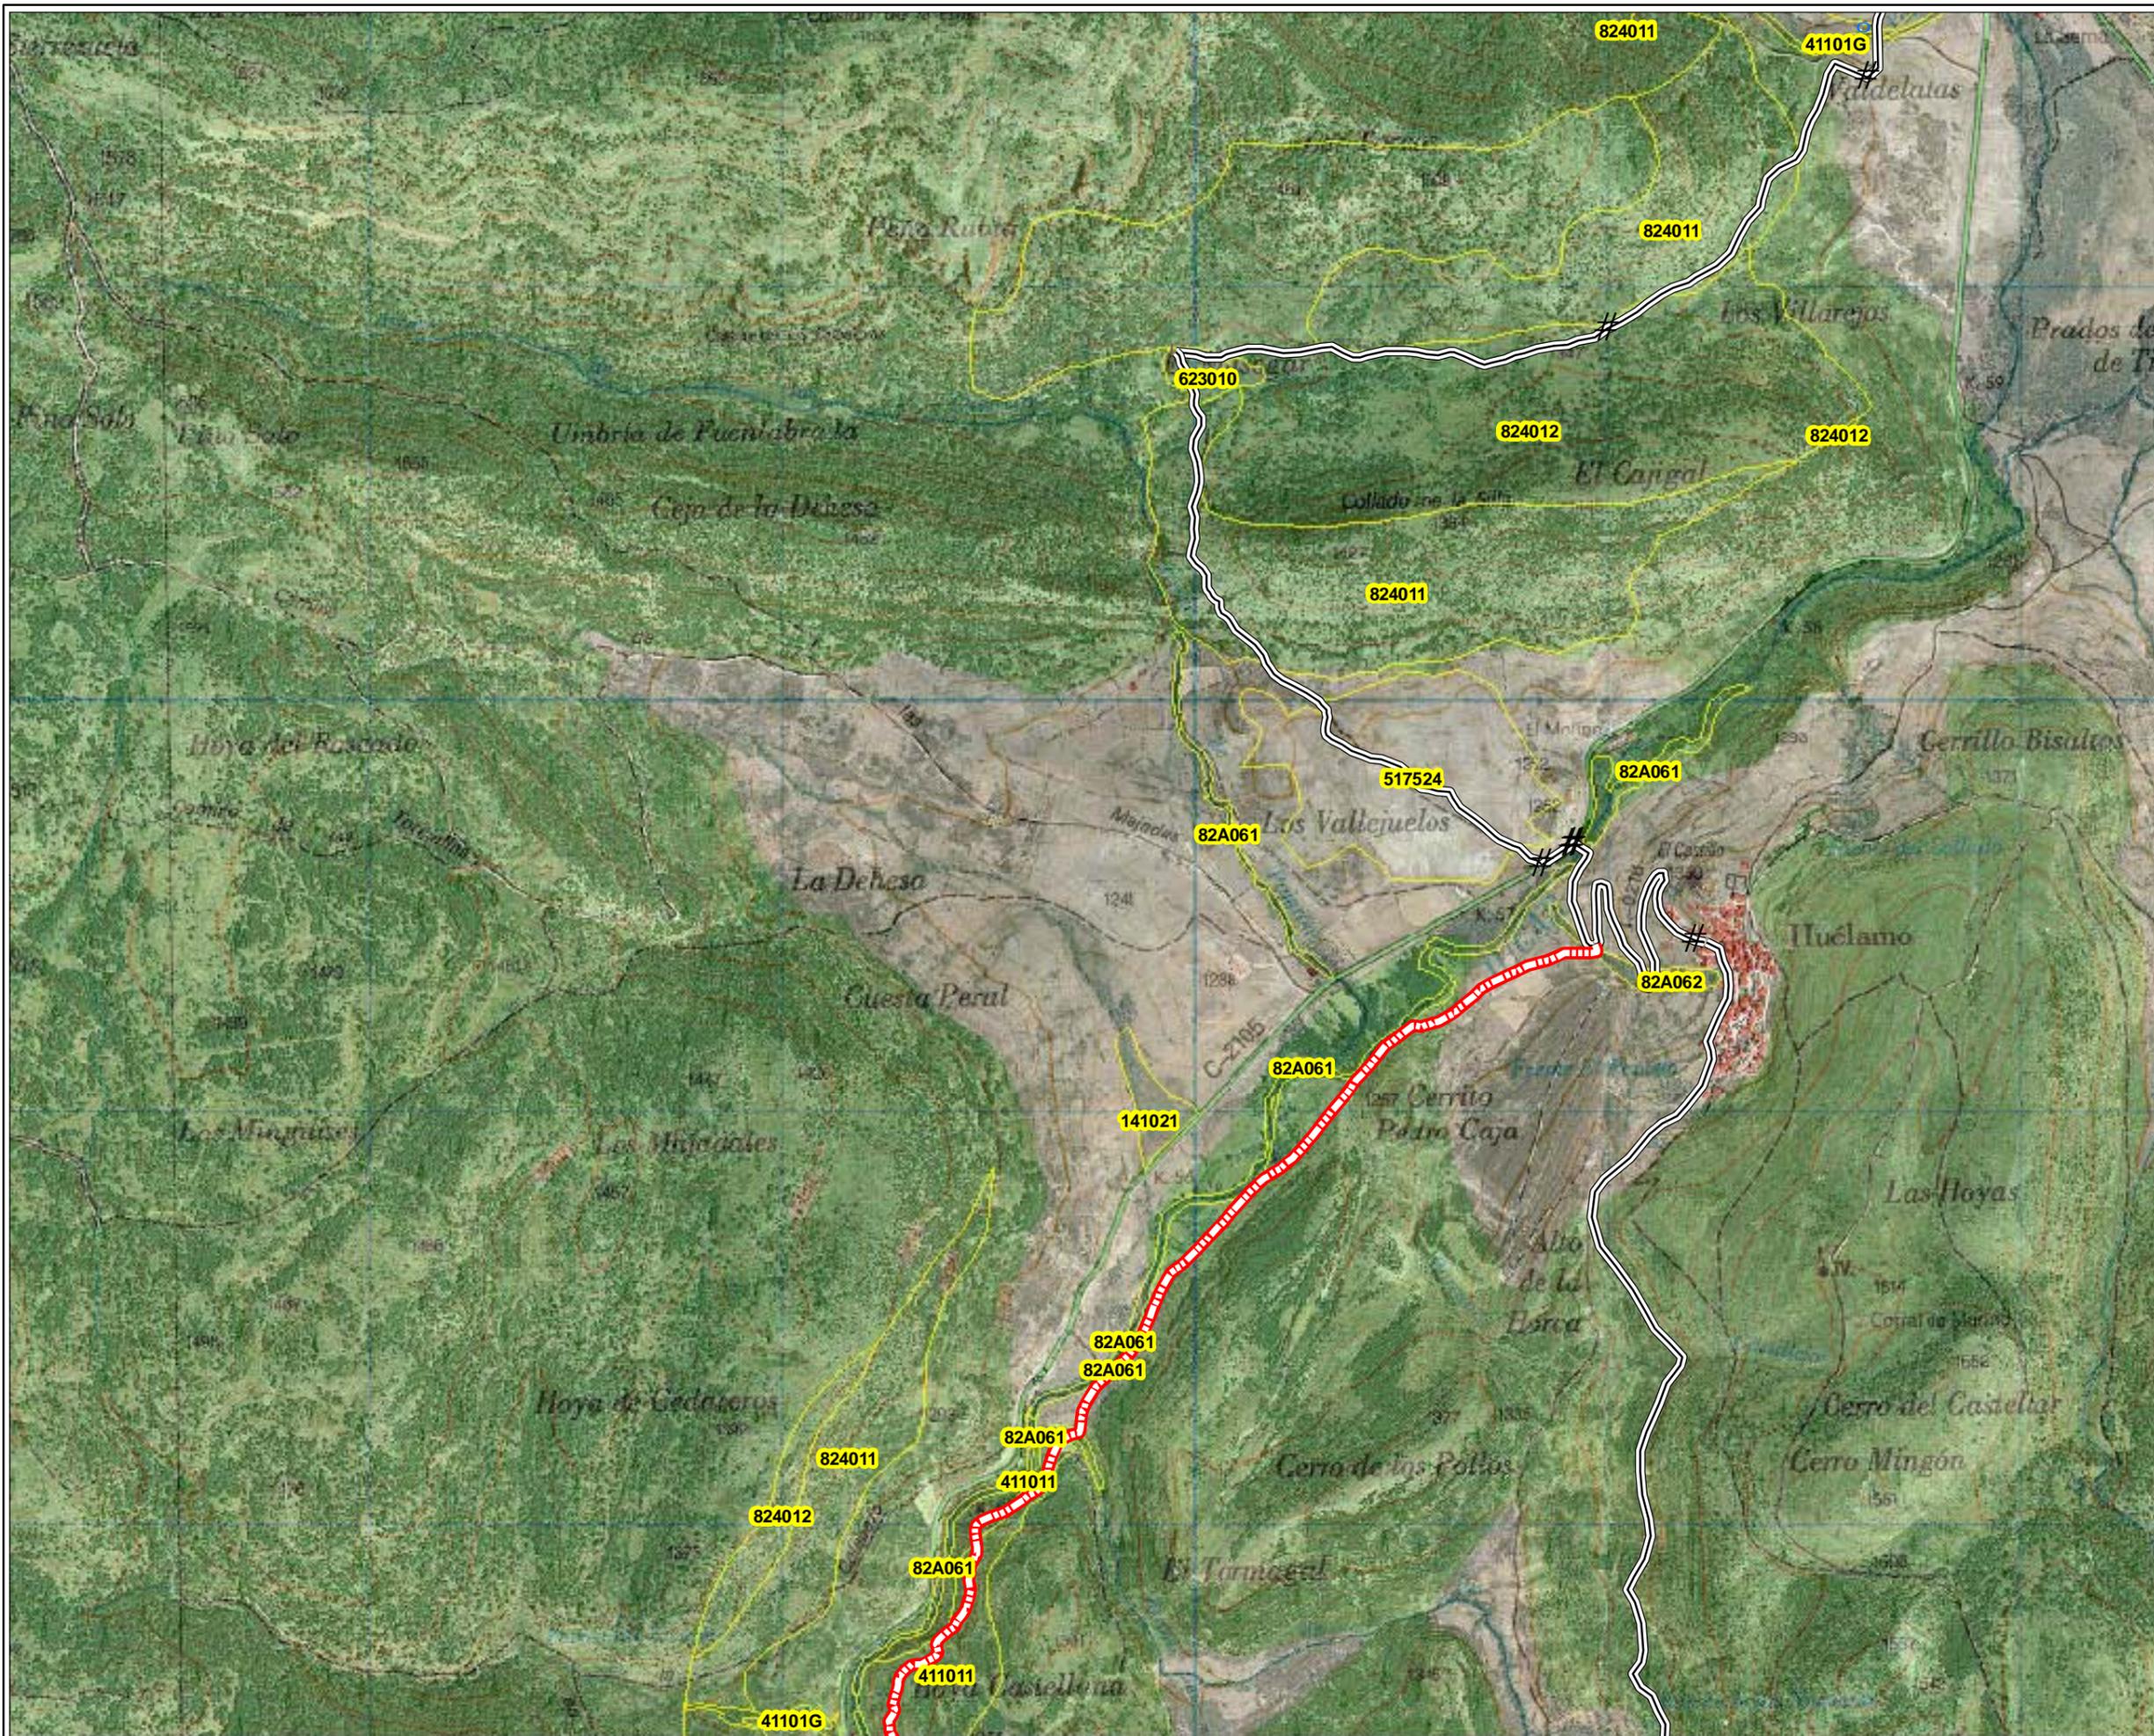

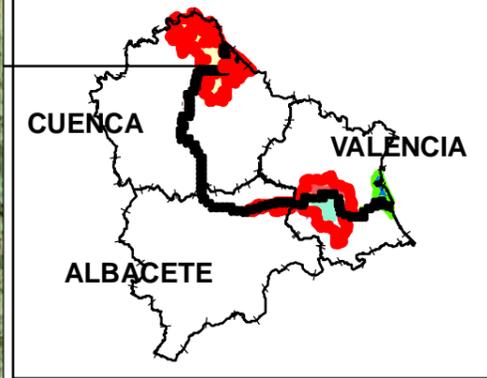


CUENCA  
VALENCIA  
ALBACETE


**LEYENDA**

- TRAMO DESESTIMADO
- Apertura mecanizada de senda
- Apertura manual de senda
- Apertura manual de senda y talanquera
- Acondicionamiento camino tierra y talanquera
- Acondicionamiento de camino tierra
- Acondicionamiento manual de senda
- Talanquera
- Tramo Ya existente

**ACTUACIONES PUNTALES**

- Pasarela
- Mirador
- Área de descanso
- Demolición marco
- Escollera
- Muro
- Barandilla
- Barandilla y muro
- Boquilla tunel
- Escaleras
- Limpieza escombros
- Aleta en marco
- Badén
- Señalética
- Estaca

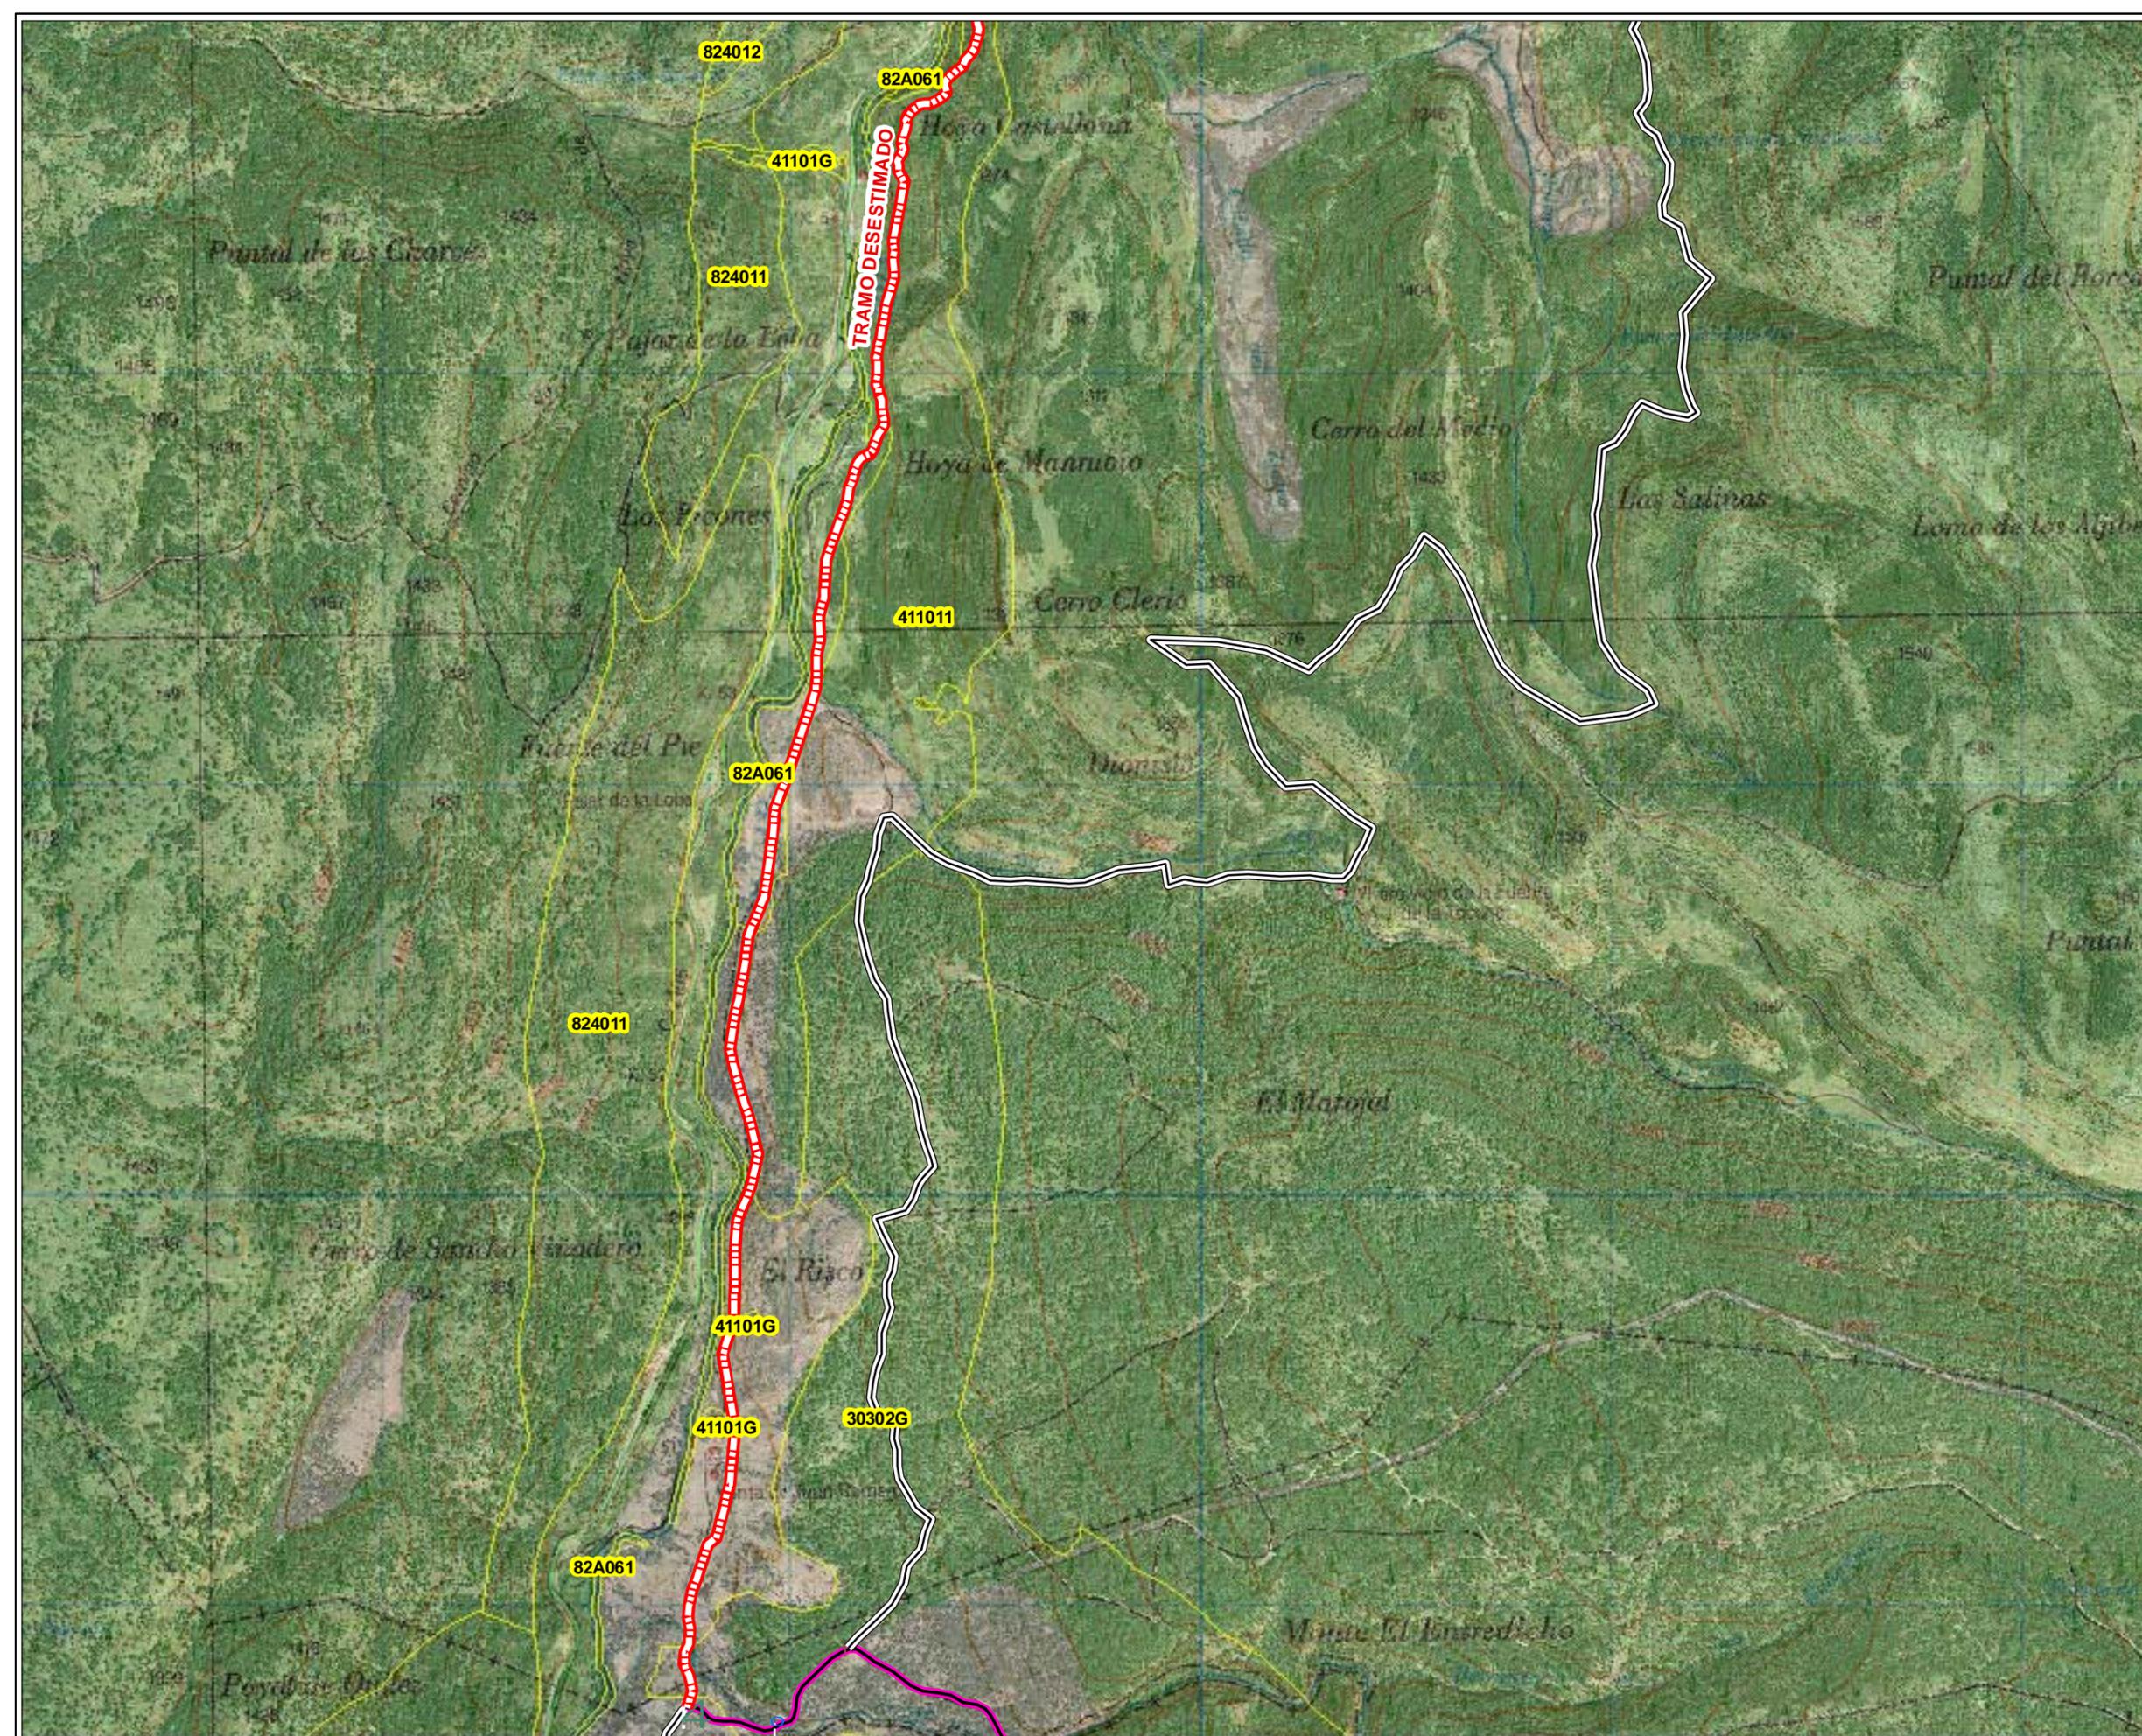

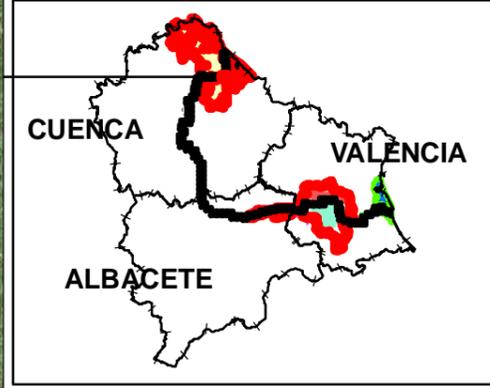


CUENCA  
VALENCIA  
ALBACETE


**LEYENDA**

- TRAMO DESESTIMADO
- Apertura mecanizada de senda
- Apertura manual de senda
- Apertura manual de senda y talanquera
- Acondicionamiento camino tierra y talanquera
- Acondicionamiento de camino tierra
- Acondicionamiento manual de senda
- Talanquera
- Tramo Ya existente

**ACTUACIONES PUNTUALES**

- Pasarela
- Mirador
- Área de descanso
- Demolición marco
- Escollera
- Muro
- Barandilla
- Barandilla y muro
- Boquilla tunel
- Escaleras
- Limpieza escombros
- Aleta en marco
- Badén
- Señalética
- Estaca

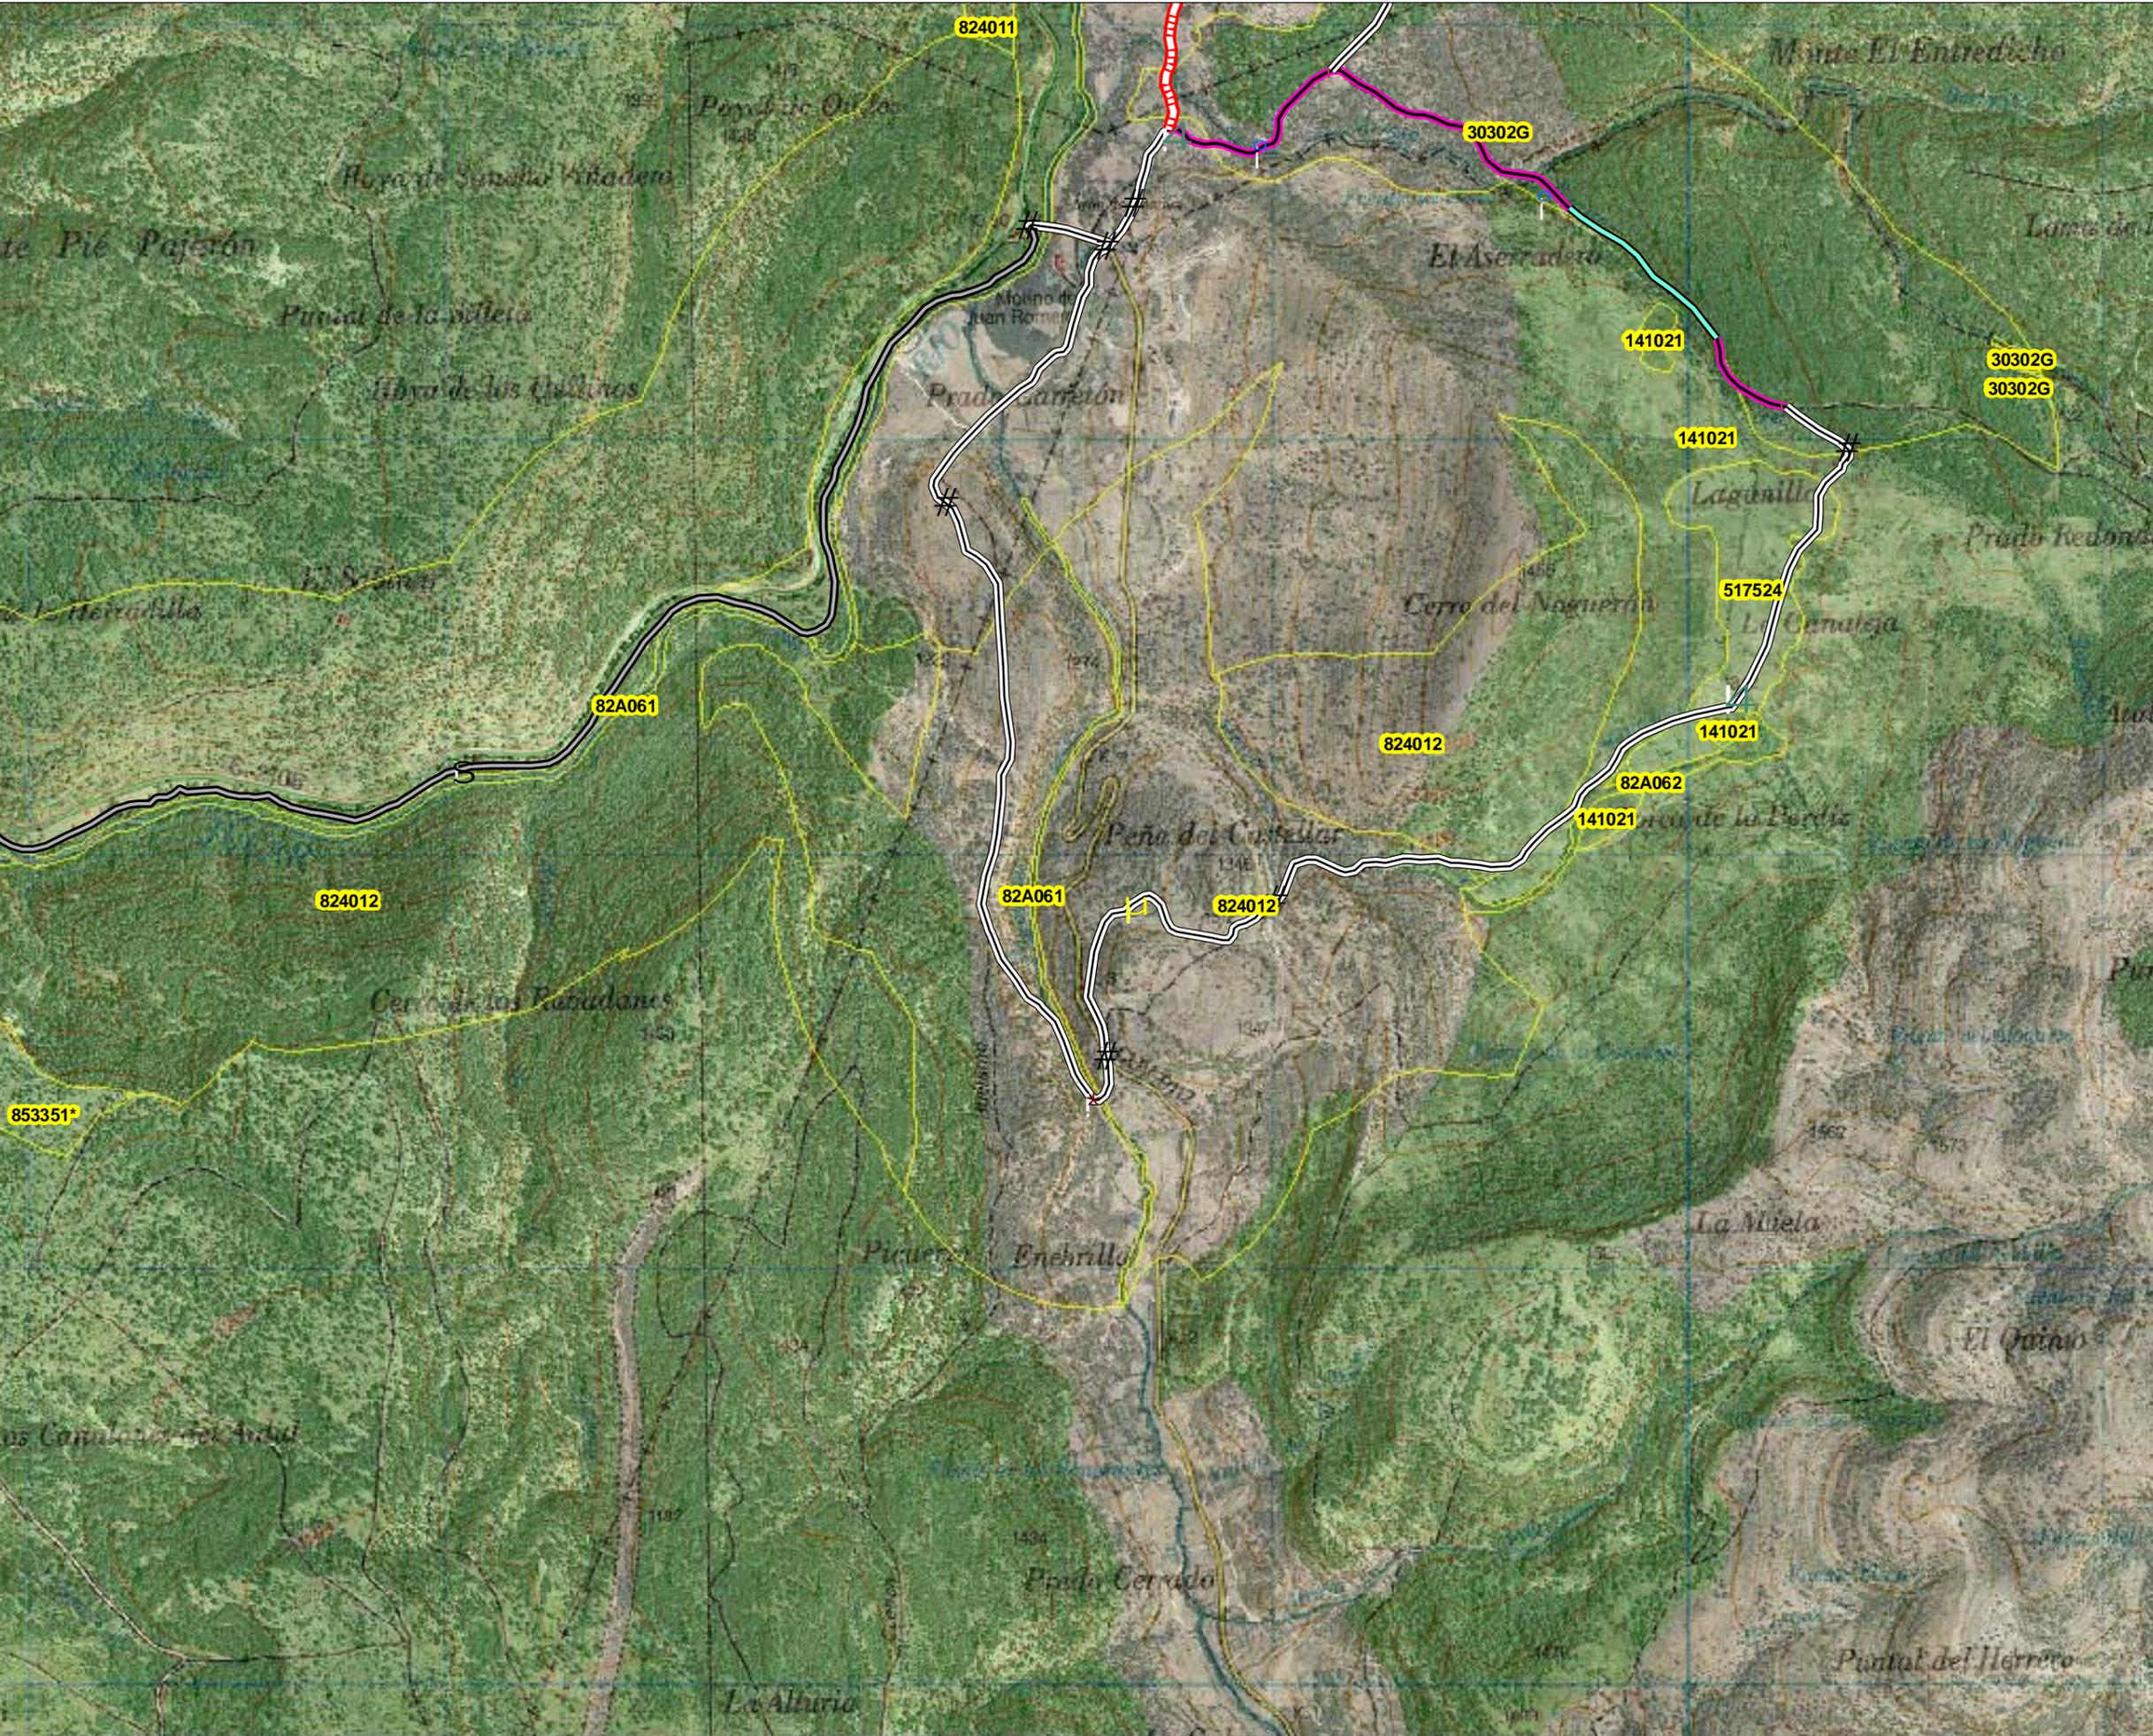

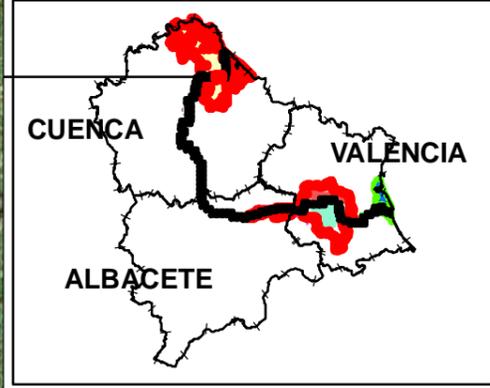



**LEYENDA**

- TRAMO DESESTIMADO
- Apertura mecanizada de senda
- Apertura manual de senda
- Apertura manual de senda y talanquera
- Acondicionamiento camino tierra y talanquera
- Acondicionamiento de camino tierra
- Acondicionamiento manual de senda
- Talanquera
- Tramo Ya existente

**ACTUACIONES PUNTALES**

- Pasarela
- Mirador
- Área de descanso
- Demolición marco
- Escollera
- Muro
- Barandilla
- Barandilla y muro
- Boquilla tunel
- Escaleras
- Limpieza escombros
- Aleta en marco
- Badén
- Señalética
- Estaca

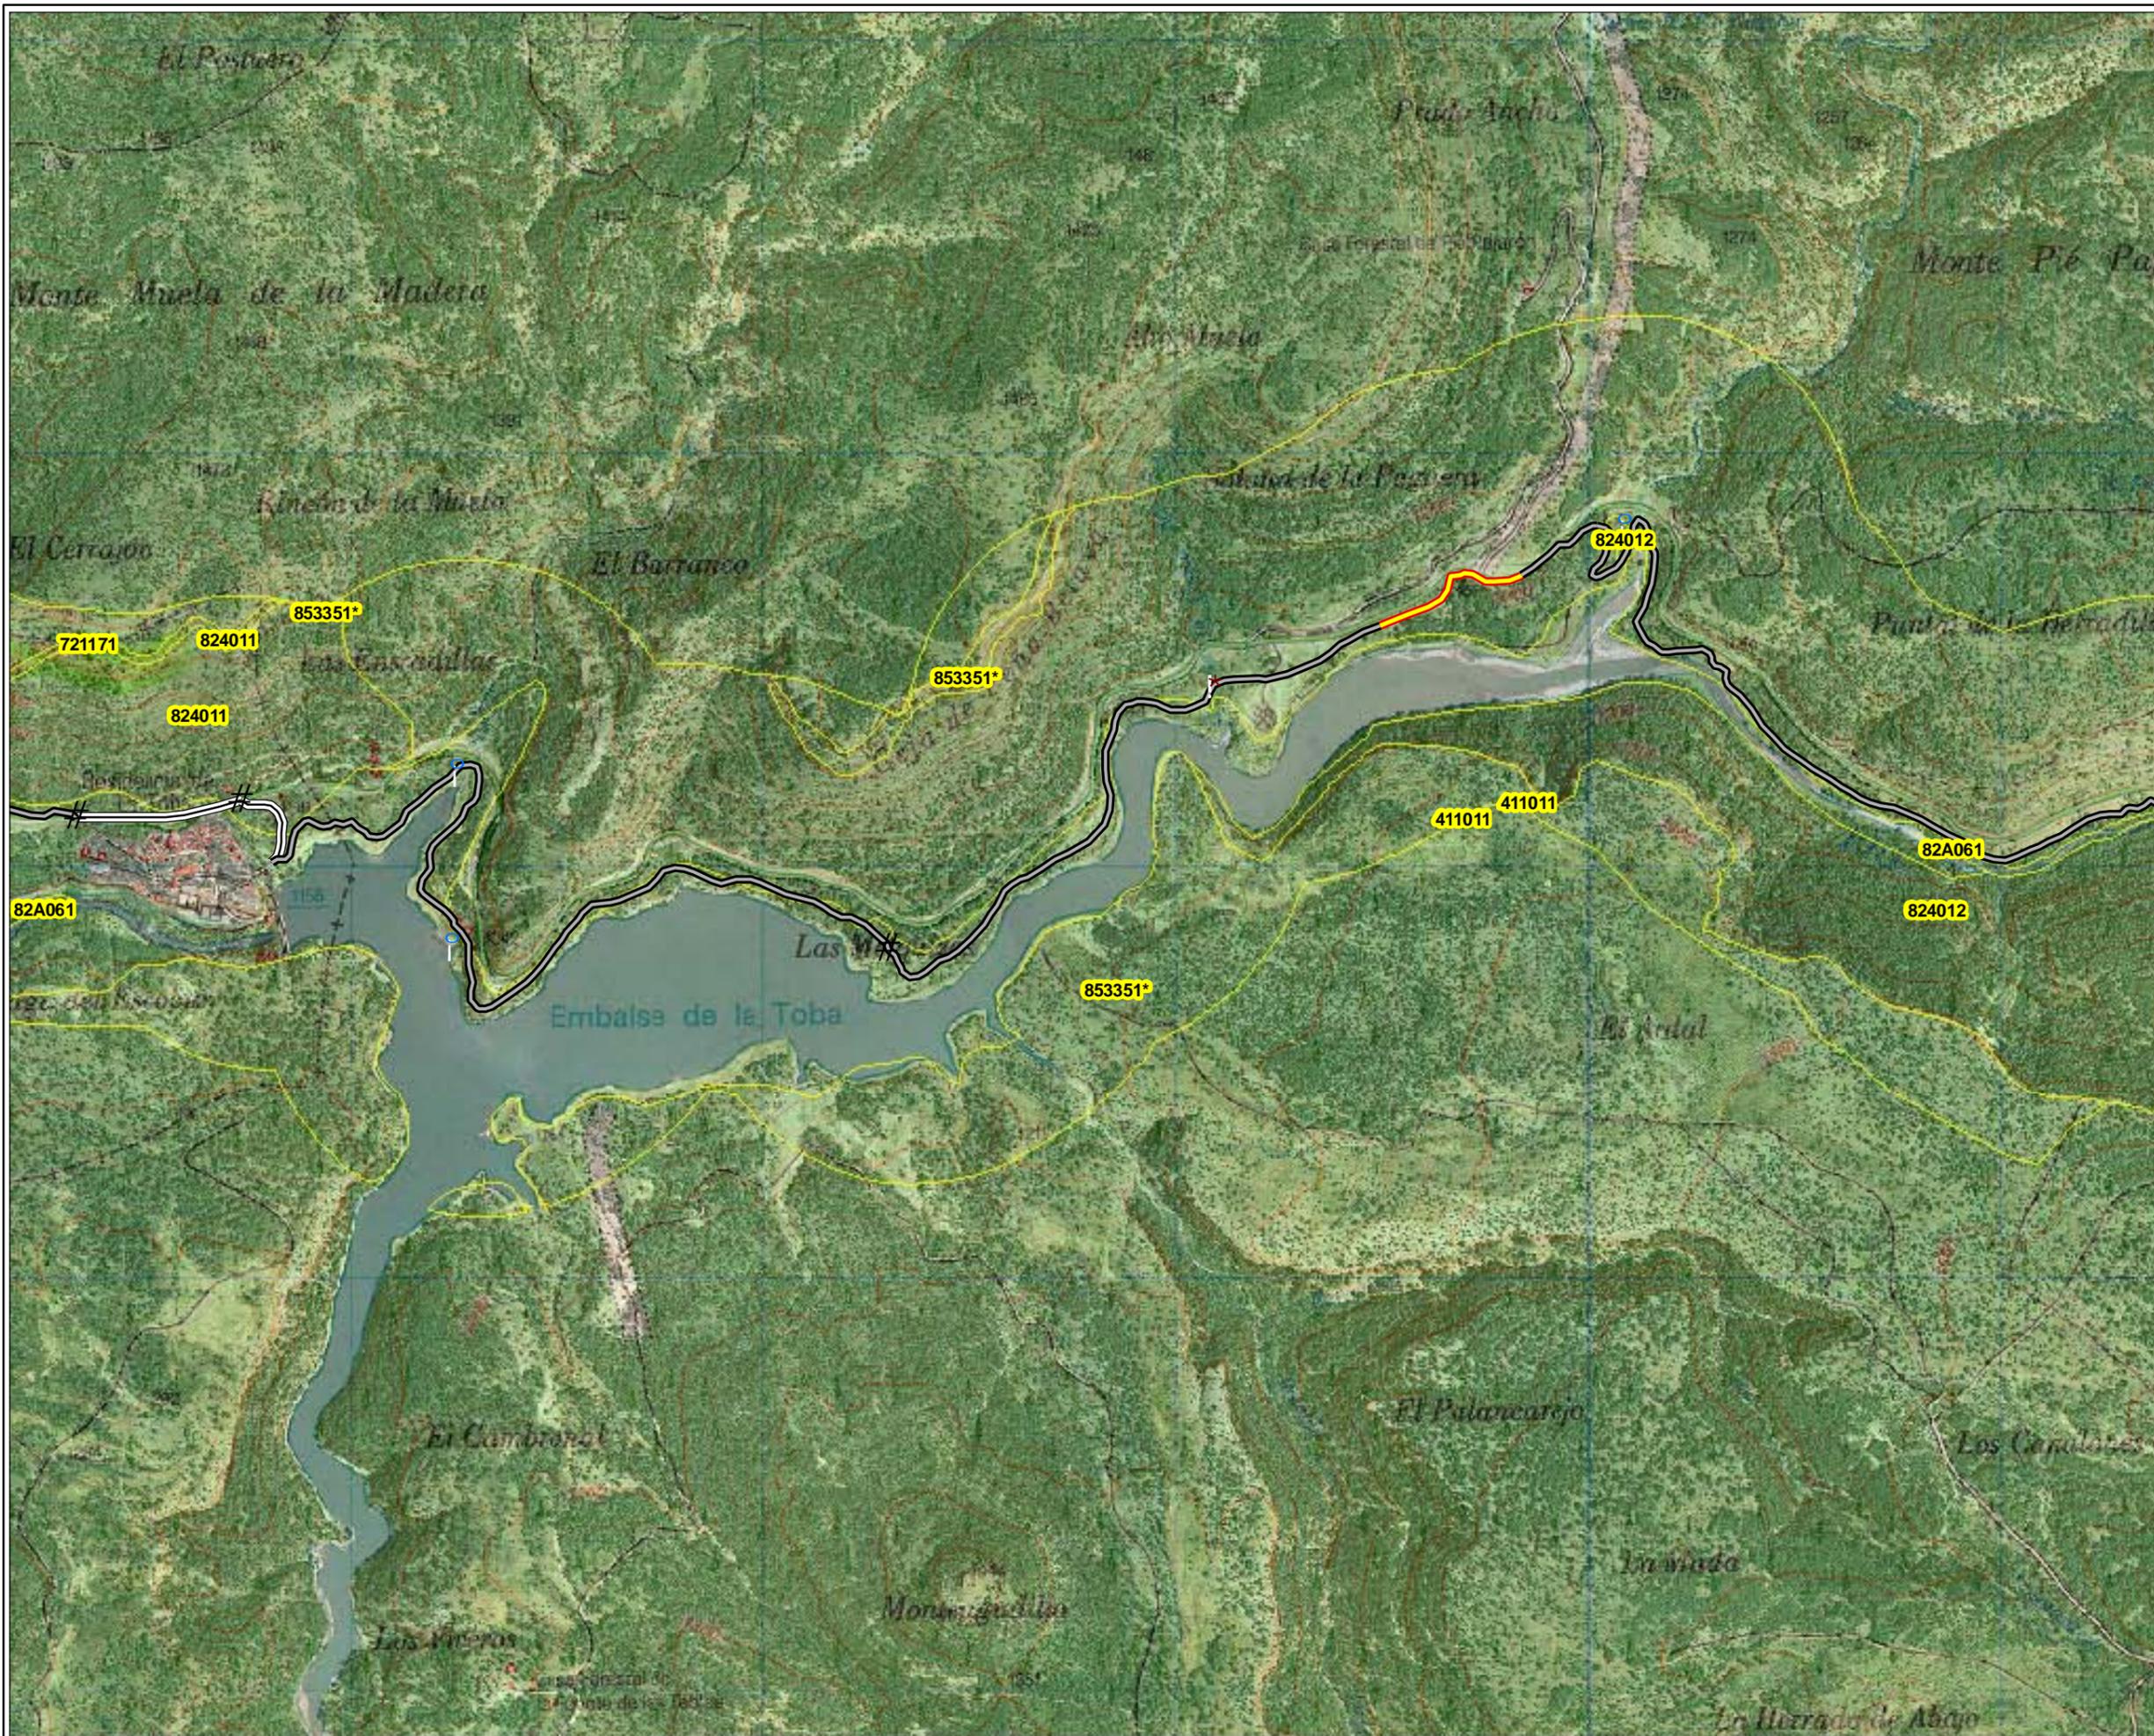

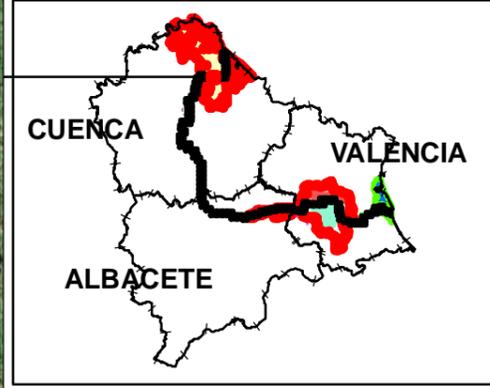



**LEYENDA**

- TRAMO DESESTIMADO
- Apertura mecanizada de senda
- Apertura manual de senda
- Apertura manual de senda y talanquera
- Acondicionamiento camino tierra y talanquera
- Acondicionamiento de camino tierra
- Acondicionamiento manual de senda
- Talanquera
- Tramo Ya existente

**ACTUACIONES PUNTALES**

- Pasarela \*
- Mirador μ
- Área de descanso 4
- Demolición marco Q
- Escollera "
- Muro S
- Barandilla \$
- Barandilla y muro %
- Boquilla tunel <
- Escaleras "
- Limpieza escombros G
- Aleta en marco #
- Badén o
- Señalética #
- Estaca !

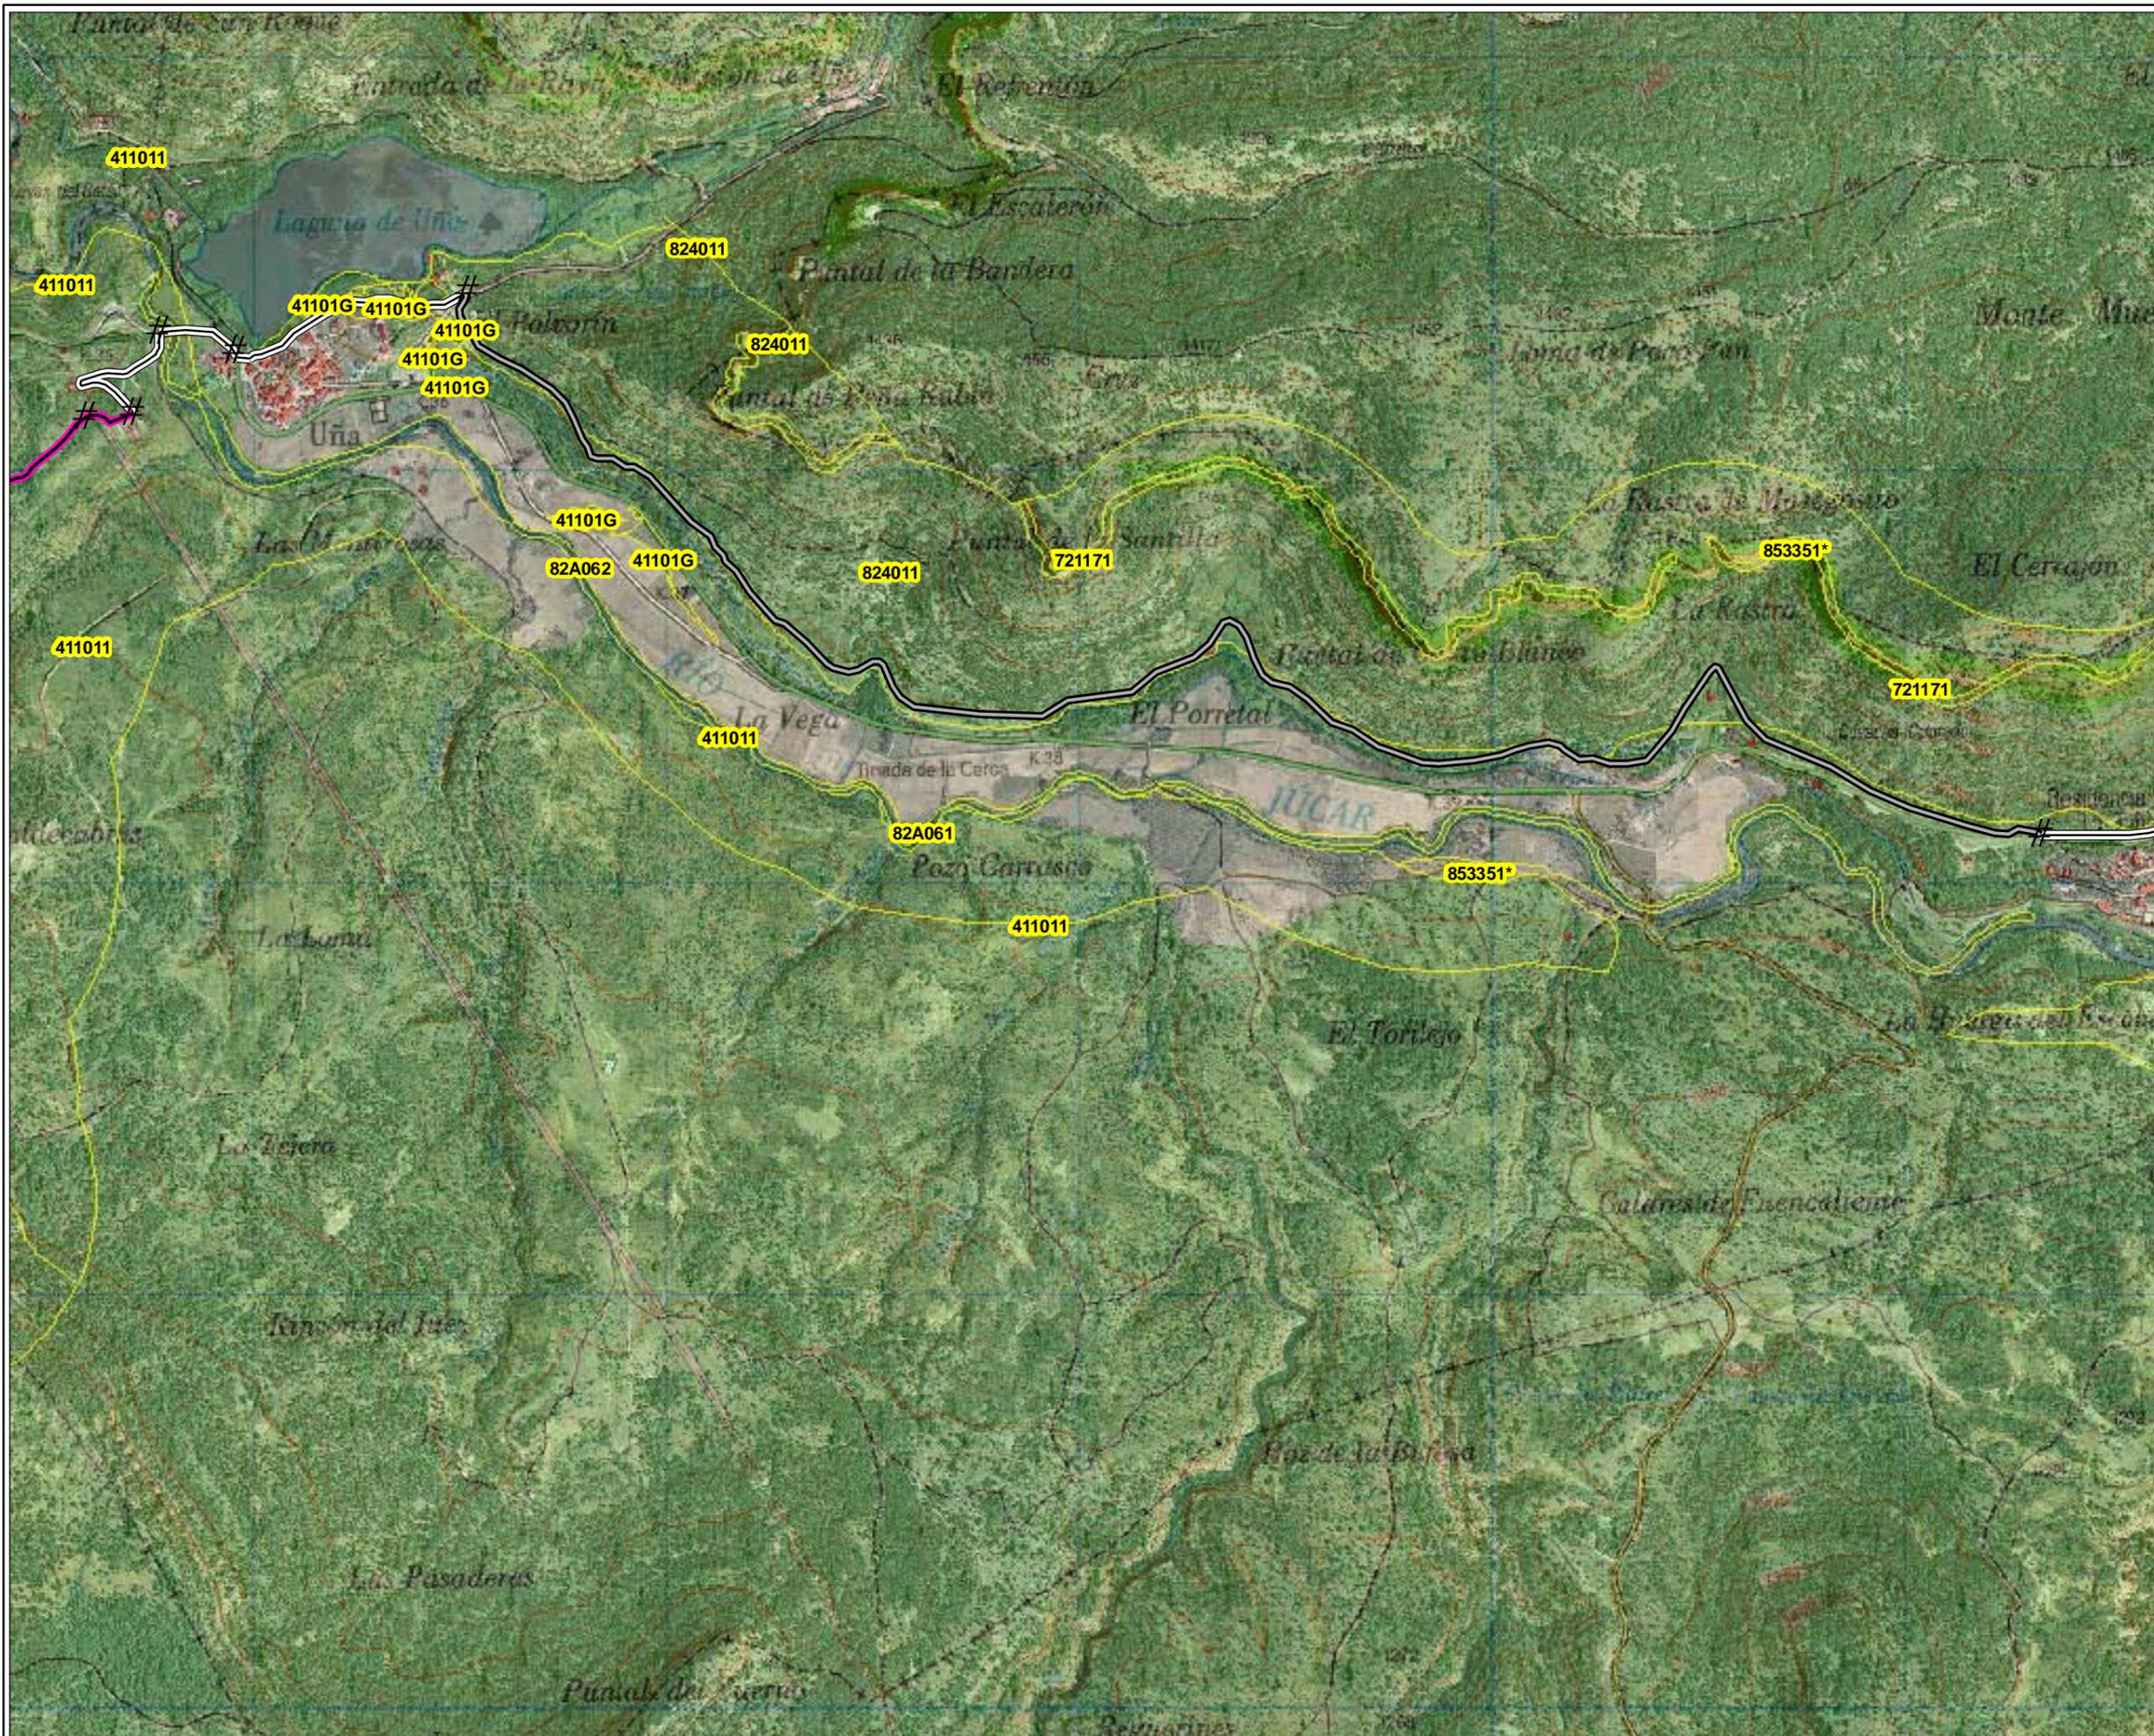

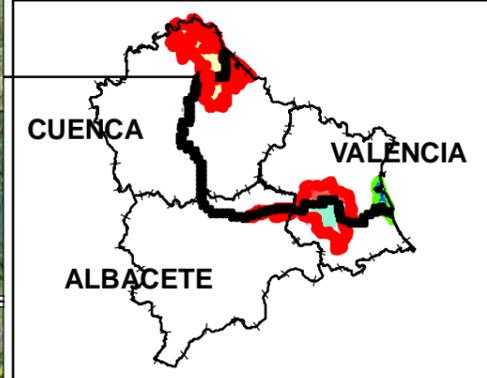



**LEYENDA**

- TRAMO DESESTIMADO
- Apertura mecanizada de senda
- Apertura manual de senda
- Apertura manual de senda y talanquera
- Acondicionamiento camino tierra y talanquera
- Acondicionamiento de camino tierra
- Acondicionamiento manual de senda
- Talanquera
- Tramo Ya existente

**ACTUACIONES PUNTALES**


- Pasarela
- Mirador
- Área de descanso
- Demolición marco
- Escollera
- Muro
- Barandilla
- Barandilla y muro
- Boquilla tunel
- Escaleras
- Limpieza escombros
- Aleta en marco
- Badén
- Señalética
- Estaca

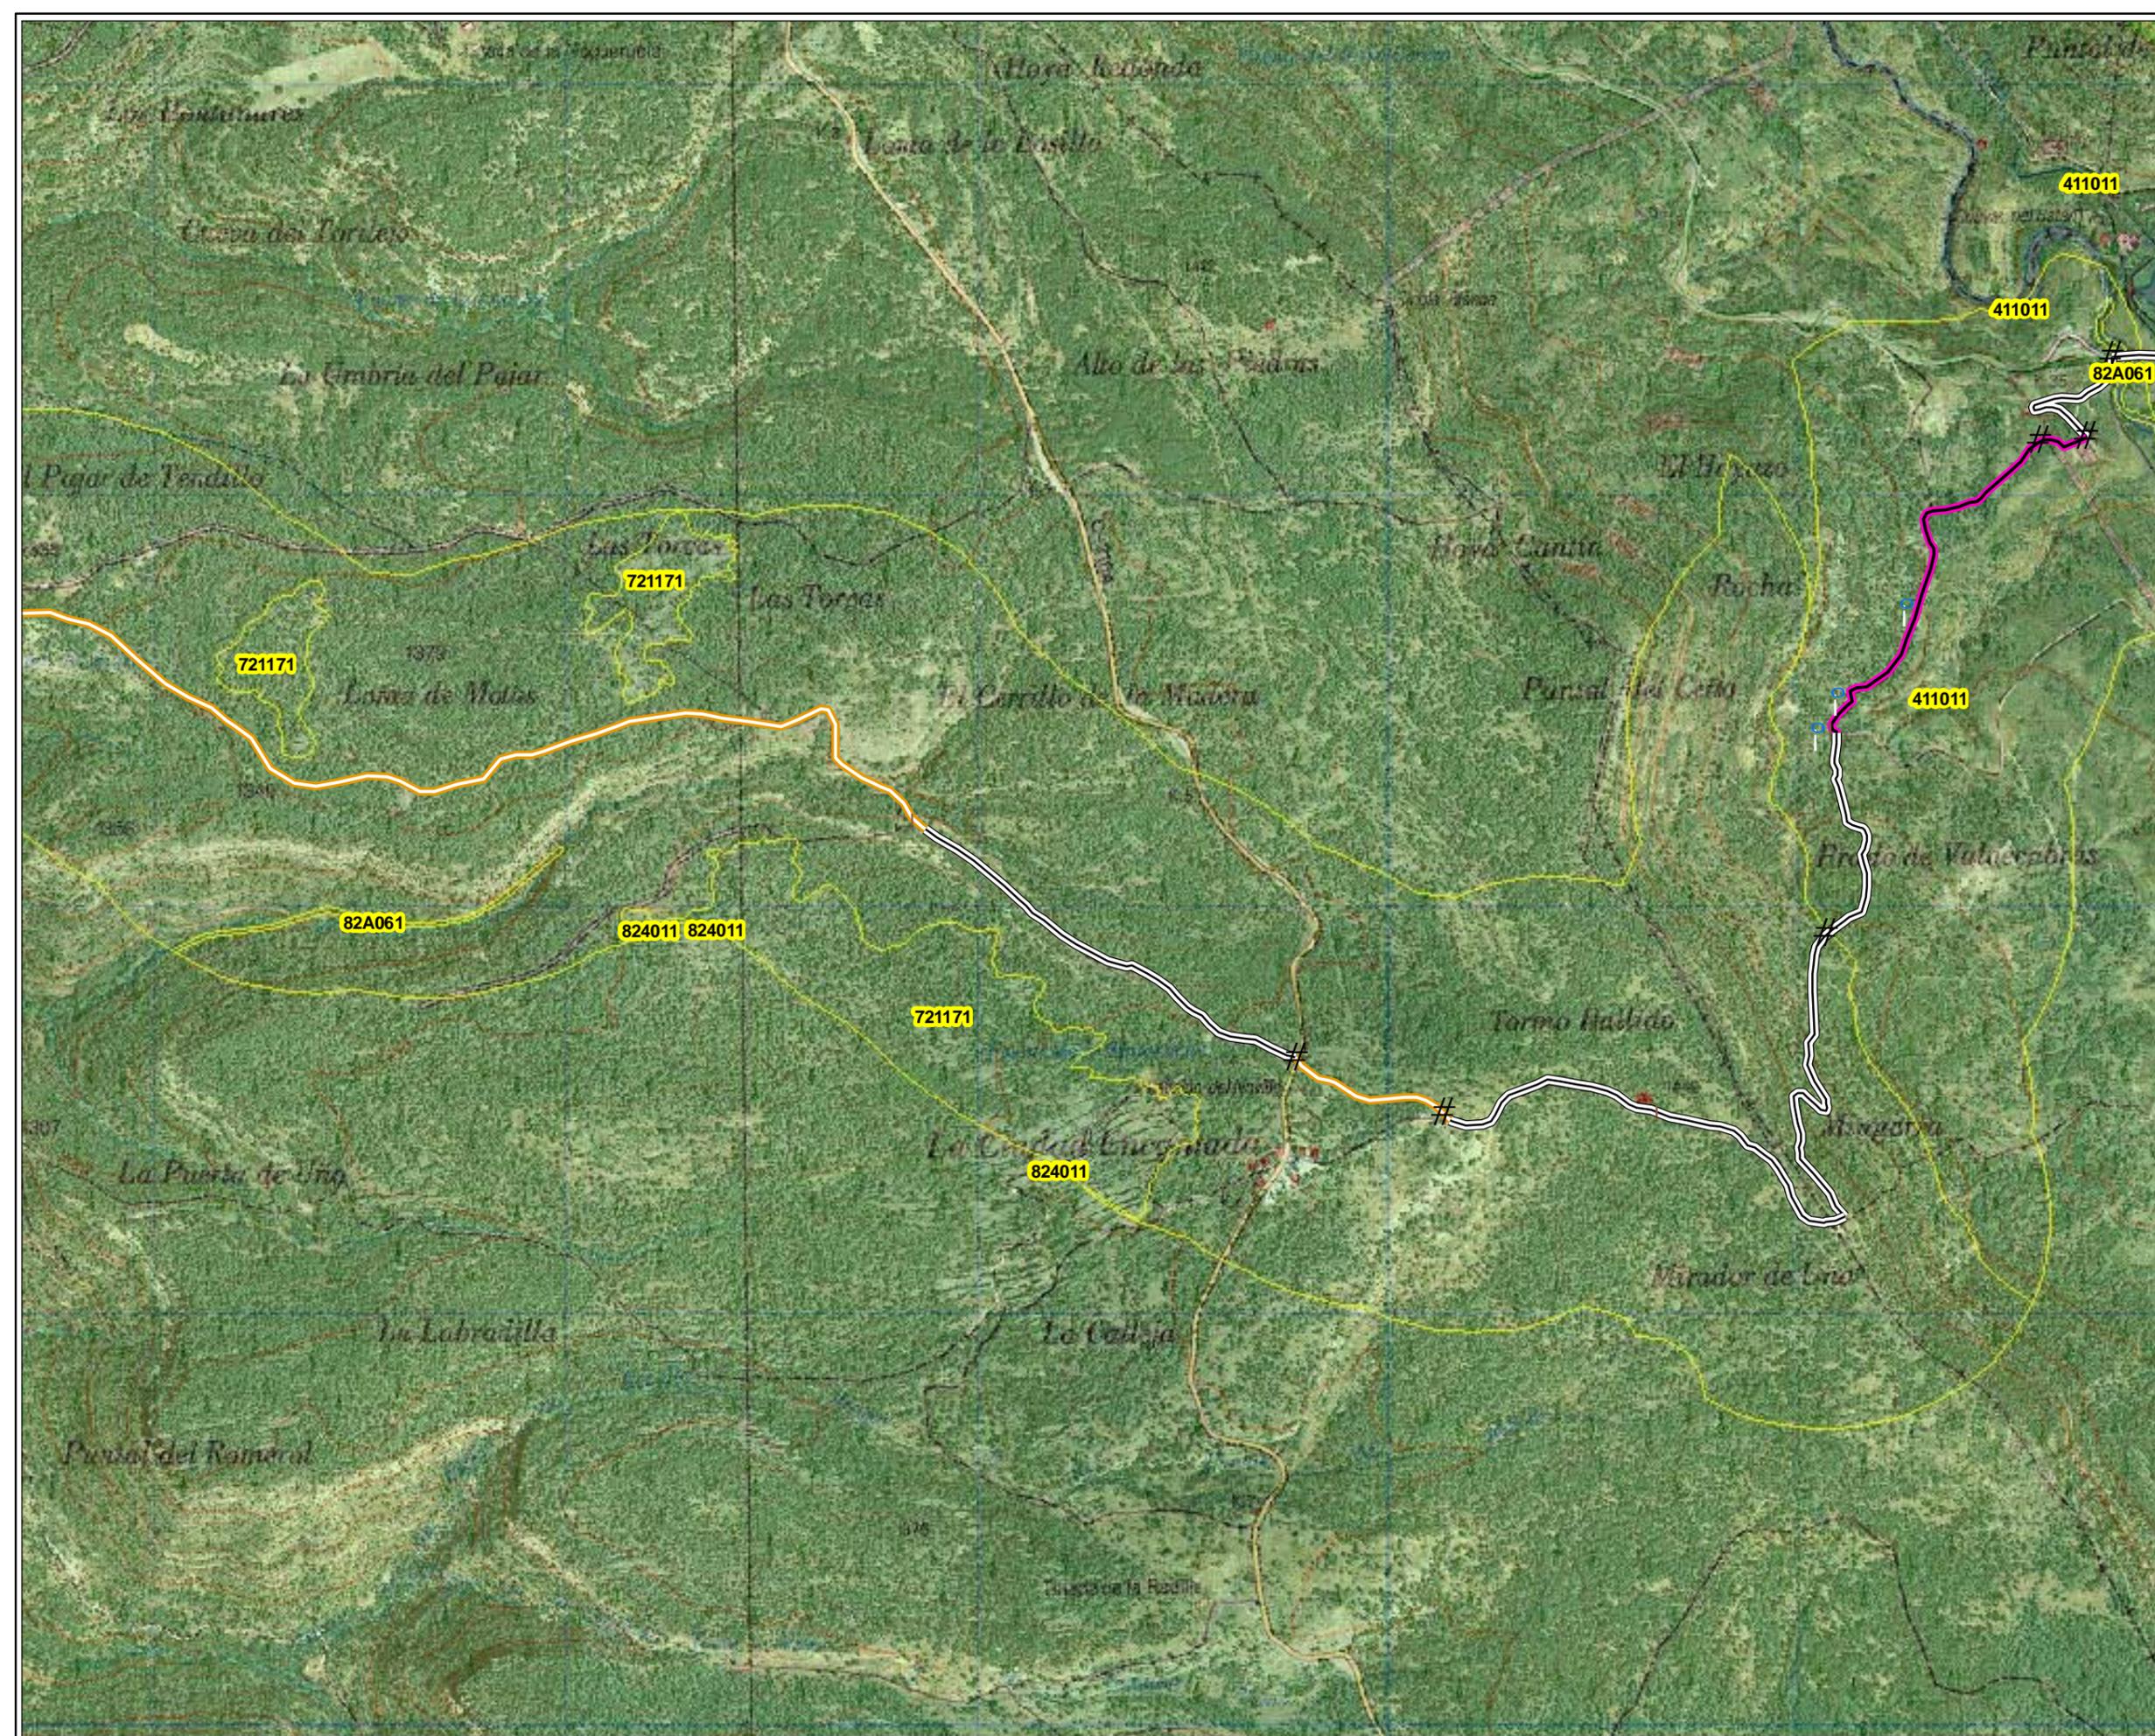

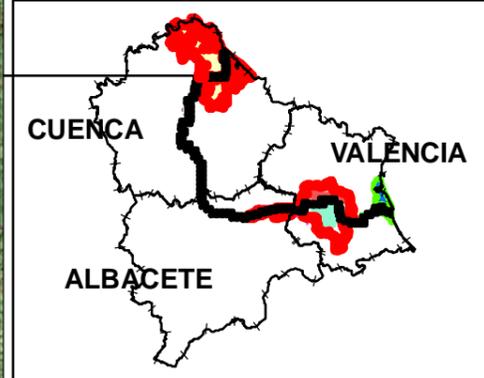

- LEYENDA**
- TRAMO DESESTIMADO
  - Apertura mecanizada de senda
  - Apertura manual de senda
  - Apertura manual de senda y talanquera
  - Acondicionamiento camino tierra y talanquera
  - Acondicionamiento de camino tierra
  - Acondicionamiento manual de senda
  - Talanquera
  - Tramo Ya existente


- ACTUACIONES PUNTALES**
- Pasarela \*
  - Mirador μ
  - Área de descanso 4
  - Demolición marco Q
  - Escollera "
  - Muro S
  - Barandilla \$
  - Barandilla y muro %
  - Boquilla tunel <
  - Escaleras "
  - Limpieza escombros G
  - Aleta en marco #
  - Badén o
  - Señalética #
  - Estaca !

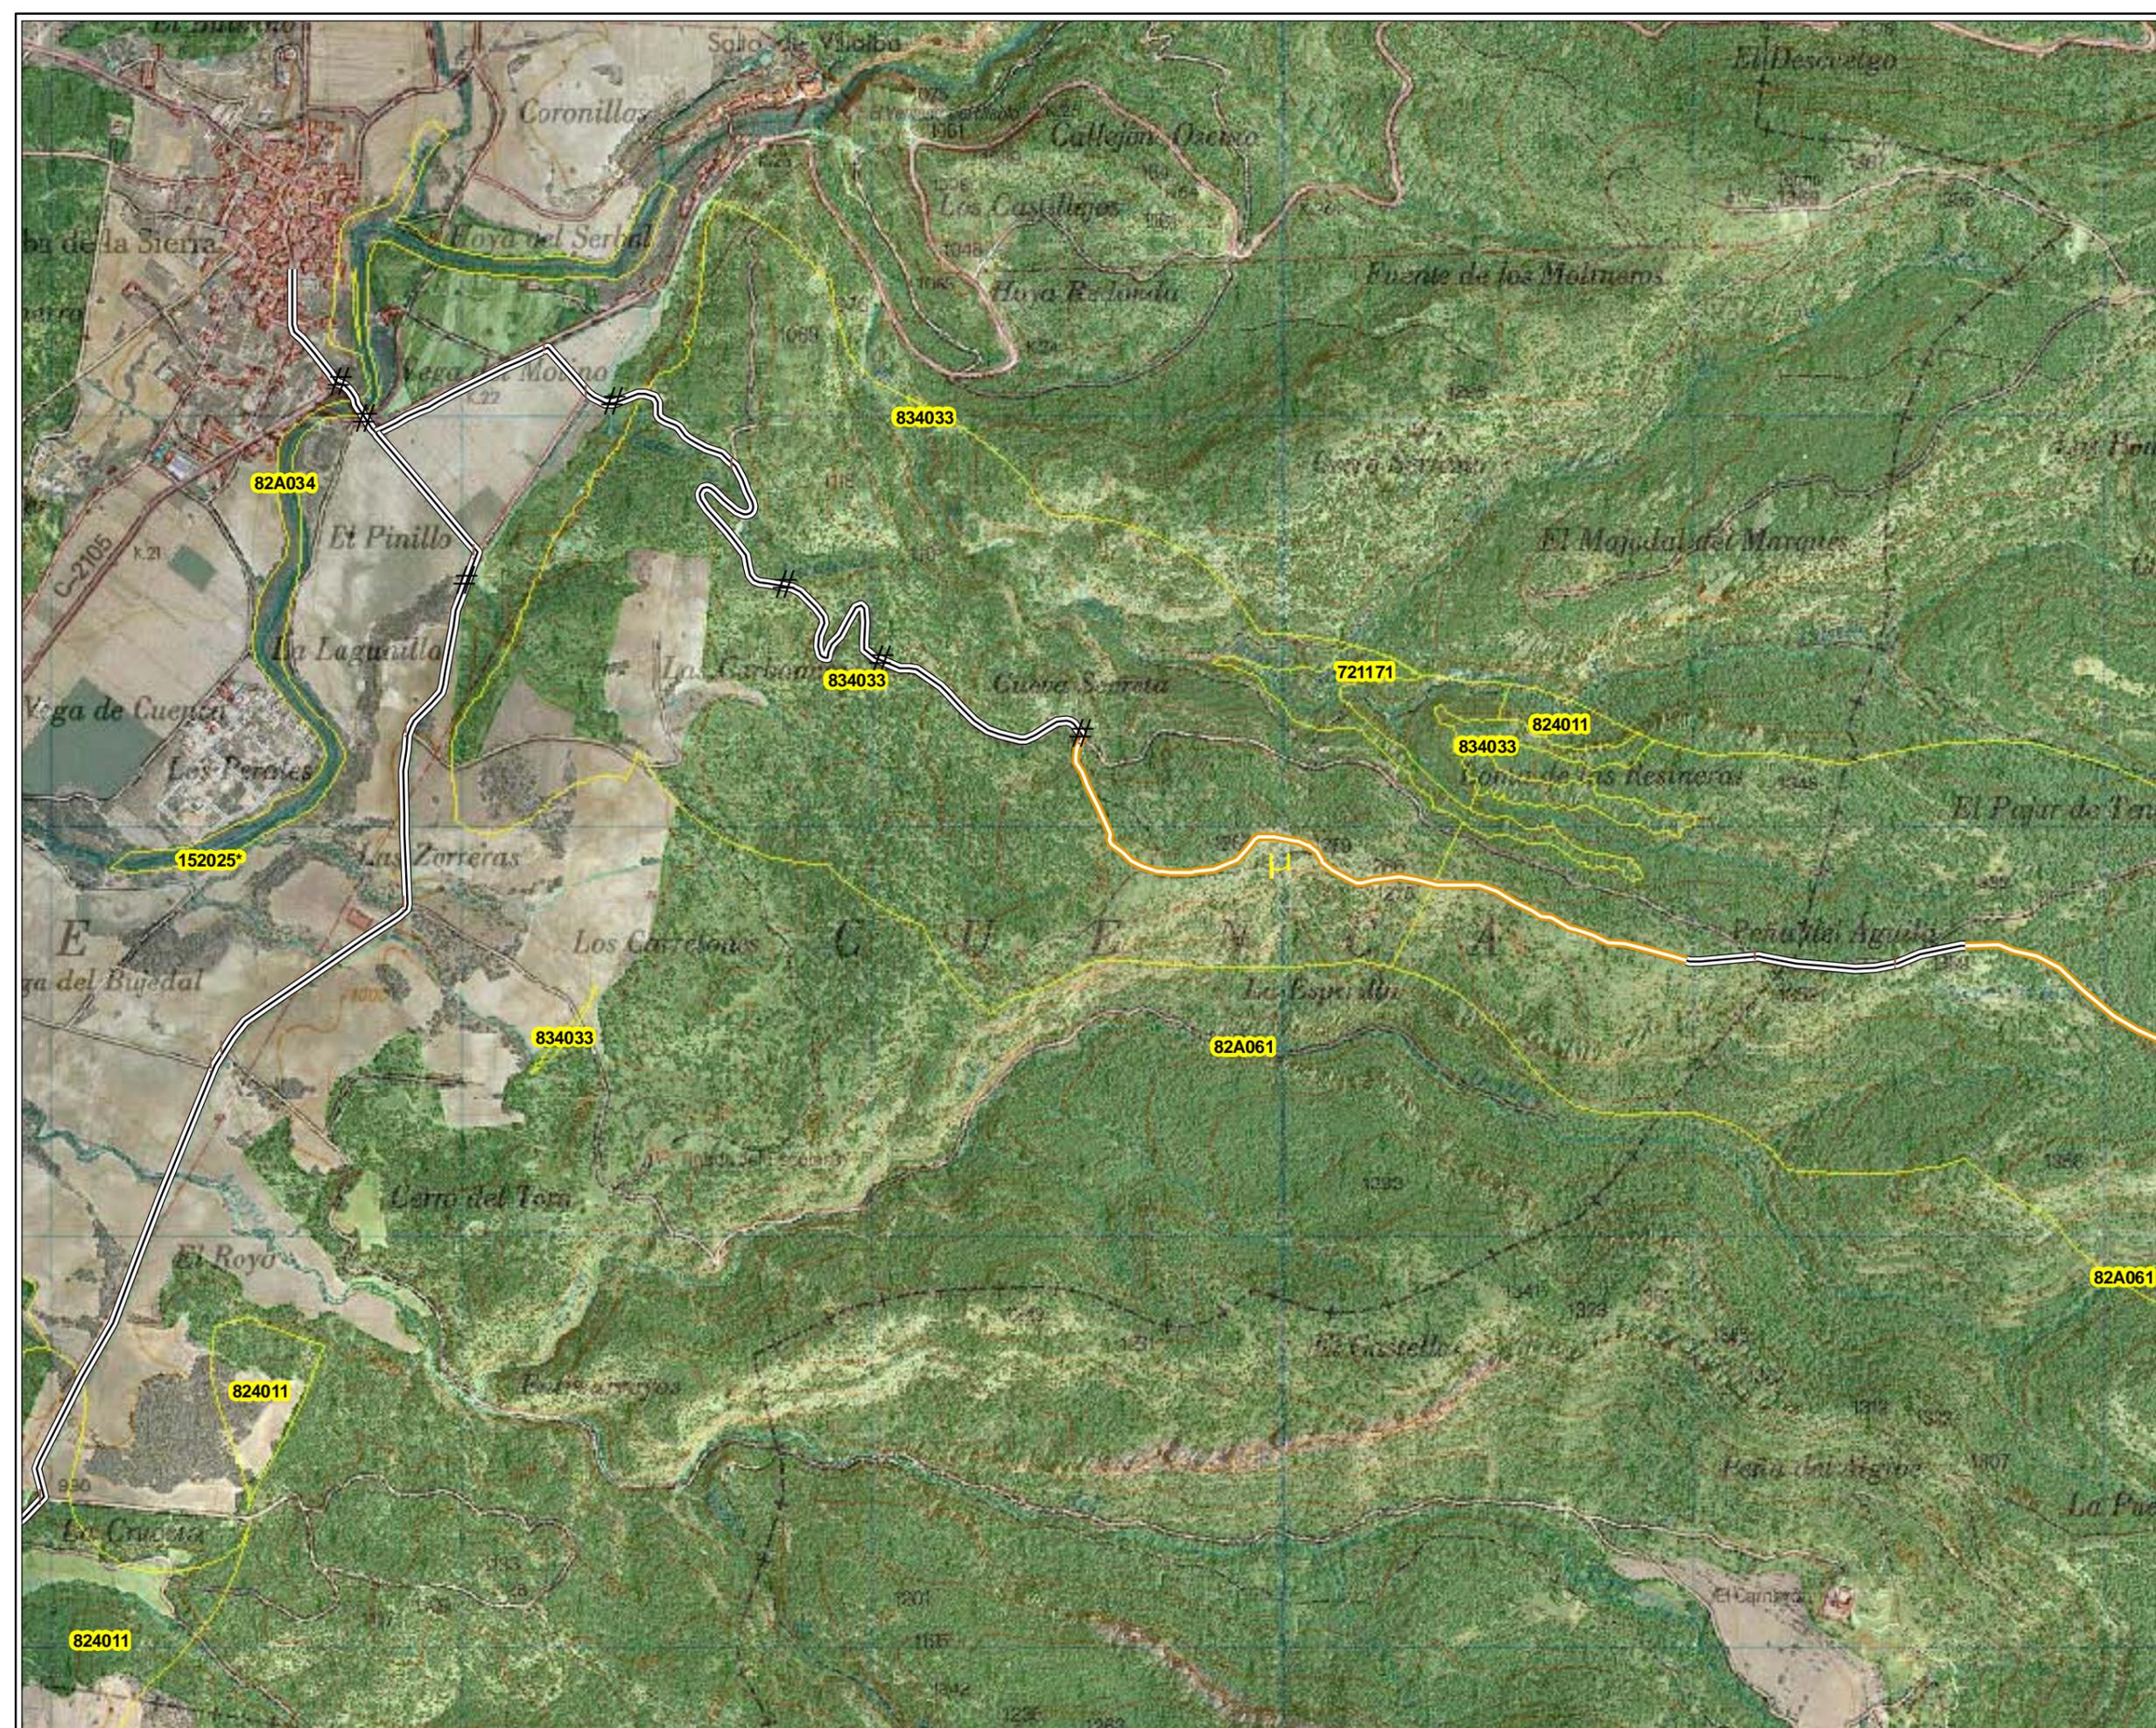

ESTUDIO DE IMPACTO AMBIENTAL DEL PROYECTO DE CONSTRUCCIÓN DEL CAMINO NATURAL DEL JÚCAR (CUENCA, ALBACETE Y VALENCIA)

Título del Plano  
**HABITATS**  
en el ámbito del proyecto

**2** Escala: **1: 15.000** Nº Plano: **06.10**

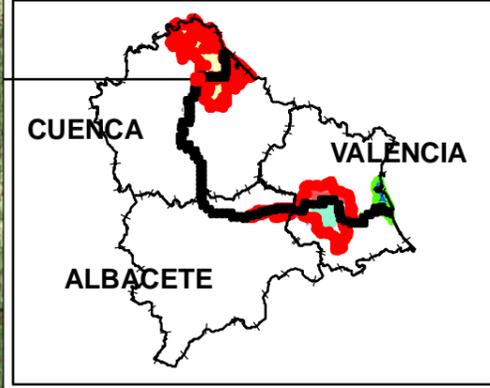


**LEYENDA**

- TRAMO DESESTIMADO
- Apertura mecanizada de senda
- Apertura manual de senda
- Apertura manual de senda y talanquera
- Acondicionamiento camino tierra y talanquera
- Acondicionamiento de camino tierra
- Acondicionamiento manual de senda
- Talanquera
- Tramo Ya existente

**ACTUACIONES PUNTALES**

- Pasarela \*
- Mirador μ
- Área de descanso 4
- Demolición marco Q
- Escollera "
- Muro S
- Barandilla \$
- Barandilla y muro %
- Boquilla tunel <
- Escaleras =
- Limpieza escombros G
- Aleta en marco #
- Badén ○
- Señalética #
- Estaca !



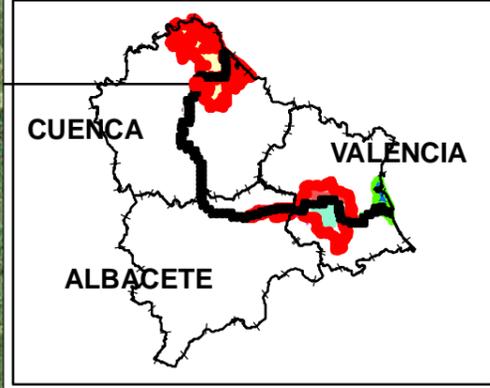



**LEYENDA**

- TRAMO DESESTIMADO
- Apertura mecanizada de senda
- Apertura manual de senda
- Apertura manual de senda y talanquera
- Acondicionamiento camino tierra y talanquera
- Acondicionamiento de camino tierra
- Acondicionamiento manual de senda
- Talanquera
- Tramo Ya existente

**ACTUACIONES PUNTALES**

- Pasarela \*
- Mirador μ
- Área de descanso 4
- Demolición marco Q
- Escollera "
- Muro S
- Barandilla \$
- Barandilla y muro %
- Boquilla tunel <
- Escaleras "
- Limpieza escombros G
- Aleta en marco #
- Badén o
- Señalética #
- Estaca !

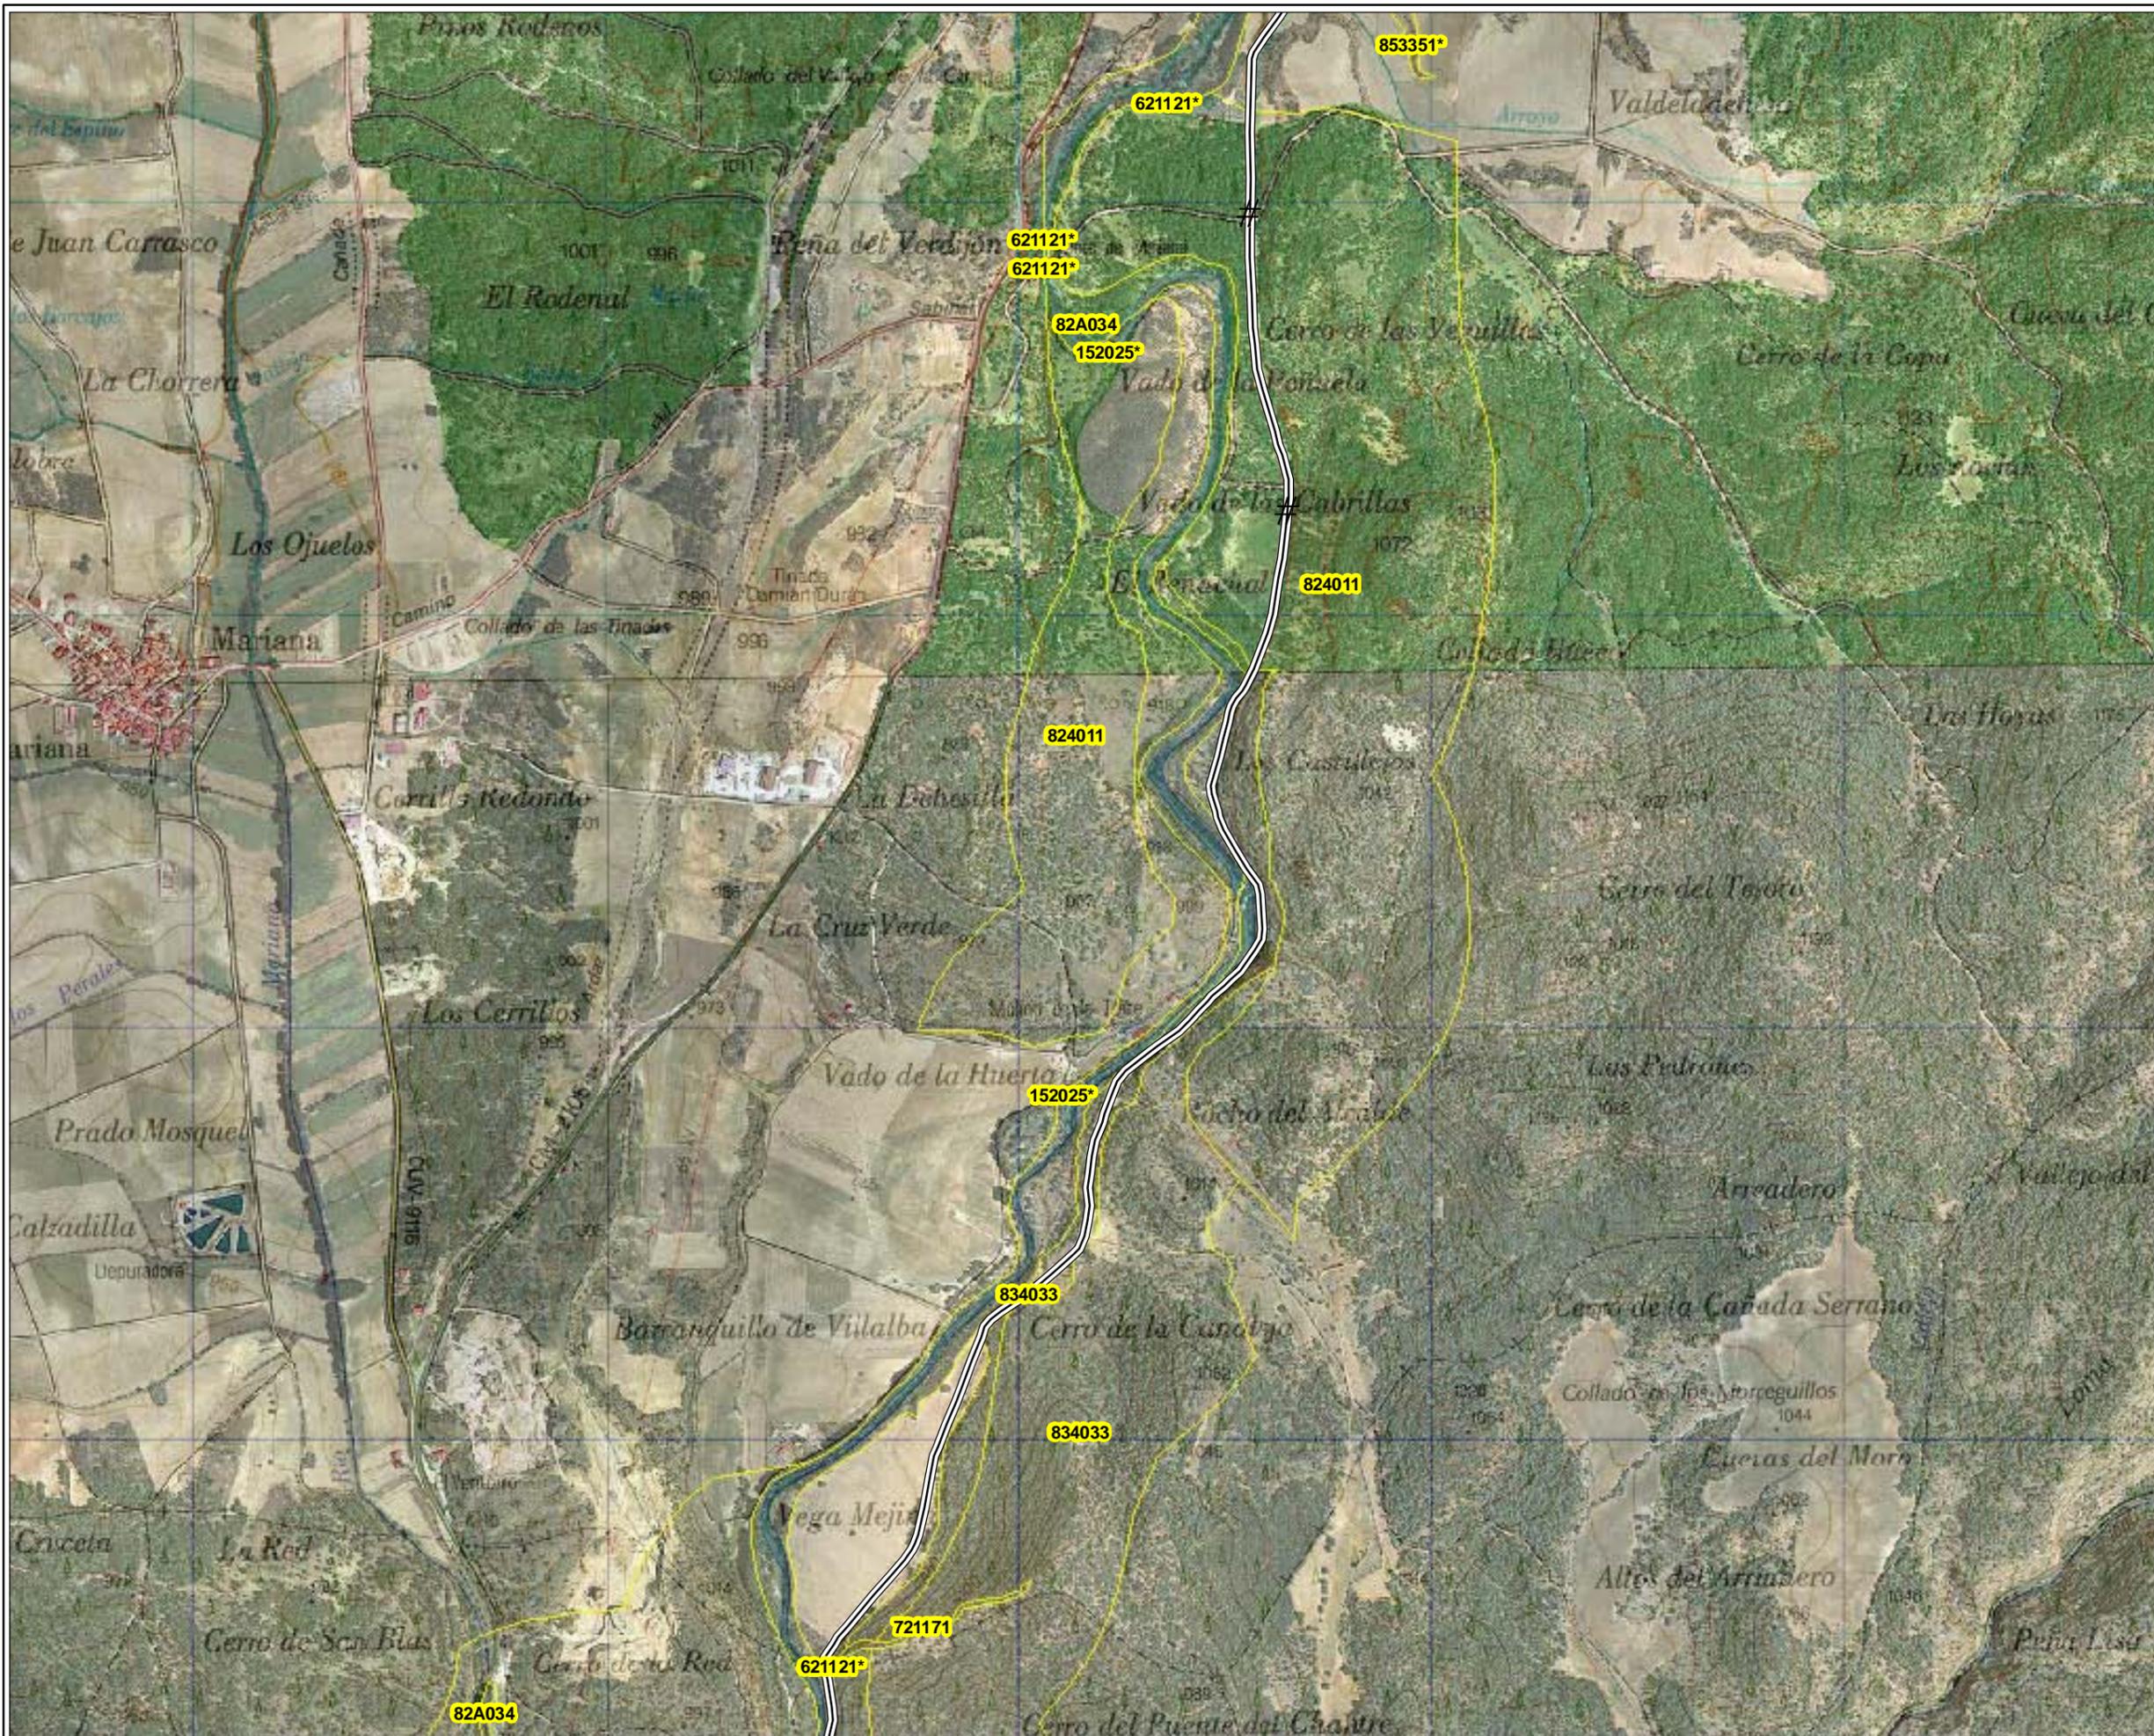

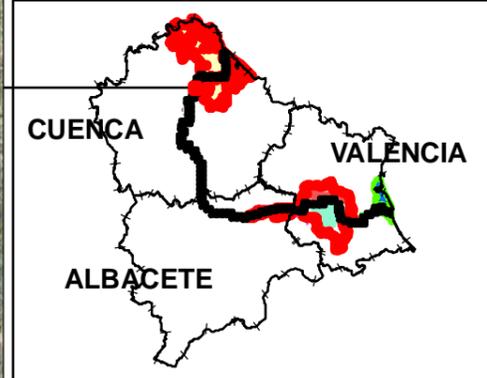


**LEYENDA**

-  TRAMO DESESTIMADO
-  Apertura mecanizada de senda
-  Apertura manual de senda
-  Apertura manual de senda y talanquera
-  Acondicionamiento camino tierra y talanquera
-  Acondicionamiento de camino tierra
-  Acondicionamiento manual de senda
-  Talanquera
-  Tramo Ya existente

**ACTUACIONES PUNTUALES**

- Pasarela  \*
- Mirador  μ
- Área de descanso  4
- Demolición marco  Q
- Escollera  "
- Muro  S
- Barandilla  \$
- Barandilla y muro  %
- Boquilla tunel  <
- Escaleras  "
- Limpieza escombros  G
- Aleta en marco  #
- Badén  o
- Señalética  #
- Estaca  !

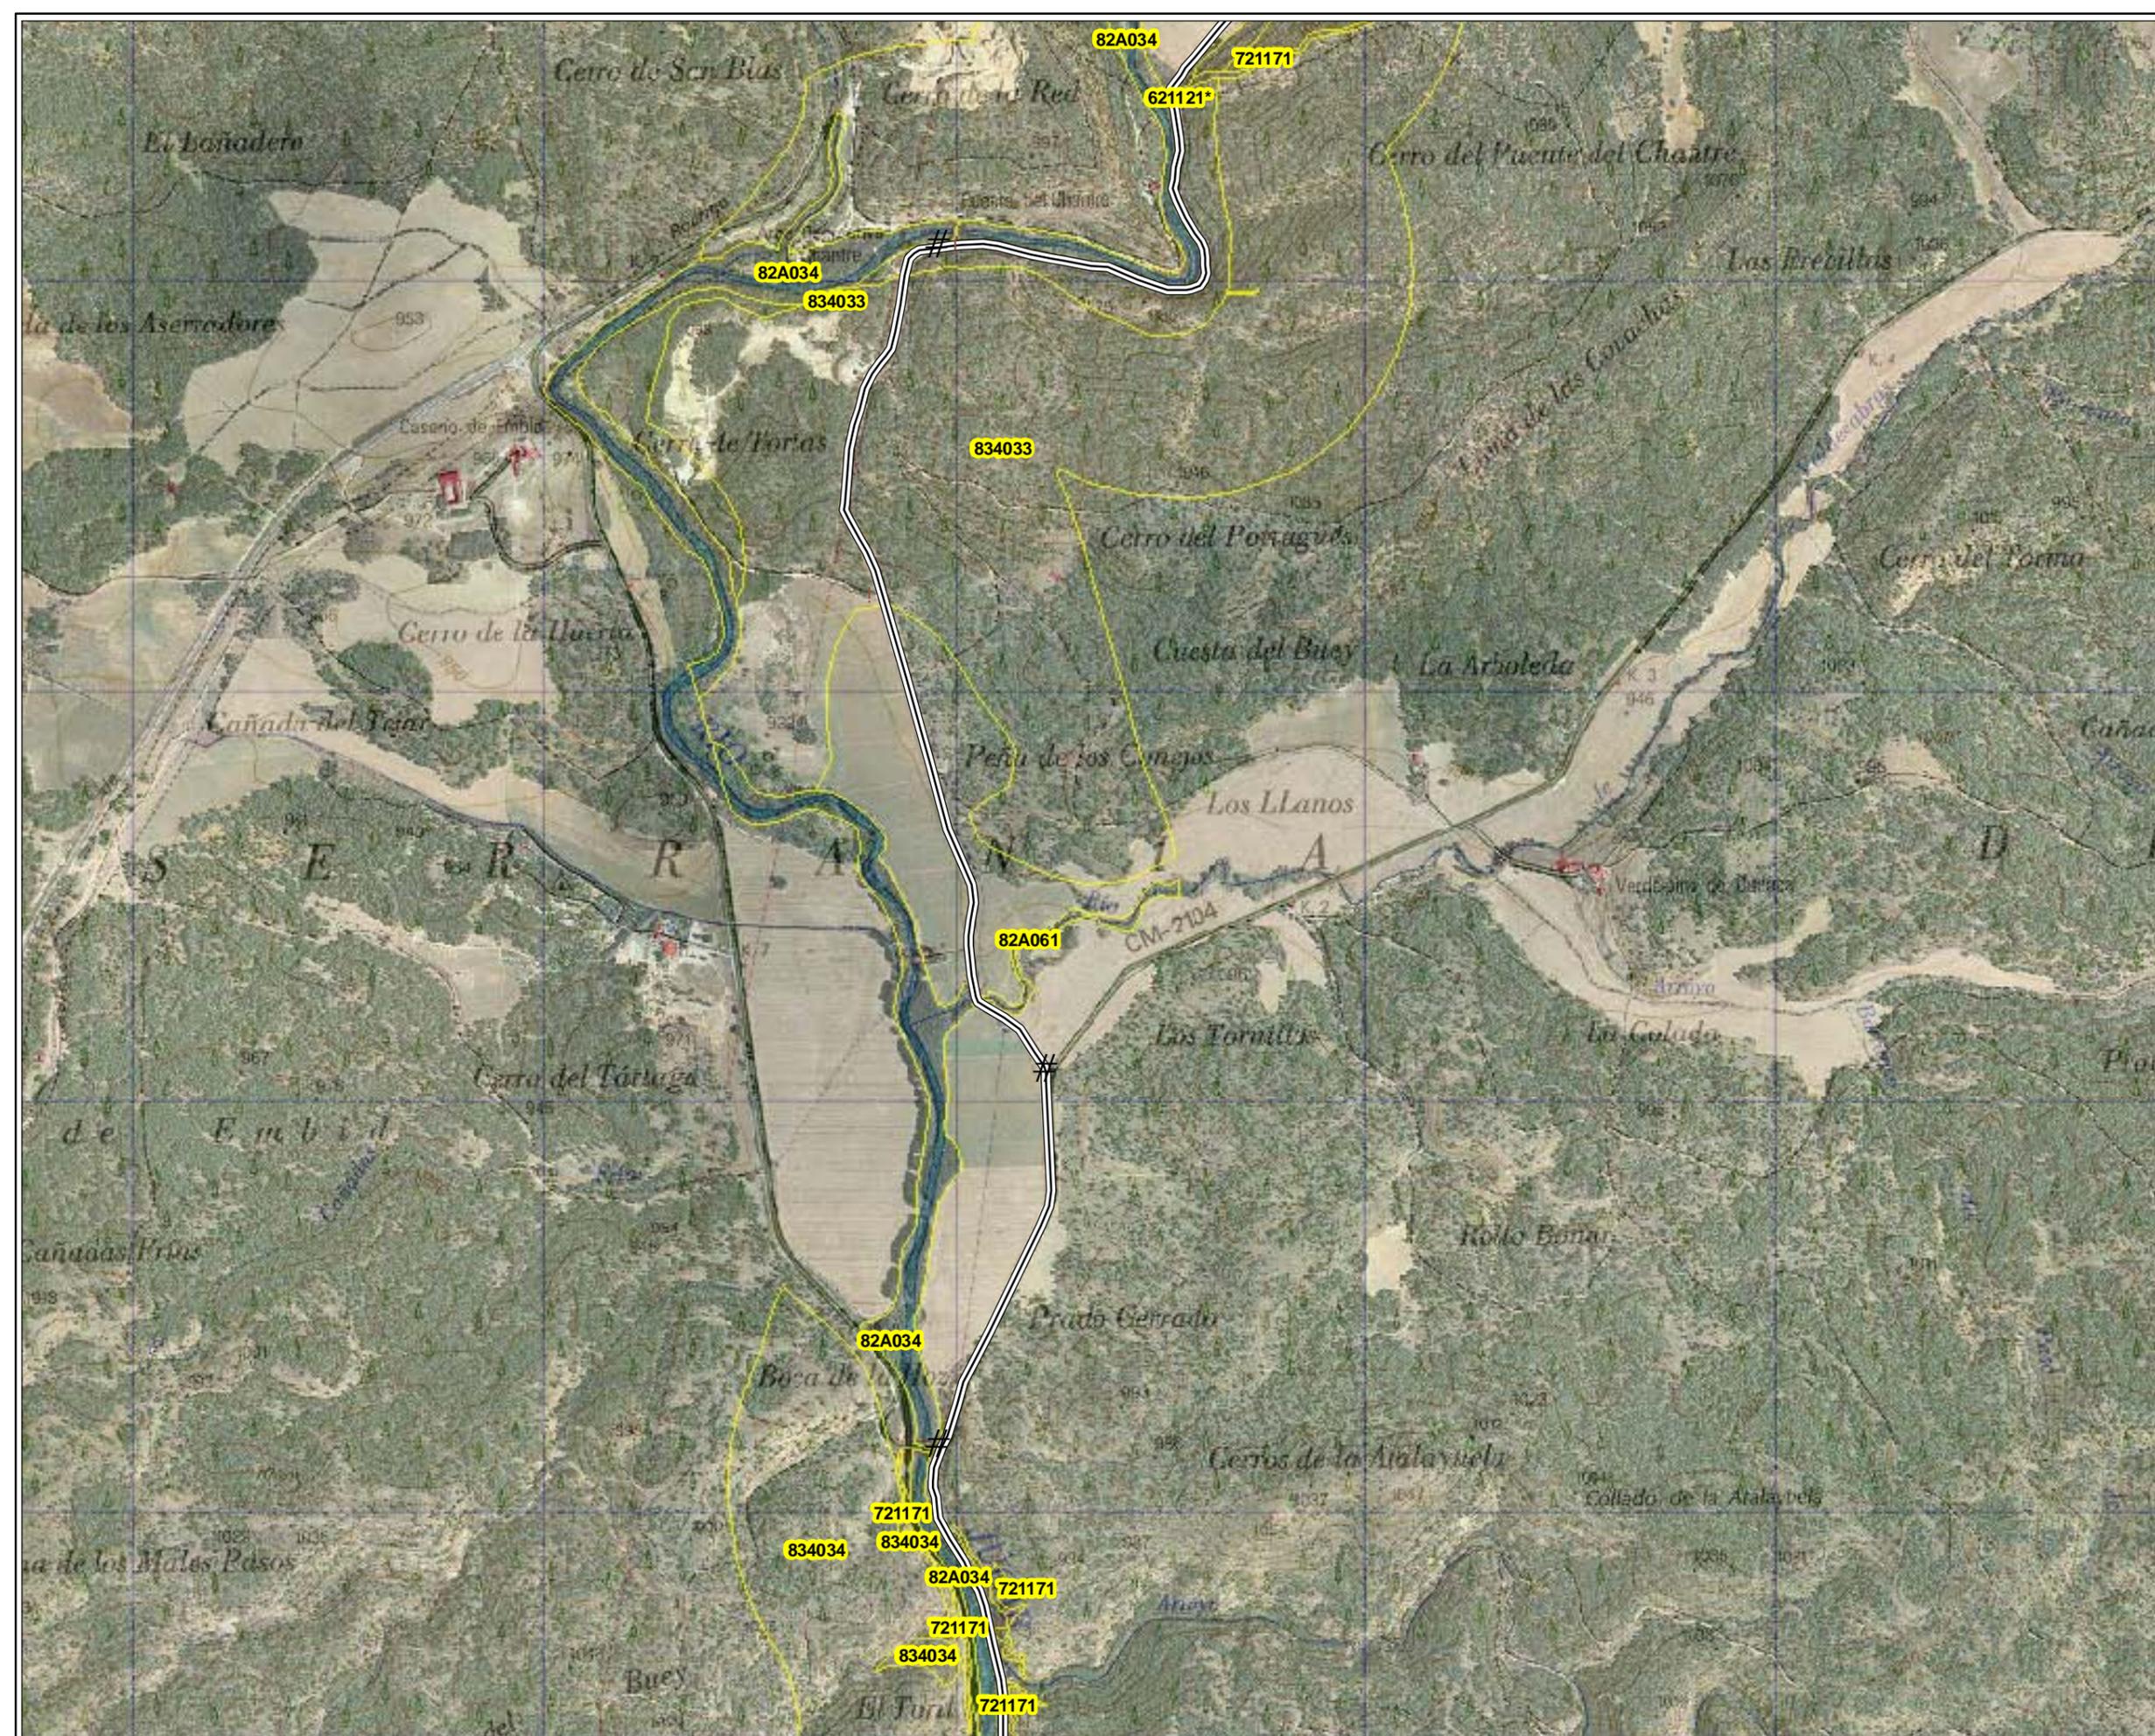


ESTUDIO DE IMPACTO AMBIENTAL DEL PROYECTO DE CONSTRUCCIÓN DEL CAMINO NATURAL DEL JÚCAR (CUENCA, ALBACETE Y VALENCIA)

Título del Plano **HABITATS**  
en el ámbito del proyecto

**2**

Escala: **1: 15.000**

Nº Plano: **06.13**

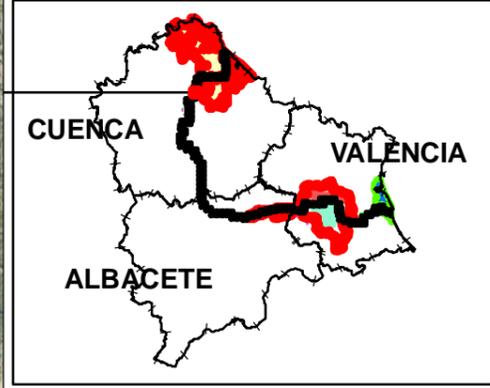




**LEYENDA**

- TRAMO DESESTIMADO
- Apertura mecanizada de senda
- Apertura manual de senda
- Apertura manual de senda y talanquera
- Acondicionamiento camino tierra y talanquera
- Acondicionamiento de camino tierra
- Acondicionamiento manual de senda
- Talanquera
- Tramo Ya existente

**ACTUACIONES PUNTUALES**

- Pasarela \*
- Mirador μ
- Área de descanso 4
- Demolición marco Q
- Escollera "
- Muro S
- Barandilla \$
- Barandilla y muro %
- Boquilla tunel <
- Escaleras "
- Limpieza escombros G
- Aleta en marco #
- Badén o
- Señalética #
- Estaca !

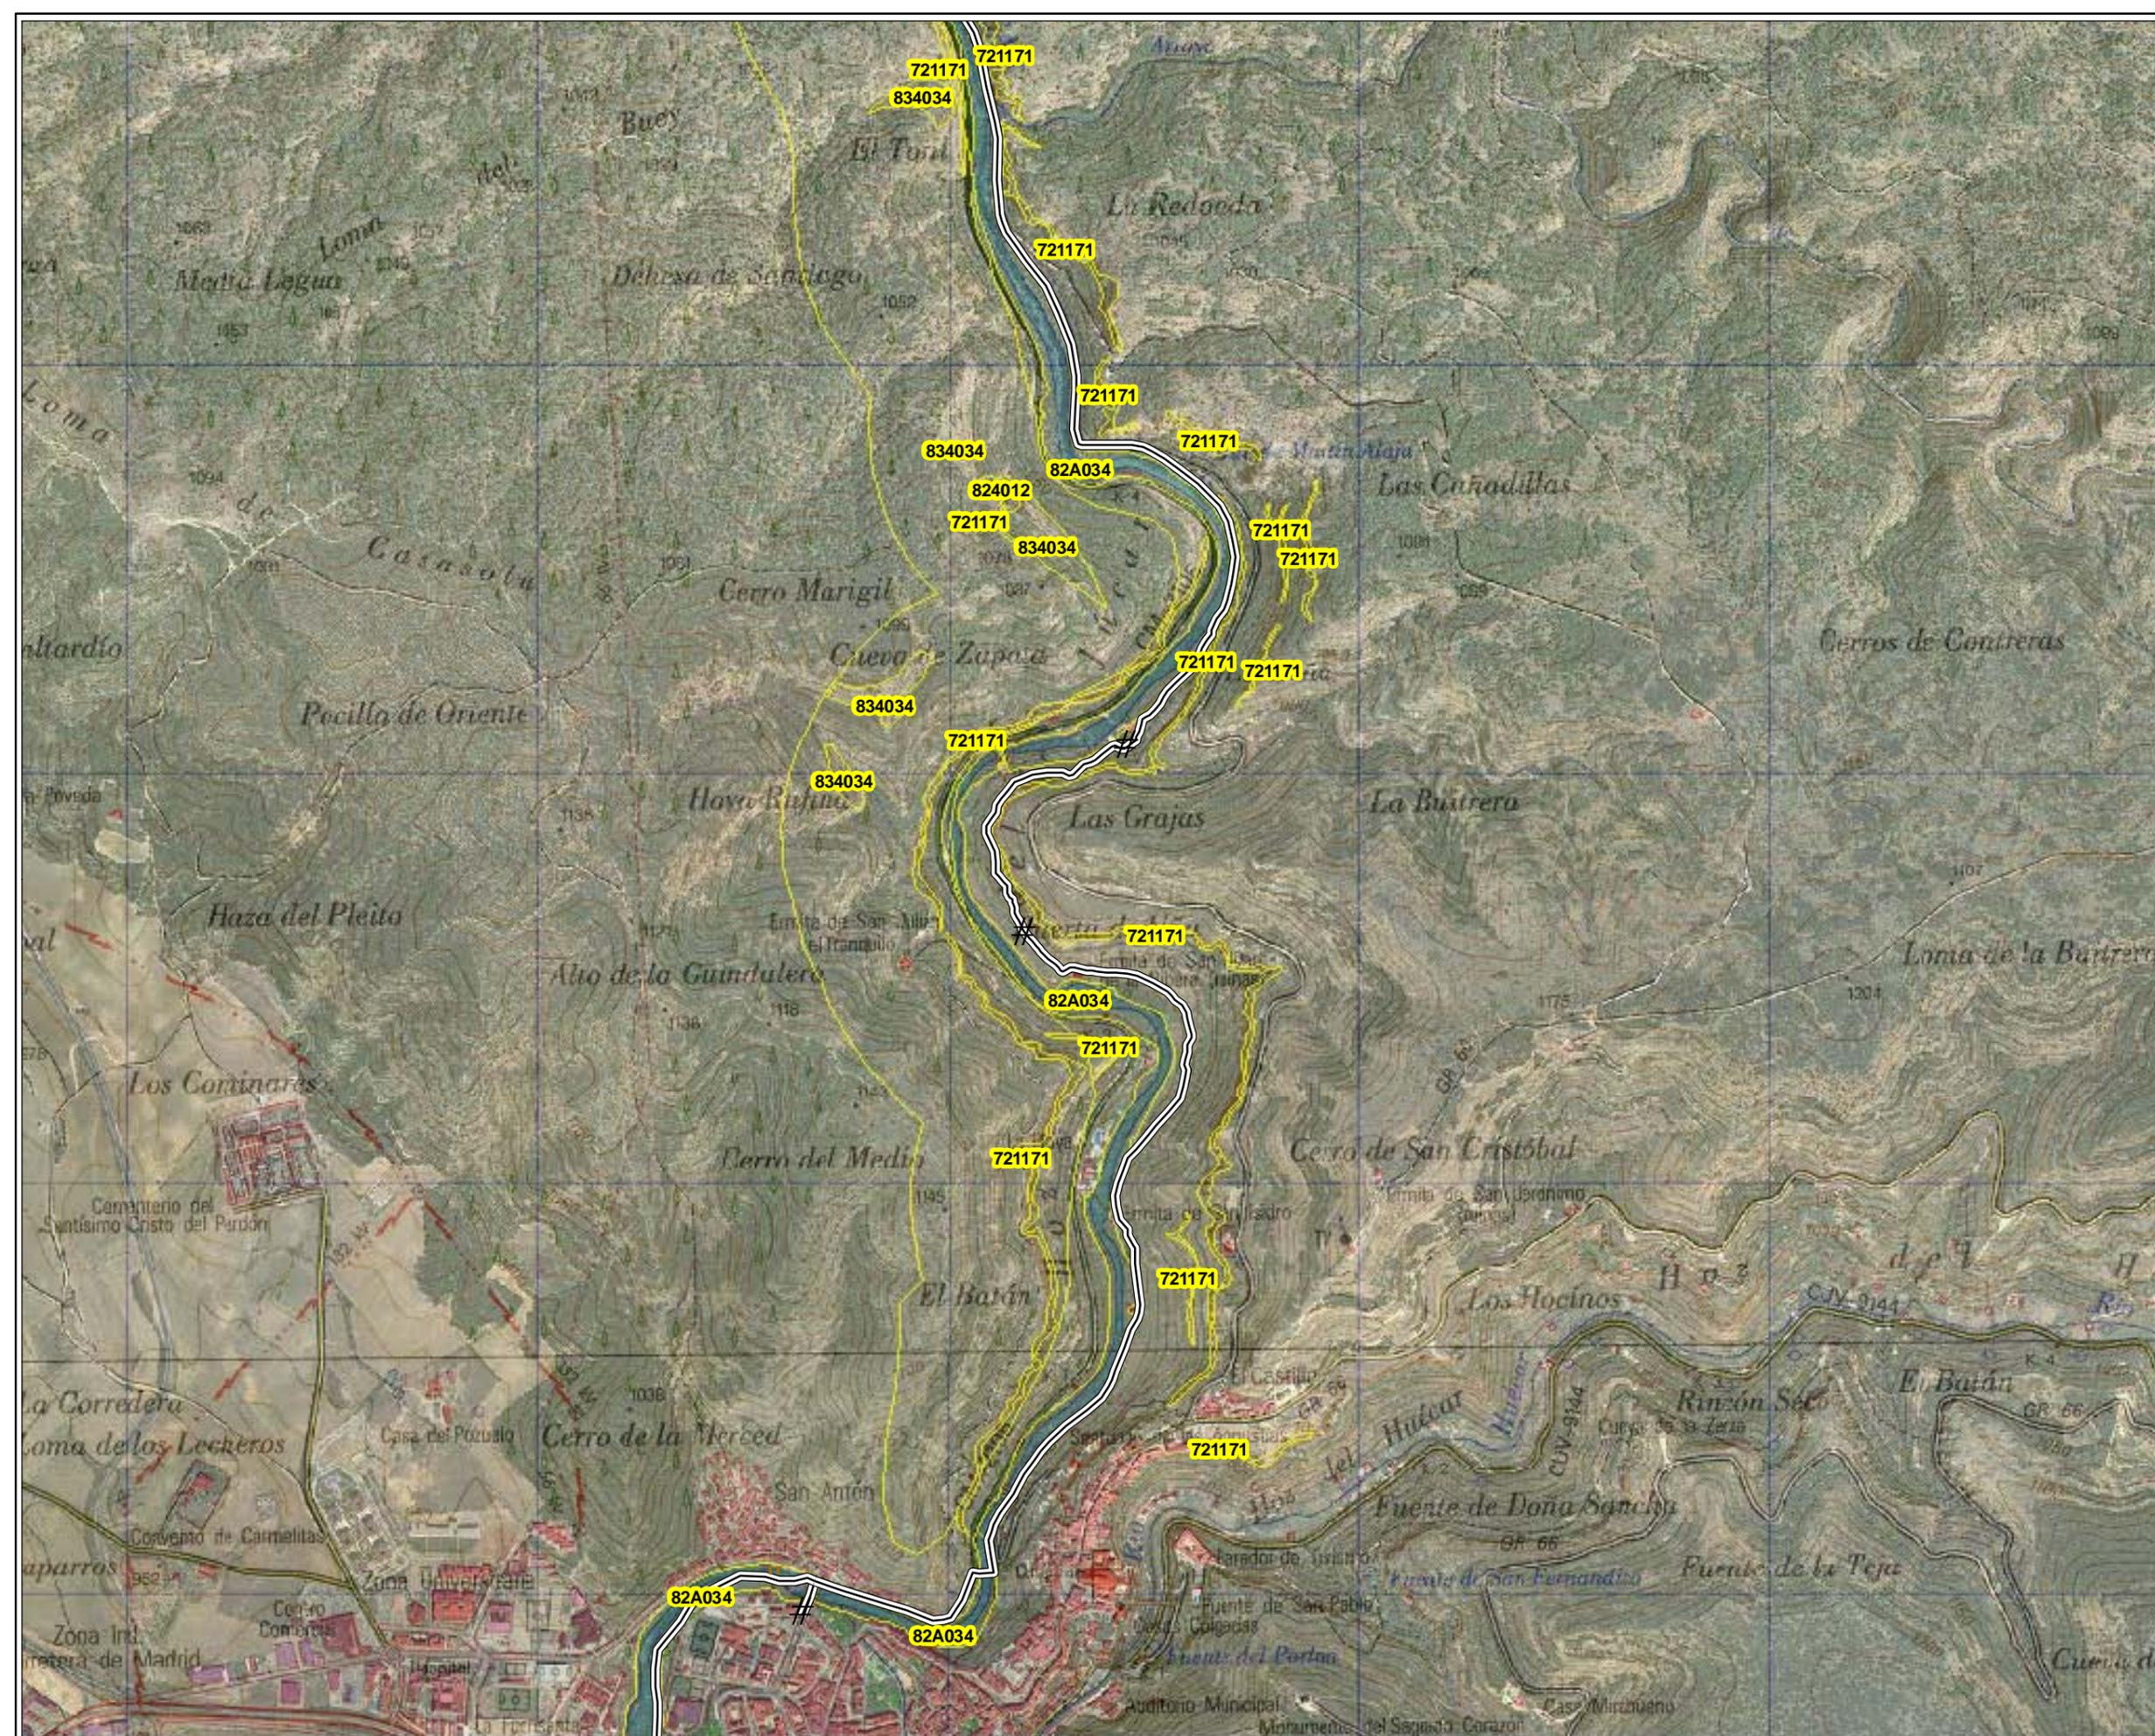

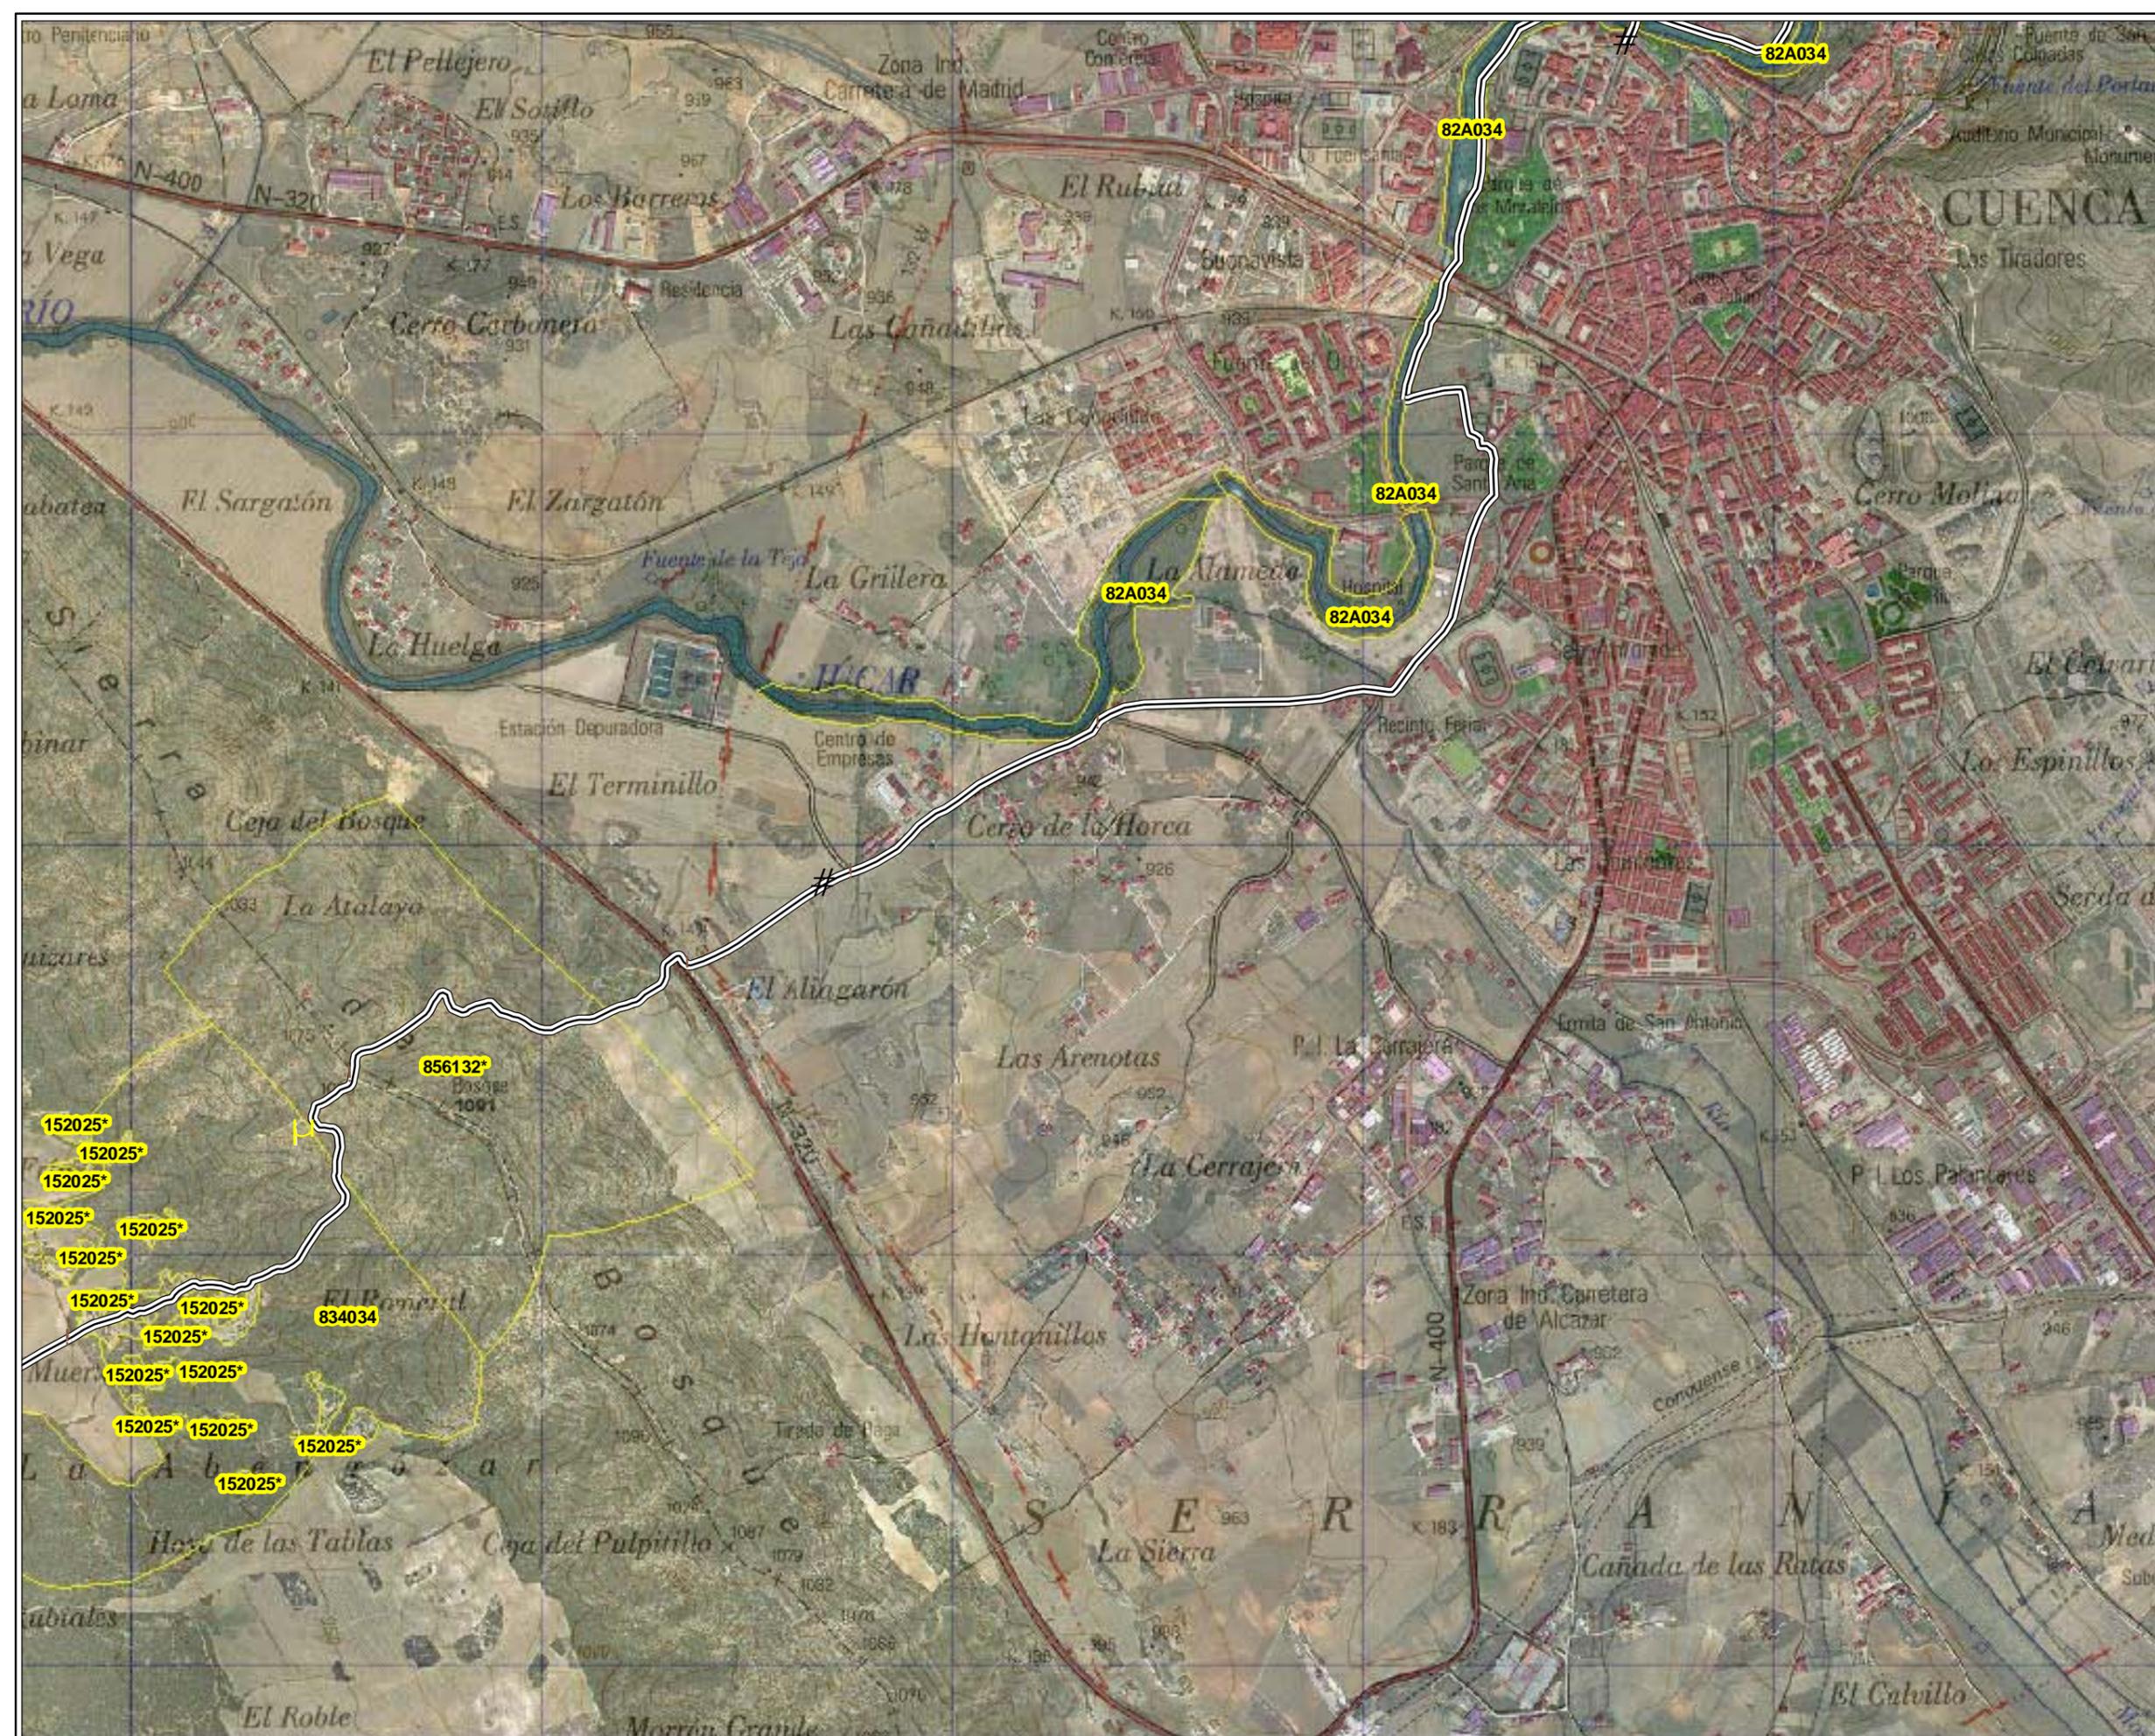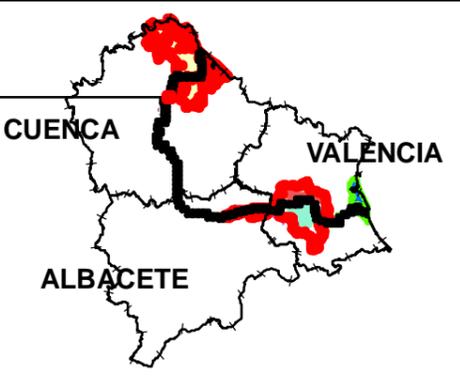


**LEYENDA**

- ▬▬▬ TRAMO DESESTIMADO
- ▬▬▬ Apertura mecanizada de senda
- ▬▬▬ Apertura manual de senda
- ▬▬▬ Apertura manual de senda y talanquera
- ▬▬▬ Acondicionamiento camino tierra y talanquera
- ▬▬▬ Acondicionamiento de camino tierra
- ▬▬▬ Acondicionamiento manual de senda
- ▬▬▬ Talanquera
- ▬▬▬ Tramo Ya existente

**ACTUACIONES PUNTALES**

- Pasarela \*
- Mirador μ
- Área de descanso 4
- Demolición marco Q
- Escollera "
- Muro S
- Barandilla \$
- Barandilla y muro %
- Boquilla tunel <
- Escaleras "
- Limpieza escombros G
- Aleta en marco #
- Badén o
- Señalética #
- Estaca !

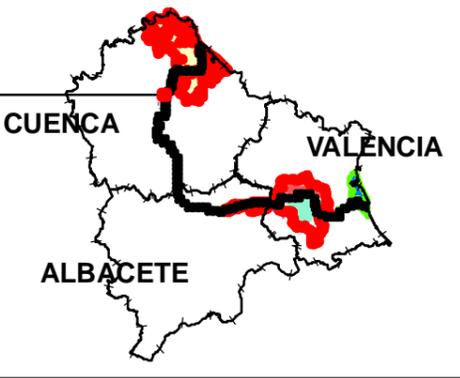




**LEYENDA**

- TRAMO DESESTIMADO
- Apertura mecanizada de senda
- Apertura manual de senda
- Apertura manual de senda y talanquera
- Acondicionamiento camino tierra y talanquera
- Acondicionamiento de camino tierra
- Acondicionamiento manual de senda
- Talanquera
- Tramo Ya existente

**ACTUACIONES PUNTALES**


- Pasarela
- Mirador
- Área de descanso
- Demolición marco
- Escollera
- Muro
- Barandilla
- Barandilla y muro
- Boquilla tunel
- Escaleras
- Limpieza escombros
- Aleta en marco
- Badén
- Señalética
- Estaca

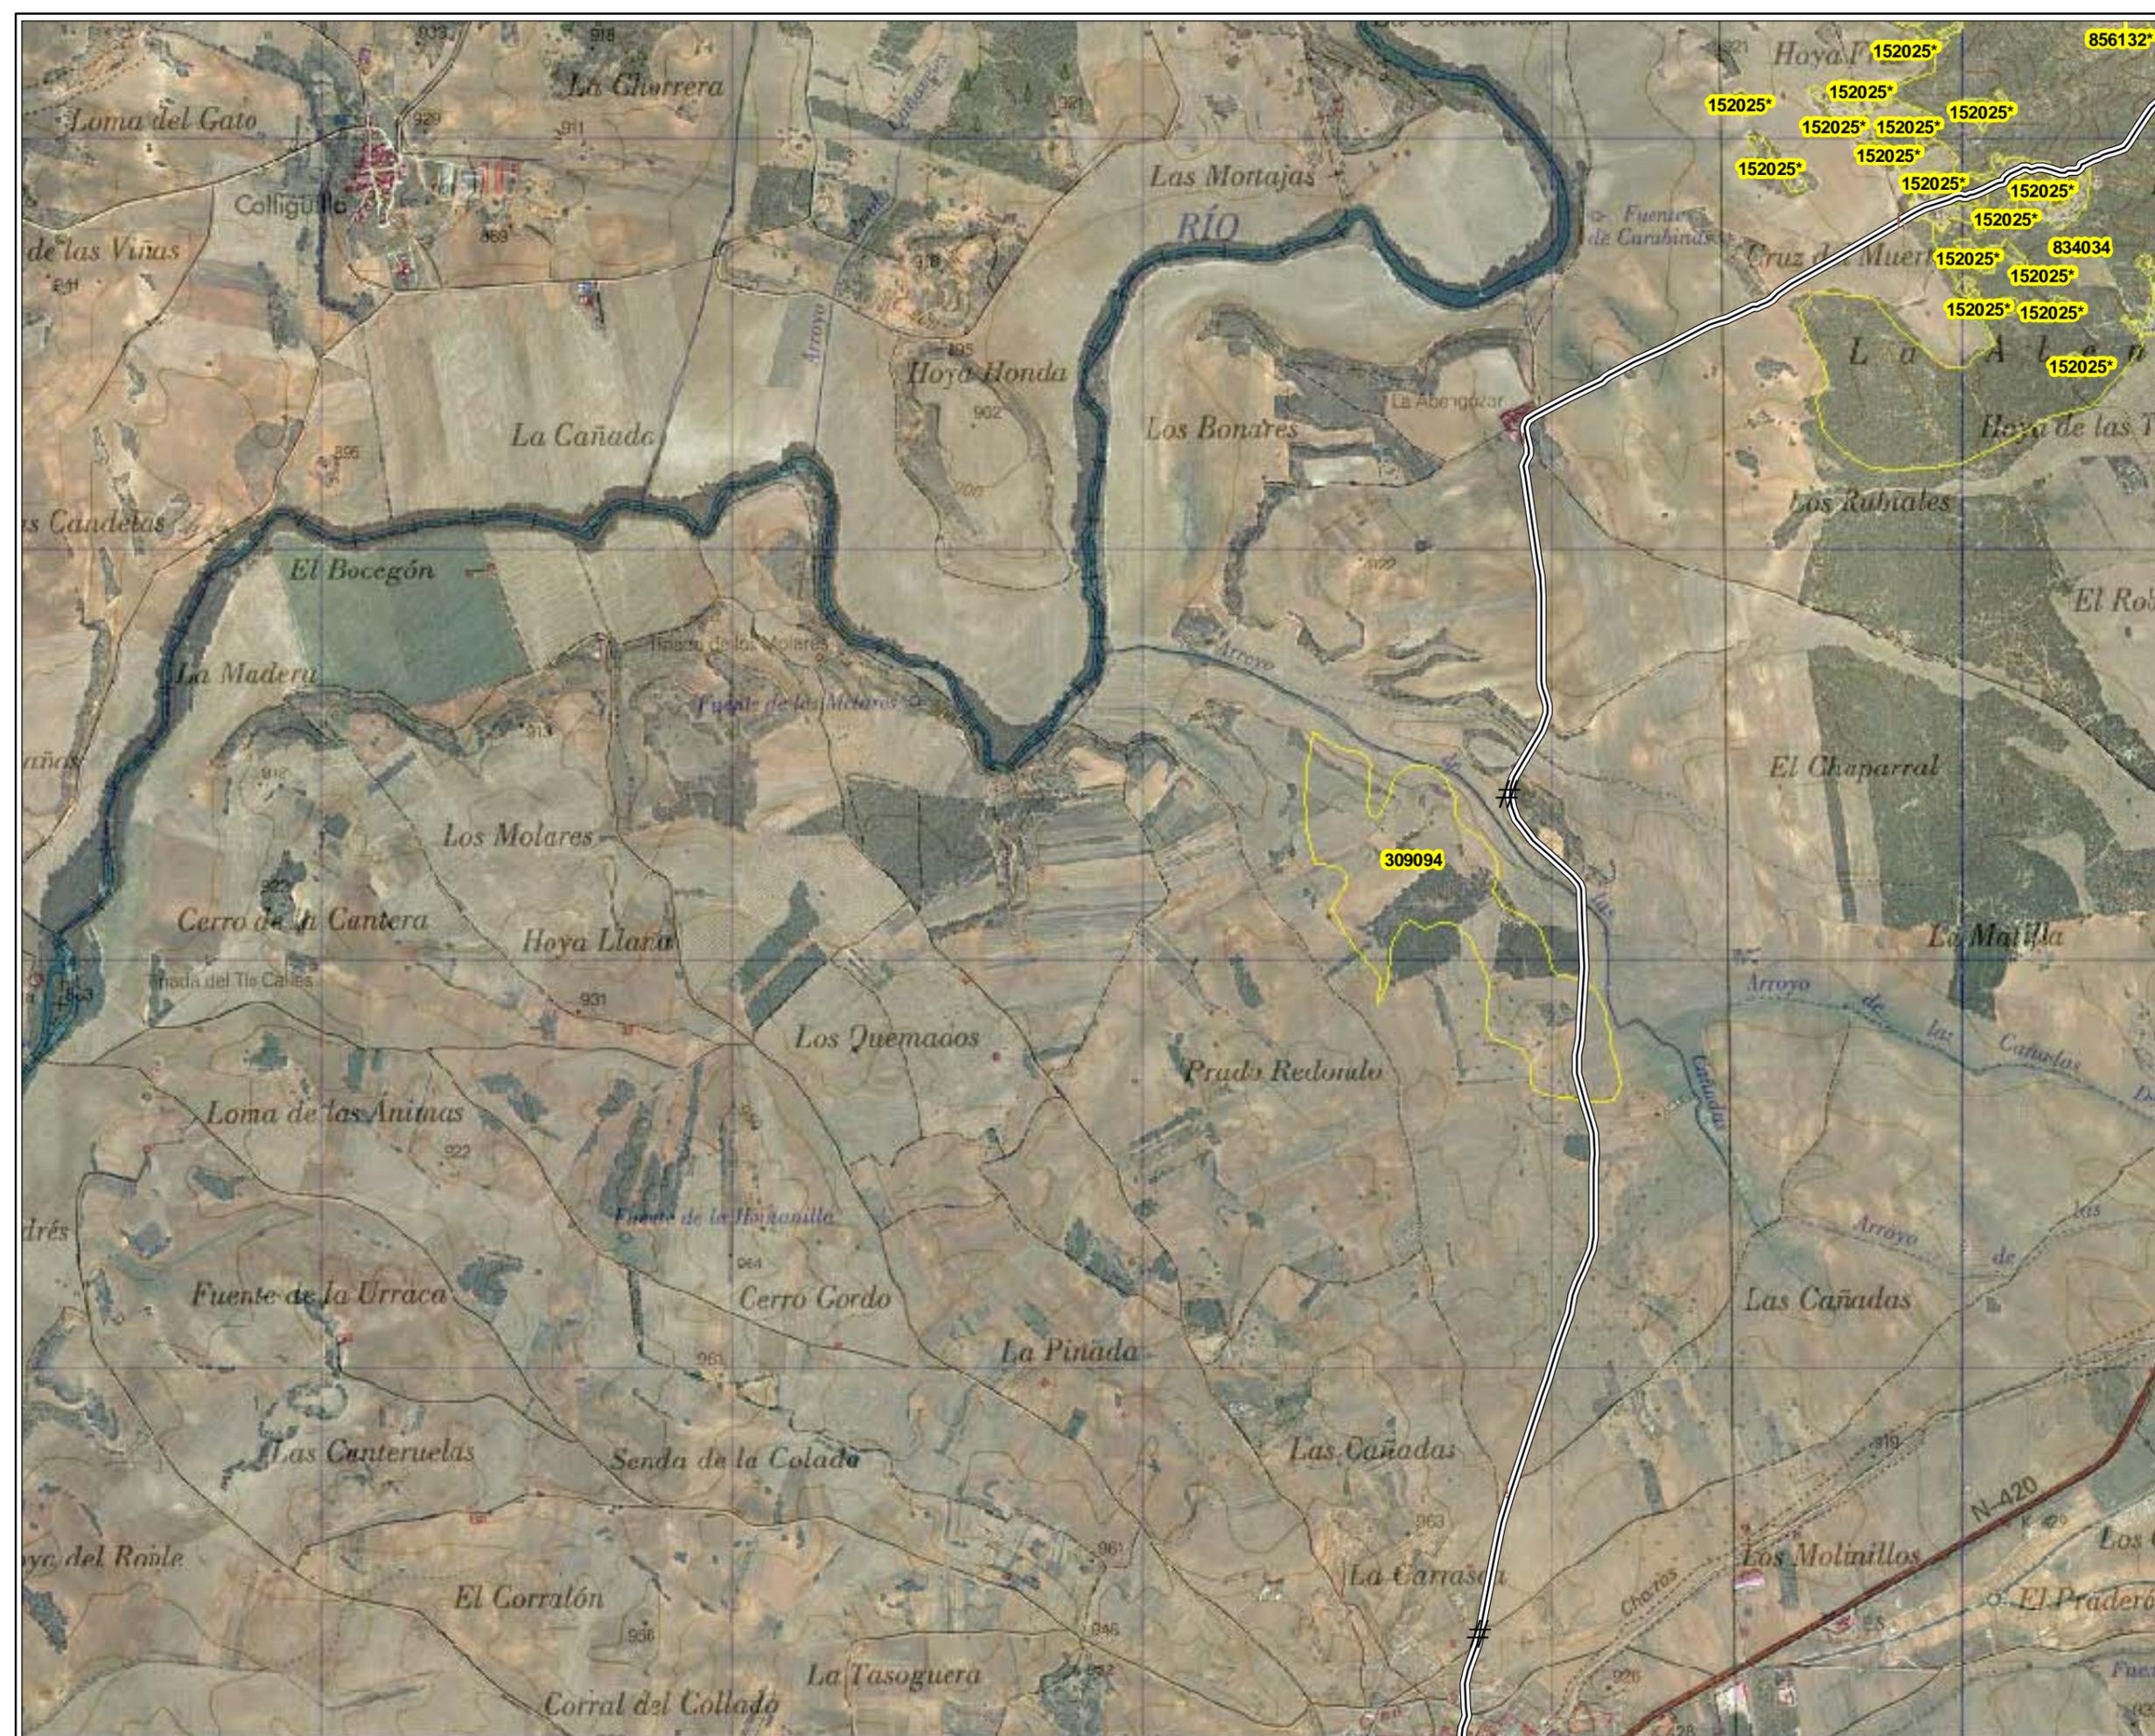

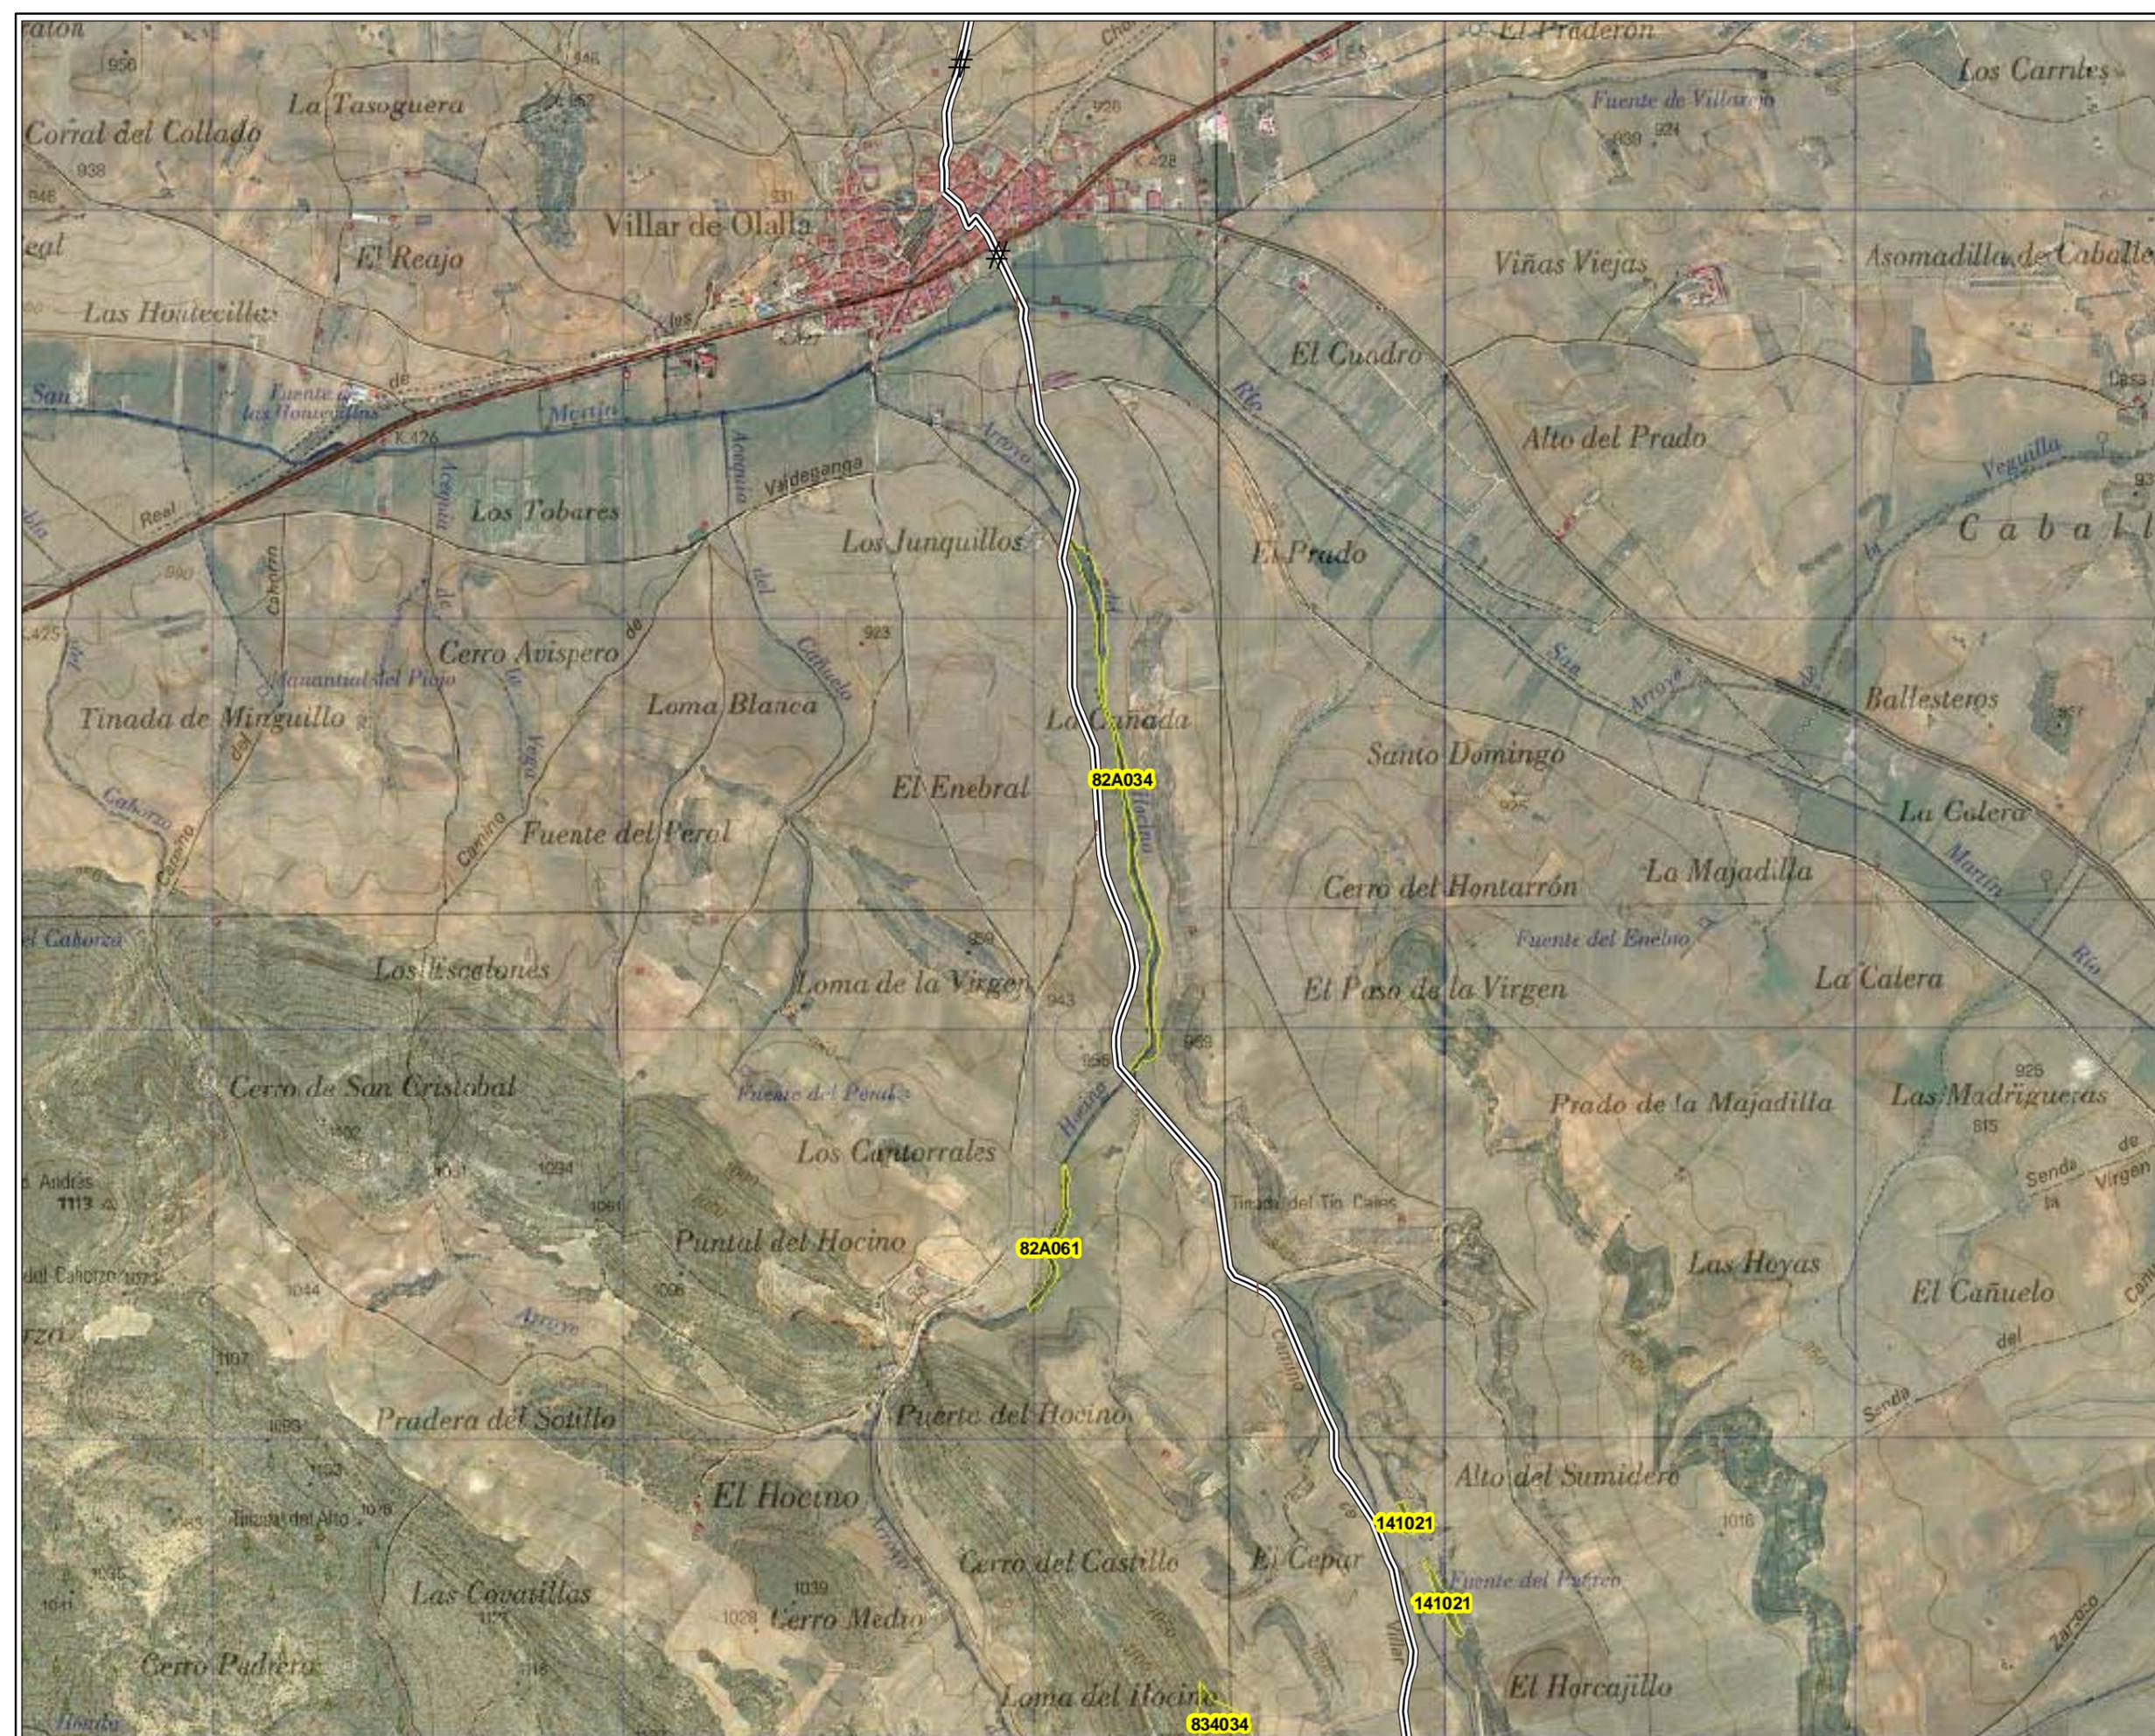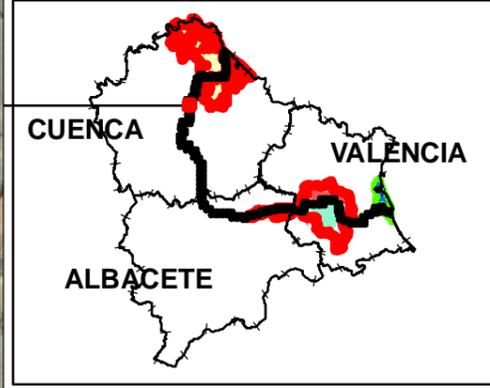


- LEYENDA**
- TRAMO DESESTIMADO
  - Apertura mecanizada de senda
  - Apertura manual de senda
  - Apertura manual de senda y talanquera
  - Acondicionamiento camino tierra y talanquera
  - Acondicionamiento de camino tierra
  - Acondicionamiento manual de senda
  - Talanquera
  - Tramo Ya existente



- ACTUACIONES PUNTALES**
- Pasarela
  - Mirador
  - Área de descanso
  - Demolición marco
  - Escollera
  - Muro
  - Barandilla
  - Barandilla y muro
  - Boquilla tunel
  - Escaleras
  - Limpieza escombros
  - Aleta en marco
  - Badén
  - Señalética
  - Estaca

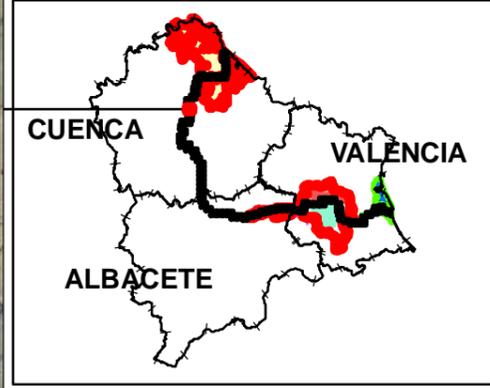

- LEYENDA**
- TRAMO DESESTIMADO
  - Apertura mecanizada de senda
  - Apertura manual de senda
  - Apertura manual de senda y talanquera
  - Acondicionamiento camino tierra y talanquera
  - Acondicionamiento de camino tierra
  - Acondicionamiento manual de senda
  - Talanquera
  - Tramo Ya existente


- ACTUACIONES PUNTUALES**
- Pasarela \*
  - Mirador μ
  - Área de descanso 4
  - Demolición marco Q
  - Escollera "
  - Muro S
  - Barandilla \$
  - Barandilla y muro %
  - Boquilla tunel <
  - Escaleras "
  - Limpieza escombros G
  - Aleta en marco #
  - Badén o
  - Señalética #
  - Estaca !

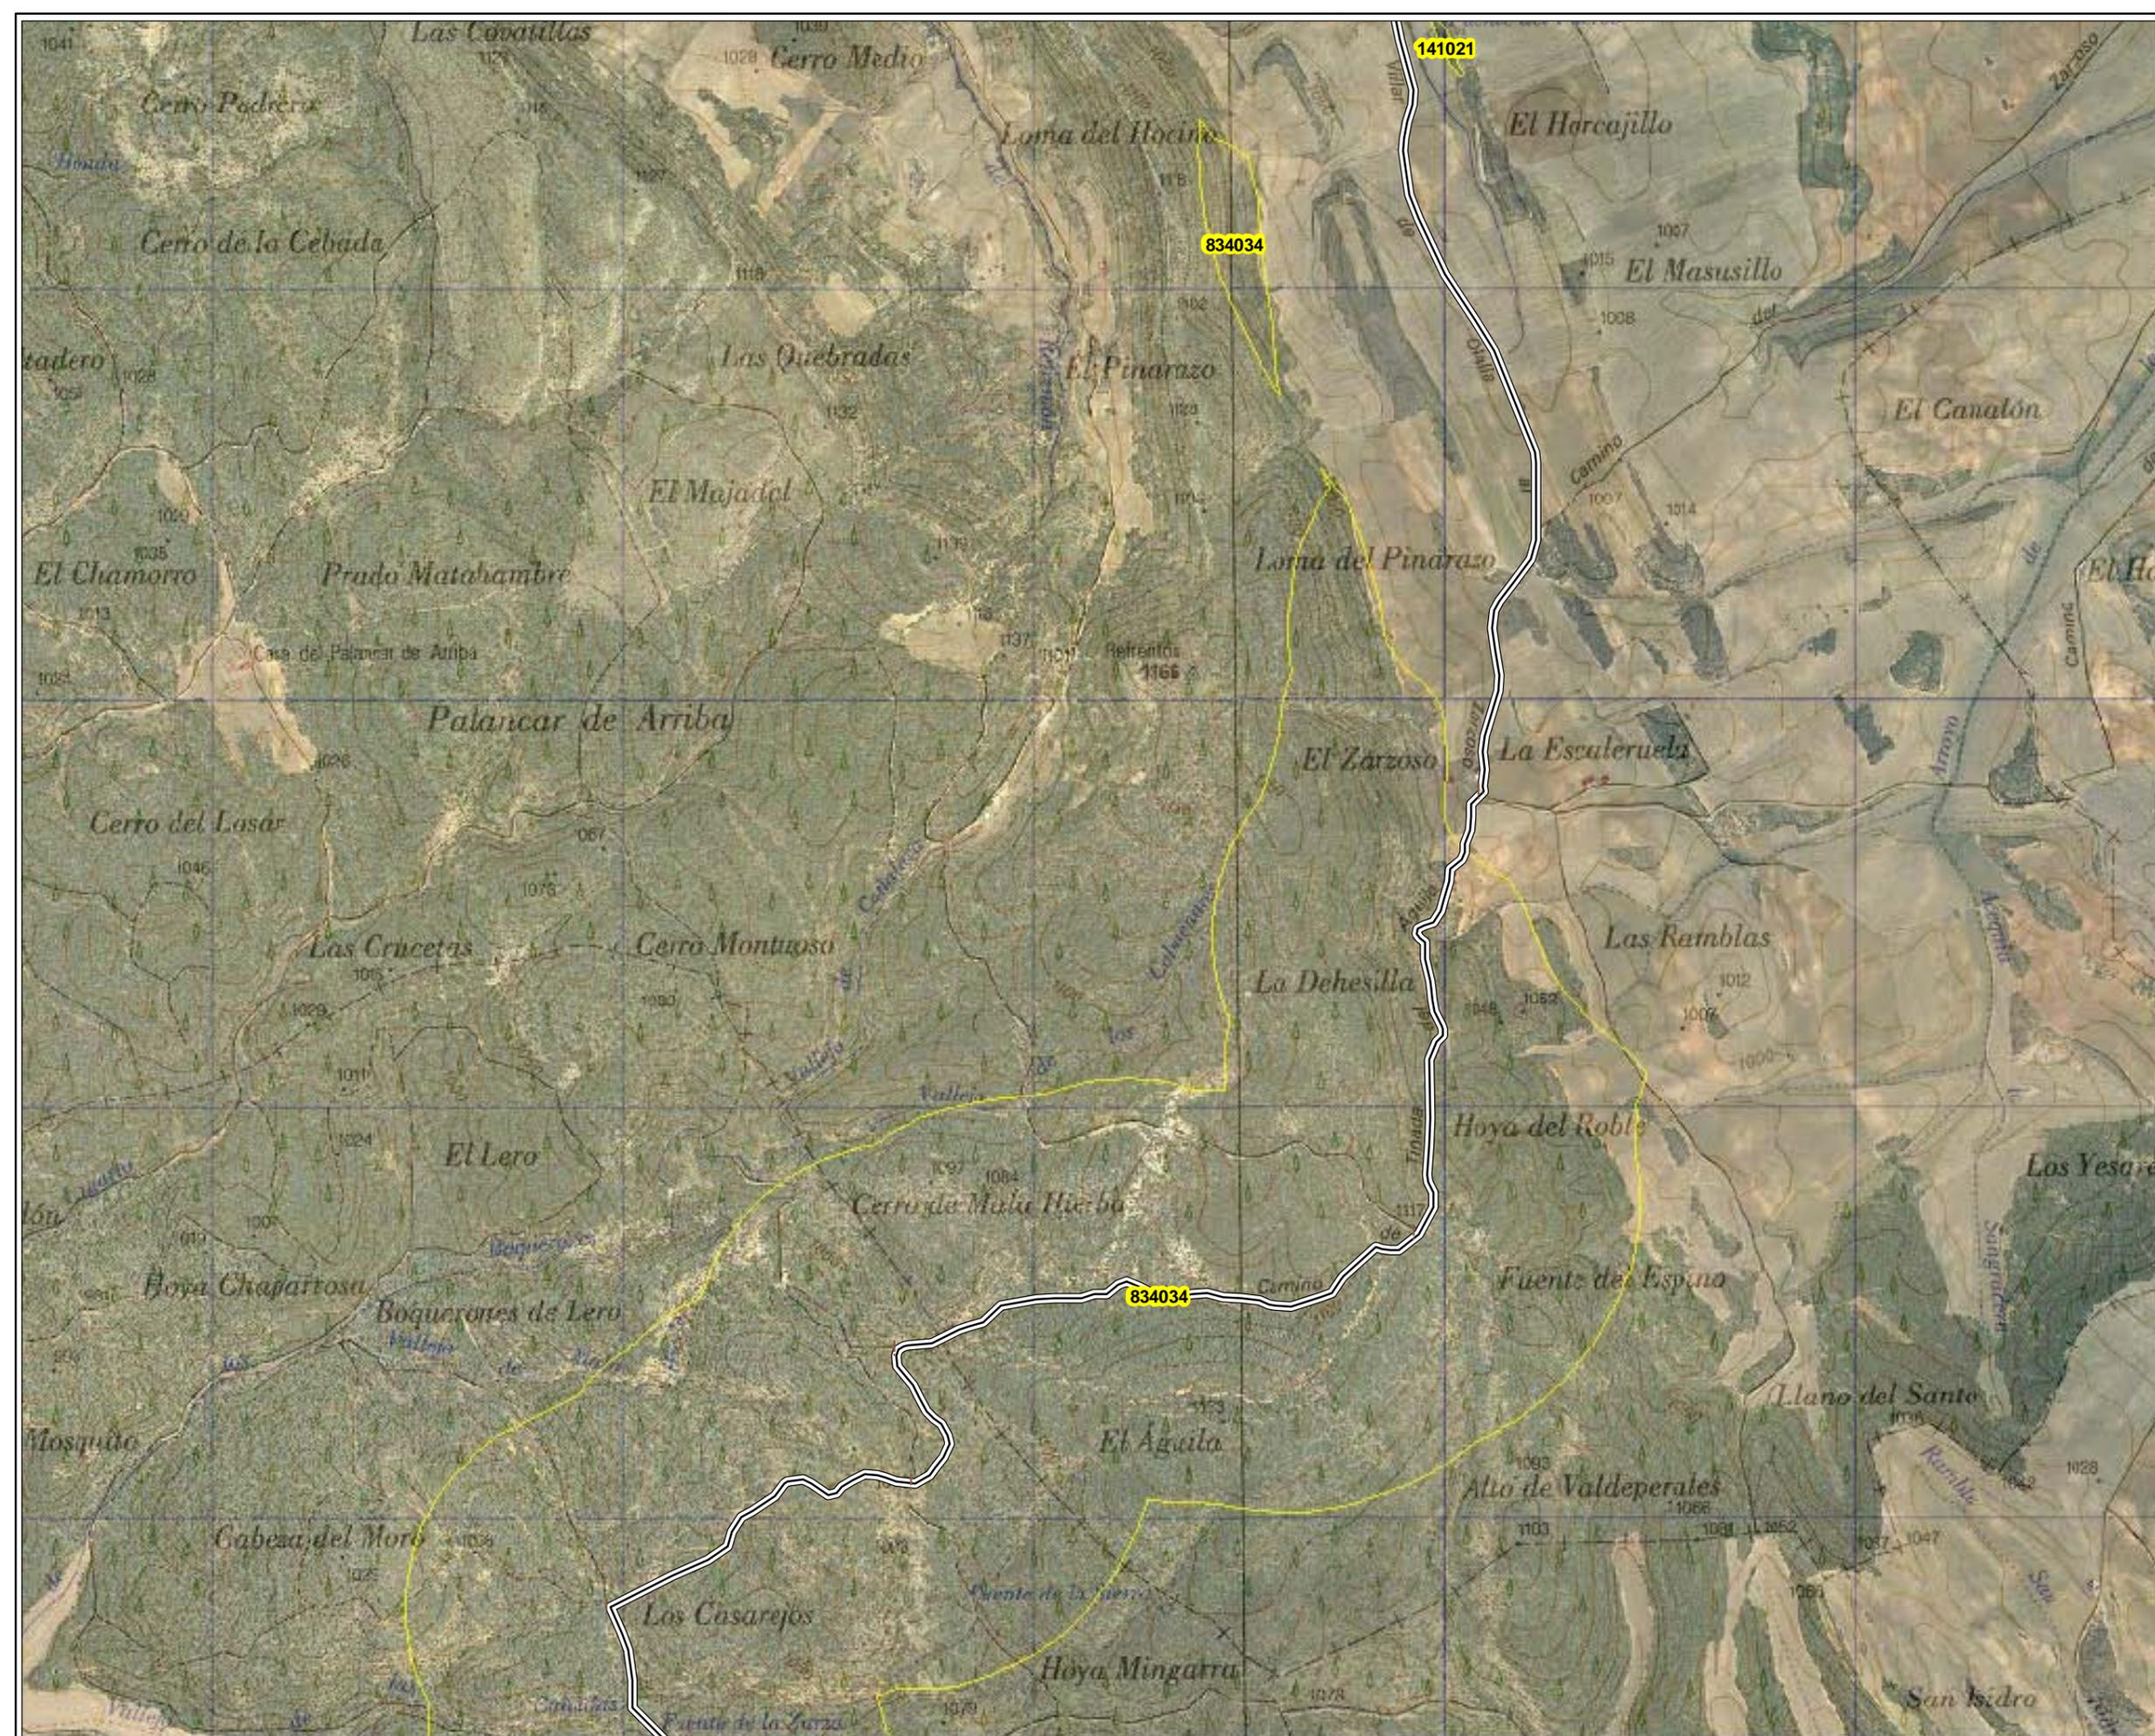

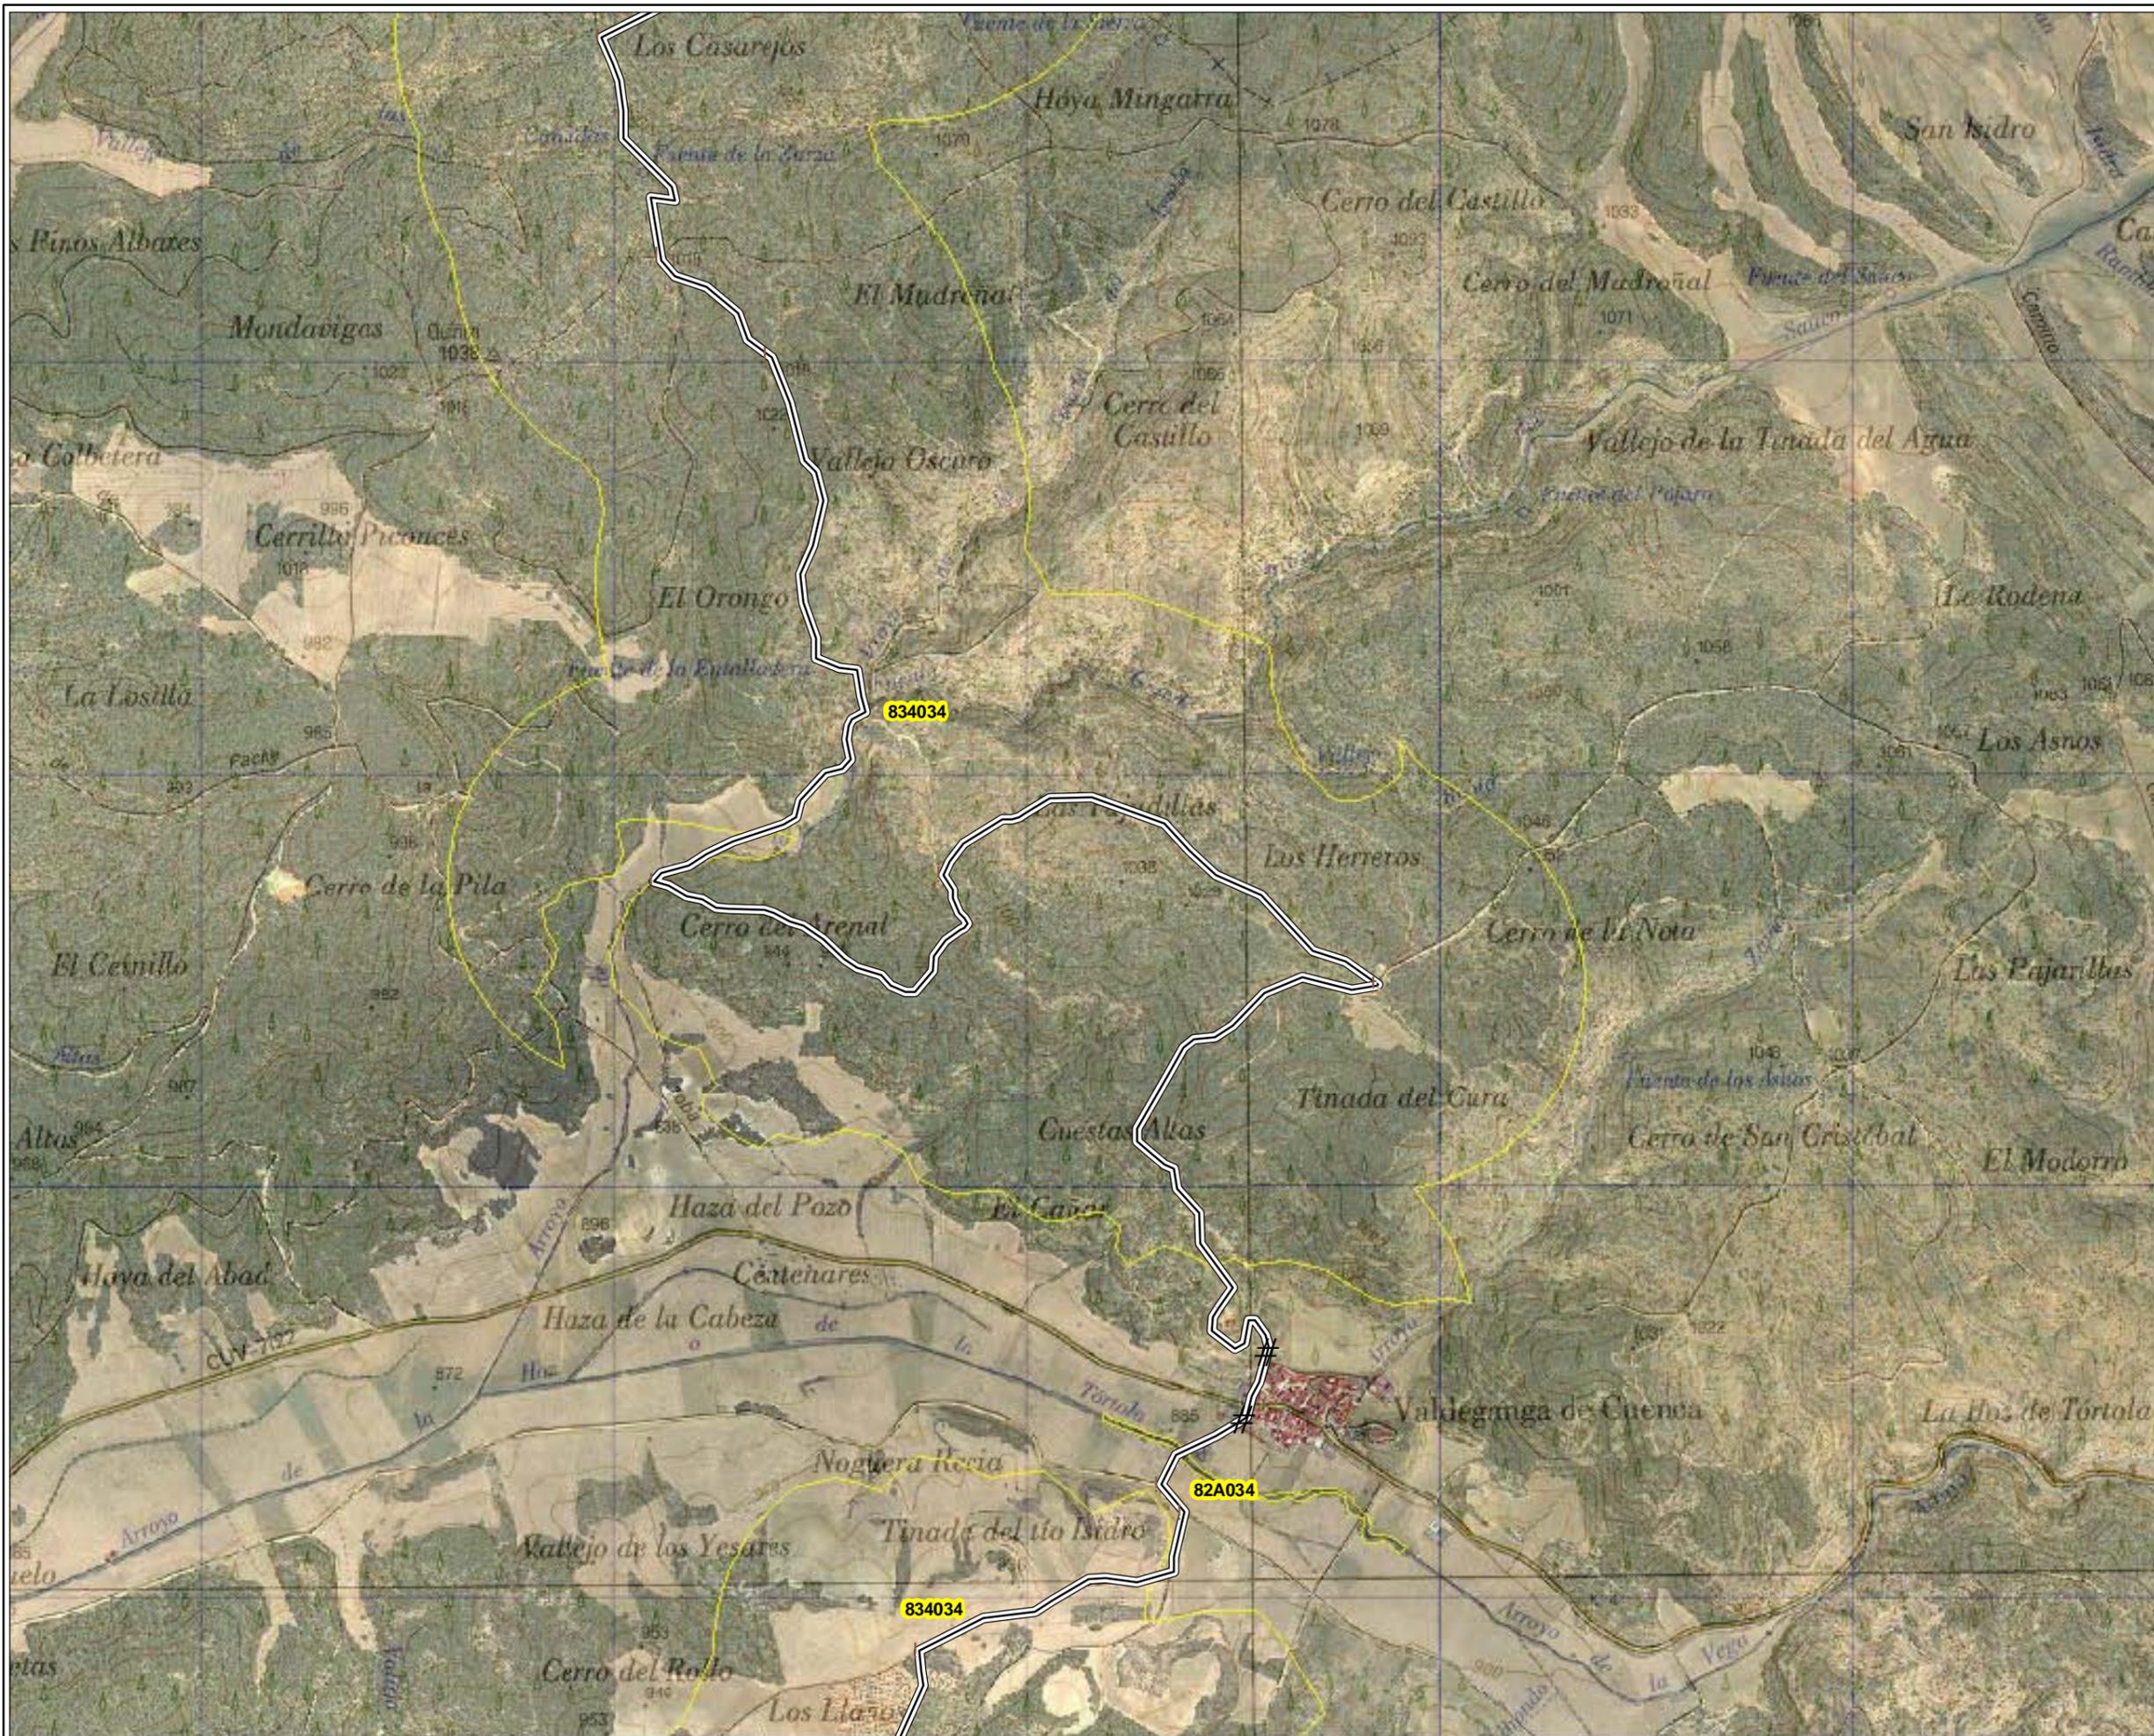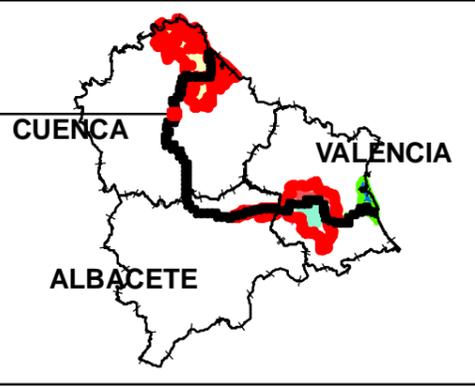



- LEYENDA**
- TRAMO DESESTIMADO
  - Apertura mecanizada de senda
  - Apertura manual de senda
  - Apertura manual de senda y talanquera
  - Acondicionamiento camino tierra y talanquera
  - Acondicionamiento de camino tierra
  - Acondicionamiento manual de senda
  - Talanquera
  - Tramo Ya existente

- ACTUACIONES PUNTUALES**
- Pasarela \*
  - Mirador μ
  - Área de descanso 4
  - Demolición marco Q
  - Escollera "
  - Muro S
  - Barandilla \$
  - Barandilla y muro %
  - Boquilla tunel <
  - Escaleras "
  - Limpieza escombros G
  - Aleta en marco #
  - Badén o
  - Señalética #
  - Estaca !

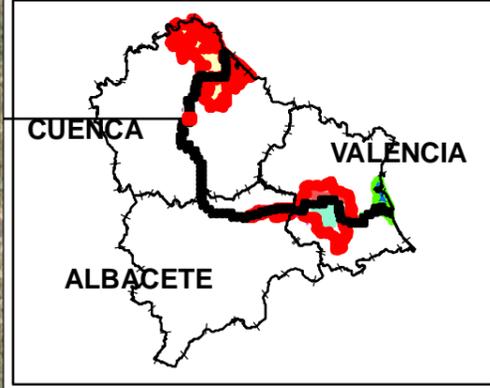


- LEYENDA**
- TRAMO DESESTIMADO
  - Apertura mecanizada de senda
  - Apertura manual de senda
  - Apertura manual de senda y talanquera
  - Acondicionamiento camino tierra y talanquera
  - Acondicionamiento de camino tierra
  - Acondicionamiento manual de senda
  - Talanquera
  - Tramo Ya existente

- ACTUACIONES PUNTALES**
- Pasarela
  - Mirador
  - Área de descanso
  - Demolición marco
  - Escollera
  - Muro
  - Barandilla
  - Barandilla y muro
  - Boquilla tunel
  - Escaleras
  - Limpieza escombros
  - Aleta en marco
  - Badén
  - Señalética
  - Estaca

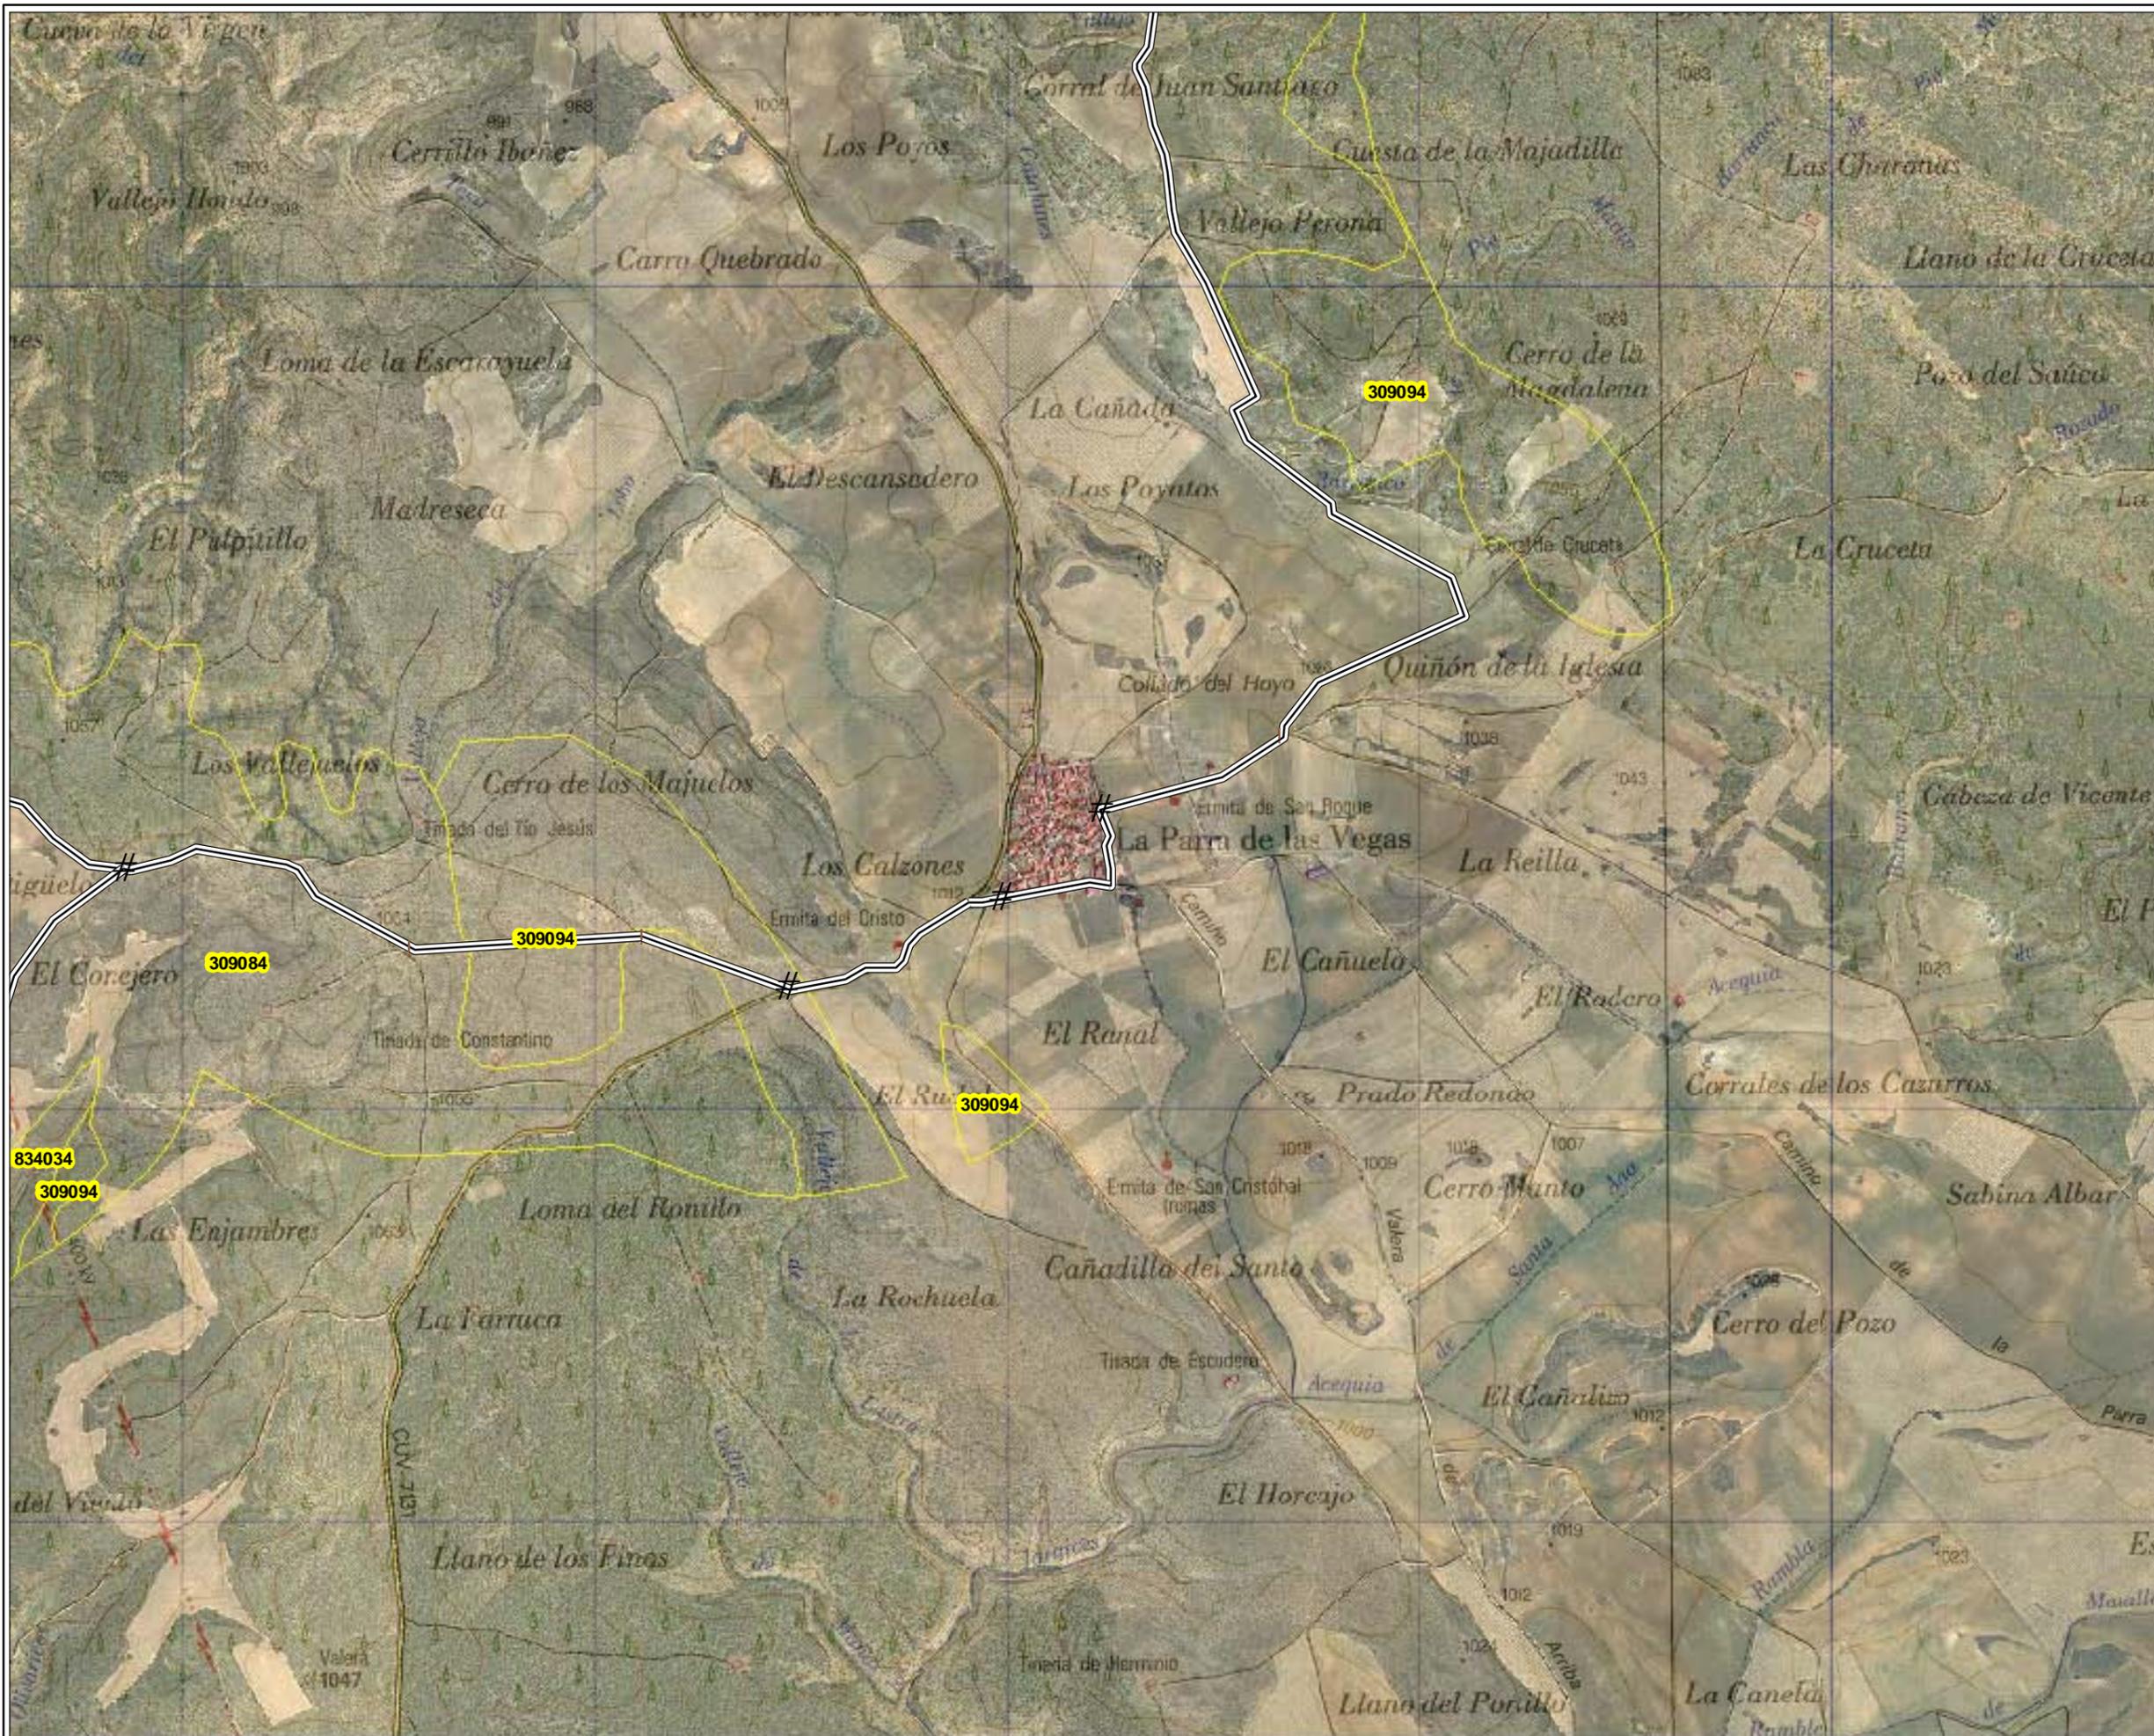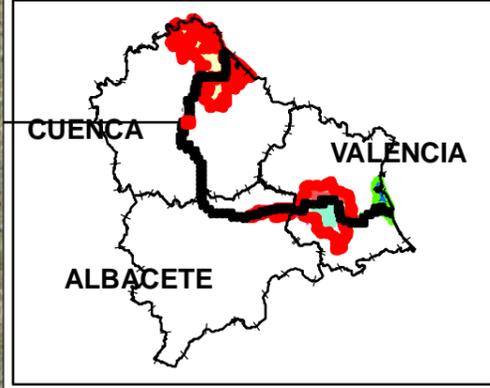


- LEYENDA**
- TRAMO DESESTIMADO
  - Apertura mecanizada de senda
  - Apertura manual de senda
  - Apertura manual de senda y talanquera
  - Acondicionamiento camino tierra y talanquera
  - Acondicionamiento de camino tierra
  - Acondicionamiento manual de senda
  - Talanquera
  - Tramo Ya existente

- ACTUACIONES PUNTALES**
- Pasarela
  - Mirador
  - Área de descanso
  - Demolición marco
  - Escollera
  - Muro
  - Barandilla
  - Barandilla y muro
  - Boquilla tunel
  - Escaleras
  - Limpieza escombros
  - Aleta en marco
  - Badén
  - Señalética
  - Estaca

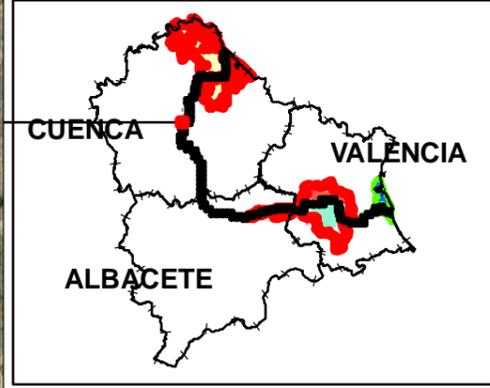

- LEYENDA**
- TRAMO DESESTIMADO
  - Apertura mecanizada de senda
  - Apertura manual de senda
  - Apertura manual de senda y talanquera
  - Acondicionamiento camino tierra y talanquera
  - Acondicionamiento de camino tierra
  - Acondicionamiento manual de senda
  - Talanquera
  - Tramo Ya existente


- ACTUACIONES PUNTALES**
- Pasarela \*
  - Mirador μ
  - Área de descanso 4
  - Demolición marco Q
  - Escollera "
  - Muro S
  - Barandilla \$
  - Barandilla y muro %
  - Boquilla tunel <
  - Escaleras "
  - Limpieza escombros G
  - Aleta en marco #
  - Badén o
  - Señalética #
  - Estaca !

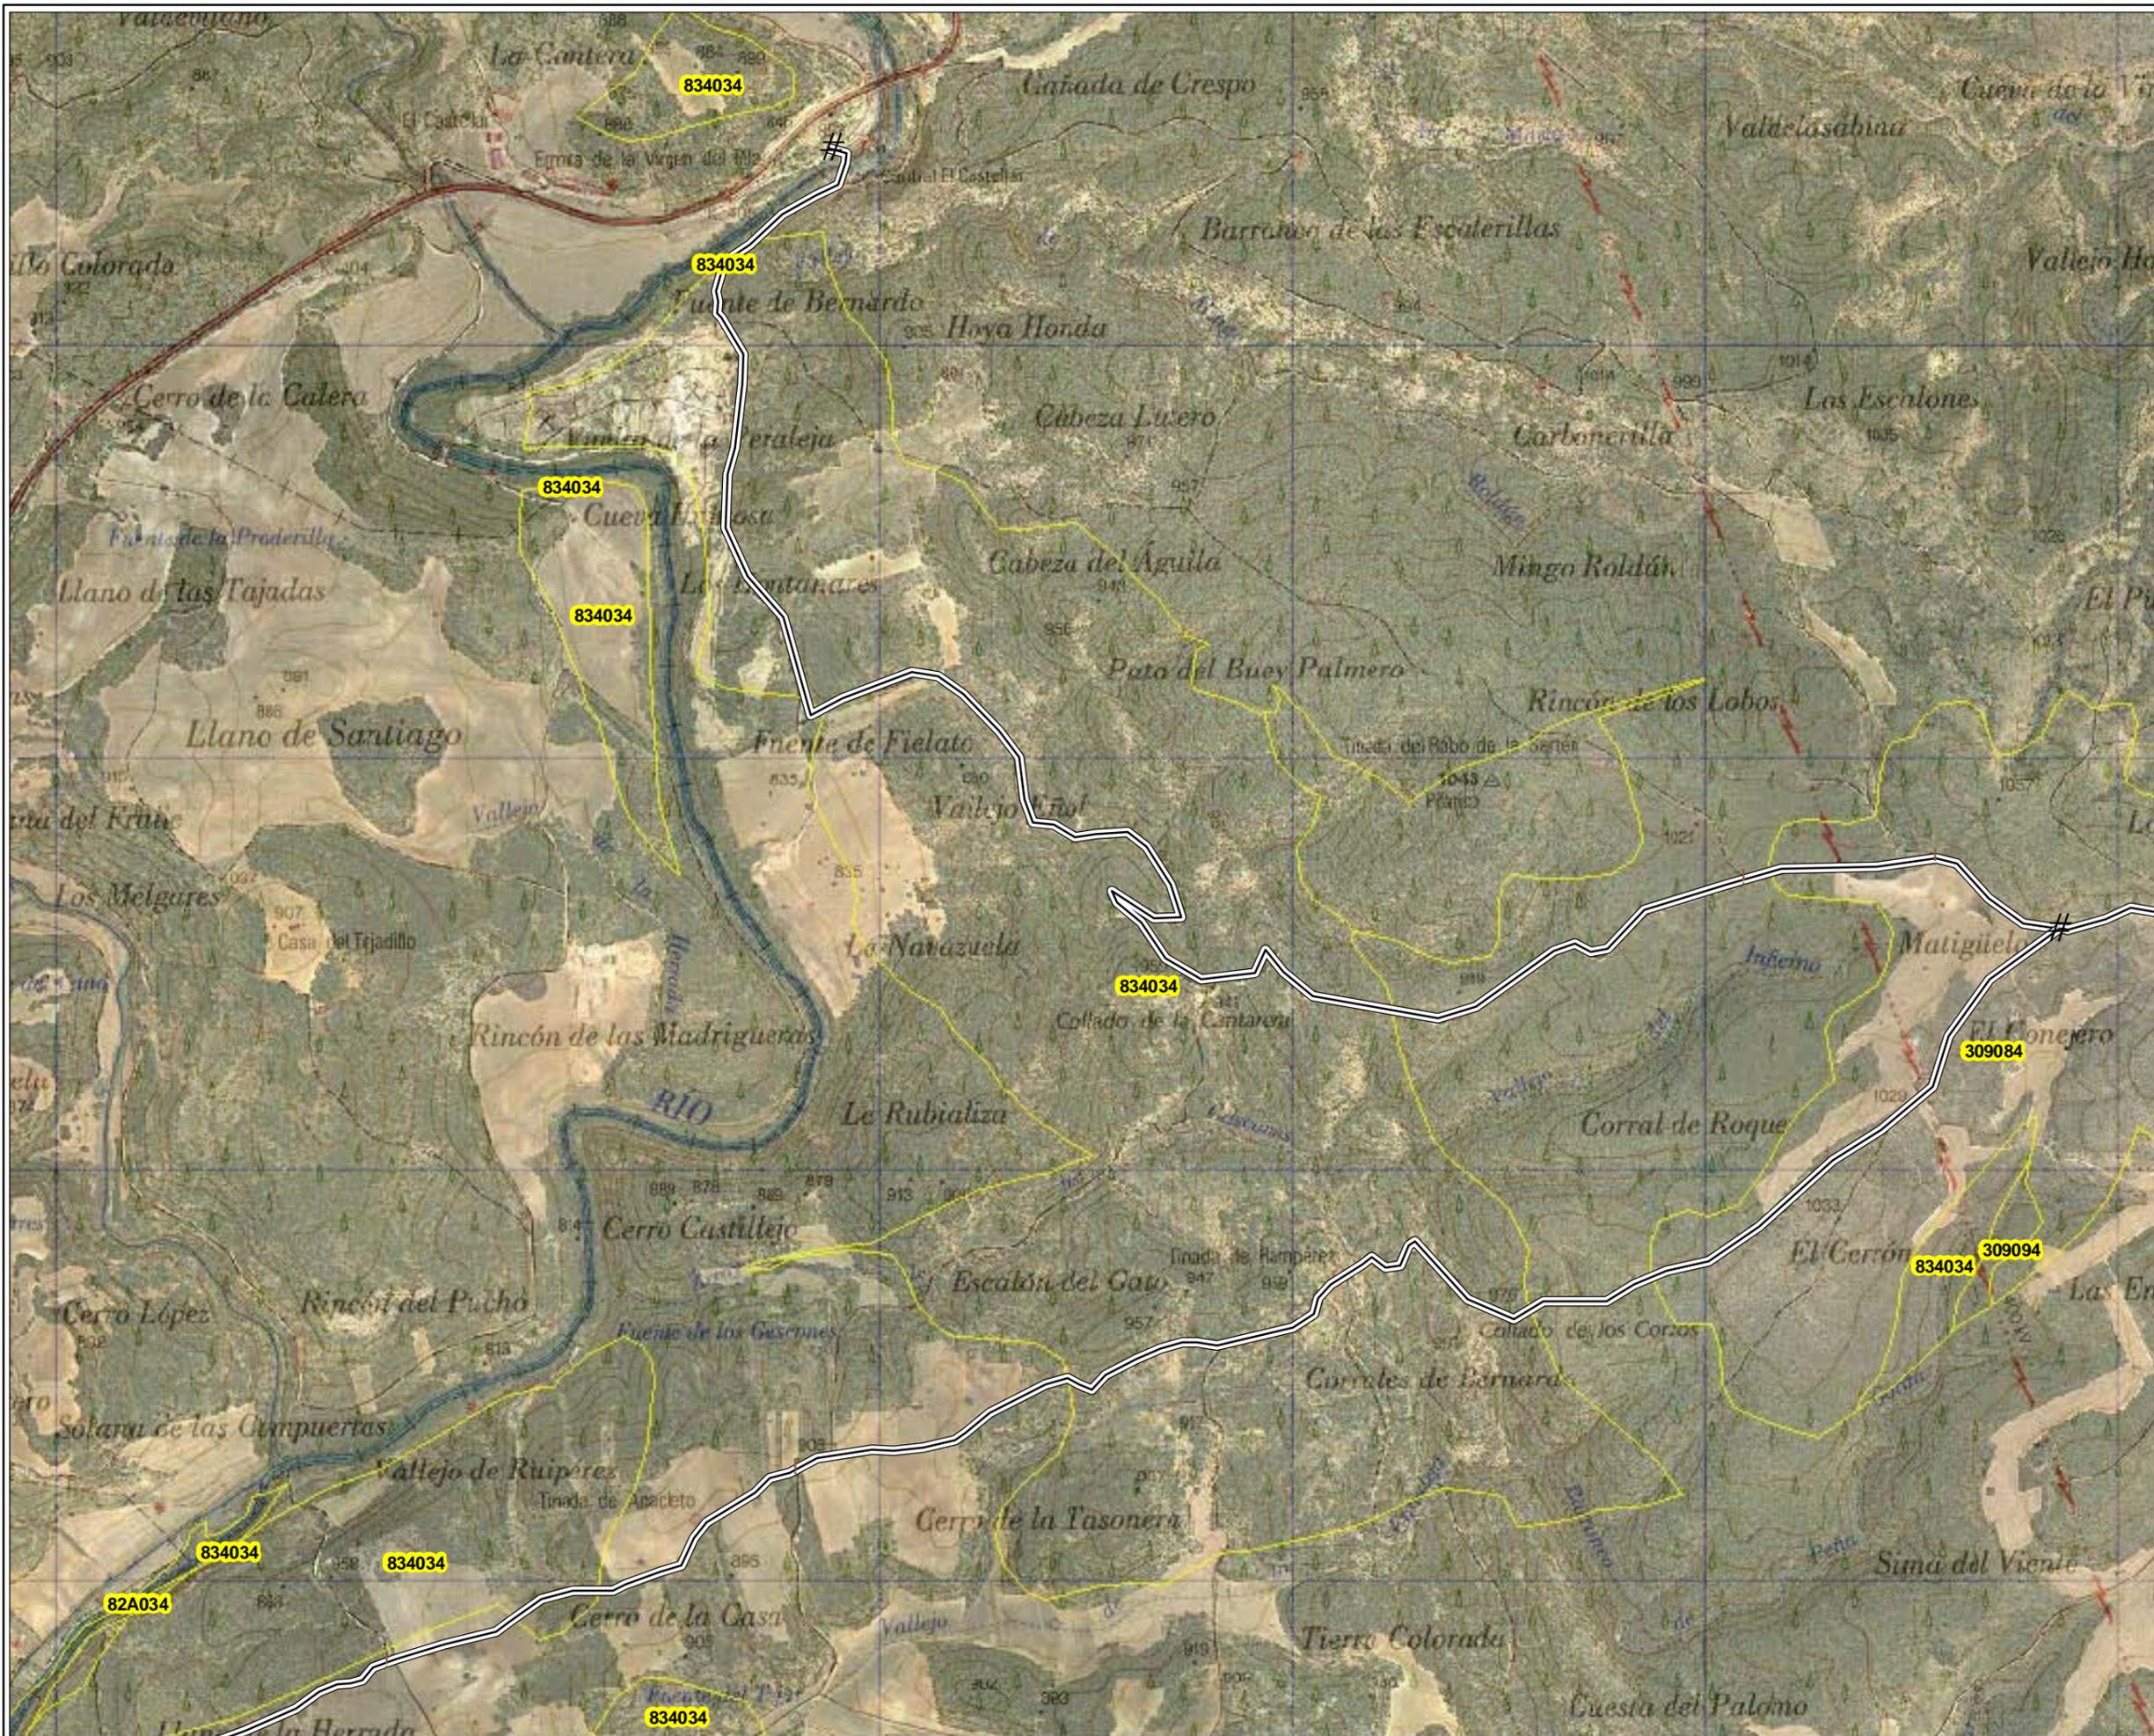

ESTUDIO DE IMPACTO AMBIENTAL DEL PROYECTO DE CONSTRUCCIÓN DEL CAMINO NATURAL DEL JÚCAR (CUENCA, ALBACETE Y VALENCIA)


Título del Plano **HABITATS**  
en el ámbito del proyecto

**2** Escala: **1: 15.000** Nº Plano: **06.22**

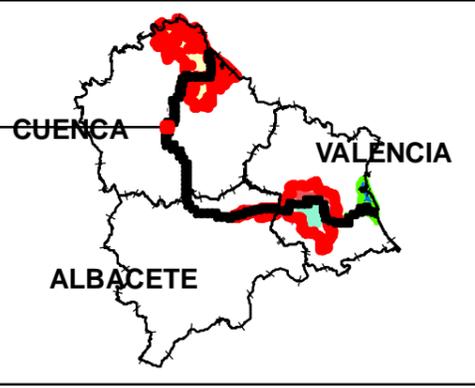

- LEYENDA**
- TRAMO DESESTIMADO
  - Apertura mecanizada de senda
  - Apertura manual de senda
  - Apertura manual de senda y talanquera
  - Acondicionamiento camino tierra y talanquera
  - Acondicionamiento de camino tierra
  - Acondicionamiento manual de senda
  - Talanquera
  - Tramo Ya existente

- ACTUACIONES PUNTALES**
- Pasarela \*
  - Mirador μ
  - Área de descanso 4
  - Demolición marco Q
  - Escollera "
  - Muro S
  - Barandilla \$
  - Barandilla y muro %
  - Boquilla tunel <
  - Escaleras "
  - Limpieza escombros G
  - Aleta en marco #
  - Badén o
  - Señalética #
  - Estaca !

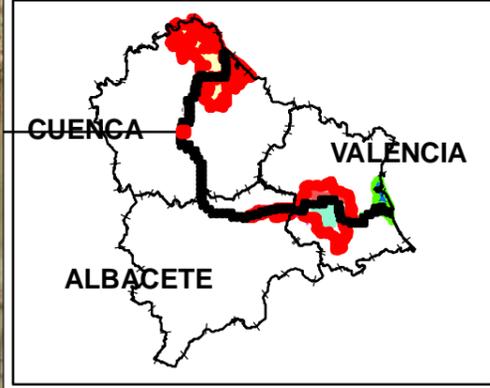



**LEYENDA**

- TRAMO DESESTIMADO
- Apertura mecanizada de senda
- Apertura manual de senda
- Apertura manual de senda y talanquera
- Acondicionamiento camino tierra y talanquera
- Acondicionamiento de camino tierra
- Acondicionamiento manual de senda
- Talanquera
- Tramo Ya existente

**ACTUACIONES PUNTALES**

- Pasarela
- Mirador
- Área de descanso
- Demolición marco
- Escollera
- Muro
- Barandilla
- Barandilla y muro
- Boquilla tunel
- Escaleras
- Limpieza escombros
- Aleta en marco
- Badén
- Señalética
- Estaca



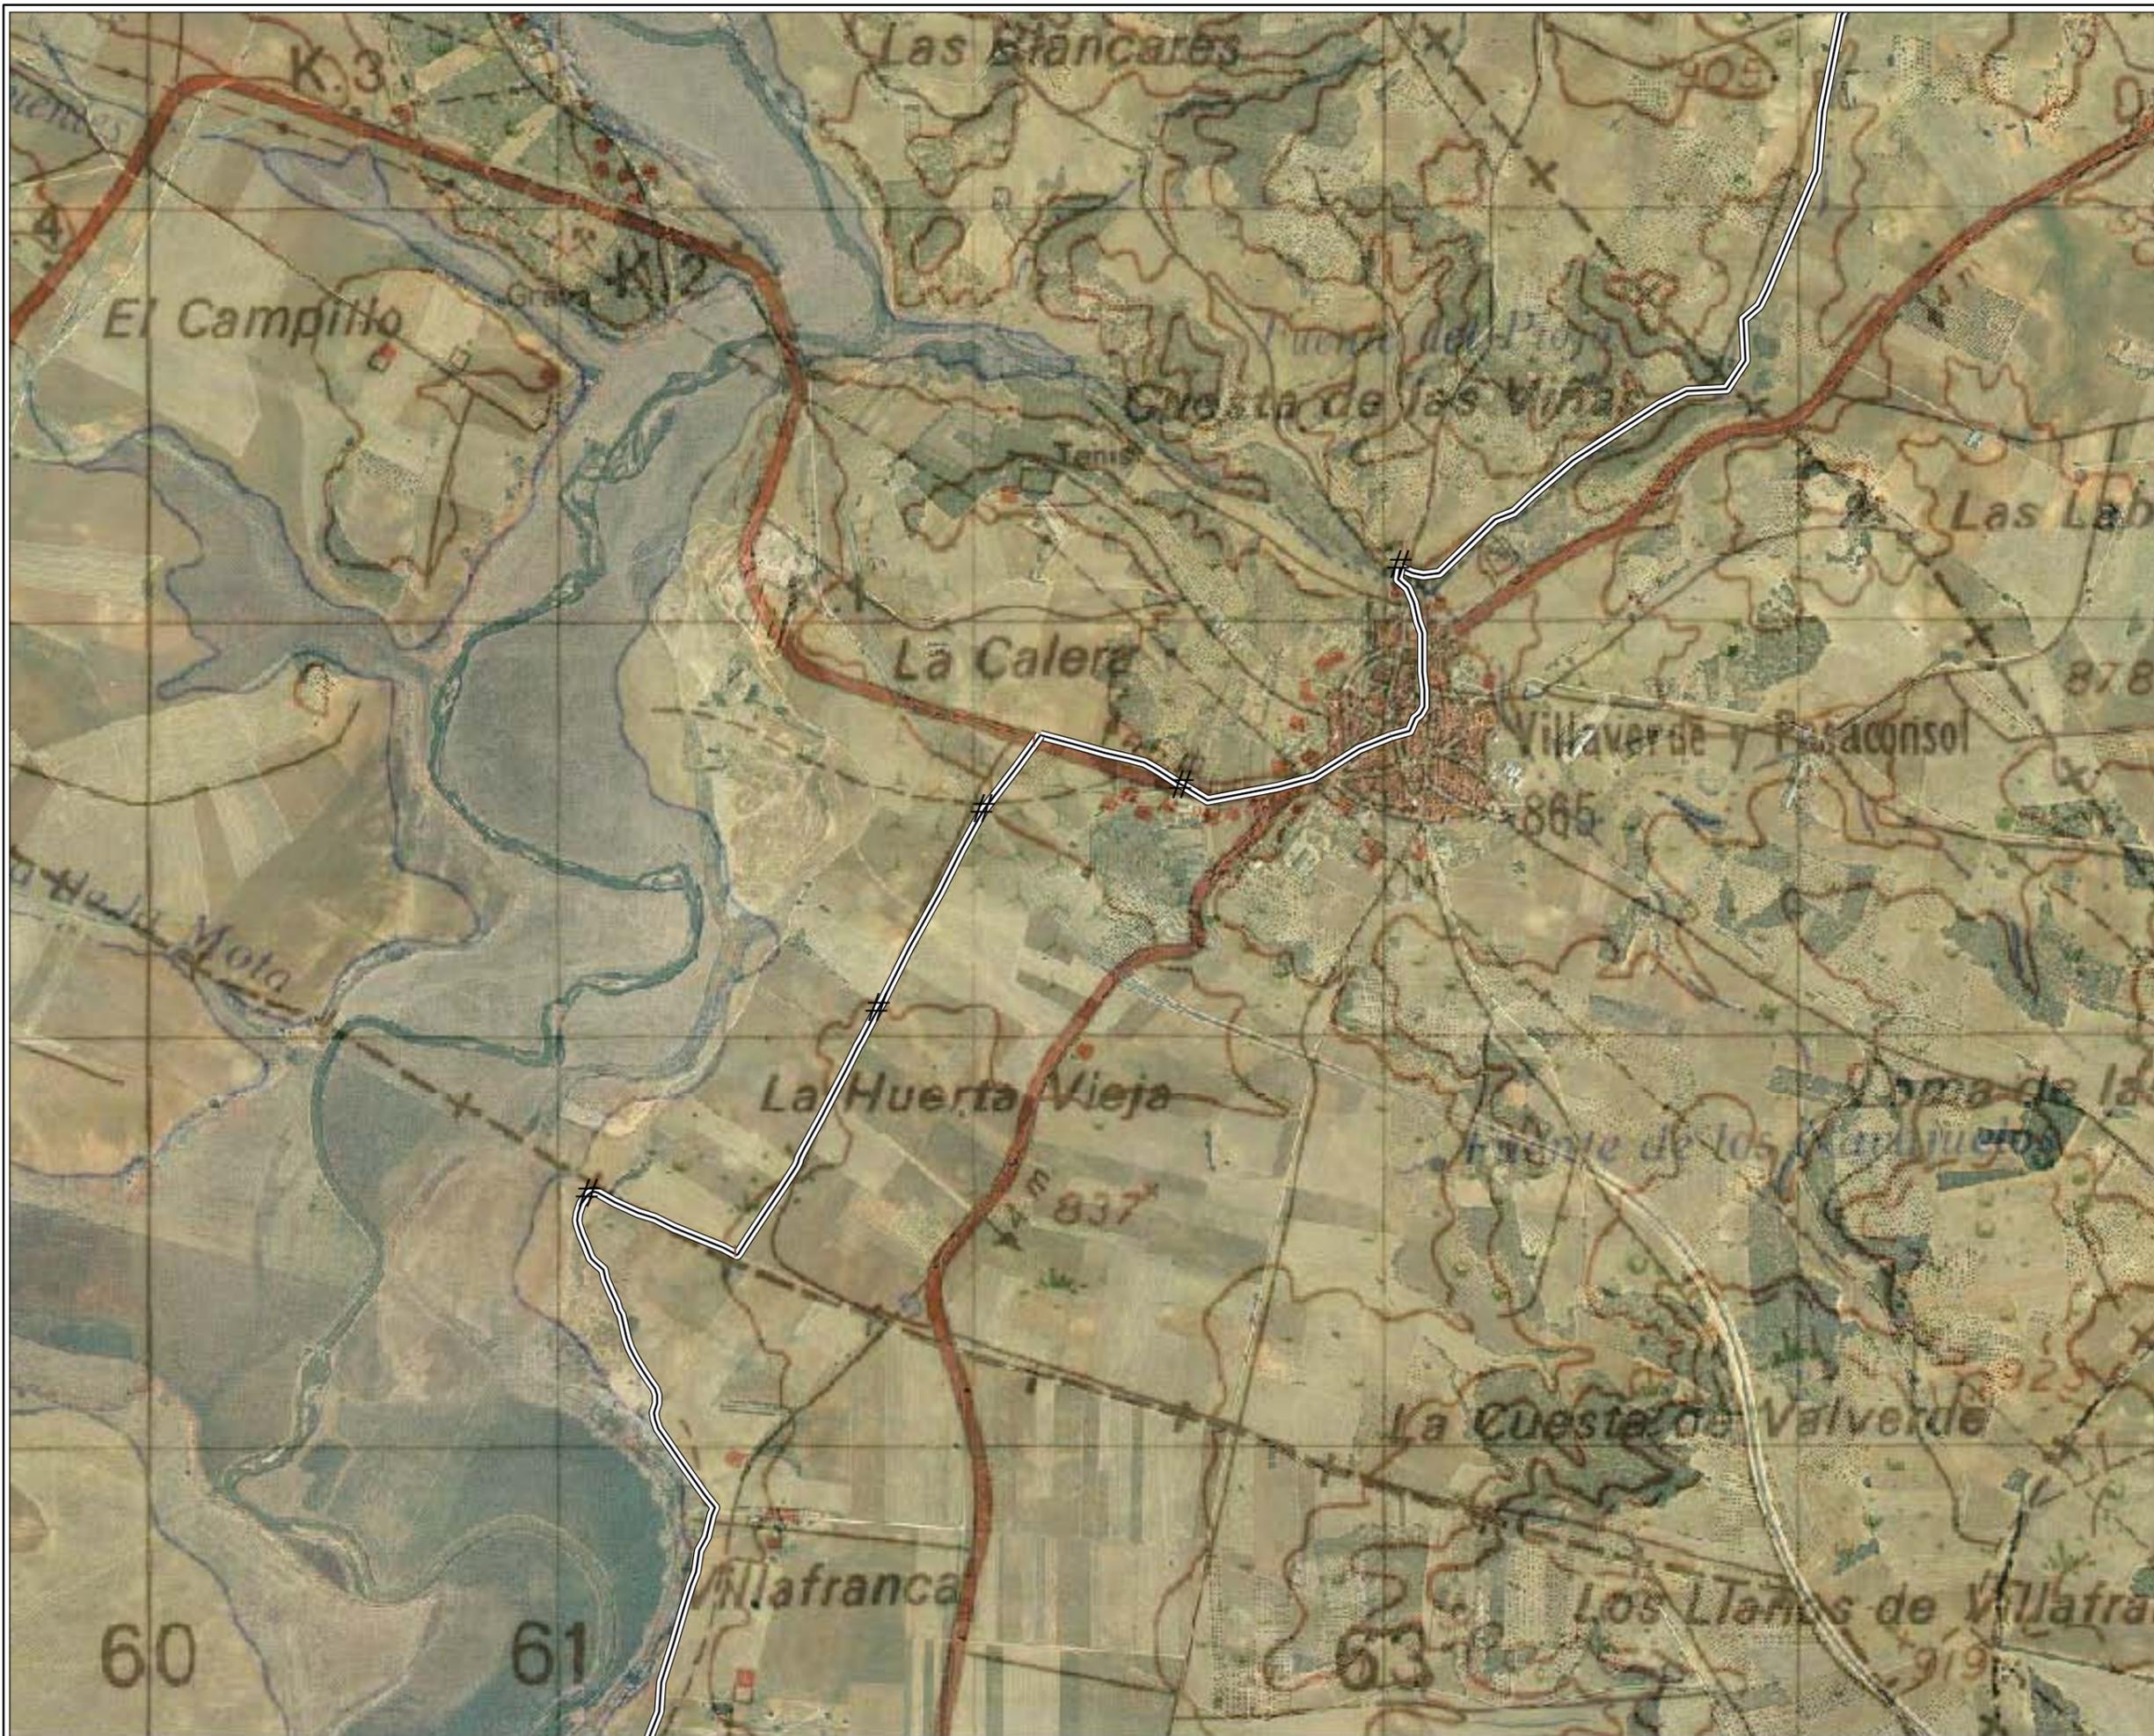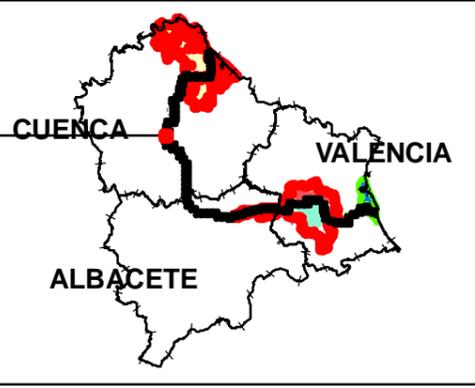


**LEYENDA**

- TRAMO DESESTIMADO
- Apertura mecanizada de senda
- Apertura manual de senda
- Apertura manual de senda y talanquera
- Acondicionamiento camino tierra y talanquera
- Acondicionamiento de camino tierra
- Acondicionamiento manual de senda
- Talanquera
- Tramo Ya existente


**ACTUACIONES PUNTALES**


Pasarela	*
Mirador	μ
Área de descanso	4
Demolición marco	Q
Escollera	"
Muro	S
Barandilla	\$
Barandilla y muro	%
Boquilla tunel	<
Escaleras	"
Limpieza escombros	G
Aleta en marco	#
Badén	o
Señalética	#
Estaca	!

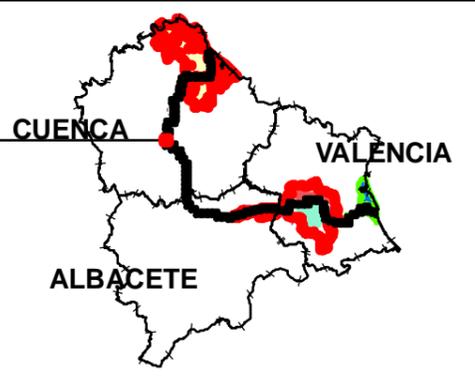

- LEYENDA**
- TRAMO DESESTIMADO
  - Apertura mecanizada de senda
  - Apertura manual de senda
  - Apertura manual de senda y talanquera
  - Acondicionamiento camino tierra y talanquera
  - Acondicionamiento de camino tierra
  - Acondicionamiento manual de senda
  - Talanquera
  - Tramo Ya existente

- ACTUACIONES PUNTALES**
- Pasarela
  - Mirador
  - Área de descanso
  - Demolición marco
  - Escollera
  - Muro
  - Barandilla
  - Barandilla y muro
  - Boquilla tunel
  - Escaleras
  - Limpieza escombros
  - Aleta en marco
  - Badén
  - Señalética
  - Estaca

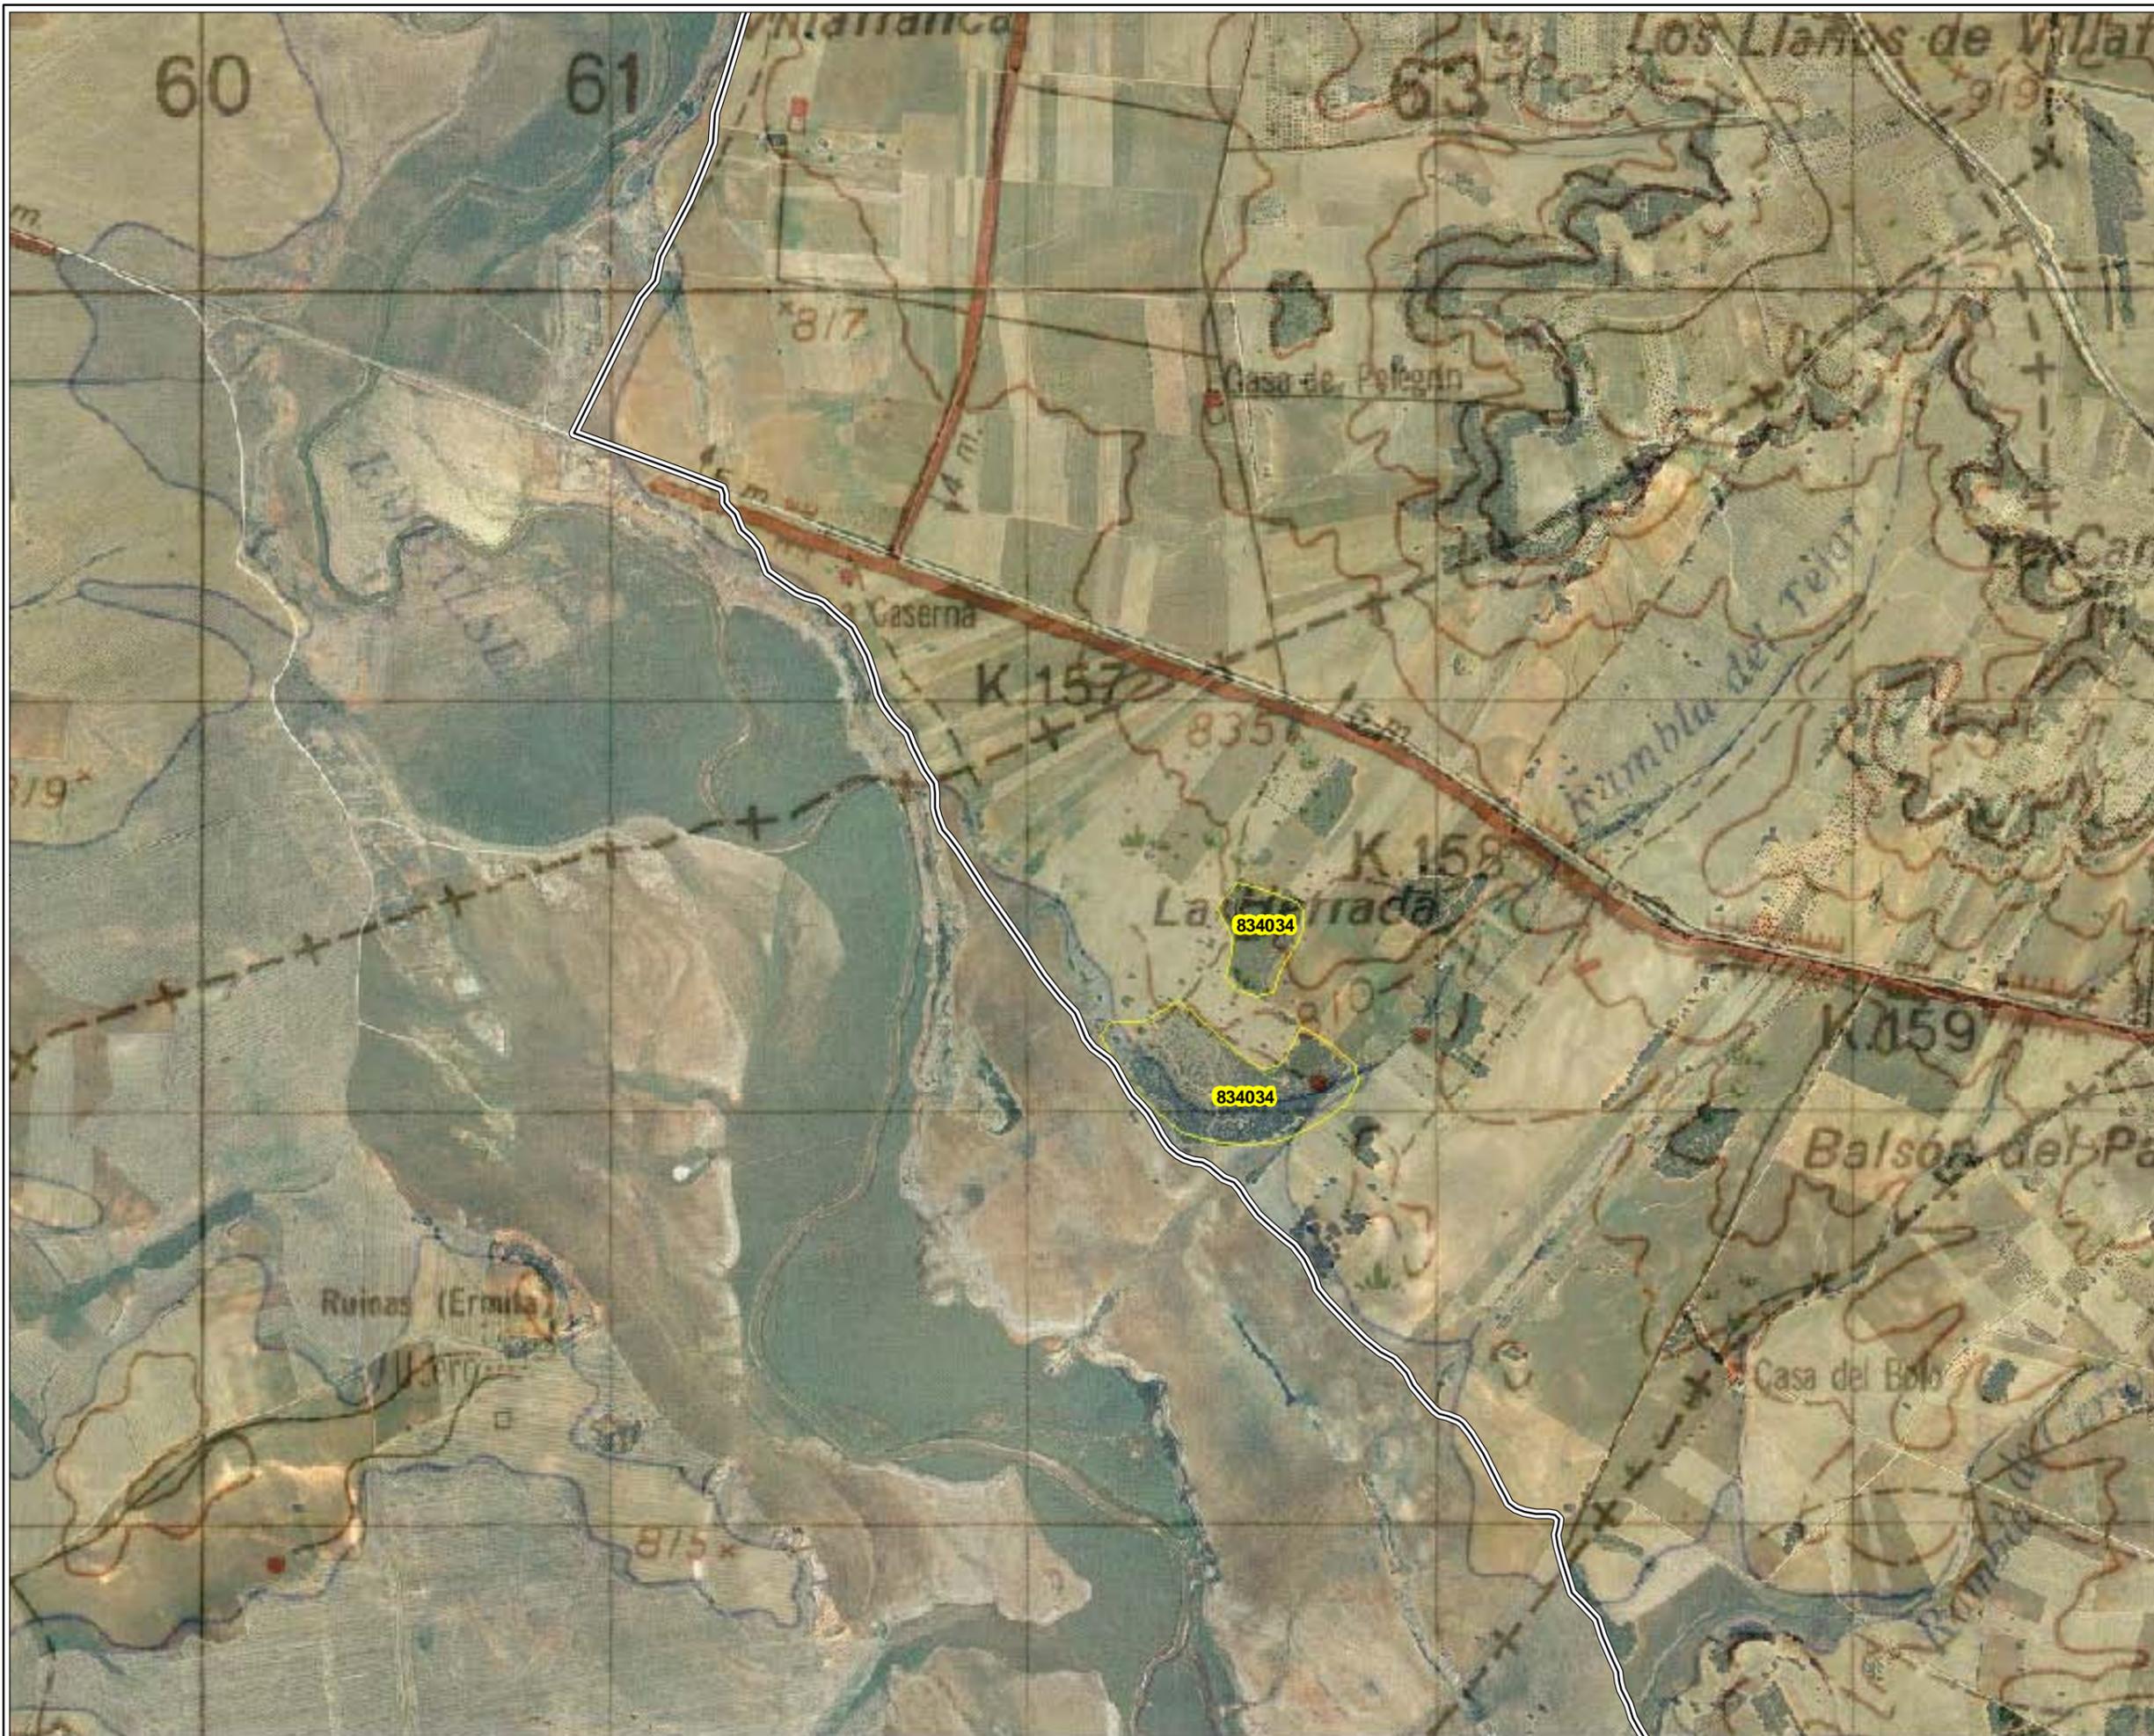

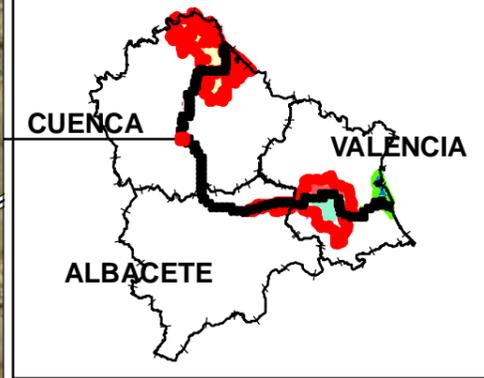



**LEYENDA**

- TRAMO DESESTIMADO
- Apertura mecanizada de senda
- Apertura manual de senda
- Apertura manual de senda y talanquera
- Acondicionamiento camino tierra y talanquera
- Acondicionamiento de camino tierra
- Acondicionamiento manual de senda
- Talanquera
- Tramo Ya existente

**ACTUACIONES PUNTALES**



- Pasarela
- Mirador
- Área de descanso
- Demolición marco
- Escollera
- Muro
- Barandilla
- Barandilla y muro
- Boquilla tunel
- Escaleras
- Limpieza escombros
- Aleta en marco
- Badén
- Señalética
- Estaca

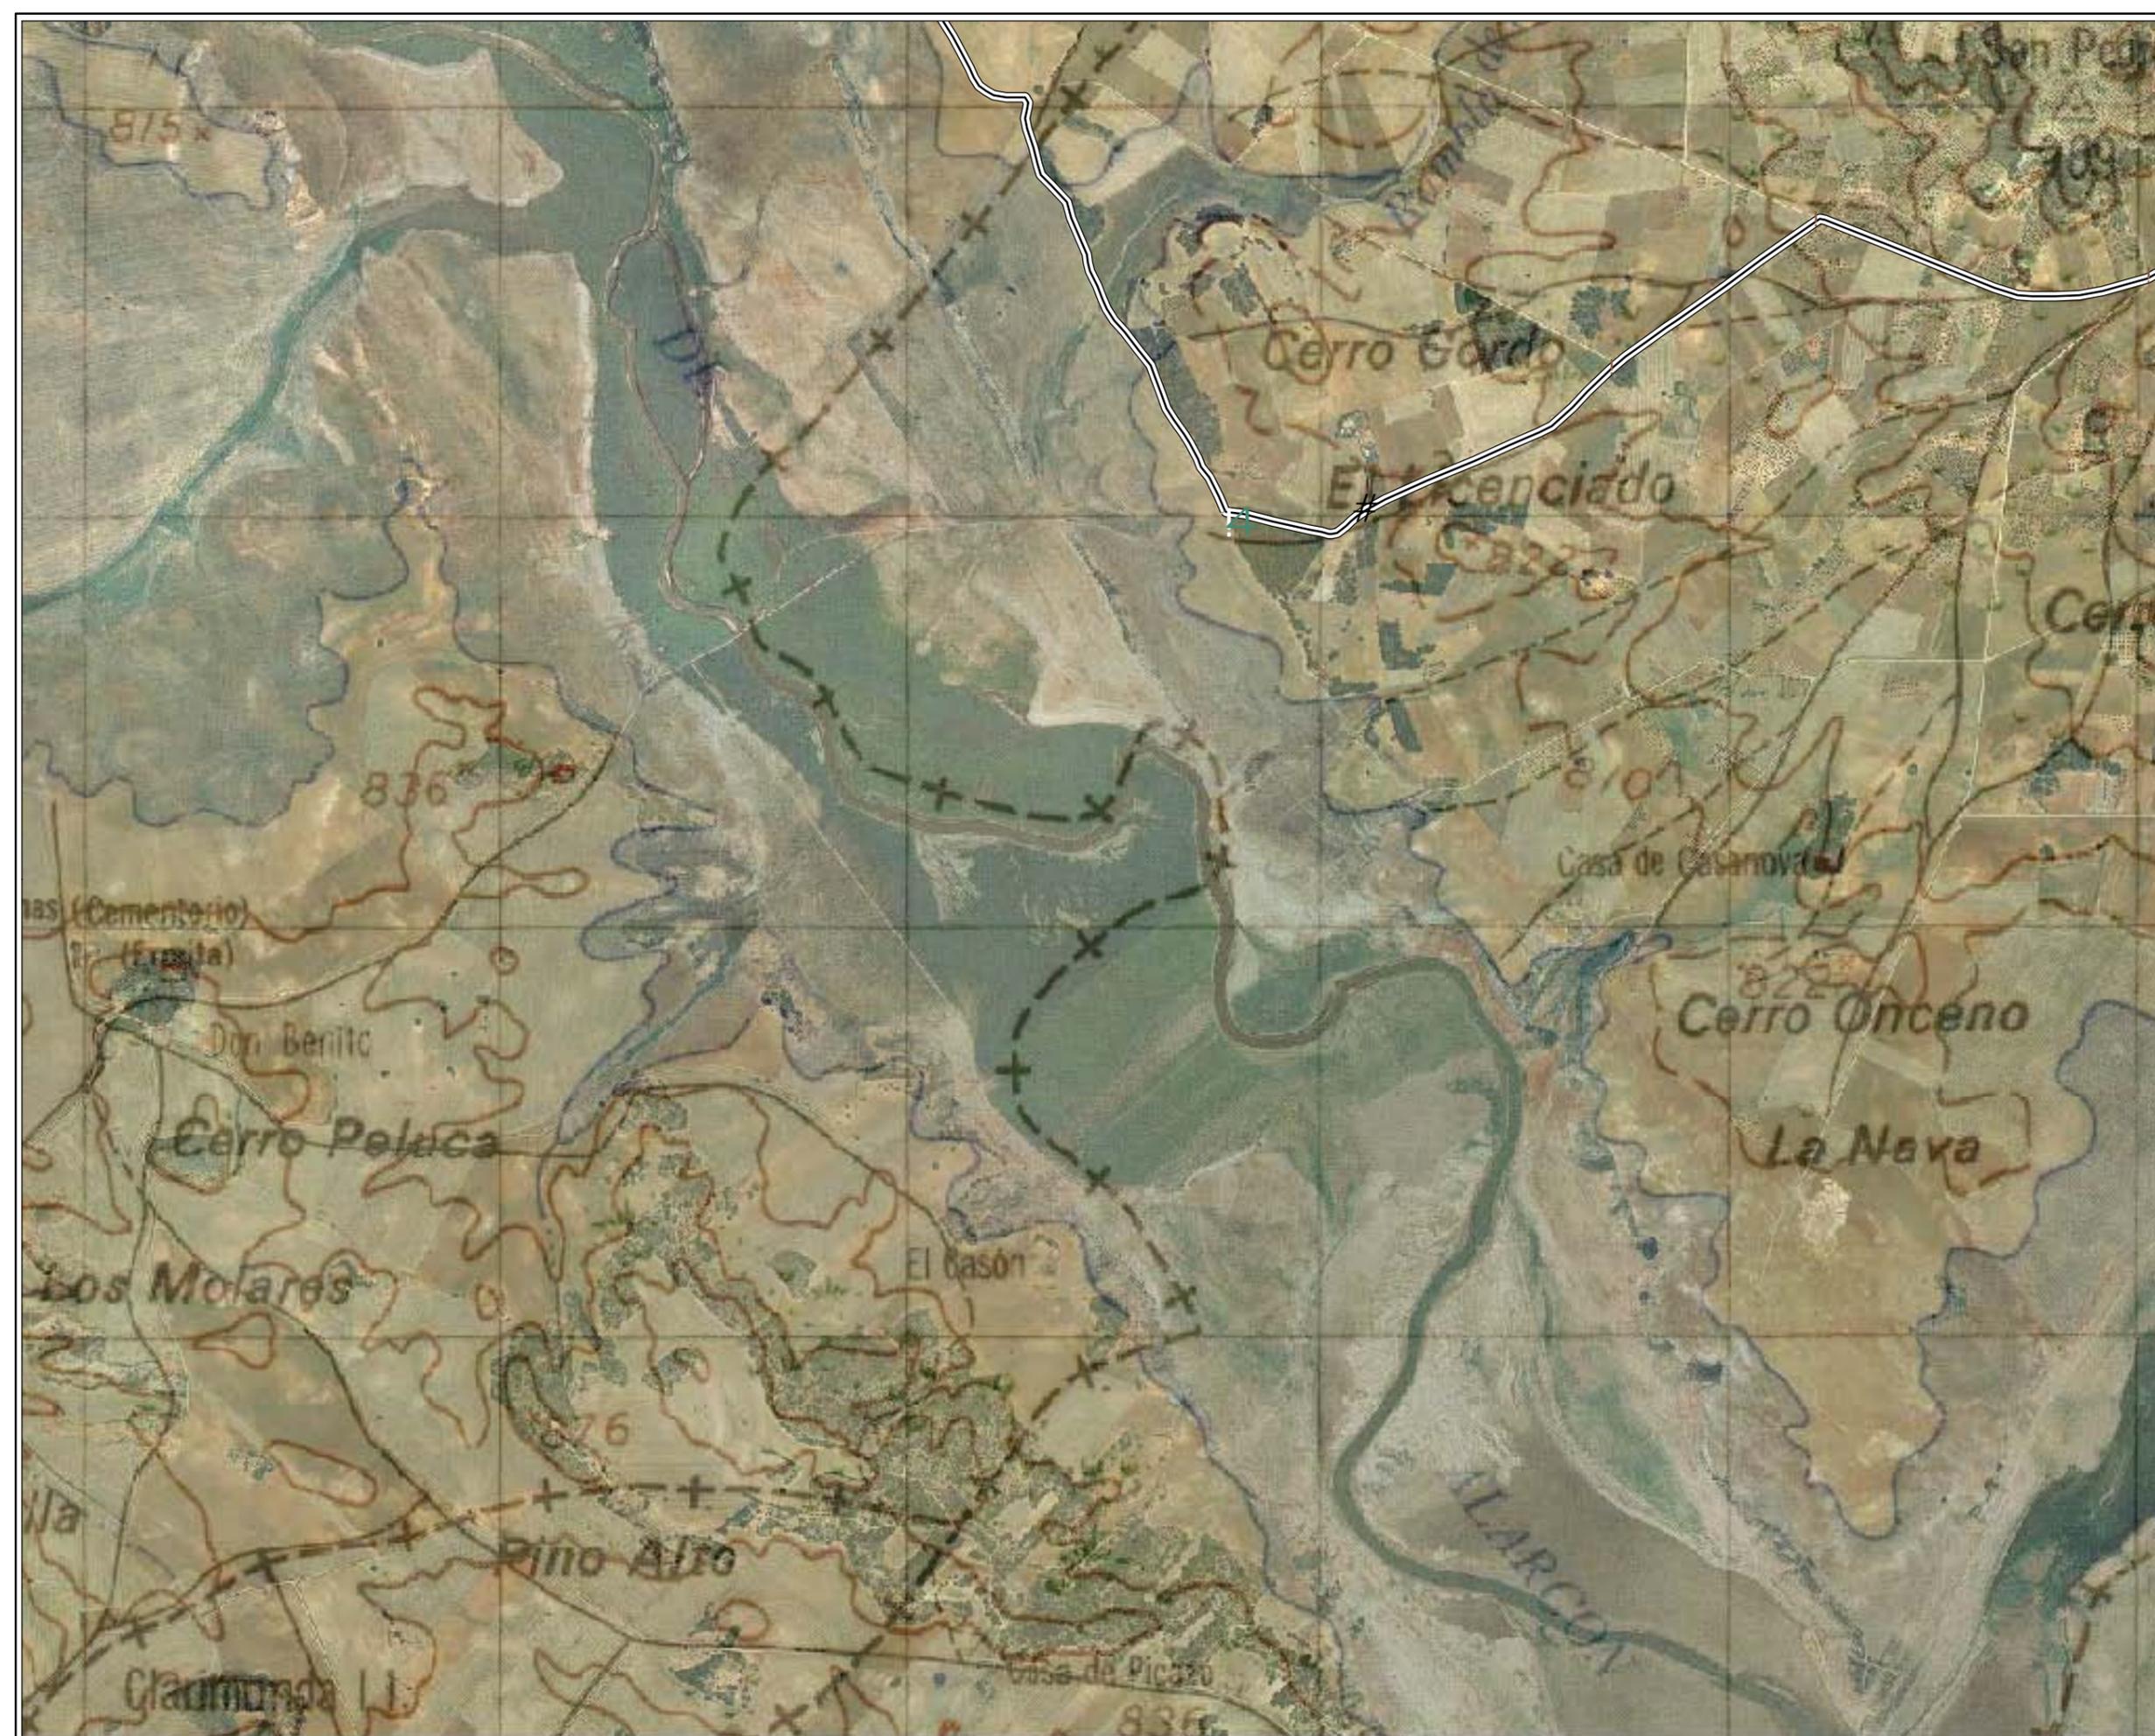

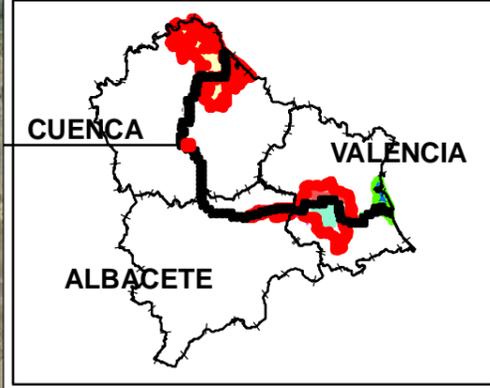

- LEYENDA**
- TRAMO DESESTIMADO
  - Apertura mecanizada de senda
  - Apertura manual de senda
  - Apertura manual de senda y talanquera
  - Acondicionamiento camino tierra y talanquera
  - Acondicionamiento de camino tierra
  - Acondicionamiento manual de senda
  - Talanquera
  - Tramo Ya existente
- ACTUACIONES PUNTALES**
- Pasarela
  - Mirador
  - Área de descanso
  - Demolición marco
  - Escollera
  - Muro
  - Barandilla
  - Barandilla y muro
  - Boquilla tunel
  - Escaleras
  - Limpieza escombros
  - Aleta en marco
  - Badén
  - Señalética
  - Estaca



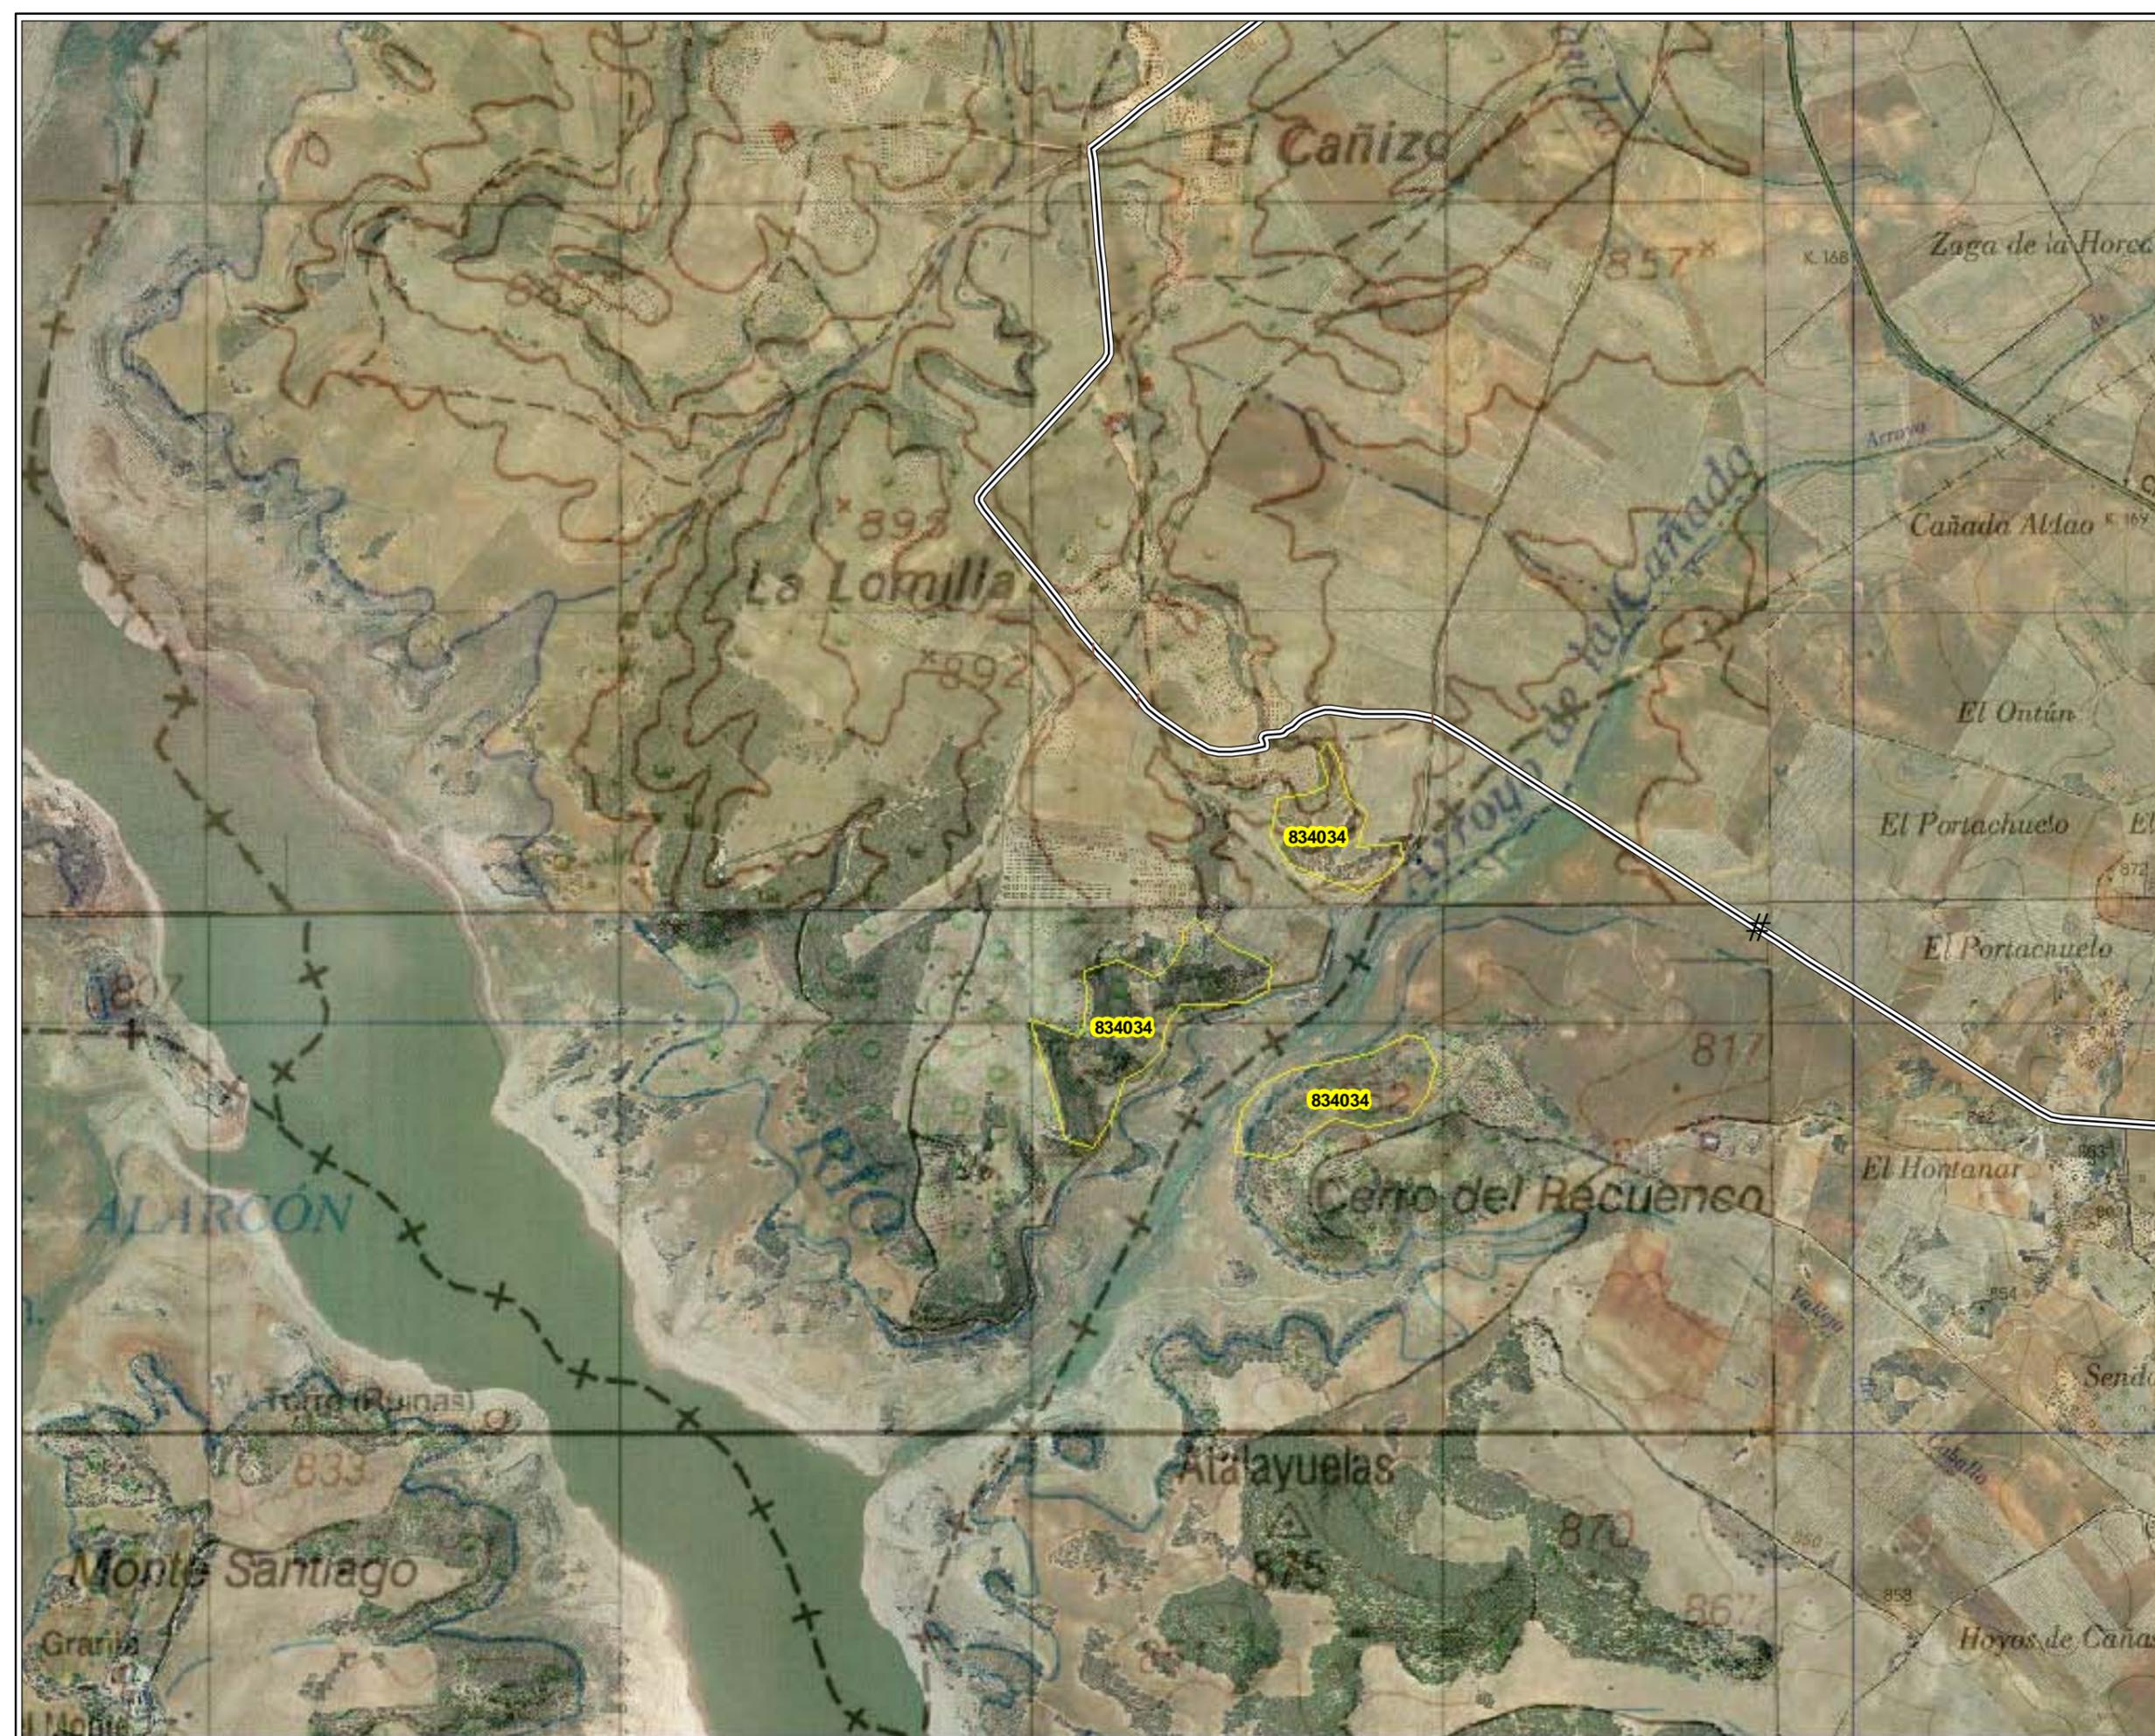
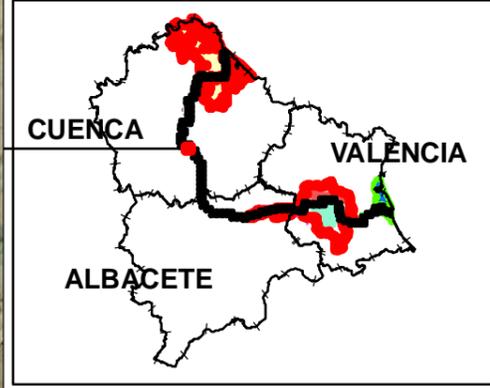


**LEYENDA**

- ▬▬▬ TRAMO DESESTIMADO
- ▬▬▬ Apertura mecanizada de senda
- ▬▬▬ Apertura manual de senda
- ▬▬▬ Apertura manual de senda y talanquera
- ▬▬▬ Acondicionamiento camino tierra y talanquera
- ▬▬▬ Acondicionamiento de camino tierra
- ▬▬▬ Acondicionamiento manual de senda
- ▬▬▬ Talanquera
- ▬▬▬ Tramo Ya existente

**ACTUACIONES PUNTUALES**

Pasarela	*
Mirador	μ
Área de descanso	4
Demolición marco	Q
Escollera	"
Muro	S
Barandilla	\$
Barandilla y muro	%
Boquilla tunel	<
Escaleras	"
Limpieza escombros	G
Aleta en marco	#
Badén	o
Señalética	#
Estaca	!

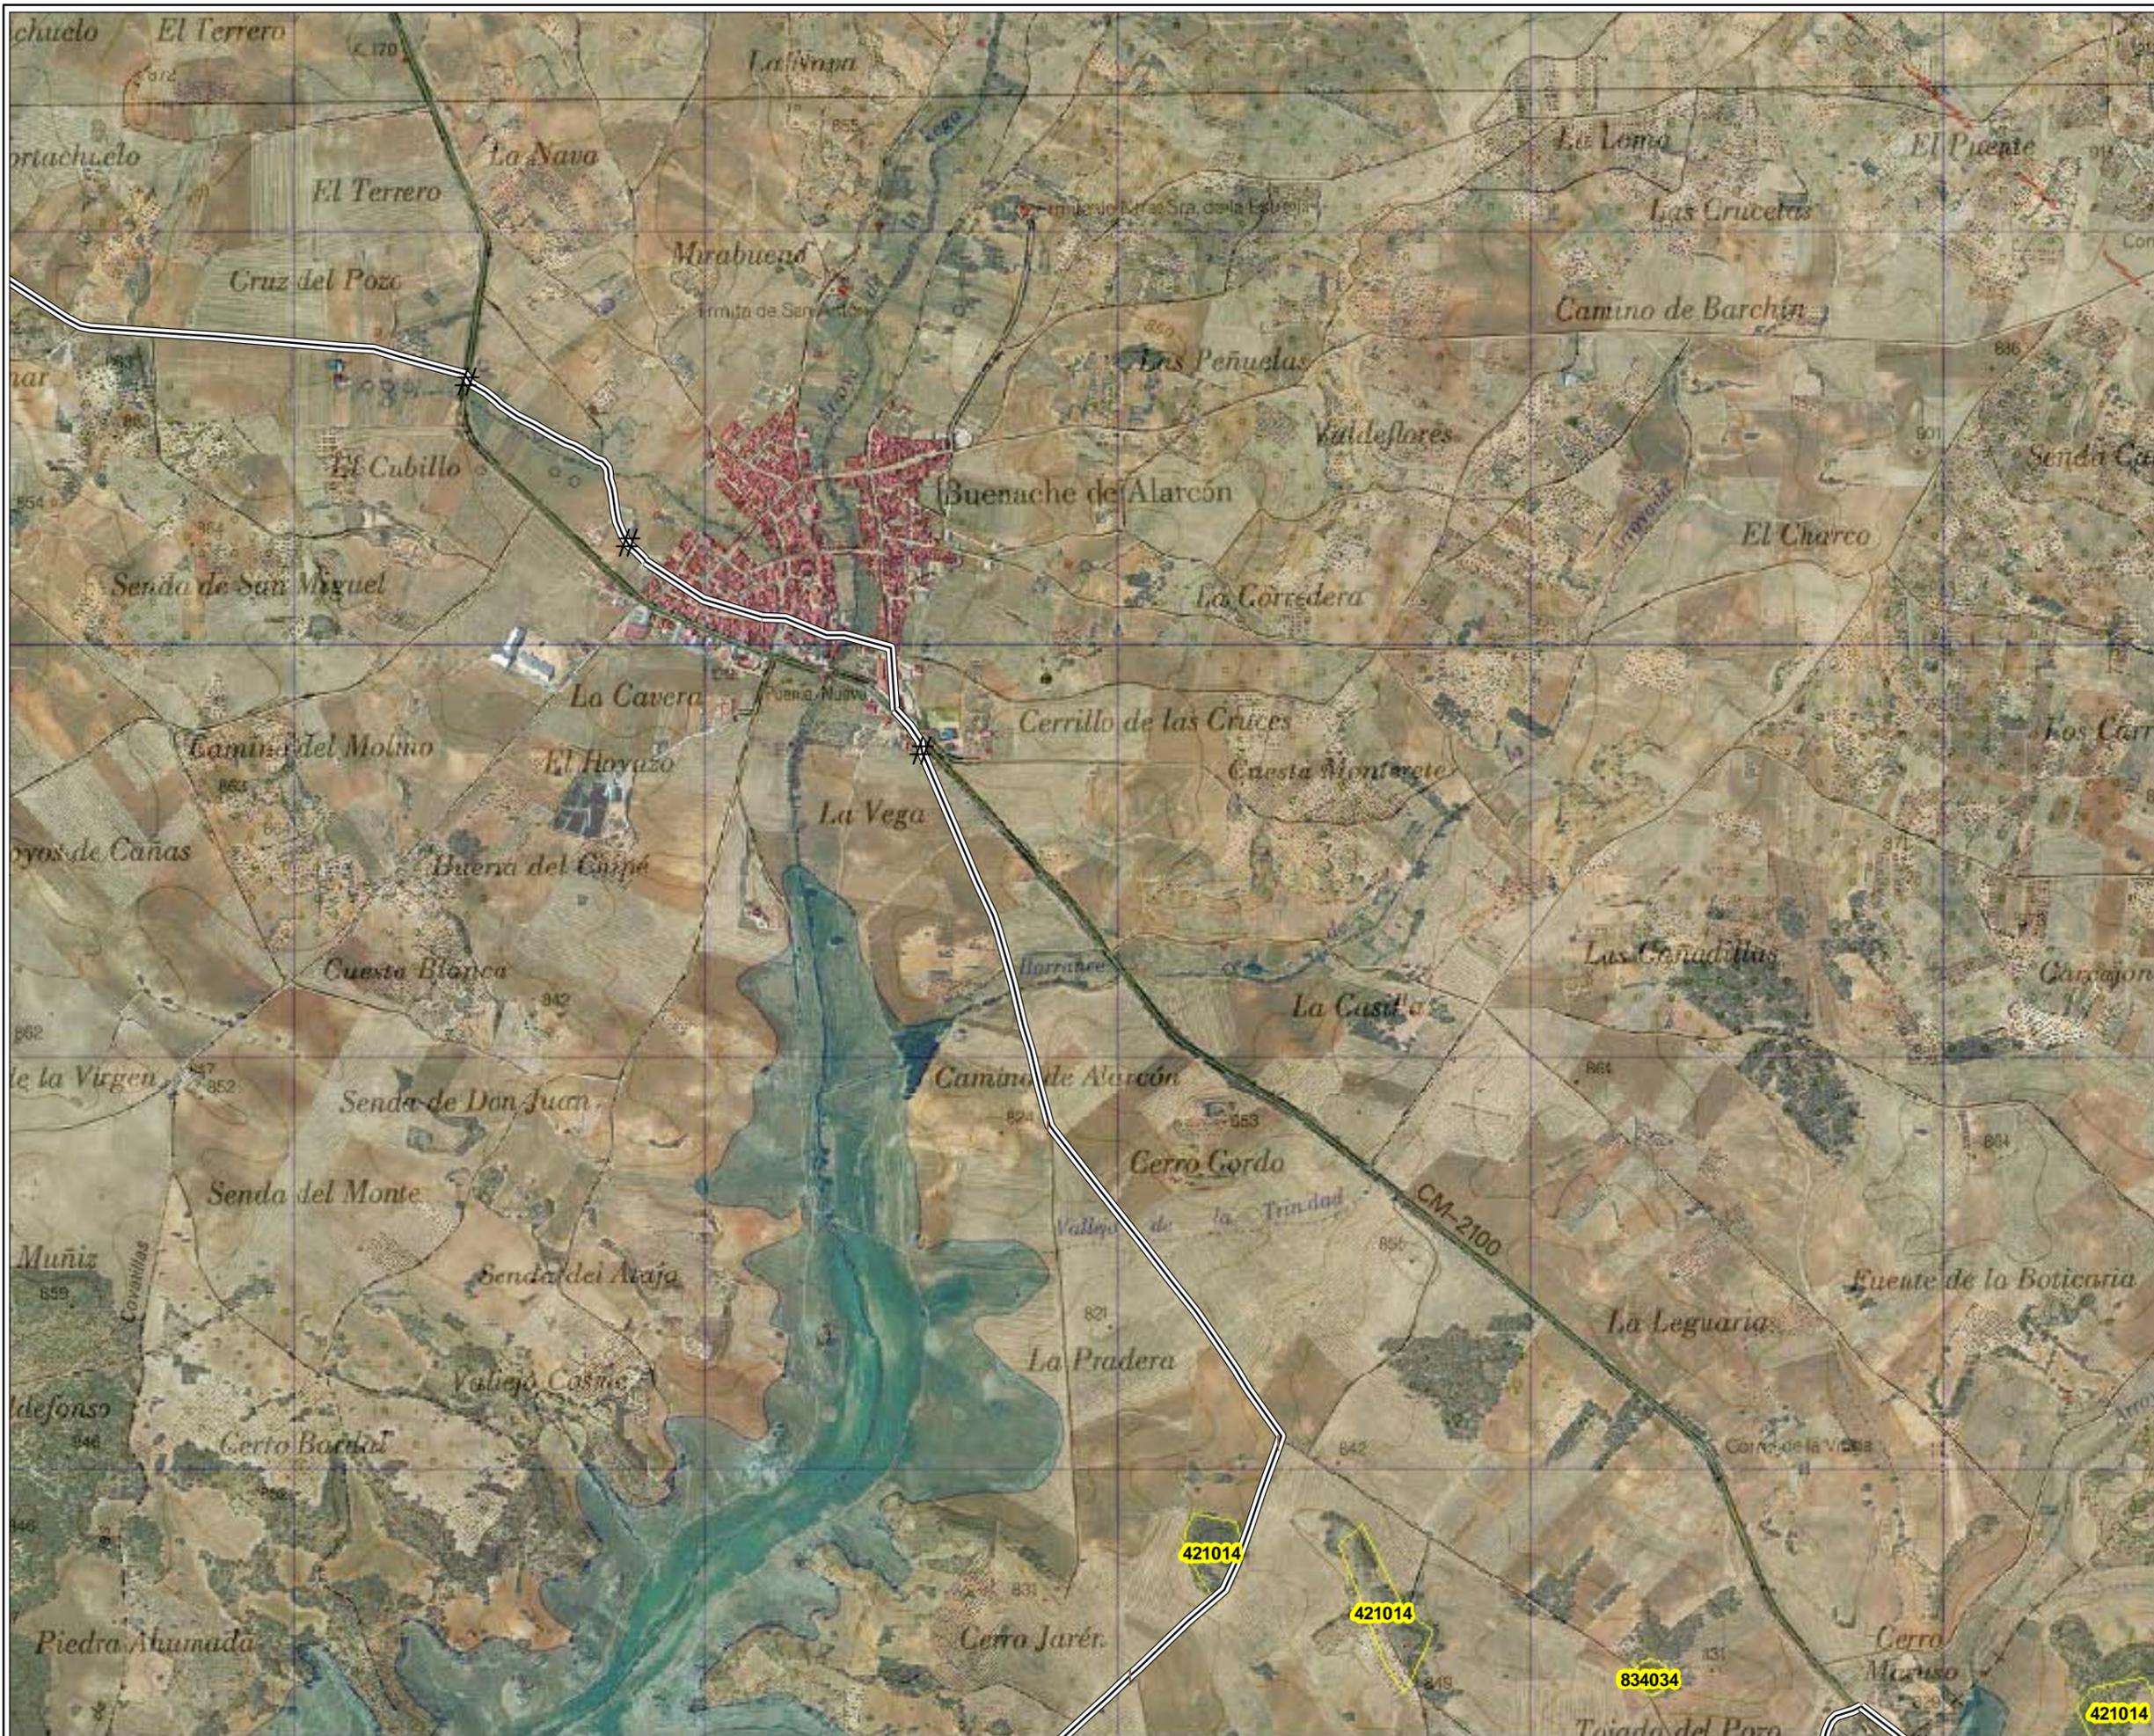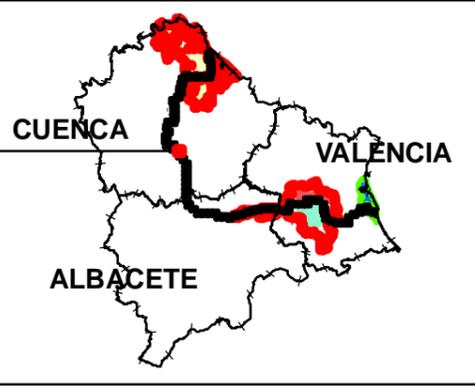


**LEYENDA**

- ▬▬▬ TRAMO DESESTIMADO
- ▬▬▬ Apertura mecanizada de senda
- ▬▬▬ Apertura manual de senda
- ▬▬▬ Apertura manual de senda y talanquera
- ▬▬▬ Acondicionamiento camino tierra y talanquera
- ▬▬▬ Acondicionamiento de camino tierra
- ▬▬▬ Acondicionamiento manual de senda
- ▬▬▬ Talanquera
- ▬▬▬ Tramo Ya existente

**ACTUACIONES PUNTUALES**

- Pasarela \*
- Mirador μ
- Área de descanso 4
- Demolición marco Q
- Escollera "
- Muro S
- Barandilla \$
- Barandilla y muro %
- Boquilla tunel <
- Escaleras "
- Limpieza escombros G
- Aleta en marco #
- Badén o
- Señalética #
- Estaca !

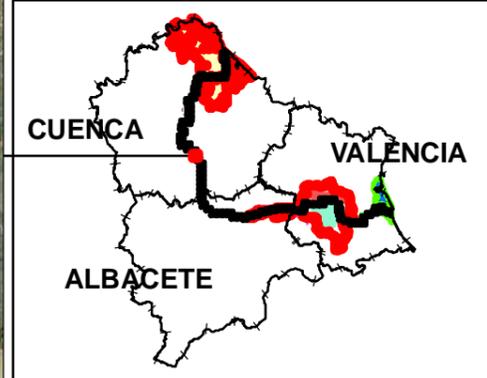


**LEYENDA**

- TRAMO DESESTIMADO
- Apertura mecanizada de senda
- Apertura manual de senda
- Apertura manual de senda y talanquera
- Acondicionamiento camino tierra y talanquera
- Acondicionamiento de camino tierra
- Acondicionamiento manual de senda
- Talanquera
- Tramo Ya existente

**ACTUACIONES PUNTALES**

- Pasarela \*
- Mirador μ
- Área de descanso 4
- Demolición marco Q
- Escollera "
- Muro S
- Barandilla \$
- Barandilla y muro %
- Boquilla tunel <
- Escaleras "
- Limpieza escombros G
- Aleta en marco #
- Badén o
- Señalética #
- Estaca !



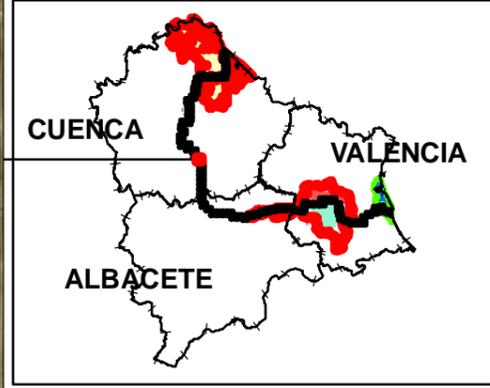



**LEYENDA**

- TRAMO DESESTIMADO
- Apertura mecanizada de senda
- Apertura manual de senda
- Apertura manual de senda y talanquera
- Acondicionamiento camino tierra y talanquera
- Acondicionamiento de camino tierra
- Acondicionamiento manual de senda
- Talanquera
- Tramo Ya existente

**ACTUACIONES PUNTALES**

- Pasarela \*
- Mirador μ
- Área de descanso 4
- Demolición marco Q
- Escollera "
- Muro S
- Barandilla \$
- Barandilla y muro %
- Boquilla tunel <
- Escaleras "
- Limpieza escombros G
- Aleta en marco #
- Badén o
- Señalética #
- Estaca !

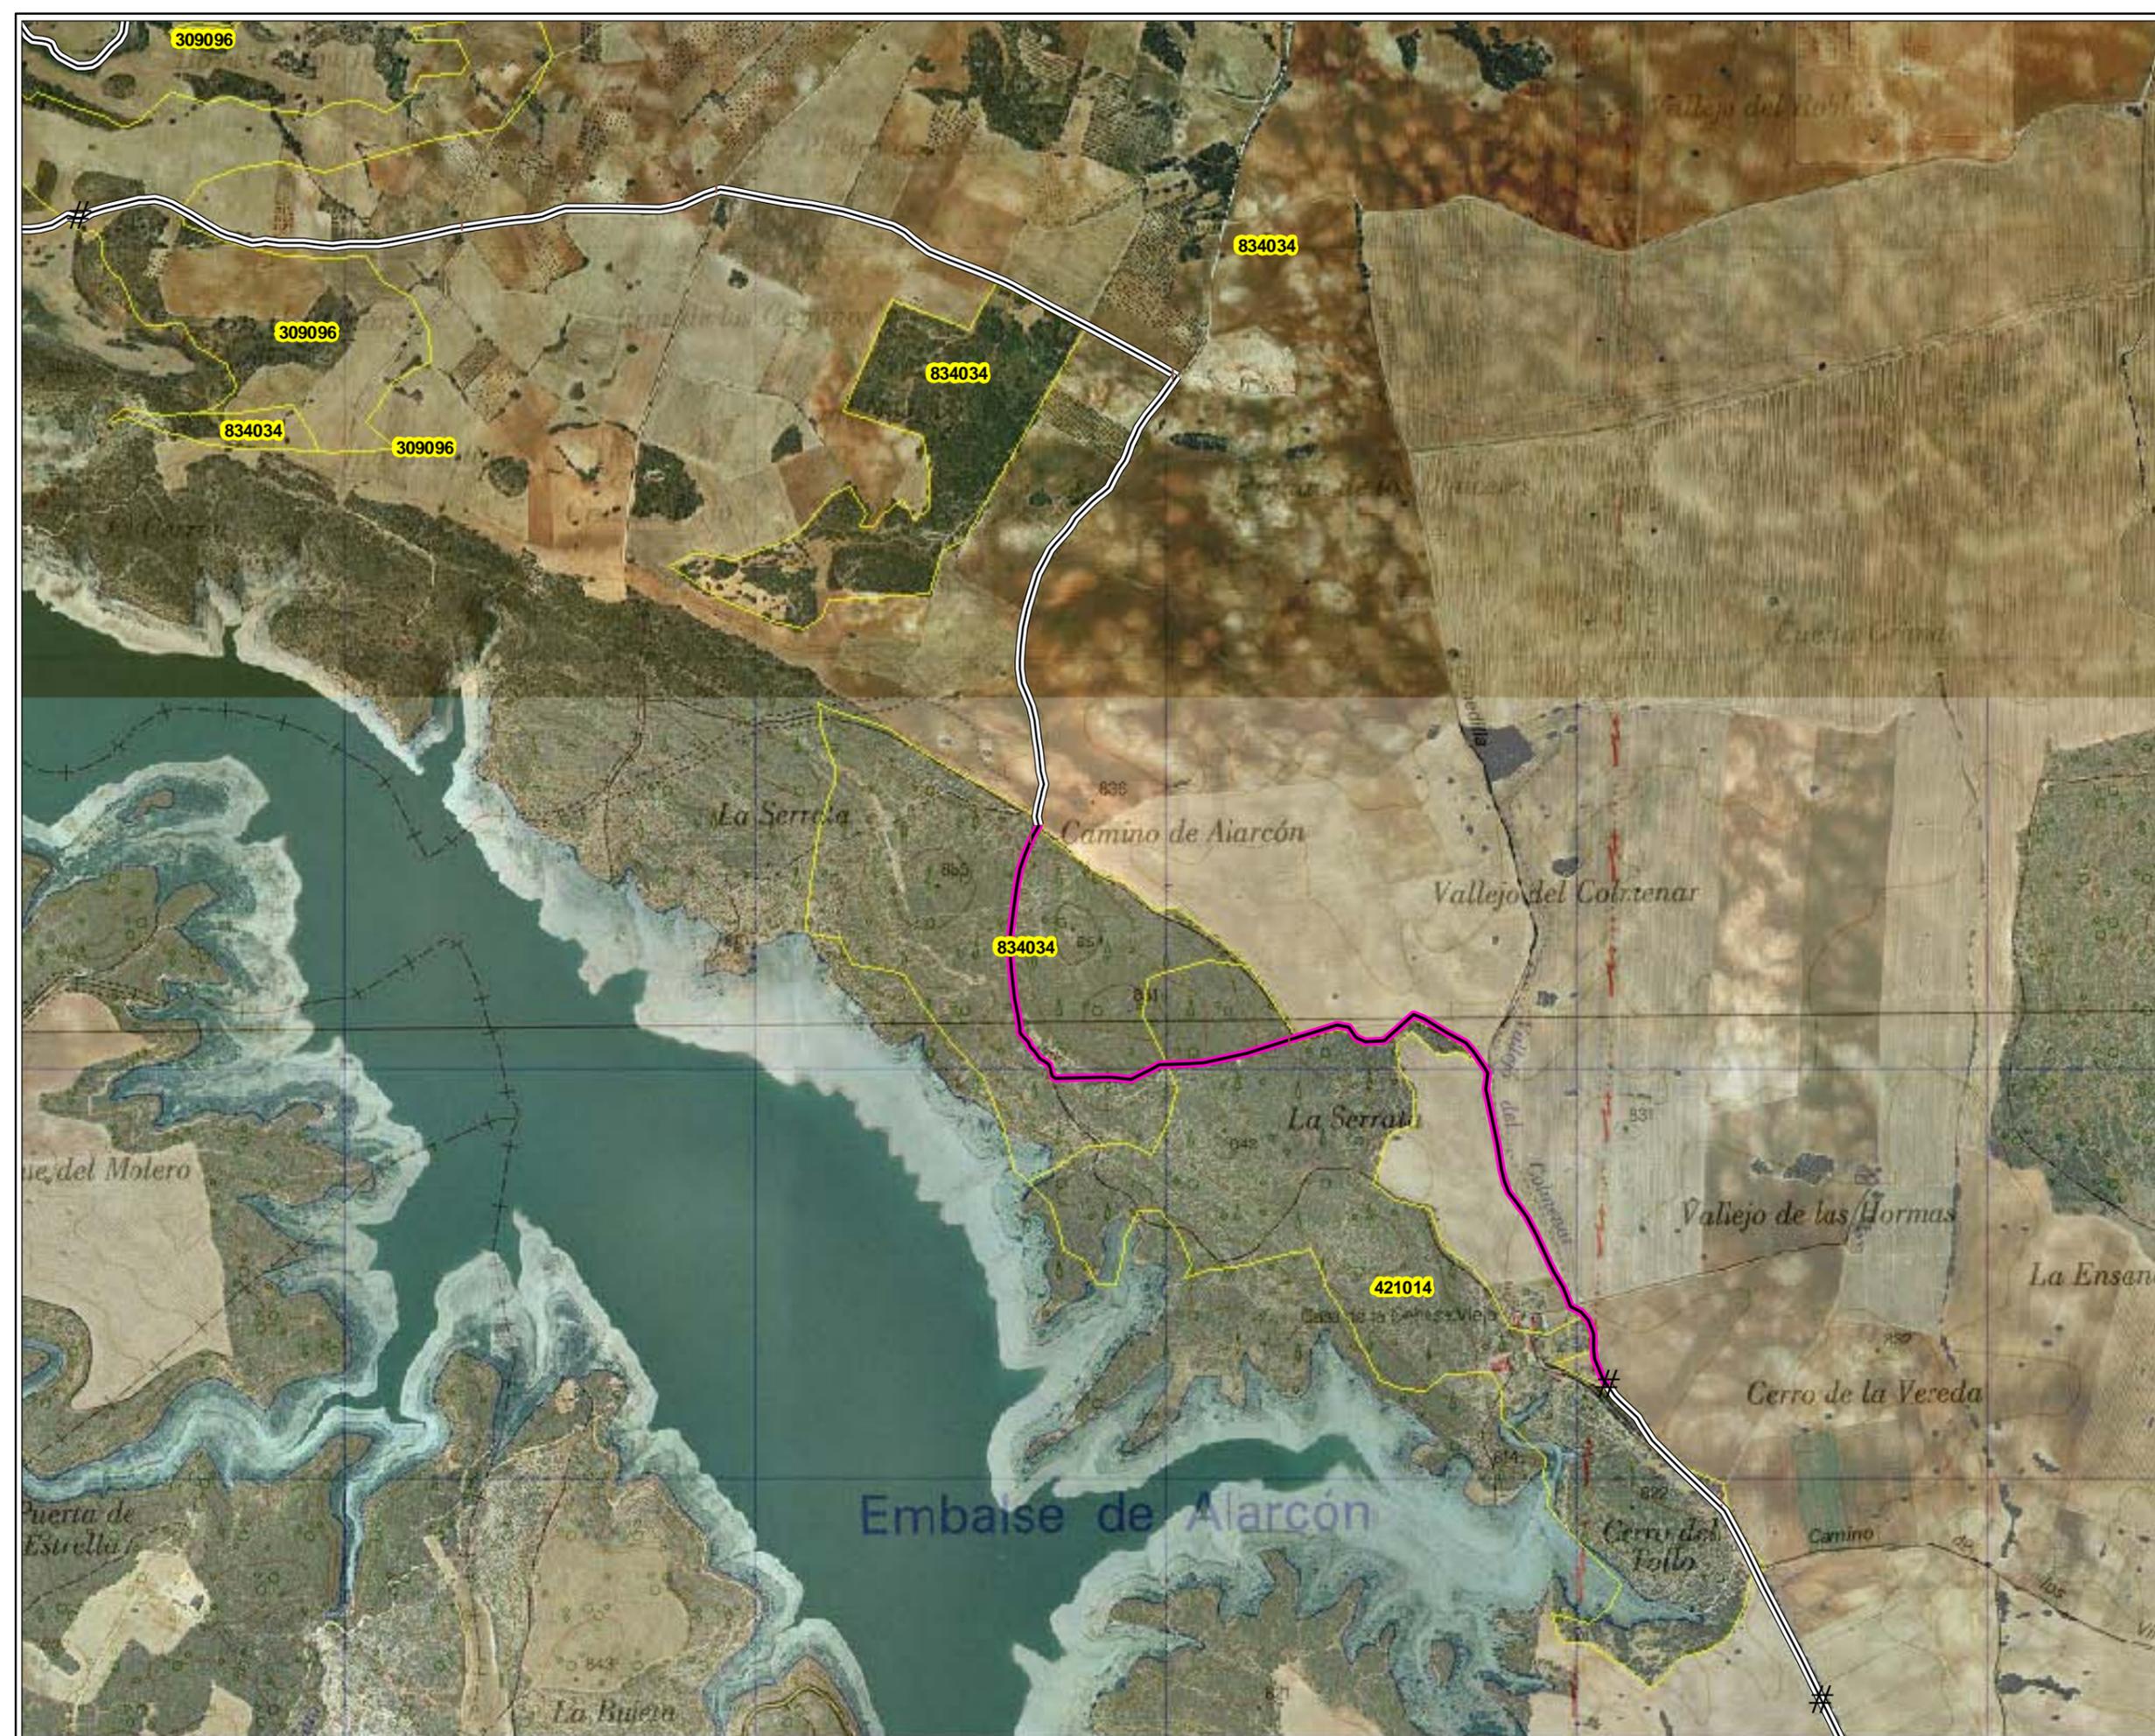

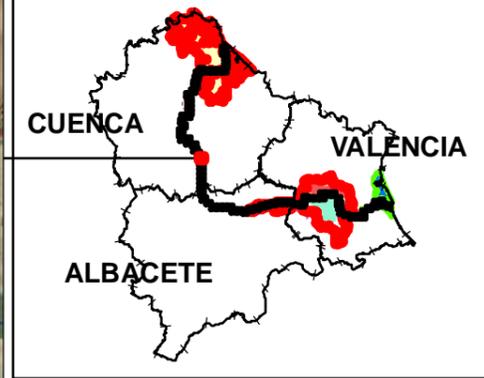



**LEYENDA**

- TRAMO DESESTIMADO
- Apertura mecanizada de senda
- Apertura manual de senda
- Apertura manual de senda y talanquera
- Acondicionamiento camino tierra y talanquera
- Acondicionamiento de camino tierra
- Acondicionamiento manual de senda
- Talanquera
- Tramo Ya existente

**ACTUACIONES PUNTALES**

- Pasarela
- Mirador
- Área de descanso
- Demolición marco
- Escollera
- Muro
- Barandilla
- Barandilla y muro
- Boquilla tunel
- Escaleras
- Limpieza escombros
- Aleta en marco
- Badén
- Señalética
- Estaca

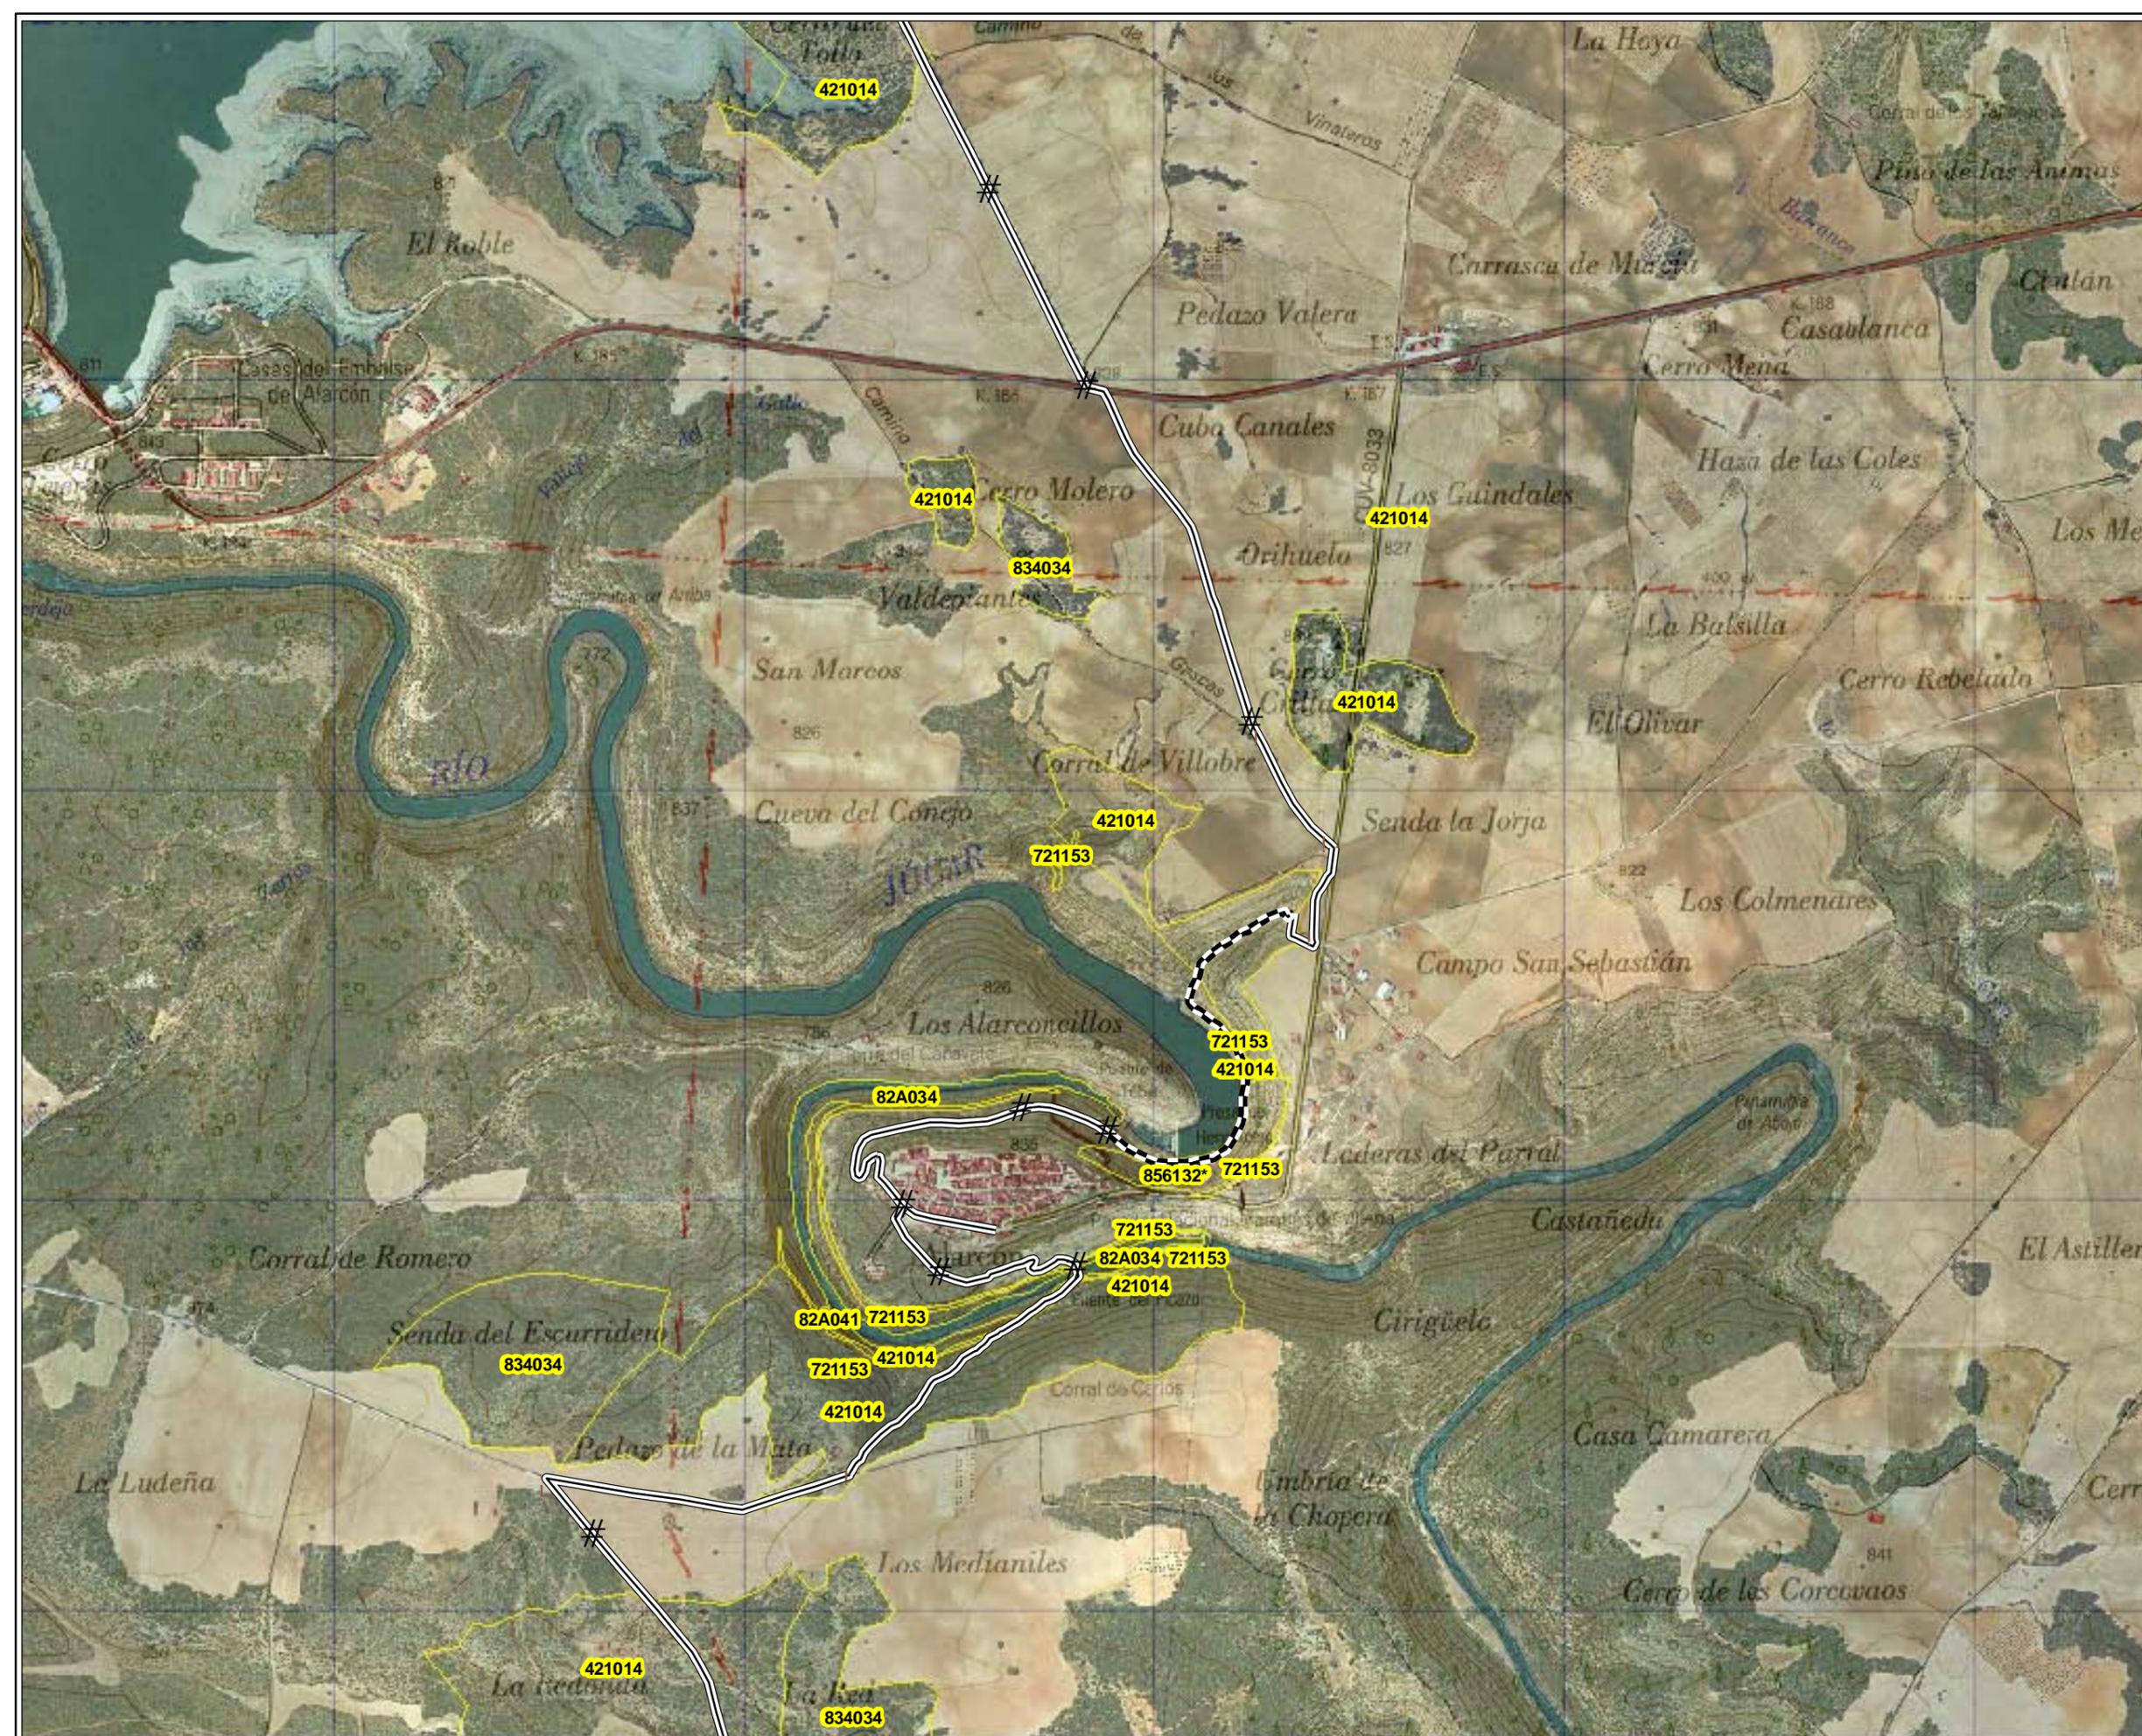

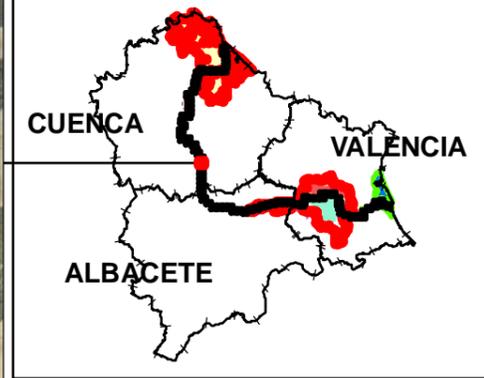



**LEYENDA**

-  TRAMO DESESTIMADO
-  Apertura mecanizada de senda
-  Apertura manual de senda
-  Apertura manual de senda y talanquera
-  Acondicionamiento camino tierra y talanquera
-  Acondicionamiento de camino tierra
-  Acondicionamiento manual de senda
-  Talanquera
-  Tramo Ya existente

**ACTUACIONES PUNTALES**

- Pasarela  \*
- Mirador  μ
- Área de descanso  4
- Demolición marco  Q
- Escollera  "
- Muro  S
- Barandilla  \$
- Barandilla y muro  %
- Boquilla tunel  <
- Escaleras  "
- Limpieza escombros  G
- Aleta en marco  #
- Badén  o
- Señalética  #
- Estaca  !

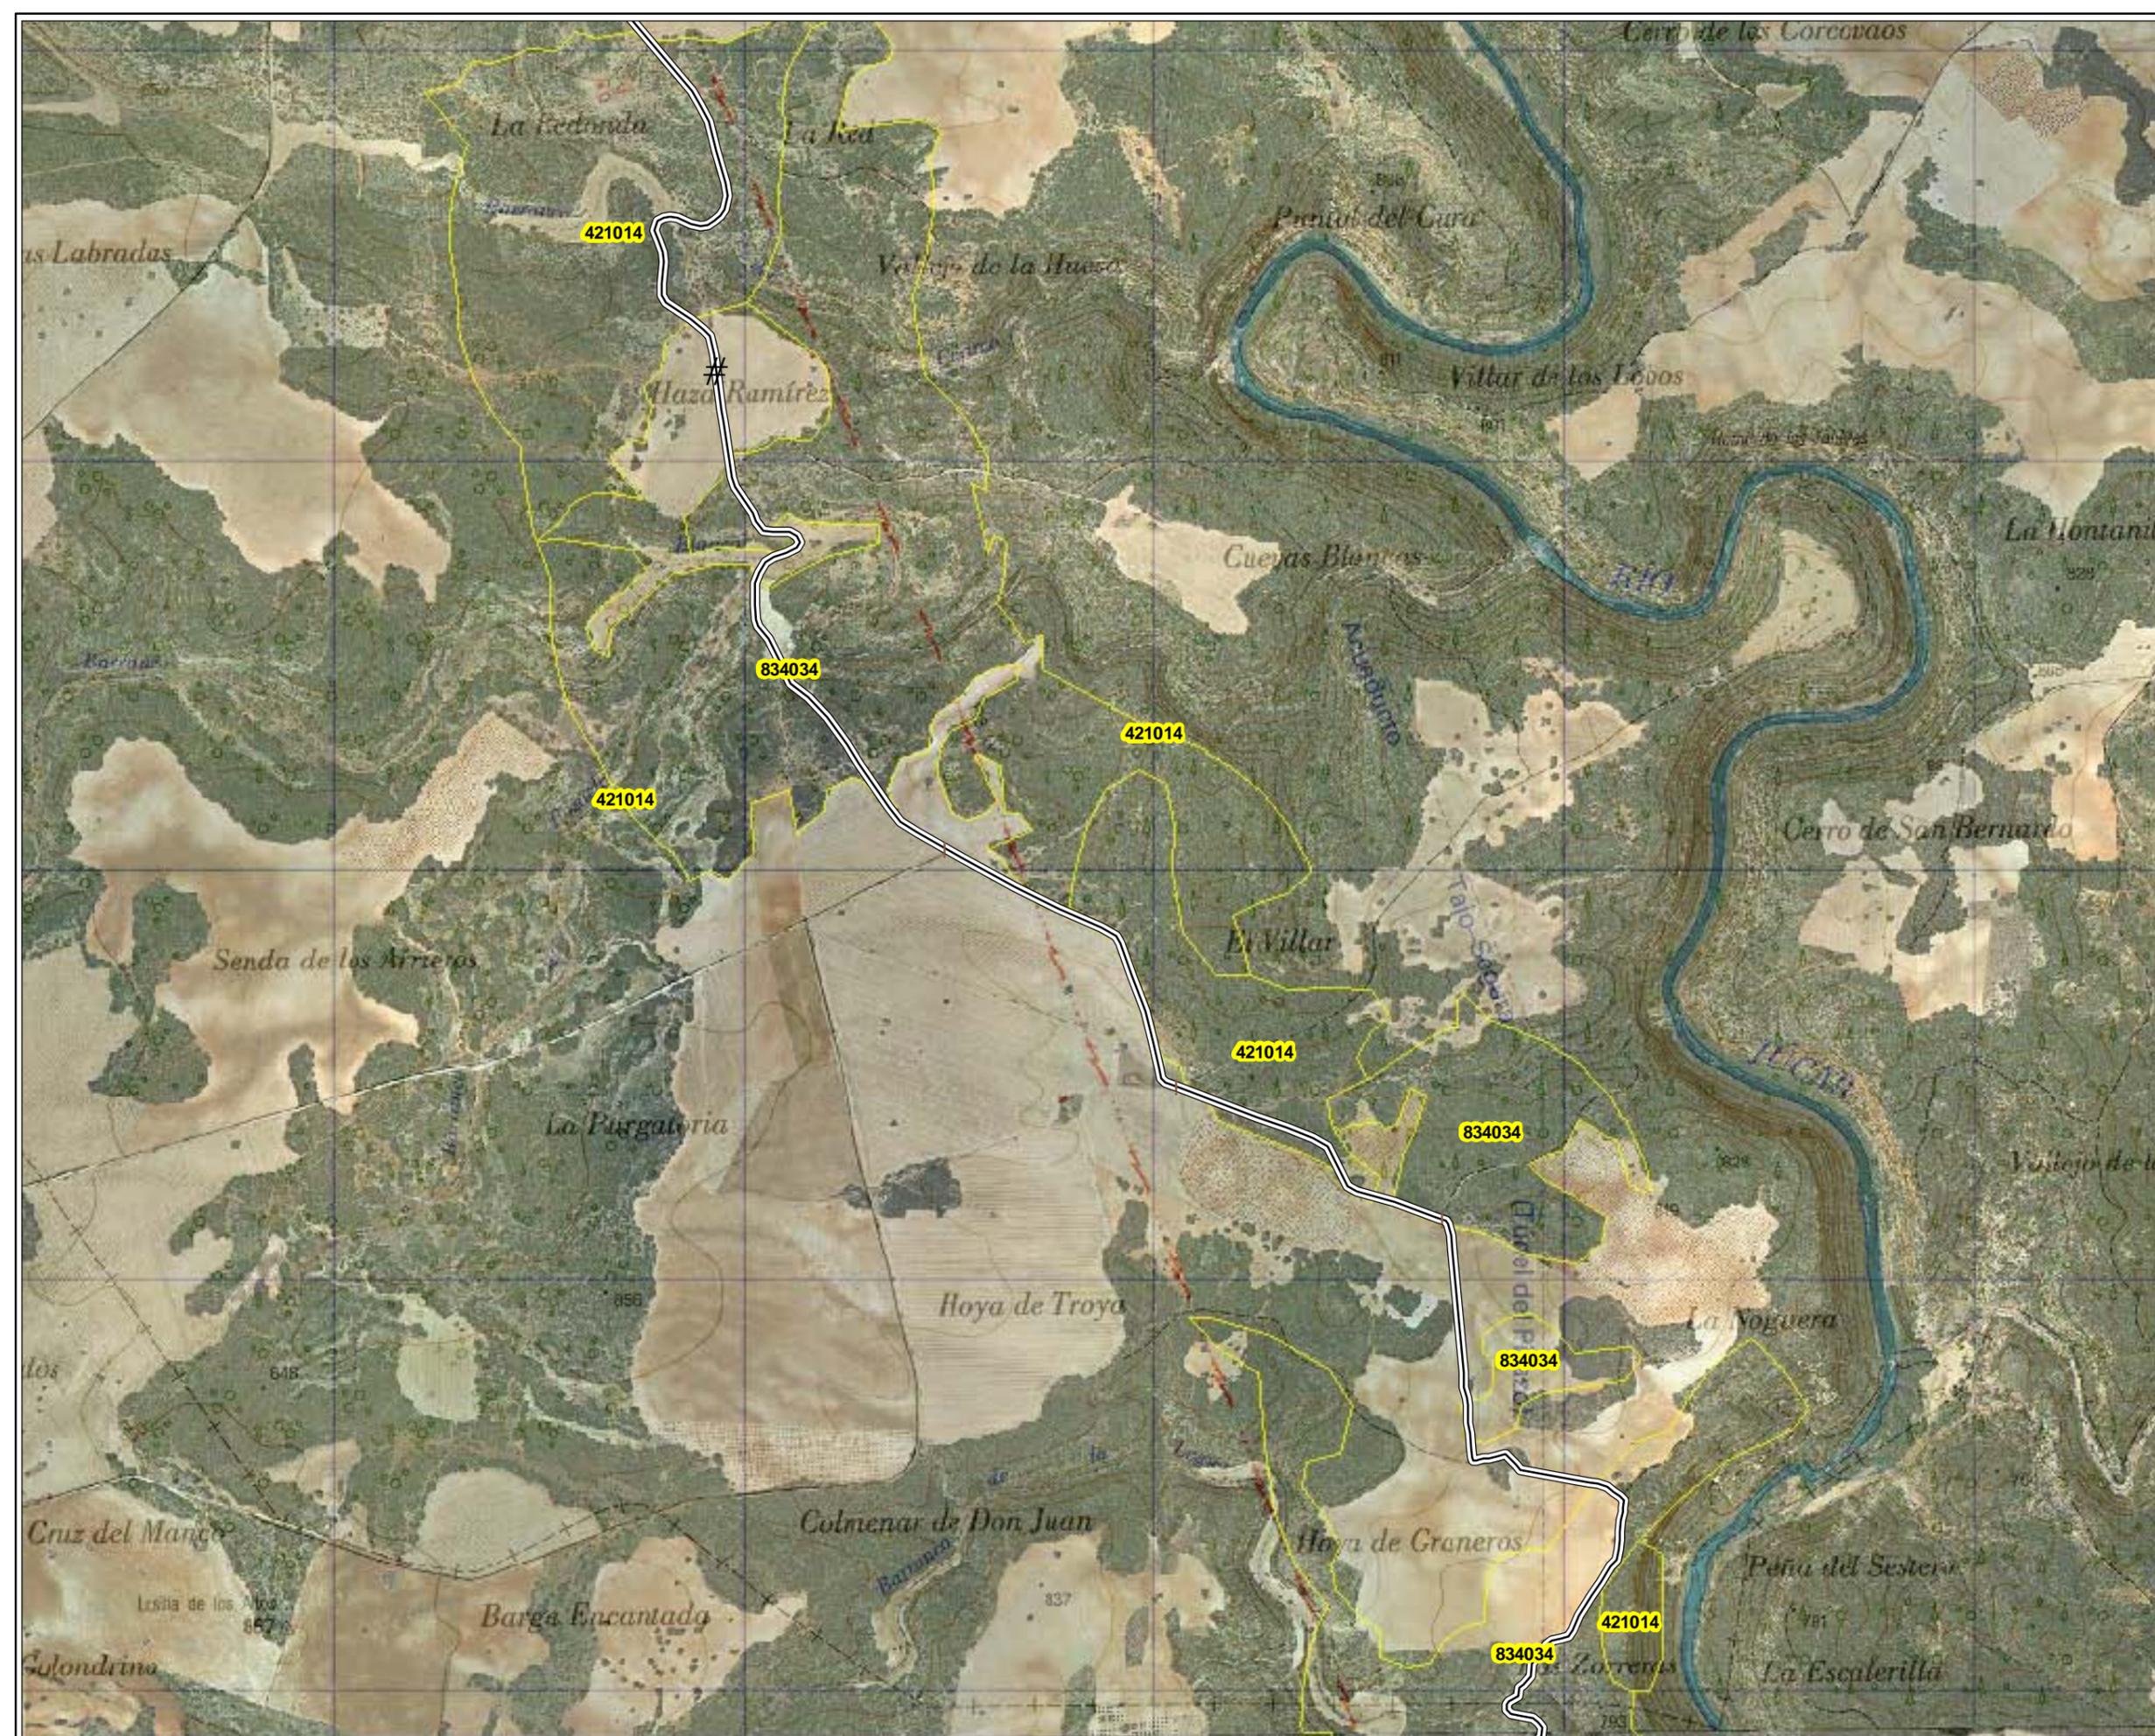

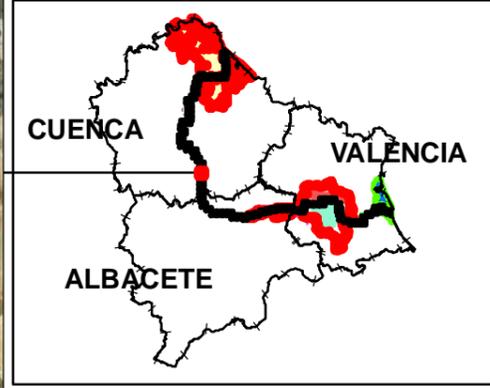



**LEYENDA**

- TRAMO DESESTIMADO
- Apertura mecanizada de senda
- Apertura manual de senda
- Apertura manual de senda y talanquera
- Acondicionamiento camino tierra y talanquera
- Acondicionamiento de camino tierra
- Acondicionamiento manual de senda
- Talanquera
- Tramo Ya existente

**ACTUACIONES PUNTUALES**

- Pasarela
- Mirador
- Área de descanso
- Demolición marco
- Escollera
- Muro
- Barandilla
- Barandilla y muro
- Boquilla tunel
- Escaleras
- Limpieza escombros
- Aleta en marco
- Badén
- Señalética
- Estaca

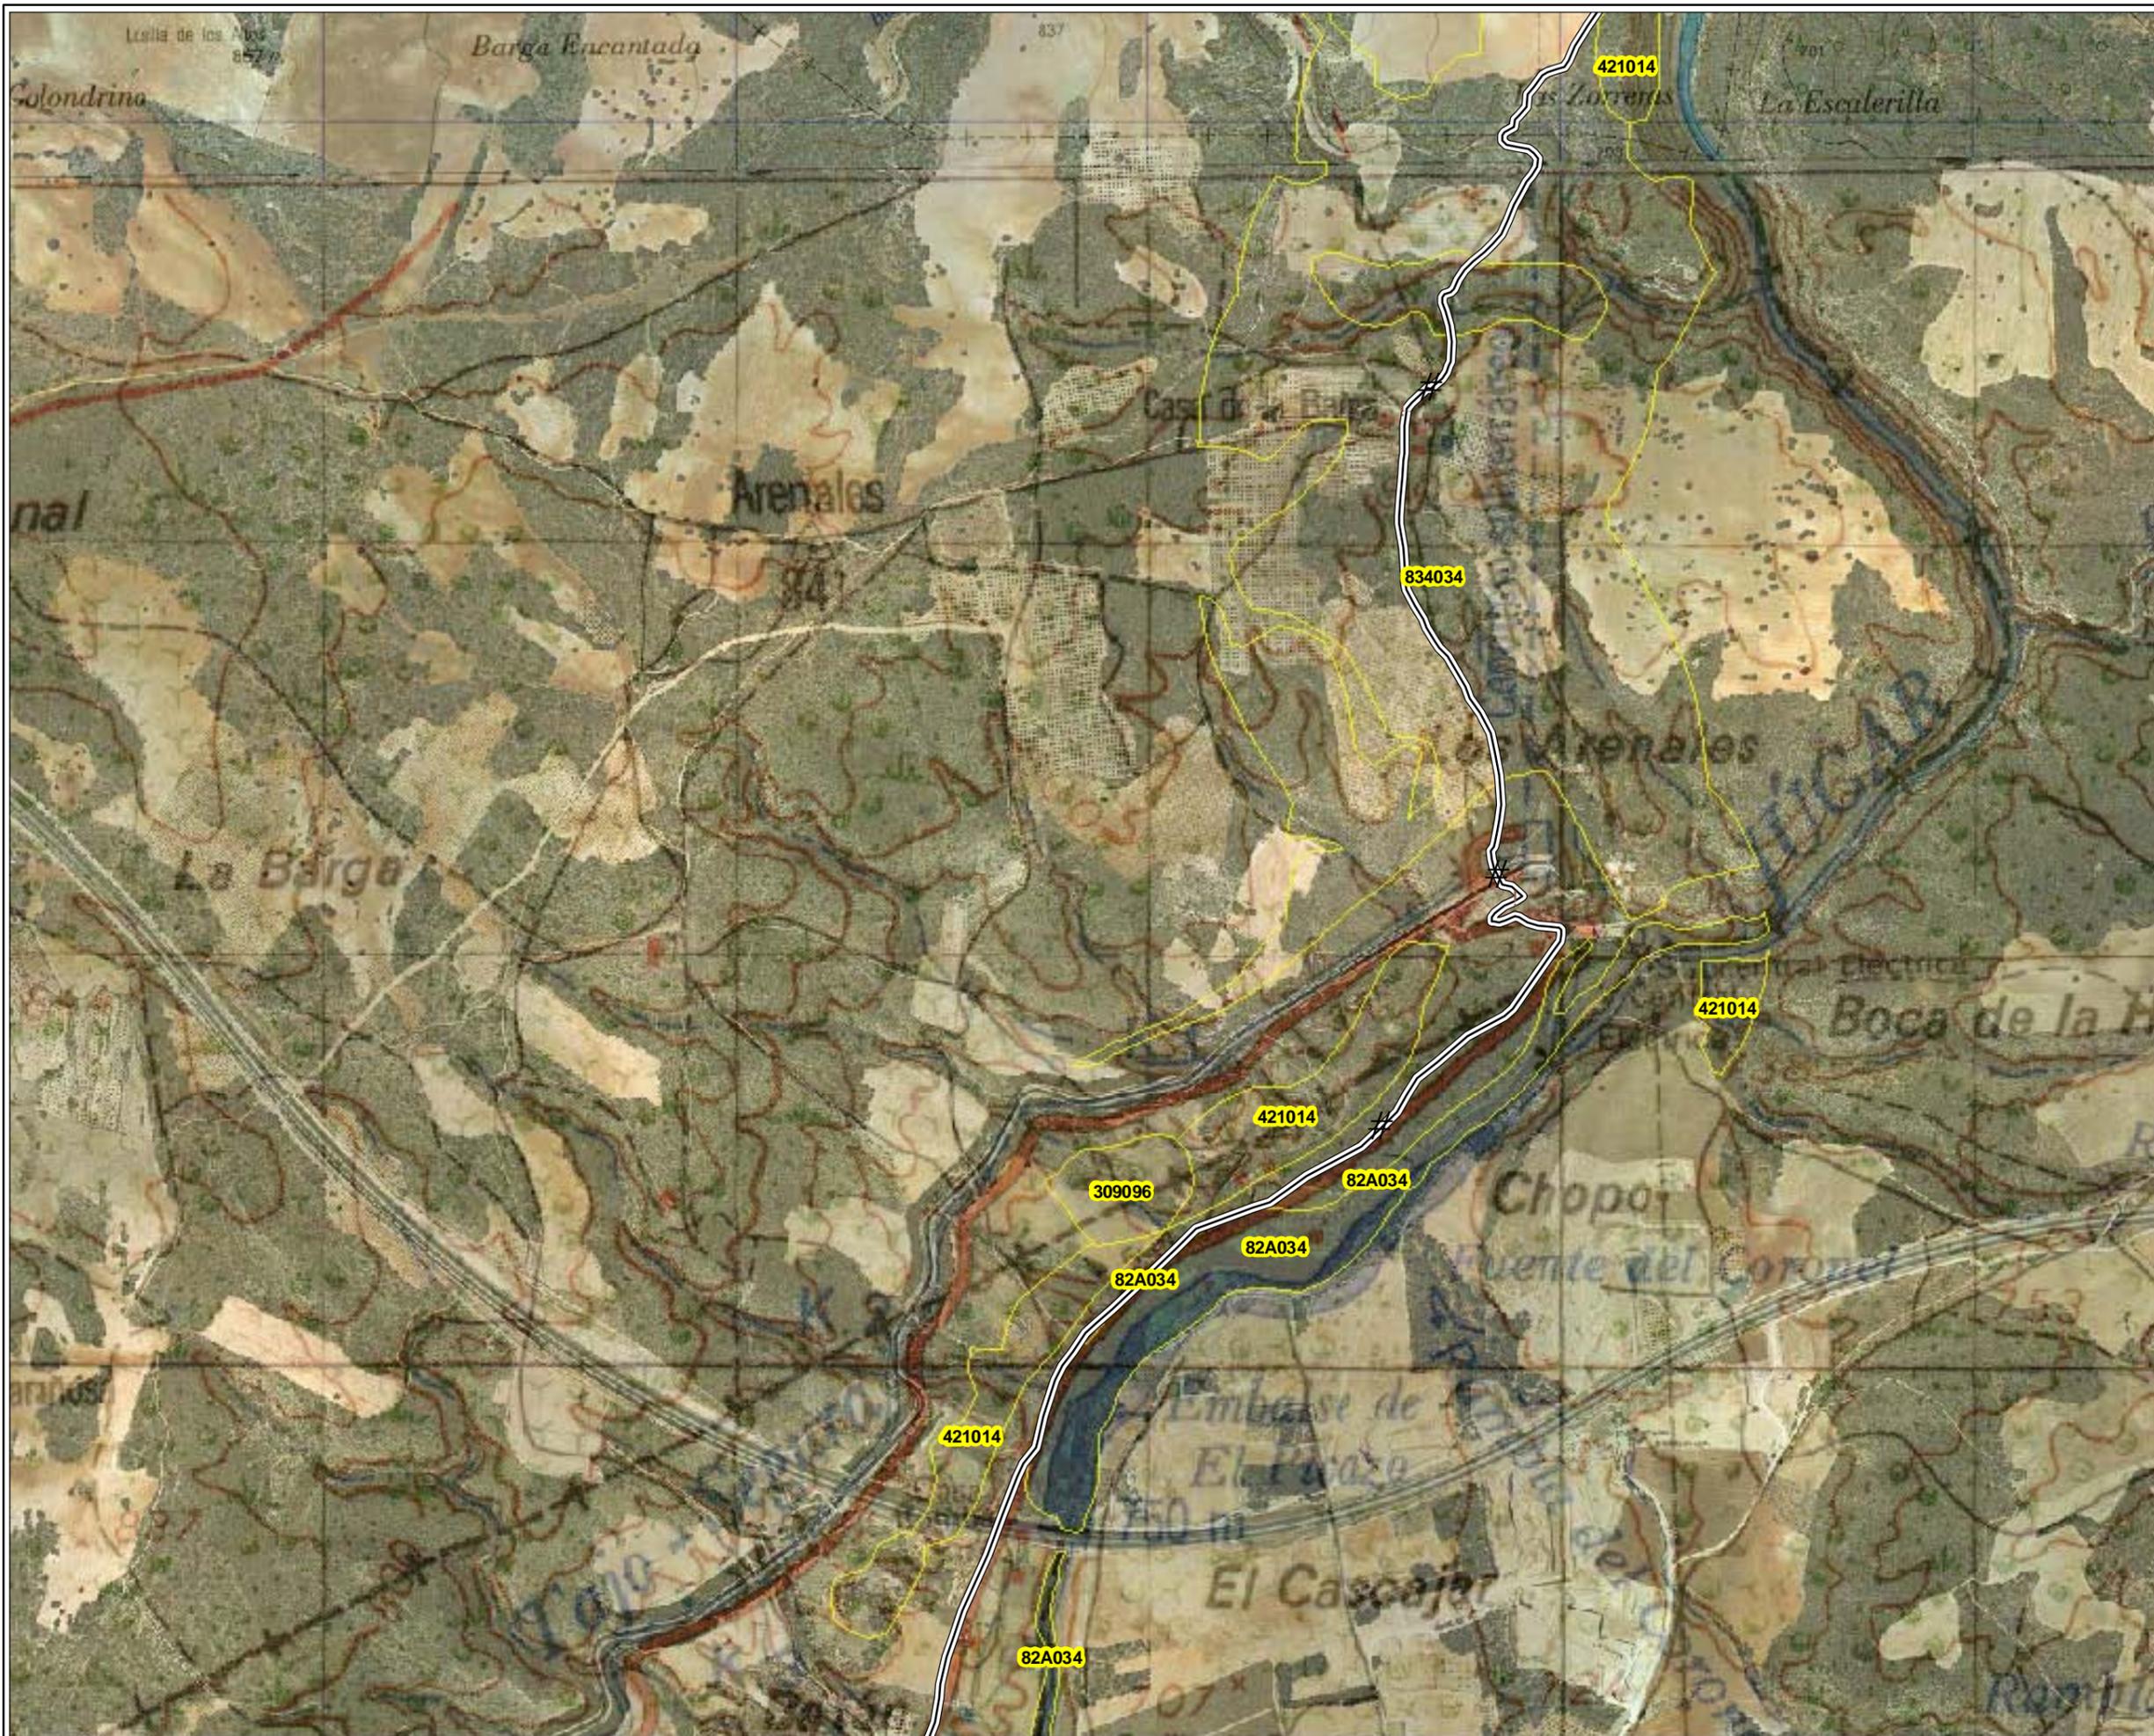

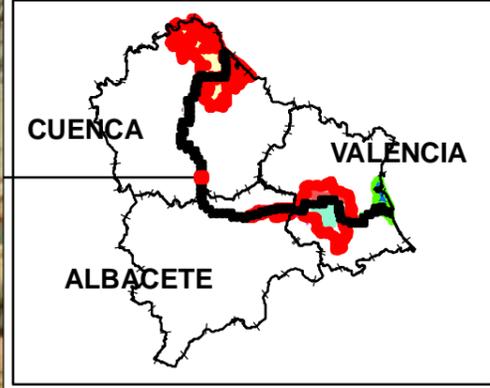



**LEYENDA**

- TRAMO DESESTIMADO
- Apertura mecanizada de senda
- Apertura manual de senda
- Apertura manual de senda y talanquera
- Acondicionamiento camino tierra y talanquera
- Acondicionamiento de camino tierra
- Acondicionamiento manual de senda
- Talanquera
- Tramo Ya existente

**ACTUACIONES PUNTUALES**

- Pasarela
- Mirador
- Área de descanso
- Demolición marco
- Escollera
- Muro
- Barandilla
- Barandilla y muro
- Boquilla tunel
- Escaleras
- Limpieza escombros
- Aleta en marco
- Badén
- Señalética
- Estaca

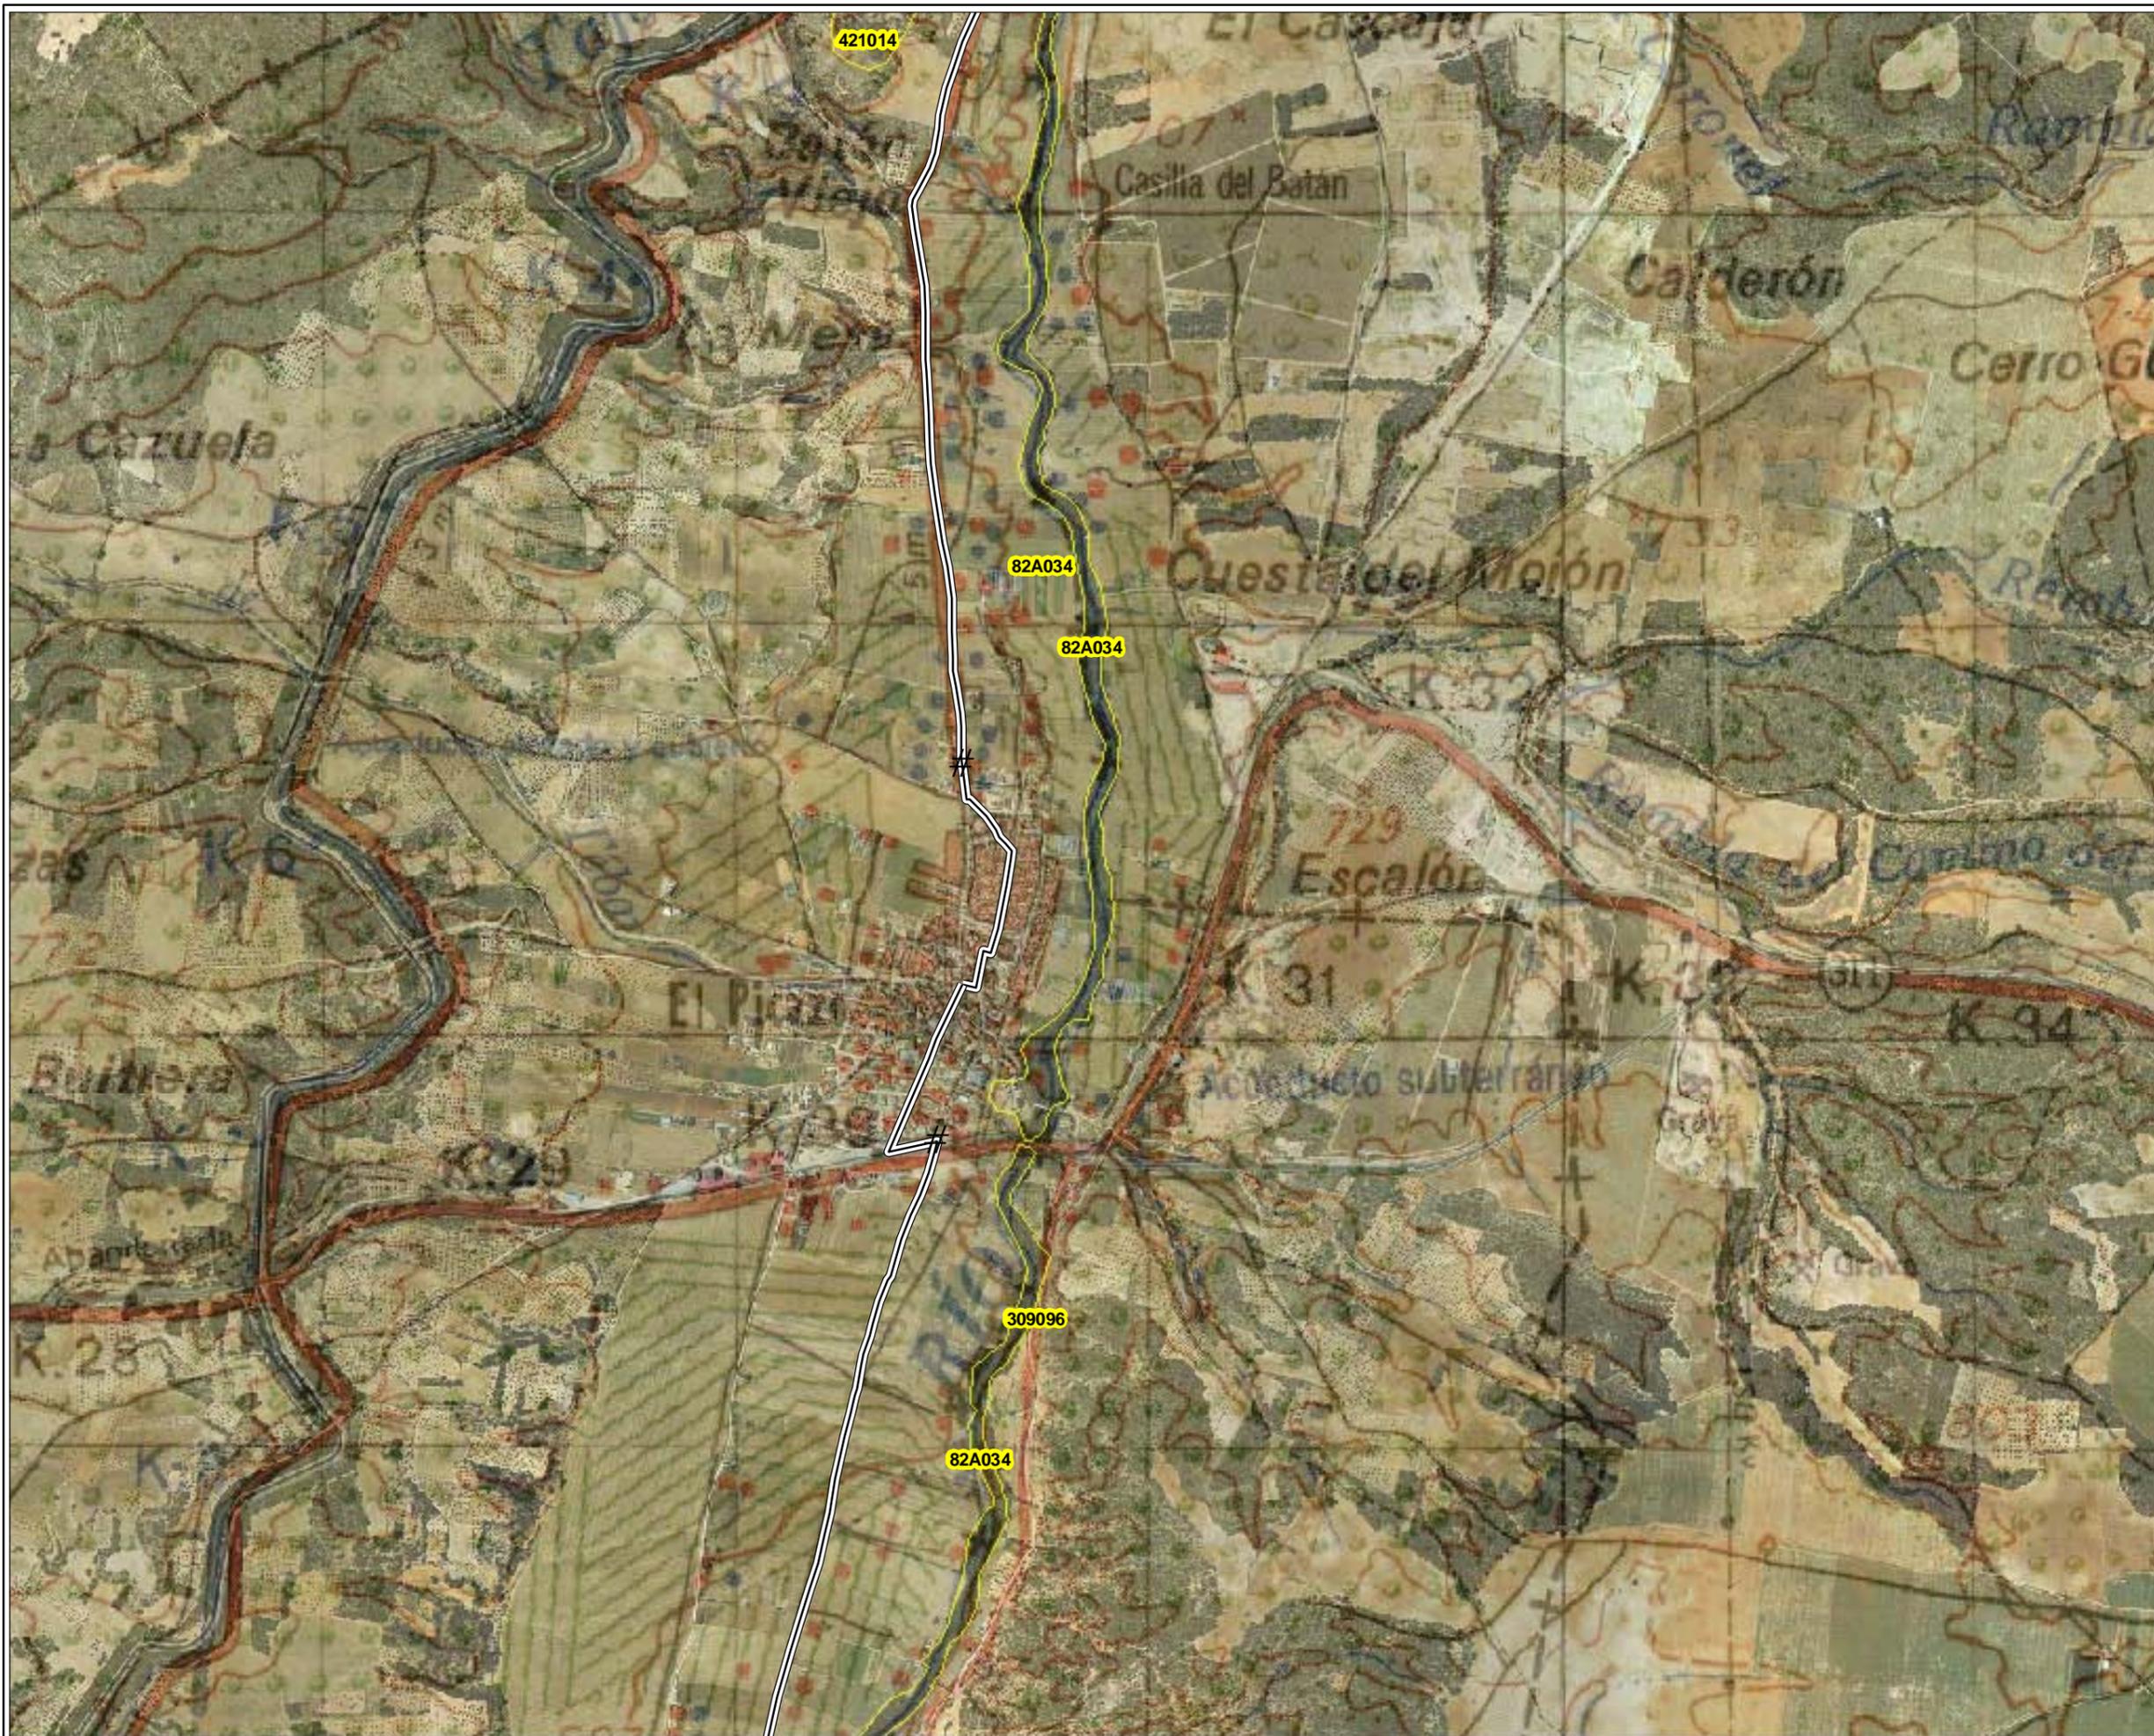

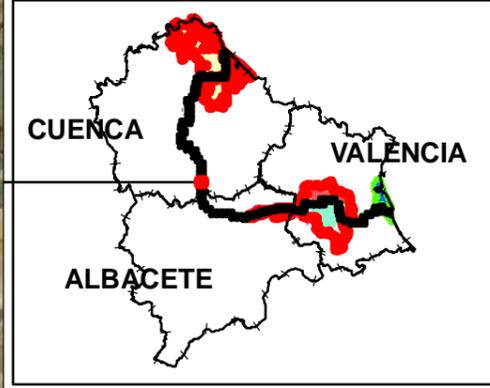



**LEYENDA**

- TRAMO DESESTIMADO
- Apertura mecanizada de senda
- Apertura manual de senda
- Apertura manual de senda y talanquera
- Acondicionamiento camino tierra y talanquera
- Acondicionamiento de camino tierra
- Acondicionamiento manual de senda
- Talanquera
- Tramo Ya existente

**ACTUACIONES PUNTALES**

- Pasarela
- Mirador
- Área de descanso
- Demolición marco
- Escollera
- Muro
- Barandilla
- Barandilla y muro
- Boquilla tunel
- Escaleras
- Limpieza escombros
- Aleta en marco
- Badén
- Señalética
- Estaca

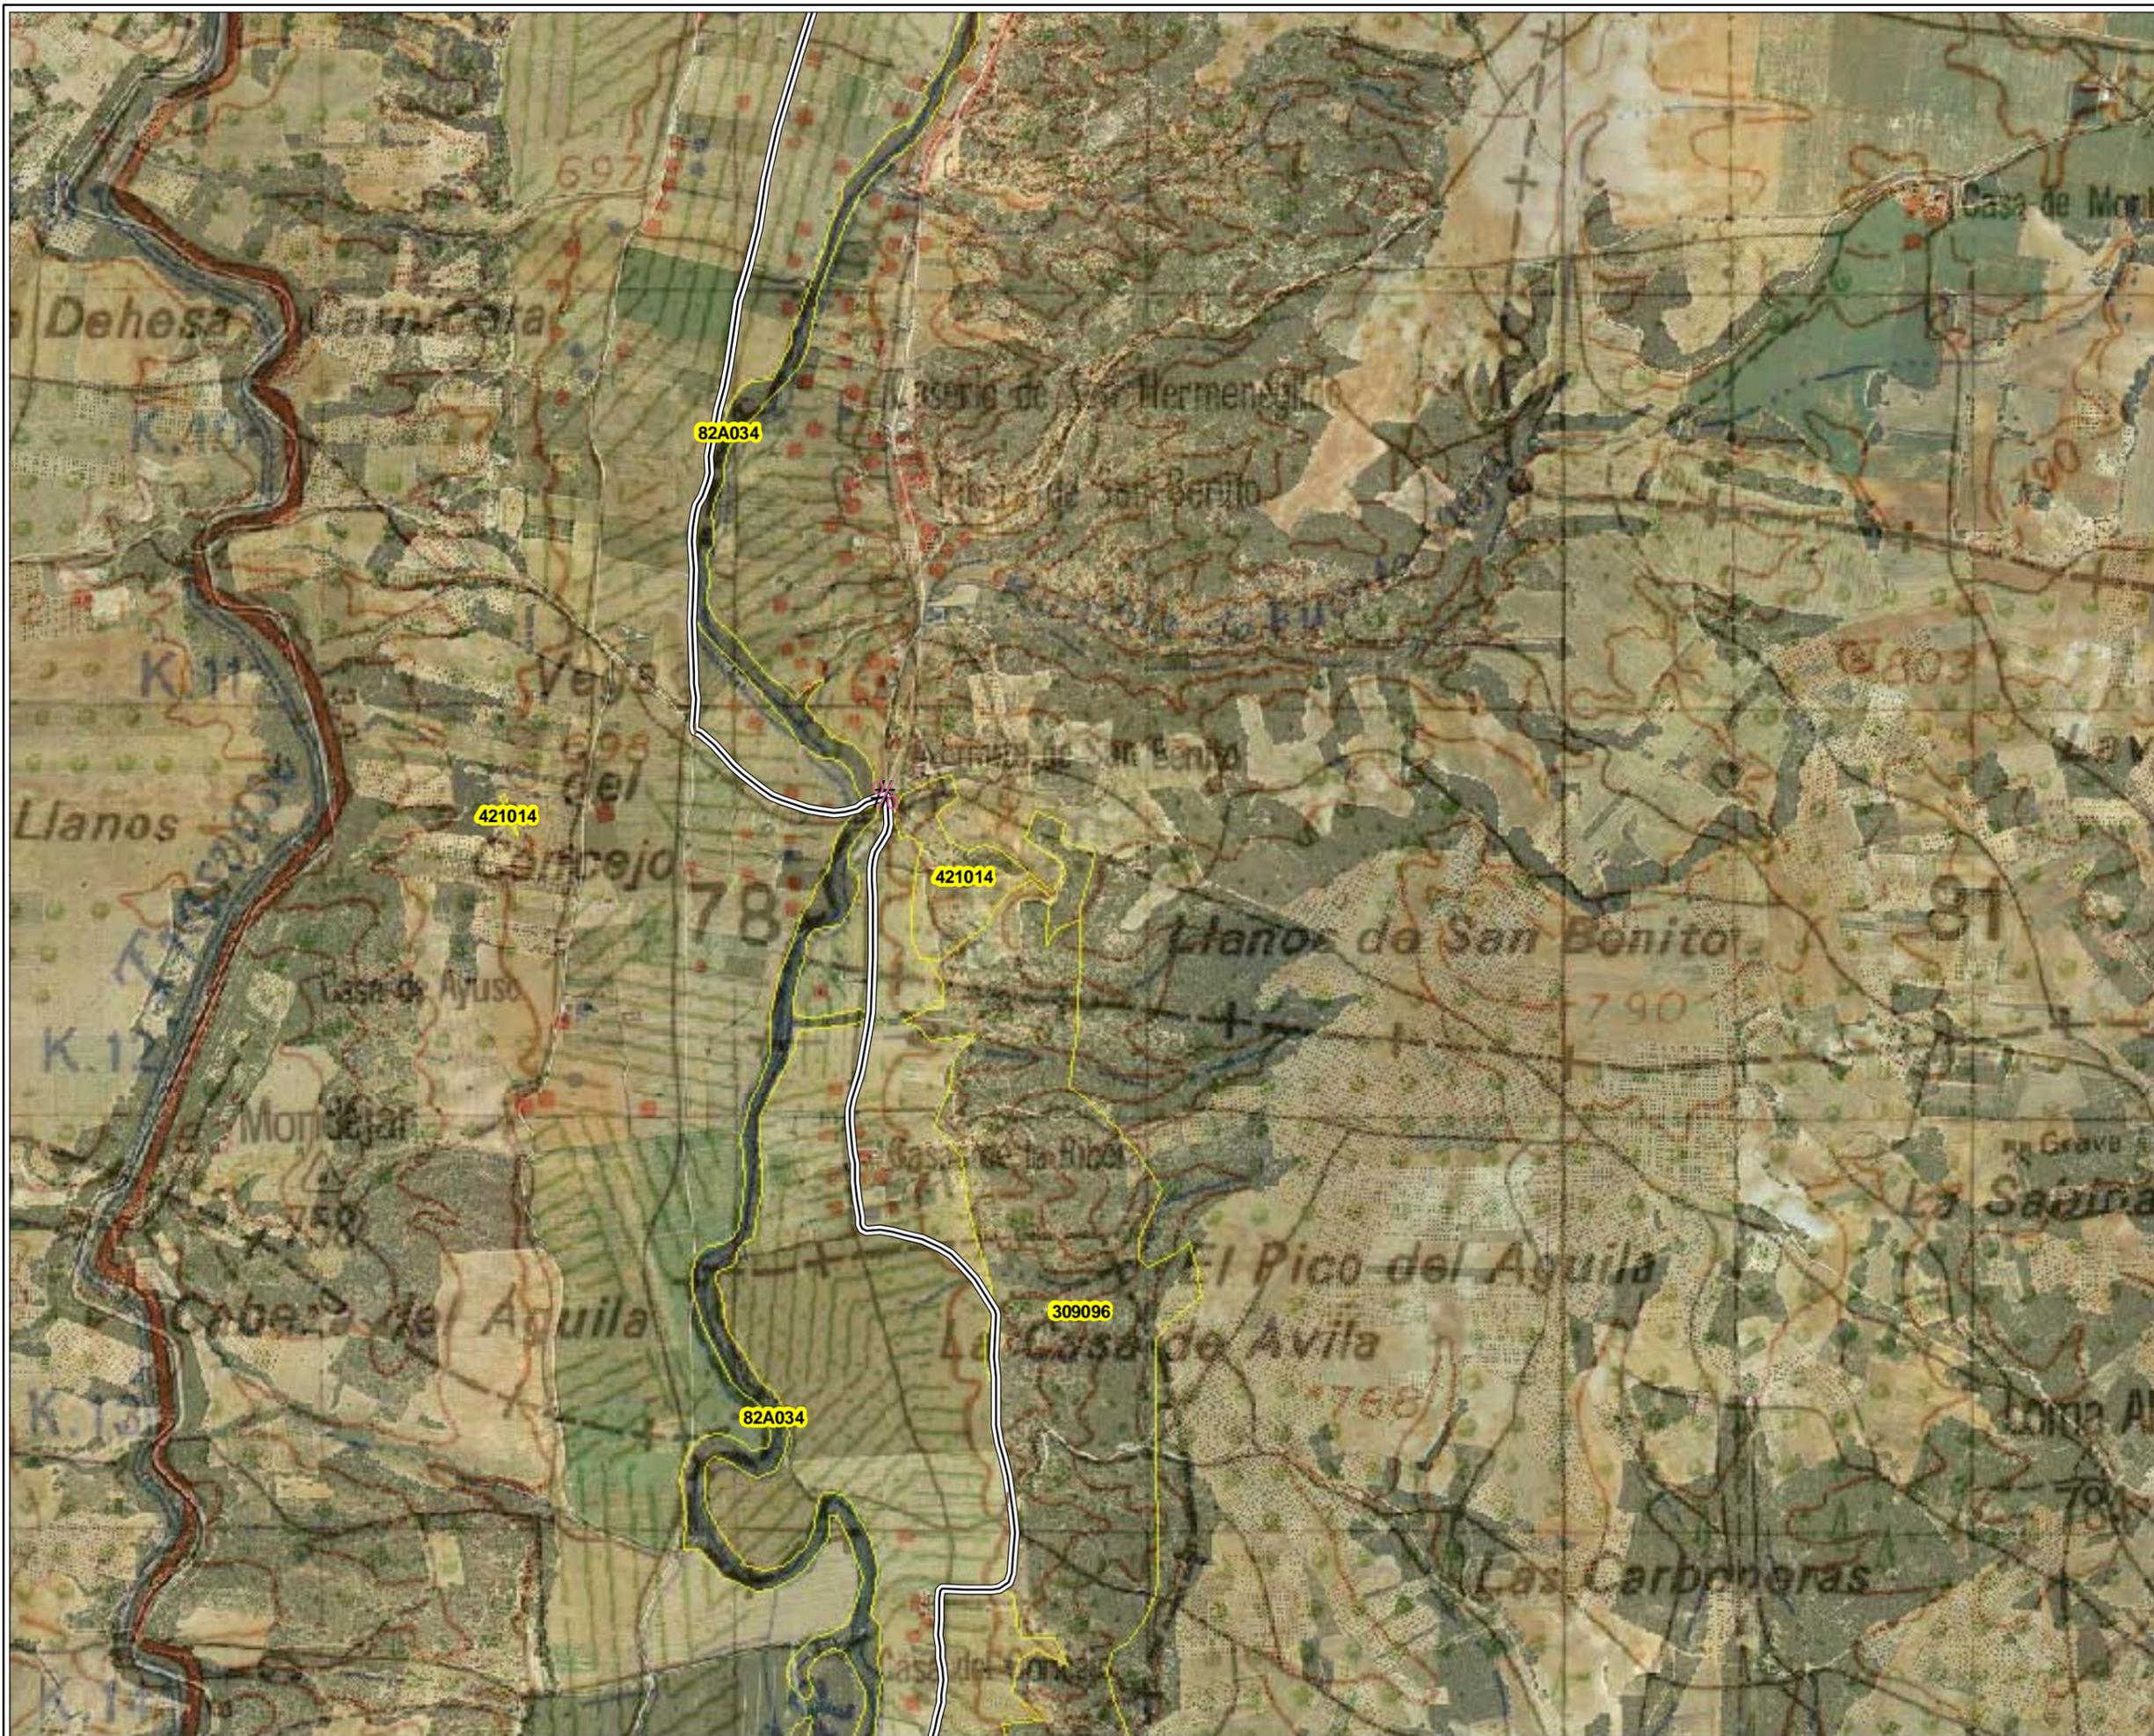

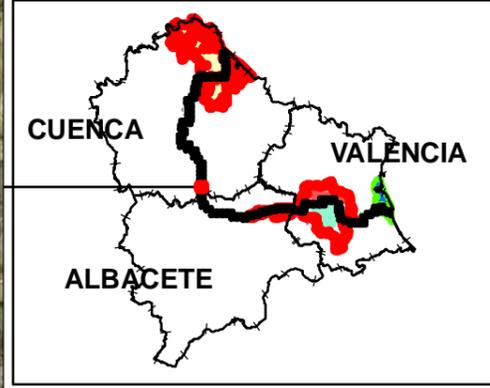




**LEYENDA**

- TRAMO DESESTIMADO
- Apertura mecanizada de senda
- Apertura manual de senda
- Apertura manual de senda y talanquera
- Acondicionamiento camino tierra y talanquera
- Acondicionamiento de camino tierra
- Acondicionamiento manual de senda
- Talanquera
- Tramo Ya existente

**ACTUACIONES PUNTALES**


- Pasarela
- Mirador
- Área de descanso
- Demolición marco
- Escollera
- Muro
- Barandilla
- Barandilla y muro
- Boquilla tunel
- Escaleras
- Limpieza escombros
- Aleta en marco
- Badén
- Señalética
- Estaca

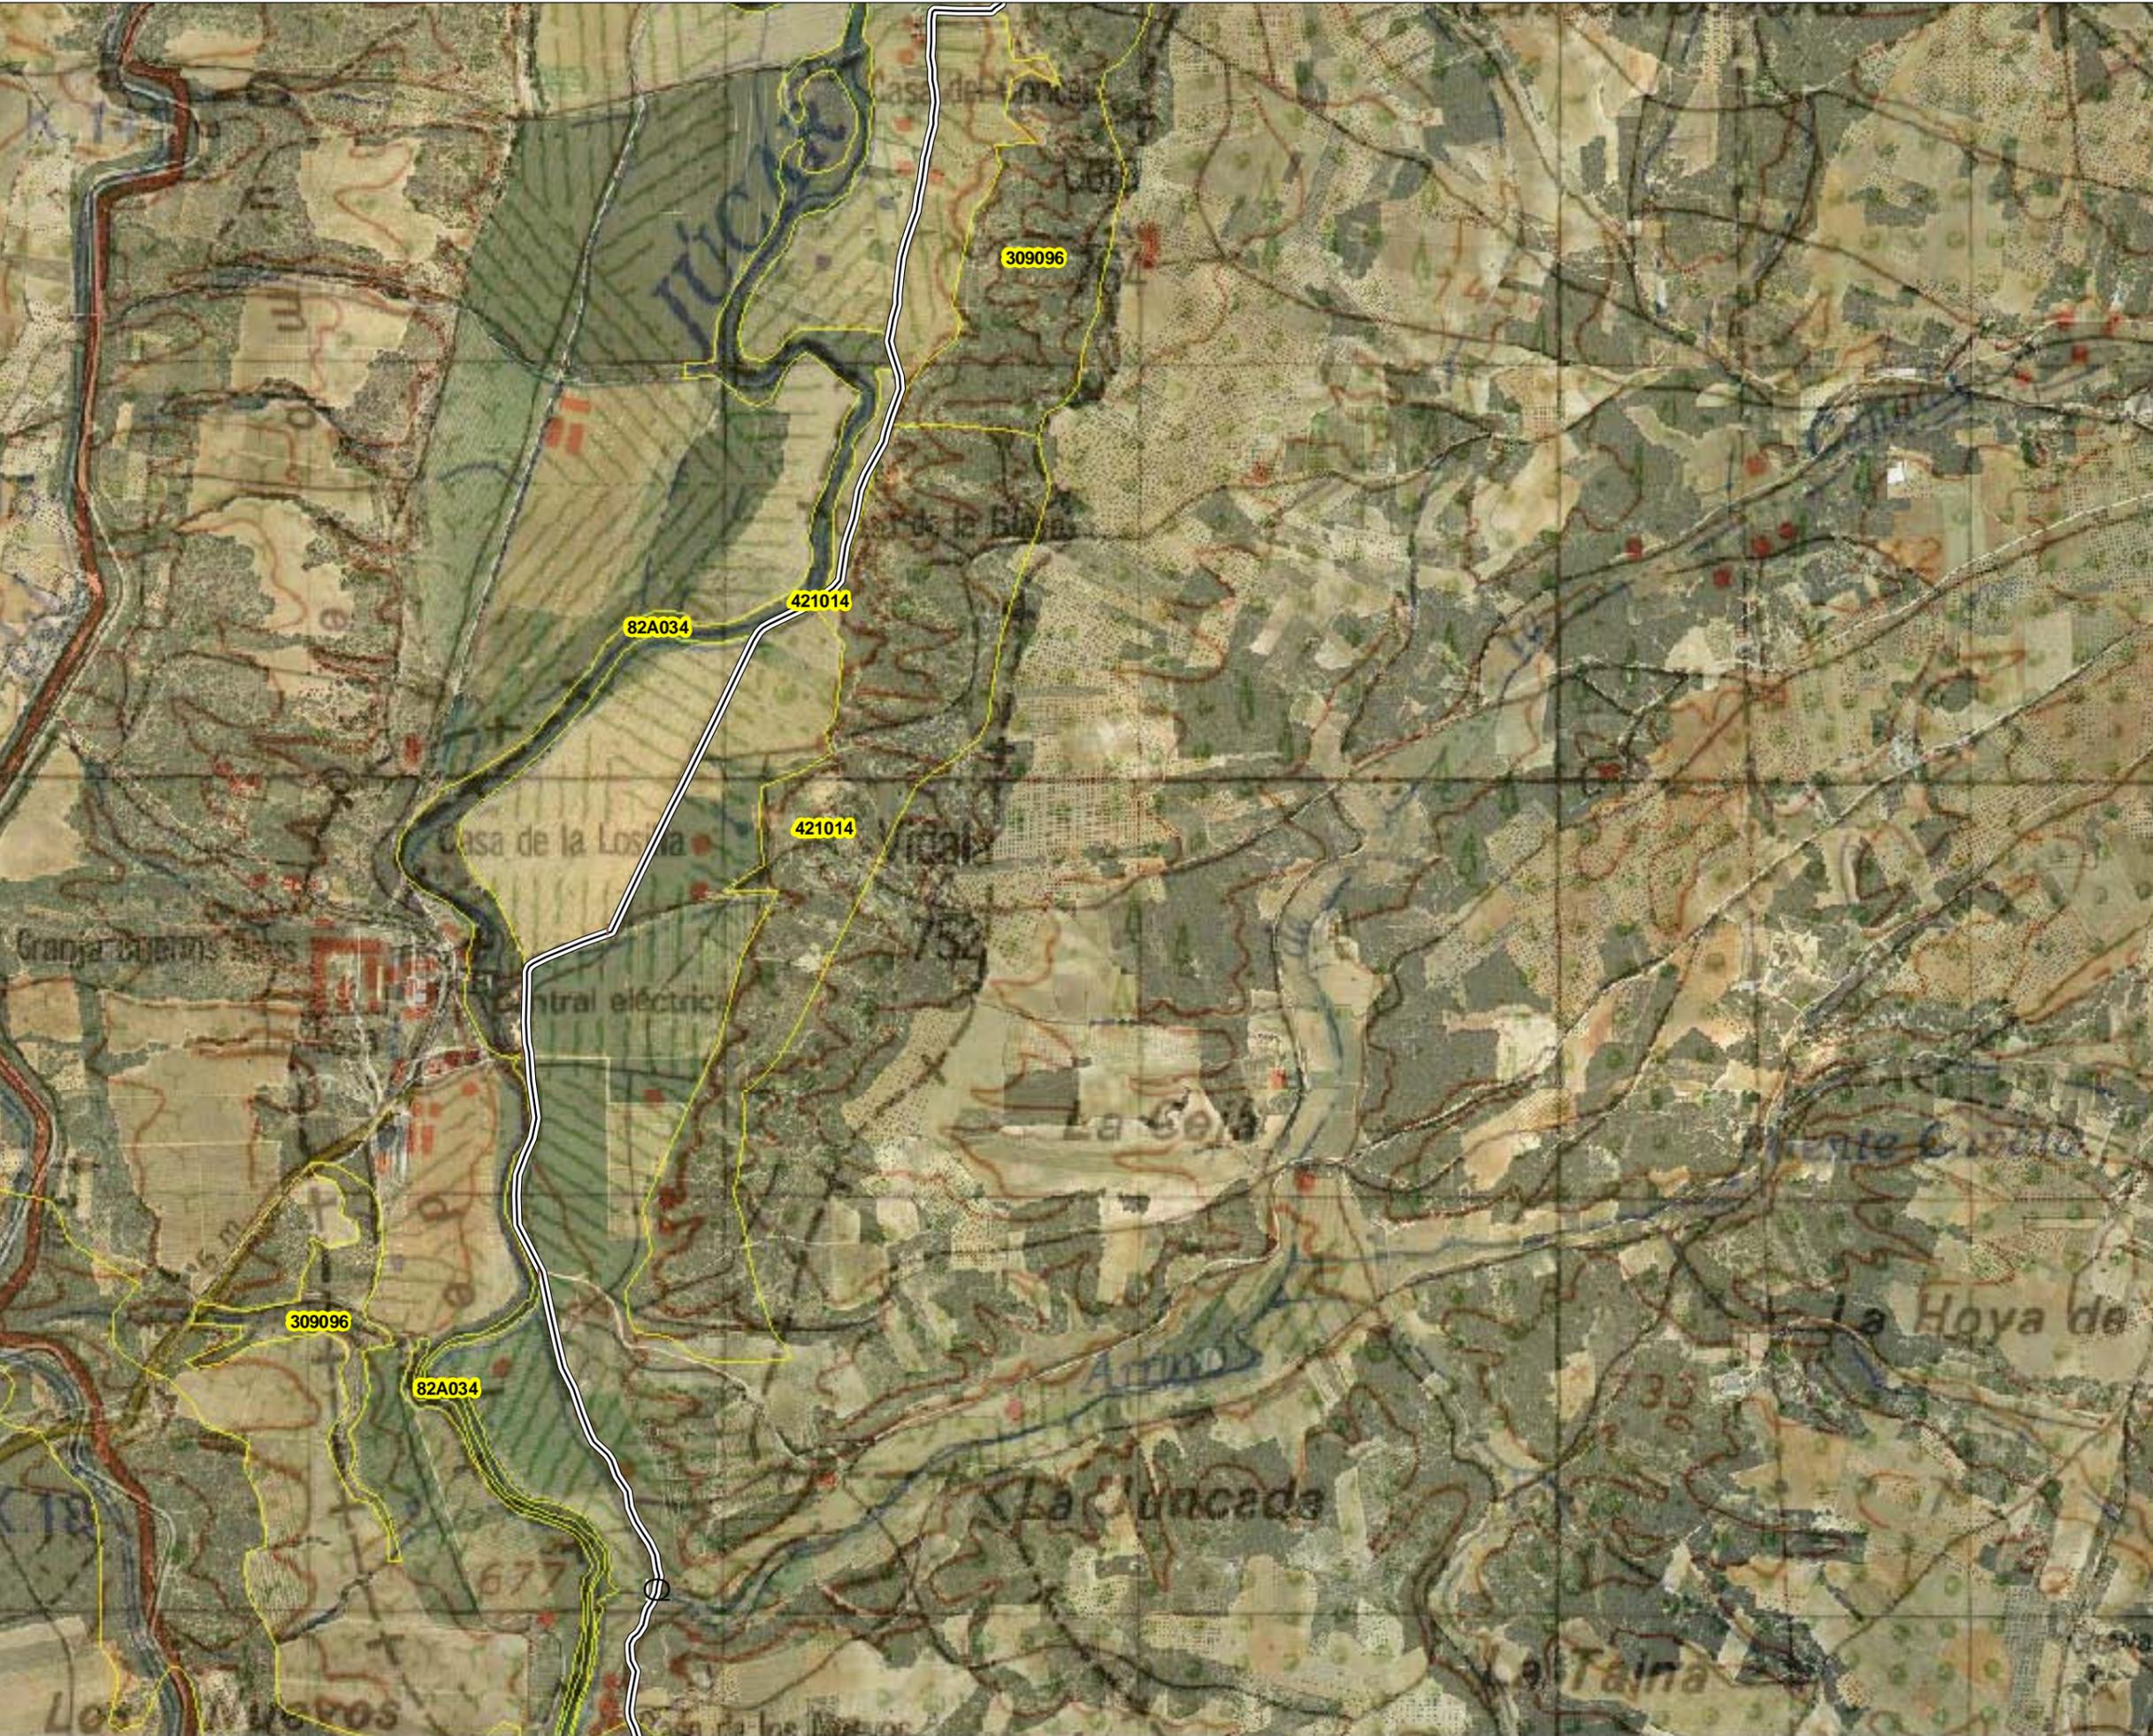

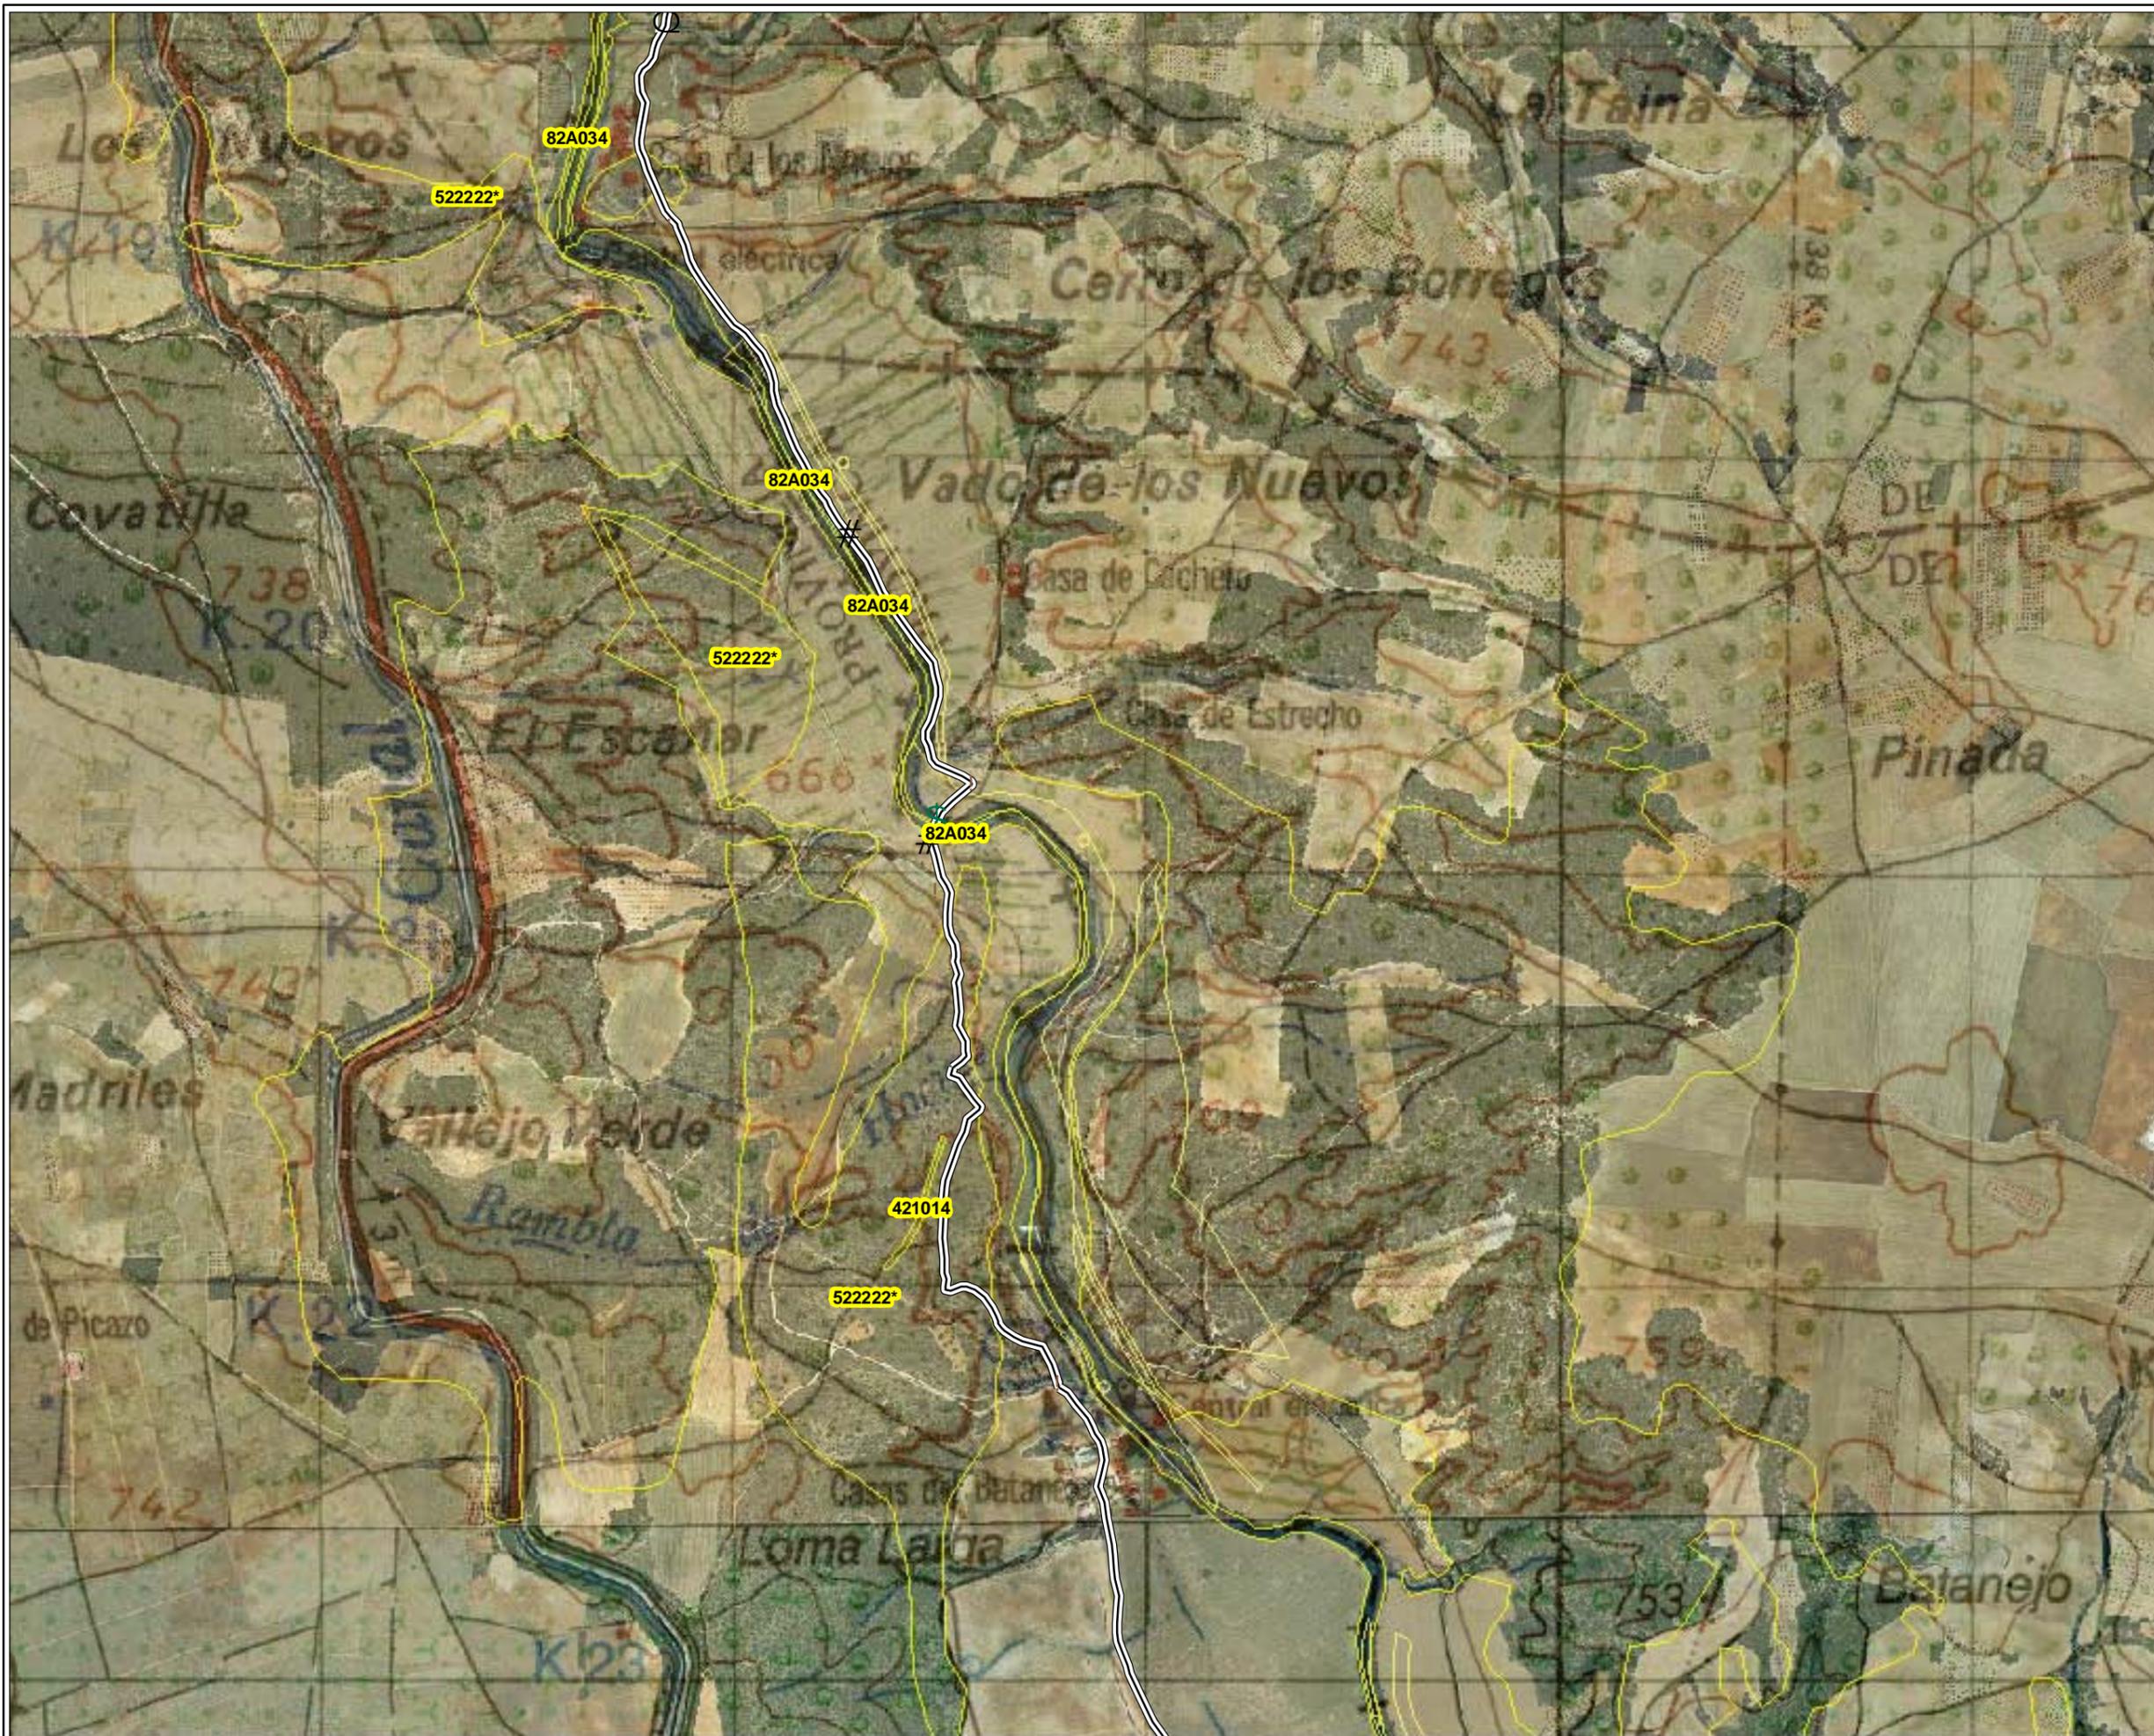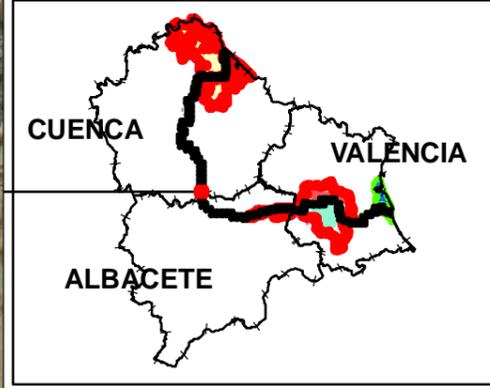

- LEYENDA**
- TRAMO DESESTIMADO
  - Apertura mecanizada de senda
  - Apertura manual de senda
  - Apertura manual de senda y talanquera
  - Acondicionamiento camino tierra y talanquera
  - Acondicionamiento de camino tierra
  - Acondicionamiento manual de senda
  - Talanquera
  - Tramo Ya existente

- ACTUACIONES PUNTUALES**
- Pasarela \*
  - Mirador μ
  - Área de descanso 4
  - Demolición marco Q
  - Escollera "
  - Muro S
  - Barandilla \$
  - Barandilla y muro %
  - Boquilla tunel <
  - Escaleras "
  - Limpieza escombros G
  - Aleta en marco #
  - Badén o
  - Señalética #
  - Estaca !

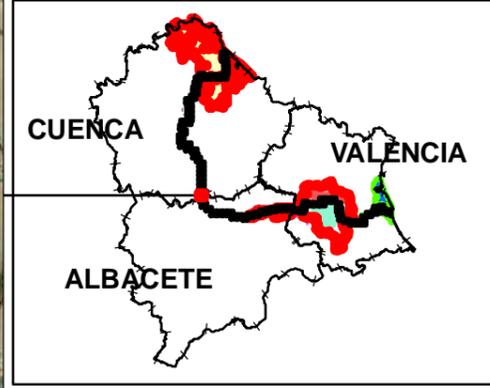



**LEYENDA**

- TRAMO DESESTIMADO
- Apertura mecanizada de senda
- Apertura manual de senda
- Apertura manual de senda y talanquera
- Acondicionamiento camino tierra y talanquera
- Acondicionamiento de camino tierra
- Acondicionamiento manual de senda
- Talanquera
- Tramo Ya existente

**ACTUACIONES PUNTALES**

- Pasarela
- Mirador
- Área de descanso
- Demolición marco
- Escollera
- Muro
- Barandilla
- Barandilla y muro
- Boquilla tunel
- Escaleras
- Limpieza escombros
- Aleta en marco
- Badén
- Señalética
- Estaca

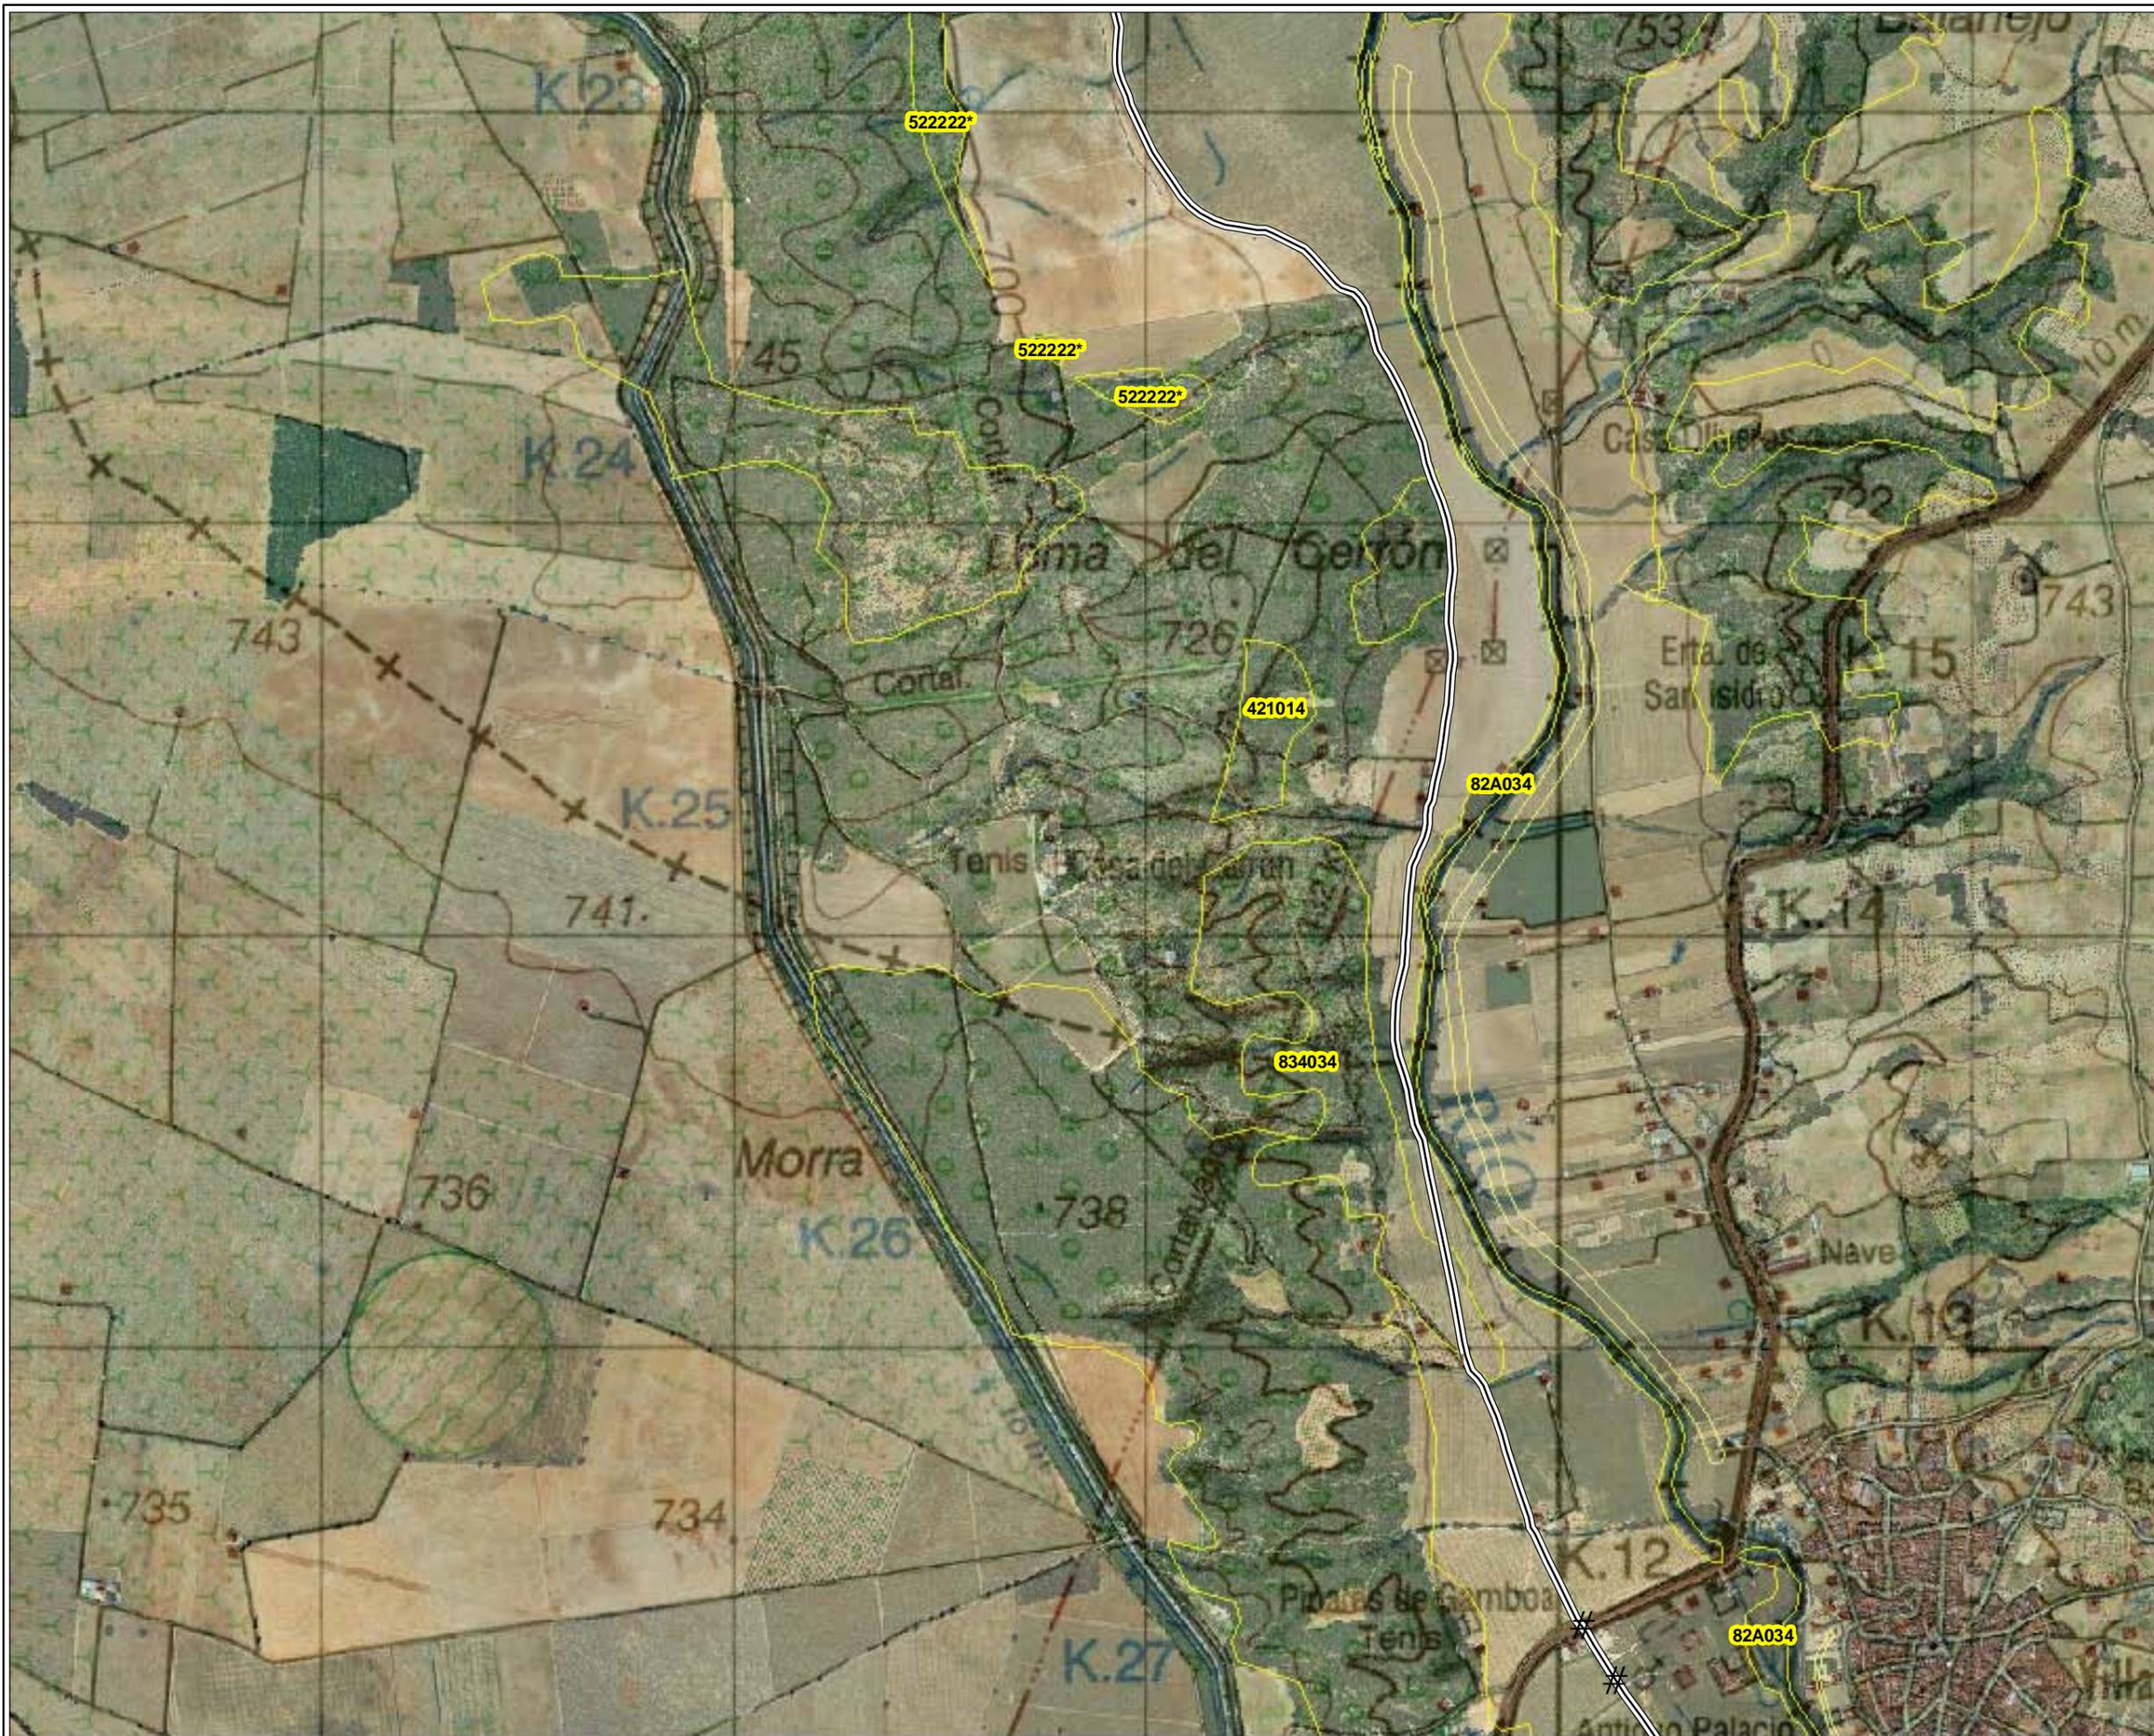

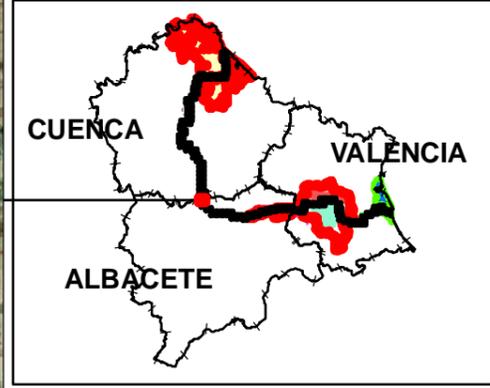


**LEYENDA**

- TRAMO DESESTIMADO
- Apertura mecanizada de senda
- Apertura manual de senda
- Apertura manual de senda y talanquera
- Acondicionamiento camino tierra y talanquera
- Acondicionamiento de camino tierra
- Acondicionamiento manual de senda
- Talanquera
- Tramo Ya existente

**ACTUACIONES PUNTUALES**

- Pasarela
- Mirador
- Área de descanso
- Demolición marco
- Escollera
- Muro
- Barandilla
- Barandilla y muro
- Boquilla tunel
- Escaleras
- Limpieza escombros
- Aleta en marco
- Badén
- Señalética
- Estaca



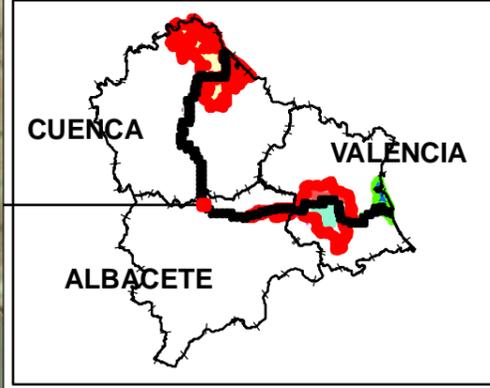


**LEYENDA**

- TRAMO DESESTIMADO
- Apertura mecanizada de senda
- Apertura manual de senda
- Apertura manual de senda y talanquera
- Acondicionamiento camino tierra y talanquera
- Acondicionamiento de camino tierra
- Acondicionamiento manual de senda
- Talanquera
- Tramo Ya existente

**ACTUACIONES PUNTALES**

- Pasarela
- Mirador
- Área de descanso
- Demolición marco
- Escollera
- Muro
- Barandilla
- Barandilla y muro
- Boquilla tunel
- Escaleras
- Limpieza escombros
- Aleta en marco
- Badén
- Señalética
- Estaca

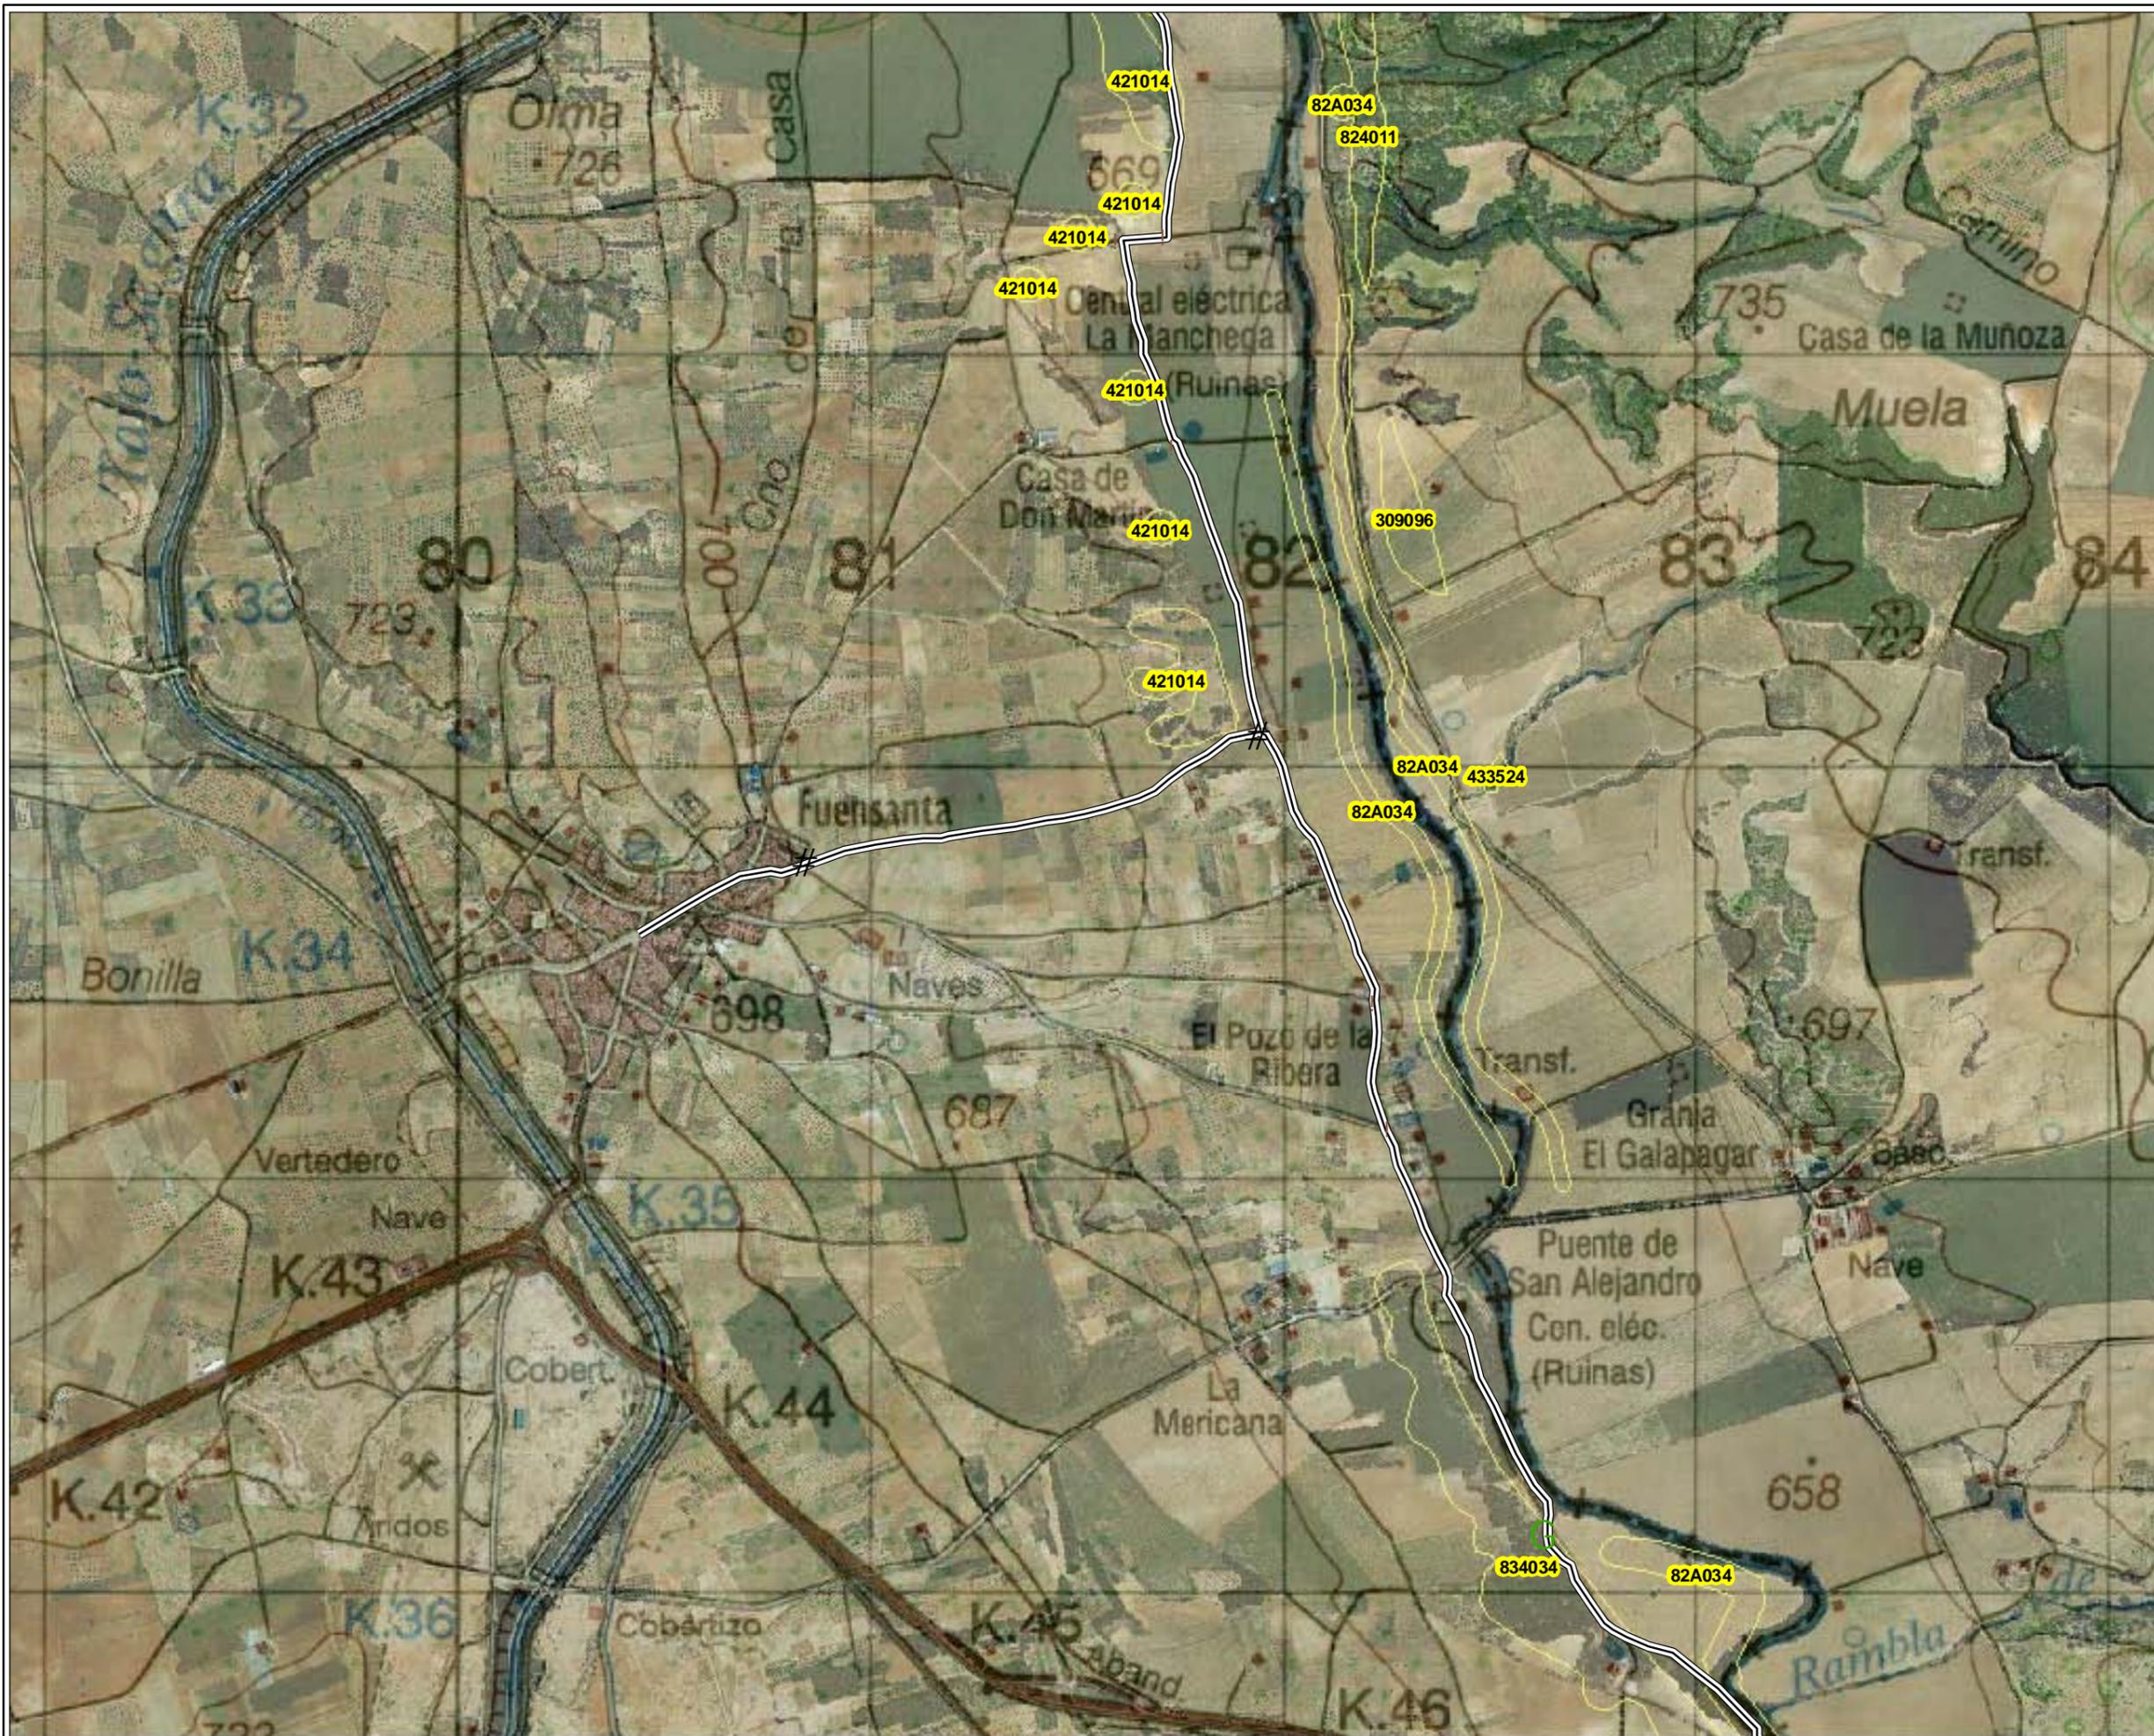





LEYENDA

- TRAMO DESESTIMADO
- Apertura mecanizada de senda
- Apertura manual de senda
- Apertura manual de senda y talanquera
- Acondicionamiento camino tierra y talanquera
- Acondicionamiento de camino tierra
- Acondicionamiento manual de senda
- Talanquera
- Tramo Ya existente

ACTUACIONES PUNTALES

- Pasarela \* \*
- Mirador μ
- Área de descanso 4
- Demolición marco Q
- Escollera "
- Muro S
- Barandilla \$
- Barandilla y muro %
- Boquilla tunel <
- Escaleras "
- Limpieza escombros G
- Aleta en marco #
- Badén o
- Señalética #
- Estaca !

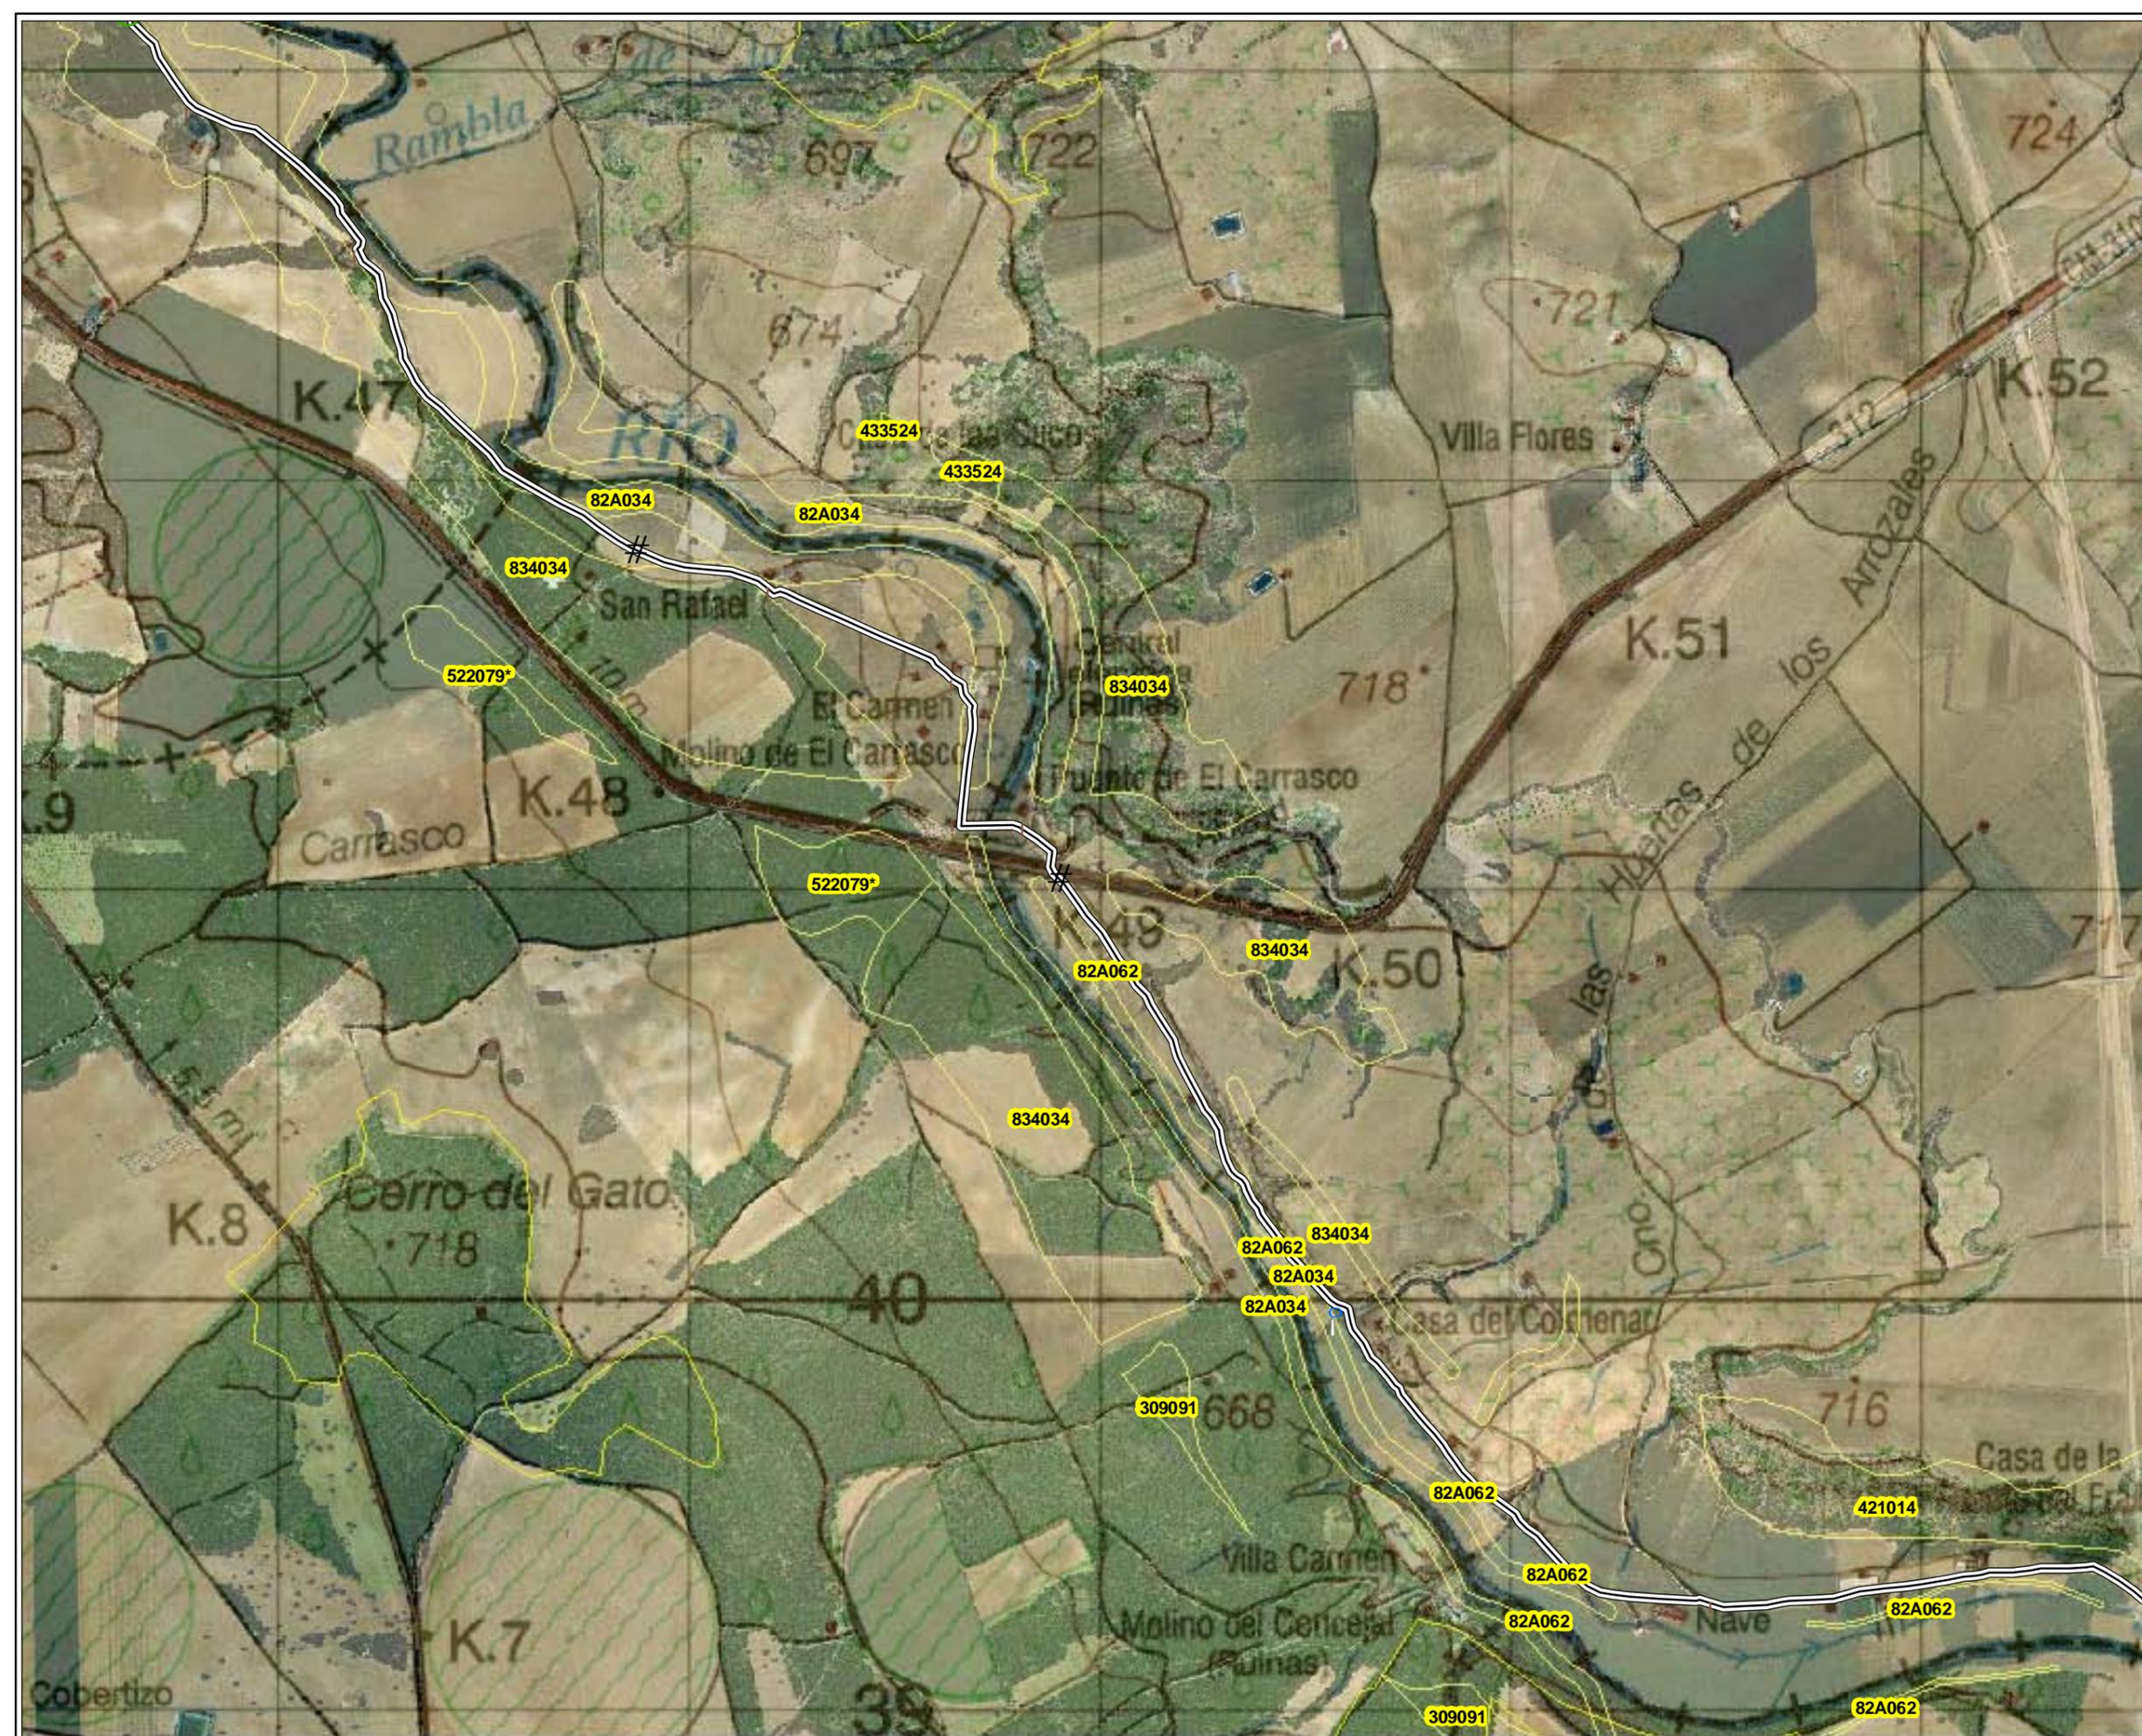

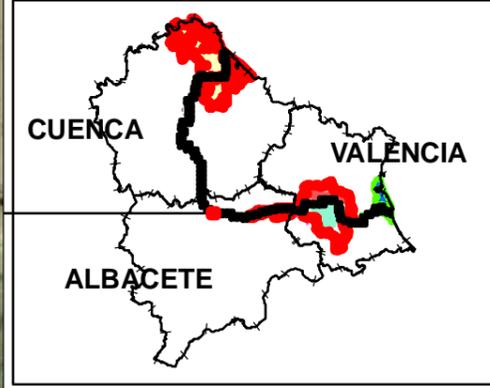


**LEYENDA**

- TRAMO DESESTIMADO
- Apertura mecanizada de senda
- Apertura manual de senda
- Apertura manual de senda y talanquera
- Acondicionamiento camino tierra y talanquera
- Acondicionamiento de camino tierra
- Acondicionamiento manual de senda
- Talanquera
- Tramo Ya existente

**ACTUACIONES PUNTUALES**



- Pasarela \*
- Mirador μ
- Área de descanso 4
- Demolición marco Q
- Escollera "
- Muro S
- Barandilla \$
- Barandilla y muro %
- Boquilla tunel <
- Escaleras =
- Limpieza escombros G
- Aleta en marco #
- Badén o
- Señalética #
- Estaca !



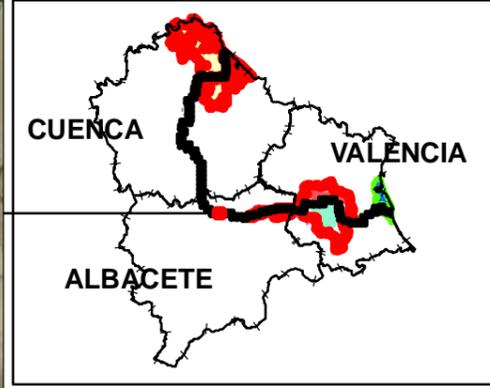

- LEYENDA**
- TRAMO DESESTIMADO
  - Apertura mecanizada de senda
  - Apertura manual de senda
  - Apertura manual de senda y talanquera
  - Acondicionamiento camino tierra y talanquera
  - Acondicionamiento de camino tierra
  - Acondicionamiento manual de senda
  - Talanquera
  - Tramo Ya existente

- ACTUACIONES PUNTUALES**
- Pasarela \*
  - Mirador μ
  - Área de descanso 4
  - Demolición marco Q
  - Escollera "
  - Muro S
  - Barandilla \$
  - Barandilla y muro %
  - Boquilla tunel <
  - Escaleras "
  - Limpieza escombros G
  - Aleta en marco #
  - Badén o
  - Señalética #
  - Estaca !

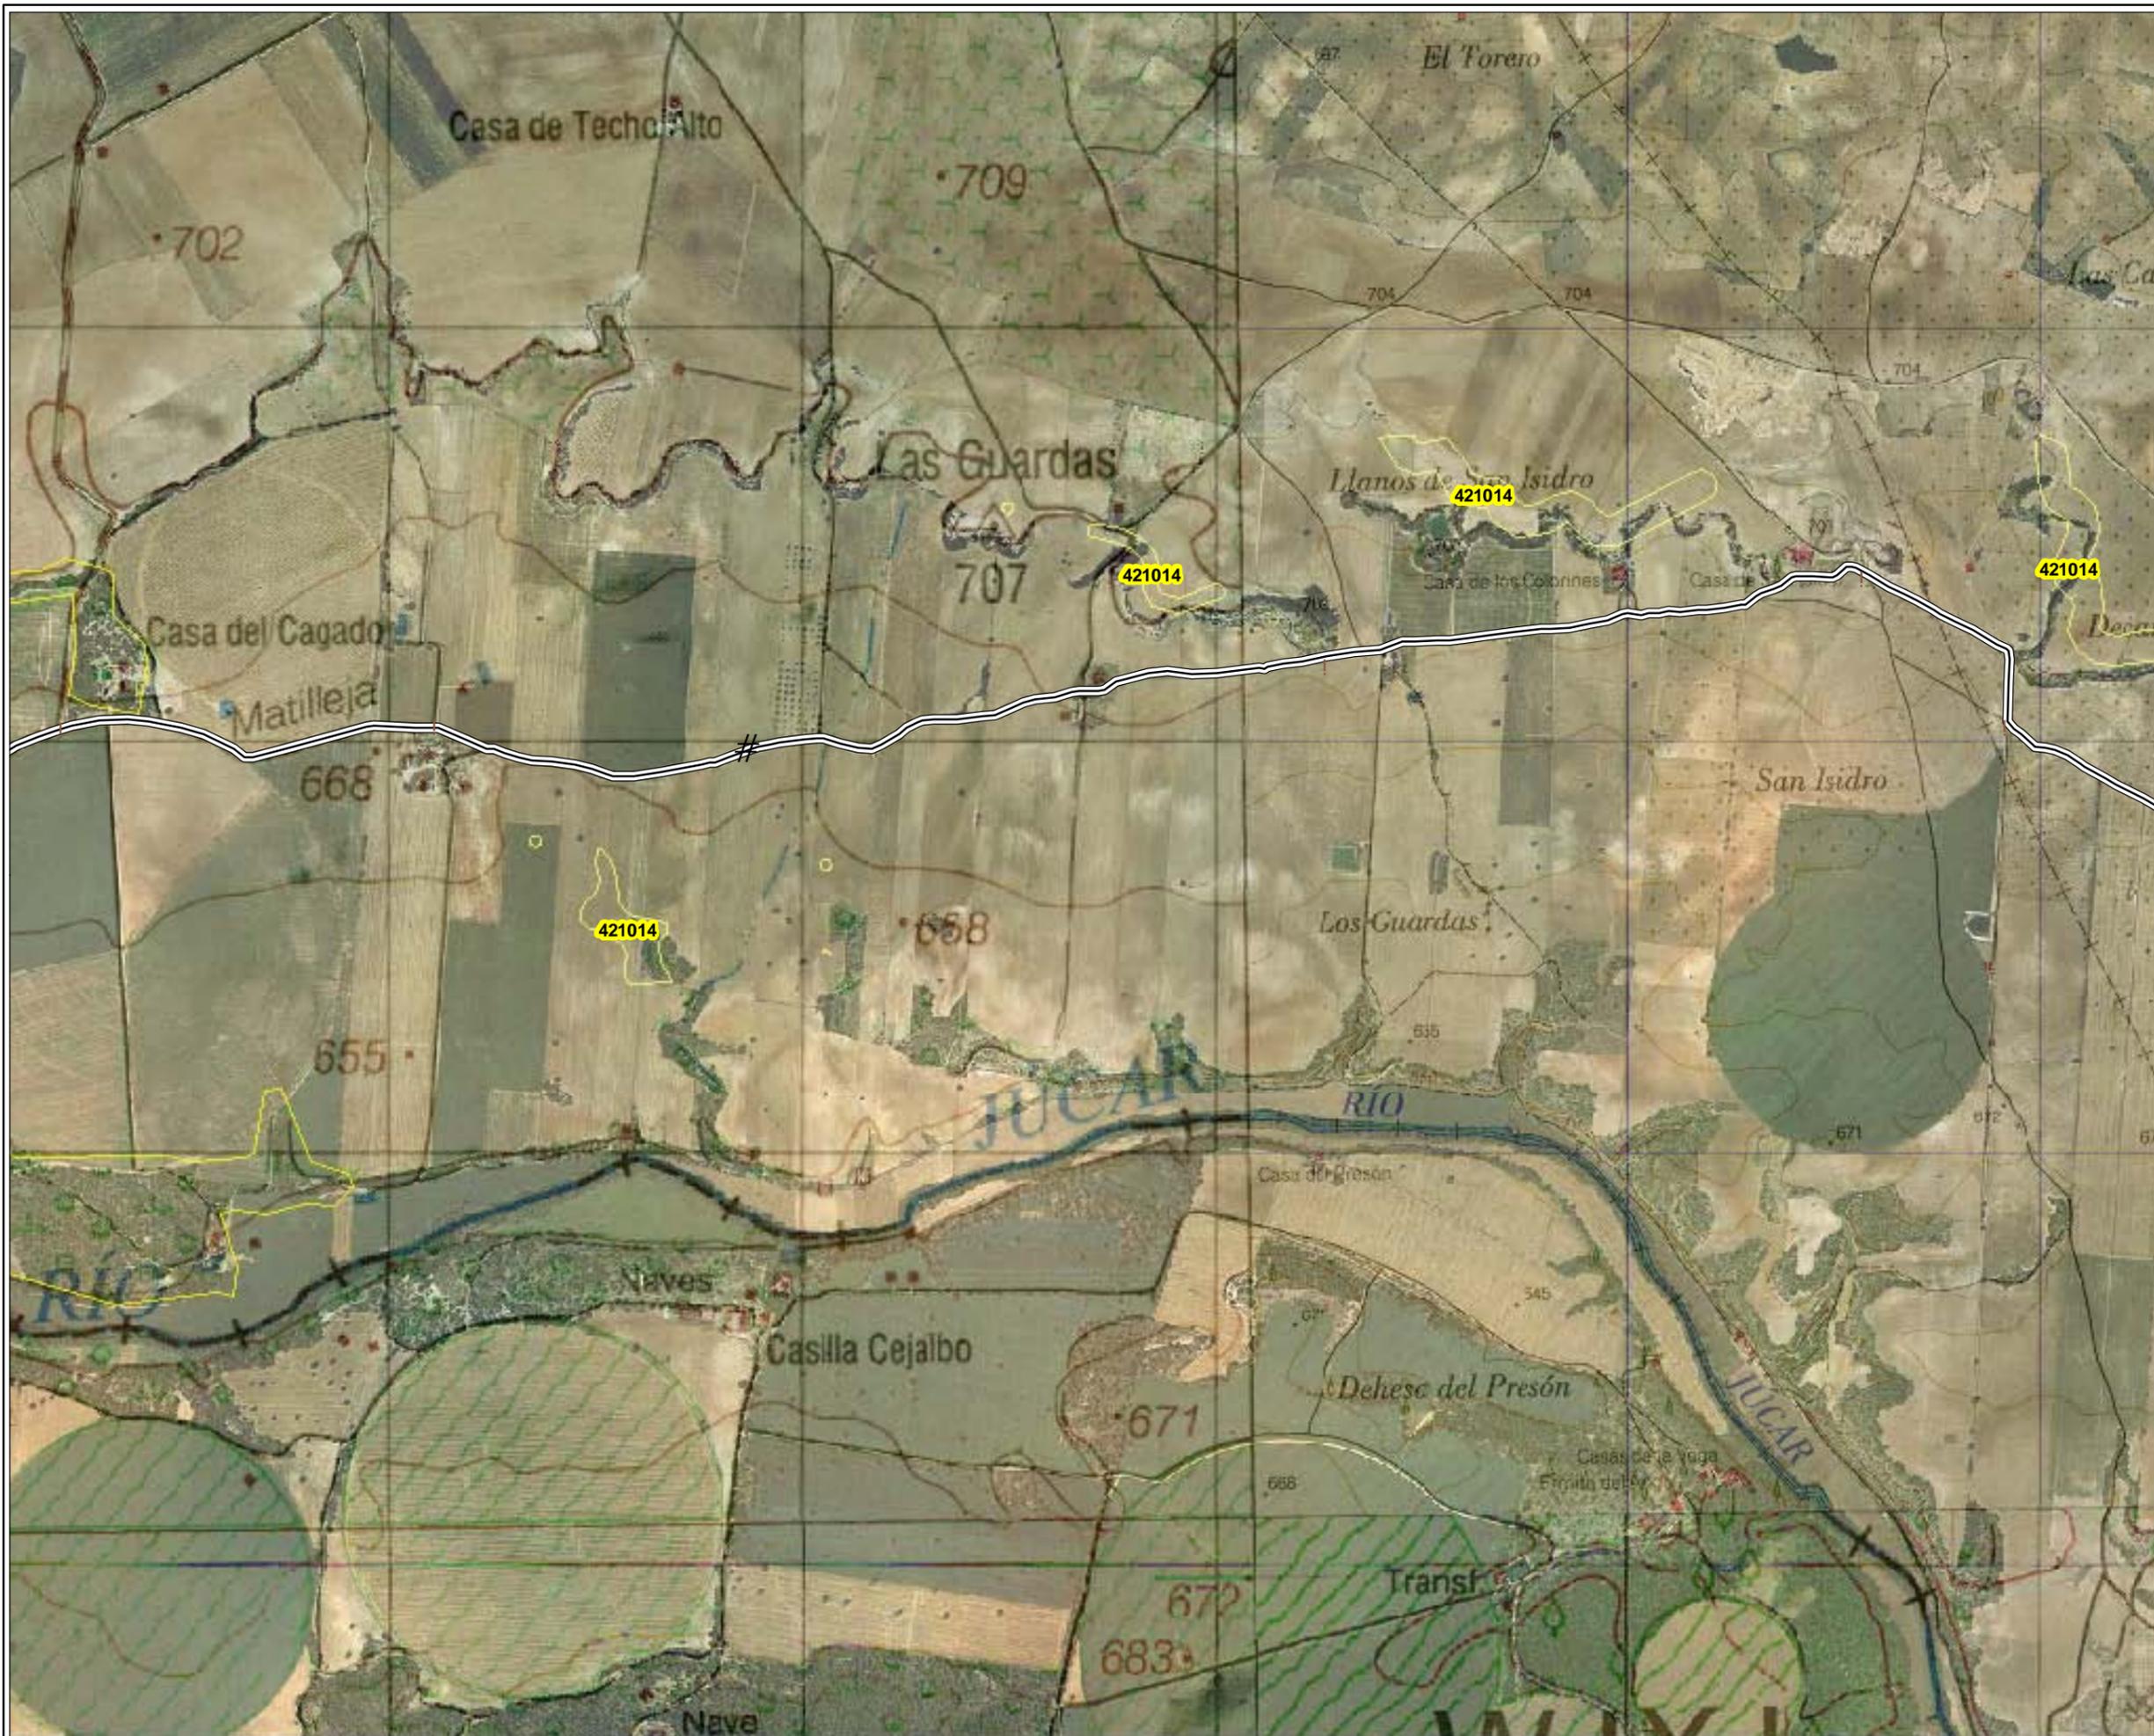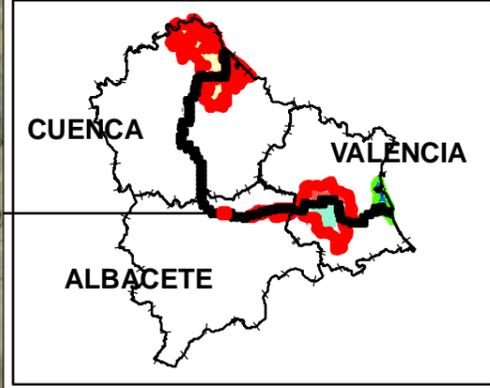


**LEYENDA**

- ▬▬▬ TRAMO DESESTIMADO
- ▬▬▬ Apertura mecanizada de senda
- ▬▬▬ Apertura manual de senda
- ▬▬▬ Apertura manual de senda y talanquera
- ▬▬▬ Acondicionamiento camino tierra y talanquera
- ▬▬▬ Acondicionamiento de camino tierra
- ▬▬▬ Acondicionamiento manual de senda
- ▬▬▬ Talanquera
- ▬▬▬ Tramo Ya existente

**ACTUACIONES PUNTALES**

- Pasarela \*
- Mirador μ
- Área de descanso 4
- Demolición marco Q
- Escollera "
- Muro S
- Barandilla \$
- Barandilla y muro %
- Boquilla tunel <
- Escaleras "
- Limpieza escombros G
- Aleta en marco #
- Badén o
- Señalética #
- Estaca !

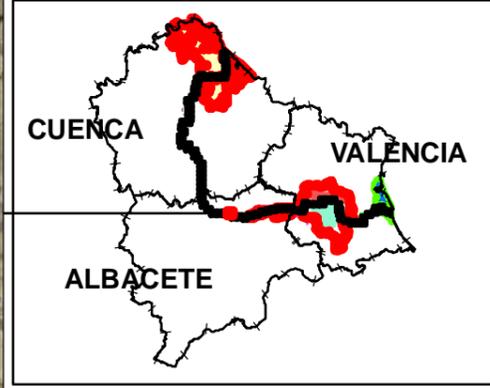



**LEYENDA**

- TRAMO DESESTIMADO
- Apertura mecanizada de senda
- Apertura manual de senda
- Apertura manual de senda y talanquera
- Acondicionamiento camino tierra y talanquera
- Acondicionamiento de camino tierra
- Acondicionamiento manual de senda
- Talanquera
- Tramo Ya existente

**ACTUACIONES PUNTALES**

- Pasarela
- Mirador
- Área de descanso
- Demolición marco
- Escollera
- Muro
- Barandilla
- Barandilla y muro
- Boquilla tunel
- Escaleras
- Limpieza escombros
- Aleta en marco
- Badén
- Señalética
- Estaca

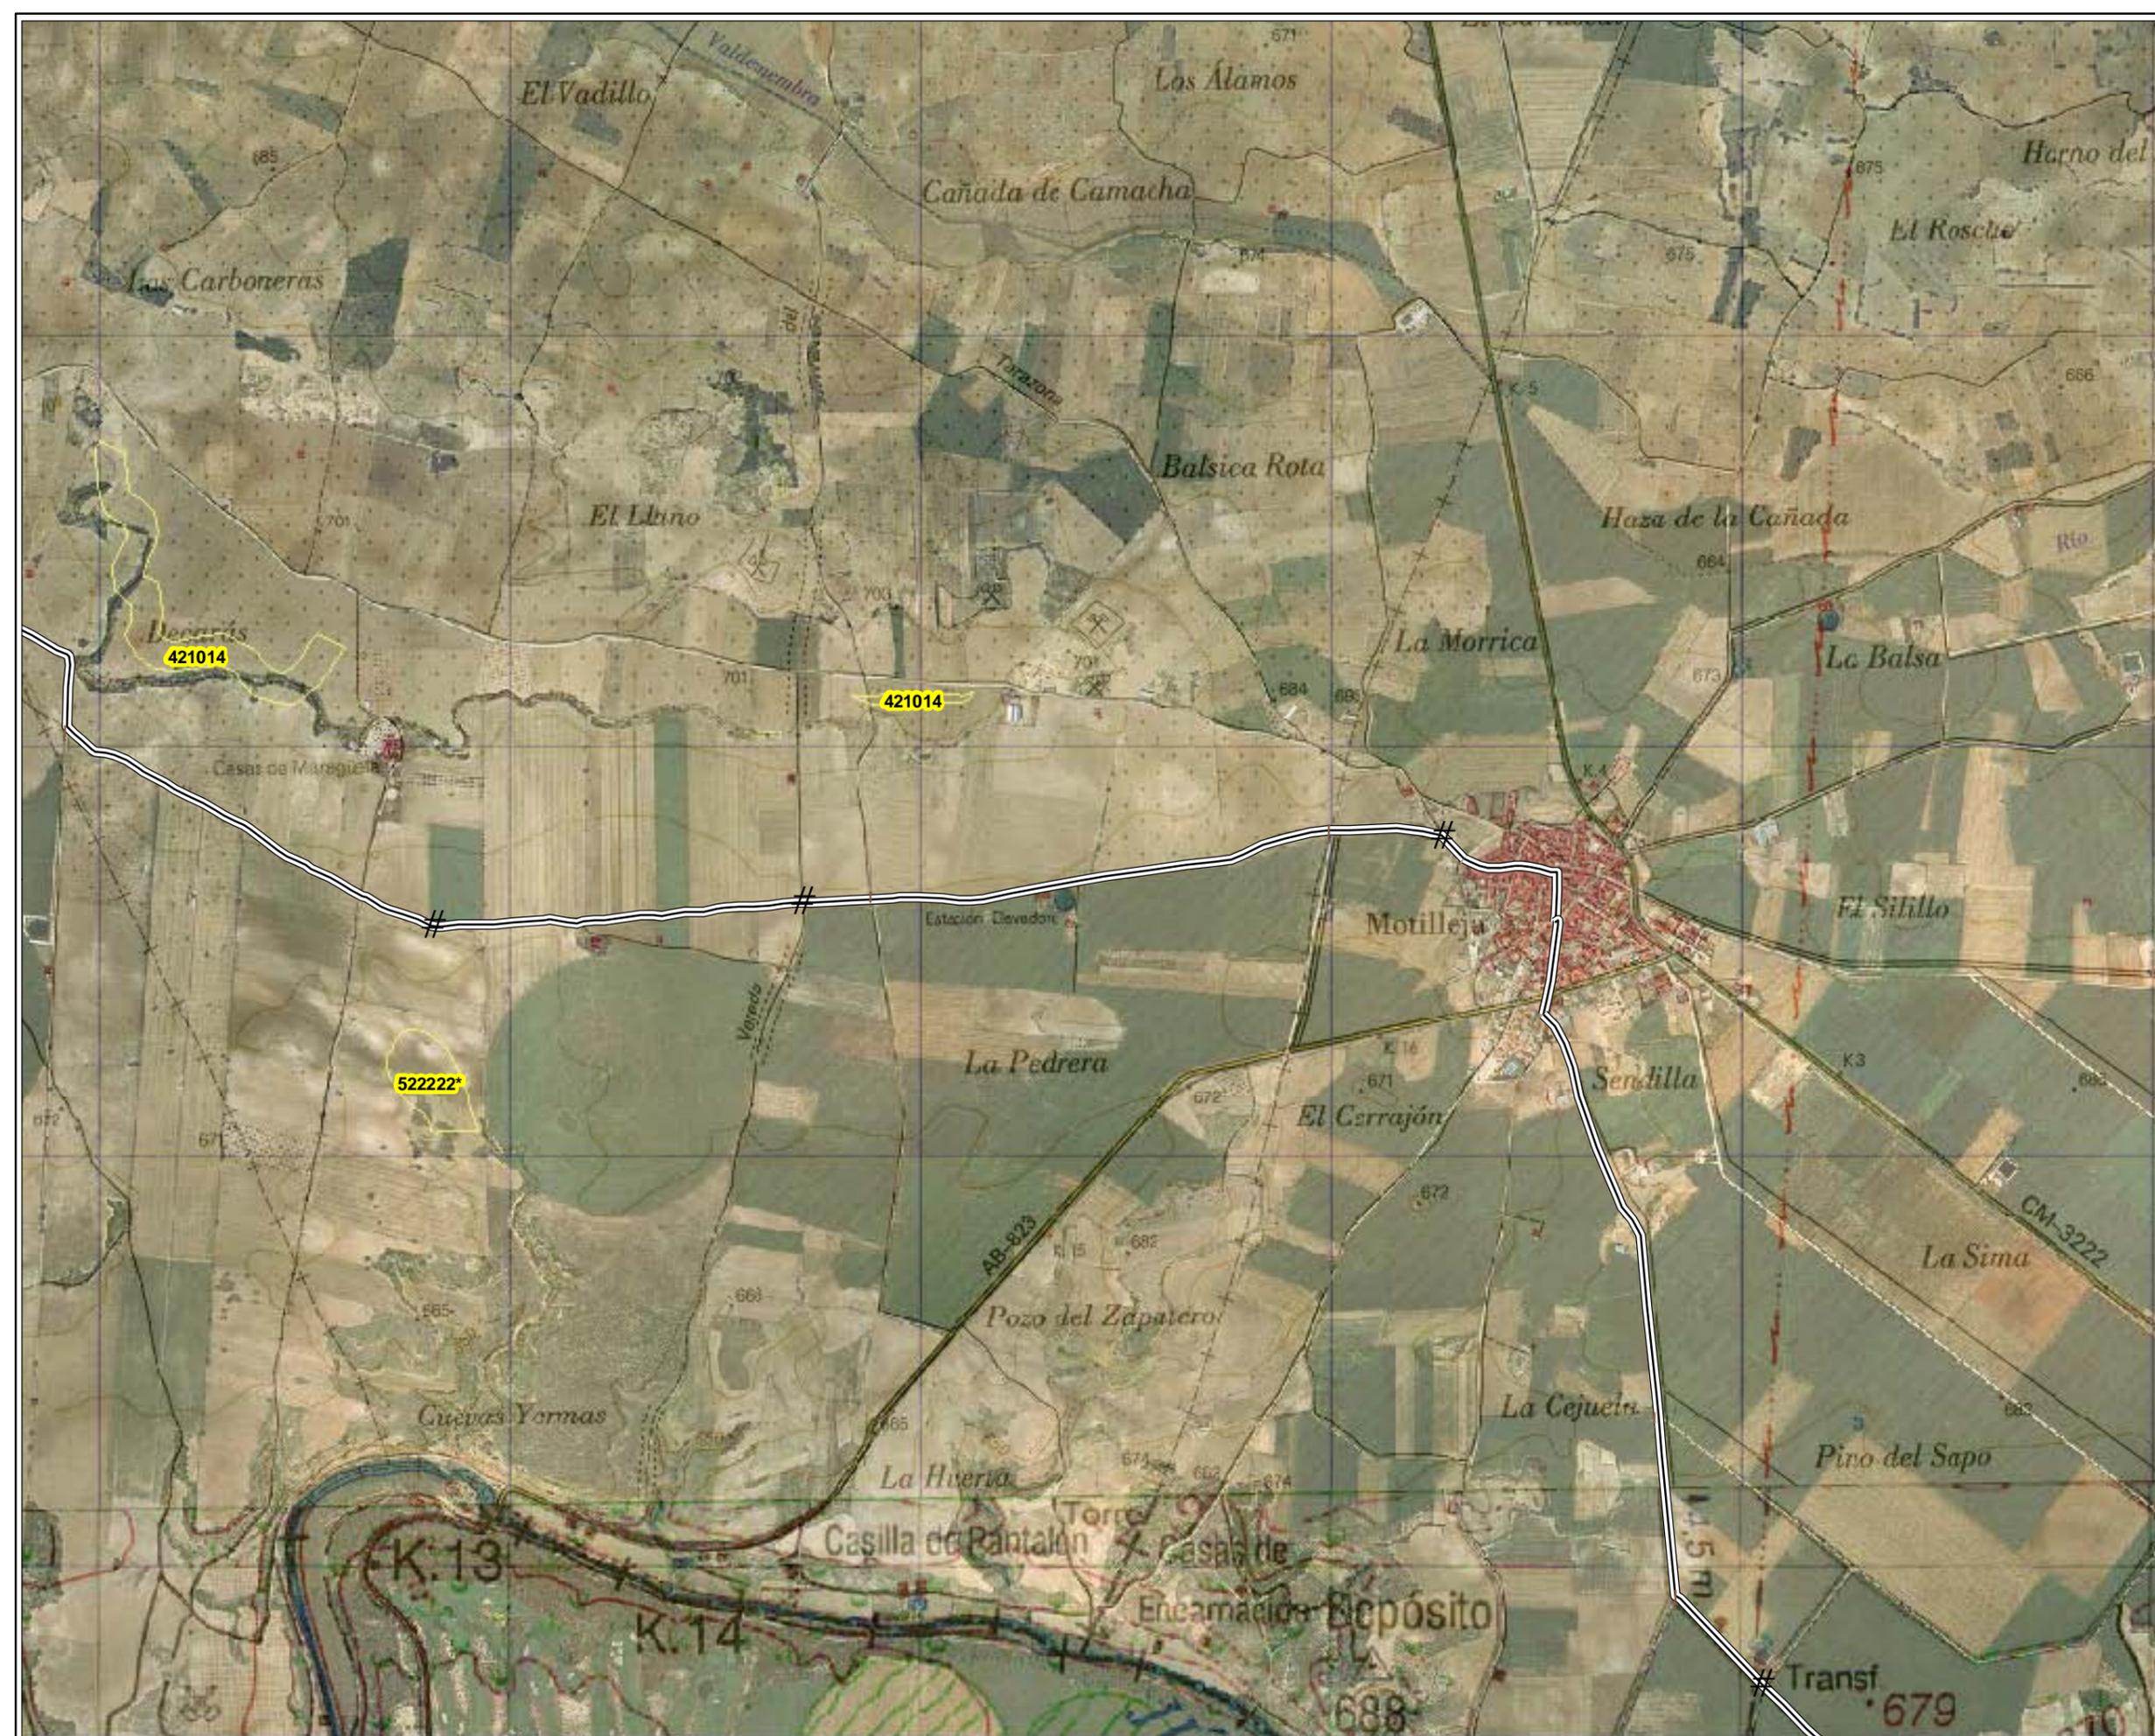

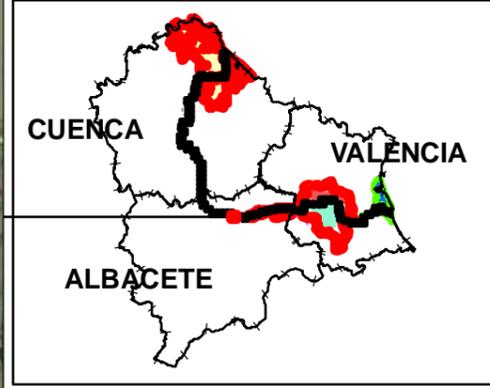



**LEYENDA**

- TRAMO DESESTIMADO
- Apertura mecanizada de senda
- Apertura manual de senda
- Apertura manual de senda y talanquera
- Acondicionamiento camino tierra y talanquera
- Acondicionamiento de camino tierra
- Acondicionamiento manual de senda
- Talanquera
- Tramo Ya existente

**ACTUACIONES PUNTALES**

- Pasarela \*
- Mirador μ
- Área de descanso 4
- Demolición marco Q
- Escollera "
- Muro S
- Barandilla \$
- Barandilla y muro %
- Boquilla tunel <
- Escaleras "
- Limpieza escombros G
- Aleta en marco #
- Badén o
- Señalética #
- Estaca !

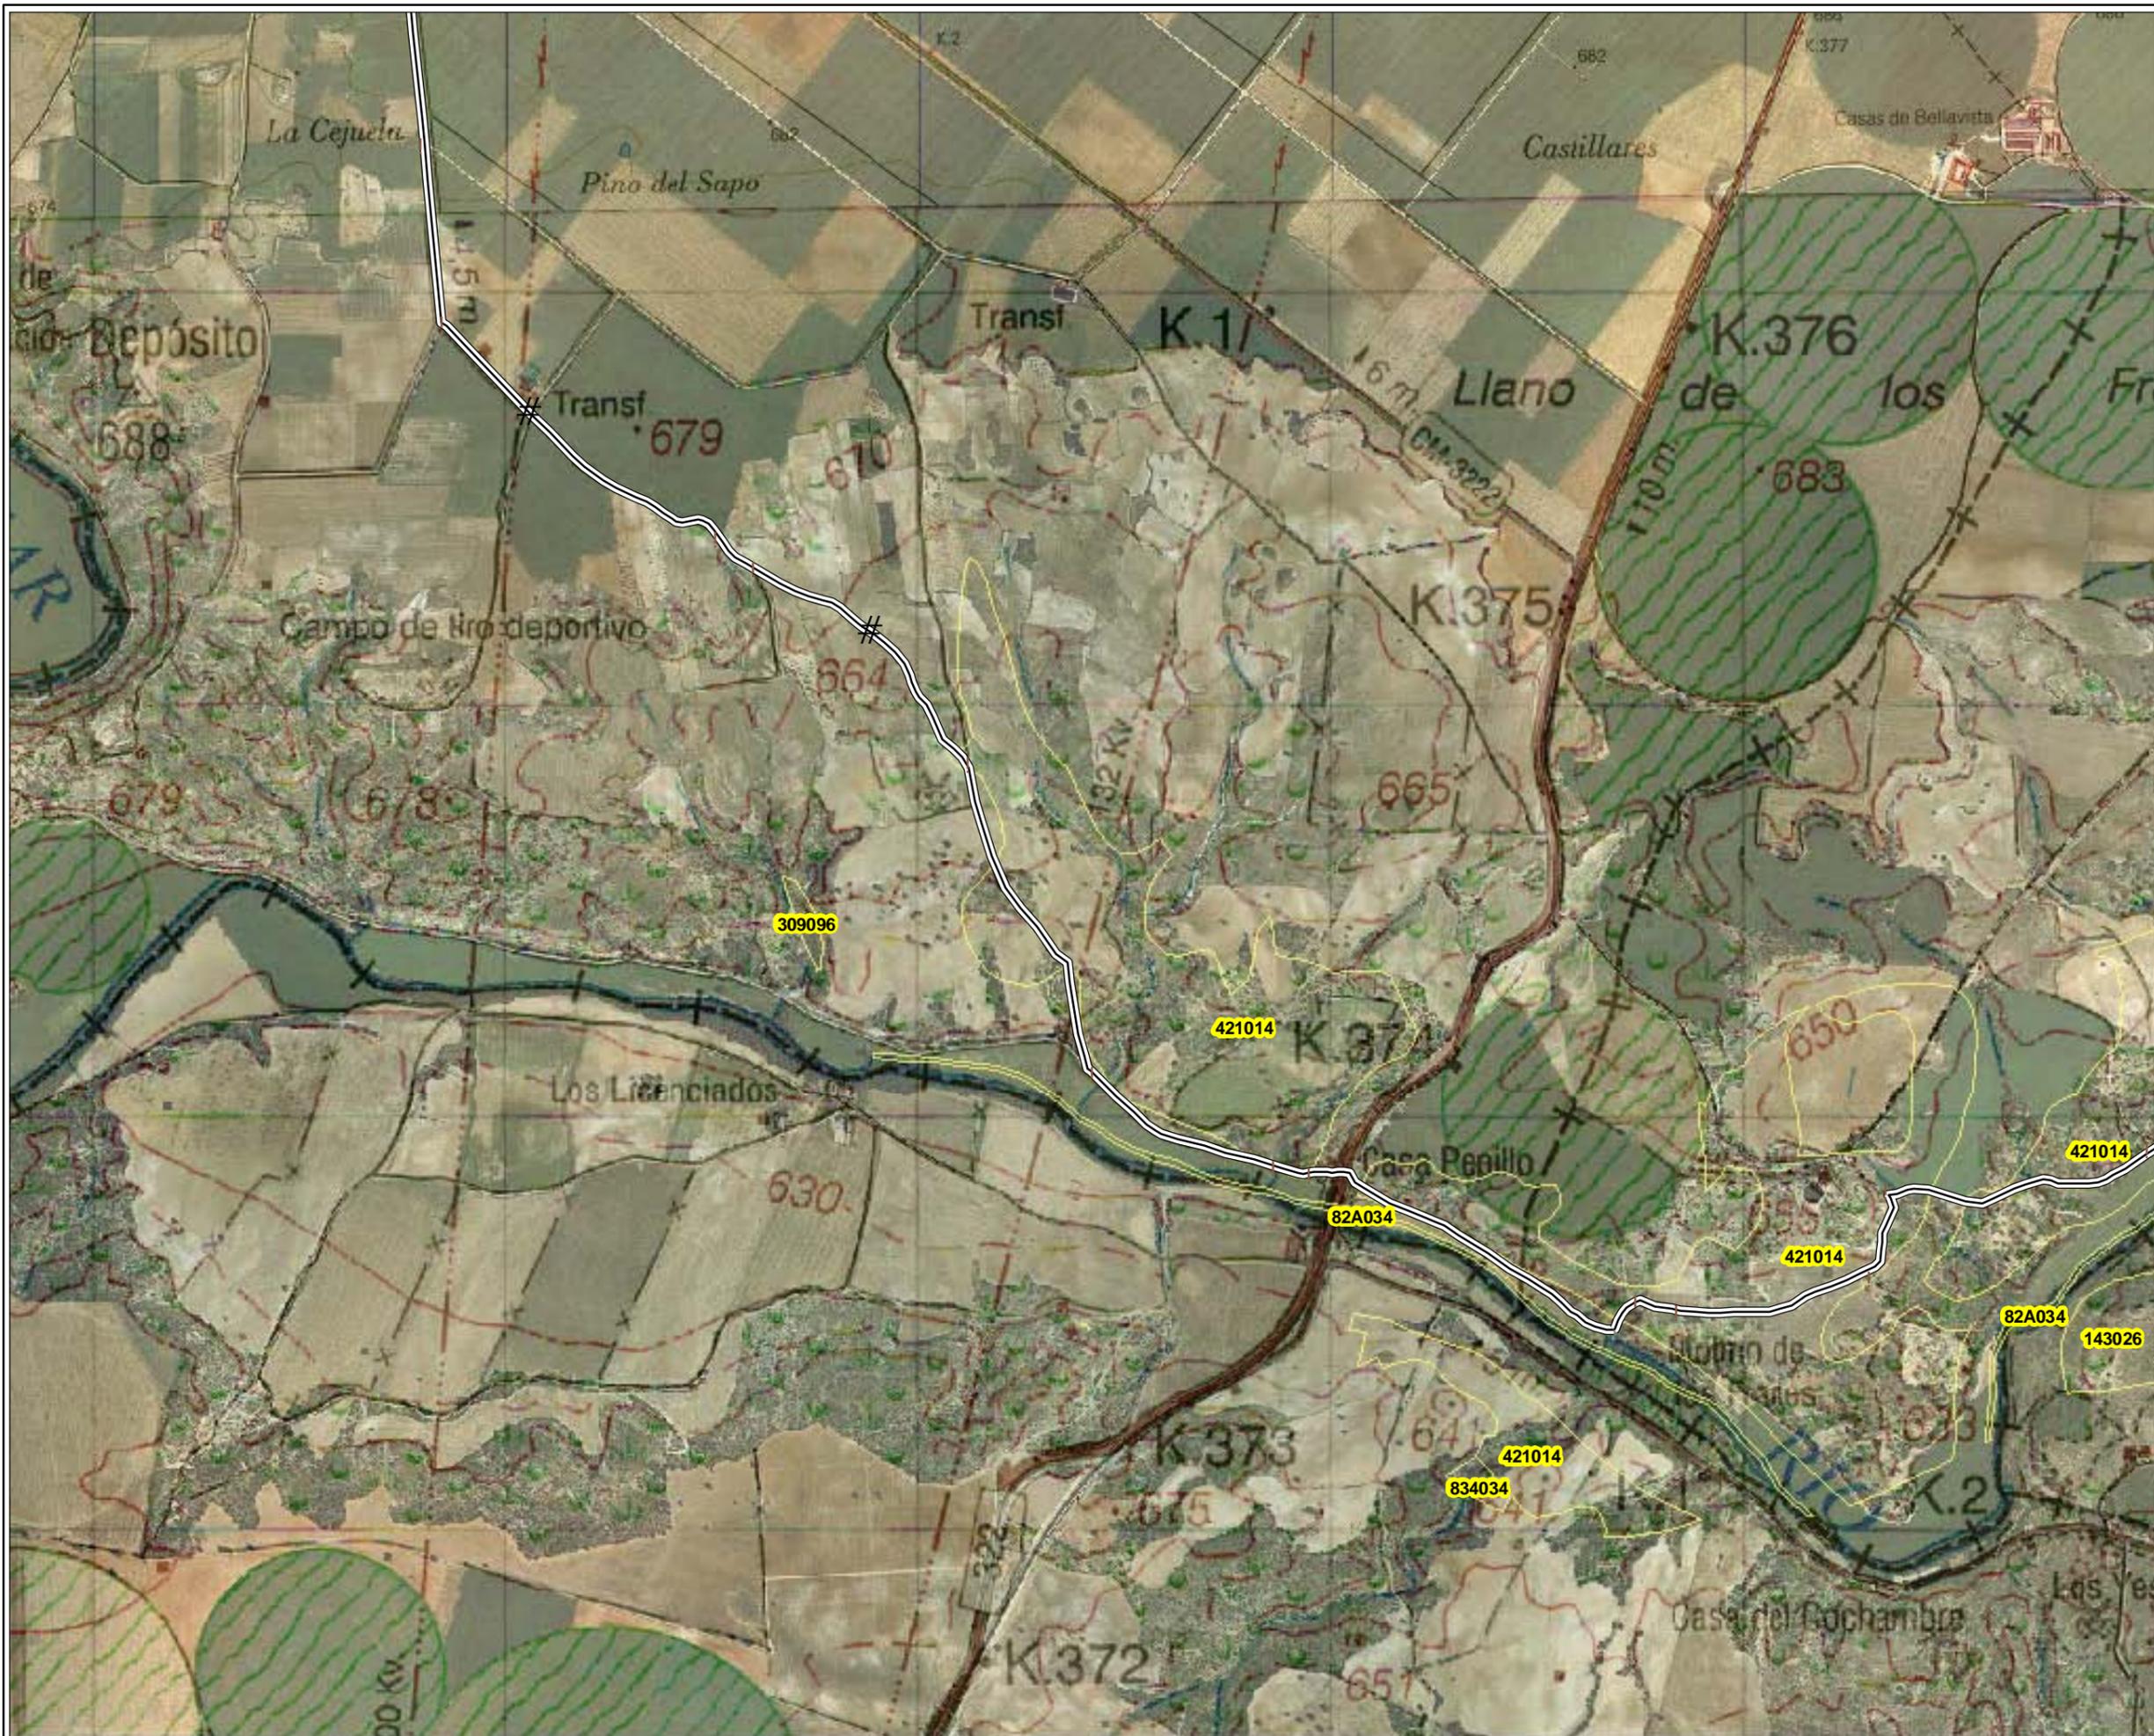

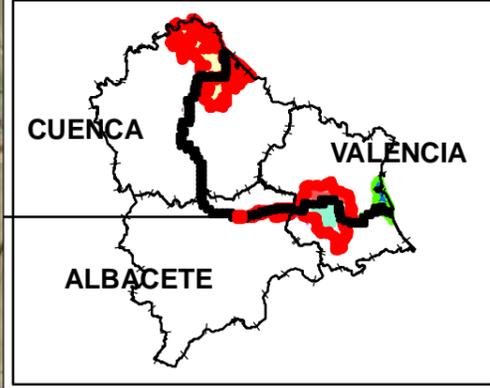



**LEYENDA**

- TRAMO DESESTIMADO
- Apertura mecanizada de senda
- Apertura manual de senda
- Apertura manual de senda y talanquera
- Acondicionamiento camino tierra y talanquera
- Acondicionamiento de camino tierra
- Acondicionamiento manual de senda
- Talanquera
- Tramo Ya existente

**ACTUACIONES PUNTUALES**

- Pasarela \*
- Mirador μ
- Área de descanso 4
- Demolición marco Q
- Escollera "
- Muro S
- Barandilla \$
- Barandilla y muro %
- Boquilla tunel <
- Escaleras "
- Limpieza escombros G
- Aleta en marco #
- Badén o
- Señalética #
- Estaca !

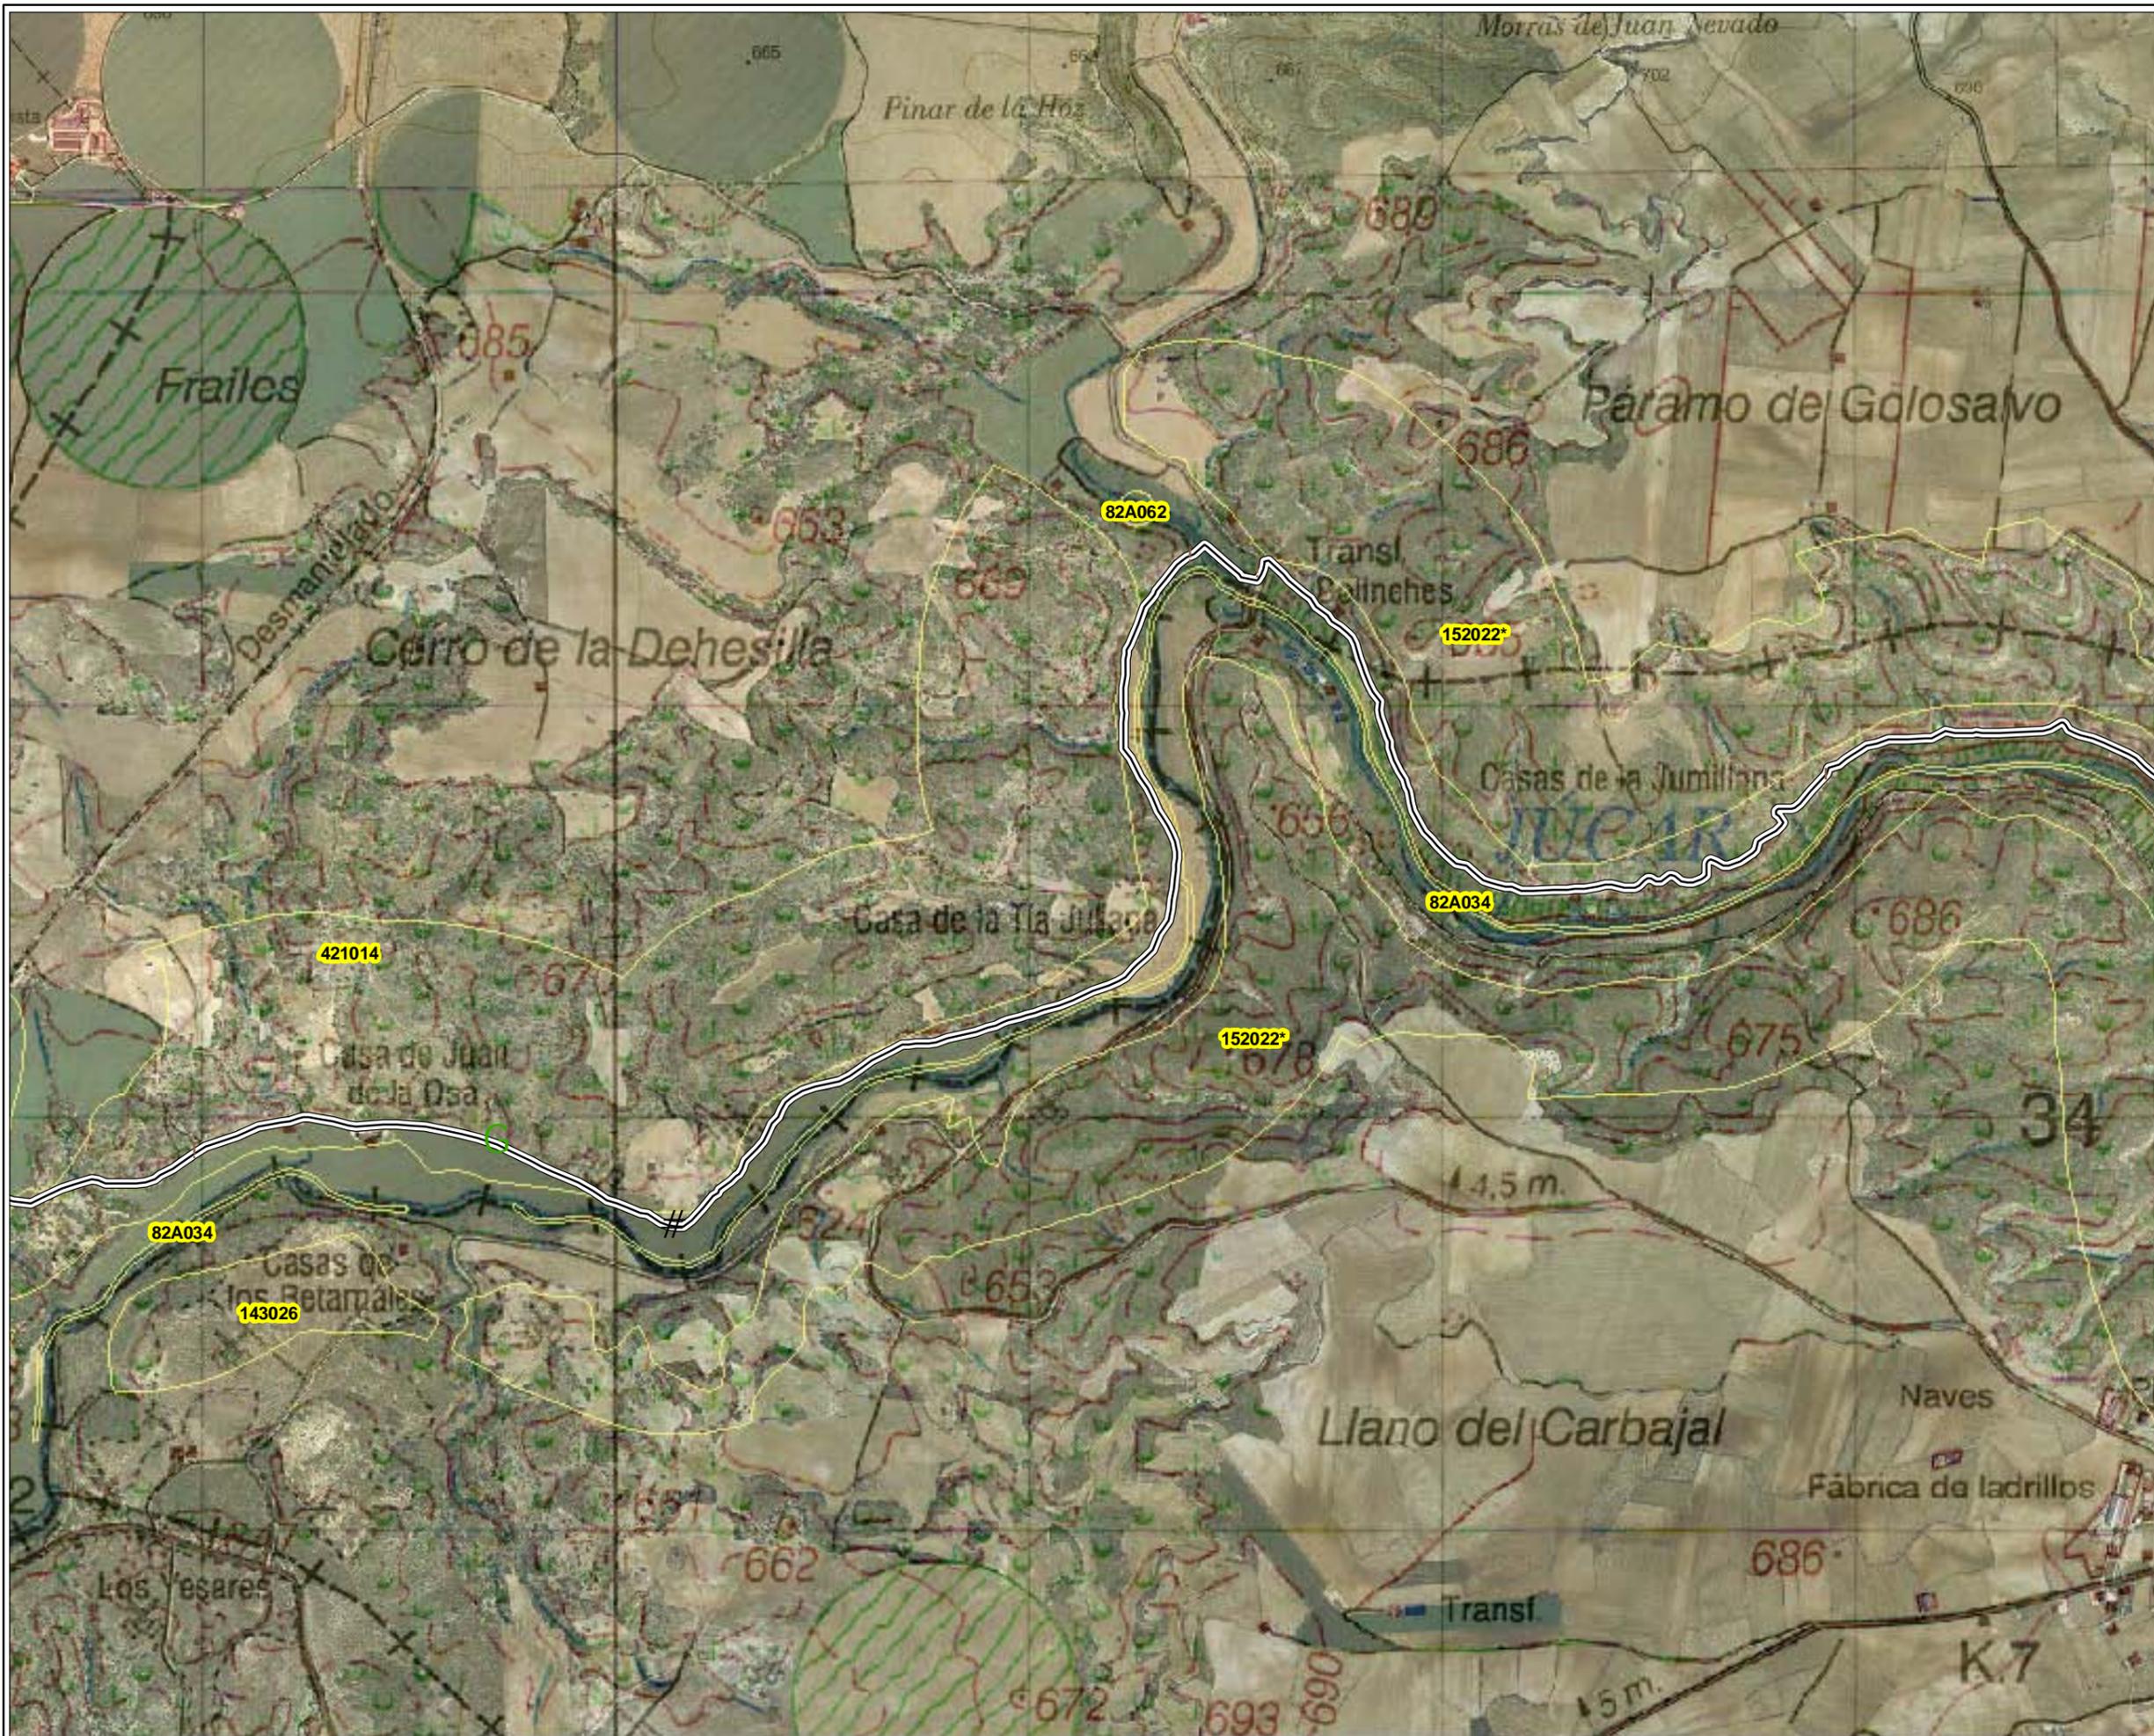

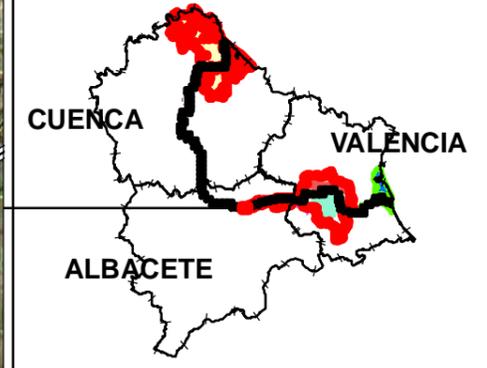



LEYENDA

- TRAMO DESESTIMADO
- Apertura mecanizada de senda
- Apertura manual de senda
- Apertura manual de senda y talanquera
- Acondicionamiento camino tierra y talanquera
- Acondicionamiento de camino tierra
- Acondicionamiento manual de senda
- Talanquera
- Tramo Ya existente

ACTUACIONES PUNUALES

- Pasarela \*
- Mirador μ
- Área de descanso 4
- Demolición marco Q
- Escollera "
- Muro S
- Barandilla \$
- Barandilla y muro %
- Boquilla tunel <
- Escaleras "
- Limpieza escombros G
- Aleta en marco #
- Badén o
- Señalética #
- Estaca !



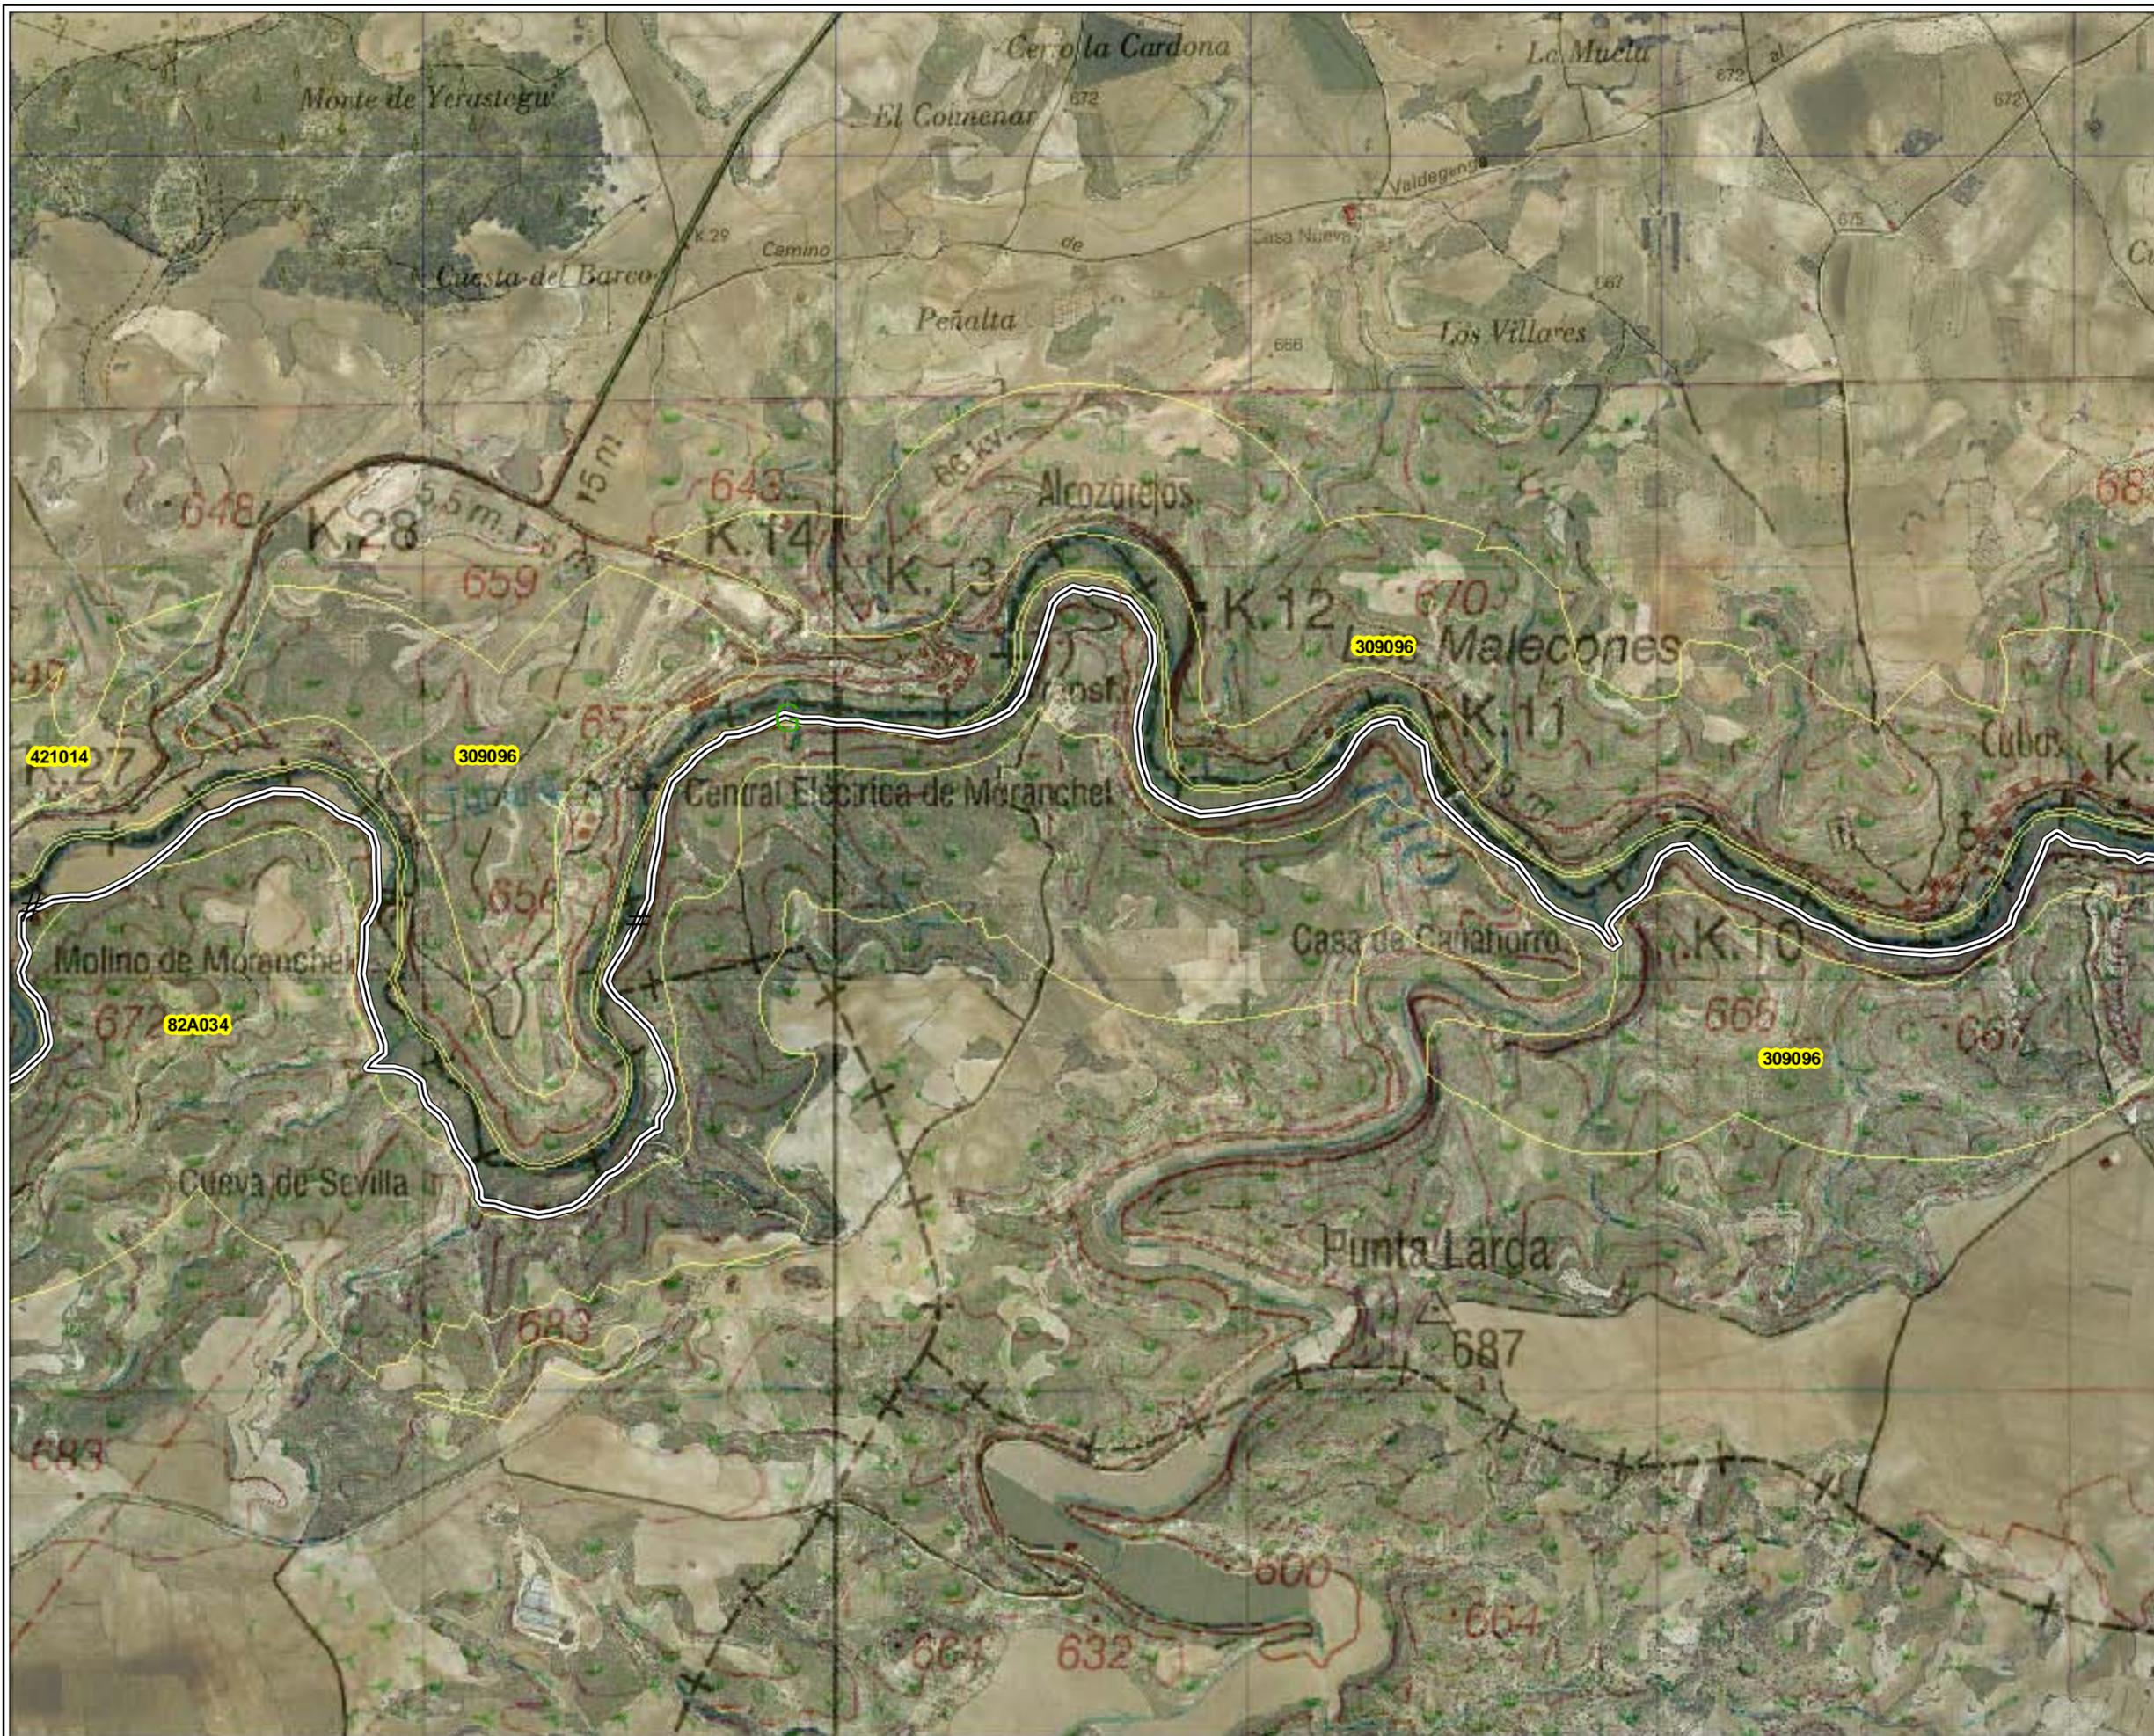
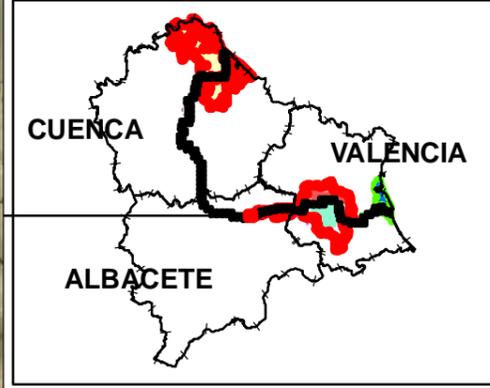


**LEYENDA**

- TRAMO DESESTIMADO
- Apertura mecanizada de senda
- Apertura manual de senda
- Apertura manual de senda y talanquera
- Acondicionamiento camino tierra y talanquera
- Acondicionamiento de camino tierra
- Acondicionamiento manual de senda
- Talanquera
- Tramo Ya existente


**ACTUACIONES PUNTALES**

- Pasarela
- Mirador
- Área de descanso
- Demolición marco
- Escollera
- Muro
- Barandilla
- Barandilla y muro
- Boquilla tunel
- Escaleras
- Limpieza escombros
- Aleta en marco
- Badén
- Señalética
- Estaca

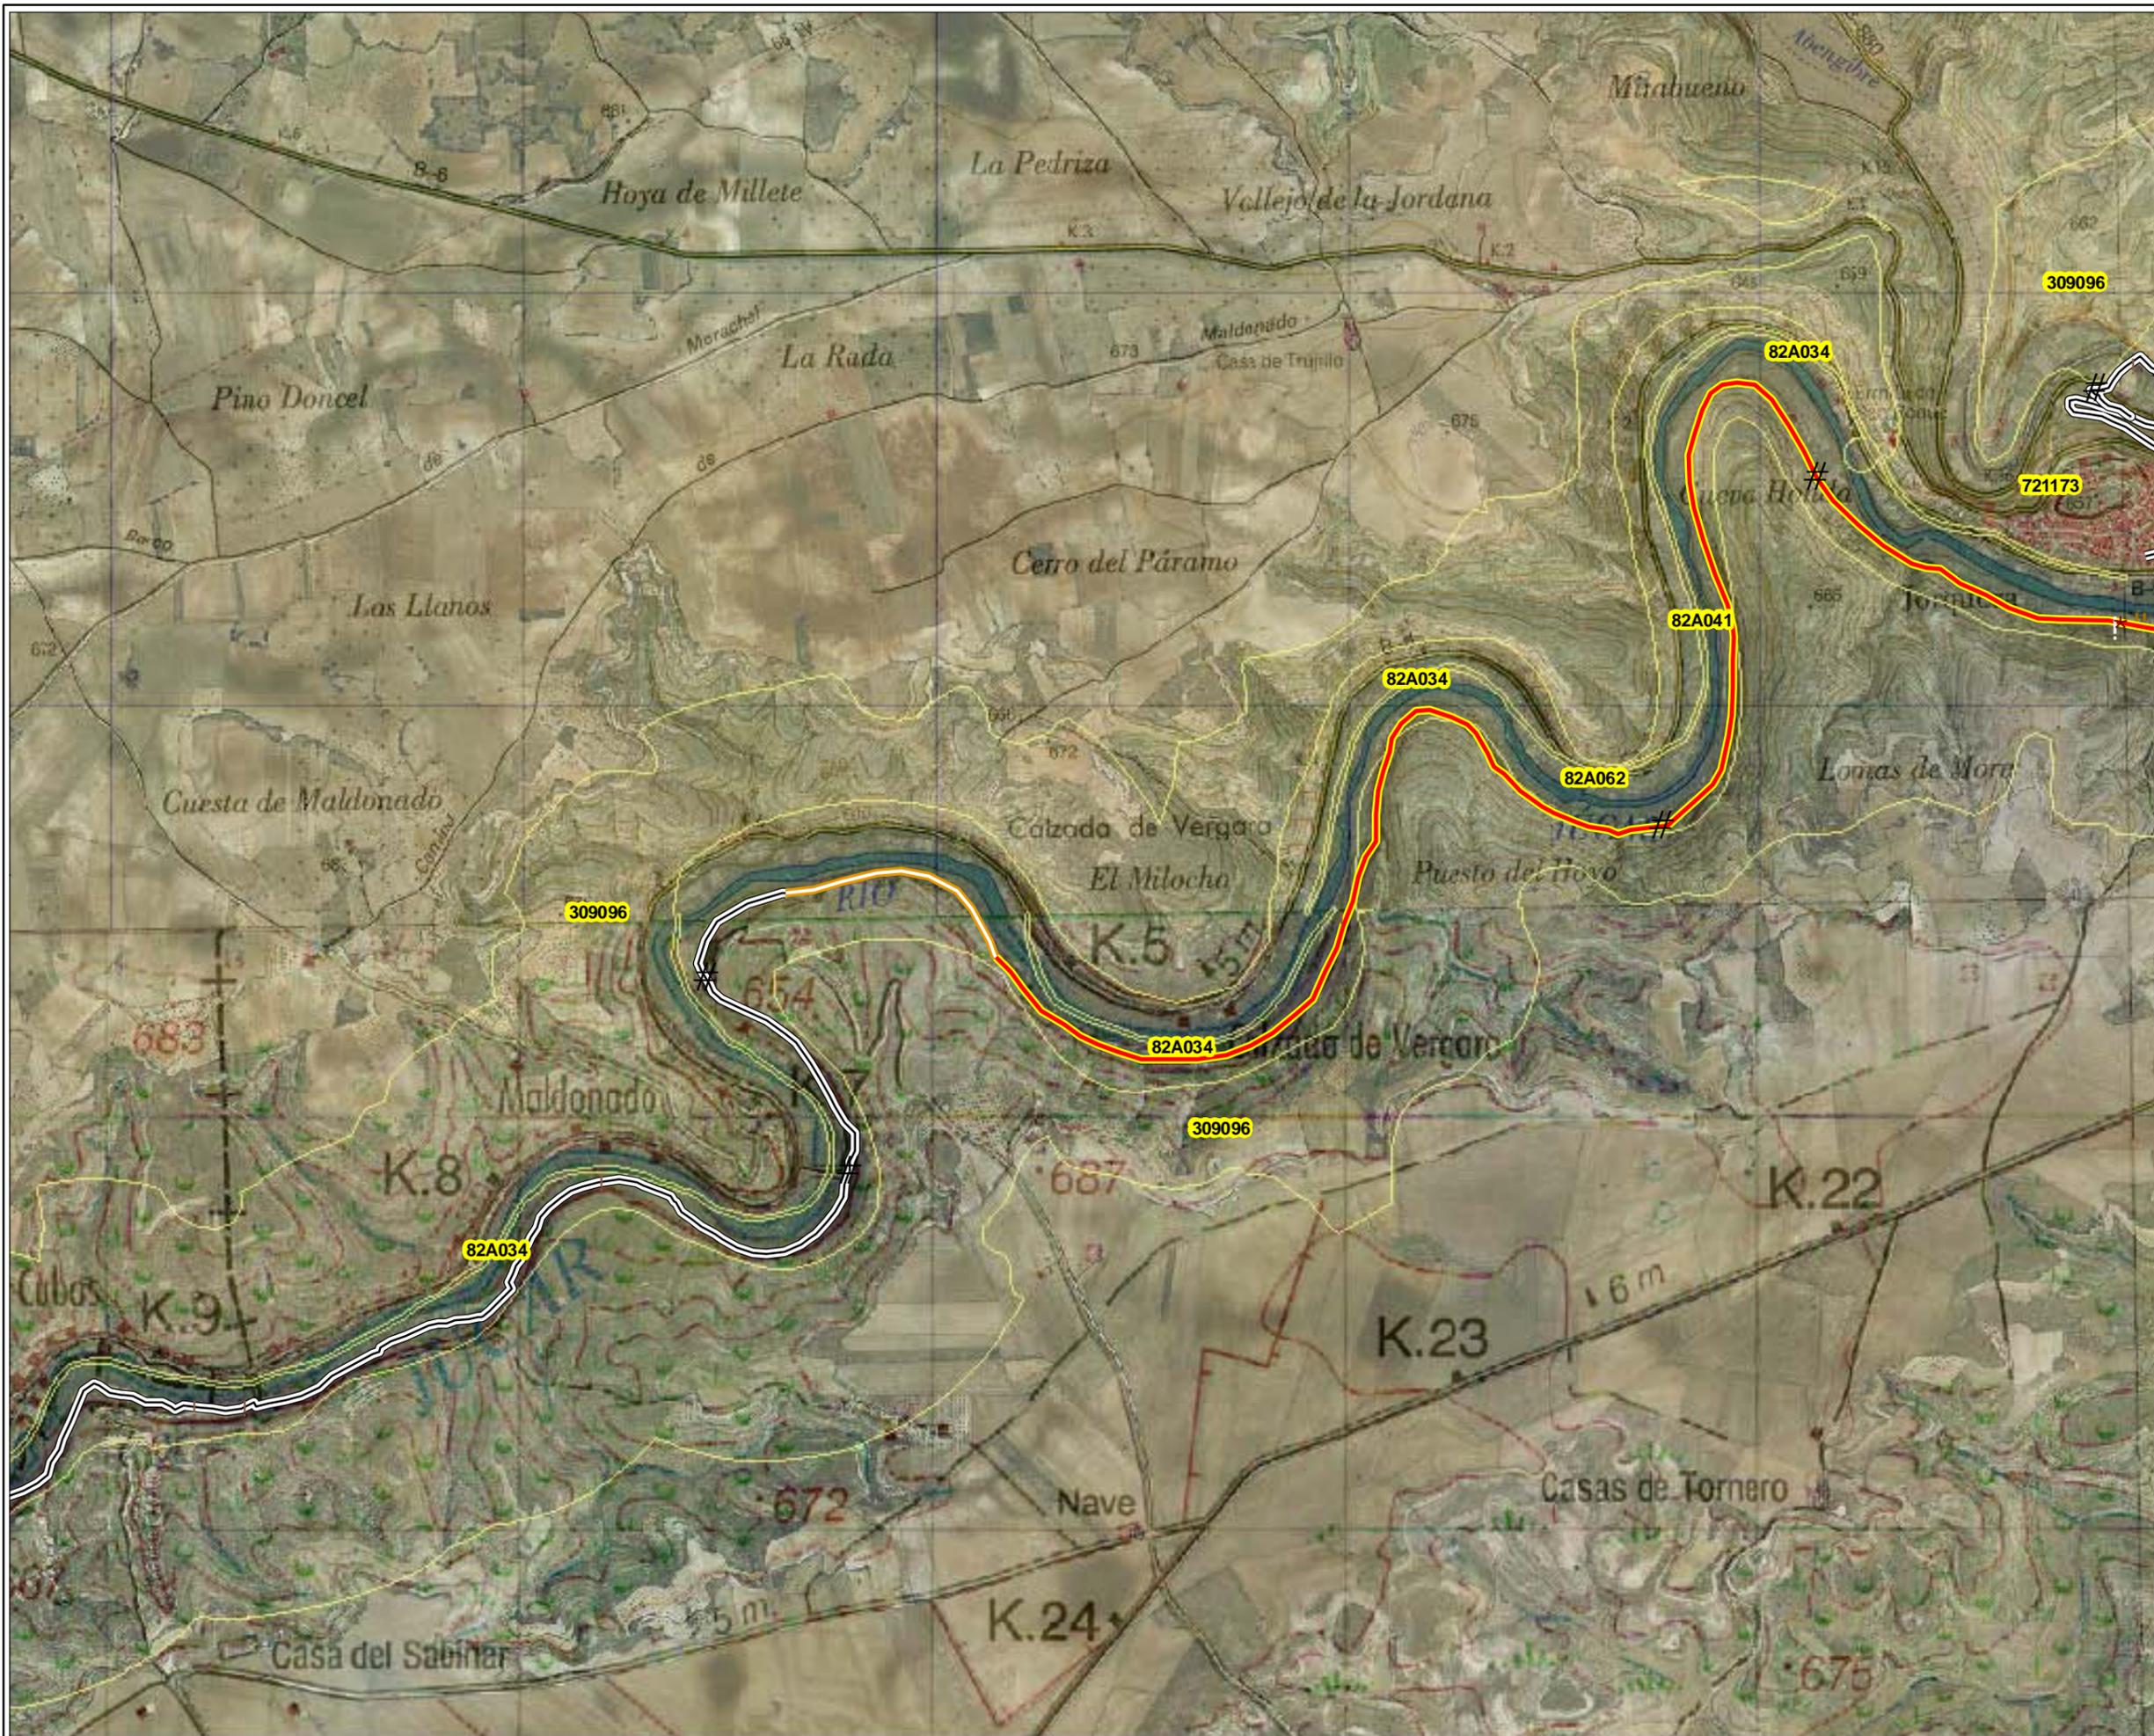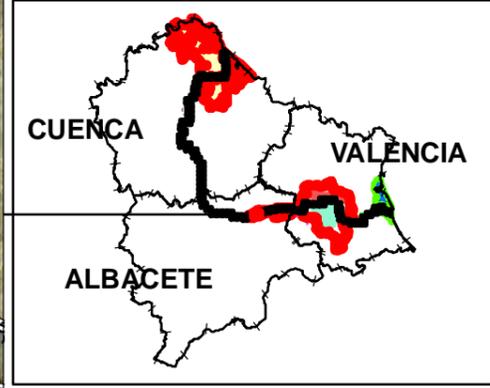

- LEYENDA**
- ▬▬▬ TRAMO DESESTIMADO
  - ▬▬▬ Apertura mecanizada de senda
  - ▬▬▬ Apertura manual de senda
  - ▬▬▬ Apertura manual de senda y talanquera
  - ▬▬▬ Acondicionamiento camino tierra y talanquera
  - ▬▬▬ Acondicionamiento de camino tierra
  - ▬▬▬ Acondicionamiento manual de senda
  - ▬▬▬ Talanquera
  - ▬▬▬ Tramo Ya existente

- ACTUACIONES PUNTUALES**
- Pasarela \*
  - Mirador μ
  - Área de descanso 4
  - Demolición marco Q
  - Escollera "
  - Muro S
  - Barandilla \$
  - Barandilla y muro %
  - Boquilla tunel <
  - Escaleras "
  - Limpieza escombros G
  - Aleta en marco #
  - Badén o
  - Señalética #
  - Estaca !

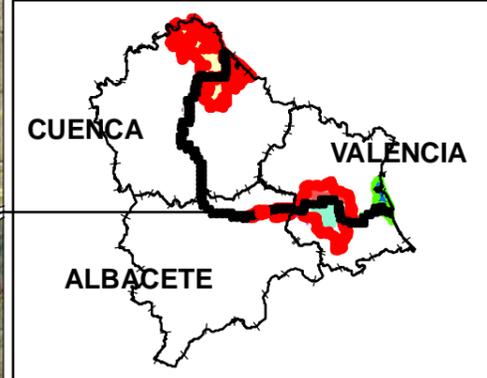




**LEYENDA**

- TRAMO DESESTIMADO
- Apertura mecanizada de senda
- Apertura manual de senda
- Apertura manual de senda y talanquera
- Acondicionamiento camino tierra y talanquera
- Acondicionamiento de camino tierra
- Acondicionamiento manual de senda
- Talanquera
- Tramo Ya existente

**ACTUACIONES PUNTALES**


- Pasarela
- Mirador
- Área de descanso
- Demolición marco
- Escollera
- Muro
- Barandilla
- Barandilla y muro
- Boquilla tunel
- Escaleras
- Limpieza escombros
- Aleta en marco
- Badén
- Señalética
- Estaca

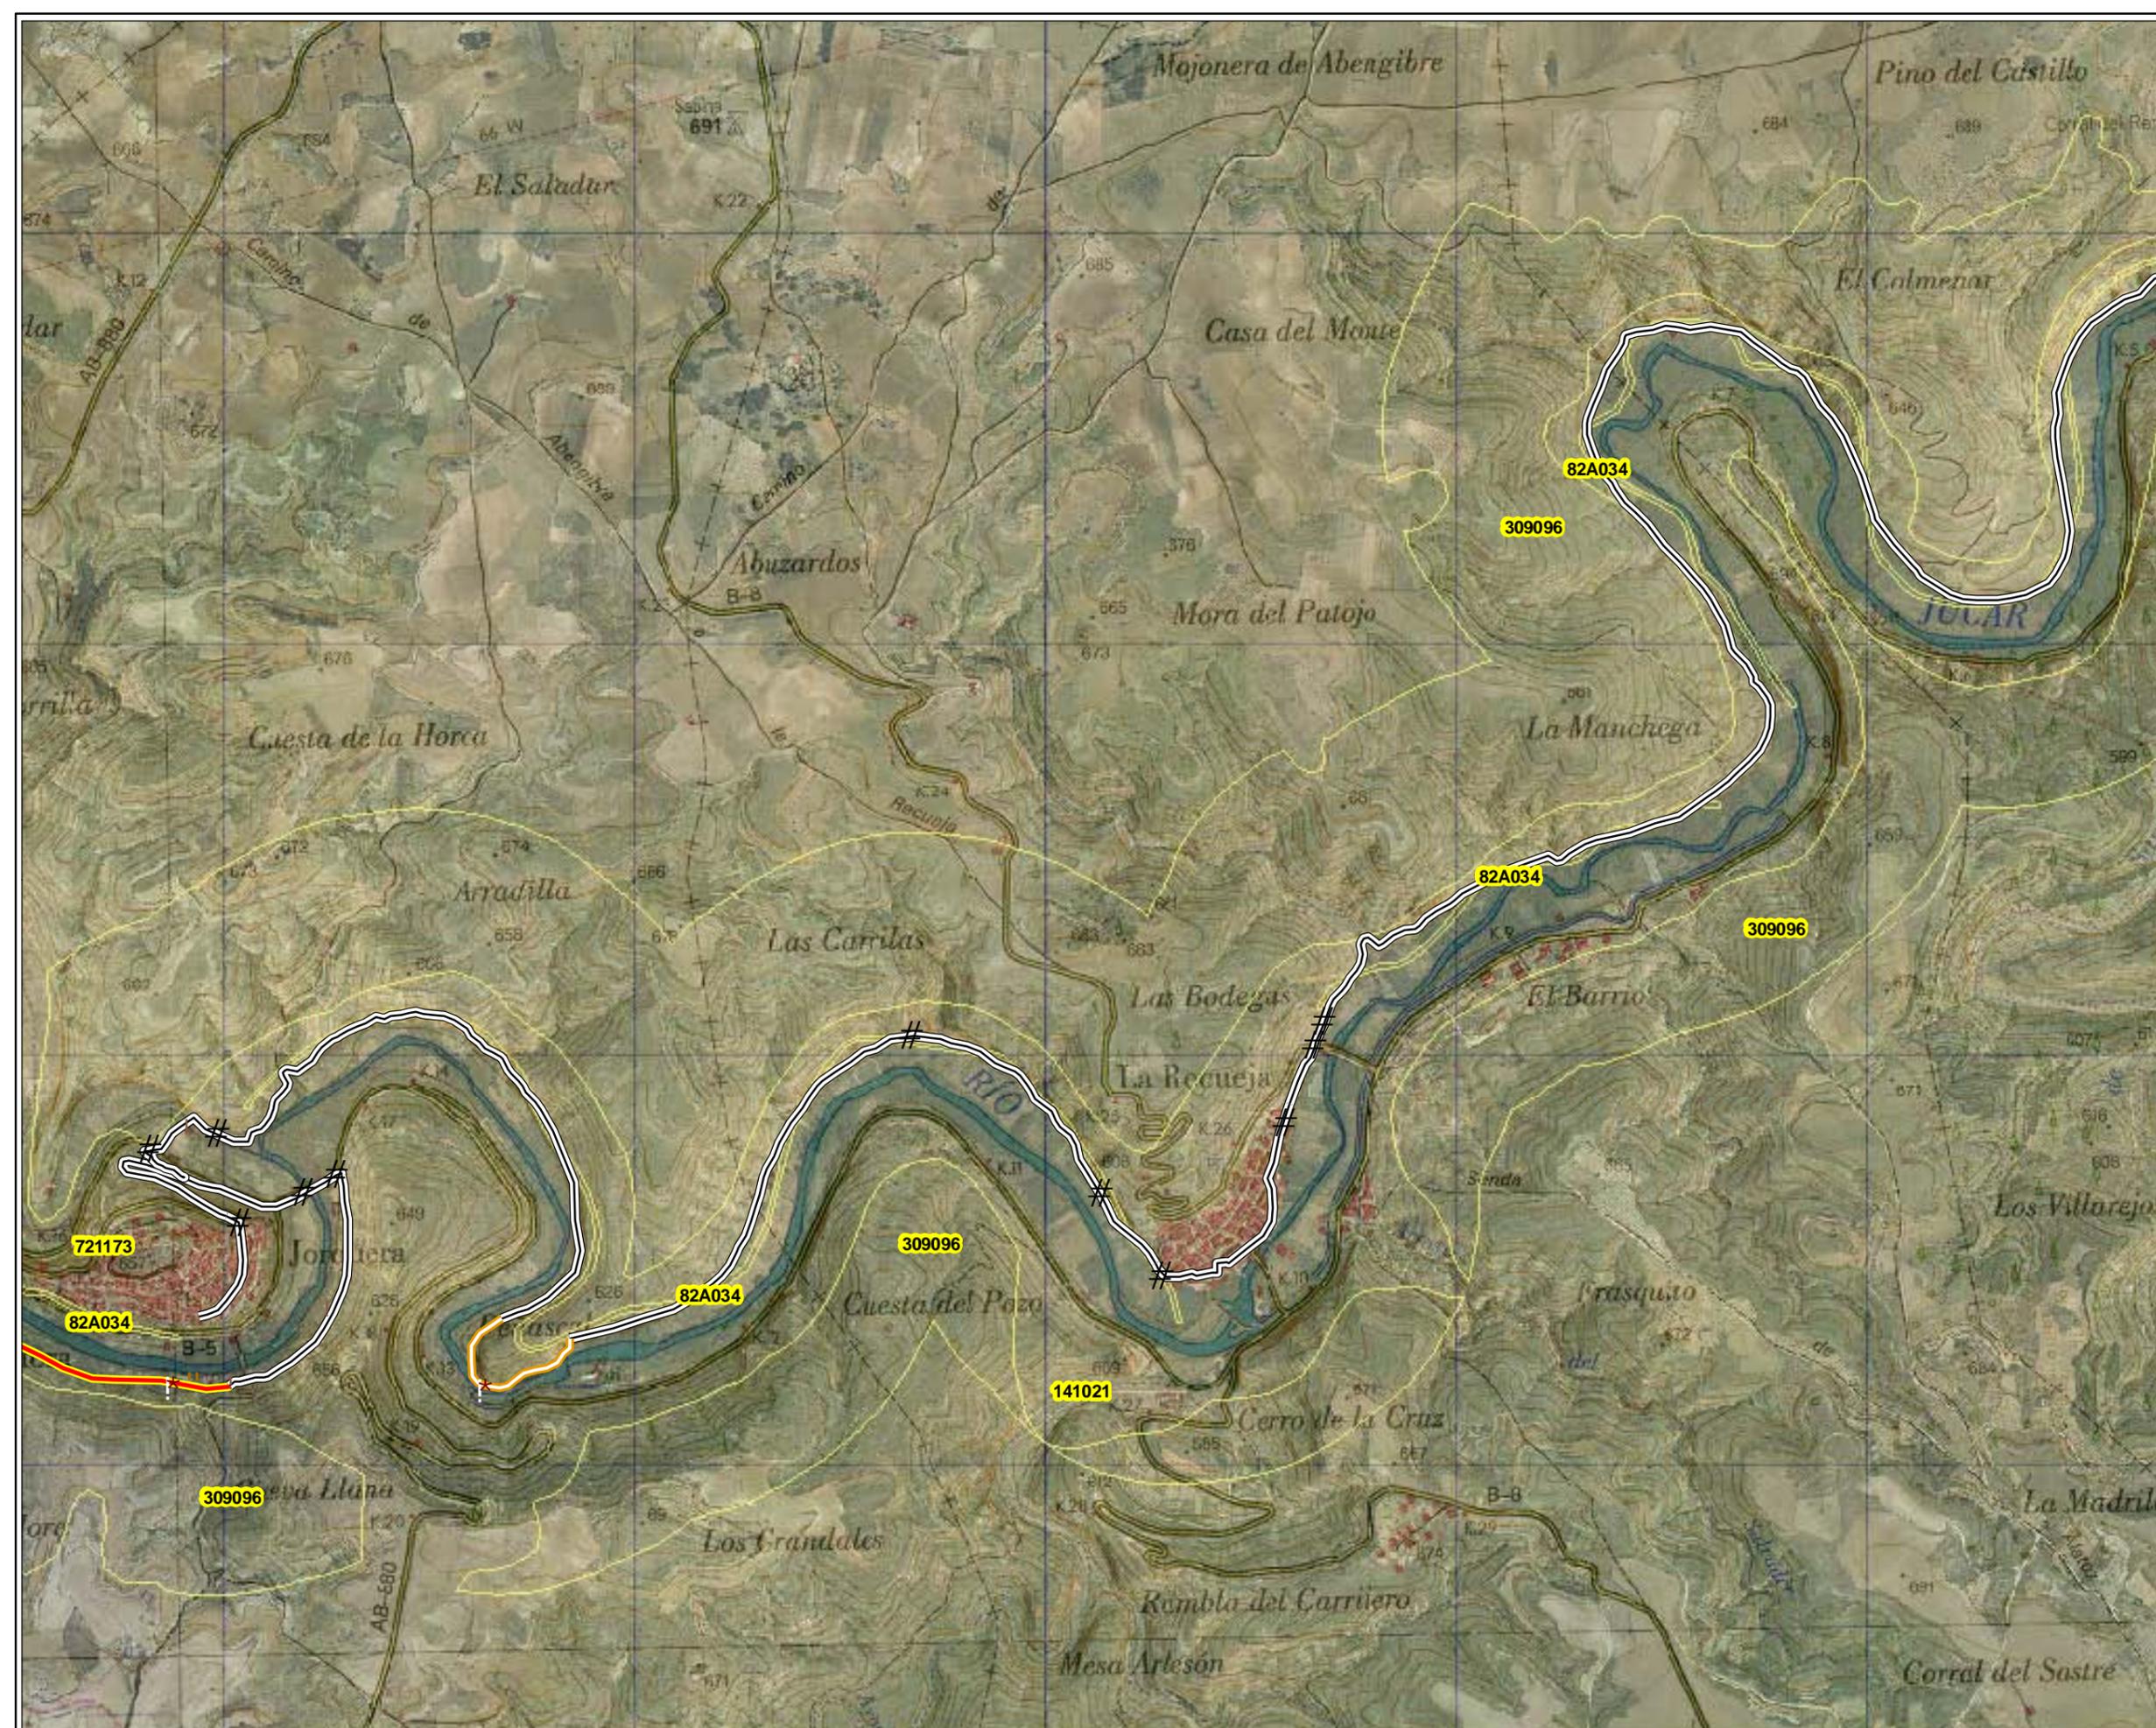

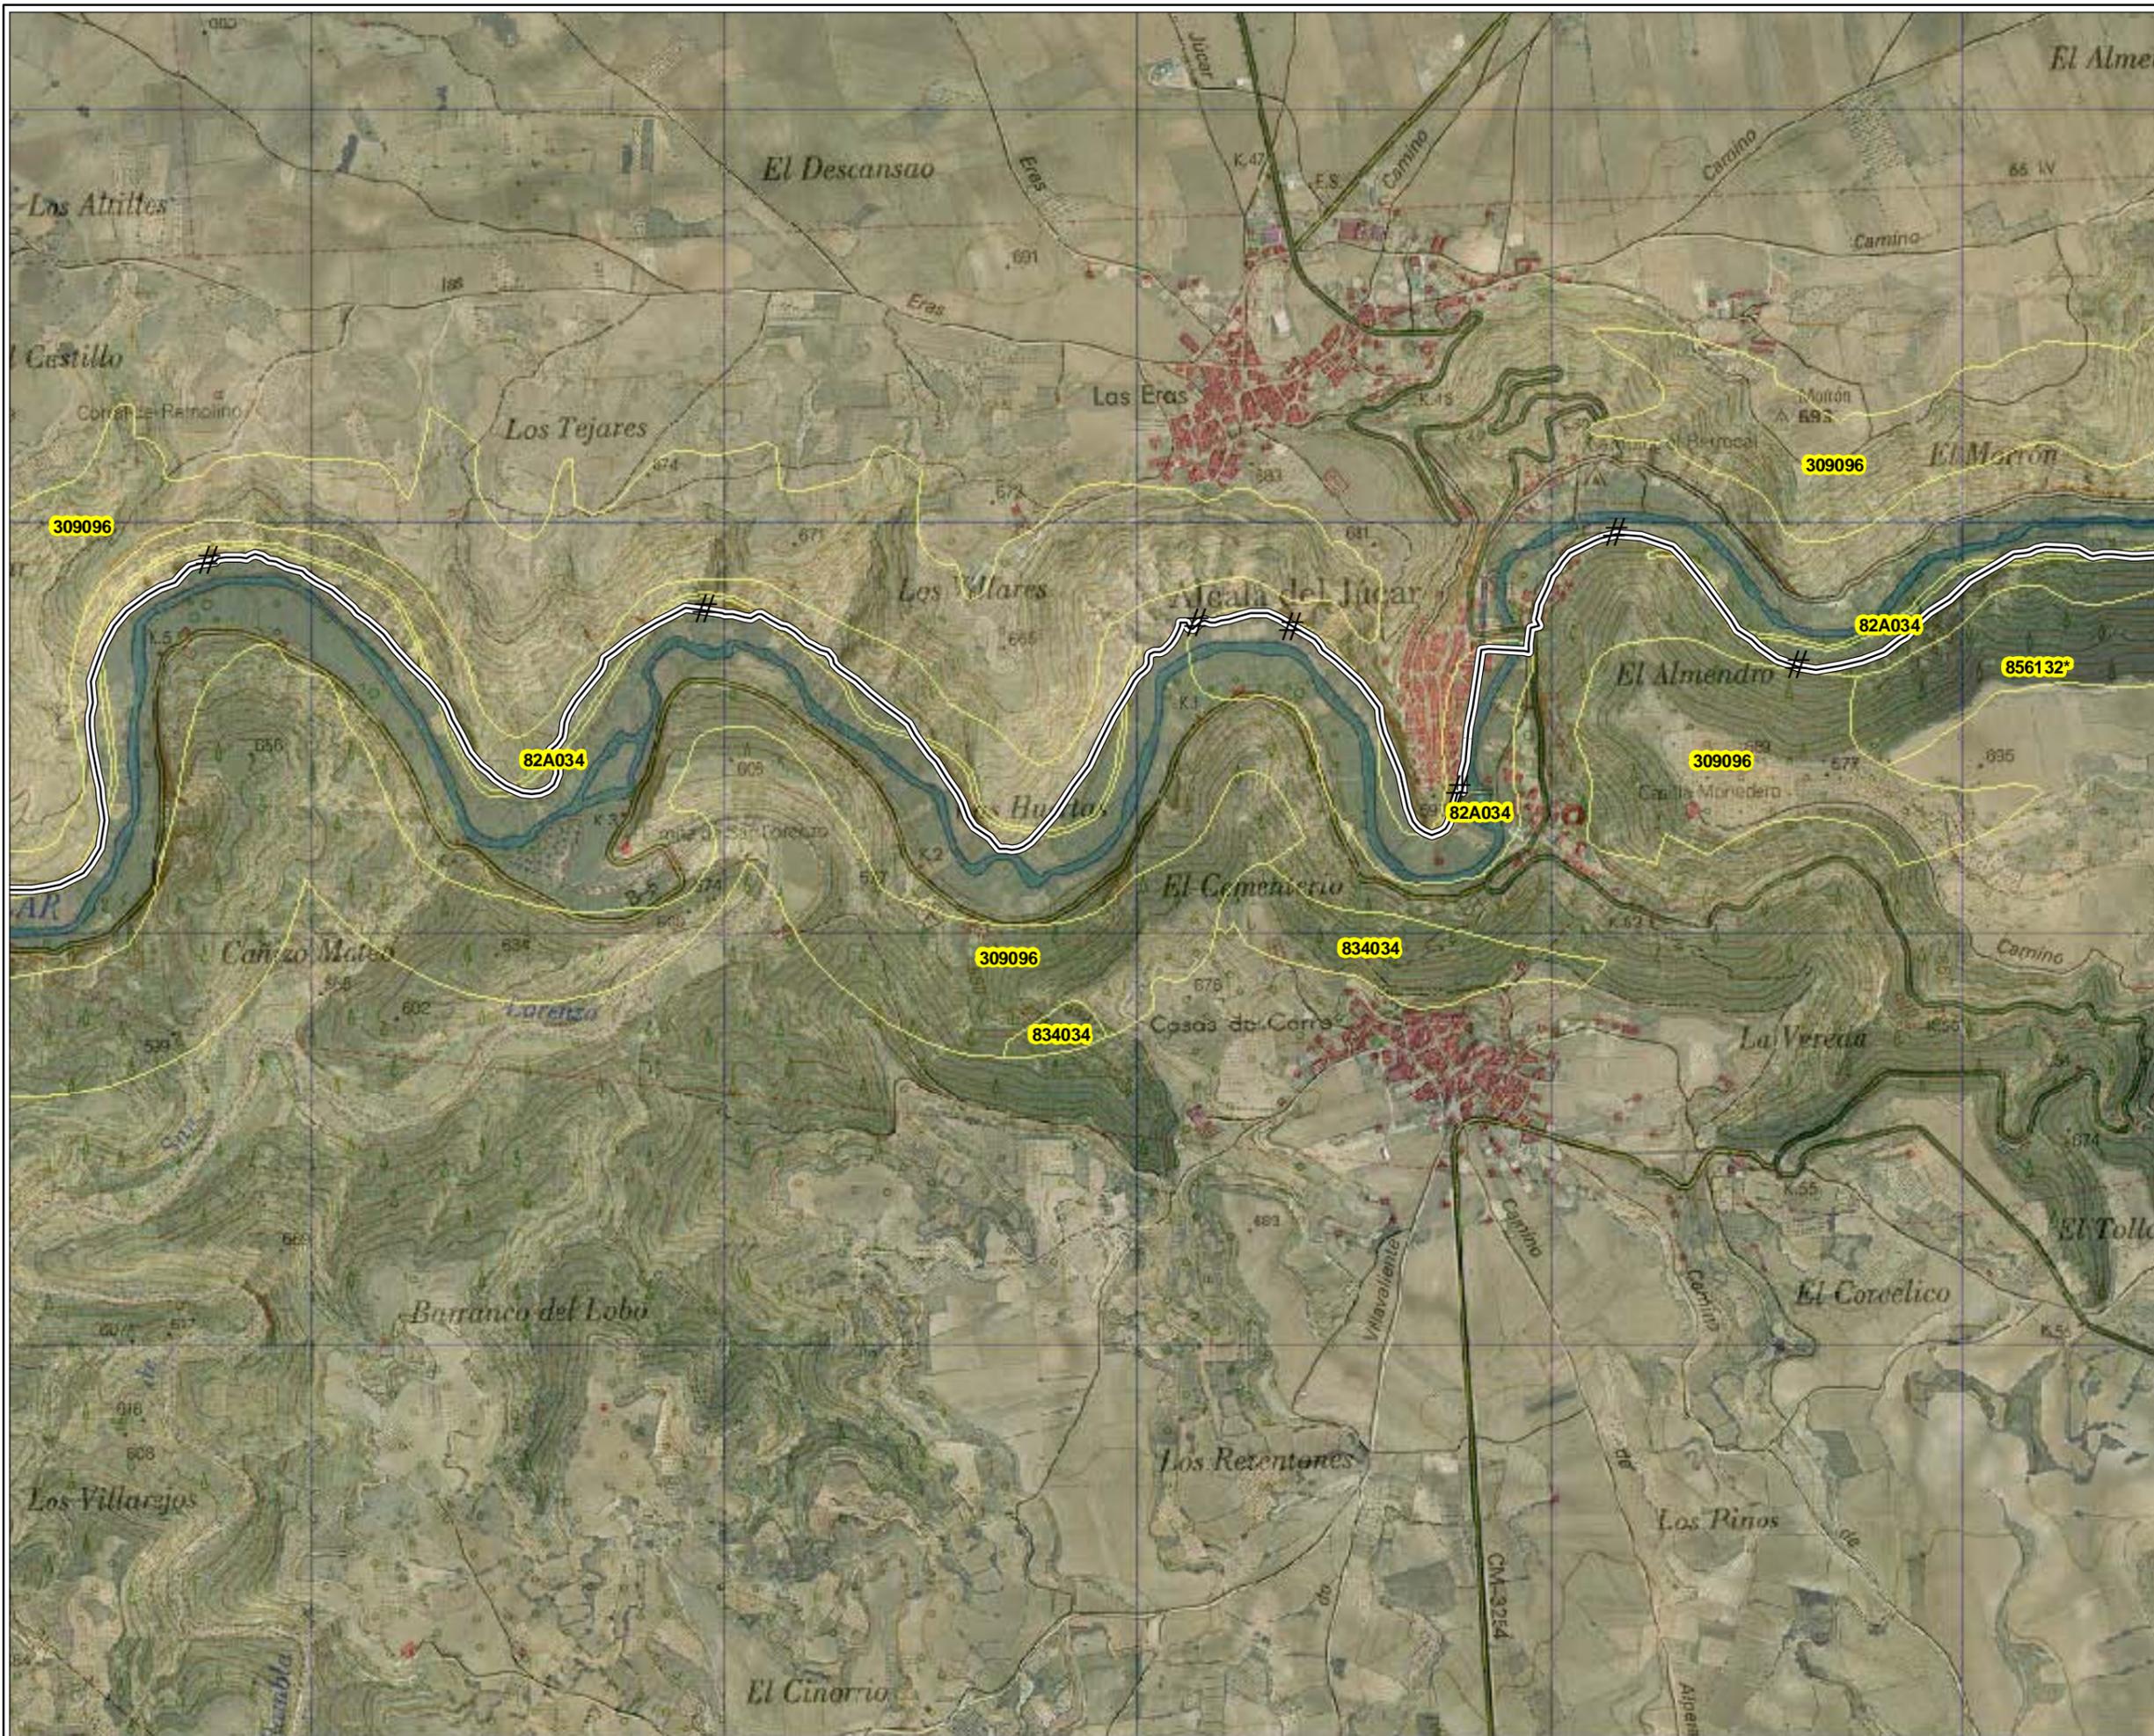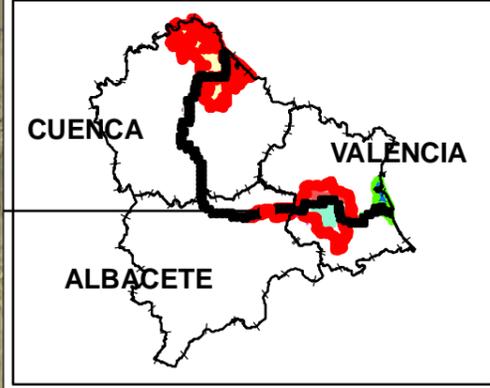


- LEYENDA**
- TRAMO DESESTIMADO
  - Apertura mecanizada de senda
  - Apertura manual de senda
  - Apertura manual de senda y talanquera
  - Acondicionamiento camino tierra y talanquera
  - Acondicionamiento de camino tierra
  - Acondicionamiento manual de senda
  - Talanquera
  - Tramo Ya existente

- ACTUACIONES PUNTALES**
- Pasarela
  - Mirador
  - Área de descanso
  - Demolición marco
  - Escollera
  - Muro
  - Barandilla
  - Barandilla y muro
  - Boquilla tunel
  - Escaleras
  - Limpieza escombros
  - Aleta en marco
  - Badén
  - Señalética
  - Estaca

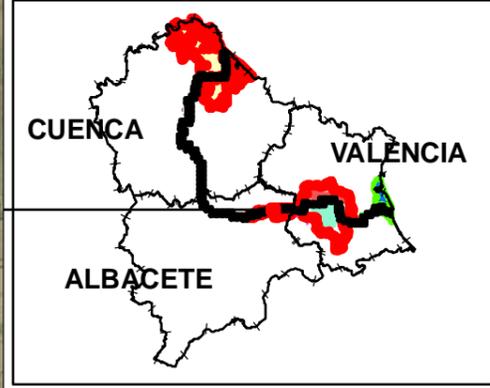

- LEYENDA**
- ▬▬▬ TRAMO DESESTIMADO
  - ▬▬▬ Apertura mecanizada de senda
  - ▬▬▬ Apertura manual de senda
  - ▬▬▬ Apertura manual de senda y talanquera
  - ▬▬▬ Acondicionamiento camino tierra y talanquera
  - ▬▬▬ Acondicionamiento de camino tierra
  - ▬▬▬ Acondicionamiento manual de senda
  - ▬▬▬ Talanquera
  - ▬▬▬ Tramo Ya existente

- ACTUACIONES PUNTALES**
- Pasarela \*
  - Mirador μ
  - Área de descanso 4
  - Demolición marco Q
  - Escollera ||
  - Muro S
  - Barandilla \$
  - Barandilla y muro %
  - Boquilla tunel <
  - Escaleras ||
  - Limpieza escombros G
  - Aleta en marco #
  - Badén o
  - Señalética #
  - Estaca !

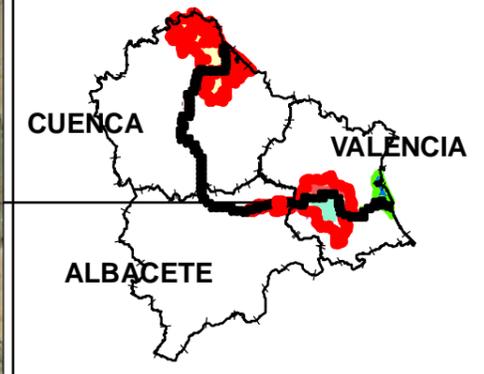



**LEYENDA**

- TRAMO DESESTIMADO
- Apertura mecanizada de senda
- Apertura manual de senda
- Apertura manual de senda y talanquera
- Acondicionamiento camino tierra y talanquera
- Acondicionamiento de camino tierra
- Acondicionamiento manual de senda
- Talanquera
- Tramo Ya existente

**ACTUACIONES PUNTALES**



- Pasarela \*
- Mirador μ
- Área de descanso 4
- Demolición marco Q
- Escollera "
- Muro S
- Barandilla \$
- Barandilla y muro %
- Boquilla tunel <
- Escaleras "
- Limpieza escombros G
- Aleta en marco #
- Badén o
- Señalética #
- Estaca !

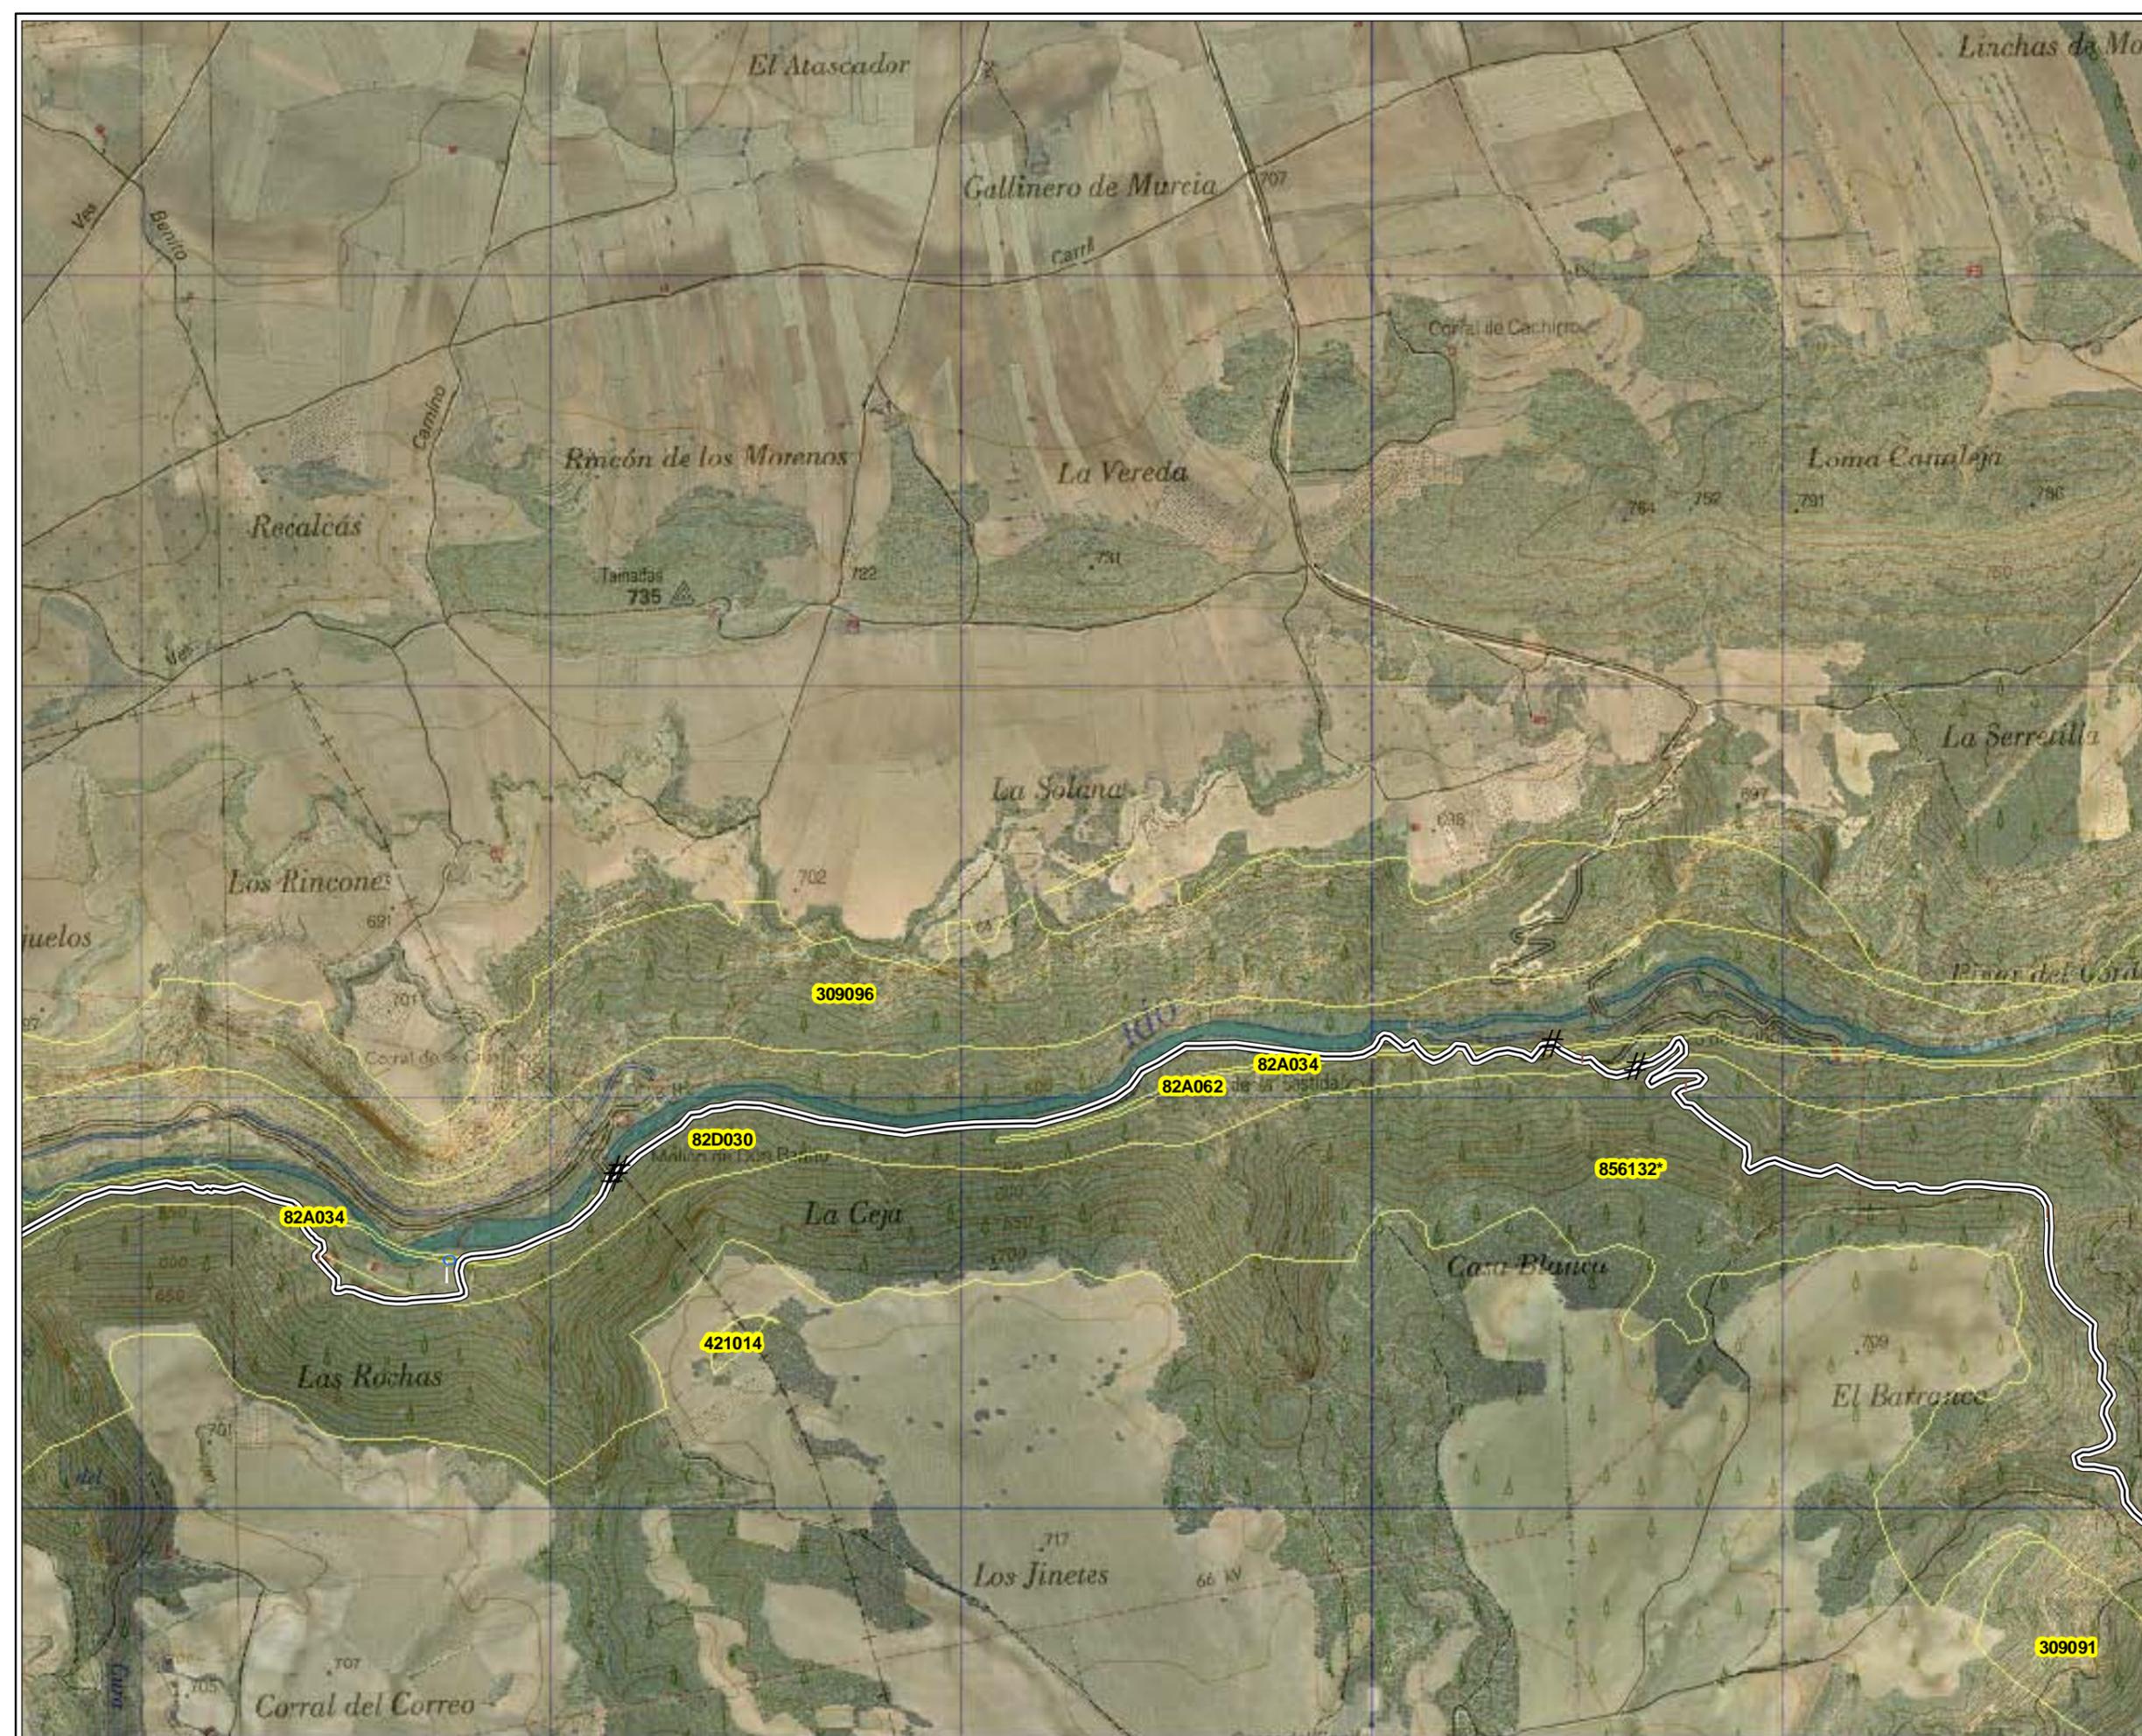

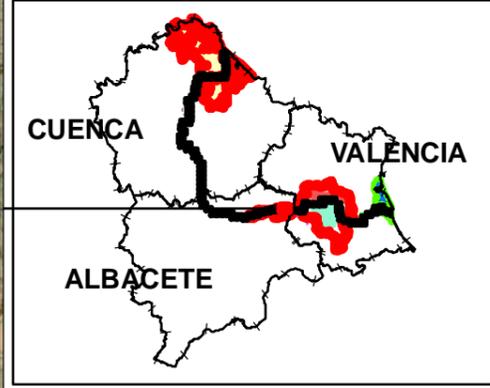



- LEYENDA**
- TRAMO DESESTIMADO
  - Apertura mecanizada de senda
  - Apertura manual de senda
  - Apertura manual de senda y talanquera
  - Acondicionamiento camino tierra y talanquera
  - Acondicionamiento de camino tierra
  - Acondicionamiento manual de senda
  - Talanquera
  - Tramo Ya existente

- ACTUACIONES PUNTALES**
- Pasarela \*
  - Mirador μ
  - Área de descanso 4
  - Demolición marco Q
  - Escollera "
  - Muro S
  - Barandilla \$
  - Barandilla y muro %
  - Boquilla tunel <
  - Escaleras "
  - Limpieza escombros G
  - Aleta en marco #
  - Badén o
  - Señalética #
  - Estaca !

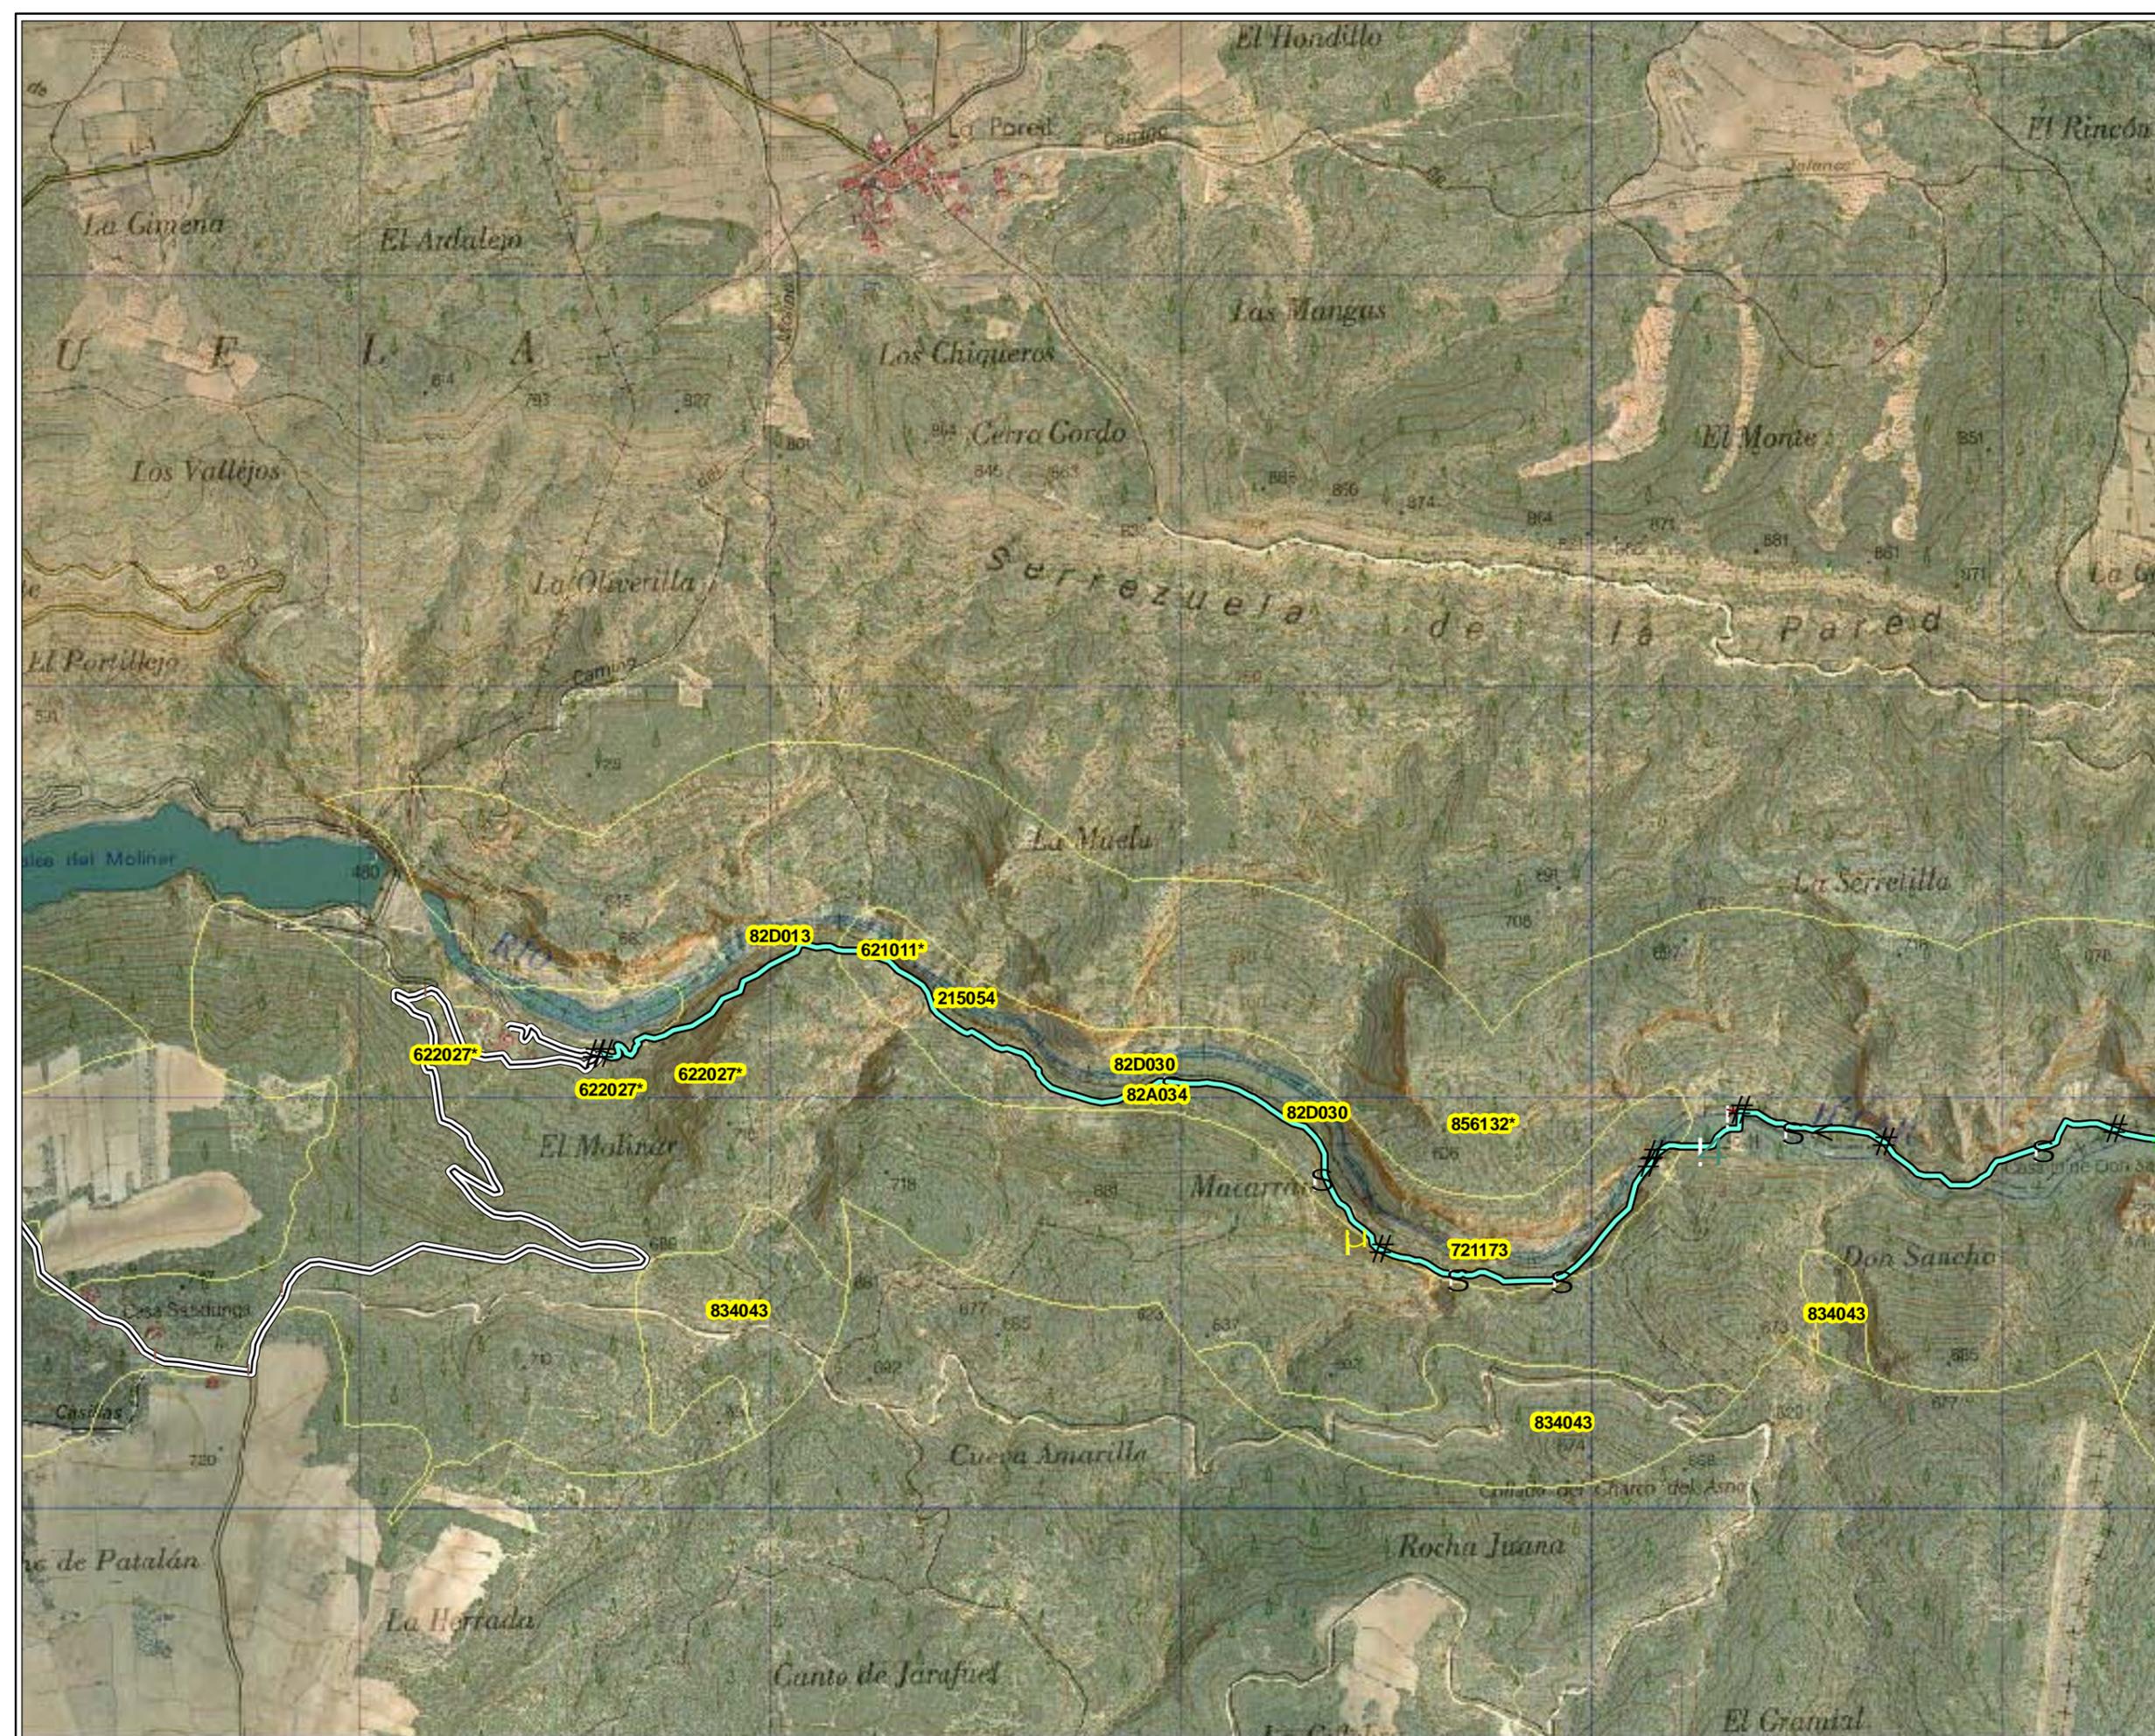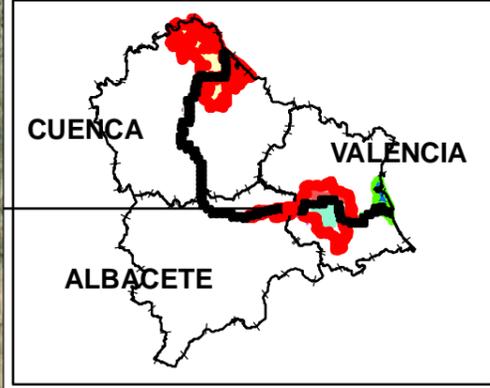

- LEYENDA**
- TRAMO DESESTIMADO
  - Apertura mecanizada de senda
  - Apertura manual de senda
  - Apertura manual de senda y talanquera
  - Acondicionamiento camino tierra y talanquera
  - Acondicionamiento de camino tierra
  - Acondicionamiento manual de senda
  - Talanquera
  - Tramo Ya existente


- ACTUACIONES PUNUALES**
- Pasarela
  - Mirador
  - Área de descanso
  - Demolición marco
  - Escollera
  - Muro
  - Barandilla
  - Barandilla y muro
  - Boquilla tunel
  - Escaleras
  - Limpieza escombros
  - Aleta en marco
  - Badén
  - Señalética
  - Estaca

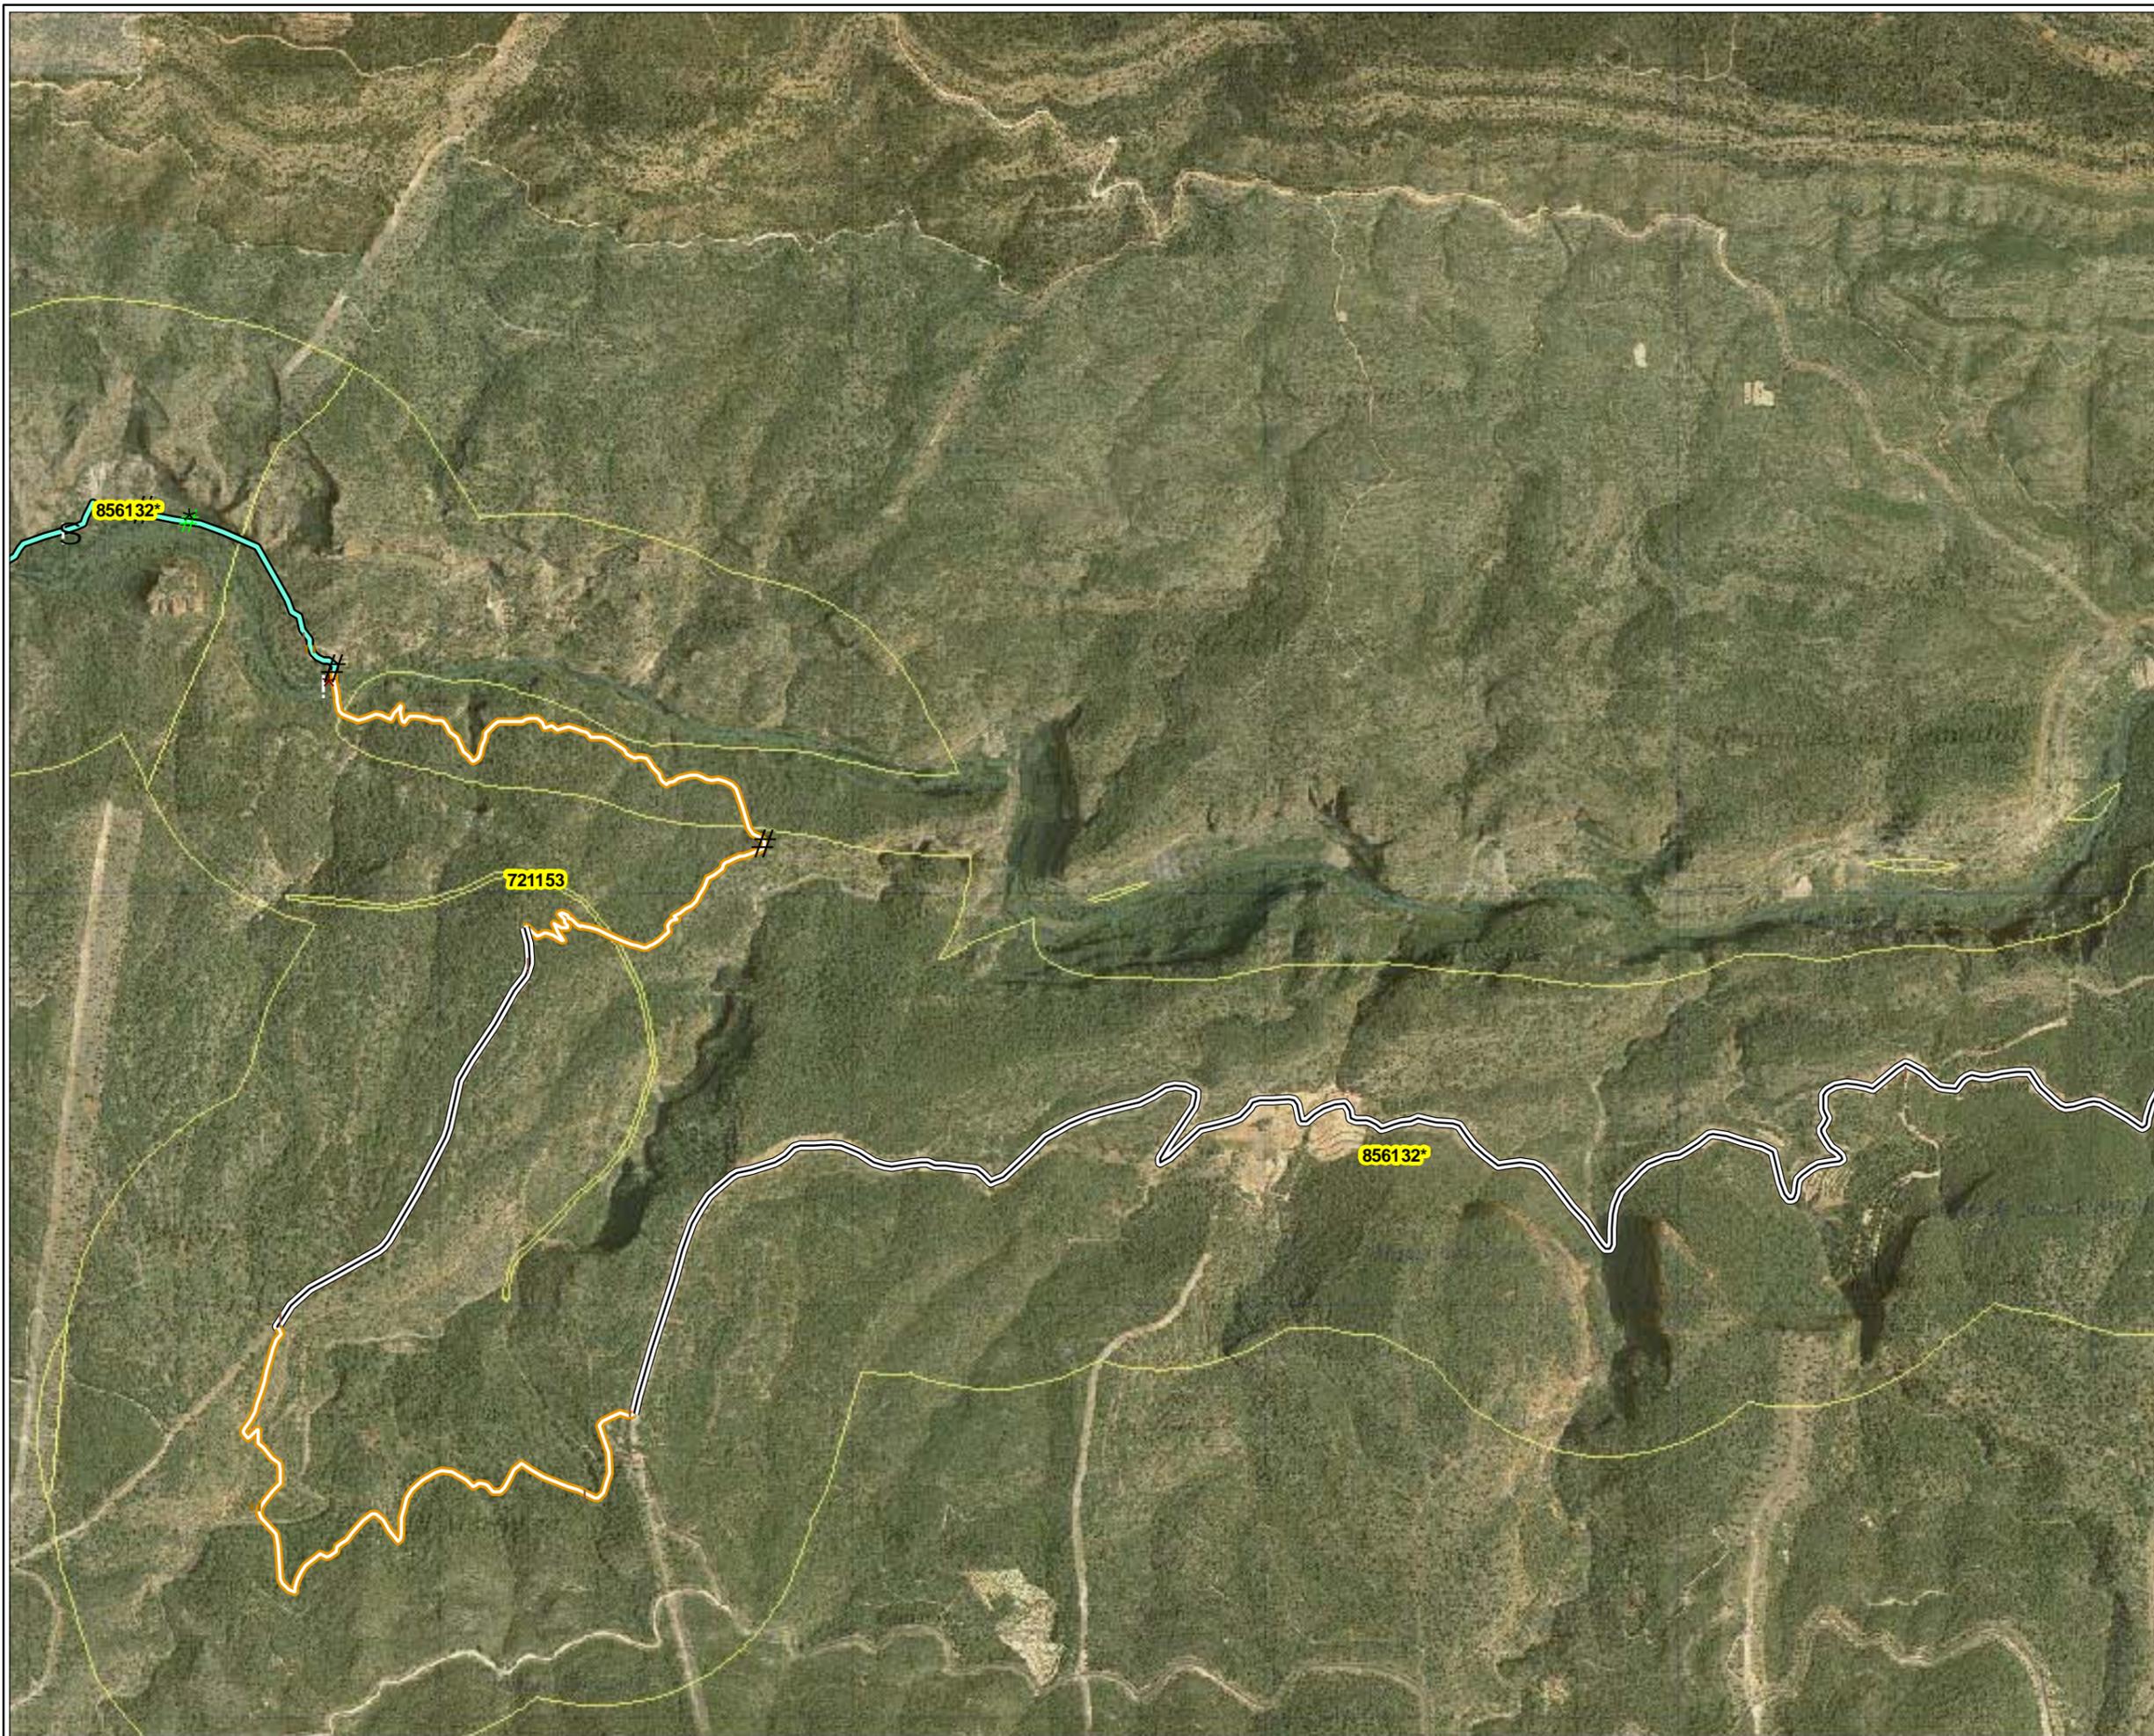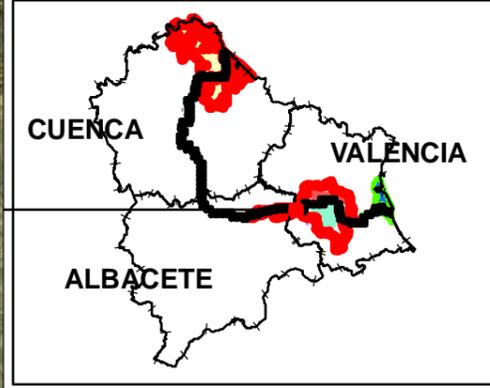

- LEYENDA**
- ▬▬▬ TRAMO DESESTIMADO
  - ▬▬▬ Apertura mecanizada de senda
  - ▬▬▬ Apertura manual de senda
  - ▬▬▬ Apertura manual de senda y talanquera
  - ▬▬▬ Acondicionamiento camino tierra y talanquera
  - ▬▬▬ Acondicionamiento de camino tierra
  - ▬▬▬ Acondicionamiento manual de senda
  - ▬▬▬ Talanquera
  - ▬▬▬ Tramo Ya existente

- ACTUACIONES PUNTALES**
- Pasarela \*
  - Mirador μ
  - Área de descanso 4
  - Demolición marco Q
  - Escollera =
  - Muro S
  - Barandilla \$
  - Barandilla y muro %
  - Boquilla tunel <
  - Escaleras =
  - Limpieza escombros G
  - Aleta en marco #
  - Badén o
  - Señalética #
  - Estaca !



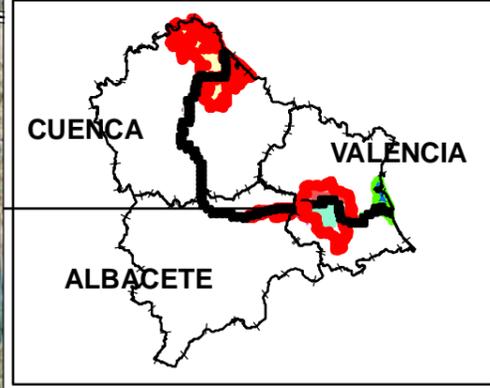


**LEYENDA**

- TRAMO DESESTIMADO
- Apertura mecanizada de senda
- Apertura manual de senda
- Apertura manual de senda y talanquera
- Acondicionamiento camino tierra y talanquera
- Acondicionamiento de camino tierra
- Acondicionamiento manual de senda
- Talanquera
- Tramo Ya existente

**ACTUACIONES PUNTUALES**

- Pasarela \*
- Mirador μ
- Área de descanso 4
- Demolición marco Q
- Escollera "
- Muro S
- Barandilla \$
- Barandilla y muro %
- Boquilla tunel <
- Escaleras "
- Limpieza escombros G
- Aleta en marco #
- Badén o
- Señalética #
- Estaca !

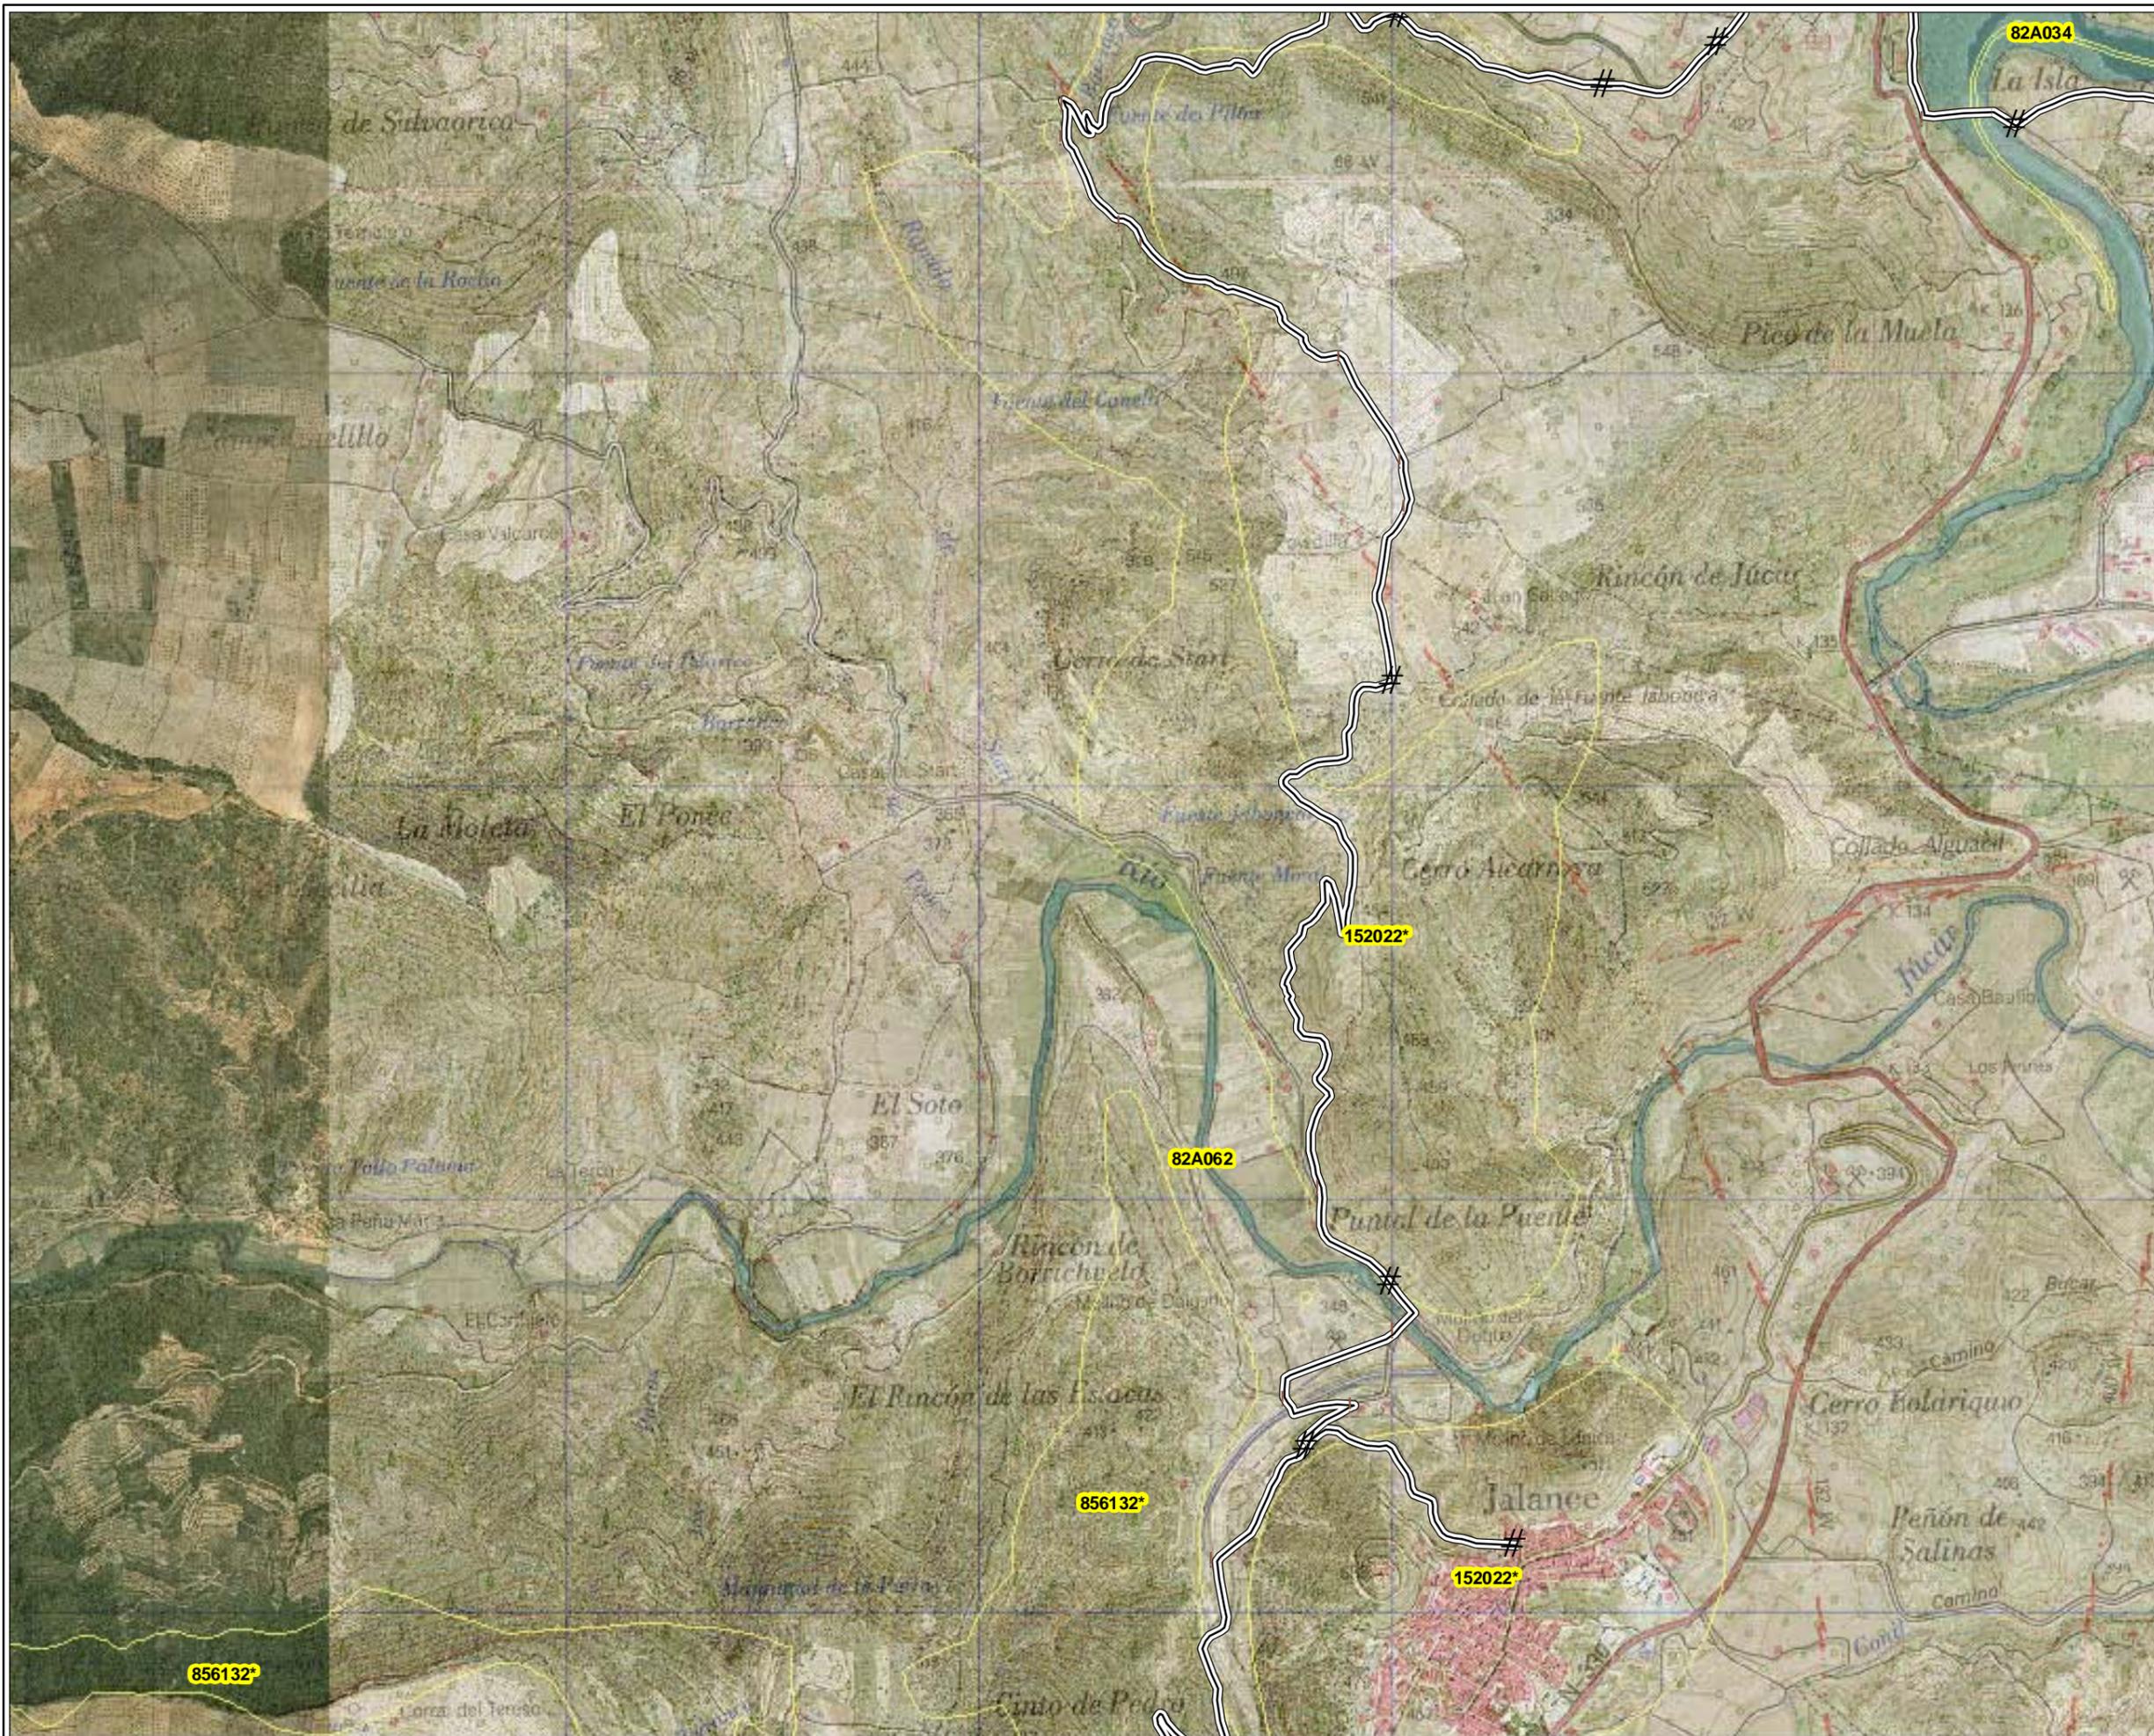




**LEYENDA**

- TRAMO DESESTIMADO
- Apertura mecanizada de senda
- Apertura manual de senda
- Apertura manual de senda y talanquera
- Acondicionamiento camino tierra y talanquera
- Acondicionamiento de camino tierra
- Acondicionamiento manual de senda
- Talanquera
- Tramo Ya existente

**ACTUACIONES PUNTUALES**

- Pasarela \*
- Mirador μ
- Área de descanso 4
- Demolición marco Q
- Escollera "
- Muro S
- Barandilla \$
- Barandilla y muro %
- Boquilla tunel <
- Escaleras "
- Limpieza escombros G
- Aleta en marco #
- Badén o
- Señalética #
- Estaca !

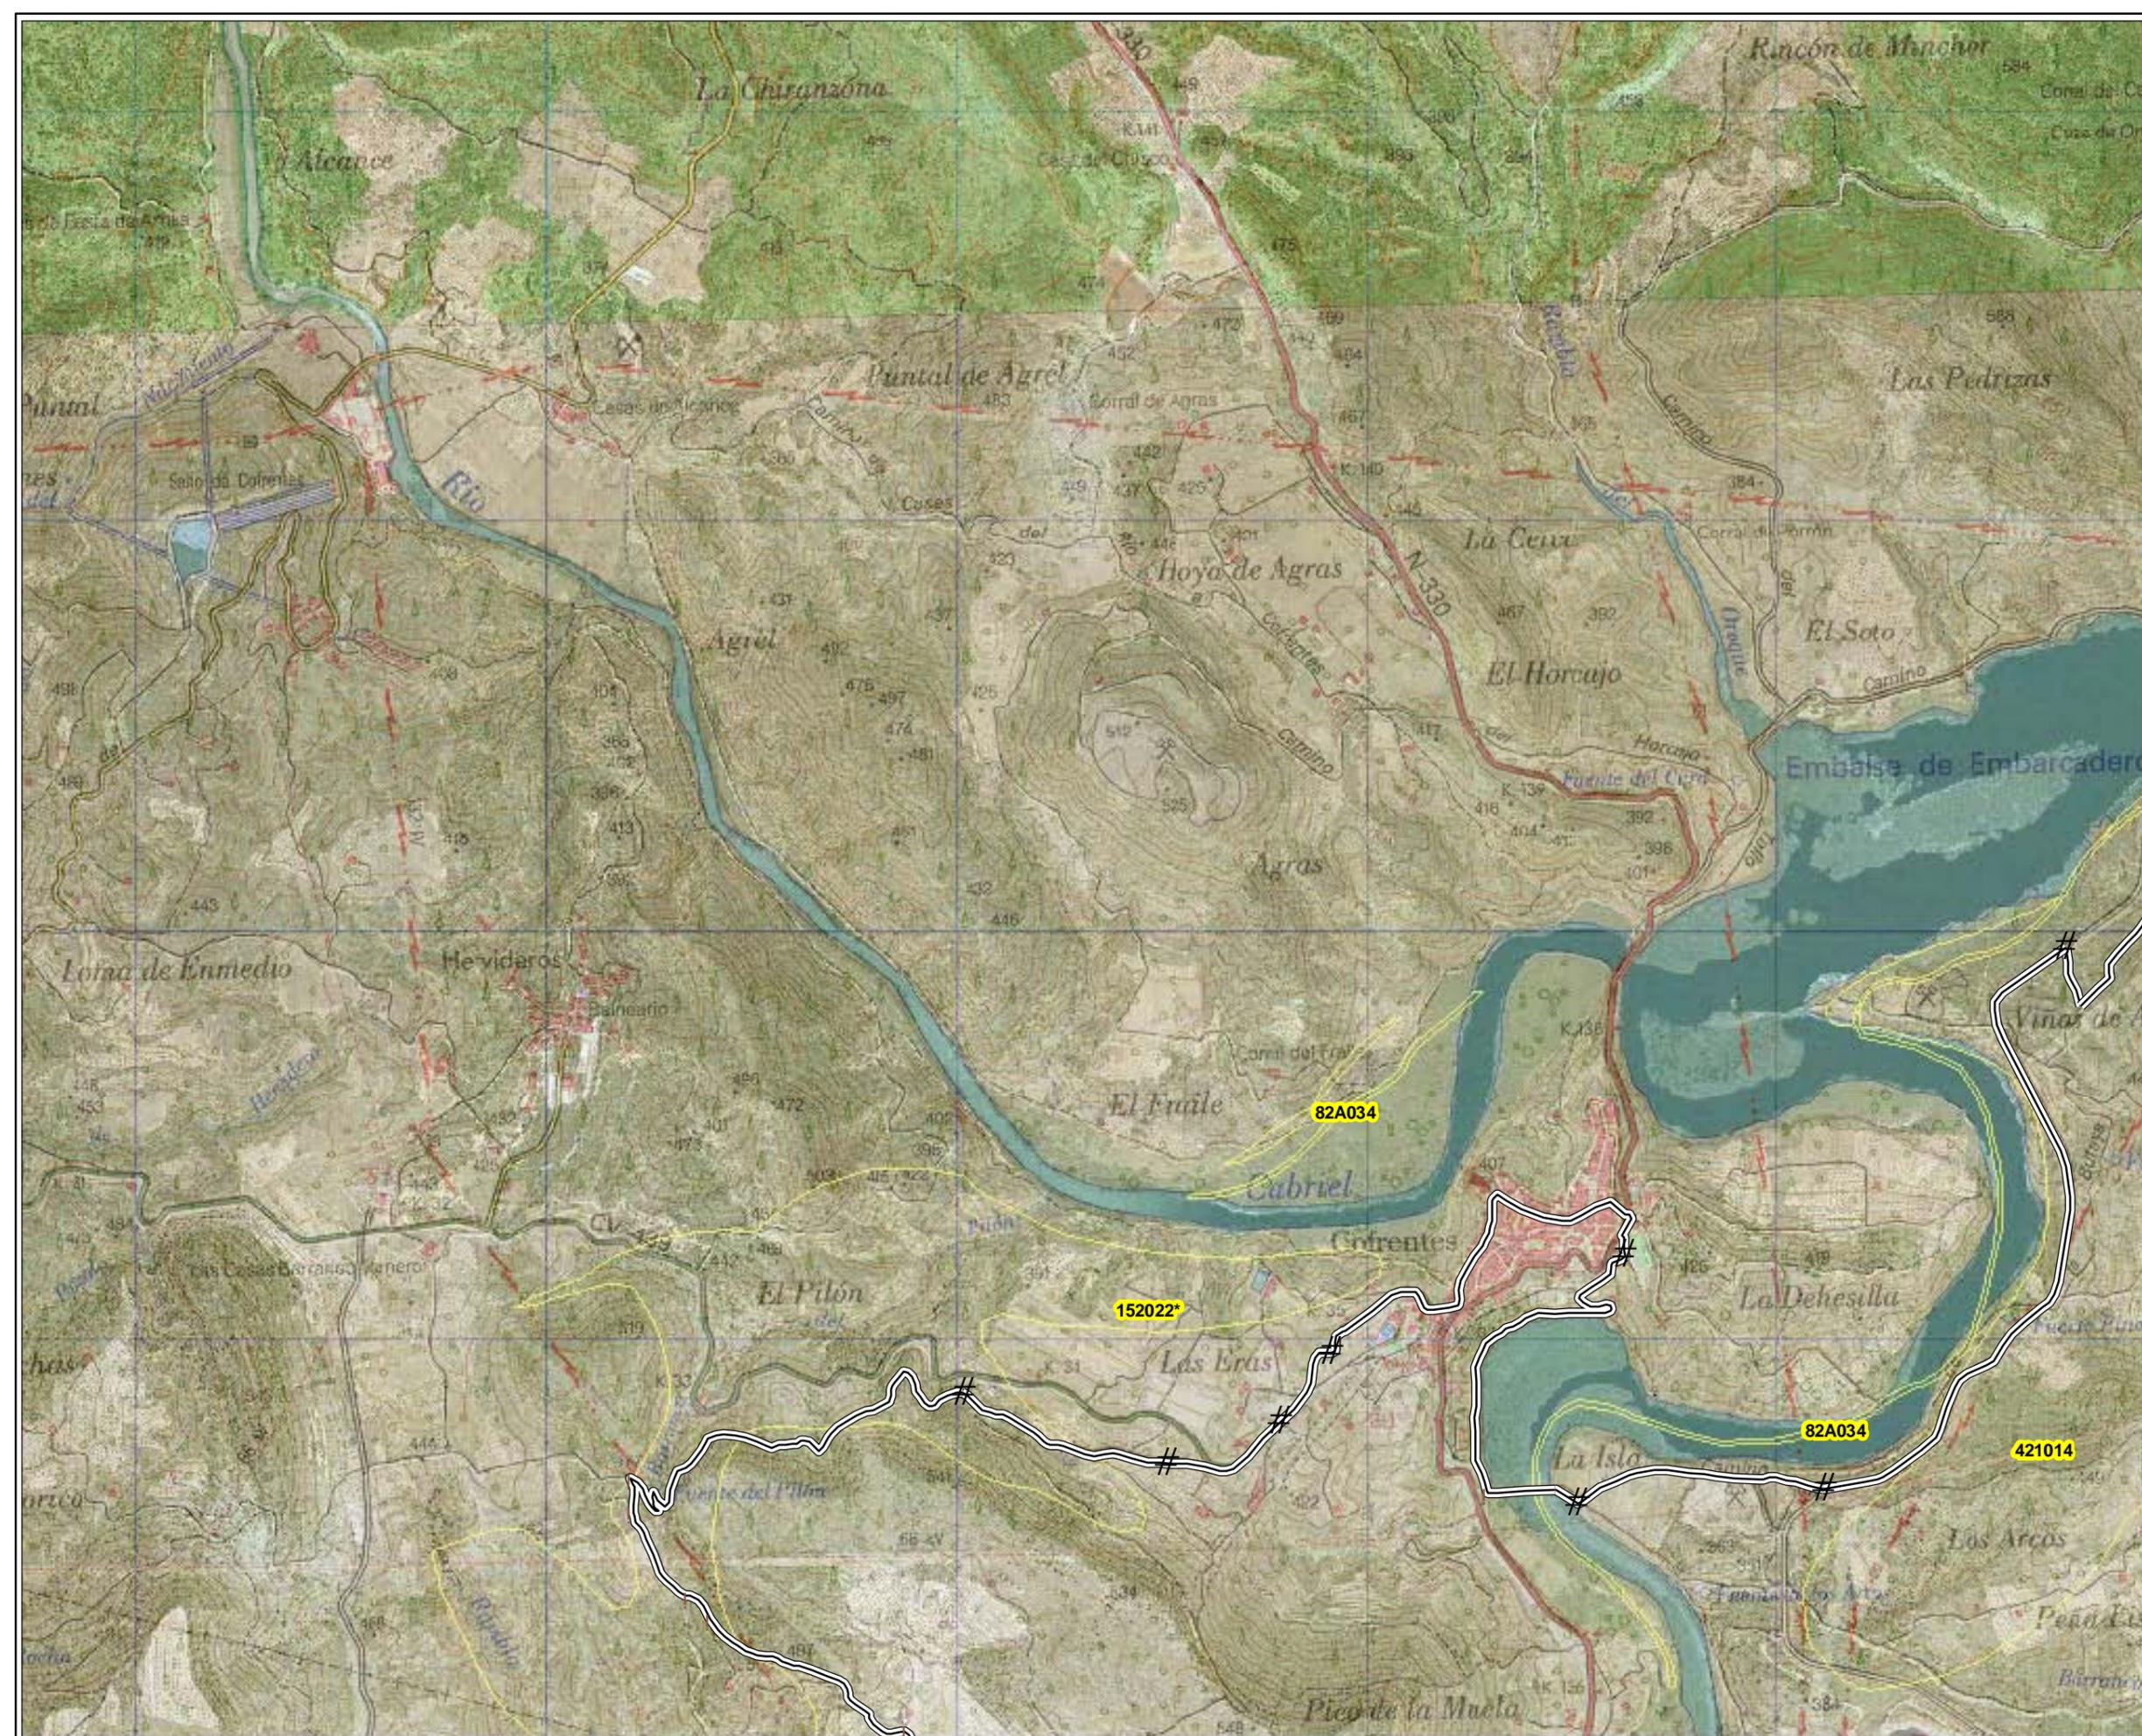



ESTUDIO DE IMPACTO AMBIENTAL DEL PROYECTO DE CONSTRUCCIÓN DEL CAMINO NATURAL DEL JÚCAR (CUENCA, ALBACETE Y VALENCIA)

Título del Plano **HABITATS**  
en el ámbito del proyecto

**2**


Escala: **1: 15.000**

Nº Plano: **06.62**

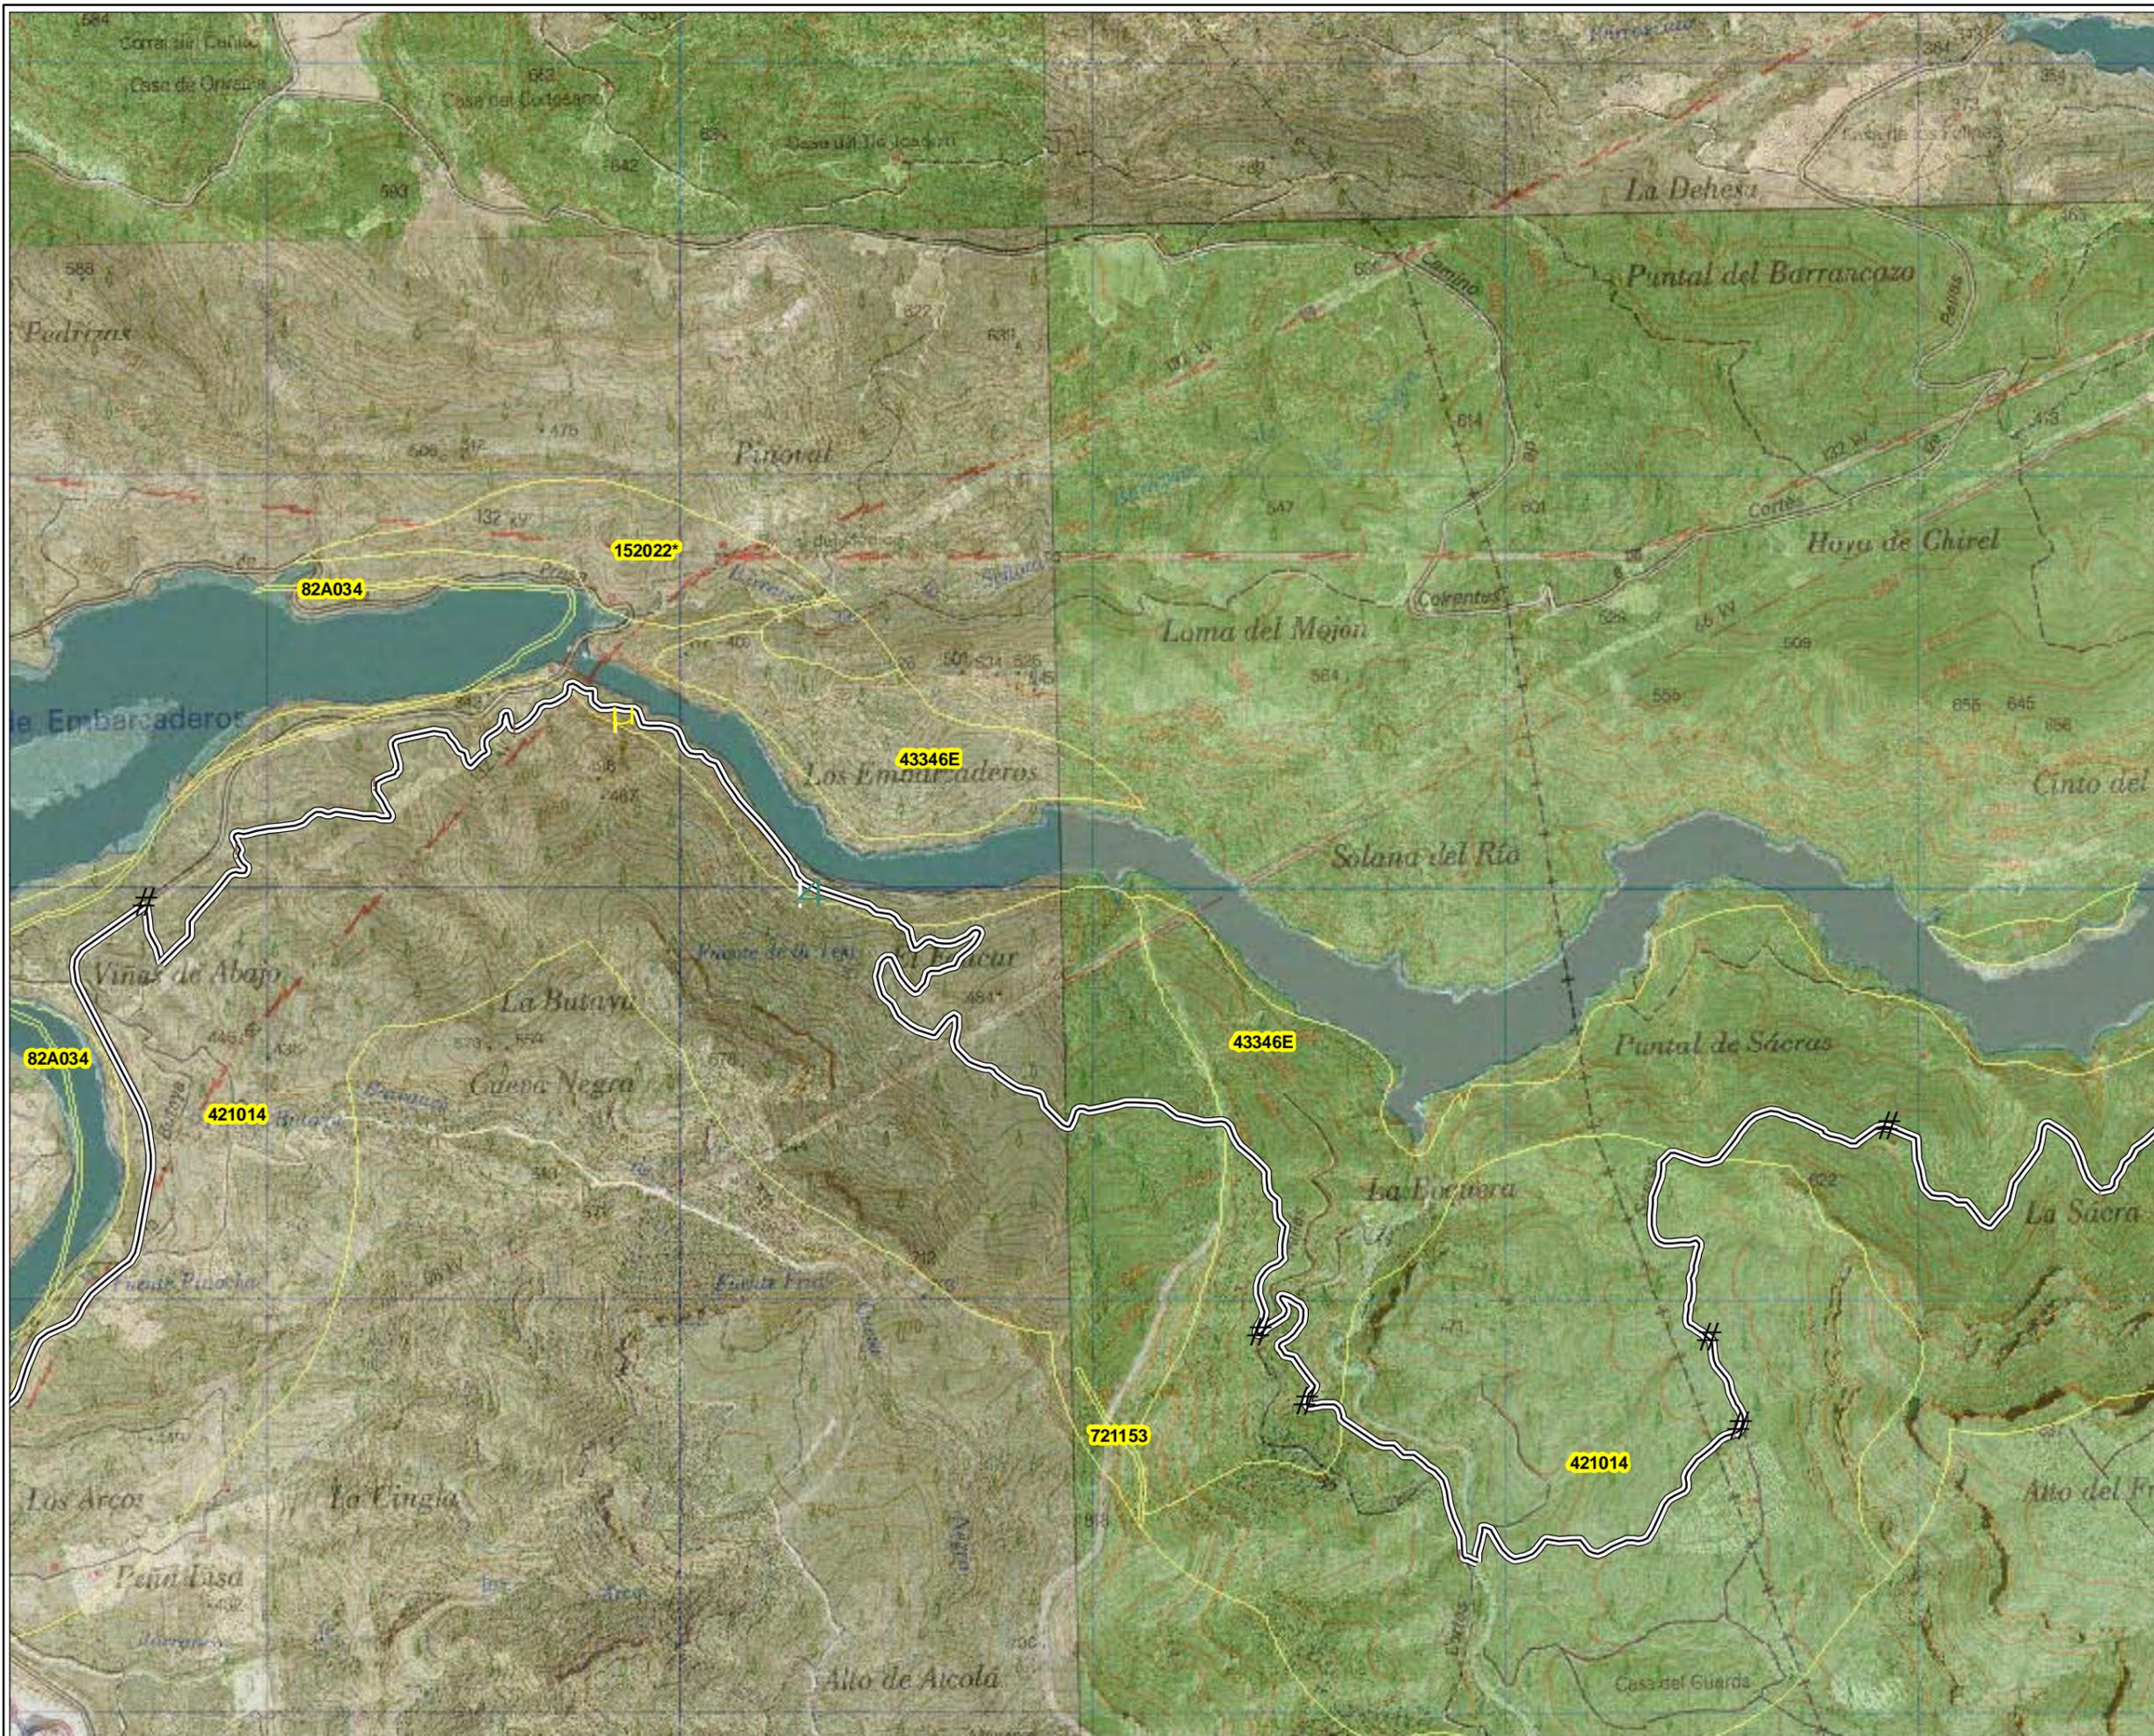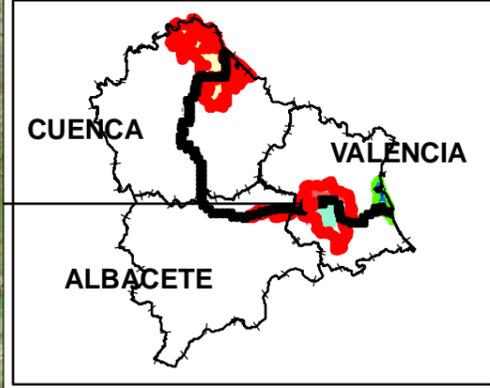

- LEYENDA**
- TRAMO DESESTIMADO
  - Apertura mecanizada de senda
  - Apertura manual de senda
  - Apertura manual de senda y talanquera
  - Acondicionamiento camino tierra y talanquera
  - Acondicionamiento de camino tierra
  - Acondicionamiento manual de senda
  - Talanquera
  - Tramo Ya existente

- ACTUACIONES PUNTUALES**
- Pasarela \*
  - Mirador μ
  - Área de descanso 4
  - Demolición marco Q
  - Escollera "
  - Muro S
  - Barandilla \$
  - Barandilla y muro %
  - Boquilla tunel <
  - Escaleras "
  - Limpieza escombros G
  - Aleta en marco #
  - Badén o
  - Señalética #
  - Estaca !

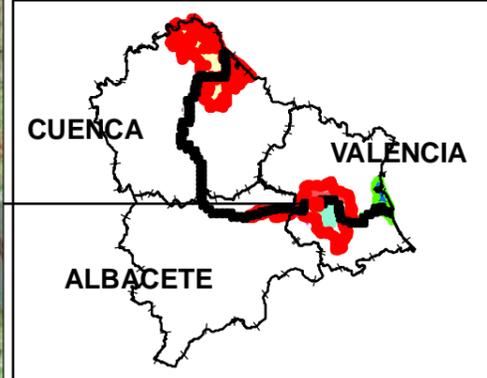



**LEYENDA**

- ▬▬▬ TRAMO DESESTIMADO
- ▬▬▬ Apertura mecanizada de senda
- ▬▬▬ Apertura manual de senda
- ▬▬▬ Apertura manual de senda y talanquera
- ▬▬▬ Acondicionamiento camino tierra y talanquera
- ▬▬▬ Acondicionamiento de camino tierra
- ▬▬▬ Acondicionamiento manual de senda
- ▬▬▬ Talanquera
- ▬▬▬ Tramo Ya existente

**ACTUACIONES PUNTALES**

- Pasarela \*
- Mirador μ
- Área de descanso 4
- Demolición marco Q
- Escollera "
- Muro S
- Barandilla \$
- Barandilla y muro %
- Boquilla tunel <
- Escaleras "
- Limpieza escombros G
- Aleta en marco #
- Badén o
- Señalética #
- Estaca !

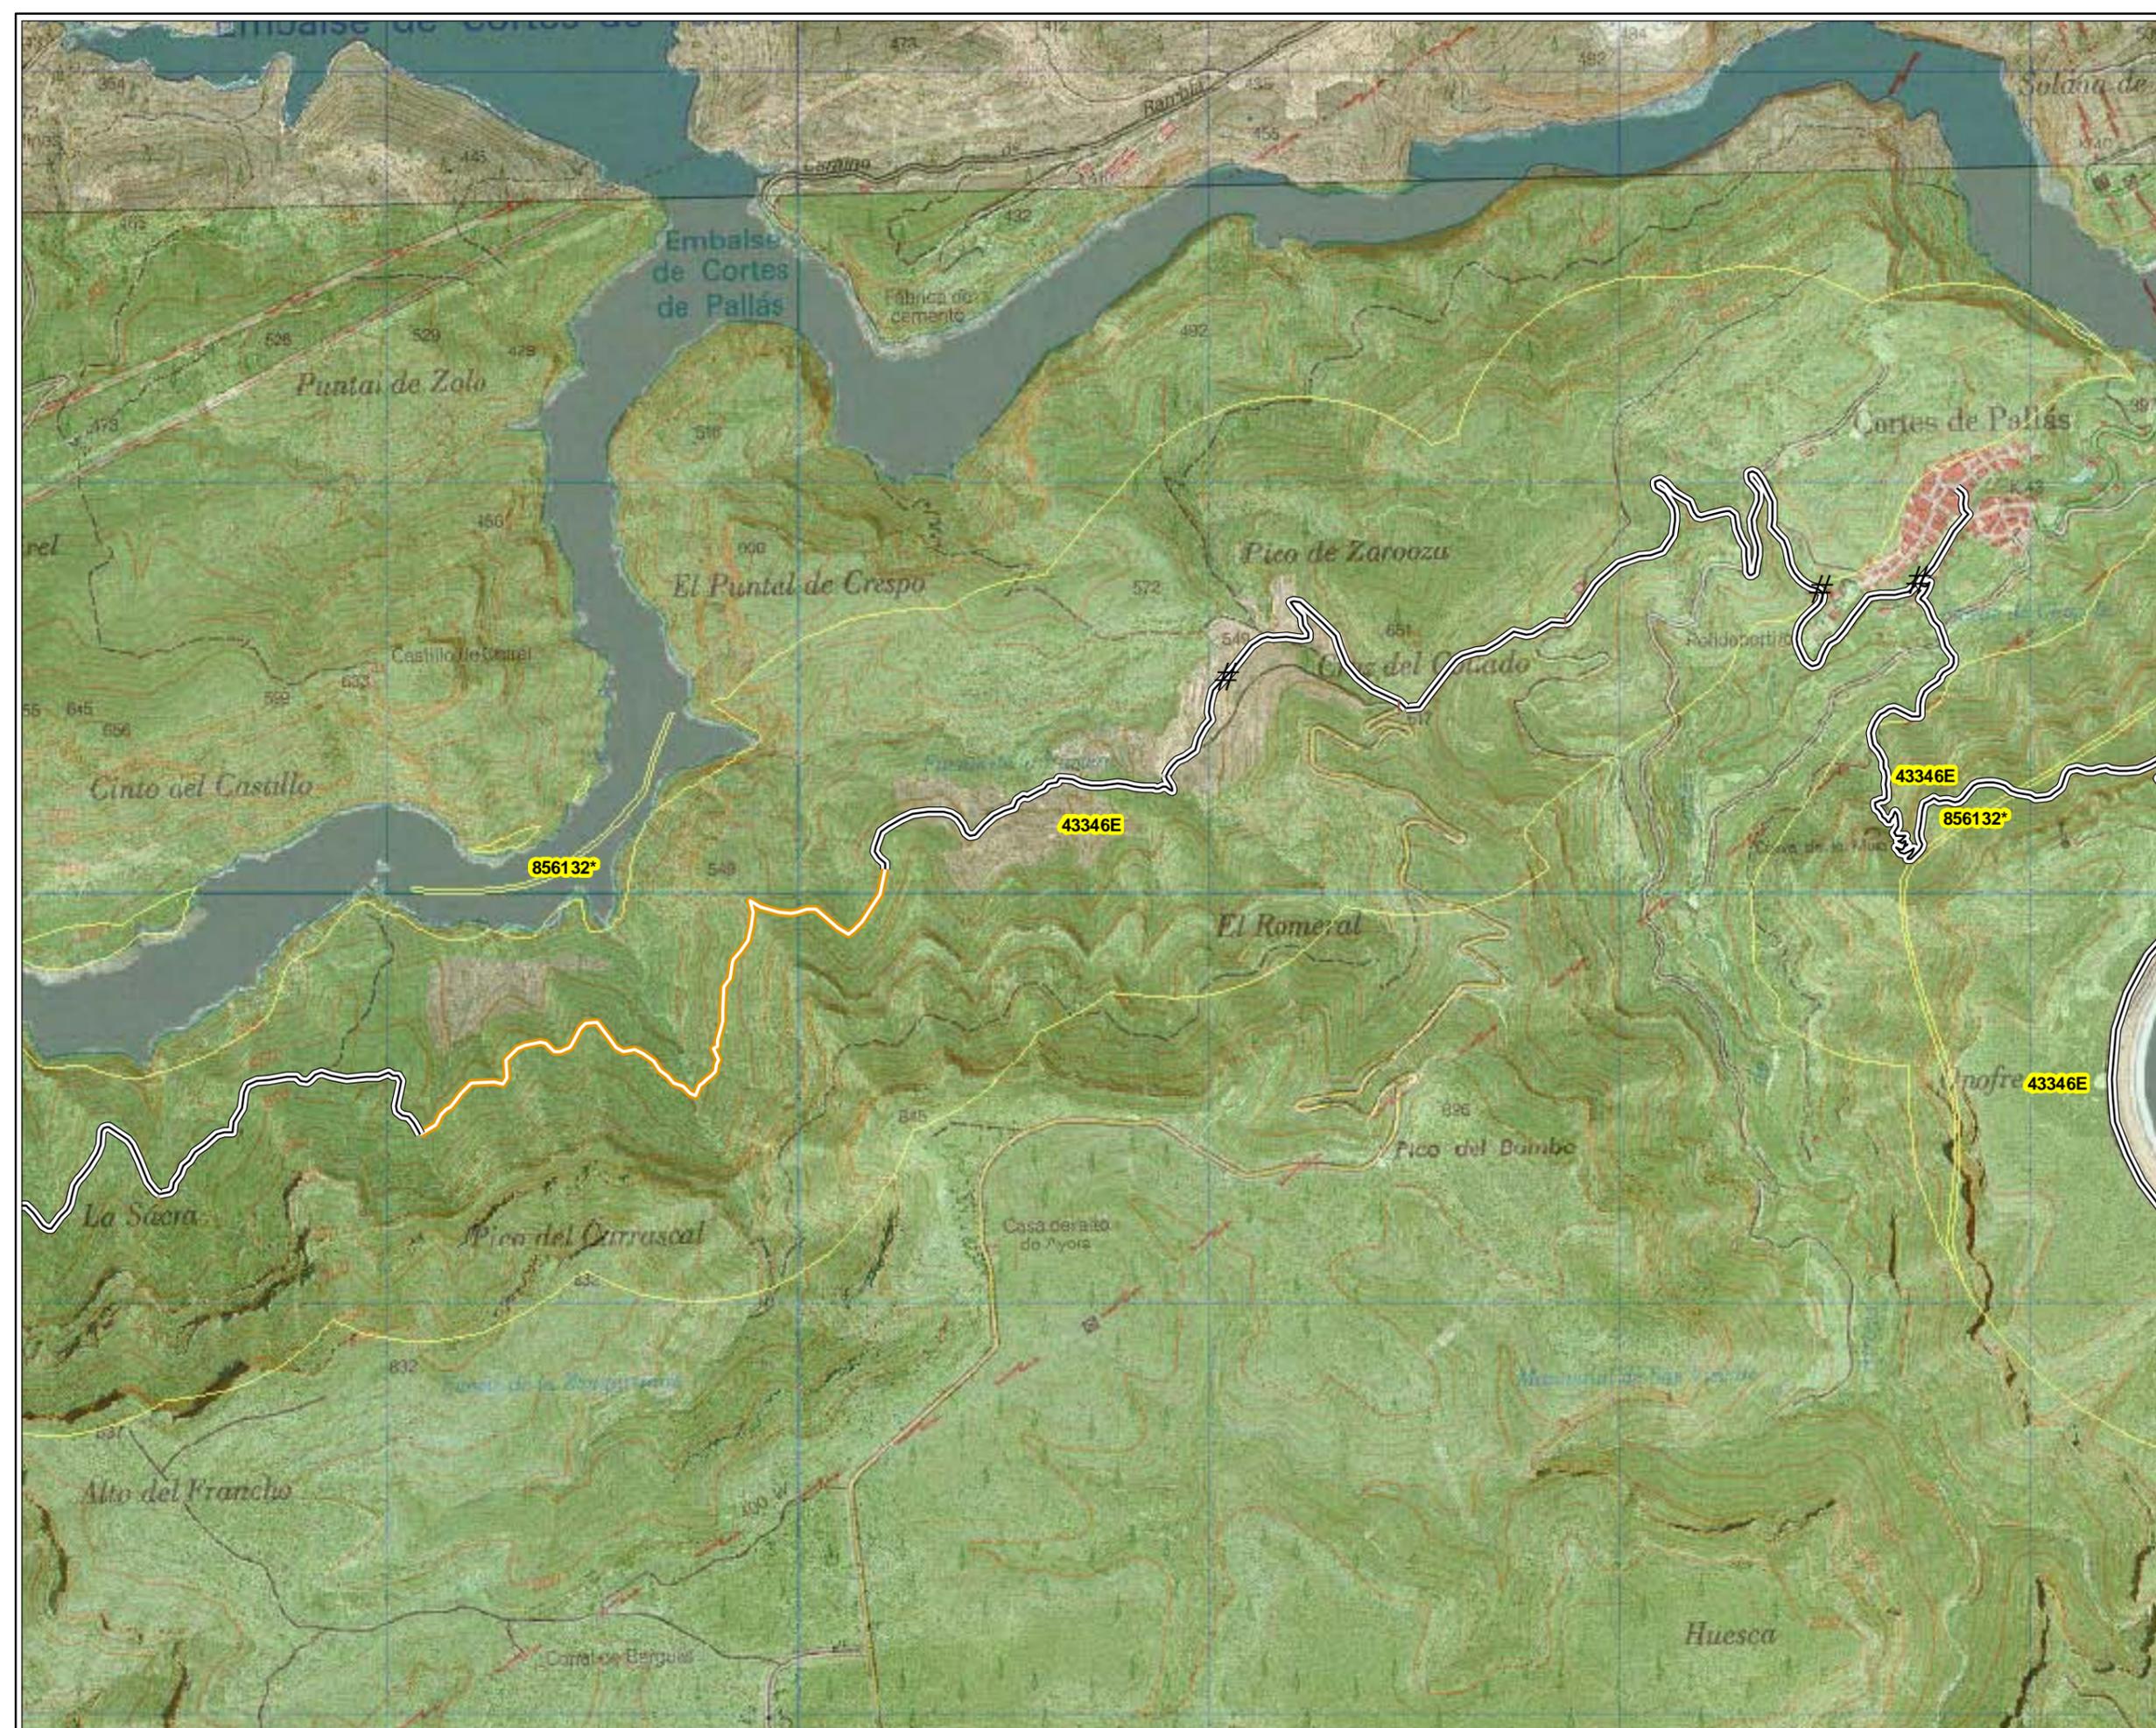

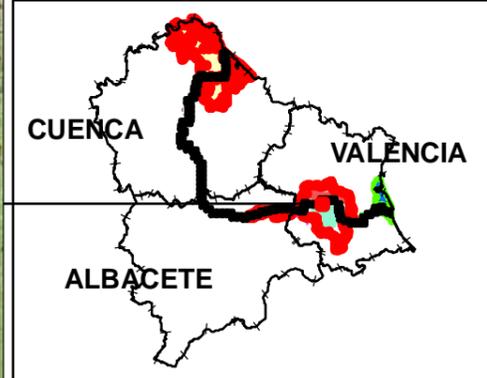


**LEYENDA**

- TRAMO DESESTIMADO
- Apertura mecanizada de senda
- Apertura manual de senda
- Apertura manual de senda y talanquera
- Acondicionamiento camino tierra y talanquera
- Acondicionamiento de camino tierra
- Acondicionamiento manual de senda
- Talanquera
- Tramo Ya existente

**ACTUACIONES PUNTALES**

Pasarela	*
Mirador	μ
Área de descanso	4
Demolición marco	Q
Escollera	"
Muro	S
Barandilla	\$
Barandilla y muro	%
Boquilla tunel	<
Escaleras	"
Limpieza escombros	G
Aleta en marco	#
Badén	o
Señalética	#
Estaca	!

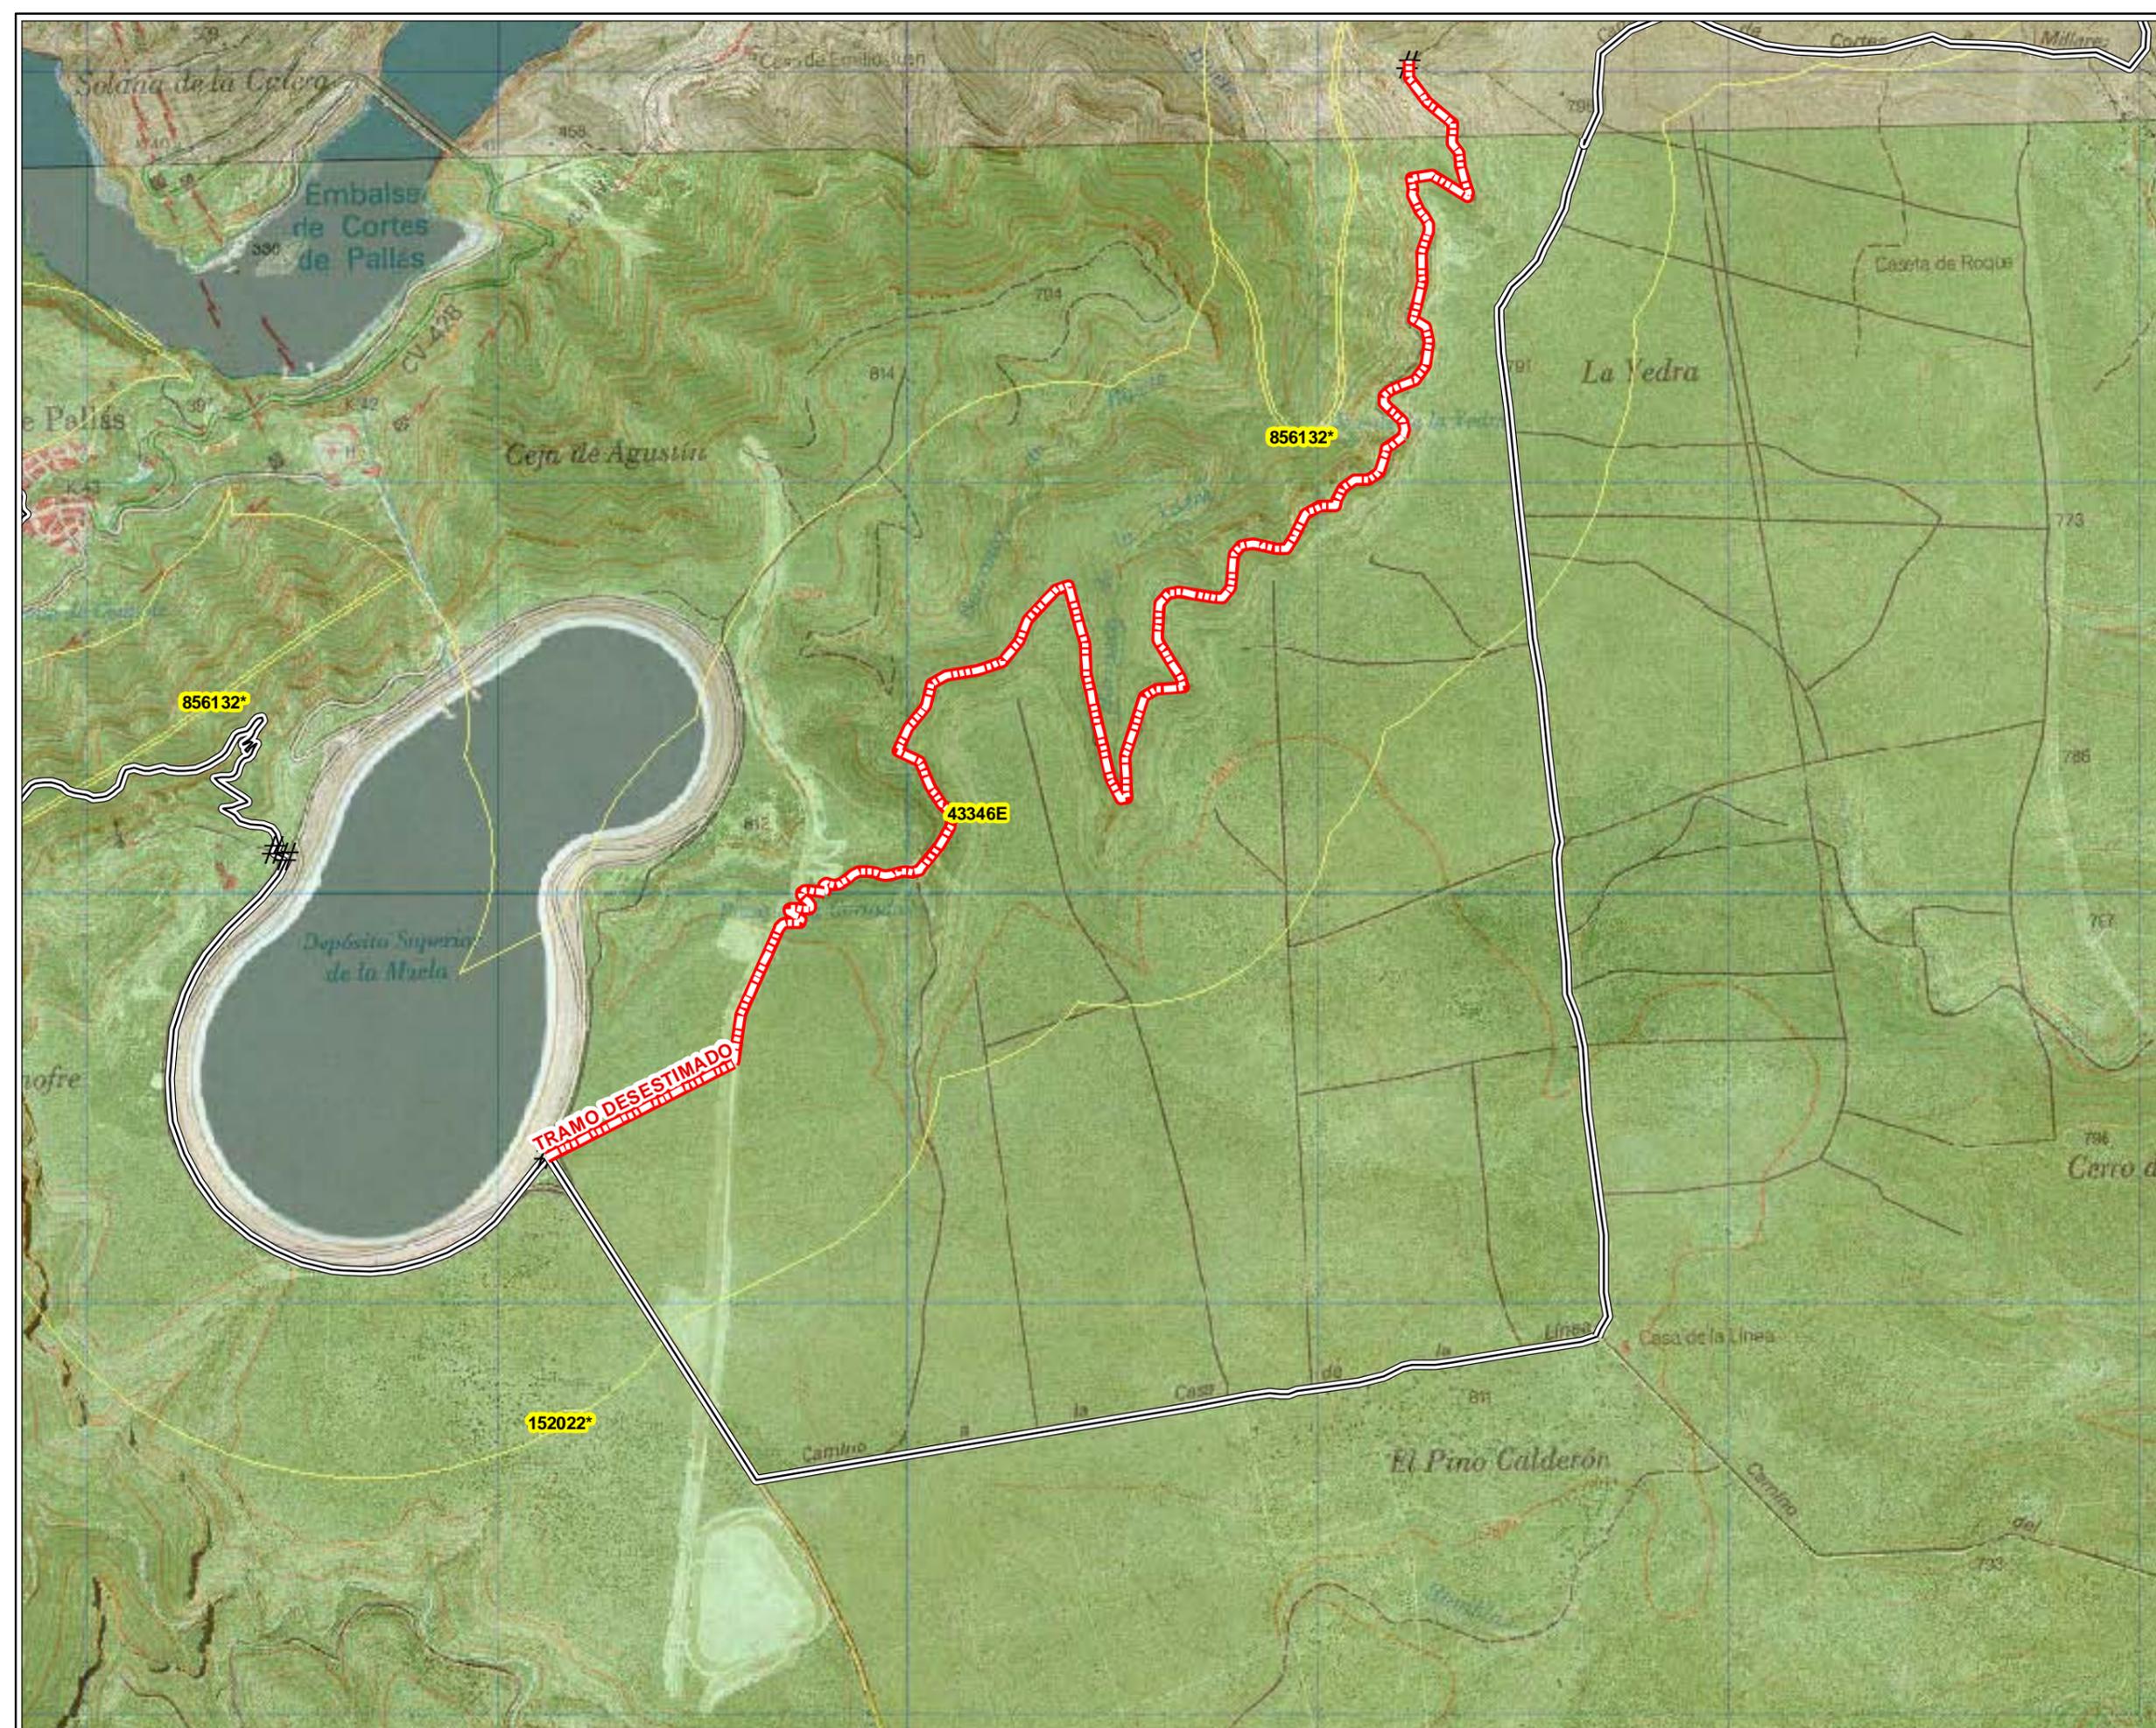


ESTUDIO DE IMPACTO AMBIENTAL DEL PROYECTO DE CONSTRUCCIÓN DEL CAMINO NATURAL DEL JÚCAR (CUENCA, ALBACETE Y VALENCIA)

Título del Plano **HABITATS**  
en el ámbito del proyecto

**2**

Escala: **1: 15.000**

Nº Plano: **06.65**

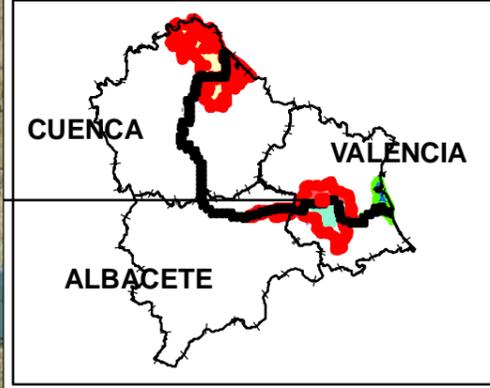



**LEYENDA**

- TRAMO DESESTIMADO
- Apertura mecanizada de senda
- Apertura manual de senda
- Apertura manual de senda y talanquera
- Acondicionamiento camino tierra y talanquera
- Acondicionamiento de camino tierra
- Acondicionamiento manual de senda
- Talanquera
- Tramo Ya existente

**ACTUACIONES PUNTUALES**

- Pasarela
- Mirador
- Área de descanso
- Demolición marco
- Escollera
- Muro
- Barandilla
- Barandilla y muro
- Boquilla tunel
- Escaleras
- Limpieza escombros
- Aleta en marco
- Badén
- Señalética
- Estaca

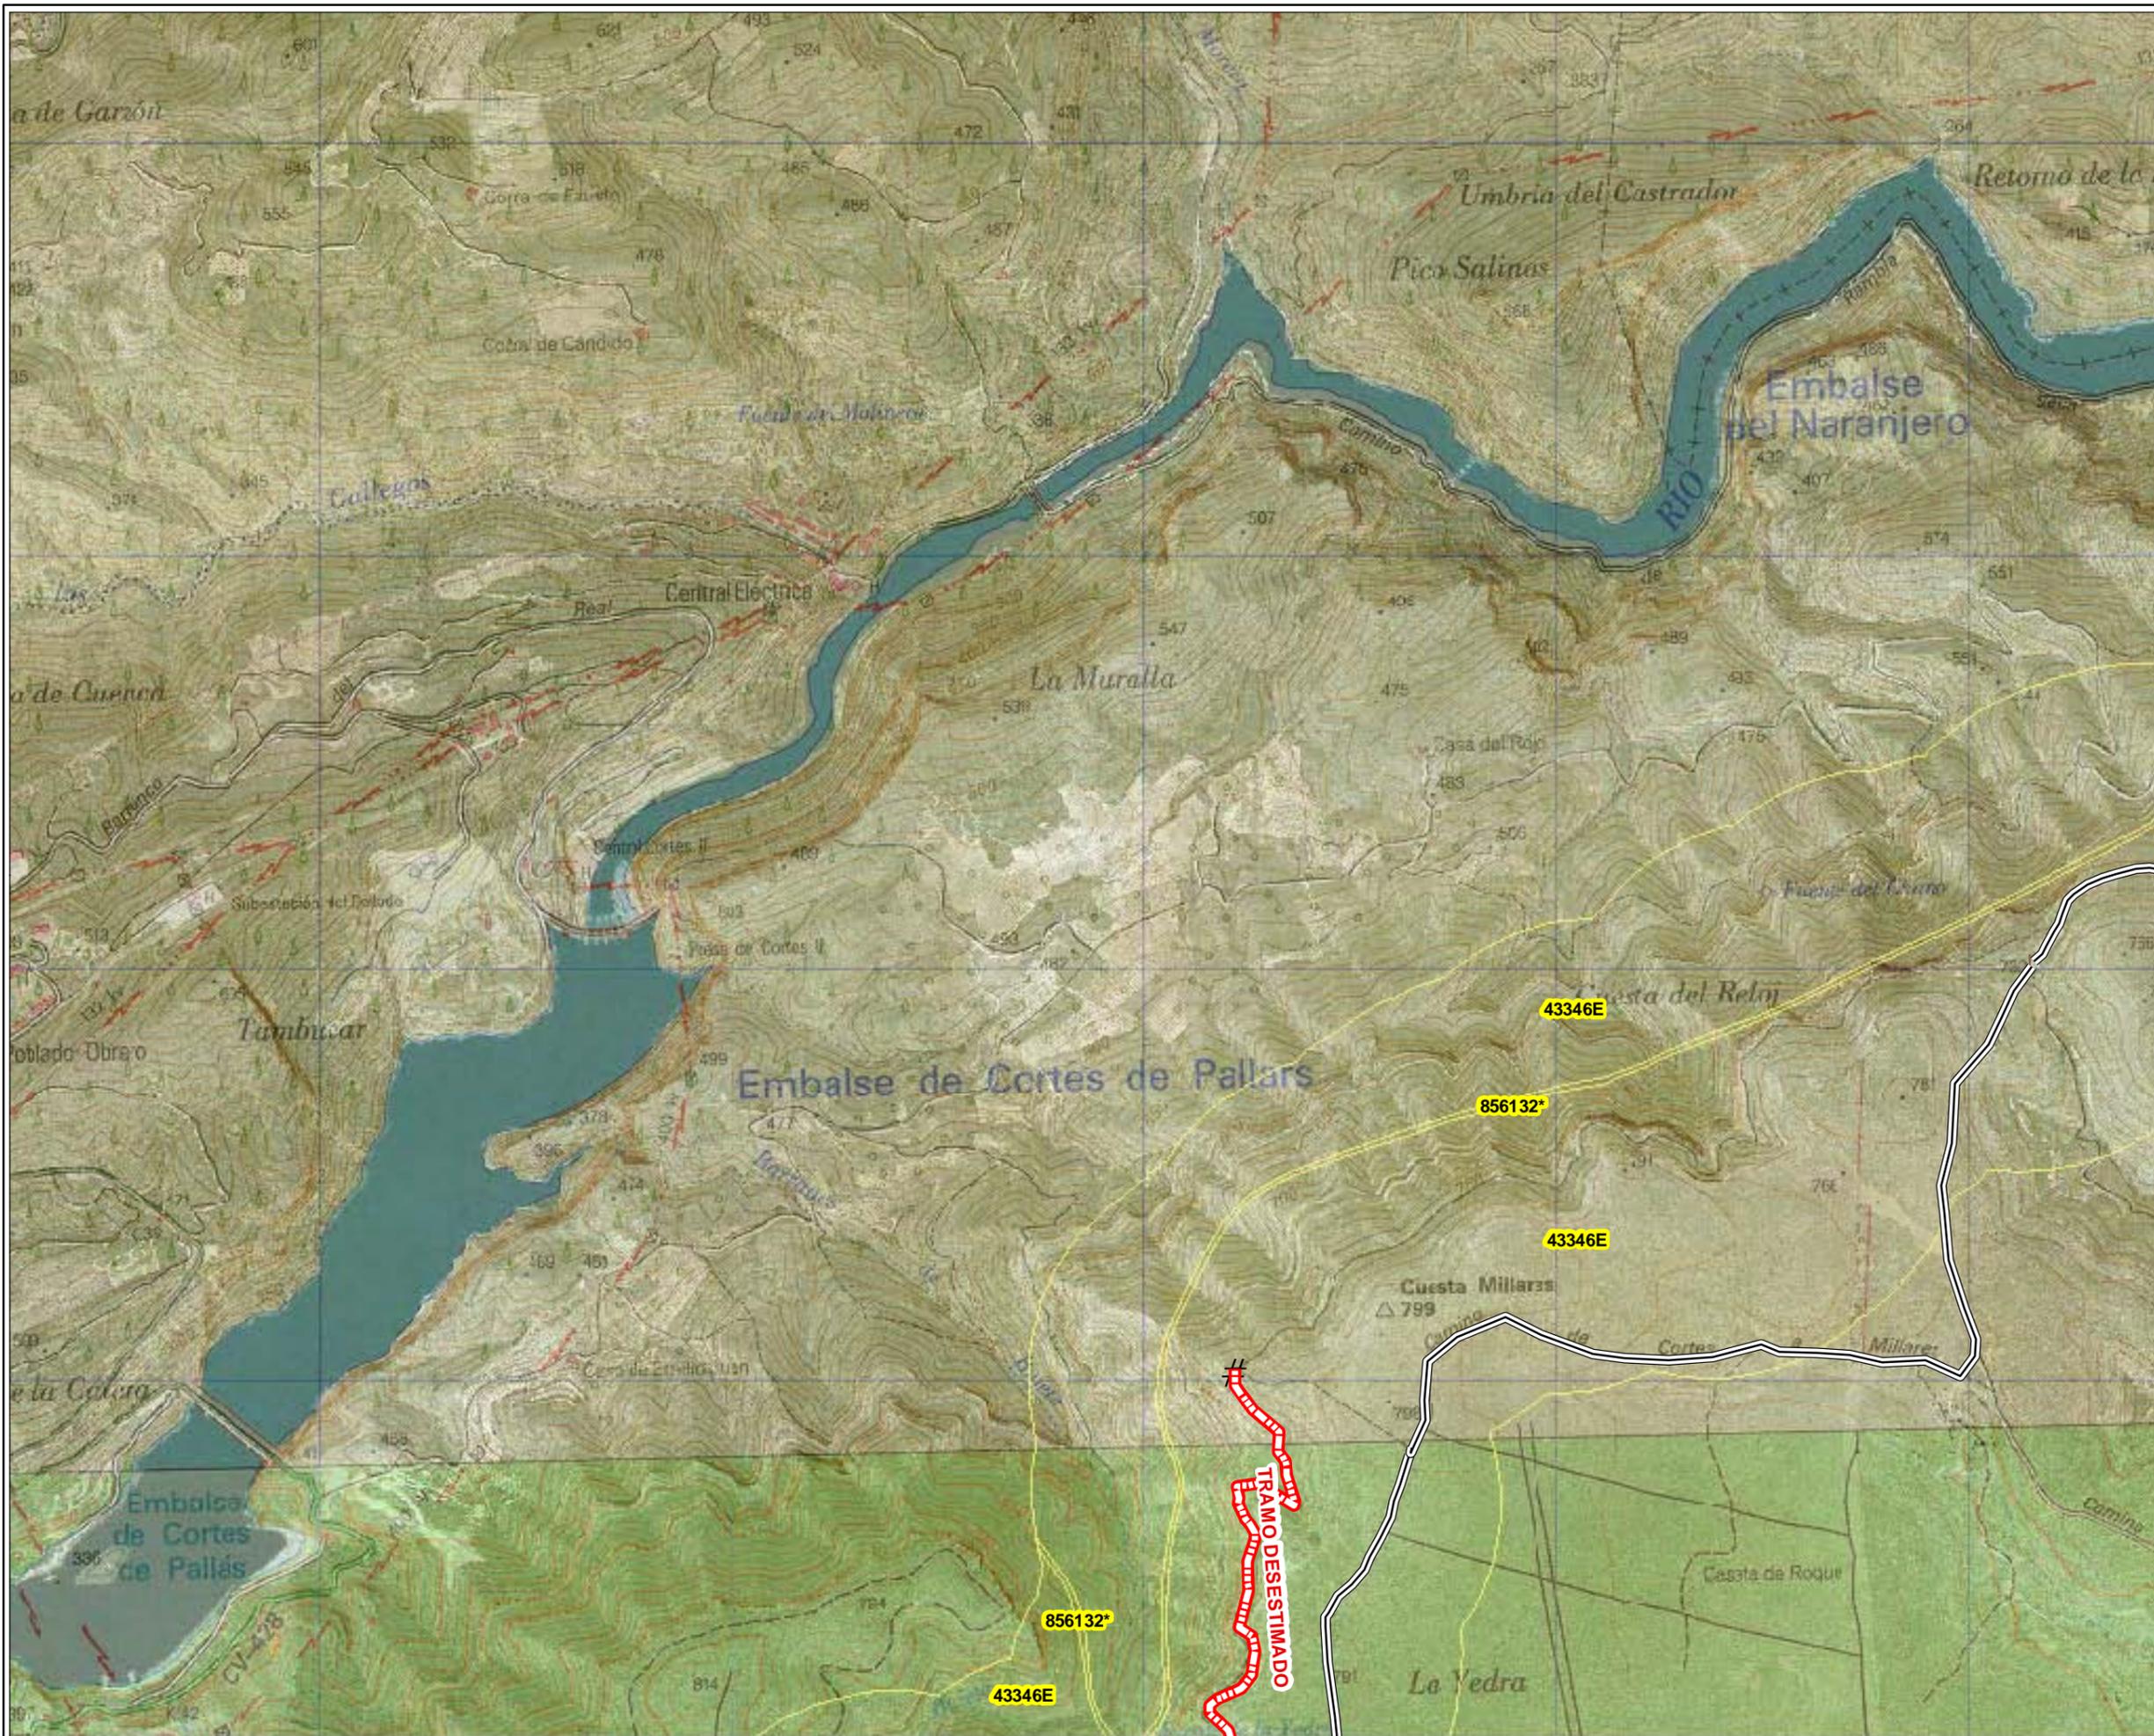

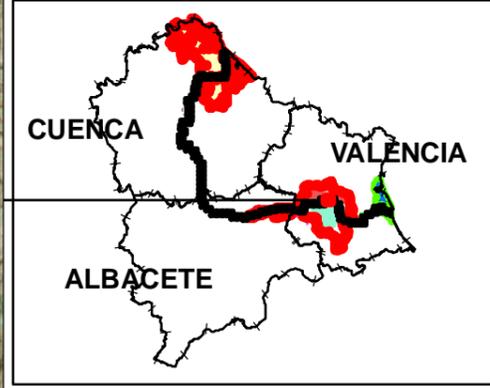



**LEYENDA**

- TRAMO DESESTIMADO
- Apertura mecanizada de senda
- Apertura manual de senda
- Apertura manual de senda y talanquera
- Acondicionamiento camino tierra y talanquera
- Acondicionamiento de camino tierra
- Acondicionamiento manual de senda
- Talanquera
- Tramo Ya existente

**ACTUACIONES PUNTUALES**


- Pasarela \*
- Mirador μ
- Área de descanso 4
- Demolición marco Q
- Escollera "
- Muro S
- Barandilla \$
- Barandilla y muro %
- Boquilla tunel <
- Escaleras "
- Limpieza escombros G
- Aleta en marco #
- Badén o
- Señalética #
- Estaca !

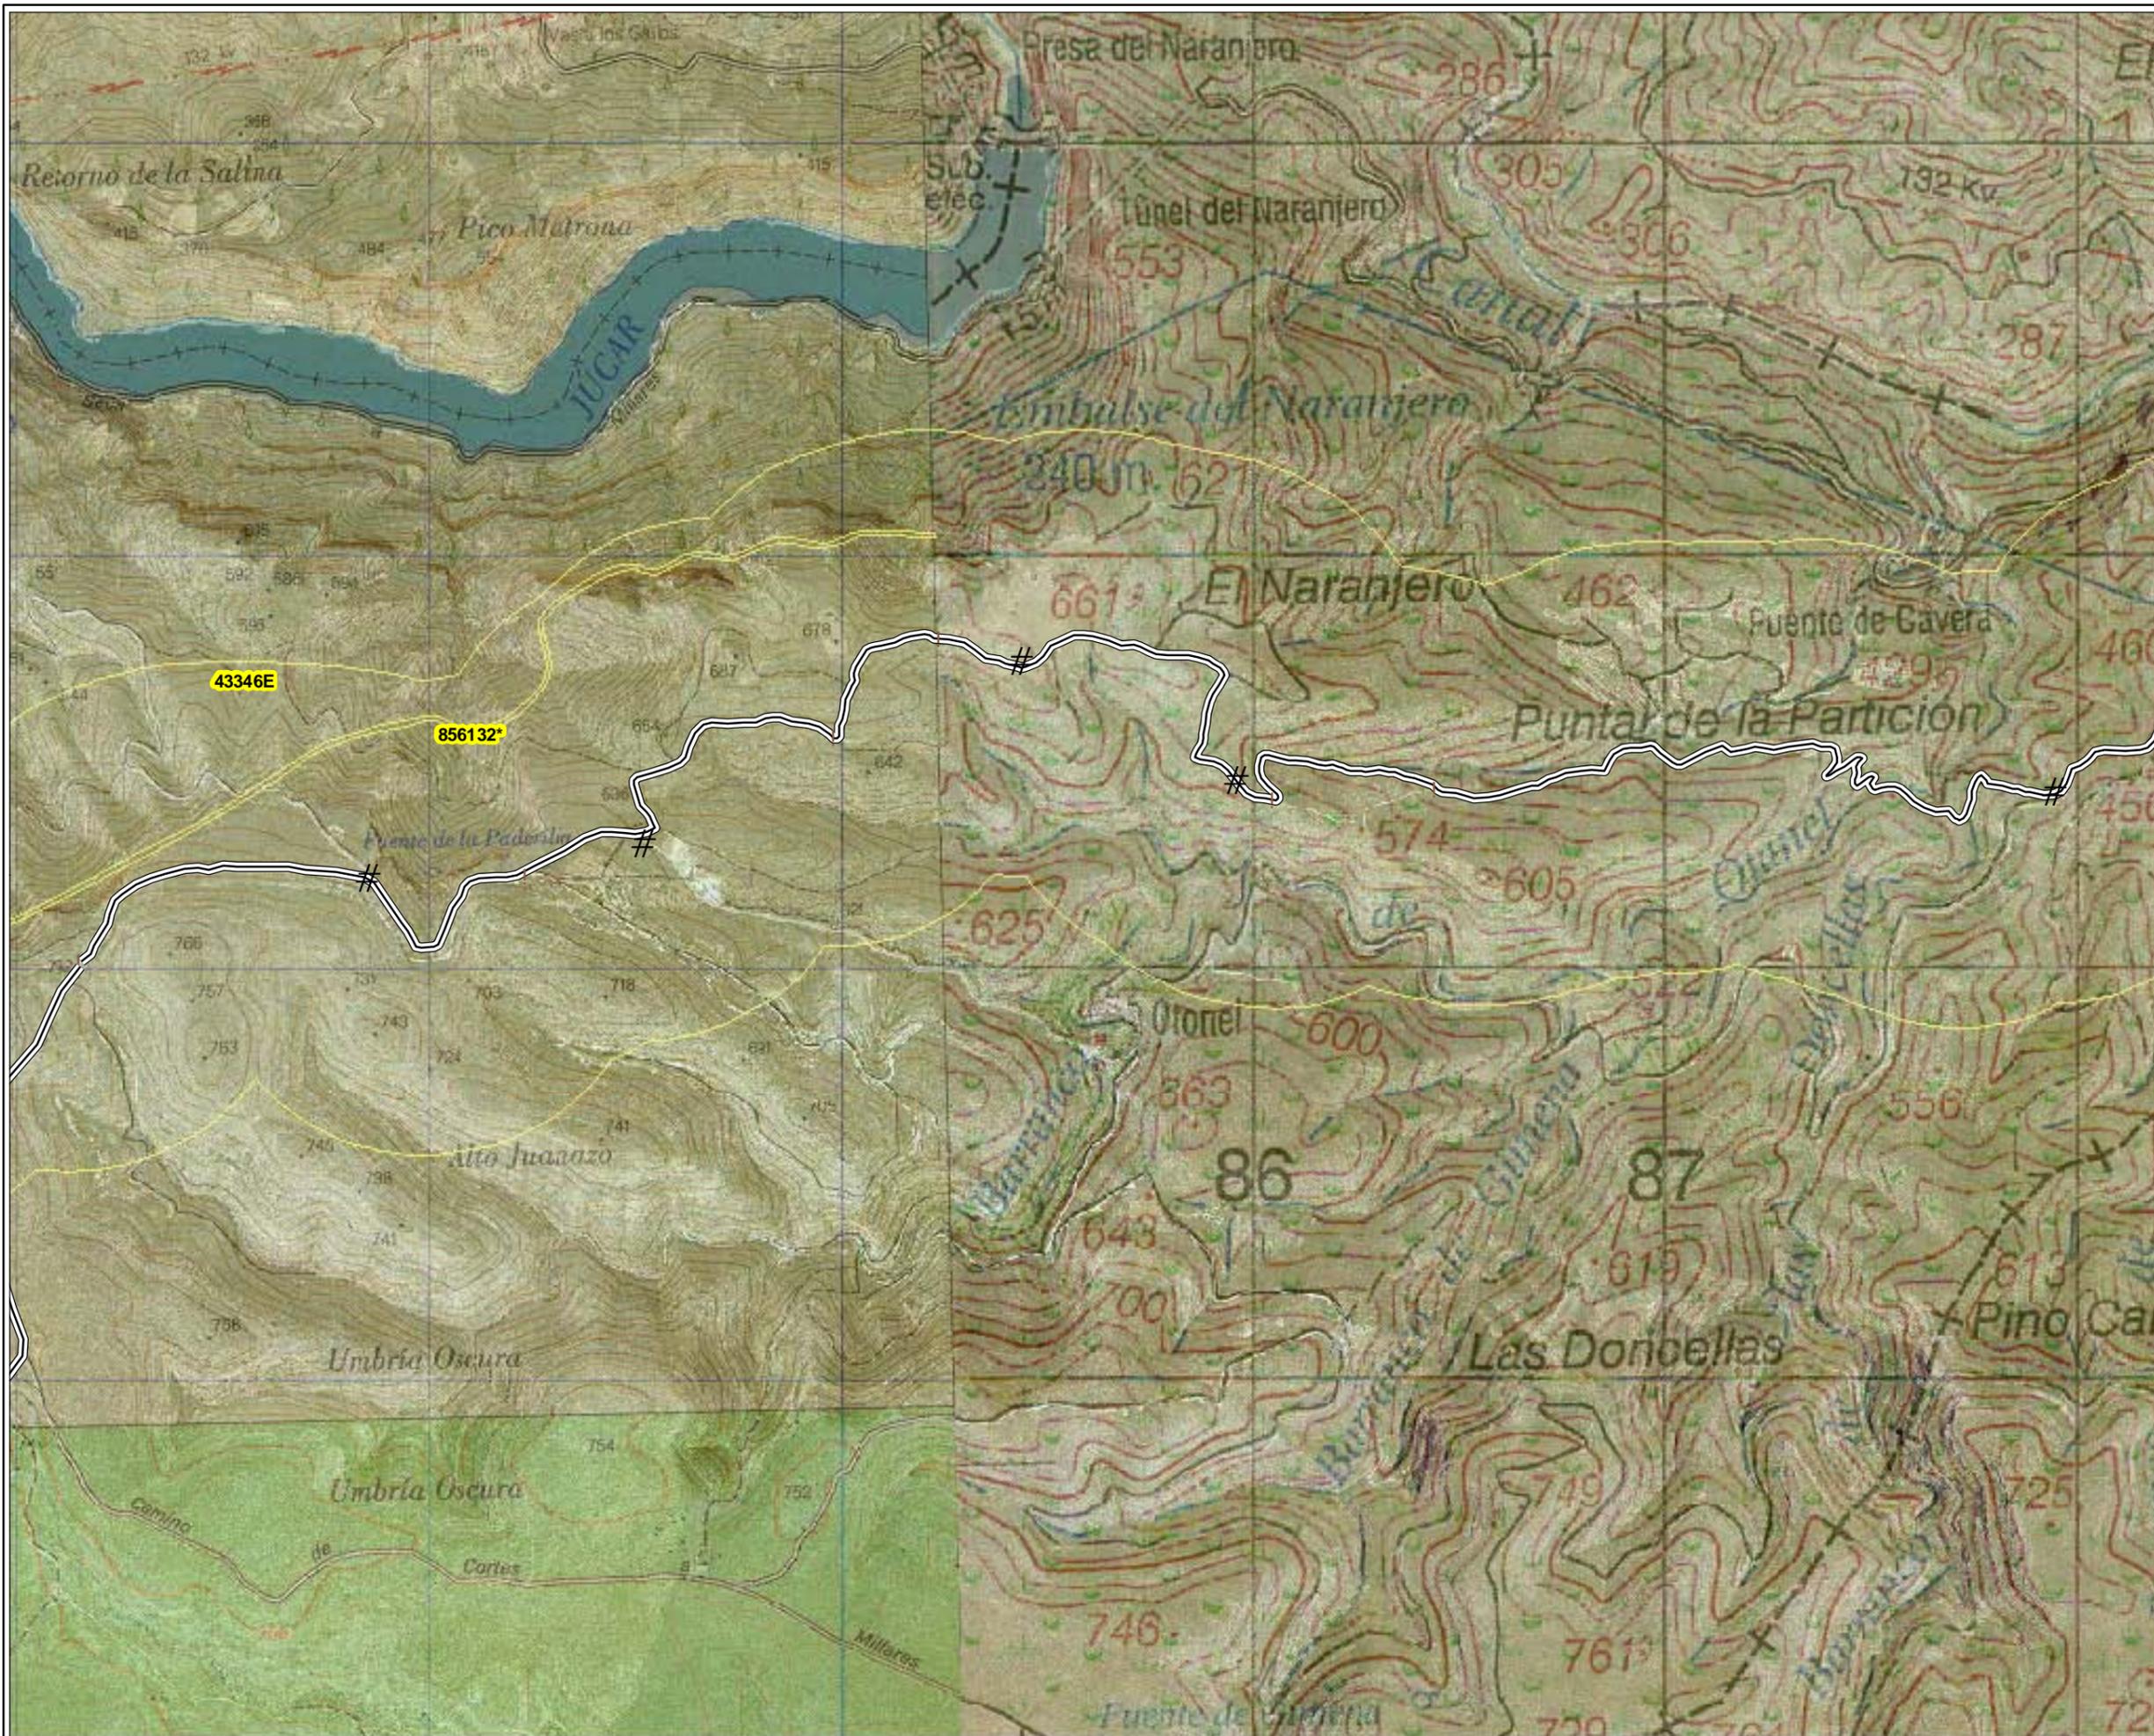

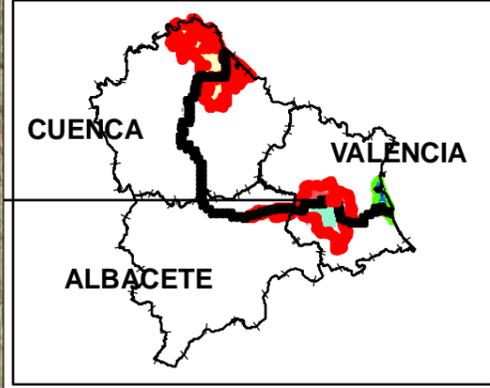

- LEYENDA**
- TRAMO DESESTIMADO
  - Apertura mecanizada de senda
  - Apertura manual de senda
  - Apertura manual de senda y talanquera
  - Acondicionamiento camino tierra y talanquera
  - Acondicionamiento de camino tierra
  - Acondicionamiento manual de senda
  - Talanquera
  - Tramo Ya existente

- ACTUACIONES PUNTALES**
- Pasarela \*
  - Mirador μ
  - Área de descanso 4
  - Demolición marco Q
  - Escollera "
  - Muro S
  - Barandilla \$
  - Barandilla y muro %
  - Boquilla tunel <
  - Escaleras "
  - Limpieza escombros G
  - Aleta en marco #
  - Badén o
  - Señalética #
  - Estaca !

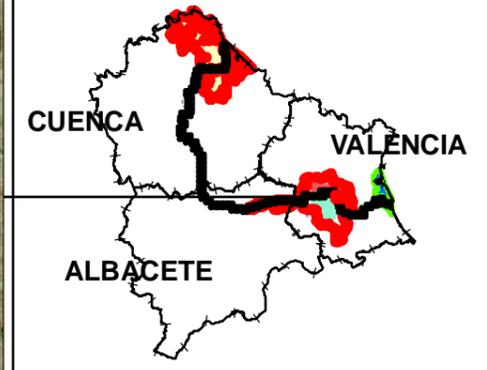



**LEYENDA**

-  TRAMO DESESTIMADO
-  Apertura mecanizada de senda
-  Apertura manual de senda
-  Apertura manual de senda y talanquera
-  Acondicionamiento camino tierra y talanquera
-  Acondicionamiento de camino tierra
-  Acondicionamiento manual de senda
-  Talanquera
-  Tramo Ya existente

**ACTUACIONES PUNTALES**


- Pasarela  \*
- Mirador  μ
- Área de descanso  4
- Demolición marco  Q
- Escollera  "
- Muro  S
- Barandilla  \$
- Barandilla y muro  %
- Boquilla tunel  <
- Escaleras  "
- Limpieza escombros  G
- Aleta en marco  #
- Badén  o
- Señalética  #
- Estaca  !



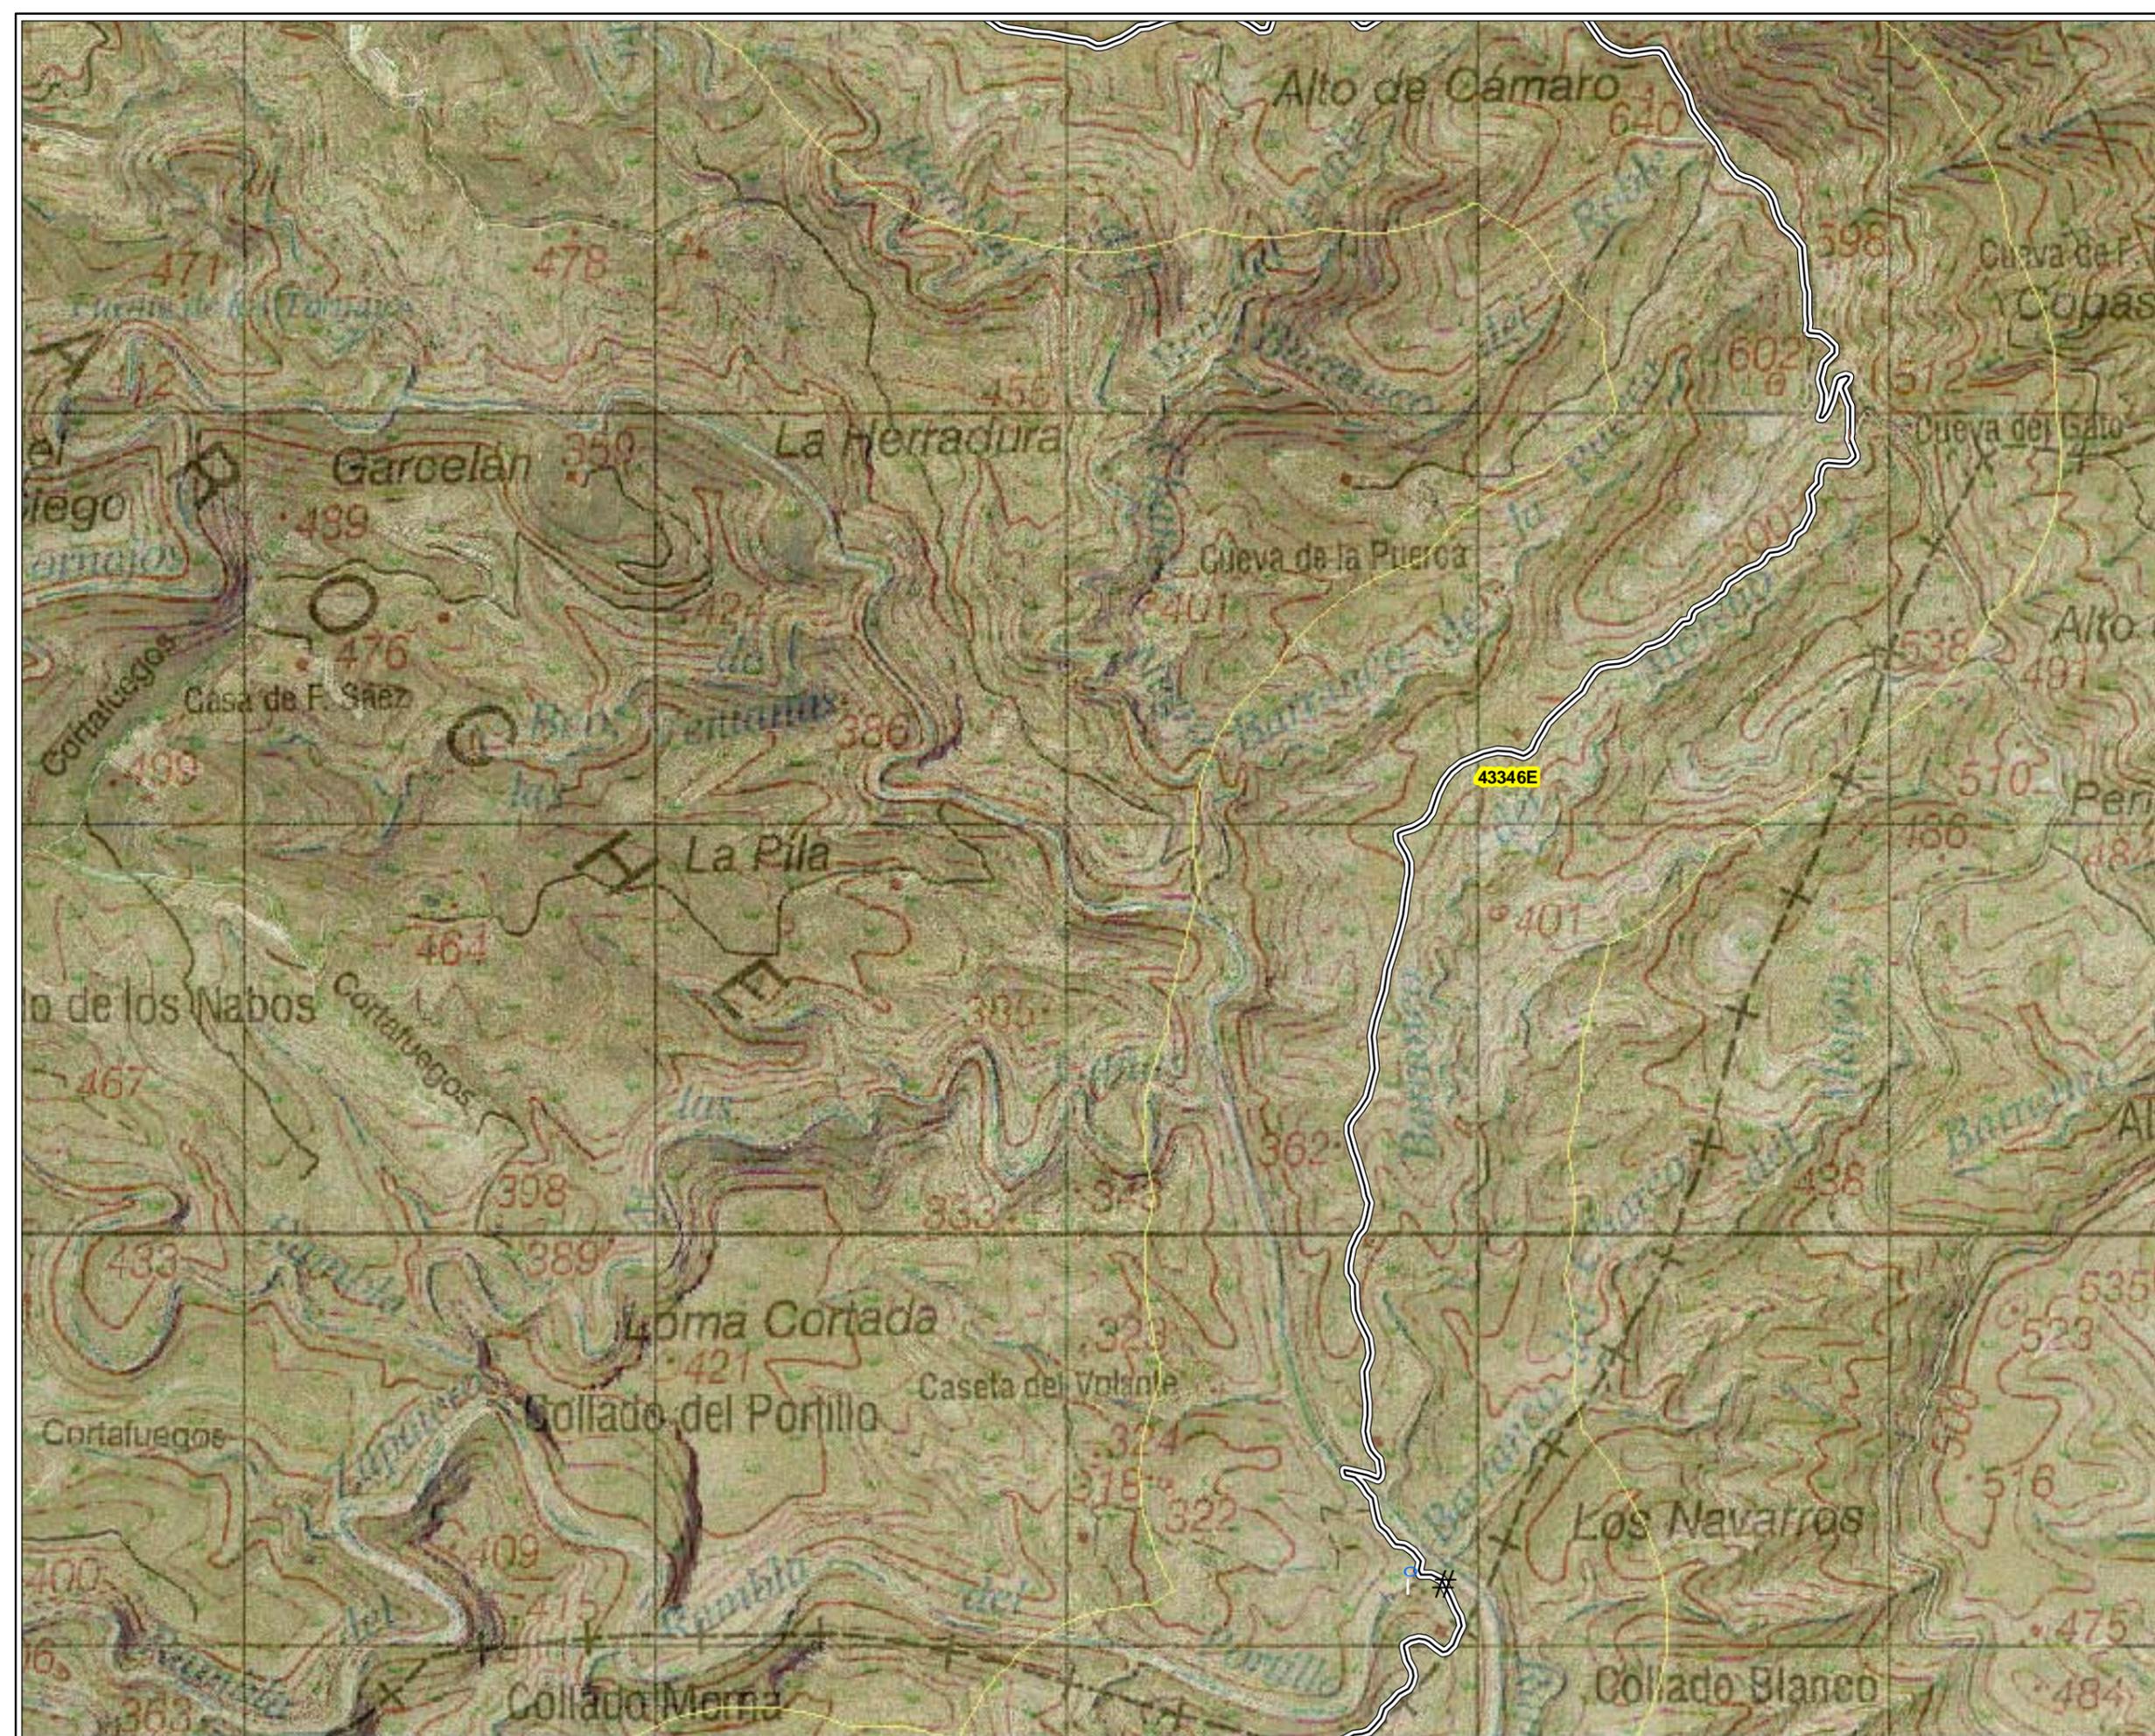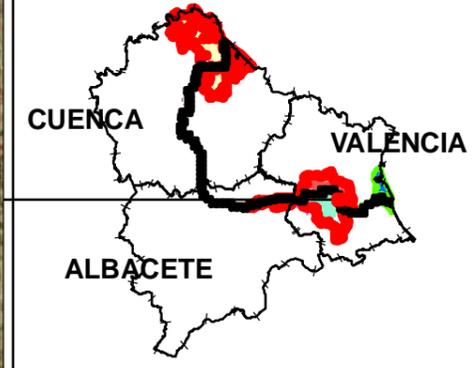

- LEYENDA**
- TRAMO DESESTIMADO
  - Apertura mecanizada de senda
  - Apertura manual de senda
  - Apertura manual de senda y talanquera
  - Acondicionamiento camino tierra y talanquera
  - Acondicionamiento de camino tierra
  - Acondicionamiento manual de senda
  - Talanquera
  - Tramo Ya existente

- ACTUACIONES PUNTUALES**
- Pasarela \*
  - Mirador μ
  - Área de descanso 4
  - Demolición marco Q
  - Escollera "
  - Muro S
  - Barandilla \$
  - Barandilla y muro %
  - Boquilla tunel <
  - Escaleras "
  - Limpieza escombros G
  - Aleta en marco #
  - Badén o
  - Señalética #
  - Estaca !

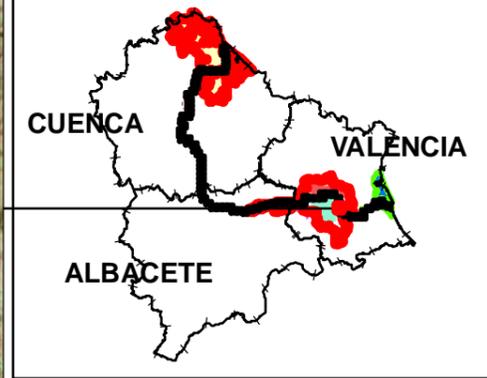


**LEYENDA**

- TRAMO DESESTIMADO
- Apertura mecanizada de senda
- Apertura manual de senda
- Apertura manual de senda y talanquera
- Acondicionamiento camino tierra y talanquera
- Acondicionamiento de camino tierra
- Acondicionamiento manual de senda
- Talanquera
- Tramo Ya existente

**ACTUACIONES PUNTUALES**

- Pasarela
- Mirador
- Área de descanso
- Demolición marco
- Escollera
- Muro
- Barandilla
- Barandilla y muro
- Boquilla tunel
- Escaleras
- Limpieza escombros
- Aleta en marco
- Badén
- Señalética
- Estaca

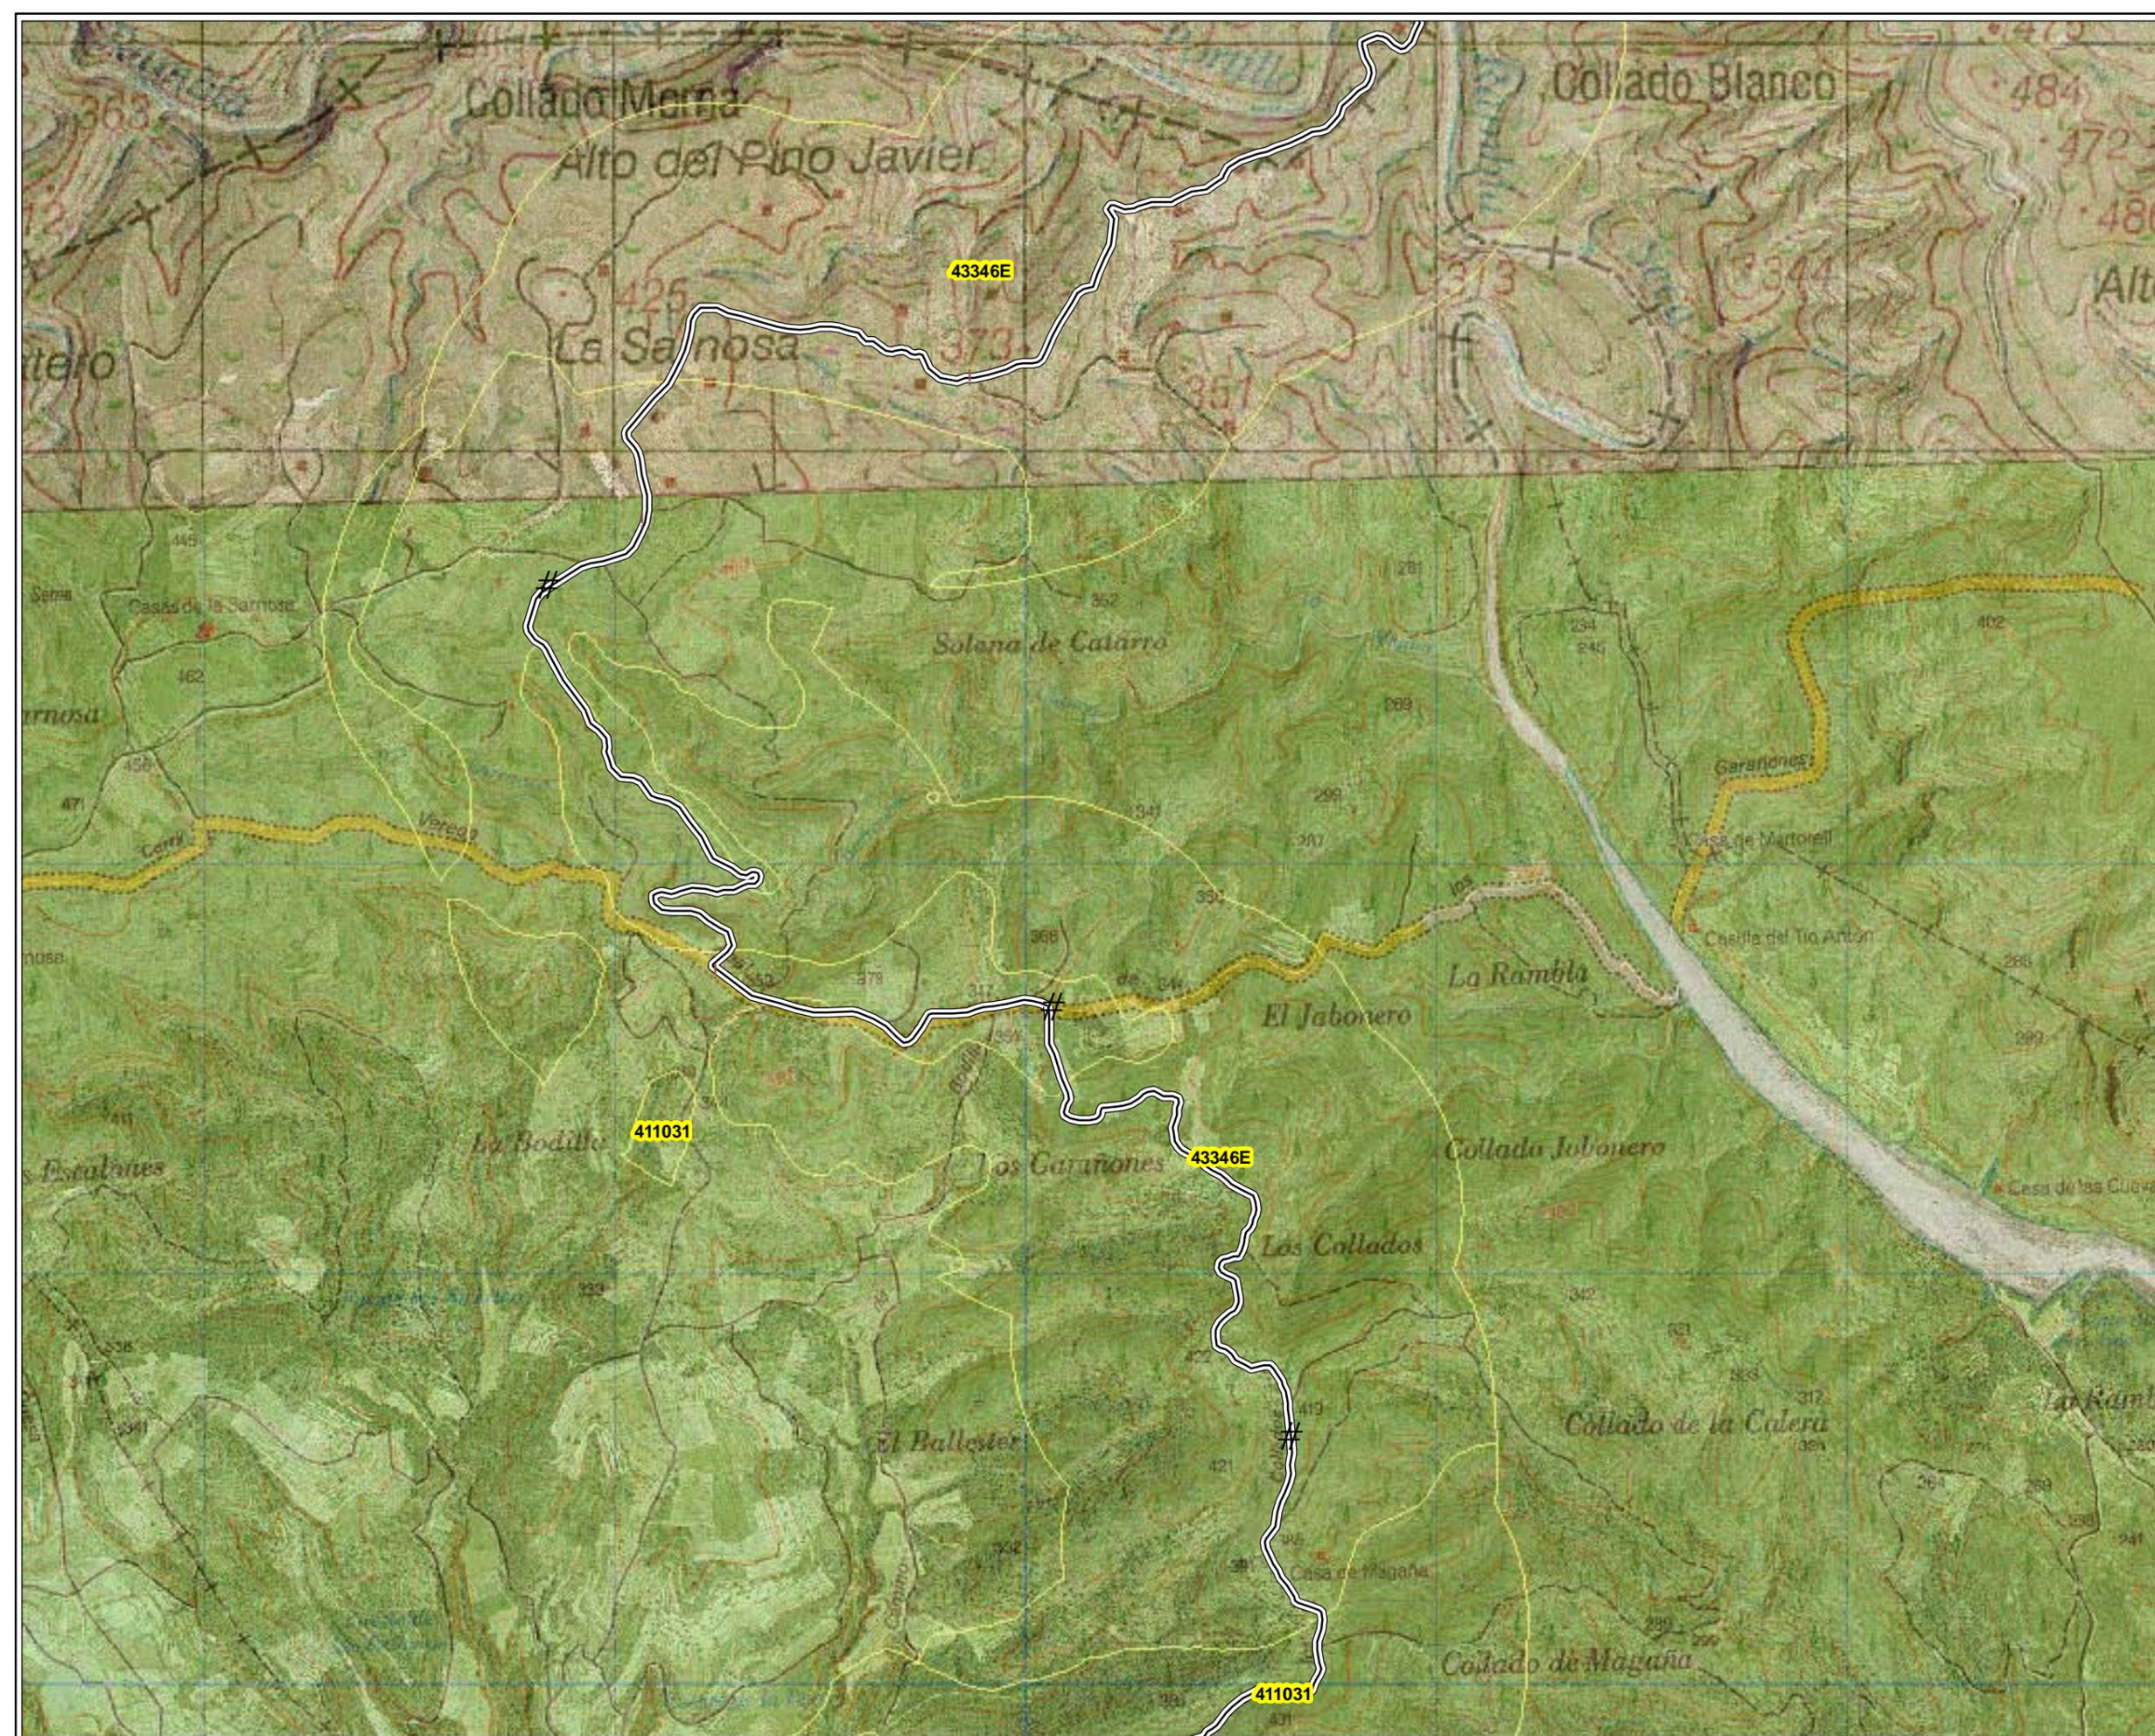



ESTUDIO DE IMPACTO AMBIENTAL DEL PROYECTO DE CONSTRUCCIÓN DEL CAMINO NATURAL DEL JÚCAR (CUENCA, ALBACETE Y VALENCIA)

Título del Plano **HABITATS**  
en el ámbito del proyecto

**2**


Escala: **1: 15.000**

Nº Plano: **06.71**

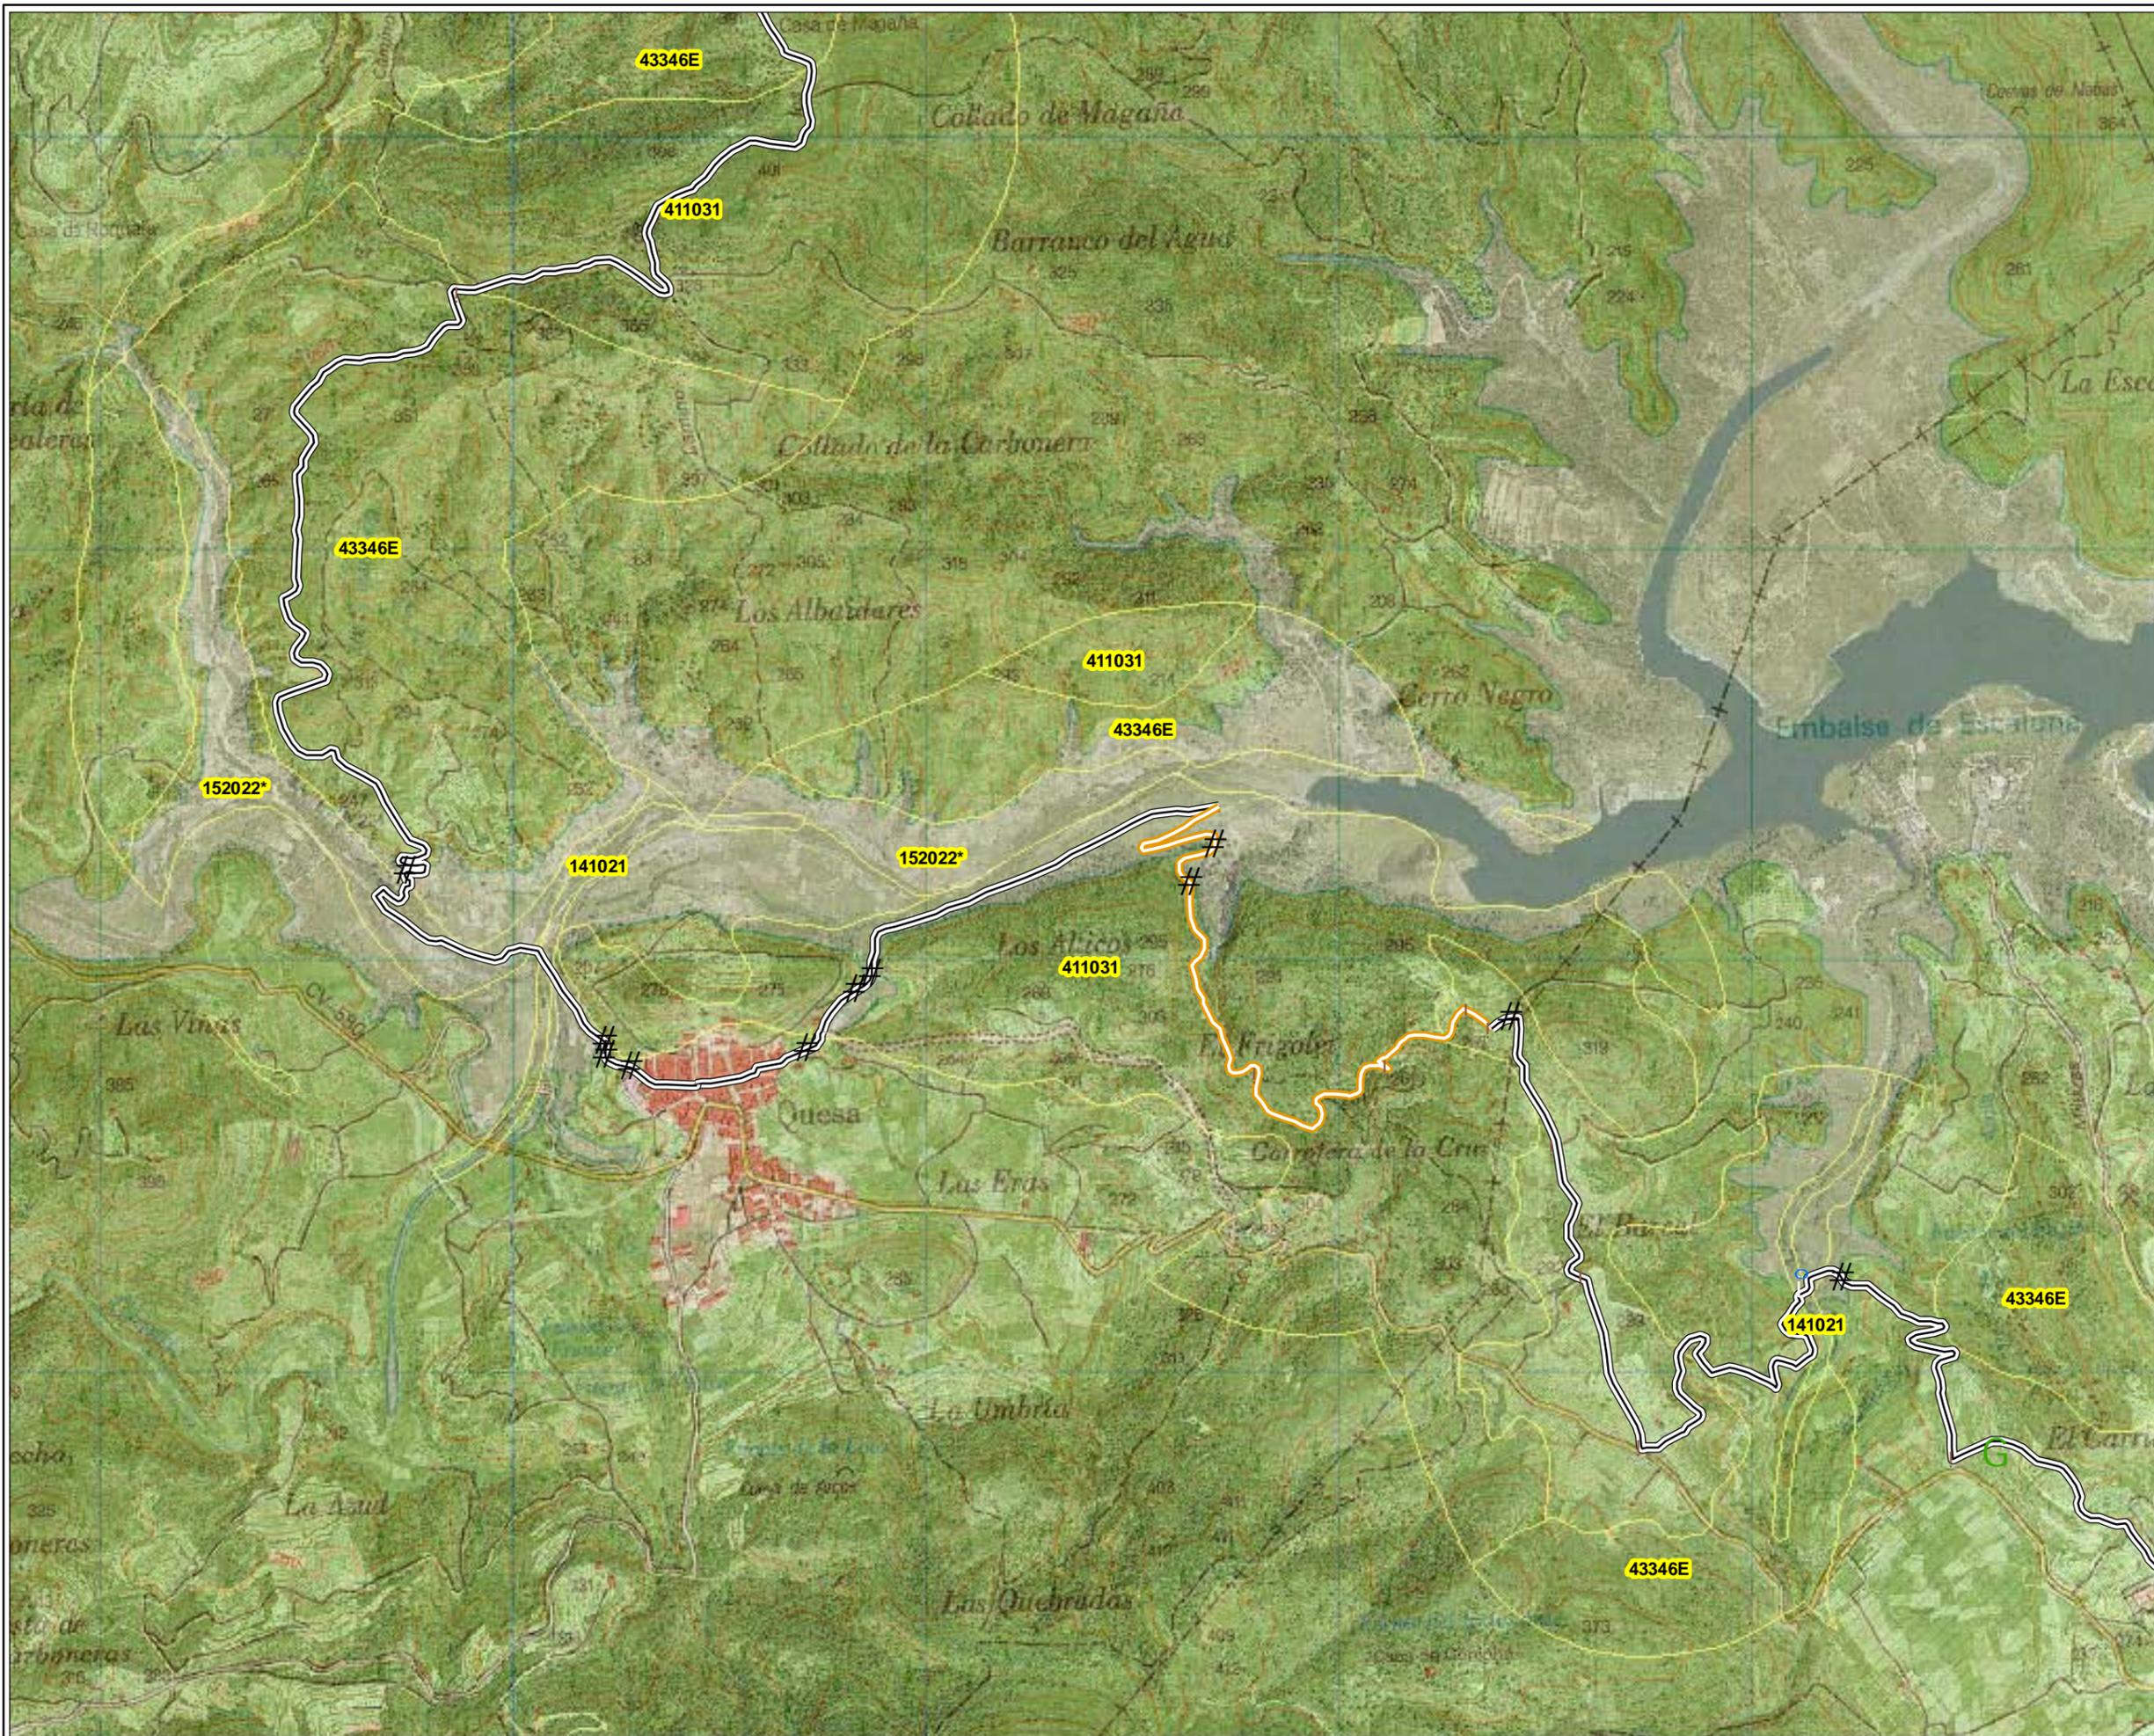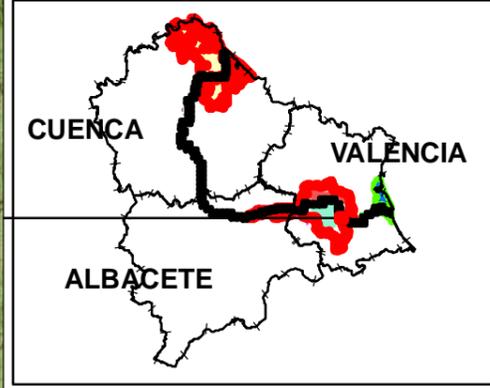

- LEYENDA**
- ▬▬▬ TRAMO DESESTIMADO
  - ▬▬▬ Apertura mecanizada de senda
  - ▬▬▬ Apertura manual de senda
  - ▬▬▬ Apertura manual de senda y talanquera
  - ▬▬▬ Acondicionamiento camino tierra y talanquera
  - ▬▬▬ Acondicionamiento de camino tierra
  - ▬▬▬ Acondicionamiento manual de senda
  - ▬▬▬ Talanquera
  - ▬▬▬ Tramo Ya existente

- ACTUACIONES PUNTUALES**
- Pasarela \*
  - Mirador μ
  - Área de descanso 4
  - Demolición marco Q
  - Escollera ||
  - Muro S
  - Barandilla \$
  - Barandilla y muro %
  - Boquilla tunel <
  - Escaleras ||
  - Limpieza escombros G
  - Aleta en marco #
  - Badén o
  - Señalética #
  - Estaca !

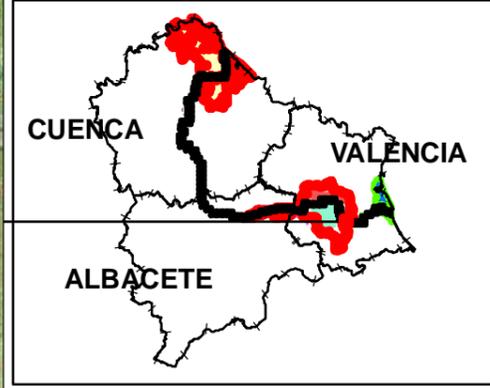


**LEYENDA**

- TRAMO DESESTIMADO
- Apertura mecanizada de senda
- Apertura manual de senda
- Apertura manual de senda y talanquera
- Acondicionamiento camino tierra y talanquera
- Acondicionamiento de camino tierra
- Acondicionamiento manual de senda
- Talanquera
- Tramo Ya existente

**ACTUACIONES PUNTALES**

- Pasarela \*
- Mirador μ
- Área de descanso 4
- Demolición marco Q
- Escollera "
- Muro S
- Barandilla \$
- Barandilla y muro %
- Boquilla tunel <
- Escaleras "
- Limpieza escombros G
- Aleta en marco #
- Badén o
- Señalética #
- Estaca !

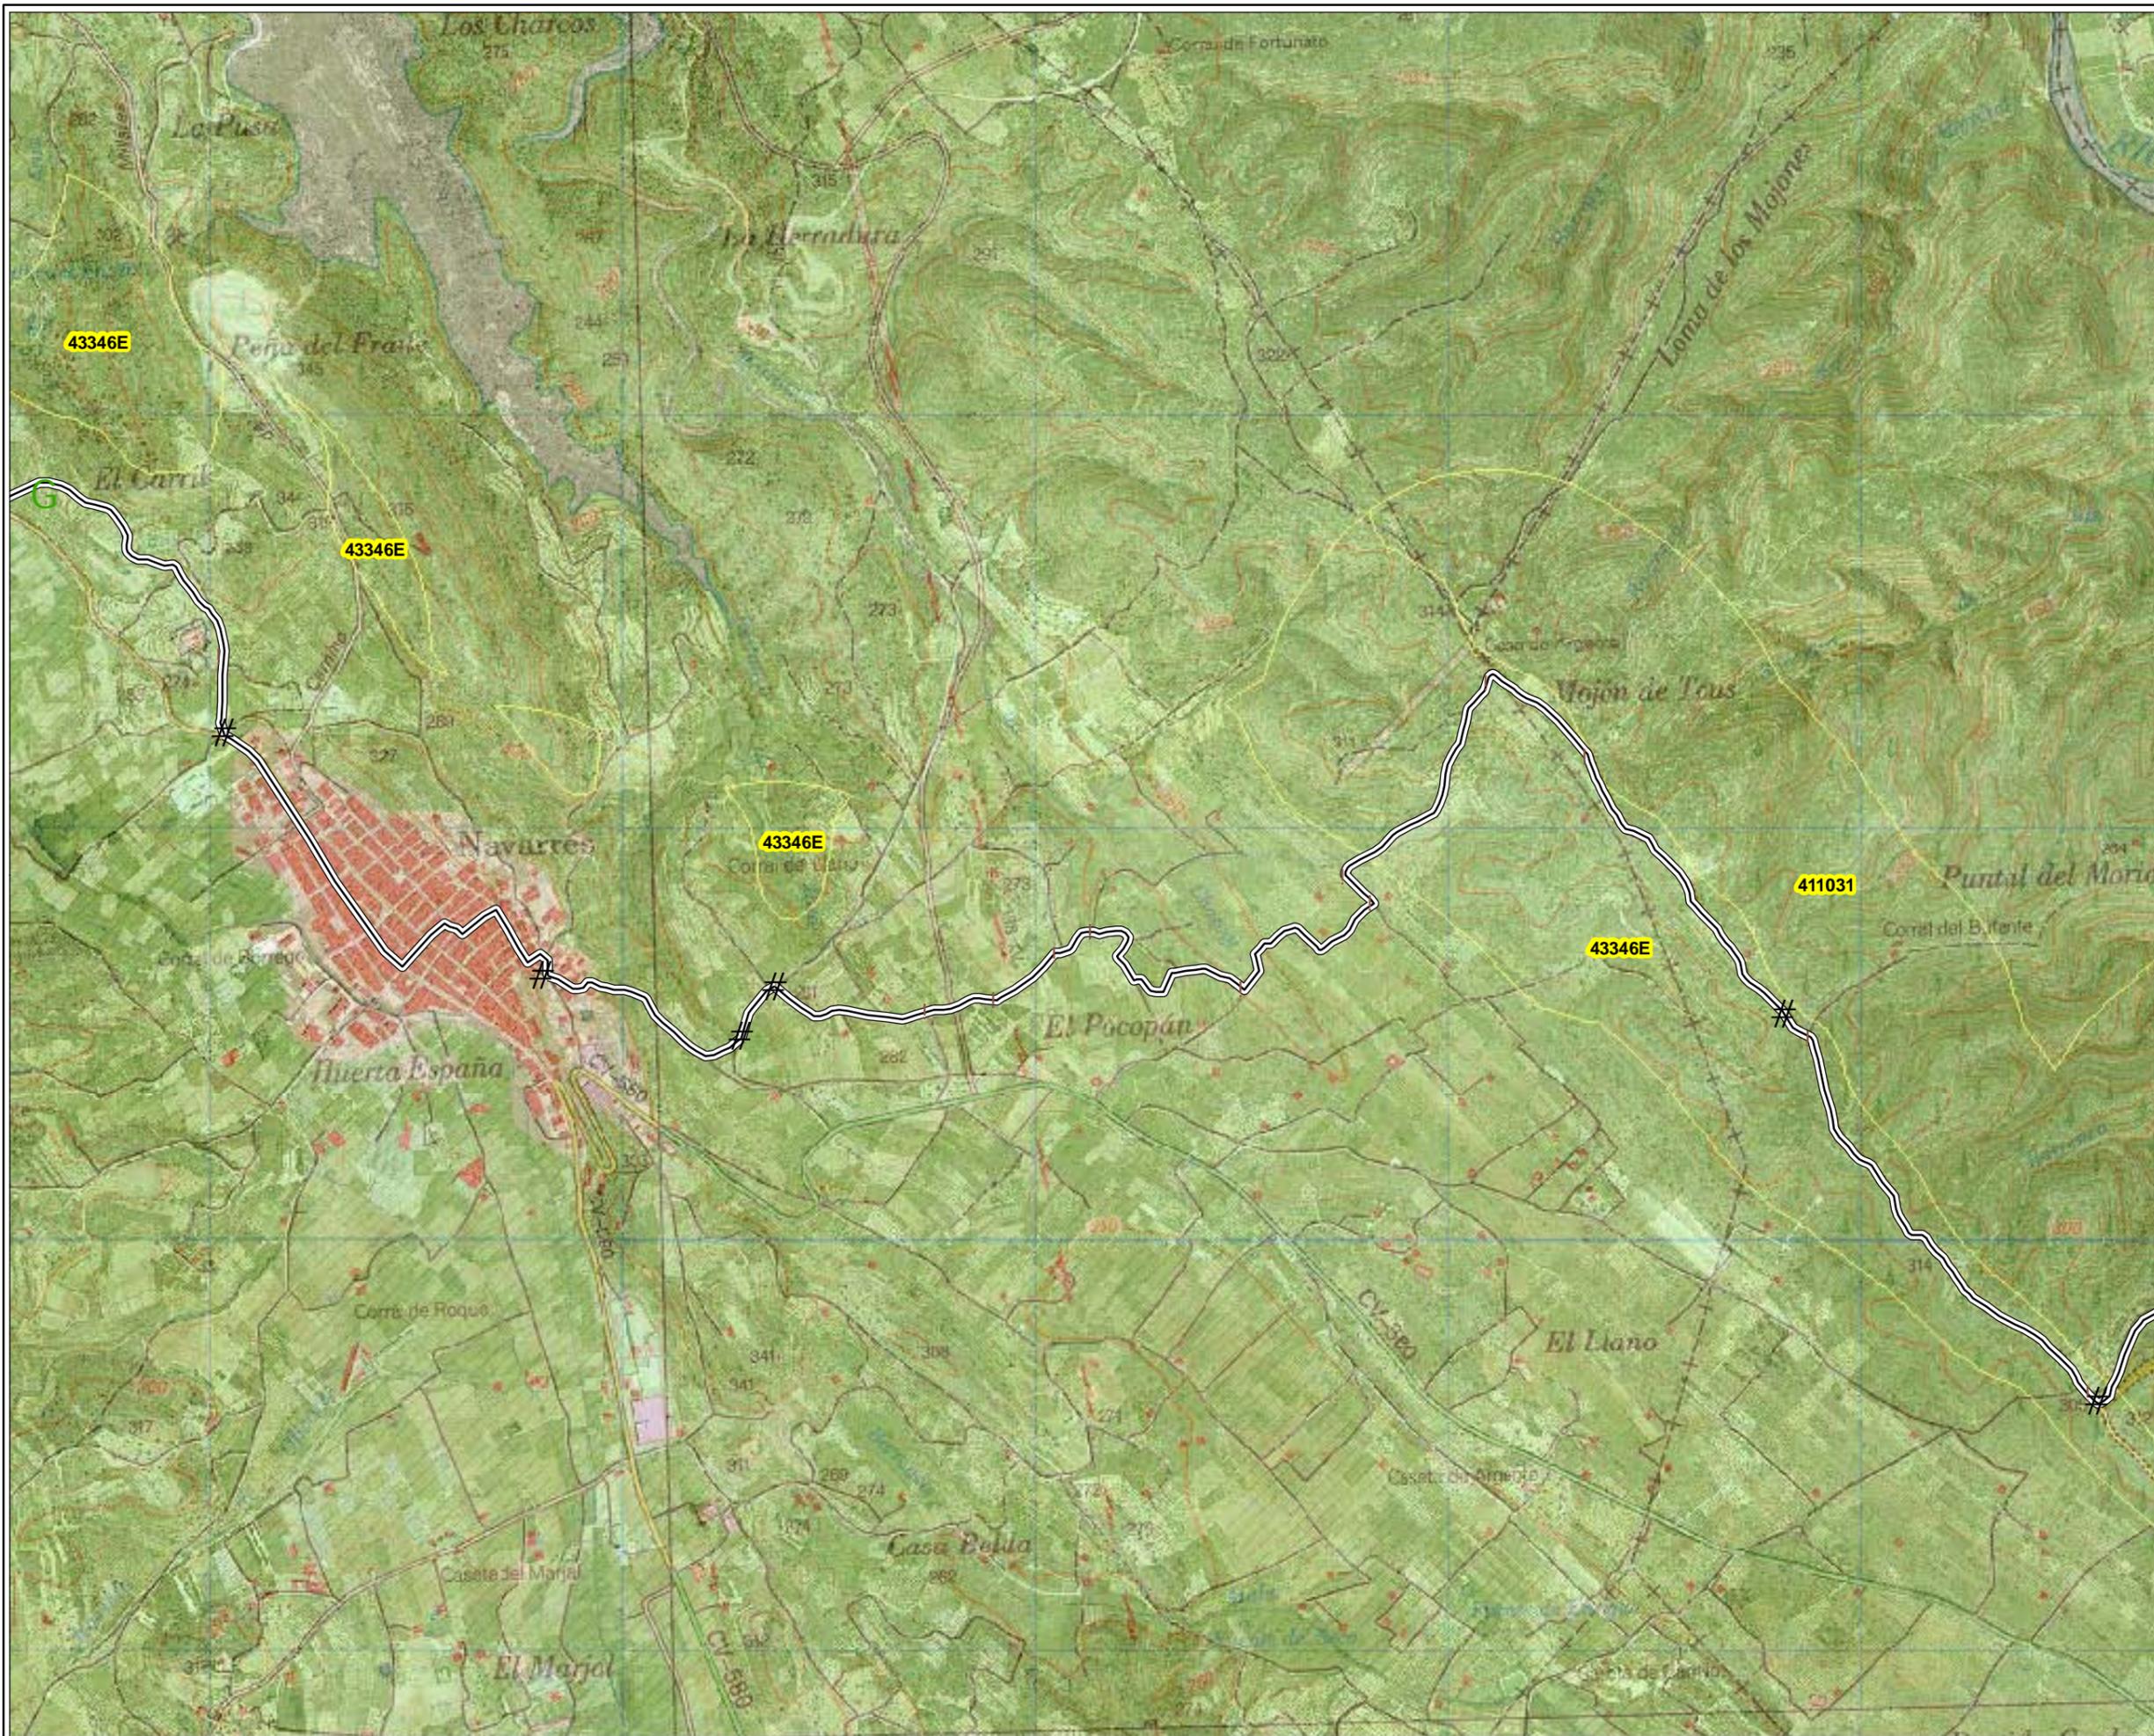






LEYENDA

- TRAMO DESESTIMADO
- Apertura mecanizada de senda
- Apertura manual de senda
- Apertura manual de senda y talanquera
- Acondicionamiento camino tierra y talanquera
- Acondicionamiento de camino tierra
- Acondicionamiento manual de senda
- Talanquera
- Tramo Ya existente

ACTUACIONES PUNTALES

- Pasarela \*
- Mirador μ
- Área de descanso 4
- Demolición marco Q
- Escollera "
- Muro S
- Barandilla \$
- Barandilla y muro %
- Boquilla tunel <
- Escaleras "
- Limpieza escombros G
- Aleta en marco #
- Badén o
- Señalética #
- Estaca !

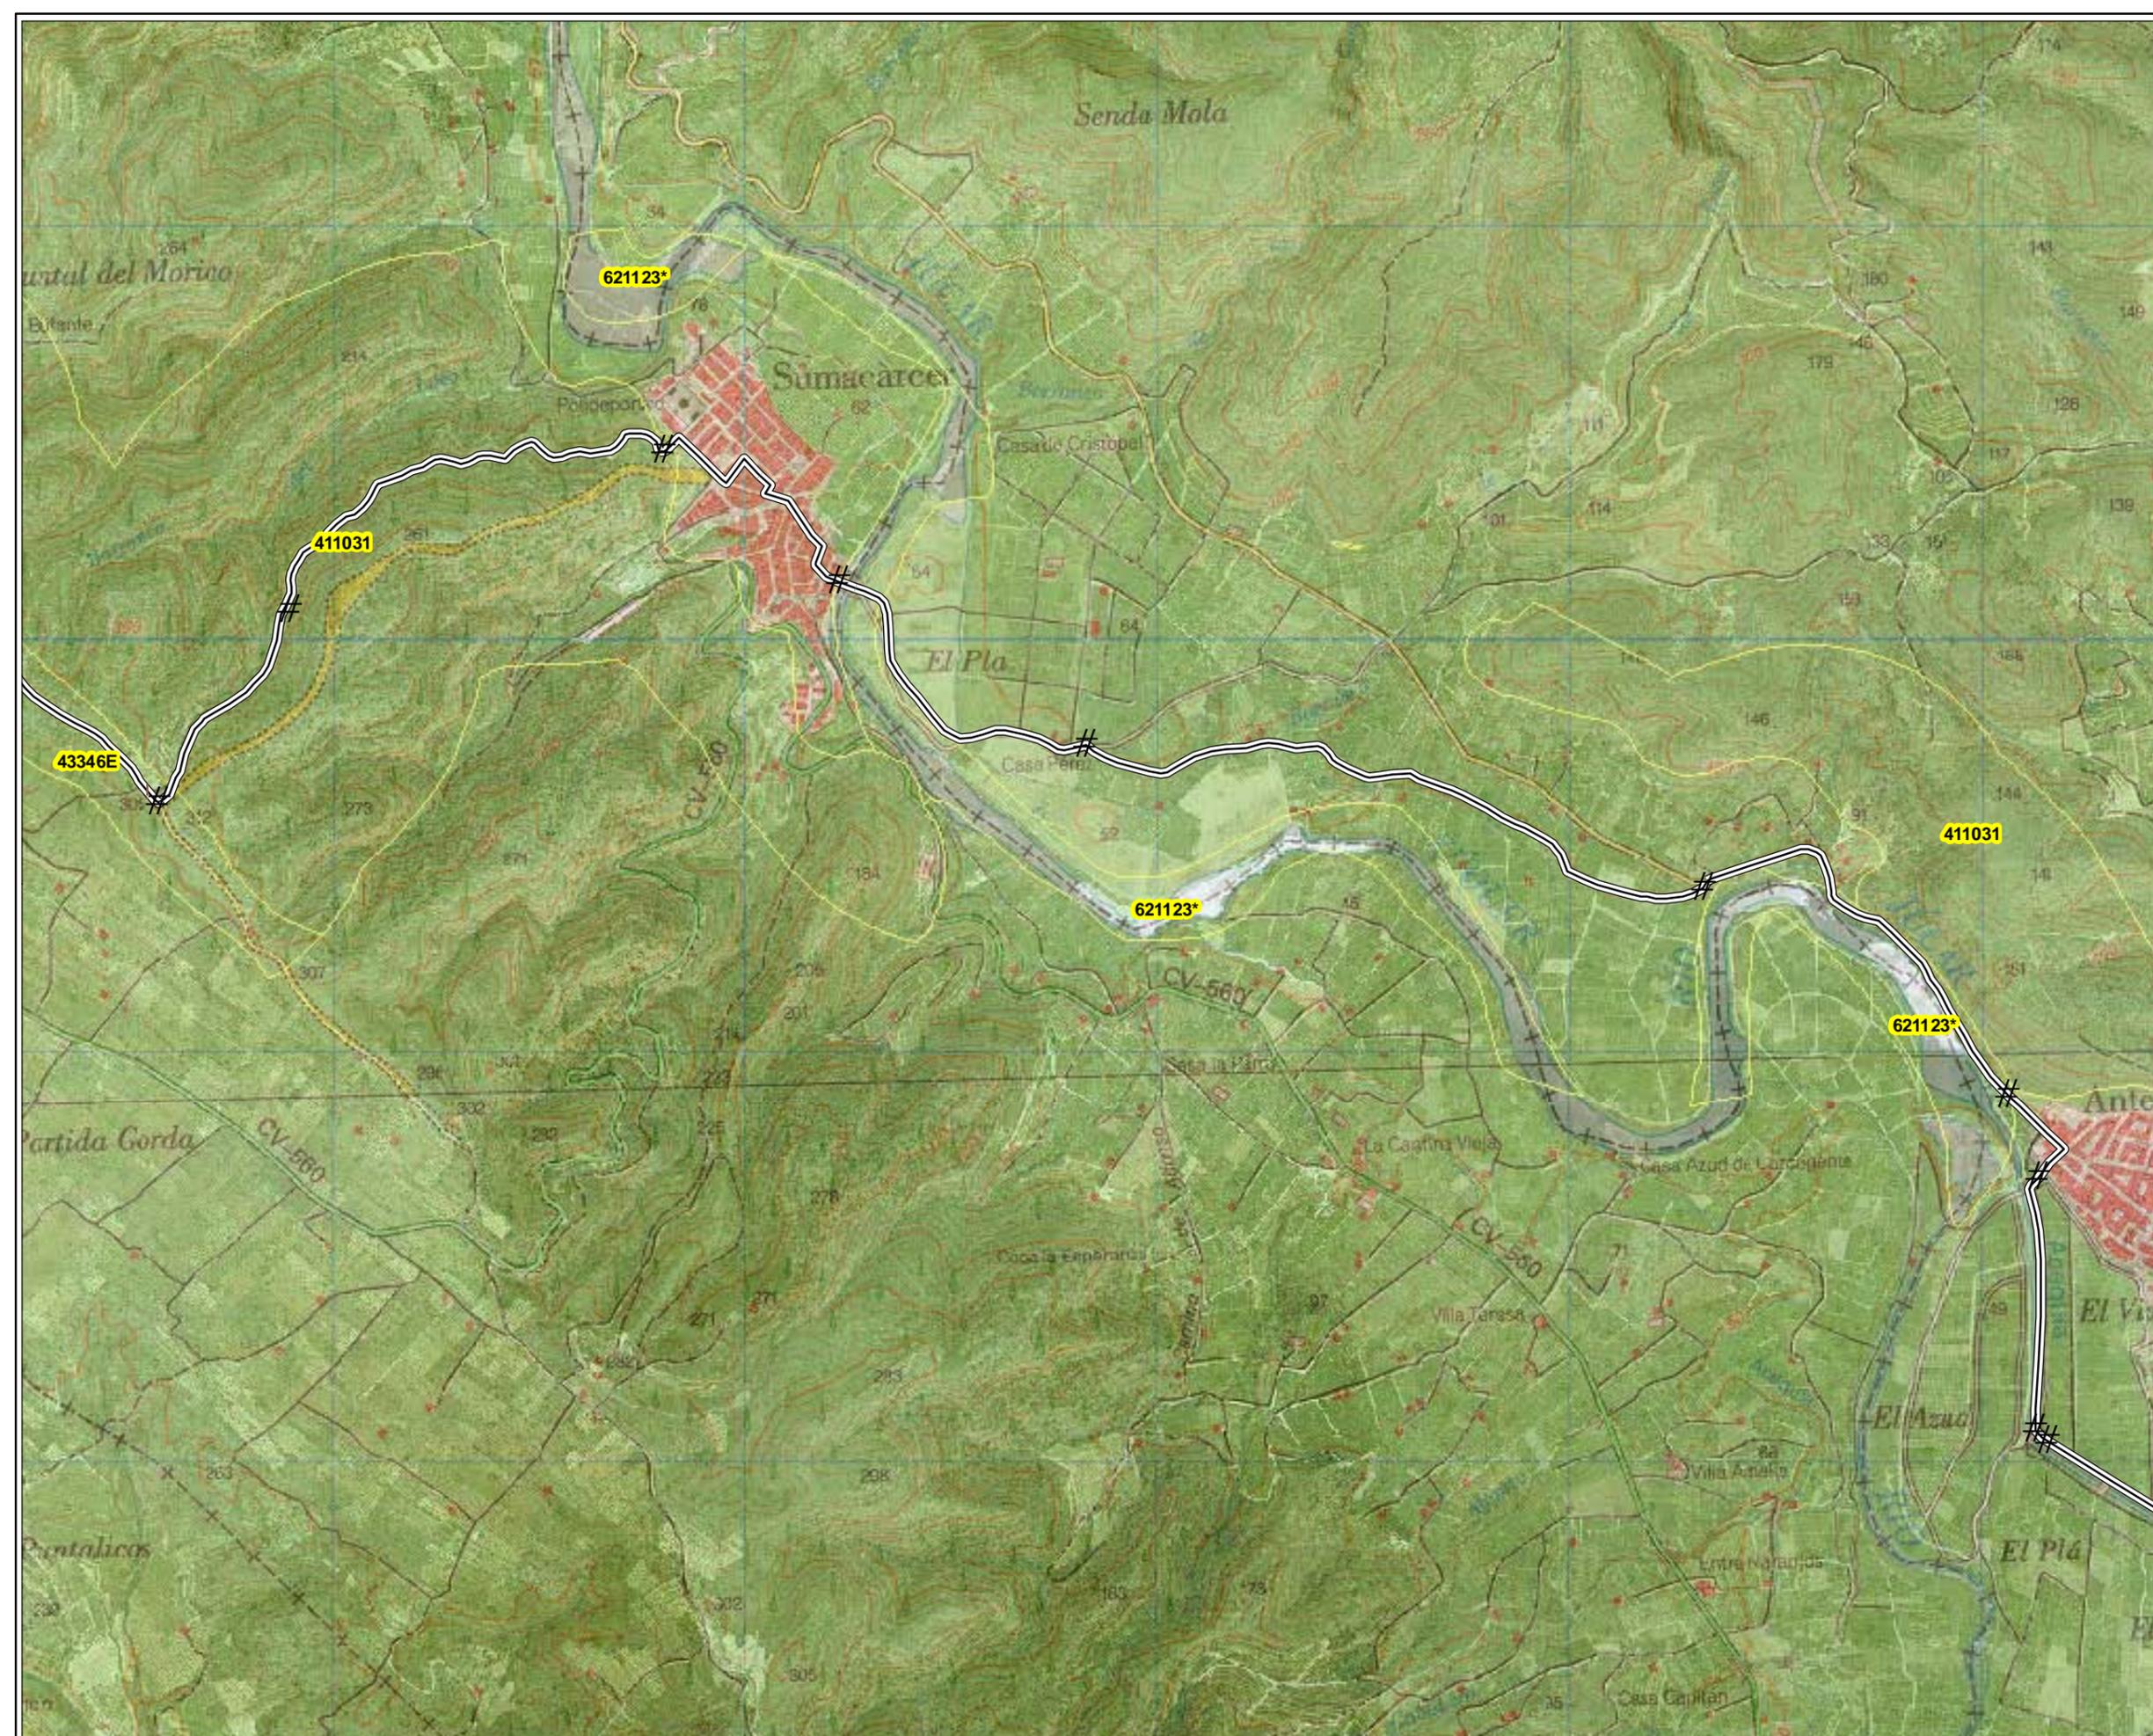

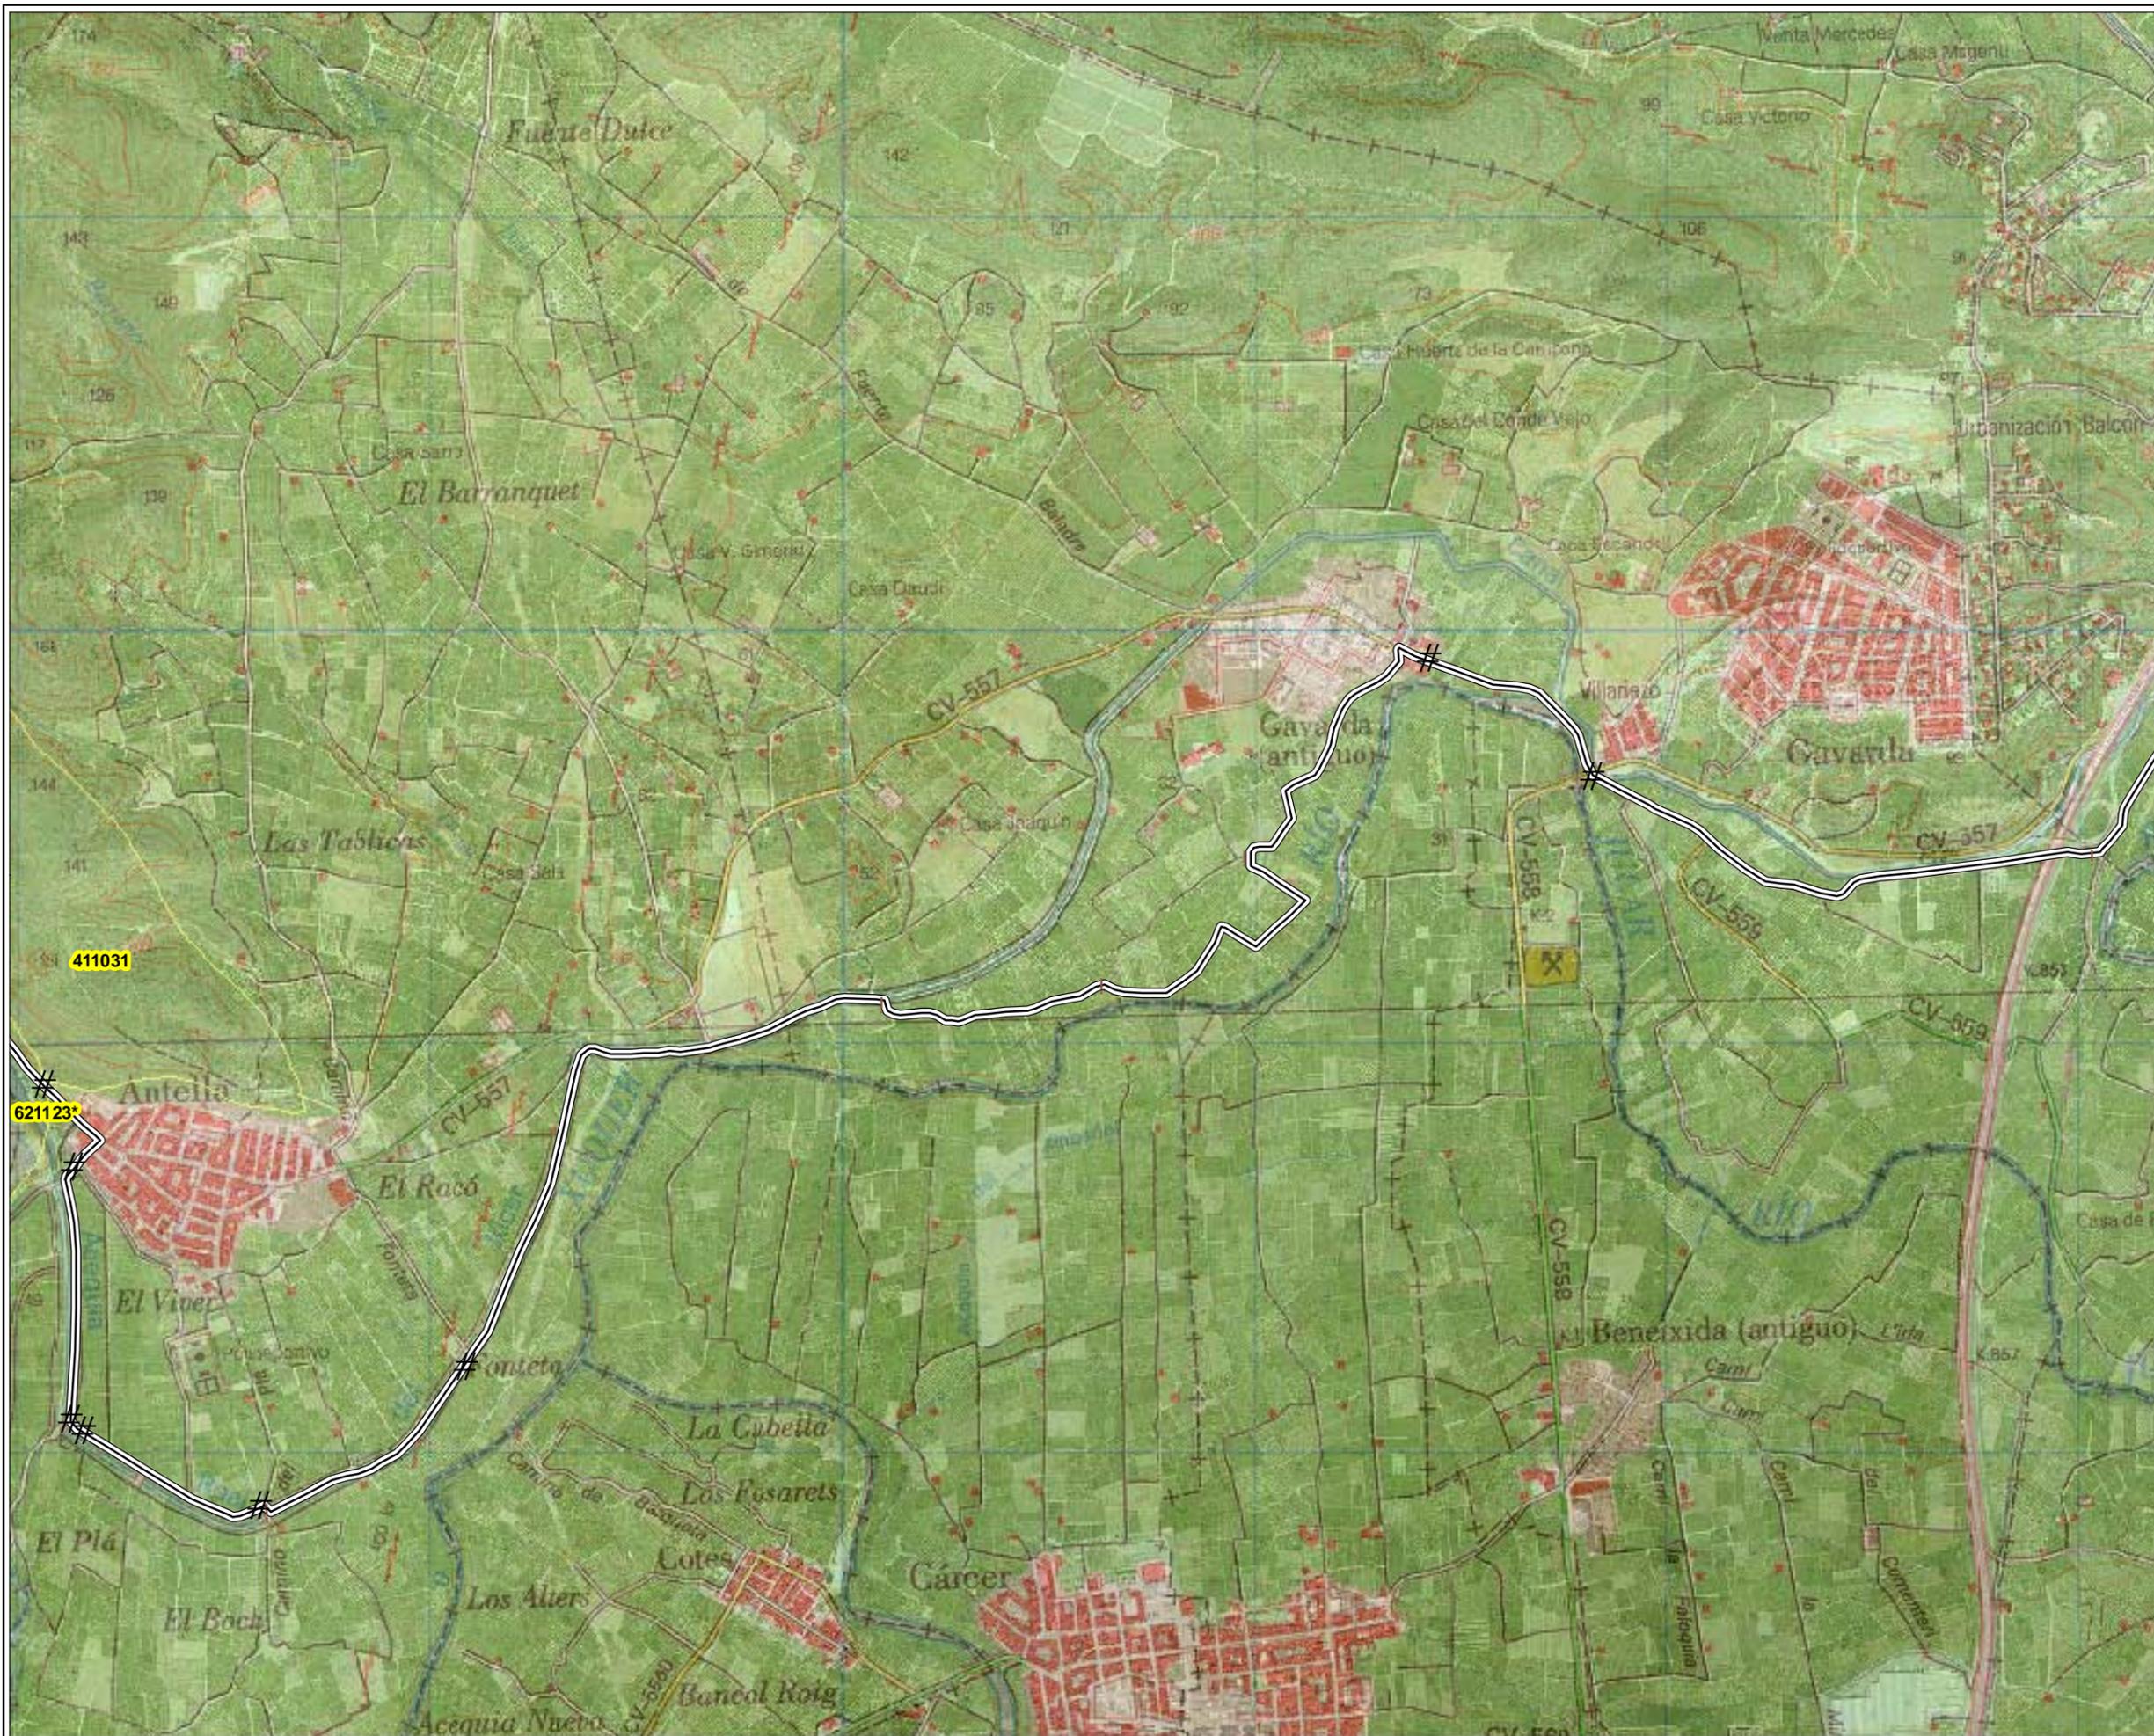
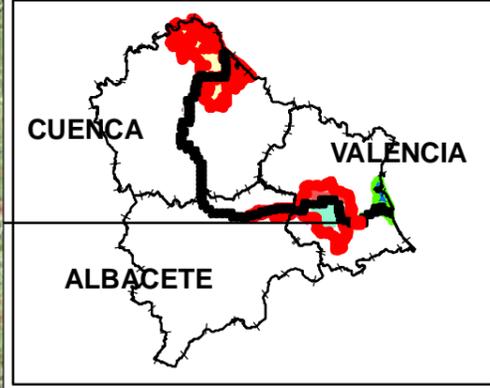


**LEYENDA**

- ▬▬▬ TRAMO DESESTIMADO
- ▬▬▬ Apertura mecanizada de senda
- ▬▬▬ Apertura manual de senda
- ▬▬▬ Apertura manual de senda y talanquera
- ▬▬▬ Acondicionamiento camino tierra y talanquera
- ▬▬▬ Acondicionamiento de camino tierra
- ▬▬▬ Acondicionamiento manual de senda
- ▬▬▬ Talanquera
- ▬▬▬ Tramo Ya existente

**ACTUACIONES PUNTALES**

- Pasarela \*
- Mirador μ
- Área de descanso 4
- Demolición marco Q
- Escollera "
- Muro S
- Barandilla \$
- Barandilla y muro %
- Boquilla tunel <
- Escaleras "
- Limpieza escombros G
- Aleta en marco #
- Badén o
- Señalética #
- Estaca !

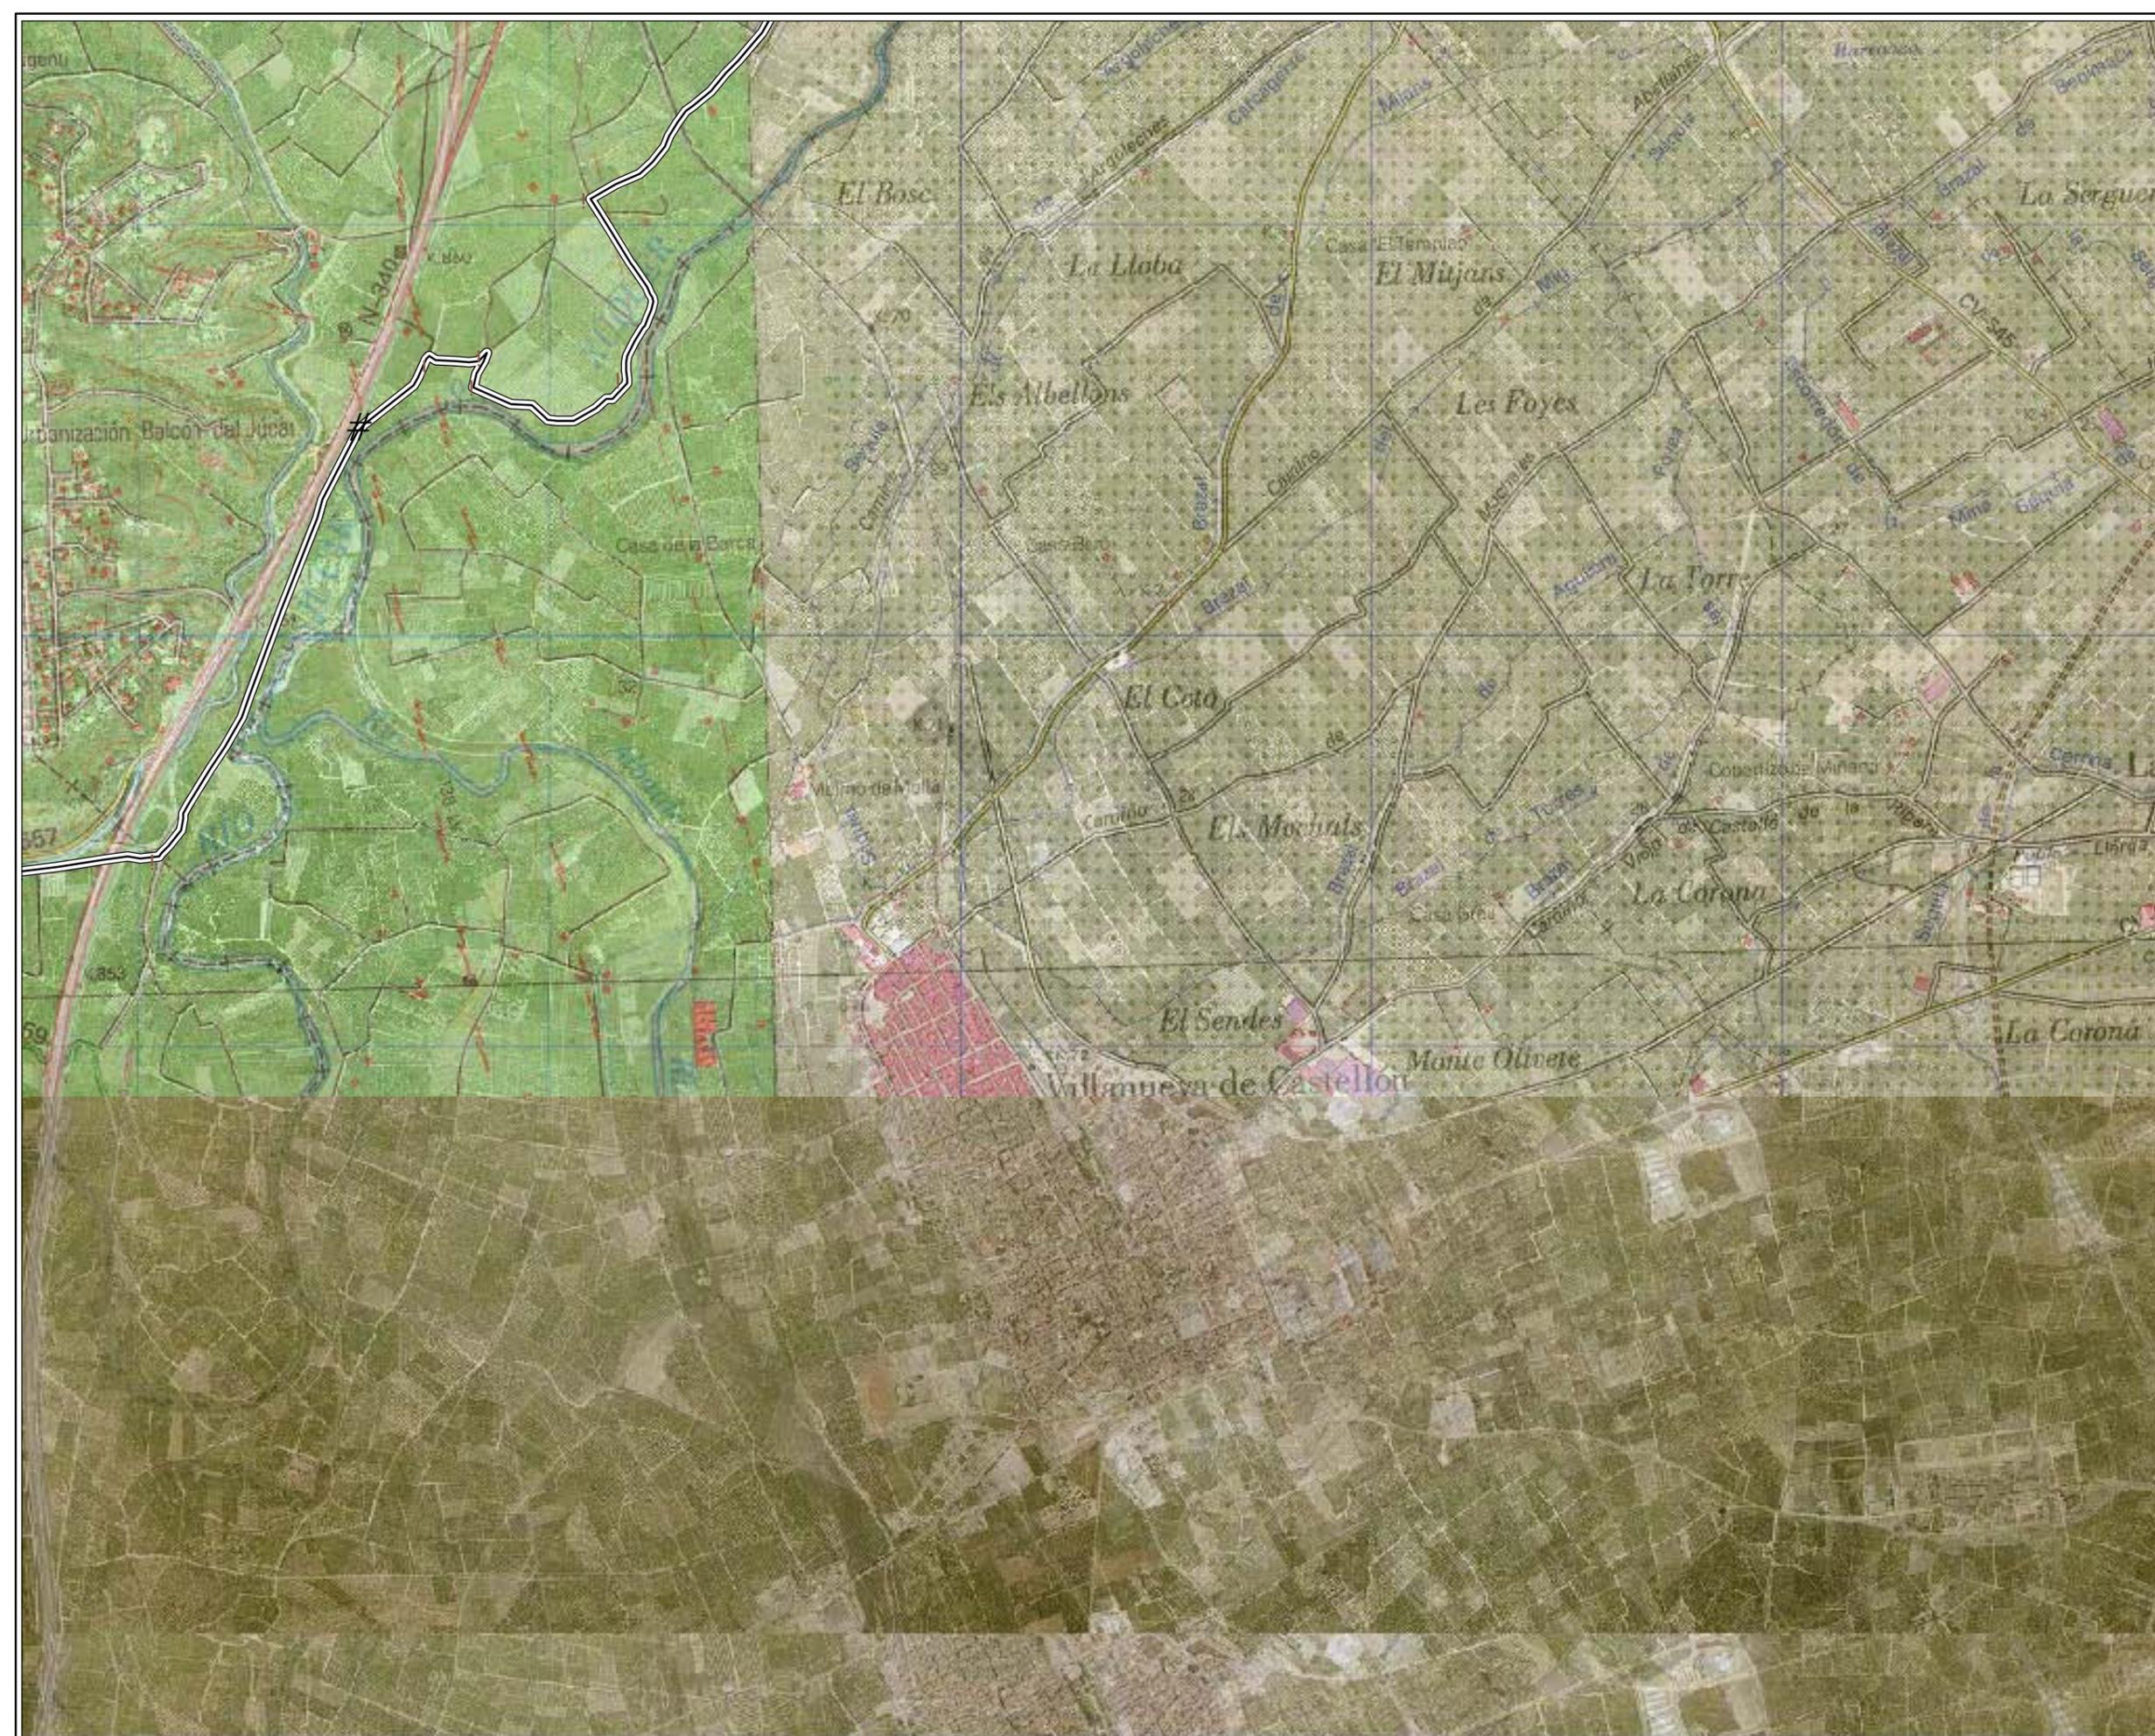
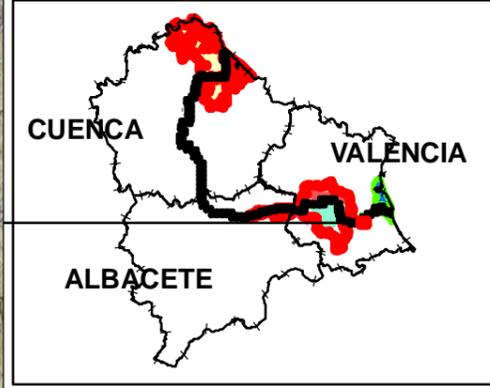


**LEYENDA**

- TRAMO DESESTIMADO
- Apertura mecanizada de senda
- Apertura manual de senda
- Apertura manual de senda y talanquera
- Acondicionamiento camino tierra y talanquera
- Acondicionamiento de camino tierra
- Acondicionamiento manual de senda
- Talanquera
- Tramo Ya existente


**ACTUACIONES PUNTALES**

- Pasarela
- Mirador
- Área de descanso
- Demolición marco
- Escollera
- Muro
- Barandilla
- Barandilla y muro
- Boquilla tunel
- Escaleras
- Limpieza escombros
- Aleta en marco
- Badén
- Señalética
- Estaca

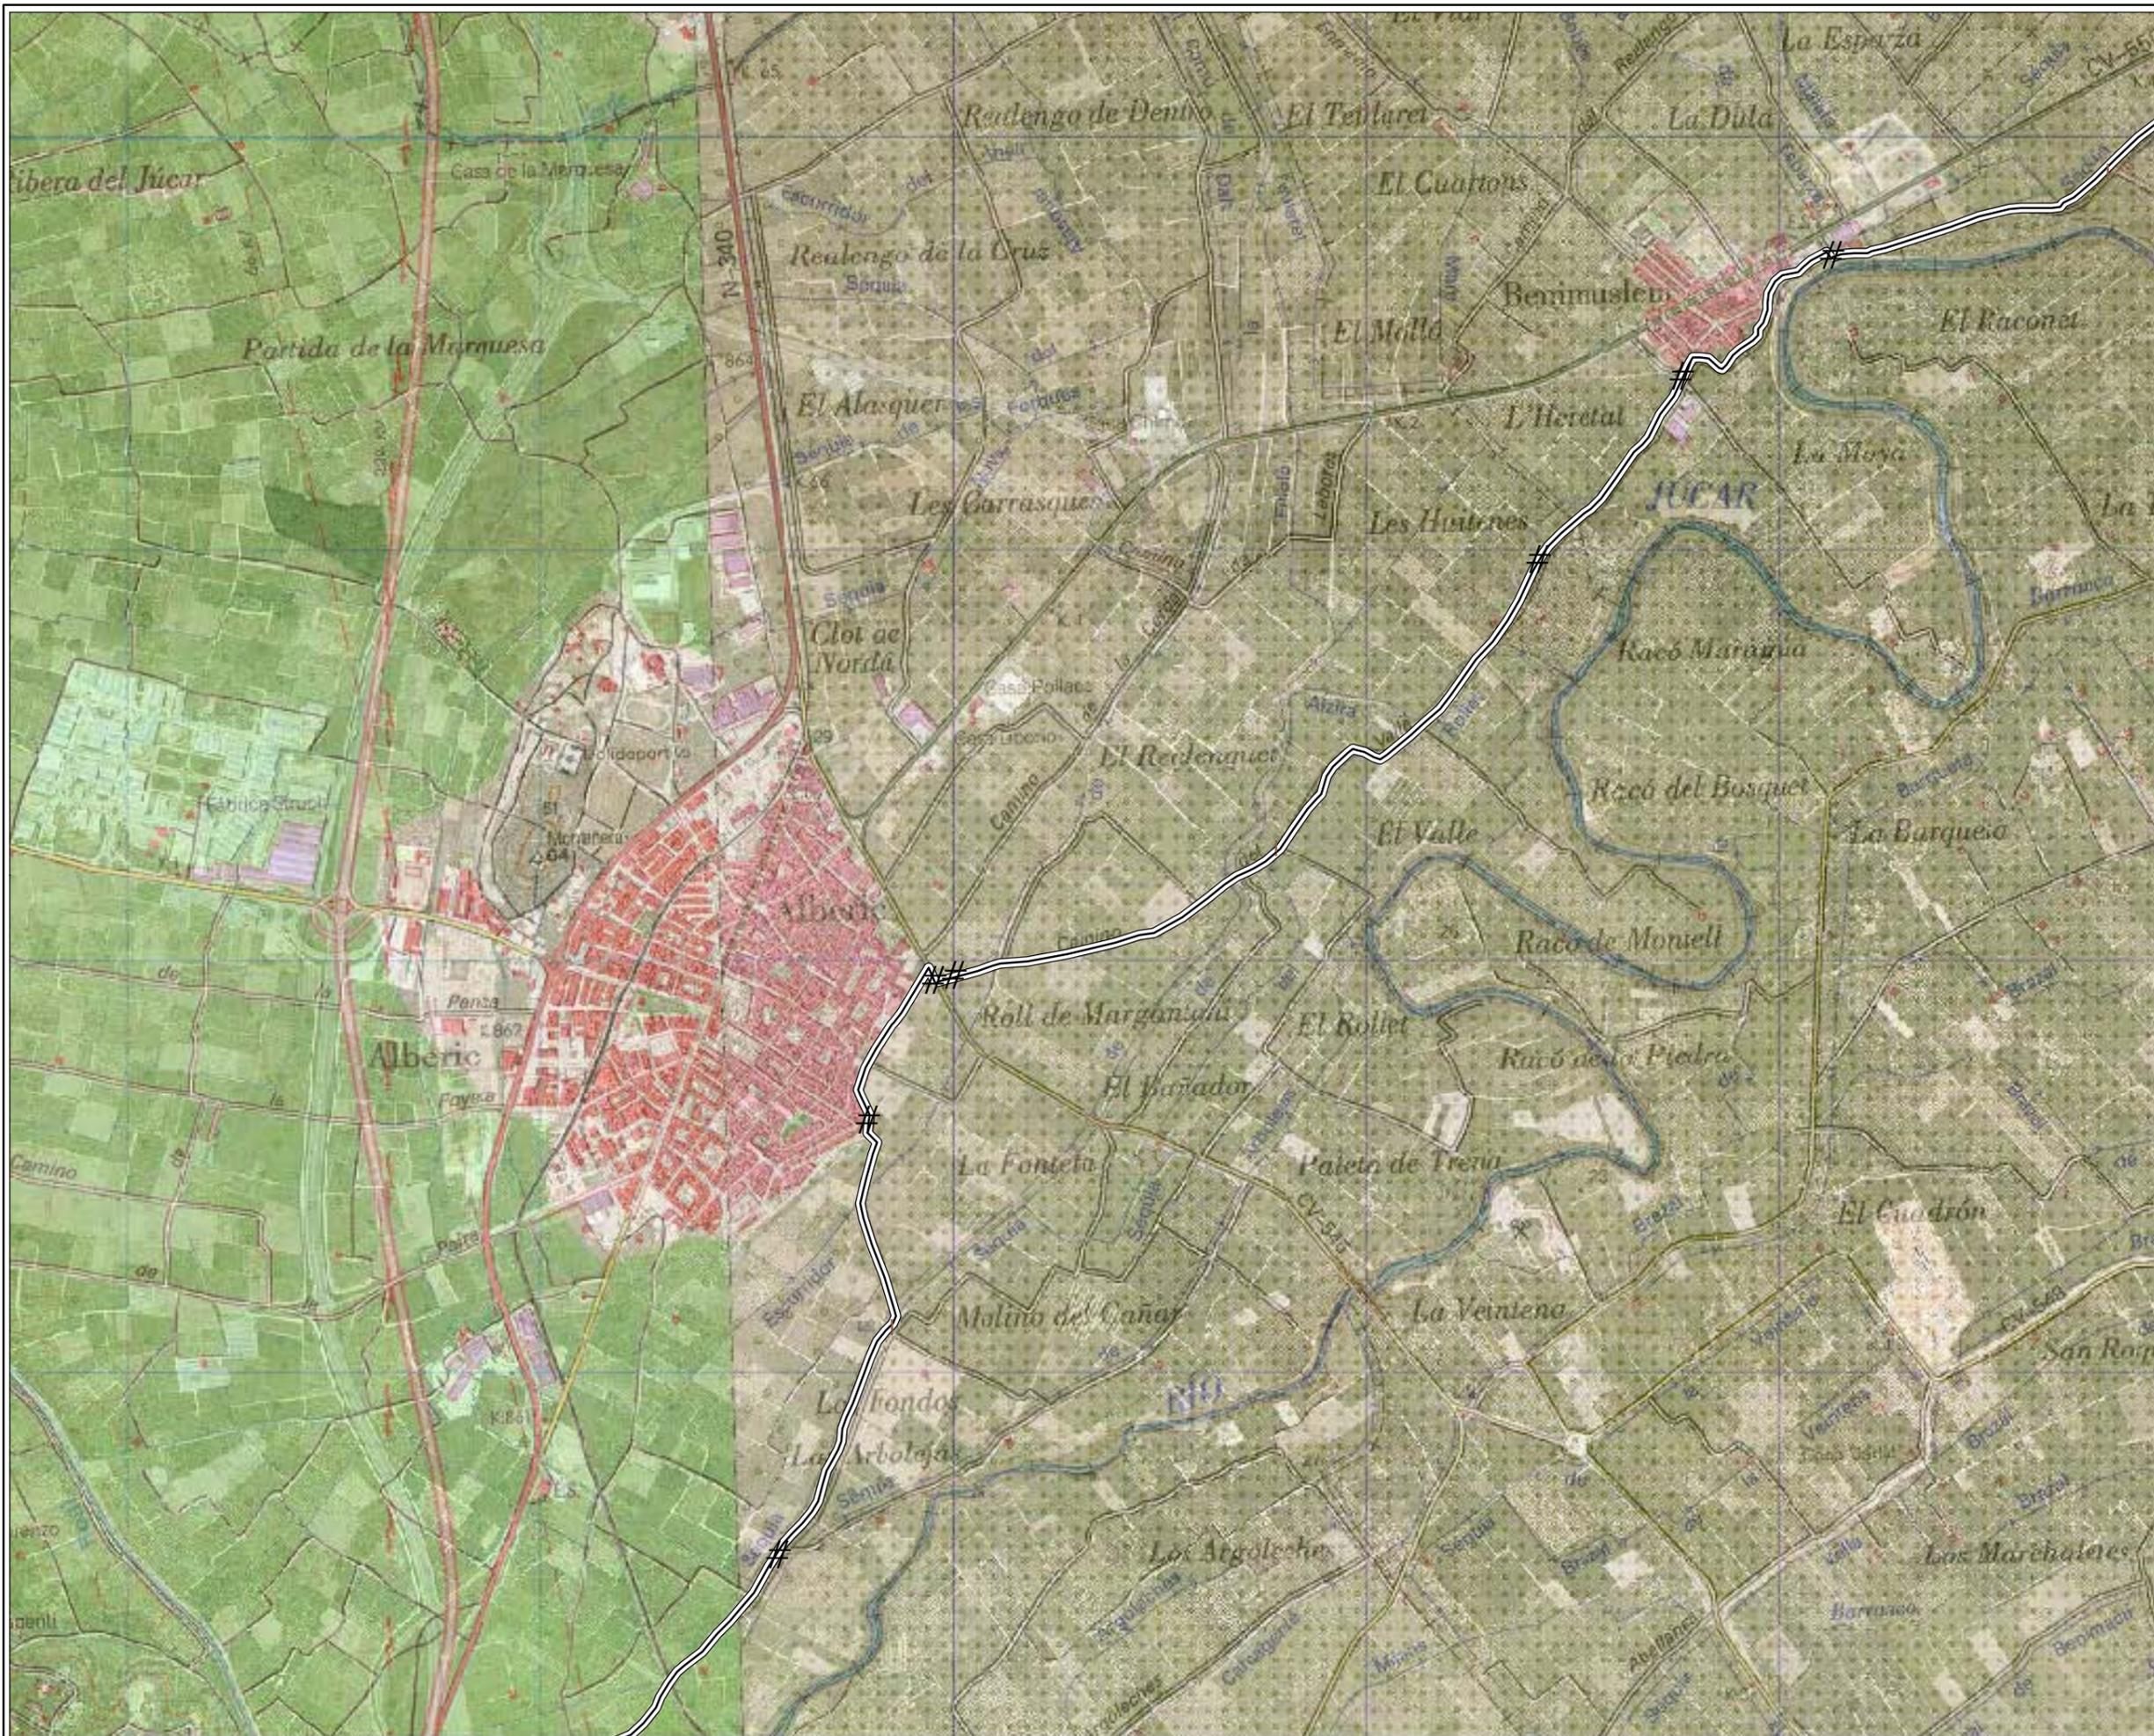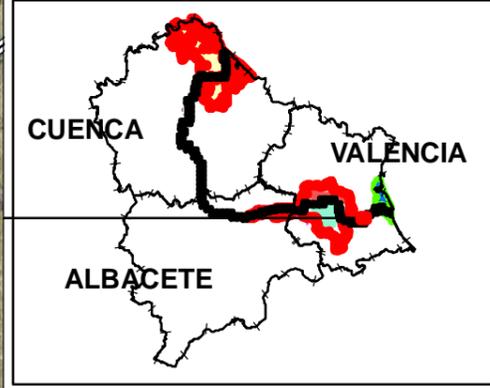


- LEYENDA**
- TRAMO DESESTIMADO
  - Apertura mecanizada de senda
  - Apertura manual de senda
  - Apertura manual de senda y talanquera
  - Acondicionamiento camino tierra y talanquera
  - Acondicionamiento de camino tierra
  - Acondicionamiento manual de senda
  - Talanquera
  - Tramo Ya existente

- ACTUACIONES PUNTALES**
- Pasarela \*
  - Mirador μ
  - Área de descanso 4
  - Demolición marco Q
  - Escollera "
  - Muro S
  - Barandilla \$
  - Barandilla y muro %
  - Boquilla tunel <
  - Escaleras "
  - Limpieza escombros G
  - Aleta en marco #
  - Badén o
  - Señalética #
  - Estaca !

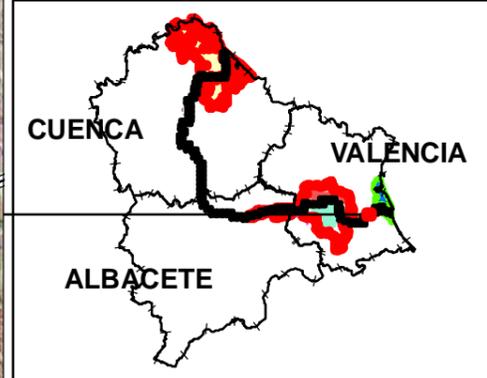

- LEYENDA**
- TRAMO DESESTIMADO
  - Apertura mecanizada de senda
  - Apertura manual de senda
  - Apertura manual de senda y talanquera
  - Acondicionamiento camino tierra y talanquera
  - Acondicionamiento de camino tierra
  - Acondicionamiento manual de senda
  - Talanquera
  - Tramo Ya existente

- ACTUACIONES PUNTUALES**
- Pasarela
  - Mirador
  - Área de descanso
  - Demolición marco
  - Escollera
  - Muro
  - Barandilla
  - Barandilla y muro
  - Boquilla tunel
  - Escaleras
  - Limpieza escombros
  - Aleta en marco
  - Badén
  - Señalética
  - Estaca

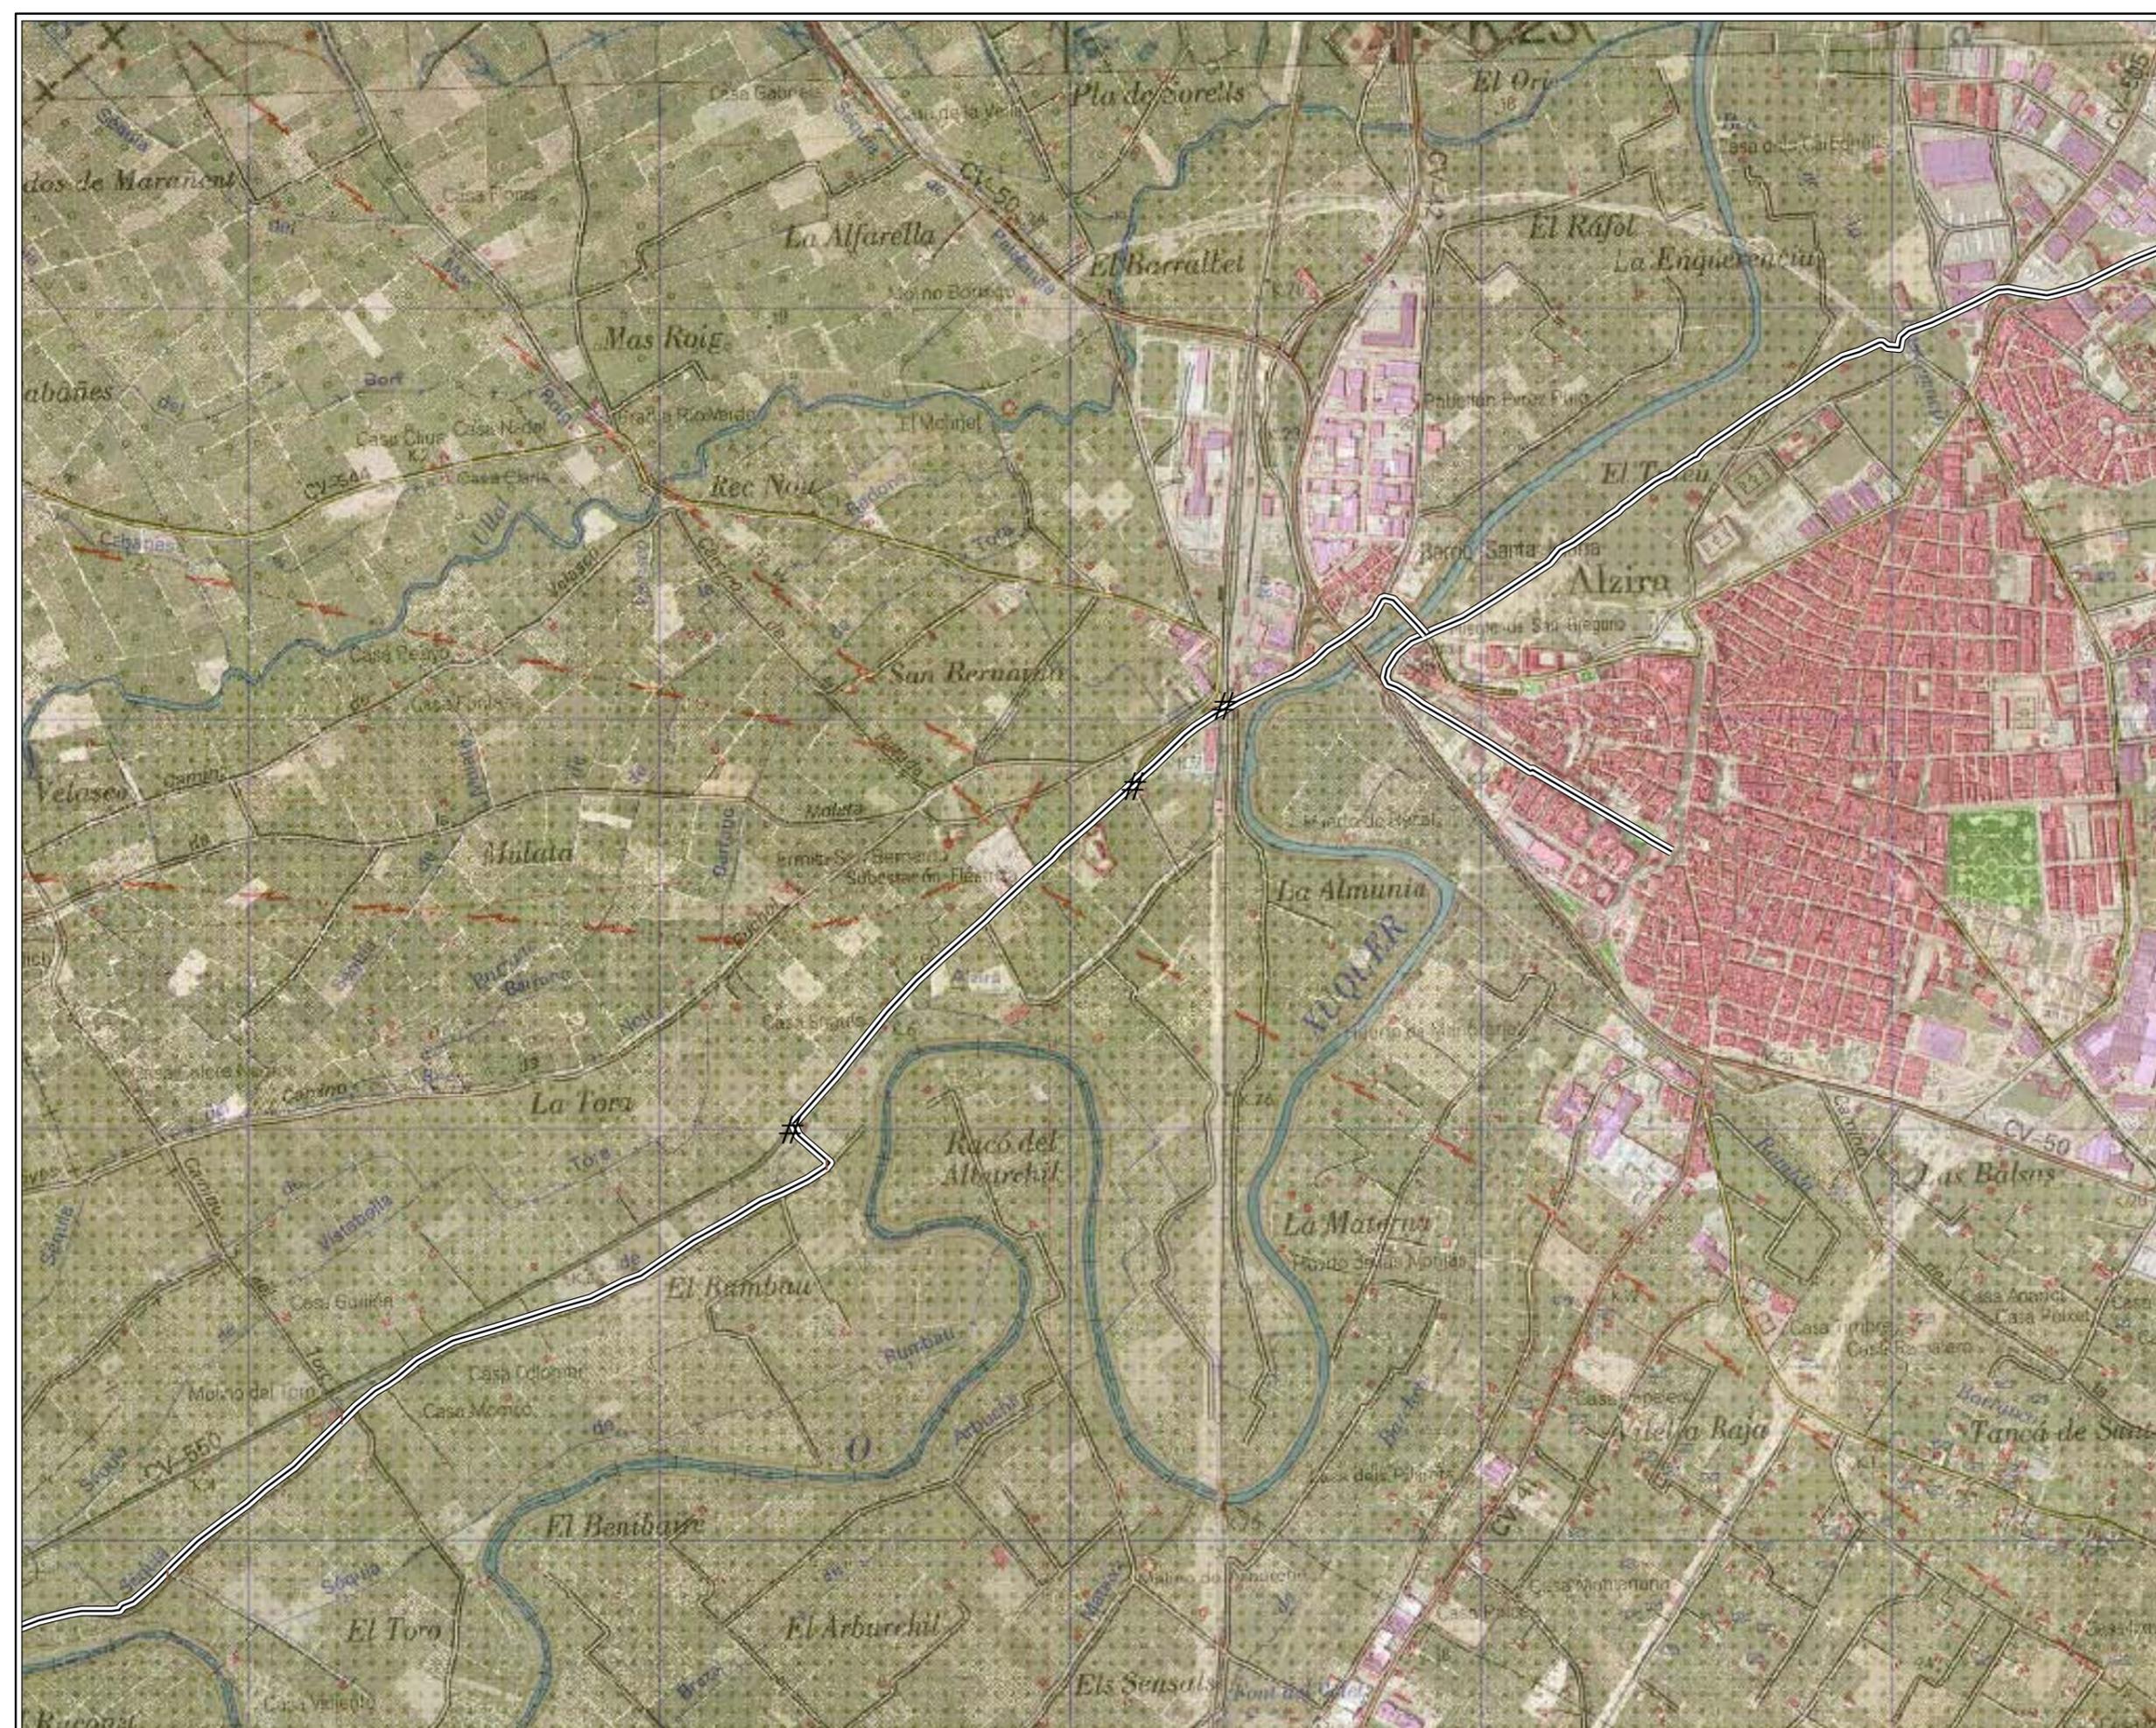



ESTUDIO DE IMPACTO AMBIENTAL DEL PROYECTO DE CONSTRUCCIÓN DEL CAMINO NATURAL DEL JÚCAR (CUENCA, ALBACETE Y VALENCIA)

Título del Plano **HABITATS**  
en el ámbito del proyecto

**2**


Escala: **1: 15.000**

Nº Plano: **06.78**

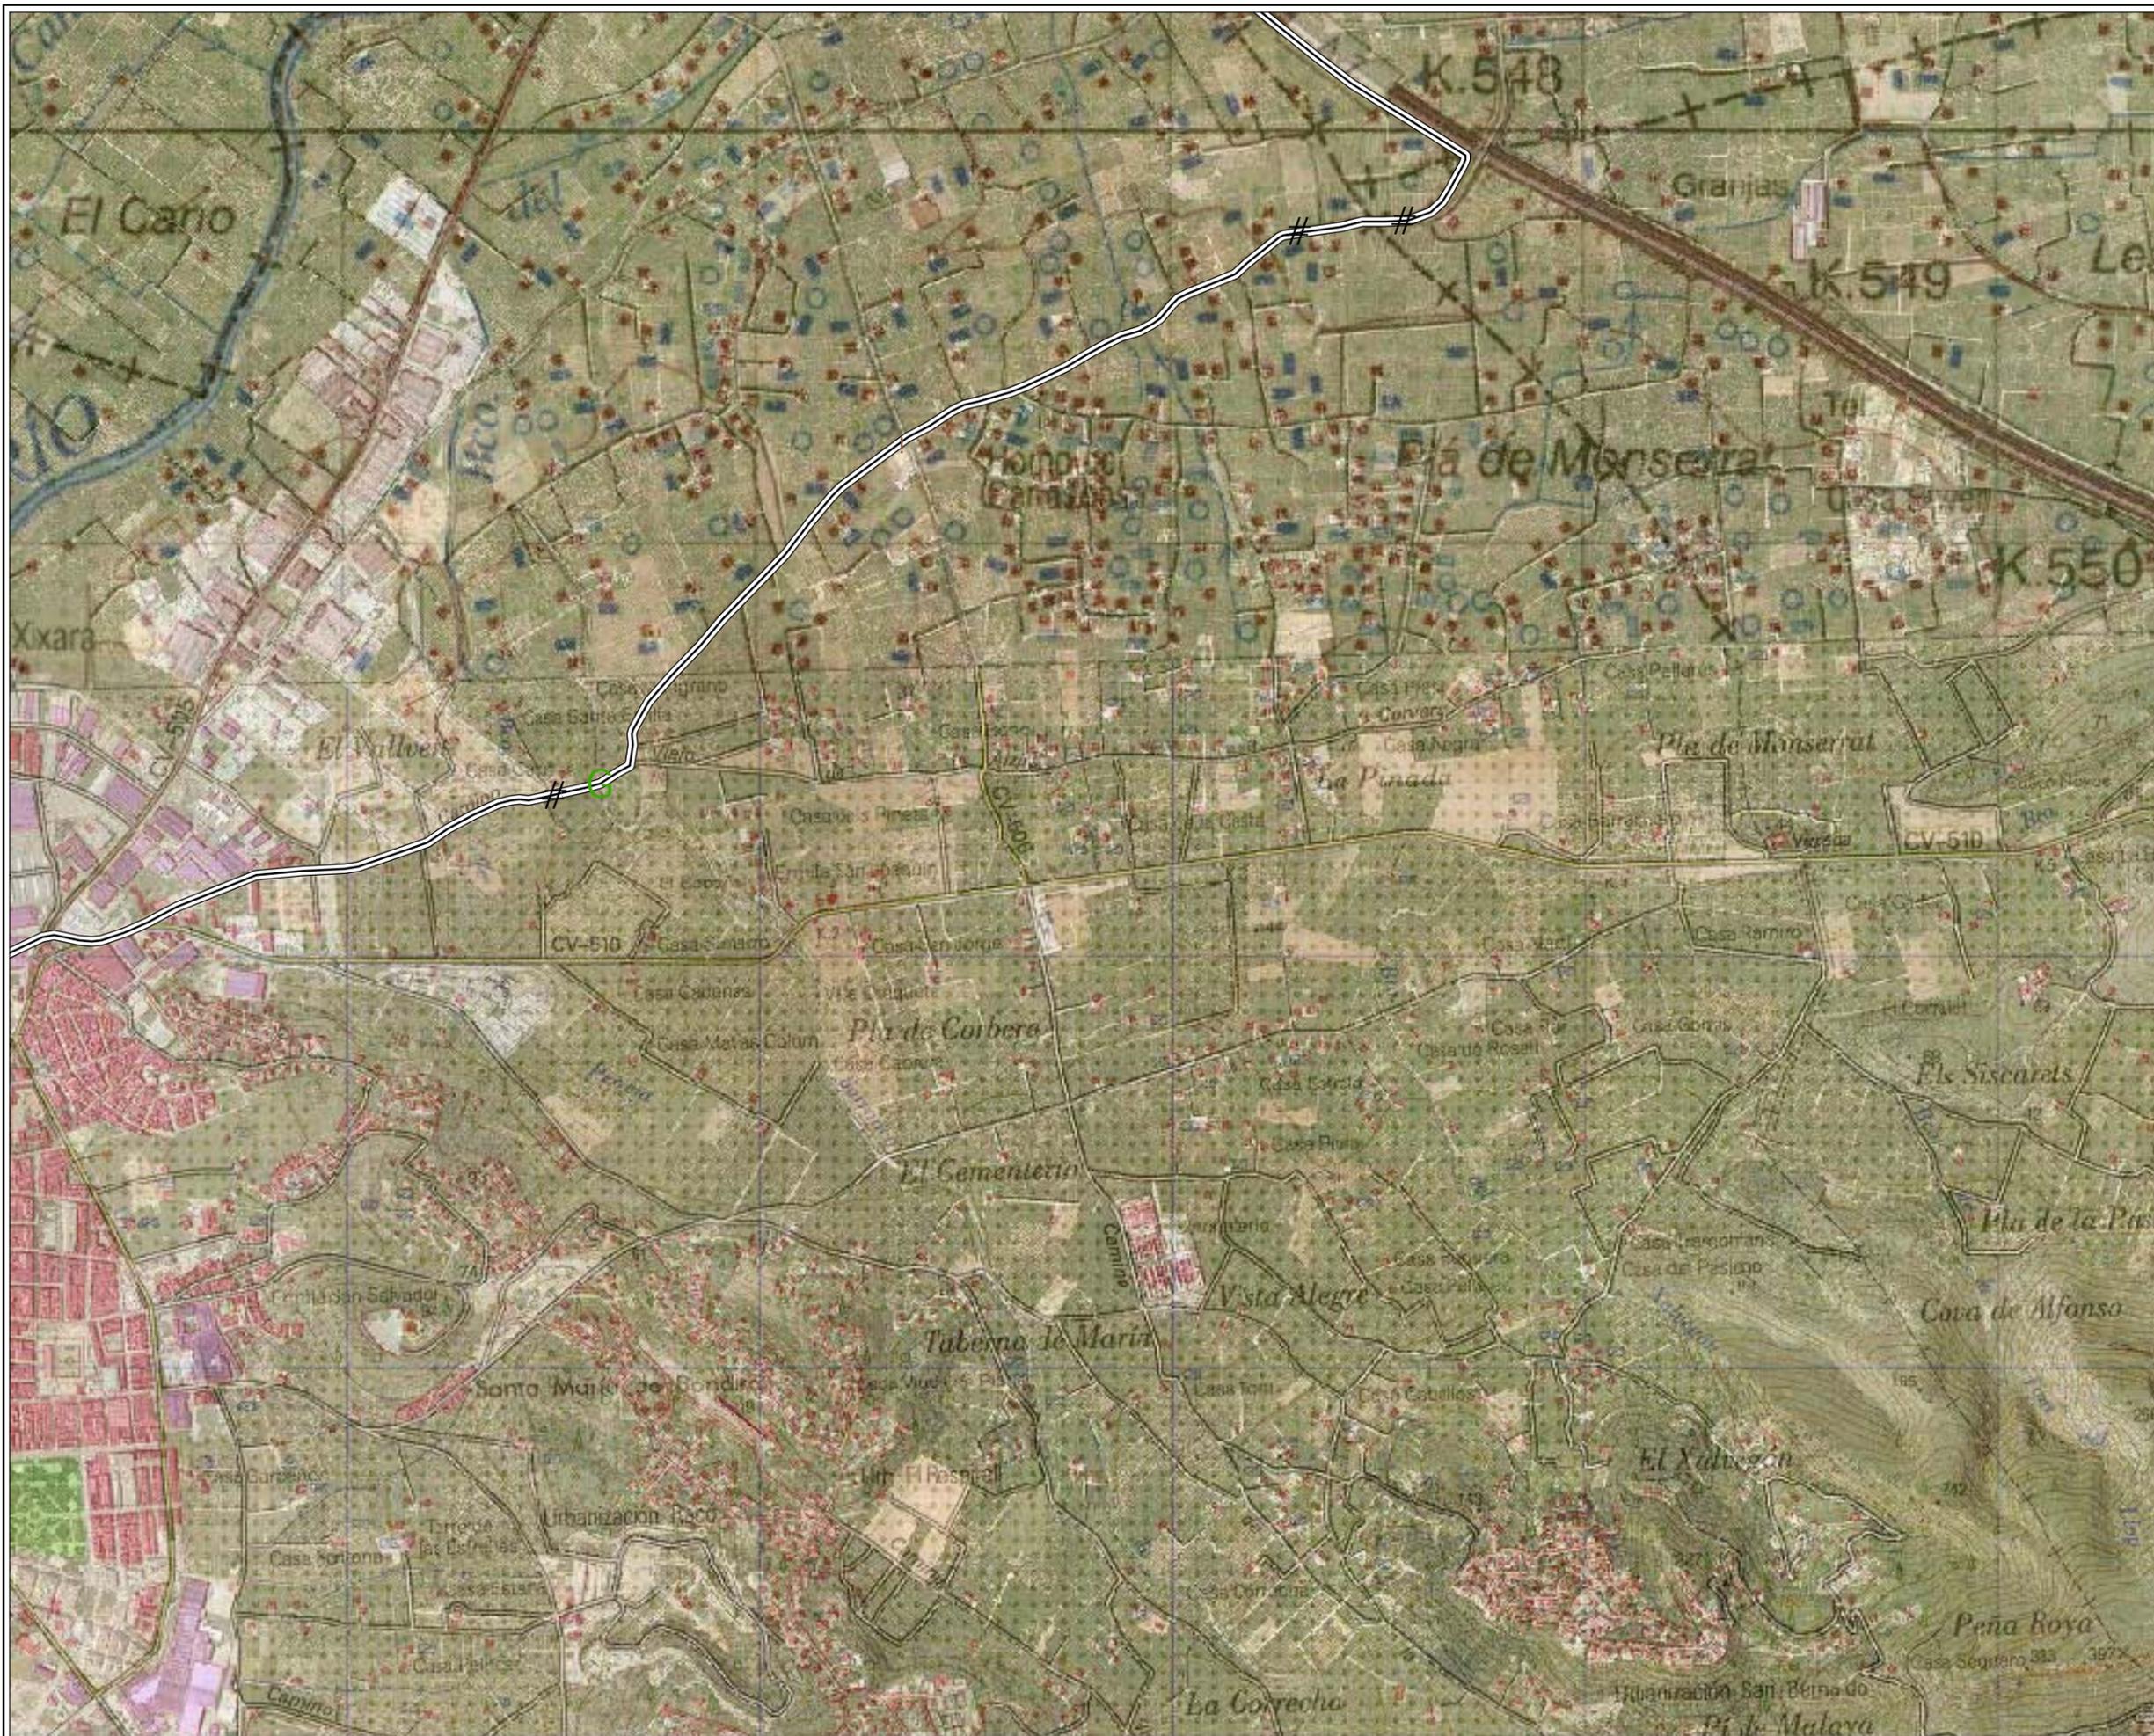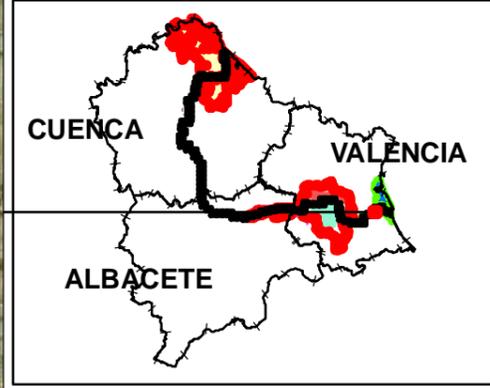



- LEYENDA**
- TRAMO DESESTIMADO
  - Apertura mecanizada de senda
  - Apertura manual de senda
  - Apertura manual de senda y talanquera
  - Acondicionamiento camino tierra y talanquera
  - Acondicionamiento de camino tierra
  - Acondicionamiento manual de senda
  - Talanquera
  - Tramo Ya existente

- ACTUACIONES PUNTUALES**
- Pasarela
  - Mirador
  - Área de descanso
  - Demolición marco
  - Escollera
  - Muro
  - Barandilla
  - Barandilla y muro
  - Boquilla tunel
  - Escaleras
  - Limpieza escombros
  - Aleta en marco
  - Badén
  - Señalética
  - Estaca

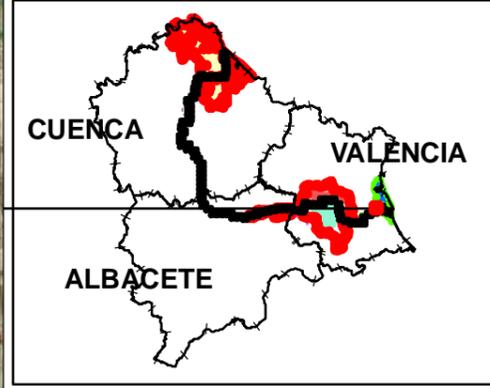



- LEYENDA**
- TRAMO DESESTIMADO
  - Apertura mecanizada de senda
  - Apertura manual de senda
  - Apertura manual de senda y talanquera
  - Acondicionamiento camino tierra y talanquera
  - Acondicionamiento de camino tierra
  - Acondicionamiento manual de senda
  - Talanquera
  - Tramo Ya existente

- ACTUACIONES PUNTALES**
- Pasarela
  - Mirador
  - Área de descanso
  - Demolición marco
  - Escollera
  - Muro
  - Barandilla
  - Barandilla y muro
  - Boquilla tunel
  - Escaleras
  - Limpieza escombros
  - Aleta en marco
  - Badén
  - Señalética
  - Estaca

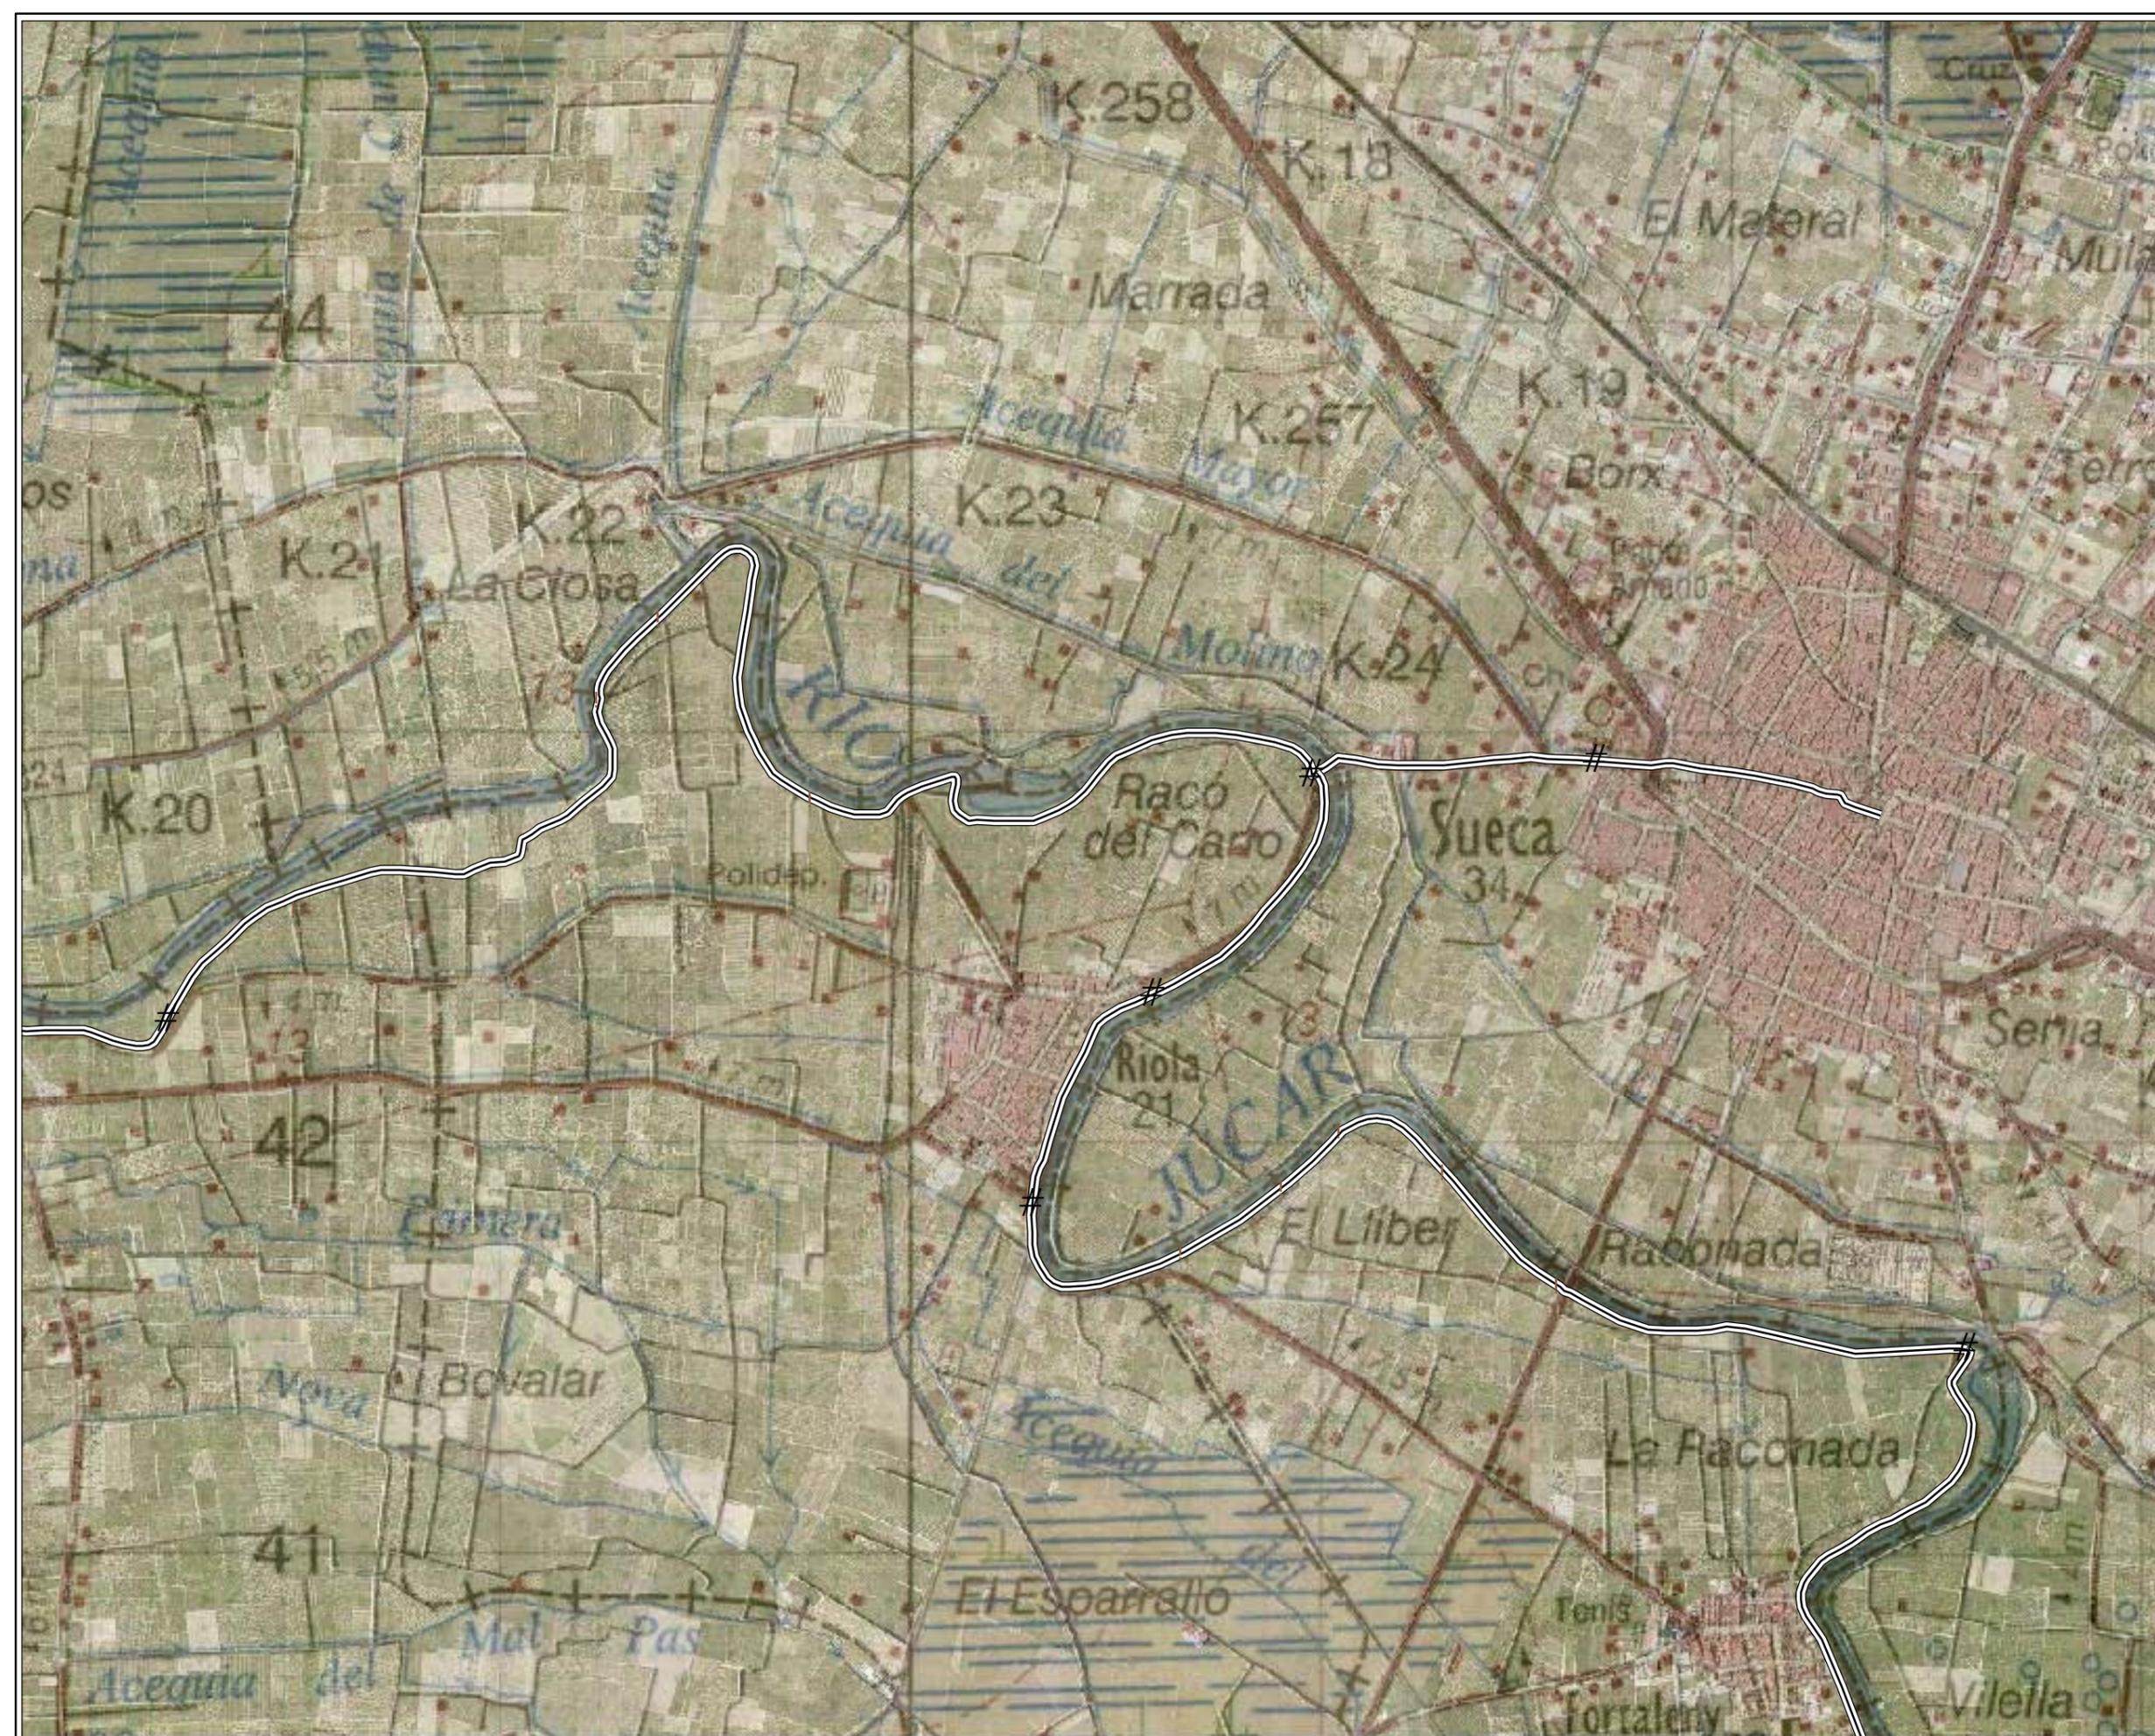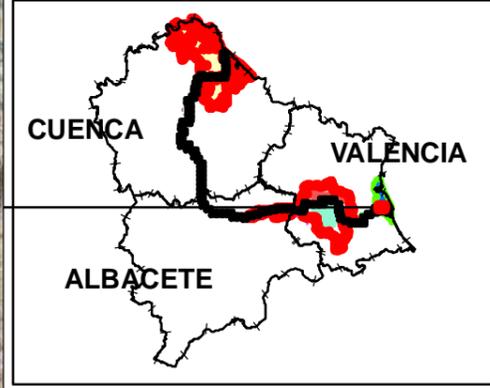

- LEYENDA**
- TRAMO DESESTIMADO
  - Apertura mecanizada de senda
  - Apertura manual de senda
  - Apertura manual de senda y talanquera
  - Acondicionamiento camino tierra y talanquera
  - Acondicionamiento de camino tierra
  - Acondicionamiento manual de senda
  - Talanquera
  - Tramo Ya existente

- ACTUACIONES PUNTUALES**
- Pasarela
  - Mirador
  - Área de descanso
  - Demolición marco
  - Escollera
  - Muro
  - Barandilla
  - Barandilla y muro
  - Boquilla tunel
  - Escaleras
  - Limpieza escombros
  - Aleta en marco
  - Badén
  - Señalética
  - Estaca

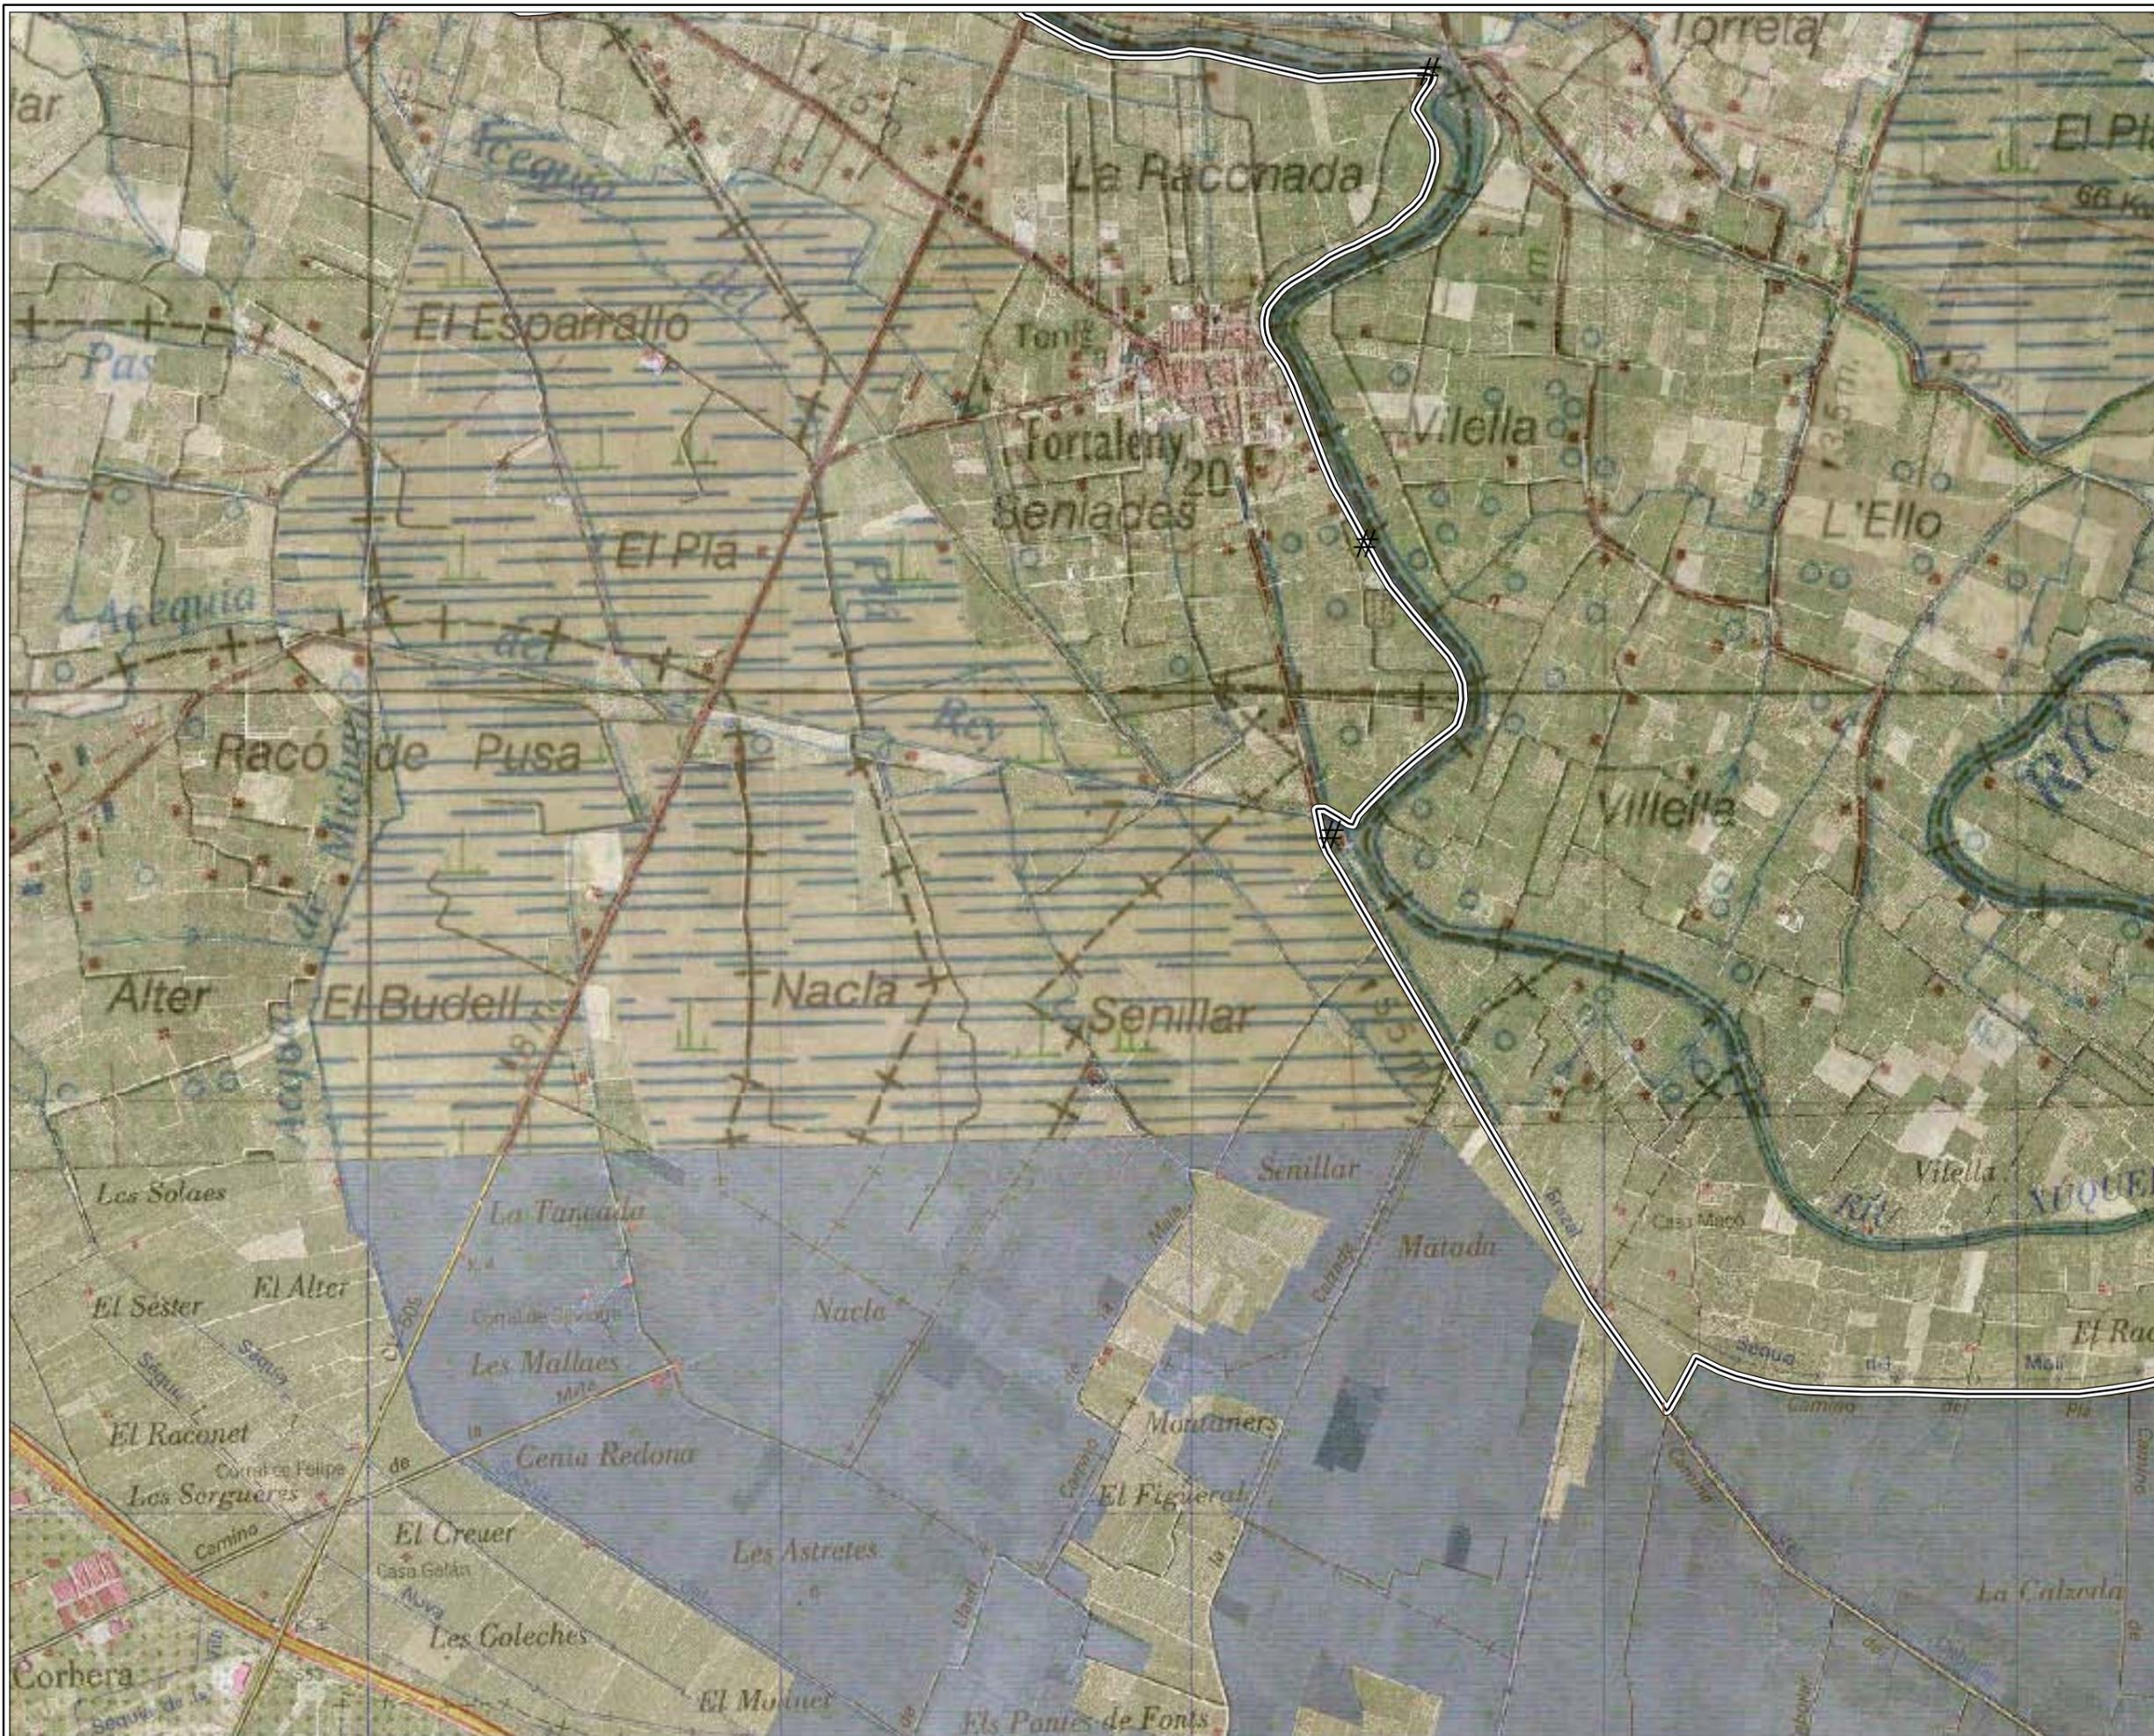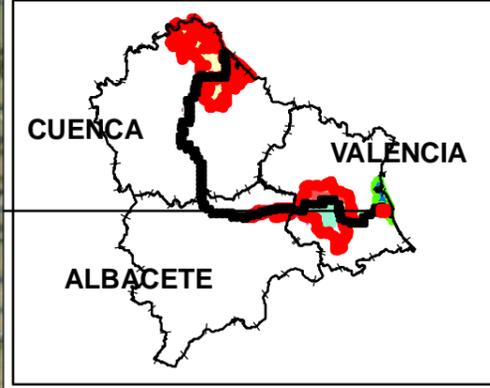


**LEYENDA**

- TRAMO DESESTIMADO
- Apertura mecanizada de senda
- Apertura manual de senda
- Apertura manual de senda y talanquera
- Acondicionamiento camino tierra y talanquera
- Acondicionamiento de camino tierra
- Acondicionamiento manual de senda
- Talanquera
- Tramo Ya existente

**ACTUACIONES PUNTUALES**

- Pasarela
- Mirador
- Área de descanso
- Demolición marco
- Escollera
- Muro
- Barandilla
- Barandilla y muro
- Boquilla tunel
- Escaleras
- Limpieza escombros
- Aleta en marco
- Badén
- Señalética
- Estaca

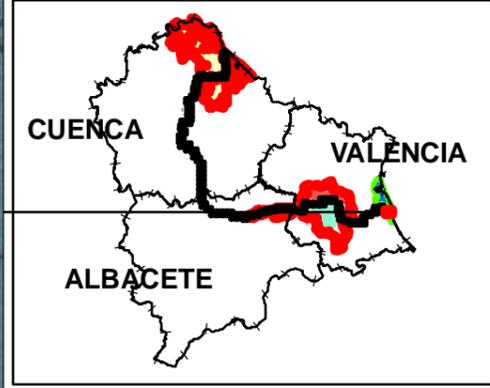

**LEYENDA**

- TRAMO DESESTIMADO
- Apertura mecanizada de senda
- Apertura manual de senda
- Apertura manual de senda y talanquera
- Acondicionamiento camino tierra y talanquera
- Acondicionamiento de camino tierra
- Acondicionamiento manual de senda
- Talanquera
- Tramo Ya existente

**ACTUACIONES PUNTUALES**

- Pasarela
- Mirador
- Área de descanso
- Demolición marco
- Escollera
- Muro
- Barandilla
- Barandilla y muro
- Boquilla tunel
- Escaleras
- Limpieza escombros
- Aleta en marco
- Badén
- Señalética
- Estaca

