



TÍTULO DEL PROYECTO:  
 PROYECTO DE MODERNIZACIÓN DEL REGADÍO  
 EN LA COMUNIDAD DE REGANTES DEL CANAL  
 DEL PISUERGA. SECTOR G (PALENCIA)



DESIGNACIÓN:  
 DOCUMENTO AMBIENTAL  
 TEMÁTICA AMBIENTAL

Nº DE PLANO: <b>5.2</b>	ESCALA:  ORIGINALS UNE A3
----------------------------	---------------------------------

FECHA: ENERO 2022	AUTOR: El ingeniero, D. José María Medina Martínez	 Colegiado N.º 1330 J.M. MEDINA MARTÍNEZ
----------------------	--	--

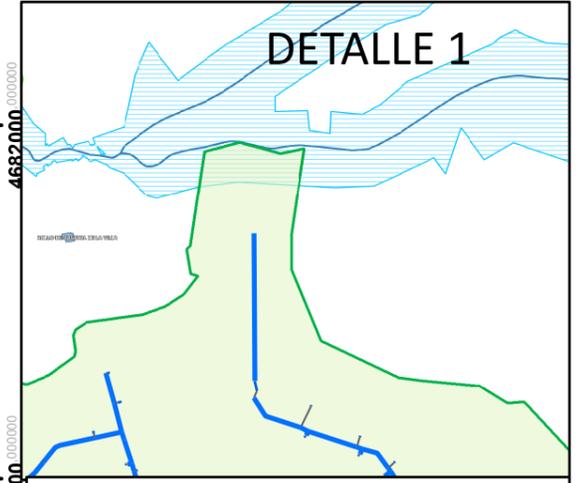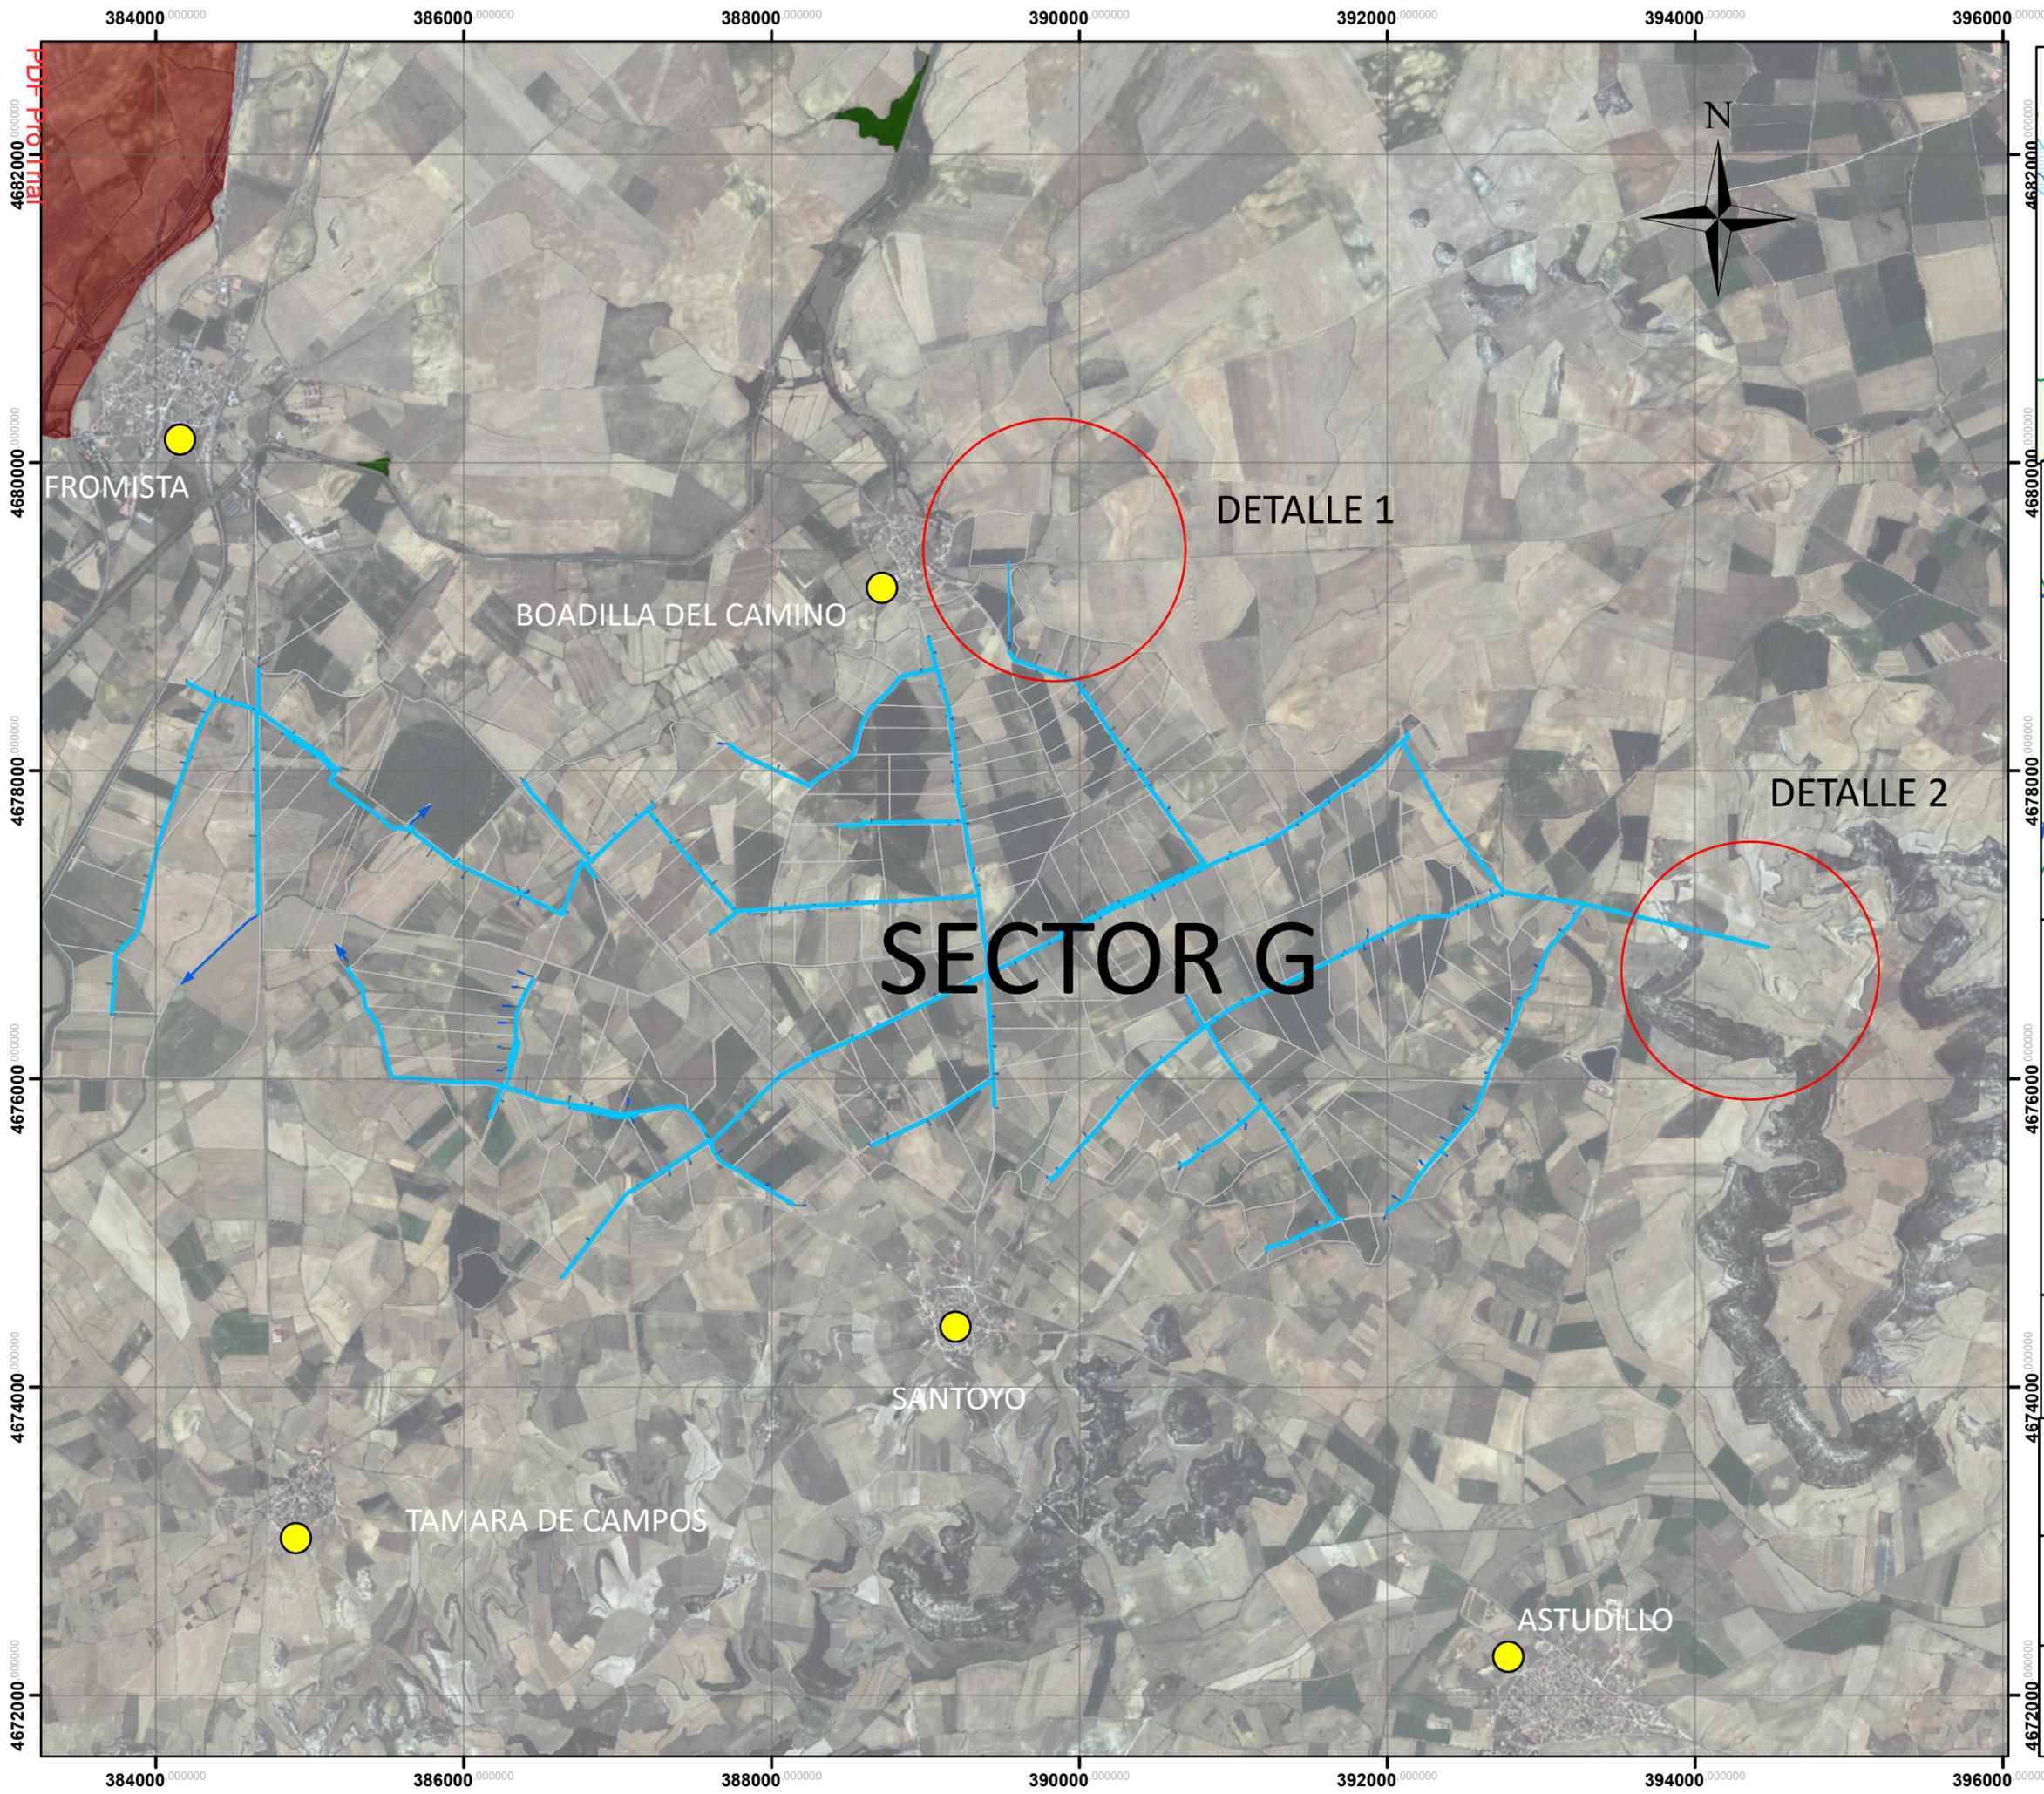

MONTE DE UTILIDAD PÚBLICA  
 RED DE RIEGO SECTOR G




TÍTULO DEL PROYECTO:  
 PROYECTO DE MODERNIZACIÓN DEL REGADÍO  
 EN LA COMUNIDAD DE REGANTES DEL CANAL  
 DEL PISUERGA. SECTOR G (PALENCIA)



DESIGNACIÓN:  
 DOCUMENTO AMBIENTAL  
 SITUACIÓN Y EMPLAZAMIENTO

Nº DE PLANO: <b>5.3</b>	ESCALA:  ORIGINALS UNE A3
----------------------------	---------------------------------

FECHA: ENERO 2022	AUTOR: El ingeniero, D. José María Medina Martínez	Colegiado N.º 1330  J.M. MEDINA MARTÍNEZ
----------------------	--	--

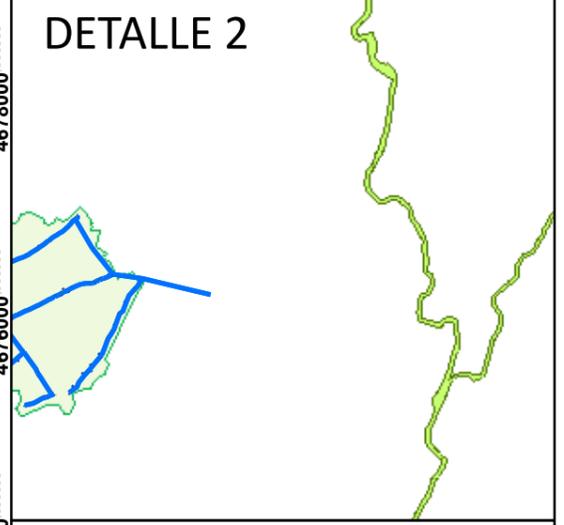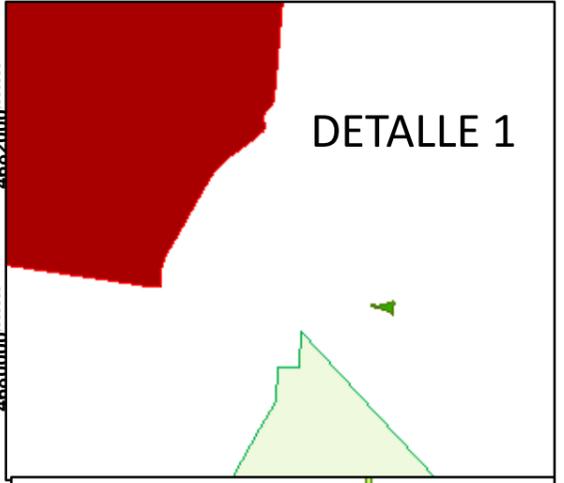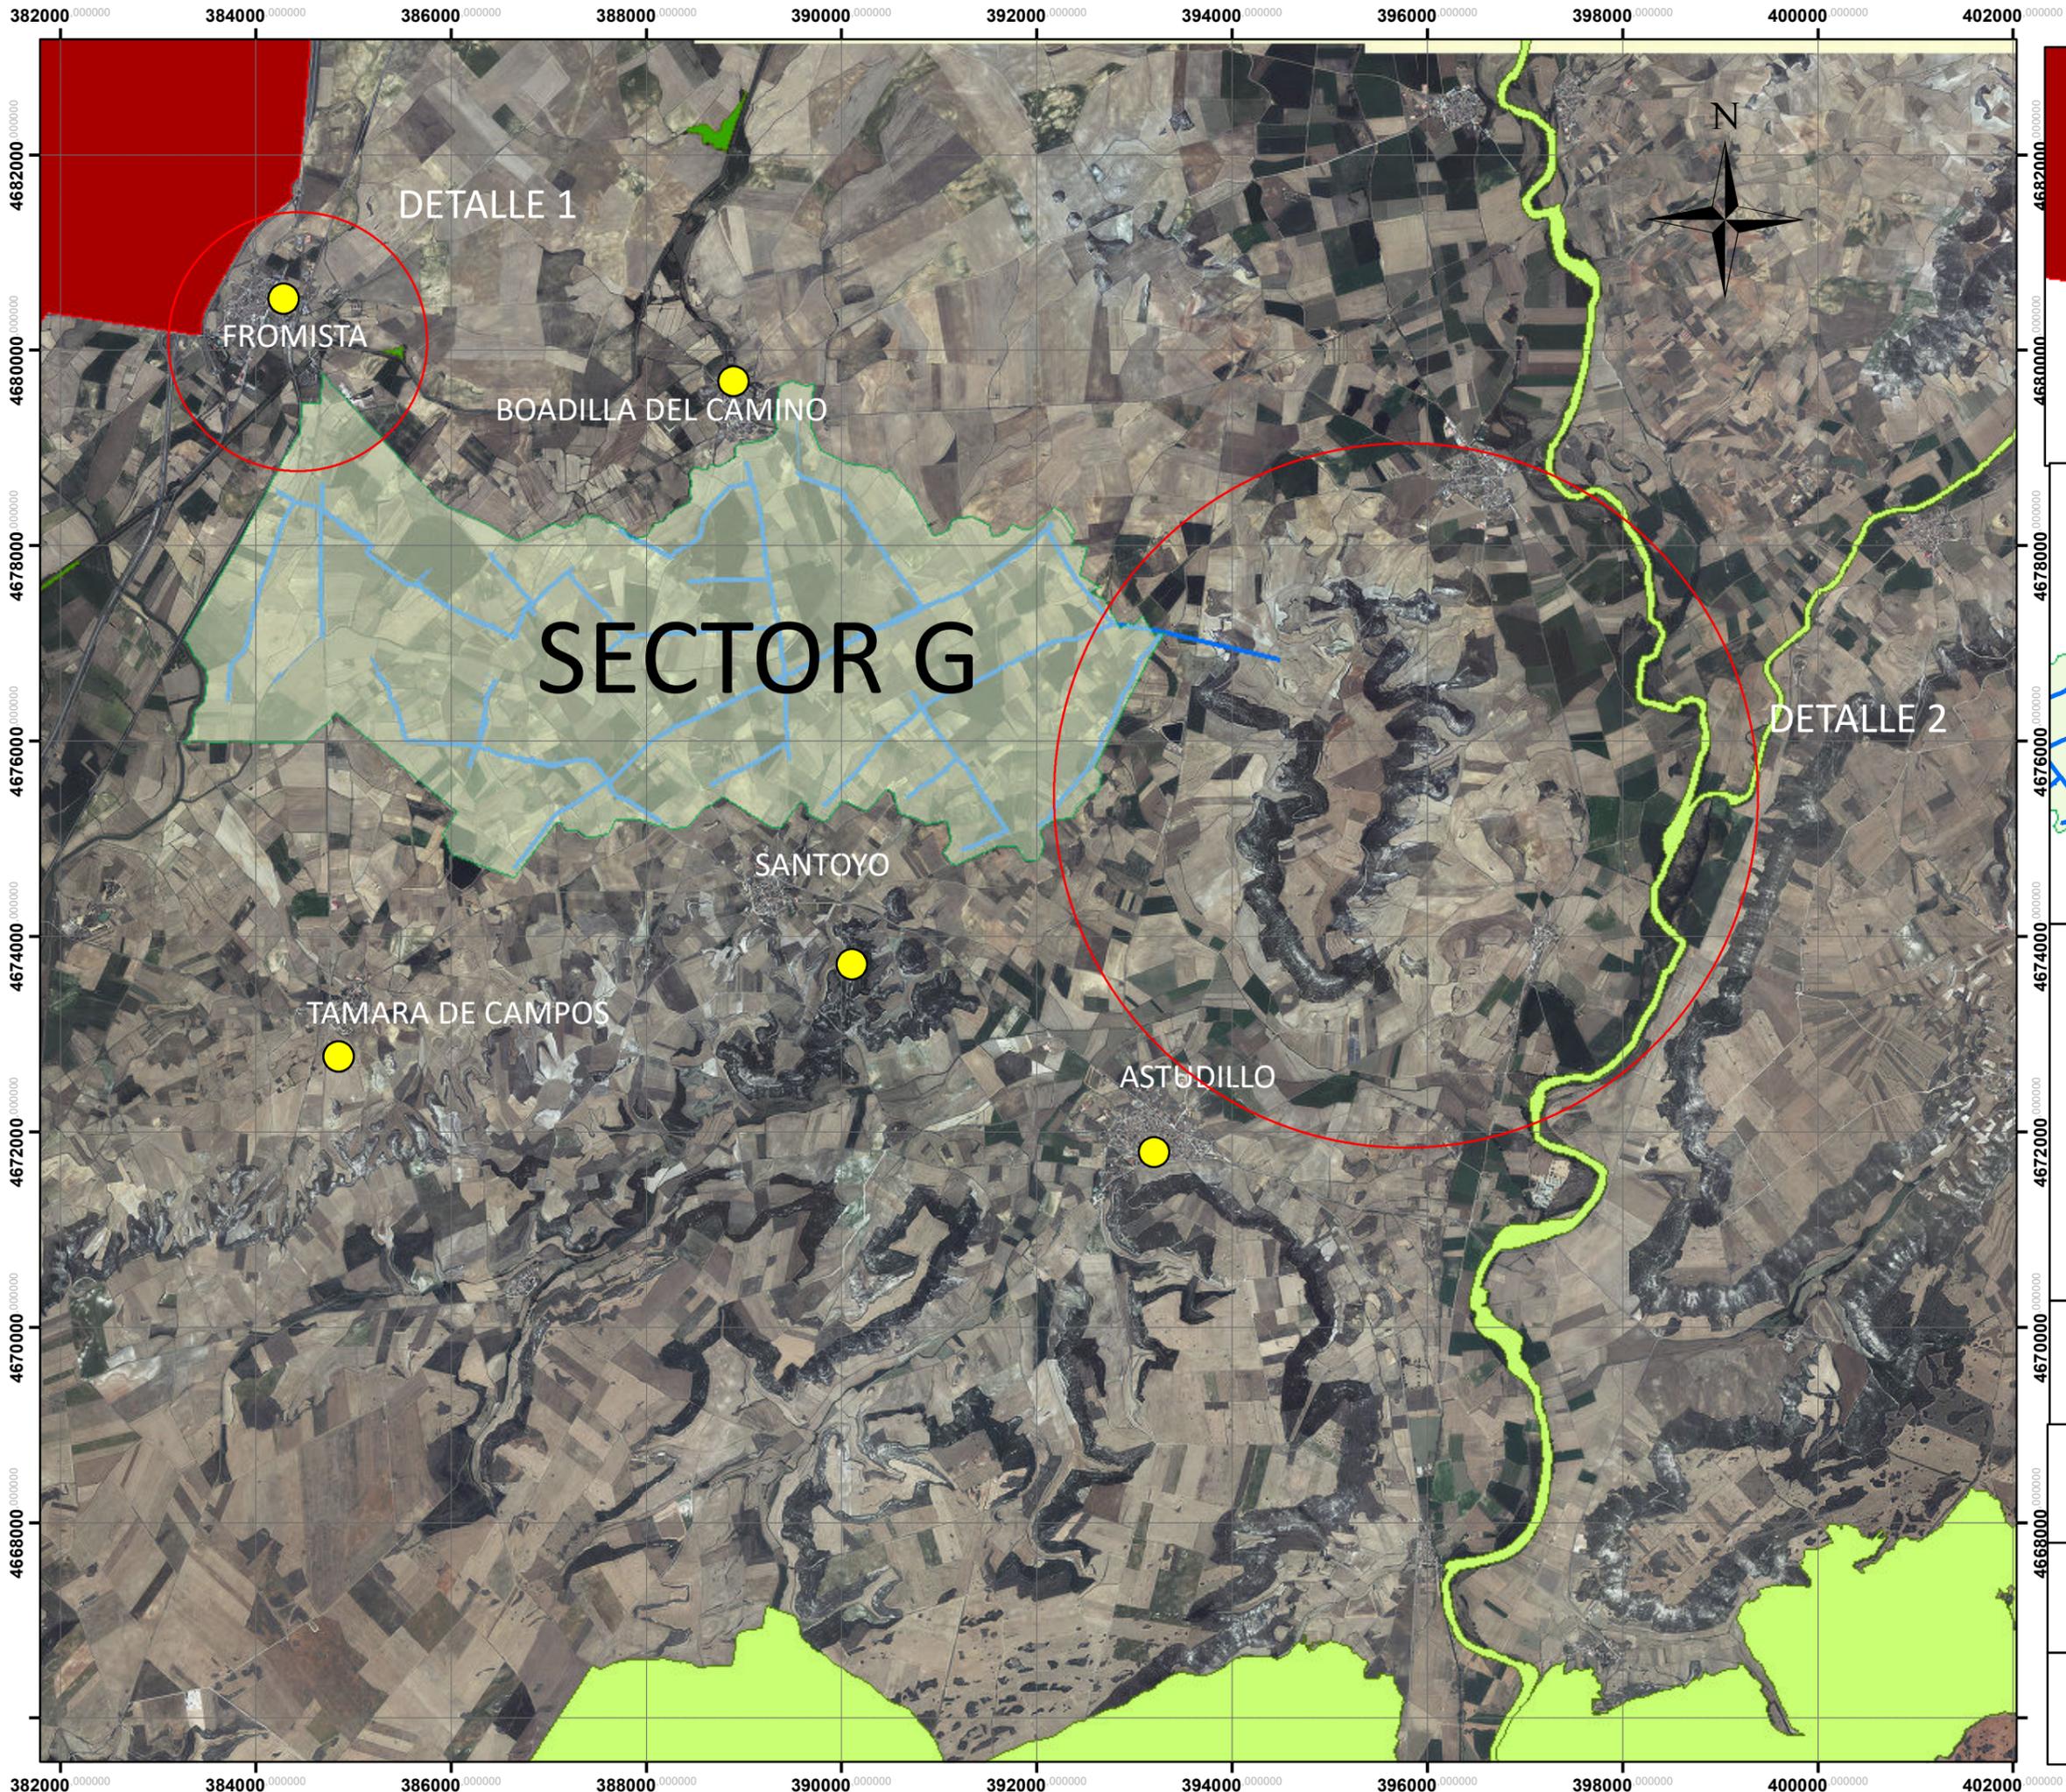

**LEGENDA**

- ZEPA CAMINO DE SANTIAGO
- RED DE RIEGO SECTOR G
- LIC RIBERAS DEL RÍO PISUERGA





TÍTULO DEL PROYECTO:  
 PROYECTO DE MODERNIZACIÓN DEL REGADÍO  
 EN LA COMUNIDAD DE REGANTES DEL CANAL  
 DEL PISUERGA. SECTOR G (PALENCIA)



DESIGNACIÓN:  
 DOCUMENTO AMBIENTAL  
 TEMÁTICA AMBIENTAL

Nº DE PLANO: <h2 style="margin: 0;">5.4</h2>	ESCALA:  ORIGINALS UNE A3
---	---

FECHA: ENERO 2022	AUTOR: El ingeniero,  D. José María Medina Martínez
----------------------	---

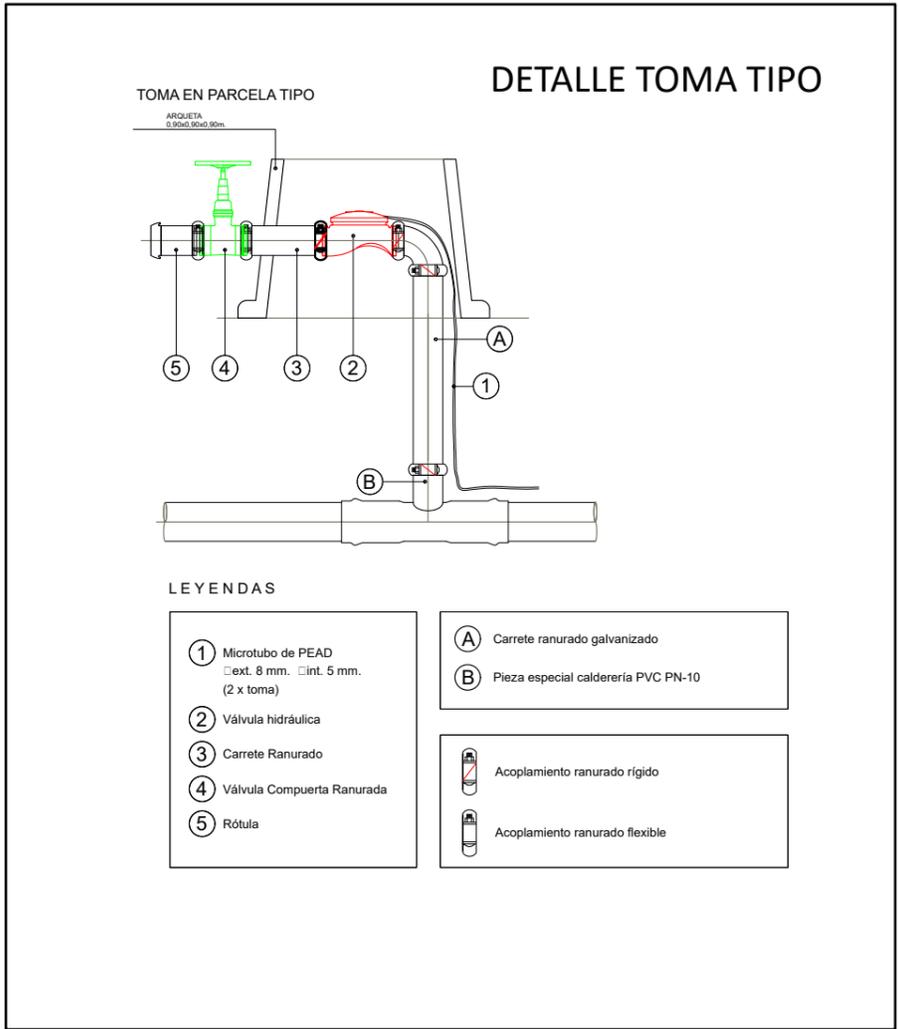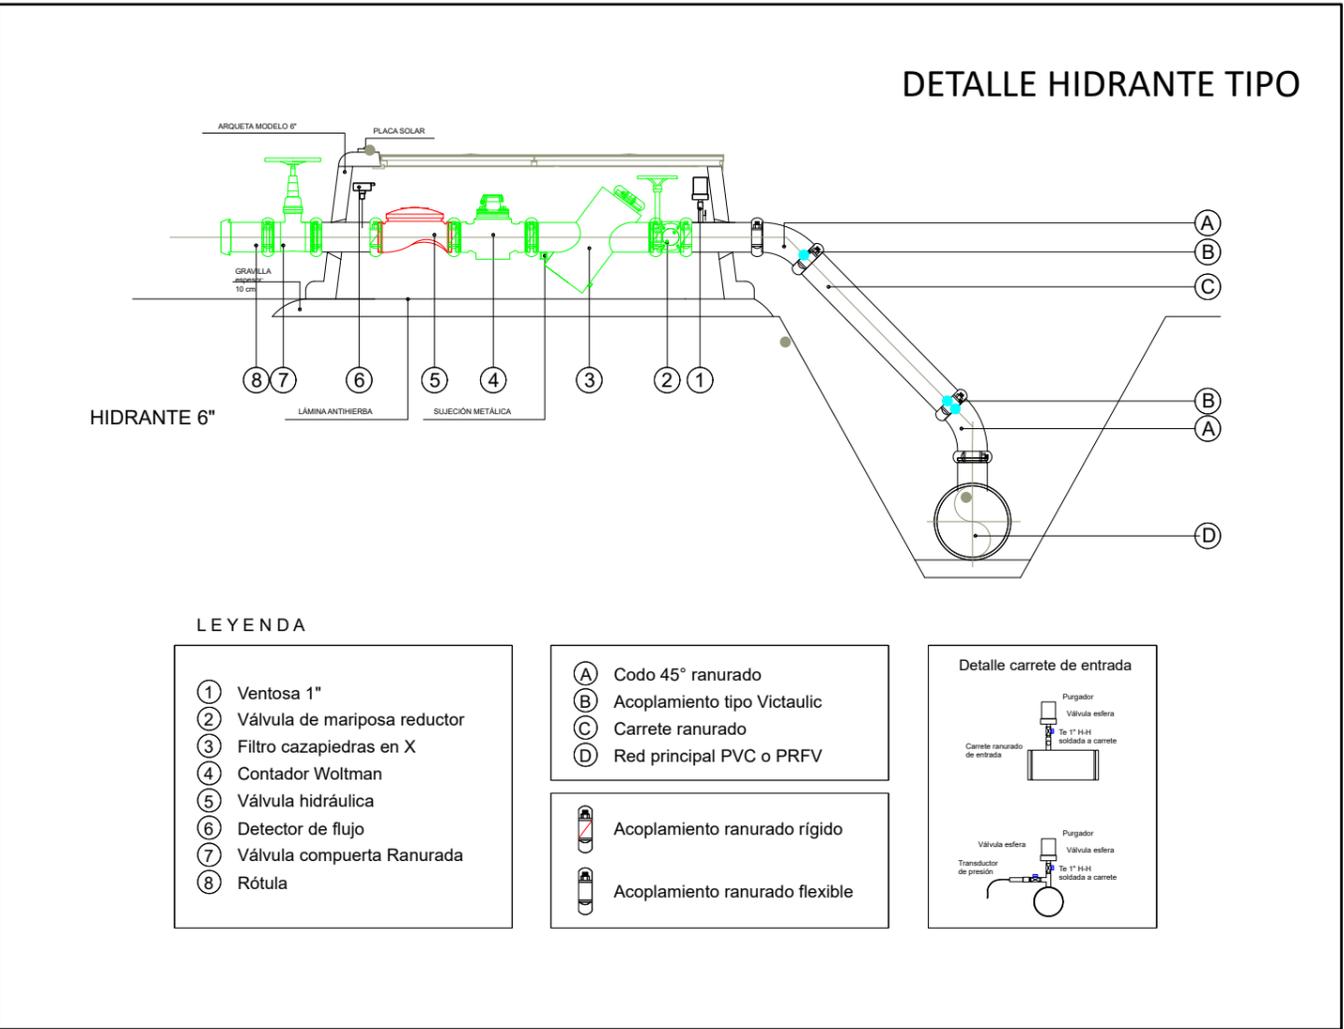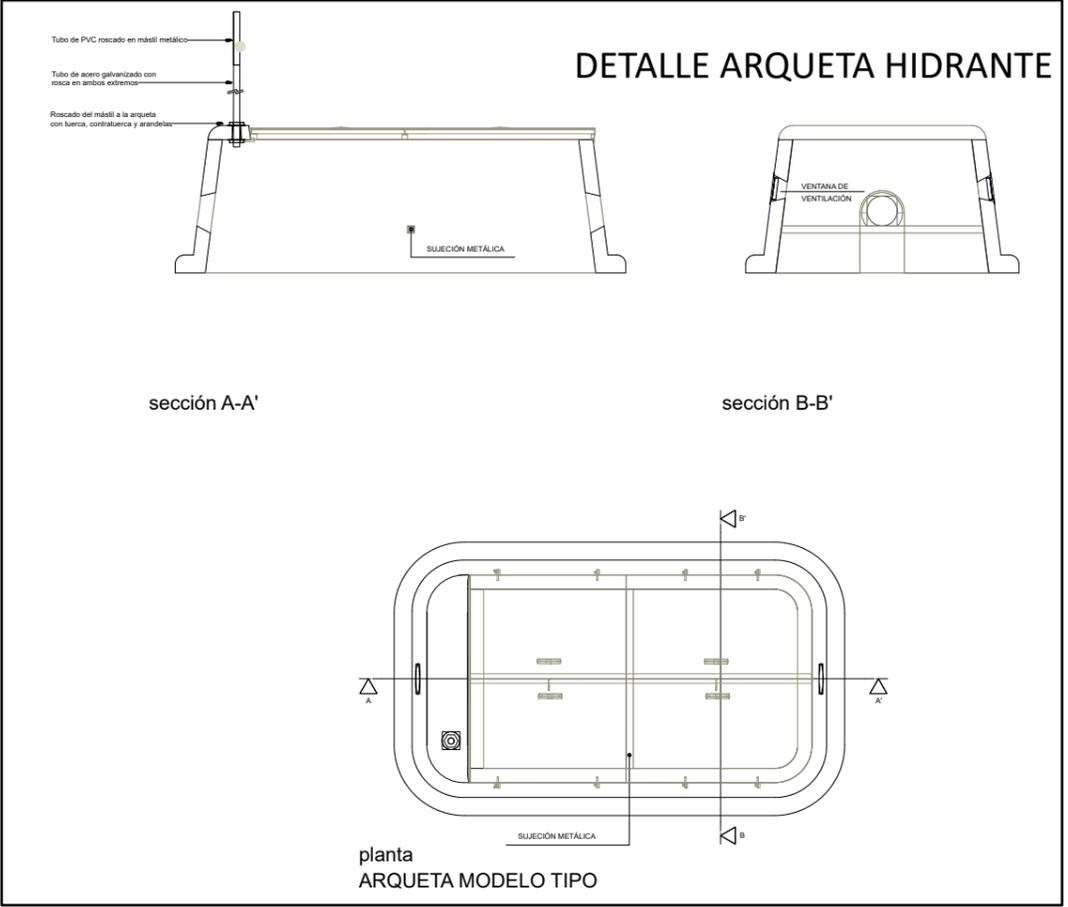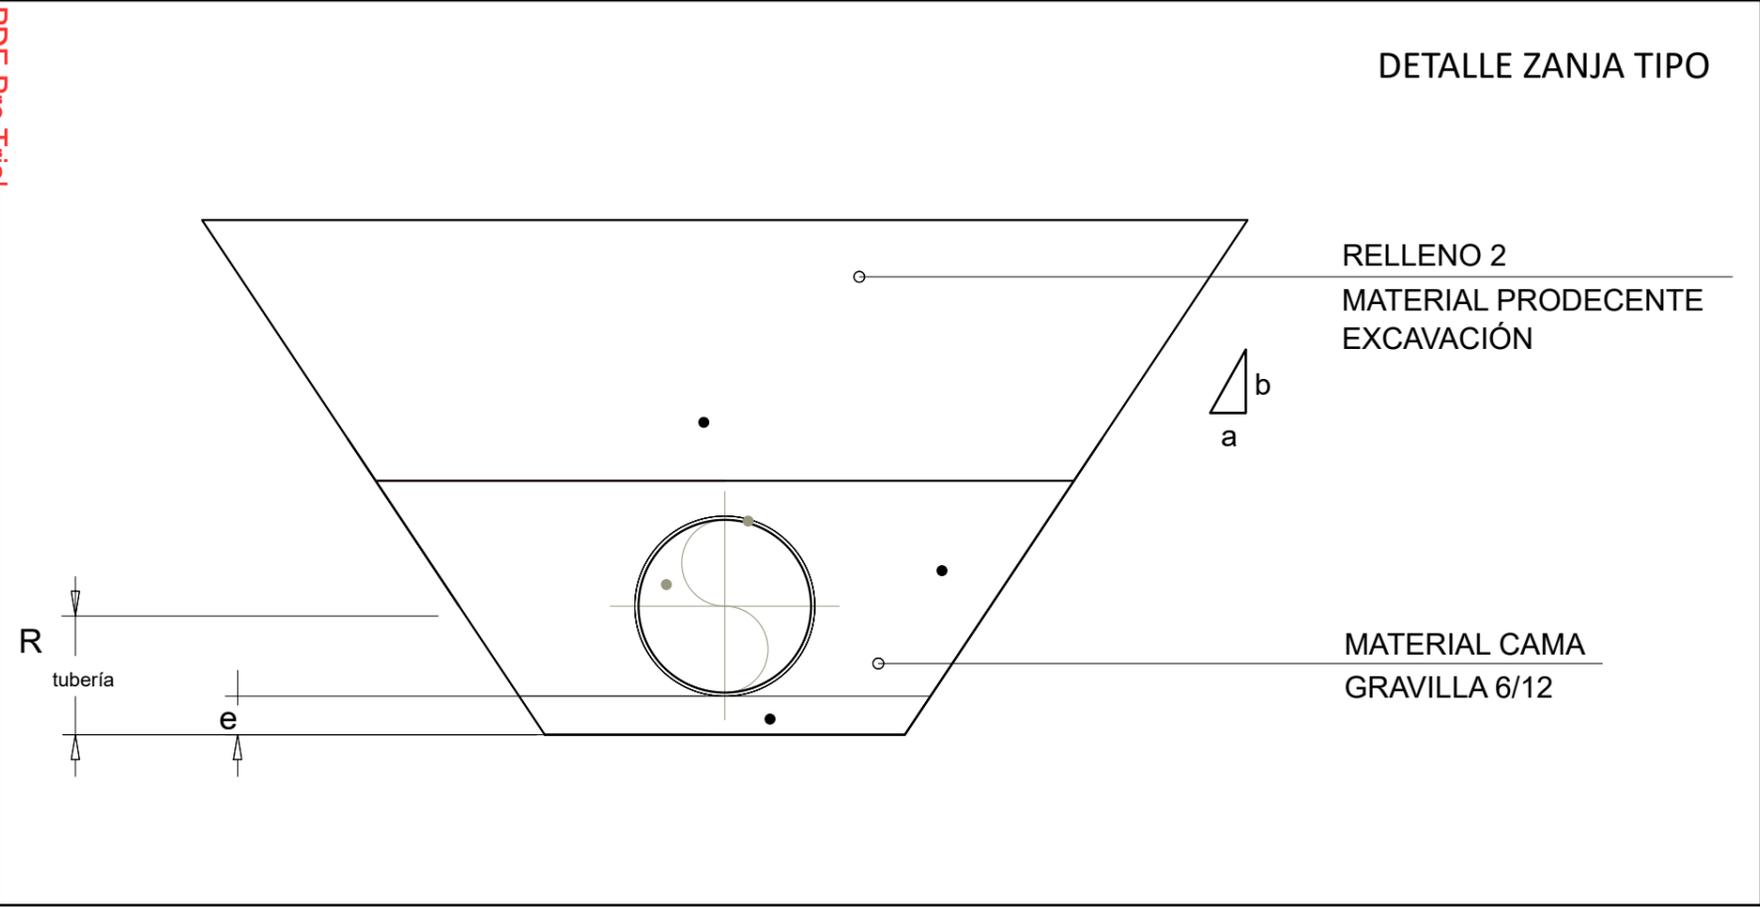



### DETALLE ARQUETA TOMA

**TÍTULO DEL PROYECTO:**  
 PROYECTO DE MODERNIZACIÓN DEL REGADÍO  
 EN LA COMUNIDAD DE REGANTES DEL CANAL  
 DEL PISUERGA. SECTOR G (PALENCIA)


**DESIGNACIÓN:**  
 DOCUMENTO AMBIENTAL  
 DETALLES SECCIÓN E HIDRANTE TIPO

<p>Nº DE PLANO: <b>6.1</b></p>	<p>ESCALA: <b>s/n</b></p>
<p>FECHA: ENERO 2022</p>	<p>AUTOR: El ingeniero, <b>J. M. MEDINA MARTÍNEZ</b> D. José María Medina Martínez</p>


# DETALLE EN PLANTA DE ESTACIÓN DE BOMBEO TIPO

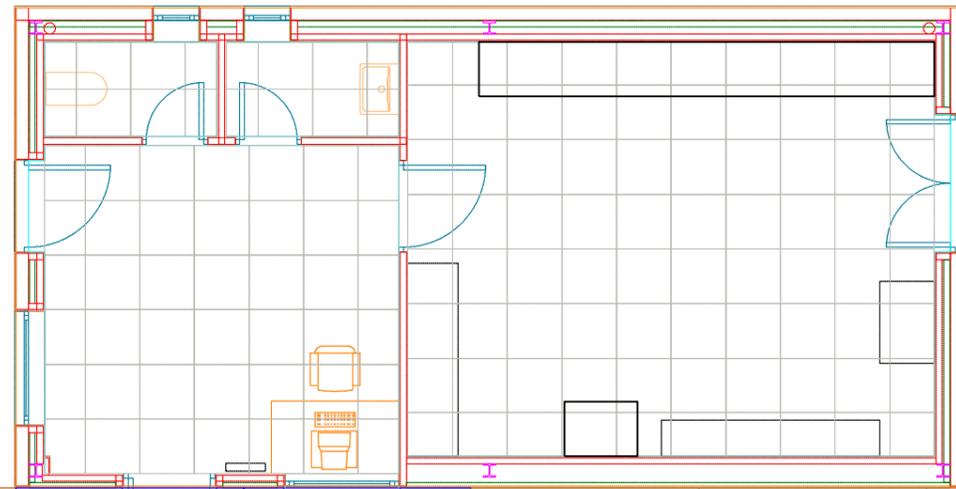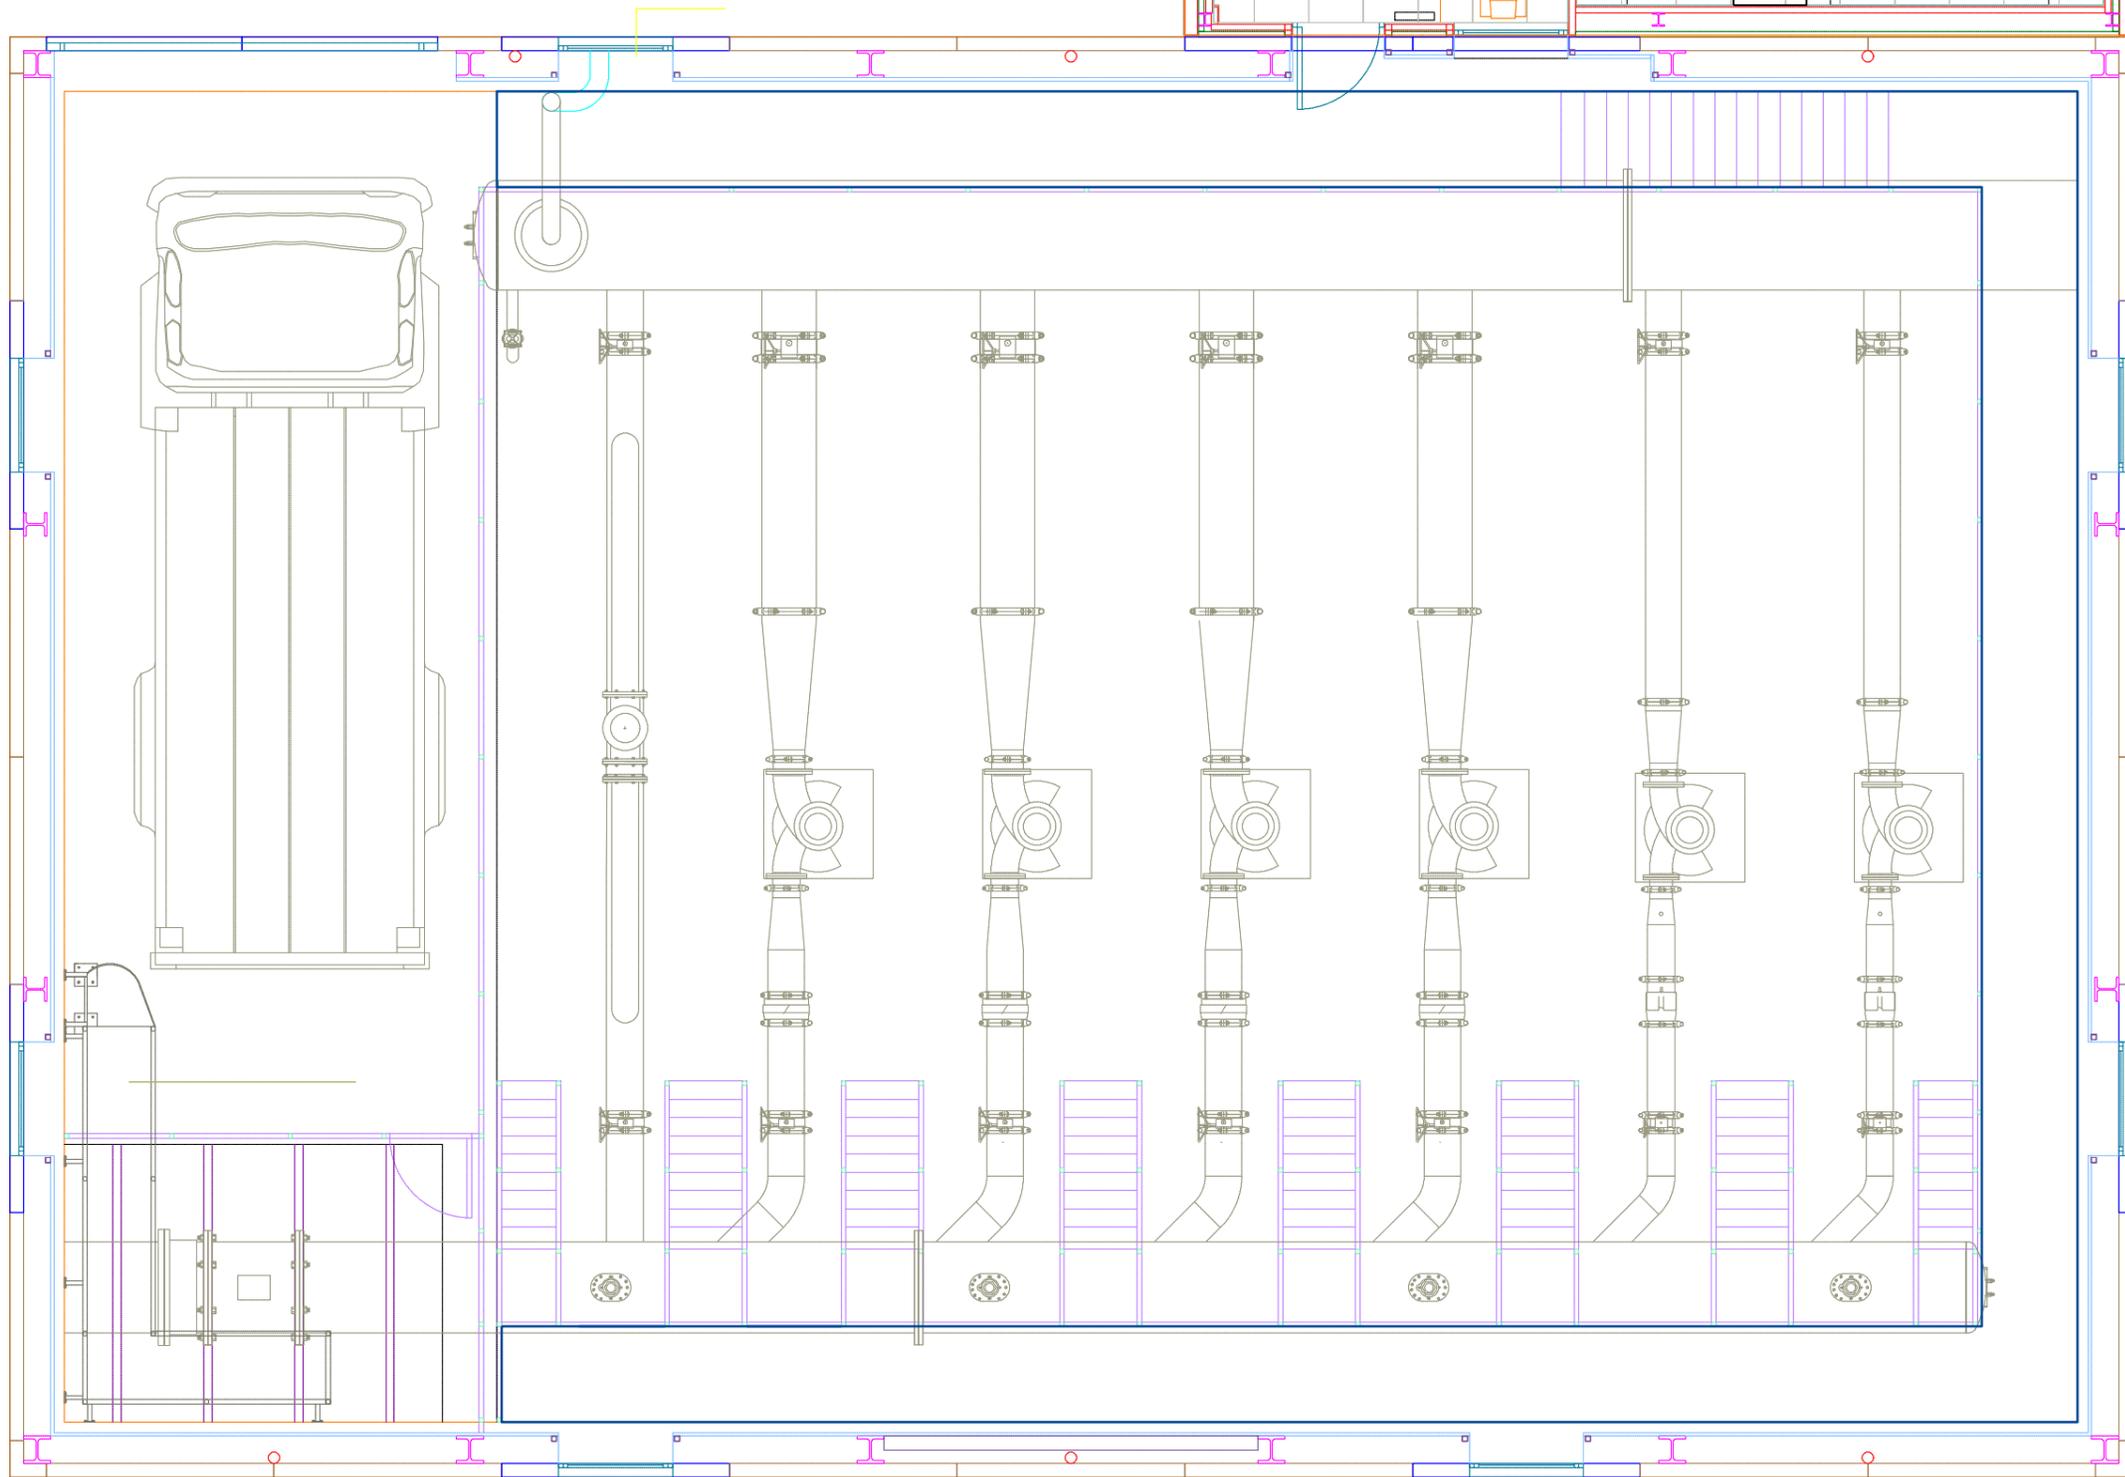


DETALLE ESTRUCTURA ESTACIÓN BOMBEO TIPO

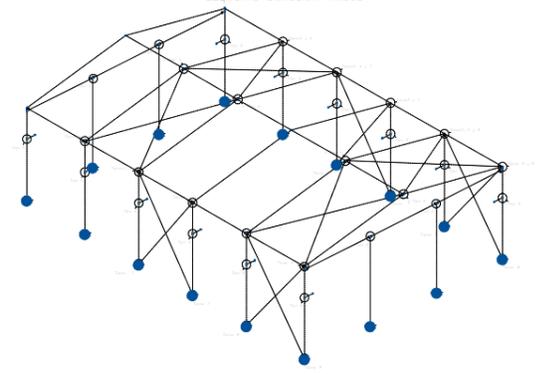

SECCIÓN TRANSVERSAL ESTACION BOMBEO TIPO

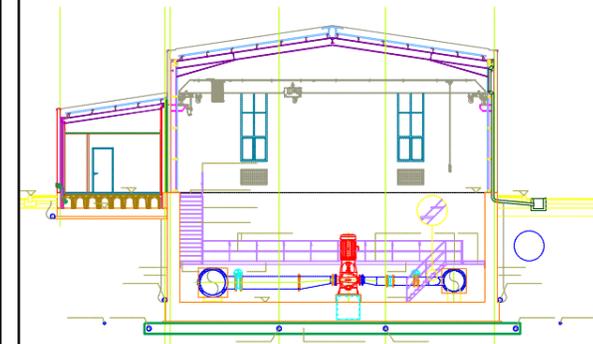

ALZADO GENERAL ESTACION BOMBEO TIPO

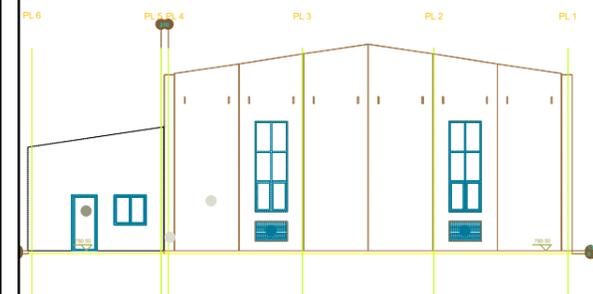

TÍTULO DEL PROYECTO:  
 PROYECTO DE MODERNIZACIÓN DEL REGADÍO  
 EN LA COMUNIDAD DE REGANTES DEL CANAL  
 DEL PISUERGA. SECTOR G (PALENCIA)



DESIGNACIÓN:  
 DOCUMENTO AMBIENTAL  
 DETALLES ESTACIÓN BOMBEO TIPO

Nº DE PLANO: <b>6.2</b>	ESCALA: <b>s/n</b>
	ORIGINALES UNE A3
FECHA: ENERO 2022	AUTOR: El ingeniero, <b>J.M. MEDINA MARTÍNEZ</b> Colegiado N.º 1330
	D. José María Medina Martínez