


DETALLE UNIÓN MALLA HORIZONTAL CON VERTICAL

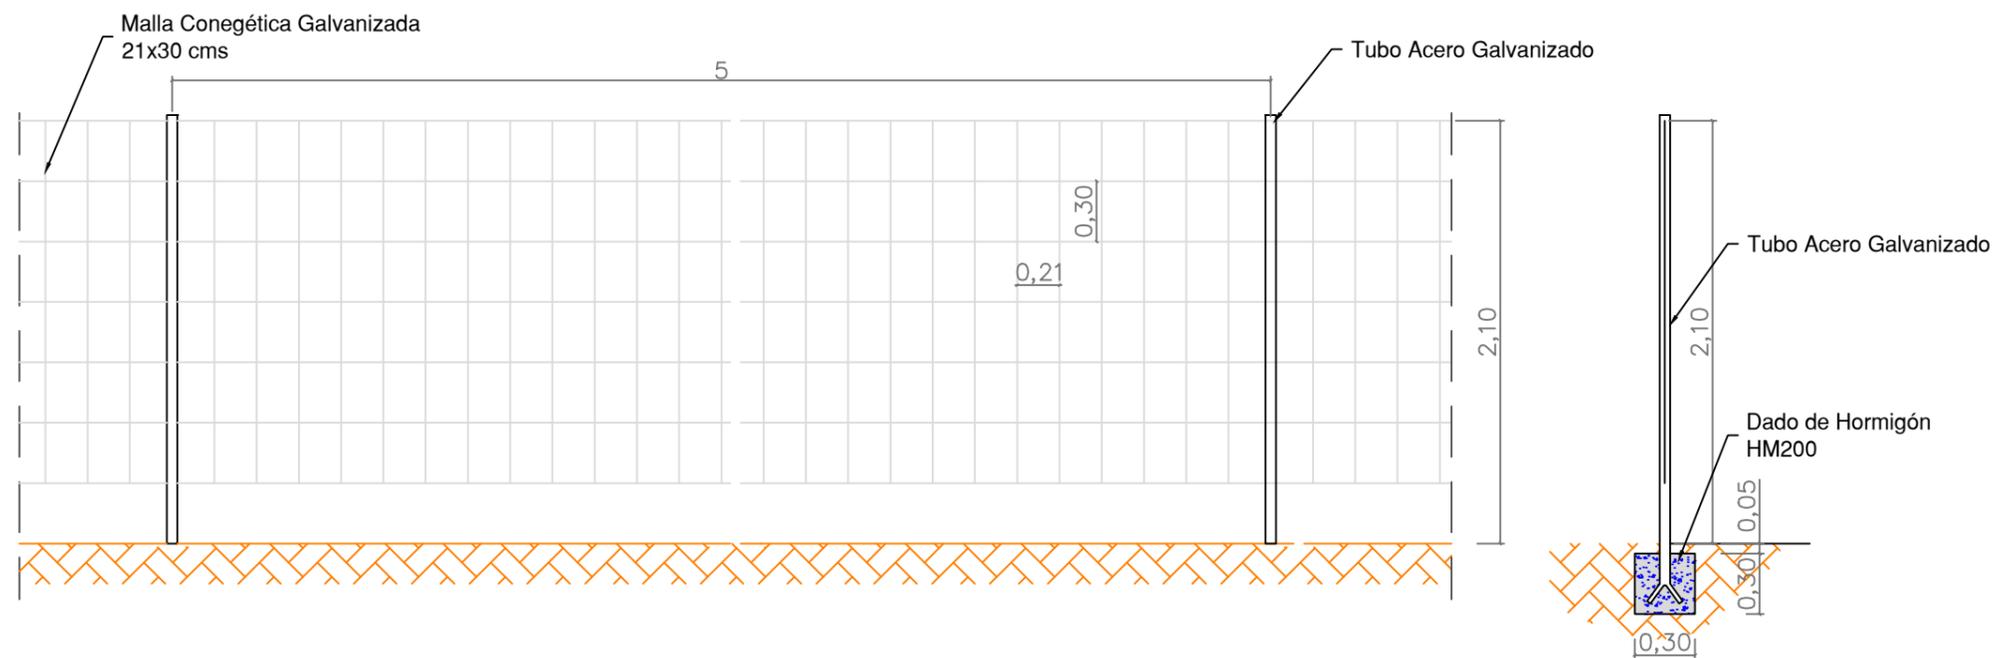

002
001

Referencia geográfica. Sistema de coordenadas: UTM ETRS89 HUSO 29



PROYECTO DE INSTALACIÓN SOLAR FOTOVOLTÁICA DE AUTOCONSUMO PARA LA DISMINUCIÓN DE LA DEPENDENCIA ENERGÉTICA EN LA COMUNIDAD DE REGANTES ANDÉVALO PEDRO ARCO (HUELVA)

Escala: S/E

Fecha: JULIO 2022

Autor del Proyecto:

Juan Andrés Reales Bravo
Ingeniero Agrónomo. Colegiado nº 1.741
REALZA Ingenieros, S.L.

Revisión	Fecha	Descripción	Aprobado
001			Plano nº: 14
Título del plano: VALLADO PERIMETRAL			Hoja nº: 1