



**CUADRO DE SERVICIOS GENERALES EBAM (CSG\_EBAM)**

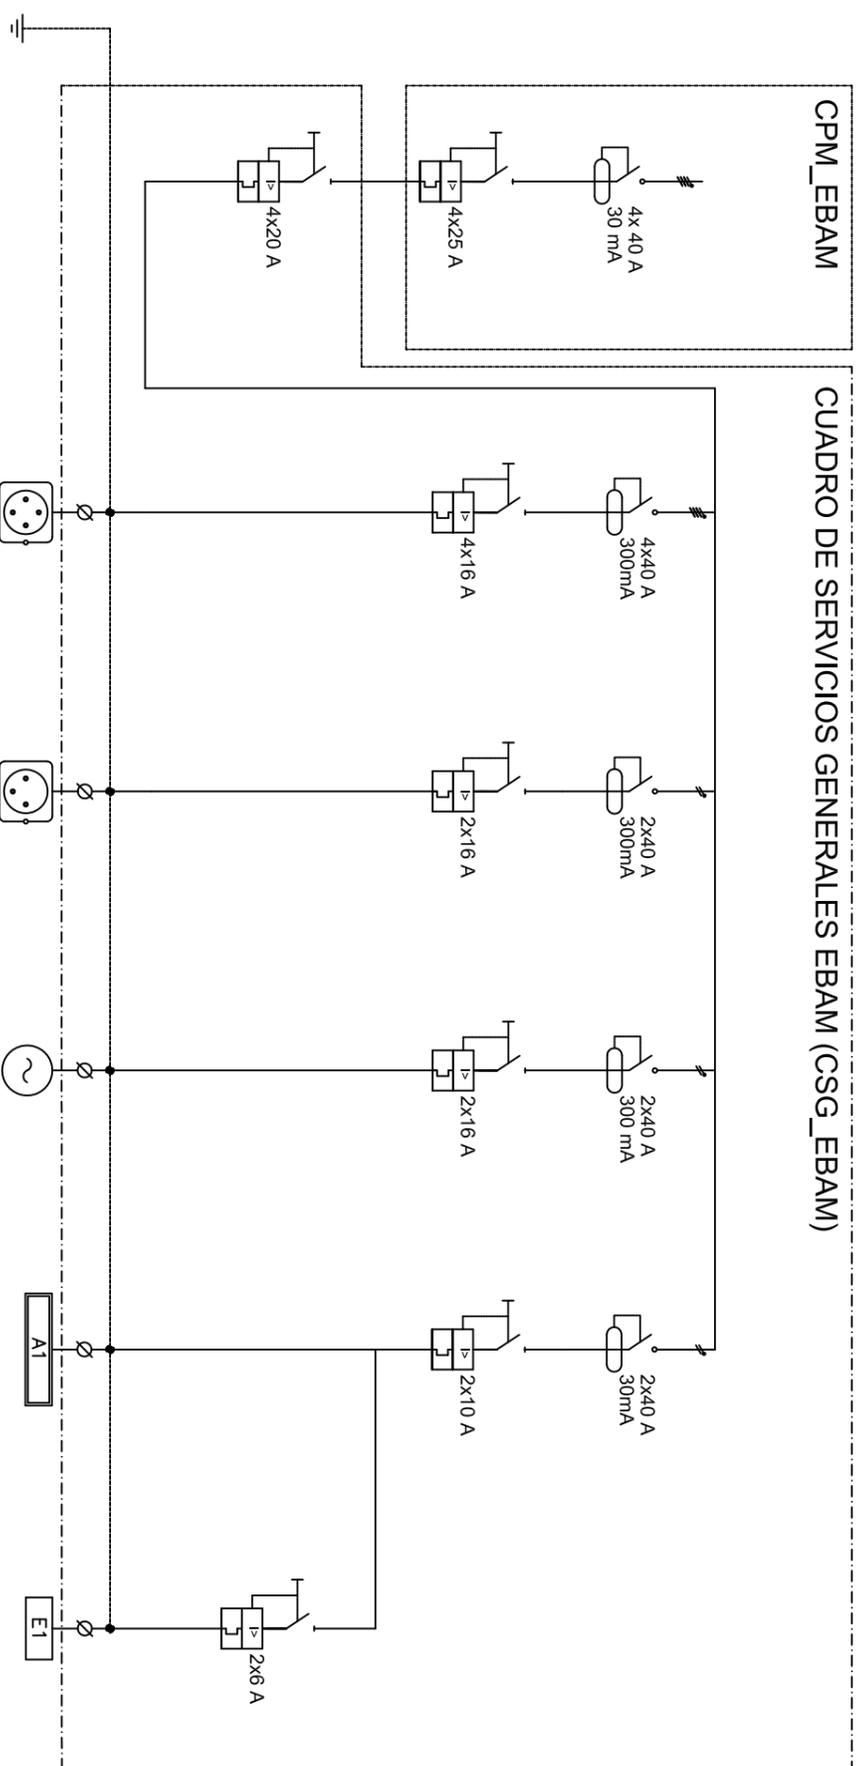

CIRCUITO	ALIMENTACIÓN DESDE CMP_EBAM	TOMAS CORRIENTE TRIFÁSICAS	TOMAS DE CORRIENTE MONOFÁSICAS	AIRE ACONDICIONADO 1	ALUMBRADO INTERIOR	ALUMBRADO DE EMERGENCIA
Nº DE CIRCUITO	CPMEBAM.09	CSGEBAM.01	CSGEBAM.02	CSGEBAM.03	CSGEBAM.04	CSGEBAM.05
POTENCIA NOMINAL / PREVISTA (kW)	8,9	5	2,5	3	0,25	0,1
POTENCIA DE CÁLCULO (kW)	8,9	5	2,5	3,75	2,16	0,18
TENSIÓN (Vac)	400	400	230	230	230	230
INTENSIDAD NOMINAL (A)	12,85	7,22	10,87	14,66	6,5	0,8
PROTECCIÓN CONTRA CORTOCIRCUITOS Y SOBRECARGA	TIPO	INT. AUTOM. 4P	INT. AUTOMÁTICO 4P	INT. AUTOMÁTICO 2P	INT. AUTOMÁTICO 2P	INT. AUTOMÁTICO 2P
	CALIBRE	20 A	16 A	16 A	10 A	6 A
PROTECCIÓN DIFERENCIAL	TIPO	INTERRUPT. DIFERENCIAL	INT. DIFERENCIAL 4P	INT. DIFERENCIAL 2P	INT. DIFERENCIAL 2P	INT. DIFERENCIAL 2P
	CALIBRE	40 A	40 A	40 A	40 A	40 A
TIPO DE ARRANQUE						
SECCIÓN DEL CONDUCTOR (mm <sup>2</sup> )	RV-k 4G4 Cu	RV-k 4G2,5 Cu	RV-k 3G2,5 Cu	RV-k 3G2,5 Cu	RV-k 3G1,5 Cu	RV-k 3G1,5 Cu

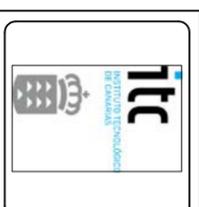

**PETICIONARIO:**  
CONSORCIO DE ABASTECIMIENTO DE AGUA DE FUERTEVENTURA

**PROYECTADO:**  
INSTITUTO TECNOLÓGICO DE CANARIAS, S.A.

**FECHA:**  
AGOSTO 2015

**PROYECTO:**  
REMODELACIÓN Y AMPLIACIÓN  
IDAM GRAN TARAJAL

**ESCALA:**  
S/E

**Nº PLANO:**  
16

**DESIGNACIÓN:**  
ESQUEMA UNIFILAR  
CUADRO SERVICIOS GENERALES EBAM.

**FIRMA:**

**SITUACION:**  
GRAN TARAJAL. T.M TUINEJE