

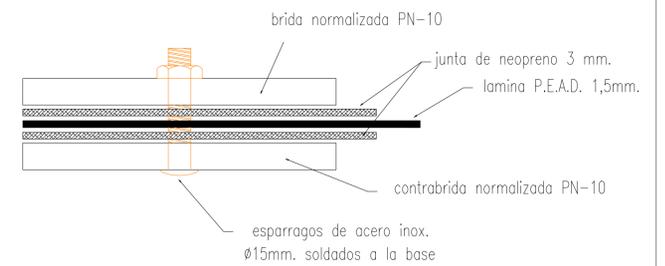
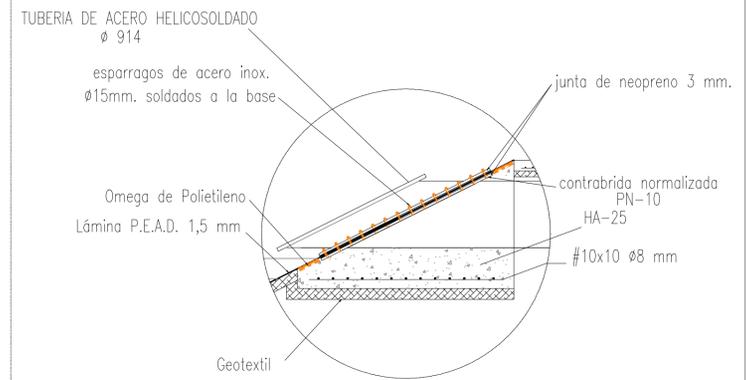


ALZADO

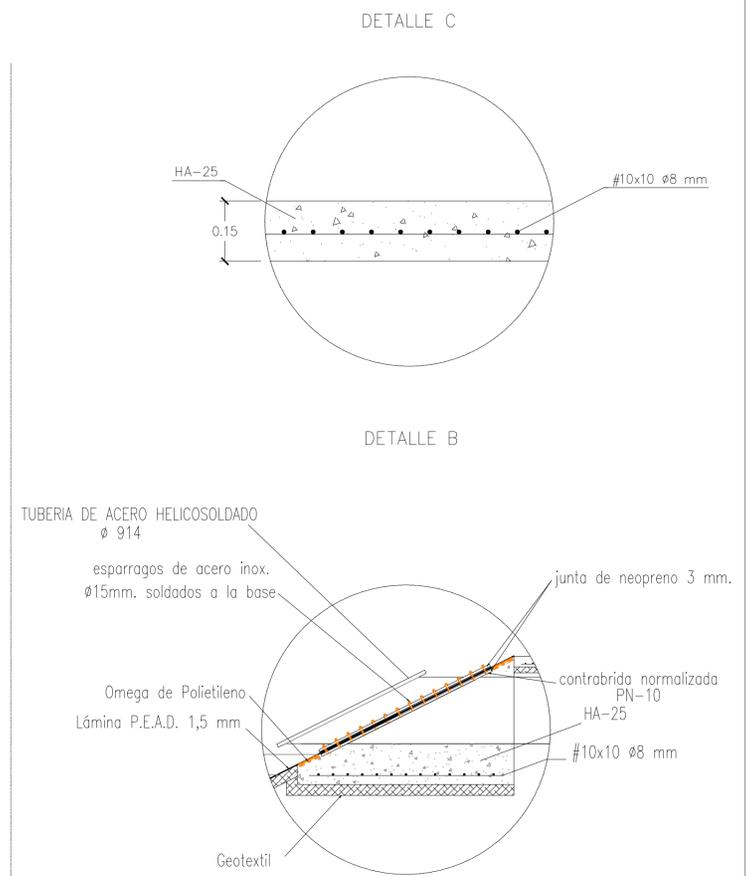

CUADRO DE CARACTERÍSTICAS SEGUN EHE-08						
ELEMENTO	ESPECIFICACION DEL ELEMENTO	NIVEL DE CONTROL	COEF. DE PONDERACION			RECUBRIMIENTO NOMINAL DE ARMADURAS
			1	2	3	
SOLERA	HA-25/P/20/II/a	NORMAL	1.50			
LIMPIEZA SUJECIÓN	HM-20/P/40/II/a	NORMAL	1.50			
ACERO ARMADURAS	B-400-S	NORMAL		1.15		
ACCIONES		NORMAL			1.50	

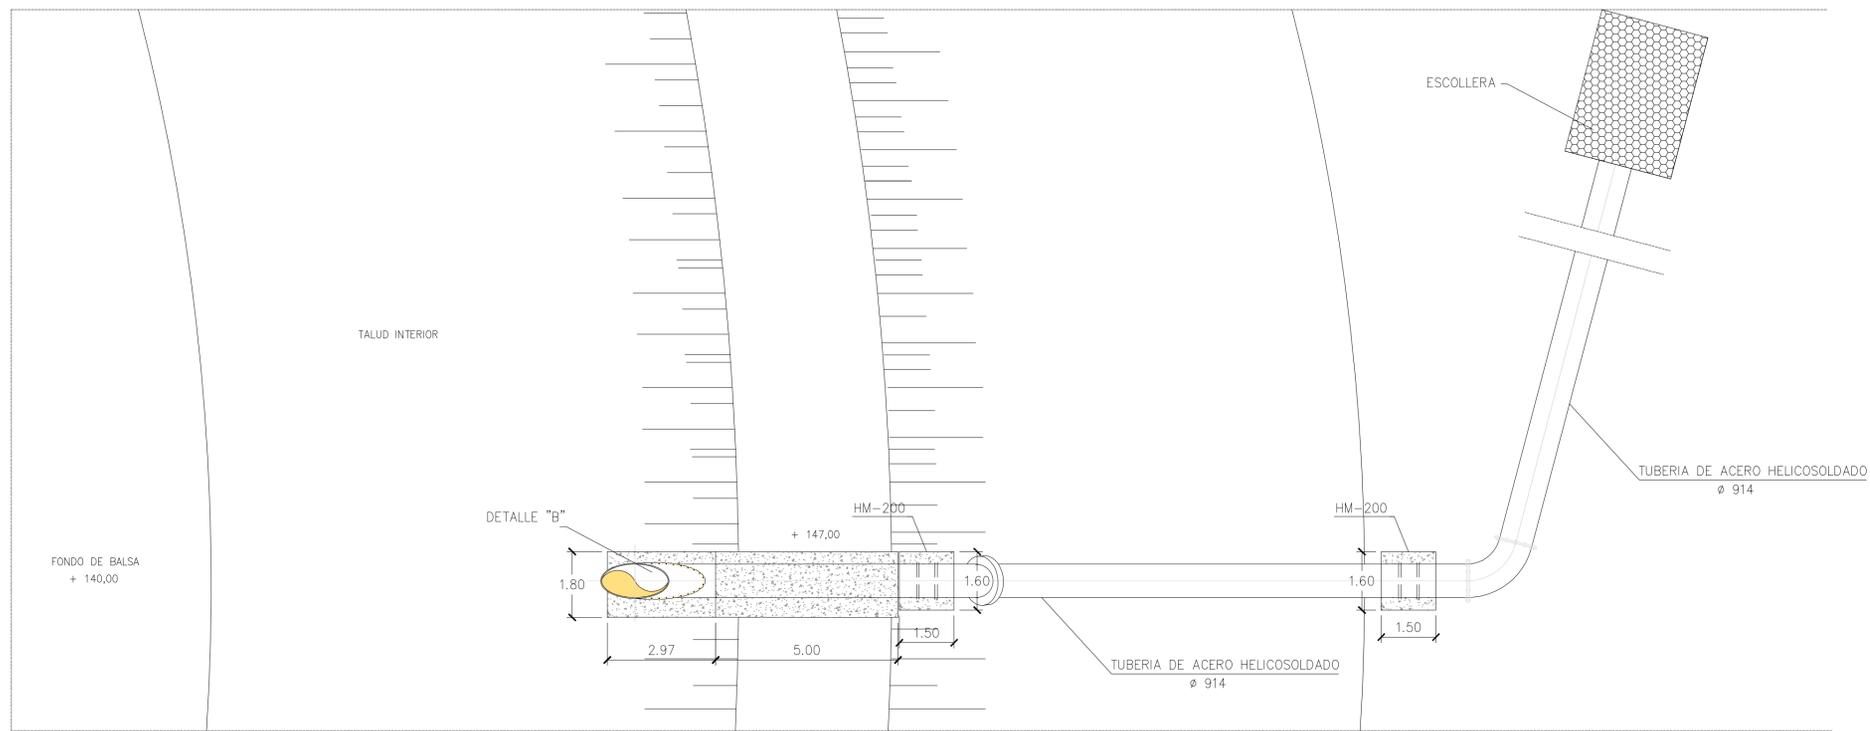

PLANTA