

24096A10200128

24096A10200130

24163A40300045

24163A40300046

0131



BALSA SII
 Desmorte: 43436.56 m3
 Terraplén: 44781.39 m3
 Neto: -1344.84 m3

SUPERFICIE LÁMINA BALSA SII
 (Incluye 2 m a mayores de longitud
 en la cabeza de talud)
 75.993,00 m2

24096A10200128



24096A10200130

24163A40300045

24163A40300046

BALSA SII

Desmonte: 43436.56 m3

Terraplén: 44781.39 m3


Neto: -1344.84 m3

SUPERFICIE LÁMINA BALSA SII


(Incluye 2 m a mayores de longitud en la cabeza de talud)

75.993,00 m2



DETALLE DE ANCLAJE EN CORONACIÓN

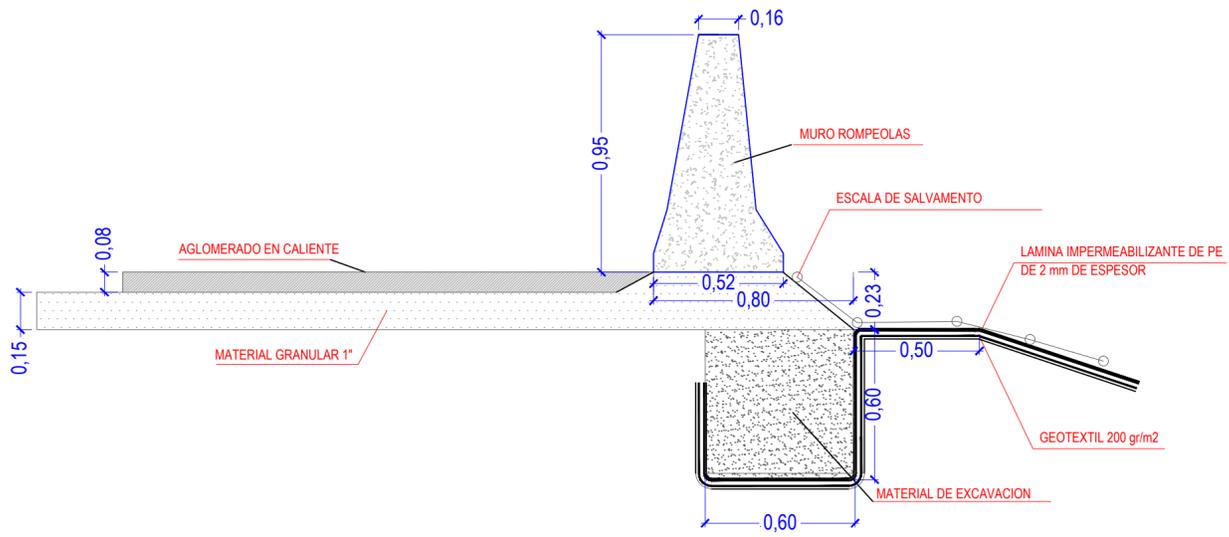

DETALLE RAMPA DE ACCESO A Balsa

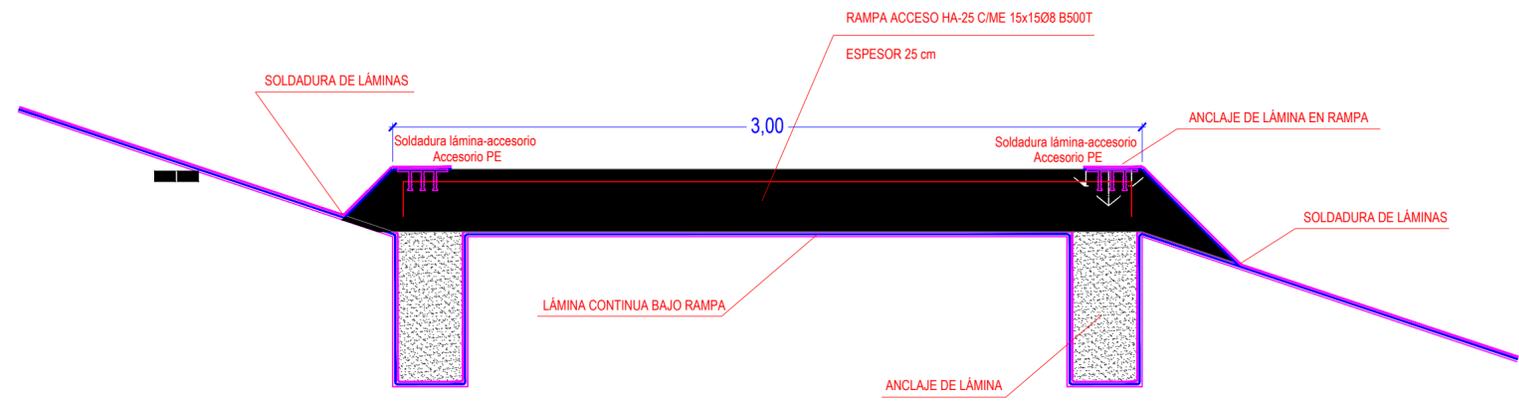

DETALLE DE ANCLAJE EN SOLERA

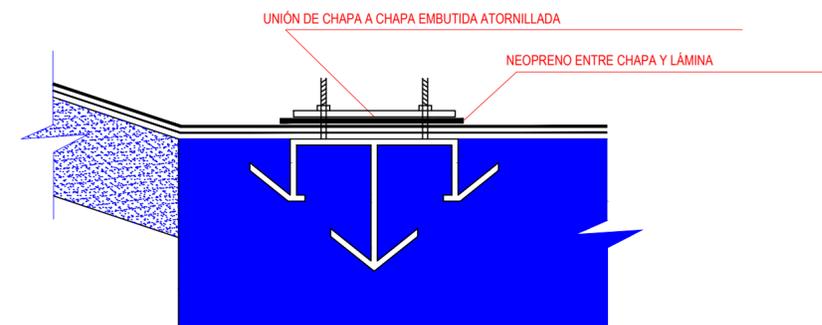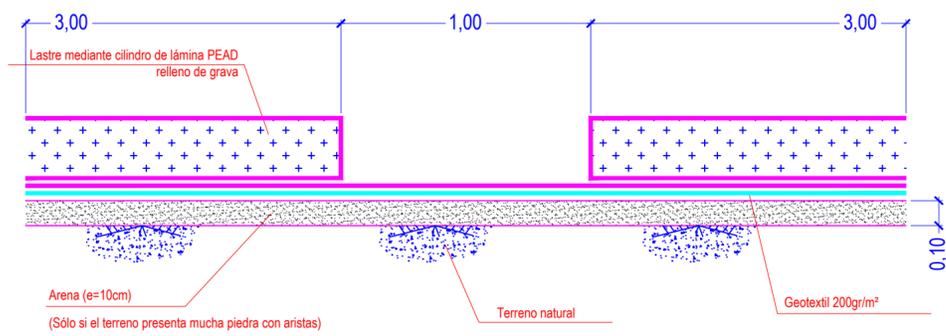

ETRS 1989 UTM ZONE 30



PROYECTO DE MODERNIZACIÓN DEL REGADÍO EN LA COMUNIDAD DE REGANTES DE LA MARGEN IZQUIERDA DEL PORMA, SECTORES II Y III (LEÓN)

Escala: 1:20

Fecha: JULIO 2022

Autor del Proyecto:

JAVIER CHAMORRO MORO
INGENIERO AGRÓNOMO
ITACVL

Vº Bº:

DOMINGO GONZÁLEZ PUEBLA
JEFE UNIDAD TERRITORIAL DE LEÓN
ITACVL


Título del plano:

BALSA SECTOR II
DETALLES

Plano nº: 20.4

Hoja nº: 1

SECCIÓN TIPO DEL DIQUE DE LA Balsa

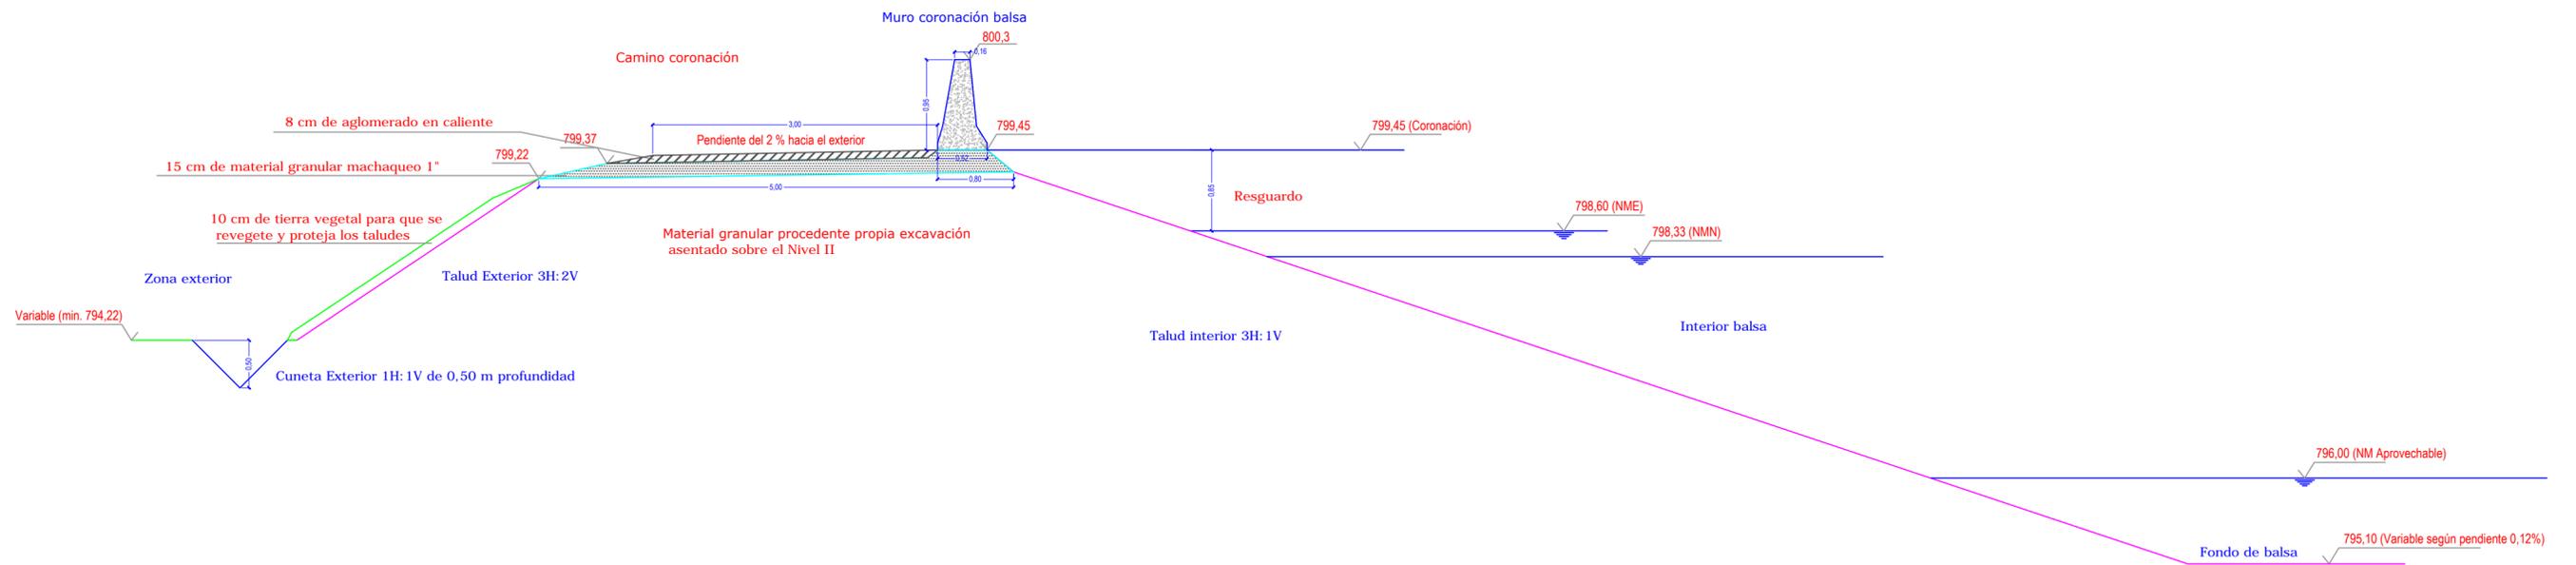

ETRS 1989 UTM ZONE 30



PROYECTO DE MODERNIZACIÓN DEL REGADÍO EN LA COMUNIDAD DE REGANTES DE LA MARGEN IZQUIERDA DEL PORMA, SECTORES II Y III (LEÓN)

Escala: 1:50

Fecha: JULIO 2022

Autor del Proyecto:

JAVIER CHAMORRO MORO
INGENIERO AGRÓNOMO
ITACYL

Vº Bº:

DOMINGO GONZÁLEZ PUEBLA
JEFE UNIDAD TERRITORIAL DE LEÓN
ITACYL

Título del plano:


BALSA SECTOR II
SECCIÓN TIPO DEL DIQUE

Plano nº:


20.5

Hoja nº:

1

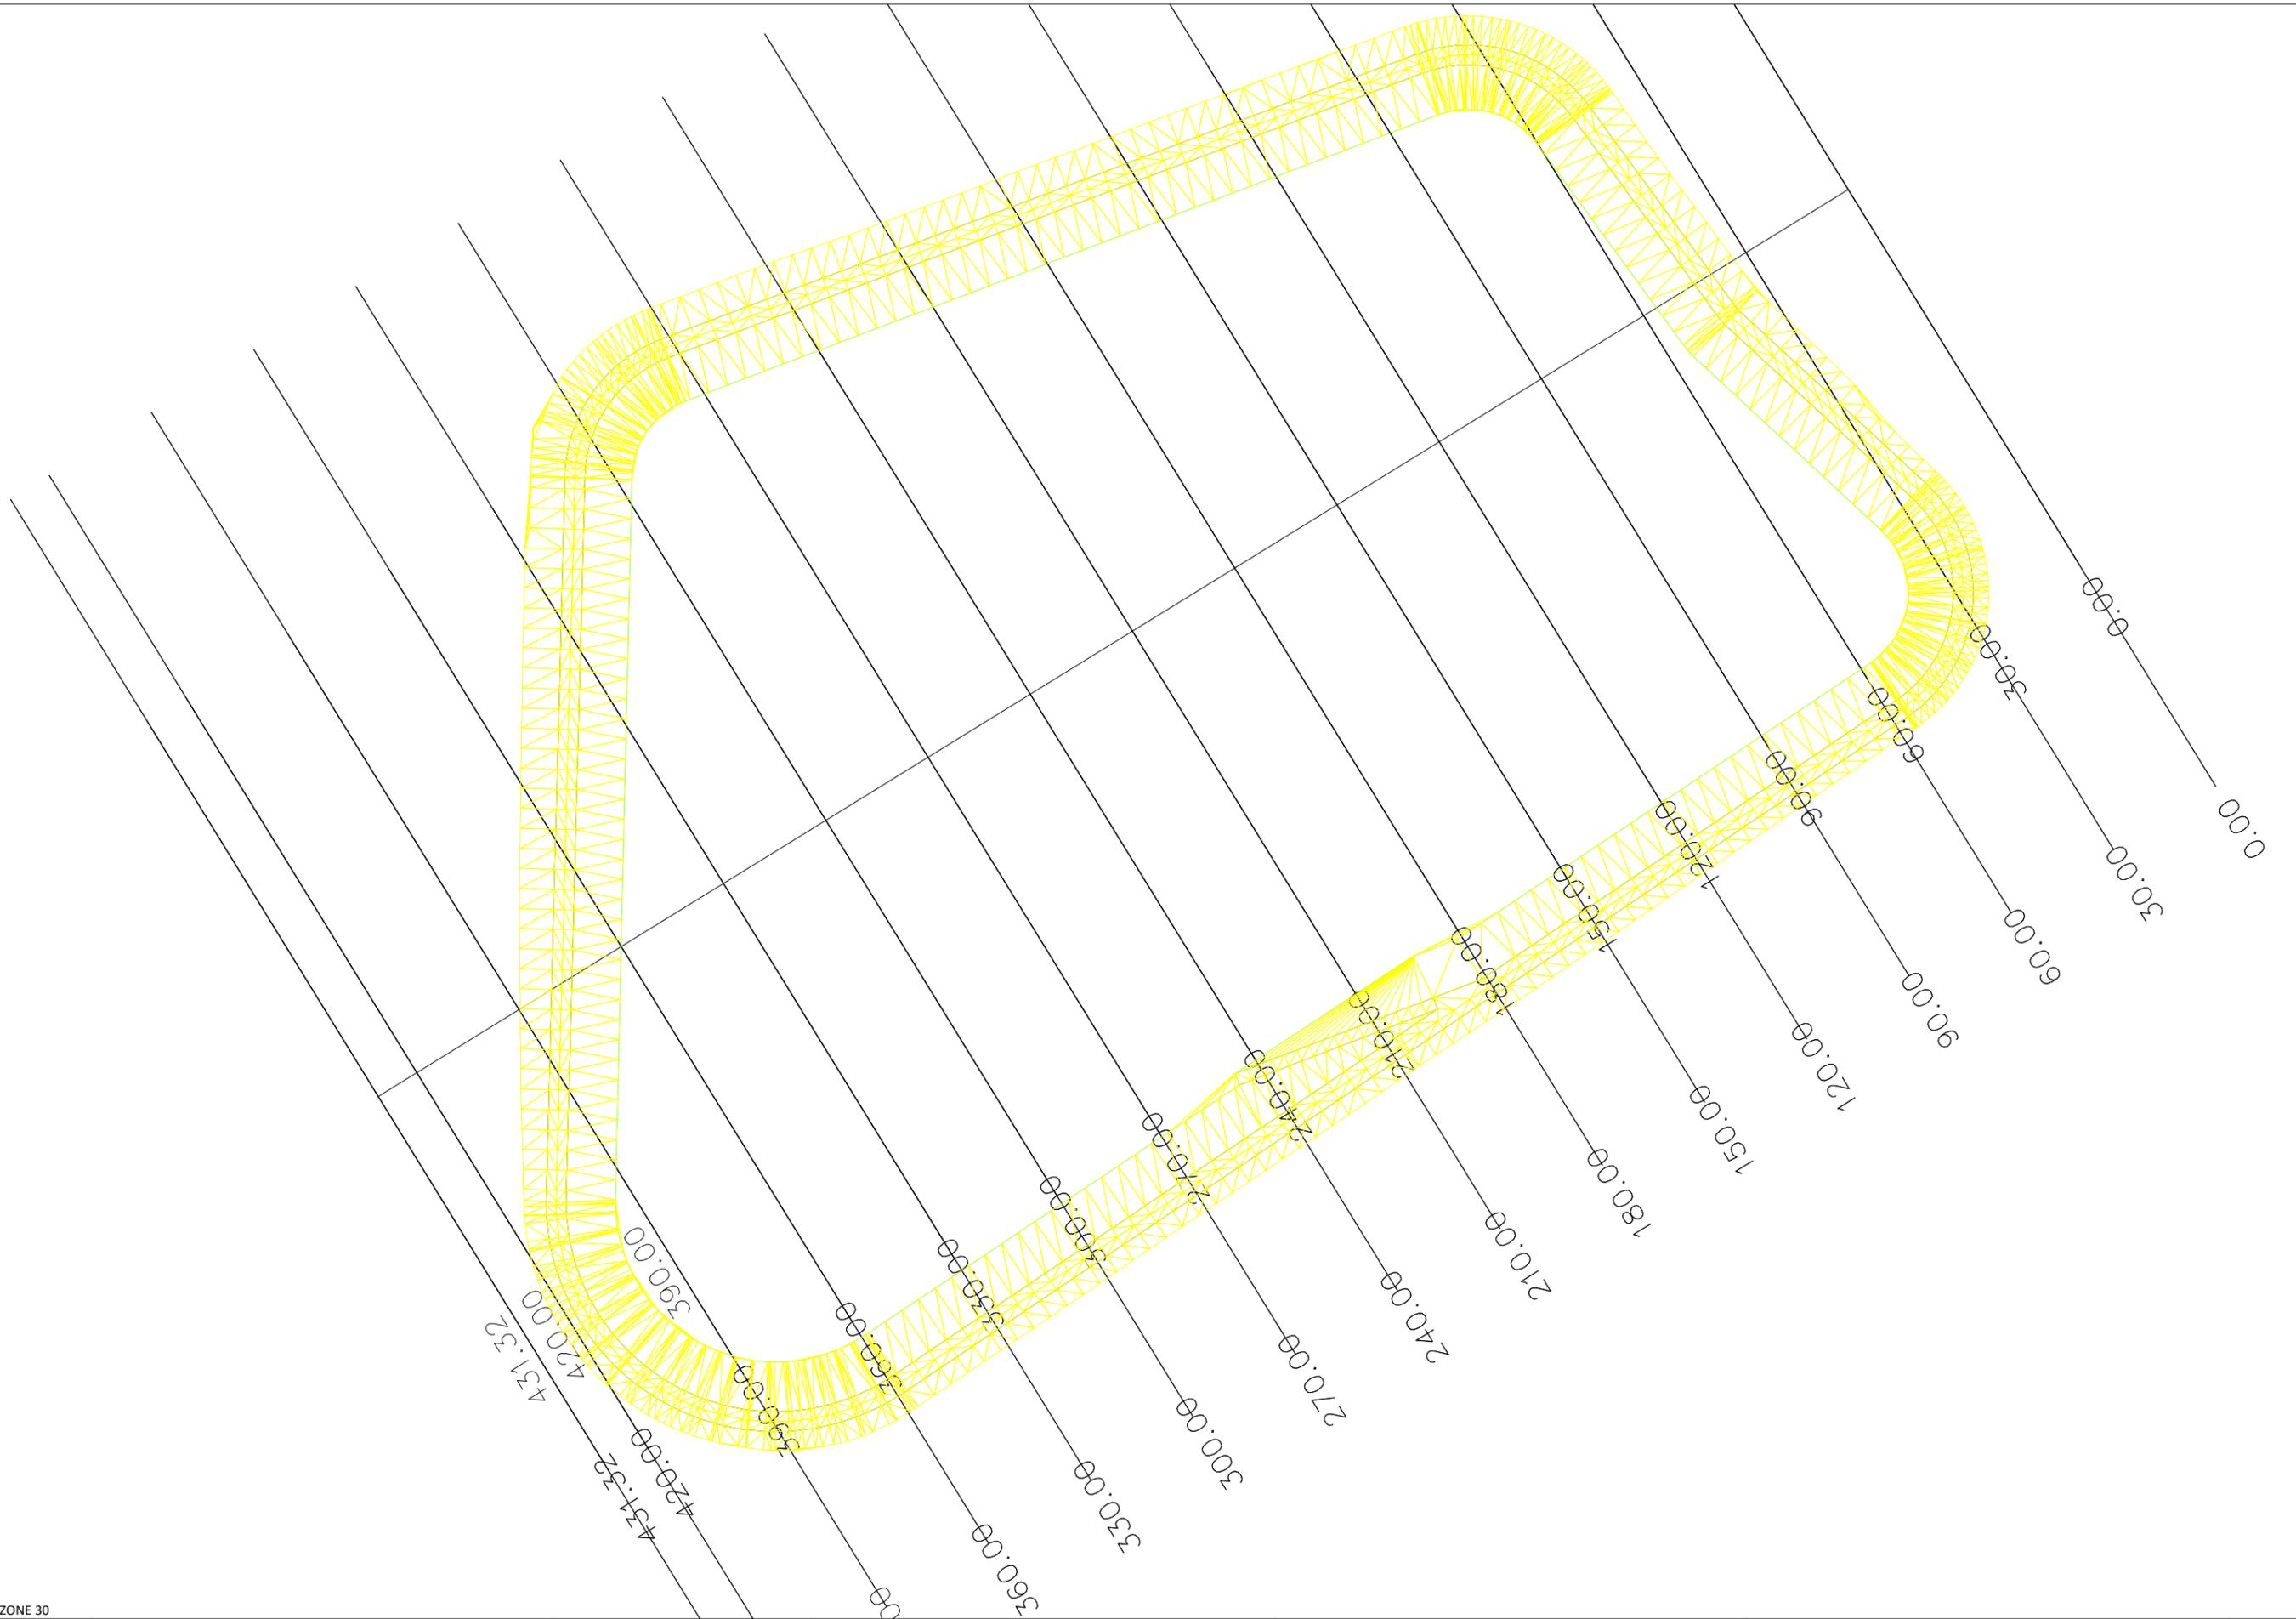

<p>ETRS 1989 UTM ZONE 30</p>  <p>INSTITUTO TECNOLÓGICO AGRARIO Junta de Castilla y León Consejería de Agricultura, Ganadería y Desarrollo Rural</p>	<p>PROYECTO DE MODERNIZACIÓN DEL REGADÍO EN LA COMUNIDAD DE REGANTES DE LA MARGEN IZQUIERDA DEL PORMA, SECTORES II Y III (LEÓN)</p>	<p>Escala: 1:1500</p>	<p>Fecha: JULIO 2022</p>	<p>Autor del Proyecto:</p>  <p>JAVIER CHAMORRO MORO INGENIERO AGRÓNOMO ITACYL</p>	<p>Vº.Bº.:</p>  <p>DOMINGO GONZÁLEZ PUEBLA JEFE UNIDAD TERRITORIAL DE LEÓN ITACYL</p>	<p>Título del plano: BALSA SECTOR II PERFILES 1</p>	<p>Plano nº: 20.6 Hoja nº: 1</p>
---	---	---------------------------	------------------------------	--	--	---	--

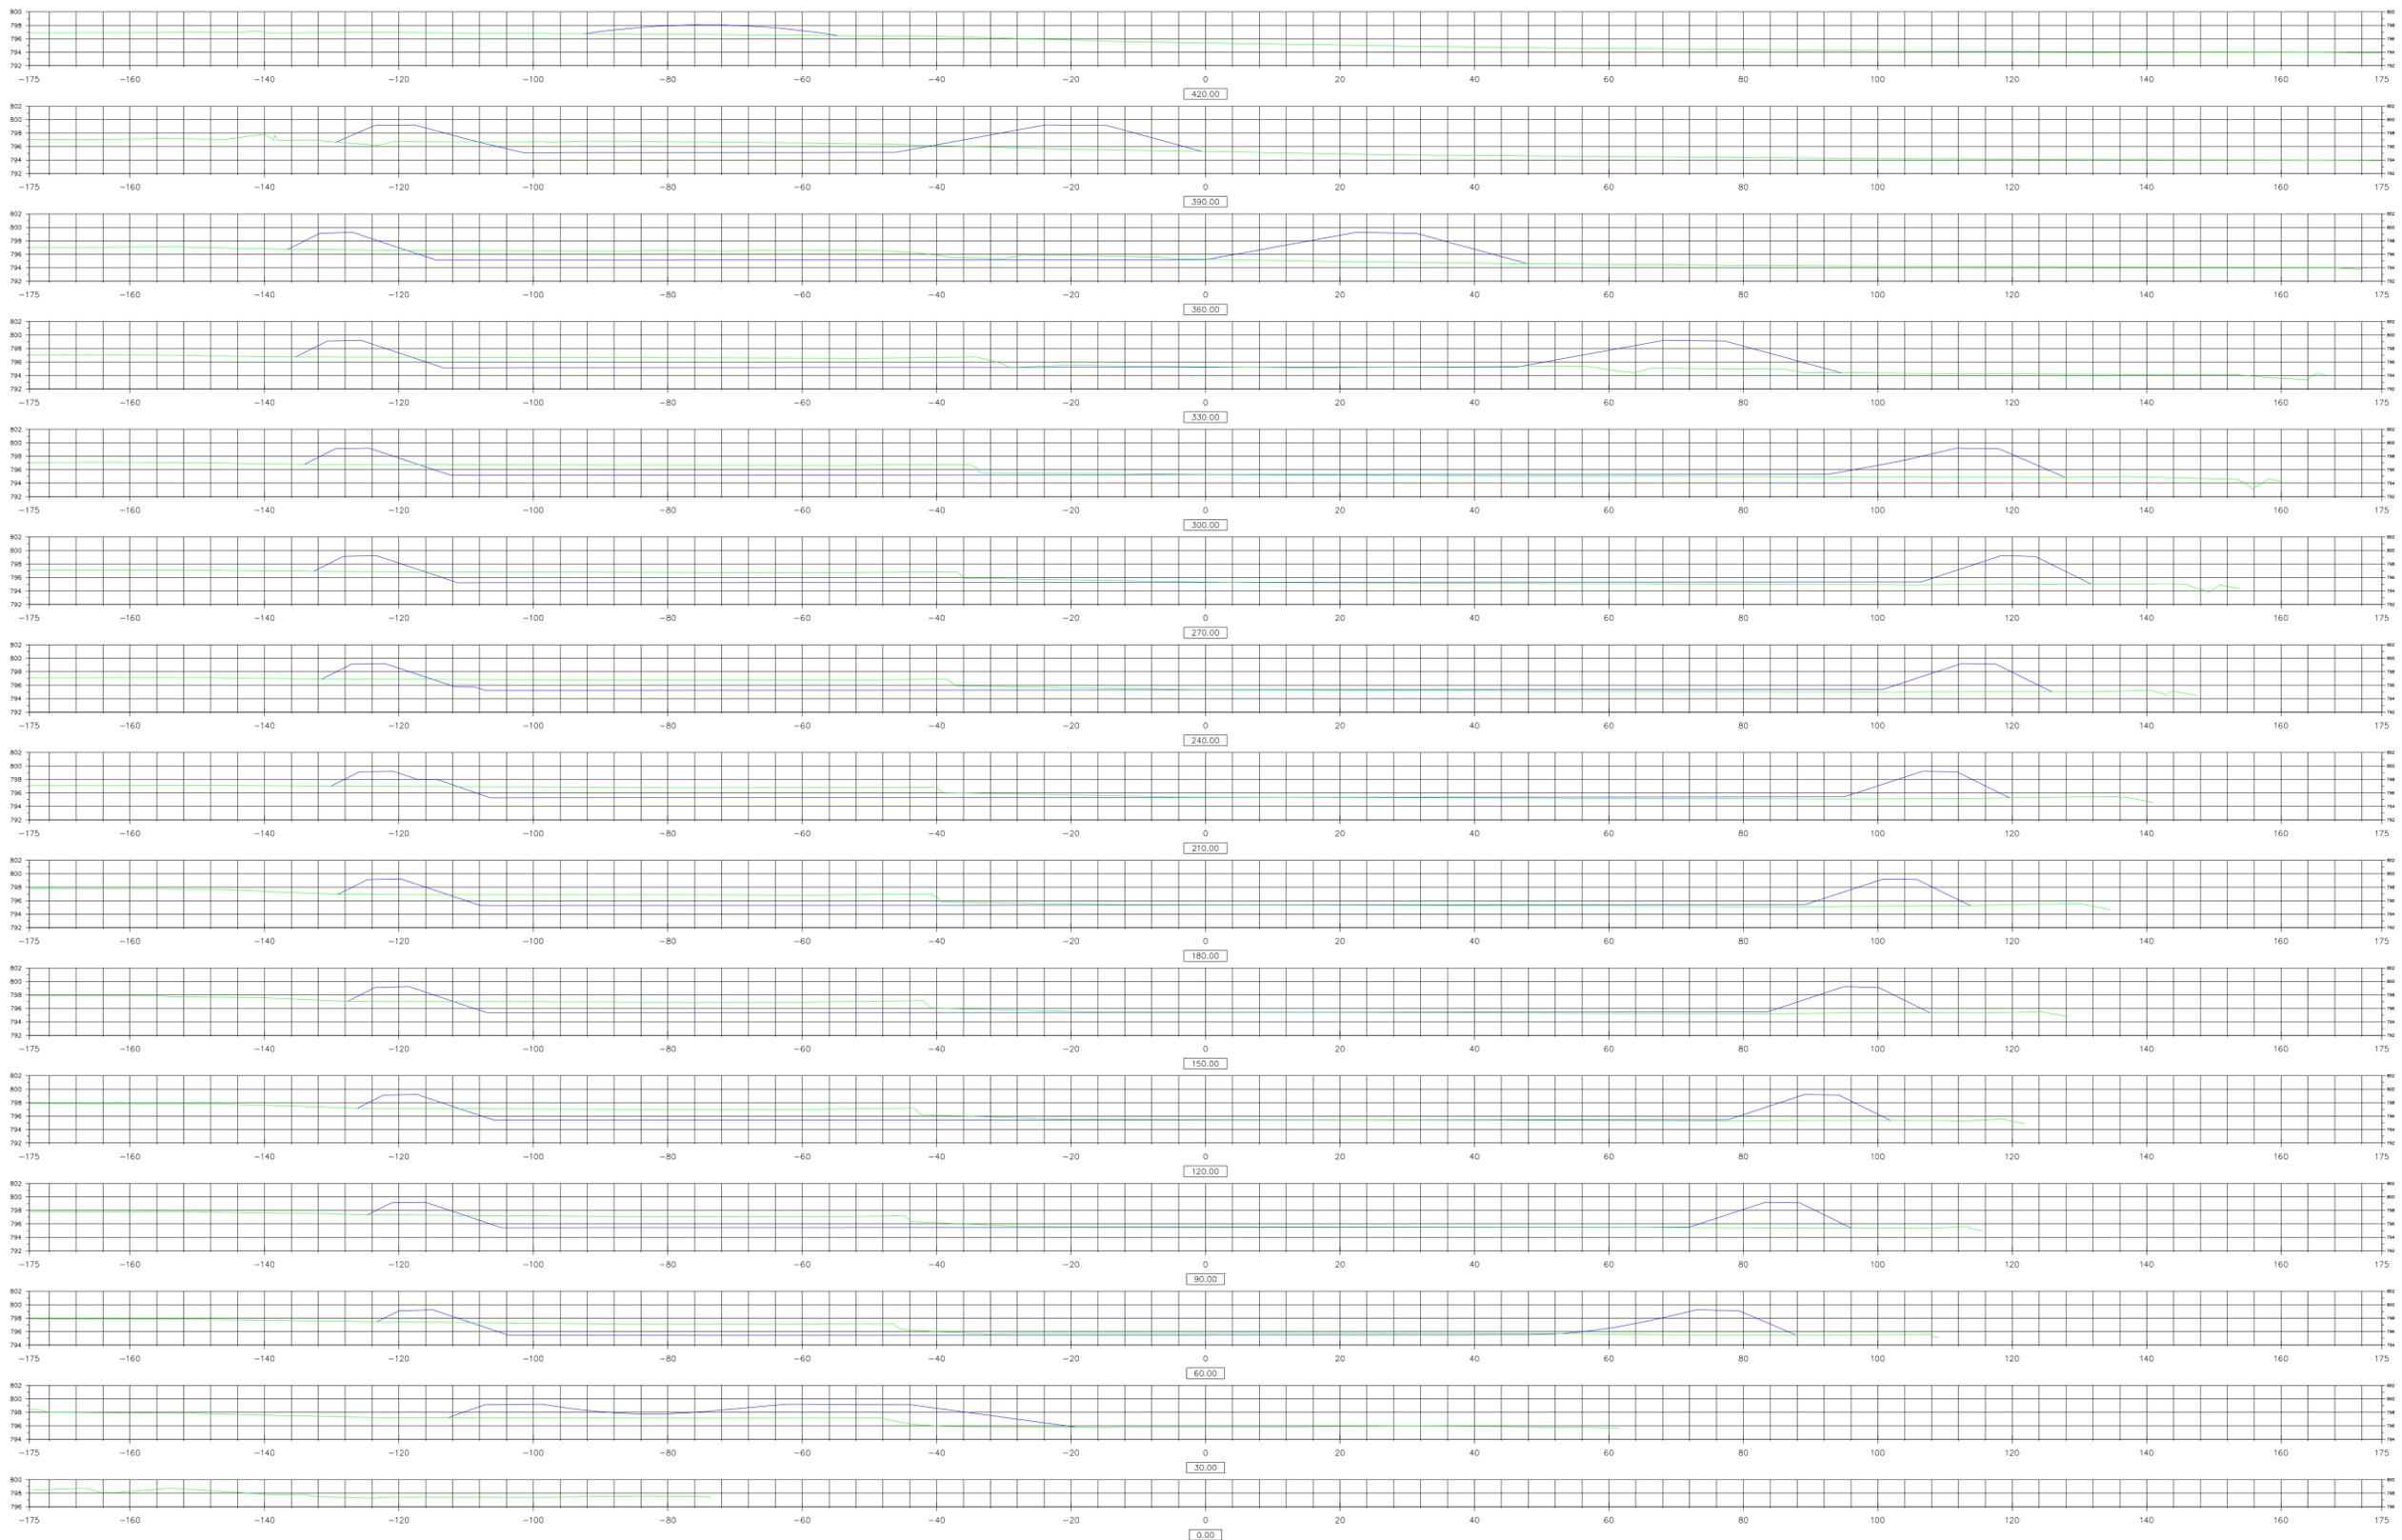

ETRS 1989 UTM ZONE 30



PROYECTO DE MODERNIZACIÓN DEL REGADÍO EN LA COMUNIDAD DE REGANTES DE LA MARGEN IZQUIERDA DEL PORMA, SECTORES II Y III (LEÓN)

Escala: 1:500

Fecha: JULIO 2022

Autor del Proyecto:

JAVIER CHAMORRO MORA
INGENIERO AGRÓNOMO (ITACOL)

Vº Bº:

DOMINGO GONZÁLEZ PUEBLA
ITTE UNIDAD TERRITORIAL DE LEÓN (ITACOL)

Título del plano:

BALSA SECTOR II
PERFILES 2

Plano nº: 20.7
Hoja nº: 1