521300.000000 521400.000000 521500.000000 521600.000000 521700.000000 521800.000000 521900.000000

4065090.000000 4065020.000000 4064950.000000 4064880.000000 4064810.000000 4064740.000000

N

104_024_09020
104_024_00054
104_024_00207
104_024_00178
104_024_00070
104_024_00068
04/104/0362
104_024_00044
DP04/104/0066
104_024_09039
04/104/0423
104_024_00208
104_024_00205
104_024_00204
04/104/0424
104_024_00209
DP04/104/0058
104_024_09026
104_024_00035
104_024_00201
04/104/0366
104_024_00049
04/104/0368
104_024_00052
104_024_00233
104_024_00231
104_024_00202
104_024_00223
104_024_00046

- Apoyo (Línea eléctrica)
- Hidrante
- Arquetas
- Línea eléctrica aérea
- Eje Tubería
- Expropiación
- Servidumbre de vuelo
- Servidumbre
- Ocupación Temporal
- Nº Orden / MPP — Nº Orden Mun_Pol_Par parcela afectada
- Parcela Afectada
- Parcela Catastral

ETRS_1989_UTM_Zone_30N

Financiado por la Unión Europea NextGenerationEU

GOBIERNO DE ESPAÑA · MINISTERIO DE AGRICULTURA, PESCA Y ALIMENTACIÓN · SEIASA

JCUAPA Junta Central de Usuarios del Acuífero del Poniente Almeriense

TÍTULO DEL PROYECTO:
PROYECTO DE MODERNIZACIÓN DE LA ZONA REGABLE TIERRAS DE ALMERÍA (ALMERÍA)

Escala: 1:1.500 ORIGINAL DIN A3

Fecha: NOVIEMBRE 2023

Los Ingenieros Agrónomos, MANUEL ANGEL FELICES LOPEZ · M. FERMIN MALAGON ORTEGA

El Ingeniero de Montes, JORGE MATIAS MORENO PEREZ

El Ingeniero Industrial, ENRIQUE ALCAZAR PARIS

El Ingeniero Técnico Agrícola, JOSE LUIS RAYA DE LA CRUZ

Título del plano:
PLANOS DE EXPROPIACIONES

Plano nº: 2

Hoja nº: 65 de 112

521900 000000 | 522000 000000 | 522100 000000 | 522200 000000 | 522300 000000 | 522400 000000 | 522500 000000

4065300 000000 | 4065230 000000 | 4065160 000000 | 4065090 000000 | 4065020 000000 | 4064950 000000

N

104_024_00037
104_024_00036
104_019_00119
104_019_00126
104_019_00123
104_019_00124
104_024_00363
104_019_00120
104_019_00121
104_024_00138
104_024_00870
104_023_00215
104_024_00089
104_024_00058
104_024_00057
104_024_00250
104_024_00056
104_023_00399
104_023_00211
104_023_00210
104_023_00212
104_023_00305

DP04/104/0053
104_024_09000
104_023_00117

DP04/104/0037
104_019_09019

DP04/104/0038
104_019_09020

DP04/104/0044
104_023_09006

04/104/0344
104_023_00398

04/104/0370
104_024_00063

DP04/104/0058
104_024_09026

04/104/0310
104_023_00207

DP04/104/0066
104_024_09039

04/104/0429
104_024_00219

DP04/104/0054
104_024_09021

DP04/104/0045
104_023_09007

04/104/0362
104_024_00044

- Apoyo (Línea eléctrica)
- Hidrante
- Arquetas
- Línea eléctrica aérea
- Eje Tubería
- Expropiación
- Servidumbre de vuelo
- Servidumbre
- Ocupación Temporal
- Nº Orden / MPP — Nº Orden Mun_Pol_Par parcela afectada
- Parcela Afectada
- Parcela Catastral

ETRS_1989_UTM_Zone_30N

Financiado por la Unión Europea NextGenerationEU

GOBIERNO DE ESPAÑA · MINISTERIO DE AGRICULTURA, PESCA Y ALIMENTACIÓN · seiasa

JCUAPA Junta Central de Usuarios del Acuífero del Poniente Almeriense

TÍTULO DEL PROYECTO:
PROYECTO DE MODERNIZACIÓN DE LA ZONA REGABLE TIERRAS DE ALMERÍA (ALMERÍA)

Escala: 1:1.500 ORIGINAL DIN A3

Fecha: NOVIEMBRE 2023

Los Ingenieros Agrónomos, MANUEL ANGEL FELICES LOPEZ · M. FERMIN MALAGON ORTEGA

El Ingeniero de Montes, JORGE MATIAS MORENO PEREZ

El Ingeniero Industrial, ENRIQUE ALCAZAR PARIS

El Ingeniero Técnico Agrícola, JOSE LUIS RAYA DE LA CRUZ

Título del plano:
PLANOS DE EXPROPIACIONES

Plano nº: 2

Hoja nº: 66 de 112

522500.000000 522600.000000 522700.000000 522800.000000 522900.000000 523000.000000 523100.000000

4065440.000000 4065370.000000 4065300.000000 4065230.000000 4065160.000000 4065090.000000

N

104_019_00224
104_019_00226
104_019_00110
104_019_00127
104_019_00128
104_019_00247
104_019_00248
104_019_09021
104_019_00223
104_019_00126
104_019_00124
104_019_001
104_023_00400
104_023_00309
104_023_00405
104_023_00399

DP04/104/0044
104_023_09006

DP04/104/0038
104_019_09020

04/104/0341
104_023_00394

04/104/0345
104_023_00401

04/104/0347
104_023_00403

04/104/0346
104_023_00402

04/104/0259
104_023_00022

04/104/0343
4_023_00396

- Apoyo (Línea eléctrica)
- Hidrante
- Arquetas
- Línea eléctrica aérea
- Eje Tubería
- Expropiación
- Servidumbre de vuelo
- Servidumbre
- Ocupación Temporal
- Nº Orden / MPP — Nº Orden / Mun_Pol_Par parcela afectada
- Parcela Afectada
- Parcela Catastral

ETRS_1989_UTM_Zone_30N

Financiado por la Unión Europea NextGenerationEU

GOBIERNO DE ESPAÑA · MINISTERIO DE AGRICULTURA, PESCA Y ALIMENTACIÓN · seiasa

JCUAPA Junta Central de Usuarios del Acuífero del Poniente Almeriense

TÍTULO DEL PROYECTO:
PROYECTO DE MODERNIZACIÓN DE LA ZONA REGABLE TIERRAS DE ALMERÍA (ALMERÍA)

Escala: 1:1.500 ORIGINAL DIN A3

Fecha: NOVIEMBRE 2023

Los Ingenieros Agrónomos, MANUEL ANGEL FELICES LOPEZ, M. FERMIN MALAGON ORTEGA

El Ingeniero de Montes, JORGE MATIAS MORENO PEREZ


El Ingeniero Industrial, ENRIQUE ALCAZAR PARIS

El Ingeniero Técnico Agrícola, JOSE LUIS RAYA DE LA CRUZ

Título del plano:
PLANOS DE EXPROPIACIONES

Plano nº: 2

Hoja nº: 67 de 112

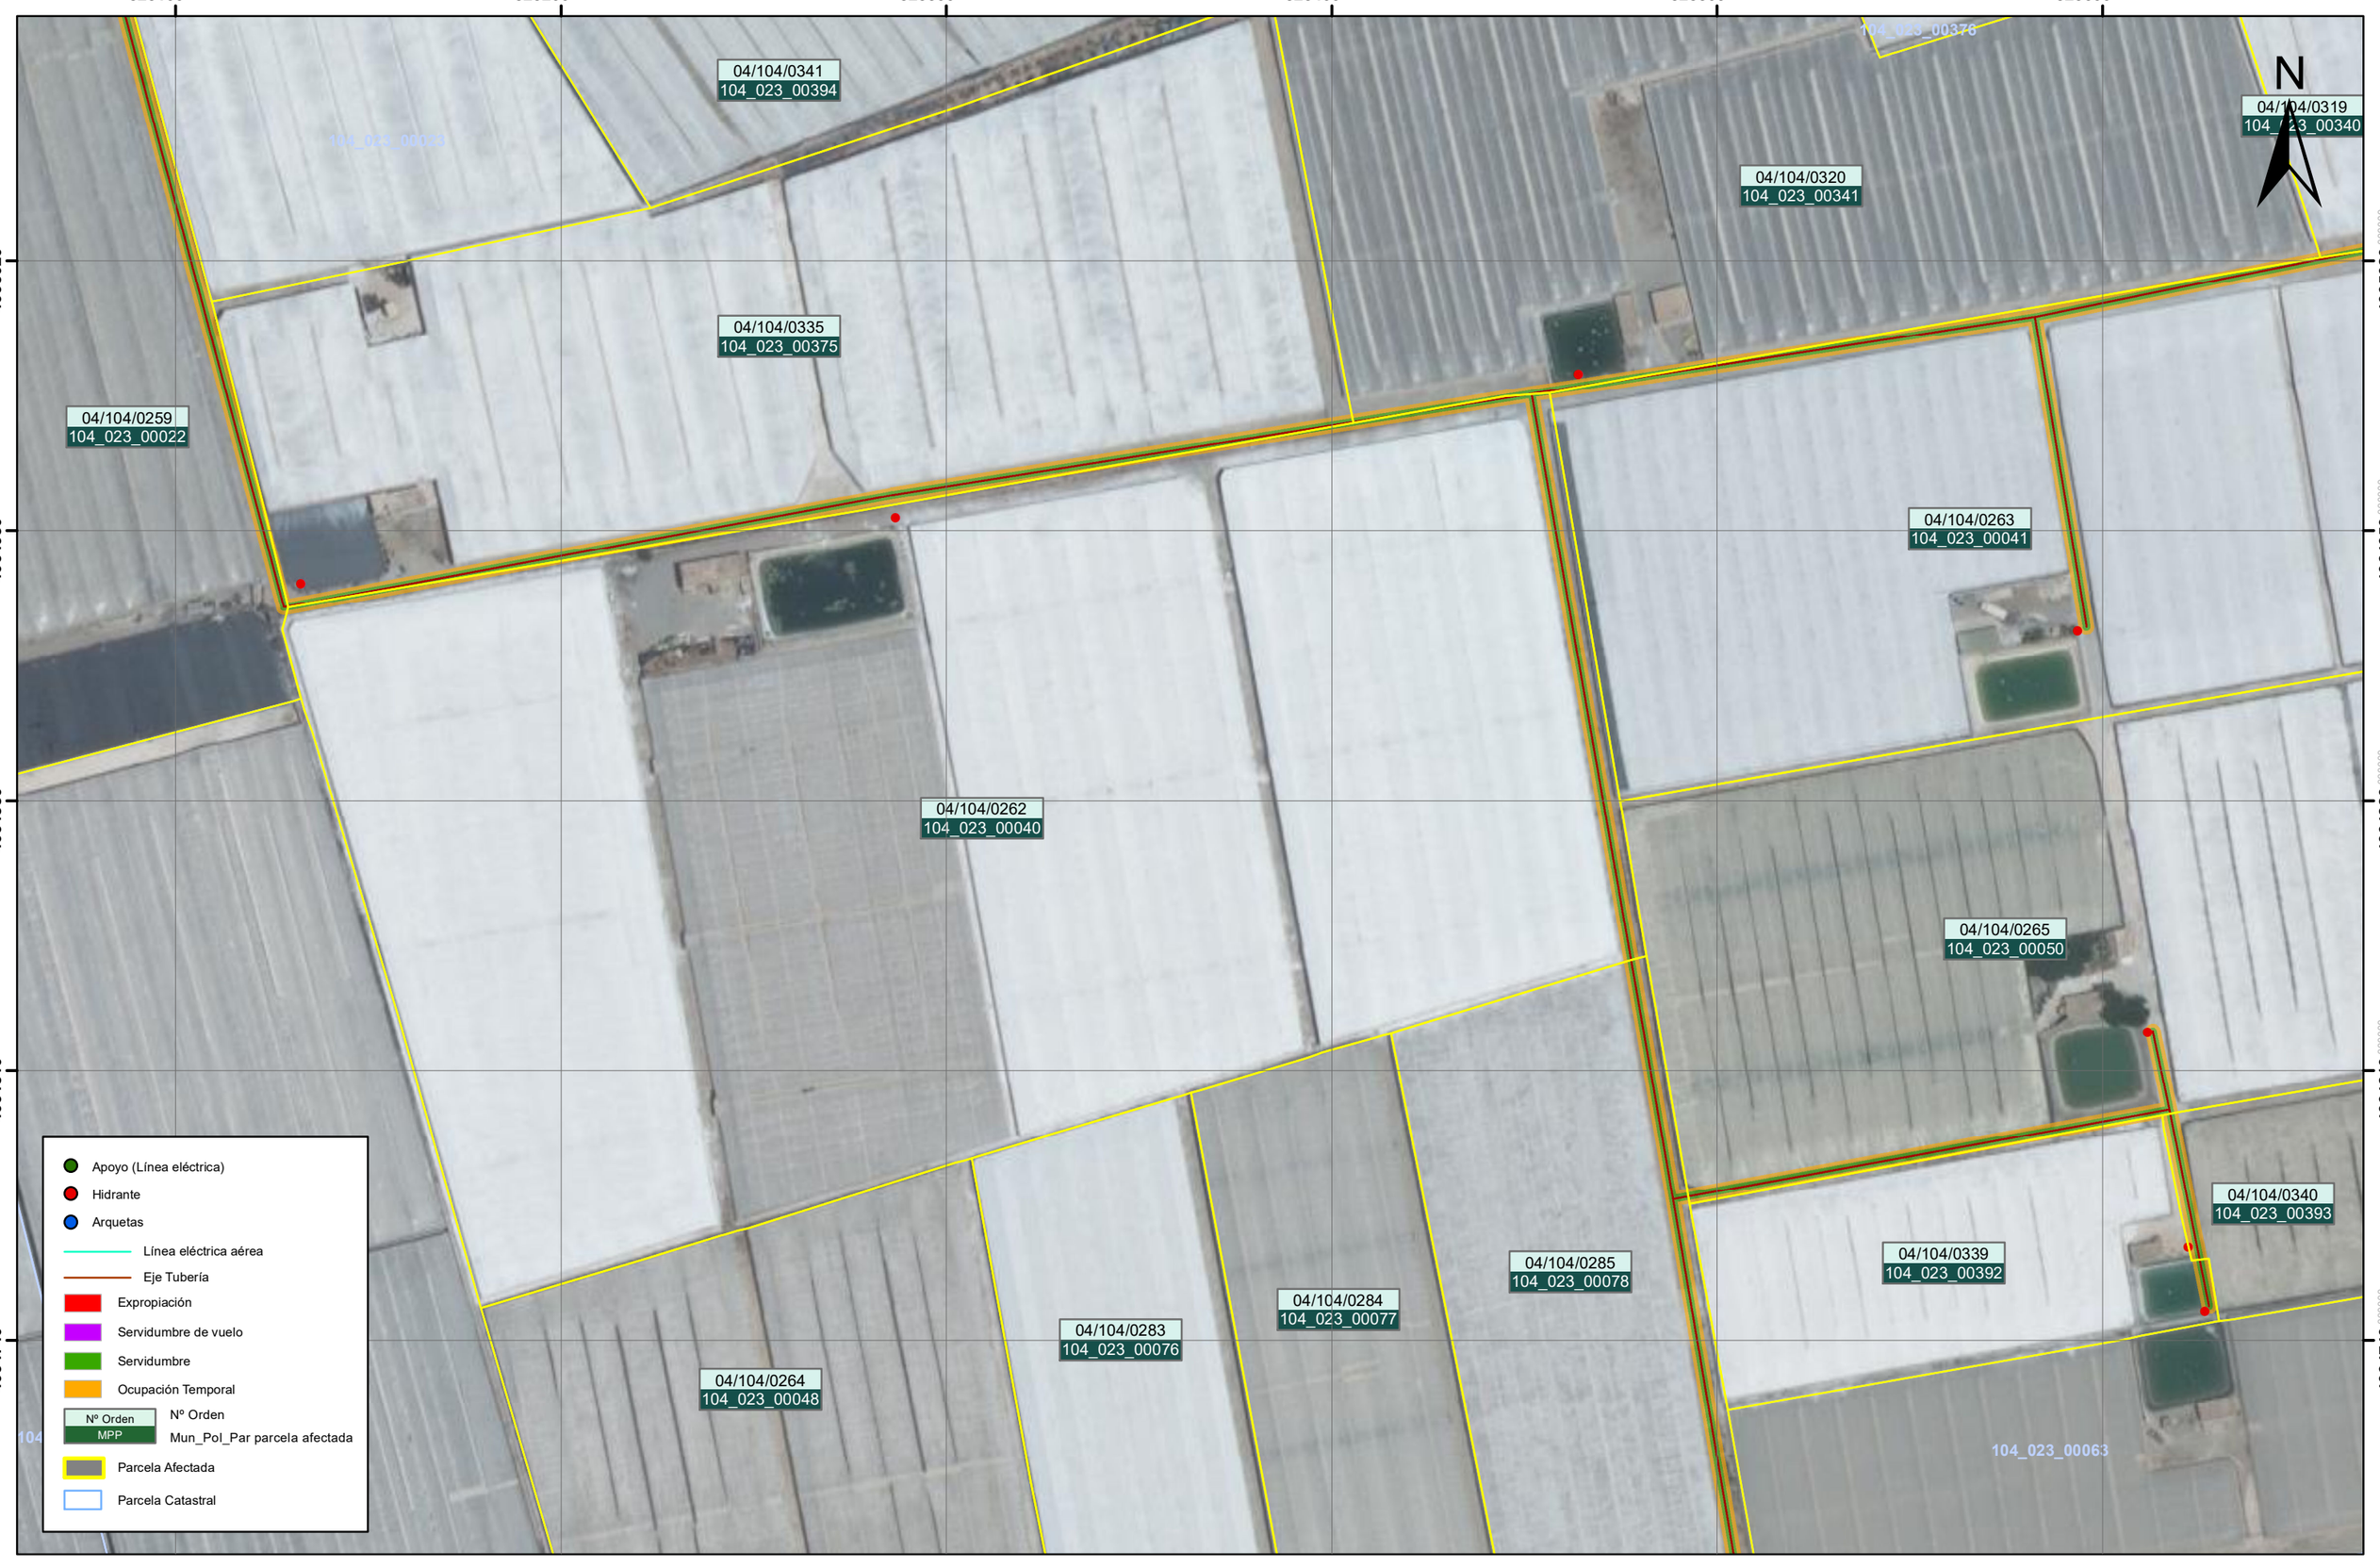

ETRS_1989_UTM_Zone_30N

Financiado por la Unión Europea NextGenerationEU

GOBIERNO DE ESPAÑA · MINISTERIO DE AGRICULTURA, PESCA Y ALIMENTACIÓN · seiasa

JCUAPA Junta Central de Usuarios del Acuífero del Poniente Almeriense

TÍTULO DEL PROYECTO:
PROYECTO DE MODERNIZACIÓN DE LA ZONA REGABLE TIERRAS DE ALMERÍA (ALMERÍA)

Escala: 1:1.500 ORIGINAL DIN A3

Fecha: NOVIEMBRE 2023

Los Ingenieros Agrónomos,
MANUEL ANGEL FELICES LOPEZ
M. FERMIN MALAGON ORTEGA

El Ingeniero de Montes,
JORGE MATIAS MORENO PEREZ

El Ingeniero Industrial,
ENRIQUE ALCAZAR PARIS

El Ingeniero Técnico Agrícola,
JOSE LUIS RAYA DE LA CRUZ

Título del plano:
PLANOS DE EXPROPIACIONES

Plano nº: 2

Hoja nº: 68 de 112

523100.000000 523200.000000 523300.000000 523400.000000 523500.000000 523600.000000

4064670.000000 4064600.000000 4064530.000000 4064460.000000 4064390.000000 4064320.000000

N

04/104/0264
104_023_00048

04/104/0283
104_023_00076

04/104/0284
104_023_00077

04/104/0285
104_023_00078

104_023_00391

104_023_00037

104_023_00063

104_023_00352

04/104/0324
104_023_00346

04/104/0275
104_023_00061

104_023_00407

104_023_00034

104_023_00031

04/104/0261
104_023_00038

04/104/0323
104_023_00344

104_023_00049

04/104/0322
104_023_00343

104_023_00039

04/104/0325
104_023_00349

04/104/0321
104_023_00342

- Apoyo (Línea eléctrica)
- Hidrante
- Arquetas
- Línea eléctrica aérea
- Eje Tubería
- Expropiación
- Servidumbre de vuelo
- Servidumbre
- Ocupación Temporal
- Nº Orden / MPP — Nº Orden Mun_Pol_Par parcela afectada
- Parcela Afectada
- Parcela Catastral

ETRS_1989_UTM_Zone_30N

Financiado por la Unión Europea NextGenerationEU

GOBIERNO DE ESPAÑA · MINISTERIO DE AGRICULTURA, PESCA Y ALIMENTACIÓN · SEIASA

JCUAPA Junta Central de Usuarios del Acuífero del Poniente Almeriense

TÍTULO DEL PROYECTO:
PROYECTO DE MODERNIZACIÓN DE LA ZONA REGABLE TIERRAS DE ALMERÍA (ALMERÍA)

Escala:	Fecha:	Los Ingenieros Agrónomos,	El Ingeniero de Montes,	El Ingeniero Industrial,	El Ingeniero Técnico Agrícola,	Título del plano:	Plano nº:
1:1.500 ORIGINAL DIN A3	NOVIEMBRE 2023	MANUEL ANGEL FELICES LOPEZ M. FERMIN MALAGON ORTEGA	JORGE MATIAS MORENO PEREZ	ENRIQUE ALCAZAR PARIS	JOSE LUIS RAYA DE LA CRUZ	PLANOS DE EXPROPIACIONES	2 Hoja nº: 69 de 112

523100.000000 523200.000000 523300.000000 523400.000000 523500.000000 523600.000000

4064250.000000 4064180.000000 4064110.000000 4064040.000000 4063970.000000

N

04/104/0261
104_023_00038

04/104/0322
104_023_00343

104_023_00049

104_023_00315

104_023_00033

04/104/0321
104_023_00342

104_023_00067

04/104/0325
104_023_00349

104_023_00036

104_023_00039

104_023_00404

04/104/0273
104_023_00059

104_023_00304

104_023_00320

104_023_00319

04/104/0274
104_023_00060

104_024_00133

DP04/104/0045
104_023_09007

DP04/104/0054
104_024_09021

104_023_00336

104_023_00332

104_023_00042

104_023_00046

104_024_00161

104_023_00045

104_023_00333

04/104/0415
104_024_00175

04/104/0414
104_024_00174

104_023_00044

04/104/0276
104_023_00064

- Apoyo (Línea eléctrica)
- Hidrante
- Arquetas
- Línea eléctrica aérea
- Eje Tubería
- Expropiación
- Servidumbre de vuelo
- Servidumbre
- Ocupación Temporal
- Nº Orden / MPP — Nº Orden / Mun_Pol_Par parcela afectada
- Parcela Afectada
- Parcela Catastral

ETRS_1989_UTM_Zone_30N

Financiado por la Unión Europea NextGenerationEU

GOBIERNO DE ESPAÑA · MINISTERIO DE AGRICULTURA, PESCA Y ALIMENTACIÓN · seiasa

JCUAPA Junta Central de Usuarios del Acuífero del Poniente Almeriense

TÍTULO DEL PROYECTO:
PROYECTO DE MODERNIZACIÓN DE LA ZONA REGABLE TIERRAS DE ALMERÍA (ALMERÍA)

Escala: 1:1.500 ORIGINAL DIN A3

Fecha: NOVIEMBRE 2023

Los Ingenieros Agrónomos, MANUEL ANGEL FELICES LOPEZ, M. FERMIN MALAGON ORTEGA

El Ingeniero de Montes, JORGE MATIAS MORENO PEREZ

El Ingeniero Industrial, ENRIQUE ALCAZAR PARIS

El Ingeniero Técnico Agrícola, JOSE LUIS RAYA DE LA CRUZ

Título del plano:
PLANOS DE EXPROPIACIONES

Plano nº: 2

Hoja nº: 70 de 112

523500.000000 523600.000000 523700.000000 523800.000000 523900.000000 524000.000000

4065440.000000 4065370.000000 4065300.000000 4065230.000000 4065160.000000 4065090.000000

N

104_023_00211
104_023_00365
104_023_00017
104_023_00246
104_023_09011
104_023_00021
104_023_00363
104_023_00026
104_023_00378
104_023_00303
104_023_00323
104_020_00189
104_020_00191
104_020_00193
104_020_00384
104_0020_002
104_023_00381
104_023_00024_001

DP04/104/0043
104_023_09000

DP04/104/0039
104_020_09073

DP04/104/0050
104_023_09013

04/104/0258
104_023_00016

DP04/104/0043
104_023_09000

04/104/0319
104_023_00340

04/104/0320
104_023_00341

- Apoyo (Línea eléctrica)
- Hidrante
- Arquetas
- Línea eléctrica aérea
- Eje Tubería
- Expropiación
- Servidumbre de vuelo
- Servidumbre
- Ocupación Temporal
- Nº Orden / MPP — Nº Orden Mun_Pol_Par parcela afectada
- Parcela Afectada
- Parcela Catastral

ETRS_1989_UTM_Zone_30N

Financiado por la Unión Europea NextGenerationEU

GOBIERNO DE ESPAÑA · MINISTERIO DE AGRICULTURA, PESCA Y ALIMENTACIÓN · SEIASA

JCUAPA Junta Central de Usuarios del Acuífero del Poniente Almeriense

TÍTULO DEL PROYECTO:
PROYECTO DE MODERNIZACIÓN DE LA ZONA REGABLE TIERRAS DE ALMERÍA (ALMERÍA)

Escala: 1:1.500 ORIGINAL DIN A3

Fecha: NOVIEMBRE 2023

Los Ingenieros Agrónomos, MANUEL ANGEL FELICES LOPEZ, M. FERMIN MALAGON ORTEGA

El Ingeniero de Montes, JORGE MATIAS MORENO PEREZ

El Ingeniero Industrial, ENRIQUE ALCAZAR PARIS

El Ingeniero Técnico Agrícola, JOSE LUIS RAYA DE LA CRUZ

Título del plano:
PLANOS DE EXPROPIACIONES

Plano nº: 2

Hoja nº: 71 de 112

523700.000000 523800.000000 523900.000000 524000.000000 524100.000000 524200.000000

4065020.000000 4064950.000000 4064880.000000 4064810.000000 4064740.000000

N

04/104/0319
104_023_00340

104_023_00303

04/104/0244
104_020_00199

DP04/104/0039
104_020_09073

04/104/0258
104_023_00016

DP04/104/0050
104_023_09013

04/104/0272
104_023_00058

DP04/104/0052
104_023_09030

04/104/0263
104_023_00041

104_023_00323

04/104/0260
104_023_00027

04/104/0270
104_023_00056

104_023_00324

04/104/0265
104_023_00050

104_023_00325

DP04/104/0049
104_023_09012

04/104/0268
104_023_00054

04/104/0271
104_023_00057

04/104/0318
104_023_00339

04/104/0336
104_023_00380

04/104/0269
104_023_00055

04/104/0348
104_023_00408

04/104/0267
104_023_00052

04/104/0342
104_023_00395

104_023_00352

- Apoyo (Línea eléctrica)
- Hidrante
- Arquetas
- Línea eléctrica aérea
- Eje Tubería
- Expropiación
- Servidumbre de vuelo
- Servidumbre
- Ocupación Temporal
- Nº Orden / MPP — Nº Orden / Mun_Pol_Par parcela afectada
- Parcela Afectada
- Parcela Catastral

ETRS_1989_UTM_Zone_30N

Financiado por la Unión Europea NextGenerationEU

GOBIERNO DE ESPAÑA · MINISTERIO DE AGRICULTURA, PESCA Y ALIMENTACIÓN · seiasa

JCUAPA Junta Central de Usuarios del Acuífero del Poniente Almeriense

TÍTULO DEL PROYECTO:
PROYECTO DE MODERNIZACIÓN DE LA ZONA REGABLE TIERRAS DE ALMERÍA (ALMERÍA)

Escala: 1:1.500 ORIGINAL DIN A3

Fecha: NOVIEMBRE 2023

Los Ingenieros Agrónomos, MANUEL ANGEL FELICES LOPEZ, M. FERMIN MALAGON ORTEGA

El Ingeniero de Montes, JORGE MATIAS MORENO PEREZ

El Ingeniero Industrial, ENRIQUE ALCAZAR PARIS

El Ingeniero Técnico Agrícola, JOSE LUIS RAYA DE LA CRUZ

Título del plano:
PLANOS DE EXPROPIACIONES

Plano nº: 2

Hoja nº: 72 de 112

523700.000000 | 523800.000000 | 523900.000000 | 524000.000000 | 524100.000000 | 524200.000000

4064670.000000 | 4064600.000000 | 4064530.000000 | 4064460.000000 | 4064390.000000 | 4064320.000000

N

104_023_00063

04/104/0318
104_023_00339

104_023_00352

04/104/0342
104_023_00395

04/104/0267
104_023_00052

04/104/0348
104_023_00408

04/104/0269
104_023_00055

04/104/0336
104_023_00380

04/104/0275
104_023_00061

DP04/104/0049
104_023_09012

04/104/0332
104_023_00360

04/104/0349
104_023_00410

04/104/0266
104_023_00051

04/104/0277
104_023_00066

04/104/0279
104_023_00069

04/104/0282
104_023_00072

104_023_00062

- Apoyo (Línea eléctrica)
- Hidrante
- Arquetas
- Línea eléctrica aérea
- Eje Tubería
- Expropiación
- Servidumbre de vuelo
- Servidumbre
- Ocupación Temporal
- Nº Orden / MPP — Nº Orden, Mun_Pol_Par parcela afectada
- Parcela Afectada
- Parcela Catastral

ETRS_1989_UTM_Zone_30N

Financiado por la Unión Europea NextGenerationEU

GOBIERNO DE ESPAÑA · MINISTERIO DE AGRICULTURA, PESCA Y ALIMENTACIÓN · SEIASA

JCUAPA Junta Central de Usuarios del Acuífero del Poniente Almeriense

TÍTULO DEL PROYECTO:
PROYECTO DE MODERNIZACIÓN DE LA ZONA REGABLE TIERRAS DE ALMERÍA (ALMERÍA)

Escala: 1:1.500 ORIGINAL DIN A3

Fecha: NOVIEMBRE 2023

Los Ingenieros Agrónomos, MANUEL ANGEL FELICES LOPEZ, M. FERMIN MALAGON ORTEGA

El Ingeniero de Montes, JORGE MATIAS MORENO PEREZ

El Ingeniero Industrial, ENRIQUE ALCAZAR PARIS

El Ingeniero Técnico Agrícola, JOSE LUIS RAYA DE LA CRUZ

Título del plano:
PLANOS DE EXPROPIACIONES

Plano nº: 2

Hoja nº: 73 de 112



ETRS_1989_UTM_Zone_30N

Financiado por la Unión Europea NextGenerationEU

GOBIERNO DE ESPAÑA · MINISTERIO DE AGRICULTURA, PESCA Y ALIMENTACIÓN · seiasa

JCUAPA Junta Central de Usuarios del Acuífero del Poniente Almeriense

TÍTULO DEL PROYECTO:
PROYECTO DE MODERNIZACIÓN DE LA ZONA REGABLE TIERRAS DE ALMERÍA (ALMERÍA)

Escala: 1:1.500 ORIGINAL DIN A3

Fecha: NOVIEMBRE 2023

Los Ingenieros Agrónomos, MANUEL ANGEL FELICES LOPEZ · M. FERMIN MALAGON ORTEGA

El Ingeniero de Montes, JORGE MATIAS MORENO PEREZ

El Ingeniero Industrial, ENRIQUE ALCAZAR PARIS

El Ingeniero Técnico Agrícola, JOSE LUIS RAYA DE LA CRUZ

Título del plano:
PLANOS DE EXPROPIACIONES

Plano nº: 2

Hoja nº: 74 de 112

524100.000000 524200.000000 524300.000000 524400.000000 524500.000000 524600.000000

4065440.000000 4065370.000000 4065300.000000 4065230.000000 4065160.000000 4065090.000000

N

104_020_00189
104_020_00191
104_020_00193
104_020_00589
104_020_00588
104_020_00701
104_020_00198
104_020_00197
104_020_00196
104_020_00202
104_020_00074
104_020_00205
104_0025_001

04/104/0242
104_020_00194

04/104/0243
104_020_00195

DP04/104/0039
104_020_09073

DP04/104/0050
104_023_09013

04/104/0244
104_020_00199

04/104/0245
104_020_00200

- Apoyo (Línea eléctrica)
- Hidrante
- Arquetas
- Línea eléctrica aérea
- Eje Tubería
- Expropiación
- Servidumbre de vuelo
- Servidumbre
- Ocupación Temporal
- Nº Orden / MPP — Nº Orden / Mun_Pol_Par parcela afectada
- Parcela Afectada
- Parcela Catastral

ETRS_1989_UTM_Zone_30N

Financiado por la Unión Europea NextGenerationEU

GOBIERNO DE ESPAÑA · MINISTERIO DE AGRICULTURA, PESCA Y ALIMENTACIÓN · seiasa

JCUAPA Junta Central de Usuarios del Acuífero del Poniente Almeriense

TÍTULO DEL PROYECTO:
PROYECTO DE MODERNIZACIÓN DE LA ZONA REGABLE TIERRAS DE ALMERÍA (ALMERÍA)

Escala: 1:1.500 ORIGINAL DIN A3

Fecha: NOVIEMBRE 2023

Los Ingenieros Agrónomos, MANUEL ANGEL FELICES LOPEZ, M. FERMIN MALAGON ORTEGA

El Ingeniero de Montes, JORGE MATIAS MORENO PEREZ

El Ingeniero Industrial, ENRIQUE ALCAZAR PARIS

El Ingeniero Técnico Agrícola, JOSE LUIS RAYA DE LA CRUZ

Título del plano:
PLANOS DE EXPROPIACIONES

Plano nº: 2

Hoja nº: 75 de 112

524300.000000 524400.000000 524500.000000 524600.000000 524700.000000 524800.000000

4065020.000000 4064950.000000 4064880.000000 4064810.000000 4064740.000000

N

04/104/0245
104_020_00200

104_020_09074

104_020_00202

104_020_00719

104_020_00206

104_020_00405

104_022_09009

104_022_00003

104_020_00205

04/104/0260
104_023_00027

104_020_09072

04/104/0244
104_020_00199

104_022_00240

104_022_00029

04/104/0270
104_023_00056

DP04/104/0039
104_020_09073

104_022_00002

DP04/104/0050
104_023_09013

104_022_00314

04/104/0268
104_023_00054

104_022_00028

104_022_00031

04/104/0327
104_023_00351

DP04/104/0042
104_022_09011

DP04/104/0040
104_022_09005

04/104/0253
104_022_00272

04/104/0247
104_022_00030

- Apoyo (Línea eléctrica)
- Hidrante
- Arquetas
- Línea eléctrica aérea
- Eje Tubería
- Expropiación
- Servidumbre de vuelo
- Servidumbre
- Ocupación Temporal
- Nº Orden / MPP — Nº Orden / Mun_Pol_Par parcela afectada
- Parcela Afectada
- Parcela Catastral

ETRS_1989_UTM_Zone_30N

Financiado por la Unión Europea NextGenerationEU

GOBIERNO DE ESPAÑA · MINISTERIO DE AGRICULTURA, PESCA Y ALIMENTACIÓN · seiasa

JCUAPA Junta Central de Usuarios del Acuífero del Poniente Almeriense

TÍTULO DEL PROYECTO:
PROYECTO DE MODERNIZACIÓN DE LA ZONA REGABLE TIERRAS DE ALMERÍA (ALMERÍA)

Escala: 1:1.500 ORIGINAL DIN A3

Fecha: NOVIEMBRE 2023

Los Ingenieros Agrónomos,
MANUEL ANGEL FELICES LOPEZ
M. FERMIN MALAGON ORTEGA

El Ingeniero de Montes,
JORGE MATIAS MORENO PEREZ

El Ingeniero Industrial,
ENRIQUE ALCAZAR PARIS

El Ingeniero Técnico Agrícola,
JOSE LUIS RAYA DE LA CRUZ

Título del plano:
PLANOS DE EXPROPIACIONES

Plano nº: 2

Hoja nº: 76 de 112

524300.000000 524400.000000 524500.000000 524600.000000 524700.000000 524800.000000

4064670.000000 4064600.000000 4064530.000000 4064460.000000 4064390.000000 4064320.000000

N

04/104/0336
104_023_00380

04/104/0327
104_023_00351

DP04/104/0042
104_022_09011

DP04/104/0050
104_023_09013

04/104/0247
104_022_00030

04/104/0253
104_022_00272

DP04/104/0040
104_022_09005

04/104/0266
104_023_00051

04/104/0252
104_022_00271

04/104/0246
104_022_00001

04/104/0254
104_022_00277

104_022_00239

104_022_00274

04/104/0279
104_023_00069

04/104/0257
104_022_00323

04/104/0256
104_022_00322

04/104/0282
104_023_00072

04/104/0255
104_022_00304

- Apoyo (Línea eléctrica)
- Hidrante
- Arquetas
- Línea eléctrica aérea
- Eje Tubería
- Expropiación
- Servidumbre de vuelo
- Servidumbre
- Ocupación Temporal
- Nº Orden / MPP — Nº Orden / Mun_Pol_Par parcela afectada
- Parcela Afectada
- Parcela Catastral

ETRS_1989_UTM_Zone_30N

Financiado por la Unión Europea NextGenerationEU

GOBIERNO DE ESPAÑA · MINISTERIO DE AGRICULTURA, PESCA Y ALIMENTACIÓN · seiasa

JCUAPA Junta Central de Usuarios del Acuífero del Poniente Almeriense

TÍTULO DEL PROYECTO:
PROYECTO DE MODERNIZACIÓN DE LA ZONA REGABLE TIERRAS DE ALMERÍA (ALMERÍA)

Escala: 1:1.500 ORIGINAL DIN A3

Fecha: NOVIEMBRE 2023

Los Ingenieros Agrónomos, MANUEL ANGEL FELICES LOPEZ, M. FERMIN MALAGON ORTEGA

El Ingeniero de Montes, JORGE MATIAS MORENO PEREZ

El Ingeniero Industrial, ENRIQUE ALCAZAR PARIS

El Ingeniero Técnico Agrícola, JOSE LUIS RAYA DE LA CRUZ

Título del plano:
PLANOS DE EXPROPIACIONES

Plano nº: 2

Hoja nº: 77 de 112

521100.000000 521200.000000 521300.000000 521400.000000 521500.000000 521600.000000

4064320.000000 4064250.000000 4064180.000000 4064110.000000 4064040.000000 4063970.000000

N

104_024_00061

104_024_00200

04/104/0369
104_024_00059

104_024_00192

04/104/0421
104_024_00191

104_024_00067

04/104/0383
104_024_00083

104_024_00078

104_024_00085

04/104/0373
104_024_00066

04/104/0015
104_0007_010

04/104/0011
104_0007_006

DP04/104/0053
104_024_09000

04/104/0014
104_0007_009

104_0007_001
104_0007_011
104_0007_003
104_0007_002

04/104/0013
104_0007_008

04/104/0439
104_024_00247

04/104/0379
104_024_00076

04/104/0378
104_024_00075

04/104/0380
104_024_00079

104_024_00077

04/104/0374
104_024_00071

04/104/0375
104_024_00072

04/104/0376
104_024_00073

04/104/0377
104_024_00074

04/104/0384
104_024_00084

04/104/0382
104_024_00082

- Apoyo (Línea eléctrica)
- Hidrante
- Arquetas
- Línea eléctrica aérea
- Eje Tubería
- Expropiación
- Servidumbre de vuelo
- Servidumbre
- Ocupación Temporal
- Nº Orden / MPP — Nº Orden Mun_Pol_Par parcela afectada
- Parcela Afectada
- Parcela Catastral

ETRS_1989_UTM_Zone_30N

Financiado por la Unión Europea NextGenerationEU

GOBIERNO DE ESPAÑA · MINISTERIO DE AGRICULTURA, PESCA Y ALIMENTACIÓN · seiasa

JCUAPA Junta Central de Usuarios del Acuífero del Poniente Almeriense

TÍTULO DEL PROYECTO:
PROYECTO DE MODERNIZACIÓN DE LA ZONA REGABLE TIERRAS DE ALMERÍA (ALMERÍA)

Escala: 1:1.500 ORIGINAL DIN A3

Fecha: NOVIEMBRE 2023

Los Ingenieros Agrónomos,
MANUEL ANGEL FELICES LOPEZ
M. FERMIN MALAGON ORTEGA

El Ingeniero de Montes,
JORGE MATIAS MORENO PEREZ

El Ingeniero Industrial,
ENRIQUE ALCAZAR PARIS

El Ingeniero Técnico Agrícola,
JOSE LUIS RAYA DE LA CRUZ

Título del plano:
PLANOS DE EXPROPIACIONES

Plano nº: 2

Hoja nº: 78 de 112

521100.000000 521200.000000 521300.000000 521400.000000 521500.000000 521600.000000

4063900.000000 4063830.000000 4063760.000000 4063690.000000 4063620.000000 4063550.000000

N

04/104/0430
104_024_00225

04/104/0372
104_024_00065

04/104/0374
104_024_00071

04/104/0375
104_024_00072

04/104/0376
104_024_00073

04/104/0377
104_024_00074

04/104/0378
104_024_00075

04/104/0379
104_024_00076

04/104/0381
104_024_00081

04/104/0382
104_024_00082

04/104/0380
104_024_00079

04/104/0384
104_024_00084

04/104/0440
104_024_00248

04/104/0608
104_027_00303

04/104/0027
104_0012_001

DP04/104/0056
104_024_09023

DP04/104/0102
104_027_09013

04/104/0550
104_027_00034

DP04/104/0101
104_027_09000

04/104/0028
104_0012_002

04/104/0551
104_027_00035

04/104/0552
104_027_00036

04/104/0553
104_027_00037

04/104/0554
104_027_00038

04/104/0555
104_027_00039

04/104/0601
104_027_00286

104_027_00007

104_027_00008

104_027_00293

104_027_00031

104_027_00049

104_027_00312

- Apoyo (Línea eléctrica)
- Hidrante
- Arquetas
- Línea eléctrica aérea
- Eje Tubería
- Expropiación
- Servidumbre de vuelo
- Servidumbre
- Ocupación Temporal
- Nº Orden / MPP — Nº Orden Mun_Pol_Par parcela afectada
- Parcela Afectada
- Parcela Catastral

ETRS_1989_UTM_Zone_30N

Financiado por la Unión Europea NextGenerationEU

GOBIERNO DE ESPAÑA · MINISTERIO DE AGRICULTURA, PESCA Y ALIMENTACIÓN · seiasa

JCUAPA Junta Central de Usuarios del Acuífero del Poniente Almeriense

TÍTULO DEL PROYECTO:
PROYECTO DE MODERNIZACIÓN DE LA ZONA REGABLE TIERRAS DE ALMERÍA (ALMERÍA)

Escala: 1:1.500 ORIGINAL DIN A3

Fecha: NOVIEMBRE 2023

Los Ingenieros Agrónomos, MANUEL ANGEL FELICES LOPEZ, M. FERMIN MALAGON ORTEGA

El Ingeniero de Montes, JORGE MATIAS MORENO PEREZ

El Ingeniero Industrial, ENRIQUE ALCAZAR PARIS

El Ingeniero Técnico Agrícola, JOSE LUIS RAYA DE LA CRUZ

Título del plano:
PLANOS DE EXPROPIACIONES

Plano nº: 2

Hoja nº: 79 de 112

521700.000000 521800.000000 521900.000000 522000.000000 522100.000000 522200.000000

4063900.000000 4063830.000000 4063760.000000 4063690.000000 4063620.000000 4063550.000000

N

04/104/0384
104_024_00084

04/104/0385
104_024_00086

04/104/0385
104_024_00086

04/104/0391
104_024_00107

104_024_00165

04/104/0390
104_024_00106

04/104/0380
104_024_00079

DP04/104/0056
104_024_09023

DP04/104/0102
104_027_09013

04/104/0401
104_024_00121

04/104/0405
104_024_00132

104_024_00111

04/104/0556
104_027_00046

104_027_00040

04/104/0392
104_024_00110

04/104/0399
104_024_00119

DP04/104/0057
104_024_09024

04/104/0394
104_024_00113

104_027_00055

04/104/0393
104_024_00112

104_027_00311

104_027_00056

104_027_00312

04/104/0396
104_024_00115

104_027_00067

04/104/0395
104_024_00114

04/104/0398
104_024_00117

104_027_00057

04/104/0586
104_027_00139

104_027_00145

04/104/0397
104_024_00116

- Apoyo (Línea eléctrica)
- Hidrante
- Arquetas
- Línea eléctrica aérea
- Eje Tubería
- Expropiación
- Servidumbre de vuelo
- Servidumbre
- Ocupación Temporal
- Nº Orden / MPP — Nº Orden Mun_Pol_Par parcela afectada
- Parcela Afectada
- Parcela Catastral

ETRS_1989_UTM_Zone_30N

Financiado por la Unión Europea NextGenerationEU

GOBIERNO DE ESPAÑA · MINISTERIO DE AGRICULTURA, PESCA Y ALIMENTACIÓN · seiasa

JCUAPA Junta Central de Usuarios del Acuífero del Poniente Almeriense

TÍTULO DEL PROYECTO:
PROYECTO DE MODERNIZACIÓN DE LA ZONA REGABLE TIERRAS DE ALMERÍA (ALMERÍA)

Escala: 1:1.500 ORIGINAL DIN A3

Fecha: NOVIEMBRE 2023

Los Ingenieros Agrónomos, MANUEL ANGEL FELICES LOPEZ, M. FERMIN MALAGON ORTEGA

El Ingeniero de Montes, JORGE MATIAS MORENO PEREZ

El Ingeniero Industrial, ENRIQUE ALCAZAR PARIS

El Ingeniero Técnico Agrícola, JOSE LUIS RAYA DE LA CRUZ

Título del plano:
PLANOS DE EXPROPIACIONES

Plano nº: 2

Hoja nº: 80 de 112

521600.000000 521700.000000 521800.000000 521900.000000 522000.000000 522100.000000 522200.000000

4063480.000000 4063410.000000 4063340.000000 4063270.000000 4063200.000000 4063130.000000

N

04/104/0395
104_024_00114

04/104/0398
104_024_0011

DP04/104/0056
104_024_09023

DP04/104/0102
104_027_09013

04/104/0397
104_024_00116

04/104/0586
104_027_00139

104_024_00118

104_027_00057

104_027_00145

DP04/104/0055
104_024_09022

DP04/104/0103
104_027_09014

DP04/104/0101
104_027_09000

04/104/0029
104_0013_003

104_027_00149

104_027_00119

04/104/0585
104_027_00138

104_027_00289

04/104/0589
104_027_00147

104_027_00130

104_027_00146

104_027_00274

04/104/0587
104_027_00140

- Apoyo (Línea eléctrica)
- Hidrante
- Arquetas
- Línea eléctrica aérea
- Eje Tubería
- Expropiación
- Servidumbre de vuelo
- Servidumbre
- Ocupación Temporal
- Nº Orden / MPP — Nº Orden Mun_Pol_Par parcela afectada
- Parcela Afectada
- Parcela Catastral

ETRS_1989_UTM_Zone_30N

Financiado por la Unión Europea NextGenerationEU

GOBIERNO DE ESPAÑA · MINISTERIO DE AGRICULTURA, PESCA Y ALIMENTACIÓN · SEIASA

JCUAPA Junta Central de Usuarios del Acuífero del Poniente Almeriense

TÍTULO DEL PROYECTO:
PROYECTO DE MODERNIZACIÓN DE LA ZONA REGABLE TIERRAS DE ALMERÍA (ALMERÍA)

Escala: 1:1.500 ORIGINAL DIN A3

Fecha: NOVIEMBRE 2023

Los Ingenieros Agrónomos, MANUEL ANGEL FELICES LOPEZ, M. FERMIN MALAGON ORTEGA

El Ingeniero de Montes, JORGE MATIAS MORENO PEREZ

El Ingeniero Industrial, ENRIQUE ALCAZAR PARIS

El Ingeniero Técnico Agrícola, JOSE LUIS RAYA DE LA CRUZ

Título del plano:
PLANOS DE EXPROPIACIONES

Plano nº: 2

Hoja nº: 81 de 112

522000.000000 522100.000000 522200.000000 522300.000000 522400.000000 522500.000000 522600.000000

4064250.000000 4064180.000000 4064110.000000 4064040.000000 4063970.000000

N

104_024_00087
104_024_00105
104_024_00125
104_024_00193
104_024_00123
104_024_00215

04/104/0386
104_024_00098

04/104/0436
104_024_00243

04/104/0388
104_024_00102

04/104/0389
104_024_00103

04/104/0387
104_024_00099

04/104/0435
104_024_00242

04/104/0402
104_024_00122

04/104/0401
104_024_00121

04/104/0437
104_024_00244

04/104/0426
104_024_00214

- Apoyo (Línea eléctrica)
- Hidrante
- Arquetas
- Línea eléctrica aérea
- Eje Tubería
- Expropiación
- Servidumbre de vuelo
- Servidumbre
- Ocupación Temporal
- Nº Orden / MPP — Nº Orden Mun_Pol_Par parcela afectada
- Parcela Afectada
- Parcela Catastral

ETRS_1989_UTM_Zone_30N

Financiado por la Unión Europea NextGenerationEU

GOBIERNO DE ESPAÑA · MINISTERIO DE AGRICULTURA, PESCA Y ALIMENTACIÓN · SEIASA

JCUAPA Junta Central de Usuarios del Acuífero del Poniente Almeriense

TÍTULO DEL PROYECTO:
PROYECTO DE MODERNIZACIÓN DE LA ZONA REGABLE TIERRAS DE ALMERÍA (ALMERÍA)

Escala:	Fecha:	Los Ingenieros Agrónomos,	El Ingeniero de Montes,	El Ingeniero Industrial,	El Ingeniero Técnico Agrícola,	Título del plano:	Plano nº:
1:1.500 ORIGINAL DIN A3	NOVIEMBRE 2023	MANUEL ANGEL FELICES LOPEZ · M. FERMIN MALAGON ORTEGA	JORGE MATIAS MORENO PEREZ	ENRIQUE ALCAZAR PARIS	JOSE LUIS RAYA DE LA CRUZ	PLANOS DE EXPROPIACIONES	2 Hoja nº: 82 de 112

522300.000000 522400.000000 522500.000000 522600.000000 522700.000000 522800.000000

4063900.000000 4063830.000000 4063760.000000 4063690.000000 4063620.000000 4063550.000000

N

04/104/0401
104_024_00121

04/104/0437
104_024_00244

04/104/0435
104_024_00242

104_024_00123

104_024_00129

104_024_00222

104_024_00215

104_024_00221

04/104/0412
104_024_00168

04/104/0426
104_024_00214

04/104/0405
104_024_00132

04/104/0427
104_024_00217

104_024_00216

04/104/0441
104_024_00254

04/104/0404
104_024_00131

04/104/0399
104_024_00119

104_024_00165

DP04/104/0057
104_024_09024

04/104/0403
104_024_00126

104_024_00159

104_024_00128

104_024_00255

04/104/0400
104_024_00120

- Apoyo (Línea eléctrica)
- Hidrante
- Arquetas
- Línea eléctrica aérea
- Eje Tubería
- Expropiación
- Servidumbre de vuelo
- Servidumbre
- Ocupación Temporal
- Nº Orden / MPP — Nº Orden Mun_Pol_Par parcela afectada
- Parcela Afectada
- Parcela Catastral

ETRS_1989_UTM_Zone_30N

Financiado por la Unión Europea NextGenerationEU

GOBIERNO DE ESPAÑA · MINISTERIO DE AGRICULTURA, PESCA Y ALIMENTACIÓN · TRAGSA · SEIASA

JCUAPA Junta Central de Usuarios del Acuífero del Poniente Almeriense

TÍTULO DEL PROYECTO:
PROYECTO DE MODERNIZACIÓN DE LA ZONA REGABLE TIERRAS DE ALMERÍA (ALMERÍA)

Escala: 1:1.500 ORIGINAL DIN A3

Fecha: NOVIEMBRE 2023

Los Ingenieros Agrónomos, MANUEL ANGEL FELICES LOPEZ, M. FERMIN MALAGON ORTEGA

El Ingeniero de Montes, JORGE MATIAS MORENO PEREZ

El Ingeniero Industrial, ENRIQUE ALCAZAR PARIS

El Ingeniero Técnico Agrícola, JOSE LUIS RAYA DE LA CRUZ

Título del plano:
PLANOS DE EXPROPIACIONES

Plano nº: 2

Hoja nº: 83 de 112

522200.000000 522300.000000 522400.000000 522500.000000 522600.000000 522700.000000 522800.000000

4063480.000000 4063410.000000 4063340.000000 4063270.000000 4063200.000000 4063130.000000

DP04/104/0057
104_024_09024

04/104/0398
104_024_00117

104_024_00159

104_024_00255

04/104/0403
104_024_00126

DP04/104/0057
104_024_09024

04/104/0400
104_024_00120

DP04/104/0053
104_024_09000

104_024_00118

104_0013_001

DP04/104/0103
104_027_09014

DP04/104/0055
104_024_09022

104_0013_002

04/104/0591
104_027_00189

04/104/0590
104_027_00178

104_027_00190

104_027_00148

104_027_00177

104_027_00193

104_027_00192

104_027_00195

104_027_00194

104_027_00200

N

- Apoyo (Línea eléctrica)
- Hidrante
- Arquetas
- Línea eléctrica aérea
- Eje Tubería
- Expropiación
- Servidumbre de vuelo
- Servidumbre
- Ocupación Temporal
- Nº Orden / MPP — Nº Orden / Mun_Pol_Par parcela afectada
- Parcela Afectada
- Parcela Catastral

ETRS_1989_UTM_Zone_30N

Financiado por la Unión Europea NextGenerationEU

GOBIERNO DE ESPAÑA · MINISTERIO DE AGRICULTURA, PESCA Y ALIMENTACIÓN · seiasa

JCUAPA Junta Central de Usuarios del Acuífero del Poniente Almeriense

TÍTULO DEL PROYECTO:
PROYECTO DE MODERNIZACIÓN DE LA ZONA REGABLE TIERRAS DE ALMERÍA (ALMERÍA)

Escala: 1:1.500 ORIGINAL DIN A3

Fecha: NOVIEMBRE 2023

Los Ingenieros Agrónomos, MANUEL ANGEL FELICES LOPEZ, M. FERMIN MALAGON ORTEGA

El Ingeniero de Montes, JORGE MATIAS MORENO PEREZ

El Ingeniero Industrial, ENRIQUE ALCAZAR PARIS

El Ingeniero Técnico Agrícola, JOSE LUIS RAYA DE LA CRUZ

Título del plano:
PLANOS DE EXPROPIACIONES

Plano nº: 2

Hoja nº: 84 de 112

522900.000000 523000.000000 523100.000000 523200.000000 523300.000000 523400.000000

4063480.000000 4063410.000000 4063340.000000 4063270.000000 4063200.000000 4063130.000000

04/104/0411
104_024_00167

04/104/0306
104_023_00202

04/104/0428
104_024_00218

104_024_00166

104_024_00128

DP04/104/0046
104_023_09008

DP04/104/0055
104_024_09022

104_0013_001

04/104/0591
104_027_00189

104_027_00190

04/104/0286
104_023_00081

104_023_00083

104_027_00193

DP04/104/0047
104_023_09009

DP04/104/0104
104_027_09015

104_027_00201

104_027_00204

104_027_00211

104_027_00200

04/104/0287
104_023_00082

- Apoyo (Línea eléctrica)
- Hidrante
- Arquetas
- Línea eléctrica aérea
- Eje Tubería
- Expropiación
- Servidumbre de vuelo
- Servidumbre
- Ocupación Temporal
- Nº Orden / MPP — Nº Orden Mun_Pol_Par parcela afectada
- Parcela Afectada
- Parcela Catastral

ETRS_1989_UTM_Zone_30N

Financiado por la Unión Europea NextGenerationEU

GOBIERNO DE ESPAÑA · MINISTERIO DE AGRICULTURA, PESCA Y ALIMENTACIÓN · seiasa

JCUAPA Junta Central de Usuarios del Acuífero del Poniente Almeriense

TÍTULO DEL PROYECTO:
PROYECTO DE MODERNIZACIÓN DE LA ZONA REGABLE TIERRAS DE ALMERÍA (ALMERÍA)

Escala: 1:1.500 ORIGINAL DIN A3

Fecha: NOVIEMBRE 2023

Los Ingenieros Agrónomos, MANUEL ANGEL FELICES LOPEZ, M. FERMIN MALAGON ORTEGA

El Ingeniero de Montes, JORGE MATIAS MORENO PEREZ

El Ingeniero Industrial, ENRIQUE ALCAZAR PARIS

El Ingeniero Técnico Agrícola, JOSE LUIS RAYA DE LA CRUZ

Título del plano:
PLANOS DE EXPROPIACIONES

Plano nº: 2

Hoja nº: 85 de 112

522900.000000 523000.000000 523100.000000 523200.000000 523300.000000 523400.000000

4063900.000000 4063830.000000 4063760.000000 4063690.000000 4063620.000000 4063550.000000

N

104_024_00222
104_024_00137
104_024_00171
104_024_00170
104_024_00173
104_024_00221
104_024_00203
104_024_00128

04/104/0413
104_024_00169

04/104/0412
104_024_00168

04/104/0427
104_024_00217

04/104/0411
104_024_00167

04/104/0414
104_024_00174

04/104/0415
104_024_00175

DP04/104/0045
104_023_09007

104_023_00044

DP04/104/0054
104_024_09021

DP04/104/0046
104_023_09008

04/104/0306
104_023_00202

DP04/104/0055
104_024_09022

04/104/0286
104_023_00081

- Apoyo (Línea eléctrica)
- Hidrante
- Arquetas
- Línea eléctrica aérea
- Eje Tubería
- Expropiación
- Servidumbre de vuelo
- Servidumbre
- Ocupación Temporal
- Nº Orden / MPP — Nº Orden Mun_Pol_Par parcela afectada
- Parcela Afectada
- Parcela Catastral

ETRS_1989_UTM_Zone_30N

Financiado por la Unión Europea NextGenerationEU

GOBIERNO DE ESPAÑA · MINISTERIO DE AGRICULTURA, PESCA Y ALIMENTACIÓN · TRAGSA · SEIASA

JCUAPA Junta Central de Usuarios del Acuífero del Poniente Almeriense

TÍTULO DEL PROYECTO:
PROYECTO DE MODERNIZACIÓN DE LA ZONA REGABLE TIERRAS DE ALMERÍA (ALMERÍA)

Escala: 1:1.500 ORIGINAL DIN A3

Fecha: NOVIEMBRE 2023

Los Ingenieros Agrónomos, MANUEL ANGEL FELICES LOPEZ, M. FERMIN MALAGON ORTEGA

El Ingeniero de Montes, JORGE MATIAS MORENO PEREZ

El Ingeniero Industrial, ENRIQUE ALCAZAR PARIS

El Ingeniero Técnico Agrícola, JOSE LUIS RAYA DE LA CRUZ

Título del plano:
PLANOS DE EXPROPIACIONES

Plano nº: 2

Hoja nº: 86 de 112

523500.000000 523600.000000 523700.000000 523800.000000 523900.000000 524000.000000

4063900.000000 4063830.000000 4063760.000000 4063690.000000 4063620.000000 4063550.000000

N

104_023_00333
104_023_00046
104_023_00045
104_023_00335
104_023_00044
104_023_00329
104_023_00206

04/104/0278
104_023_00067

04/104/0276
104_023_00064

DP04/104/0045
104_023_09007

04/104/0415
104_024_00175

04/104/0315
104_023_00334

DP04/104/0046
104_023_09008

DP04/104/0049
104_023_09012

04/104/0326
104_023_00350

04/104/0338
104_023_00386

04/104/0337
104_023_00385

04/104/0317
104_023_00338

04/104/0307
104_023_00203

04/104/0308
104_023_00204

- Apoyo (Línea eléctrica)
- Hidrante
- Arquetas
- Línea eléctrica aérea
- Eje Tubería
- Expropiación
- Servidumbre de vuelo
- Servidumbre
- Ocupación Temporal
- Nº Orden / MPP — Nº Orden Mun_Pol_Par parcela afectada
- Parcela Afectada
- Parcela Catastral

ETRS_1989_UTM_Zone_30N

Financiado por la Unión Europea NextGenerationEU

GOBIERNO DE ESPAÑA · MINISTERIO DE AGRICULTURA, PESCA Y ALIMENTACIÓN · seiasa

JCUAPA Junta Central de Usuarios del Acuífero del Poniente Almeriense

TÍTULO DEL PROYECTO:
PROYECTO DE MODERNIZACIÓN DE LA ZONA REGABLE TIERRAS DE ALMERÍA (ALMERÍA)

Escala: 1:1.500 ORIGINAL DIN A3

Fecha: NOVIEMBRE 2023

Los Ingenieros Agrónomos, MANUEL ANGEL FELICES LOPEZ, M. FERMIN MALAGON ORTEGA

El Ingeniero de Montes, JORGE MATIAS MORENO PEREZ

El Ingeniero Industrial, ENRIQUE ALCAZAR PARIS

El Ingeniero Técnico Agrícola, JOSE LUIS RAYA DE LA CRUZ

Título del plano:
PLANOS DE EXPROPIACIONES

Plano nº: 2

Hoja nº: 87 de 112

524100.000000 524200.000000 524300.000000 524400.000000 524500.000000 524600.000000

4063900.000000 4063830.000000 4063760.000000 4063690.000000 4063620.000000 4063550.000000

04/104/0281
104_023_00071

04/104/0333
104_023_00367

04/104/0278
104_023_00067

04/104/0348
104_022_00083

04/104/0314
104_023_00331

104_022_00084

04/104/0313
104_023_00330

04/104/0311
104_023_00218

104_023_00329

04/104/0316
104_023_00337

104_022_00086

104_023_00206

DP04/104/0050
104_022_09013

DP04/104/0042
104_022_09011

04/104/0312
104_023_00328

04/104/0317
104_023_00338

104_022_00089

04/104/0328
104_023_00354

104_023_00353

104_023_00383

- Apoyo (Línea eléctrica)
- Hidrante
- Arquetas
- Línea eléctrica aérea
- Eje Tubería
- Expropiación
- Servidumbre de vuelo
- Servidumbre
- Ocupación Temporal
- Nº Orden / MPP — Nº Orden Mun_Pol_Par parcela afectada
- Parcela Afectada
- Parcela Catastral

ETRS_1989_UTM_Zone_30N

Financiado por la Unión Europea NextGenerationEU

GOBIERNO DE ESPAÑA · MINISTERIO DE AGRICULTURA, PESCA Y ALIMENTACIÓN · TRAGSA · seiasa

JCUAPA Junta Central de Usuarios del Acuífero del Poniente Almeriense

TÍTULO DEL PROYECTO:
PROYECTO DE MODERNIZACIÓN DE LA ZONA REGABLE TIERRAS DE ALMERÍA (ALMERÍA)

Escala: 1:1.500 ORIGINAL DIN A3

Fecha: NOVIEMBRE 2023

Los Ingenieros Agrónomos, MANUEL ANGEL FELICES LOPEZ, M. FERMIN MALAGON ORTEGA

El Ingeniero de Montes, JORGE MATIAS MORENO PEREZ

El Ingeniero Industrial, ENRIQUE ALCAZAR PARIS

El Ingeniero Técnico Agrícola, JOSE LUIS RAYA DE LA CRUZ

Título del plano:
PLANOS DE EXPROPIACIONES

Plano nº: 2

Hoja nº: 88 de 112

524400.000000 524500.000000 524600.000000 524700.000000 524800.000000 524900.000000

4064250.000000 4064180.000000 4064110.000000 4064040.000000 4063970.000000

N

04/104/0255
104_022_00304

104_022_00236

04/104/0282
104_023_00072

04/104/0251
104_022_00270

04/104/0257
104_022_00323

104_0010_002

04/104/0256
104_022_00322

DP04/104/0050
104_023_09013

DP04/104/0042
104_022_09011

04/104/0280
104_023_00070

DP04/104/0041
104_022_09010

104_022_00276

04/104/0334
104_023_00368

04/104/0248
104_022_00083

04/104/0314
104_023_00331

104_022_00085

104_022_00084

104_023_00367

- Apoyo (Línea eléctrica)
- Hidrante
- Arquetas
- Línea eléctrica aérea
- Eje Tubería
- Expropiación
- Servidumbre de vuelo
- Servidumbre
- Ocupación Temporal
- Nº Orden / MPP — Nº Orden Mun_Pol_Par parcela afectada
- Parcela Afectada
- Parcela Catastral

ETRS_1989_UTM_Zone_30N

Financiado por la Unión Europea NextGenerationEU

GOBIERNO DE ESPAÑA · MINISTERIO DE AGRICULTURA, PESCA Y ALIMENTACIÓN · seiasa

JCUAPA Junta Central de Usuarios del Acuífero del Poniente Almeriense

TÍTULO DEL PROYECTO:
PROYECTO DE MODERNIZACIÓN DE LA ZONA REGABLE TIERRAS DE ALMERÍA (ALMERÍA)

Escala: 1:1.500 ORIGINAL DIN A3

Fecha: NOVIEMBRE 2023

Los Ingenieros Agrónomos, MANUEL ANGEL FELICES LOPEZ · M. FERMIN MALAGON ORTEGA

El Ingeniero de Montes, JORGE MATIAS MORENO PEREZ

El Ingeniero Industrial, ENRIQUE ALCAZAR PARIS

El Ingeniero Técnico Agrícola, JOSE LUIS RAYA DE LA CRUZ

Título del plano:
PLANOS DE EXPROPIACIONES

Plano nº: 2

Hoja nº: 89 de 112

524400.000000 524500.000000 524600.000000 524700.000000 524800.000000 524900.000000

4063480.000000 4063410.000000 4063340.000000 4063270.000000 4063200.000000 4063130.000000

N

04/104/0328
104_023_00354

104_023_00353

104_025_00383

104_022_00089

104_022_00092

104_022_00091

104_022_00096

104_022_00262

DP04/104/0042
104_022_09011

DP04/104/0050
104_023_09013

04/104/0331
104_023_00358

104_022_09007

04/104/0249
104_022_00095

04/104/0330
104_023_00357

104_022_00099

104_022_00250

104_023_00201

104_022_00249

04/104/0250
104_022_00097

104_022_00100

104_022_00252

104_022_00098

104_022_00247

104_022_00104

104_022_00103

104_023_00186

- Apoyo (Línea eléctrica)
- Hidrante
- Arquetas
- Línea eléctrica aérea
- Eje Tubería
- Expropiación
- Servidumbre de vuelo
- Servidumbre
- Ocupación Temporal
- Nº Orden / MPP — Nº Orden Mun_Pol_Par parcela afectada
- Parcela Afectada
- Parcela Catastral

ETRS_1989_UTM_Zone_30N

Financiado por la Unión Europea NextGenerationEU

GOBIERNO DE ESPAÑA · MINISTERIO DE AGRICULTURA, PESCA Y ALIMENTACIÓN · seiasa

JCUAPA Junta Central de Usuarios del Acuífero del Poniente Almeriense

TÍTULO DEL PROYECTO:
PROYECTO DE MODERNIZACIÓN DE LA ZONA REGABLE TIERRAS DE ALMERÍA (ALMERÍA)

Escala: 1:1.500 ORIGINAL DIN A3

Fecha: NOVIEMBRE 2023

Los Ingenieros Agrónomos, MANUEL ANGEL FELICES LOPEZ, M. FERMIN MALAGON ORTEGA

El Ingeniero de Montes, JORGE MATIAS MORENO PEREZ

El Ingeniero Industrial, ENRIQUE ALCAZAR PARIS

El Ingeniero Técnico Agrícola, JOSE LUIS RAYA DE LA CRUZ

Título del plano:
PLANOS DE EXPROPIACIONES

Plano nº: 2

Hoja nº: 90 de 112

523800.000000 523900.000000 524000.000000 524100.000000 524200.000000 524300.000000

4063480.000000 4063410.000000 4063340.000000 4063270.000000 4063200.000000 4063130.000000

N

04/104/0317
104_023_00338

04/104/0308
104_023_00204

04/104/0307
104_023_00203

04/104/0338
104_023_00386

104_023_00383

04/104/0309
104_023_00205

04/104/0337
104_023_00385

104_023_00075

104_023_00079

104_023_00193

104_023_00150

104_023_00137

DP04/104/0049
104_023_09012

104_023_00129

04/104/0330
104_023_00357

104_023_00151

104_023_00355

04/104/0329
104_023_00356

104_023_00138

104_023_00130

104_023_00152

104_023_00139

104_023_00163

04/104/0300
104_023_00184

104_023_00153

04/104/0294
104_023_00174

104_023_00140

04/104/0292
104_023_00164

104_023_00154

04/104/0301
104_023_00185

04/104/0295
104_023_00175

104_023_00141

04/104/0293
104_023_00165

04/104/0302
104_023_00186

104_023_00155

- Apoyo (Línea eléctrica)
- Hidrante
- Arquetas
- Línea eléctrica aérea
- Eje Tubería
- Expropiación
- Servidumbre de vuelo
- Servidumbre
- Ocupación Temporal
- Nº Orden / MPP — Nº Orden / Mun_Pol_Par parcela afectada
- Parcela Afectada
- Parcela Catastral

ETRS_1989_UTM_Zone_30N

Financiado por la Unión Europea NextGenerationEU

GOBIERNO DE ESPAÑA · MINISTERIO DE AGRICULTURA, PESCA Y ALIMENTACIÓN · seiasa

JCUAPA Junta Central de Usuarios del Acuífero del Poniente Almeriense

TÍTULO DEL PROYECTO:
PROYECTO DE MODERNIZACIÓN DE LA ZONA REGABLE TIERRAS DE ALMERÍA (ALMERÍA)

Escala: 1:1.500 ORIGINAL DIN A3

Fecha: NOVIEMBRE 2023

Los Ingenieros Agrónomos, MANUEL ANGEL FELICES LOPEZ, M. FERMIN MALAGON ORTEGA

El Ingeniero de Montes, JORGE MATIAS MORENO PEREZ

El Ingeniero Industrial, ENRIQUE ALCAZAR PARIS

El Ingeniero Técnico Agrícola, JOSE LUIS RAYA DE LA CRUZ

Título del plano:
PLANOS DE EXPROPIACIONES

Plano nº: 2

Hoja nº: 91 de 112

524200 524300 524400 524500 524600 524700

4063060 4062990 4062920 4062850 4062780

04/104/0293
104_023_00165

04/104/0295
104_023_00175

04/104/0301
104_023_00185

04/104/0302
104_023_00186

04/104/0296
104_023_00176

04/104/0303
104_023_00187

04/104/0297
104_023_00177

04/104/0304
104_023_00188

04/104/0298
104_023_00178

04/104/0305
104_023_00189

04/104/0299
104_023_00179

DP04/104/0043

DP04/104/0042
104_022_09011

DP04/104/0050
104_023_09013

DP04/104/0051
104_023_09014

DP04/104/0108
104_028_09048

DP04/104/0107
104_028_09000

104_023_00196
104_023_00197
104_023_00198
104_023_00201
104_023_00200
104_023_00192
104_023_00182
104_023_00180
104_023_00080
104_023_00190
104_023_00167
104_023_00168
104_023_00169
104_023_00170
104_022_00249
104_022_00100
104_022_00246
104_022_00098
104_022_00248
104_022_00285
104_028_00990
104_028_00991
104_028_00960
104_028_00959
104_028_00923
104_028_00961
104_028_00989
104_028_01089
104_028_00925_012

N

- Apoyo (Línea eléctrica)
- Hidrante
- Arquetas
- Línea eléctrica aérea
- Eje Tubería
- Expropiación
- Servidumbre de vuelo
- Servidumbre
- Ocupación Temporal
- Nº Orden / MPP — Nº Orden / Mun_Pol_Par parcela afectada
- Parcela Afectada
- Parcela Catastral

ETRS_1989_UTM_Zone_30N

Financiado por la Unión Europea NextGenerationEU

GOBIERNO DE ESPAÑA · MINISTERIO DE AGRICULTURA, PESCA Y ALIMENTACIÓN · SOCIEDAD MERCANTIL ESTATAL DE TRANSFORMACIÓN AGRARIA · seiasa

JCUAPA Junta Central de Usuarios del Acuífero del Poniente Almeriense

TÍTULO DEL PROYECTO:
PROYECTO DE MODERNIZACIÓN DE LA ZONA REGABLE TIERRAS DE ALMERÍA (ALMERÍA)

Escala: 1:1.500 ORIGINAL DIN A3

Fecha: NOVIEMBRE 2023

Los Ingenieros Agrónomos,
MANUEL ANGEL FELICES LOPEZ
M. FERMIN MALAGON ORTEGA

El Ingeniero de Montes,
JORGE MATIAS MORENO PEREZ

El Ingeniero Industrial,
ENRIQUE ALCAZAR PARIS

El Ingeniero Técnico Agrícola,
JOSE LUIS RAYA DE LA CRUZ

Título del plano:
PLANOS DE EXPROPIACIONES

Plano nº: 2

Hoja nº: 92 de 112

523600.000000 523700.000000 523800.000000 523900.000000 524000.000000 524100.000000

4063060.000000 4062990.000000 4062920.000000 4062850.000000 4062780.000000

N

104_0019_004
DP04/104/0043
104_023_09000

04/104/0290
104_023_00132

104_0019_005
DP04/104/0043
104_023_09000

04/104/0291
104_023_00133

04/104/0292
104_023_00164

04/104/0293
104_023_00165

04/104/0295
104_023_00175

04/104/0288
104_023_00111

04/104/0289
104_023_00124

104_023_00109
104_023_00122
104_023_00123
104_023_00110
104_023_00141
104_023_00154
104_023_00155
104_023_00142
104_023_00166
104_023_00156
104_023_00143
104_023_00167
104_023_00134
104_023_00157
104_023_00144
104_023_00168
104_023_00135
104_023_00213
104_023_00158
104_023_00219
104_023_00126
104_023_00136
104_023_00145
104_023_00169
104_023_00139
104_023_00146
104_023_00170
104_023_00130
104_023_00161
104_023_00172
104_023_00117
104_023_00149
104_023_00162

DP04/104/0049
104_023_09012

DP04/104/0043
104_023_09000

104_0024_001
DP04/104/0043
104_023_09000

- Apoyo (Línea eléctrica)
- Hidrante
- Arquetas
- Línea eléctrica aérea
- Eje Tubería
- Expropiación
- Servidumbre de vuelo
- Servidumbre
- Ocupación Temporal
- Nº Orden / MPP — Nº Orden Mun_Pol_Par parcela afectada
- Parcela Afectada
- Parcela Catastral

ETRS_1989_UTM_Zone_30N

Financiado por la Unión Europea NextGenerationEU

GOBIERNO DE ESPAÑA · MINISTERIO DE AGRICULTURA, PESCA Y ALIMENTACIÓN · seiasa

JCUAPA Junta Central de Usuarios del Acuífero del Poniente Almeriense

TÍTULO DEL PROYECTO: PROYECTO DE MODERNIZACIÓN DE LA ZONA REGABLE TIERRAS DE ALMERÍA (ALMERÍA)	Escala: 1:1.500 ORIGINAL DIN A3	Fecha: NOVIEMBRE 2023	Los Ingenieros Agrónomos, MANUEL ANGEL FELICES LOPEZ · M. FERMIN MALAGON ORTEGA	El Ingeniero de Montes, JORGE MATIAS MORENO PEREZ	El Ingeniero Industrial, ENRIQUE ALCAZAR PARIS	El Ingeniero Técnico Agrícola, JOSE LUIS RAYA DE LA CRUZ	Título del plano: PLANOS DE EXPROPIACIONES	Plano nº: 2 Hoja nº: 93 de 112

523000.000000 523100.000000 523200.000000 523300.000000 523400.000000 523500.000000

4063060.000000 4062990.000000 4062920.000000 4062850.000000 4062780.000000

N

04/104/0286
104_023_00081

04/104/0287
104_023_00082

DP04/104/0043
104_023_09000

04/104/0033
104_0019_006

DP04/104/0048
104_023_09010

04/104/0288
104_023_00111

04/104/0592
104_027_00210

DP04/104/0104
104_027_09015

DP04/104/0047
104_023_09009

DP04/104/0101
104_027_09000

04/104/0032
104_0019_002

DP04/104/0043
104_023_09000

04/104/0593
104_027_00220

04/104/0594
104_027_00227

04/104/0609
104_027_00308

104_027_00204
104_027_00211
104_027_00208
104_0019_007
104_0019_008
104_0019_001
104_023_00214
104_023_00219
104_023_00100
104_023_00101
104_023_00090
104_023_00115
104_023_00102
104_023_00091
104_027_00307
104_027_00226
104_027_00309
104_023_00103
104_023_00092

- Apoyo (Línea eléctrica)
- Hidrante
- Arquetas
- Línea eléctrica aérea
- Eje Tubería
- Expropiación
- Servidumbre de vuelo
- Servidumbre
- Ocupación Temporal
- Nº Orden / MPP — Nº Orden Mun_Pol_Par parcela afectada
- Parcela Afectada
- Parcela Catastral

ETRS_1989_UTM_Zone_30N

Financiado por la Unión Europea NextGenerationEU

GOBIERNO DE ESPAÑA · MINISTERIO DE AGRICULTURA, PESCA Y ALIMENTACIÓN · SEIASA

JCUAPA Junta Central de Usuarios del Acuífero del Poniente Almeriense

TÍTULO DEL PROYECTO: PROYECTO DE MODERNIZACIÓN DE LA ZONA REGABLE TIERRAS DE ALMERÍA (ALMERÍA)	Escala: 1:1.500 ORIGINAL DIN A3	Fecha: NOVIEMBRE 2023	Los Ingenieros Agrónomos, MANUEL ANGEL FELICES LOPEZ · M. FERMIN MALAGON ORTEGA	El Ingeniero de Montes, JORGE MATIAS MORENO PEREZ	El Ingeniero Industrial, ENRIQUE ALCAZAR PARIS	El Ingeniero Técnico Agrícola, JOSE LUIS RAYA DE LA CRUZ	Título del plano: PLANOS DE EXPROPIACIONES	Plano nº: 2 · Hoja nº: 94 de 112

523000.000000 523100.000000 523200.000000 523300.000000 523400.000000 523500.000000

4062710.000000 4062640.000000 4062570.000000 4062500.000000 4062430.000000 4062360.000000

N

104_027_00226 104_027_00225 104_027_00224 104_027_00307 104_027_00234 104_027_00233 104_027_00232 104_027_00309 104_027_00242 104_027_00241 104_027_00240 104_027_00239 104_027_00238 104_027_00237 104_028_00741 104_028_00740 104_028_00739 104_028_00708 104_028_00738 104_028_00709 104_028_00701 104_028_00672 104_028_00776 104_028_00777 104_028_00778 104_028_00779 104_028_00780 104_028_00775 104_028_00774 104_028_00781 104_028_00782 104_028_00773 104_023_00091 104_023_00092 104_023_00103 104_023_00104 104_023_00093 104_023_00105 104_023_00094

DP04/104/0104
104_027_09015

DP04/104/0047
104_023_09009

04/104/0609
104_027_00308

04/104/0610
104_027_00310

DP04/104/0051
104_023_09014

DP04/104/0108
104_028_09048

DP04/104/0106
104_027_09017

DP04/104/0107
104_028_09000

04/104/0642
104_028_00742

04/104/0643
104_028_00743

04/104/0686
104_028_01095

04/104/0686
104_028_01095

04/104/0644
104_028_00744

04/104/0645
104_028_00745

- Apoyo (Línea eléctrica)
- Hidrante
- Arquetas
- Línea eléctrica aérea
- Eje Tubería
- Expropiación
- Servidumbre de vuelo
- Servidumbre
- Ocupación Temporal
- Nº Orden / MPP — Nº Orden Mun_Pol_Par parcela afectada
- Parcela Afectada
- Parcela Catastral

ETRS_1989_UTM_Zone_30N

Financiado por la Unión Europea NextGenerationEU

GOBIERNO DE ESPAÑA · MINISTERIO DE AGRICULTURA, PESCA Y ALIMENTACIÓN · seiasa

JCUAPA Junta Central de Usuarios del Acuífero del Poniente Almeriense

TÍTULO DEL PROYECTO:
PROYECTO DE MODERNIZACIÓN DE LA ZONA REGABLE TIERRAS DE ALMERÍA (ALMERÍA)

Escala: 1:1.500 ORIGINAL DIN A3

Fecha: NOVIEMBRE 2023

Los Ingenieros Agrónomos, MANUEL ANGEL FELICES LOPEZ · M. FERMIN MALAGON ORTEGA

El Ingeniero de Montes, JORGE MATIAS MORENO PEREZ

El Ingeniero Industrial, ENRIQUE ALCAZAR PARIS

El Ingeniero Técnico Agrícola, JOSE LUIS RAYA DE LA CRUZ

Título del plano:
PLANOS DE EXPROPIACIONES

Plano nº: 2

Hoja nº: 95 de 112

523600.000000 523700.000000 523800.000000 523900.000000 524000.000000 524100.000000

4062710.000000 4062640.000000 4062570.000000 4062500.000000 4062430.000000 4062360.000000

N

DP04/104/0043
104_023_09000

DP04/104/0043
104_023_09000

DP04/104/0049
104_023_09012

DP04/104/0051
104_023_09014

DP04/104/0108
104_028_09048

DP04/104/0107
104_028_09000

04/104/0659
104_028_00845

04/104/0686
104_028_01095

104_023_00103
104_023_00116
104_023_00117
104_023_00104
104_023_00118
104_023_00105
104_023_00172
104_023_00162
104_023_00149
104_023_00136
104_0025_001
104_0025_002
104_028_00815
104_028_00817
104_028_00779
104_028_00814
104_028_00813
104_028_00818
104_028_00780
104_028_00812
104_028_00811
104_028_01105
104_028_00810
104_028_00821

- Apoyo (Línea eléctrica)
- Hidrante
- Arquetas
- Línea eléctrica aérea
- Eje Tubería
- Expropiación
- Servidumbre de vuelo
- Servidumbre
- Ocupación Temporal
- Nº Orden / MPP — Nº Orden Mun_Pol_Par parcela afectada
- Parcela Afectada
- Parcela Catastral

ETRS_1989_UTM_Zone_30N

Financiado por la Unión Europea NextGenerationEU

GOBIERNO DE ESPAÑA · MINISTERIO DE AGRICULTURA, PESCA Y ALIMENTACIÓN · seiasa

JCUAPA Junta Central de Usuarios del Acuífero del Poniente Almeriense

TÍTULO DEL PROYECTO:
PROYECTO DE MODERNIZACIÓN DE LA ZONA REGABLE TIERRAS DE ALMERÍA (ALMERÍA)

Escala: 1:1.500 ORIGINAL DIN A3

Fecha: NOVIEMBRE 2023

Los Ingenieros Agrónomos, MANUEL ANGEL FELICES LOPEZ, M. FERMIN MALAGON ORTEGA

El Ingeniero de Montes, JORGE MATIAS MORENO PEREZ

El Ingeniero Industrial, ENRIQUE ALCAZAR PARIS

El Ingeniero Técnico Agrícola, JOSE LUIS RAYA DE LA CRUZ

Título del plano:
PLANOS DE EXPROPIACIONES

Plano nº: 2

Hoja nº: 96 de 112

523000.000000 523100.000000 523200.000000 523300.000000 523400.000000 523500.000000

4062290.000000 4062220.000000 4062150.000000 4062080.000000 4062010.000000

N

104_028_00674 104_028_00702 104_028_00708 104_028_00738 104_028_00709 104_028_00773 104_028_00782

04/104/0645
104_028_00745

104_028_00675 104_028_00701 104_028_00737 104_028_00710 104_028_00772 104_028_00783

04/104/0646
104_028_00746

104_028_00676 104_028_00703 104_028_00736 104_028_00711 104_028_00771 104_028_00784

04/104/0647
104_028_00747

04/104/0003
104_0004_001

104_028_00677 104_028_00695 104_028_00712 104_028_00770 104_028_00785

04/104/0686
104_028_01095

04/104/0648
104_028_00748

104_028_00679 104_028_00698 104_028_00734 104_028_00735 104_028_00769

04/104/0649
104_028_00749

104_028_00678 104_028_00680 104_028_00697 104_028_00713 104_028_00768

04/104/0650
104_028_00750

104_028_00696 104_028_00714 104_028_00732 104_028_00733 104_028_00767

104_028_00715

04/104/0641
104_028_00695

04/104/0651
104_028_00751

104_028_00731 104_028_00716 104_028_00766

Apoyo (Línea eléctrica)
Hidrante
Arquetas
Línea eléctrica aérea
Eje Tubería
Expropiación
Servidumbre de vuelo
Servidumbre
Ocupación Temporal
Nº Orden / MPP — Nº Orden Mun_Pol_Par parcela afectada
Parcela Afectada
Parcela Catastral

ETRS_1989_UTM_Zone_30N

Financiado por la Unión Europea NextGenerationEU

GOBIERNO DE ESPAÑA · MINISTERIO DE AGRICULTURA, PESCA Y ALIMENTACIÓN · seiasa

JCUAPA Junta Central de Usuarios del Acuífero del Poniente Almeriense

TÍTULO DEL PROYECTO:
PROYECTO DE MODERNIZACIÓN DE LA ZONA REGABLE TIERRAS DE ALMERÍA (ALMERÍA)

Escala: 1:1.500 ORIGINAL DIN A3

Fecha: NOVIEMBRE 2023

Los Ingenieros Agrónomos, MANUEL ANGEL FELICES LOPEZ, M. FERMIN MALAGON ORTEGA

El Ingeniero de Montes, JORGE MATIAS MORENO PEREZ

El Ingeniero Industrial, ENRIQUE ALCAZAR PARIS

El Ingeniero Técnico Agrícola, JOSE LUIS RAYA DE LA CRUZ

Título del plano:
PLANOS DE EXPROPIACIONES

Plano nº: 2

Hoja nº: 97 de 112

522900.000000 523000.000000 523100.000000 523200.000000 523300.000000 523400.000000

4061940.000000 4061870.000000 4061800.000000 4061730.000000 4061660.000000 4061590.000000

04/104/0638
104_028_00660

04/104/0639
104_028_00681

04/104/0640
104_028_00683

04/104/0686
104_028_01095

104_028_00715

04/104/0651
104_028_00751

N

104_028_00731

104_028_00716

104_028_00694

104_028_00684

04/104/0652
104_028_00752

104_028_00730

104_028_00686

104_028_00717

104_028_00659

104_028_00693

104_028_00685

04/104/0653
104_028_00753

104_028_00729

104_028_00718

104_028_00692

104_028_00688

04/104/0654
104_028_00754

104_028_00687

104_028_00657

104_028_00728

104_028_00719

104_028_00691

104_000_09000
104_0009_001

104_028_00690

104_028_00689

04/104/0655
104_028_00755

104_028_00656

DP04/104/0113
104_028_09061

104_028_00727

104_028_00720

104_028_01063

04/104/0656
104_028_00756

104_028_01064

104_028_00726

104_028_01062

104_028_00721

104_028_01096

04/104/0657
104_028_00757

104_028_00725

104_028_01061

104_028_00722

104_028_01085

04/104/0658
104_028_00758

104_028_00724

104_028_00723

- Apoyo (Línea eléctrica)
- Hidrante
- Arquetas
- Línea eléctrica aérea
- Eje Tubería
- Expropiación
- Servidumbre de vuelo
- Servidumbre
- Ocupación Temporal
- Nº Orden / MPP — Nº Orden Mun_Pol_Par parcela afectada
- Parcela Afectada
- Parcela Catastral

ETRS_1989_UTM_Zone_30N

Financiado por la Unión Europea NextGenerationEU

GOBIERNO DE ESPAÑA · MINISTERIO DE AGRICULTURA, PESCA Y ALIMENTACIÓN · seiasa

JCUAPA Junta Central de Usuarios del Acuífero del Poniente Almeriense

TÍTULO DEL PROYECTO:
PROYECTO DE MODERNIZACIÓN DE LA ZONA REGABLE TIERRAS DE ALMERÍA (ALMERÍA)

Escala: 1:1.500 ORIGINAL DIN A3

Fecha: NOVIEMBRE 2023

Los Ingenieros Agrónomos, MANUEL ANGEL FELICES LOPEZ · M. FERMIN MALAGON ORTEGA

El Ingeniero de Montes, JORGE MATIAS MORENO PEREZ

El Ingeniero Industrial, ENRIQUE ALCAZAR PARIS

El Ingeniero Técnico Agrícola, JOSE LUIS RAYA DE LA CRUZ

Título del plano:
PLANOS DE EXPROPIACIONES

Plano nº: 2

Hoja nº: 98 de 112