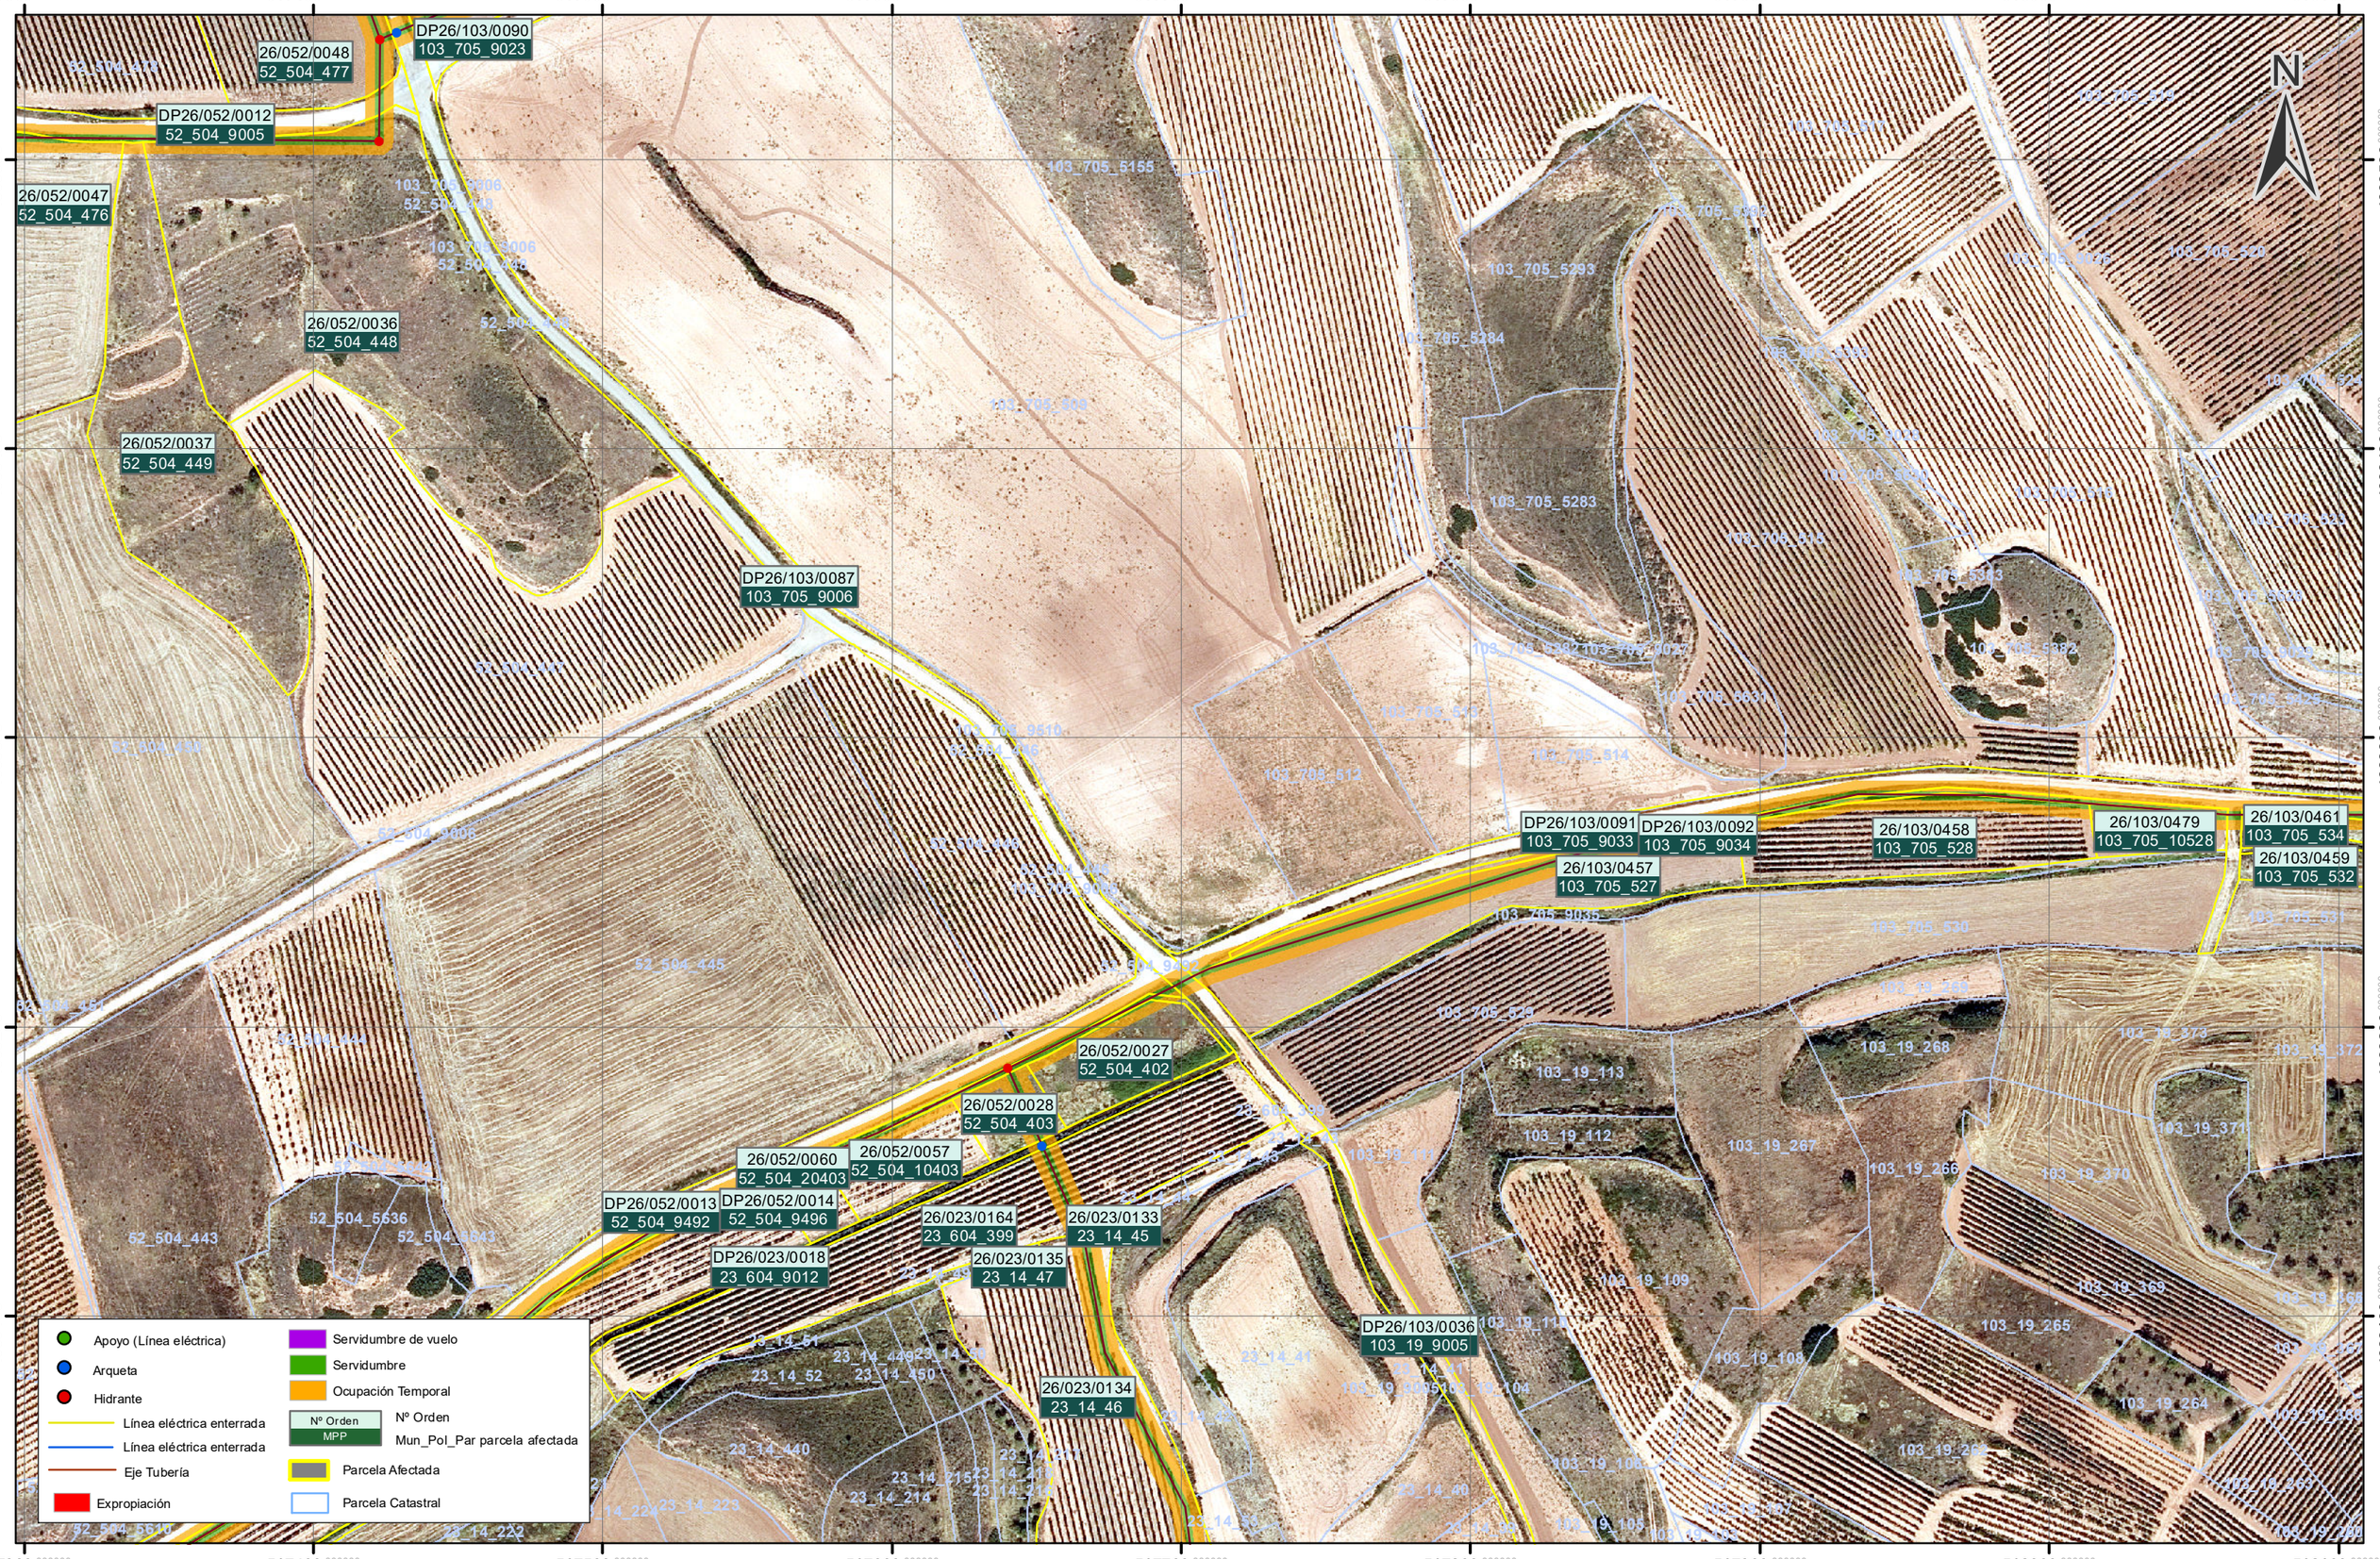


Financiado por la Unión Europea NextGenerationEU

GOBIERNO DE ESPAÑA · MINISTERIO DE AGRICULTURA, PESCA Y ALIMENTACIÓN · seiasa

PROYECTO DE MODERNIZACIÓN DEL REGADÍO DE LA CR DEL TRAMO II DEL CANAL DE LA MARGEN IZQUIERDA DEL NAJERILLA (LA RIOJA)

Escala: 1:2.000

Formato: A3

Fecha: **JULIO 2023**

Autor del proyecto: ROM VIII INGENIERIA — INGENIERO AGRÓNOMO ANTONIO ROMEO MARTÍN Colegiado nº 754

Titulo del plano: PLANOS DE EXPROPIACIONES
PLANO GUÍA Y PLANTA GENERAL

Plano nº: —

Hoja nº: **133 de 162**

516700 516800 516900 517000 517100 517200 517300 517400

4693600 4693500 4693400 4693300 4693200 4693100

26/052/0052
52_504_487

26/052/0051
52_504_486

26/052/0048
52_504_477

DP26/103/0087
103_705_9006

26/103/0451
103_705_499

26/103/0450
103_705_498

26/052/0048
52_504_477

DP26/103/0000
103_705_9023

DP26/052/0011
52_504_9003

26/052/0049
52_504_480

DP26/103/0087
103_705_9006

DP26/052/0012
52_504_9005

26/052/0047
52_504_476

26/052/0050
52_504_482

26/052/0036
52_504_448

26/052/0046
52_504_475

26/052/0037
52_504_449

26/052/0045
52_504_474

26/052/0039
52_504_466

26/052/0044
52_504_473

26/052/0043
52_504_472

26/052/0042
52_504_471

26/052/0041
52_504_470

26/052/0040
52_504_469

26/052/0058
52_504_10468

26/052/0038
52_504_456

52_504_443

52_504_9442

52_504_5636

52_504_5643

52_504_441

DP26/052/0013
52_504_9492

52_504_5634

DP26/052/0014
52_504_9496

DP26/052/0029
52_504_404

Apoyo (Línea eléctrica)
Arqueta
Hidrante
Línea eléctrica enterrada
Línea eléctrica enterrada
Eje Tubería
Expropiación

Servidumbre de vuelo
Servidumbre
Ocupación Temporal
Nº Orden / MPP — Nº Orden / Mun_Pol_Par parcela afectada
Parcela Afectada
Parcela Catastral

ETRS_1989_UTM_Zone_30N

Financiado por la Unión Europea NextGenerationEU

GOBIERNO DE ESPAÑA · MINISTERIO DE AGRICULTURA, PESCA Y ALIMENTACIÓN · seiasa

PROYECTO DE MODERNIZACIÓN DEL REGADÍO DE LA CR DEL TRAMO II DEL CANAL DE LA MARGEN IZQUIERDA DEL NAJERILLA (LA RIOJA)

Escala: 1:2.000
Formato: A3

Fecha: **JULIO 2023**

Autor del proyecto: ROM VIII INGENIERIA — INGENIERO AGRÓNOMO ANTONIO ROMEO MARTÍN Colegiado nº 754

Titulo del plano: PLANOS DE EXPROPIACIONES
PLANO GUÍA Y PLANTA GENERAL

Plano nº: —

Hoja nº: **134 de 162**

516100 516200 516300 516400 516500 516600 516700 516800

4693600 4693500 4693400 4693300 4693200 4693100

26/052/0010
52_503_330

26/052/0011
52_503_332

26/052/0012
52_503_347

DP26/009/0037
9_6_9002

DP26/052/0009
52_503_9341

26/052/0013
52_503_348

26/052/0014
52_503_349

26/052/0051
52_504_486

26/052/0049
52_504_480

26/052/0015
52_503_351

26/052/0050
52_504_482

DP26/052/0005
52_503_9006

DP26/052/0012
52_504_9005

26/052/0043
52_504_472

26/052/0042
52_504_471

DP26/052/0009
52_503_9341

DP26/052/0007
52_503_9010

26/052/0041
52_504_470

26/052/0040
52_504_469

26/052/0039
52_504_466

26/052/0058
52_504_10468

DP26/052/0006
52_503_9009

26/052/0016
52_503_354

26/052/0017
52_503_360

52_503_346 52_503_333 52_503_331 52_503_9007 52_503_5499 52_503_5071 52_503_5069 52_503_339 52_503_9008 52_503_5162 52_503_340 52_503_345 52_503_350 52_503_342 52_504_484 52_504_483 52_504_485 52_504_463 52_504_464 52_504_10469 52_503_361

N

Apoyo (Línea eléctrica)
Arqueta
Hidrante
Línea eléctrica enterrada
Línea eléctrica enterrada
Eje Tubería
Expropiación

Servidumbre de vuelo
Servidumbre
Ocupación Temporal
Nº Orden / MPP — Nº Orden / Mun_Pol_Par parcela afectada
Parcela Afectada
Parcela Catastral

ETRS_1989_UTM_Zone_30N

Financiado por la Unión Europea NextGenerationEU

GOBIERNO DE ESPAÑA · MINISTERIO DE AGRICULTURA, PESCA Y ALIMENTACIÓN · TR · seiasa

PROYECTO DE MODERNIZACIÓN DEL REGADÍO DE LA CR DEL TRAMO II DEL CANAL DE LA MARGEN IZQUIERDA DEL NAJERILLA (LA RIOJA)

Escala: 1:2.000

Formato: A3

Fecha: JULIO 2023

Autor del proyecto: ROM VIII INGENIERIA — INGENIERO AGRÓNOMO ANTONIO ROMEO MARTÍN Colegiado nº 754

Titulo del plano: PLANOS DE EXPROPIACIONES PLANO GUÍA Y PLANTA GENERAL

Plano nº: —

Hoja nº: 135 de 162

519400 519500 519600 519700 519800 519900 520000 520100

4693200 4693100 4693000 4692900 4692800 4692700

N

DP26/103/0025
103_18_9003

DP26/103/0026
103_18_9004

26/103/0095
103_18_208

26/103/0094
103_18_207

26/103/0092
103_18_205

26/103/0093
103_18_206

26/103/0096
103_18_209

26/103/0097
103_18_210

26/103/0099
103_18_214

26/103/0098
103_18_211

26/103/0100
103_18_215

DP26/103/0022
17_9012

26/103/0061
103_17_27

26/103/0060
103_17_26

DP26/103/0021
103_17_9006

26/103/0442
103_607_552

26/103/0443
103_607_553

26/103/0441
103_607_551

DP26/103/0081
103_607_9002

26/103/0440
103_607_550

26/103/0439
103_607_549

26/103/0438
103_607_547

26/103/0444
103_607_554

Apoyo (Línea eléctrica)
Arqueta
Hidrante
Línea eléctrica enterrada
Línea eléctrica enterrada
Eje Tubería
Expropiación
Servidumbre de vuelo
Servidumbre
Ocupación Temporal
Nº Orden / MPP — Nº Orden Mun_Pol_Par parcela afectada
Parcela Afectada
Parcela Catastral

ETRS_1989_UTM_Zone_30N

519400 519500 519600 519700 519800 519900 520000 520100

Financiado por la Unión Europea NextGenerationEU

GOBIERNO DE ESPAÑA · MINISTERIO DE AGRICULTURA, PESCA Y ALIMENTACIÓN · seiasa

PROYECTO DE MODERNIZACIÓN DEL REGADÍO DE LA CR DEL TRAMO II DEL CANAL DE LA MARGEN IZQUIERDA DEL NAJERILLA (LA RIOJA)

Escala: 1:2.000
Formato: A3


Fecha: **JULIO 2023**

Autor del proyecto: ROM VIII INGENIERIA — INGENIERO AGRÓNOMO ANTONIO ROMEO MARTÍN Colegiado nº 754

Titulo del plano: PLANOS DE EXPROPIACIONES
PLANO GUÍA Y PLANTA GENERAL

Plano nº: —

Hoja nº: **136 de 162**

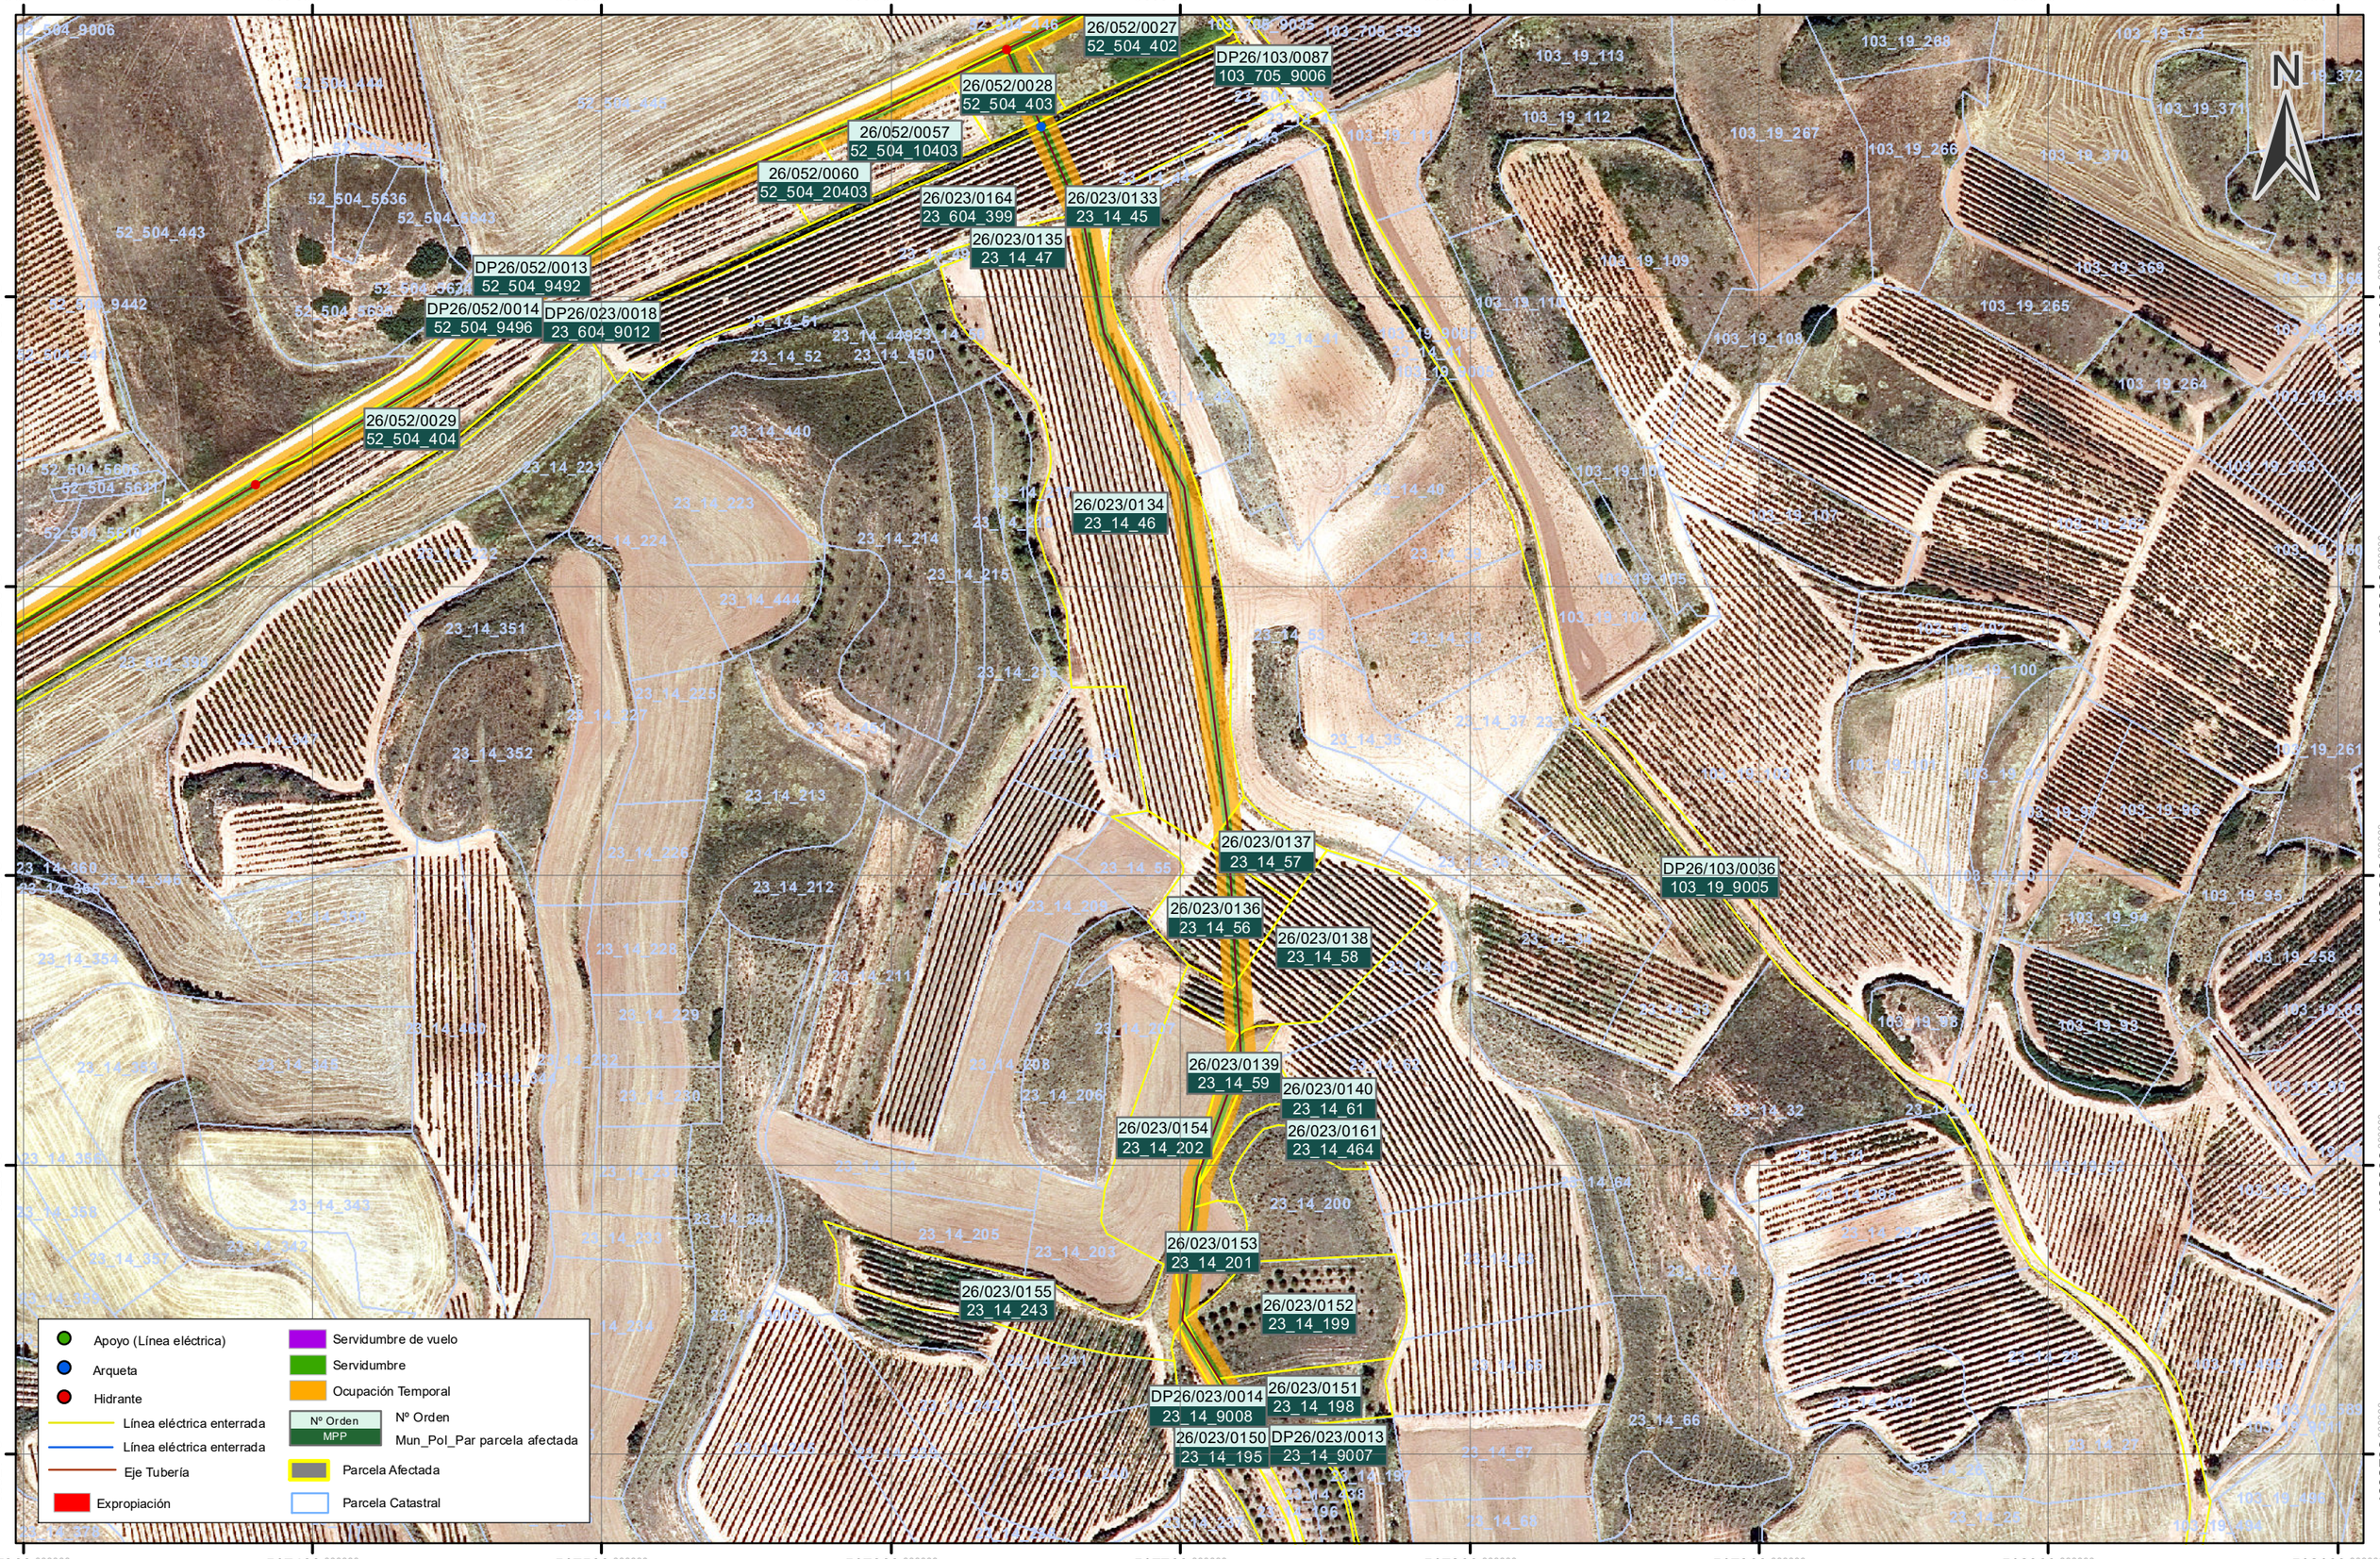

Financiado por la Unión Europea NextGenerationEU

GOBIERNO DE ESPAÑA · MINISTERIO DE AGRICULTURA, PESCA Y ALIMENTACIÓN · seiasa

PROYECTO DE MODERNIZACIÓN DEL REGADÍO DE LA CR DEL TRAMO II DEL CANAL DE LA MARGEN IZQUIERDA DEL NAJERILLA (LA RIOJA)

Escala: 1:2.000

Formato: A3

Fecha: **JULIO 2023**

Autor del proyecto: ROM VIII INGENIERIA

INGENIERO AGRÓNOMO
ANTONIO ROMEO MARTÍN
Colegiado nº 754

Título del plano:
PLANOS DE EXPROPIACIONES
PLANO GUÍA Y PLANTA GENERAL

Plano nº: —

Hoja nº: **137 de 162**

516700 516800 516900 517000 517100 517200 517300 517400

4693200 4693100 4693000 4692900 4692800

26/052/0039 52_504_466
26/052/0058 52_504_10468
26/052/0040 52_504_469
26/052/0041 52_504_470
26/052/0042 52_504_471
26/052/0043 52_504_472
26/052/0044 52_504_473
26/052/0038 52_504_456
DP26/052/0014 52_504_9496
26/052/0029 52_504_404
DP26/023/0018 23_604_9012
DP26/052/0013 52_504_9492
DP26/052/0015 52_504_9499
26/052/0030 52_504_407
DP26/052/0016 52_504_9501
DP26/023/0012 23_14_9001
26/052/0031 52_504_408
26/052/0032 52_504_409

N

- Apoyo (Línea eléctrica)
- Arqueta
- Hidrante
- Línea eléctrica enterrada
- Línea eléctrica enterrada
- Eje Tubería
- Expropiación
- Servidumbre de vuelo
- Servidumbre
- Ocupación Temporal
- Nº Orden / MPP — Nº Orden Mun_Pol_Par parcela afectada
- Parcela Afectada
- Parcela Catastral

ETRS89_UTM_Zone_30N

Financiado por la Unión Europea NextGenerationEU

GOBIERNO DE ESPAÑA · MINISTERIO DE AGRICULTURA, PESCA Y ALIMENTACIÓN · seiasa

PROYECTO DE MODERNIZACIÓN DEL REGADÍO DE LA CR DEL TRAMO II DEL CANAL DE LA MARGEN IZQUIERDA DEL NAJERILLA (LA RIOJA)

Escala: 1:2.000
Formato: A3


Fecha: **JULIO 2023**

Autor del proyecto: ROM VIII INGENIERIA — INGENIERO AGRÓNOMO ANTONIO ROMEO MARTÍN Colegiado nº 754

Titulo del plano: PLANOS DE EXPROPIACIONES PLANO GUÍA Y PLANTA GENERAL

Plano nº: —

Hoja nº: **138 de 162**

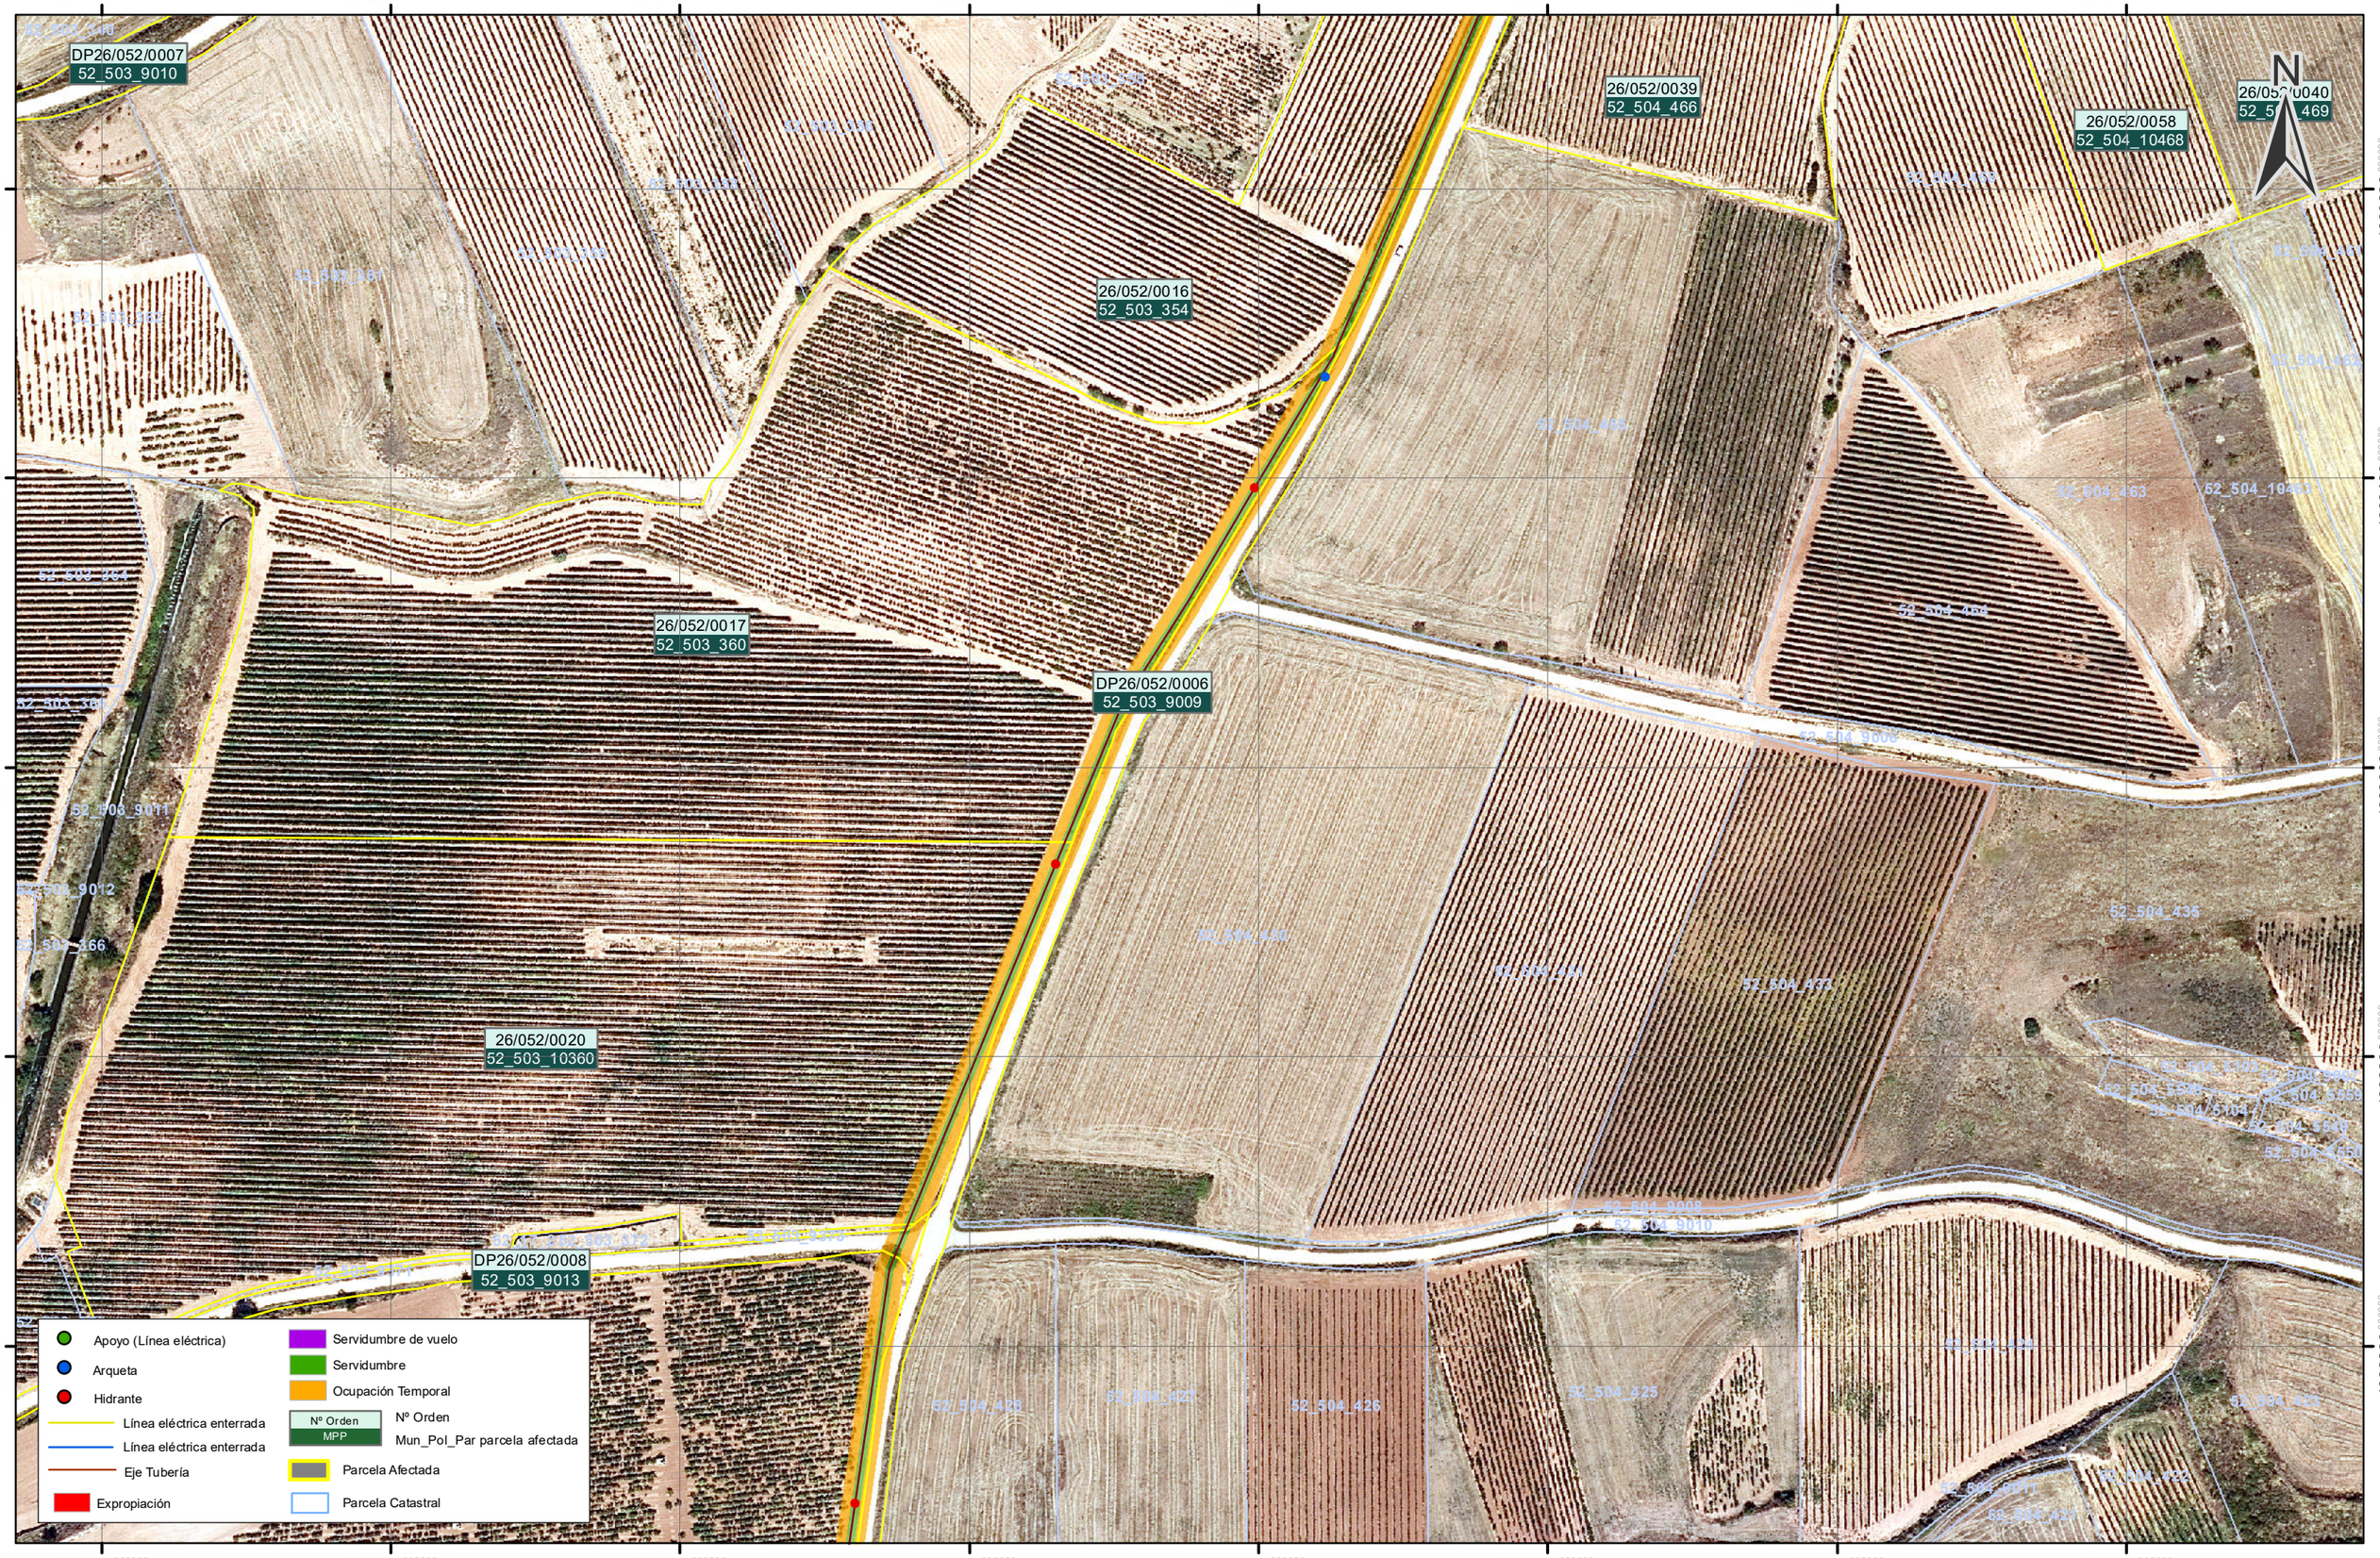

Financiado por la Unión Europea NextGenerationEU

GOBIERNO DE ESPAÑA · MINISTERIO DE AGRICULTURA, PESCA Y ALIMENTACIÓN · seiasa

PROYECTO DE MODERNIZACIÓN DEL REGADÍO DE LA CR DEL TRAMO II DEL CANAL DE LA MARGEN IZQUIERDA DEL NAJERILLA (LA RIOJA)

Escala: 1:2.000

Formato: A3

Fecha: **JULIO 2023**

Autor del proyecto: ROM VIII INGENIERIA — INGENIERO AGRÓNOMO ANTONIO ROMEO MARTÍN Colegiado nº 754

Titulo del plano: PLANOS DE EXPROPIACIONES PLANO GUÍA Y PLANTA GENERAL

Plano nº: —

Hoja nº: **139 de 162**

519600 519700 519800 519900 520000 520100 520200 520300

4692700 4692600 4692500 4692400 4692300

N

26/103/0060 103_17_26
26/103/0061 103_17_27
DP26/103/0021 103_17_9006
26/103/0059 103_17_19
26/103/0435 103_607_544
26/103/0436 103_607_545
26/103/0437 103_607_546
26/103/0438 103_607_547
26/103/0439 103_607_549
26/103/0440 103_607_550
26/103/0441 103_607_551
26/103/0442 103_607_552
26/103/0443 103_607_553
DP26/103/0020 103_17_9004
26/103/0444 103_607_554
26/103/0445 103_607_555
DP26/103/0081 103_607_9002
26/103/0449 103_607_620
26/103/0448 103_607_619
26/103/0447 103_607_618
DP26/103/0082 103_607_9012
26/103/0446 103_607_616

Apoyo (Línea eléctrica)
Arqueta
Hidrante
Línea eléctrica enterrada
Línea eléctrica enterrada
Eje Tubería
Expropiación
Servidumbre de vuelo
Servidumbre
Ocupación Temporal
Nº Orden / MPP — Nº Orden Mun_Pol_Par parcela afectada
Parcela Afectada
Parcela Catastral

ETRS_1989_UTM_Zone_30N

Financiado por la Unión Europea NextGenerationEU

GOBIERNO DE ESPAÑA · MINISTERIO DE AGRICULTURA, PESCA Y ALIMENTACIÓN · seiasa

PROYECTO DE MODERNIZACIÓN DEL REGADÍO DE LA CR DEL TRAMO II DEL CANAL DE LA MARGEN IZQUIERDA DEL NAJERILLA (LA RIOJA)

Escala: 1:2.000
Formato: A3

Fecha: **JULIO 2023**

Autor del proyecto: ROM VIII INGENIERIA — INGENIERO AGRÓNOMO ANTONIO ROMEO MARTÍN Colegiado nº 754

Título del plano: PLANOS DE EXPROPIACIONES PLANO GUÍA Y PLANTA GENERAL

Plano nº: —

Hoja nº: **140 de 162**

519000 519100 519200 519300 519400 519500 519600 519700

4692800 4692700 4692600 4692500 4692400

DP26/103/0024 103_18_9002
DP26/103/0025 103_18_9003
26/103/0092 103_18_205
26/103/0095 103_18_208
26/103/0094 103_18_207
26/103/0093 103_18_206
DP26/103/0026 103_18_9004
26/103/0099 103_18_214
26/103/0097 103_18_210
26/103/0096 103_18_209
26/103/0100 103_18_215
26/103/0098 103_18_211
26/103/0061 103_17_27
26/103/0060 103_17_26
26/103/0101 103_18_217
26/103/0440 103_607_550
26/103/0104 103_18_224
26/103/0105 103_18_225
26/103/0103 103_18_223
26/103/0102 103_18_218
26/103/0106 103_18_226
DP26/103/0022 103_17_9012
26/103/0110 103_18_236
DP26/103/0023 103_18_9001
26/103/0109 103_18_232
26/103/0107 103_18_230
26/103/0058 103_17_18
26/103/0059 103_17_19
26/103/0439 103_607_549
26/103/0053 103_17_9
26/103/0056 103_17_15
26/103/0054 103_17_12
26/103/0055 103_17_13
26/103/0057 103_17_17
26/103/0438 103_607_547
26/103/0111 103_18_237
26/103/0108 103_18_231
26/103/0065 103_17_572
26/103/0066 103_17_573
26/103/0067 103_17_574
26/103/0437 103_607_546
26/103/0436 103_607_545
DP26/103/0020 103_17_9004
26/103/0435 103_607_544
26/103/0136 103_19_449
DP26/103/0037 103_19_9007
26/103/0137 103_19_451
DP26/039/0005 41_4_9003
26/041/0024 41_4_137
DP26/039/0005 41_4_9003
DP26/103/0037 103_19_9007
DP26/103/0021 103_17_9006
DP26/103/0081 103_607_9002
26/041/0039 41_4_172
26/041/0037 41_4_170
26/041/0038 41_4_171
26/041/0036 41_4_169
DP26/039/0006 41_4_9004
26/041/0035 41_4_168
26/041/0034 41_4_167
26/041/0033 41_4_166
26/041/0027 41_4_159
26/041/0032 41_4_165
26/041/0031 41_4_164

Apoyo (Línea eléctrica)
Arqueta
Hidrante
Línea eléctrica enterrada
Línea eléctrica enterrada
Eje Tubería
Expropiación
Servidumbre de vuelo
Servidumbre
Ocupación Temporal
Nº Orden / MPP — Nº Orden Mun_Pol_Par parcela afectada
Parcela Afectada
Parcela Catastral

ETRS_1989_UTM_Zone_30N

Financiado por la Unión Europea NextGenerationEU

GOBIERNO DE ESPAÑA · MINISTERIO DE AGRICULTURA, PESCA Y ALIMENTACIÓN · seiasa

PROYECTO DE MODERNIZACIÓN DEL REGADÍO DE LA CR DEL TRAMO II DEL CANAL DE LA MARGEN IZQUIERDA DEL NAJERILLA (LA RIOJA)

Escala: 1:2.000
Formato: A3
Fecha: JULIO 2023
Autor del proyecto: ROM VIII INGENIERIA — INGENIERO AGRÓNOMO ANTONIO ROMEO MARTÍN Colegiado nº 754

Título del plano: PLANOS DE EXPROPIACIONES PLANO GUÍA Y PLANTA GENERAL

Plano nº: —
Hoja nº: 141 de 162

518400 518500 518600 518700 518800 518900 519000 519100

4692800 4692700 4692600 4692500 4692400

N

DP26/103/0023
103_18_9001

26/103/0110
103_18_236

26/103/0109
103_18_232

26/103/0111
103_18_237

DP26/103/0022
103_17_9012

DP26/039/0006
41_4_9004

26/103/0136
103_19_449

26/103/0138
103_19_452

26/103/0137
103_19_451

26/041/0024
41_4_137

26/041/0039
41_4_172

DP26/039/0005
41_4_9003

DP26/103/0037
103_19_9007

26/103/0139
103_19_456

26/041/0037
41_4_170

26/103/0140
103_19_457

DP26/039/0005
41_4_9003

26/041/0038
41_4_171

26/103/0141
103_19_464

DP26/103/0037
103_19_9007

26/041/0036
41_4_169

26/103/0144
103_19_472

26/103/0143
103_19_471

26/103/0142
103_19_470

26/103/0145
103_19_473

26/041/0035
41_4_168

26/103/0146
103_19_474

26/041/0021
41_4_121

26/041/0034
41_4_167

26/041/0023
41_4_123

DP26/103/0035
103_19_9004

26/041/0020
41_4_120

DP26/039/0007
41_4_9005

26/041/0018
41_4_109

26/041/0022
41_4_122

26/041/0033
41_4_166

Apoyo (Línea eléctrica)
Arqueta
Hidrante
Línea eléctrica enterrada
Línea eléctrica enterrada
Eje Tubería
Expropiación
Servidumbre de vuelo
Servidumbre
Ocupación Temporal
Nº Orden / MPP — Nº Orden / Mun_Pol_Par parcela afectada
Parcela Afectada
Parcela Catastral

ETRS_1989_UTM_Zone_30N

Financiado por la Unión Europea NextGenerationEU

GOBIERNO DE ESPAÑA · MINISTERIO DE AGRICULTURA, PESCA Y ALIMENTACIÓN · seiasa

PROYECTO DE MODERNIZACIÓN DEL REGADÍO DE LA CR DEL TRAMO II DEL CANAL DE LA MARGEN IZQUIERDA DEL NAJERILLA (LA RIOJA)

Escala: 1:2.000

Formato: A3

Fecha: JULIO 2023

Autor del proyecto: ROM VIII INGENIERIA — INGENIERO AGRÓNOMO ANTONIO ROMEO MARTÍN Colegiado nº 754

Titulo del plano: PLANOS DE EXPROPIACIONES PLANO GUÍA Y PLANTA GENERAL

Plano nº: —

Hoja nº: 142 de 162



Financiado por la Unión Europea NextGenerationEU

GOBIERNO DE ESPAÑA · MINISTERIO DE AGRICULTURA, PESCA Y ALIMENTACIÓN · seiasa

PROYECTO DE MODERNIZACIÓN DEL REGADÍO DE LA CR DEL TRAMO II DEL CANAL DE LA MARGEN IZQUIERDA DEL NAJERILLA (LA RIOJA)

Escala: 1:2.000

Formato: A3


Fecha: **JULIO 2023**

Autor del proyecto: ROM VIII INGENIERIA — INGENIERO AGRÓNOMO ANTONIO ROMEO MARTÍN Colegiado nº 754

Titulo del plano: PLANOS DE EXPROPIACIONES
PLANO GUÍA Y PLANTA GENERAL

Plano nº: —

Hoja nº: **143 de 162**

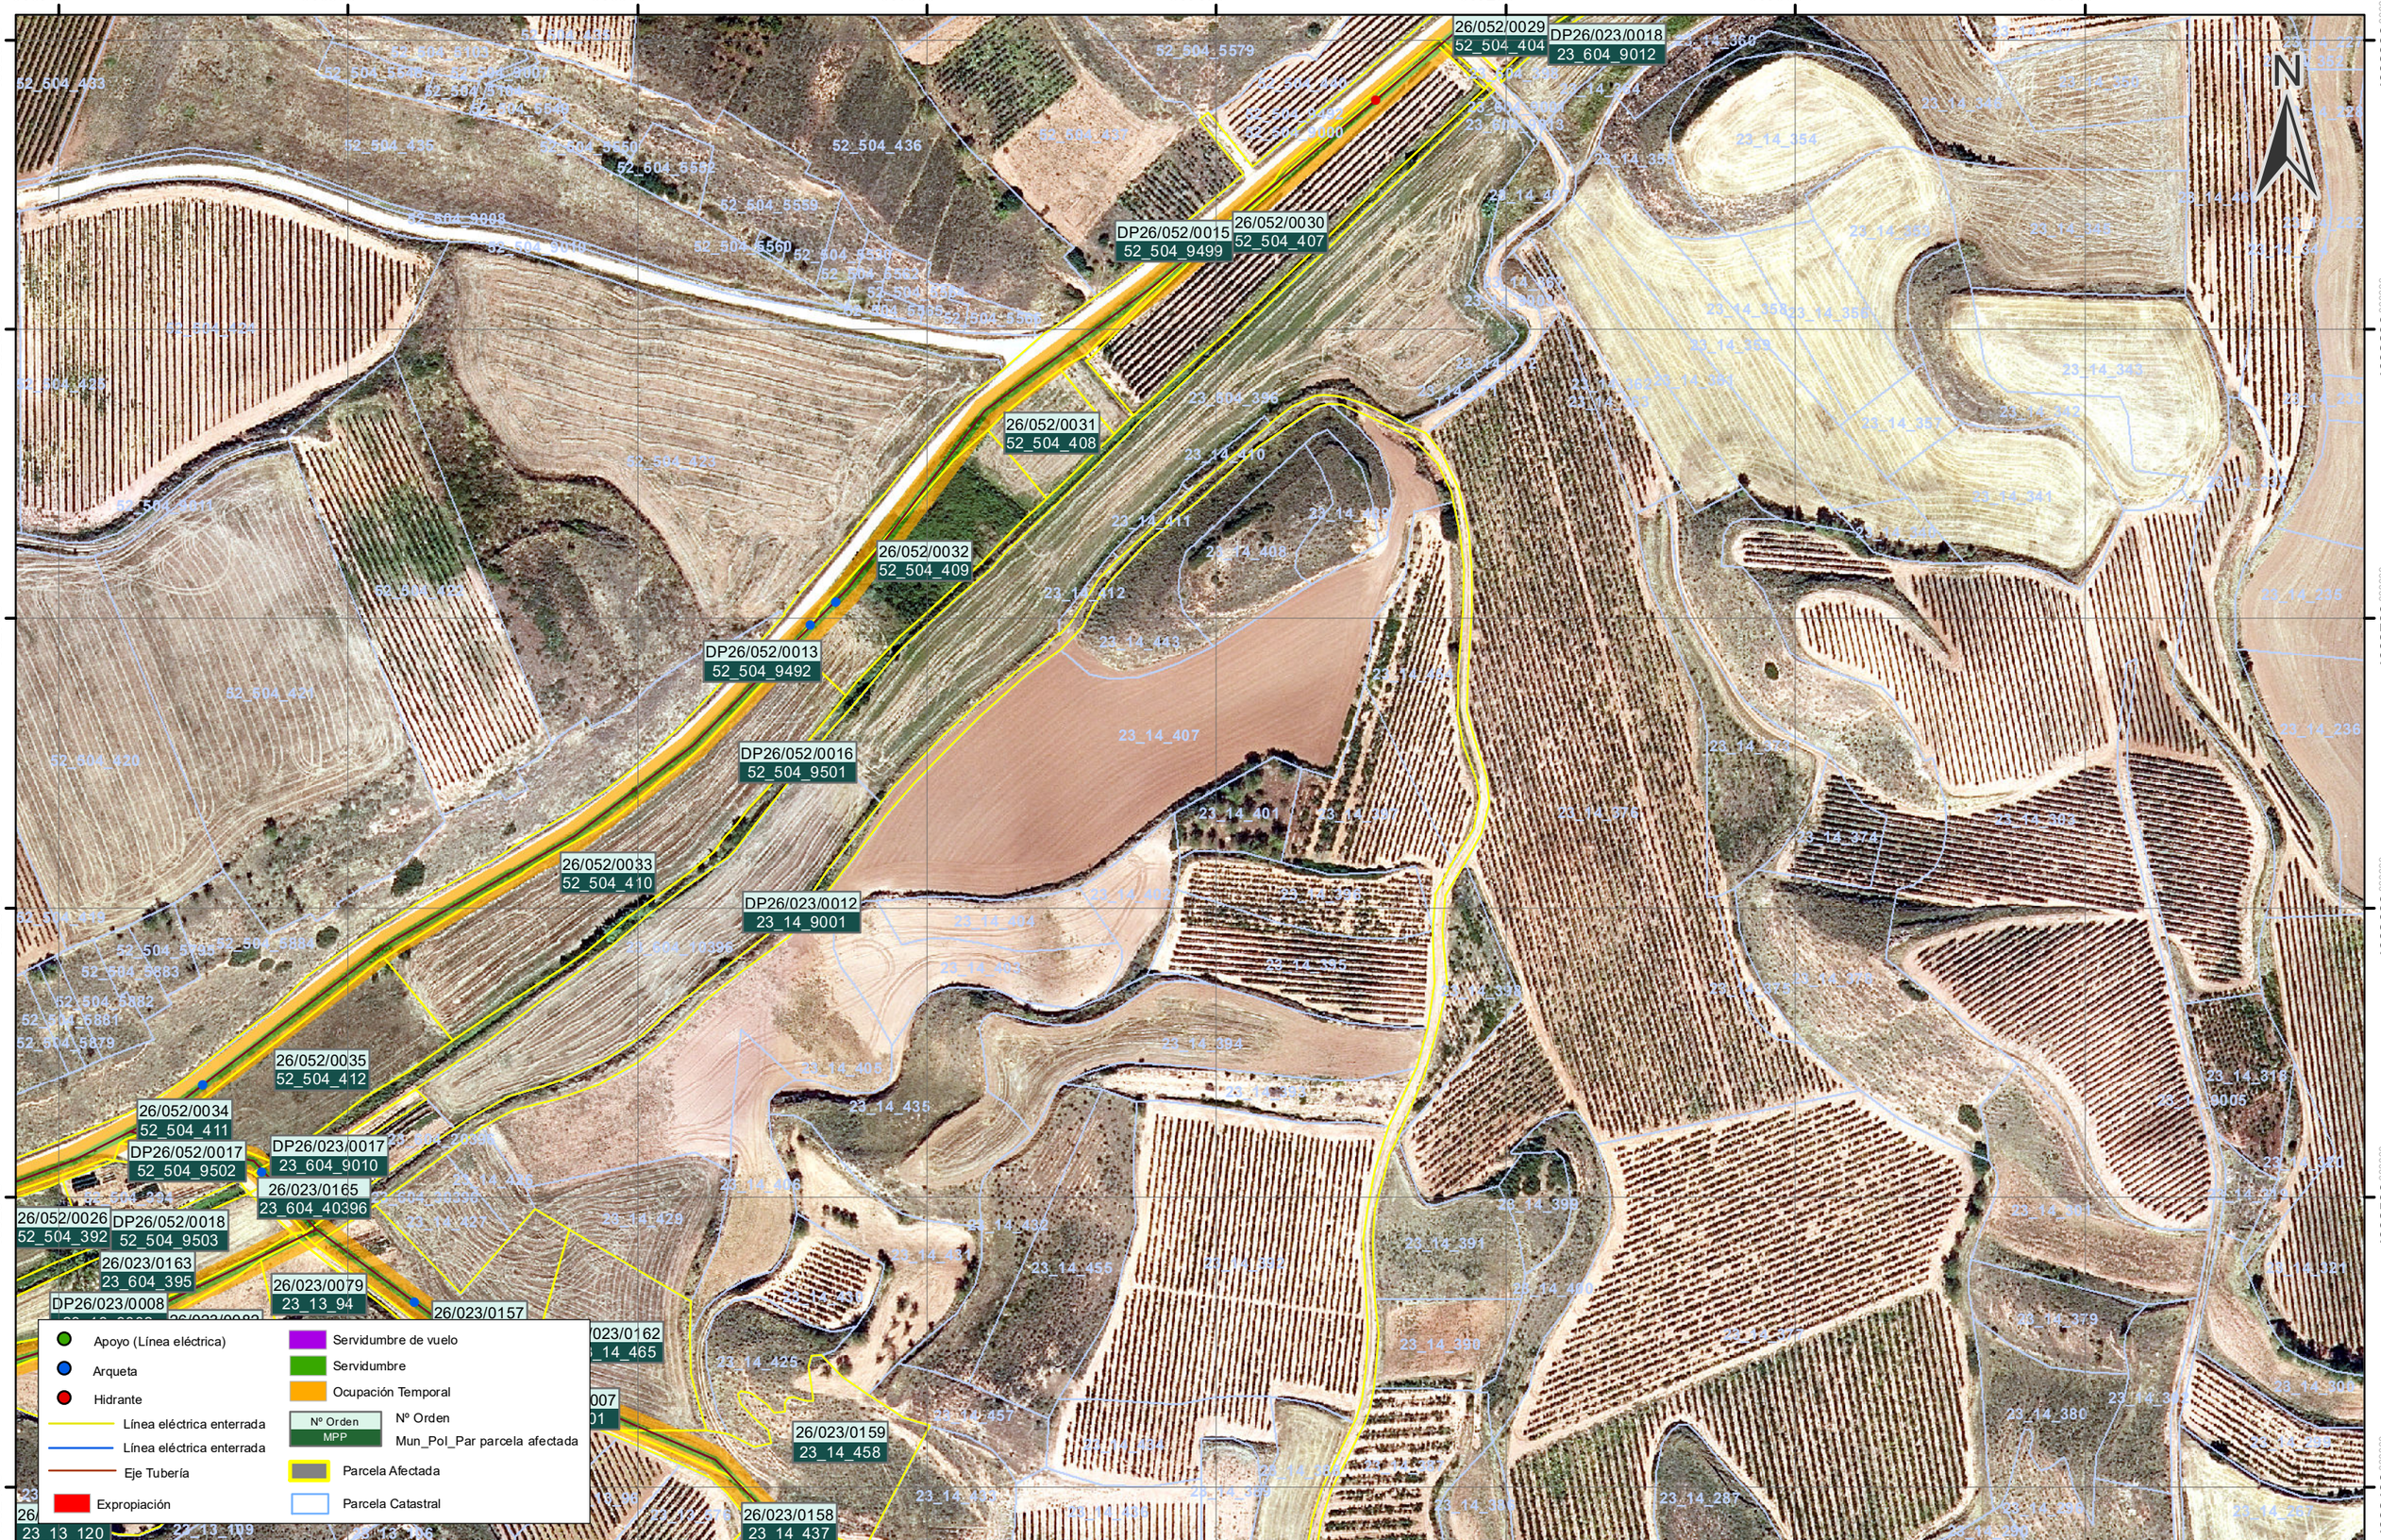

ETRS 1989 UTM Zone_30N

Financiado por la Unión Europea NextGenerationEU

GOBIERNO DE ESPAÑA · MINISTERIO DE AGRICULTURA, PESCA Y ALIMENTACIÓN · TR · seiasa

PROYECTO DE MODERNIZACIÓN DEL REGADÍO DE LA CR DEL TRAMO II DEL CANAL DE LA MARGEN IZQUIERDA DEL NAJERILLA (LA RIOJA)

Escala: 1:2.000

Formato: A3

Fecha: **JULIO 2023**

Autor del proyecto: ROM VIII INGENIERIA — INGENIERO AGRÓNOMO — ANTONIO ROMEO MARTÍN — Colegiado nº 754

Título del plano: PLANOS DE EXPROPIACIONES
PLANO GUÍA Y PLANTA GENERAL

Plano nº: —

Hoja nº: **144 de 162**

516100 516200 516300 516400 516500 516600 516700 516800

4692900 4692800 4692700 4692600 4692500 4692400

N

26/052/0020
52_503_10360

DP26/052/0008
52_503_9013

26/052/0018
52_503_374

DP26/052/0006
52_503_9009

26/052/0019
52_503_380

26/052/0033
52_504_410

26/052/0035
52_504_412

DP26/052/0016
52_504_9501

26/052/0034
52_504_411

DP26/052/0017
52_504_9502

DP26/023/0017
23_604_9010

DP26/023/0012
23_14_9001

26/023/0165
23_604_40396

26/052/0062
52_504_30414

26/052/0056
52_504_10385

26/052/0059
52_504_20385

26/052/0021
52_504_385

26/052/0061
52_504_30385

26/052/0022
52_504_386

DP26/052/0008
52_503_9013

DP26/052/0019
52_504_9504

26/052/0024
52_504_389

DP26/052/0013
52_504_9492

26/052/0026
52_504_392

26/023/0163
23_604_395

26/023/0079
23_13_94

26/023/0082
23_13_114

DP26/023/0007
23_13_9001

26/023/0157
23_14_428

26/052/0025
52_504_390

DP26/023/0008
23_13_9002

DP26/052/0018
52_504_9503

26/023/0081
23_13_113

26/023/0083
23_13_115

26/023/0086
23_13_122

26/023/0084
23_13_120

23_13_9013

Apoyo (Línea eléctrica)
Arqueta
Hidrante
Línea eléctrica enterrada
Línea eléctrica enterrada
Eje Tubería
Expropiación
Servidumbre de vuelo
Servidumbre
Ocupación Temporal
Nº Orden / MPP — Nº Orden / Mun_Pol_Par parcela afectada
Parcela Afectada
Parcela Catastral

ETRS_1989_UTM_Zone_30N

Financiado por la Unión Europea NextGenerationEU

GOBIERNO DE ESPAÑA · MINISTERIO DE AGRICULTURA, PESCA Y ALIMENTACIÓN · seiasa

PROYECTO DE MODERNIZACIÓN DEL REGADÍO DE LA CR DEL TRAMO II DEL CANAL DE LA MARGEN IZQUIERDA DEL NAJERILLA (LA RIOJA)

Escala: 1:2.000

Formato: A3

Fecha: **JULIO 2023**

Autor del proyecto: ROM VIII INGENIERIA — INGENIERO AGRÓNOMO ANTONIO ROMEO MARTÍN Colegiado nº 754

Titulo del plano: PLANOS DE EXPROPIACIONES
PLANO GUÍA Y PLANTA GENERAL

Plano nº: —

Hoja nº: **145 de 162**

520200 520300 520400 520500 520600 520700 520800 520900

4692500 4692400 4692300 4692200 4692100

26/103/0448
103_607_619

26/103/0447
103_607_618

DP26/103/0082
103_607_9012

26/103/0446
103_607_616

DP26/103/0081
103_607_9002

Apoyo (Línea eléctrica)
Arqueta
Hidrante
Línea eléctrica enterrada
Línea eléctrica enterrada
Eje Tubería
Expropiación

Servidumbre de vuelo
Servidumbre
Ocupación Temporal
Nº Orden / MPP — Nº Orden / Mun_Pol_Par parcela afectada
Parcela Afectada
Parcela Catastral

ETRS_1989_UTM_Zone_30N

Financiado por la Unión Europea NextGenerationEU

GOBIERNO DE ESPAÑA · MINISTERIO DE AGRICULTURA, PESCA Y ALIMENTACIÓN · seiasa

PROYECTO DE MODERNIZACIÓN DEL REGADÍO DE LA CR DEL TRAMO II DEL CANAL DE LA MARGEN IZQUIERDA DEL NAJERILLA (LA RIOJA)

Escala: 1:2.000
Formato: A3

Fecha: **JULIO 2023**

Autor del proyecto: ROM VIII INGENIERIA — INGENIERO AGRÓNOMO — ANTONIO ROMEO MARTÍN — Colegiado nº 754

Título del plano: PLANOS DE EXPROPIACIONES
PLANO GUÍA Y PLANTA GENERAL

Plano nº: —

Hoja nº: **146 de 162**

519000 519100 519200 519300 519400 519500 519600 519700

4692500 4692400 4692300 4692200 4692100 4692000

26/041/0037
41_4_170

26/041/0036
41_4_169

26/041/0038
41_4_171

26/041/0035
41_4_168

26/041/0034
41_4_167

26/041/0033
41_4_166

26/041/0032
41_4_165

26/041/0027
41_4_159

DP26/103/0021
103_17_9006

DP26/039/0006
41_4_9004

26/041/0031
41_4_164

26/041/0030
41_4_163

26/041/0029
41_4_161

26/041/0025
41_4_155

26/041/0017
41_4_19

26/041/0028
41_4_160

26/041/0026
41_4_156

DP26/039/0001
41_3_9001

26/041/0007
41_3_131

26/041/0016
41_4_11

N

- Apoyo (Línea eléctrica)
- Arqueta
- Hidrante
- Línea eléctrica enterrada
- Línea eléctrica enterrada
- Eje Tubería
- Expropiación
- Servidumbre de vuelo
- Servidumbre
- Ocupación Temporal
- Nº Orden / MPP — Nº Orden Mun_Pol_Par parcela afectada
- Parcela Afectada
- Parcela Catastral

ETRS_1989_UTM_Zone_30N

Financiado por la Unión Europea NextGenerationEU

GOBIERNO DE ESPAÑA · MINISTERIO DE AGRICULTURA, PESCA Y ALIMENTACIÓN · seiasa

PROYECTO DE MODERNIZACIÓN DEL REGADÍO DE LA CR DEL TRAMO II DEL CANAL DE LA MARGEN IZQUIERDA DEL NAJERILLA (LA RIOJA)

Escala: 1:2.000

Formato: A3

Fecha: JULIO 2023

Autor del proyecto: ROM VIII INGENIERIA — INGENIERO AGRÓNOMO ANTONIO ROMEO MARTÍN Colegiado nº 754

Título del plano: PLANOS DE EXPROPIACIONES PLANO GUÍA Y PLANTA GENERAL

Plano nº: —

Hoja nº: 147 de 162

518000 518100 518200 518300 518400 518500 518600 518700

4692500 4692400 4692300 4692200 4692100 4692000

DP26/103/0035 103_19_9004

26/103/0141 103_19_464

26/103/0144 103_19_472

26/103/0143 103_19_471

26/103/0145 103_19_473

26/103/0142 103_19_470

DP26/039/0005 41_4_9003

DP26/103/0038 103_19_9010

26/103/0146 103_19_474

26/041/0021 41_4_121

26/041/0023 41_4_123

DP26/103/0037 103_19_9007

26/103/0147 103_19_475

26/041/0020 41_4_120

DP26/039/0007 41_4_9005

DP26/103/0036 103_19_9005

26/103/0148 103_19_479

26/041/0018 41_4_109

26/041/0022 41_4_122

26/041/0019 41_4_118

26/023/0132 23_14_9

26/023/0131 23_14_8

26/023/0129 23_14_6

26/023/0127 23_14_4

26/023/0130 23_14_7

26/023/0128 23_14_5

DP26/023/0015 23_14_9011

26/023/0126 23_14_3

26/023/0125 23_14_2

26/023/0124 23_14_1

26/023/0160 23_14_461

26/023/0141 23_14_116

DP26/023/0016 23_14_9012

DP26/039/0009 41_5_9003

26/023/0144 23_14_119

26/023/0142 23_14_117

26/023/0143 23_14_118

26/023/0145 23_14_124

26/023/0146

26/041/0043 41_5_98

- Apoyo (Línea eléctrica)
- Arqueta
- Hidrante
- Línea eléctrica enterrada
- Línea eléctrica enterrada
- Eje Tubería
- Expropiación
- Servidumbre de vuelo
- Servidumbre
- Ocupación Temporal
- Nº Orden / MPP — Nº Orden / Mun_Pol_Par parcela afectada
- Parcela Afectada
- Parcela Catastral

ETRS_1989_UTM_Zone_30N

Financiado por la Unión Europea NextGenerationEU

GOBIERNO DE ESPAÑA · MINISTERIO DE AGRICULTURA, PESCA Y ALIMENTACIÓN · seiasa

PROYECTO DE MODERNIZACIÓN DEL REGADÍO DE LA CR DEL TRAMO II DEL CANAL DE LA MARGEN IZQUIERDA DEL NAJERILLA (LA RIOJA)

Escala: 1:2.000

Formato: A3


Fecha: **JULIO 2023**

Autor del proyecto: ROM VIII INGENIERIA — INGENIERO AGRÓNOMO ANTONIO ROMEO MARTÍN Colegiado nº 754

Titulo del plano: PLANOS DE EXPROPIACIONES PLANO GUÍA Y PLANTA GENERAL

Plano nº: —

Hoja nº: **148 de 162**

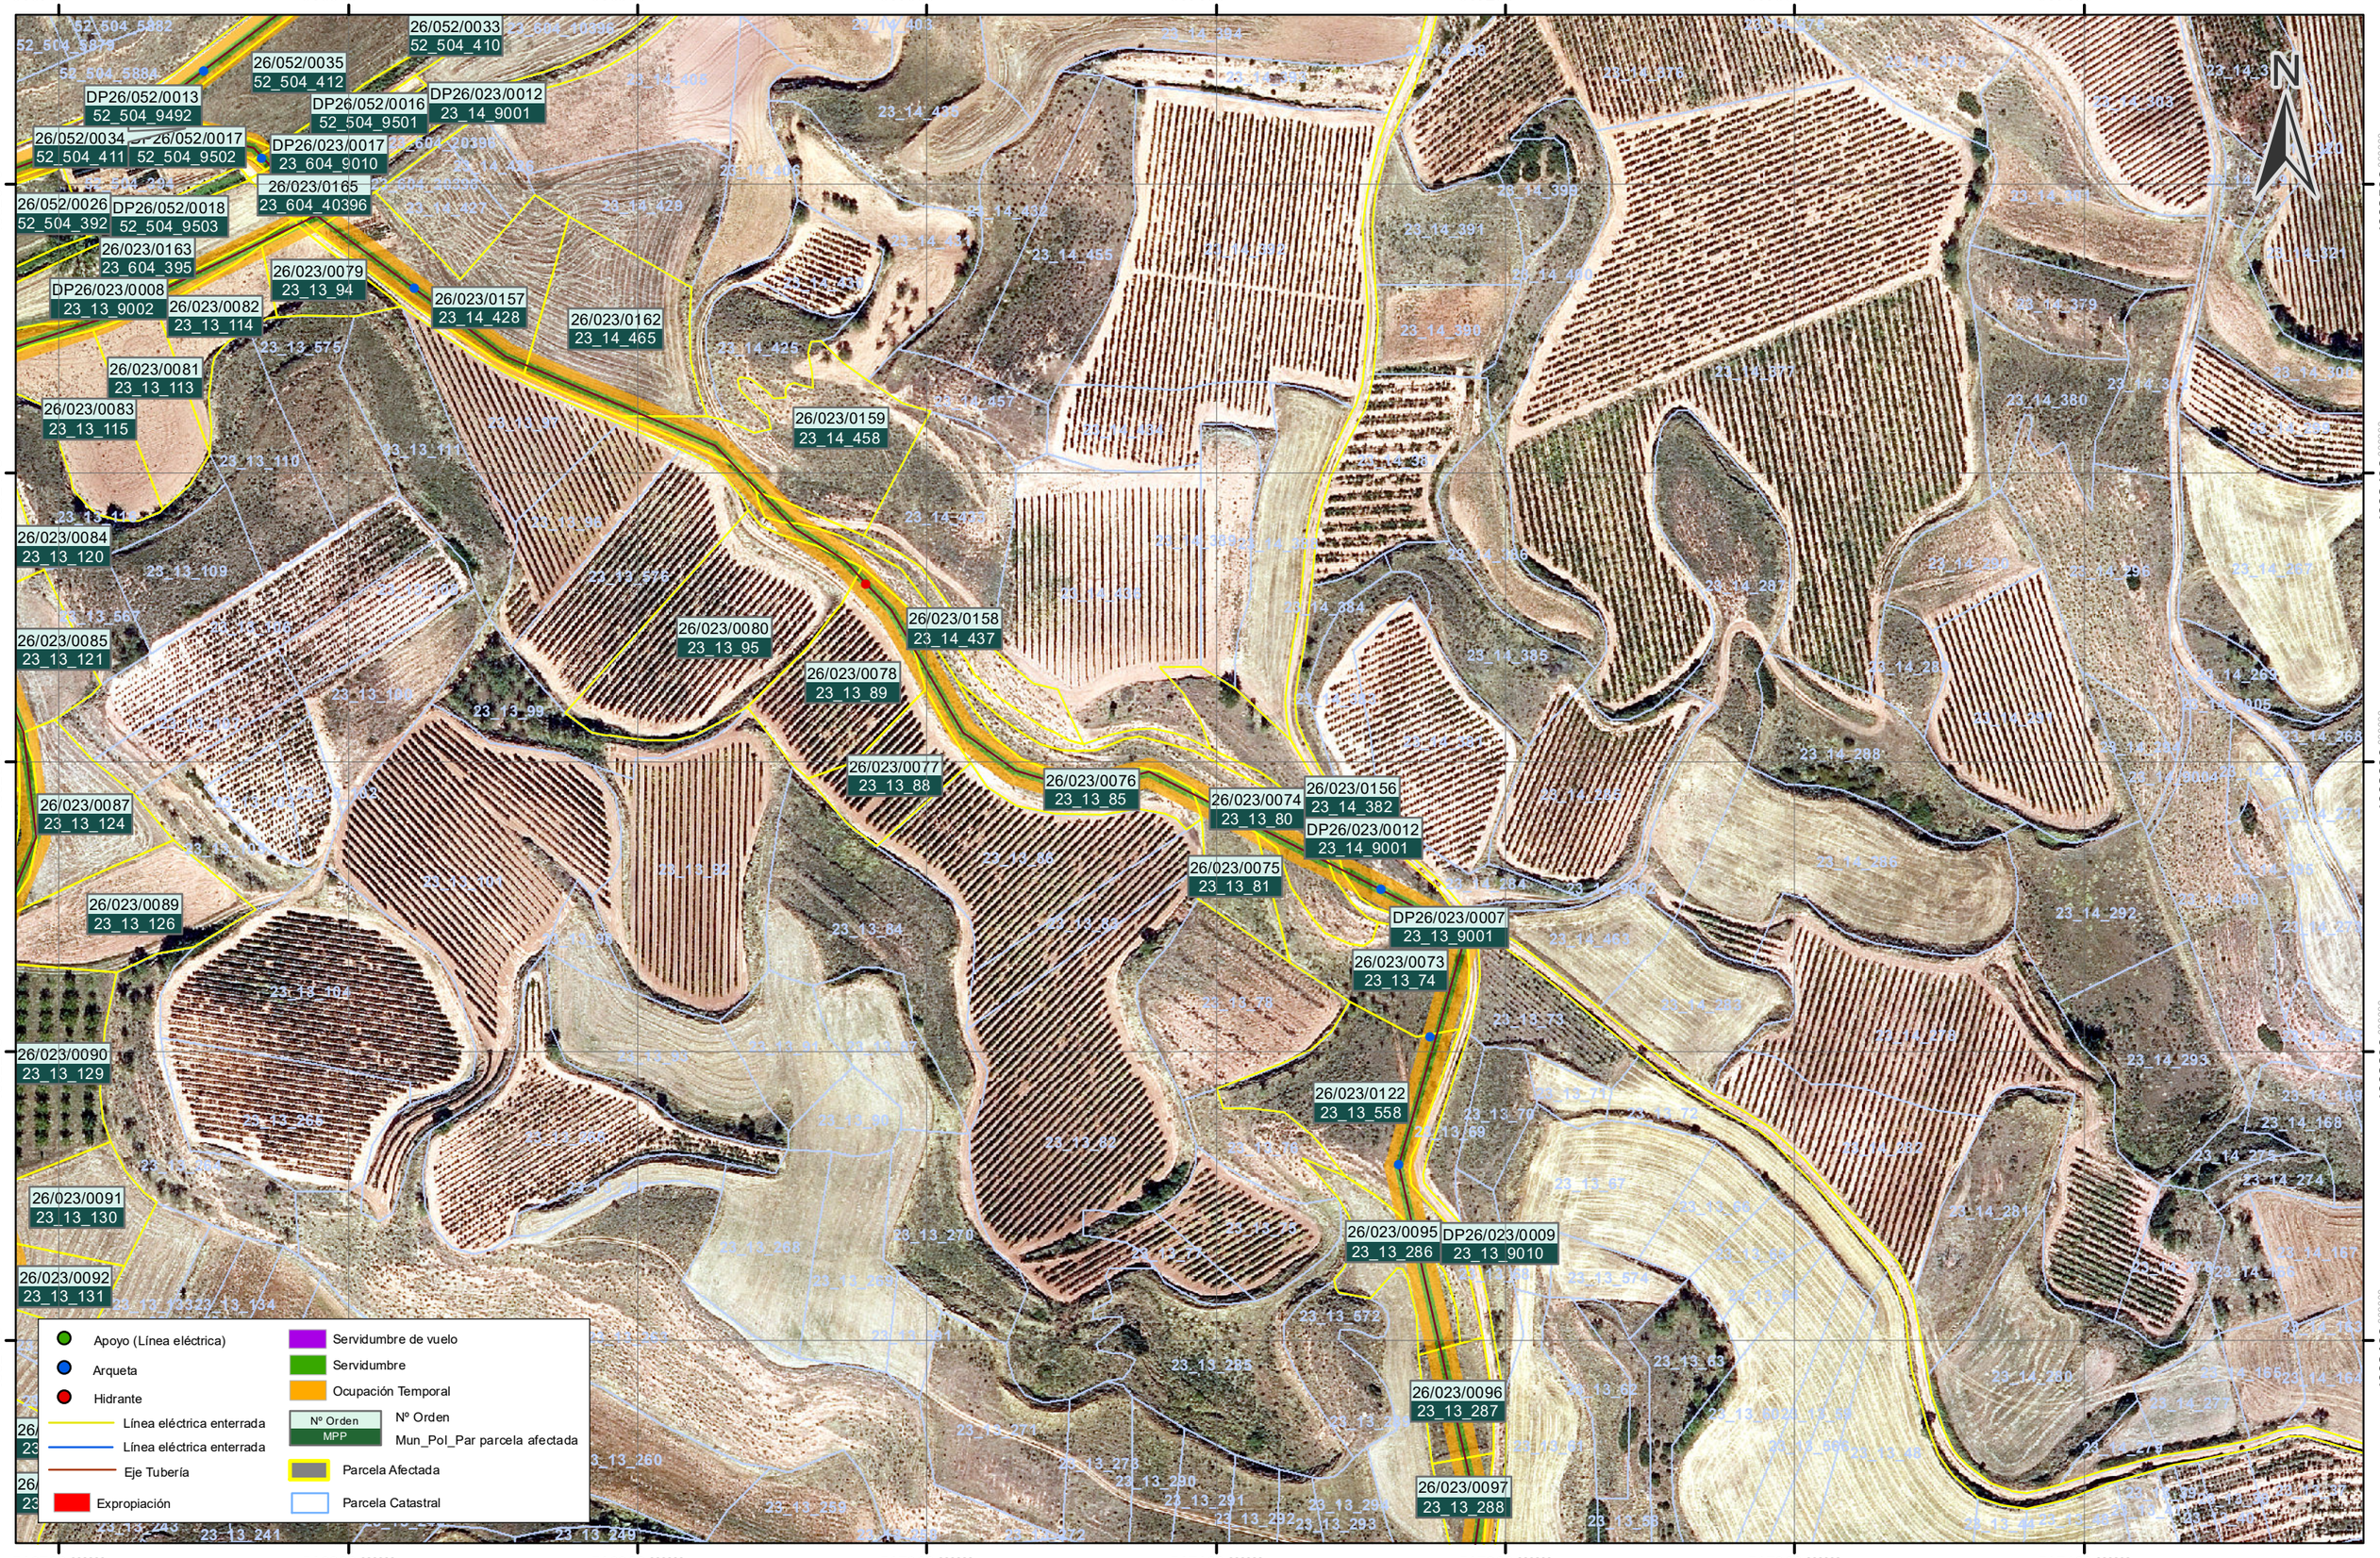

ETRS_1989_UTM_Zone_30N

Financiado por la Unión Europea NextGenerationEU

GOBIERNO DE ESPAÑA · MINISTERIO DE AGRICULTURA, PESCA Y ALIMENTACIÓN · seiasa

PROYECTO DE MODERNIZACIÓN DEL REGADÍO DE LA CR DEL TRAMO II DEL CANAL DE LA MARGEN IZQUIERDA DEL NAJERILLA (LA RIOJA)

Escala: 1:2.000

Formato: A3

Fecha: **JULIO 2023**

Autor del proyecto: ROM VIII INGENIERIA — INGENIERO AGRÓNOMO ANTONIO ROMEO MARTÍN Colegiado nº 754

Titulo del plano: PLANOS DE EXPROPIACIONES
PLANO GUÍA Y PLANTA GENERAL

Plano nº: —

Hoja nº: **149 de 162**