516100 516200 516300 516400 516500 516600 516700 516800

4692500 4692400 4692300 4692200 4692100

N

DP26/052/0006 52_503_9009
26/052/0033 52_504_410
26/052/0035 52_504_412
DP26/052/0016 52_504_9501
26/052/0034 52_504_411
DP26/052/0017 52_504_9502
DP26/023/0017 23_604_9010
DP26/023/0012 23_14_9001
26/023/0165 23_604_40396
26/052/0056 52_504_10385
26/052/0062 52_504_30414
26/052/0059 52_504_20385
26/052/0021 52_504_385
26/052/0061 52_504_30385
DP26/052/0008 52_503_9013
26/052/0022 52_504_386
DP26/052/0019 52_504_9504
DP26/052/0013 52_504_9492
26/052/0026 52_504_392
26/023/0163 23_604_395
26/023/0079 23_13_94
26/023/0082 23_13_114
DP26/023/0007 23_13_9001
26/023/0157 23_14_428
DP26/052/0001 52_502_9012
26/052/0024 52_504_389
26/052/0025 52_504_390
DP26/052/0018 52_504_9503
26/052/0001 52_502_197
26/052/0023 52_504_387
26/023/0081 23_13_113
26/023/0083 23_13_115
DP26/052/0020 52_504_9510
26/023/0084 23_13_120
26/023/0086 23_13_122
DP26/023/0011 23_13_9013
26/023/0110 23_13_508
26/023/0111 23_13_509
26/023/0085 23_13_121
26/023/0080 23_13_95
26/023/0112 23_13_510
26/023/0087 23_13_124
26/023/0054 23_12_251
26/023/0088 23_13_125
26/023/0113 23_13_511
DP26/023/0008 23_13_9002
26/023/0089 23_13_126
26/023/0115 23_13_526
26/023/0114 23_13_525
26/023/0090 23_13_129
DP26/023/0006 23_12_9002
26/023/0116 23_13_527
26/023/0123 23_13_560
26/023/0117 23_13_528
26/023/0109 23_13_479
26/023/0118 23_13_529
26/023/0091 23_13_130
26/023/0119 23_13_530
26/023/0108 23_13_478
26/023/0092 23_13_131
26/023/0120 23_13_531
26/023/0107 23_13_477
26/023/0093 23_13_137
26/023/0121 23_13_553
26/023/0094 23_13_138

Apoyo (Línea eléctrica)
Arqueta
Hidrante
Línea eléctrica enterrada
Línea eléctrica enterrada
Eje Tubería
Expropiación
Servidumbre de vuelo
Servidumbre
Ocupación Temporal
Nº Orden / MPP — Nº Orden Mun_Pol_Par parcela afectada
Parcela Afectada
Parcela Catastral

ETRS_1989_UTM_Zone_30N

Financiado por la Unión Europea NextGenerationEU

GOBIERNO DE ESPAÑA · MINISTERIO DE AGRICULTURA, PESCA Y ALIMENTACIÓN · seiasa

PROYECTO DE MODERNIZACIÓN DEL REGADÍO DE LA CR DEL TRAMO II DEL CANAL DE LA MARGEN IZQUIERDA DEL NAJERILLA (LA RIOJA)

Escala: 1:2.000
Formato: A3


Fecha: **JULIO 2023**

Autor del proyecto: ROM VIII INGENIERIA — INGENIERO AGRÓNOMO ANTONIO ROMEO MARTÍN Colegiado nº 754

Titulo del plano: PLANOS DE EXPROPIACIONES
PLANO GUÍA Y PLANTA GENERAL

Plano nº: —

Hoja nº: **150 de 162**

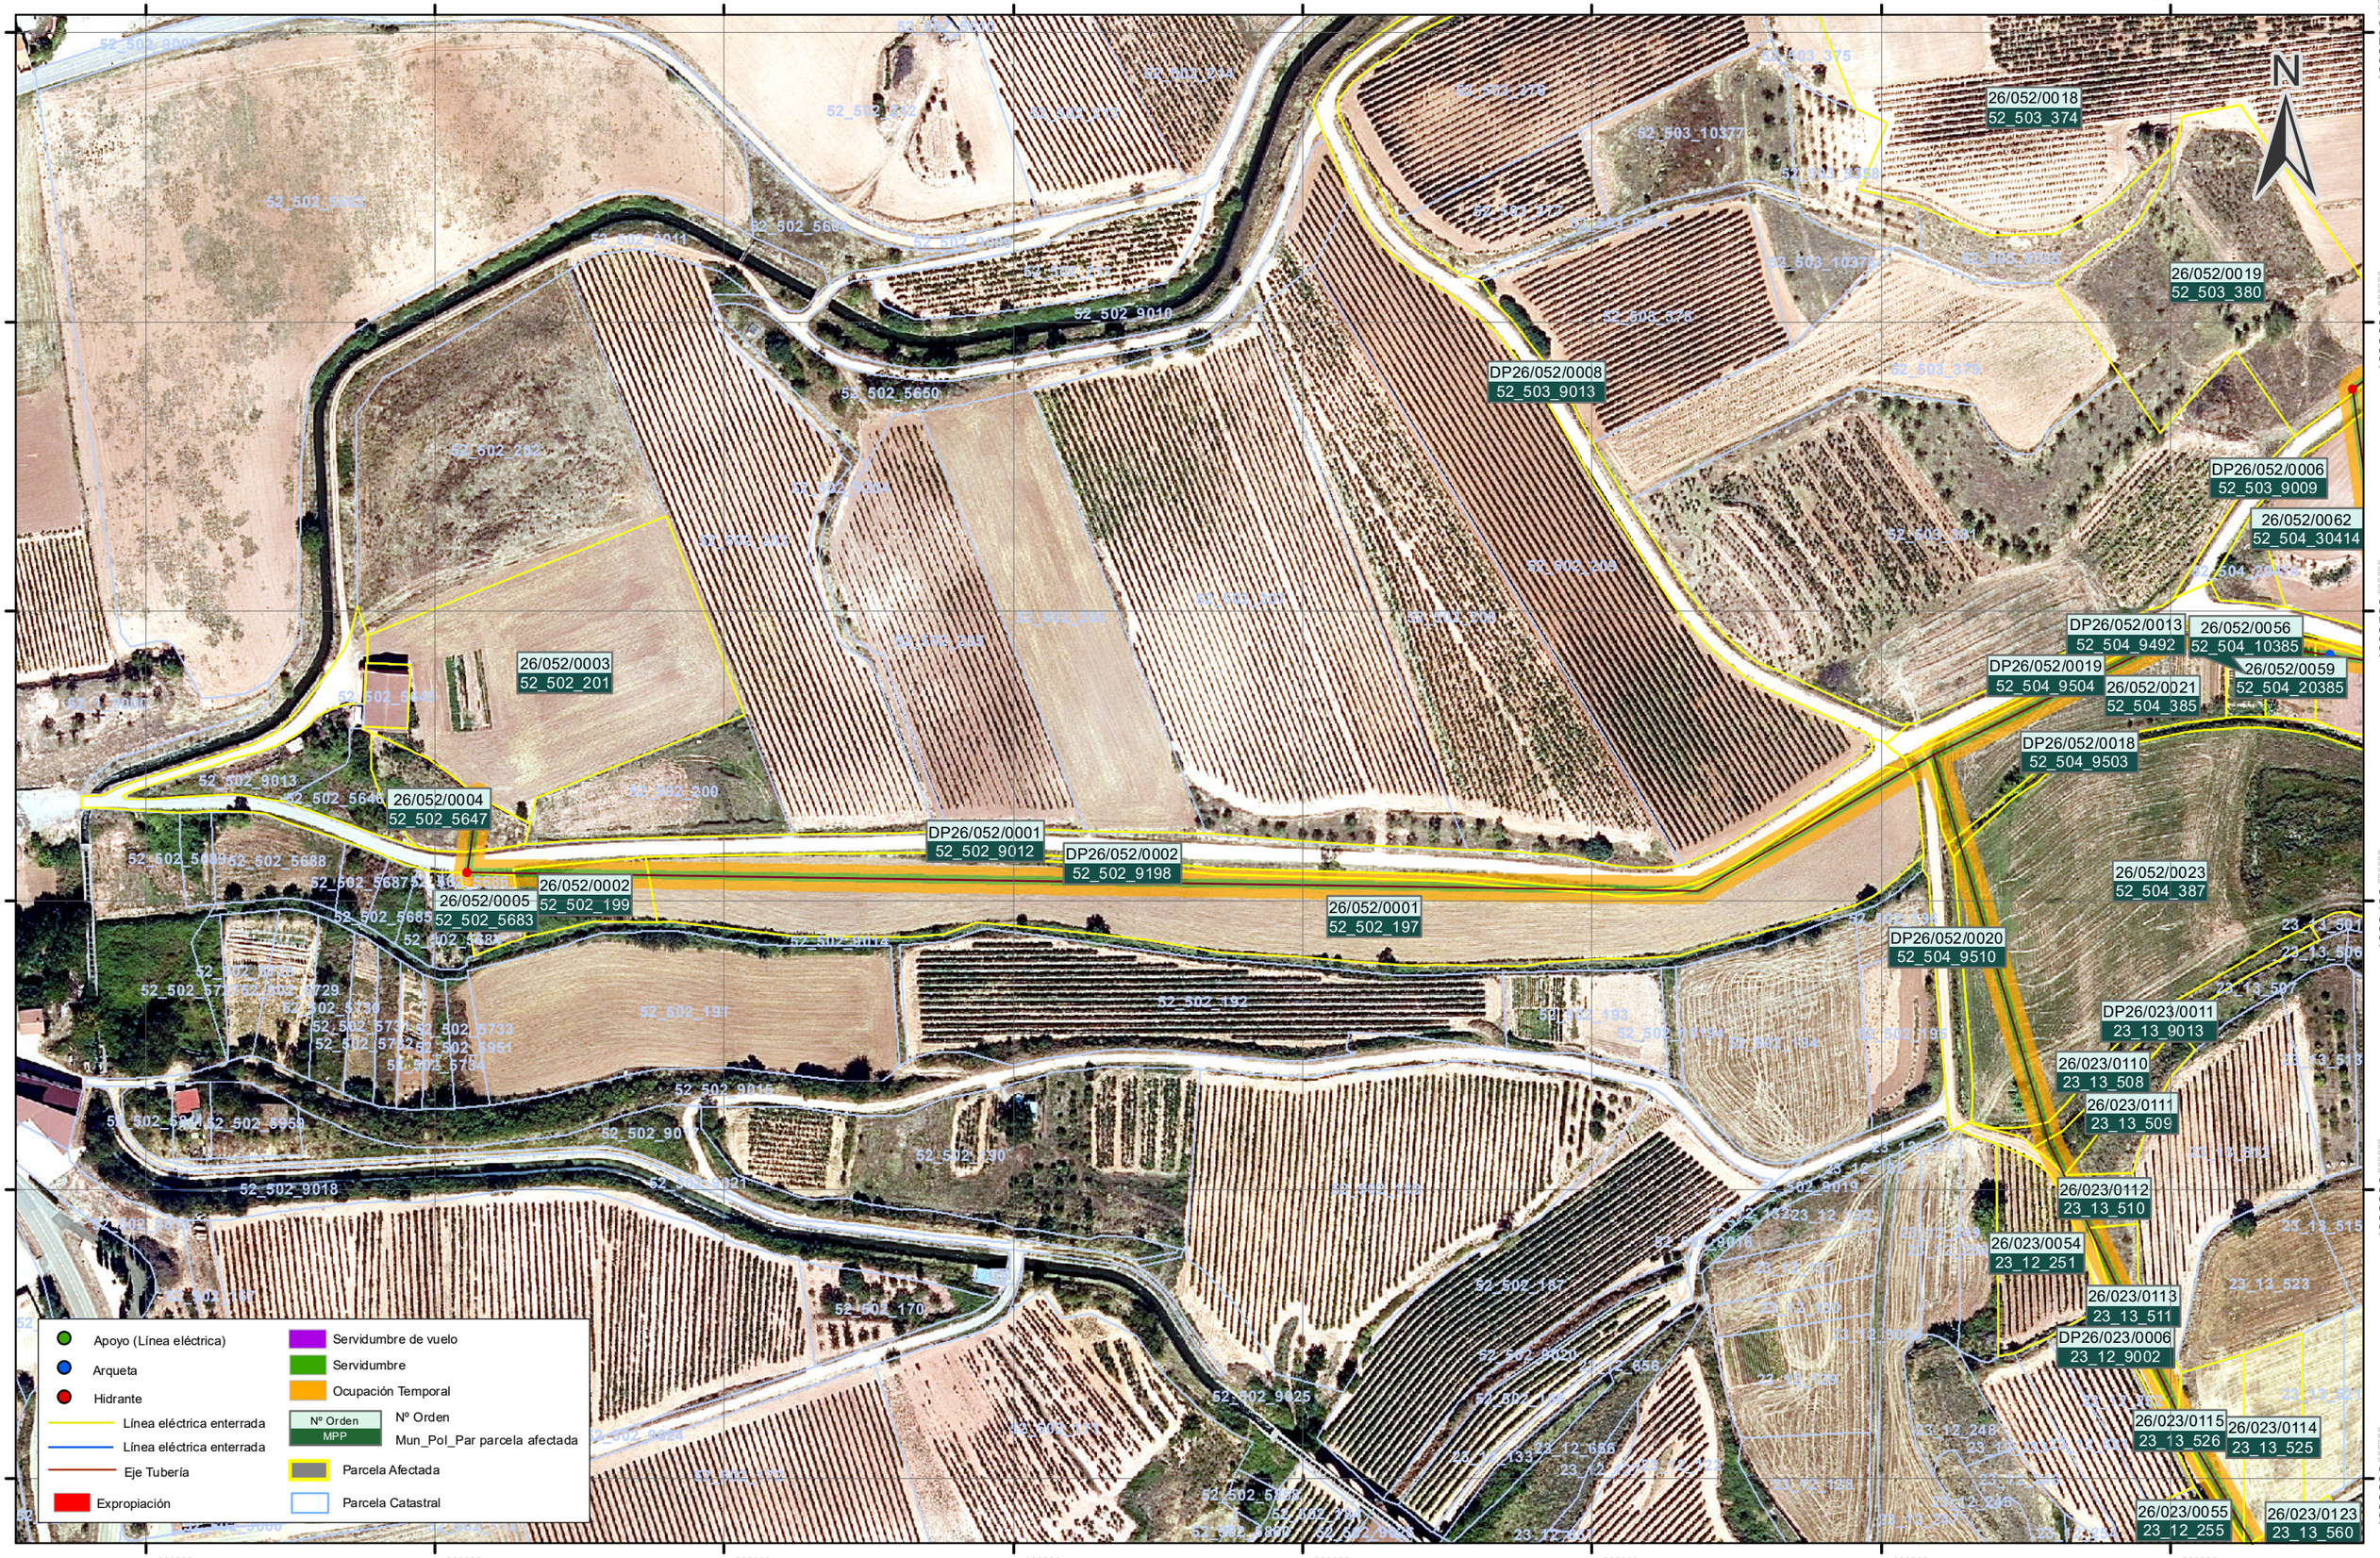

ETRS_1989_UTM_Zone_30N

Financiado por la Unión Europea NextGenerationEU

GOBIERNO DE ESPAÑA · MINISTERIO DE AGRICULTURA, PESCA Y ALIMENTACIÓN · TR · seiasa

PROYECTO DE MODERNIZACIÓN DEL REGADÍO DE LA CR DEL TRAMO II DEL CANAL DE LA MARGEN IZQUIERDA DEL NAJERILLA (LA RIOJA)

Escala: 1:2.000

Formato: A3

Fecha: **JULIO 2023**

Autor del proyecto: ROM VIII INGENIERIA — INGENIERO AGRÓNOMO — ANTONIO ROMEO MARTÍN — Colegiado nº 754

Titulo del plano: PLANOS DE EXPROPIACIONES
PLANO GUÍA Y PLANTA GENERAL

Plano nº: —

Hoja nº: **151 de 162**

519800 519900 520000 520100 520200 520300 520400 520500

4692100 4692000 4691900 4691800 4691700

DP26/103/0081
103_607_9002

N

DP26/039/0003
41_3_9003

26/103/0064
103_17_209

DP26/103/0019
103_17_9001

26/103/0062
103_17_207

26/103/0063
103_17_208

26/103/0068
103_17_60005

26/041/0001
41_3_54

26/041/0002
41_3_58

26/041/0003
41_3_59

26/041/0004
41_3_60

DP26/039/0002
41_3_9002

26/041/0005
41_3_61

26/041/0006
41_3_91

- Apoyo (Línea eléctrica)
- Arqueta
- Hidrante
- Línea eléctrica enterrada
- Línea eléctrica enterrada
- Eje Tubería
- Expropiación
- Servidumbre de vuelo
- Servidumbre
- Ocupación Temporal
- Nº Orden / MPP — Nº Orden Mun_Pol_Par parcela afectada
- Parcela Afectada
- Parcela Catastral

ETRS_1989_UTM_Zone_30N

519800 519900 520000 520100 520200 520300 520400 520500

Financiado por la Unión Europea NextGenerationEU

GOBIERNO DE ESPAÑA · MINISTERIO DE AGRICULTURA, PESCA Y ALIMENTACIÓN · seiasa

PROYECTO DE MODERNIZACIÓN DEL REGADÍO DE LA CR DEL TRAMO II DEL CANAL DE LA MARGEN IZQUIERDA DEL NAJERILLA (LA RIOJA)

Escala: 1:2.000

Formato: A3

Fecha: **JULIO 2023**

Autor del proyecto: ROM VIII INGENIERIA — INGENIERO AGRÓNOMO ANTONIO ROMEO MARTÍN Colegiado nº 754

Título del plano: PLANOS DE EXPROPIACIONES
PLANO GUÍA Y PLANTA GENERAL

Plano nº: —

Hoja nº: **152 de 162**

519200 519300 519400 519500 519600 519700 519800 519900

4692100 4692000 4691900 4691800 4691700

N

26/041/0017
41_4_19

26/041/0007
41_3_131

26/041/0016
41_4_11

26/041/0015
41_4_7

26/041/0014
41_4_4

26/041/0013
41_4_1

26/041/0008
41_3_146

26/041/0009
41_3_147

DP26/039/0001
41_3_9001

DP26/039/0002
41_3_9002

26/041/0012
41_3_160

26/041/0011
41_3_159

26/041/0010
41_3_157

DP26/039/0003
41_3_9003

26/041/0006
41_3_91

26/041/0005
41_3_61

26/041/0004
41_3_60

26/041/0003
41_3_59

26/041/0002
41_3_58

- Apoyo (Línea eléctrica)
- Arqueta
- Hidrante
- Línea eléctrica enterrada
- Línea eléctrica enterrada
- Eje Tubería
- Expropiación
- Servidumbre de vuelo
- Servidumbre
- Ocupación Temporal
- Nº Orden / MPP — Nº Orden Mun_Pol_Par parcela afectada
- Parcela Afectada
- Parcela Catastral

ETRS_1989_UTM_Zone_30N

519200 519300 519400 519500 519600 519700 519800 519900

Financiado por la Unión Europea NextGenerationEU

GOBIERNO DE ESPAÑA · MINISTERIO DE AGRICULTURA, PESCA Y ALIMENTACIÓN · TR · seiasa

PROYECTO DE MODERNIZACIÓN DEL REGADÍO DE LA CR DEL TRAMO II DEL CANAL DE LA MARGEN IZQUIERDA DEL NAJERILLA (LA RIOJA)

Escala: 1:2.000

Formato: A3


Fecha: **JULIO 2023**

Autor del proyecto: ROM VIII INGENIERIA — INGENIERO AGRÓNOMO ANTONIO ROMEO MARTÍN Colegiado nº 754

Titulo del plano: PLANOS DE EXPROPIACIONES
PLANO GUÍA Y PLANTA GENERAL

Plano nº: —

Hoja nº: **153 de 162**

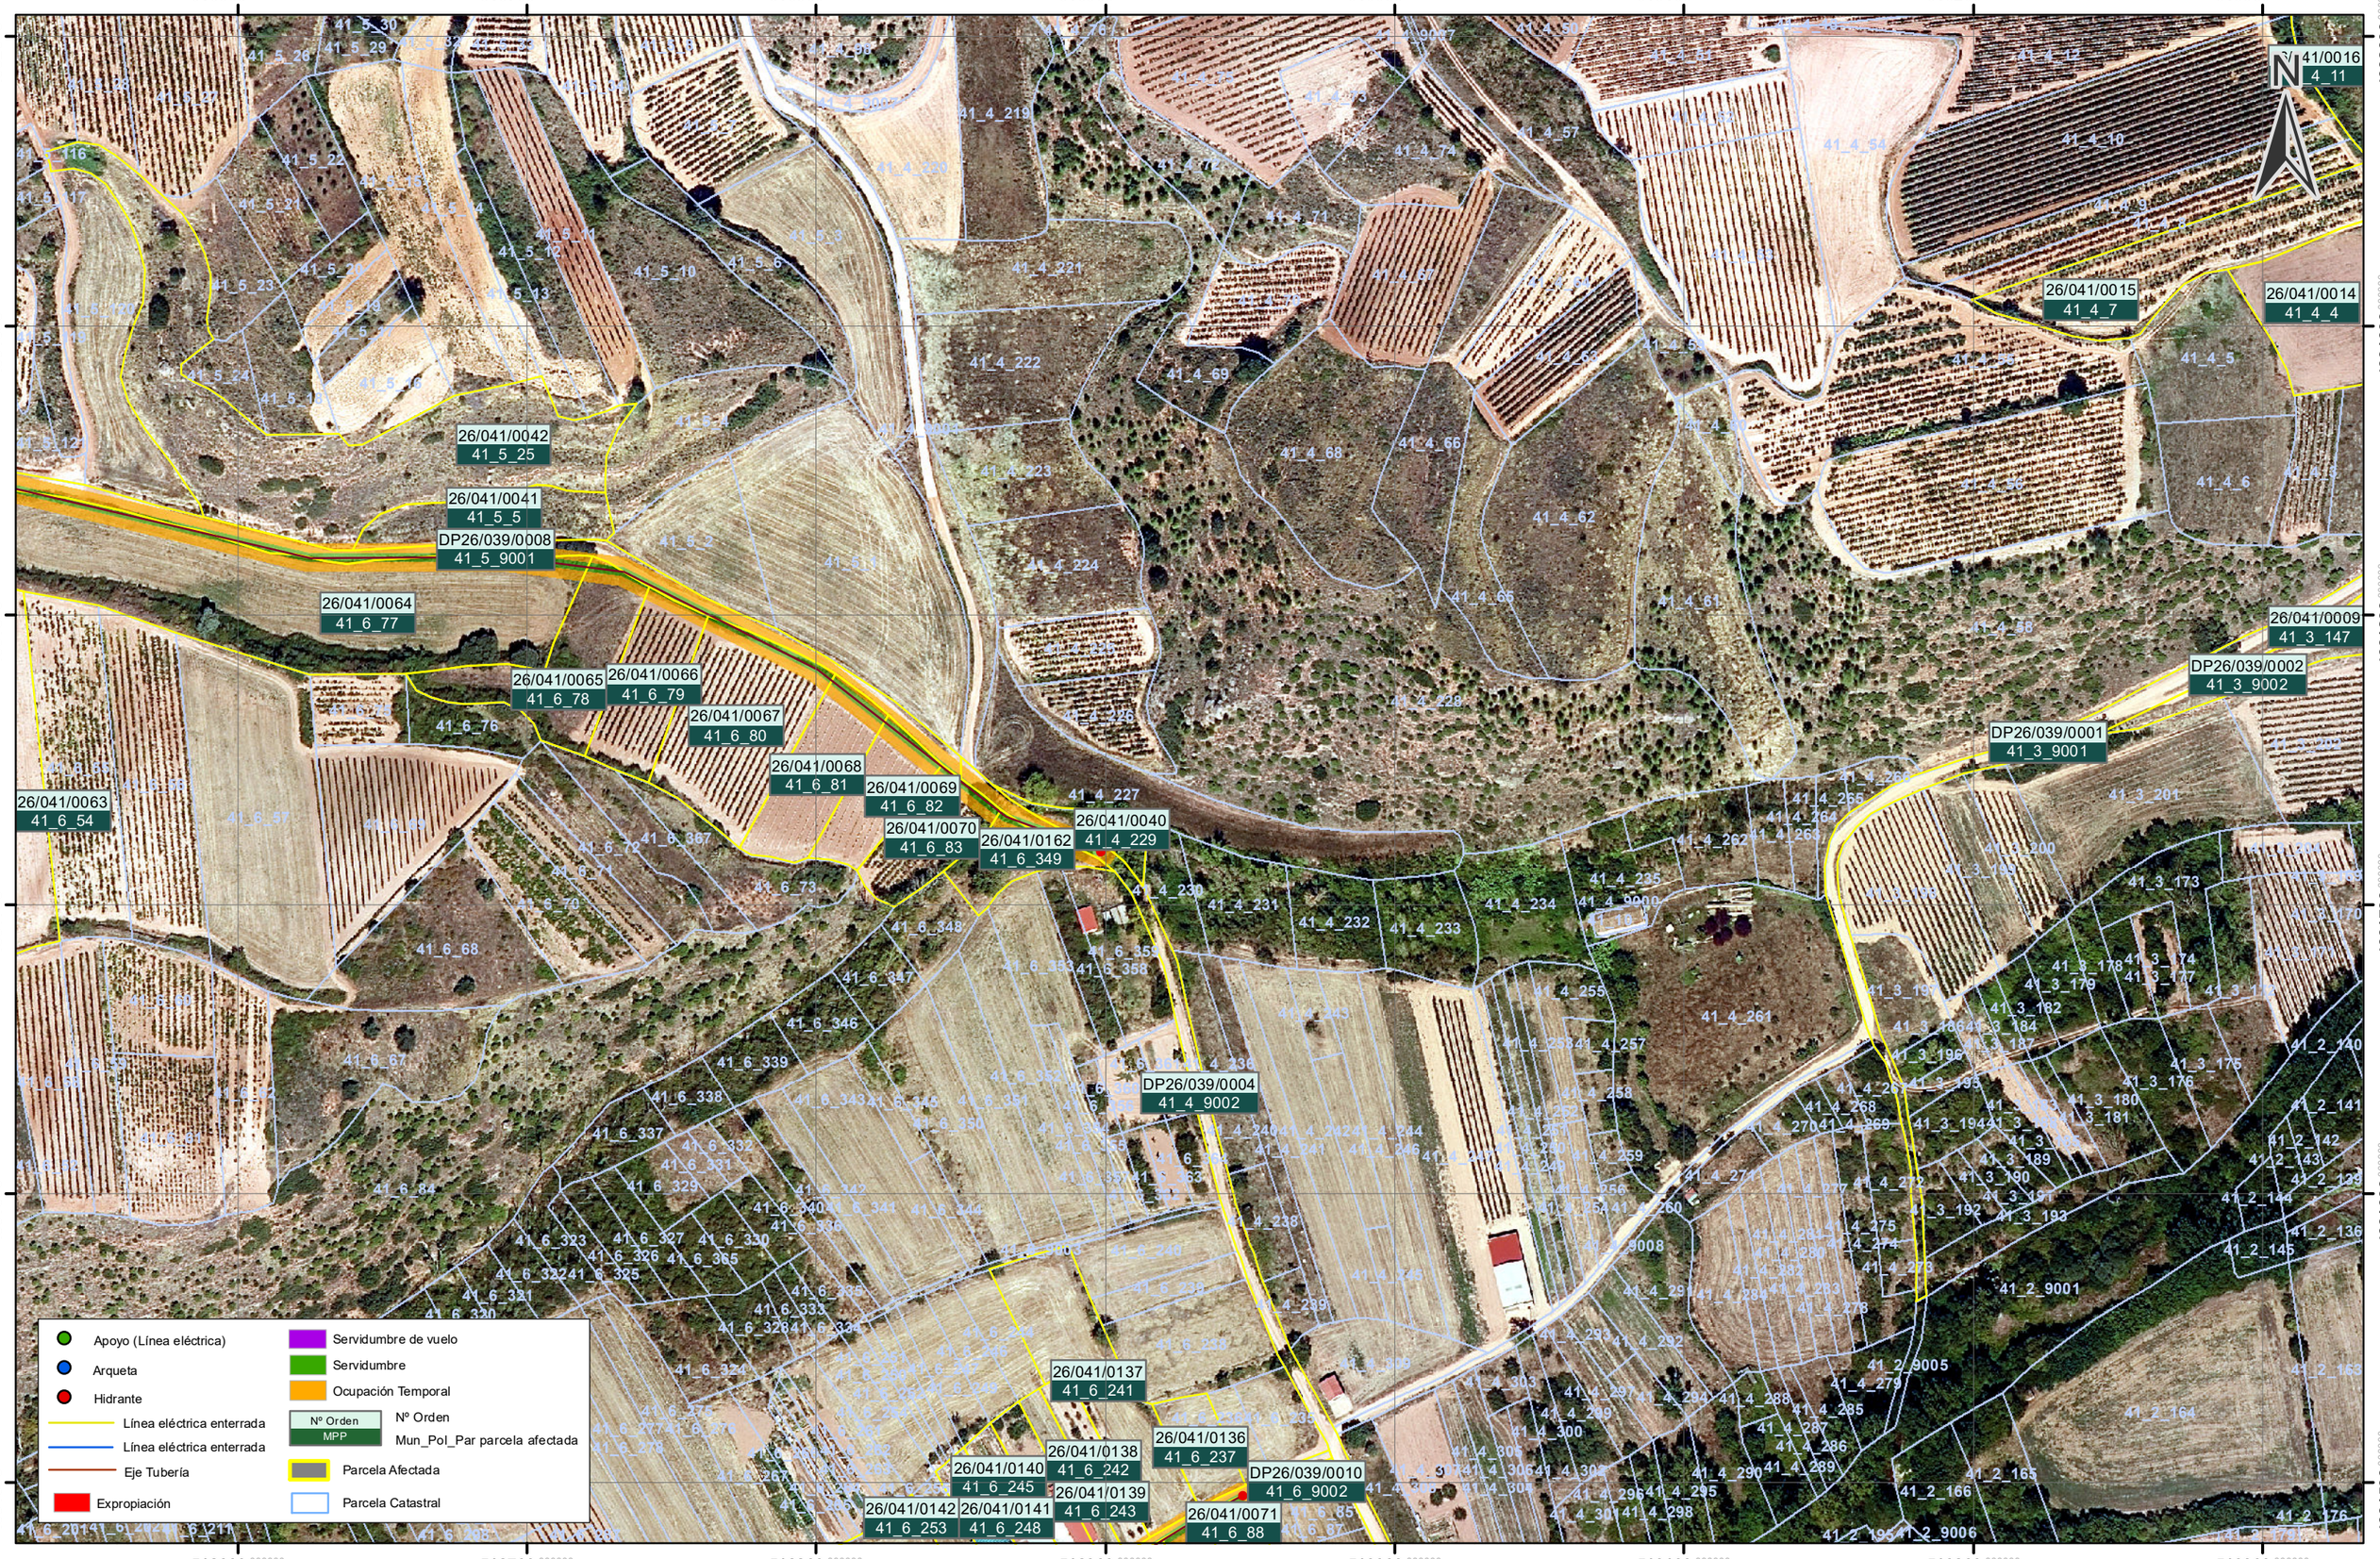

ETRS_1989_UTM_Zone_30N

Financiado por la Unión Europea NextGenerationEU

GOBIERNO DE ESPAÑA · MINISTERIO DE AGRICULTURA, PESCA Y ALIMENTACIÓN · seiasa

PROYECTO DE MODERNIZACIÓN DEL REGADÍO DE LA CR DEL TRAMO II DEL CANAL DE LA MARGEN IZQUIERDA DEL NAJERILLA (LA RIOJA)

Escala: 1:2.000

Formato: A3

Fecha: **JULIO 2023**

Autor del proyecto: ROM VIII INGENIERIA — INGENIERO AGRÓNOMO ANTONIO ROMEO MARTÍN Colegiado nº 754

Titulo del plano: PLANOS DE EXPROPIACIONES PLANO GUÍA Y PLANTA GENERAL

Plano nº: —

Hoja nº: **154 de 162**

518000 518100 518200 518300 518400 518500 518600 518700

4692100 4692000 4691900 4691800 4691700

26/023/0142 23_14_117
26/023/0141 23_14_116
26/023/0143 23_14_118
26/023/0144 23_14_119
26/023/0145 23_14_124
DP26/023/0016 23_14_9012
DP26/039/0009 41_5_9003
DP26/023/0016 23_14_9012
26/023/0146 23_14_126
26/023/0148 23_14_130
26/041/0043 41_5_98
26/041/0046 41_6_2
26/041/0047 41_6_3
26/041/0048 41_6_8
26/041/0049 41_6_10
26/041/0050 41_6_12
26/041/0051 41_6_13
26/041/0052 41_6_15
26/041/0053 41_6_17
26/041/0054 41_6_20
DP26/039/0008 41_5_9001
26/041/0044 41_5_103
26/041/0042 41_5_25
26/041/0041 41_5_5
26/041/0055 41_6_40
26/041/0064 41_6_77
26/041/0058 41_6_44
26/041/0065 41_6_78
26/041/0060 41_6_47
26/041/0062 41_6_53
26/041/0063 41_6_54
26/041/0066 41_6_79
26/041/0056 41_6_41
26/041/0059 41_6_46
26/041/0061 41_6_48
26/041/0057 41_6_42

N

- Apoyo (Línea eléctrica)
- Arqueta
- Hidrante
- Línea eléctrica enterrada
- Línea eléctrica enterrada
- Eje Tubería
- Expropiación
- Servidumbre de vuelo
- Servidumbre
- Ocupación Temporal
- Nº Orden / MPP — Nº Orden Mun_Pol_Par parcela afectada
- Parcela Afectada
- Parcela Catastral

ETRS_1989_UTM_Zone_30N

Financiado por la Unión Europea NextGenerationEU

GOBIERNO DE ESPAÑA · MINISTERIO DE AGRICULTURA, PESCA Y ALIMENTACIÓN · seiasa

PROYECTO DE MODERNIZACIÓN DEL REGADÍO DE LA CR DEL TRAMO II DEL CANAL DE LA MARGEN IZQUIERDA DEL NAJERILLA (LA RIOJA)

Escala: 1:2.000
Formato: A3


Fecha: **JULIO 2023**

Autor del proyecto: ROM VIII INGENIERIA — INGENIERO AGRÓNOMO ANTONIO ROMEO MARTÍN Colegiado nº 754

Titulo del plano: PLANOS DE EXPROPIACIONES PLANO GUÍA Y PLANTA GENERAL

Plano nº: —

Hoja nº: **155 de 162**

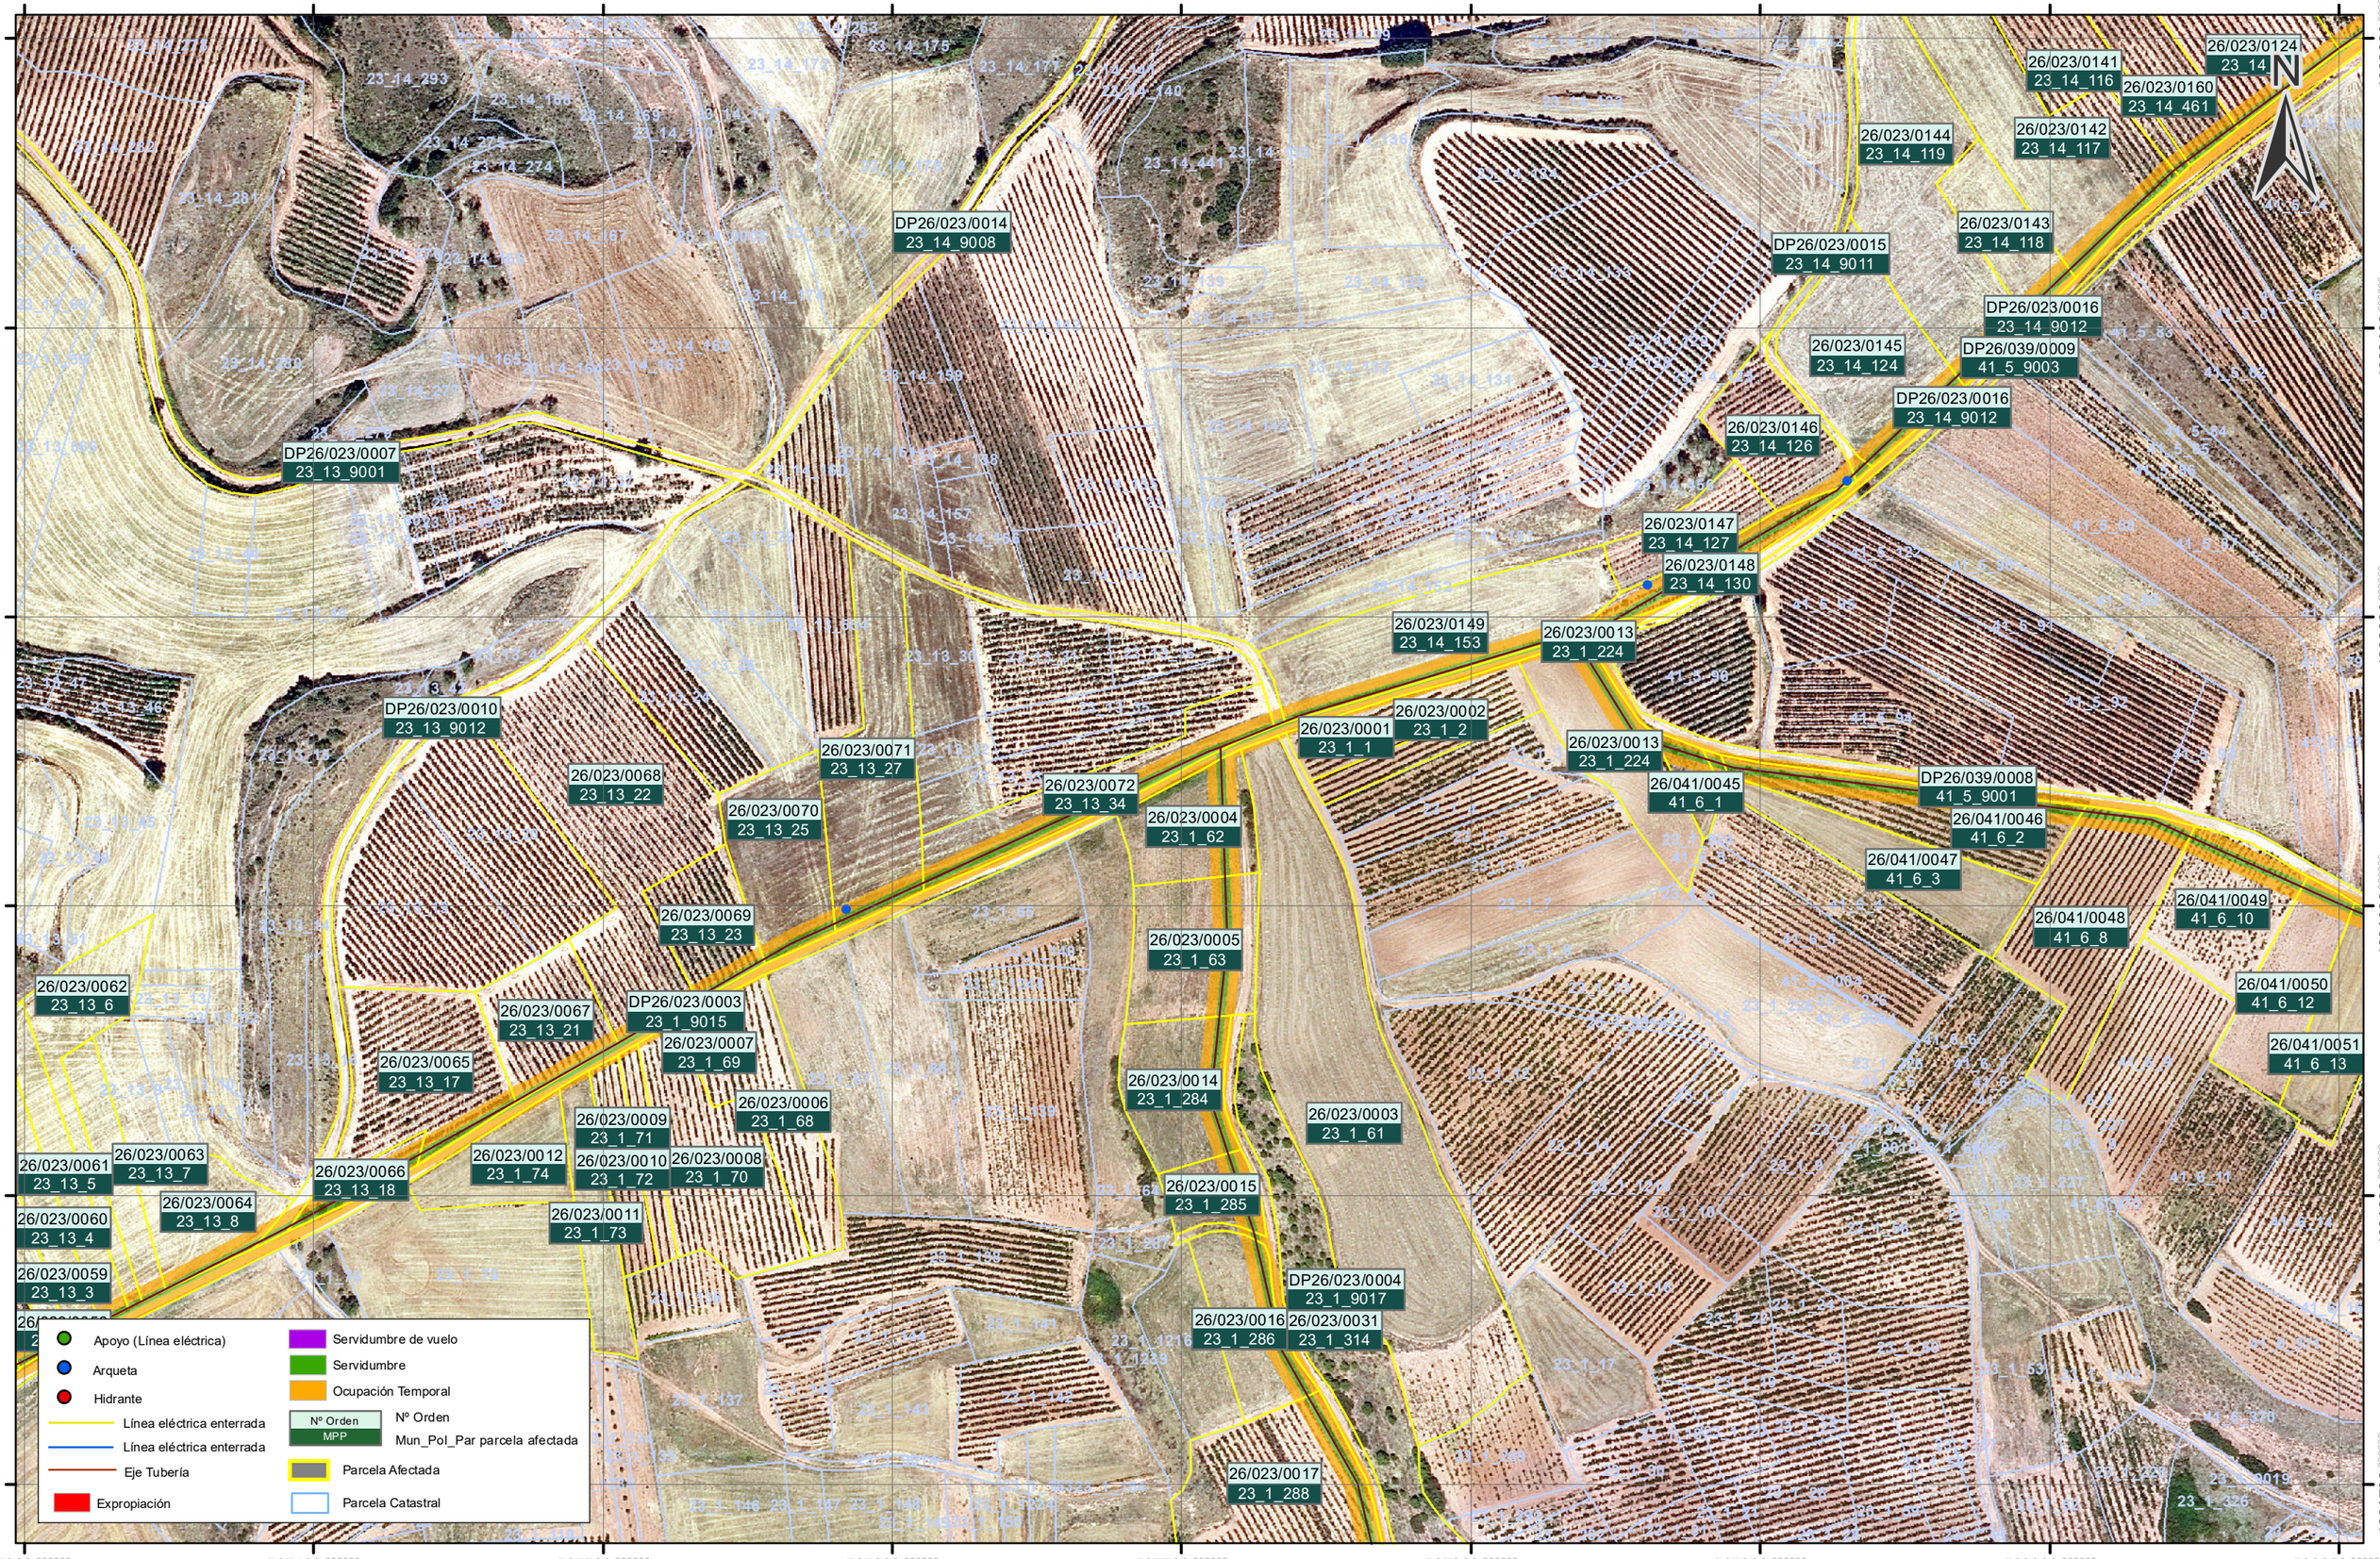

Financiado por la Unión Europea NextGenerationEU

GOBIERNO DE ESPAÑA · MINISTERIO DE AGRICULTURA, PESCA Y ALIMENTACIÓN · seiasa

PROYECTO DE MODERNIZACIÓN DEL REGADÍO DE LA CR DEL TRAMO II DEL CANAL DE LA MARGEN IZQUIERDA DEL NAJERILLA (LA RIOJA)

Escala: 1:2.000

Formato: A3

Fecha: **JULIO 2023**

Autor del proyecto: ROM VIII INGENIERIA — INGENIERO AGRÓNOMO ANTONIO ROMEO MARTÍN Colegiado nº 754

Titulo del plano: PLANOS DE EXPROPIACIONES PLANO GUÍA Y PLANTA GENERAL

Plano nº: —

Hoja nº: **156 de 162**

516700 516800 516900 517000 517100 517200 517300 517400

4692200 4692100 4692000 4691900 4691800 4691700

N

26/023/0090 23_13_129
26/023/0091 23_13_130
26/023/0092 23_13_131
26/023/0093 23_13_137
26/023/0094 23_13_138
26/023/0073 23_13_74
26/023/0122 23_13_558
26/023/0095 23_13_286
26/023/0096 23_13_287
DP26/023/0009 23_13_9010
26/023/0097 23_13_288
26/023/0098 23_13_295
26/023/0099 23_13_296
26/023/0100 23_13_299
26/023/0101 23_13_300
26/023/0102 23_13_301
26/023/0103 23_13_304
26/023/0104 23_13_311
26/023/0105 23_13_312
26/023/0106 23_13_341
DP26/023/0007 23_13_9001
DP26/023/0010 23_13_9012
26/023/0068 23_13_22
26/023/0062 23_13_6
26/023/0067 23_13_21
26/023/0065 23_13_17
26/023/0061 23_13_5
26/023/0063 23_13_7
26/023/0060 23_13_4
26/023/0066 23_13_18
26/023/0012 23_1_74
26/023/0059 23_13_3
26/023/0064 23_13_8
26/023/0058 23_13_2
DP26/023/0003 23_1_9015
26/023/0057 23_13_1

Apoyo (Línea eléctrica)
Arqueta
Hidrante
Línea eléctrica enterrada
Línea eléctrica enterrada
Eje Tubería
Expropiación
Servidumbre de vuelo
Servidumbre
Ocupación Temporal
Nº Orden / MPP — Nº Orden Mun_Pol_Par parcela afectada
Parcela Afectada
Parcela Catastral

ETRS_1989_UTM_Zone_30N

Financiado por la Unión Europea NextGenerationEU

GOBIERNO DE ESPAÑA · MINISTERIO DE AGRICULTURA, PESCA Y ALIMENTACIÓN · seiasa

PROYECTO DE MODERNIZACIÓN DEL REGADÍO DE LA CR DEL TRAMO II DEL CANAL DE LA MARGEN IZQUIERDA DEL NAJERILLA (LA RIOJA)

Escala: 1:2.000
Formato: A3

Fecha: **JULIO 2023**

Autor del proyecto: ROM VIII INGENIERIA — INGENIERO AGRÓNOMO — ANTONIO ROMEO MARTÍN — Colegiado nº 754

Titulo del plano: PLANOS DE EXPROPIACIONES
PLANO GUÍA Y PLANTA GENERAL

Plano nº: —

Hoja nº: **157 de 162**

516100.000000 516200.000000 516300.000000 516400.000000 516500.000000 516600.000000 516700.000000 516800.000000

4692200.000000 4692100.000000 4692000.000000 4691900.000000 4691800.000000 4691700.000000

26/023/0115 23_13_526
26/023/0114 23_13_525
26/023/0123 23_13_560
26/023/0116 23_13_527
26/023/0117 23_13_528
26/023/0118 23_13_529
26/023/0119 23_13_530
26/023/0055 23_12_255
DP26/023/0006 23_12_9002
26/023/0120 23_13_531
26/023/0056 23_12_325
26/023/0121 23_13_553
26/023/0090 23_13_129
26/023/0109 23_13_479
26/023/0091 23_13_130
26/023/0108 23_13_478
26/023/0092 23_13_131
26/023/0093 23_13_137
26/023/0107 23_13_477
26/023/0094 23_13_138
DP26/023/0008 23_13_9002

N

- Apoyo (Línea eléctrica)
- Arqueta
- Hidrante
- Línea eléctrica enterrada
- Línea eléctrica enterrada
- Eje Tubería
- Expropiación
- Servidumbre de vuelo
- Servidumbre
- Ocupación Temporal
- Nº Orden / MPP — Nº Orden / Mun_Pol_Par parcela afectada
- Parcela Afectada
- Parcela Catastral

ETRS_1989_UTM_Zone_30N

Financiado por la Unión Europea NextGenerationEU

GOBIERNO DE ESPAÑA · MINISTERIO DE AGRICULTURA, PESCA Y ALIMENTACIÓN · seiasa

PROYECTO DE MODERNIZACIÓN DEL REGADÍO DE LA CR DEL TRAMO II DEL CANAL DE LA MARGEN IZQUIERDA DEL NAJERILLA (LA RIOJA)

Escala: 1:2.000

Formato: A3


Fecha: **JULIO 2023**

Autor del proyecto: ROM VIII INGENIERIA — INGENIERO AGRÓNOMO ANTONIO ROMEO MARTÍN Colegiado nº 754

Titulo del plano: PLANOS DE EXPROPIACIONES
PLANO GUÍA Y PLANTA GENERAL

Plano nº: —

Hoja nº: **158 de 162**

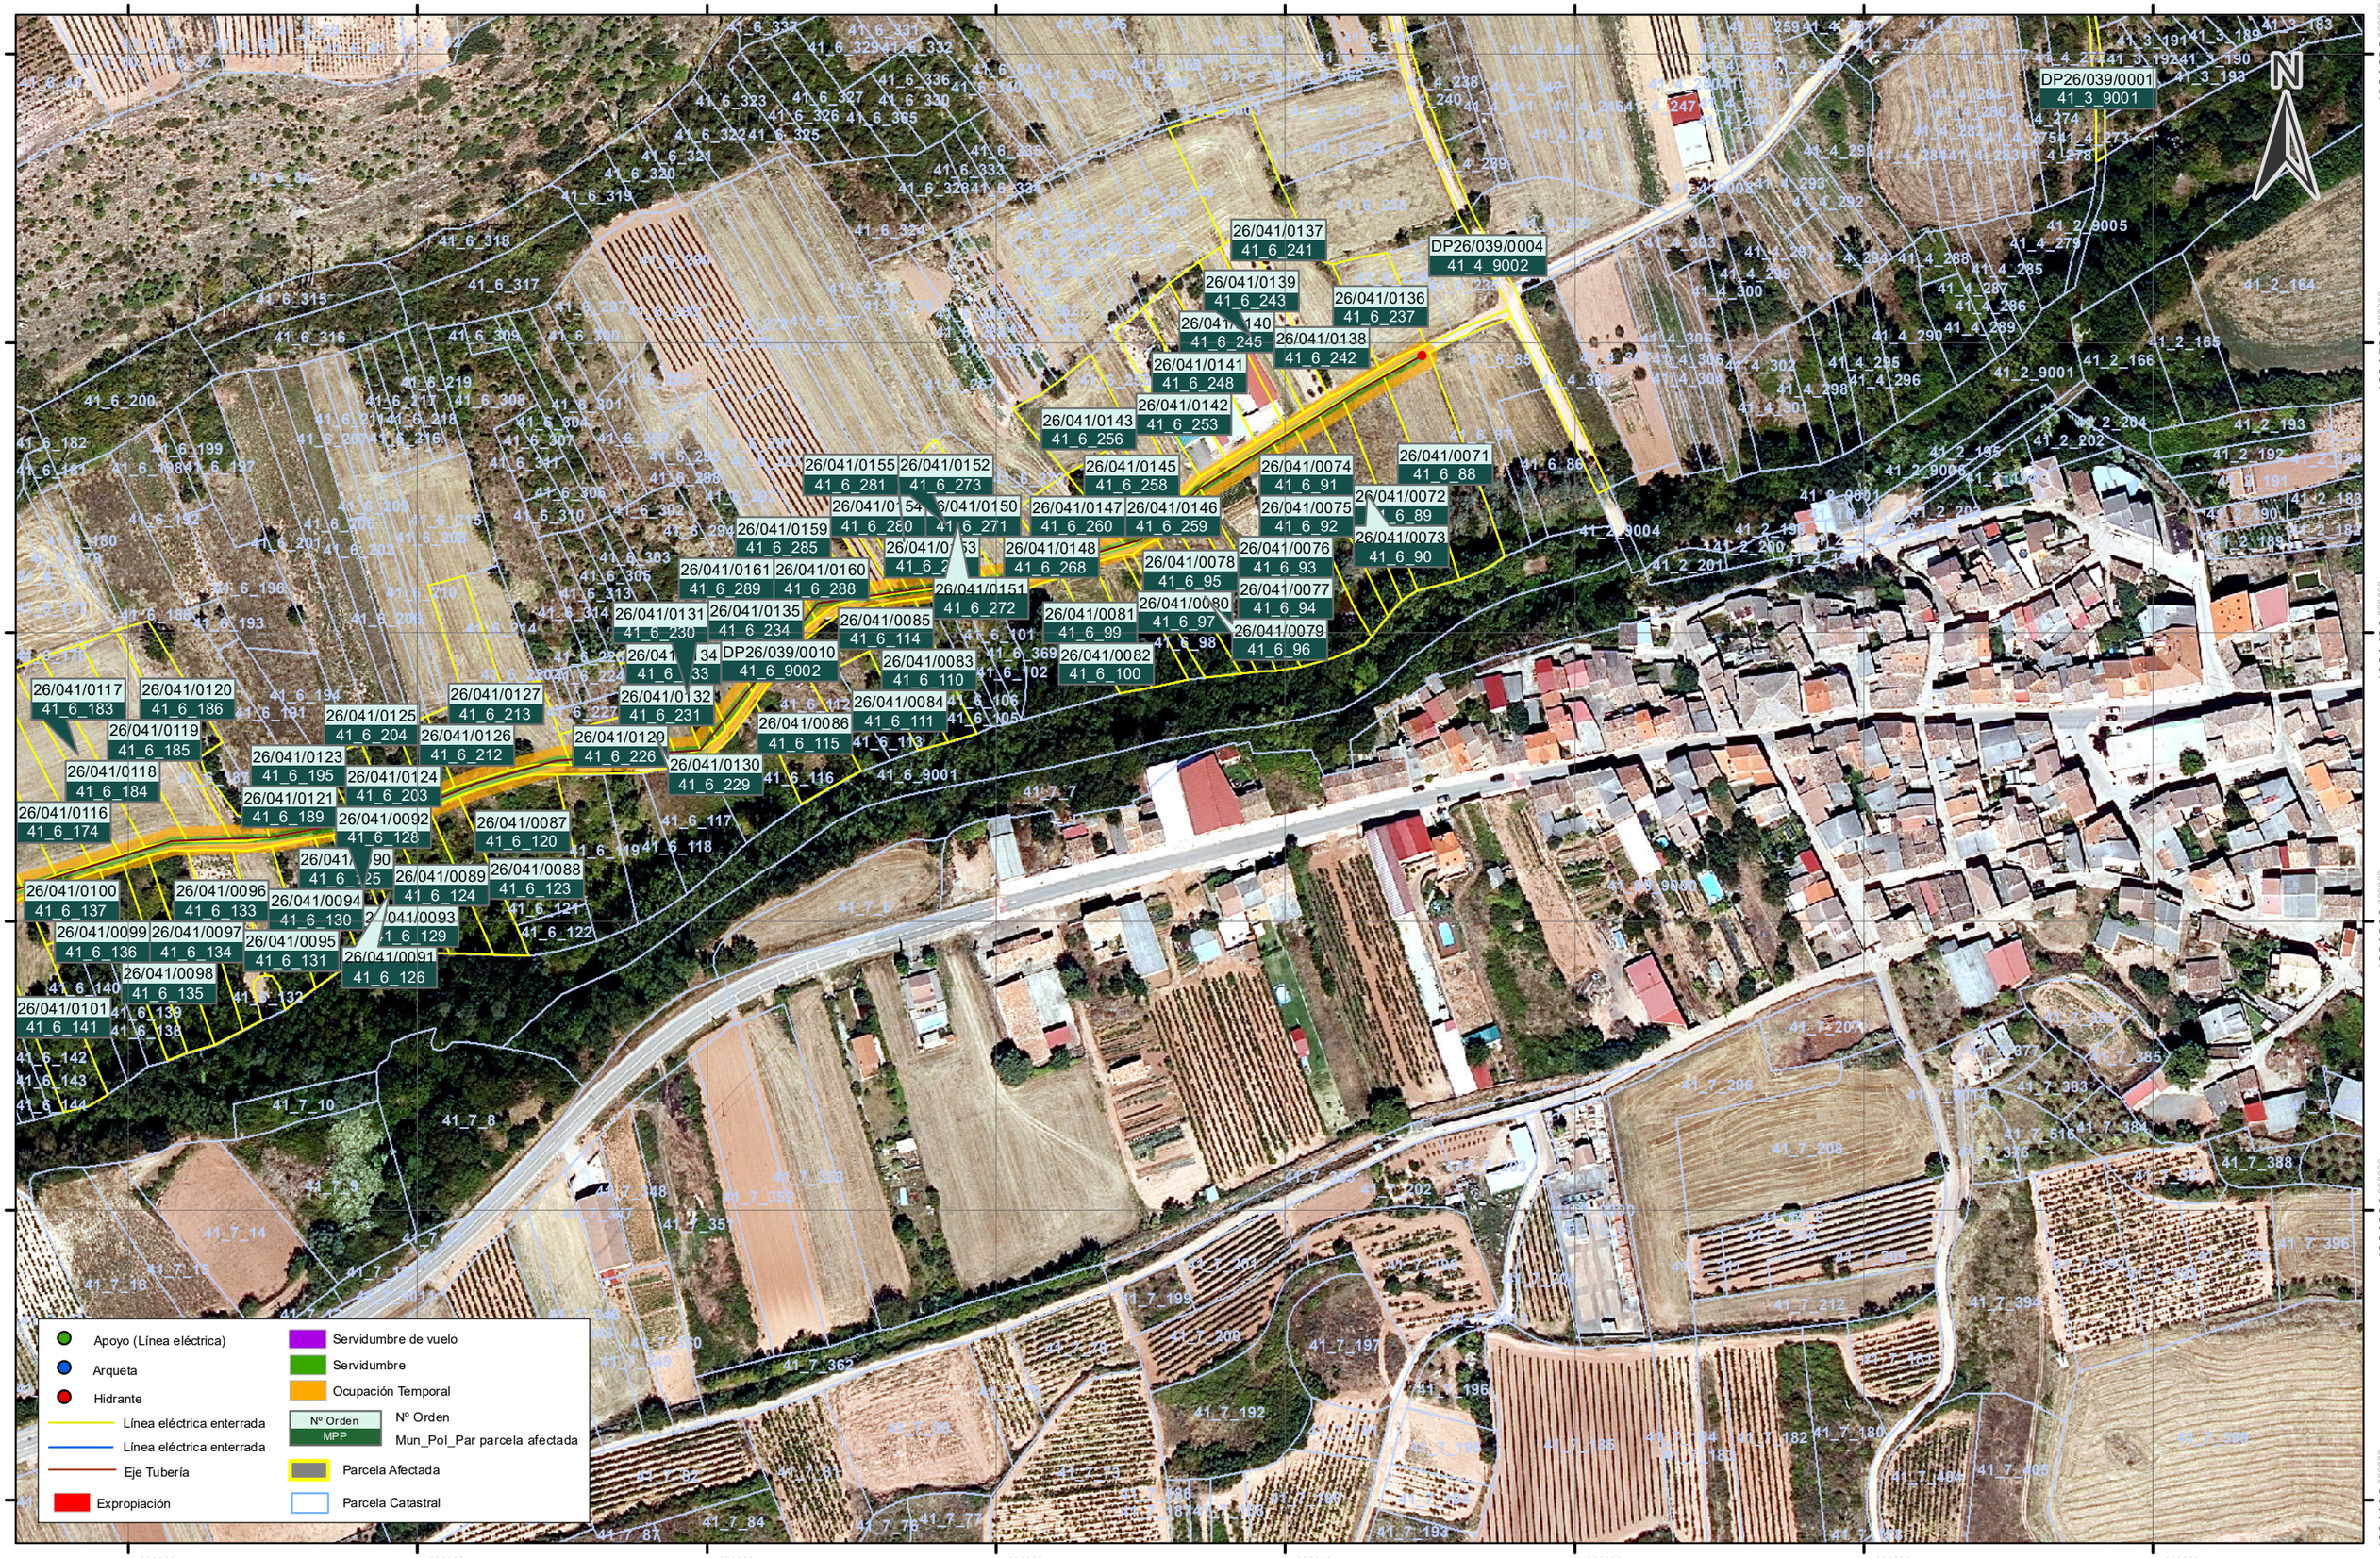

ETRS_1989_UTM_Zone_30N

Financiado por la Unión Europea NextGenerationEU

GOBIERNO DE ESPAÑA · MINISTERIO DE AGRICULTURA, PESCA Y ALIMENTACIÓN · seiasa

PROYECTO DE MODERNIZACIÓN DEL REGADÍO DE LA CR DEL TRAMO II DEL CANAL DE LA MARGEN IZQUIERDA DEL NAJERILLA (LA RIOJA)

Escala: 1:2.000

Formato: A3

Fecha: **JULIO 2023**


Autor del proyecto: ROM VIII INGENIERIA

INGENIERO AGRÓNOMO
ANTONIO ROMEO MARTÍN
Colegiado nº 754

Titulo del plano:
PLANOS DE EXPROPIACIONES
PLANO GUÍA Y PLANTA GENERAL

Plano nº: —

Hoja nº: **159 de 162**

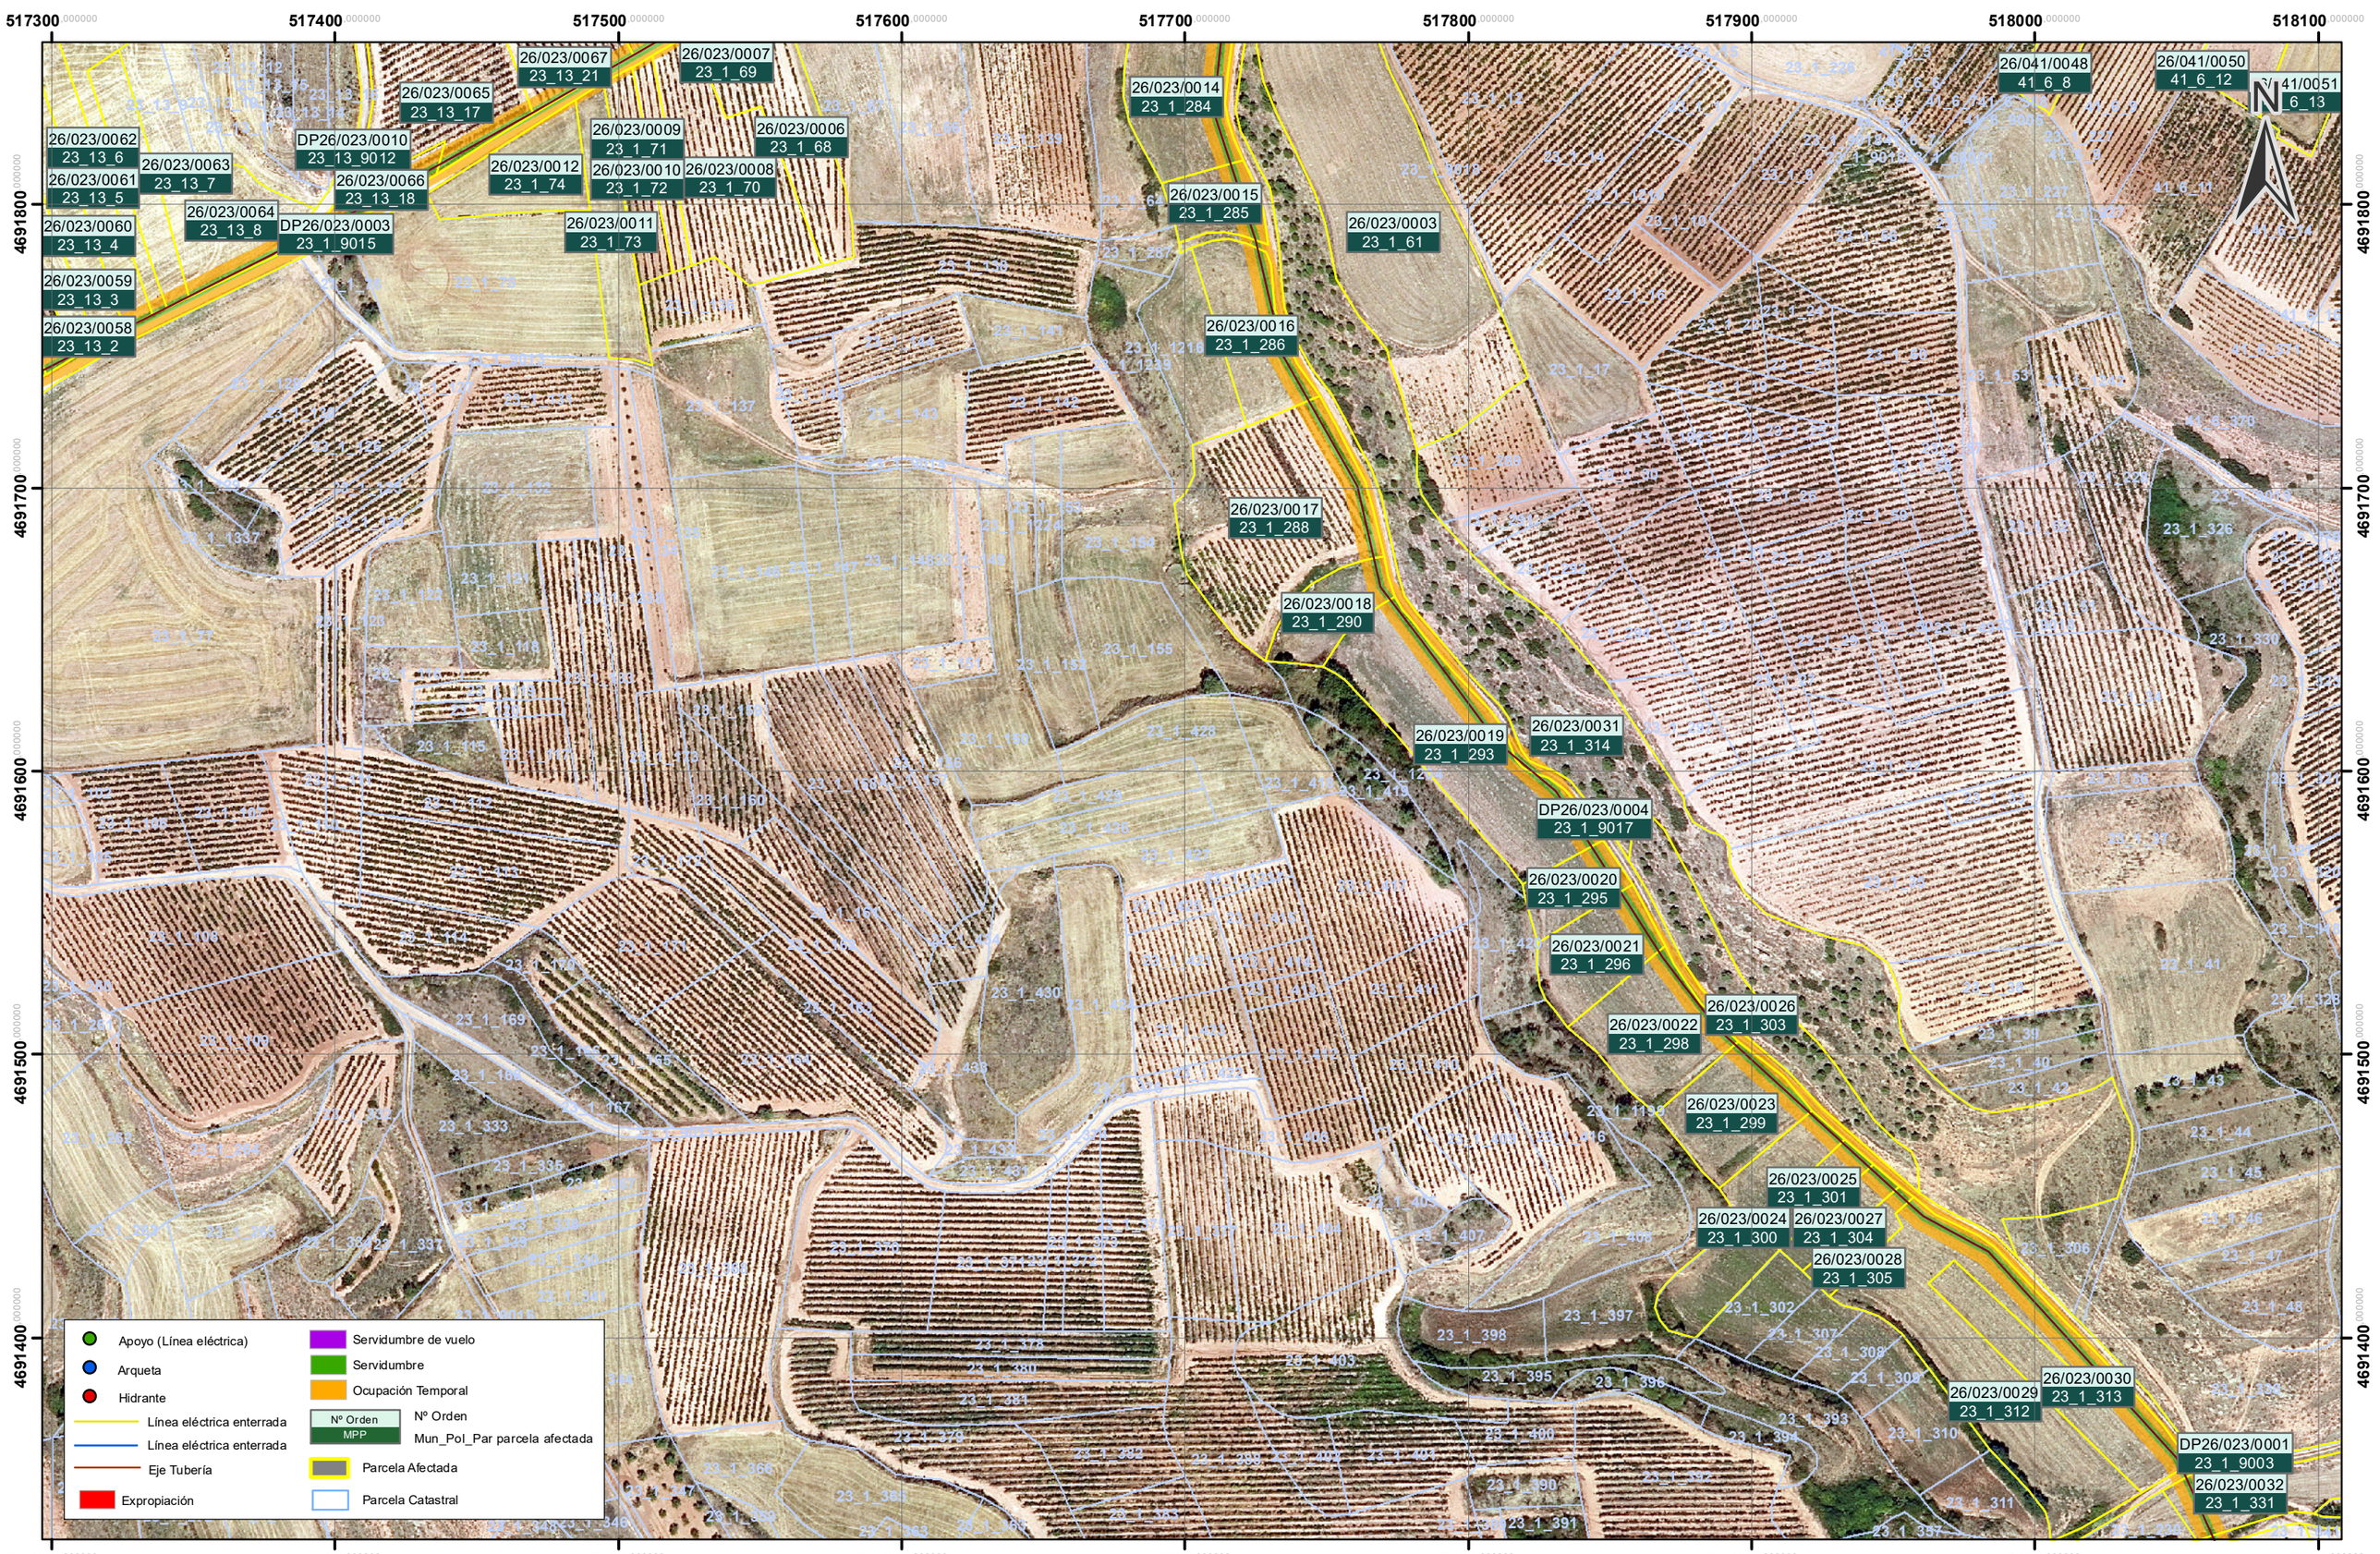


Financiado por la Unión Europea NextGenerationEU

GOBIERNO DE ESPAÑA · MINISTERIO DE AGRICULTURA, PESCA Y ALIMENTACIÓN

seiasa

PROYECTO DE MODERNIZACIÓN DEL REGADÍO DE LA CR DEL TRAMO II DEL CANAL DE LA MARGEN IZQUIERDA DEL NAJERILLA (LA RIOJA)

Escala:	Fecha:	Autor del proyecto:	Titulo del plano:	Plano nº:
1:2.000	JULIO 2023	ROM VIII INGENIERIA — INGENIERO AGRÓNOMO ANTONIO ROMEO MARTÍN Colegiado nº 754	PLANOS DE EXPROPIACIONES PLANO GUÍA Y PLANTA GENERAL	—
Formato: A3				Hoja nº: 160 de 162

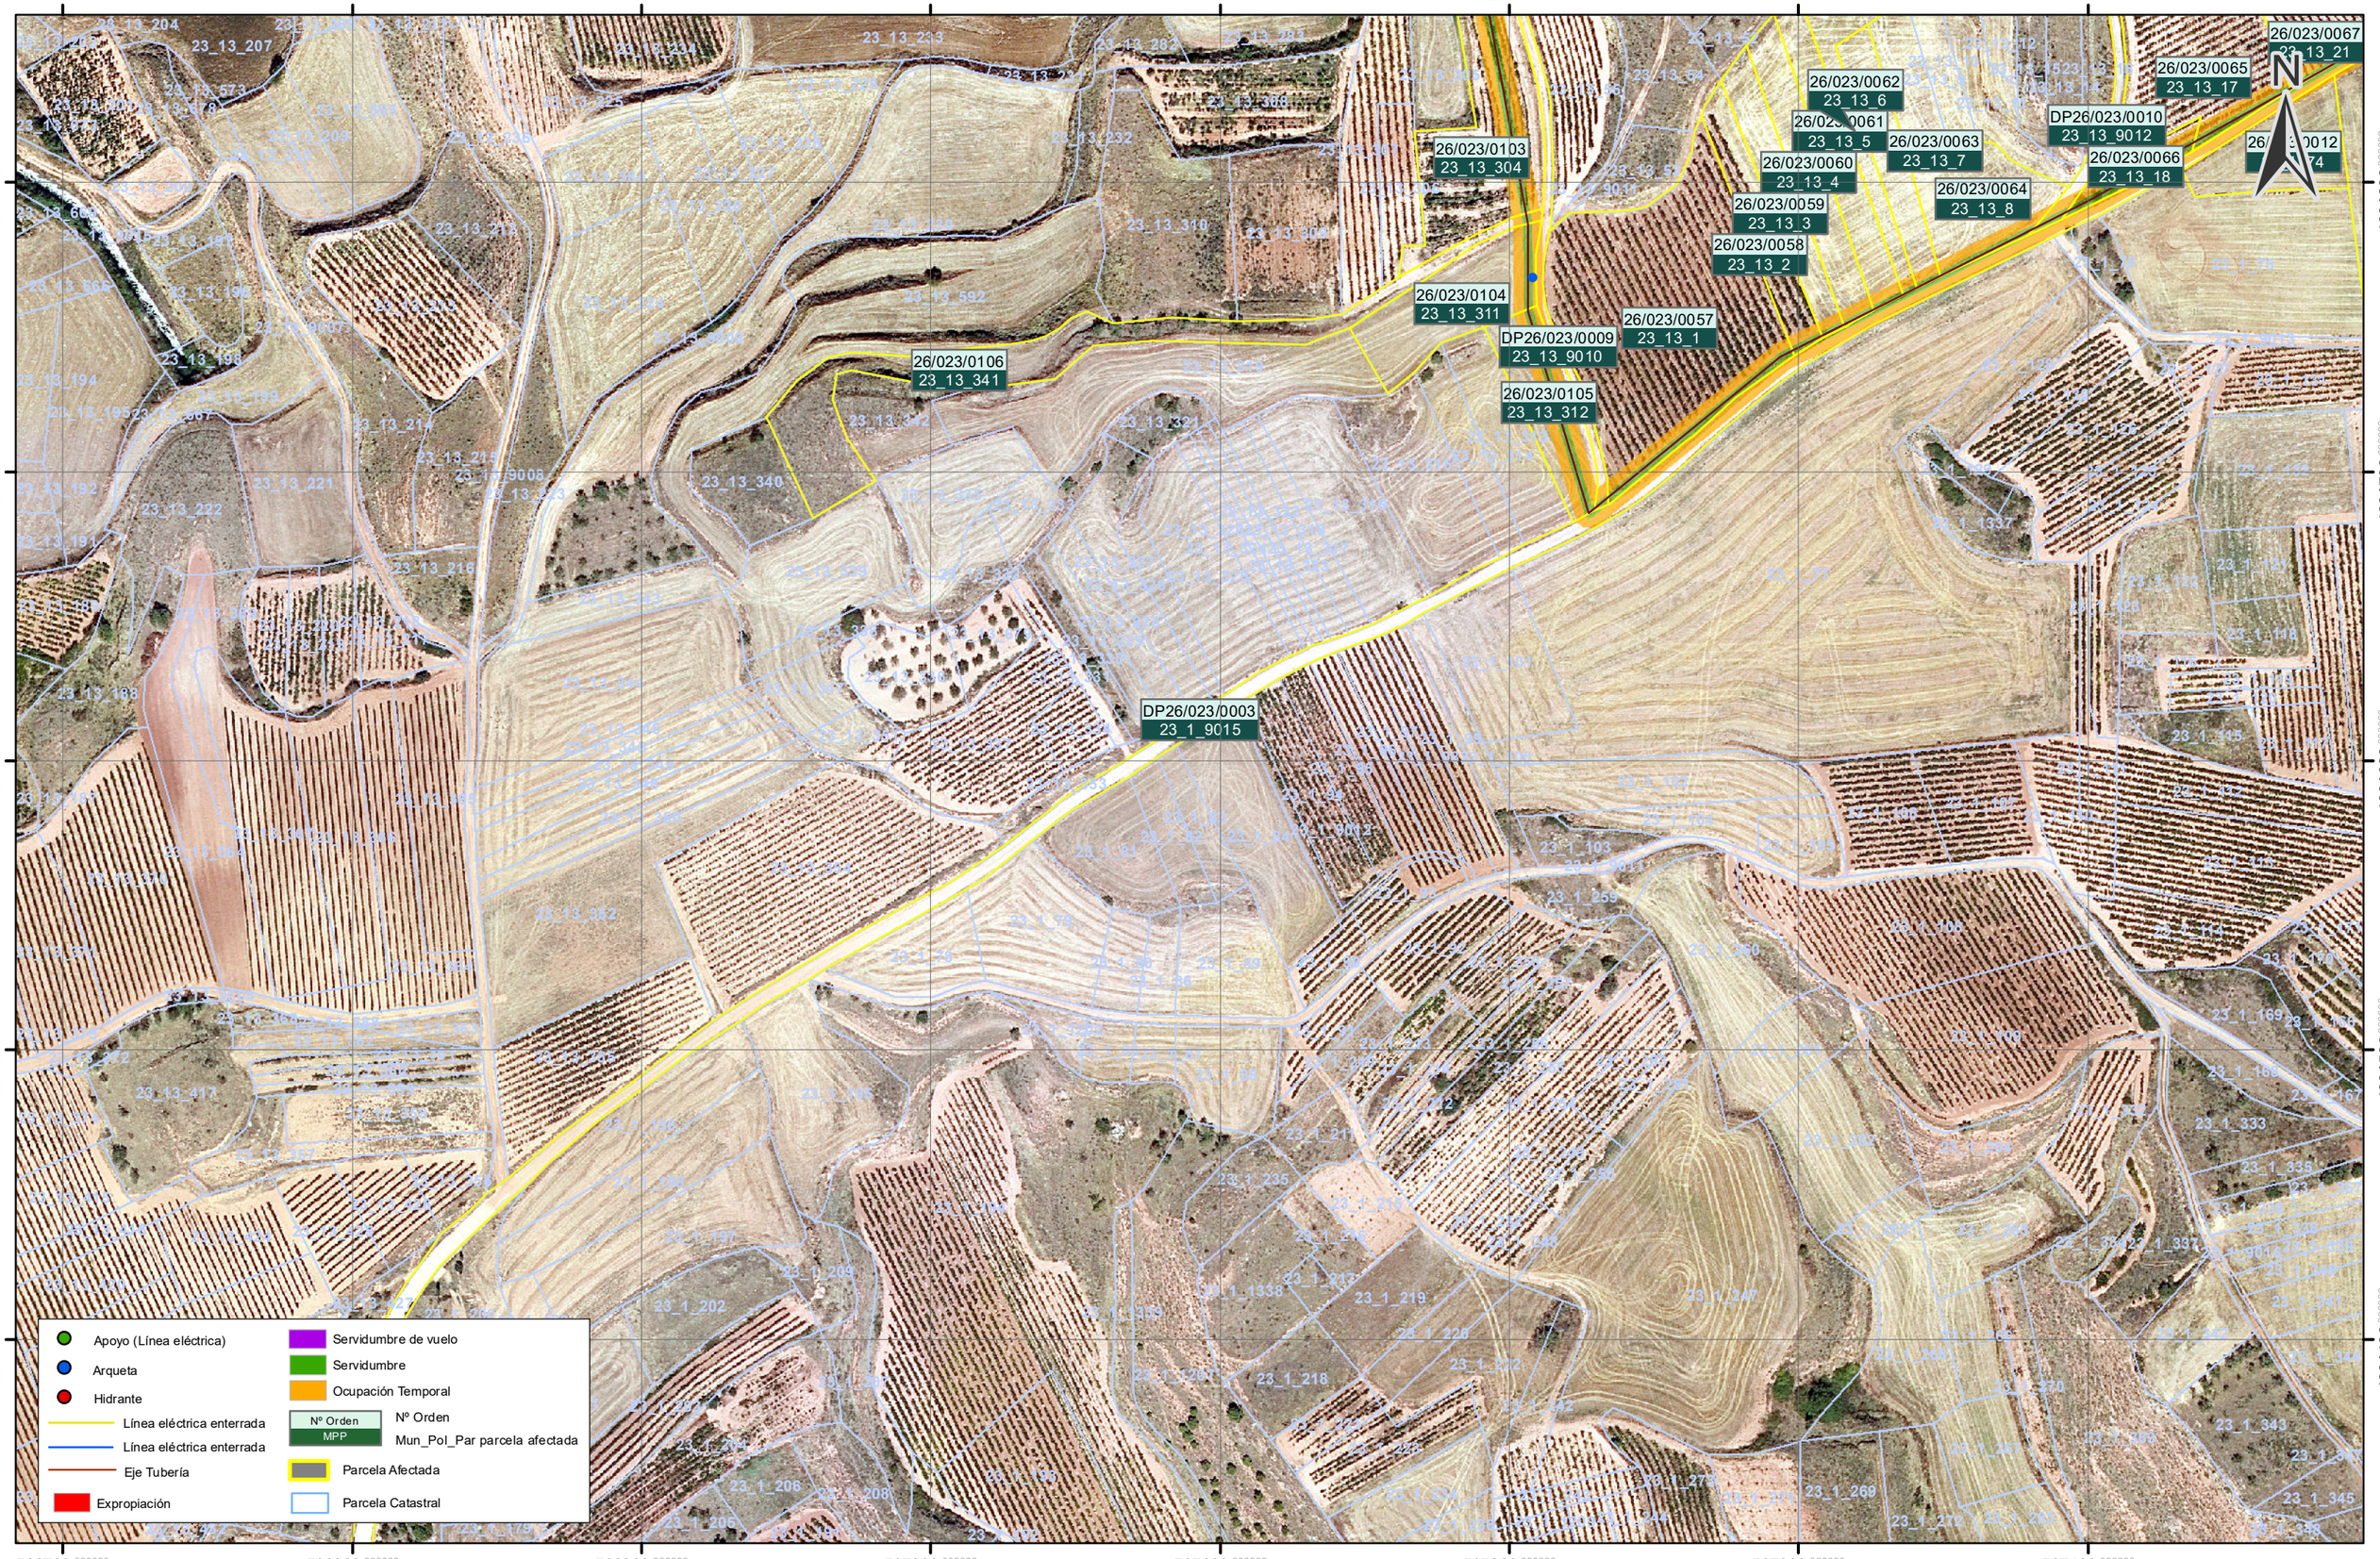


Financiado por la Unión Europea NextGenerationEU

GOBIERNO DE ESPAÑA · MINISTERIO DE AGRICULTURA, PESCA Y ALIMENTACIÓN · seiasa

PROYECTO DE MODERNIZACIÓN DEL REGADÍO DE LA CR DEL TRAMO II DEL CANAL DE LA MARGEN IZQUIERDA DEL NAJERILLA (LA RIOJA)

Escala:	Fecha:	Autor del proyecto:	Titulo del plano:	Plano nº:
1:2.000	JULIO 2023	ROM VIII INGENIERIA · INGENIERO AGRÓNOMO ANTONIO ROMEO MARTÍN Colegiado nº 754	PLANOS DE EXPROPIACIONES PLANO GUÍA Y PLANTA GENERAL	—
Formato: A3				Hoja nº: 161 de 162

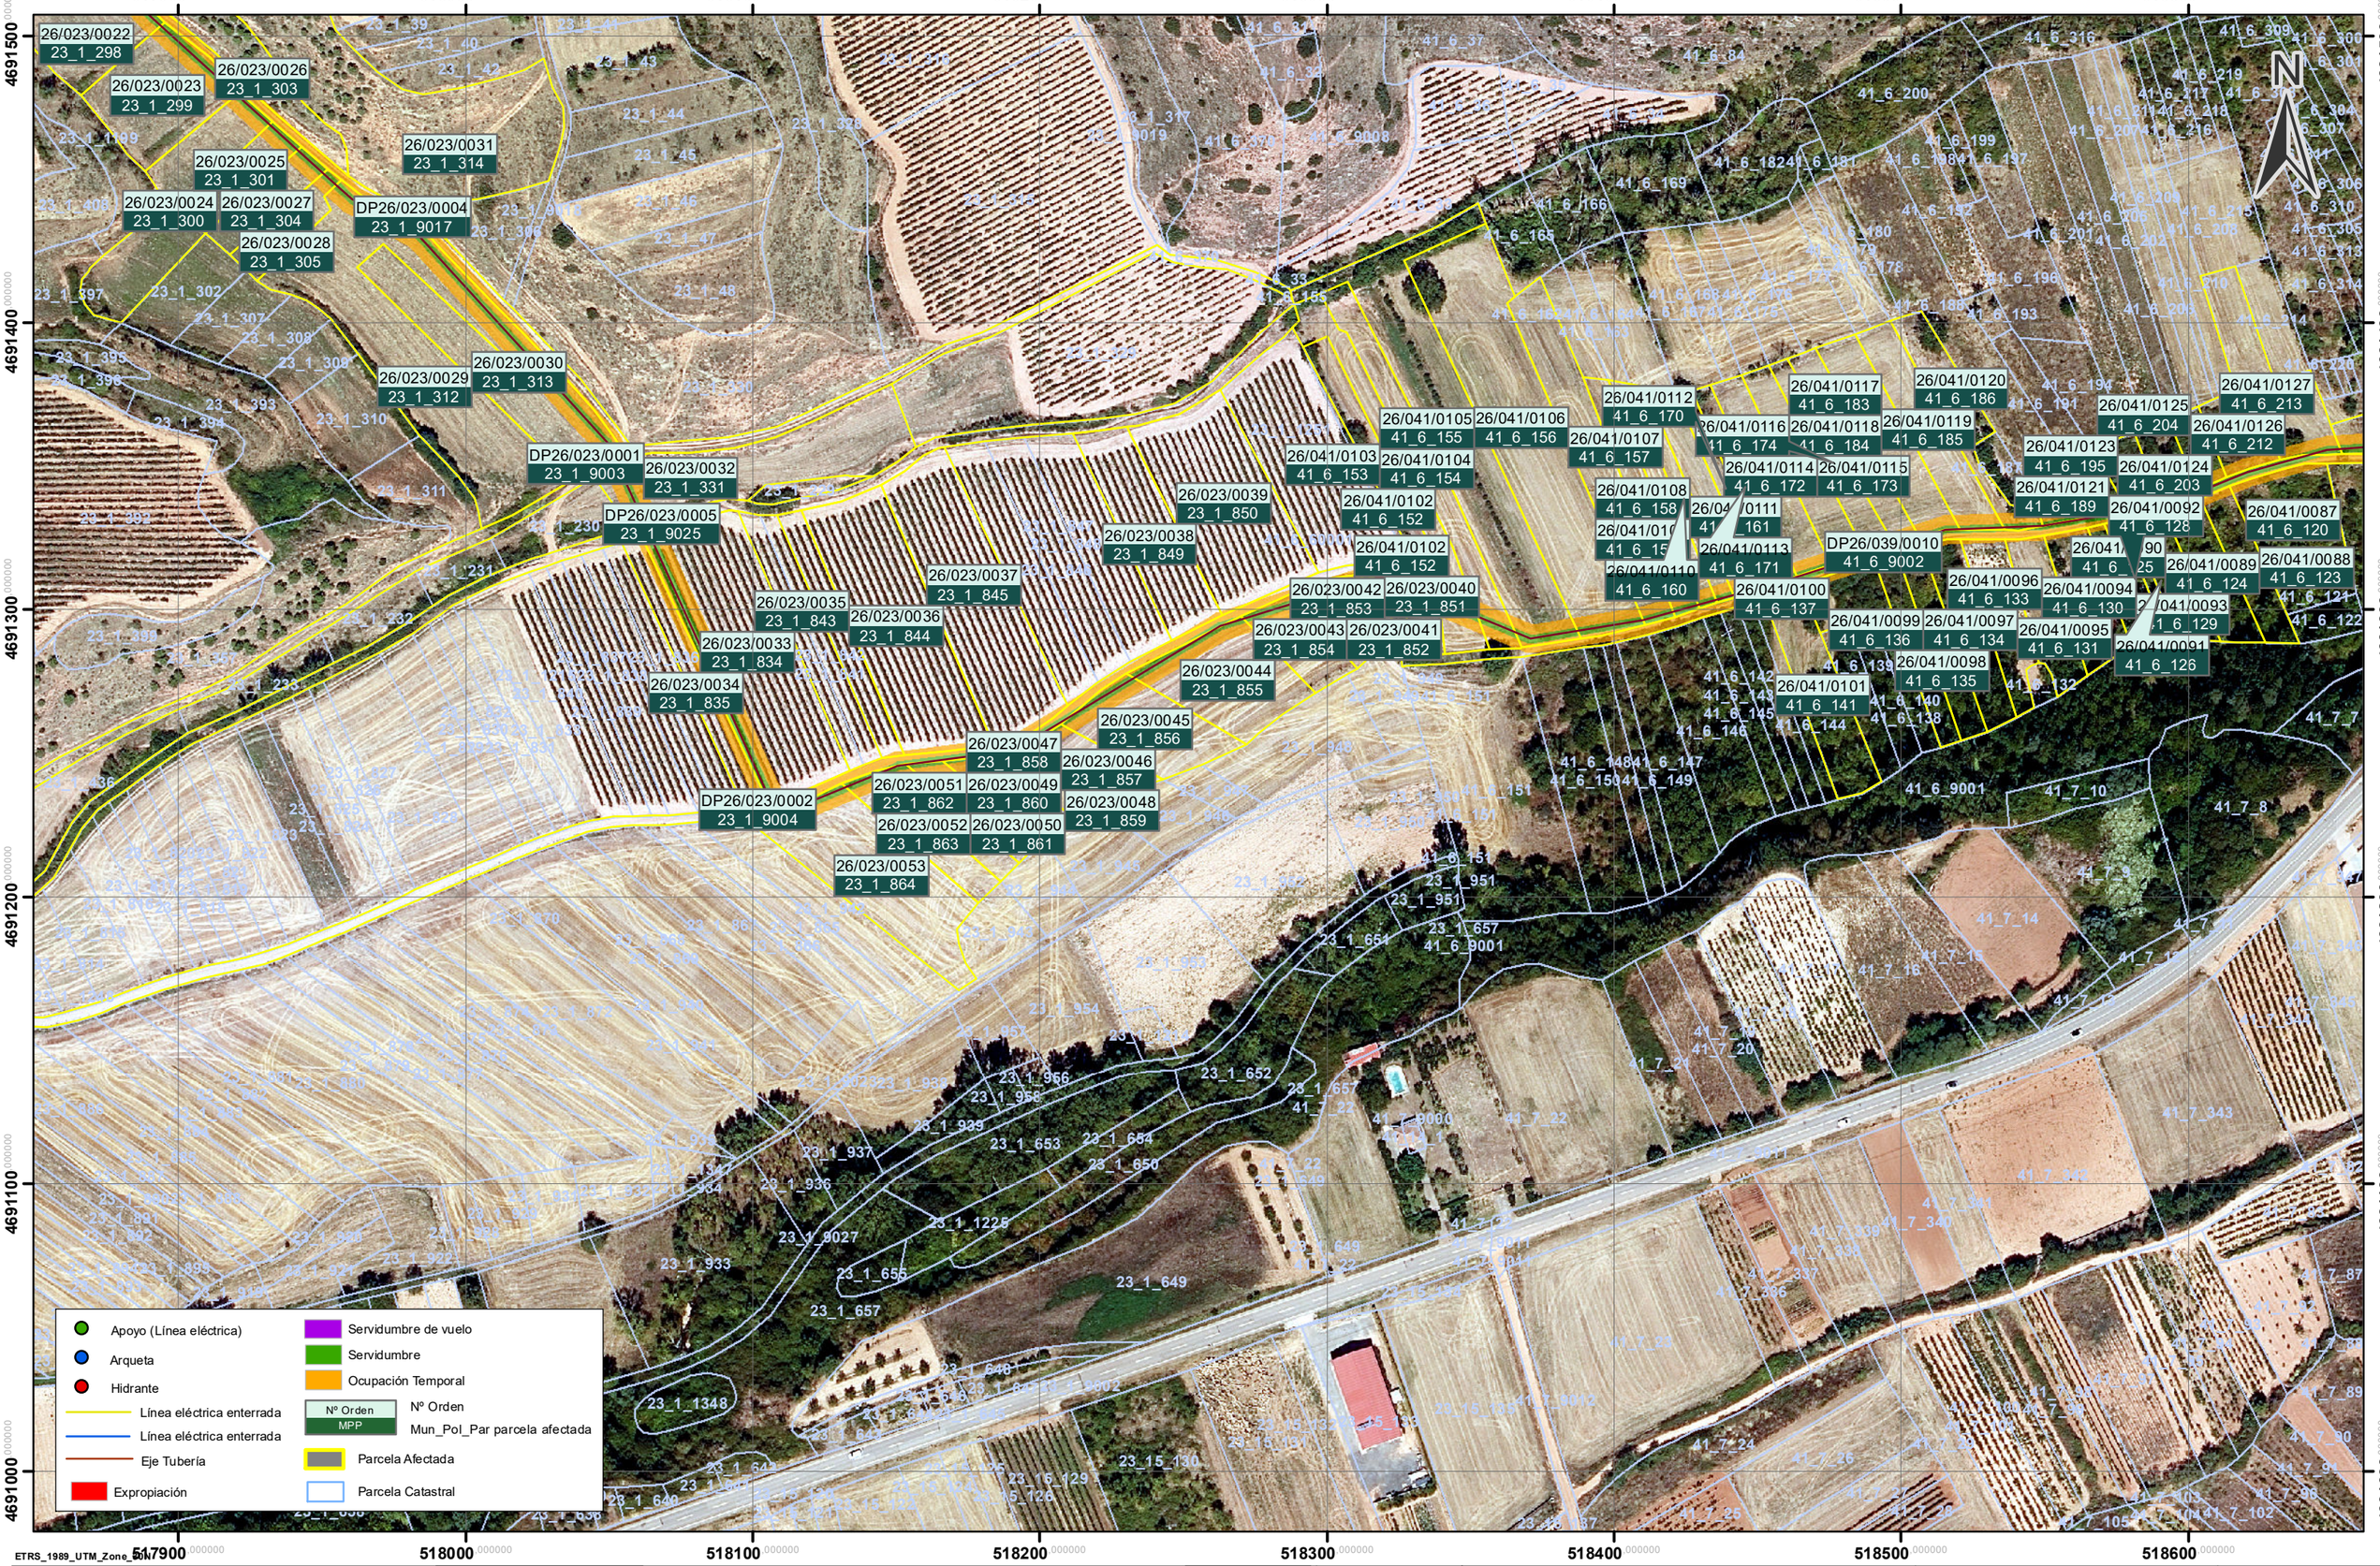

ETRS_1989_UTM_Zone_30N

Financiado por la Unión Europea NextGenerationEU

GOBIERNO DE ESPAÑA · MINISTERIO DE AGRICULTURA, PESCA Y ALIMENTACIÓN · seiasa

PROYECTO DE MODERNIZACIÓN DEL REGADÍO DE LA CR DEL TRAMO II DEL CANAL DE LA MARGEN IZQUIERDA DEL NAJERILLA (LA RIOJA)

Escala: 1:2.000

Formato: A3

Fecha: **JULIO 2023**

Autor del proyecto: ROM VIII INGENIERIA

INGENIERO AGRÓNOMO
ANTONIO ROMEO MARTÍN
Colegiado nº 754

Titulo del plano:
PLANOS DE EXPROPIACIONES
PLANO GUÍA Y PLANTA GENERAL

Plano nº: —

Hoja nº: **162 de 162**