
ubería: Impulsion_baja
scalas - V: 2000 H:2000

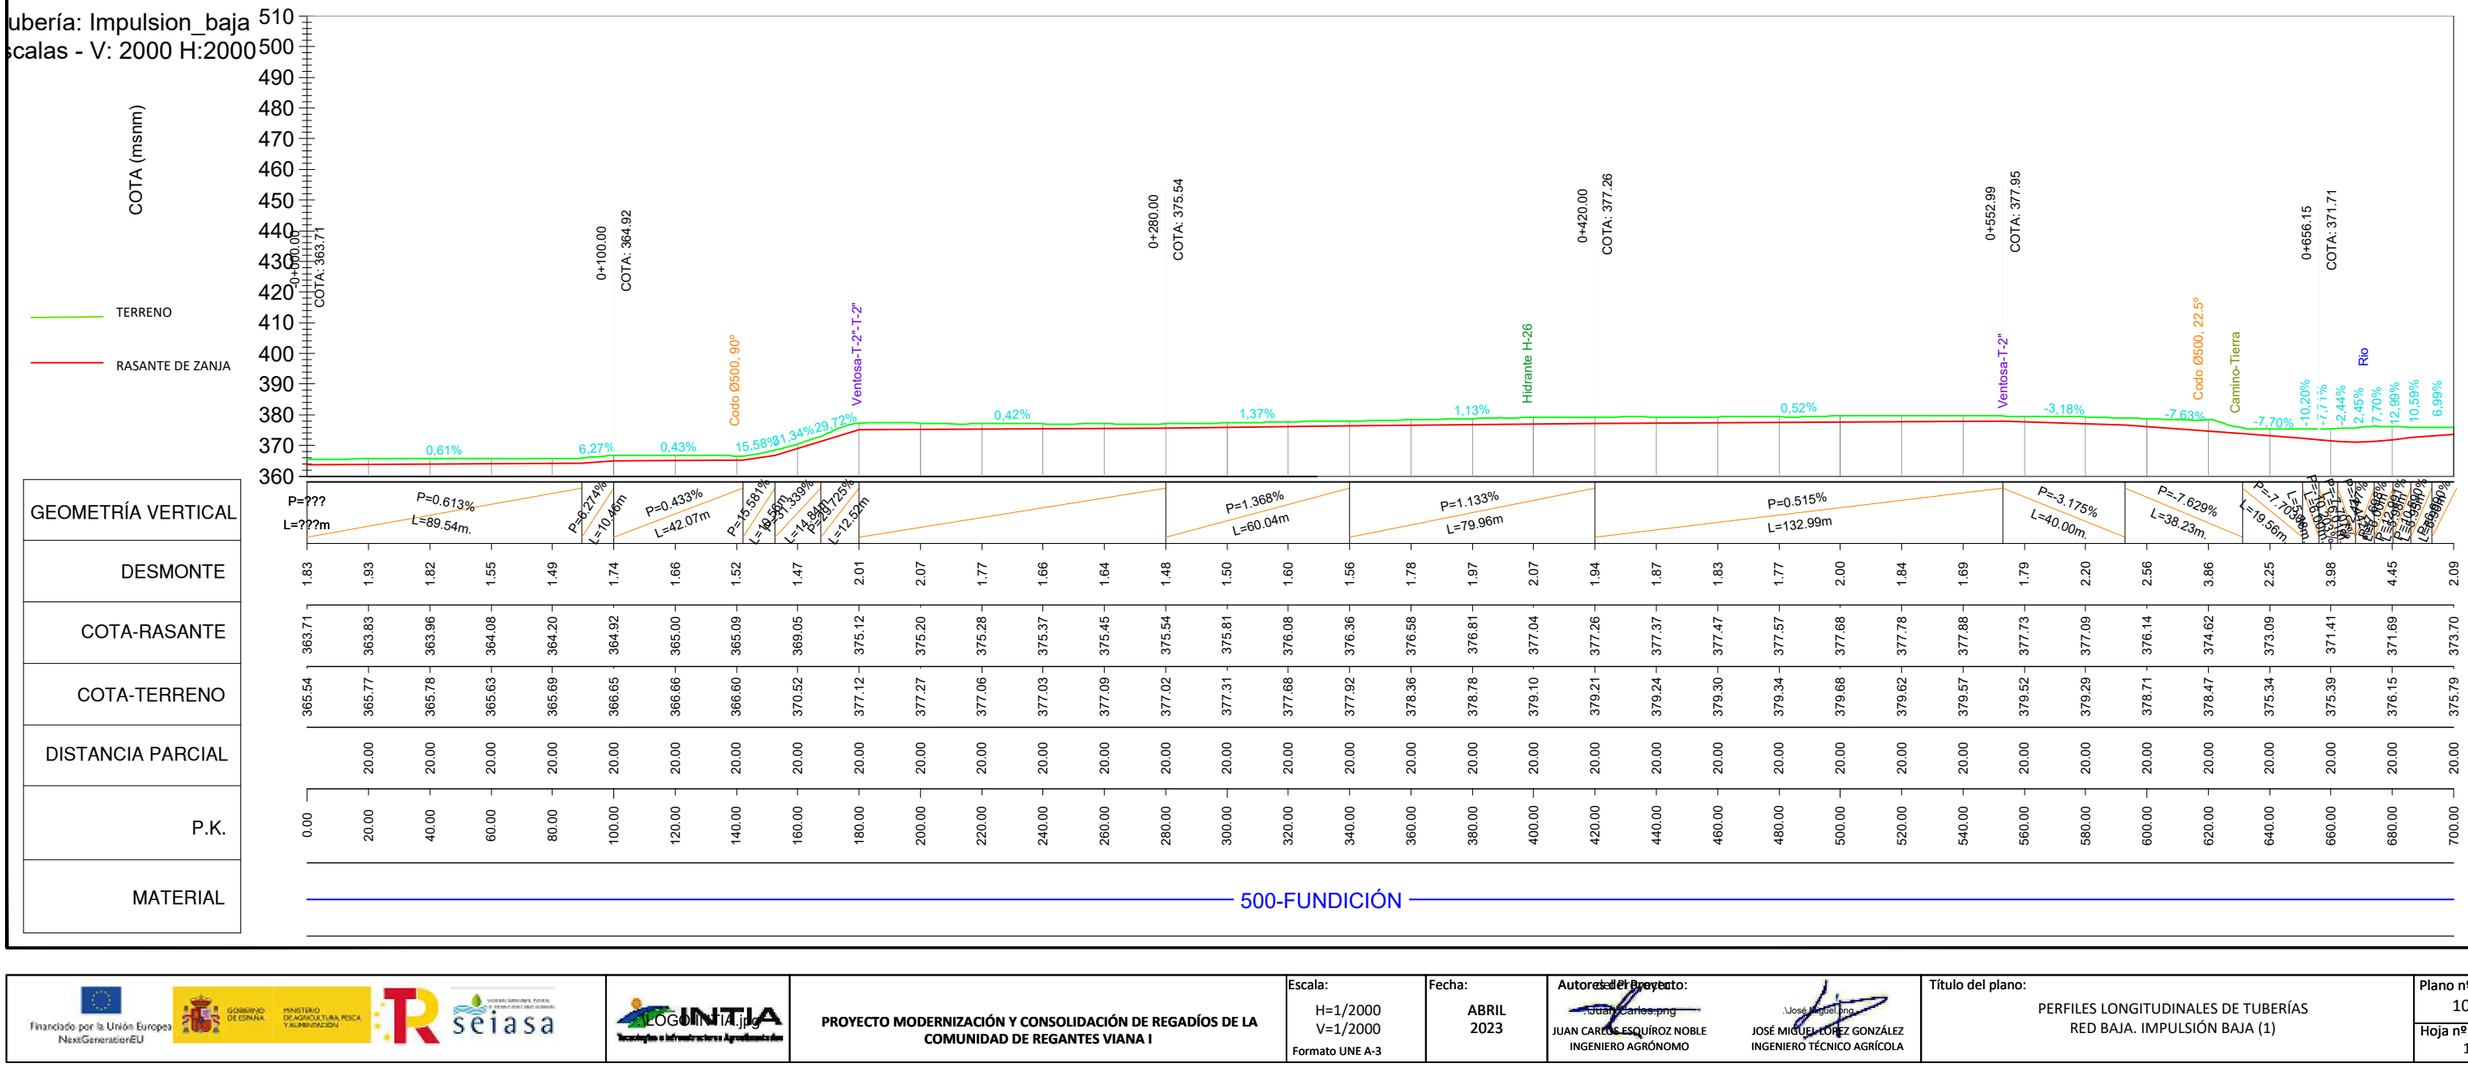

Financiado por la Unión Europea NextGenerationEU

GOBIERNO DE ESPAÑA · MINISTERIO DE AGRICULTURA, PESCA Y ALIMENTACIÓN · seiasa

LOGO INTIA.jpg

PROYECTO MODERNIZACIÓN Y CONSOLIDACIÓN DE REGADÍOS DE LA COMUNIDAD DE REGANTES VIANA I

Escala: H=1/2000 V=1/2000 Formato UNE A-3

Fecha: ABRIL 2023

Autores del Proyecto:

JUAN CARLOS ESQUÍROZ NOBLE
INGENIERO AGRÓNOMO


JOSÉ MIGUEL LÓPEZ GONZÁLEZ
INGENIERO TÉCNICO AGRÍCOLA

Título del plano:

PERFILES LONGITUDINALES DE TUBERÍAS
RED BAJA. IMPULSIÓN BAJA (1)

Plano nº: 10.1

Hoja nº: 1

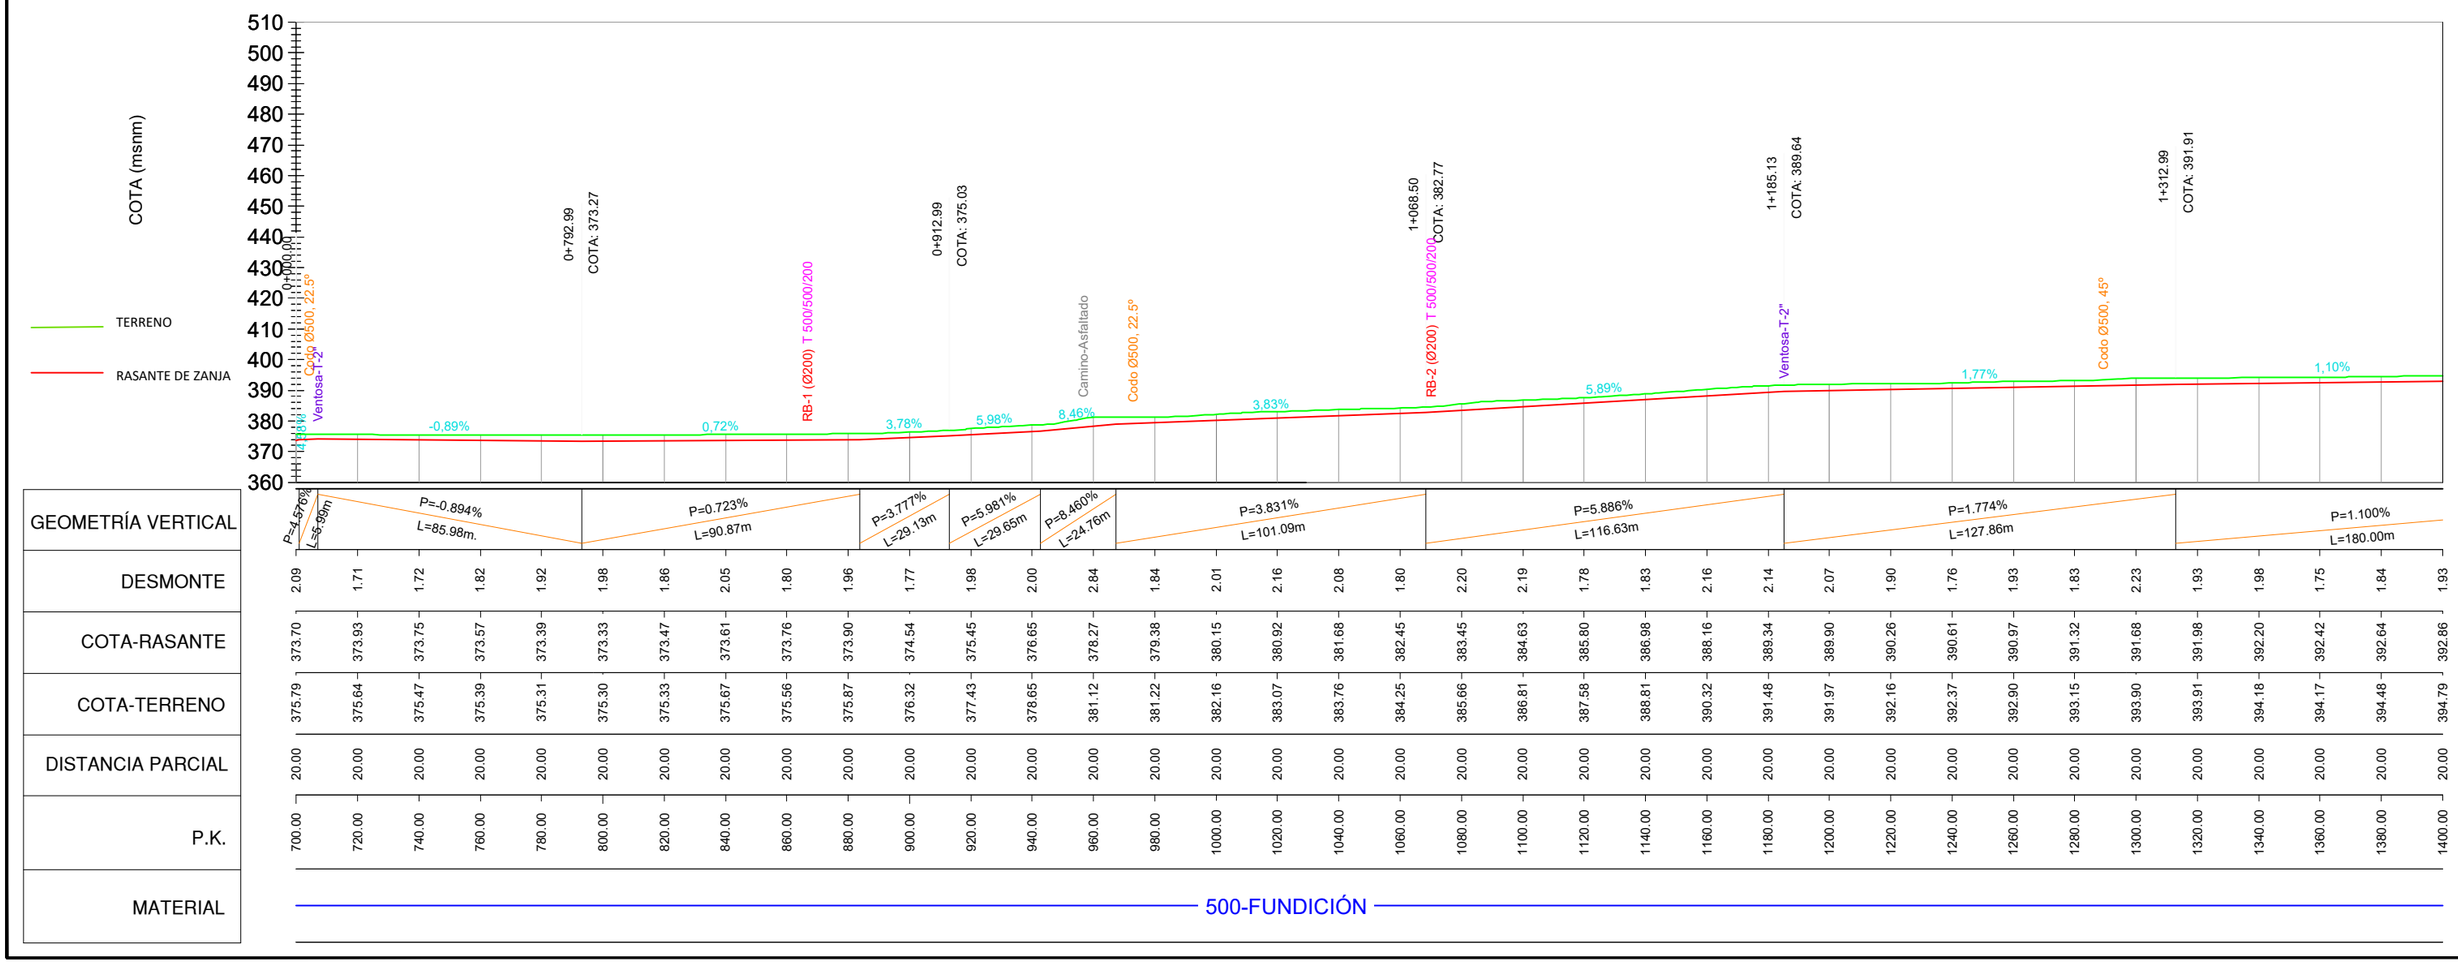

Financiado por la Unión Europea NextGenerationEU

GOBIERNO DE ESPAÑA · MINISTERIO DE AGRICULTURA, PESCA Y ALIMENTACIÓN · seiasa

LOGOINTIA.jpg

PROYECTO MODERNIZACIÓN Y CONSOLIDACIÓN DE REGADÍOS DE LA COMUNIDAD DE REGANTES VIANA I

Escala: H=1/2000 V=1/2000 Formato UNE A-3

Fecha: ABRIL 2023

Autores del Proyecto:

JUAN CARLOS ESQUÍROZ NOBLE
INGENIERO AGRÓNOMO


JOSÉ MIGUEL LÓPEZ GONZÁLEZ
INGENIERO TÉCNICO AGRÍCOLA

Título del plano:

PERFILES LONGITUDINALES DE TUBERÍAS
RED BAJA. IMPULSIÓN BAJA (2)

Plano nº: 10.1

Hoja nº: 2

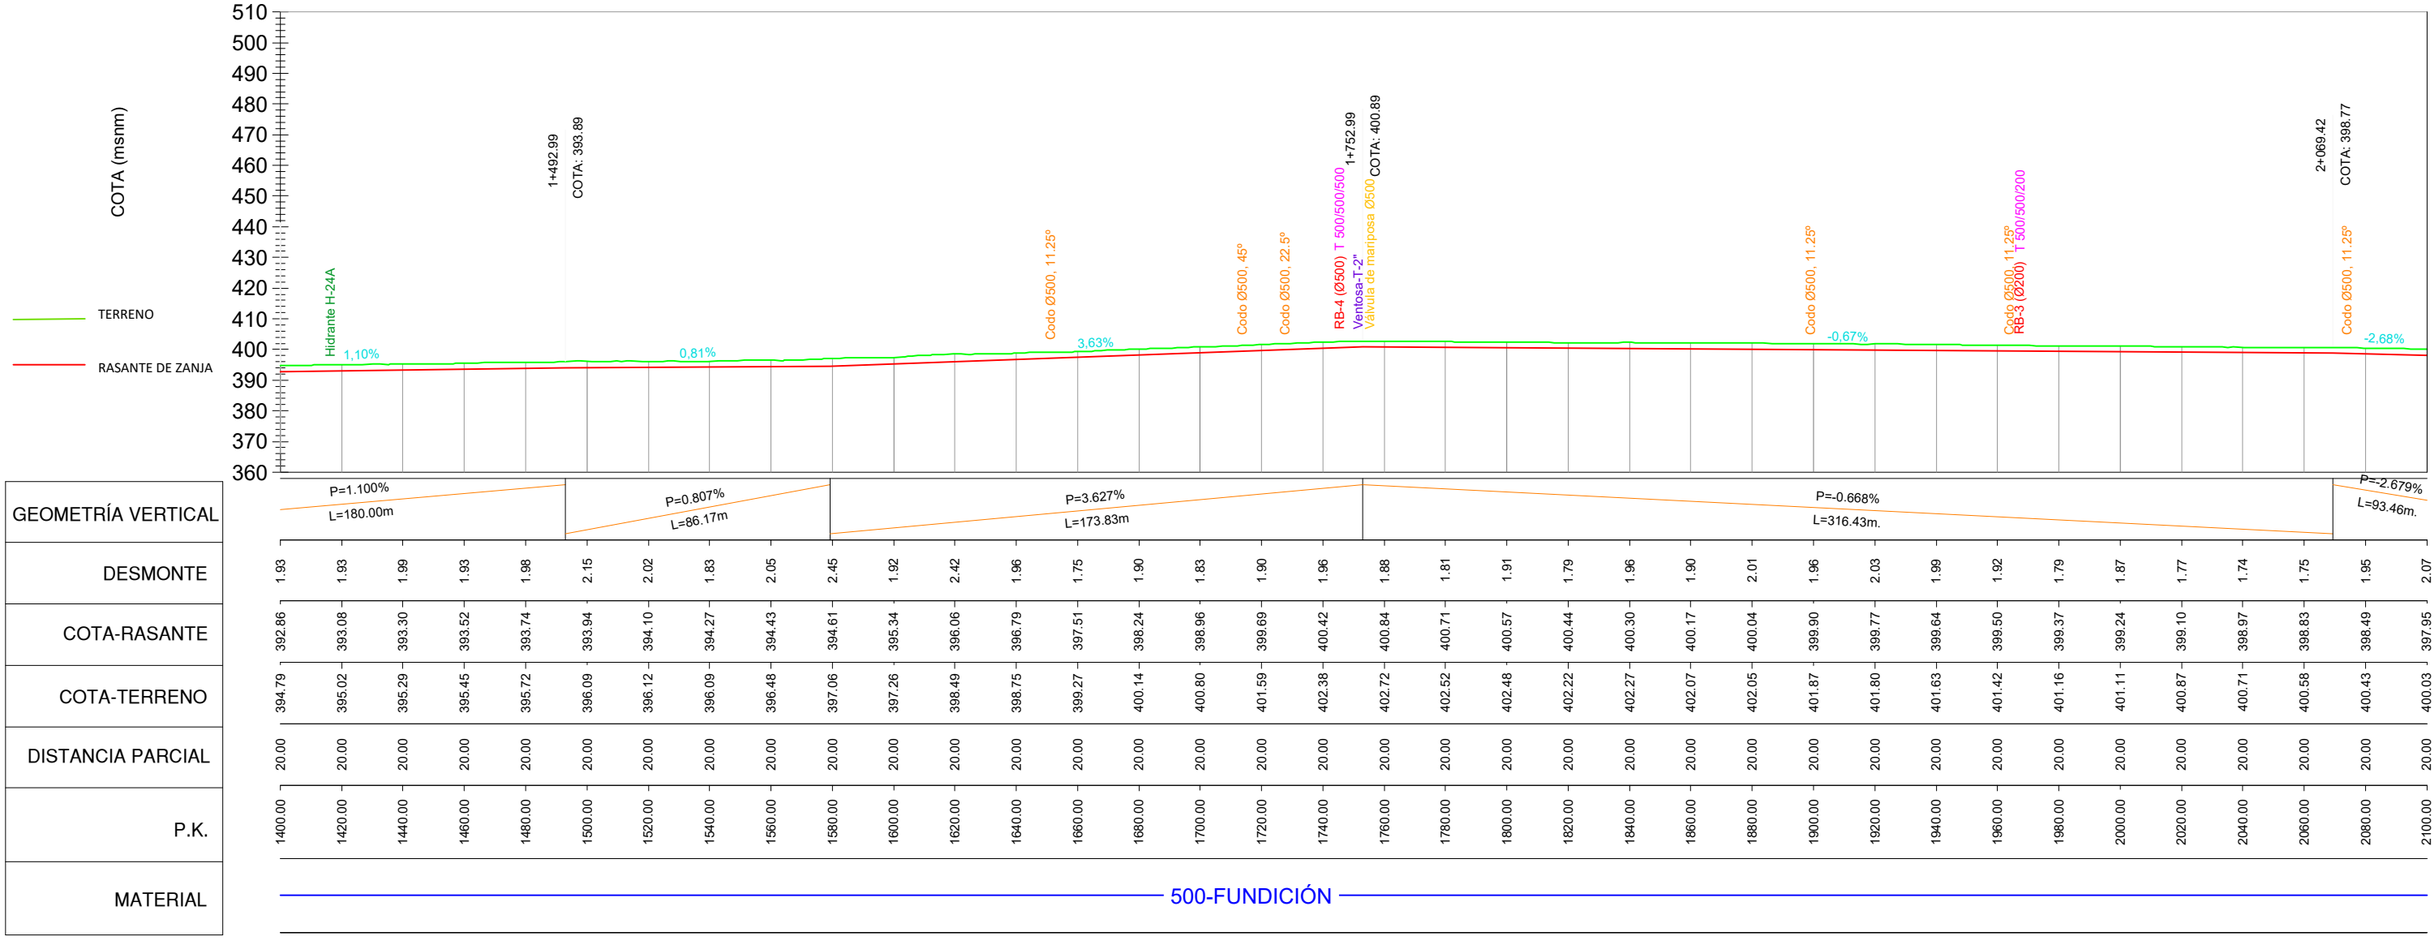


Financiado por la Unión Europea NextGenerationEU

LOGOINTIA.jpg

PROYECTO MODERNIZACIÓN Y CONSOLIDACIÓN DE REGADÍOS DE LA COMUNIDAD DE REGANTES VIANA I

Escala:	Fecha:	Autores del Proyecto:	Título del plano:	Plano nº:
H=1/2000 V=1/2000 Formato UNE A-3	ABRIL 2023	JUAN CARLOS ESQUÍROZ NOBLE INGENIERO AGRÓNOMO JOSÉ MIGUEL LÓPEZ GONZÁLEZ INGENIERO TÉCNICO AGRÍCOLA	PERFILES LONGITUDINALES DE TUBERÍAS RED BAJA. IMPULSIÓN BAJA (3)	10.1 Hoja nº: 3

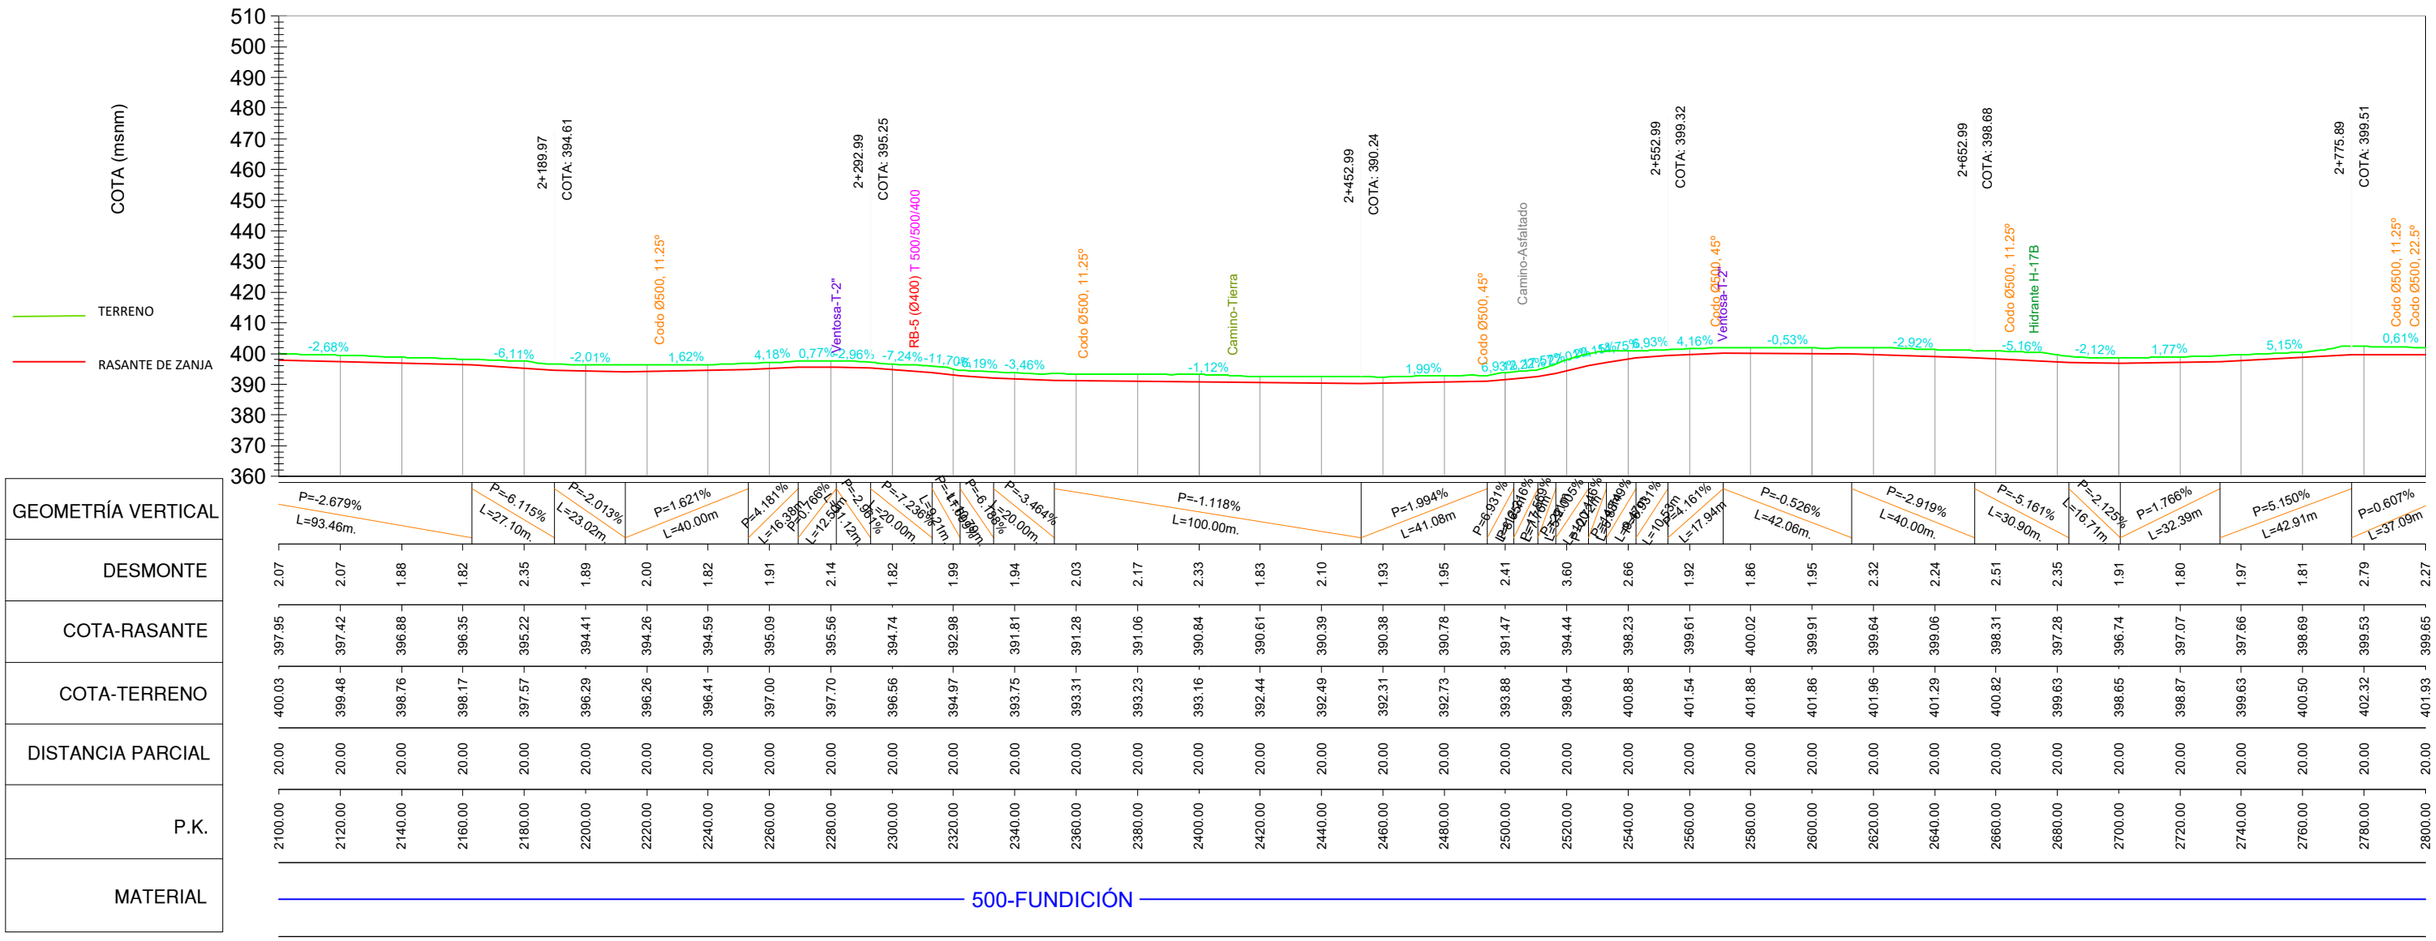

GEOMETRÍA VERTICAL
DESMONTE
COTA-RASANTE
COTA-TERRENO
DISTANCIA PARCIAL
P.K.
MATERIAL

Financiado por la Unión Europea NextGenerationEU










PROYECTO MODERNIZACIÓN Y CONSOLIDACIÓN DE REGADÍOS DE LA COMUNIDAD DE REGANTES VIANA I

Escala: H=1/2000 V=1/2000 Formato UNE A-3

Fecha: ABRIL 2023

Autores del Proyecto:

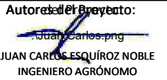

JUAN CARLOS ESQUÍROZ NOBLE
INGENIERO AGRÓNOMO




JOSÉ MIGUEL LÓPEZ GONZÁLEZ
INGENIERO TÉCNICO AGRÍCOLA

Título del plano:
PERFILES LONGITUDINALES DE TUBERÍAS
RED BAJA. IMPULSIÓN BAJA (4)

Plano nº: 10.1

Hoja nº: 4

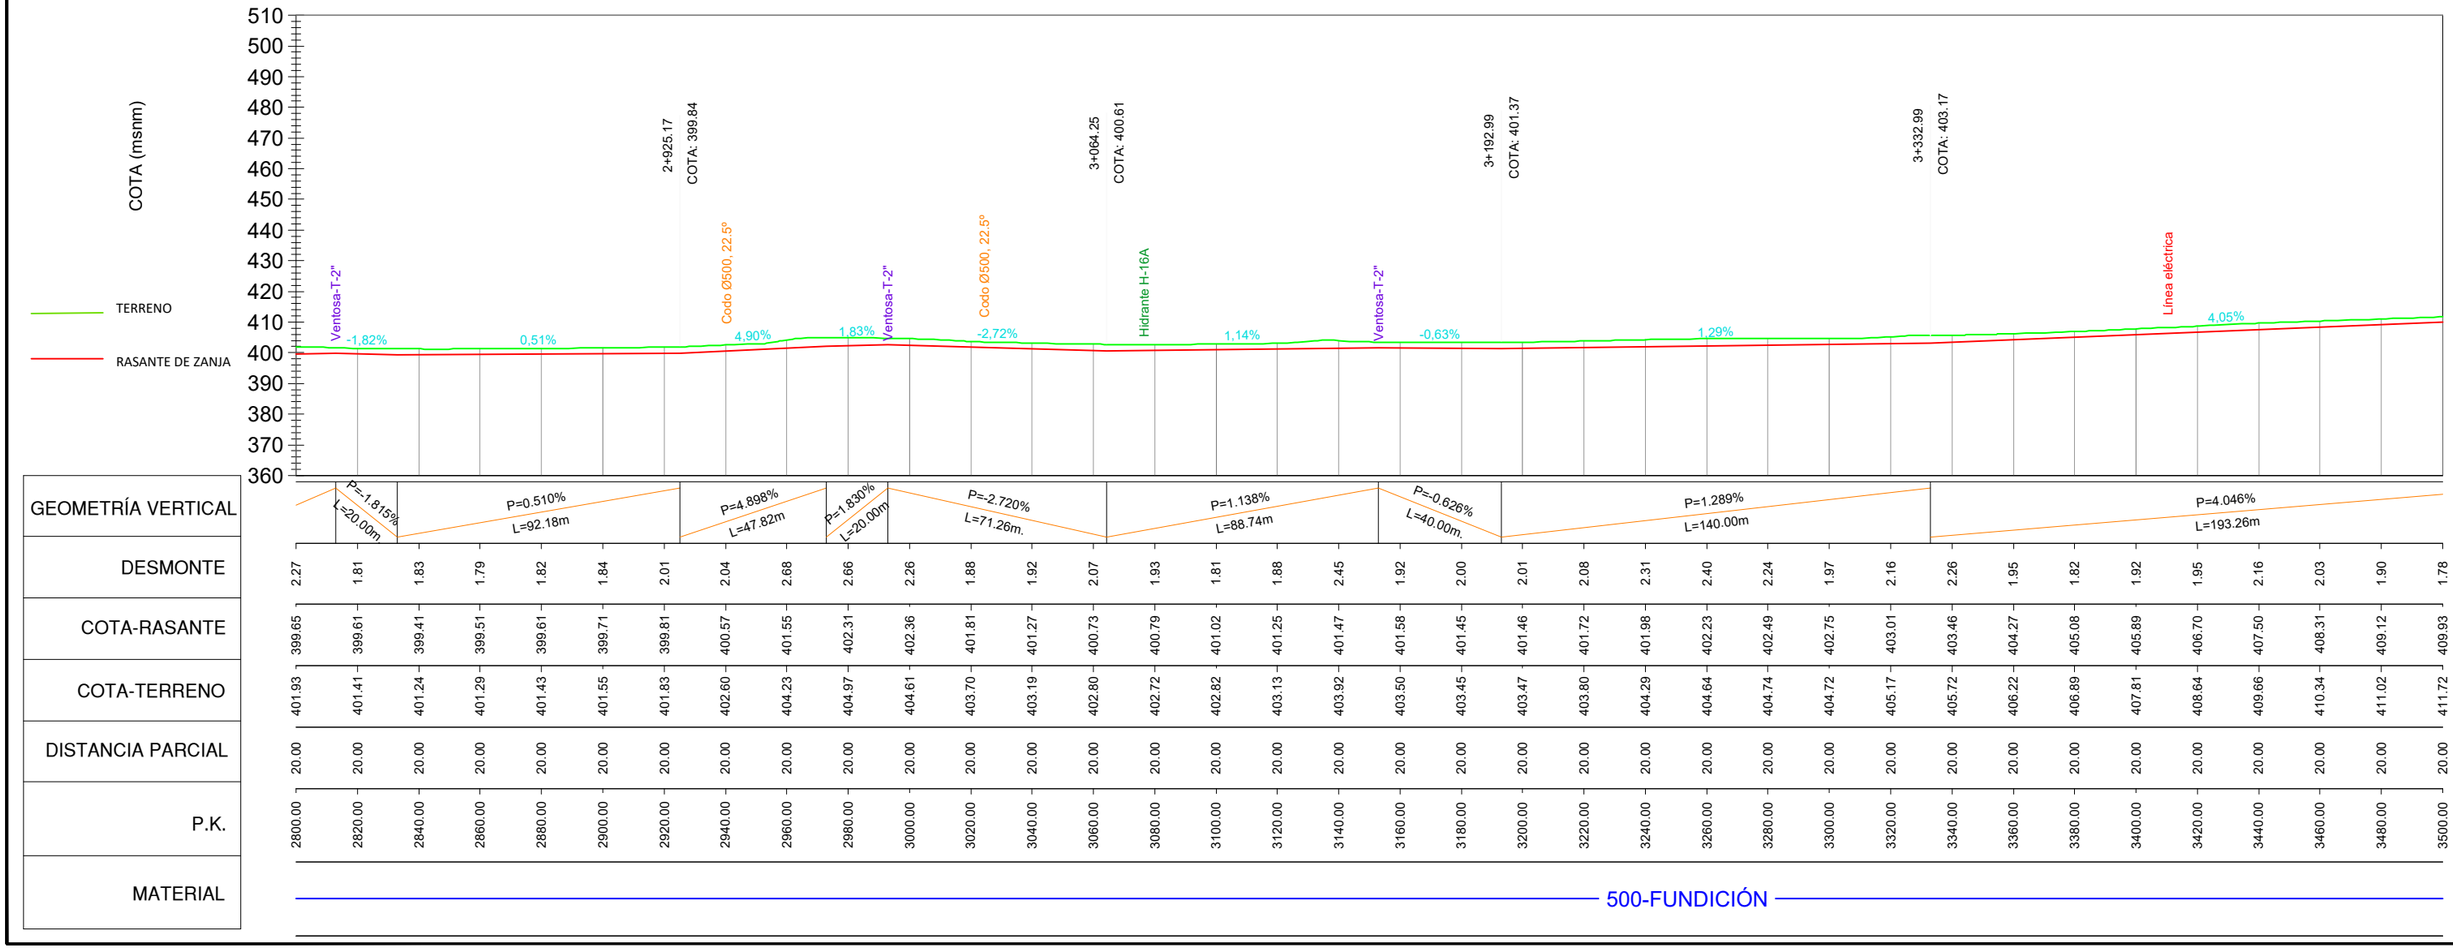

Financiado por la Unión Europea NextGenerationEU

LOGOINTIA.jpg

PROYECTO MODERNIZACIÓN Y CONSOLIDACIÓN DE REGADÍOS DE LA COMUNIDAD DE REGANTES VIANA I

Escala: H=1/2000 V=1/2000 Formato UNE A-3

Fecha: ABRIL 2023

Autores del Proyecto:

JUAN CARLOS ESQUÍROZ NOBLE
INGENIERO AGRÓNOMO


JOSÉ MIGUEL LÓPEZ GONZÁLEZ
INGENIERO TÉCNICO AGRÍCOLA

Título del plano:

PERFILES LONGITUDINALES DE TUBERÍAS
RED BAJA. IMPULSIÓN BAJA (5)

Plano nº: 10.1

Hoja nº: 5

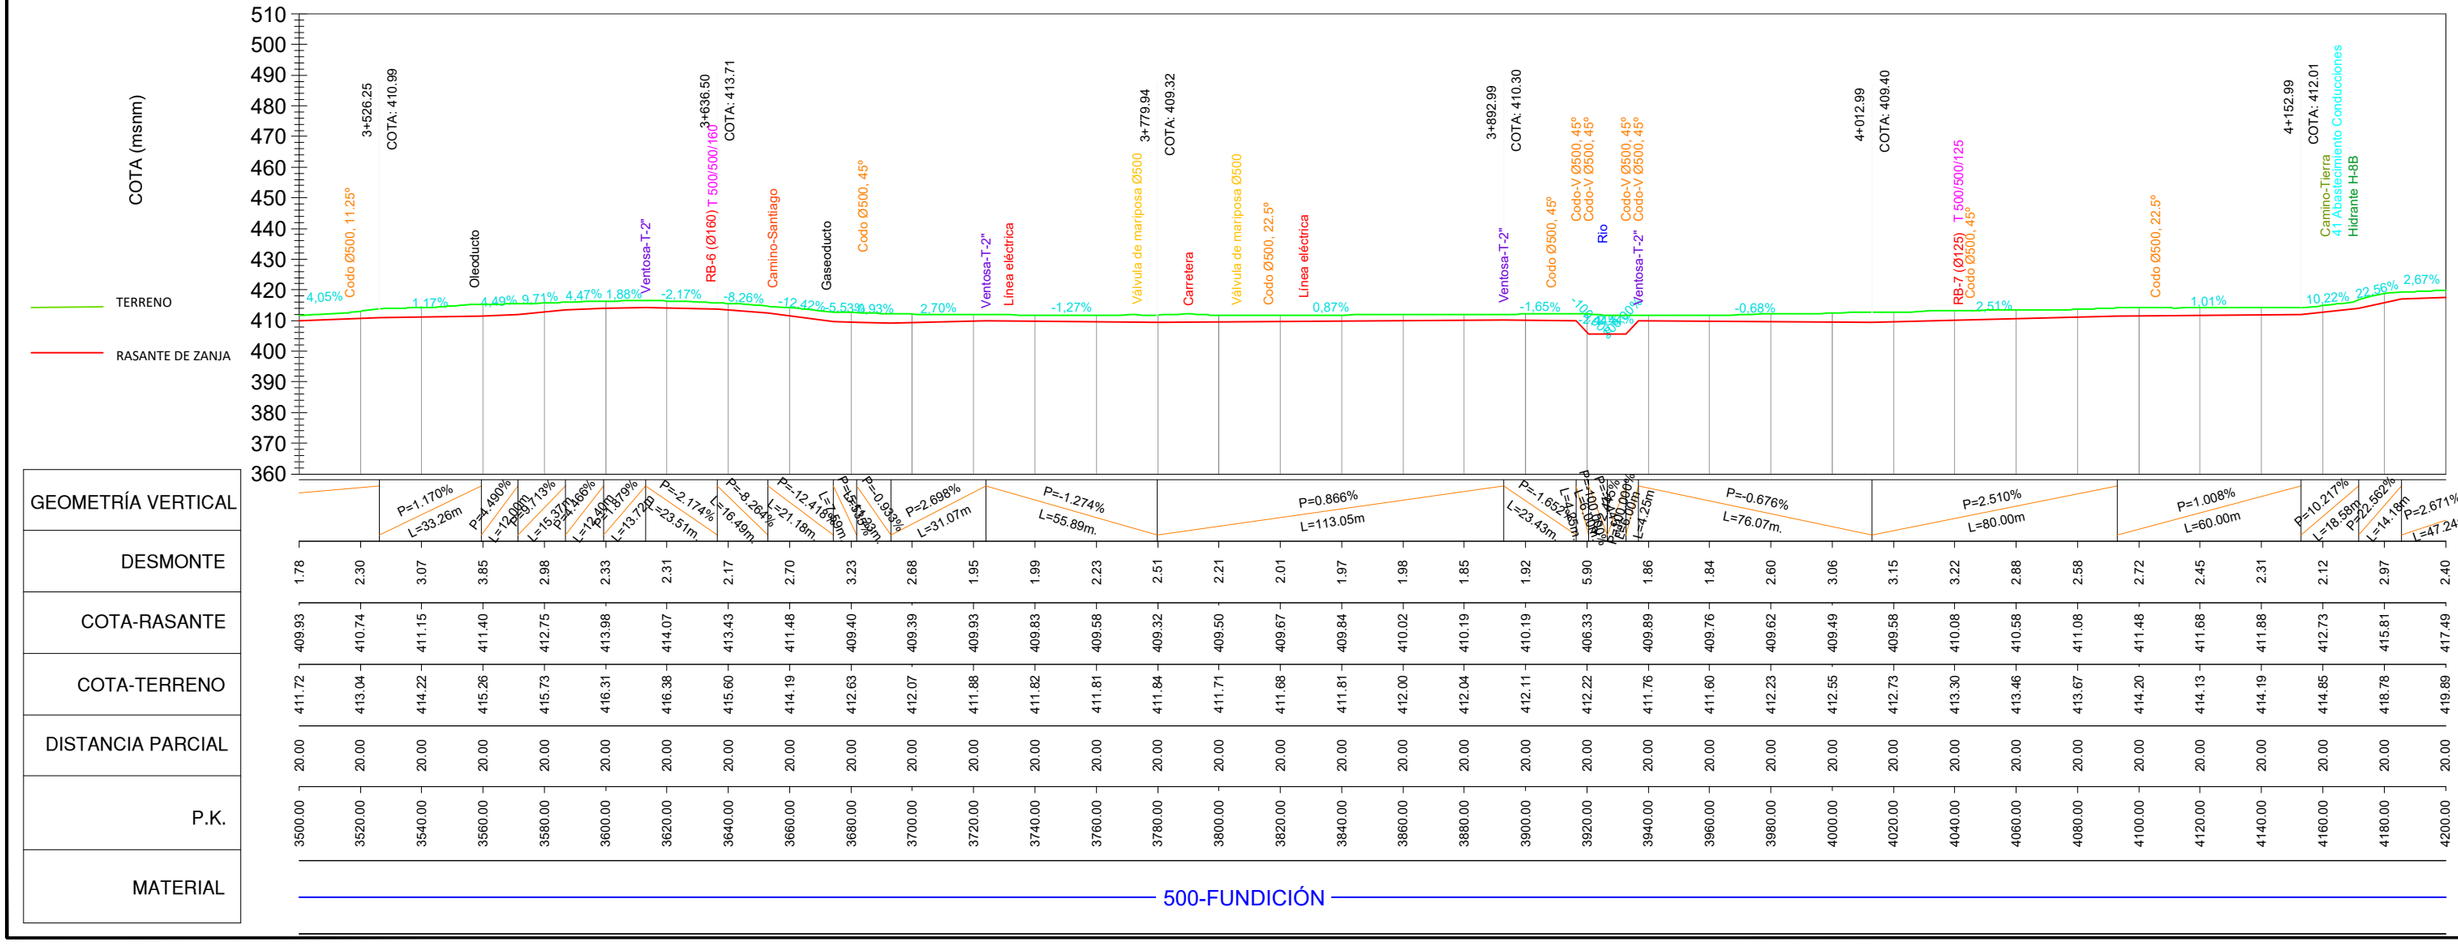


Financiado por la Unión Europea NextGenerationEU

GOBIERNO DE ESPAÑA · MINISTERIO DE AGRICULTURA, PESCA Y ALIMENTACIÓN · seiasa

LOGO INTIA.jpg

PROYECTO MODERNIZACIÓN Y CONSOLIDACIÓN DE REGADÍOS DE LA COMUNIDAD DE REGANTES VIANA I

Escala:	Fecha:	Autores del Proyecto:	Título del plano:	Plano nº:
H=1/2000 V=1/2000 Formato UNE A-3	ABRIL 2023	JUAN CARLOS ESQUÍROZ NOBLE INGENIERO AGRÓNOMO JOSÉ MIGUEL LÓPEZ GONZÁLEZ INGENIERO TÉCNICO AGRÍCOLA	PERFILES LONGITUDINALES DE TUBERÍAS RED BAJA. IMPULSIÓN BAJA (6)	10.1 Hoja nº: 6

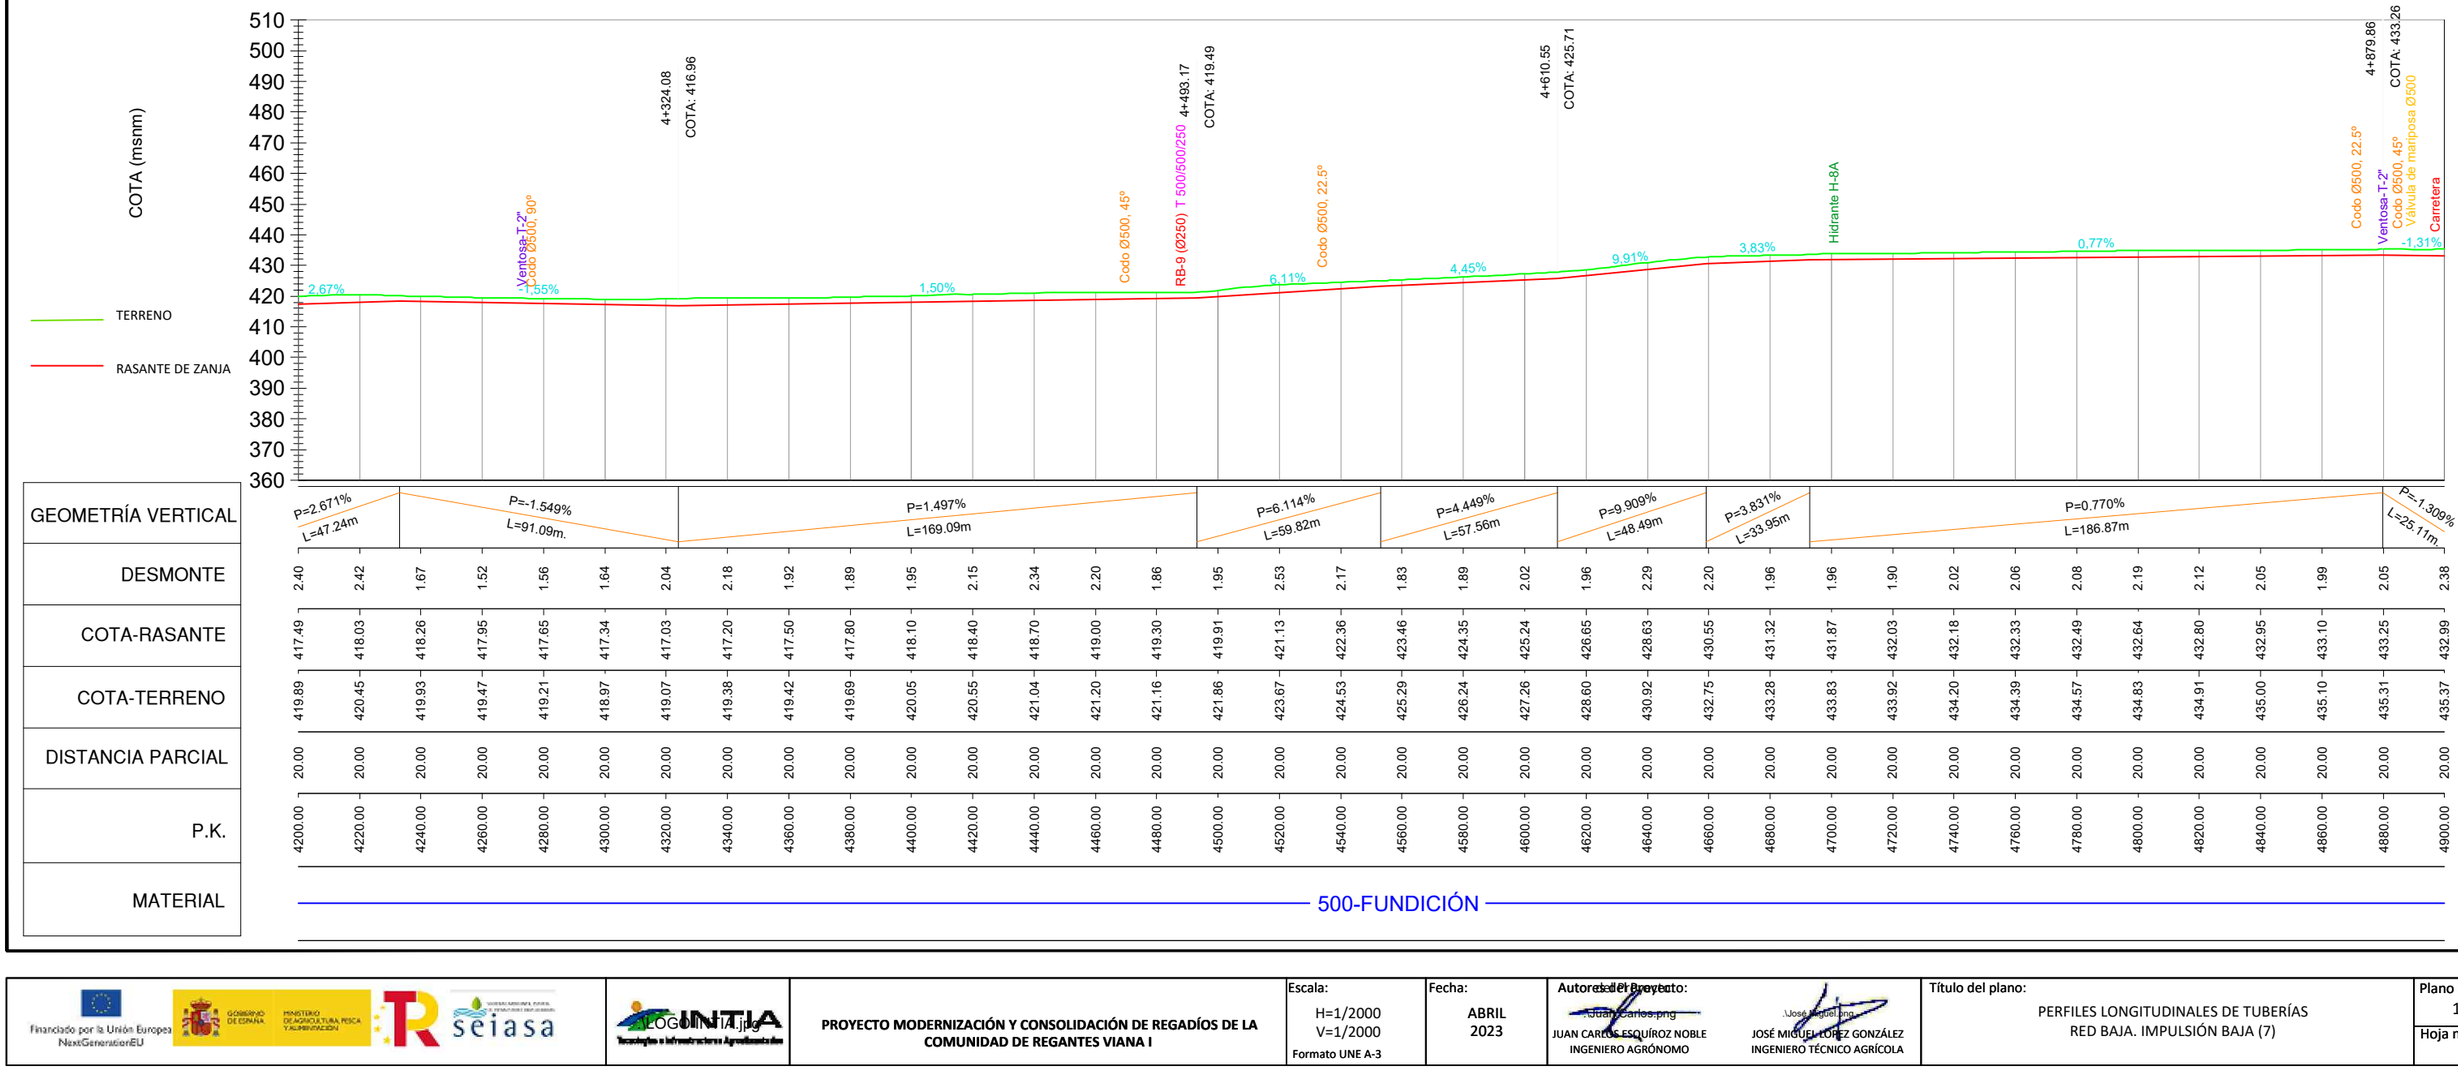

Financiado por la Unión Europea NextGenerationEU

GOBIERNO DE ESPAÑA · MINISTERIO DE AGRICULTURA, PESCA Y ALIMENTACIÓN · seiasa

LOGOINTIA.jpg

PROYECTO MODERNIZACIÓN Y CONSOLIDACIÓN DE REGADÍOS DE LA COMUNIDAD DE REGANTES VIANA I

Escala: H=1/2000 V=1/2000 Formato UNE A-3

Fecha: ABRIL 2023

Autores del Proyecto:

Juan Carlos.png

JUAN CARLOS ESQUÍROZ NOBLE
INGENIERO AGRÓNOMO

José Miguel.png


JOSÉ MIGUEL LÓPEZ GONZÁLEZ
INGENIERO TÉCNICO AGRÍCOLA

Título del plano:

PERFILES LONGITUDINALES DE TUBERÍAS
RED BAJA. IMPULSIÓN BAJA (7)

Plano nº: 10.1

Hoja nº: 7

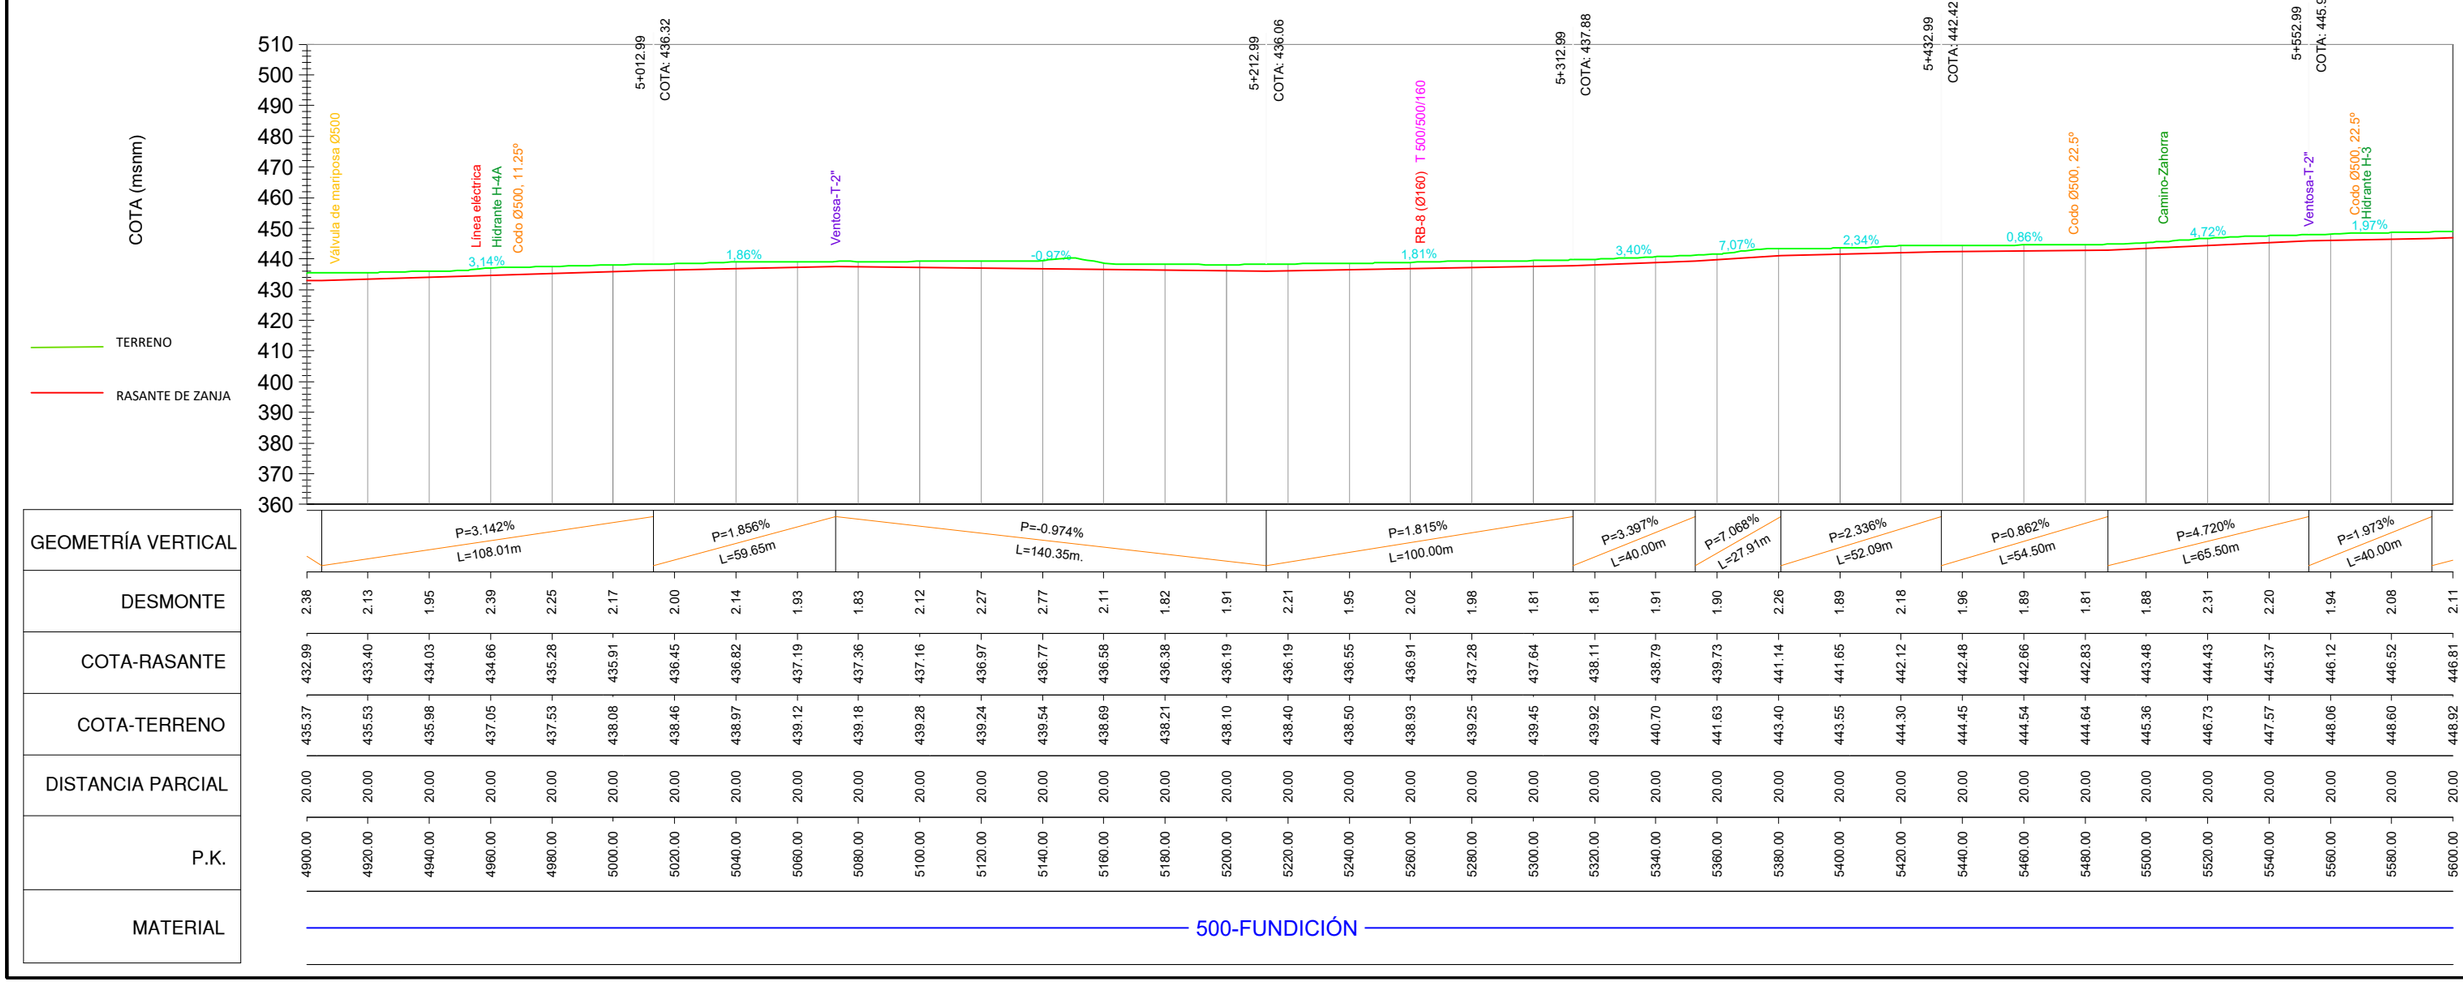


Financiado por la Unión Europea NextGenerationEU

GOBIERNO DE ESPAÑA · MINISTERIO DE AGRICULTURA, PESCA Y ALIMENTACIÓN · seiasa

LOGOINTIA.jpg

PROYECTO MODERNIZACIÓN Y CONSOLIDACIÓN DE REGADÍOS DE LA COMUNIDAD DE REGANTES VIANA I

Escala:	Fecha:	Autores del Proyecto:	Título del plano:	Plano nº:
H=1/2000 V=1/2000 Formato UNE A-3	ABRIL 2023	Juan Carlos.png JUAN CARLOS ESQUÍROZ NOBLE INGENIERO AGRÓNOMO José Miguel.png JOSÉ MIGUEL LÓPEZ GONZÁLEZ INGENIERO TÉCNICO AGRÍCOLA	PERFILES LONGITUDINALES DE TUBERÍAS RED BAJA. IMPULSIÓN BAJA (8)	10.1 Hoja nº: 8

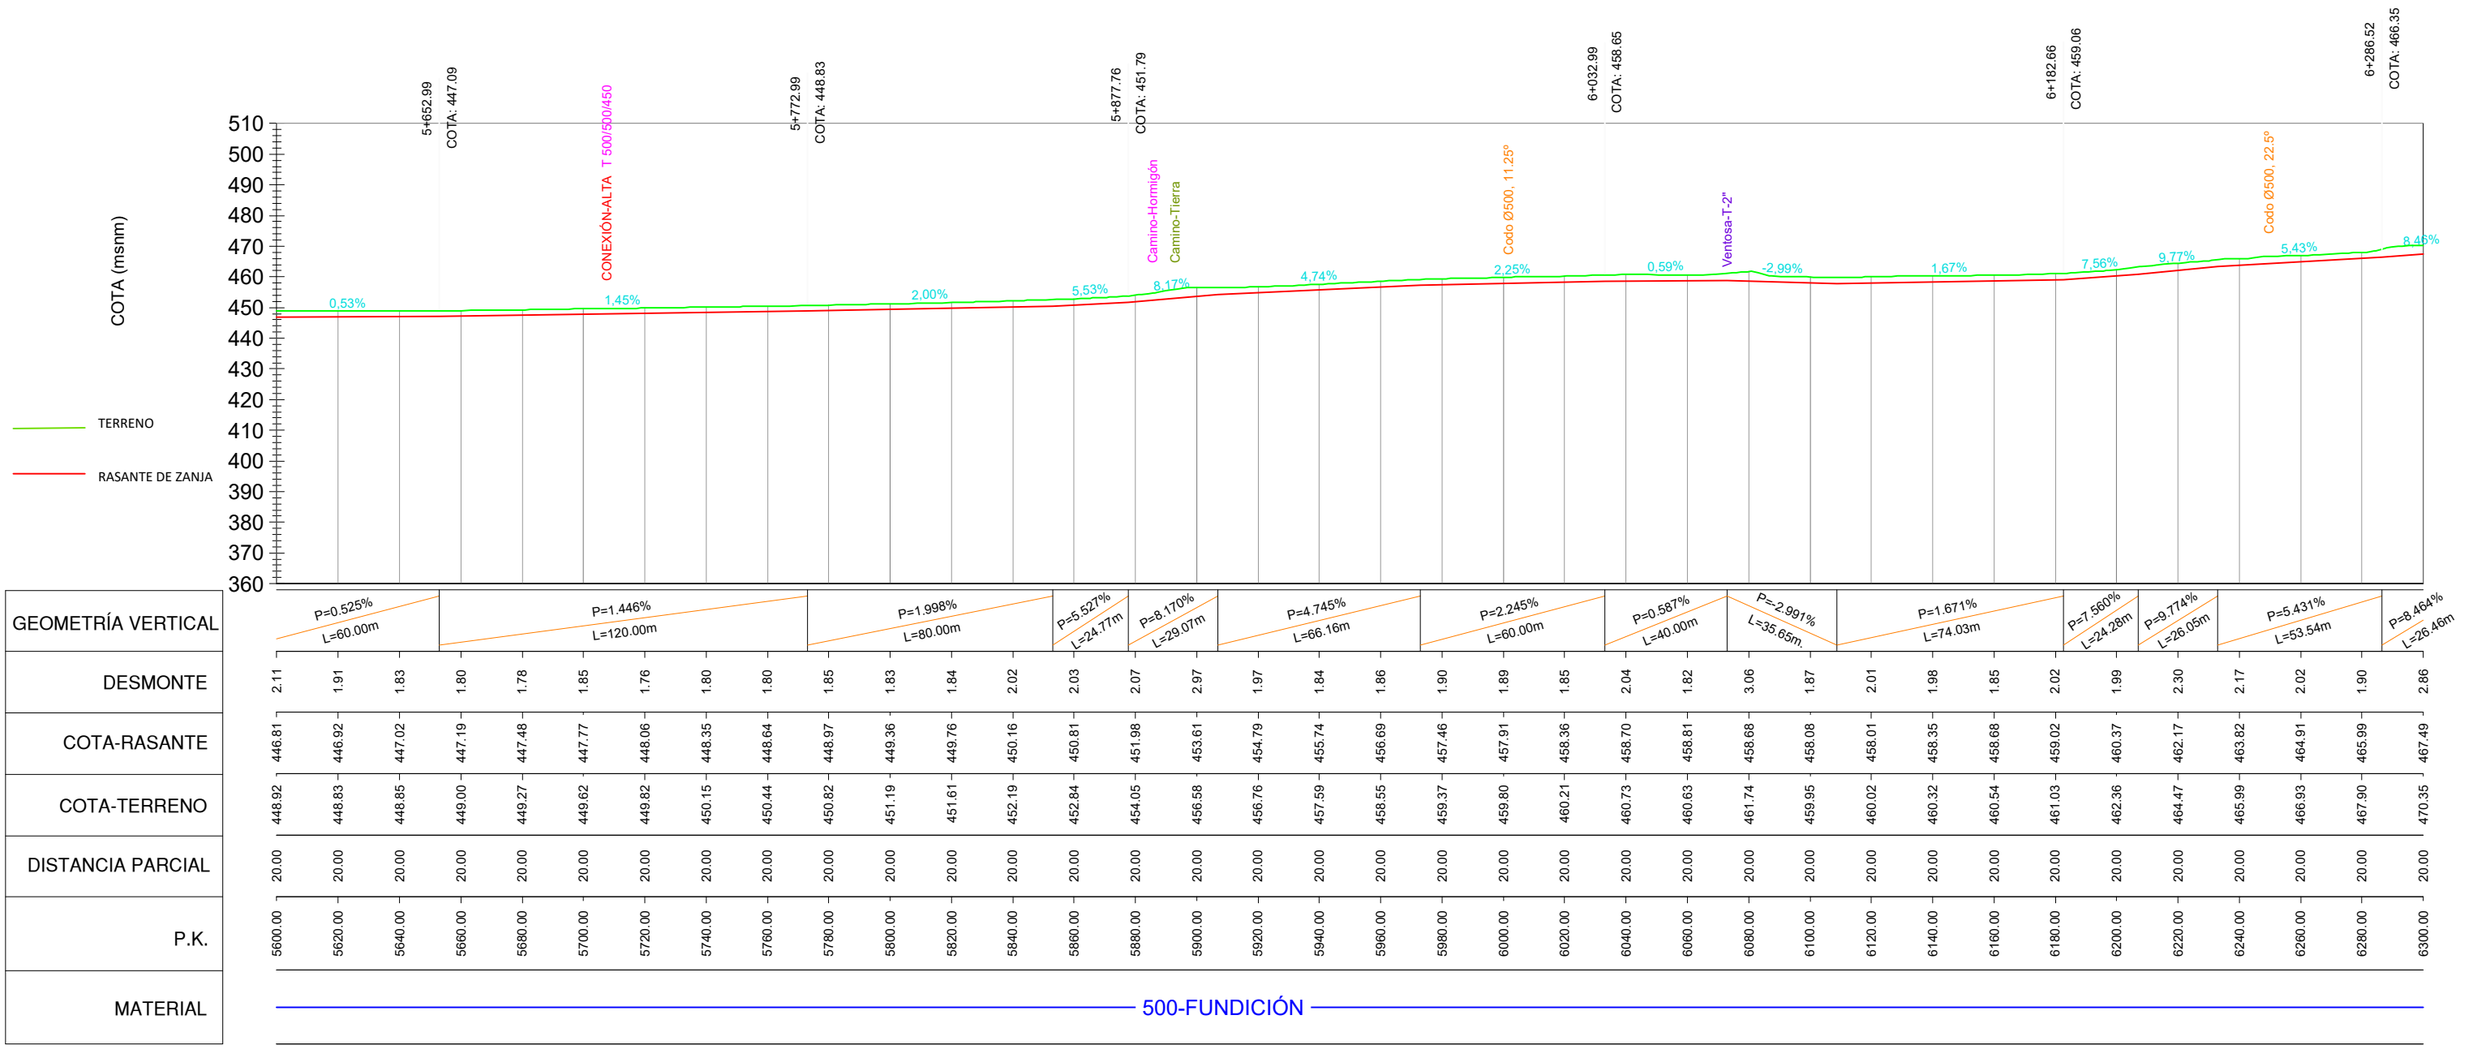

Financiado por la Unión Europea NextGenerationEU

GOBIERNO DE ESPAÑA · MINISTERIO DE AGRICULTURA, PESCA Y ALIMENTACIÓN · seiasa

LOGOINTIA.jpg

PROYECTO MODERNIZACIÓN Y CONSOLIDACIÓN DE REGADÍOS DE LA COMUNIDAD DE REGANTES VIANA I


Escala: H=1/2000 V=1/2000
Formato UNE A-3

Fecha: ABRIL 2023

Autores del Proyecto:
Juan Carlos.png
JUAN CARLOS ESQUÍROZ NOBLE
INGENIERO AGRÓNOMO
José Miguel.png
JOSÉ MIGUEL LÓPEZ GONZÁLEZ
INGENIERO TÉCNICO AGRÍCOLA

Título del plano:
PERFILES LONGITUDINALES DE TUBERÍAS
RED BAJA. IMPULSIÓN BAJA (9)

Plano nº: 10.1
Hoja nº: 9

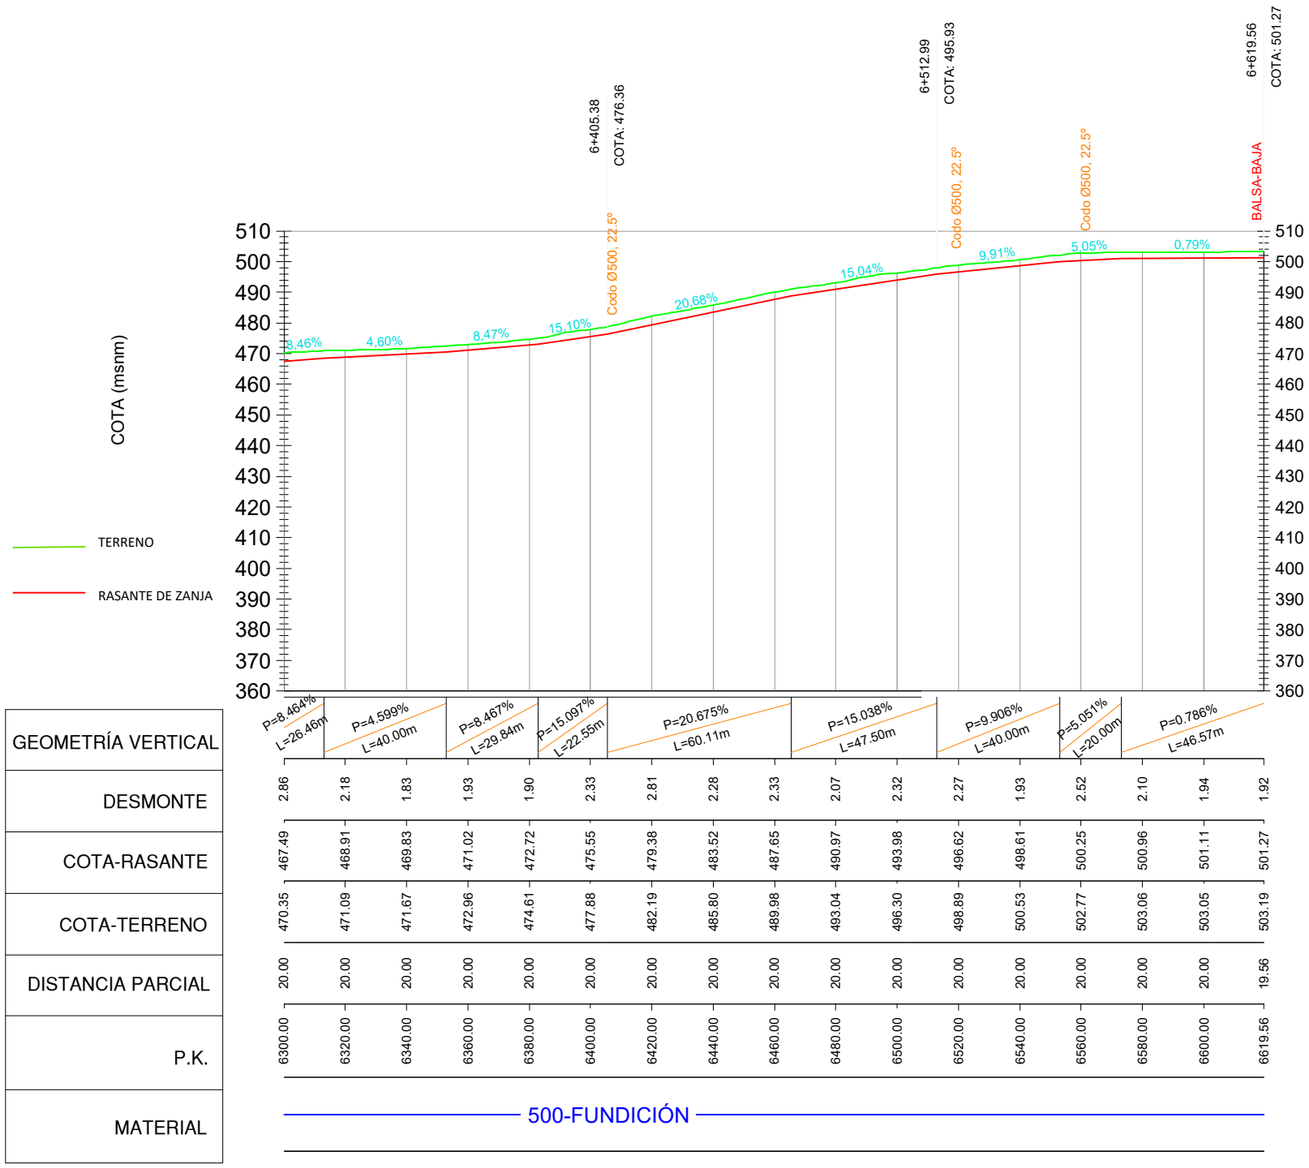

DESMONTE	2.86	2.18	1.83	1.93	1.90	2.33	2.81	2.28	2.33	2.07	2.32	2.27	1.93	2.52	2.10	1.94	1.92	
COTA-RASANTE	467.49	468.91	469.83	471.02	472.72	475.55	479.38	483.52	487.65	490.97	493.98	496.62	498.61	500.25	500.96	501.11	501.27	
COTA-TERRENO	470.35	471.09	471.67	472.96	474.61	477.88	482.19	485.80	489.98	493.04	496.30	498.89	500.53	502.77	503.06	503.05	503.19	
DISTANCIA PARCIAL	20.00	20.00	20.00	20.00	20.00	20.00	20.00	20.00	20.00	20.00	20.00	20.00	20.00	20.00	20.00	20.00	19.56	
P.K.	6300.00	6320.00	6340.00	6360.00	6380.00	6400.00	6420.00	6440.00	6460.00	6480.00	6500.00	6520.00	6540.00	6560.00	6580.00	6600.00	6619.56	
MATERIAL	500-FUNDICIÓN																	

Financiado por la Unión Europea NextGenerationEU

GOBIERNO DE ESPAÑA · MINISTERIO DE AGRICULTURA, PESCA Y ALIMENTACIÓN · seiasa

LOGOINTIA.jpg

PROYECTO MODERNIZACIÓN Y CONSOLIDACIÓN DE REGADÍOS DE LA COMUNIDAD DE REGANTES VIANA I

Escala: H=1/2000 V=1/2000 Formato UNE A-3

Fecha: ABRIL 2023

Autores del Proyecto:

Juan Carlos.png

JUAN CARLOS ESQUÍROZ NOBLE
INGENIERO AGRÓNOMO

José Miguel.png


JOSÉ MIGUEL LÓPEZ GONZÁLEZ
INGENIERO TÉCNICO AGRÍCOLA

Título del plano:

PERFILES LONGITUDINALES DE TUBERÍAS
RED BAJA. IMPULSIÓN BAJA (10)

Plano nº: 10.1

Hoja nº: 10

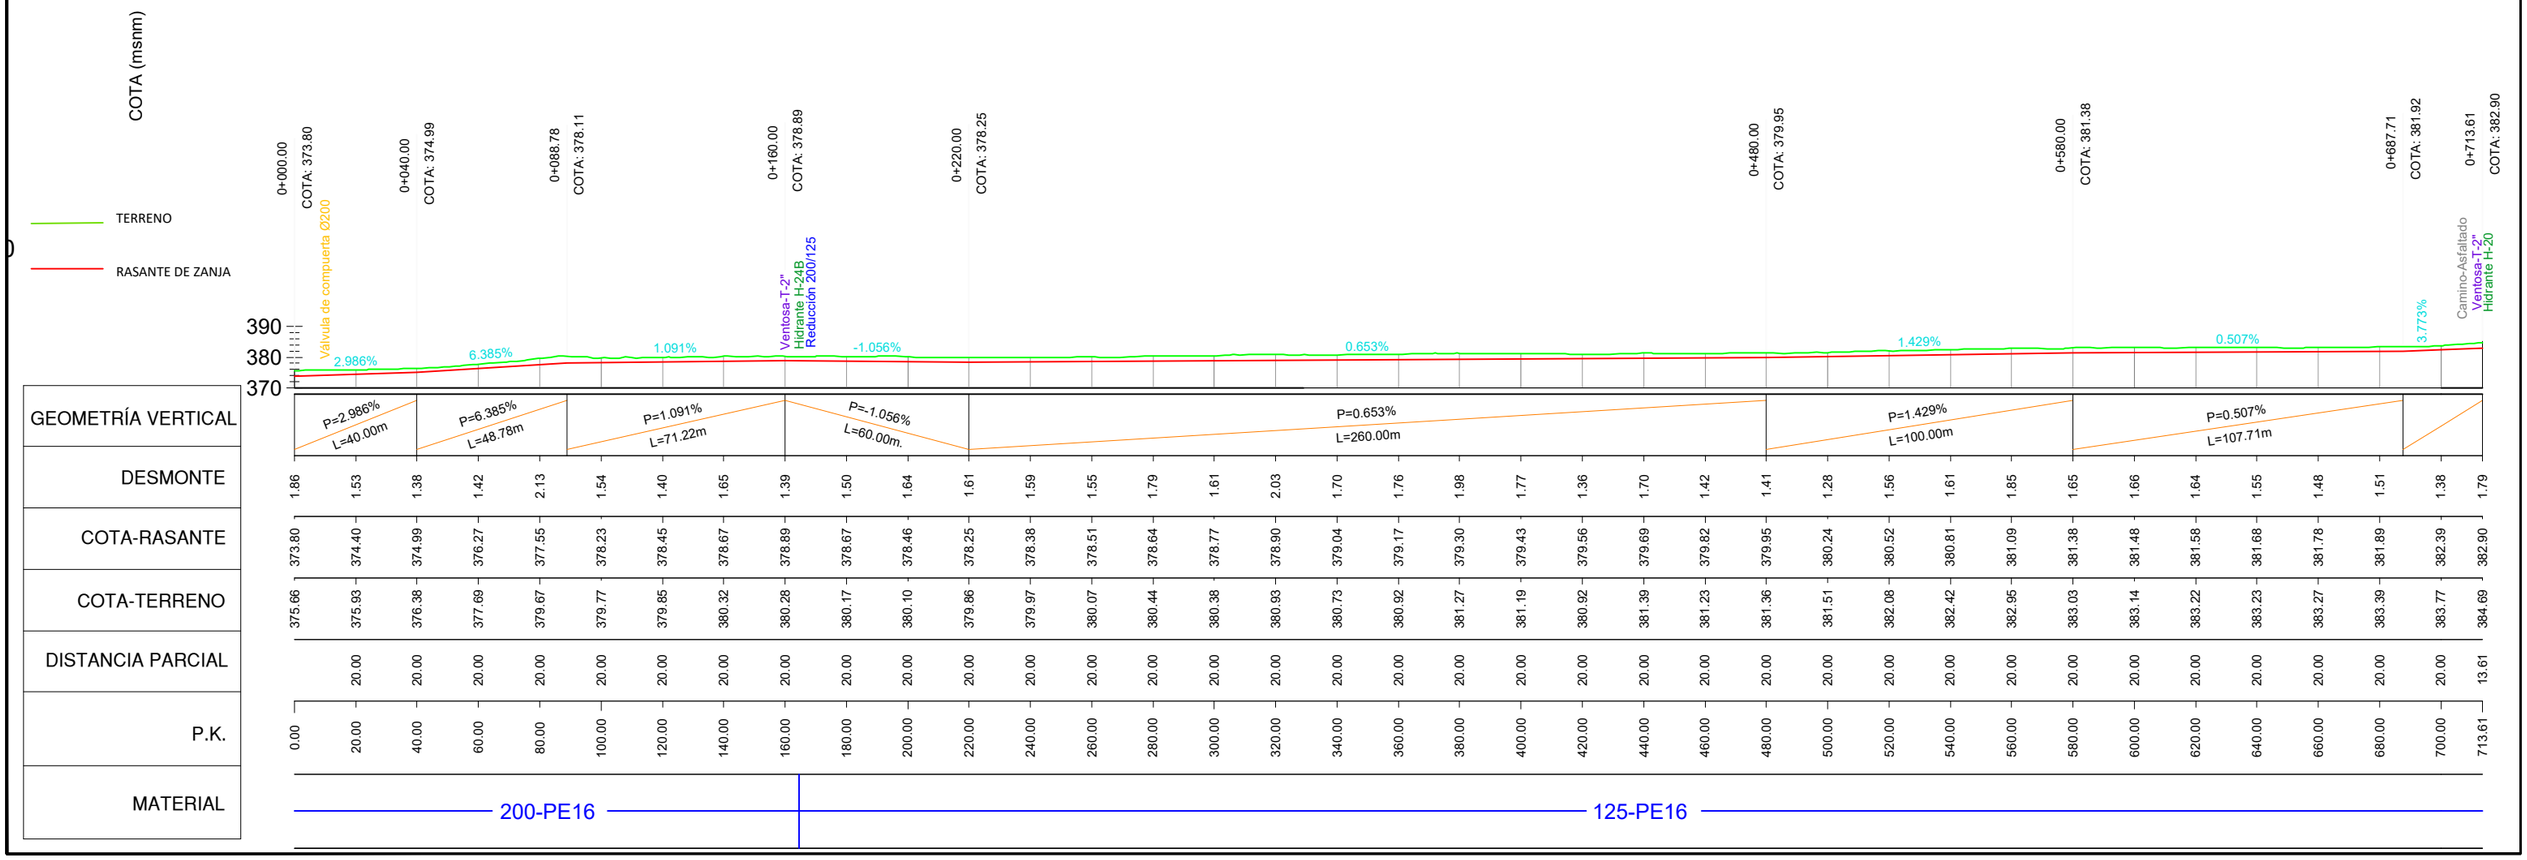

Financiado por la Unión Europea NextGenerationEU

GOBIERNO DE ESPAÑA · MINISTERIO DE AGRICULTURA, PESCA Y ALIMENTACIÓN · seiasa

LOGOINTIA.jpg

PROYECTO MODERNIZACIÓN Y CONSOLIDACIÓN DE REGADÍOS DE LA COMUNIDAD DE REGANTES VIANA I

Escala: H=1/2000 V=1/2000 Formato UNE A-3

Fecha: ABRIL 2023

Autores del Proyecto:

Juan Carlos.png

JUAN CARLOS ESQUÍROZ NOBLE
INGENIERO AGRÓNOMO

José Miguel.png


JOSÉ MIGUEL LÓPEZ GONZÁLEZ
INGENIERO TÉCNICO AGRÍCOLA

Título del plano:

PERFILES LONGITUDINALES DE TUBERÍAS
RED BAJA. B-1

Plano nº: 10.1

Hoja nº: 11

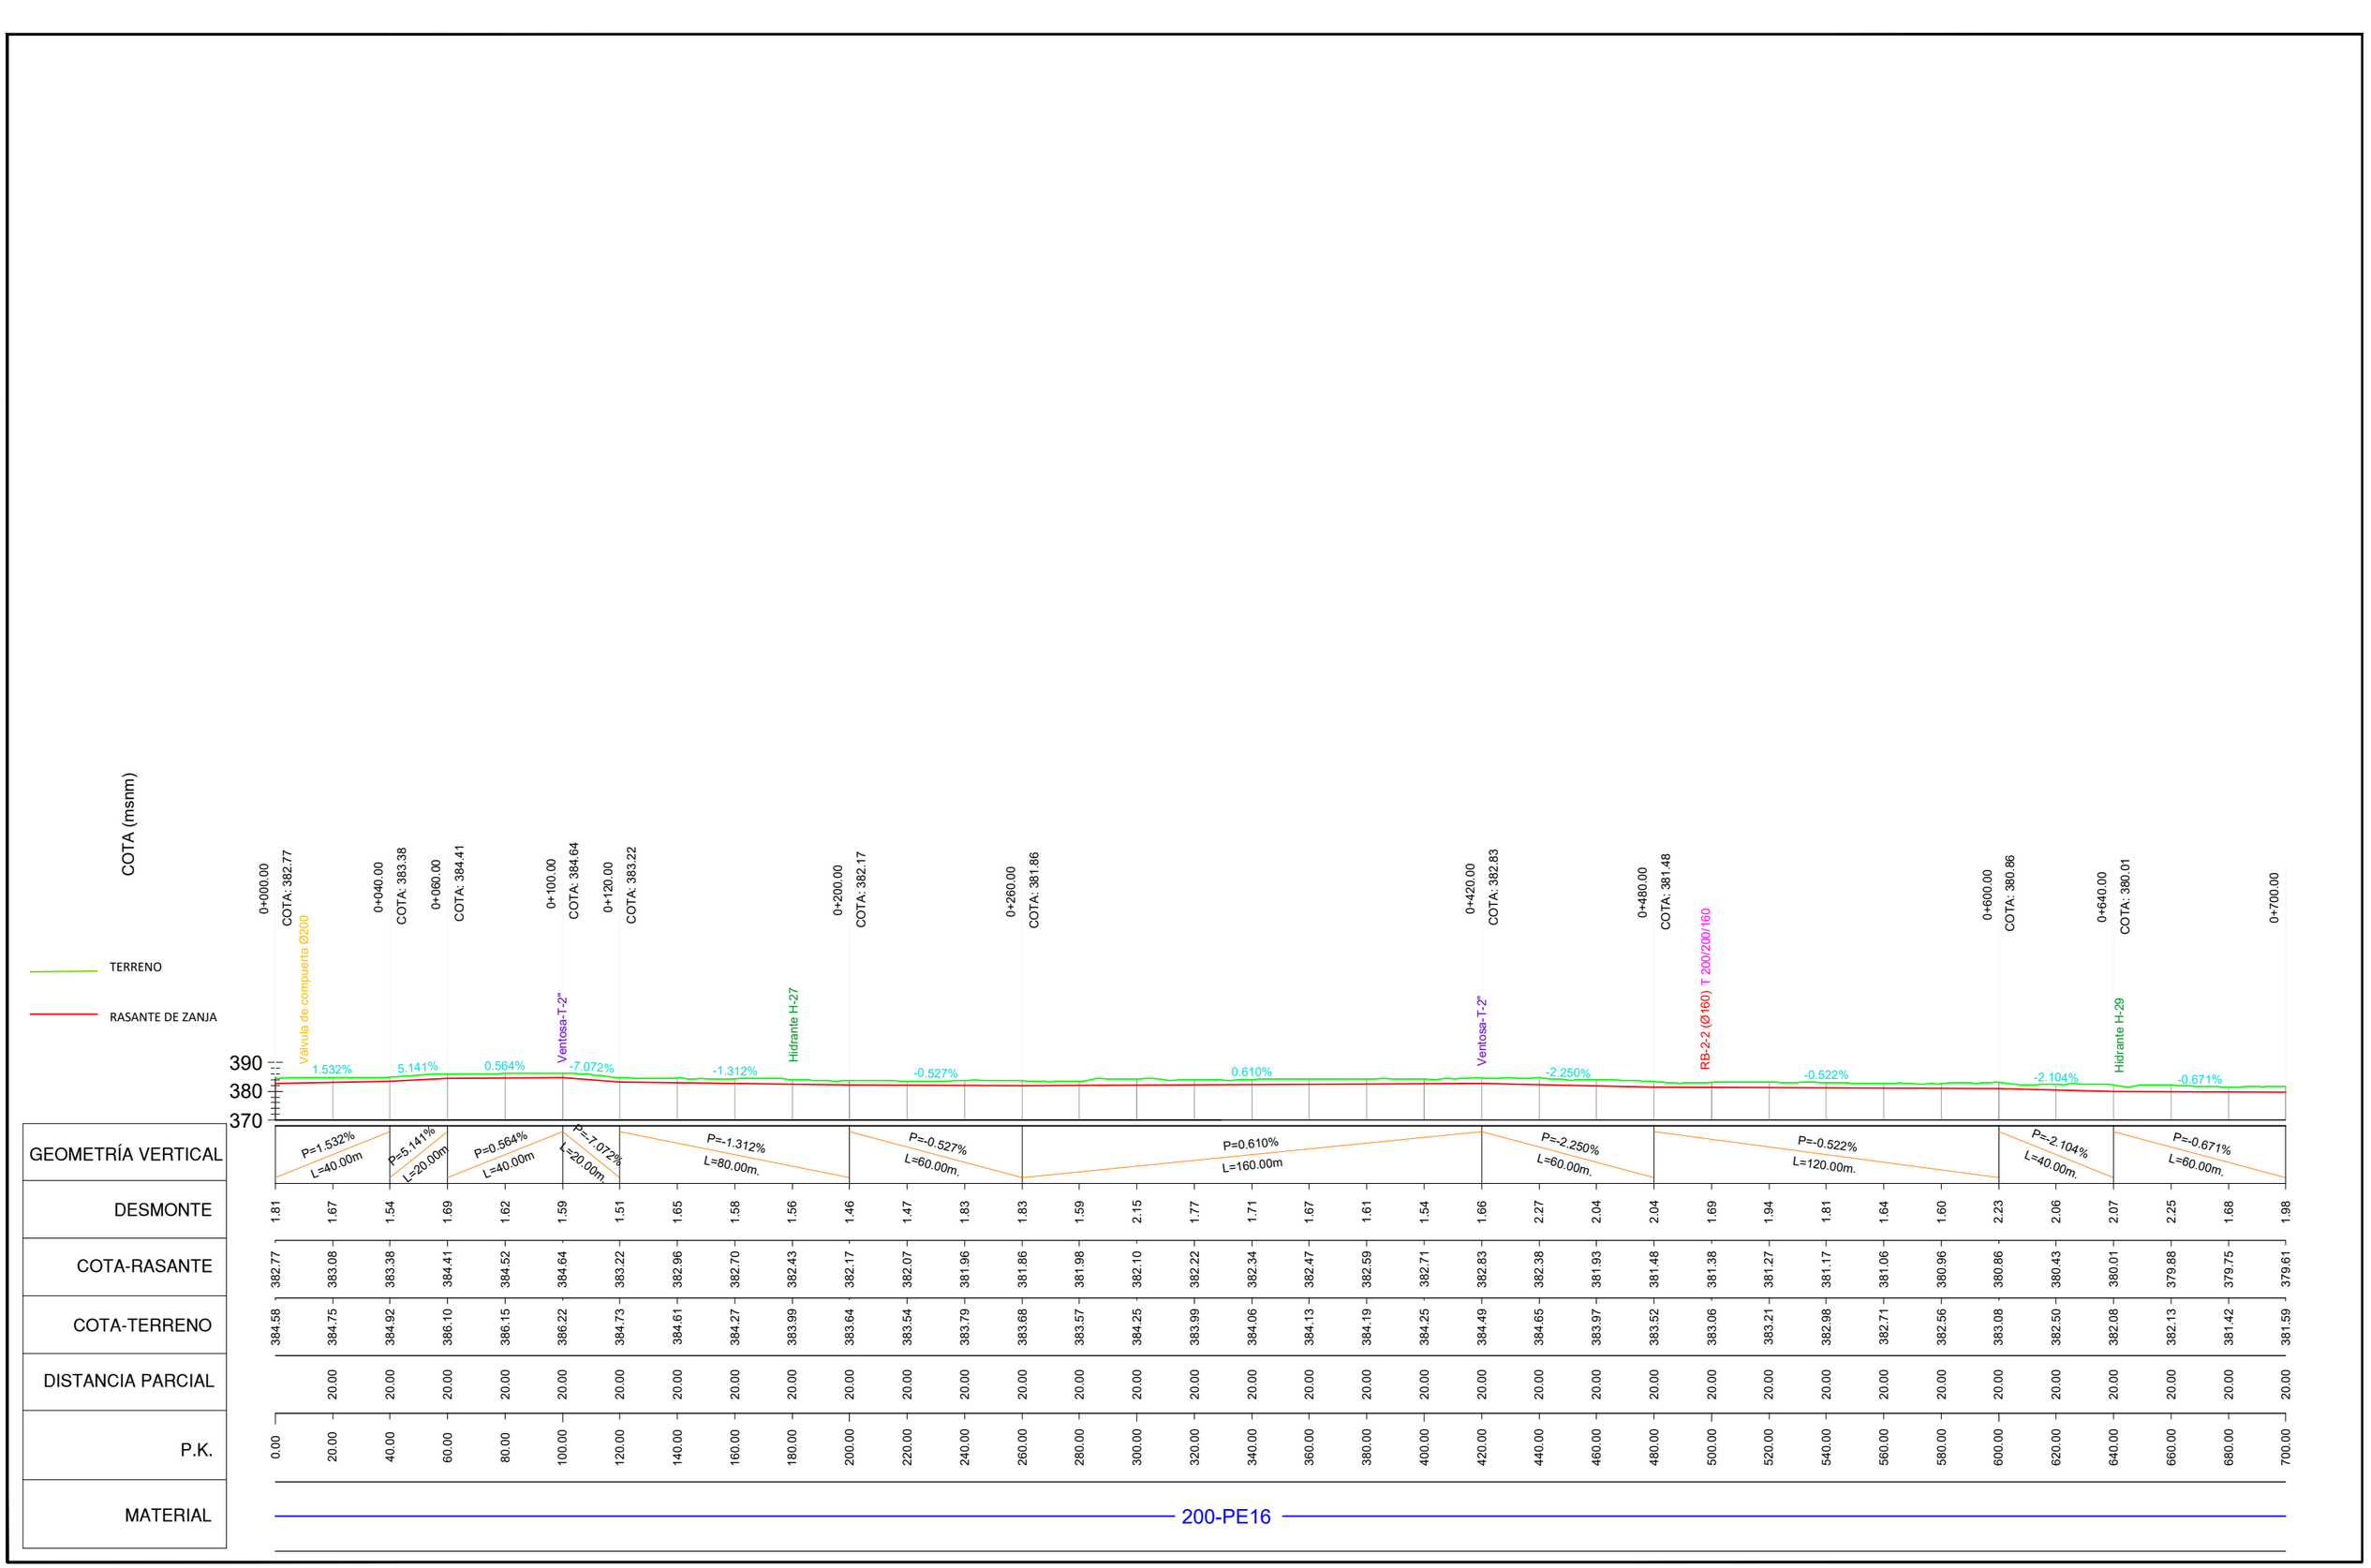

Financiado por la Unión Europea NextGenerationEU

GOBIERNO DE ESPAÑA · MINISTERIO DE AGRICULTURA, PESCA Y ALIMENTACIÓN · seiasa

LOGOINTIA.jpg

PROYECTO MODERNIZACIÓN Y CONSOLIDACIÓN DE REGADÍOS DE LA COMUNIDAD DE REGANTES VIANA I

Escala: H=1/2000 V=1/2000 Formato UNE A-3

Fecha: ABRIL 2023

Autores del Proyecto:

Juan Carlos.png

JUAN CARLOS ESQUÍROZ NOBLE
INGENIERO AGRÓNOMO

José Miguel.png


JOSÉ MIGUEL LÓPEZ GONZÁLEZ
INGENIERO TÉCNICO AGRÍCOLA

Título del plano:

PERFILES LONGITUDINALES DE TUBERÍAS
RED BAJA. B-2 (1)

Plano nº: 10.1

Hoja nº: 12

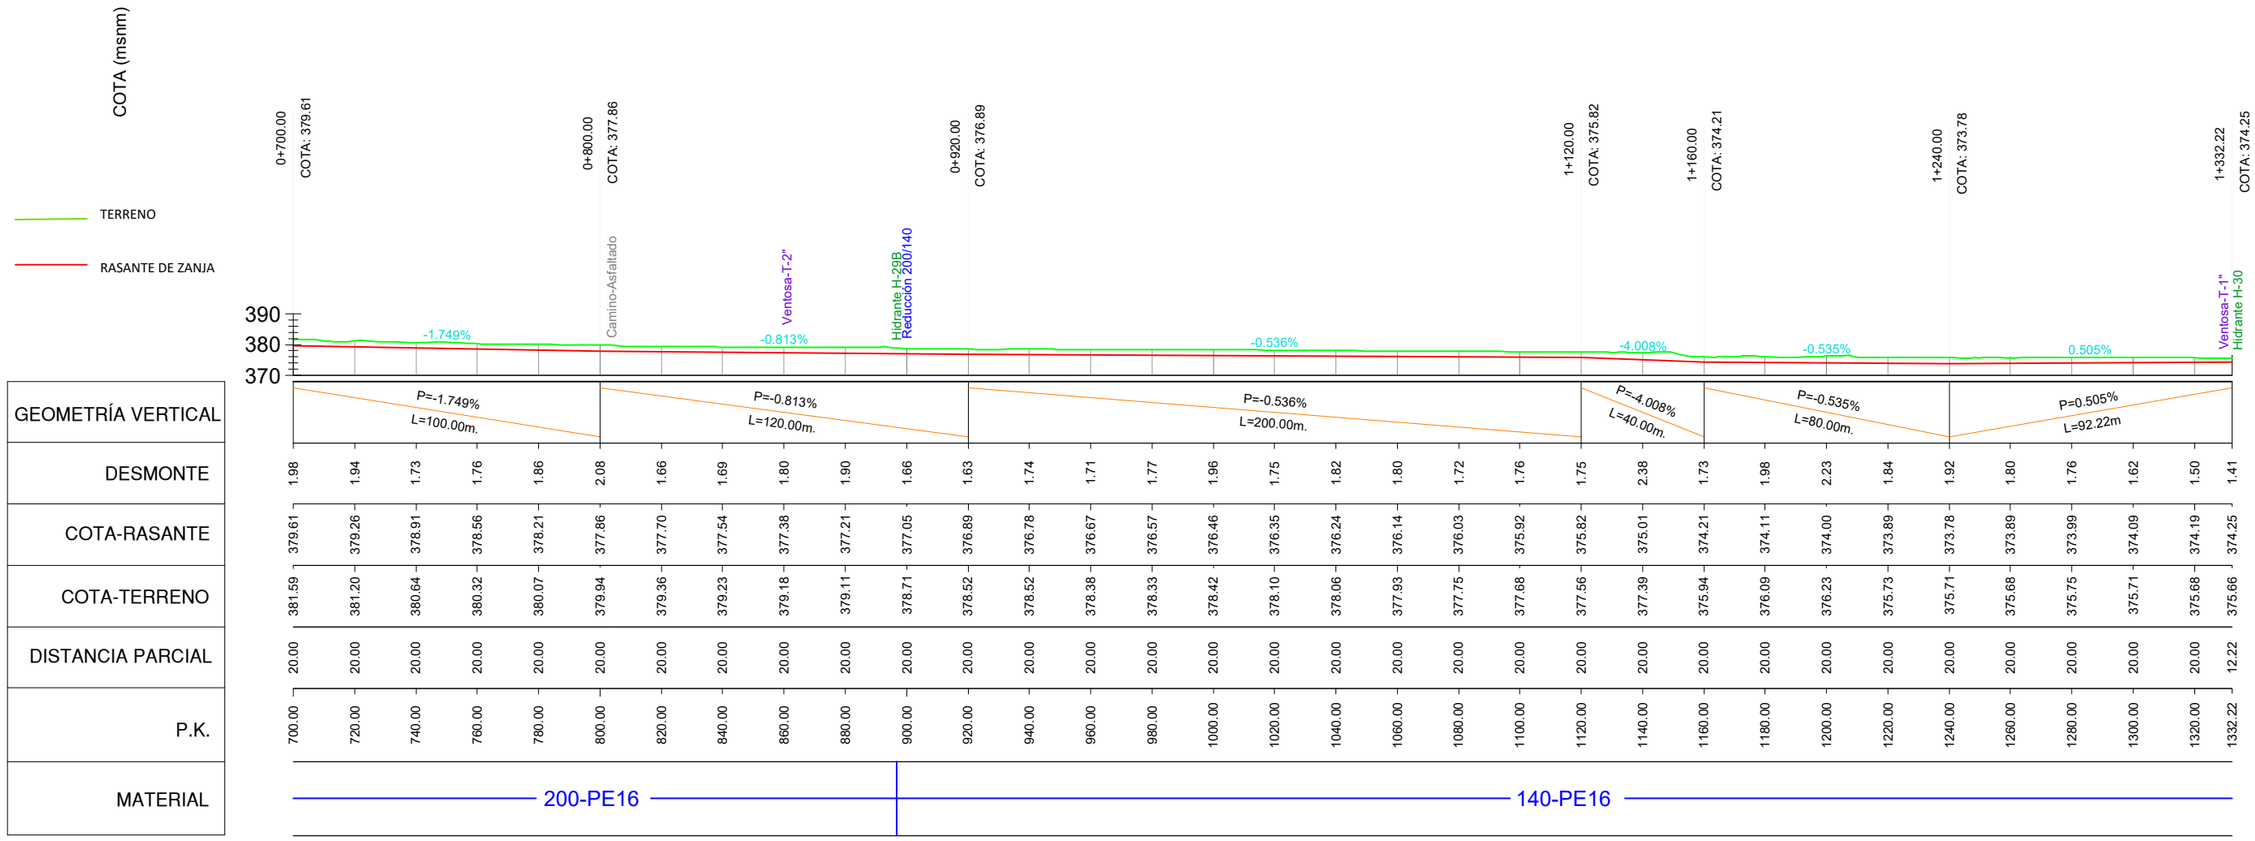

Financiado por la Unión Europea NextGenerationEU

LOGOINTIA.jpg

PROYECTO MODERNIZACIÓN Y CONSOLIDACIÓN DE REGADÍOS DE LA COMUNIDAD DE REGANTES VIANA I

Escala: H=1/2000 V=1/2000 Formato UNE A-3

Fecha: ABRIL 2023

Autores del Proyecto:

Juan Carlos.png

JUAN CARLOS ESQUÍROZ NOBLE
INGENIERO AGRÓNOMO

José Miguel.png


JOSÉ MIGUEL LÓPEZ GONZÁLEZ
INGENIERO TÉCNICO AGRÍCOLA

Título del plano:

PERFILES LONGITUDINALES DE TUBERÍAS
RED BAJA. B-2 (2)

Plano nº: 10.1

Hoja nº: 13

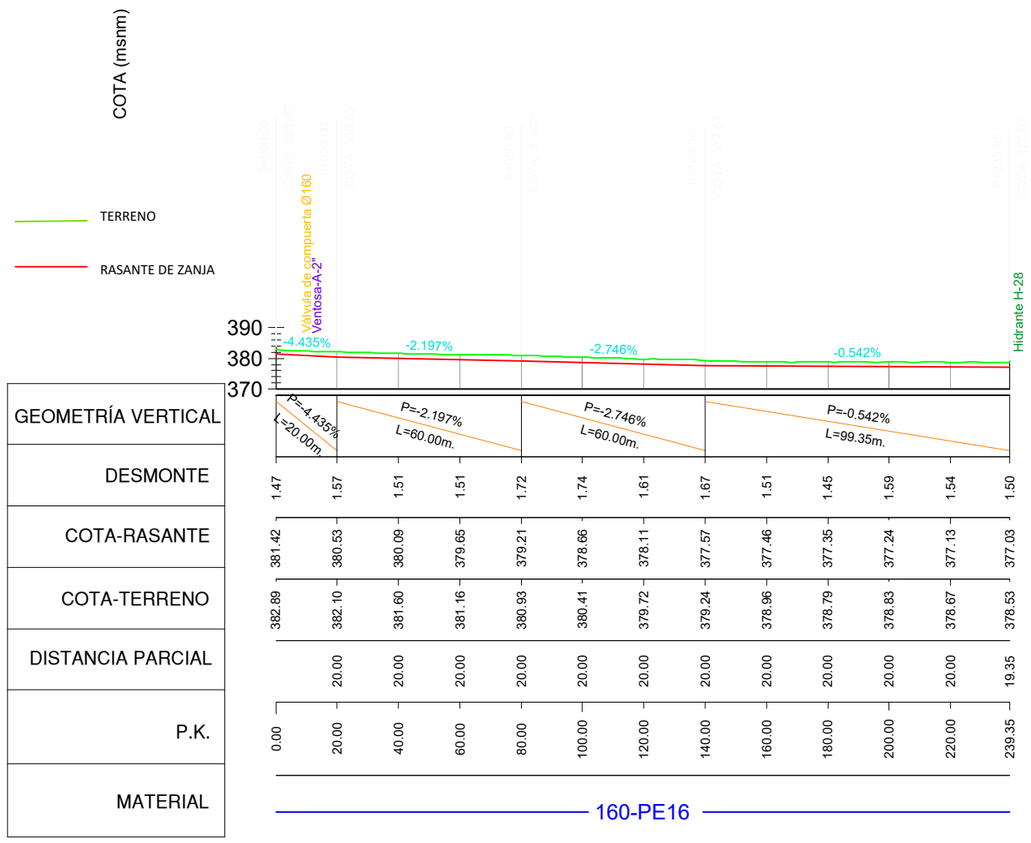

Financiado por la Unión Europea NextGenerationEU

GOBIERNO DE ESPAÑA · MINISTERIO DE AGRICULTURA, PESCA Y ALIMENTACIÓN · seiasa

LOGOINTIA.jpg

PROYECTO MODERNIZACIÓN Y CONSOLIDACIÓN DE REGADÍOS DE LA COMUNIDAD DE REGANTES VIANA I

Escala: H=1/2000 V=1/2000 Formato UNE A-3

Fecha: **ABRIL 2023**

Autores del Proyecto:

JUAN CARLOS ESQUÍROZ NOBLE
INGENIERO AGRÓNOMO


JOSÉ MIGUEL LÓPEZ GONZÁLEZ
INGENIERO TÉCNICO AGRÍCOLA

Título del plano:


PERFILES LONGITUDINALES DE TUBERÍAS
RED BAJA. B-2-2

Plano nº: 10.1

Hoja nº: 14

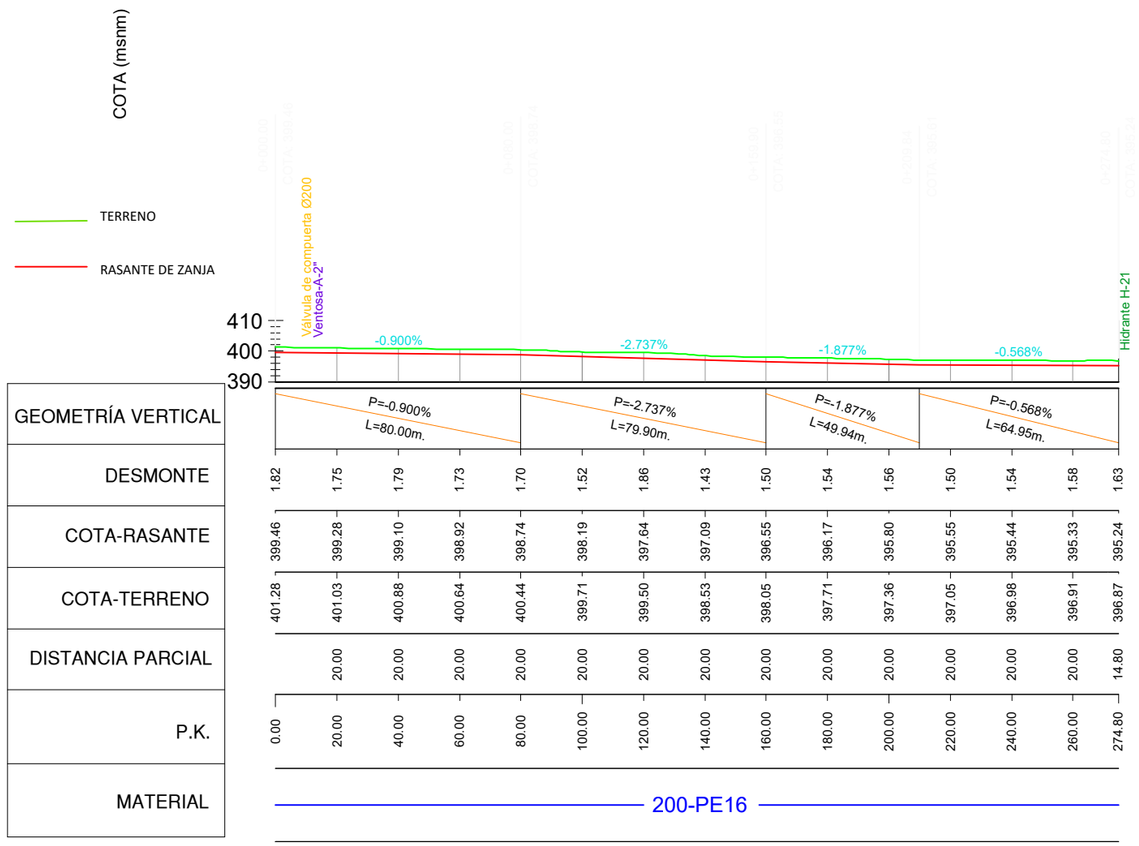

Financiado por la Unión Europea NextGenerationEU · GOBIERNO DE ESPAÑA · MINISTERIO DE AGRICULTURA, PESCA Y ALIMENTACIÓN · seiasa	LOGOINTIA.jpg	PROYECTO MODERNIZACIÓN Y CONSOLIDACIÓN DE REGADÍOS DE LA COMUNIDAD DE REGANTES VIANA I	Escala: H=1/2000 V=1/2000 Formato UNE A-3	Fecha: ABRIL 2023	Autores del Proyecto: JUAN CARLOS ESQUÍROZ NOBLE INGENIERO AGRÓNOMO · JOSÉ MIGUEL LÓPEZ GONZÁLEZ INGENIERO TÉCNICO AGRÍCOLA	Título del plano: PERFILES LONGITUDINALES DE TUBERÍAS RED BAJA. B-3	Plano nº: 10.1 Hoja nº: 15

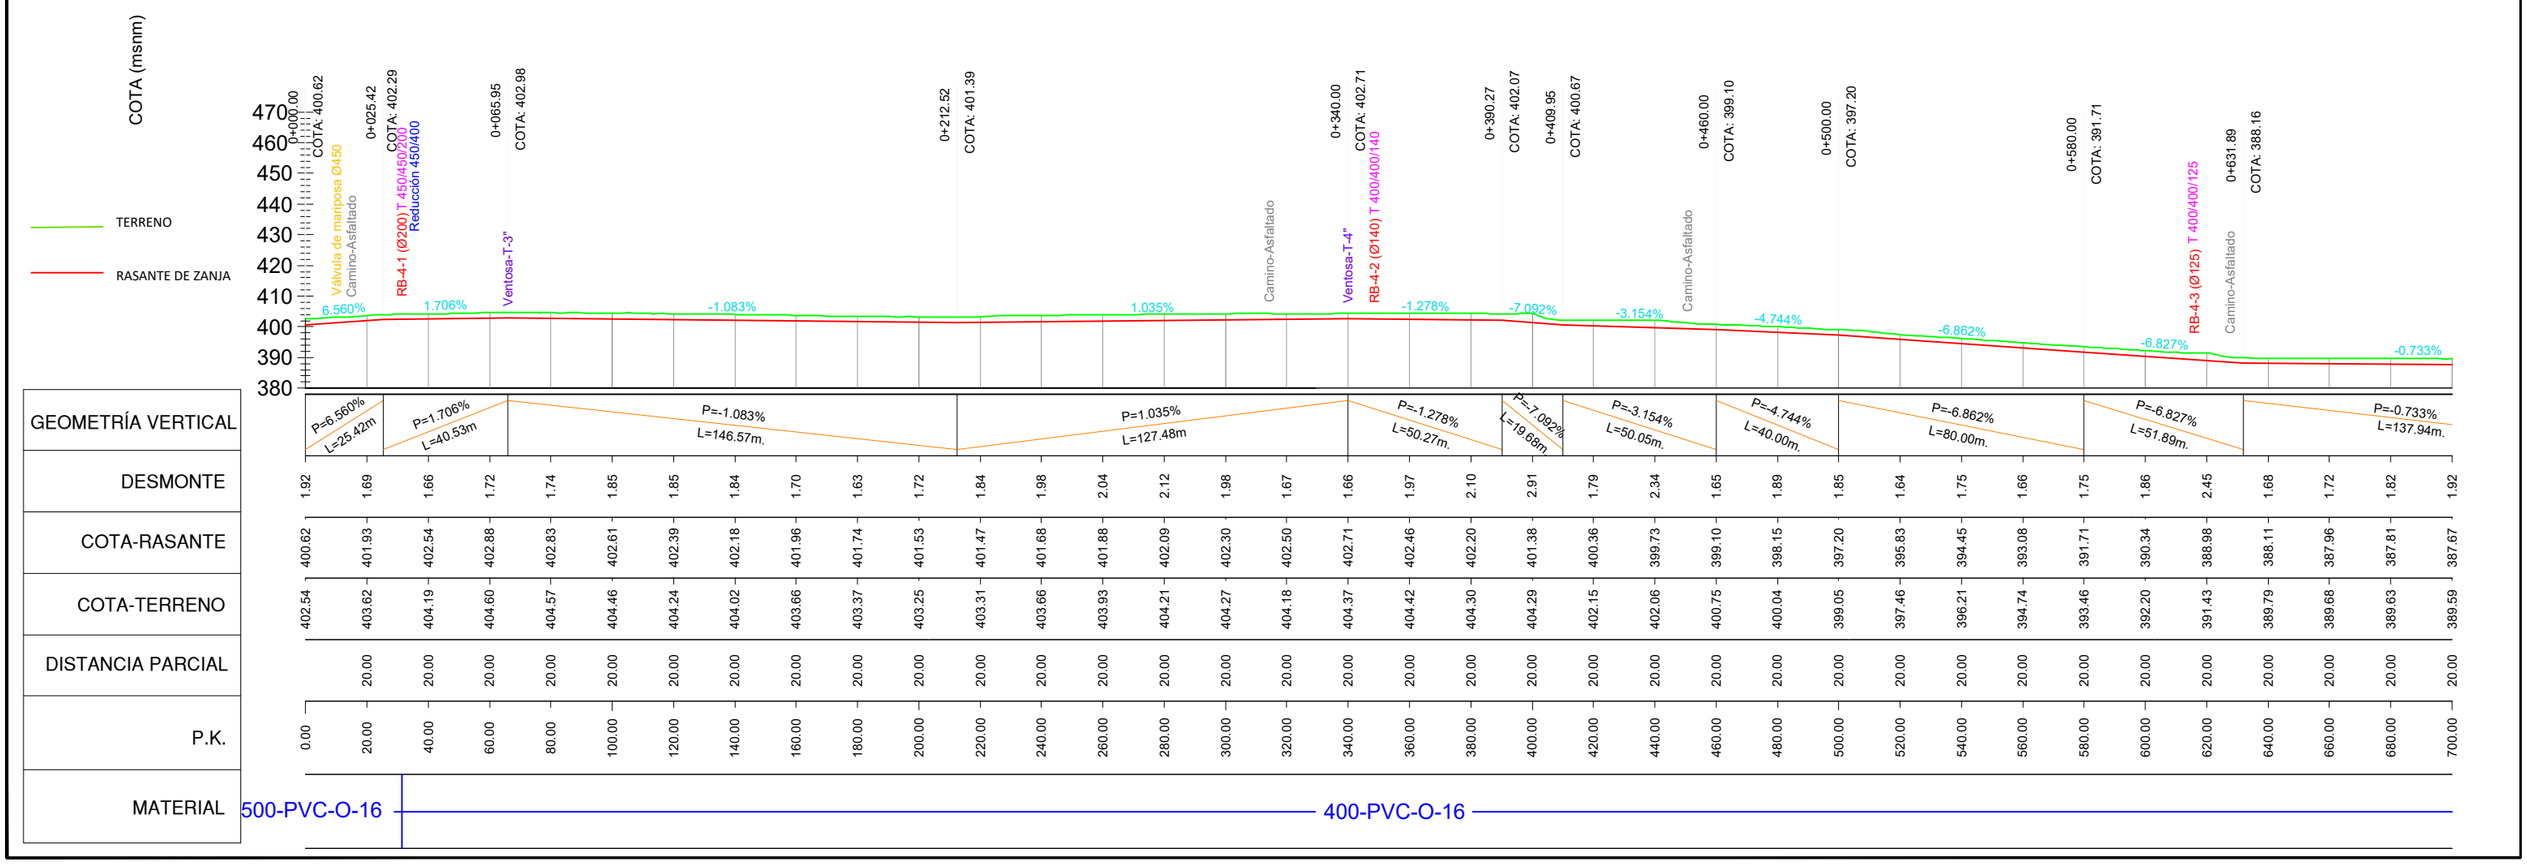

Financiado por la Unión Europea NextGenerationEU

LOGO INTIA.jpg

PROYECTO MODERNIZACIÓN Y CONSOLIDACIÓN DE REGADÍOS DE LA COMUNIDAD DE REGANTES VIANA I

Escala: H=1/2000 V=1/2000 Formato UNE A-3

Fecha: ABRIL 2023

Autores del Proyecto:

Juan Carlos.png

JUAN CARLOS ESQUÍROZ NOBLE
INGENIERO AGRÓNOMO

José Miguel.png


JOSÉ MIGUEL LÓPEZ GONZÁLEZ
INGENIERO TÉCNICO AGRÍCOLA

Título del plano:

PERFILES LONGITUDINALES DE TUBERÍAS
RED BAJA. B-4 (1)

Plano nº: 10.1

Hoja nº: 16

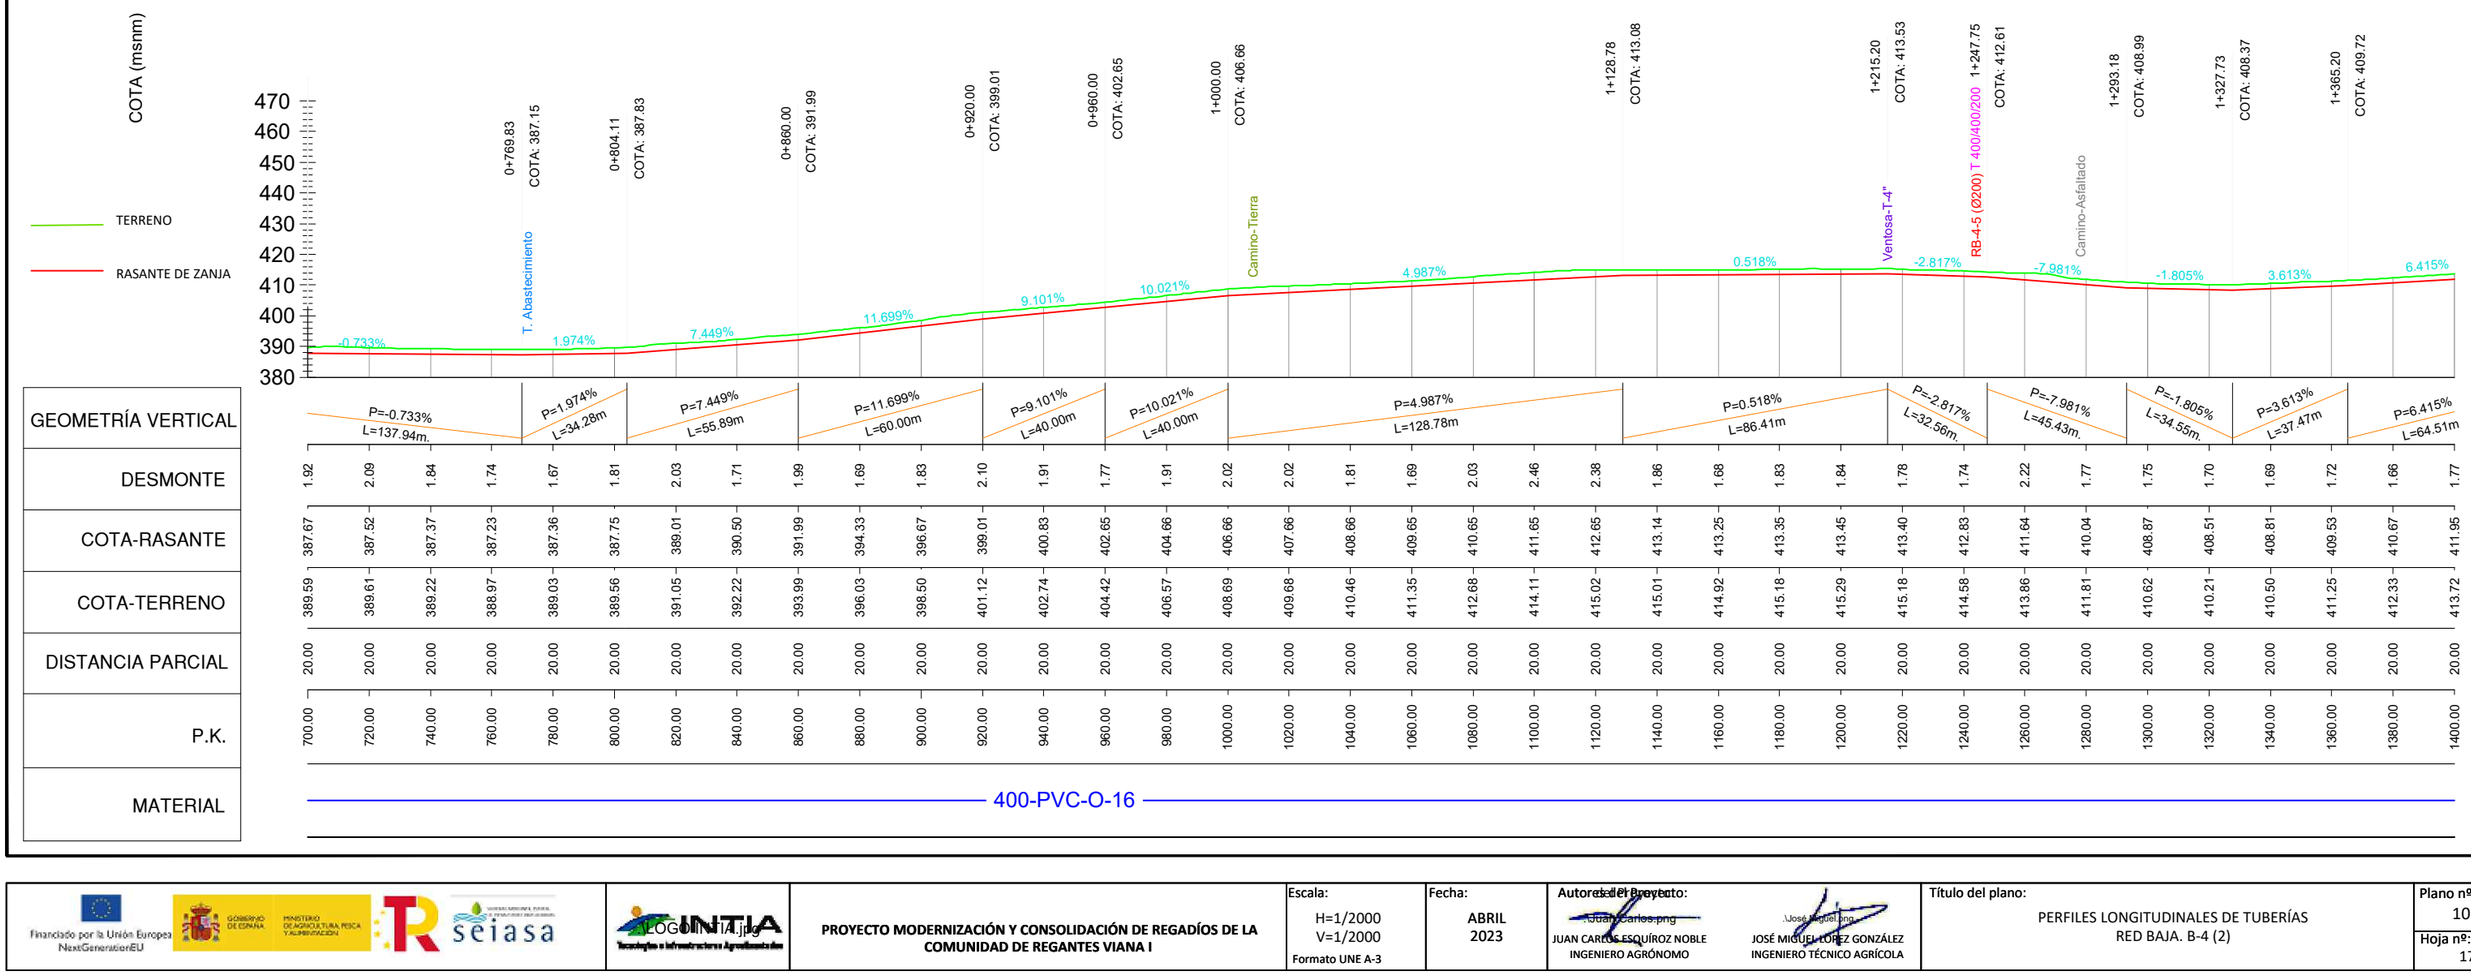

Financiado por la Unión Europea NextGenerationEU

GOBIERNO DE ESPAÑA · MINISTERIO DE AGRICULTURA, PESCA Y ALIMENTACIÓN · seiasa

LOGOINTIA.jpg

PROYECTO MODERNIZACIÓN Y CONSOLIDACIÓN DE REGADÍOS DE LA COMUNIDAD DE REGANTES VIANA I

Escala: H=1/2000 V=1/2000 Formato UNE A-3

Fecha: ABRIL 2023

Autores del Proyecto:

Juan Carlos.png

JUAN CARLOS ESQUÍROZ NOBLE
INGENIERO AGRÓNOMO

José Miguel.png


JOSÉ MIGUEL LÓPEZ GONZÁLEZ
INGENIERO TÉCNICO AGRÍCOLA

Título del plano:


PERFILES LONGITUDINALES DE TUBERÍAS
RED BAJA. B-4 (2)

Plano nº: 10.1

Hoja nº: 17

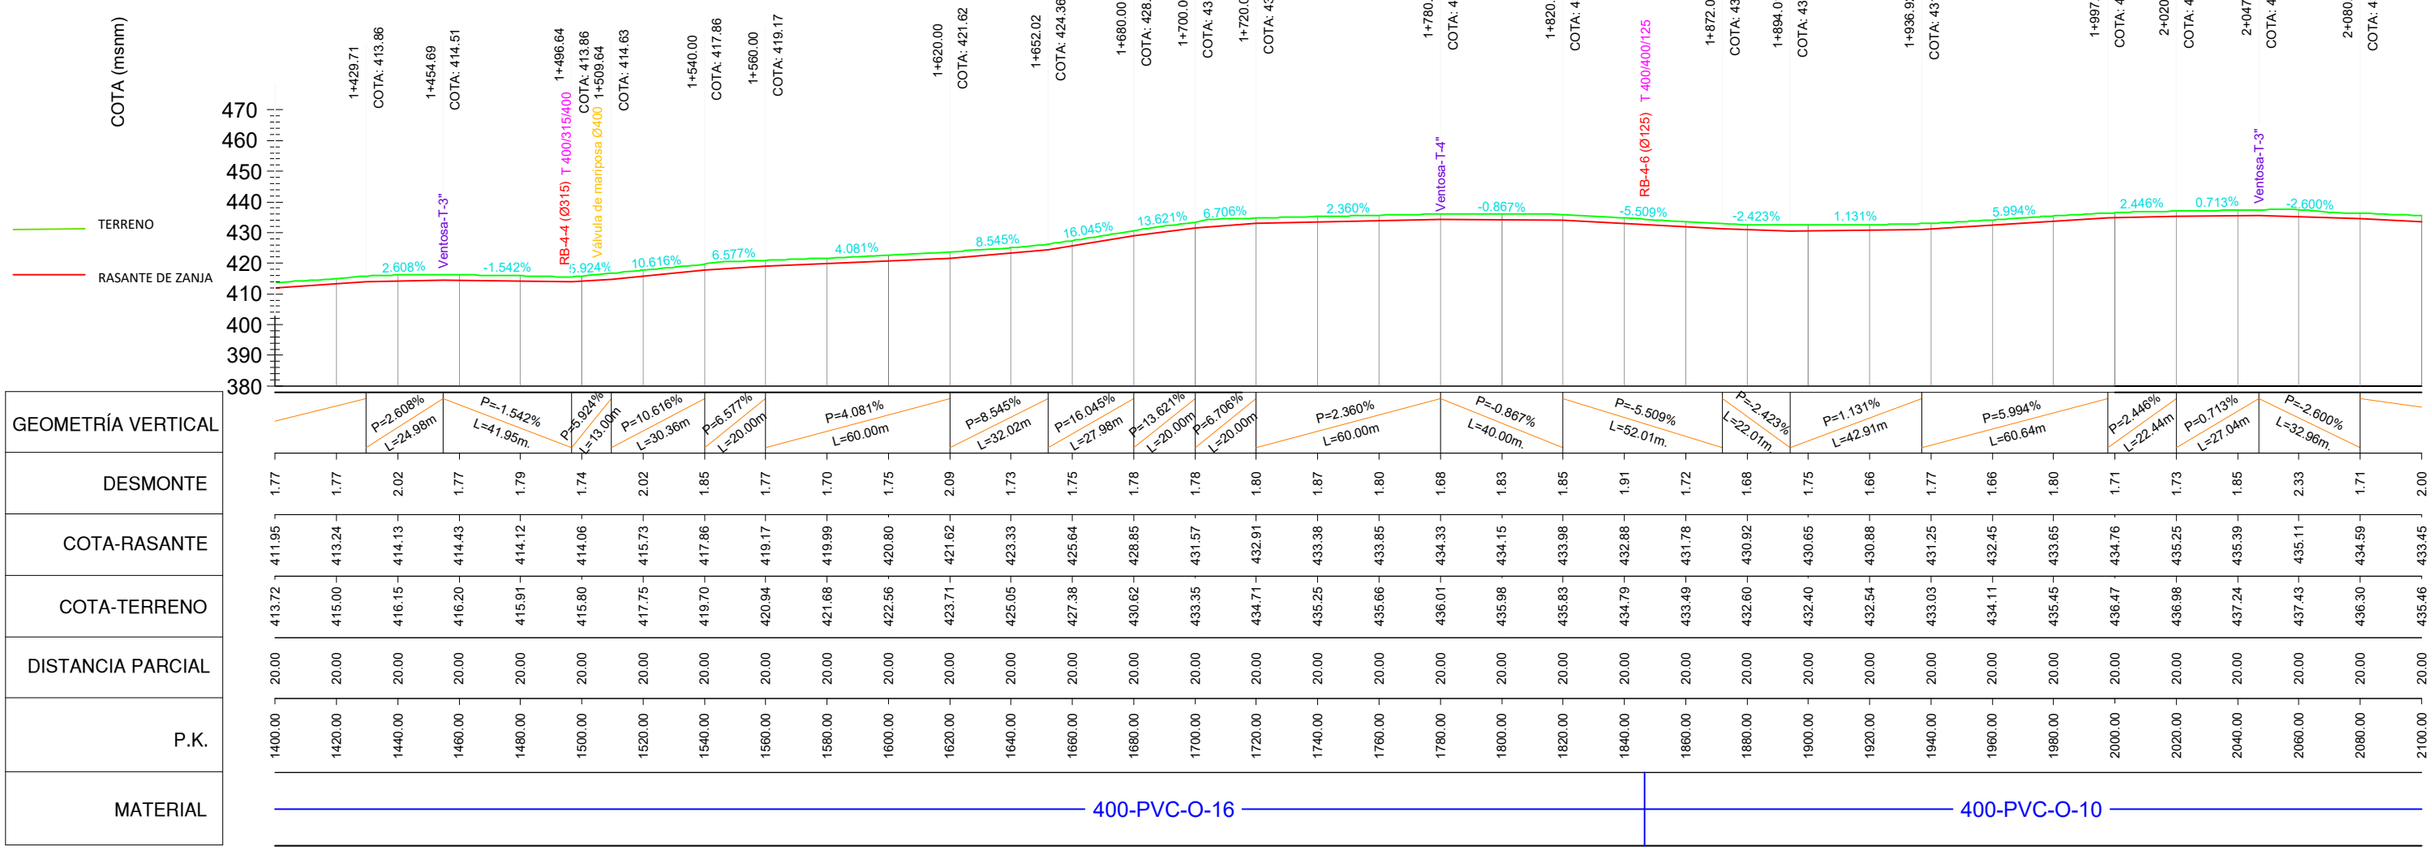

Financiado por la Unión Europea NextGenerationEU · Gobierno de España · Ministerio de Agricultura, Pesca y Alimentación · seiasa	LOGOINTIA.jpg	**PROYECTO MODERNIZACIÓN Y CONSOLIDACIÓN DE REGADÍOS DE LA COMUNIDAD DE REGANTES VIANA I**	Escala: H=1/2000 V=1/2000 Formato UNE A-3	Fecha: ABRIL 2023	Autores del Proyecto: Juancarlos.png JUAN CARLOS ESQUÍROZ NOBLE INGENIERO AGRÓNOMO · José Miguel.png JOSÉ MIGUEL LÓPEZ GONZÁLEZ INGENIERO TÉCNICO AGRÍCOLA	Título del plano: PERFILES LONGITUDINALES DE TUBERÍAS RED BAJA. B-4 (3) · Plano nº: 10.1 · Hoja nº: 18

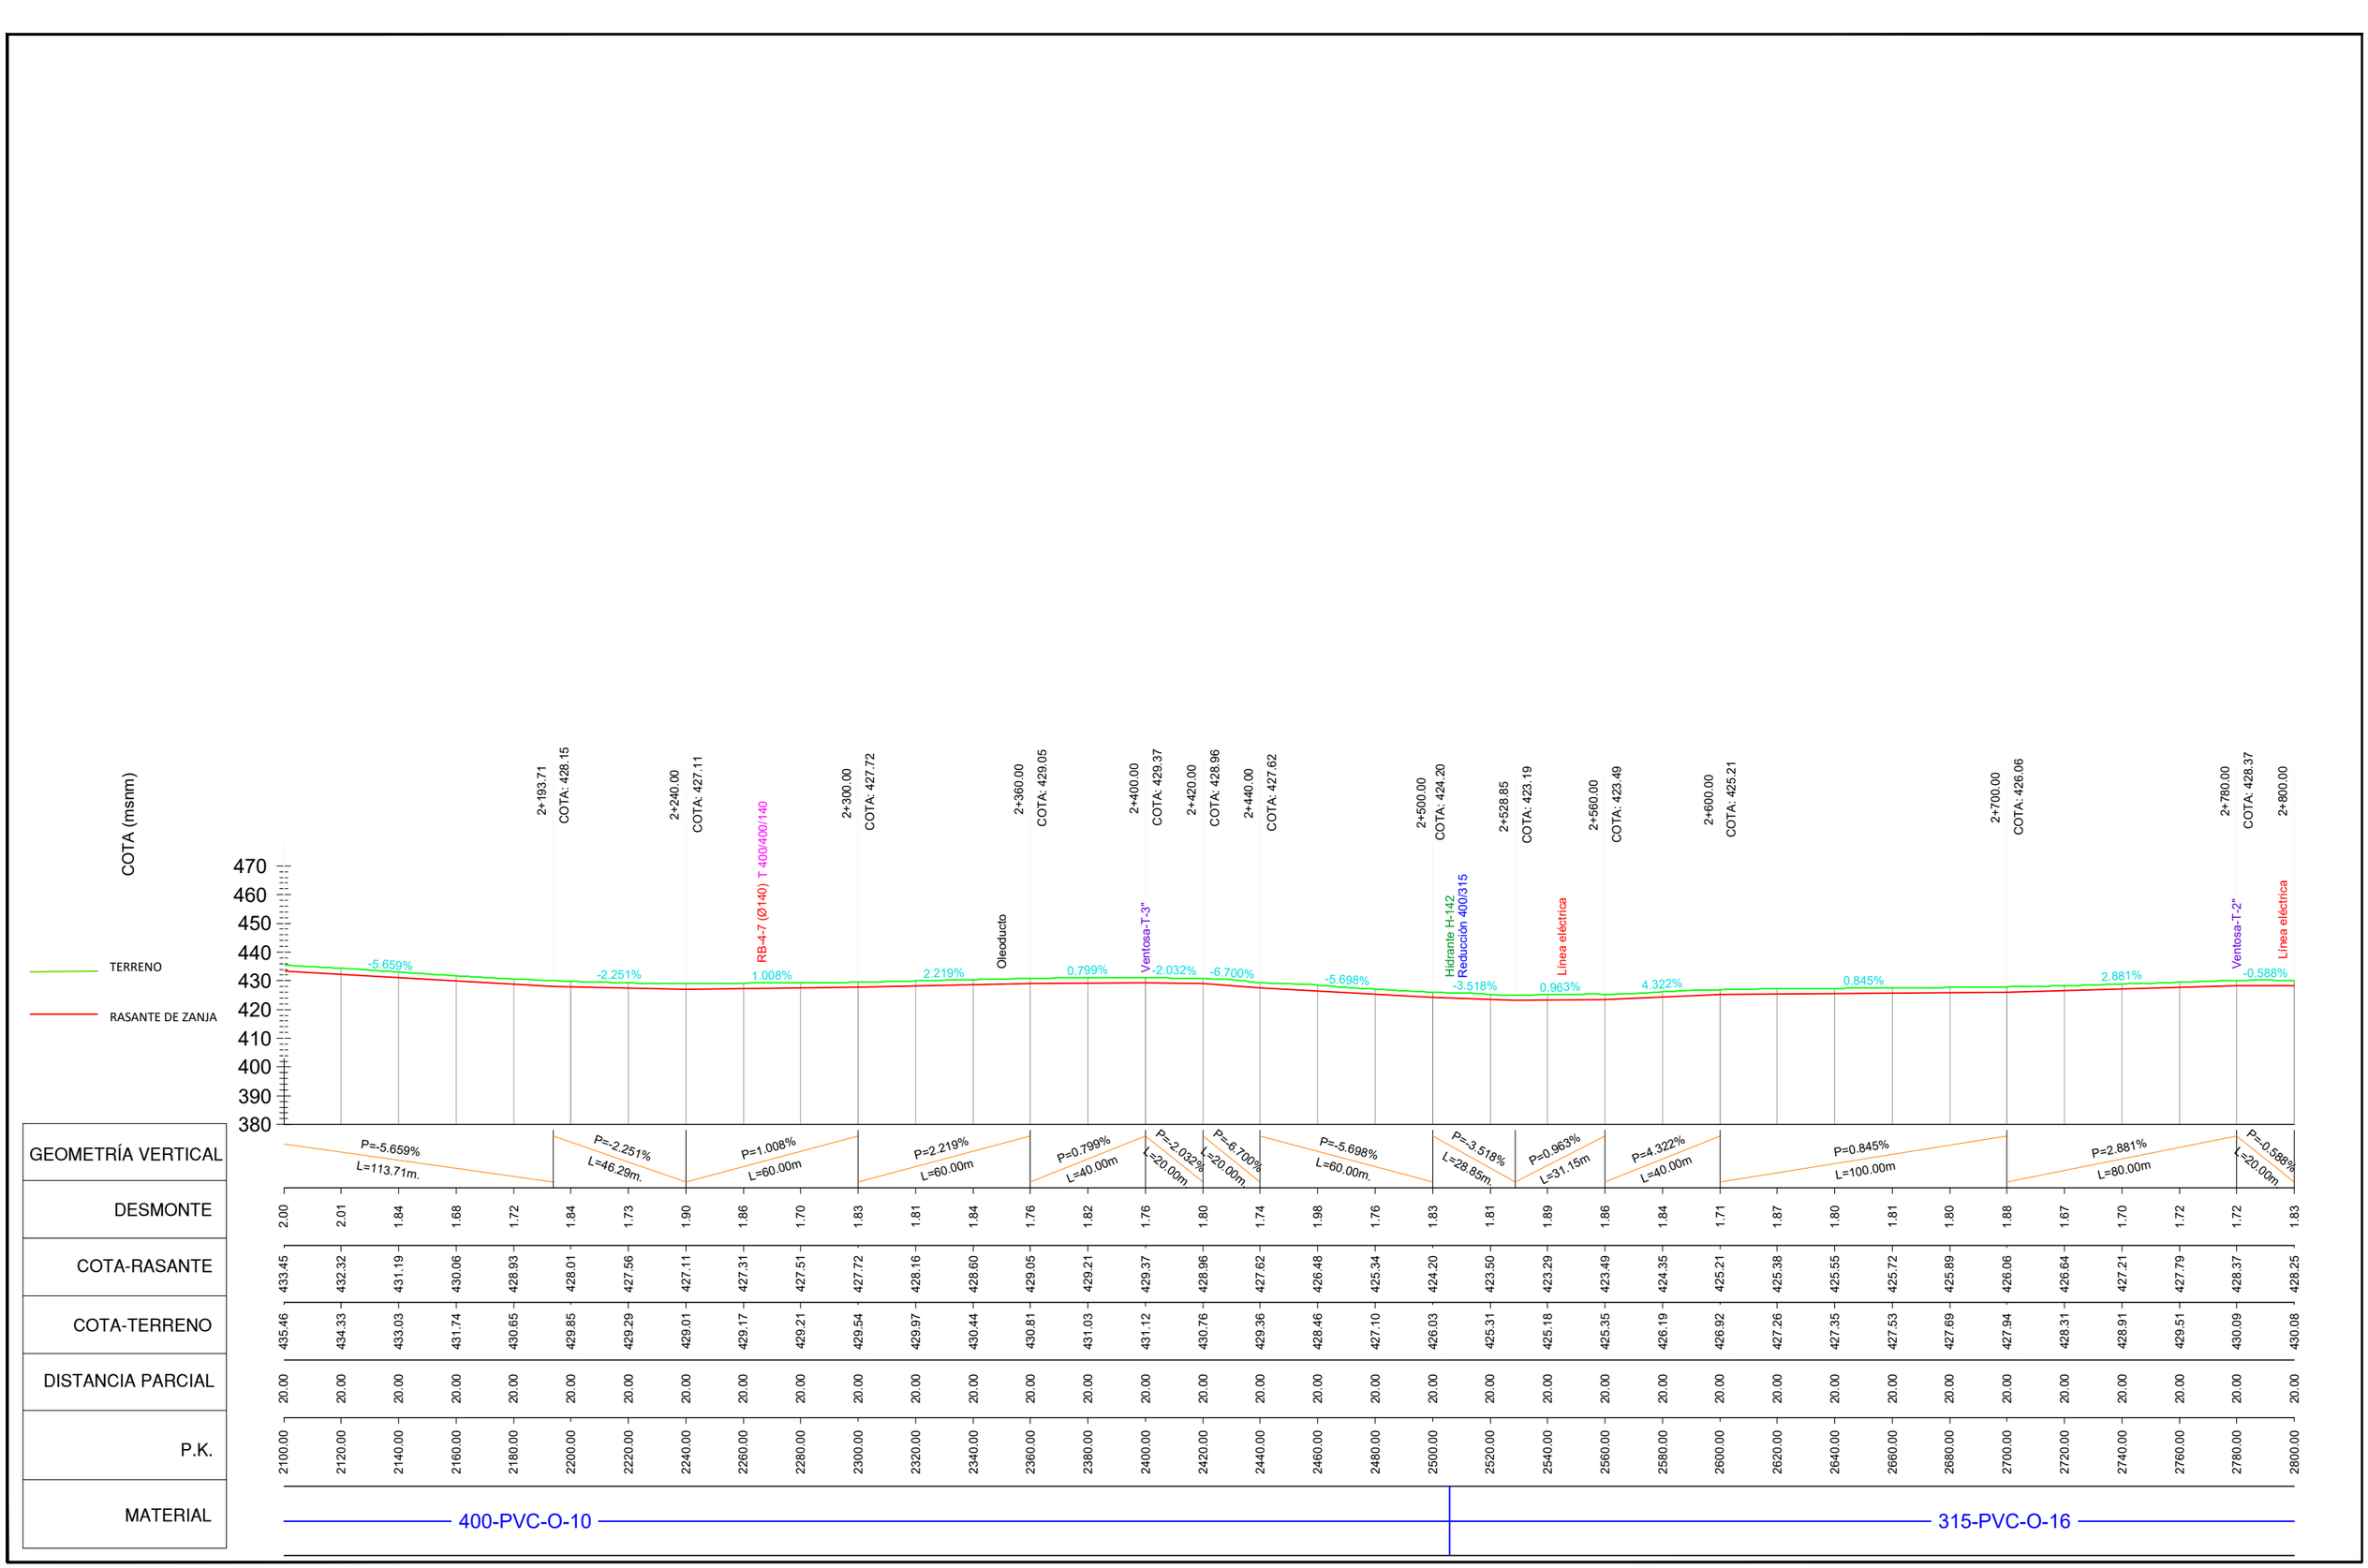

Financiado por la Unión Europea NextGenerationEU

GOBIERNO DE ESPAÑA · MINISTERIO DE AGRICULTURA, PESCA Y ALIMENTACIÓN · seiasa

LOGOINTIA.jpg

PROYECTO MODERNIZACIÓN Y CONSOLIDACIÓN DE REGADÍOS DE LA COMUNIDAD DE REGANTES VIANA I

Escala: H=1/2000 V=1/2000 Formato UNE A-3

Fecha: ABRIL 2023

Autores del Proyecto:

Juan Carlos.png

JUAN CARLOS ESQUÍROZ NOBLE
INGENIERO AGRÓNOMO

José Miguel.png


JOSÉ MIGUEL LÓPEZ GONZÁLEZ
INGENIERO TÉCNICO AGRÍCOLA

Título del plano:

PERFILES LONGITUDINALES DE TUBERÍAS
RED BAJA. B-4 (4)

Plano nº: 10.1

Hoja nº: 19

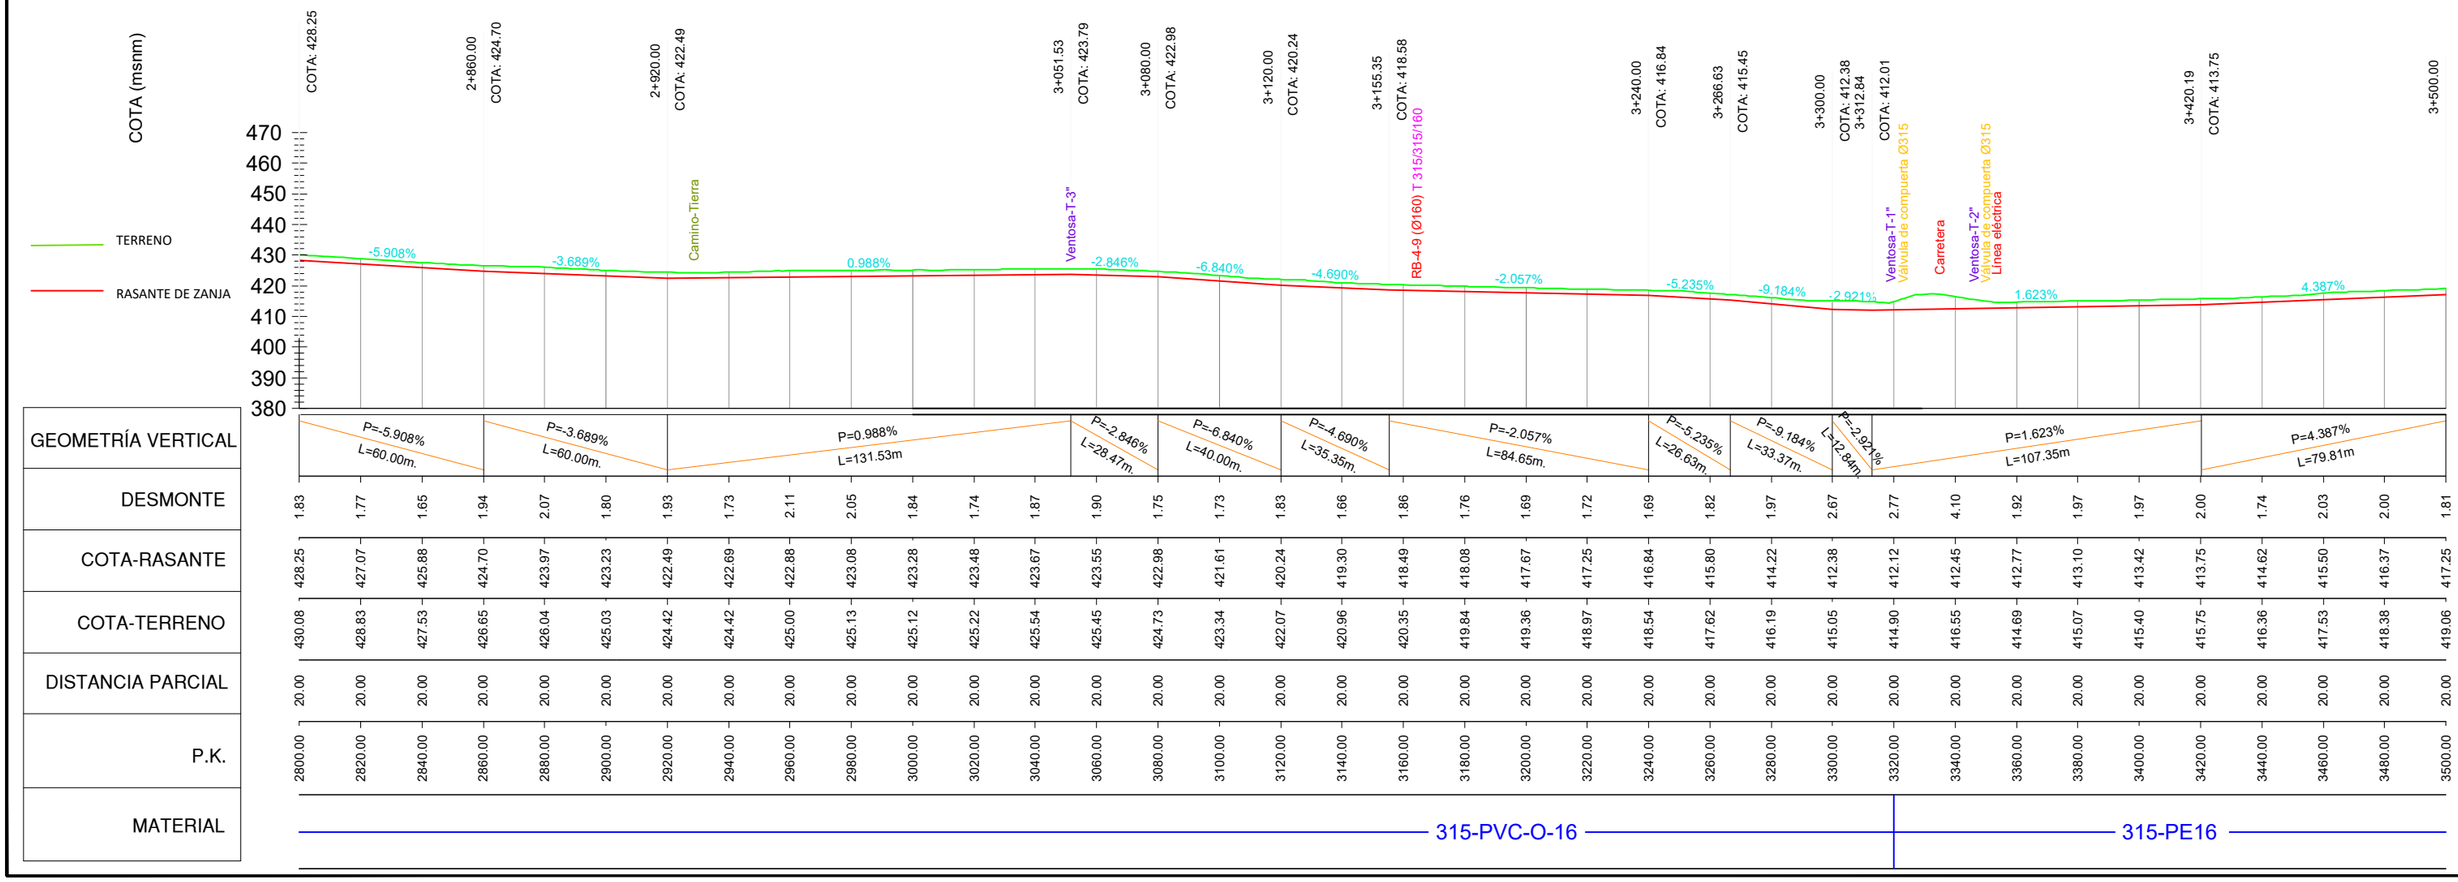

Financiado por la Unión Europea NextGenerationEU

LOGOINTIA.jpg

PROYECTO MODERNIZACIÓN Y CONSOLIDACIÓN DE REGADÍOS DE LA COMUNIDAD DE REGANTES VIANA I

Escala: H=1/2000 V=1/2000 Formato UNE A-3

Fecha: ABRIL 2023

Autores del Proyecto:

JUAN CARLOS ESQUÍROZ NOBLE
INGENIERO AGRÓNOMO


JOSÉ MIGUEL LÓPEZ GONZÁLEZ
INGENIERO TÉCNICO AGRÍCOLA

Título del plano:

PERFILES LONGITUDINALES DE TUBERÍAS
RED BAJA. B-4 (5)

Plano nº: 10.1

Hoja nº: 20

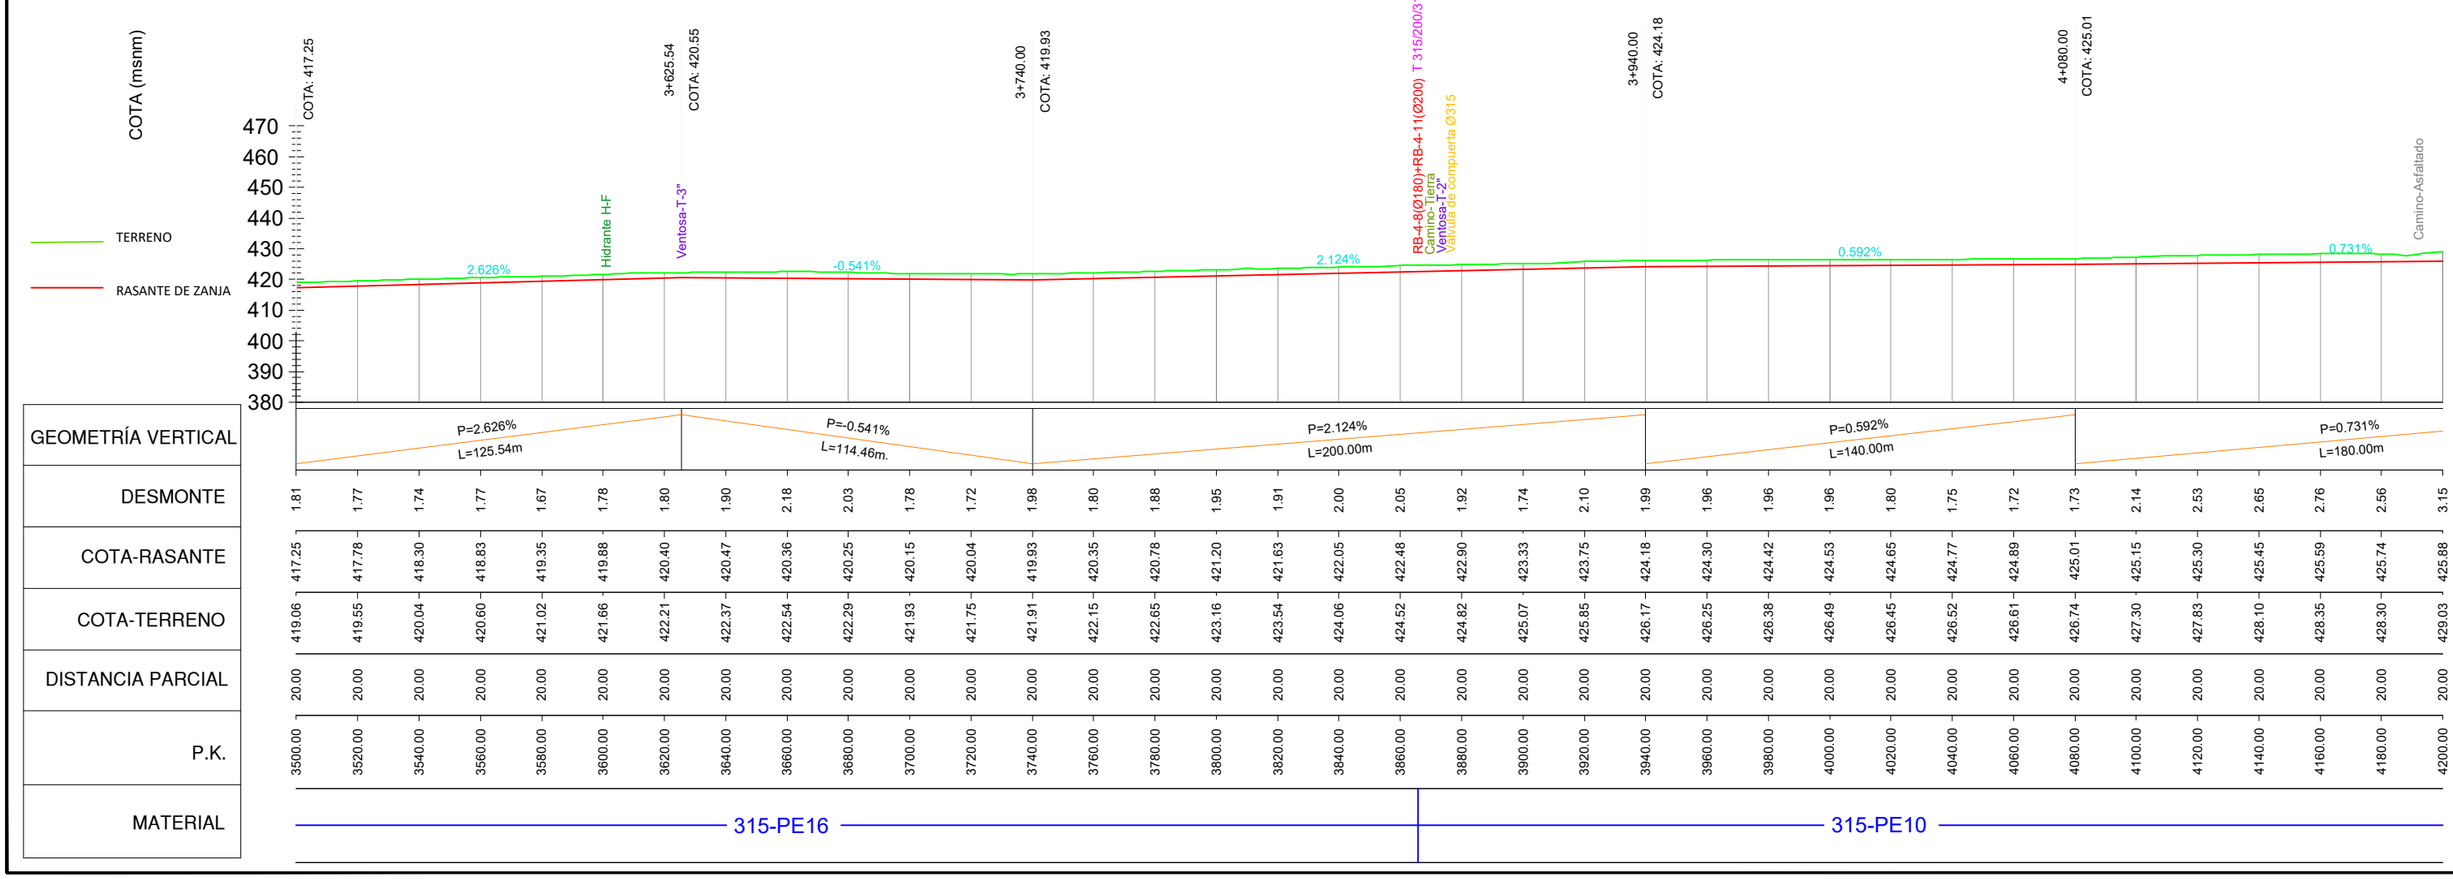

Financiado por la Unión Europea NextGenerationEU

GOBIERNO DE ESPAÑA · MINISTERIO DE AGRICULTURA, PESCA Y ALIMENTACIÓN · seiasa

LOGO INTIA.jpg

PROYECTO MODERNIZACIÓN Y CONSOLIDACIÓN DE REGADÍOS DE LA COMUNIDAD DE REGANTES VIANA I

Escala:
H=1/2000
V=1/2000
Formato UNE A-3


Fecha:
ABRIL 2023

Autores del Proyecto:
Juan Carlos.png
JUAN CARLOS ESQUÍROZ NOBLE
INGENIERO AGRÓNOMO

José Miguel.png
JOSÉ MIGUEL LÓPEZ GONZÁLEZ
INGENIERO TÉCNICO AGRÍCOLA

Título del plano:
PERFILES LONGITUDINALES DE TUBERÍAS
RED BAJA. B-4 (6)

Plano nº: 10.1
Hoja nº: 21

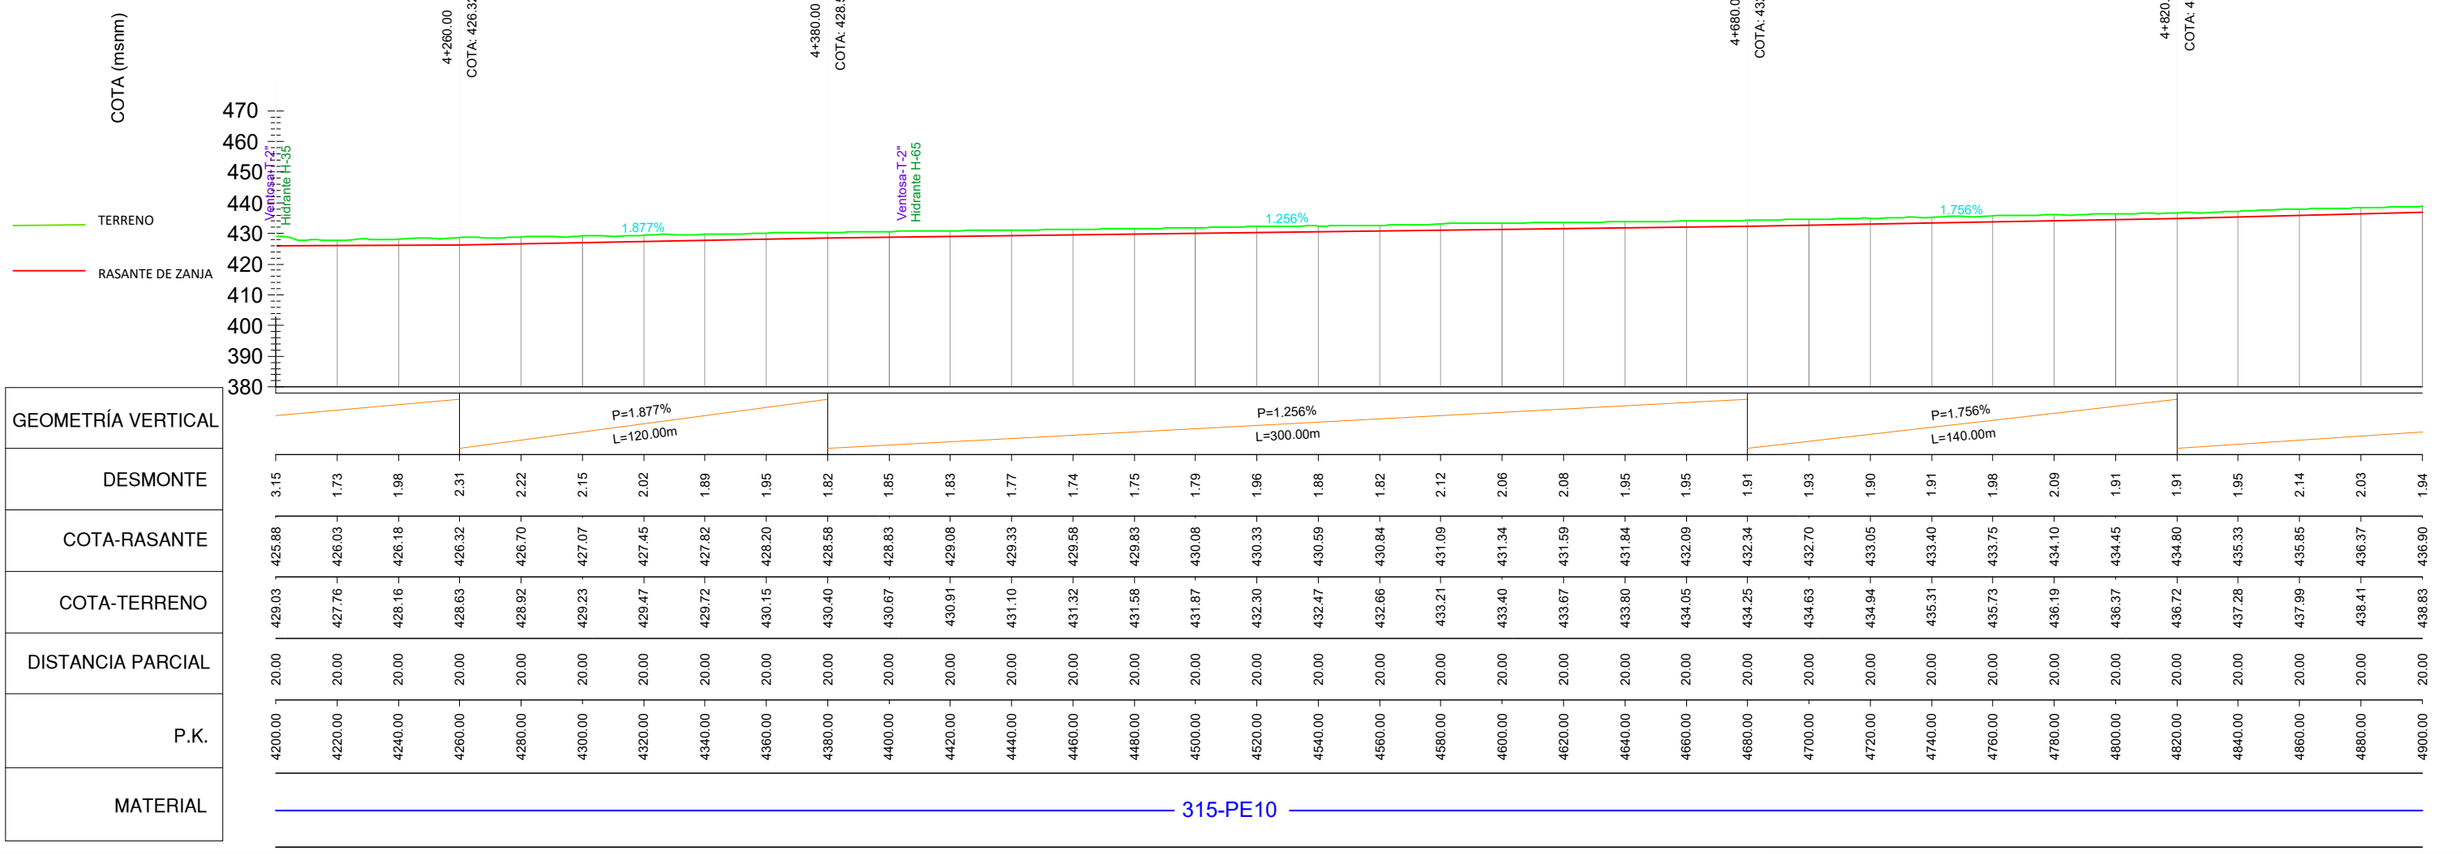

Financiado por la Unión Europea NextGenerationEU

GOBIERNO DE ESPAÑA · MINISTERIO DE AGRICULTURA, PESCA Y ALIMENTACIÓN · seiasa

LOGOINTIA.jpg

PROYECTO MODERNIZACIÓN Y CONSOLIDACIÓN DE REGADÍOS DE LA COMUNIDAD DE REGANTES VIANA I

Escala: H=1/2000 V=1/2000 Formato UNE A-3

Fecha: ABRIL 2023

Autores del Proyecto:


JUAN CARLOS ESQUÍROZ NOBLE
INGENIERO AGRÓNOMO

JOSÉ MIGUEL LÓPEZ GONZÁLEZ
INGENIERO TÉCNICO AGRÍCOLA

Título del plano:
PERFILES LONGITUDINALES DE TUBERÍAS
RED BAJA. B-4 (7)

Plano nº: 10.1

Hoja nº: 22

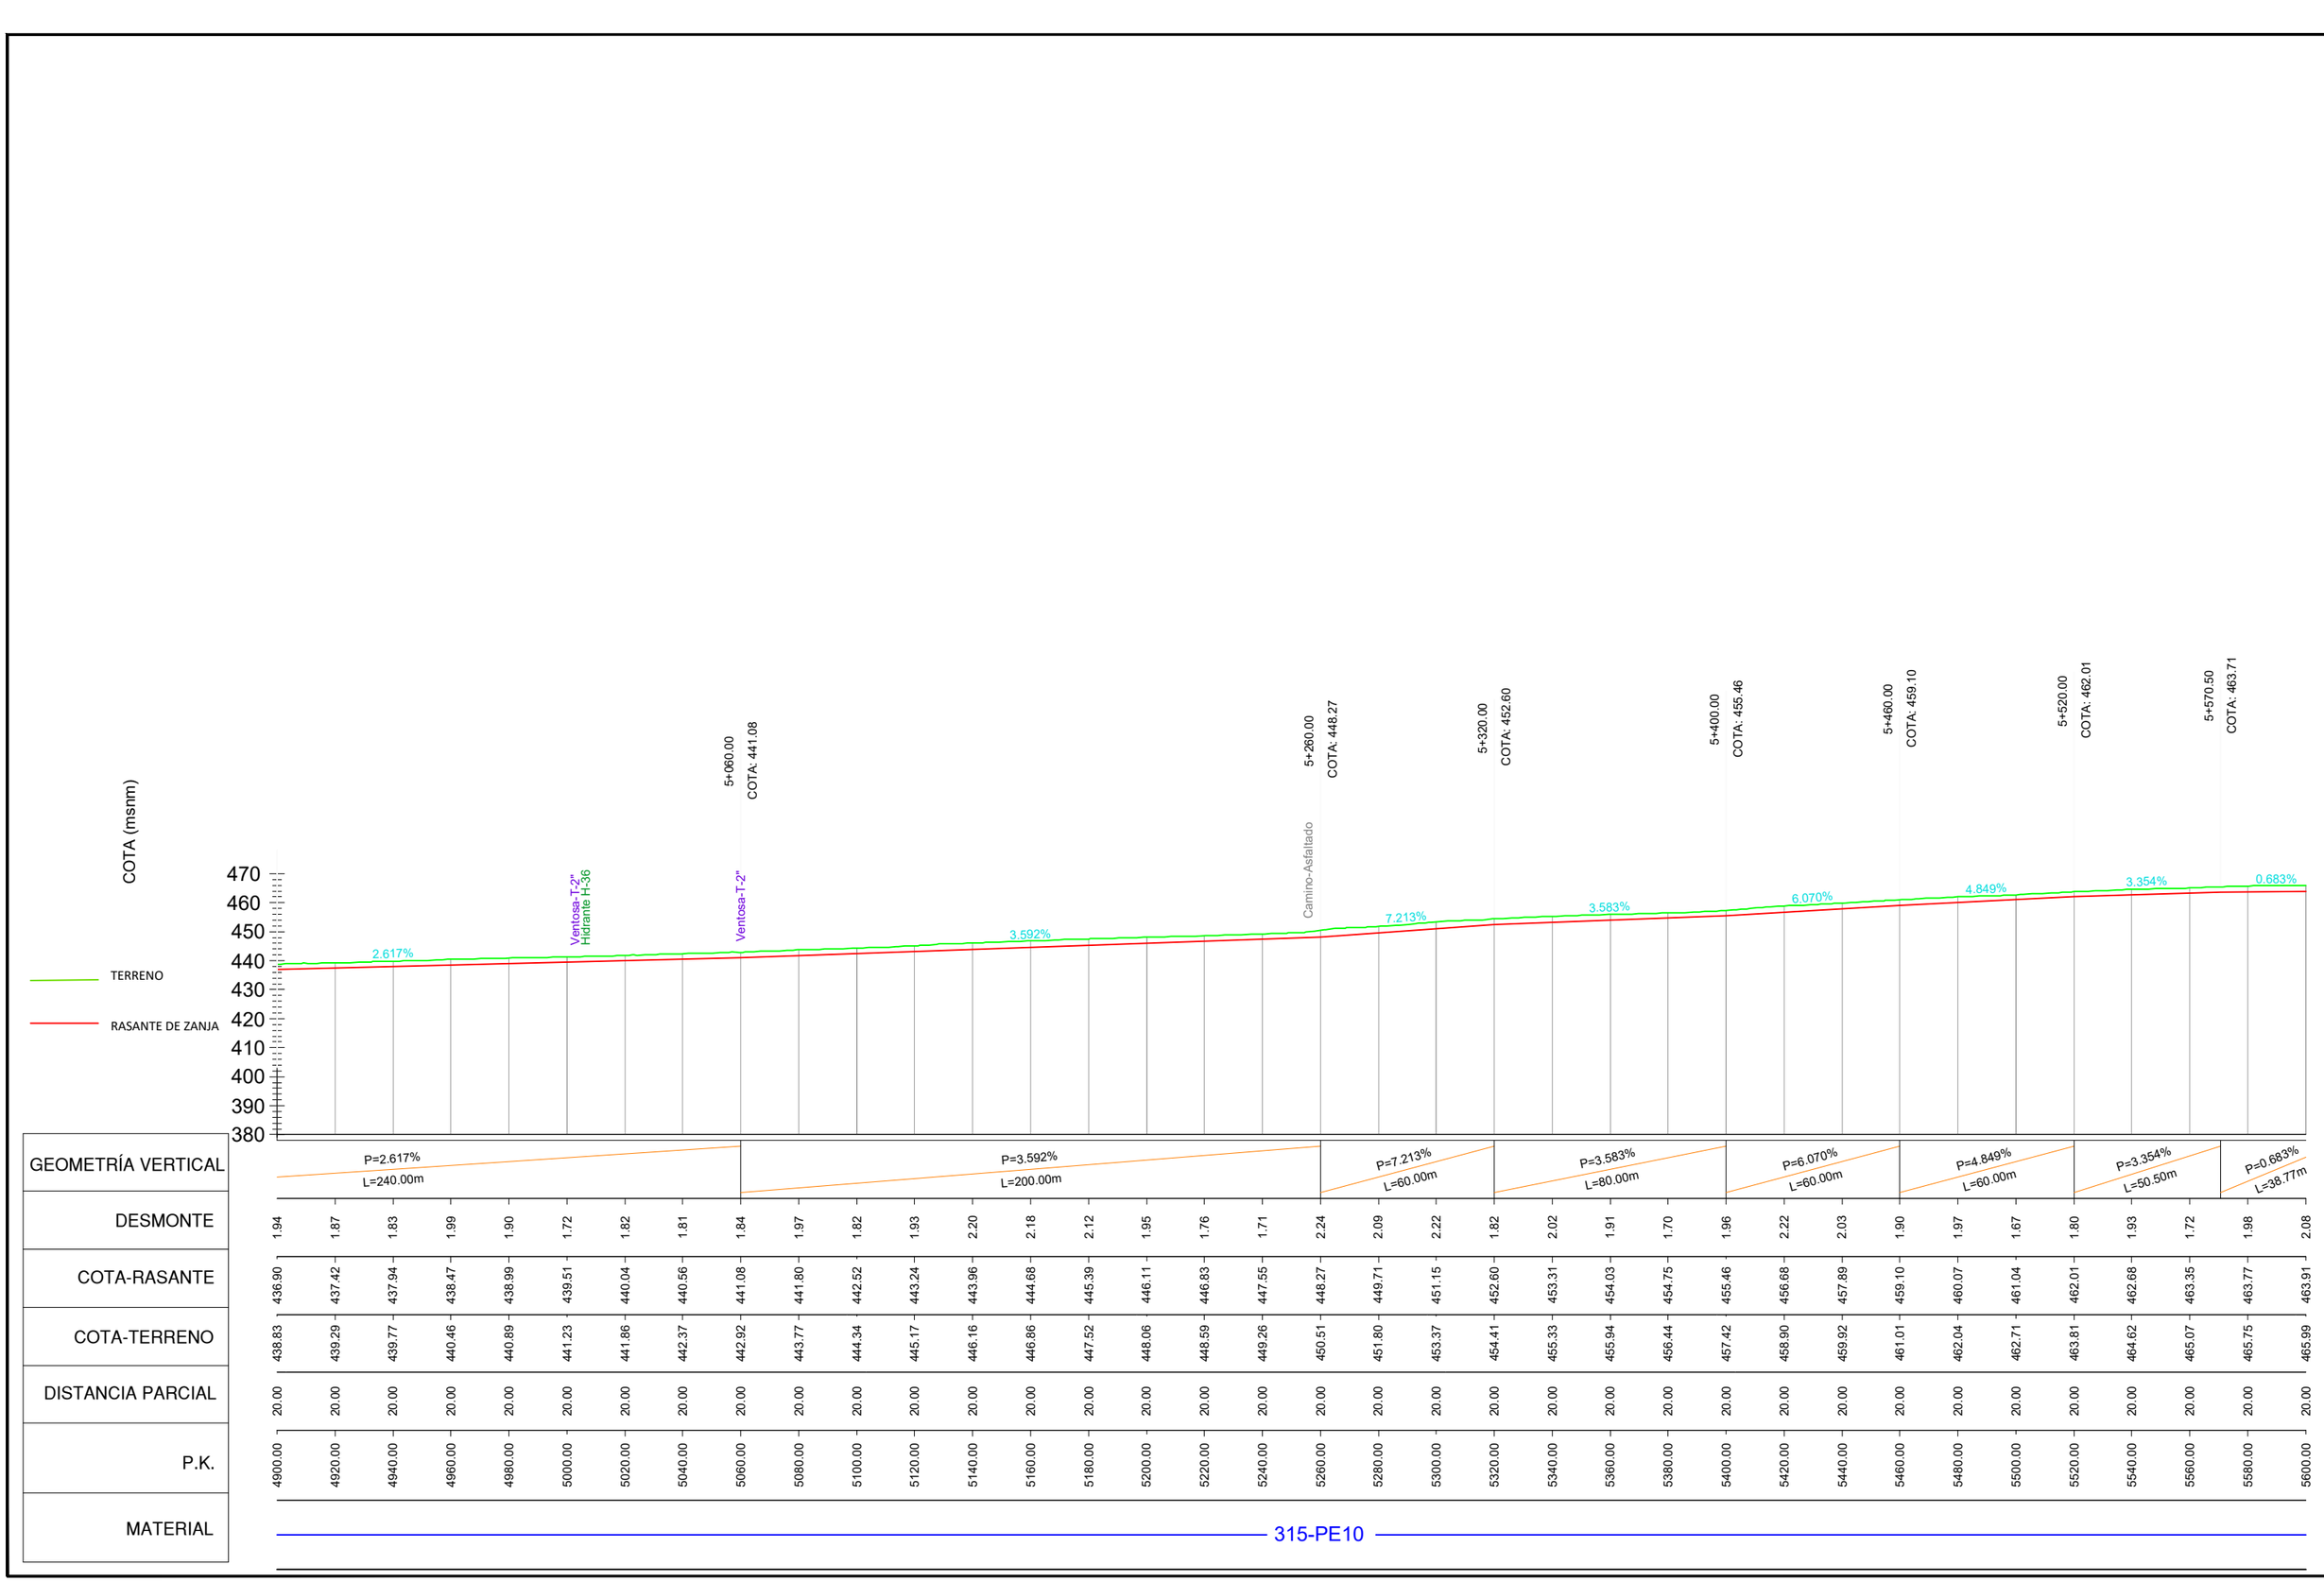


Financiado por la Unión Europea NextGenerationEU

GOBIERNO DE ESPAÑA · MINISTERIO DE AGRICULTURA, PESCA Y ALIMENTACIÓN · seiasa


LOGOINTIA.jpg

PROYECTO MODERNIZACIÓN Y CONSOLIDACIÓN DE REGADÍOS DE LA COMUNIDAD DE REGANTES VIANA I


Escala:	Fecha:	Autores del Proyecto:	Título del plano:	Plano nº:
H=1/2000 V=1/2000 Formato UNE A-3	ABRIL 2023	Juan Carlos.png JUAN CARLOS ESQUÍROZ NOBLE INGENIERO AGRÓNOMO José Miguel.png JOSÉ MIGUEL LÓPEZ GONZÁLEZ INGENIERO TÉCNICO AGRÍCOLA	PERFILES LONGITUDINALES DE TUBERÍAS RED BAJA. B-4 (8)	10.1 Hoja nº: 23

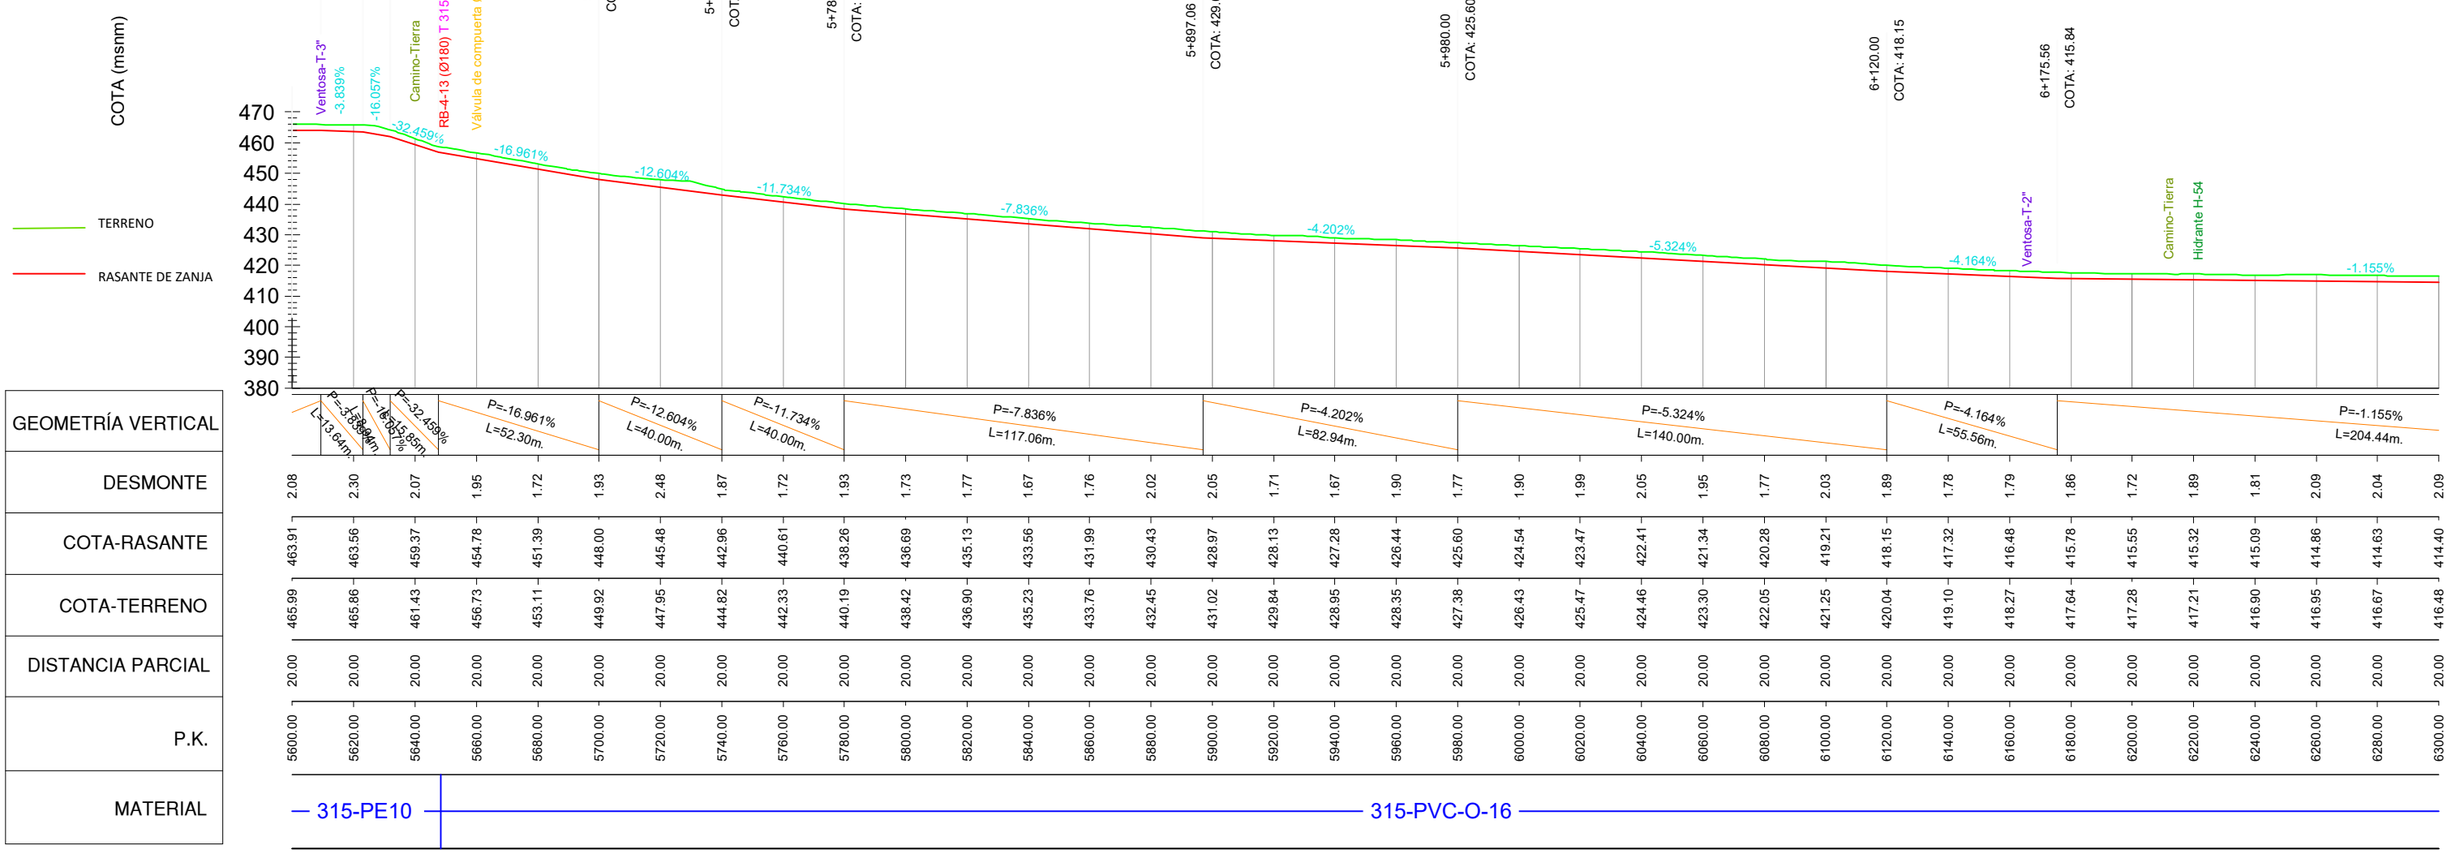
COTA (msnm)
470
460
450
440
430
420
410
400
390
380
TERRENO
RASANTE DE ZANJA
Ventosa-T-3"
-3.839%
-16.057%
-32.459%
-16.961%
-12.604%
-11.734%
-7.836%
-4.202%
-5.324%
-4.164%
-1.155%
Camino-Tierra
RB-4-13 (Ø180) T 315/315/180
Válvula de compuerta Ø315
Ventosa-T-2"
Camino-Tierra
Hidrante H-54
5+609.27
COTA: 463.97
5+622.91
COTA: 463.45
5+631.85
COTA: 462.01
5+647.70
COTA: 456.87
5+700.00
COTA: 448.00
5+740.00
COTA: 442.96
5+780.00
COTA: 438.26
5+897.06
COTA: 429.09
5+980.00
COTA: 425.60
6+120.00
COTA: 418.15
6+175.56
COTA: 415.84
P=-32.459%
L=13.64m.
P=-16.961%
L=52.30m.
P=-12.604%
L=40.00m.
P=-11.734%
L=40.00m.
P=-7.836%
L=117.06m.
P=-4.202%
L=82.94m.
P=-5.324%
L=140.00m.
P=-4.164%
L=55.56m.
P=-1.155%
L=204.44m.
315-PE10
315-PVC-O-16

| | | |

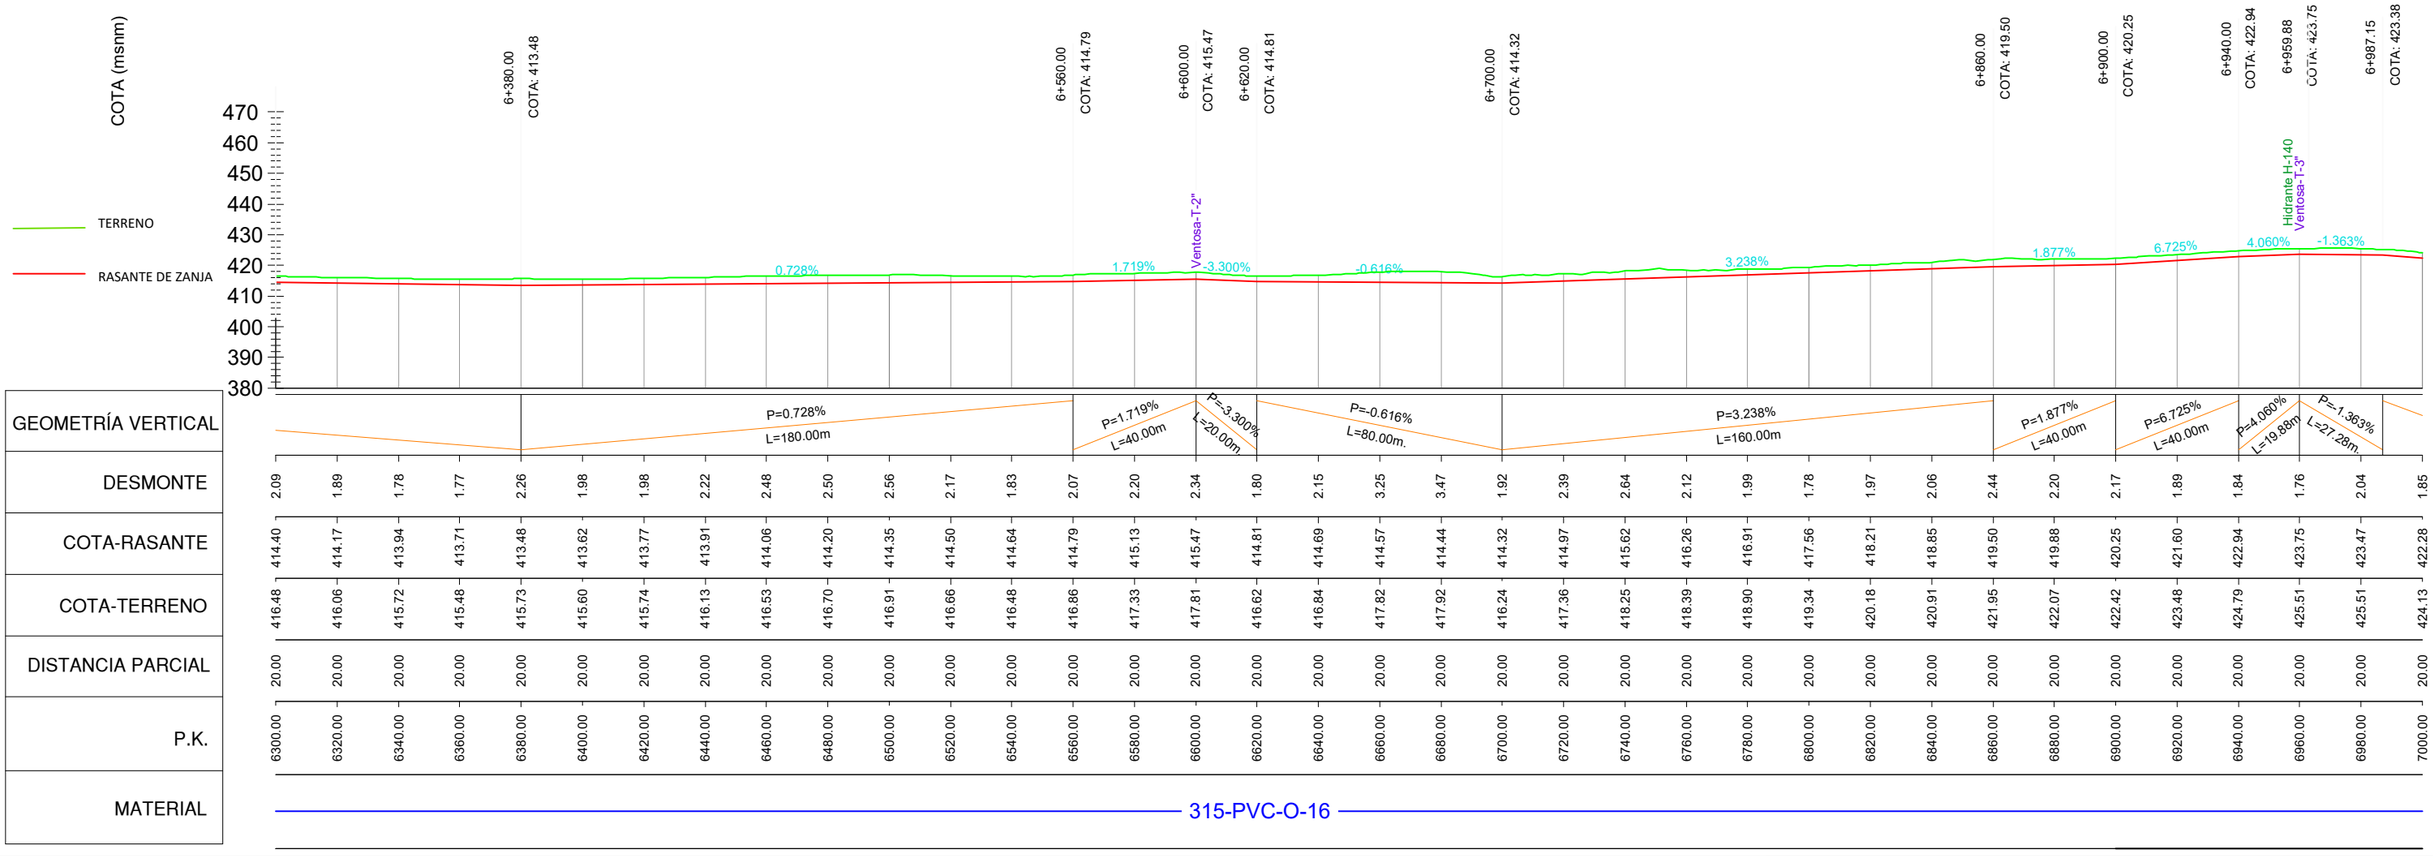

Financiado por la Unión Europea NextGenerationEU · GOBIERNO DE ESPAÑA MINISTERIO DE AGRICULTURA, PESCA Y ALIMENTACIÓN · seiasa	LOGO INTIA.jpg	**PROYECTO MODERNIZACIÓN Y CONSOLIDACIÓN DE REGADÍOS DE LA COMUNIDAD DE REGANTES VIANA I**	Escala: H=1/2000 V=1/2000 Formato UNE A-3	Fecha: ABRIL 2023	Autores del Proyecto: Juan Carlos.png JUAN CARLOS ESQUÍROZ NOBLE INGENIERO AGRÓNOMO · José Miguel.png JOSÉ MIGUEL LÓPEZ GONZÁLEZ INGENIERO TÉCNICO AGRÍCOLA	Título del plano: PERFILES LONGITUDINALES DE TUBERÍAS RED BAJA. B-4 (10) · Plano nº: 10.1 · Hoja nº: 25

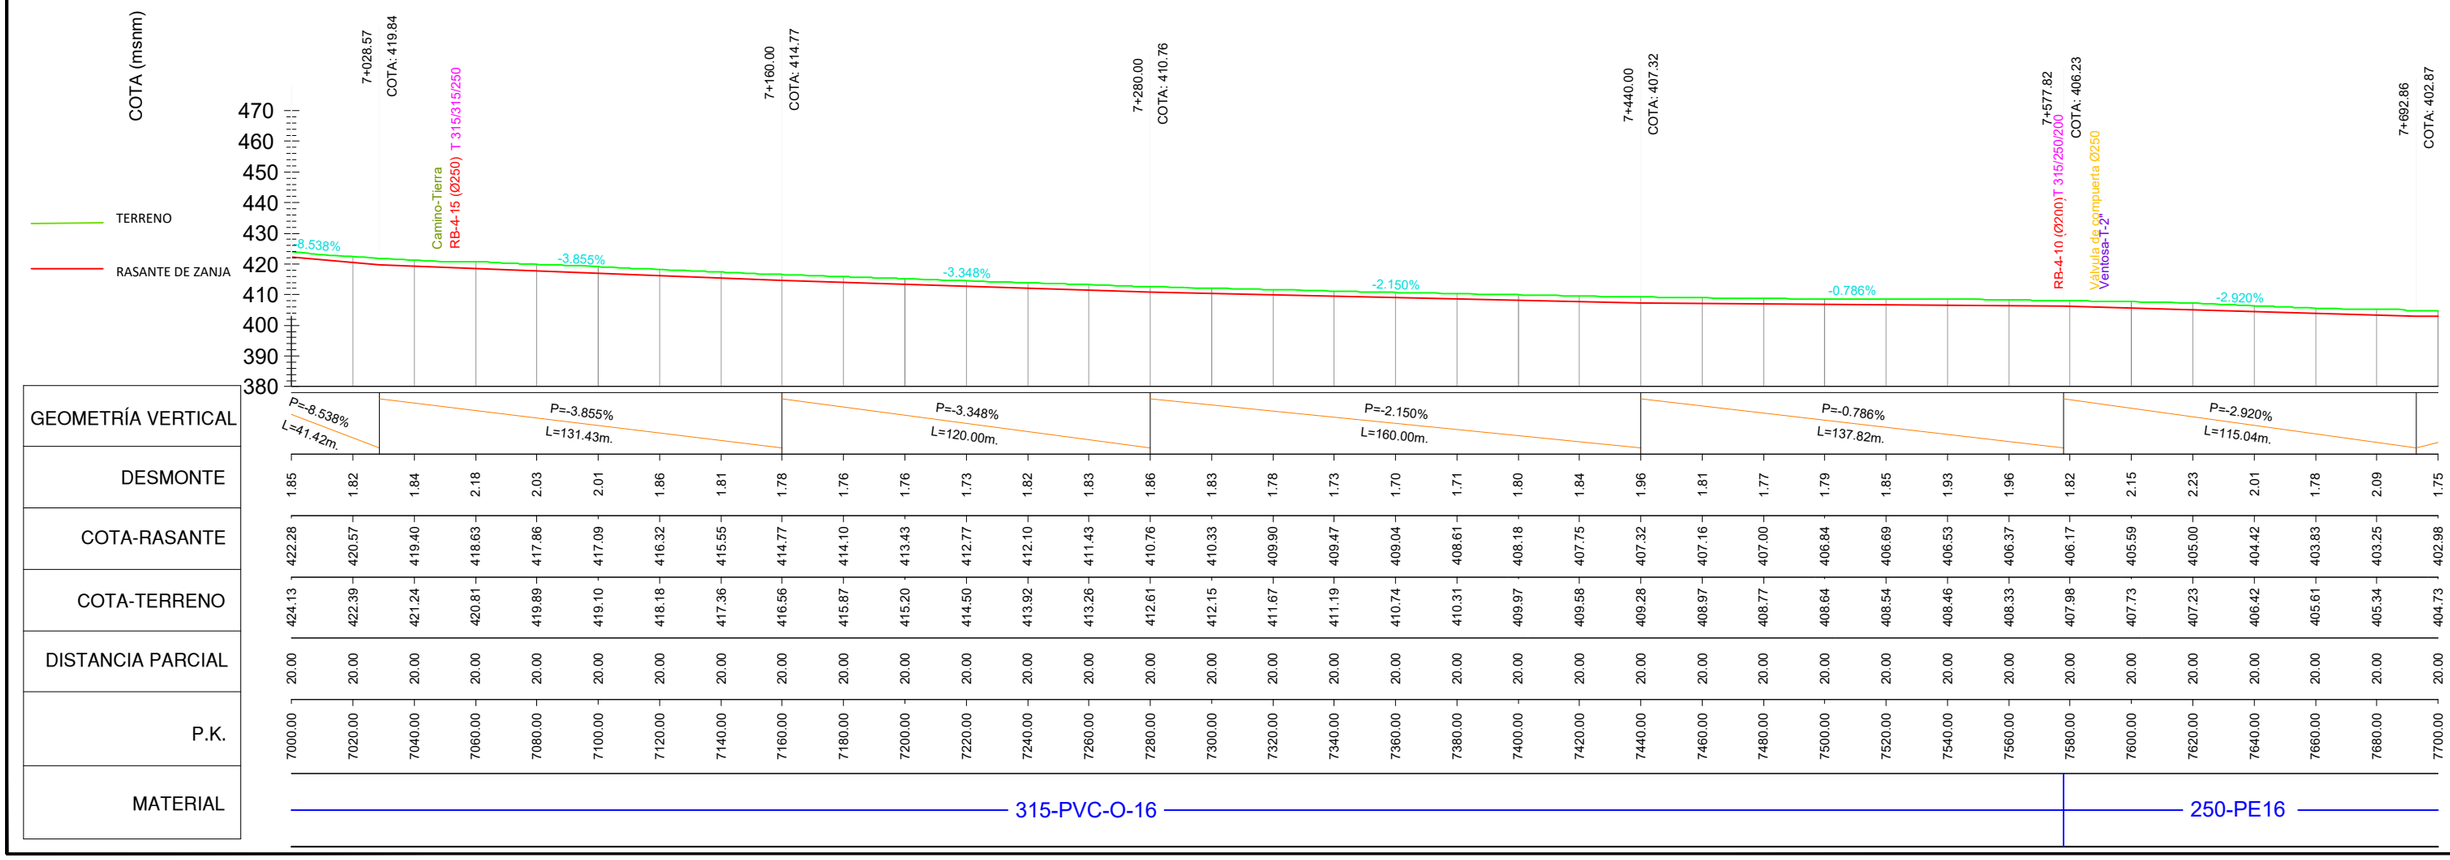


Financiado por la Unión Europea NextGenerationEU

GOBIERNO DE ESPAÑA · MINISTERIO DE AGRICULTURA, PESCA Y ALIMENTACIÓN · seiasa

LOGOINTIA.jpg

PROYECTO MODERNIZACIÓN Y CONSOLIDACIÓN DE REGADÍOS DE LA COMUNIDAD DE REGANTES VIANA I

Escala:	Fecha:	Autores del Proyecto:	Título del plano:	Plano nº:
H=1/2000 V=1/2000 Formato UNE A-3	ABRIL 2023	Juan Carlos.png JUAN CARLOS ESQUÍROZ NOBLE INGENIERO AGRÓNOMO José Miguel.png JOSÉ MIGUEL LÓPEZ GONZÁLEZ INGENIERO TÉCNICO AGRÍCOLA	PERFILES LONGITUDINALES DE TUBERÍAS RED BAJA. B-4 (11)	10.1 Hoja nº: 26

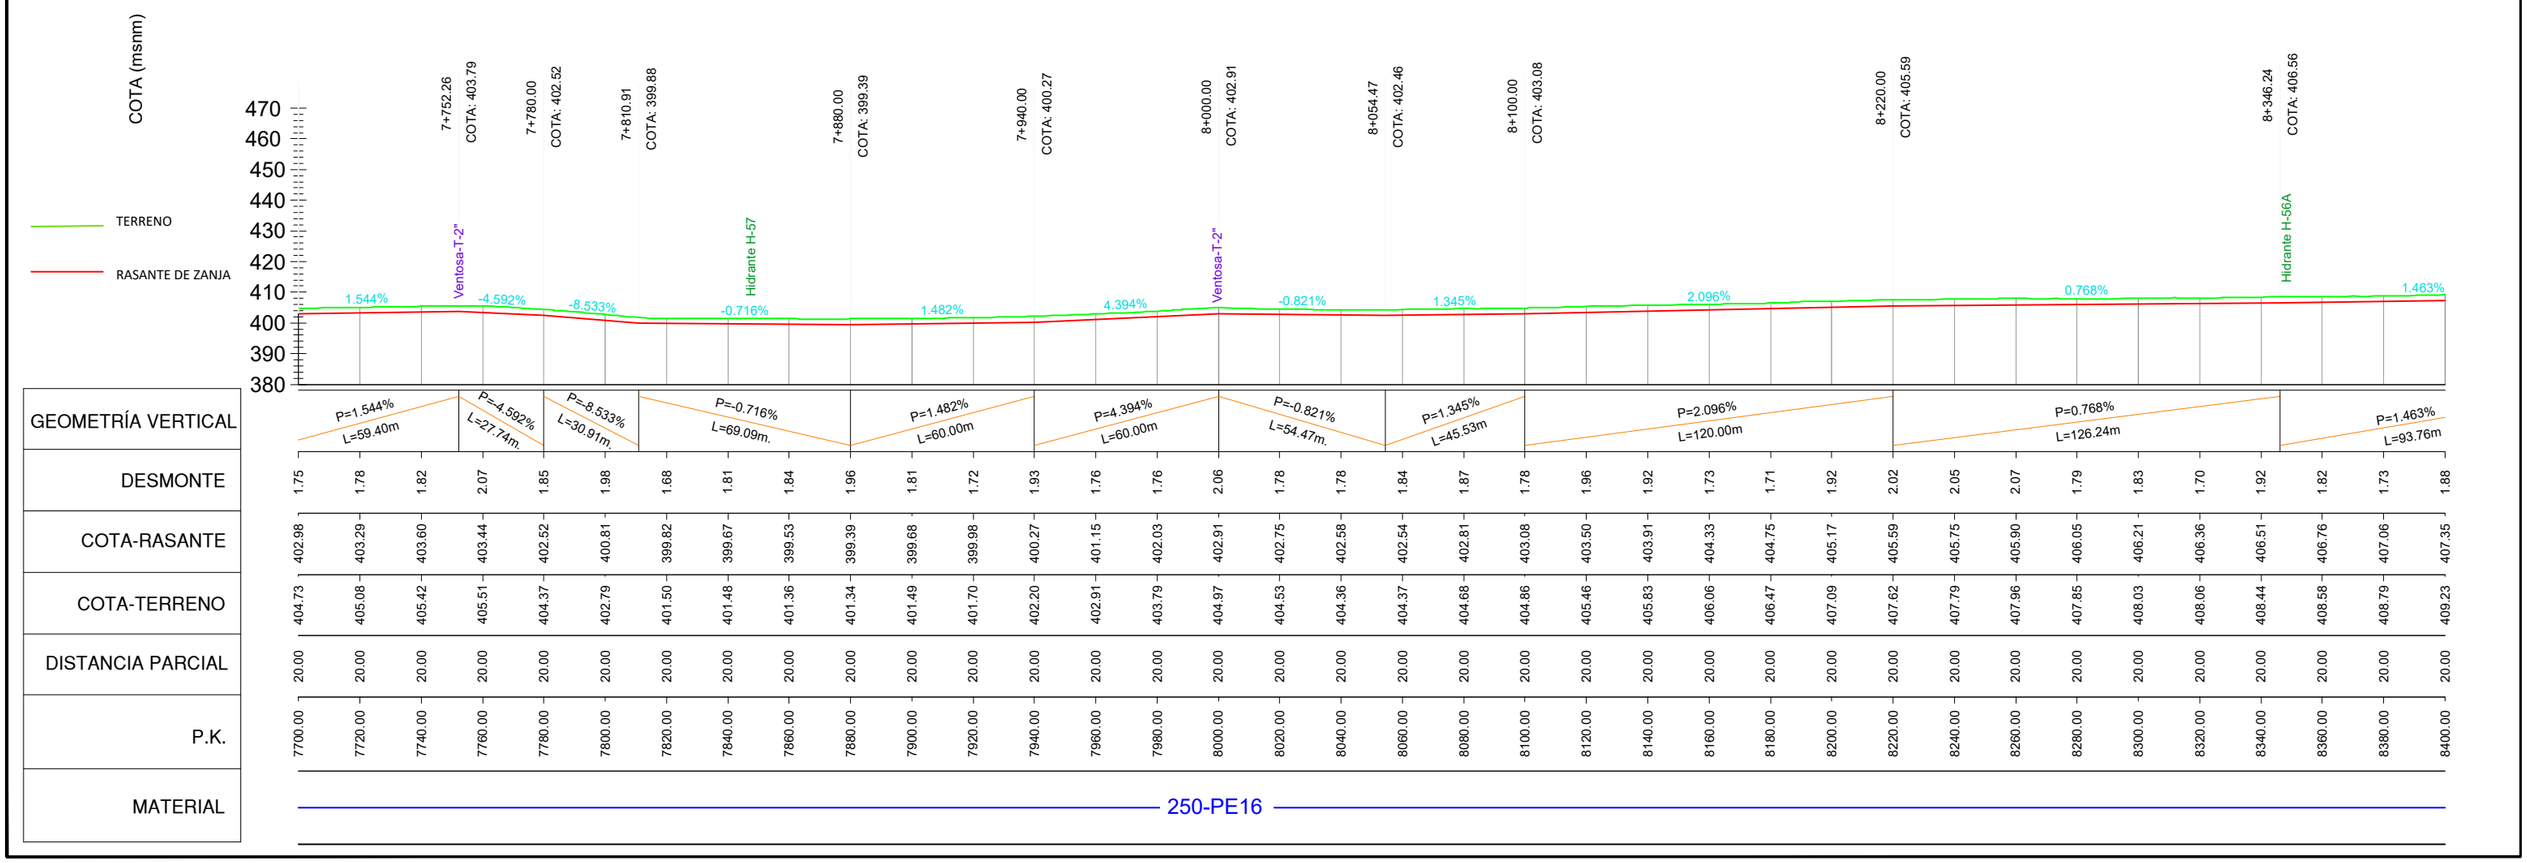

Financiado por la Unión Europea NextGenerationEU

LOGOINTIA.jpg

PROYECTO MODERNIZACIÓN Y CONSOLIDACIÓN DE REGADÍOS DE LA COMUNIDAD DE REGANTES VIANA I

Escala: H=1/2000 V=1/2000 Formato UNE A-3

Fecha: ABRIL 2023

Autores del Proyecto:

Juan Carlos.png

JUAN CARLOS ESQUÍROZ NOBLE
INGENIERO AGRÓNOMO

José Miguel.png


JOSÉ MIGUEL LÓPEZ GONZÁLEZ
INGENIERO TÉCNICO AGRÍCOLA

Título del plano:

PERFILES LONGITUDINALES DE TUBERÍAS
RED BAJA. B-4 (12)

Plano nº: 10.1

Hoja nº: 27

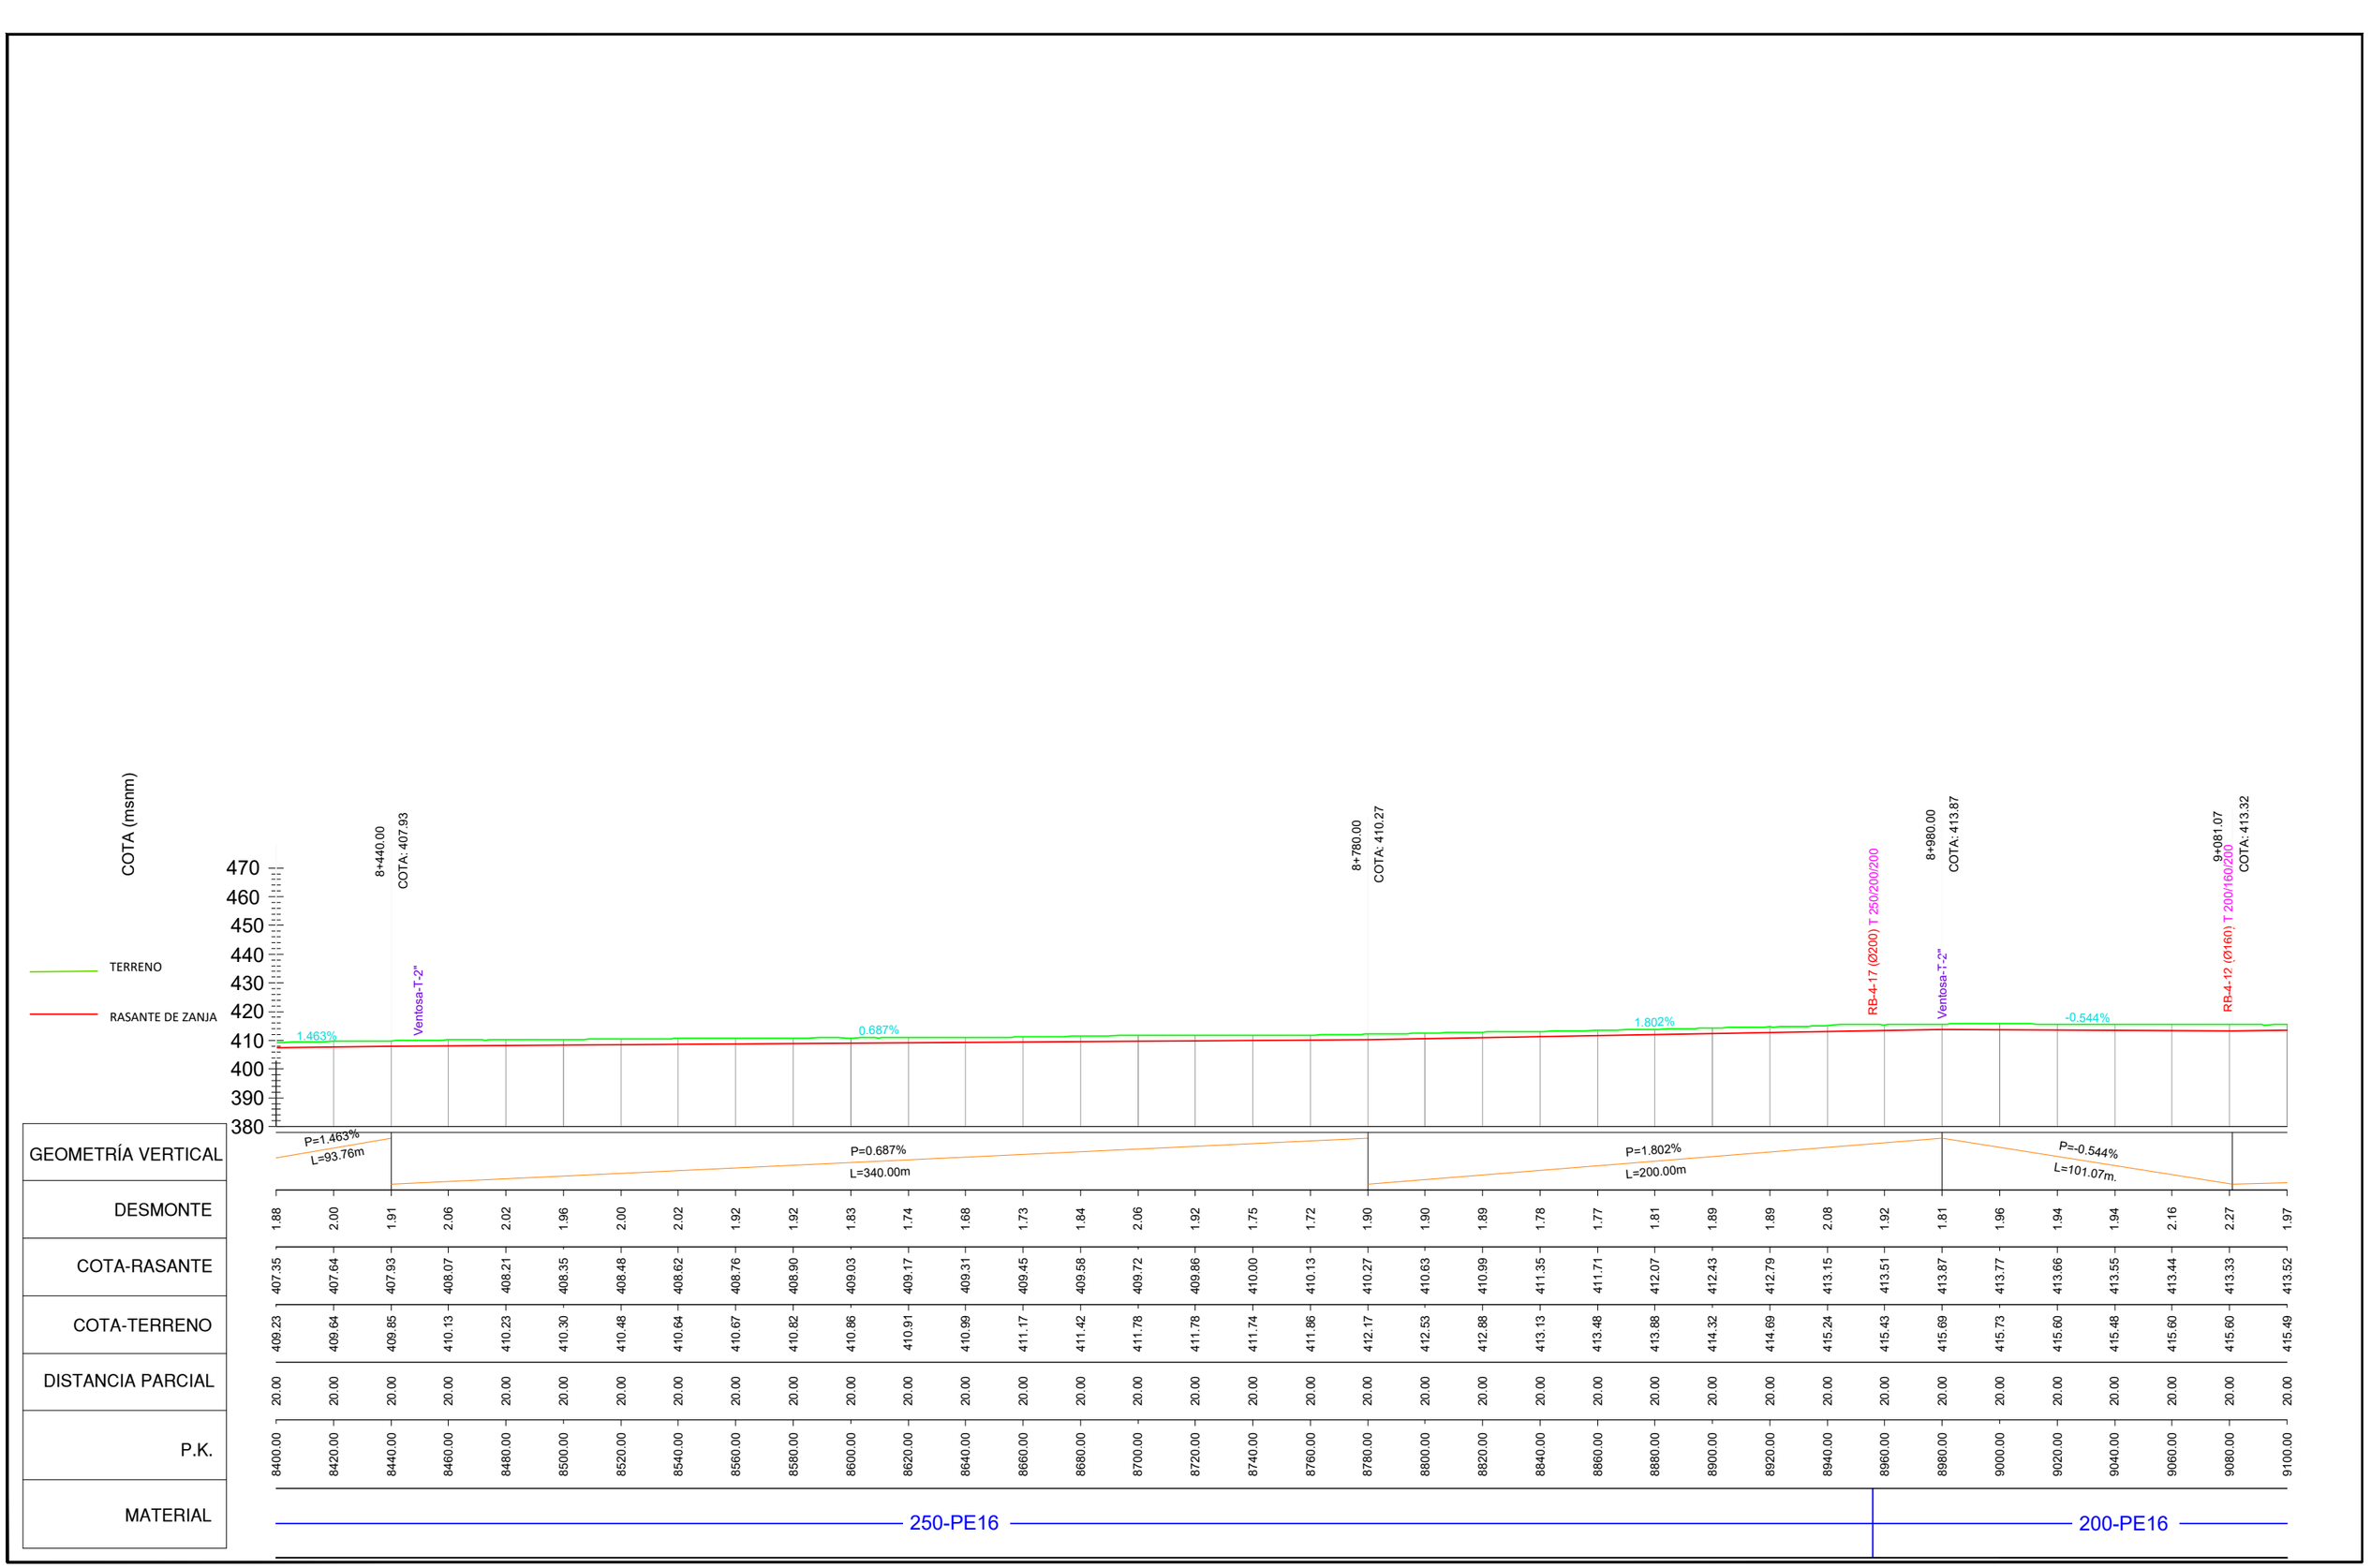

Financiado por la Unión Europea NextGenerationEU

GOBIERNO DE ESPAÑA · MINISTERIO DE AGRICULTURA, PESCA Y ALIMENTACIÓN · seiasa

LOGOINTIA.jpg

PROYECTO MODERNIZACIÓN Y CONSOLIDACIÓN DE REGADÍOS DE LA COMUNIDAD DE REGANTES VIANA I

Escala: H=1/2000 V=1/2000 Formato UNE A-3

Fecha: ABRIL 2023

Autores del Proyecto:

JUAN CARLOS ESQUÍROZ NOBLE
INGENIERO AGRÓNOMO


JOSÉ MIGUEL LÓPEZ GONZÁLEZ
INGENIERO TÉCNICO AGRÍCOLA

Título del plano:

PERFILES LONGITUDINALES DE TUBERÍAS
RED BAJA. B-4 (13)

Plano nº: 10.1

Hoja nº: 28

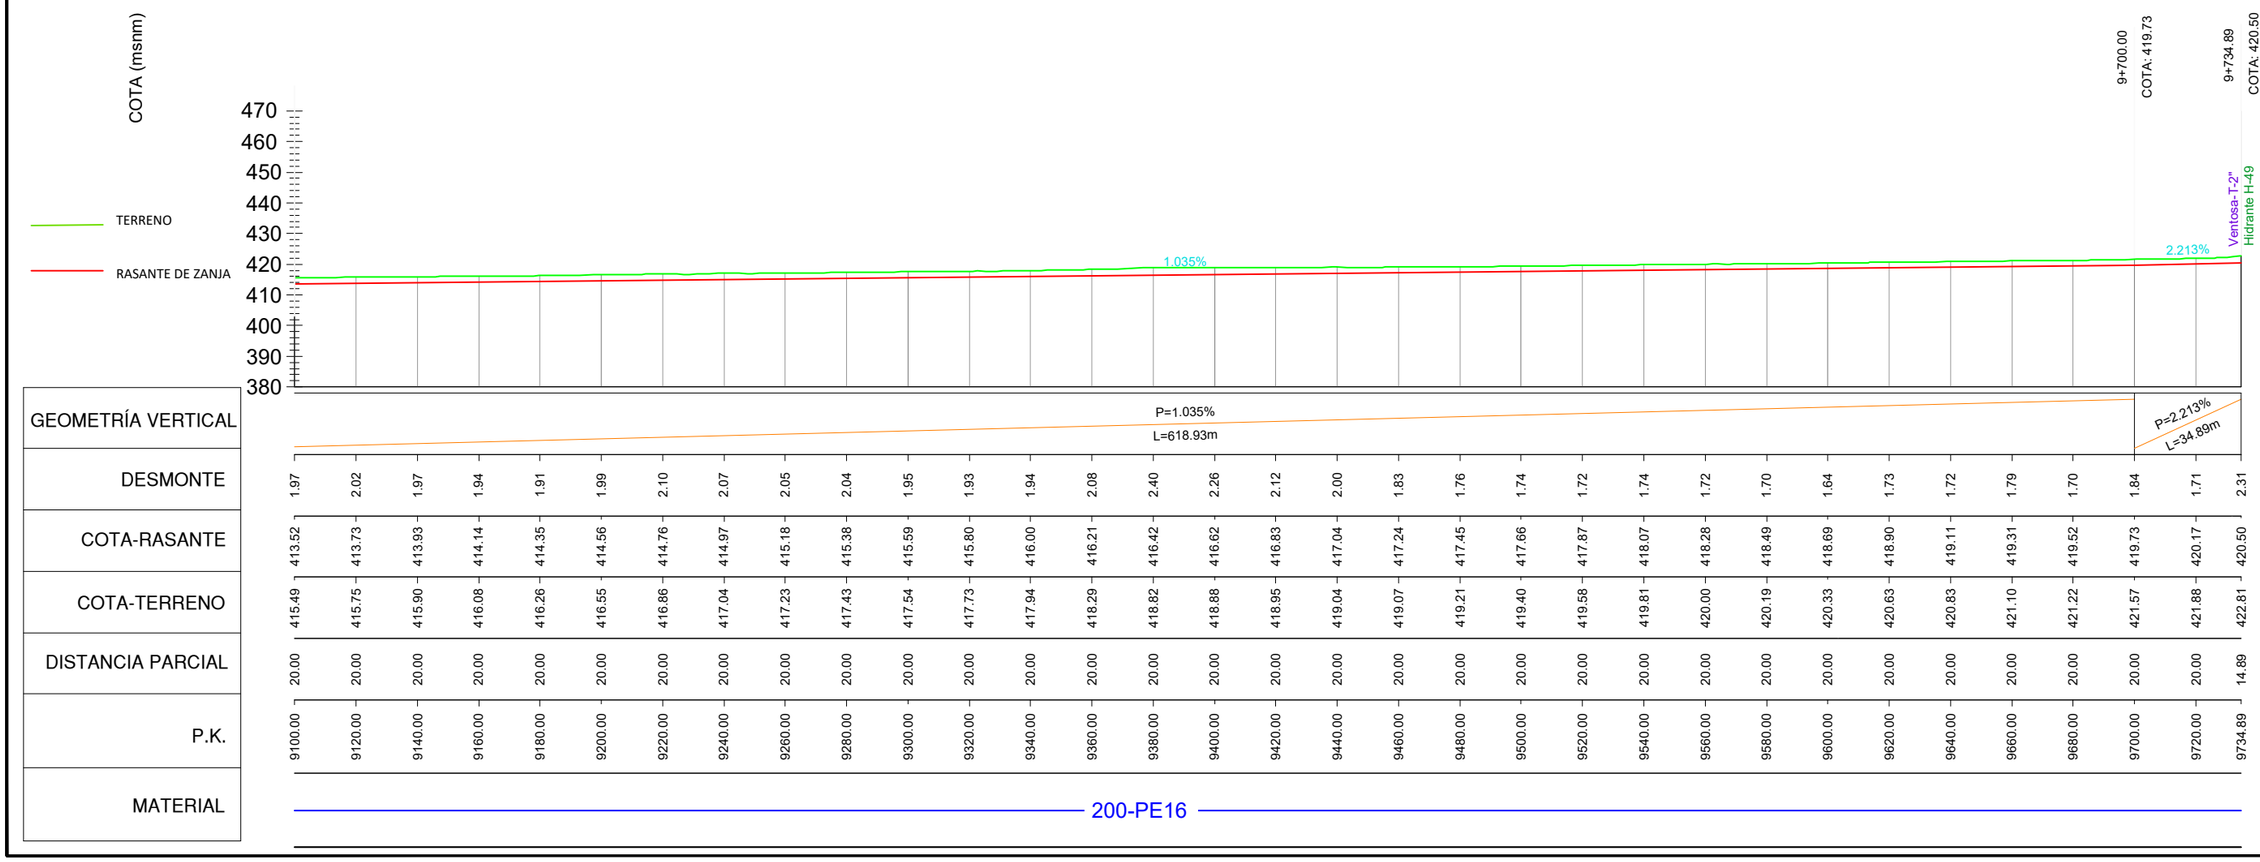

Financiado por la Unión Europea NextGenerationEU

LOGO INTIA.jpg

PROYECTO MODERNIZACIÓN Y CONSOLIDACIÓN DE REGADÍOS DE LA COMUNIDAD DE REGANTES VIANA I

Escala: H=1/2000 V=1/2000 Formato UNE A-3

Fecha: ABRIL 2023

Autores del Proyecto:

Juan Carlos.png

JUAN CARLOS ESQUÍROZ NOBLE
INGENIERO AGRÓNOMO

José Miguel.png


JOSÉ MIGUEL LÓPEZ GONZÁLEZ
INGENIERO TÉCNICO AGRÍCOLA

Título del plano:

PERFILES LONGITUDINALES DE TUBERÍAS
RED BAJA. B-4 (14)

Plano nº: 10.1

Hoja nº: 29

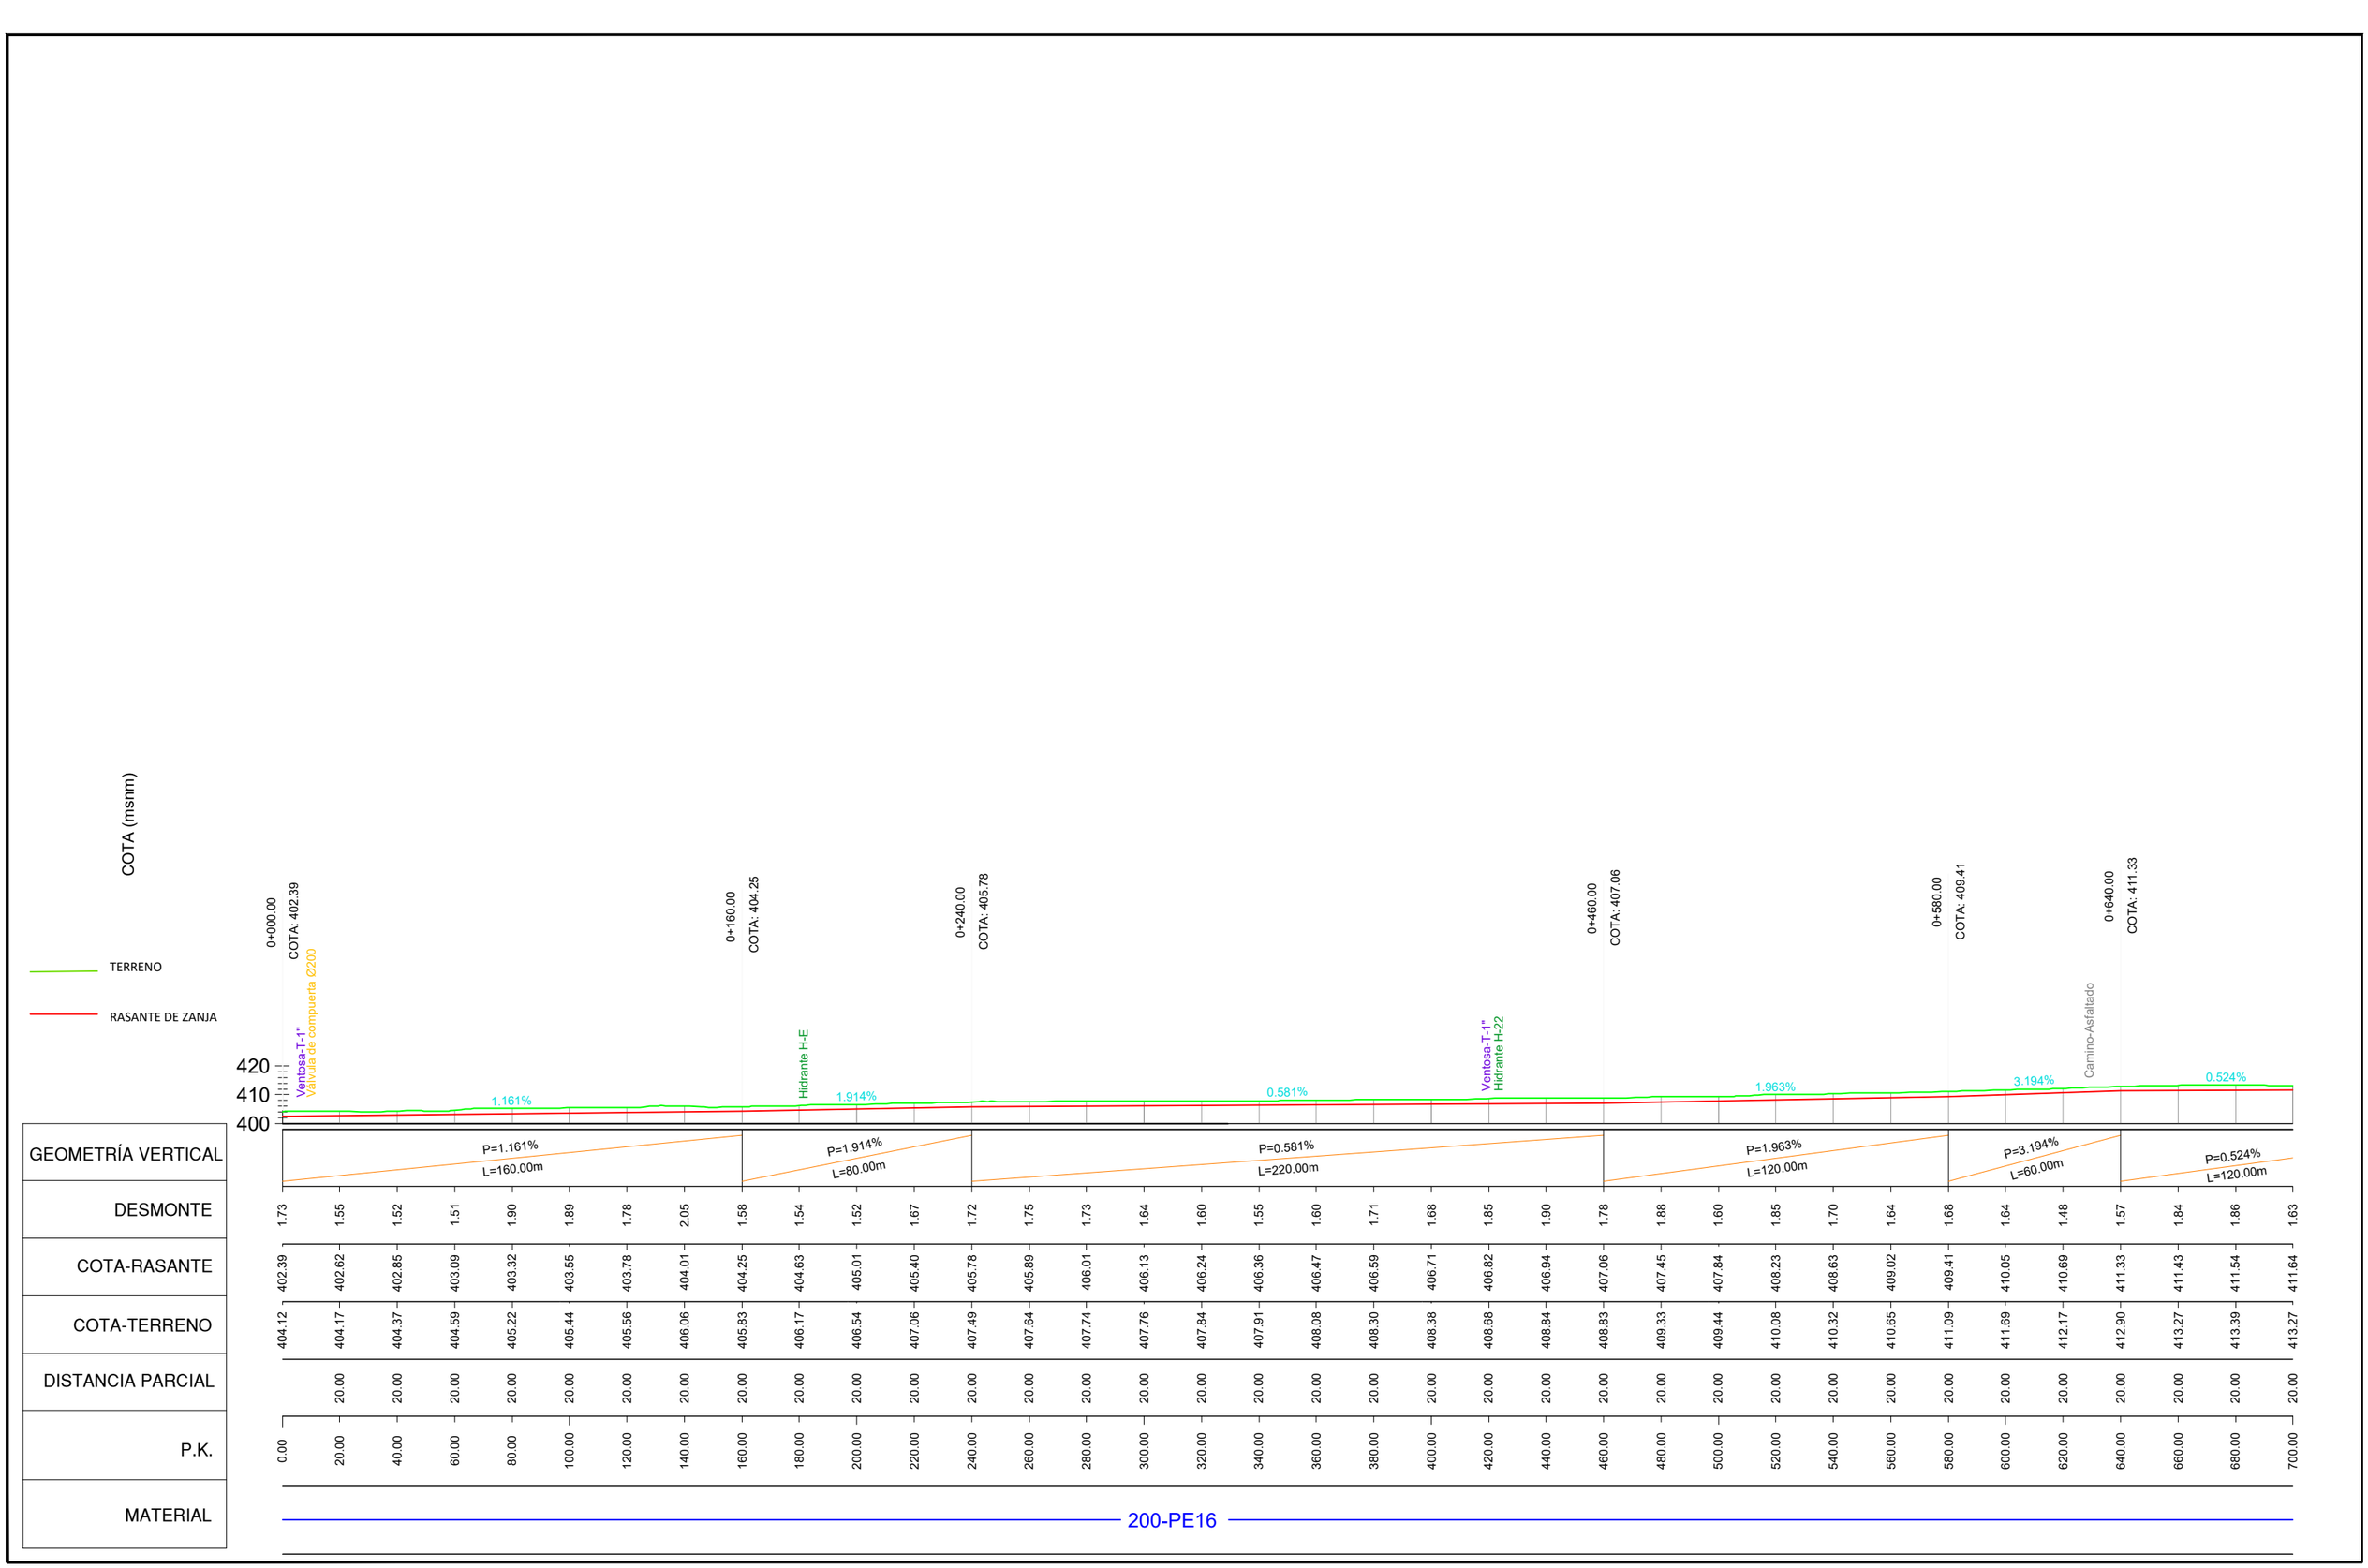

Financiado por la Unión Europea NextGenerationEU

LOGOINTIA.jpg

PROYECTO MODERNIZACIÓN Y CONSOLIDACIÓN DE REGADÍOS DE LA COMUNIDAD DE REGANTES VIANA I

Escala: H=1/2000 V=1/2000 Formato UNE A-3

Fecha: ABRIL 2023

Autores del Proyecto:

JUAN CARLOS ESQUÍROZ NOBLE
INGENIERO AGRÓNOMO


JOSÉ MIGUEL LÓPEZ GONZÁLEZ
INGENIERO TÉCNICO AGRÍCOLA

Título del plano:


PERFILES LONGITUDINALES DE TUBERÍAS
RED BAJA. B-4-1 (1)

Plano nº: 10.1

Hoja nº: 30

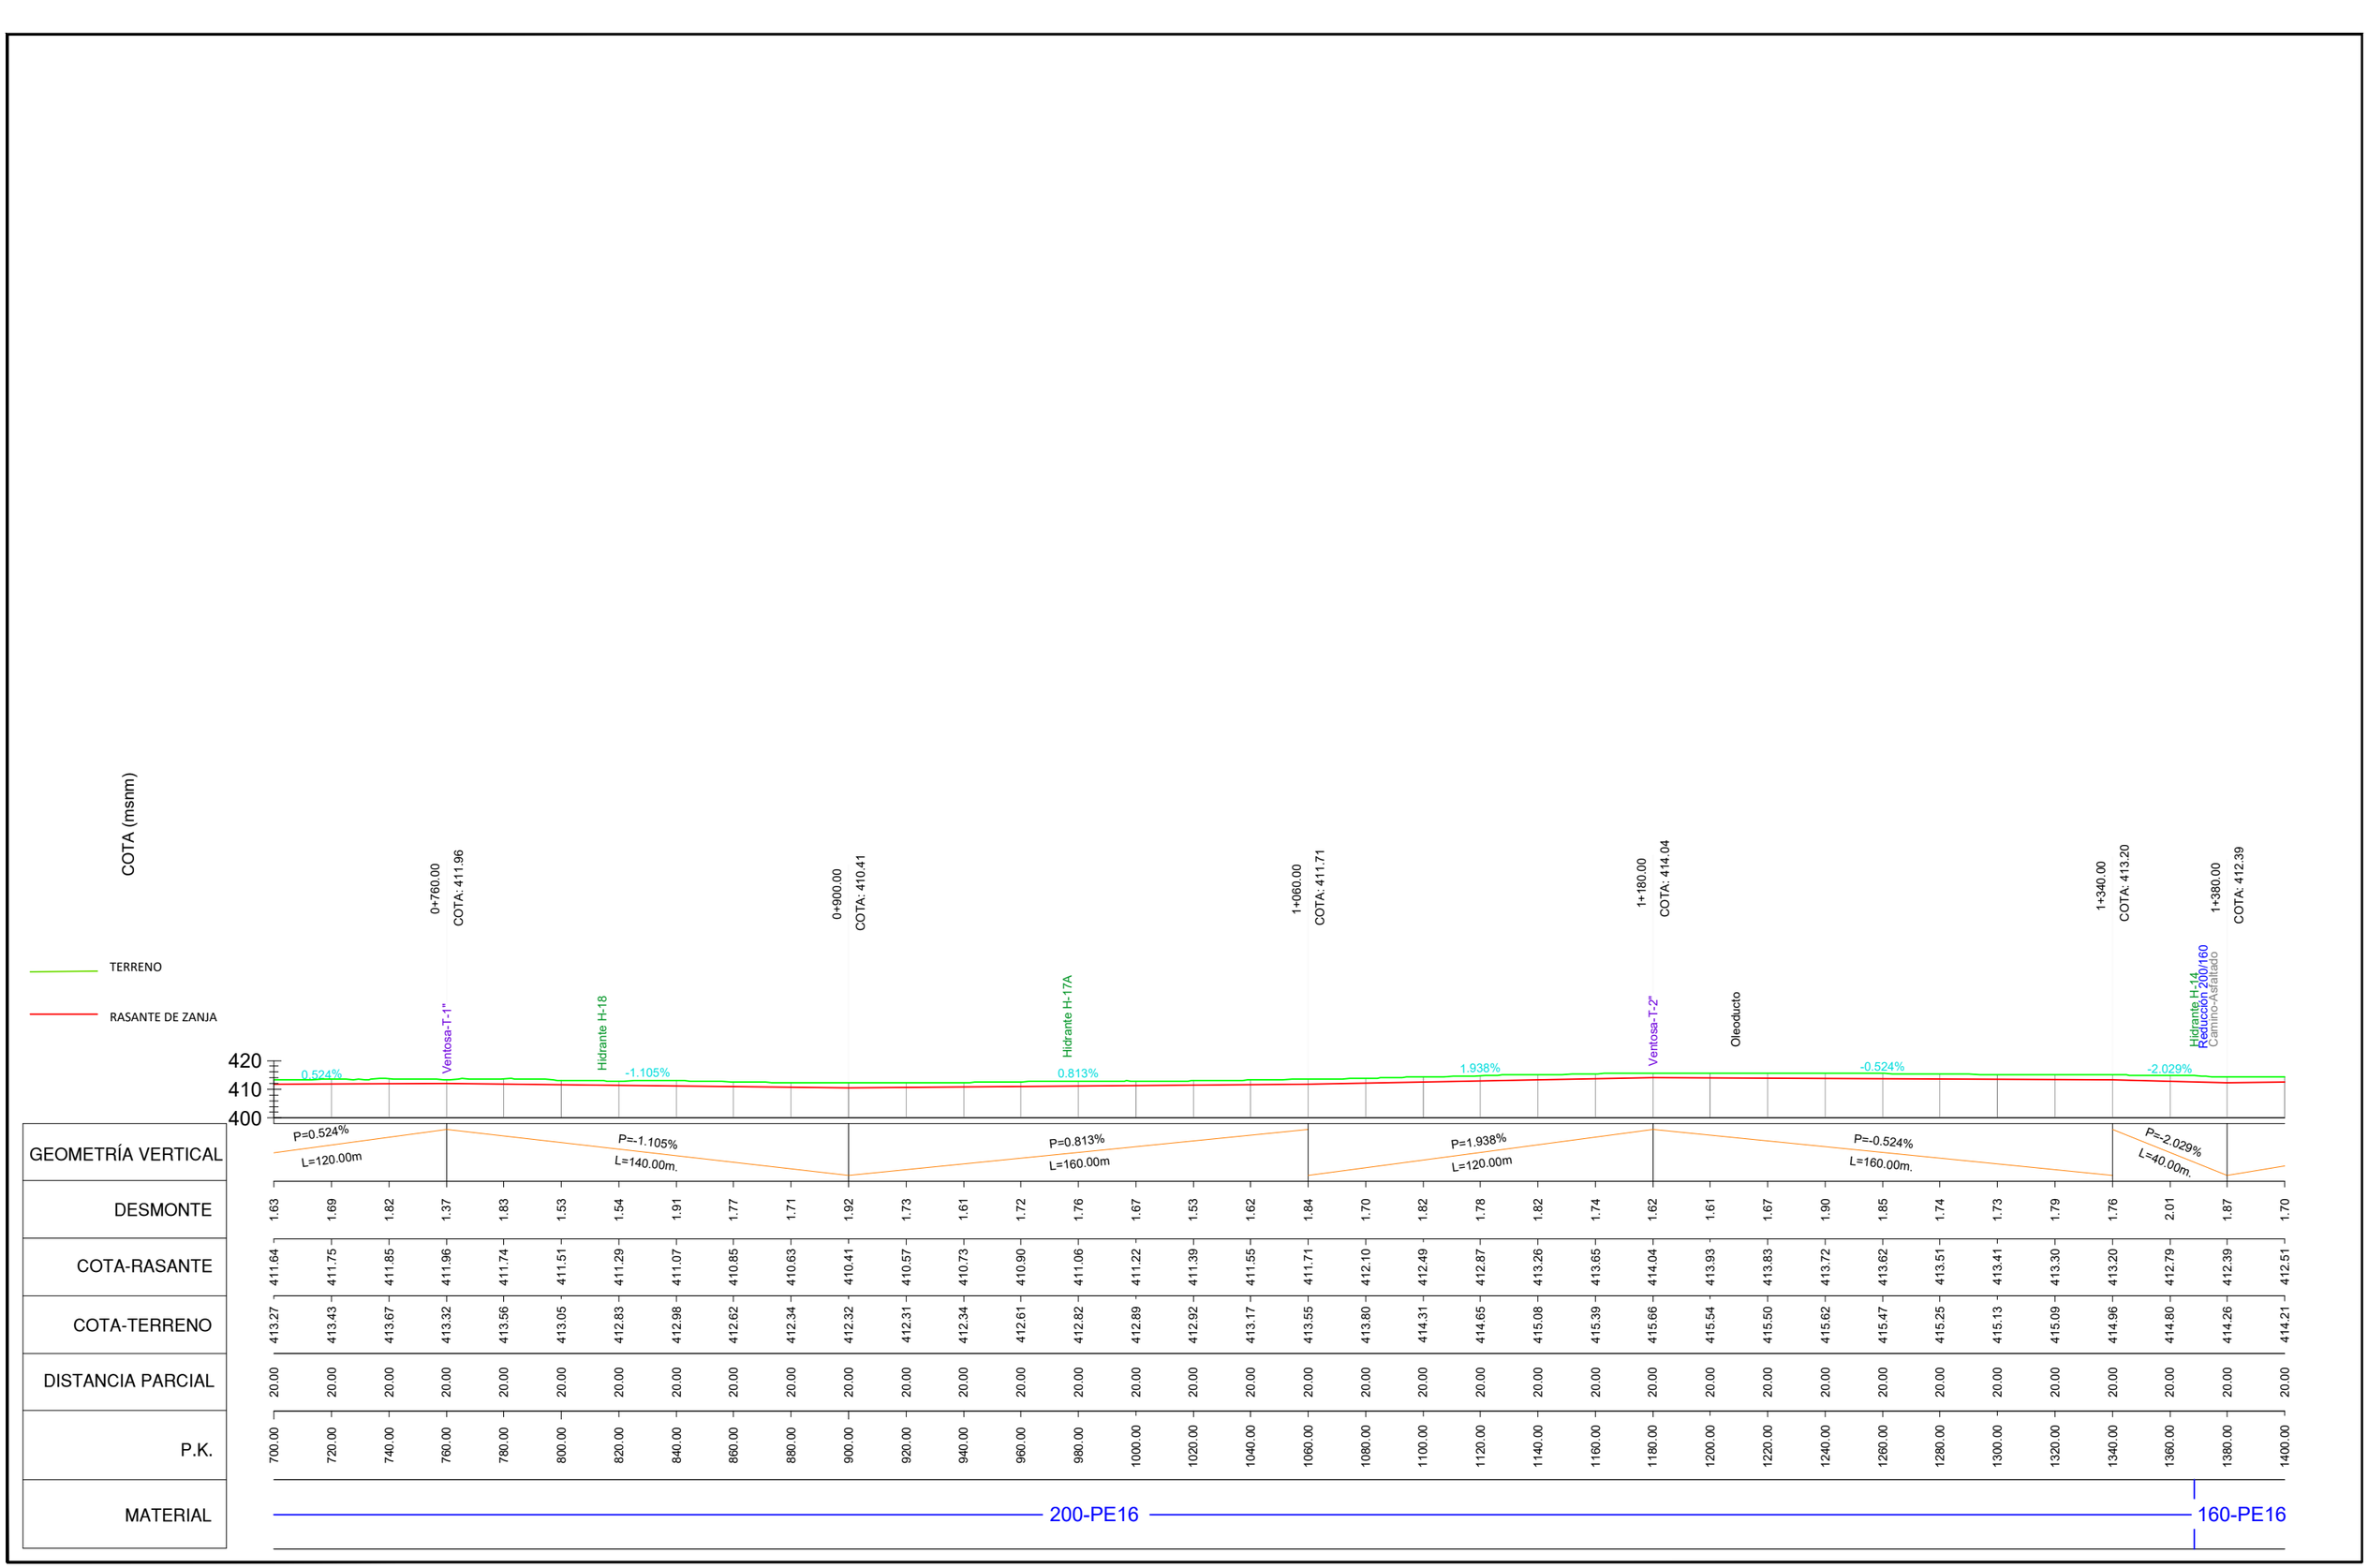
COTA (msnm)
TERRENO
RASANTE DE ZANJA
420
410
400
0+760.00 COTA: 411.96
0+900.00 COTA: 410.41
1+060.00 COTA: 411.71
1+180.00 COTA: 414.04
1+340.00 COTA: 413.20
1+380.00 COTA: 412.39
Ventosa-T-1"
Hidrante H-18
Hidrante H-17A
Ventosa-T-2"
Oleoducto
Hidrante H-14
Reducción 200/160
Camino-Asfaltado
0.524%
-1.105%
0.813%
1.938%
-0.524%
-2.029%
P=0.524%
L=120.00m
P=-1.105%
L=140.00m.
P=0.813%
L=160.00m
P=1.938%
L=120.00m
P=-0.524%
L=160.00m.
P=-2.029%
L=40.00m.
GEOMETRÍA VERTICAL
DESMONTE
COTA-RASANTE
COTA-TERRENO
DISTANCIA PARCIAL
P.K.
MATERIAL
200-PE16
160-PE16

| DESMONTE | | |

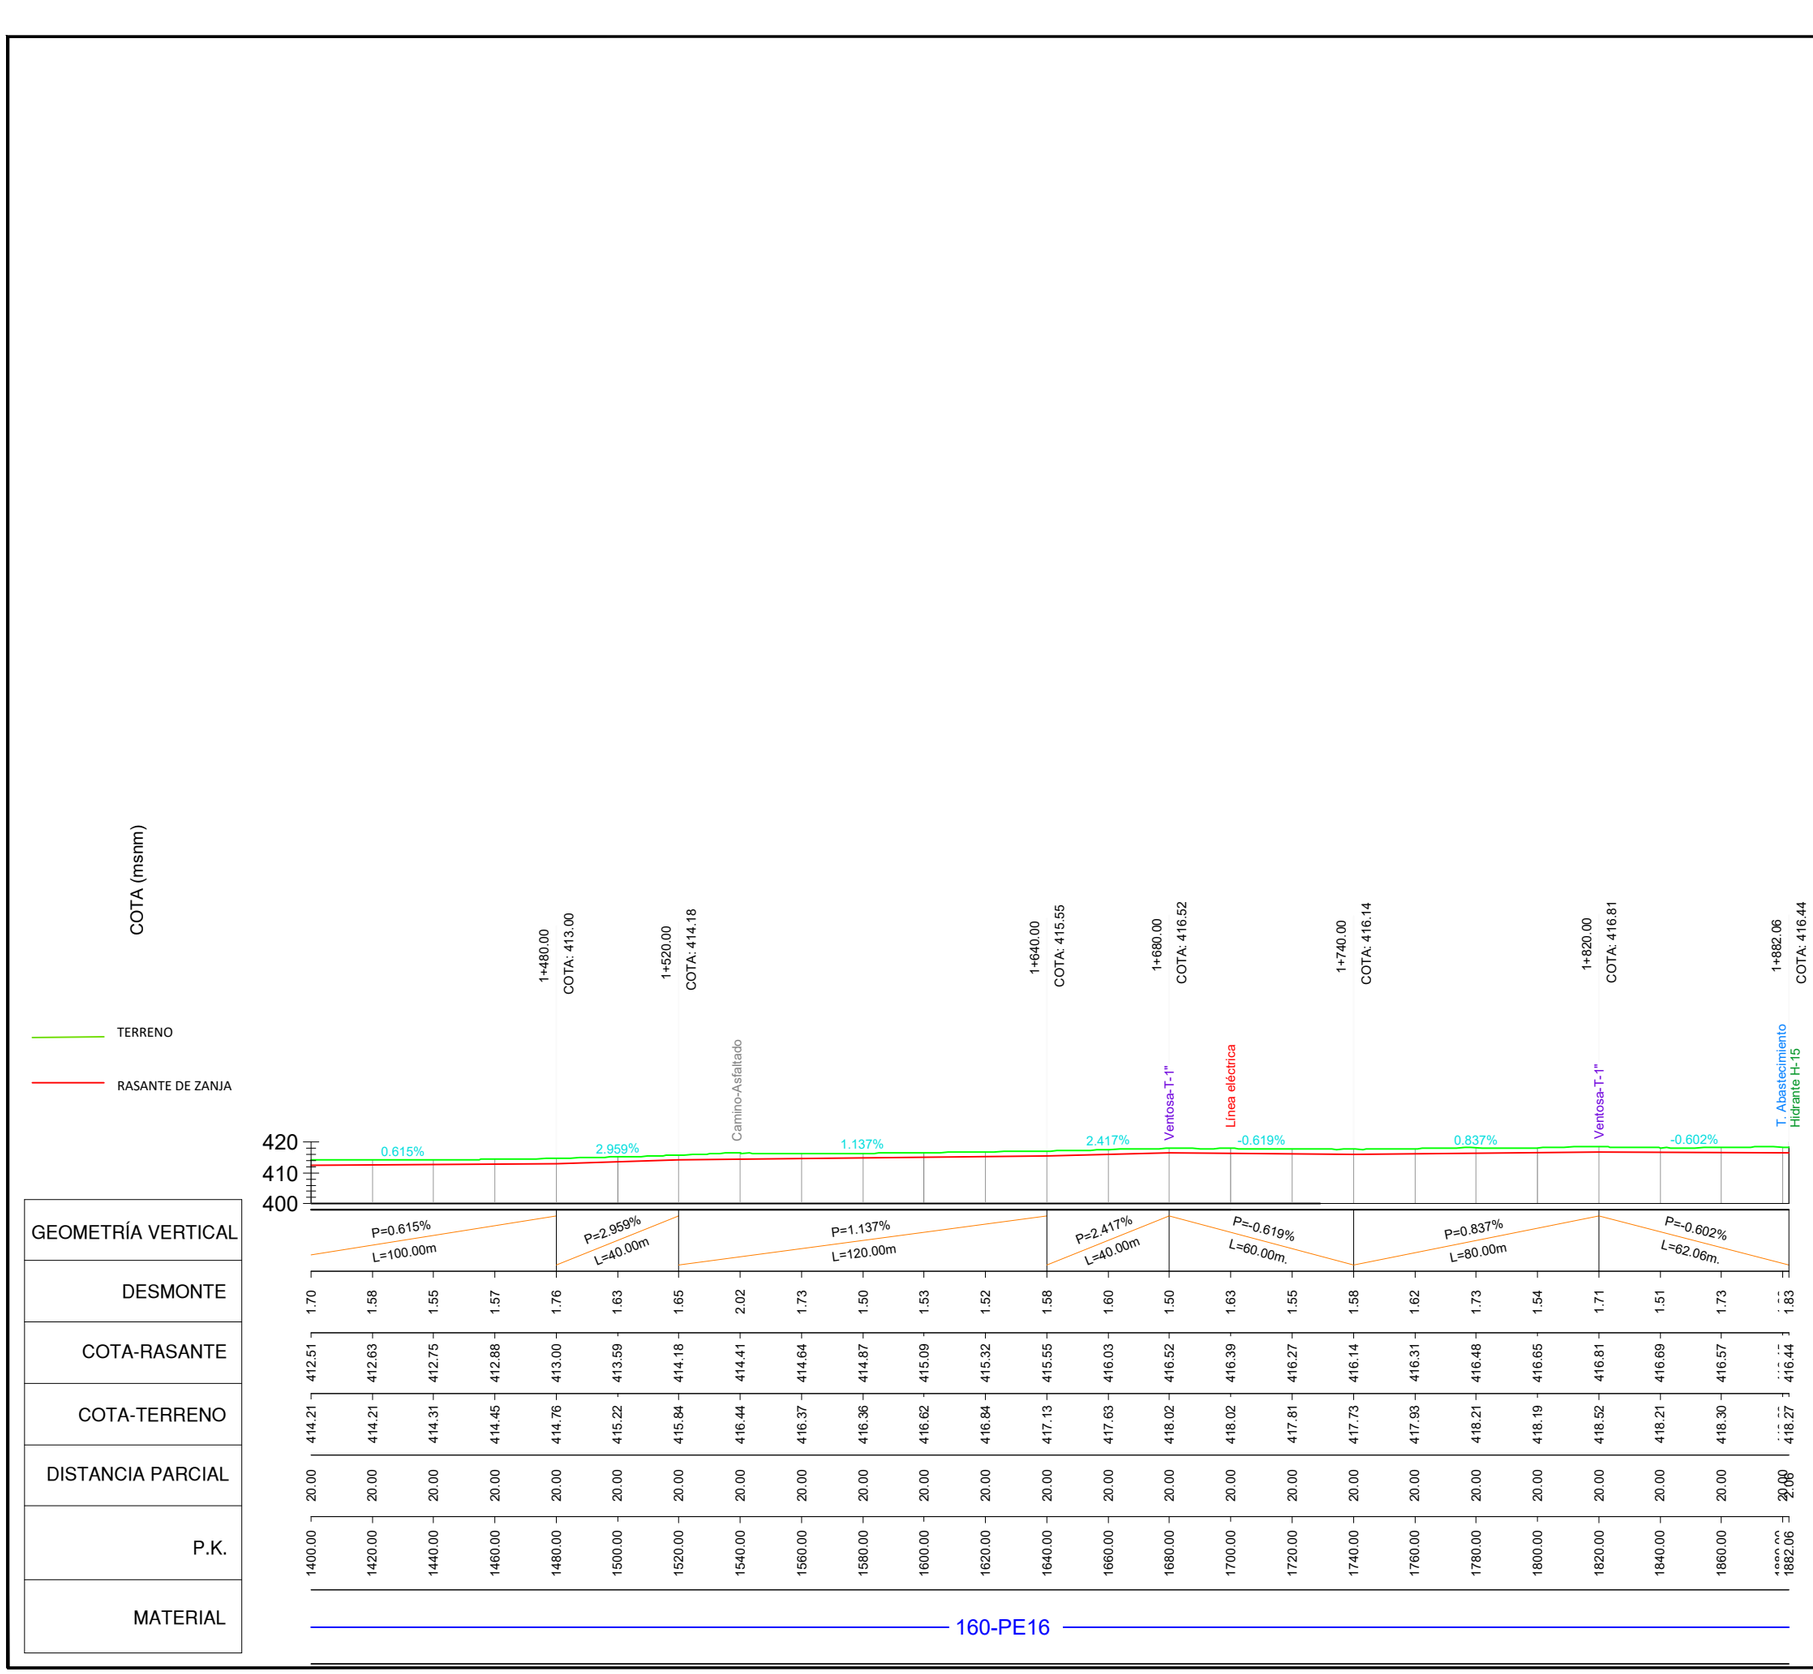

Financiado por la Unión Europea NextGenerationEU

LOGOINTIA.jpg

PROYECTO MODERNIZACIÓN Y CONSOLIDACIÓN DE REGADÍOS DE LA COMUNIDAD DE REGANTES VIANA I

Escala: H=1/2000 V=1/2000 Formato UNE A-3

Fecha: ABRIL 2023

Autores del Proyecto:

Juan Carlos.png

JUAN CARLOS ESQUÍROZ NOBLE
INGENIERO AGRÓNOMO

José Miguel.png


JOSÉ MIGUEL LÓPEZ GONZÁLEZ
INGENIERO TÉCNICO AGRÍCOLA

Título del plano:

PERFILES LONGITUDINALES DE TUBERÍAS
RED BAJA. B-4-1 (3)

Plano nº: 10.1

Hoja nº: 32

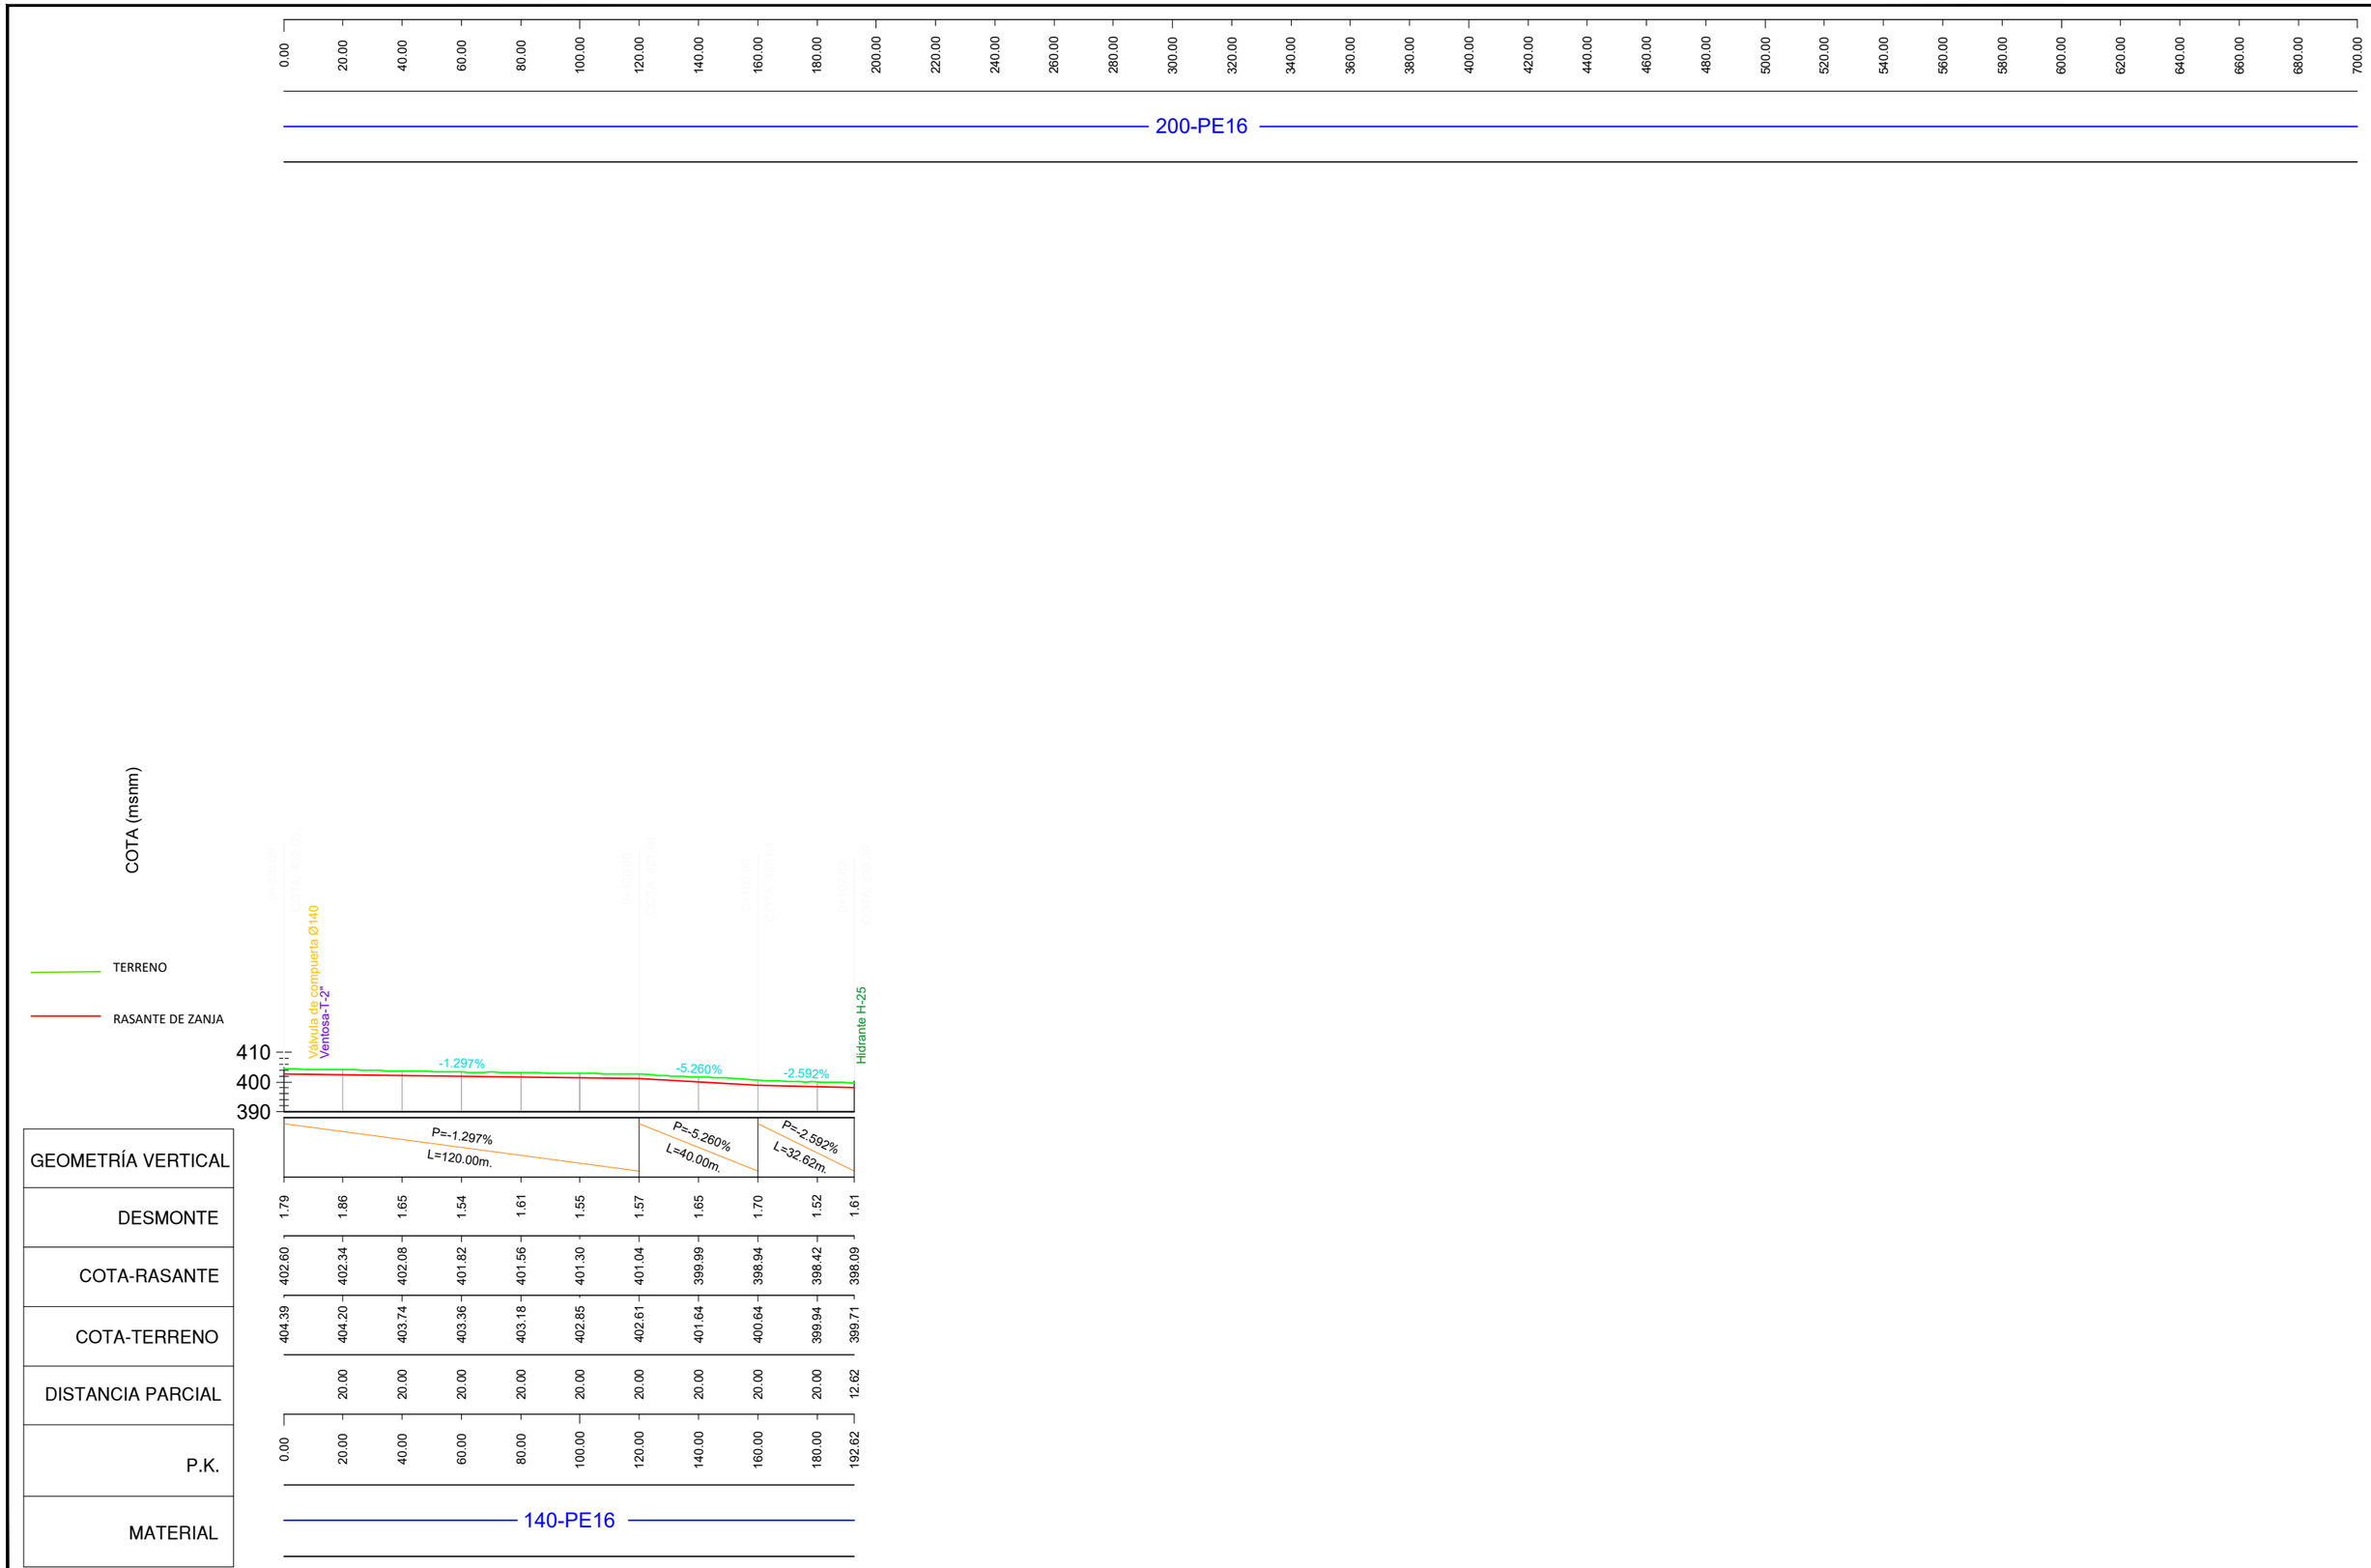

Financiado por la Unión Europea NextGenerationEU

GOBIERNO DE ESPAÑA · MINISTERIO DE AGRICULTURA, PESCA Y ALIMENTACIÓN · seiasa

INTIA

PROYECTO MODERNIZACIÓN Y CONSOLIDACIÓN DE REGADÍOS DE LA COMUNIDAD DE REGANTES VIANA I


Escala: H=1/2000 V=1/2000 Formato UNE A-3	Fecha: ABRIL 2023	Autores del Proyecto: JUAN CARLOS ESQUÍROZ NOBLE INGENIERO AGRÓNOMO; JOSÉ MIGUEL LÓPEZ GONZÁLEZ INGENIERO TÉCNICO AGRÍCOLA	Título del plano: PERFILES LONGITUDINALES DE TUBERÍAS RED BAJA. B-4-2	Plano nº: 10.1 Hoja nº: 33

140-PE16

COTA (msnm)

TERRENO

RASANTE DE ZANJA

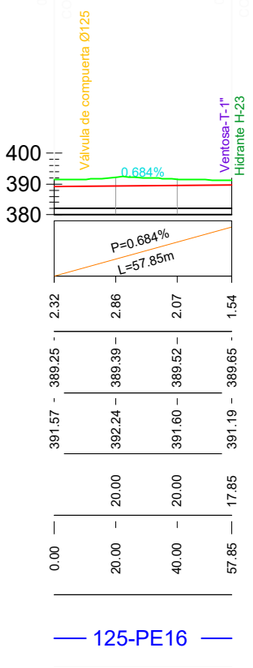

GEOMETRÍA VERTICAL					
DESMONTE	2.32	2.86	2.07	1.54	
COTA-RASANTE	389.25	389.39	389.52	389.65	
COTA-TERRENO	391.57	392.24	391.60	391.19	
DISTANCIA PARCIAL		20.00	20.00	17.85	
P.K.	0.00	20.00	40.00	57.85	
MATERIAL	125-PE16				

Financiado por la Unión Europea NextGenerationEU

GOBIERNO DE ESPAÑA · MINISTERIO DE AGRICULTURA, PESCA Y ALIMENTACIÓN · seiasa

LOGOINTIA.jpg

PROYECTO MODERNIZACIÓN Y CONSOLIDACIÓN DE REGADÍOS DE LA COMUNIDAD DE REGANTES VIANA I

Escala: H=1/2000 V=1/2000 Formato UNE A-3

Fecha: **ABRIL 2023**

Autores del Proyecto:

JuanCarlos.png

JUAN CARLOS ESQUÍROZ NOBLE
INGENIERO AGRÓNOMO

JoseMiguel.png


JOSÉ MIGUEL LÓPEZ GONZÁLEZ
INGENIERO TÉCNICO AGRÍCOLA

Título del plano:


PERFILES LONGITUDINALES DE TUBERÍAS
RED BAJA. B-4-3

Plano nº: 10.1


Hoja nº: 34

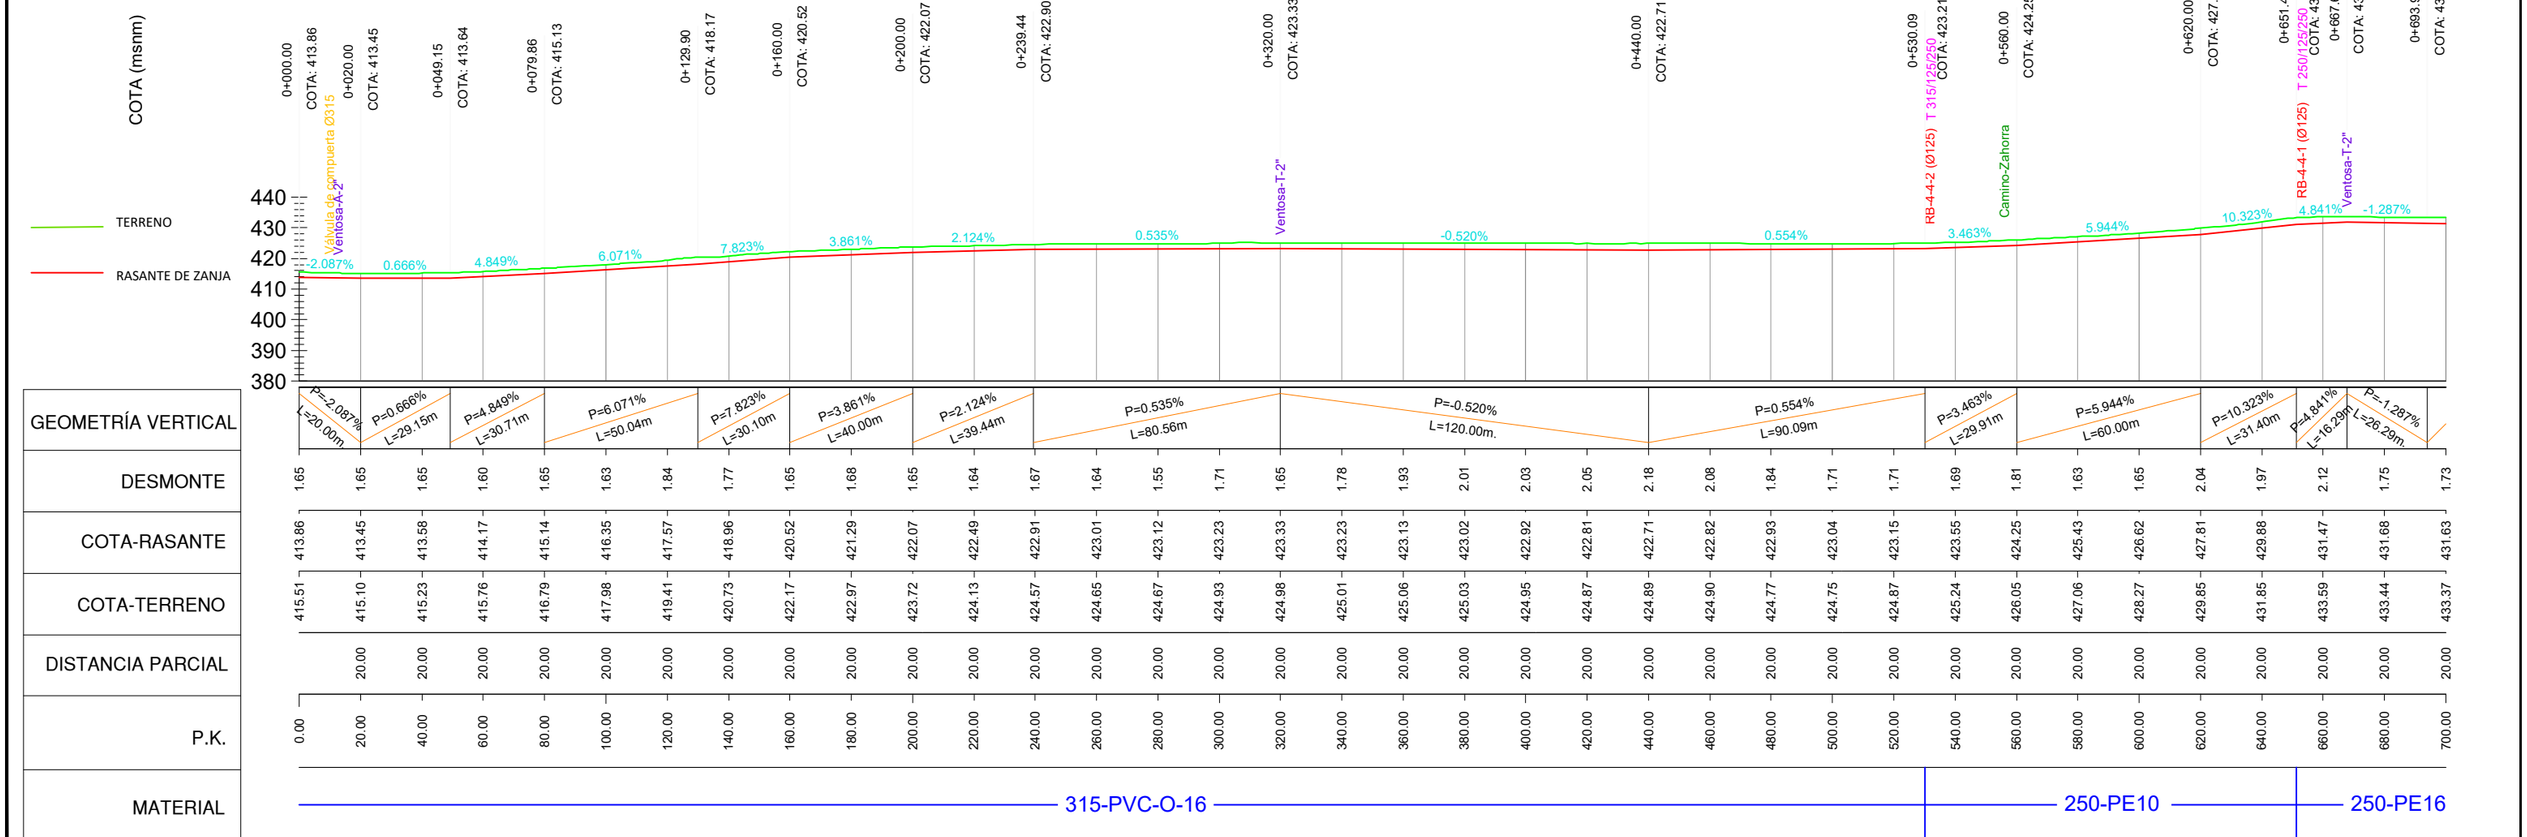

Financiado por la Unión Europea NextGenerationEU · Gobierno de España · Ministerio de Agricultura, Pesca y Alimentación · seiasa	LOGO INTIA.jpg	PROYECTO MODERNIZACIÓN Y CONSOLIDACIÓN DE REGADÍOS DE LA COMUNIDAD DE REGANTES VIANA I	Escala: H=1/2000 V=1/2000 Formato UNE A-3	Fecha: ABRIL 2023	Autores del Proyecto: Juan Carlos.png JUAN CARLOS ESQUÍROZ NOBLE INGENIERO AGRÓNOMO · José Miguel.png JOSÉ MIGUEL LÓPEZ GONZÁLEZ INGENIERO TÉCNICO AGRÍCOLA	Título del plano: PERFILES LONGITUDINALES DE TUBERÍAS RED BAJA. B-4-4 (1) · Plano nº: 10.1 · Hoja nº: 35

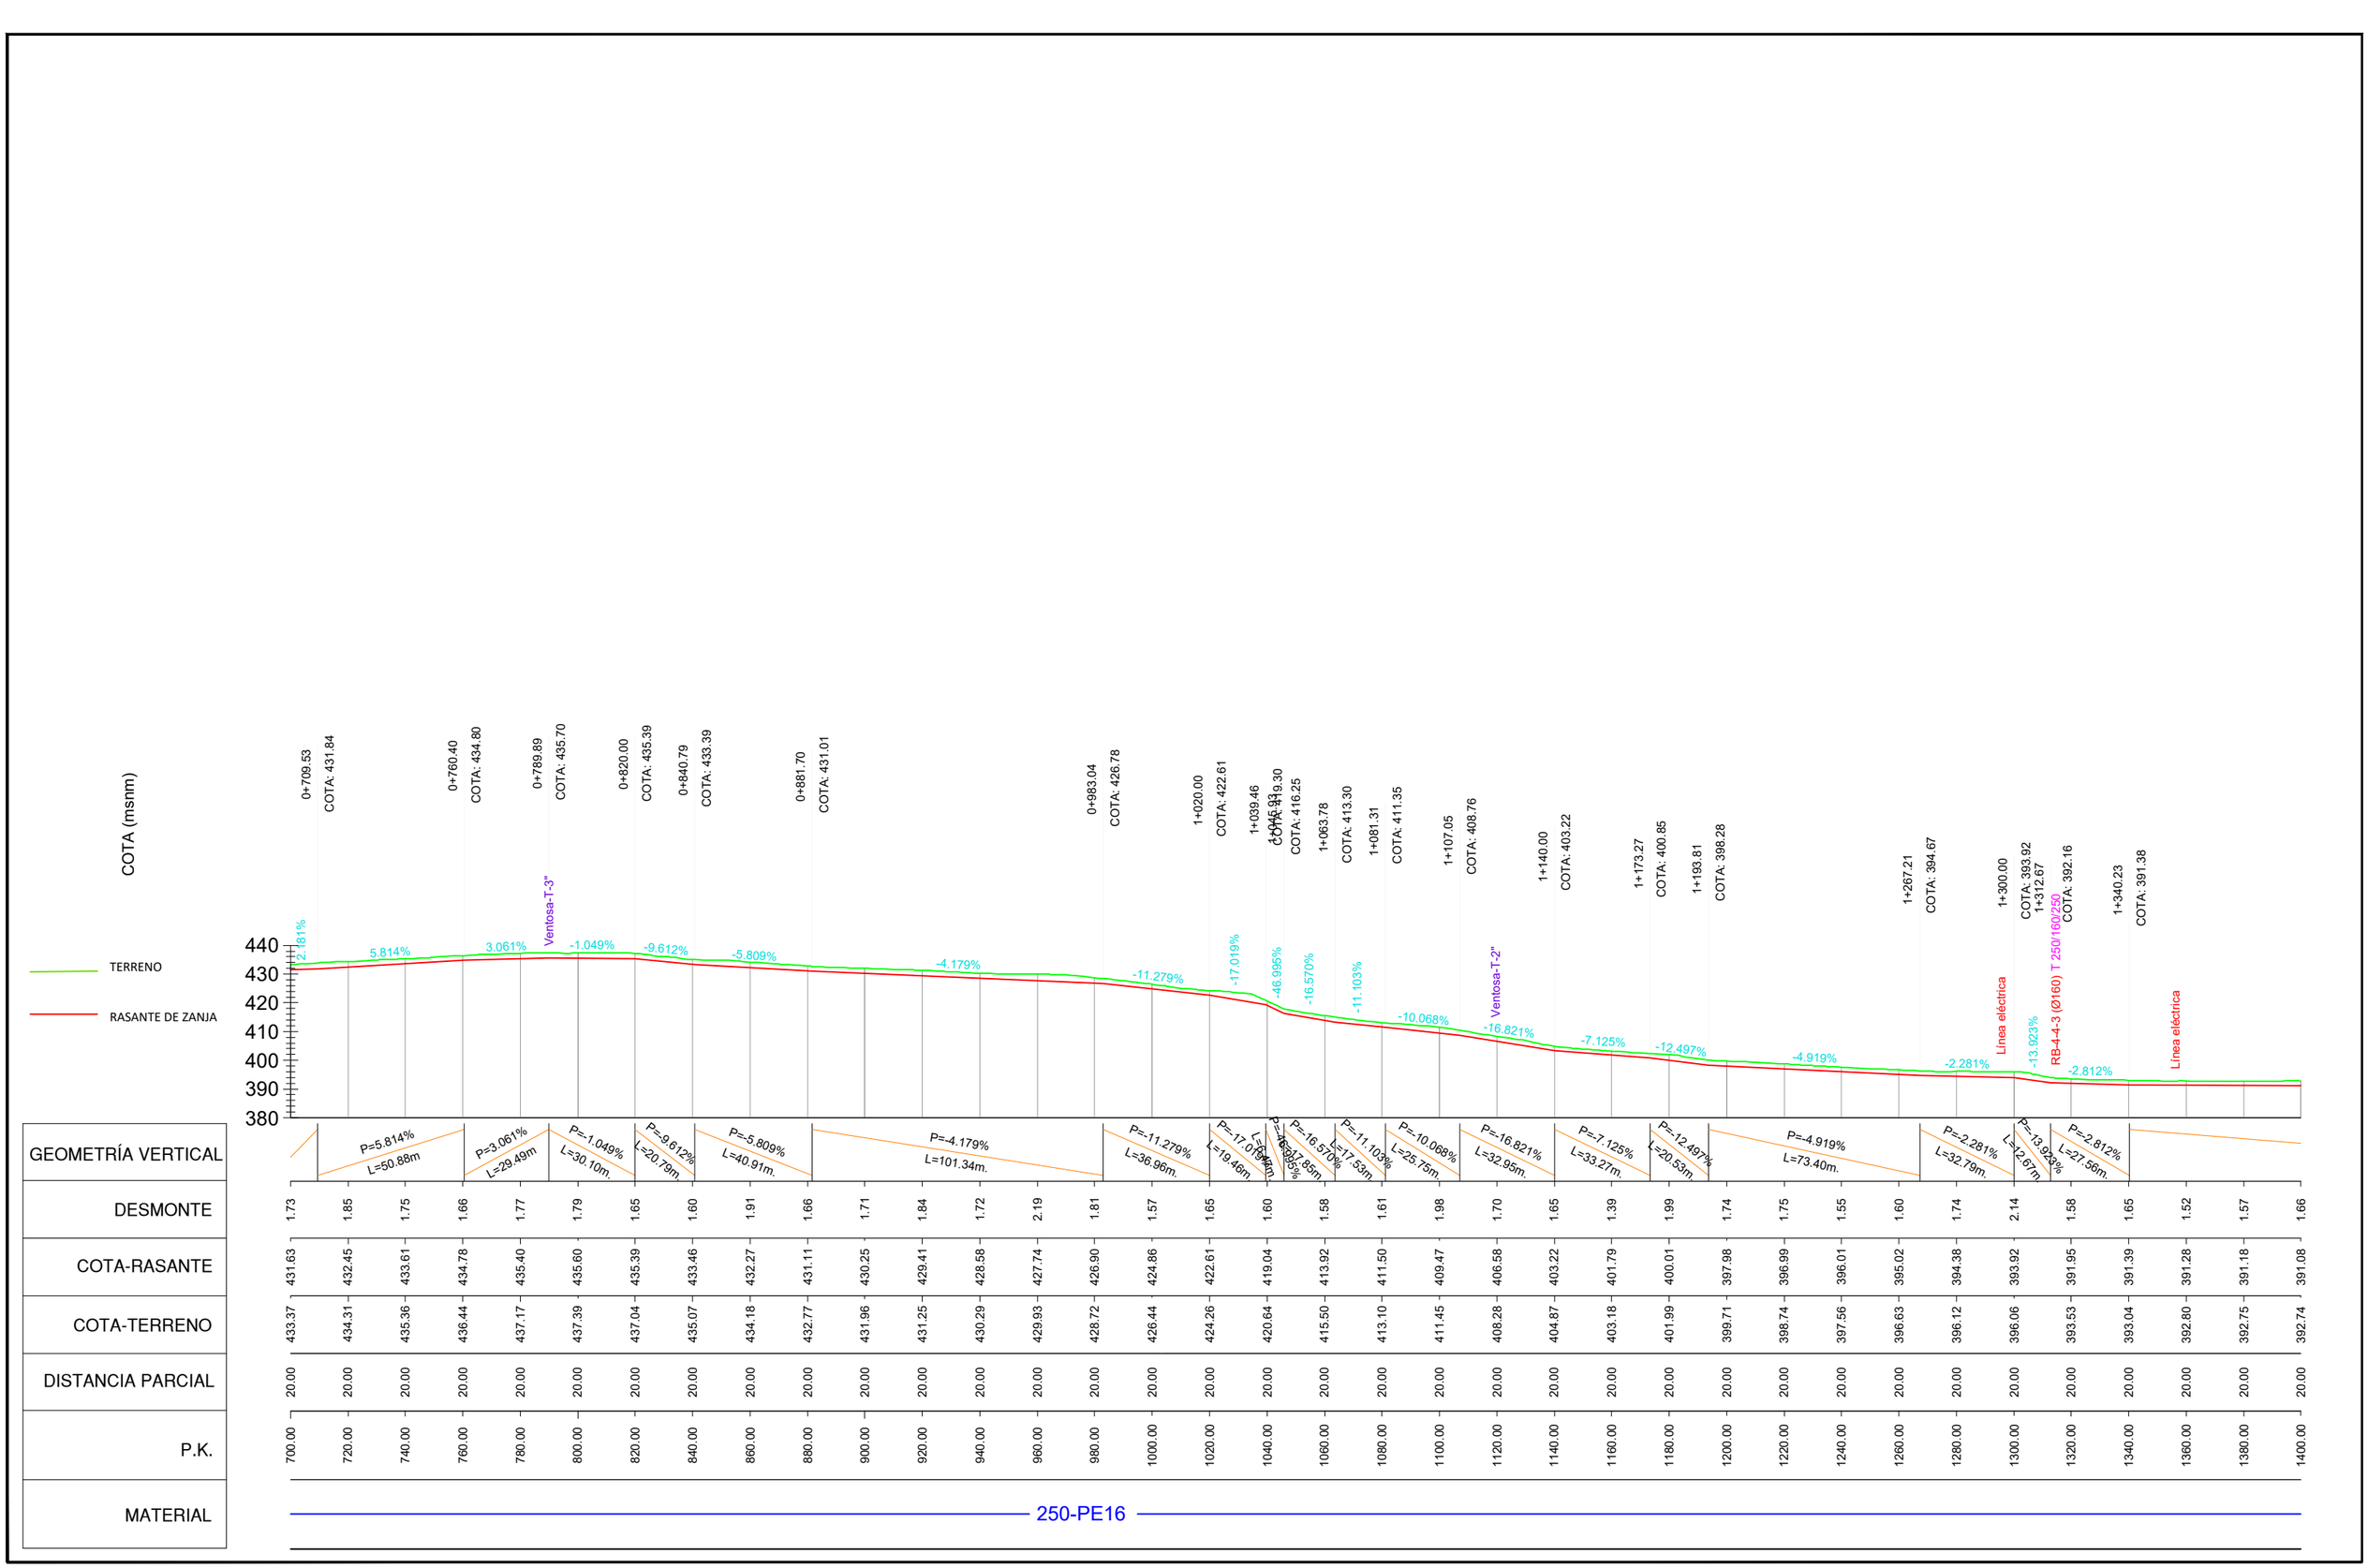

Financiado por la Unión Europea NextGenerationEU · Gobierno de España · Ministerio de Agricultura, Pesca y Alimentación · TR · seiasa	LOGO INTIA.jpg	PROYECTO MODERNIZACIÓN Y CONSOLIDACIÓN DE REGADÍOS DE LA COMUNIDAD DE REGANTES VIANA I	Escala: H=1/2000 V=1/2000 Formato UNE A-3	Fecha: ABRIL 2023	Autores del Proyecto: Juan Carlos.png JUAN CARLOS ESQUÍROZ NOBLE INGENIERO AGRÓNOMO · José Miguel.png JOSÉ MIGUEL LÓPEZ GONZÁLEZ INGENIERO TÉCNICO AGRÍCOLA	Título del plano: PERFILES LONGITUDINALES DE TUBERÍAS RED BAJA. B-4-4 (2)	Plano nº: 10.1 Hoja nº: 36

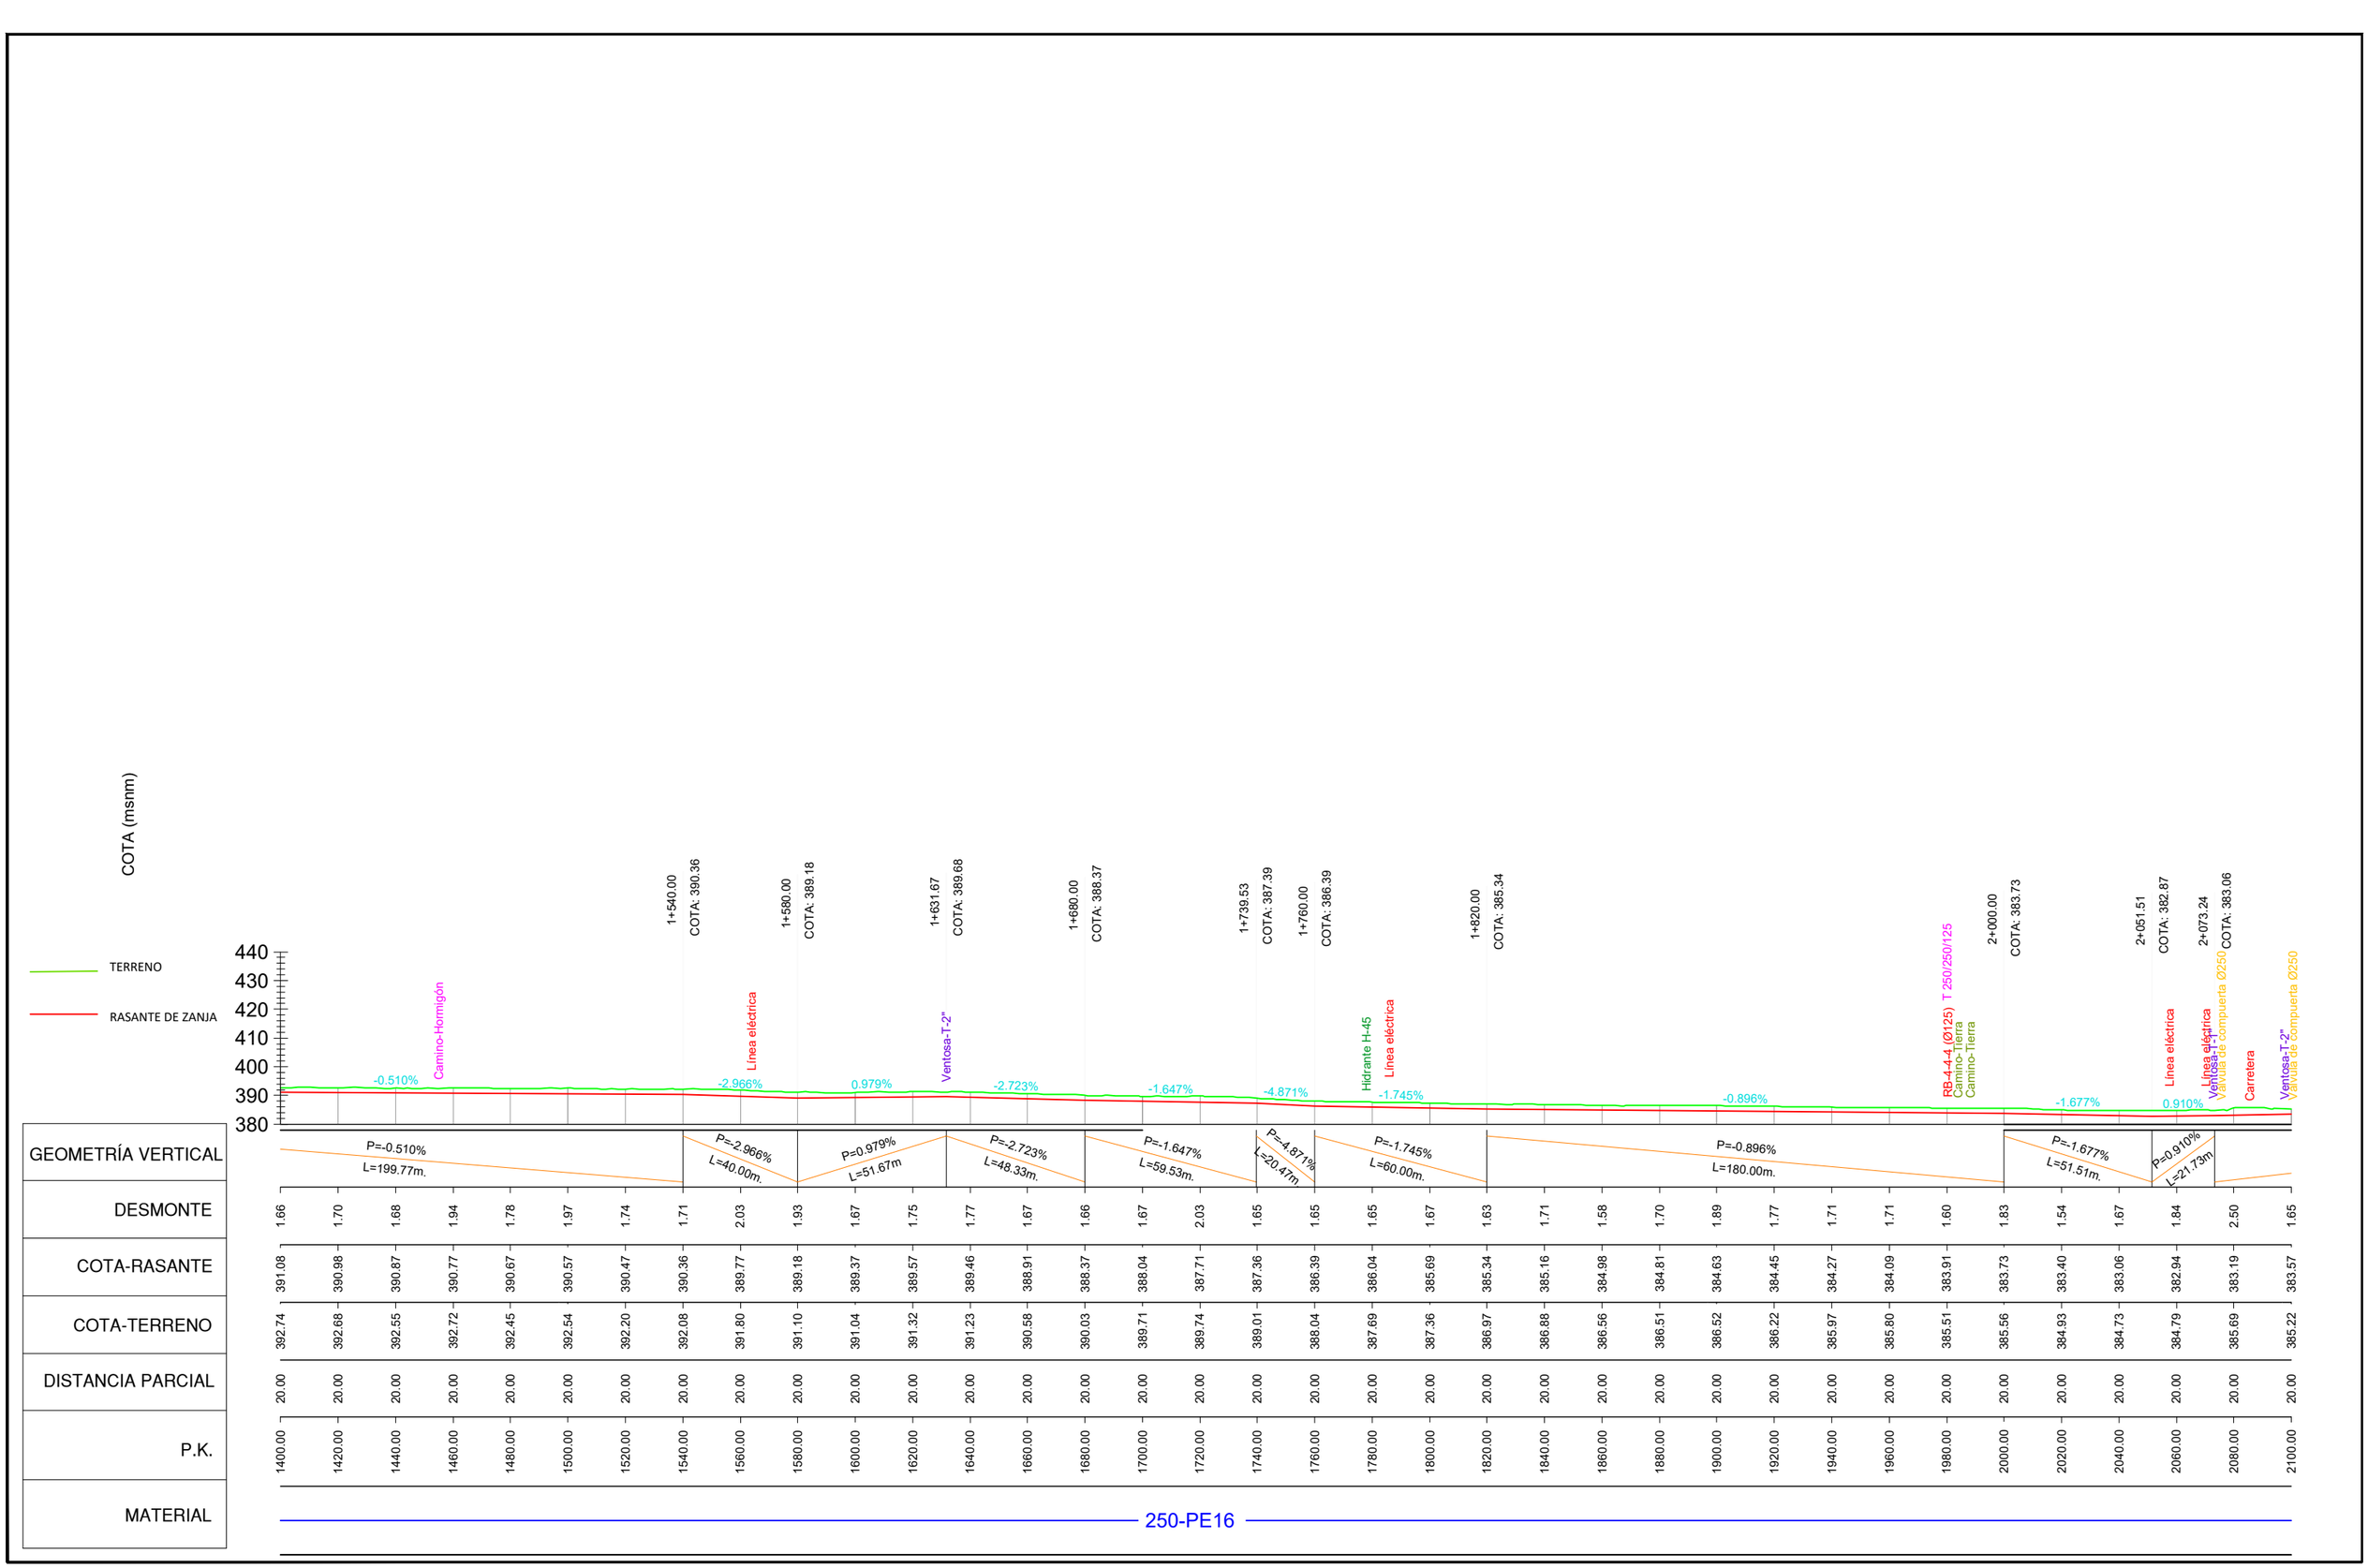


Financiado por la Unión Europea NextGenerationEU

GOBIERNO DE ESPAÑA · MINISTERIO DE AGRICULTURA, PESCA Y ALIMENTACIÓN · seiasa

LOGOINTIA.jpg

PROYECTO MODERNIZACIÓN Y CONSOLIDACIÓN DE REGADÍOS DE LA COMUNIDAD DE REGANTES VIANA I

Escala:	Fecha:	Autores del Proyecto:	Título del plano:	Plano nº:
H=1/2000 V=1/2000 Formato UNE A-3	ABRIL 2023	Juan Carlos.png JUAN CARLOS ESQUÍROZ NOBLE INGENIERO AGRÓNOMO José Miguel.png JOSÉ MIGUEL LÓPEZ GONZÁLEZ INGENIERO TÉCNICO AGRÍCOLA	PERFILES LONGITUDINALES DE TUBERÍAS RED BAJA. B-4-4 (3)	10.1 Hoja nº: 37

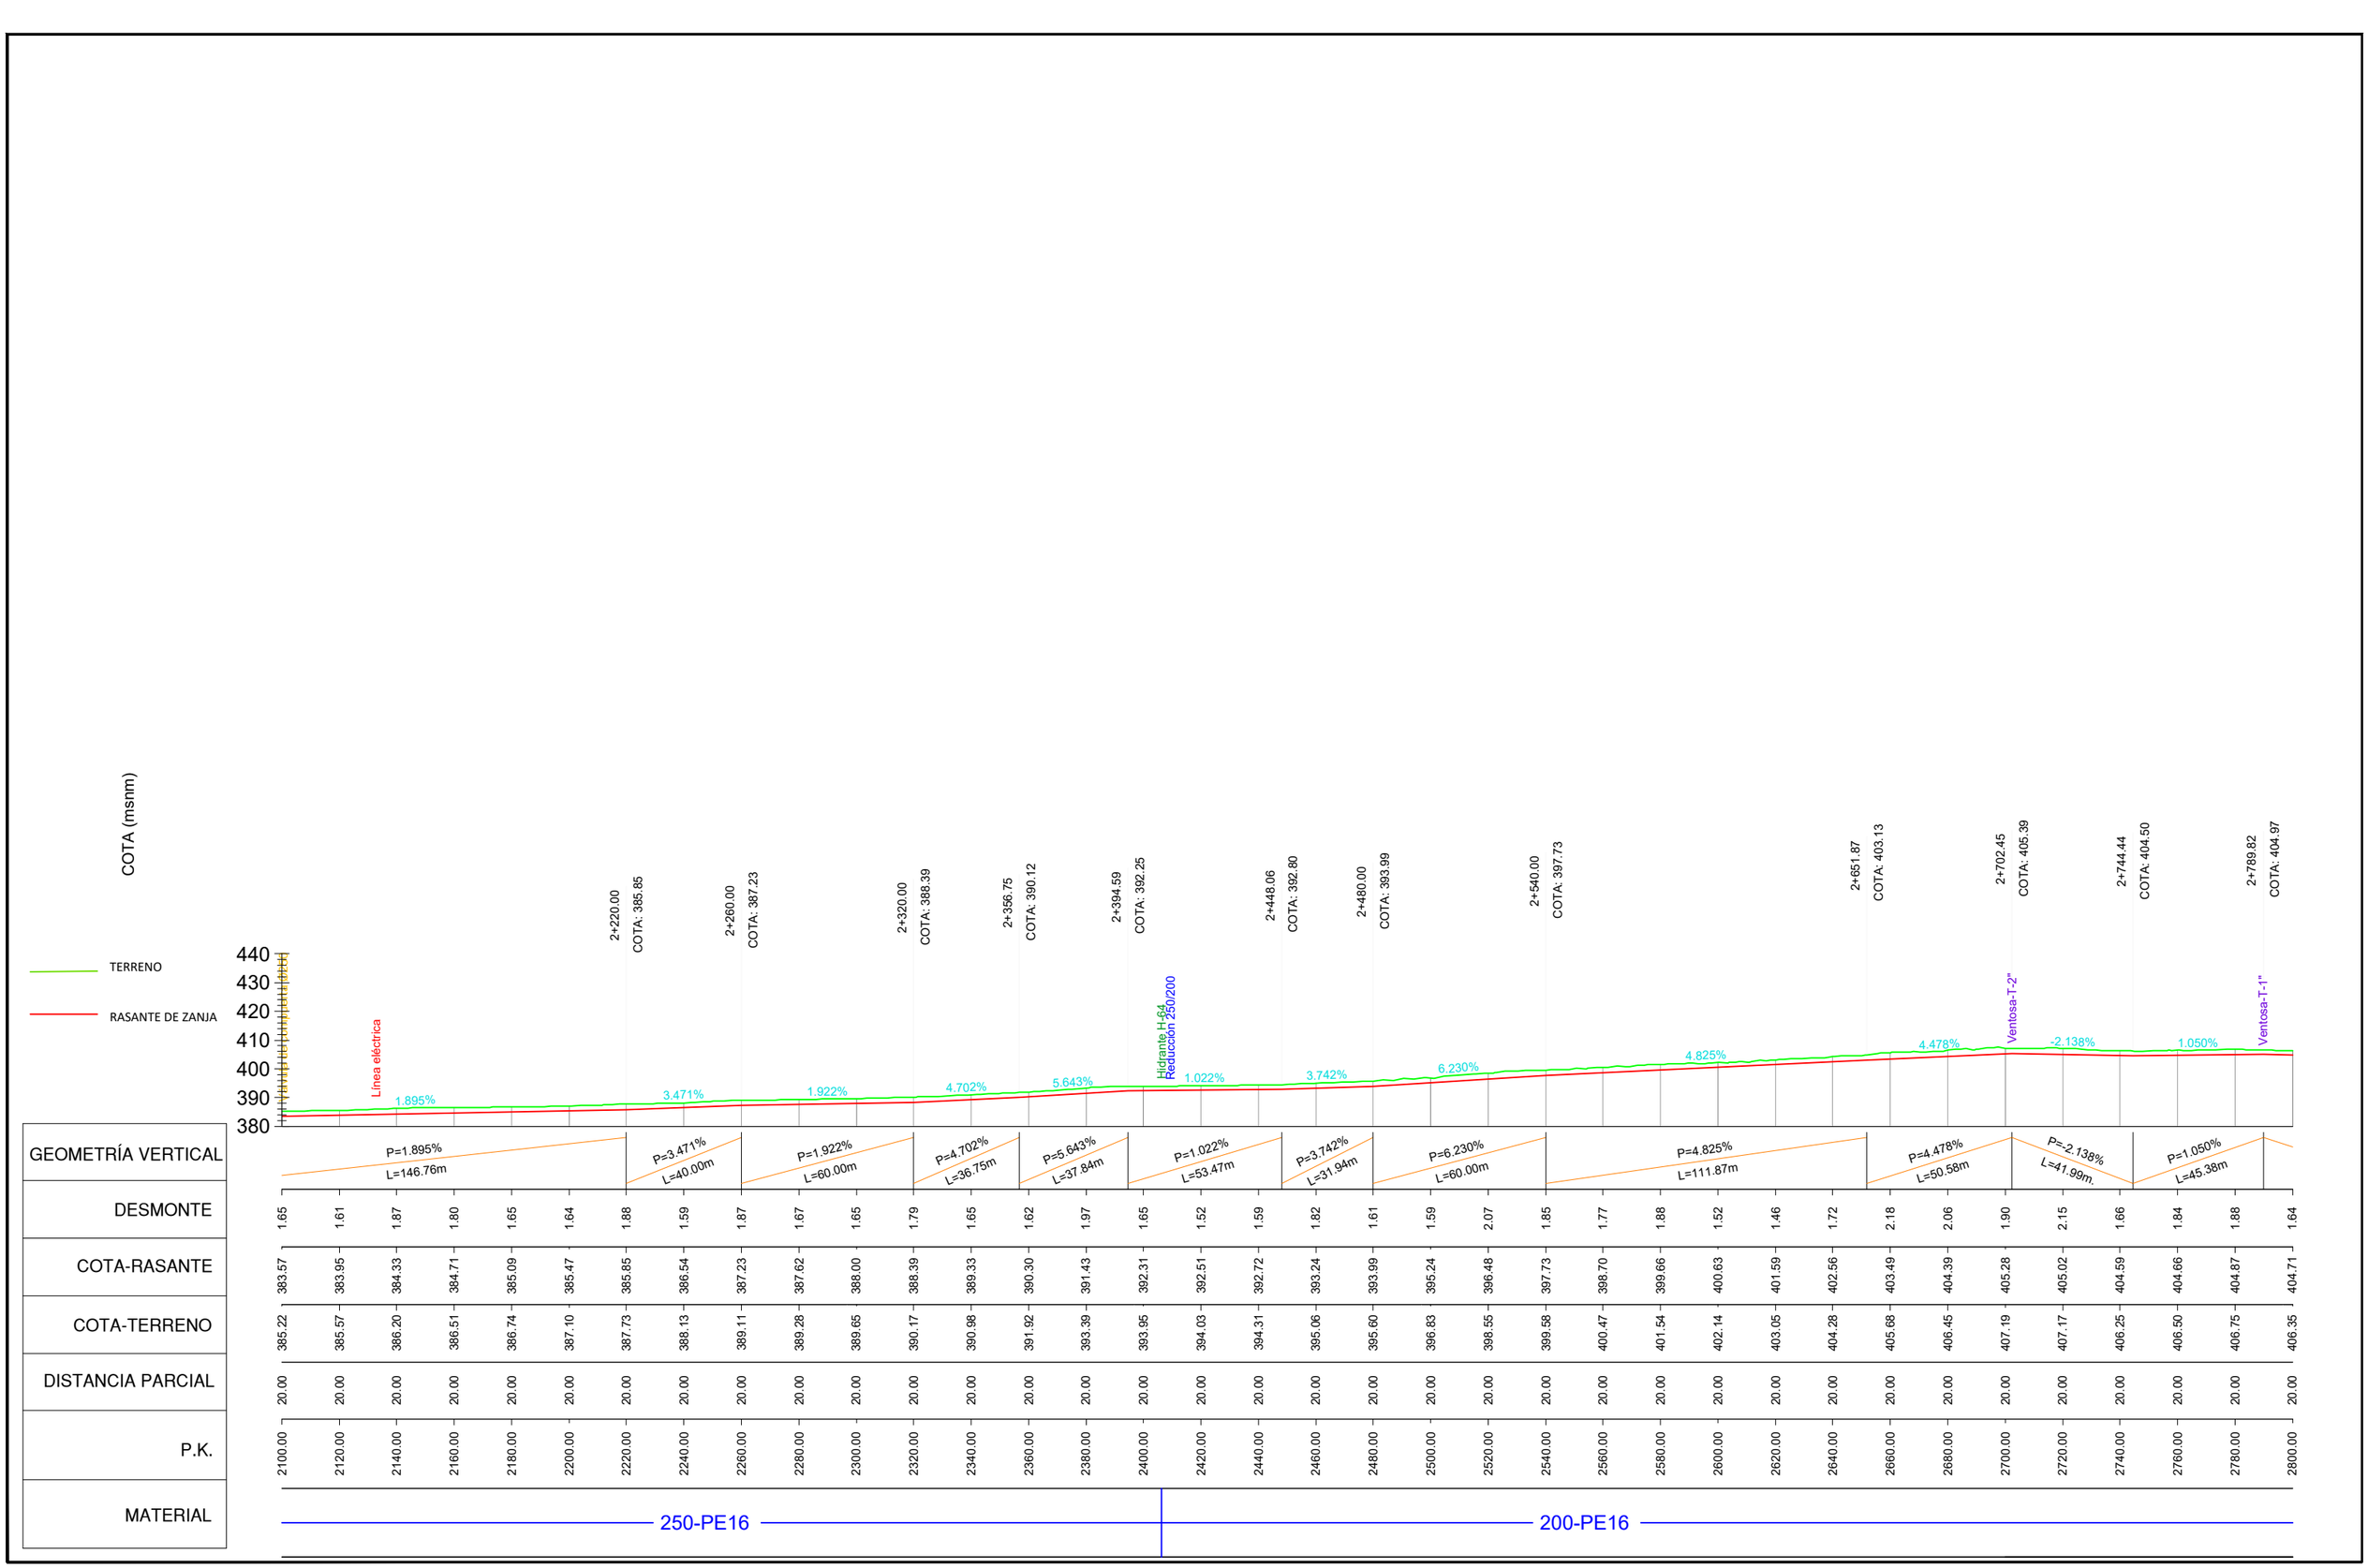

Financiado por la Unión Europea NextGenerationEU

LOGOINTIA.jpg

PROYECTO MODERNIZACIÓN Y CONSOLIDACIÓN DE REGADÍOS DE LA COMUNIDAD DE REGANTES VIANA I

Escala: H=1/2000 V=1/2000 Formato UNE A-3

Fecha: ABRIL 2023

Autores del Proyecto:

Juan Carlos.png

JUAN CARLOS ESQUÍROZ NOBLE
INGENIERO AGRÓNOMO

José Miguel.png


JOSÉ MIGUEL LÓPEZ GONZÁLEZ
INGENIERO TÉCNICO AGRÍCOLA

Título del plano:

PERFILES LONGITUDINALES DE TUBERÍAS
RED BAJA. B-4-4 (4)

Plano nº: 10.1

Hoja nº: 38

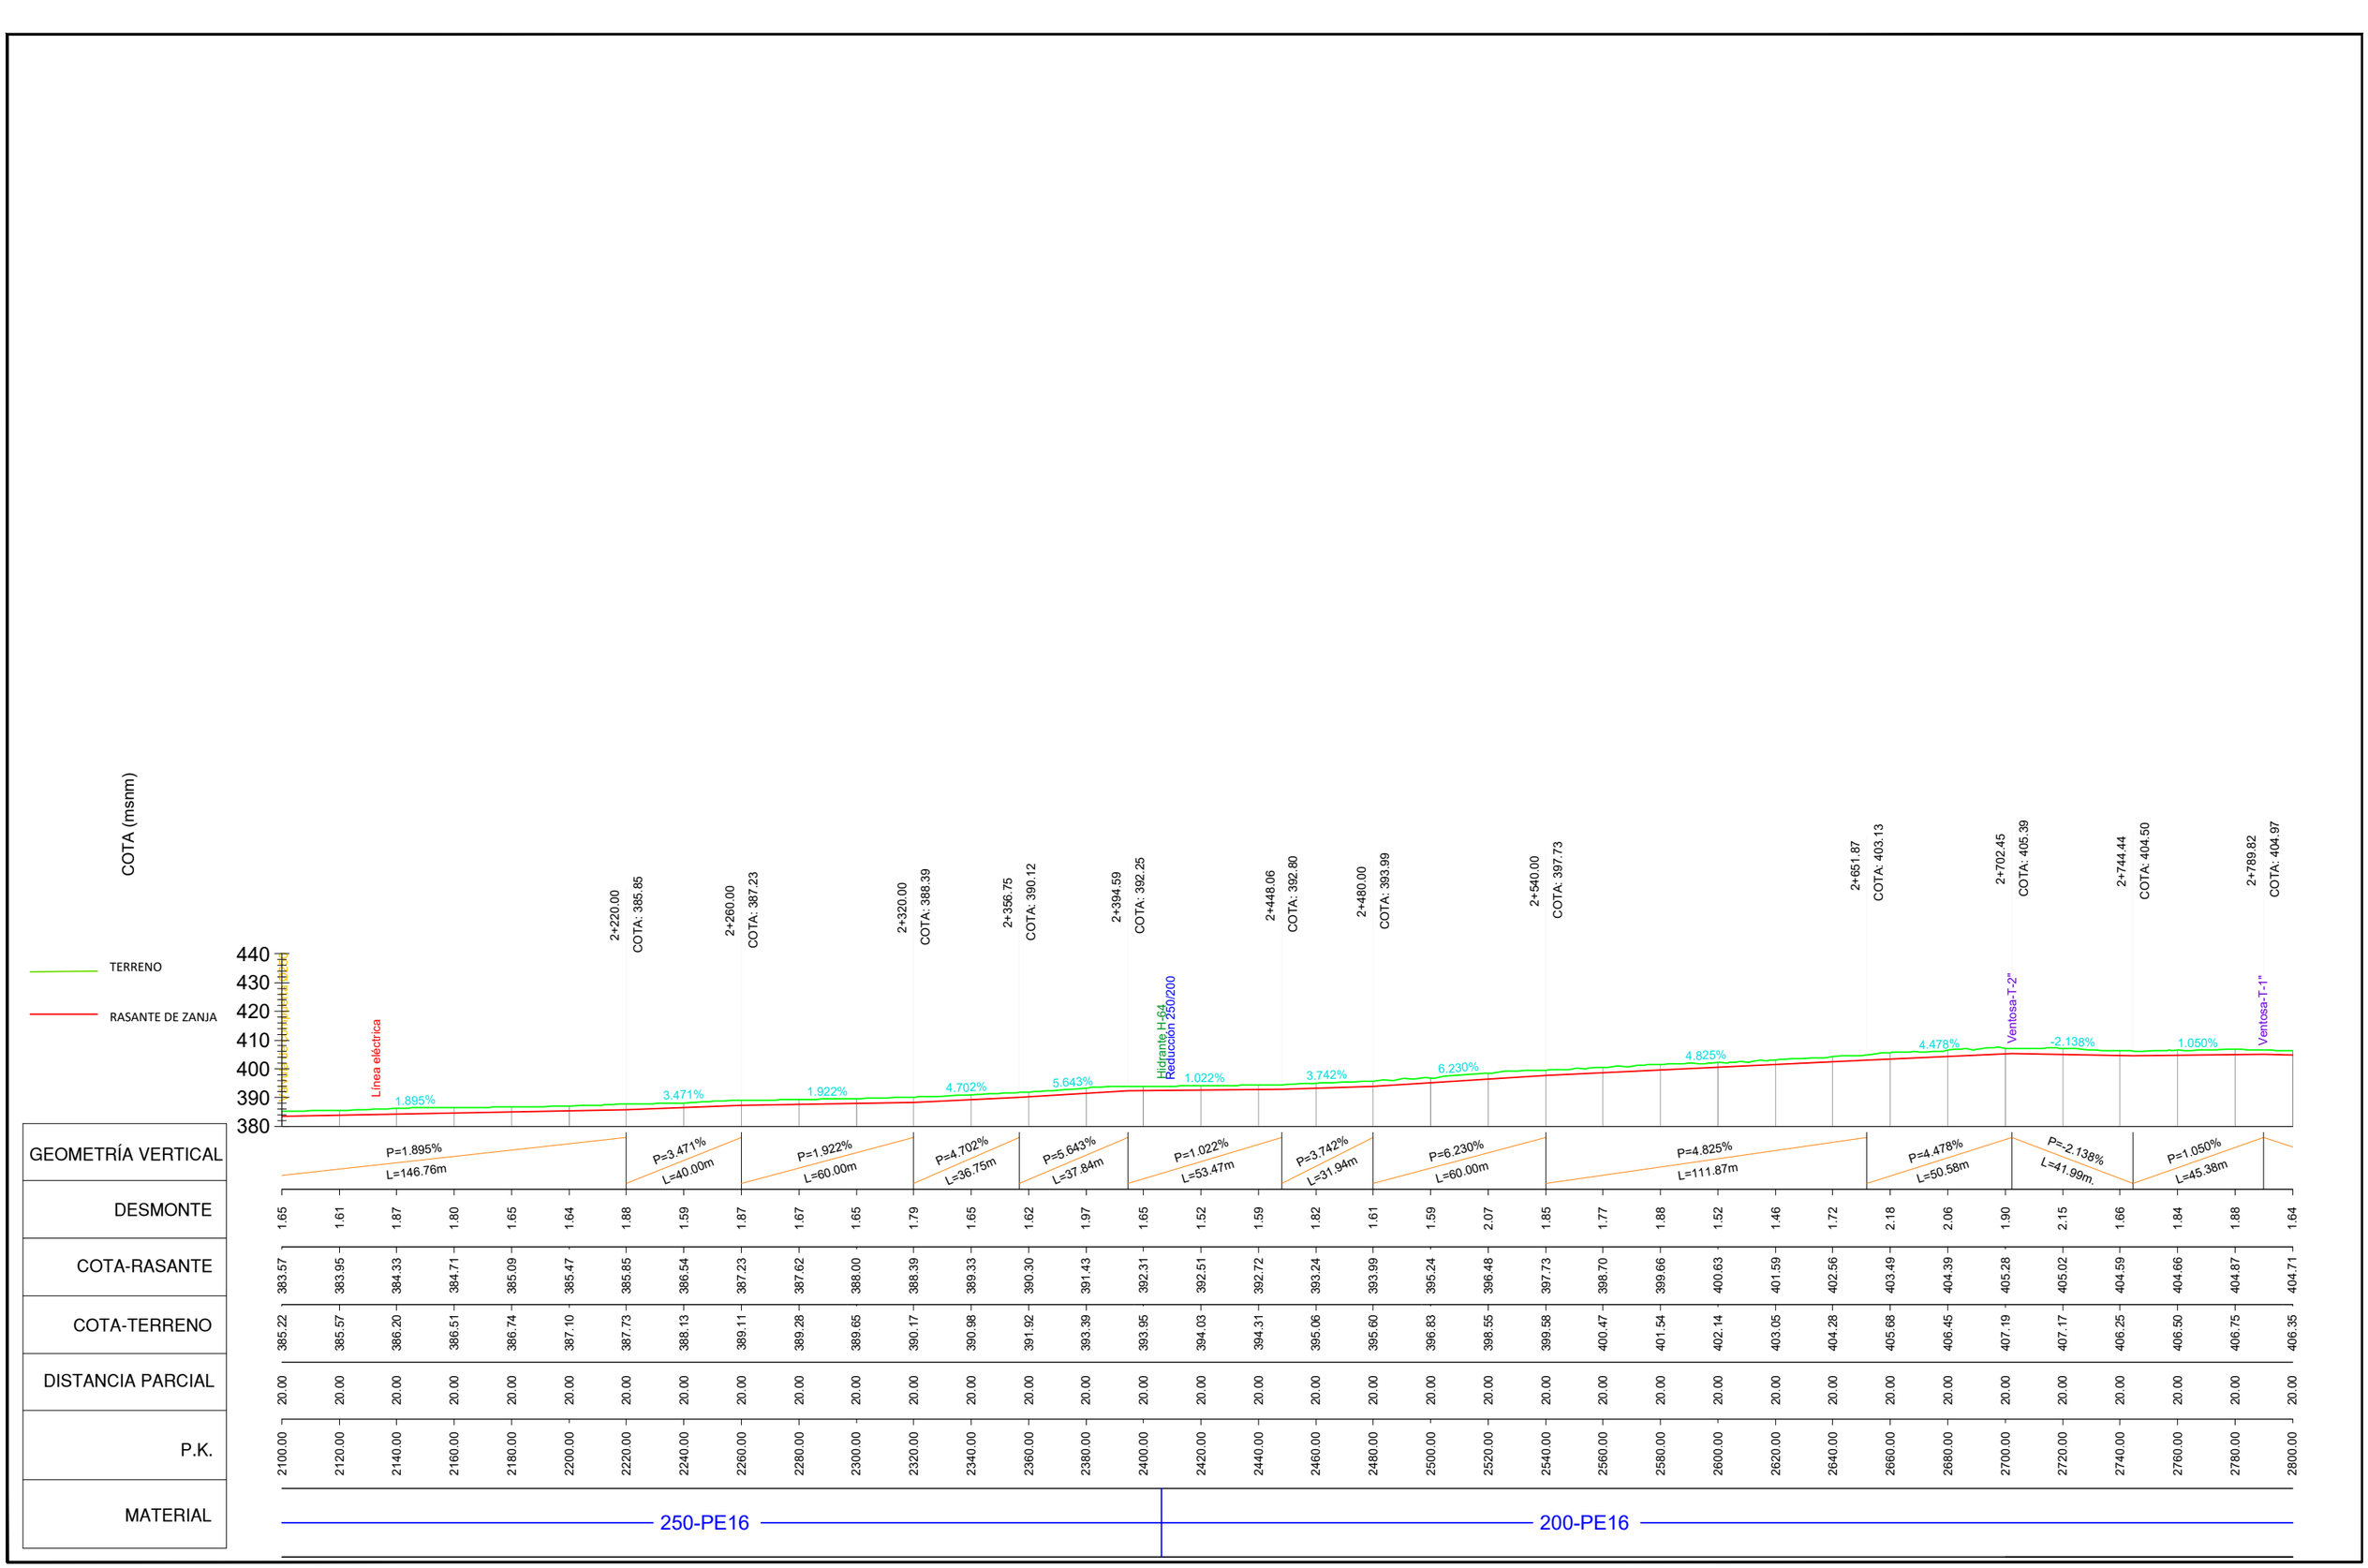

Financiado por la Unión Europea NextGenerationEU

GOBIERNO DE ESPAÑA · MINISTERIO DE AGRICULTURA, PESCA Y ALIMENTACIÓN · seiasa

LOGOINTIA.jpg

PROYECTO MODERNIZACIÓN Y CONSOLIDACIÓN DE REGADÍOS DE LA COMUNIDAD DE REGANTES VIANA I

Escala: H=1/2000 V=1/2000 Formato UNE A-3

Fecha: ABRIL 2023

Autores del Proyecto:

Juan Carlos.png

JUAN CARLOS ESQUÍROZ NOBLE
INGENIERO AGRÓNOMO

José Miguel.png


JOSÉ MIGUEL LÓPEZ GONZÁLEZ
INGENIERO TÉCNICO AGRÍCOLA

Título del plano:

PERFILES LONGITUDINALES DE TUBERÍAS
RED BAJA. B-4-4 (5)

Plano nº: 10.1

Hoja nº: 39

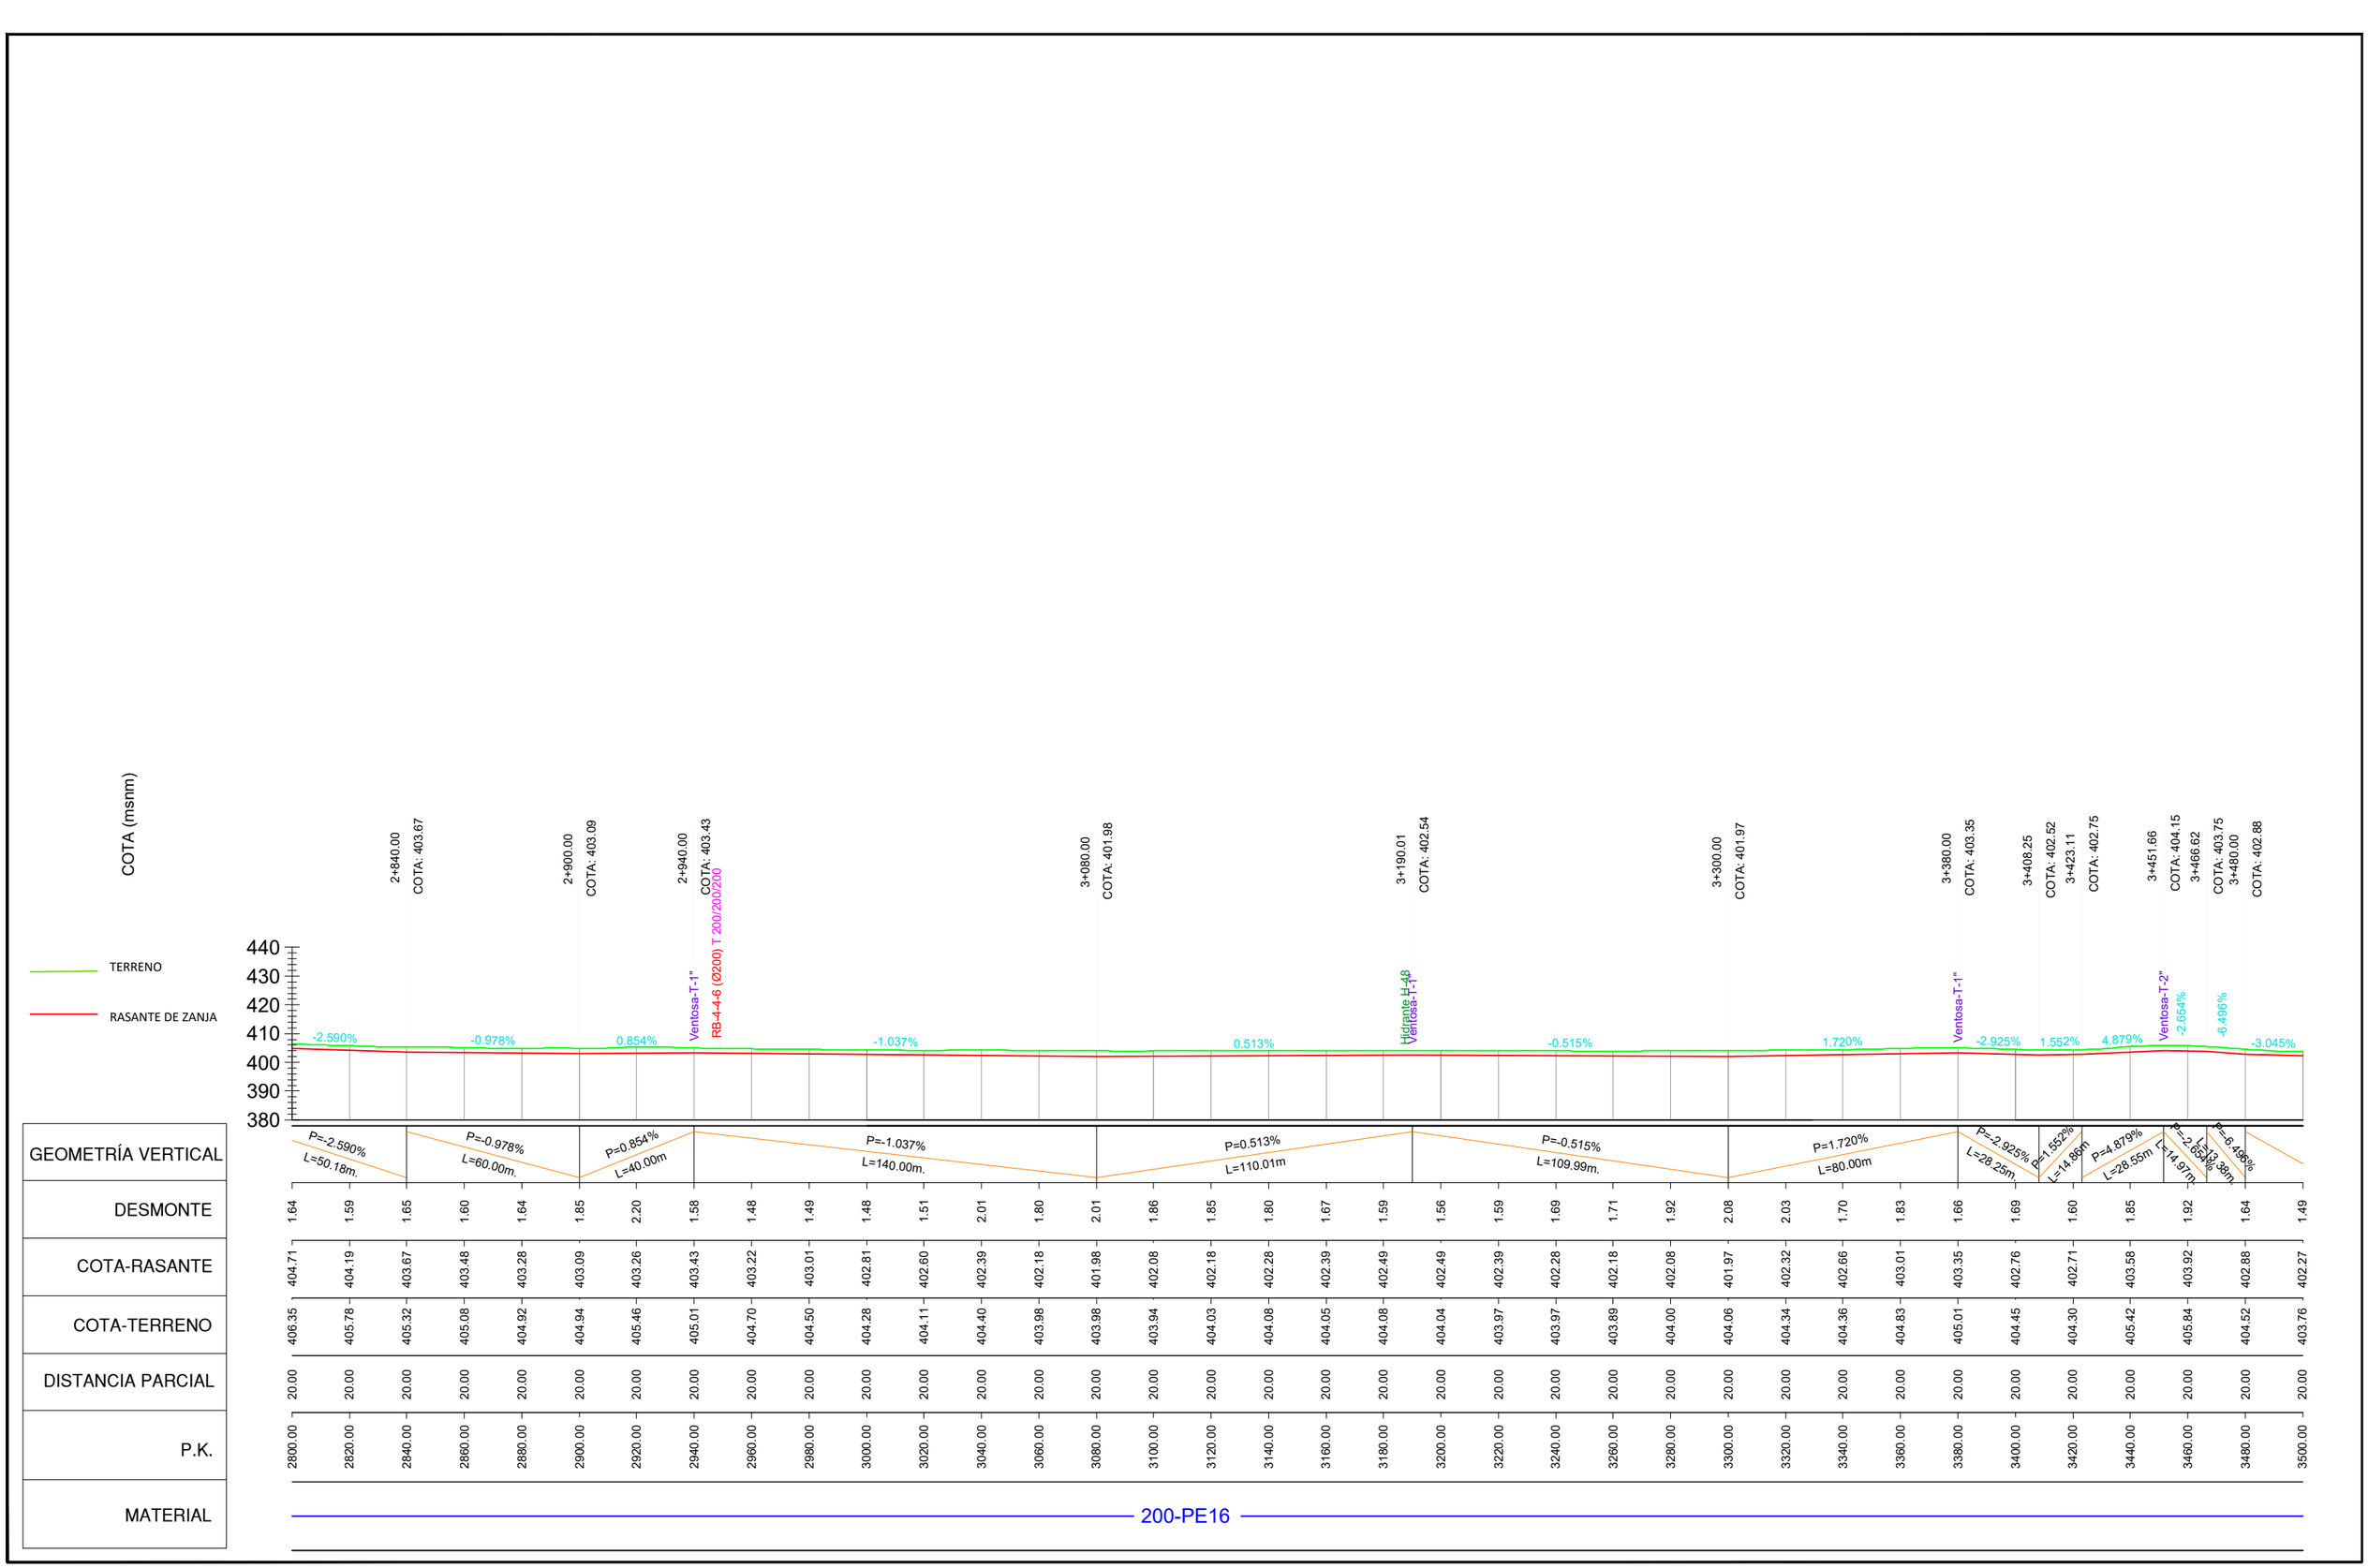


Financiado por la Unión Europea NextGenerationEU

LOGOINTIA.jpg

PROYECTO MODERNIZACIÓN Y CONSOLIDACIÓN DE REGADÍOS DE LA COMUNIDAD DE REGANTES VIANA I

Escala:	Fecha:	Autores del Proyecto:	Título del plano:	Plano nº:
H=1/2000 V=1/2000 Formato UNE A-3	ABRIL 2023	Juan Carlos.png JUAN CARLOS ESQUÍROZ NOBLE INGENIERO AGRÓNOMO José Miguel.png JOSÉ MIGUEL LÓPEZ GONZÁLEZ INGENIERO TÉCNICO AGRÍCOLA	PERFILES LONGITUDINALES DE TUBERÍAS RED BAJA. B-4-4 (6)	10.1 Hoja nº: 40

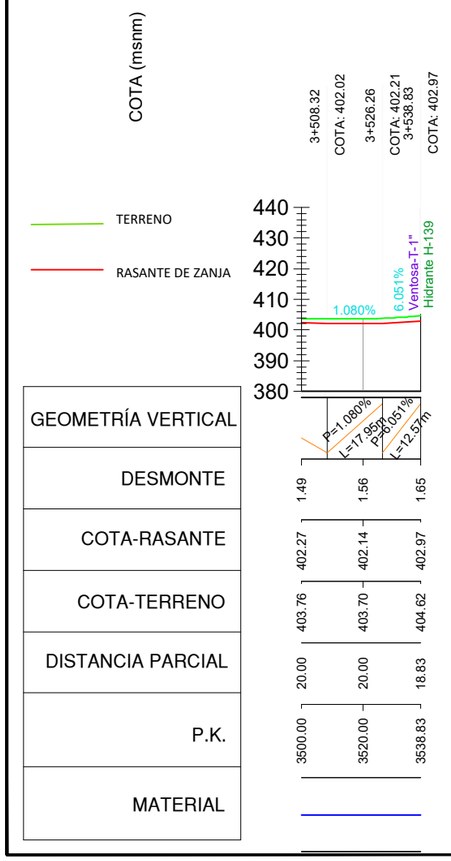

Financiado por la Unión Europea NextGenerationEU

GOBIERNO DE ESPAÑA · MINISTERIO DE AGRICULTURA, PESCA Y ALIMENTACIÓN · seiasa

LOGO INTIA.jpg

PROYECTO MODERNIZACIÓN Y CONSOLIDACIÓN DE REGADÍOS DE LA COMUNIDAD DE REGANTES VIANA I

Escala:
H=1/2000
V=1/2000
Formato UNE A-3


Fecha:
ABRIL 2023

Autores del Proyecto:
Juan Carlos.png
JUAN CARLOS ESQUÍROZ NOBLE
INGENIERO AGRÓNOMO


José Miguel.png
JOSÉ MIGUEL LÓPEZ GONZÁLEZ
INGENIERO TÉCNICO AGRÍCOLA

Título del plano:
PERFILES LONGITUDINALES DE TUBERÍAS
RED BAJA. B-4-4 (7)

Plano nº: 10.1
Hoja nº: 41

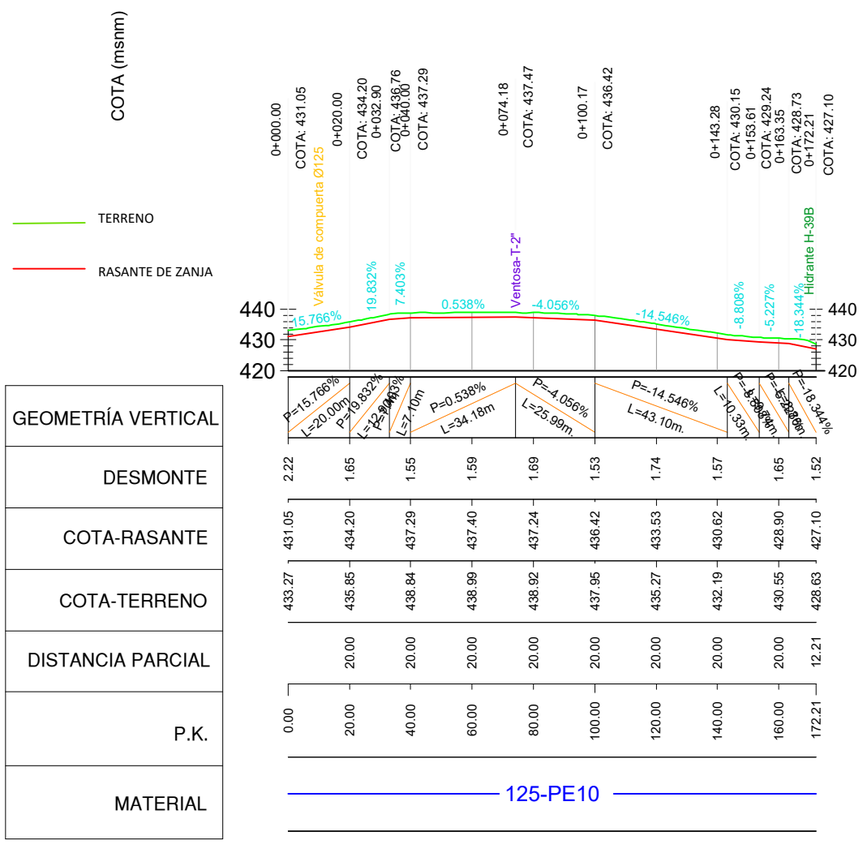

Financiado por la Unión Europea NextGenerationEU · GOBIERNO DE ESPAÑA · MINISTERIO DE AGRICULTURA, PESCA Y ALIMENTACIÓN · seiasa	LOGOINTIA.jpg	**PROYECTO MODERNIZACIÓN Y CONSOLIDACIÓN DE REGADÍOS DE LA COMUNIDAD DE REGANTES VIANA I**	Escala: H=1/2000 V=1/2000 Formato UNE A-3	Fecha: **ABRIL 2023**	**Autores del Proyecto:** Juan Carlos.png — JUAN CARLOS ESQUÍROZ NOBLE, INGENIERO AGRÓNOMO; José Miguel.png — JOSÉ MIGUEL LÓPEZ GONZÁLEZ, INGENIERO TÉCNICO AGRÍCOLA	Título del plano: PERFILES LONGITUDINALES DE TUBERÍAS RED BAJA. B-4-4-1	Plano nº: 10.1 Hoja nº: 42

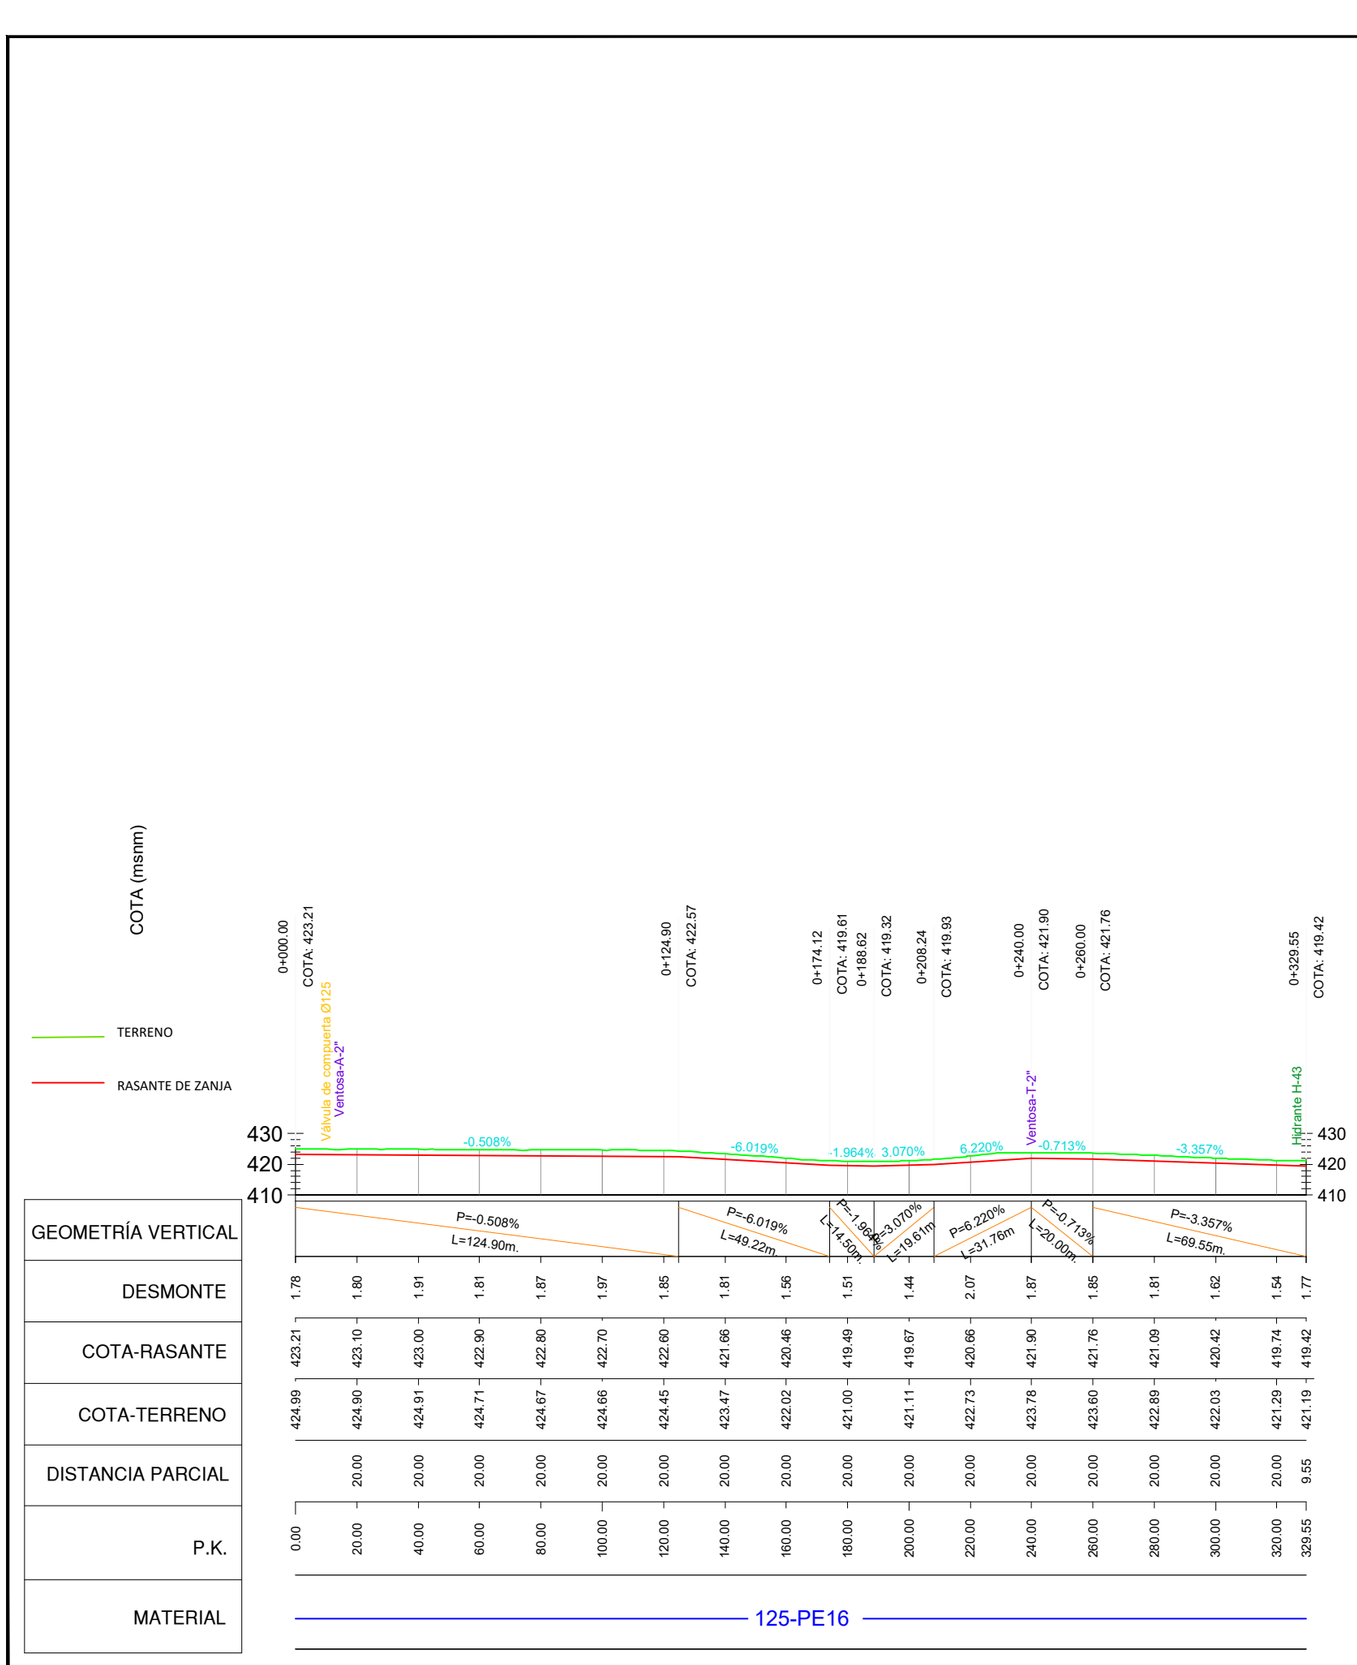

Financiado por la Unión Europea NextGenerationEU

LOGOINTIA.jpg

PROYECTO MODERNIZACIÓN Y CONSOLIDACIÓN DE REGADÍOS DE LA COMUNIDAD DE REGANTES VIANA I

Escala: H=1/2000 V=1/2000 Formato UNE A-3

Fecha: ABRIL 2023

Autores del Proyecto:

Juan Carlos.png

JUAN CARLOS ESQUÍROZ NOBLE
INGENIERO AGRÓNOMO

José Miguel.png


JOSÉ MIGUEL LÓPEZ GONZÁLEZ
INGENIERO TÉCNICO AGRÍCOLA

Título del plano:

PERFILES LONGITUDINALES DE TUBERÍAS
RED BAJA. B-4-4-2

Plano nº: 10.1

Hoja nº: 43

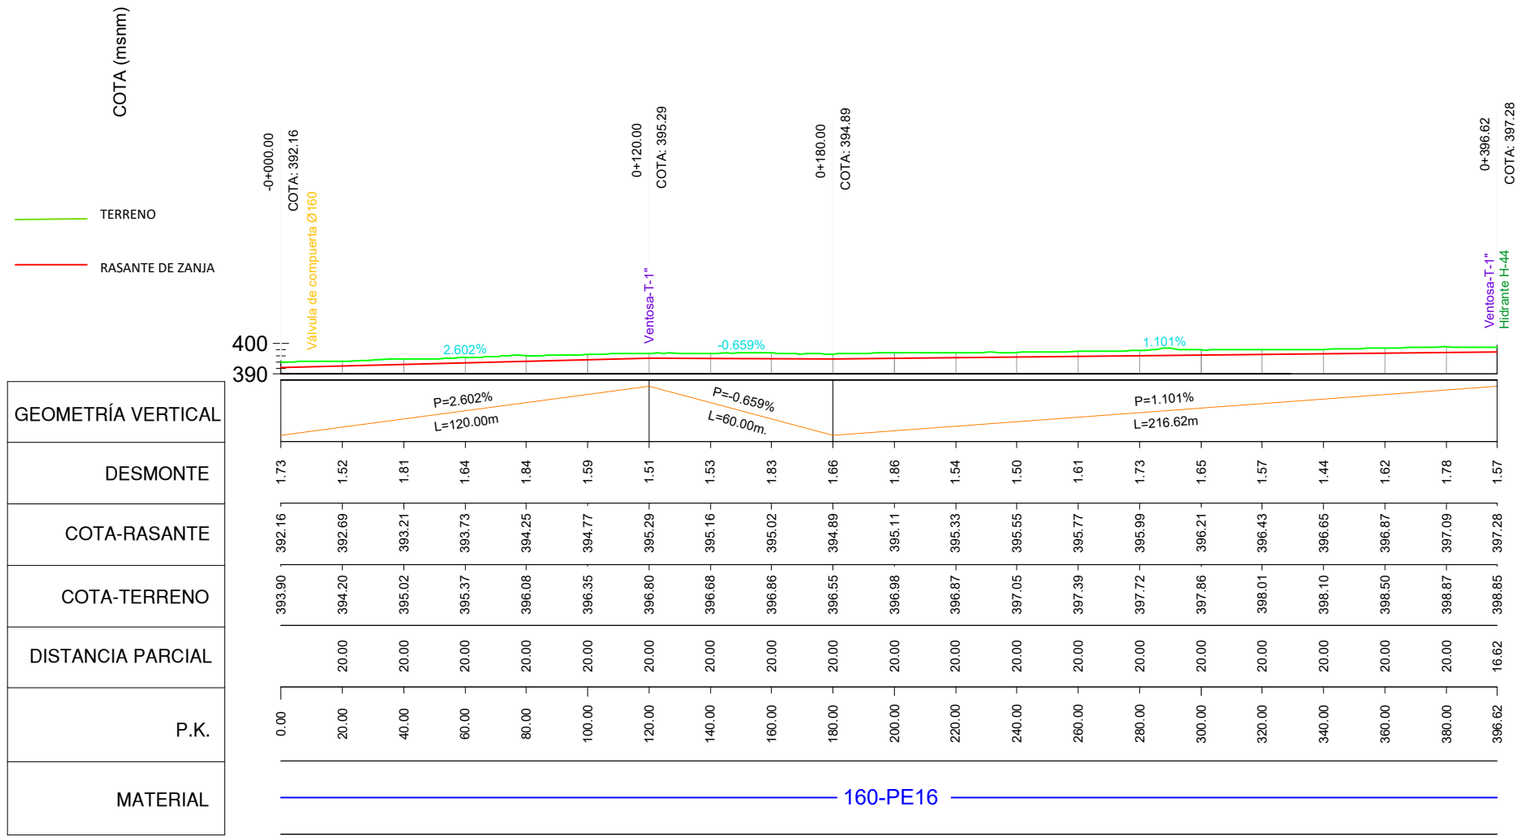


Financiado por la Unión Europea NextGenerationEU

GOBIERNO DE ESPAÑA · MINISTERIO DE AGRICULTURA, PESCA Y ALIMENTACIÓN · seiasa

LOGOINTIA.jpg

PROYECTO MODERNIZACIÓN Y CONSOLIDACIÓN DE REGADÍOS DE LA COMUNIDAD DE REGANTES VIANA I

Escala:	Fecha:	Autores del Proyecto:	Título del plano:	Plano nº:
H=1/2000 V=1/2000 Formato UNE A-3	ABRIL 2023	Juan Carlos.png JUAN CARLOS ESQUÍROZ NOBLE INGENIERO AGRÓNOMO José Miguel.png JOSÉ MIGUEL LÓPEZ GONZÁLEZ INGENIERO TÉCNICO AGRÍCOLA	PERFILES LONGITUDINALES DE TUBERÍAS RED BAJA. B-4-4-3	10.1 Hoja nº: 44

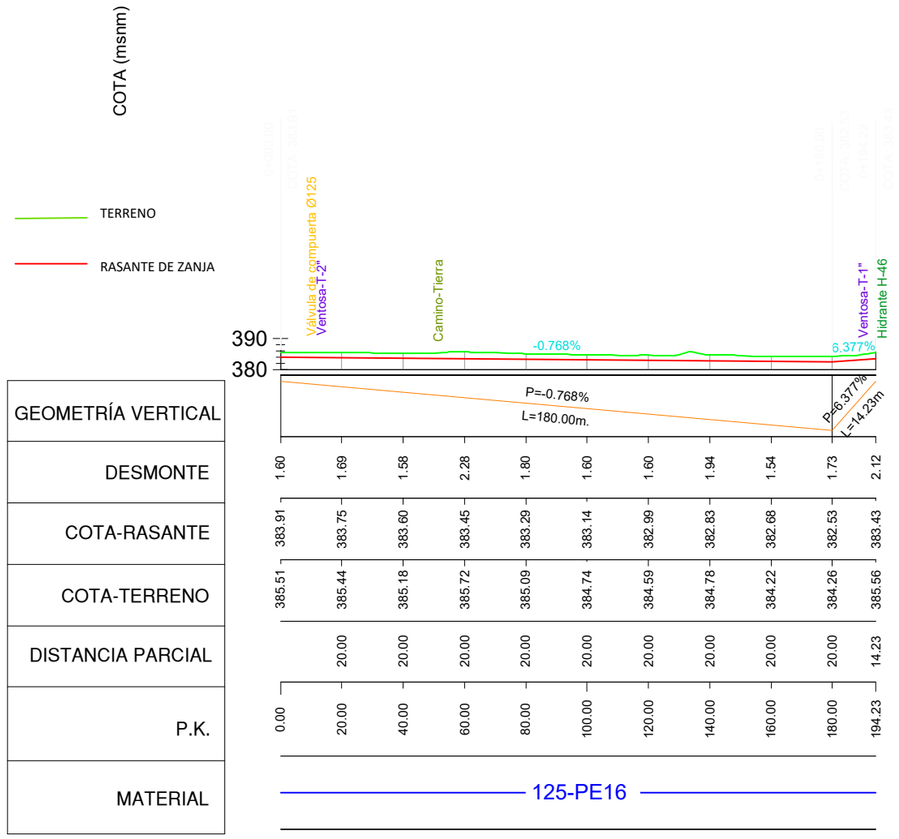

Financiado por la Unión Europea NextGenerationEU

GOBIERNO DE ESPAÑA · MINISTERIO DE AGRICULTURA, PESCA Y ALIMENTACIÓN · seiasa

LOGO INTIA.jpg

PROYECTO MODERNIZACIÓN Y CONSOLIDACIÓN DE REGADÍOS DE LA COMUNIDAD DE REGANTES VIANA I

Escala: H=1/2000 V=1/2000 Formato UNE A-3

Fecha: ABRIL 2023

Autores del Proyecto:


JUAN CARLOS ESQUÍROZ NOBLE
INGENIERO AGRÓNOMO

JOSÉ MIGUEL LÓPEZ GONZÁLEZ
INGENIERO TÉCNICO AGRÍCOLA

Título del plano:
PERFILES LONGITUDINALES DE TUBERÍAS
RED BAJA. B-4-4-4

Plano nº: 10.1

Hoja nº: 45

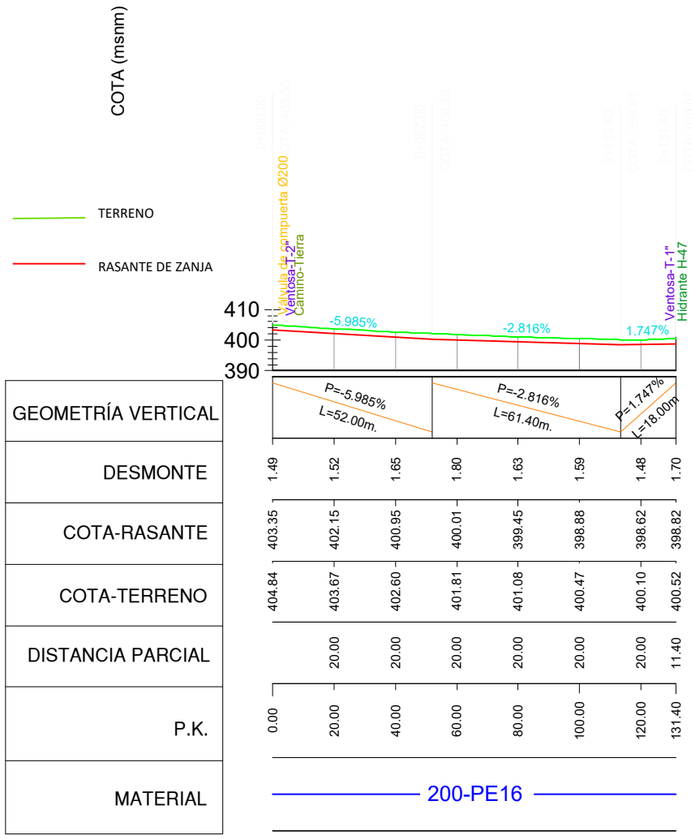

Financiado por la Unión Europea NextGenerationEU

GOBIERNO DE ESPAÑA · MINISTERIO DE AGRICULTURA, PESCA Y ALIMENTACIÓN · seiasa

INTIA

PROYECTO MODERNIZACIÓN Y CONSOLIDACIÓN DE REGADÍOS DE LA COMUNIDAD DE REGANTES VIANA I

Escala: H=1/2000 V=1/2000 Formato UNE A-3

Fecha: ABRIL 2023

Autores del Proyecto:

JUAN CARLOS ESQUÍROZ NOBLE
INGENIERO AGRÓNOMO


JOSÉ MIGUEL LÓPEZ GONZÁLEZ
INGENIERO TÉCNICO AGRÍCOLA

Título del plano:

PERFILES LONGITUDINALES DE TUBERÍAS
RED BAJA. B-4-4-6

Plano nº: 10.1

Hoja nº: 46

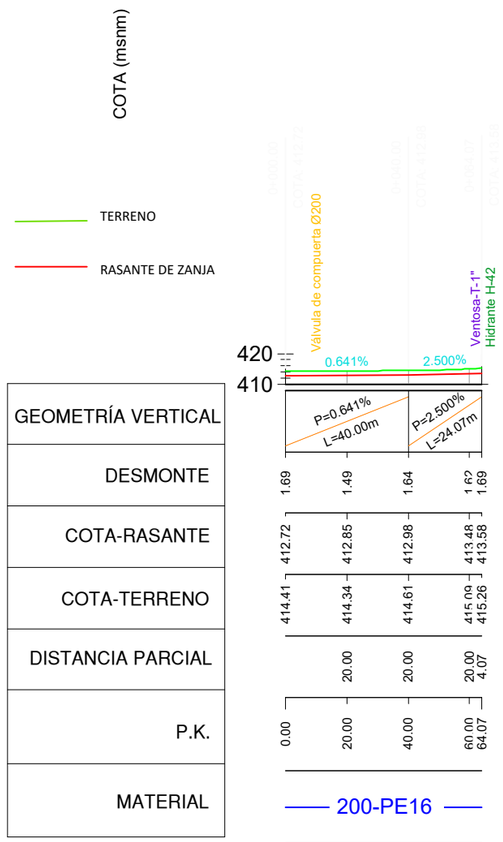

Financiado por la Unión Europea NextGenerationEU

GOBIERNO DE ESPAÑA · MINISTERIO DE AGRICULTURA, PESCA Y ALIMENTACIÓN · seiasa

LOGOINTIA.jpg

PROYECTO MODERNIZACIÓN Y CONSOLIDACIÓN DE REGADÍOS DE LA COMUNIDAD DE REGANTES VIANA I

Escala: H=1/2000 V=1/2000 Formato UNE A-3

Fecha: ABRIL 2023

Autores del Proyecto:

JUAN CARLOS ESQUÍROZ NOBLE
INGENIERO AGRÓNOMO

JOSÉ MIGUEL LÓPEZ GONZÁLEZ
INGENIERO TÉCNICO AGRÍCOLA


Título del plano:

PERFILES LONGITUDINALES DE TUBERÍAS
RED BAJA. B-4-5

Plano nº: 10.1

Hoja nº: 47

COTA (msnm)

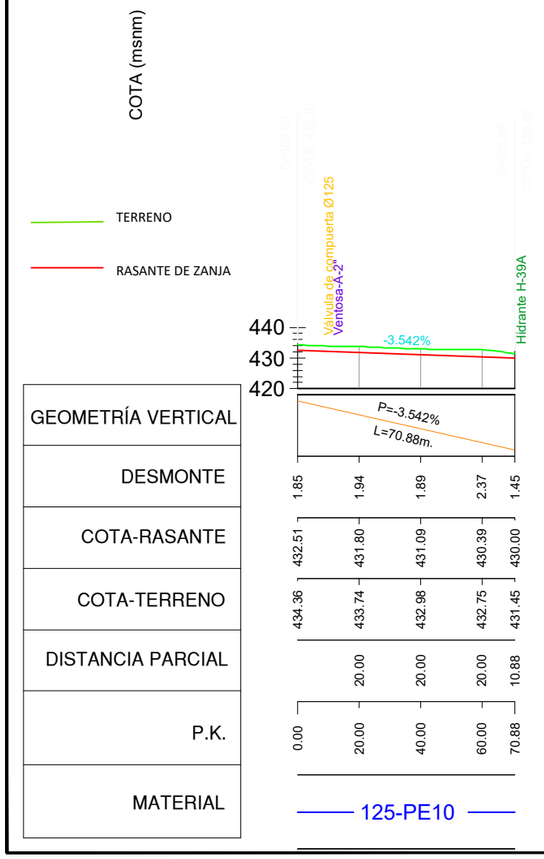

GEOMETRÍA VERTICAL
DESMONTE
COTA-RASANTE
COTA-TERRENO
DISTANCIA PARCIAL
P.K.
MATERIAL

Financiado por la Unión Europea NextGenerationEU

GOBIERNO DE ESPAÑA · MINISTERIO DE AGRICULTURA, PESCA Y ALIMENTACIÓN · seiasa

LOGO INTIA.jpg

PROYECTO MODERNIZACIÓN Y CONSOLIDACIÓN DE REGADÍOS DE LA COMUNIDAD DE REGANTES VIANA I

Escala: H=1/2000 V=1/2000 Formato UNE A-3

Fecha: ABRIL 2023

Autores del Proyecto:

Juan Carlos.png

JUAN CARLOS ESQUÍROZ NOBLE
INGENIERO AGRÓNOMO

José Miguel.png


JOSÉ MIGUEL LÓPEZ GONZÁLEZ
INGENIERO TÉCNICO AGRÍCOLA

Título del plano:

PERFILES LONGITUDINALES DE TUBERÍAS
RED BAJA. B-4-6

Plano nº: 10.1

Hoja nº: 48

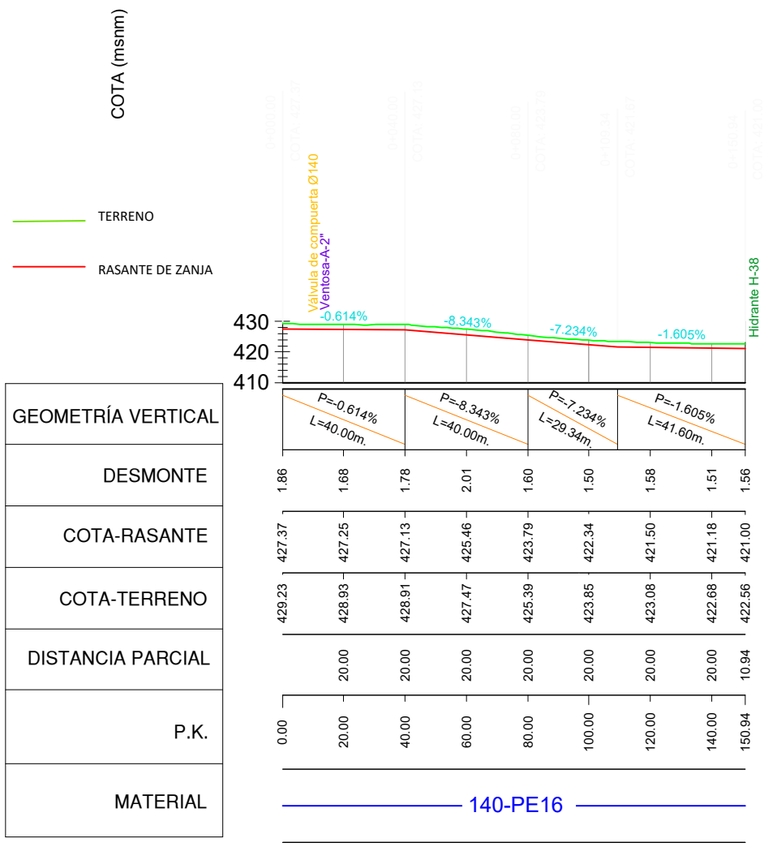

Financiado por la Unión Europea NextGenerationEU

GOBIERNO DE ESPAÑA · MINISTERIO DE AGRICULTURA, PESCA Y ALIMENTACIÓN · seiasa

LOGOINTIA.jpg

PROYECTO MODERNIZACIÓN Y CONSOLIDACIÓN DE REGADÍOS DE LA COMUNIDAD DE REGANTES VIANA I

Escala: H=1/2000 V=1/2000 Formato UNE A-3

Fecha: ABRIL 2023

Autores del Proyecto:

Juan Carlos.png

JUAN CARLOS ESQUÍROZ NOBLE
INGENIERO AGRÓNOMO

José Miguel.png


JOSÉ MIGUEL LÓPEZ GONZÁLEZ
INGENIERO TÉCNICO AGRÍCOLA

Título del plano:


PERFILES LONGITUDINALES DE TUBERÍAS
RED BAJA. B-4-7

Plano nº: 10.1

Hoja nº: 49

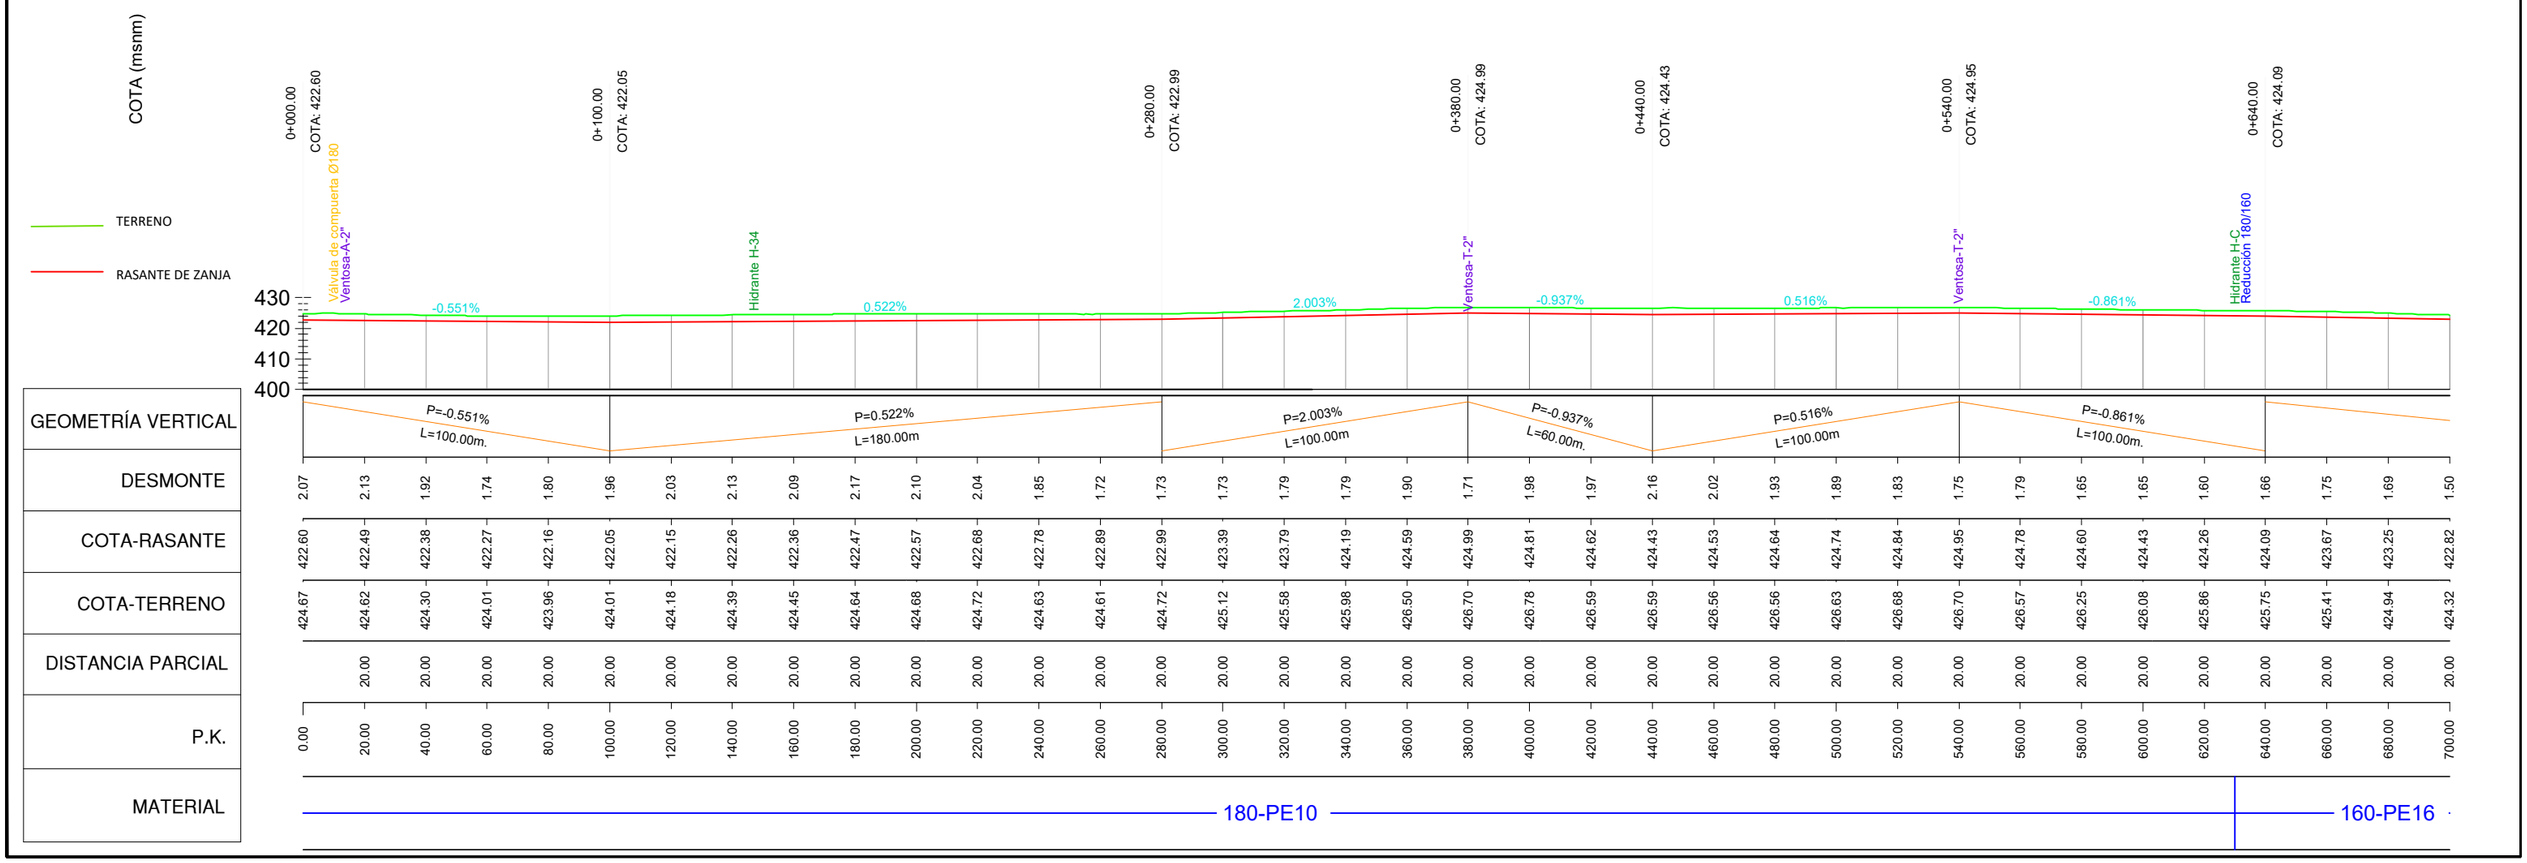
COTA (msnm)
TERRENO
RASANTE DE ZANJA
430
420
410
400
0+000.00
COTA: 422.60
Válvula de compuerta Ø180
Ventosa-A-2"
0+100.00
COTA: 422.05
Hidrante H-34
0+280.00
COTA: 422.99
0+380.00
COTA: 424.99
Ventosa-T-2"
0+440.00
COTA: 424.43
0+540.00
COTA: 424.95
Ventosa-T-2"
0+640.00
COTA: 424.09
Hidrante H-C
Reducción 180/160
-0.551%
0.522%
2.003%
-0.937%
0.516%
-0.861%
P=-0.551%
L=100.00m.
P=0.522%
L=180.00m
P=2.003%
L=100.00m
P=-0.937%
L=60.00m.
P=0.516%
L=100.00m
P=-0.861%
L=100.00m.
GEOMETRÍA VERTICAL
DESMONTE
COTA-RASANTE
COTA-TERRENO
DISTANCIA PARCIAL
P.K.
MATERIAL
180-PE10
160-PE16

| | | |

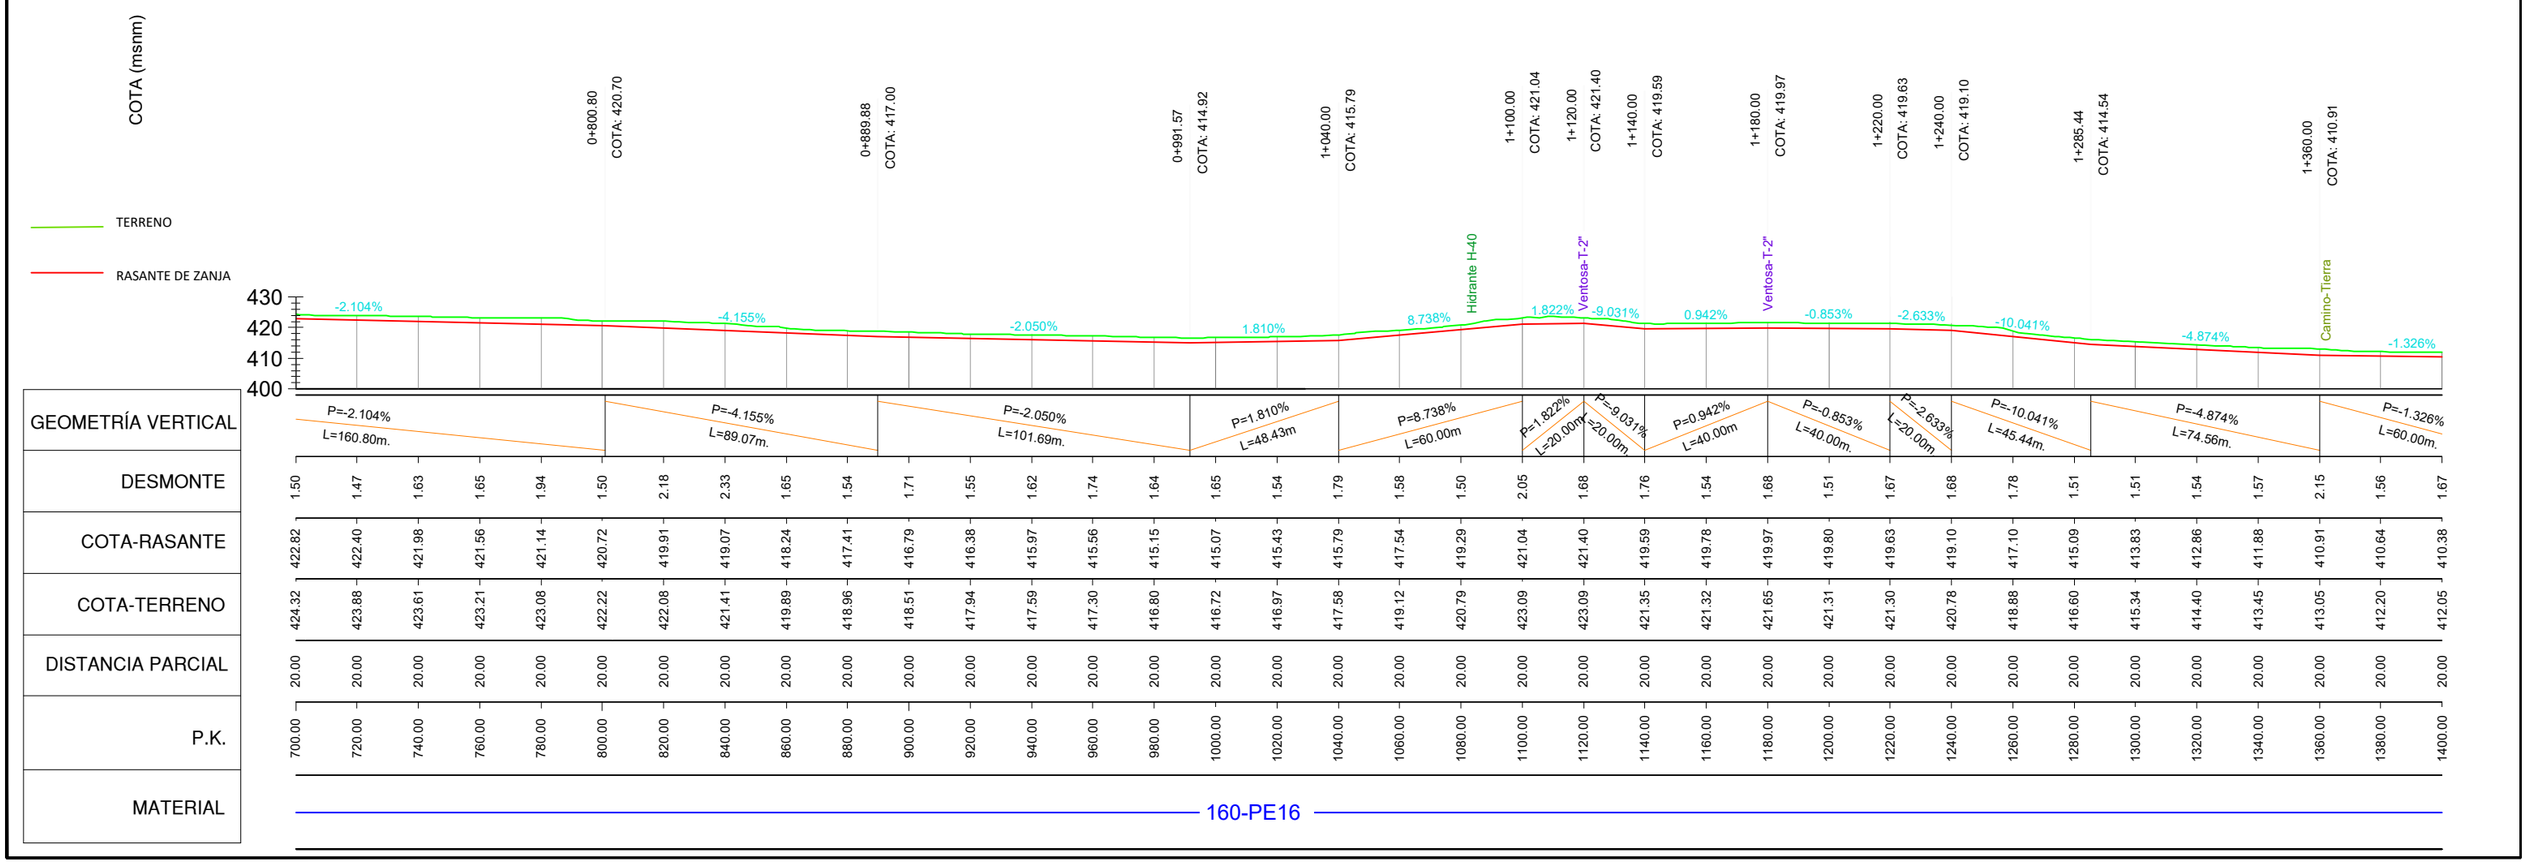

Financiado por la Unión Europea NextGenerationEU

LOGOINTIA.jpg

PROYECTO MODERNIZACIÓN Y CONSOLIDACIÓN DE REGADÍOS DE LA COMUNIDAD DE REGANTES VIANA I

Escala: H=1/2000 V=1/2000 Formato UNE A-3

Fecha: ABRIL 2023

Autores del Proyecto:

JUAN CARLOS ESQUÍROZ NOBLE
INGENIERO AGRÓNOMO


JOSÉ MIGUEL LÓPEZ GONZÁLEZ
INGENIERO TÉCNICO AGRÍCOLA

Título del plano:

PERFILES LONGITUDINALES DE TUBERÍAS
RED BAJA. B-4-8 (2)

Plano nº: 10.1

Hoja nº: 51

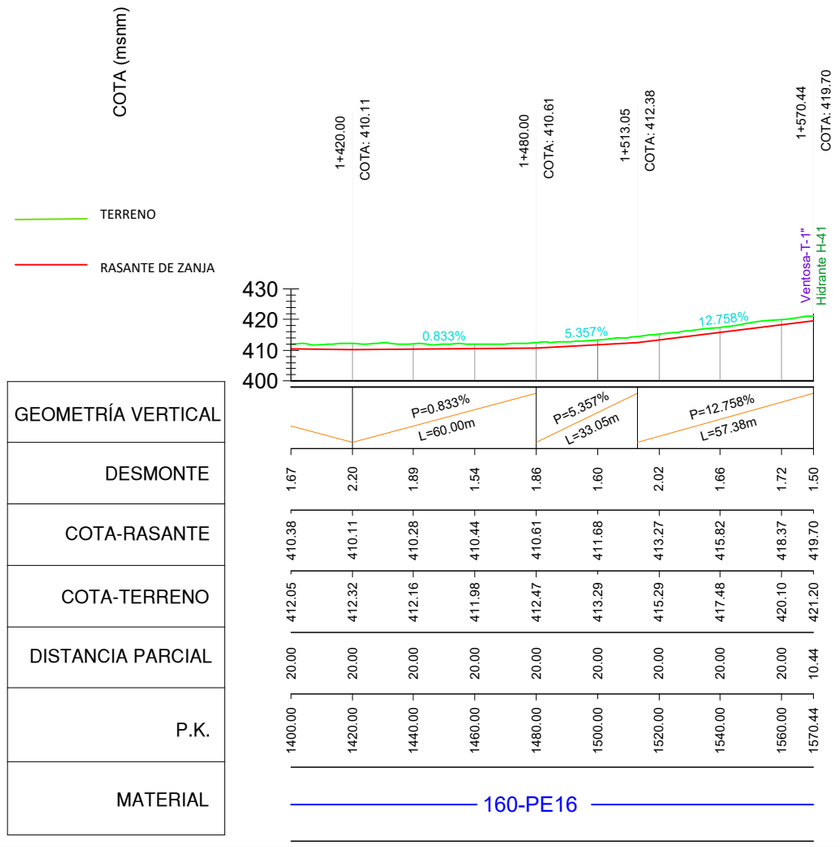

Financiado por la Unión Europea NextGenerationEU

GOBIERNO DE ESPAÑA · MINISTERIO DE AGRICULTURA, PESCA Y ALIMENTACIÓN · seiasa

LOGOINTIA.jpg

PROYECTO MODERNIZACIÓN Y CONSOLIDACIÓN DE REGADÍOS DE LA COMUNIDAD DE REGANTES VIANA I

Escala: H=1/2000 V=1/2000 Formato UNE A-3

Fecha: ABRIL 2023

Autores del Proyecto:

Juan Carlos.png

JUAN CARLOS ESQUÍROZ NOBLE
INGENIERO AGRÓNOMO

José Miguel.png


JOSÉ MIGUEL LÓPEZ GONZÁLEZ
INGENIERO TÉCNICO AGRÍCOLA

Título del plano:

PERFILES LONGITUDINALES DE TUBERÍAS
RED BAJA. B-4-8 (3)

Plano nº: 10.1

Hoja nº: 52

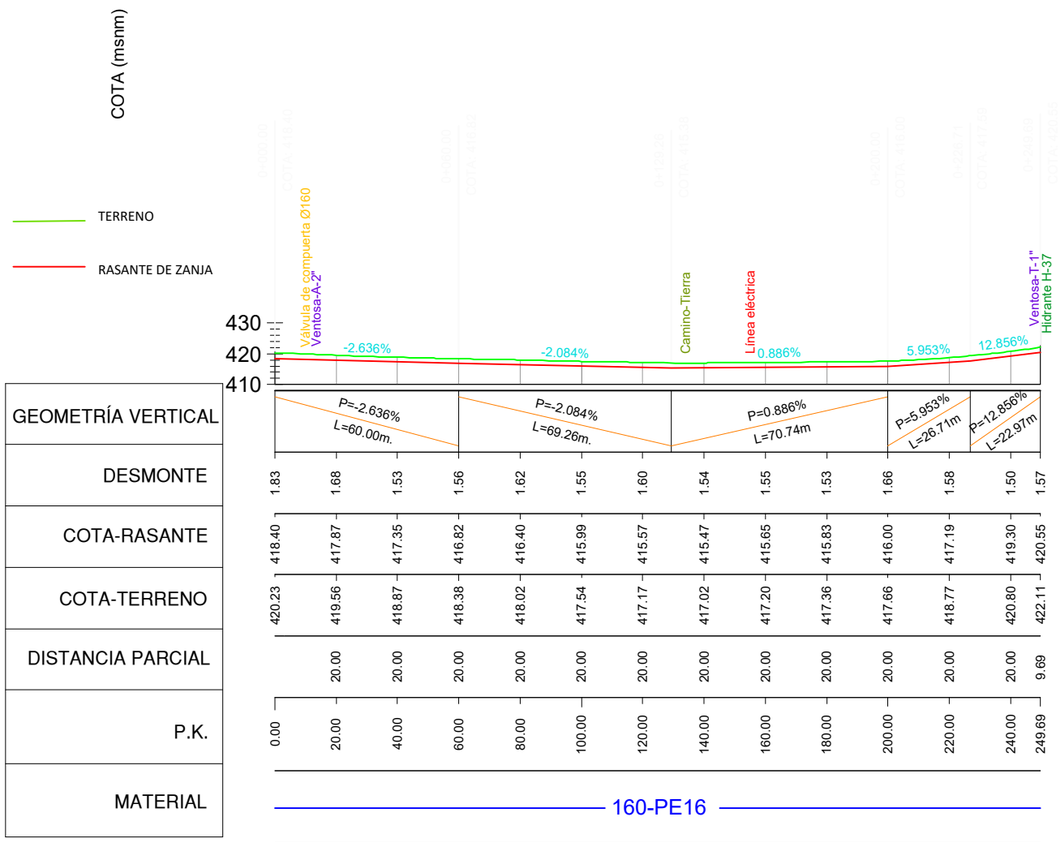


Financiado por la Unión Europea NextGenerationEU

GOBIERNO DE ESPAÑA · MINISTERIO DE AGRICULTURA, PESCA Y ALIMENTACIÓN · seiasa


LOGO INTIA.jpg

PROYECTO MODERNIZACIÓN Y CONSOLIDACIÓN DE REGADÍOS DE LA COMUNIDAD DE REGANTES VIANA I


Escala: H=1/2000 V=1/2000 Formato UNE A-3	Fecha: ABRIL 2023	Autores del Proyecto: Juan Carlos.png JUAN CARLOS ESQUÍROZ NOBLE INGENIERO AGRÓNOMO	José Miguel.png JOSÉ MIGUEL LÓPEZ GONZÁLEZ INGENIERO TÉCNICO AGRÍCOLA	Título del plano: PERFILES LONGITUDINALES DE TUBERÍAS RED BAJA. B-4-9	Plano nº: 10.1 Hoja nº: 53

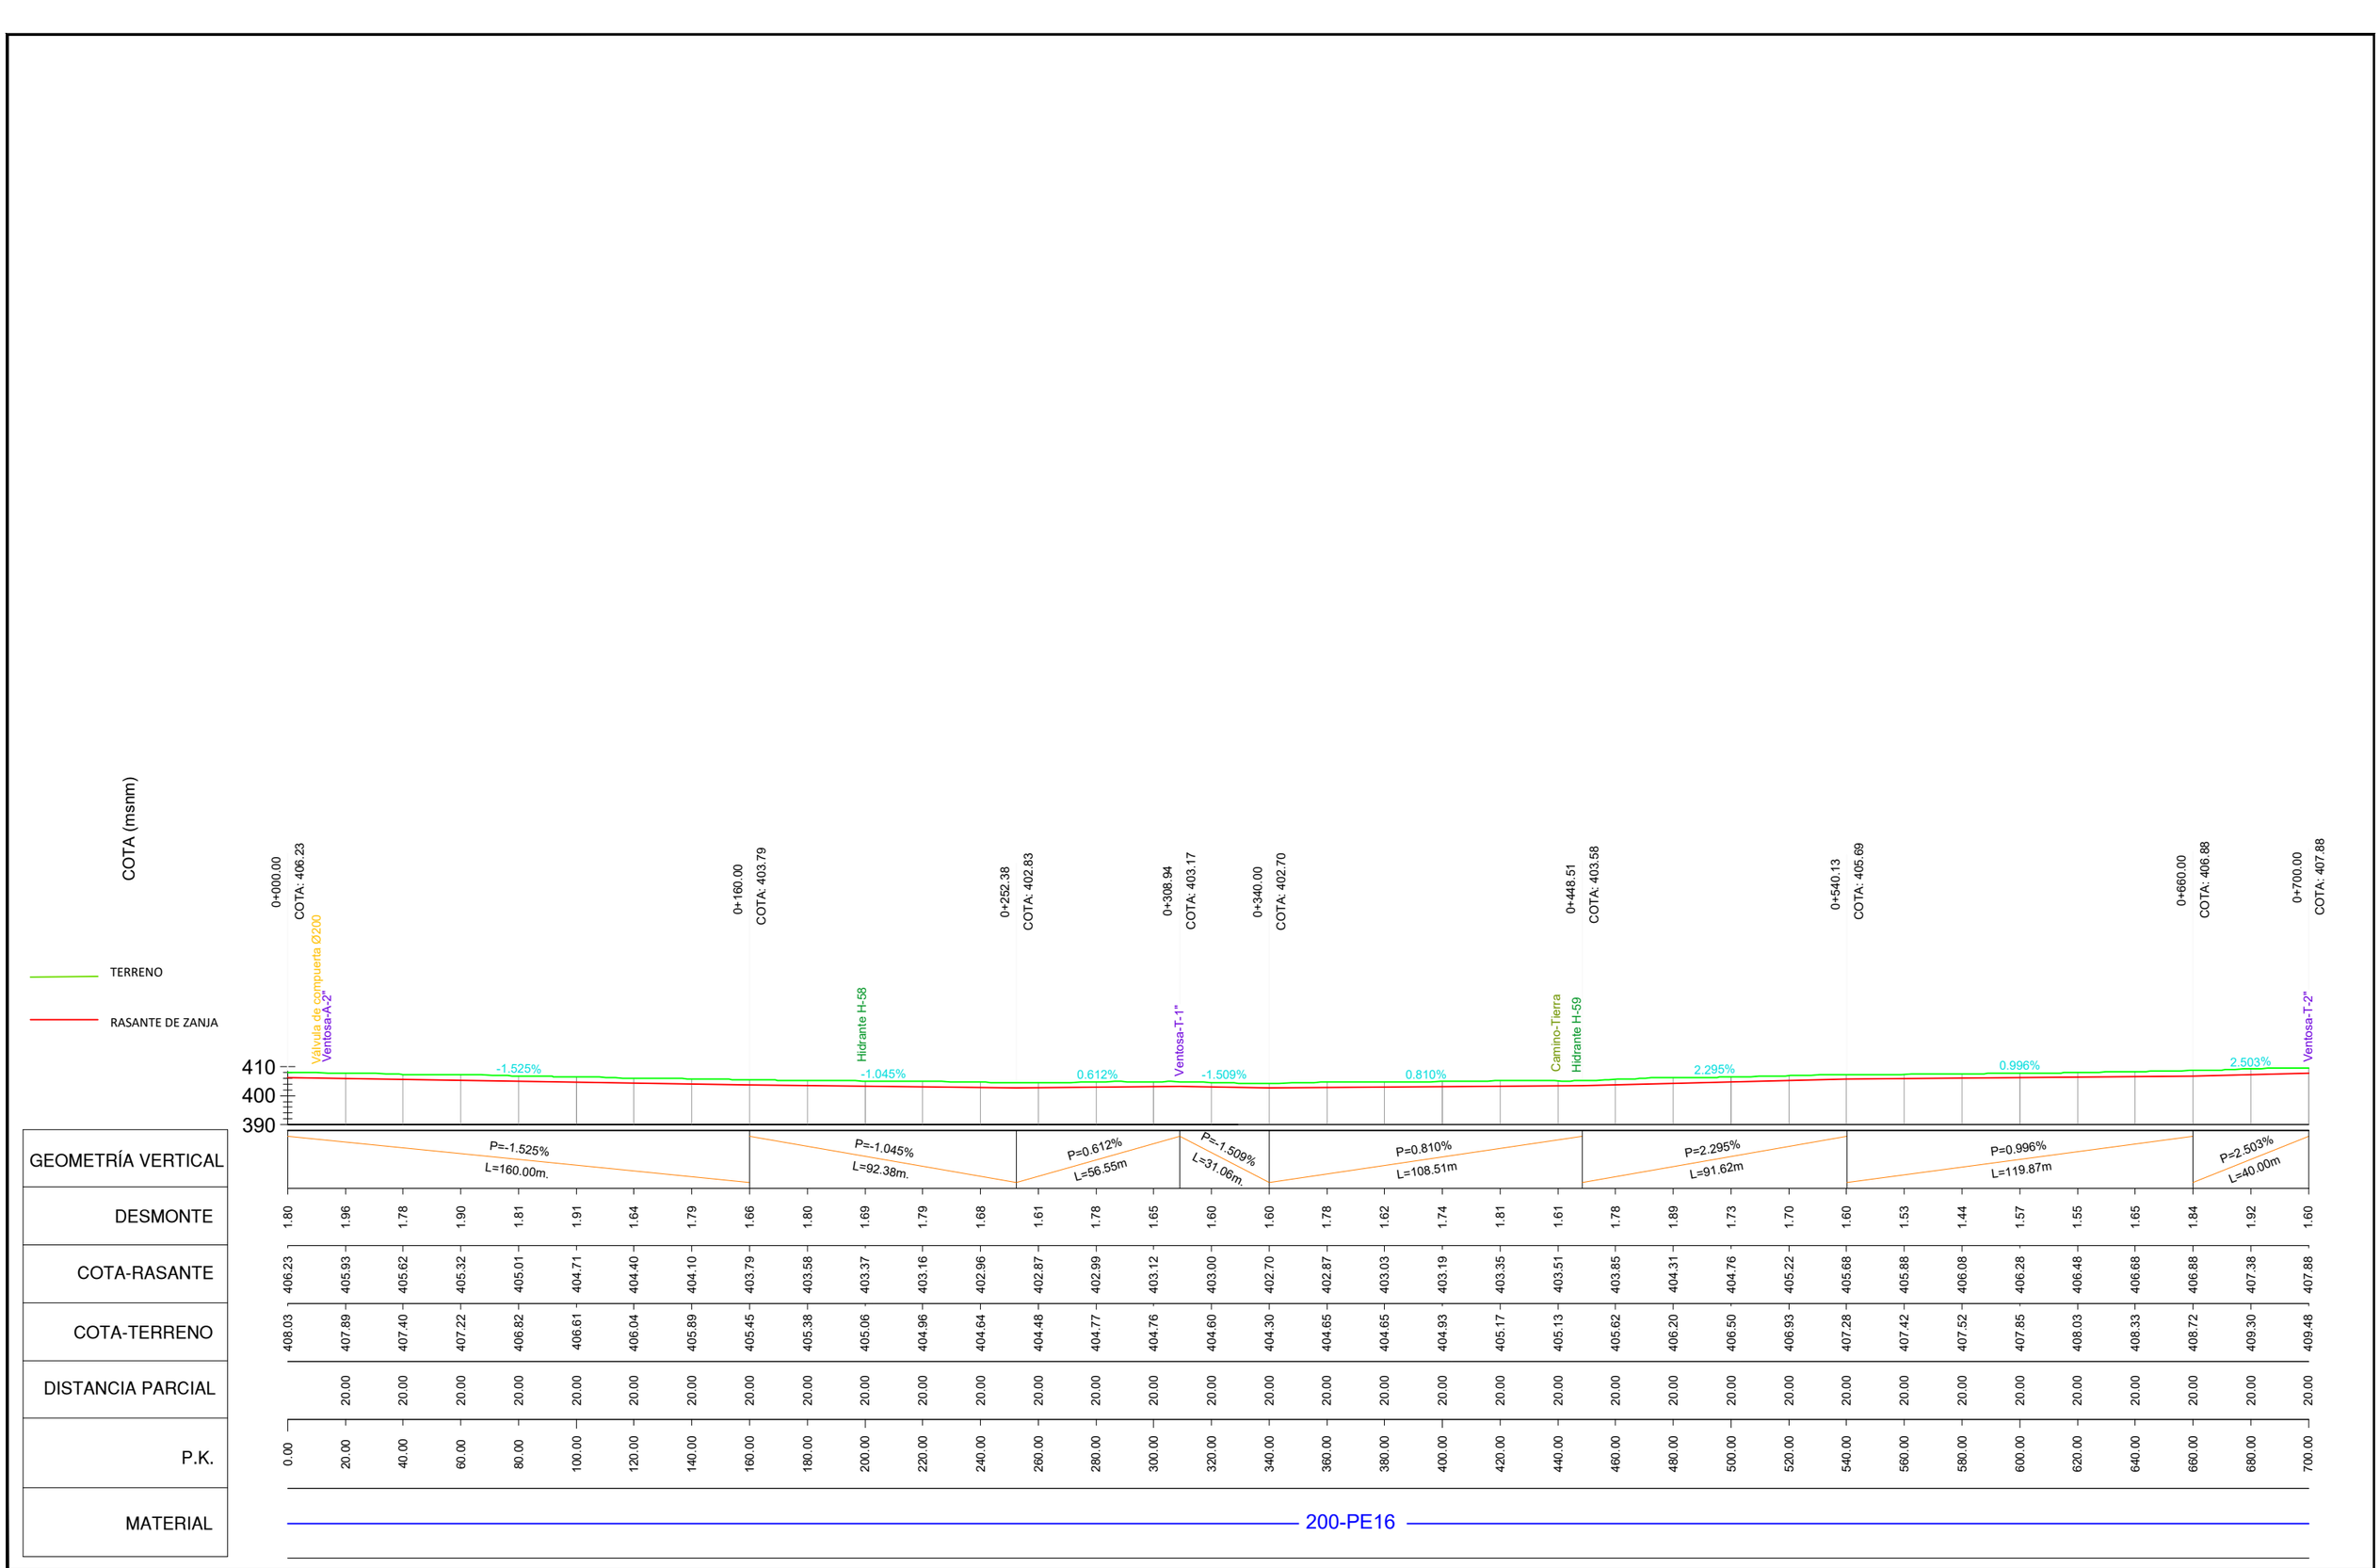

Financiado por la Unión Europea NextGenerationEU · GOBIERNO DE ESPAÑA MINISTERIO DE AGRICULTURA, PESCA Y ALIMENTACIÓN · seiasa	LOGOINTIA.jpg	PROYECTO MODERNIZACIÓN Y CONSOLIDACIÓN DE REGADÍOS DE LA COMUNIDAD DE REGANTES VIANA I	Escala: H=1/2000 V=1/2000 Formato UNE A-3	Fecha: ABRIL 2023	Autores del Proyecto: JUAN CARLOS ESQUÍROZ NOBLE INGENIERO AGRÓNOMO · JOSÉ MIGUEL LÓPEZ GONZÁLEZ INGENIERO TÉCNICO AGRÍCOLA	Título del plano: PERFILES LONGITUDINALES DE TUBERÍAS RED BAJA. B-4-10 (1) · Plano nº: 10.1 · Hoja nº: 54

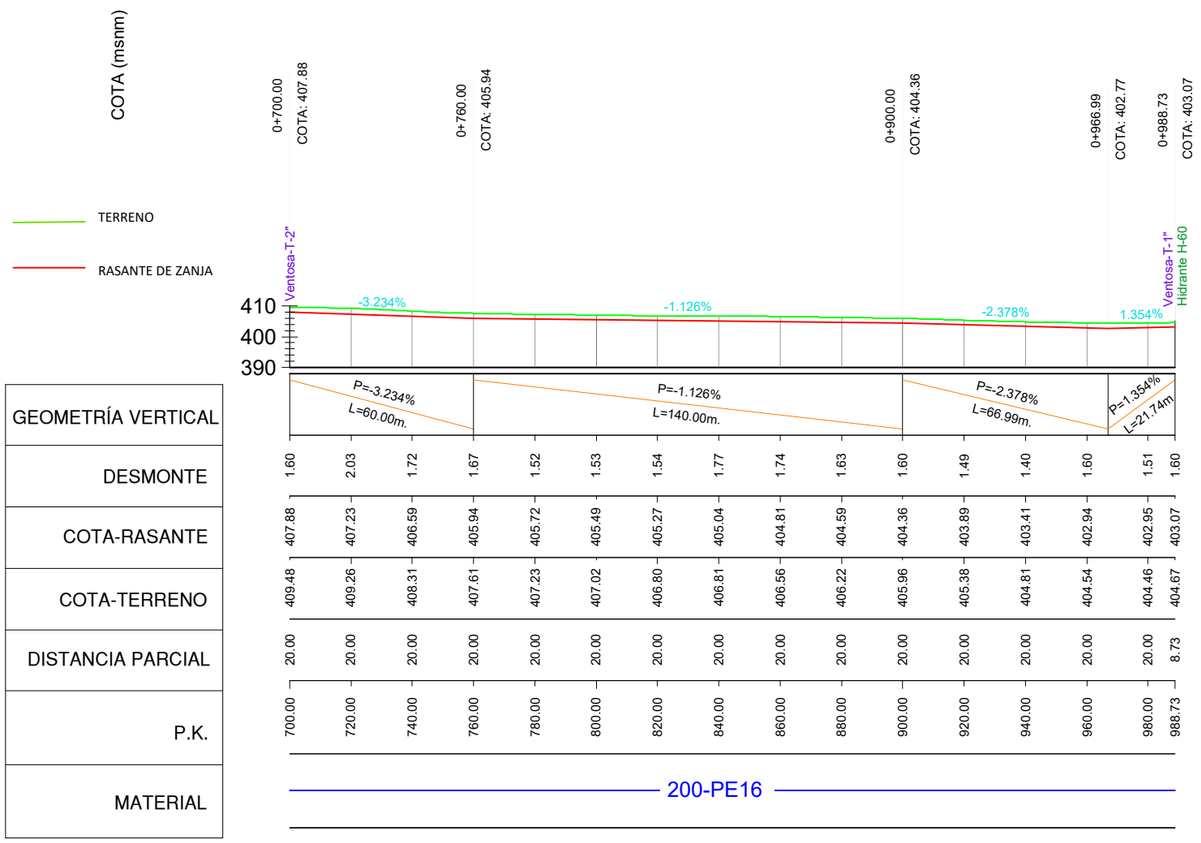
COTA (msnm)
TERRENO
RASANTE DE ZANJA
0+700.00
COTA: 407.88
0+760.00
COTA: 405.94
0+900.00
COTA: 404.36
0+966.99
COTA: 402.77
0+988.73
COTA: 403.07
Ventosa-T-2"
Ventosa-T-1"
Hidrante H-60
-3.234%
-1.126%
-2.378%
1.354%
410
400
390
P=-3.234%
L=60.00m.
P=-1.126%
L=140.00m.
P=-2.378%
L=66.99m.
P=1.354%
L=21.74m
200-PE16

| | | |

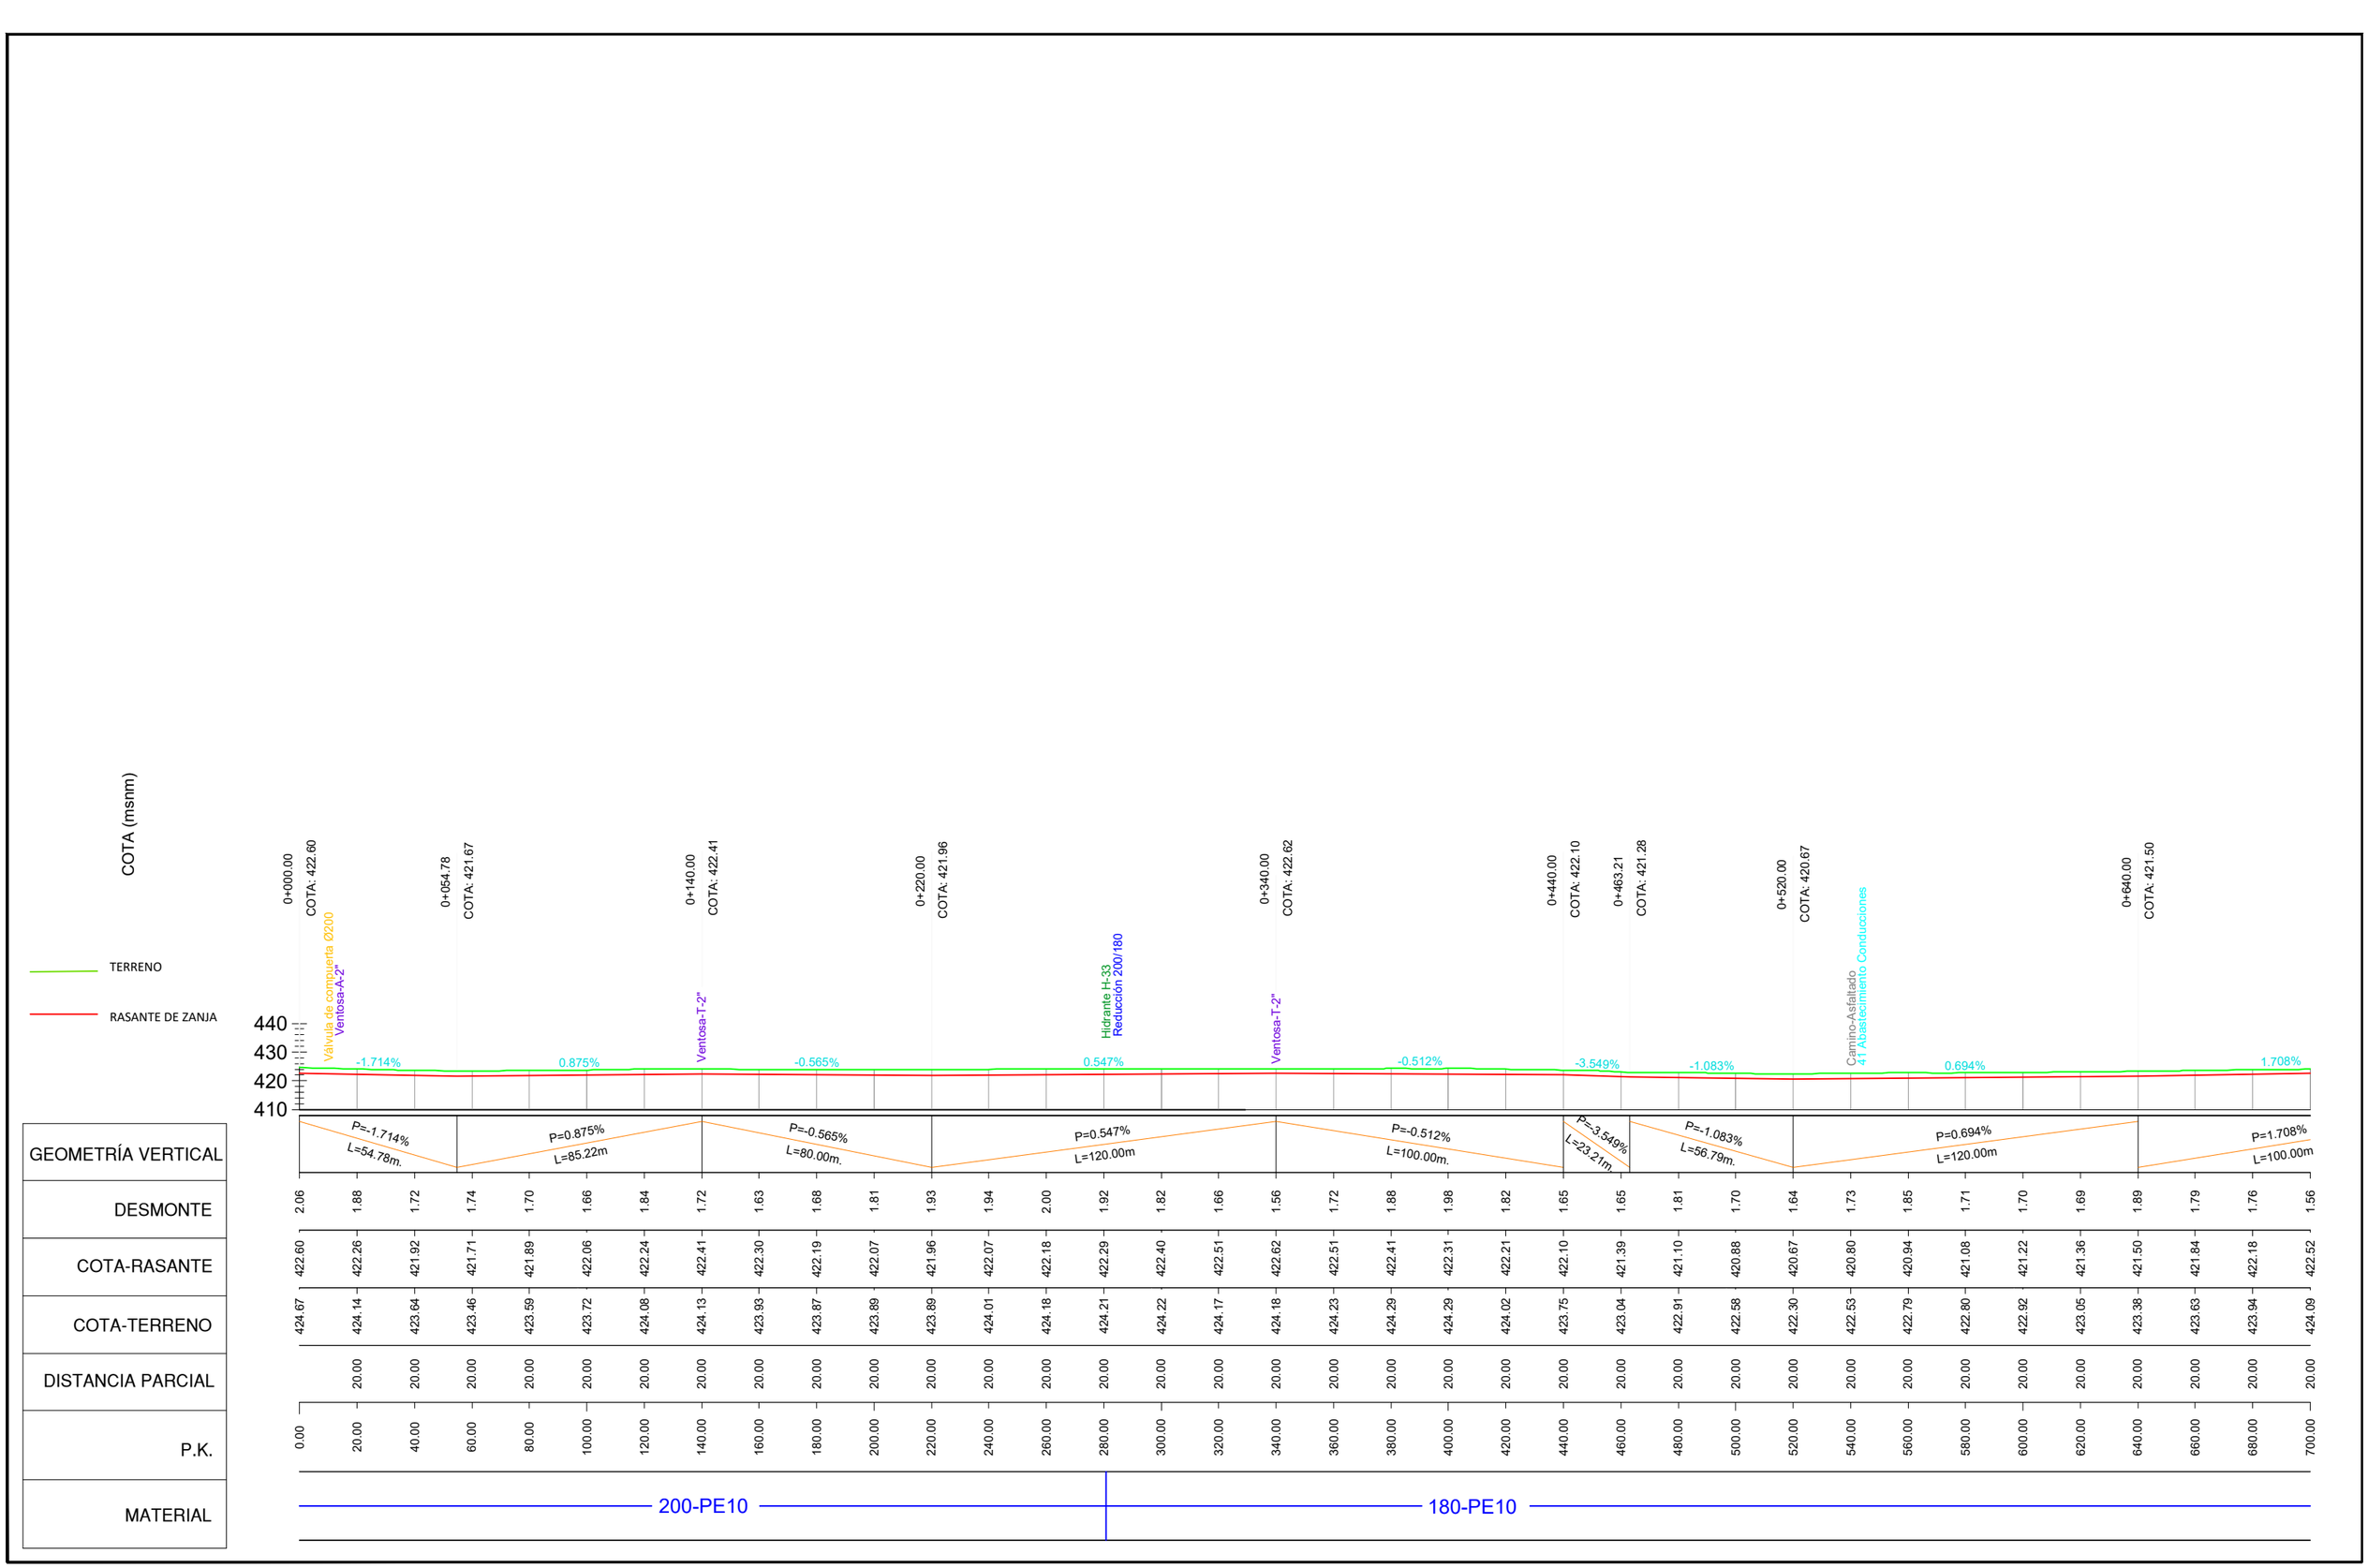

Financiado por la Unión Europea NextGenerationEU

LOGOINTIA.jpg

PROYECTO MODERNIZACIÓN Y CONSOLIDACIÓN DE REGADÍOS DE LA COMUNIDAD DE REGANTES VIANA I

Escala: H=1/2000 V=1/2000 Formato UNE A-3

Fecha: ABRIL 2023

Autores del Proyecto:

Juan Carlos.png

JUAN CARLOS ESQUÍROZ NOBLE
INGENIERO AGRÓNOMO

José Miguel.png


JOSÉ MIGUEL LÓPEZ GONZÁLEZ
INGENIERO TÉCNICO AGRÍCOLA

Título del plano:

PERFILES LONGITUDINALES DE TUBERÍAS
RED BAJA. B-4-11 (1)

Plano nº: 10.1

Hoja nº: 56

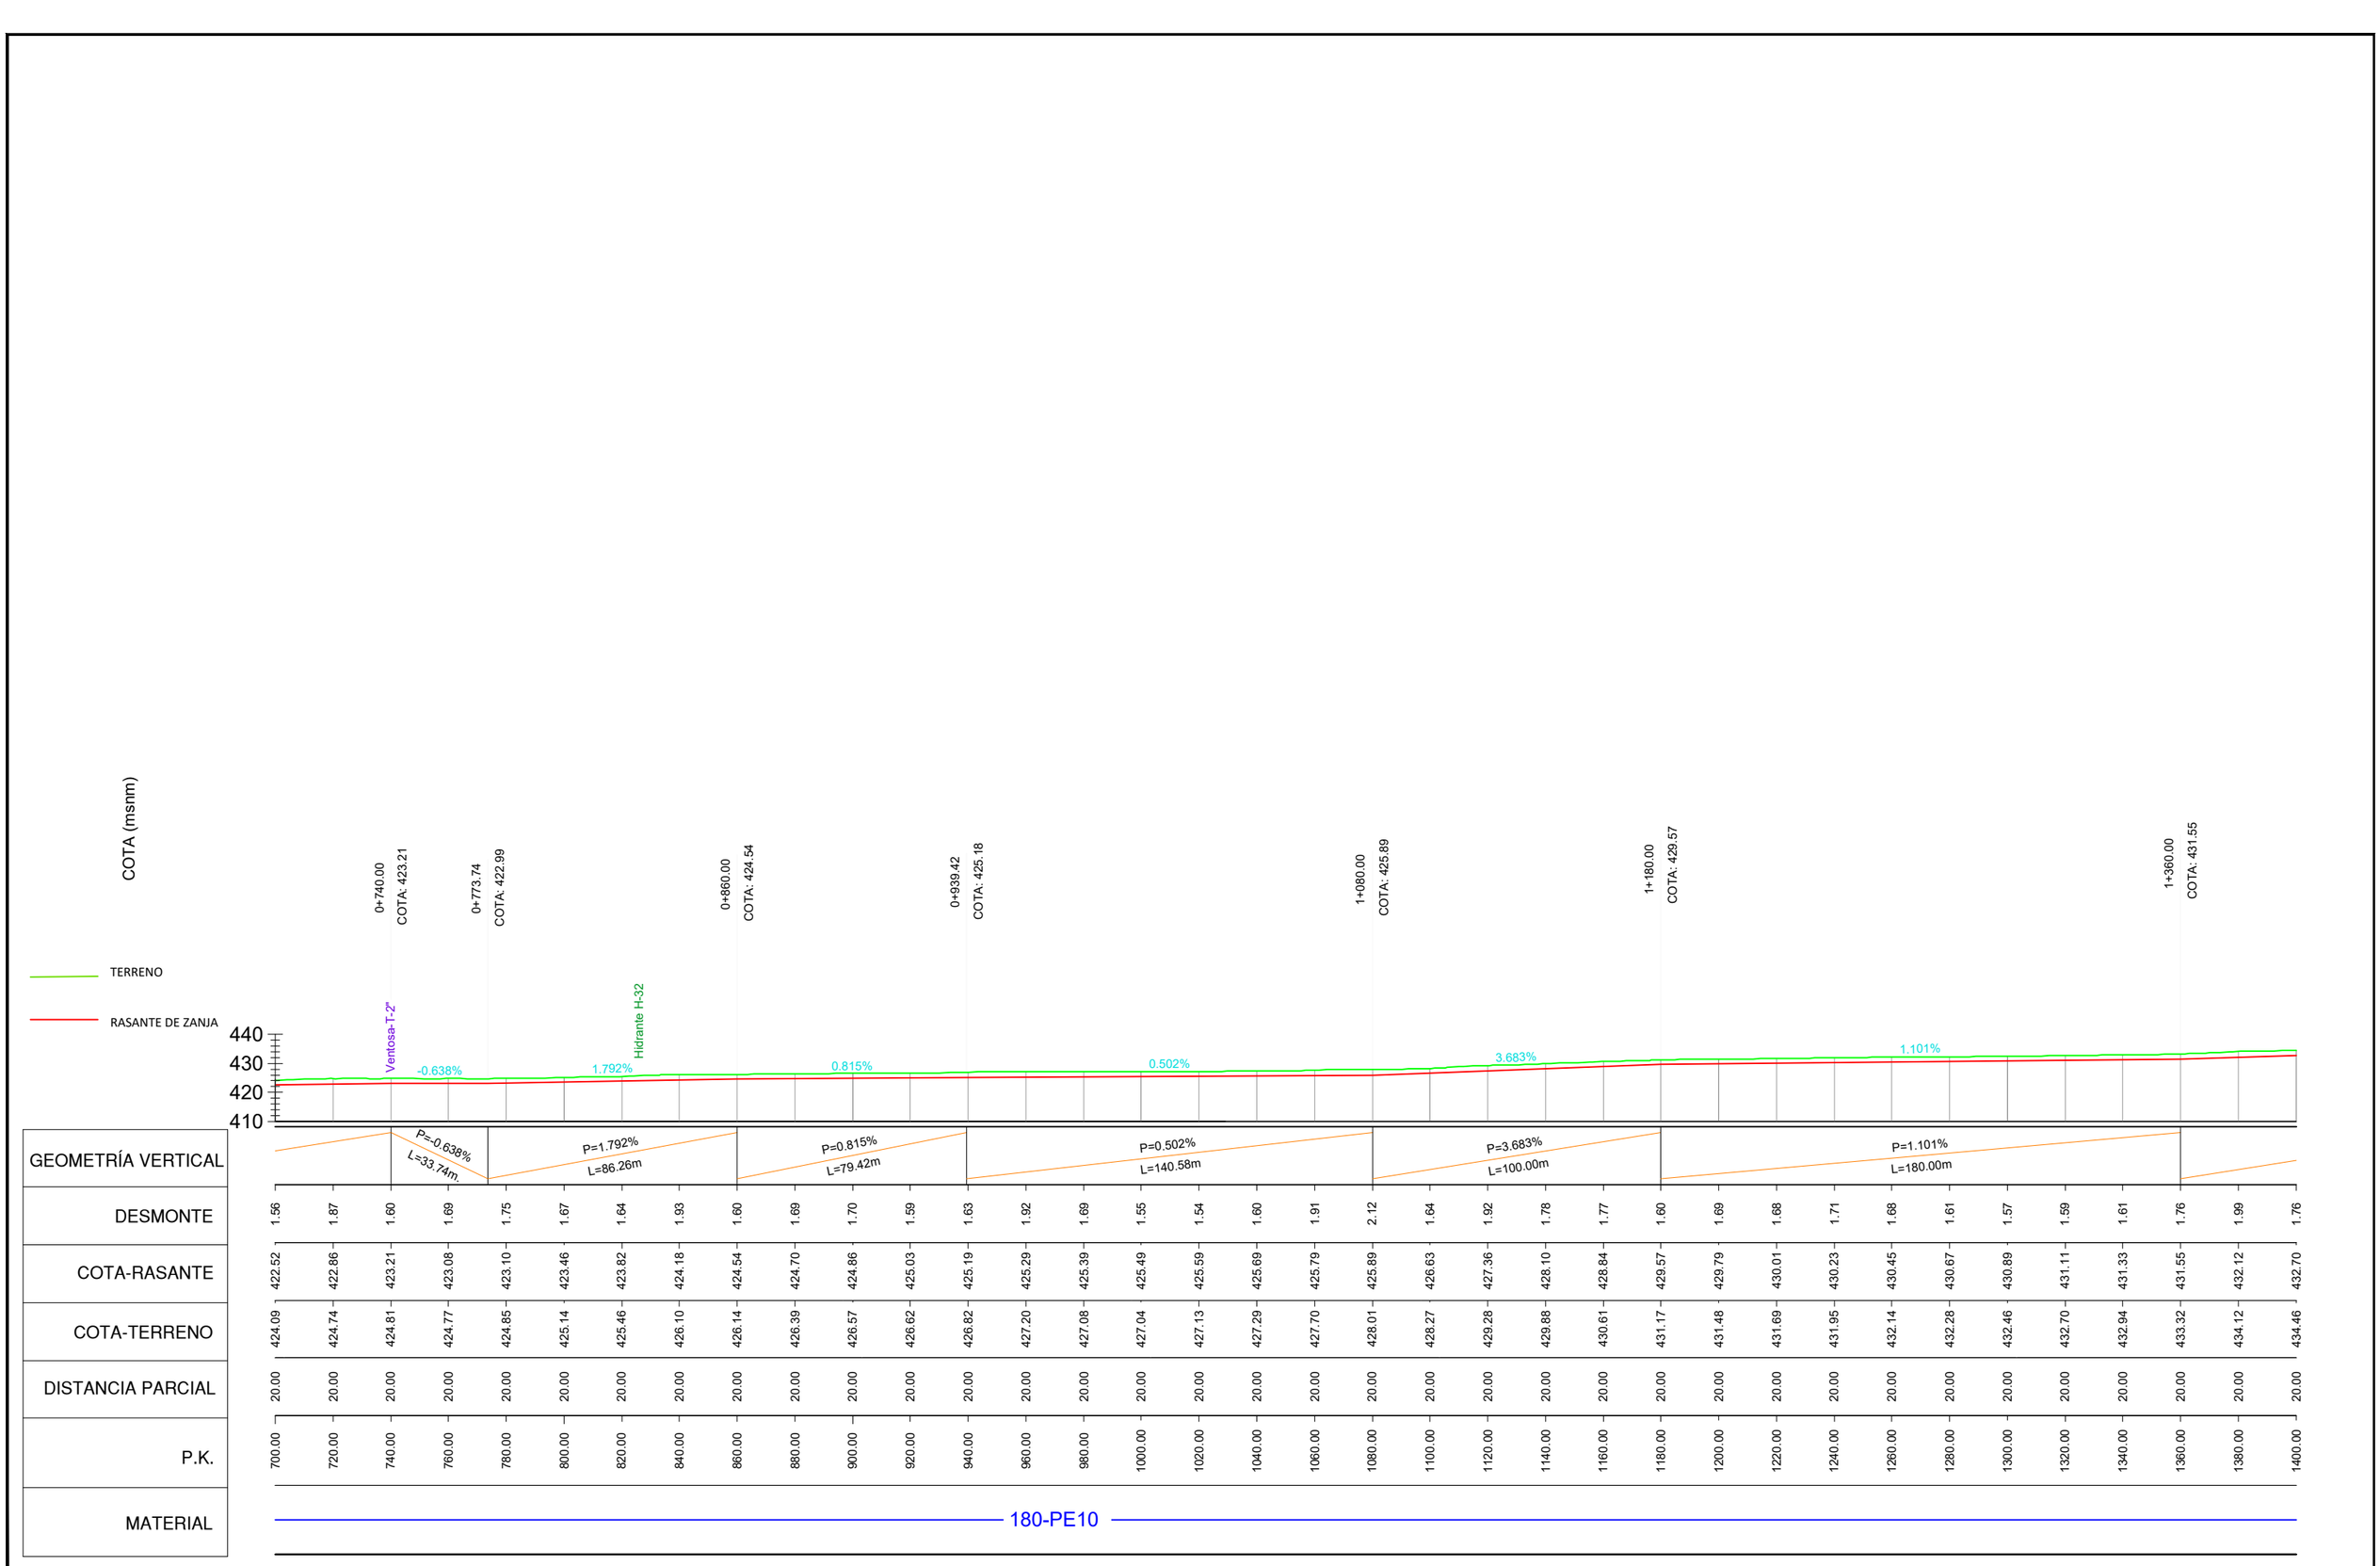

Financiado por la Unión Europea NextGenerationEU

LOGO INTIA.jpg

PROYECTO MODERNIZACIÓN Y CONSOLIDACIÓN DE REGADÍOS DE LA COMUNIDAD DE REGANTES VIANA I

Escala: H=1/2000 V=1/2000 Formato UNE A-3

Fecha: ABRIL 2023

Autores del Proyecto:

Juan Carlos.png

JUAN CARLOS ESQUÍROZ NOBLE
INGENIERO AGRÓNOMO

José Miguel.png


JOSÉ MIGUEL LÓPEZ GONZÁLEZ
INGENIERO TÉCNICO AGRÍCOLA

Título del plano:

PERFILES LONGITUDINALES DE TUBERÍAS
RED BAJA. B-4-11 (2)

Plano nº: 10.1

Hoja nº: 57

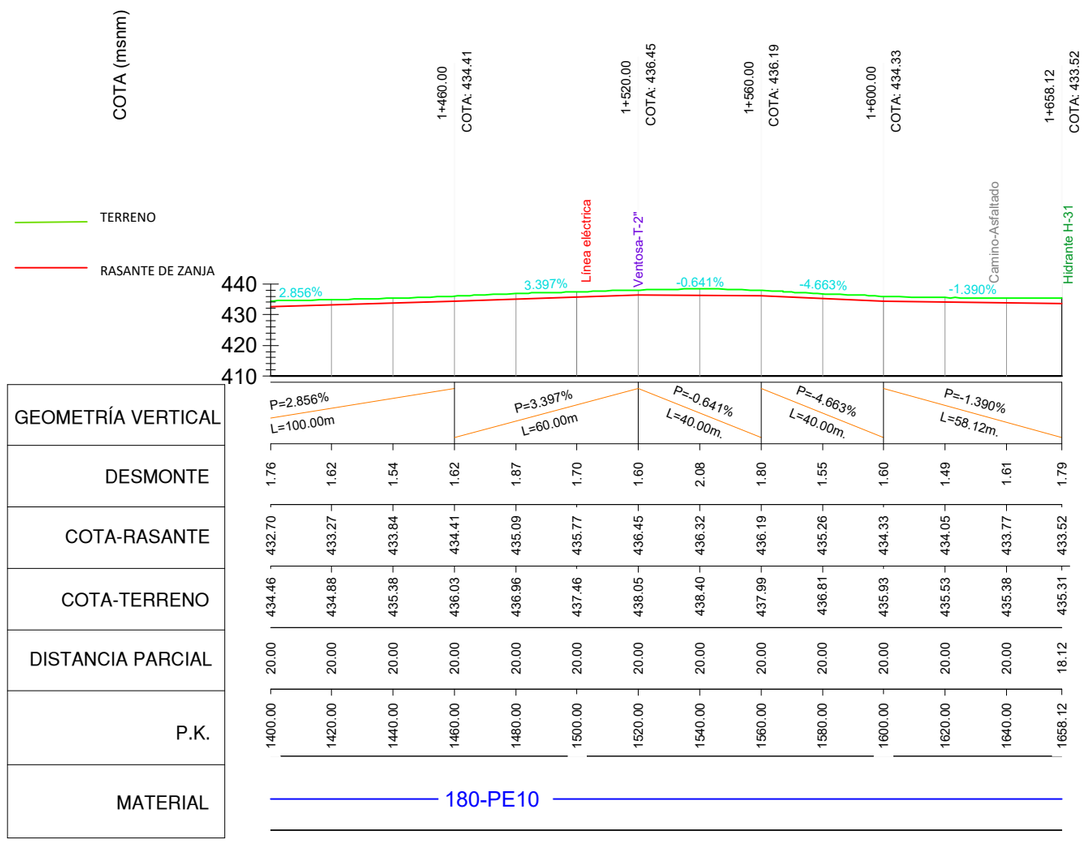

Financiado por la Unión Europea NextGenerationEU

LOGO INTIA.jpg

PROYECTO MODERNIZACIÓN Y CONSOLIDACIÓN DE REGADÍOS DE LA COMUNIDAD DE REGANTES VIANA I

Escala: H=1/2000 V=1/2000 Formato UNE A-3

Fecha: ABRIL 2023

Autores del Proyecto:

Juan Carlos.png

JUAN CARLOS ESQUÍROZ NOBLE
INGENIERO AGRÓNOMO

José Miguel.png


JOSÉ MIGUEL LÓPEZ GONZÁLEZ
INGENIERO TÉCNICO AGRÍCOLA

Título del plano:

PERFILES LONGITUDINALES DE TUBERÍAS
RED BAJA. B-4-11 (3)

Plano nº: 10.1

Hoja nº: 58

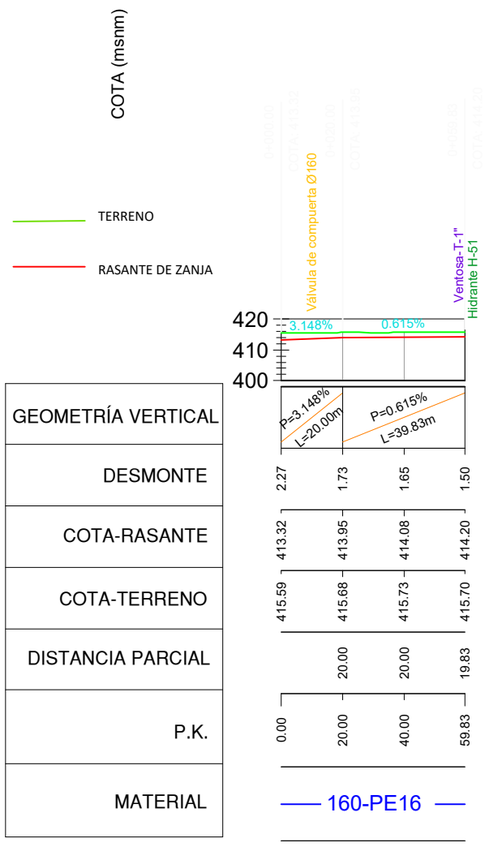

Financiado por la Unión Europea NextGenerationEU

GOBIERNO DE ESPAÑA · MINISTERIO DE AGRICULTURA, PESCA Y ALIMENTACIÓN · seiasa

LOGOINTIA.jpg

PROYECTO MODERNIZACIÓN Y CONSOLIDACIÓN DE REGADÍOS DE LA COMUNIDAD DE REGANTES VIANA I

Escala: H=1/2000 V=1/2000 Formato UNE A-3

Fecha: **ABRIL 2023**

Autores del Proyecto:

Juan Carlos.png

JUAN CARLOS ESQUÍROZ NOBLE
INGENIERO AGRÓNOMO

José Miguel.png


JOSÉ MIGUEL LÓPEZ GONZÁLEZ
INGENIERO TÉCNICO AGRÍCOLA

Título del plano:

PERFILES LONGITUDINALES DE TUBERÍAS
RED BAJA. B-4-12

Plano nº: 10.1

Hoja nº: 59

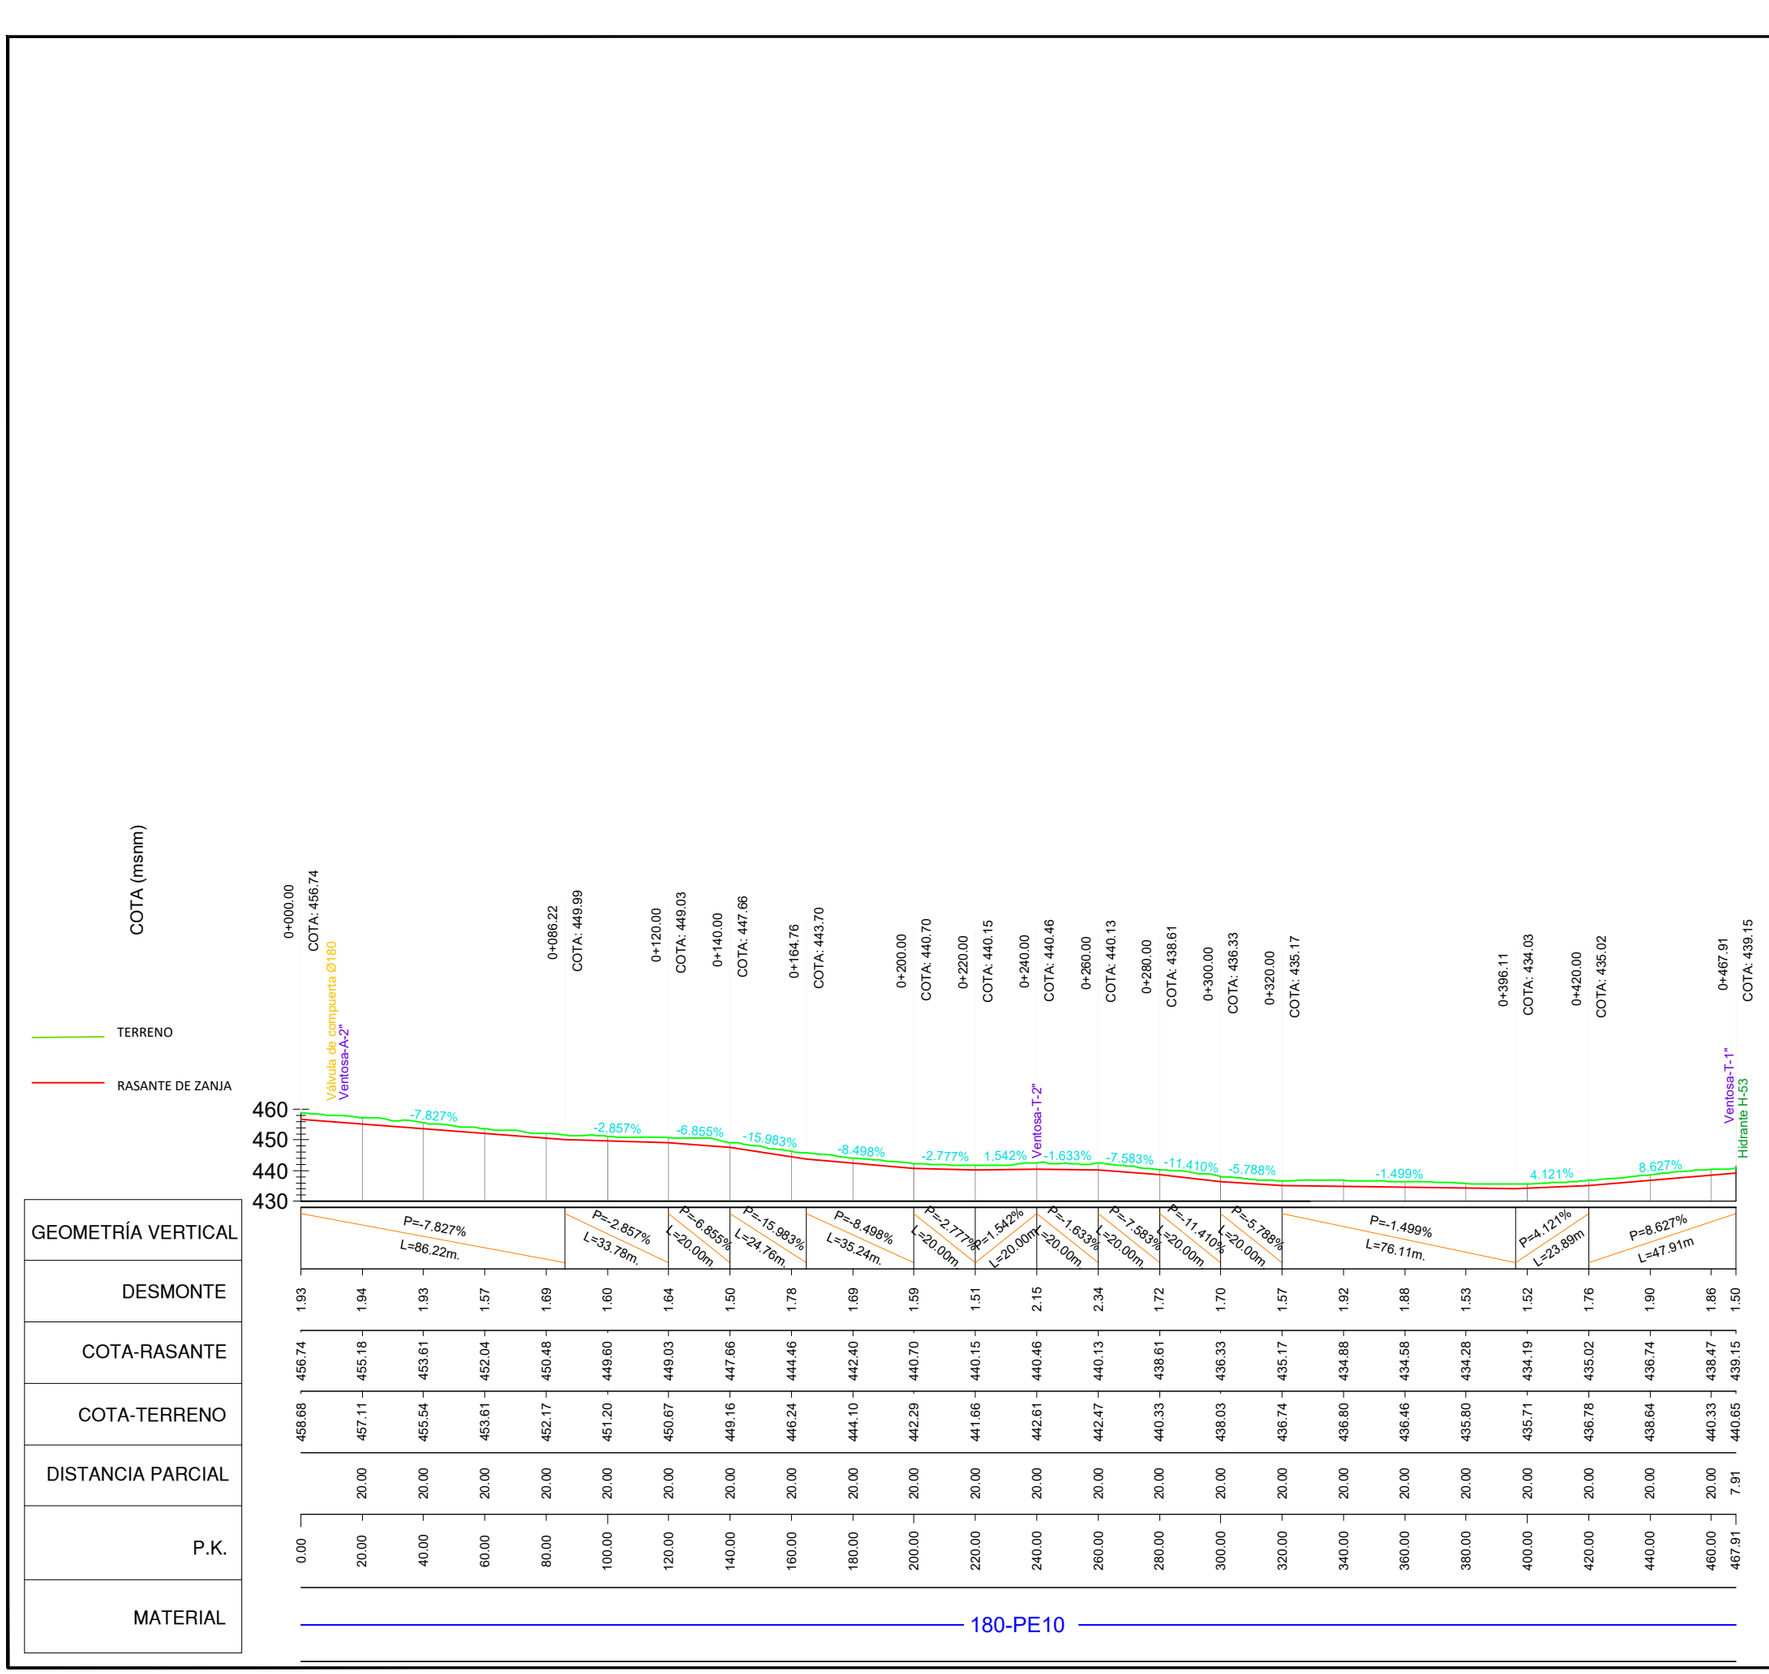


Financiado por la Unión Europea NextGenerationEU

GOBIERNO DE ESPAÑA · MINISTERIO DE AGRICULTURA, PESCA Y ALIMENTACIÓN · seiasa


LOGO INTIA.jpg

PROYECTO MODERNIZACIÓN Y CONSOLIDACIÓN DE REGADÍOS DE LA COMUNIDAD DE REGANTES VIANA I


Escala:	Fecha:	Autores del Proyecto:	Título del plano:	Plano nº:
H=1/2000 V=1/2000 Formato UNE A-3	ABRIL 2023	Juan Carlos.png JUAN CARLOS ESQUÍROZ NOBLE INGENIERO AGRÓNOMO José Miguel.png JOSÉ MIGUEL LÓPEZ GONZÁLEZ INGENIERO TÉCNICO AGRÍCOLA	PERFILES LONGITUDINALES DE TUBERÍAS RED BAJA. B-4-13	10.1 Hoja nº: 60

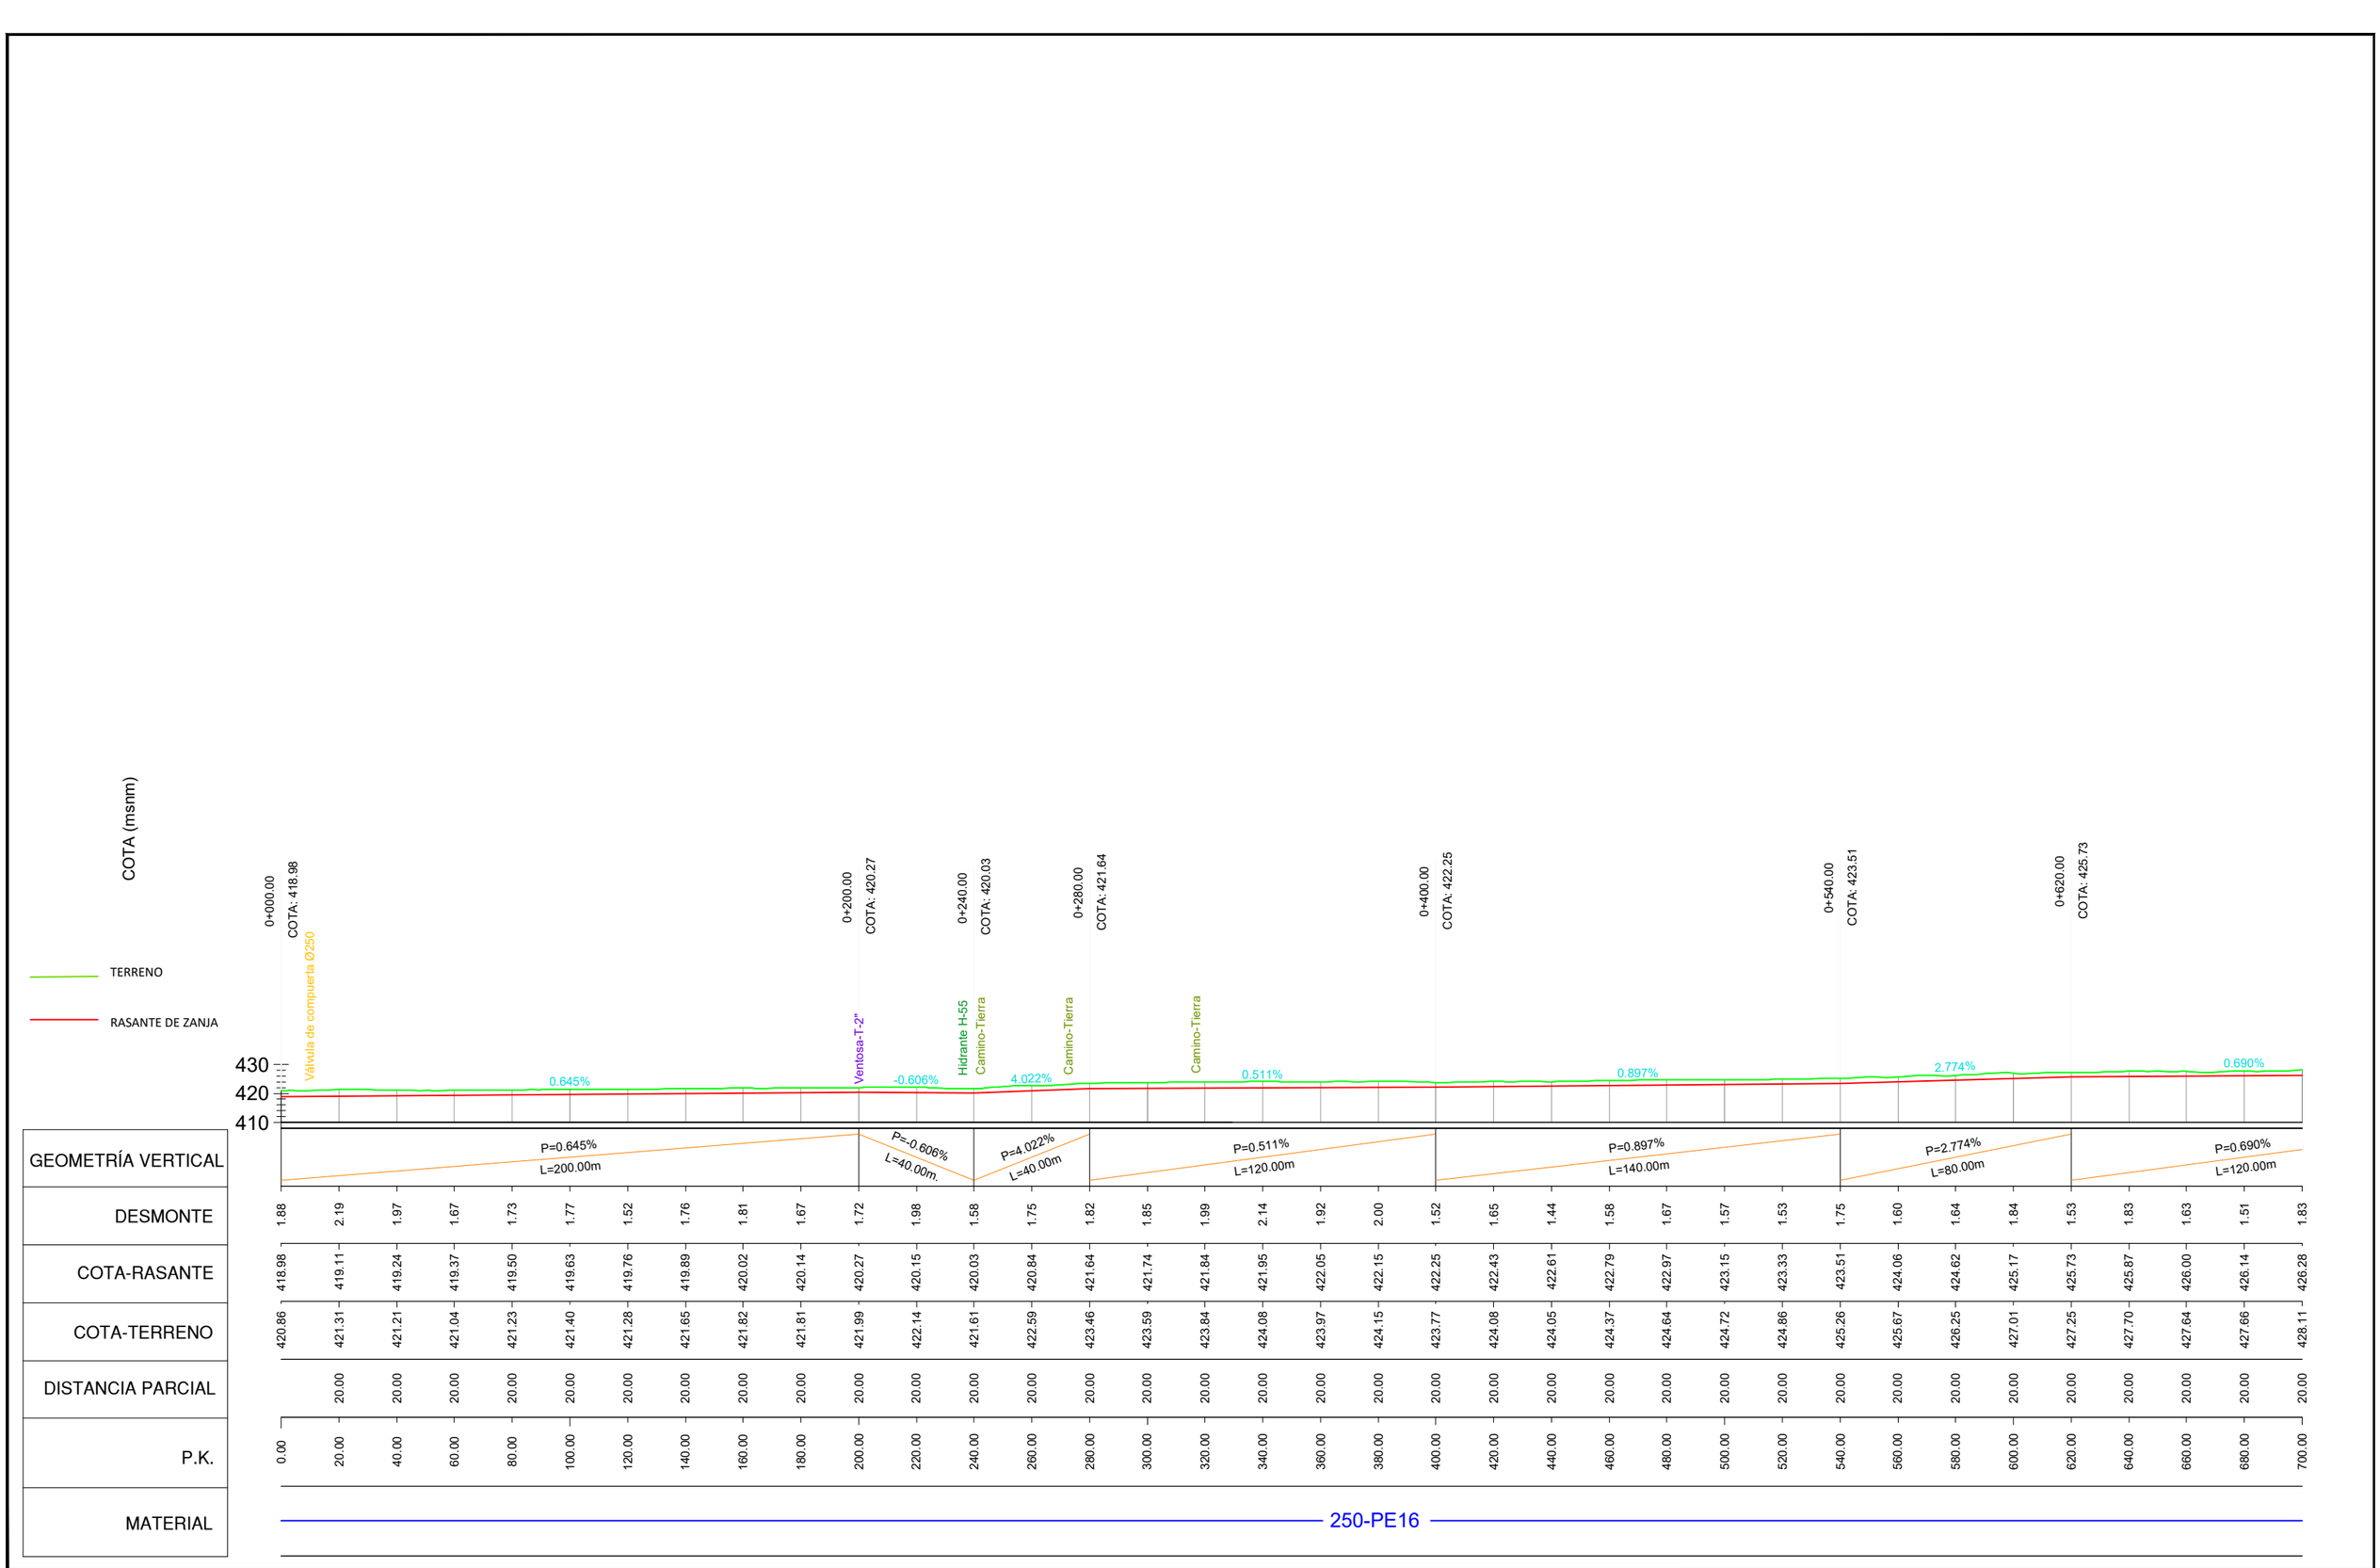
COTA (msnm)
TERRENO
RASANTE DE ZANJA
0+000.00
COTA: 418.98
Válvula de compuerta Ø250
0+200.00
COTA: 420.27
Ventosa-T-2"
0+240.00
COTA: 420.03
Hidrante H-55
Camino-Tierra
0+280.00
COTA: 421.64
Camino-Tierra
0+400.00
COTA: 422.25
Camino-Tierra
0+540.00
COTA: 423.51
0+620.00
COTA: 425.73
430
420
410
0.645%
-0.606%
4.022%
0.511%
0.897%
2.774%
0.690%
P=0.645%
L=200.00m
P=-0.606%
L=40.00m.
P=4.022%
L=40.00m
P=0.511%
L=120.00m
P=0.897%
L=140.00m
P=2.774%
L=80.00m
P=0.690%
L=120.00m
GEOMETRÍA VERTICAL
DESMONTE
COTA-RASANTE
COTA-TERRENO
DISTANCIA PARCIAL
P.K.
MATERIAL
250-PE16

| | | |

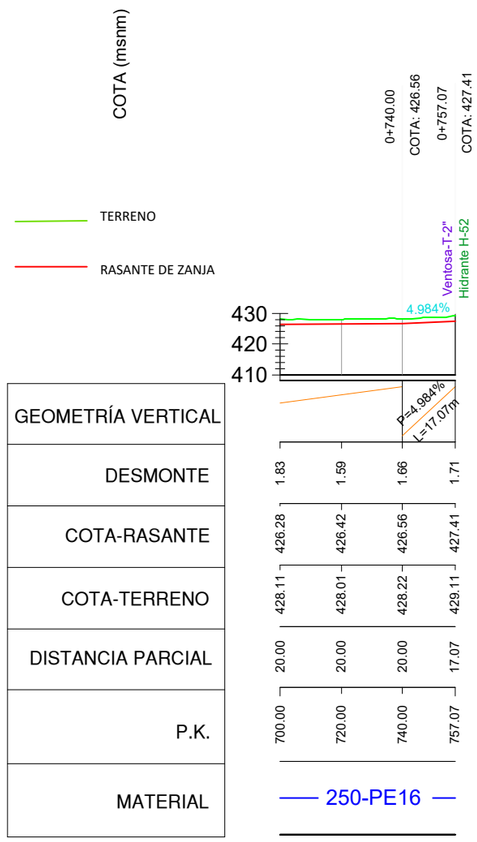

Financiado por la Unión Europea NextGenerationEU
GOBIERNO DE ESPAÑA MINISTERIO DE AGRICULTURA, PESCA Y ALIMENTACIÓN
seiasa
LOGOINTIA.jpg
PROYECTO MODERNIZACIÓN Y CONSOLIDACIÓN DE REGADÍOS DE LA COMUNIDAD DE REGANTES VIANA I
Escala: H=1/2000 V=1/2000 Formato UNE A-3
Fecha: ABRIL 2023
Autores del Proyecto:
Juan Carlos.png
JUAN CARLOS ESQUÍROZ NOBLE
INGENIERO AGRÓNOMO
José Miguel.png
JOSÉ MIGUEL LÓPEZ GONZÁLEZ
INGENIERO TÉCNICO AGRÍCOLA
Título del plano:
PERFILES LONGITUDINALES DE TUBERÍAS
RED BAJA. B-4-15 (2)
Plano nº: 10.1
Hoja nº: 62

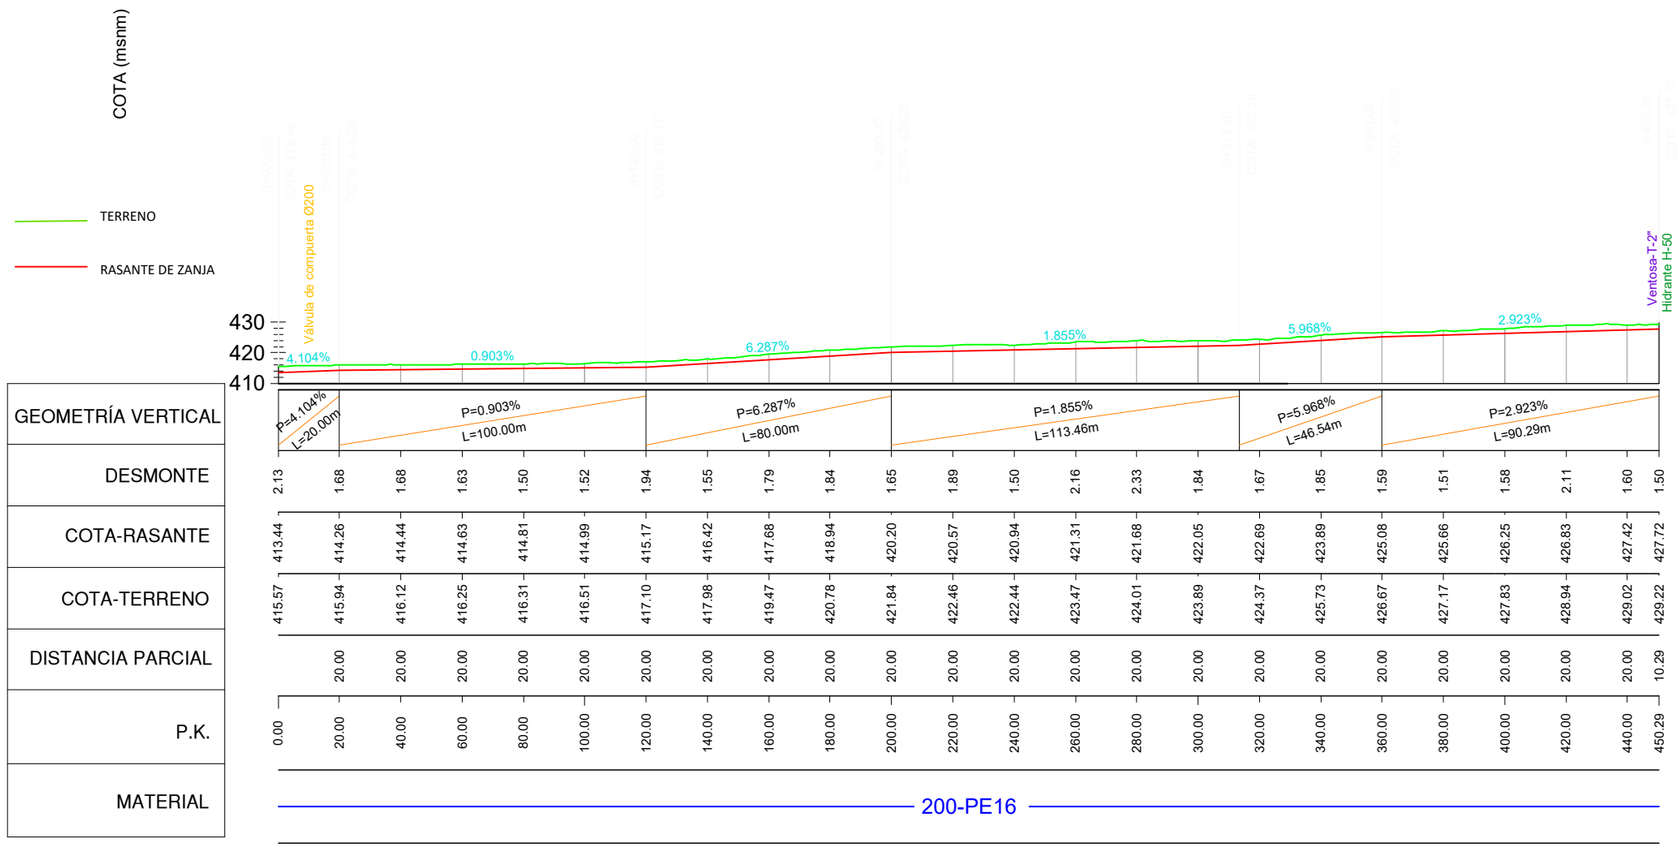

Financiado por la Unión Europea NextGenerationEU

GOBIERNO DE ESPAÑA · MINISTERIO DE AGRICULTURA, PESCA Y ALIMENTACIÓN · seiasa

LOGOINTIA.jpg

PROYECTO MODERNIZACIÓN Y CONSOLIDACIÓN DE REGADÍOS DE LA COMUNIDAD DE REGANTES VIANA I

Escala: H=1/2000 V=1/2000 Formato UNE A-3

Fecha: ABRIL 2023

Autores del Proyecto:


JUAN CARLOS ESQUÍROZ NOBLE
INGENIERO AGRÓNOMO

JOSÉ MIGUEL LÓPEZ GONZÁLEZ
INGENIERO TÉCNICO AGRÍCOLA


Título del plano:
PERFILES LONGITUDINALES DE TUBERÍAS
RED BAJA. B-4-17

Plano nº: 10.1

Hoja nº: 63

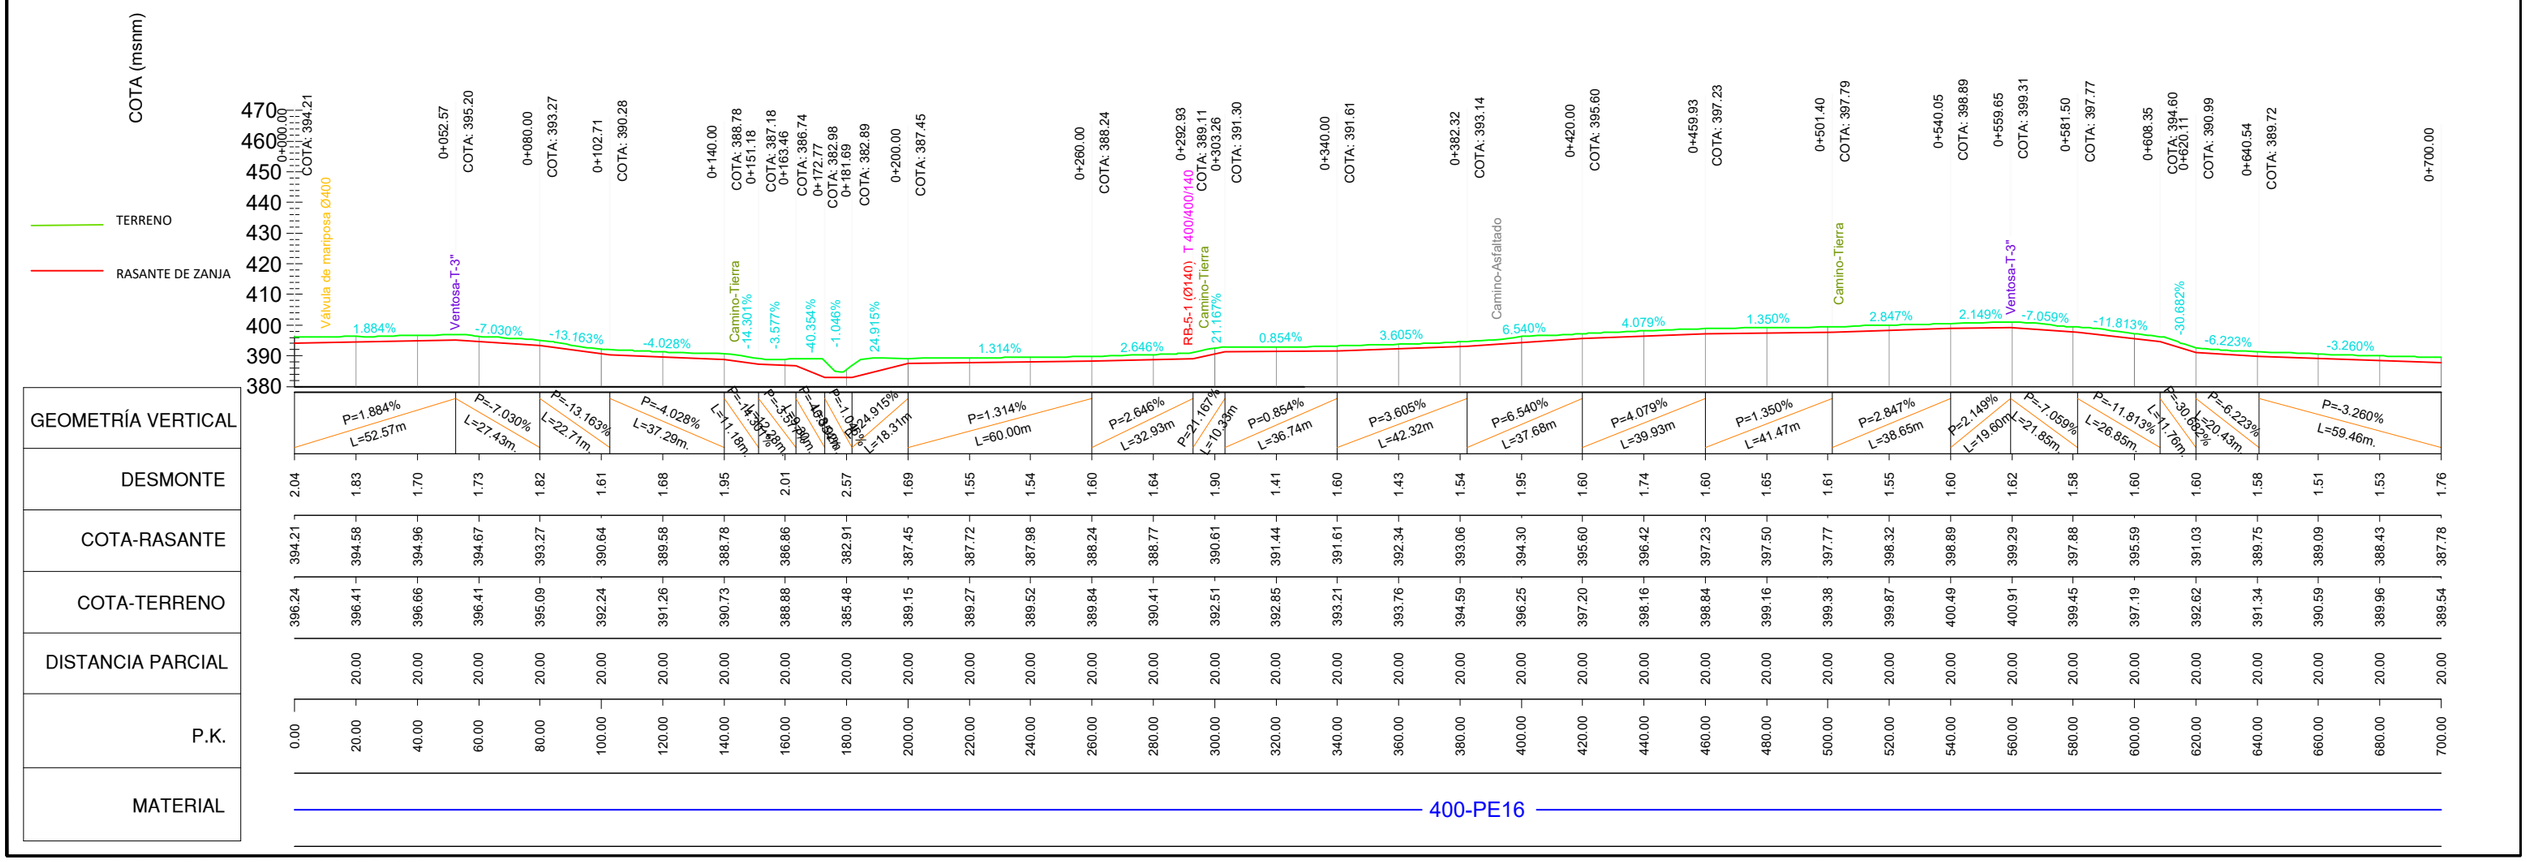
COTA (msnm)
TERRENO
RASANTE DE ZANJA
Válvula de mariposa Ø400
Ventosa-T-3"
Camino-Tierra
RB-5-1 (Ø140) T 400/400/140
Camino-Asfaltado
GEOMETRÍA VERTICAL
DESMONTE
COTA-RASANTE
COTA-TERRENO
DISTANCIA PARCIAL
P.K.
MATERIAL
400-PE16

| | | |

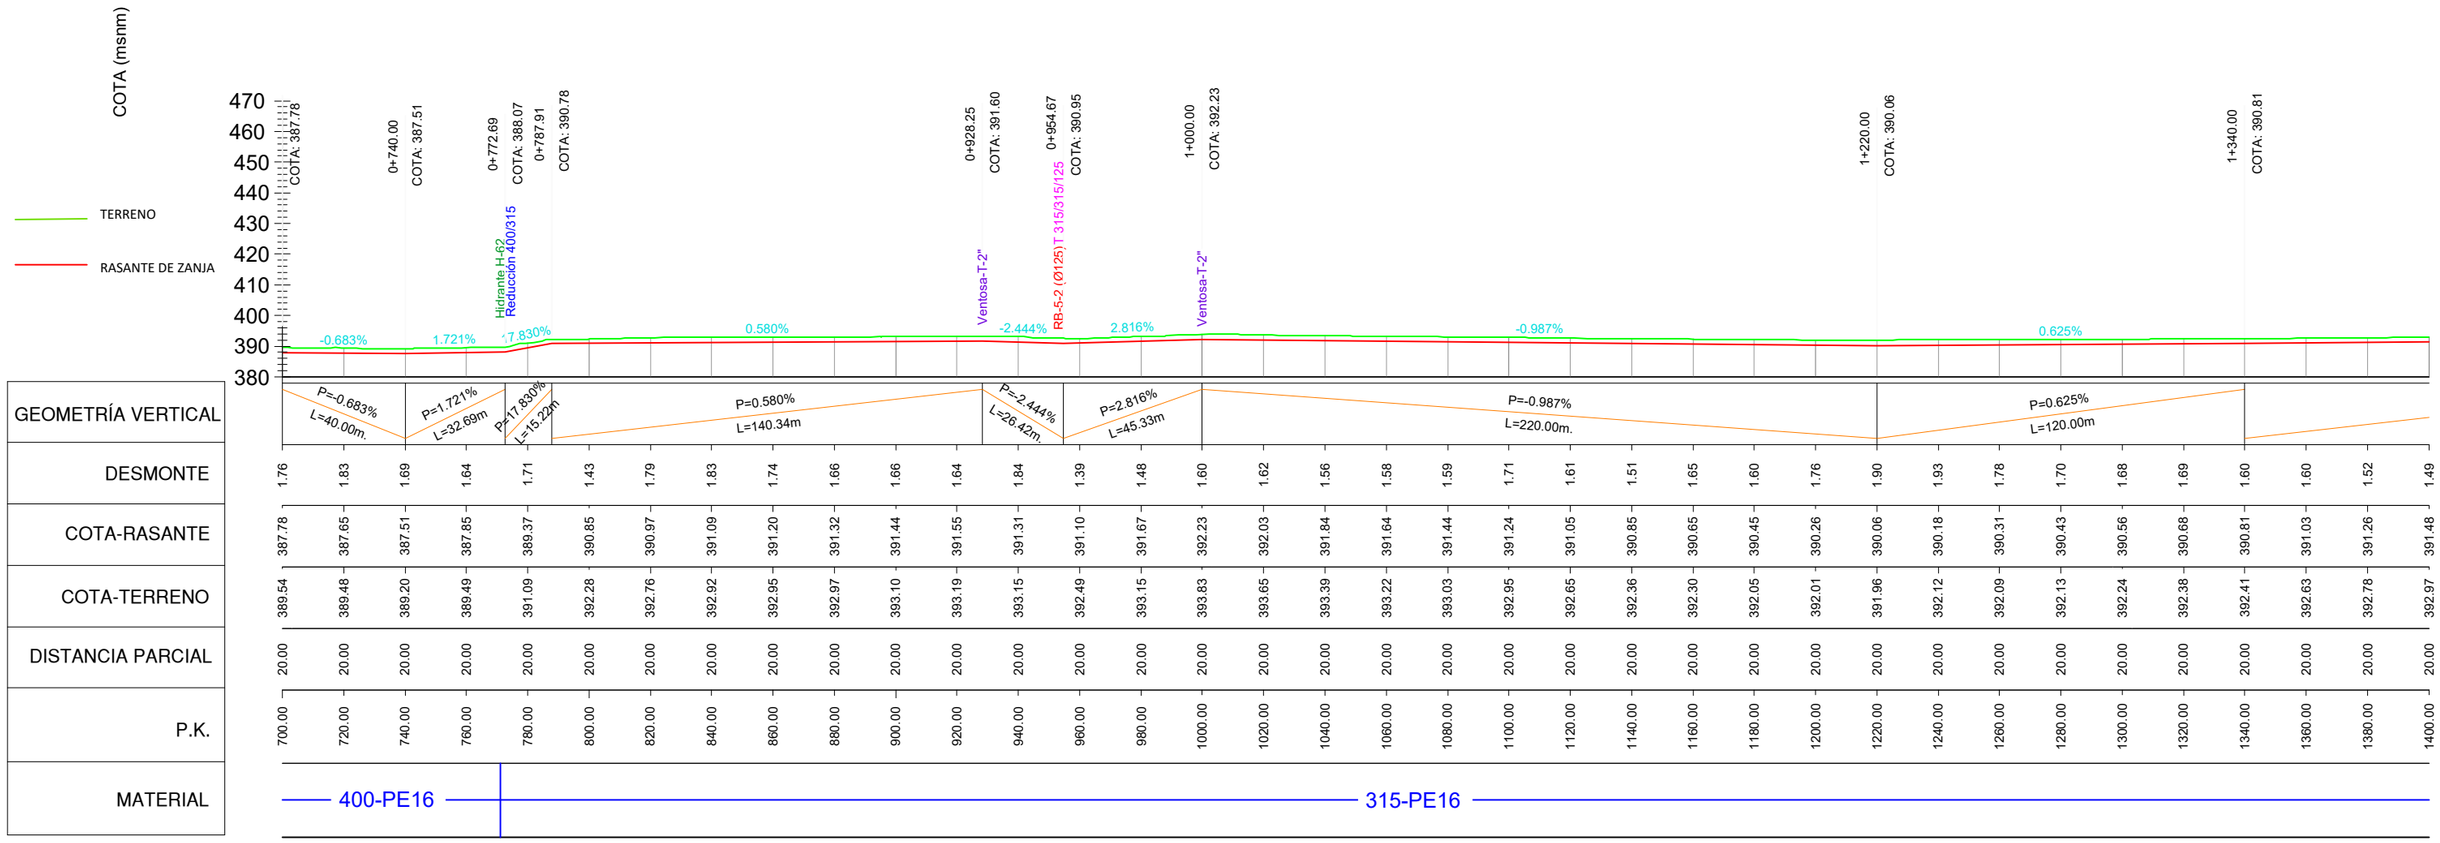

Financiado por la Unión Europea NextGenerationEU

LOGOINTIA.jpg

PROYECTO MODERNIZACIÓN Y CONSOLIDACIÓN DE REGADÍOS DE LA COMUNIDAD DE REGANTES VIANA I

Escala: H=1/2000 V=1/2000 Formato UNE A-3

Fecha: ABRIL 2023

Autores del Proyecto:

Juan Carlos.png

JUAN CARLOS ESQUÍROZ NOBLE
INGENIERO AGRÓNOMO

José Miguel.png


JOSÉ MIGUEL LÓPEZ GONZÁLEZ
INGENIERO TÉCNICO AGRÍCOLA

Título del plano:

PERFILES LONGITUDINALES DE TUBERÍAS
RED BAJA. B-5 (2)

Plano nº: 10.1

Hoja nº: 65

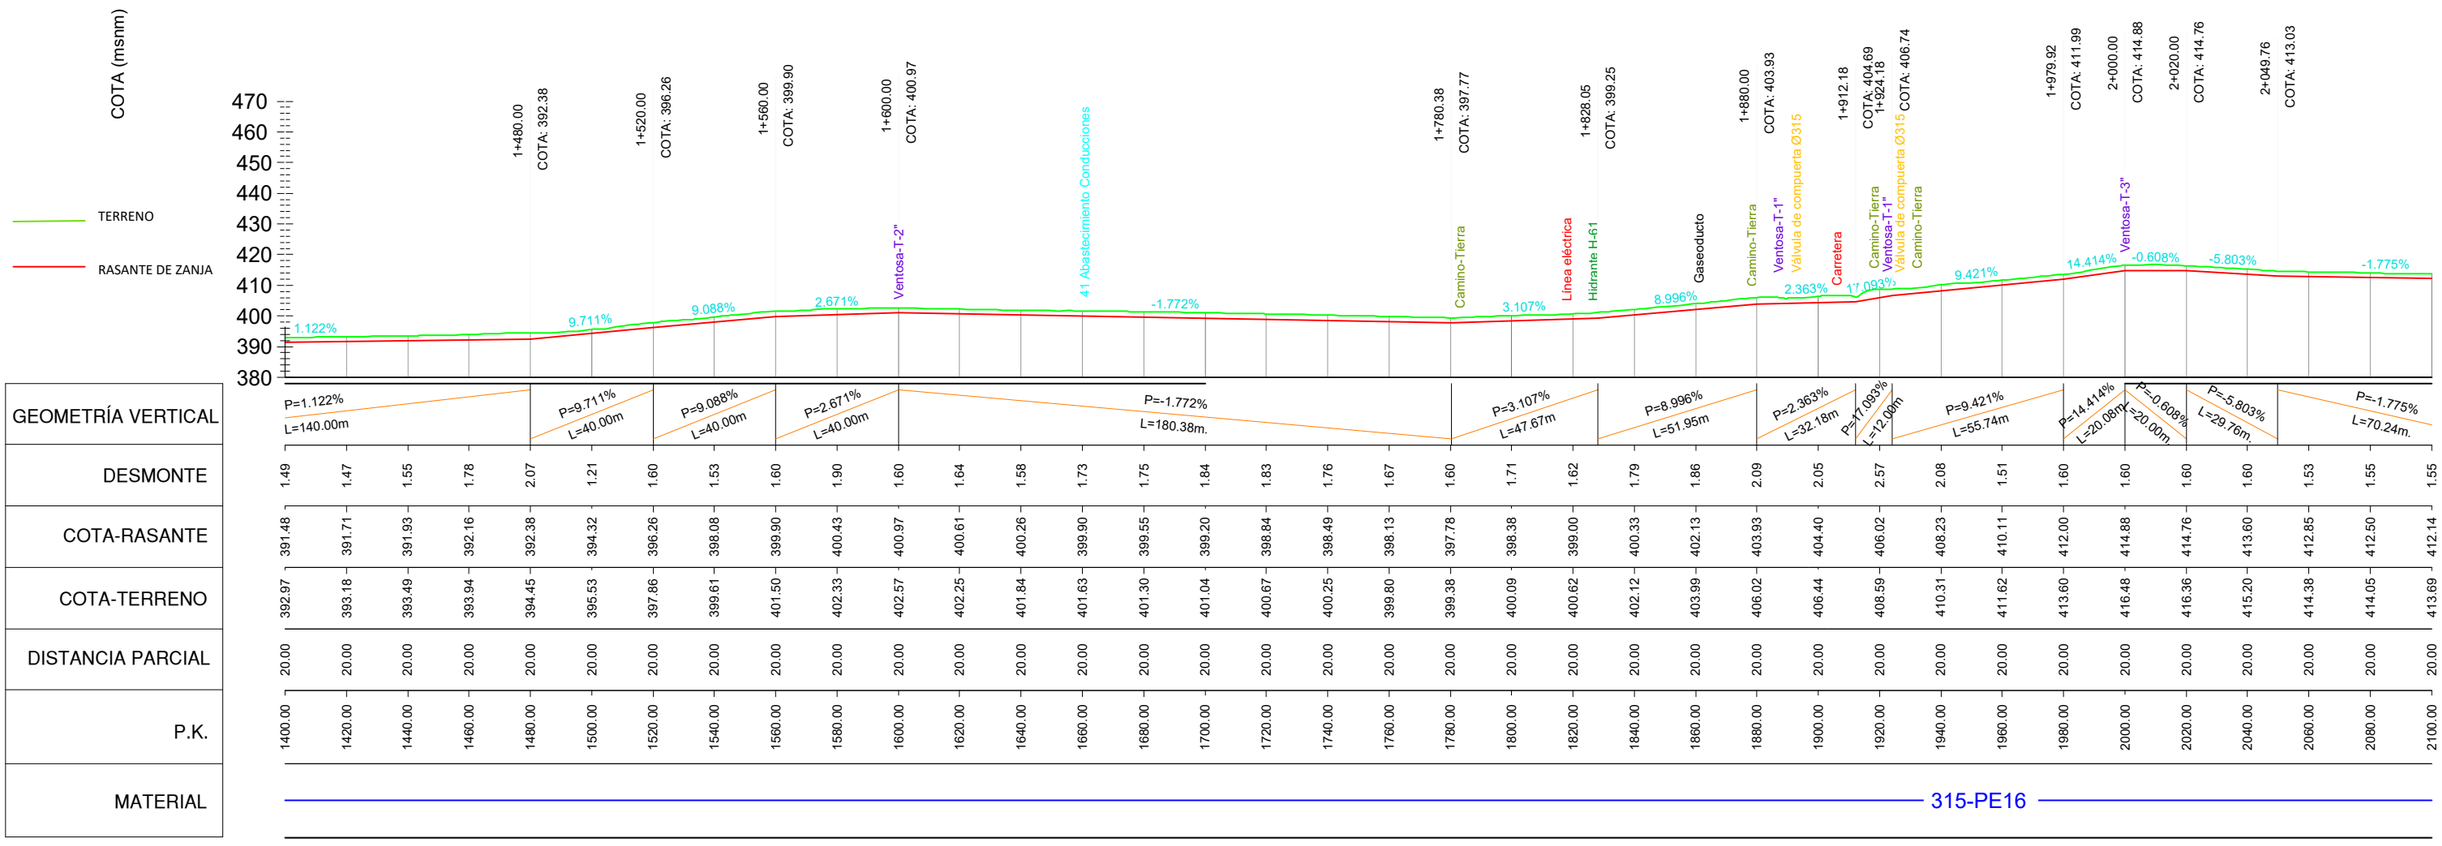

Financiado por la Unión Europea NextGenerationEU

GOBIERNO DE ESPAÑA · MINISTERIO DE AGRICULTURA, PESCA Y ALIMENTACIÓN · seiasa

LOGO INTIA.jpg

PROYECTO MODERNIZACIÓN Y CONSOLIDACIÓN DE REGADÍOS DE LA COMUNIDAD DE REGANTES VIANA I

Escala: H=1/2000 V=1/2000 Formato UNE A-3

Fecha: ABRIL 2023

Autores del Proyecto:

Juan Carlos.png

JUAN CARLOS ESQUÍROZ NOBLE
INGENIERO AGRÓNOMO

José Miguel.png


JOSÉ MIGUEL LÓPEZ GONZÁLEZ
INGENIERO TÉCNICO AGRÍCOLA

Título del plano:

PERFILES LONGITUDINALES DE TUBERÍAS
RED BAJA. B-5 (3)

Plano nº: 10.1

Hoja nº: 66

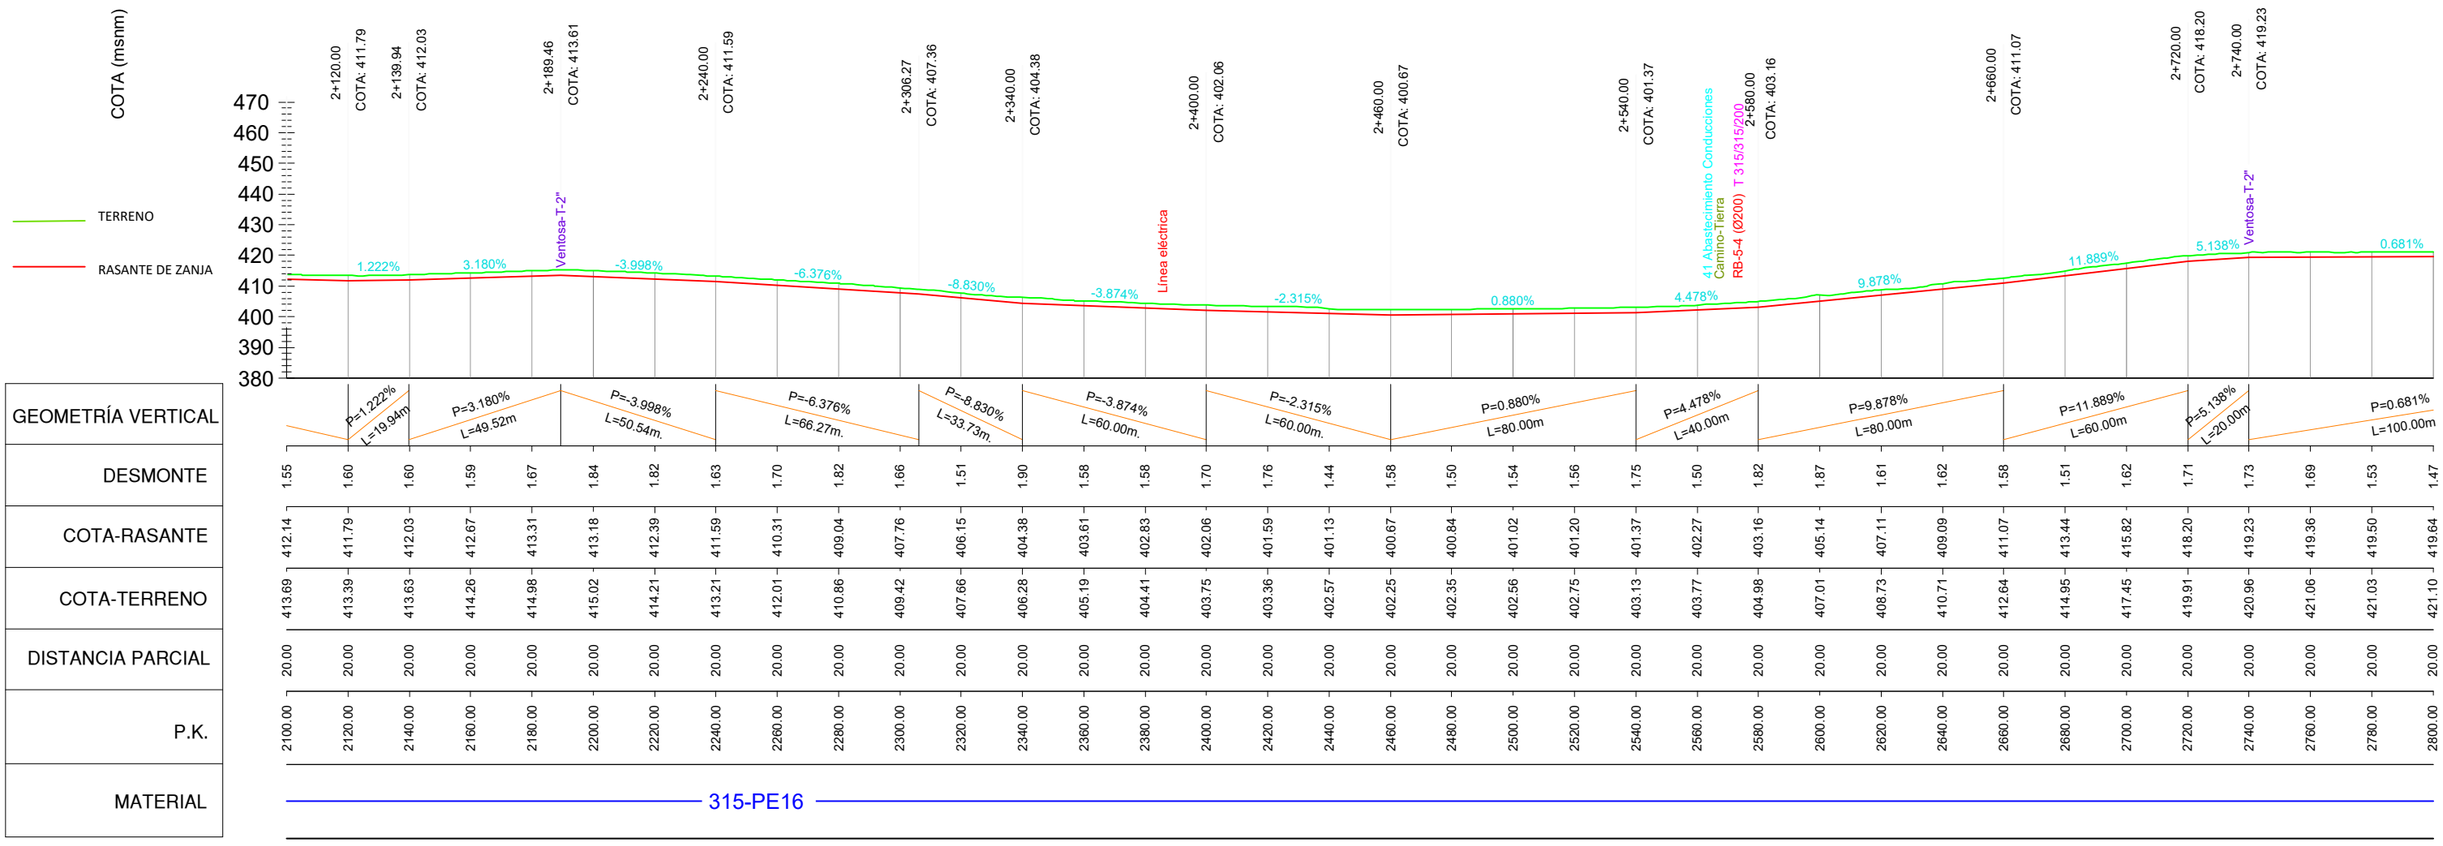

Financiado por la Unión Europea NextGenerationEU

GOBIERNO DE ESPAÑA · MINISTERIO DE AGRICULTURA, PESCA Y ALIMENTACIÓN · seiasa

LOGO INTIA.jpg

PROYECTO MODERNIZACIÓN Y CONSOLIDACIÓN DE REGADÍOS DE LA COMUNIDAD DE REGANTES VIANA I

Escala: H=1/2000 V=1/2000 Formato UNE A-3

Fecha: ABRIL 2023

Autores del Proyecto:

Juan Carlos.png

JUAN CARLOS ESQUÍROZ NOBLE
INGENIERO AGRÓNOMO

José Miguel.png


JOSÉ MIGUEL LÓPEZ GONZÁLEZ
INGENIERO TÉCNICO AGRÍCOLA

Título del plano:

PERFILES LONGITUDINALES DE TUBERÍAS
RED BAJA. B-5 (4)

Plano nº: 10.1

Hoja nº: 67

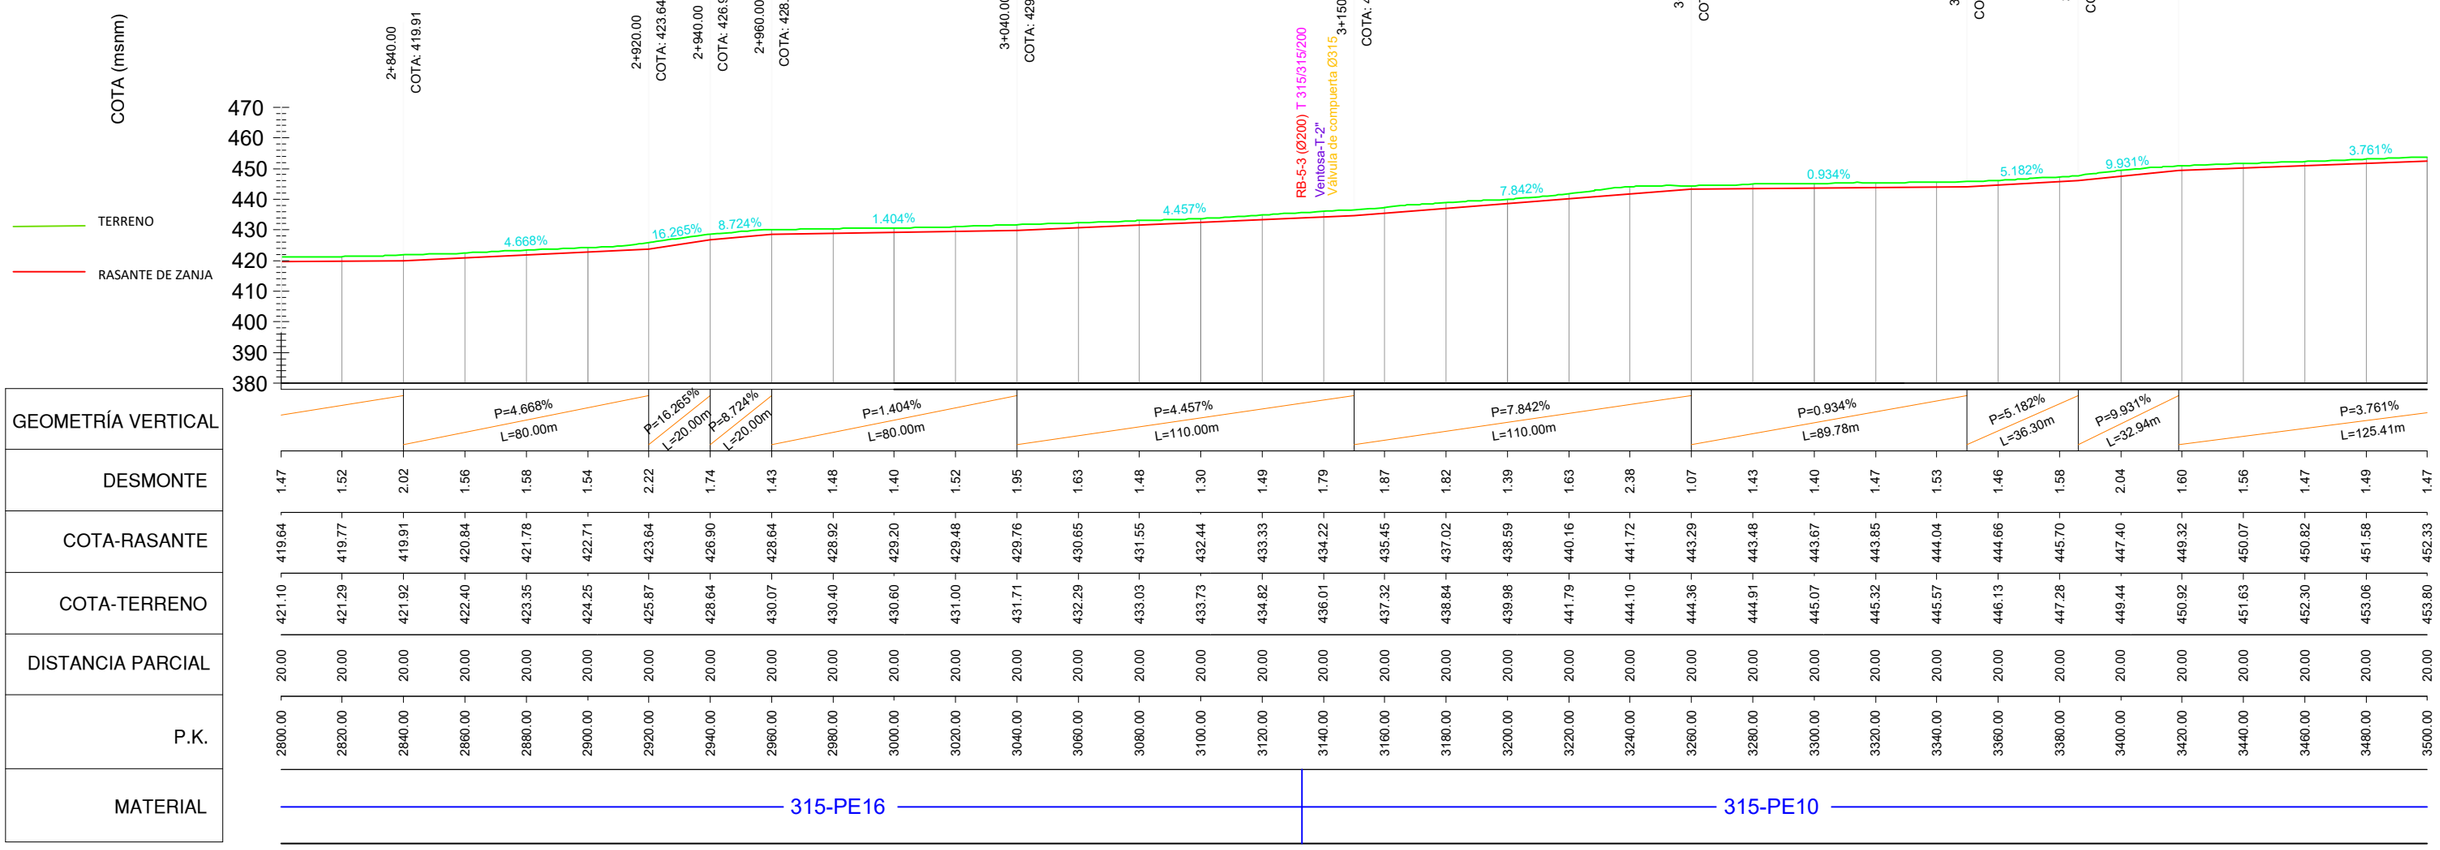


Financiado por la Unión Europea NextGenerationEU

GOBIERNO DE ESPAÑA · MINISTERIO DE AGRICULTURA, PESCA Y ALIMENTACIÓN · seiasa


LOGOINTIA.jpg

PROYECTO MODERNIZACIÓN Y CONSOLIDACIÓN DE REGADÍOS DE LA COMUNIDAD DE REGANTES VIANA I

Escala:	Fecha:	Autores del Proyecto:	Título del plano:	Plano nº:
H=1/2000 V=1/2000 Formato UNE A-3	ABRIL 2023	Juan Carlos.png JUAN CARLOS ESQUÍROZ NOBLE INGENIERO AGRÓNOMO José Miguel.png JOSÉ MIGUEL LÓPEZ GONZÁLEZ INGENIERO TÉCNICO AGRÍCOLA	PERFILES LONGITUDINALES DE TUBERÍAS RED BAJA. B-5 (5)	10.1 Hoja nº: 68

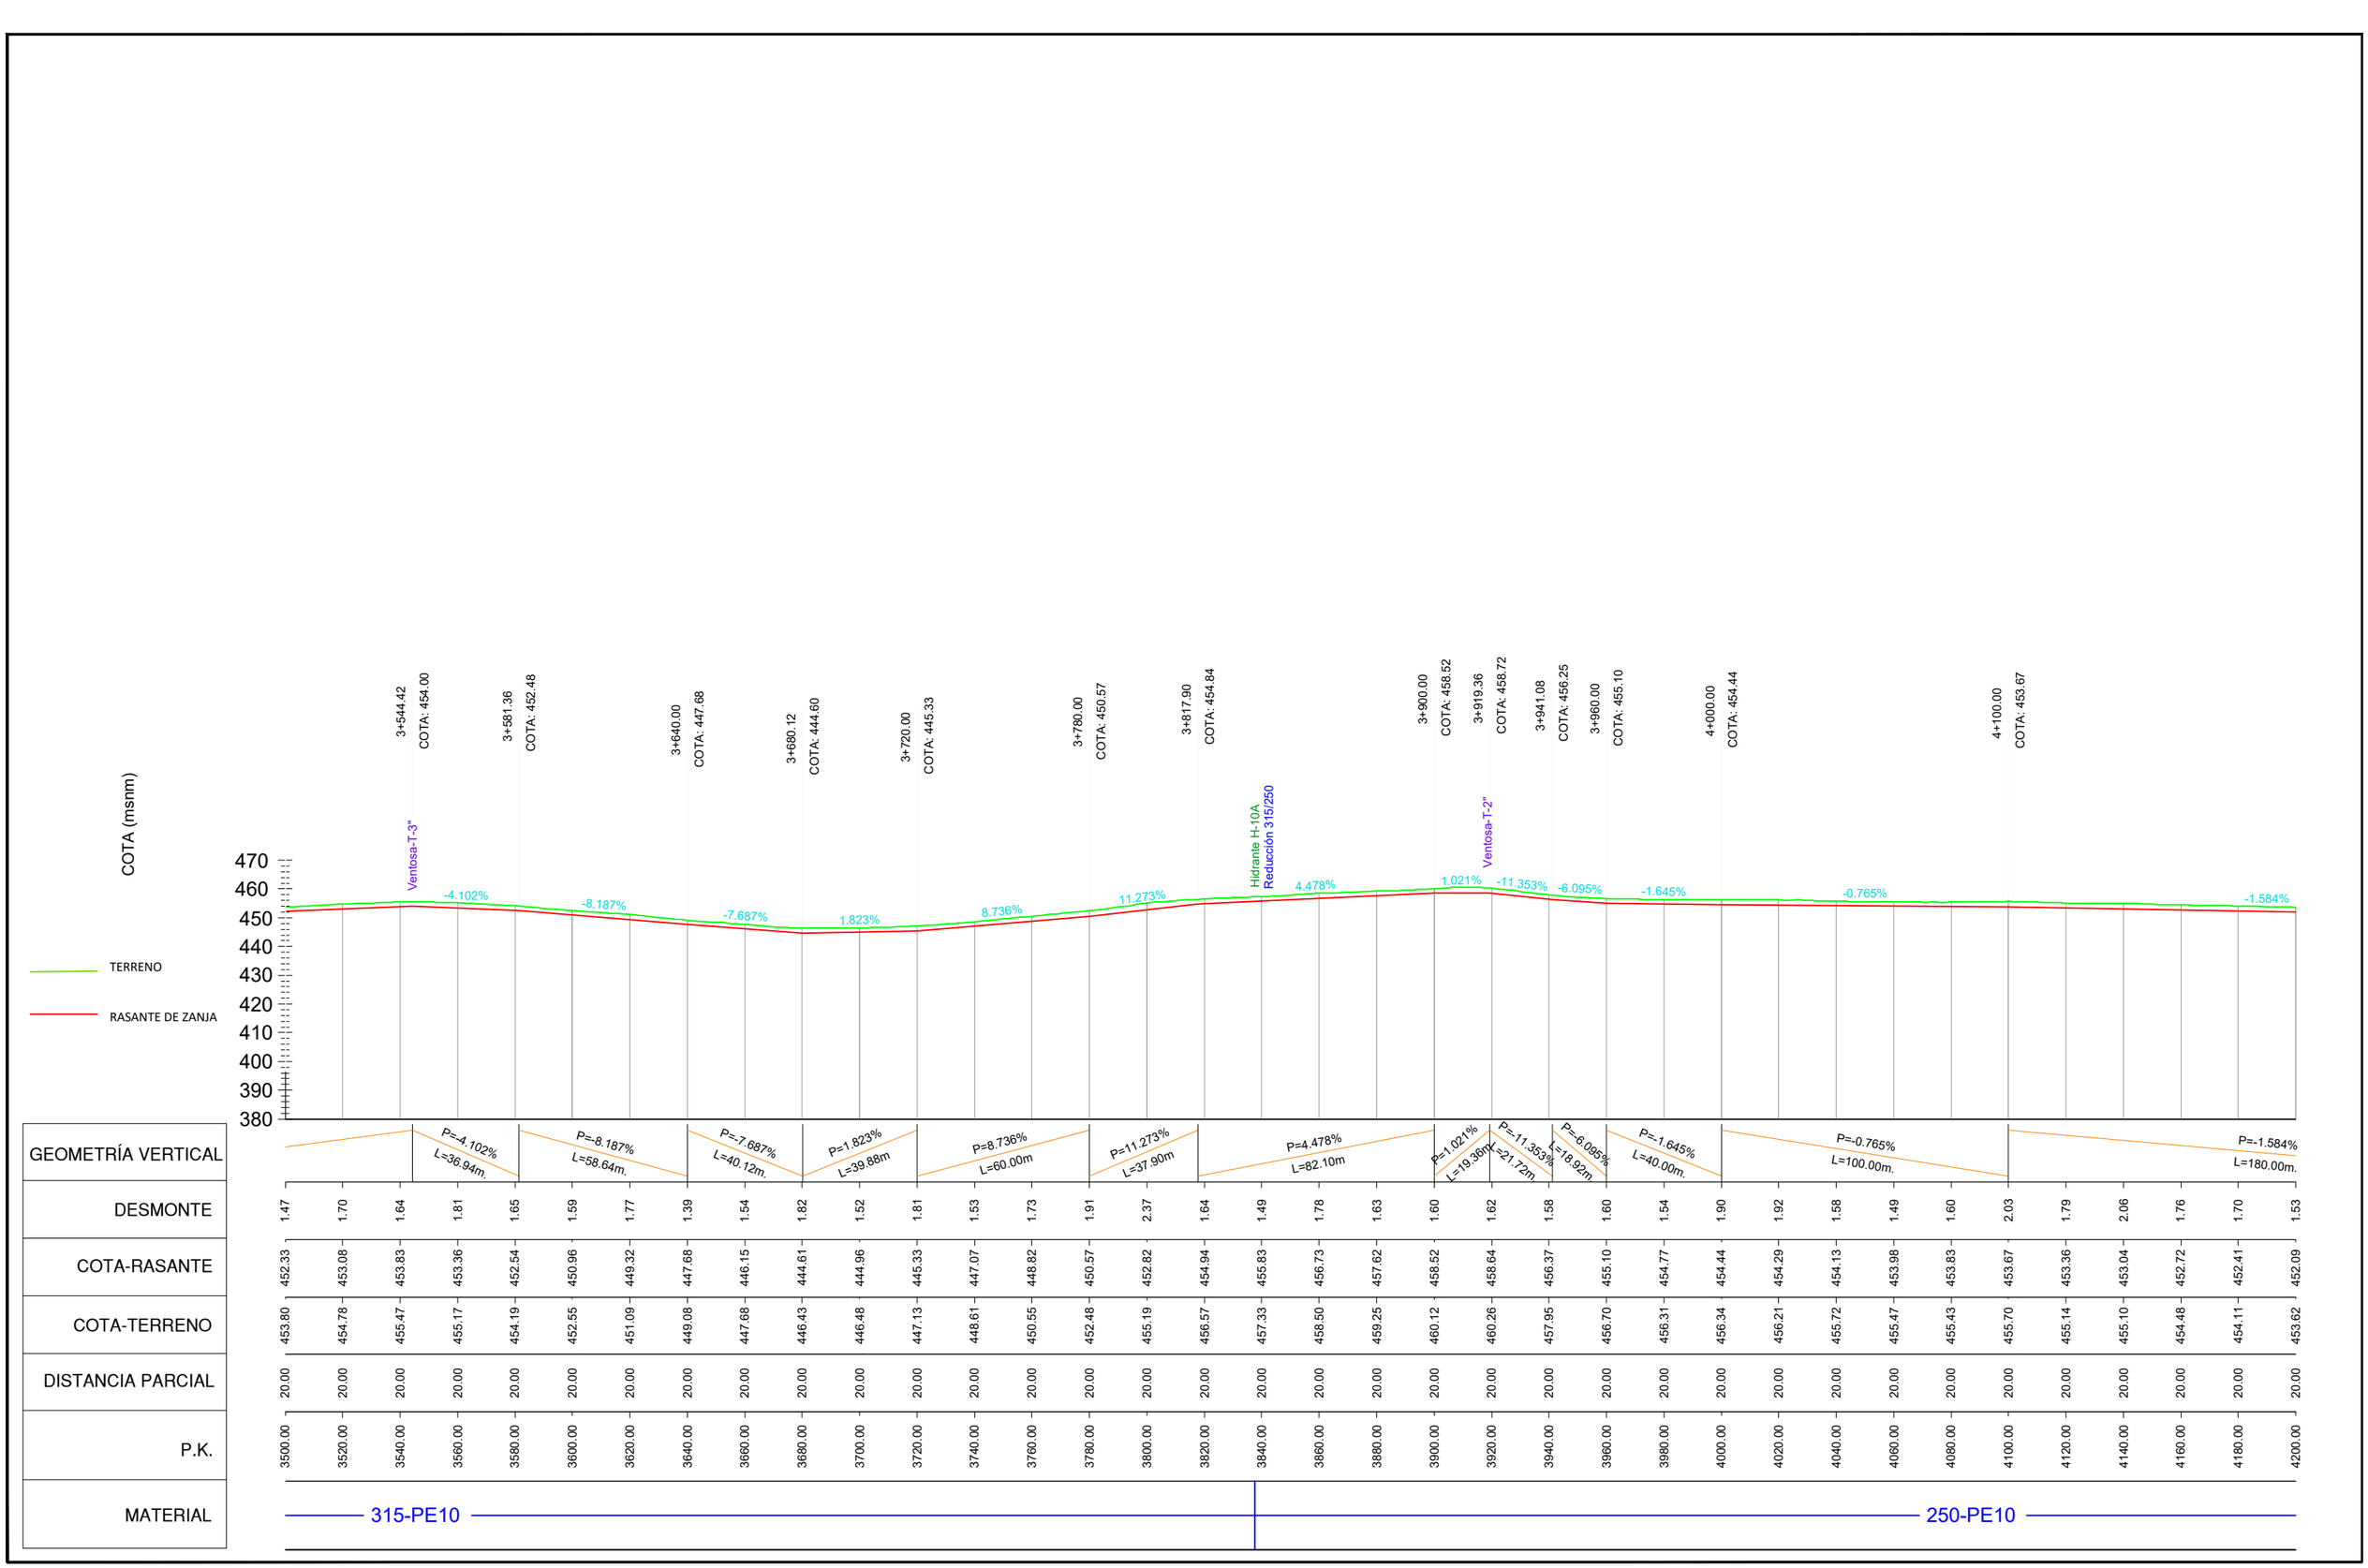
COTA (msnm)
TERRENO
RASANTE DE ZANJA
Ventosa-T-3"
Hidrante H-10A
Reducción 315/250
Ventosa-T-2"
-4.102%
-8.187%
-7.687%
1.823%
8.736%
11.273%
4.478%
1.021%
-11.353%
-6.095%
-1.645%
-0.765%
-1.584%
3+544.42
COTA: 454.00
3+581.36
COTA: 452.48
3+640.00
COTA: 447.68
3+680.12
COTA: 444.60
3+720.00
COTA: 445.33
3+780.00
COTA: 450.57
3+817.90
COTA: 454.84
3+900.00
COTA: 458.52
3+919.36
COTA: 458.72
3+941.08
COTA: 456.25
3+960.00
COTA: 455.10
4+000.00
COTA: 454.44
4+100.00
COTA: 453.67
P=-4.102% L=36.94m.
P=-8.187% L=58.64m.
P=-7.687% L=40.12m.
P=1.823% L=39.88m
P=8.736% L=60.00m
P=11.273% L=37.90m
P=4.478% L=82.10m
P=1.021% L=19.36m
P=-11.353% L=21.72m.
P=-6.095% L=18.92m.
P=-1.645% L=40.00m.
P=-0.765% L=100.00m.
P=-1.584% L=180.00m.
315-PE10
250-PE10

| | | |

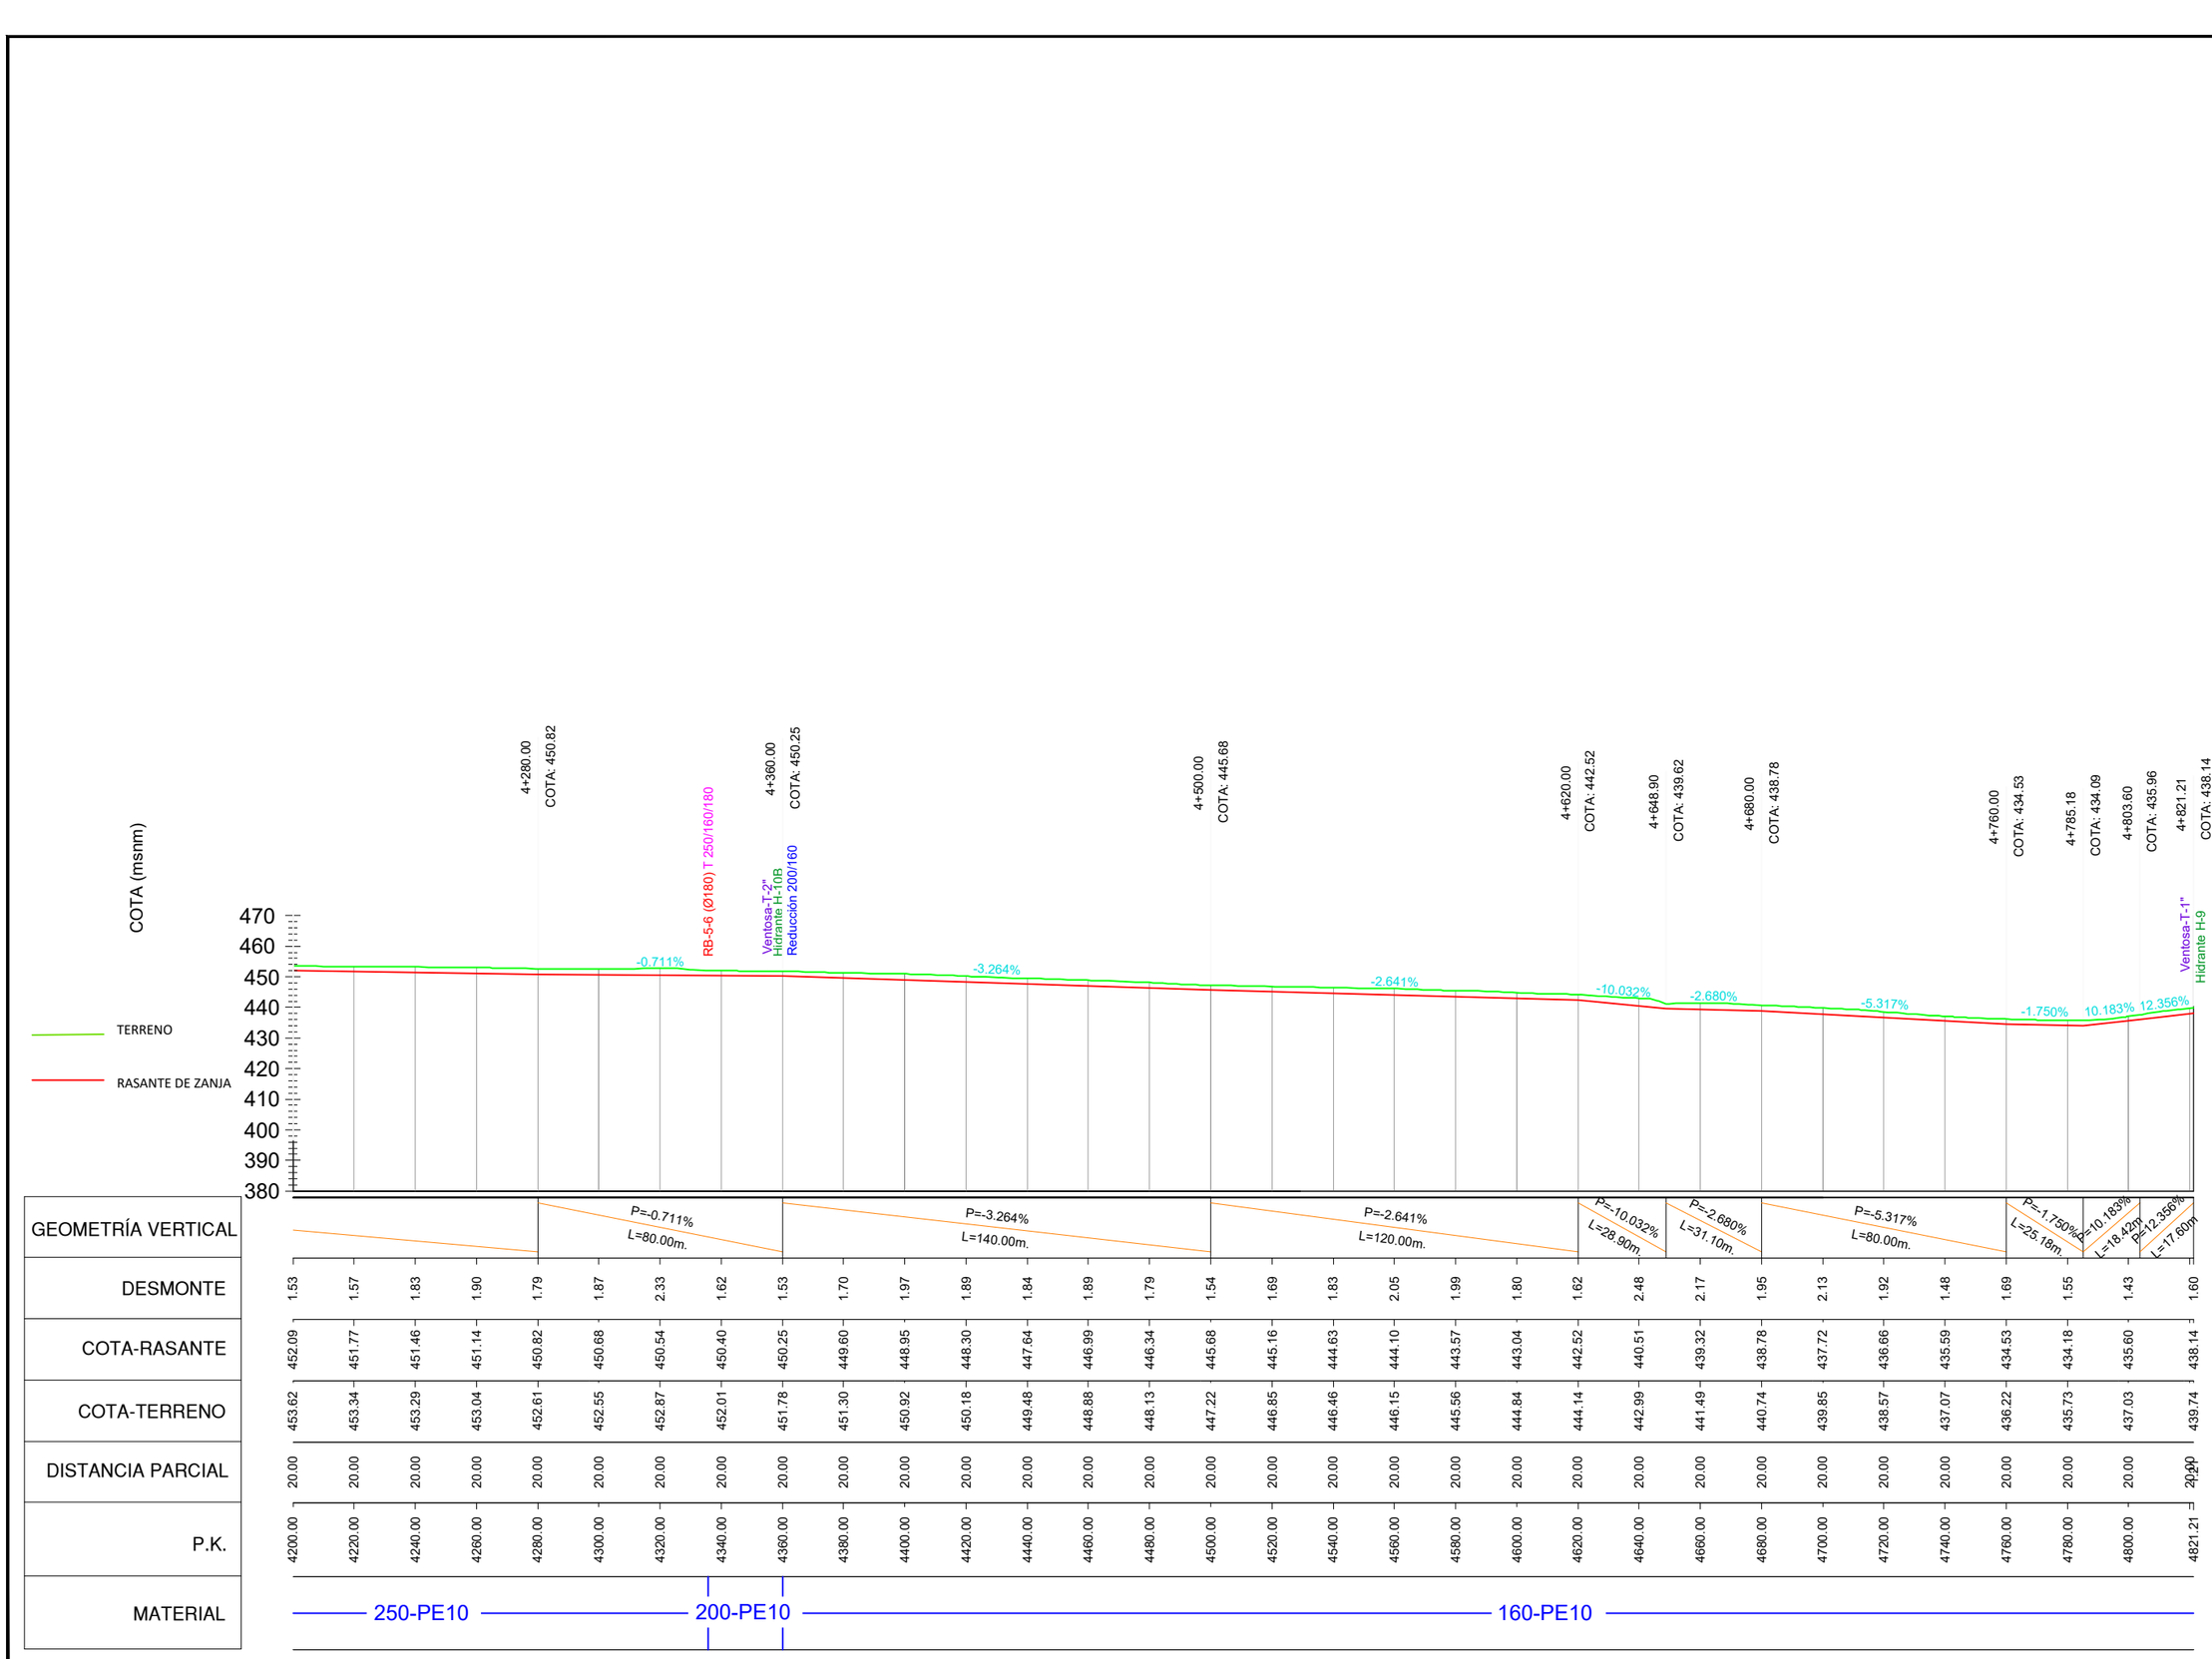

Financiado por la Unión Europea NextGenerationEU

LOGOINTIA.jpg

PROYECTO MODERNIZACIÓN Y CONSOLIDACIÓN DE REGADÍOS DE LA COMUNIDAD DE REGANTES VIANA I

Escala: H=1/2000 V=1/2000 Formato UNE A-3

Fecha: ABRIL 2023

Autores del Proyecto:

Juan Carlos.png

JUAN CARLOS ESQUÍROZ NOBLE
INGENIERO AGRÓNOMO

José Miguel.png

JOSÉ MIGUEL LÓPEZ GONZÁLEZ
INGENIERO TÉCNICO AGRÍCOLA

Título del plano:

PERFILES LONGITUDINALES DE TUBERÍAS
RED BAJA. B-5 (7)

Plano nº: 10.1

Hoja nº: 70

COTA (msnm)



GEOMETRÍA VERTICAL				
DESMONTE	2.03	1.62	1.49	1.69
COTA-RASANTE	389.11	389.40	389.69	389.77
COTA-TERRENO	391.14	391.02	391.19	391.46
DISTANCIA PARCIAL		20.00	20.00	5.22
P.K.	0.00	20.00	40.00	45.22
MATERIAL	— 140-PE16 -			

Financiado por la Unión Europea NextGenerationEU

GOBIERNO DE ESPAÑA · MINISTERIO DE AGRICULTURA, PESCA Y ALIMENTACIÓN · seiasa

LOGOINTIA.jpg

PROYECTO MODERNIZACIÓN Y CONSOLIDACIÓN DE REGADÍOS DE LA COMUNIDAD DE REGANTES VIANA I

Escala: H=1/2000 V=1/2000 Formato UNE A-3

Fecha: **ABRIL 2023**

Autores del Proyecto:

Juan Carlos.png

JUAN CARLOS ESQUÍROZ NOBLE
INGENIERO AGRÓNOMO

José Miguel.png


JOSÉ MIGUEL LÓPEZ GONZÁLEZ
INGENIERO TÉCNICO AGRÍCOLA

Título del plano:

PERFILES LONGITUDINALES DE TUBERÍAS
RED BAJA. B-5-1

Plano nº: 10.1

Hoja nº: 71

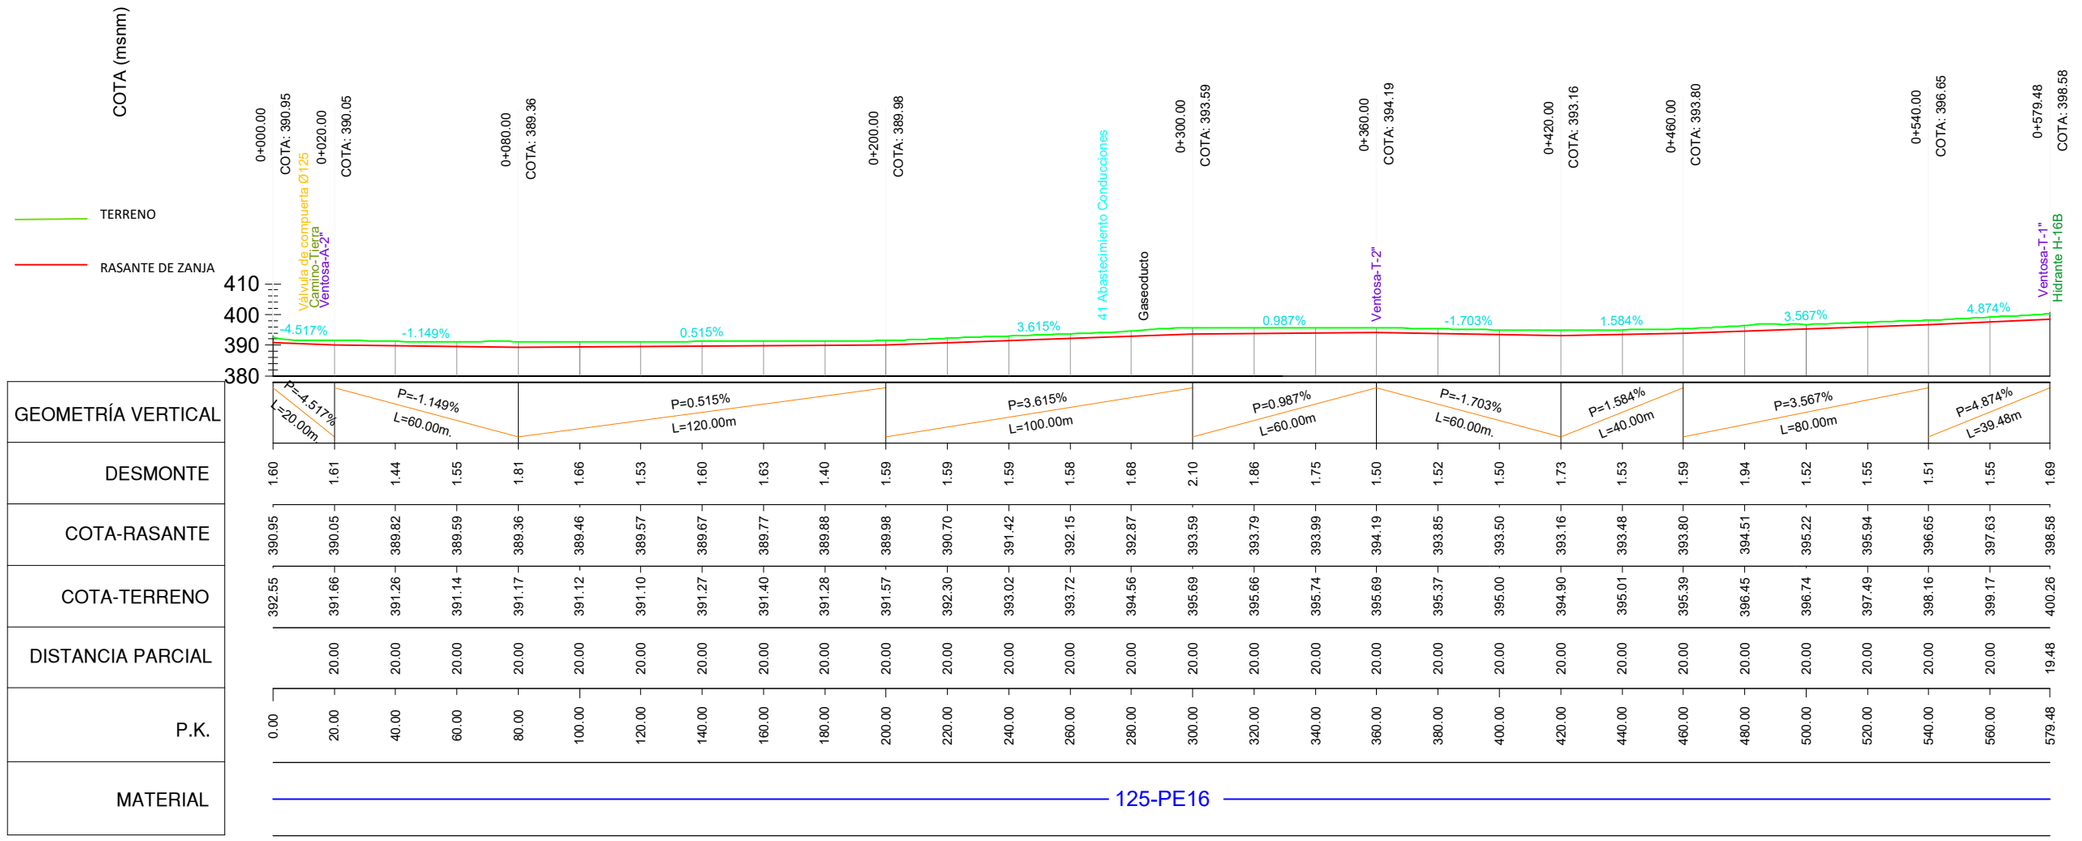

Financiado por la Unión Europea NextGenerationEU

GOBIERNO DE ESPAÑA · MINISTERIO DE AGRICULTURA, PESCA Y ALIMENTACIÓN · seiasa

LOGOINTIA.jpg

PROYECTO MODERNIZACIÓN Y CONSOLIDACIÓN DE REGADÍOS DE LA COMUNIDAD DE REGANTES VIANA I

Escala: H=1/2000 V=1/2000 Formato UNE A-3

Fecha: ABRIL 2023

Autores del Proyecto:

Juan Carlos.png

JUAN CARLOS ESQUÍROZ NOBLE
INGENIERO AGRÓNOMO

José Miguel.png


JOSÉ MIGUEL LÓPEZ GONZÁLEZ
INGENIERO TÉCNICO AGRÍCOLA

Título del plano:

PERFILES LONGITUDINALES DE TUBERÍAS
RED BAJA. B-5-2

Plano nº: 10.1

Hoja nº: 72

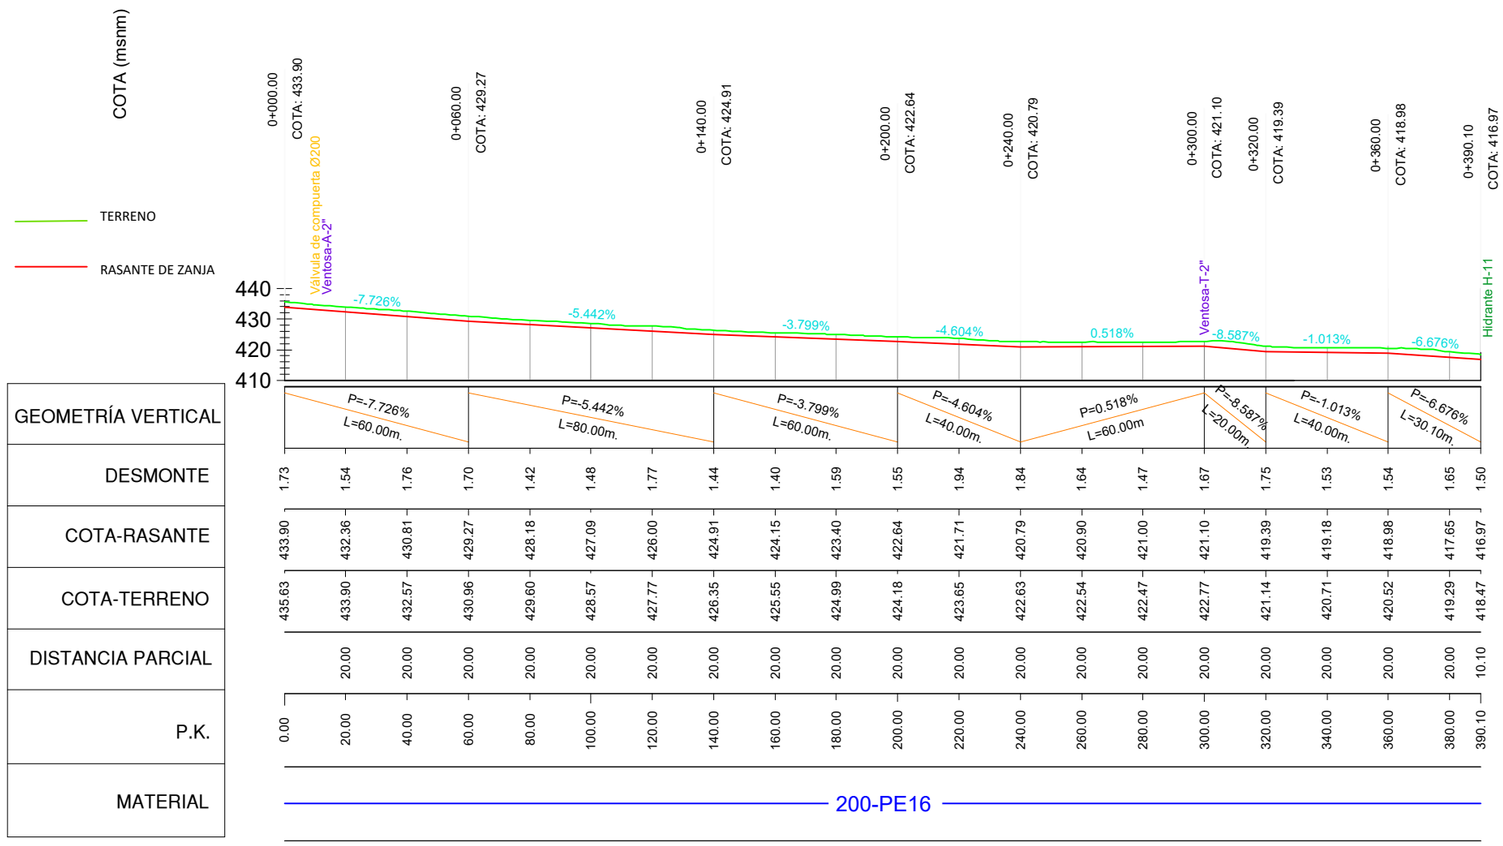

Financiado por la Unión Europea NextGenerationEU

LOGOINTIA.jpg

PROYECTO MODERNIZACIÓN Y CONSOLIDACIÓN DE REGADÍOS DE LA COMUNIDAD DE REGANTES VIANA I

Escala: H=1/2000 V=1/2000 Formato UNE A-3

Fecha: ABRIL 2023

Autores del Proyecto:

Juan Carlos.png

JUAN CARLOS ESQUÍROZ NOBLE
INGENIERO AGRÓNOMO

José Miguel.png


JOSÉ MIGUEL LÓPEZ GONZÁLEZ
INGENIERO TÉCNICO AGRÍCOLA

Título del plano:

PERFILES LONGITUDINALES DE TUBERÍAS
RED BAJA. B-5-3

Plano nº: 10.1

Hoja nº: 73

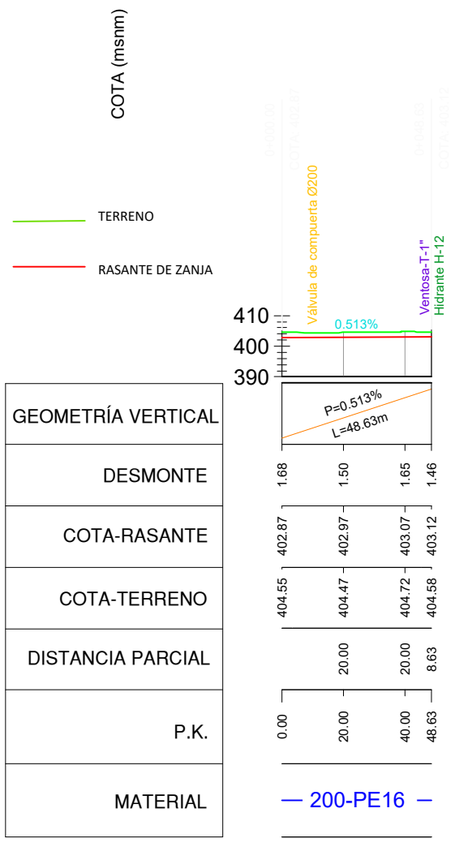

Financiado por la Unión Europea NextGenerationEU

GOBIERNO DE ESPAÑA · MINISTERIO DE AGRICULTURA, PESCA Y ALIMENTACIÓN · seiasa

LOGOINTIA.jpg

PROYECTO MODERNIZACIÓN Y CONSOLIDACIÓN DE REGADÍOS DE LA COMUNIDAD DE REGANTES VIANA I

Escala: H=1/2000 V=1/2000 Formato UNE A-3

Fecha: ABRIL 2023

Autores del Proyecto:

JUAN CARLOS ESQUÍROZ NOBLE
INGENIERO AGRÓNOMO


JOSÉ MIGUEL LÓPEZ GONZÁLEZ
INGENIERO TÉCNICO AGRÍCOLA

Título del plano:

PERFILES LONGITUDINALES DE TUBERÍAS
RED BAJA. B-5-4

Plano nº: 10.1

Hoja nº: 74

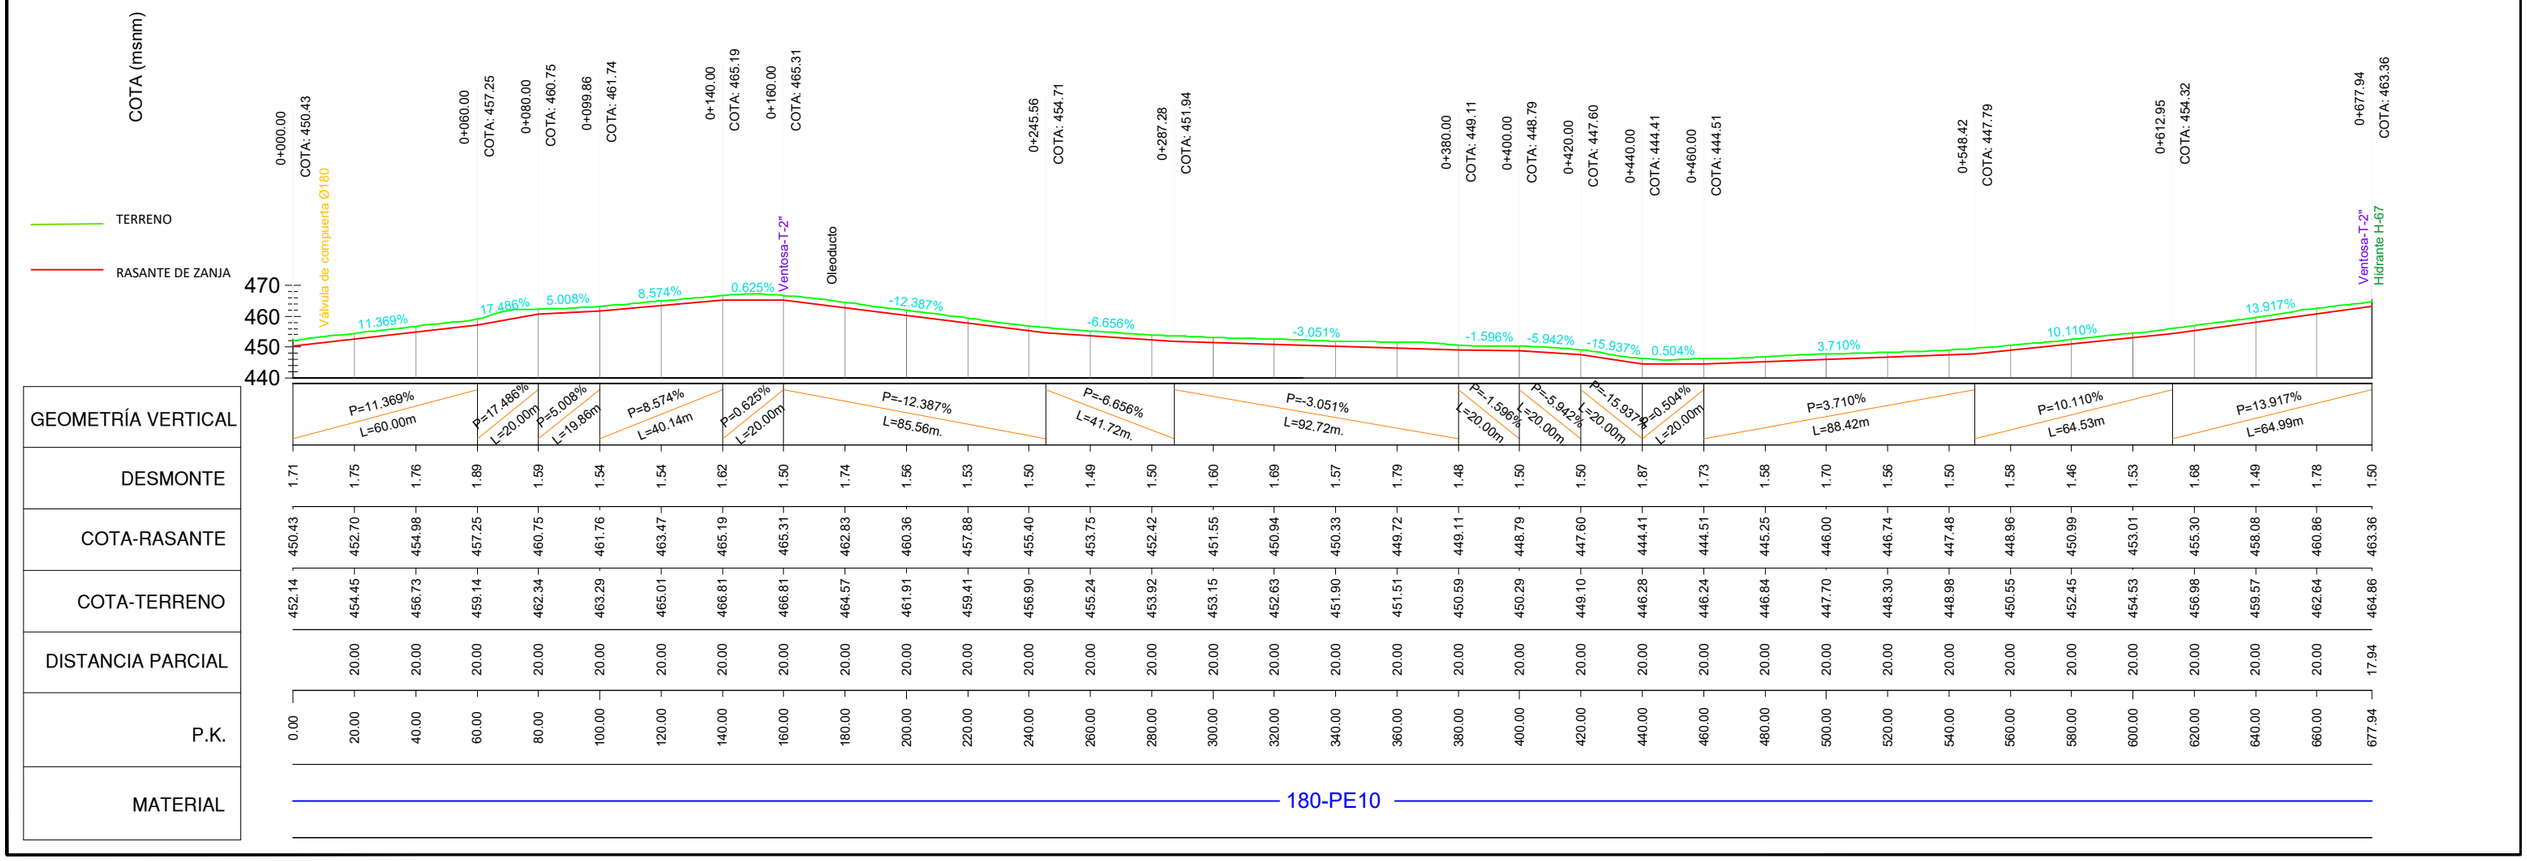

Financiado por la Unión Europea NextGenerationEU

LOGO INTIA.jpg

PROYECTO MODERNIZACIÓN Y CONSOLIDACIÓN DE REGADÍOS DE LA COMUNIDAD DE REGANTES VIANA I

Escala: H=1/2000 V=1/2000 Formato UNE A-3

Fecha: ABRIL 2023

Autores del Proyecto:

Juan Carlos.png

JUAN CARLOS ESQUÍROZ NOBLE
INGENIERO AGRÓNOMO

José Miguel.png


JOSÉ MIGUEL LÓPEZ GONZÁLEZ
INGENIERO TÉCNICO AGRÍCOLA

Título del plano:

PERFILES LONGITUDINALES DE TUBERÍAS
RED BAJA. B-5-6

Plano nº: 10.1

Hoja nº: 75

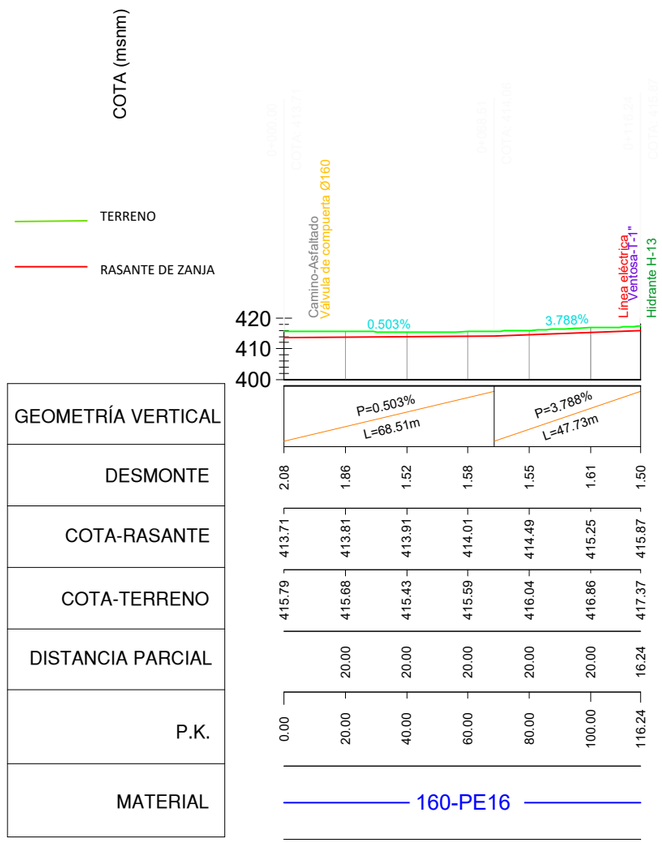

Financiado por la Unión Europea NextGenerationEU

GOBIERNO DE ESPAÑA · MINISTERIO DE AGRICULTURA, PESCA Y ALIMENTACIÓN · seiasa

INTIA

PROYECTO MODERNIZACIÓN Y CONSOLIDACIÓN DE REGADÍOS DE LA COMUNIDAD DE REGANTES VIANA I

Escala: H=1/2000 V=1/2000 Formato UNE A-3

Fecha: **ABRIL 2023**

Autores del Proyecto:

JUAN CARLOS ESQUÍROZ NOBLE
INGENIERO AGRÓNOMO


JOSÉ MIGUEL LÓPEZ GONZÁLEZ
INGENIERO TÉCNICO AGRÍCOLA

Título del plano:

PERFILES LONGITUDINALES DE TUBERÍAS
RED BAJA. B-6

Plano nº: 10.1

Hoja nº: 76

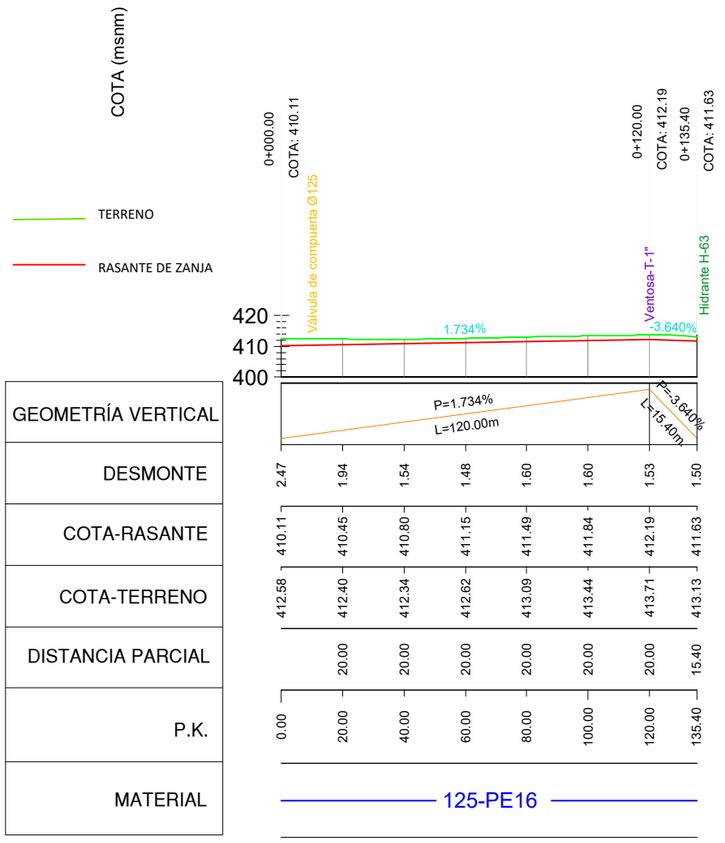

Financiado por la Unión Europea NextGenerationEU

LOGOINTIA.jpg

PROYECTO MODERNIZACIÓN Y CONSOLIDACIÓN DE REGADÍOS DE LA COMUNIDAD DE REGANTES VIANA I

Escala: H=1/2000 V=1/2000 Formato UNE A-3

Fecha: ABRIL 2023

Autores del Proyecto:

Juan Carlos.png

JUAN CARLOS ESQUÍROZ NOBLE
INGENIERO AGRÓNOMO

José Miguel.png


JOSÉ MIGUEL LÓPEZ GONZÁLEZ
INGENIERO TÉCNICO AGRÍCOLA

Título del plano:

PERFILES LONGITUDINALES DE TUBERÍAS
RED BAJA. B-7

Plano nº: 10.1

Hoja nº: 77

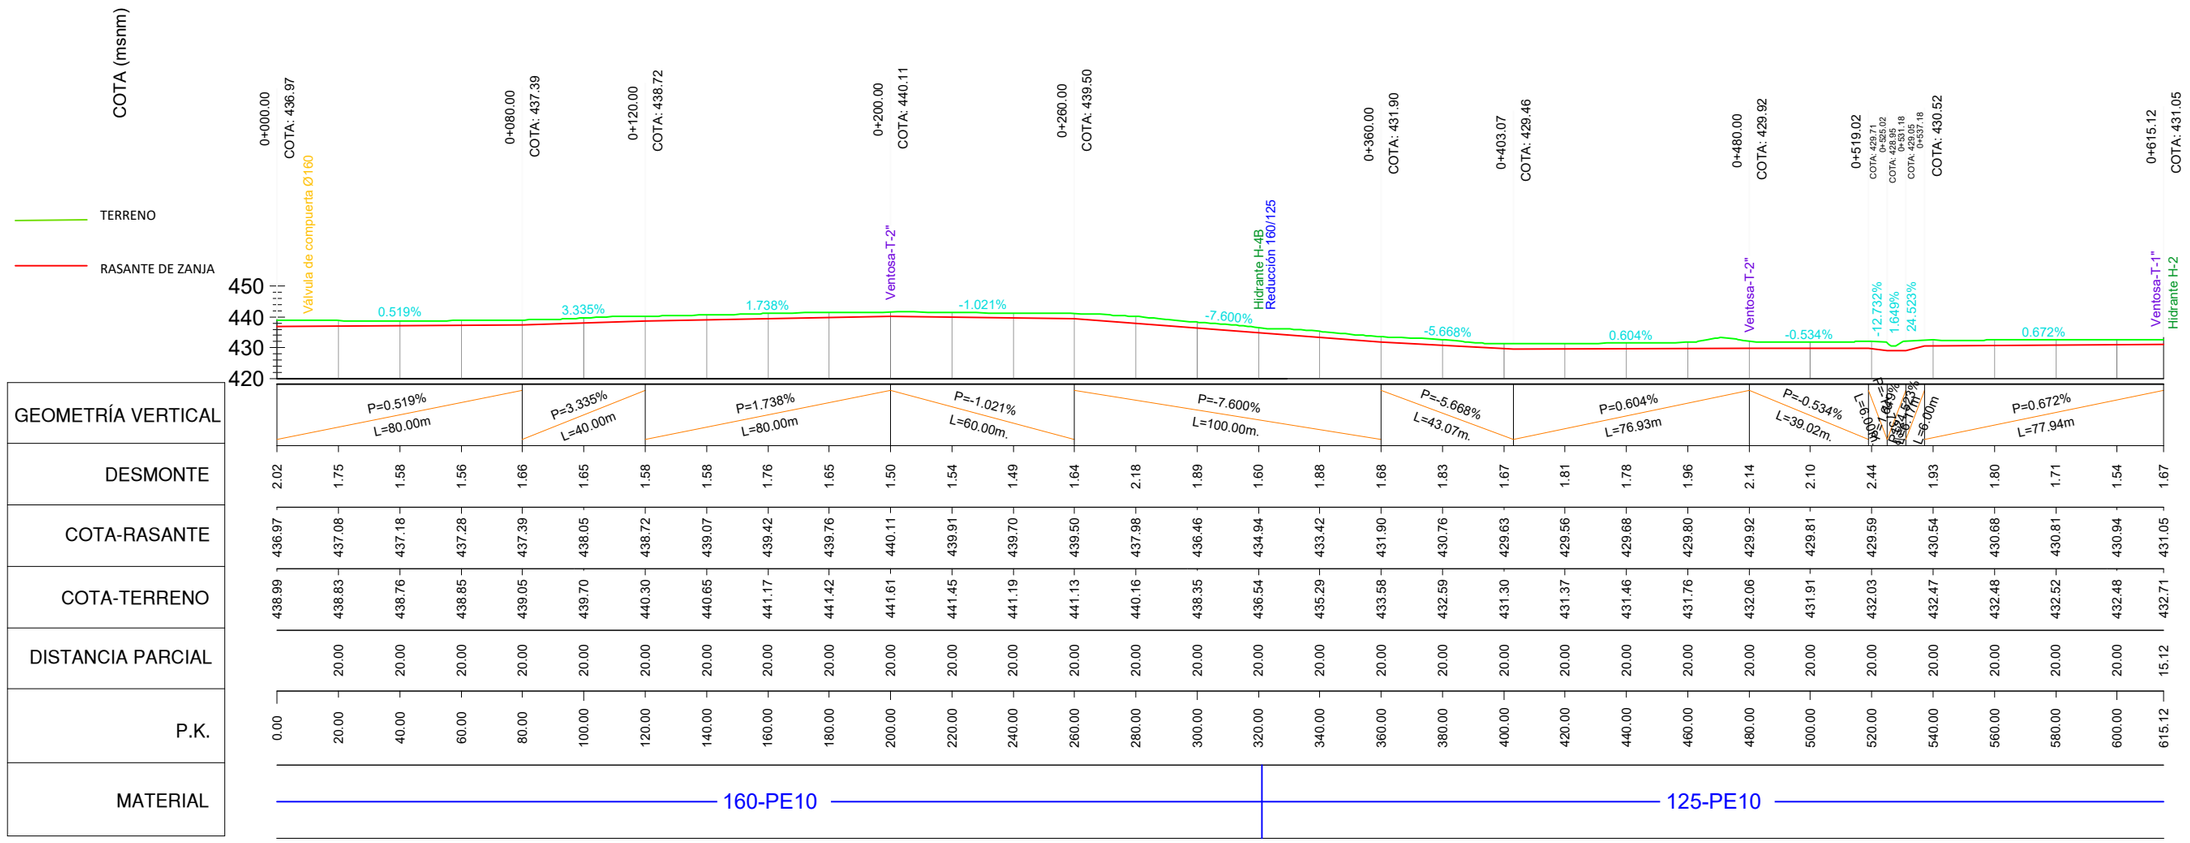


Financiado por la Unión Europea NextGenerationEU

GOBIERNO DE ESPAÑA · MINISTERIO DE AGRICULTURA, PESCA Y ALIMENTACIÓN · seiasa

LOGO INTIA.jpg

PROYECTO MODERNIZACIÓN Y CONSOLIDACIÓN DE REGADÍOS DE LA COMUNIDAD DE REGANTES VIANA I

Escala:	Fecha:	Autores del Proyecto:	Título del plano:	Plano nº:
H=1/2000 V=1/2000 Formato UNE A-3	ABRIL 2023	Juan Carlos.png JUAN CARLOS ESQUÍROZ NOBLE INGENIERO AGRÓNOMO José Miguel.png JOSÉ MIGUEL LÓPEZ GONZÁLEZ INGENIERO TÉCNICO AGRÍCOLA	PERFILES LONGITUDINALES DE TUBERÍAS RED BAJA. B-8	10.1 Hoja nº: 78

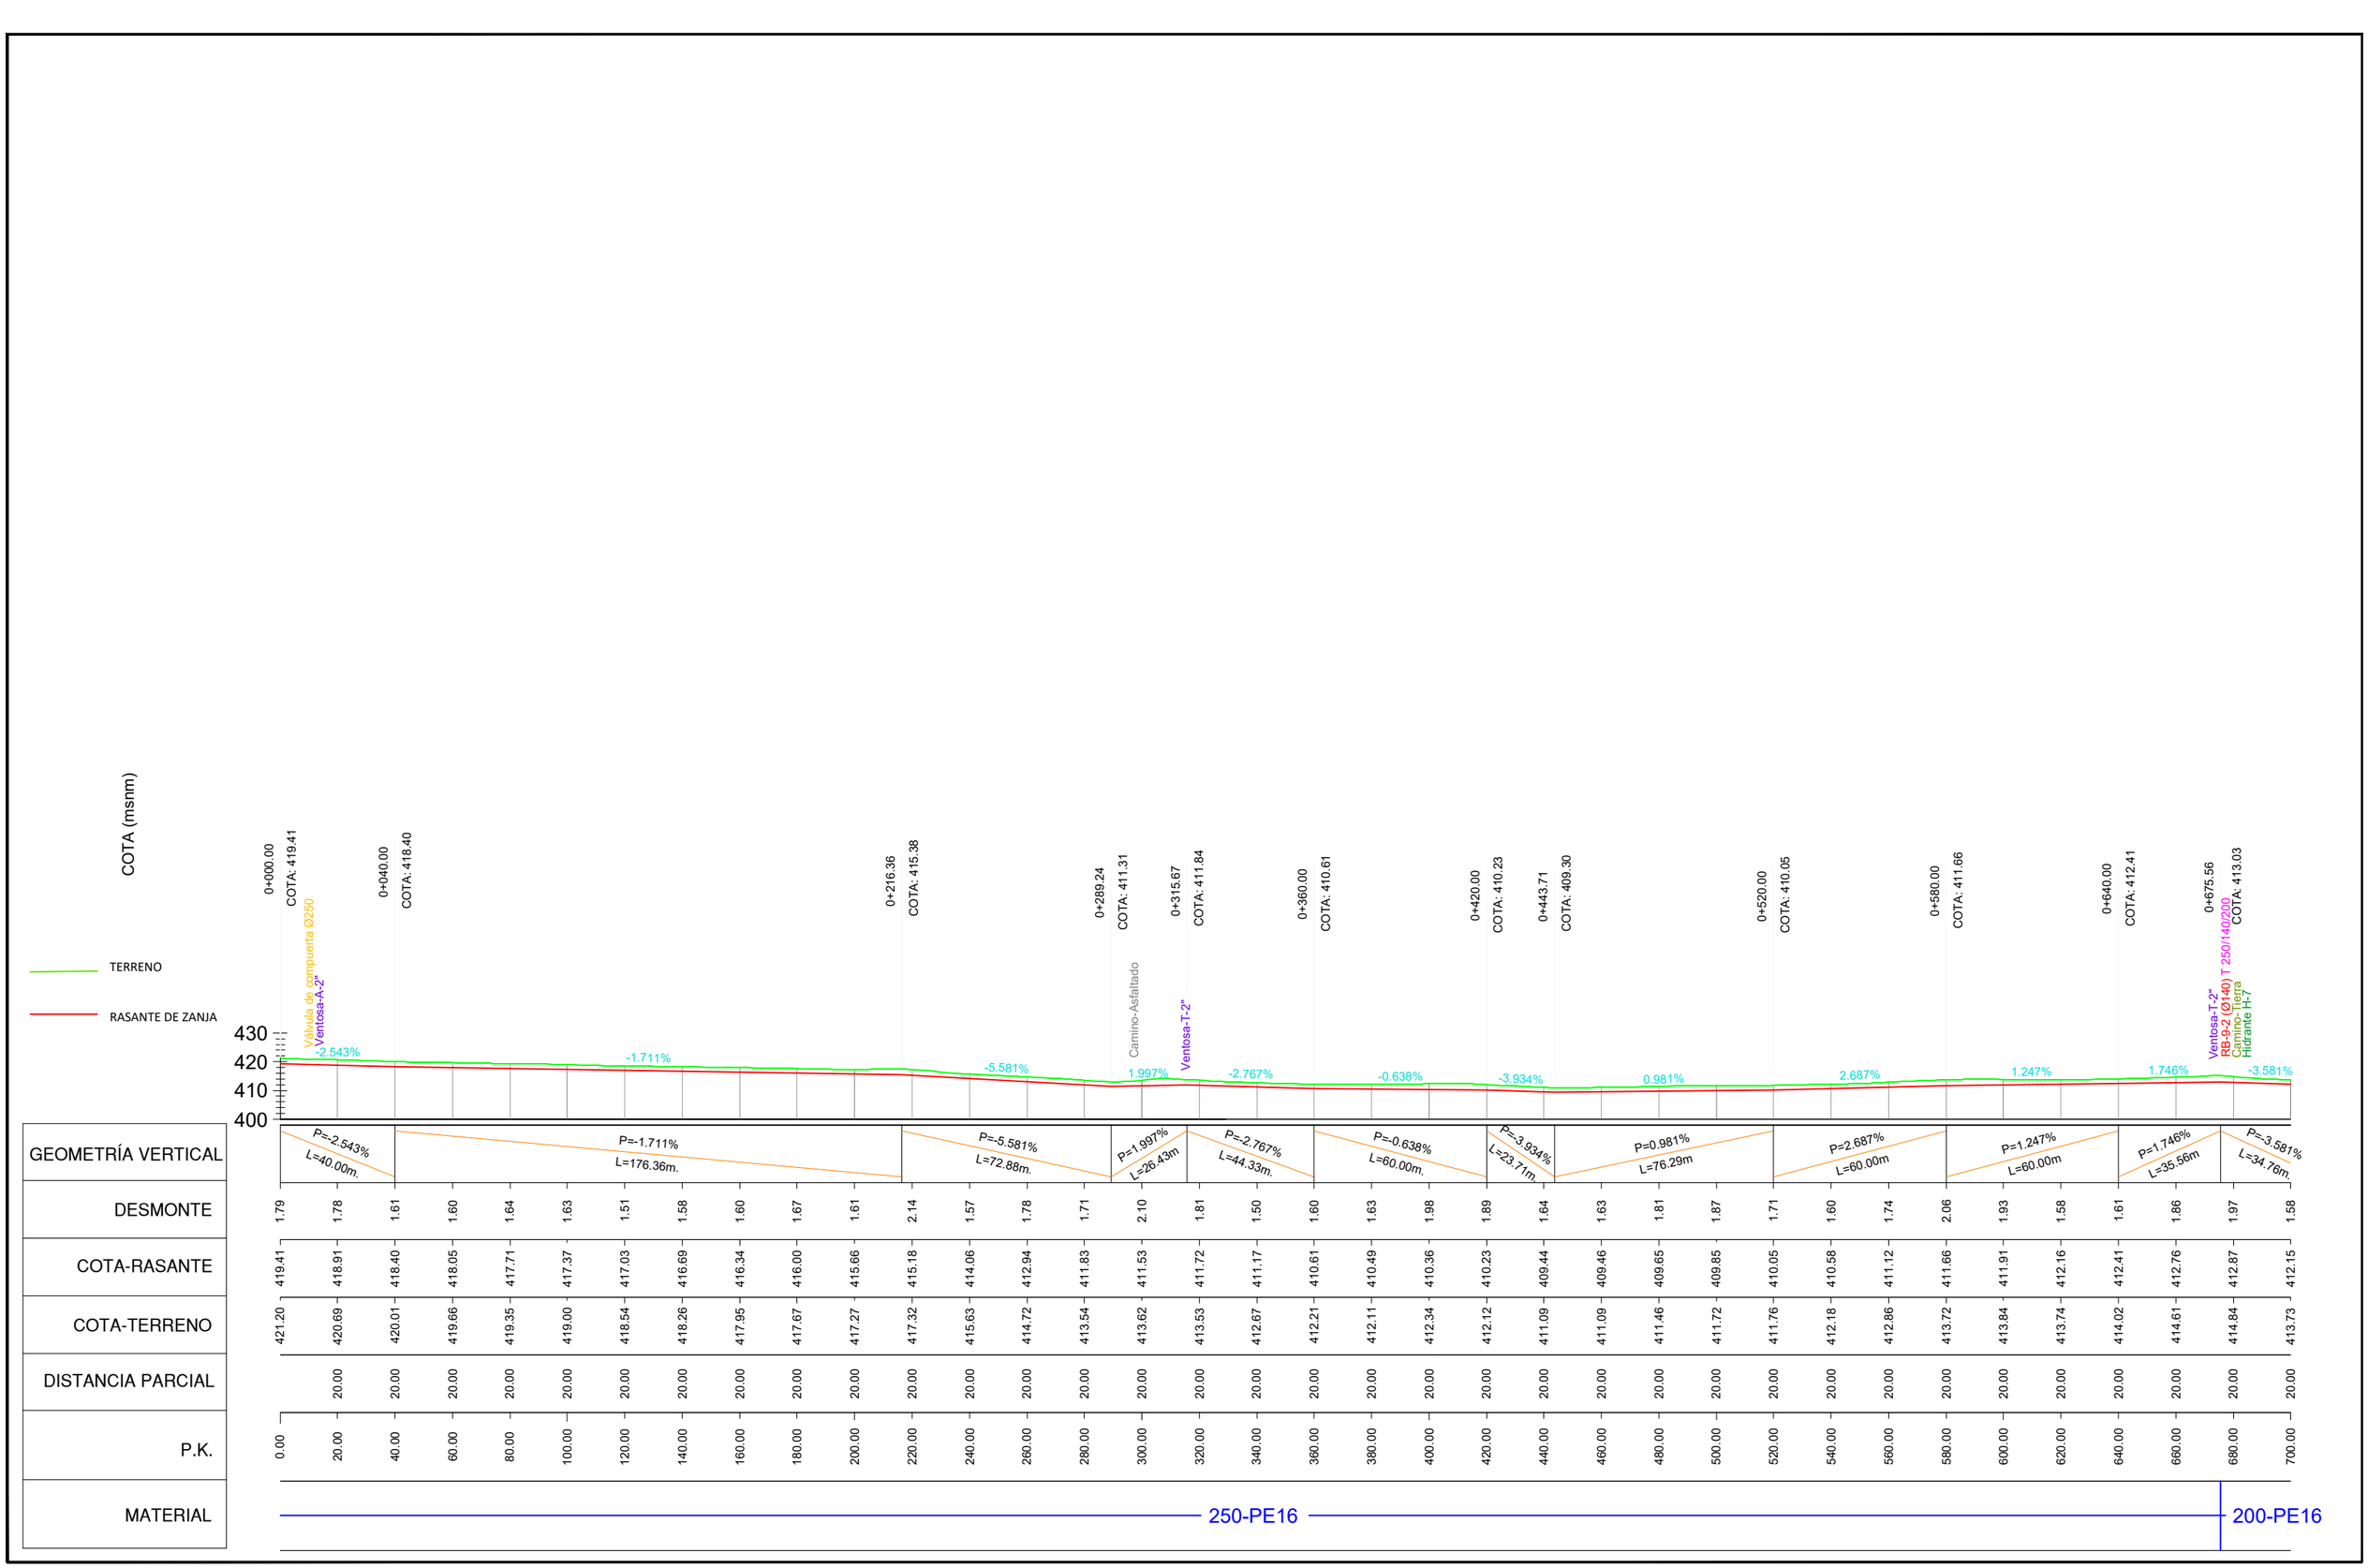

Financiado por la Unión Europea NextGenerationEU

GOBIERNO DE ESPAÑA MINISTERIO DE AGRICULTURA, PESCA Y ALIMENTACIÓN

seiasa

LOGOINTIA.jpg

PROYECTO MODERNIZACIÓN Y CONSOLIDACIÓN DE REGADÍOS DE LA COMUNIDAD DE REGANTES VIANA I

Escala: H=1/2000 V=1/2000 Formato UNE A-3

Fecha: ABRIL 2023

Autores del Proyecto:

Juan Carlos.png

JUAN CARLOS ESQUÍROZ NOBLE
INGENIERO AGRÓNOMO

José Miguel.png


JOSÉ MIGUEL LÓPEZ GONZÁLEZ
INGENIERO TÉCNICO AGRÍCOLA

Título del plano:

PERFILES LONGITUDINALES DE TUBERÍAS
RED BAJA. B-9 (1)

Plano nº: 10.1

Hoja nº: 79

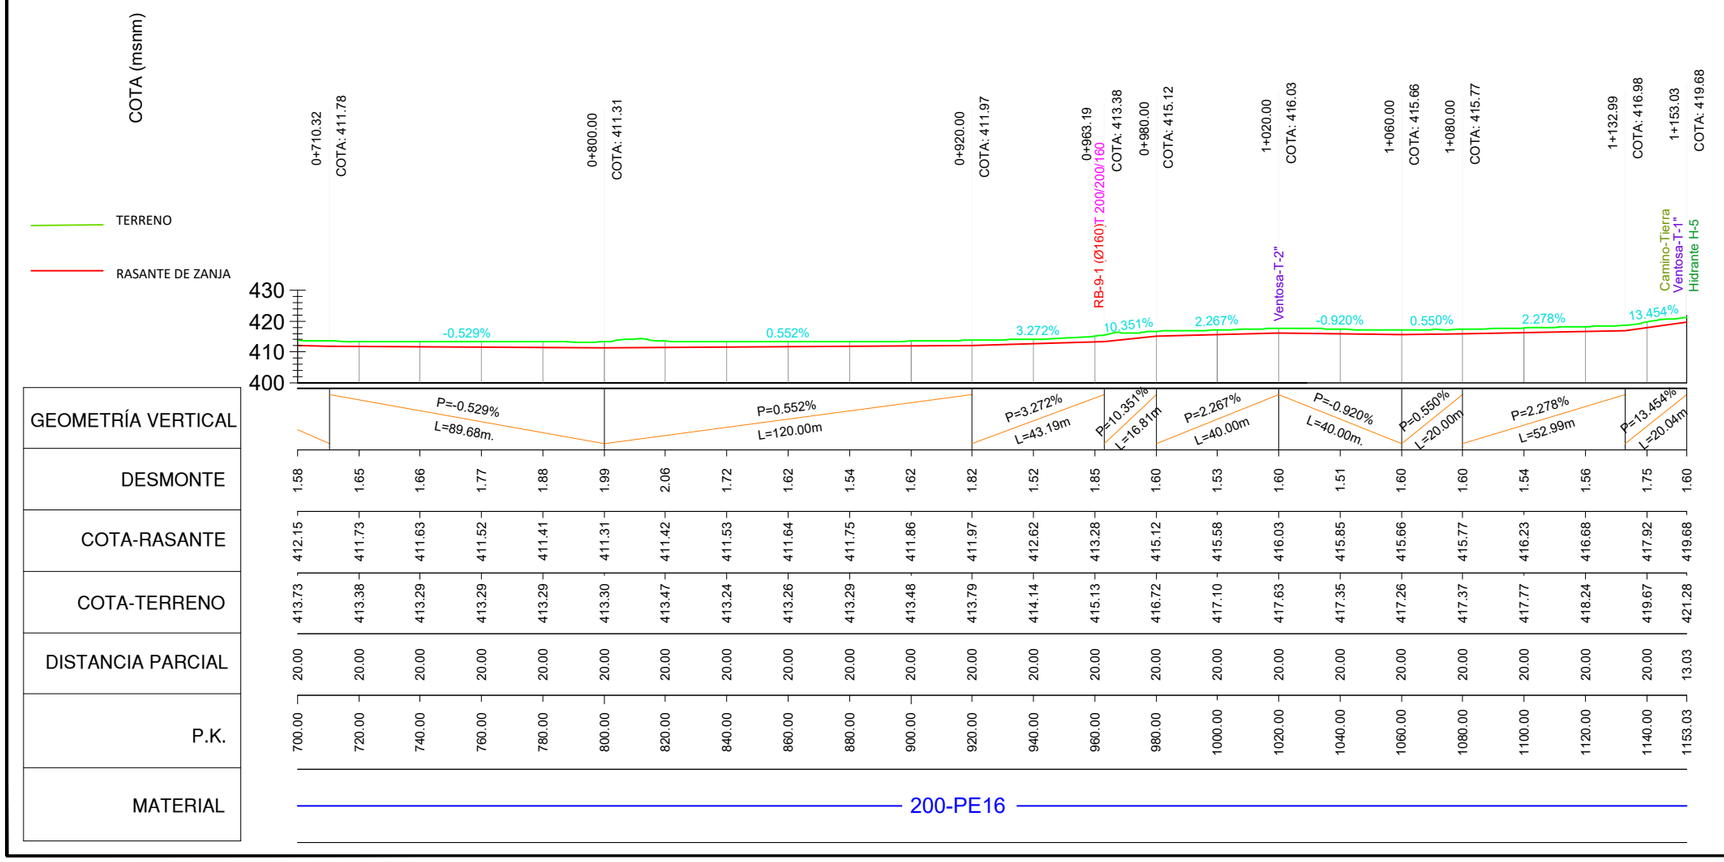


Financiado por la Unión Europea NextGenerationEU

GOBIERNO DE ESPAÑA · MINISTERIO DE AGRICULTURA, PESCA Y ALIMENTACIÓN · seiasa

LOGOINTIA.jpg

PROYECTO MODERNIZACIÓN Y CONSOLIDACIÓN DE REGADÍOS DE LA COMUNIDAD DE REGANTES VIANA I

Escala:	Fecha:	Autores del Proyecto:	Título del plano:	Plano nº:
H=1/2000 V=1/2000 Formato UNE A-3	ABRIL 2023	Juan Carlos.png JUAN CARLOS ESQUÍROZ NOBLE INGENIERO AGRÓNOMO José Miguel.png JOSÉ MIGUEL LÓPEZ GONZÁLEZ INGENIERO TÉCNICO AGRÍCOLA	PERFILES LONGITUDINALES DE TUBERÍAS RED BAJA. B-9 (2)	10.1 Hoja nº: 80

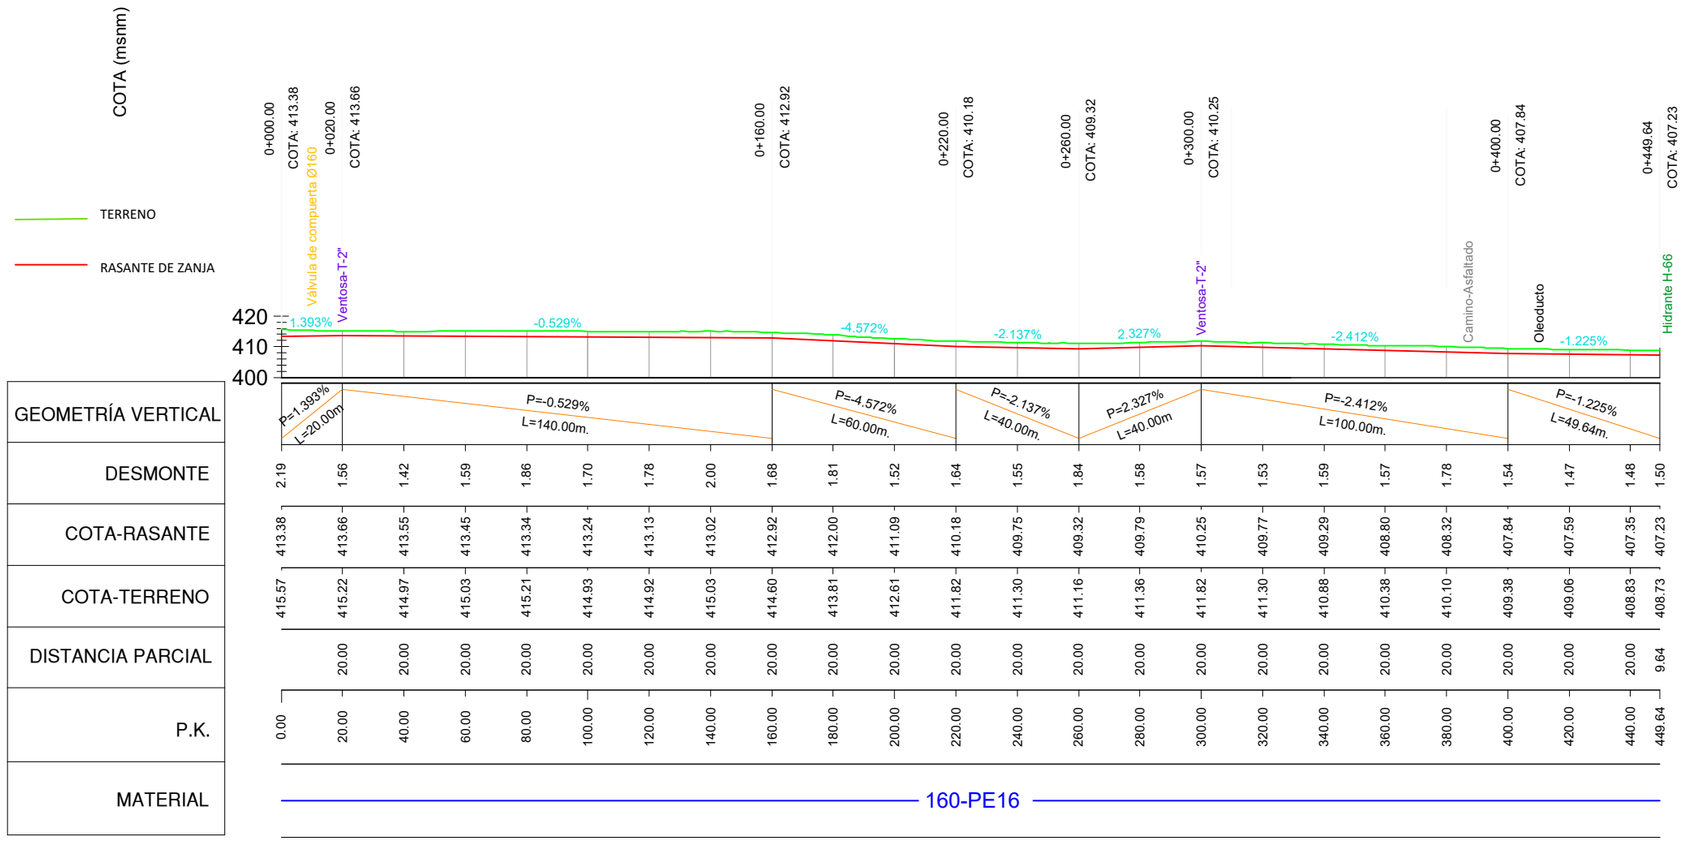

Financiado por la Unión Europea NextGenerationEU

GOBIERNO DE ESPAÑA · MINISTERIO DE AGRICULTURA, PESCA Y ALIMENTACIÓN · seiasa

LOGOINTIA.jpg

PROYECTO MODERNIZACIÓN Y CONSOLIDACIÓN DE REGADÍOS DE LA COMUNIDAD DE REGANTES VIANA I

Escala: H=1/2000 V=1/2000 Formato UNE A-3

Fecha: ABRIL 2023

Autores del Proyecto:

Juan Carlos.png

JUAN CARLOS ESQUÍROZ NOBLE
INGENIERO AGRÓNOMO

José Miguel.png


JOSÉ MIGUEL LÓPEZ GONZÁLEZ
INGENIERO TÉCNICO AGRÍCOLA

Título del plano:

PERFILES LONGITUDINALES DE TUBERÍAS
RED BAJA. B-9-1

Plano nº: 10.1

Hoja nº: 81

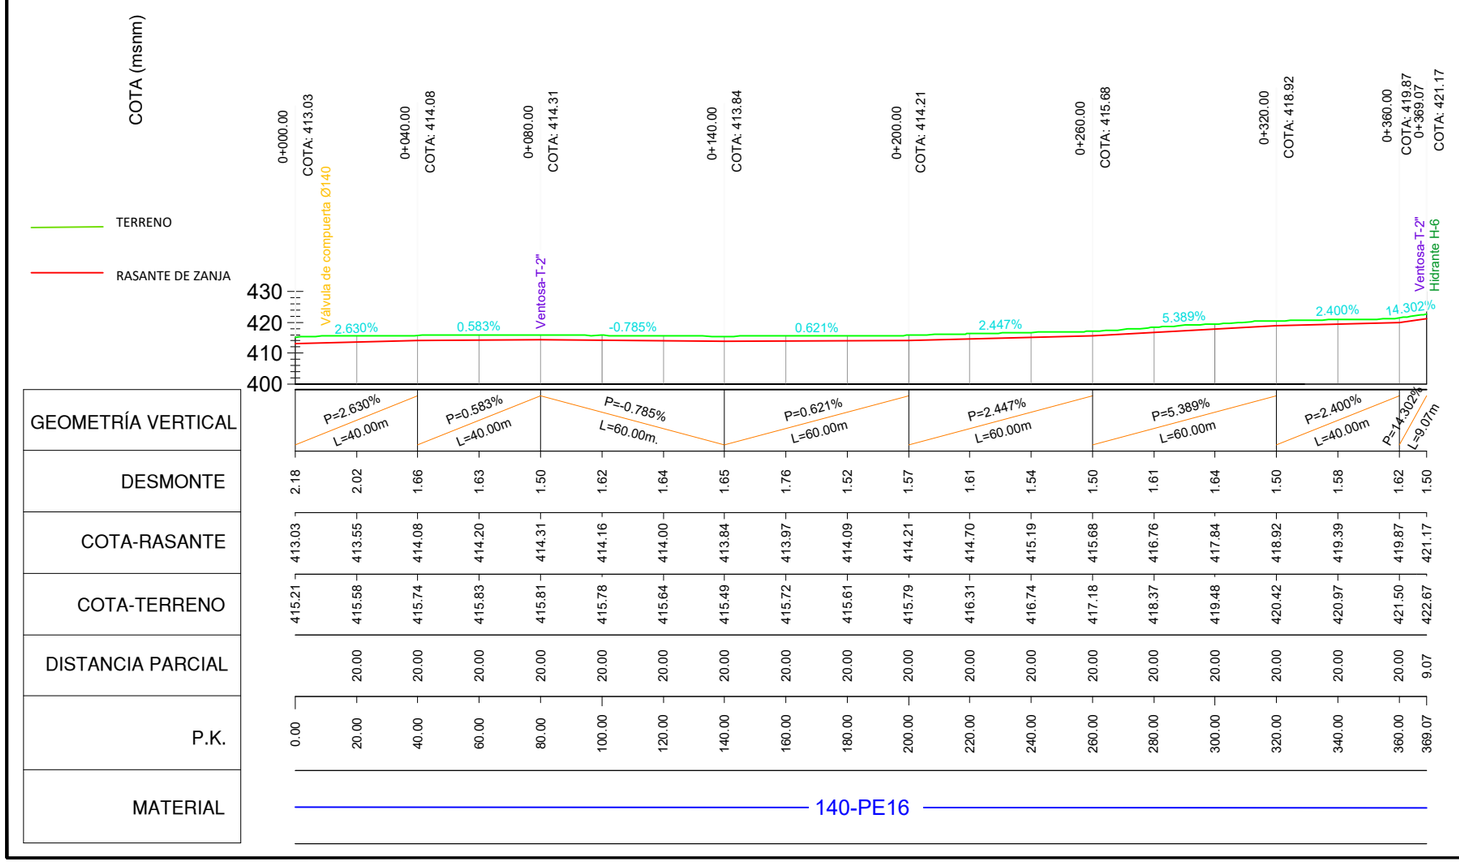

Financiado por la Unión Europea NextGenerationEU

LOGOINTIA.jpg

PROYECTO MODERNIZACIÓN Y CONSOLIDACIÓN DE REGADÍOS DE LA COMUNIDAD DE REGANTES VIANA I

Escala: H=1/2000 V=1/2000 Formato UNE A-3

Fecha: ABRIL 2023

Autores del Proyecto:

Juan Carlos.png

JUAN CARLOS ESQUÍROZ NOBLE
INGENIERO AGRÓNOMO

José Miguel.png


JOSÉ MIGUEL LÓPEZ GONZÁLEZ
INGENIERO TÉCNICO AGRÍCOLA

Título del plano:

PERFILES LONGITUDINALES DE TUBERÍAS
RED BAJA. B-9-2

Plano nº: 10.1

Hoja nº: 82

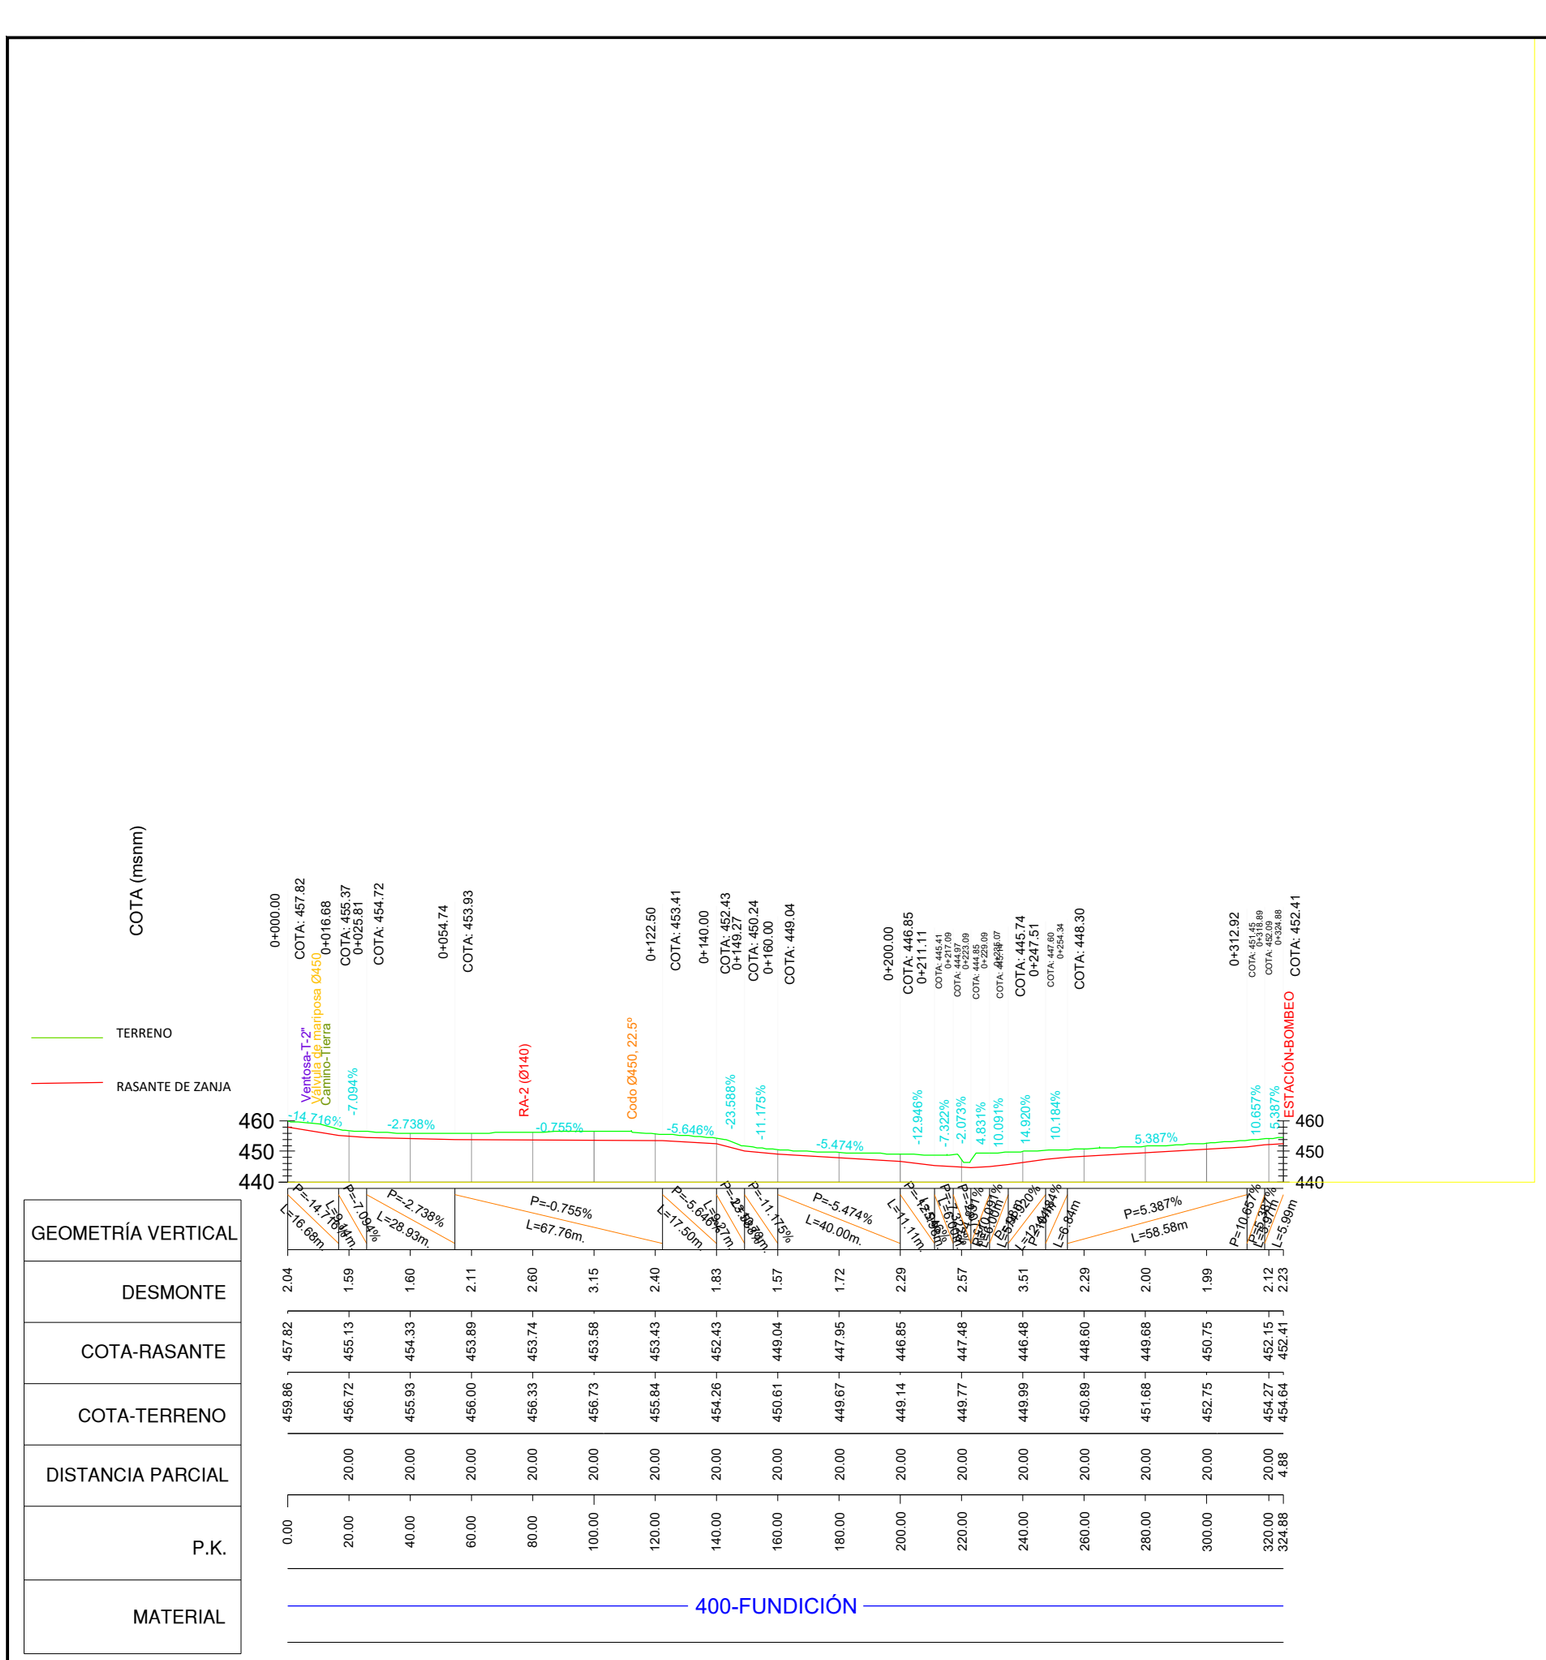

Financiado por la Unión Europea NextGenerationEU

INTIA Tecnologías e Infraestructuras Agroalimentarias

PROYECTO MODERNIZACIÓN Y CONSOLIDACIÓN DE REGADÍOS DE LA COMUNIDAD DE REGANTES VIANA I

Escala: H=1/2000 V=1/2000 Formato UNE A-3


Fecha: ABRIL 2023

Autores del Proyecto:
JUAN CARLOS ESQUÍROZ NOBLE
INGENIERO AGRÓNOMO
JOSÉ MIGUEL LÓPEZ GONZÁLEZ
INGENIERO TÉCNICO AGRÍCOLA


Título del plano:
PERFILES LONGITUDINALES DE TUBERÍAS.
RED ALTA. CONEXION ALTA

Plano nº: 10.2

Hoja nº: 1

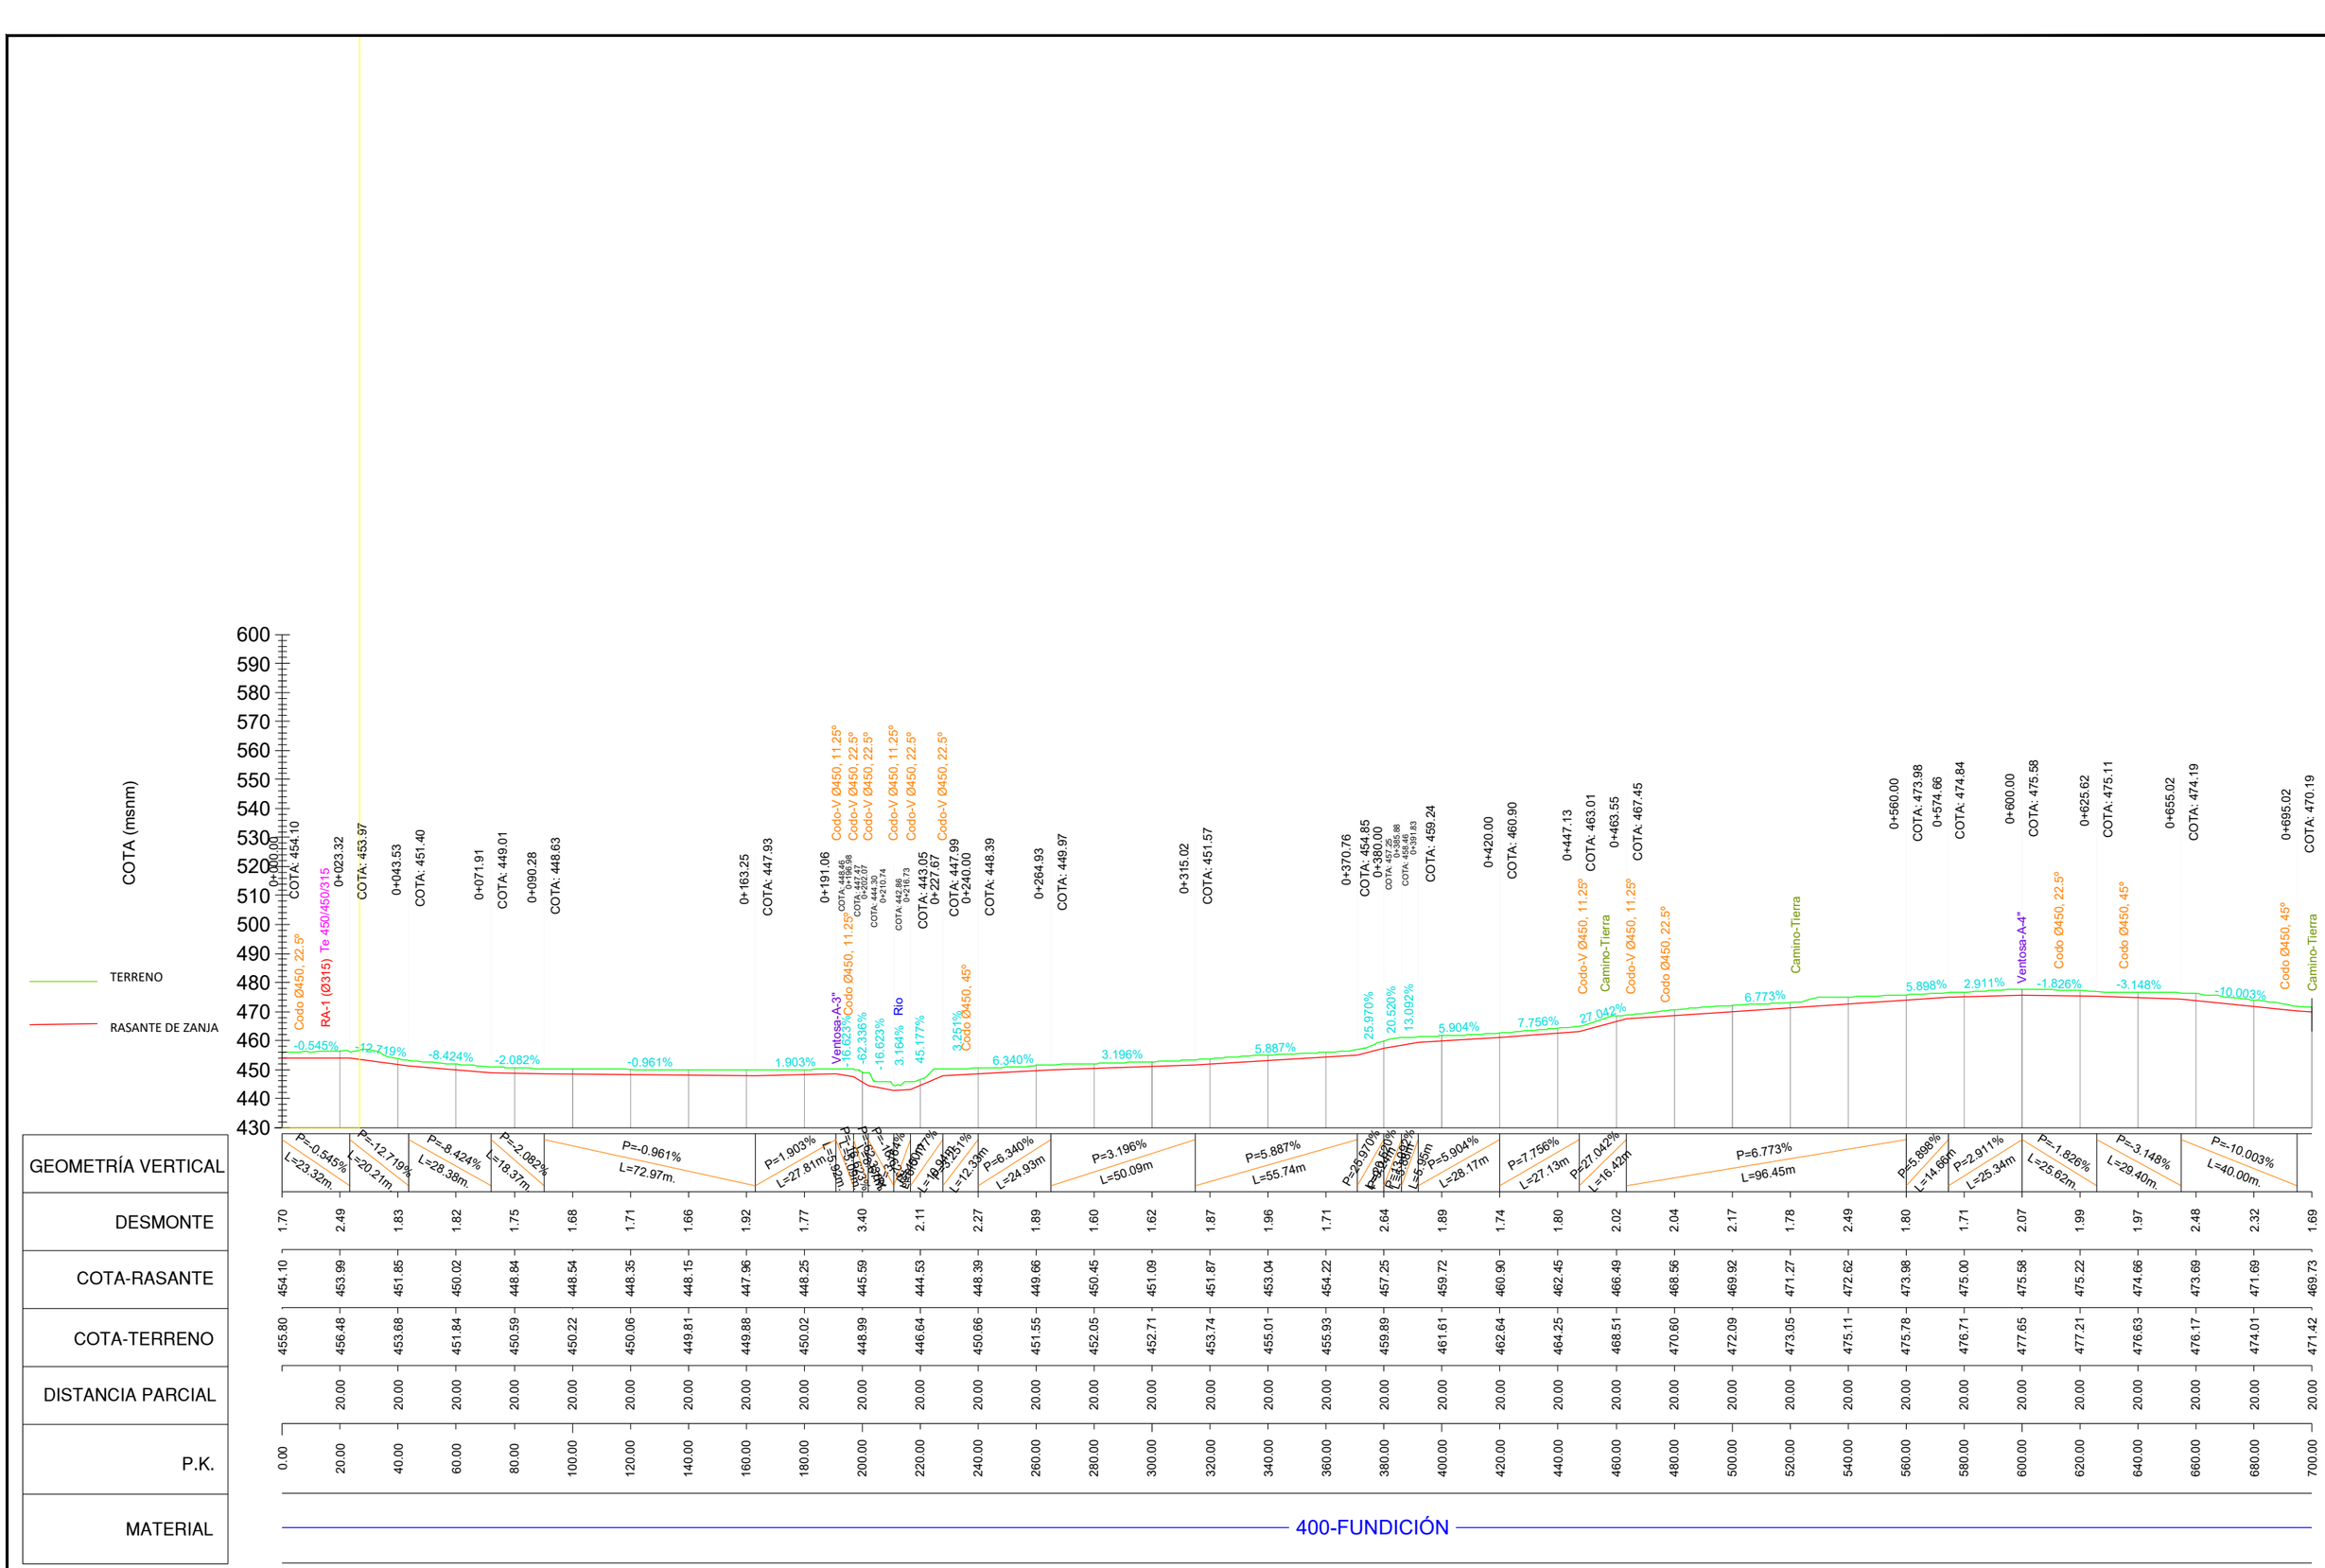

Financiado por la Unión Europea NextGenerationEU	INTIA Tecnologías e Infraestructuras Agroalimentarias
PROYECTO MODERNIZACIÓN Y CONSOLIDACIÓN DE REGADÍOS DE LA COMUNIDAD DE REGANTES VIANA I	
Escala: H=1/2000 V=1/2000 Formato UNE A-3	Fecha: ABRIL 2023
Autores del Proyecto: JUAN CARLOS ESQUÍROZ NOBLE, INGENIERO AGRÓNOMO; JOSÉ MIGUEL LÓPEZ GONZÁLEZ, INGENIERO TÉCNICO AGRÍCOLA	
Título del plano: PERFILES LONGITUDINALES DE TUBERÍAS. RED ALTA. IMPULSIÓN ALTA (1)	Plano nº: 10.2 / Hoja nº: 2

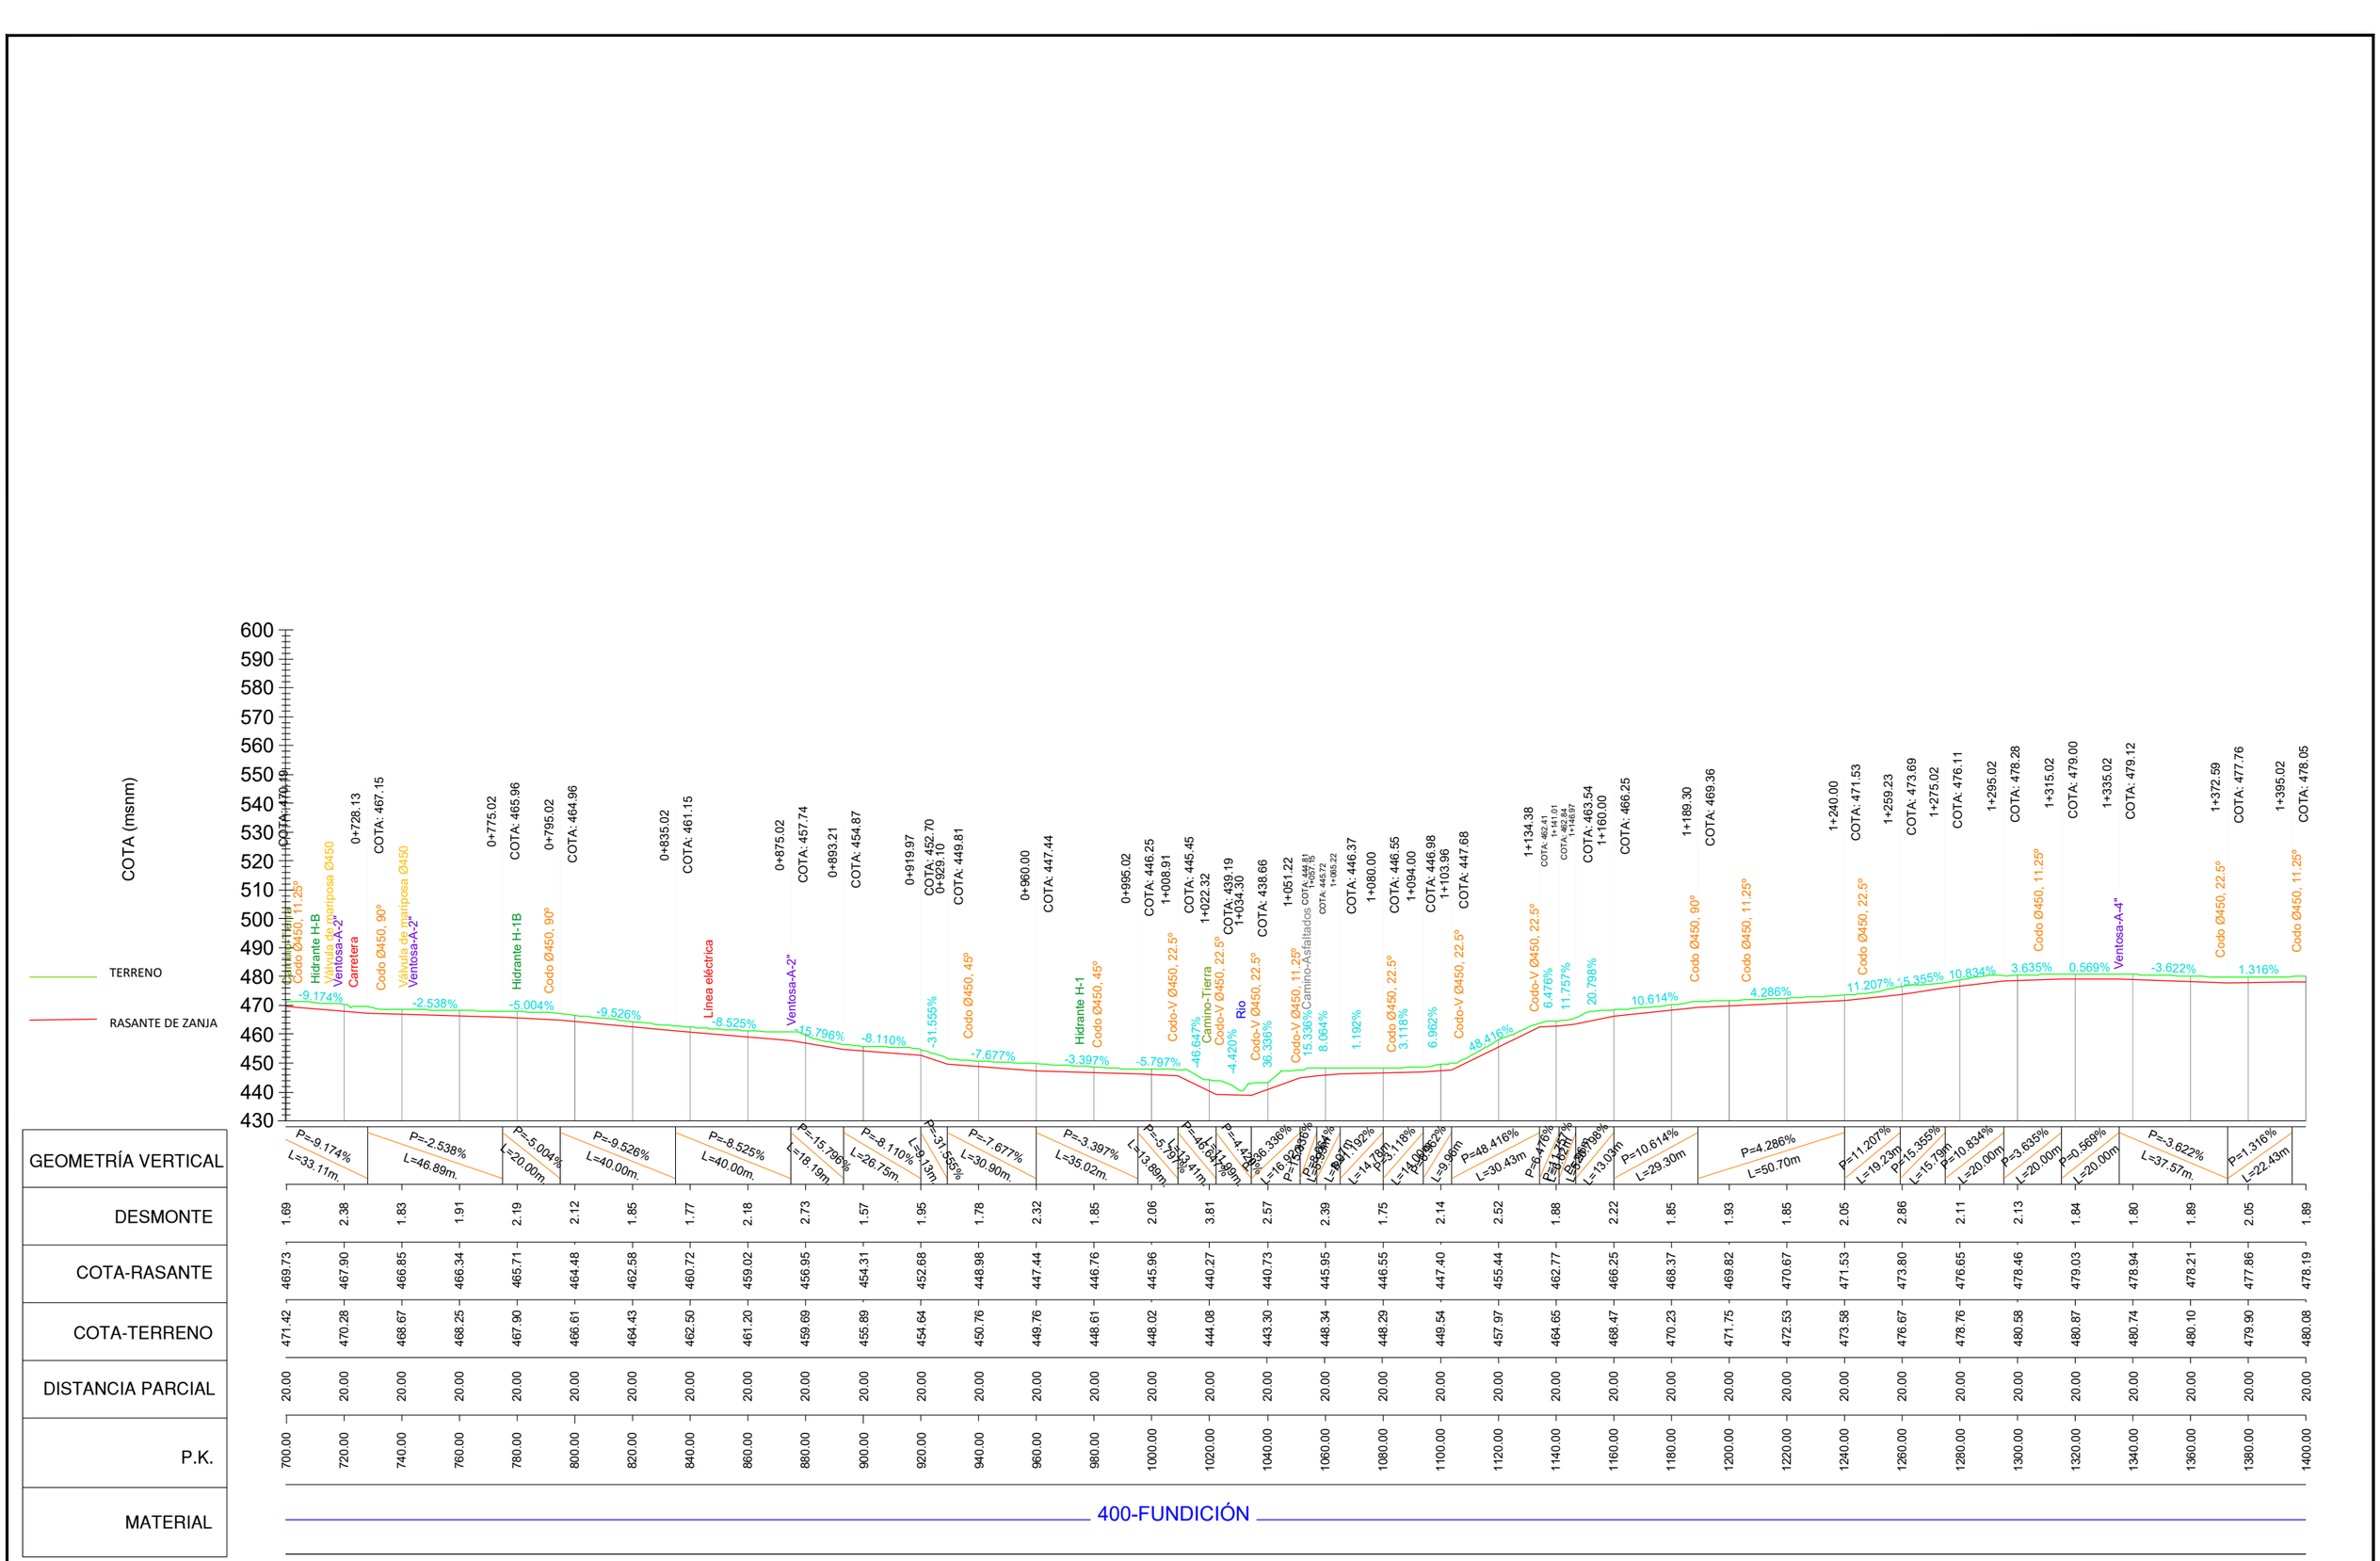

Financiado por la Unión Europea NextGenerationEU

GOBIERNO DE ESPAÑA · MINISTERIO DE AGRICULTURA, PESCA Y ALIMENTACIÓN

seiasa

INTIA Tecnologías e Infraestructuras Agroalimentarias

PROYECTO MODERNIZACIÓN Y CONSOLIDACIÓN DE REGADÍOS DE LA COMUNIDAD DE REGANTES VIANA I

Escala: H=1/2000 V=1/2000 Formato UNE A-3

Fecha: ABRIL 2023

Autores del Proyecto:

JUAN CARLOS ESQUÍROZ NOBLE
INGENIERO AGRÓNOMO


JOSÉ MIGUEL LÓPEZ GONZÁLEZ
INGENIERO TÉCNICO AGRÍCOLA

Título del plano:


PERFILES LONGITUDINALES DE TUBERÍAS.
RED ALTA. IMPULSIÓN ALTA (2)

Plano nº: 10.2

Hoja nº: 3

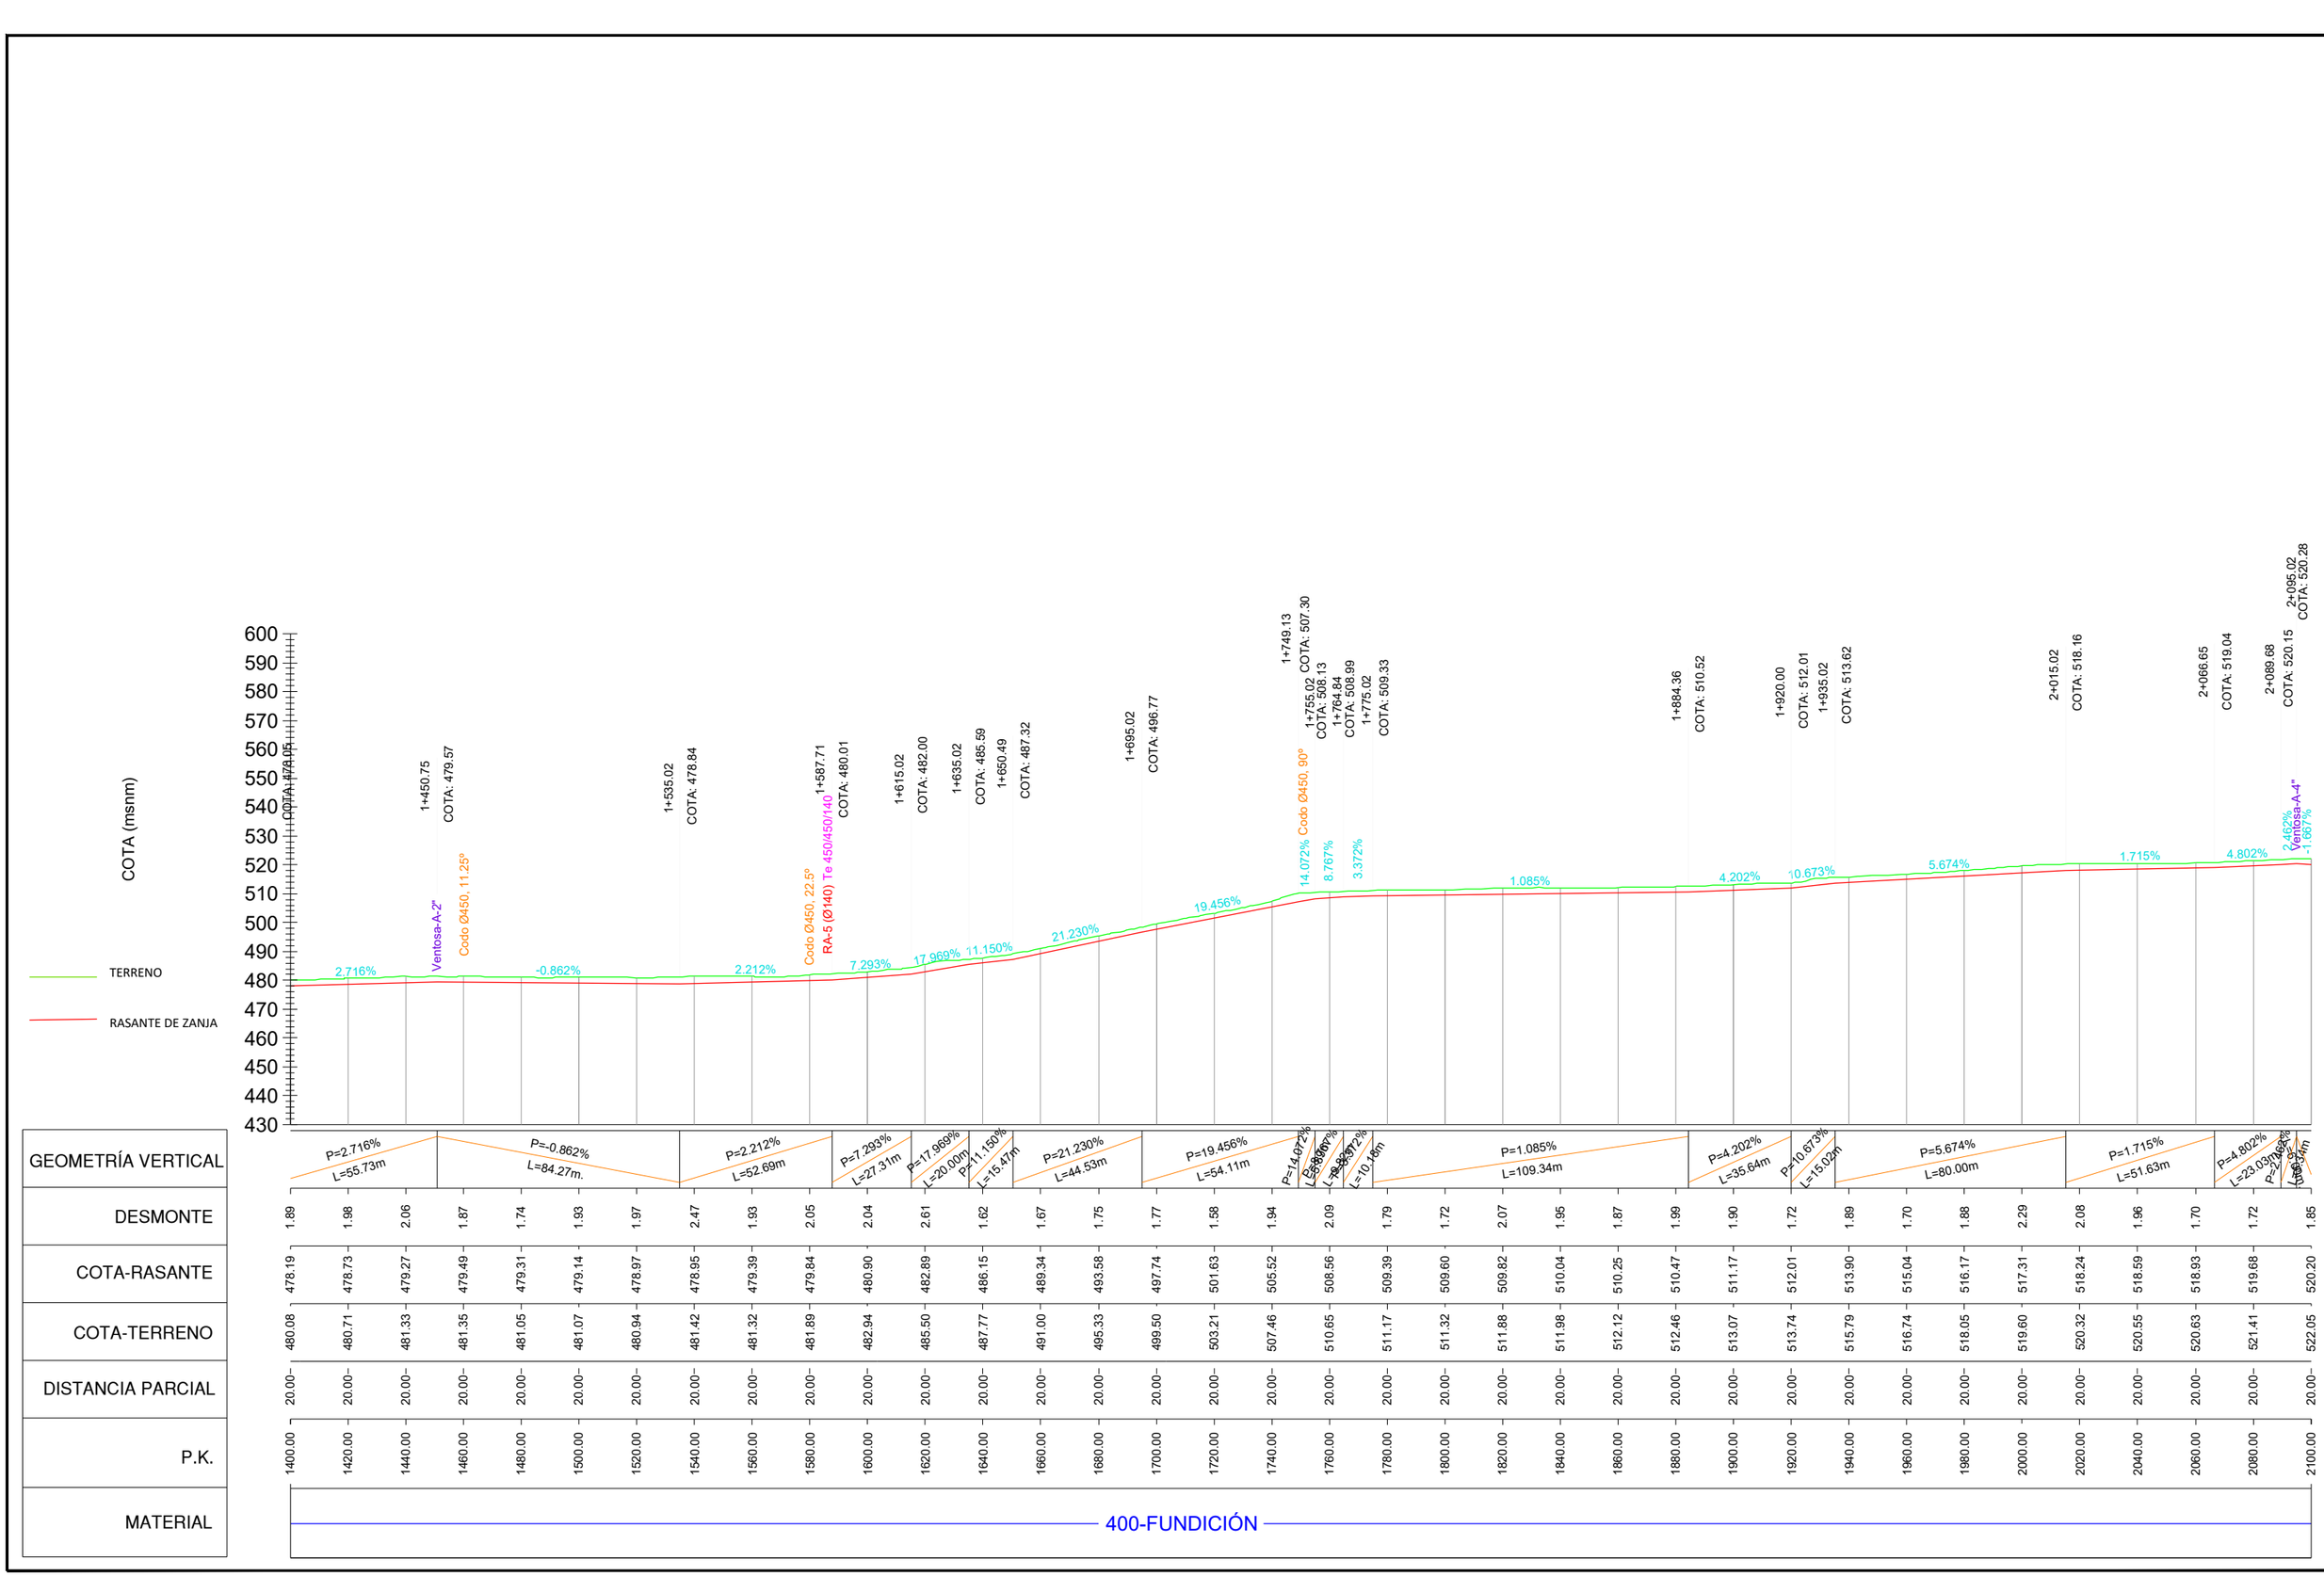
COTA (msnm)
600
590
580
570
560
550
540
530
520
510
500
490
480
470
460
450
440
430
TERRENO
RASANTE DE ZANJA
1+450.75
COTA: 479.57
1+535.02
COTA: 478.84
1+587.71
COTA: 480.01
1+615.02
COTA: 482.00
1+635.02
COTA: 485.59
1+650.49
COTA: 487.32
1+695.02
COTA: 496.77
1+749.13
1+755.02
COTA: 508.13
1+764.84
COTA: 508.99
1+775.02
COTA: 509.33
1+884.36
COTA: 510.52
1+920.00
COTA: 512.01
1+935.02
COTA: 513.62
2+015.02
COTA: 518.16
2+066.65
COTA: 519.04
2+089.68
COTA: 520.15
2+095.02
COTA: 520.28
Ventosa-A-2"
Codo Ø450, 11.25º
Codo Ø450, 22.5º
RA-5 (Ø140)
Te 450/450/140
Codo Ø450, 90º
2.716%
-0.862%
2.212%
7.293%
17.969%
11.150%
21.230%
19.456%
14.072%
8.767%
3.372%
1.085%
4.202%
10.673%
5.674%
1.715%
4.802%
2.462%
-1.667%
P=2.716% L=55.73m
P=-0.862% L=84.27m.
P=2.212% L=52.69m
P=7.293% L=27.31m
P=17.969% L=20.00m
P=11.150% L=15.47m
P=21.230% L=44.53m
P=19.456% L=54.11m
P=14.072% L=5.88m
P=8.767% L=39.32m
P=3.372% L=10.14m
P=1.085% L=109.34m
P=4.202% L=35.64m
P=10.673% L=15.02m
P=5.674% L=80.00m
P=1.715% L=51.63m
P=4.802% L=23.03m
P=2.462% L=6.34m
GEOMETRÍA VERTICAL
DESMONTE
COTA-RASANTE
COTA-TERRENO
DISTANCIA PARCIAL
P.K.
MATERIAL
400-FUNDICIÓN

| | | |

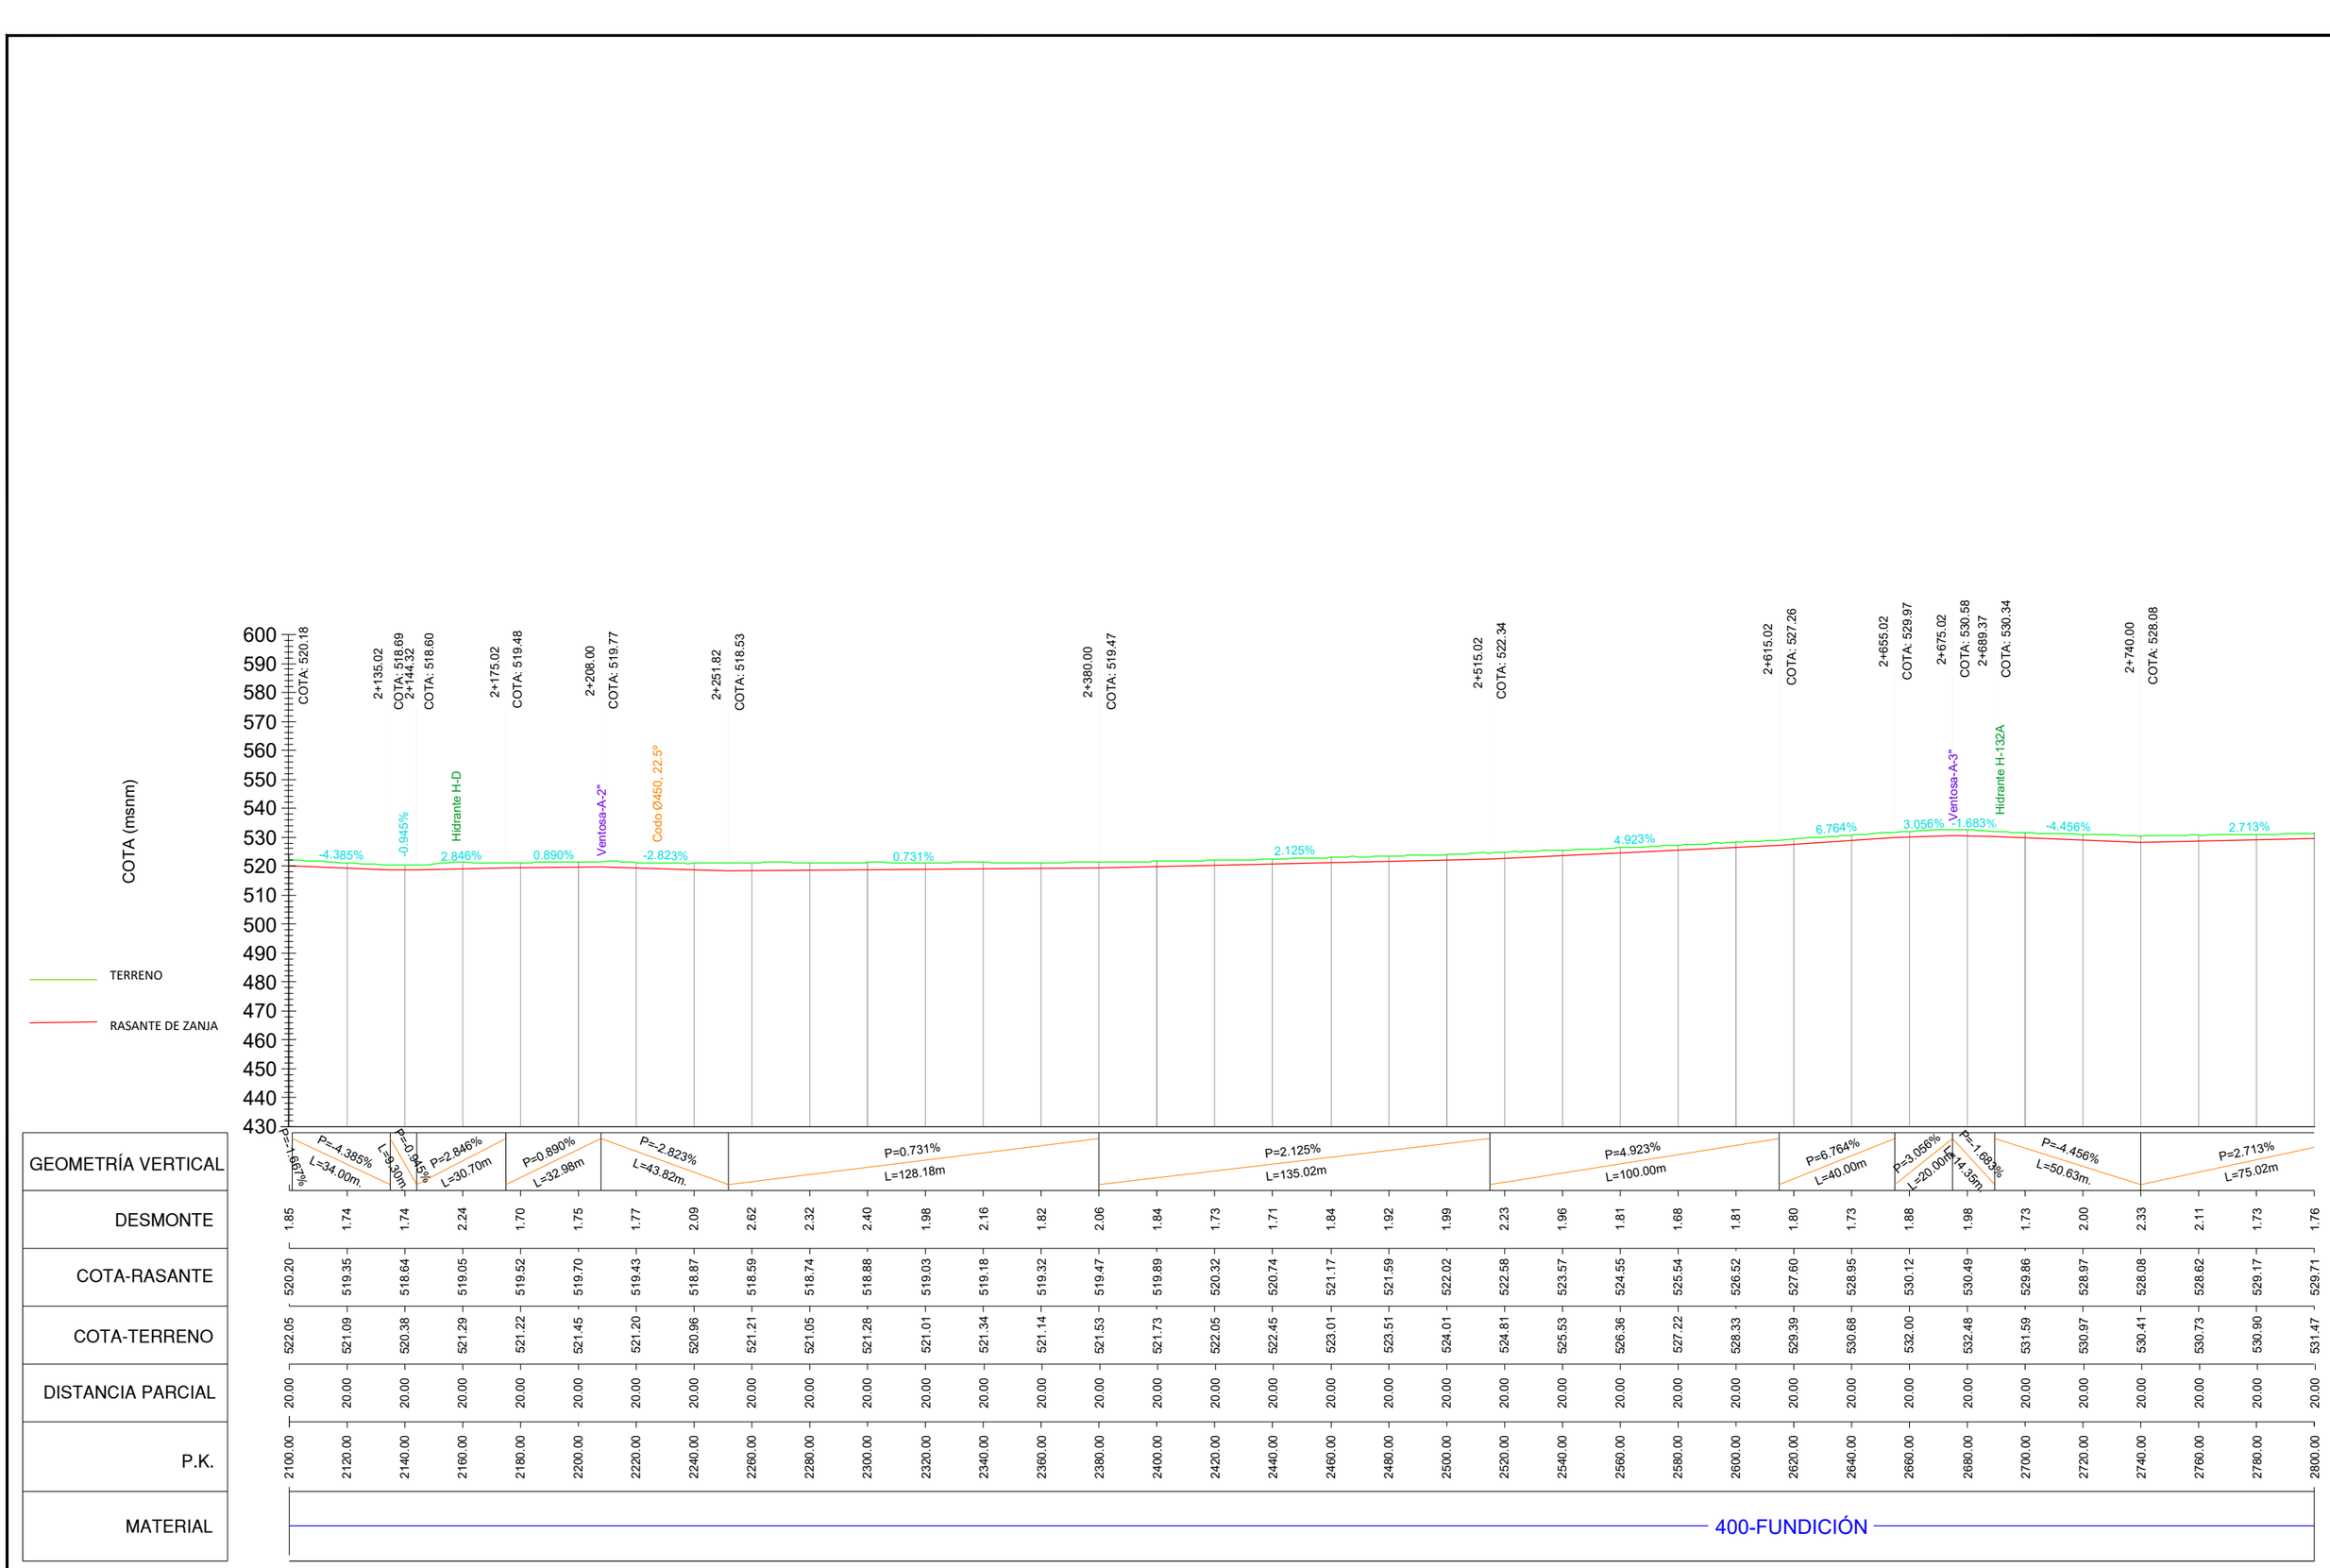

GEOMETRÍA VERTICAL	
DESMONTE	1.85 1.74 1.74 2.24 1.70 1.75 1.77 2.09 2.62 2.32 2.40 1.98 2.16 1.82 2.06 1.84 1.73 1.71 1.84 1.92 1.99 2.23 1.96 1.81 1.68 1.81 1.80 1.73 1.88 1.98 1.73 2.00 2.33 2.11 1.73 1.76
COTA-RASANTE	520.20 519.35 518.64 519.05 519.52 519.70 519.43 518.87 518.59 518.74 518.88 519.03 519.18 519.32 519.47 519.89 520.32 520.74 521.17 521.59 522.02 522.58 523.57 524.55 525.54 526.52 527.60 528.95 530.12 530.49 529.86 528.97 528.08 528.62 529.17 529.71
COTA-TERRENO	522.05 521.09 520.38 521.29 521.22 521.45 521.20 520.96 521.21 521.05 521.28 521.01 521.34 521.14 521.53 521.73 522.05 522.45 523.01 523.51 524.01 524.81 525.53 526.36 527.22 528.33 529.39 530.68 532.00 532.48 531.59 530.97 530.41 530.73 530.90 531.47
DISTANCIA PARCIAL	20.00 20.00
P.K.	2100.00 2120.00 2140.00 2160.00 2180.00 2200.00 2220.00 2240.00 2260.00 2280.00 2300.00 2320.00 2340.00 2360.00 2380.00 2400.00 2420.00 2440.00 2460.00 2480.00 2500.00 2520.00 2540.00 2560.00 2580.00 2600.00 2620.00 2640.00 2660.00 2680.00 2700.00 2720.00 2740.00 2760.00 2780.00 2800.00
MATERIAL	

Financiado por la Unión Europea NextGenerationEU

INTIA Tecnologías e Infraestructuras Agroalimentarias

PROYECTO MODERNIZACIÓN Y CONSOLIDACIÓN DE REGADÍOS DE LA COMUNIDAD DE REGANTES VIANA I

Escala: H=1/2000 V=1/2000 Formato UNE A-3

Fecha: ABRIL 2023

Autores del Proyecto:

JUAN CARLOS ESQUÍROZ NOBLE
INGENIERO AGRÓNOMO


JOSÉ MIGUEL LÓPEZ GONZÁLEZ
INGENIERO TÉCNICO AGRÍCOLA

Título del plano:


PERFILES LONGITUDINALES DE TUBERÍAS.
RED ALTA. IMPULSIÓN ALTA (4)

Plano nº: 10.2

Hoja nº: 5

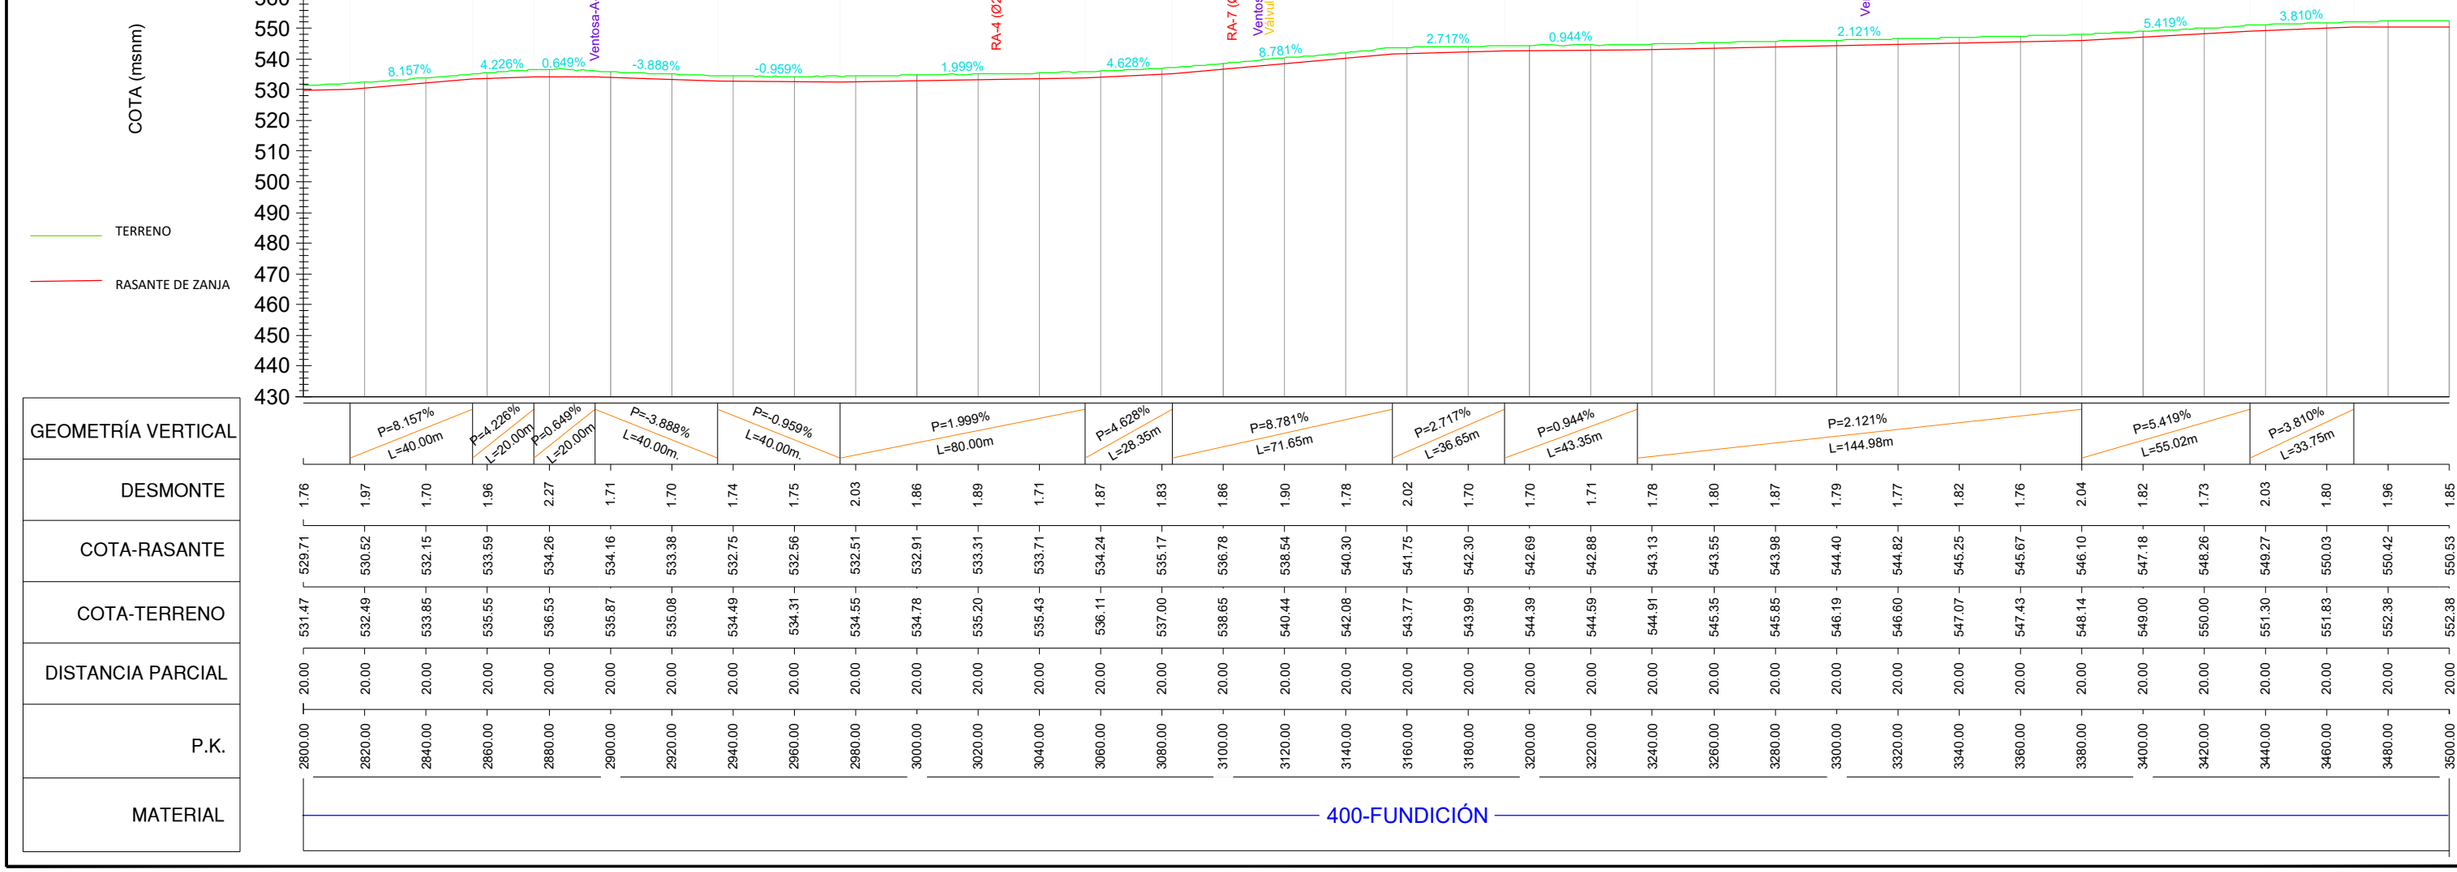

Financiado por la Unión Europea NextGenerationEU · Gobierno de España · Ministerio de Agricultura, Pesca y Alimentación · seiasa	INTIA Tecnologías e Infraestructuras Agroalimentarias	PROYECTO MODERNIZACIÓN Y CONSOLIDACIÓN DE REGADÍOS DE LA COMUNIDAD DE REGANTES VIANA I	Escala: H=1/2000 V=1/2000 Formato UNE A-3	Fecha: ABRIL 2023	Autores del Proyecto: JUAN CARLOS ESQUÍROZ NOBLE INGENIERO AGRÓNOMO; JOSÉ MIGUEL LÓPEZ GONZÁLEZ INGENIERO TÉCNICO AGRÍCOLA	Título del plano: PERFILES LONGITUDINALES DE TUBERÍAS. RED ALTA. IMPULSIÓN ALTA (5)	Plano nº: 10.2 Hoja nº: 6

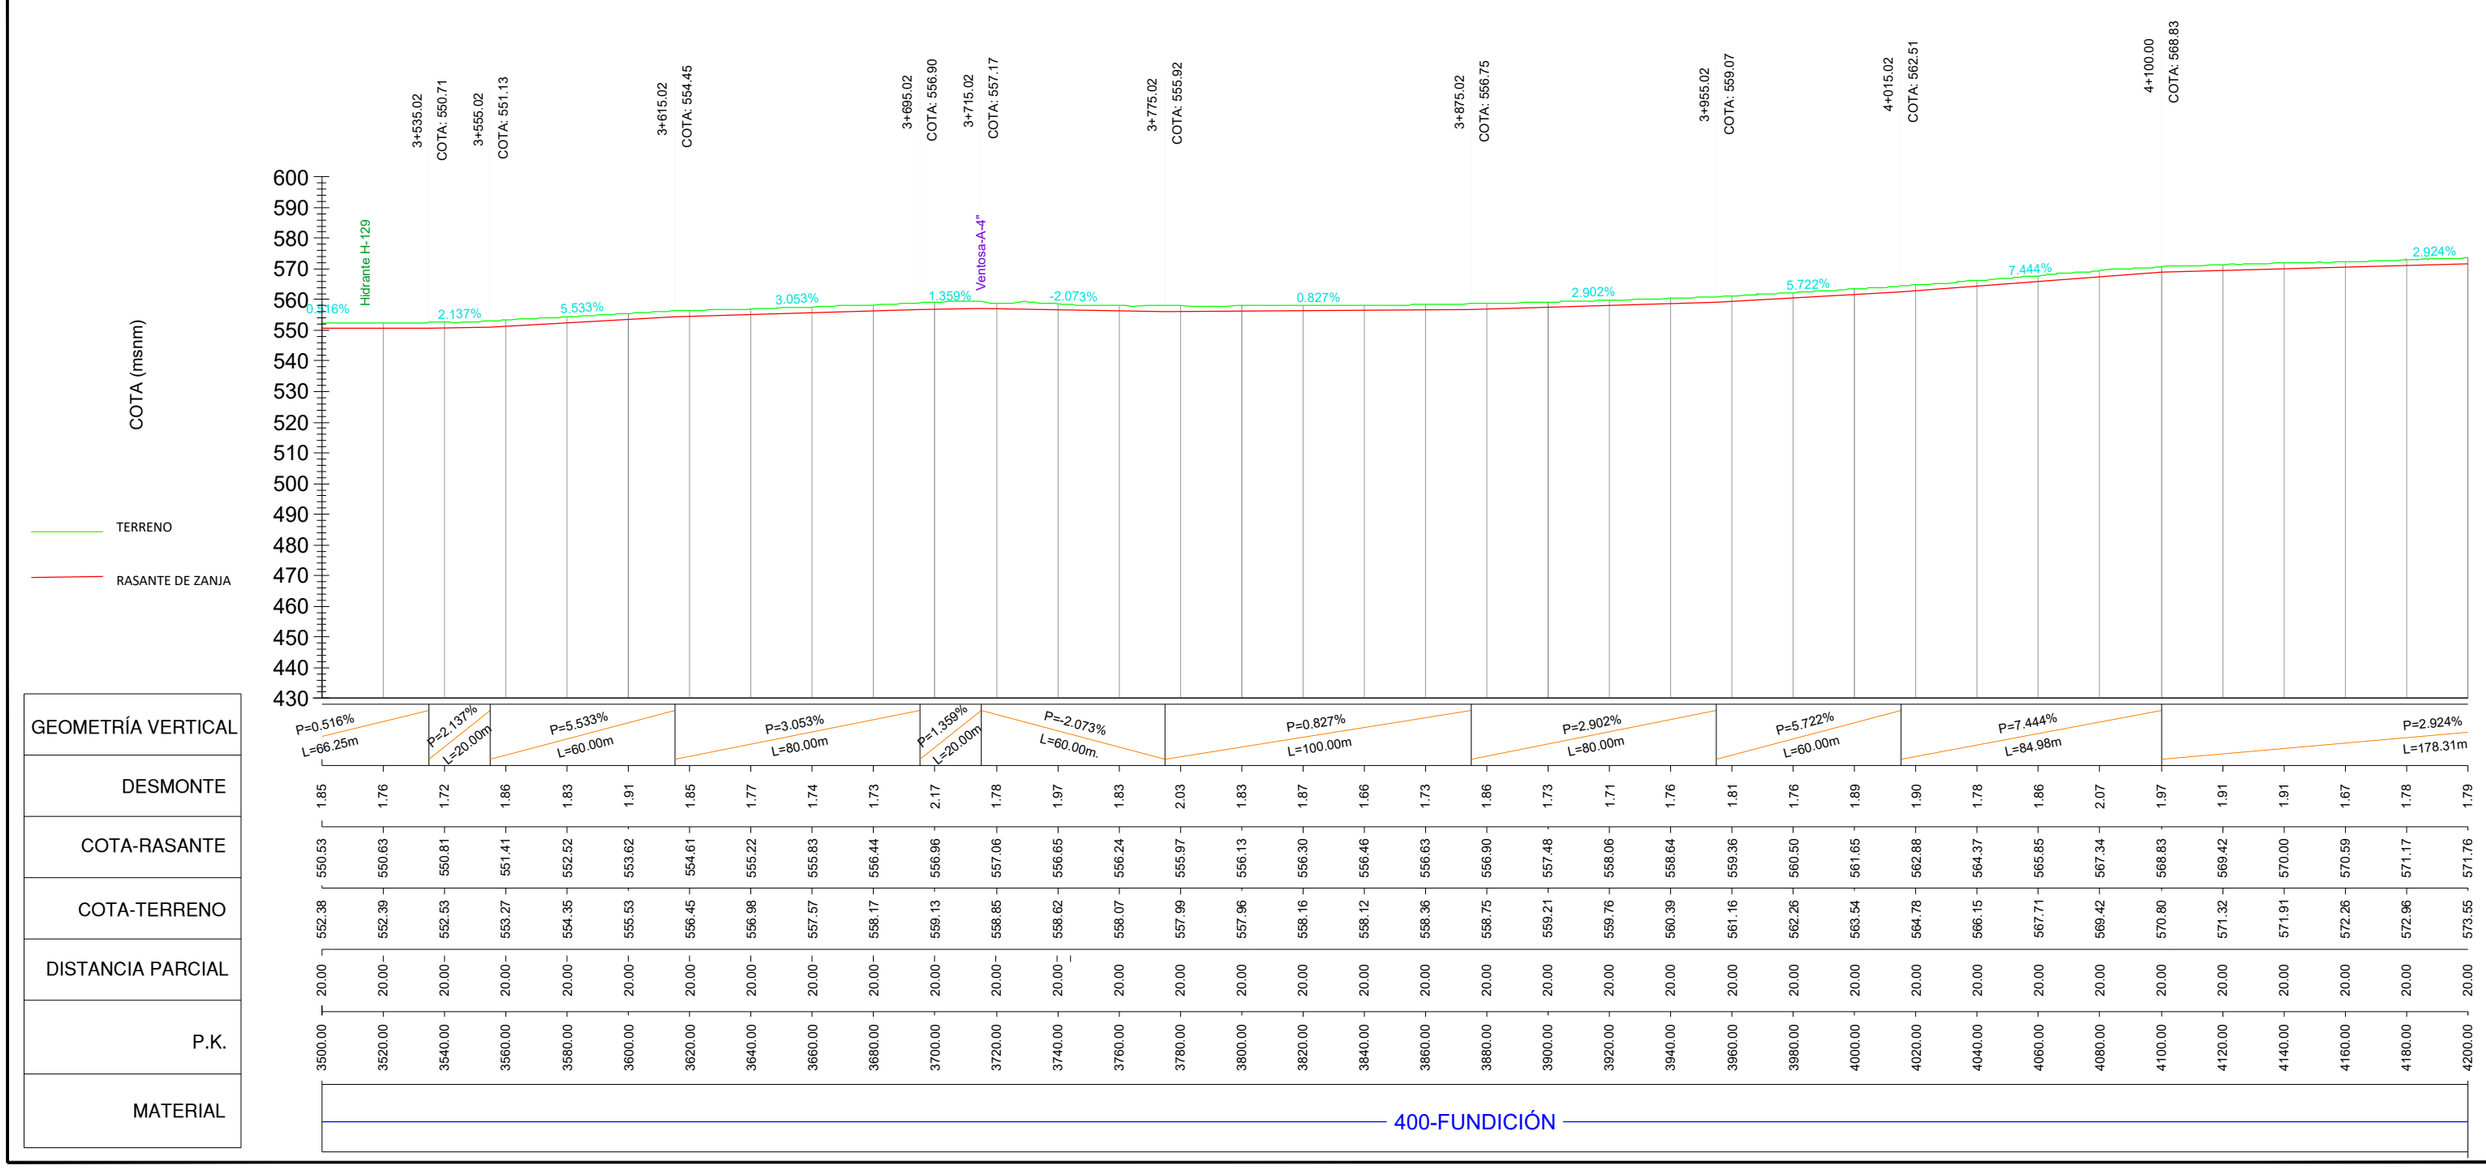

Financiado por la Unión Europea NextGenerationEU

INTIA Tecnologías e Infraestructuras Agroalimentarias

PROYECTO MODERNIZACIÓN Y CONSOLIDACIÓN DE REGADÍOS DE LA COMUNIDAD DE REGANTES VIANA I

Escala: H=1/2000 V=1/2000 Formato UNE A-3

Fecha: ABRIL 2023

Autores del Proyecto:

JUAN CARLOS ESQUÍROZ NOBLE
INGENIERO AGRÓNOMO


JOSÉ MIGUEL LÓPEZ GONZÁLEZ
INGENIERO TÉCNICO AGRÍCOLA

Título del plano:

PERFILES LONGITUDINALES DE TUBERÍAS.
RED ALTA. IMPULSIÓN ALTA (6)

Plano nº: 10.2

Hoja nº: 7

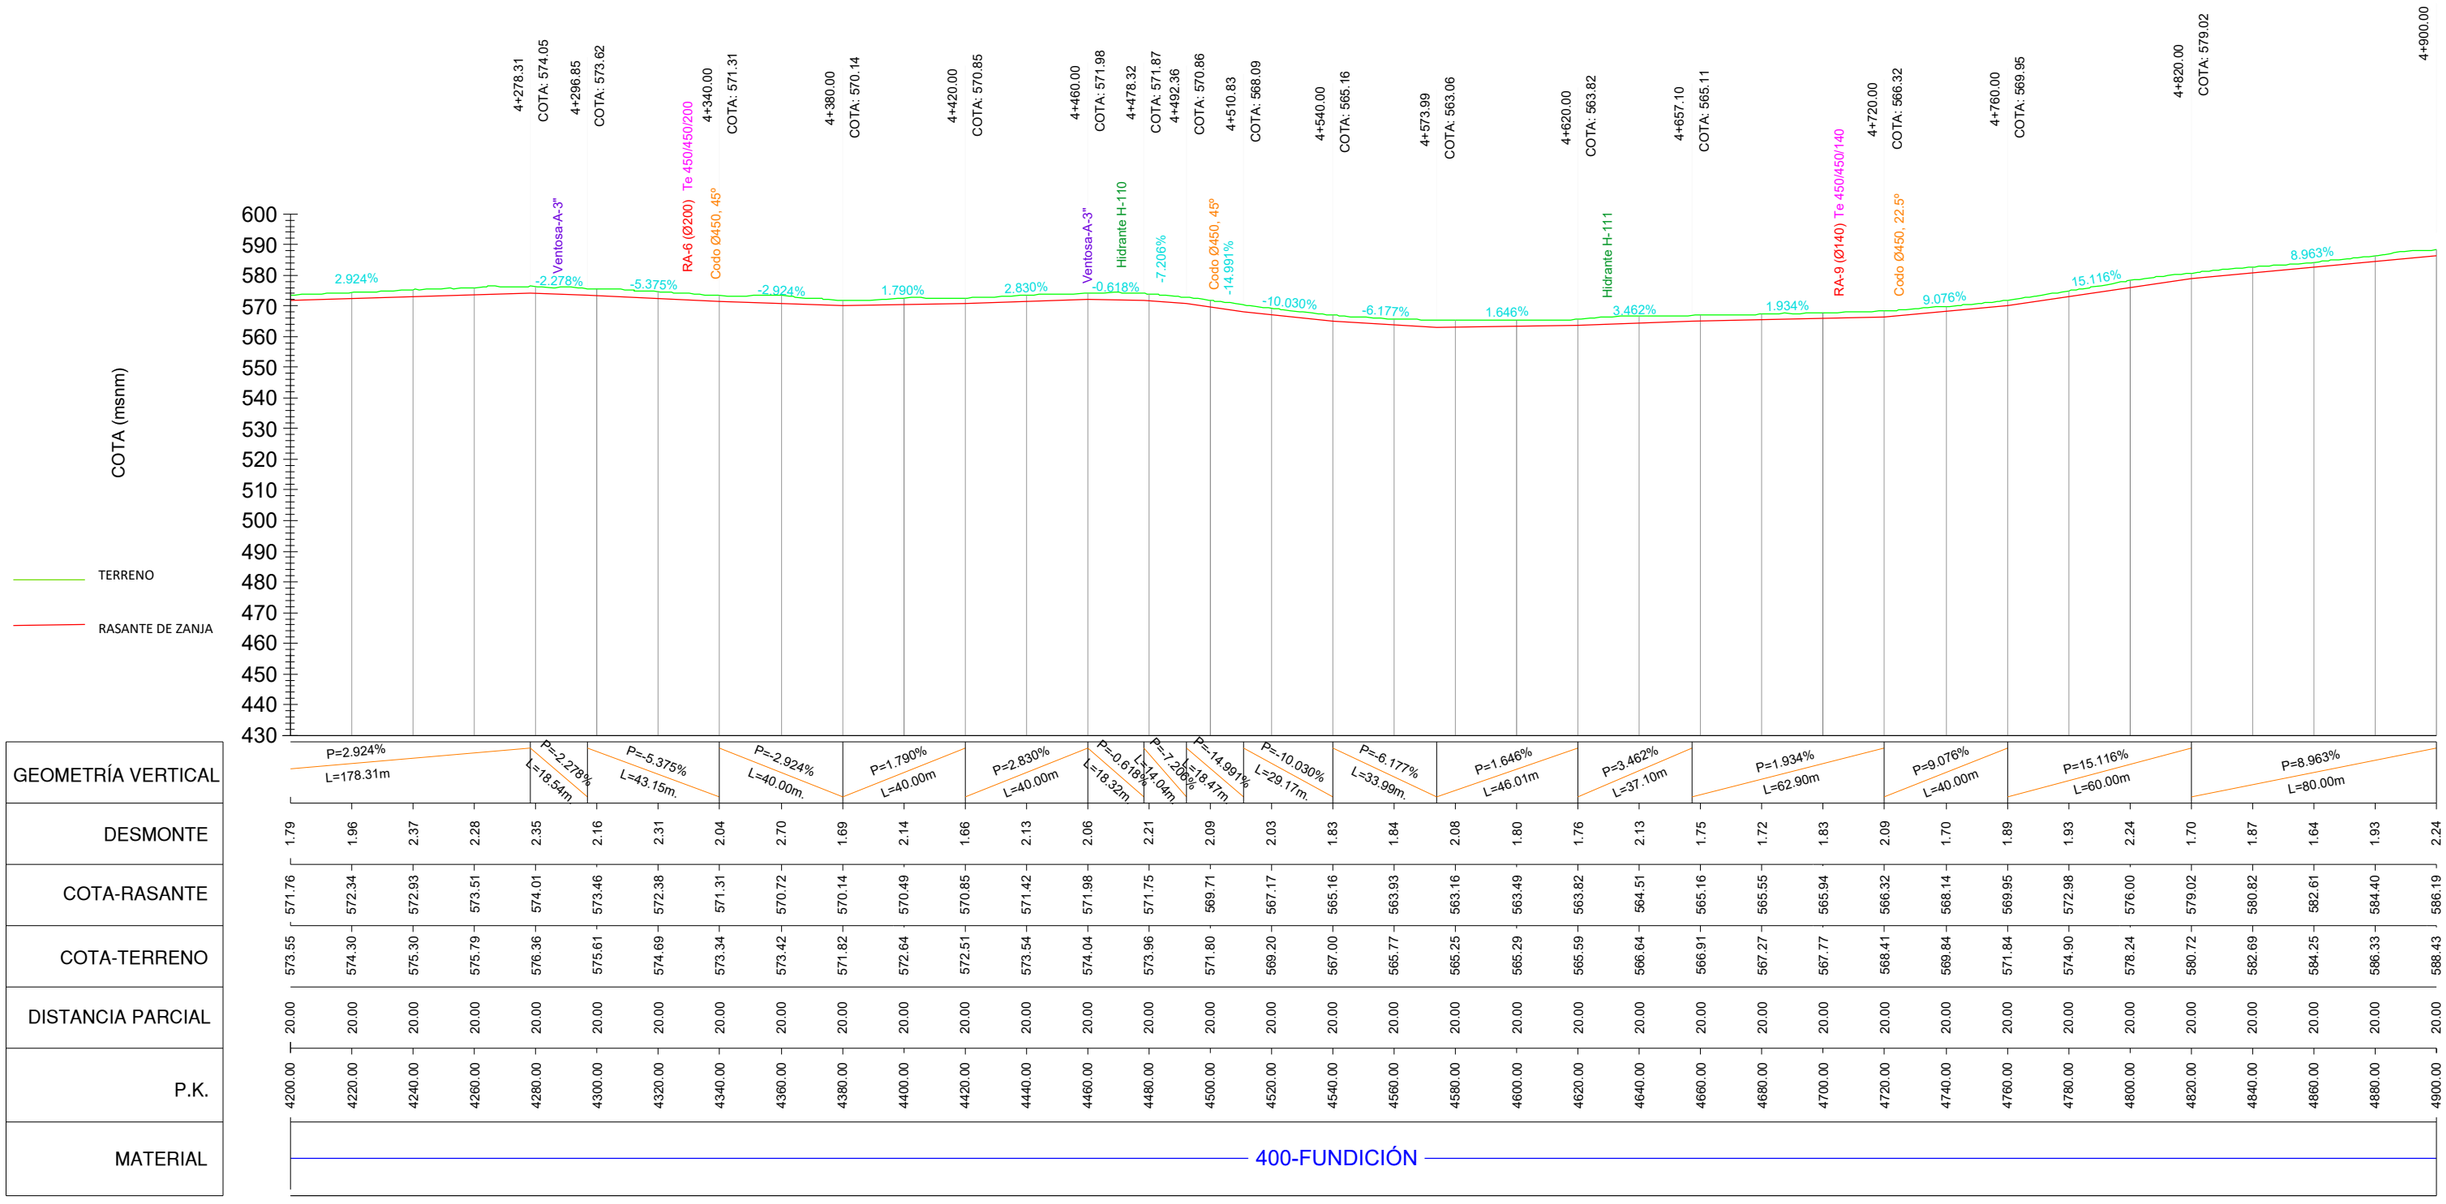

Financiado por la Unión Europea NextGenerationEU

INTIA Tecnologías e Infraestructuras Agroalimentarias

PROYECTO MODERNIZACIÓN Y CONSOLIDACIÓN DE REGADÍOS DE LA COMUNIDAD DE REGANTES VIANA I

Escala: H=1/2000 V=1/2000 Formato UNE A-3

Fecha: ABRIL 2023

Autores del Proyecto:

JUAN CARLOS ESQUÍROZ NOBLE
INGENIERO AGRÓNOMO


JOSÉ MIGUEL LÓPEZ GONZÁLEZ
INGENIERO TÉCNICO AGRÍCOLA

Título del plano:

PERFILES LONGITUDINALES DE TUBERÍAS.
RED ALTA. IMPULSIÓN ALTA (7)

Plano nº: 10.2


Hoja nº: 8

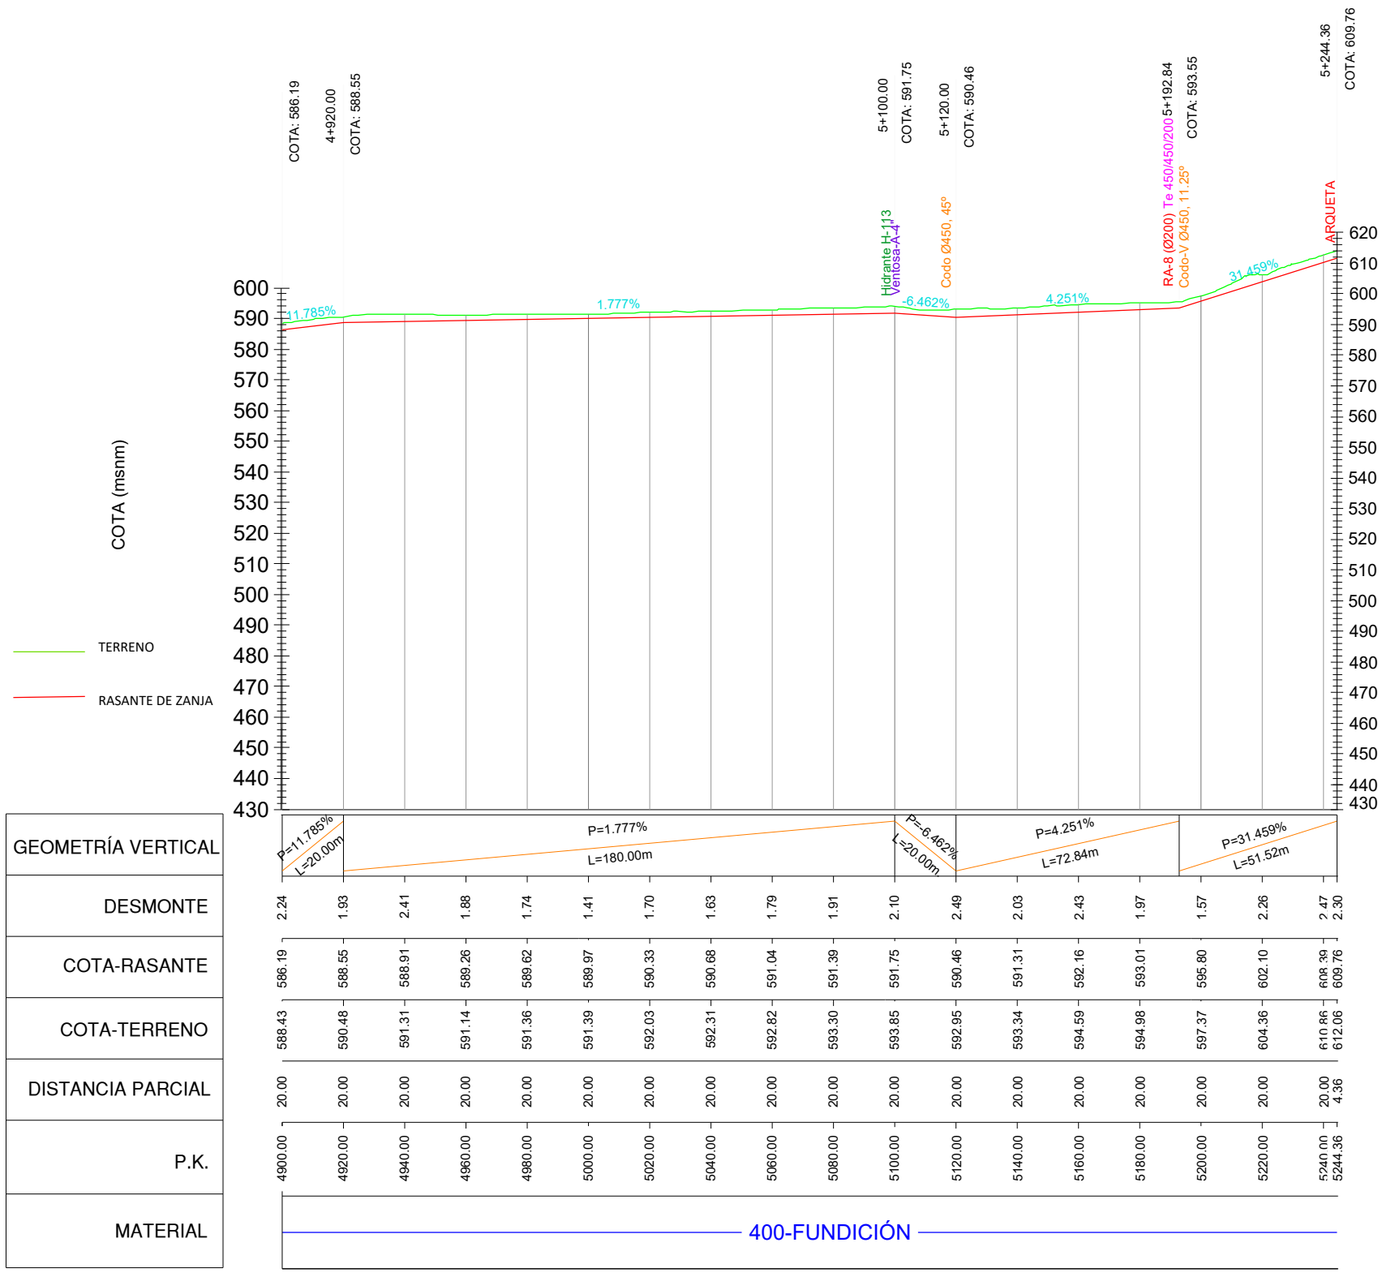


DESMONTE	2.24	1.93	2.41	1.88	1.74	1.41	1.70	1.63	1.79	1.91	2.10	2.49	2.03	2.43	1.97	1.57	2.26	2.47	2.30
COTA-RASANTE	586.19	588.55	588.91	589.26	589.62	589.97	590.33	590.68	591.04	591.39	591.75	590.46	591.31	592.16	593.01	595.80	602.10	608.39	609.76
COTA-TERRENO	588.43	590.48	591.31	591.14	591.36	591.39	592.03	592.31	592.82	593.30	593.85	592.95	593.34	594.59	594.98	597.37	604.36	610.86	612.06
DISTANCIA PARCIAL	20.00	20.00	20.00	20.00	20.00	20.00	20.00	20.00	20.00	20.00	20.00	20.00	20.00	20.00	20.00	20.00	20.00	20.00	4.36
P.K.	4900.00	4920.00	4940.00	4960.00	4980.00	5000.00	5020.00	5040.00	5060.00	5080.00	5100.00	5120.00	5140.00	5160.00	5180.00	5200.00	5220.00	5240.00	5244.36

Financiado por la Unión Europea NextGenerationEU			PROYECTO MODERNIZACIÓN Y CONSOLIDACIÓN DE REGADÍOS DE LA COMUNIDAD DE REGANTES VIANA I	Escala: H=1/2000 V=1/2000 Formato UNE A-3	Fecha: ABRIL 2023	Autores del Proyecto: JUAN CARLOS ESQUÍROZ NOBLE INGENIERO AGRÓNOMO; JOSÉ MIGUEL LÓPEZ GONZÁLEZ INGENIERO TÉCNICO AGRÍCOLA

Título del plano: PERFILES LONGITUDINALES DE TUBERÍAS. RED ALTA. IMPULSIÓN ALTA (8)	Plano nº: 10.2	Hoja nº: 9

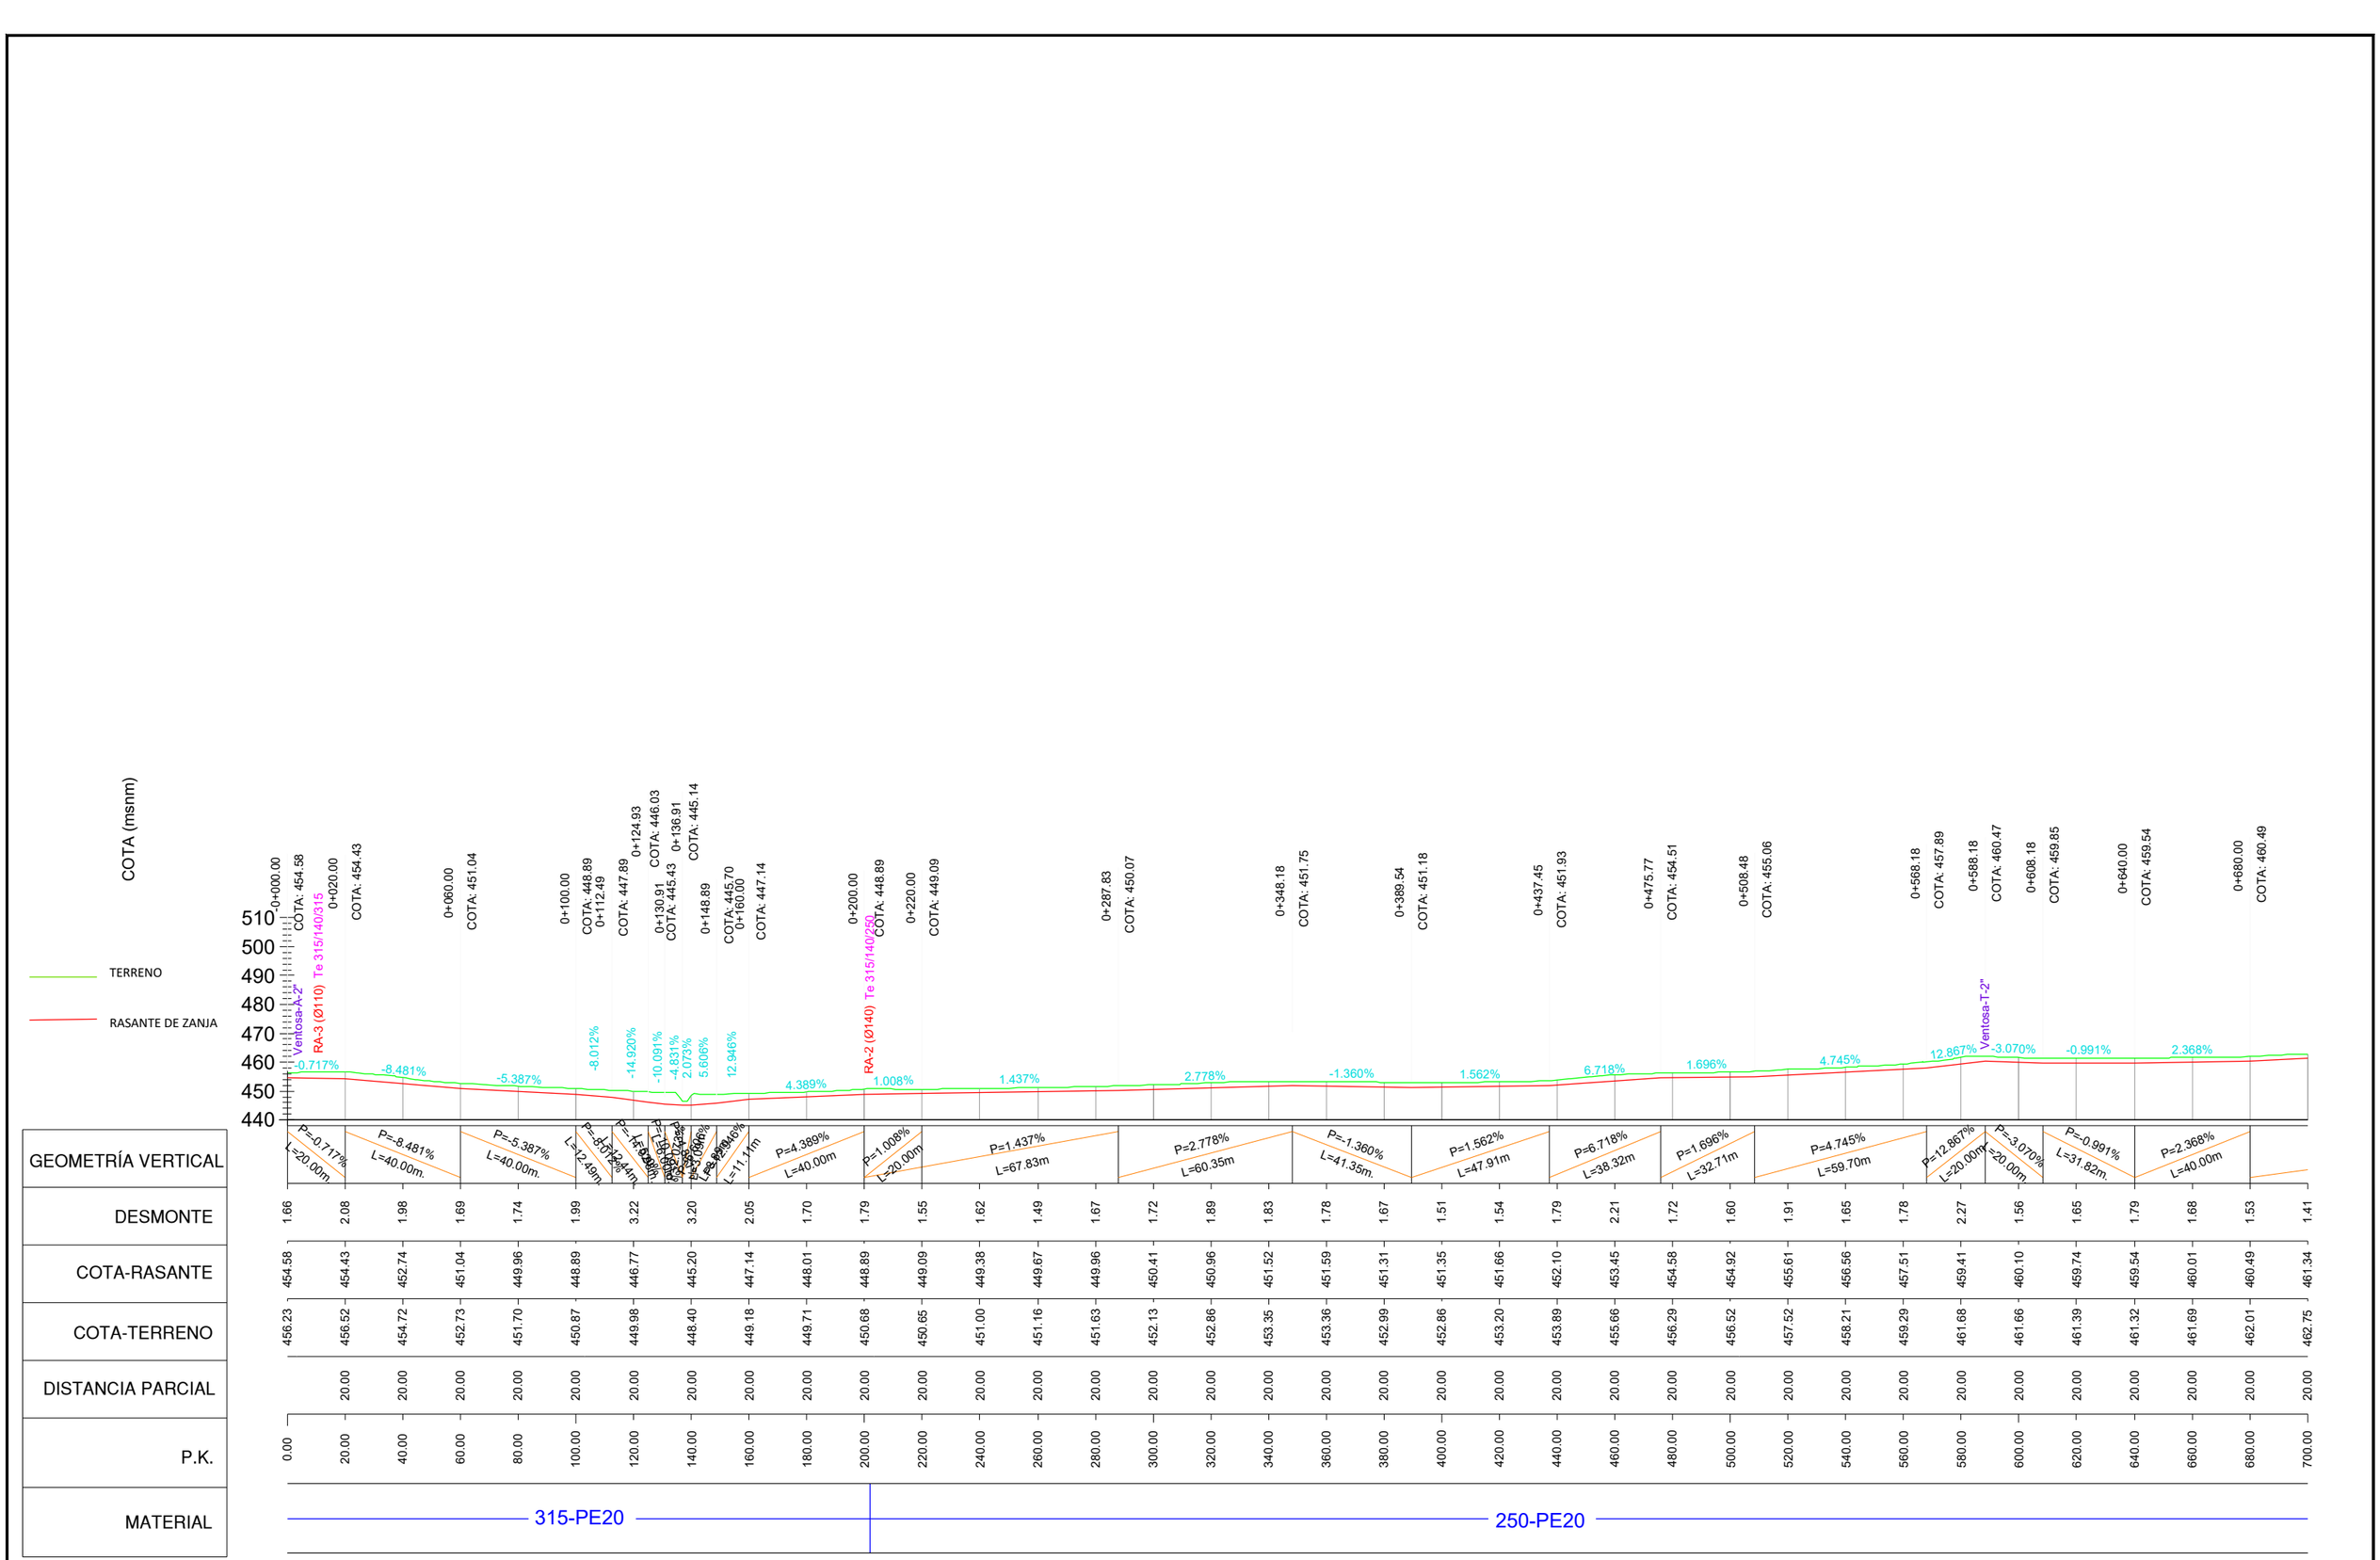

Financiado por la Unión Europea NextGenerationEU	INTIA Tecnologías e Infraestructuras Agroalimentarias
PROYECTO MODERNIZACIÓN Y CONSOLIDACIÓN DE REGADÍOS DE LA COMUNIDAD DE REGANTES VIANA I	
Escala: H=1/2000 V=1/2000 Formato UNE A-3	Fecha: ABRIL 2023
Autores del Proyecto: JUAN CARLOS ESQUÍROZ NOBLE, INGENIERO AGRÓNOMO; JOSÉ MIGUEL LÓPEZ GONZÁLEZ, INGENIERO TÉCNICO AGRÍCOLA	
Título del plano: PERFILES LONGITUDINALES DE TUBERÍAS RED ALTA. A-1 (1)	Plano nº: 10.2 / Hoja nº: 10

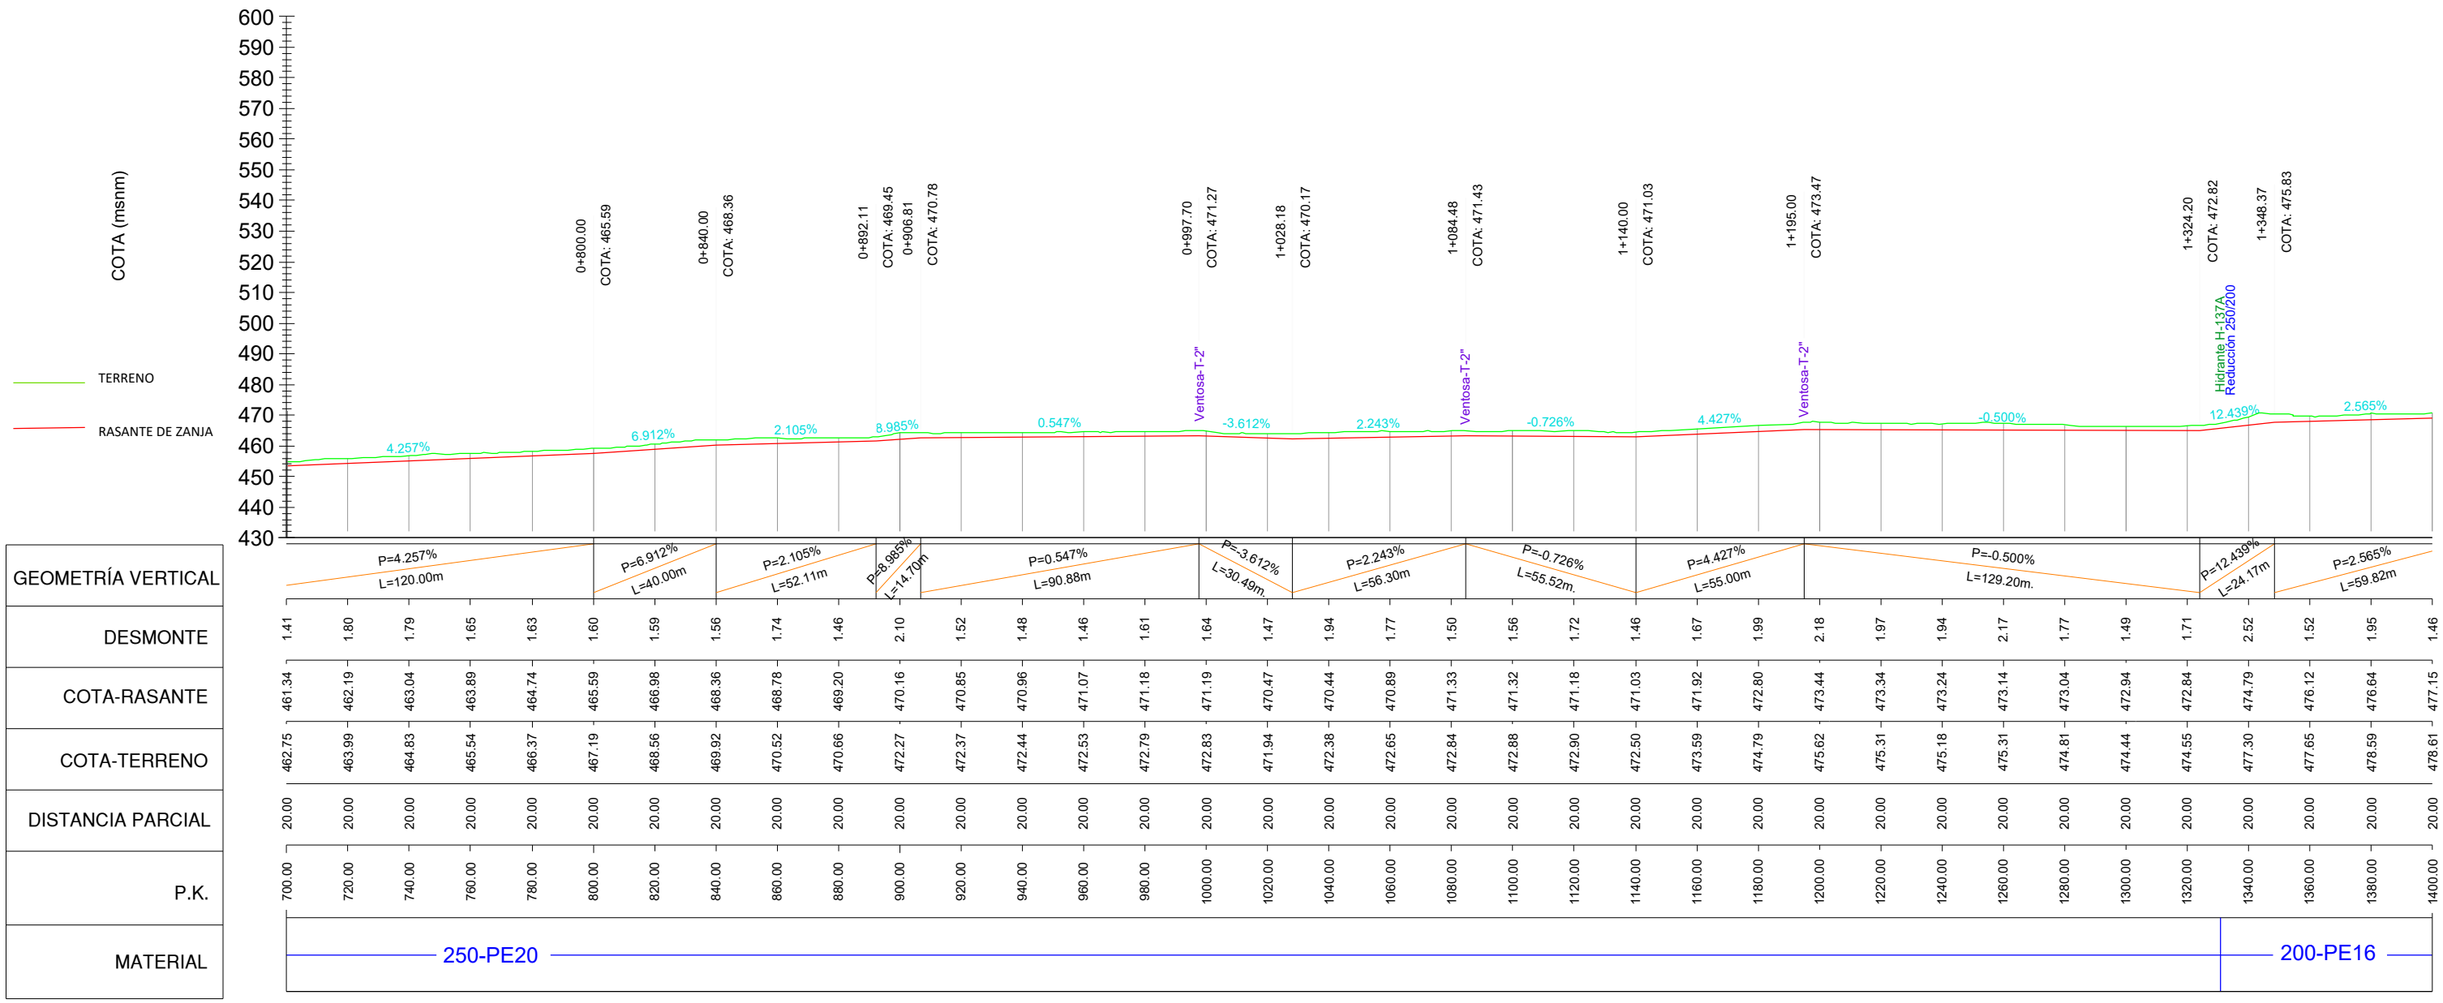

GEOMETRÍA VERTICAL
DESMONTE
COTA-RASANTE
COTA-TERRENO
DISTANCIA PARCIAL
P.K.
MATERIAL

Financiado por la Unión Europea NextGenerationEU

GOBIERNO DE ESPAÑA · MINISTERIO DE AGRICULTURA, PESCA Y ALIMENTACIÓN

seiasa

INTIA Tecnologías e Infraestructuras Agroalimentarias

PROYECTO MODERNIZACIÓN Y CONSOLIDACIÓN DE REGADÍOS DE LA COMUNIDAD DE REGANTES VIANA I

Escala: H=1/2000 V=1/2000 Formato UNE A-3

Fecha: ABRIL 2023

Autores del Proyecto:

JUAN CARLOS ESQUÍROZ NOBLE
INGENIERO AGRÓNOMO


JOSÉ MIGUEL LÓPEZ GONZÁLEZ
INGENIERO TÉCNICO AGRÍCOLA

Título del plano:


PERFILES LONGITUDINALES DE TUBERÍAS
RED ALTA. A-1 (2)

Plano nº: 10.2

Hoja nº: 11

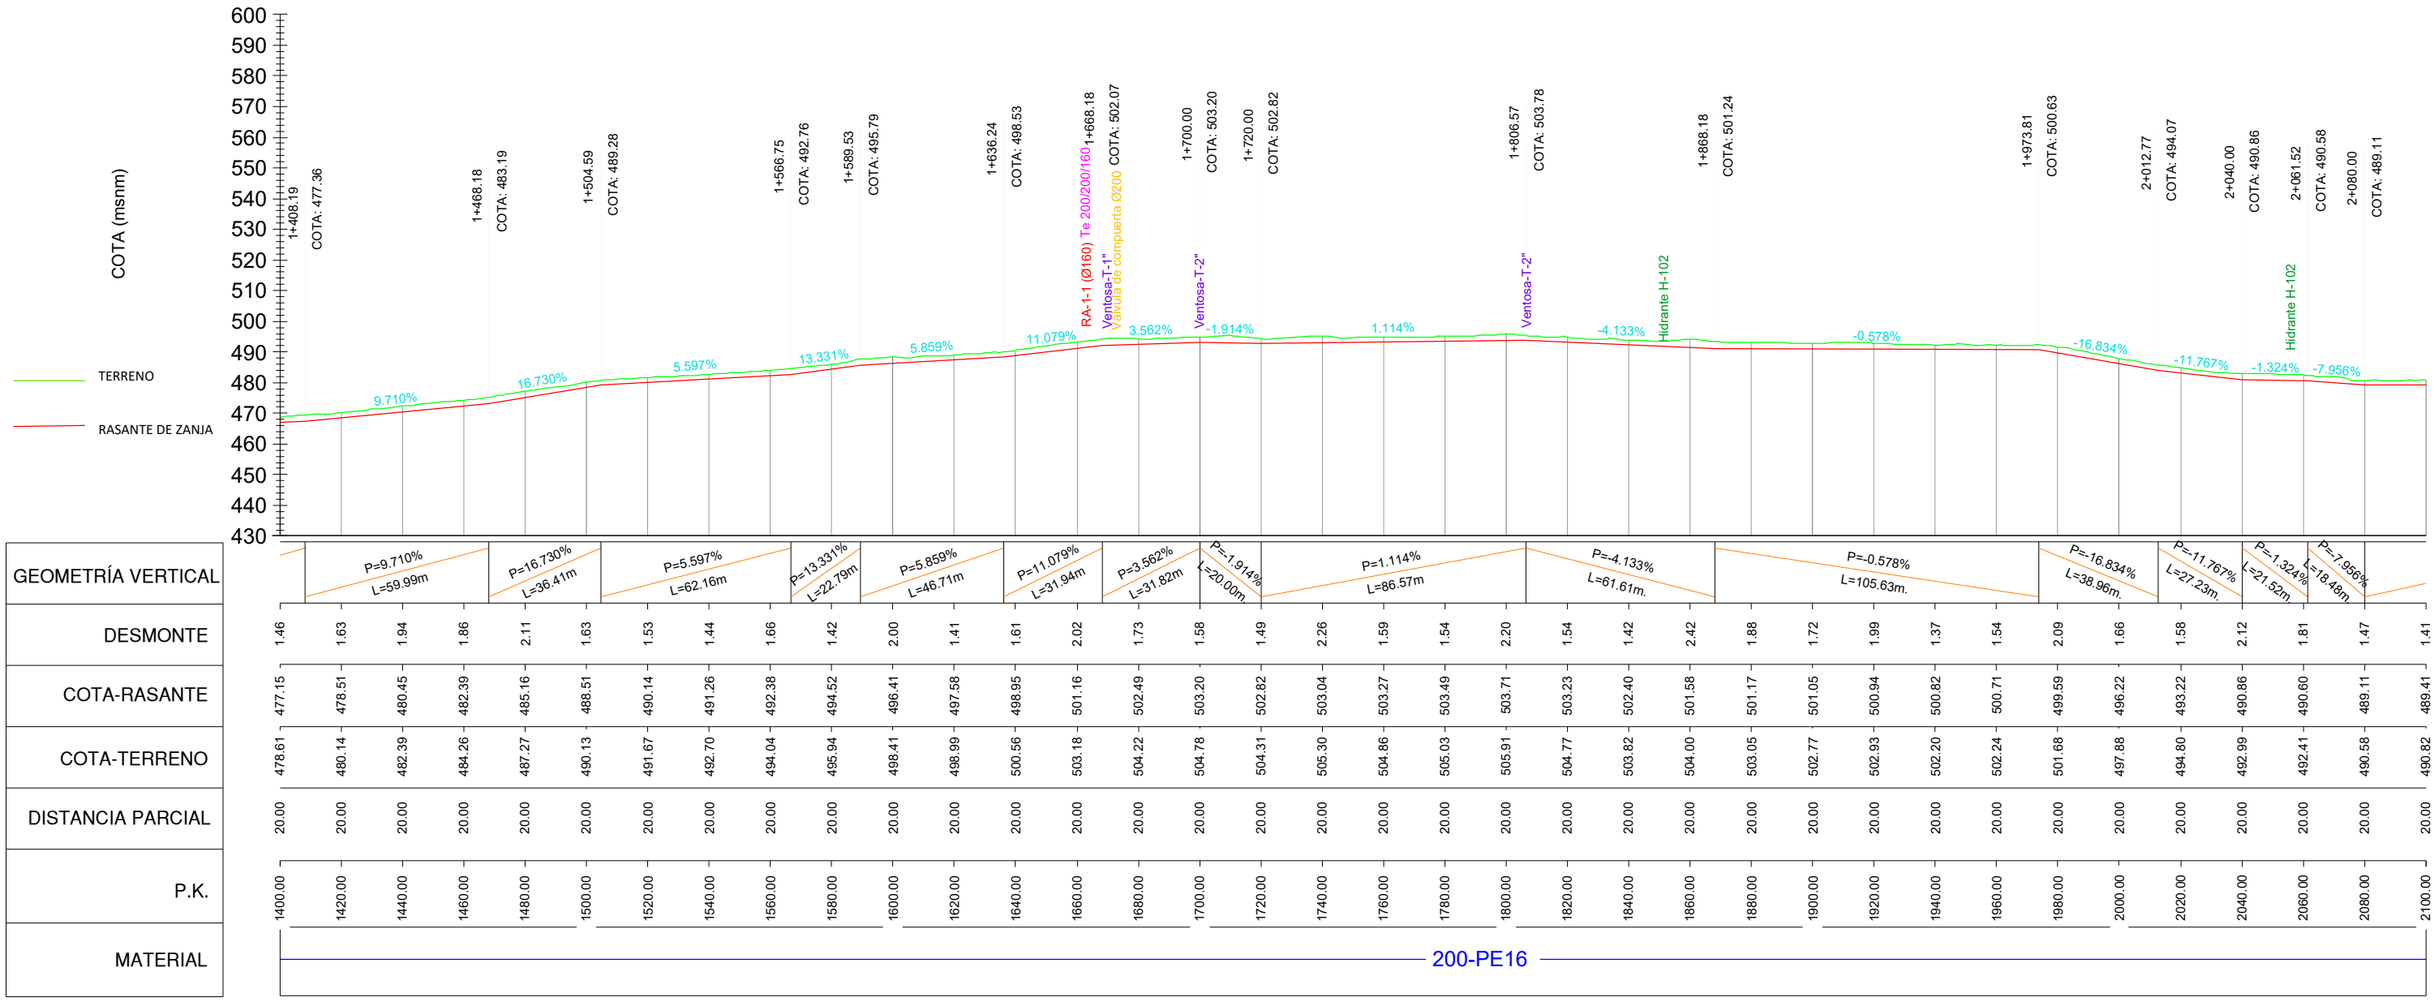
COTA (msnm)
600
590
580
570
560
550
540
530
520
510
500
490
480
470
460
450
440
430
TERRENO
RASANTE DE ZANJA
1+408.19
COTA: 477.36
9.710%
1+468.18
COTA: 483.19
16.730%
1+504.59
COTA: 489.28
5.597%
13.331%
1+566.75
COTA: 492.76
5.859%
1+589.53
COTA: 495.79
11.079%
1+636.24
COTA: 498.53
RA-1-1 (Ø160) Te 200/200/160
1+668.18
Ventosa-T-1"
Válvula de compuerta Ø200
COTA: 502.07
3.562%
Ventosa-T-2"
1+700.00
COTA: 503.20
-1.914%
1+720.00
COTA: 502.82
1.114%
Ventosa-T-2"
1+806.57
COTA: 503.78
-4.133%
Hidrante H-102
1+868.18
COTA: 501.24
-0.578%
1+973.81
COTA: 500.63
-16.834%
2+012.77
COTA: 494.07
-11.767%
-1.324%
Hidrante H-102
2+040.00
COTA: 490.86
-7.956%
2+061.52
COTA: 490.58
2+080.00
COTA: 489.11

| | | |

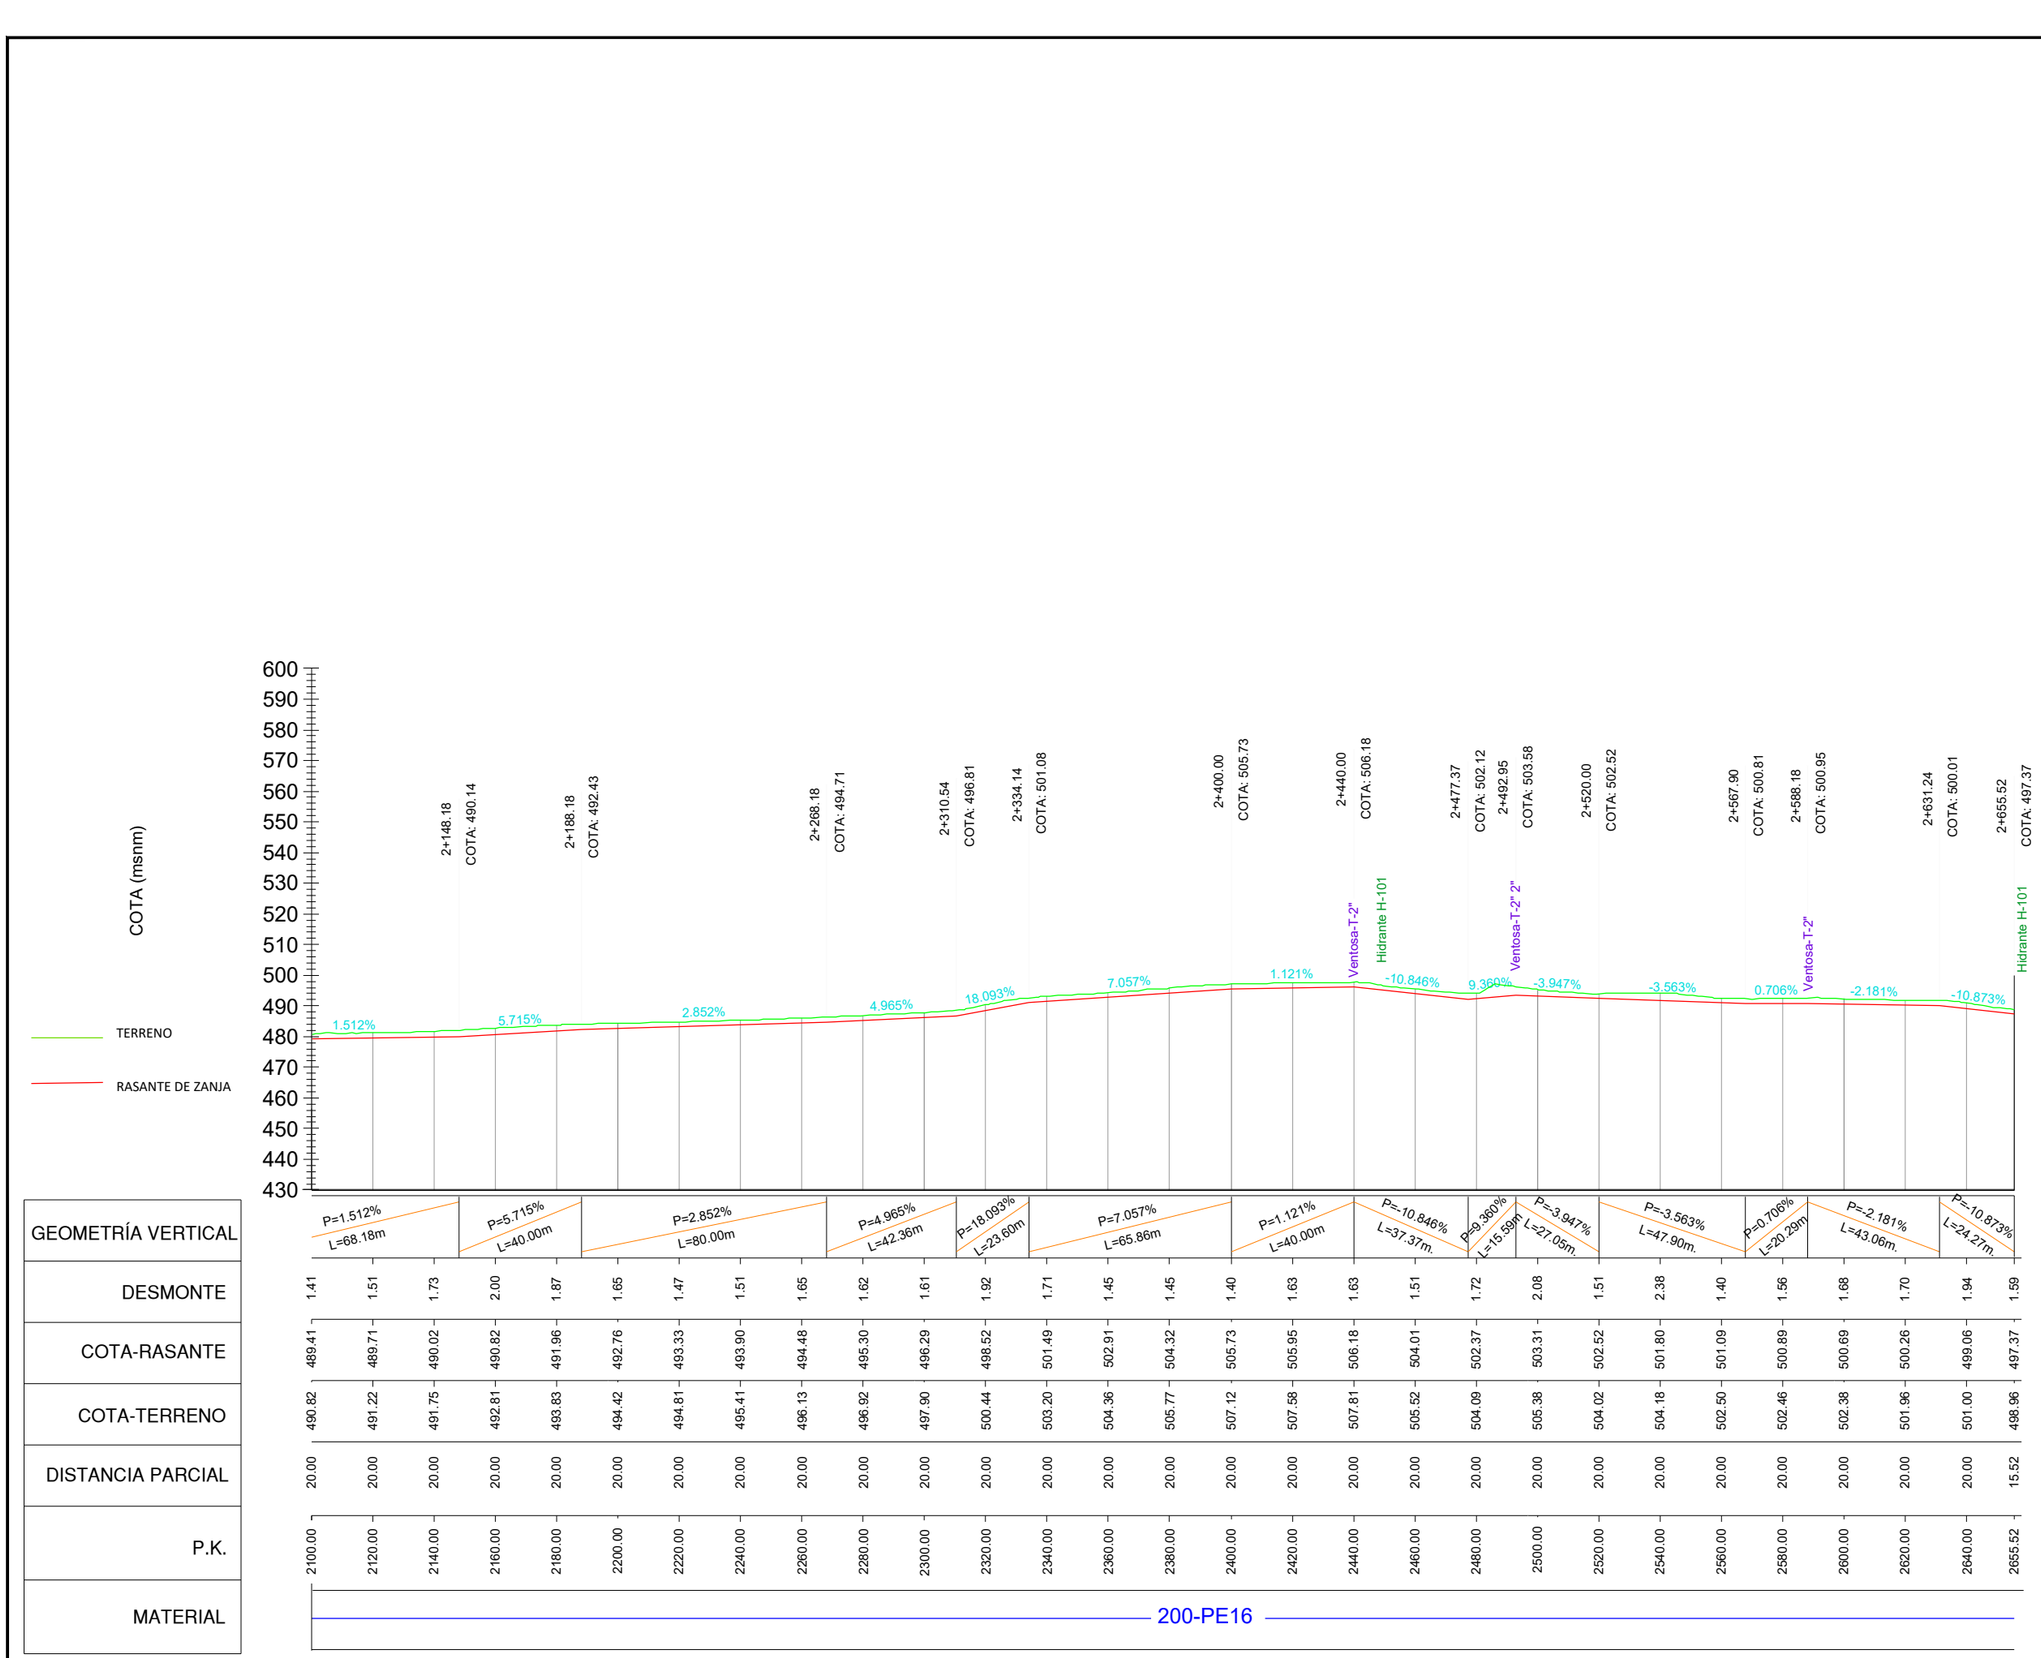

GEOMETRÍA VERTICAL
DESMONTE
COTA-RASANTE
COTA-TERRENO
DISTANCIA PARCIAL
P.K.
MATERIAL

Financiado por la Unión Europea NextGenerationEU

Gobierno de España · Ministerio de Agricultura, Pesca y Alimentación · Dirección General de Desarrollo Rural y Gestión del Agua

seiasa

INTIA Tecnologías e Infraestructuras Agroalimentarias

PROYECTO MODERNIZACIÓN Y CONSOLIDACIÓN DE REGADÍOS DE LA COMUNIDAD DE REGANTES VIANA I

Escala: H=1/2000 V=1/2000 Formato UNE A-3


Fecha: ABRIL 2023

Autores del Proyecto:
JUAN CARLOS ESQUÍROZ NOBLE
INGENIERO AGRÓNOMO
JOSÉ MIGUEL LÓPEZ GONZÁLEZ
INGENIERO TÉCNICO AGRÍCOLA

Título del plano: PERFILES LONGITUDINALES DE TUBERÍAS RED ALTA. A-1 (4)

Plano nº: 10.2

Hoja nº: 13

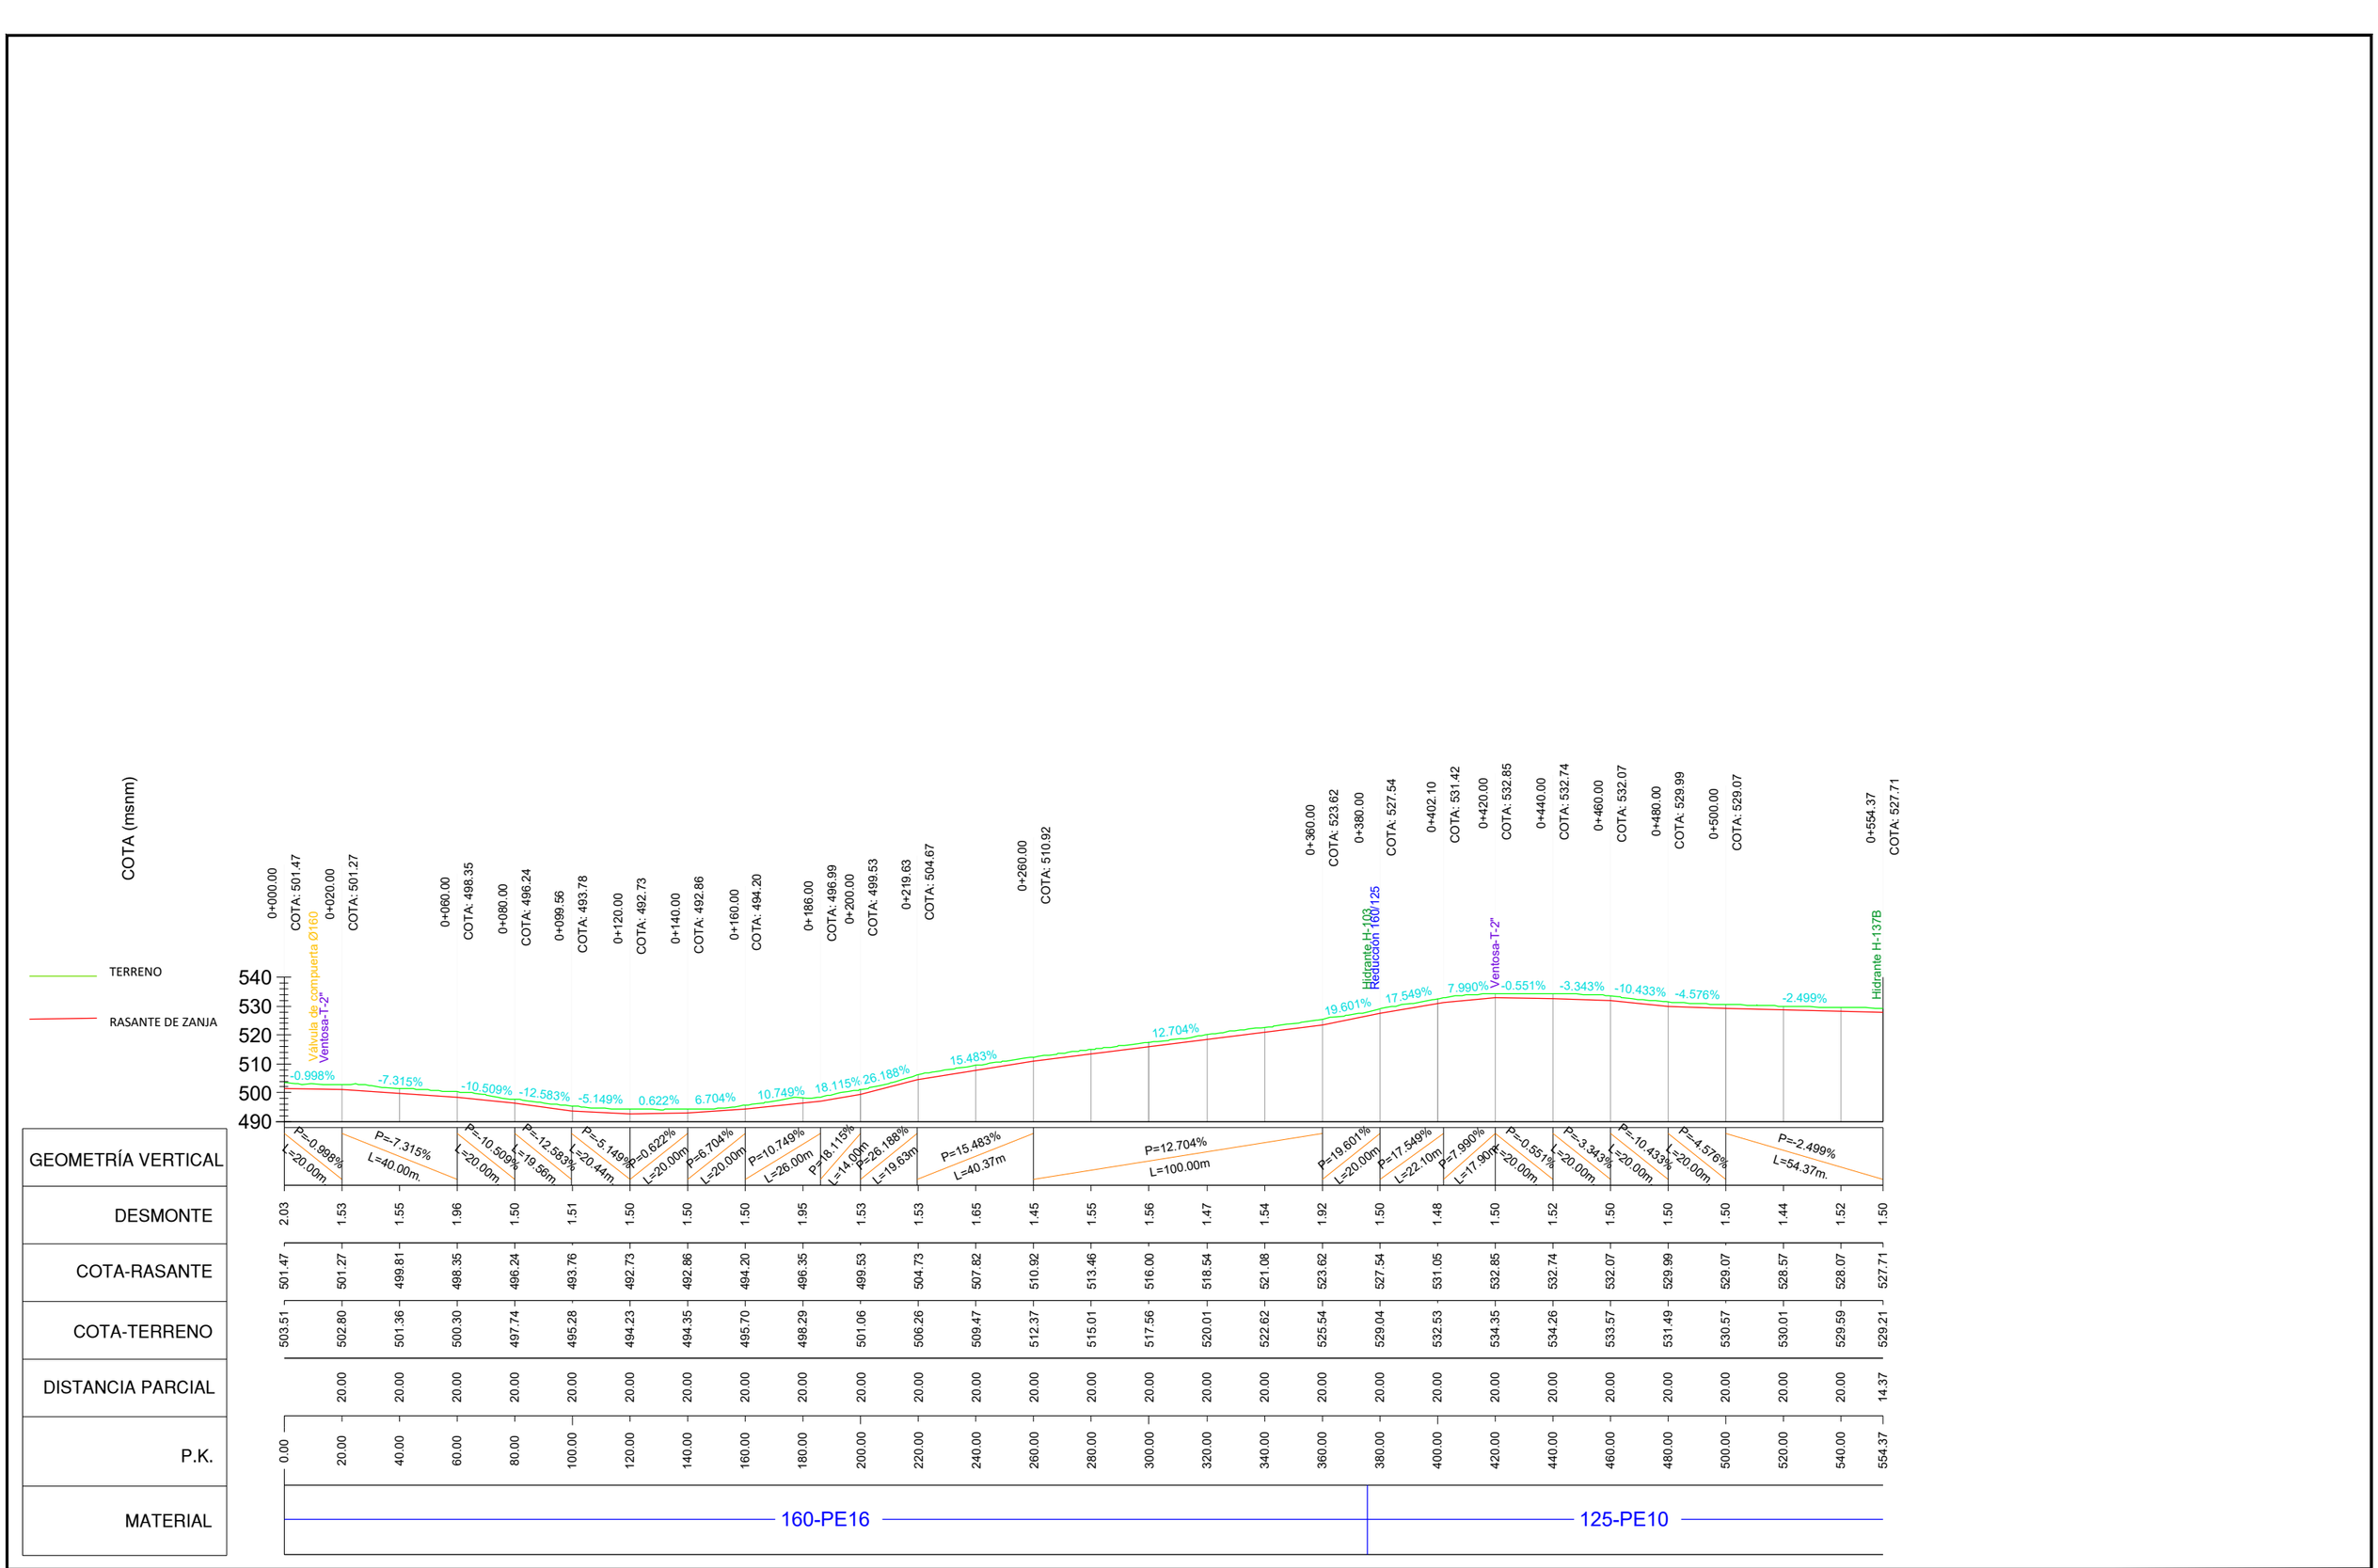

Financiado por la Unión Europea NextGenerationEU

INTIA Tecnologías e Infraestructuras Agroalimentarias

PROYECTO MODERNIZACIÓN Y CONSOLIDACIÓN DE REGADÍOS DE LA COMUNIDAD DE REGANTES VIANA I

Escala: H=1/2000 V=1/2000 Formato UNE A-3

Fecha: ABRIL 2023

Autores del Proyecto:

JUAN CARLOS ESQUÍROZ NOBLE
INGENIERO AGRÓNOMO


JOSÉ MIGUEL LÓPEZ GONZÁLEZ
INGENIERO TÉCNICO AGRÍCOLA

Título del plano:

PERFILES LONGITUDINALES DE TUBERÍAS
RED ALTA. A-1-1

Plano nº: 10.2

Hoja nº: 14

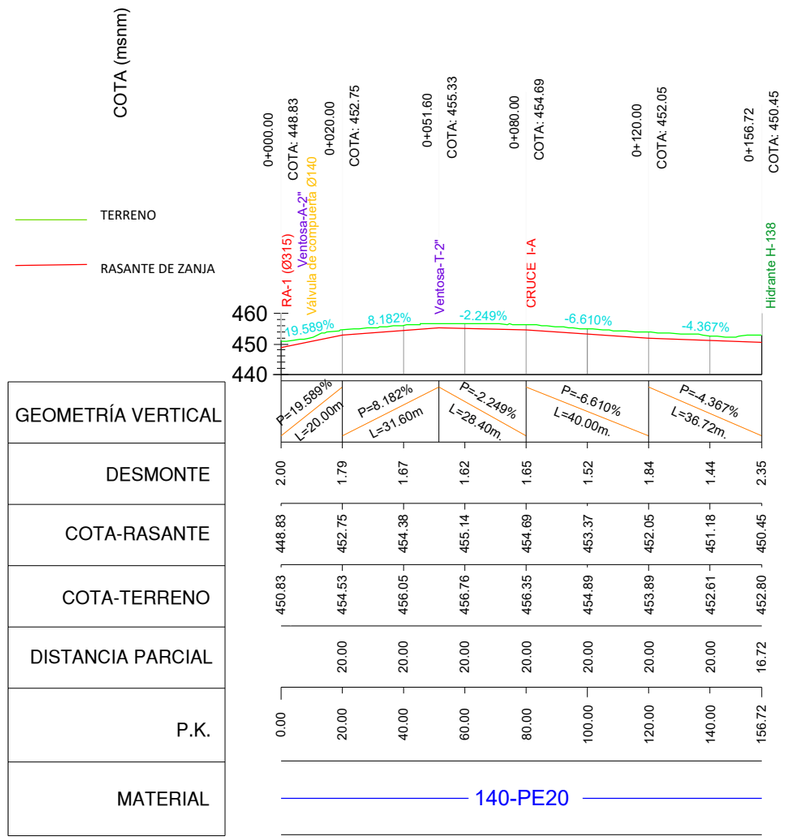

Financiado por la Unión Europea NextGenerationEU

INTIA Tecnologías e Infraestructuras Agroalimentarias

PROYECTO MODERNIZACIÓN Y CONSOLIDACIÓN DE REGADÍOS DE LA COMUNIDAD DE REGANTES VIANA I

Escala: H=1/2000 V=1/2000 Formato UNE A-3

Fecha: ABRIL 2023

Autores del Proyecto:

JUAN CARLOS ESQUÍROZ NOBLE
INGENIERO AGRÓNOMO


JOSÉ MIGUEL LÓPEZ GONZÁLEZ
INGENIERO TÉCNICO AGRÍCOLA

Título del plano:

PERFILES LONGITUDINALES DE TUBERÍAS
RED ALTA. A-2

Plano nº: 10.2

Hoja nº: 15

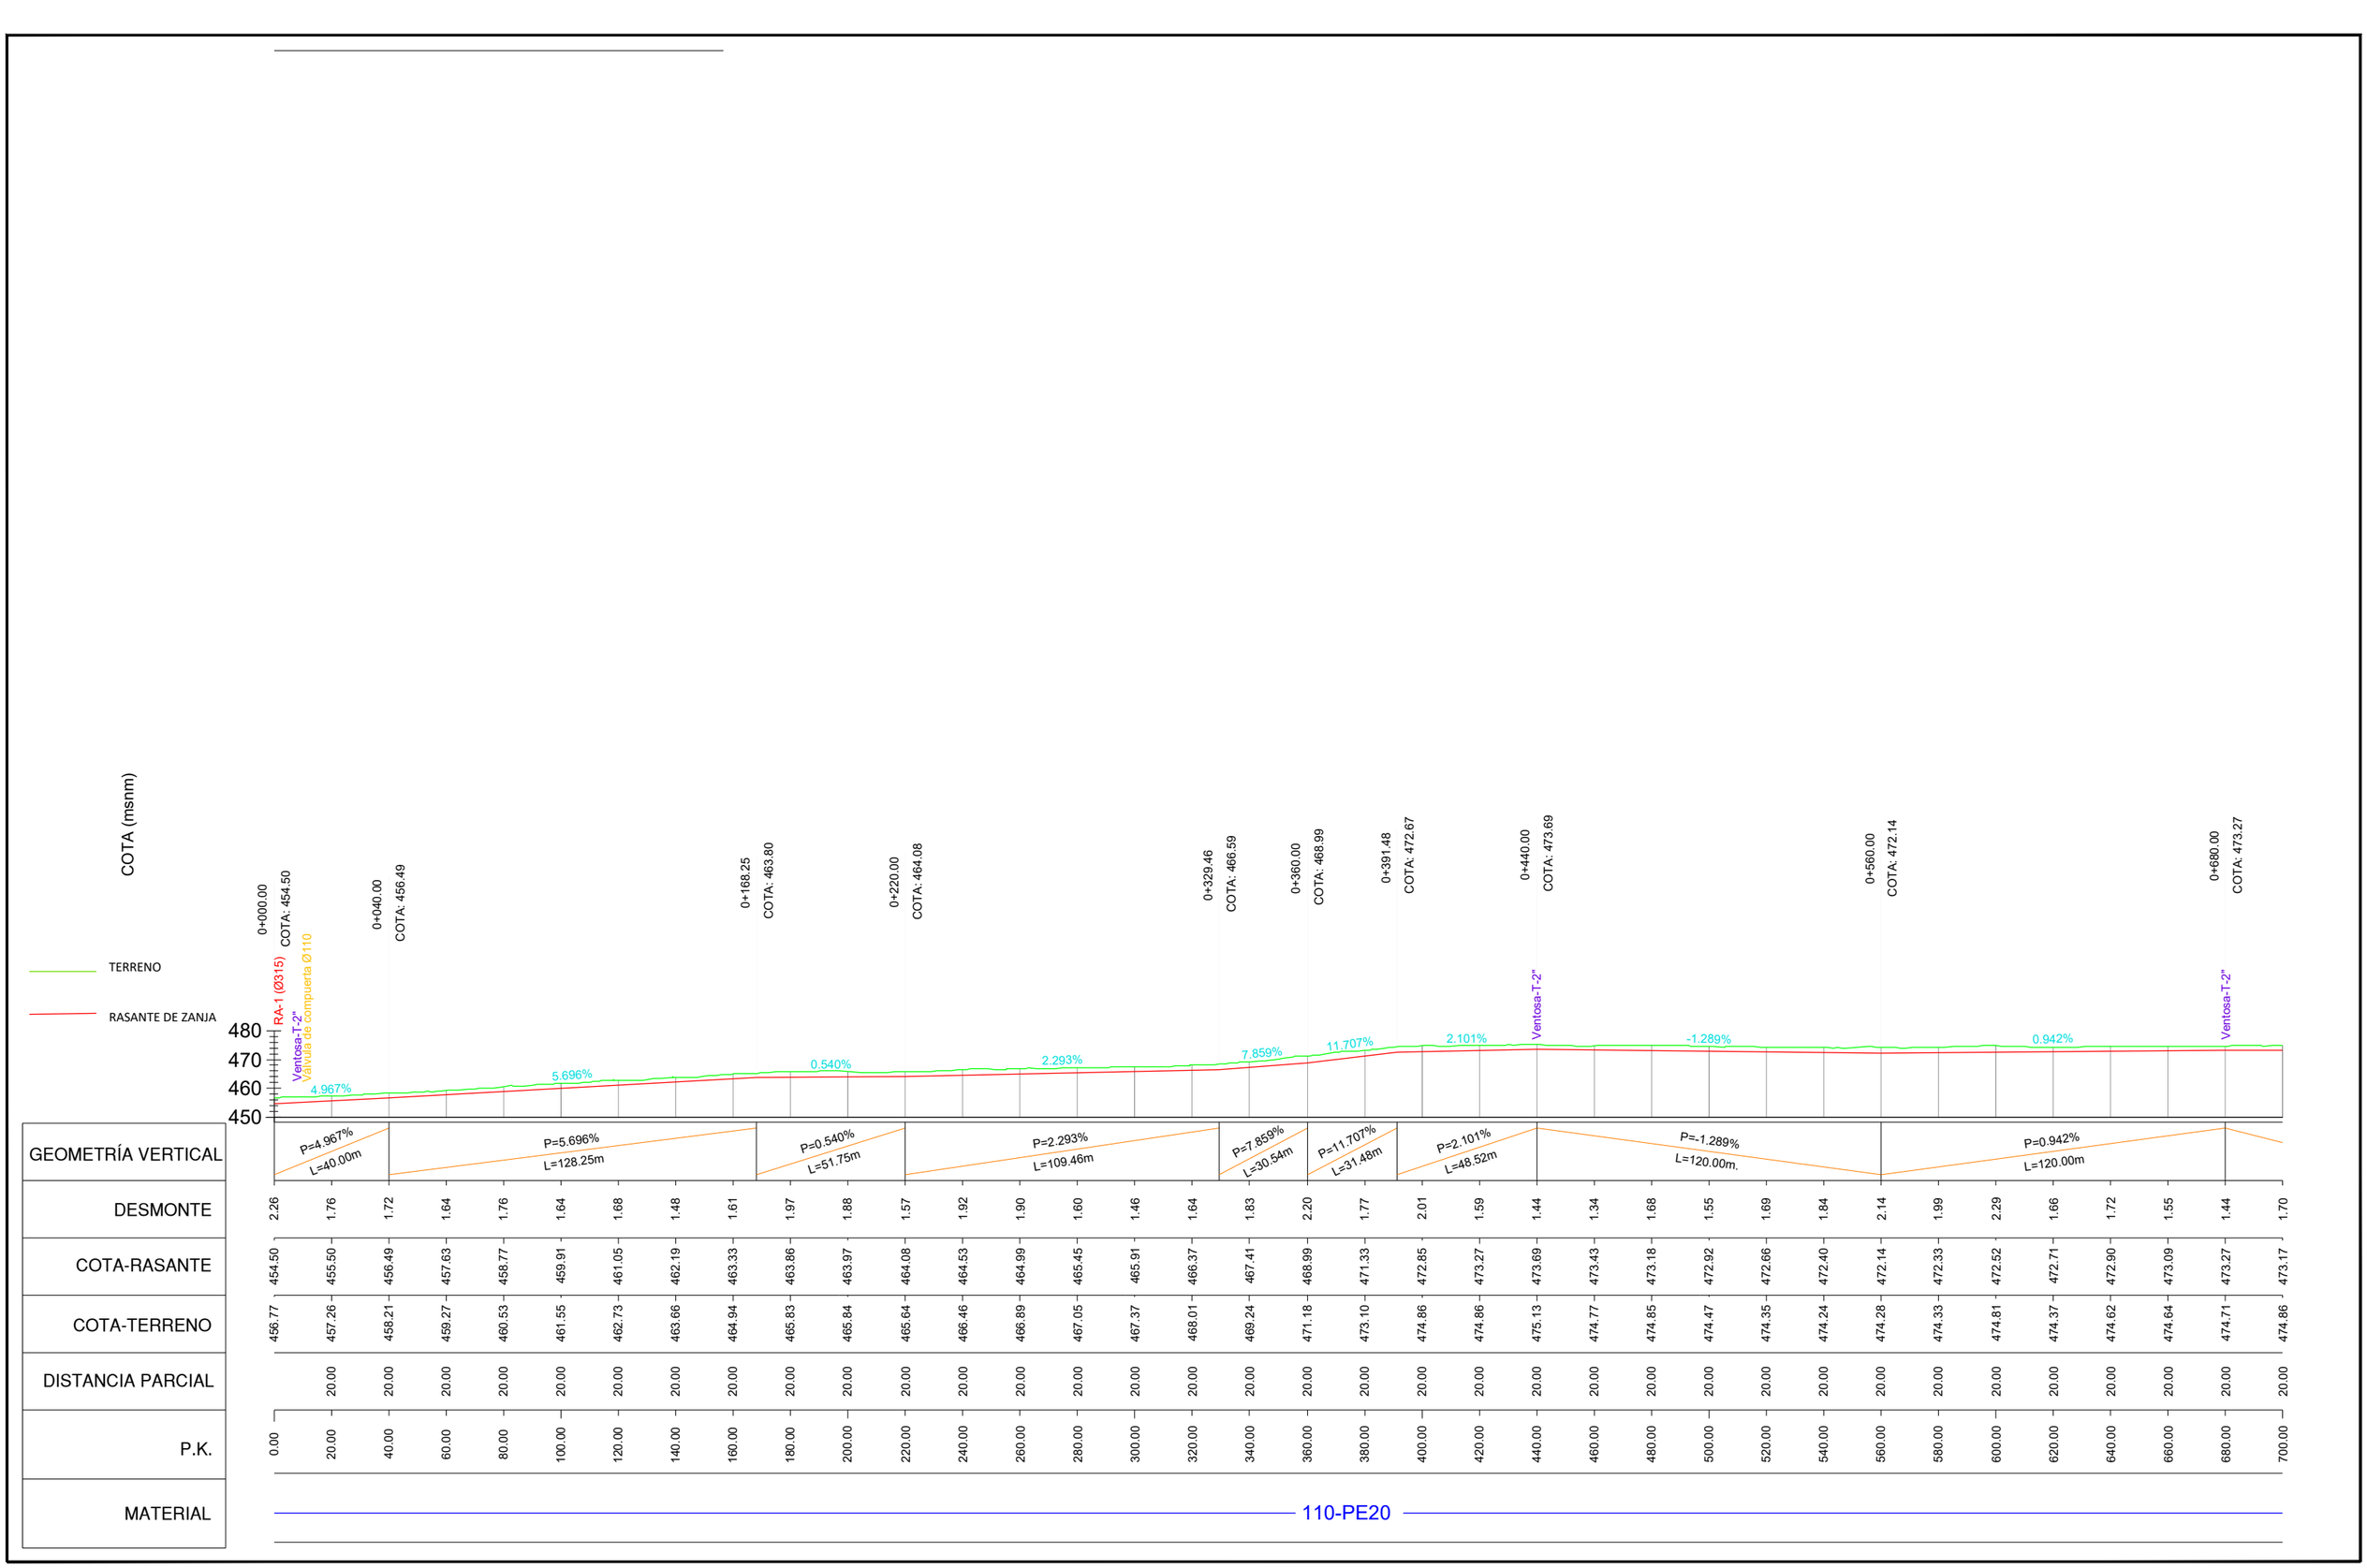

Financiado por la Unión Europea NextGenerationEU

INTIA Tecnologías e Infraestructuras Agroalimentarias

PROYECTO MODERNIZACIÓN Y CONSOLIDACIÓN DE REGADÍOS DE LA COMUNIDAD DE REGANTES VIANA I

Escala: H=1/2000 V=1/2000 Formato UNE A-3

Fecha: ABRIL 2023

Autores del Proyecto:

JUAN CARLOS ESQUÍROZ NOBLE
INGENIERO AGRÓNOMO


JOSÉ MIGUEL LÓPEZ GONZÁLEZ
INGENIERO TÉCNICO AGRÍCOLA

Título del plano:

PERFILES LONGITUDINALES DE TUBERÍAS
RED ALTA. A-3 (1)

Plano nº: 10.2

Hoja nº: 16

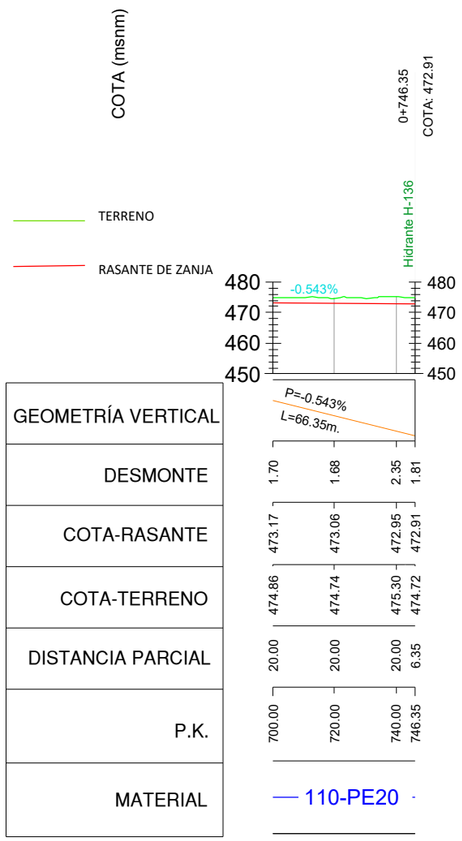

Financiado por la Unión Europea NextGenerationEU








INTIA
Tecnologías e Infraestructuras Agroalimentarias

PROYECTO MODERNIZACIÓN Y CONSOLIDACIÓN DE REGADÍOS DE LA COMUNIDAD DE REGANTES VIANA I

Escala:
H=1/2000
V=1/2000
Formato UNE A-3

Fecha:
ABRIL
2023

Autores del Proyecto:

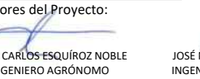

JUAN CARLOS ESQUÍROZ NOBLE
INGENIERO AGRÓNOMO




JOSÉ MIGUEL LÓPEZ GONZÁLEZ
INGENIERO TÉCNICO AGRÍCOLA

Título del plano:
PERFILES LONGITUDINALES DE TUBERÍAS
RED ALTA. A-3 (2)

Plano nº:
10.2

Hoja nº:
17

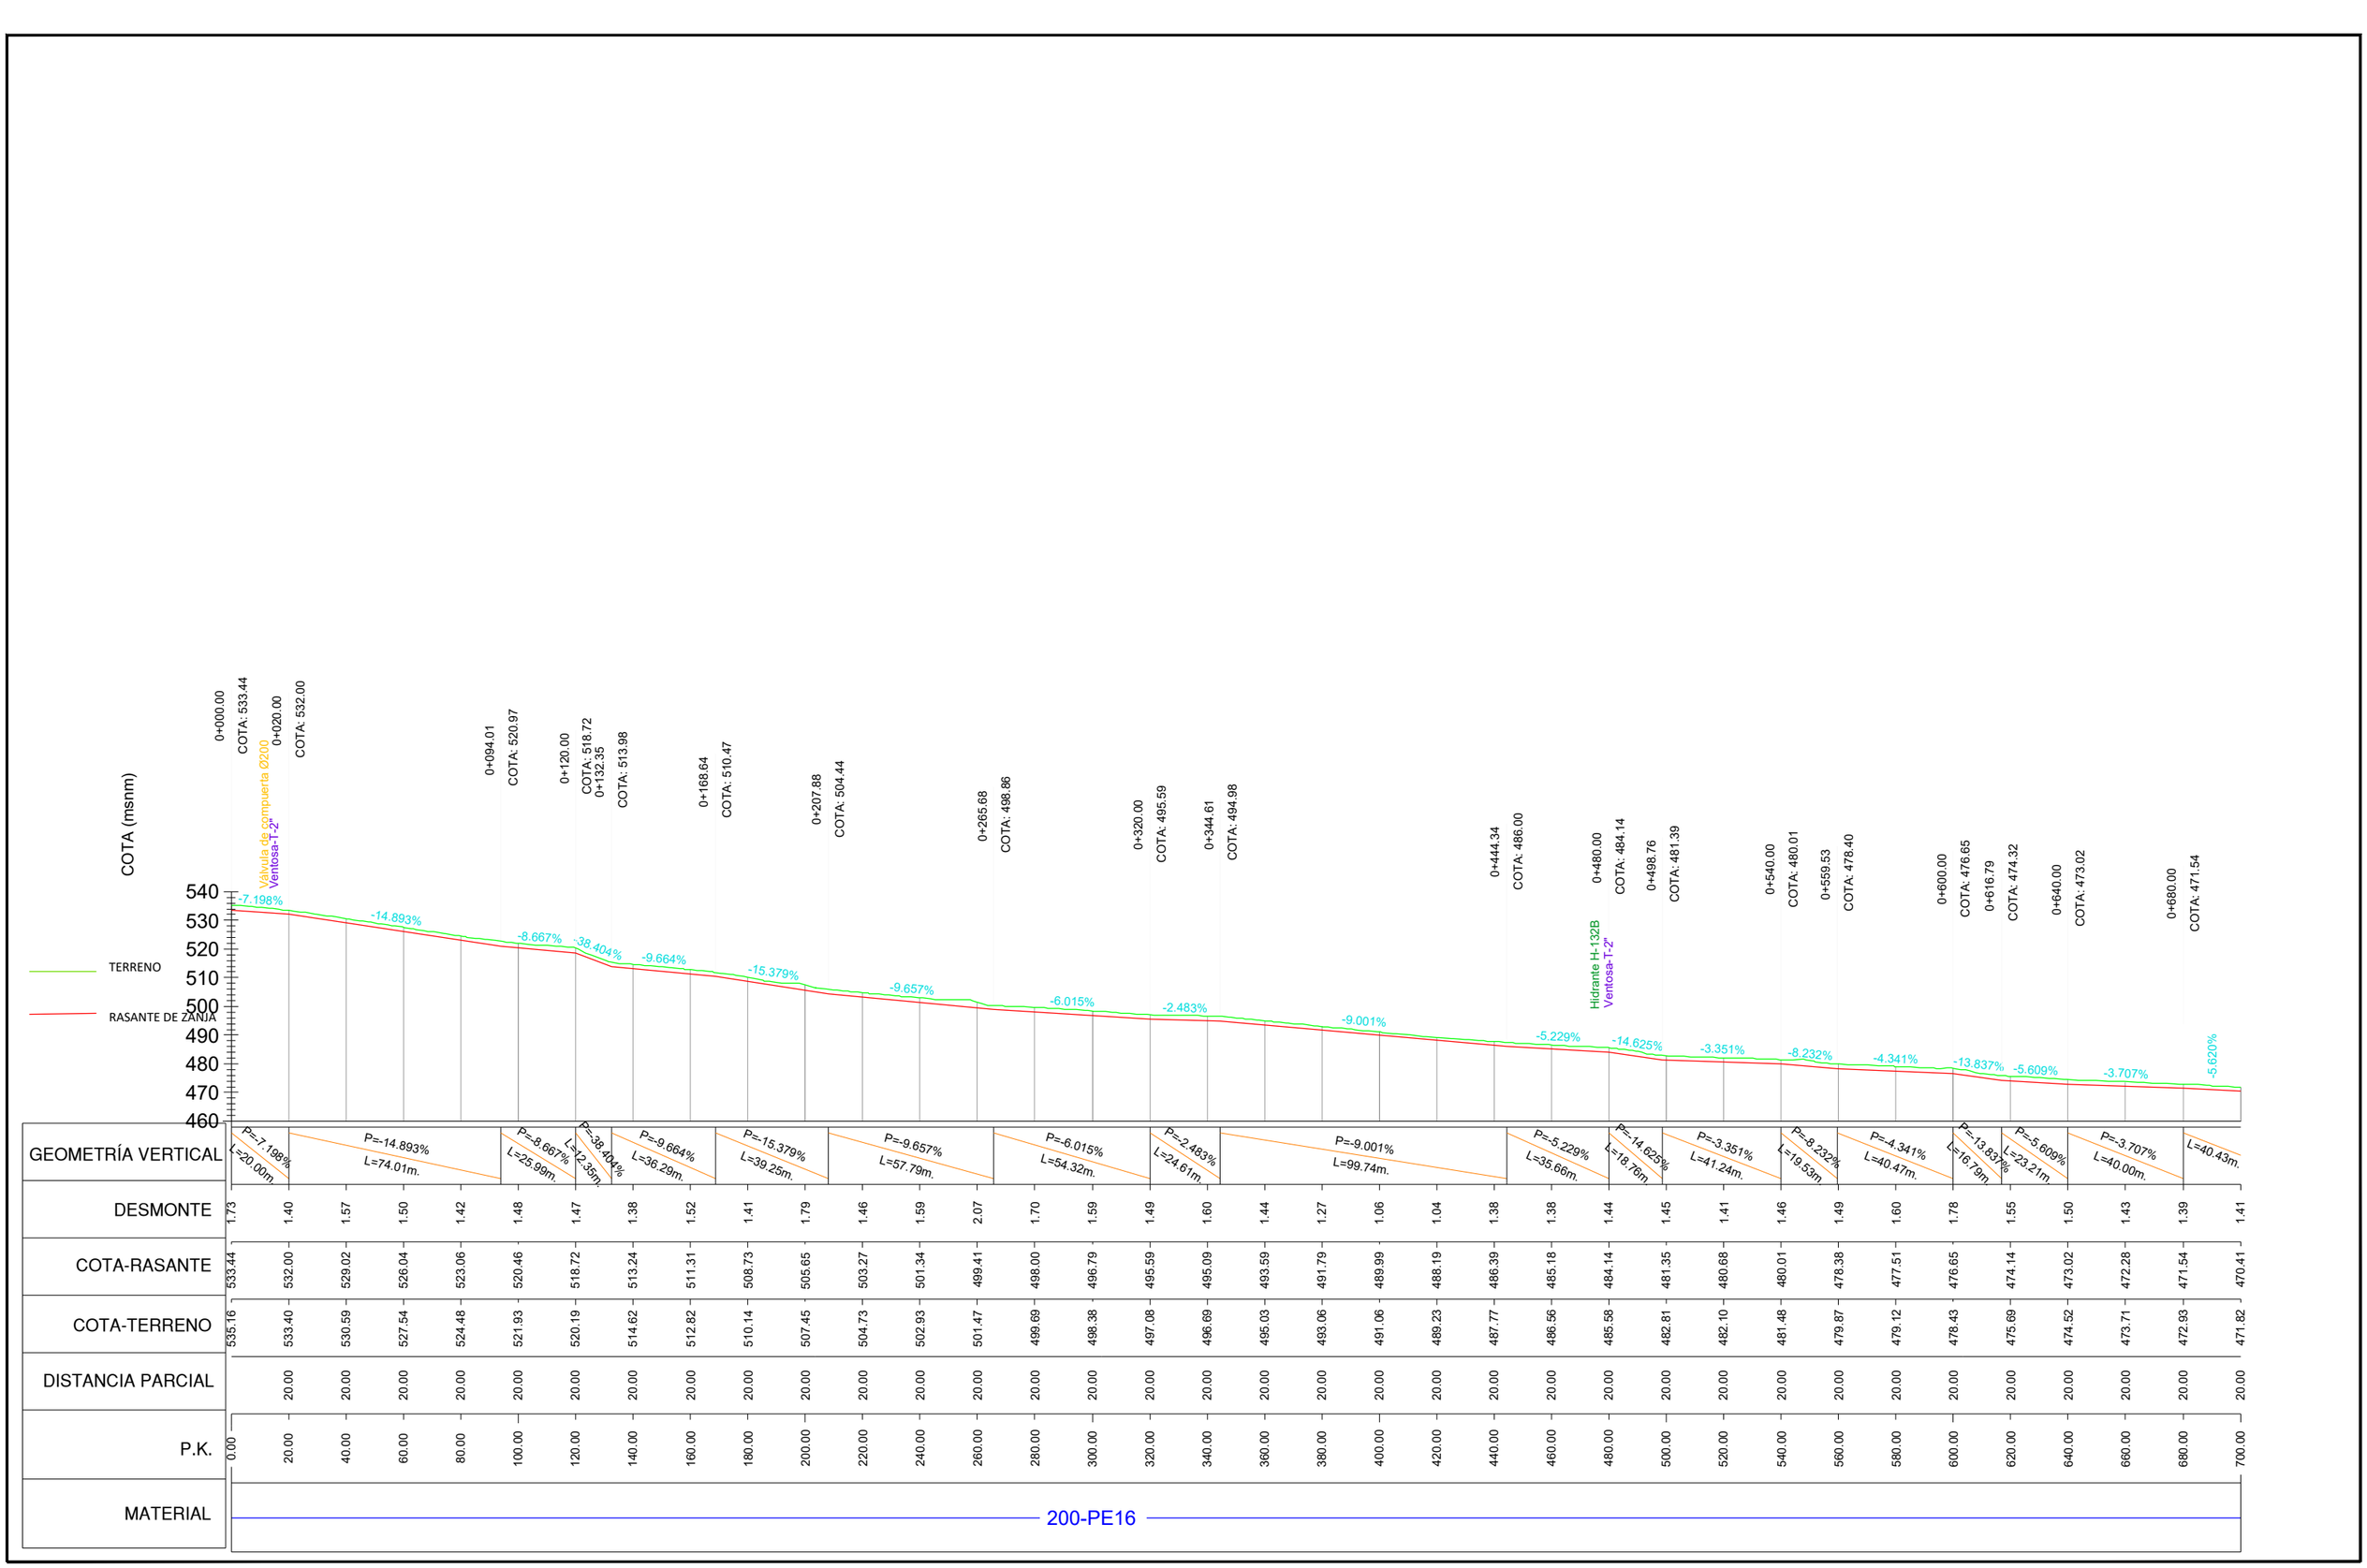


Financiado por la Unión Europea NextGenerationEU


INTIA Tecnologías e Infraestructuras Agroalimentarias

PROYECTO MODERNIZACIÓN Y CONSOLIDACIÓN DE REGADÍOS DE LA COMUNIDAD DE REGANTES VIANA I

Escala:	Fecha:	Autores del Proyecto:	Título del plano:	Plano nº:
H=1/2000 V=1/2000 Formato UNE A-3	ABRIL 2023	JUAN CARLOS ESQUÍROZ NOBLE INGENIERO AGRÓNOMO JOSÉ MIGUEL LÓPEZ GONZÁLEZ INGENIERO TÉCNICO AGRÍCOLA	PERFILES LONGITUDINALES DE TUBERÍAS RED ALTA. A-4 (1)	10.2 Hoja nº: 18

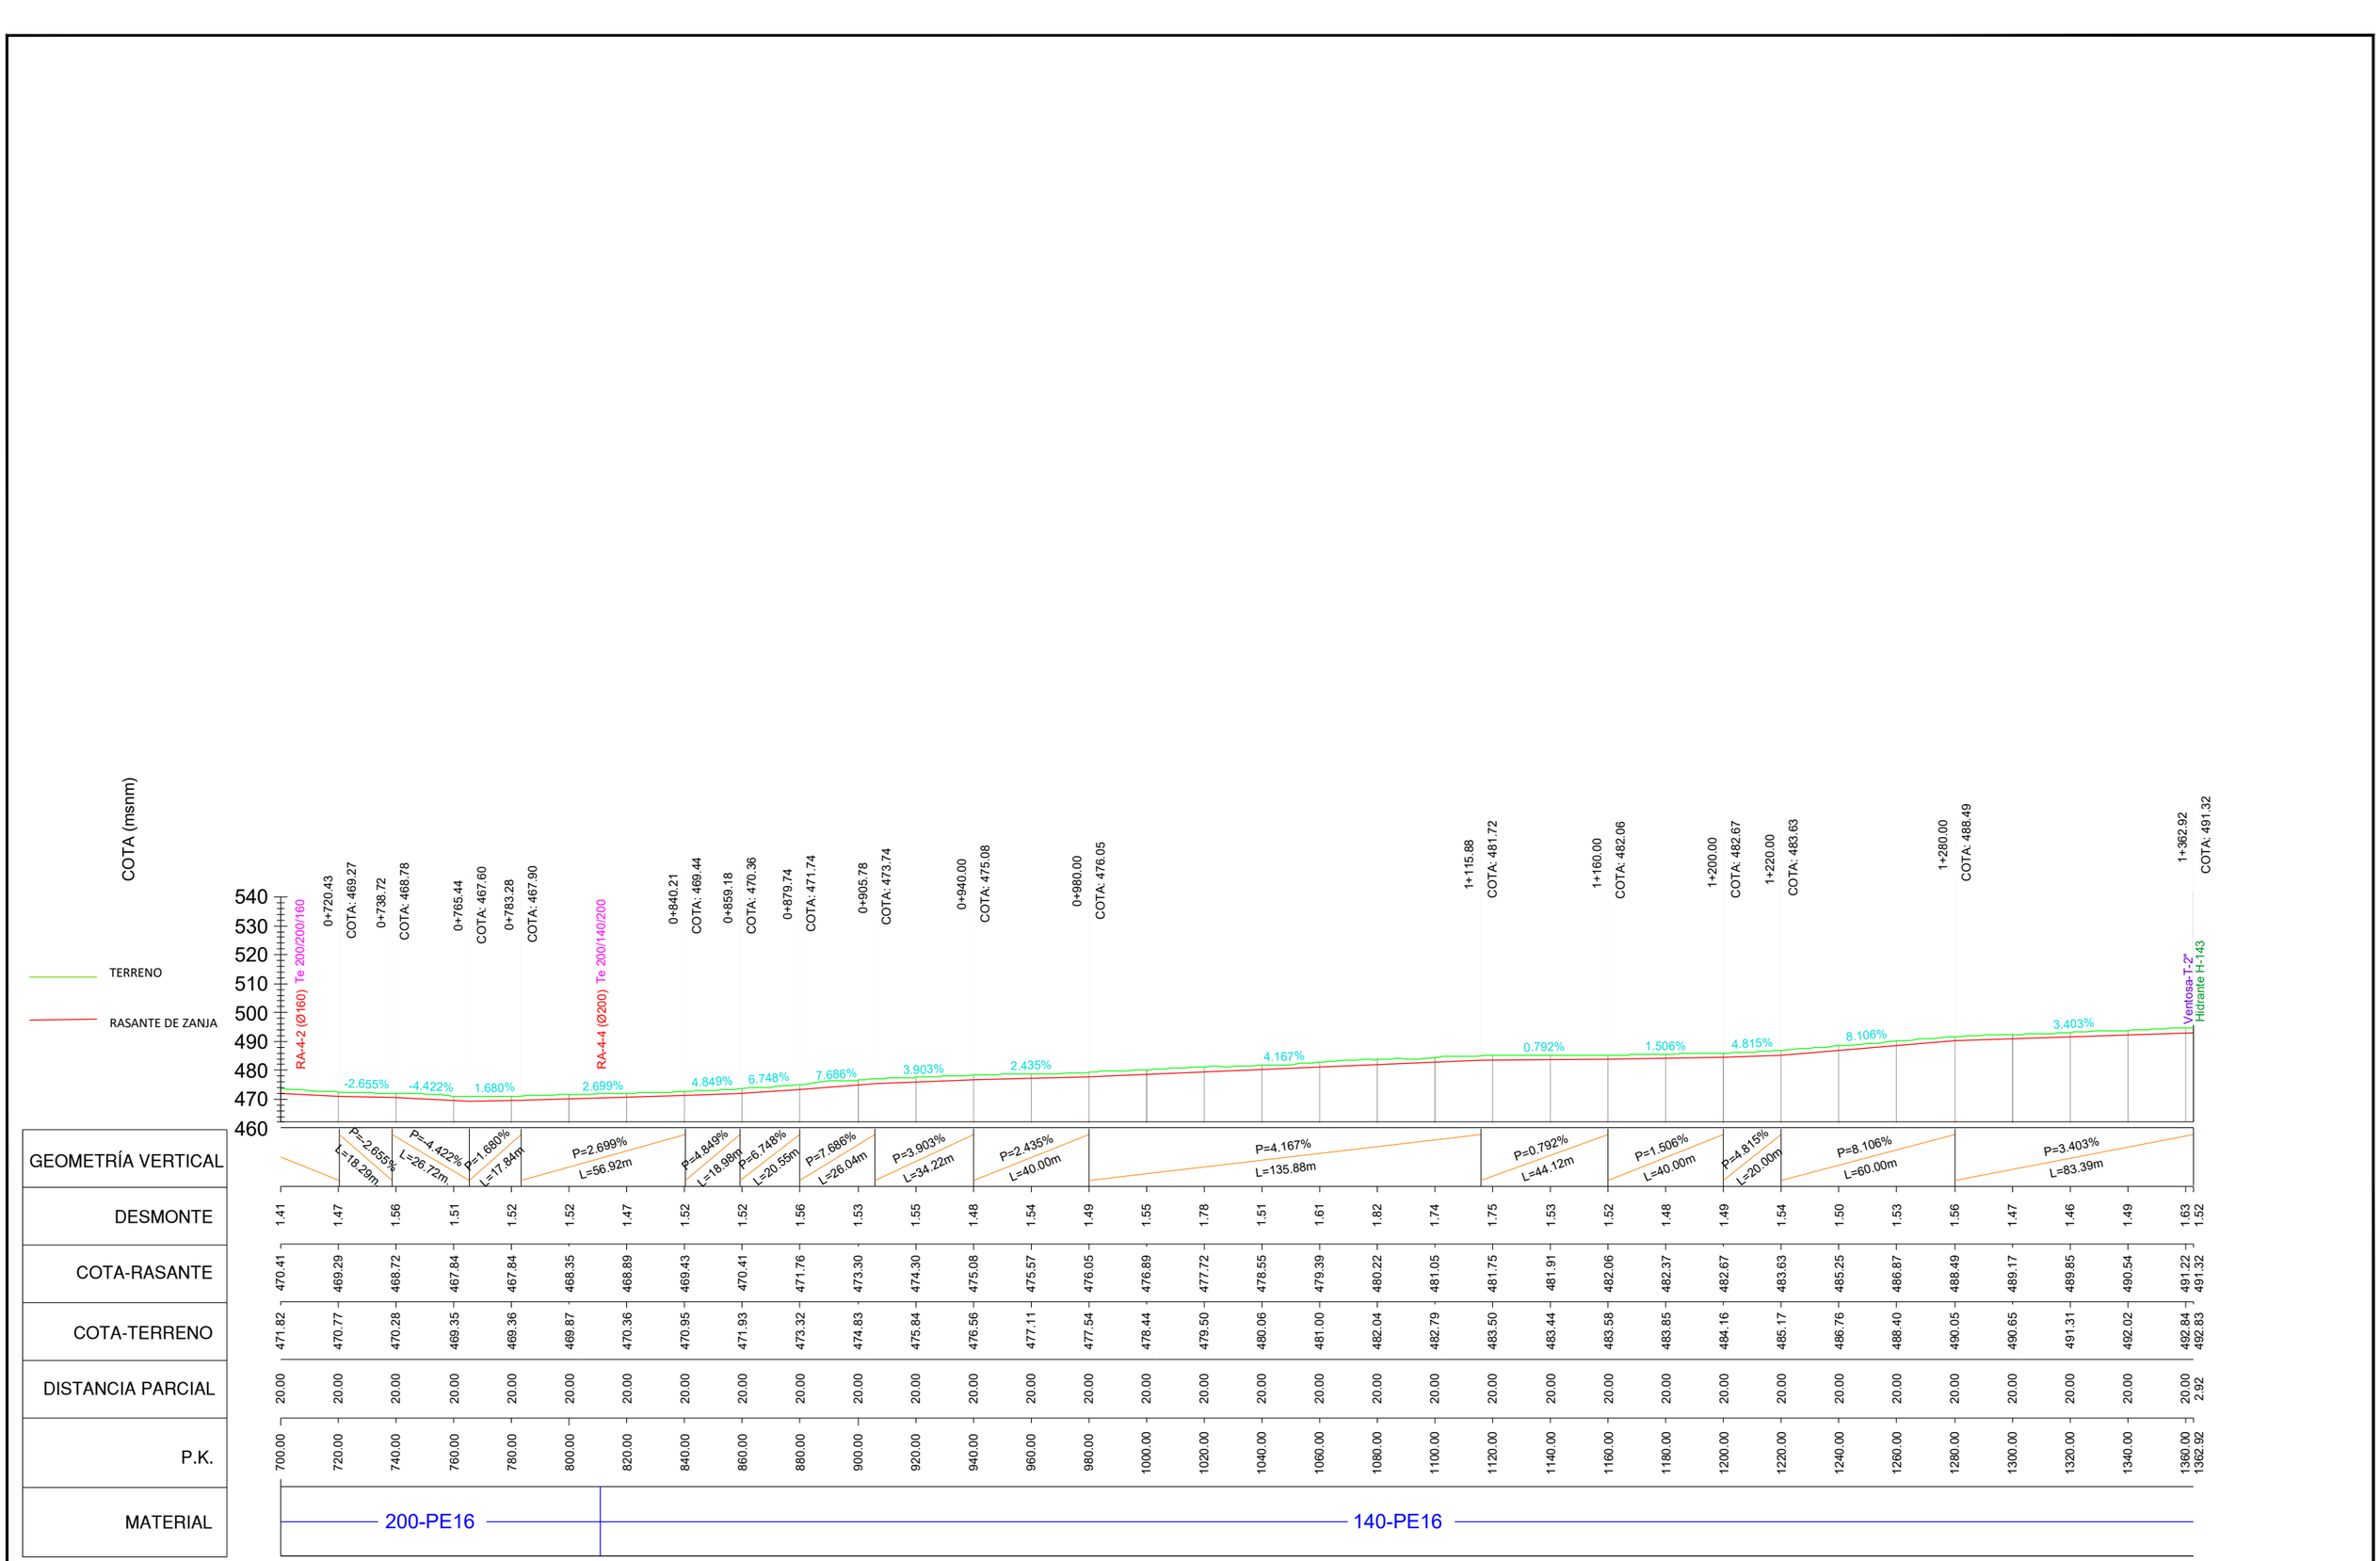

Financiado por la Unión Europea NextGenerationEU · Gobierno de España · Ministerio de Agricultura, Pesca y Alimentación · seiasa	INTIA Tecnologías e Infraestructuras Agroalimentarias	**PROYECTO MODERNIZACIÓN Y CONSOLIDACIÓN DE REGADÍOS DE LA COMUNIDAD DE REGANTES VIANA I**	Escala: H=1/2000 V=1/2000 Formato UNE A-3	Fecha: ABRIL 2023	Autores del Proyecto: JUAN CARLOS ESQUÍROZ NOBLE INGENIERO AGRÓNOMO · JOSÉ MIGUEL LÓPEZ GONZÁLEZ INGENIERO TÉCNICO AGRÍCOLA	Título del plano: PERFILES LONGITUDINALES DE TUBERÍAS RED ALTA. A-4 (2) · Plano nº: 10.2 · Hoja nº: 19

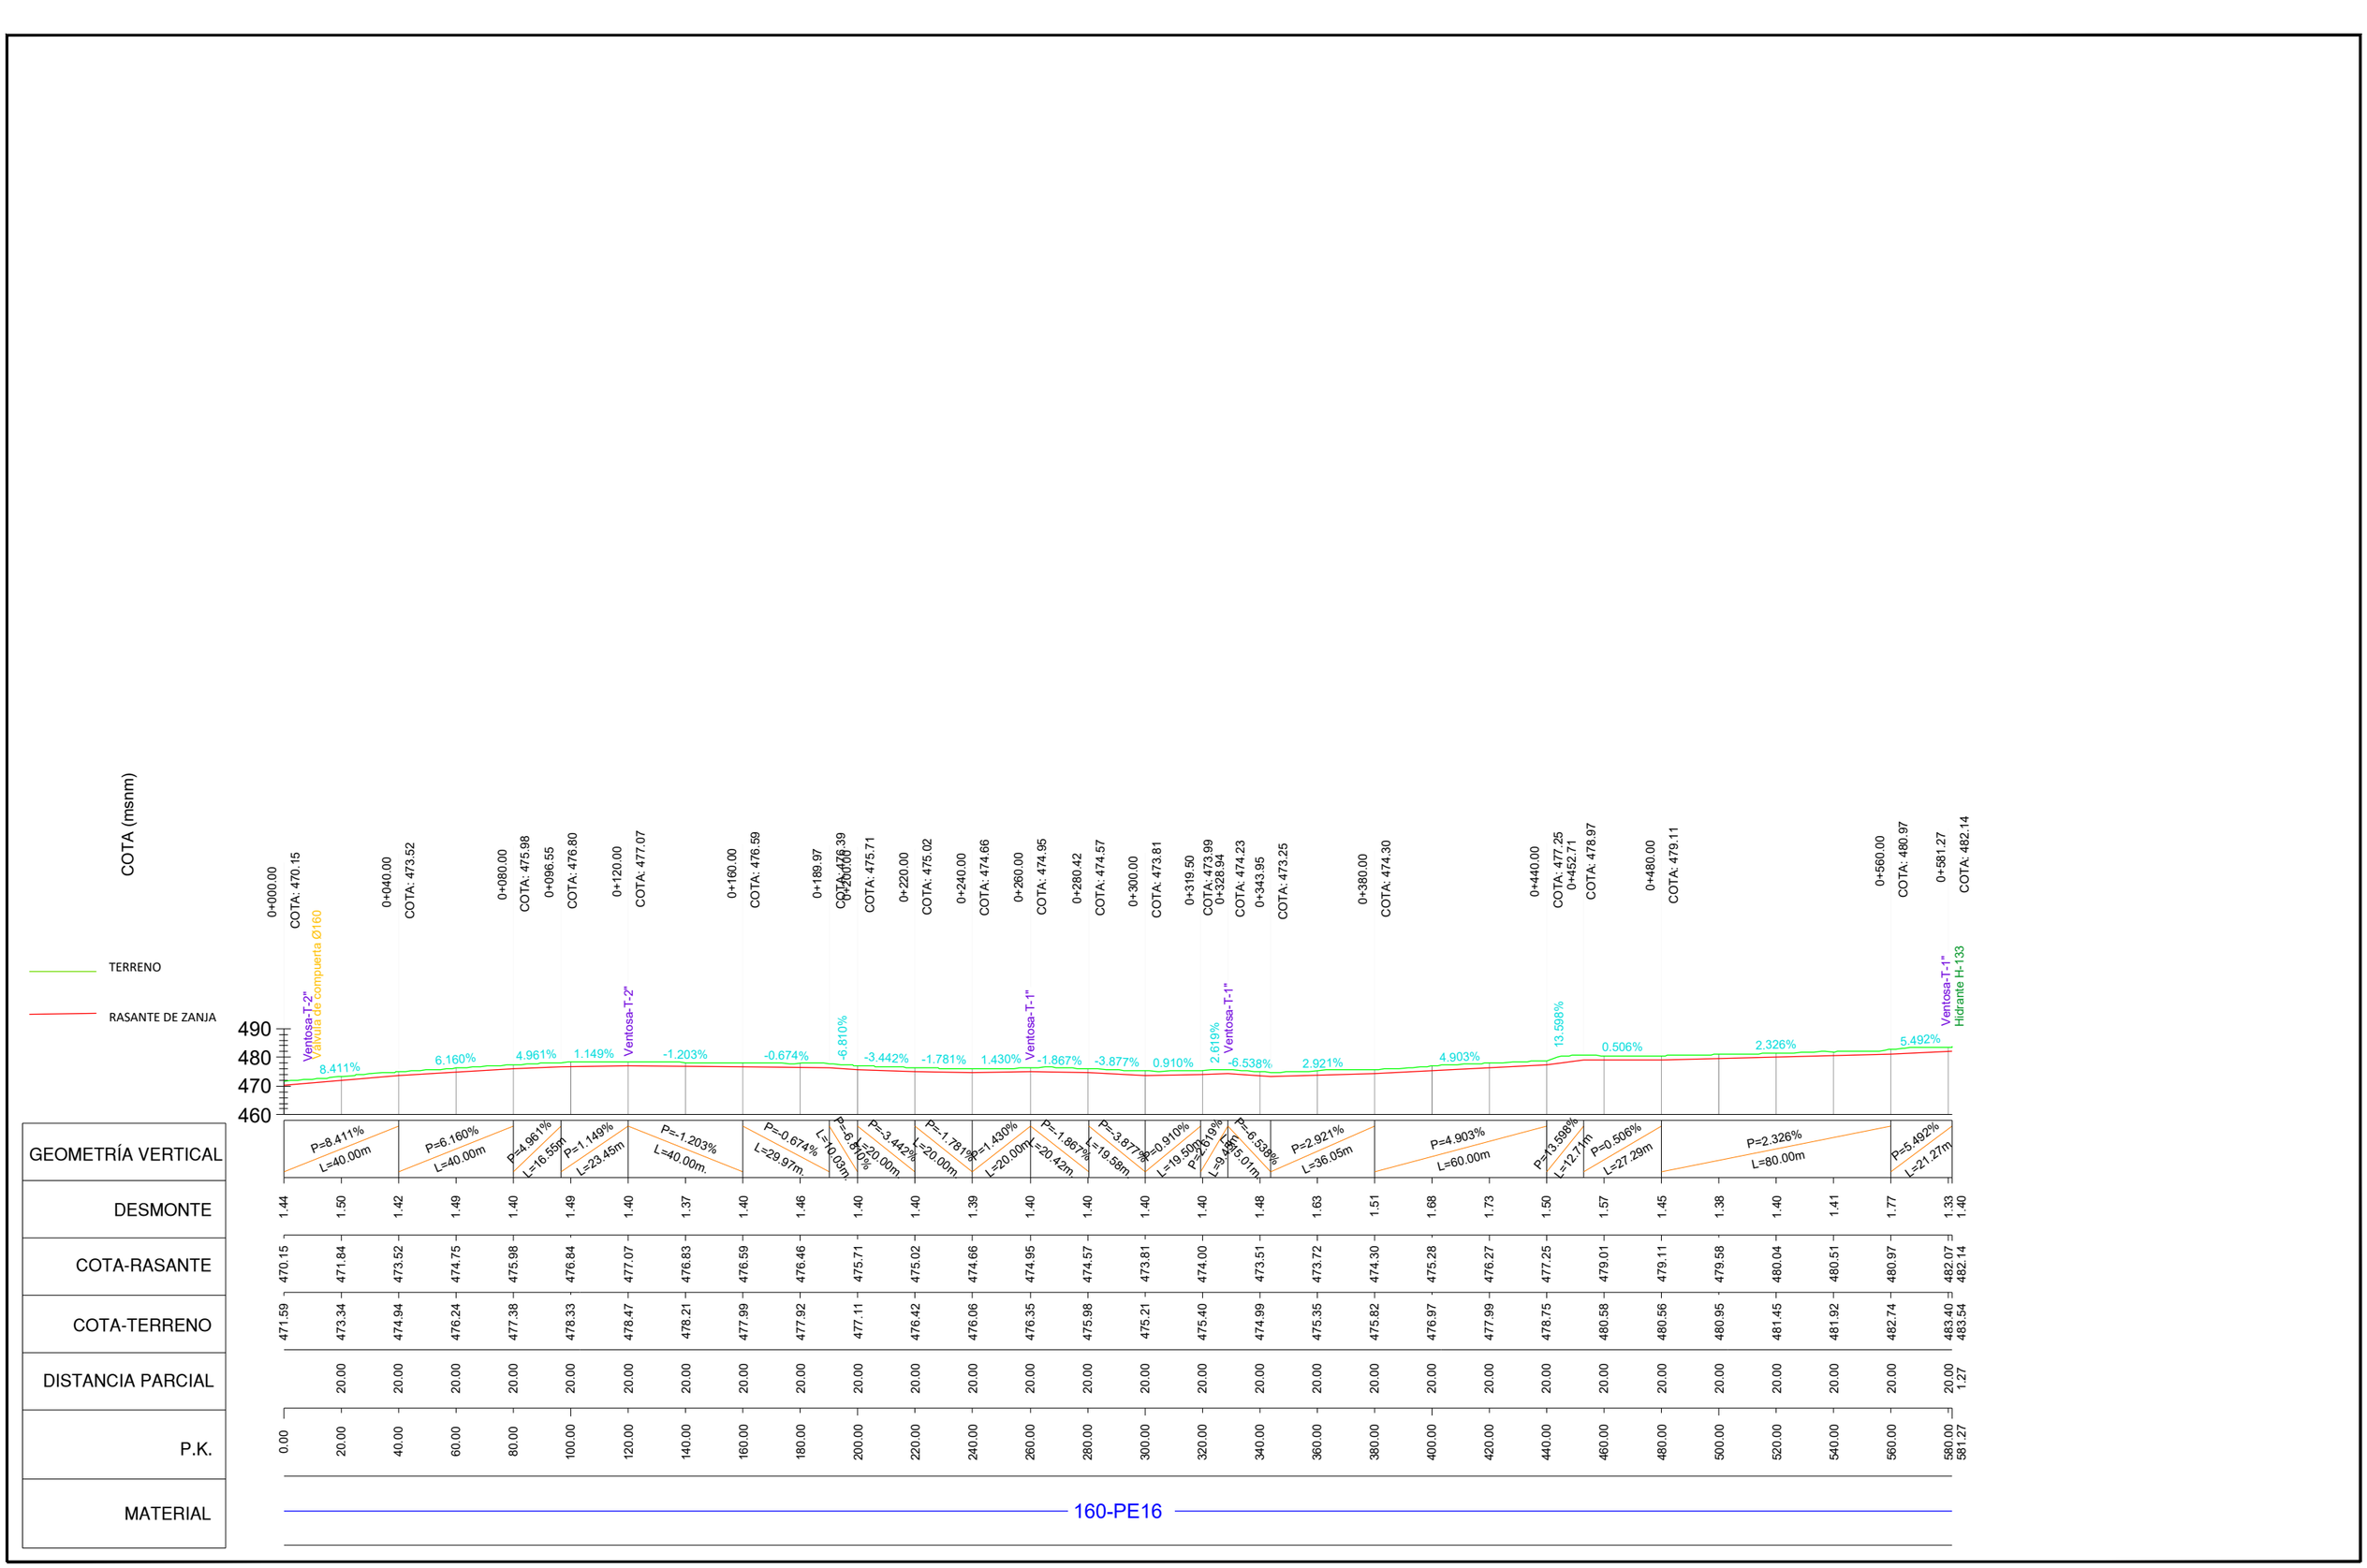

Financiado por la Unión Europea NextGenerationEU

INTIA Tecnologías e Infraestructuras Agroalimentarias

PROYECTO MODERNIZACIÓN Y CONSOLIDACIÓN DE REGADÍOS DE LA COMUNIDAD DE REGANTES VIANA I

Escala: H=1/2000 V=1/2000 Formato UNE A-3

Fecha: ABRIL 2023

Autores del Proyecto:

JUAN CARLOS ESQUÍROZ NOBLE
INGENIERO AGRÓNOMO


JOSÉ MIGUEL LÓPEZ GONZÁLEZ
INGENIERO TÉCNICO AGRÍCOLA

Título del plano:

PERFILES LONGITUDINALES DE TUBERÍAS
RED ALTA. A-4-2

Plano nº: 10.2

Hoja nº: 20

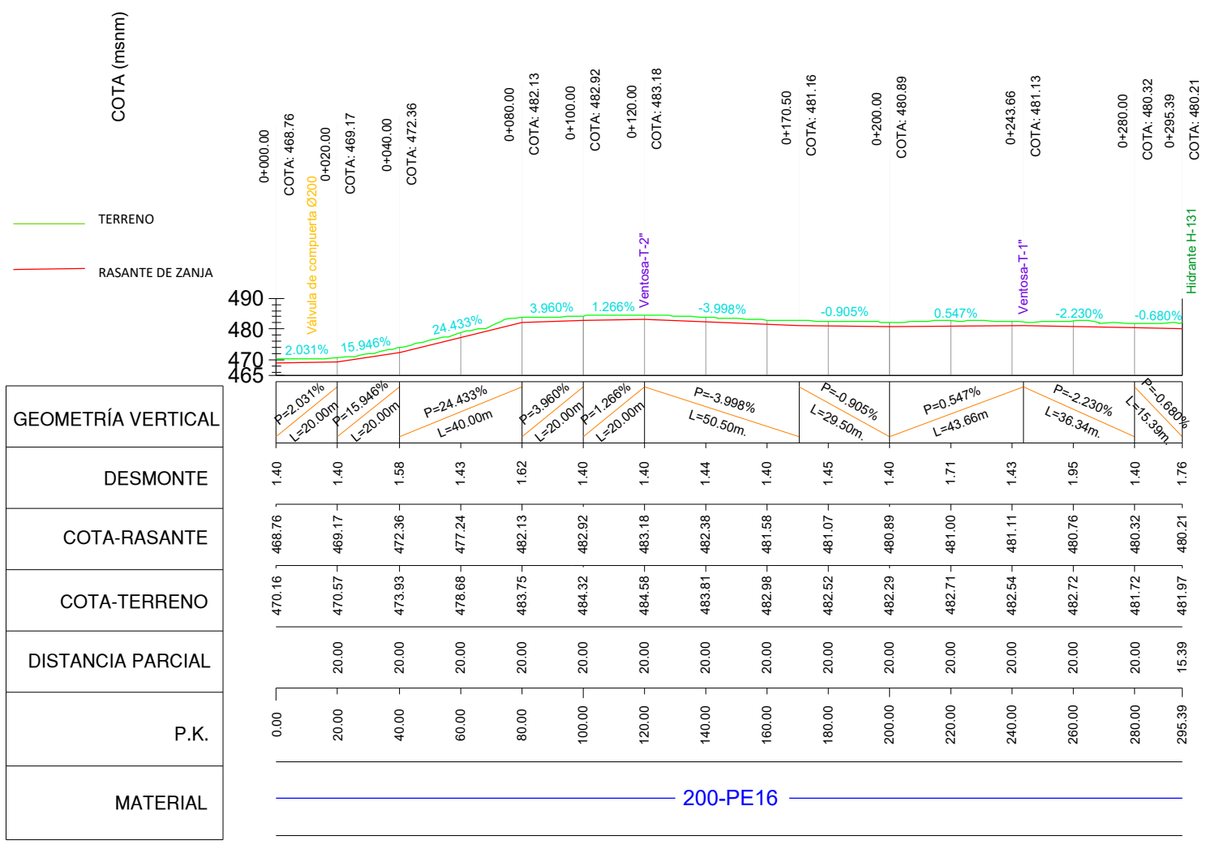

Financiado por la Unión Europea NextGenerationEU

INTIA Tecnologías e Infraestructuras Agroalimentarias

PROYECTO MODERNIZACIÓN Y CONSOLIDACIÓN DE REGADÍOS DE LA COMUNIDAD DE REGANTES VIANA I

Escala: H=1/2000 V=1/2000 Formato UNE A-3

Fecha: ABRIL 2023

Autores del Proyecto:

JUAN CARLOS ESQUÍROZ NOBLE
INGENIERO AGRÓNOMO


JOSÉ MIGUEL LÓPEZ GONZÁLEZ
INGENIERO TÉCNICO AGRÍCOLA

Título del plano:


PERFILES LONGITUDINALES DE TUBERÍAS
RED ALTA. A-4-4

Plano nº: 10.2


Hoja nº: 21

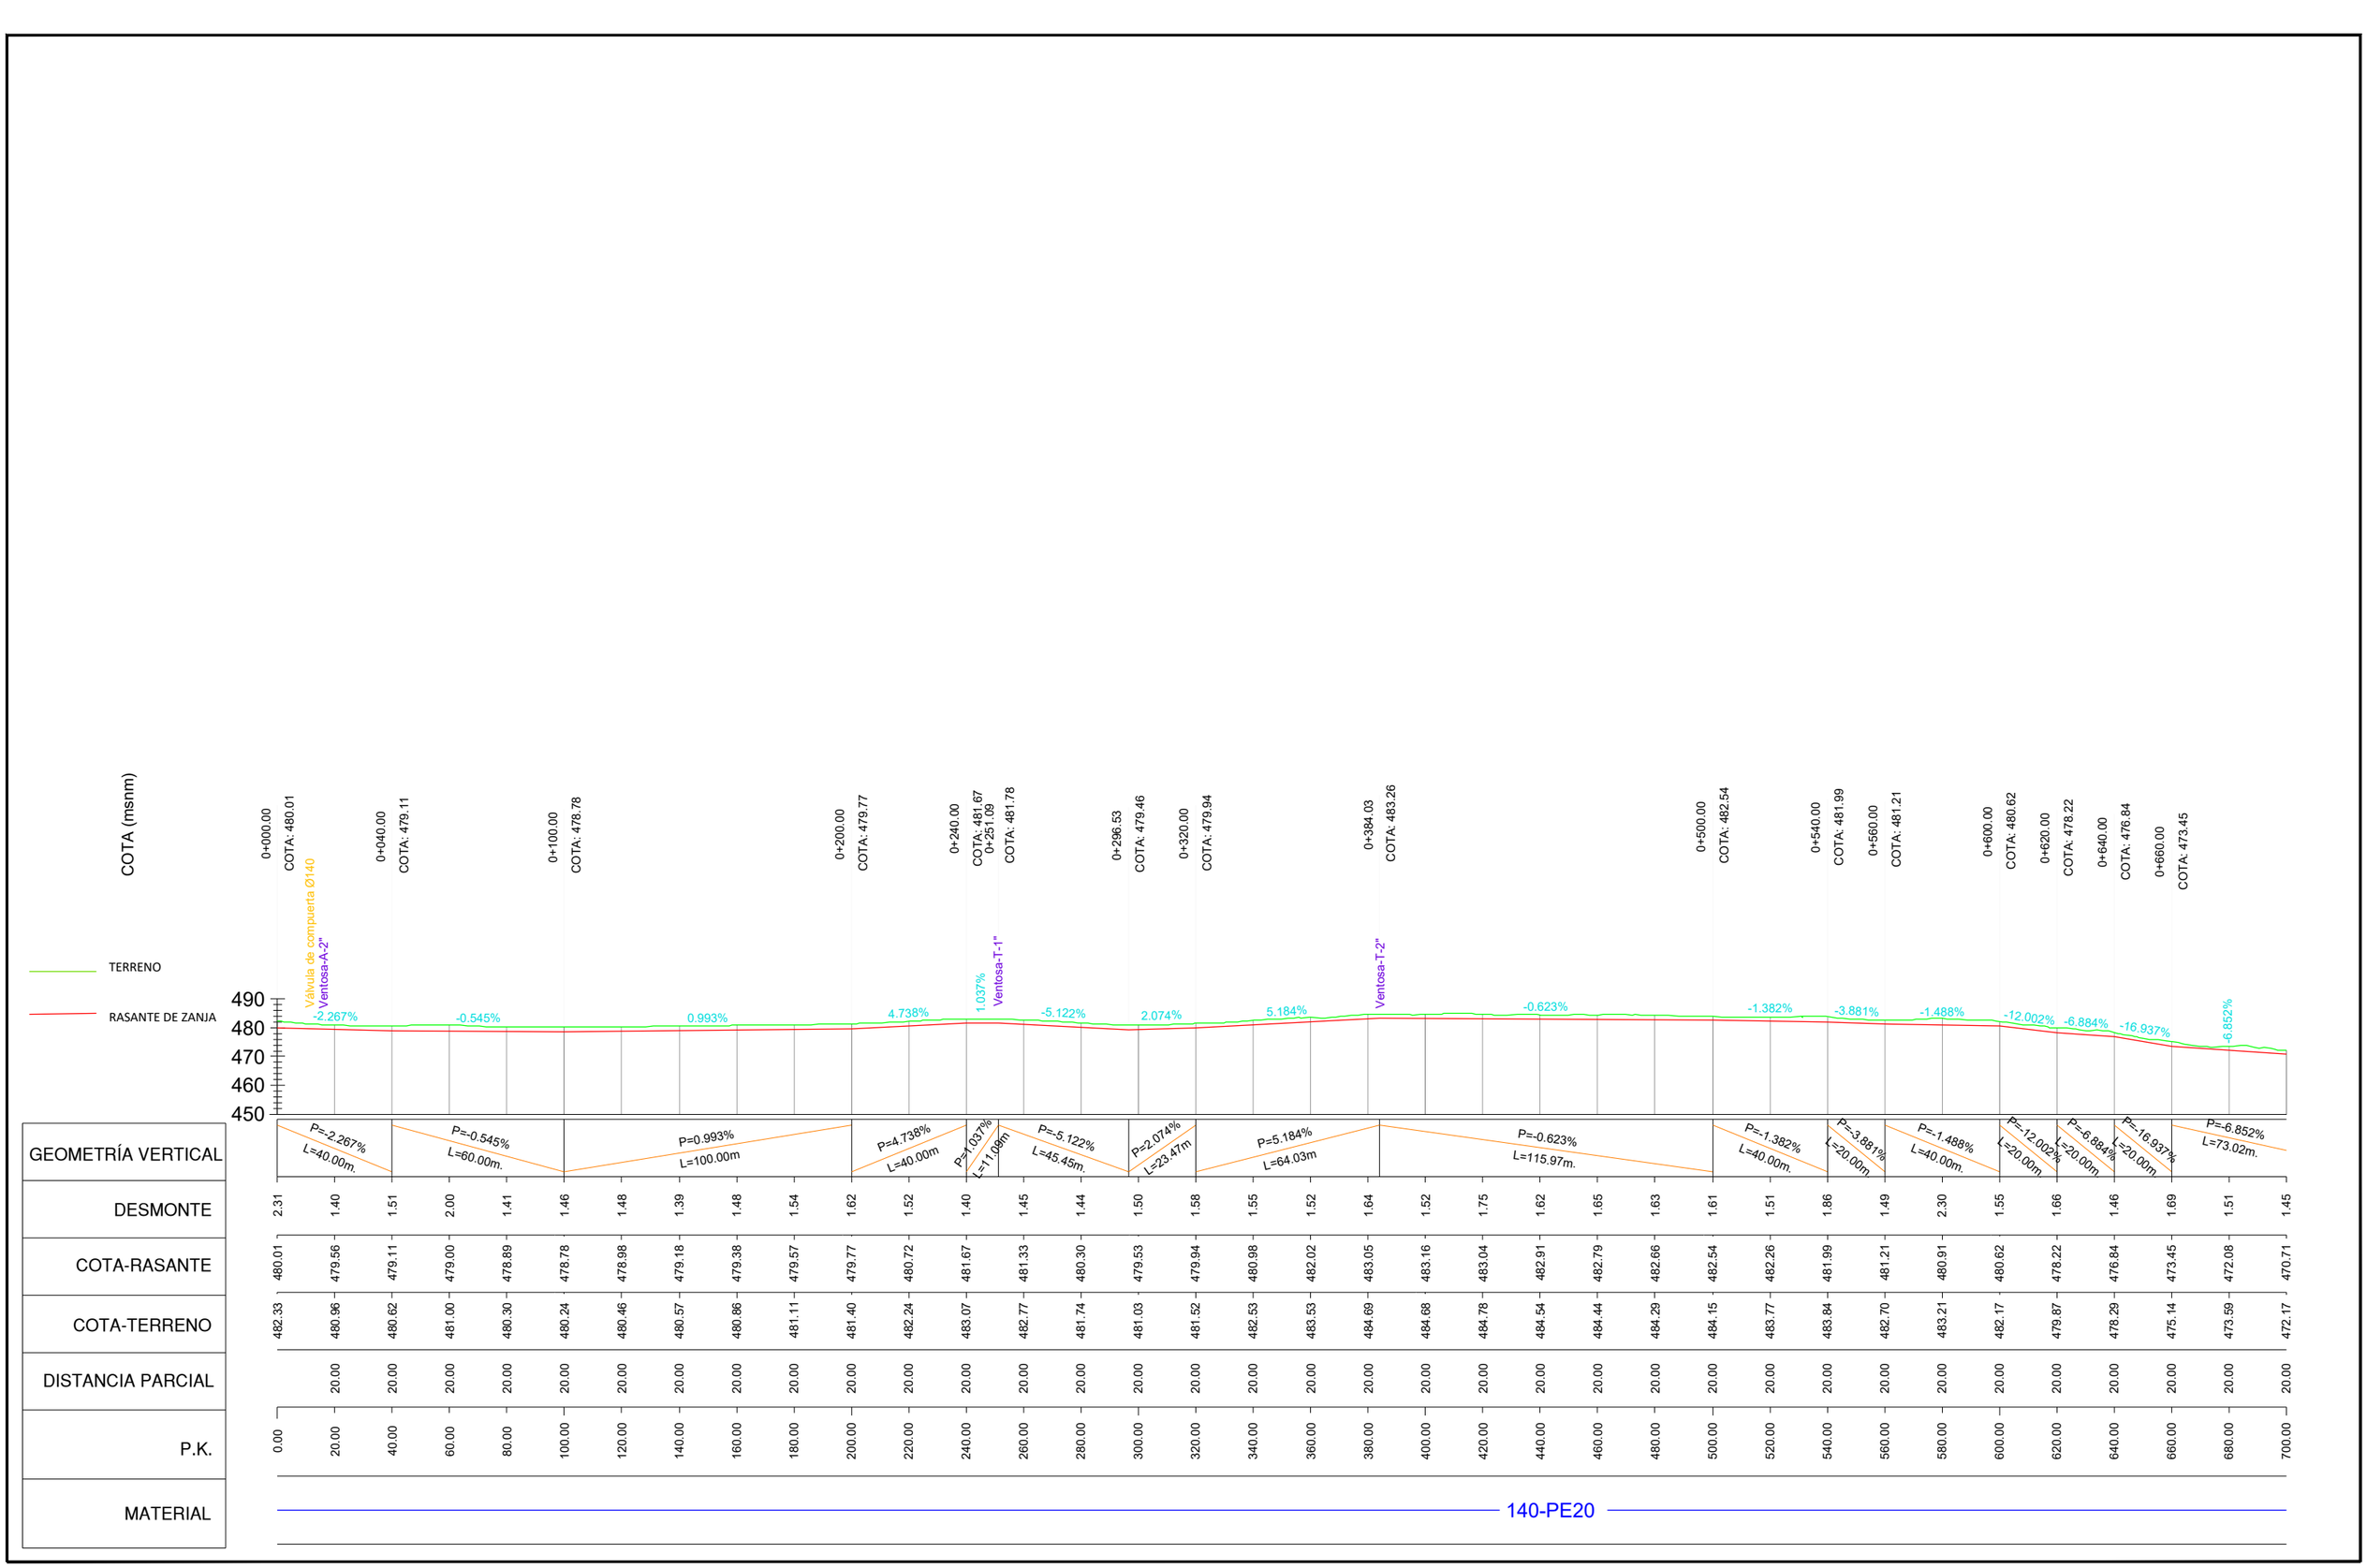
COTA (msnm)
TERRENO
RASANTE DE ZANJA
490
480
470
460
450
Válvula de compuerta Ø140
Ventosa-A-2"
Ventosa-T-1"
Ventosa-T-2"
-2.267%
-0.545%
0.993%
4.738%
1.037%
-5.122%
2.074%
5.184%
-0.623%
-1.382%
-3.881%
-1.488%
-12.002%
-6.884%
-16.937%
-6.852%
P=-2.267% L=40.00m.
P=-0.545% L=60.00m.
P=0.993% L=100.00m
P=4.738% L=40.00m
P=1.037% L=11.08m
P=-5.122% L=45.45m.
P=2.074% L=23.47m
P=5.184% L=64.03m
P=-0.623% L=115.97m.
P=-1.382% L=40.00m.
P=-3.881% L=20.00m
P=-1.488% L=40.00m.
P=-12.002% L=20.00m.
P=-6.884% L=20.00m
P=-16.937% L=20.00m
P=-6.852% L=73.02m.
GEOMETRÍA VERTICAL
DESMONTE
COTA-RASANTE
COTA-TERRENO
DISTANCIA PARCIAL
P.K.
MATERIAL
140-PE20


| | | |

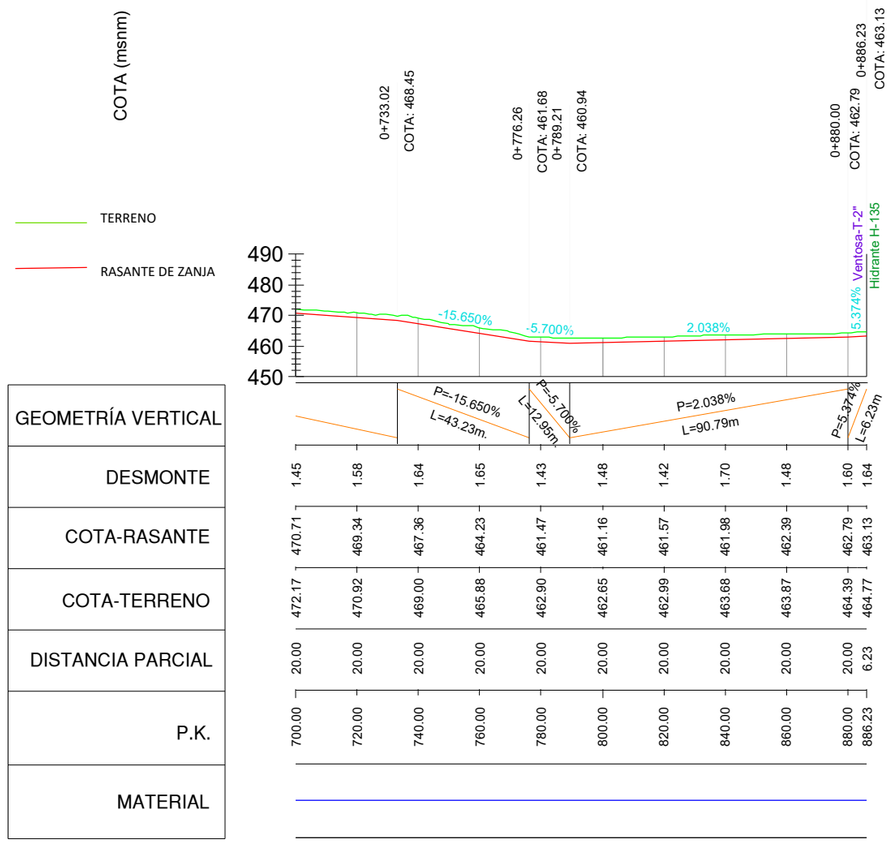

Financiado por la Unión Europea NextGenerationEU · Gobierno de España · Ministerio de Agricultura, Pesca y Alimentación · TR · seiasa	INTIA Tecnologías e Infraestructuras Agroalimentarias	**PROYECTO MODERNIZACIÓN Y CONSOLIDACIÓN DE REGADÍOS DE LA COMUNIDAD DE REGANTES VIANA I**	Escala: H=1/2000 V=1/2000 Formato UNE A-3	Fecha: ABRIL 2023	Autores del Proyecto: JUAN CARLOS ESQUÍROZ NOBLE INGENIERO AGRÓNOMO; JOSÉ MIGUEL LÓPEZ GONZÁLEZ INGENIERO TÉCNICO AGRÍCOLA	Título del plano: PERFILES LONGITUDINALES DE TUBERÍAS RED ALTA. A-5 (2) — Plano nº: 10.2 — Hoja nº: 23

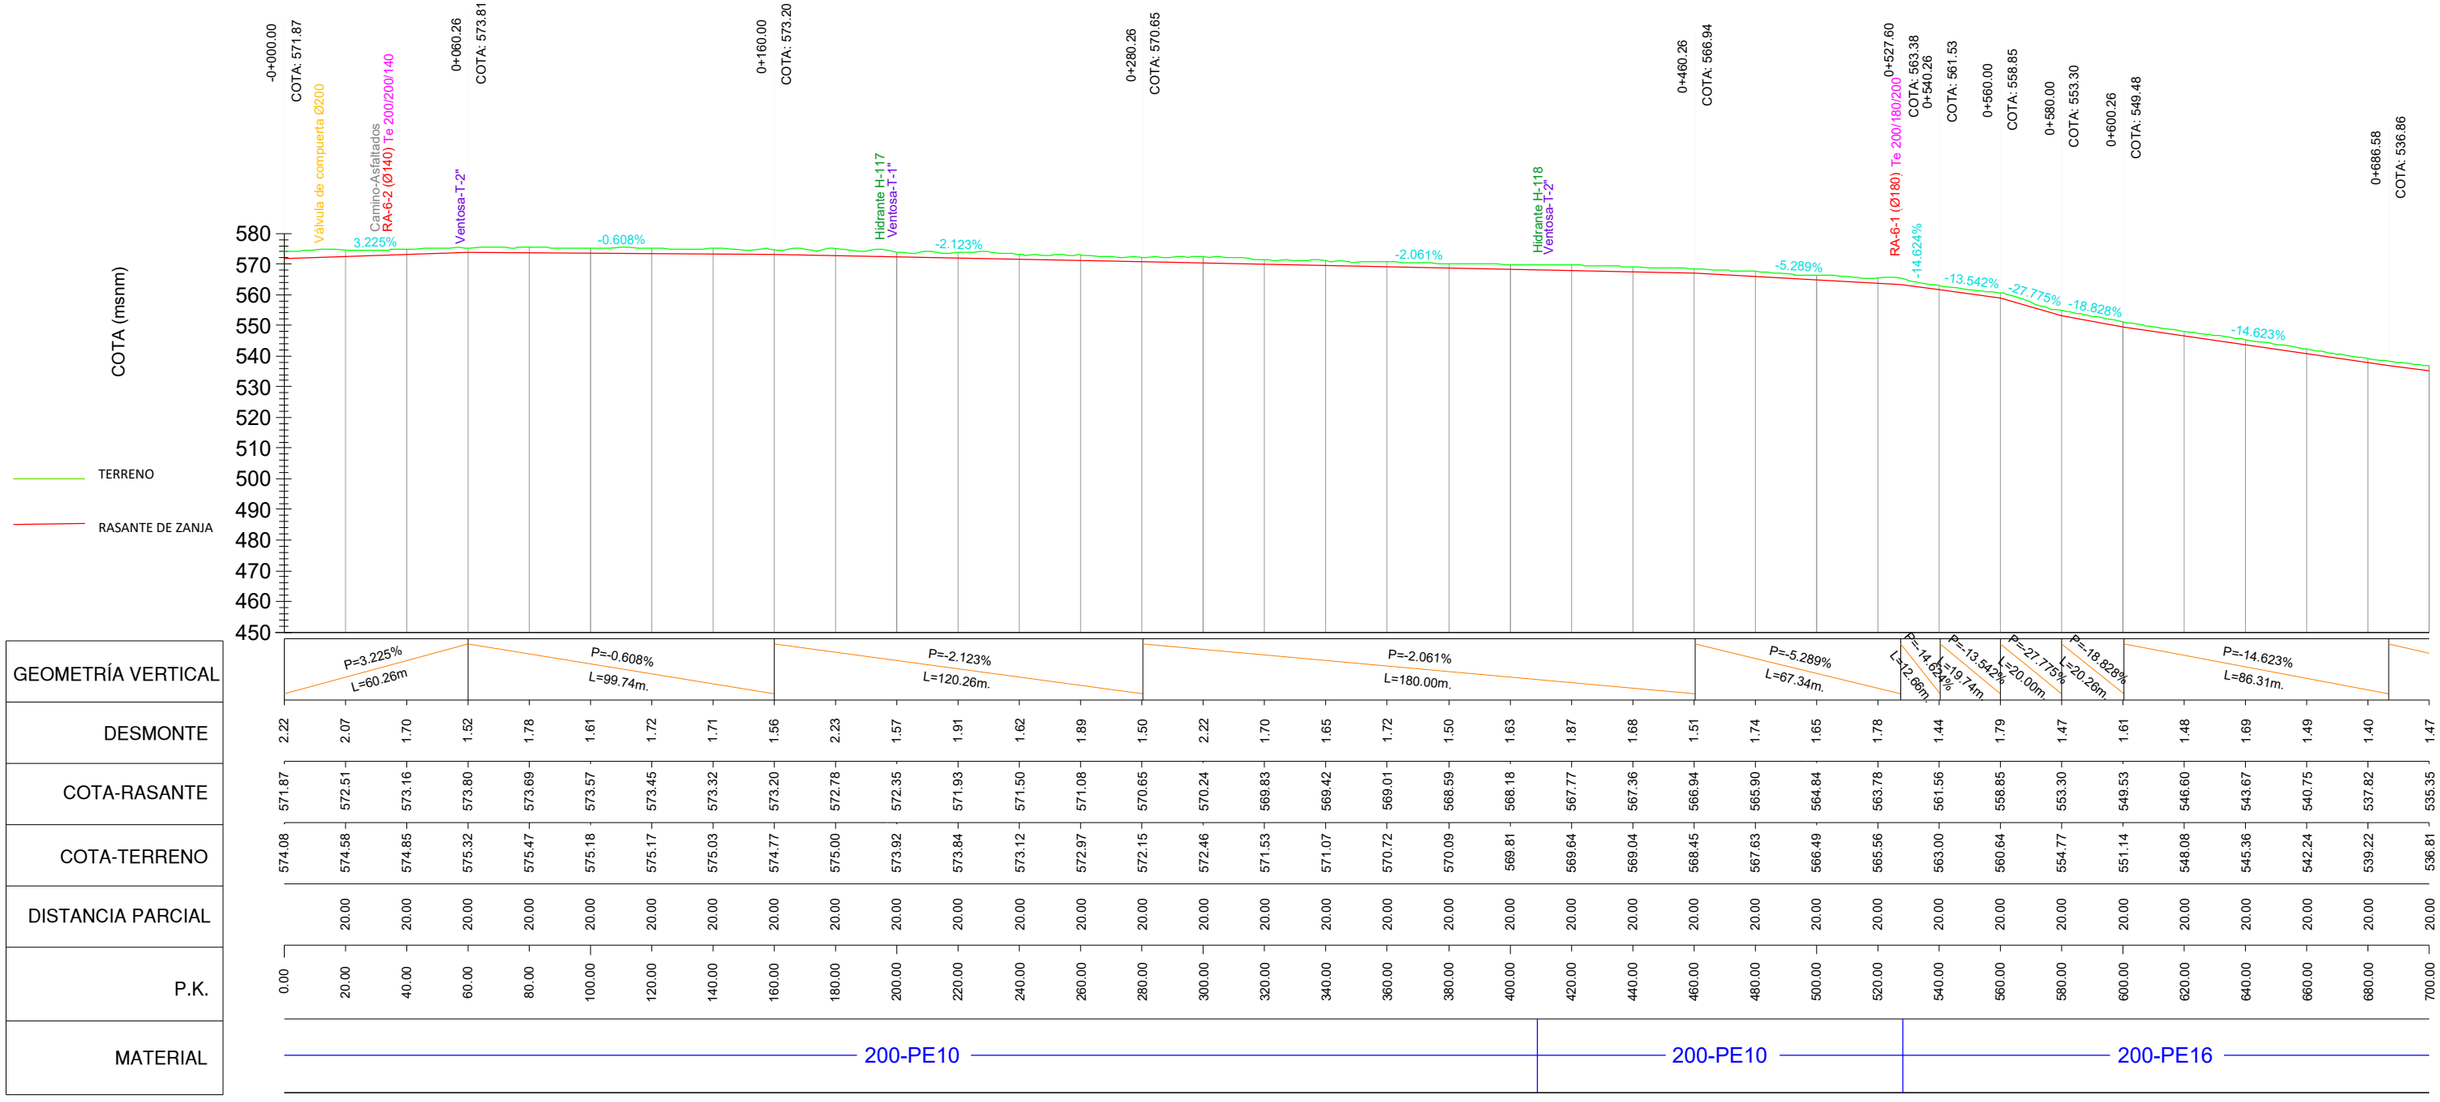

Financiado por la Unión Europea NextGenerationEU	PROYECTO MODERNIZACIÓN Y CONSOLIDACIÓN DE REGADÍOS DE LA COMUNIDAD DE REGANTES VIANA I	Escala: H=1/2000 V=1/2000 Formato UNE A-3	Fecha: ABRIL 2023	Autores del Proyecto: JUAN CARLOS ESQUÍROZ NOBLE INGENIERO AGRÓNOMO; JOSÉ MIGUEL LÓPEZ GONZÁLEZ INGENIERO TÉCNICO AGRÍCOLA	Título del plano: PERFILES LONGITUDINALES DE TUBERÍAS RED ALTA. A-6 (1)	Plano nº: 10.2 Hoja nº: 24

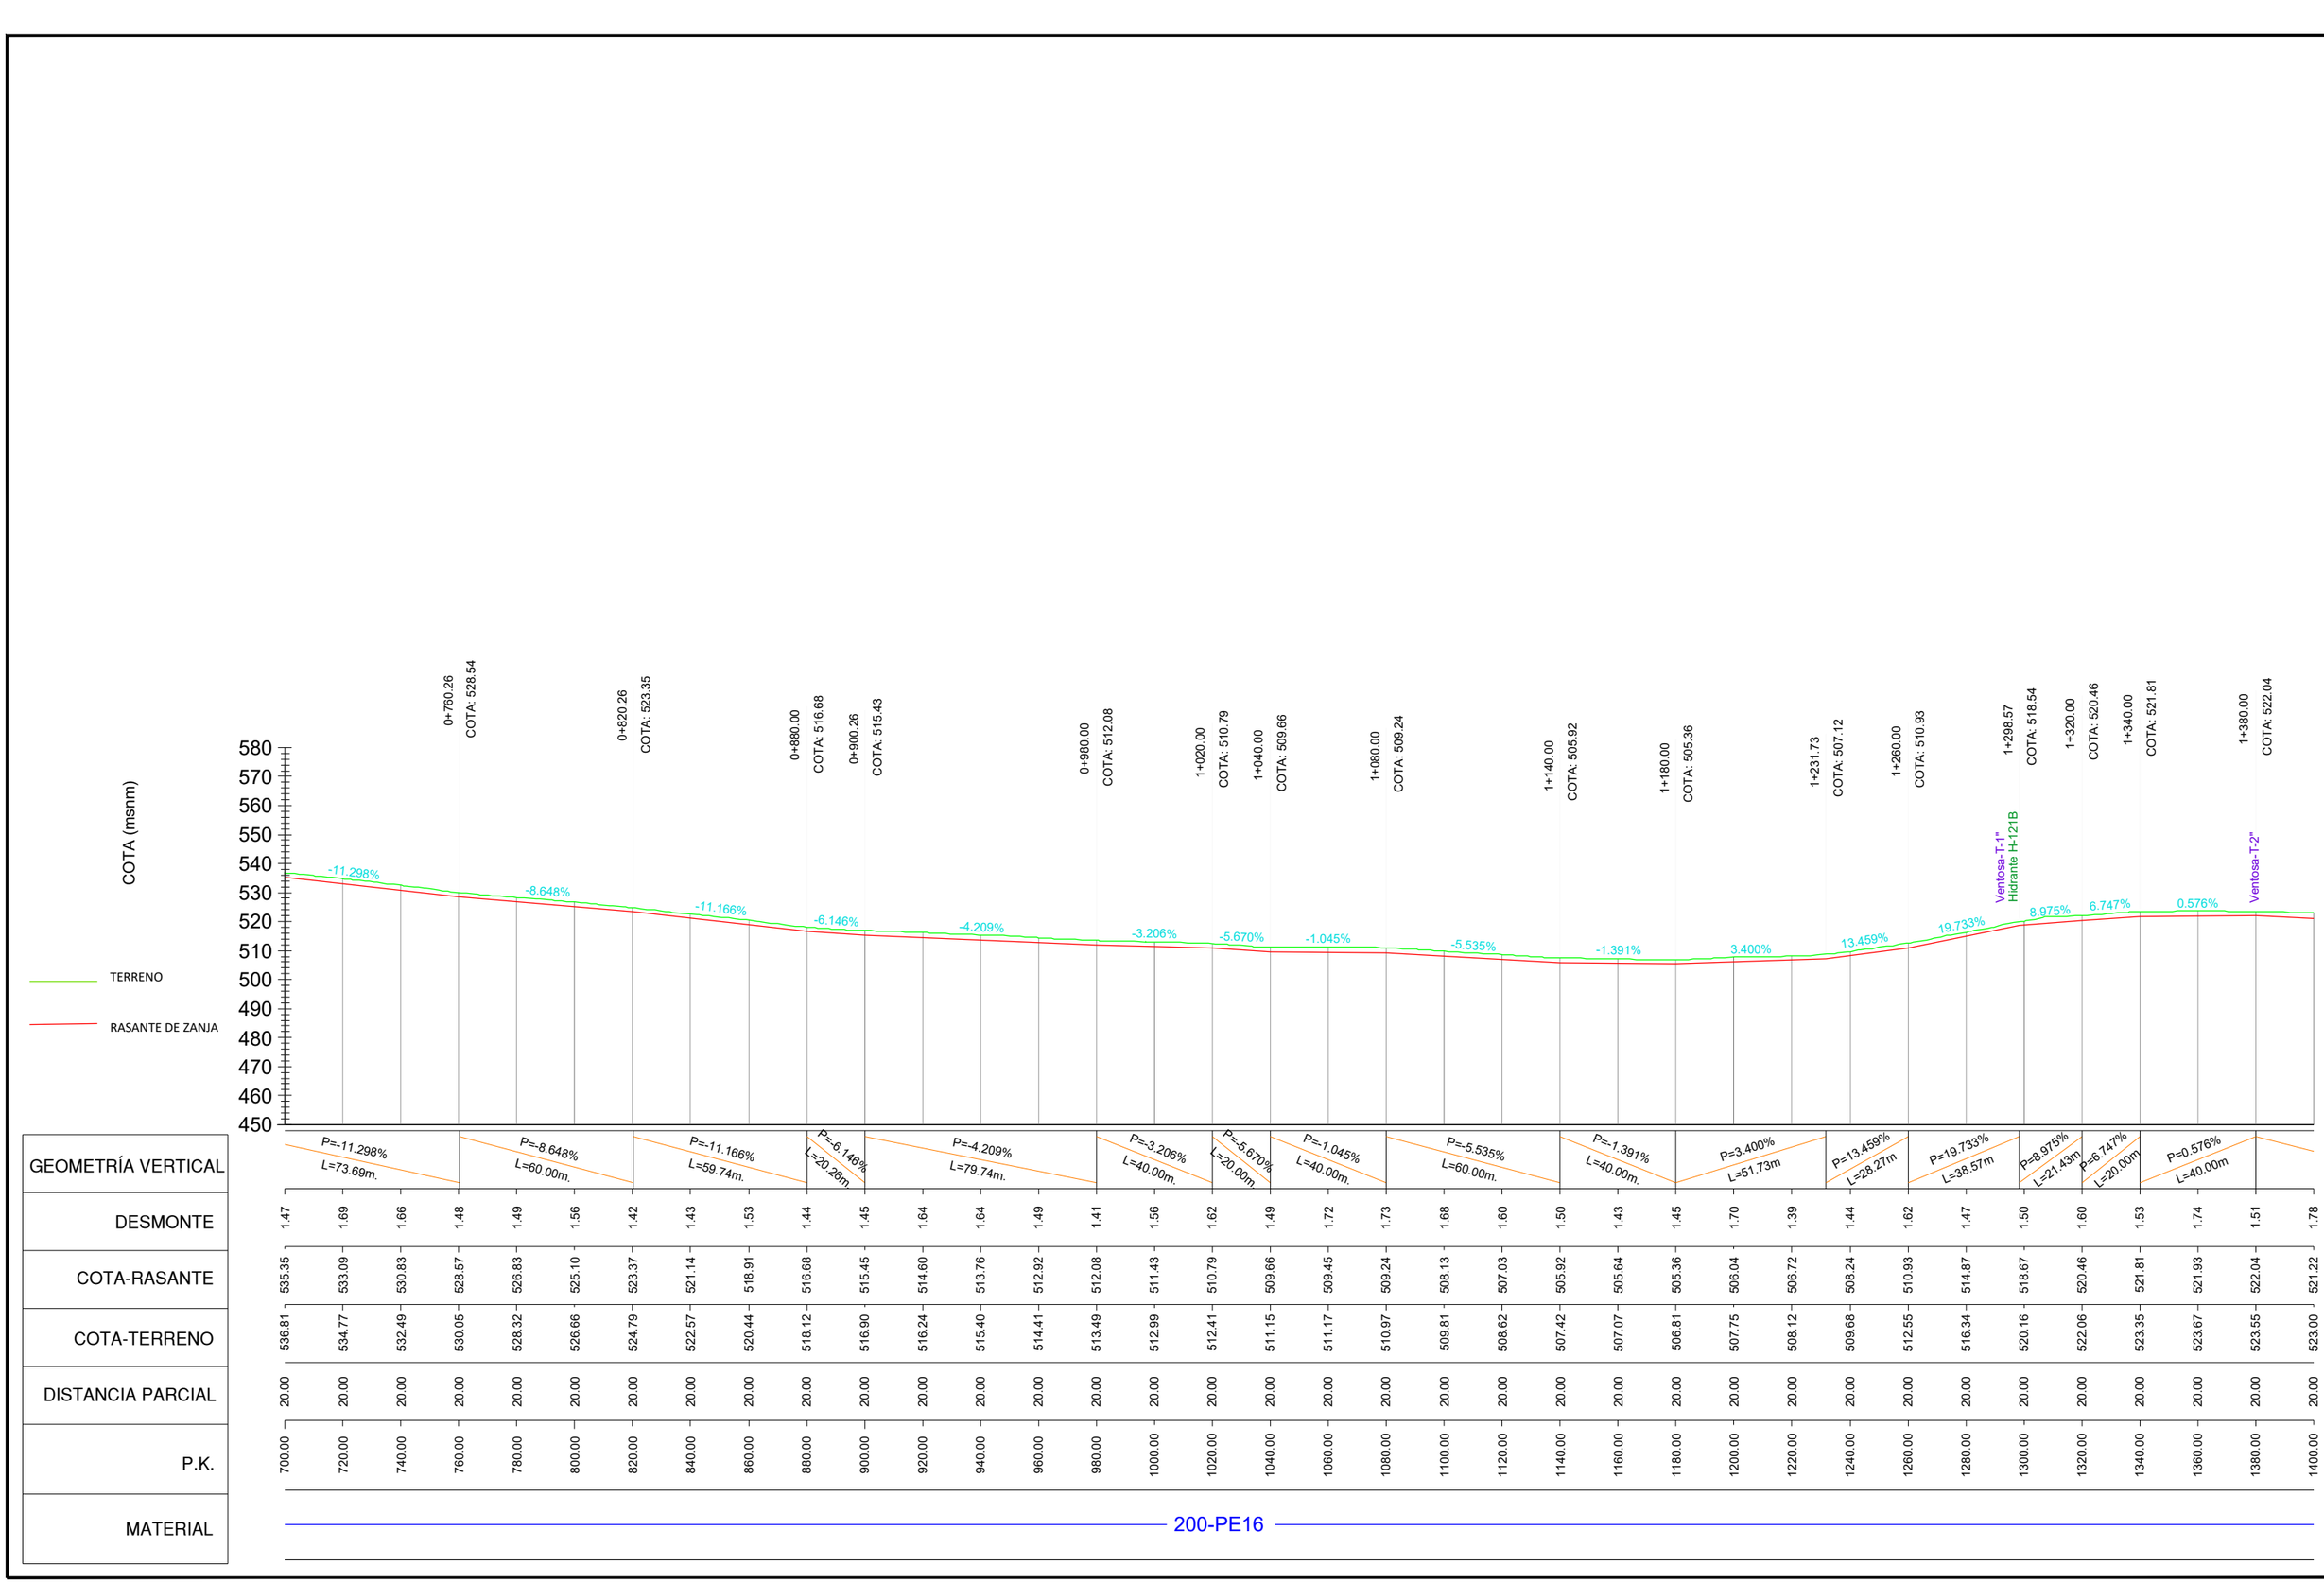

Financiado por la Unión Europea NextGenerationEU

INTIA Tecnologías e Infraestructuras Agroalimentarias

PROYECTO MODERNIZACIÓN Y CONSOLIDACIÓN DE REGADÍOS DE LA COMUNIDAD DE REGANTES VIANA I

Escala: H=1/2000 V=1/2000 Formato UNE A-3

Fecha: ABRIL 2023

Autores del Proyecto:

JUAN CARLOS ESQUÍROZ NOBLE
INGENIERO AGRÓNOMO


JOSÉ MIGUEL LÓPEZ GONZÁLEZ
INGENIERO TÉCNICO AGRÍCOLA

Título del plano:


PERFILES LONGITUDINALES DE TUBERÍAS
RED ALTA. A-6 (2)

Plano nº: 10.2

Hoja nº: 25

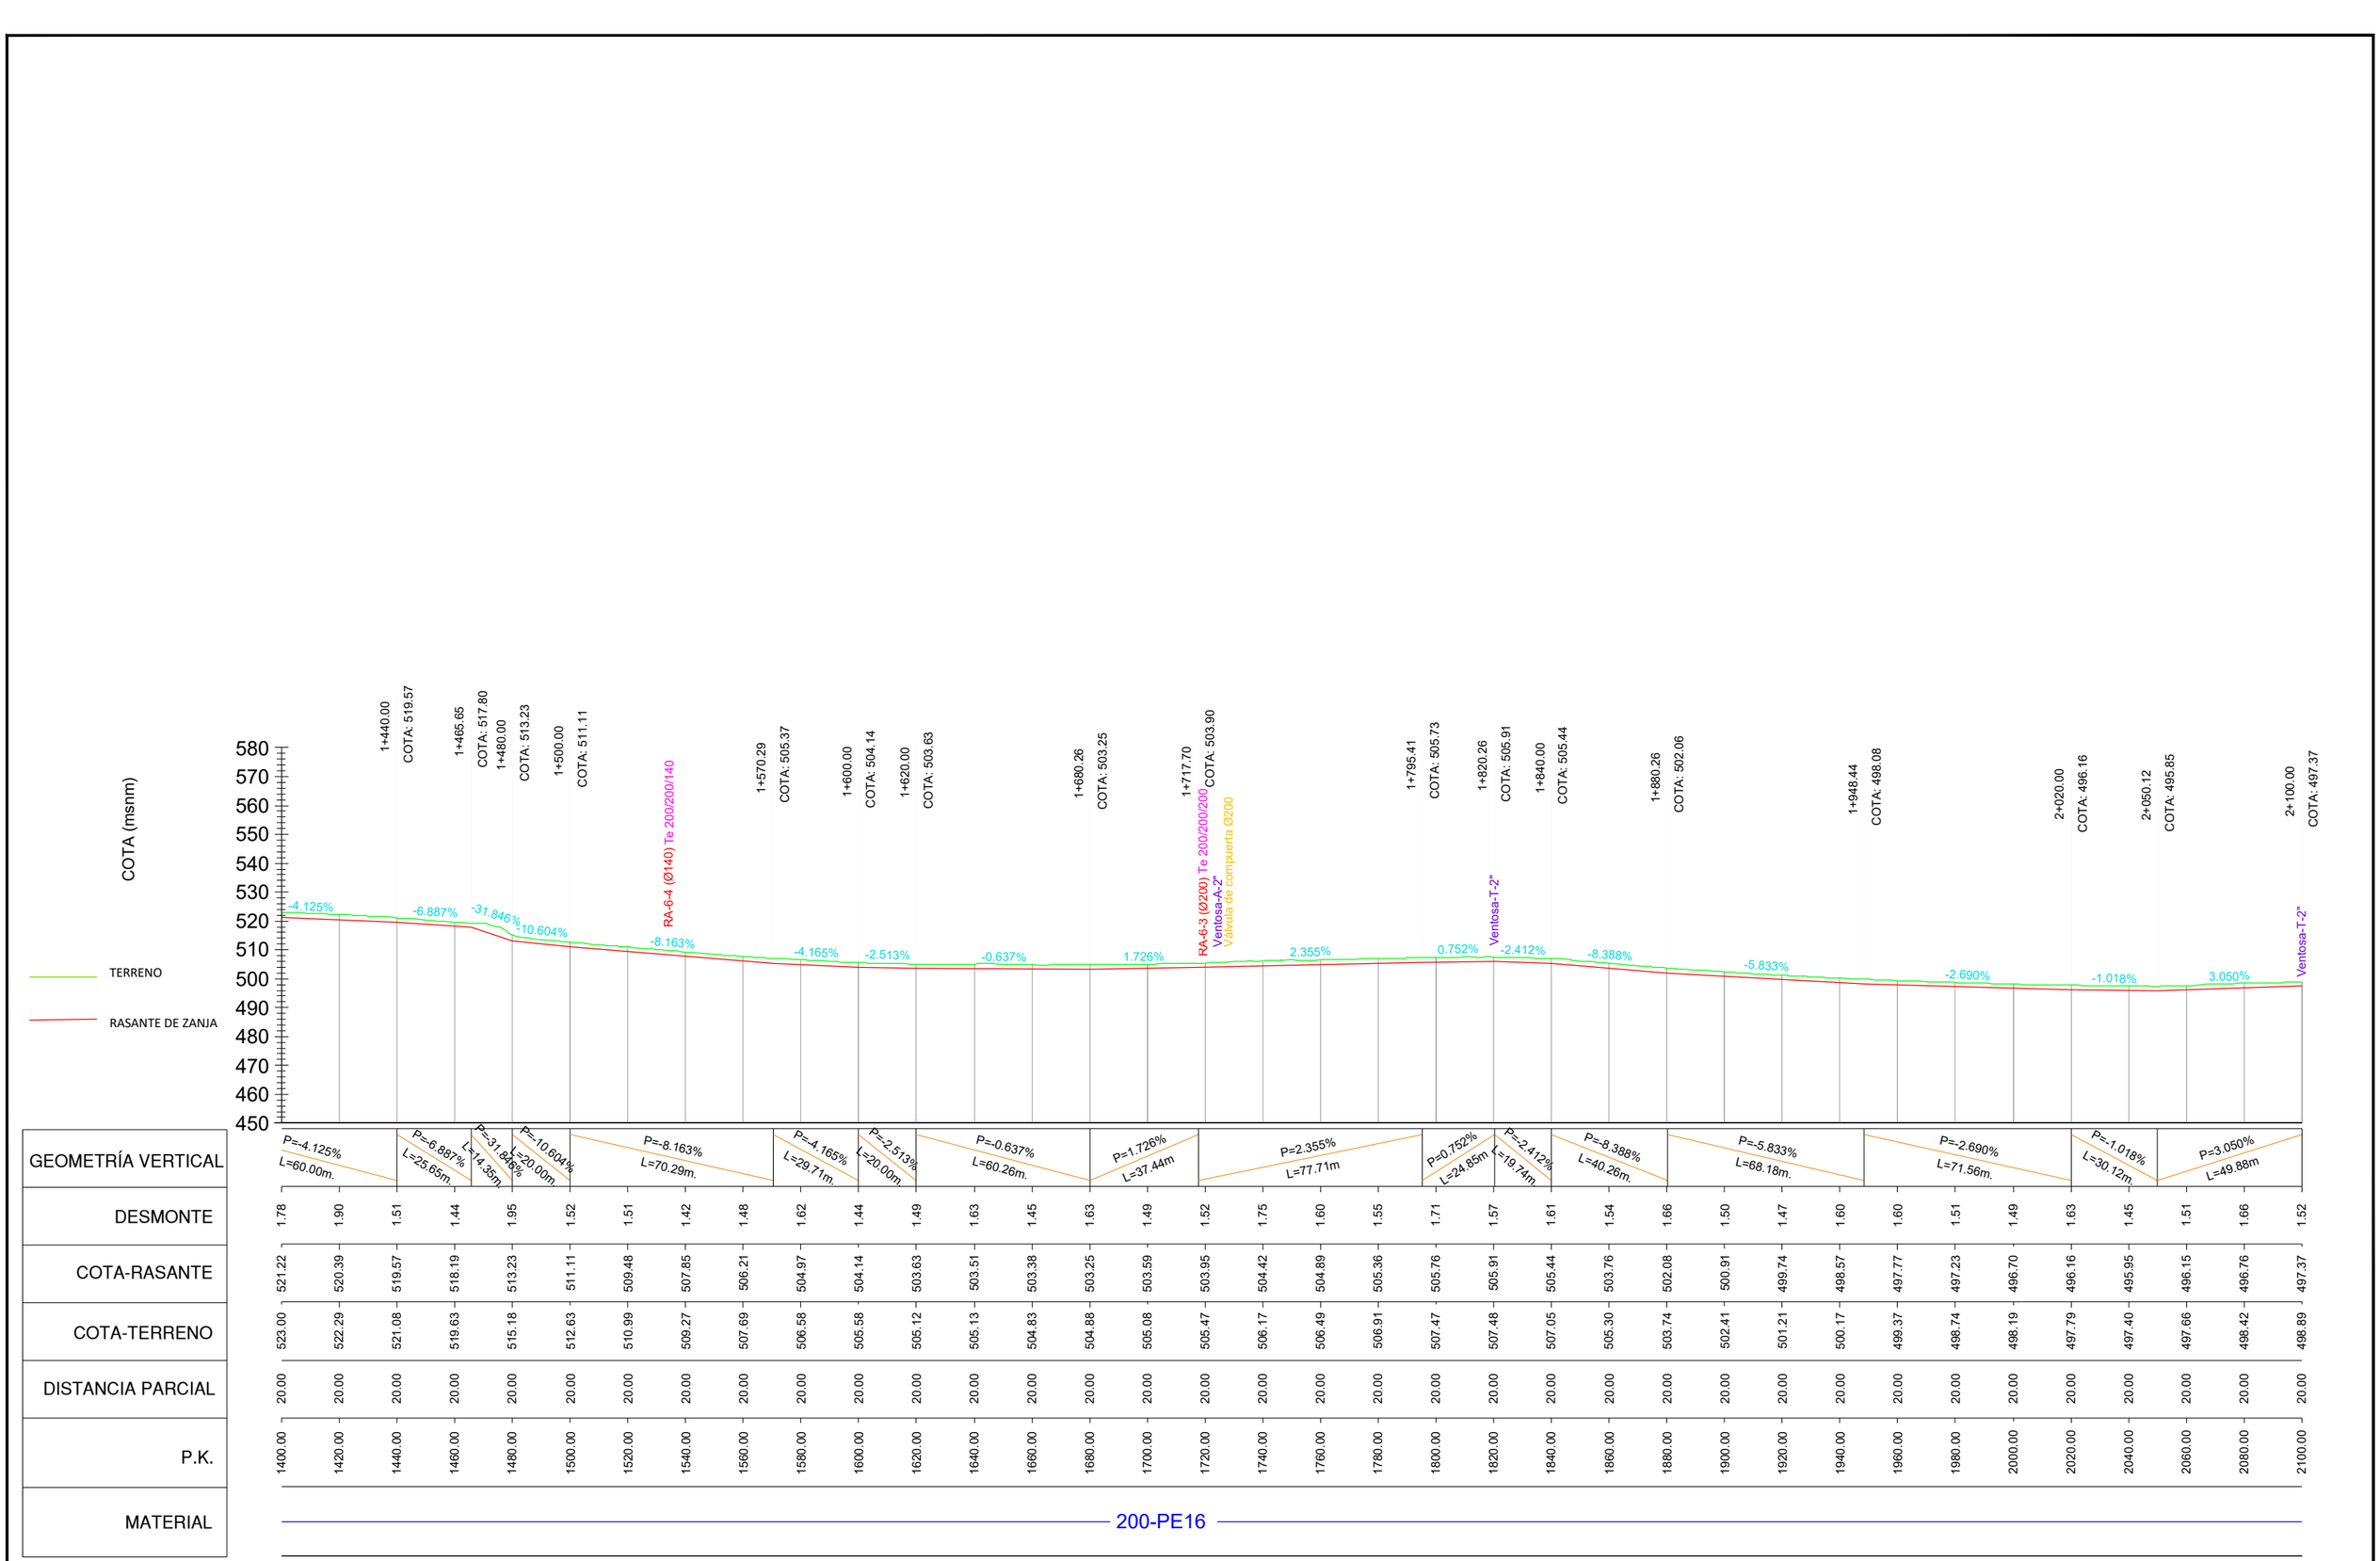

Financiado por la Unión Europea NextGenerationEU · Gobierno de España · Ministerio de Agricultura, Pesca y Alimentación · seiasa	INTIA Tecnologías e Infraestructuras Agroalimentarias	**PROYECTO MODERNIZACIÓN Y CONSOLIDACIÓN DE REGADÍOS DE LA COMUNIDAD DE REGANTES VIANA I**	Escala: H=1/2000 V=1/2000 Formato UNE A-3	Fecha: ABRIL 2023	Autores del Proyecto: JUAN CARLOS ESQUÍROZ NOBLE INGENIERO AGRÓNOMO; JOSÉ MIGUEL LÓPEZ GONZÁLEZ INGENIERO TÉCNICO AGRÍCOLA	Título del plano: PERFILES LONGITUDINALES DE TUBERÍAS RED ALTA. A-6 (3)	Plano nº: 10.2 Hoja nº: 26

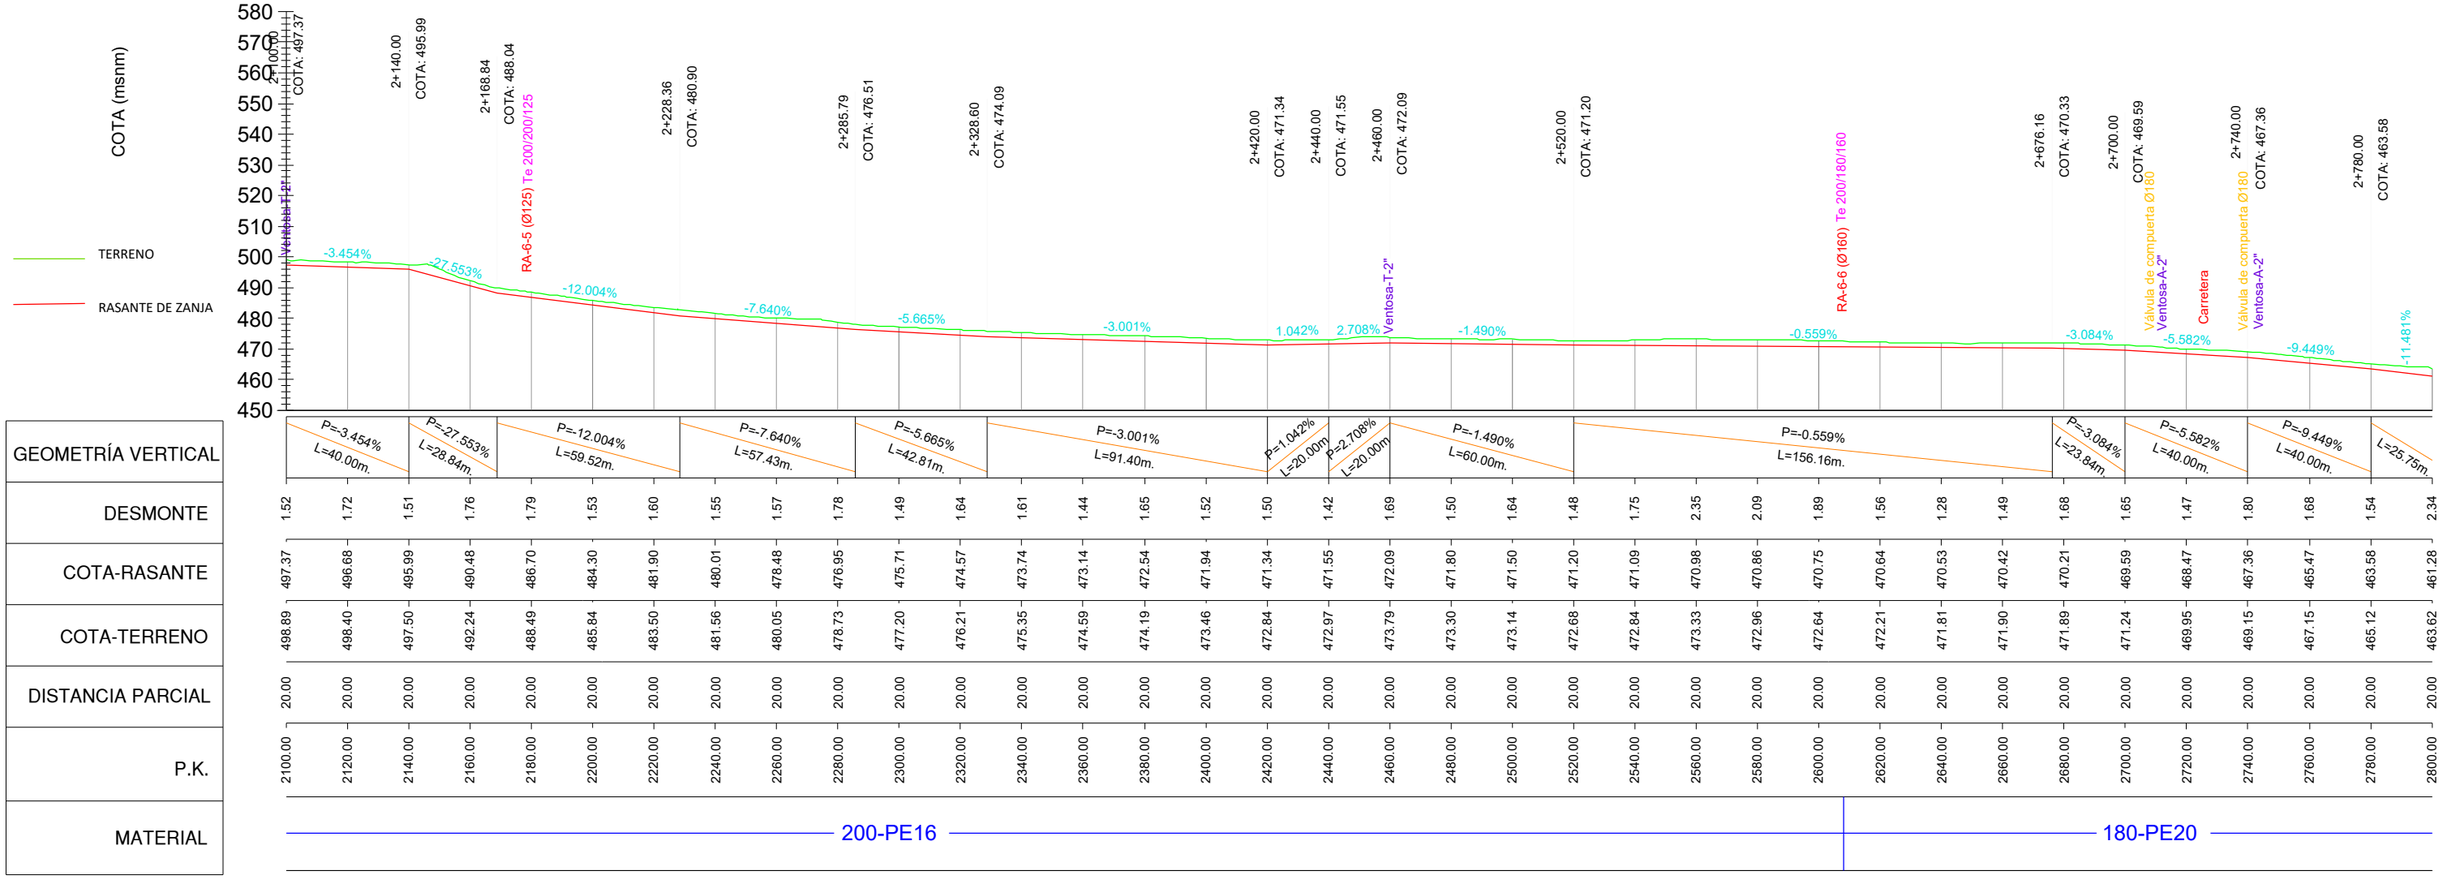

Financiado por la Unión Europea NextGenerationEU

INTIA Tecnologías e Infraestructuras Agroalimentarias

PROYECTO MODERNIZACIÓN Y CONSOLIDACIÓN DE REGADÍOS DE LA COMUNIDAD DE REGANTES VIANA I

Escala: H=1/2000 V=1/2000 Formato UNE A-3

Fecha: ABRIL 2023

Autores del Proyecto:

JUAN CARLOS ESQUÍROZ NOBLE
INGENIERO AGRÓNOMO


JOSÉ MIGUEL LÓPEZ GONZÁLEZ
INGENIERO TÉCNICO AGRÍCOLA

Título del plano:


PERFILES LONGITUDINALES DE TUBERÍAS
RED ALTA. A-6 (4)

Plano nº: 10.2


Hoja nº: 27

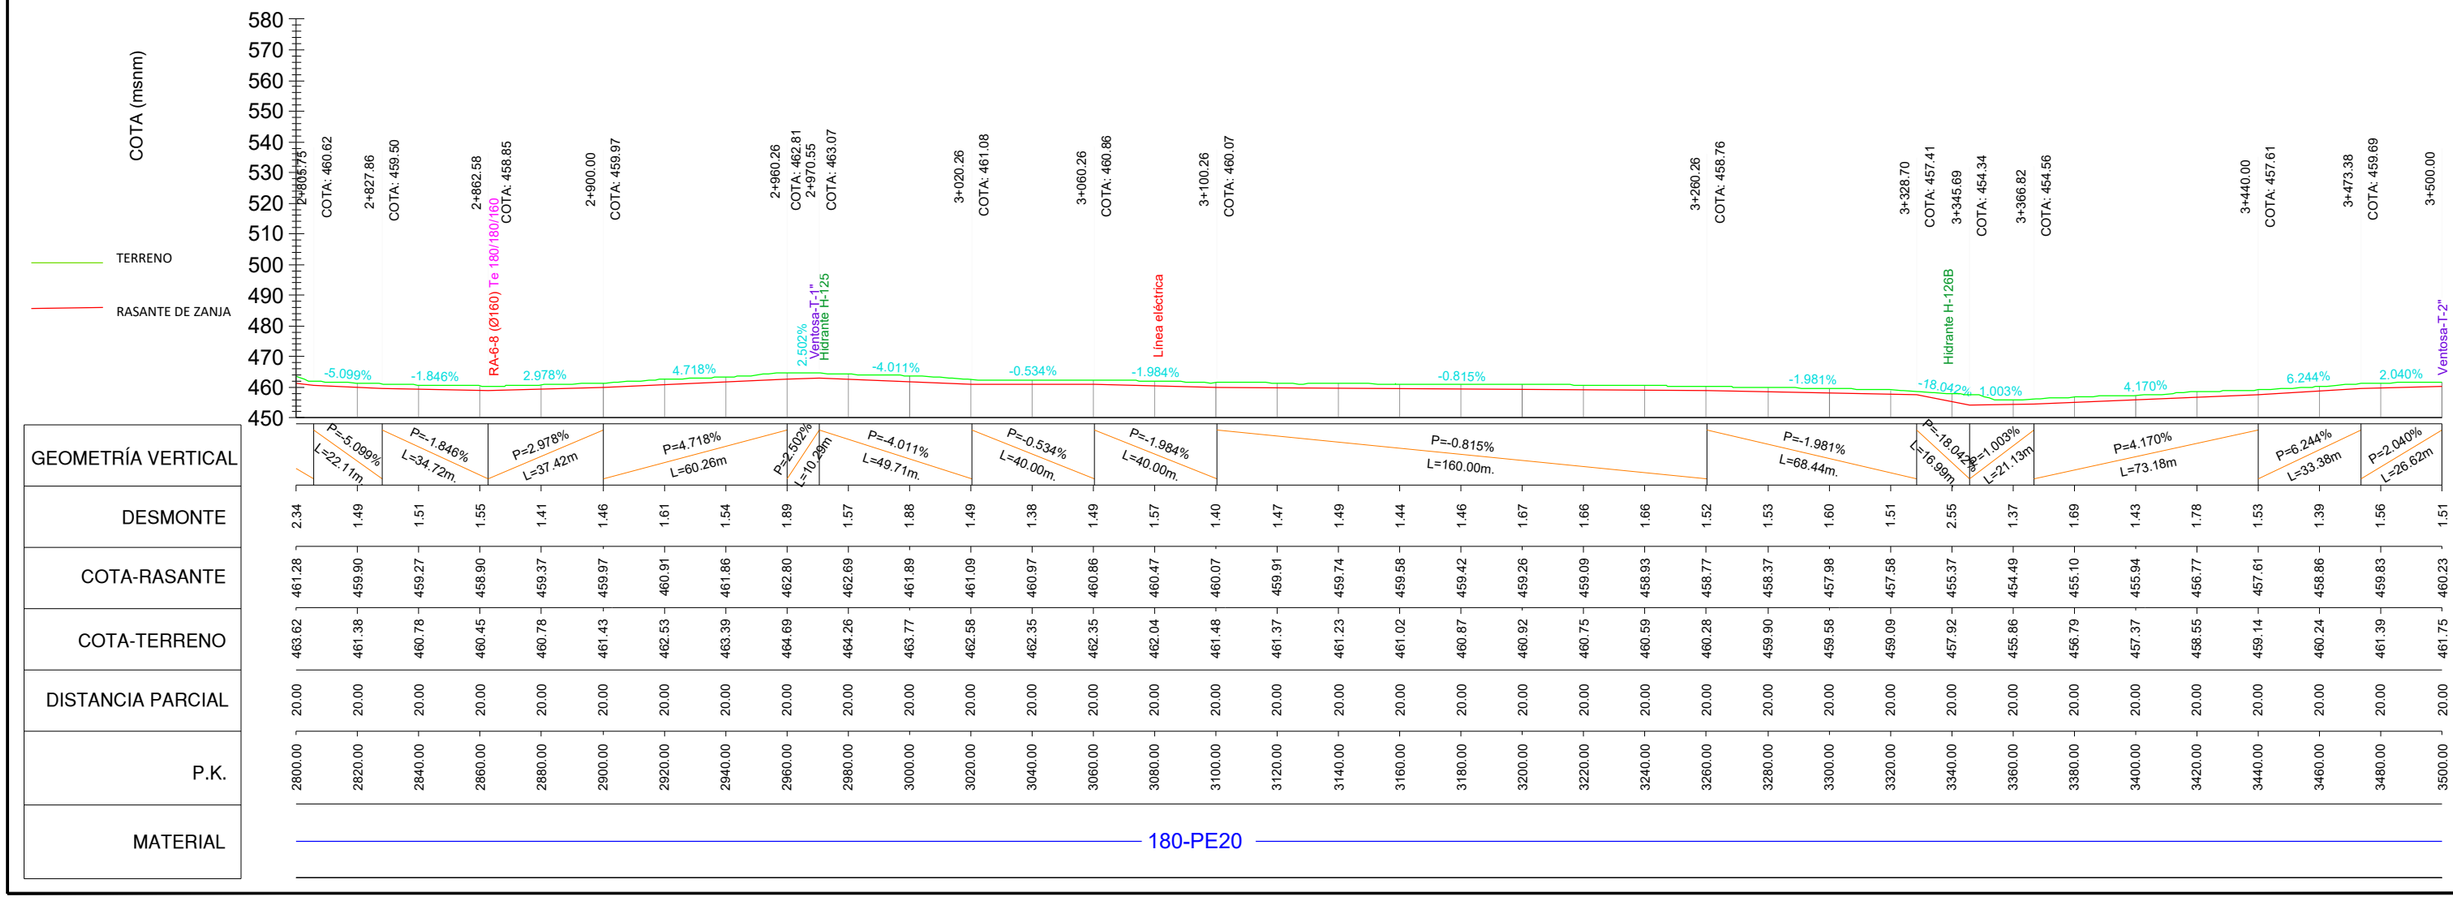

Financiado por la Unión Europea NextGenerationEU · Gobierno de España · Ministerio de Agricultura, Pesca y Alimentación · TR · seiasa	INTIA Tecnologías e Infraestructuras Agroalimentarias	**PROYECTO MODERNIZACIÓN Y CONSOLIDACIÓN DE REGADÍOS DE LA COMUNIDAD DE REGANTES VIANA I**	Escala: H=1/2000 V=1/2000 Formato UNE A-3	Fecha: ABRIL 2023	Autores del Proyecto: JUAN CARLOS ESQUÍROZ NOBLE INGENIERO AGRÓNOMO · JOSÉ MIGUEL LÓPEZ GONZÁLEZ INGENIERO TÉCNICO AGRÍCOLA	Título del plano: PERFILES LONGITUDINALES DE TUBERÍAS RED ALTA. A-6 (5)	Plano nº: 10.2 · Hoja nº: 28

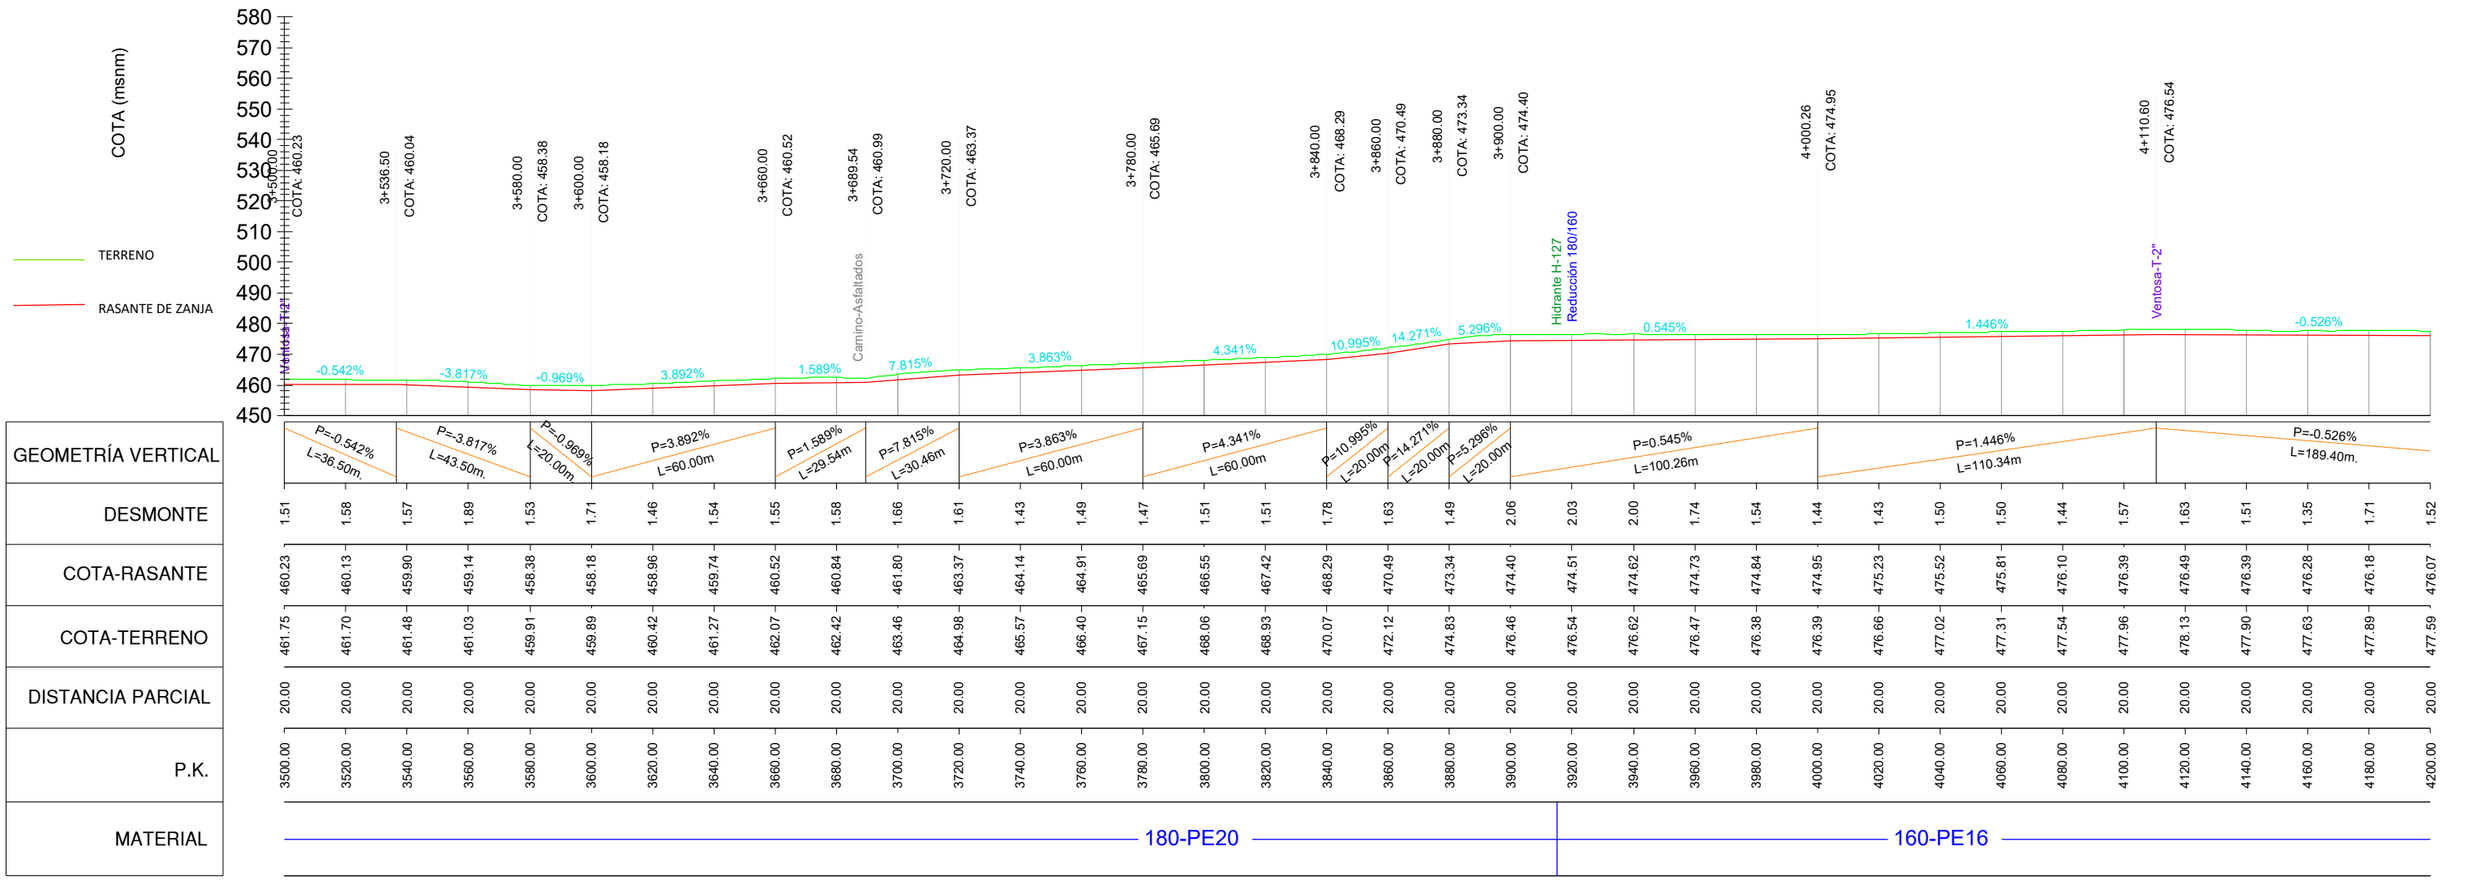

Financiado por la Unión Europea NextGenerationEU · Gobierno de España · Ministerio de Agricultura, Pesca y Alimentación · TR · seiasa	INTIA Tecnologías e Infraestructuras Agroalimentarias	**PROYECTO MODERNIZACIÓN Y CONSOLIDACIÓN DE REGADÍOS DE LA COMUNIDAD DE REGANTES VIANA I**	Escala: H=1/2000 V=1/2000 Formato UNE A-3	Fecha: ABRIL 2023	Autores del Proyecto: JUAN CARLOS ESQUÍROZ NOBLE INGENIERO AGRÓNOMO · JOSÉ MIGUEL LÓPEZ GONZÁLEZ INGENIERO TÉCNICO AGRÍCOLA	Título del plano: PERFILES LONGITUDINALES DE TUBERÍAS RED ALTA. A-6 (6) · Plano nº: 10.2 · Hoja nº: 29

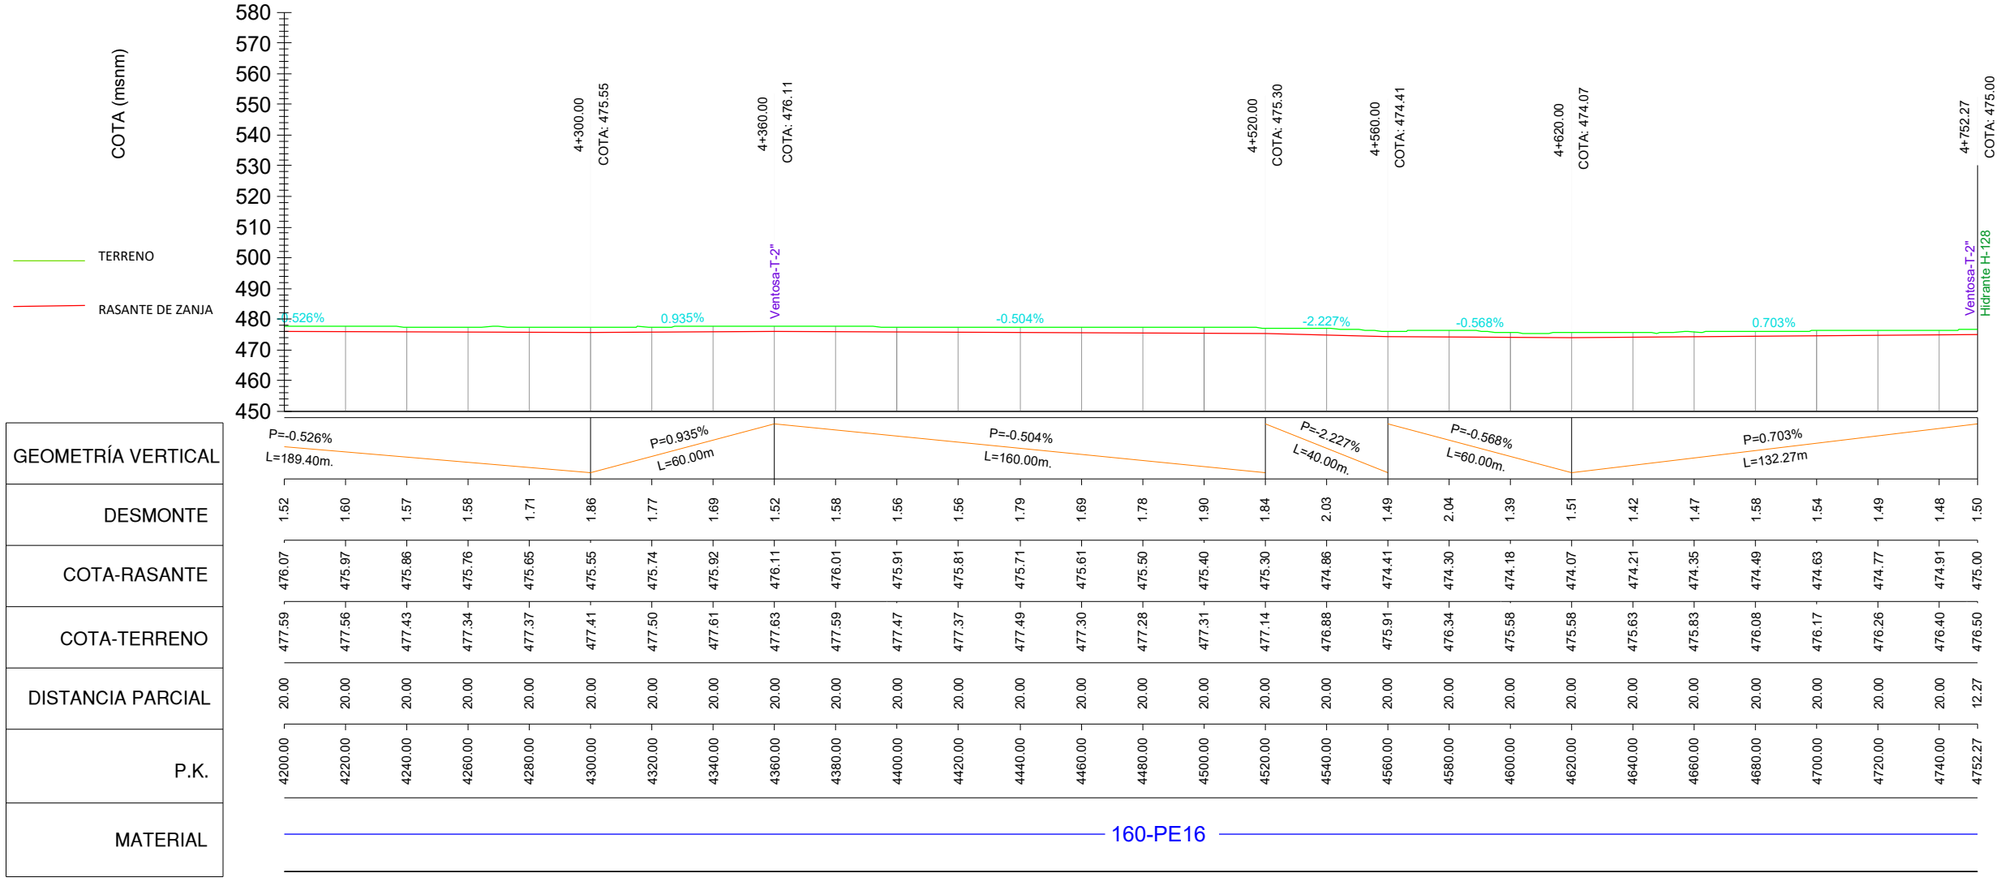

Financiado por la Unión Europea NextGenerationEU

INTIA Tecnologías e Infraestructuras Agroalimentarias

PROYECTO MODERNIZACIÓN Y CONSOLIDACIÓN DE REGADÍOS DE LA COMUNIDAD DE REGANTES VIANA I

Escala: H=1/2000 V=1/2000 Formato UNE A-3

Fecha: ABRIL 2023

Autores del Proyecto:

JUAN CARLOS ESQUÍROZ NOBLE
INGENIERO AGRÓNOMO


JOSÉ MIGUEL LÓPEZ GONZÁLEZ
INGENIERO TÉCNICO AGRÍCOLA

Título del plano:

PERFILES LONGITUDINALES DE TUBERÍAS
RED ALTA. A-6 (7)

Plano nº: 10.2

Hoja nº: 30

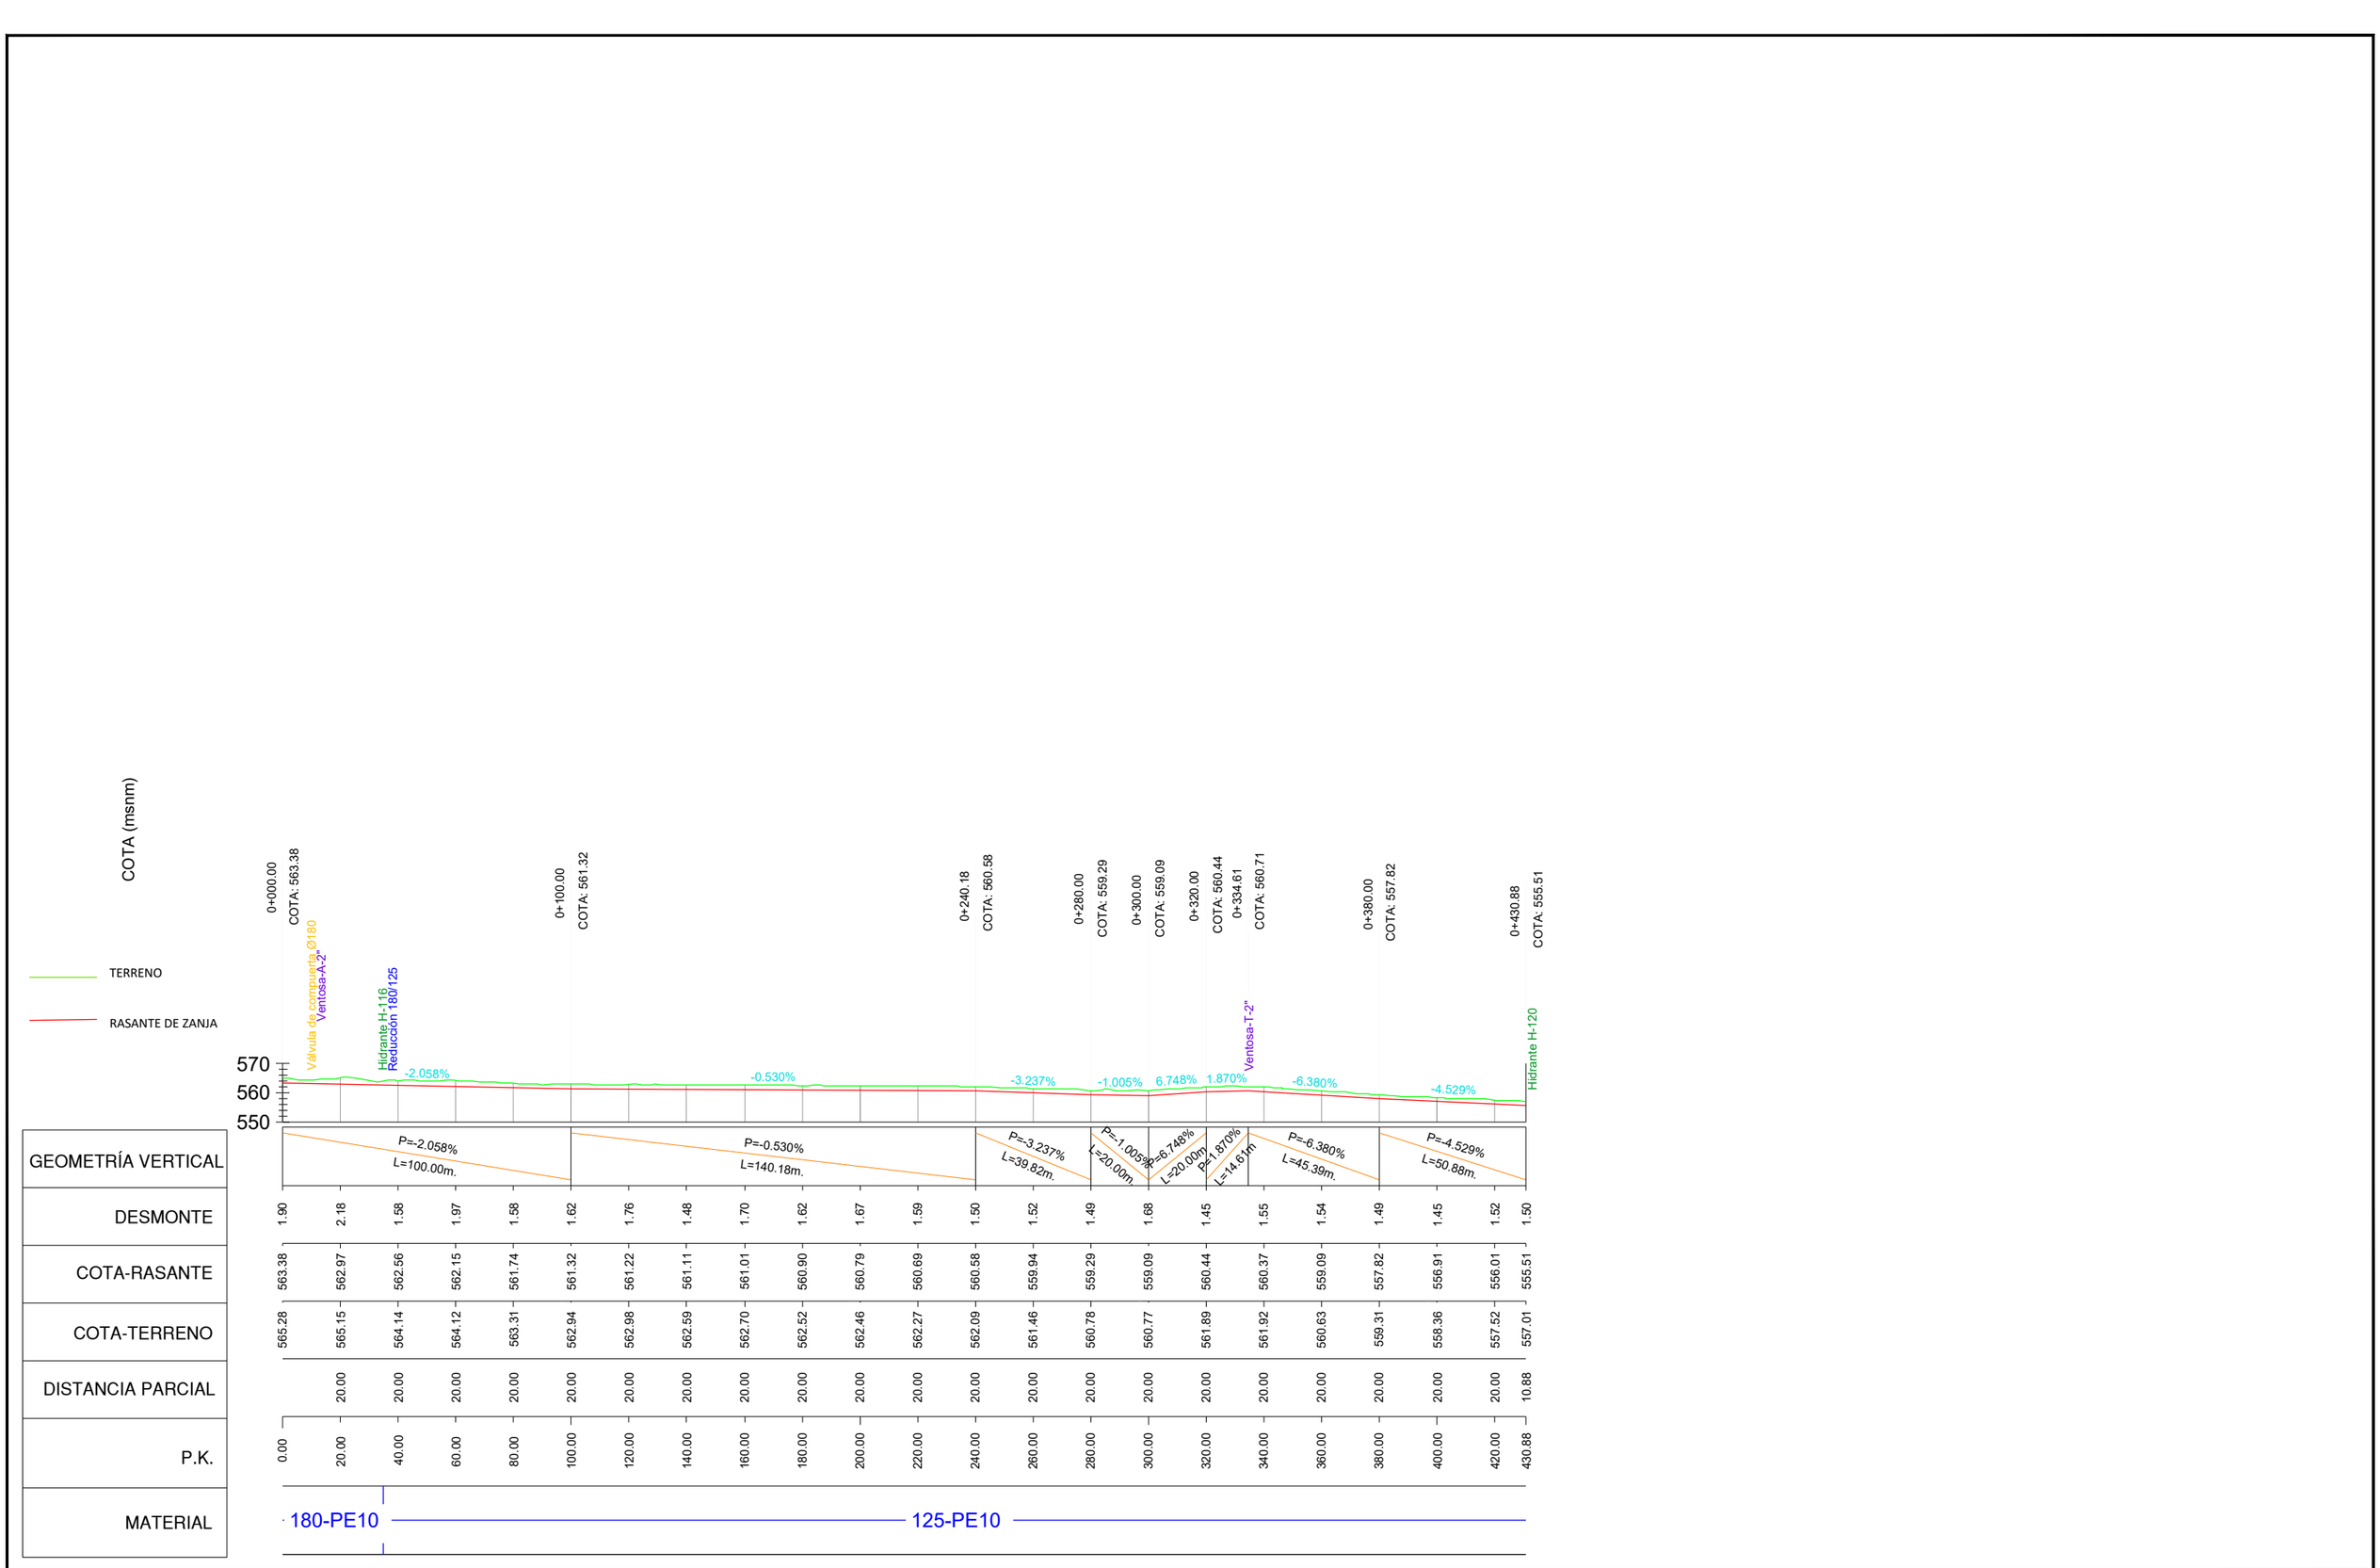

Financiado por la Unión Europea NextGenerationEU

INTIA Tecnologías e Infraestructuras Agroalimentarias

PROYECTO MODERNIZACIÓN Y CONSOLIDACIÓN DE REGADÍOS DE LA COMUNIDAD DE REGANTES VIANA I

Escala: H=1/2000 V=1/2000 Formato UNE A-3

Fecha: ABRIL 2023

Autores del Proyecto:

JUAN CARLOS ESQUÍROZ NOBLE
INGENIERO AGRÓNOMO


JOSÉ MIGUEL LÓPEZ GONZÁLEZ
INGENIERO TÉCNICO AGRÍCOLA

Título del plano:

PERFILES LONGITUDINALES DE TUBERÍAS
RED ALTA. A-6-1

Plano nº: 10.2

Hoja nº: 31

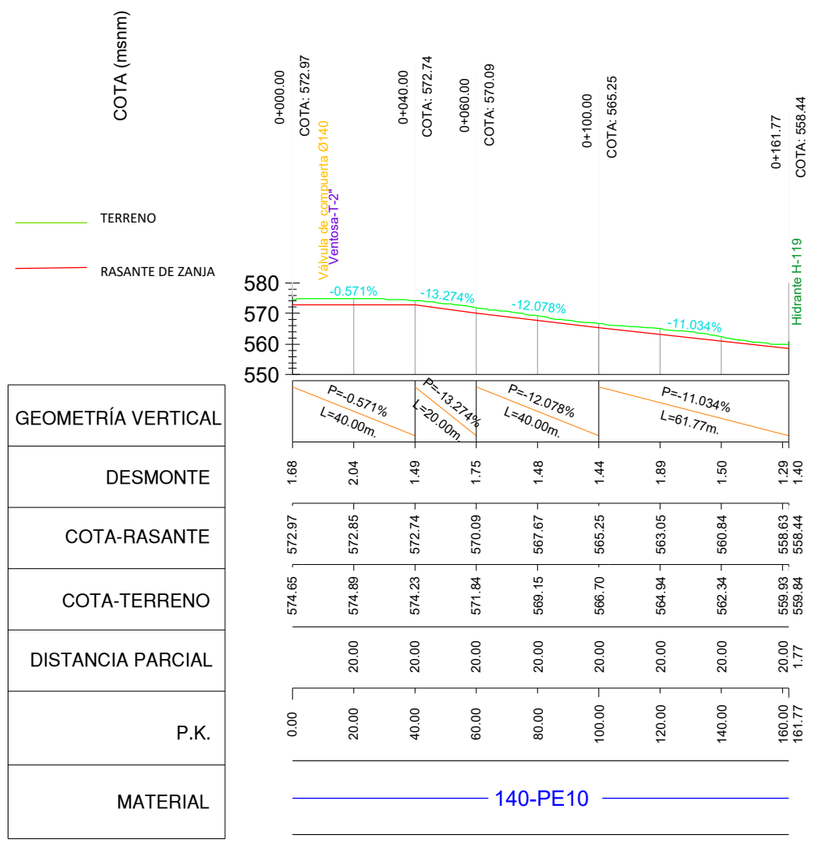

Financiado por la Unión Europea NextGenerationEU

INTIA Tecnologías e Infraestructuras Agroalimentarias

PROYECTO MODERNIZACIÓN Y CONSOLIDACIÓN DE REGADÍOS DE LA COMUNIDAD DE REGANTES VIANA I

Escala: H=1/2000 V=1/2000 Formato UNE A-3

Fecha: ABRIL 2023

Autores del Proyecto:

JUAN CARLOS ESQUÍROZ NOBLE
INGENIERO AGRÓNOMO


JOSÉ MIGUEL LÓPEZ GONZÁLEZ
INGENIERO TÉCNICO AGRÍCOLA

Título del plano:

PERFILES LONGITUDINALES DE TUBERÍAS
RED ALTA. A-6-2

Plano nº: 10.2

Hoja nº: 32

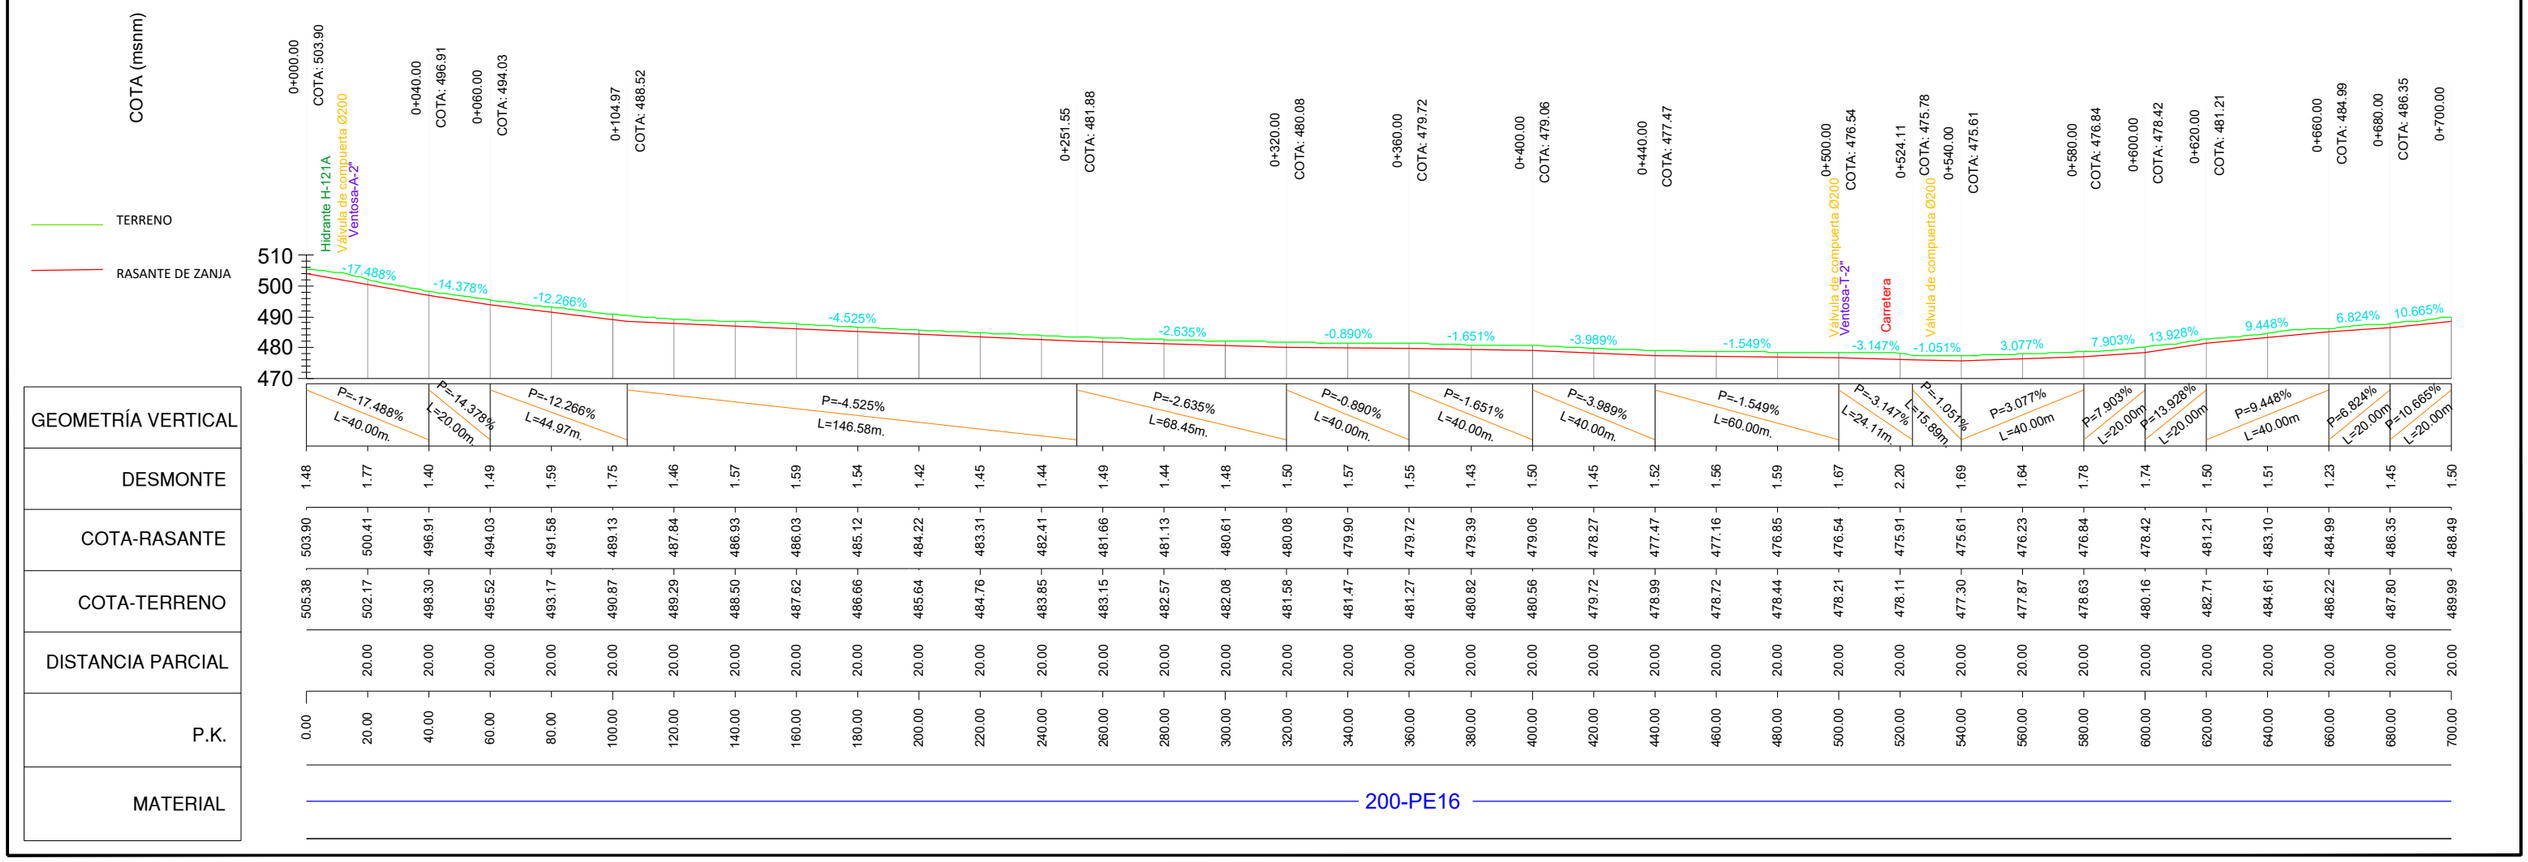

Financiado por la Unión Europea NextGenerationEU

INTIA Tecnologías e Infraestructuras Agroalimentarias

PROYECTO MODERNIZACIÓN Y CONSOLIDACIÓN DE REGADÍOS DE LA COMUNIDAD DE REGANTES VIANA I

Escala: H=1/2000 V=1/2000 Formato UNE A-3

Fecha: ABRIL 2023

Autores del Proyecto:

JUAN CARLOS ESQUÍROZ NOBLE
INGENIERO AGRÓNOMO


JOSÉ MIGUEL LÓPEZ GONZÁLEZ
INGENIERO TÉCNICO AGRÍCOLA

Título del plano:

PERFILES LONGITUDINALES DE TUBERÍAS
RED ALTA. A-6-3


Plano nº: 10.2

Hoja nº: 33

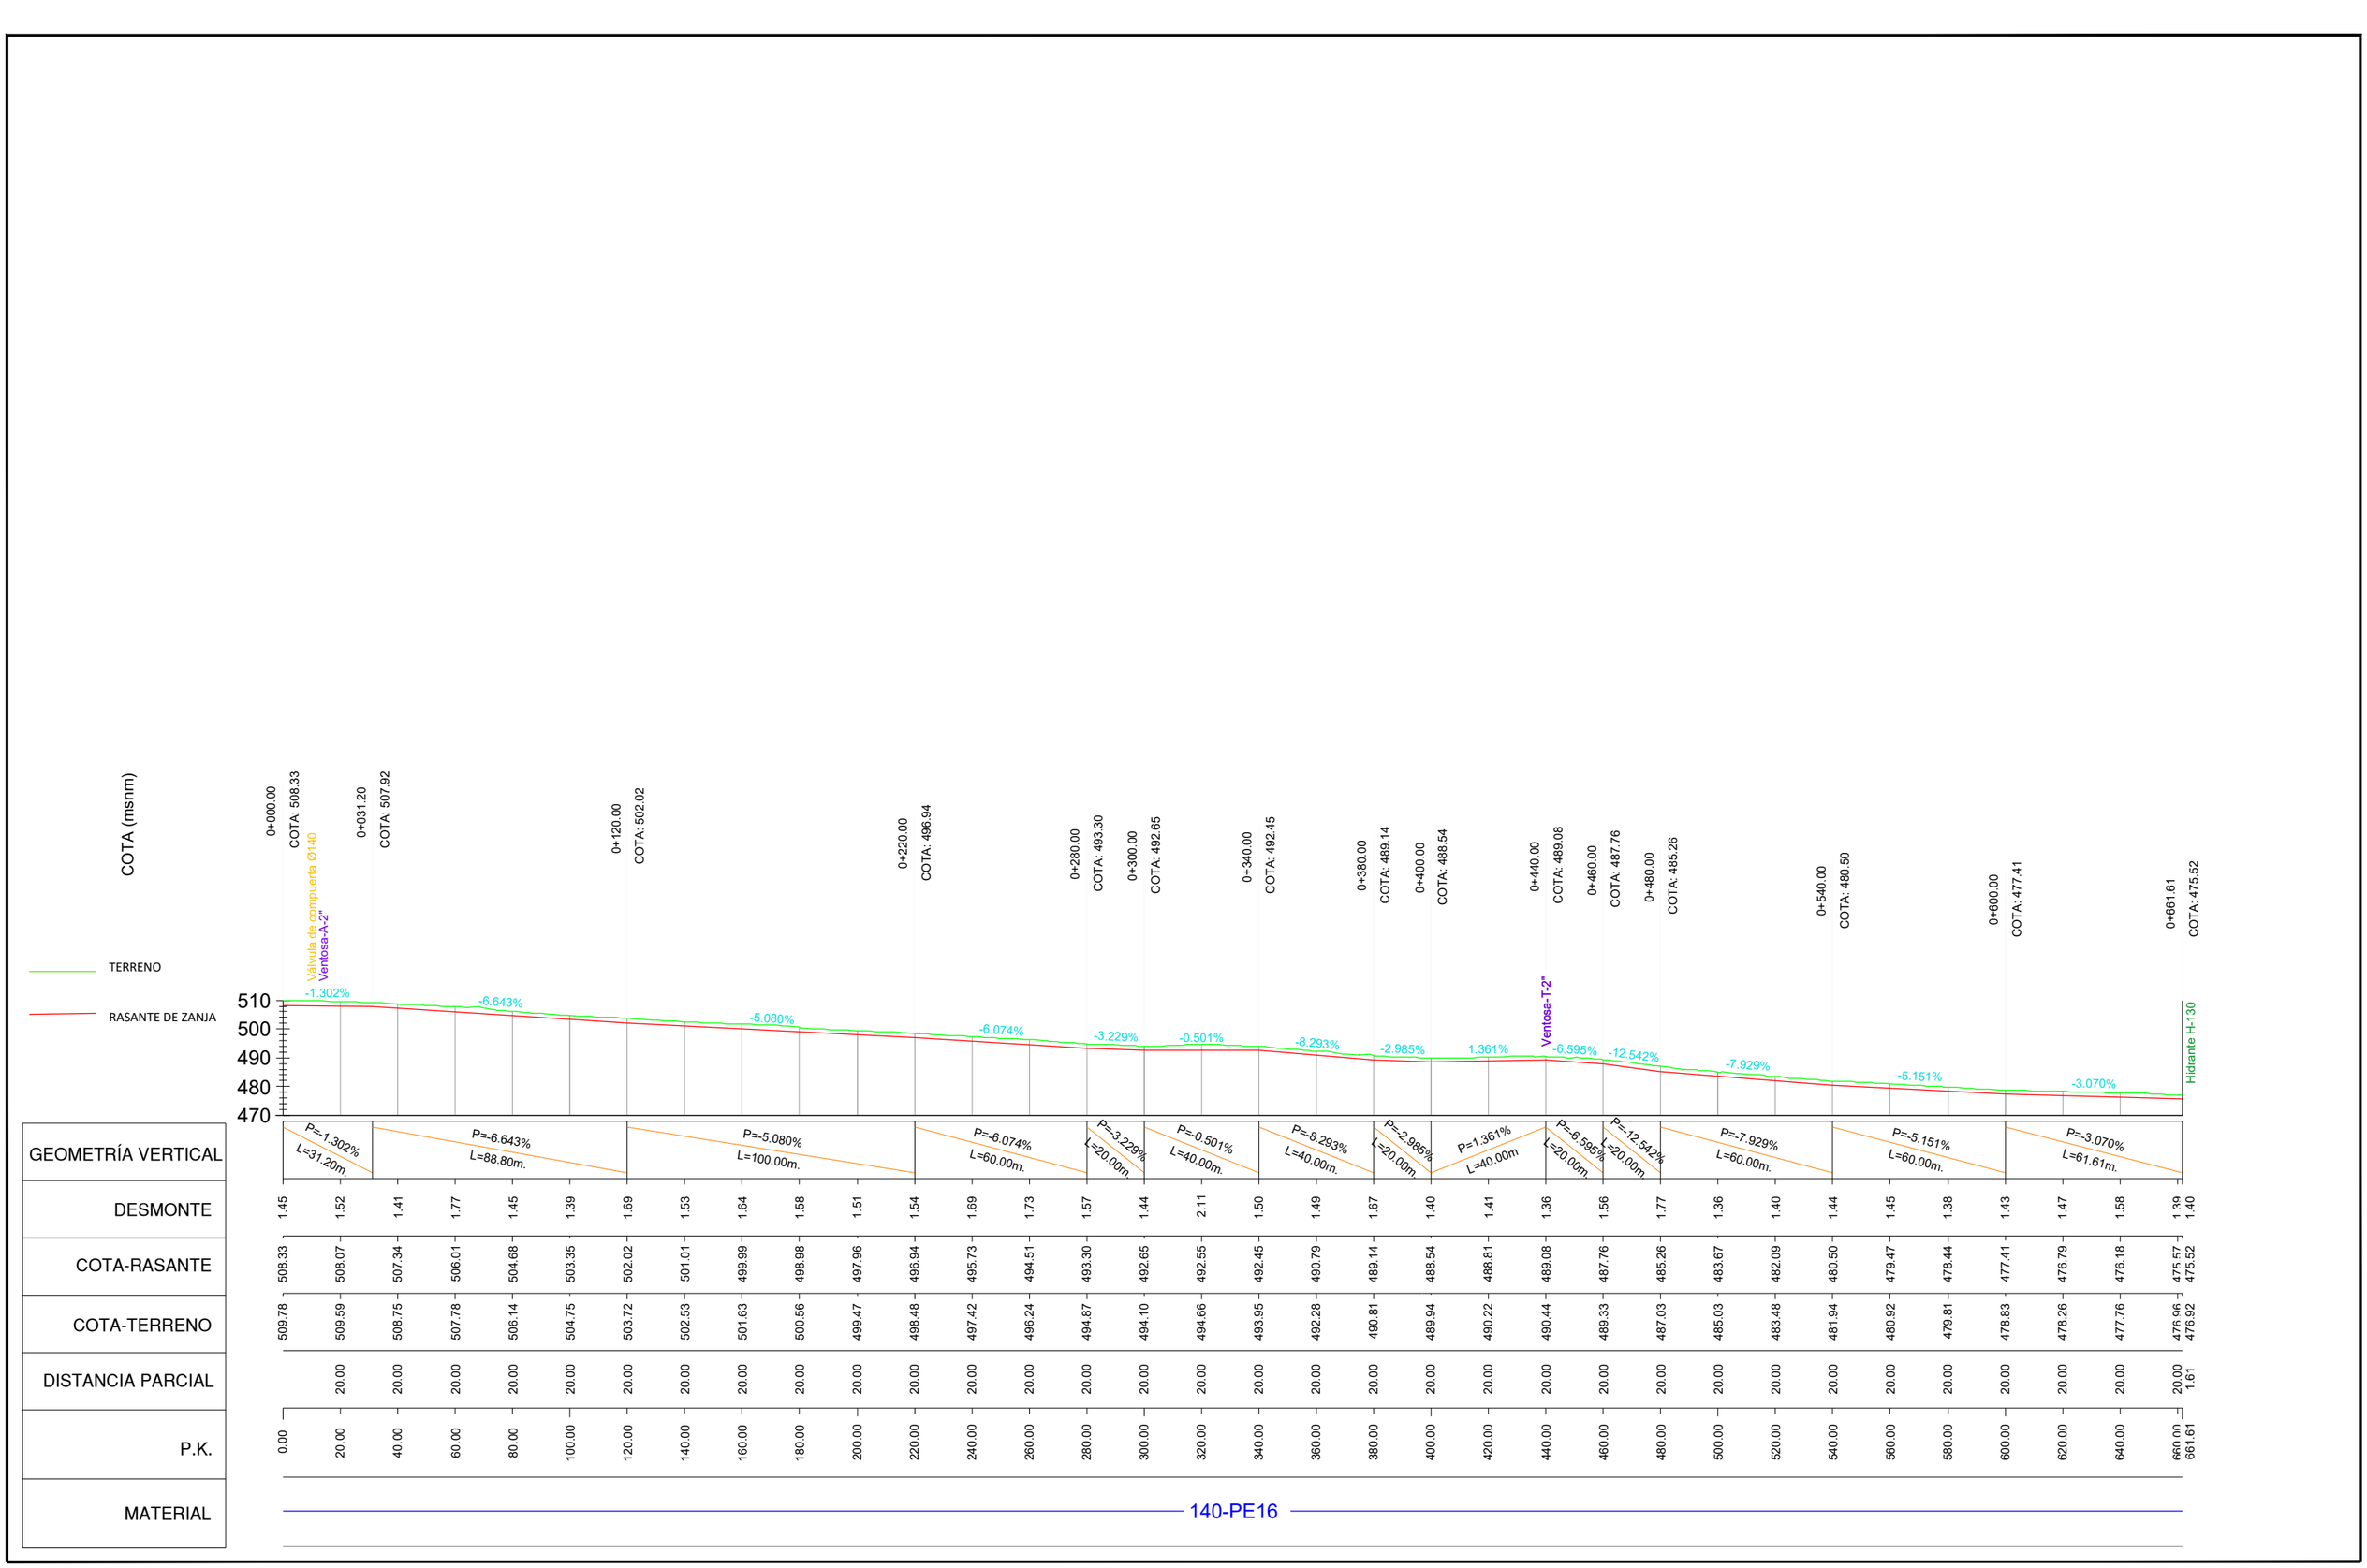

Financiado por la Unión Europea NextGenerationEU	INTIA Tecnologías e Infraestructuras Agroalimentarias	**PROYECTO MODERNIZACIÓN Y CONSOLIDACIÓN DE REGADÍOS DE LA COMUNIDAD DE REGANTES VIANA I**	Escala: H=1/2000 V=1/2000 Formato UNE A-3	Fecha: ABRIL 2023	Autores del Proyecto: JUAN CARLOS ESQUÍROZ NOBLE INGENIERO AGRÓNOMO; JOSÉ MIGUEL LÓPEZ GONZÁLEZ INGENIERO TÉCNICO AGRÍCOLA

Título del plano: PERFILES LONGITUDINALES DE TUBERÍAS RED ALTA. A-6-4	Plano nº: 10.2
	Hoja nº: 34

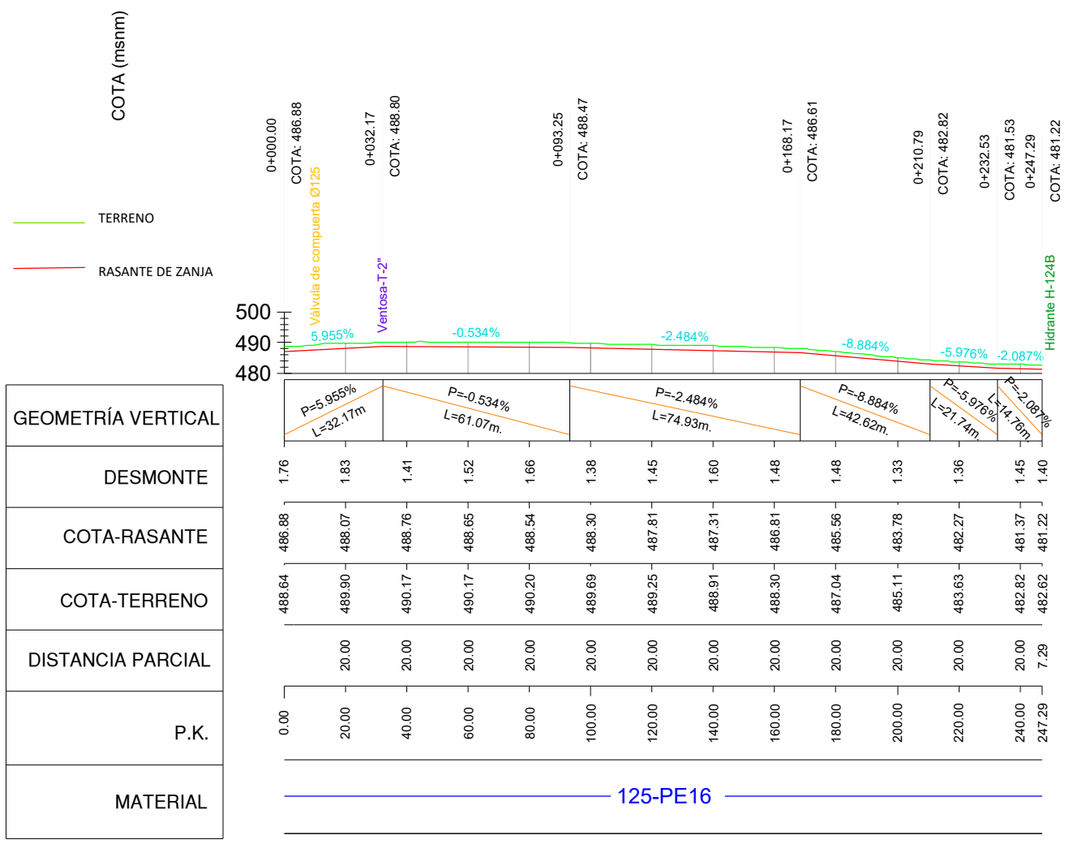

Financiado por la Unión Europea NextGenerationEU

INTIA Tecnologías e Infraestructuras Agroalimentarias

PROYECTO MODERNIZACIÓN Y CONSOLIDACIÓN DE REGADÍOS DE LA COMUNIDAD DE REGANTES VIANA I

Escala: H=1/2000 V=1/2000 Formato UNE A-3

Fecha: ABRIL 2023

Autores del Proyecto:

JUAN CARLOS ESQUÍROZ NOBLE
INGENIERO AGRÓNOMO


JOSÉ MIGUEL LÓPEZ GONZÁLEZ
INGENIERO TÉCNICO AGRÍCOLA

Título del plano:

PERFILES LONGITUDINALES DE TUBERÍAS
RED ALTA. A-6-5

Plano nº: 10.2

Hoja nº: 35

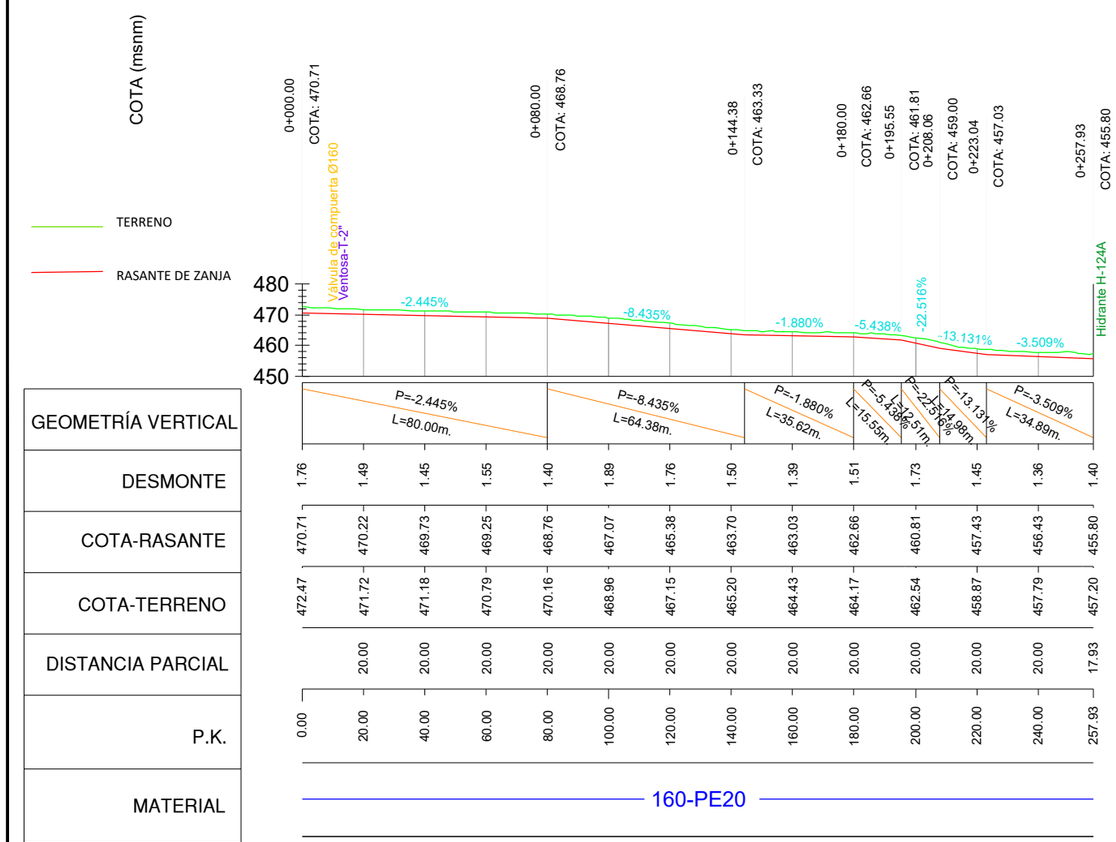

Financiado por la Unión Europea NextGenerationEU

INTIA Tecnologías e Infraestructuras Agroalimentarias

PROYECTO MODERNIZACIÓN Y CONSOLIDACIÓN DE REGADÍOS DE LA COMUNIDAD DE REGANTES VIANA I

Escala: H=1/2000 V=1/2000 Formato UNE A-3

Fecha: ABRIL 2023

Autores del Proyecto:

JUAN CARLOS ESQUÍROZ NOBLE
INGENIERO AGRÓNOMO


JOSÉ MIGUEL LÓPEZ GONZÁLEZ
INGENIERO TÉCNICO AGRÍCOLA

Título del plano:


PERFILES LONGITUDINALES DE TUBERÍAS
RED ALTA. A-6-6

Plano nº: 10.2


Hoja nº: 36

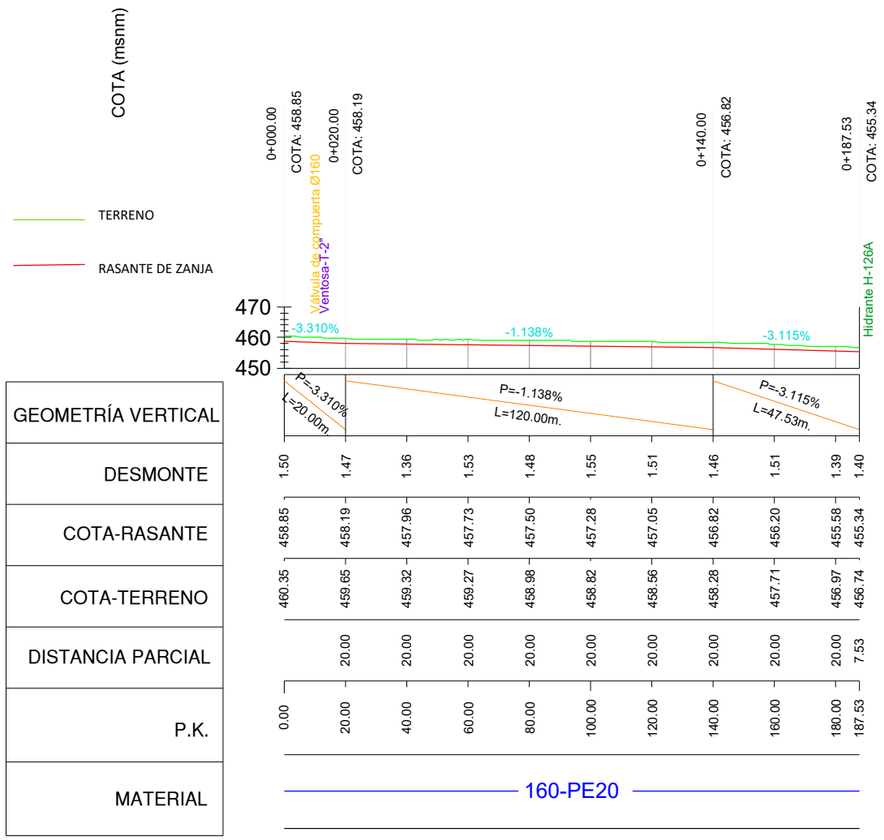

Financiado por la Unión Europea NextGenerationEU	INTIA Tecnologías e Infraestructuras Agroalimentarias	**PROYECTO MODERNIZACIÓN Y CONSOLIDACIÓN DE REGADÍOS DE LA COMUNIDAD DE REGANTES VIANA I**	Escala: H=1/2000 V=1/2000 Formato UNE A-3	Fecha: ABRIL 2023	Autores del Proyecto: JUAN CARLOS ESQUÍROZ NOBLE INGENIERO AGRÓNOMO; JOSÉ MIGUEL LÓPEZ GONZÁLEZ INGENIERO TÉCNICO AGRÍCOLA	Título del plano: PERFILES LONGITUDINALES DE TUBERÍAS RED ALTA. A-6-8	Plano nº: 10.2 Hoja nº: 37

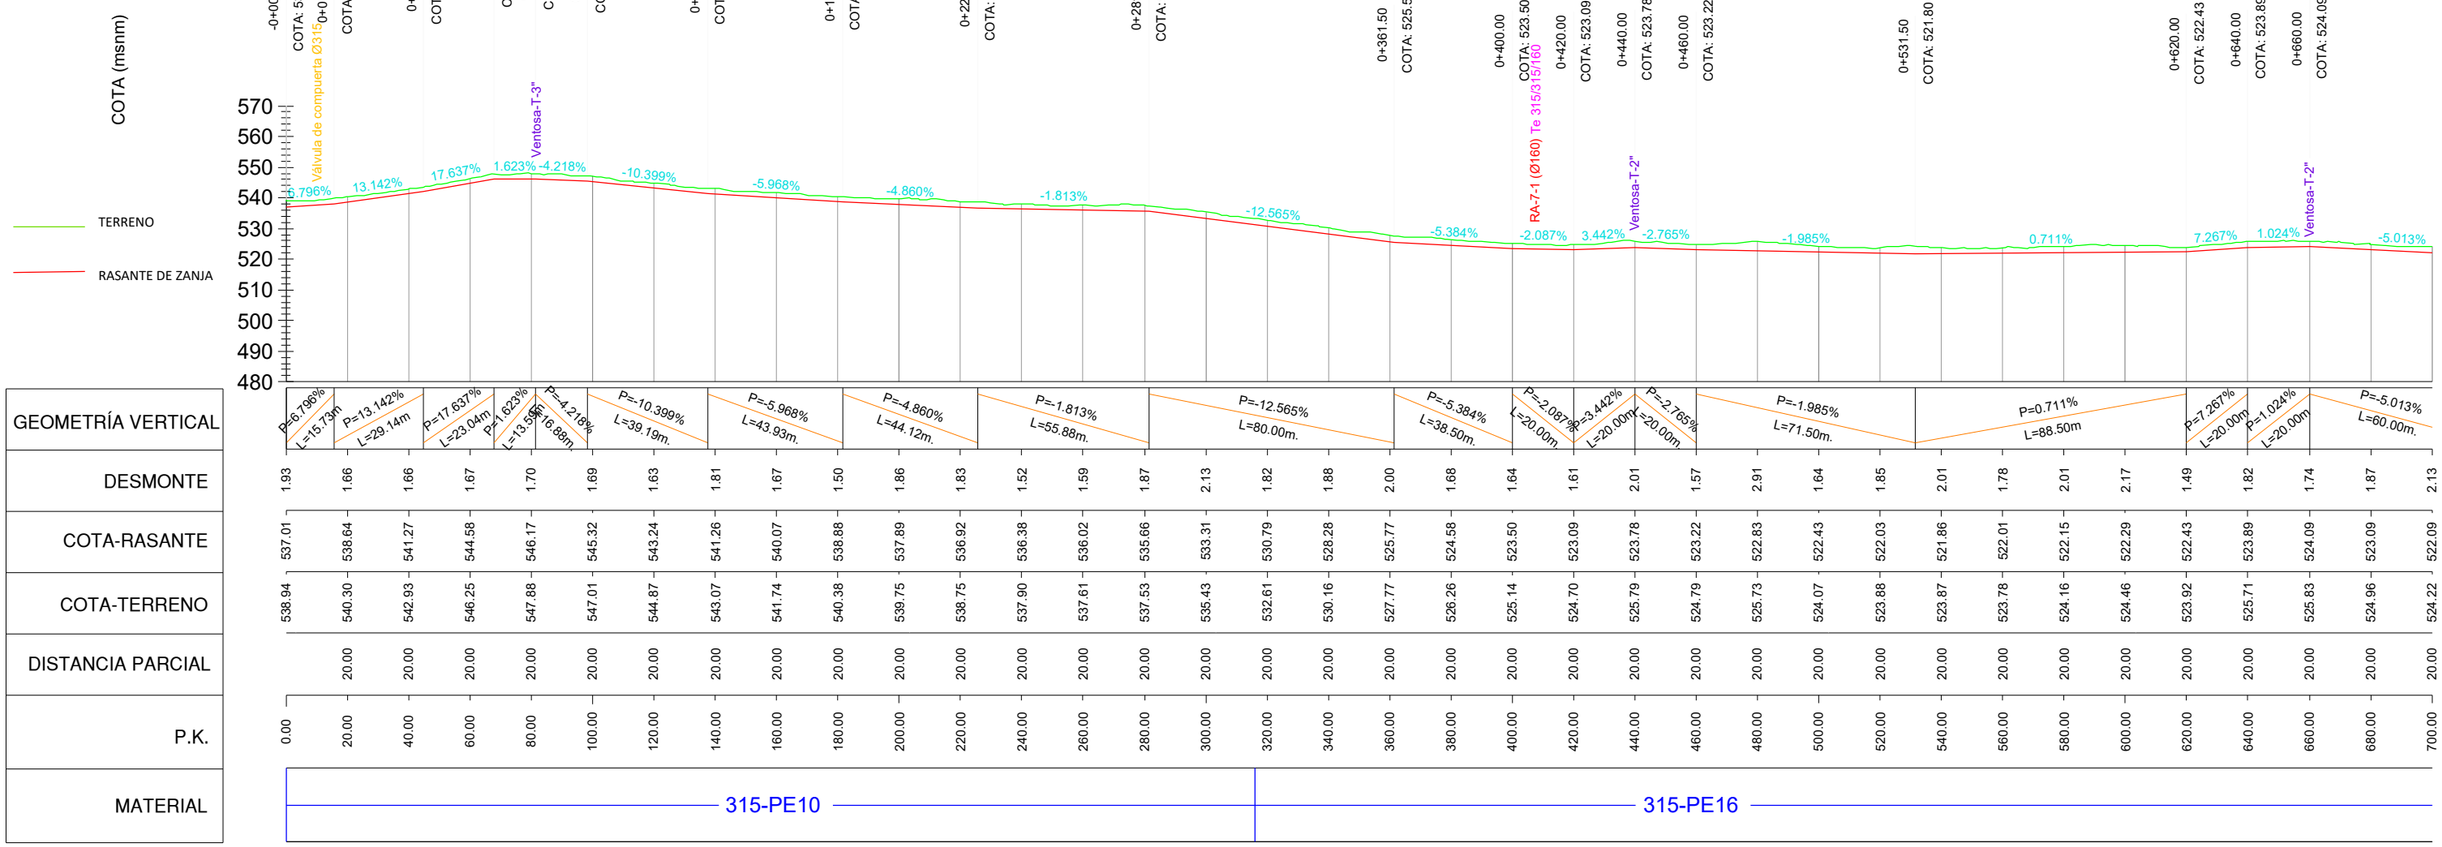
COTA (msnm)
570
560
550
540
530
520
510
500
490
480
TERRENO
RASANTE DE ZANJA
-0+000.00
COTA: 537.01
Válvula de compuerta Ø315
0+015.73
COTA: 538.08
0+044.87
COTA: 541.91
0+067.91
COTA: 545.98
Ventosa-T-3"
0+081.50
COTA: 546.20
0+098.39
COTA: 545.48
0+137.57
COTA: 541.41
0+181.50
COTA: 538.79
0+225.63
COTA: 536.64
0+281.50
COTA: 535.63
0+361.50
COTA: 525.58
0+400.00
COTA: 523.50
RA-7-1 (Ø160) Te 315/315/160
0+420.00
COTA: 523.09
0+440.00
COTA: 523.78
Ventosa-T-2"
0+460.00
COTA: 523.22
0+531.50
COTA: 521.80
0+620.00
COTA: 522.43
0+640.00
COTA: 523.89
Ventosa-T-2"
0+660.00
COTA: 524.09
-6.796%
13.142%
17.637%
1.623%
-4.218%
-10.399%
-5.968%
-4.860%
-1.813%
-12.565%
-5.384%
-2.087%
3.442%
-2.765%
-1.985%
0.711%
7.267%
1.024%
-5.013%

| | | |

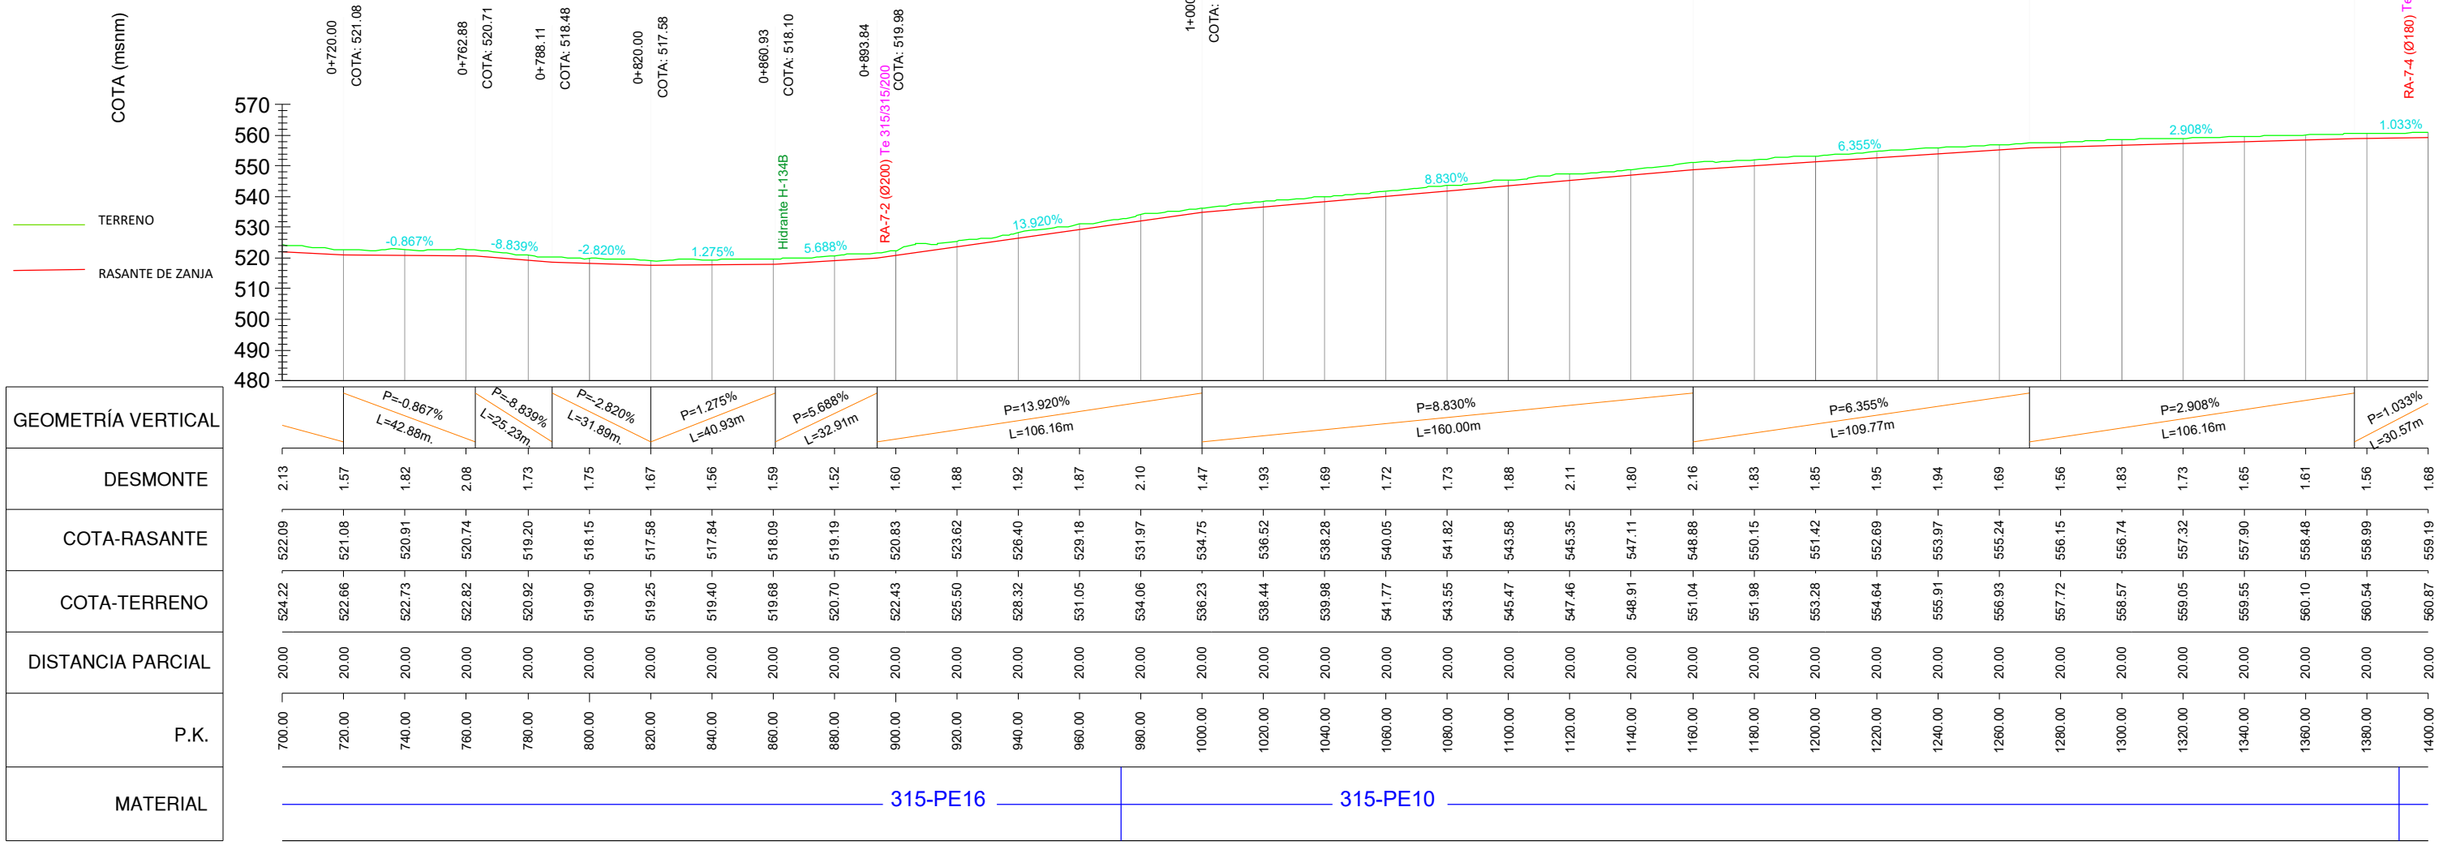

Financiado por la Unión Europea NextGenerationEU

INTIA Tecnologías e Infraestructuras Agroalimentarias

PROYECTO MODERNIZACIÓN Y CONSOLIDACIÓN DE REGADÍOS DE LA COMUNIDAD DE REGANTES VIANA I

Escala: H=1/2000 V=1/2000 Formato UNE A-3

Fecha: ABRIL 2023

Autores del Proyecto:

JUAN CARLOS ESQUÍROZ NOBLE
INGENIERO AGRÓNOMO


JOSÉ MIGUEL LÓPEZ GONZÁLEZ
INGENIERO TÉCNICO AGRÍCOLA

Título del plano:


PERFILES LONGITUDINALES DE TUBERÍAS
RED ALTA. A-7 (2)

Plano nº: 10.2

Hoja nº: 39

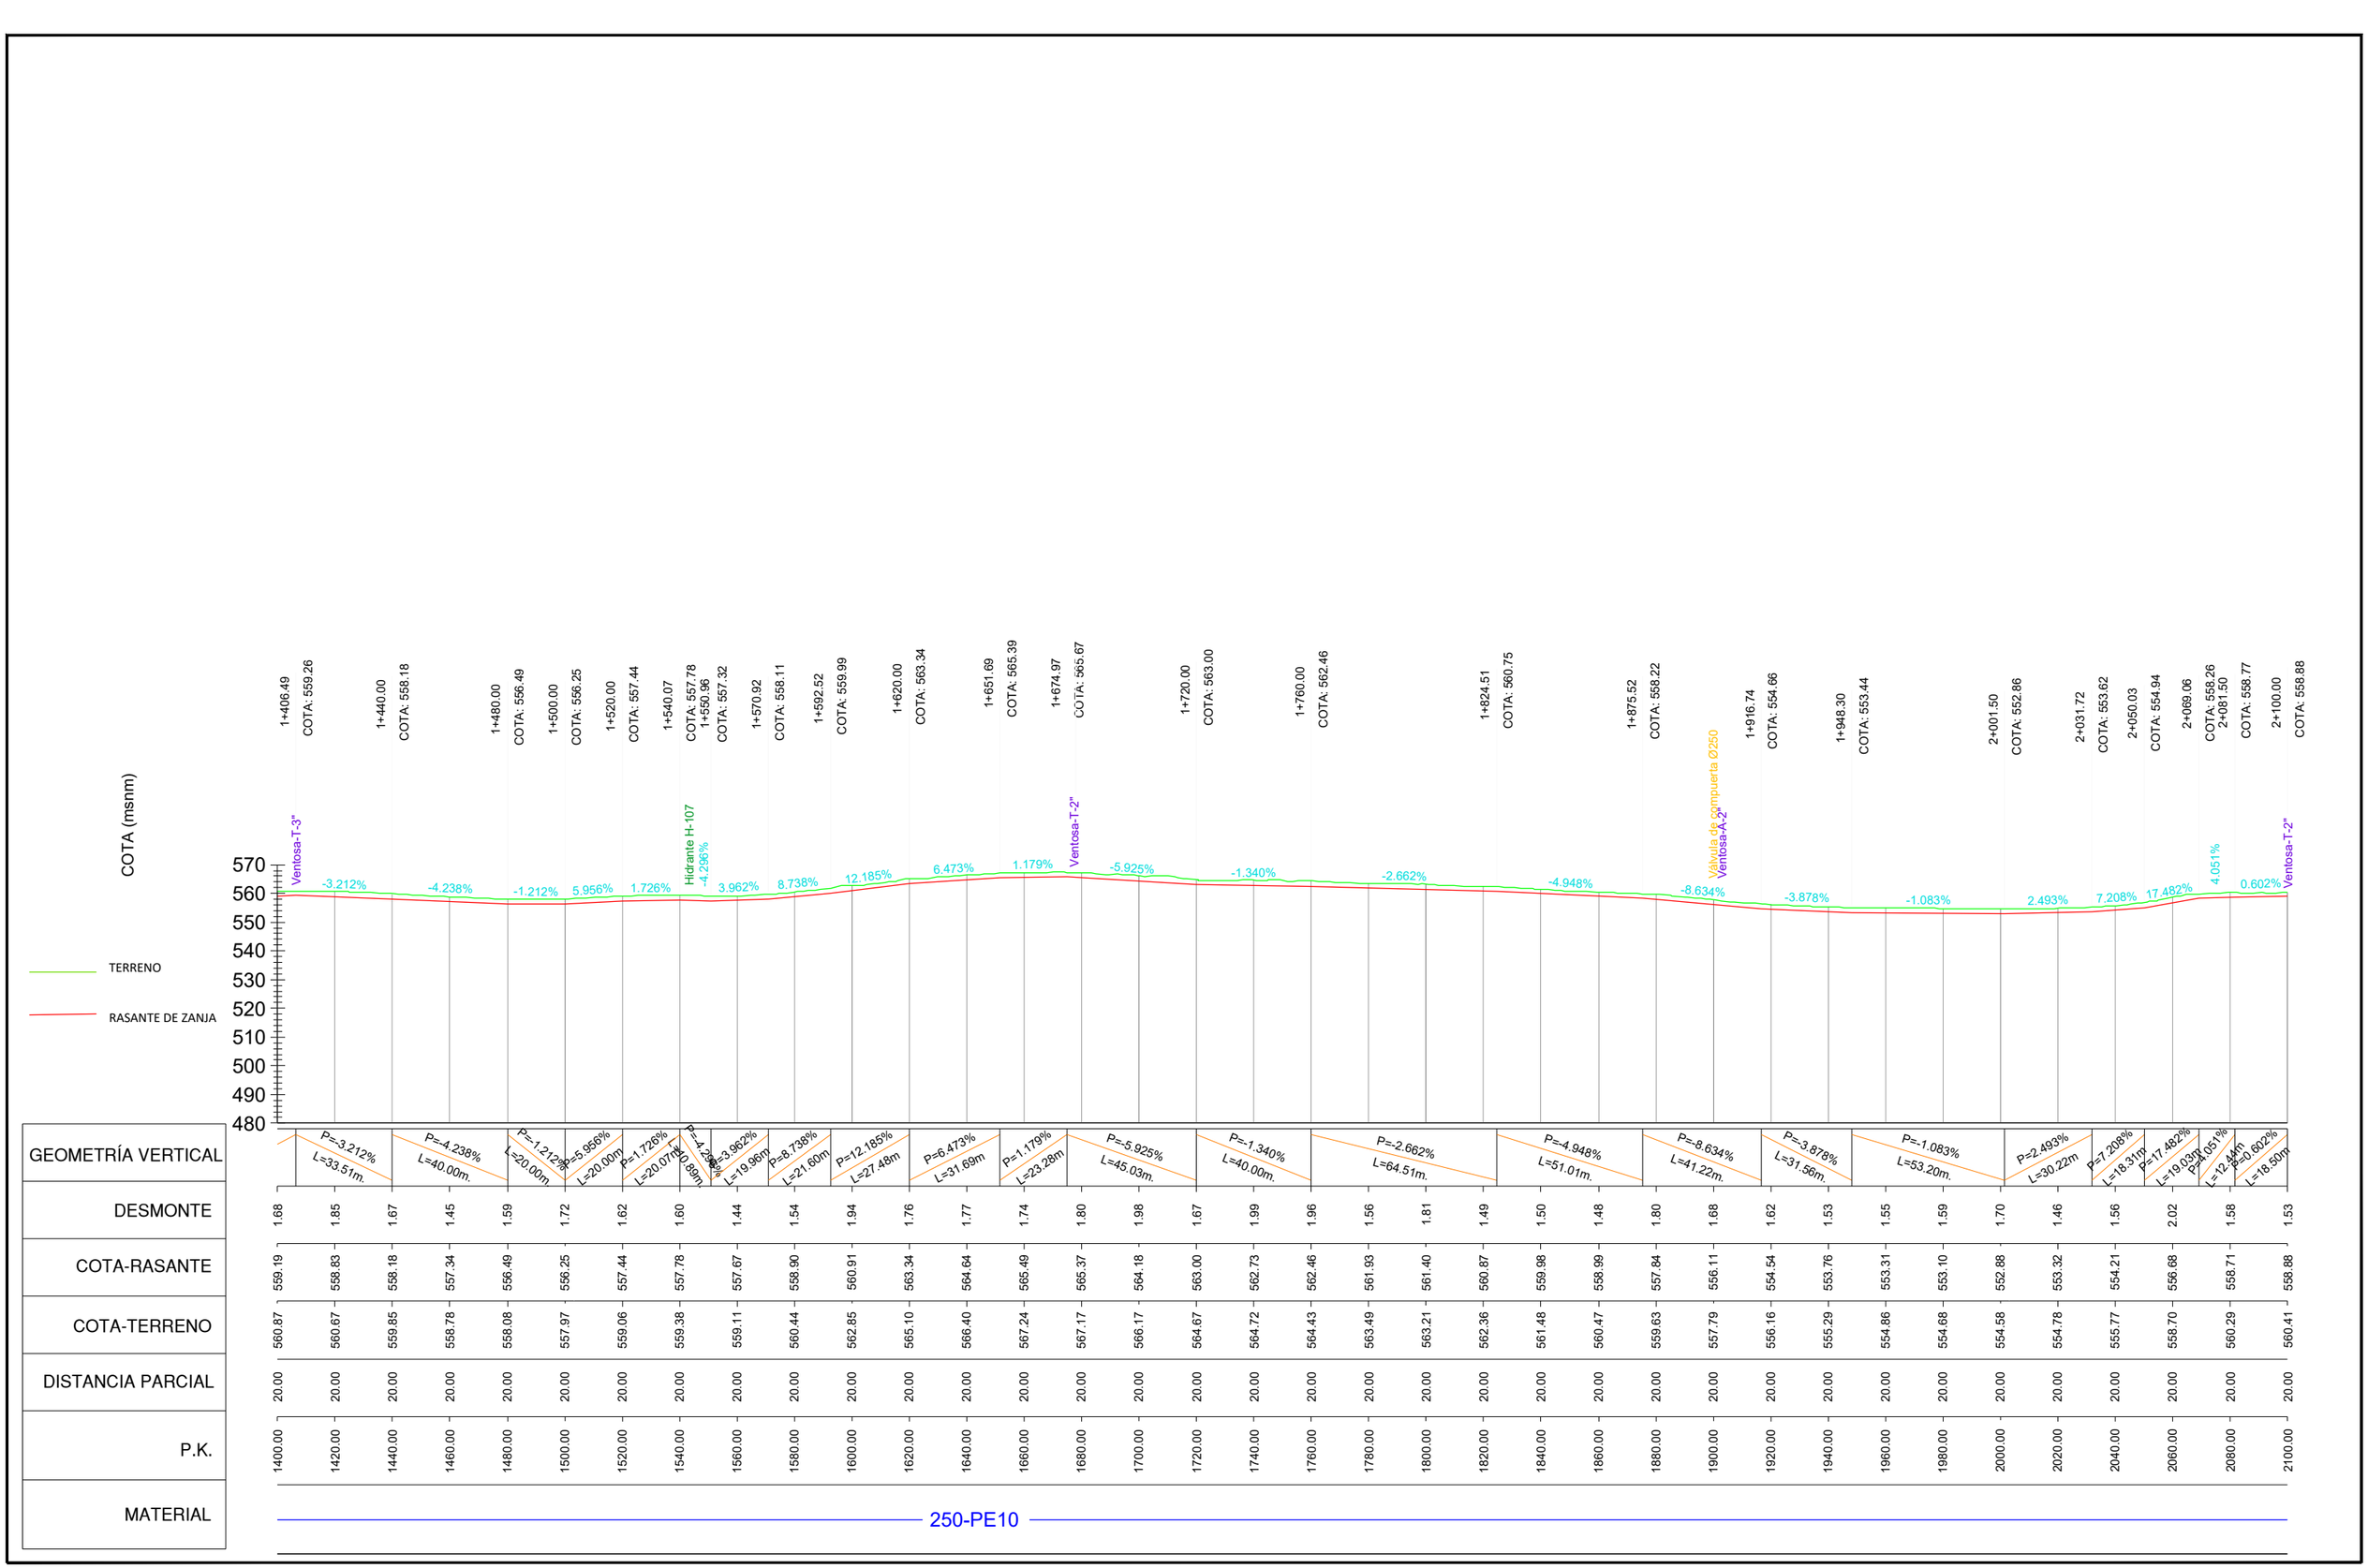

Financiado por la Unión Europea NextGenerationEU · Gobierno de España · Ministerio de Agricultura, Pesca y Alimentación · seiasa	INTIA Tecnologías e Infraestructuras Agroalimentarias	**PROYECTO MODERNIZACIÓN Y CONSOLIDACIÓN DE REGADÍOS DE LA COMUNIDAD DE REGANTES VIANA I**	Escala: H=1/2000 V=1/2000 Formato UNE A-3	Fecha: ABRIL 2023	Autores del Proyecto: JUAN CARLOS ESQUÍROZ NOBLE INGENIERO AGRÓNOMO · JOSÉ MIGUEL LÓPEZ GONZÁLEZ INGENIERO TÉCNICO AGRÍCOLA	Título del plano: PERFILES LONGITUDINALES DE TUBERÍAS RED ALTA. A-7 (3)	Plano nº: 10.2 Hoja nº: 40

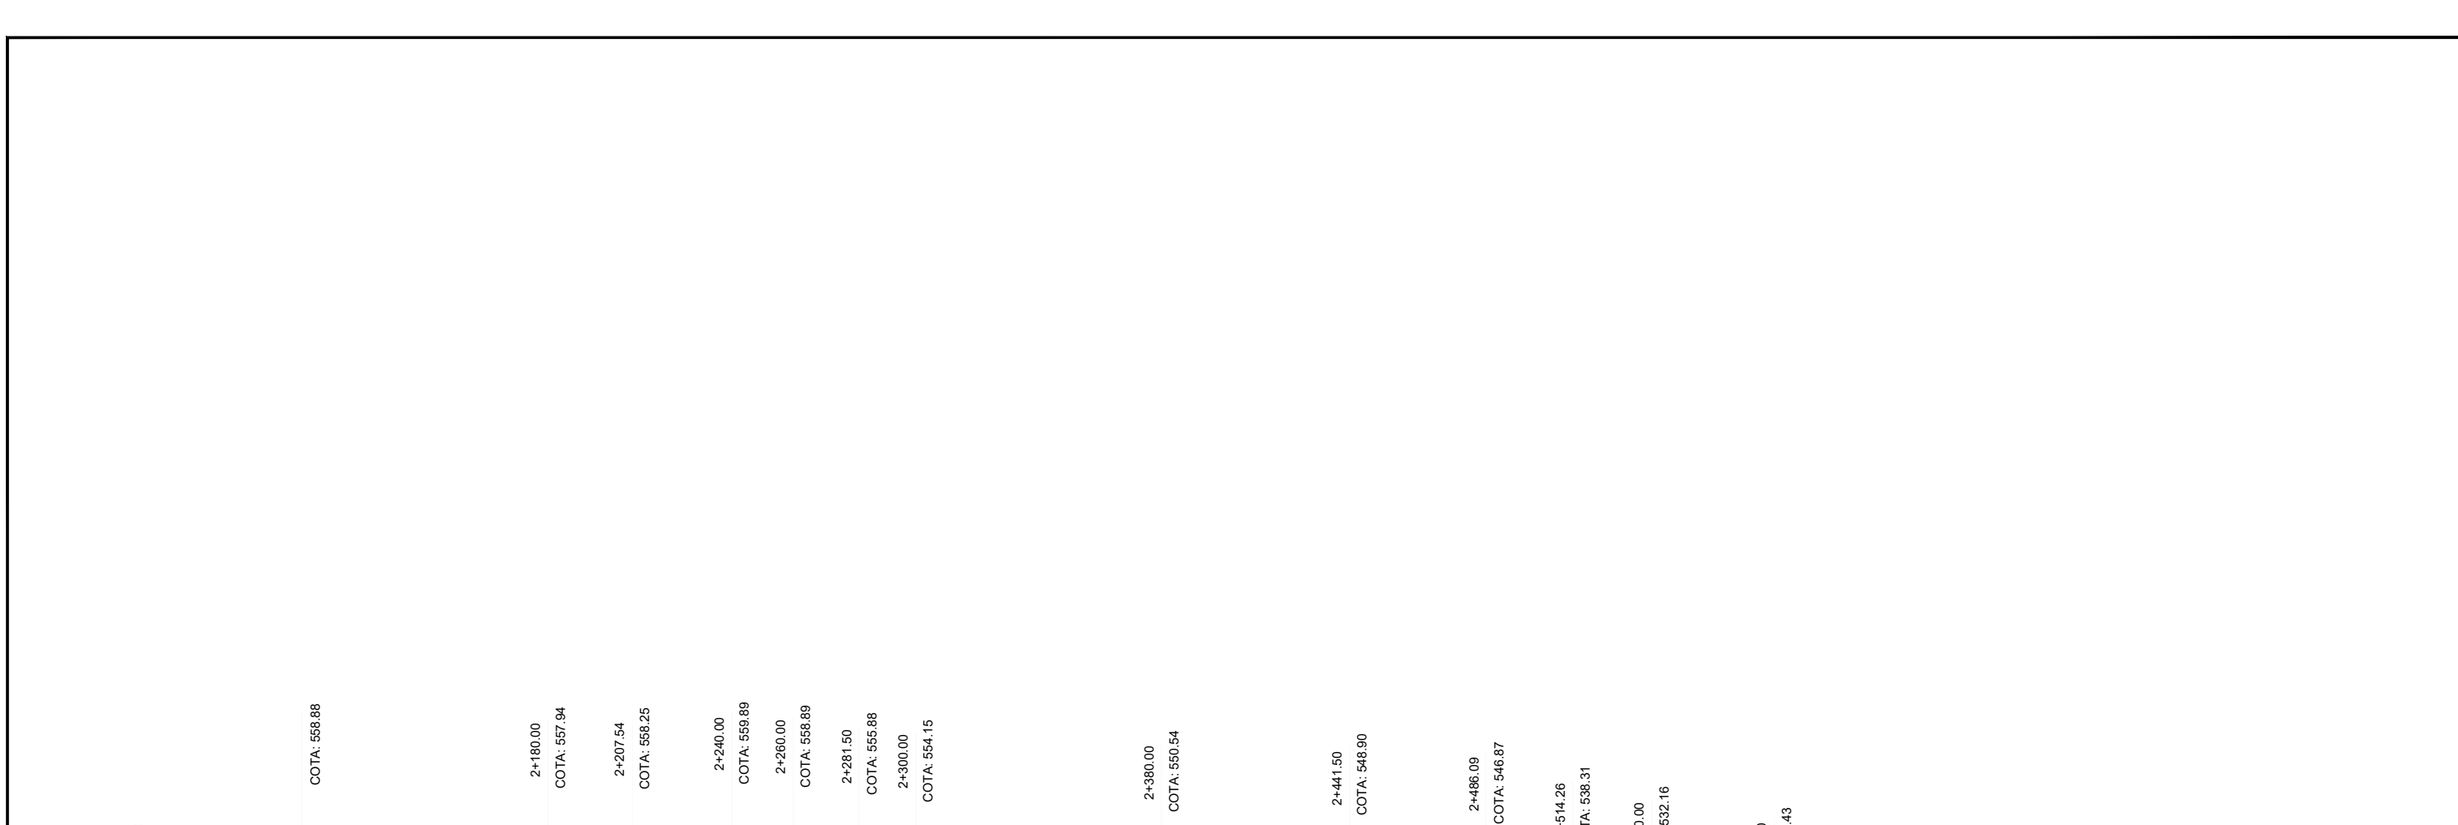

Financiado por la Unión Europea NextGenerationEU

INTIA Tecnologías e Infraestructuras Agroalimentarias

PROYECTO MODERNIZACIÓN Y CONSOLIDACIÓN DE REGADÍOS DE LA COMUNIDAD DE REGANTES VIANA I

Escala: H=1/2000 V=1/2000 Formato UNE A-3

Fecha: ABRIL 2023

Autores del Proyecto:

JUAN CARLOS ESQUÍROZ NOBLE
INGENIERO AGRÓNOMO


JOSÉ MIGUEL LÓPEZ GONZÁLEZ
INGENIERO TÉCNICO AGRÍCOLA

Título del plano:


PERFILES LONGITUDINALES DE TUBERÍAS
RED ALTA. A-7 (4)

Plano nº: 10.2

Hoja nº: 41

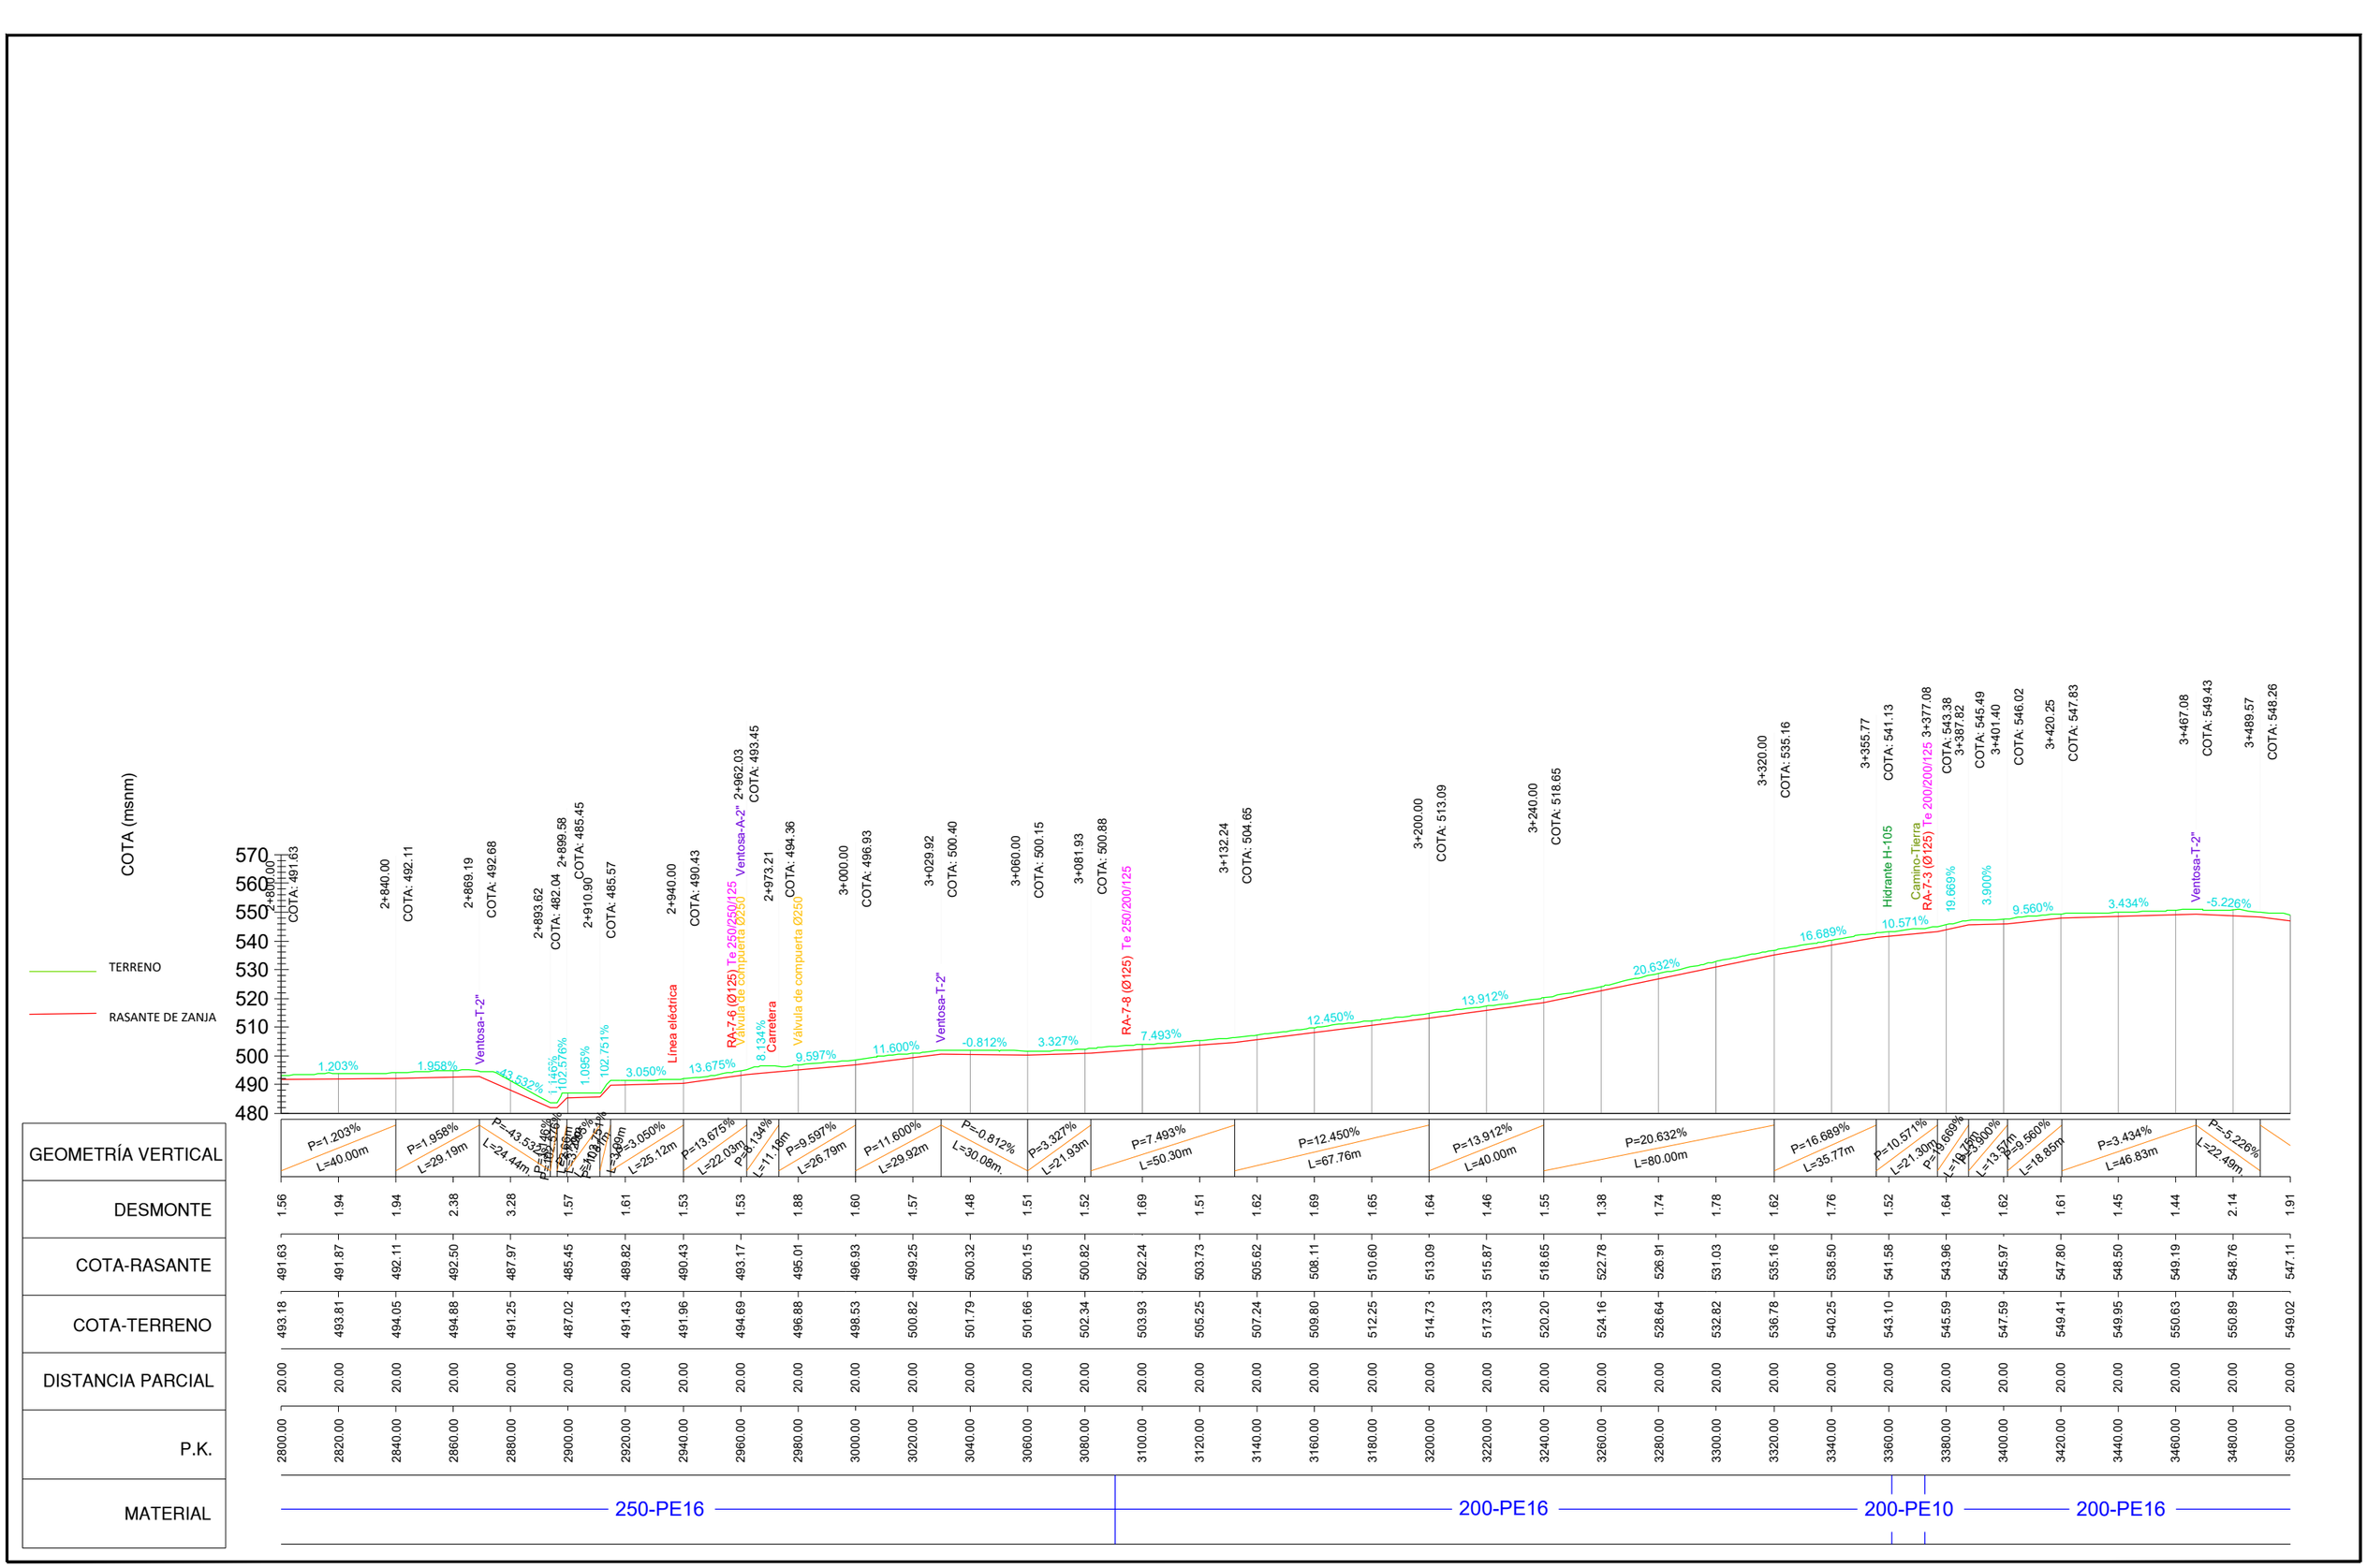

Financiado por la Unión Europea NextGenerationEU	PROYECTO MODERNIZACIÓN Y CONSOLIDACIÓN DE REGADÍOS DE LA COMUNIDAD DE REGANTES VIANA I
INTIA Tecnologías e Infraestructuras Agroalimentarias	Escala: H=1/2000 V=1/2000 Formato UNE A-3
	Fecha: ABRIL 2023
	Autores del Proyecto: JUAN CARLOS ESQUÍROZ NOBLE INGENIERO AGRÓNOMO; JOSÉ MIGUEL LÓPEZ GONZÁLEZ INGENIERO TÉCNICO AGRÍCOLA
	Título del plano: PERFILES LONGITUDINALES DE TUBERÍAS RED ALTA. A-7 (5)
	Plano nº: 10.2 Hoja nº: 42

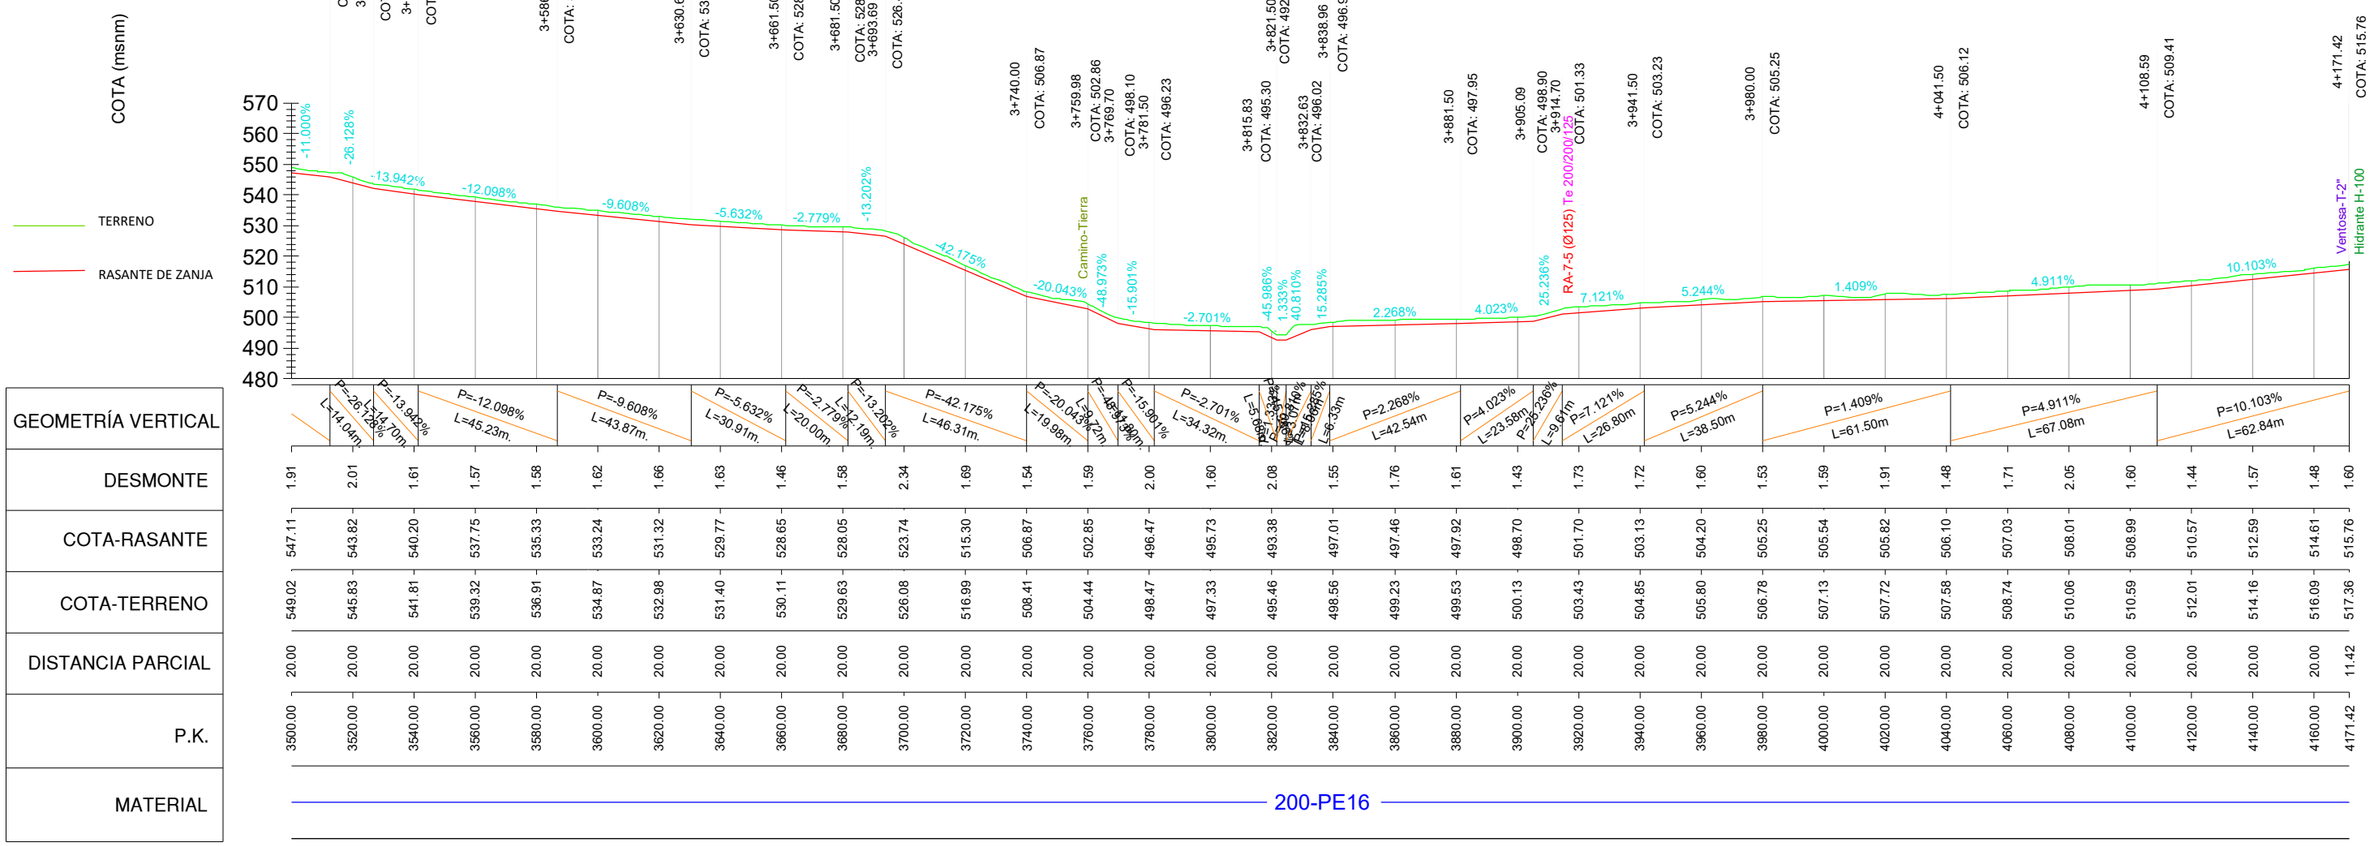

GEOMETRÍA VERTICAL	
DESMONTE	1.91 2.01 1.61 1.57 1.58 1.62 1.66 1.63 1.46 1.58 2.34 1.69 1.54 1.59 2.00 1.60 2.08 1.55 1.76 1.61 1.43 1.73 1.72 1.60 1.53 1.59 1.91 1.48 1.71 2.05 1.60 1.44 1.57 1.48 1.60
COTA-RASANTE	547.11 543.82 540.20 537.75 535.33 533.24 531.32 529.77 528.65 528.05 523.74 515.30 506.87 502.85 496.47 495.73 493.38 497.01 497.46 497.92 498.70 501.70 503.13 504.20 505.25 505.54 505.82 506.10 507.03 508.01 508.99 510.57 512.59 514.61 515.76
COTA-TERRENO	549.02 545.83 541.81 539.32 536.91 534.87 532.98 531.40 530.11 529.63 526.08 516.99 508.41 504.44 498.47 497.33 495.46 498.56 499.23 499.53 500.13 503.43 504.85 505.80 506.78 507.13 507.72 507.58 508.74 510.06 510.59 512.01 514.16 516.09 517.36
DISTANCIA PARCIAL	20.00 11.42
P.K.	3500.00 3520.00 3540.00 3560.00 3580.00 3600.00 3620.00 3640.00 3660.00 3680.00 3700.00 3720.00 3740.00 3760.00 3780.00 3800.00 3820.00 3840.00 3860.00 3880.00 3900.00 3920.00 3940.00 3960.00 3980.00 4000.00 4020.00 4040.00 4060.00 4080.00 4100.00 4120.00 4140.00 4160.00 4171.42
MATERIAL	

Financiado por la Unión Europea NextGenerationEU

INTIA Tecnologías e Infraestructuras Agroalimentarias

PROYECTO MODERNIZACIÓN Y CONSOLIDACIÓN DE REGADÍOS DE LA COMUNIDAD DE REGANTES VIANA I

Escala: H=1/2000 V=1/2000 Formato UNE A-3

Fecha: ABRIL 2023

Autores del Proyecto:

JUAN CARLOS ESQUÍROZ NOBLE
INGENIERO AGRÓNOMO


JOSÉ MIGUEL LÓPEZ GONZÁLEZ
INGENIERO TÉCNICO AGRÍCOLA

Título del plano:


PERFILES LONGITUDINALES DE TUBERÍAS
RED ALTA. A-7 (6)

Plano nº: 10.2


Hoja nº: 43

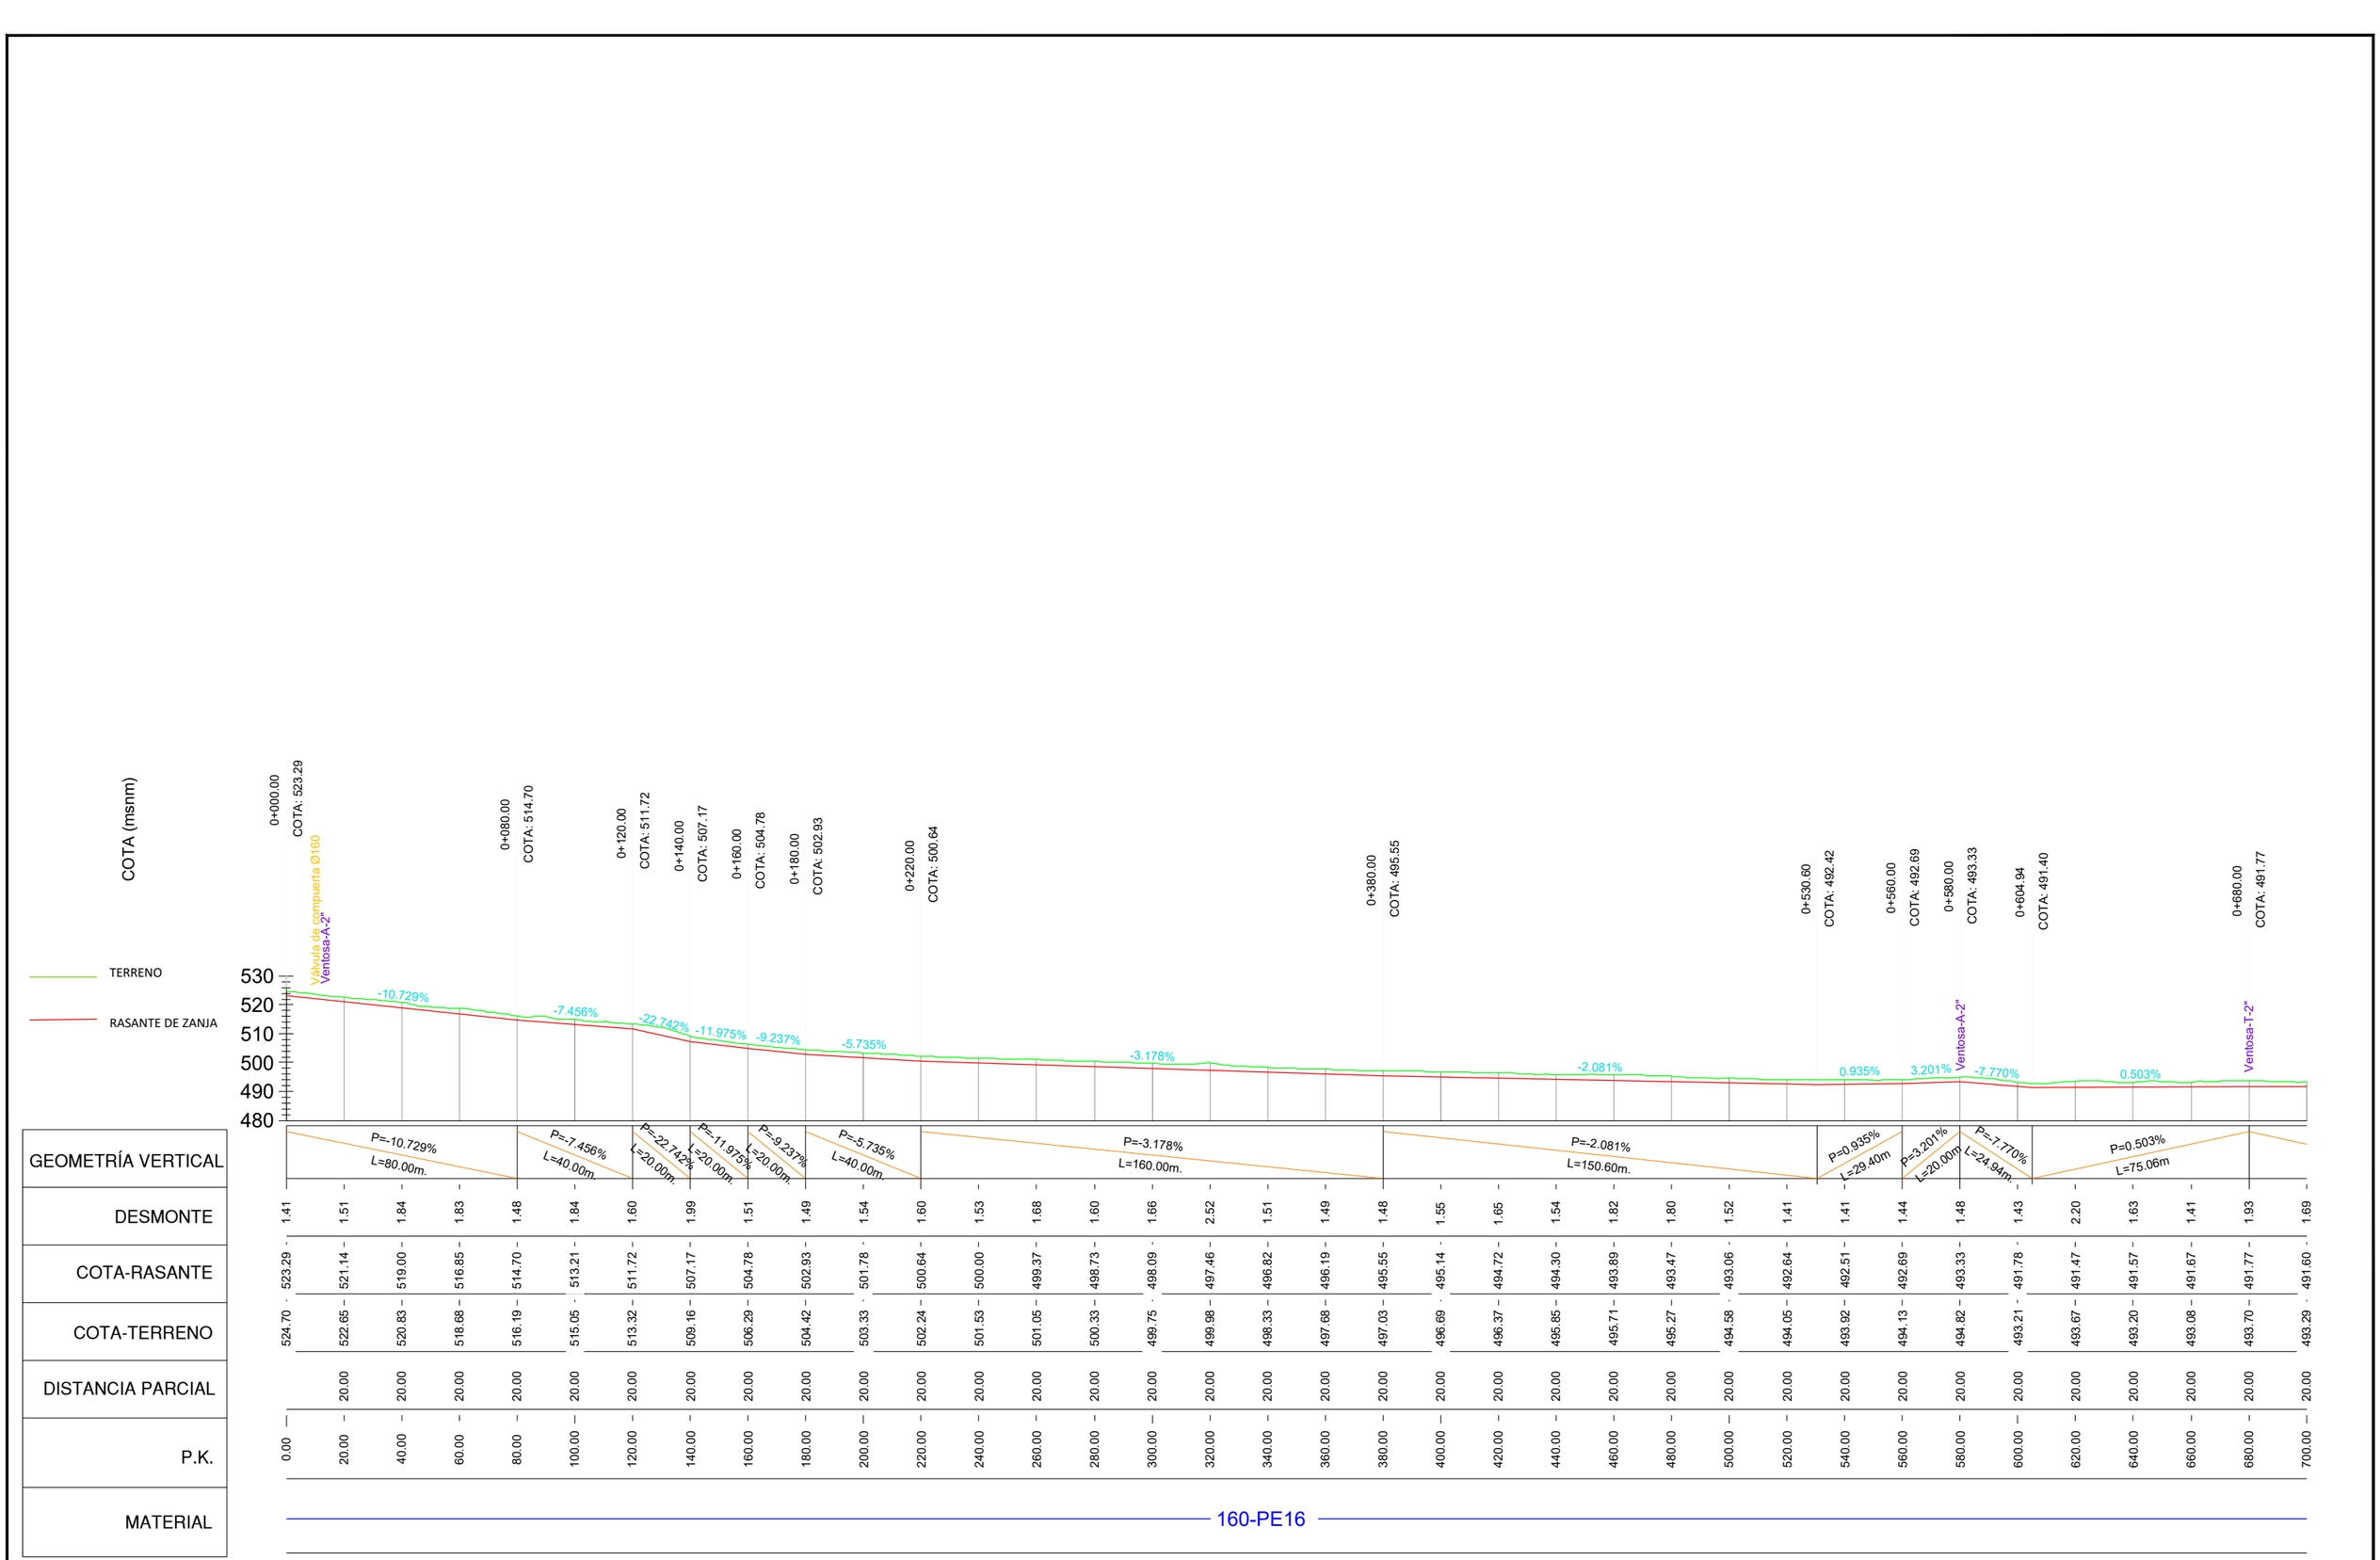

Financiado por la Unión Europea NextGenerationEU · Gobierno de España · Ministerio de Agricultura, Pesca y Alimentación · TR · seiasa	INTIA Tecnologías e Infraestructuras Agroalimentarias	**PROYECTO MODERNIZACIÓN Y CONSOLIDACIÓN DE REGADÍOS DE LA COMUNIDAD DE REGANTES VIANA I**	Escala: H=1/2000 V=1/2000 Formato UNE A-3	Fecha: ABRIL 2023	Autores del Proyecto: JUAN CARLOS ESQUÍROZ NOBLE INGENIERO AGRÓNOMO · JOSÉ MIGUEL LÓPEZ GONZÁLEZ INGENIERO TÉCNICO AGRÍCOLA	Título del plano: PERFILES LONGITUDINALES DE TUBERÍAS RED ALTA. A-7-1 (1)	Plano nº: 10.2 Hoja nº: 44

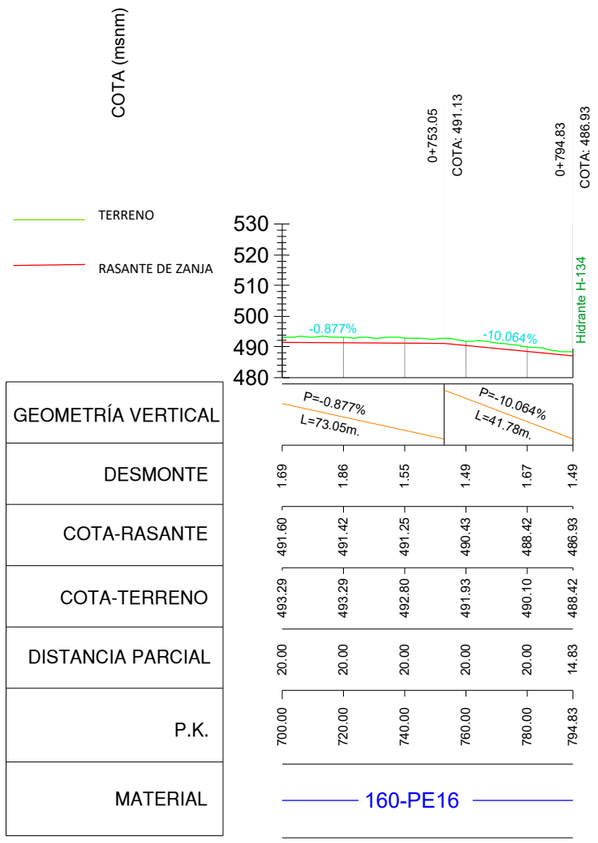

Financiado por la Unión Europea NextGenerationEU · Gobierno de España · Ministerio de Agricultura, Pesca y Alimentación · TR · seiasa	INTIA Tecnologías e Infraestructuras Agroalimentarias	PROYECTO MODERNIZACIÓN Y CONSOLIDACIÓN DE REGADÍOS DE LA COMUNIDAD DE REGANTES VIANA I	Escala: H=1/2000 V=1/2000 Formato UNE A-3	Fecha: ABRIL 2023	Autores del Proyecto: JUAN CARLOS ESQUÍROZ NOBLE INGENIERO AGRÓNOMO; JOSÉ MIGUEL LÓPEZ GONZÁLEZ INGENIERO TÉCNICO AGRÍCOLA	Título del plano: PERFILES LONGITUDINALES DE TUBERÍAS RED ALTA. A-7-1 (2)	Plano nº: 10.2 Hoja nº: 45

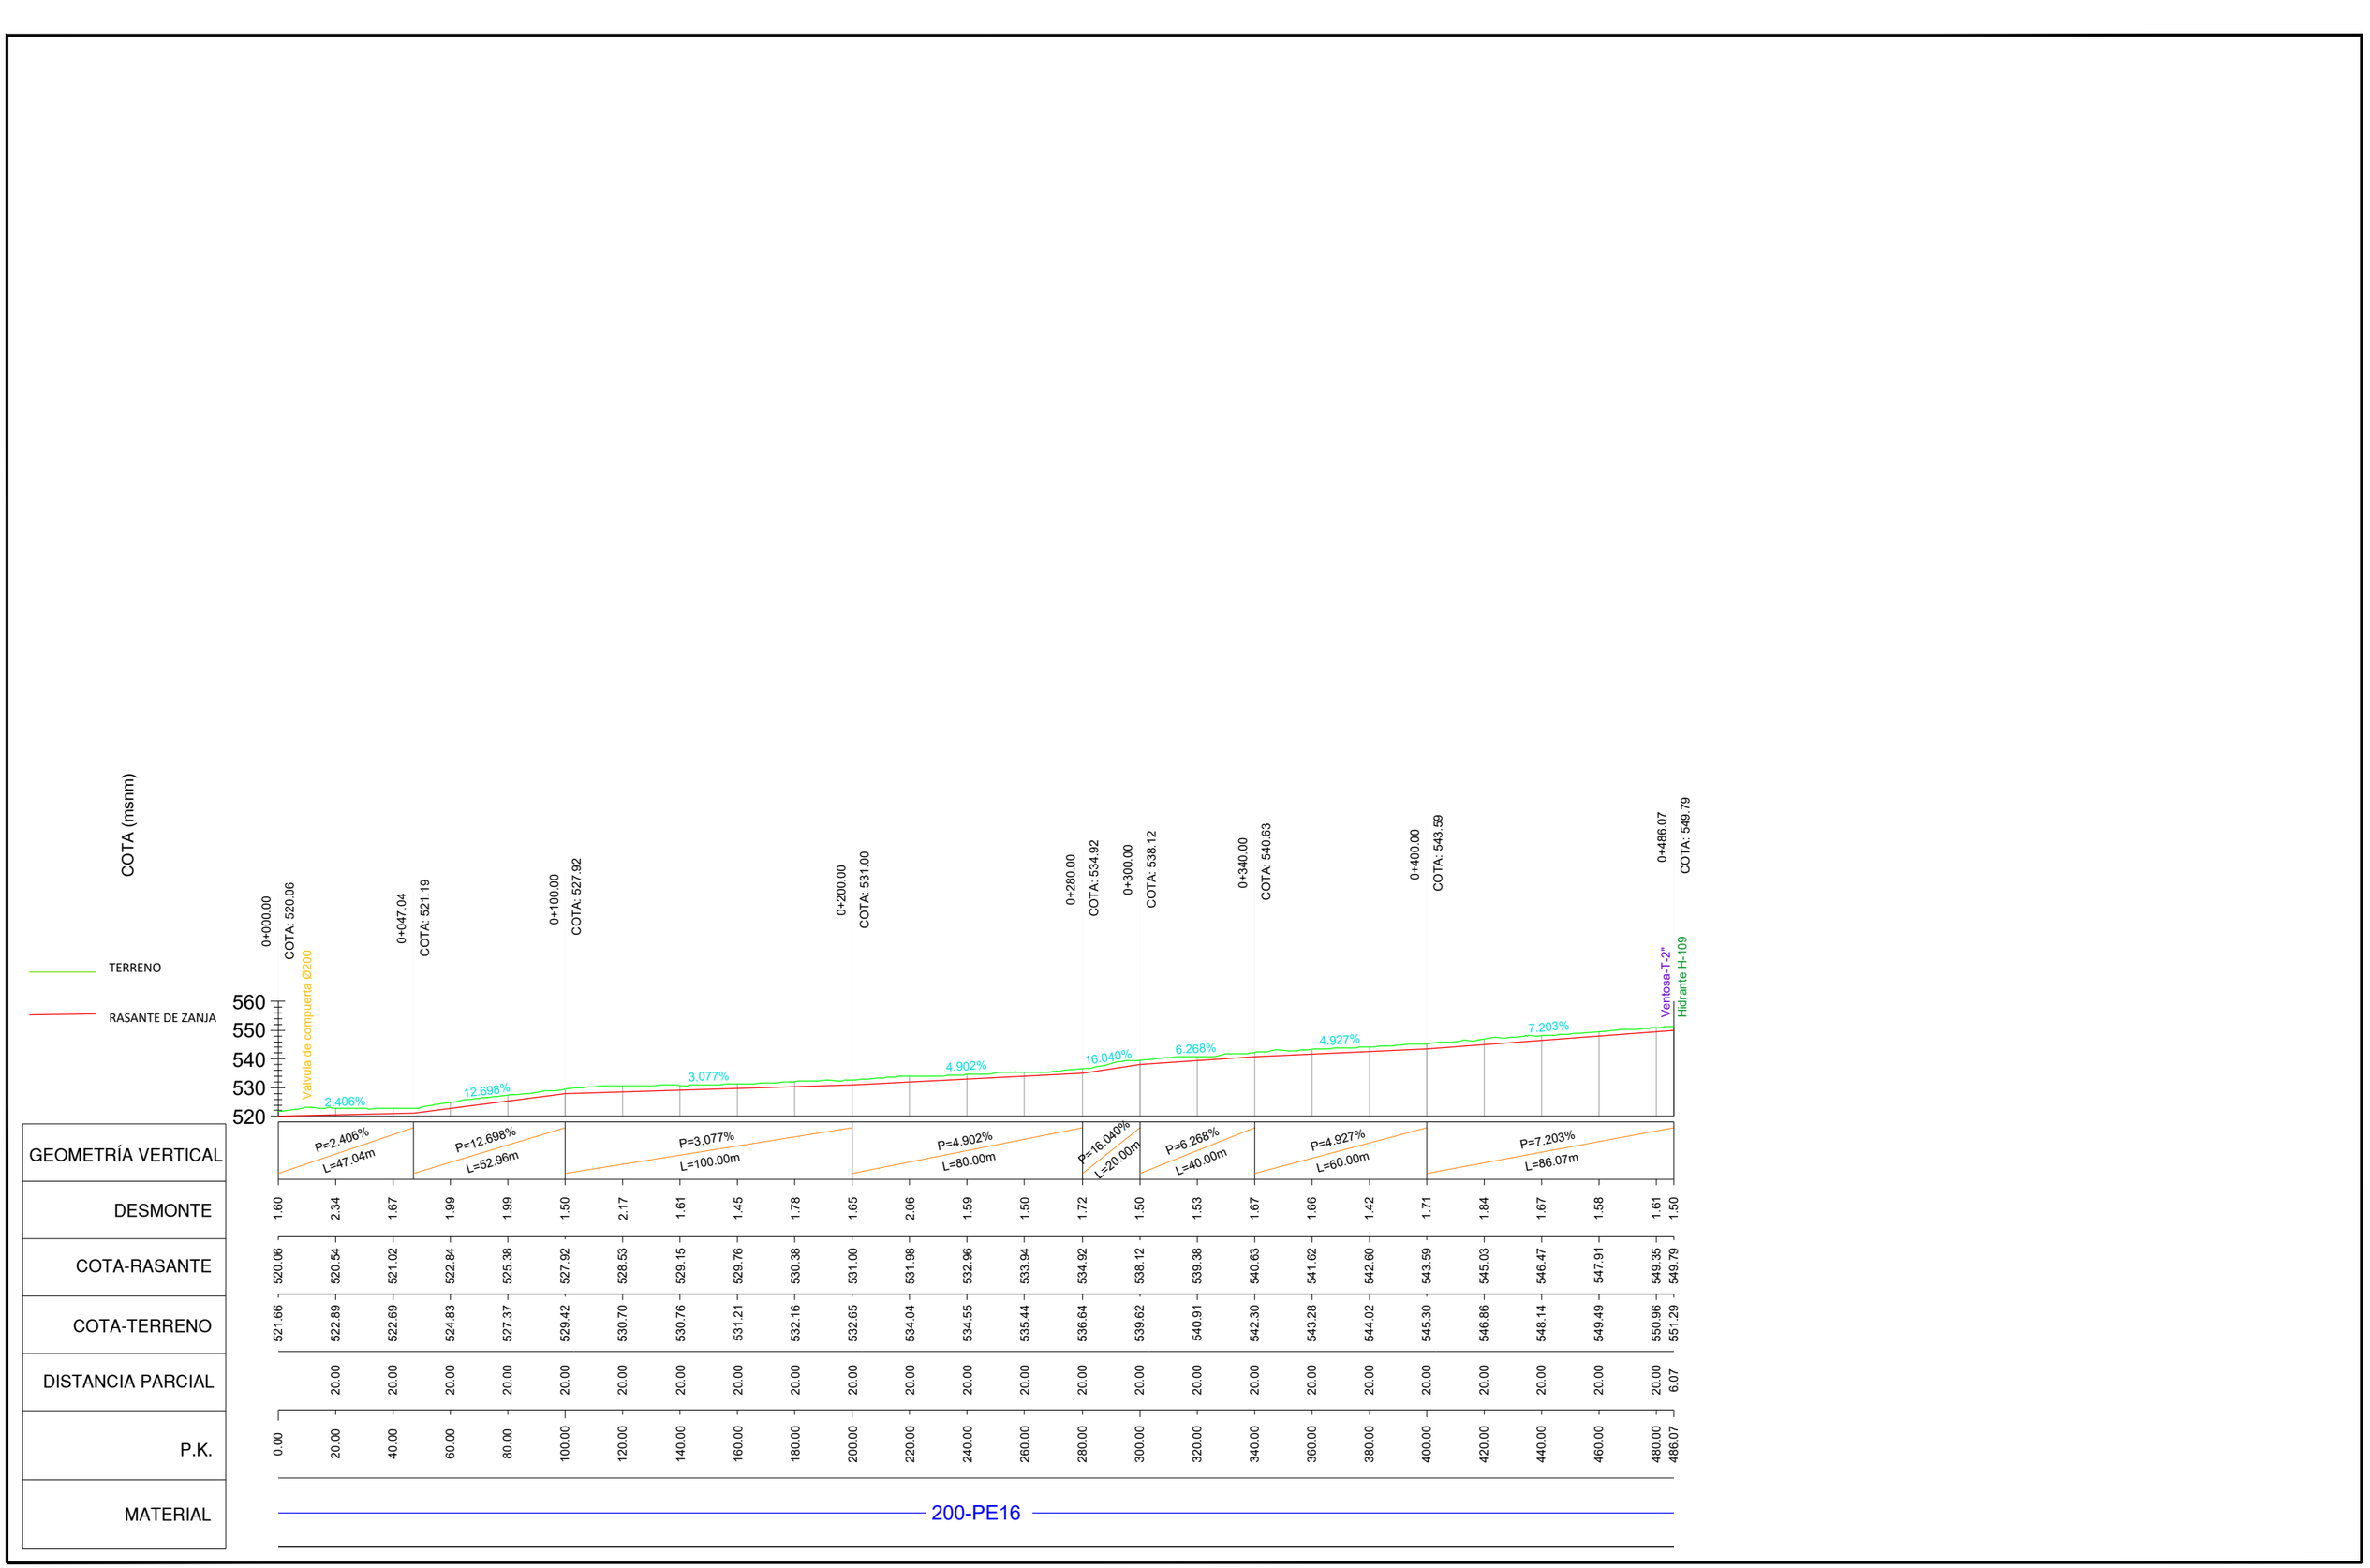

Financiado por la Unión Europea NextGenerationEU

INTIA Tecnologías e Infraestructuras Agroalimentarias

PROYECTO MODERNIZACIÓN Y CONSOLIDACIÓN DE REGADÍOS DE LA COMUNIDAD DE REGANTES VIANA I

Escala: H=1/2000 V=1/2000 Formato UNE A-3

Fecha: ABRIL 2023

Autores del Proyecto:

JUAN CARLOS ESQUÍROZ NOBLE
INGENIERO AGRÓNOMO


JOSÉ MIGUEL LÓPEZ GONZÁLEZ
INGENIERO TÉCNICO AGRÍCOLA

Título del plano:

PERFILES LONGITUDINALES DE TUBERÍAS
RED ALTA. A-7-2

Plano nº: 10.2

Hoja nº: 46

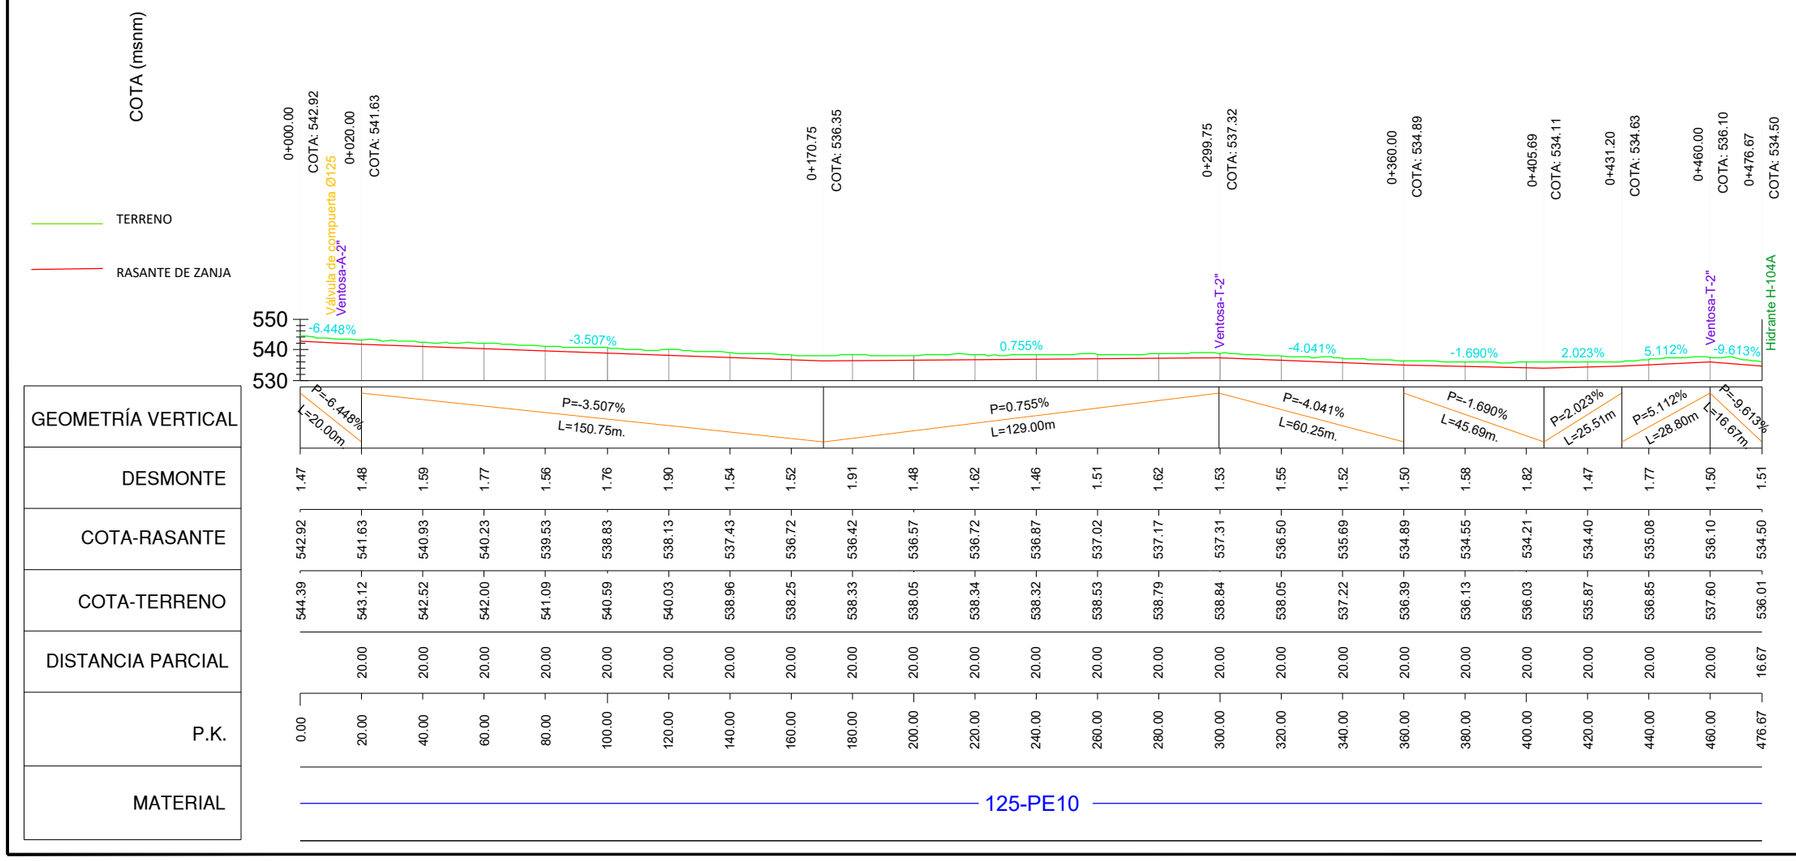

Financiado por la Unión Europea NextGenerationEU

INTIA Tecnologías e Infraestructuras Agroalimentarias

PROYECTO MODERNIZACIÓN Y CONSOLIDACIÓN DE REGADÍOS DE LA COMUNIDAD DE REGANTES VIANA I

Escala: H=1/2000 V=1/2000 Formato UNE A-3

Fecha: ABRIL 2023

Autores del Proyecto:

JUAN CARLOS ESQUÍROZ NOBLE
INGENIERO AGRÓNOMO


JOSÉ MIGUEL LÓPEZ GONZÁLEZ
INGENIERO TÉCNICO AGRÍCOLA

Título del plano:


PERFILES LONGITUDINALES DE TUBERÍAS
RED ALTA. A-7-3

Plano nº: 10.2

Hoja nº: 47

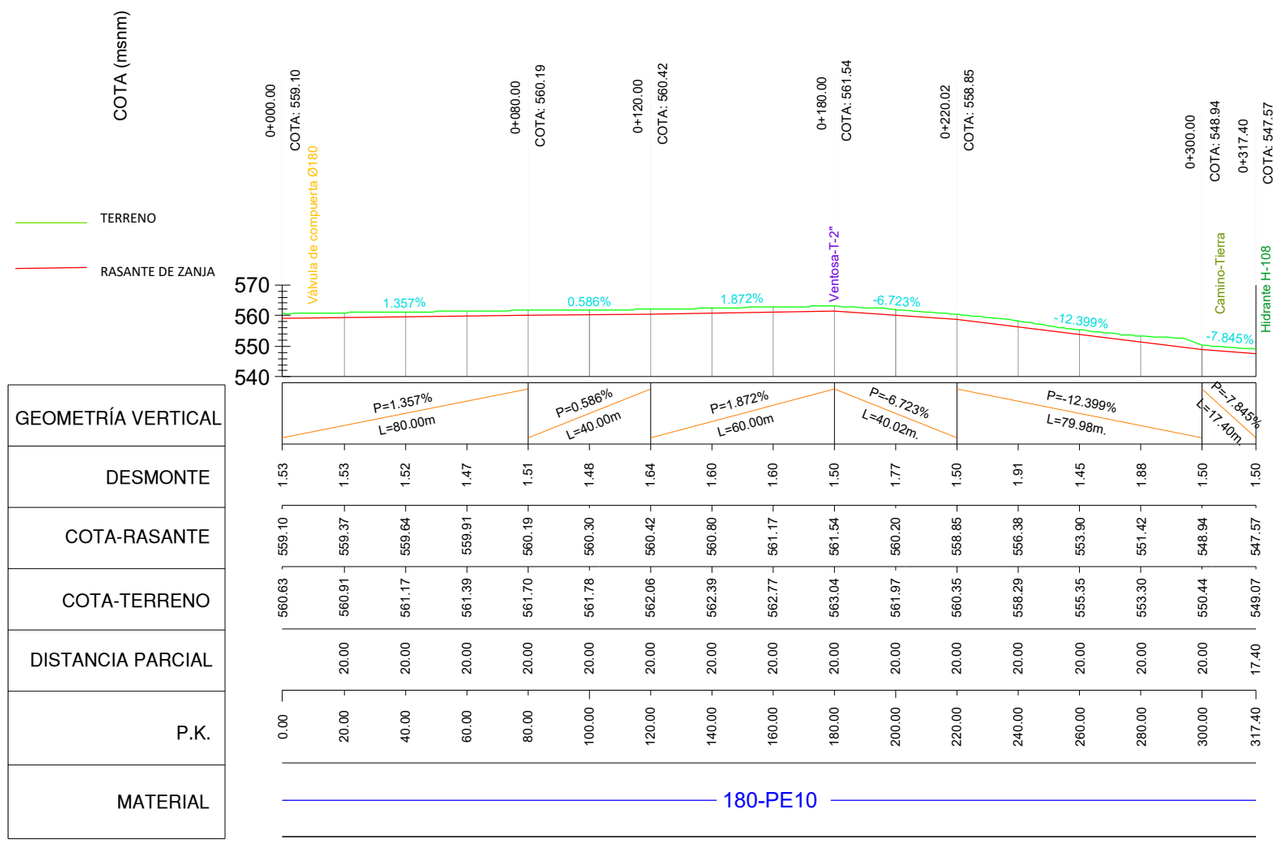

Financiado por la Unión Europea NextGenerationEU · Gobierno de España · Ministerio de Agricultura, Pesca y Alimentación · TR · seiasa	INTIA Tecnologías e Infraestructuras Agroalimentarias	PROYECTO MODERNIZACIÓN Y CONSOLIDACIÓN DE REGADÍOS DE LA COMUNIDAD DE REGANTES VIANA I	Escala: H=1/2000 V=1/2000 Formato UNE A-3	Fecha: ABRIL 2023	Autores del Proyecto: JUAN CARLOS ESQUÍROZ NOBLE INGENIERO AGRÓNOMO · JOSÉ MIGUEL LÓPEZ GONZÁLEZ INGENIERO TÉCNICO AGRÍCOLA	Título del plano: PERFILES LONGITUDINALES DE TUBERÍAS RED ALTA. A-7-4 · Plano nº: 10.2 · Hoja nº: 48

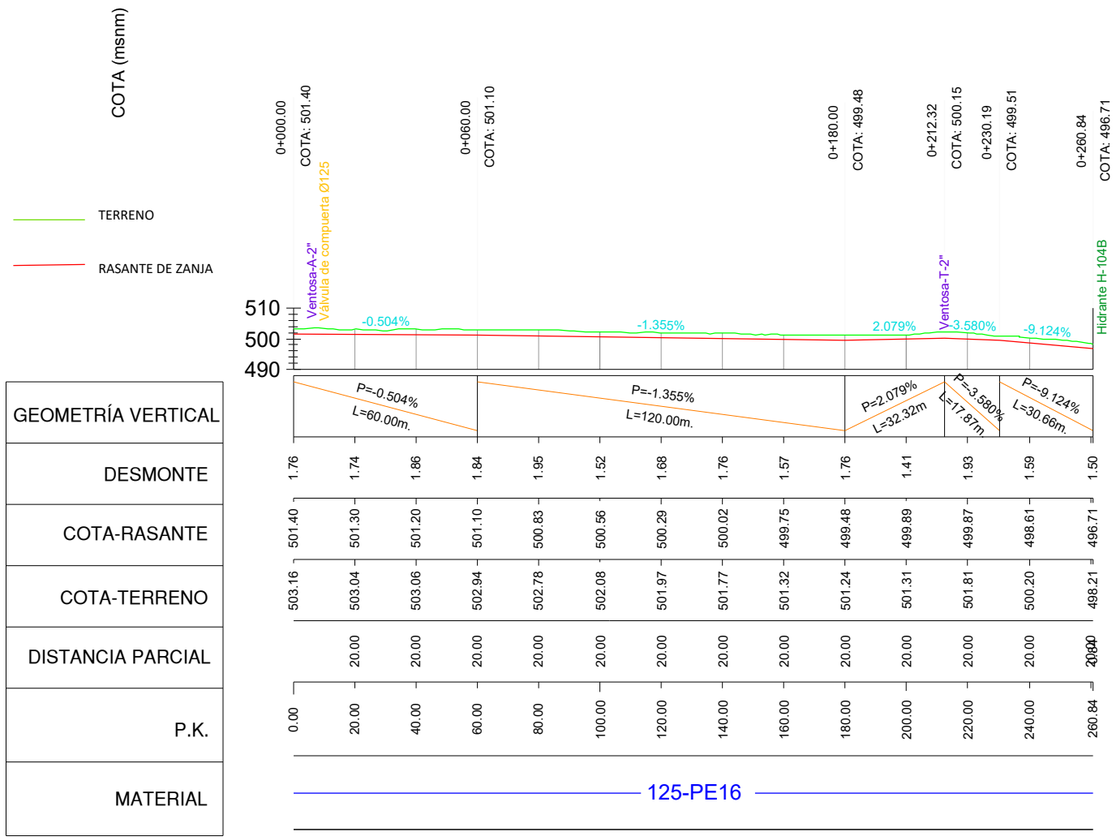

Financiado por la Unión Europea NextGenerationEU

INTIA Tecnologías e Infraestructuras Agroalimentarias

PROYECTO MODERNIZACIÓN Y CONSOLIDACIÓN DE REGADÍOS DE LA COMUNIDAD DE REGANTES VIANA I

Escala: H=1/2000 V=1/2000 Formato UNE A-3

Fecha: ABRIL 2023

Autores del Proyecto:

JUAN CARLOS ESQUÍROZ NOBLE
INGENIERO AGRÓNOMO


JOSÉ MIGUEL LÓPEZ GONZÁLEZ
INGENIERO TÉCNICO AGRÍCOLA

Título del plano:

PERFILES LONGITUDINALES DE TUBERÍAS
RED ALTA. A-7-5

Plano nº: 10.2

Hoja nº: 49

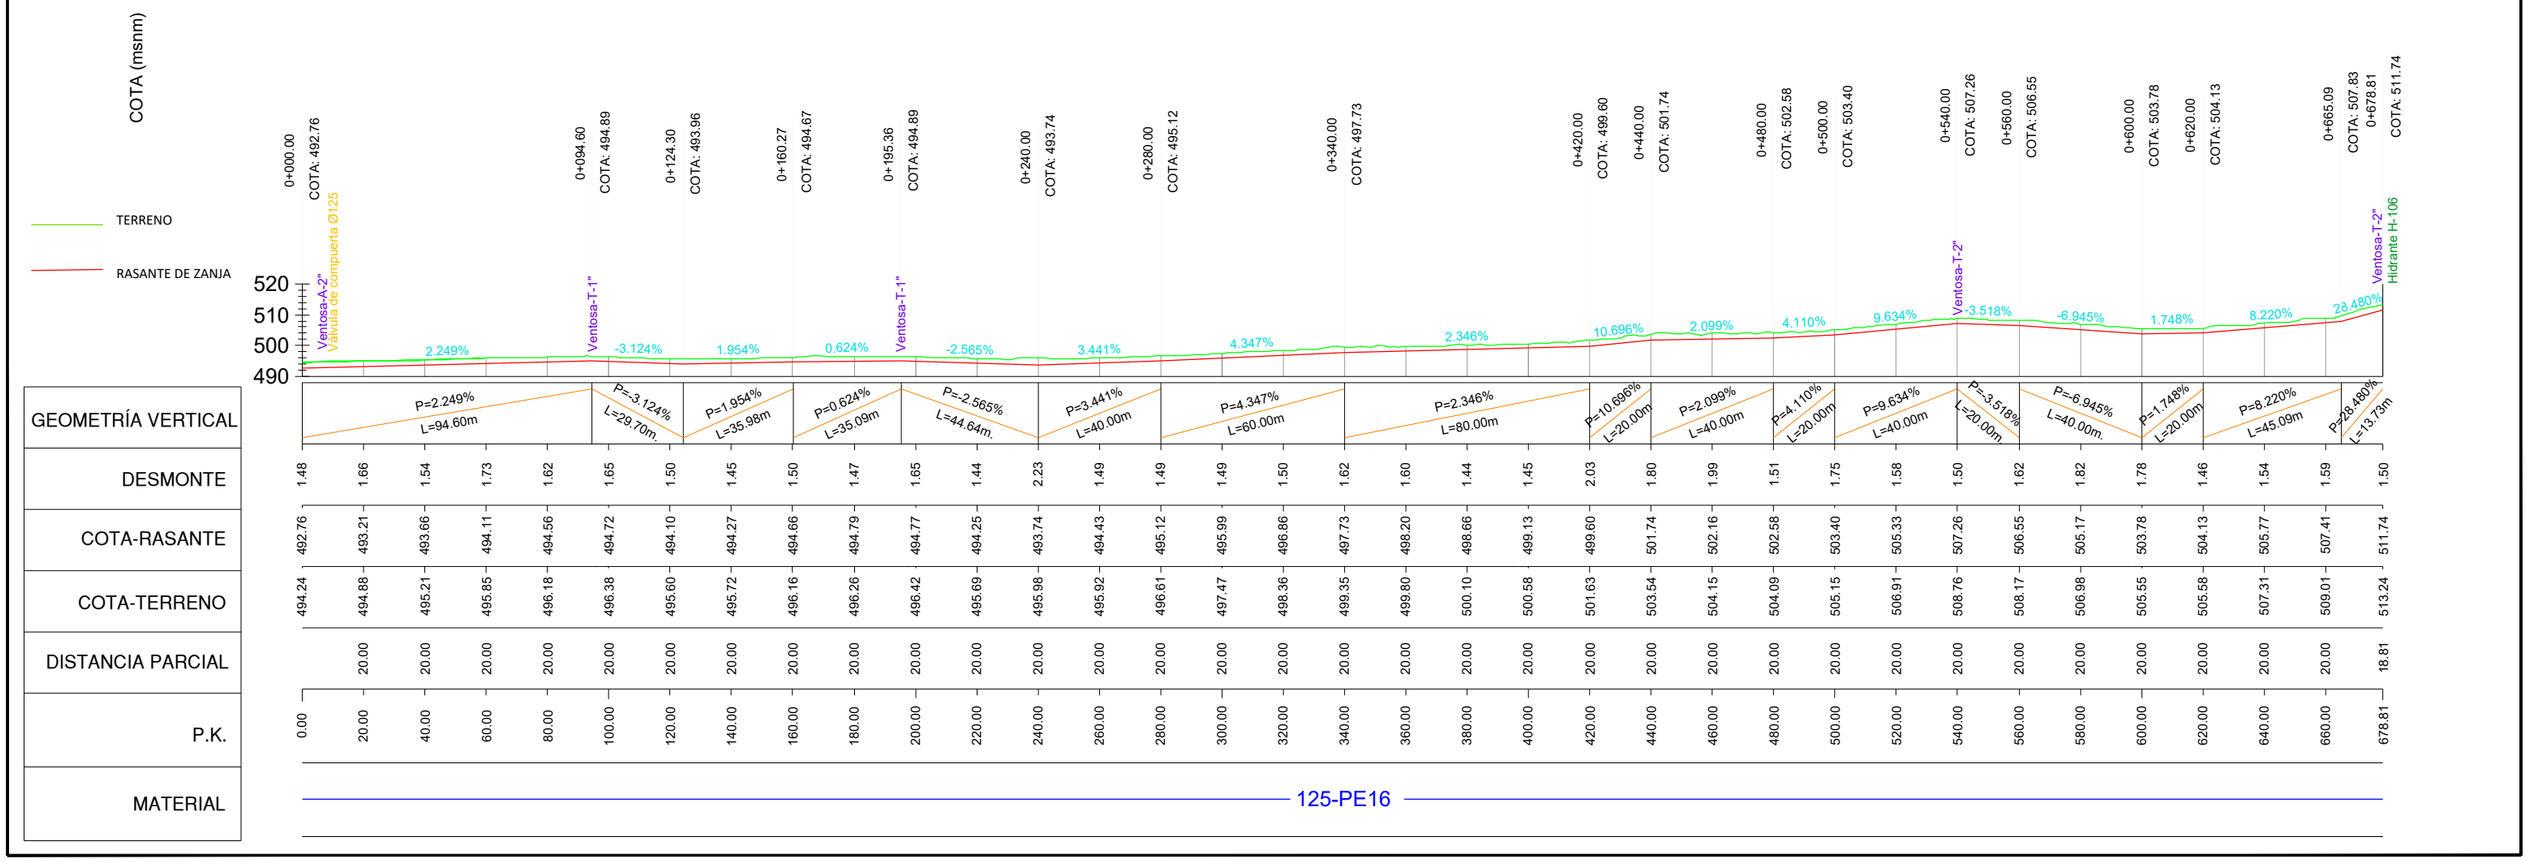

Financiado por la Unión Europea NextGenerationEU

INTIA Tecnologías e Infraestructuras Agroalimentarias

PROYECTO MODERNIZACIÓN Y CONSOLIDACIÓN DE REGADÍOS DE LA COMUNIDAD DE REGANTES VIANA I

Escala: H=1/2000 V=1/2000 Formato UNE A-3

Fecha: ABRIL 2023

Autores del Proyecto:

JUAN CARLOS ESQUÍROZ NOBLE
INGENIERO AGRÓNOMO


JOSÉ MIGUEL LÓPEZ GONZÁLEZ
INGENIERO TÉCNICO AGRÍCOLA

Título del plano:

PERFILES LONGITUDINALES DE TUBERÍAS
RED ALTA. A-7-6

Plano nº: 10.2

Hoja nº: 50

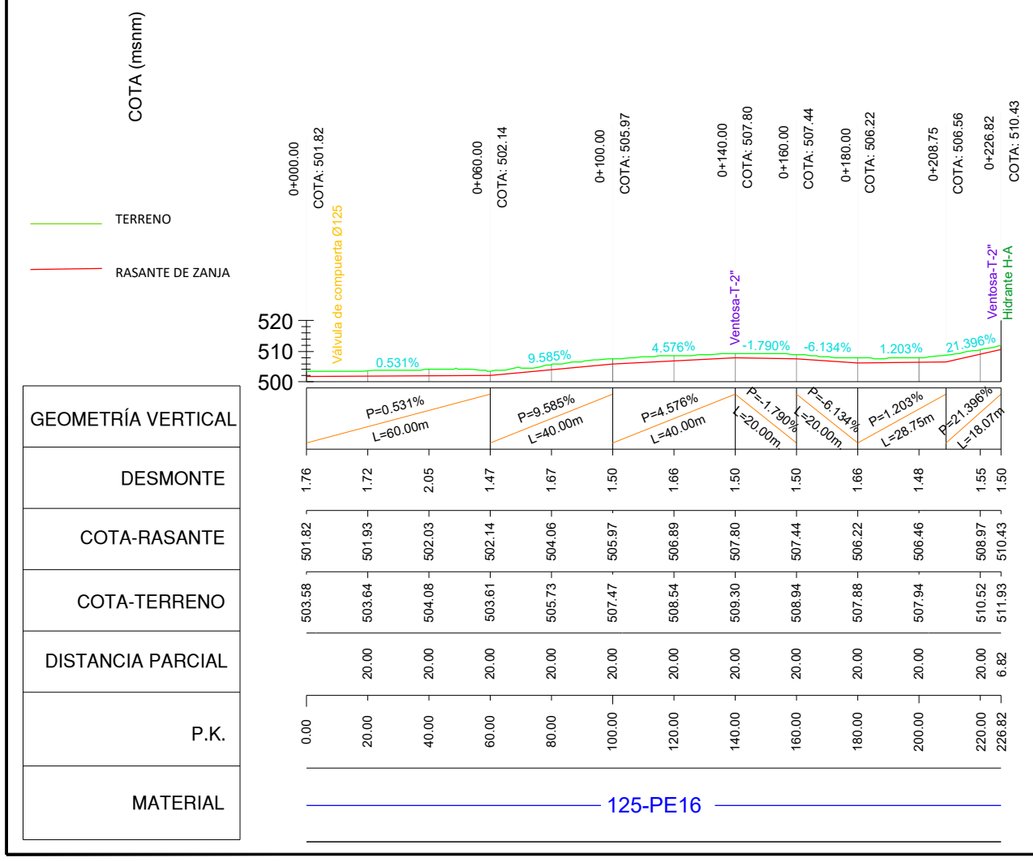

Financiado por la Unión Europea NextGenerationEU

Gobierno de España · Ministerio de Agricultura, Pesca y Alimentación

seiasa

INTIA Tecnologías e Infraestructuras Agroalimentarias

PROYECTO MODERNIZACIÓN Y CONSOLIDACIÓN DE REGADÍOS DE LA COMUNIDAD DE REGANTES VIANA I

Escala: H=1/2000 V=1/2000 Formato UNE A-3

Fecha: ABRIL 2023

Autores del Proyecto:

JUAN CARLOS ESQUÍROZ NOBLE
INGENIERO AGRÓNOMO


JOSÉ MIGUEL LÓPEZ GONZÁLEZ
INGENIERO TÉCNICO AGRÍCOLA

Título del plano:

PERFILES LONGITUDINALES DE TUBERÍAS
RED ALTA. A-7-8

Plano nº: 10.2

Hoja nº: 51

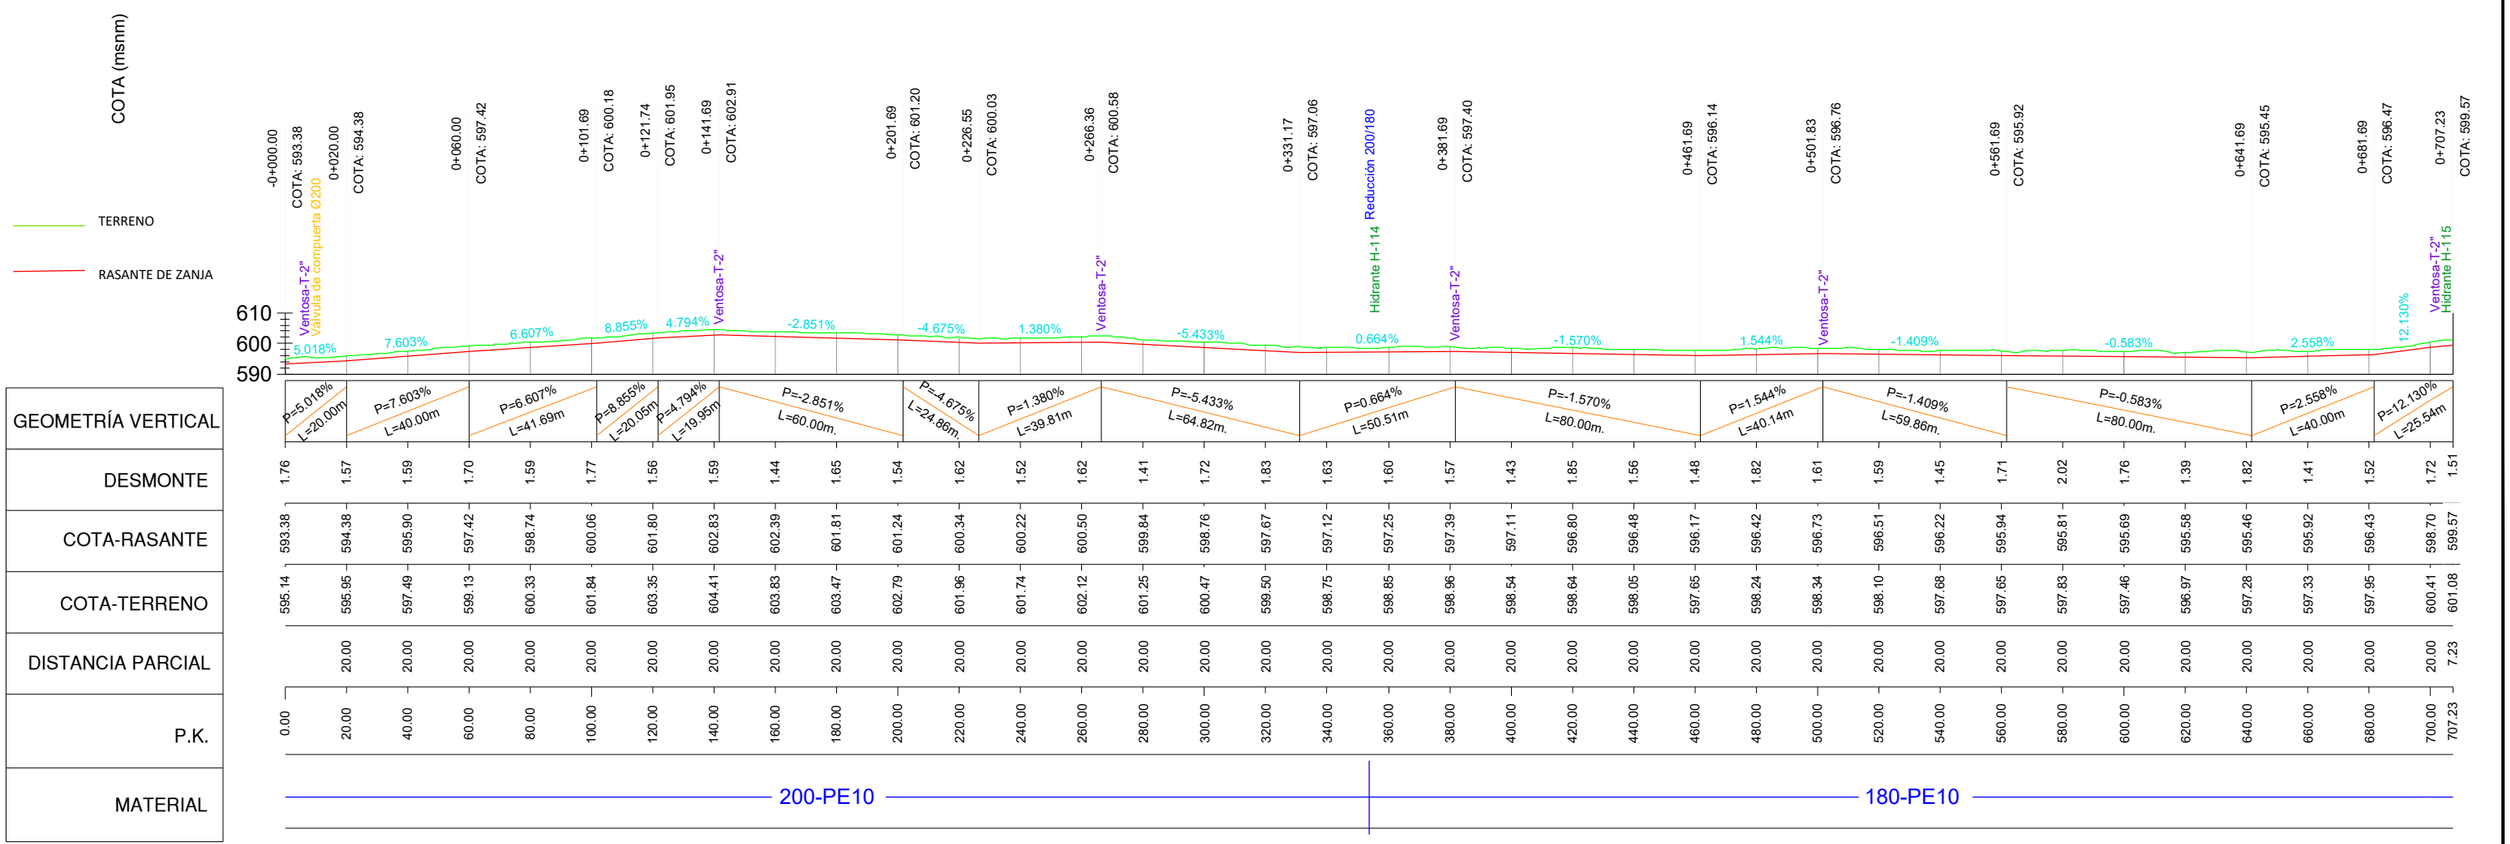

Financiado por la Unión Europea NextGenerationEU

INTIA Tecnologías e Infraestructuras Agroalimentarias

PROYECTO MODERNIZACIÓN Y CONSOLIDACIÓN DE REGADÍOS DE LA COMUNIDAD DE REGANTES VIANA I

Escala: H=1/2000 V=1/2000 Formato UNE A-3

Fecha: ABRIL 2023

Autores del Proyecto:

JUAN CARLOS ESQUÍROZ NOBLE
INGENIERO AGRÓNOMO


JOSÉ MIGUEL LÓPEZ GONZÁLEZ
INGENIERO TÉCNICO AGRÍCOLA

Título del plano:

PERFILES LONGITUDINALES DE TUBERÍAS
RED ALTA. A-8

Plano nº: 10.2

Hoja nº: 52

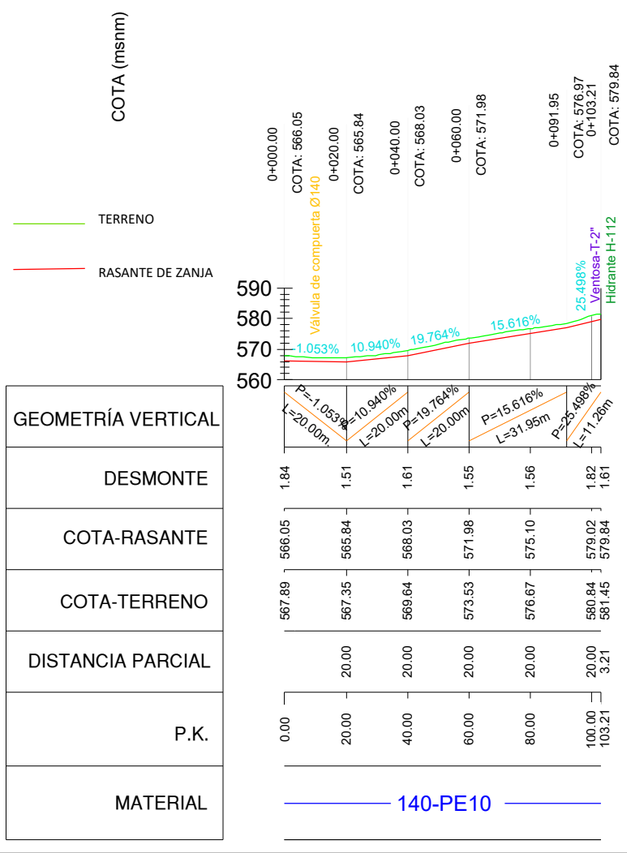

Financiado por la Unión Europea NextGenerationEU

PROYECTO MODERNIZACIÓN Y CONSOLIDACIÓN DE REGADÍOS DE LA COMUNIDAD DE REGANTES VIANA I

Escala: H=1/2000 V=1/2000 Formato UNE A-3

Fecha: ABRIL 2023

Autores del Proyecto:
JUAN CARLOS ESQUÍROZ NOBLE
INGENIERO AGRÓNOMO
JOSÉ MIGUEL LÓPEZ GONZÁLEZ
INGENIERO TÉCNICO AGRÍCOLA

Título del plano:
PERFILES LONGITUDINALES DE TUBERÍAS
RED ALTA. A-9

Plano nº: 10.2
Hoja nº: 53