

T1S EDAR-FV P.K. INICIO: 5+400.00 P.K. FINAL: 5+700.00

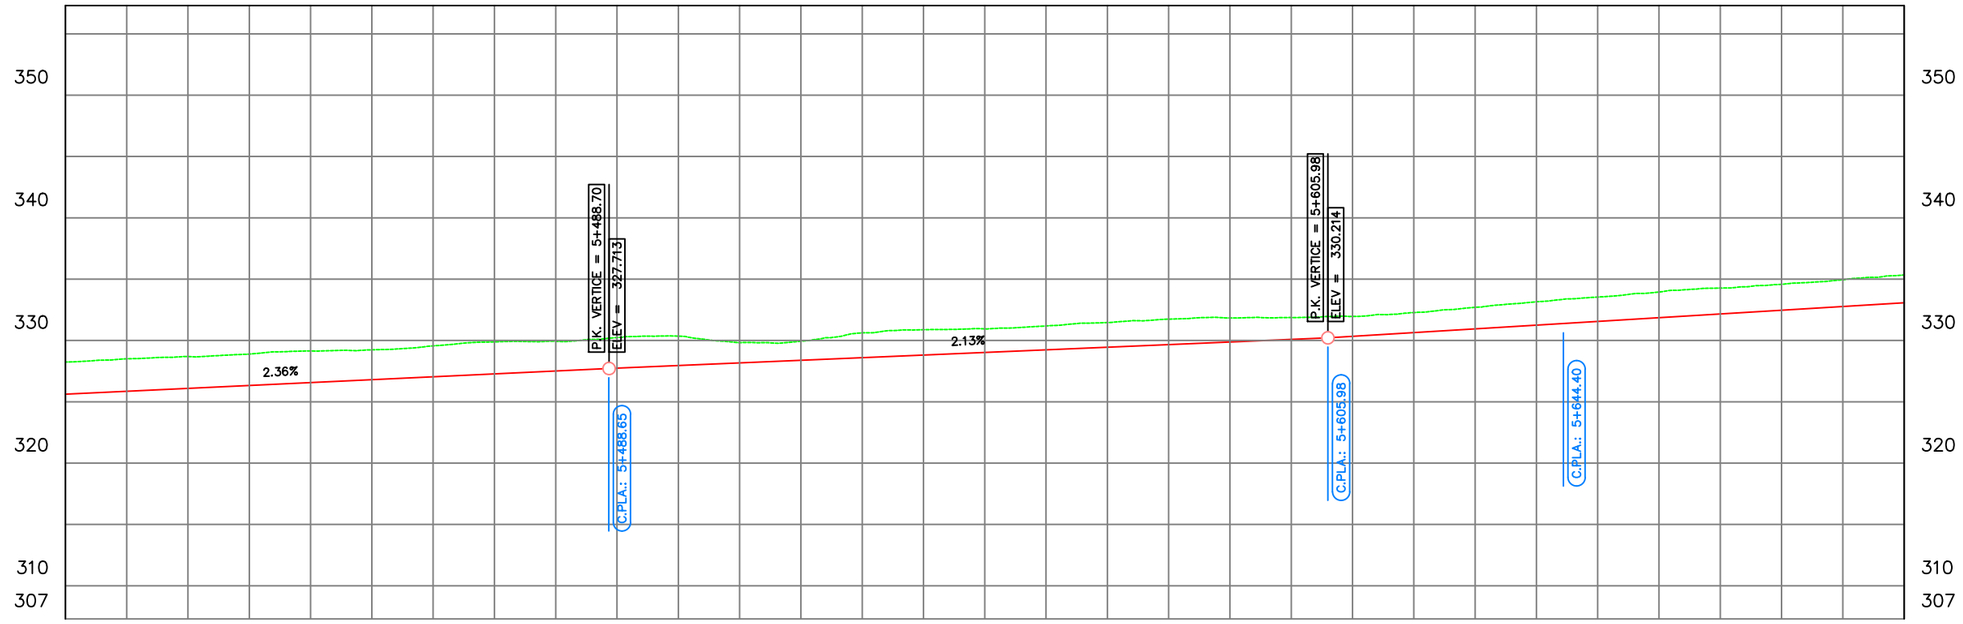

PK	5+400	5+410	5+420	5+430	5+440	5+450	5+460	5+470	5+480	5+490	5+500	5+510	5+520	5+530	5+540	5+550	5+560	5+570	5+580	5+590	5+600	5+610	5+620	5+630	5+640	5+650	5+660	5+670	5+680	5+690	5+700
COTA TN	328.24	328.50	328.69	328.89	329.14	329.24	329.56	329.89	329.93	330.24	330.35	329.82	329.94	330.62	330.88	330.95	331.18	331.46	331.74	331.84	331.87	331.96	332.27	332.70	333.15	333.54	333.95	334.28	334.58	334.94	335.34
COTA RASANTE	325.62	325.86	326.09	326.33	326.56	326.80	327.04	327.27	327.51	327.74	327.95	328.17	328.38	328.59	328.81	329.02	329.23	329.45	329.66	329.87	330.09	330.34	330.64	330.94	331.25	331.55	331.85	332.16	332.46	332.77	333.07
COTA ROJA	2.62	2.65	2.60	2.56	2.58	2.44	2.52	2.62	2.42	2.50	2.40	1.66	1.55	2.03	2.07	1.93	1.95	2.01	2.08	1.96	1.79	1.63	1.63	1.76	1.90	1.99	2.10	2.12	2.12	2.18	2.27

PENDIENTES Y LONGITUDES

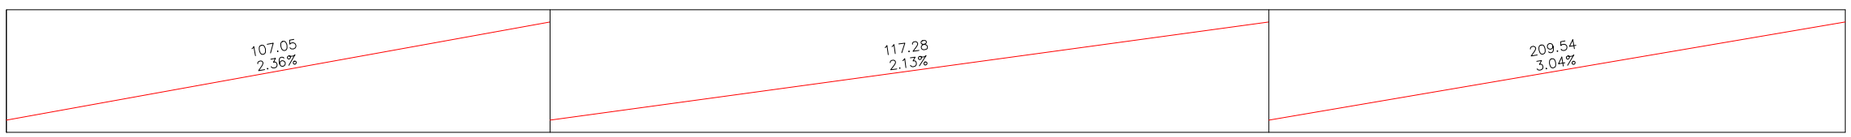

COMUNIDAD DE REGANTES ZONA NORTE DE HUERCAL-OVERA

finwe ingenieros

AUTOR DEL PROYECTO:
RAFAEL FERNÁNDEZ CABANÁS
Ingeniero de Caminos, Canales y Puertos

TÍTULO DEL PROYECTO:
EQUIPAMIENTO DE DEPURACIÓN TERCIARIA EN EDAR DE HUÉRCAL OVERA

FECHA: DICIEMBRE 2021

EXPEDIENTE:

ESCALA: H: 1:1000 V: 1:500


PLANO: IMPULSIÓN AGUA REGENERADA
PERFIL LONGITUDINAL
TRAMO 1: EDAR - BOMBEO INTERMEDIO (19)

NOMBRE DEL FICHERO DIGITAL: 02 Perfil Longitudinal EDAR - Bombeo intermedio.dwg


NÚMERO DE PLANO: 3.1.1

HOJA: 19 DE 20

T1S EDAR-FV P.K. INICIO: 5+700.00 P.K. FINAL: 5+967.06

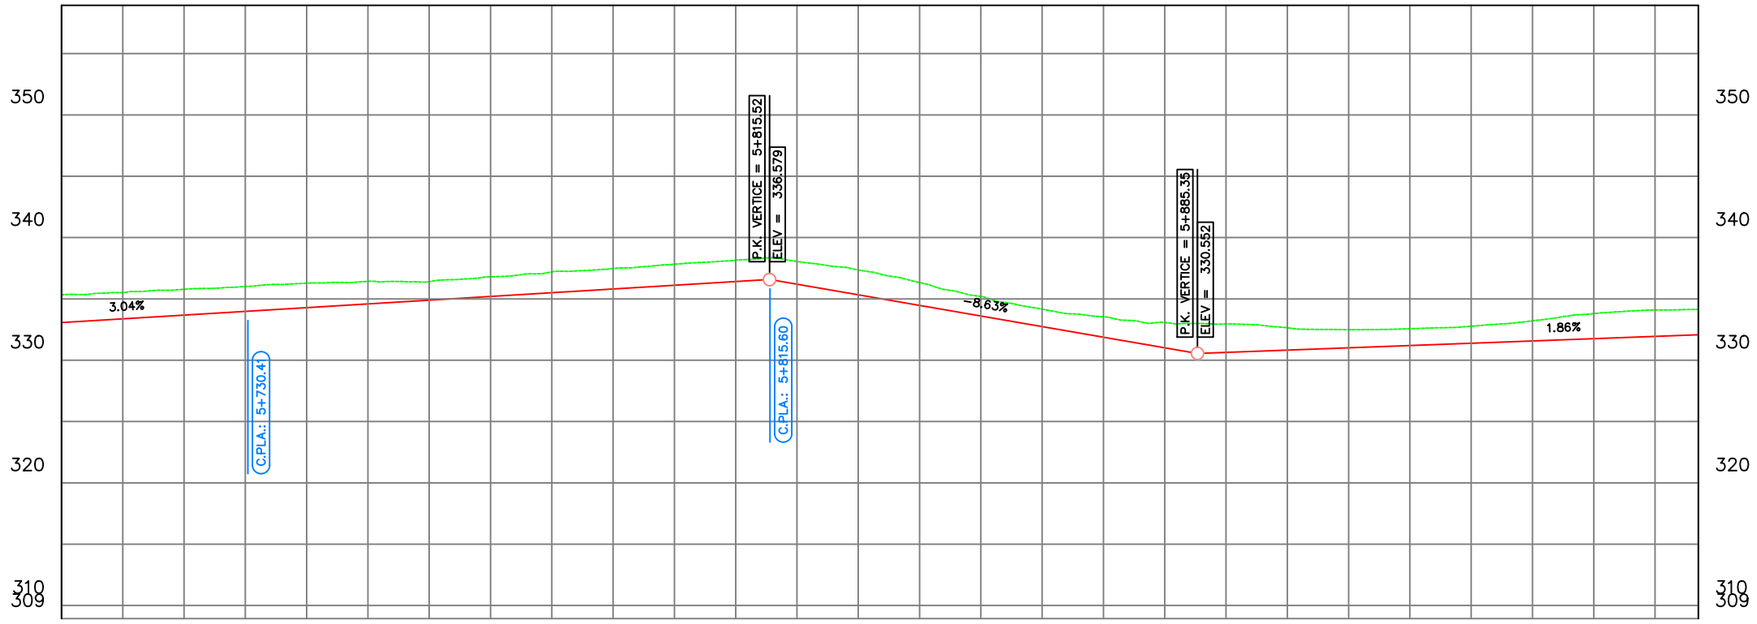

PK	5+700	5+710	5+720	5+730	5+740	5+750	5+760	5+770	5+780	5+790	5+800	5+810	5+820	5+830	5+840	5+850	5+860	5+870	5+880	5+890	5+900	5+910	5+920	5+930	5+940	5+950	5+960	5+967.06
COTA TN	335.34	335.50	335.78	336.01	336.28	336.43	336.41	336.81	337.20	337.48	337.83	338.16	338.05	337.35	336.33	335.20	334.16	333.54	333.07	332.95	332.64	332.49	332.57	332.77	333.21	333.80	334.10	334.15
COTA RASANTE	333.07	333.37	333.68	333.98	334.28	334.59	334.89	335.20	335.50	335.80	336.11	336.41	336.19	335.33	334.47	333.60	332.74	331.88	331.01	330.64	330.83	331.01	331.20	331.38	331.57	331.76	331.94	332.08
COTA ROJA	2.27	2.13	2.11	2.03	2.00	1.84	1.52	1.61	1.70	1.68	1.72	1.75	1.86	2.02	1.87	1.60	1.42	1.66	2.06	2.31	1.82	1.47	1.37	1.38	1.64	2.04	2.15	2.07

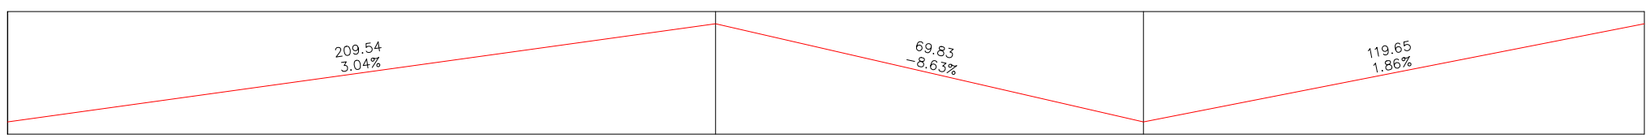

COMUNIDAD DE REGANTES ZONA NORTE DE HUÉRCAL-OVERA

finwe ingenieros

AUTOR DEL PROYECTO:
RAFAEL FERNÁNDEZ CABANÁS
Ingeniero de Caminos, Canales y Puertos

TÍTULO DEL PROYECTO:
EQUIPAMIENTO DE DEPURACIÓN TERCIARIA EN EDAR DE HUÉRCAL OVERA

FECHA: DICIEMBRE 2021

EXPEDIENTE:

ESCALA: H: 1:1000 V: 1:500


PLANO: IMPULSIÓN AGUA REGENERADA
PERFIL LONGITUDINAL
TRAMO 1: EDAR - BOMBEO INTERMEDIO (20)

NOMBRE DEL FICHERO DIGITAL: 02 Perfil Longitudinal EDAR - Bombeo intermedio.dwg

NÚMERO DE PLANO: 3.1.1


HOJA: 20 DE 20

T1N FV-BALSA P.K. INICIO: 0+000.00 P.K. FINAL: 0+300.00

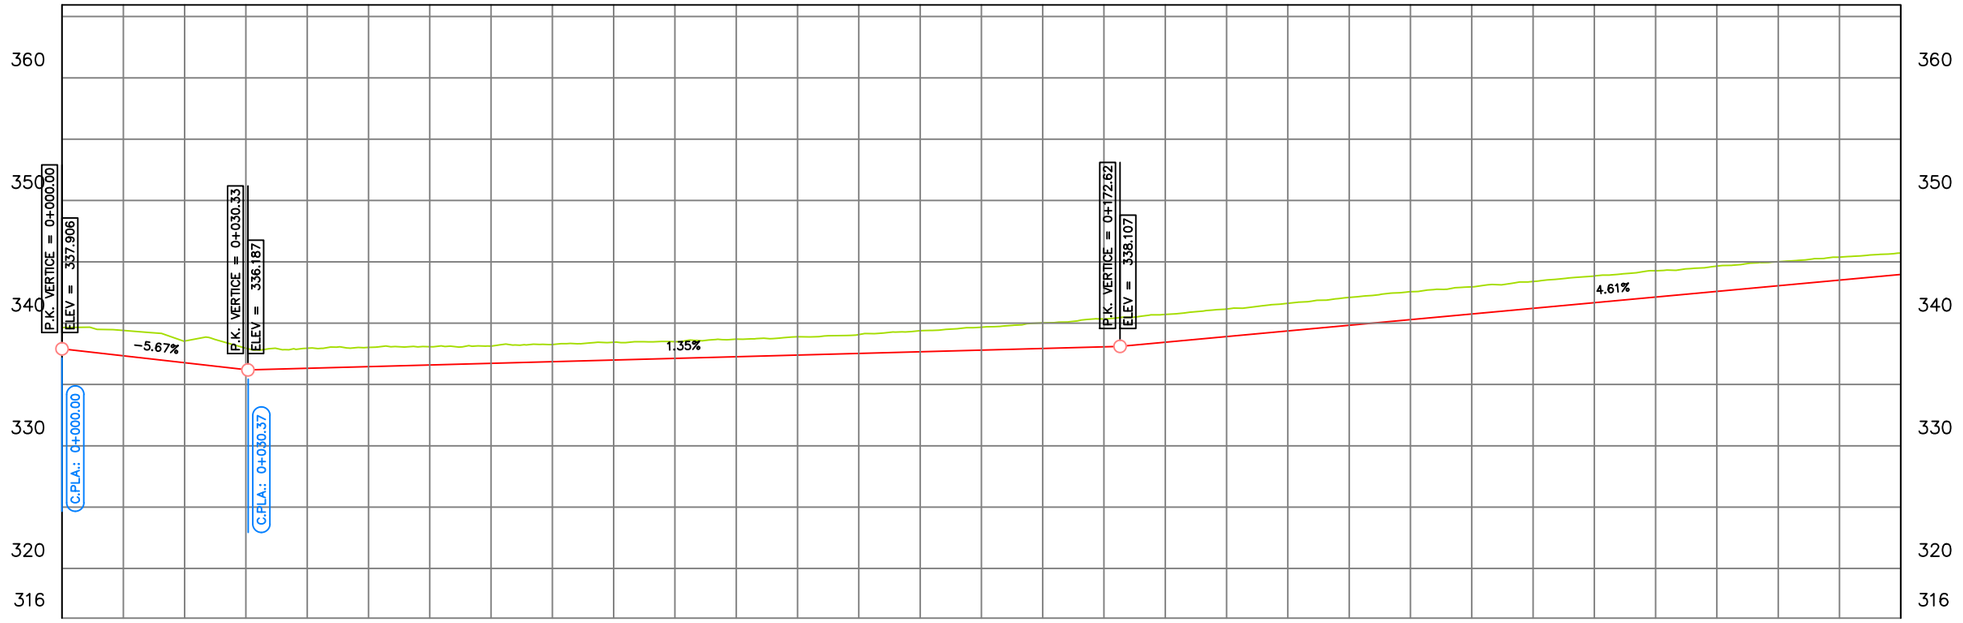

PK	0+000	0+010	0+020	0+030	0+040	0+050	0+060	0+070	0+080	0+090	0+100	0+110	0+120	0+130	0+140	0+150	0+160	0+170	0+180	0+190	0+200	0+210	0+220	0+230	0+240	0+250	0+260	0+270	0+280	0+290	0+300
COTA TN	339.64	339.40	338.54	337.95	337.95	338.02	338.08	338.13	338.26	338.44	338.48	338.70	338.89	339.07	339.38	339.67	340.02	340.34	340.71	341.15	341.62	342.10	342.56	342.96	343.39	343.84	344.28	344.65	345.01	345.38	345.71
COTA RASANTE	337.91	337.34	336.77	336.21	336.32	336.45	336.59	336.72	336.86	336.99	337.13	337.26	337.40	337.53	337.67	337.80	337.94	338.07	338.45	338.91	339.37	339.83	340.29	340.75	341.21	341.67	342.13	342.59	343.05	343.51	343.97
COTA ROJA	1.74	2.06	1.77	1.75	1.64	1.57	1.49	1.41	1.40	1.45	1.36	1.44	1.49	1.53	1.72	1.87	2.09	2.27	2.26	2.24	2.25	2.27	2.27	2.21	2.18	2.17	2.15	2.06	1.96	1.86	1.74

PENDIENTES Y LONGITUDES

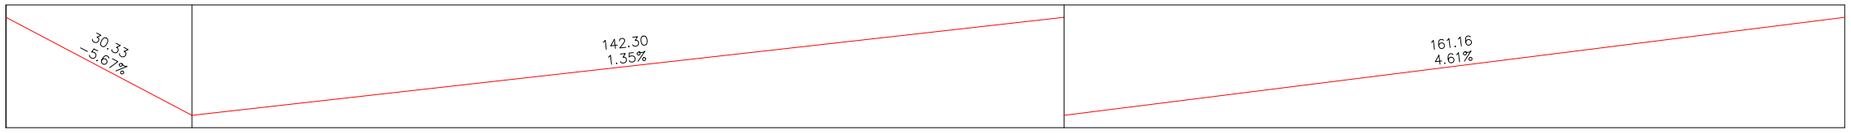

COMUNIDAD DE REGANTES ZONA NORTE DE HUÉRCAL-OVERA

finwe ingenieros

AUTOR DEL PROYECTO:
RAFAEL FERNÁNDEZ CABANÁS
Ingeniero de Caminos, Canales y Puertos

TÍTULO DEL PROYECTO:
EQUIPAMIENTO DE DEPURACIÓN TERCIARIA EN EDAR DE HUÉRCAL OVERA

FECHA: DICIEMBRE 2021

EXPEDIENTE:

ESCALA: H: 1:1000 V: 1:500


PLANO: IMPULSIÓN AGUA REGENERADA
PERFIL LONGITUDINAL
TRAMO 2: BOMBEO INTERMEDIO - EMBALSE "E" (1)

NOMBRE DEL FICHERO DIGITAL: 03 Perfil Longitudinal Bombeo intermedio - embalse E.dwg


NÚMERO DE PLANO: 3.1.1

HOJA: 1 DE 9

T1N FV-BALSA P.K. INICIO: 0+300.00 P.K. FINAL: 0+600.00

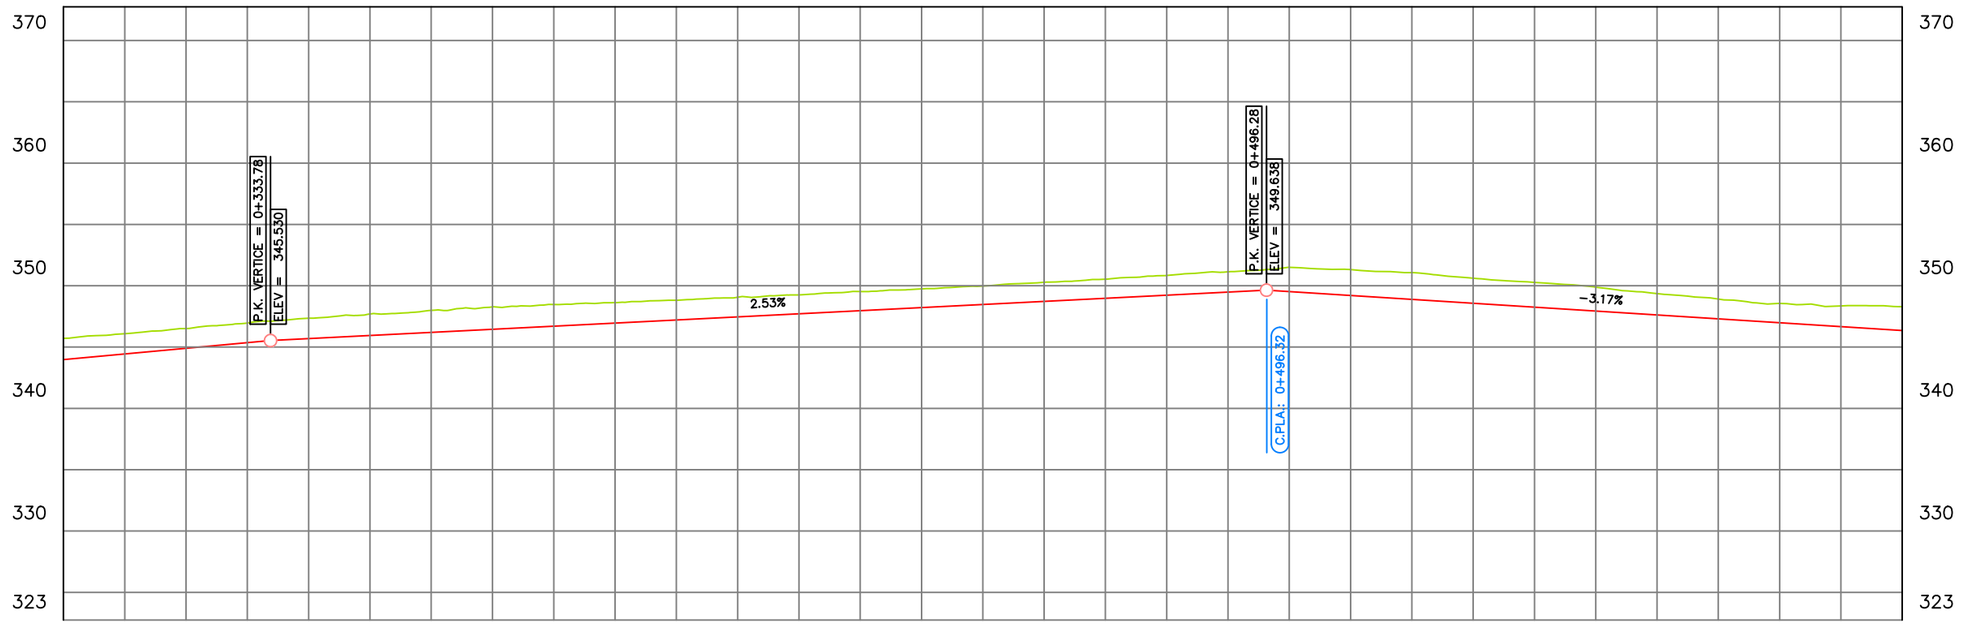

PK	0+300	0+310	0+320	0+330	0+340	0+350	0+360	0+370	0+380	0+390	0+400	0+410	0+420	0+430	0+440	0+450	0+460	0+470	0+480	0+490	0+500	0+510	0+520	0+530	0+540	0+550	0+560	0+570	0+580	0+590	0+600
COTA TN	345.71	346.09	346.51	346.96	347.35	347.69	347.99	348.28	348.47	348.62	348.81	349.06	349.25	349.53	349.75	349.98	350.28	350.54	350.84	351.14	351.50	351.31	351.07	350.61	350.27	349.88	349.36	348.92	348.56	348.36	348.30
COTA RASANTE	343.97	344.43	344.89	345.36	345.69	345.94	346.19	346.45	346.70	346.95	347.20	347.46	347.71	347.96	348.22	348.47	348.72	348.97	349.23	349.48	349.52	349.20	348.89	348.57	348.25	347.94	347.62	347.30	346.99	346.67	346.35
COTA ROJA	1.74	1.66	1.62	1.61	1.67	1.75	1.80	1.83	1.77	1.67	1.61	1.61	1.55	1.57	1.53	1.51	1.56	1.56	1.61	1.66	1.98	2.11	2.19	2.04	2.02	1.94	1.74	1.61	1.57	1.69	1.94

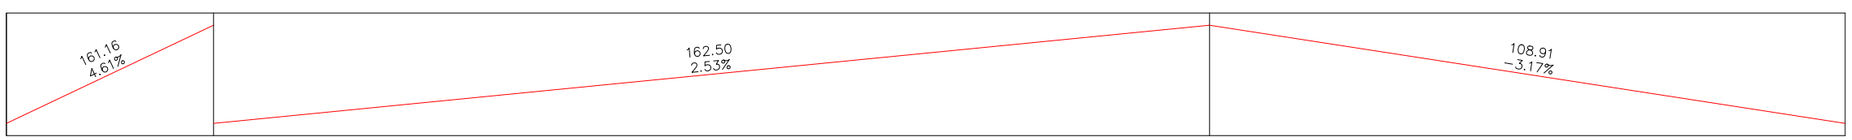

COMUNIDAD DE REGANTES ZONA NORTE DE HUERCAL-OVERA

finwe ingenieros

AUTOR DEL PROYECTO:
RAFAEL FERNÁNDEZ CABANÁS
Ingeniero de Caminos, Canales y Puertos

TÍTULO DEL PROYECTO:
EQUIPAMIENTO DE DEPURACIÓN TERCIARIA EN EDAR DE HUÉRCAL OVERA

FECHA: DICIEMBRE 2021

EXPEDIENTE:

ESCALA: H: 1:1000 V: 1:500


PLANO: IMPULSIÓN AGUA REGENERADA
PERFIL LONGITUDINAL
TRAMO 2: BOMBEO INTERMEDIO - EMBALSE "E" (2)

NOMBRE DEL FICHERO DIGITAL: 03 Perfil Longitudinal Bombeo intermedio - embalse E.dwg


NÚMERO DE PLANO: 3.1.1

HOJA: 2 DE 9

T1N FV-BALSA P.K. INICIO: 0+600.00 P.K. FINAL: 0+900.00

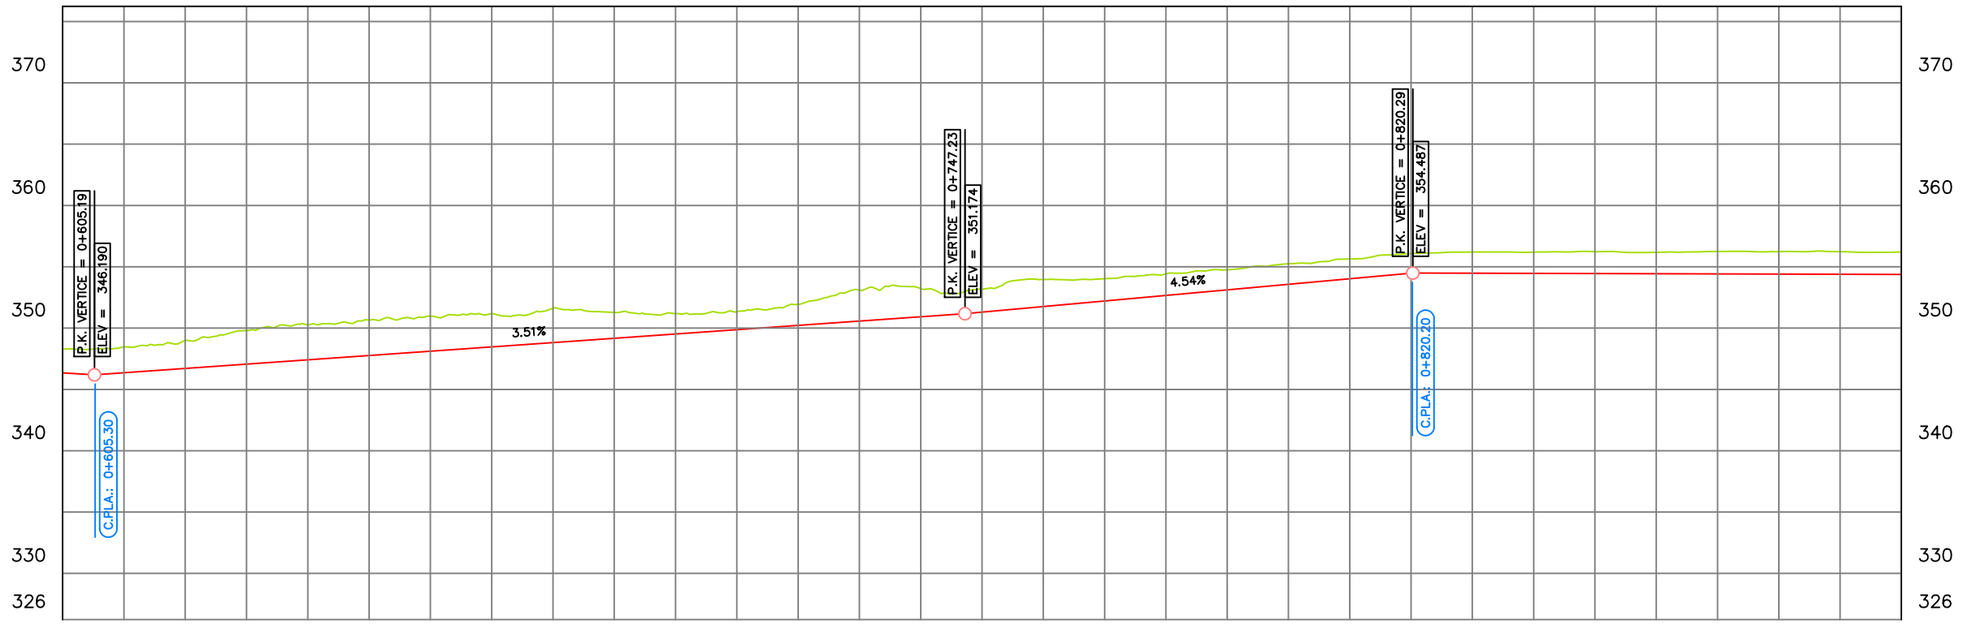

PK	0+600	0+610	0+620	0+630	0+640	0+650	0+660	0+670	0+680	0+690	0+700	0+710	0+720	0+730	0+740	0+750	0+760	0+770	0+780	0+790	0+800	0+810	0+820	0+830	0+840	0+850	0+860	0+870	0+880	0+890	0+900
COTA TN	348.30	348.47	349.01	349.79	350.26	350.66	350.98	351.17	351.62	351.29	351.18	351.34	351.94	353.10	353.22	353.18	353.96	354.03	354.42	354.75	355.24	355.64	356.08	356.20	356.19	356.23	356.17	356.25	356.23	356.23	356.21
COTA RASANTE	346.35	346.36	346.71	347.06	347.41	347.76	348.11	348.46	348.81	349.17	349.52	349.87	350.22	350.57	350.92	351.30	351.75	352.21	352.66	353.11	353.57	354.02	354.47	354.47	354.46	354.44	354.43	354.42	354.40	354.39	354.37
COTA ROJA	1.94	2.12	2.30	2.73	2.85	2.90	2.86	2.71	2.81	2.12	1.67	1.47	1.72	2.53	2.30	1.88	2.21	1.82	1.76	1.64	1.68	1.62	1.60	1.73	1.73	1.79	1.74	1.83	1.83	1.85	1.83

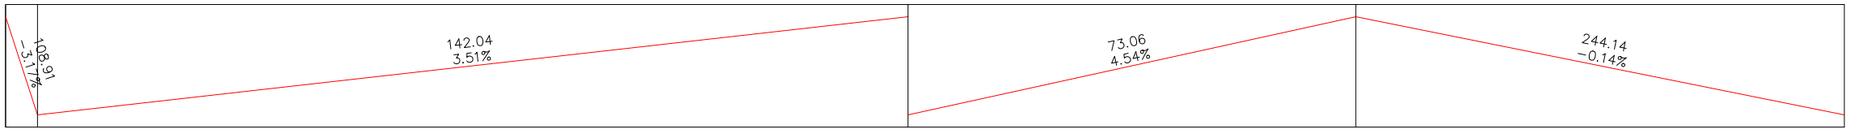

COMUNIDAD DE REGANTES ZONA NORTE DE HUERCAL-OVERA

finwe ingenieros

AUTOR DEL PROYECTO:
RAFAEL FERNÁNDEZ CABANÁS
Ingeniero de Caminos, Canales y Puertos

TÍTULO DEL PROYECTO:
EQUIPAMIENTO DE DEPURACIÓN TERCIARIA EN EDAR DE HUÉRCAL OVERA

FECHA: DICIEMBRE 2021

EXPEDIENTE:

ESCALA: H: 1:1000 V: 1:500


PLANO:
IMPULSIÓN AGUA REGENERADA
PERFIL LONGITUDINAL
TRAMO 2: BOMBEO INTERMEDIO - EMBALSE "E" (3)

NOMBRE DEL FICHERO DIGITAL: 03 Perfil Longitudinal Bombeo intermedio - embalse E.dwg

NÚMERO DE PLANO: 3.1.1


HOJA: 3 DE 9

T1N FV-BALSA P.K. INICIO: 0+900.00 P.K. FINAL: 1+200.00

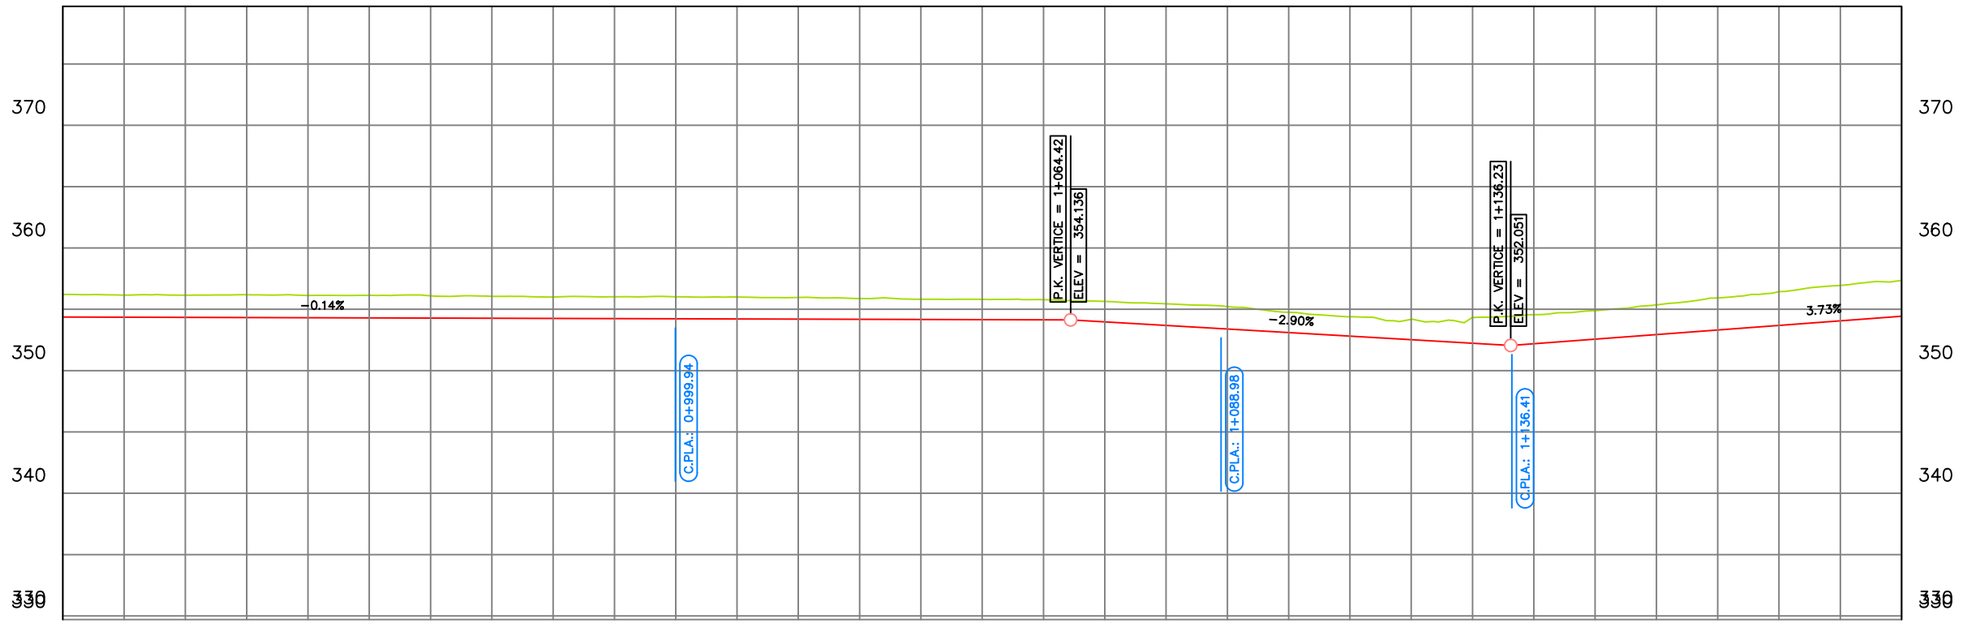

PK	0+900	0+910	0+920	0+930	0+940	0+950	0+960	0+970	0+980	0+990	1+000	1+010	1+020	1+030	1+040	1+050	1+060	1+070	1+080	1+090	1+100	1+110	1+120	1+130	1+140	1+150	1+160	1+170	1+180	1+190	1+200
COTA TN	356.21	356.15	356.15	356.18	356.13	356.13	356.10	356.06	356.00	356.02	356.02	356.00	355.96	355.88	355.82	355.81	355.79	355.64	355.45	355.22	354.75	354.39	354.18	354.33	354.57	354.90	355.35	355.93	356.44	356.95	357.35
COTA RASANTE	354.37	354.36	354.34	354.33	354.31	354.30	354.29	354.27	354.26	354.24	354.23	354.21	354.20	354.19	354.17	354.16	354.14	353.97	353.68	353.39	353.10	352.81	352.52	352.23	352.19	352.56	352.94	353.31	353.68	354.05	354.43
COTA ROJA	1.83	1.80	1.81	1.86	1.81	1.83	1.82	1.79	1.75	1.78	1.79	1.78	1.76	1.69	1.65	1.65	1.64	1.67	1.77	1.83	1.65	1.58	1.66	2.10	2.38	2.33	2.42	2.62	2.76	2.90	2.92

PENDIENTES Y LONGITUDES

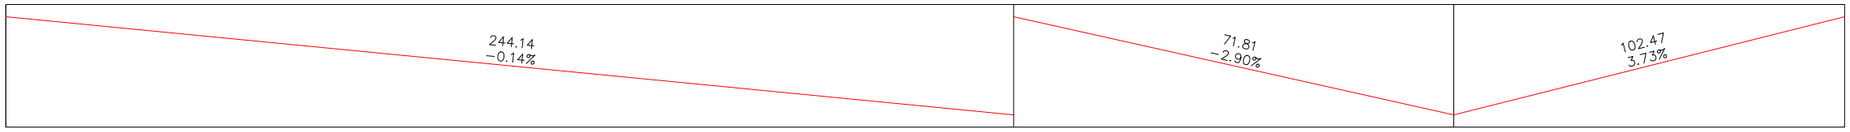

COMUNIDAD DE REGANTES ZONA NORTE DE HUERCAL-OVERA

finwe ingenieros

AUTOR DEL PROYECTO:
RAFAEL FERNÁNDEZ CABANÁS
Ingeniero de Caminos, Canales y Puertos

TÍTULO DEL PROYECTO:
EQUIPAMIENTO DE DEPURACIÓN TERCIARIA EN EDAR DE HUÉRCAL OVERA

FECHA: DICIEMBRE 2021

EXPEDIENTE:

ESCALA: H: 1:1000 V: 1:500


PLANO:
IMPULSIÓN AGUA REGENERADA
PERFIL LONGITUDINAL
TRAMO 2: BOMBEO INTERMEDIO - EMBALSE "E" (4)

NOMBRE DEL FICHERO DIGITAL: 03 Perfil Longitudinal Bombeo intermedio - embalse E.dwg

NÚMERO DE PLANO: 3.1.1


HOJA: 4 DE 9

T1N FV-BALSA P.K. INICIO: 1+200.00 P.K. FINAL: 1+500.00

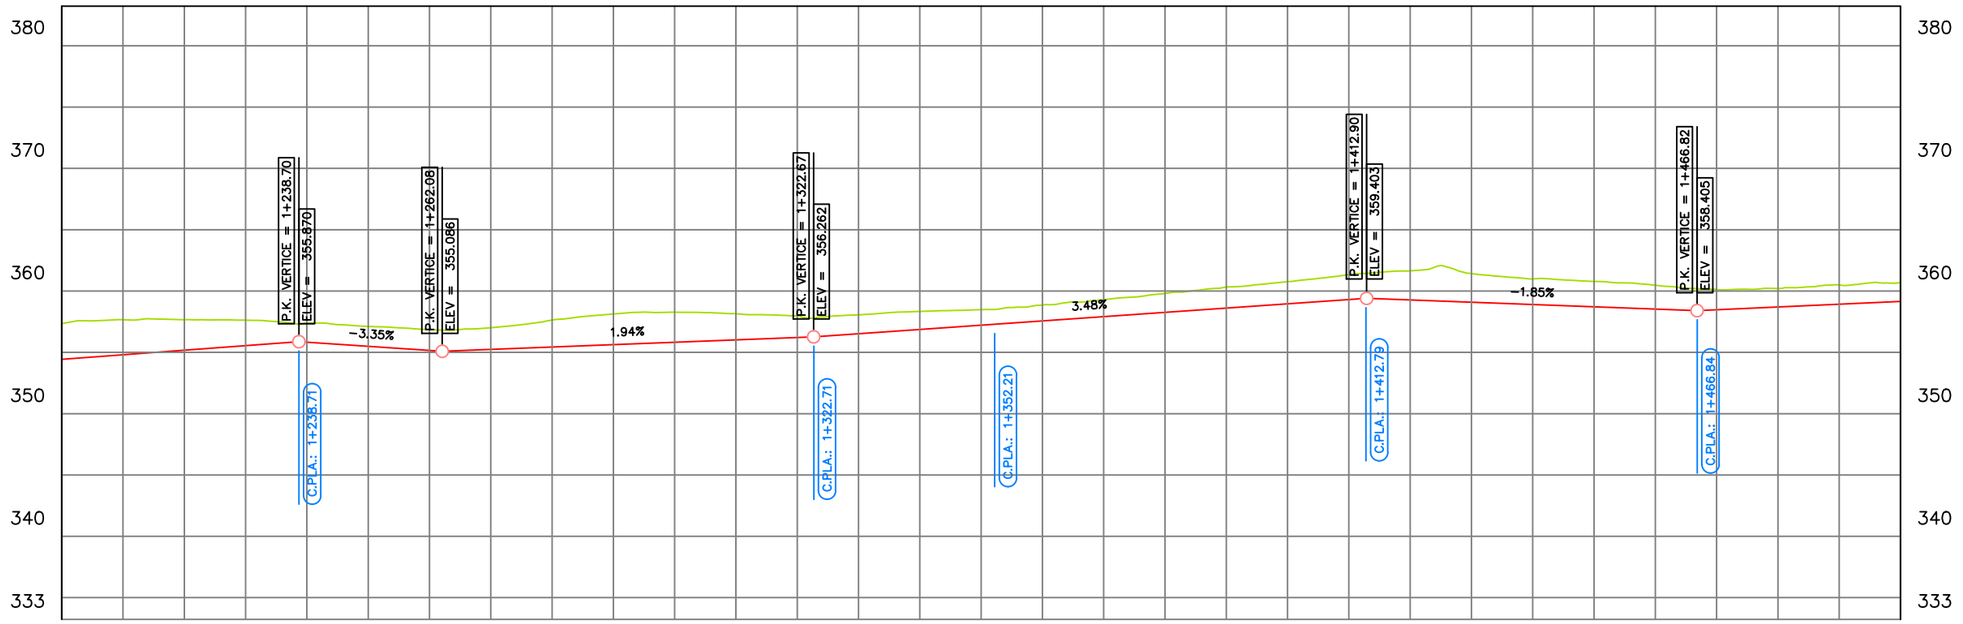

PK	1+200	1+210	1+220	1+230	1+240	1+250	1+260	1+270	1+280	1+290	1+300	1+310	1+320	1+330	1+340	1+350	1+360	1+370	1+380	1+390	1+400	1+410	1+420	1+430	1+440	1+450	1+460	1+470	1+480	1+490	1+500
COTA TN	357.35	357.66	357.66	357.62	357.40	357.11	356.85	357.01	357.63	358.13	358.27	358.15	357.96	358.07	358.34	358.48	358.87	359.30	359.80	360.32	360.76	361.33	361.65	361.42	360.99	360.78	360.47	360.13	360.21	360.49	360.69
COTA RASANTE	354.43	354.80	355.17	355.55	355.83	355.49	355.16	355.24	355.43	355.63	355.82	356.02	356.21	356.52	356.87	357.21	357.56	357.91	358.26	358.61	358.95	359.30	359.27	359.09	358.90	358.72	358.53	358.48	358.70	358.93	359.16
COTA ROJA	2.92	2.86	2.49	2.07	1.57	1.62	1.69	1.77	2.20	2.50	2.45	2.13	1.75	1.55	1.47	1.27	1.30	1.39	1.54	1.71	1.80	2.03	2.38	2.33	2.09	2.06	1.94	1.65	1.51	1.56	1.53

PENDIENTES Y LONGITUDES

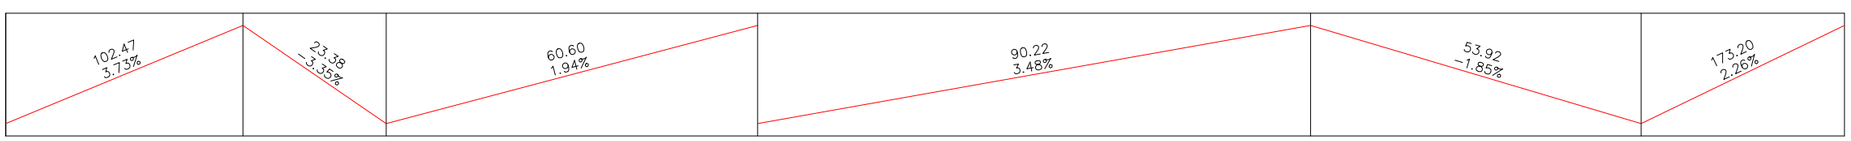

COMUNIDAD DE REGANTES ZONA NORTE DE HUERCAL-OVERA

finwe ingenieros

AUTOR DEL PROYECTO:
RAFAEL FERNÁNDEZ CABANÁS
Ingeniero de Caminos, Canales y Puertos

TÍTULO DEL PROYECTO:
EQUIPAMIENTO DE DEPURACIÓN TERCIARIA EN EDAR DE HUÉRCAL OVERA

FECHA: DICIEMBRE 2021

EXPEDIENTE:

ESCALA: H: 1:1000 V: 1:500


PLANO: IMPULSIÓN AGUA REGENERADA
PERFIL LONGITUDINAL
TRAMO 2: BOMBEO INTERMEDIO - EMBALSE "E" (5)

NOMBRE DEL FICHERO DIGITAL: 03 Perfil Longitudinal Bombeo intermedio - embalse E.dwg

NÚMERO DE PLANO: 3.1.1


HOJA: 5 DE 9

T1N FV-BALSA P.K. INICIO: 1+500.00 P.K. FINAL: 1+800.00

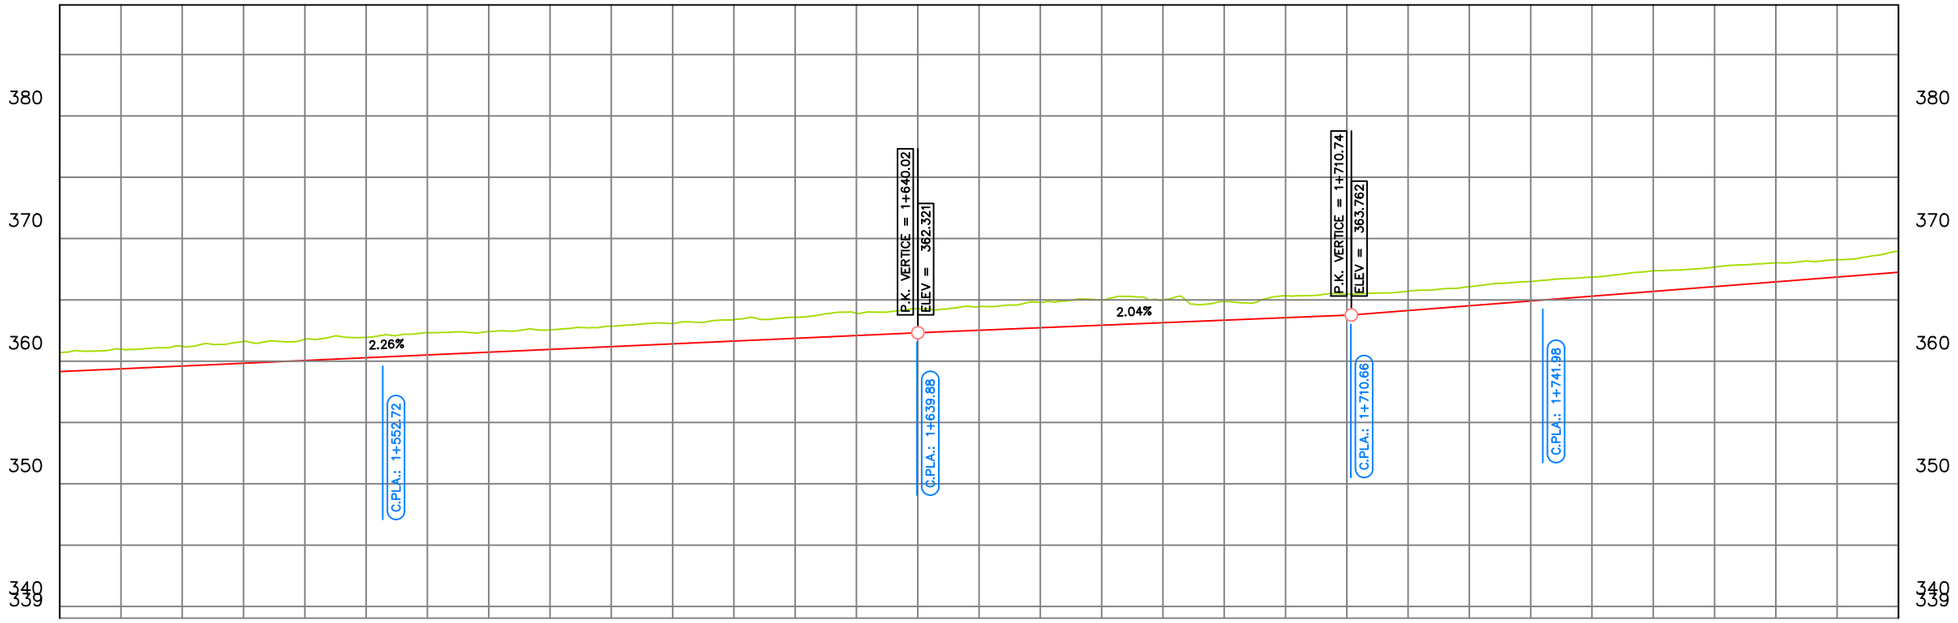

PK	1+500	1+510	1+520	1+530	1+540	1+550	1+560	1+570	1+580	1+590	1+600	1+610	1+620	1+630	1+640	1+650	1+660	1+670	1+680	1+690	1+700	1+710	1+720	1+730	1+740	1+750	1+760	1+770	1+780	1+790	1+800
COTA TN	360.69	360.97	361.21	361.60	361.78	361.95	362.31	362.42	362.55	362.85	363.07	363.40	363.58	363.90	364.27	364.45	364.80	365.00	364.99	364.86	365.33	365.47	365.70	366.07	366.49	366.85	367.37	367.67	368.01	368.27	368.96
COTA RASANTE	359.16	359.38	359.61	359.83	360.06	360.29	360.51	360.74	360.96	361.19	361.42	361.64	361.87	362.09	362.32	362.52	362.73	362.93	363.14	363.34	363.54	363.75	364.12	364.52	364.91	365.30	365.69	366.08	366.47	366.86	367.25
COTA ROJA	1.53	1.59	1.61	1.77	1.72	1.66	1.80	1.68	1.58	1.66	1.66	1.75	1.71	1.80	1.95	1.93	2.07	2.07	1.86	1.52	1.79	1.73	1.58	1.56	1.59	1.55	1.68	1.59	1.55	1.41	1.71

PENDIENTES Y LONGITUDES

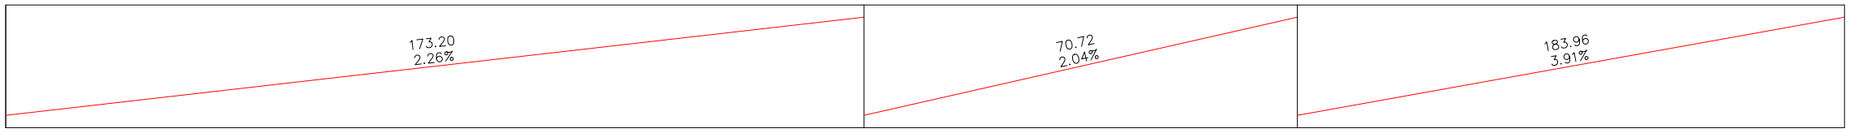

COMUNIDAD DE REGANTES ZONA NORTE DE HUÉRCAL-OVERA

finwe ingenieros

AUTOR DEL PROYECTO:
RAFAEL FERNÁNDEZ CABANÁS
Ingeniero de Caminos, Canales y Puertos

TÍTULO DEL PROYECTO:
EQUIPAMIENTO DE DEPURACIÓN TERCIARIA EN EDAR DE HUÉRCAL OVERA

FECHA: DICIEMBRE 2021

EXPEDIENTE:

ESCALA: H: 1:1000 V: 1:500


PLANO:
IMPULSIÓN AGUA REGENERADA
PERFIL LONGITUDINAL
TRAMO 2: BOMBEO INTERMEDIO - EMBALSE "E" (6)

NOMBRE DEL FICHERO DIGITAL: 03 Perfil Longitudinal Bombeo intermedio - embalse E.dwg


NÚMERO DE PLANO: 3.1.1

HOJA: 6 DE 9

T1N FV-BALSA P.K. INICIO: 1+800.00 P.K. FINAL: 2+100.00

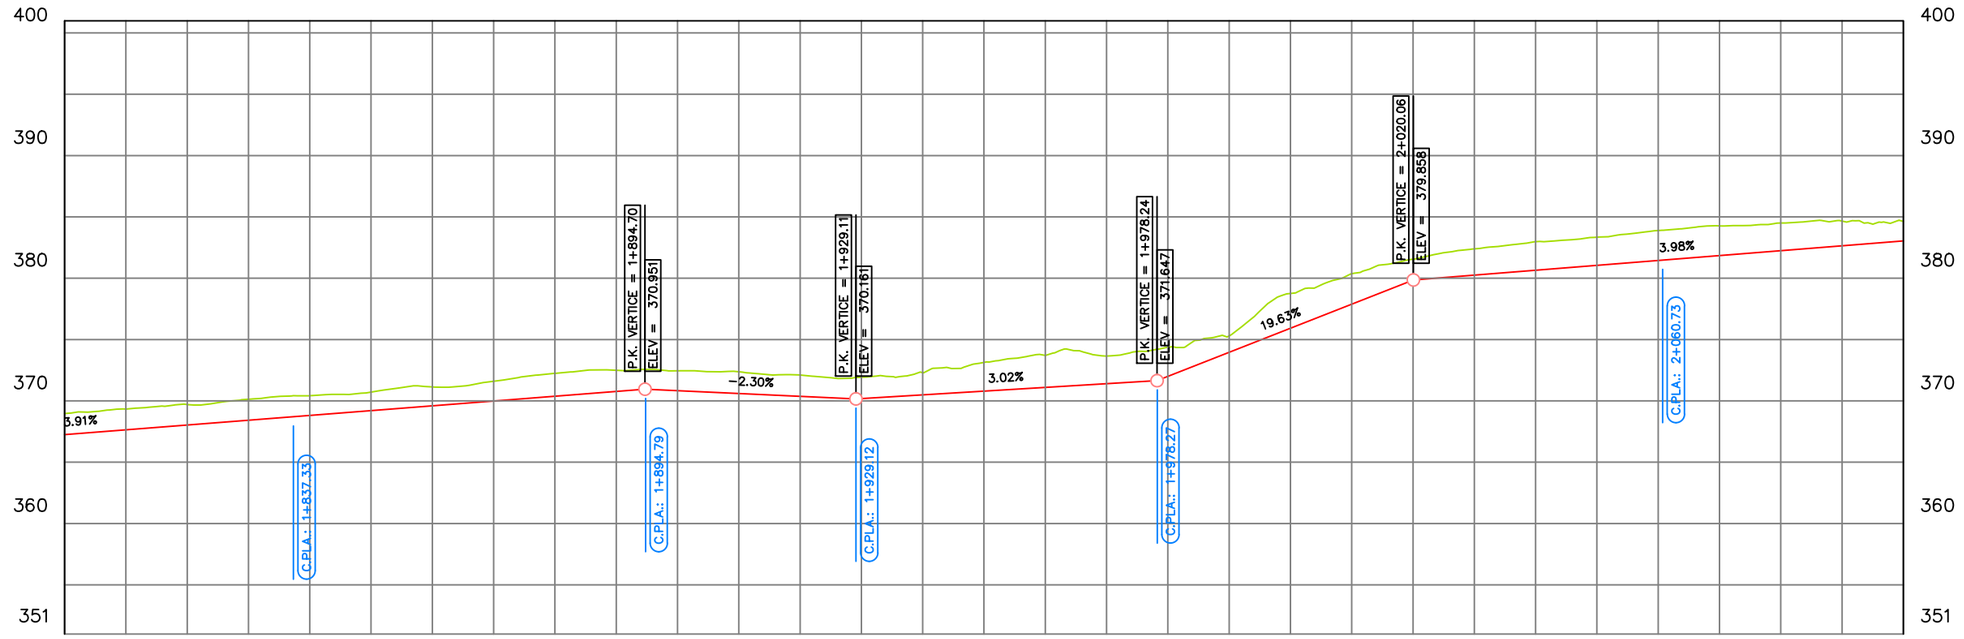

PK	1+800	1+810	1+820	1+830	1+840	1+850	1+860	1+870	1+880	1+890	1+900	1+910	1+920	1+930	1+940	1+950	1+960	1+970	1+980	1+990	2+000	2+010	2+020	2+030	2+040	2+050	2+060	2+070	2+080	2+090	2+100
COTA TN	368.96	369.34	369.70	370.13	370.42	370.71	371.14	371.60	372.25	372.49	372.45	372.37	372.10	371.93	372.30	373.14	373.71	373.65	374.38	375.30	378.75	380.37	381.55	382.39	382.99	383.34	383.89	384.26	384.50	384.66	384.63
COTA RASANTE	367.25	367.64	368.03	368.42	368.81	369.20	369.60	369.99	370.38	370.77	370.83	370.60	370.37	370.19	370.49	370.79	371.10	371.40	371.99	373.96	375.92	377.88	379.85	380.25	380.65	381.05	381.45	381.84	382.24	382.64	383.04
COTA ROJA	1.71	1.70	1.67	1.71	1.60	1.51	1.54	1.61	1.87	1.72	1.62	1.77	1.73	1.74	1.81	2.34	2.61	2.25	2.39	1.34	2.84	2.48	1.71	2.14	2.33	2.30	2.44	2.42	2.26	2.02	1.59

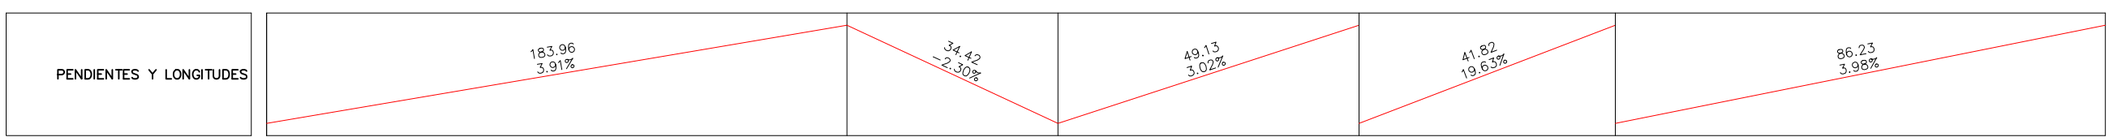

COMUNIDAD DE REGANTES ZONA NORTE DE HUÉRCAL-OVERA

finwe ingenieros

AUTOR DEL PROYECTO:
RAFAEL FERNÁNDEZ CABANÁS
Ingeniero de Caminos, Canales y Puertos

TÍTULO DEL PROYECTO:
EQUIPAMIENTO DE DEPURACIÓN TERCIARIA EN EDAR DE HUÉRCAL OVERA

FECHA: DICIEMBRE 2021

EXPEDIENTE:

ESCALA: H: 1:1000 V: 1:500


PLANO: IMPULSIÓN AGUA REGENERADA
PERFIL LONGITUDINAL
TRAMO 2: BOMBEO INTERMEDIO - EMBALSE "E" (7)

NOMBRE DEL FICHERO DIGITAL: 03 Perfil Longitudinal Bombeo intermedio - embalse E.dwg


NÚMERO DE PLANO: 3.1.1

HOJA: 7 DE 9

T1N FV-BALSA P.K. INICIO: 2+100.00 P.K. FINAL: 2+400.00

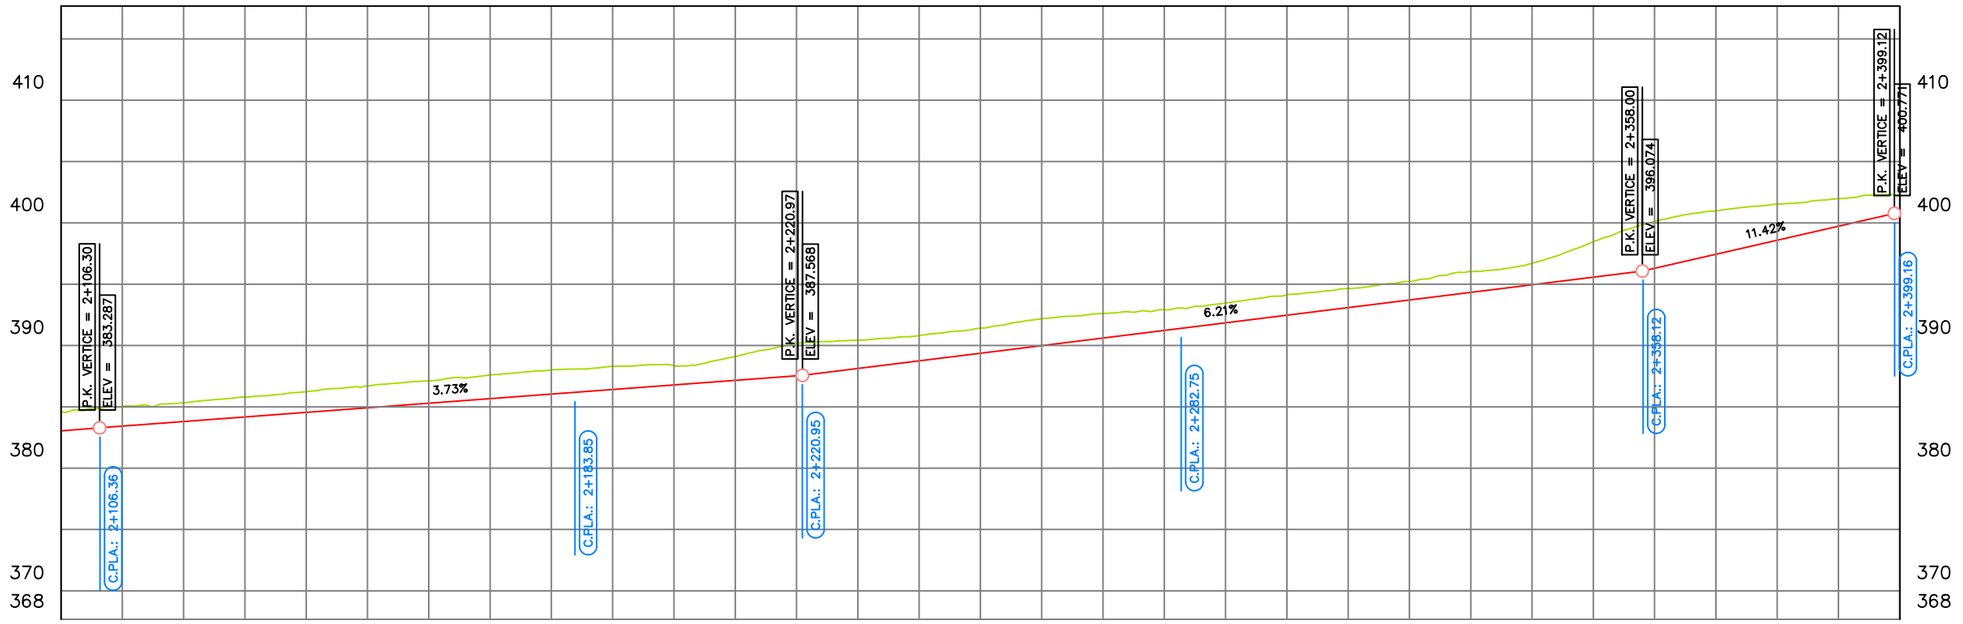

PK	2+100	2+110	2+120	2+130	2+140	2+150	2+160	2+170	2+180	2+190	2+200	2+210	2+220	2+230	2+240	2+250	2+260	2+270	2+280	2+290	2+300	2+310	2+320	2+330	2+340	2+350	2+360	2+370	2+380	2+390	2+400
COTA TN	384.63	385.04	385.32	385.79	386.24	386.70	387.12	387.59	388.01	388.31	388.36	389.10	390.16	390.43	390.82	391.41	392.18	392.62	392.91	393.47	394.13	394.65	395.23	396.03	396.70	398.47	400.13	400.97	401.53	401.98	402.25
COTA RASANTE	383.04	383.43	383.80	384.17	384.55	384.92	385.29	385.67	386.04	386.41	386.78	387.16	387.53	388.13	388.75	389.37	389.99	390.61	391.23	391.85	392.47	393.09	393.71	394.34	394.96	395.58	396.30	397.44	398.59	399.73	400.75
COTA ROJA	1.59	1.62	1.52	1.62	1.69	1.79	1.83	1.93	1.97	1.89	1.57	1.94	2.63	2.30	2.07	2.04	2.19	2.01	1.68	1.61	1.66	1.55	1.52	1.70	1.75	2.89	3.82	3.53	2.94	2.25	1.50

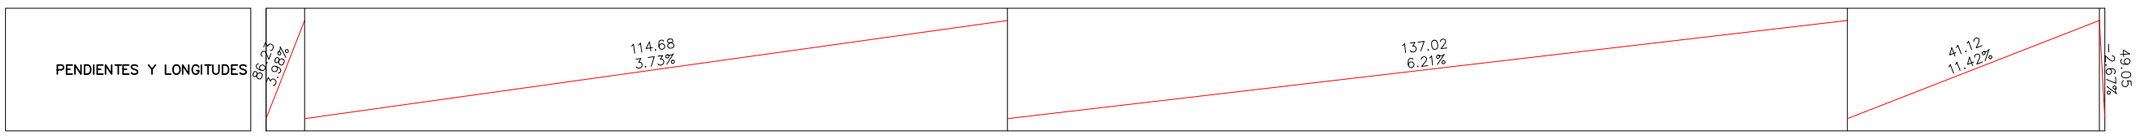

COMUNIDAD DE REGANTES ZONA NORTE DE HUERCAL-OVERA	finwe ingenieros	AUTOR DEL PROYECTO: RAFAEL FERNÁNDEZ CABANÁS, Ingeniero de Caminos, Canales y Puertos	TÍTULO DEL PROYECTO: EQUIPAMIENTO DE DEPURACIÓN TERCIARIA EN EDAR DE HUÉRCAL OVERA	FECHA: DICIEMBRE 2021 / EXPEDIENTE:	ESCALA: H: 1:1000 V: 1:500


PLANO: IMPULSIÓN AGUA REGENERADA
PERFIL LONGITUDINAL
TRAMO 2: BOMBEO INTERMEDIO - EMBALSE "E" (8)

NOMBRE DEL FICHERO DIGITAL: 03 Perfil Longitudinal Bombeo intermedio - embalse E.dwg

NÚMERO DE PLANO: 3.1.1

HOJA: 8 DE 9

T1N FV-BALSA P.K. INICIO: 2+400.00 P.K. FINAL: 2+554.19

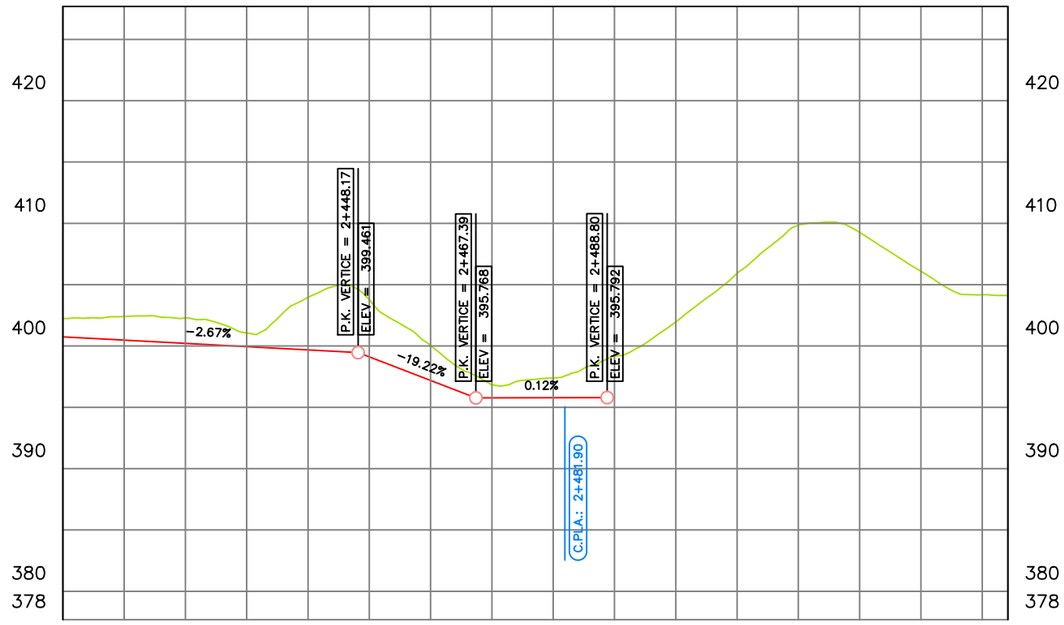

PK	2+400	2+410	2+420	2+430	2+440	2+450	2+460	2+470	2+480	2+490	2+500	2+510	2+520	2+530	2+540	2+550	2+554.19
COTA TN	402.25	402.41	402.28	401.07	403.97	403.76	400.03	396.84	397.39	399.17	401.96	405.92	409.85	409.26	406.09	404.17	
COTA RASANTE	400.75	400.48	400.21	399.95	399.68	399.11	397.19	395.77	395.78								
COTA ROJA	1.50	1.93	2.07	1.12	4.29	4.66	2.85	1.07	1.61								
PENDIENTES Y LONGITUDES	49.05 −2.67%						19.22 −19.22%		21.41 0.12%								


COMUNIDAD DE REGANTES ZONA NORTE DE HUÉRCAL-OVERA	finwe ingenieros	AUTOR DEL PROYECTO: RAFAEL FERNÁNDEZ CABANÁS, Ingeniero de Caminos, Canales y Puertos	TÍTULO DEL PROYECTO: EQUIPAMIENTO DE DEPURACIÓN TERCIARIA EN EDAR DE HUÉRCAL OVERA	FECHA: DICIEMBRE 2021 EXPEDIENTE:	ESCALA: H: 1:1000 V: 1:500

PLANO: IMPULSIÓN AGUA REGENERADA
PERFIL LONGITUDINAL
TRAMO 2: BOMBEO INTERMEDIO - EMBALSE "E" (9)

NOMBRE DEL FICHERO DIGITAL: 03 Perfil Longitudinal Bombeo intermedio - embalse E.dwg

NÚMERO DE PLANO: 3.1.1

HOJA: 9 DE 9

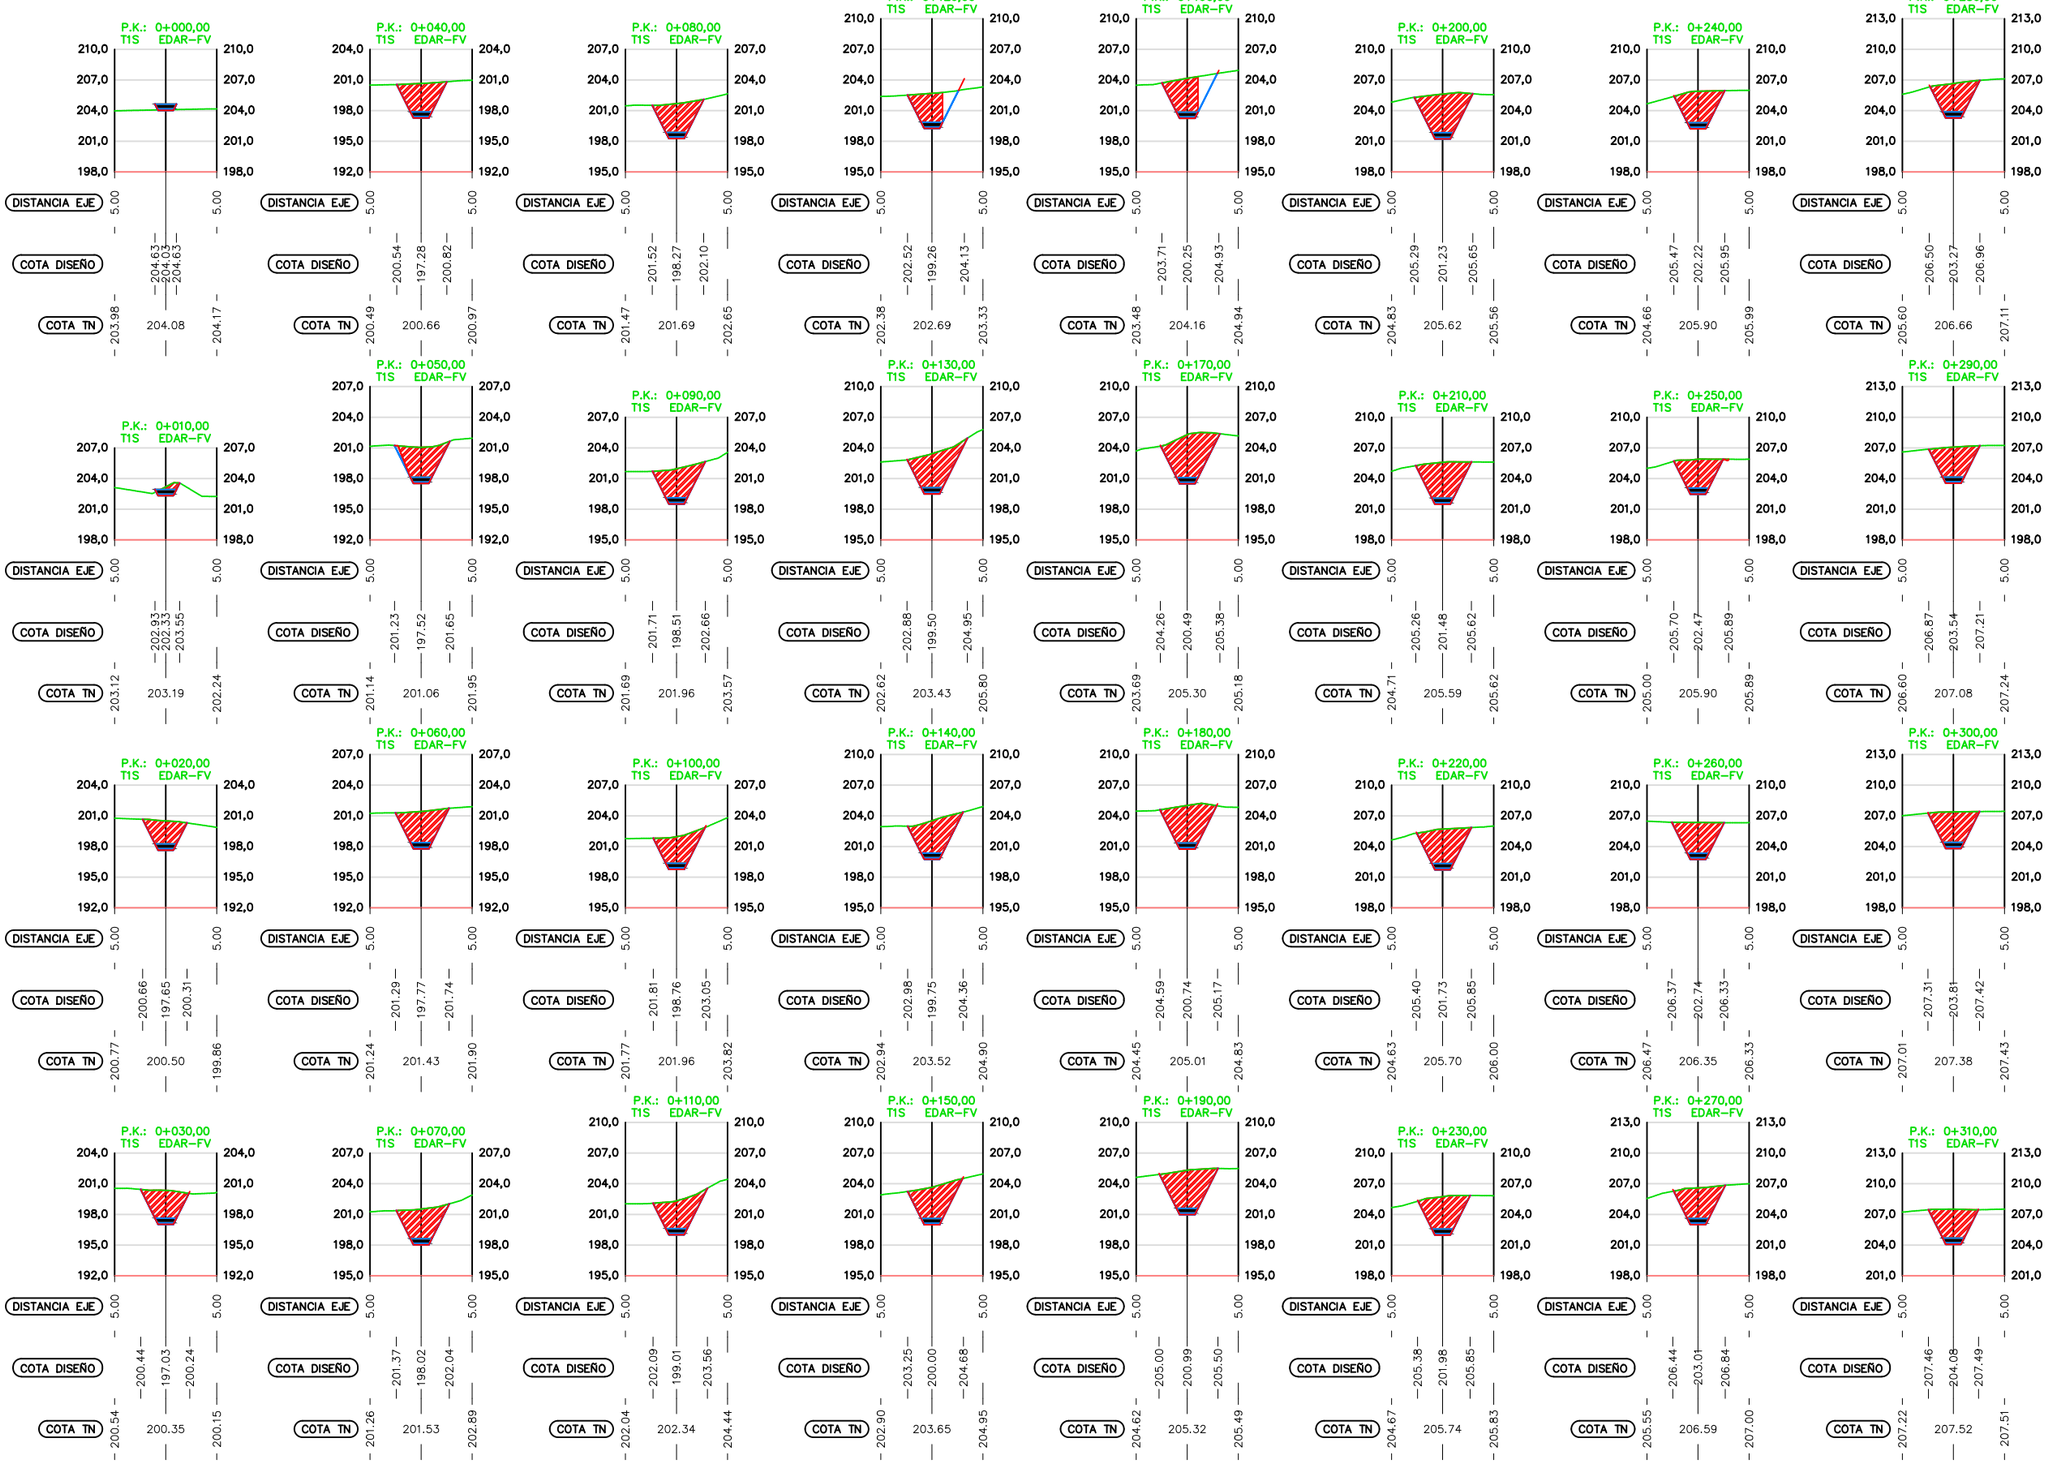

COMUNIDAD DE REGANTES ZONA NORTE DE HUÉRCAL-OVERA

finwe ingenieros

AUTOR DEL PROYECTO:
RAFAEL FERNÁNDEZ CABANÁS
Ingeniero de Caminos, Canales y Puertos

TÍTULO DEL PROYECTO:
EQUIPAMIENTO DE DEPURACIÓN TERCIARIA EN EDAR DE HUÉRCAL OVERA

FECHA: DICIEMBRE 2021

EXPEDIENTE:


ESCALA: 1:600


PLANO:
IMPULSIÓN AGUA REGENERADA
PERFILES TRANSVERSALES
TRAMO 1: EDAR - BOMBEO INTERMEDIO (1)


NOMBRE DEL FICHERO DIGITAL: 04 Perfiles transversales EDAR - Bombeo intermedio.dwg


NÚMERO DE PLANO: 3.1.2


HOJA: 1 DE 20

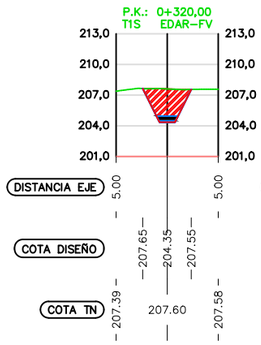


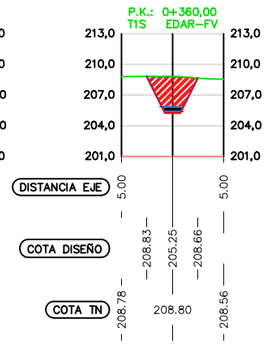


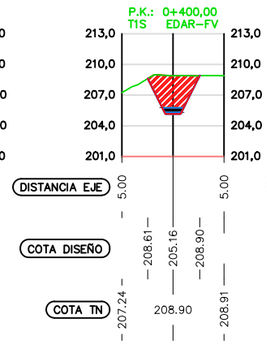


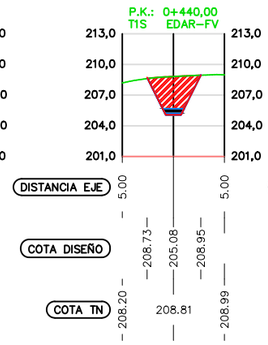


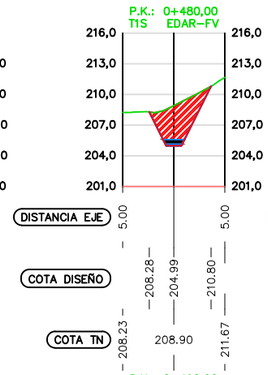


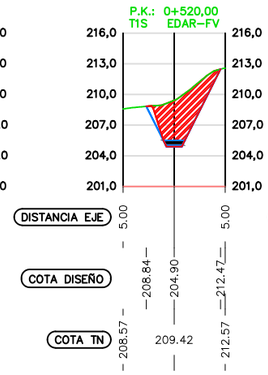


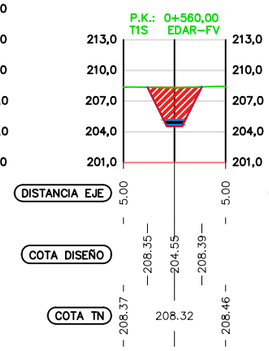


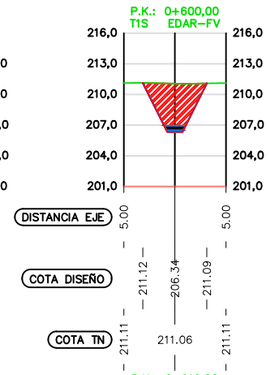


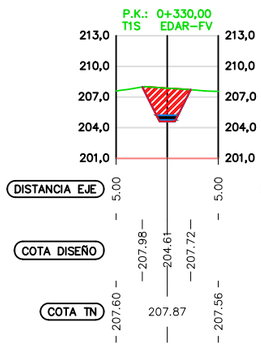


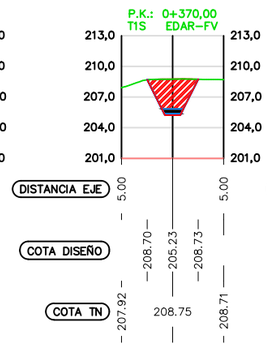


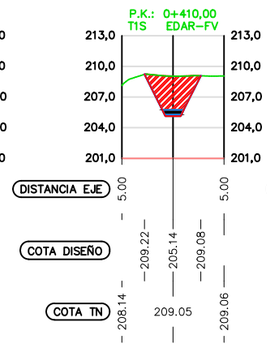


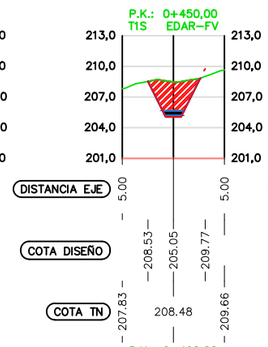


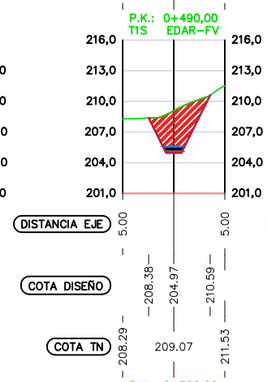


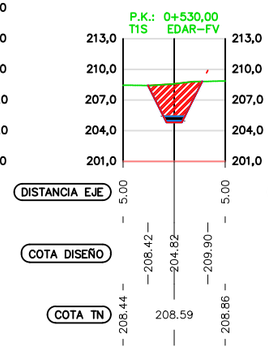


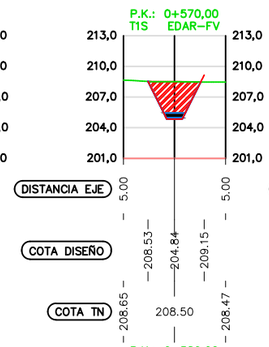


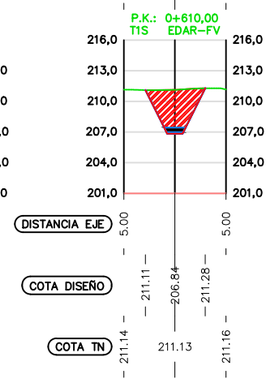


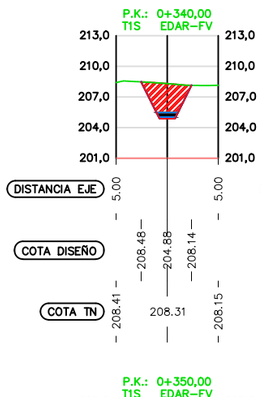


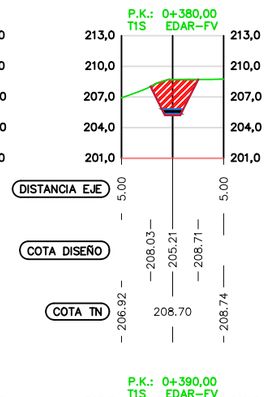


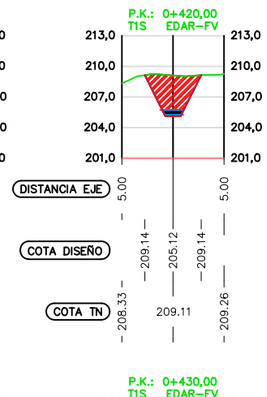


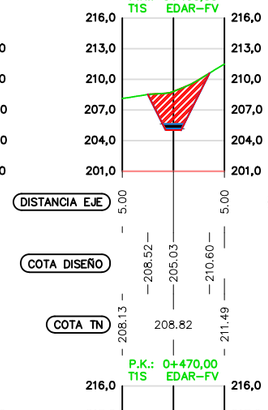


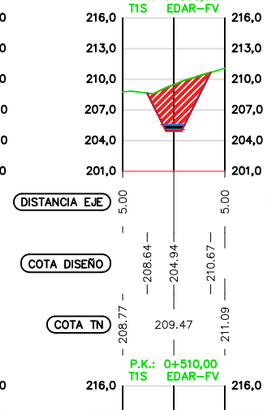


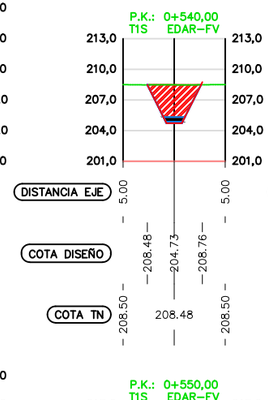


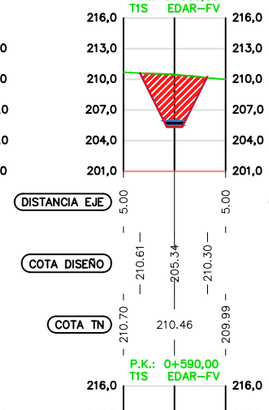


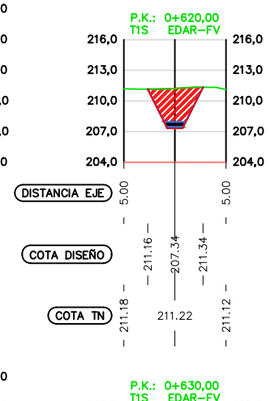


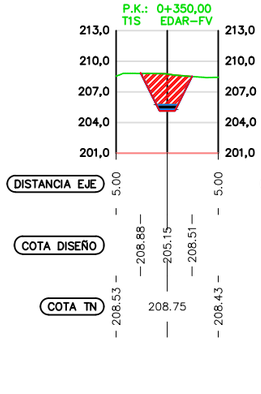


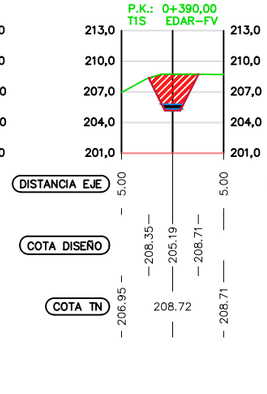


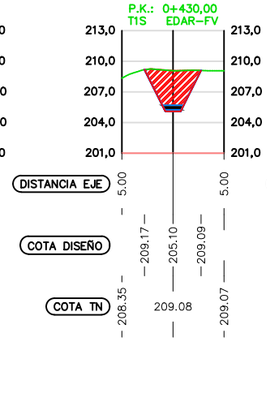


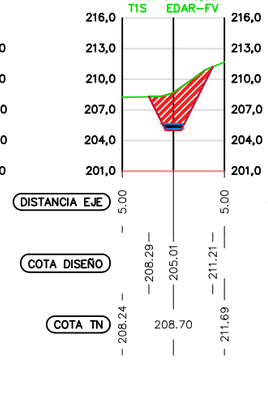

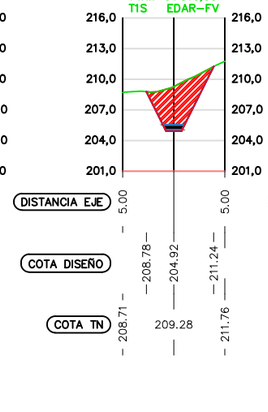

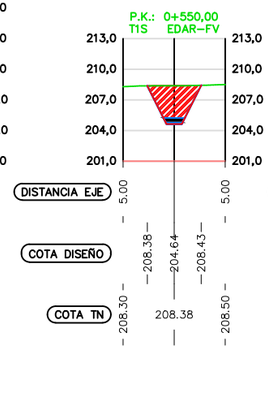

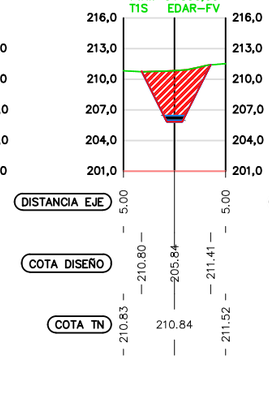

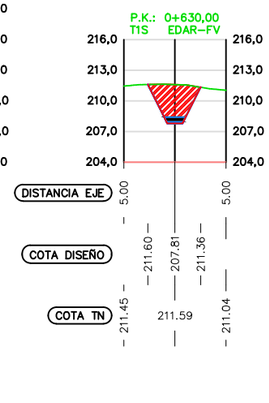

COMUNIDAD DE REGANTES
ZONA NORTE DE HUÉRCAL-OVERA

finwe ingenieros

AUTOR DEL PROYECTO:
RAFAEL FERNÁNDEZ CABANÁS
Ingeniero de Caminos, Canales y Puertos

TÍTULO DEL PROYECTO:
EQUIPAMIENTO DE DEPURACIÓN TERCIARIA EN EDAR DE HUÉRCAL OVERA

FECHA: DICIEMBRE 2021

EXPEDIENTE:


ESCALA: 1:600

PLANO:
IMPULSIÓN AGUA REGENERADA
PERFILES TRANSVERSALES
TRAMO 1: EDAR - BOMBEO INTERMEDIO (2)

NOMBRE DEL FICHERO DIGITAL: 04 Perfiles transversales EDAR - Bombeo intermedio.dwg

NÚMERO DE PLANO: 3.1.2

HOJA: 2 DE 20

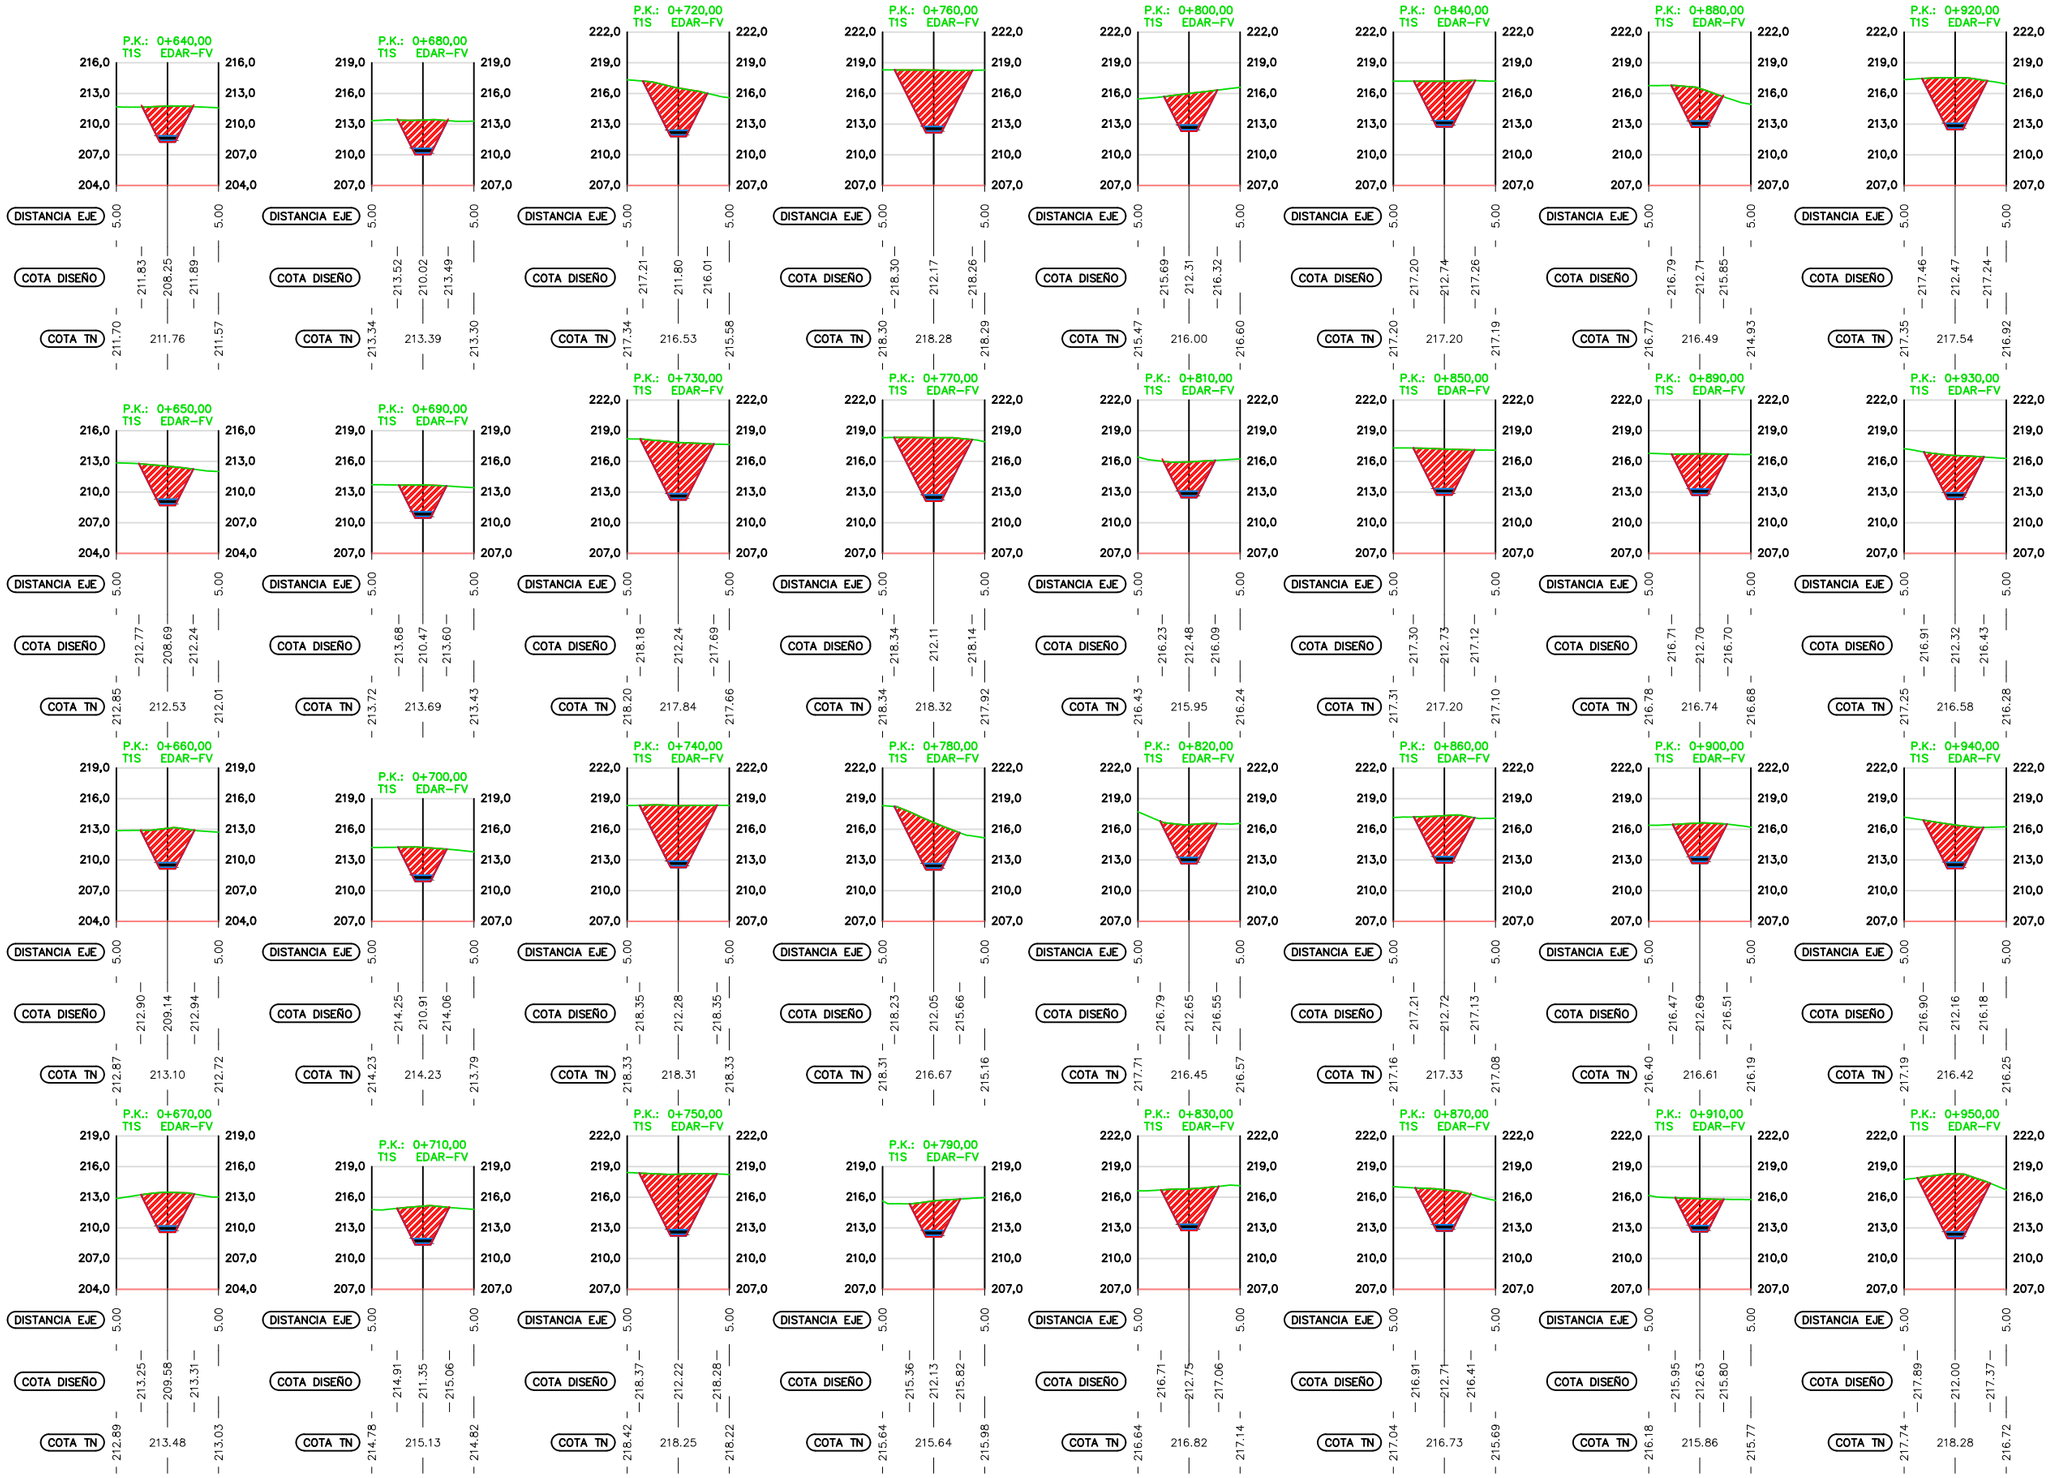

COMUNIDAD DE REGANTES ZONA NORTE DE HUERCAL-OVERA

finwe ingenieros

AUTOR DEL PROYECTO:
RAFAEL FERNÁNDEZ CABANÁS
Ingeniero de Caminos, Canales y Puertos

TÍTULO DEL PROYECTO:
EQUIPAMIENTO DE DEPURACIÓN TERCIARIA EN EDAR DE HUÉRCAL OVERA

FECHA: DICIEMBRE 2021

EXPEDIENTE:


ESCALA: 1:600

PLANO:
IMPULSIÓN AGUA REGENERADA
PERFILES TRANSVERSALES
TRAMO 1: EDAR - BOMBEO INTERMEDIO (3)


NOMBRE DEL FICHERO DIGITAL: 04 Perfiles transversales EDAR - Bombeo intermedio.dwg

NÚMERO DE PLANO: 3.1.2


HOJA: 3 DE 20

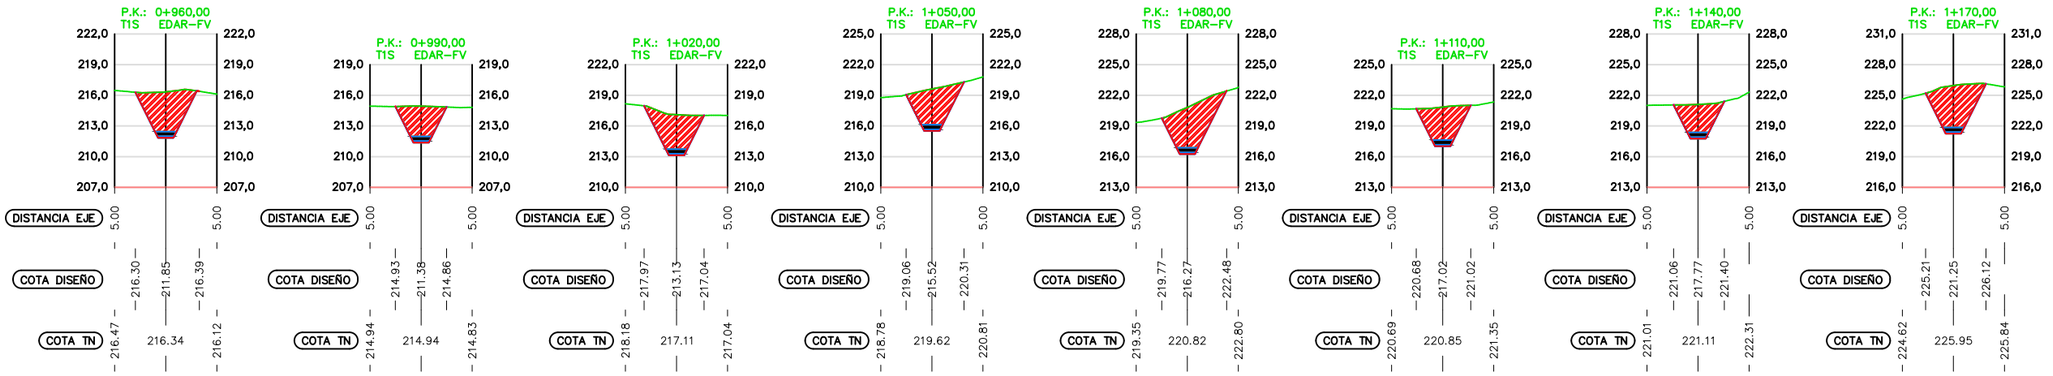

AUTOR DEL PROYECTO: RAFAEL FERNÁNDEZ CABANÁS, Ingeniero de Caminos, Canales y Puertos	TÍTULO DEL PROYECTO: EQUIPAMIENTO DE DEPURACIÓN TERCIARIA EN EDAR DE HUÉRCAL OVERA	FECHA: DICIEMBRE 2021	ESCALA: 1:600	PLANO: IMPULSIÓN AGUA REGENERADA PERFILES TRANSVERSALES TRAMO 1: EDAR - BOMBEO INTERMEDIO (4)	NÚMERO DE PLANO: 3.1.2
		EXPEDIENTE:		NOMBRE DEL FICHERO DIGITAL: 04 Perfiles transversales EDAR - Bombeo intermedio.dwg	HOJA: 4 DE 20

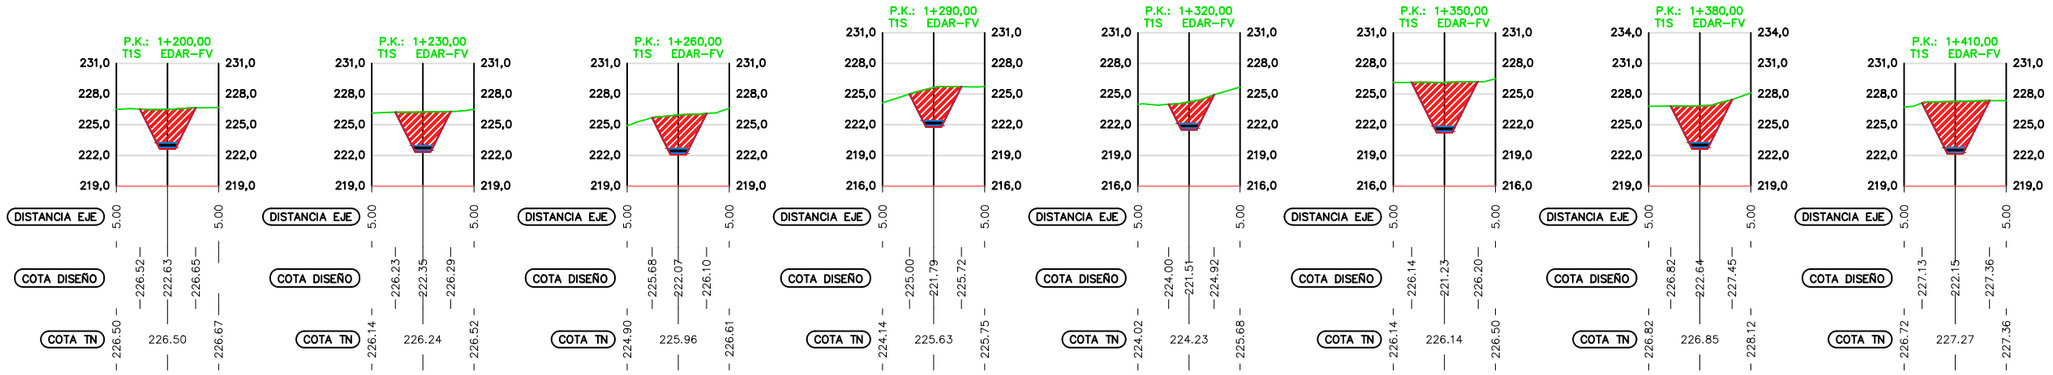

AUTOR DEL PROYECTO:	RAFAEL FERNÁNDEZ CABANÁS Ingeniero de Caminos, Canales y Puertos
TÍTULO DEL PROYECTO:	EQUIPAMIENTO DE DEPURACIÓN TERCIARIA EN EDAR DE HUÉRCAL OVERA
FECHA:	DICIEMBRE 2021
EXPEDIENTE:	
ESCALA:	1:600
PLANO:	IMPULSIÓN AGUA REGENERADA PERFILES TRANSVERSALES TRAMO 1: EDAR - BOMBEO INTERMEDIO (5)
NOMBRE DEL FICHERO DIGITAL:	04 Perfiles transversales EDAR - Bombeo intermedio.dwg
NÚMERO DE PLANO:	3.1.2
HOJA:	5 DE 20

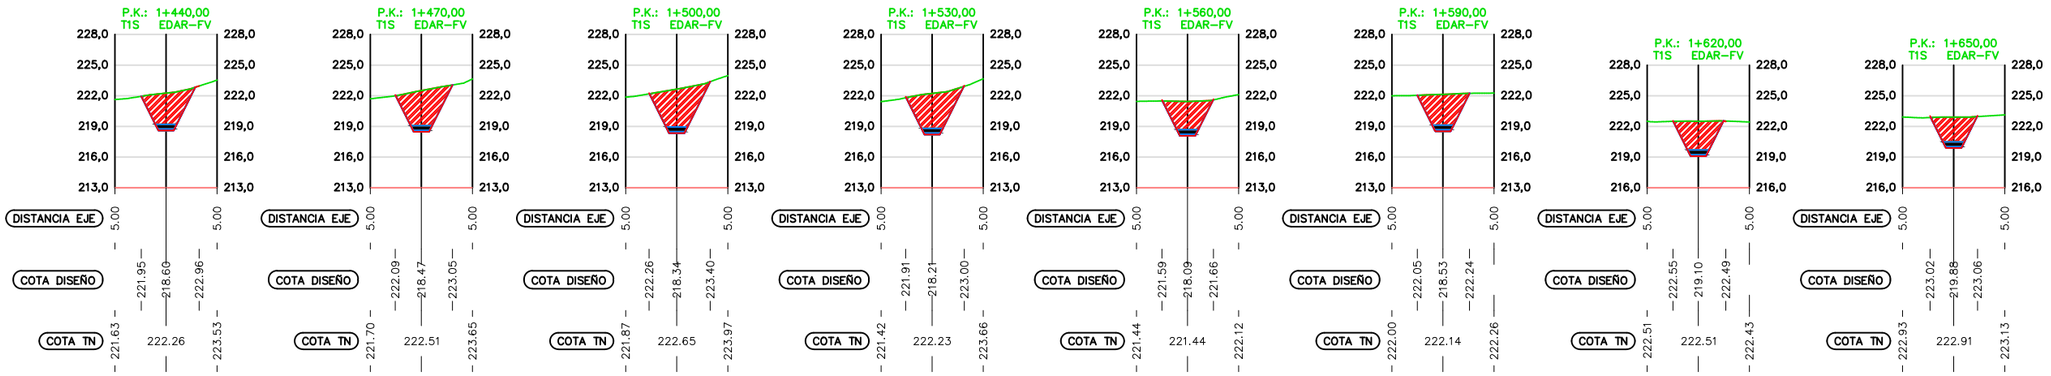

COMUNIDAD DE REGANTES ZONA NORTE DE HUÉRCAL-OVERA

finwe ingenieros

AUTOR DEL PROYECTO:
RAFAEL FERNÁNDEZ CABANÁS
Ingeniero de Caminos, Canales y Puertos

TÍTULO DEL PROYECTO:
EQUIPAMIENTO DE DEPURACIÓN TERCIARIA EN EDAR DE HUÉRCAL OVERA

FECHA: DICIEMBRE 2021

EXPEDIENTE:


ESCALA: 1:600

PLANO:
IMPULSIÓN AGUA REGENERADA
PERFILES TRANSVERSALES
TRAMO 1: EDAR - BOMBEO INTERMEDIO (6)

NOMBRE DEL FICHERO DIGITAL: 04 Perfiles transversales EDAR - Bombeo intermedio.dwg

NÚMERO DE PLANO: 3.1.2

HOJA: 6 DE 20

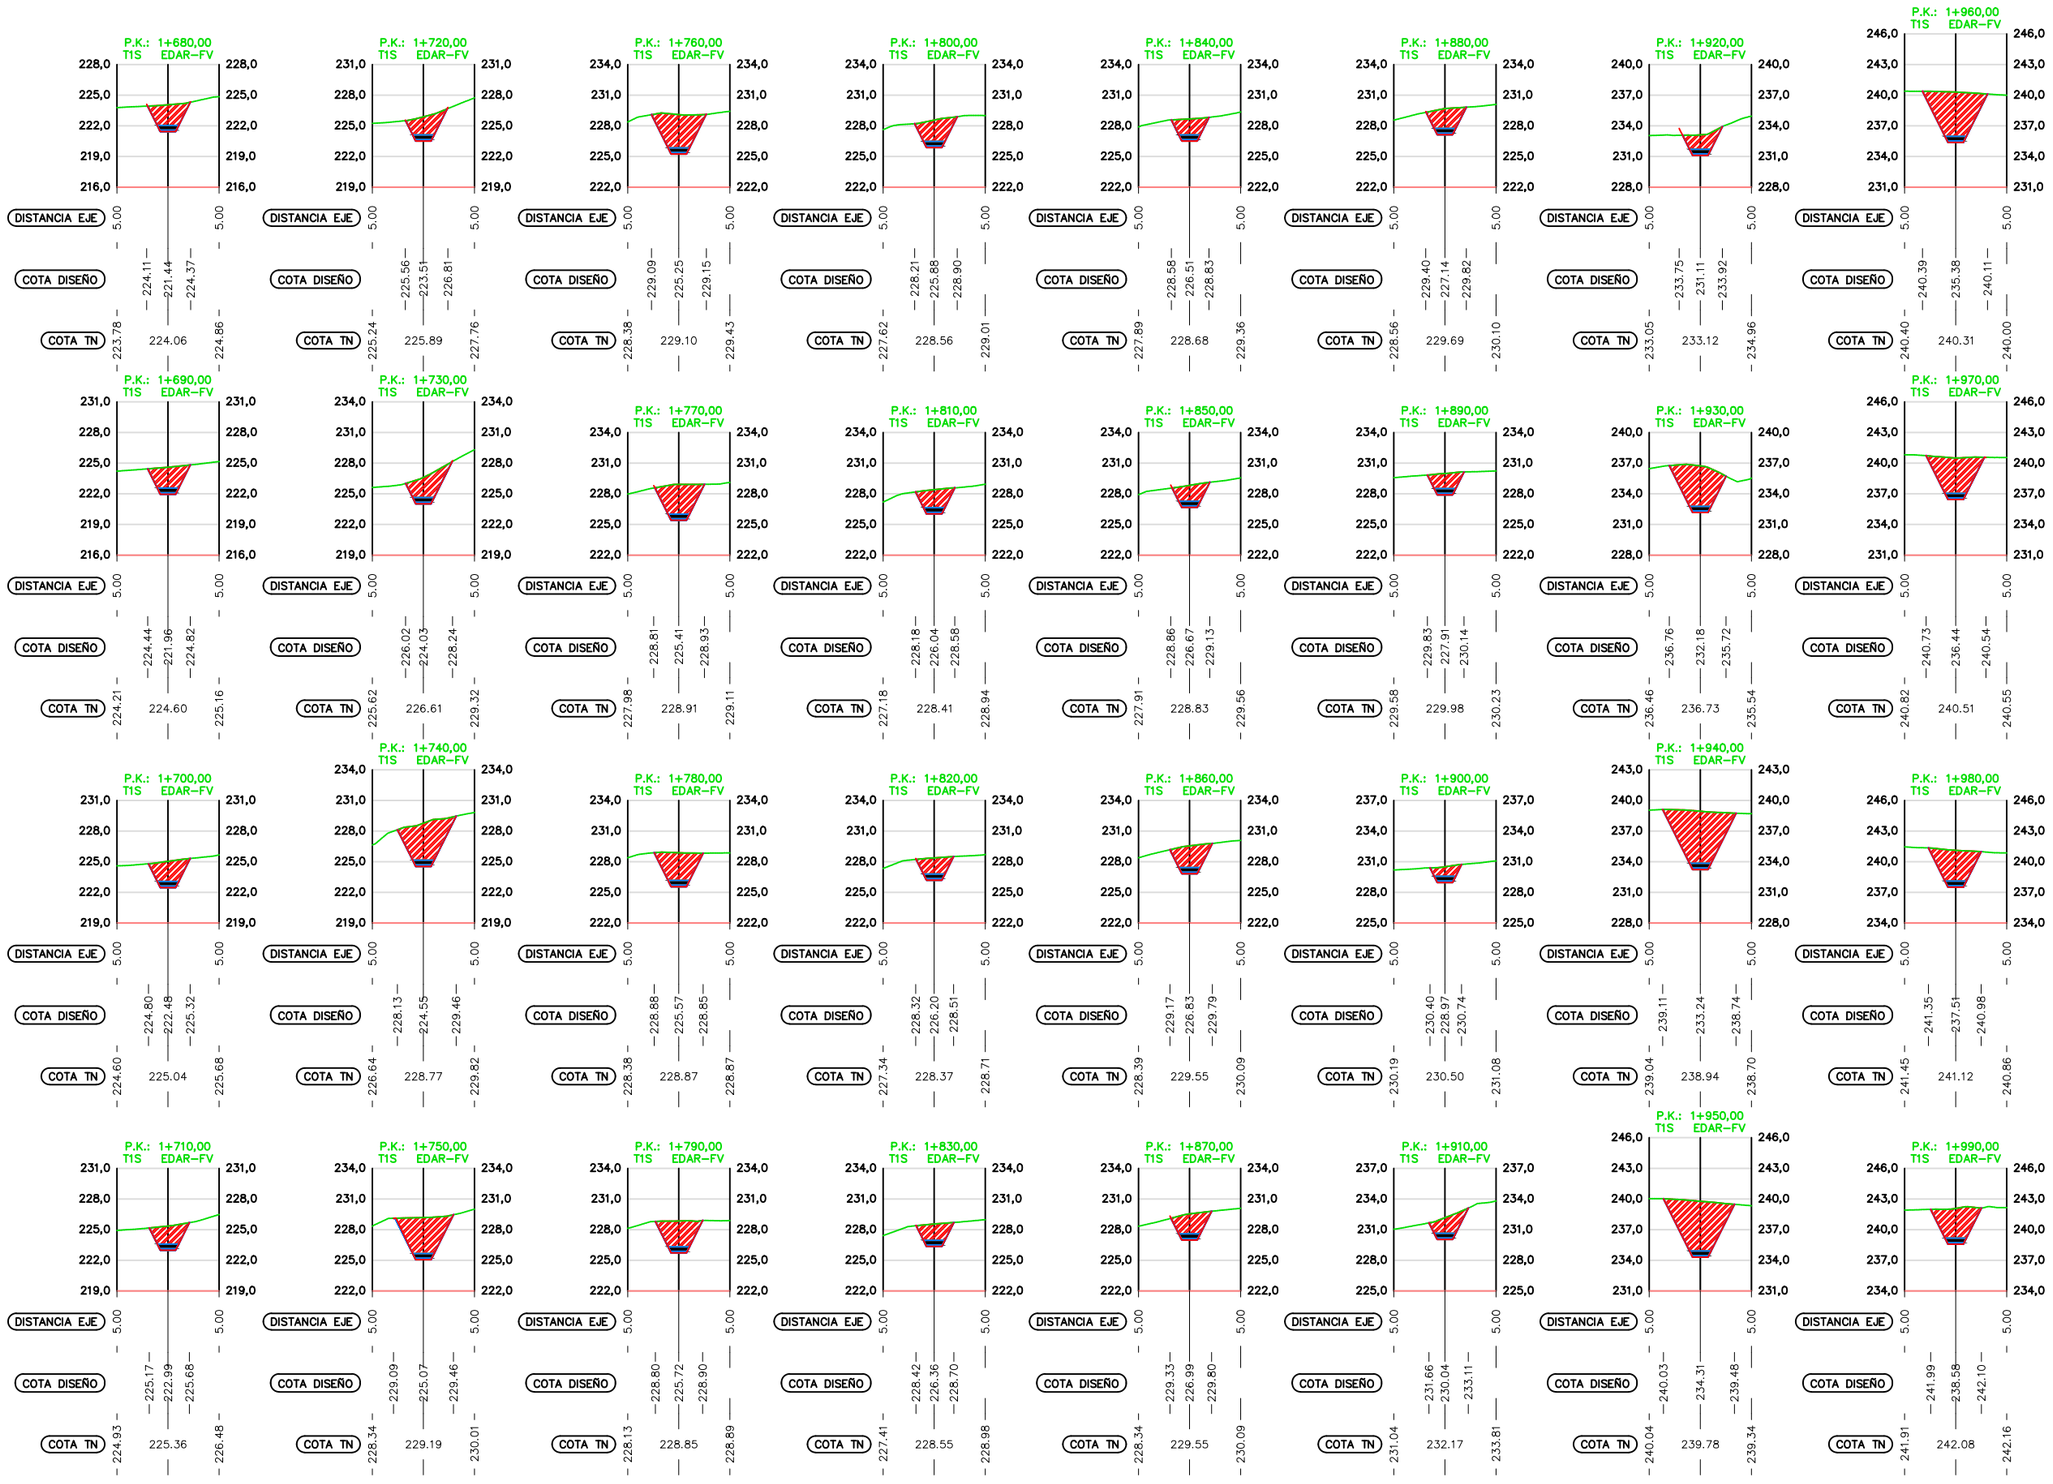

COMUNIDAD DE REGANTES ZONA NORTE DE HUÉRCAL-OVERA

finwe ingenieros

AUTOR DEL PROYECTO:
RAFAEL FERNÁNDEZ CABANÁS
Ingeniero de Caminos, Canales y Puertos

TÍTULO DEL PROYECTO:
EQUIPAMIENTO DE DEPURACIÓN TERCIARIA EN EDAR DE HUÉRCAL OVERA

FECHA: DICIEMBRE 2021

EXPEDIENTE:


ESCALA: 1:600

PLANO:
IMPULSIÓN AGUA REGENERADA
PERFILES TRANSVERSALES
TRAMO 1: EDAR - BOMBEO INTERMEDIO (7)

NOMBRE DEL FICHERO DIGITAL: 04 Perfiles transversales EDAR - Bombeo intermedio.dwg

NÚMERO DE PLANO: 3.1.2

HOJA: 7 DE 20

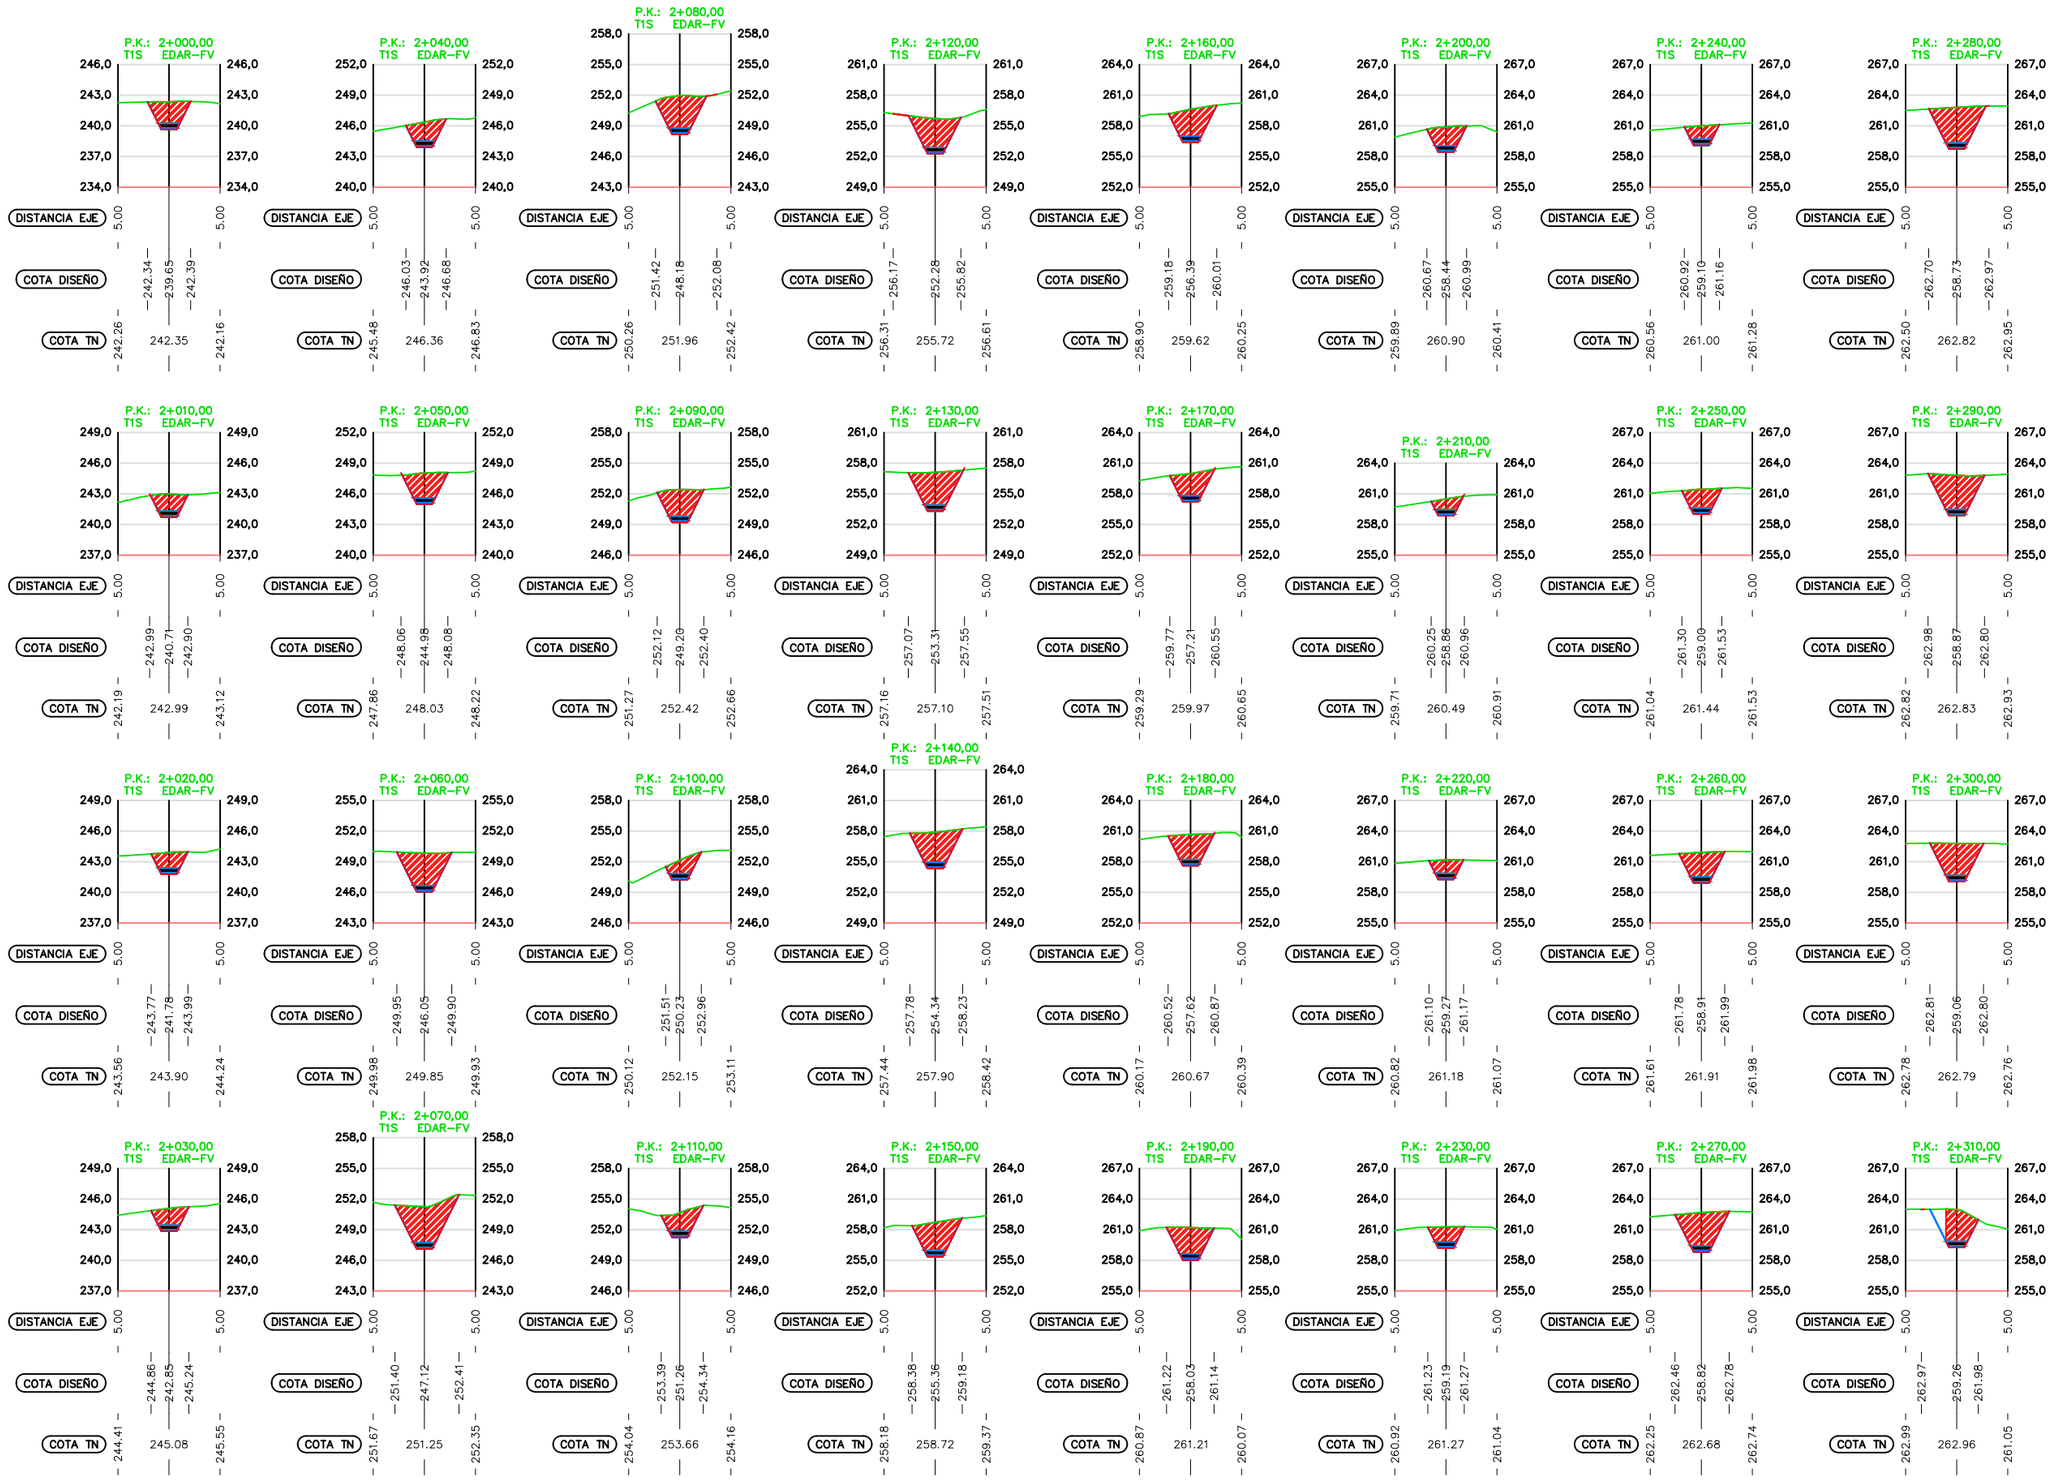

COMUNIDAD DE REGANTES ZONA NORTE DE HUERCAL-OVERA

finwe ingenieros

AUTOR DEL PROYECTO:
RAFAEL FERNÁNDEZ CABANÁS
Ingeniero de Caminos, Canales y Puertos

TÍTULO DEL PROYECTO:
EQUIPAMIENTO DE DEPURACIÓN TERCIARIA EN EDAR DE HUÉRCAL OVERA

FECHA: DICIEMBRE 2021

EXPEDIENTE:


ESCALA: 1:600

PLANO:
IMPULSIÓN AGUA REGENERADA
PERFILES TRANSVERSALES
TRAMO 1: EDAR - BOMBEO INTERMEDIO (8)

NOMBRE DEL FICHERO DIGITAL: 04 Perfiles transversales EDAR - Bombeo intermedio.dwg

NÚMERO DE PLANO: 3.1.2

HOJA: 8 DE 20

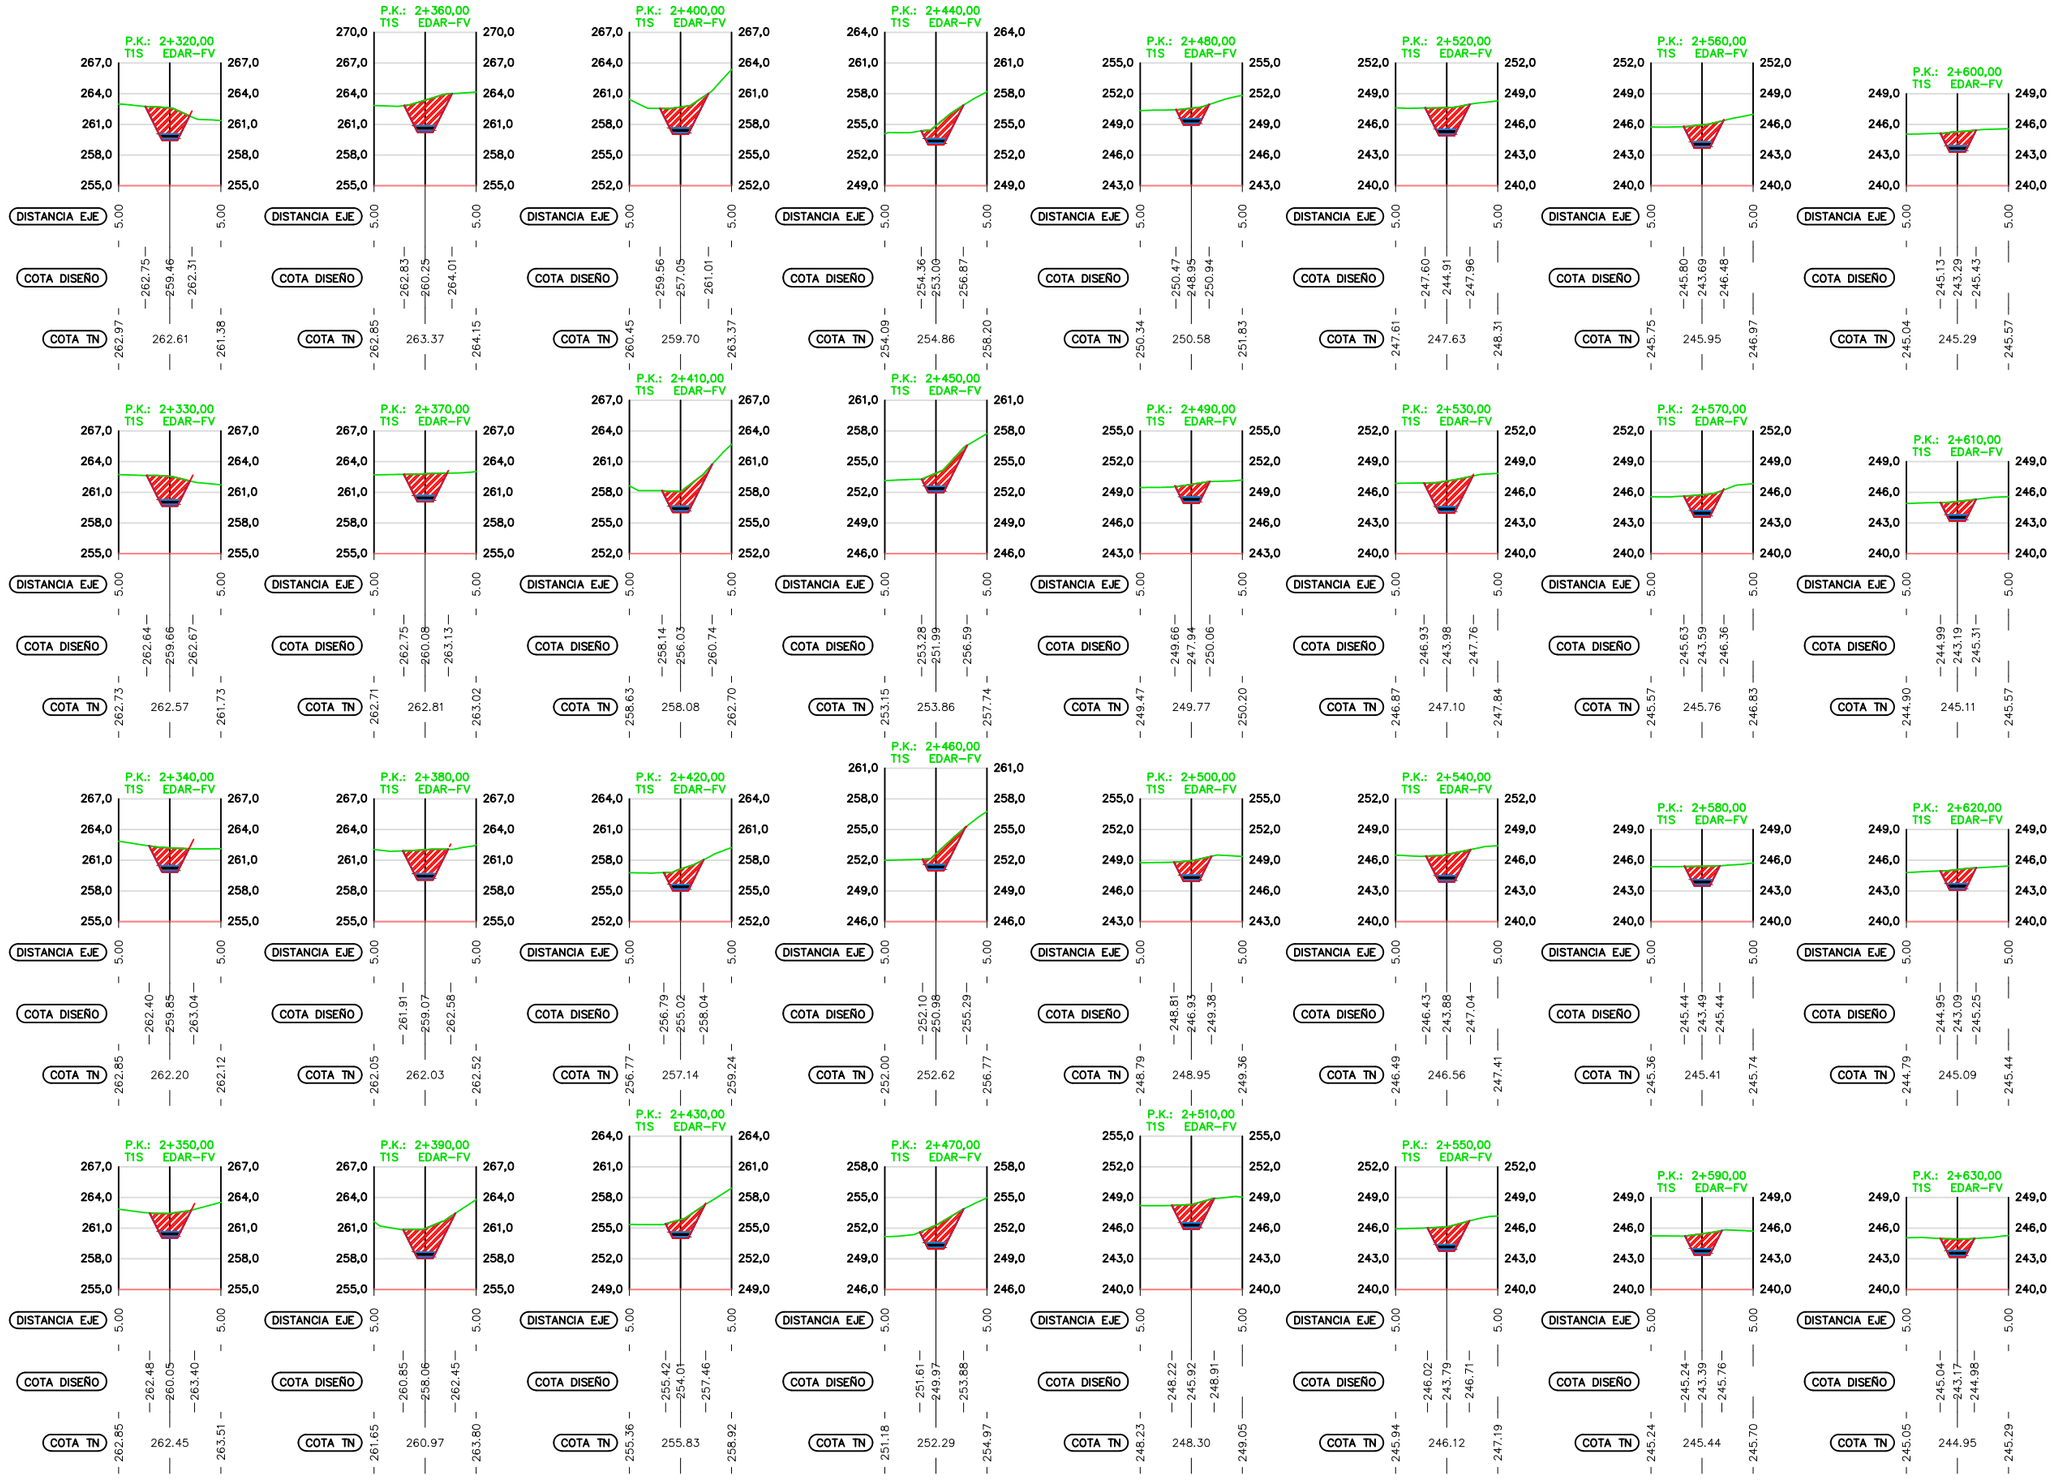

COMUNIDAD DE REGANTES ZONA NORTE DE HUÉRCAL-OVERA

finwe ingenieros

AUTOR DEL PROYECTO:
RAFAEL FERNÁNDEZ CABANÁS
Ingeniero de Caminos, Canales y Puertos

TÍTULO DEL PROYECTO:
EQUIPAMIENTO DE DEPURACIÓN TERCIARIA EN EDAR DE HUÉRCAL OVERA

FECHA: DICIEMBRE 2021

EXPEDIENTE:


ESCALA: 1:600


PLANO:
IMPULSIÓN AGUA REGENERADA
PERFILES TRANSVERSALES
TRAMO 1: EDAR - BOMBEO INTERMEDIO (9)


NOMBRE DEL FICHERO DIGITAL: 04 Perfiles transversales EDAR - Bombeo intermedio.dwg


NÚMERO DE PLANO: 3.1.2


HOJA: 9 DE 20

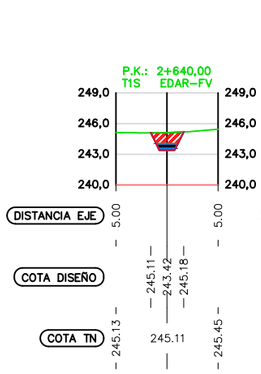


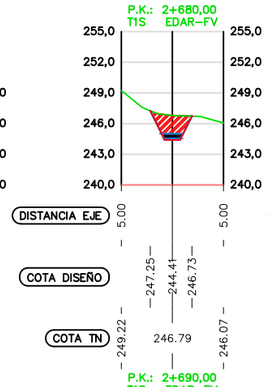


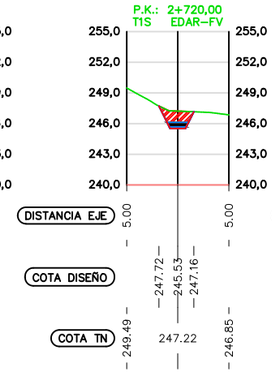

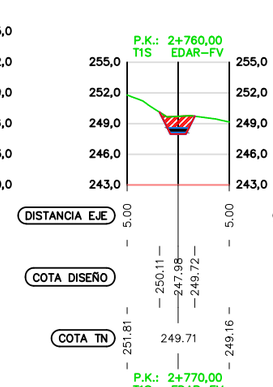


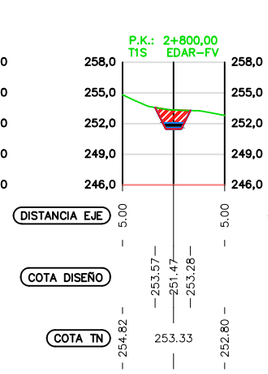


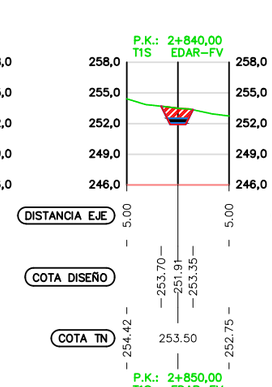


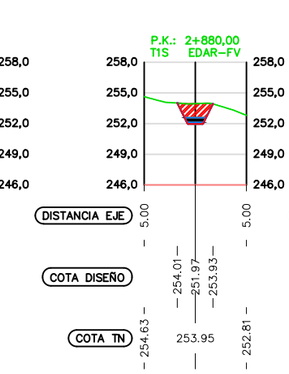





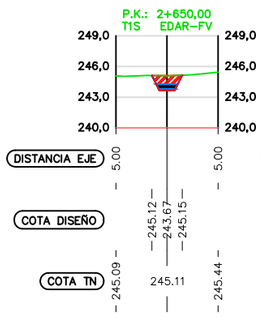


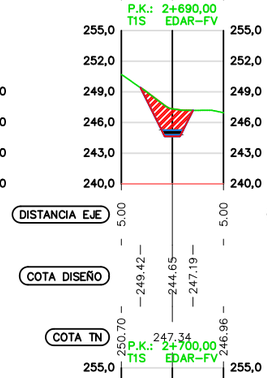


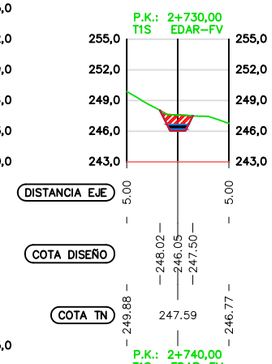


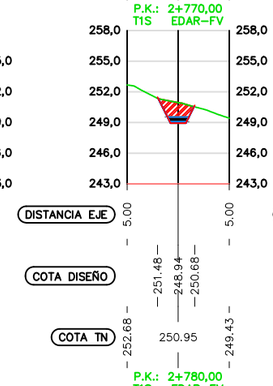


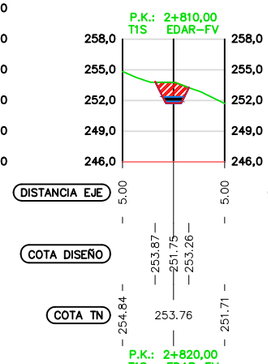


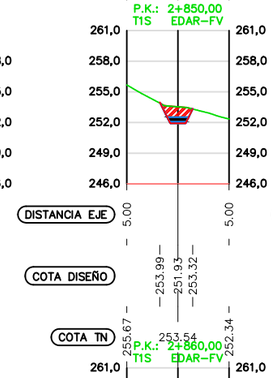


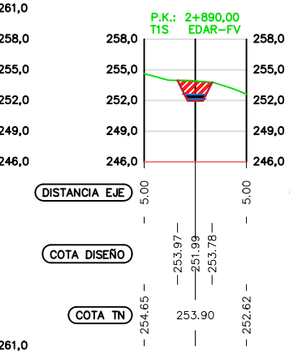


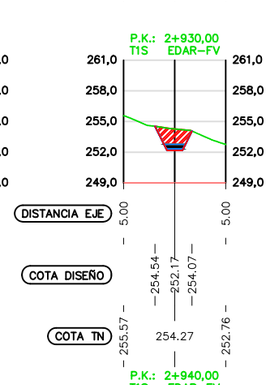


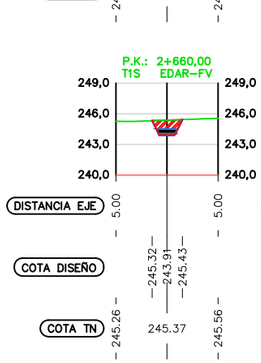


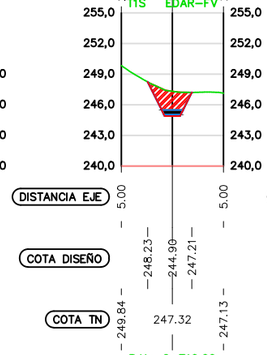


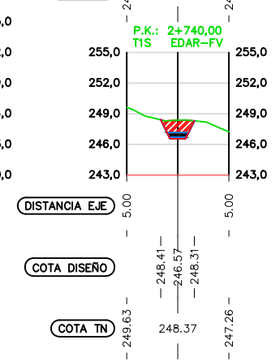


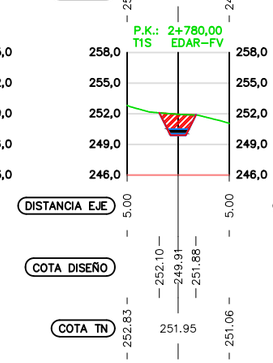


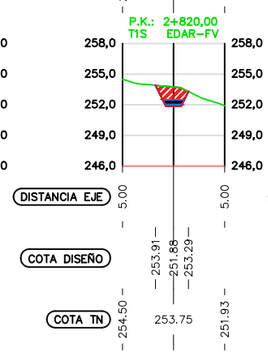


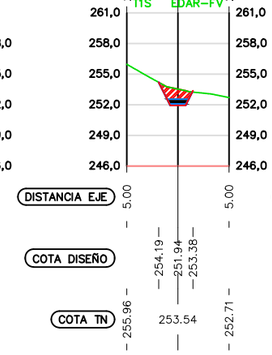


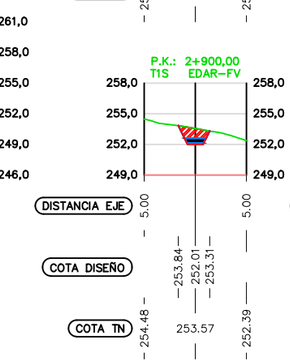


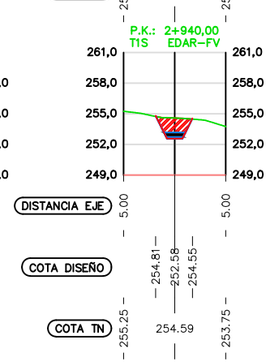


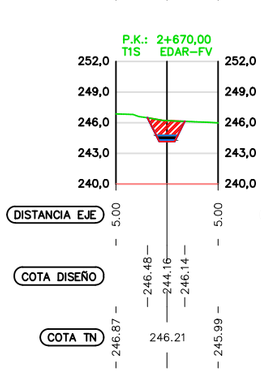


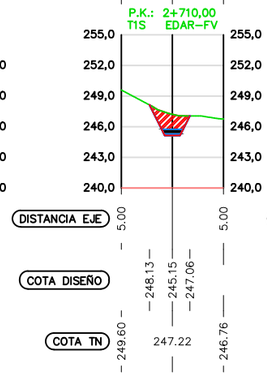


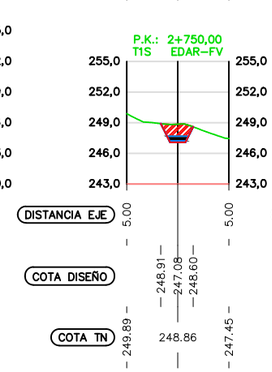


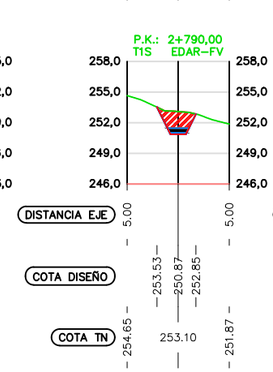

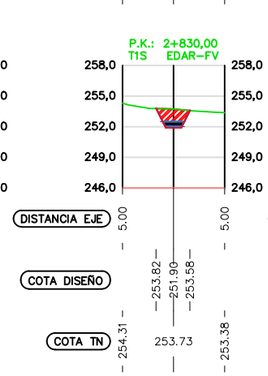

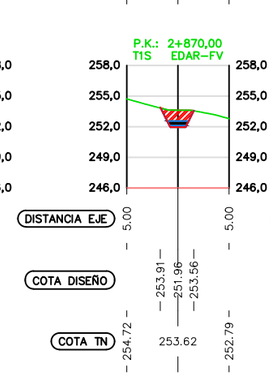

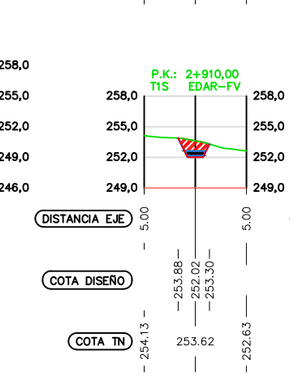

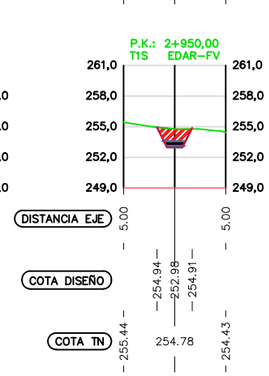

COMUNIDAD DE REGANTES
ZONA NORTE DE HUERCAL-OVERA

finwe ingenieros

AUTOR DEL PROYECTO:
RAFAEL FERNÁNDEZ CABANÁS
Ingeniero de Caminos, Canales y Puertos

TÍTULO DEL PROYECTO:
EQUIPAMIENTO DE DEPURACIÓN TERCIARIA EN EDAR DE HUÉRCAL OVERA

FECHA: DICIEMBRE 2021

EXPEDIENTE:


ESCALA: 1:600

PLANO:
IMPULSIÓN AGUA REGENERADA
PERFILES TRANSVERSALES
TRAMO 1: EDAR - BOMBEO INTERMEDIO (10)


NOMBRE DEL FICHERO DIGITAL: 04 Perfiles transversales EDAR - Bombeo intermedio.dwg

NÚMERO DE PLANO: 3.1.2

HOJA: 10 DE 20

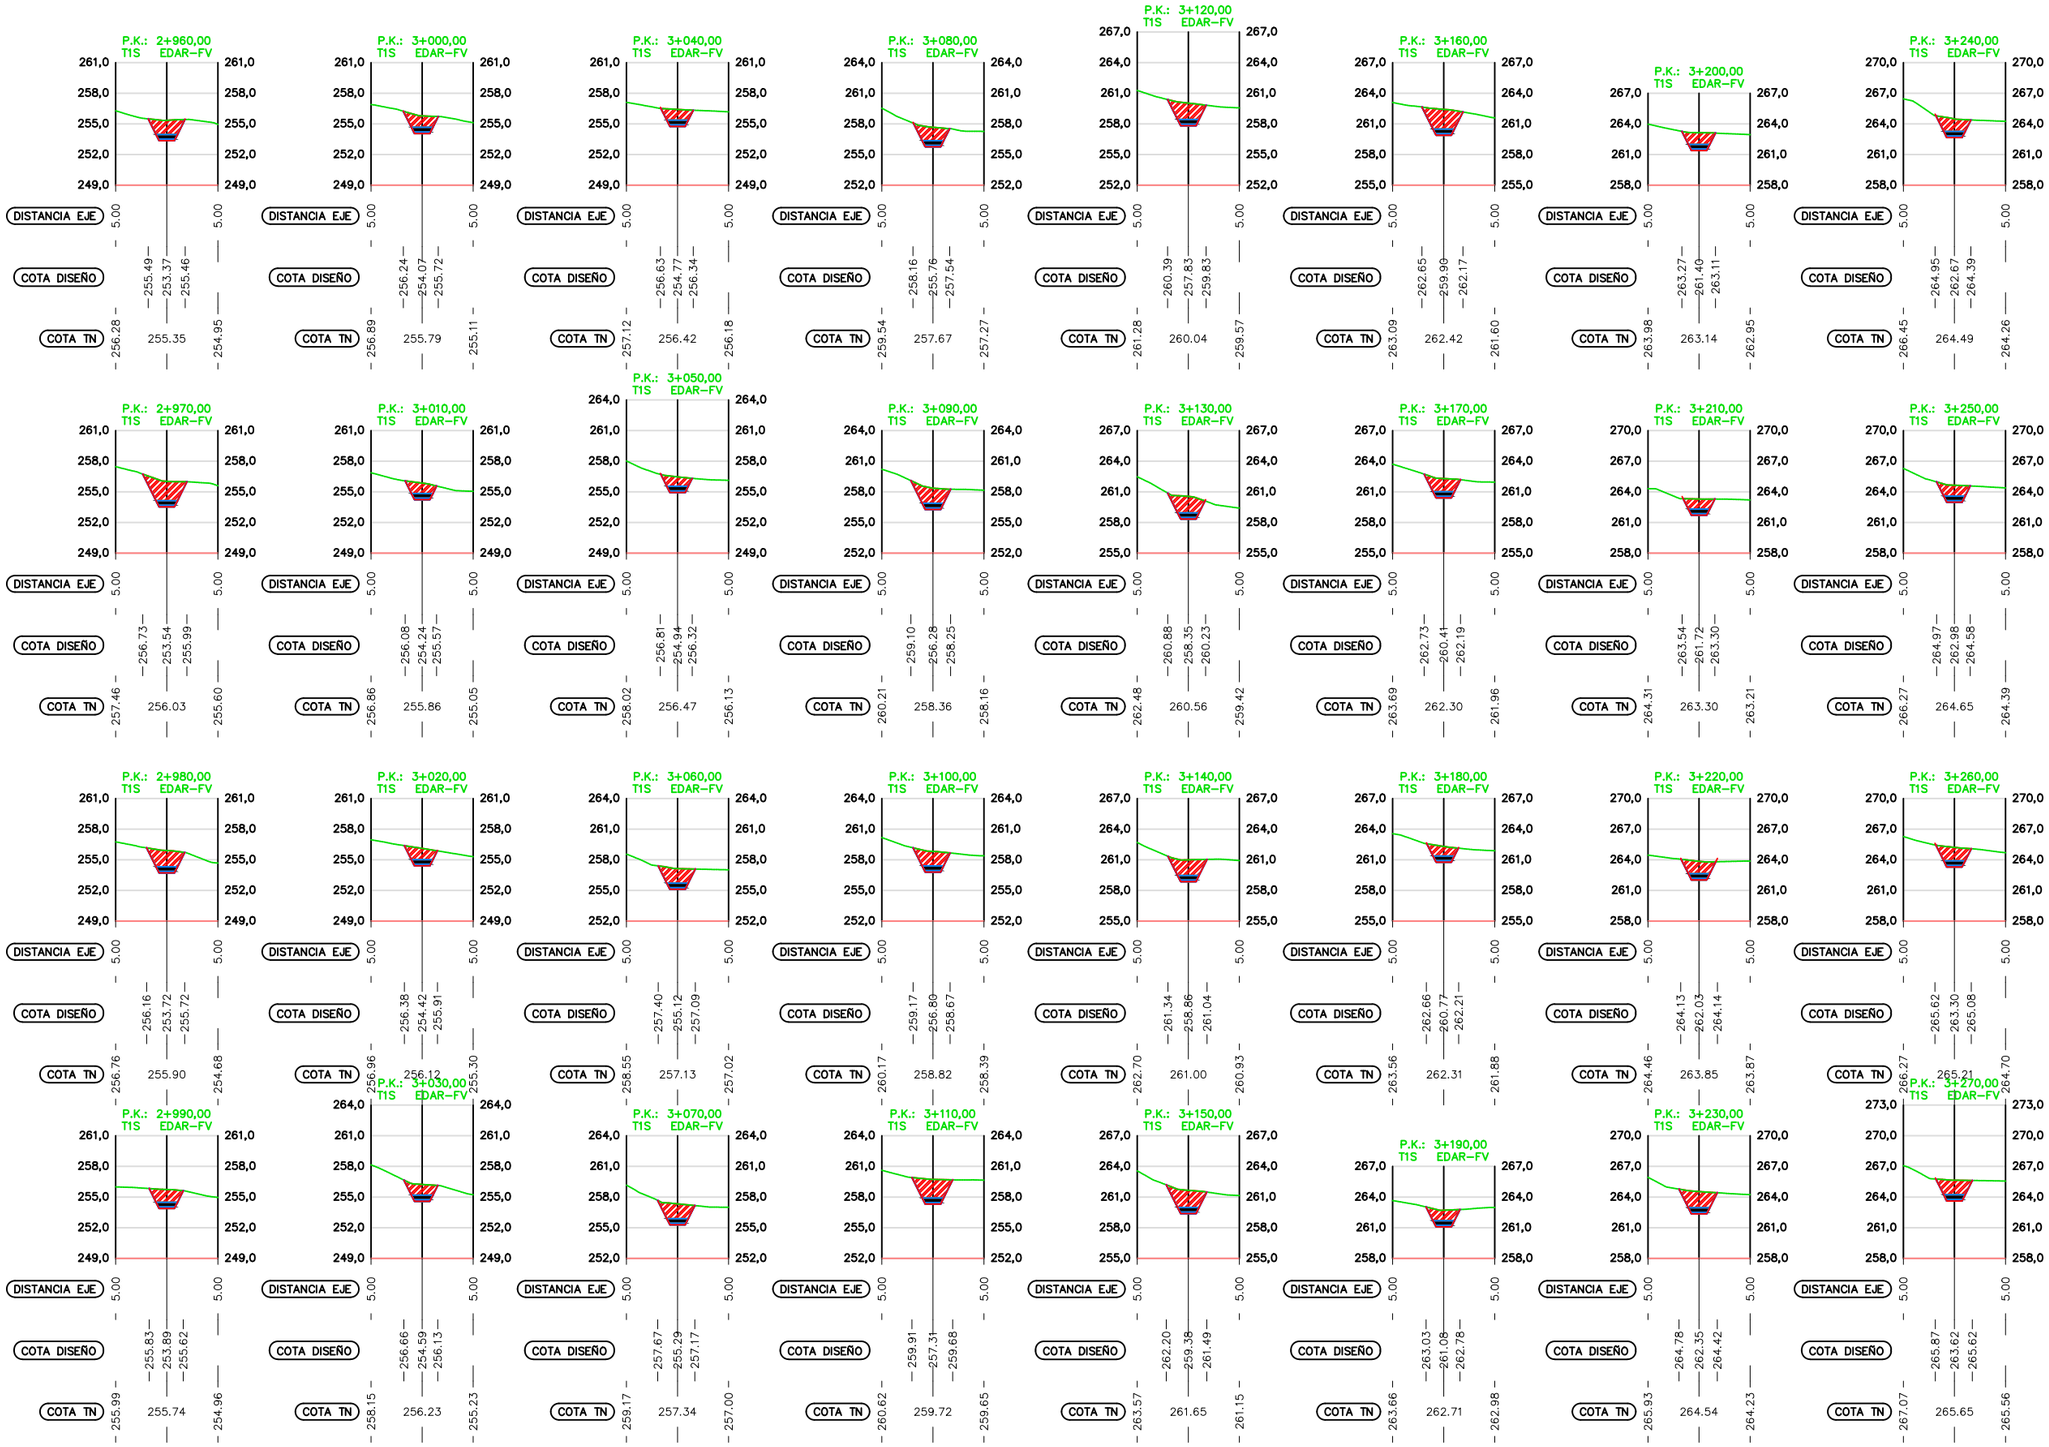

AUTOR DEL PROYECTO:	RAFAEL FERNÁNDEZ CABANÁS Ingeniero de Caminos, Canales y Puertos
TÍTULO DEL PROYECTO:	**EQUIPAMIENTO DE DEPURACIÓN TERCIARIA EN EDAR DE HUÉRCAL OVERA**
FECHA:	DICIEMBRE 2021
EXPEDIENTE:	
ESCALA:	1:600
PLANO:	IMPULSIÓN AGUA REGENERADA PERFILES TRANSVERSALES TRAMO 1: EDAR - BOMBEO INTERMEDIO (11)
NOMBRE DEL FICHERO DIGITAL:	04 Perfiles transversales EDAR - Bombeo intermedio.dwg
NÚMERO DE PLANO:	3.1.2
HOJA:	11 DE 20

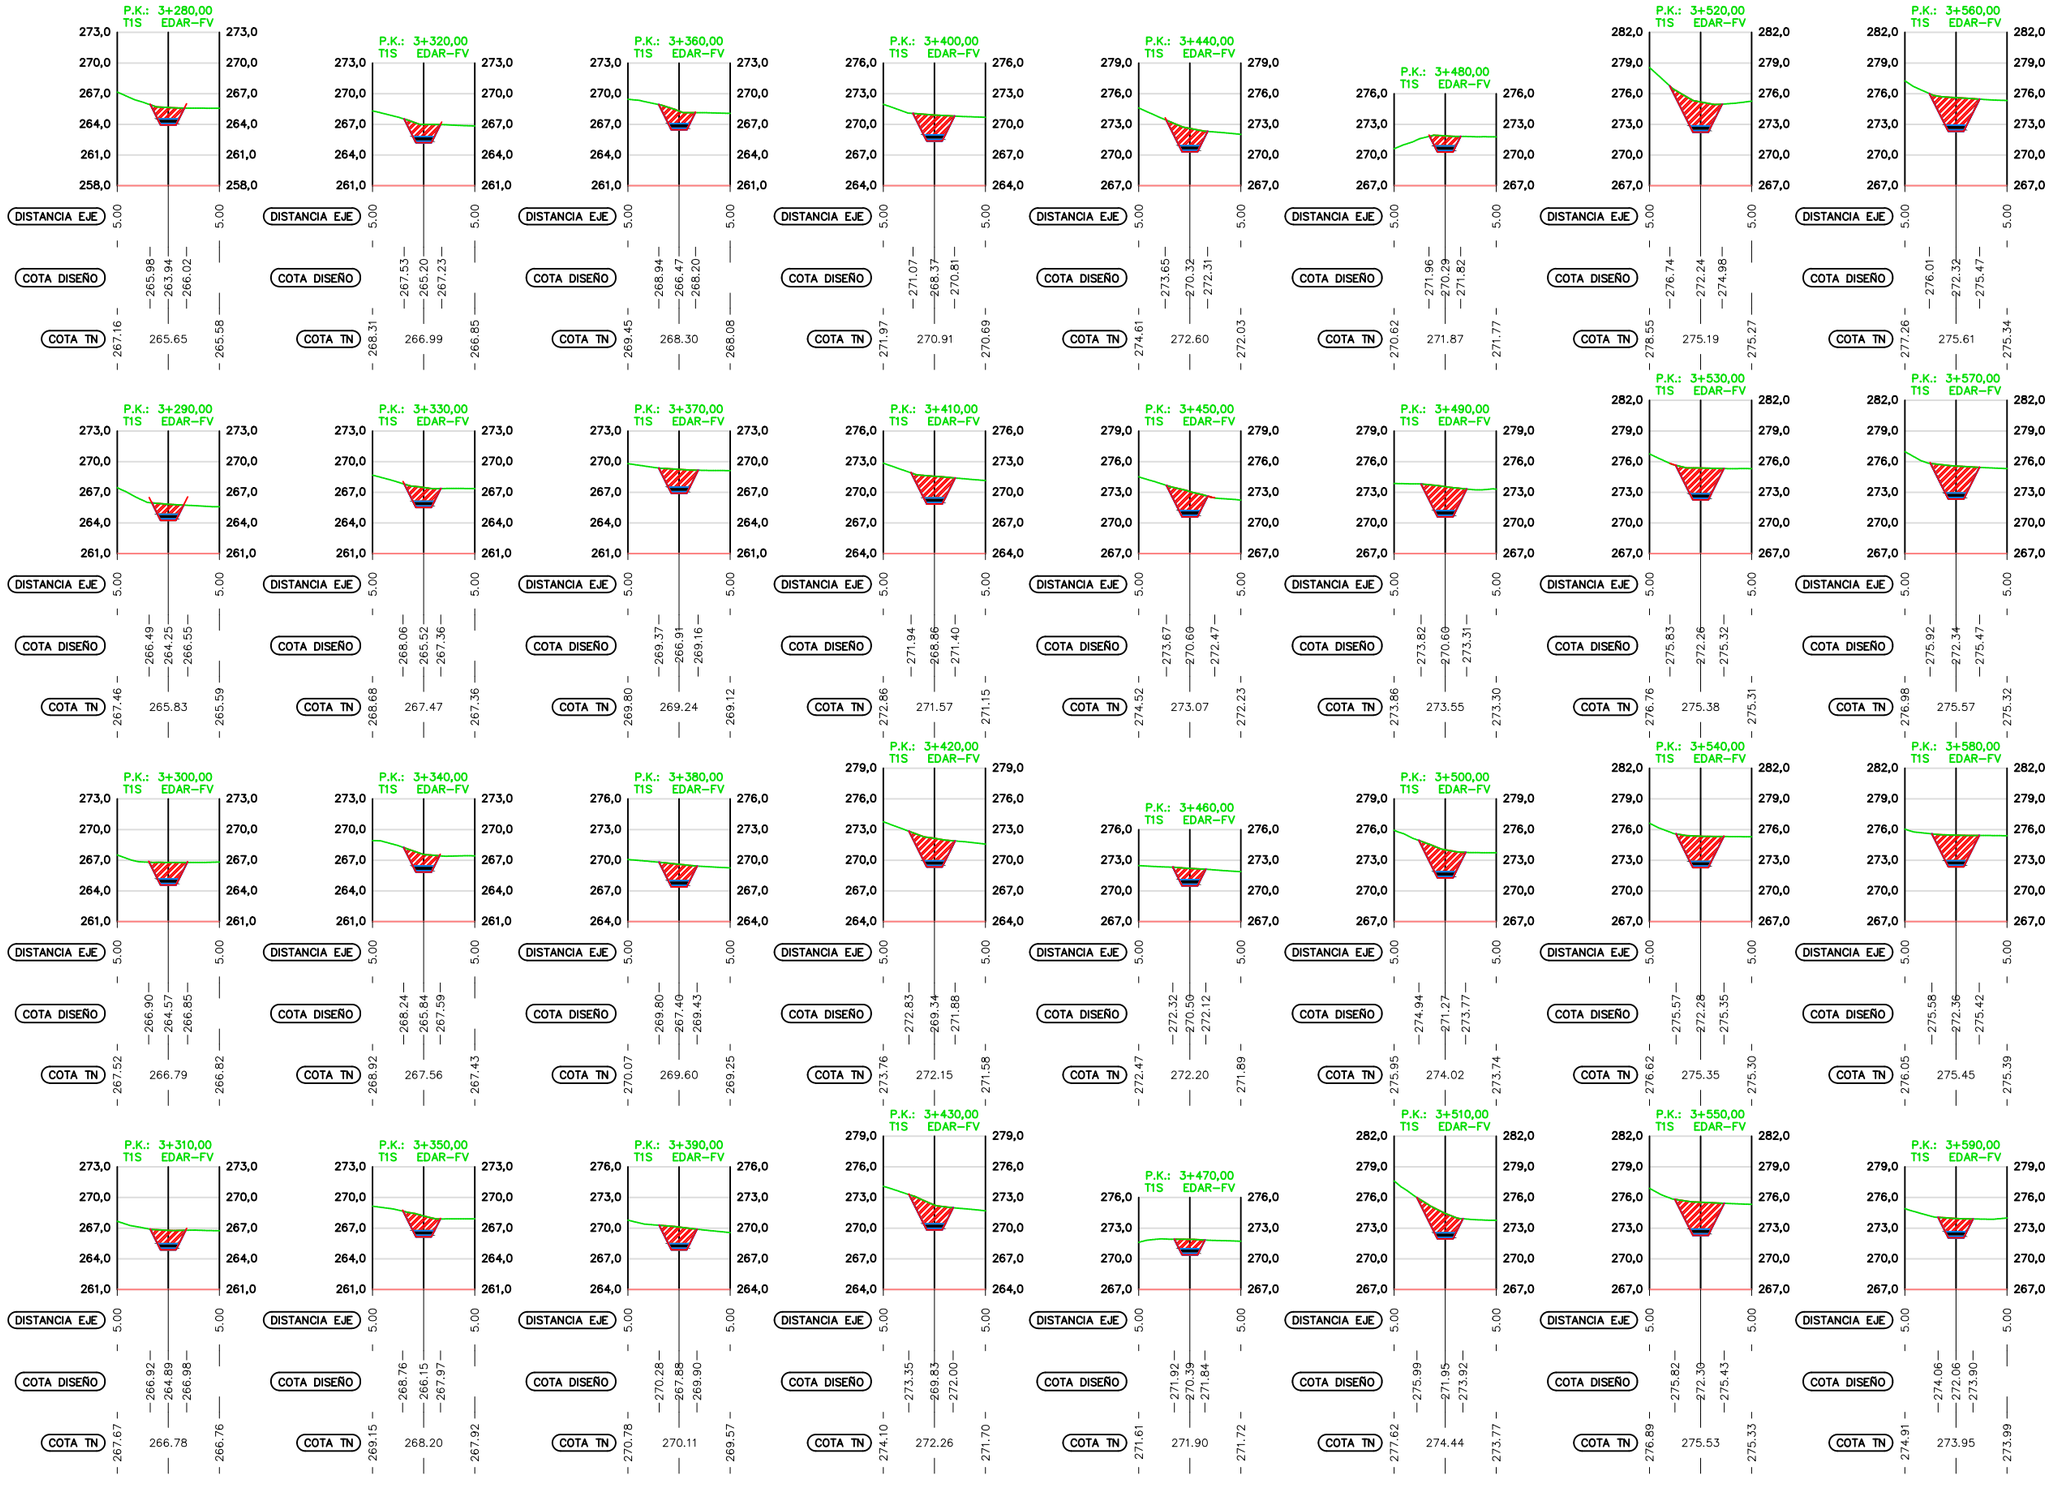

COMUNIDAD DE REGANTES ZONA NORTE DE HUÉRCAL-OVERA

finwe ingenieros

AUTOR DEL PROYECTO:
RAFAEL FERNÁNDEZ CABANÁS
Ingeniero de Caminos, Canales y Puertos

TÍTULO DEL PROYECTO:
EQUIPAMIENTO DE DEPURACIÓN TERCIARIA EN EDAR DE HUÉRCAL OVERA

FECHA: DICIEMBRE 2021

EXPEDIENTE:


ESCALA: 1:600

PLANO:
IMPULSIÓN AGUA REGENERADA
PERFILES TRANSVERSALES
TRAMO 1: EDAR - BOMBEO INTERMEDIO (12)

NOMBRE DEL FICHERO DIGITAL: 04 Perfiles transversales EDAR - Bombeo intermedio.dwg

NÚMERO DE PLANO: 3.1.2

HOJA: 12 DE 20

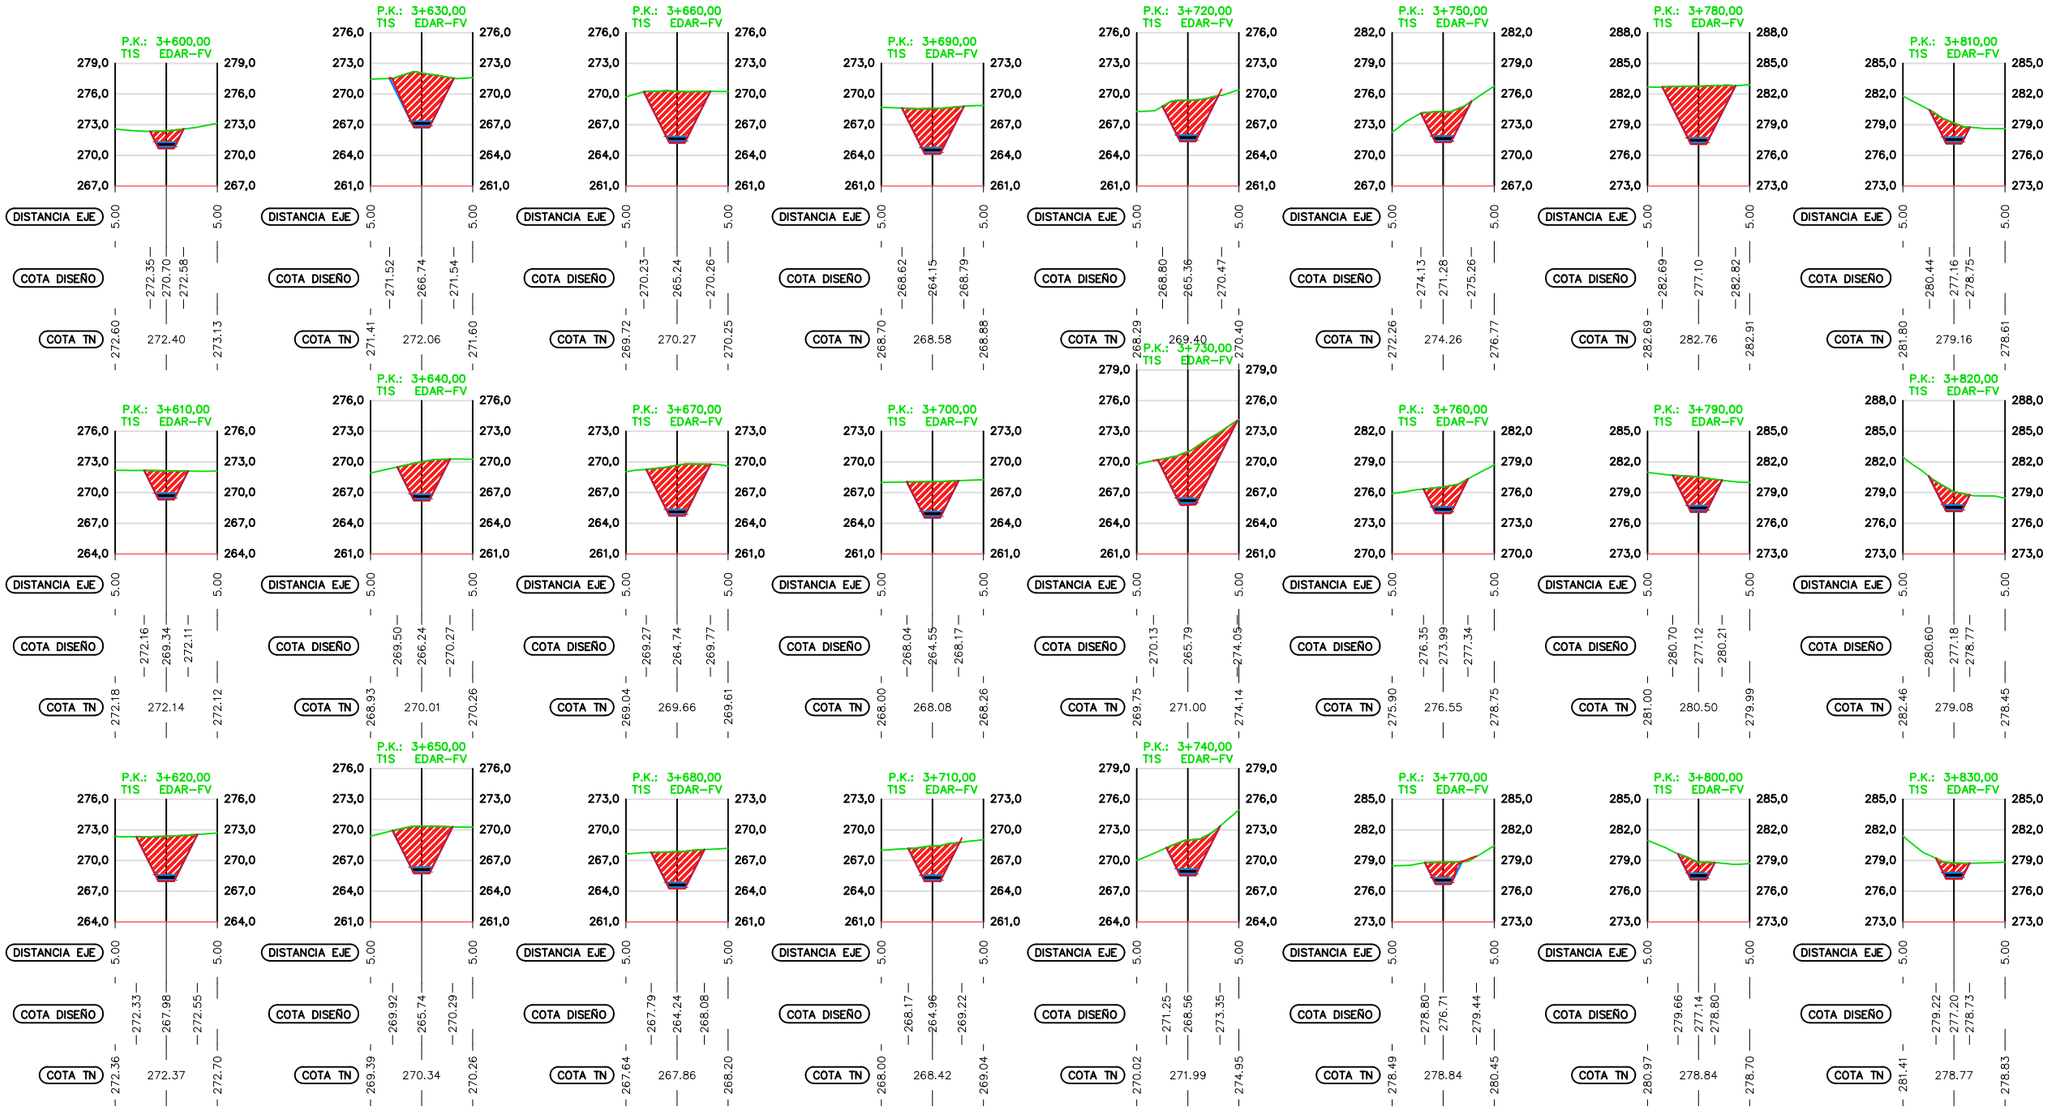

COMUNIDAD DE REGANTES ZONA NORTE DE HUERCAL-OVERA

finwe ingenieros

AUTOR DEL PROYECTO:
RAFAEL FERNÁNDEZ CABANÁS
Ingeniero de Caminos, Canales y Puertos

TÍTULO DEL PROYECTO:
EQUIPAMIENTO DE DEPURACIÓN TERCIARIA EN EDAR DE HUÉRCAL OVERA

FECHA: DICIEMBRE 2021
EXPEDIENTE:


ESCALA: 1:600


PLANO:
IMPULSIÓN AGUA REGENERADA
PERFILES TRANSVERSALES
TRAMO 1: EDAR - BOMBEO INTERMEDIO (13)


NOMBRE DEL FICHERO DIGITAL: 04 Perfiles transversales EDAR - Bombeo intermedio.dwg

NÚMERO DE PLANO: 3.1.2

HOJA: 13 DE 20

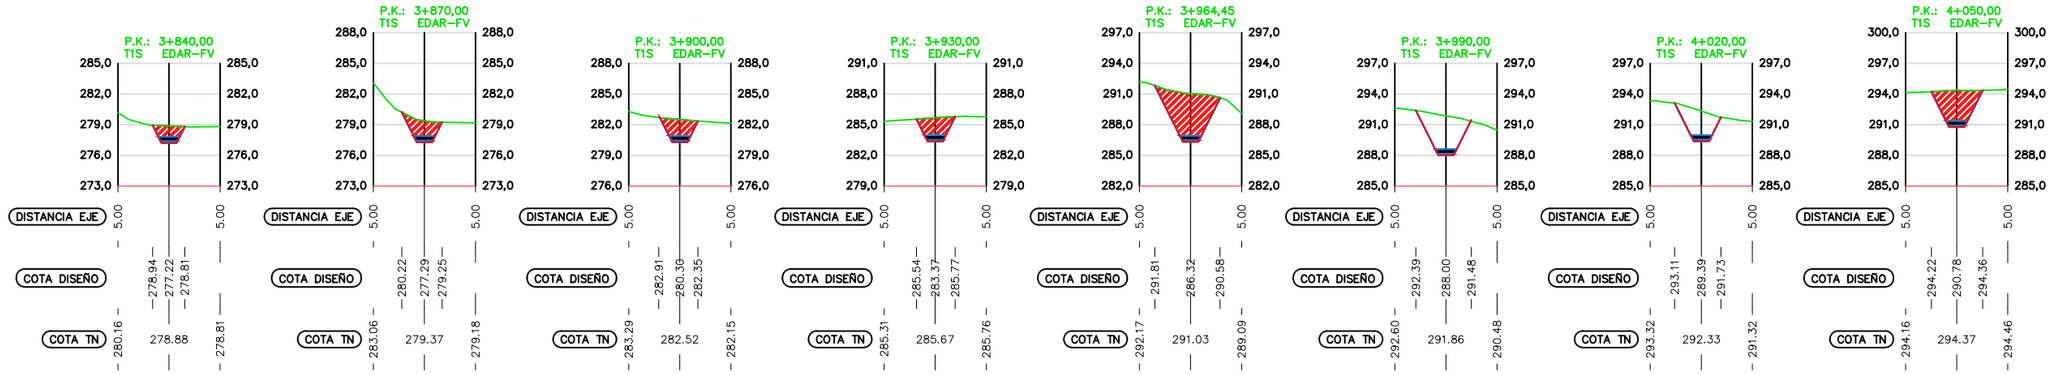

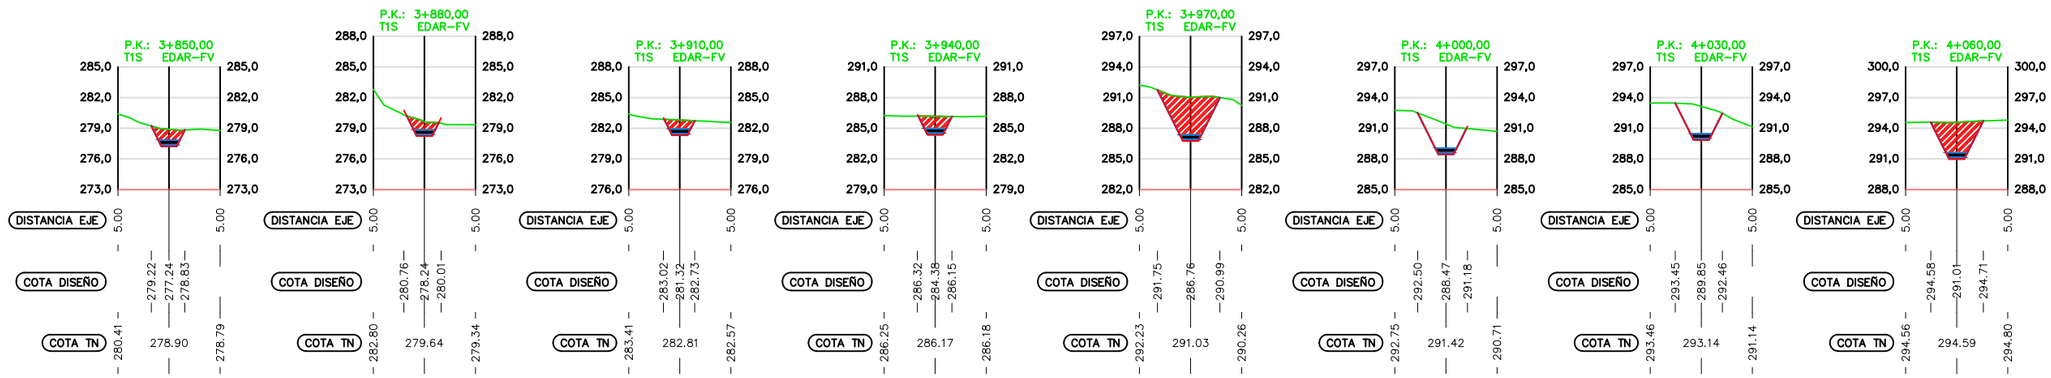

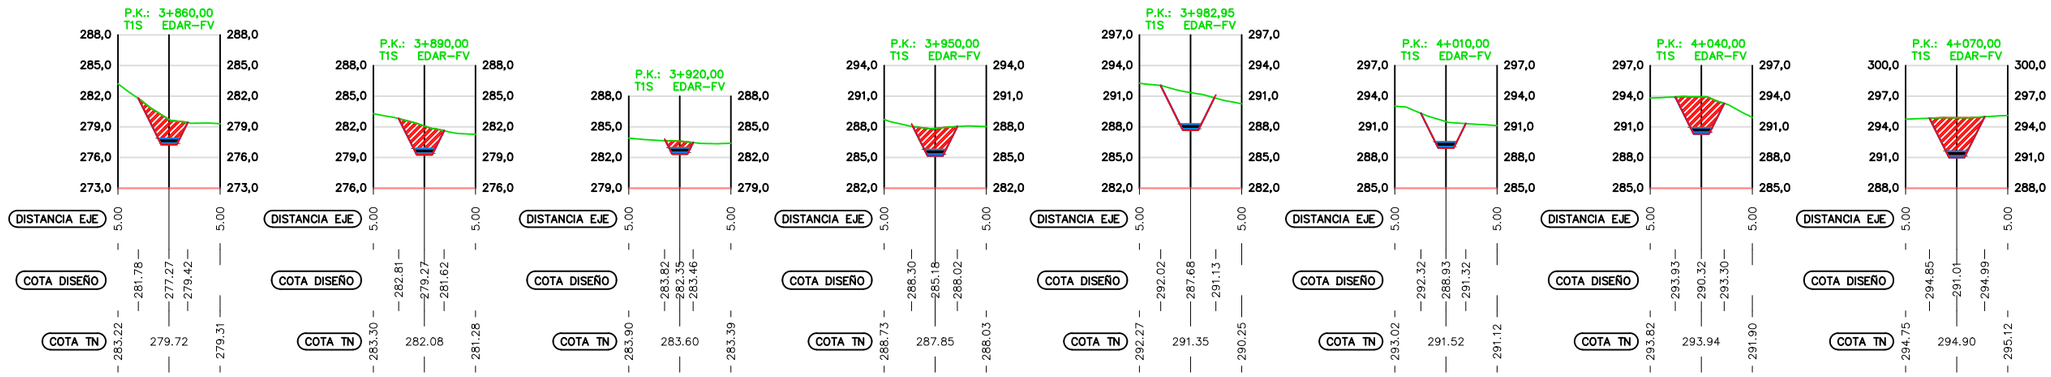

COMUNIDAD DE REGANTES ZONA NORTE DE HUÉRCAL-OVERA

finwe ingenieros

AUTOR DEL PROYECTO:
RAFAEL FERNÁNDEZ CABANÁS
Ingeniero de Caminos, Canales y Puertos

TÍTULO DEL PROYECTO:
EQUIPAMIENTO DE DEPURACIÓN TERCIARIA EN EDAR DE HUÉRCAL OVERA

FECHA: DICIEMBRE 2021

EXPEDIENTE:


ESCALA: 1:600

PLANO:
IMPULSIÓN AGUA REGENERADA
PERFILES TRANSVERSALES
TRAMO 1: EDAR - BOMBEO INTERMEDIO (14)

NOMBRE DEL FICHERO DIGITAL: 04 Perfiles transversales EDAR - Bombeo intermedio.dwg

NÚMERO DE PLANO: 3.1.2

HOJA: 14 DE 20

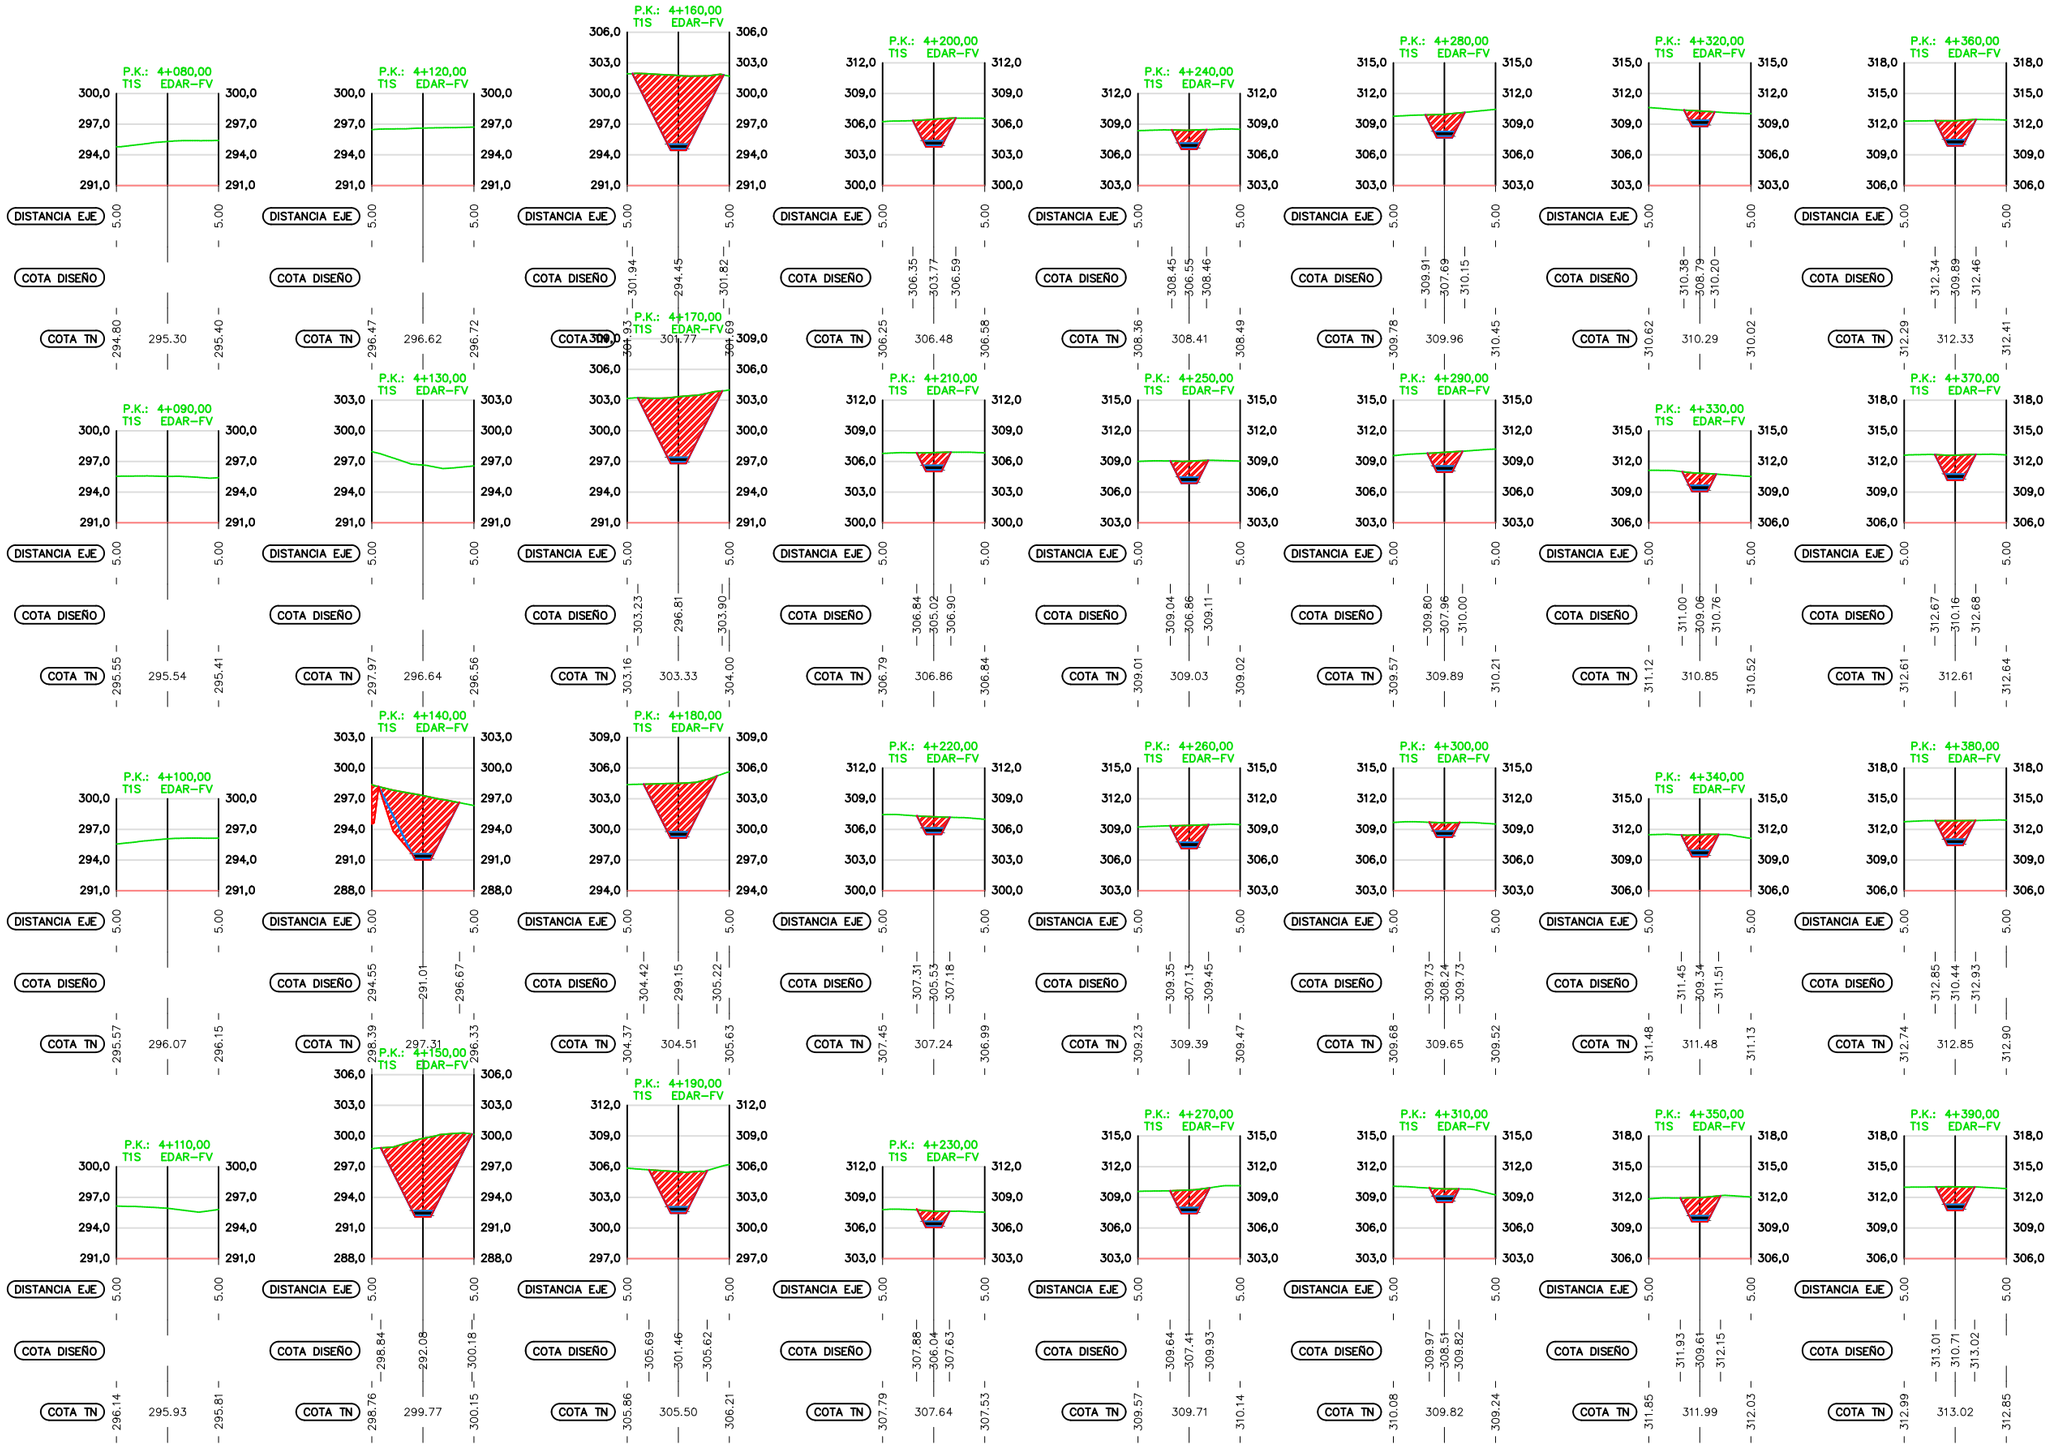

COMUNIDAD DE REGANTES ZONA NORTE DE HUÉRCAL-OVERA

finwe ingenieros

AUTOR DEL PROYECTO:
RAFAEL FERNÁNDEZ CABANÁS
Ingeniero de Caminos, Canales y Puertos

TÍTULO DEL PROYECTO:
EQUIPAMIENTO DE DEPURACIÓN TERCIARIA EN EDAR DE HUÉRCAL OVERA

FECHA: DICIEMBRE 2021

EXPEDIENTE:


ESCALA: 1:600

PLANO:
IMPULSIÓN AGUA REGENERADA
PERFILES TRANSVERSALES
TRAMO 1: EDAR - BOMBEO INTERMEDIO (15)

NOMBRE DEL FICHERO DIGITAL: 04 Perfiles transversales EDAR - Bombeo intermedio.dwg

NÚMERO DE PLANO: 3.1.2

HOJA: 15 DE 20

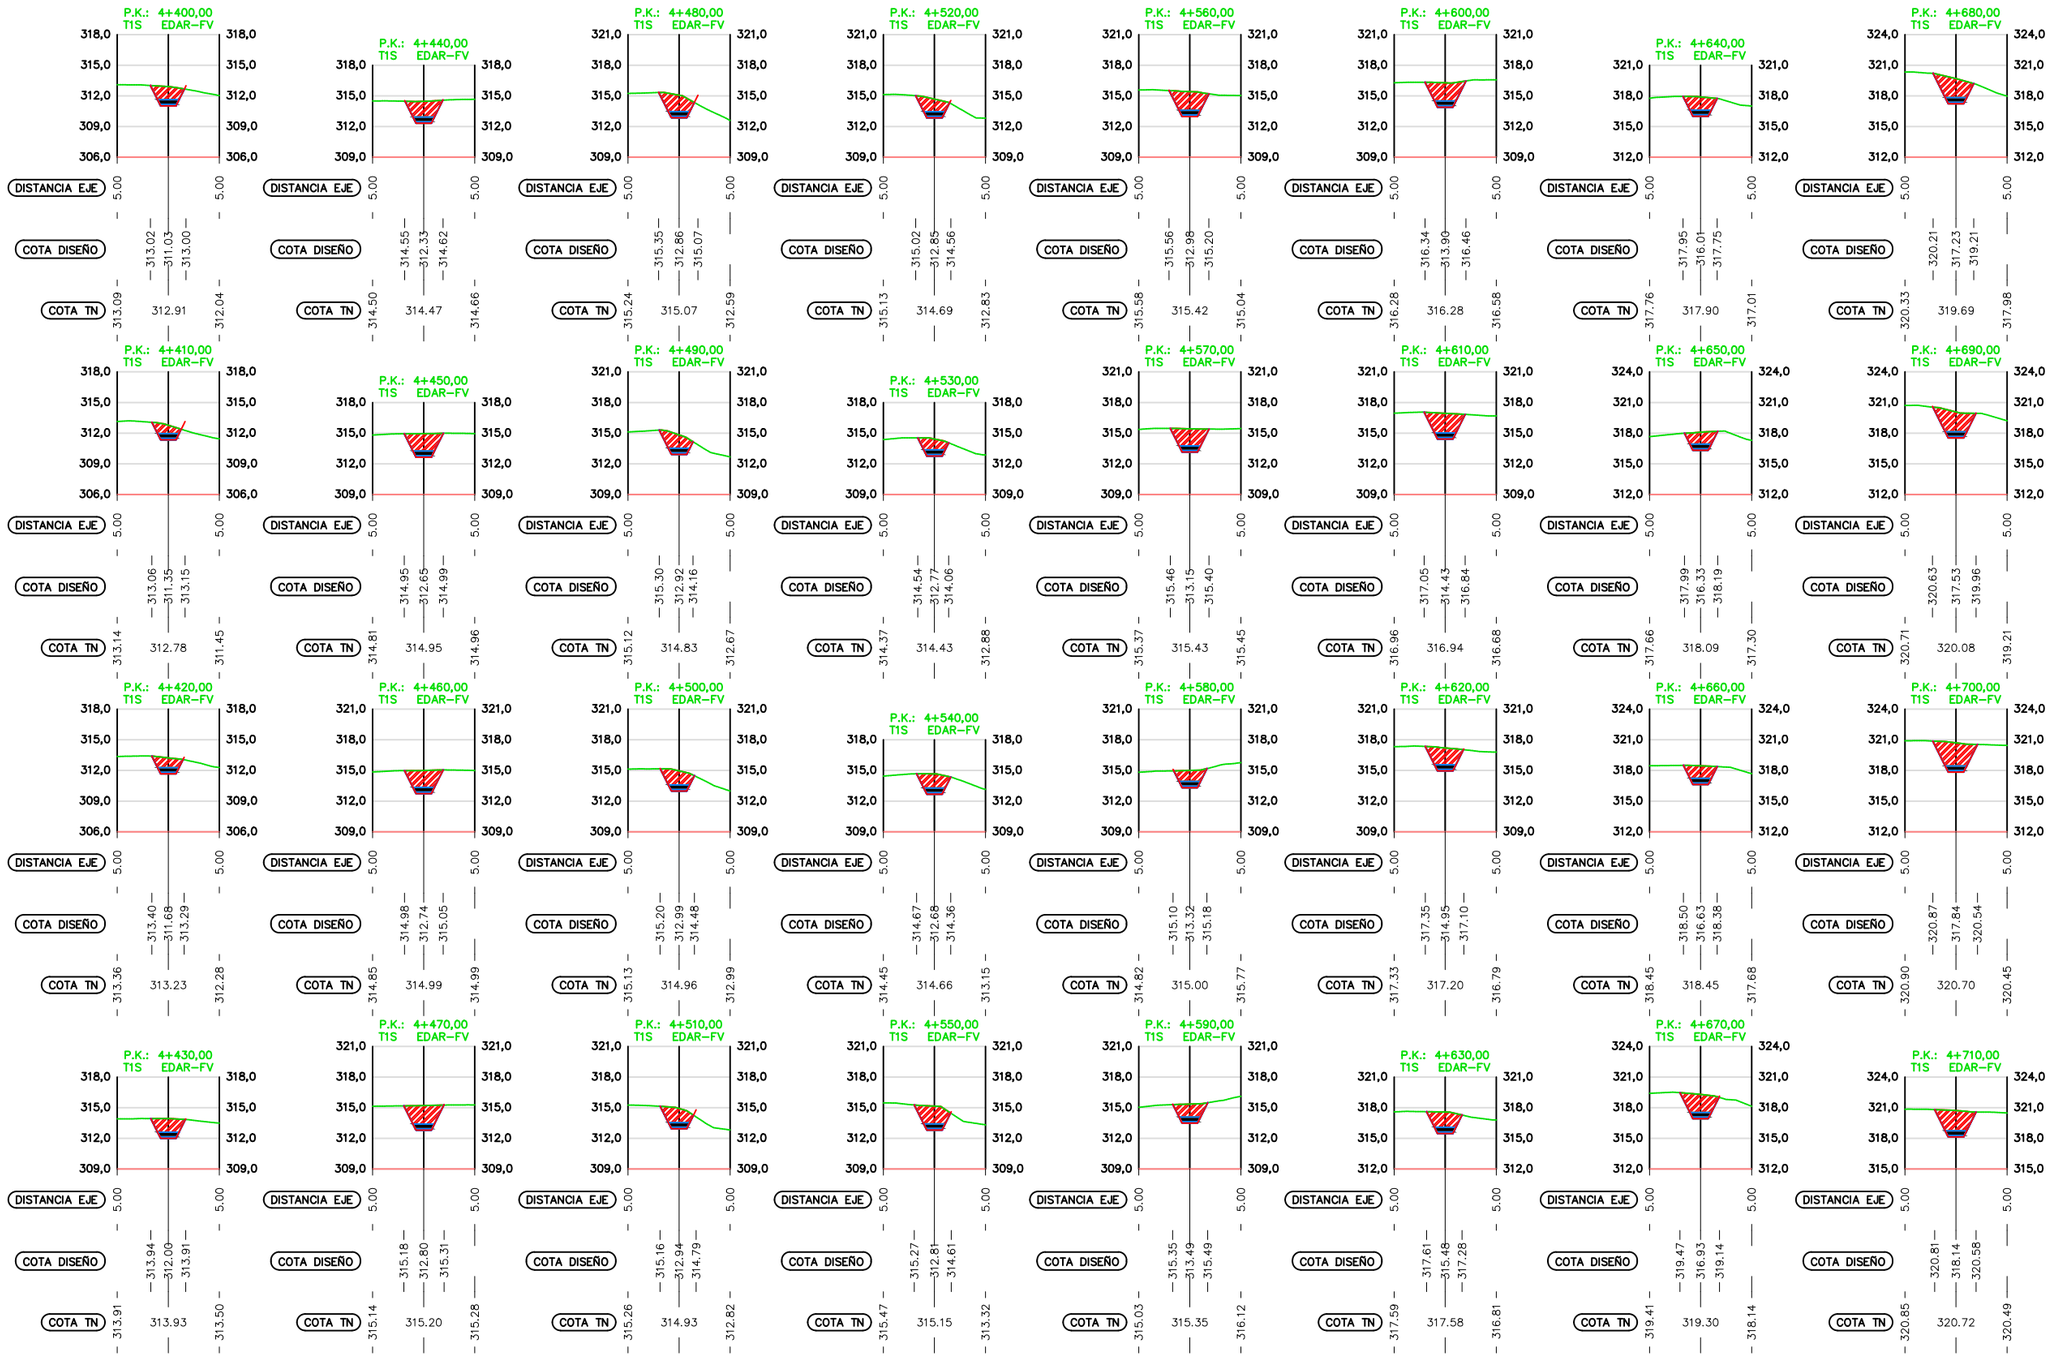

COMUNIDAD DE REGANTES ZONA NORTE DE HUÉRCAL-OVERA

finwe ingenieros

AUTOR DEL PROYECTO:
RAFAEL FERNÁNDEZ CABANÁS
Ingeniero de Caminos, Canales y Puertos

TÍTULO DEL PROYECTO:
EQUIPAMIENTO DE DEPURACIÓN TERCIARIA EN EDAR DE HUÉRCAL OVERA

FECHA: DICIEMBRE 2021

EXPEDIENTE:


ESCALA: 1:600

PLANO:
IMPULSIÓN AGUA REGENERADA
PERFILES TRANSVERSALES
TRAMO 1: EDAR - BOMBEO INTERMEDIO (16)

NOMBRE DEL FICHERO DIGITAL: 04 Perfiles transversales EDAR - Bombeo intermedio.dwg

NÚMERO DE PLANO: 3.1.2

HOJA: 16 DE 20

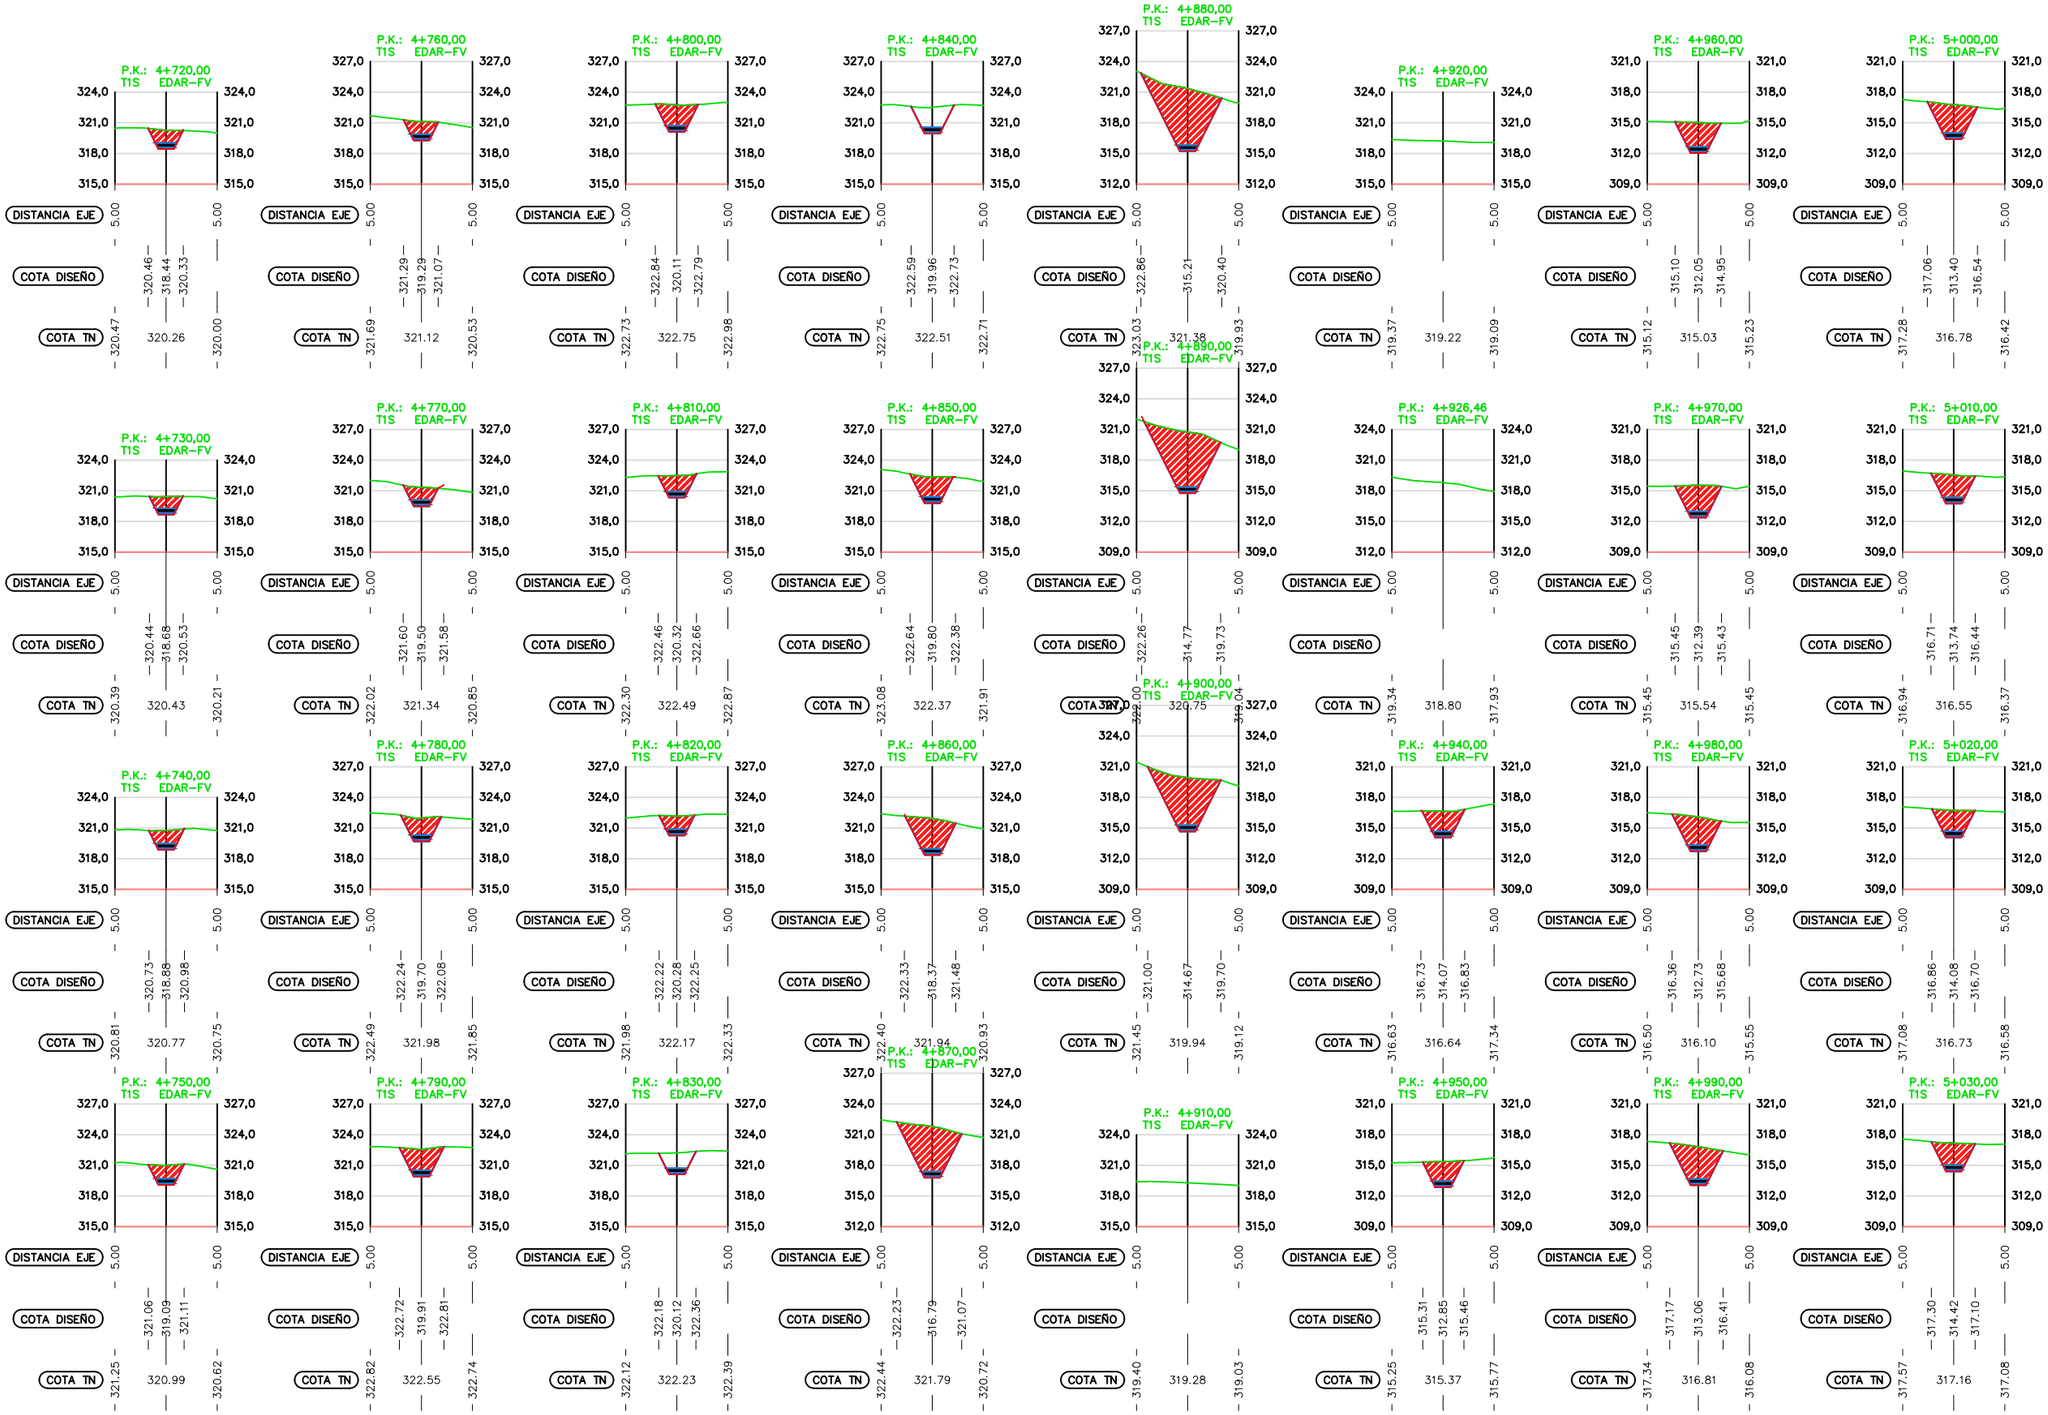

COMUNIDAD DE REGANTES ZONA NORTE DE HUÉRCAL-OVERA

finwe ingenieros

AUTOR DEL PROYECTO:
RAFAEL FERNÁNDEZ CABANÁS
Ingeniero de Caminos, Canales y Puertos

TÍTULO DEL PROYECTO:
EQUIPAMIENTO DE DEPURACIÓN TERCIARIA EN EDAR DE HUÉRCAL OVERA

FECHA: DICIEMBRE 2021

EXPEDIENTE:


ESCALA: 1:600

PLANO:
IMPULSIÓN AGUA REGENERADA
PERFILES TRANSVERSALES
TRAMO 1: EDAR - BOMBEO INTERMEDIO (17)

NOMBRE DEL FICHERO DIGITAL: 04 Perfiles transversales EDAR - Bombeo intermedio.dwg

NÚMERO DE PLANO: 3.1.2

HOJA: 17 DE 20

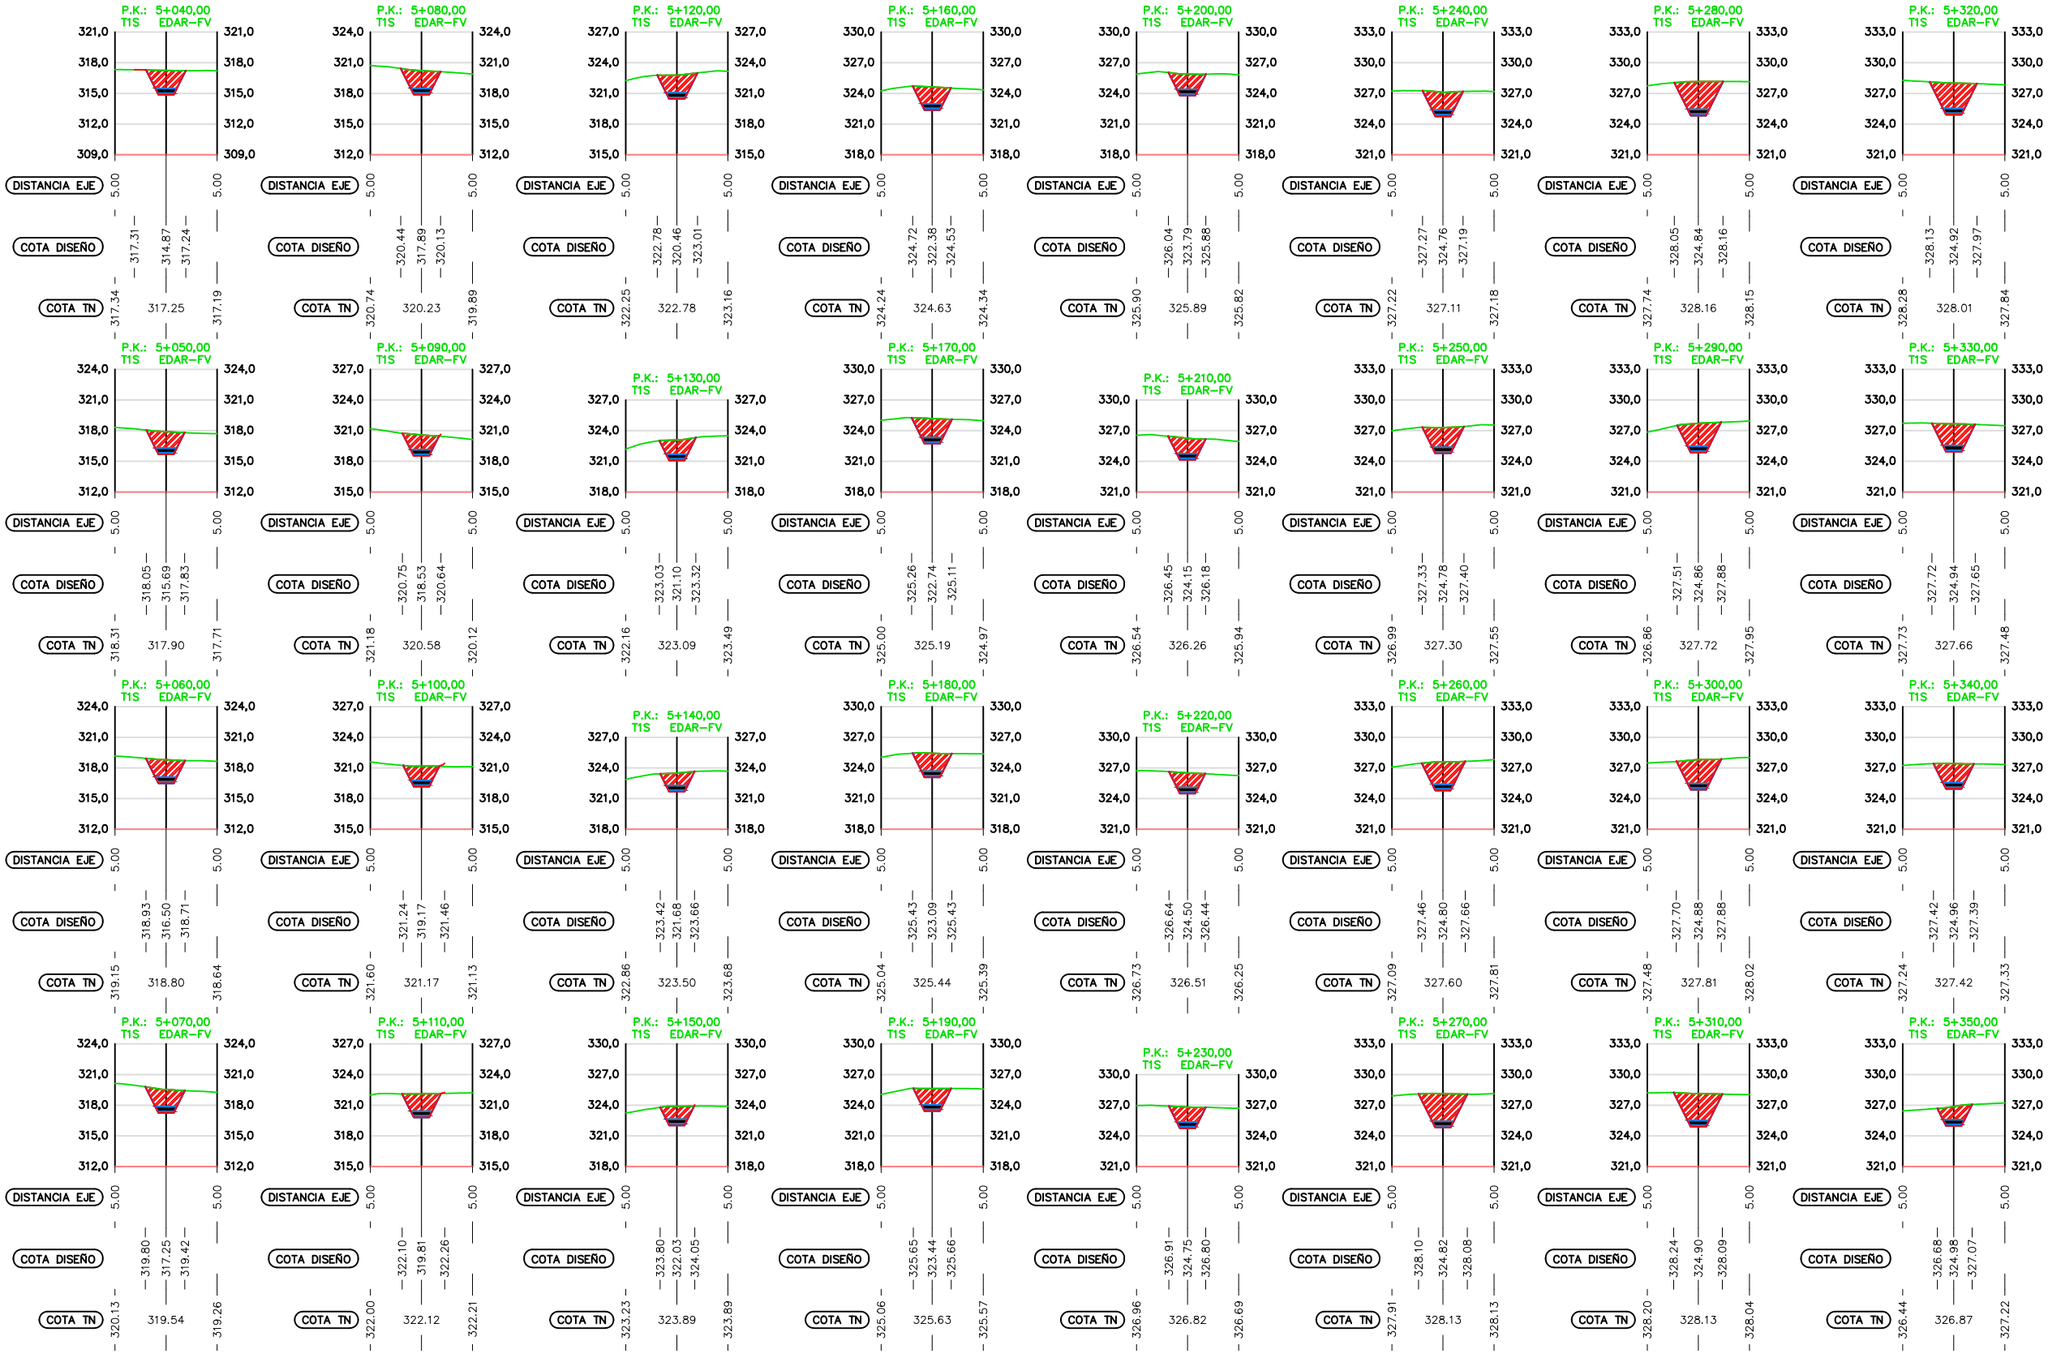

COMUNIDAD DE REGANTES ZONA NORTE DE HUÉRCAL-OVERA

finwe ingenieros

AUTOR DEL PROYECTO:
RAFAEL FERNÁNDEZ CABANÁS
Ingeniero de Caminos, Canales y Puertos

TÍTULO DEL PROYECTO:
EQUIPAMIENTO DE DEPURACIÓN TERCIARIA EN EDAR DE HUÉRCAL OVERA

FECHA: DICIEMBRE 2021

EXPEDIENTE:


ESCALA: 1:600

PLANO:
IMPULSIÓN AGUA REGENERADA
PERFILES TRANSVERSALES
TRAMO 1: EDAR - BOMBEO INTERMEDIO (18)


NOMBRE DEL FICHERO DIGITAL: 04 Perfiles transversales EDAR - Bombeo intermedio.dwg


NÚMERO DE PLANO: 3.1.2


HOJA: 18 DE 20

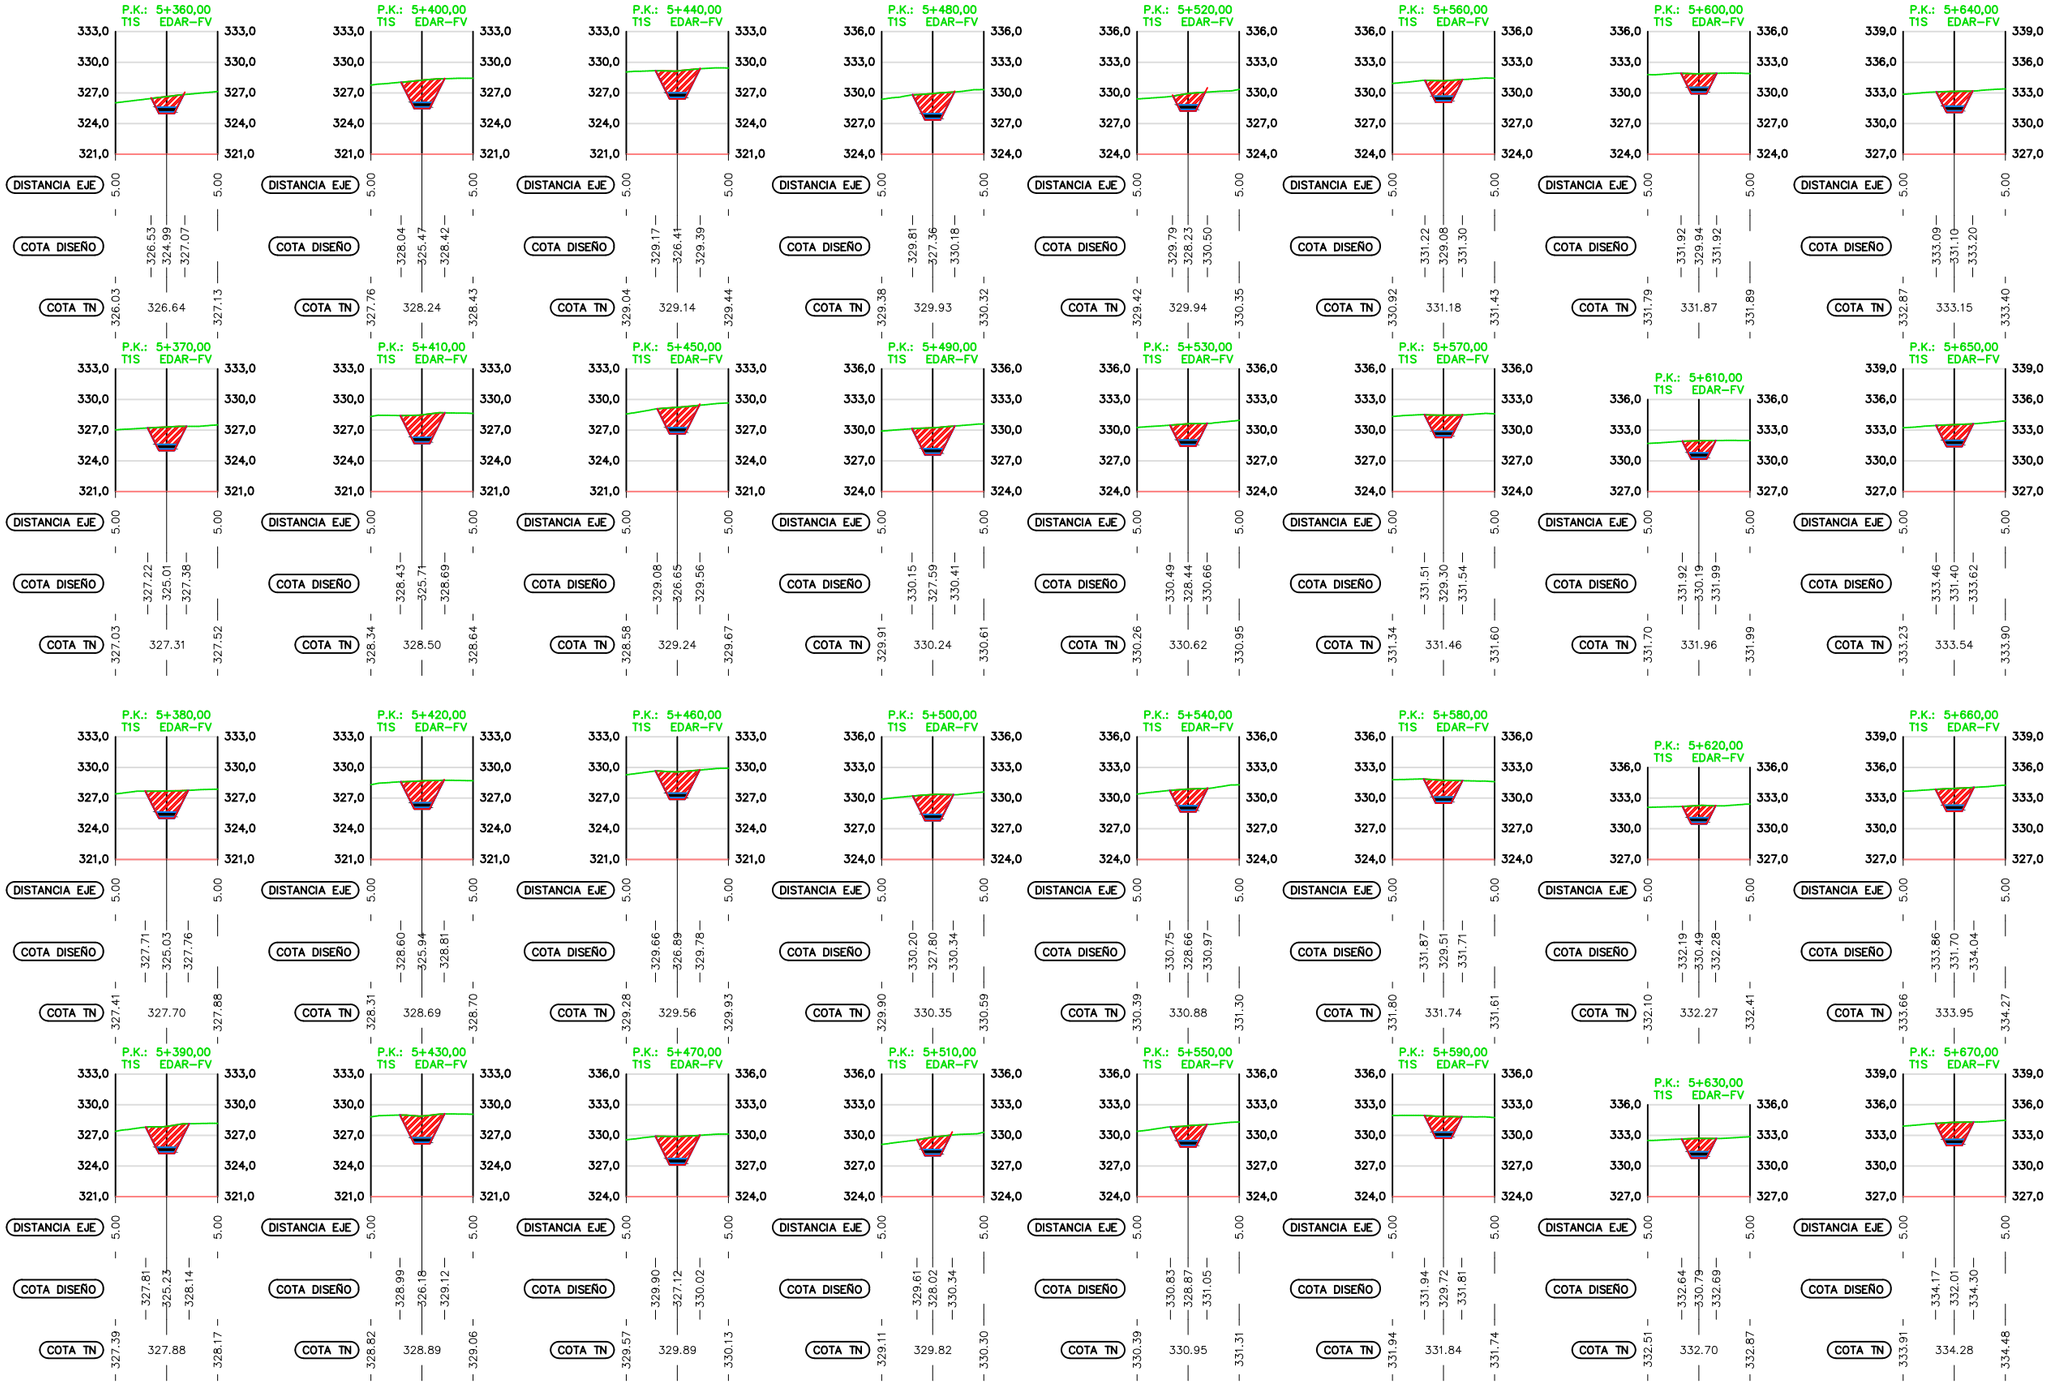



AUTOR DEL PROYECTO:	RAFAEL FERNÁNDEZ CABANÁS Ingeniero de Caminos, Canales y Puertos
TÍTULO DEL PROYECTO:	**EQUIPAMIENTO DE DEPURACIÓN TERCIARIA EN EDAR DE HUÉRCAL OVERA**
FECHA:	DICIEMBRE 2021
EXPEDIENTE:	
ESCALA:	1:600
PLANO:	IMPULSIÓN AGUA REGENERADA PERFILES TRANSVERSALES TRAMO 1: EDAR - BOMBEO INTERMEDIO (19)
NOMBRE DEL FICHERO DIGITAL:	04 Perfiles transversales EDAR - Bombeo intermedio.dwg
NÚMERO DE PLANO:	3.1.2
HOJA:	19 DE 20

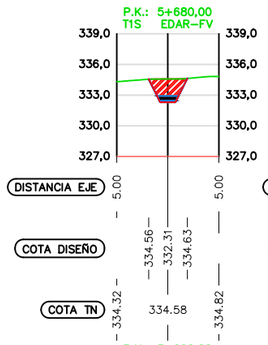


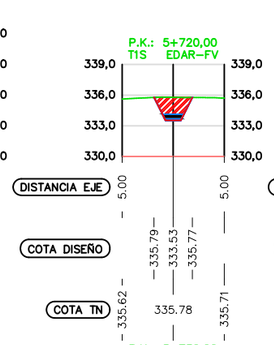


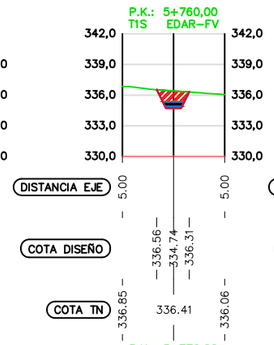


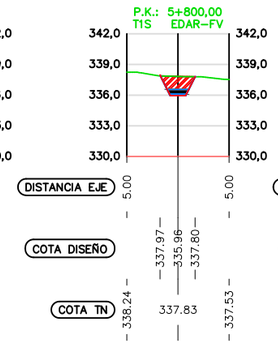


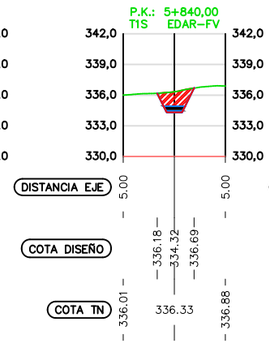


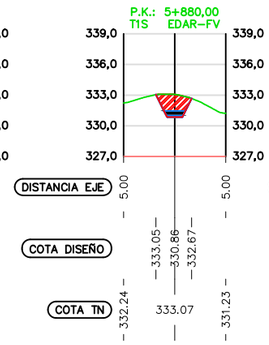

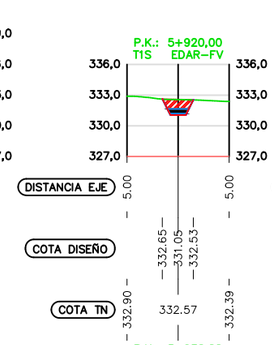


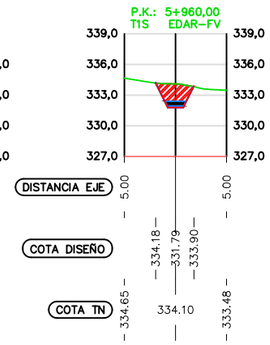


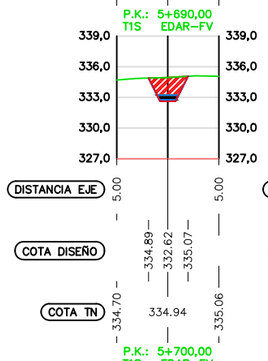


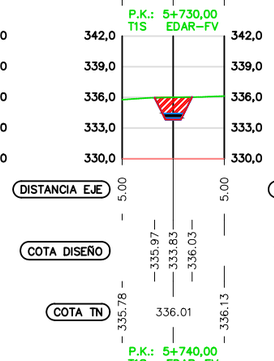





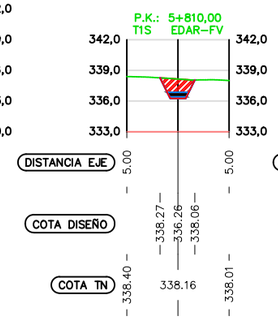


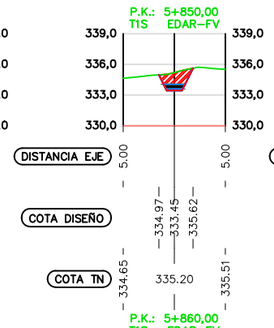


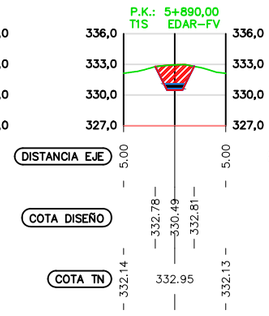


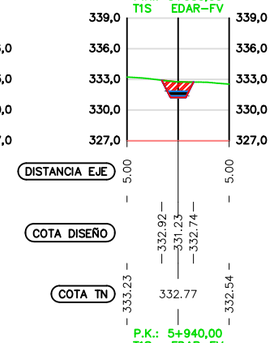


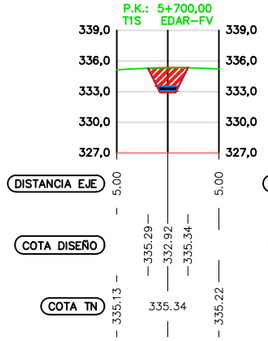


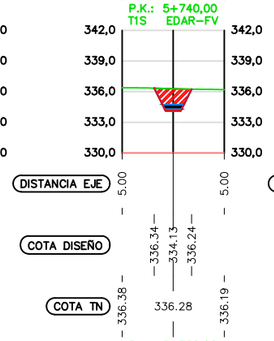


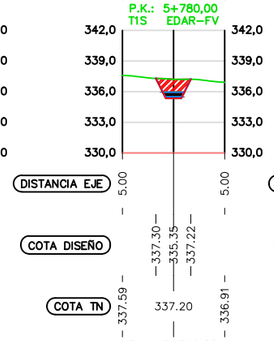


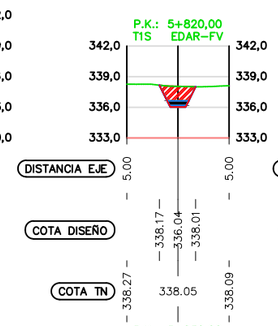


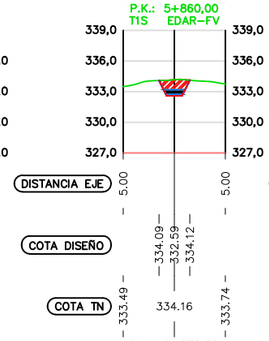


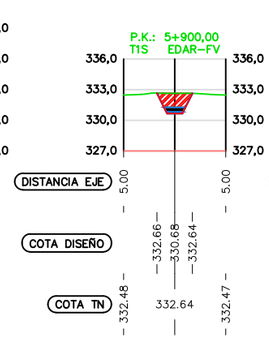


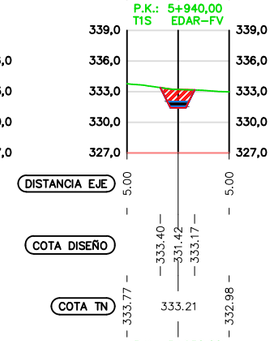


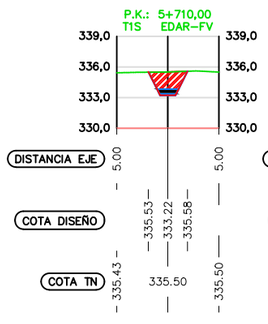


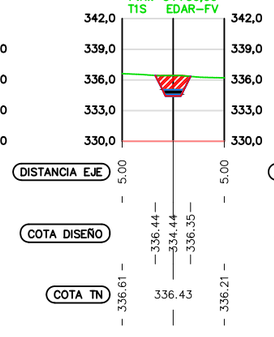


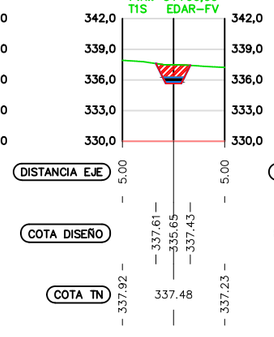

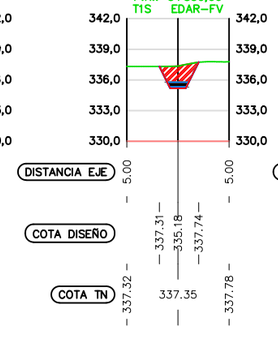

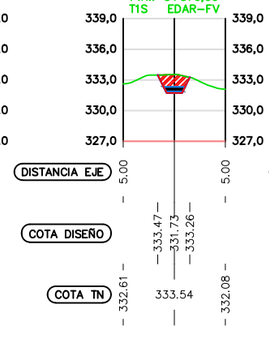

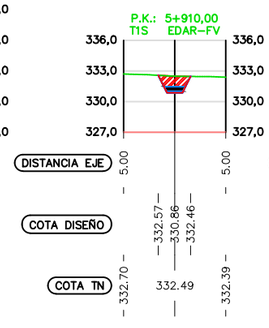

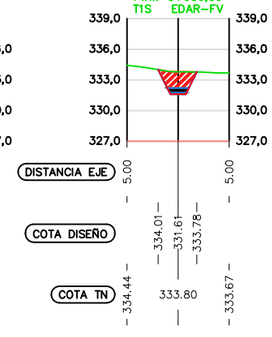

COMUNIDAD DE REGANTES
ZONA NORTE DE HUÉRCAL-OVERA

finwe ingenieros

AUTOR DEL PROYECTO:
RAFAEL FERNÁNDEZ CABANÁS
Ingeniero de Caminos, Canales y Puertos

TÍTULO DEL PROYECTO:
EQUIPAMIENTO DE DEPURACIÓN TERCIARIA EN EDAR DE HUÉRCAL OVERA

FECHA: DICIEMBRE 2021

EXPEDIENTE:


ESCALA: 1:600

PLANO:
IMPULSIÓN AGUA REGENERADA
PERFILES TRANSVERSALES
TRAMO 1: EDAR - BOMBEO INTERMEDIO (20)

NOMBRE DEL FICHERO DIGITAL: 04 Perfiles transversales EDAR - Bombeo intermedio.dwg

NÚMERO DE PLANO: 3.1.2

HOJA: 20 DE 20

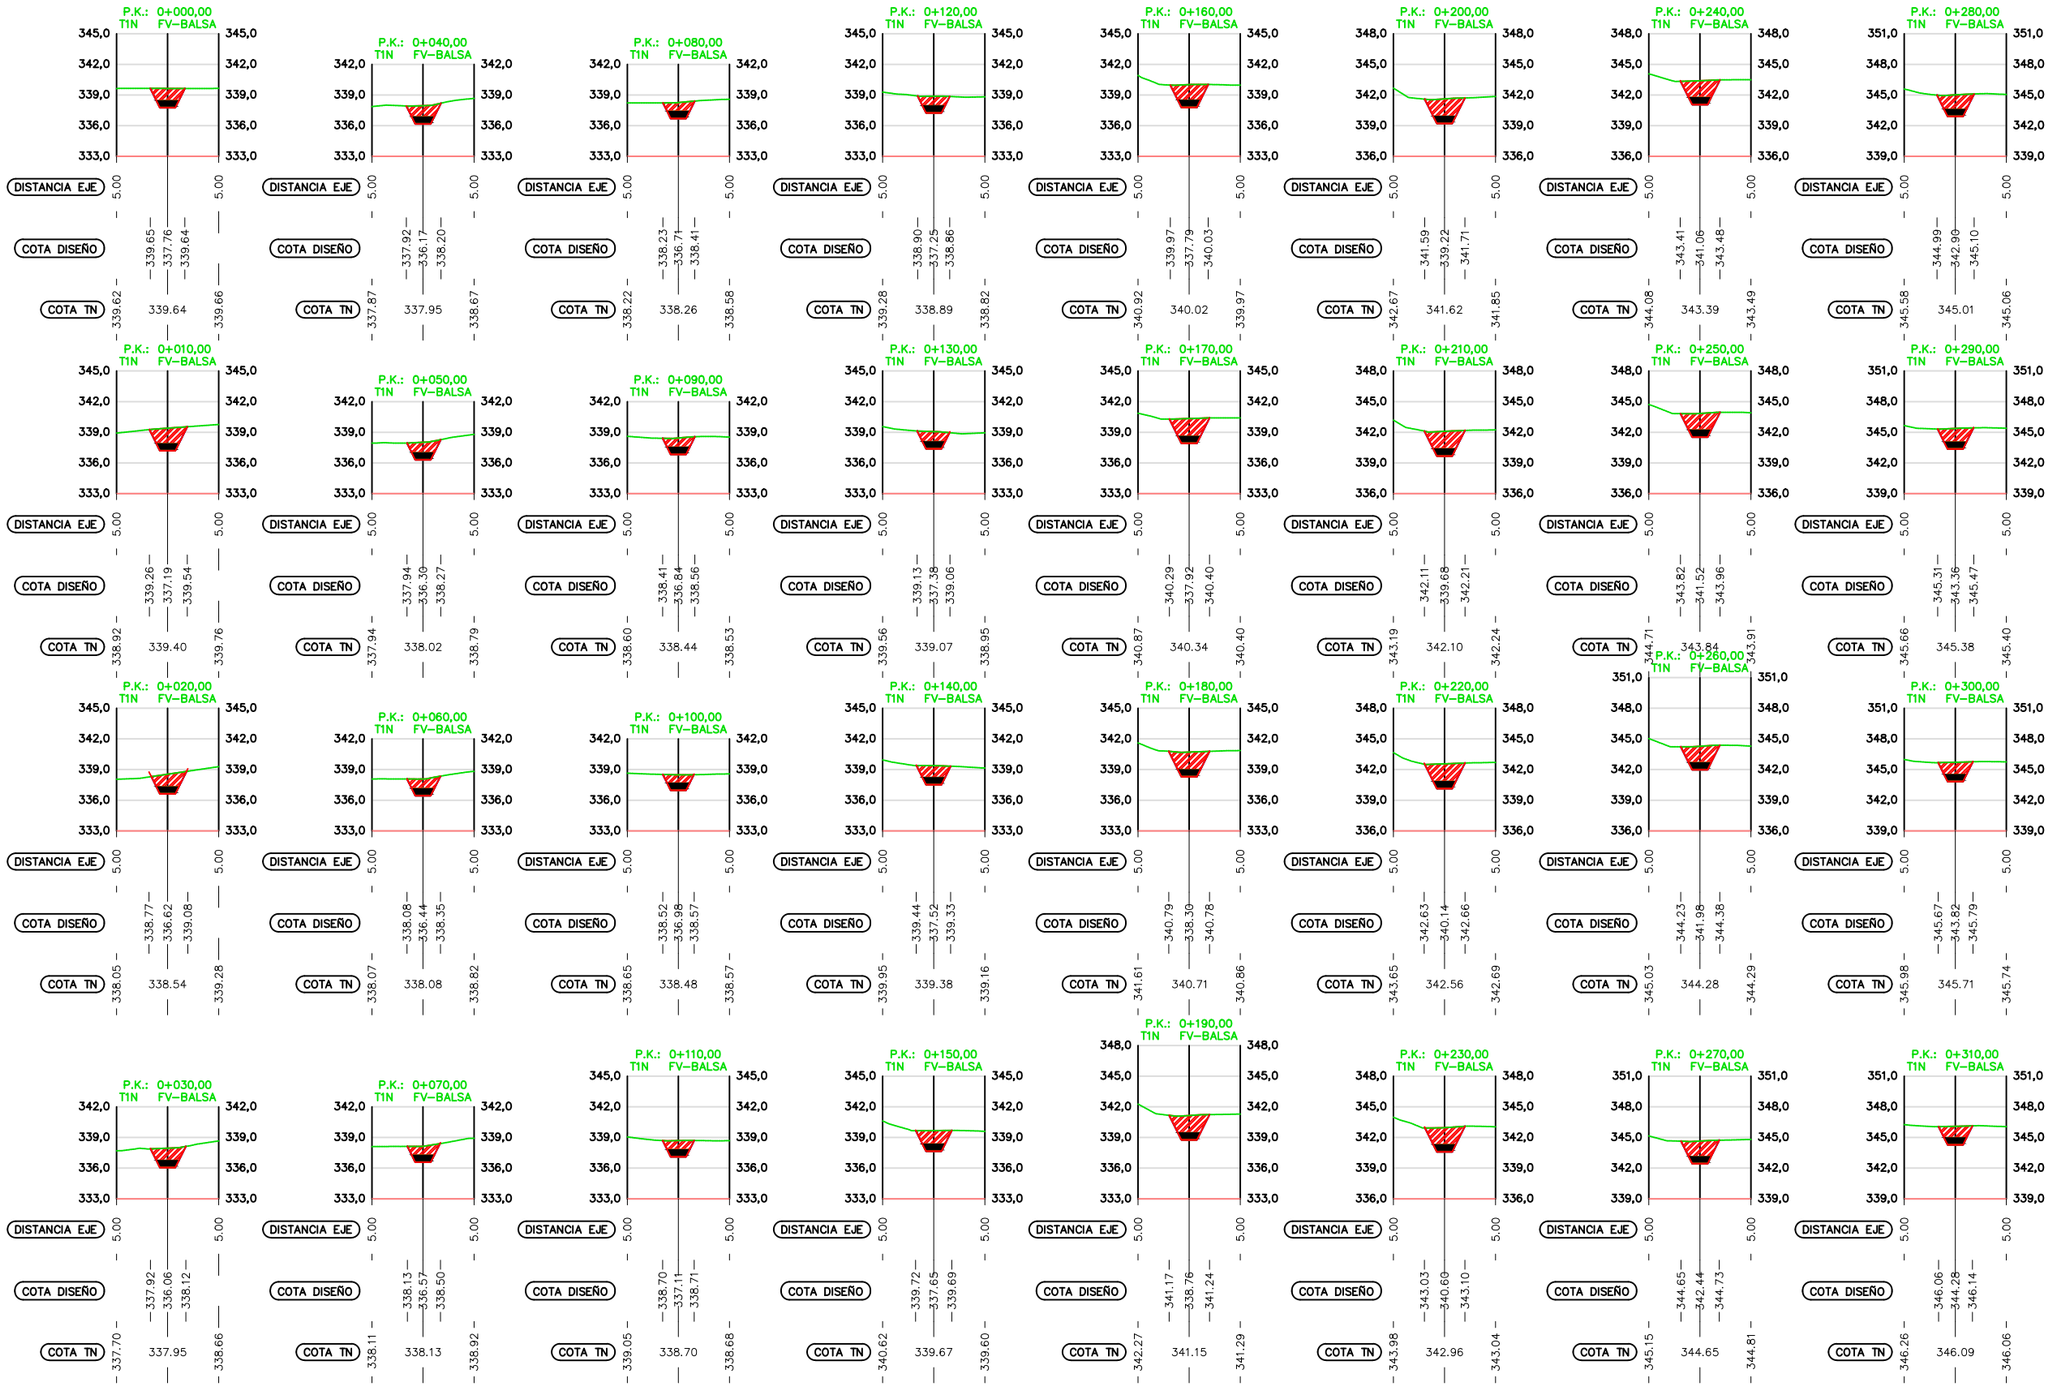

COMUNIDAD DE REGANTES ZONA NORTE DE HUÉRCAL-OVERA

finwe ingenieros

AUTOR DEL PROYECTO:

RAFAEL FERNÁNDEZ CABANÁS
Ingeniero de Caminos, Canales y Puertos

TÍTULO DEL PROYECTO:

EQUIPAMIENTO DE DEPURACIÓN TERCIARIA EN EDAR DE HUÉRCAL OVERA

FECHA: DICIEMBRE 2021

EXPEDIENTE:

ESCALA: 1:600


PLANO:

IMPULSIÓN AGUA REGENERADA
PERFILES TRANSVERSALES
TRAMO 2: BOMBEO INTERMEDIO - EMBALSE "E" (1)

NOMBRE DEL FICHERO DIGITAL: 05 Perfiles transversales Bombeo - intermedio - embalse E.dwg

NÚMERO DE PLANO: 3.1.3

HOJA: 1 DE 8

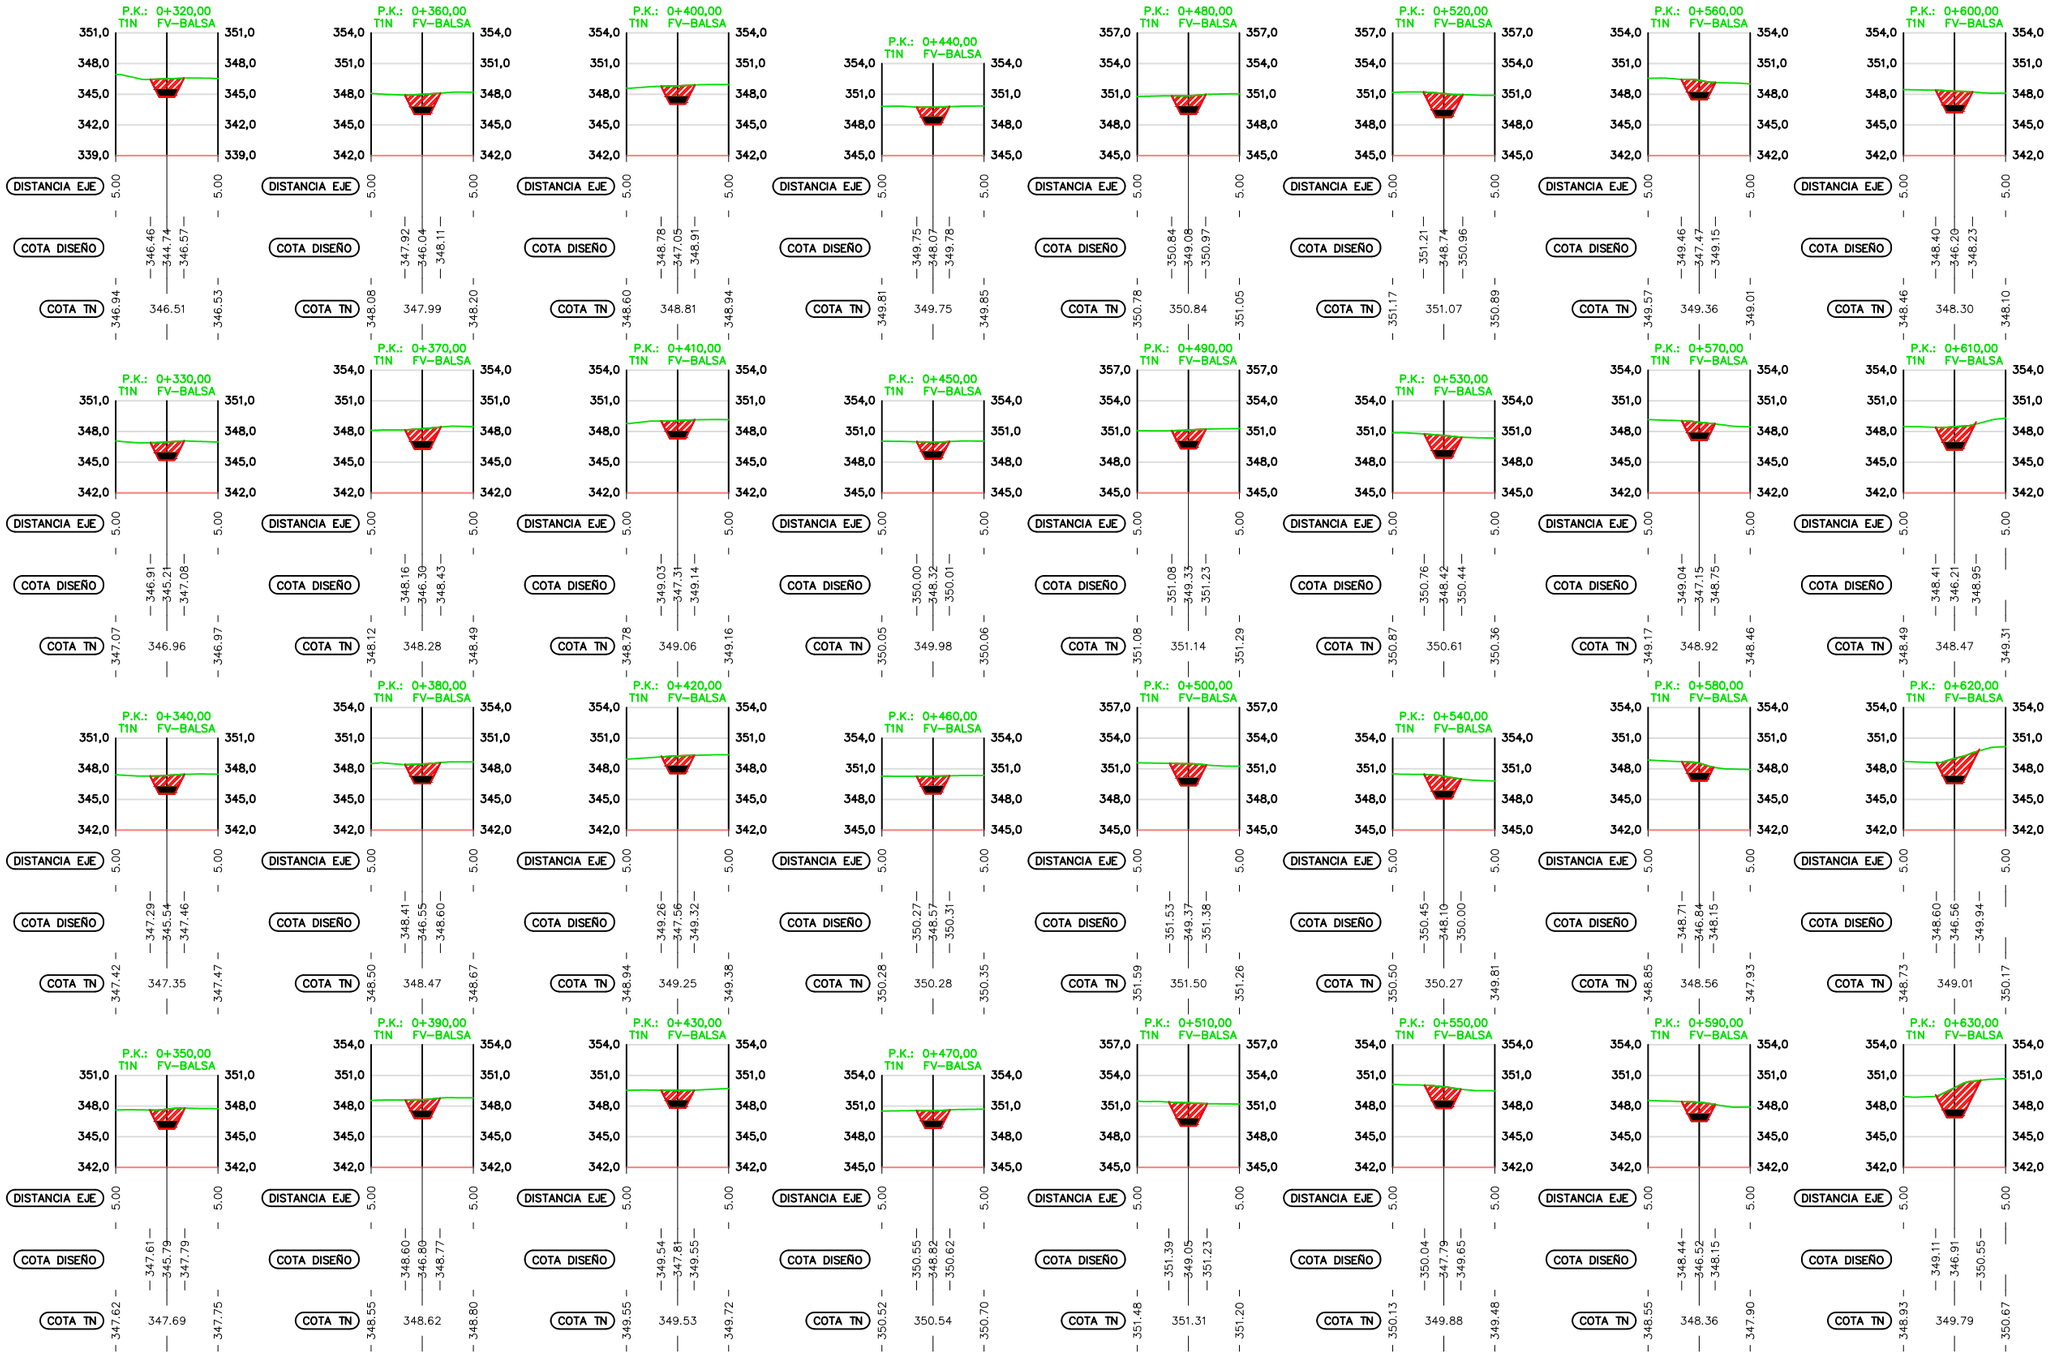

COMUNIDAD DE REGANTES ZONA NORTE DE HUÉRCAL-OVERA

finwe ingenieros

AUTOR DEL PROYECTO:
RAFAEL FERNÁNDEZ CABANÁS
Ingeniero de Caminos, Canales y Puertos

TÍTULO DEL PROYECTO:
EQUIPAMIENTO DE DEPURACIÓN TERCIARIA EN EDAR DE HUÉRCAL OVERA

FECHA: DICIEMBRE 2021

EXPEDIENTE:


ESCALA: 1:600

PLANO:
IMPULSIÓN AGUA REGENERADA
PERFILES TRANSVERSALES
TRAMO 2: BOMBEO INTERMEDIO - EMBALSE "E" (2)

NOMBRE DEL FICHERO DIGITAL: 05 Perfiles transversales Bombeo - intermedio - embalse E.dwg

NÚMERO DE PLANO: 3.1.3

HOJA: 2 DE 8

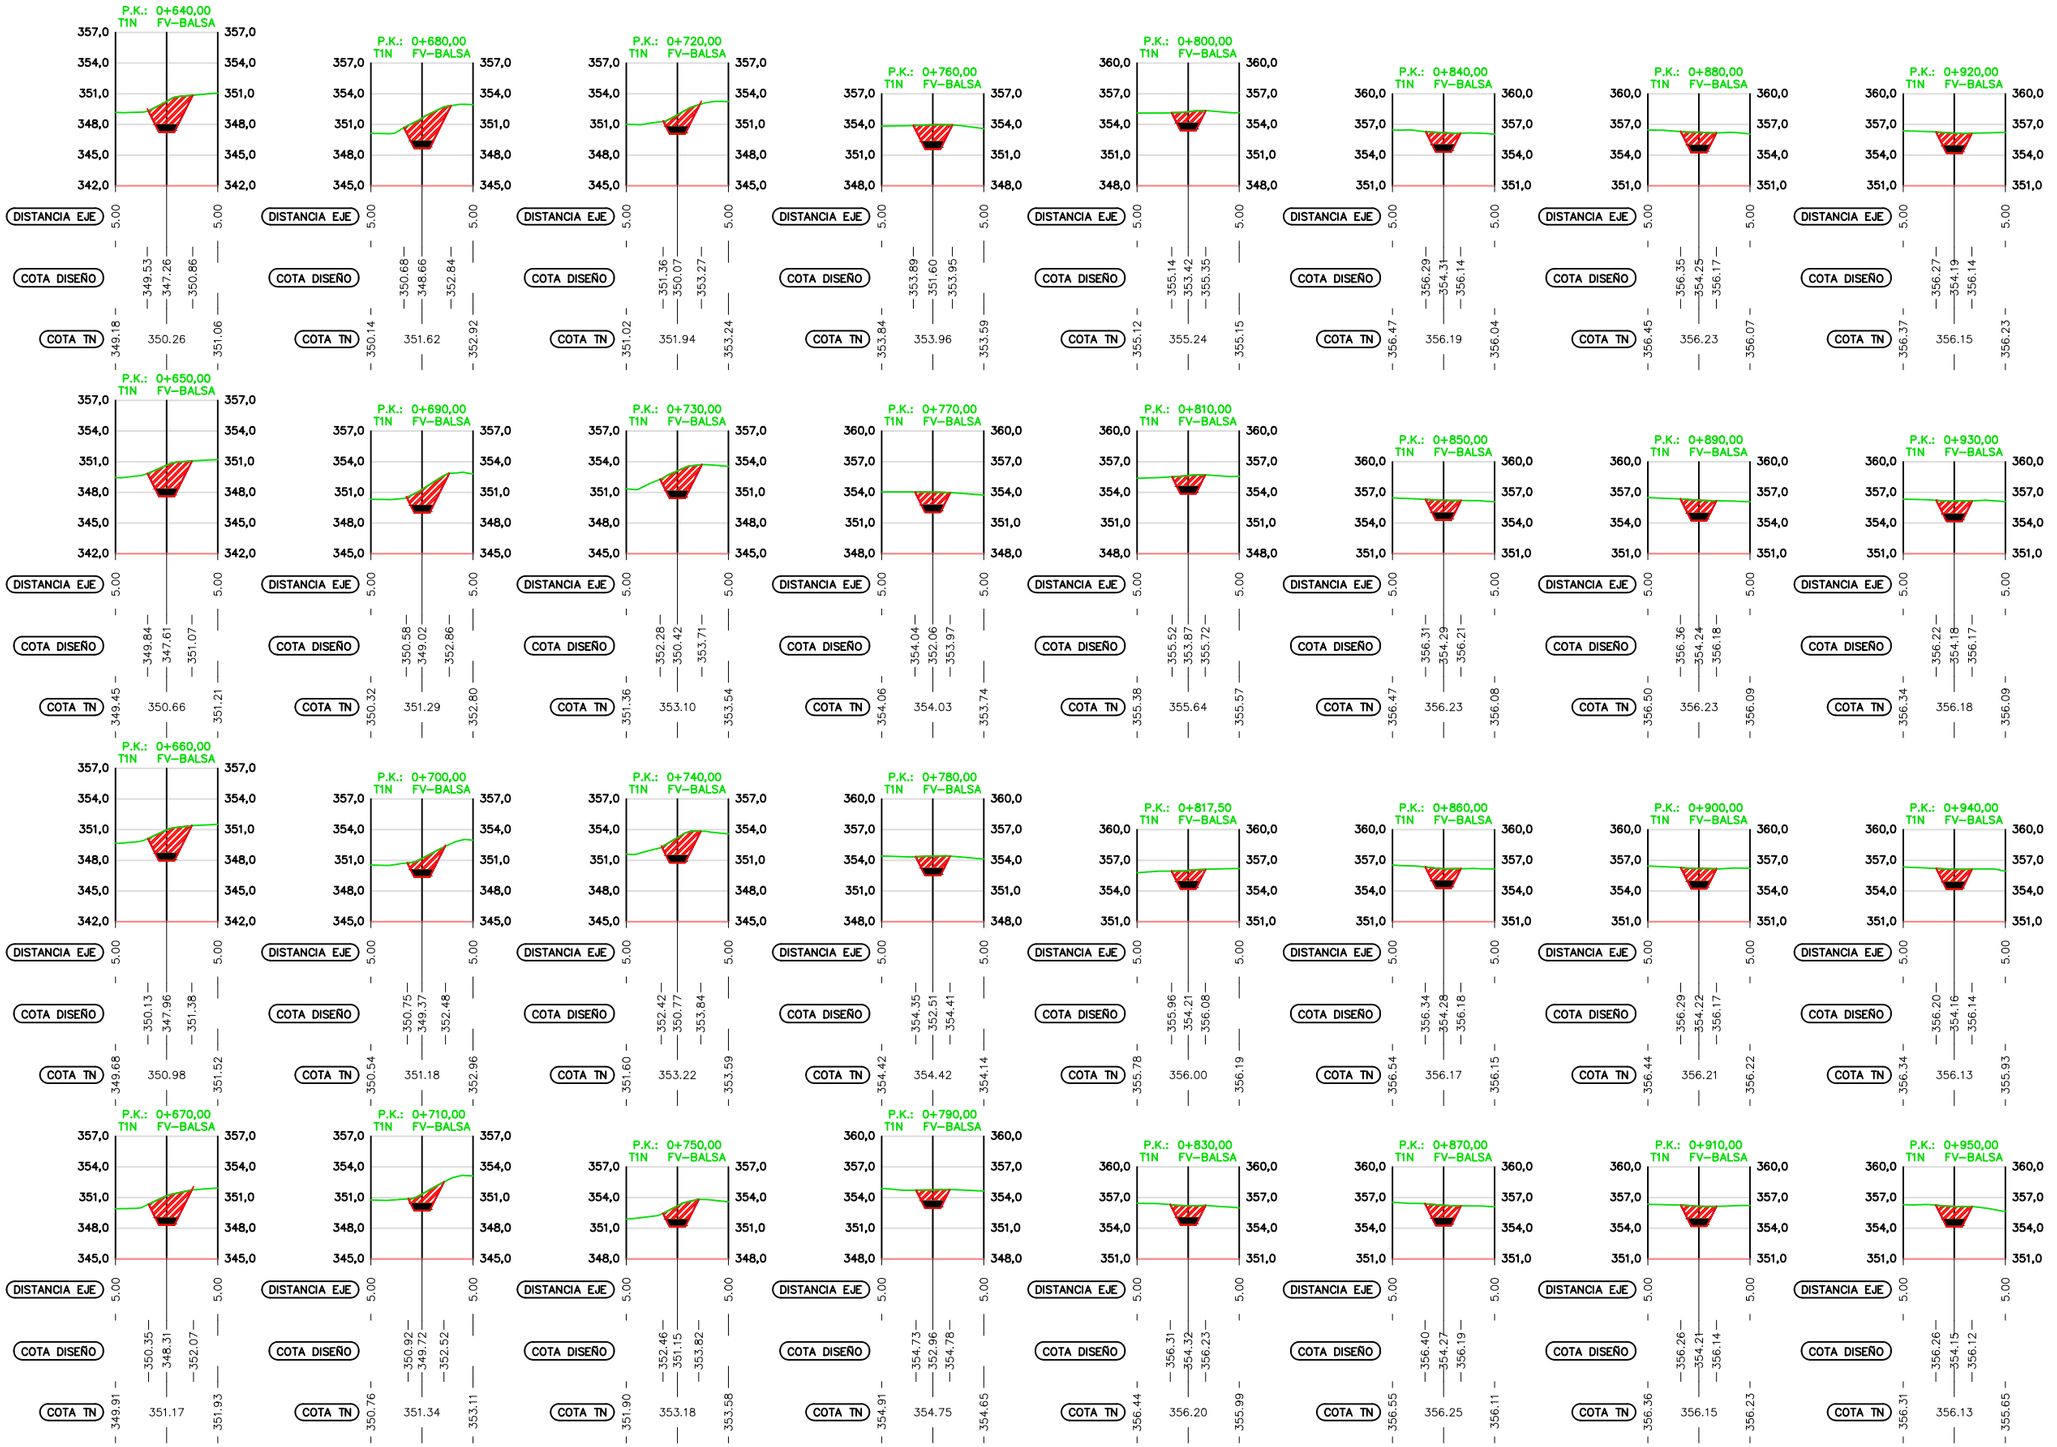

COMUNIDAD DE REGANTES ZONA NORTE DE HUÉRCAL-OVERA

finwe ingenieros

AUTOR DEL PROYECTO:

RAFAEL FERNÁNDEZ CABANÁS
Ingeniero de Caminos, Canales y Puertos

TÍTULO DEL PROYECTO:

EQUIPAMIENTO DE DEPURACIÓN TERCIARIA EN EDAR DE HUÉRCAL OVERA

FECHA: DICIEMBRE 2021

EXPEDIENTE:

ESCALA: 1:600


PLANO:

IMPULSIÓN AGUA REGENERADA
PERFILES TRANSVERSALES
TRAMO 2: BOMBEO INTERMEDIO - EMBALSE "E" (3)

NOMBRE DEL FICHERO DIGITAL: 05 Perfiles transversales Bombeo - intermedio - embalse E.dwg

NÚMERO DE PLANO: 3.1.3

HOJA: 3 DE 8

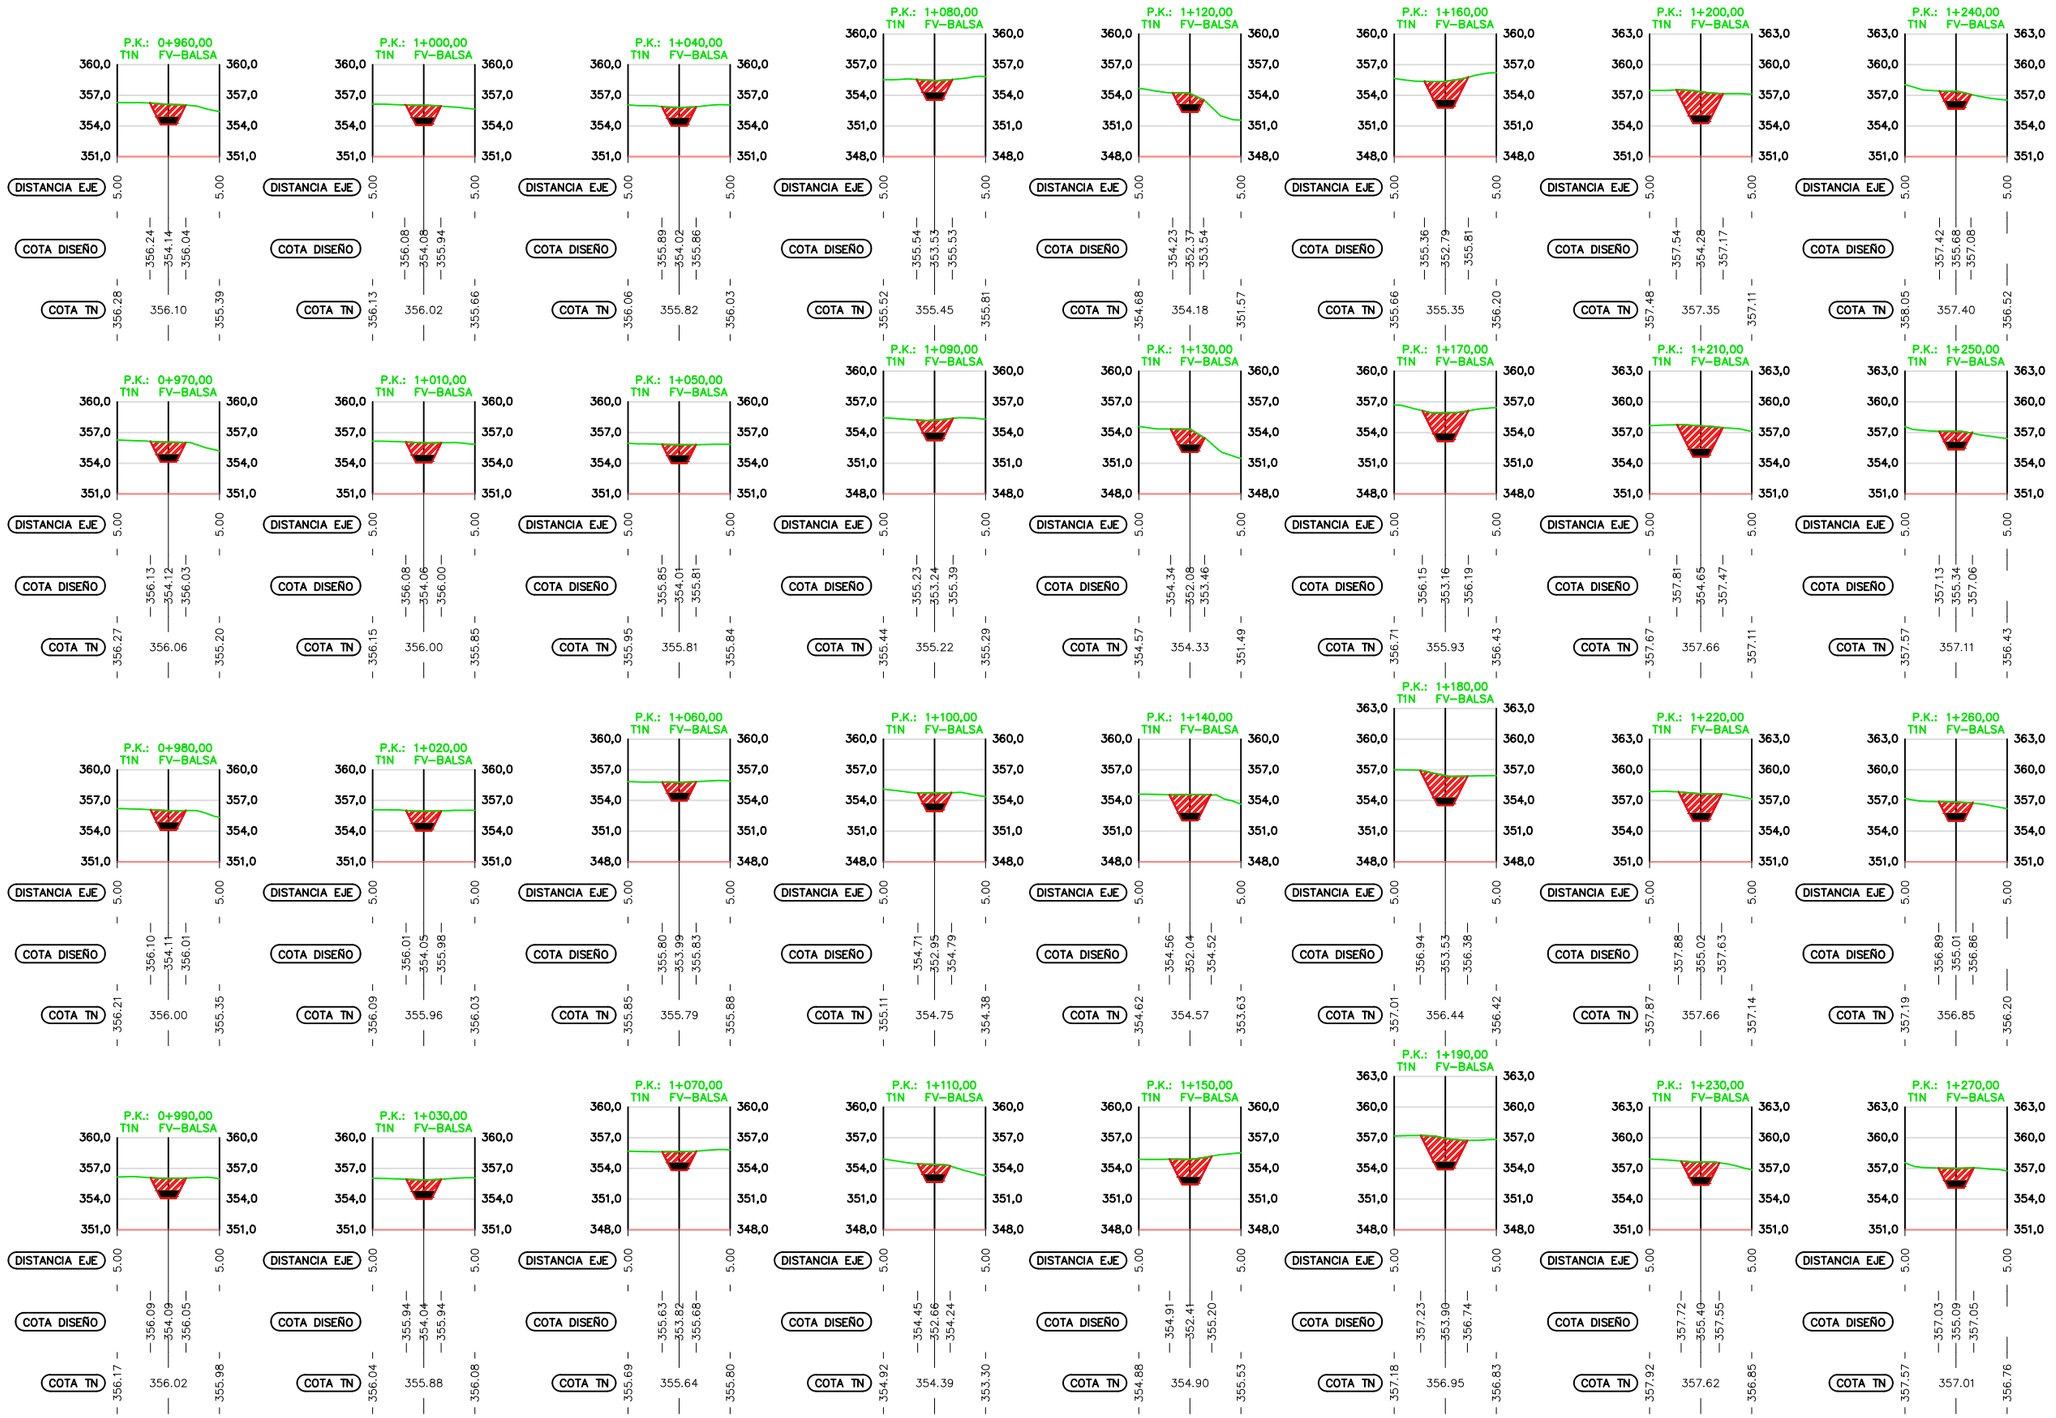

COMUNIDAD DE REGANTES ZONA NORTE DE HUÉRCAL-OVERA

finwe ingenieros

AUTOR DEL PROYECTO:

RAFAEL FERNÁNDEZ CABANÁS
Ingeniero de Caminos, Canales y Puertos

TÍTULO DEL PROYECTO:

EQUIPAMIENTO DE DEPURACIÓN TERCIARIA EN EDAR DE HUÉRCAL OVERA

FECHA: DICIEMBRE 2021

EXPEDIENTE:

ESCALA: 1:600


PLANO:

IMPULSIÓN AGUA REGENERADA
PERFILES TRANSVERSALES
TRAMO 2: BOMBEO INTERMEDIO - EMBALSE "E" (4)

NOMBRE DEL FICHERO DIGITAL: 05 Perfiles transversales Bombeo - intermedio - embalse E.dwg

NÚMERO DE PLANO: 3.1.3

HOJA: 4 DE 8

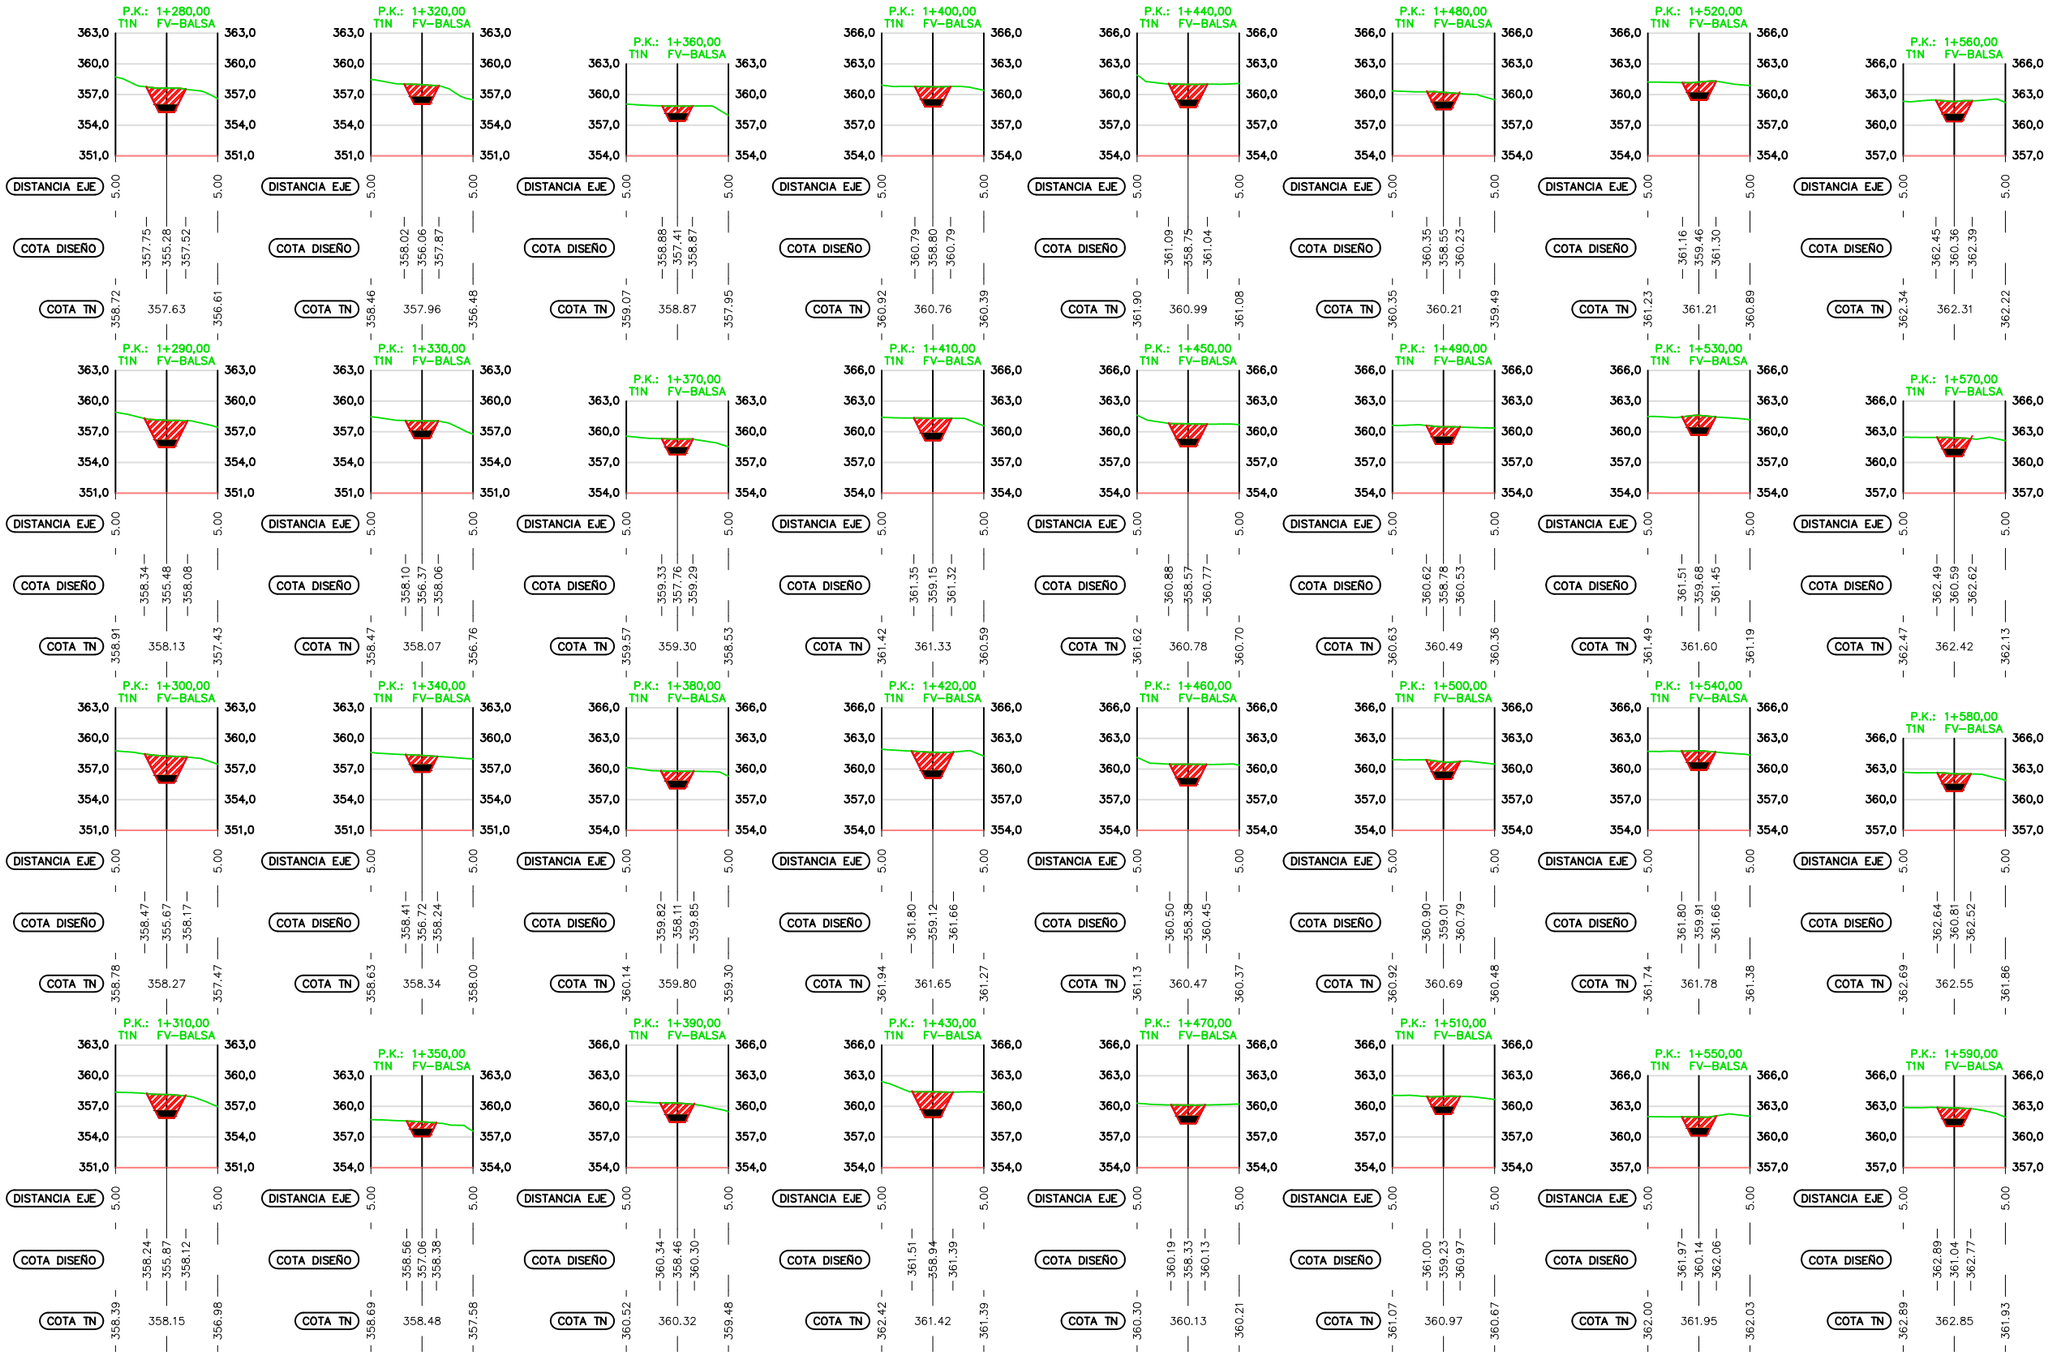

COMUNIDAD DE REGANTES ZONA NORTE DE HUÉRCAL-OVERA

finwe ingenieros

AUTOR DEL PROYECTO:

RAFAEL FERNÁNDEZ CABANÁS
Ingeniero de Caminos, Canales y Puertos

TÍTULO DEL PROYECTO:

EQUIPAMIENTO DE DEPURACIÓN TERCIARIA EN EDAR DE HUÉRCAL OVERA

FECHA: DICIEMBRE 2021

EXPEDIENTE:


ESCALA: 1:600

PLANO:
IMPULSIÓN AGUA REGENERADA
PERFILES TRANSVERSALES
TRAMO 2: BOMBEO INTERMEDIO - EMBALSE "E" (5)

NOMBRE DEL FICHERO DIGITAL: 05 Perfiles transversales Bombeo - intermedio - embalse E.dwg

NÚMERO DE PLANO: 3.1.3

HOJA: 5 DE 8

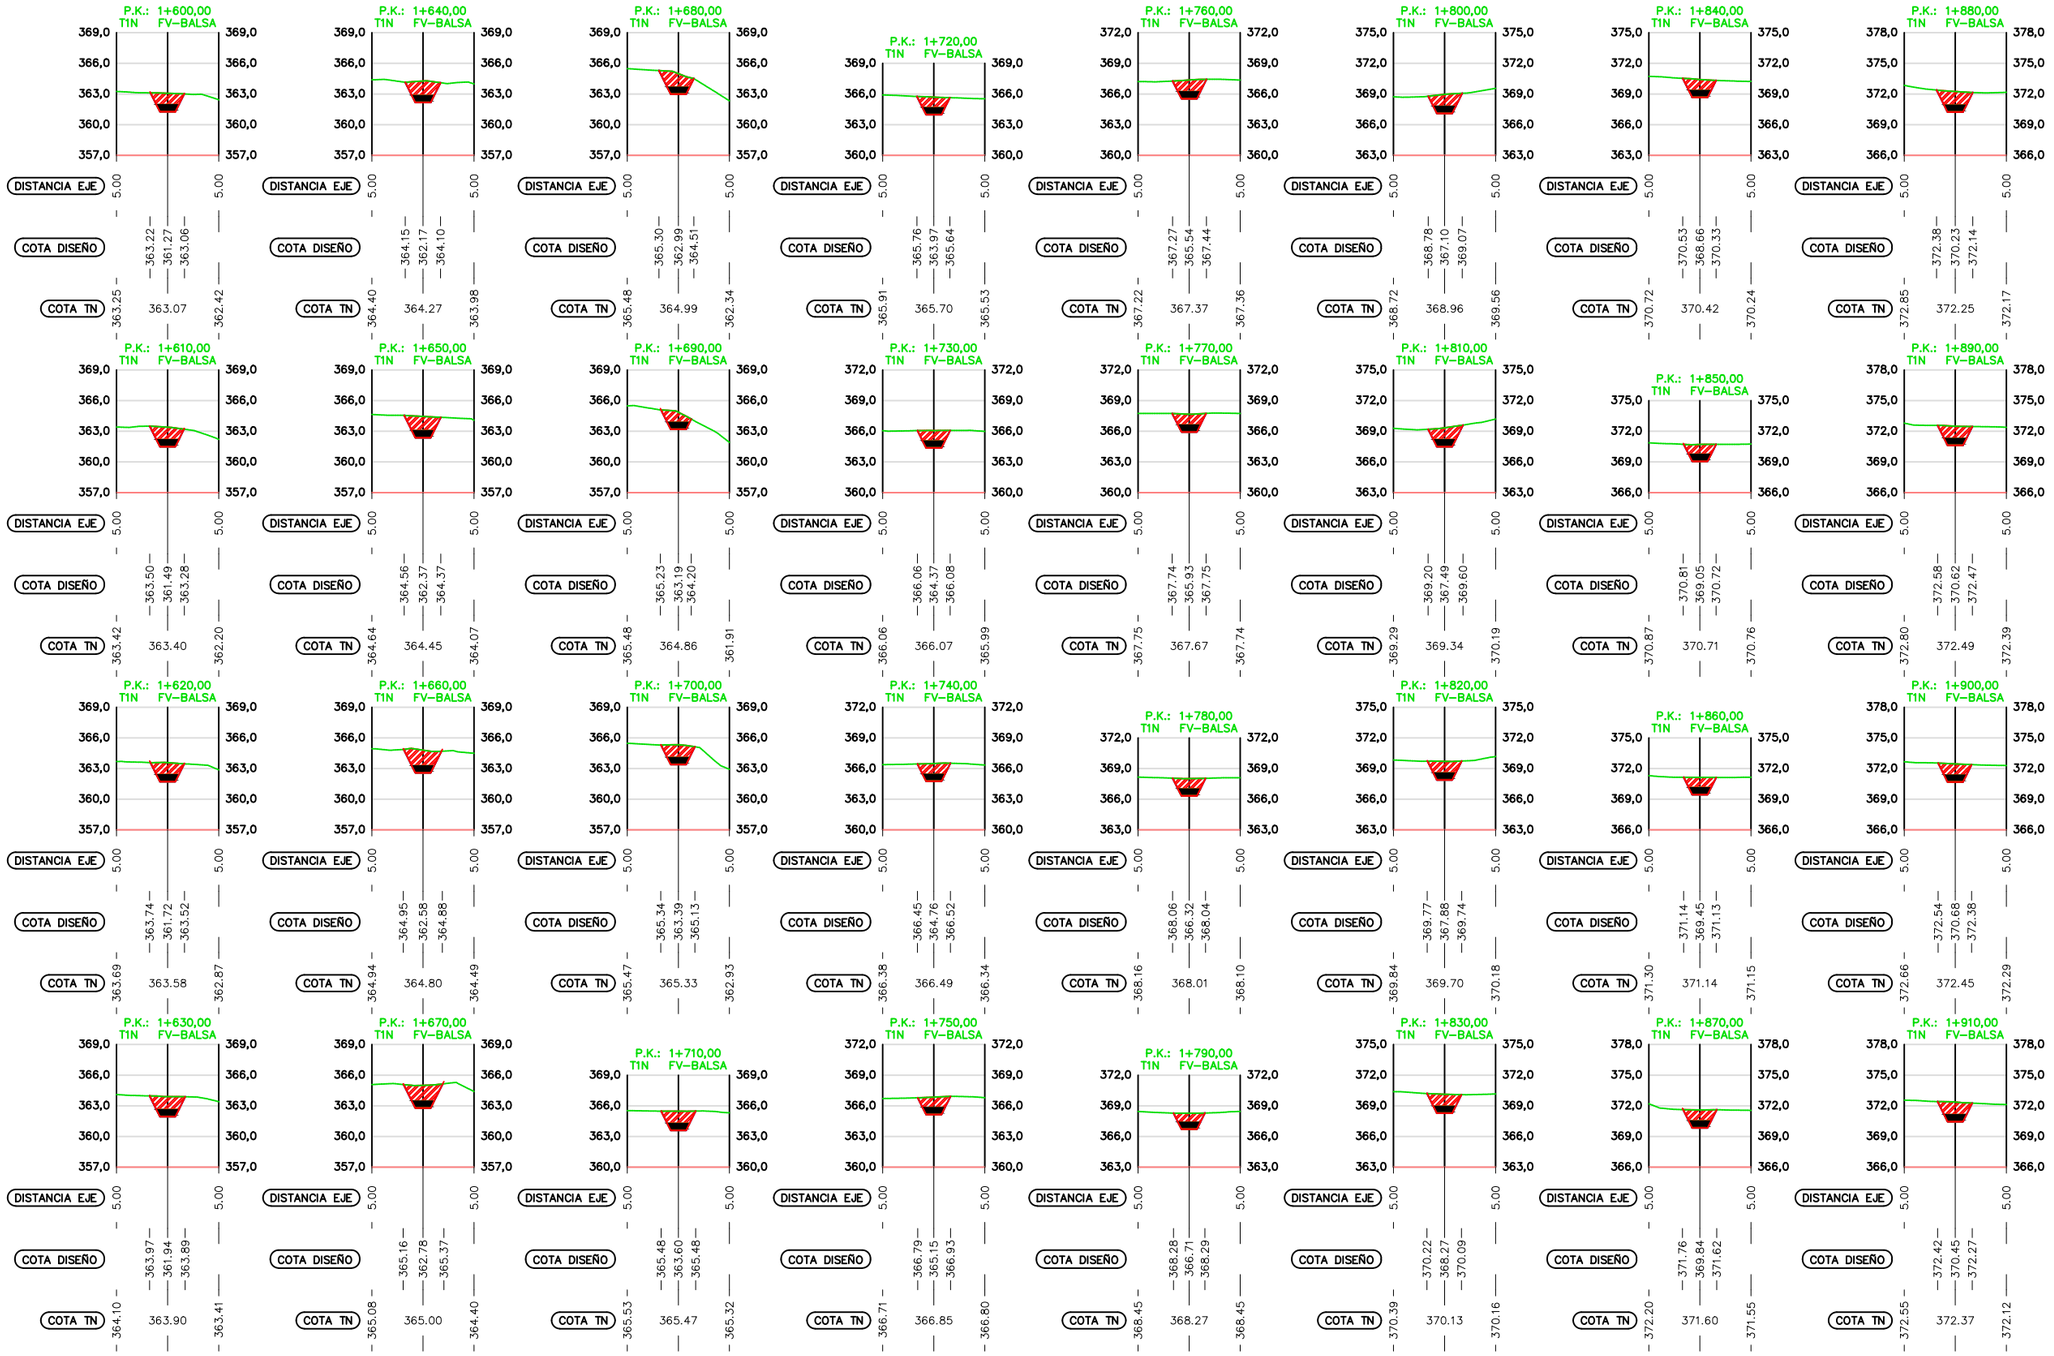

COMUNIDAD DE REGANTES
ZONA NORTE DE HUÉRCAL-OVERA

finwe ingenieros

AUTOR DEL PROYECTO:
RAFAEL FERNÁNDEZ CABANÁS
Ingeniero de Caminos, Canales y Puertos

TÍTULO DEL PROYECTO:
EQUIPAMIENTO DE DEPURACIÓN TERCIARIA EN EDAR DE HUÉRCAL OVERA

FECHA: DICIEMBRE 2021
EXPEDIENTE:


ESCALA: 1:600

PLANO:
IMPULSIÓN AGUA REGENERADA
PERFILES TRANSVERSALES
TRAMO 2: BOMBEO INTERMEDIO - EMBALSE "E" (6)

NOMBRE DEL FICHERO DIGITAL: 05 Perfiles transversales Bombeo - intermedio - embalse E.dwg

NÚMERO DE PLANO: 3.1.3

HOJA: 6 DE 8

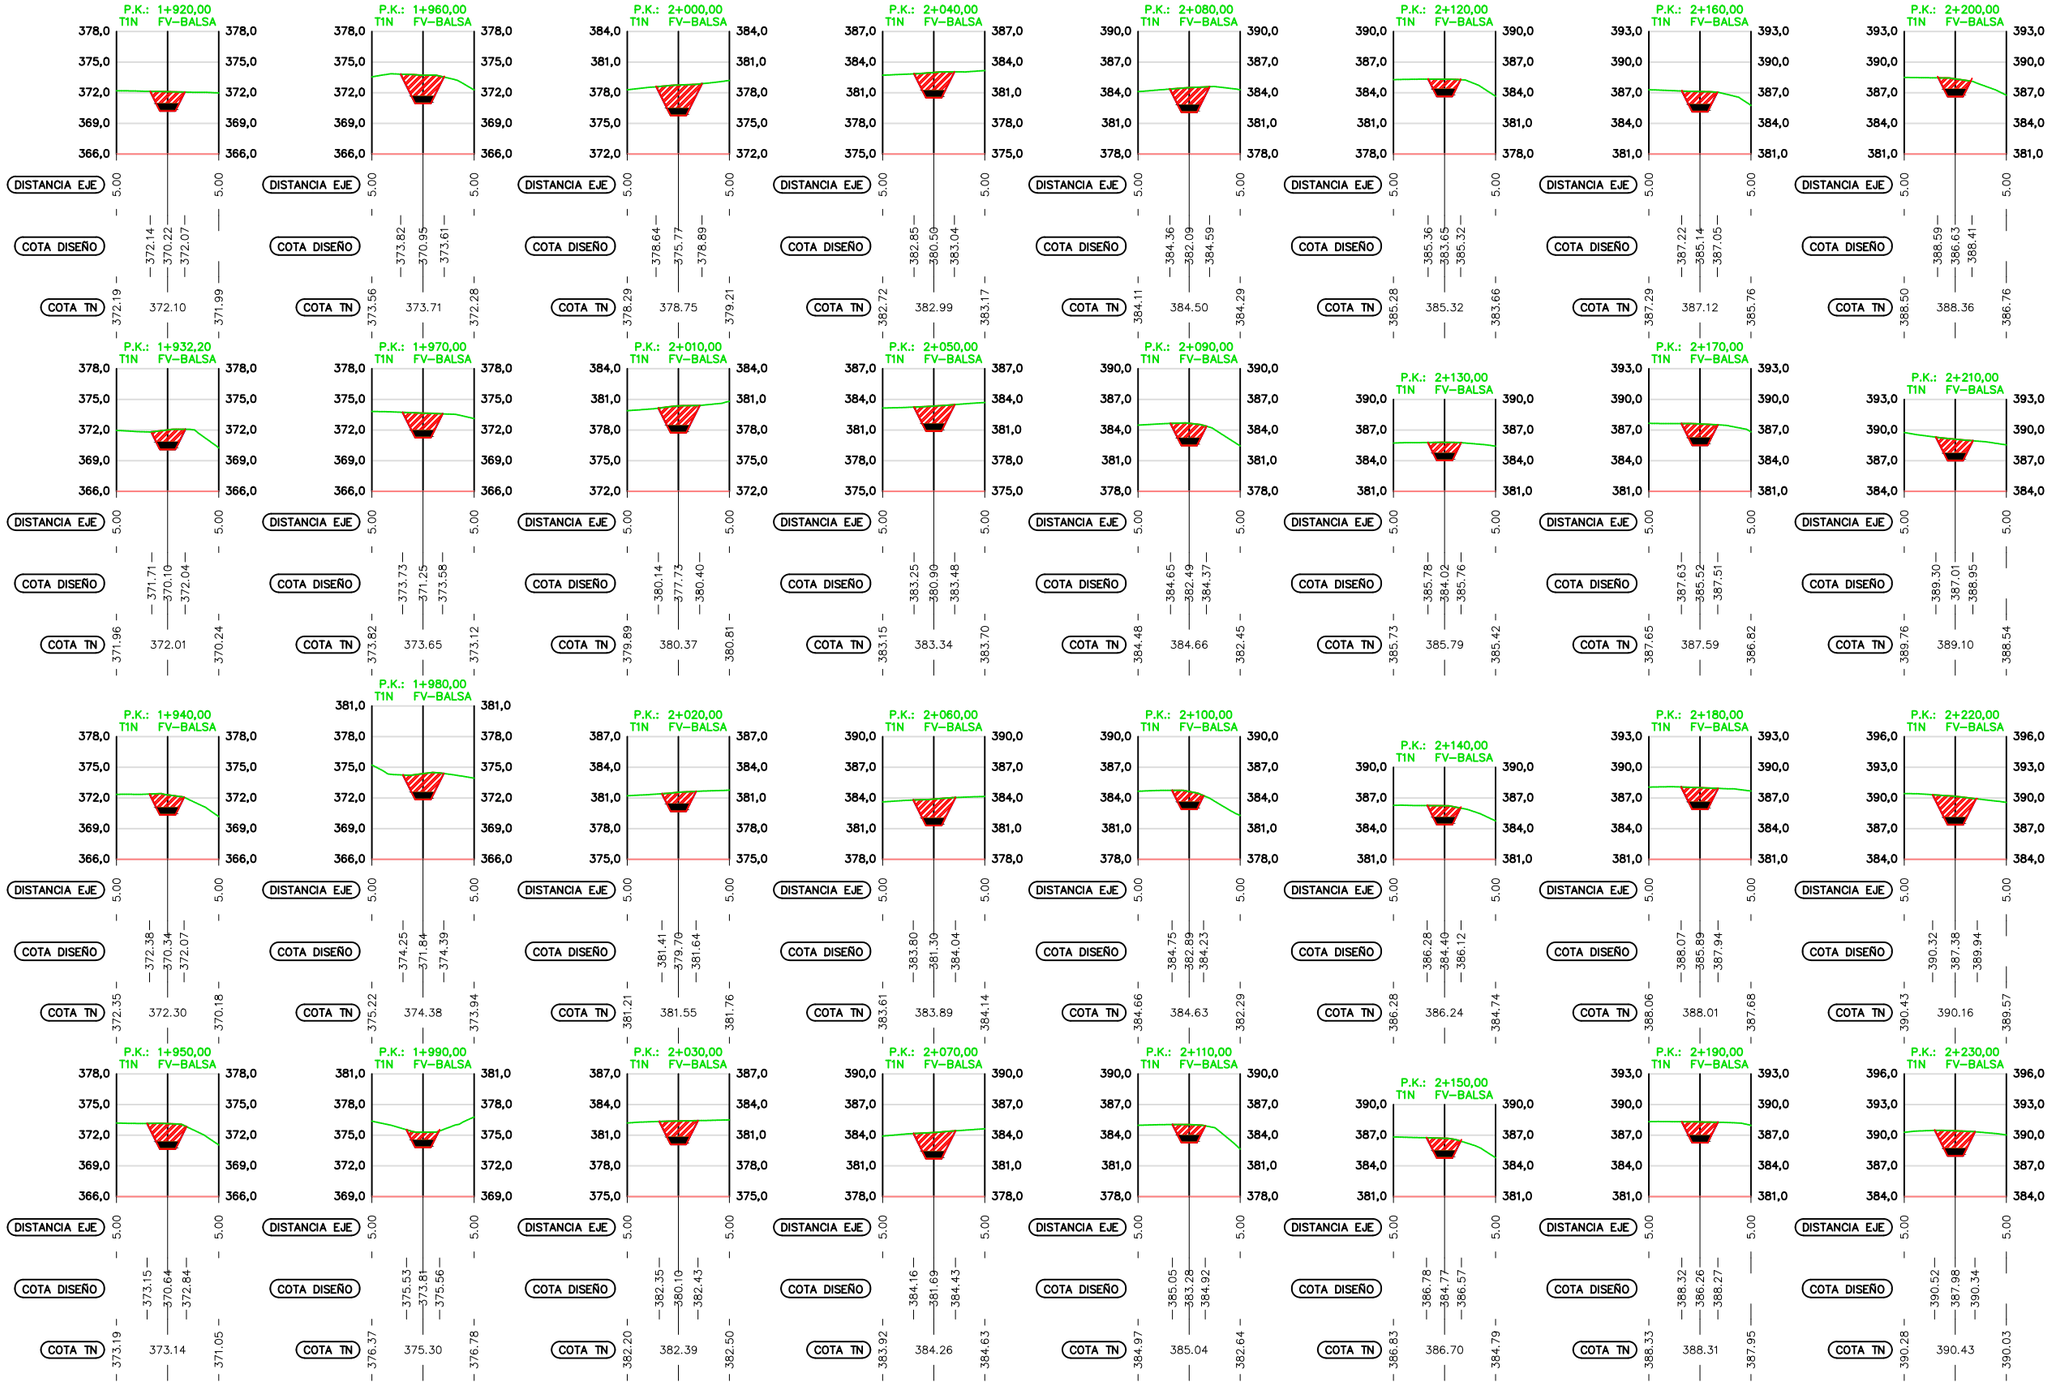

COMUNIDAD DE REGANTES
ZONA NORTE DE HUERCAL-OVERA

finwe ingenieros

AUTOR DEL PROYECTO:
RAFAEL FERNÁNDEZ CABANÁS
Ingeniero de Caminos, Canales y Puertos

TÍTULO DEL PROYECTO:
EQUIPAMIENTO DE DEPURACIÓN TERCIARIA EN EDAR DE HUÉRCAL OVERA

FECHA: DICIEMBRE 2021

EXPEDIENTE:


ESCALA: 1:600

PLANO:
IMPULSIÓN AGUA REGENERADA
PERFILES TRANSVERSALES
TRAMO 2: BOMBEO INTERMEDIO - EMBALSE "E" (7)

NOMBRE DEL FICHERO DIGITAL: 05 Perfiles transversales Bombeo - intermedio - embalse E.dwg

NÚMERO DE PLANO: 3.1.3

HOJA: 7 DE 8

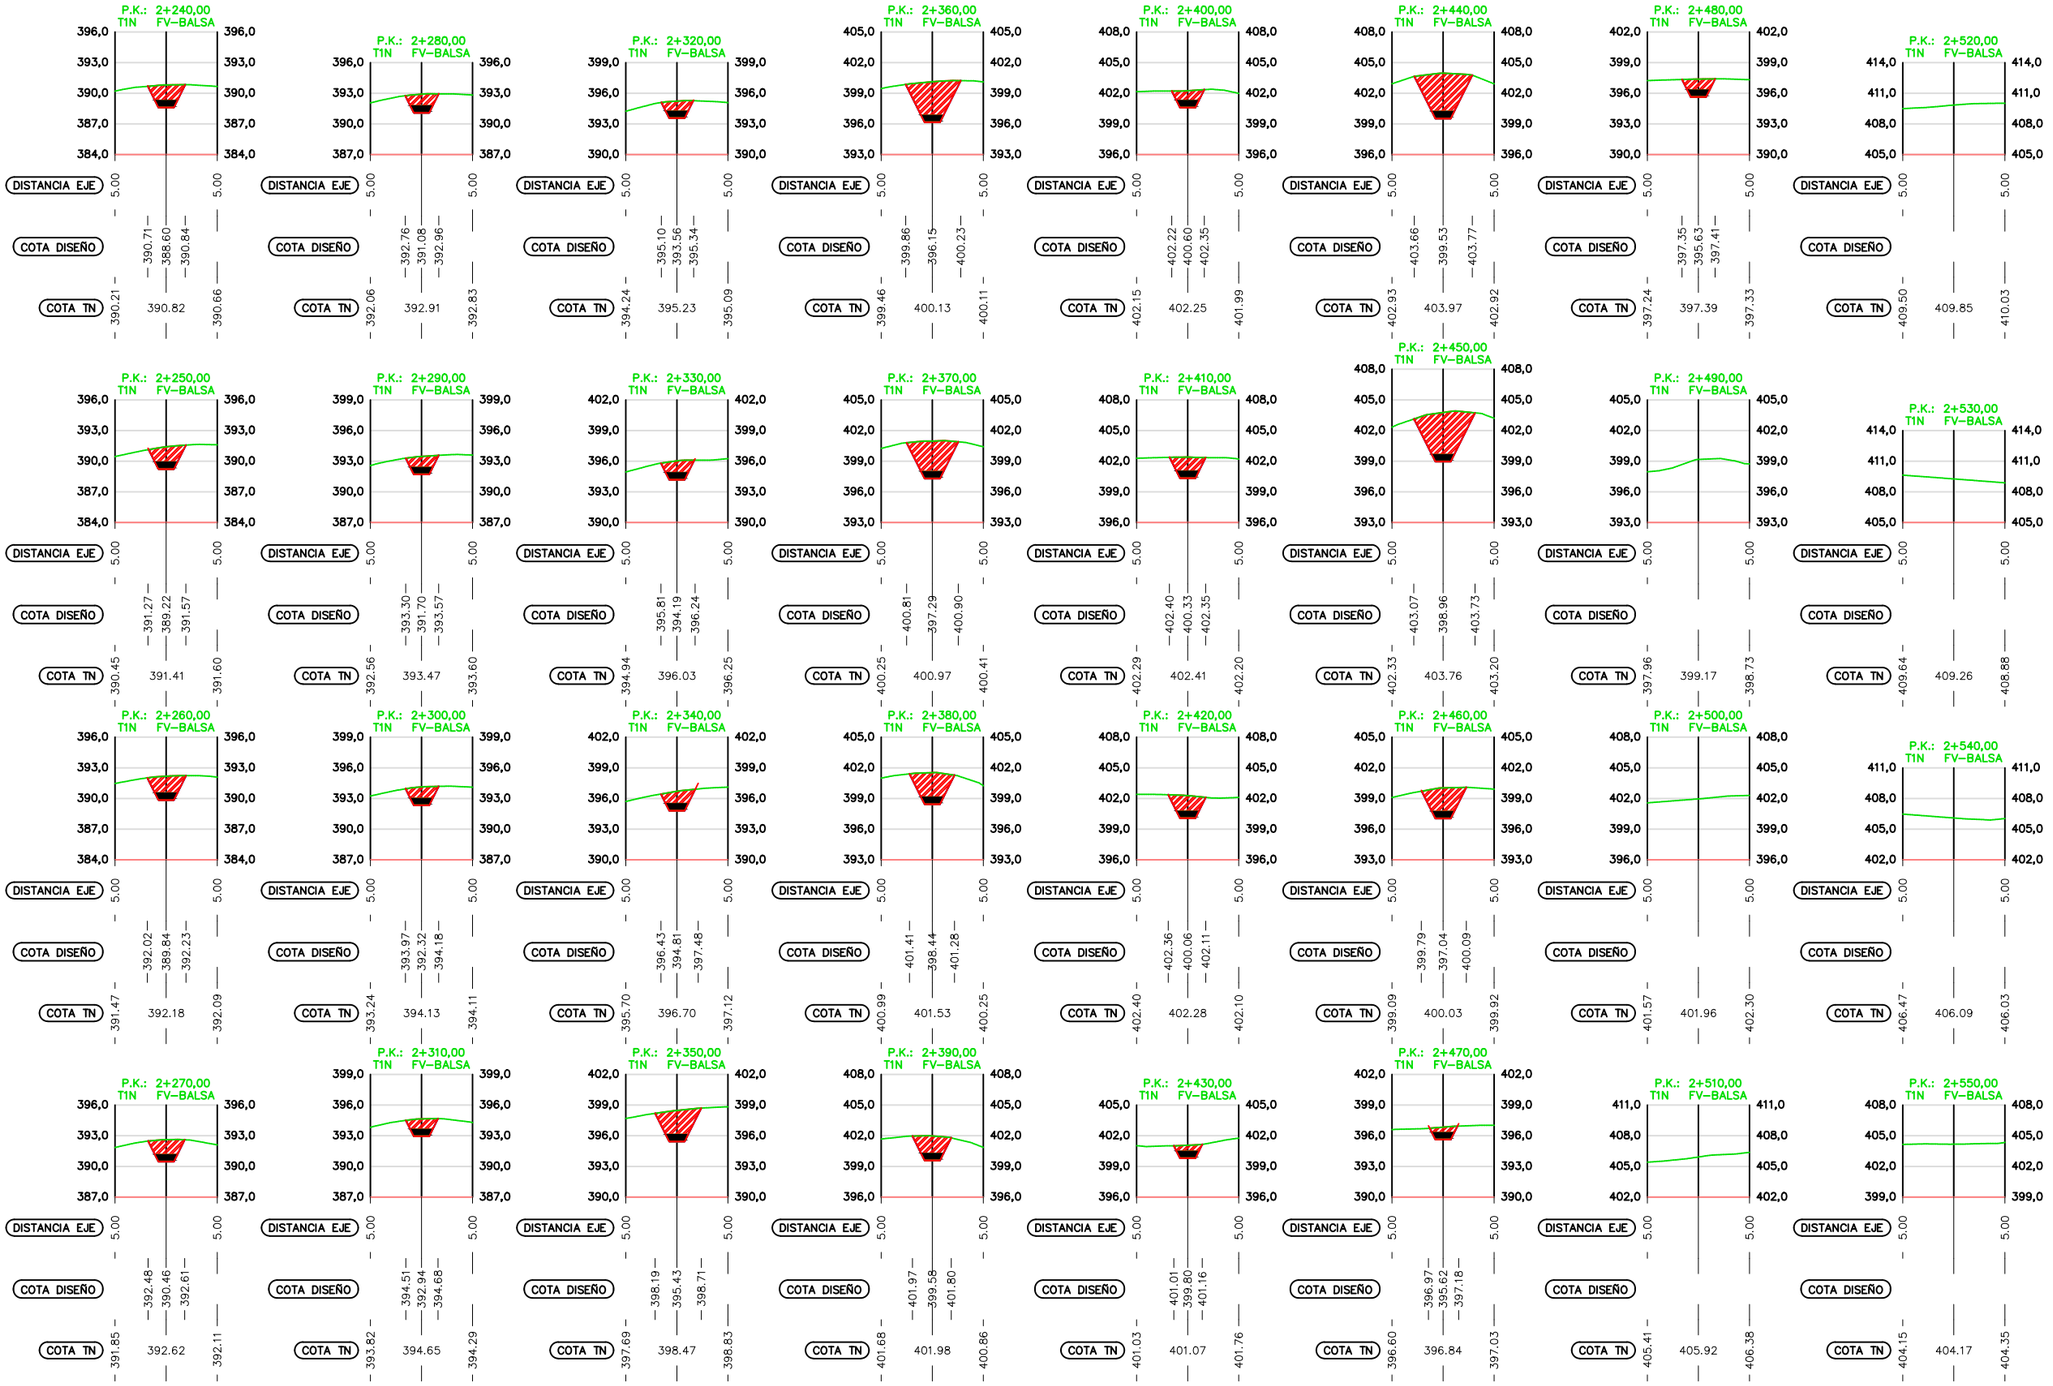

COMUNIDAD DE REGANTES ZONA NORTE DE HUÉRCAL-OVERA

finwe ingenieros

AUTOR DEL PROYECTO:
RAFAEL FERNÁNDEZ CABANÁS
Ingeniero de Caminos, Canales y Puertos

TÍTULO DEL PROYECTO:
EQUIPAMIENTO DE DEPURACIÓN TERCIARIA EN EDAR DE HUÉRCAL OVERA

FECHA: DICIEMBRE 2021

EXPEDIENTE:

ESCALA: 1:600


PLANO:
IMPULSIÓN AGUA REGENERADA
PERFILES TRANSVERSALES
TRAMO 2: BOMBEO INTERMEDIO - EMBALSE "E" (8)

NOMBRE DEL FICHERO DIGITAL: 05 Perfiles transversales Bombeo - intermedio - embalse E.dwg

NÚMERO DE PLANO: 3.1.3

HOJA: 8 DE 8

APÉNDICE 2: PLANOS ALTERNATIVA Nº2

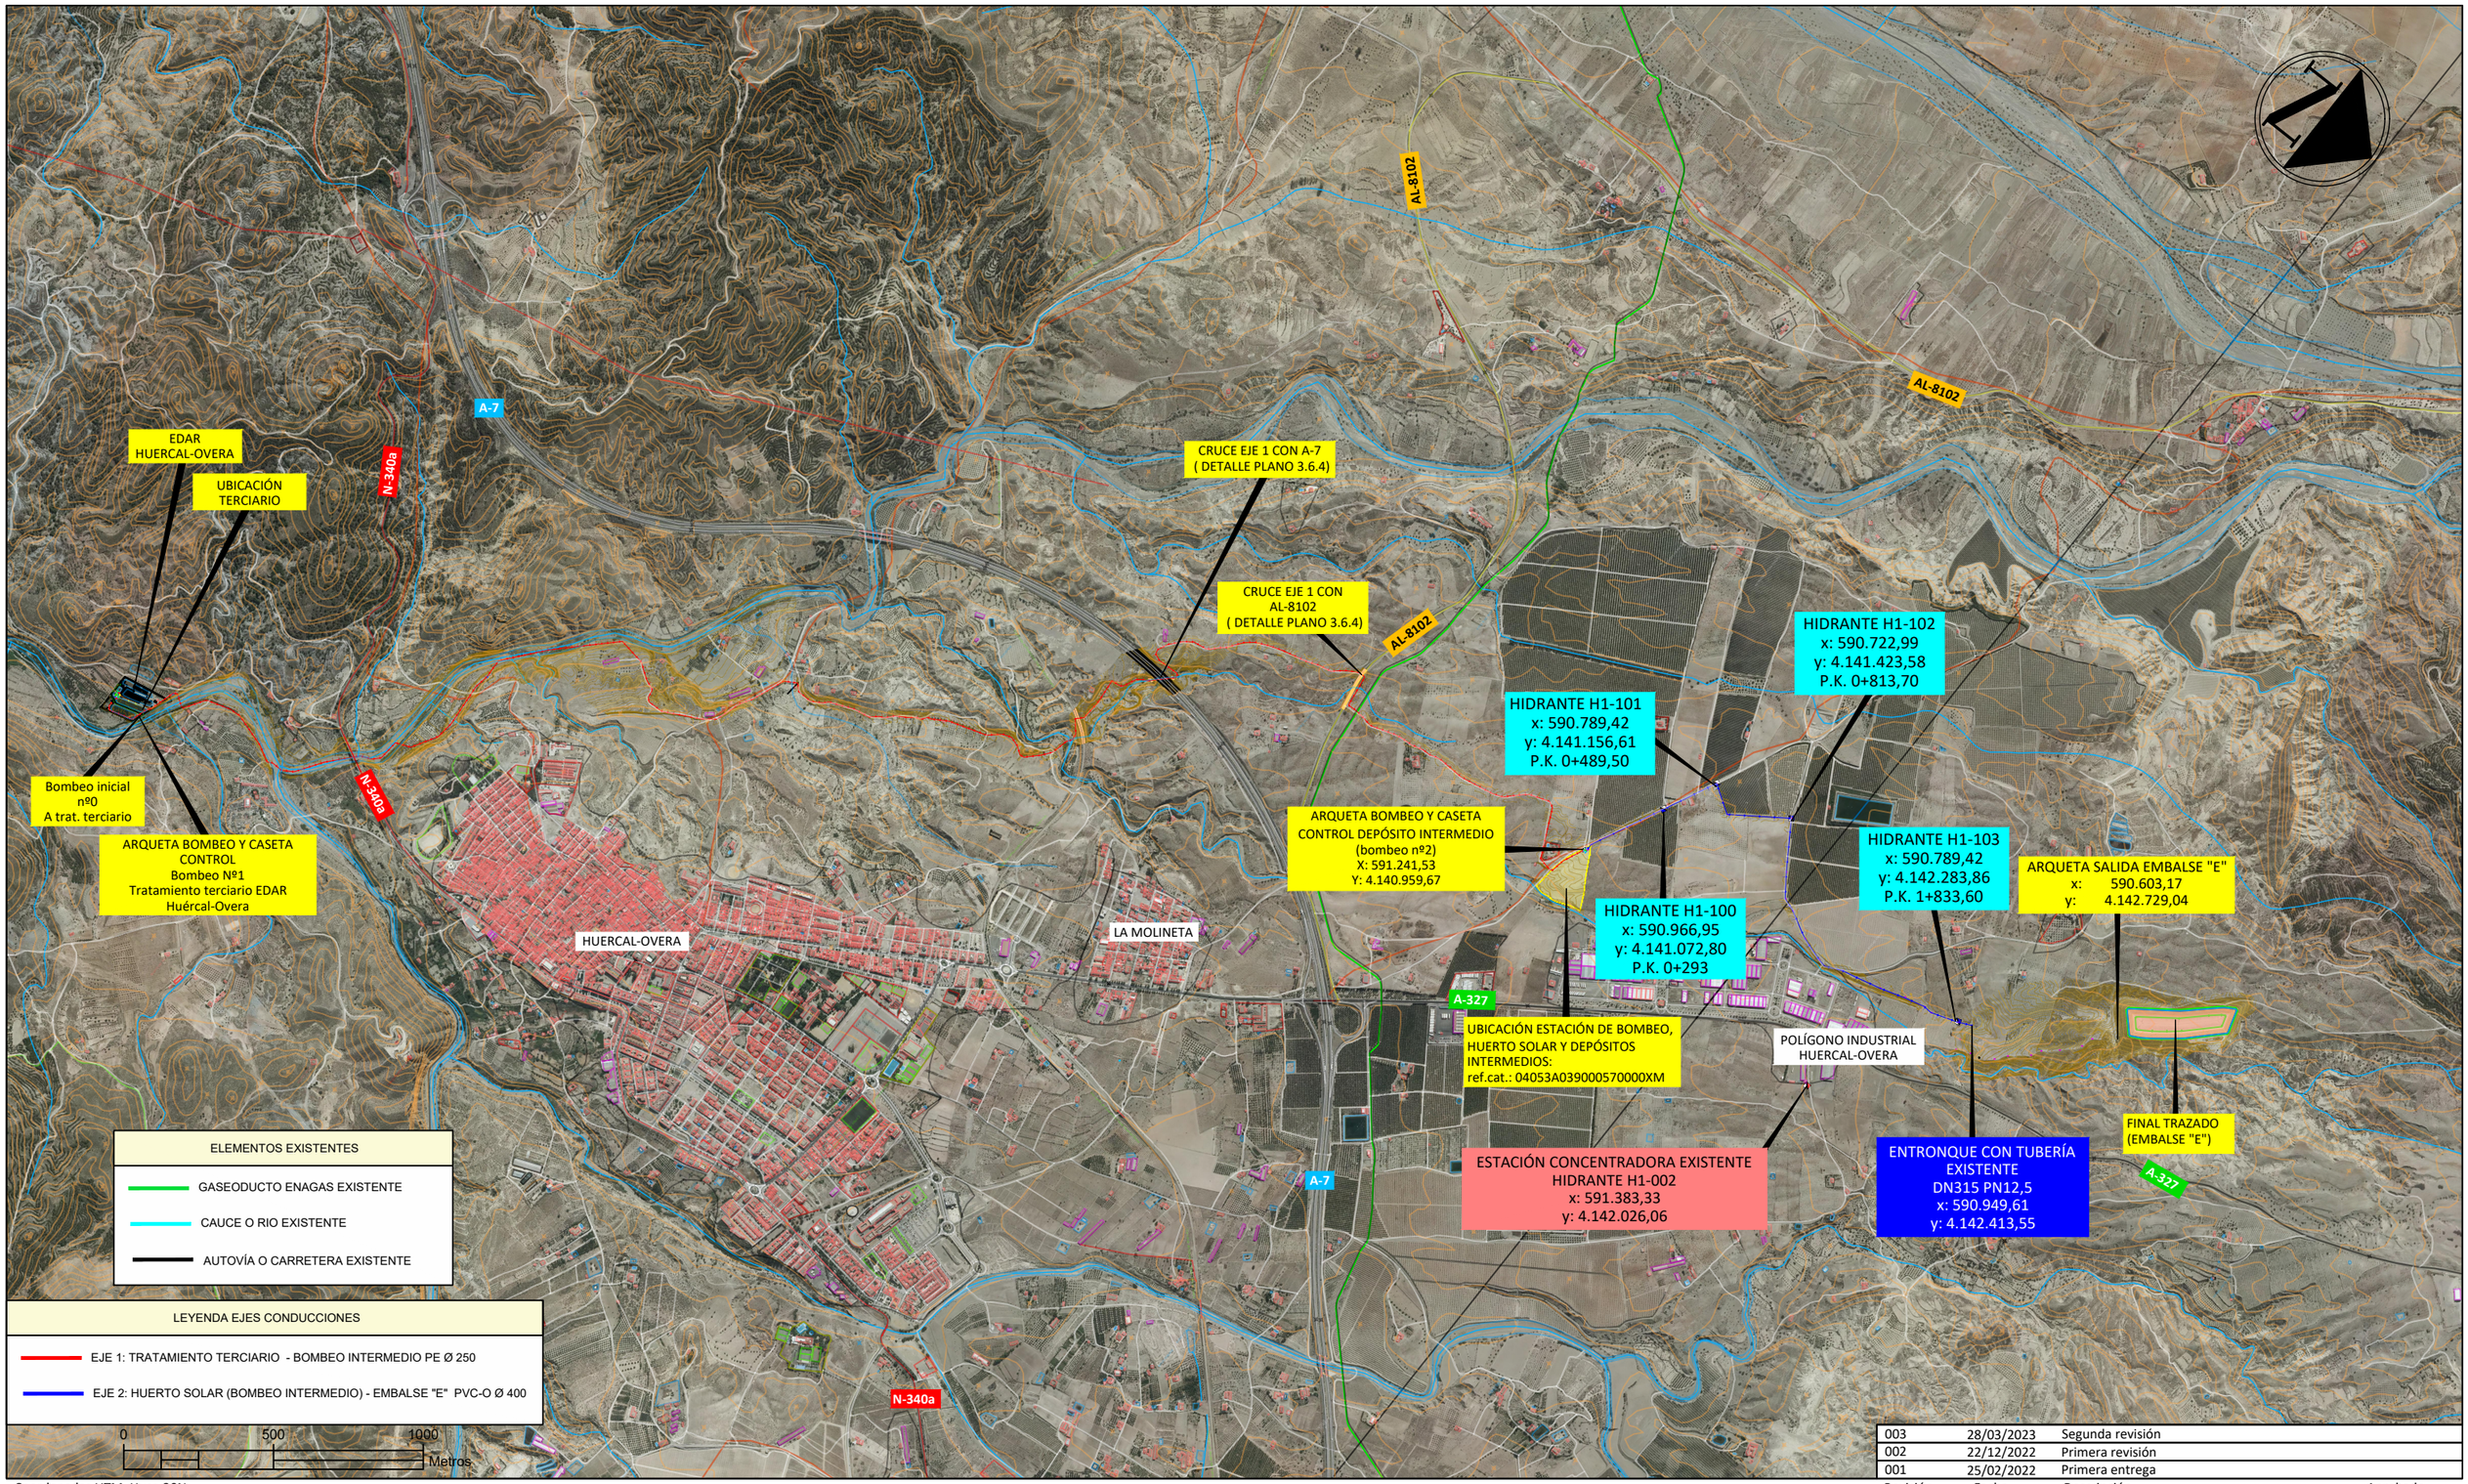

Coordenadas UTM. Huso 30N

Revisión	Fecha	Descripción	Aprobado
003	28/03/2023	Segunda revisión	
002	22/12/2022	Primera revisión	
001	25/02/2022	Primera entrega	

Financiado por la Unión Europea NextGenerationEU

GOBIERNO DE ESPAÑA · MINISTERIO DE AGRICULTURA, PESCA Y ALIMENTACIÓN · TR · SEIASA

COMUNIDAD DE REGANTES ZONA NORTE DE HUÉRCAL-OVERA

"PROYECTO DE TRATAMIENTO TERCIARIO EN INSTALACIÓN DE REGENERACIÓN DE AGUAS DE HUÉRCAL-OVERA (ALMERÍA)"

Escala: 1:20.000

Fecha: ABRIL 2023

Formato: DIN-A3


Autor del Proyecto: finwe ingenieros

RAFAEL FERNÁNDEZ CABANÁS
Ingeniero de Caminos, Canales y Puertos

Título del plano:
IMPULSIÓN AGUA REGENERADA
VISTA EN PLANTA
Vista general

Plano nº: 3.1.1

Hoja nº: 01 de 02

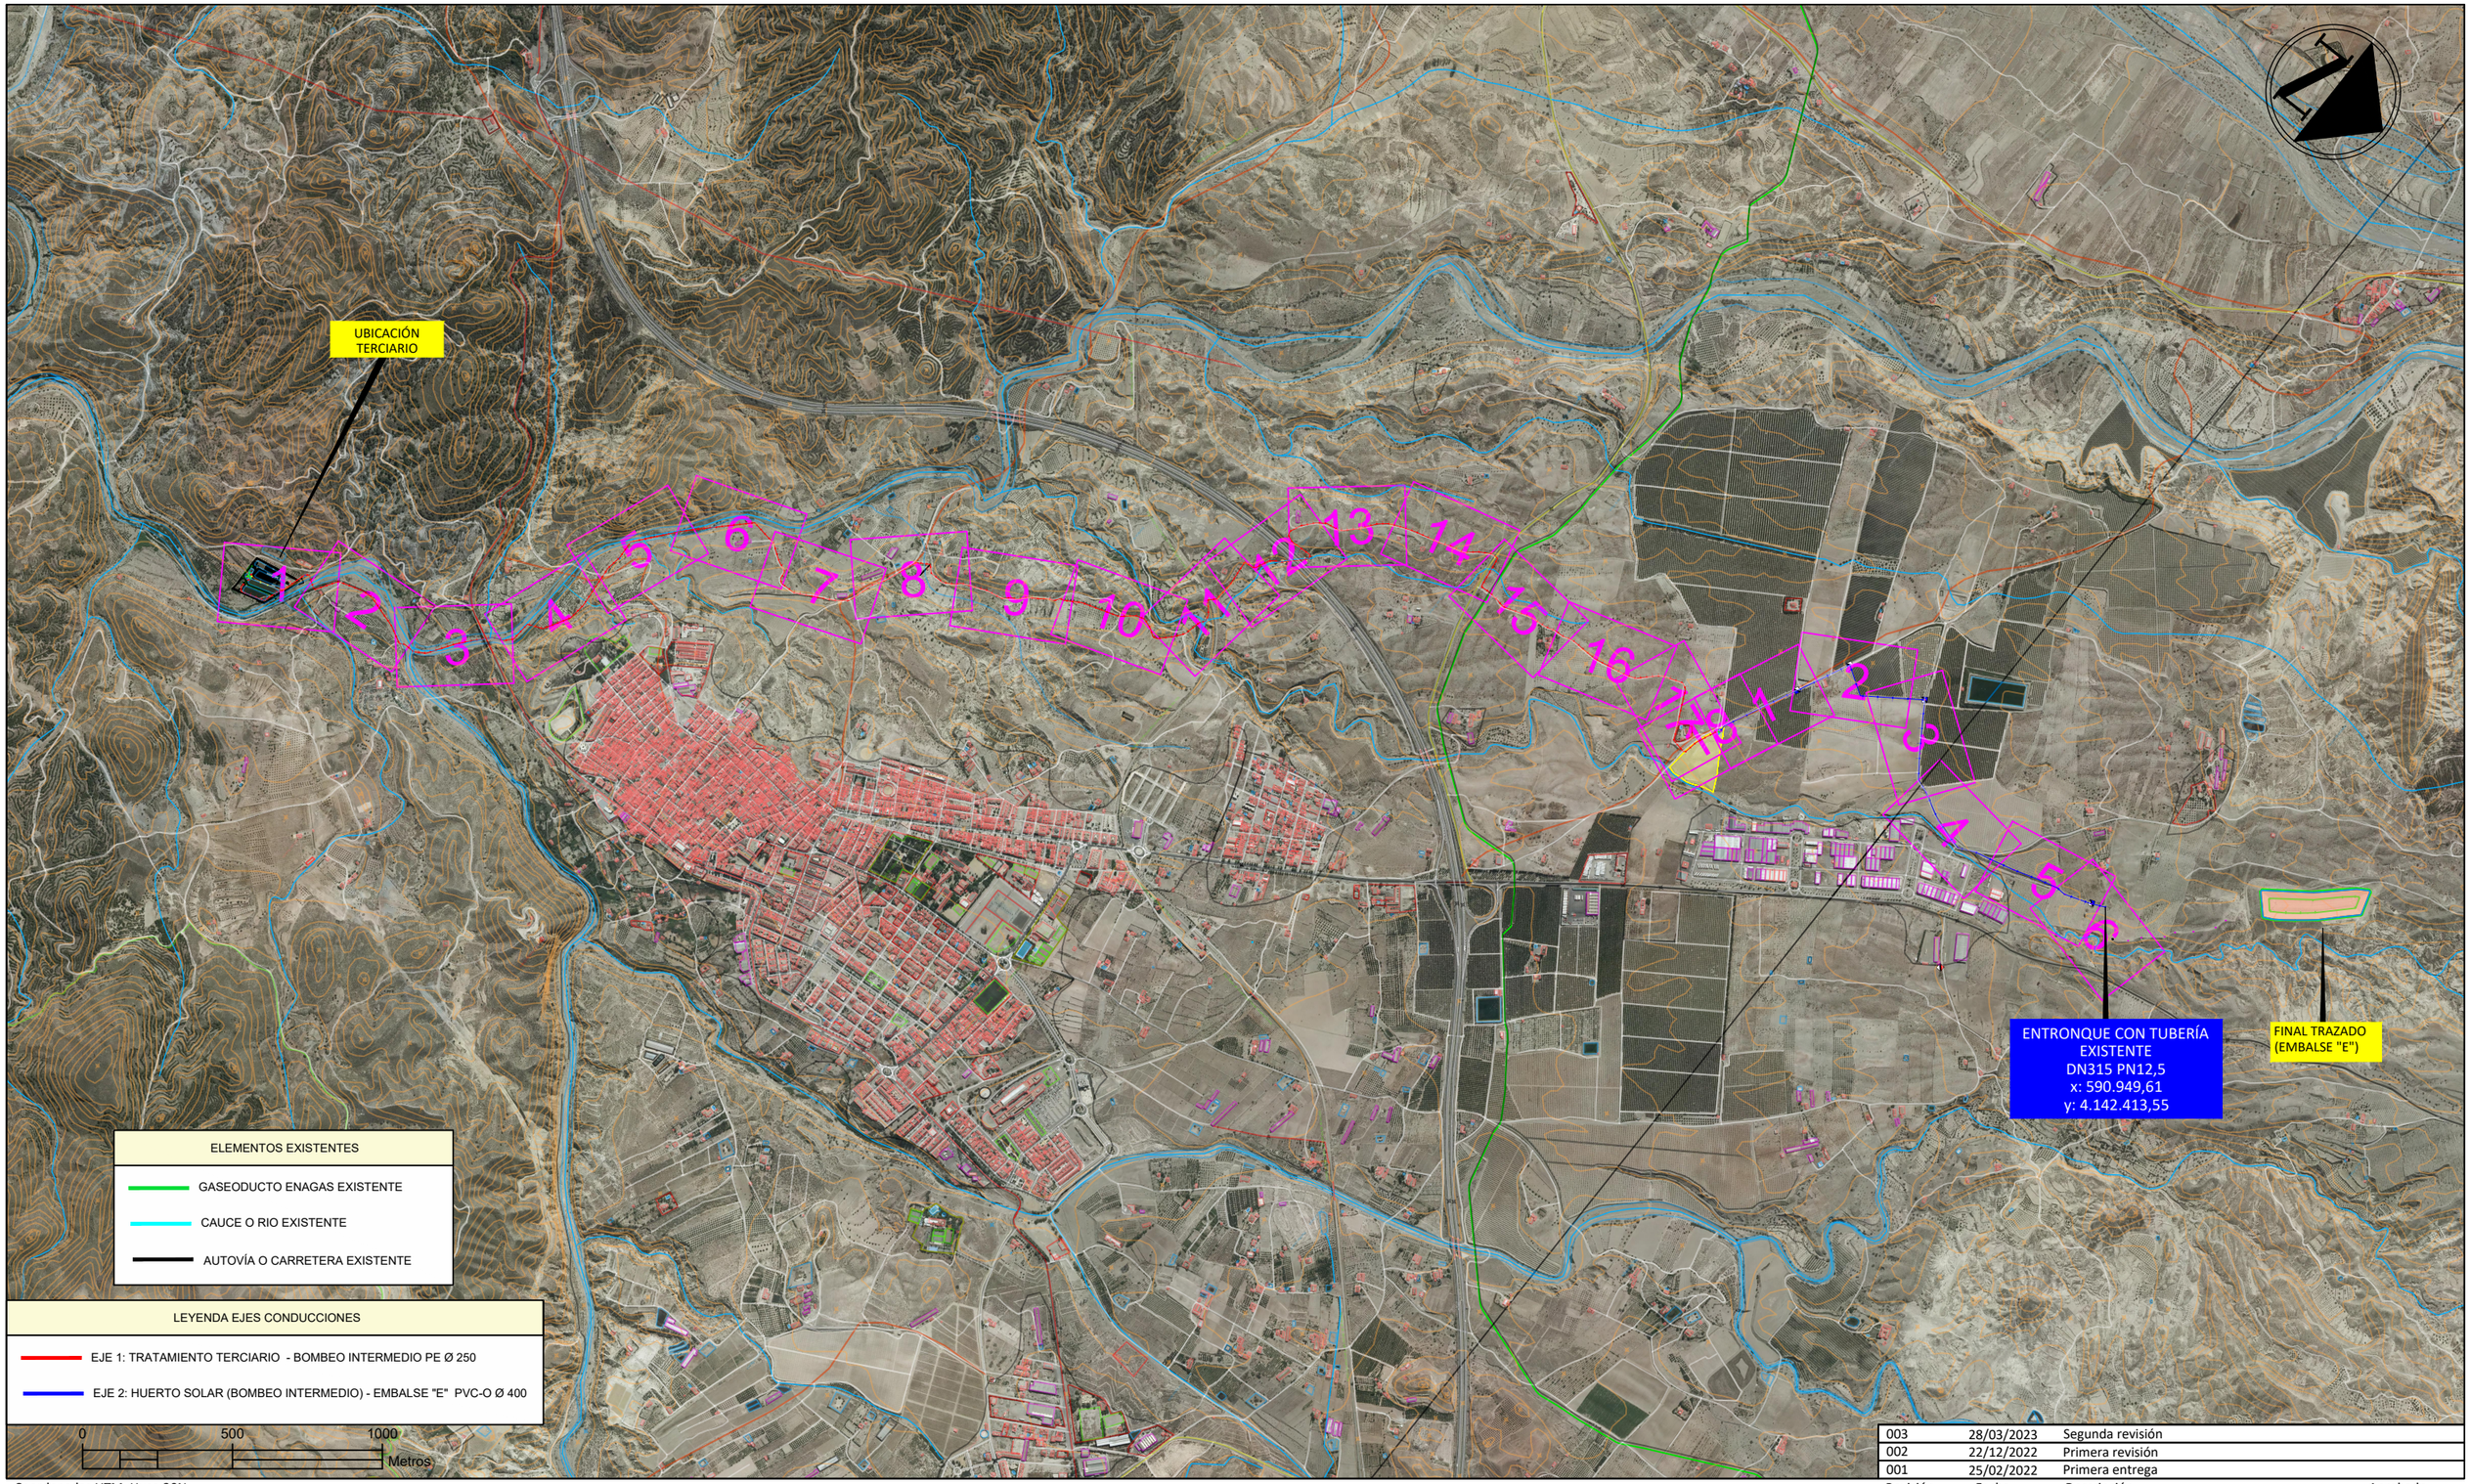

Coordenadas UTM. Huso 30N

Revisión	Fecha	Descripción	Aprobado
003	28/03/2023	Segunda revisión	
002	22/12/2022	Primera revisión	
001	25/02/2022	Primera entrega	

Financiado por la Unión Europea NextGenerationEU

GOBIERNO DE ESPAÑA · MINISTERIO DE AGRICULTURA, PESCA Y ALIMENTACIÓN · seiasa

COMUNIDAD DE REGANTES ZONA NORTE DE HUÉRCAL-OVERA

"PROYECTO DE TRATAMIENTO TERCIARIO EN INSTALACIÓN DE REGENERACIÓN DE AGUAS DE HUÉRCAL-OVERA (ALMERÍA)"

Escala: 1:20.000

Fecha: ABRIL 2023

Formato: DIN-A3

Autor del Proyecto:
finwe ingenieros
RAFAEL FERNÁNDEZ CABANÁS
Ingeniero de Caminos, Canales y Puertos

Título del plano:
IMPULSIÓN AGUA REGENERADA
VISTA EN PLANTA
Distribución de minutas

Plano nº: 3.1.1

Hoja nº: 02 de 02



Revisión	Fecha	Descripción	Aprobado
003	28/03/2023	Segunda revisión	
002	22/12/2022	Primera revisión	
001	25/02/2022	Primera entrega	

Coordenadas UTM. Huso 30N

Financiado por la Unión Europea NextGenerationEU

GOBIERNO DE ESPAÑA · MINISTERIO DE AGRICULTURA, PESCA Y ALIMENTACIÓN · seiasa

COMUNIDAD DE REGANTES ZONA NORTE DE HUÉRCAL-OVERA

"PROYECTO DE TRATAMIENTO TERCIARIO EN INSTALACIÓN DE REGENERACIÓN DE AGUAS DE HUÉRCAL-OVERA (ALMERÍA)"

Escala: 1:1.000

Fecha: ABRIL 2023


Formato: DIN-A3

Autor del Proyecto:
finwe ingenieros
RAFAEL FERNÁNDEZ CABANÁS
Ingeniero de Caminos, Canales y Puertos

Título del plano:
IMPULSIÓN AGUA REGENERADA
VISTA EN PLANTA
Eje 1: Terciario - Huerto Solar

Plano nº: 3.1.2

Hoja nº: 01 de 18

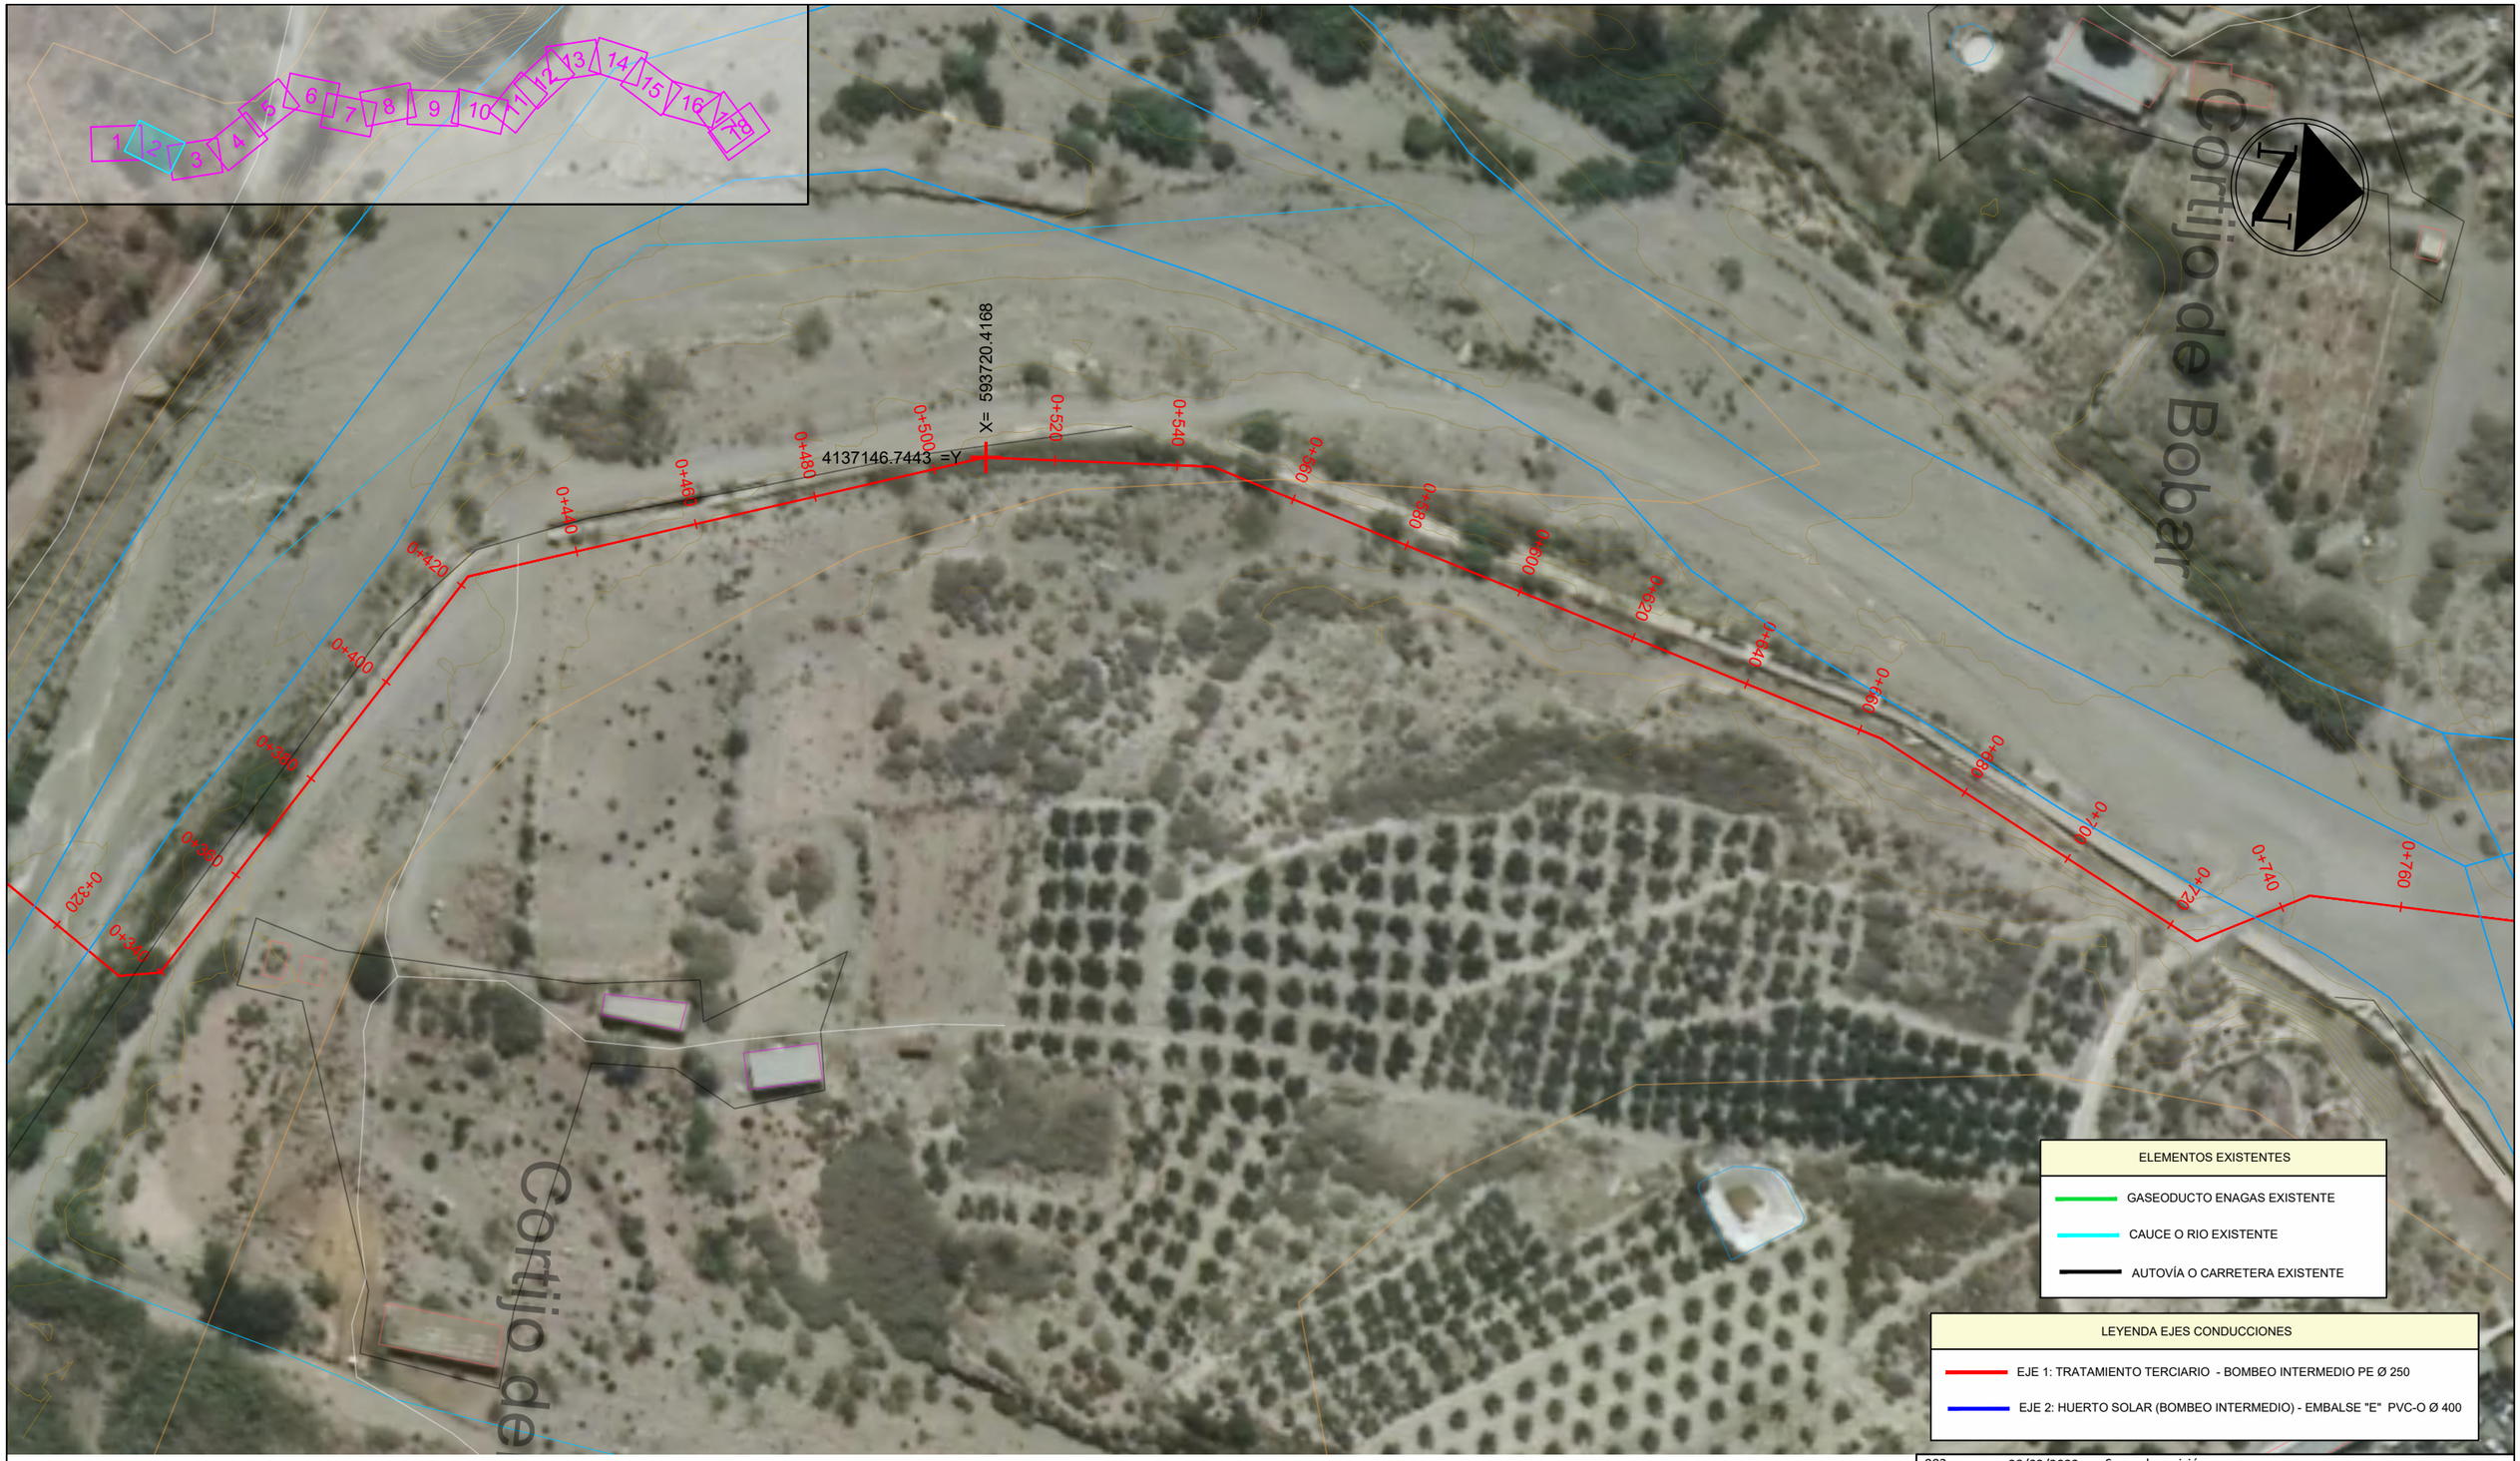

Revisión	Fecha	Descripción
003	28/03/2023	Segunda revisión
002	22/12/2022	Primera revisión
001	25/02/2022	Primera entrega

Coordenadas UTM. Huso 30N

Aprobado

Financiado por la Unión Europea NextGenerationEU

GOBIERNO DE ESPAÑA · MINISTERIO DE AGRICULTURA, PESCA Y ALIMENTACIÓN · seiasa

COMUNIDAD DE REGANTES ZONA NORTE DE HUÉRCAL-OVERA

"PROYECTO DE TRATAMIENTO TERCIARIO EN INSTALACIÓN DE REGENERACIÓN DE AGUAS DE HUÉRCAL-OVERA (ALMERÍA)"

Escala: 1:1.000

Fecha: ABRIL 2023

Formato: DIN-A3

Autor del Proyecto:

finwe ingenieros

RAFAEL FERNÁNDEZ CABANÁS
Ingeniero de Caminos, Canales y Puertos

Título del plano:

IMPULSIÓN AGUA REGENERADA
VISTA EN PLANTA
Eje 1: Terciario - Huerto Solar

Plano nº: 3.1.2

Hoja nº: 02 de 18



ELEMENTOS EXISTENTES

- GASEODUCTO ENAGAS EXISTENTE
- CAUCE O RIO EXISTENTE
- AUTOVÍA O CARRETERA EXISTENTE

LEYENDA EJES CONDUCCIONES

- EJE 1: TRATAMIENTO TERCIARIO - BOMBEO INTERMEDIO PE Ø 250
- EJE 2: HUERTO SOLAR (BOMBEO INTERMEDIO) - EMBALSE "E" PVC-O Ø 400

Revisión	Fecha	Descripción	Aprobado
003	28/03/2023	Segunda revisión	
002	22/12/2022	Primera revisión	
001	25/02/2022	Primera entrega	

Coordenadas UTM. Huso 30N

Financiado por la Unión Europea NextGenerationEU

GOBIERNO DE ESPAÑA · MINISTERIO DE AGRICULTURA, PESCA Y ALIMENTACIÓN · seiasa

COMUNIDAD DE REGANTES ZONA NORTE DE HUÉRCAL-OVERA

"PROYECTO DE TRATAMIENTO TERCIARIO EN INSTALACIÓN DE REGENERACIÓN DE AGUAS DE HUÉRCAL-OVERA (ALMERÍA)"

Escala: 1:1.000

Fecha: ABRIL 2023

Formato: DIN-A3

Autor del Proyecto:

finwe ingenieros


RAFAEL FERNÁNDEZ CABANÁS
Ingeniero de Caminos, Canales y Puertos

Título del plano:

IMPULSIÓN AGUA REGENERADA
VISTA EN PLANTA
Eje 1: Terciario - Huerto Solar

Plano nº: 3.1.2

Hoja nº: 03 de 18

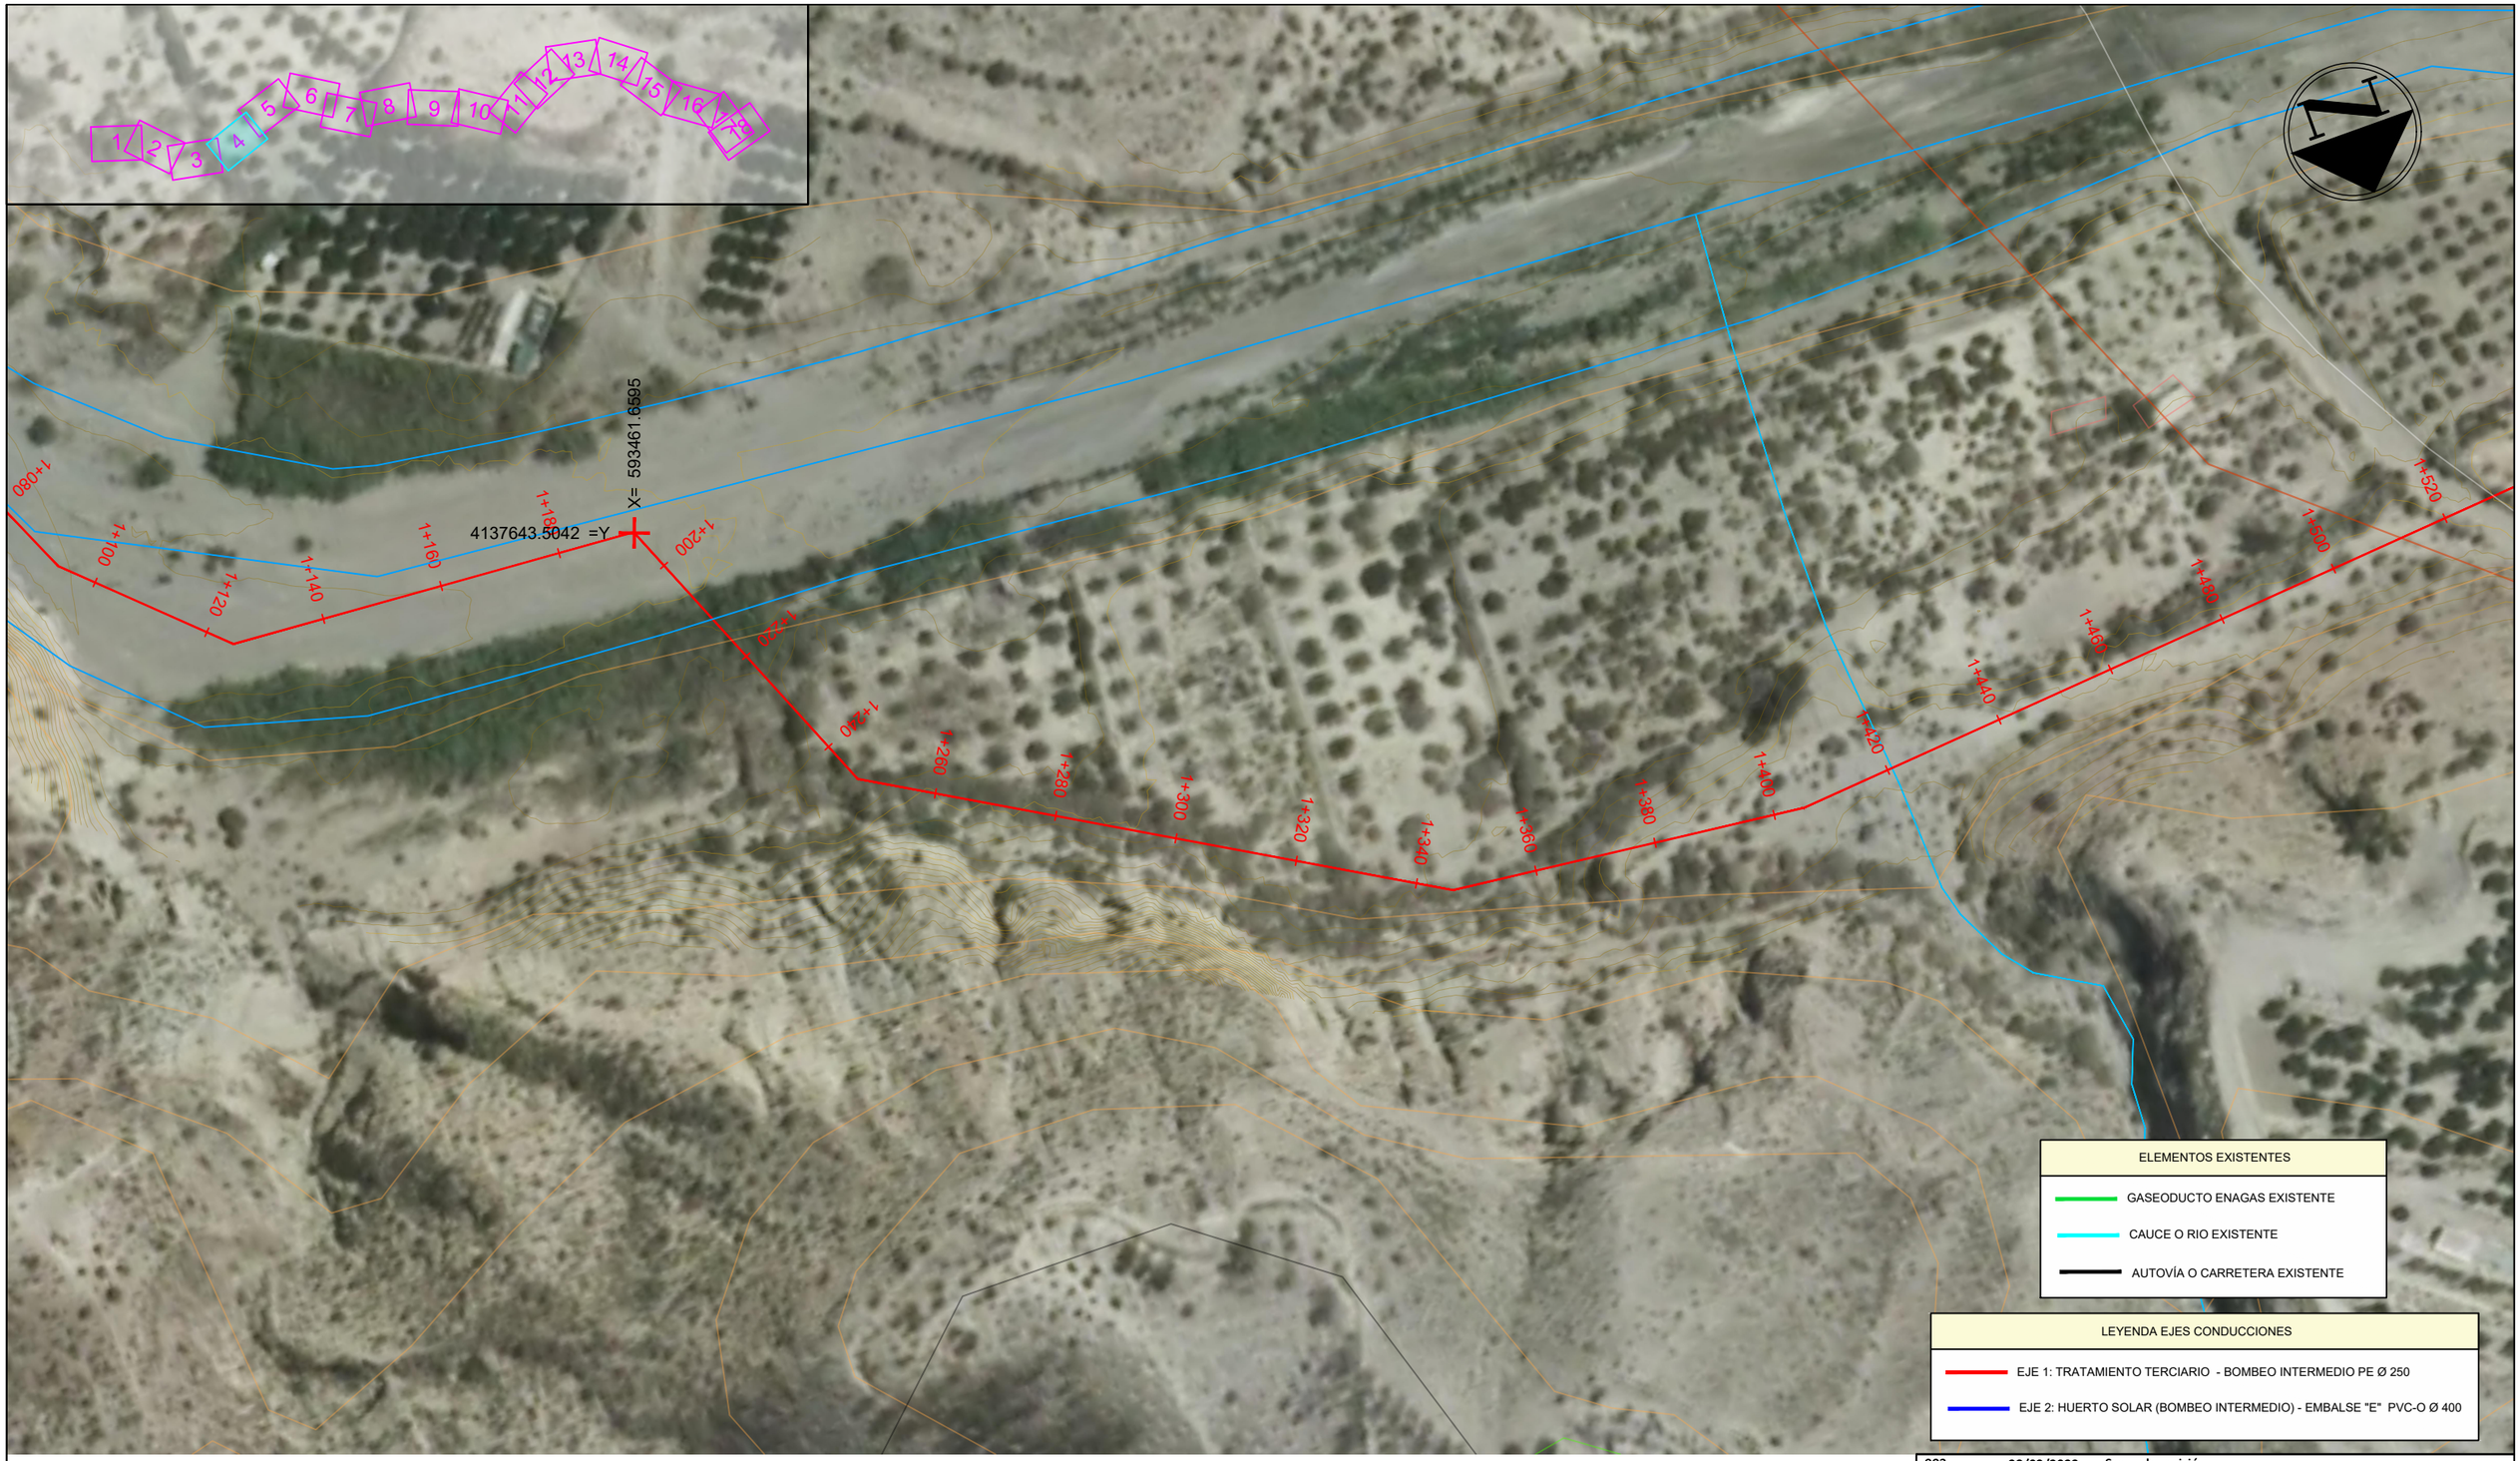

Revisión	Fecha	Descripción
003	28/03/2023	Segunda revisión
002	22/12/2022	Primera revisión
001	25/02/2022	Primera entrega

Coordenadas UTM. Huso 30N

Aprobado

Financiado por la Unión Europea NextGenerationEU

GOBIERNO DE ESPAÑA · MINISTERIO DE AGRICULTURA, PESCA Y ALIMENTACIÓN · seiasa

COMUNIDAD DE REGANTES ZONA NORTE DE HUÉRCAL-OVERA

"PROYECTO DE TRATAMIENTO TERCIARIO EN INSTALACIÓN DE REGENERACIÓN DE AGUAS DE HUÉRCAL-OVERA (ALMERÍA)"

Escala: 1:1.000

Fecha: ABRIL 2023

Formato: DIN-A3

Autor del Proyecto:

finwe ingenieros

RAFAEL FERNÁNDEZ CABANÁS
Ingeniero de Caminos, Canales y Puertos

Título del plano:

IMPULSIÓN AGUA REGENERADA
VISTA EN PLANTA
Eje 1: Terciario - Huerto Solar

Plano nº: 3.1.2

Hoja nº: 04 de 18



Revisión	Fecha	Descripción
003	28/03/2023	Segunda revisión
002	22/12/2022	Primera revisión
001	25/02/2022	Primera entrega

Coordenadas UTM. Huso 30N

Financiado por la Unión Europea NextGenerationEU

GOBIERNO DE ESPAÑA · MINISTERIO DE AGRICULTURA, PESCA Y ALIMENTACIÓN · seiasa

COMUNIDAD DE REGANTES ZONA NORTE DE HUÉRCAL-OVERA

"PROYECTO DE TRATAMIENTO TERCIARIO EN INSTALACIÓN DE REGENERACIÓN DE AGUAS DE HUÉRCAL-OVERA (ALMERÍA)"

Escala: 1:1.000

Fecha: ABRIL 2023

Formato: DIN-A3

Autor del Proyecto:
finwe ingenieros
RAFAEL FERNÁNDEZ CABANÁS
Ingeniero de Caminos, Canales y Puertos

Título del plano:
IMPULSIÓN AGUA REGENERADA
VISTA EN PLANTA
Eje 1: Terciario - Huerto Solar

Aprobado

Plano nº: 3.1.2

Hoja nº: 05 de 18