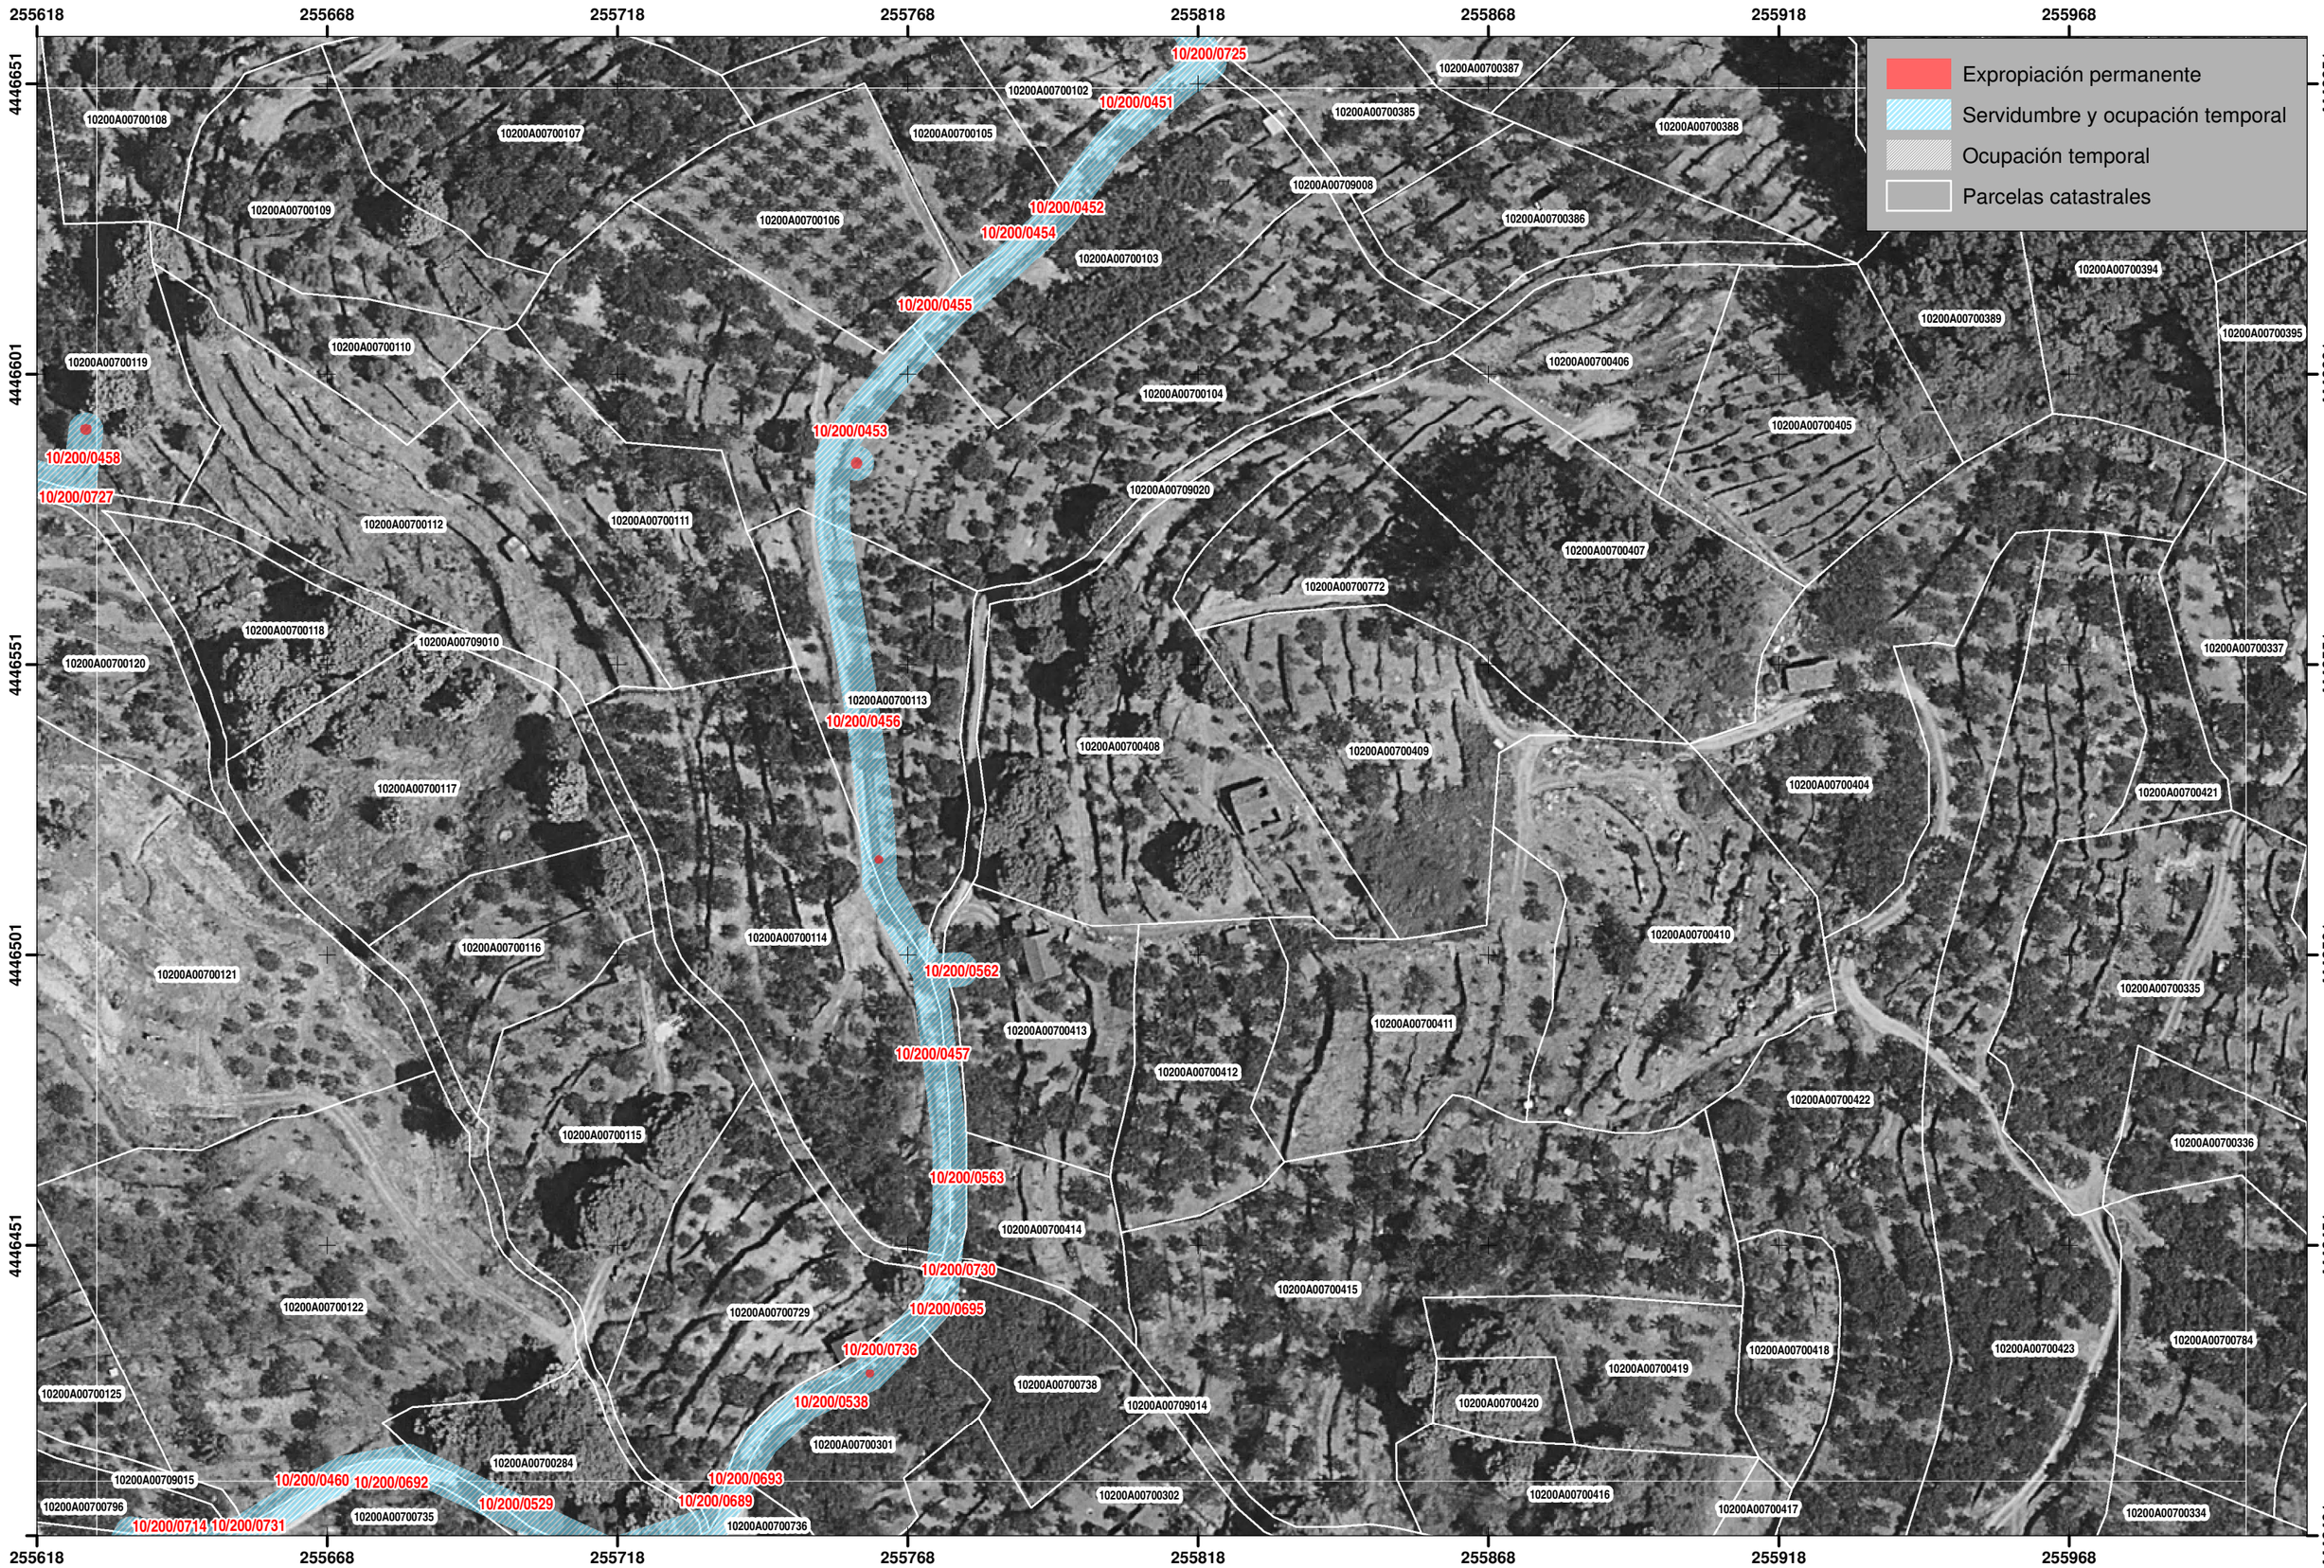


Financiado por la Unión Europea NextGenerationEU

GOBIERNO DE ESPAÑA · MINISTERIO DE AGRICULTURA PESCA Y ALIMENTACIÓN · seiasa

JUNTA DE EXTREMADURA
Consejería de Agricultura, Desarrollo Rural, Población y Territorio
UNIÓN EUROPEA
Fondo Europeo Agrícola de Desarrollo Rural

PROYECTO DE INFRAESTRUCTURAS DE ALMACENAMIENTO Y RED DE RIEGO DE LOS REGADÍOS TRADICIONALES DE MONTAÑA DE LA COMUNIDAD DE REGANTES DE VALDASTILLAS (CÁCERES)

Escala: 1:1.000

Fecha: **Junio 2023**

Autor del Proyecto:
Tragsatec
Antonio Luque Palma
Ingeniero Agrónomo

PLANOS DE EXPROPIACIONES

Nº 2

Hoja nº: 32 de 54

253773 253823 253873 253923 253973 254023 254073 254123

4446411 4446361 4446311 4446261 4446211 4446161

Expropiación permanente
Servidumbre y ocupación temporal
Ocupación temporal
Parcelas catastrales

10200A00500145 10200A00500143 10200A00609015 10200A00600047 10200A00600048 10200A00500142 10200A00600053 10200A00500136 10200A00600049 10200A00600067 10200A00600068 10200A00500134 10200A00609010 10200A00509005 10200A00500141 10200A00600052 10200A00600050 10200A00500133 10/200/0176 10200A00500139 10200A00500132 10/200/0174 10200A00600064 10200A00600051 10/200/0202 10/200/0179 10/200/0175 10/200/0173 10200A00500131 10/200/0178 10/200/0177 10200A00509010 10200A00500140 10200A00500130 10/200/0198 10200A00600063 10/200/0384 10/200/0172 10200A00600062 10200A00500129 10200A00600061 10200A00500128 10200A00500127 10200A00500126 10200A00500115 10200A00509004 10200A00500125 10200A00600060 10200A00500124 10/200/0171 10200A00600059 10200A00500123 10200A00500117

Financiado por la Unión Europea NextGenerationEU
GOBIERNO DE ESPAÑA MINISTERIO DE AGRICULTURA PESCA Y ALIMENTACIÓN
SOCIEDAD ESTATAL DE INFRAESTRUCTURAS AGRARIAS seiasa
JUNTA DE EXTREMADURA Consejería de Agricultura, Desarrollo Rural, Población y Territorio
UNIÓN EUROPEA Fondo Europeo Agrícola de Desarrollo Rural

PROYECTO DE INFRAESTRUCTURAS DE ALMACENAMIENTO Y RED DE RIEGO DE LOS REGADÍOS TRADICIONALES DE MONTAÑA DE LA COMUNIDAD DE REGANTES DE VALDASTILLAS (CÁCERES)

Escala: 1:1.000


Fecha: Junio 2023

Autor del Proyecto:
Tragsatec GrupoTragsa
Antonio Luque Palma
Ingeniero Agrónomo

PLANOS DE EXPROPIACIONES

Nº 2

Hoja nº: 33 de 54

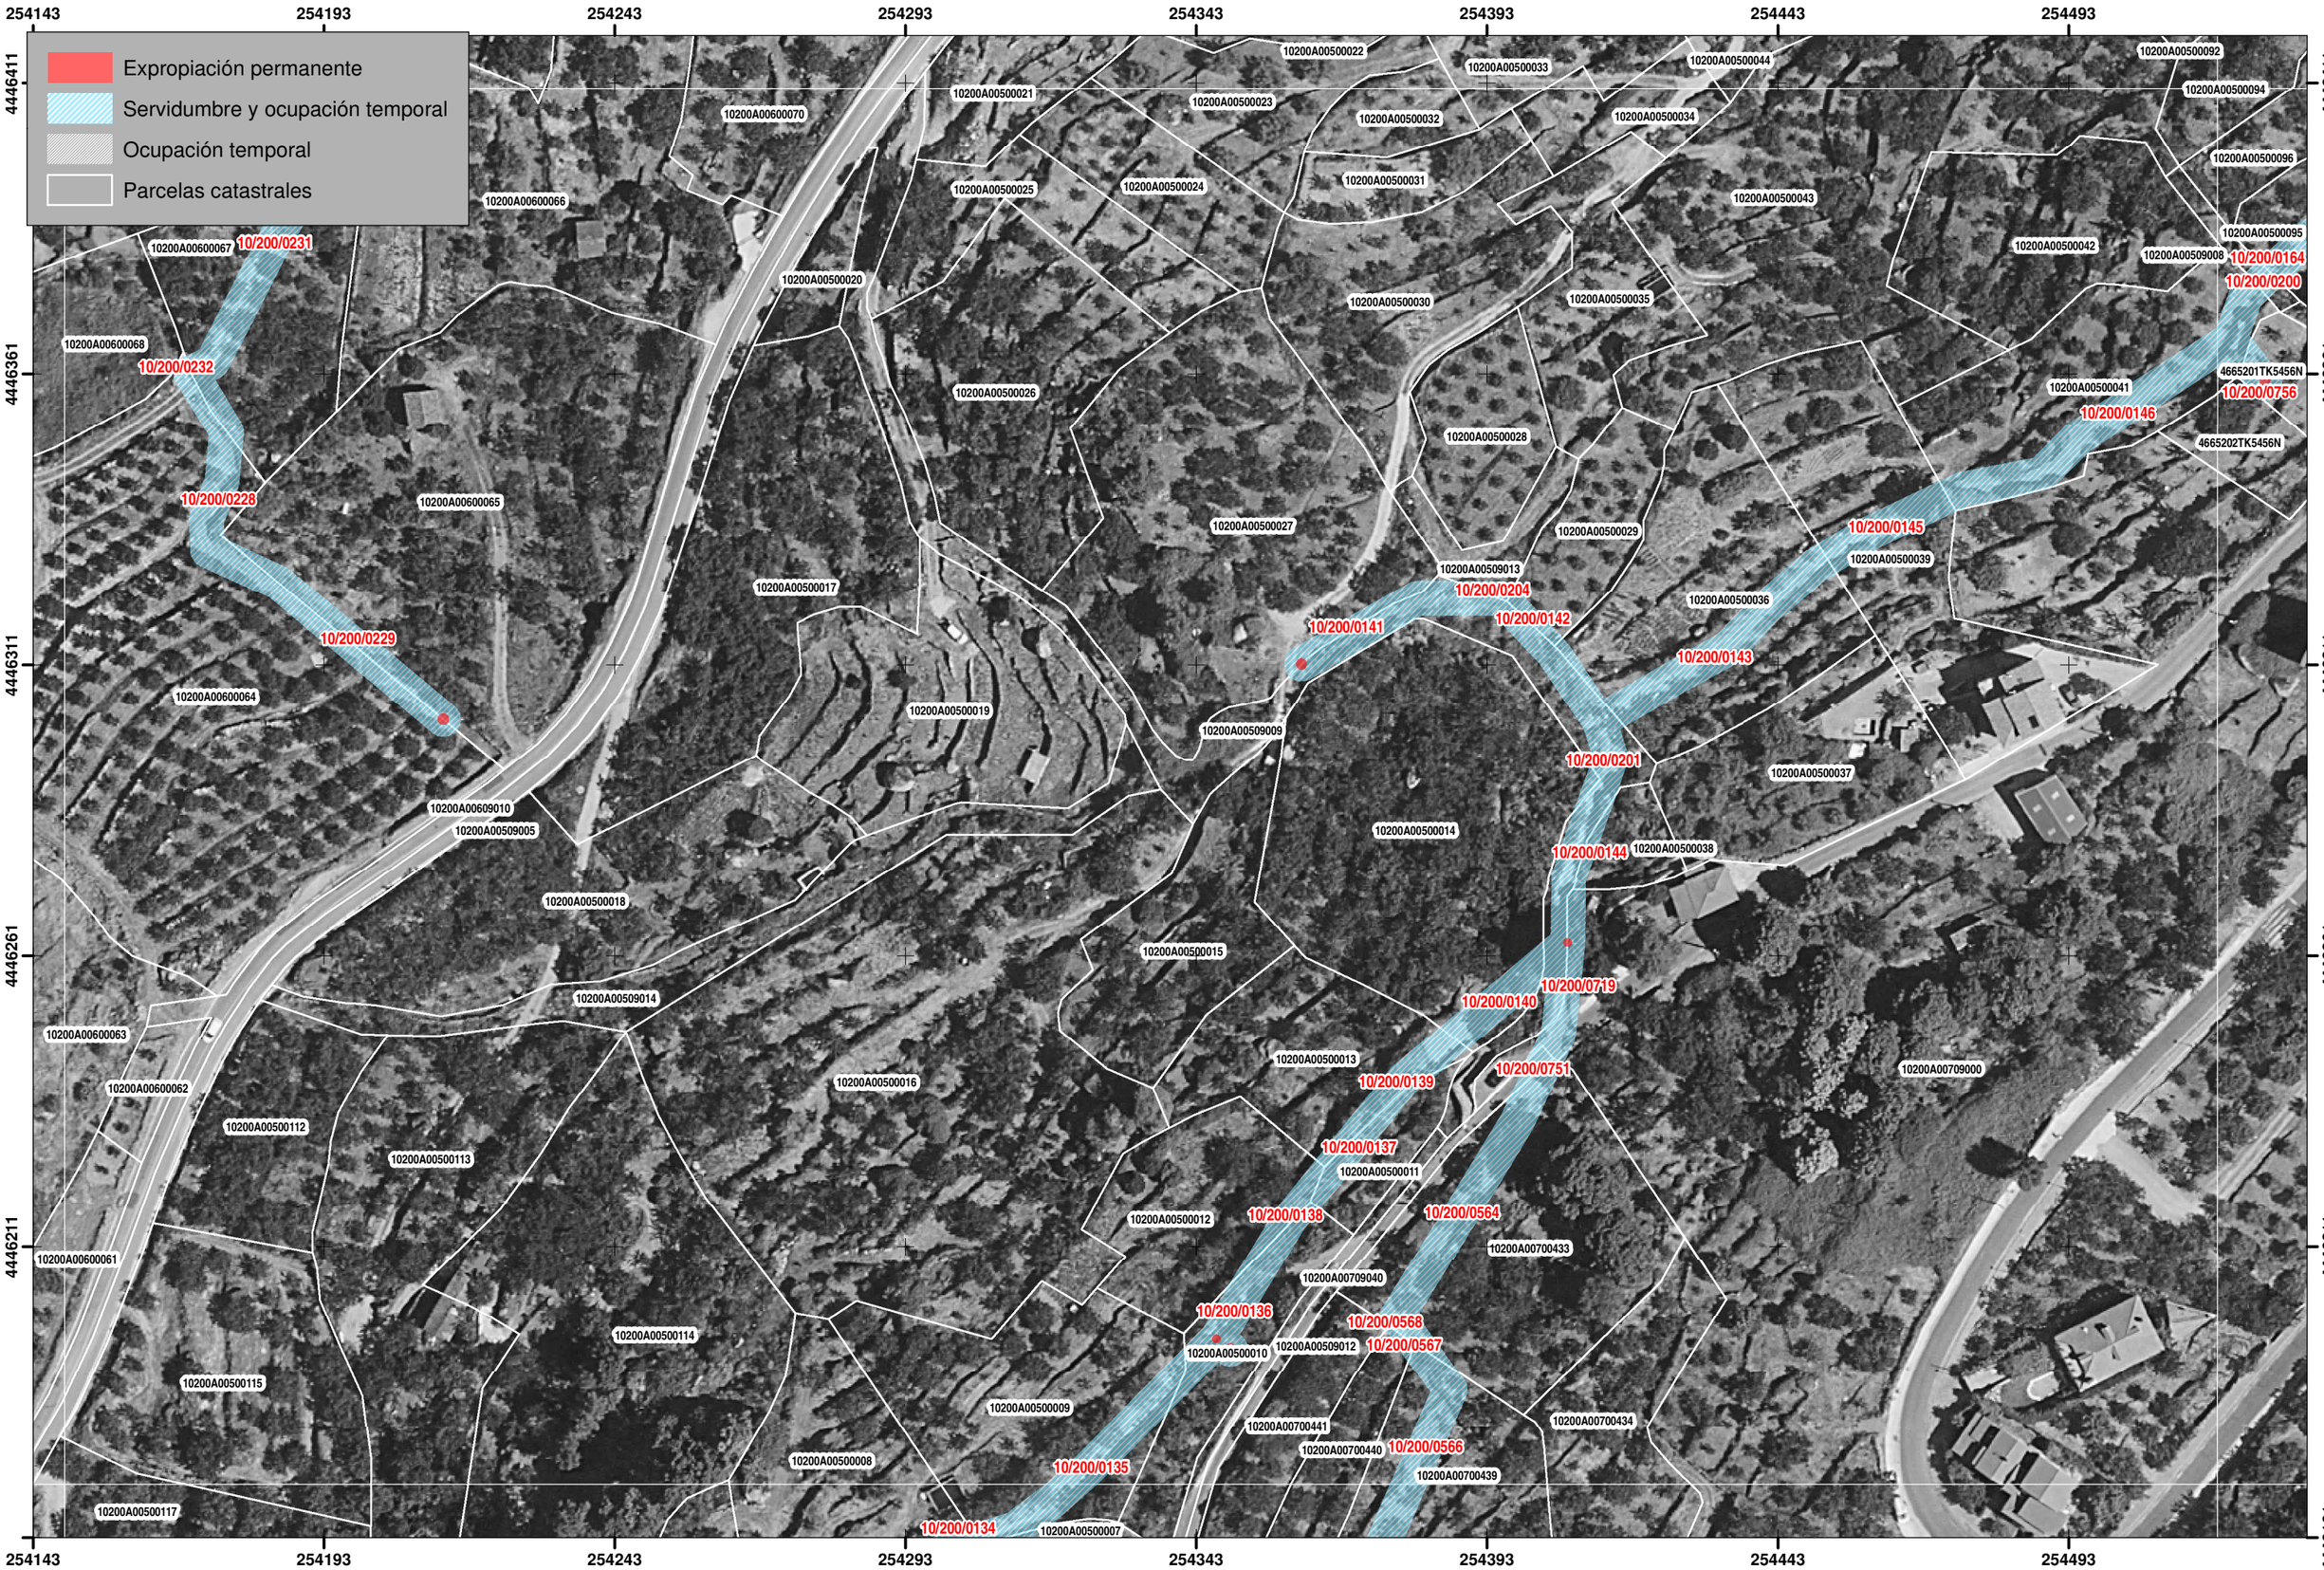

Financiado por la Unión Europea NextGenerationEU

GOBIERNO DE ESPAÑA · MINISTERIO DE AGRICULTURA PESCA Y ALIMENTACION · seiasa

JUNTA DE EXTREMADURA
Consejería de Agricultura, Desarrollo Rural, Población y Territorio
UNIÓN EUROPEA
Fondo Europeo Agrícola de Desarrollo Rural

PROYECTO DE INFRAESTRUCTURAS DE ALMACENAMIENTO Y RED DE RIEGO DE LOS REGADÍOS TRADICIONALES DE MONTAÑA DE LA COMUNIDAD DE REGANTES DE VALDASTILLAS (CÁCERES)

Escala: 1:1.000

Fecha: **Junio 2023**

Autor del Proyecto: Tragsatec (Grupo Tragsa)

Antonio Luque Palma
Ingeniero Agrónomo

PLANOS DE EXPROPIACIONES

Nº 2

Hoja nº: 34 de 54



Financiado por la Unión Europea NextGenerationEU

GOBIERNO DE ESPAÑA · MINISTERIO DE AGRICULTURA PESCA Y ALIMENTACIÓN · seiasa

JUNTA DE EXTREMADURA
Consejería de Agricultura, Desarrollo Rural, Población y Territorio
UNIÓN EUROPEA
Fondo Europeo Agrícola de Desarrollo Rural

PROYECTO DE INFRAESTRUCTURAS DE ALMACENAMIENTO Y RED DE RIEGO DE LOS REGADÍOS TRADICIONALES DE MONTAÑA DE LA COMUNIDAD DE REGANTES DE VALDASTILLAS (CÁCERES)

Escala: 1:1.000

Fecha: **Junio 2023**

Autor del Proyecto:
Tragsatec
Antonio Luque Palma
Ingeniero Agrónomo

PLANOS DE EXPROPIACIONES

Nº 2

Hoja nº: 35 de 54

254882 254932 254982 255032 255082 255132 255182 255232

4446413 4446363 4446313 4446263 4446213 4446163

Expropiación permanente
Servidumbre y ocupación temporal
Ocupación temporal
Parcelas catastrales

10200A00700247 10200A00700249 10200A00700251 10200A00700248 10200A00700250 10200A00700257 10/200/0515 10200A00700186 10200A00700252 10200A00700258 10200A00700246 10/200/0498 10200A00700162 10200A00709000 0006001OOTK54F 10200A00700593 10200A00700595 10200A00700260 10200A00700185 10200A00700184 10200A00700592 10200A00700259 10200A00709017 10/200/0516 10200A00700261 10200A00700263 10200A00700183 10200A00700594 10200A00700601 10200A00700262 10200A00700596 10/200/0518 10200A00700181 10200A00709024 10200A00700590 10/200/0739 10/200/0645 10200A00700746 10/200/0644 10/200/0517 10200A00700591 10/200/0699 10/200/0519 10/200/0642 10200A00700182 10200A00709018 10200A00700269 10200A00700600 10200A00700268 10200A00700589 10200A00700599 10200A00700606 10/200/0643 10/200/0521 10200A00700598 10200A00700597 10/200/0713 10200A00700588 10200A00700795 10200A00700602 10200A00700605 10200A00700607 10200A00700180 10/200/0734 10/200/0641 10200A00709044 10200A00709028 10200A00700270 10/200/0712 10/200/0637 10/200/0522 10/200/0638 10/200/0635 10200A00700575 10200A00709036 10/200/0755 10200A00700608 10/200/0639 10/200/0636 10200A00700794 10200A00700576 10200A00700604 10/200/0748 10/200/0634 10200A00700603 10/200/0497 10200A00700581 10/200/0597 10/200/0741 10200A00700574 10200A00700582 10/200/0633 10200A00700610 10200A00700509 10200A00700609 10200A00700583 10200A00700573 10200A00700571 10/200/0646 10200A00700611 10200A00700580 10200A00700577 10200A00700587 10/200/0647

Financiado por la Unión Europea NextGenerationEU

GOBIERNO DE ESPAÑA MINISTERIO DE AGRICULTURA PESCA Y ALIMENTACIÓN

seiasa

JUNTA DE EXTREMADURA
Consejería de Agricultura, Desarrollo Rural, Población y Territorio
UNIÓN EUROPEA
Fondo Europeo Agrícola de Desarrollo Rural

PROYECTO DE INFRAESTRUCTURAS DE ALMACENAMIENTO Y RED DE RIEGO DE LOS REGADÍOS TRADICIONALES DE MONTAÑA DE LA COMUNIDAD DE REGANTES DE VALDASTILLAS (CÁCERES)

Escala: 1:1.000


Fecha: Junio 2023

Autor del Proyecto:
Tragsatec
Antonio Luque Palma
Ingeniero Agrónomo

PLANOS DE EXPROPIACIONES

Nº 2

Hoja nº: 36 de 54

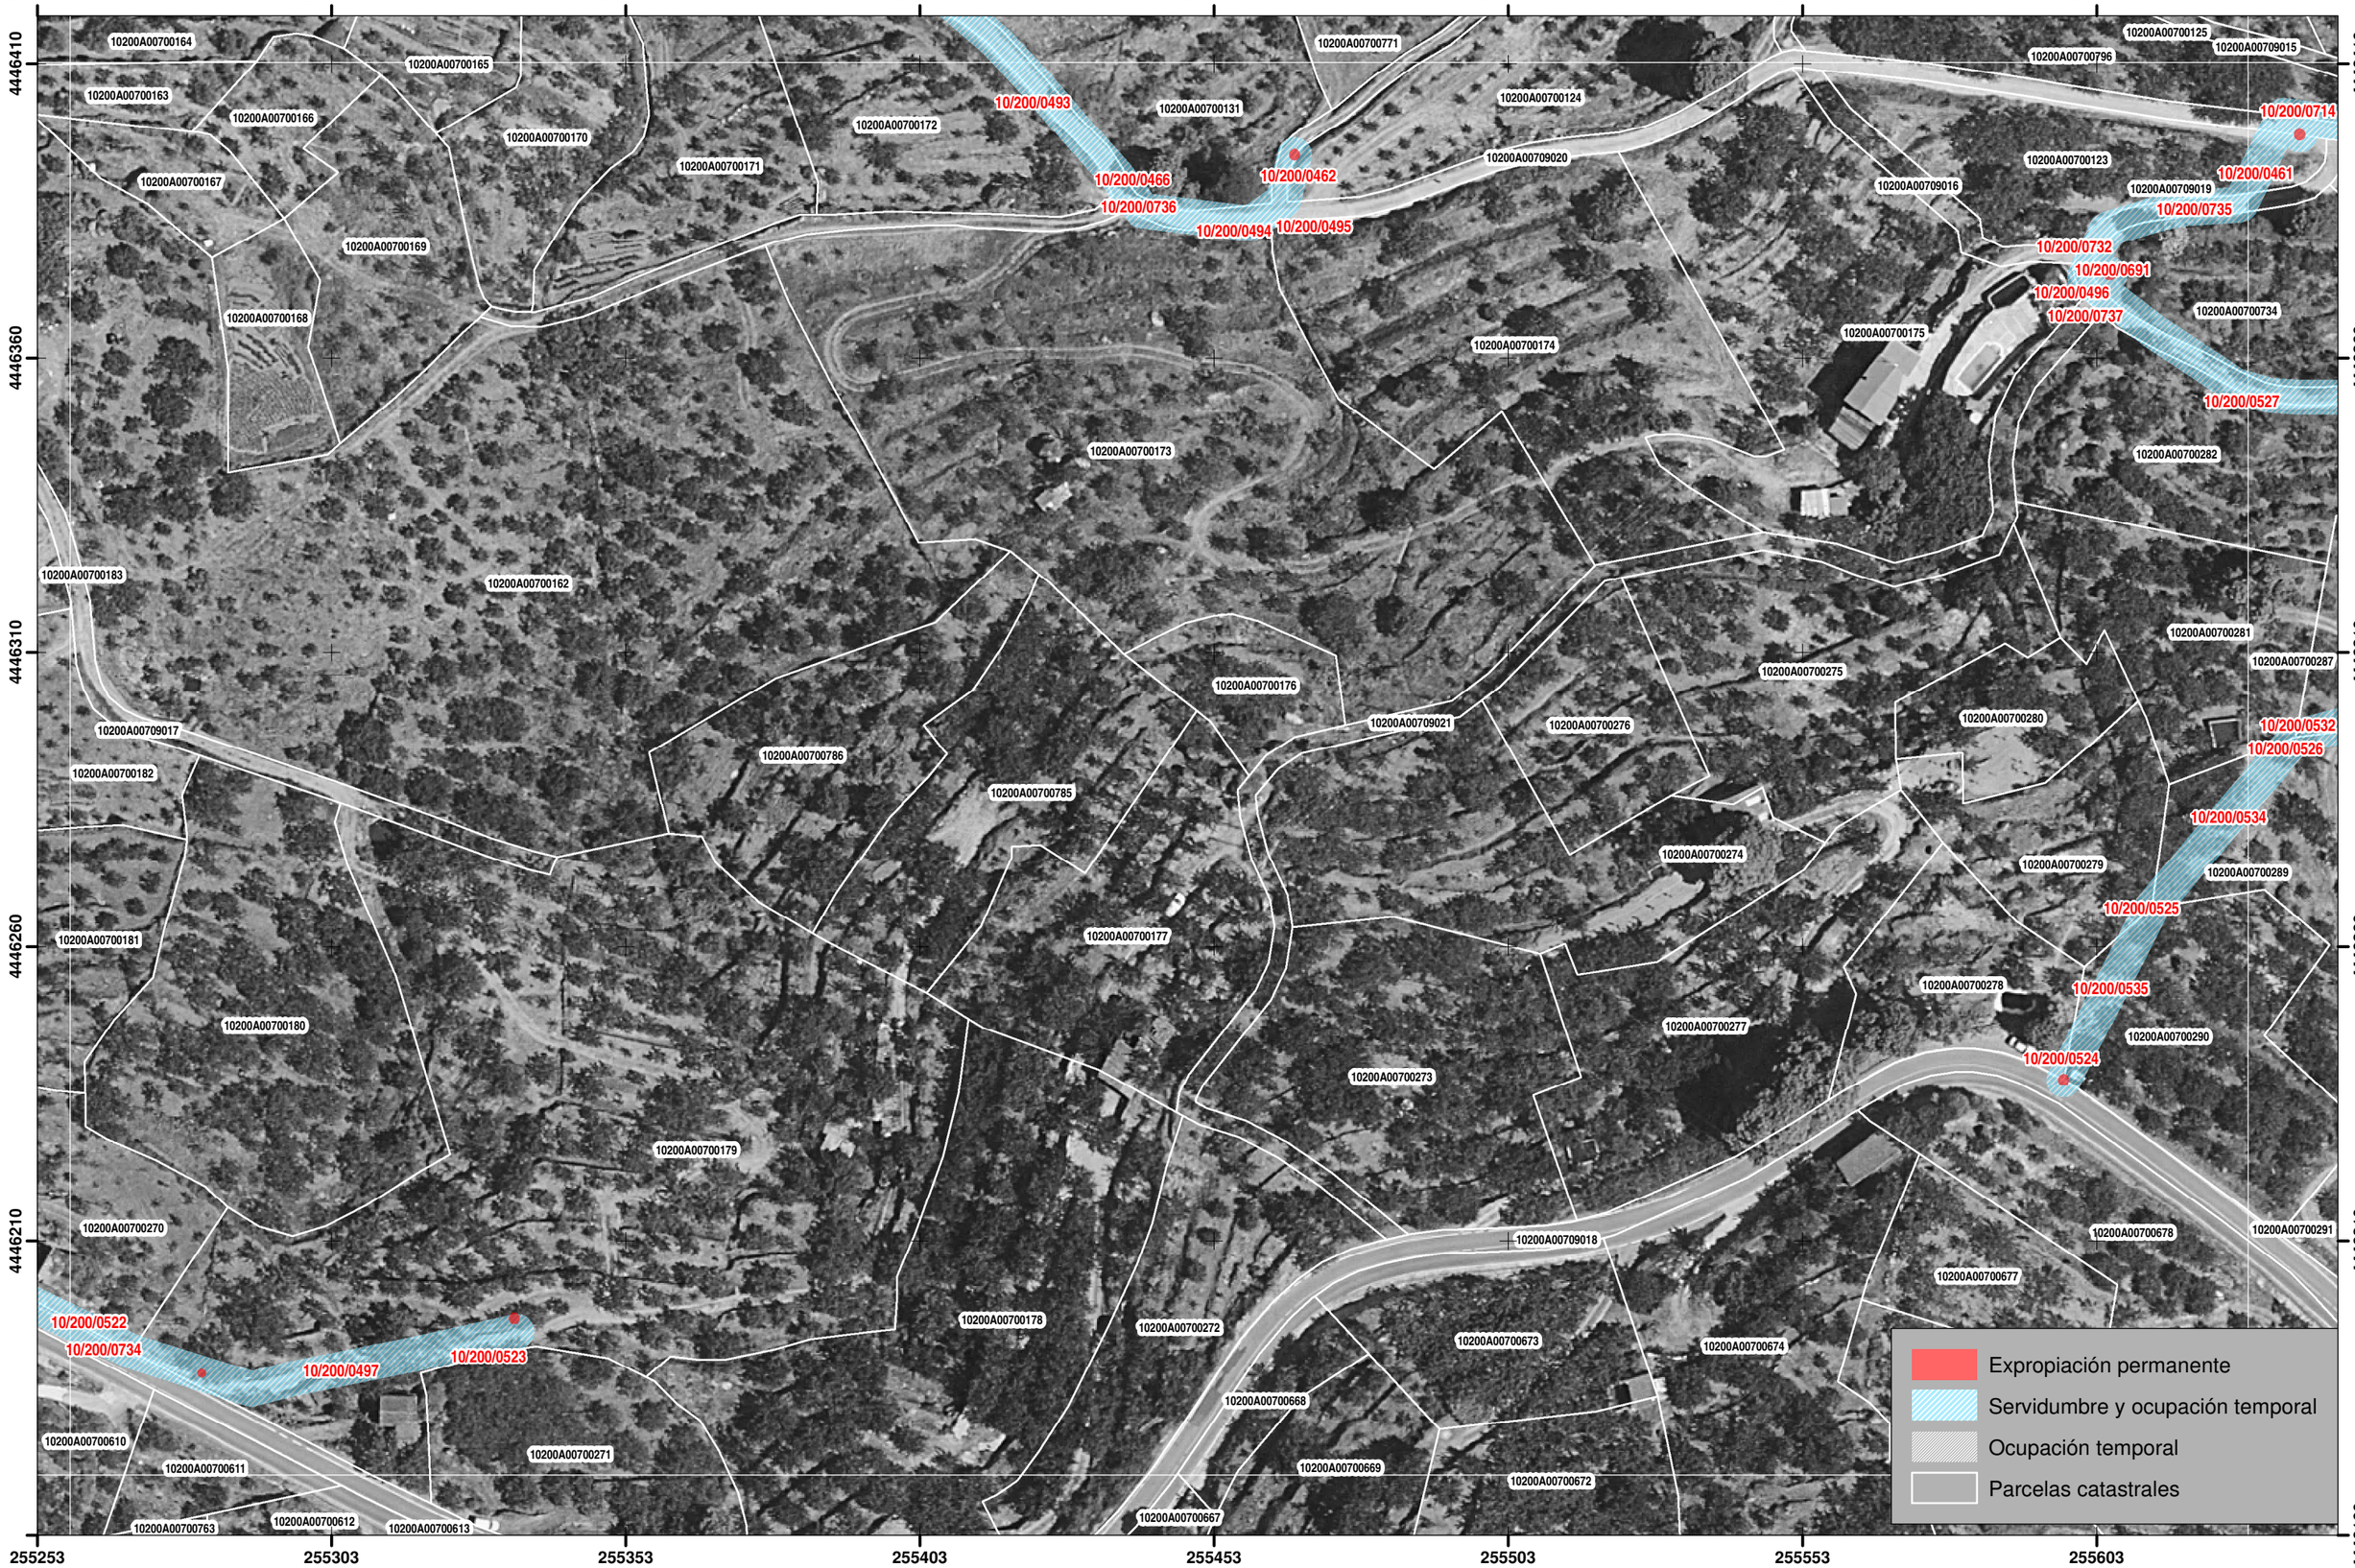

Financiado por la Unión Europea NextGenerationEU

GOBIERNO DE ESPAÑA · MINISTERIO DE AGRICULTURA PESCA Y ALIMENTACIÓN · seiasa

JUNTA DE EXTREMADURA
Consejería de Agricultura, Desarrollo Rural, Población y Territorio
UNIÓN EUROPEA
Fondo Europeo Agrícola de Desarrollo Rural

PROYECTO DE INFRAESTRUCTURAS DE ALMACENAMIENTO Y RED DE RIEGO DE LOS REGADÍOS TRADICIONALES DE MONTAÑA DE LA COMUNIDAD DE REGANTES DE VALDASTILLAS (CÁCERES)


Escala: 1:1.000

Fecha: **Junio 2023**

Autor del Proyecto:
Tragsatec (GrupoTragsa)
Antonio Luque Palma
Ingeniero Agrónomo

PLANOS DE EXPROPIACIONES

Nº 2

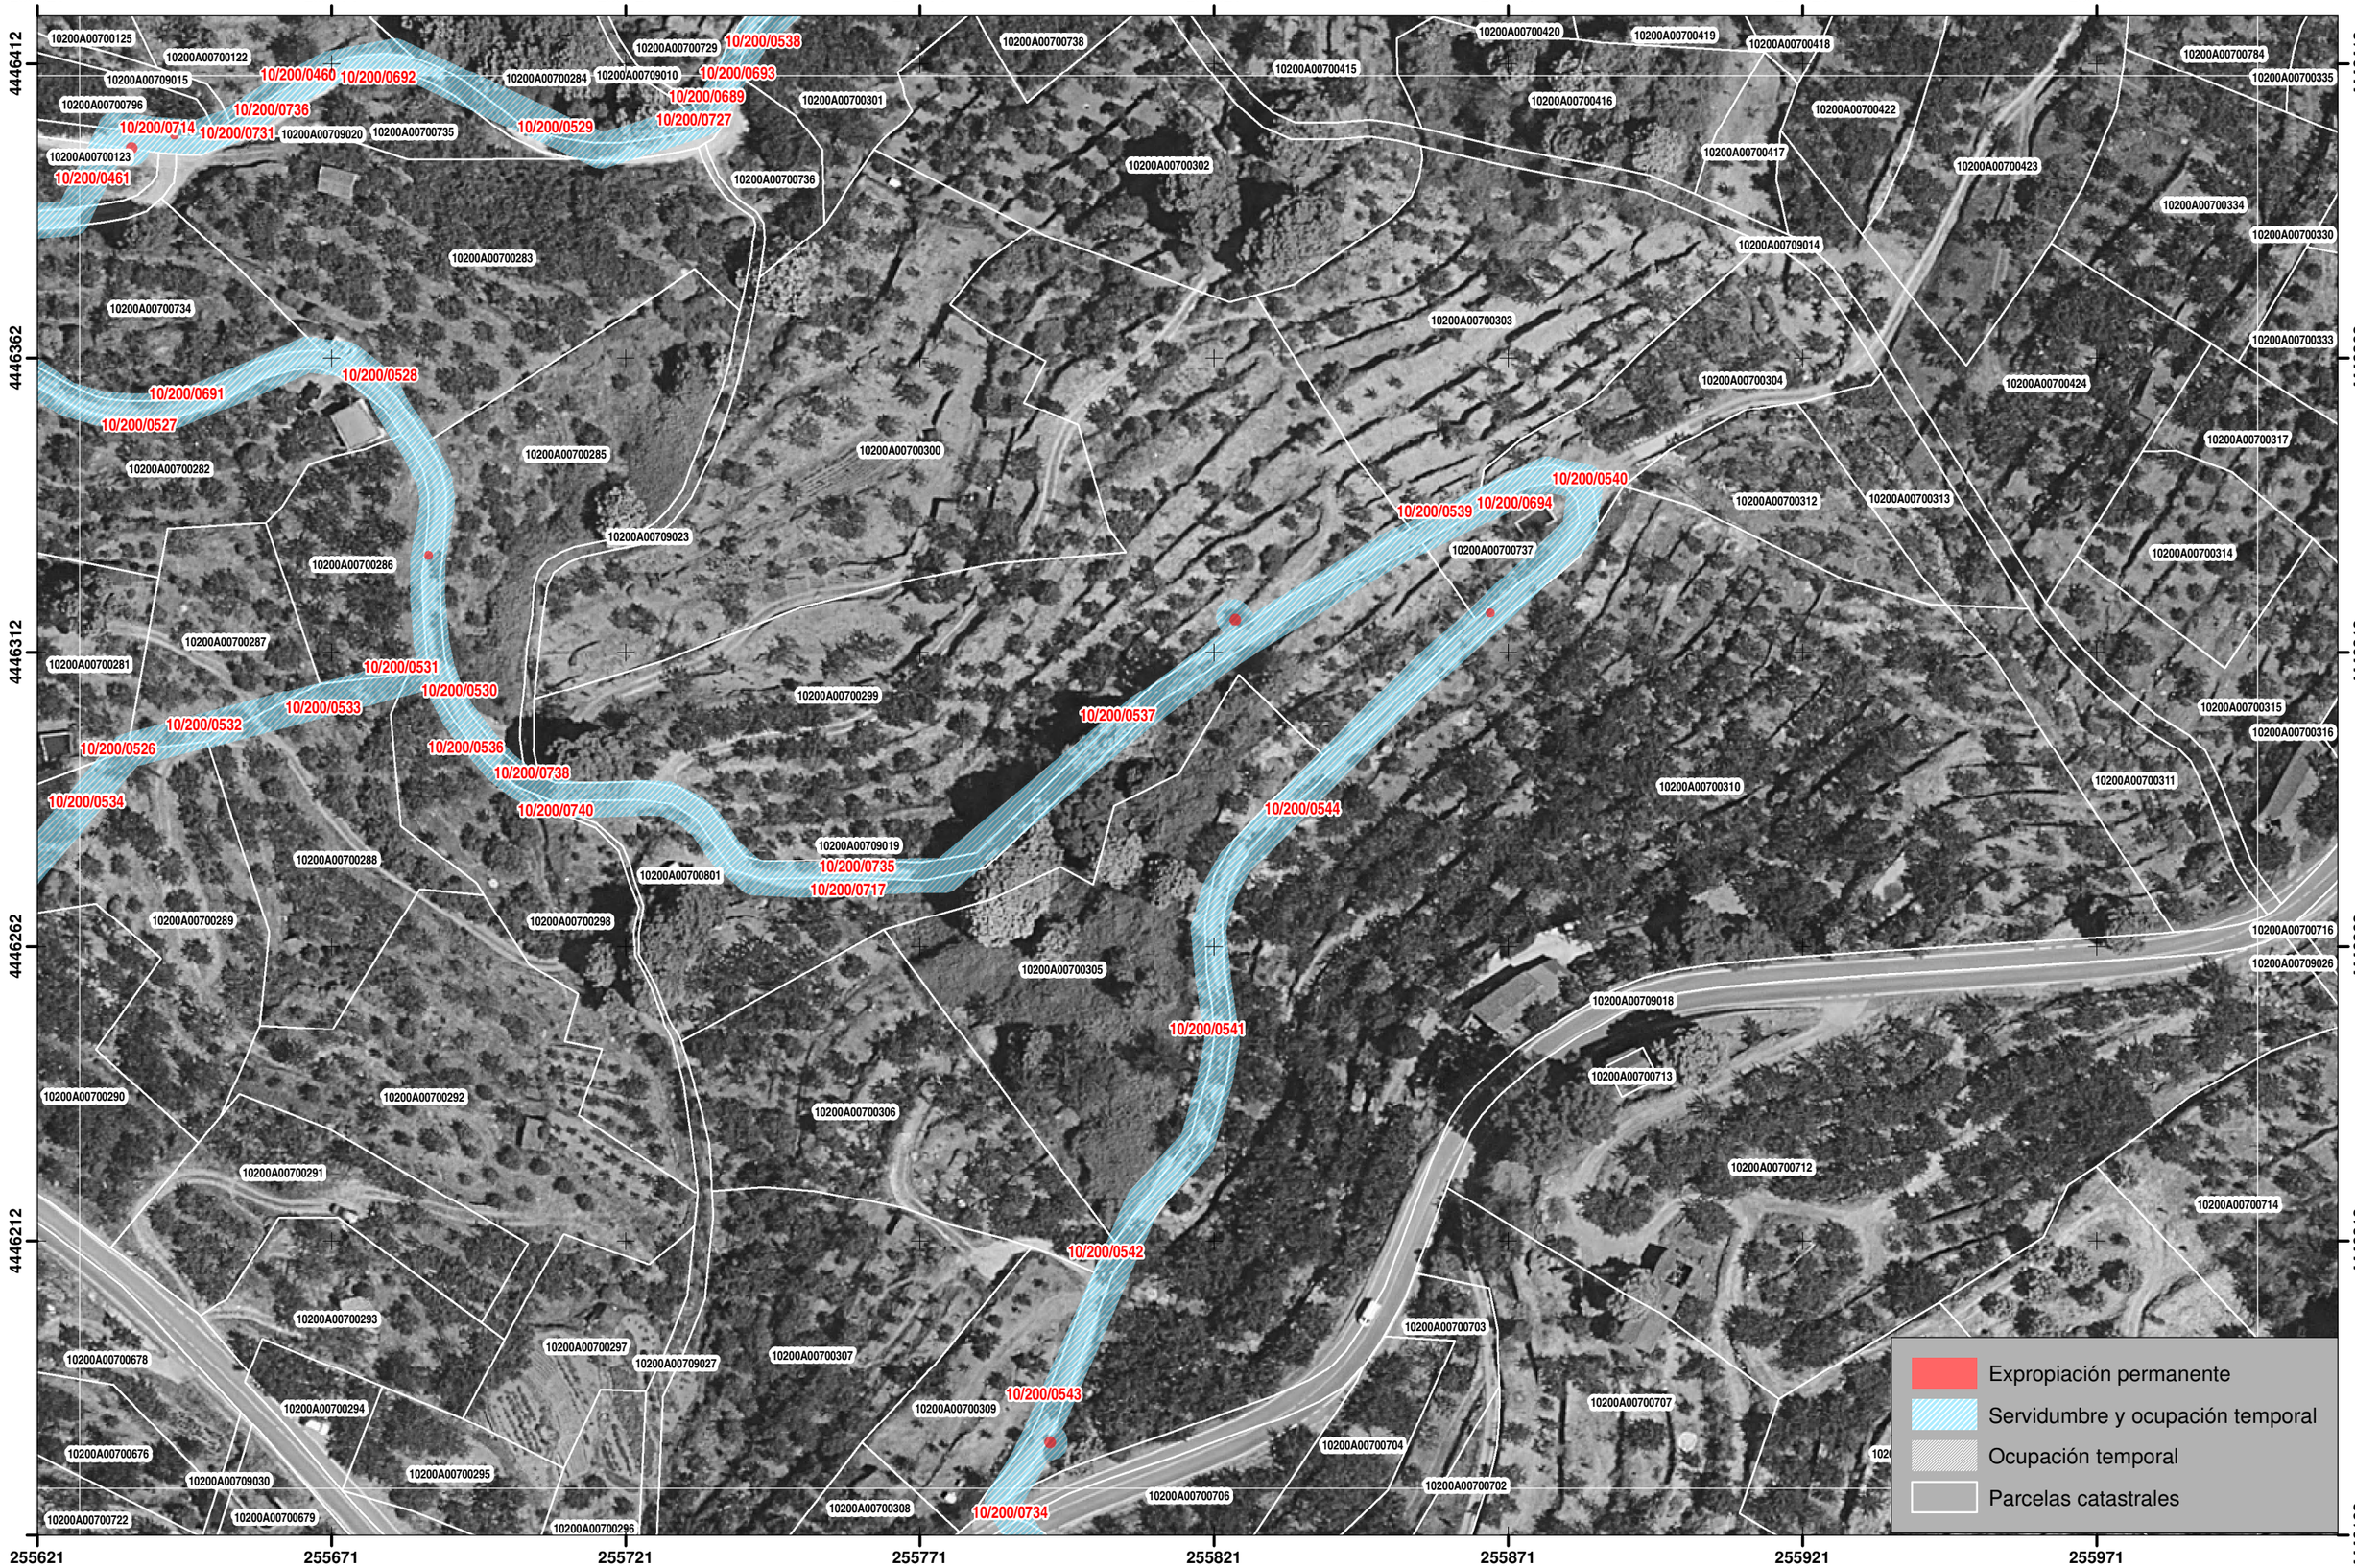

Financiado por la Unión Europea NextGenerationEU

GOBIERNO DE ESPAÑA · MINISTERIO DE AGRICULTURA PESCA Y ALIMENTACIÓN · seiasa

JUNTA DE EXTREMADURA
Consejería de Agricultura, Desarrollo Rural, Población y Territorio
UNIÓN EUROPEA
Fondo Europeo Agrícola de Desarrollo Rural

PROYECTO DE INFRAESTRUCTURAS DE ALMACENAMIENTO Y RED DE RIEGO DE LOS REGADÍOS TRADICIONALES DE MONTAÑA DE LA COMUNIDAD DE REGANTES DE VALDASTILLAS (CÁCERES)


Escala: 1:1.000

Fecha: **Junio 2023**

Autor del Proyecto:
Tragsatec
Antonio Luque Palma
Ingeniero Agrónomo

PLANOS DE EXPROPIACIONES

Nº 2

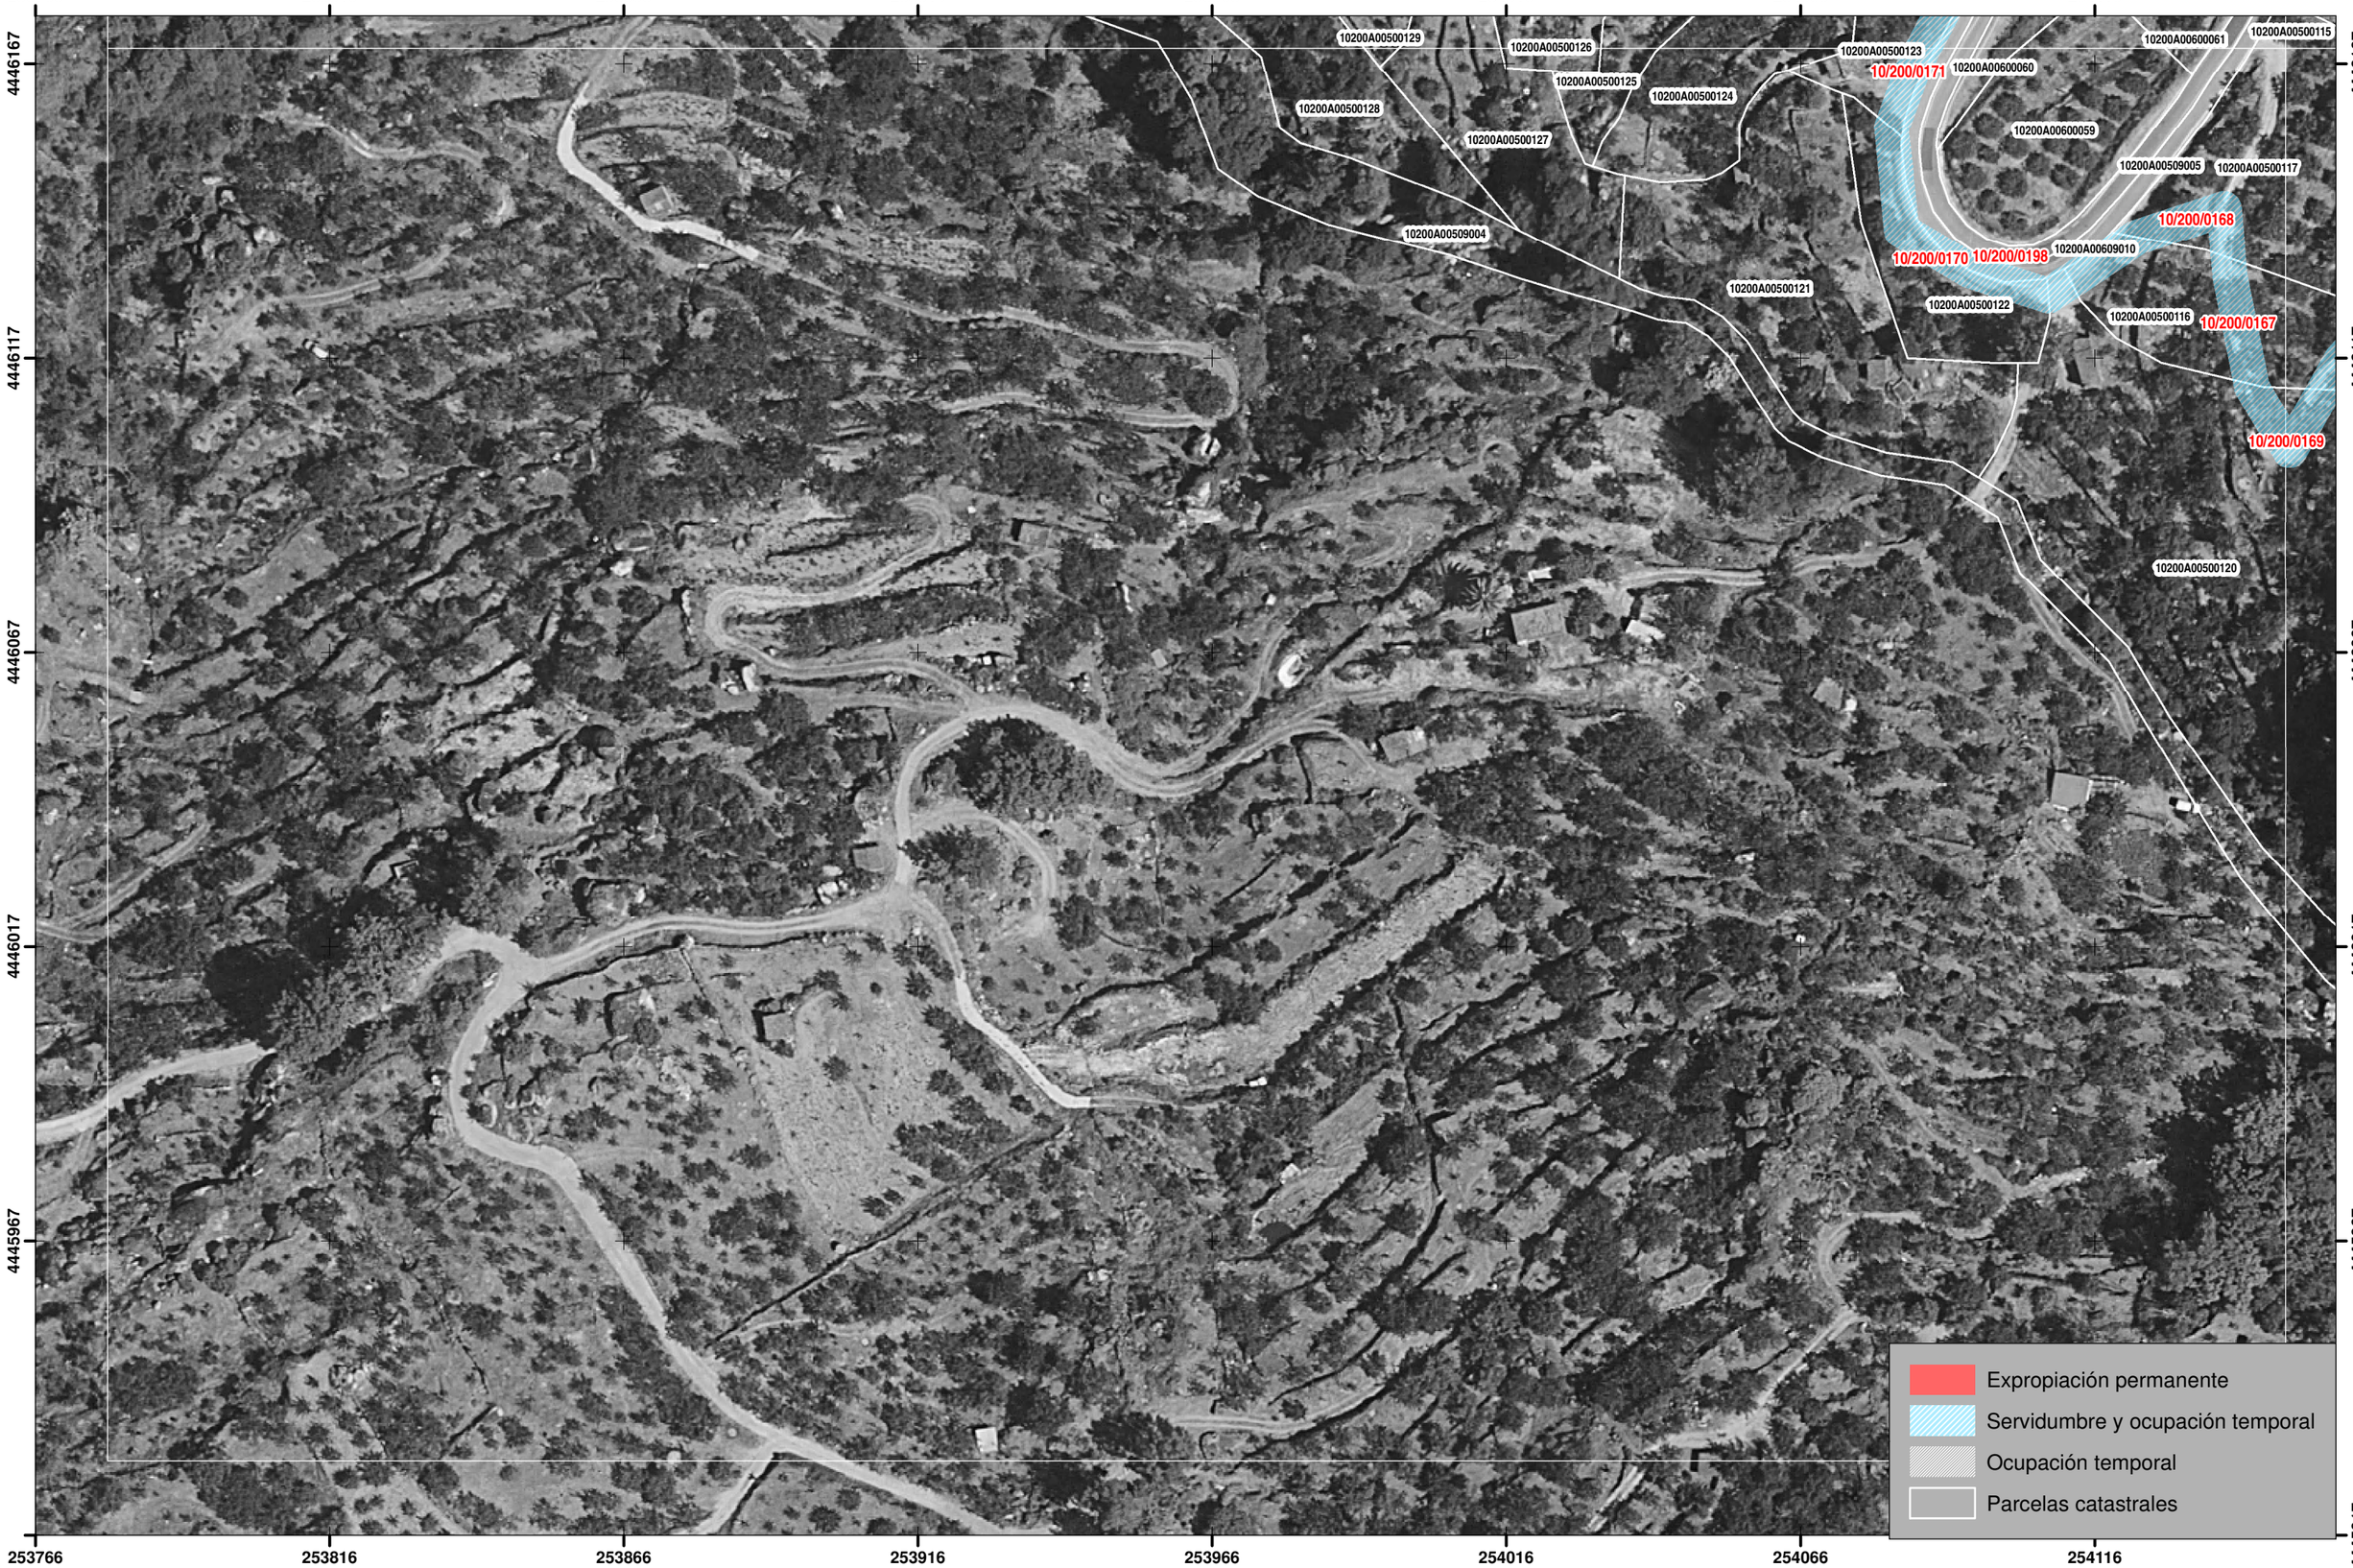

Financiado por la Unión Europea NextGenerationEU

GOBIERNO DE ESPAÑA · MINISTERIO DE AGRICULTURA PESCA Y ALIMENTACIÓN · seiasa

JUNTA DE EXTREMADURA
Consejería de Agricultura, Desarrollo Rural, Población y Territorio
UNIÓN EUROPEA
Fondo Europeo Agrícola de Desarrollo Rural

PROYECTO DE INFRAESTRUCTURAS DE ALMACENAMIENTO Y RED DE RIEGO DE LOS REGADÍOS TRADICIONALES DE MONTAÑA DE LA COMUNIDAD DE REGANTES DE VALDASTILLAS (CÁCERES)

Escala: 1:1.000

Fecha: **Junio 2023**


Autor del Proyecto: Tragsatec (Grupo Tragsa)

Antonio Luque Palma
Ingeniero Agrónomo

PLANOS DE EXPROPIACIONES

Nº 2

Hoja nº: 39 de 54

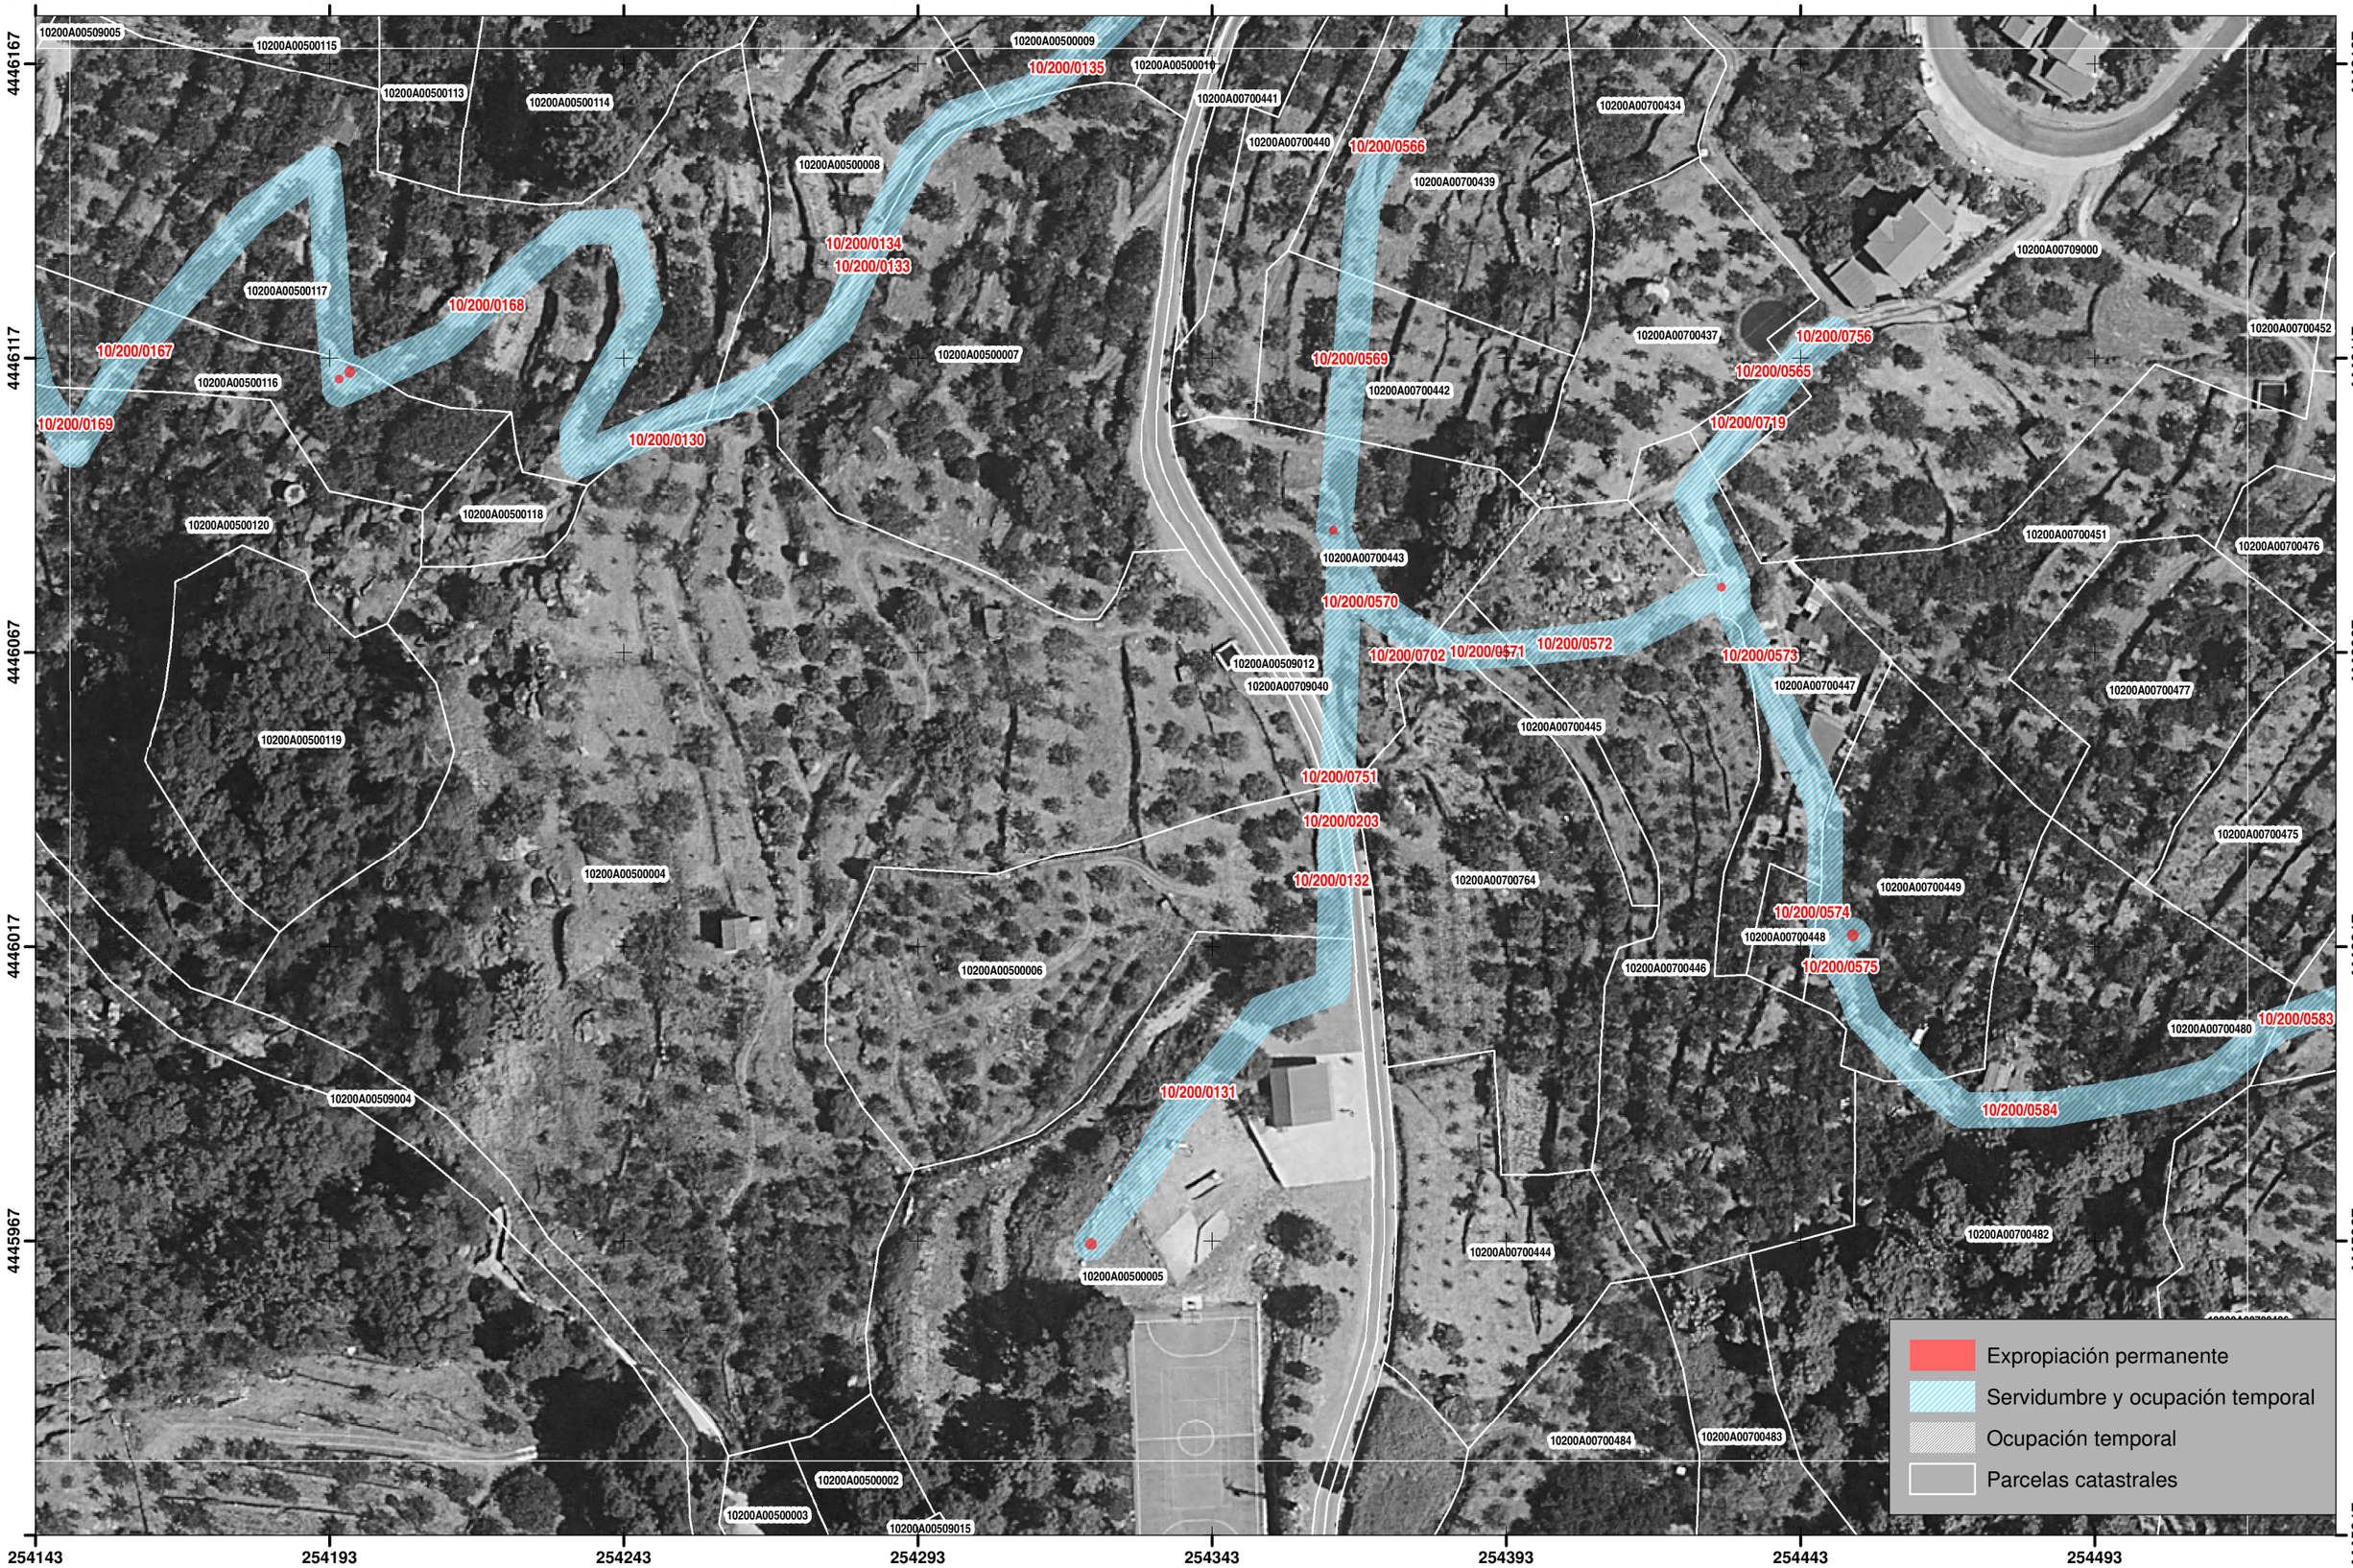

Financiado por la Unión Europea NextGenerationEU

GOBIERNO DE ESPAÑA · MINISTERIO DE AGRICULTURA PESCA Y ALIMENTACIÓN · SEIASA

JUNTA DE EXTREMADURA
Consejería de Agricultura, Desarrollo Rural, Población y Territorio
UNIÓN EUROPEA
Fondo Europeo Agrícola de Desarrollo Rural

PROYECTO DE INFRAESTRUCTURAS DE ALMACENAMIENTO Y RED DE RIEGO DE LOS REGADÍOS TRADICIONALES DE MONTAÑA DE LA COMUNIDAD DE REGANTES DE VALDASTILLAS (CÁCERES)

Escala: 1:1.000


Fecha: **Junio 2023**

Autor del Proyecto:
Tragsatec
Antonio Luque Palma
Ingeniero Agrónomo

PLANOS DE EXPROPIACIONES

Nº 2

Hoja nº: 40 de 54

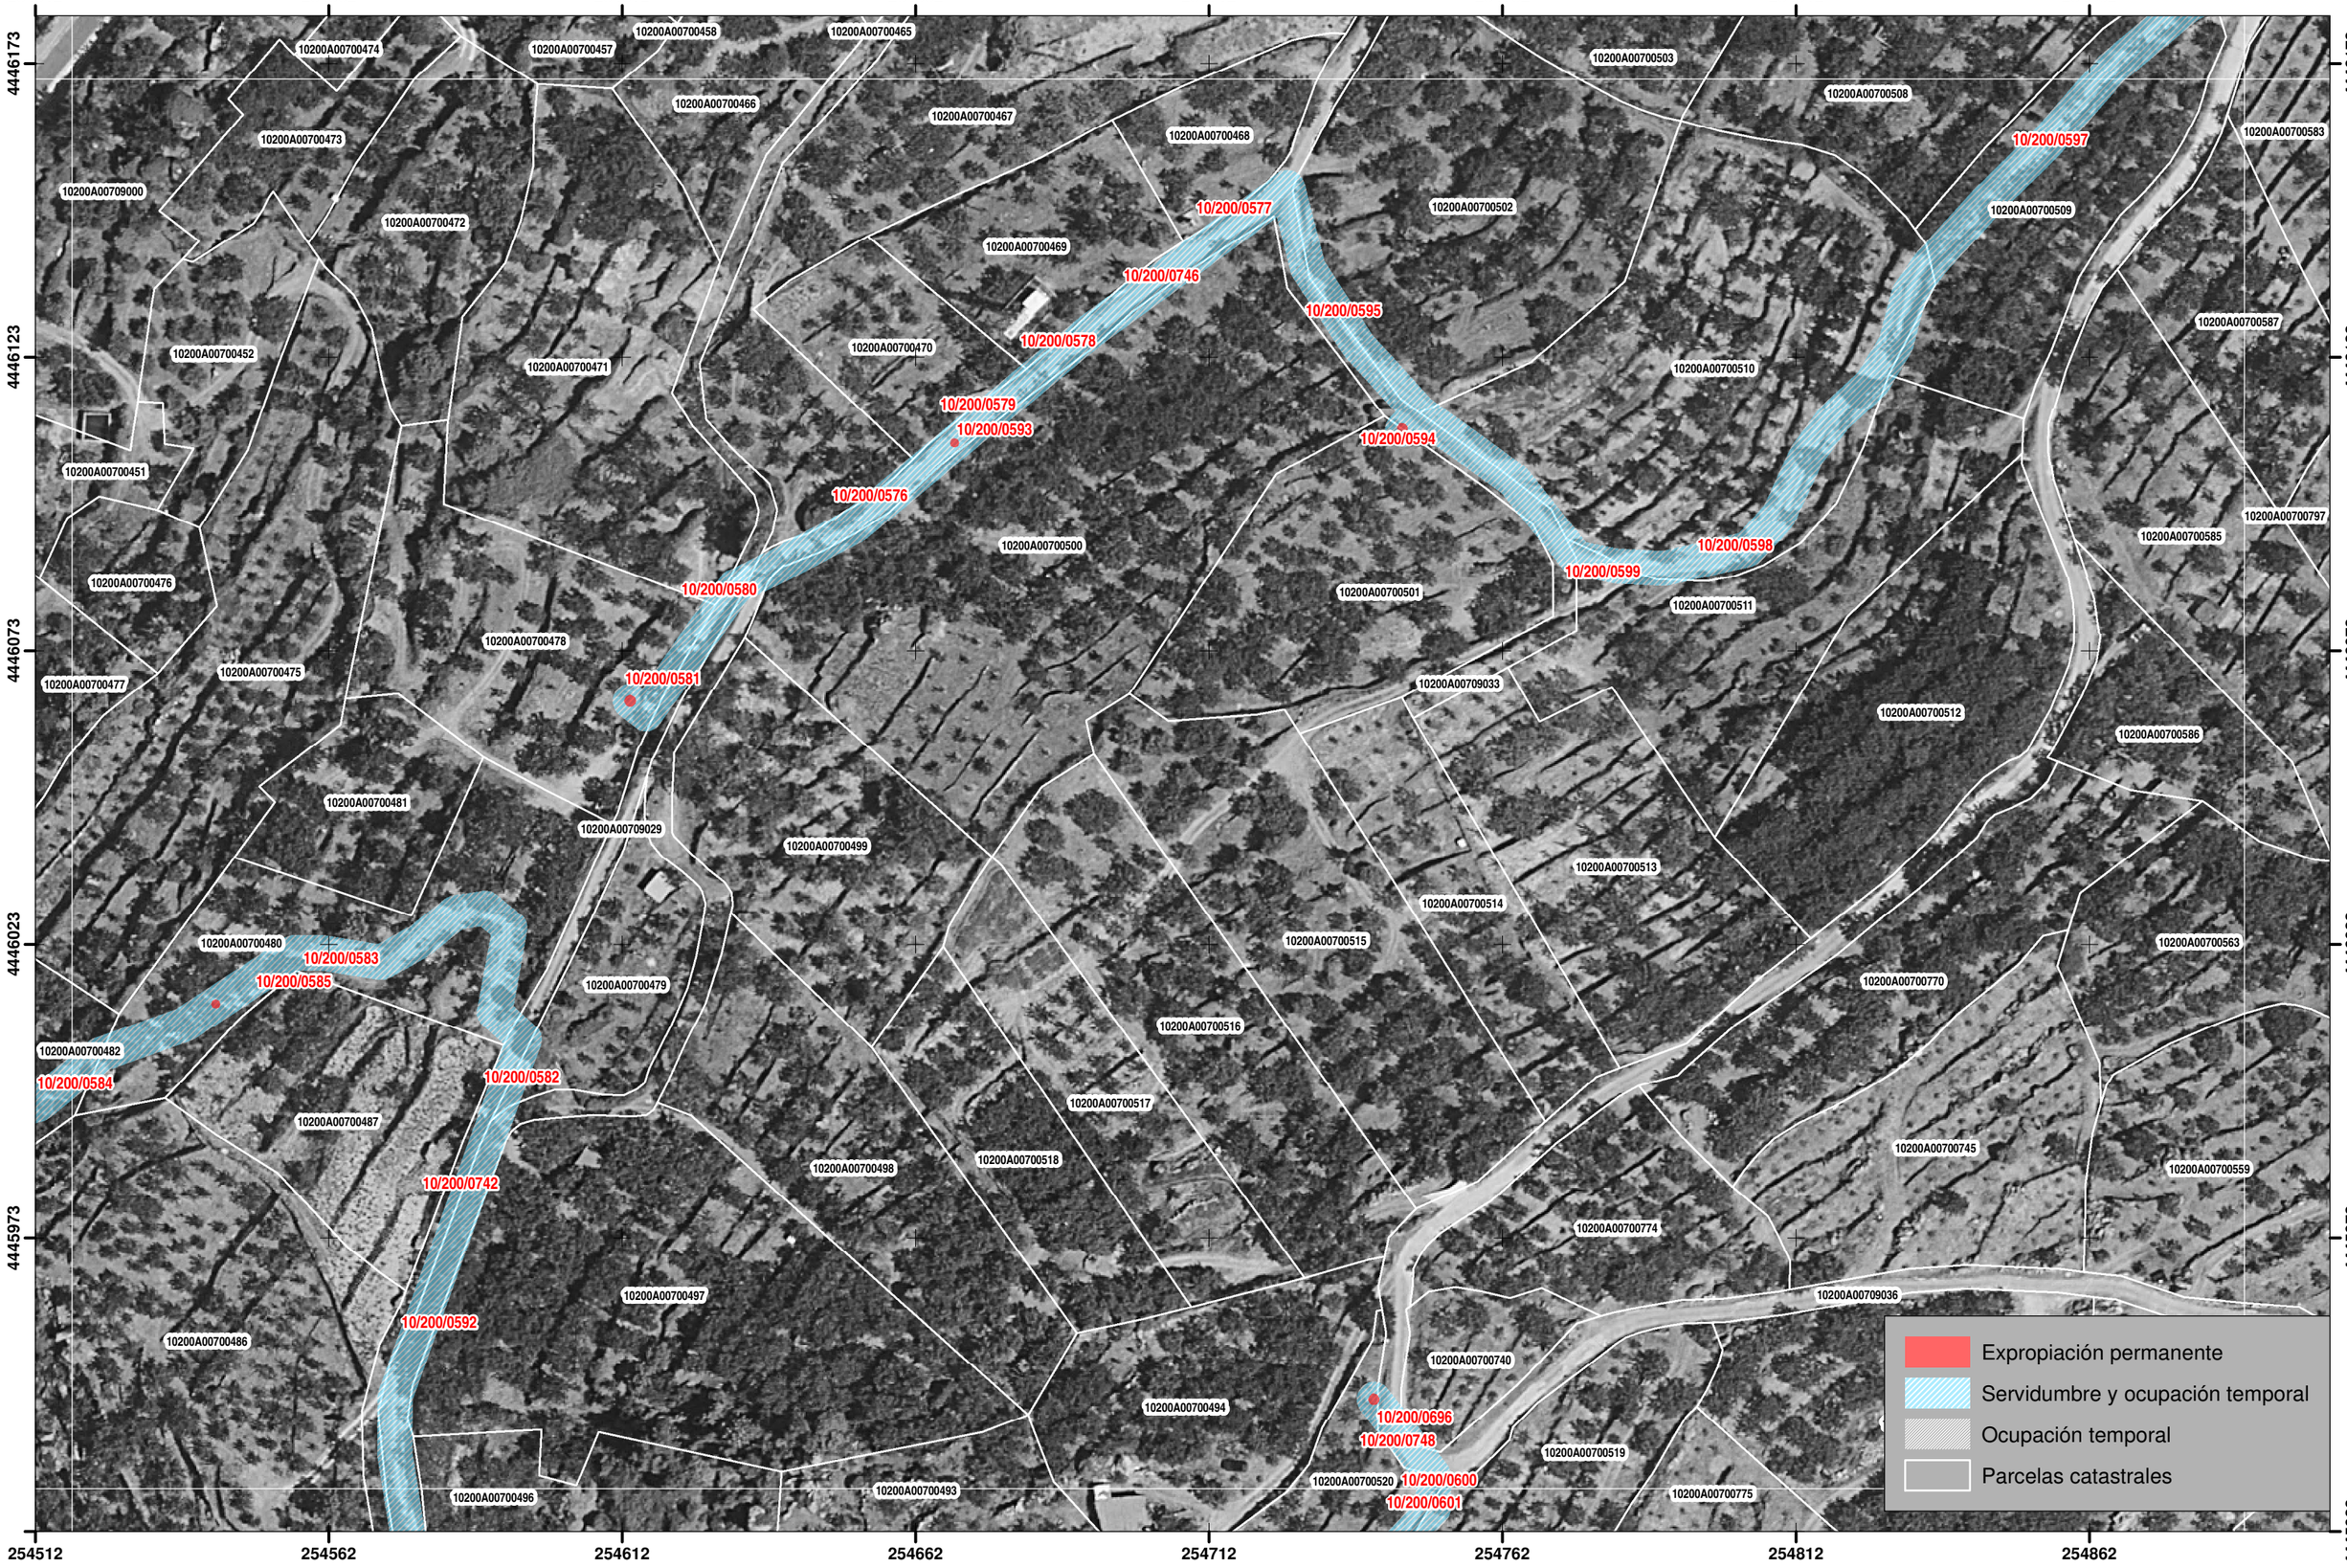

Financiado por la Unión Europea NextGenerationEU

GOBIERNO DE ESPAÑA · MINISTERIO DE AGRICULTURA PESCA Y ALIMENTACIÓN · SEIASA

JUNTA DE EXTREMADURA
Consejería de Agricultura, Desarrollo Rural, Población y Territorio
UNIÓN EUROPEA
Fondo Europeo Agrícola de Desarrollo Rural

PROYECTO DE INFRAESTRUCTURAS DE ALMACENAMIENTO Y RED DE RIEGO DE LOS REGADÍOS TRADICIONALES DE MONTAÑA DE LA COMUNIDAD DE REGANTES DE VALDASTILLAS (CÁCERES)

Escala: 1:1.000

Fecha: **Junio 2023**

Autor del Proyecto:
Tragsatec
Antonio Luque Palma
Ingeniero Agrónomo

PLANOS DE EXPROPIACIONES

Nº 2

Hoja nº: 41 de 54

254886 254936 254986 255036 255086 255136 255186 255236

4446164 4446114 4446064 4446014 4445964 4445914

10200A00700581 10200A00700576 10200A00700580 10200A00700794 10200A00700577 10200A00700572 10200A00700587 10200A00700579 10200A00700574 10200A00700573 10200A00700582 10200A00700583 10200A00700578 10200A00700571 10200A00700797 10200A00700585 10200A00700586 10200A00700584 10200A00700564 10200A00700563 10200A00700565 10200A00700559 10200A00700557 10200A00700554 10200A00700555 10200A00700558 10200A00709036 10200A00700556 10200A00700560 10200A00700769 10200A00700561 10200A00700536 10200A00700535 10200A00700551 10200A00700552 10200A00700550 10200A00700553 10200A00700618 10200A00700619 10200A00700620 10200A00700621 10200A00700622 10200A00700623 10200A00700624 10200A00700625 10200A00700655 10200A00700656 10200A00700659 10200A00700657 10200A00709032 10200A00700614 10200A00700615 10200A00700616 10200A00700617 10200A00700566 10200A00700567 10200A00709044 10200A00700569 10200A00700570 10200A00700568 10200A00700609 10200A00700610 10200A00700763 10200A00700611 10200A00700608 10200A00700607 10200A00700603 10200A00700604

10/200/0646 10/200/0647 10/200/0632 10/200/0631 10/200/0648 10/200/0630 10/200/0629 10/200/0755 10/200/0651 10/200/0649 10/200/0650 10/200/0654 10/200/0628 10/200/0627 10/200/0703 10/200/0652 10/200/0620 10/200/0621 10/200/0748 10/200/0608 10/200/0622 10/200/0623 10/200/0619 10/200/0653 10/200/0656 10/200/0618 10/200/0655 10/200/0747 10/200/0661 10/200/0662 10/200/0745 10/200/0664

10200A00709034

Expropiación permanente
Servidumbre y ocupación temporal
Ocupación temporal
Parcelas catastrales

Financiado por la Unión Europea NextGenerationEU

GOBIERNO DE ESPAÑA MINISTERIO DE AGRICULTURA PESCA Y ALIMENTACIÓN

seiasa

JUNTA DE EXTREMADURA
Consejería de Agricultura, Desarrollo Rural, Población y Territorio
UNIÓN EUROPEA
Fondo Europeo Agrícola de Desarrollo Rural

PROYECTO DE INFRAESTRUCTURAS DE ALMACENAMIENTO Y RED DE RIEGO DE LOS REGADÍOS TRADICIONALES DE MONTAÑA DE LA COMUNIDAD DE REGANTES DE VALDASTILLAS (CÁCERES)

Escala: 1:1.000

Fecha: Junio 2023

Autor del Proyecto: Tragsatec
Antonio Luque Palma
Ingeniero Agrónomo

PLANOS DE EXPROPIACIONES

Nº 2

Hoja nº: 42 de 54

255252 255302 255352 255402 255452 255502 255552 255602

4446171 4446121 4446071 4446021 4445971 4445921

10200A00700179 10200A00700611 10200A00700271 10200A00700178 10200A00700272 10200A00700668 10200A00700673 10200A00700676 10200A00700672 10200A00700722 10200A00700763 10200A00709018 10200A00700667 10200A00700612 10200A00700613 10200A00700675 10200A00700669 10200A00700679 10200A00700610 10200A00700671 10200A00700674 10200A00709032 10200A00700665 10200A00700664 10200A00700666 10200A00700614 10200A00700800 10200A00700658 10200A00700663 10200A00700670 10200A00700616 10200A00700657 10200A00700662 10200A00700681 10200A00709030 10200A00700690 10200A00700656 10200A00700661 10200A00700659 10200A00700660 10200A00700654 10200A00700655 10200A00700653 10200A00700724 10200A00700684 10200A00700685 10200A00700689 10200A00700624 10200A00700652 10200A00700682 10200A00700623 10200A00700688 10200A00700625 10200A00700651 10200A00700683 10200A00700627 10200A00700650 10200A00700781 10200A00700645 10200A00700778 10200A00700628 10200A00700649 10200A00700629 10200A00700648 10200A00700646 10200A00700643 10150A00800011 10150A00800012

10/200/0747 10/200/0662 10/200/0745 10/200/0661 10/200/0664 10/200/0667 10/200/0666 10/200/0668 10/200/0716 10/200/0674 10/200/0669 10/200/0673 10/200/0672 10/200/0665 10/200/0743 10/200/0686 10/200/0707 10/200/0671 10/200/0670

Expropiación permanente
Servidumbre y ocupación temporal
Ocupación temporal
Parcelas catastrales

Financiado por la Unión Europea NextGenerationEU

GOBIERNO DE ESPAÑA MINISTERIO DE AGRICULTURA PESCA Y ALIMENTACIÓN

seiasa

JUNTA DE EXTREMADURA
Consejería de Agricultura, Desarrollo Rural, Población y Territorio
UNIÓN EUROPEA
Fondo Europeo Agrícola de Desarrollo Rural

PROYECTO DE INFRAESTRUCTURAS DE ALMACENAMIENTO Y RED DE RIEGO DE LOS REGADÍOS TRADICIONALES DE MONTAÑA DE LA COMUNIDAD DE REGANTES DE VALDASTILLAS (CÁCERES)

Escala: 1:1.000

Fecha: Junio 2023


Autor del Proyecto: Tragsatec GrupoTragsa

Antonio Luque Palma
Ingeniero Agrónomo

PLANOS DE EXPROPIACIONES

Nº 2

Hoja nº: 43 de 54

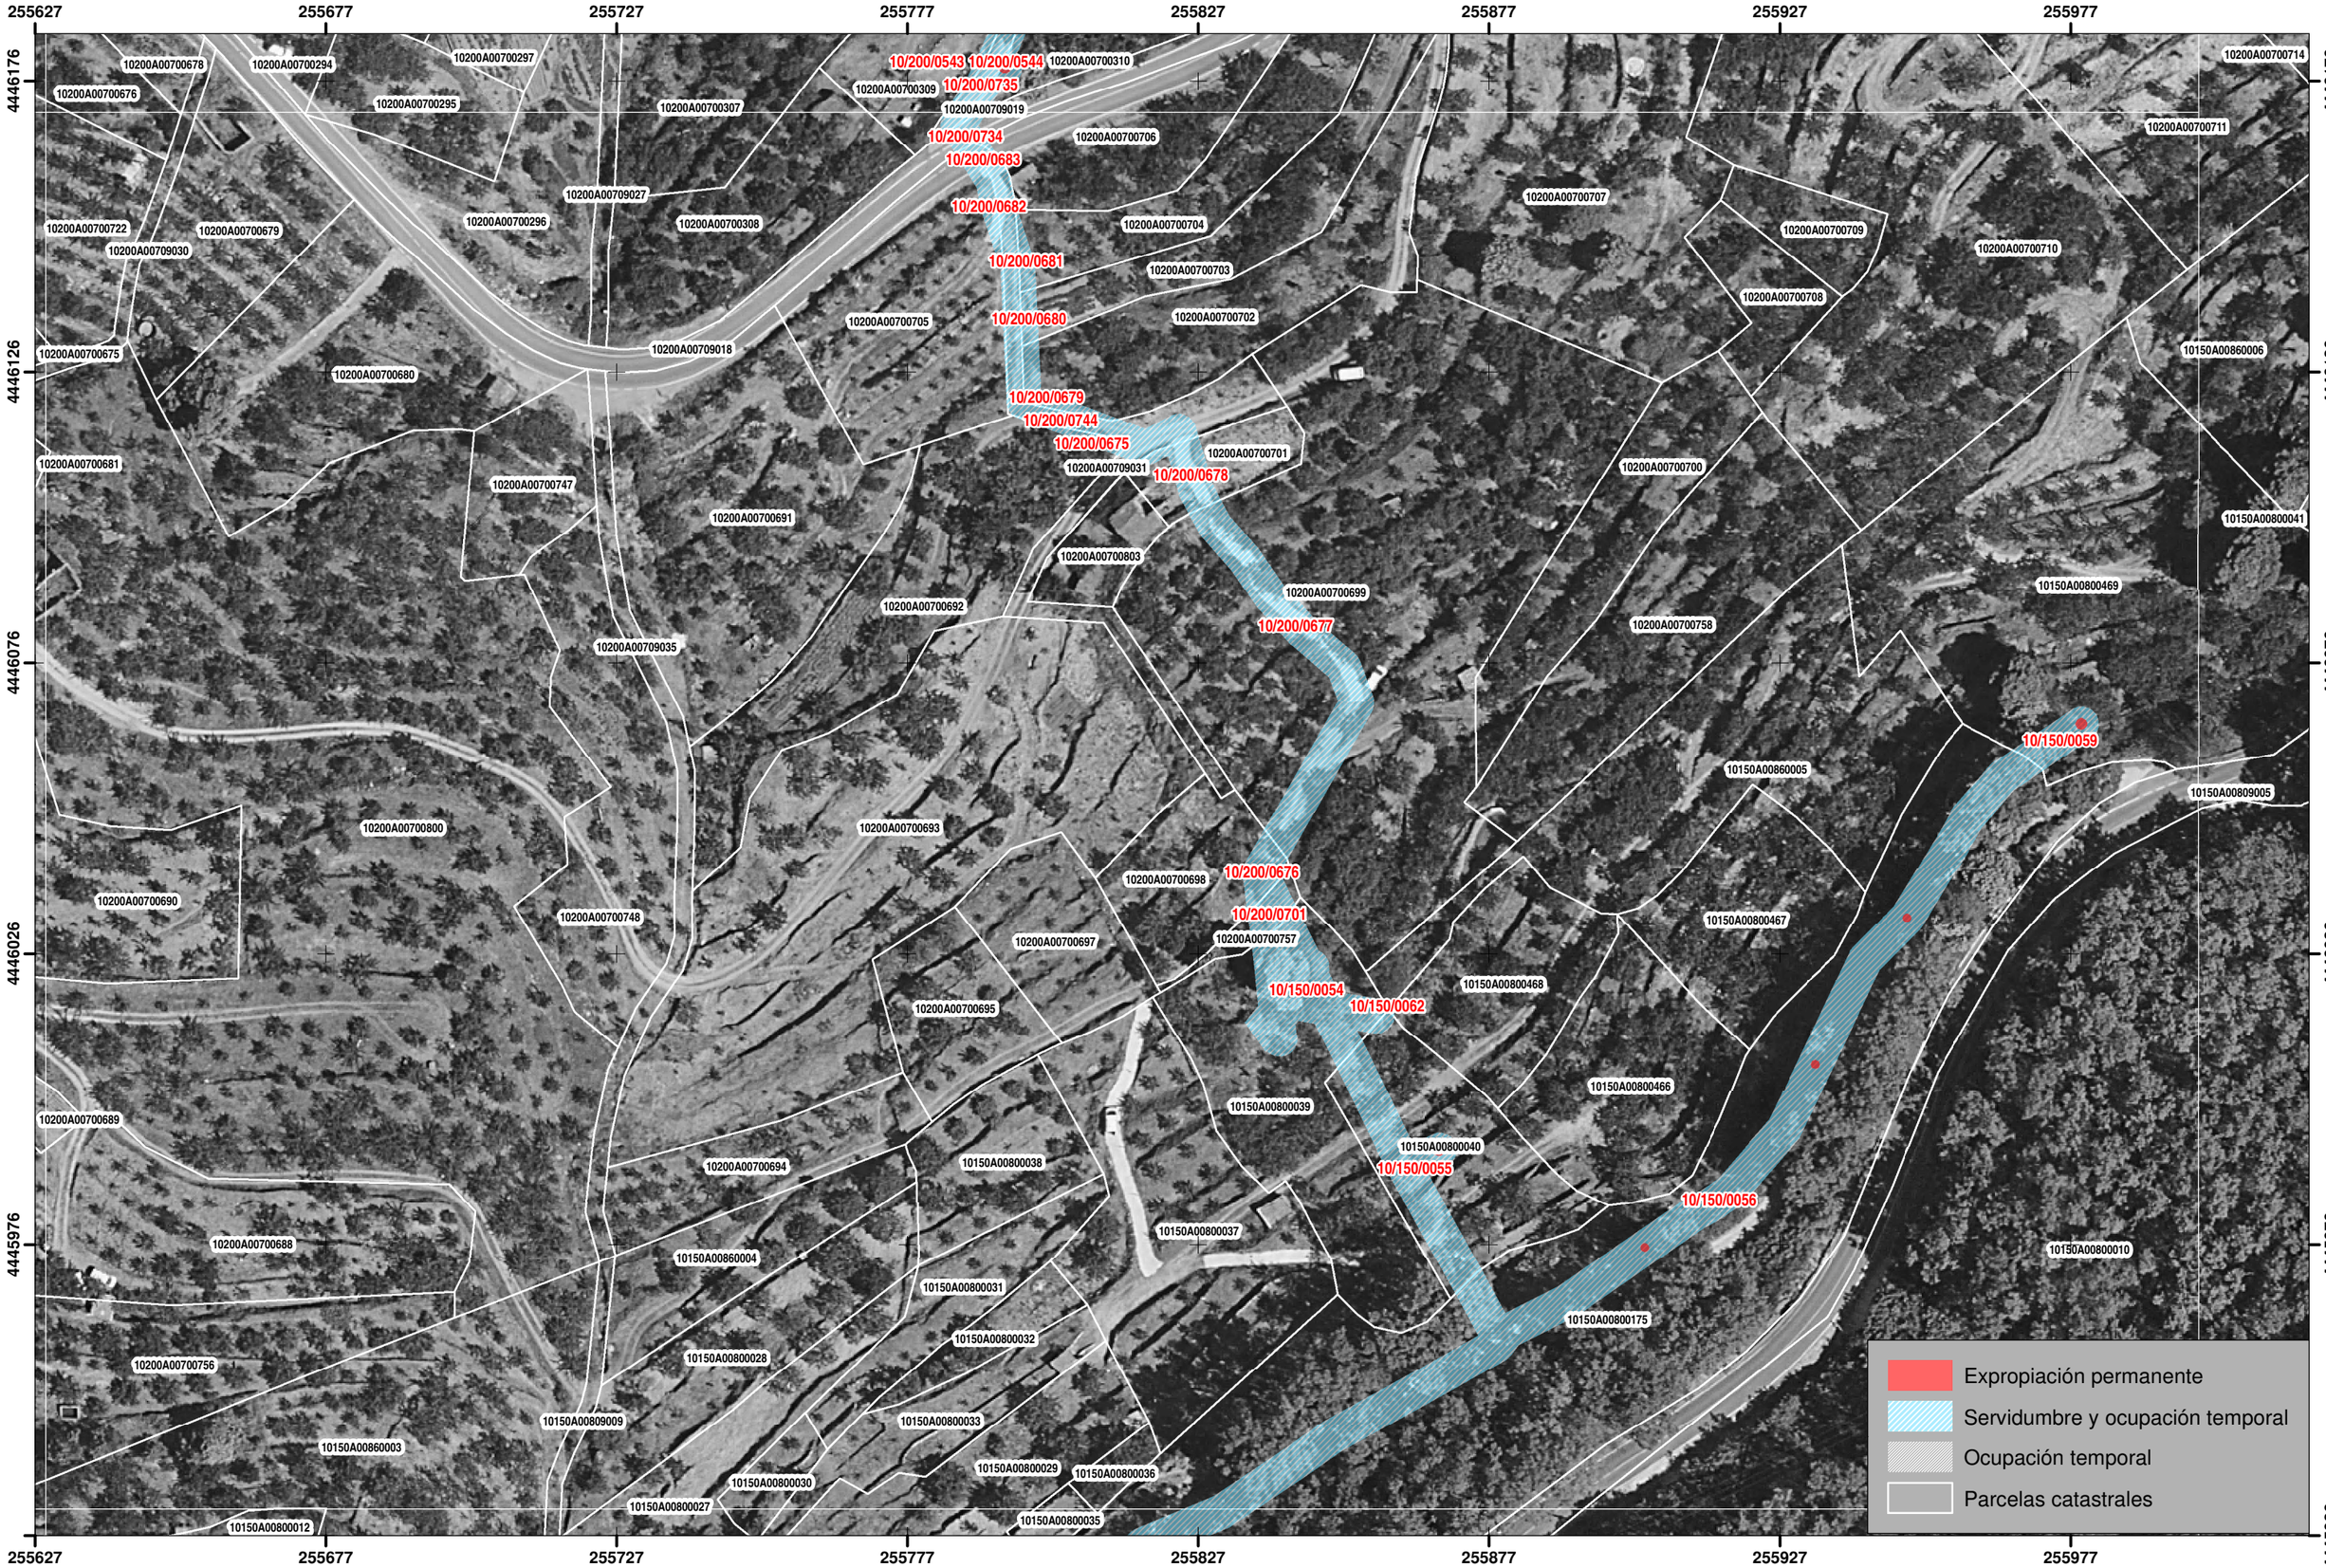

Financiado por la Unión Europea NextGenerationEU

GOBIERNO DE ESPAÑA · MINISTERIO DE AGRICULTURA PESCA Y ALIMENTACIÓN · seiasa

JUNTA DE EXTREMADURA
Consejería de Agricultura, Desarrollo Rural, Población y Territorio
UNIÓN EUROPEA
Fondo Europeo Agrícola de Desarrollo Rural

PROYECTO DE INFRAESTRUCTURAS DE ALMACENAMIENTO Y RED DE RIEGO DE LOS REGADÍOS TRADICIONALES DE MONTAÑA DE LA COMUNIDAD DE REGANTES DE VALDASTILLAS (CÁCERES)

Escala: 1:1.000


Fecha: **Junio 2023**

Autor del Proyecto: Tragsatec (GrupoTragsa)
Antonio Luque Palma
Ingeniero Agrónomo

PLANOS DE EXPROPIACIONES

Nº 2

Hoja nº: 44 de 54

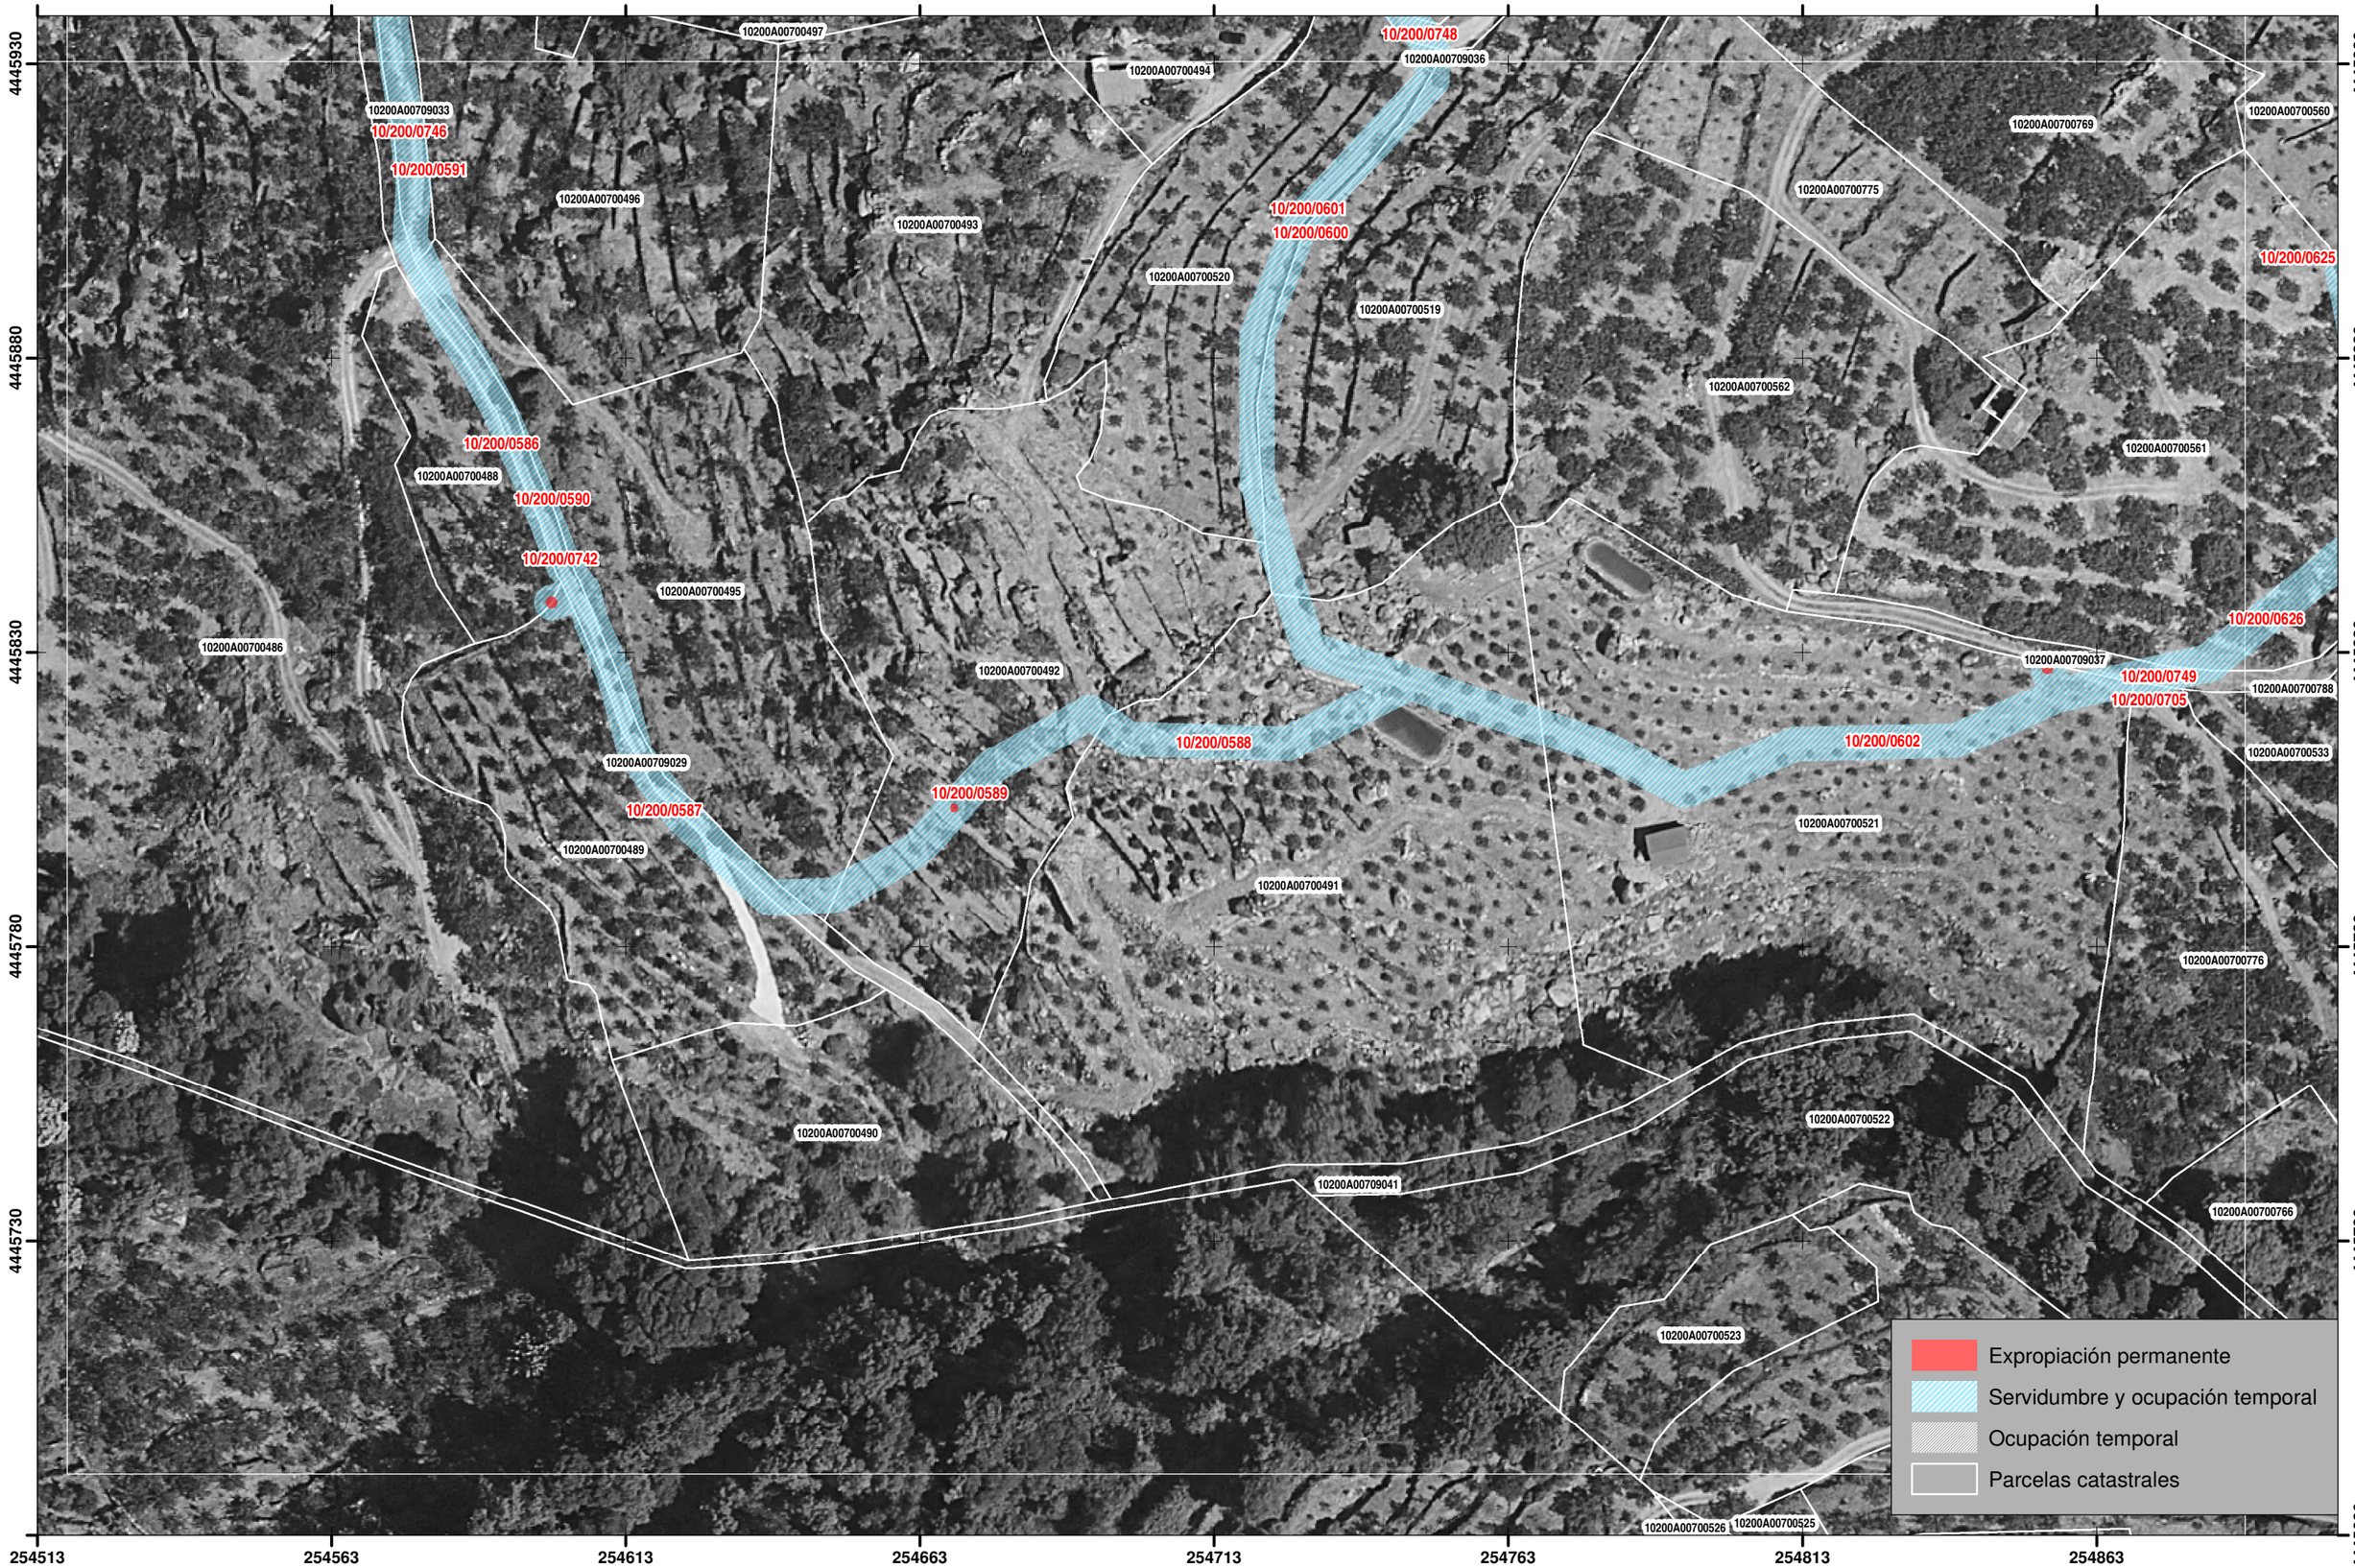

Financiado por la Unión Europea NextGenerationEU

GOBIERNO DE ESPAÑA · MINISTERIO DE AGRICULTURA PESCA Y ALIMENTACIÓN · seiasa

JUNTA DE EXTREMADURA
Consejería de Agricultura, Desarrollo Rural, Población y Territorio
UNIÓN EUROPEA
Fondo Europeo Agrícola de Desarrollo Rural

PROYECTO DE INFRAESTRUCTURAS DE ALMACENAMIENTO Y RED DE RIEGO DE LOS REGADÍOS TRADICIONALES DE MONTAÑA DE LA COMUNIDAD DE REGANTES DE VALDASTILLAS (CÁCERES)

Escala: 1:1.000


Fecha: **Junio 2023**

Autor del Proyecto:
Tragsatec
Antonio Luque Palma
Ingeniero Agrónomo

PLANOS DE EXPROPIACIONES

Nº 2

Hoja nº: 45 de 54

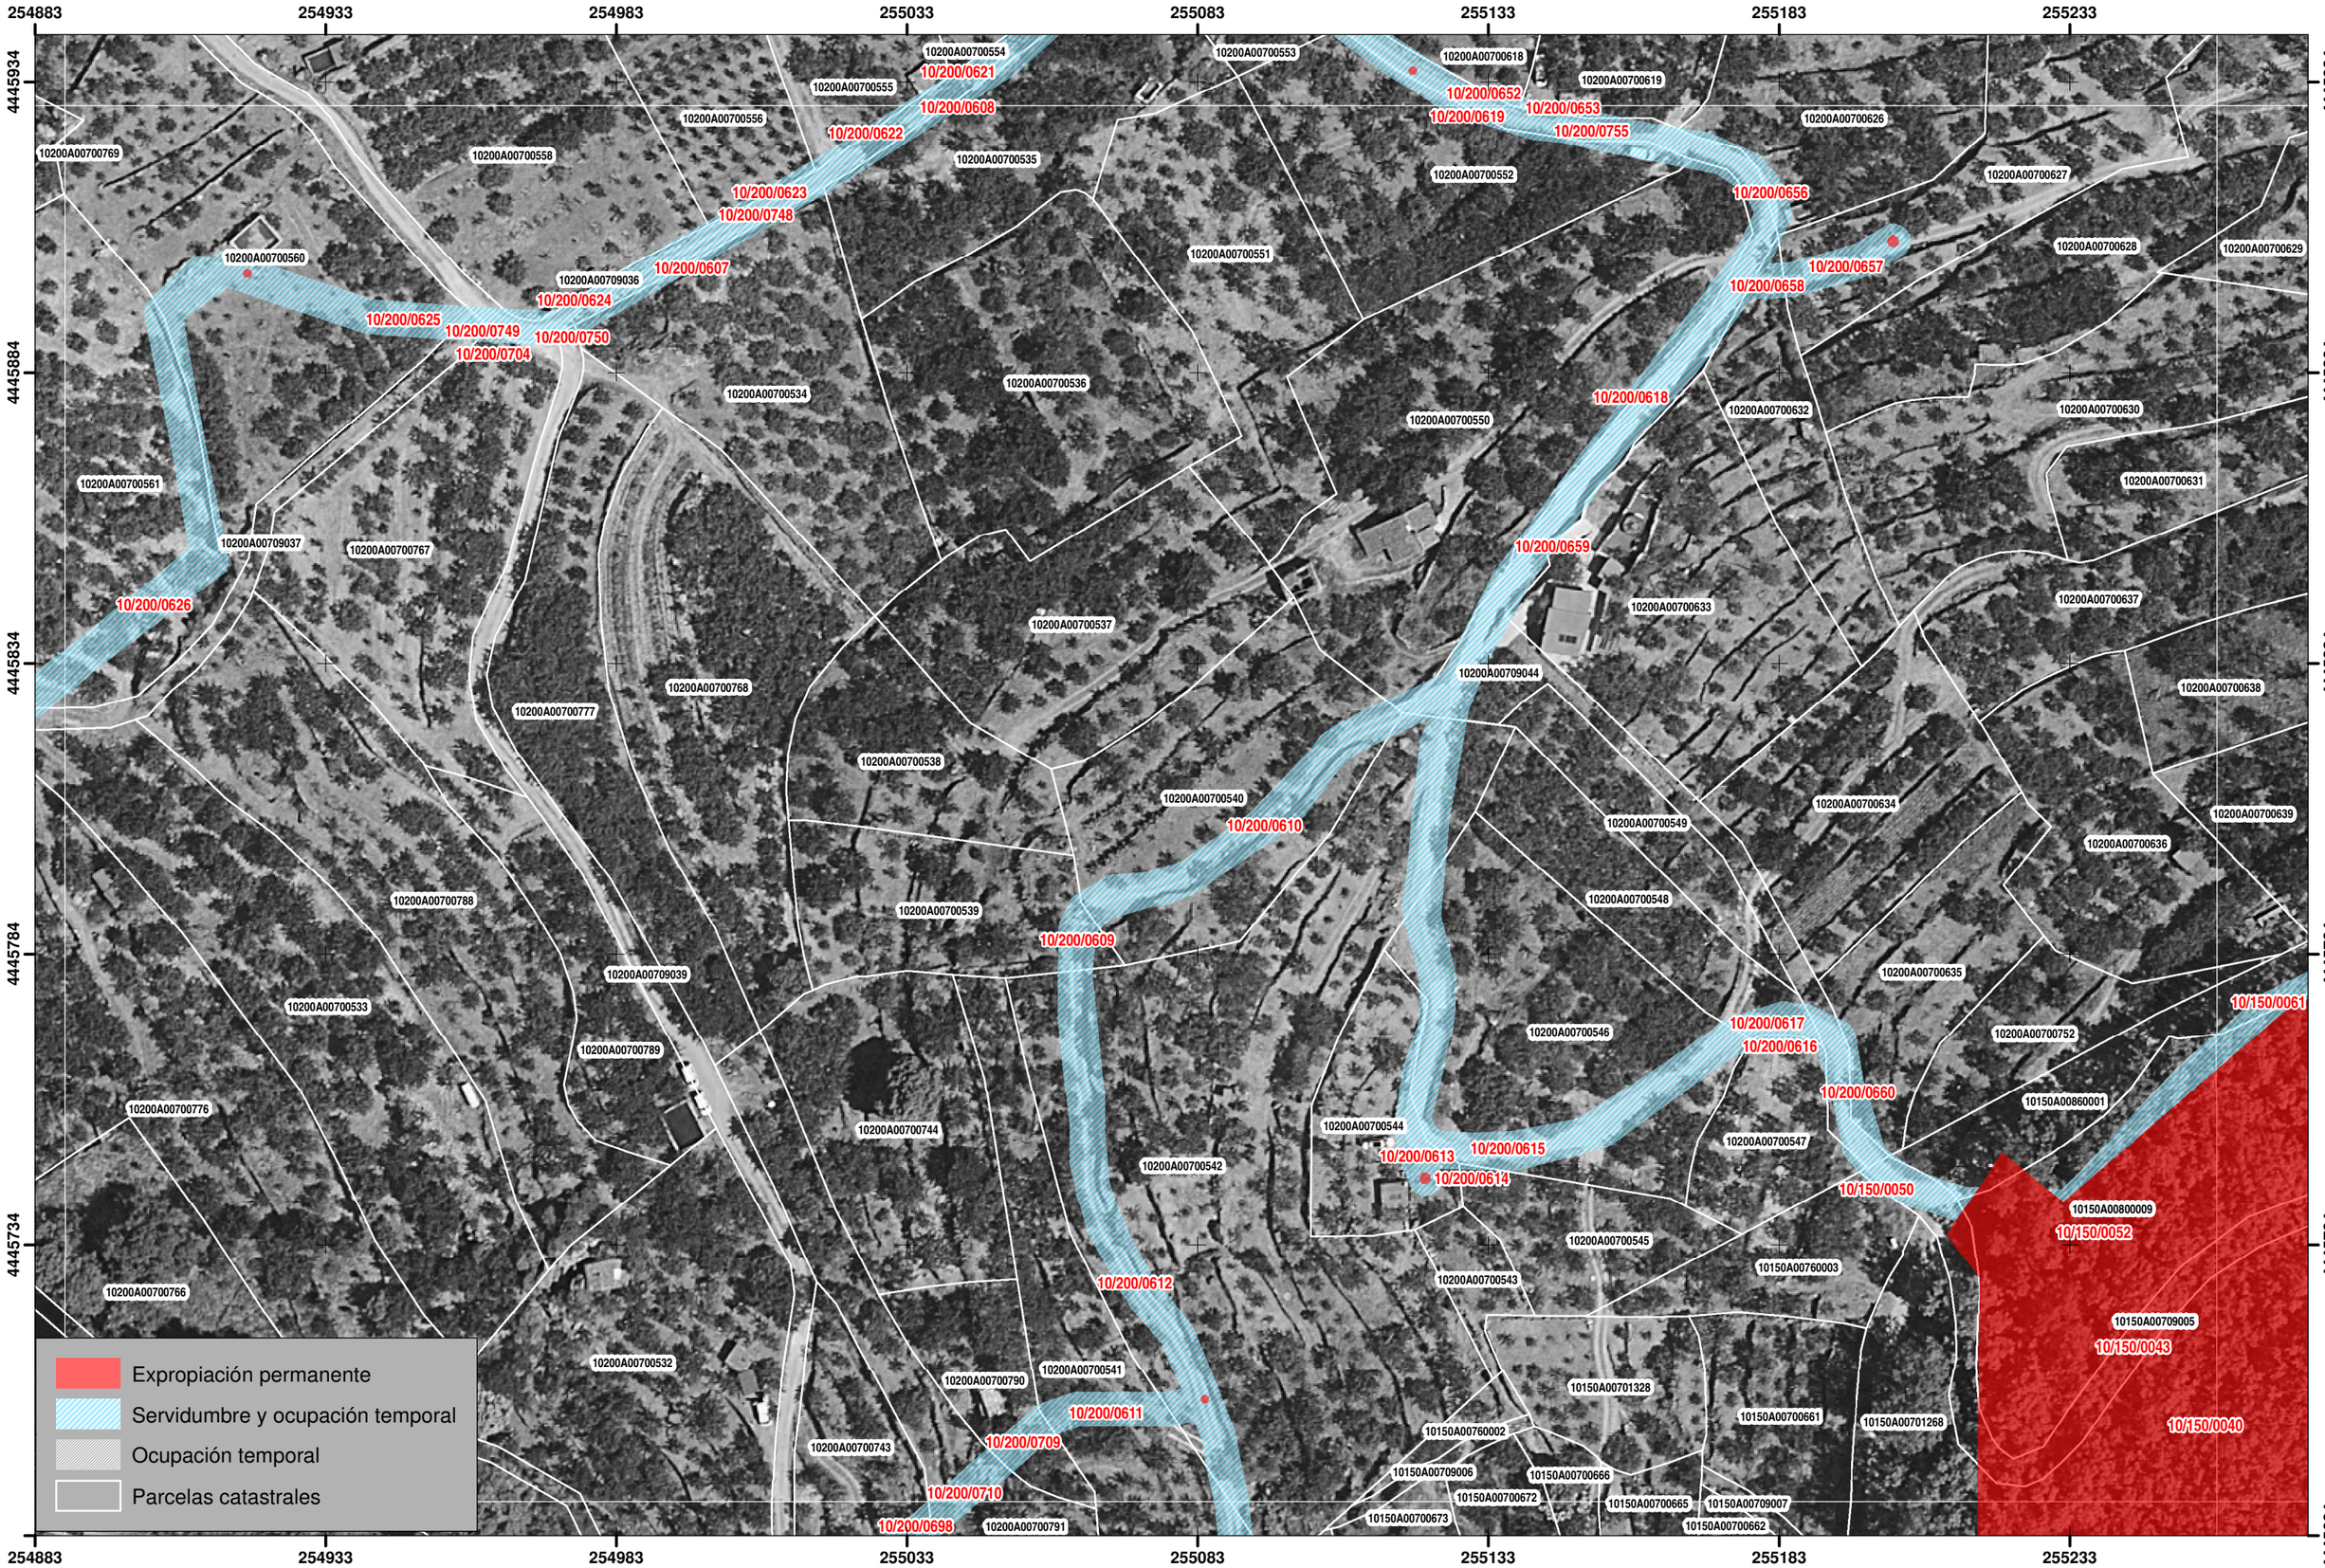

Financiado por la Unión Europea NextGenerationEU

GOBIERNO DE ESPAÑA · MINISTERIO DE AGRICULTURA PESCA Y ALIMENTACIÓN · seiasa

JUNTA DE EXTREMADURA
Consejería de Agricultura, Desarrollo Rural, Población y Territorio
UNIÓN EUROPEA
Fondo Europeo Agrícola de Desarrollo Rural

PROYECTO DE INFRAESTRUCTURAS DE ALMACENAMIENTO Y RED DE RIEGO DE LOS REGADÍOS TRADICIONALES DE MONTAÑA DE LA COMUNIDAD DE REGANTES DE VALDASTILLAS (CÁCERES)

Escala: 1:1.000


Fecha: **Junio 2023**

Autor del Proyecto:
Tragsatec
Antonio Luque Palma
Ingeniero Agrónomo

PLANOS DE EXPROPIACIONES

Nº 2

Hoja nº: 46 de 54

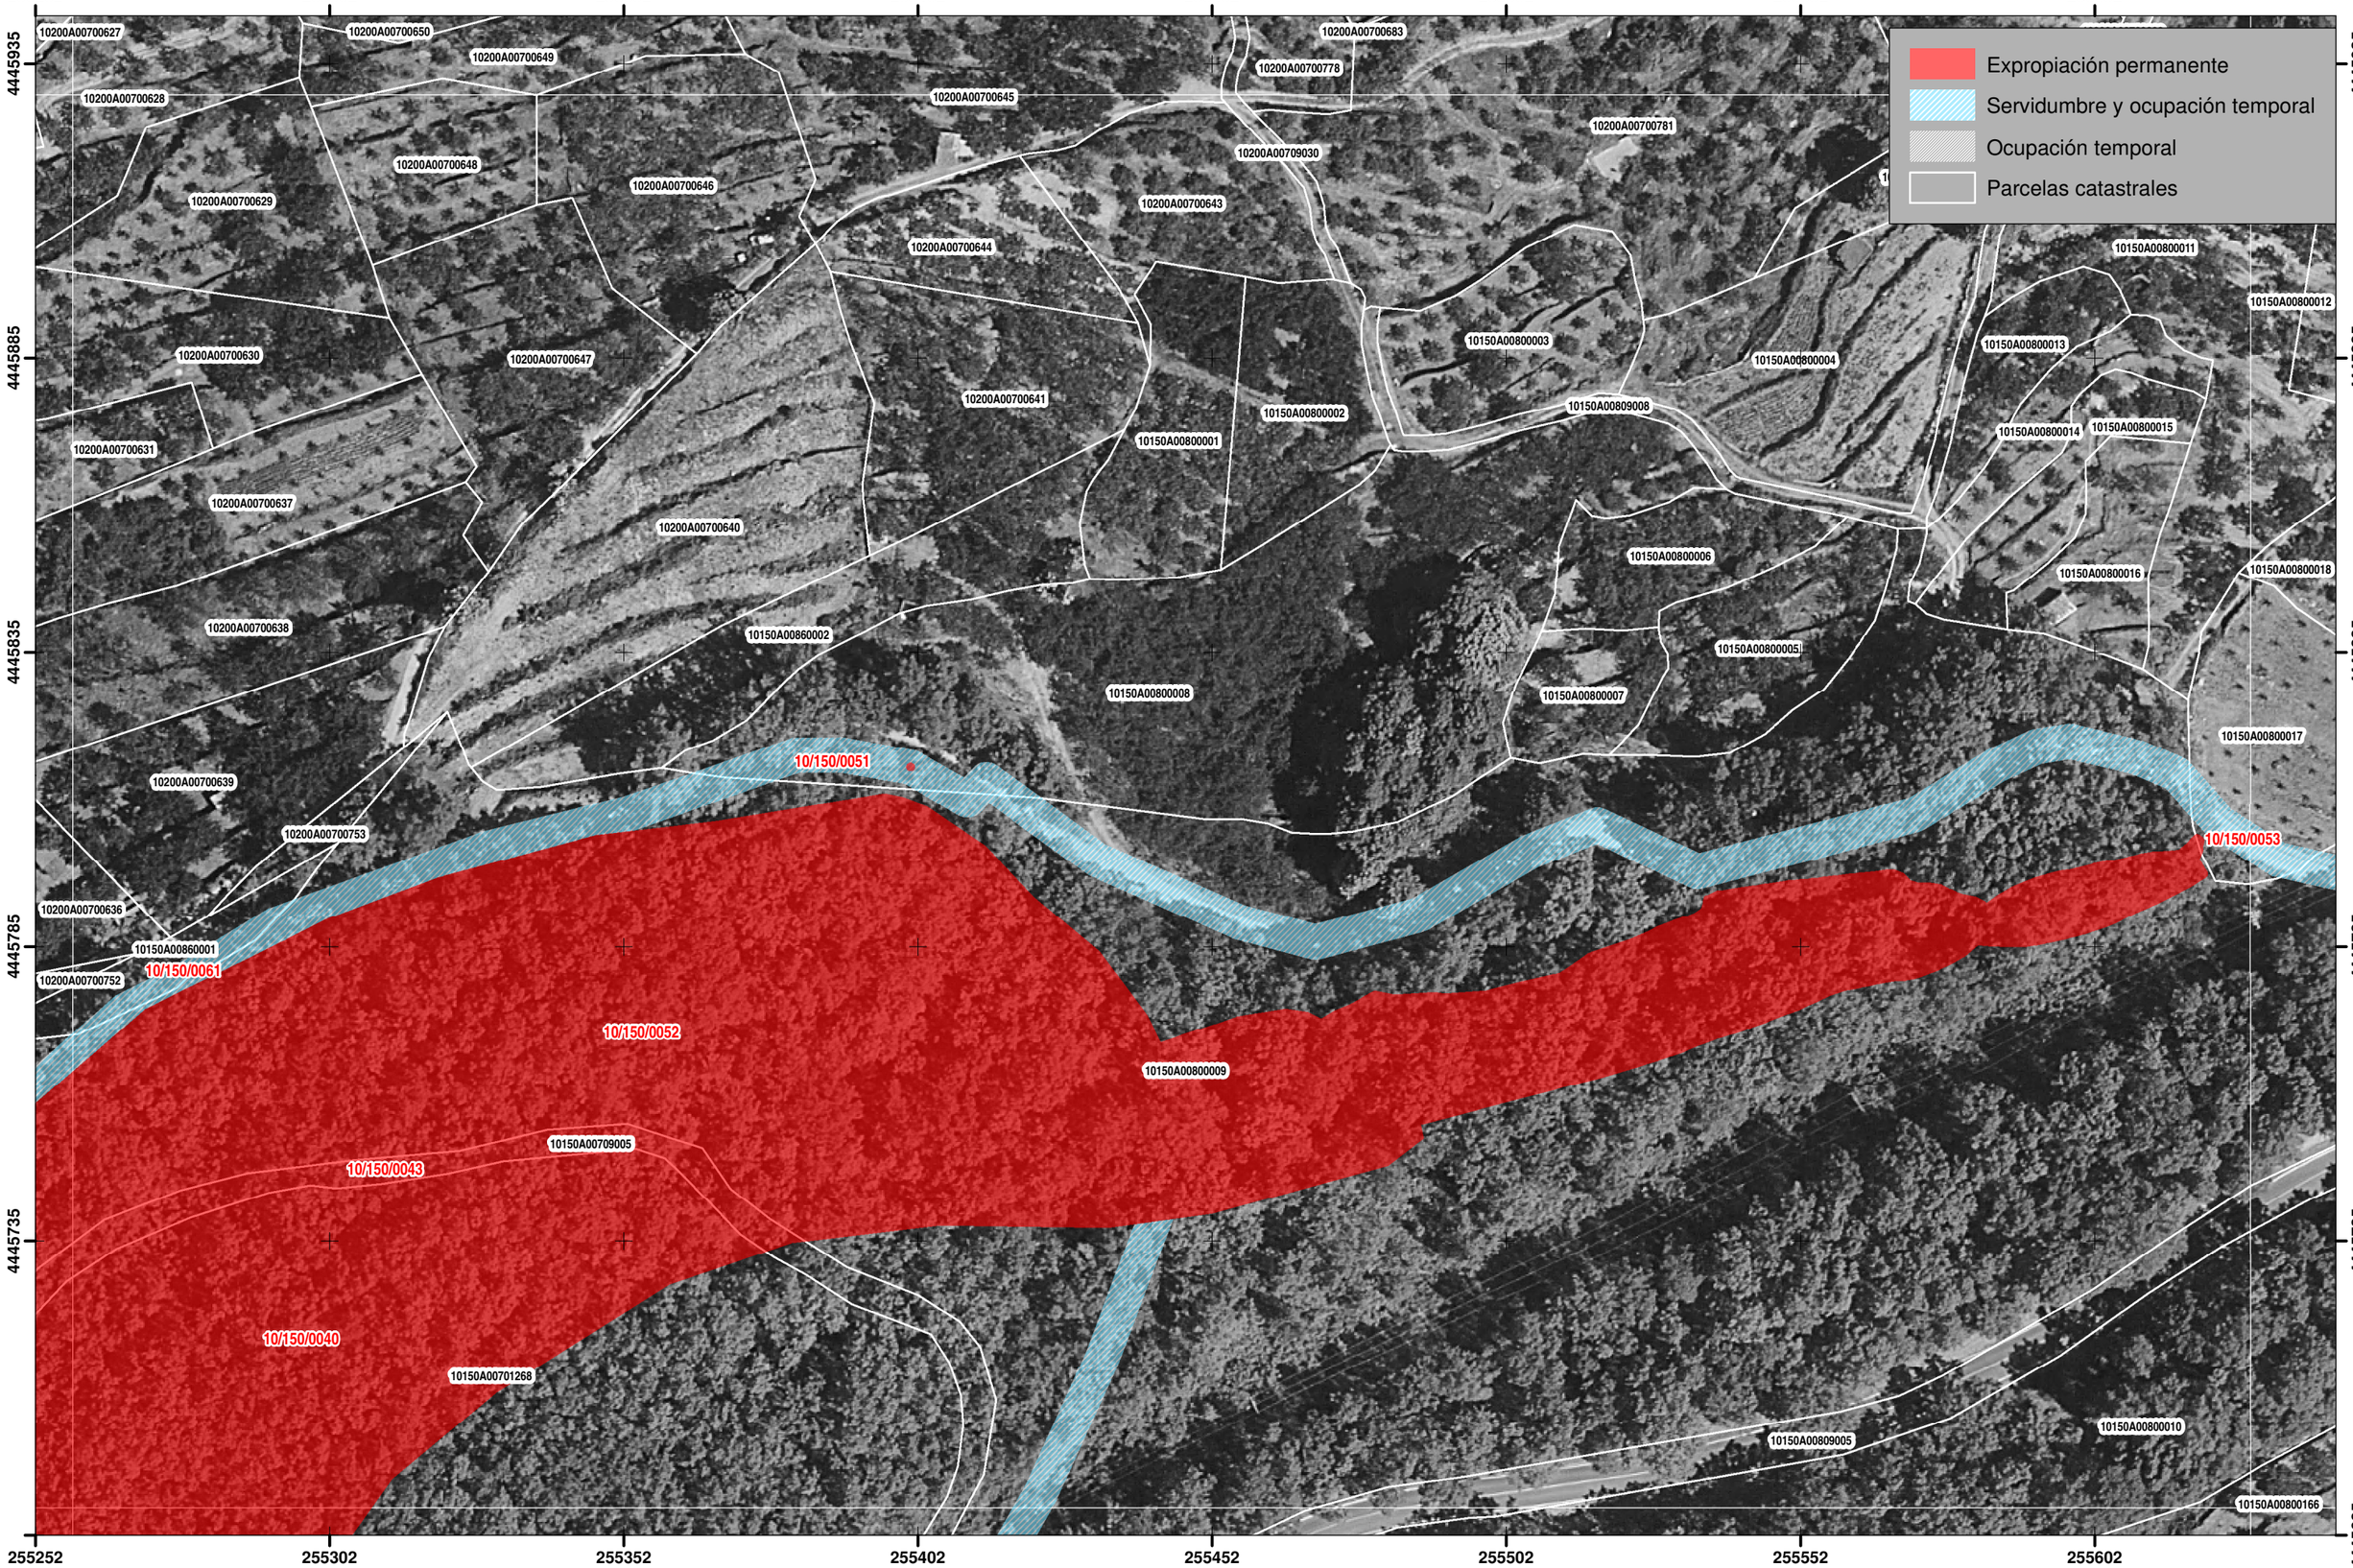

Financiado por la Unión Europea NextGenerationEU

GOBIERNO DE ESPAÑA · MINISTERIO DE AGRICULTURA PESCA Y ALIMENTACIÓN · seiasa

JUNTA DE EXTREMADURA
Consejería de Agricultura, Desarrollo Rural, Población y Territorio
UNIÓN EUROPEA
Fondo Europeo Agrícola de Desarrollo Rural

PROYECTO DE INFRAESTRUCTURAS DE ALMACENAMIENTO Y RED DE RIEGO DE LOS REGADÍOS TRADICIONALES DE MONTAÑA DE LA COMUNIDAD DE REGANTES DE VALDASTILLAS (CÁCERES)

Escala: 1:1.000

Fecha: Junio 2023


Autor del Proyecto: Tragsatec (Grupo Tragsa)

Antonio Luque Palma
Ingeniero Agrónomo

PLANOS DE EXPROPIACIONES

Nº 2

Hoja nº: 47 de 54

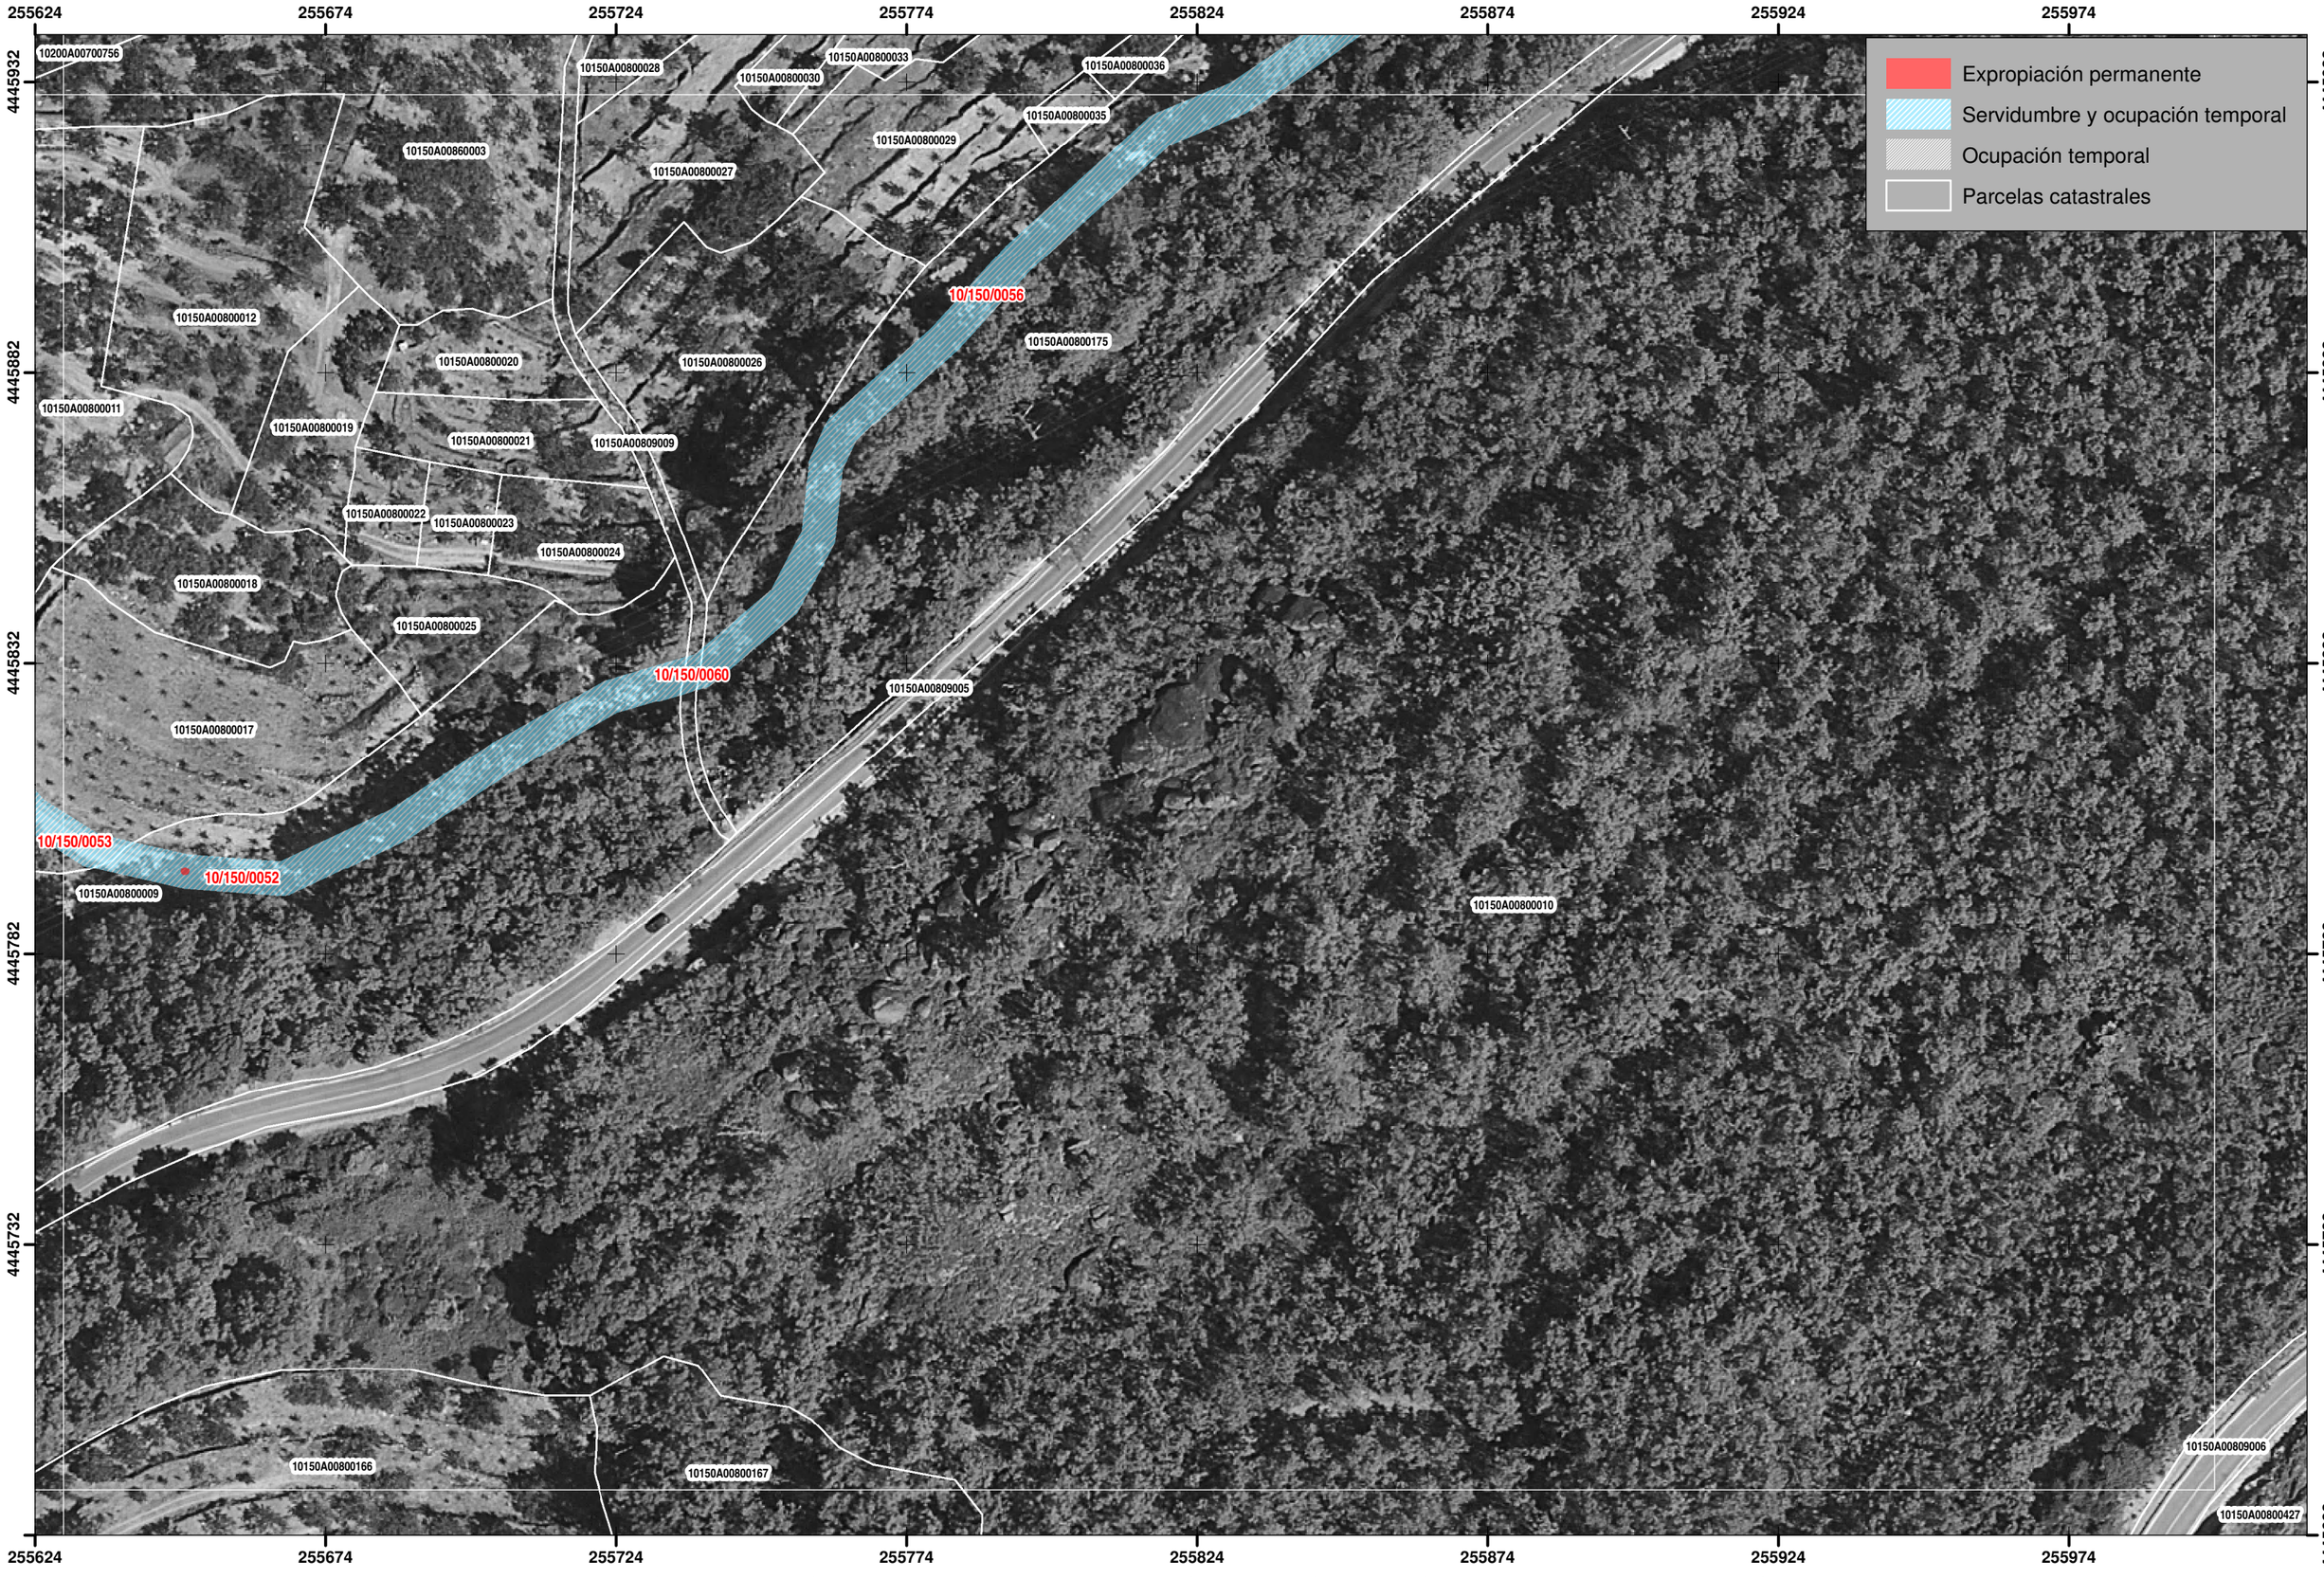

Financiado por la Unión Europea NextGenerationEU

GOBIERNO DE ESPAÑA · MINISTERIO DE AGRICULTURA PESCA Y ALIMENTACIÓN · seiasa

JUNTA DE EXTREMADURA
Consejería de Agricultura, Desarrollo Rural, Población y Territorio
UNIÓN EUROPEA
Fondo Europeo Agrícola de Desarrollo Rural

PROYECTO DE INFRAESTRUCTURAS DE ALMACENAMIENTO Y RED DE RIEGO DE LOS REGADÍOS TRADICIONALES DE MONTAÑA DE LA COMUNIDAD DE REGANTES DE VALDASTILLAS (CÁCERES)

Escala: 1:1.000


Fecha: **Junio 2023**

Autor del Proyecto: Tragsatec
Antonio Luque Palma
Ingeniero Agrónomo

PLANOS DE EXPROPIACIONES

Nº 2

Hoja nº: 48 de 54

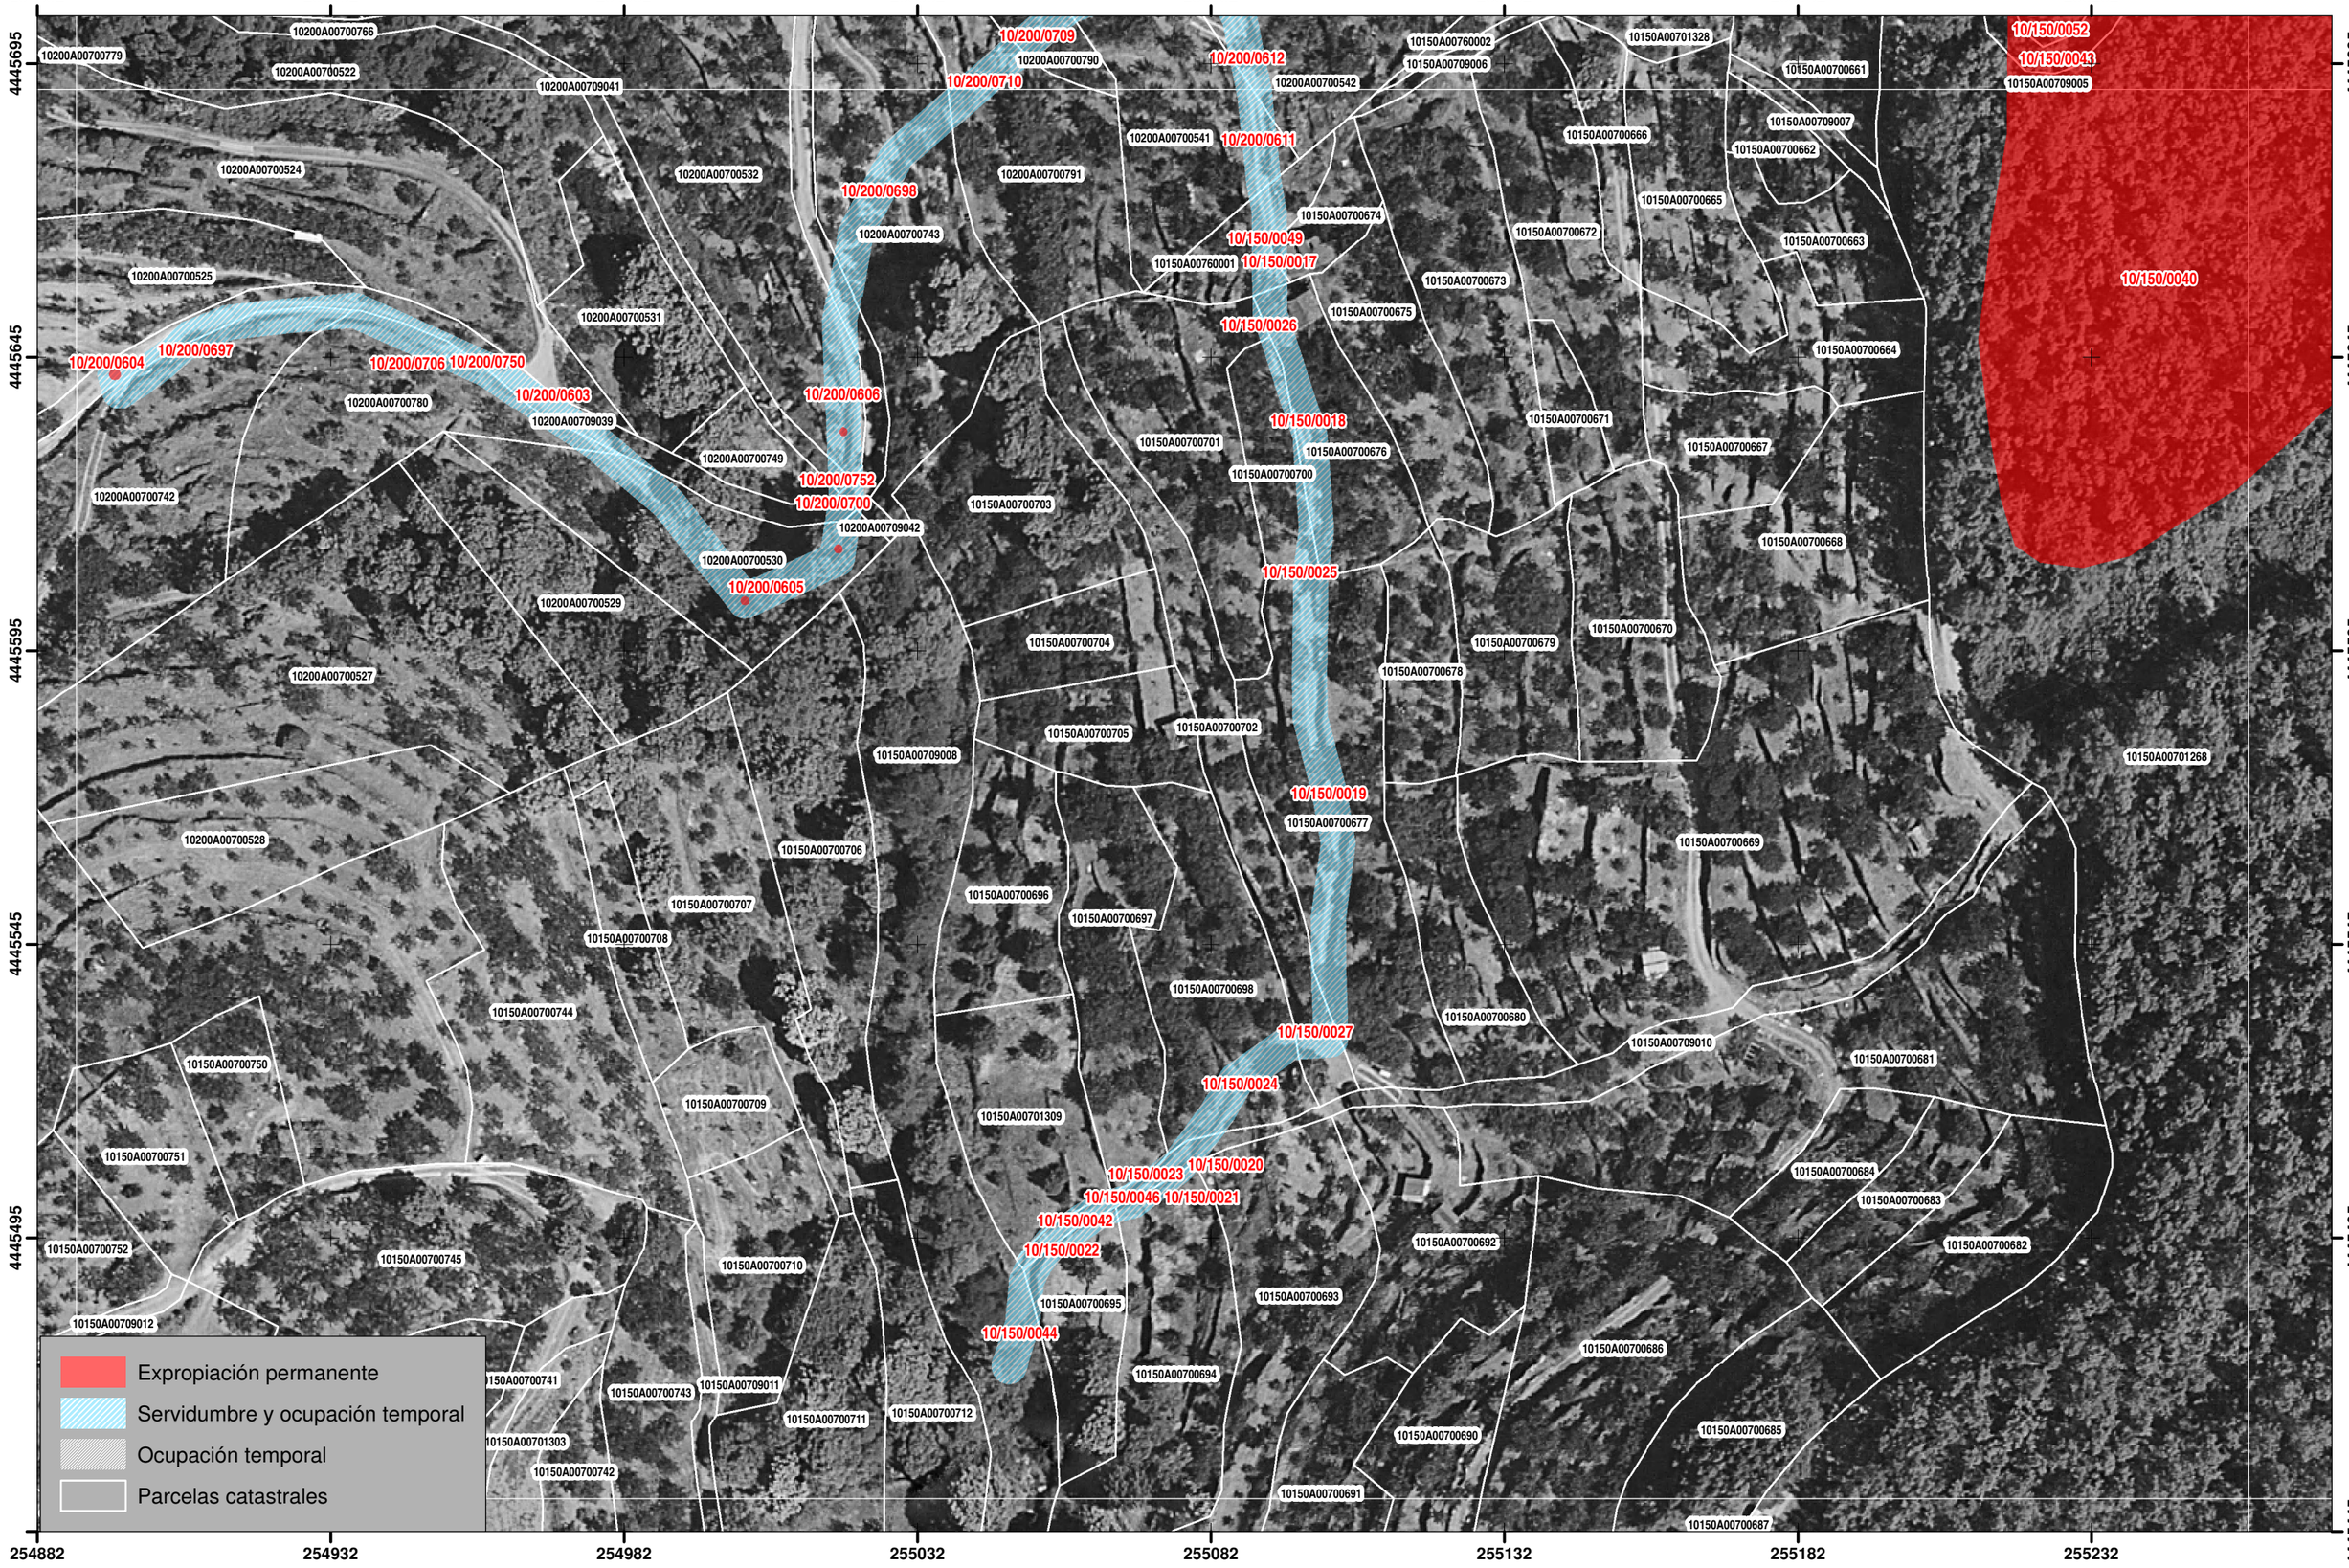

Financiado por la Unión Europea NextGenerationEU

GOBIERNO DE ESPAÑA · MINISTERIO DE AGRICULTURA PESCA Y ALIMENTACIÓN · seiasa

JUNTA DE EXTREMADURA
Consejería de Agricultura, Desarrollo Rural, Población y Territorio
UNIÓN EUROPEA
Fondo Europeo Agrícola de Desarrollo Rural

PROYECTO DE INFRAESTRUCTURAS DE ALMACENAMIENTO Y RED DE RIEGO DE LOS REGADÍOS TRADICIONALES DE MONTAÑA DE LA COMUNIDAD DE REGANTES DE VALDASTILLAS (CÁCERES)

Escala: 1:1.000

Fecha: **Junio 2023**

Autor del Proyecto: Tragsatec (Grupo Tragsa)

Antonio Luque Palma
Ingeniero Agrónomo

PLANOS DE EXPROPIACIONES

Nº 2

Hoja nº: 49 de 54