

Financiado por la Unión Europea NextGenerationEU

GOBIERNO DE ESPAÑA · MINISTERIO DE AGRICULTURA PESCA Y ALIMENTACIÓN · seiasa

JUNTA DE EXTREMADURA
Consejería de Agricultura, Desarrollo Rural, Población y Territorio
UNIÓN EUROPEA
Fondo Europeo Agrícola de Desarrollo Rural

PROYECTO DE INFRAESTRUCTURAS DE ALMACENAMIENTO Y RED DE RIEGO DE LOS REGADÍOS TRADICIONALES DE MONTAÑA DE LA COMUNIDAD DE REGANTES DE VALDASTILLAS (CÁCERES)

Escala: 1:1.000


Fecha: **Junio 2023**

Autor del Proyecto:
Tragsatec
Antonio Luque Palma
Ingeniero Agrónomo

PLANOS DE EXPROPIACIONES

Nº 2

Hoja nº: 50 de 54

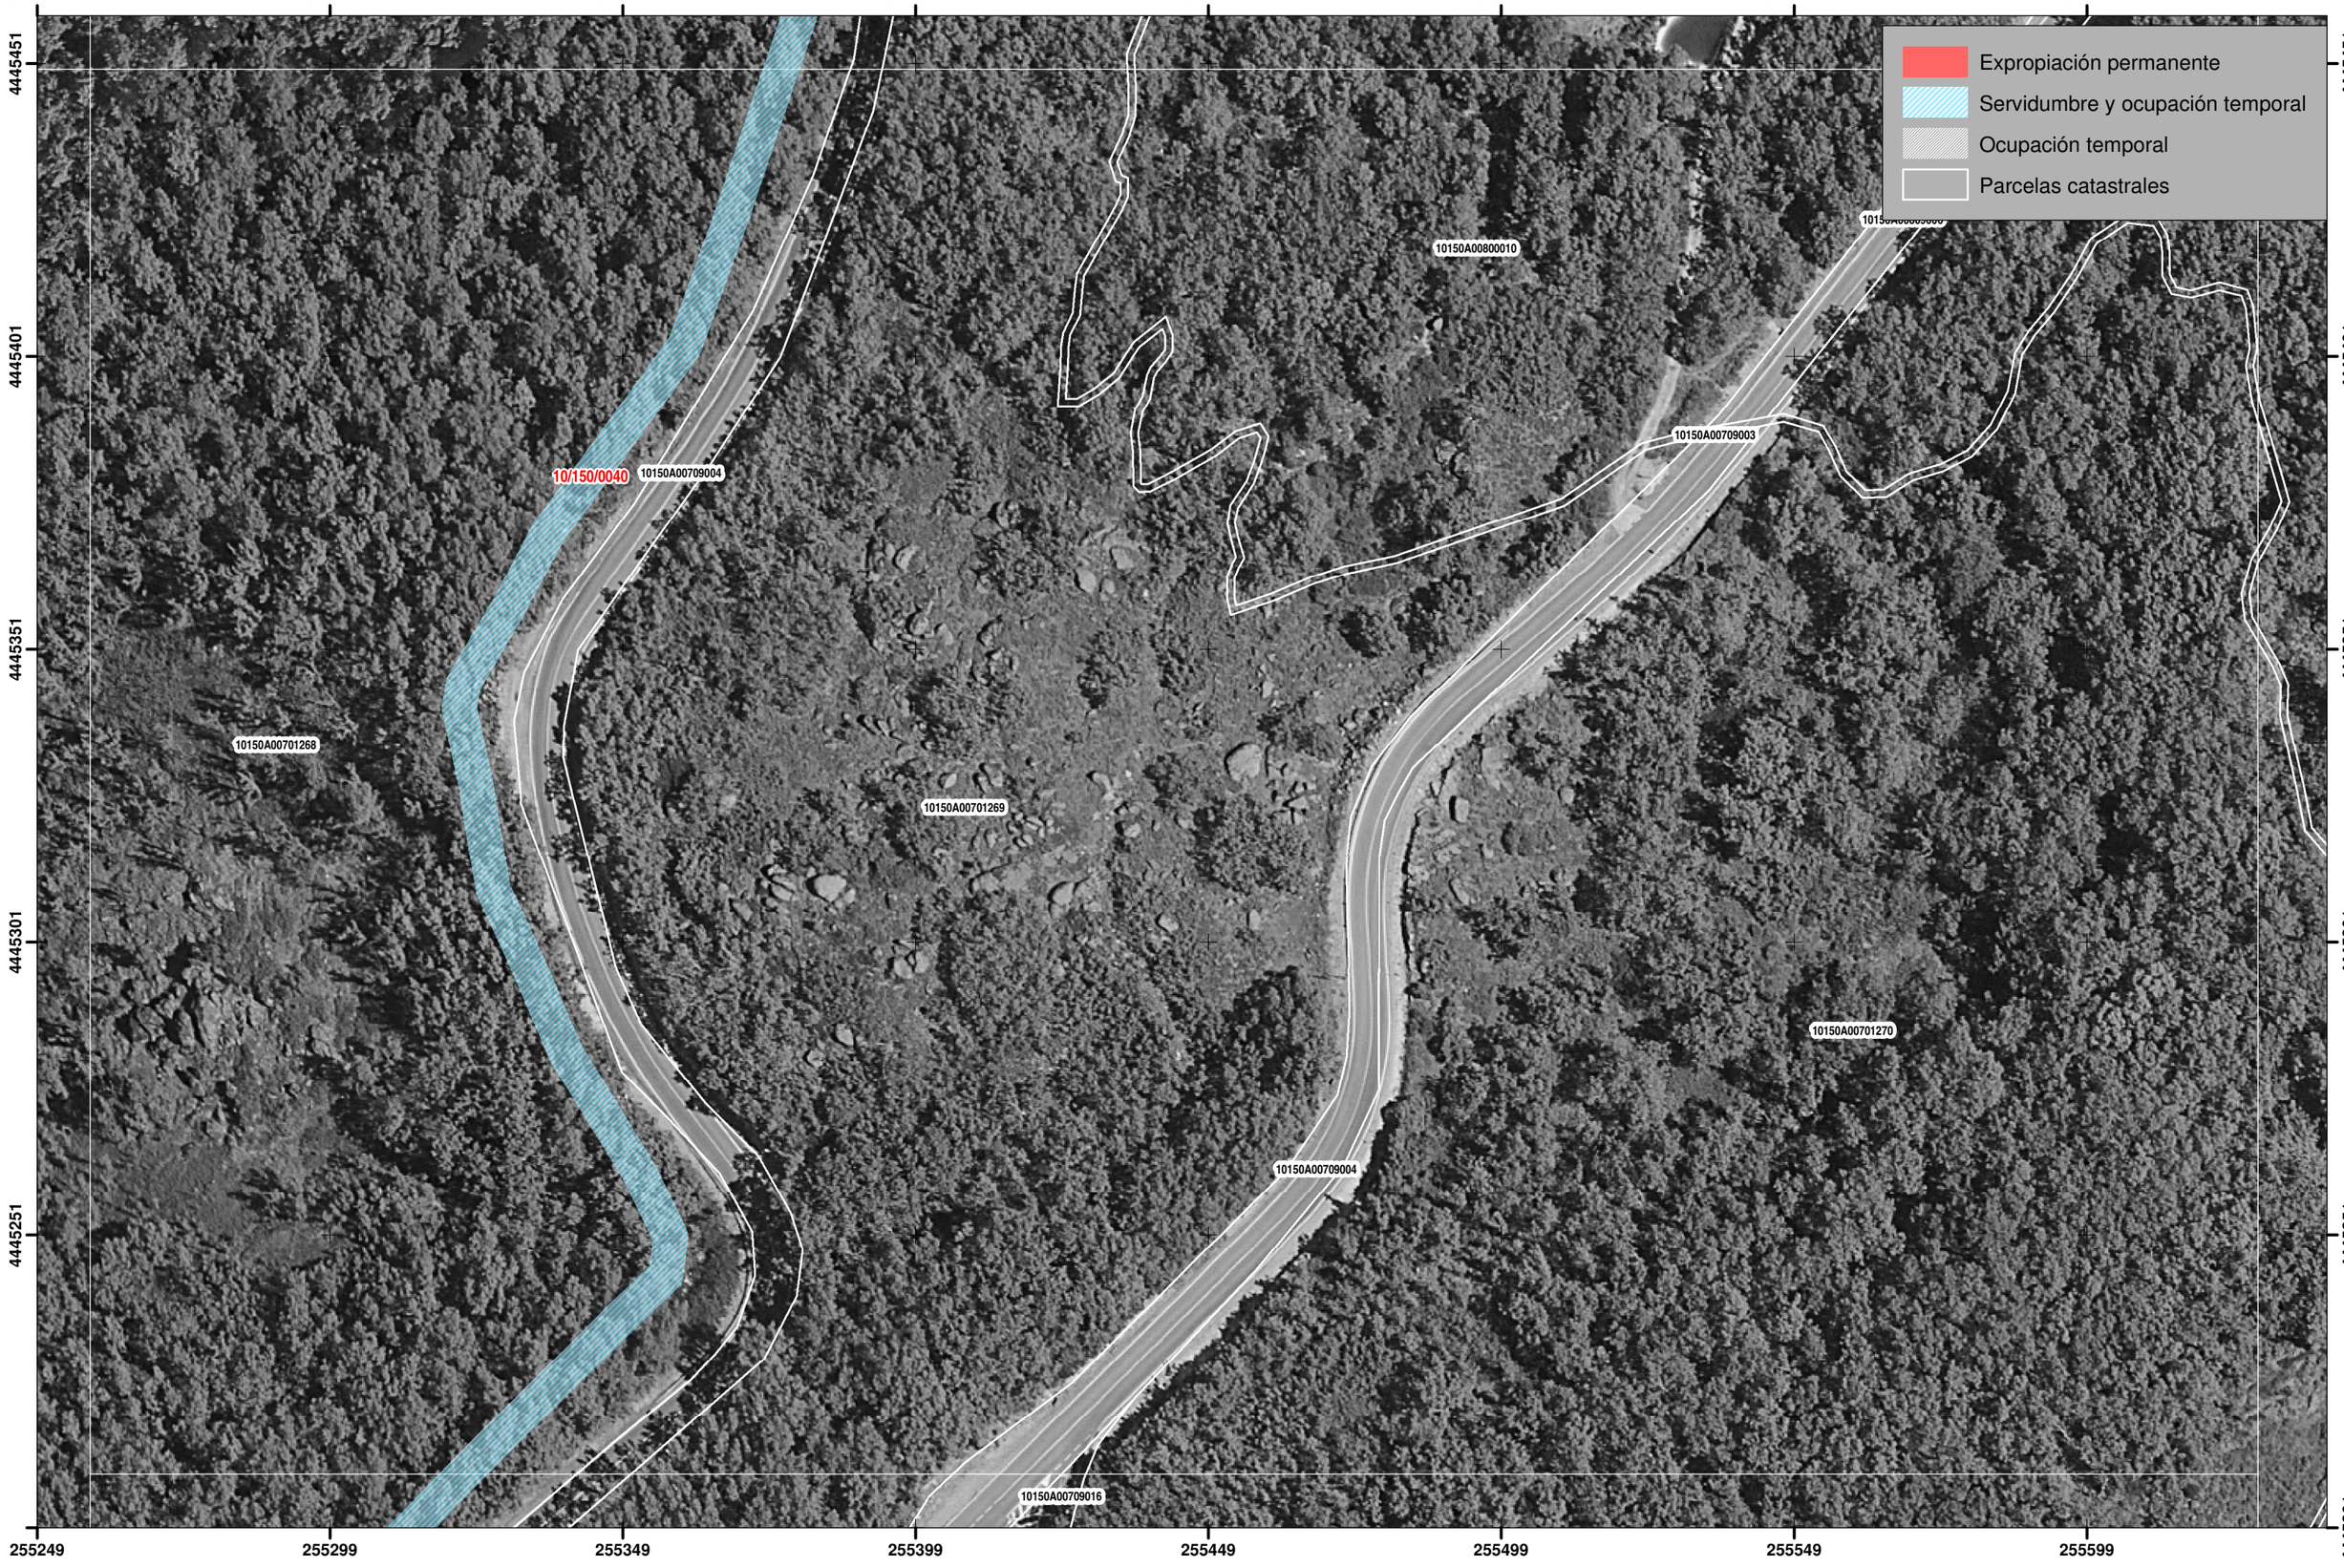

Financiado por la Unión Europea NextGenerationEU

GOBIERNO DE ESPAÑA · MINISTERIO DE AGRICULTURA PESCA Y ALIMENTACIÓN · seiasa

JUNTA DE EXTREMADURA
Consejería de Agricultura, Desarrollo Rural, Población y Territorio
UNIÓN EUROPEA
Fondo Europeo Agrícola de Desarrollo Rural

PROYECTO DE INFRAESTRUCTURAS DE ALMACENAMIENTO Y RED DE RIEGO DE LOS REGADÍOS TRADICIONALES DE MONTAÑA DE LA COMUNIDAD DE REGANTES DE VALDASTILLAS (CÁCERES)

Escala: 1:1.000

Fecha: **Junio 2023**

Autor del Proyecto: Tragsatec (Grupo Tragsa)

Antonio Luque Palma
Ingeniero Agrónomo

PLANOS DE EXPROPIACIONES

Nº 2

Hoja nº: 51 de 54



Financiado por la Unión Europea NextGenerationEU

GOBIERNO DE ESPAÑA · MINISTERIO DE AGRICULTURA PESCA Y ALIMENTACIÓN · seiasa

JUNTA DE EXTREMADURA
Consejería de Agricultura, Desarrollo Rural, Población y Territorio
UNIÓN EUROPEA
Fondo Europeo Agrícola de Desarrollo Rural

PROYECTO DE INFRAESTRUCTURAS DE ALMACENAMIENTO Y RED DE RIEGO DE LOS REGADÍOS TRADICIONALES DE MONTAÑA DE LA COMUNIDAD DE REGANTES DE VALDASTILLAS (CÁCERES)

Escala: 1:1.000

Fecha: **Junio 2023**

Autor del Proyecto: Tragsatec (GrupoTragsa)

Antonio Luque Palma
Ingeniero Agrónomo

PLANOS DE EXPROPIACIONES

Nº 2

Hoja nº: 52 de 54


255255 255305 255355 255405 255455 255505 255555 255605

4444968 4444918 4444868 4444818 4444768 4444718

Expropiación permanente
Servidumbre y ocupación temporal
Ocupación temporal
Parcelas catastrales

10150A00700899 10150A00700888 10150A00700897 10150A00700896 10150A00701199
10/150/0032
10150A00700898
10/150/0033
10150A00700885 10150A00701268
10150A00700900
10/150/0034
10150A00700901
10150A00700867
10150A00700875
10150A00709008 10150A00700903
10/150/0035
10150A00700902
10150A00709016
10150A00701270
10150A00700876
10150A00700904
10/150/0036
10150A00700905
10150A00700881
10150A00700882 10150A00700907
10/150/0038
10/150/0037 10150A00700906
10150A00700883
10150A00700884

Financiado por la Unión Europea NextGenerationEU · GOBIERNO DE ESPAÑA · MINISTERIO DE AGRICULTURA PESCA Y ALIMENTACIÓN · seiasa	JUNTA DE EXTREMADURA Consejería de Agricultura, Desarrollo Rural, Población y Territorio · UNIÓN EUROPEA Fondo Europeo Agrícola de Desarrollo Rural	PROYECTO DE INFRAESTRUCTURAS DE ALMACENAMIENTO Y RED DE RIEGO DE LOS REGADÍOS TRADICIONALES DE MONTAÑA DE LA COMUNIDAD DE REGANTES DE VALDASTILLAS (CÁCERES)	Escala: 1:1.000	Fecha: Junio 2023	Autor del Proyecto: Tragsatec · Antonio Luque Palma Ingeniero Agrónomo	PLANOS DE EXPROPIACIONES	Nº 2 · Hoja nº: 53 de 54

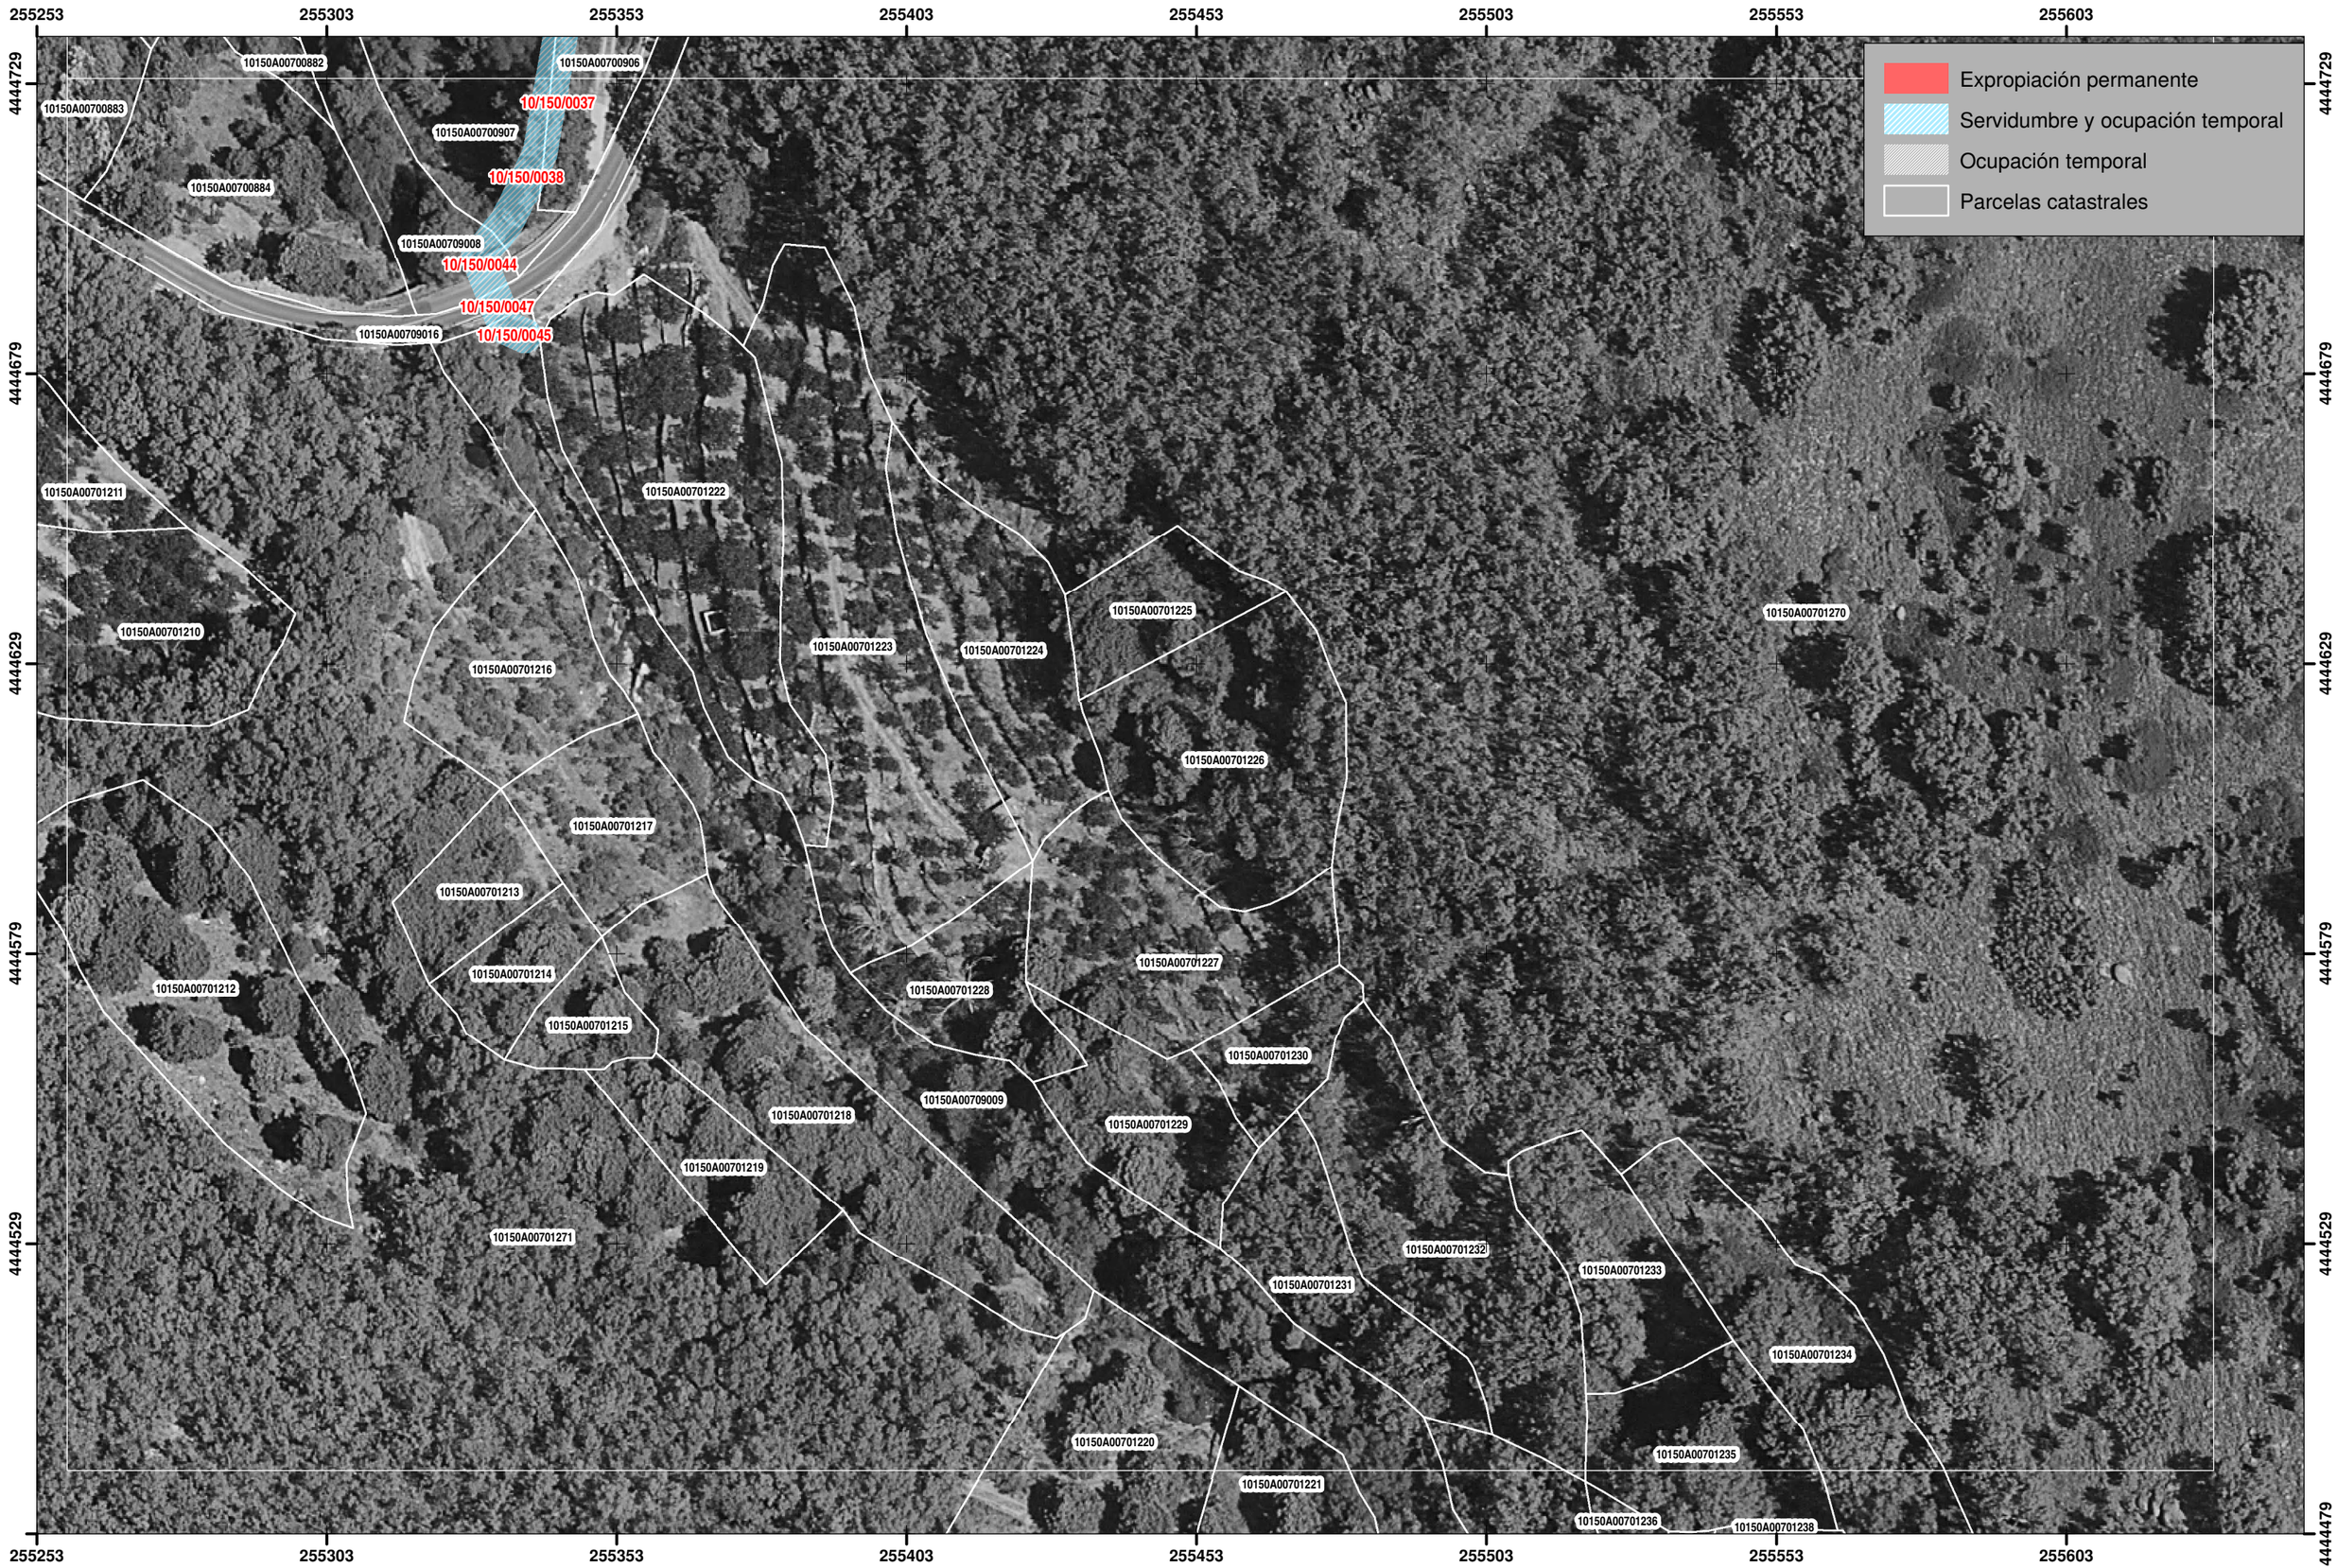

Financiado por la Unión Europea NextGenerationEU

GOBIERNO DE ESPAÑA · MINISTERIO DE AGRICULTURA PESCA Y ALIMENTACIÓN · seiasa

JUNTA DE EXTREMADURA
Consejería de Agricultura, Desarrollo Rural, Población y Territorio
UNIÓN EUROPEA
Fondo Europeo Agrícola de Desarrollo Rural

PROYECTO DE INFRAESTRUCTURAS DE ALMACENAMIENTO Y RED DE RIEGO DE LOS REGADÍOS TRADICIONALES DE MONTAÑA DE LA COMUNIDAD DE REGANTES DE VALDASTILLAS (CÁCERES)

Escala: 1:1.000

Fecha: **Junio 2023**

Autor del Proyecto:
Tragsatec
Antonio Luque Palma
Ingeniero Agrónomo

PLANOS DE EXPROPIACIONES

Nº 2

Hoja nº: 54 de 54