


**LEYENDA**

- Apertura mecanizada de senda
  - Apertura manual de senda
  - Apertura manual de senda y talanquera
  - Acondicionamiento camino tierra y talanquera
  - Acondicionamiento de camino tierra
  - Acondicionamiento manual de senda
  - Talanquera
  - Tramo Ya existente
- 
- CURSO MEDIO Y BAJO DEL JÚCAR
  - HOCES DE ALARCÓN
  - HOCES DEL RÍO JÚCAR
  - MUELA DE CORTES Y EL CAROIG
  - RÍO JÚCAR SOBRE ALARCÓN
  - SERRANÍA DE CUENCA
  - SIERRAS DE MARTÉS Y EL AVE
  - VALLE DE AYORA Y SIERRA DEL BOQUERÓN
  - ZONAS HUMEDAS
  - ZEPA
  - IBA

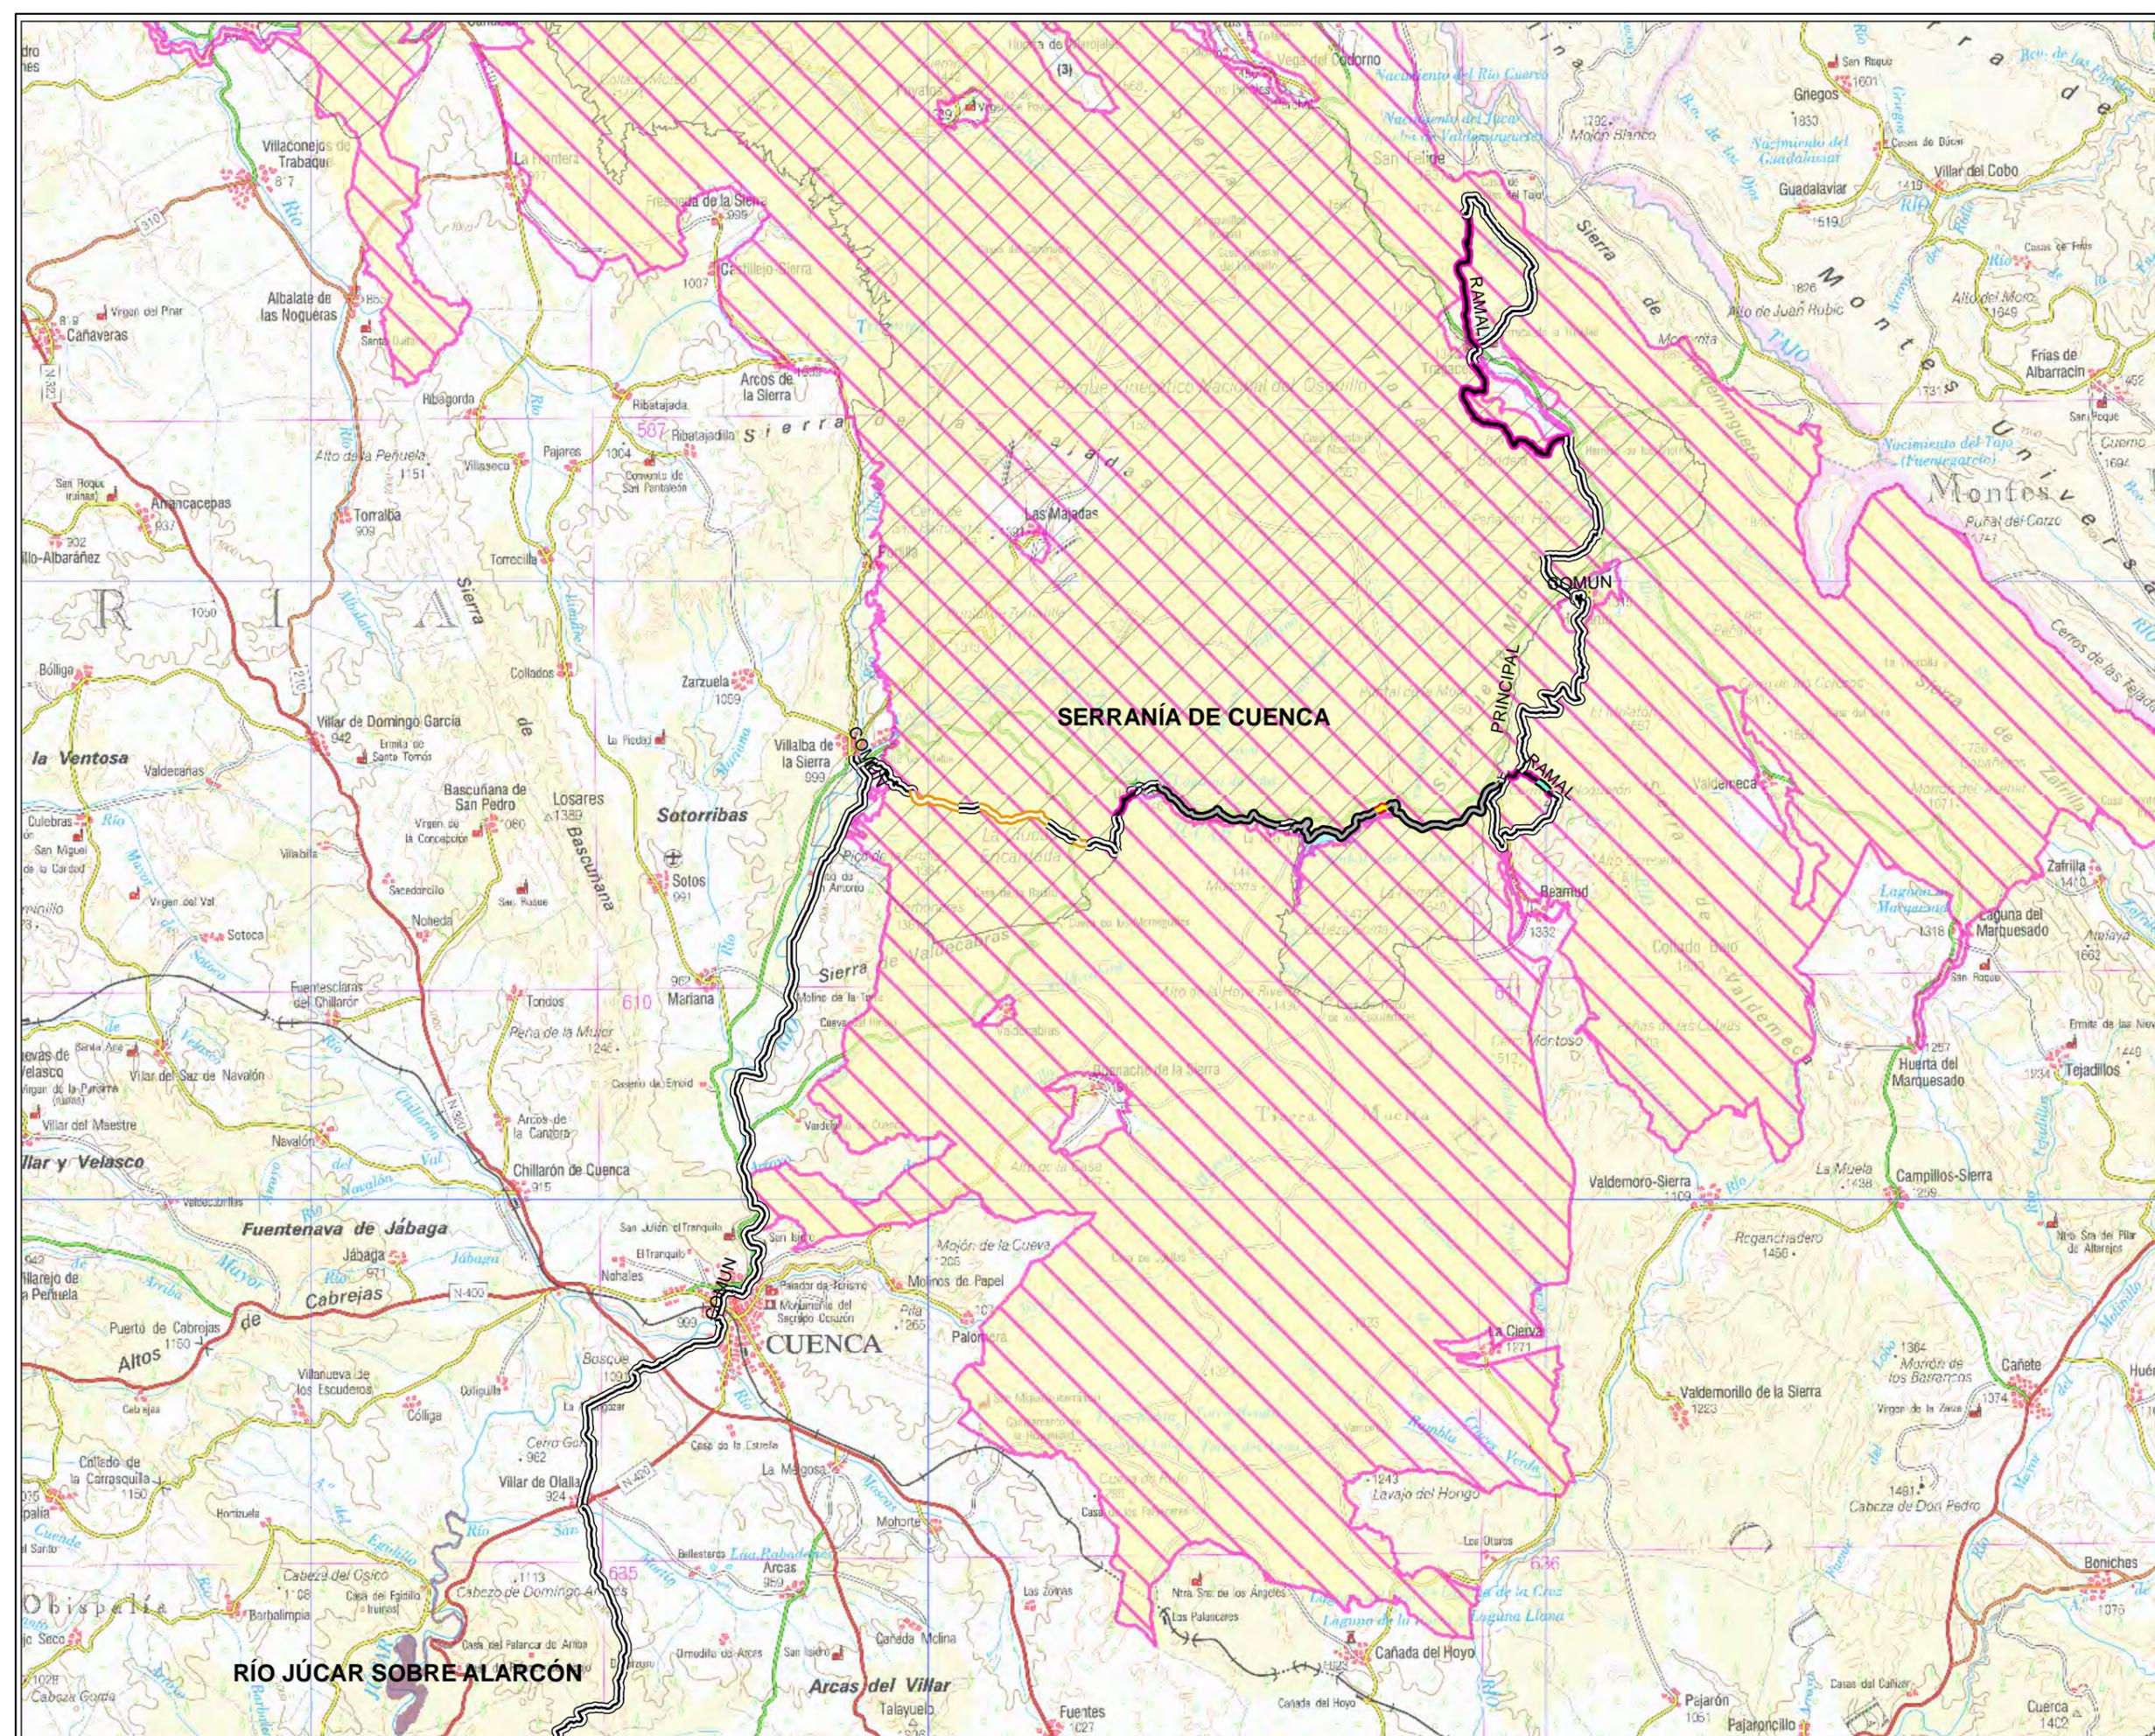



ESTUDIO DE IMPACTO AMBIENTAL DEL PROYECTO DE CONSTRUCCIÓN DEL CAMINO NATURAL DEL JÚCAR (CUENCA, ALBACETE Y VALENCIA)

Título del Plano  
**ESPACIOS PROTEGIDOS**

**2**

Escala:  
**1:200.000**


Nº Plano:  
**05.01**

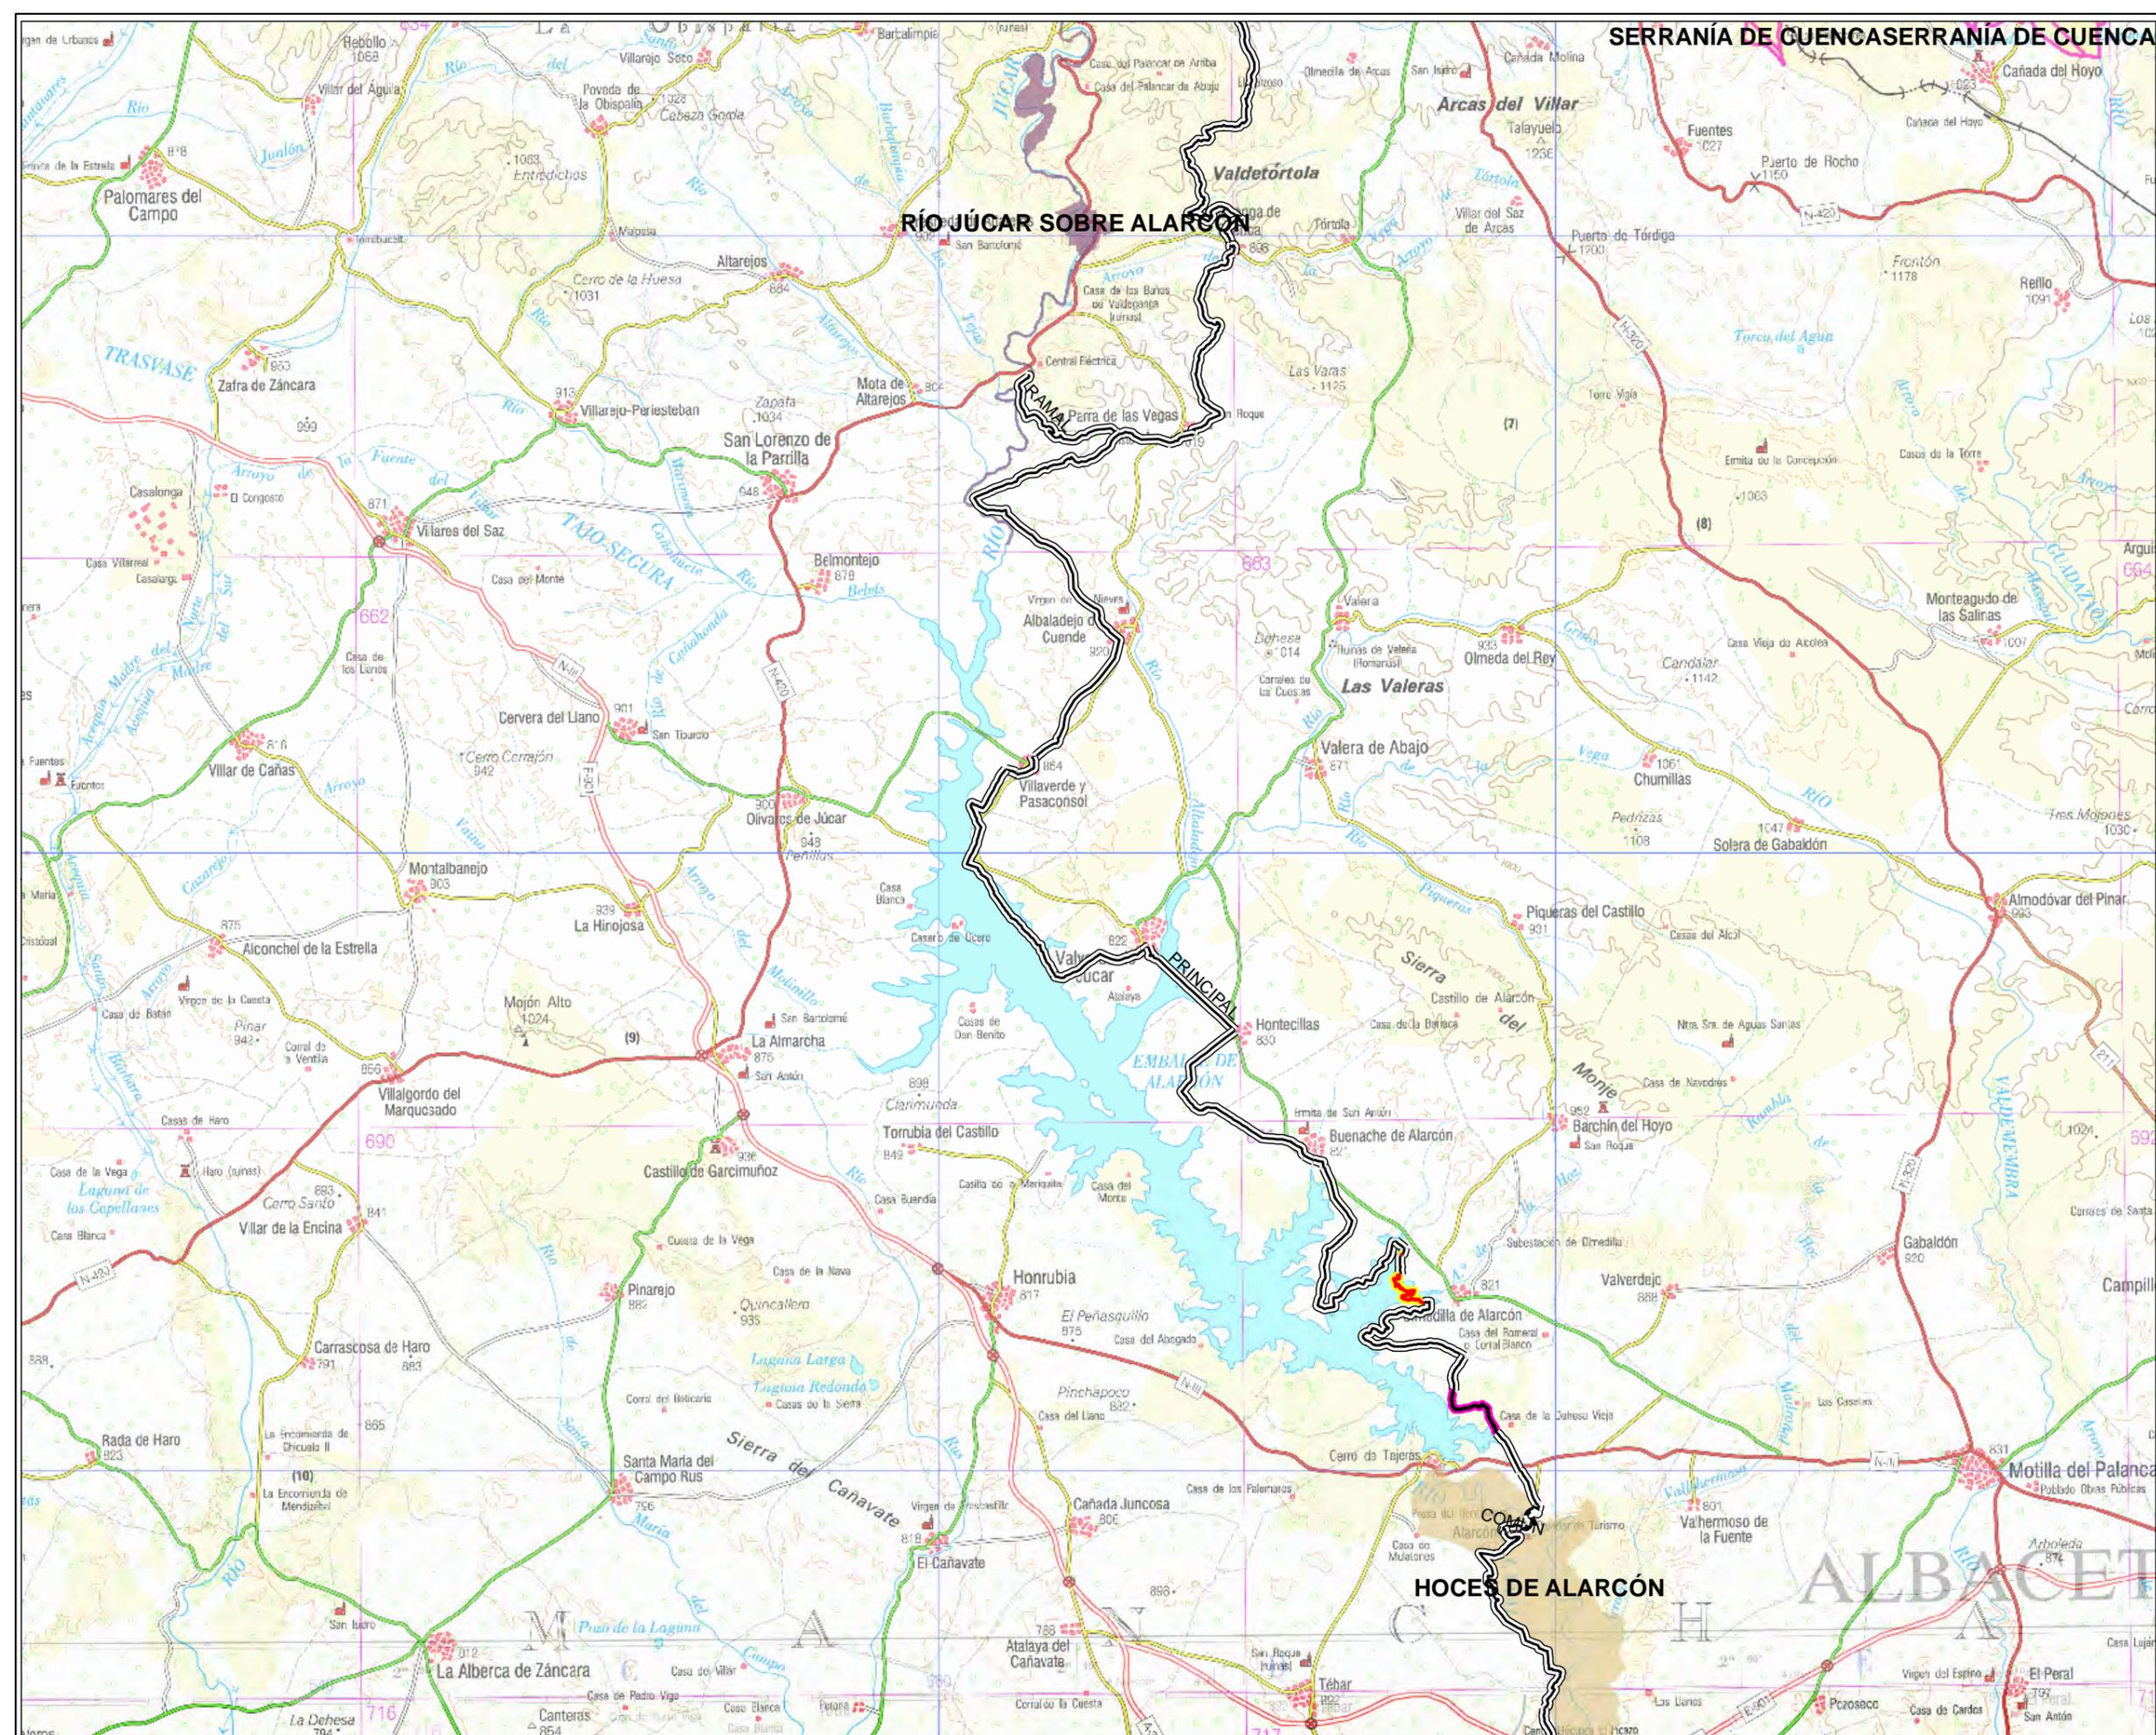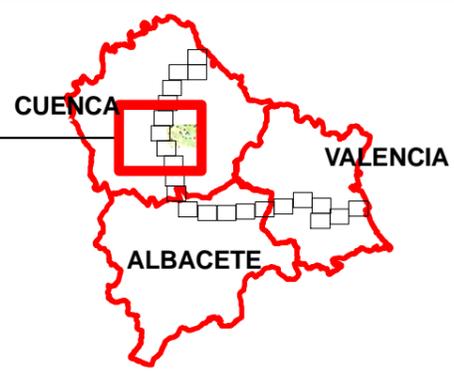

LEYENDA


- Apertura mecanizada de senda
- Apertura manual de senda
- Apertura manual de senda y talanquera
- Acondicionamiento camino tierra y talanquera
- Acondicionamiento de camino tierra
- Acondicionamiento manual de senda
- Talanquera
- Tramo Ya existente

- ZONAS HUMEDAS
- ZEPA
- IBA
- CURSO MEDIO Y BAJO DEL JÚCAR
- HOCES DE ALARCÓN
- HOCES DEL RÍO JÚCAR
- MUELA DE CORTES Y EL CAROIG
- RÍO JÚCAR SOBRE ALARCÓN
- SERRANÍA DE CUENCA
- SIERRAS DE MARTÉS Y EL AVE
- VALLE DE AYORA Y SIERRA DEL BOQUERÓN

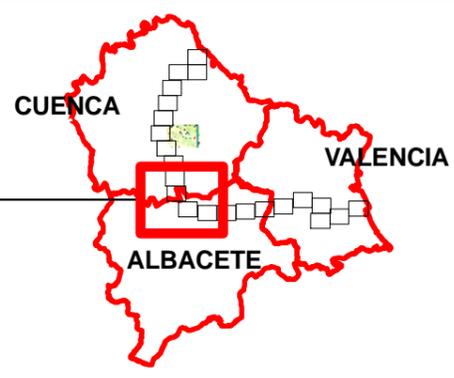

**LEYENDA**

- Apertura mecanizada de senda
- Apertura manual de senda
- Apertura manual de senda y talanquera
- Acondicionamiento camino tierra y talanquera
- Acondicionamiento de camino tierra
- Acondicionamiento manual de senda
- Talanquera
- Tramo Ya existente
  
- CURSO MEDIO Y BAJO DEL JÚCAR
- HOCES DE ALARCÓN
- HOCES DEL RÍO JÚCAR
- MUELA DE CORTES Y EL CAROIG
- RÍO JÚCAR SOBRE ALARCÓN
- SERRAÑÍA DE CUENCA
- SIERRAS DE MARTÉS Y EL AVE
- VALLE DE AYORA Y SIERRA DEL BOQUERÓN
- ZONAS HUMEDAS
- ZEPA
- IBA

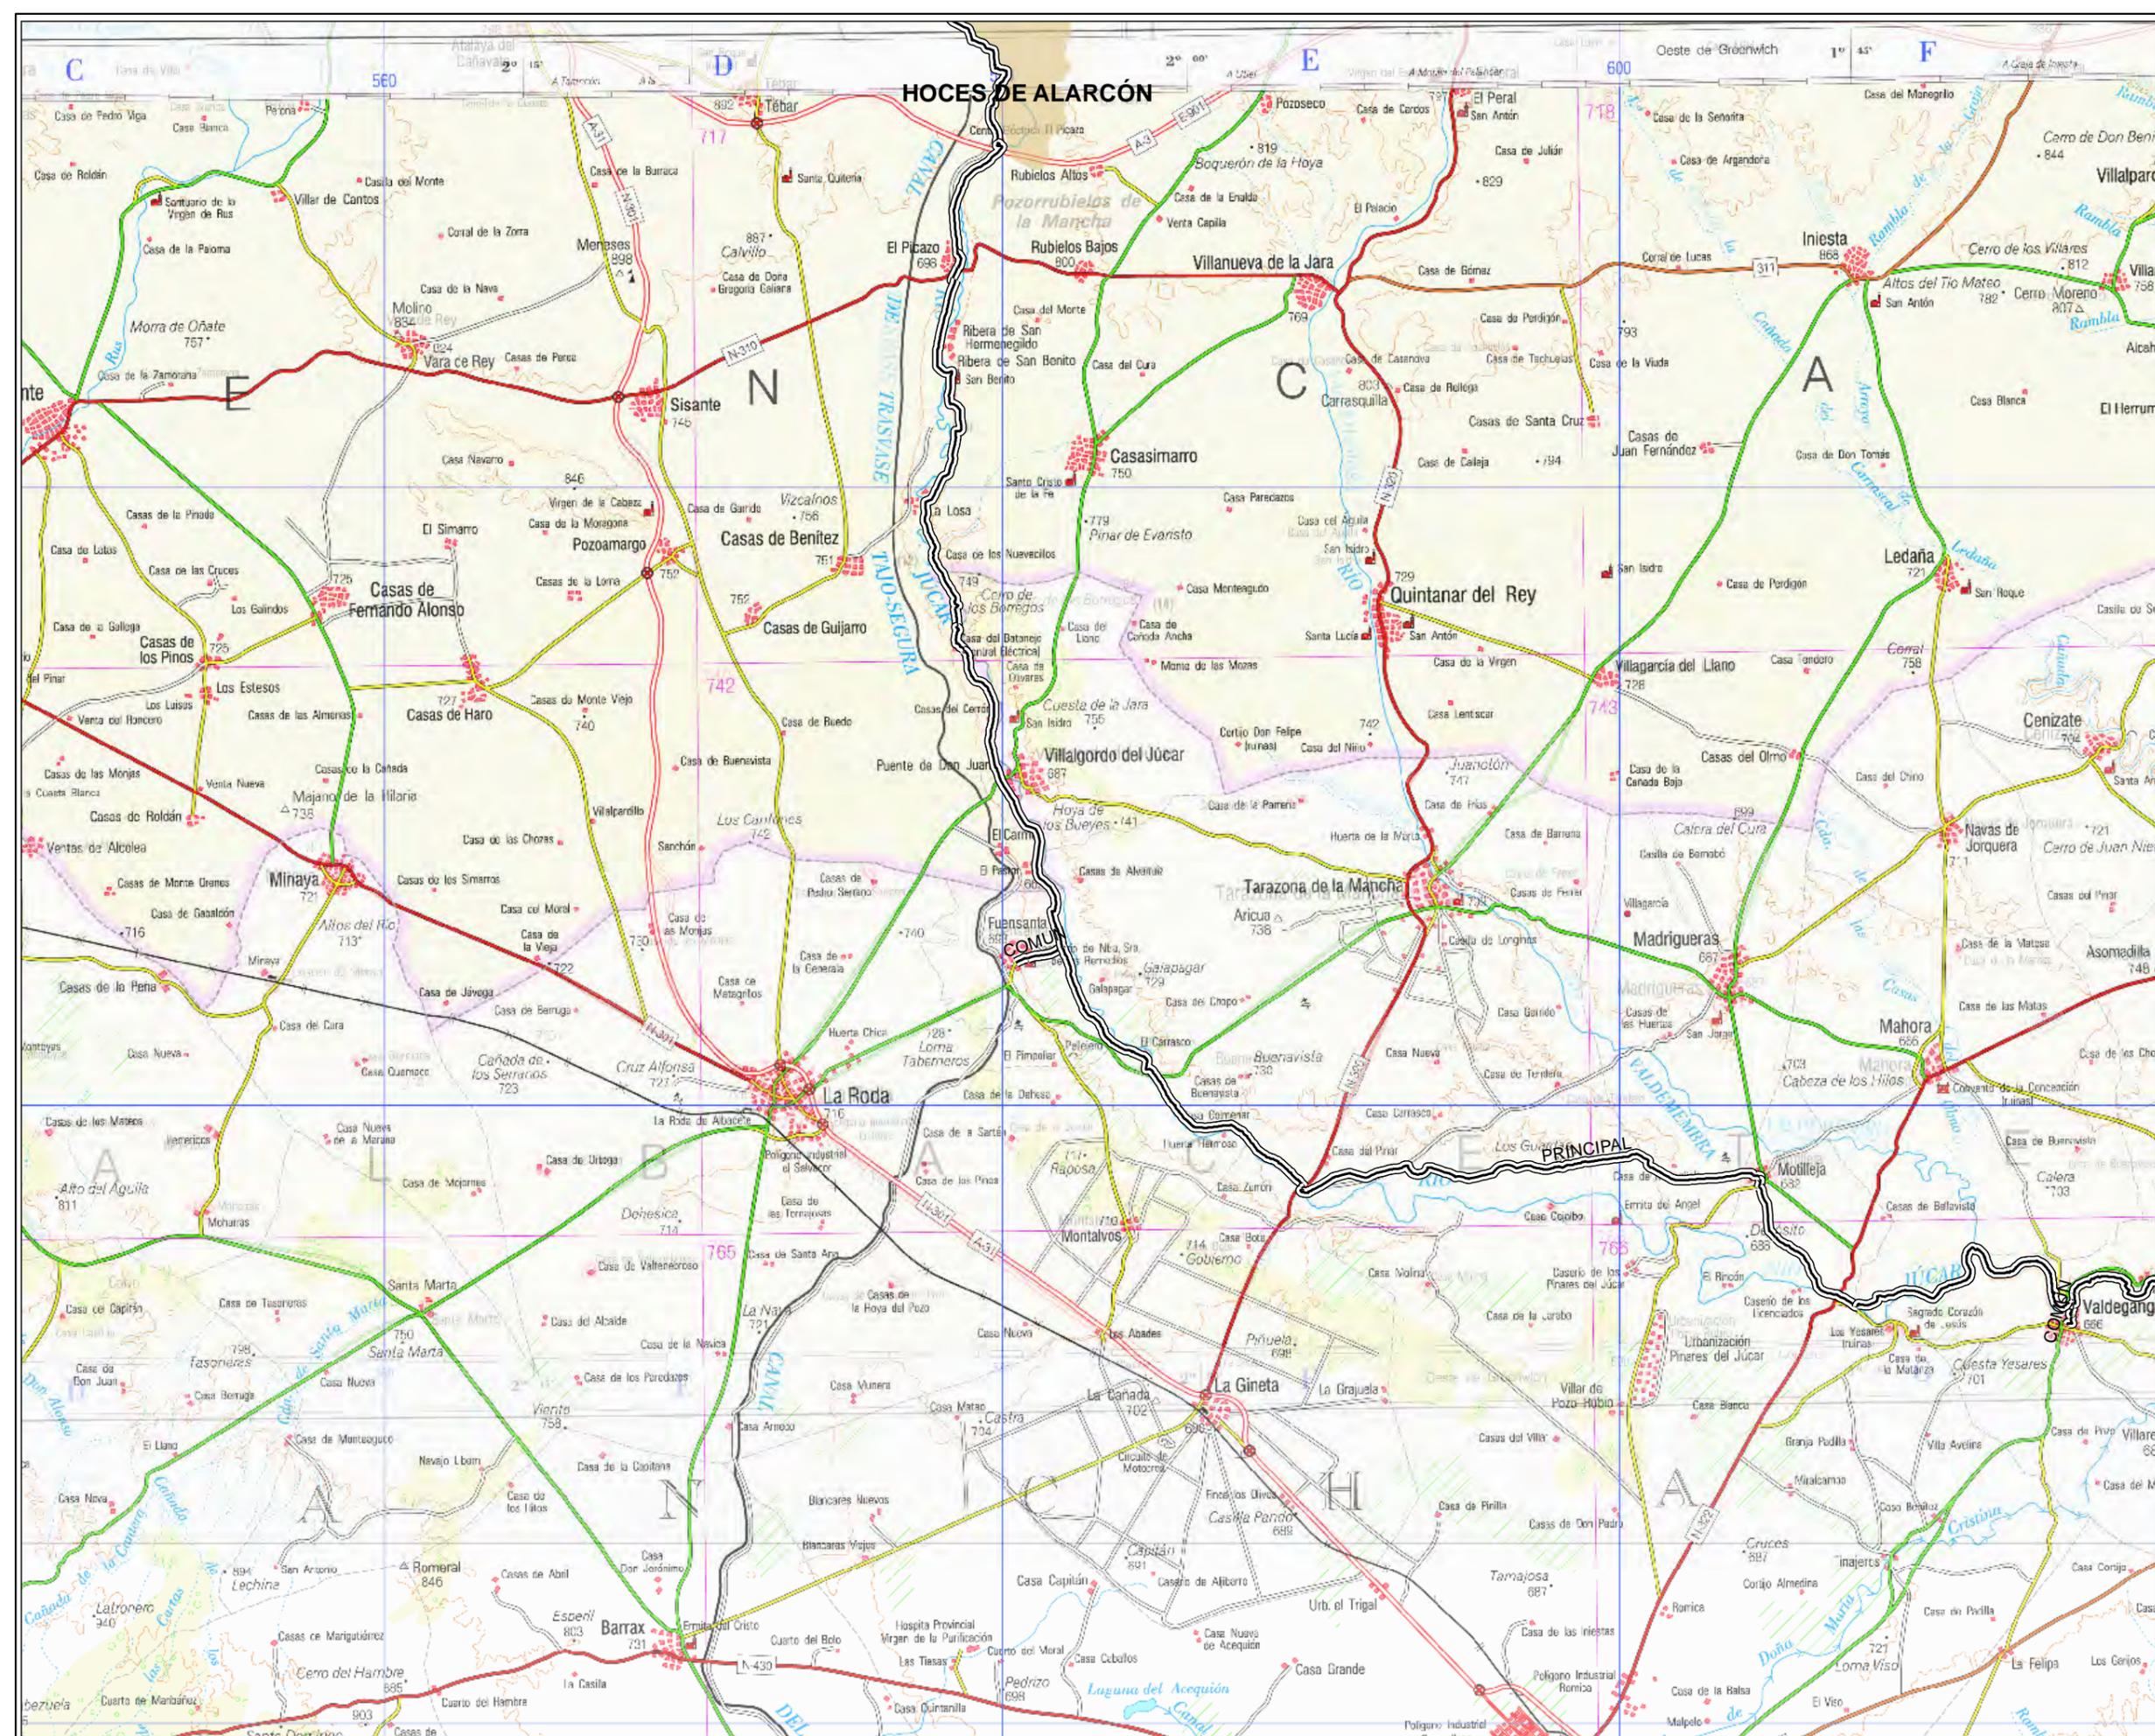


**ESTUDIO DE IMPACTO AMBIENTAL DEL PROYECTO DE CONSTRUCCIÓN DEL CAMINO NATURAL DEL JÚCAR (CUENCA, ALBACETE Y VALENCIA)**

Título del Plano  
**ESPACIOS PROTEGIDOS**

**2**

Escala:  
**1:200.000**


Nº Plano:  
**05.03**

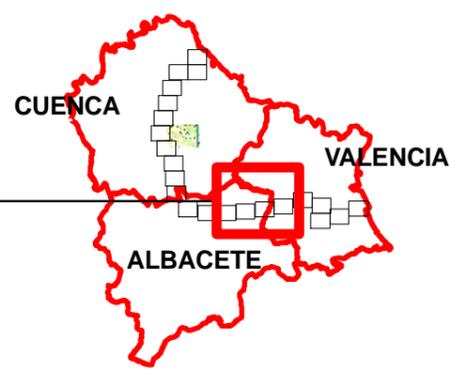

**LEYENDA**

- Apertura mecanizada de senda
- Apertura manual de senda
- Apertura manual de senda y talanquera
- Acondicionamiento camino tierra y talanquera
- Acondicionamiento de camino tierra
- Acondicionamiento manual de senda
- Talanquera
- Tramo Ya existente

- ZONAS HUMEDAS
- ZEPA
- IBA
- CURSO MEDIO Y BAJO DEL JÚCAR
- HOCES DE ALARCÓN
- HOCES DEL RÍO JÚCAR
- MUELA DE CORTES Y EL CAROIG
- RÍO JÚCAR SOBRE ALARCÓN
- SIERRANÍA DE CUENCA
- SIERRAS DE MARTÉS Y EL AVE
- VALLE DE AYORA Y SIERRA DEL BOQUERÓN

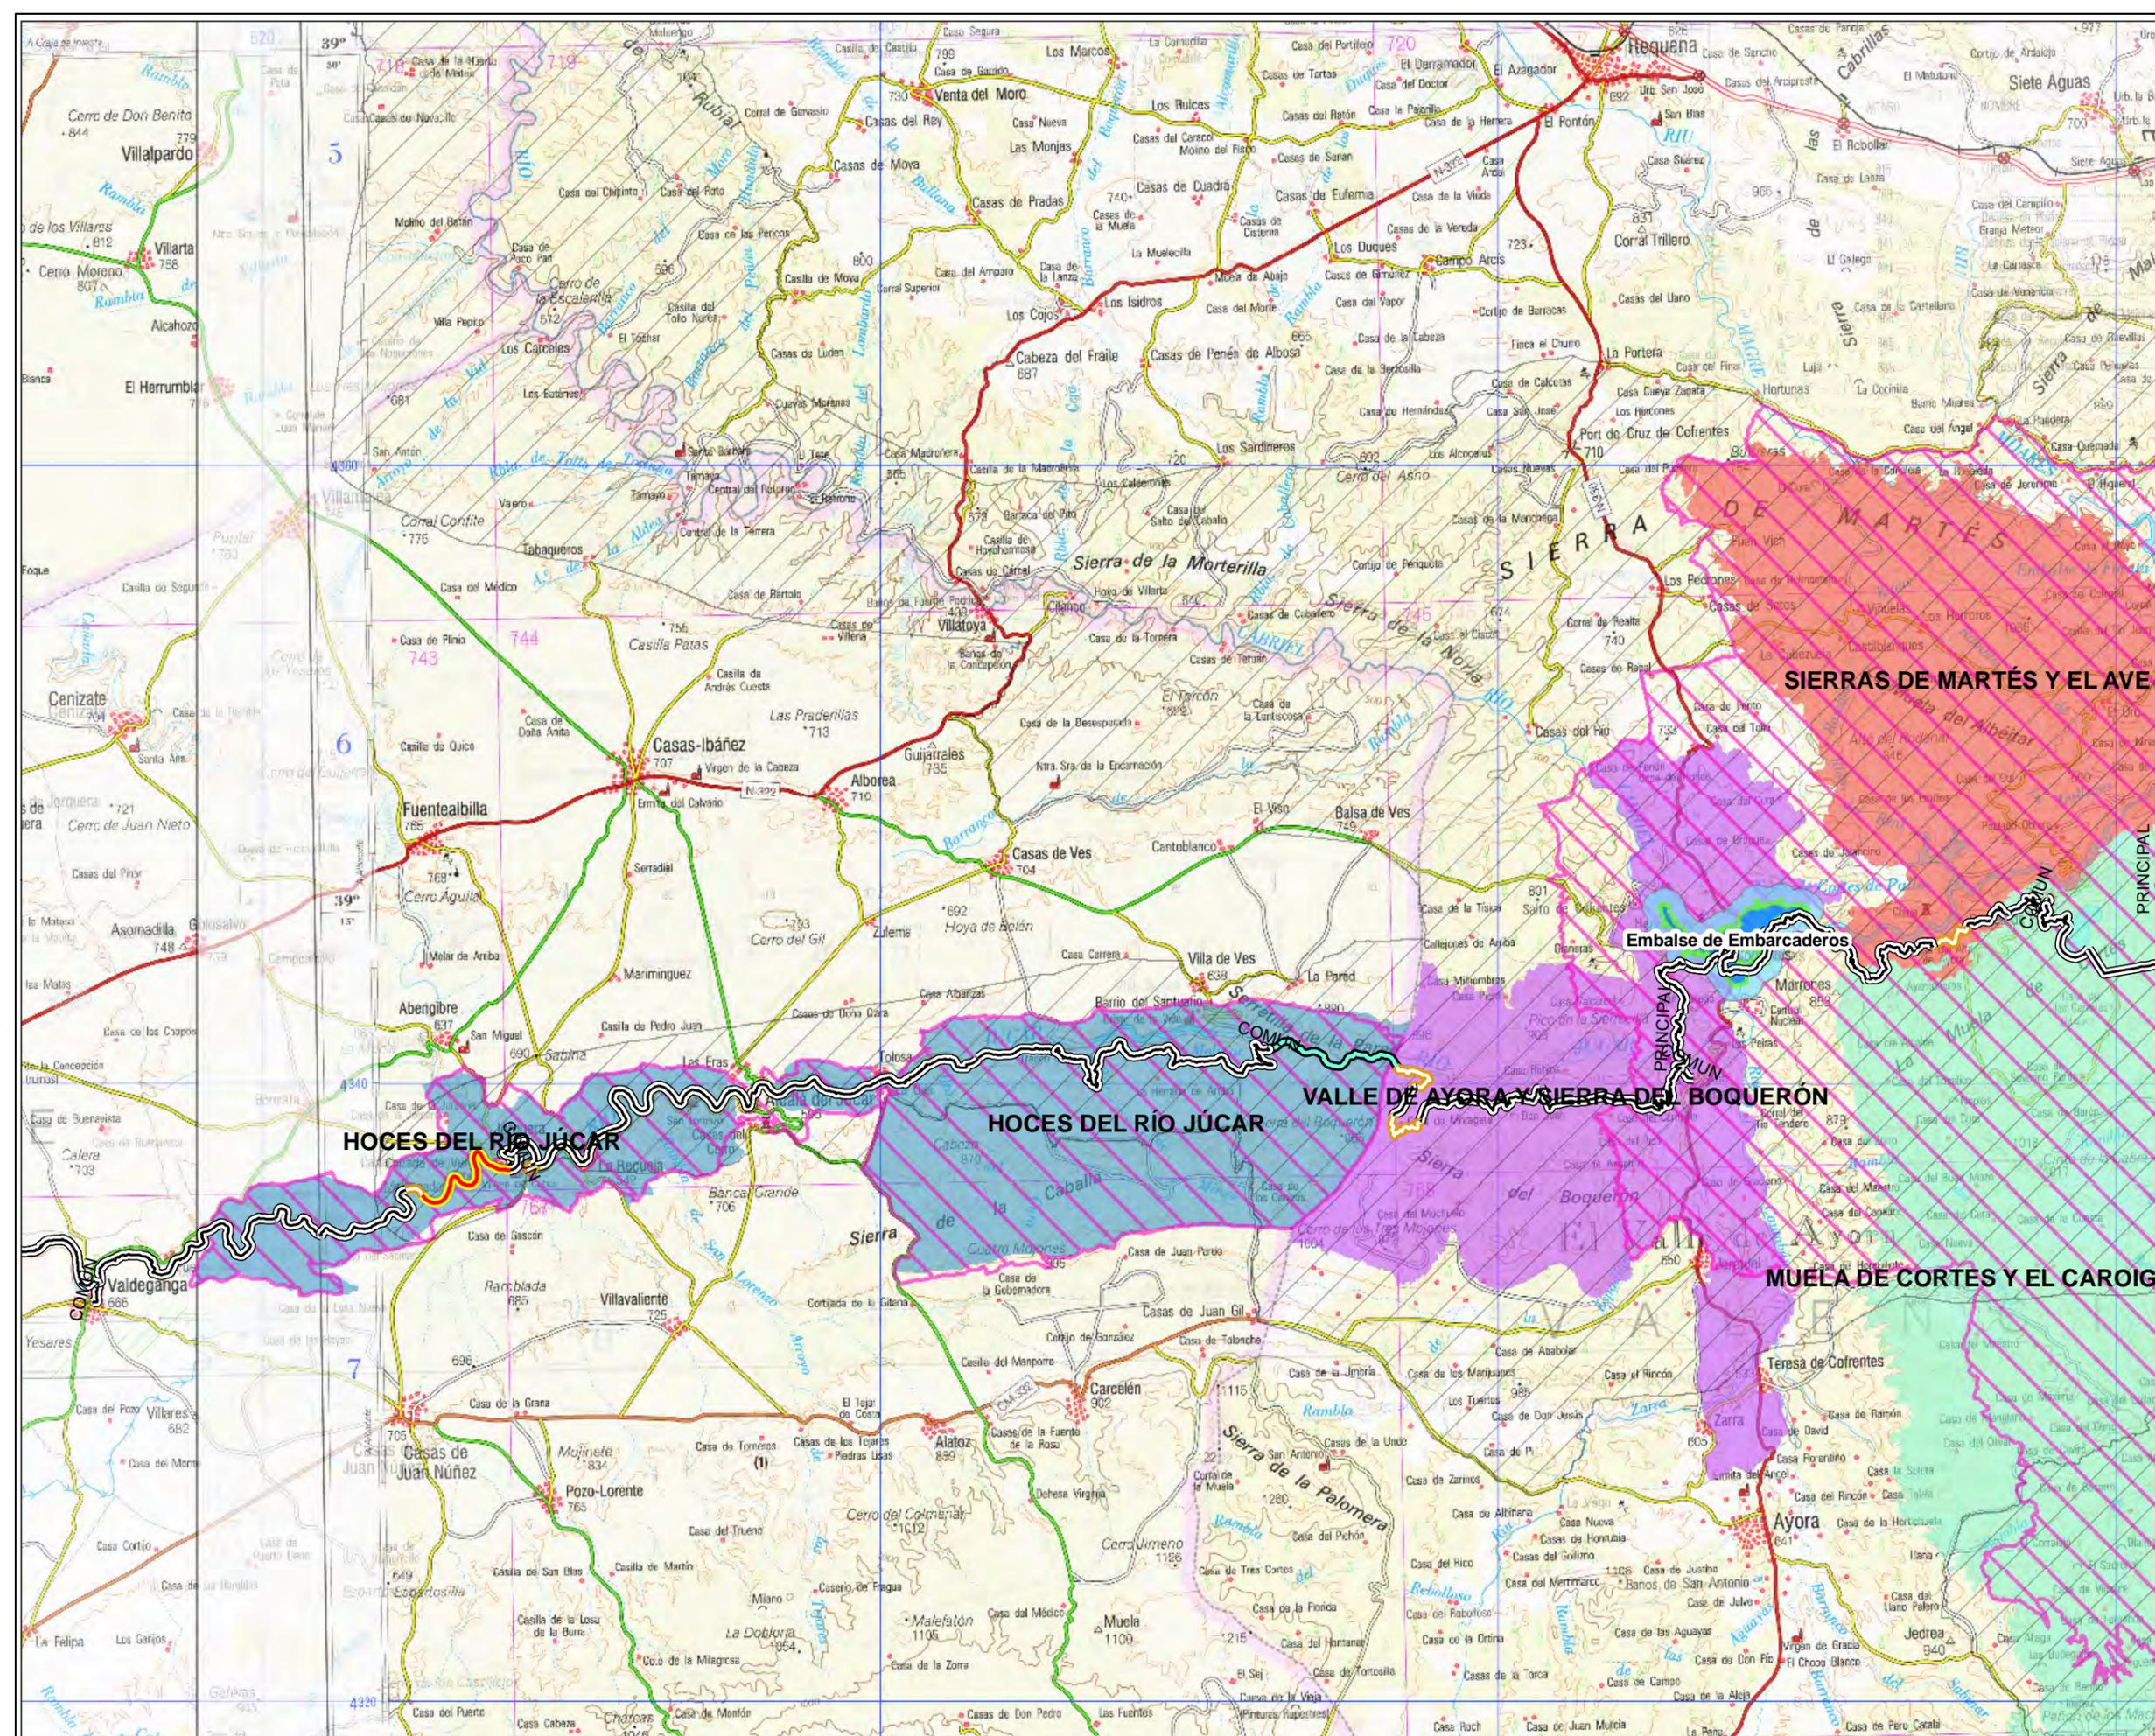


ESTUDIO DE IMPACTO AMBIENTAL DEL PROYECTO DE CONSTRUCCIÓN DEL CAMINO NATURAL DEL JÚCAR (CUENCA, ALBACETE Y VALENCIA)

Título del Plano  
**ESPACIOS PROTEGIDOS**

**2**

Escala:  
**1:200.000**

Nº Plano:  
**05.04**

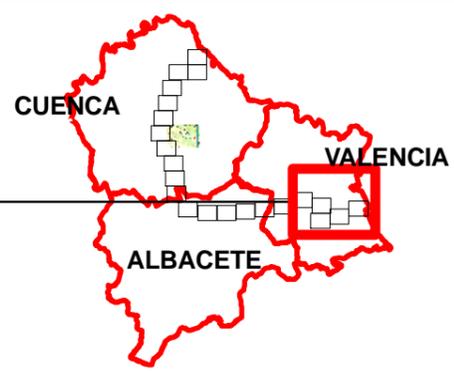

**LEYENDA**

- Apertura mecanizada de senda
  - Apertura manual de senda
  - Apertura manual de senda y talanquera
  - Acondicionamiento camino tierra y talanquera
  - Acondicionamiento de camino tierra
  - Acondicionamiento manual de senda
  - Talanquera
  - Tramo Ya existente
- 
- ZONAS HUMEDAS
  - ZEPA
  - IBA
  - CURSO MEDIO Y BAJO DEL JÚCAR
  - HOCES DE ALARCÓN
  - HOCES DEL RÍO JÚCAR
  - MUELA DE CORTES Y EL CAROIG
  - RÍO JÚCAR SOBRE ALARCÓN
  - SERRANÍA DE CUENCA
  - SIERRAS DE MARTÉS Y EL AVE
  - VALLE DE AYORA Y SIERRA DEL BOQUERÓN

