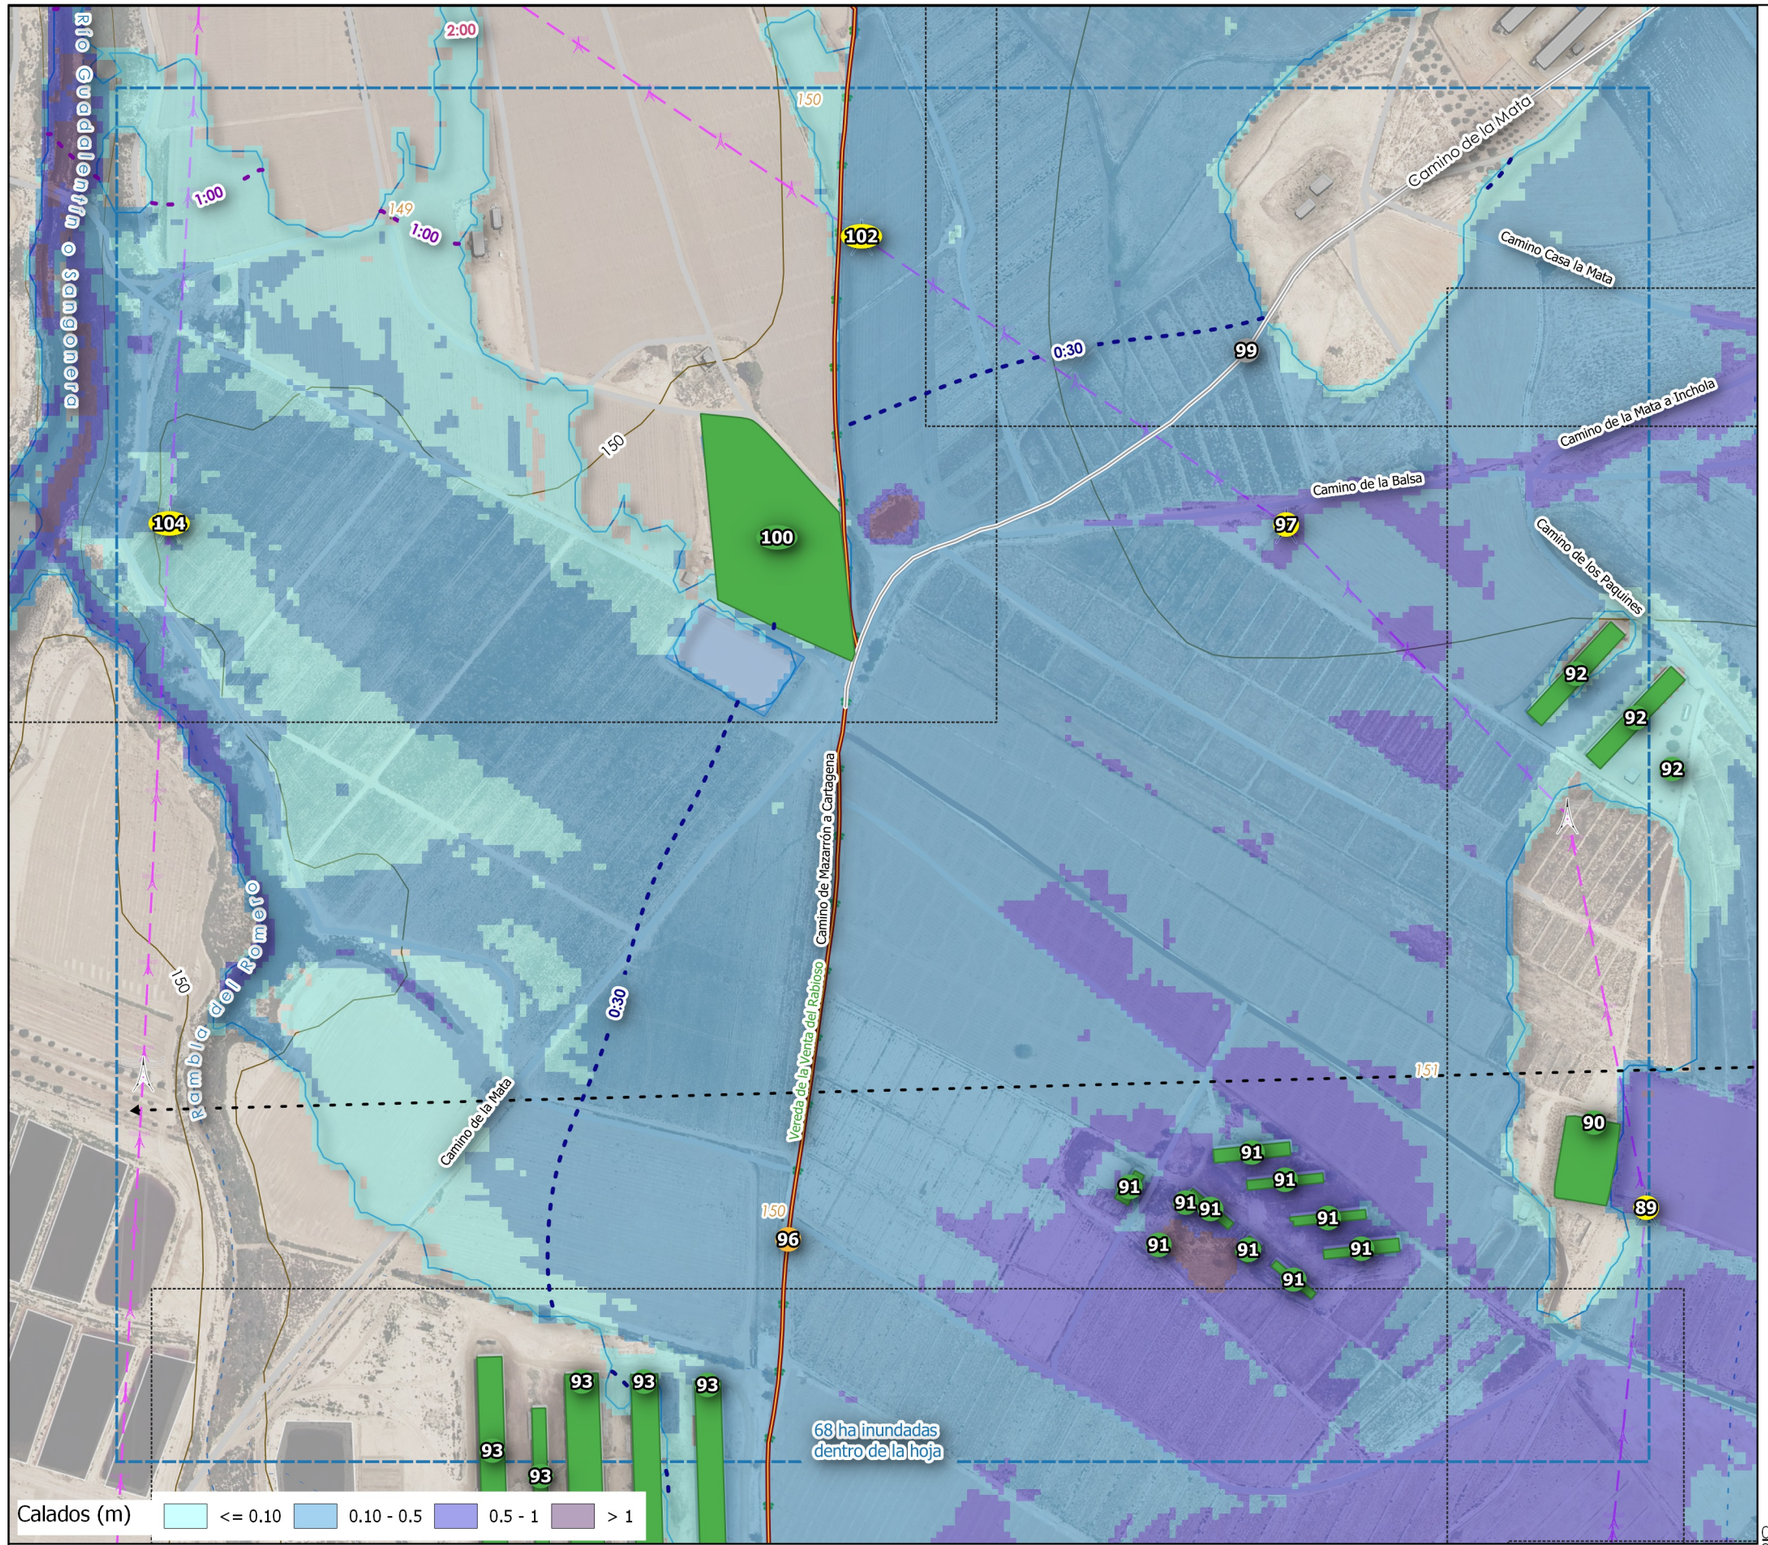


El calado medio dentro de la hoja es de 0.32 m y el máximo es de 2.13 m


Nº	Distancia	Máximo calado (m)	Máxima velocidad (m/s)	Nombre
89	1884m	0.9	0.92	Torre alta tensión
90	1908m	0.18	0.12	--
91	2001m	0.92	1.1	--
92	2052m	0.12	0.43	--
93	2111m	0.34	0.3	--
96	2270m	0.38	0.82	Vereda de la Venta del Rabioso
97	2349m	0.58	1.07	Torre alta tensión
99	2433m	0.54	1.41	Camino de la Mata
100	2515m	0.48	0.68	--
102	2681m	0.44	0.76	Torre alta tensión
104	2930m	0.11	0.48	Torre alta tensión

RIESGO Grave No grave

Caudal máximo

Afecciones

- Daños a industrias y polígonos industriales
- Daños a propiedades rústicas
- Infraestructuras carreteras
- Suministro de energía
- Vía pecuaria
- Viviendas aisladas

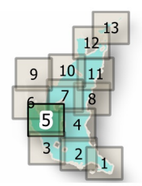

Revisión	Fecha	Descripción	
002	dd/mm/aaa	XXXXX	Aprobado
001	dd/mm/aaa	XXXXX	Aprobado

Referencia geográfica. Sistema de coordenadas ETRS89 UTM30 Original ISO A3

Financiado por la Unión Europea NextGenerationEU

Comunidad de Regantes de Alhama de Murcia

PROPUESTA DE CLASIFICACIÓN DE LA BALSA DEL PROYECTO PARA LA MEJORA DE LA REGULACIÓN Y GESTIÓN DE LAS AGUAS PARA LA COMUNIDAD DE REGANTES DE ALHAMA DE MURCIA

Escala: 1:4000

Fecha: ABRIL 2022

Autor del Proyecto

RAMÓN DE LOS SANTOS ALFONSO
INGENIERO AGRÓNOMO Nº 3000439


Título del plano: EVOLUCIÓN CALADOS MÁXIMOS

Plano nº: 5

Hoja nº: 5 de 13

El calado medio dentro de la hoja es de 0.27 m y el máximo es de 2.13 m

Nº	Distancia	Máximo calado (m)	Máxima velocidad (m/s)	Nombre
96	2270m	0.38	0.82	Vereda de la Venta del Rabioso
99	2433m	0.54	1.41	Camino de la Mata
100	2515m	0.48	0.68	--
102	2681m	0.44	0.76	Torre alta tensión
104	2930m	0.11	0.48	Torre alta tensión
105	2993m	0.06	0.02	Torre alta tensión

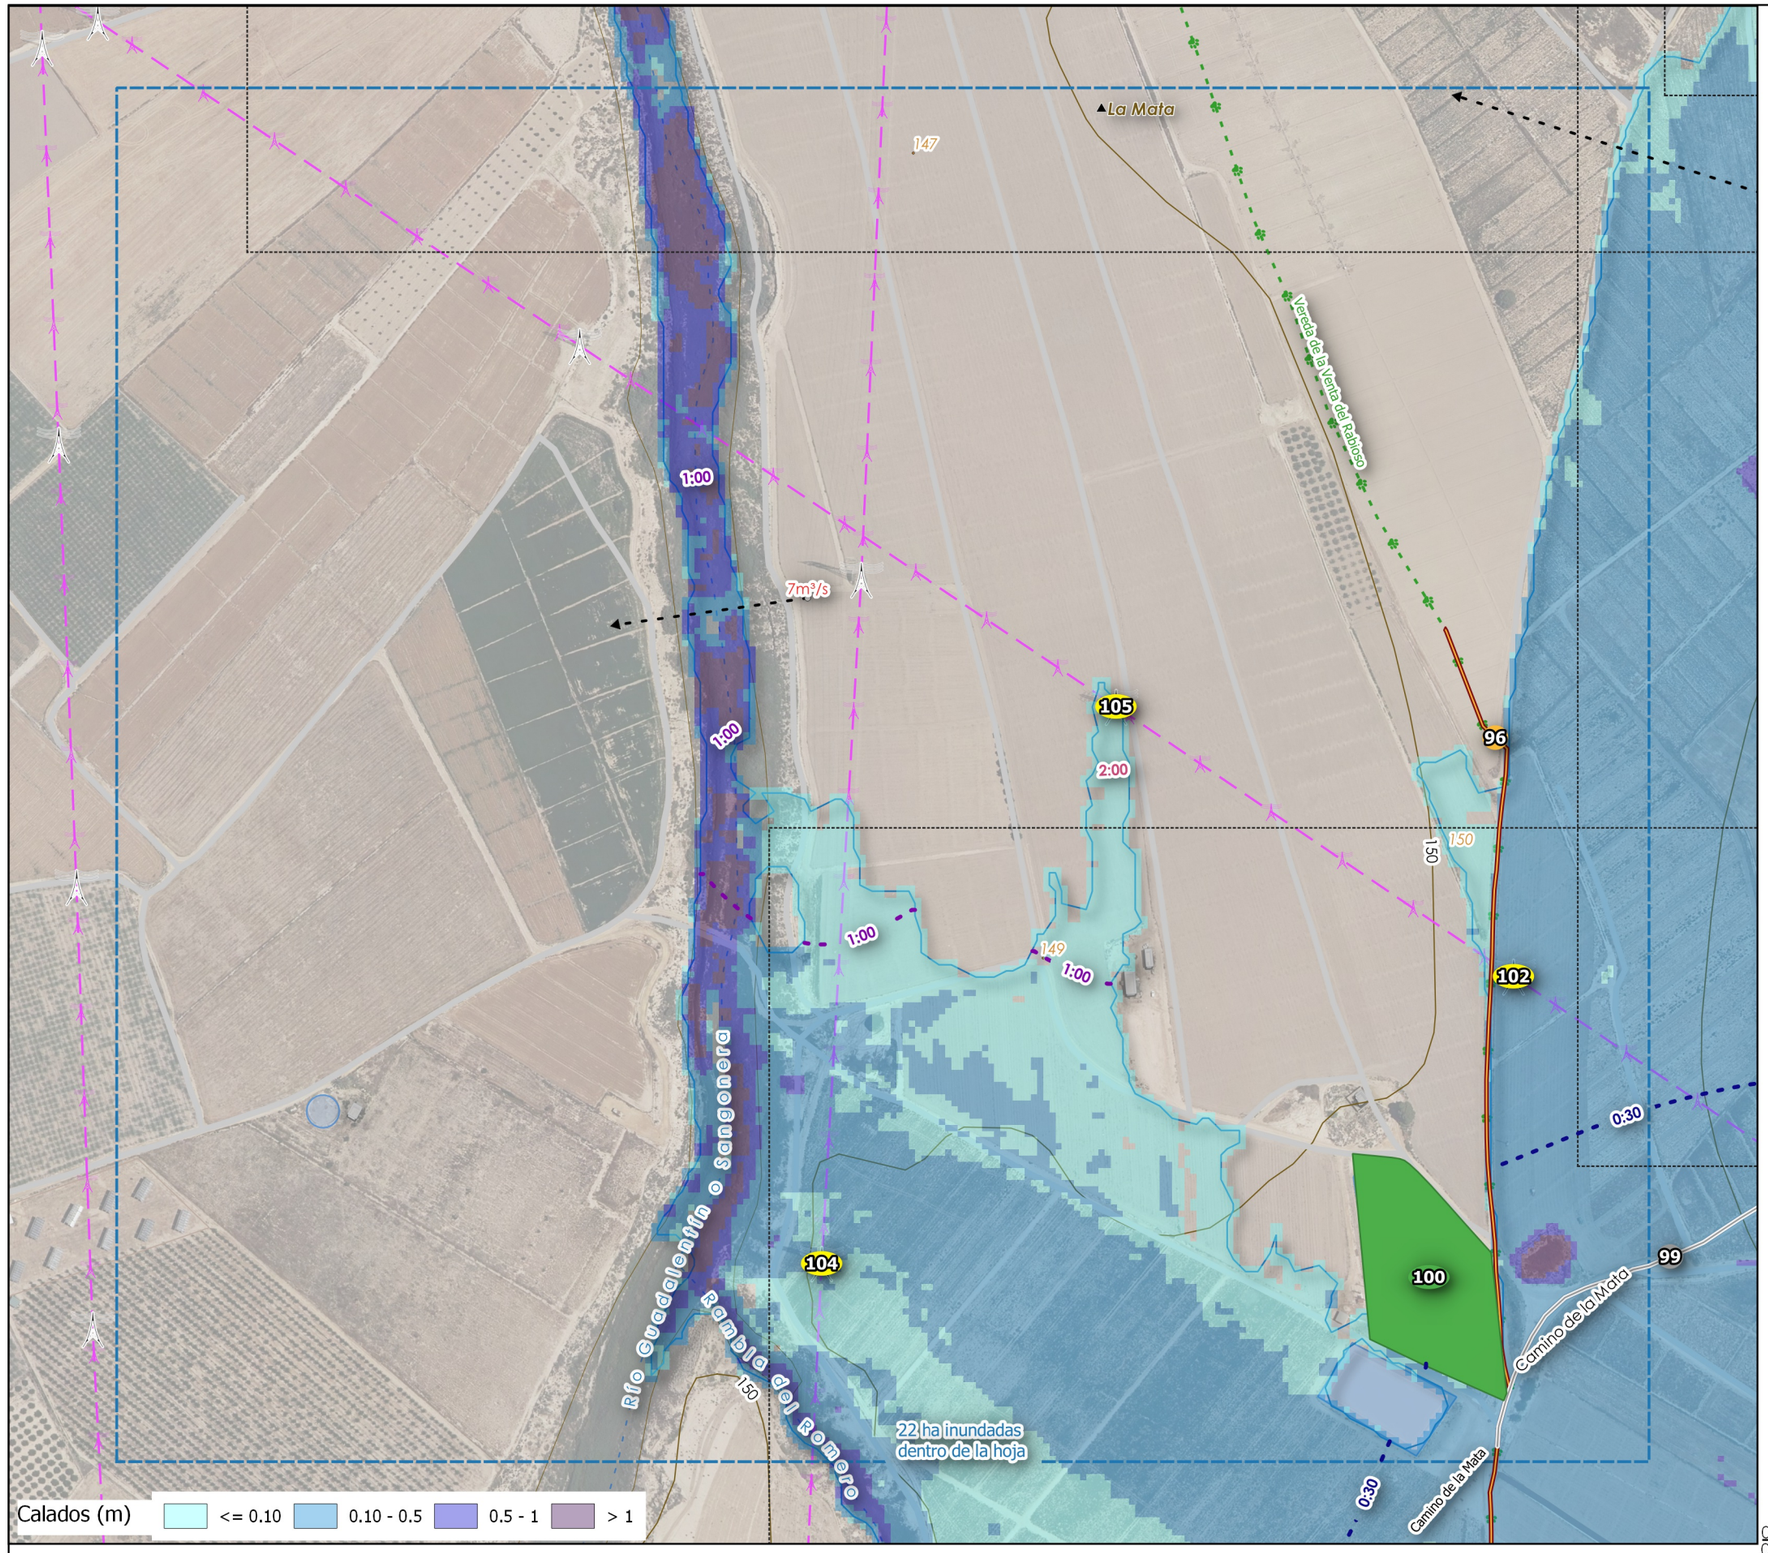


RIESGO Grave No grave

Caudal máximo

Afecciones

- Daños a industrias y polígonos industriales
- Daños a propiedades rústicas
- Infraestructuras carreteras
- Suministro de energía
- Vía pecuaria
- Viviendas aisladas

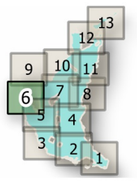

Revisión	Fecha	Descripción	
002	dd/mm/aaa	XXXXX	Aprobado
001	dd/mm/aaa	XXXXX	Aprobado

Referencia geográfica. Sistema de coordenadas ETRS89 UTM30 Original ISO A3

Financiado por la Unión Europea NextGenerationEU

Comunidad de Regantes de Alhama de Murcia

PROPUESTA DE CLASIFICACIÓN DE LA BALSA DEL PROYECTO PARA LA MEJORA DE LA REGULACIÓN Y GESTIÓN DE LAS AGUAS PARA LA COMUNIDAD DE REGANTES DE ALHAMA DE MURCIA

Escala: 1:4000

Fecha: ABRIL 2022


Autor del Proyecto

RAMÓN DE LOS SANTOS ALFONSO
INGENIERO AGRÓNOMO Nº 3000439

Título del plano: EVOLUCIÓN CALADOS MÁXIMOS

Plano nº: 5

Hoja nº: 6 de 13

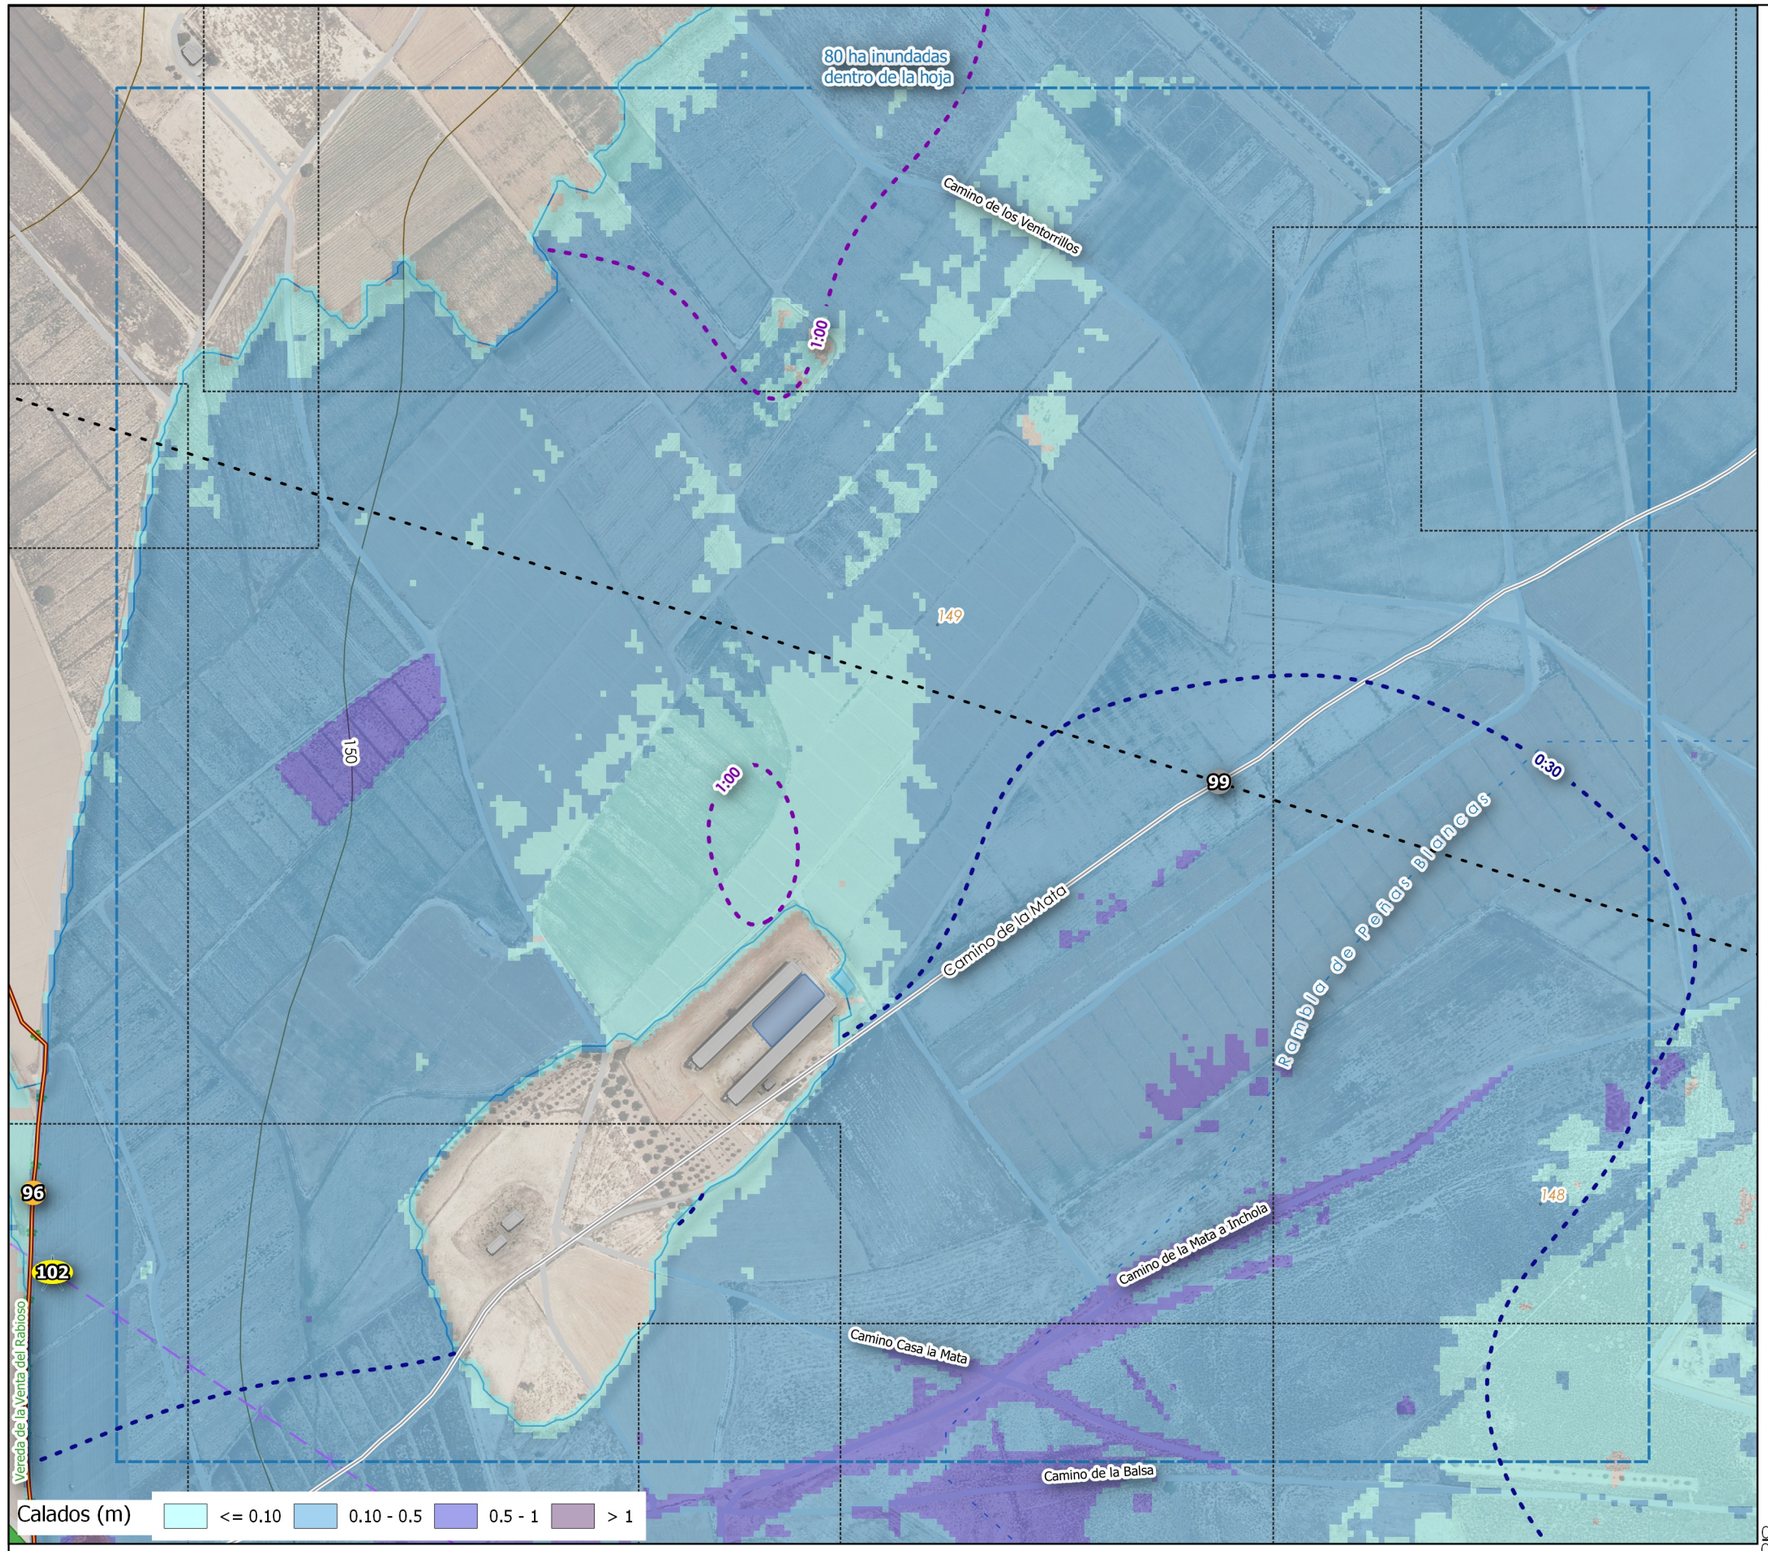

El calado medio dentro de la hoja es de 0.26 m y el máximo es de 1.83 m


Nº	Distancia	Máximo calado (m)	Máxima velocidad (m/s)	Nombre
99	2433m	0.54	1.41	Camino de la Mata

RIESGO Grave No grave

Caudal máximo

Afecciones

- Daños a industrias y polígonos industriales
- Daños a propiedades rústicas
- Infraestructuras carreteras
- Suministro de energía
- Vía pecuaria
- Viviendas aisladas

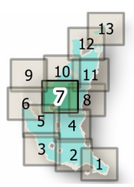

Revisión	Fecha	Descripción	
002	dd/mm/aaa	XXXXX	Aprobado
001	dd/mm/aaa	XXXXX	Aprobado

Referencia geográfica. Sistema de coordenadas ETRS89 UTM30 Original ISO A3

Financiado por la Unión Europea NextGenerationEU

Comunidad de Regantes de Alhama de Murcia

PROPUESTA DE CLASIFICACIÓN DE LA BALSA DEL PROYECTO PARA LA MEJORA DE LA REGULACIÓN Y GESTIÓN DE LAS AGUAS PARA LA COMUNIDAD DE REGANTES DE ALHAMA DE MURCIA

Escala: 1:4000

Fecha: ABRIL 2022


Autor del Proyecto

RAMÓN DE LOS SANTOS ALFONSO
INGENIERO AGRÓNOMO Nº 3000439

Título del plano: EVOLUCIÓN CALADOS MÁXIMOS

Plano nº: 5

Hoja nº: 7 de 13

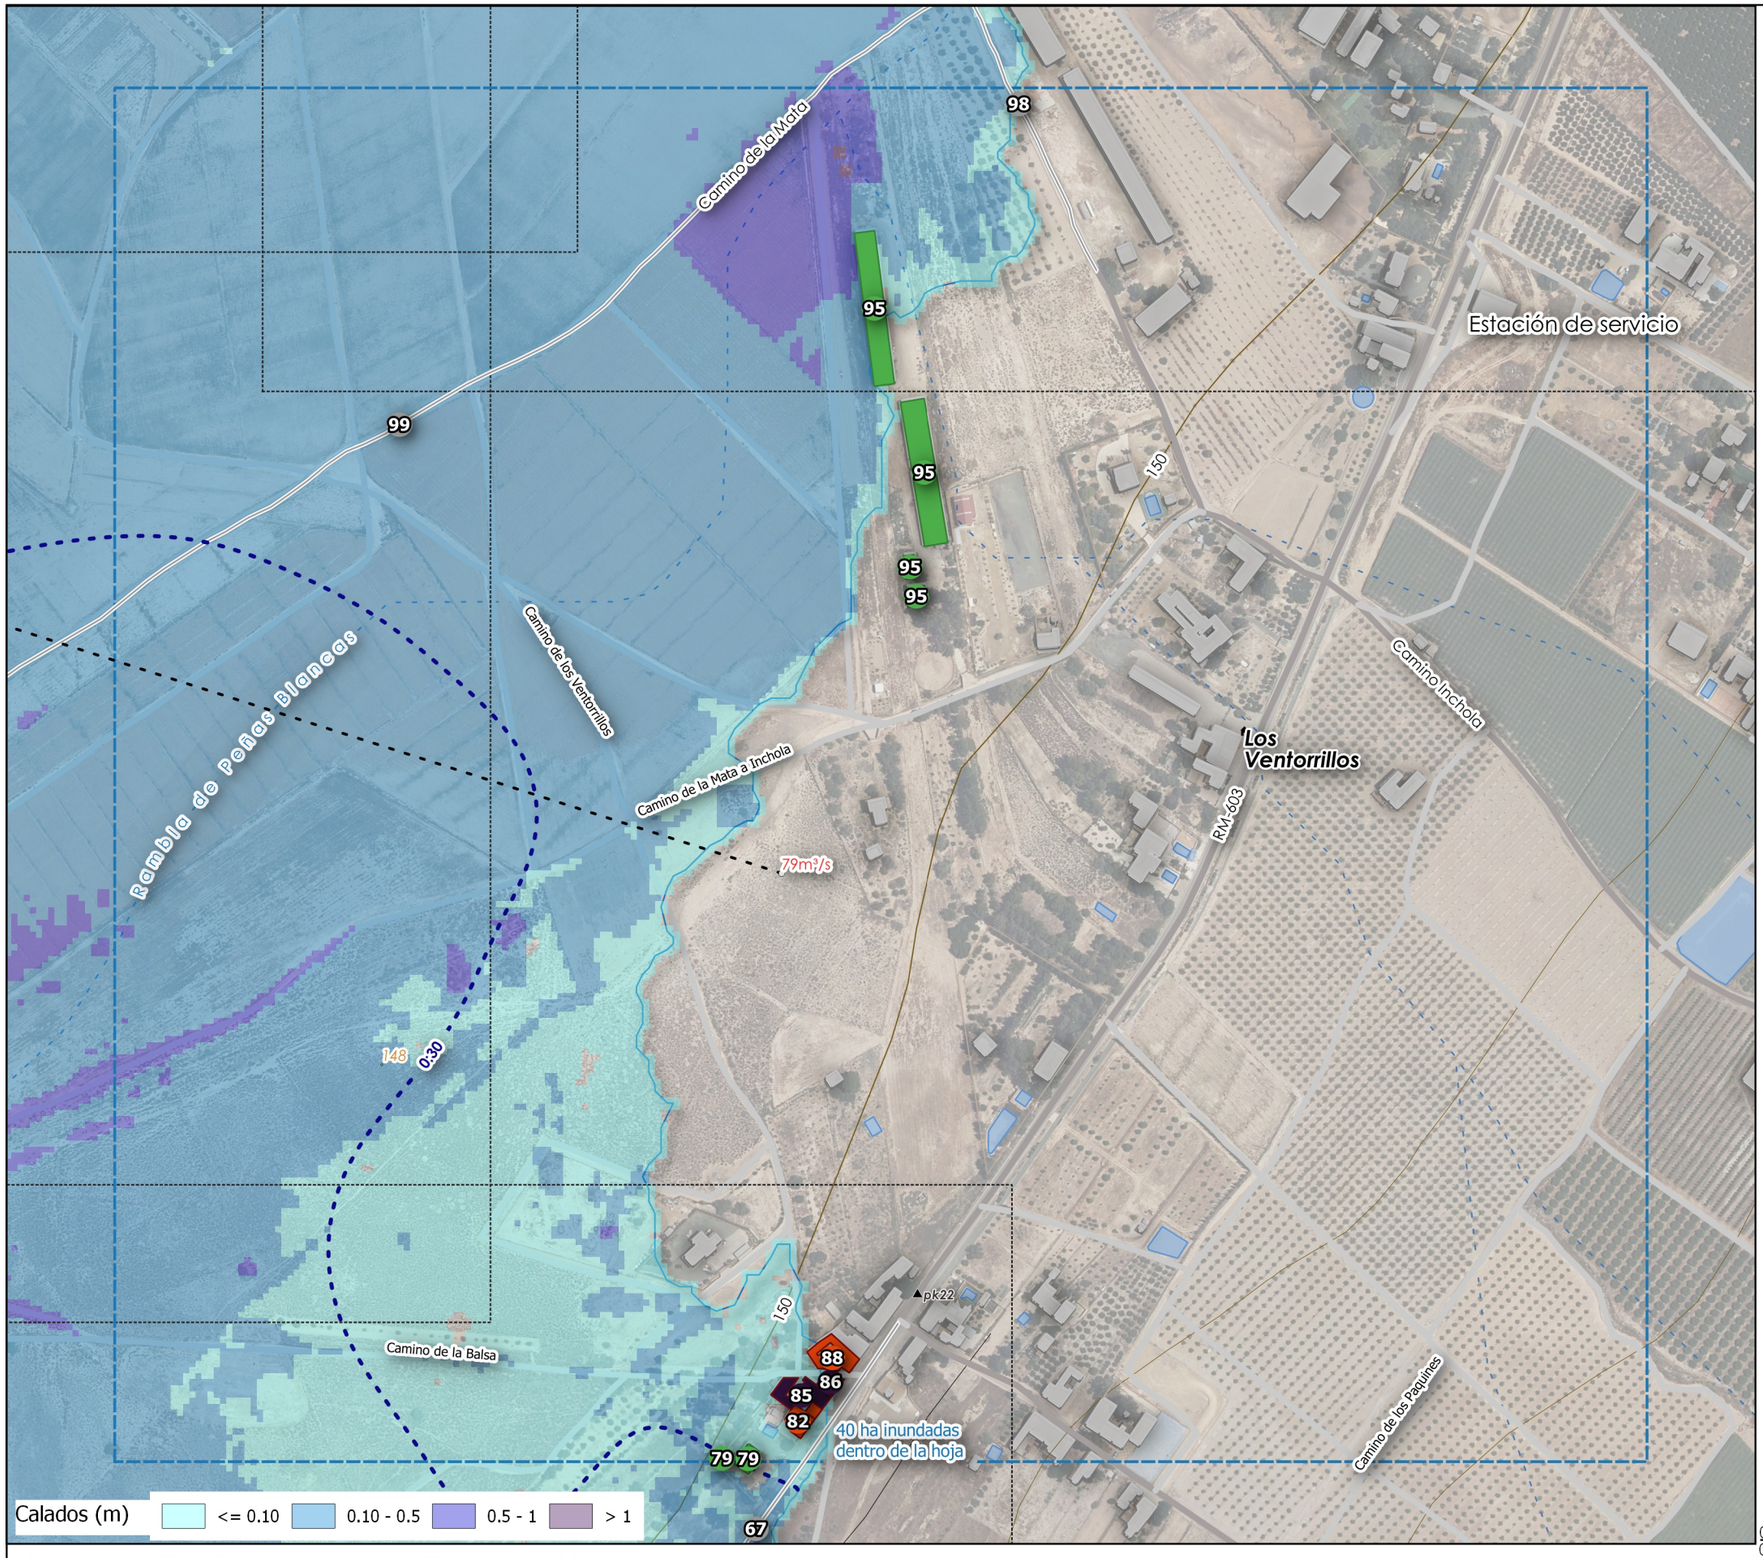


El calado medio dentro de la hoja es de 0.27 m y el máximo es de 1.49 m

Nº	Distancia	Máximo calado (m)	Máxima velocidad (m/s)	Nombre
67	1373m	0.74	3.26	RM-603
79	1746m	0.07	0.18	--
82	1751m	0.07	0.06	--
81	1751m	0.07	0.06	--
83	1758m	0.07	0.07	--
84	1758m	0.07	0.07	--
85	1762m	0.06	0.11	--
86	1767m	0.01	0.02	--
87	1776m	0.01	0.02	--
88	1776m	0.01	0.02	--
95	2226m	0.45	0.22	--
98	2402m	0.5	0.94	Camino Inchola
99	2433m	0.54	1.41	Camino de la Mata

RIESGO Grave No grave

Caudal máximo

Afecciones
- Daños a industrias y polígonos industriales
- Daños a propiedades rústicas
- Infraestructuras carreteras
- Suministro de energía
- Vía pecuaria
- Viviendas aisladas

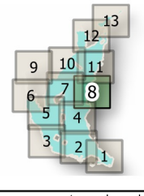

Revisión	Fecha	Descripción	
002	dd/mm/aaa	XXXXX	Aprobado
001	dd/mm/aaa	XXXXX	Aprobado

Referencia geográfica. Sistema de coordenadas ETRS89 UTM30 Original ISO A3

Financiado por la Unión Europea NextGenerationEU

Comunidad de Regantes de Alhama de Murcia

PROPUESTA DE CLASIFICACIÓN DE LA BALSA DEL PROYECTO PARA LA MEJORA DE LA REGULACIÓN Y GESTIÓN DE LAS AGUAS PARA LA COMUNIDAD DE REGANTES DE ALHAMA DE MURCIA

Escala: 1:4000


Fecha: ABRIL 2022

Autor del Proyecto: RAMÓN DE LOS SANTOS ALFONSO INGENIERO AGRÓNOMO Nº 3000439

Título del plano: EVOLUCIÓN CALADOS MÁXIMOS

Plano nº: 5

Hoja nº: 8 de 13

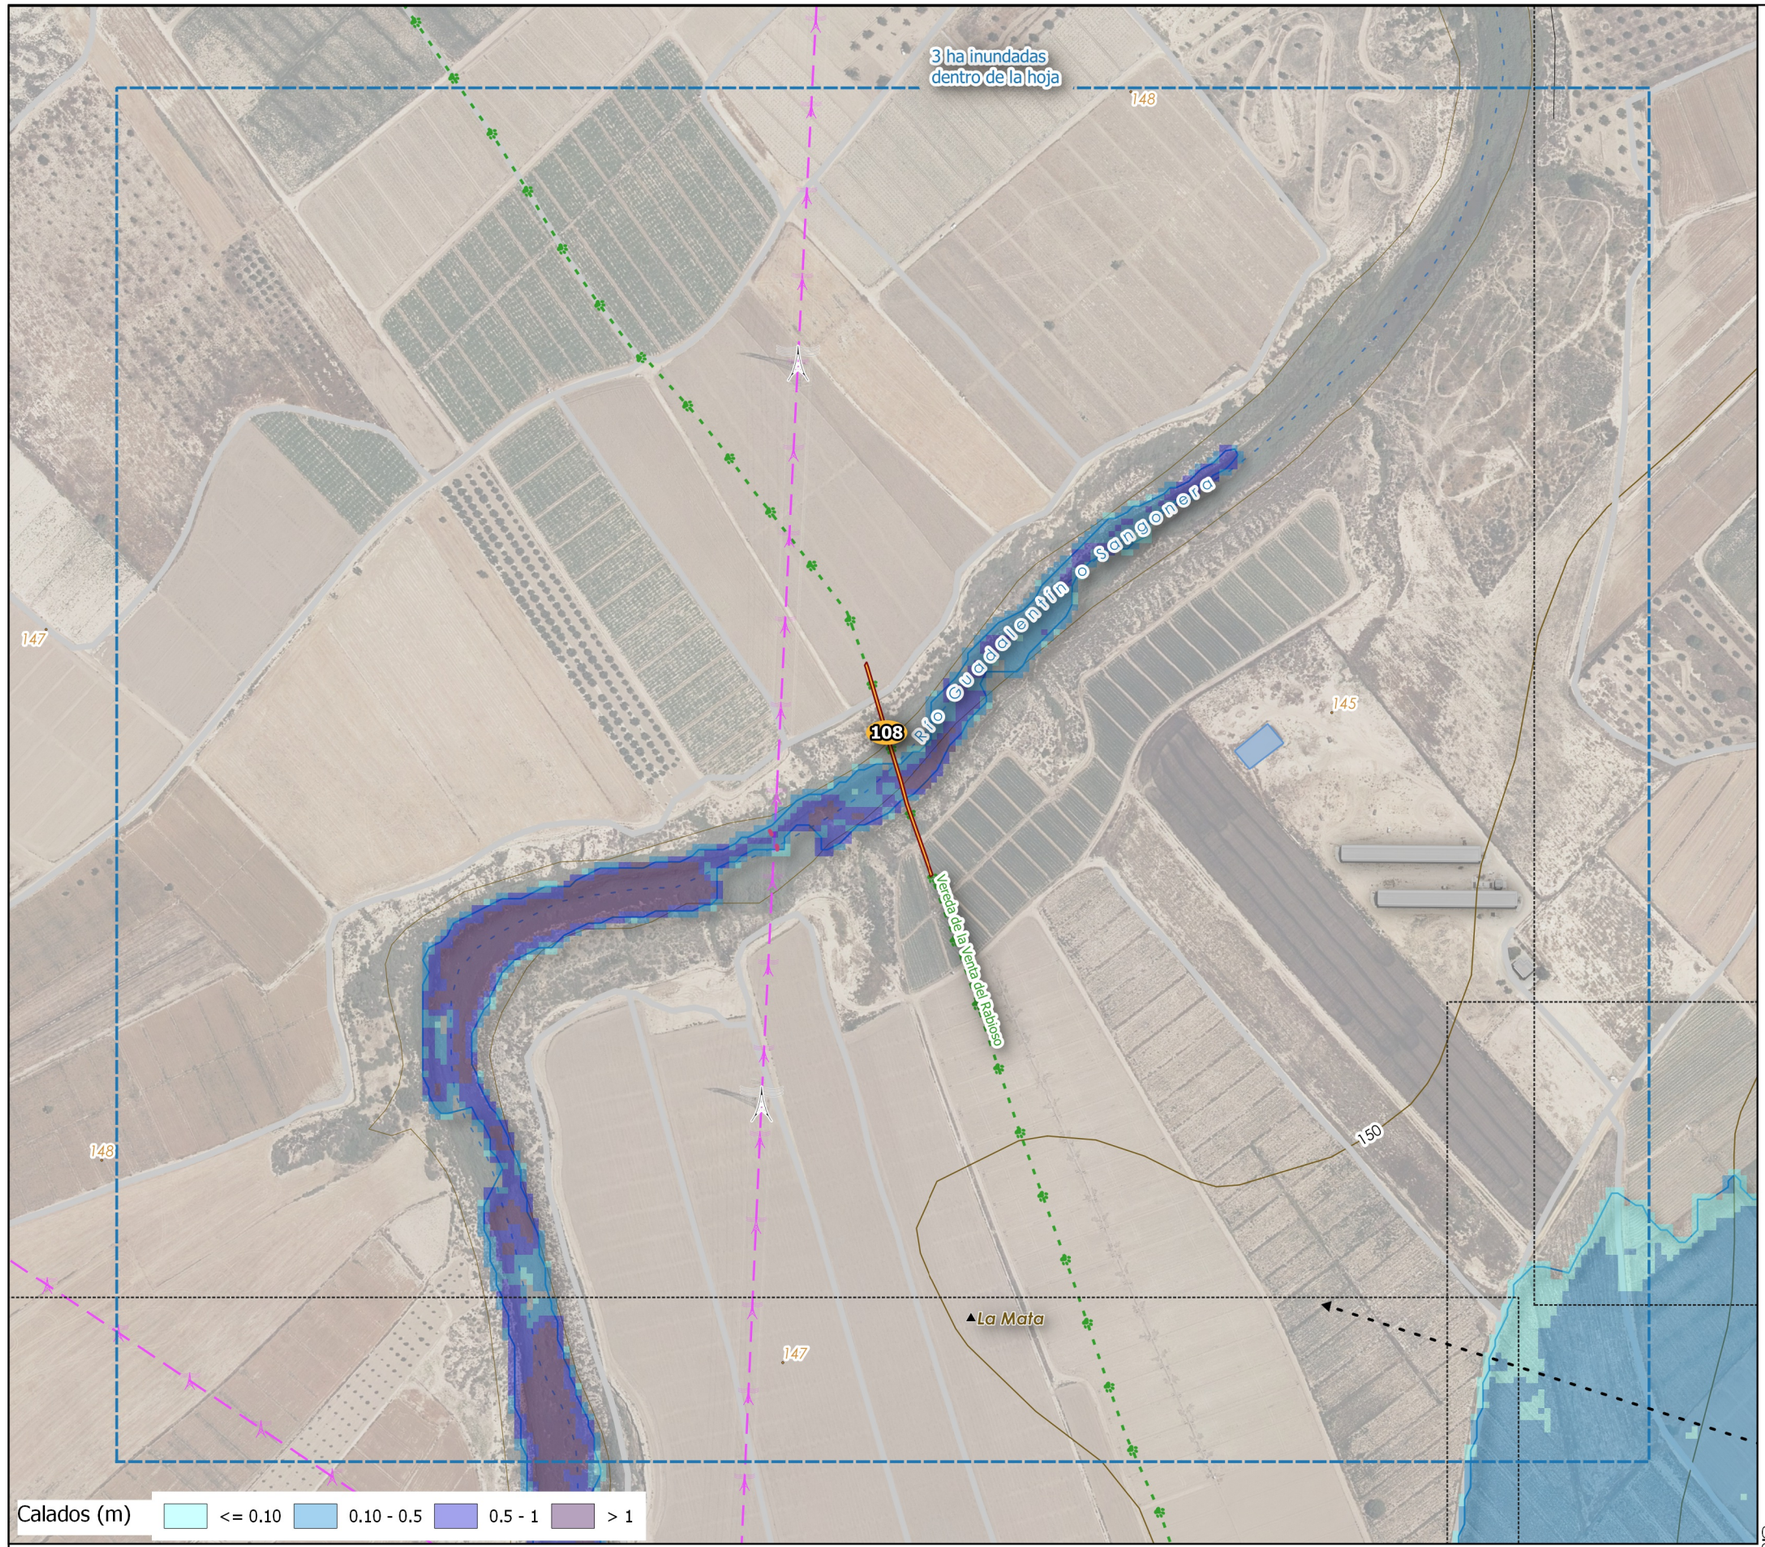

El calado medio dentro de la hoja es de 0.47 m y el máximo es de 2.54 m


Nº	Distancia	Máximo calado (m)	Máxima velocidad (m/s)	Nombre
108	3498m	0.73	0.96	Vereda de la Venta del Rabioso

RIESGO Grave No grave

Caudal máximo

Afecciones

- Daños a industrias y polígonos industriales
- Daños a propiedades rústicas
- Infraestructuras carreteras
- Suministro de energía
- Vía pecuaria
- Viviendas aisladas

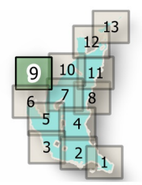

Revisión	Fecha	Descripción	
002	dd/mm/aaa	XXXXX	Aprobado
001	dd/mm/aaa	XXXXX	Aprobado

Referencia geográfica. Sistema de coordenadas ETRS89 UTM30 Original ISO A3

Financiado por la Unión Europea NextGenerationEU

Comunidad de Regantes de Alhama de Murcia

PROPUESTA DE CLASIFICACIÓN DE LA BALSA DEL PROYECTO PARA LA MEJORA DE LA REGULACIÓN Y GESTIÓN DE LAS AGUAS PARA LA COMUNIDAD DE REGANTES DE ALHAMA DE MURCIA

Escala: 1:4000

Fecha: ABRIL 2022


Autor del Proyecto

RAMÓN DE LOS SANTOS ALFONSO
INGENIERO AGRÓNOMO Nº 3000439

Título del plano: EVOLUCIÓN CALADOS MÁXIMOS

Plano nº: 5

Hoja nº: 9 de 13

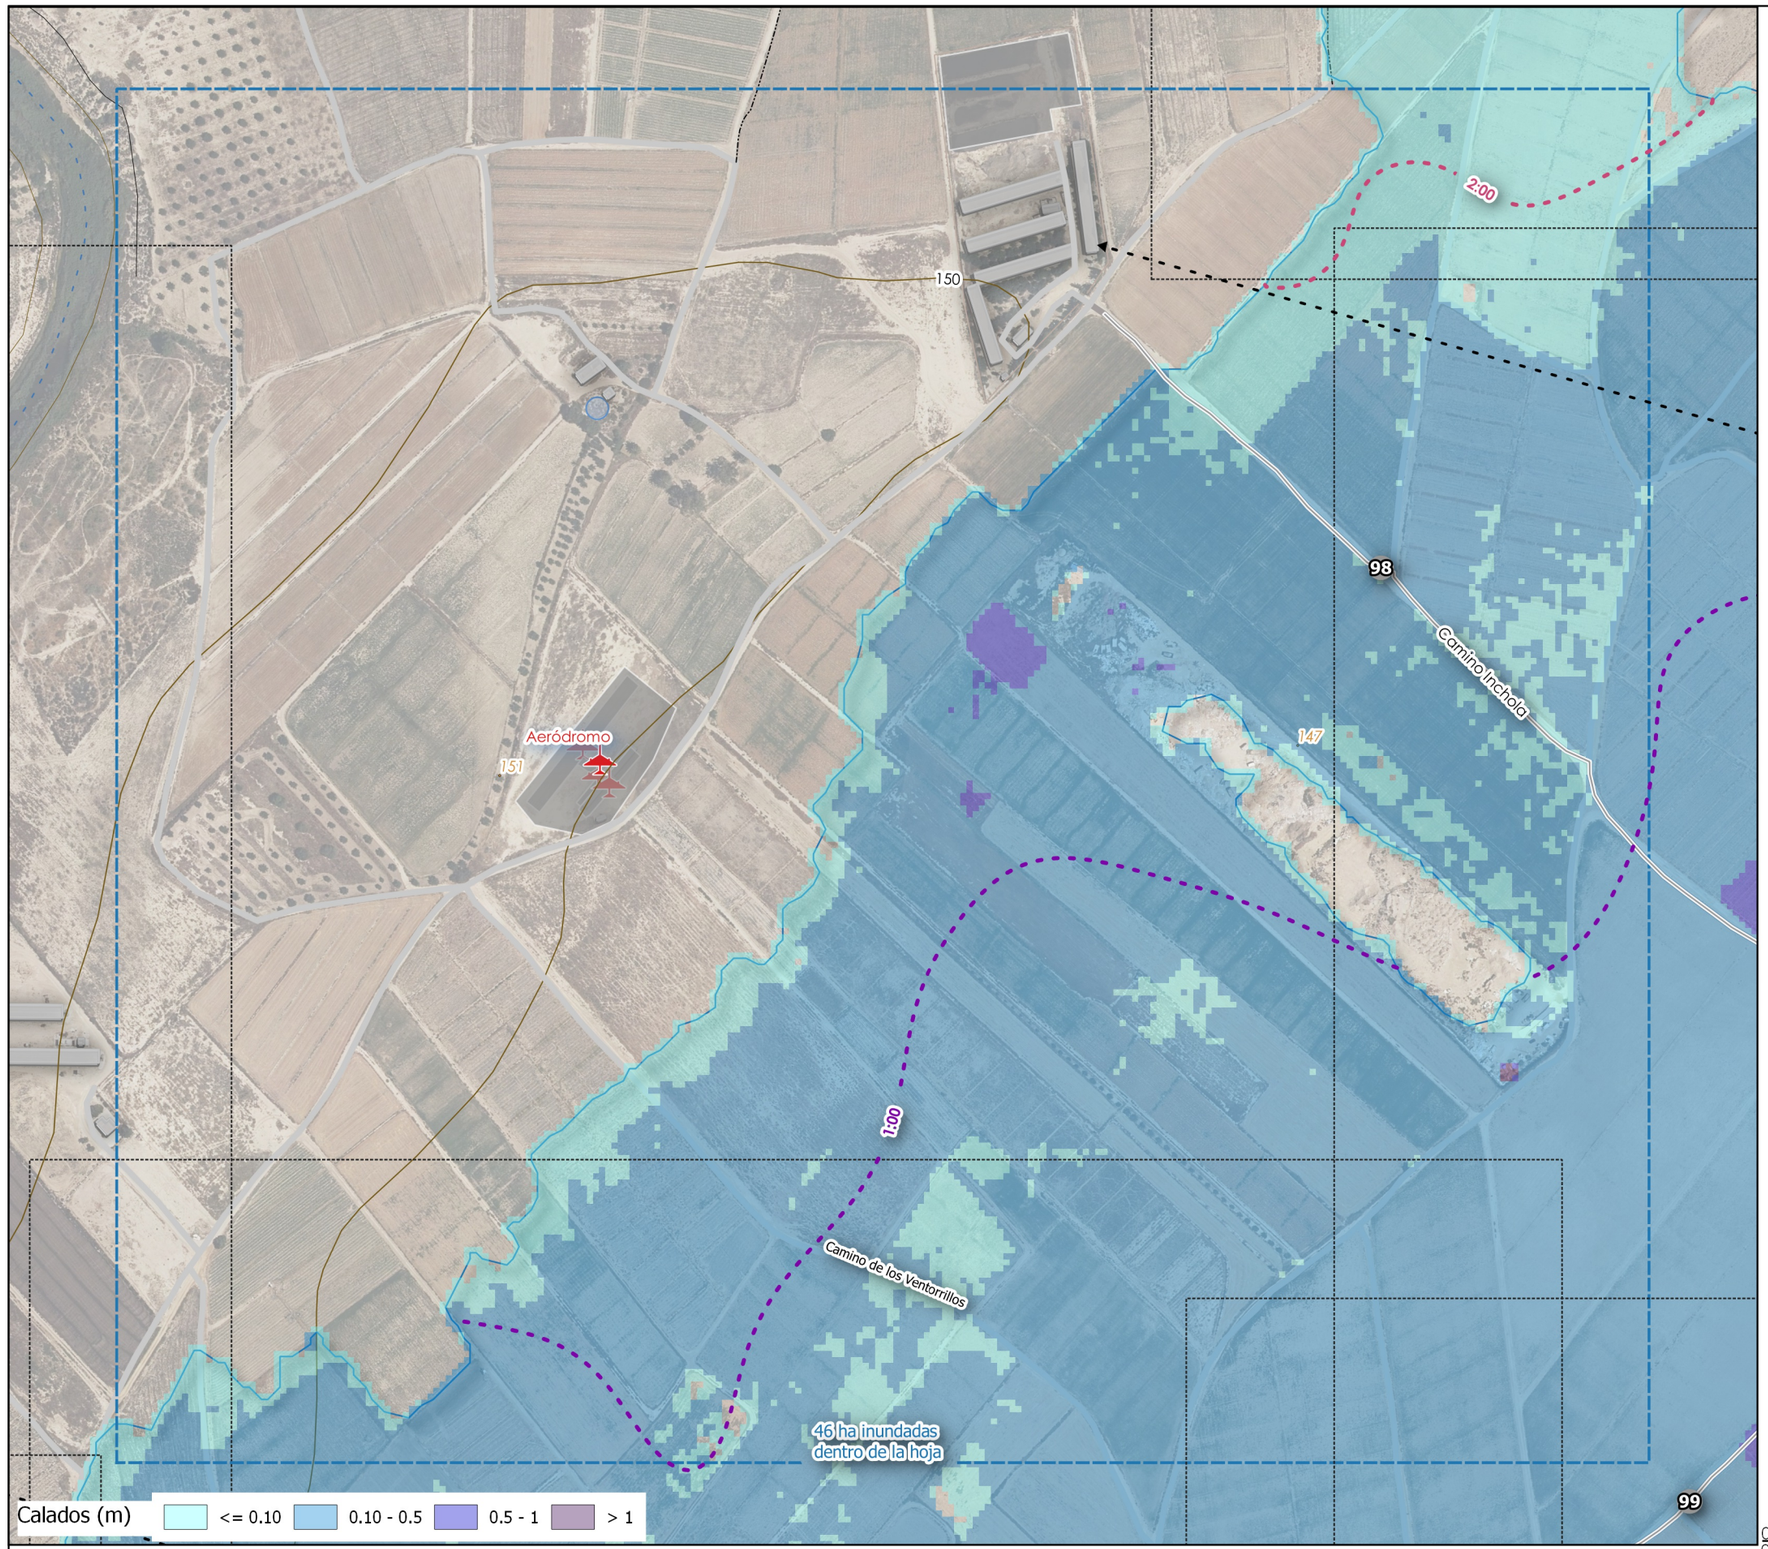

El calado medio dentro de la hoja es de 0.2 m y el máximo es de 1.97 m


Nº	Distancia	Máximo calado (m)	Máxima velocidad (m/s)	Nombre
98	2402m	0.5	0.94	Camino Inchola

RIESGO Grave No grave

Caudal máximo

Afecciones

- Daños a industrias y polígonos industriales
- Daños a propiedades rústicas
- Infraestructuras carreteras
- Suministro de energía
- Vía pecuaria
- Viviendas aisladas

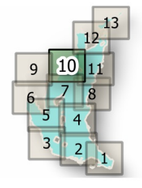

Revisión	Fecha	Descripción	Aprobado
002	dd/mm/aaa	XXXXX	Aprobado
001	dd/mm/aaa	XXXXX	Aprobado

Referencia geográfica. Sistema de coordenadas ETRS89 UTM30 Original ISO A3

Financiado por la Unión Europea NextGenerationEU

Comunidad de Regantes de Alhama de Murcia

PROPUESTA DE CLASIFICACIÓN DE LA BALSA DEL PROYECTO PARA LA MEJORA DE LA REGULACIÓN Y GESTIÓN DE LAS AGUAS PARA LA COMUNIDAD DE REGANTES DE ALHAMA DE MURCIA

Escala: 1:4000


Fecha: ABRIL 2022

Autor del Proyecto
RAMÓN DE LOS SANTOS ALFONSO
INGENIERO AGRÓNOMO Nº 3000439

Título del plano: EVOLUCIÓN CALADOS MÁXIMOS

Plano nº: 5

Hoja nº: 10 de 13

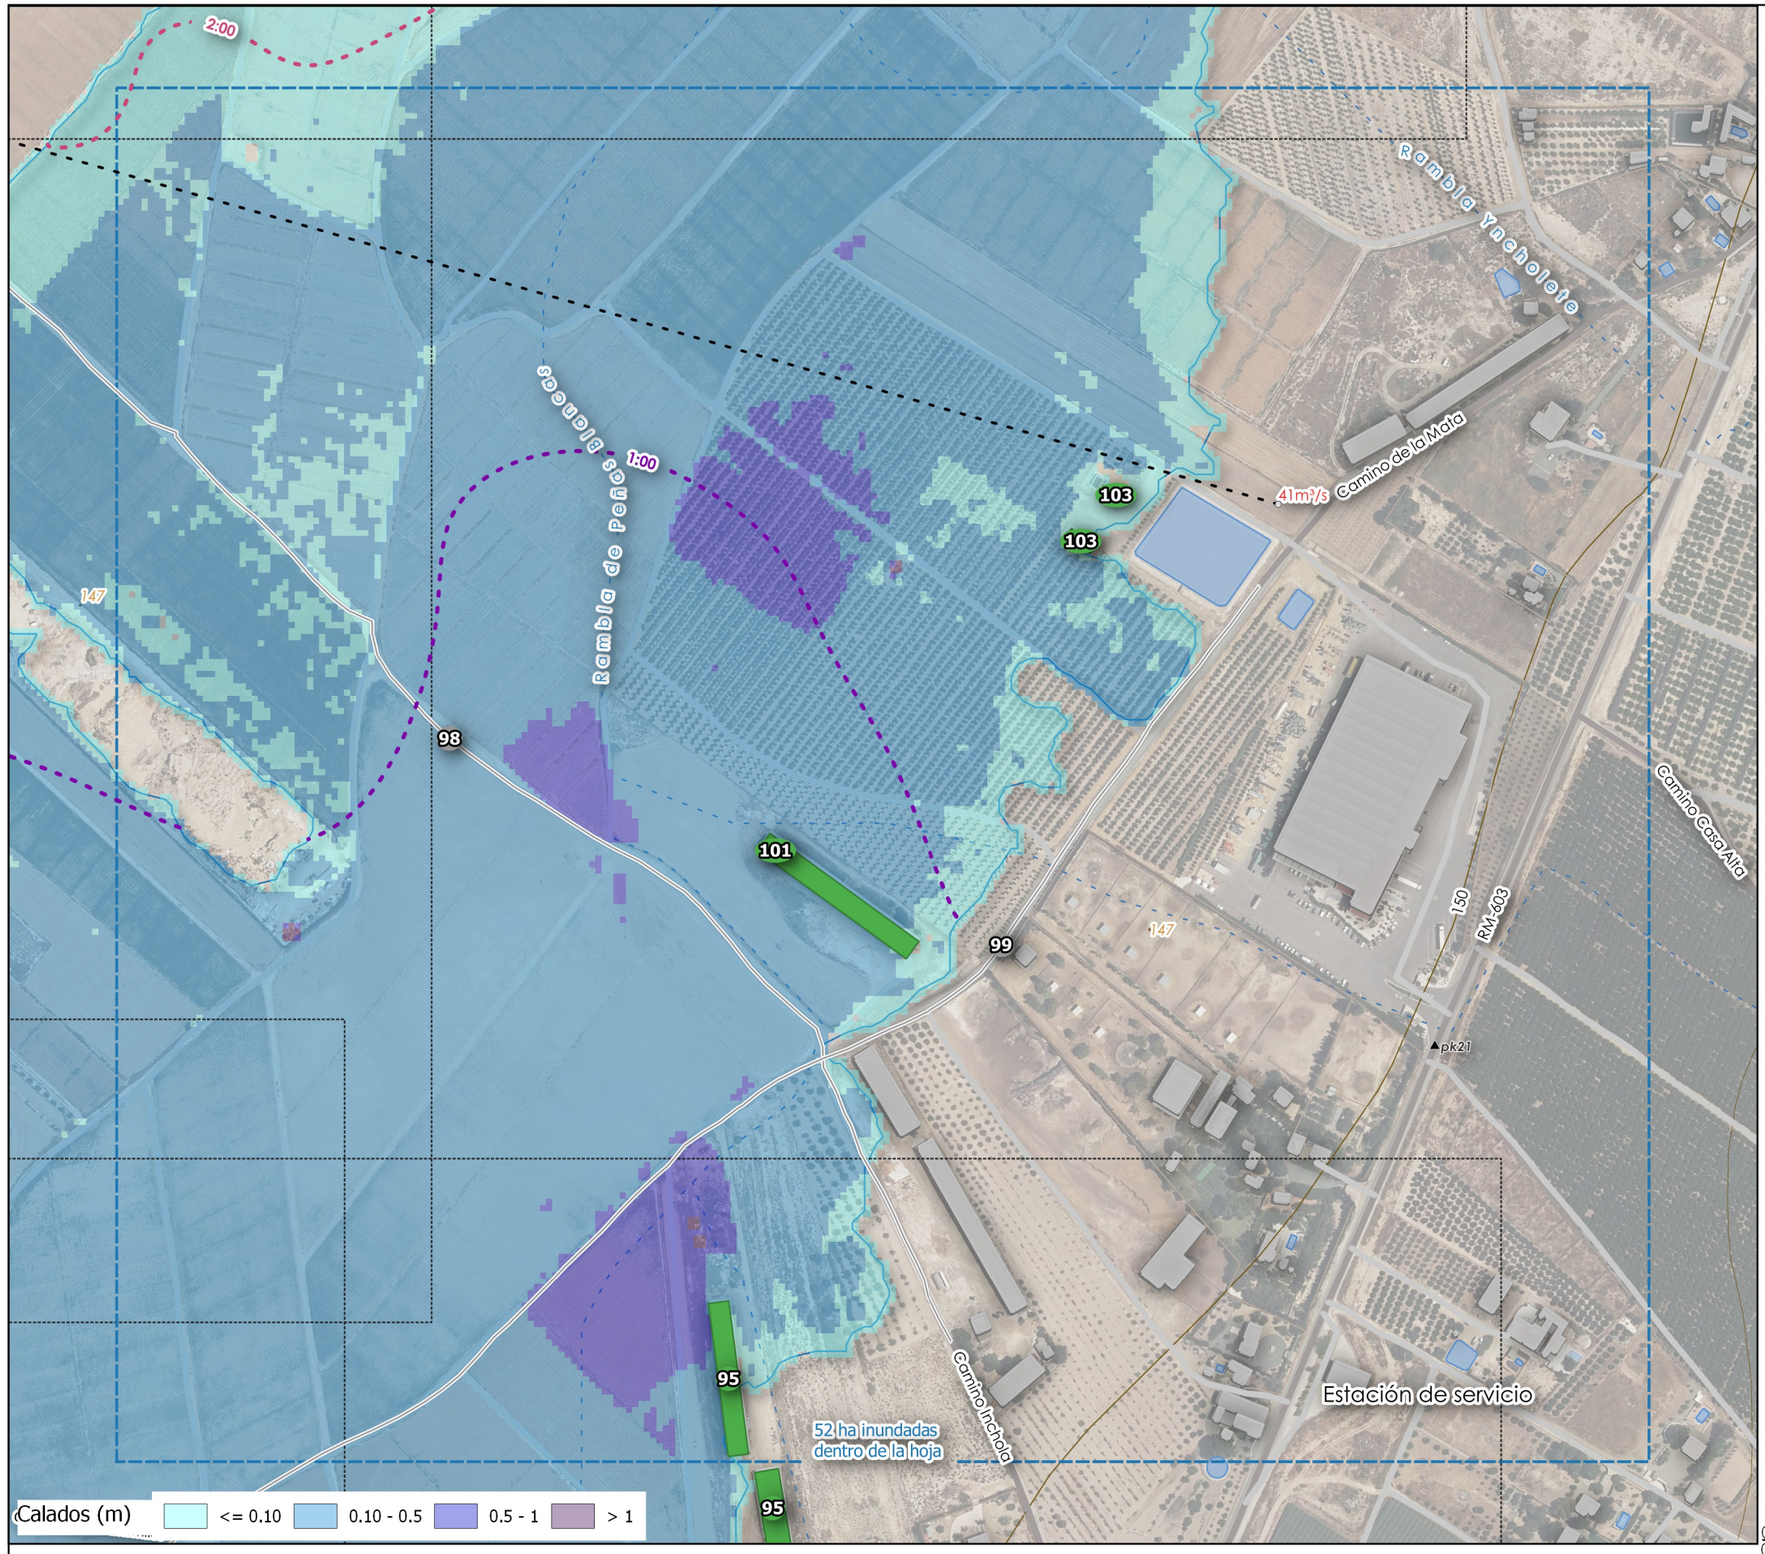


El calado medio dentro de la hoja es de 0.26 m y el máximo es de 1.97 m

Nº	Distancia	Máximo calado (m)	Máxima velocidad (m/s)	Nombre
95	2226m	0.45	0.22	--
98	2402m	0.5	0.94	Camino Inchola
99	2433m	0.54	1.41	Camino de la Mata
101	2653m	0.32	0.45	--
103	2888m	0.04	0.01	--

RIESGO Grave No grave

Caudal máximo

Afecciones
- Daños a industrias y polígonos industriales
- Daños a propiedades rústicas
- Infraestructuras carreteras
- Suministro de energía
- Vía pecuaria
- Viviendas aisladas

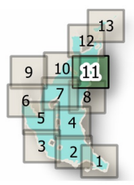

Revisión	Fecha	Descripción	
002	dd/mm/aaa	XXXXX	Aprobado
001	dd/mm/aaa	XXXXX	Aprobado

Referencia geográfica. Sistema de coordenadas ETRS89 UTM30 Original ISO A3

Financiado por la Unión Europea NextGenerationEU

Comunidad de Regantes de Alhama de Murcia

PROPUESTA DE CLASIFICACIÓN DE LA BALSA DEL PROYECTO PARA LA MEJORA DE LA REGULACIÓN Y GESTIÓN DE LAS AGUAS PARA LA COMUNIDAD DE REGANTES DE ALHAMA DE MURCIA

Escala: 1:4000


Fecha: ABRIL 2022

Autor del Proyecto
RAMÓN DE LOS SANTOS ALFONSO
INGENIERO AGRÓNOMO Nº 3000439

Título del plano: EVOLUCIÓN CALADOS MÁXIMOS

Plano nº: 5

Hoja nº: 11 de 13

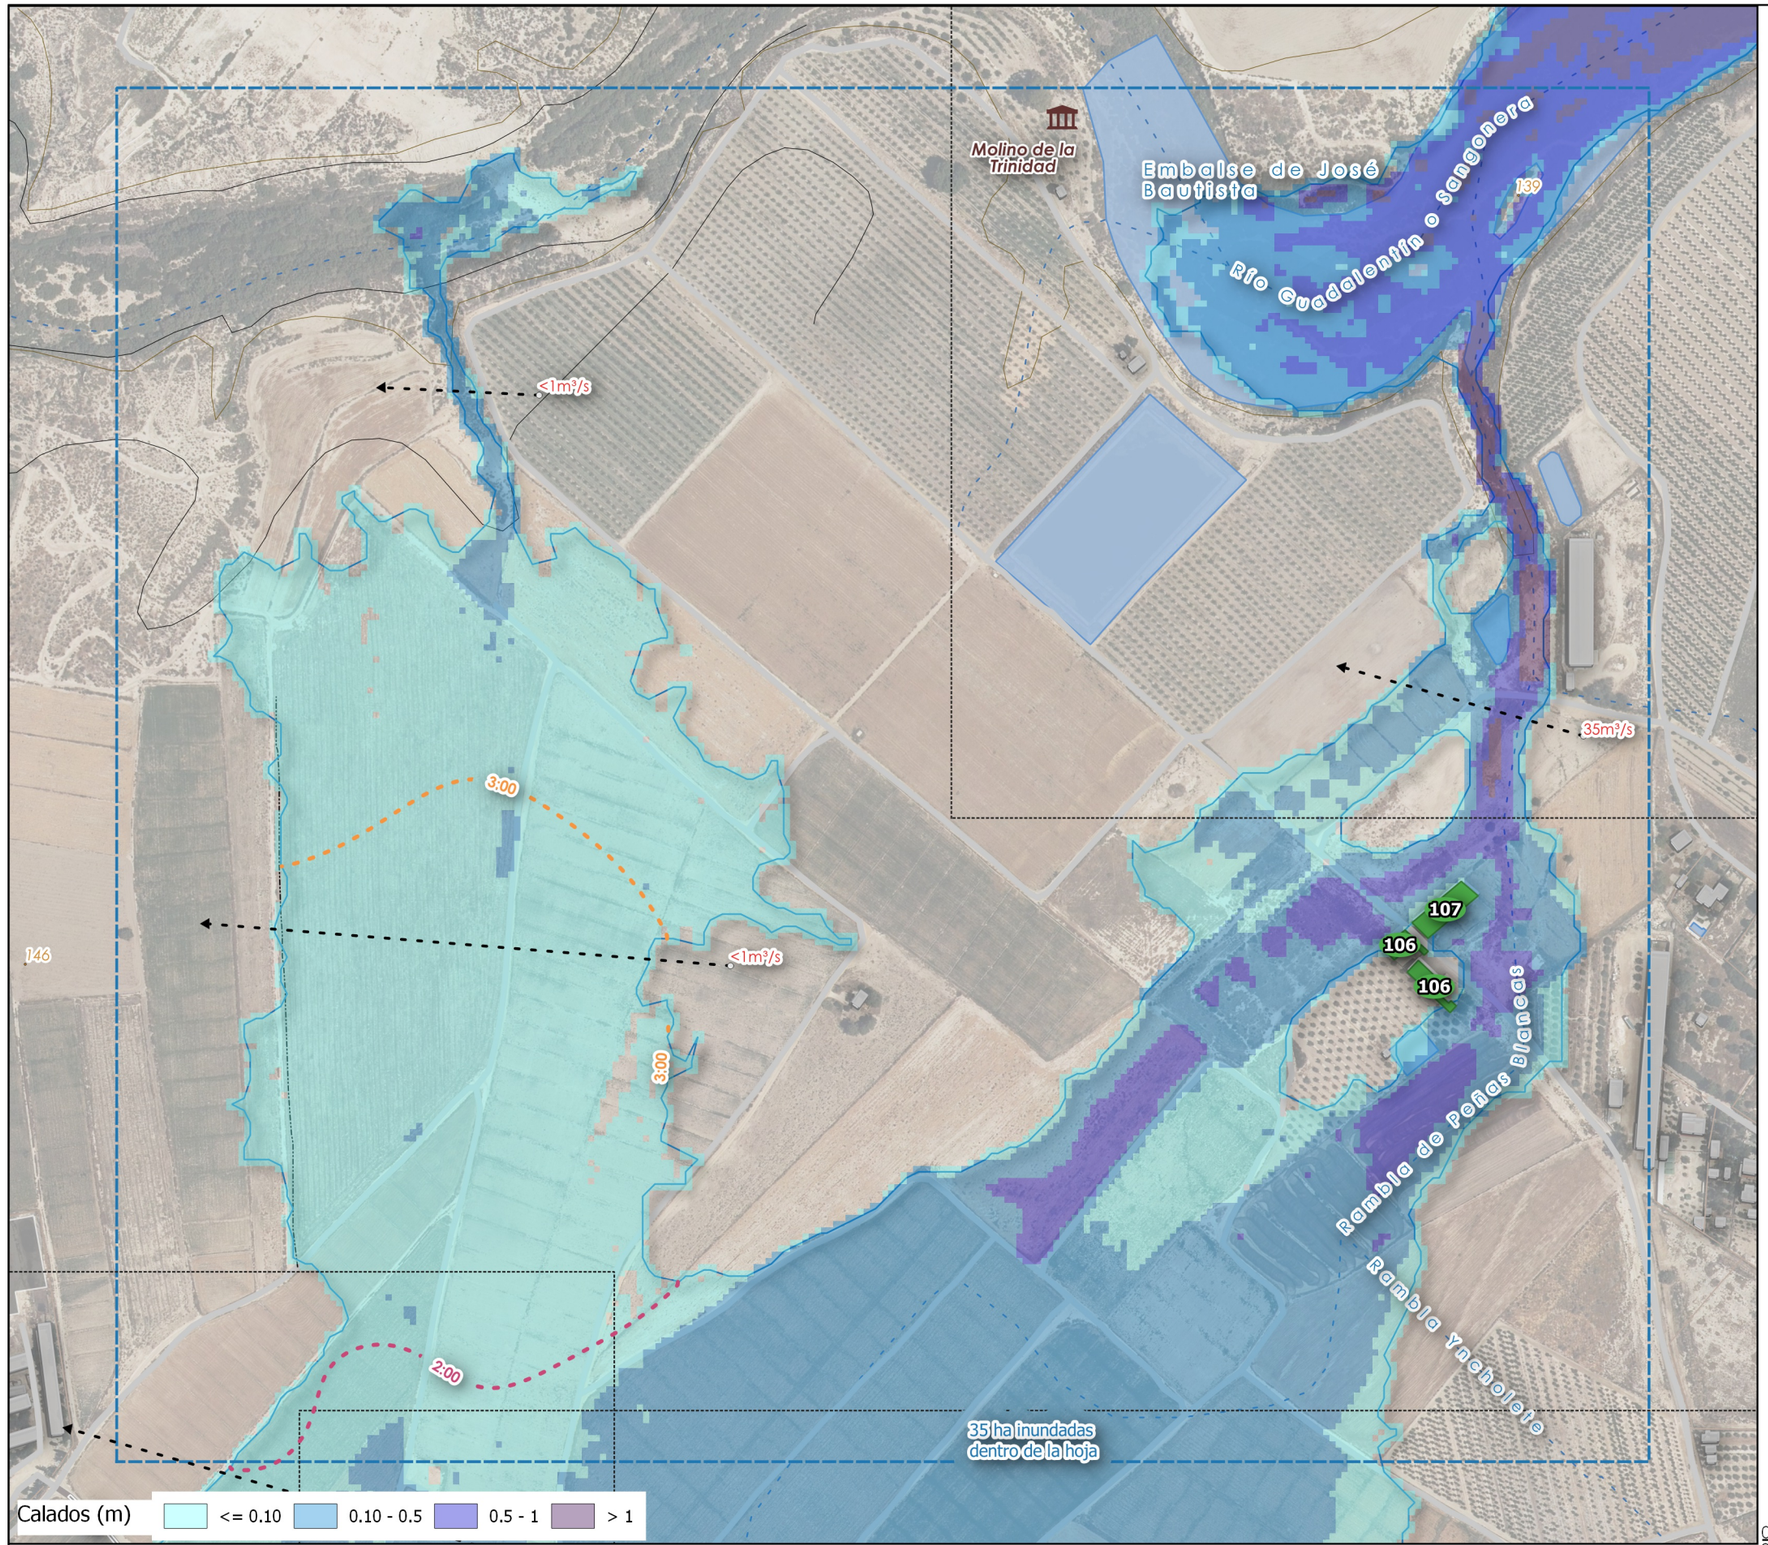

El calado medio dentro de la hoja es de 0.22 m y el máximo es de 2.04 m


Nº	Distancia	Máximo calado (m)	Máxima velocidad (m/s)	Nombre
104	3430m	0.21	0.17	--
107	3480m	0.33	0.43	--

RIESGO Grave No grave

Caudal máximo

Afecciones

- Daños a industrias y polígonos industriales
- Daños a propiedades rústicas
- Infraestructuras carreteras
- Suministro de energía
- Vía pecuaria
- Viviendas aisladas

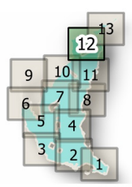

Revisión	Fecha	Descripción	
002	dd/mm/aaa	XXXXX	Aprobado
001	dd/mm/aaa	XXXXX	Aprobado

Referencia geográfica. Sistema de coordenadas ETRS89 UTM30 Original ISO A3

Financiado por la Unión Europea NextGenerationEU

Comunidad de Regantes de Alhama de Murcia

PROPUESTA DE CLASIFICACIÓN DE LA BALSA DEL PROYECTO PARA LA MEJORA DE LA REGULACIÓN Y GESTIÓN DE LAS AGUAS PARA LA COMUNIDAD DE REGANTES DE ALHAMA DE MURCIA

Escala: 1:4000

Fecha: ABRIL 2022


Autor del Proyecto

RAMÓN DE LOS SANTOS ALFONSO
INGENIERO AGRÓNOMO Nº 3000439

Título del plano: EVOLUCIÓN CALADOS MÁXIMOS

Plano nº: 5

Hoja nº: 12 de 13

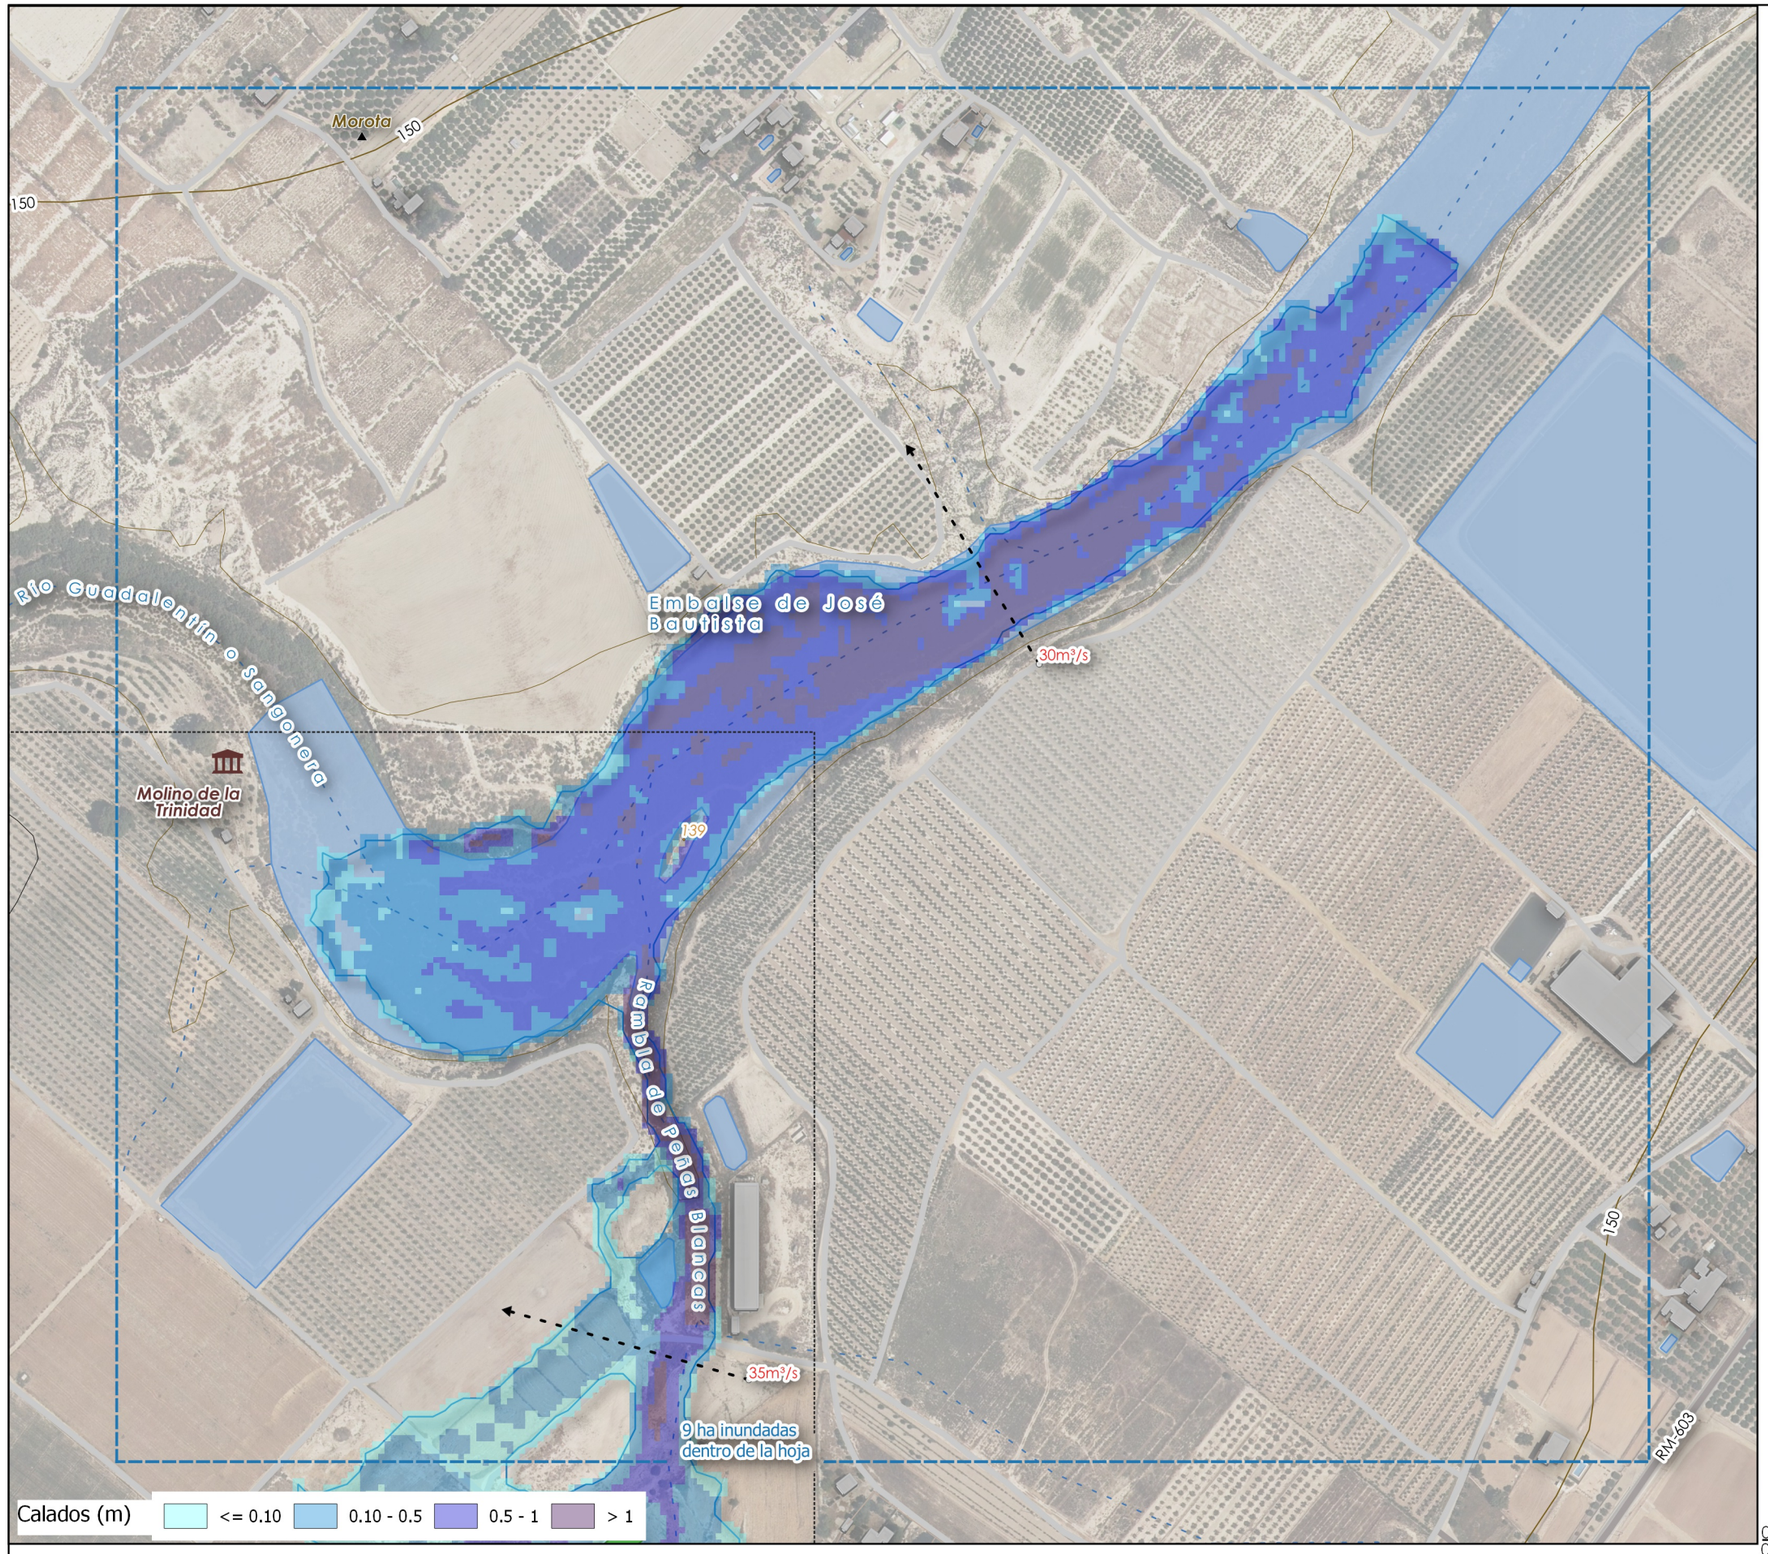


El calado medio dentro de la hoja es de 0.61 m y el máximo es de 2.28 m

RIESGO Grave No grave

Caudal máximo

Afecciones
- Daños a industrias y polígonos industriales
- Daños a propiedades rústicas
- Infraestructuras carreteras
- Suministro de energía
- Vía pecuaria
- Viviendas aisladas

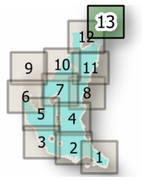

Revisión	Fecha	Descripción	
002	dd/mm/aaa	XXXXX	Aprobado
001	dd/mm/aaa	XXXXX	Aprobado

Referencia geográfica. Sistema de coordenadas ETRS89 UTM30 Original ISO A3

Financiado por la Unión Europea NextGenerationEU

Comunidad de Regantes de Alhama de Murcia

PROPUESTA DE CLASIFICACIÓN DE LA BALSA DEL PROYECTO PARA LA MEJORA DE LA REGULACIÓN Y GESTIÓN DE LAS AGUAS PARA LA COMUNIDAD DE REGANTES DE ALHAMA DE MURCIA

Escala: 1:4000


Fecha: ABRIL 2022

Autor del Proyecto: RAMÓN DE LOS SANTOS ALFONSO INGENIERO AGRÓNOMO Nº 3000439

Título del plano: EVOLUCIÓN CALADOS MÁXIMOS

Plano nº: 5

Hoja nº: 13 de 13

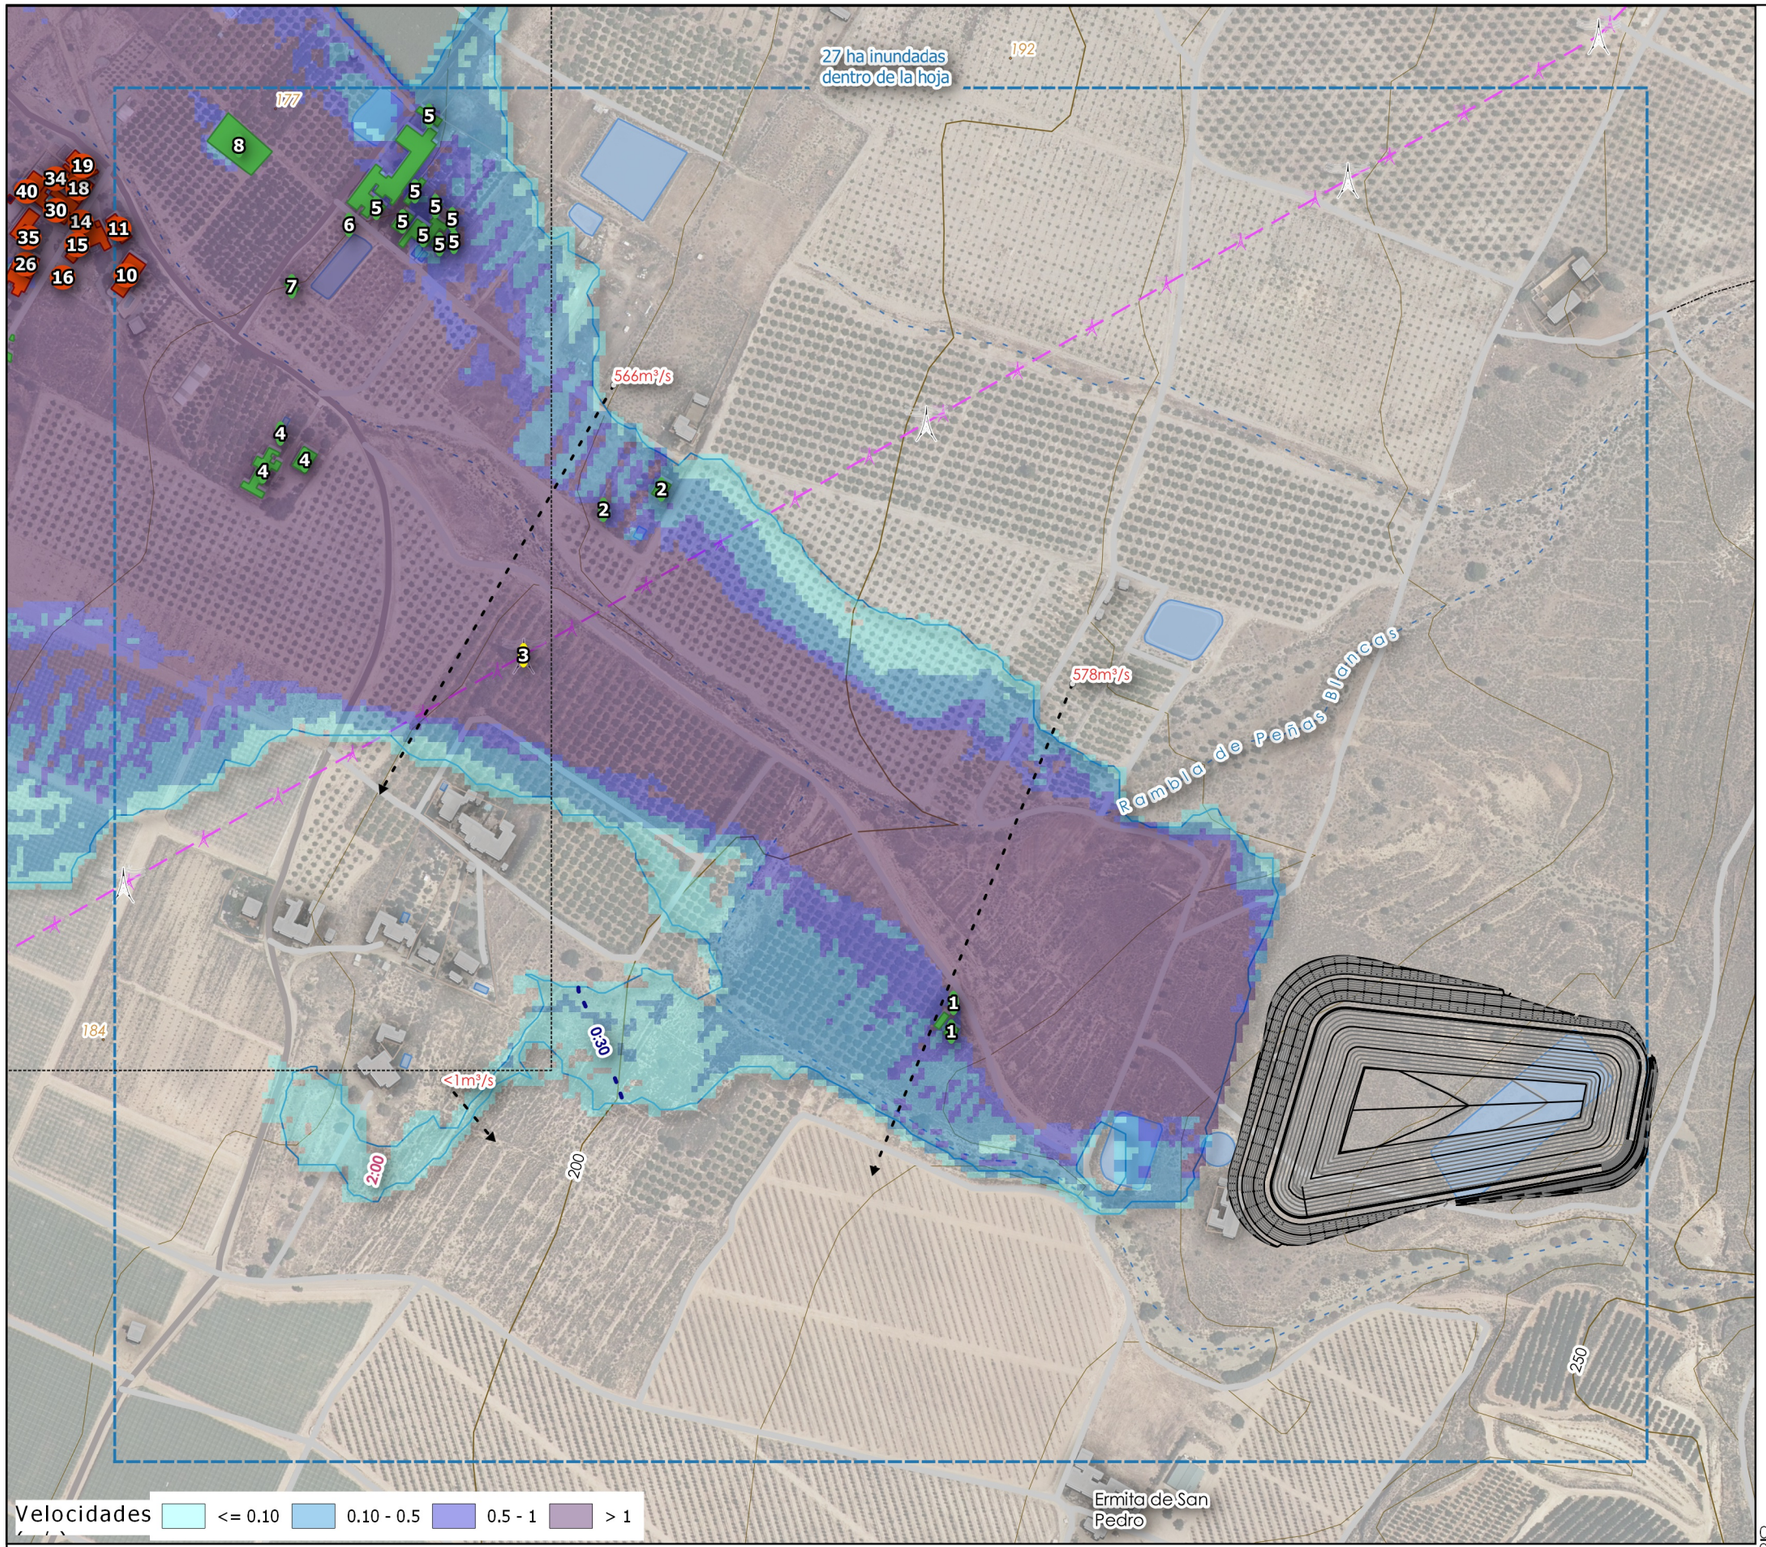

La velocidad media dentro de la hoja es de 2.12 m y la máxima es de 12.01 m

Nº	Distancia	Máximo calado (m)	Máxima velocidad (m/s)	Nombre
1	333m	0.42	1.28	--
2	656m	0.24	0.57	--
3	678m	0.69	2.78	Torre alta tensión
4	861m	0.93	3.27	--
5	866m	0.57	2.08	--
6	926m	0.53	1.53	--
7	928m	0.58	3.74	--
8	996m	0.88	2.53	--
10	1020m	0.61	2.42	--
9	1020m	0.61	2.42	--
11	1038m	0.53	2.51	--
12	1038m	0.53	2.51	--

RIESGO Grave No grave

Caudal máximo

Afecciones

- Daños a industrias y polígonos industriales
- Daños a propiedades rústicas
- Infraestructuras carreteras
- Suministro de energía
- Vía pecuaria
- Viviendas aisladas

Revisión	Fecha	Descripción	
002	dd/mm/aaa	XXXXX	Aprobado
001	dd/mm/aaa	XXXXX	Aprobado

Referencia geográfica. Sistema de coordenadas ETRS89 UTM30 Original ISO A3

Financiado por la Unión Europea NextGenerationEU

Comunidad de Regantes de Alhama de Murcia

PROPUESTA DE CLASIFICACIÓN DE LA BALSA DEL PROYECTO PARA LA MEJORA DE LA REGULACIÓN Y GESTIÓN DE LAS AGUAS PARA LA COMUNIDAD DE REGANTES DE ALHAMA DE MURCIA

Escala: 1:4000


Fecha: ABRIL 2022

Autor del Proyecto: RAMÓN DE LOS SANTOS ALFONSO INGENIERO AGRÓNOMO Nº 3000439

Título del plano: EVOLUCIÓN VELOCIDADES MÁXIMAS

Plano nº: 6

Hoja nº: 1 de 13

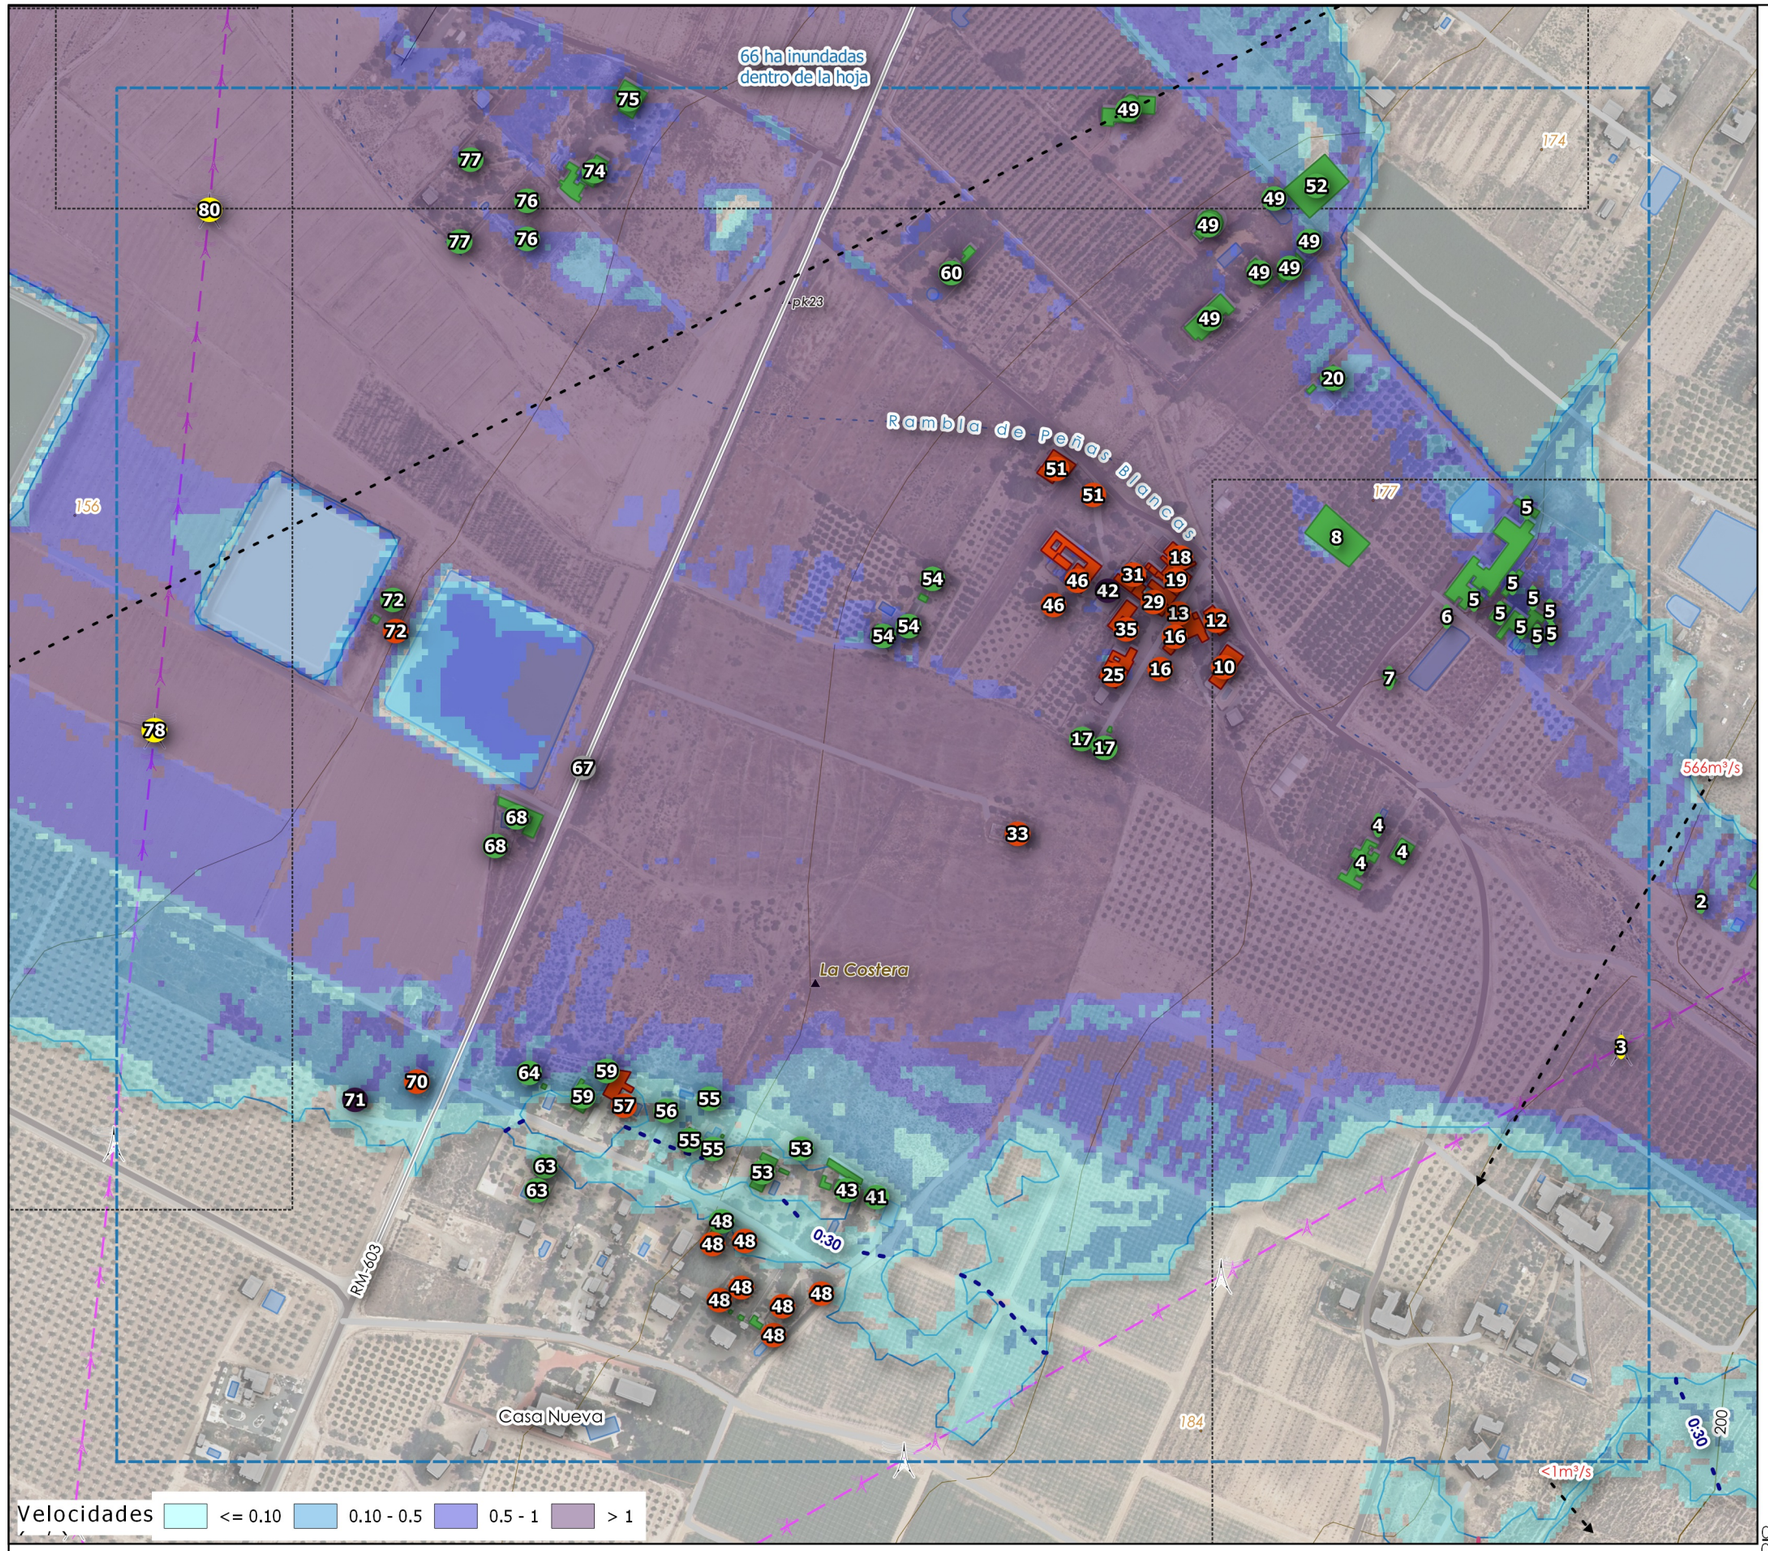

La velocidad media dentro de la hoja es de 1.59 m y la máxima es de 11.38 m


Nº	Distancia	Máximo calado (m)	Máxima velocidad (m/s)	Nombre
3	678m	0.69	2.78	Torre alta tensión
4	861m	0.93	3.27	--
5	866m	0.57	2.08	--
6	926m	0.53	1.53	--
7	928m	0.58	3.74	--
8	996m	0.88	2.53	--
9	1020m	0.61	2.42	--
10	1020m	0.61	2.42	--
12	1038m	0.53	2.51	--
11	1038m	0.53	2.51	--
13	1058m	0.39	2.08	--
14	1058m	0.39	2.08	--
16	1058m	0.69	2.33	--
15	1058m	0.69	2.33	--
17	1065m	0.43	2.21	--
19	1077m	0.81	2.99	--
18	1077m	0.81	2.99	--
20	1078m	0.51	0.89	--
22	1078m	0.64	1.65	--
21	1078m	0.64	1.65	--
26	1079m	0.76	2.47	--
23	1079m	0.76	2.47	--
28	1079m	0.66	2.16	--
24	1079m	0.6	1.07	--
25	1079m	0.66	2.16	--
27	1079m	0.6	1.07	--
29	1085m	0.22	0.66	--
30	1085m	0.22	0.66	--
31	1090m	0.83	3.32	--
32	1090m	0.83	3.32	--
38	1092m	0.62	3.09	--
37	1092m	0.63	2.06	--
36	1092m	0.42	2.95	--
35	1092m	0.62	3.09	--
33	1092m	0.42	2.95	--
34	1092m	0.63	2.06	--
39	1104m	0.37	1.32	--
40	1104m	0.37	1.32	--
41	1112m	0.02	0.03	--
42	1116m	0.46	2.25	--
43	1128m	0.03	0.04	--
44	1130m	0.55	2.32	--
45	1130m	0.55	2.32	--
46	1131m	0.65	2.27	--
47	1131m	0.65	2.27	--
48	1139m	0.02	0.02	--
49	1150m	0.86	2.26	--
50	1157m	0.63	2.74	--
51	1157m	0.63	2.74	--
52	1167m	0.51	0.93	--
53	1169m	0.03	0.05	--
54	1217m	0.57	2.54	--
55	1222m	0.17	0.28	--
56	1257m	0.09	0.05	--
57	1285m	0.19	0.37	--
58	1285m	0.19	0.37	--
59	1304m	0.24	0.31	--
60	1315m	0.45	2.41	--
63	1329m	0.02	0.01	--
64	1351m	0.14	0.48	--
67	1373m	0.74	3.26	RM-603
68	1390m	0.7	3.43	--
69	1420m	0.16	0.39	--
70	1420m	0.16	0.39	--
71	1459m	0.37	0.11	--
72	1519m	1.45	1.48	--
74	1543m	0.4	2.04	--
75	1547m	0.45	2.04	--
76	1559m	0.36	1.49	--
77	1595m	0.44	1.37	--
78	1646m	0.53	1.24	Torre alta tensión
80	1747m	0.74	1.83	Torre alta tensión

RIESGO Grave No grave

Caudal máximo

Afecciones

- Daños a industrias y polígonos industriales
- Daños a propiedades rústicas
- Infraestructuras carreteras
- Suministro de energía
- Vía pecuaria
- Viviendas aisladas

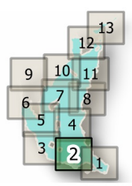

Referencia geoarafica. Sistema de coordenadas ETRS89 UTM30 Original ISO A3

Revisión	Fecha	Descripción	Aprobado
002	dd/mm/aaa	XXXXX	Aprobado
001	dd/mm/aaa	XXXXX	Aprobado

Financiado por la Unión Europea NextGenerationEU

Comunidad de Regantes de Alhama de Murcia

PROPUESTA DE CLASIFICACIÓN DE LA BALSA DEL PROYECTO PARA LA MEJORA DE LA REGULACIÓN Y GESTIÓN DE LAS AGUAS PARA LA COMUNIDAD DE REGANTES DE ALHAMA DE MURCIA

Escala: 1:4000


Fecha: ABRIL 2022

Autor del Proyecto: RAMÓN DE LOS SANTOS ALFONSO INGENIERO AGRÓNOMO Nº 3000439

Título del plano: EVOLUCIÓN VELOCIDADES MÁXIMAS

Plano nº: 6

Hoja nº: 2 de 13

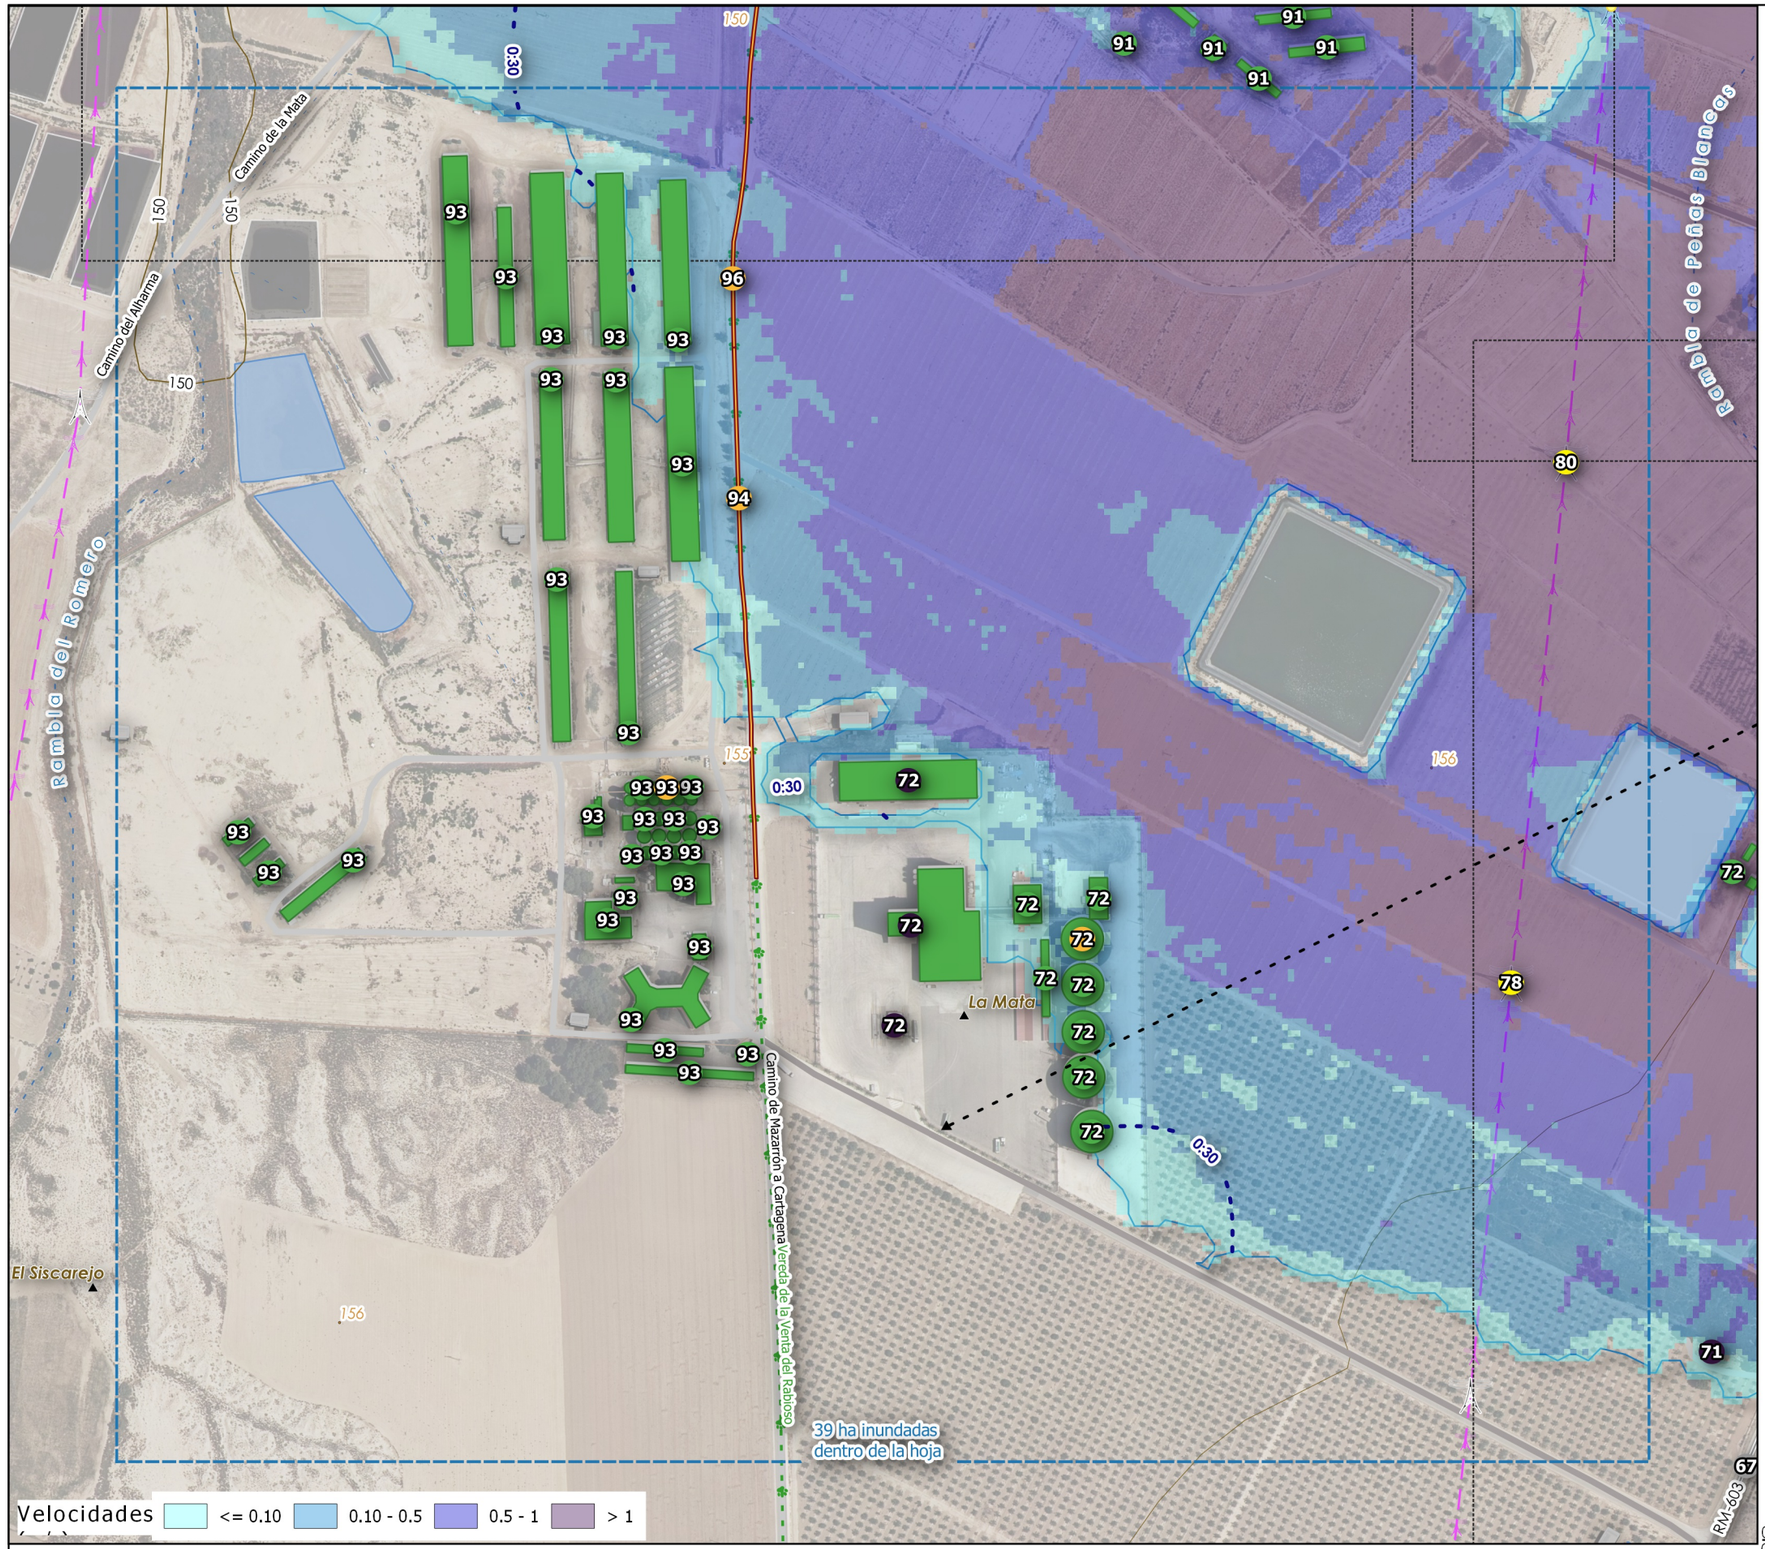


La velocidad media dentro de la hoja es de 0.84 m y la máxima es de 3.86 m

Nº	Distancia	Máximo calado (m)	Máxima velocidad (m/s)	Nombre
72	1519m	1.45	1.48	--
78	1646m	0.53	1.24	Torre alta tensión
80	1747m	0.74	1.83	Torre alta tensión
91	2001m	0.92	1.1	--
93	2111m	0.34	0.3	--
94	2140m	0.29	0.36	Vereda de la Venta del Rabioso
96	2270m	0.38	0.82	Vereda de la Venta del Rabioso

RIESGO Grave No grave

Caudal máximo

Afecciones
- Daños a industrias y polígonos industriales
- Daños a propiedades rústicas
- Infraestructuras carreteras
- Suministro de energía
- Vía pecuaria
- Viviendas aisladas

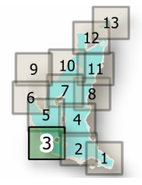

Revisión	Fecha	Descripción	
002	dd/mm/aaa	XXXXX	Aprobado
001	dd/mm/aaa	XXXXX	Aprobado

Referencia geográfica. Sistema de coordenadas ETRS89 UTM30 Original ISO A3

Financiado por la Unión Europea NextGenerationEU

Comunidad de Regantes de Alhama de Murcia

PROPUESTA DE CLASIFICACIÓN DE LA BALSA DEL PROYECTO PARA LA MEJORA DE LA REGULACIÓN Y GESTIÓN DE LAS AGUAS PARA LA COMUNIDAD DE REGANTES DE ALHAMA DE MURCIA

Escala: 1:4000


Fecha: ABRIL 2022

Autor del Proyecto: RAMÓN DE LOS SANTOS ALFONSO INGENIERO AGRÓNOMO Nº 3000439

Título del plano: EVOLUCIÓN VELOCIDADES MÁXIMAS

Plano nº: 6

Hoja nº: 3 de 13

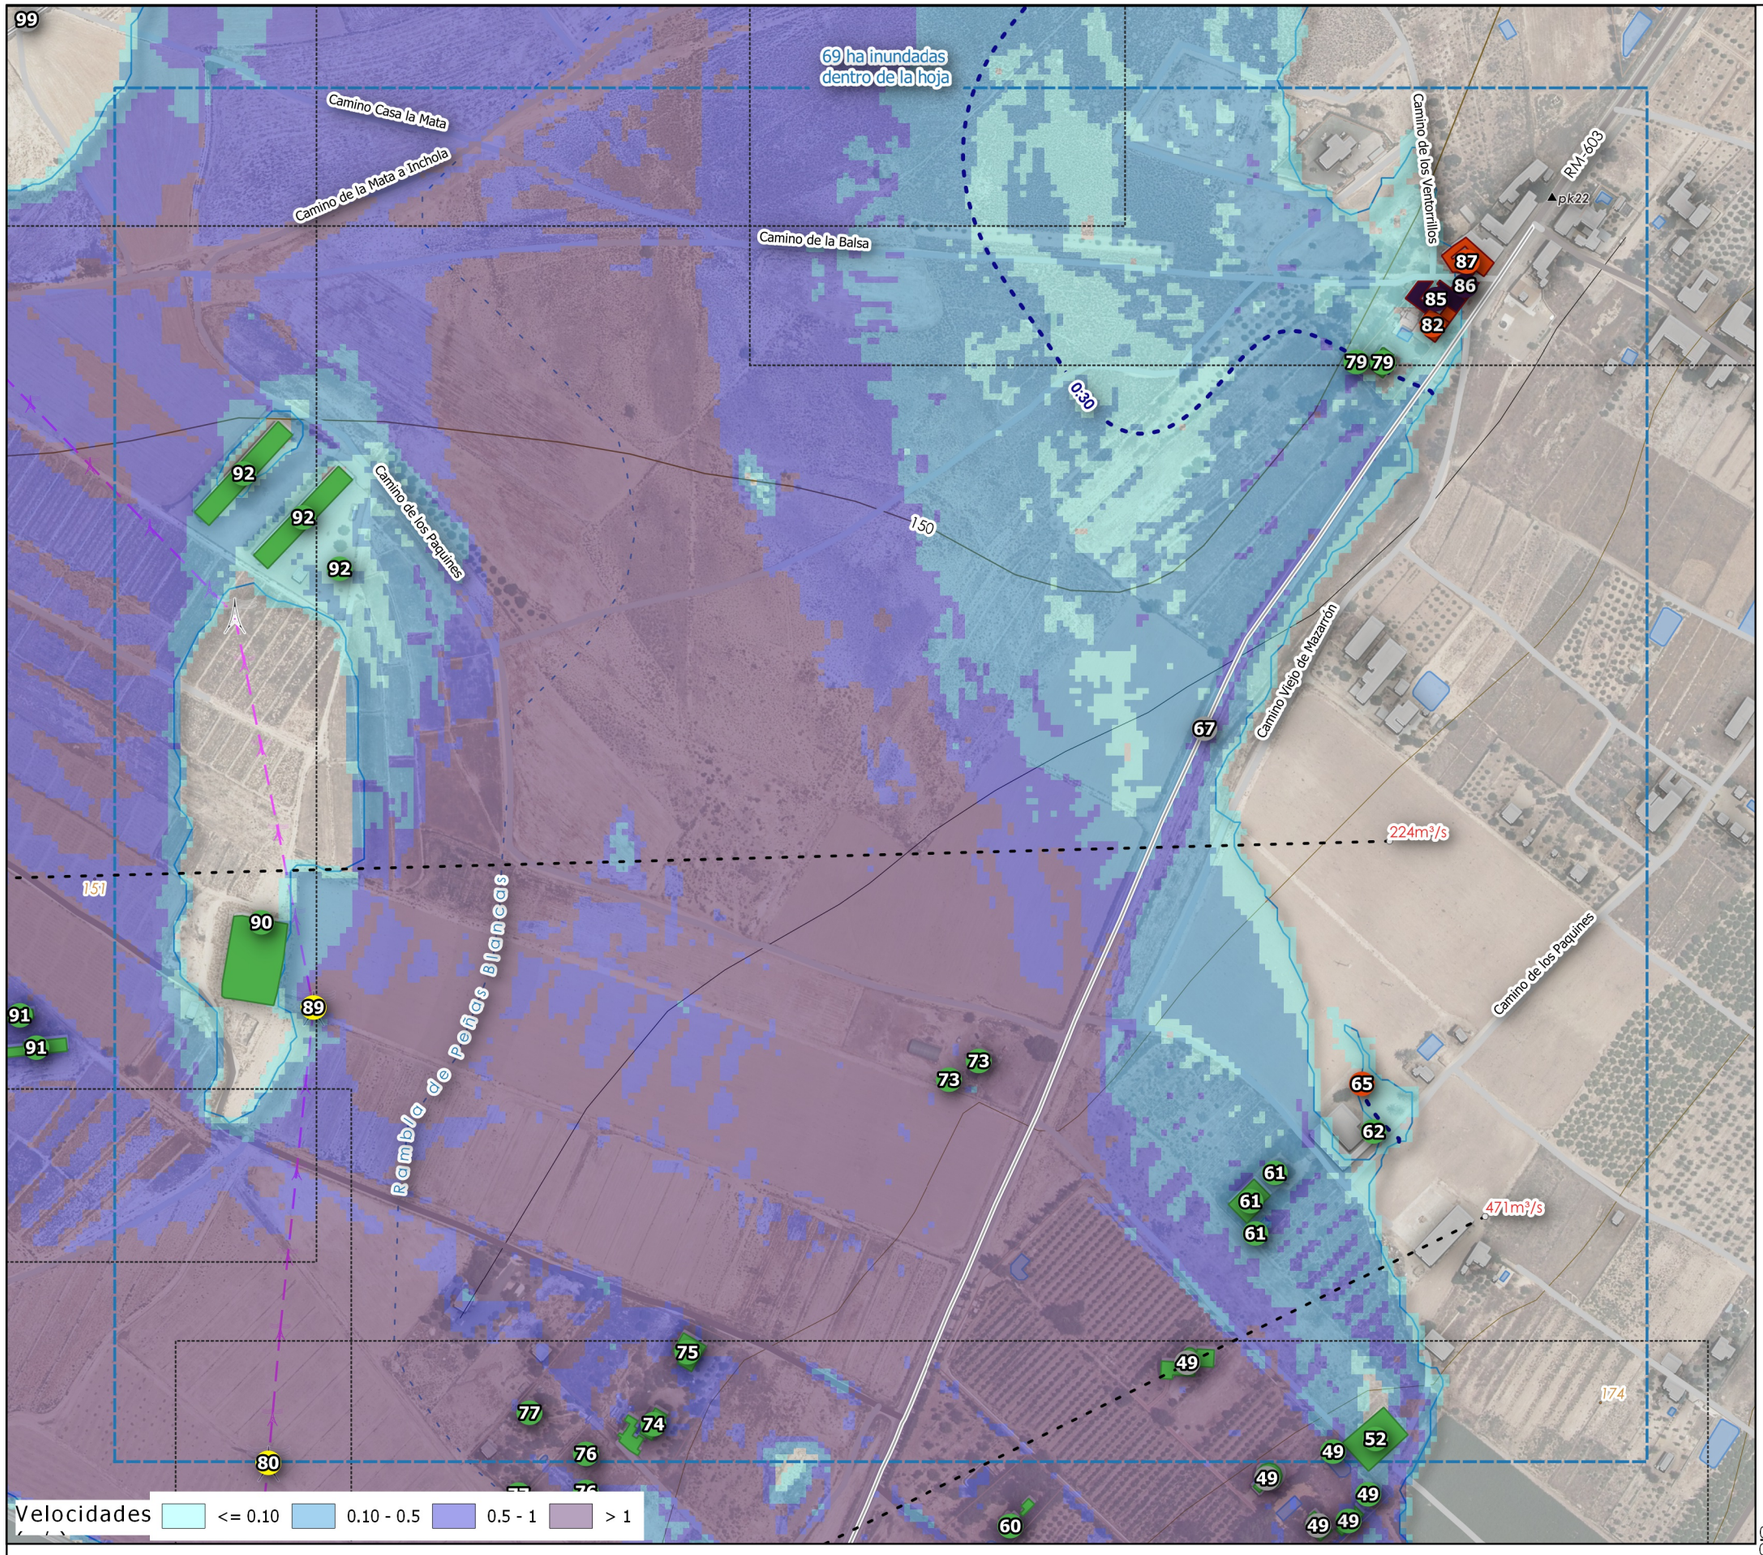

La velocidad media dentro de la hoja es de 0.96 m y la máxima es de 4.9 m


Nº	Distancia	Máximo calado (m)	Máxima velocidad (m/s)	Nombre
49	1150m	0.86	2.26	--
52	1167m	0.51	0.93	--
61	1327m	0.79	0.44	--
62	1328m	0.01	0.01	--
66	1358m	0.01	0.01	--
65	1358m	0.01	0.01	--
67	1373m	0.74	3.26	RM-603
73	1533m	0.48	2.71	--
74	1543m	0.4	2.04	--
75	1547m	0.45	2.04	--
76	1559m	0.36	1.49	--
77	1595m	0.44	1.37	--
79	1746m	0.07	0.18	--
80	1747m	0.74	1.83	Torre alta tensión
82	1751m	0.07	0.06	--
81	1751m	0.07	0.06	--
83	1758m	0.07	0.07	--
84	1758m	0.07	0.07	--
85	1762m	0.06	0.11	--
86	1767m	0.01	0.02	--
87	1776m	0.01	0.02	--
88	1776m	0.01	0.02	--
89	1884m	0.9	0.92	Torre alta tensión
90	1908m	0.18	0.12	--
92	2052m	0.12	0.43	--

RIESGO Grave No grave

Caudal máximo

Afecciones

- Daños a industrias y polígonos industriales
- Daños a propiedades rústicas
- Infraestructuras carreteras
- Suministro de energía
- Vía pecuaria
- Viviendas aisladas

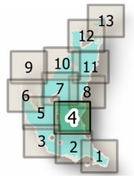

Referencia geográfica. Sistema de coordenadas ETRS89 UTM30 Original ISO A3

Revisión	Fecha	Descripción	Aprobado
002	dd/mm/aaa	XXXXX	Aprobado
001	dd/mm/aaa	XXXXX	Aprobado

Financiado por la Unión Europea NextGenerationEU

Comunidad de Regantes de Alhama de Murcia

PROPUESTA DE CLASIFICACIÓN DE LA BALSA DEL PROYECTO PARA LA MEJORA DE LA REGULACIÓN Y GESTIÓN DE LAS AGUAS PARA LA COMUNIDAD DE REGANTES DE ALHAMA DE MURCIA

Escala: 1:4000


Fecha: ABRIL 2022

Autor del Proyecto
RAMÓN DE LOS SANTOS ALFONSO
INGENIERO AGRÓNOMO Nº 3000439

Título del plano:
EVOLUCIÓN VELOCIDADES MÁXIMAS

Plano nº: 6

Hoja nº: 4 de 13

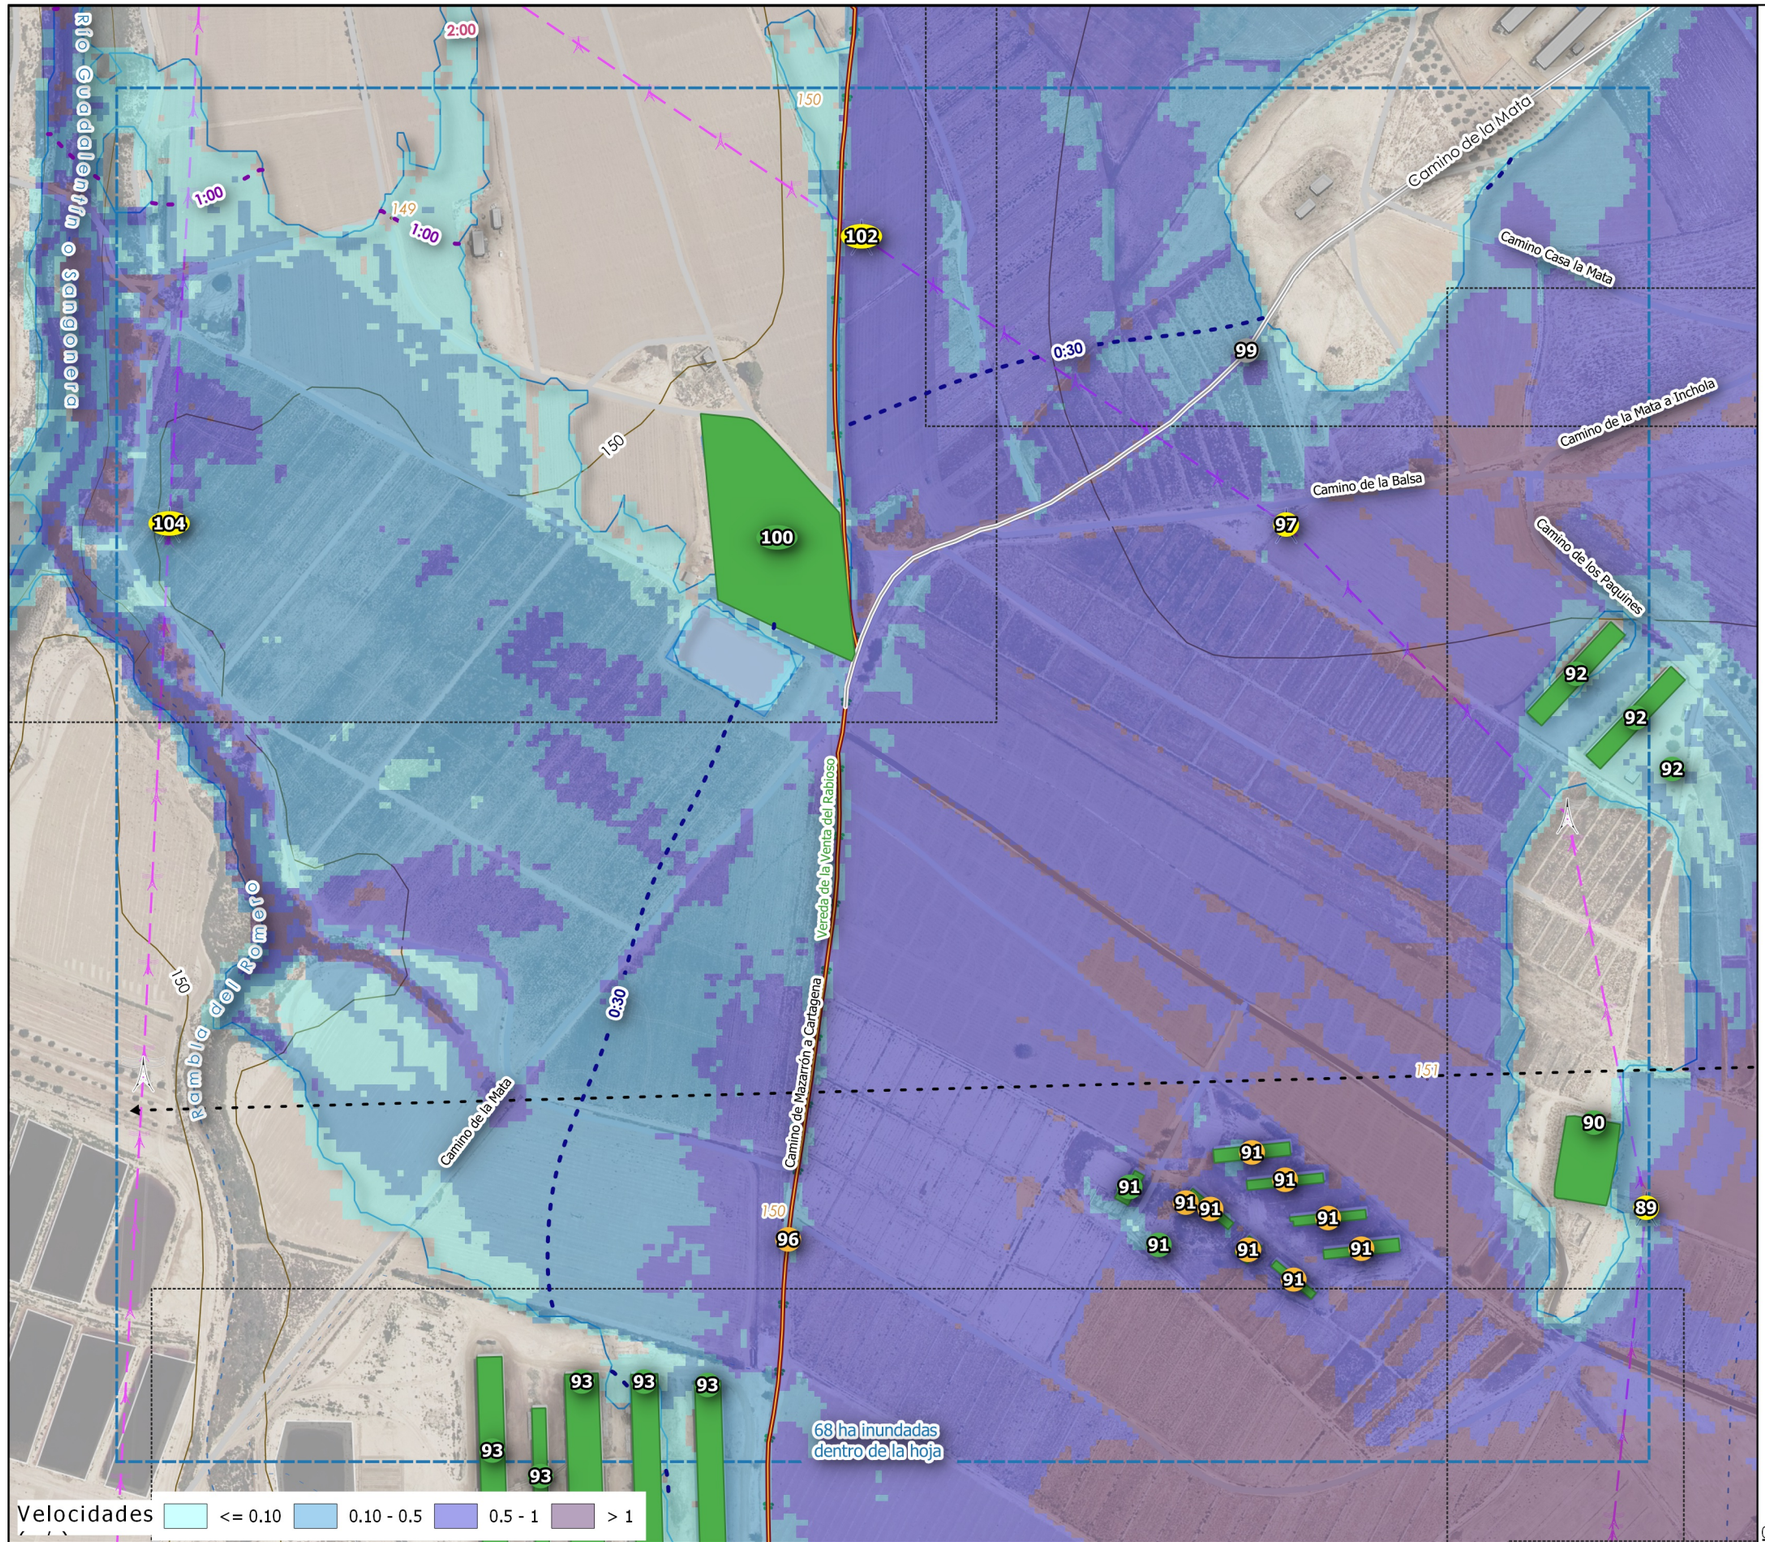


La velocidad media dentro de la hoja es de 0.64 m y la máxima es de 2.96 m

Nº	Distancia	Máximo calado (m)	Máxima velocidad (m/s)	Nombre
89	1884m	0.9	0.92	Torre alta tensión
90	1908m	0.18	0.12	--
91	2001m	0.92	1.1	--
92	2052m	0.12	0.43	--
93	2111m	0.34	0.3	--
96	2270m	0.38	0.82	Vereda de la Venta del Rabioso
97	2349m	0.58	1.07	Torre alta tensión
99	2433m	0.54	1.41	Camino de la Mata
100	2515m	0.48	0.68	--
102	2681m	0.44	0.76	Torre alta tensión
104	2930m	0.11	0.48	Torre alta tensión

RIESGO Grave No grave

Caudal máximo

Afecciones
- Daños a industrias y polígonos industriales
- Daños a propiedades rústicas
- Infraestructuras carreteras
- Suministro de energía
- Vía pecuaria
- Viviendas aisladas

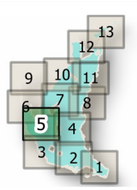

Revisión	Fecha	Descripción	
002	dd/mm/aaa	XXXXX	Aprobado
001	dd/mm/aaa	XXXXX	Aprobado

Referencia geográfica. Sistema de coordenadas ETRS89 UTM30 Original ISO A3

Financiado por la Unión Europea NextGenerationEU

Comunidad de Regantes de Alhama de Murcia

PROPUESTA DE CLASIFICACIÓN DE LA BALSA DEL PROYECTO PARA LA MEJORA DE LA REGULACIÓN Y GESTIÓN DE LAS AGUAS PARA LA COMUNIDAD DE REGANTES DE ALHAMA DE MURCIA

Escala: 1:4000

Fecha: ABRIL 2022

Autor del Proyecto: RAMÓN DE LOS SANTOS ALFONSO INGENIERO AGRÓNOMO Nº 3000439

Título del plano: EVOLUCIÓN VELOCIDADES MÁXIMAS

Plano nº: 6

Hoja nº: 5 de 13