4 167 750 N | 4 167 000 N | 4 166 250 N | 4 165 500 N | 4 164 750 N | 4 164 000 N | 4 163 250 N | 4 162 500 N | 4 161 750 N | 4 161 000 N

507 000 E | 506 250 E | 505 500 E | 504 750 E | 504 000 E | 503 250 E

RAMAL G-2
RAMAL G-2-2
RAMAL G-2-5-1
RAMAL G-2-6
RAMAL G-2-7
RAMAL H-137
RAMAL H-147
RAMAL G-2-9
RAMAL G-2-1
RAMAL G-2-4
RAMAL G-2-5-2
RAMAL G-2-8
RAMAL G-2-3-1
RAMAL G-2-5
RAMAL G-2-3
RAMAL G-2-10
RAMAL G-2-22-1
RAMAL G-2-11
RAMAL G-2-17-1
RAMAL G-2-17
RAMAL G-2-12-1
RAMAL G-2-22
RAMAL G-2-13
RAMAL G-2-14
RAMAL G-2-12-1-1
RAMAL H-305
RAMAL G-2-12-2
RAMAL G-2-21
RAMAL G-2-20
RAMAL G-2-19
RAMAL G-2-12
RAMAL H-218
RAMAL G-2-18
RAMAL H-303
RAMAL G-2-12-3
RAMAL G-2-16-1
RAMAL G-2-15
RAMAL G-2-16
RAMAL G-2-12-4

LEYENDA:
- TUBERÍAS
- PRIMARIAS


T.M. POZO ALCÓN


T.M. CUEVAS DEL CAMPO

ROMERO LOPEZ ANTONIO MIGUEL - 30543285K


Firmado digitalmente por ROMERO LOPEZ ANTONIO MIGUEL - 30543285K
Fecha: 2022.10.28 13:13:17 +02'00'

CONSULTORA: AGRIMENSUR Consulting de Ingeniería	COMUNIDAD DE REGANTES POZO ALCÓN, HINOJARES Y CUEVAS DEL CAMPO. COLECTIVIDAD DE CUEVAS DEL CAMPO	TÍTULO DEL PROYECTO: PROYECTO DE MODERNIZACIÓN DE REGADÍO EN LA COLECTIVIDAD DE CUEVAS DEL CAMPO (GRANADA). FASE II. (C.R. POZO ALCÓN, HINOJARES Y CUEVAS DEL CAMPO).	TÍTULO DEL PLANO: REDES PRIMARIAS PLANTA GENERAL RAMAL G-2	INGENIERO AUTOR DEL PROYECTO: Fdo.: Antonio Romero López Ingeniero Agrónomo cdo. 1503 Agrimensur Consulting, S.L.	Proyección UTM Zona 30N Datum ETRS89 E: 1:20.000 ORIGINALES EN UNE A3 (0 80 160 240 320 400m) FECHA: Octubre 2022 Nº DE PLANO: 7.1 HOJA: 1 de 1

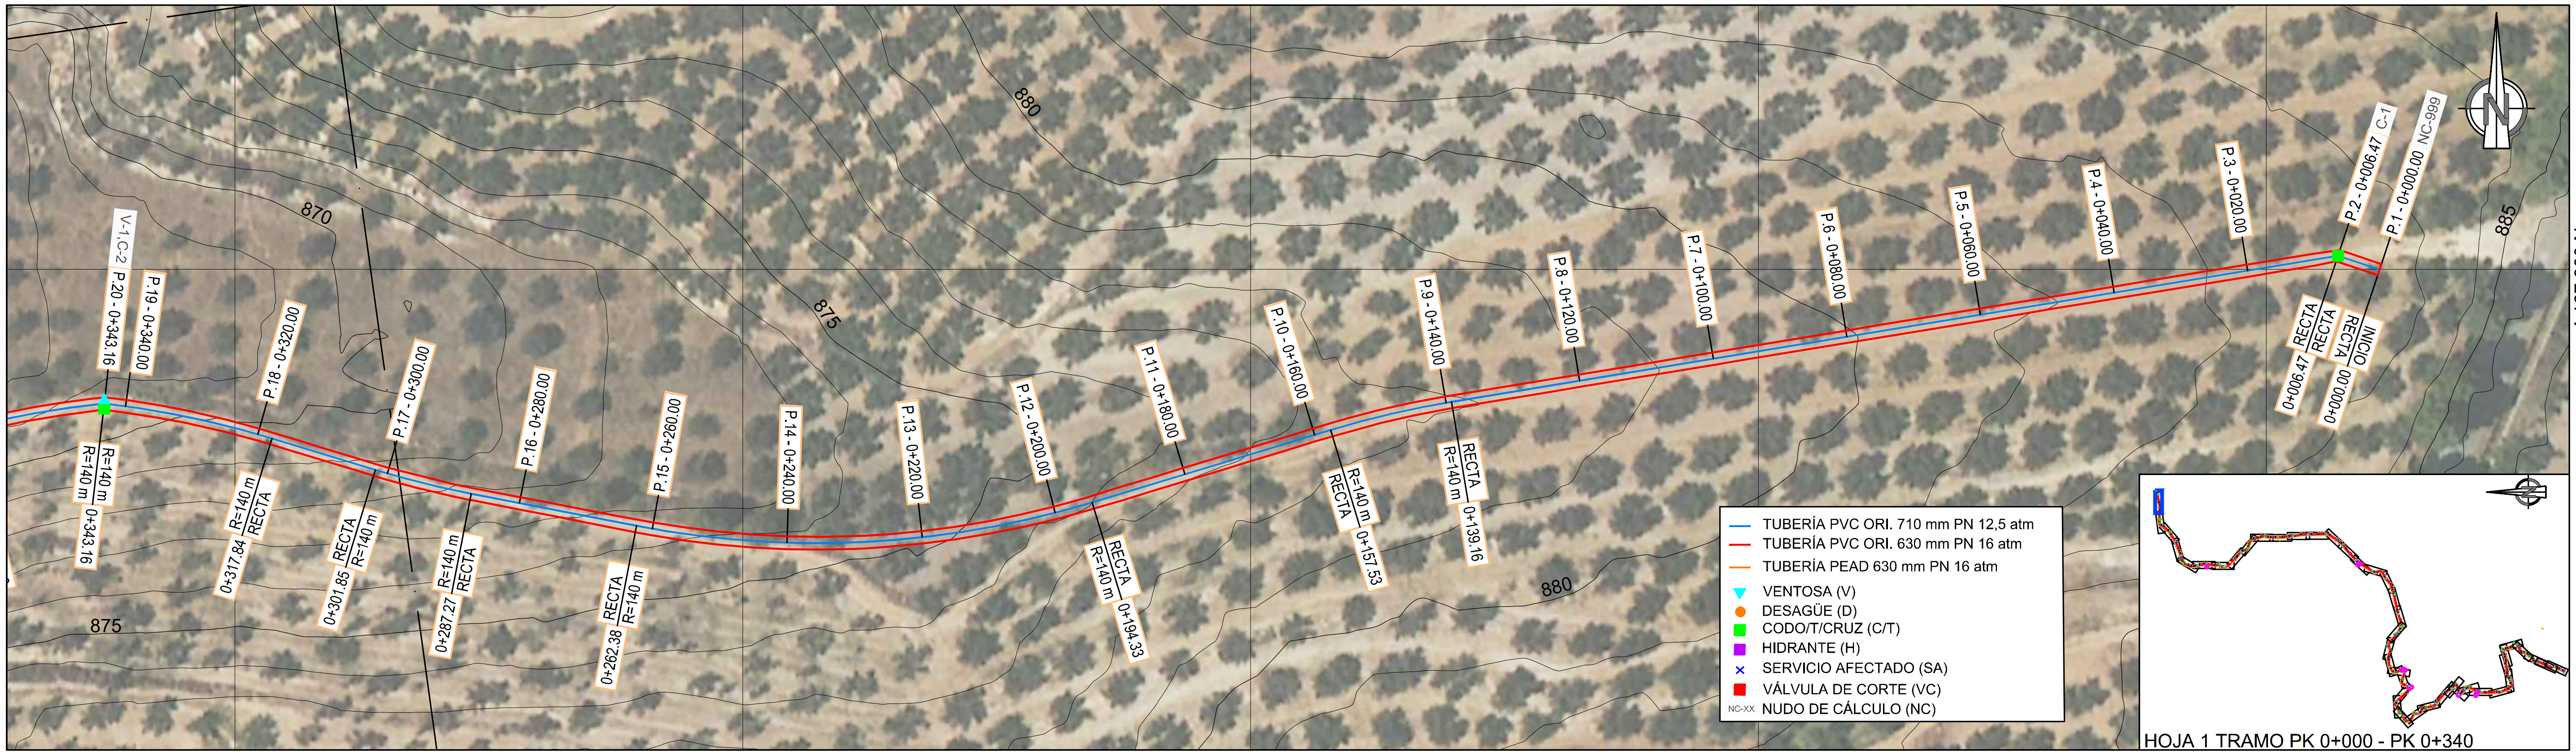

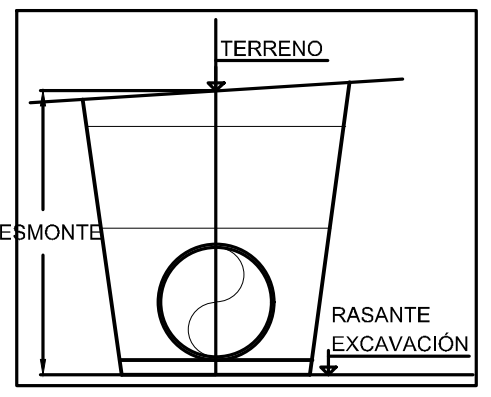

CODO	Denominación
C-1	28º Hor. Ø710 mm

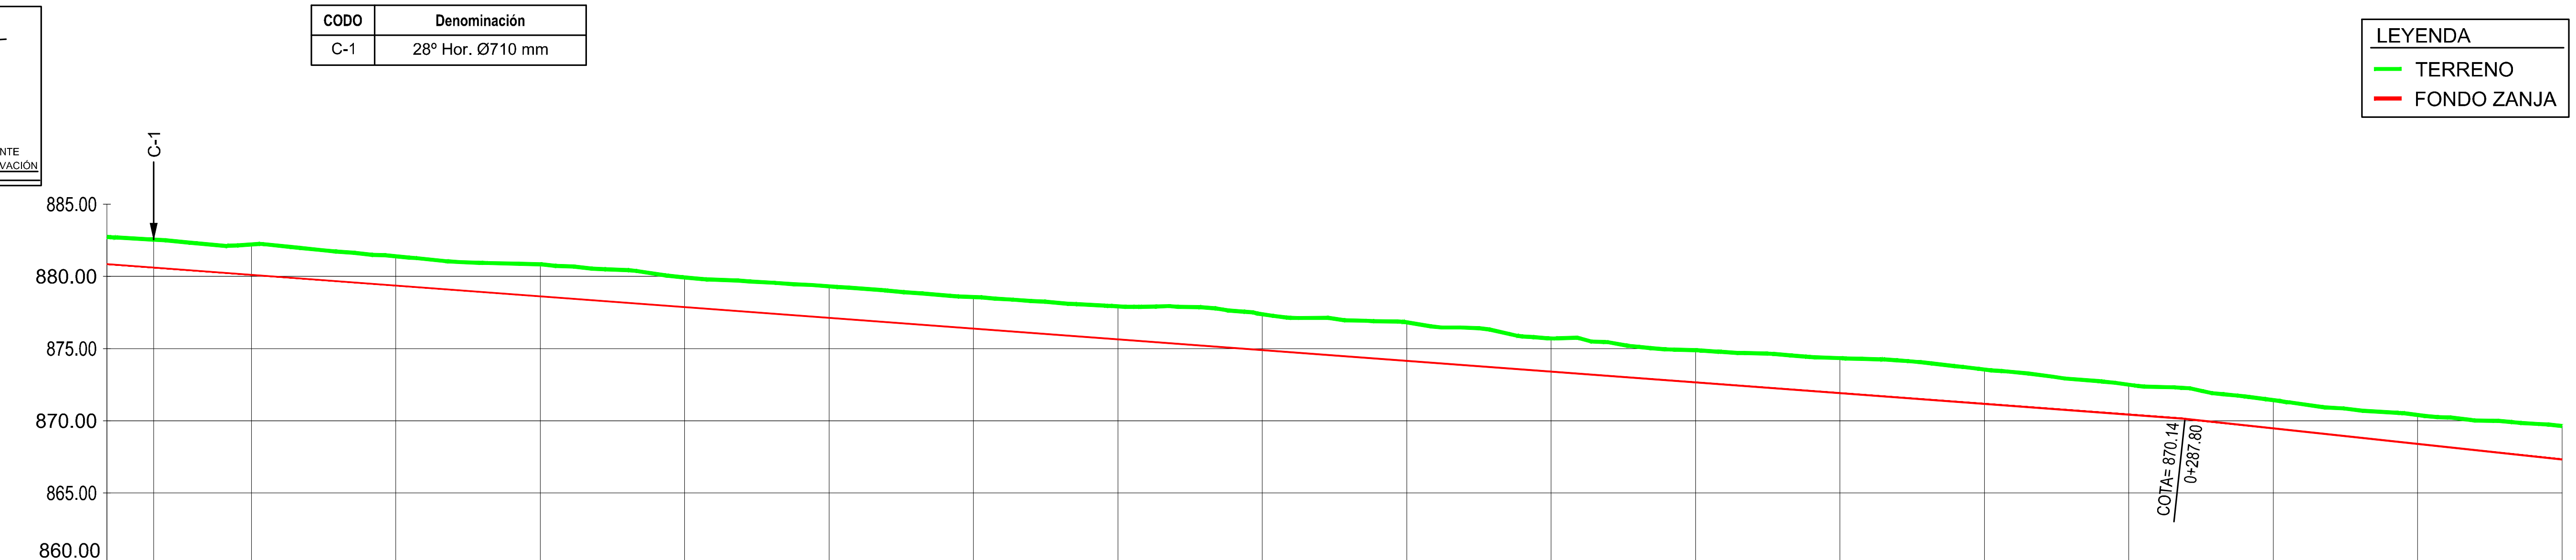

PENDIENTE: i = -3.72% L=287.80 m; i = -5.40% L=55.36 m


TUBERÍA: Ramal G-2. PVC ORIENTADO 710 mm PN 12,5 atm


Nº PERFIL	DISTANCIA A ORIGEN	COTAS EXCAVACIÓN	COTAS TERRENO	DESMONTE	DISTANCIA PARCIAL
1	0+000.00	880.85	882.74	1.89	6.47
2	0+006.47	880.61	882.55	1.94	13.53
3	0+020.00	880.11	882.21	2.10	20.00
4	0+040.00	879.36	881.39	2.03	20.00
5	0+060.00	878.62	880.84	2.22	20.00
6	0+080.00	877.87	879.92	2.05	20.00
7	0+100.00	877.13	879.32	2.19	20.00
8	0+120.00	876.39	878.57	2.19	20.00
9	0+140.00	875.64	877.92	2.28	20.00
10	0+160.00	874.90	877.38	2.48	20.00
11	0+180.00	874.15	876.82	2.67	20.00
12	0+200.00	873.41	875.71	2.30	20.00
13	0+220.00	872.66	874.88	2.22	20.00
14	0+240.00	871.92	874.34	2.42	20.00
15	0+260.00	871.18	873.55	2.37	20.00
16	0+280.00	870.43	872.50	2.06	20.00
17	0+300.00	869.48	871.44	1.95	20.00
18	0+320.00	868.40	870.40	2.00	20.00
19	0+340.00	867.32	869.64	2.31	3.16

NUDO DE CÁLCULO: 999

CONSULTORA: AGRIMENSUR Consulting de Ingeniería	COMUNIDAD DE REGANTES POZO ALCÓN, HINOJARES Y CUEVAS DEL CAMPO. COLECTIVIDAD DE CUEVAS DEL CAMPO	TÍTULO DEL PROYECTO: PROYECTO DE MODERNIZACIÓN DE REGADÍO EN LA COLECTIVIDAD DE CUEVAS DEL CAMPO (GRANADA). FASE II. (C.R. POZO ALCÓN, HINOJARES Y CUEVAS DEL CAMPO).	TÍTULO DEL PLANO: REDES PRIMARIAS PERFILES LONGITUDINALES Ramal G-2	INGENIERO AUTOR DEL PROYECTO: Fdo.: Antonio Romero López Ingeniero Agrónomo cdo. 1503 Agrimensur Consulting, S.L.	Proyección UTM Zona 30N Datum ETRS89 ORIGINALES EN UNE A3 EH: 1:1.000 EV: 1:500 FECHA: Octubre 2022

Nº DE PLANO: 7.2.1

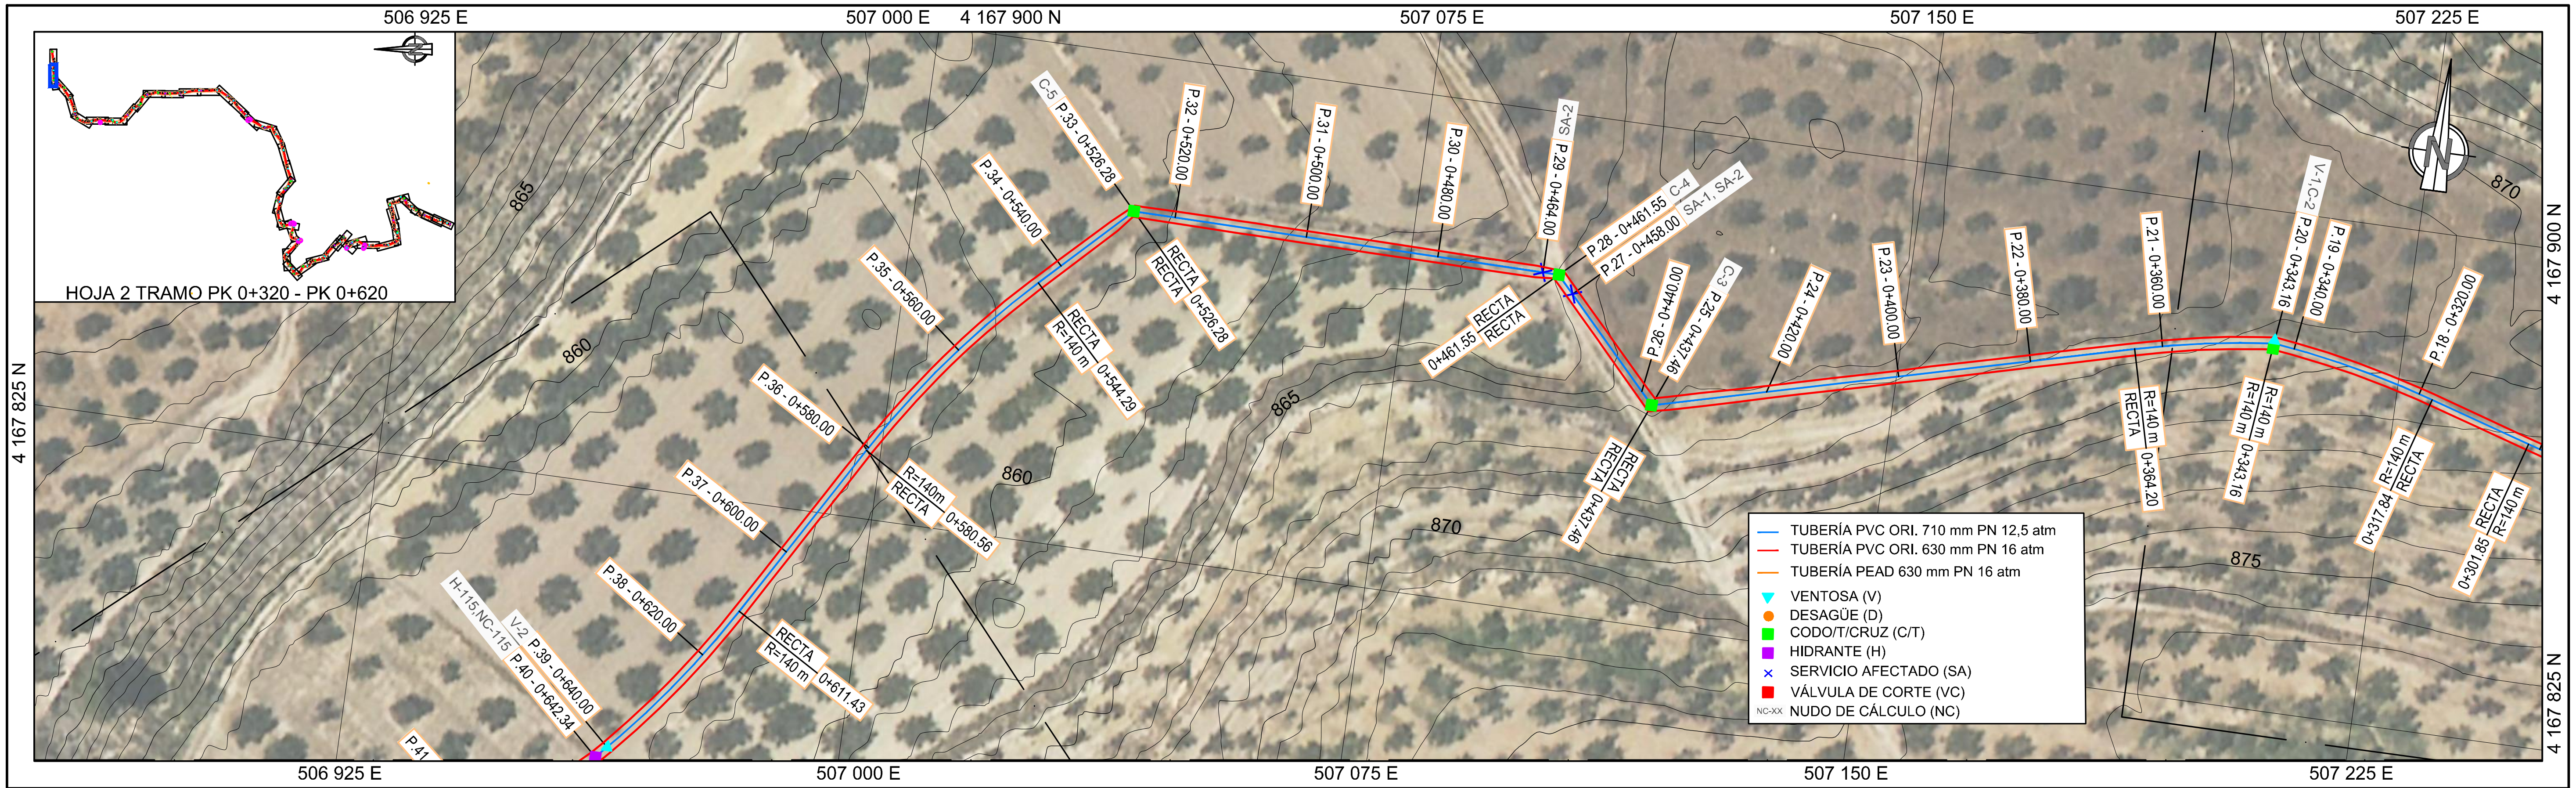

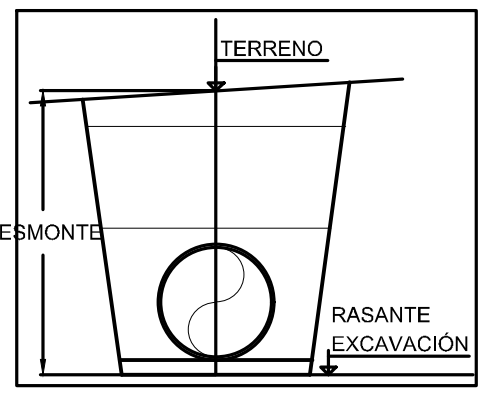


CODO	Denominación
C-2	13º Hor. Ø710 mm
C-3	61º Hor. Ø710 mm
C-4	46º Hor. Ø710 mm
C-5	45º Hor. Ø710 mm

SA	Denominación
SA-1	Reposición sifón
SA-2	Reposición de caminos de importancia

VENTOSA	Denominación
V-1	Ø 100 mm

LEYENDA
- TERRENO
- FONDO ZANJA

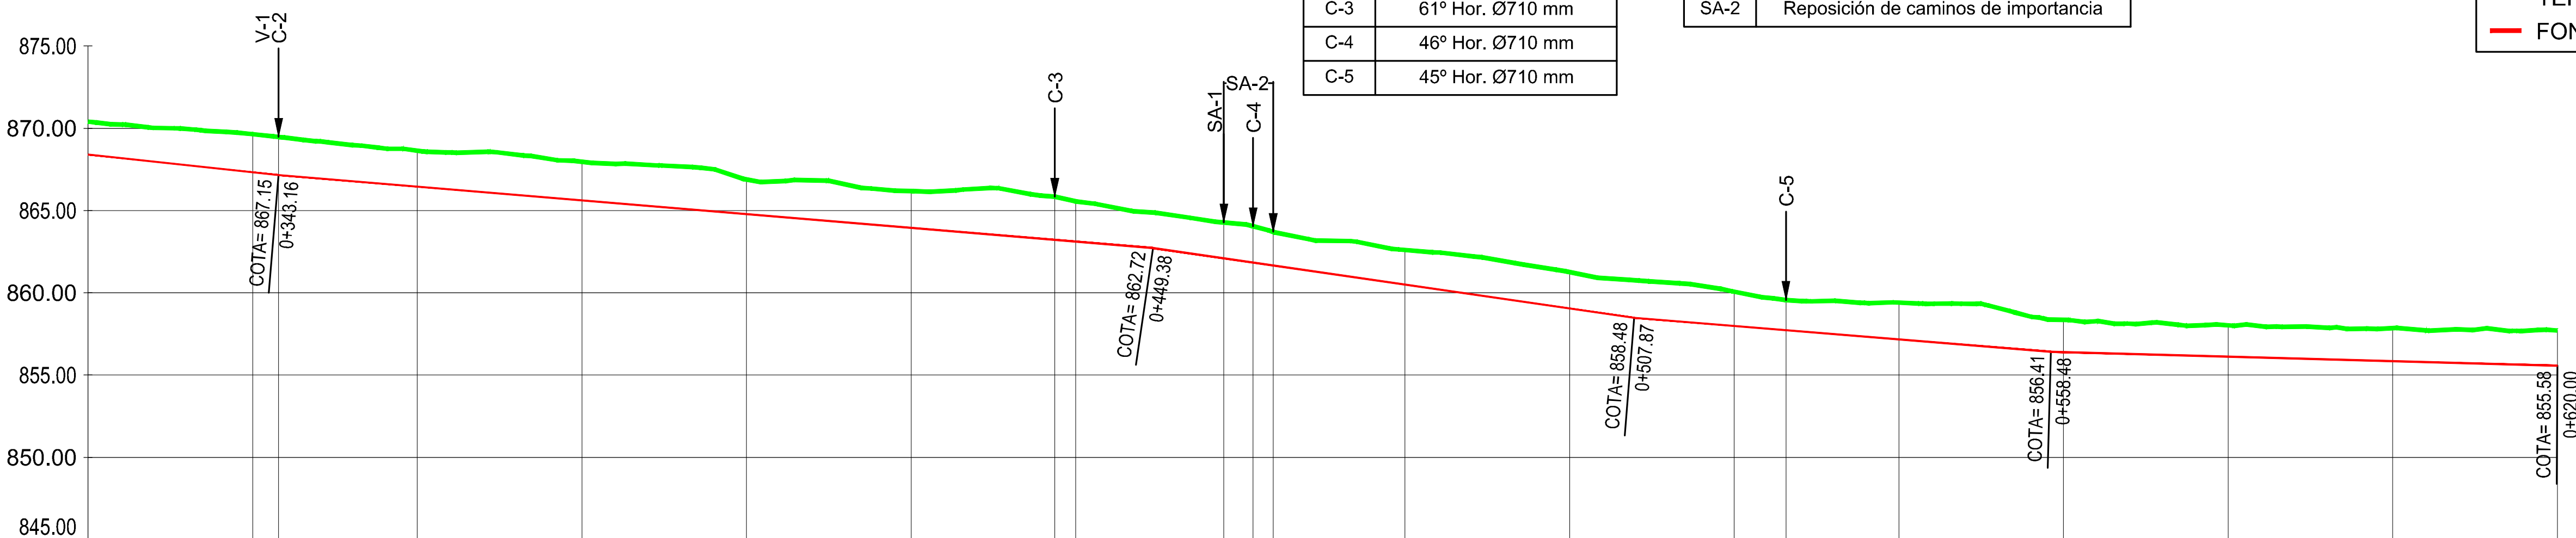

PENDIENTE: i = -5.40% L=55.36 m; i = -4.18% L=106.22 m; i = -7.24% L=58.49 m; i = -4.09% L=50.61 m; i = -1.36% L=61.52 m

TUBERÍA: Ramal G-2. PVC ORIENTADO 710 mm PN 12,5 atm

Nº PERFIL	DISTANCIA A ORIGEN	COTAS TERRENO	COTAS EXCAVACIÓN	DESMONTE	DISTANCIA PARCIAL
18	0+320.00	870.40	868.40	2.00	20.00
19	0+340.00	869.64	867.32	2.31	3.16
20	0+343.16	869.47	867.15	2.32	16.84
21	0+360.00	868.63	866.45	2.18	20.00
22	0+380.00	867.96	865.62	2.35	20.00
23	0+400.00	866.88	864.78	2.10	20.00
24	0+420.00	866.18	863.95	2.24	17.46
25	0+437.46	865.84	863.22	2.62	2.54
26	0+440.00	865.56	863.11	2.45	18.00
27	0+458.00	864.27	862.09	2.18	3.55
28	0+461.55	864.04	861.84	2.20	2.45
29	0+464.00	863.69	861.66	2.03	16.00
30	0+480.00	862.60	860.50	2.10	20.00
31	0+500.00	861.26	859.05	2.20	20.00
32	0+520.00	860.06	857.99	2.08	6.28
33	0+526.28	859.56	857.73	1.83	13.72
34	0+540.00	859.40	857.17	2.24	20.00
35	0+560.00	858.36	856.39	1.97	20.00
36	0+580.00	858.02	856.12	1.90	20.00
37	0+600.00	857.86	855.85	2.01	20.00
38	0+620.00	857.71	855.58	2.13	

NUDO DE CÁLCULO

CONSULTORA: AGRIMENSUR Consulting de Ingeniería

COMUNIDAD DE REGANTES POZO ALCÓN, HINOJARES Y CUEVAS DEL CAMPO. COLECTIVIDAD DE CUEVAS DEL CAMPO

TÍTULO DEL PROYECTO: PROYECTO DE MODERNIZACIÓN DE REGADÍO EN LA COLECTIVIDAD DE CUEVAS DEL CAMPO (GRANADA). FASE II. (C.R. POZO ALCÓN, HINOJARES Y CUEVAS DEL CAMPO).


TÍTULO DEL PLANO: REDES PRIMARIAS PERFILES LONGITUDINALES Ramal G-2

INGENIERO AUTOR DEL PROYECTO:
Fdo.: Antonio Romero López
Ingeniero Agrónomo cdo. 1503
Agrimensur Consulting, S.L.

Proyección UTM Zona 30N Datum ETRS89 ORIGINALES EN UNE A3
EH: 1:1.000 (0 5 10 15 20 25 m)
EV: 1:500 (0 2,5 5 7,5 10 12,5 m)

FECHA: Octubre 2022

Nº DE PLANO: 7.2.1

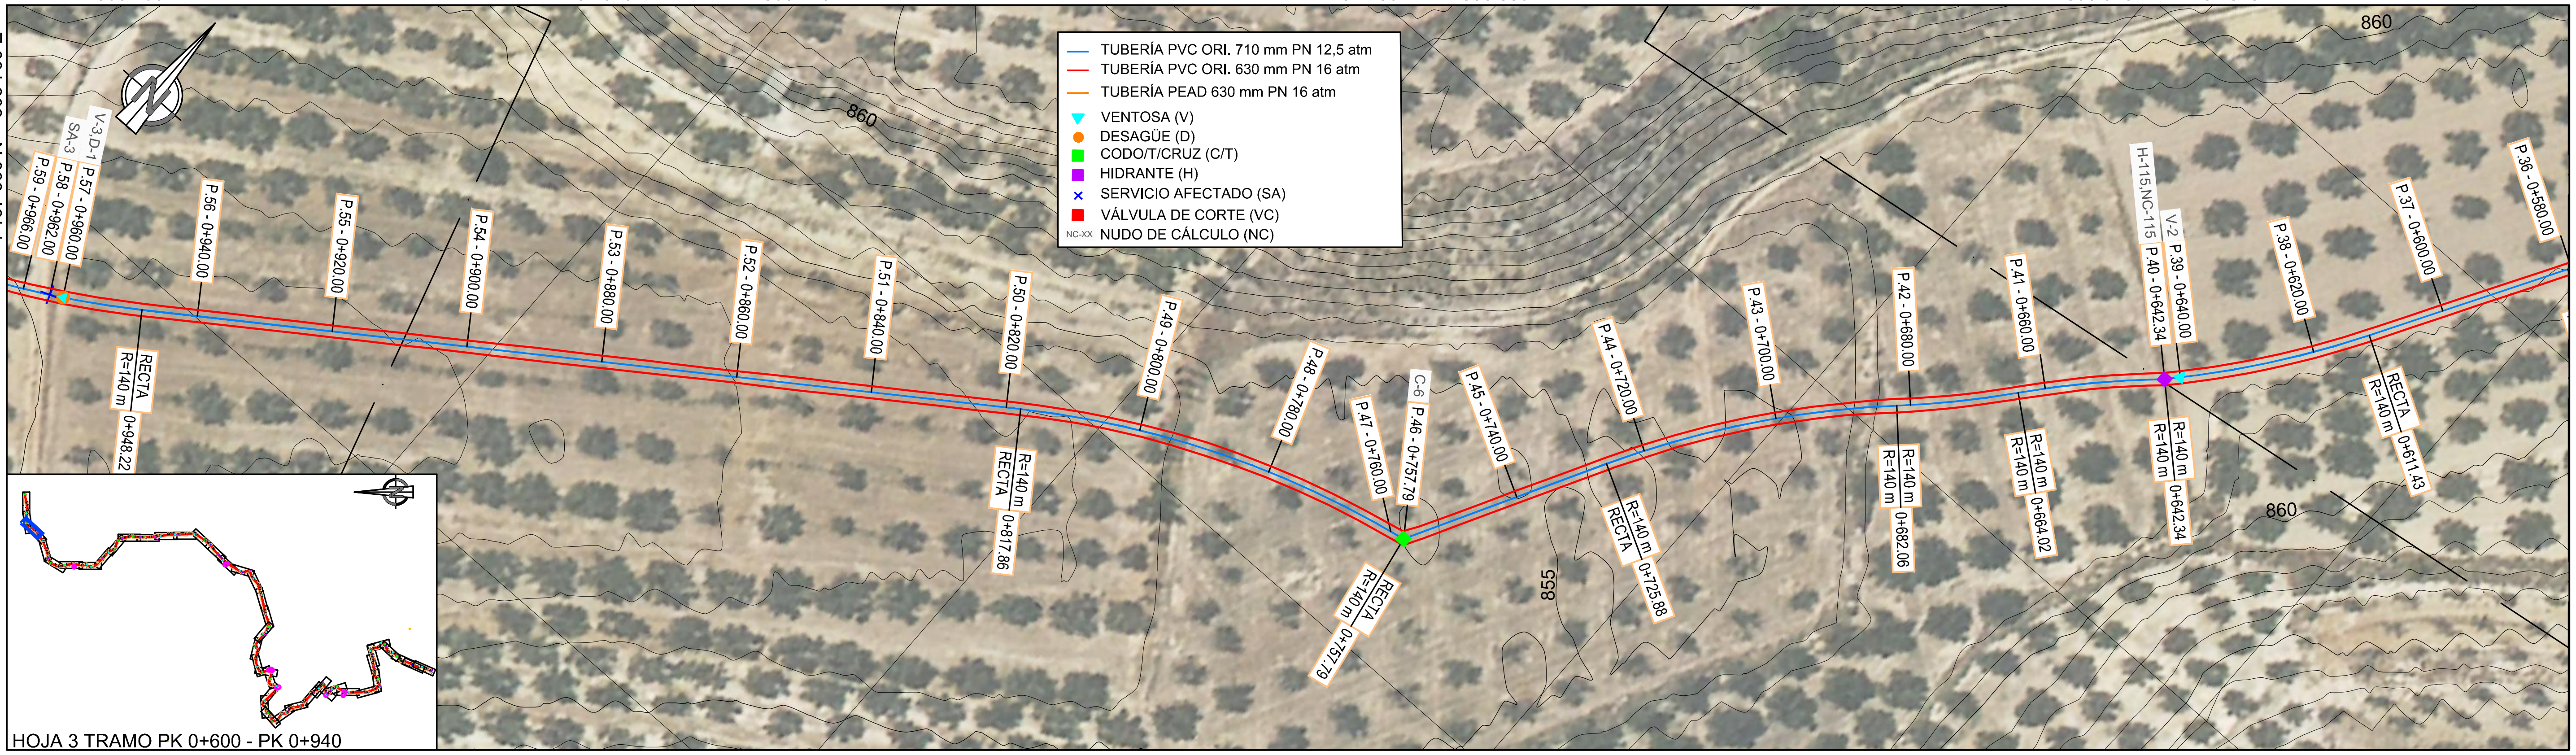



CODO	Denominación
C-6	51º Hor. Ø710 mm

HIDRANTE	Denominación
H-115	Ø 100 mm

VENTOSA	Denominación
V-2	Ø 100 mm

LEYENDA
- TERRENO
- FONDO ZANJA

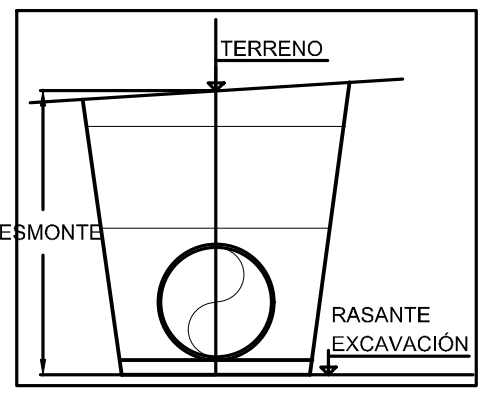

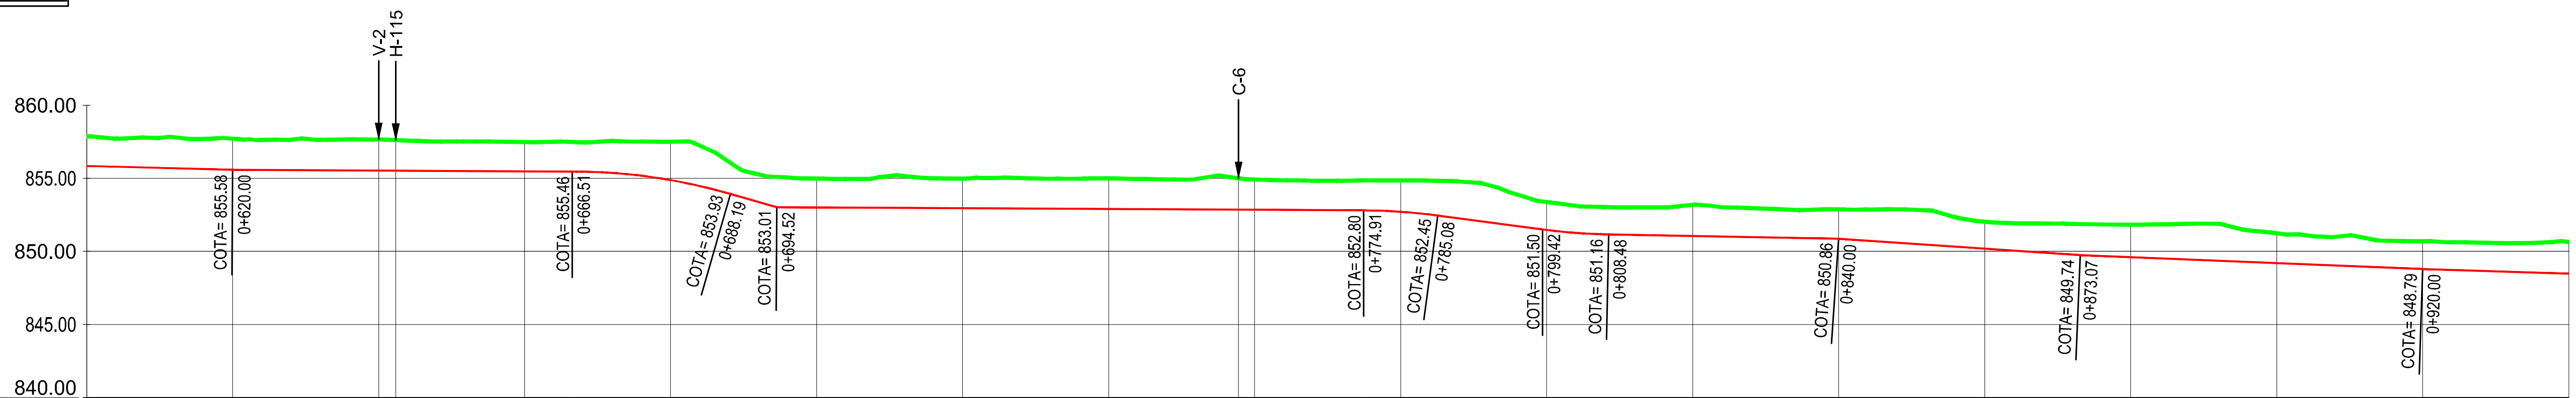

PENDIENTE: i = -1.36% L=61.52 m | i = -0.26% L=46.51 m | R=149 m L=21.69 m | i = -14.39% L=6.33 m | i = -0.26% L=80.39 m | R=160 m L=10.16 m | i = -6.63% L=14.35 m | R=160 m L=9.06 m | i = -0.95% L=31.52 m | i = -3.38% L=33.07 m | i = -2.03% L=46.93 m | i = -1.60% L=47.42 m


TUBERÍA: Ramal G-2. PVC ORIENTADO 710 mm PN 12,5 atm

DISTANCIA A ORIGEN	DESMONTE	COTAS TERRENO	COTAS EXCAVACIÓN	Nº PERFIL	NUDO DE CÁLCULO
0+600.00	2.01	857.86	855.85	37	
0+620.00	2.13	857.71	855.58	38	
0+640.00	2.13	857.66	855.52	39	
0+642.34	2.10	857.62	855.52	40	115
0+660.00	2.00	857.47	855.47	41	
0+680.00	2.63	857.50	854.87	42	
0+700.00	1.98	854.98	853.00	43	
0+720.00	2.03	854.97	852.95	44	
0+740.00	2.11	855.00	852.89	45	
0+757.79	2.14	854.99	852.85	46	
0+760.00	2.07	854.92	852.84	47	
0+780.00	2.14	854.85	852.71	48	
0+800.00	1.91	853.38	851.46	49	
0+820.00	2.13	853.18	851.05	50	
0+840.00	2.02	852.87	850.86	51	
0+860.00	1.85	852.03	850.18	52	
0+880.00	2.23	851.83	849.60	53	
0+900.00	2.04	851.24	849.19	54	
0+920.00	1.90	850.69	848.79	55	
0+940.00	2.17	850.63	848.47	56	

DISTANCIA PARCIAL: 20.00 | 20.00 | 2.34 | 17.66 | 20.00 | 20.00 | 20.00 | 20.00 | 17.79 | 2.21 | 20.00 | 20.00 | 20.00 | 20.00 | 20.00 | 20.00 | 20.00 | 20.00 | 20.00

CONSULTORA: AGRIMENSUR Consulting de Ingeniería	COMUNIDAD DE REGANTES POZO ALCÓN, HINOJARES Y CUEVAS DEL CAMPO. COLECTIVIDAD DE CUEVAS DEL CAMPO	TÍTULO DEL PROYECTO: PROYECTO DE MODERNIZACIÓN DE REGADÍO EN LA COLECTIVIDAD DE CUEVAS DEL CAMPO (GRANADA). FASE II. (C.R. POZO ALCÓN, HINOJARES Y CUEVAS DEL CAMPO).	TÍTULO DEL PLANO: REDES PRIMARIAS PERFILES LONGITUDINALES Ramal G-2	INGENIERO AUTOR DEL PROYECTO: Fdo.: Antonio Romero López, Ingeniero Agrónomo cdo. 1503, Agrimensur Consulting, S.L.	Proyección UTM Zona 30N Datum ETRS89. ORIGINALES EN UNE A3. EH: 1:1.000 (0 5 10 15 20 25 m) EV: 1:500 (0 2,5 5 7,5 10 12,5 m). FECHA: Octubre 2022. Nº DE PLANO: 7.2.1. HOJA: 3 de 44



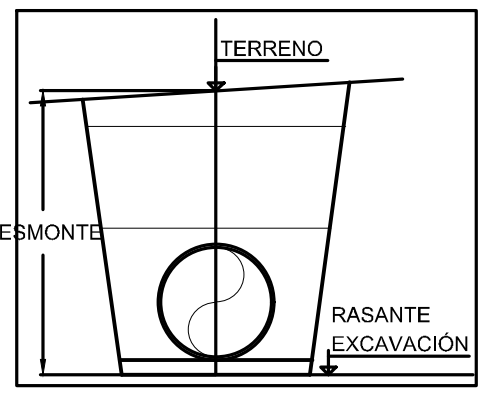


DESAGÜE	Denominación
D-1	Ø150 mm

SA	Denominación
SA-3	Reposición de caminos de poca importancia

VENTOSA	Denominación
V-3	Ø 100 mm
V-4	Ø 100 mm

LEYENDA
- TERRENO
- FONDO ZANJA

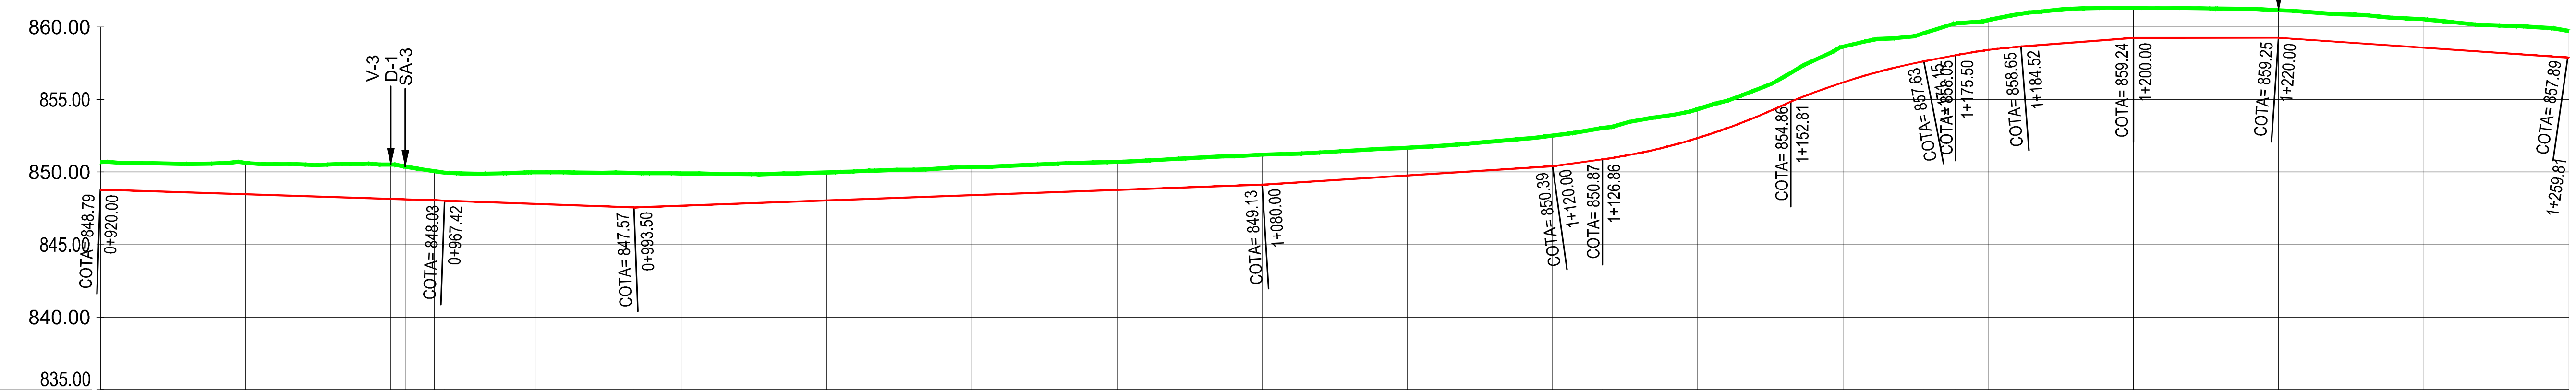

PENDIENTE: i = -1.60% L=47.42 m | i = -1.77% L=26.08 m | i = 1.81% L=86.50 m | i = 3.15% L=40.00 m | i = 7.03% L=6.86 m | R=155 m L=25.95 m | R=173 m L=18.34 m | i = 9.50% L=4.35 m | R=159 m L=9.02 m | i = 3.82% L=15.48 m | i = 0.07% L=20.00 m | i = -3.41% L=39.81 m

TUBERÍA: Ramal G-2. PVC ORIENTADO 710 mm PN 12,5 atm

Nº PERFIL	DESMONTE	COTAS TERRENO	COTAS EXCAVACIÓN	DISTANCIA A ORIGEN
55	1.90	850.69	848.79	0+920.00
56	2.17	850.63	848.47	0+940.00
57	2.37	850.52	848.15	0+960.00
58	2.25	850.37	848.12	0+962.00
59	2.01	850.06	848.05	0+966.00
60	2.18	849.99	847.81	0+980.00
61	2.22	849.91	847.69	1+000.00
62	1.92	849.97	848.05	1+020.00
63	1.92	850.33	848.41	1+040.00
64	1.93	850.70	848.77	1+060.00
65	2.07	851.20	849.13	1+080.00
66	1.91	851.67	849.76	1+100.00
67	2.12	852.51	850.39	1+120.00
68	1.99	854.33	852.34	1+140.00
69	2.47	858.64	856.18	1+160.00
70	2.06	860.47	858.41	1+180.00
71	2.08	861.31	859.24	1+200.00
72	1.90	861.15	859.25	1+220.00
73	1.96	860.52	858.57	1+240.00
74	1.84	859.72	857.88	1+260.00

DISTANCIA PARCIAL: 20.00 | 20.00 | 2.00 | 4.00 | 14.00 | 20.00 | 20.00 | 20.00 | 20.00 | 20.00 | 20.00 | 20.00 | 20.00 | 20.00 | 20.00 | 20.00 | 20.00 | 20.00 | 20.00

NUDO DE CÁLCULO:

CONSULTORA: AGRIMENSUR Consulting de Ingeniería

COMUNIDAD DE REGANTES POZO ALCÓN, HINOJARES Y CUEVAS DEL CAMPO. COLECTIVIDAD DE CUEVAS DEL CAMPO

TÍTULO DEL PROYECTO: PROYECTO DE MODERNIZACIÓN DE REGADÍO EN LA COLECTIVIDAD DE CUEVAS DEL CAMPO (GRANADA). FASE II. (C.R. POZO ALCÓN, HINOJARES Y CUEVAS DEL CAMPO).

TÍTULO DEL PLANO: REDES PRIMARIAS PERFILES LONGITUDINALES Ramal G-2


INGENIERO AUTOR DEL PROYECTO: Fdo.: Antonio Romero López, Ingeniero Agrónomo cdo. 1503, Agrimensur Consulting, S.L.

Proyección UTM Zona 30N Datum ETRS89 — ORIGINALES EN UNE A3
EH: 1:1.000 (0 5 10 15 20 25 m)
EV: 1:500 (0 2,5 5 7,5 10 12,5 m)

FECHA: Octubre 2022

Nº DE PLANO: 7.2.1


HOJA: 4 de 44

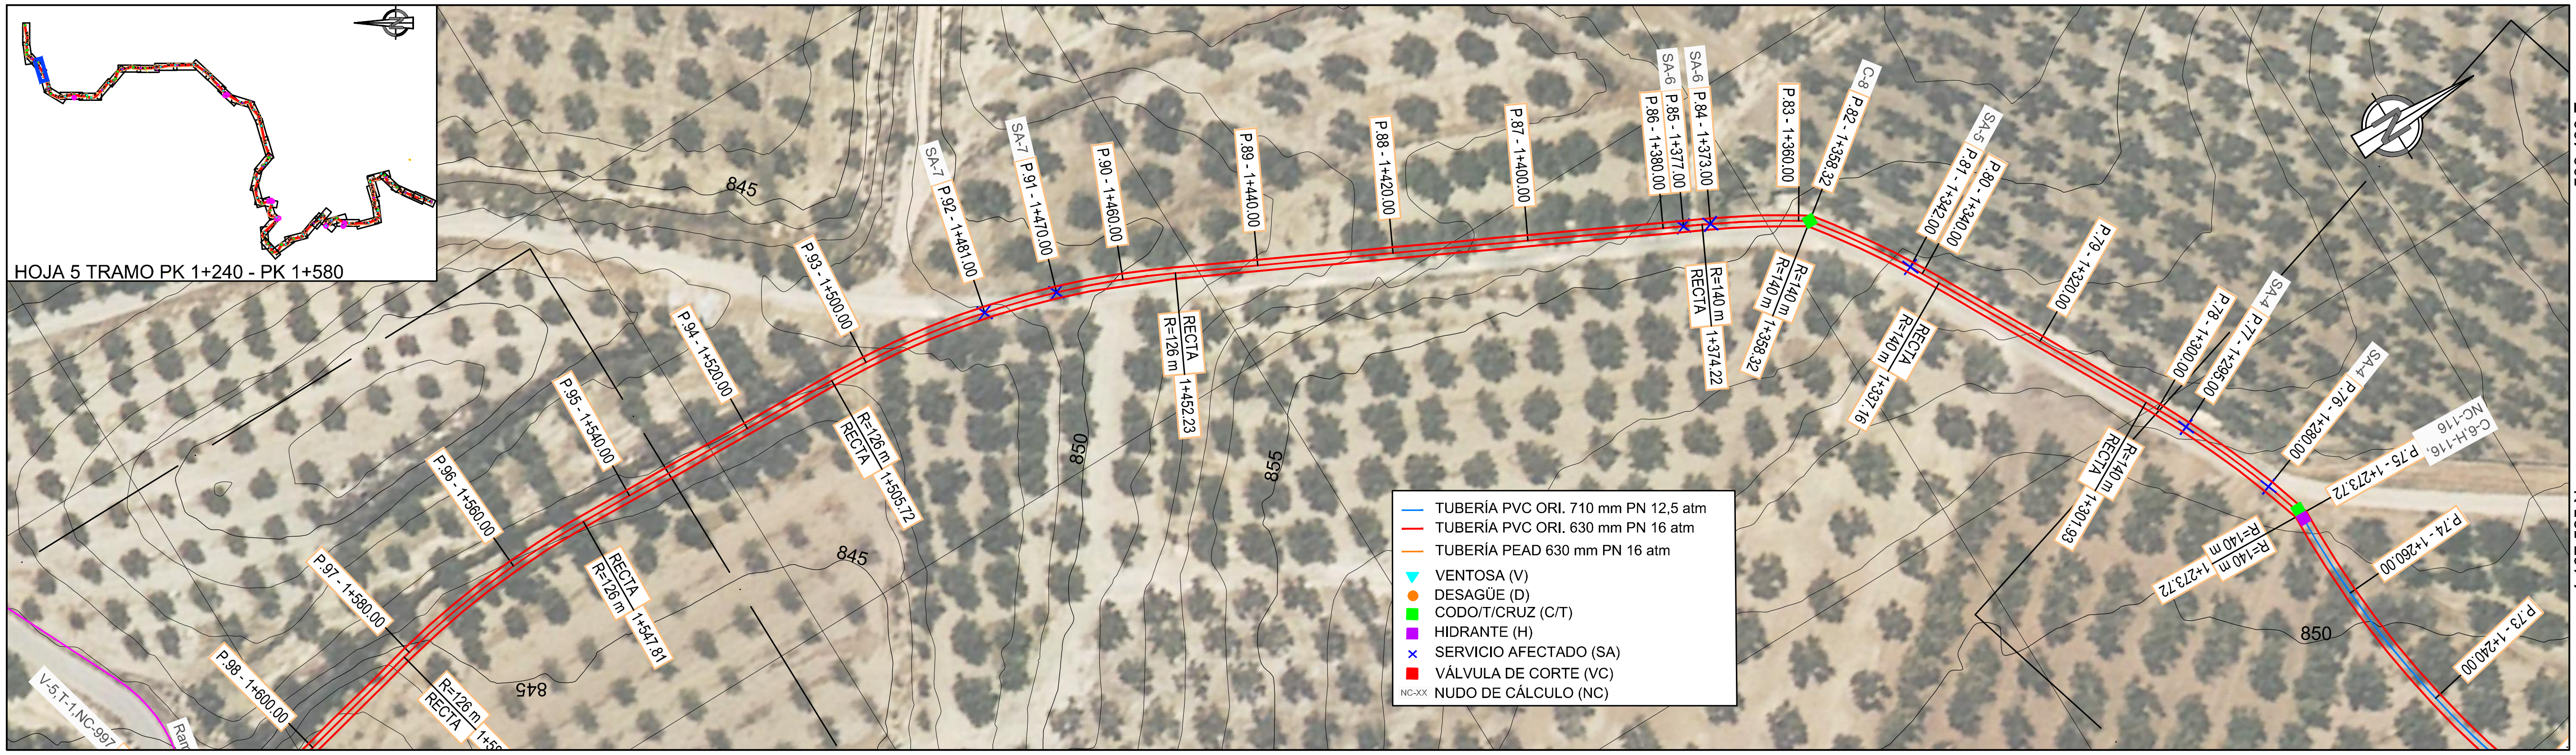


CODO	Denominación
C-7	19º Hor. Ø710 mm
C-8	20º Hor. Ø630 mm

SA	Denominación
SA-4	Reposición de caminos de importancia
SA-5	Reconstrucción obra de fábrica
SA-6	Reposición de caminos de poca importancia
SA-7	Reposición de caminos de importancia

HIDRANTE	Denominación
H-116	Ø 100 mm

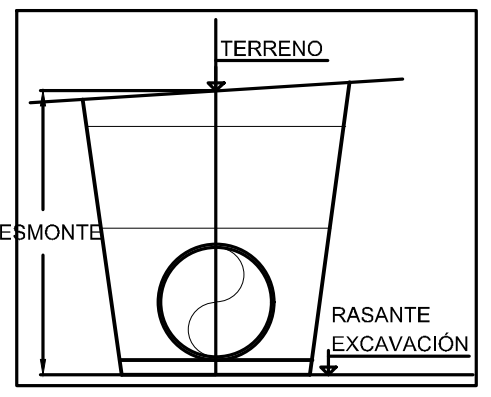

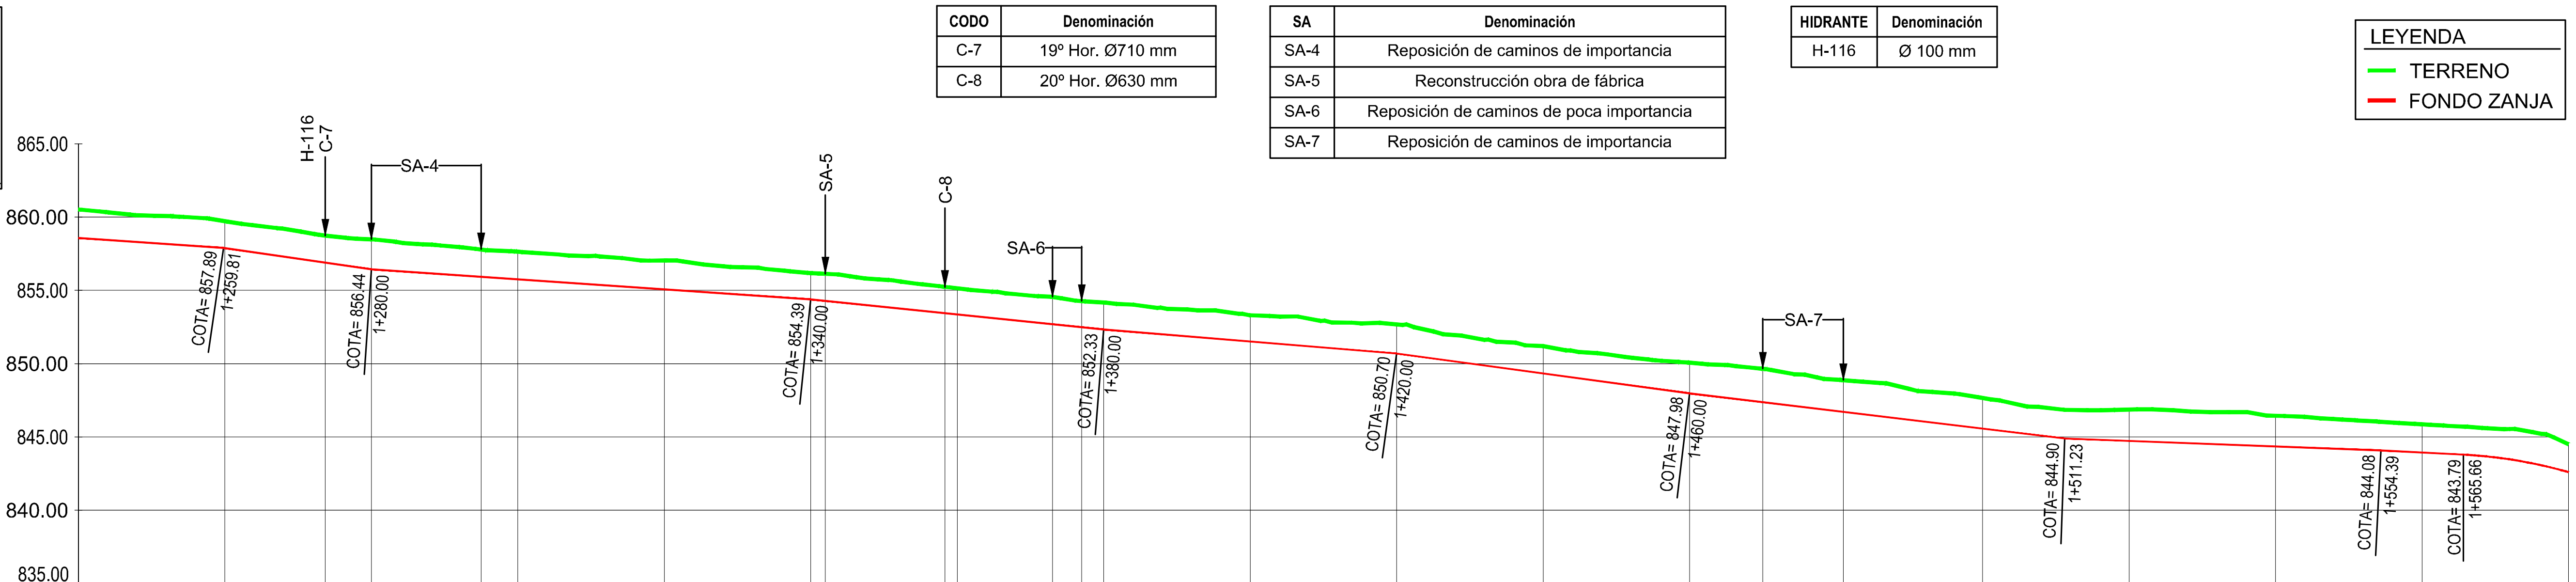

PENDIENTE									
i = -3.41% L=39.81 m	i = -7.19% L=20.19 m	i = -3.41% L=60.00 m	i = -5.16% L=40.00 m	i = -4.09% L=40.00 m	i = -6.80% L=40.00 m	i = -6.01% L=51.23 m	i = -1.88% L=43.16 m	i = -2.57% L=11.28 m	R=125 m L=16.50 m

TUBERÍA: Ramal G-2. PVC ORIENTADO 710 mm PN 12.5 atm (1+240.00 – 1+273.72); Ramal G-2. PVC ORIENTADO 630 mm PN 16 atm

Nº PERFIL	DISTANCIA A ORIGEN	DESMONTE	COTAS TERRENO	COTAS EXCAVACIÓN	DISTANCIA PARCIAL	NUDO DE CÁLCULO
73	1+240.00	1.96	860.52	858.57	20.00	
74	1+260.00	1.84	859.72	857.88	13.72	
75	1+273.72	1.84	858.73	856.89	6.28	116
76	1+280.00	2.04	858.48	856.44	15.00	
77	1+295.00	1.85	857.78	855.93	5.00	
78	1+300.00	1.88	857.64	855.76	20.00	
79	1+320.00	1.96	857.04	855.08	20.00	
80	1+340.00	1.78	856.17	854.39	2.00	
81	1+342.00	1.85	856.13	854.29	16.32	
82	1+358.32	1.78	855.23	853.45	1.68	
83	1+360.00	1.78	855.14	853.36	13.00	
84	1+373.00	1.86	854.55	852.69	4.00	
85	1+377.00	1.78	854.26	852.48	3.00	
86	1+380.00	1.84	854.17	852.33	20.00	
87	1+400.00	1.79	853.30	851.51	20.00	
88	1+420.00	1.98	852.67	850.70	20.00	
89	1+440.00	1.86	851.19	849.34	20.00	
90	1+460.00	2.09	850.07	847.98	10.00	
91	1+470.00	2.27	849.65	847.37	11.00	
92	1+481.00	2.16	848.87	846.71	19.00	
93	1+500.00	2.09	847.66	845.57	20.00	
94	1+520.00	2.14	846.87	844.73	20.00	
95	1+540.00	2.09	846.44	844.35	20.00	
96	1+560.00	1.92	845.86	843.94	20.00	
97	1+580.00	1.90	844.50	842.60		

CONSULTORA: AGRIMENSUR Consulting de Ingeniería

COMUNIDAD DE REGANTES POZO ALCÓN, HINOJARES Y CUEVAS DEL CAMPO. COLECTIVIDAD DE CUEVAS DEL CAMPO

TÍTULO DEL PROYECTO: PROYECTO DE MODERNIZACIÓN DE REGADÍO EN LA COLECTIVIDAD DE CUEVAS DEL CAMPO (GRANADA). FASE II. (C.R. POZO ALCÓN, HINOJARES Y CUEVAS DEL CAMPO).

TÍTULO DEL PLANO: REDES PRIMARIAS
PERFILES LONGITUDINALES
Ramal G-2


INGENIERO AUTOR DEL PROYECTO:
Fdo.: Antonio Romero López
Ingeniero Agrónomo cdo. 1503
Agrimensur Consulting, S.L.

Proyección UTM Zona 30N Datum ETRS89 — ORIGINALES EN UNE A3
EH: 1:1.000
EV: 1:500

FECHA: Octubre 2022

Nº DE PLANO: 7.2.1


HOJA: 5 de 44

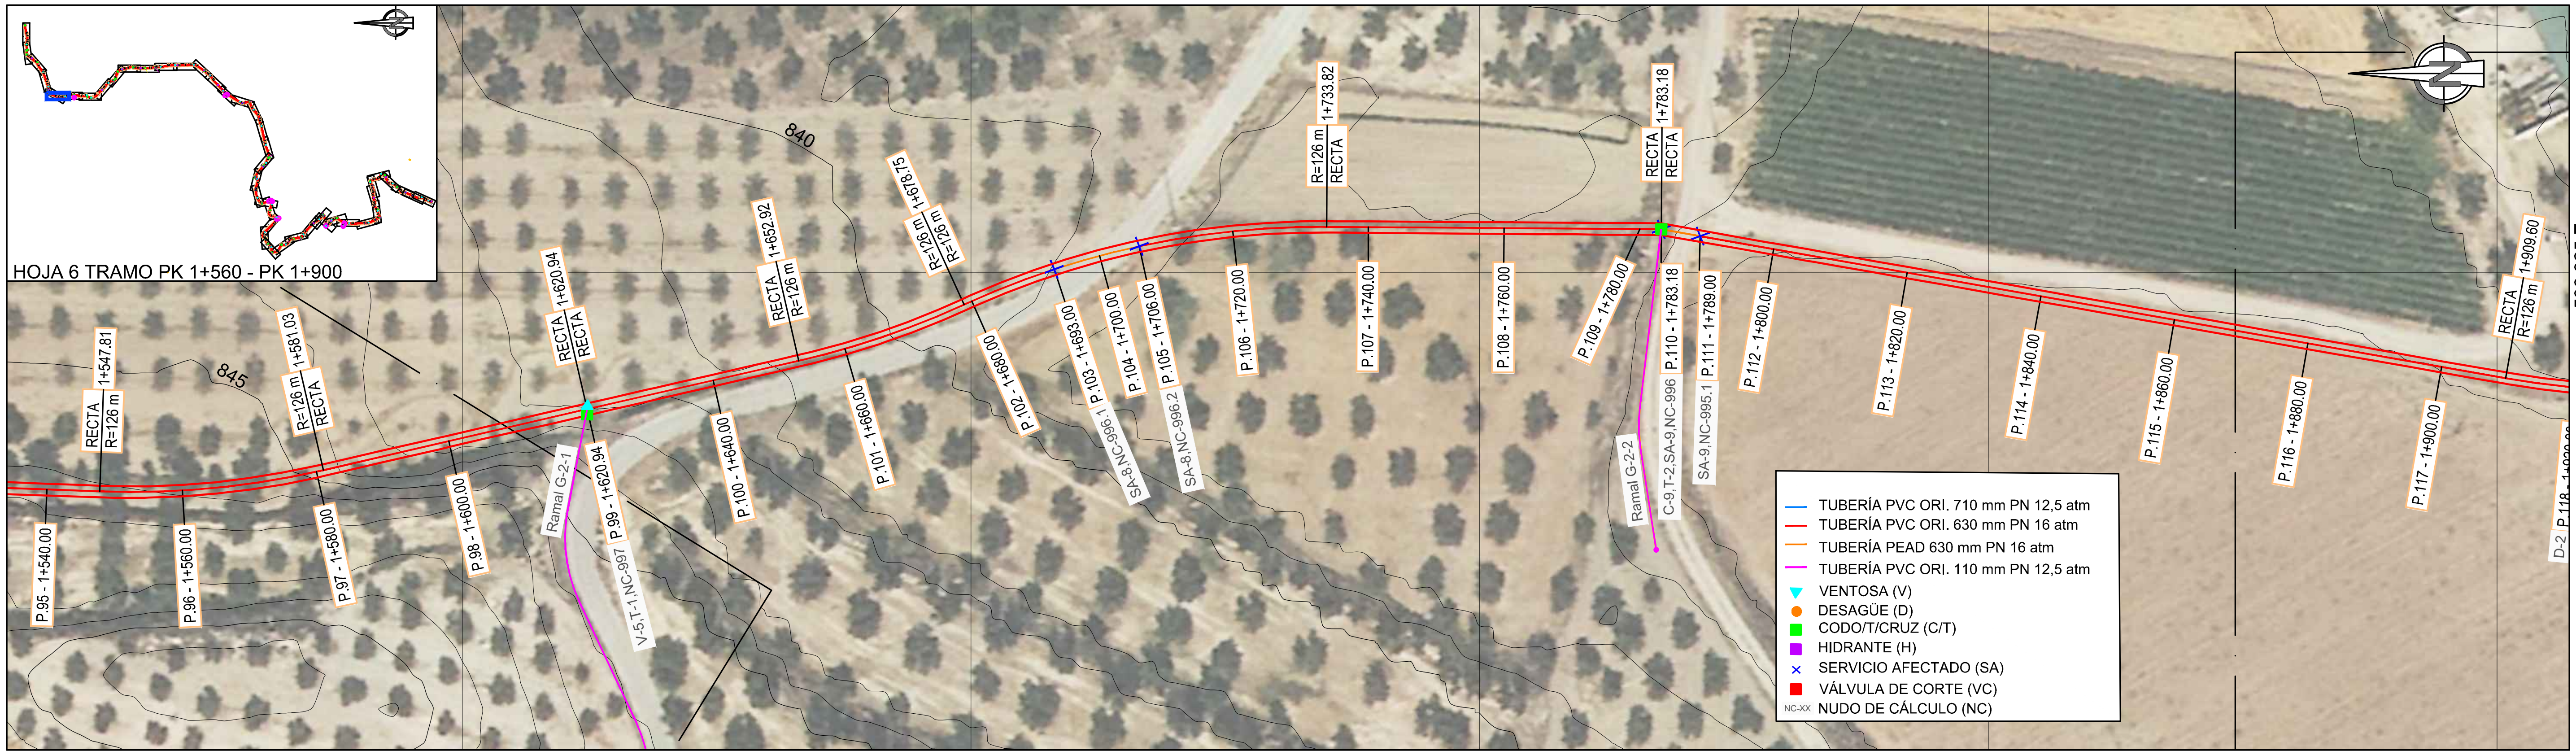


CODO	Denominación
T-1	Ø630/Ø630/Ø110
C-9	10º Hor. Ø630 mm
T-2	Ø630/Ø630/Ø110

SA	Denominación
SA-8	Reposición de firmes asfálticos
SA-9	Reposición de firmes asfálticos

VENTOSA	Denominación
V-5	Ø 100 mm

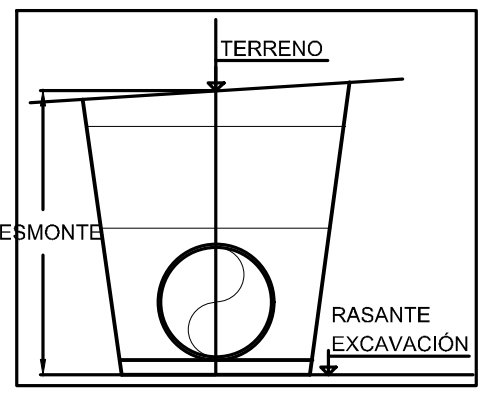

LEYENDA
- TERRENO
- FONDO ZANJA

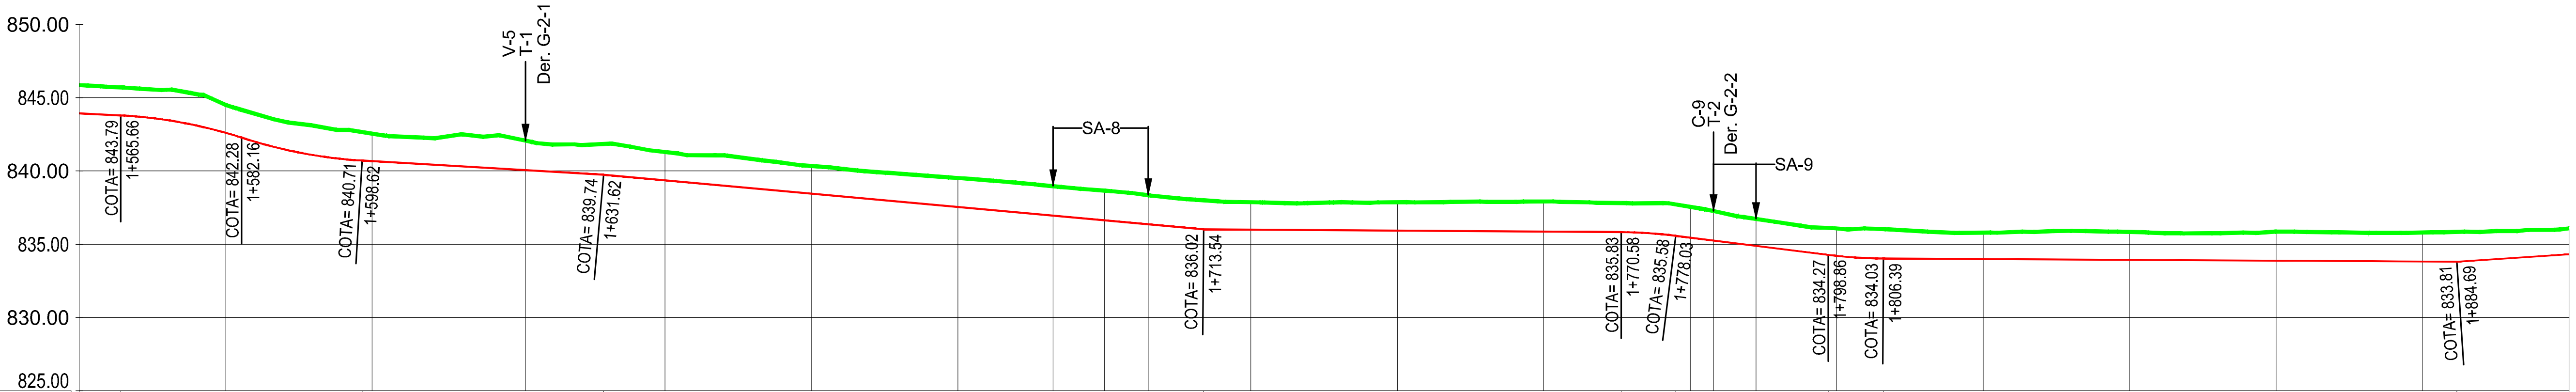

PENDIENTE: i = -2.57% L=11.28 m; R=125 m L=16.50 m; R=125 m L=16.46 m; i = -2.94% L=33.00 m; i = -4.54% L=81.92 m; i = -0.34% L=57.04 m; R=126 m L=7.45 m; i = -6.27% L=20.83 m; R=126 m L=7.53 m; i = -0.28% L=78.30 m; i = 3.32% L=43.11 m

TUBERÍA: Ramal G-2. PVC ORIENTADO 630 mm PN 16 atm; Ramal G-2. PEAD 630 mm PN 16 atm; Ramal G-2. PVC ORIENTADO 630 mm PN 16 atm; Ramal G-2. PEAD 630 mm PN 16 atm; Ramal G-2. PVC ORIENTADO 630 mm PN 16 atm

Nº PERFIL	DISTANCIA A ORIGEN	DESMONTE	COTAS TERRENO	COTAS EXCAVACIÓN	DISTANCIA PARCIAL	NUDO DE CÁLCULO
96	1+560.00	1.92	845.86	843.94		
97	1+580.00	1.90	844.50	842.60	20.00	
98	1+600.00	1.88	842.55	840.67	20.00	
99	1+620.94	2.01	842.07	840.06	20.94	997
100	1+640.00	1.93	841.29	839.36	19.06	
101	1+660.00	1.89	840.34	838.45	20.00	
102	1+680.00	1.98	839.52	837.55	20.00	
103	1+693.00	2.01	838.97	836.96	13.00	996.1
104	1+700.00	2.03	838.66	836.64	7.00	
105	1+706.00	1.98	838.34	836.36	6.00	996.2
106	1+720.00	1.87	837.87	836.00	14.00	
107	1+740.00	1.94	837.87	835.93	20.00	
108	1+760.00	2.06	837.92	835.86	20.00	
109	1+780.00	2.10	837.56	835.46	20.00	
110	1+783.18	2.02	837.27	835.26	3.18	996
111	1+789.00	1.83	836.73	834.89	5.82	995.1
112	1+800.00	1.88	836.08	834.21	11.00	
113	1+820.00	1.80	835.79	833.99	20.00	
114	1+840.00	1.90	835.84	833.93	20.00	
115	1+860.00	1.99	835.86	833.88	20.00	
116	1+880.00	1.98	835.81	833.82	20.00	
117	1+900.00	1.77	836.08	834.32	20.00	

CONSULTORA: AGRIMENSUR Consulting de Ingeniería

COMUNIDAD DE REGANTES POZO ALCÓN, HINOJARES Y CUEVAS DEL CAMPO. COLECTIVIDAD DE CUEVAS DEL CAMPO

TÍTULO DEL PROYECTO: PROYECTO DE MODERNIZACIÓN DE REGADÍO EN LA COLECTIVIDAD DE CUEVAS DEL CAMPO (GRANADA). FASE II. (C.R. POZO ALCÓN, HINOJARES Y CUEVAS DEL CAMPO).

TÍTULO DEL PLANO: REDES PRIMARIAS PERFILES LONGITUDINALES Ramal G-2


INGENIERO AUTOR DEL PROYECTO: Fdo.: Antonio Romero López, Ingeniero Agrónomo cdo. 1503, Agrimensur Consulting, S.L.


Proyección UTM Zona 30N Datum ETRS89 — ORIGINALES EN UNE A3
EH: 1:1.000 — EV: 1:500

FECHA: Octubre 2022

Nº DE PLANO: 7.2.1

HOJA: 6 de 44

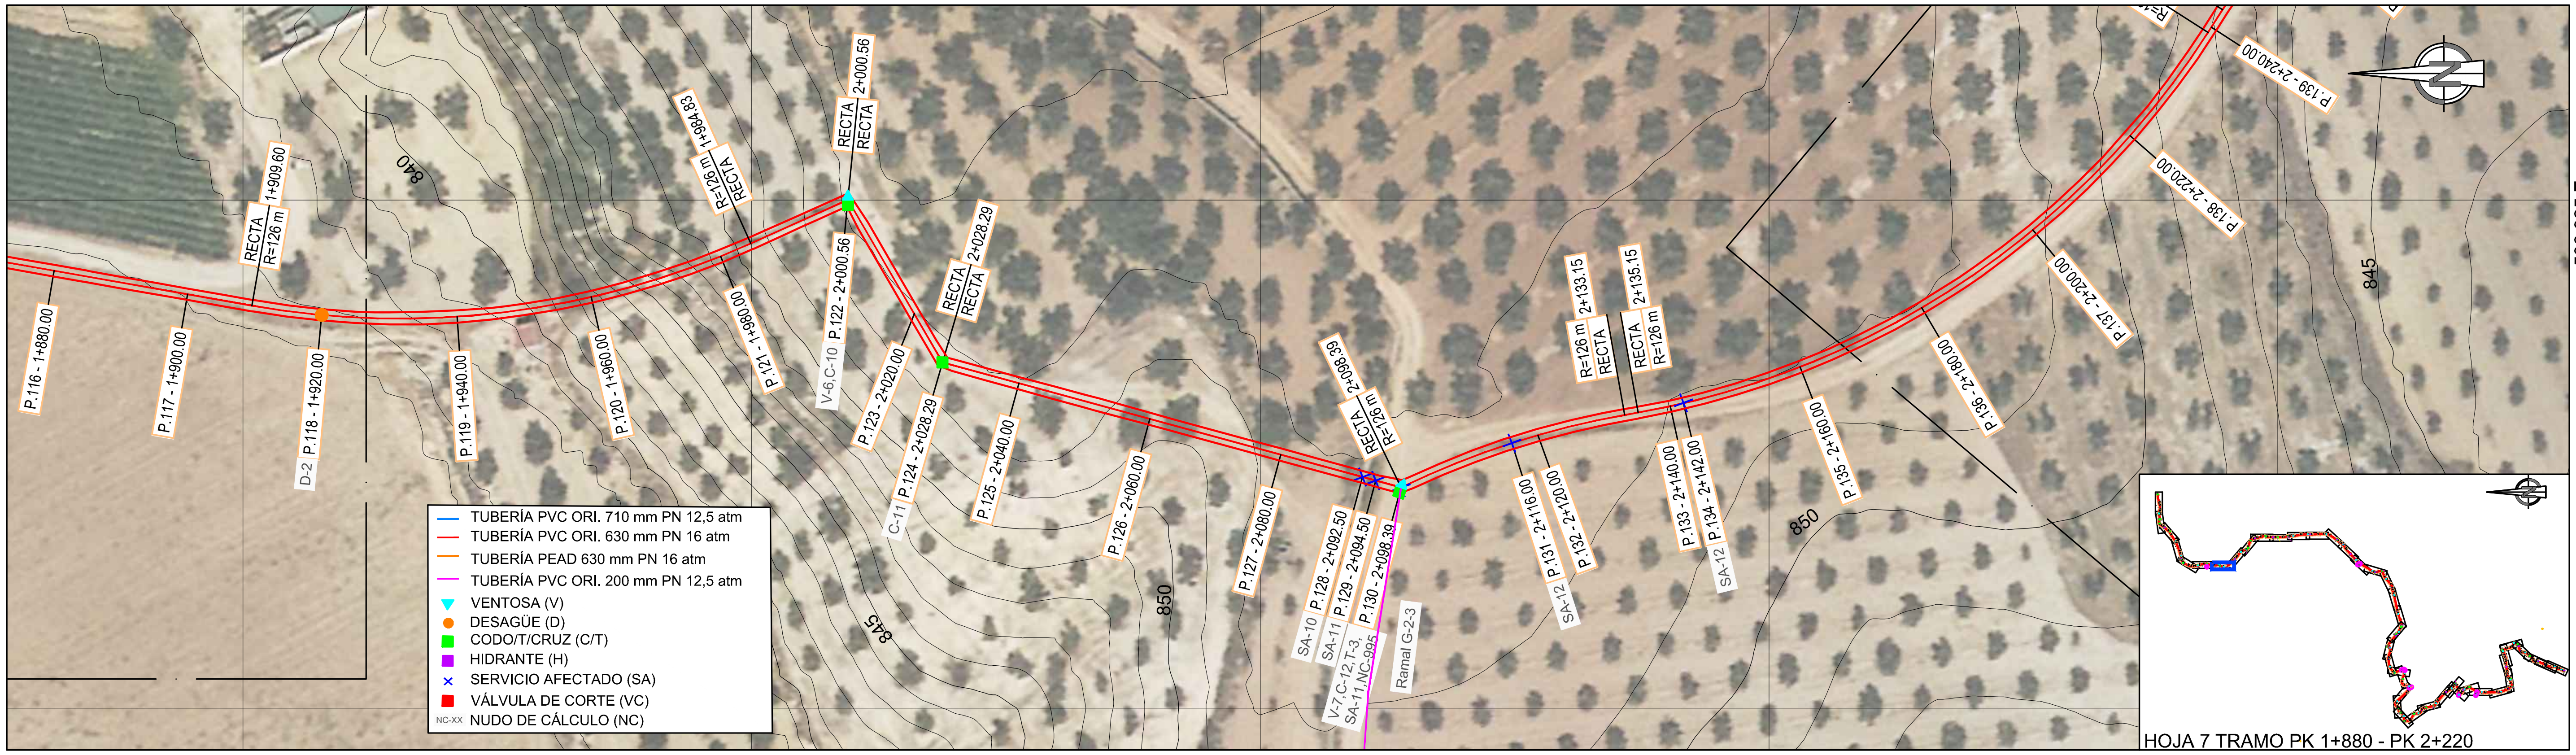

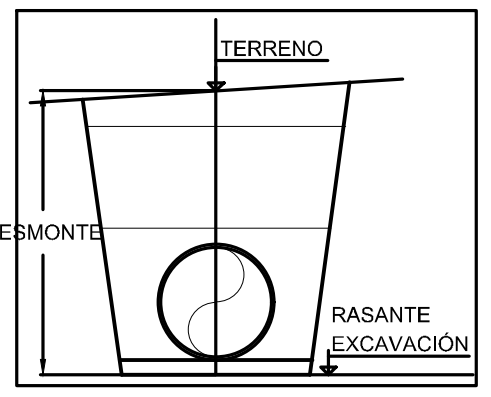


CODO	Denominación
C-10	84º Hor. Ø630 mm
C-11	45º Hor. Ø630 mm
C-12	41º Hor. Ø630 mm
T-3	Ø630/Ø630/Ø200

DESAGÜE	Denominación
D-2	Ø125 mm

SA	Denominación
SA-10	Reposición de acequias o canaletas
SA-11	Reposición de caminos de poca importancia
SA-12	Reposición de caminos de poca importancia

VENTOSA	Denominación
V-6	Ø 100 mm
V-7	Ø 100 mm

LEYENDA
- TERRENO
- FONDO ZANJA

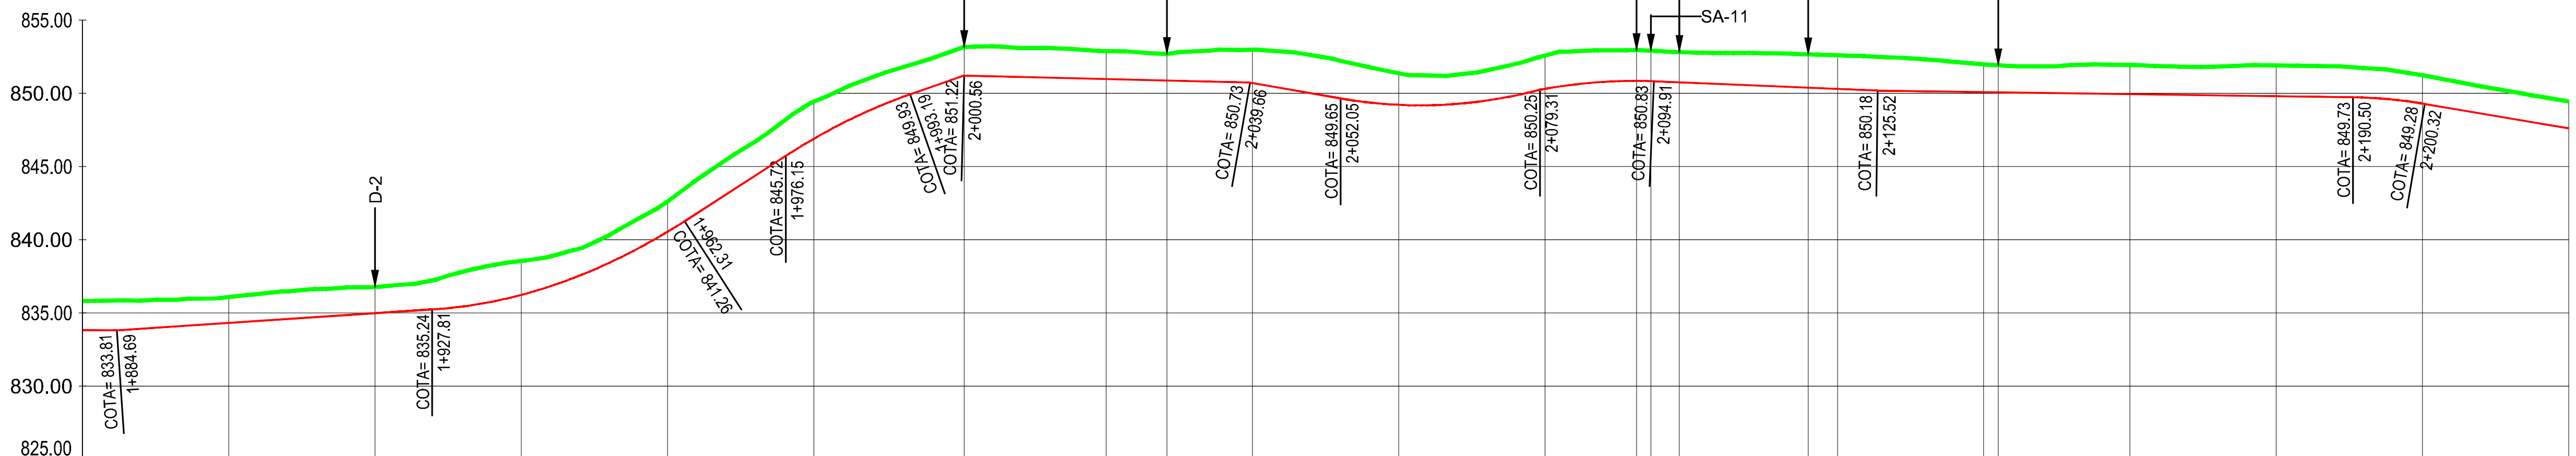

PENDIENTE	i = -0.28% L=78.30 m	i = 3.32% L=43.11 m	R=120 m L=34.51 m	i = 32.26% L=13.84 m	R=116 m L=17.04 m	i = 17.44% L=7.37 m	i = -1.26% L=39.10 m	i = -8.68% L=12.39 m	R=126 m L=27.26 m	R=145 m L=15.59 m	i = -2.13% L=30.61 m	i = -0.69% L=64.98 m	R=126 m L=9.82 m	i = -8.52% L=55.03 m

TUBERÍA: Ramal G-2. PVC ORIENTADO 630 mm PN 16 atm

Nº PERFIL	DISTANCIA A ORIGEN	COTAS TERRENO	COTAS EXCAVACIÓN	DESMONTE	DISTANCIA PARCIAL	NUDO DE CÁLCULO
116	1+880.00	835.81	833.82	1.98	20.00	
117	1+900.00	836.08	834.32	1.77	20.00	
118	1+920.00	836.78	834.98	1.80	20.00	
119	1+940.00	838.55	836.23	2.32	20.00	
120	1+960.00	842.61	840.54	2.06	20.00	
121	1+980.00	849.42	846.89	2.52	20.56	
122	2+000.56	853.16	851.22	1.94	19.44	
123	2+020.00	852.88	850.98	1.91	8.29	
124	2+028.29	852.69	850.87	1.82	11.71	
125	2+040.00	852.97	850.70	2.27	20.00	
126	2+060.00	851.37	849.21	2.16	20.00	
127	2+080.00	852.57	850.31	2.26	12.50	
128	2+092.50	852.96	850.85	2.11	2.00	
129	2+094.50	852.91	850.84	2.07	3.89	
130	2+098.39	852.81	850.76	2.05	17.61	995
131	2+116.00	852.66	850.38	2.28	4.00	
132	2+120.00	852.60	850.30	2.30	20.00	
133	2+140.00	851.98	850.08	1.90	2.00	
134	2+142.00	851.92	850.07	1.85	18.00	
135	2+160.00	851.93	849.94	1.99	20.00	
136	2+180.00	851.90	849.80	2.10	20.00	
137	2+200.00	851.24	849.30	1.93	20.00	
138	2+220.00	849.45	847.60	1.85		

CONSULTORA: AGRIMENSUR Consulting de Ingeniería

COMUNIDAD DE REGANTES POZO ALCÓN, HINOJARES Y CUEVAS DEL CAMPO. COLECTIVIDAD DE CUEVAS DEL CAMPO

TÍTULO DEL PROYECTO: PROYECTO DE MODERNIZACIÓN DE REGADÍO EN LA COLECTIVIDAD DE CUEVAS DEL CAMPO (GRANADA). FASE II. (C.R. POZO ALCÓN, HINOJARES Y CUEVAS DEL CAMPO).

TÍTULO DEL PLANO: REDES PRIMARIAS PERFILES LONGITUDINALES Ramal G-2


INGENIERO AUTOR DEL PROYECTO: Fdo.: Antonio Romero López, Ingeniero Agrónomo cdo. 1503, Agrimensur Consulting, S.L.


Proyección UTM Zona 30N Datum ETRS89 — ORIGINALES EN UNE A3
EH: 1:1.000 (0 5 10 15 20 25 m)
EV: 1:500 (0 2,5 5 7,5 10 12,5 m)

FECHA: Octubre 2022

Nº DE PLANO: 7.2.1

HOJA: 7 de 44

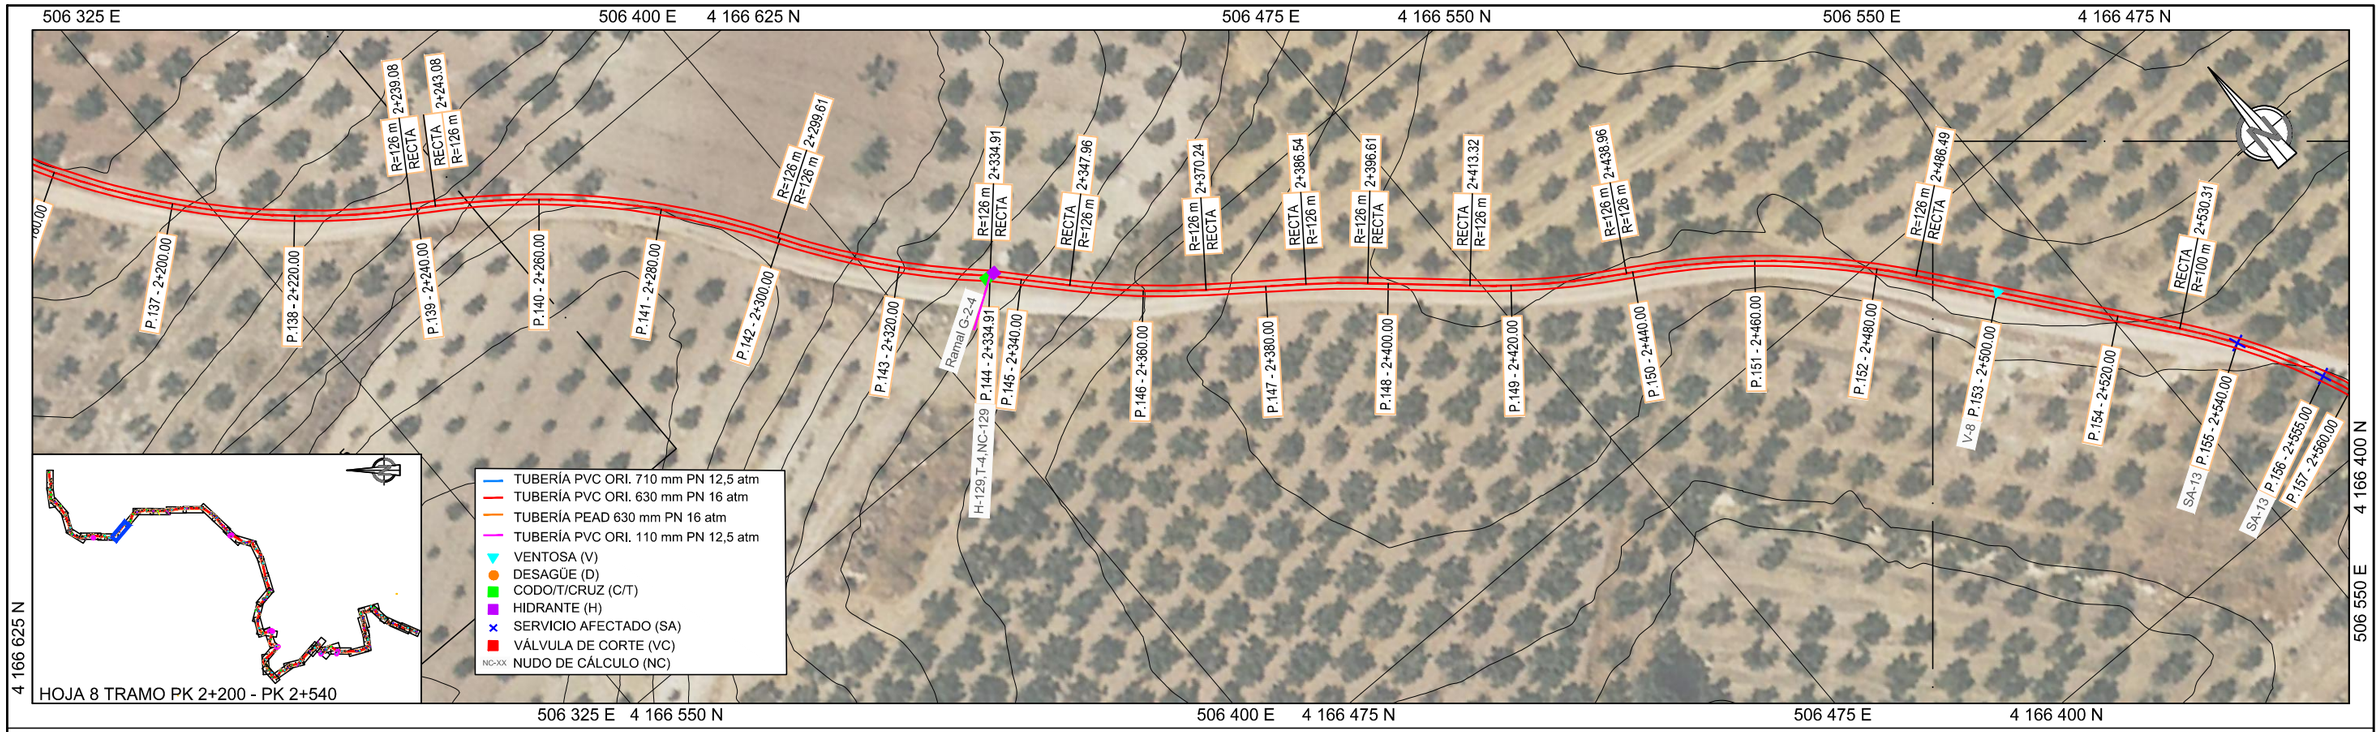

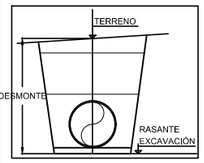


CODO	Denominación
T-4	Ø630/Ø630/Ø110

SA	Denominación
SA-13	Reposición de caminos de poca importancia

HIDRANTE	Denominación
H-129	Ø 100 mm


VENTOSA	Denominación
V-8	Ø 100 mm


LEYENDA
- TERRENO
- FONDO ZANJA

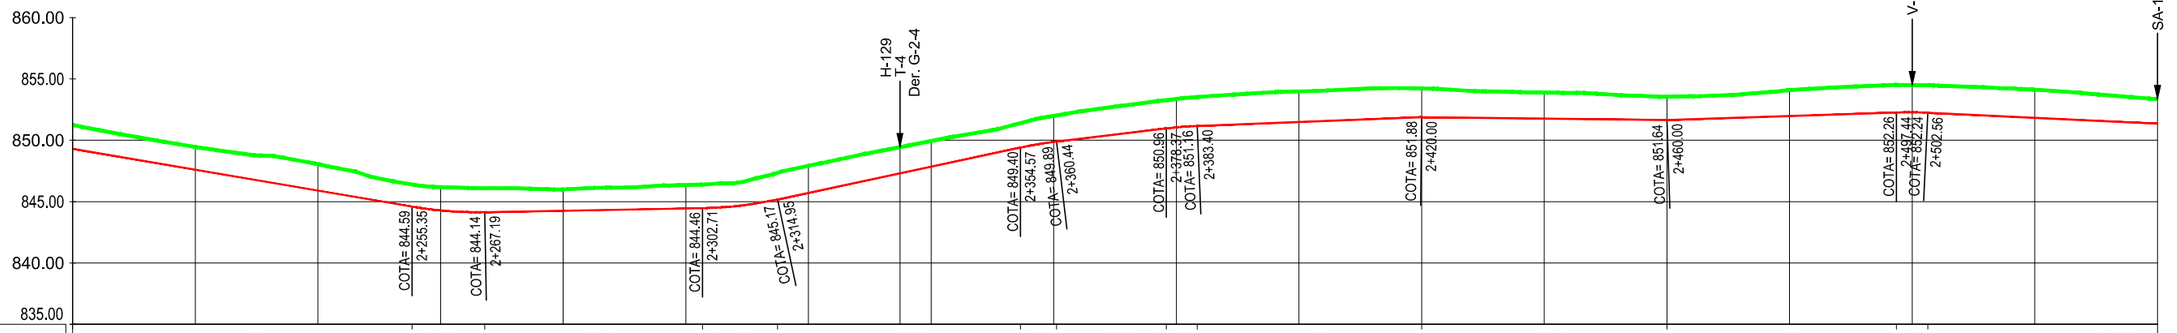

PENDIENTE		i = -8.52% L=55.03 m		R=126 m L=11.84 m		i = 0.91% L=35.52 m		R=126 m L=12.24 m		i = 10.68% L=39.62 m		R=125 m L=5.88 m	i = 5.97% L=17.93 m	R=126 m L=5.03 m	i = 1.97% L=36.60 m		i = -0.61% L=40.00 m		i = 1.66% L=37.44 m		R=126 m L=5.12 m		i = -2.40% L=57.76 m	
TUBERÍA		Ramal G-2. PVC ORIENTADO 630 mm PN 16 atm																								
DESMONTE		1.93	1.85	2.16	1.90	1.74	1.92	2.21	2.13	2.09	2.12	2.32	2.49	2.34	2.13	1.91	2.11	2.21	2.29	2.00						
COTAS	TERRENO	851.24	849.45	848.06	846.18	846.00	846.36	847.92	849.43	849.93	851.99	853.37	853.98	854.22	853.89	853.55	854.08	854.49	854.11	853.34						
	EXCAVACIÓN	849.30	847.60	845.90	844.28	844.26	844.44	845.71	847.30	847.85	849.87	851.05	851.49	851.88	851.76	851.64	851.97	852.28	851.82	851.34						
DISTANCIA A ORIGEN		2+200.00	2+220.00	2+240.00	2+260.00	2+280.00	2+300.00	2+320.00	2+334.91	2+340.00	2+360.00	2+380.00	2+400.00	2+420.00	2+440.00	2+460.00	2+480.00	2+500.00	2+520.00	2+540.00						
DISTANCIA PARCIAL		20.00	20.00	20.00	20.00	20.00	20.00	14.91	5.09	20.00	20.00	20.00	20.00	20.00	20.00	20.00	20.00	20.00	20.00	20.00						
Nº PERFIL		137	138	139	140	141	142	143	144	145	146	147	148	149	150	151	152	153	154	155						
NUDO DE CÁLCULO									129																	

CONSULTORA: AGRIMENSUR Consulting de Ingeniería	COMUNIDAD DE REGANTES POZO ALCÓN, HINOJARES Y CUEVAS DEL CAMPO. COLECTIVIDAD DE CUEVAS DEL CAMPO	TÍTULO DEL PROYECTO: PROYECTO DE MODERNIZACIÓN DE REGADÍO EN LA COLECTIVIDAD DE CUEVAS DEL CAMPO (GRANADA). FASE II. (C.R. POZO ALCÓN, HINOJARES Y CUEVAS DEL CAMPO).	TÍTULO DEL PLANO: REDES PRIMARIAS PERFILES LONGITUDINALES Ramal G-2	INGENIERO AUTOR DEL PROYECTO: Fdo.: Antonio Romero López Ingeniero Agrónomo cdo. 1503 Agrimensur Consulting, S.L.	Proyección UTM Zona 30N Datum ETRS89 ORIGINALES EN UNE A3 EH: 1:1.000 EV: 1:500 FECHA: Octubre 2022	Nº DE PLANO: 7.2.1 HOJA: 8 de 44

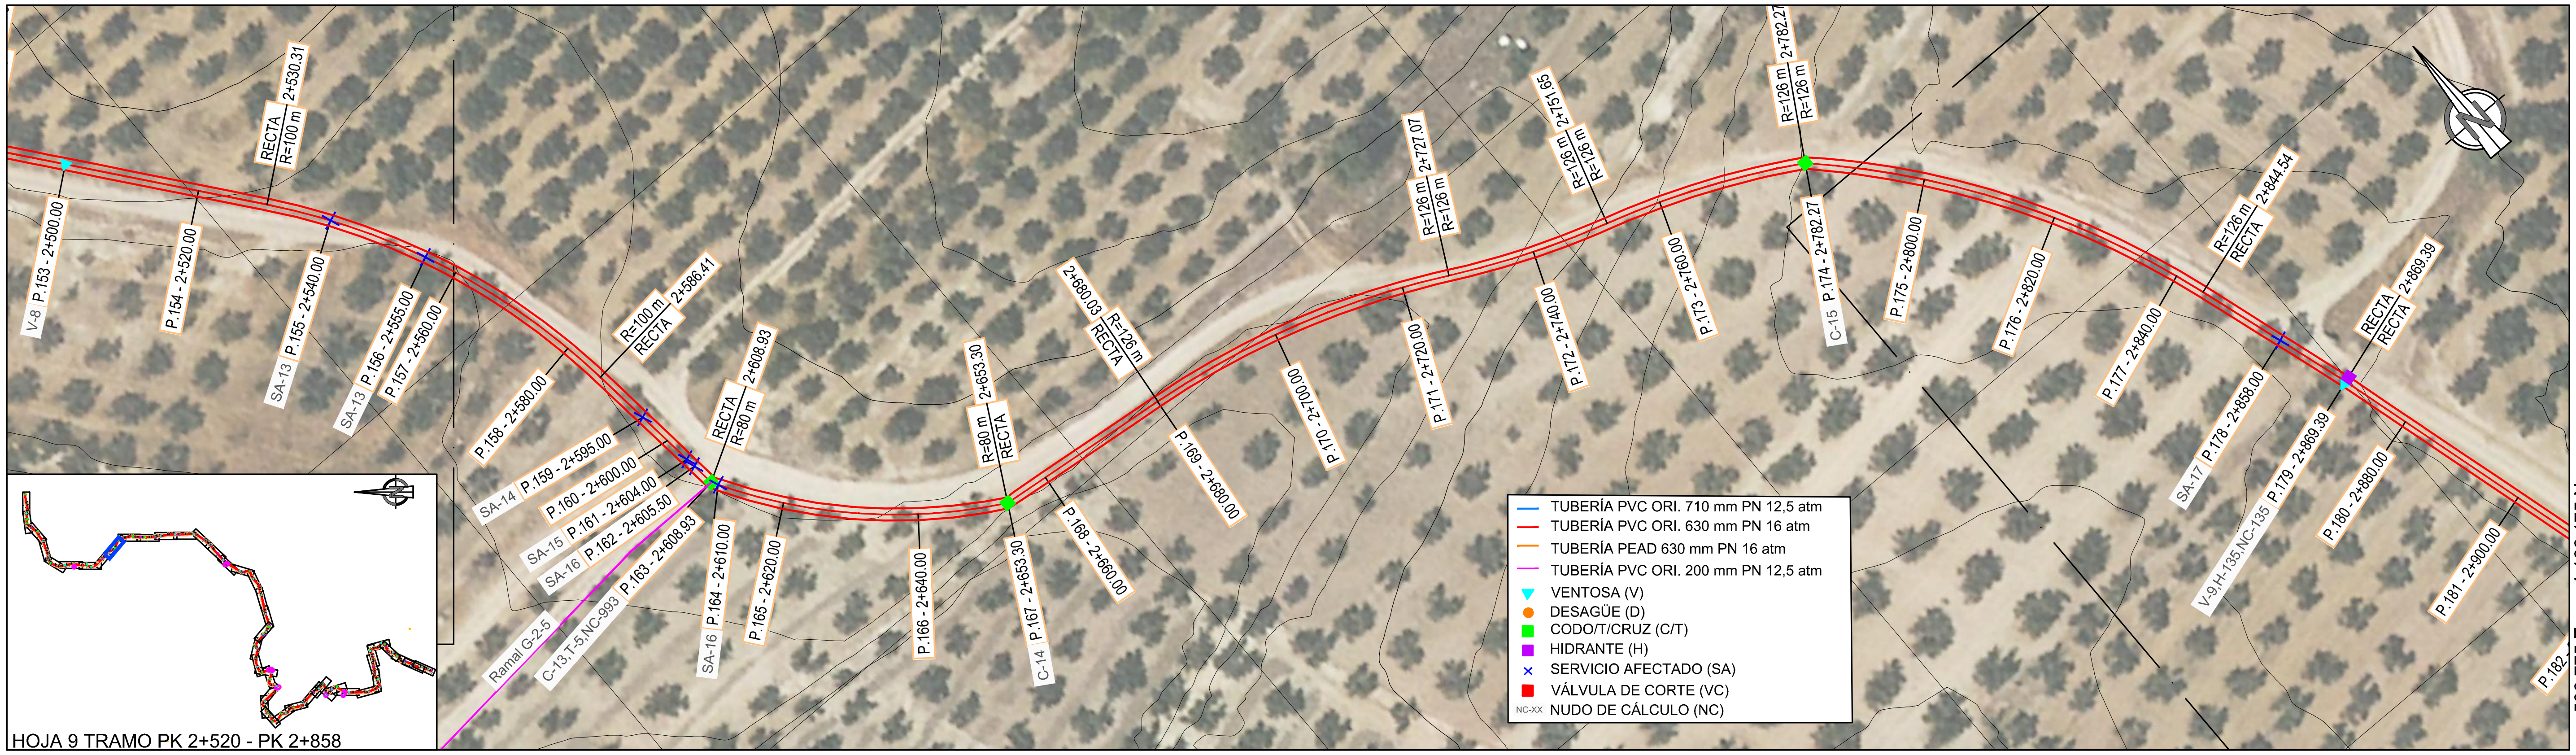


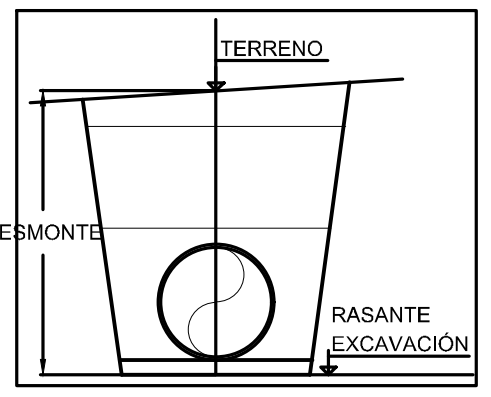

CODO	Denominación
C-13	24º Hor. Ø630 mm
T-5	Ø630/Ø630/Ø200
C-14	22º Hor. Ø630 mm
C-15	14º Hor. Ø630 mm

SA	Denominación
SA-13	Reposición de caminos de poca importancia
SA-14	Reposición sifón
SA-15	Reposición sifón+reposición canaleta
SA-16	Reposición de caminos de importancia
SA-17	Reconstrucción demolición cuneta

LEYENDA
- TERRENO
- FONDO ZANJA

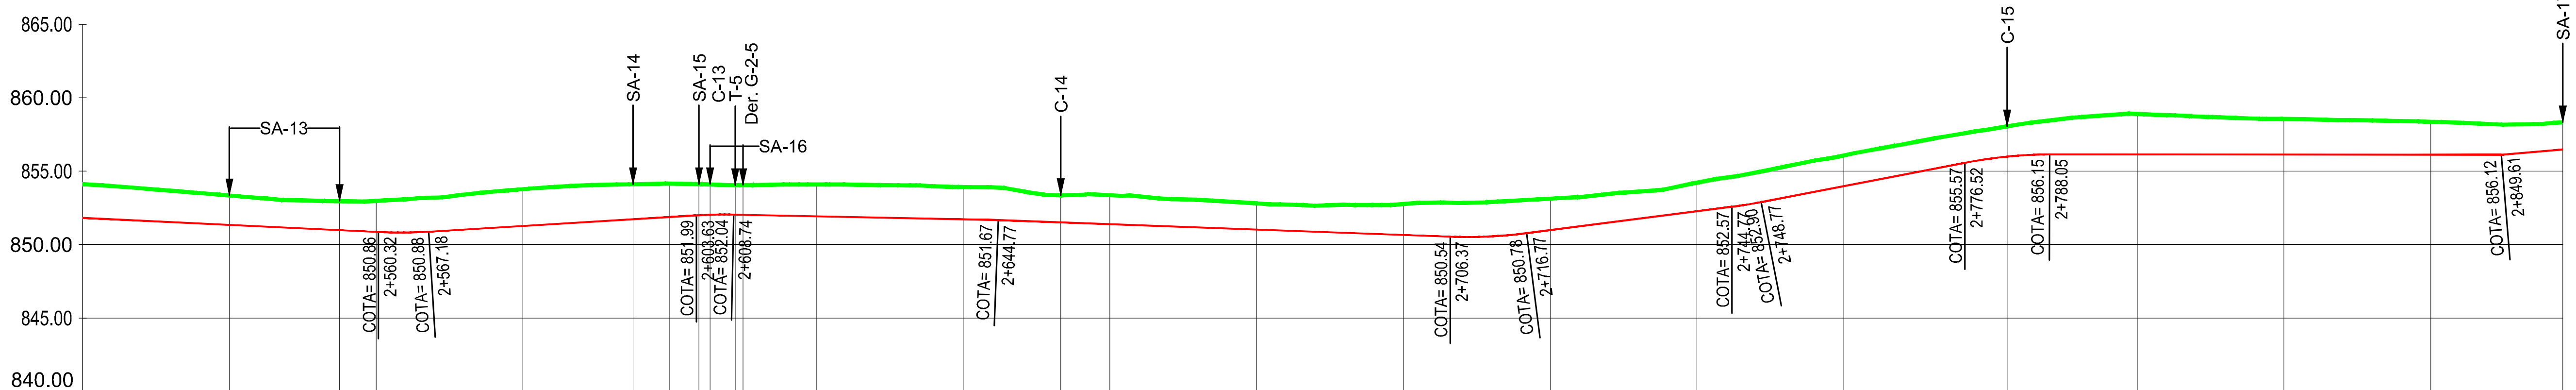

PENDIENTE: i = -2.40% L=57.76 m | R=126 m L=6.86 m | i = 3.04% L=36.45 m | R=126 m L=5.11 m | i = -1.02% L=36.03 m | i = -1.84% L=61.60 m | R=126 m L=10.40 m | i = 6.42% L=28.00 m | R=125 m L=4.00 m | i = 9.63% L=27.75 m | R=126 m L=11.53 m | i = -0.05% L=61.55 m | i = 4.25% L=27.51 m

TUBERÍA: Ramal G-2. PVC ORIENTADO 630 mm PN 16 atm

Nº PERFIL	DISTANCIA A ORIGEN	DESMONTE	COTAS TERRENO	COTAS EXCAVACIÓN	NUDO DE CÁLCULO
154	2+520.00	2.29	854.11	851.82	
155	2+540.00	2.00	853.34	851.34	
156	2+555.00	1.97	852.95	850.98	
157	2+560.00	2.12	852.98	850.86	
158	2+580.00	2.51	853.77	851.27	
159	2+595.00	2.39	854.11	851.72	
160	2+600.00	2.27	854.15	851.88	
161	2+604.00	2.12	854.11	852.00	
162	2+605.50	2.06	854.09	852.03	
163	2+608.93	2.09	854.04	852.04	993
164	2+610.00	2.02	854.05	852.03	
165	2+620.00	2.18	854.10	851.92	
166	2+640.00	2.20	853.92	851.72	
167	2+653.30	1.84	853.36	851.51	
168	2+660.00	1.97	853.36	851.39	
169	2+680.00	1.79	852.81	851.02	
170	2+700.00	2.11	852.77	850.65	
171	2+720.00	2.15	853.13	850.98	
172	2+740.00	1.95	854.22	852.27	
173	2+760.00	2.08	856.06	853.98	
174	2+782.27	2.06	858.05	855.99	
175	2+800.00	2.75	858.89	856.14	
176	2+820.00	2.42	858.55	856.13	
177	2+840.00	2.24	858.36	856.12	
178	2+858.00	1.85	858.32	856.47	

DISTANCIA PARCIAL: 20.00, 15.00, 5.00, 20.00, 15.00, 5.00, 4.00, 1.50, 3.43, 1.07, 10.00, 20.00, 13.30, 6.70, 20.00, 20.00, 20.00, 20.00, 20.00, 22.27, 17.73, 20.00, 20.00, 18.00

CONSULTORA: AGRIMENSUR Consulting de Ingeniería

COMUNIDAD DE REGANTES POZO ALCÓN, HINOJARES Y CUEVAS DEL CAMPO. COLECTIVIDAD DE CUEVAS DEL CAMPO

TÍTULO DEL PROYECTO: PROYECTO DE MODERNIZACIÓN DE REGADÍO EN LA COLECTIVIDAD DE CUEVAS DEL CAMPO (GRANADA). FASE II. (C.R. POZO ALCÓN, HINOJARES Y CUEVAS DEL CAMPO).

TÍTULO DEL PLANO: REDES PRIMARIAS PERFILES LONGITUDINALES Ramal G-2


INGENIERO AUTOR DEL PROYECTO: Fdo.: Antonio Romero López, Ingeniero Agrónomo cdo. 1503, Agrimensur Consulting, S.L.


Proyección UTM Zona 30N Datum ETRS89 — ORIGINALES EN UNE A3
EH: 1:1.000 (0 5 10 15 20 25 m)
EV: 1:500 (0 2,5 5 7,5 10 12,5 m)

FECHA: Octubre 2022

Nº DE PLANO: 7.2.1

HOJA: 9 de 44

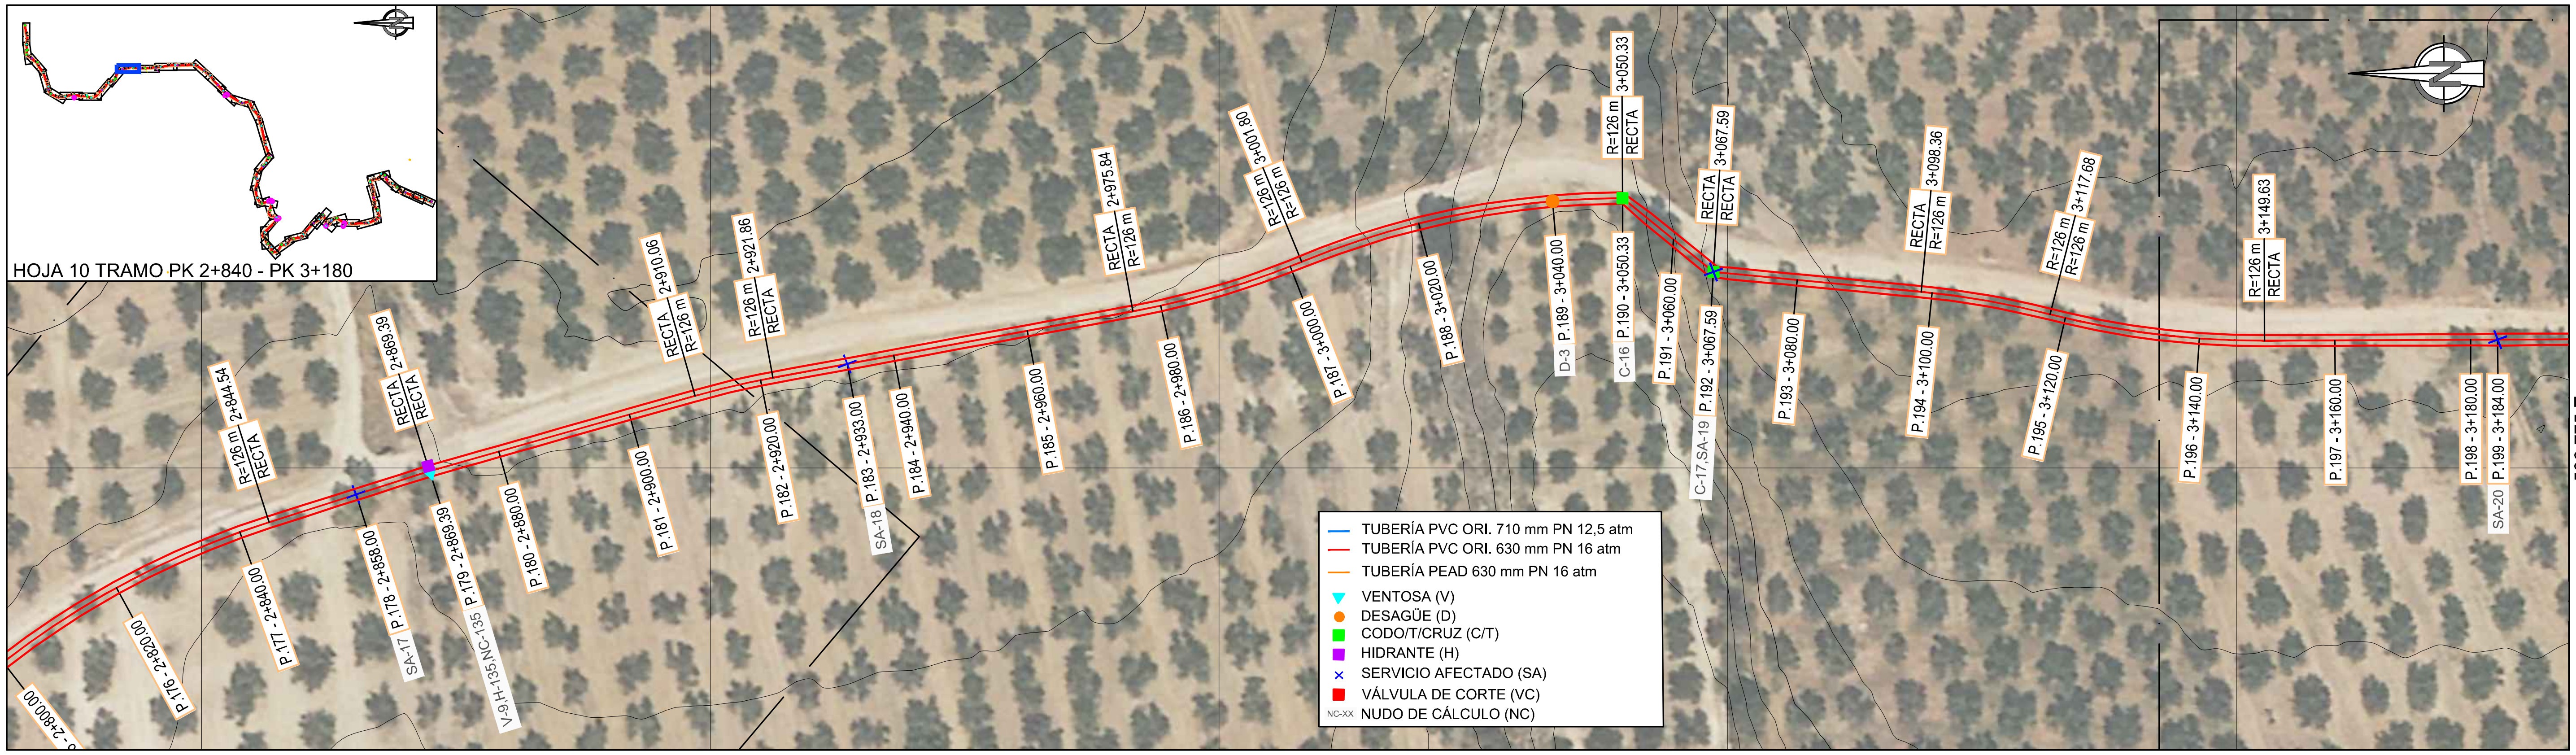

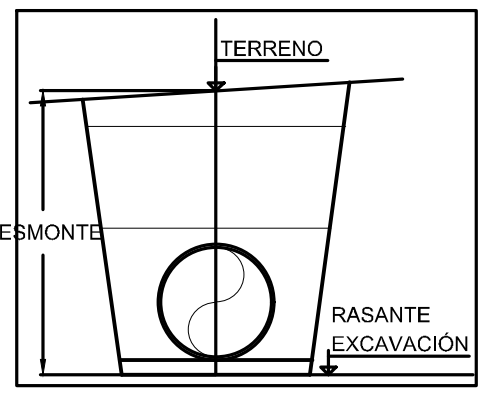

CODO	Denominación
C-16	39º Hor. Ø630 mm
C-17	34º Hor. Ø630 mm


DESAGÜE	Denominación
D-3	Ø125 mm

SA	Denominación
SA-17	Reconstrucción demolición cuneta
SA-18	Reconstrucción obra de fábrica
SA-19	Reconstrucción obra de fábrica

HIDRANTE	Denominación
H-135	Ø 100 mm

VENTOSA	Denominación
V-9	Ø 100 mm

LEYENDA
- TERRENO
- FONDO ZANJA

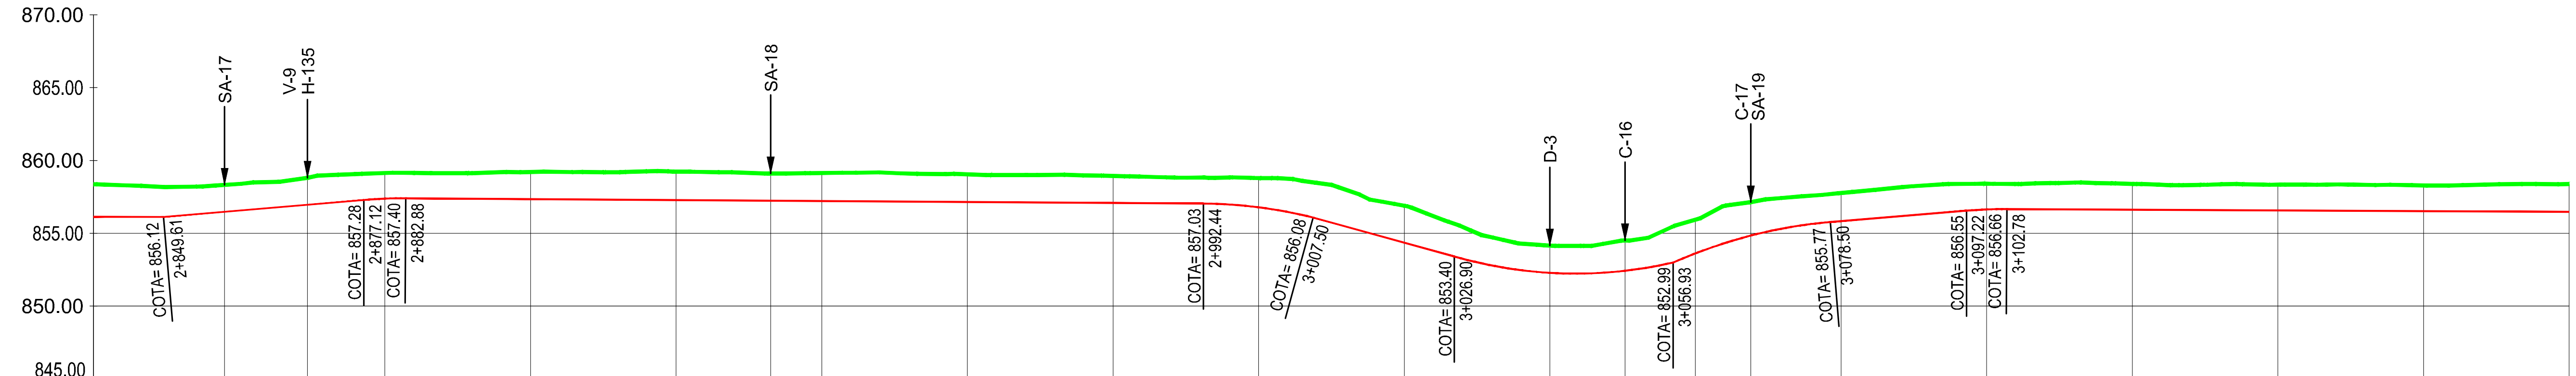

PENDIENTE: i = -0.05% L=61.55 m | i = 4.25% L=27.51 m | R=126 m L=5.77 m | i = -0.33% L=109.56 m | R=126 m L=15.06 m | i = -13.80% L=19.39 m | R=118 m L=30.03 m | R=123 m L=21.58 m | i = 4.17% L=18.72 m | R=126 m L=5.56 m | i = -0.24% L=94.96 m

TUBERÍA: Ramal G-2. PVC ORIENTADO 630 mm PN 16 atm

Nº PERFIL	177	178	179	180	181	182	183	184	185	186	187
DESMONTE	2.24	1.85	1.85	1.76	1.87	1.96	1.88	1.93	1.91	1.86	2.01
COTAS TERRENO	858.36	858.32	858.81	859.14	859.21	859.23	859.11	859.13	859.05	858.93	858.79
COTAS EXCAVACIÓN	856.12	856.47	856.96	857.37	857.34	857.27	857.23	857.21	857.14	857.07	856.78
DISTANCIA A ORIGEN	2+840.00	2+858.00	2+869.39	2+880.00	2+900.00	2+920.00	2+933.00	2+940.00	2+960.00	2+980.00	3+000.00
DISTANCIA PARCIAL	18.00	11.39	10.61	20.00	20.00	13.00	7.00	20.00	20.00	20.00	20.00
NUDO DE CÁLCULO			135								

Nº PERFIL	188	189	190	191	192	193	194	195	196	197	198
DESMONTE	2.54	1.87	2.09	2.31	2.29	1.93	1.76	1.77	1.76	1.76	1.91
COTAS TERRENO	856.89	854.15	854.51	855.93	857.13	857.76	858.40	858.38	858.33	858.28	858.38
COTAS EXCAVACIÓN	854.35	852.28	852.42	853.62	854.84	855.83	856.64	856.62	856.57	856.52	856.47
DISTANCIA A ORIGEN	3+020.00	3+040.00	3+050.33	3+060.00	3+067.59	3+080.00	3+100.00	3+120.00	3+140.00	3+160.00	3+180.00
DISTANCIA PARCIAL	20.00	10.33	9.67	7.59	12.41	20.00	20.00	20.00	20.00	20.00	
NUDO DE CÁLCULO											

CONSULTORA: AGRIMENSUR Consulting de Ingeniería

COMUNIDAD DE REGANTES POZO ALCÓN, HINOJARES Y CUEVAS DEL CAMPO. COLECTIVIDAD DE CUEVAS DEL CAMPO

TÍTULO DEL PROYECTO: PROYECTO DE MODERNIZACIÓN DE REGADÍO EN LA COLECTIVIDAD DE CUEVAS DEL CAMPO (GRANADA). FASE II. (C.R. POZO ALCÓN, HINOJARES Y CUEVAS DEL CAMPO).


TÍTULO DEL PLANO: REDES PRIMARIAS PERFILES LONGITUDINALES Ramal G-2


INGENIERO AUTOR DEL PROYECTO: Fdo.: Antonio Romero López, Ingeniero Agrónomo cdo. 1503, Agrimensur Consulting, S.L.

Proyección UTM Zona 30N Datum ETRS89 — ORIGINALES EN UNE A3
EH: 1:1.000 (0 5 10 15 20 25 m)
EV: 1:500 (0 2,5 5 7,5 10 12,5 m)

FECHA: Octubre 2022

Nº DE PLANO: 7.2.1

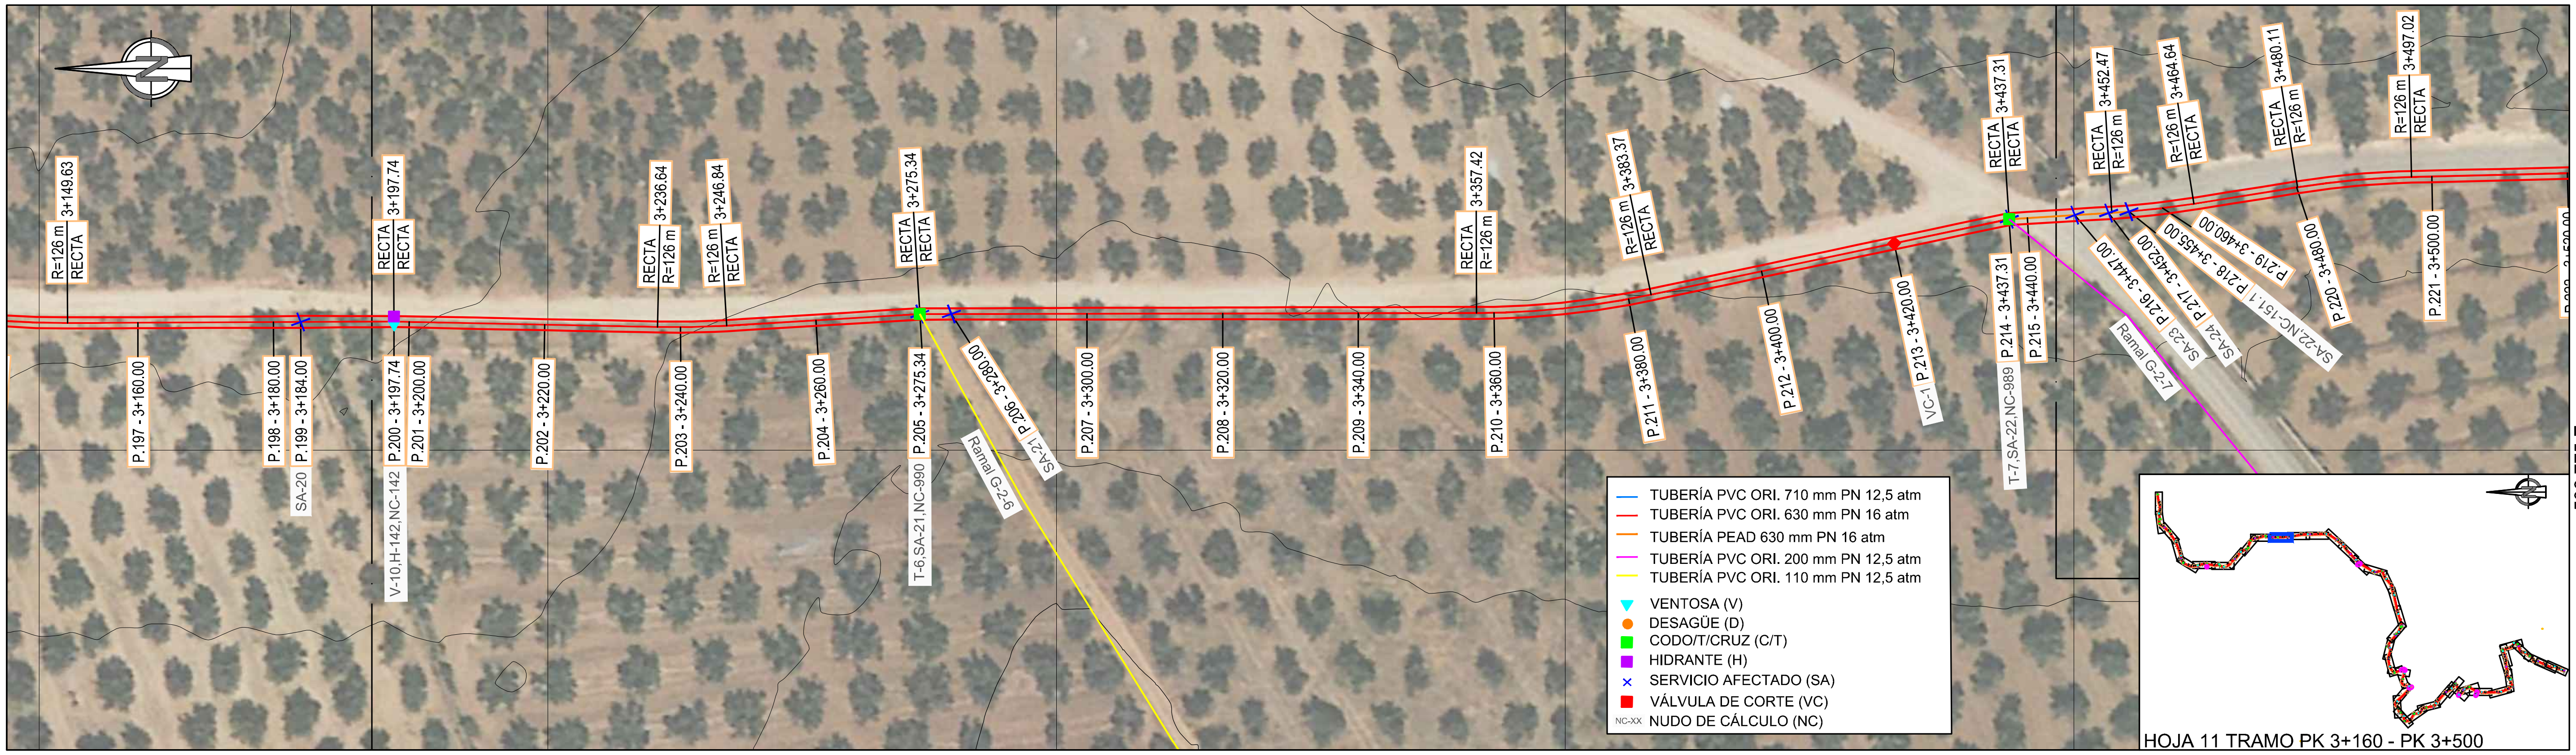

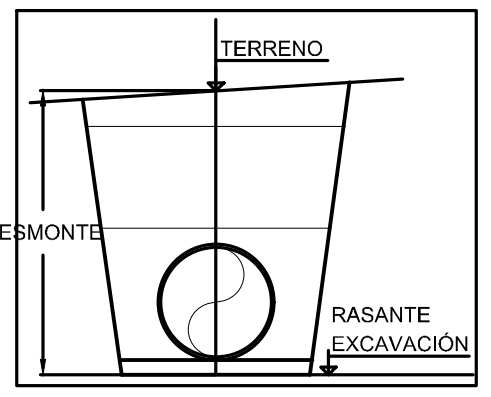

CODO	Denominación
T-6	Ø630/Ø630/Ø110
T-7	Ø630/Ø630/Ø200


VÁLVULA DE CORTE	Denominación
VC-1	Ø600 mm

SA	Denominación
SA-20	Reposición sifón grande complicado
SA-21	Reposición de caminos de poca importancia
SA-22	Reposición de firmes asfálticos
SA-23	Reposición de tuberías de riego
SA-24	Reposición sifón

HIDRANTE	Denominación
H-142	Ø 100 mm

VENTOSA	Denominación
V-10	Ø 100 mm

LEYENDA
- TERRENO
- FONDO ZANJA

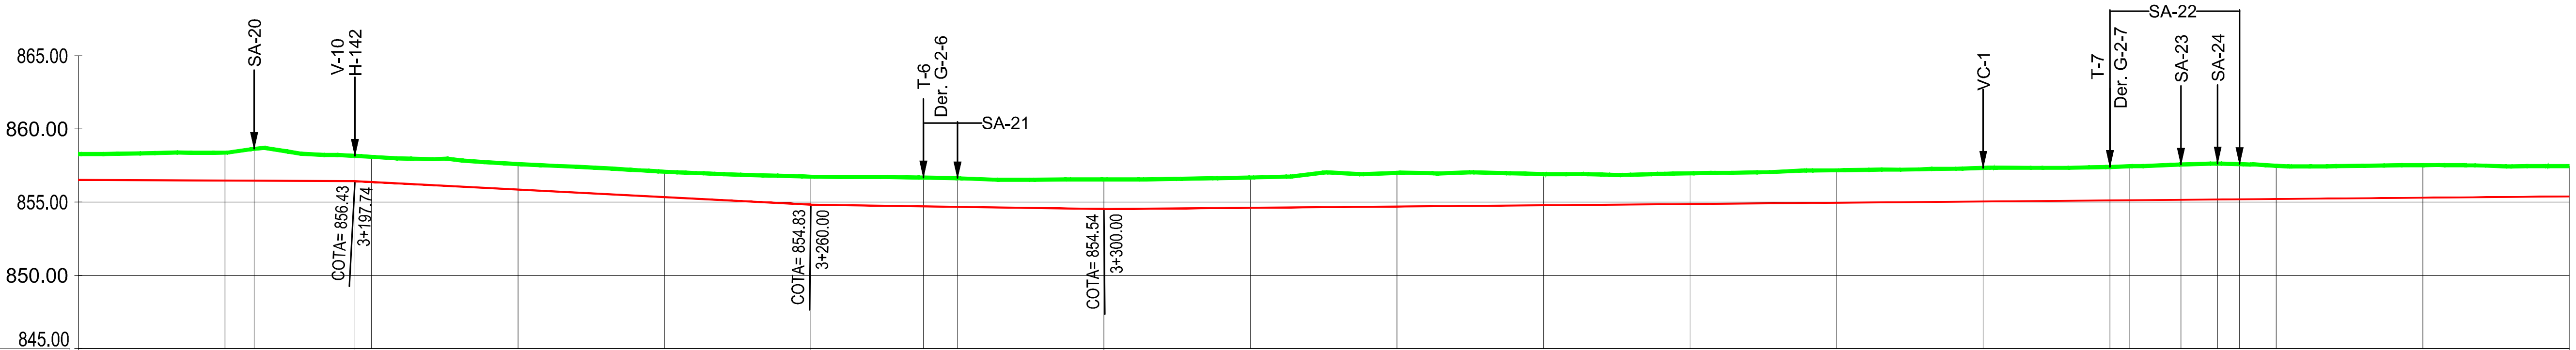



PENDIENTE: i = -0.24% L=94.96 m; i = -2.58% L=62.26 m; i = -0.72% L=40.00 m; i = 0.43% L=240.00 m

TUBERÍA: Ramal G-2. PVC ORIENTADO 630 mm PN 16 atm; Ramal G-2. PEAD 630 mm PN 16 atm; Ramal G-2. PVC ORIENTADO 630 mm PN 16 atm

Nº PERFIL	DESMONTE	COTAS TERRENO	COTAS EXCAVACIÓN	DISTANCIA A ORIGEN	DISTANCIA PARCIAL	NUDO DE CÁLCULO
197	1.76	858.28	856.52	3+160.00		
					20.00	
198	1.91	858.38	856.47	3+180.00		
					4.00	
199	2.18	858.64	856.46	3+184.00		
					13.74	
200	1.73	858.16	856.43	3+197.74		142
					2.26	
201	1.72	858.10	856.37	3+200.00		
					20.00	
202	1.75	857.60	855.86	3+220.00		
					20.00	
203	1.74	857.08	855.34	3+240.00		
					20.00	
204	1.91	856.74	854.83	3+260.00		
					15.34	
205	1.97	856.68	854.71	3+275.34		990
					4.66	
206	1.95	856.63	854.68	3+280.00		
					20.00	
207	2.02	856.56	854.54	3+300.00		
					20.00	
208	2.06	856.68	854.62	3+320.00		
					20.00	
209	2.29	857.00	854.71	3+340.00		
					20.00	
210	2.13	856.92	854.79	3+360.00		
					20.00	
211	2.10	856.97	854.88	3+380.00		
					20.00	
212	2.21	857.18	854.96	3+400.00		
					20.00	
213	2.29	857.34	855.05	3+420.00		
					17.31	
214	2.28	857.40	855.12	3+437.31		989
					2.69	
215	2.32	857.45	855.13	3+440.00		
					7.00	
216	2.40	857.57	855.16	3+447.00		
					5.00	
217	2.45	857.64	855.18	3+452.00		
					3.00	
218	2.39	857.59	855.20	3+455.00		151.1
					5.00	
219	2.26	857.48	855.22	3+460.00		
					20.00	
220	2.23	857.53	855.30	3+480.00		
					20.00	
221	2.07	857.46	855.39	3+500.00		


CONSULTORA:		TÍTULO DEL PROYECTO:	TÍTULO DEL PLANO:	INGENIERO AUTOR DEL PROYECTO:		Nº DE PLANO:
AGRIMENSUR Consulting de Ingeniería	COMUNIDAD DE REGANTES POZO ALCÓN, HINOJARES Y CUEVAS DEL CAMPO. COLECTIVIDAD DE CUEVAS DEL CAMPO	PROYECTO DE MODERNIZACIÓN DE REGADÍO EN LA COLECTIVIDAD DE CUEVAS DEL CAMPO (GRANADA). FASE II. (C.R. POZO ALCÓN, HINOJARES Y CUEVAS DEL CAMPO).	REDES PRIMARIAS PERFILES LONGITUDINALES Ramal G-2	Fdo.: Antonio Romero López Ingeniero Agrónomo cdo. 1503 Agrimensur Consulting, S.L.	Proyección UTM Zona 30N Datum ETRS89 ORIGINALES EN UNE A3 EH: 1:1.000 EV: 1:500 FECHA: Octubre 2022	7.2.1 HOJA: 11 de 44

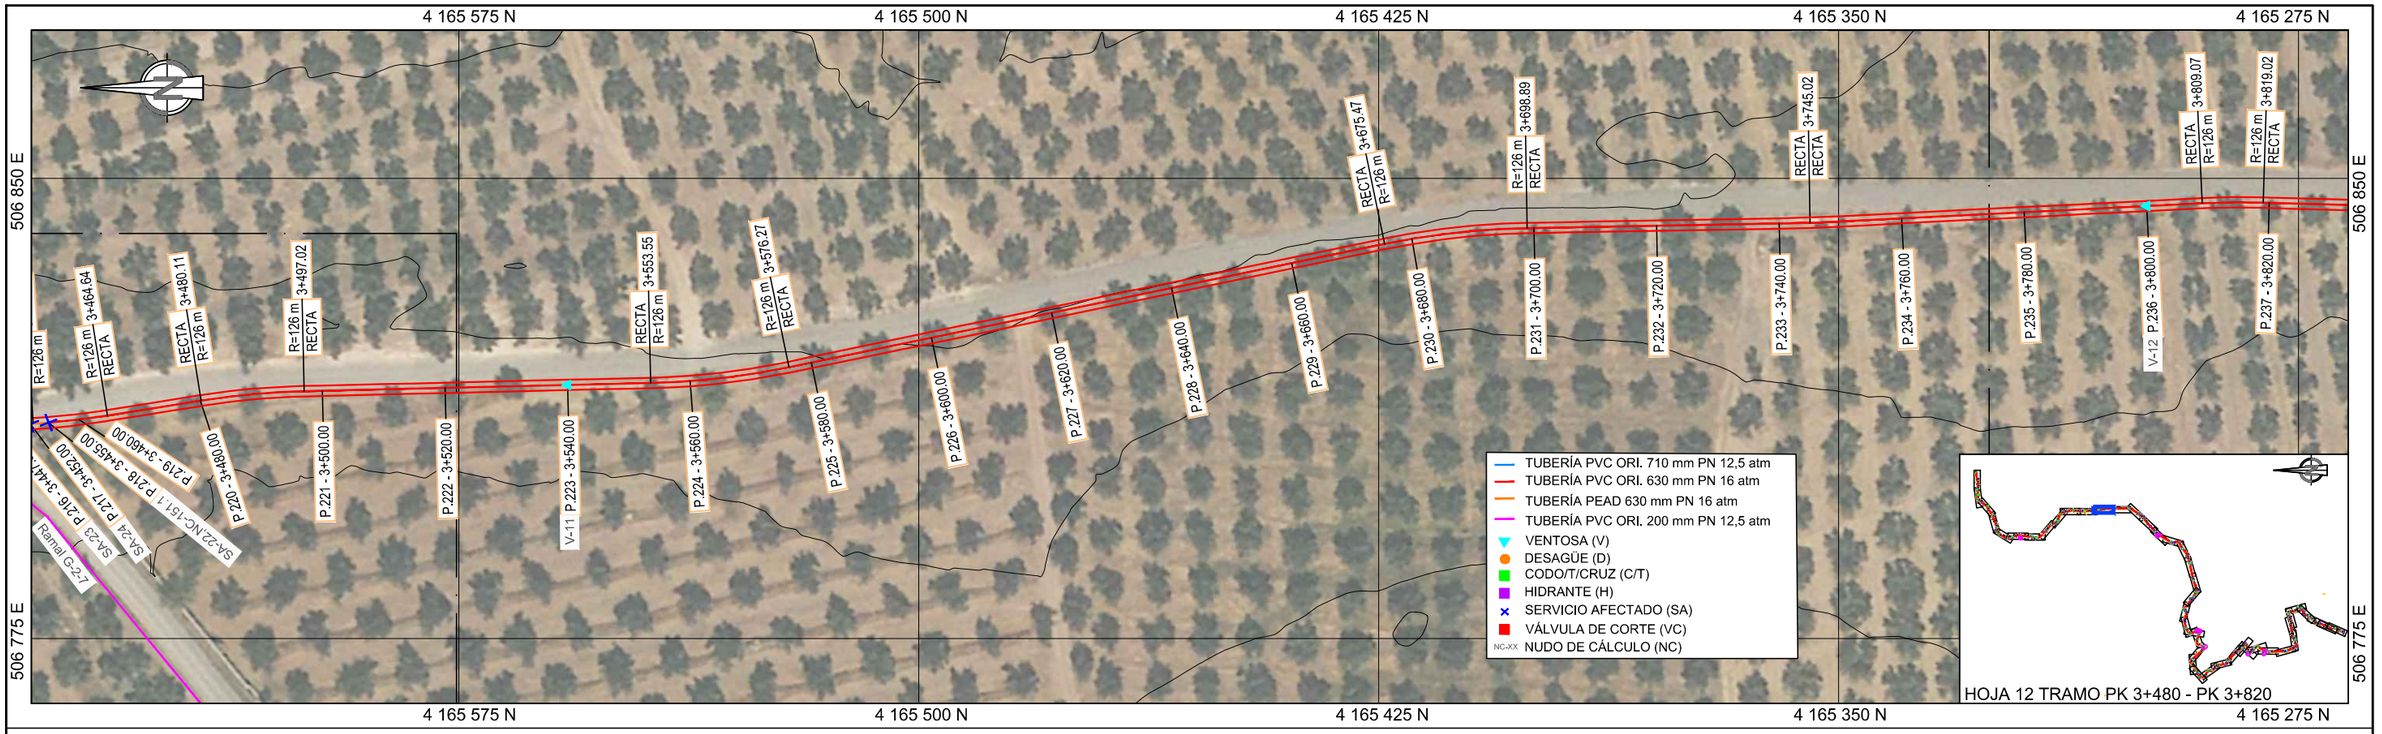

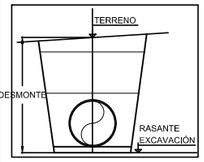

VENTOSA	Denominación
V-11	Ø 100 mm
V-12	Ø 100 mm

LEYENDA
- TERRENO
- FONDO ZANJA

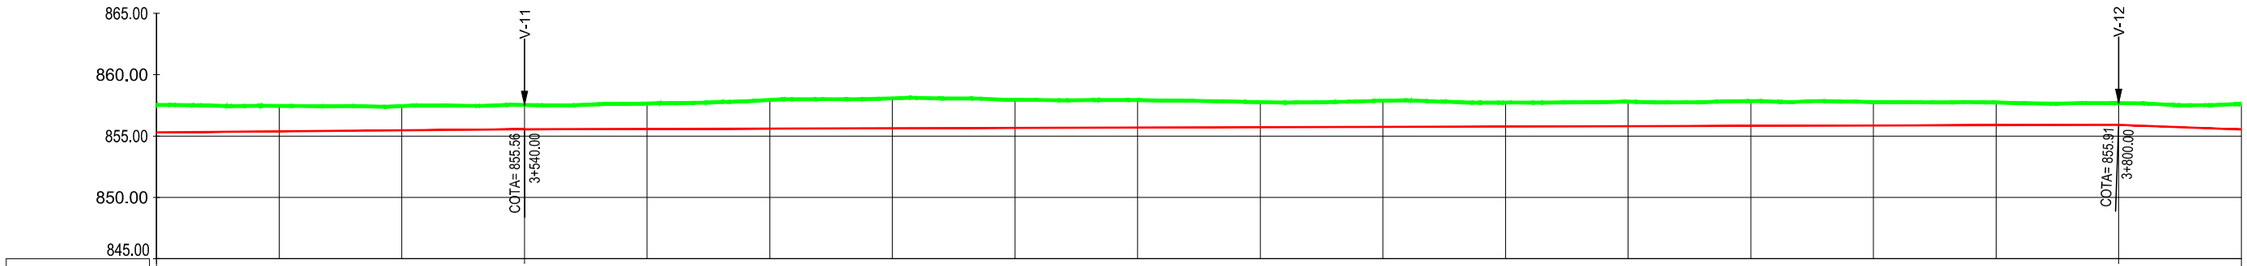

PENDIENTE		i = 0.43% L=240.00 m										i = 0,14% L=260.00 m													i = -1.86% L=80.00 m
TUBERÍA		Ramal G-2. PVC ORIENTADO 630 mm PN 16 atm																							
DESMONTE		2.23	2.07	1.97	1.96	2.06	2.32	2.43	2.28	2.24	2.04	2.14	1.95	2.00	2.02	1.90	1.85	1.78	2.06						
COTAS	TERRENO	857.53	857.46	857.44	857.52	857.65	857.94	858.07	857.95	857.93	857.77	857.89	857.73	857.81	857.85	857.76	857.74	857.69	857.60						
	EXCAVACIÓN	855.30	855.39	855.48	855.56	855.59	855.61	855.64	855.67	855.70	855.72	855.75	855.78	855.80	855.83	855.86	855.88	855.91	855.54						
DISTANCIA A ORIGEN		3+480.00	3+500.00	3+520.00	3+540.00	3+560.00	3+580.00	3+600.00	3+620.00	3+640.00	3+660.00	3+680.00	3+700.00	3+720.00	3+740.00	3+760.00	3+780.00	3+800.00	3+820.00						
DISTANCIA PARCIAL			20.00	20.00	20.00	20.00	20.00	20.00	20.00	20.00	20.00	20.00	20.00	20.00	20.00	20.00	20.00	20.00	20.00						
Nº PERFIL		220	221	222	223	224	225	226	227	228	229	230	231	232	233	234	235	236	237						
NUDO DE CÁLCULO																									

CONSULTORA: AGRIMENSUR Consulting de Ingeniería

COMUNIDAD DE REGANTES POZO ALCÓN, HINOJARES Y CUEVAS DEL CAMPO. COLECTIVIDAD DE CUEVAS DEL CAMPO

TÍTULO DEL PROYECTO:
PROYECTO DE MODERNIZACIÓN DE REGADÍO EN LA COLECTIVIDAD DE CUEVAS DEL CAMPO (GRANADA). FASE II. (C.R. POZO ALCÓN, HINOJARES Y CUEVAS DEL CAMPO).

TÍTULO DEL PLANO:
REDES PRIMARIAS
PERFILES LONGITUDINALES
Ramal G-2


INGENIERO AUTOR DEL PROYECTO:
Fdo.: Antonio Romero López
Ingeniero Agrónomo cdo. 1503
Agrimensur Consulting, S.L.

Proyección UTM Zona 30N Datum ETRS89 ORIGINALES EN UNE A3
EH: 1:1.000
EV: 1:500
FECHA: Octubre 2022

Nº DE PLANO: 7.2.1

HOJA: 12 de 44




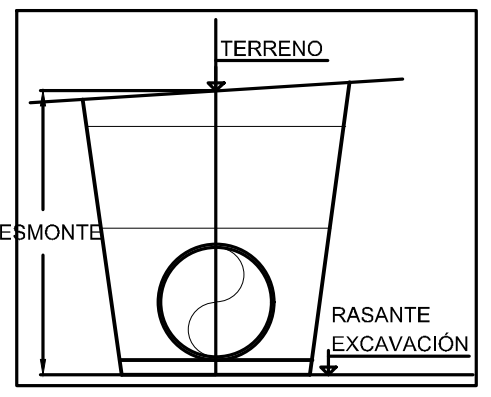

HIDRANTE	Denominación
H-151	Ø 100 mm

VENTOSA	Denominación
V-12	Ø 100 mm
V-13	Ø 100 mm

LEYENDA
- TERRENO
- FONDO ZANJA

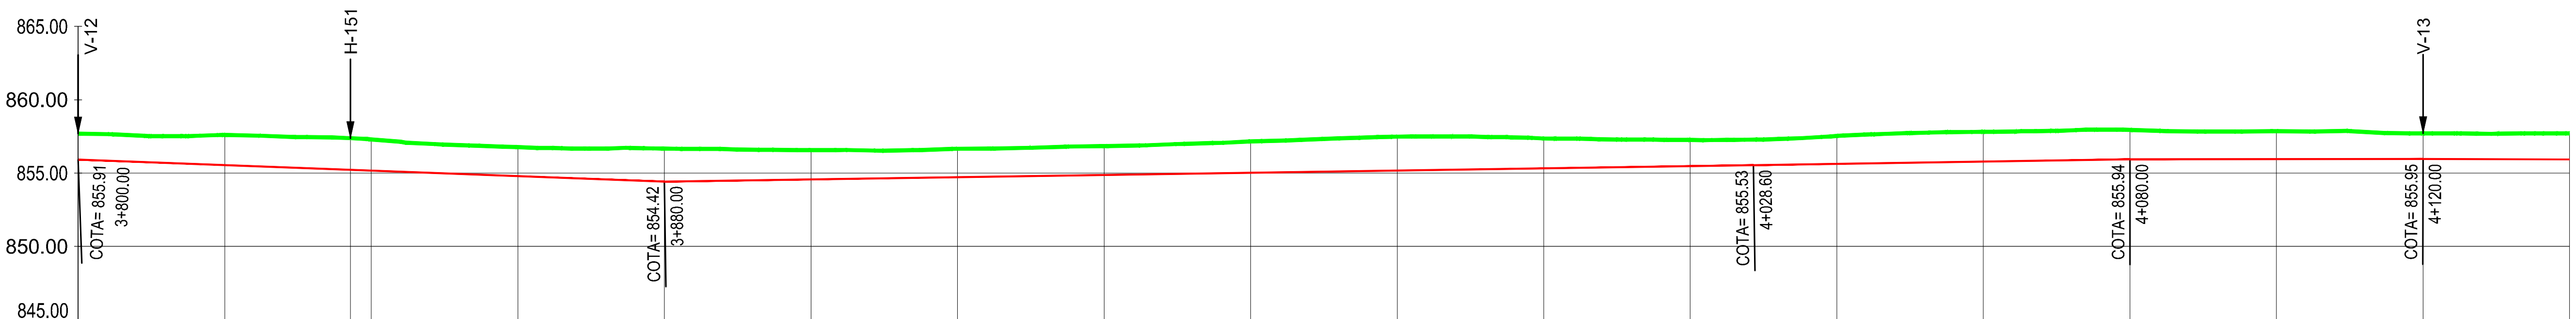

PENDIENTE: i = -1.86% L=80.00 m; i = 0.75% L=148.60 m; i = 0.79% L=51.40 m; i = 0.04% L=40.00 m; i = -0.13% L=40.00 m

TUBERÍA: Ramal G-2. PVC ORIENTADO 630 mm PN 16 atm

Nº PERFIL	DISTANCIA A ORIGEN	DESMONTE	COTAS TERRENO	COTAS EXCAVACIÓN	DISTANCIA PARCIAL	NUDO DE CÁLCULO
236	3+800.00	1.78	857.69	855.91	20.00	
237	3+820.00	2.06	857.60	855.54	17.16	
238	3+837.16	2.16	857.38	855.22	2.84	151
239	3+840.00	2.13	857.30	855.17	20.00	
240	3+860.00	1.98	856.77	854.79	20.00	
241	3+880.00	2.25	856.67	854.42	20.00	
242	3+900.00	1.99	856.56	854.57	20.00	
243	3+920.00	1.94	856.66	854.72	20.00	
244	3+940.00	1.97	856.84	854.87	20.00	
245	3+960.00	2.13	857.15	855.02	20.00	
246	3+980.00	2.32	857.48	855.17	20.00	
247	4+000.00	2.04	857.36	855.32	20.00	
248	4+020.00	1.79	857.26	855.47	20.00	
249	4+040.00	1.91	857.53	855.62	20.00	
250	4+060.00	2.03	857.81	855.78	20.00	
251	4+080.00	2.00	857.94	855.94	20.00	
252	4+100.00	1.91	857.86	855.95	20.00	
253	4+120.00	1.75	857.71	855.95	20.00	
254	4+140.00	1.79	857.71	855.93		

CONSULTORA: AGRIMENSUR Consulting de Ingeniería

COMUNIDAD DE REGANTES POZO ALCÓN, HINOJARES Y CUEVAS DEL CAMPO. COLECTIVIDAD DE CUEVAS DEL CAMPO

TÍTULO DEL PROYECTO: PROYECTO DE MODERNIZACIÓN DE REGADÍO EN LA COLECTIVIDAD DE CUEVAS DEL CAMPO (GRANADA). FASE II. (C.R. POZO ALCÓN, HINOJARES Y CUEVAS DEL CAMPO).


TÍTULO DEL PLANO: REDES PRIMARIAS PERFILES LONGITUDINALES Ramal G-2

INGENIERO AUTOR DEL PROYECTO: Fdo.: Antonio Romero López, Ingeniero Agrónomo cdo. 1503, Agrimensur Consulting, S.L.

Proyección UTM Zona 30N Datum ETRS89 — ORIGINALES EN UNE A3
EH: 1:1.000 (0 5 10 15 20 25 m)
EV: 1:500 (0 2,5 5 7,5 10 12,5 m)

FECHA: Octubre 2022

Nº DE PLANO: 7.2.1

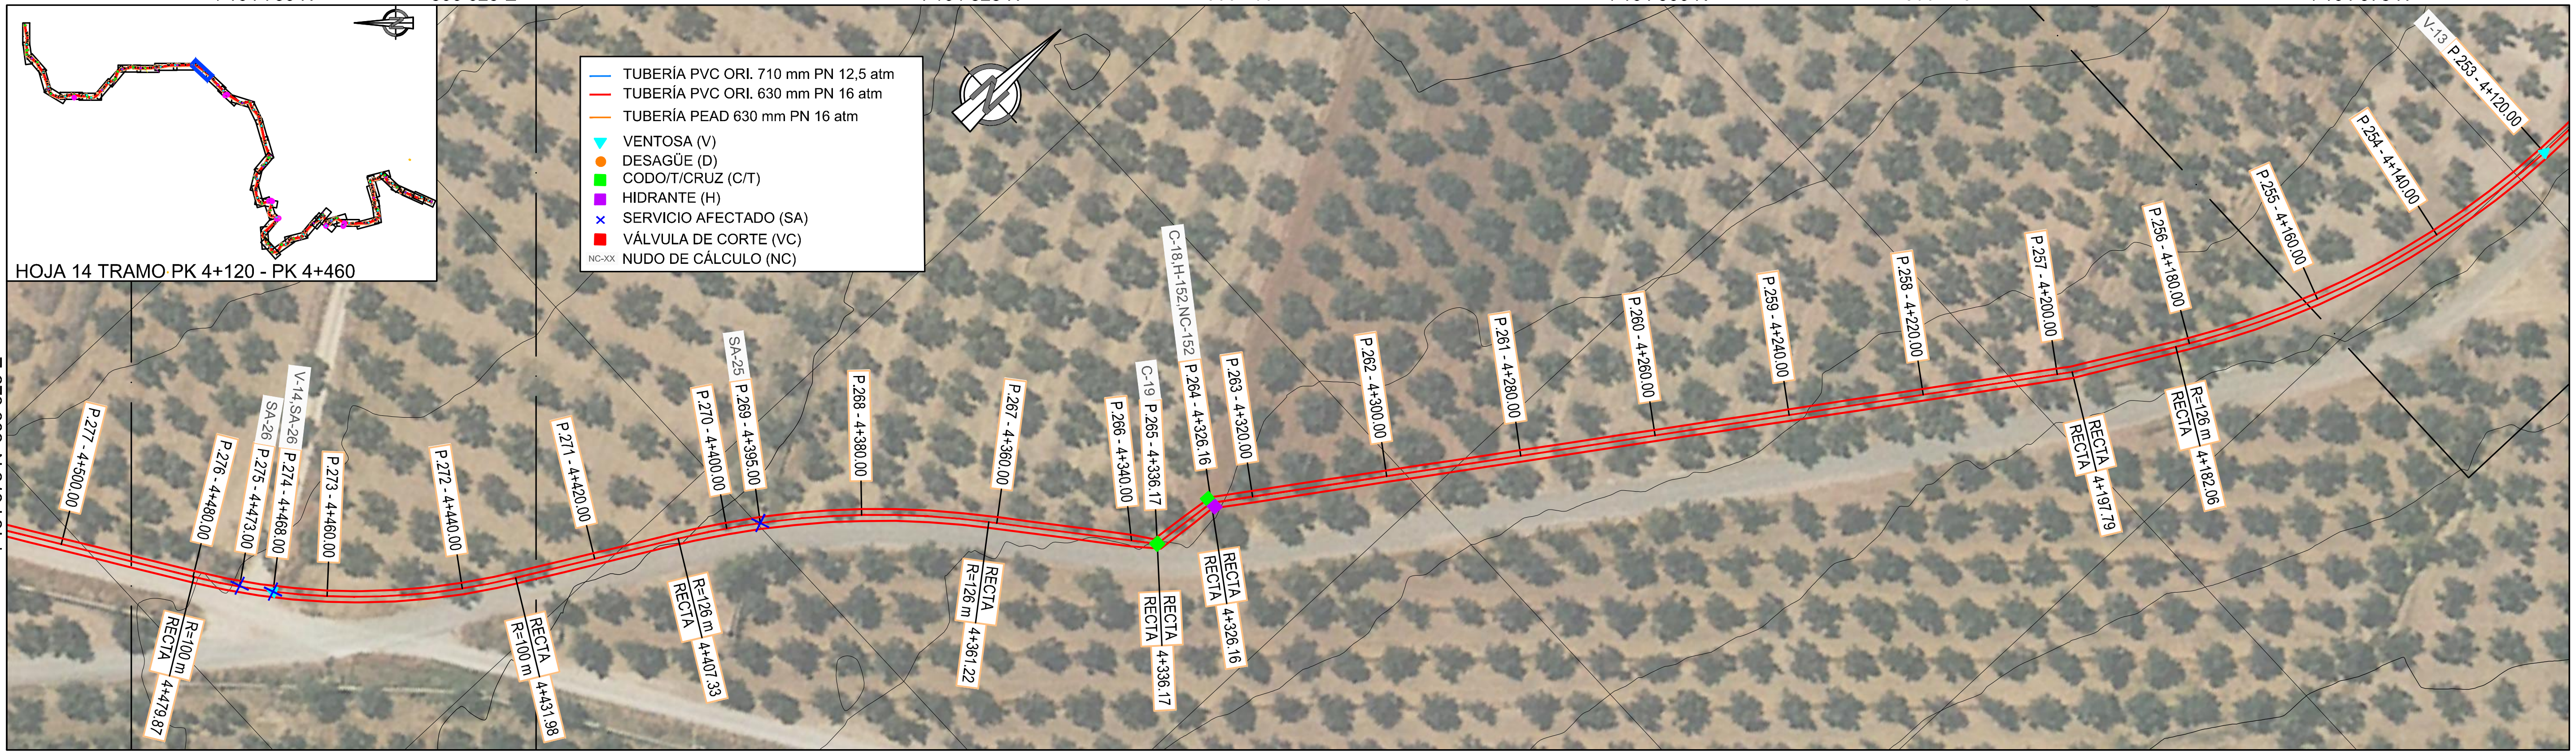


CODO	Denominación
C-18	28º Hor. Ø630 mm
C-19	45º Hor. Ø630 mm


SA	Denominación
SA-25	Reposición de sifón

HIDRANTE	Denominación
H-152	Ø 100 mm

VENTOSA	Denominación
V-13	Ø 100 mm

LEYENDA
- TERRENO
- FONDO ZANJA

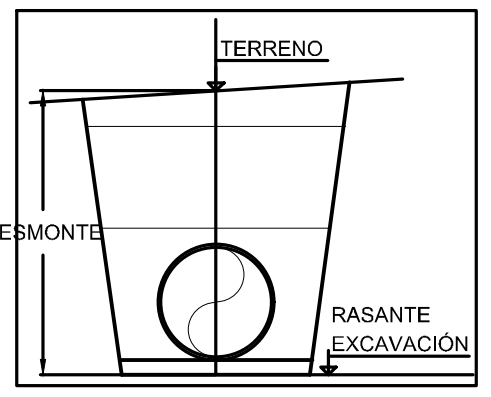

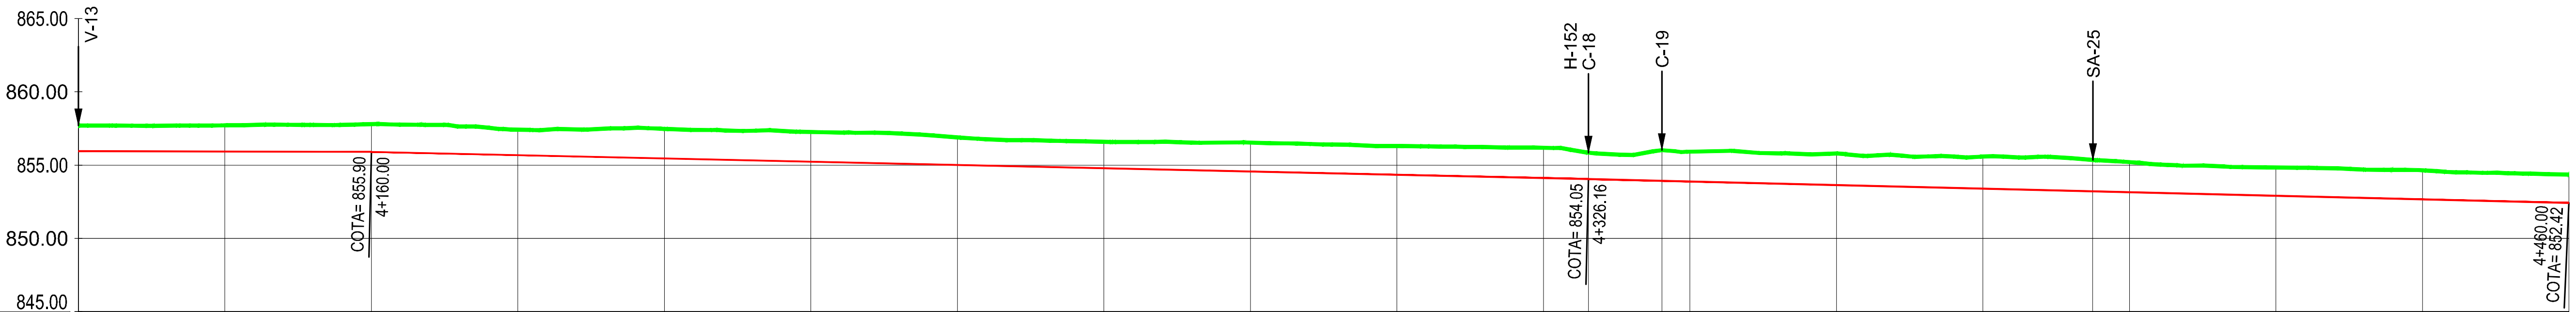

PENDIENTE: i = -0.13% L=40.00 m (P.253 – P.255); i = -1.11% L=166.16 m (P.255 – P.264); i = -1.22% L=133.84 m (P.264 – P.273)

TUBERÍA: Ramal G-2. PVC ORIENTADO 630 mm PN 16 atm

Nº PERFIL	DESMONTE	COTAS TERRENO	COTAS EXCAVACIÓN	DISTANCIA A ORIGEN	NUDO DE CÁLCULO
253	1.75	857.71	855.95	4+120.00	
254	1.79	857.71	855.93	4+140.00	
255	1.90	857.80	855.90	4+160.00	
256	1.73	857.41	855.68	4+180.00	
257	2.02	857.47	855.46	4+200.00	
258	2.03	857.26	855.23	4+220.00	
259	1.88	856.90	855.01	4+240.00	
260	1.80	856.59	854.79	4+260.00	
261	1.97	856.54	854.57	4+280.00	
262	1.96	856.30	854.35	4+300.00	
263	2.06	856.19	854.12	4+320.00	
264	1.79	855.85	854.05	4+326.16	152
265	2.09	856.02	853.93	4+336.17	
266	2.03	855.92	853.89	4+340.00	
267	2.16	855.80	853.64	4+360.00	
268	2.18	855.58	853.40	4+380.00	
269	2.14	855.35	853.22	4+395.00	
270	2.05	855.21	853.16	4+400.00	
271	1.93	854.84	852.91	4+420.00	
272	1.98	854.65	852.67	4+440.00	
273	1.93	854.35	852.42	4+460.00	

DISTANCIA PARCIAL (entre perfiles consecutivos, de 253 a 273): 20.00, 20.00, 20.00, 20.00, 20.00, 20.00, 20.00, 20.00, 20.00, 20.00, 6.16, 10.01, 3.83, 20.00, 20.00, 15.00, 5.00, 20.00, 20.00, 20.00

CONSULTORA: AGRIMENSUR Consulting de Ingeniería

COMUNIDAD DE REGANTES POZO ALCÓN, HINOJARES Y CUEVAS DEL CAMPO. COLECTIVIDAD DE CUEVAS DEL CAMPO

TÍTULO DEL PROYECTO: PROYECTO DE MODERNIZACIÓN DE REGADÍO EN LA COLECTIVIDAD DE CUEVAS DEL CAMPO (GRANADA). FASE II. (C.R. POZO ALCÓN, HINOJARES Y CUEVAS DEL CAMPO).

TÍTULO DEL PLANO: REDES PRIMARIAS PERFILES LONGITUDINALES Ramal G-2

INGENIERO AUTOR DEL PROYECTO: Fdo.: Antonio Romero López, Ingeniero Agrónomo cdo. 1503, Agrimensur Consulting, S.L.

Proyección UTM Zona 30N Datum ETRS89 — ORIGINALES EN UNE A3
EH: 1:1.000 EV: 1:500
0 5 10 15 20 25 m
0 2,5 5 7,5 10 12,5 m

FECHA: Octubre 2022

Nº DE PLANO: 7.2.1

HOJA: 14 de 44





SA	Denominación
SA-26	Reposición de caminos de poca importancia
SA-27	Demolición de obra de fábrica
SA-28	Reposición sifón
SA-29	Demolición de obra de fábrica

HIDRANTE	Denominación
H-157	Ø 100 mm

VENTOSA	Denominación
V-14	Ø 100 mm

LEYENDA
- TERRENO
- FONDO ZANJA

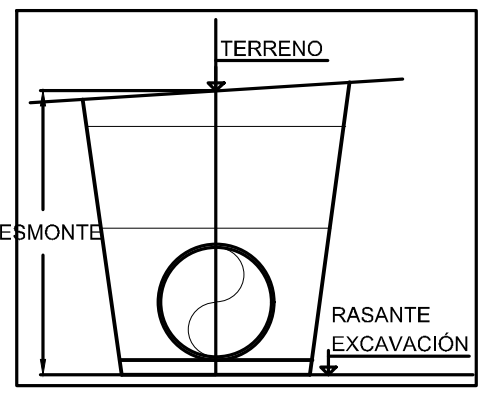

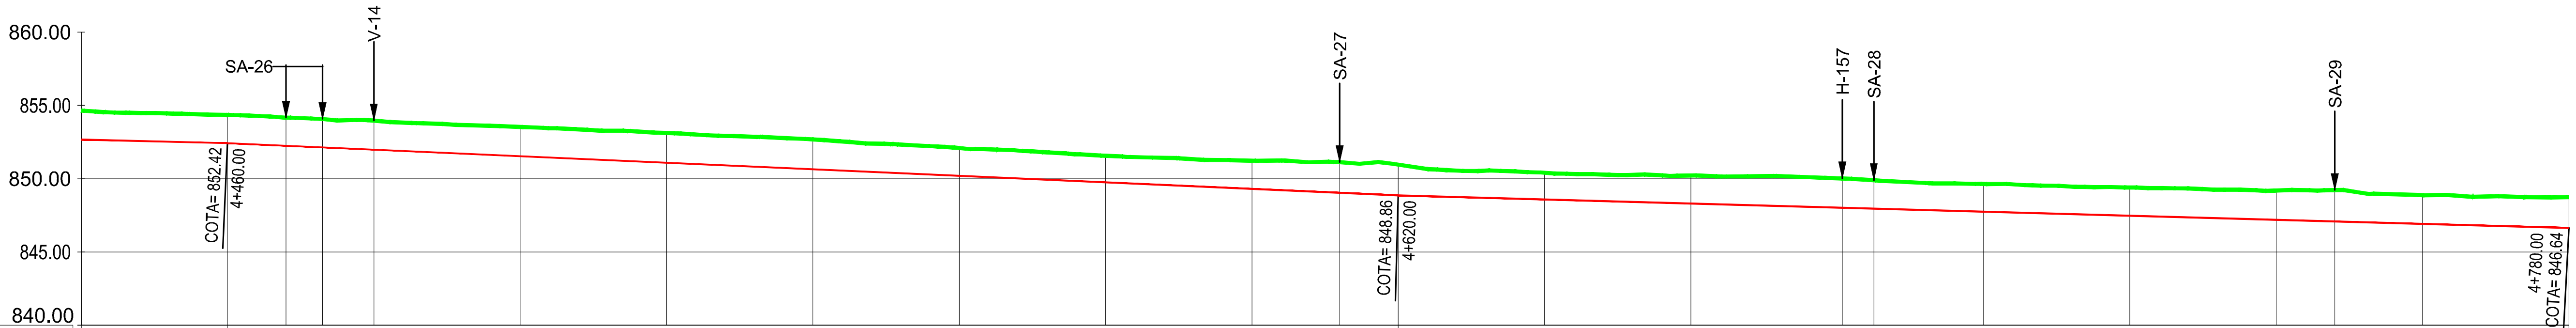

PENDIENTE: i = -1.22% L=133.84 m | i = -2.23% L=160.00 m | i = -1.38% L=160.00 m

TUBERÍA: Ramal G-2. PVC ORIENTADO 630 mm PN 16 atm

Nº PERFIL	DISTANCIA A ORIGEN	DESMONTE	COTAS TERRENO	COTAS EXCAVACIÓN	DISTANCIA PARCIAL	NUDO DE CÁLCULO
272	4+440.00	1.98	854.65	852.67	20.00	
273	4+460.00	1.93	854.35	852.42	8.00	
274	4+468.00	1.91	854.16	852.25	5.00	
275	4+473.00	1.93	854.07	852.14	7.00	
276	4+480.00	1.99	853.97	851.98	20.00	
277	4+500.00	2.00	853.53	851.53	20.00	
278	4+520.00	2.03	853.12	851.09	20.00	
279	4+540.00	2.03	852.68	850.64	20.00	
280	4+560.00	1.89	852.09	850.20	20.00	
281	4+580.00	1.81	851.56	849.75	20.00	
282	4+600.00	1.92	851.22	849.30	12.00	
283	4+612.00	2.09	851.13	849.04	8.00	
284	4+620.00	2.10	850.96	848.86	20.00	
285	4+640.00	1.83	850.41	848.58	20.00	
286	4+660.00	1.91	850.22	848.30	20.69	
287	4+680.69	2.00	850.01	848.02	4.31	157
288	4+685.00	1.93	849.89	847.96	15.00	
289	4+700.00	1.90	849.65	847.75	20.00	
290	4+720.00	1.93	849.40	847.47	20.00	
291	4+740.00	2.00	849.20	847.20	8.00	
292	4+748.00	2.14	849.22	847.09	12.00	
293	4+760.00	1.95	848.87	846.92	20.00	
294	4+780.00	2.11	848.75	846.64		

CONSULTORA: AGRIMENSUR Consulting de Ingeniería

COMUNIDAD DE REGANTES POZO ALCÓN, HINOJARES Y CUEVAS DEL CAMPO. COLECTIVIDAD DE CUEVAS DEL CAMPO

TÍTULO DEL PROYECTO: PROYECTO DE MODERNIZACIÓN DE REGADÍO EN LA COLECTIVIDAD DE CUEVAS DEL CAMPO (GRANADA). FASE II. (C.R. POZO ALCÓN, HINOJARES Y CUEVAS DEL CAMPO).

TÍTULO DEL PLANO: REDES PRIMARIAS PERFILES LONGITUDINALES Ramal G-2


INGENIERO AUTOR DEL PROYECTO: Fdo.: Antonio Romero López, Ingeniero Agrónomo cdo. 1503, Agrimensur Consulting, S.L.

Proyección UTM Zona 30N Datum ETRS89 ORIGINALES EN UNE A3
EH: 1:1.000 (0 5 10 15 20 25 m)
EV: 1:500 (0 2,5 5 7,5 10 12,5 m)

FECHA: Octubre 2022

Nº DE PLANO: 7.2.1




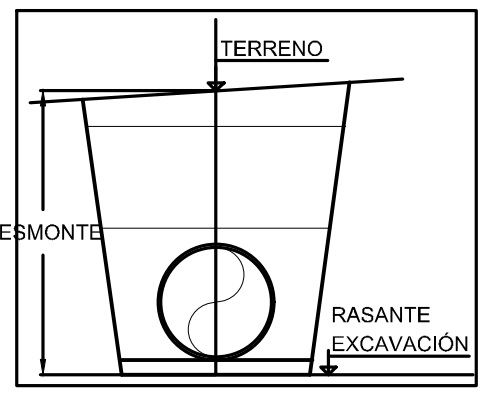

CODO	Denominación
C-20	7º Hor. Ø630 mm
T-8	Ø630/Ø630/Ø160

SA	Denominación
SA-30	Reconstrucción de obra de fábrica
SA-31	Reconstrucción de obra de fábrica
SA-32	Reconstrucción de obra de fábrica
SA-33	Reposición de caminos de importancia
SA-34	Reconstrucción demolición cuneta

VENTOSA	Denominación
V-15	Ø 100 mm

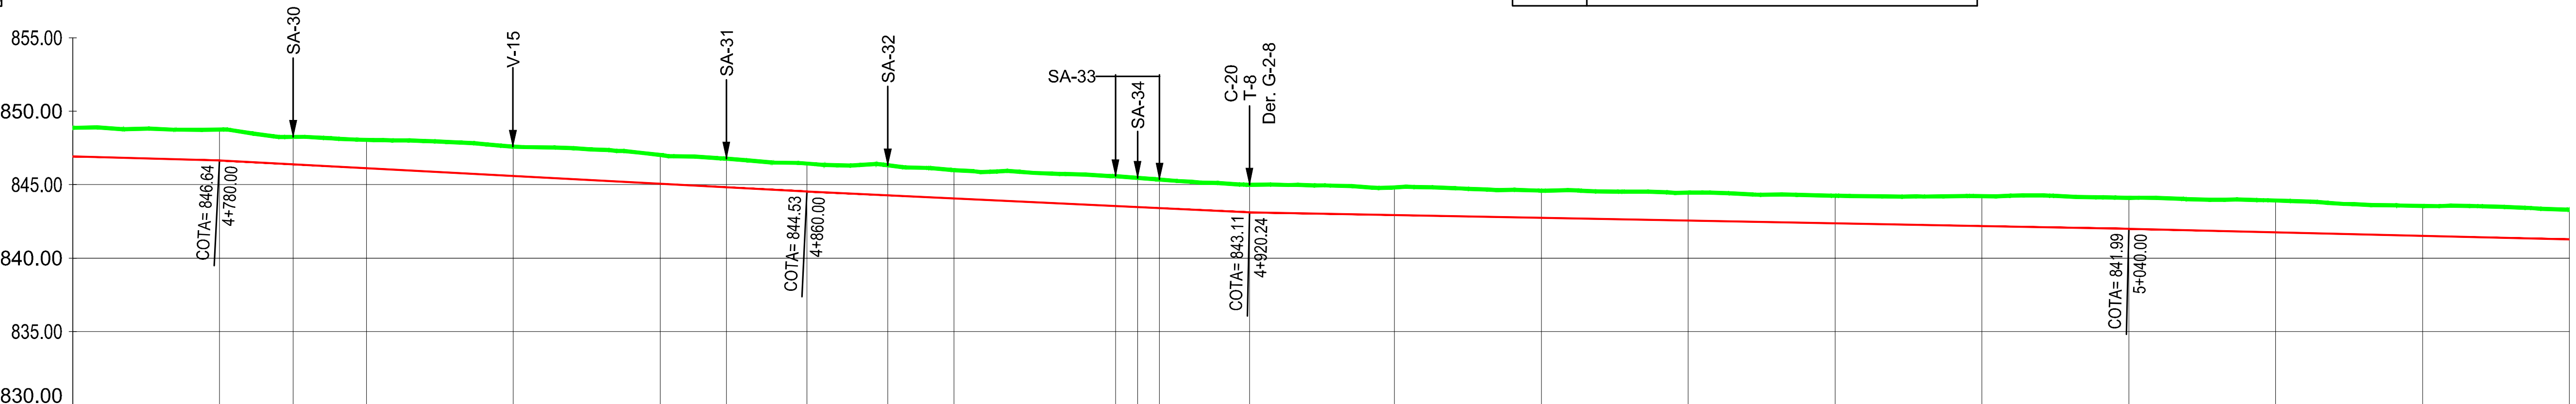

PENDIENTE: i = -1.38% L=160.00 m; i = -2.64% L=80.00 m; i = -2.36% L=60.24 m; i = -0.93% L=119.76 m; i = -1.21% L=120.00 m

TUBERÍA: Ramal G-2. PVC ORIENTADO 630 mm PN 16 atm

Nº PERFIL	DISTANCIA A ORIGEN	COTAS TERRENO	COTAS EXCAVACIÓN	DESMONTE	DISTANCIA PARCIAL	NUDO DE CÁLCULO
293	4+760.00	848.87	846.92	1.95	20.00	
294	4+780.00	848.75	846.64	2.11	10.00	
295	4+790.00	848.24	846.38	1.86	10.00	
296	4+800.00	848.04	846.11	1.93	20.00	
297	4+820.00	847.58	845.59	1.99	20.00	
298	4+840.00	847.01	845.06	1.96	9.00	
299	4+849.00	846.76	844.82	1.94	11.00	
300	4+860.00	846.43	844.53	1.90	11.00	
301	4+871.00	846.31	844.27	2.04	9.00	
302	4+880.00	845.99	844.06	1.93	22.00	
303	4+902.00	845.57	843.54	2.03	3.00	
304	4+905.00	845.46	843.47	1.99	3.00	
305	4+908.00	845.34	843.39	1.95	12.24	
306	4+920.24	844.99	843.11	1.88	19.76	987
307	4+940.00	844.81	842.92	1.89	20.00	
308	4+960.00	844.58	842.74	1.84	20.00	
309	4+980.00	844.45	842.55	1.90	20.00	
310	5+000.00	844.25	842.37	1.88	20.00	
311	5+020.00	844.21	842.18	2.03	20.00	
312	5+040.00	844.09	841.99	2.10	20.00	
313	5+060.00	843.91	841.75	2.16	20.00	
314	5+080.00	843.55	841.51	2.04	20.00	
315	5+100.00	843.29	841.27	2.02		

CONSULTORA: AGRIMENSUR Consulting de Ingeniería

COMUNIDAD DE REGANTES POZO ALCÓN, HINOJARES Y CUEVAS DEL CAMPO. COLECTIVIDAD DE CUEVAS DEL CAMPO

TÍTULO DEL PROYECTO: PROYECTO DE MODERNIZACIÓN DE REGADÍO EN LA COLECTIVIDAD DE CUEVAS DEL CAMPO (GRANADA). FASE II. (C.R. POZO ALCÓN, HINOJARES Y CUEVAS DEL CAMPO).

TÍTULO DEL PLANO: REDES PRIMARIAS PERFILES LONGITUDINALES Ramal G-2


INGENIERO AUTOR DEL PROYECTO: Fdo.: Antonio Romero López, Ingeniero Agrónomo cdo. 1503, Agrimensur Consulting, S.L.


Proyección UTM Zona 30N Datum ETRS89 ORIGINALES EN UNE A3
EH: 1:1.000 (0 5 10 15 20 25 m)
EV: 1:500 (0 2,5 5 7,5 10 12,5 m)

FECHA: Octubre 2022

Nº DE PLANO: 7.2.1

HOJA: 16 de 44

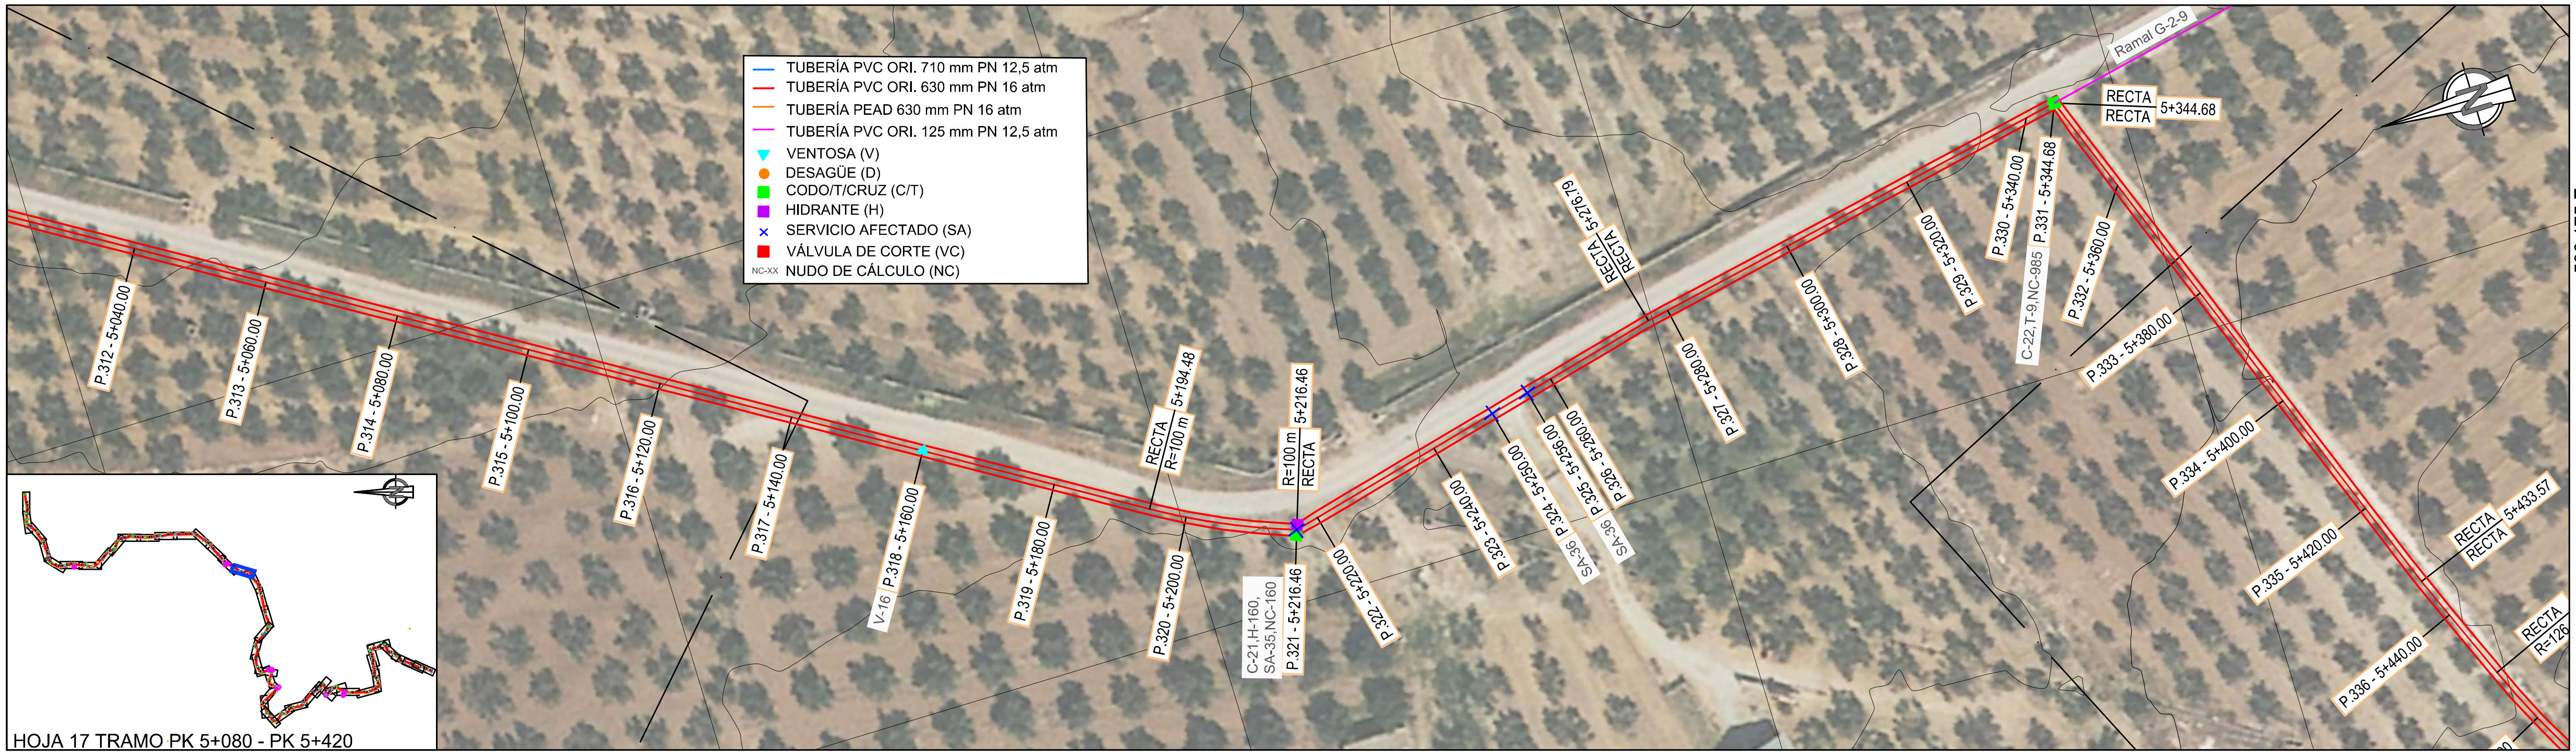

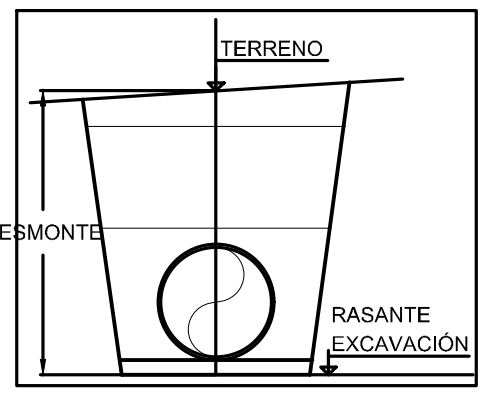


CODO	Denominación
C-21	33º Hor. Ø630 mm
C-22	81º Hor. Ø630 mm
T-9	Ø630/Ø630/Ø125

SA	Denominación
SA-35	Demolición de obra de fábrica
SA-36	Reposición de caminos de poca importancia

HIDRANTE	Denominación
H-160	Ø 80 mm

VENTOSA	Denominación
V-16	Ø 100 mm

LEYENDA
- TERRENO
- FONDO ZANJA

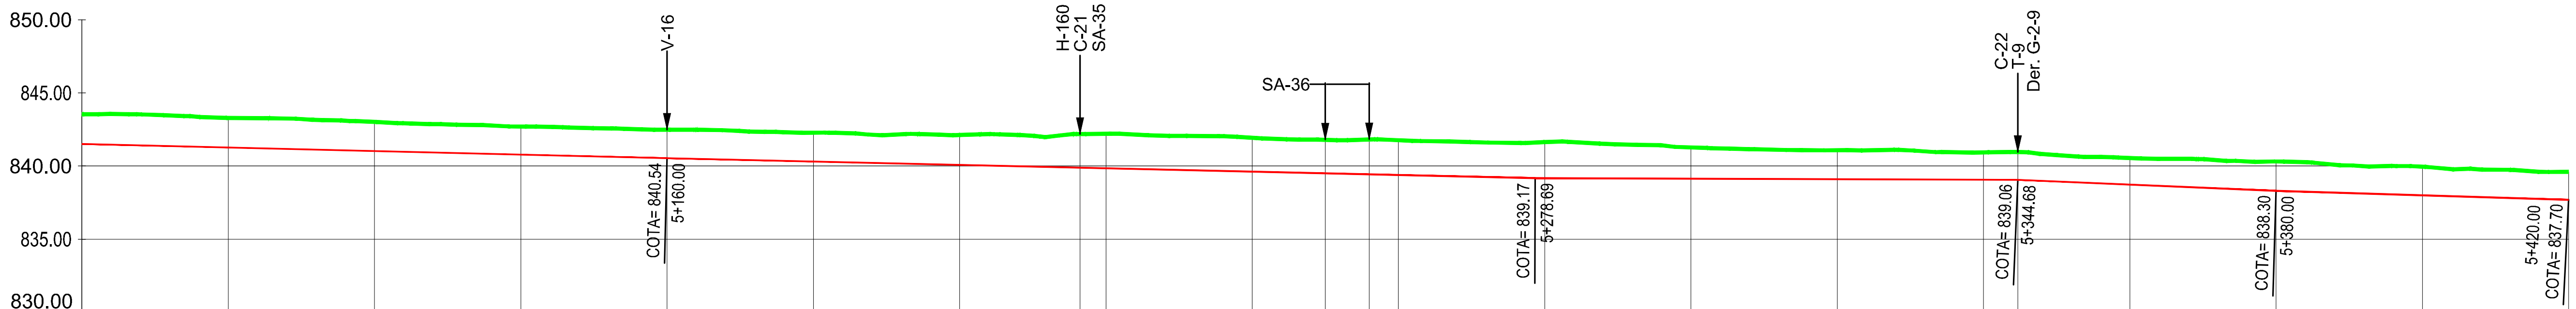

PENDIENTE:
- i = -1.21% L=120.00 m
- i = -1.16% L=118.69 m
- i = -0.17% L=66.00 m
- i = -2.14% L=35.32 m
- i = -1.51% L=40.00 m

TUBERÍA: Ramal G-2. PVC ORIENTADO 630 mm PN 16 atm

Nº PERFIL	DISTANCIA A ORIGEN	DESMONTE	COTAS TERRENO	COTAS EXCAVACIÓN	NUDO DE CÁLCULO
314	5+080.00	2.04	843.55	841.51	
315	5+100.00	2.02	843.29	841.27	
316	5+120.00	1.99	843.02	841.02	
317	5+140.00	1.92	842.70	840.78	
318	5+160.00	1.94	842.48	840.54	
319	5+180.00	1.97	842.28	840.31	
320	5+200.00	2.05	842.12	840.08	
321	5+216.46	2.30	842.18	839.89	160
322	5+220.00	2.36	842.21	839.84	
323	5+240.00	2.31	841.93	839.61	
324	5+250.00	2.29	841.79	839.50	
325	5+256.00	2.38	841.81	839.43	
326	5+260.00	2.38	841.76	839.38	
327	5+280.00	2.47	841.63	839.16	
328	5+300.00	2.15	841.28	839.13	
329	5+320.00	1.99	841.08	839.10	
330	5+340.00	1.86	840.93	839.06	
331	5+344.68	1.90	840.96	839.06	985
332	5+360.00	1.82	840.55	838.73	
333	5+380.00	2.01	840.31	838.30	
334	5+400.00	1.96	839.96	838.00	
335	5+420.00	1.91	839.60	837.70	

DISTANCIA PARCIAL: 20.00, 20.00, 20.00, 20.00, 20.00, 20.00, 16.46, 3.54, 20.00, 10.00, 6.00, 4.00, 20.00, 20.00, 20.00, 20.00, 4.68, 15.32, 20.00, 20.00, 20.00

CONSULTORA: AGRIMENSUR Consulting de Ingeniería

COMUNIDAD DE REGANTES POZO ALCÓN, HINOJARES Y CUEVAS DEL CAMPO. COLECTIVIDAD DE CUEVAS DEL CAMPO

TÍTULO DEL PROYECTO: PROYECTO DE MODERNIZACIÓN DE REGADÍO EN LA COLECTIVIDAD DE CUEVAS DEL CAMPO (GRANADA). FASE II. (C.R. POZO ALCÓN, HINOJARES Y CUEVAS DEL CAMPO).


TÍTULO DEL PLANO: REDES PRIMARIAS PERFILES LONGITUDINALES Ramal G-2


INGENIERO AUTOR DEL PROYECTO:
Fdo.: Antonio Romero López
Ingeniero Agrónomo cdo. 1503
Agrimensur Consulting, S.L.

Proyección UTM Zona 30N Datum ETRS89 ORIGINALES EN UNE A3
EH: 1:1.000
EV: 1:500

FECHA: Octubre 2022

Nº DE PLANO: 7.2.1

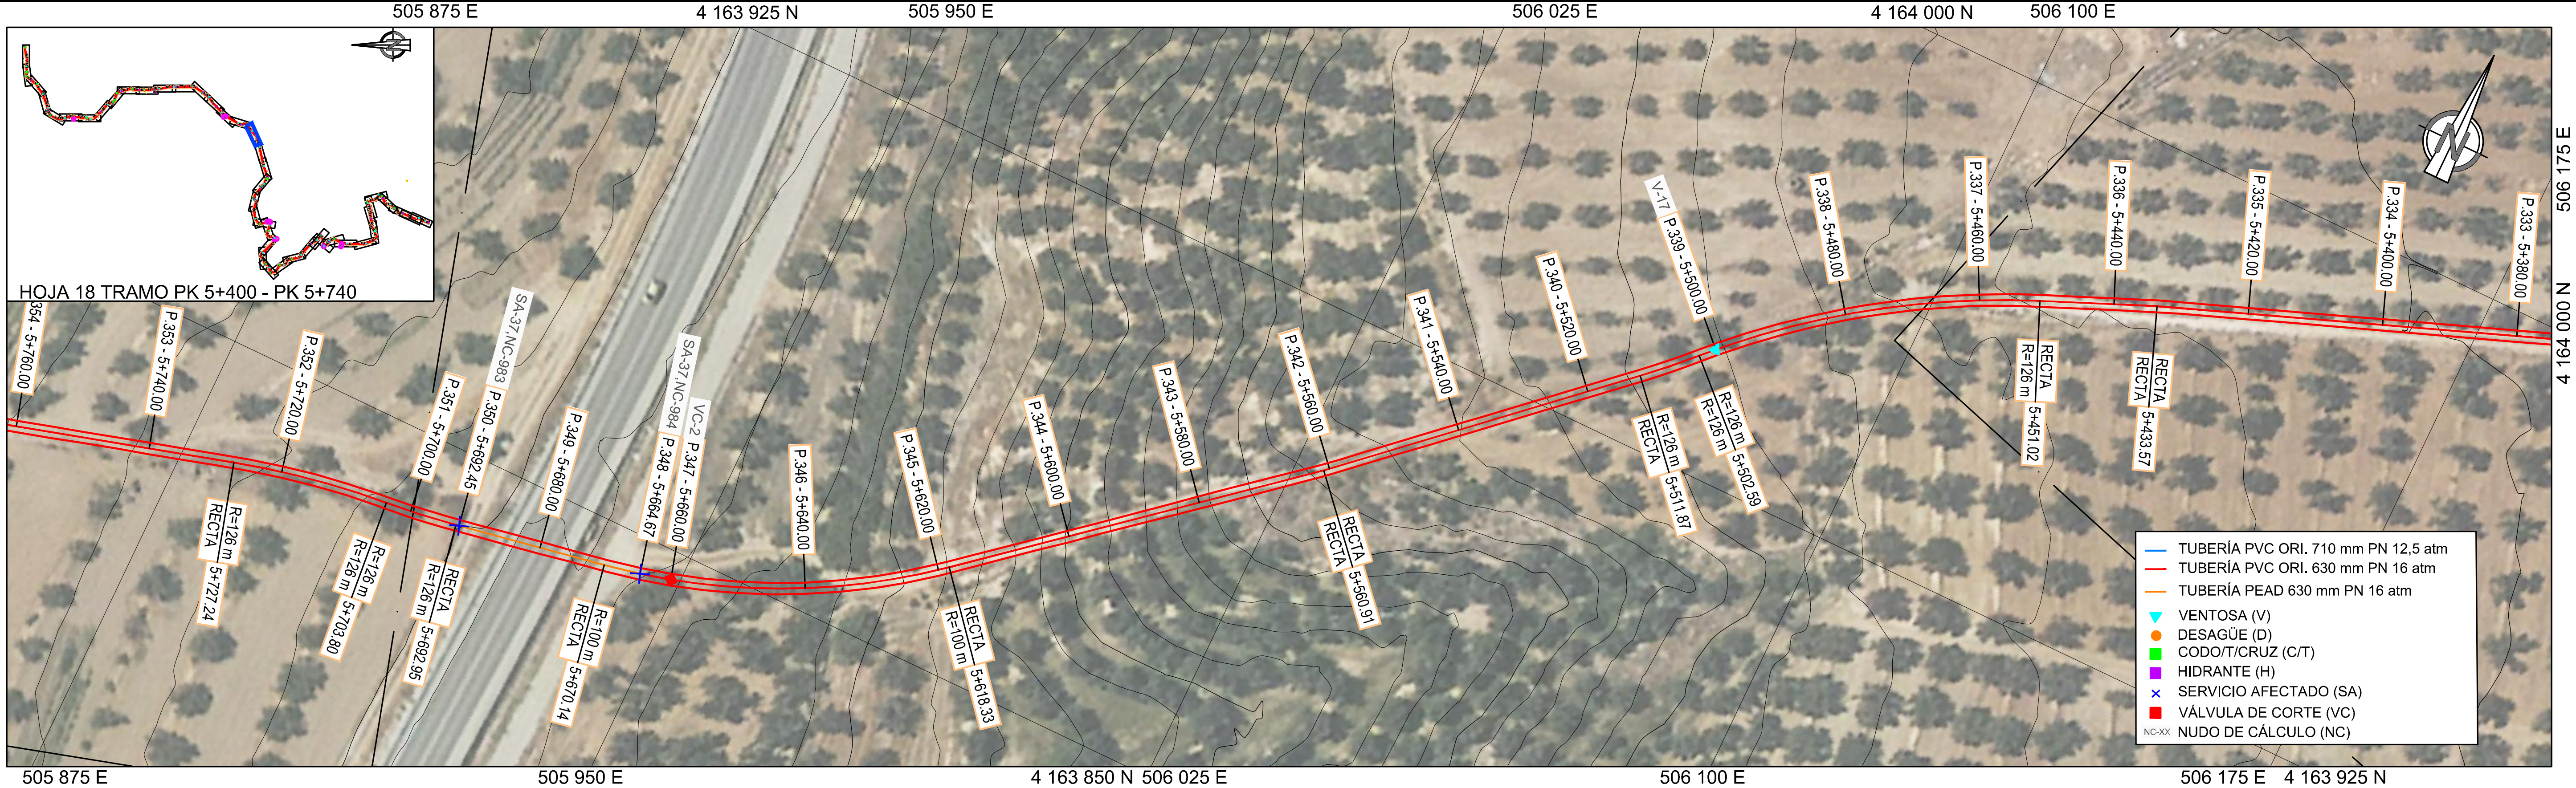

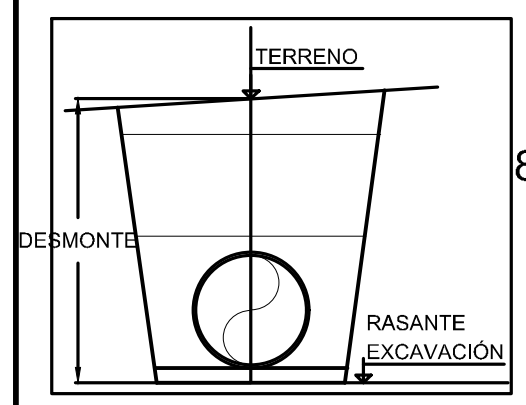


VÁLVULA DE CORTE	Denominación
VC-2	Ø600 mm

SA	Denominación
SA-37	Paso de carretera con topo

VENTOSA	Denominación
V-17	Ø 100 mm

LEYENDA
- TERRENO
- FONDO ZANJA

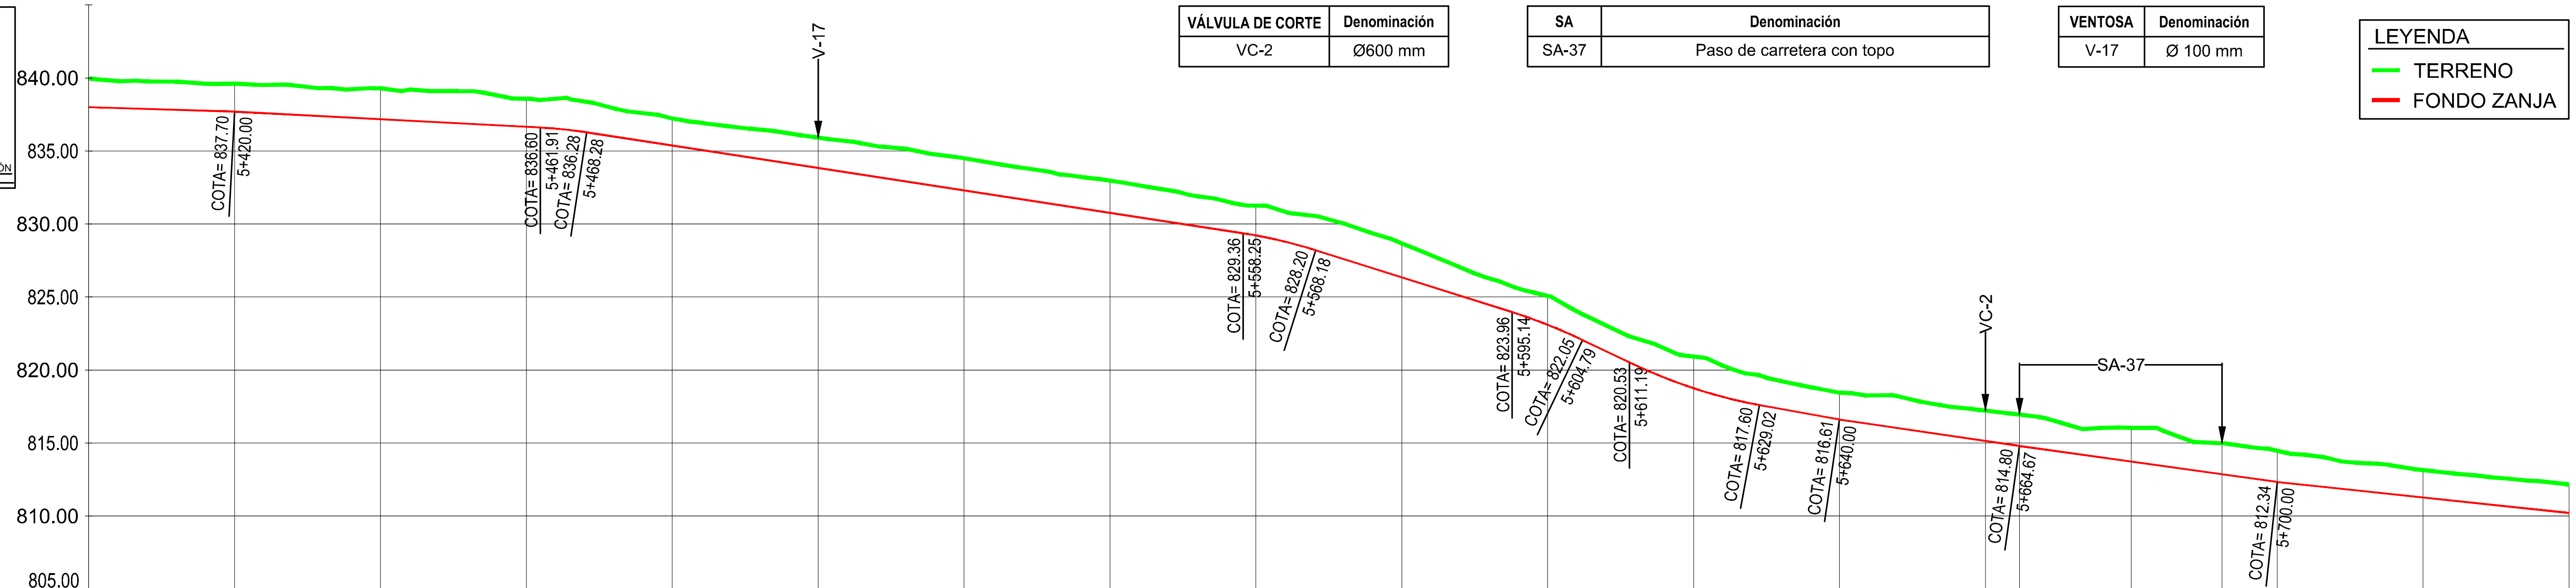

PENDIENTE: i = -1.51% L=40.00 m; i = -2.61% L=41.91 m; R=126 m L=6.37 m; i = -7.68% L=89.97 m; R=124 m L=9.94 m; i = -15.74% L=26.96 m; R=119 m L=9.65 m; i = -23.85% L=6.40 m; R=121 m L=17.83 m; i = -9.09% L=10.98 m; i = -7.33% L=24.67 m; i = -6.97% L=35.33 m; i = -5.34% L=67.99 m

TUBERÍA: Ramal G-2. PVC ORIENTADO 630 mm PN 16 atm (334–348); Ramal G-2. PEAD 630 mm PN 16 atm (348–350); Ramal G-2. PVC ORIENTADO 630 mm PN 16 atm (350–353)

Nº PERFIL	DISTANCIA A ORIGEN	DESMONTE	COTAS TERRENO	COTAS EXCAVACIÓN	DISTANCIA PARCIAL	NUDO DE CÁLCULO
334	5+400.00	1.96	839.96	838.00	20.00	
335	5+420.00	1.91	839.60	837.70	20.00	
336	5+440.00	2.11	839.29	837.17	20.00	
337	5+460.00	1.93	838.58	836.65	20.00	
338	5+480.00	1.85	837.22	835.38	20.00	
339	5+500.00	2.07	835.91	833.84	20.00	
340	5+520.00	2.20	834.50	832.30	20.00	
341	5+540.00	2.20	832.97	830.77	20.00	
342	5+560.00	2.04	831.26	829.22	20.00	
343	5+580.00	2.33	828.67	826.34	20.00	
344	5+600.00	1.98	825.08	823.10	20.00	
345	5+620.00	2.17	820.92	818.75	20.00	
346	5+640.00	1.85	818.46	816.61	20.00	
347	5+660.00	2.07	817.21	815.14	4.67	
348	5+664.67	2.15	816.94	814.80	15.33	984
349	5+680.00	2.32	816.05	813.73	12.45	
350	5+692.45	2.12	814.98	812.86	7.55	983
351	5+700.00	2.13	814.47	812.34	20.00	
352	5+720.00	1.88	813.15	811.27	20.00	
353	5+740.00	1.95	812.15	810.20		

CONSULTORA: AGRIMENSUR Consulting de Ingeniería

COMUNIDAD DE REGANTES POZO ALCÓN, HINOJARES Y CUEVAS DEL CAMPO. COLECTIVIDAD DE CUEVAS DEL CAMPO

TÍTULO DEL PROYECTO: PROYECTO DE MODERNIZACIÓN DE REGADÍO EN LA COLECTIVIDAD DE CUEVAS DEL CAMPO (GRANADA). FASE II. (C.R. POZO ALCÓN, HINOJARES Y CUEVAS DEL CAMPO).

TÍTULO DEL PLANO: REDES PRIMARIAS PERFILES LONGITUDINALES Ramal G-2


INGENIERO AUTOR DEL PROYECTO: Fdo.: Antonio Romero López, Ingeniero Agrónomo cdo. 1503, Agrimensur Consulting, S.L.


Proyección UTM Zona 30N Datum ETRS89 — ORIGINALES EN UNE A3
EH: 1:1.000 (0 5 10 15 20 25 m)
EV: 1:500 (0 2,5 5 7,5 10 12,5 m)

FECHA: Octubre 2022

Nº DE PLANO: 7.2.1


HOJA: 18 de 44

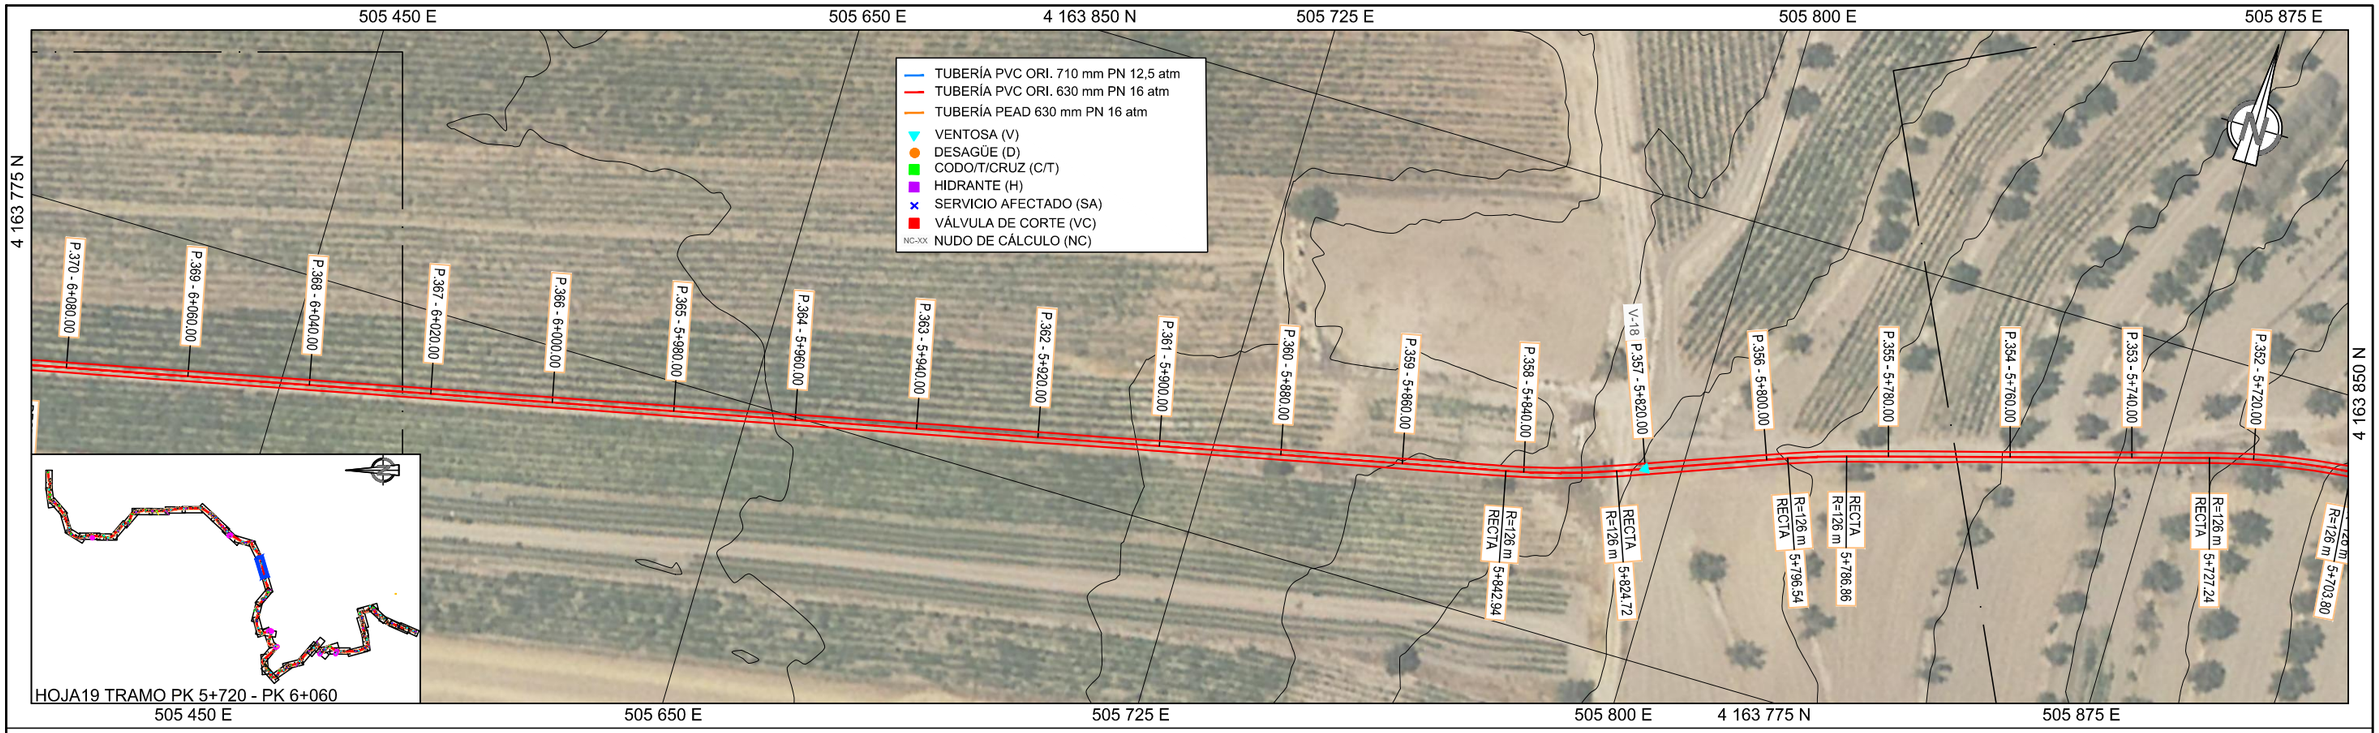

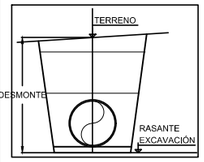

VENTOSA	Denominación
V-18	Ø 100 mm

LEYENDA
- TERRENO
- FONDO ZANJA

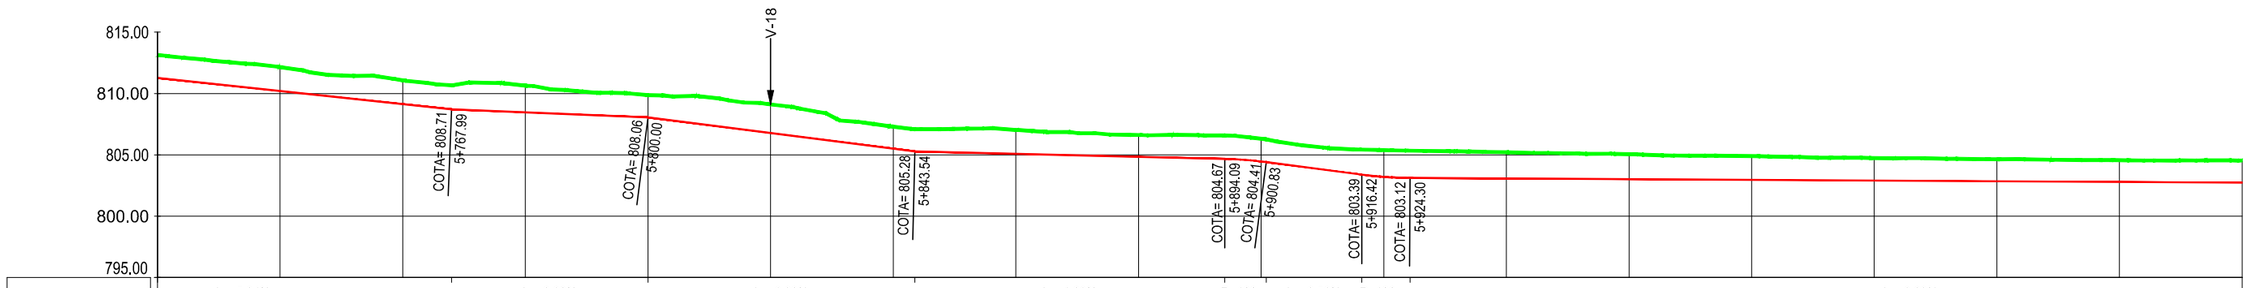



PENDIENTE		i = -5.34% L=67.99 m			i = -2.02% L=32.01 m			i = -6.39% L=43.54 m			i = -1.20% L=50.55 m			R=126 m L=6.73 m	i = -6.56% L=15.59 m	R=126 m L=7.88 m			i = -0.29% L=163.26 m						
TUBERÍA		Ramal G-2. PVC ORIENTADO 630 mm PN 16 atm																							
DESMONTE		1.88	1.95	1.94	2.18	1.81	2.33	1.79	1.95	1.78	1.85	2.18	2.13	2.03	1.93	1.84	1.80	1.77	1.81						
COTAS	TERRENO	813.15	812.15	811.07	810.64	809.87	809.11	807.29	807.03	806.62	806.31	805.38	805.21	805.05	804.90	804.74	804.64	804.56	804.54						
	EXCAVACIÓN	811.27	810.20	809.13	808.46	808.06	806.78	805.50	805.08	804.84	804.46	803.21	803.08	803.02	802.96	802.90	802.85	802.79	802.73						
DISTANCIA A ORIGEN		5+720.00	5+740.00	5+760.00	5+780.00	5+800.00	5+820.00	5+840.00	5+860.00	5+880.00	5+900.00	5+920.00	5+940.00	5+960.00	5+980.00	6+000.00	6+020.00	6+040.00	6+060.00						
DISTANCIA PARCIAL		20.00	20.00	20.00	20.00	20.00	20.00	20.00	20.00	20.00	20.00	20.00	20.00	20.00	20.00	20.00	20.00	20.00							
Nº PERFIL		352	353	354	355	356	357	358	359	360	361	362	363	364	365	366	367	368	369						
NUDO DE CÁLCULO																									

CONSULTORA: AGRIMENSUR Consulting de Ingeniería	COMUNIDAD DE REGANTES POZO ALCÓN, HINOJARES Y CUEVAS DEL CAMPO. COLECTIVIDAD DE CUEVAS DEL CAMPO	TÍTULO DEL PROYECTO: PROYECTO DE MODERNIZACIÓN DE REGADÍO EN LA COLECTIVIDAD DE CUEVAS DEL CAMPO (GRANADA). FASE II. (C.R. POZO ALCÓN, HINOJARES Y CUEVAS DEL CAMPO).	TÍTULO DEL PLANO: REDES PRIMARIAS PERFILES LONGITUDINALES Ramal G-2	INGENIERO AUTOR DEL PROYECTO: Fdo.: Antonio Romero López Ingeniero Agrónomo cdo. 1503 Agrimensur Consulting, S.L.	Proyección UTM Zona 30N Datum ETRS89 ORIGINALES EN UNE A3 EH: 1:1.000 EV: 1:500 FECHA: Octubre 2022

Nº DE PLANO: 7.2.1

HOJA: 19 de 44

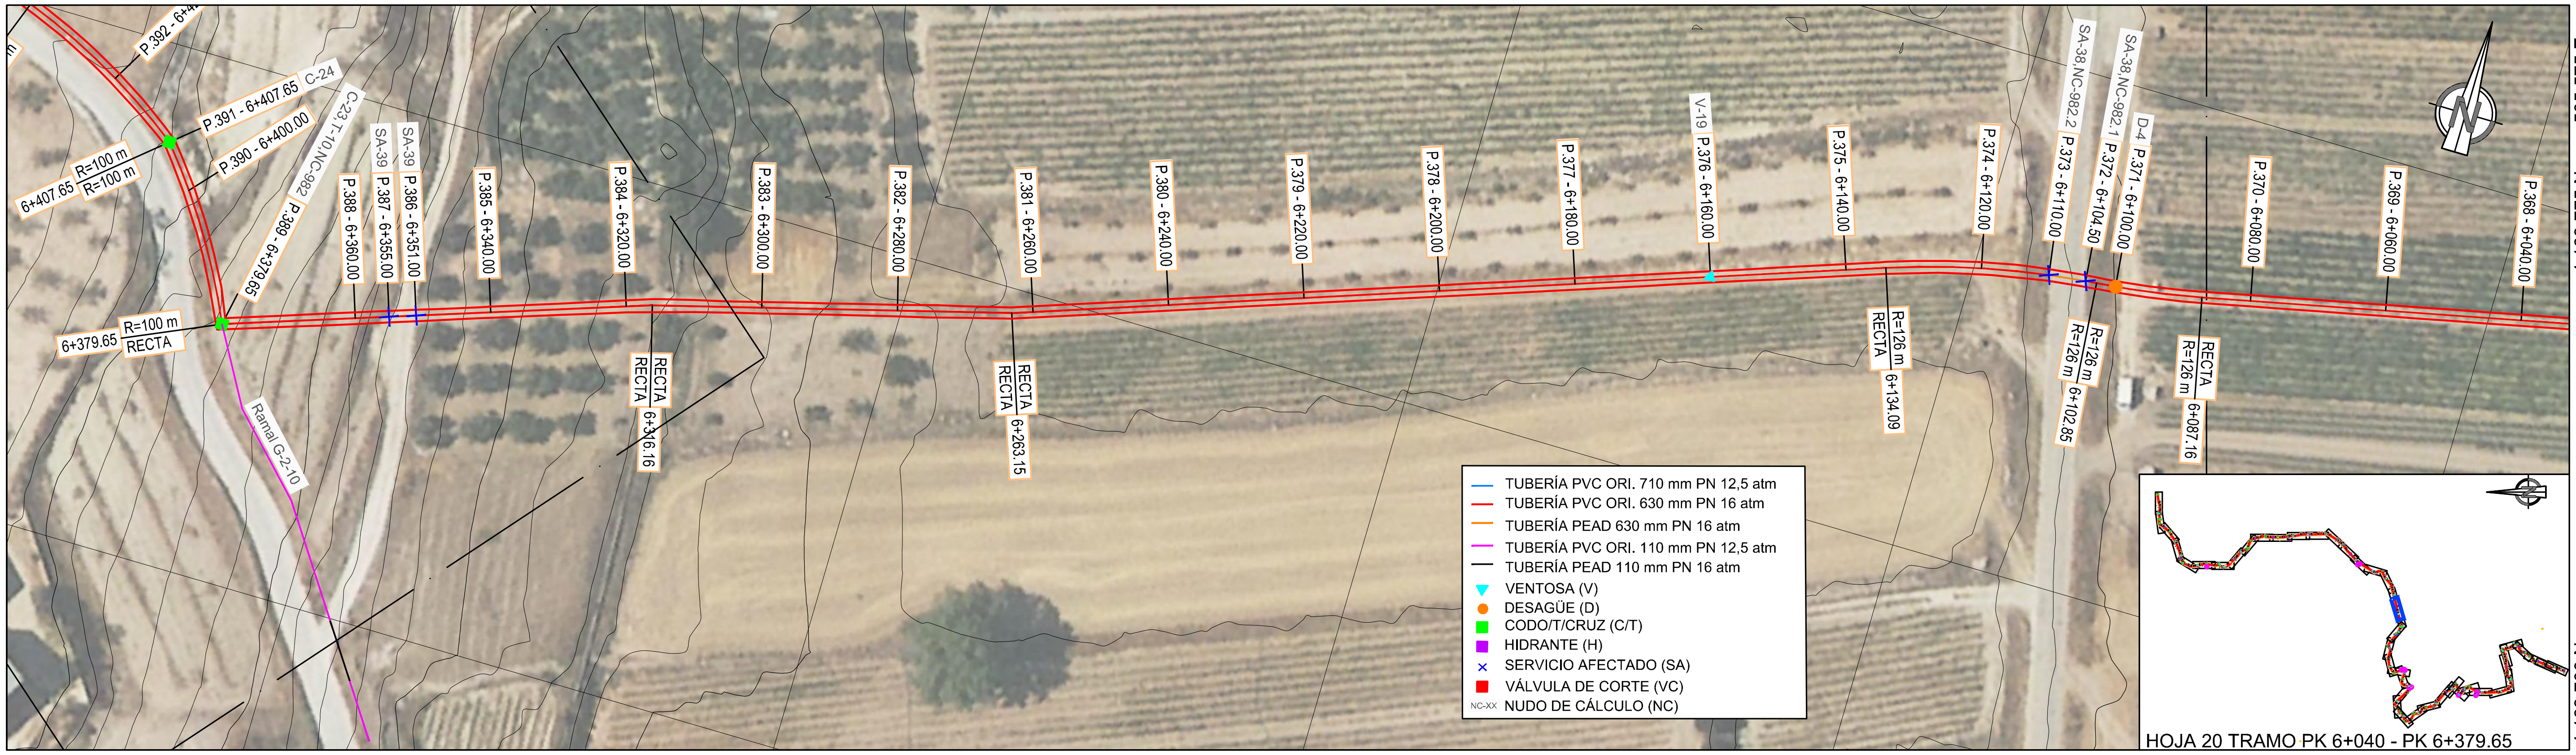

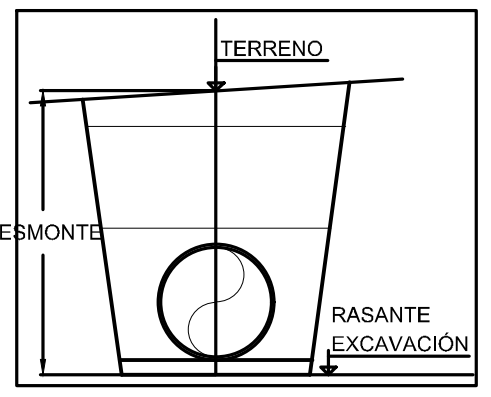


CODO	Denominación
C-23	84º Hor. Ø630 mm
T-10	Ø630/Ø630/Ø110

DESAGÜE	Denominación
D-4	Ø125 mm

SA	Denominación
SA-38	Reposición de firmes asfálticos
SA-39	Reposición de caminos de poca importancia

VENTOSA	Denominación
V-19	Ø 100 mm

LEYENDA
- TERRENO
- FONDO ZANJA

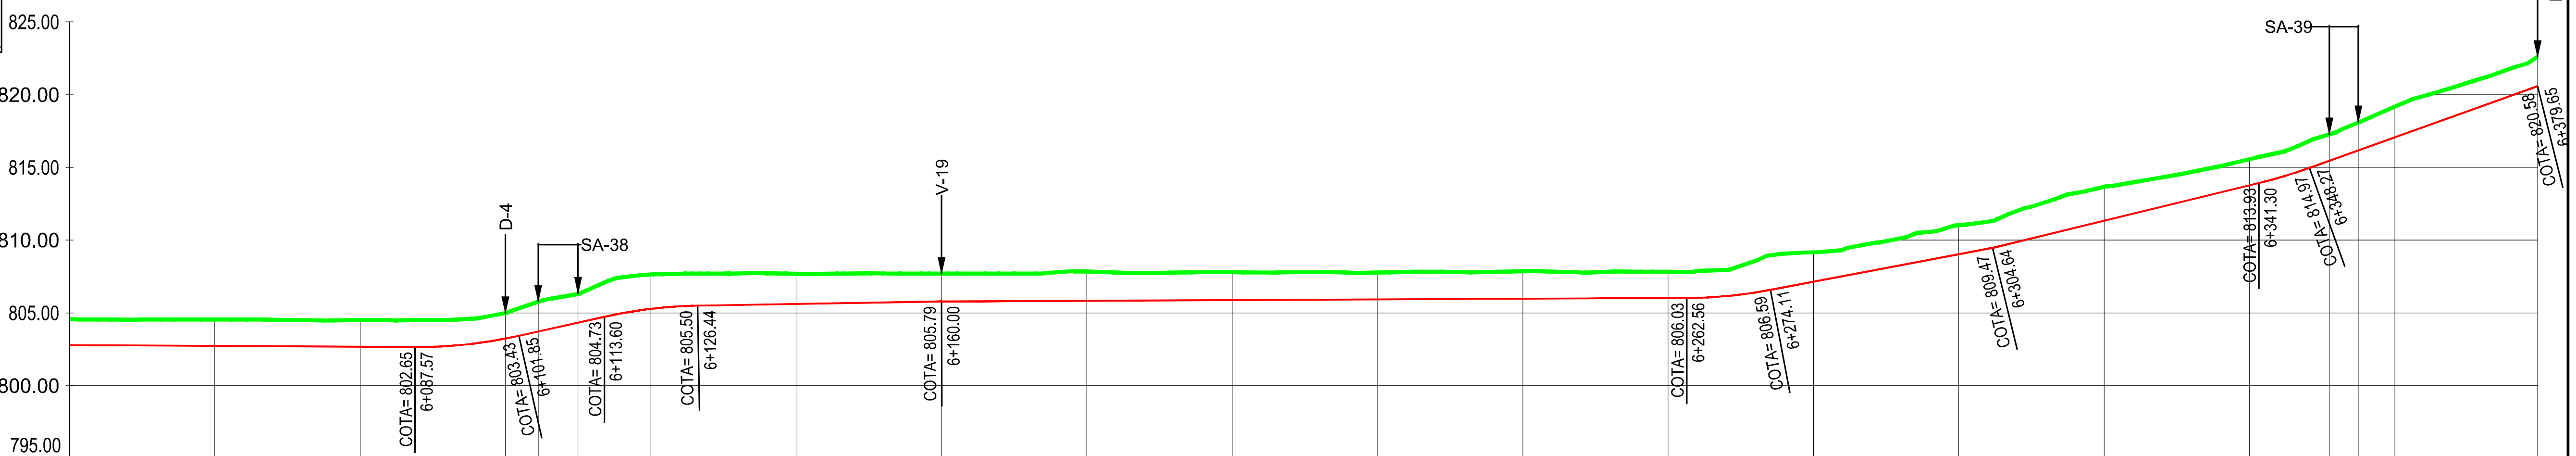

PENDIENTE: i = -0.29% L=163.26 m · R=126 m L=14.28 m · i = 11.12% L=11.75 m · R=126 m L=12.84 m · i = 0.86% L=33.56 m · i = 0.23% L=102.56 m · R=126 m L=11.55 m · i = 9.44% L=30.53 m · i = 12.16% L=36.66 m · R=122 m L=6.97 m · i = 17.88% L=31.38 m

TUBERÍA: Ramal G-2. PVC ORIENTADO 630 mm PN 16 atm · Ramal G-2. PEAD 630 mm PN 16 atm · Ramal G-2. PVC ORIENTADO 630 mm PN 16 atm

Nº PERFIL	DESMONTE	COTAS TERRENO	COTAS EXCAVACIÓN	DISTANCIA A ORIGEN	DISTANCIA PARCIAL	NUDO DE CÁLCULO
368	1.77	804.56	802.79	6+040.00		
369	1.81	804.54	802.73	6+060.00	20.00	
370	1.84	804.51	802.68	6+080.00	20.00	
371	1.75	804.98	803.23	6+100.00	20.00	
372	2.04	805.77	803.72	6+104.50	4.50	982.1
373	1.98	806.31	804.33	6+110.00	5.50	982.2
374	2.36	807.64	805.28	6+120.00	10.00	
375	2.08	807.69	805.62	6+140.00	20.00	
376	1.91	807.70	805.79	6+160.00	20.00	
377	2.01	807.84	805.83	6+180.00	20.00	
378	1.92	807.81	805.88	6+200.00	20.00	
379	1.85	807.77	805.93	6+220.00	20.00	
380	1.89	807.87	805.98	6+240.00	20.00	
381	1.80	807.83	806.02	6+260.00	20.00	
382	2.02	809.17	807.14	6+280.00	20.00	
383	1.99	811.02	809.03	6+300.00	20.00	
384	2.34	813.67	811.34	6+320.00	20.00	
385	1.79	815.56	813.77	6+340.00	20.00	
386	1.81	817.27	815.46	6+351.00	11.00	
387	1.92	818.09	816.18	6+355.00	4.00	
388	2.11	819.18	817.07	6+360.00	5.00	
389	2.02	822.60	820.58	6+379.65	19.65	982

CONSULTORA: AGRIMENSUR Consulting de Ingeniería

COMUNIDAD DE REGANTES POZO ALCÓN, HINOJARES Y CUEVAS DEL CAMPO. COLECTIVIDAD DE CUEVAS DEL CAMPO

TÍTULO DEL PROYECTO: PROYECTO DE MODERNIZACIÓN DE REGADÍO EN LA COLECTIVIDAD DE CUEVAS DEL CAMPO (GRANADA). FASE II. (C.R. POZO ALCÓN, HINOJARES Y CUEVAS DEL CAMPO).

TÍTULO DEL PLANO: REDES PRIMARIAS PERFILES LONGITUDINALES Ramal G-2


INGENIERO AUTOR DEL PROYECTO: Fdo.: Antonio Romero López, Ingeniero Agrónomo cdo. 1503, Agrimensur Consulting, S.L.


Proyección UTM Zona 30N Datum ETRS89 — ORIGINALES EN UNE A3
EH: 1:1.000 (0 5 10 15 20 25 m)
EV: 1:500 (0 2,5 5 7,5 10 12,5 m)

FECHA: Octubre 2022

Nº DE PLANO: 7.2.1

HOJA: 20 de 44

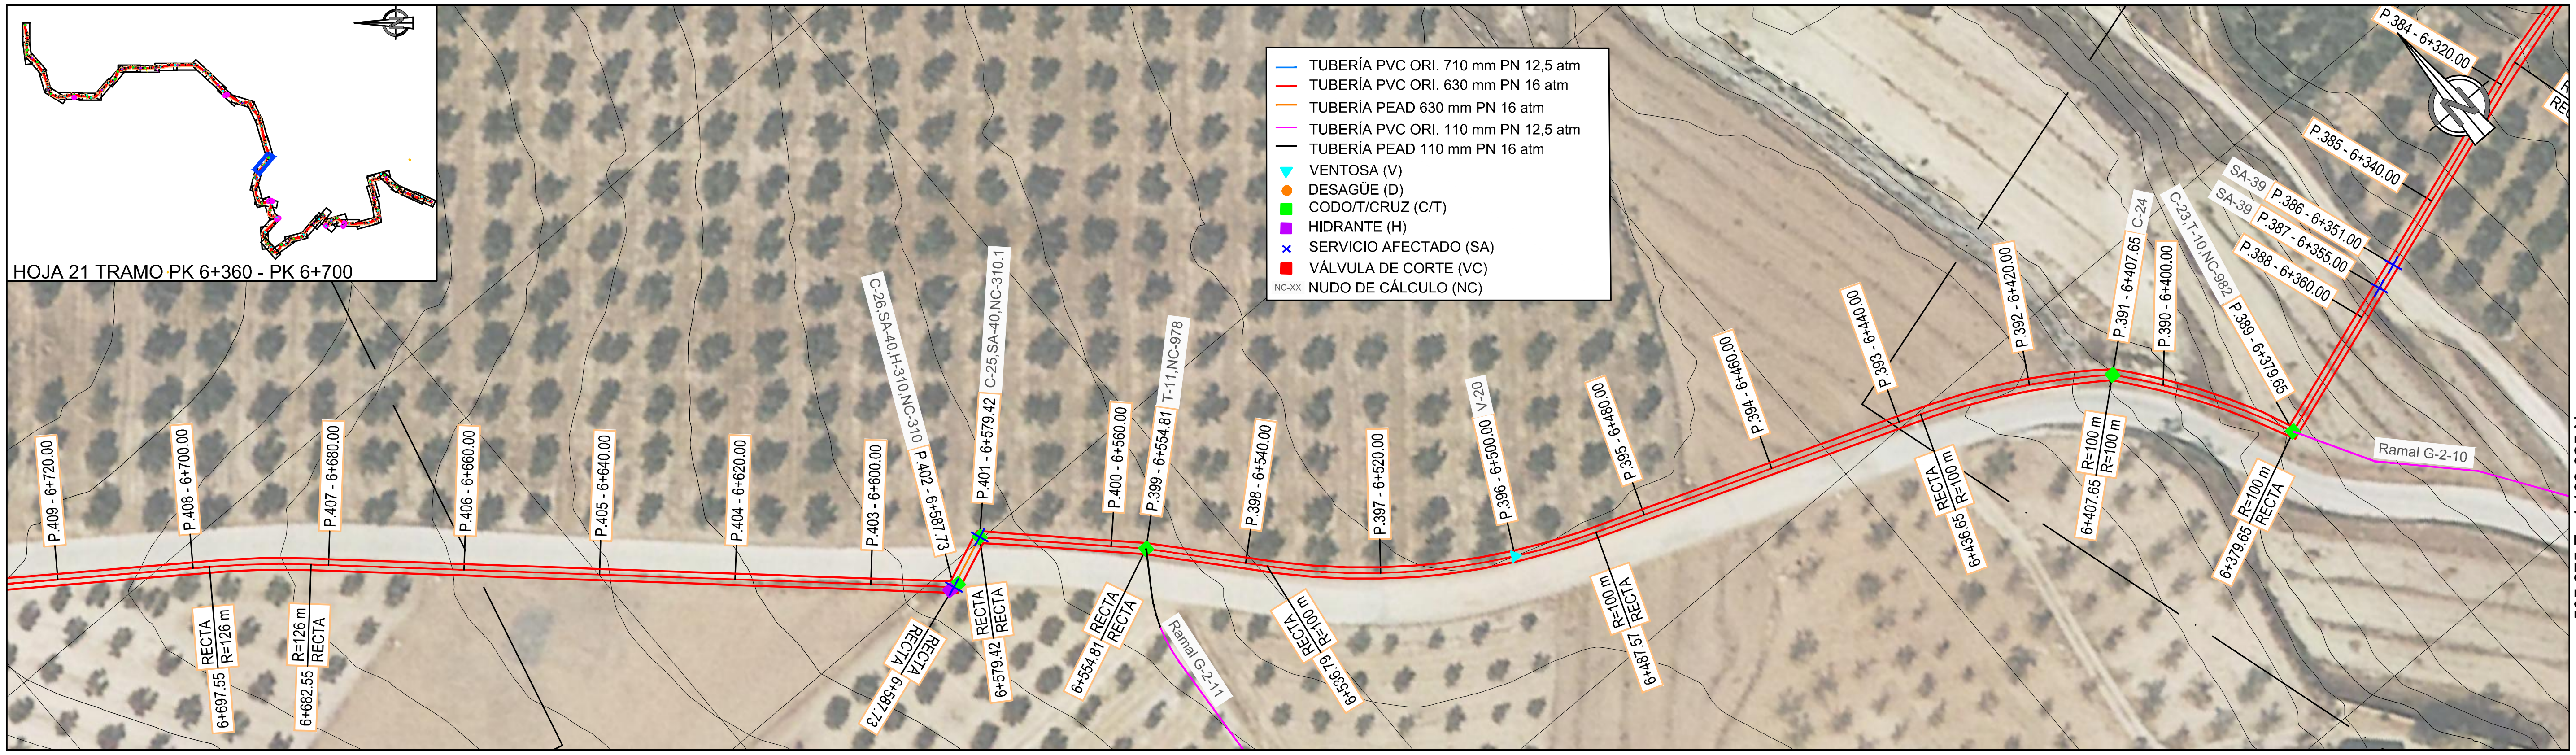

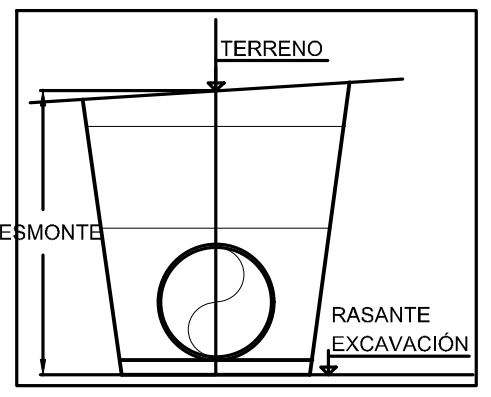


CODO	Denominación
C-23	84º Hor. Ø630 mm
T-10	Ø630/Ø630/Ø110
C-24	13º Hor. Ø630 mm
T-11	Ø630/Ø630/Ø110
C-25	67º Hor. Ø630 mm
C-26	65º Hor. Ø630 mm

SA	Denominación
SA-40	Reposición de caminos de importancia

HIDRANTE	Denominación
H-310	Ø 100 mm

VENTOSA	Denominación
V-20	Ø 100 mm

LEYENDA
- TERRENO
- FONDO ZANJA

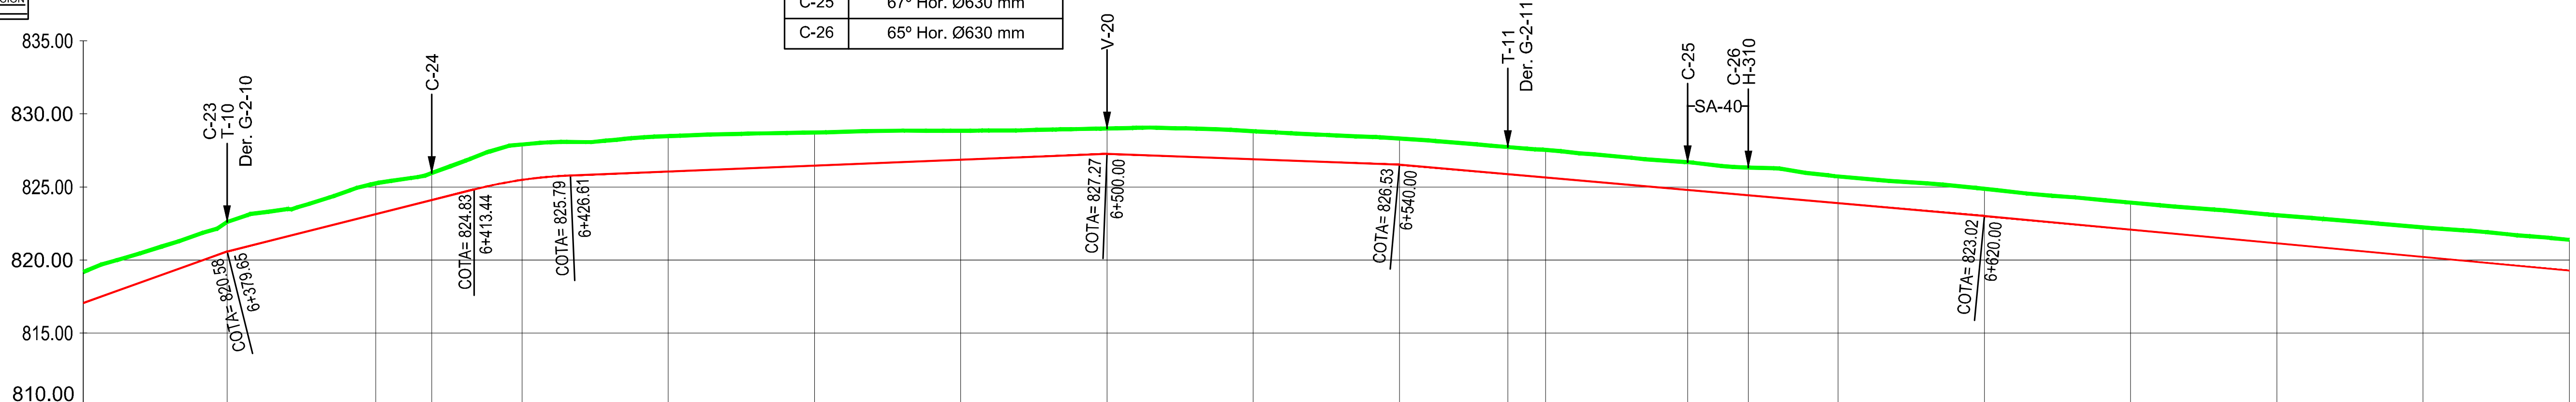


PENDIENTE: i = 17.88% L=31.38 m | i = 12.57% L=33.79 m | R=125 m L=13.17 m | i = 2.02% L=73.39 m | i = -1.85% L=40.00 m | i = -4.39% L=80.00 m | i = -4.68% L=140.00 m


TUBERÍA: Ramal G-2. PVC ORIENTADO 630 mm PN 16 atm | Ramal G-2. PEAD 630 mm PN 16 atm | Ramal G-2. PVC ORIENTADO 630 mm PN 16 atm

Nº PERFIL	DESMONTE	COTAS TERRENO	COTAS EXCAVACIÓN	DISTANCIA A ORIGEN	NUDO DE CÁLCULO
388	2.11	819.18	817.07	6+360.00	
389	2.02	822.60	820.58	6+379.65	982
390	2.11	825.25	823.14	6+400.00	
391	1.85	825.95	824.10	6+407.65	
392	2.42	827.90	825.48	6+420.00	
393	2.42	828.48	826.06	6+440.00	
394	2.26	828.72	826.46	6+460.00	
395	1.98	828.85	826.86	6+480.00	
396	1.73	829.00	827.27	6+500.00	
397	1.92	828.81	826.90	6+520.00	
398	1.79	828.31	826.53	6+540.00	
399	1.85	827.73	825.88	6+554.81	978
400	1.88	827.53	825.65	6+560.00	
401	1.90	826.69	824.80	6+579.42	310.1
402	1.89	826.32	824.43	6+587.73	310
403	1.82	825.72	823.89	6+600.00	
404	1.86	824.87	823.02	6+620.00	
405	1.85	823.93	822.08	6+640.00	
406	1.92	823.07	821.14	6+660.00	
407	2.02	822.23	820.21	6+680.00	
408	2.11	821.38	819.27	6+700.00	

DISTANCIA PARCIAL: 19.65 | 20.35 | 7.65 | 12.35 | 20.00 | 20.00 | 20.00 | 20.00 | 20.00 | 20.00 | 20.00 | 14.81 | 5.19 | 19.42 | 8.31 | 12.27 | 20.00 | 20.00 | 20.00 | 20.00 | 20.00

CONSULTORA:		TÍTULO DEL PROYECTO:	TÍTULO DEL PLANO:	INGENIERO AUTOR DEL PROYECTO:		Nº DE PLANO:
AGRIMENSUR Consulting de Ingeniería	COMUNIDAD DE REGANTES POZO ALCÓN, HINOJARES Y CUEVAS DEL CAMPO. COLECTIVIDAD DE CUEVAS DEL CAMPO	PROYECTO DE MODERNIZACIÓN DE REGADÍO EN LA COLECTIVIDAD DE CUEVAS DEL CAMPO (GRANADA). FASE II. (C.R. POZO ALCÓN, HINOJARES Y CUEVAS DEL CAMPO).	REDES PRIMARIAS PERFILES LONGITUDINALES Ramal G-2	Fdo.: Antonio Romero López Ingeniero Agrónomo cdo. 1503 Agrimensur Consulting, S.L.	Proyección UTM Zona 30N Datum ETRS89 ORIGINALES EN UNE A3 EH: 1:1.000 EV: 1:500 FECHA: Octubre 2022	7.2.1 HOJA: 21 de 44

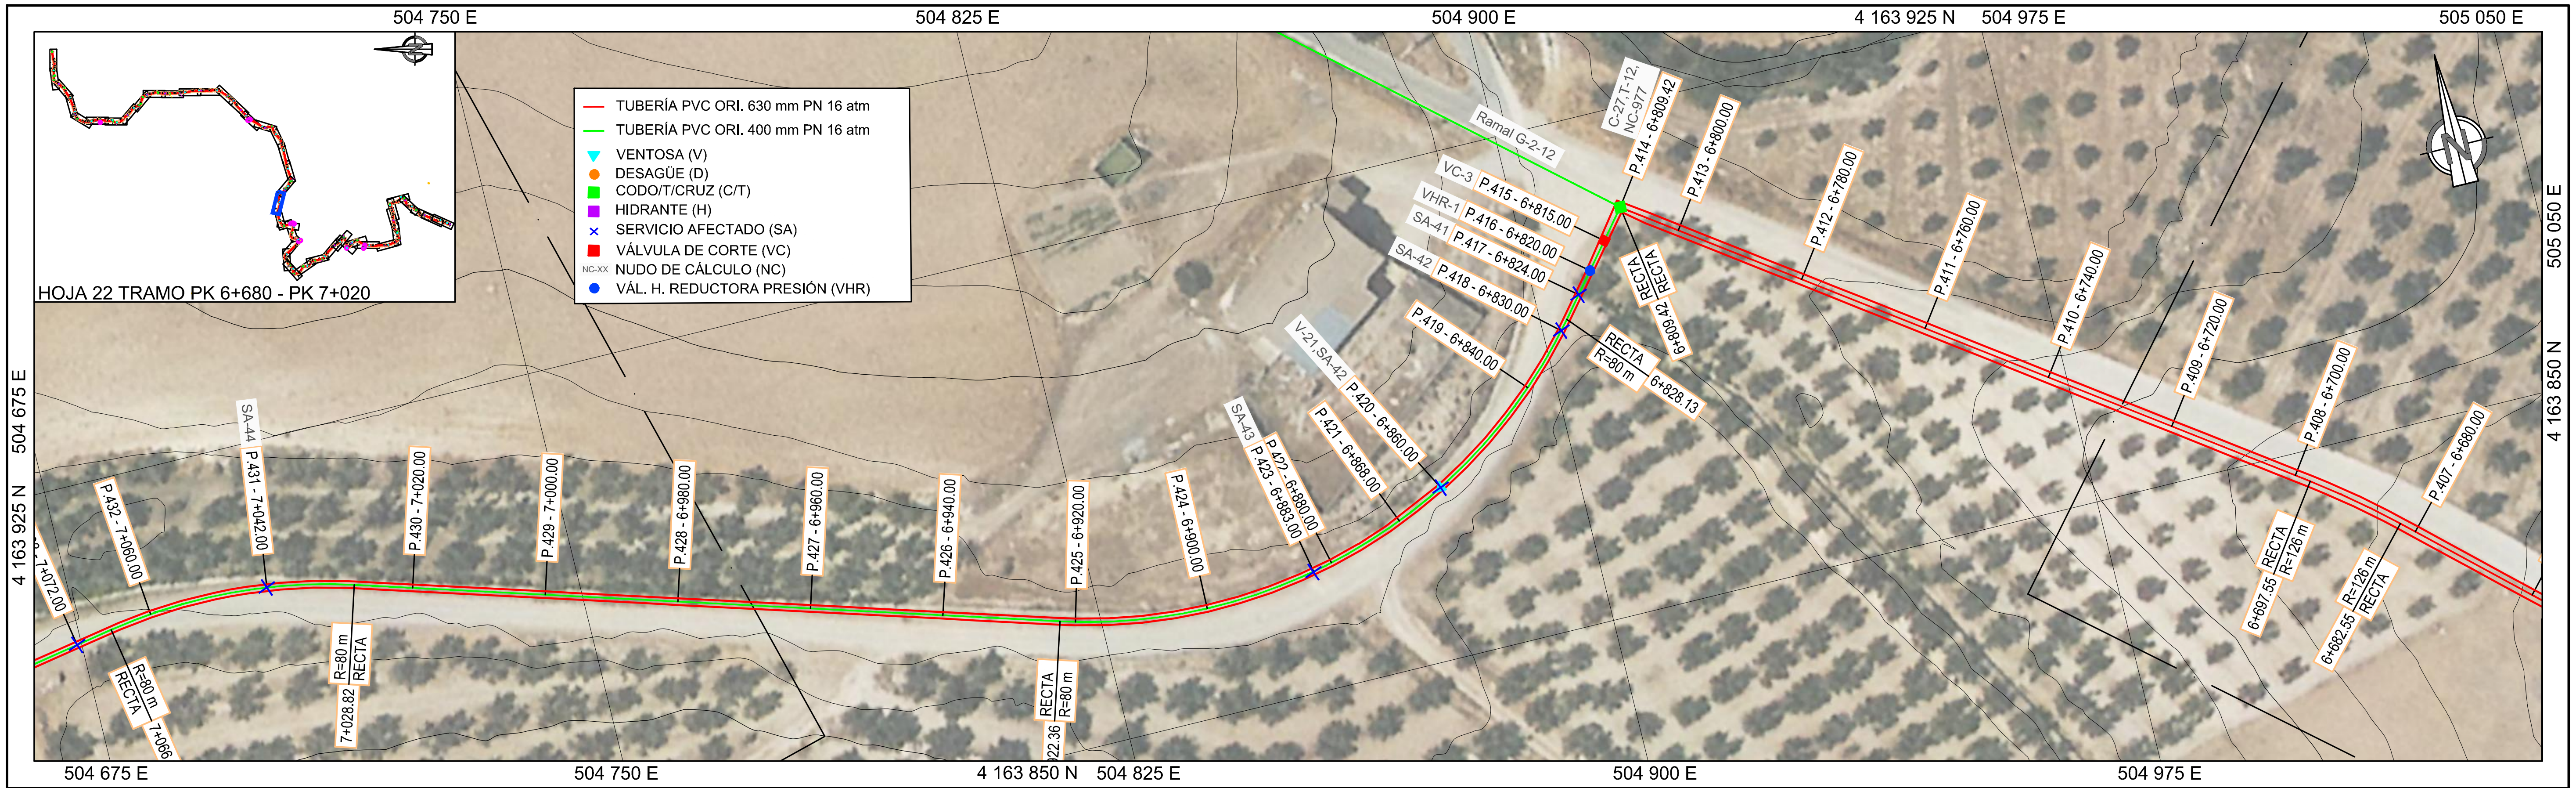

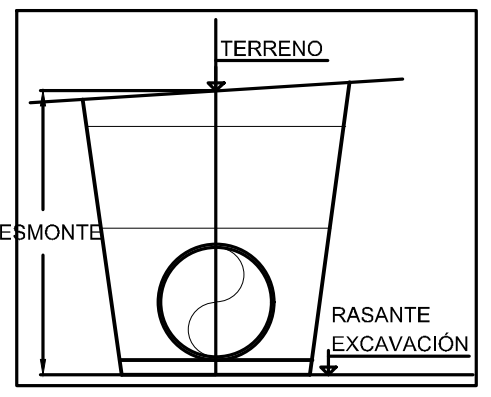

CODO	Denominación
C-27	86º Hor. Ø630 mm
T-12	Ø630/Ø400/Ø400


VÁLVULA DE CORTE	Denominación
VC-3	Ø400 mm

VÁL. H. REDUCTORA PRESIÓN	Denominación
VHR-1	Ø300 mm

SA	Denominación
SA-41	Reposición de sifón
SA-42	Reposición de caminos de importancia
SA-43	Reposición de sifón

VENTOSA	Denominación
V-21	Ø 80 mm

LEYENDA
- TERRENO
- FONDO ZANJA

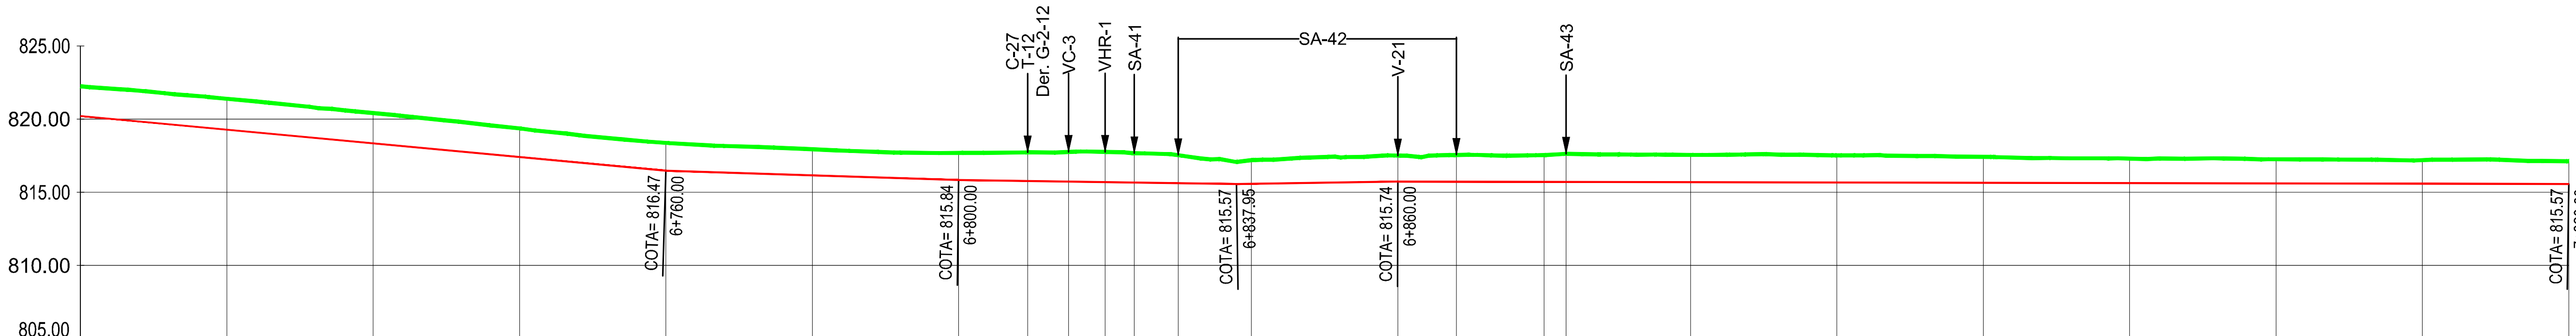

PENDIENTE: i = -4.68% L=140.00 m; i = -1.58% L=40.00 m; i = -0.72% L=37.95 m; i = 0.78% L=22.05 m; i = -0.11% L=160.00 m

TUBERÍA: Ramal G-2. PVC ORIENTADO 630 mm PN 16 atm; Ramal G-2. PVC ORIENTADO 400 mm PN 16 atm

Nº PERFIL	DISTANCIA A ORIGEN	DISTANCIA PARCIAL	COTAS TERRENO	COTAS EXCAVACIÓN	DESMONTE	NUDO DE CÁLCULO
407	6+680.00		822.23	820.21	2.02	
		20.00				
408	6+700.00		821.38	819.27	2.11	
		20.00				
409	6+720.00		820.41	818.34	2.07	
		20.00				
410	6+740.00		819.36	817.40	1.96	
		20.00				
411	6+760.00		818.37	816.47	1.90	
		20.00				
412	6+780.00		817.94	816.15	1.79	
		20.00				
413	6+800.00		817.69	815.84	1.85	
		9.42				
414	6+809.42		817.72	815.77	1.95	977
		5.58				
415	6+815.00		817.76	815.73	2.02	
		5.00				
416	6+820.00		817.76	815.70	2.06	
		4.00				
417	6+824.00		817.66	815.67	2.00	
		6.00				
418	6+830.00		817.53	815.62	1.91	
		10.00				
419	6+840.00		817.20	815.58	1.62	
		20.00				
420	6+860.00		817.51	815.74	1.77	
		8.00				
421	6+868.00		817.54	815.73	1.81	
		12.00				
422	6+880.00		817.55	815.72	1.83	
		3.00				
423	6+883.00		817.63	815.71	1.91	
		17.00				
424	6+900.00		817.55	815.70	1.86	
		20.00				
425	6+920.00		817.52	815.67	1.85	
		20.00				
426	6+940.00		817.42	815.65	1.76	
		20.00				
427	6+960.00		817.30	815.63	1.67	
		20.00				
428	6+980.00		817.25	815.61	1.64	
		20.00				
429	7+000.00		817.19	815.59	1.60	
		20.00				
430	7+020.00		817.12	815.57	1.55	

CONSULTORA: AGRIMENSUR Consulting de Ingeniería

COMUNIDAD DE REGANTES POZO ALCÓN, HINOJARES Y CUEVAS DEL CAMPO. COLECTIVIDAD DE CUEVAS DEL CAMPO

TÍTULO DEL PROYECTO: PROYECTO DE MODERNIZACIÓN DE REGADÍO EN LA COLECTIVIDAD DE CUEVAS DEL CAMPO (GRANADA). FASE II. (C.R. POZO ALCÓN, HINOJARES Y CUEVAS DEL CAMPO).


TÍTULO DEL PLANO: REDES PRIMARIAS
PERFILES LONGITUDINALES
Ramal G-2


INGENIERO AUTOR DEL PROYECTO:
Fdo.: Antonio Romero López
Ingeniero Agrónomo cdo. 1503
Agrimensur Consulting, S.L.

Proyección UTM Zona 30N Datum ETRS89 ORIGINALES EN UNE A3
EH: 1:1.000 (0 5 10 15 20 25 m)
EV: 1:500 (0 2,5 5 7,5 10 12,5 m)

FECHA: Octubre 2022

Nº DE PLANO: 7.2.1

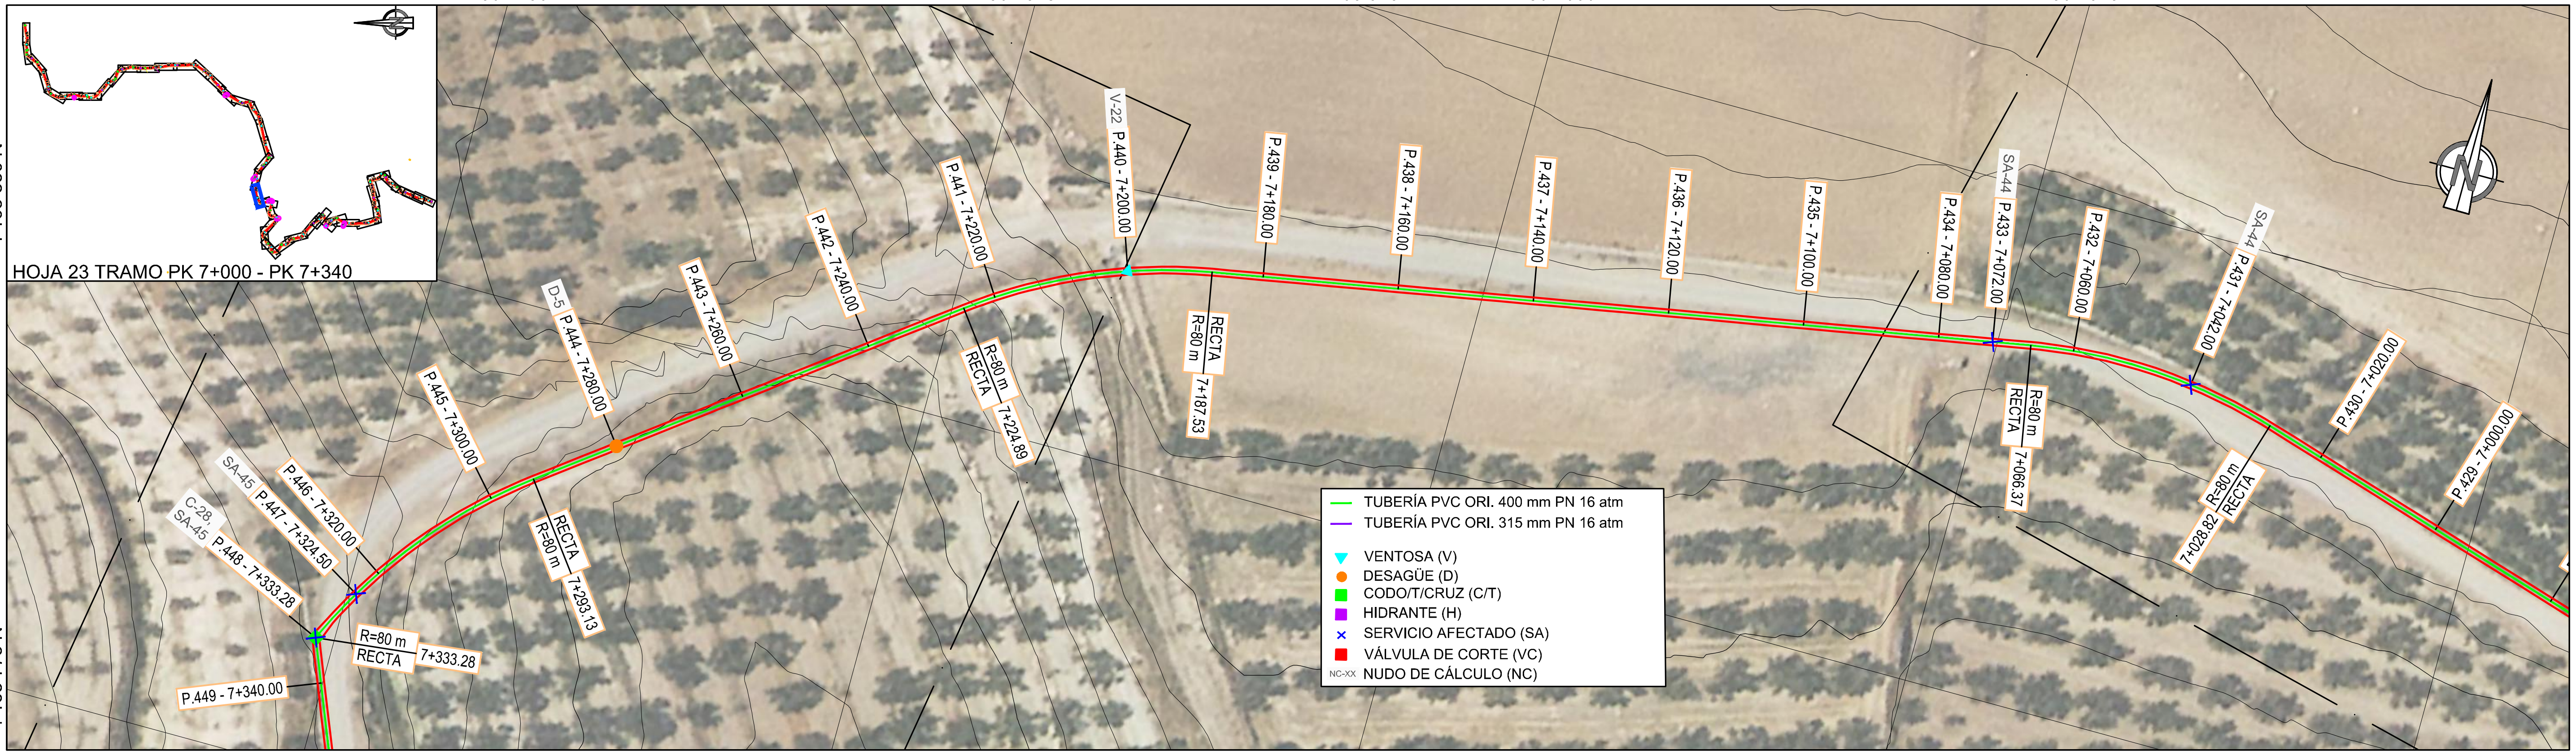

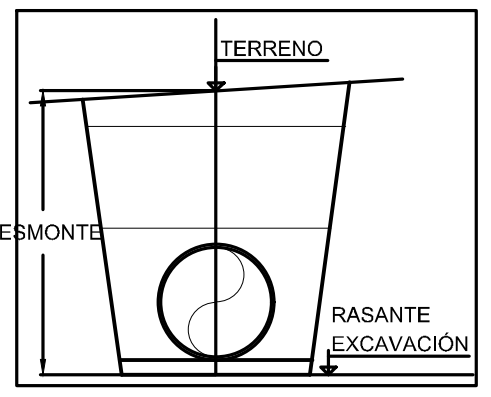


CODO	Denominación
C-28	46º Hor. Ø400 mm

DESAGÜE	Denominación
D-5	Ø125 mm

SA	Denominación
SA-44	Reposición de caminos de importancia
SA-45	Reposición de caminos de importancia

VENTOSA	Denominación
V-22	Ø 80 mm

LEYENDA
- TERRENO
- FONDO ZANJA

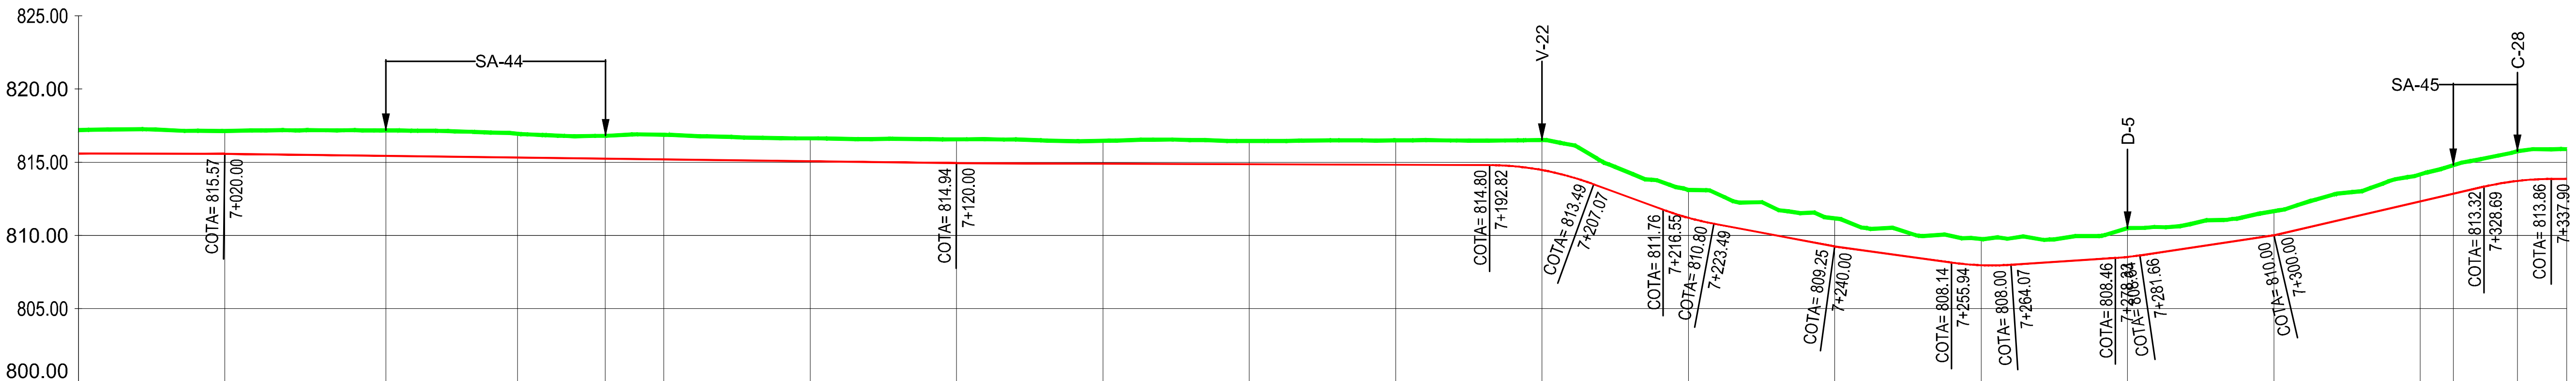

PENDIENTE: i = -0.11% L=160.00 m; i = -0.63% L=100.00 m; i = -0.19% L=72.82 m; R=79 m L=14.25 m; i = -18.31% L=9.49 m; R=78 m L=6.94 m; i = -9.38% L=16.51 m; i = -6.93% L=15.94 m; R=80 m L=8.13 m; i = 3.25% L=14.27 m; R=80 m L=3.33 m; i = 7.43% L=18.34 m; i = 11.59% L=28.69 m; R=80 m L=9.21 m

TUBERÍA: Ramal G-2. PVC ORIENTADO 400 mm PN 16 atm

Nº PERFIL	DISTANCIA A ORIGEN	DESMONTE	COTAS TERRENO	COTAS EXCAVACIÓN	DISTANCIA PARCIAL
429	7+000.00	1.60	817.19	815.59	
					20.00
430	7+020.00	1.55	817.12	815.57	
					22.00
431	7+042.00	1.74	817.17	815.43	
					18.00
432	7+060.00	1.63	816.95	815.32	
					12.00
433	7+072.00	1.56	816.80	815.24	
					8.00
434	7+080.00	1.69	816.88	815.19	
					20.00
435	7+100.00	1.57	816.63	815.07	
					20.00
436	7+120.00	1.62	816.56	814.94	
					20.00
437	7+140.00	1.56	816.46	814.90	
					20.00
438	7+160.00	1.59	816.45	814.86	
					20.00
439	7+180.00	1.66	816.49	814.82	
					20.00
440	7+200.00	2.05	816.51	814.46	
					20.00
441	7+220.00	1.91	813.11	811.20	
					20.00
442	7+240.00	1.92	811.17	809.25	
					20.00
443	7+260.00	1.79	809.76	807.97	
					20.00
444	7+280.00	1.96	810.49	808.53	
					20.00
445	7+300.00	1.66	811.66	810.00	
					20.00
446	7+320.00	1.85	814.17	812.32	
					4.50
447	7+324.50	1.95	814.79	812.84	
					8.78
448	7+333.28	2.03	815.75	813.72	
					6.72
449	7+340.00	2.03	815.89	813.86	

NUDO DE CÁLCULO

CONSULTORA: AGRIMENSUR Consulting de Ingeniería

COMUNIDAD DE REGANTES POZO ALCÓN, HINOJARES Y CUEVAS DEL CAMPO. COLECTIVIDAD DE CUEVAS DEL CAMPO

TÍTULO DEL PROYECTO: PROYECTO DE MODERNIZACIÓN DE REGADÍO EN LA COLECTIVIDAD DE CUEVAS DEL CAMPO (GRANADA). FASE II. (C.R. POZO ALCÓN, HINOJARES Y CUEVAS DEL CAMPO).


TÍTULO DEL PLANO: REDES PRIMARIAS PERFILES LONGITUDINALES Ramal G-2


INGENIERO AUTOR DEL PROYECTO:
Fdo.: Antonio Romero López
Ingeniero Agrónomo cdo. 1503
Agrimensur Consulting, S.L.

Proyección UTM Zona 30N Datum ETRS89 — ORIGINALES EN UNE A3
EH: 1:1.000 (0 5 10 15 20 25 m)
EV: 1:500 (0 2,5 5 7,5 10 12,5 m)

FECHA: Octubre 2022

Nº DE PLANO: 7.2.1

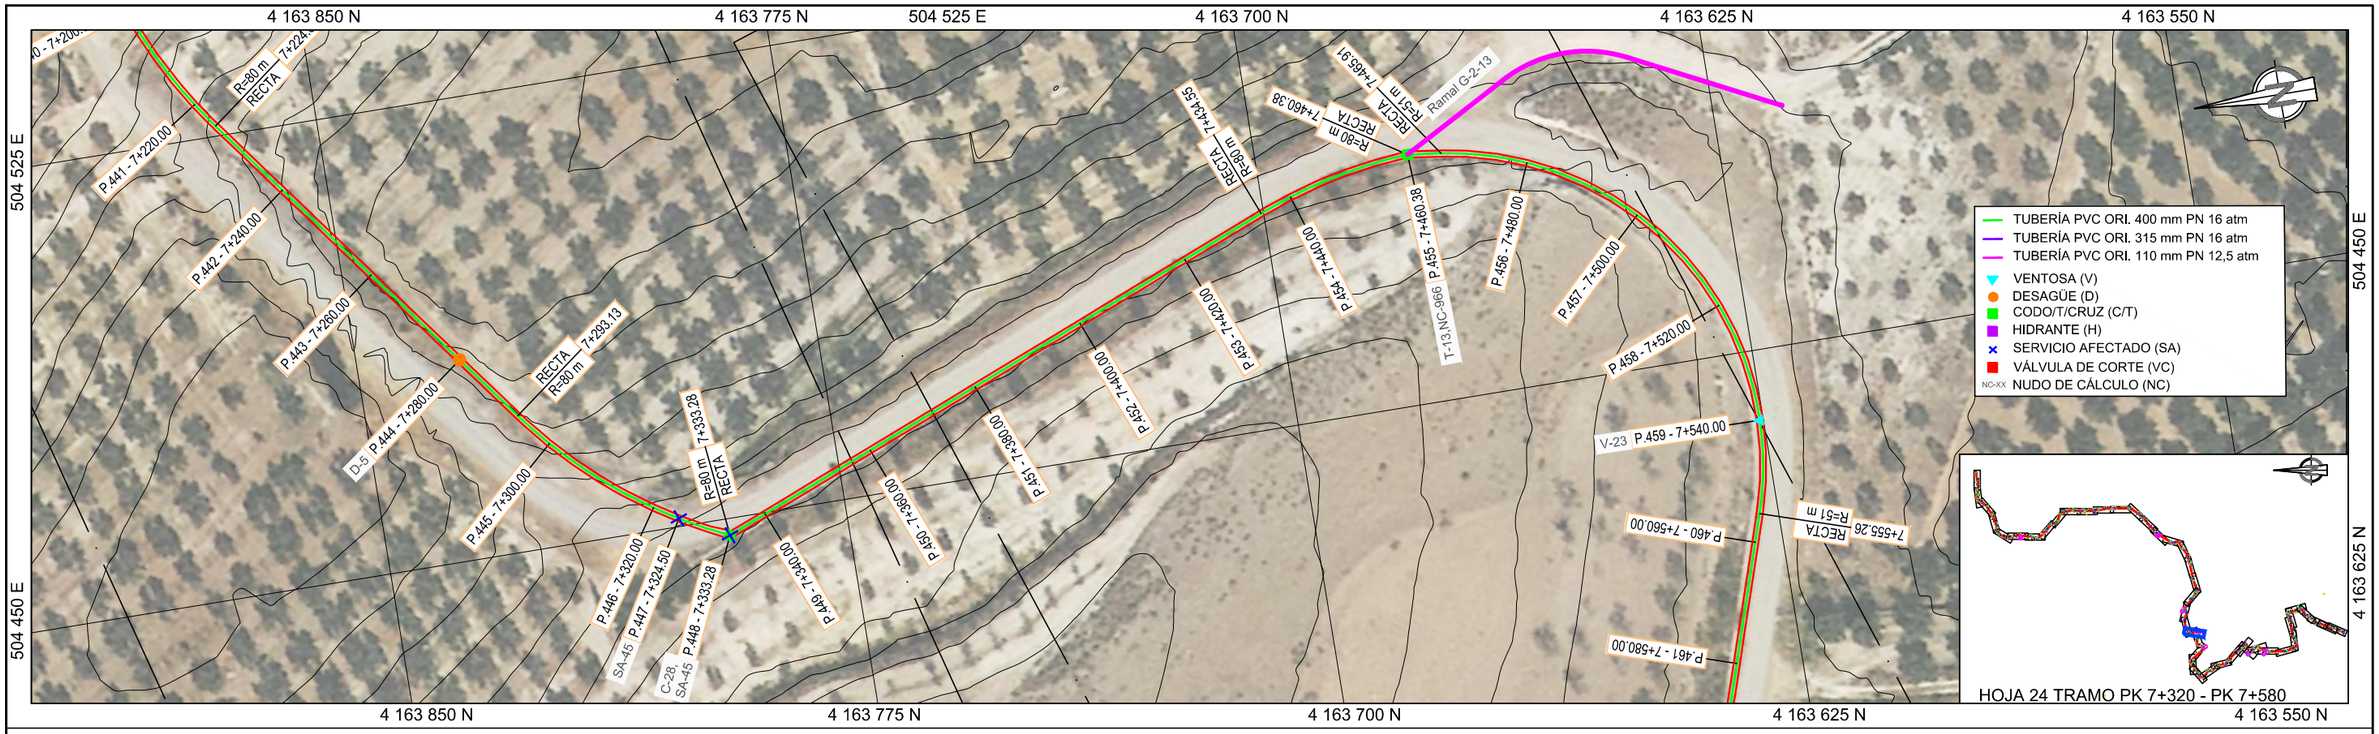

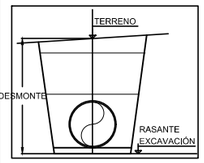


CODO	Denominación
C-28	46º Hor. Ø400 mm
T-13	Ø400/ Ø400/ Ø110

SA	Denominación
SA-45	Reposición de caminos de importancia

VENTOSA	Denominación
V-23	Ø 80 mm

LEYENDA
- TERRENO
- FONDO ZANJA

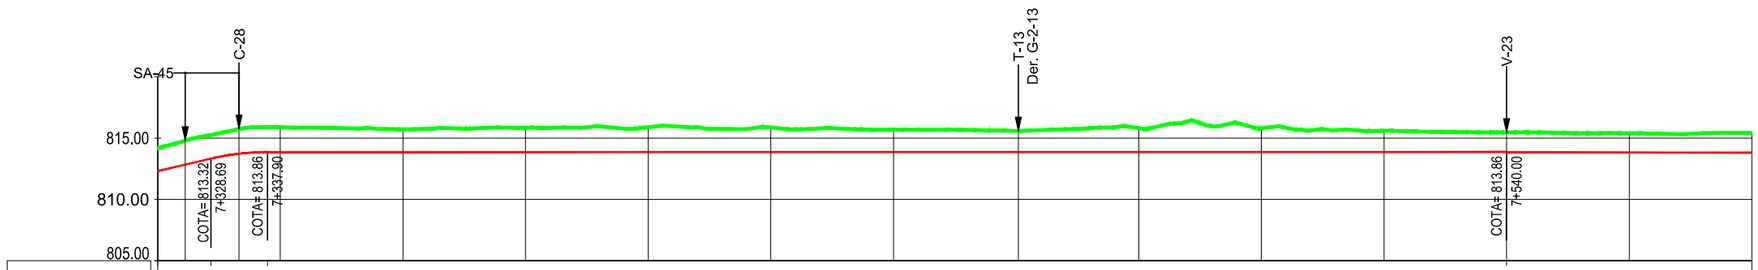

PENDIENTE	i = 11.59% R=80 m L=28.69 m L=9.21 m				i = 0.00% L=202.10 m																i = -0.18% L=199.38 m			
TUBERÍA	Ramal G-2. PVC ORIENTADO 400 mm PN 16 atm																							
DESMONTE	1.85	1.95	2.03	2.03	1.86	1.95	2.02	2.00	1.82	1.71	1.95	1.93	1.72	1.60	1.57	1.64								
COTAS TERRENO	814.17	814.79	815.75	815.89	815.71	815.81	815.88	815.86	815.68	815.57	815.81	815.79	815.58	815.46	815.40	815.43								
COTAS EXCAVACIÓN	812.32	812.84	813.72	813.86	813.86	813.86	813.86	813.86	813.86	813.86	813.86	813.86	813.86	813.86	813.82	813.79								
DISTANCIA A ORIGEN	7+320.00	7+324.50	7+333.28	7+340.00	7+360.00	7+380.00	7+400.00	7+420.00	7+440.00	7+460.38	7+480.00	7+500.00	7+520.00	7+540.00	7+560.00	7+580.00								
DISTANCIA PARCIAL	4.50	8.78	6.72	20.00	20.00	20.00	20.00	20.00	20.00	20.38	19.62	20.00	20.00	20.00	20.00	20.00								
Nº PERFIL	446	447	448	449	450	451	452	453	454	455	456	457	458	459	460	461								
NUDO DE CÁLCULO										966														

CONSULTORA: AGRIMENSUR Consulting de Ingeniería

COMUNIDAD DE REGANTES POZO ALCÓN, HINOJARES Y CUEVAS DEL CAMPO. COLECTIVIDAD DE CUEVAS DEL CAMPO

TÍTULO DEL PROYECTO: PROYECTO DE MODERNIZACIÓN DE REGADÍO EN LA COLECTIVIDAD DE CUEVAS DEL CAMPO (GRANADA). FASE II. (C.R. POZO ALCÓN, HINOJARES Y CUEVAS DEL CAMPO).


TÍTULO DEL PLANO: REDES PRIMARIAS PERFILES LONGITUDINALES Ramal G-2

INGENIERO AUTOR DEL PROYECTO: Fdo.: Antonio Romero López. Ingeniero Agrónomo cdo. 1503. Agrimensur Consulting, S.L.


Proyección UTM Zona 30N Datum ETRS89 ORIGINALES EN UNE A3
EH: 1:1.000 EV: 1:500
FECHA: Octubre 2022

Nº DE PLANO: 7.2.1


HOJA: 24 de 44

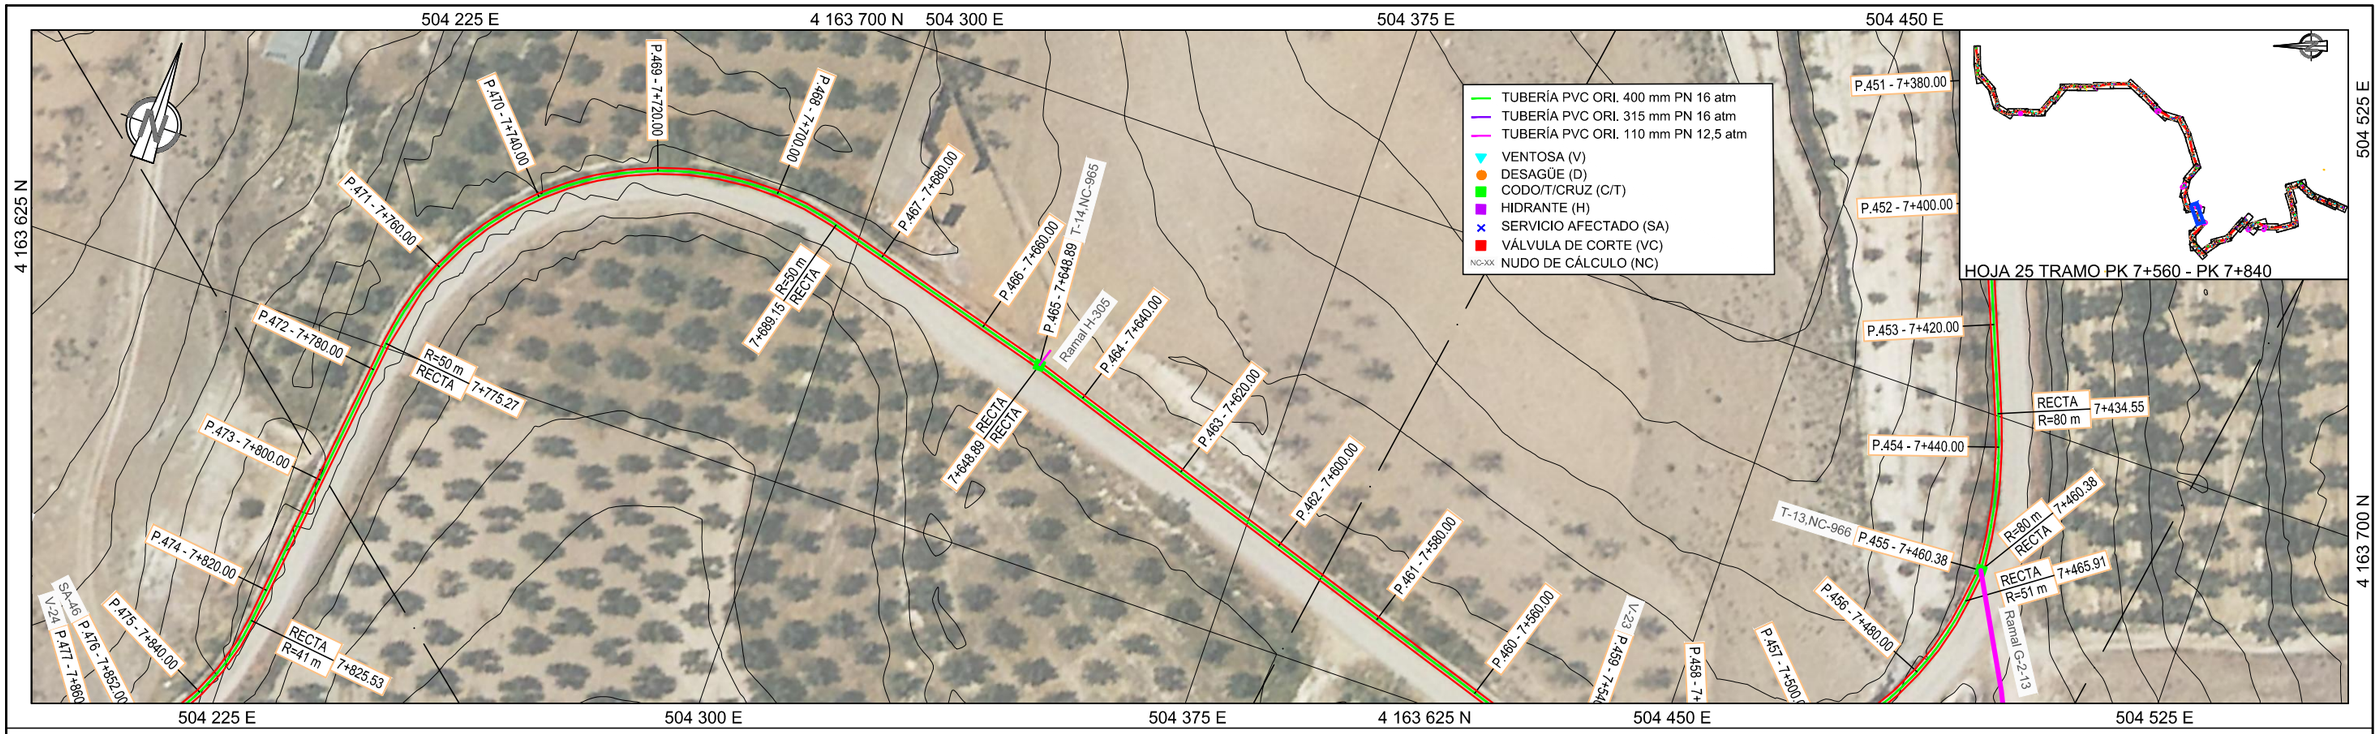

CODO	Denominación
T-14	Ø400/ Ø400/ Ø110

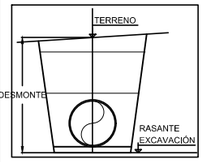

LEYENDA
- TERRENO
- FONDO ZANJA

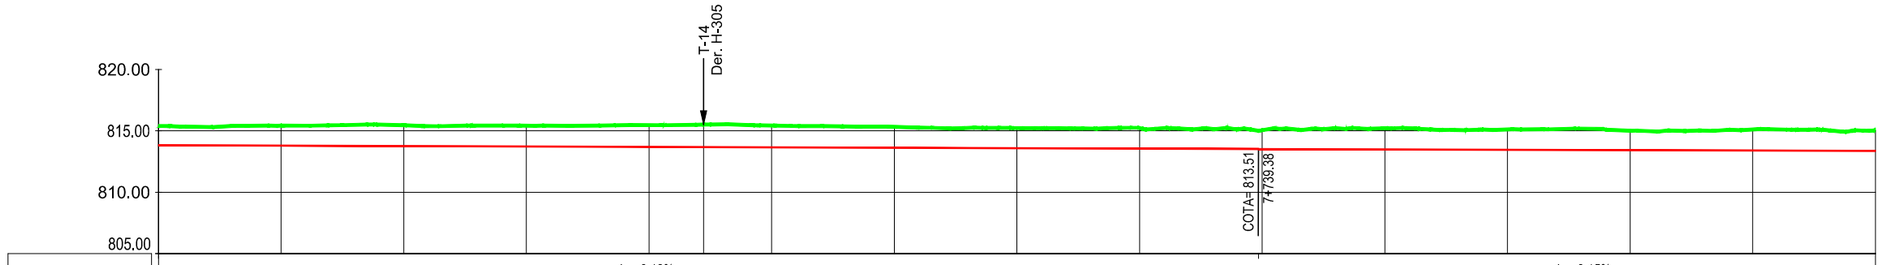

PENDIENTE		i = -0.18% L=199.38 m															i = -0.15% L=580.62 m							
TUBERÍA		Ramal G-2. PVC ORIENTADO 400 mm PN 16 atm																						
DESMONTE		1.57	1.64	1.70	1.70	1.78	1.84	1.78	1.72	1.65	1.68	1.55	1.73	1.66	1.59	1.73	1.69							
COTAS	TERRENO	815.40	815.43	815.45	815.41	815.46	815.51	815.43	815.33	815.23	815.22	815.06	815.21	815.11	815.01	815.12	815.04							
	EXCAVACIÓN	813.82	813.79	813.75	813.72	813.68	813.67	813.65	813.61	813.58	813.54	813.51	813.48	813.45	813.42	813.39	813.36							
DISTANCIA A ORIGEN		7+560.00	7+580.00	7+600.00	7+620.00	7+640.00	7+648.89	7+660.00	7+680.00	7+700.00	7+720.00	7+740.00	7+760.00	7+780.00	7+800.00	7+820.00	7+840.00							
DISTANCIA PARCIAL			20.00	20.00	20.00	20.00	8.89	11.11	20.00	20.00	20.00	20.00	20.00	20.00	20.00	20.00	20.00							
Nº PERFIL		460	461	462	463	464	465	466	467	468	469	470	471	472	473	474	475							
NUDO DE CÁLCULO							965																	

CONSULTORA: AGRIMENSUR Consulting de Ingeniería

COMUNIDAD DE REGANTES POZO ALCÓN, HINOJARES Y CUEVAS DEL CAMPO. COLECTIVIDAD DE CUEVAS DEL CAMPO

TÍTULO DEL PROYECTO: PROYECTO DE MODERNIZACIÓN DE REGADÍO EN LA COLECTIVIDAD DE CUEVAS DEL CAMPO (GRANADA). FASE II. (C.R. POZO ALCÓN, HINOJARES Y CUEVAS DEL CAMPO).


TÍTULO DEL PLANO: REDES PRIMARIAS PERFILES LONGITUDINALES Ramal G-2


INGENIERO AUTOR DEL PROYECTO: Fdo.: Antonio Romero López, Ingeniero Agrónomo cdo. 1503, Agrimensur Consulting, S.L.

Proyección UTM Zona 30N Datum ETRS89 ORIGINALES EN UNE A3
EH: 1:1.000 EV: 1:500
0 5 10 15 20 25 m
0 2,5 5 7,5 10 12,5 m
FECHA: Octubre 2022

Nº DE PLANO: 7.2.1

HOJA: 25 de 44

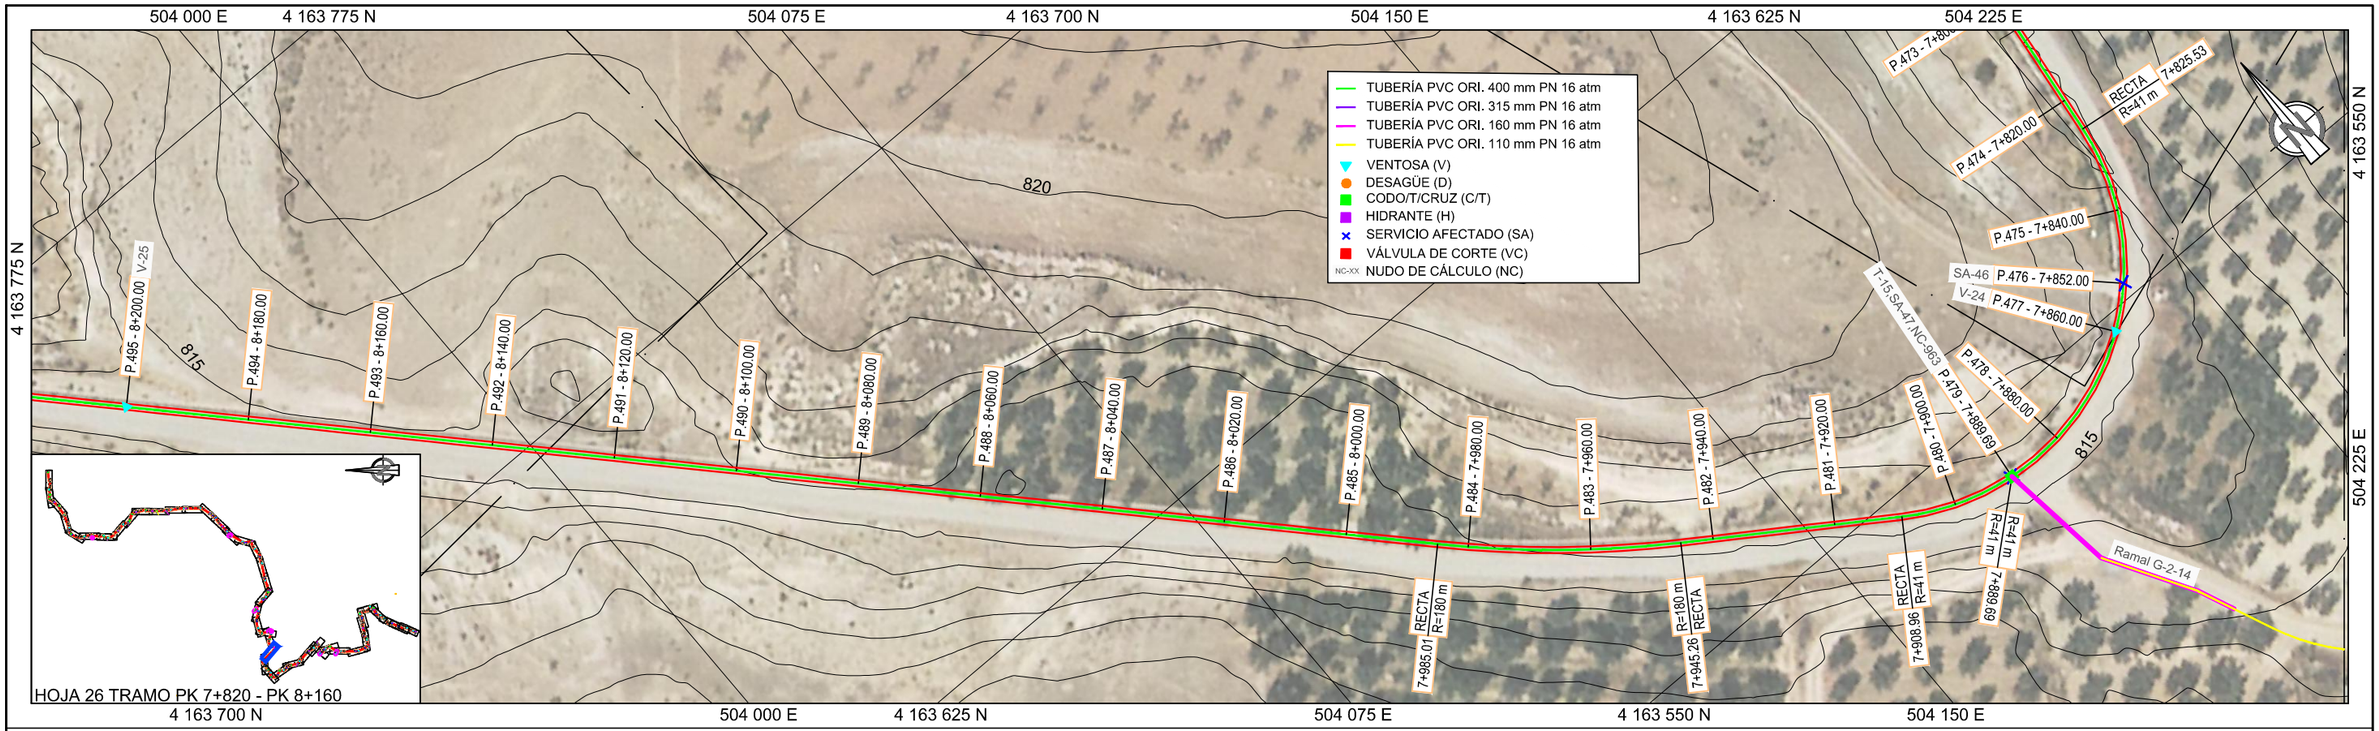

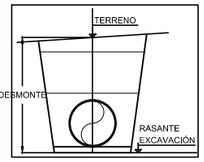


CODO	Denominación
T-15	Ø400/Ø400/Ø110

SA	Denominación
SA-46	Reposición de sifón
SA-47	Reposición de sifón

VENTOSA	Denominación
V-24	Ø 80 mm

LEYENDA
- TERRENO
- FONDO ZANJA

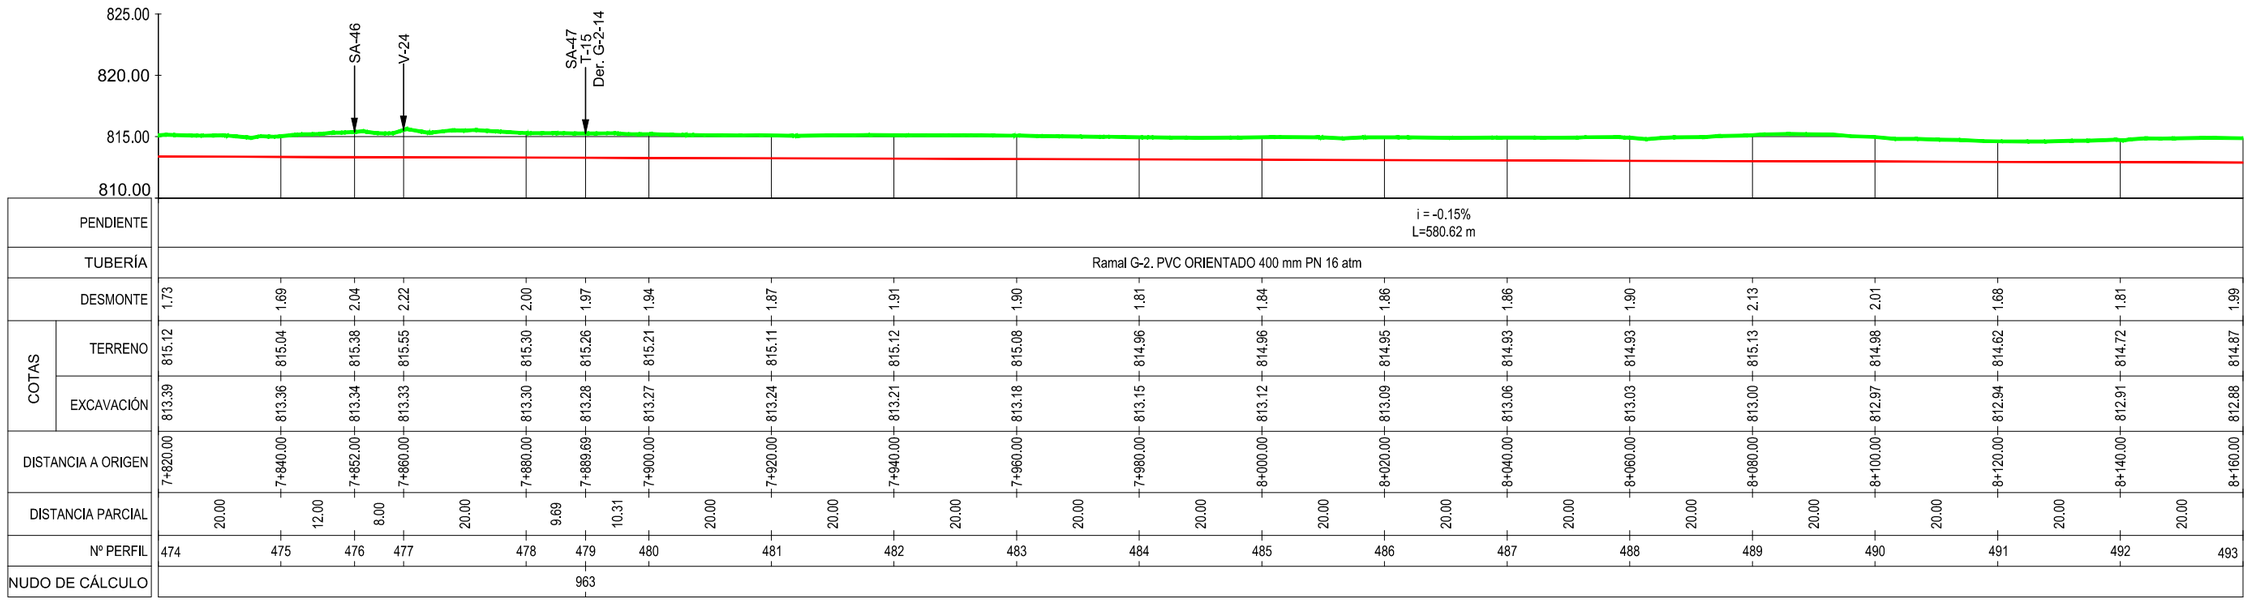

CONSULTORA: AGRIMENSUR Consulting de Ingeniería

COMUNIDAD DE REGANTES POZO ALCÓN, HINOJARES Y CUEVAS DEL CAMPO. COLECTIVIDAD DE CUEVAS DEL CAMPO

TÍTULO DEL PROYECTO: PROYECTO DE MODERNIZACIÓN DE REGADÍO EN LA COLECTIVIDAD DE CUEVAS DEL CAMPO (GRANADA). FASE II. (C.R. POZO ALCÓN, HINOJARES Y CUEVAS DEL CAMPO).

TÍTULO DEL PLANO: REDES PRIMARIAS
PERFILES LONGITUDINALES
Ramal G-2


INGENIERO AUTOR DEL PROYECTO:
Fdo.: Antonio Romero López
Ingeniero Agrónomo cdo. 1503
Agrimensur Consulting, S.L.

Proyección UTM Zona 30N Datum ETRS89 ORIGINALES EN UNE A3
EH: 1:1.000
EV: 1:500
0 5 10 15 20 25 m
0 2,5 5 7,5 10 12,5 m

FECHA: Octubre 2022

Nº DE PLANO: 7.2.1

HOJA: 26 de 44

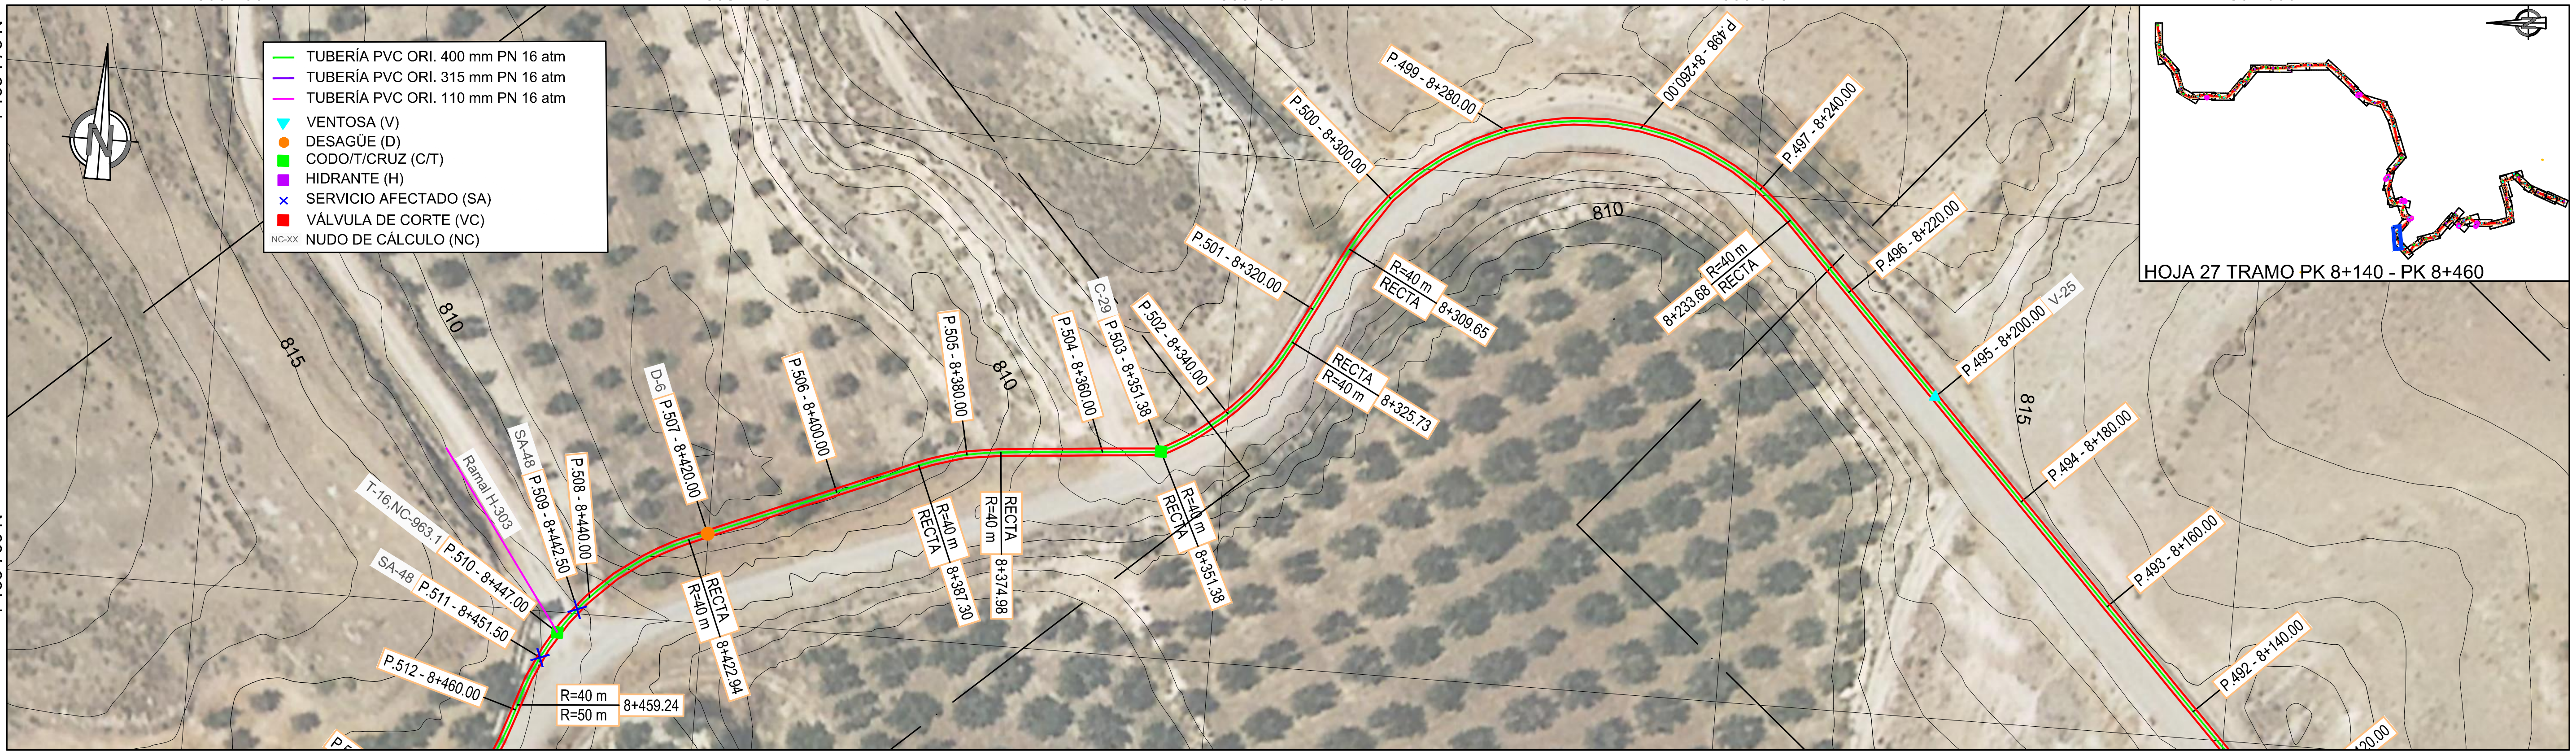


CODO	Denominación
C-29	21º Hor. Ø400 mm
T-16	Ø400/Ø400/Ø110


DESAGÜE	Denominación
D-6	Ø125 mm

SA	Denominación
SA-48	Reposición de caminos de poca importancia

VENTOSA	Denominación
V-25	Ø 80 mm

LEYENDA
- TERRENO
- FONDO ZANJA

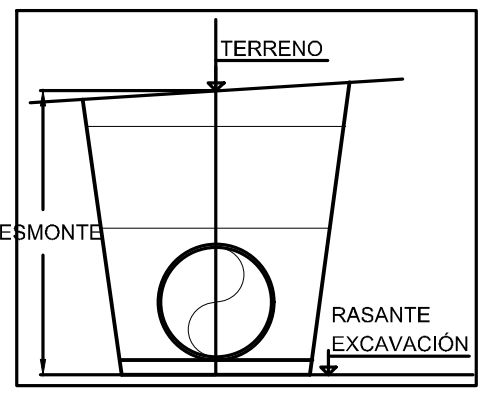

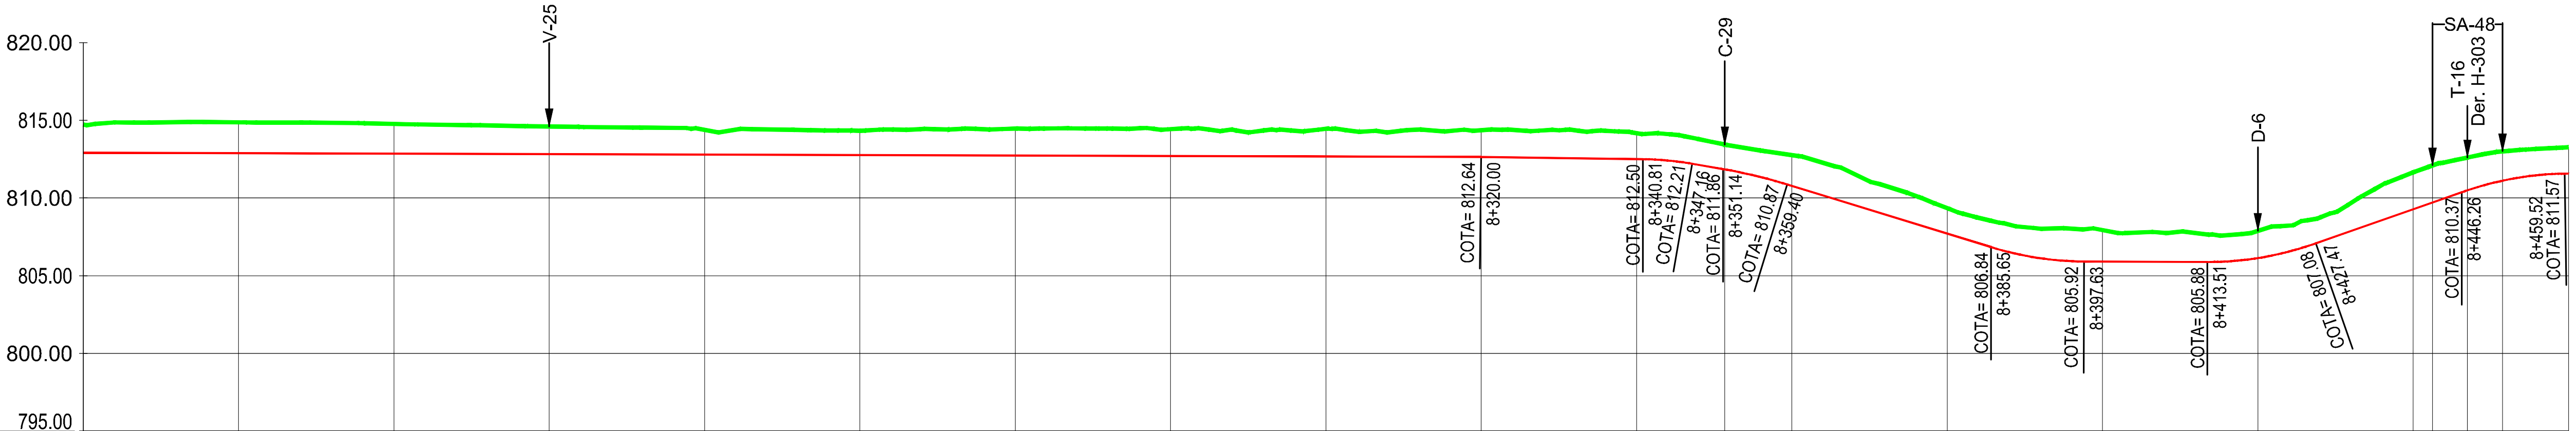

PENDIENTE: i = -0.15% L=580.62 m | i = -0.68% L=20.81 m | R=80 m L=6.35 m | -8.65% L=3.97 m | R=124 m L=8.26 m | i = -15.35% L=26.25 m | R=80 m L=11.98 m | i = -0.20% L=15.88 m | R=79 m L=13.96 m | i = 17.51% L=18.79 m | R=79 m L=13.26 m

TUBERÍA: Ramal G-2. PVC ORIENTADO 400 mm PN 16 atm

Nº PERFIL	DISTANCIA A ORIGEN	DESMONTE	COTAS TERRENO	COTAS EXCAVACIÓN	DISTANCIA PARCIAL	NUDO DE CÁLCULO
492	8+140.00	1.81	814.72	812.91	20.00	
493	8+160.00	1.99	814.87	812.88	20.00	
494	8+180.00	1.92	814.77	812.85	20.00	
495	8+200.00	1.78	814.60	812.82	20.00	
496	8+220.00	1.59	814.38	812.79	20.00	
497	8+240.00	1.57	814.33	812.76	20.00	
498	8+260.00	1.73	814.46	812.73	20.00	
499	8+280.00	1.73	814.43	812.70	20.00	
500	8+300.00	1.78	814.46	812.67	20.00	
501	8+320.00	1.72	814.36	812.64	20.00	
502	8+340.00	1.67	814.17	812.51	11.38	
503	8+351.38	1.60	813.44	811.84	8.62	
504	8+360.00	1.98	812.76	810.78	20.00	
505	8+380.00	1.63	809.34	807.71	20.00	
506	8+400.00	2.02	807.93	805.91	20.00	
507	8+420.00	1.75	807.88	806.13	20.00	
508	8+440.00	2.37	811.64	809.28	2.50	
509	8+442.50	2.38	812.10	809.71	4.50	
510	8+447.00	2.11	812.61	810.50	4.50	963.1
511	8+451.50	1.89	813.00	811.11	8.50	
512	8+460.00	1.69	813.26	811.57		

CONSULTORA: AGRIMENSUR Consulting de Ingeniería

COMUNIDAD DE REGANTES POZO ALCÓN, HINOJARES Y CUEVAS DEL CAMPO. COLECTIVIDAD DE CUEVAS DEL CAMPO

TÍTULO DEL PROYECTO: PROYECTO DE MODERNIZACIÓN DE REGADÍO EN LA COLECTIVIDAD DE CUEVAS DEL CAMPO (GRANADA). FASE II. (C.R. POZO ALCÓN, HINOJARES Y CUEVAS DEL CAMPO).


TÍTULO DEL PLANO: REDES PRIMARIAS PERFILES LONGITUDINALES Ramal G-2


INGENIERO AUTOR DEL PROYECTO: Fdo.: Antonio Romero López, Ingeniero Agrónomo cdo. 1503, Agrimensur Consulting, S.L.

Proyección UTM Zona 30N Datum ETRS89 — ORIGINALES EN UNE A3
EH: 1:1.000 — EV: 1:500

FECHA: Octubre 2022

Nº DE PLANO: 7.2.1

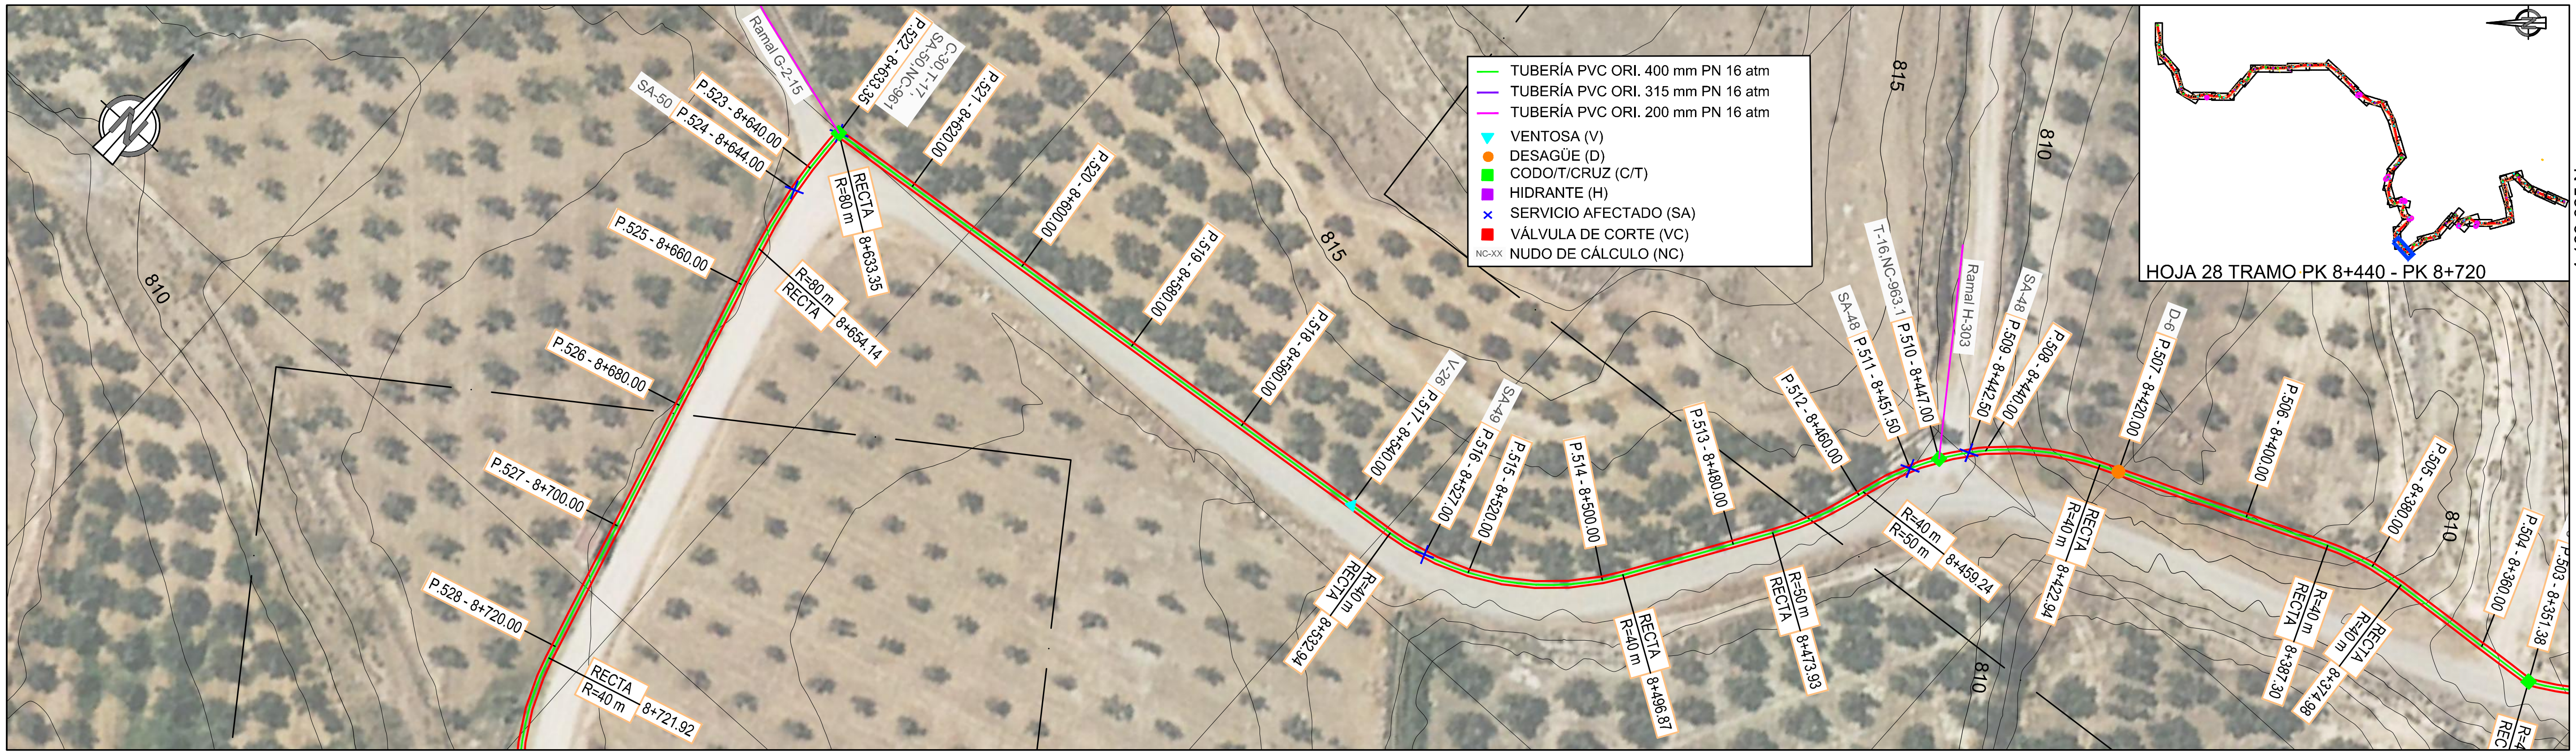

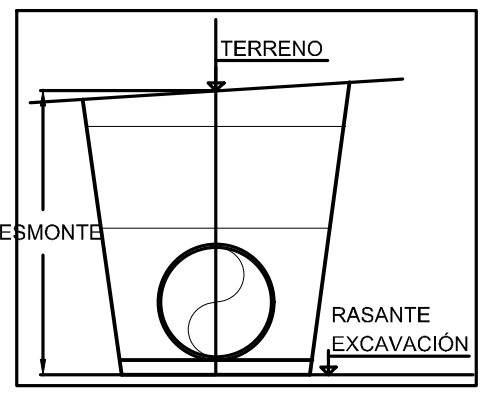


CODO	Denominación
T-16	Ø400/Ø400/Ø110
C-30	84º Hor. Ø400 mm
T-17	Ø400/Ø400/Ø200

SA	Denominación
SA-48	Reposición de caminos de poca importancia
SA-49	Reposición de sifón
SA-50	Reposición de caminos de importancia

VENTOSA	Denominación
V-26	Ø 80 mm

LEYENDA
- TERRENO
- FONDO ZANJA

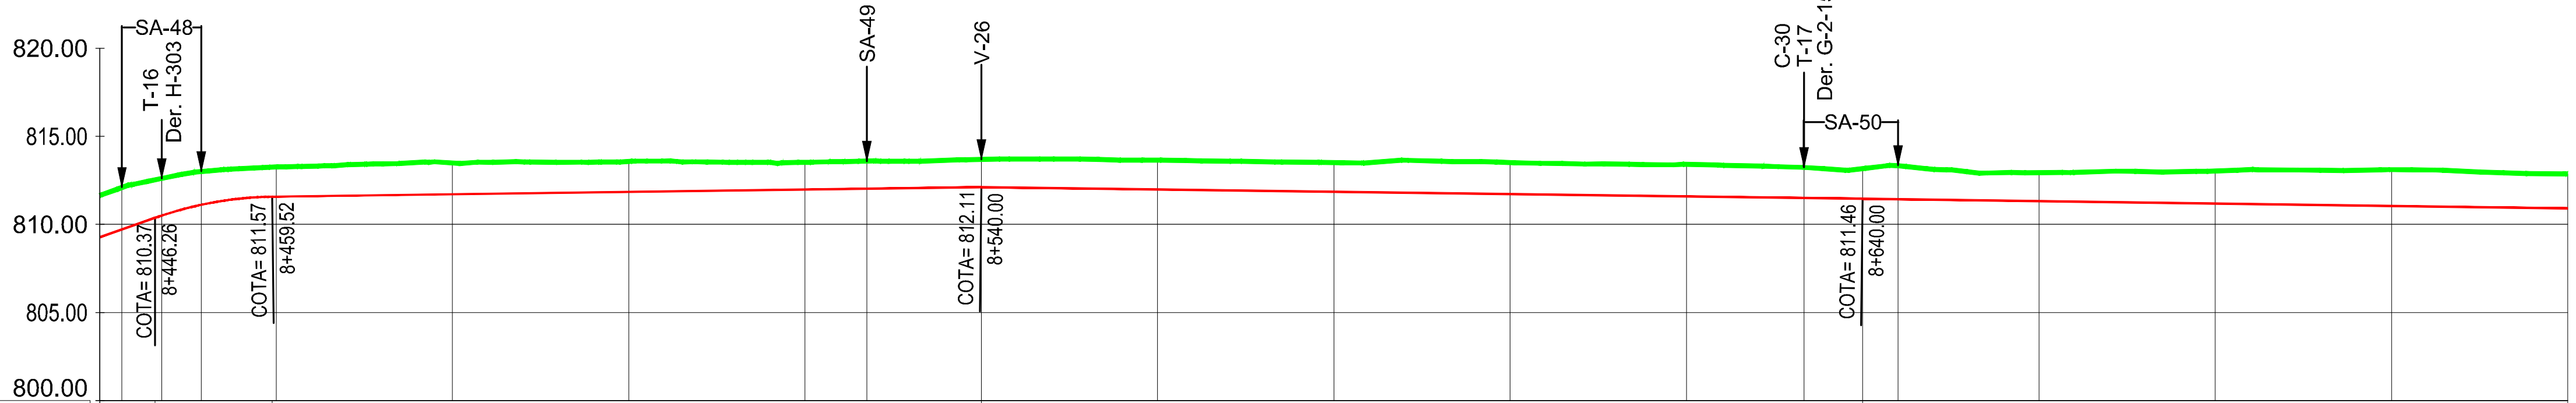


PENDIENTE: i = 17.51% L=18.79 m | R=79 m L=13.26 m | i = 0.67% L=80.48 m | i = -0.65% L=100.00 m | i = -0.70% L=126.89 m

TUBERÍA: Ramal G-2. PVC ORIENTADO 400 mm PN 16 atm

Nº PERFIL	DISTANCIA A ORIGEN	COTAS TERRENO	COTAS EXCAVACIÓN	DESMONTE	DISTANCIA PARCIAL	NUDO DE CÁLCULO
508	8+440.00	811.64	809.28	2.37		
509	8+442.50	812.10	809.71	2.38	2.50	
510	8+447.00	812.61	810.50	2.11	4.50	963.1
511	8+451.50	813.00	811.11	1.89	4.50	
512	8+460.00	813.26	811.57	1.69	8.50	
513	8+480.00	813.49	811.71	1.78	20.00	
514	8+500.00	813.57	811.84	1.73	20.00	
515	8+520.00	813.52	811.98	1.55	20.00	
516	8+527.00	813.59	812.02	1.57	7.00	
517	8+540.00	813.68	812.11	1.57	13.00	
518	8+560.00	813.65	811.98	1.67	20.00	
519	8+580.00	813.51	811.85	1.66	20.00	
520	8+600.00	813.51	811.72	1.79	20.00	
521	8+620.00	813.41	811.59	1.82	20.00	
522	8+633.35	813.23	811.50	1.73	13.35	961
523	8+640.00	813.17	811.46	1.71	6.65	
524	8+644.00	813.33	811.43	1.90	4.00	
525	8+660.00	812.94	811.32	1.62	16.00	
526	8+680.00	813.03	811.18	1.85	20.00	
527	8+700.00	813.11	811.04	2.06	20.00	
528	8+720.00	812.87	810.90	1.96	20.00	

CONSULTORA:		TÍTULO DEL PROYECTO:	TÍTULO DEL PLANO:	INGENIERO AUTOR DEL PROYECTO:		Nº DE PLANO:
AGRIMENSUR Consulting de Ingeniería	COMUNIDAD DE REGANTES POZO ALCÓN, HINOJARES Y CUEVAS DEL CAMPO. COLECTIVIDAD DE CUEVAS DEL CAMPO	PROYECTO DE MODERNIZACIÓN DE REGADÍO EN LA COLECTIVIDAD DE CUEVAS DEL CAMPO (GRANADA). FASE II. (C.R. POZO ALCÓN, HINOJARES Y CUEVAS DEL CAMPO).	REDES PRIMARIAS PERFILES LONGITUDINALES Ramal G-2	Fdo.: Antonio Romero López Ingeniero Agrónomo cdo. 1503 Agrimensur Consulting, S.L.	Proyección UTM Zona 30N Datum ETRS89 ORIGINALES EN UNE A3 EH: 1:1.000 (0 5 10 15 20 25 m) EV: 1:500 (0 2,5 5 7,5 10 12,5 m) FECHA: Octubre 2022	7.2.1 HOJA: 28 de 44

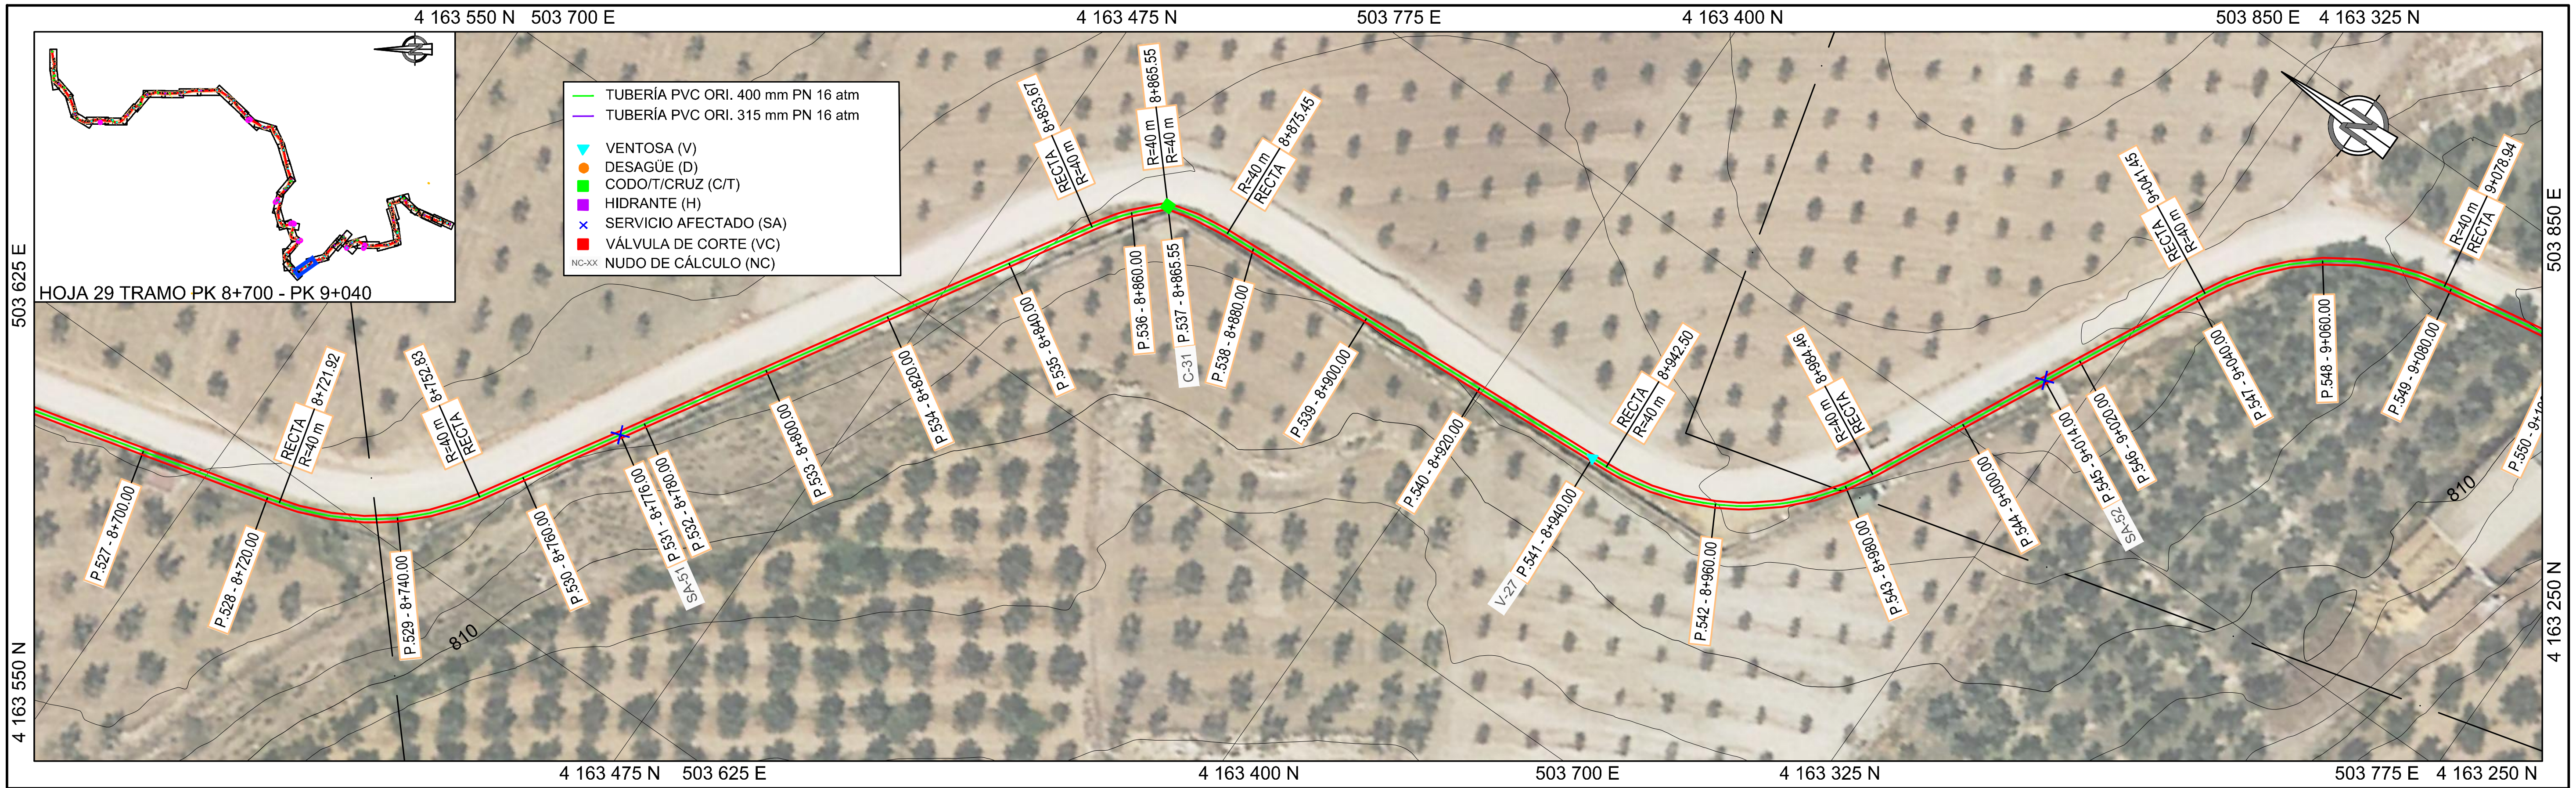



CODO	Denominación
C-31	24º Hor. Ø400 mm

SA	Denominación
SA-51	Reposición de sifón
SA-52	Reconstrucción demolición cuneta

VENTOSA	Denominación
V-27	Ø 80 mm

LEYENDA
- TERRENO
- FONDO ZANJA

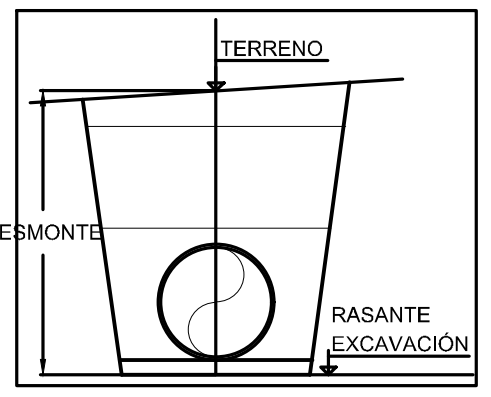

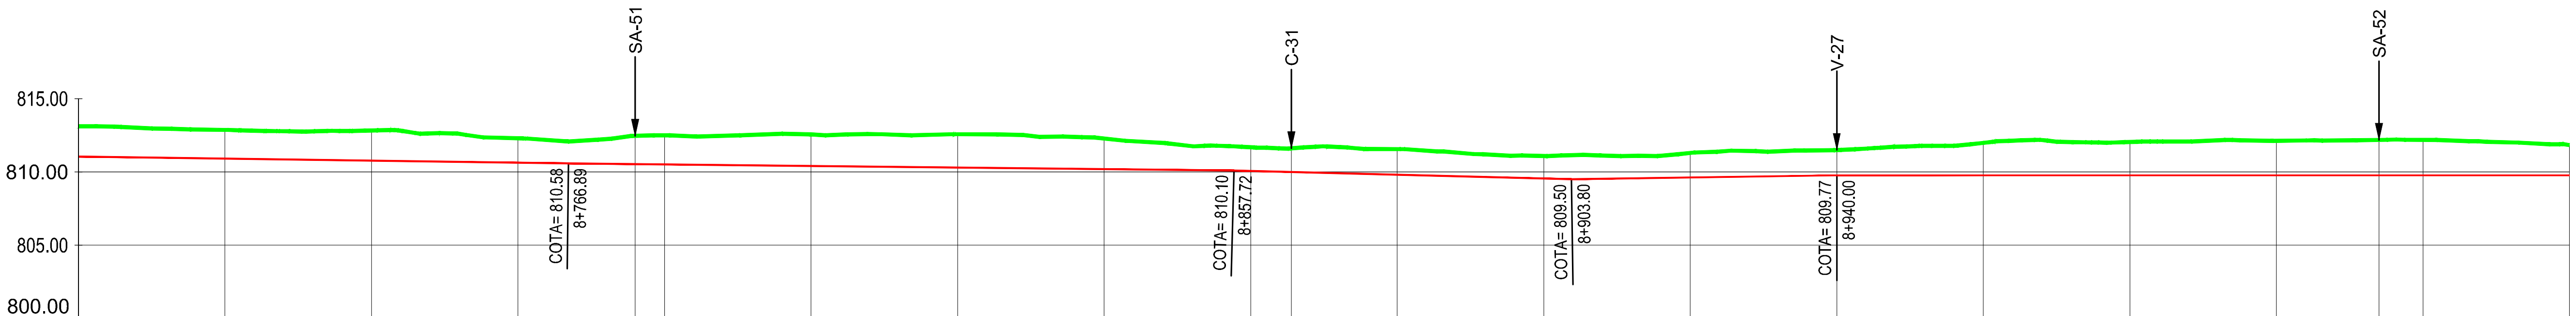

PENDIENTE: i = -0.70% L=126.89 m; i = -0.53% L=90.82 m; i = -1.30% L=46.08 m; i = 0.75% L=36.20 m; i = 0.00% L=126.01 m

TUBERÍA: Ramal G-2. PVC ORIENTADO 400 mm PN 16 atm

Nº PERFIL	DISTANCIA A ORIGEN	DESMONTE	COTAS TERRENO	COTAS EXCAVACIÓN	DISTANCIA PARCIAL	NUDO DE CÁLCULO
527	8+700.00	2.06	813.11	811.04	20.00	
528	8+720.00	1.96	812.87	810.90	20.00	
529	8+740.00	2.06	812.82	810.76	20.00	
530	8+760.00	1.67	812.29	810.62	16.00	
531	8+776.00	1.93	812.46	810.53	4.00	
532	8+780.00	1.99	812.50	810.51	20.00	
533	8+800.00	2.16	812.57	810.40	20.00	
534	8+820.00	2.28	812.57	810.30	20.00	
535	8+840.00	2.09	812.28	810.19	20.00	
536	8+860.00	1.62	811.68	810.07	5.55	
537	8+865.55	1.61	811.61	809.99	14.45	
538	8+880.00	1.75	811.55	809.81	20.00	
539	8+900.00	1.54	811.09	809.55	20.00	
540	8+920.00	1.68	811.29	809.62	20.00	
541	8+940.00	1.72	811.49	809.77	20.00	
542	8+960.00	2.21	811.98	809.77	20.00	
543	8+980.00	2.27	812.04	809.77	20.00	
544	9+000.00	2.34	812.11	809.77	14.00	
545	9+014.00	2.41	812.18	809.77	6.00	
546	9+020.00	2.41	812.18	809.77	20.00	
547	9+040.00	2.06	811.83	809.77		

CONSULTORA: AGRIMENSUR Consulting de Ingeniería

COMUNIDAD DE REGANTES POZO ALCÓN, HINOJARES Y CUEVAS DEL CAMPO. COLECTIVIDAD DE CUEVAS DEL CAMPO

TÍTULO DEL PROYECTO: PROYECTO DE MODERNIZACIÓN DE REGADÍO EN LA COLECTIVIDAD DE CUEVAS DEL CAMPO (GRANADA). FASE II. (C.R. POZO ALCÓN, HINOJARES Y CUEVAS DEL CAMPO).

TÍTULO DEL PLANO: REDES PRIMARIAS PERFILES LONGITUDINALES Ramal G-2


INGENIERO AUTOR DEL PROYECTO: Fdo.: Antonio Romero López, Ingeniero Agrónomo cdo. 1503, Agrimensur Consulting, S.L.


Proyección UTM Zona 30N Datum ETRS89 ORIGINALES EN UNE A3
EH: 1:1.000 (0 5 10 15 20 25 m)
EV: 1:500 (0 2,5 5 7,5 10 12,5 m)

FECHA: Octubre 2022

Nº DE PLANO: 7.2.1

HOJA: 29 de 44

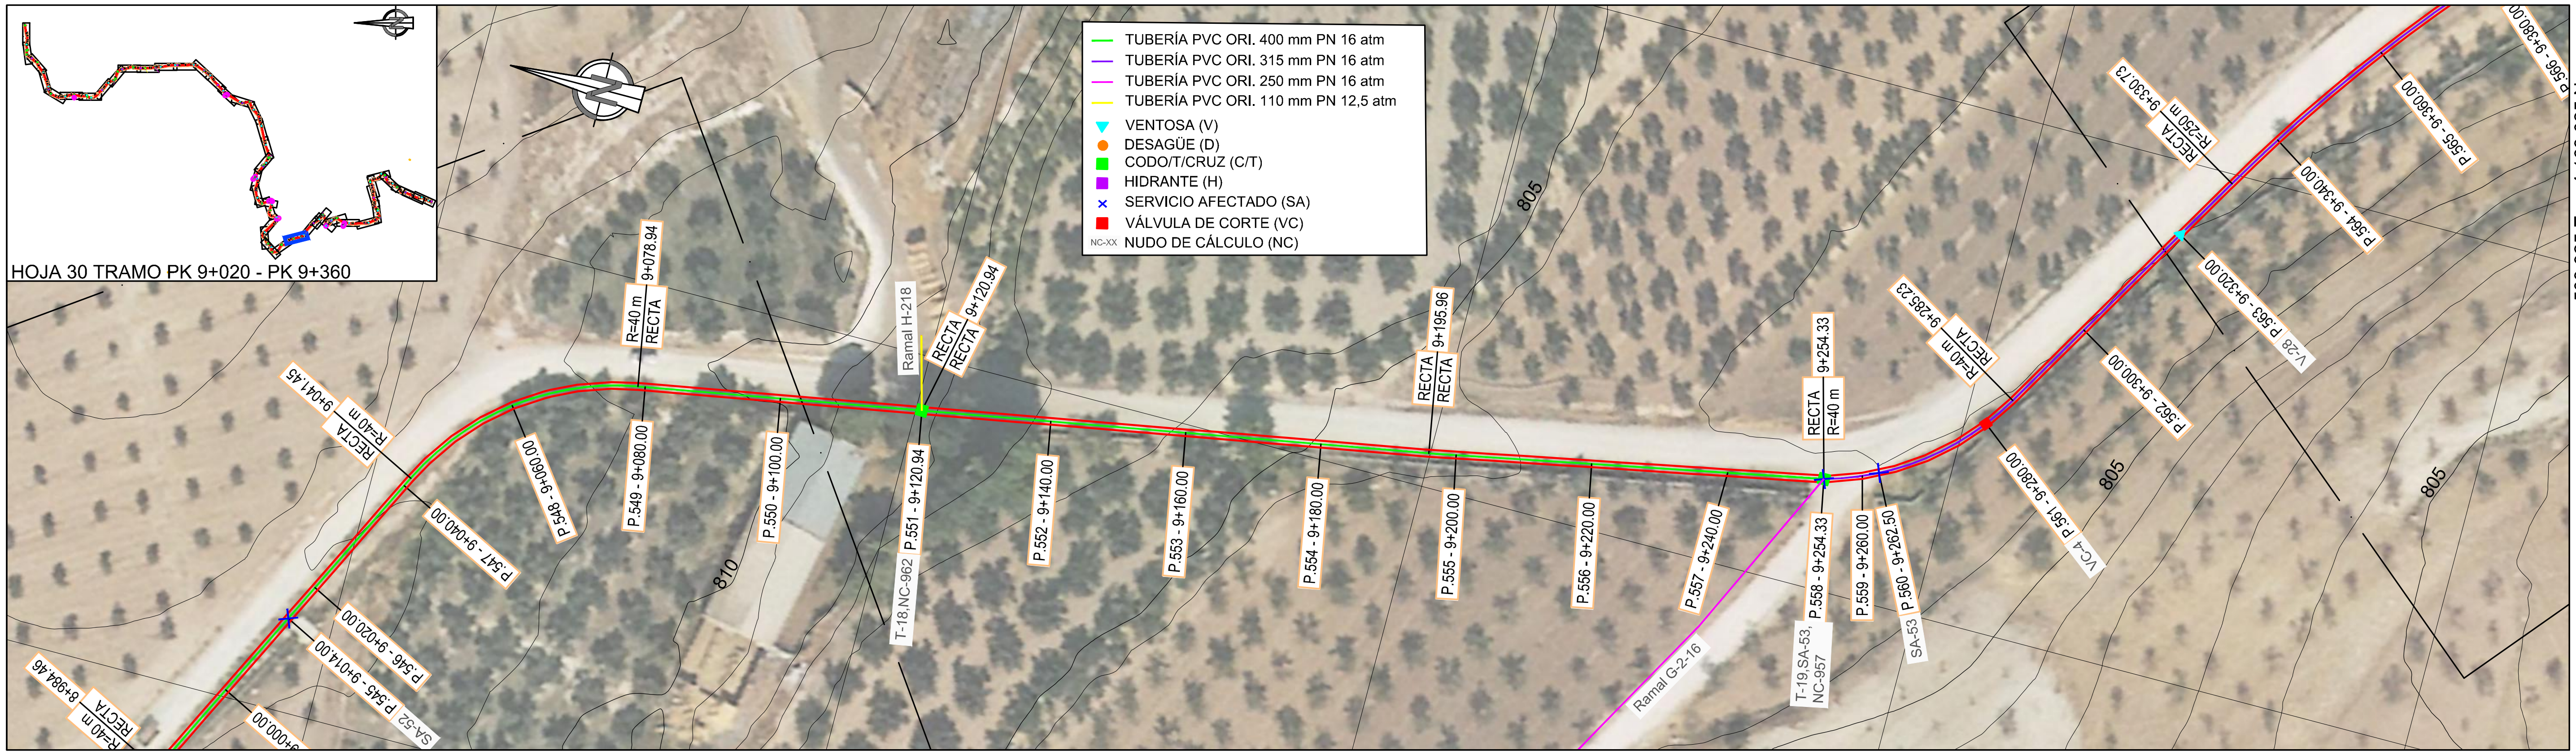

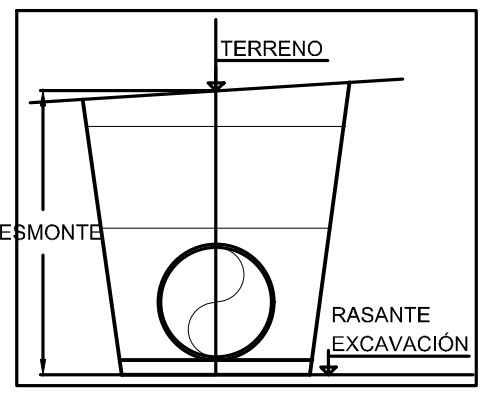


CODO	Denominación
T-18	Ø400/Ø400/Ø110
T-19	Ø400/Ø315/Ø250

VÁLVULA DE CORTE	Denominación
VC-4	Ø300 mm

SA	Denominación
SA-53	Reposición de caminos de importancia

VENTOSA	Denominación
V-28	Ø 80 mm

LEYENDA
- TERRENO
- FONDO ZANJA

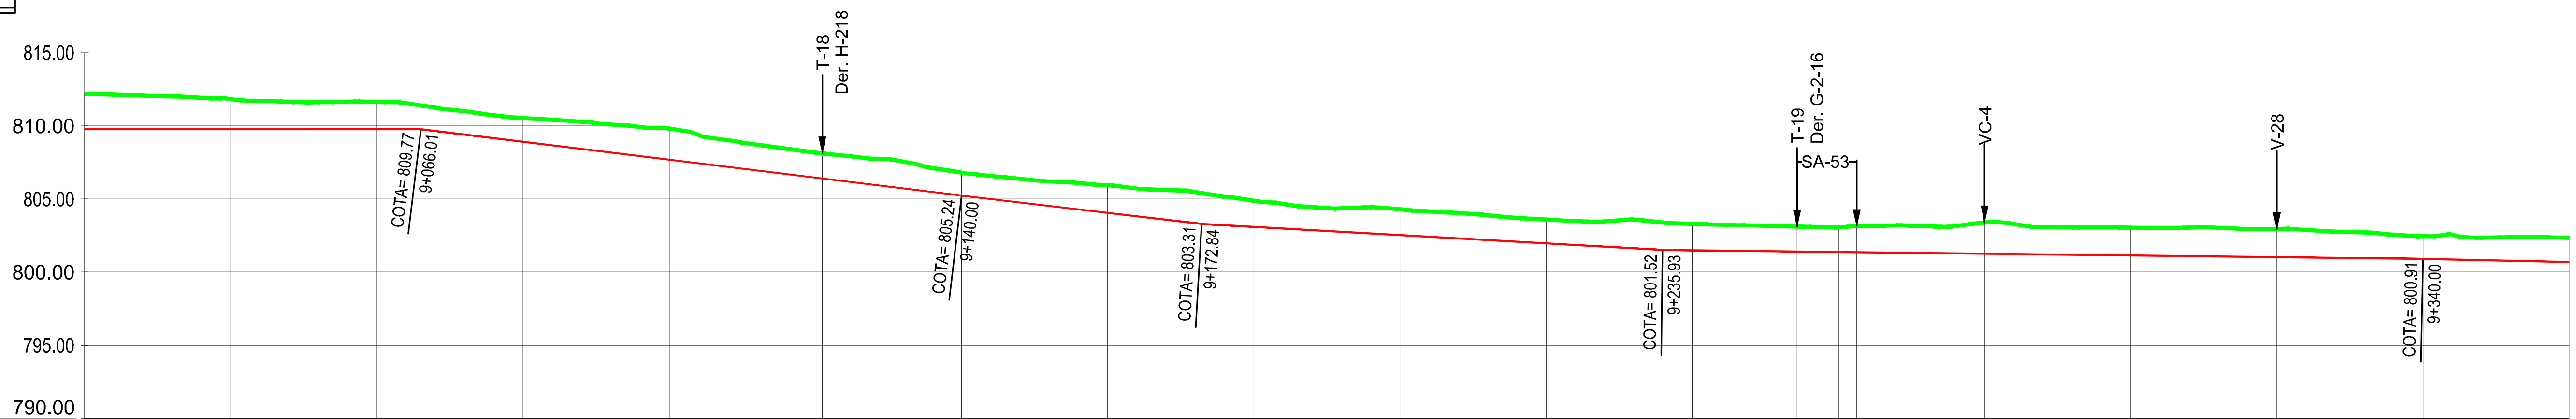

PENDIENTE: i = 0.00% L=126.01 m; i = -6.12% L=73.99 m; i = -5.89% L=32.84 m; i = -2.83% L=63.09 m; i = -0.58% L=104.07 m; i = -1.09% L=130.80 m

TUBERÍA: Ramal G-2. PVC ORIENTADO 400 mm PN 16 atm; Ramal G-2. PVC ORIENTADO 315 mm PN 16 atm

Nº PERFIL	DESMONTE	COTAS TERRENO	COTAS EXCAVACIÓN	DISTANCIA A ORIGEN	DISTANCIA PARCIAL	NUDO DE CÁLCULO
546	2.41	812.18	809.77	9+020.00		
547	2.06	811.83	809.77	9+040.00	20.00	
548	1.87	811.64	809.77	9+060.00	20.00	
549	1.62	810.53	808.91	9+080.00	20.00	
550	2.14	809.83	807.69	9+100.00	20.00	
551	1.71	808.12	806.41	9+120.94	20.94	962
552	1.56	806.80	805.24	9+140.00	19.06	
553	1.88	805.94	804.06	9+160.00	20.00	
554	1.78	804.88	803.10	9+180.00	20.00	
555	1.77	804.31	802.54	9+200.00	20.00	
556	1.62	803.59	801.97	9+220.00	20.00	
557	1.81	803.31	801.50	9+240.00	20.00	
558	1.70	803.12	801.41	9+254.33	14.33	957
559	1.68	803.06	801.38	9+260.00	5.67	
560	1.79	803.16	801.36	9+262.50	2.50	
561	2.13	803.40	801.26	9+280.00	17.50	
562	1.90	803.04	801.15	9+300.00	20.00	
563	1.93	802.96	801.03	9+320.00	20.00	
564	1.55	802.46	800.91	9+340.00	20.00	
565	1.64	802.33	800.69	9+360.00	20.00	

CONSULTORA: AGRIMENSUR Consulting de Ingeniería

COMUNIDAD DE REGANTES POZO ALCÓN, HINOJARES Y CUEVAS DEL CAMPO. COLECTIVIDAD DE CUEVAS DEL CAMPO

TÍTULO DEL PROYECTO: PROYECTO DE MODERNIZACIÓN DE REGADÍO EN LA COLECTIVIDAD DE CUEVAS DEL CAMPO (GRANADA). FASE II. (C.R. POZO ALCÓN, HINOJARES Y CUEVAS DEL CAMPO).

TÍTULO DEL PLANO: REDES PRIMARIAS PERFILES LONGITUDINALES Ramal G-2

INGENIERO AUTOR DEL PROYECTO: Fdo.: Antonio Romero López, Ingeniero Agrónomo cdo. 1503, Agrimensur Consulting, S.L.

Proyección UTM Zona 30N Datum ETRS89 — ORIGINALES EN UNE A3
EH: 1:1.000 — EV: 1:500

FECHA: Octubre 2022


Nº DE PLANO: 7.2.1



SA	Denominación
SA-54	Reposición de caminos de importancia
SA-55	Reposición demolición cuneta
SA-56	Reposición demolición cuneta

HIDRANTE	Denominación
H-219	Ø 100 mm

LEYENDA
- TERRENO
- FONDO ZANJA

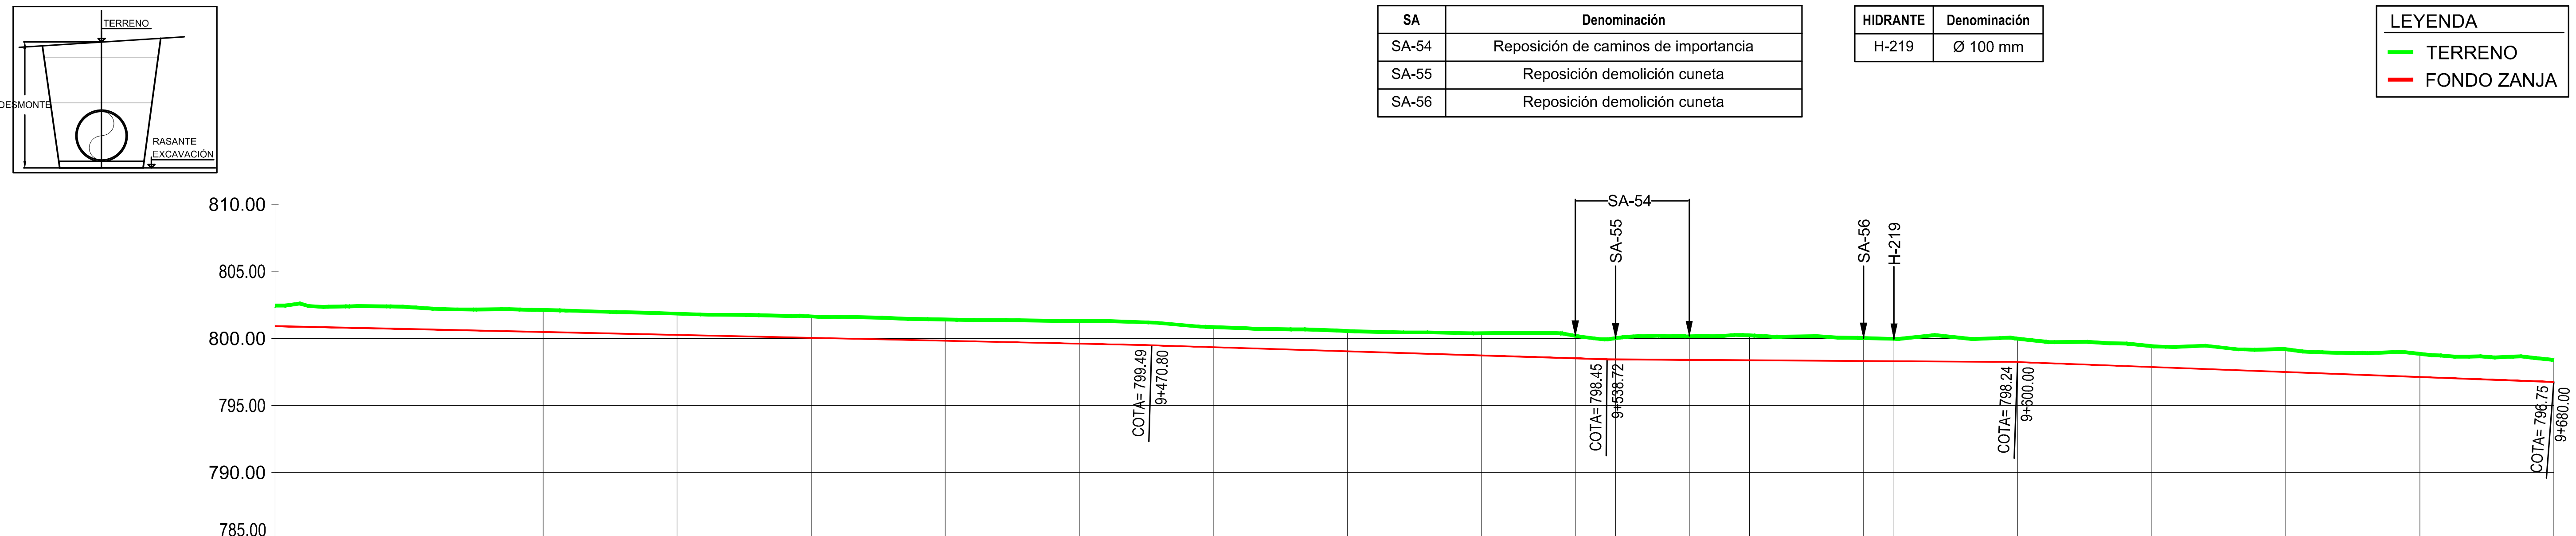

PENDIENTE: i = -1.09% L=130.80 m; i = -1.53% L=67.92 m; i = -0.33% L=61.28 m; i = -1.86% L=80.00 m

TUBERÍA: Ramal G-2. PVC ORIENTADO 315 mm PN 16 atm

Nº PERFIL	DISTANCIA A ORIGEN	DESMONTE	COTAS TERRENO	COTAS EXCAVACIÓN	DISTANCIA PARCIAL	NUDO DE CÁLCULO
564	9+340.00	1.55	802.46	800.91		
565	9+360.00	1.64	802.33	800.69	20.00	
566	9+380.00	1.64	802.12	800.48	20.00	
567	9+400.00	1.59	801.84	800.26	20.00	
568	9+420.00	1.60	801.64	800.04	20.00	
569	9+440.00	1.59	801.41	799.82	20.00	
570	9+460.00	1.69	801.30	799.60	20.00	
571	9+480.00	1.50	800.84	799.34	20.00	
572	9+500.00	1.51	800.55	799.04	20.00	
573	9+520.00	1.65	800.39	798.73	20.00	
574	9+534.00	1.67	800.19	798.52	14.00	
575	9+540.00	1.57	800.01	798.44	6.00	
576	9+551.00	1.75	800.16	798.40	11.00	
577	9+560.00	1.85	800.22	798.37	9.00	
578	9+577.00	1.70	800.02	798.32	17.00	
579	9+581.55	1.66	799.96	798.30	4.55	219
580	9+600.00	1.74	799.98	798.24	18.45	
581	9+620.00	1.55	799.42	797.87	20.00	
582	9+640.00	1.69	799.19	797.50	20.00	
583	9+660.00	1.72	798.85	797.12	20.00	
584	9+680.00	1.65	798.40	796.75	20.00	

CONSULTORA: AGRIMENSUR Consulting de Ingeniería

COMUNIDAD DE REGANTES POZO ALCÓN, HINOJARES Y CUEVAS DEL CAMPO. COLECTIVIDAD DE CUEVAS DEL CAMPO

TÍTULO DEL PROYECTO: PROYECTO DE MODERNIZACIÓN DE REGADÍO EN LA COLECTIVIDAD DE CUEVAS DEL CAMPO (GRANADA). FASE II. (C.R. POZO ALCÓN, HINOJARES Y CUEVAS DEL CAMPO).


TÍTULO DEL PLANO: REDES PRIMARIAS PERFILES LONGITUDINALES Ramal G-2


INGENIERO AUTOR DEL PROYECTO: Fdo.: Antonio Romero López, Ingeniero Agrónomo cdo. 1503, Agrimensur Consulting, S.L.

Proyección UTM Zona 30N Datum ETRS89 — ORIGINALES EN UNE A3
EH: 1:1.000 (0 5 10 15 20 25 m)
EV: 1:500 (0 2,5 5 7,5 10 12,5 m)

FECHA: Octubre 2022

Nº DE PLANO: 7.2.1

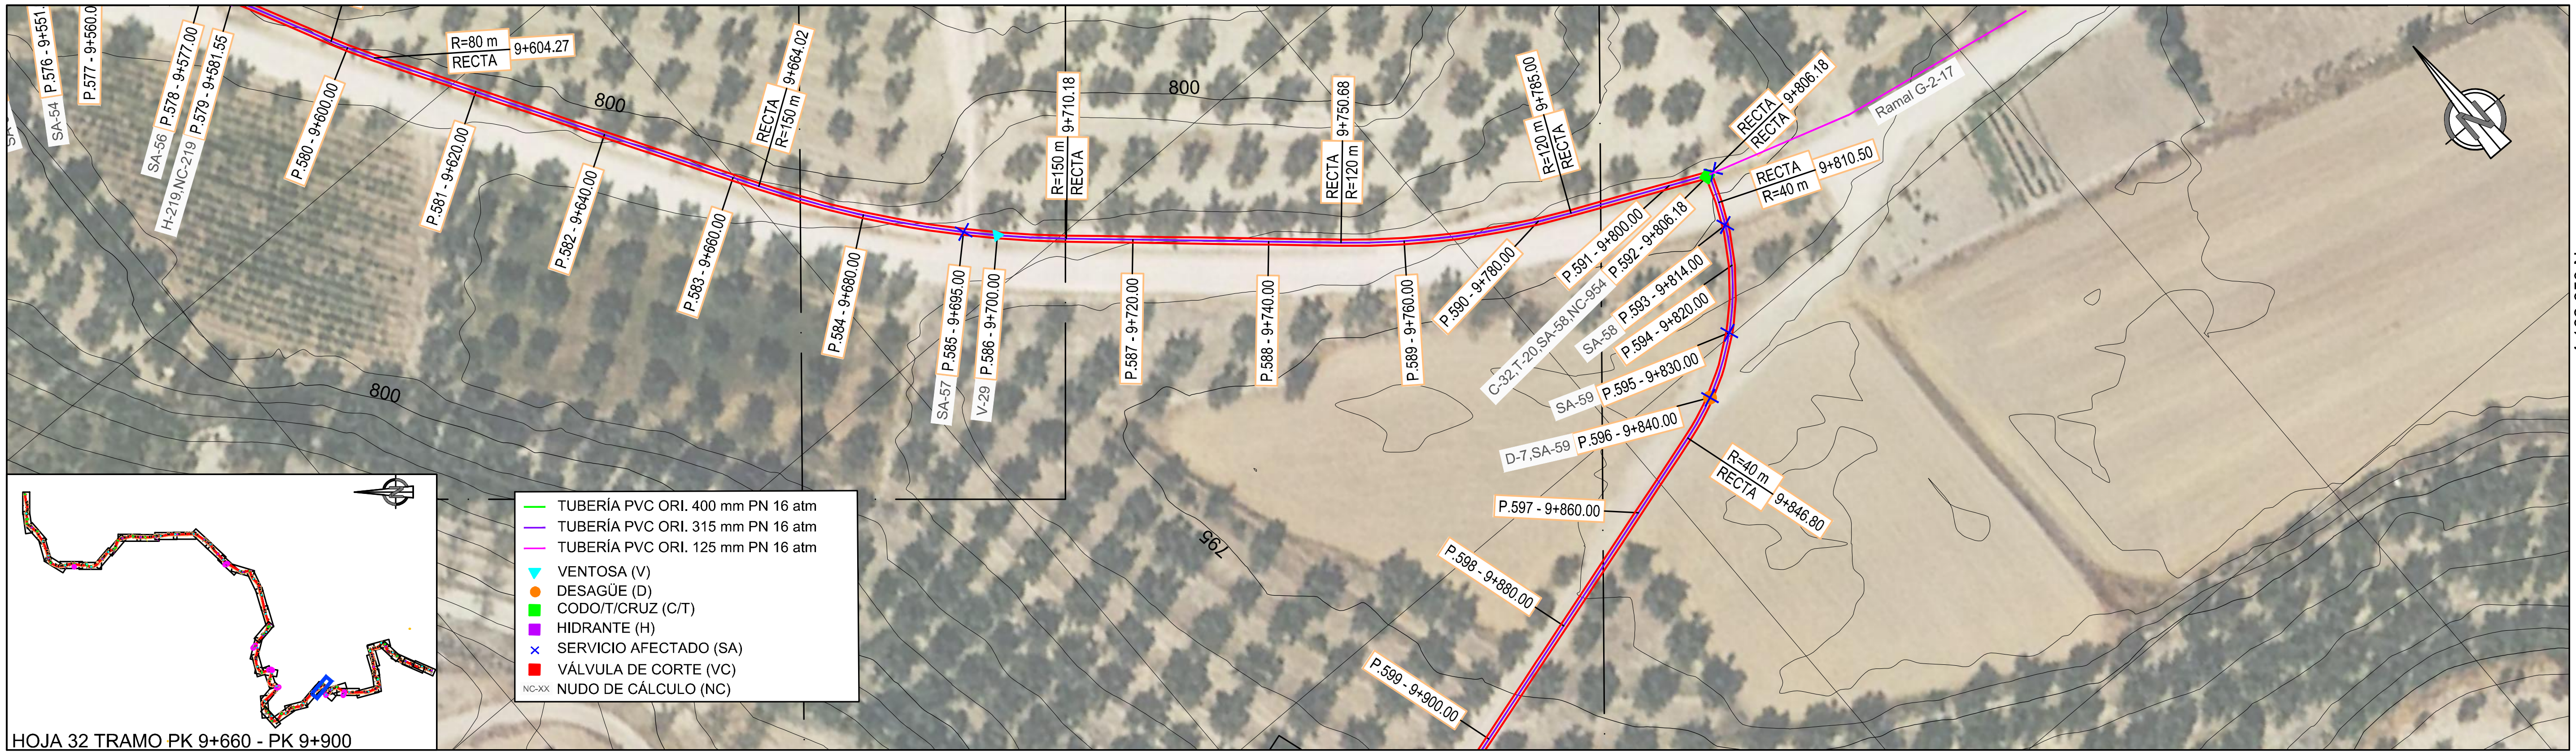

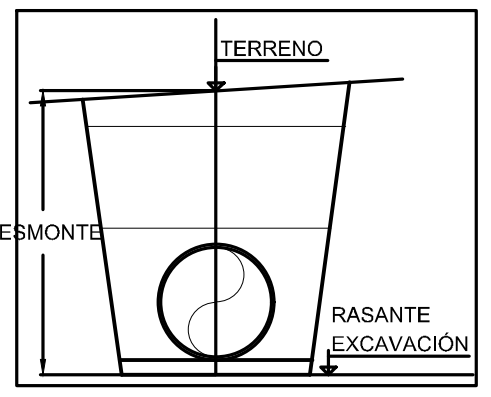


CODO	Denominación
C-32	87º Hor. Ø315 mm
T-20	Ø315/Ø315/Ø125

DESAGÜE	Denominación
D-7	Ø125 mm

SA	Denominación
SA-57	Reconstrucción demolición cuneta
SA-58	Reposición de caminos de importancia
SA-59	Reposición de caminos de poca importancia

VENTOSA	Denominación
V-29	Ø 80 mm

LEYENDA
- TERRENO
- FONDO ZANJA

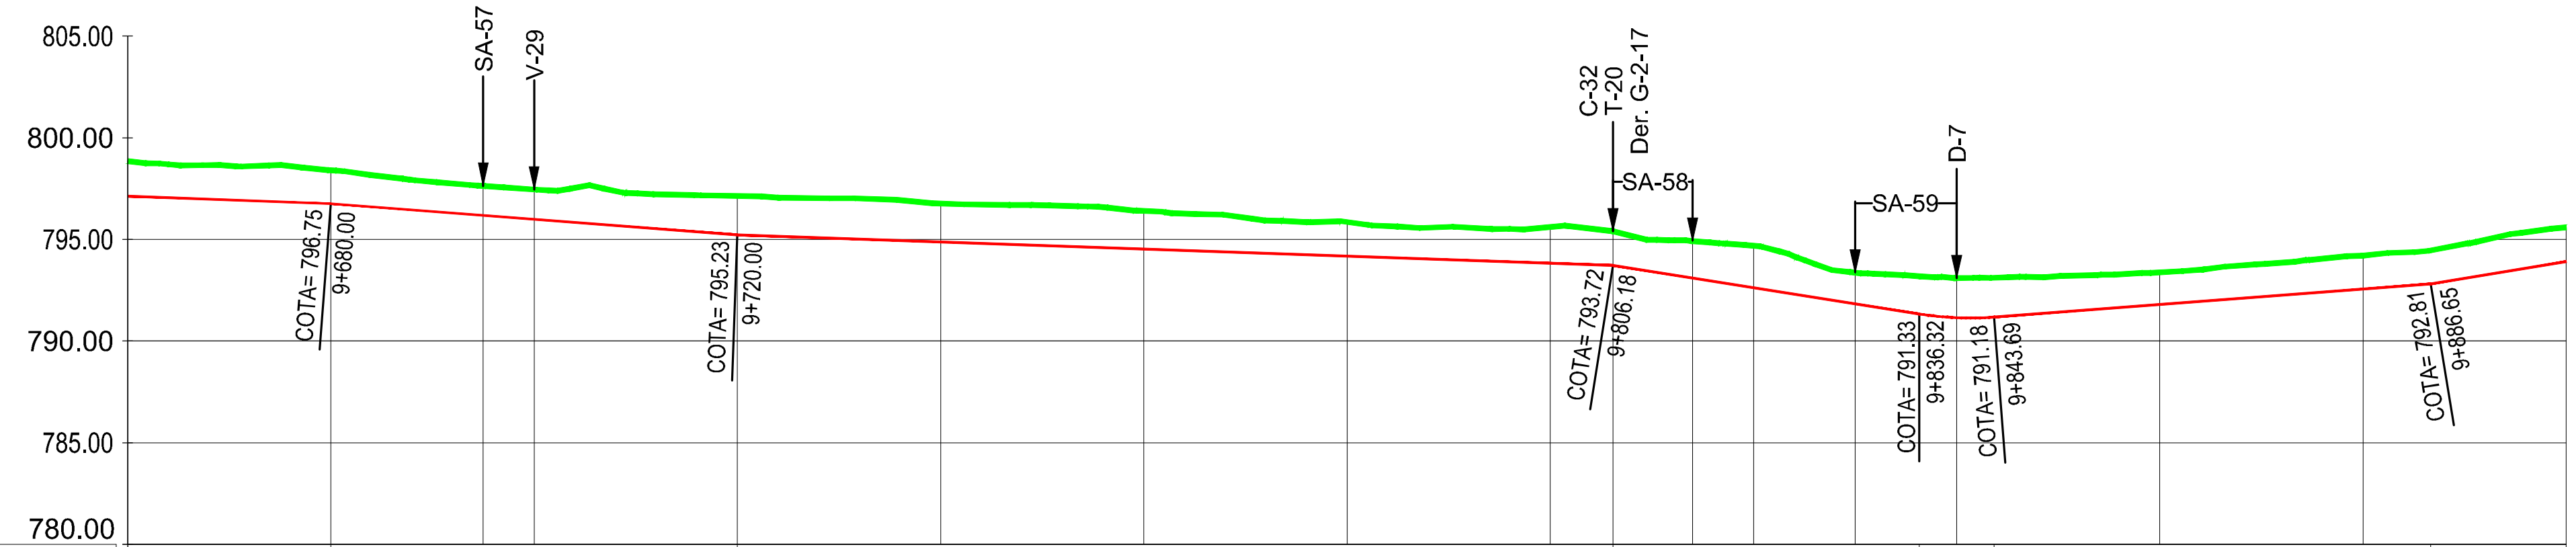

PENDIENTE: i = -1.86% L=80.00 m | i = -3.82% L=40.00 m | i = -1.75% L=86.18 m | i = -7.93% L=30.13 m | R=63 m L=7.38 m | i = 3.81% L=42.95 m | i = 8.19% L=71.10 m

TUBERÍA: Ramal G-2. PVC ORIENTADO 315 mm PN 16 atm

Nº PERFIL	DISTANCIA A ORIGEN	DESMONTE	COTAS TERRENO	COTAS EXCAVACIÓN	NUDO DE CÁLCULO
583	9+660.00	1.72	798.85	797.12	
584	9+680.00	1.65	798.40	796.75	
585	9+695.00	1.45	797.63	796.18	
586	9+700.00	1.46	797.45	795.99	
587	9+720.00	1.91	797.13	795.23	
588	9+740.00	1.89	796.77	794.88	
589	9+760.00	1.87	796.40	794.53	
590	9+780.00	1.68	795.85	794.18	
591	9+800.00	1.77	795.60	793.83	
592	9+806.18	1.68	795.40	793.72	954
593	9+814.00	1.82	794.92	793.10	
594	9+820.00	2.06	794.69	792.62	
595	9+830.00	1.53	793.36	791.83	
596	9+840.00	1.94	793.09	791.15	
597	9+860.00	1.58	793.38	791.80	
598	9+880.00	1.64	794.20	792.56	
599	9+900.00	1.68	795.59	793.91	

DISTANCIA PARCIAL: 20.00 – 15.00 – 5.00 – 20.00 – 20.00 – 20.00 – 20.00 – 20.00 – 6.18 – 7.82 – 6.00 – 10.00 – 10.00 – 20.00 – 20.00 – 20.00

CONSULTORA: AGRIMENSUR Consulting de Ingeniería

COMUNIDAD DE REGANTES POZO ALCÓN, HINOJARES Y CUEVAS DEL CAMPO. COLECTIVIDAD DE CUEVAS DEL CAMPO

TÍTULO DEL PROYECTO: PROYECTO DE MODERNIZACIÓN DE REGADÍO EN LA COLECTIVIDAD DE CUEVAS DEL CAMPO (GRANADA). FASE II. (C.R. POZO ALCÓN, HINOJARES Y CUEVAS DEL CAMPO).


TÍTULO DEL PLANO: REDES PRIMARIAS PERFILES LONGITUDINALES Ramal G-2

INGENIERO AUTOR DEL PROYECTO: Fdo.: Antonio Romero López, Ingeniero Agrónomo cdo. 1503, Agrimensur Consulting, S.L.

Proyección UTM Zona 30N Datum ETRS89 — ORIGINALES EN UNE A3
EH: 1:1.000 (0 5 10 15 20 25 m)
EV: 1:500 (0 2,5 5 7,5 10 12,5 m)

FECHA: Octubre 2022


Nº DE PLANO: 7.2.1

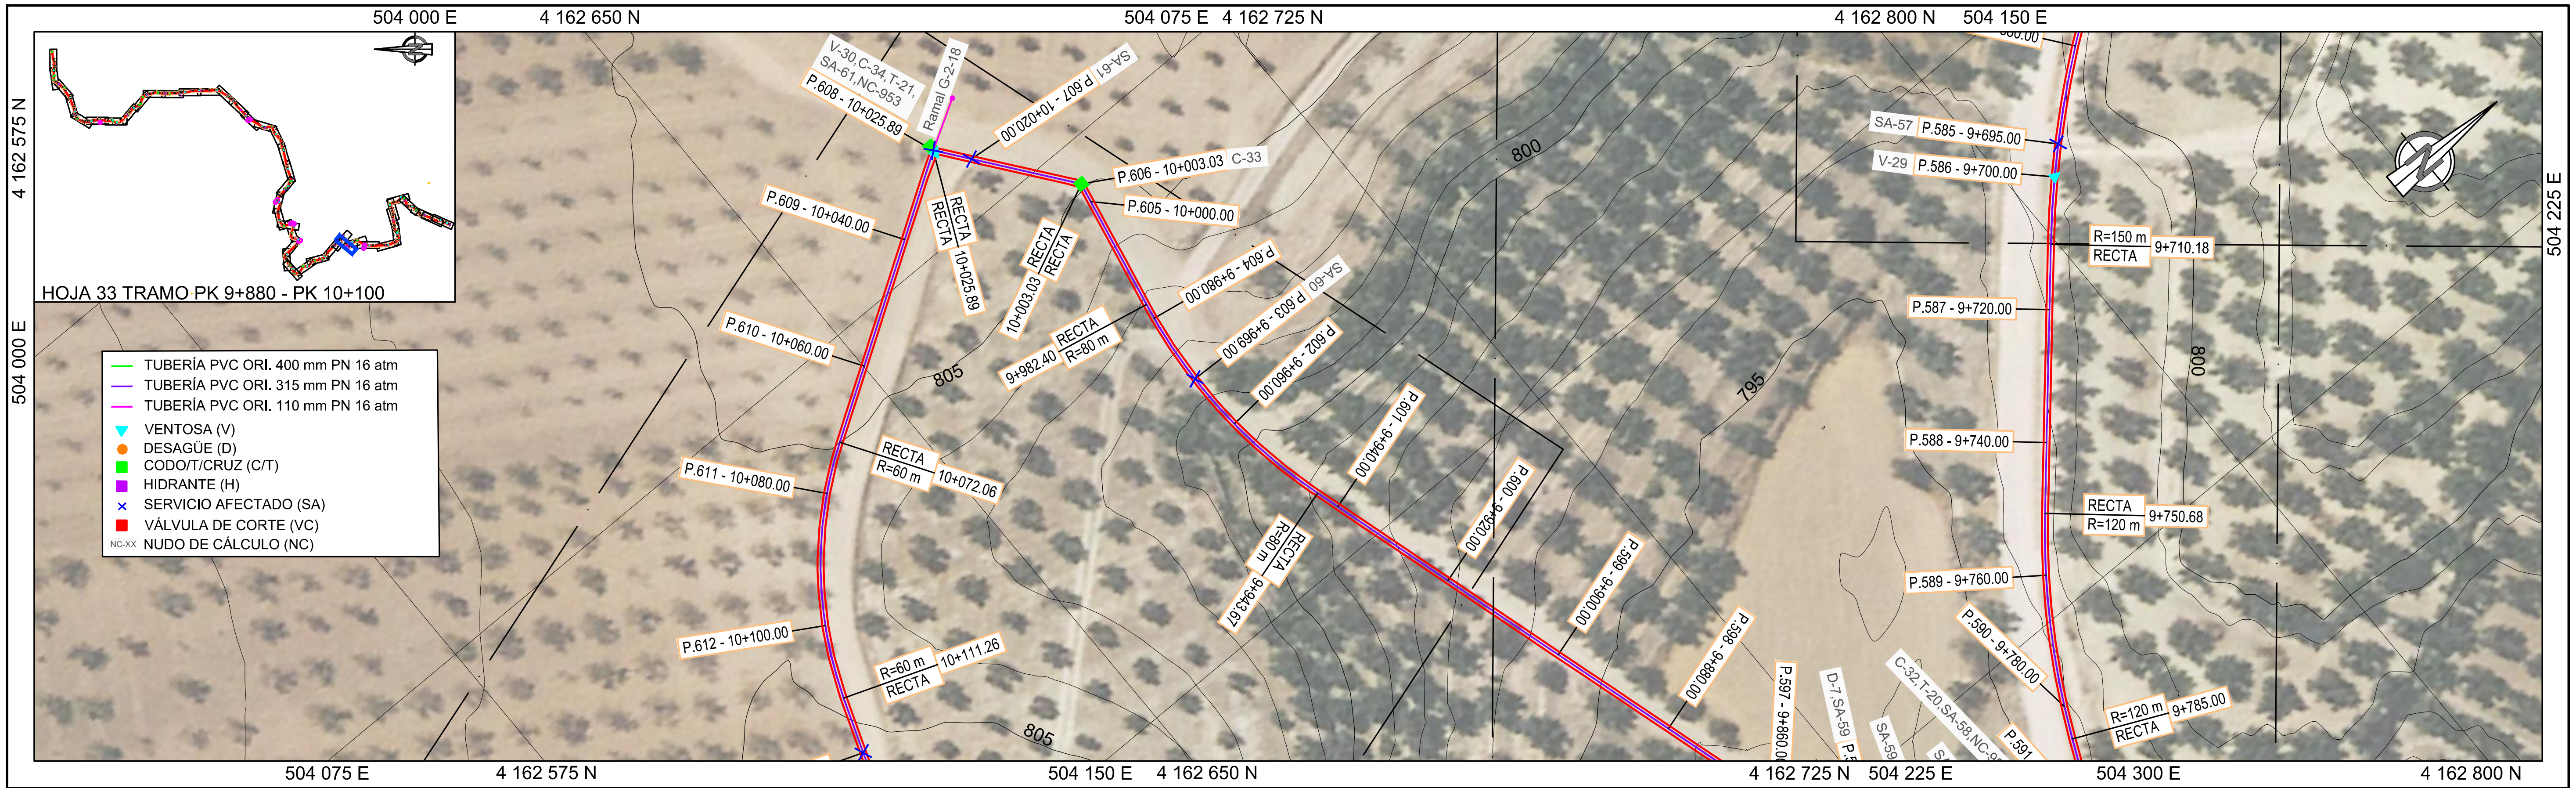


CODO	Denominación
C-33	49º Hor. Ø315 mm
C-34	85º Hor. Ø315 mm
T-21	Ø315/Ø315/Ø110

SA	Denominación
SA-60	Reposición de sifón
SA-61	Reposición de caminos de importancia

VENTOSA	Denominación
V-30	Ø 80 mm

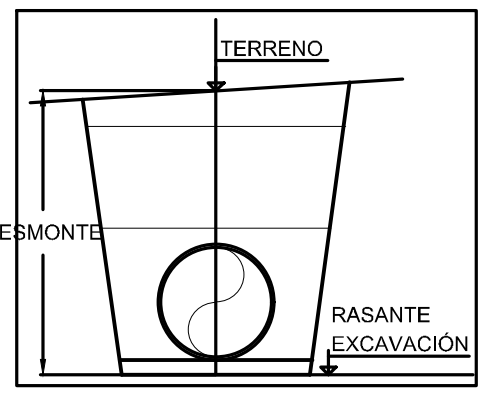

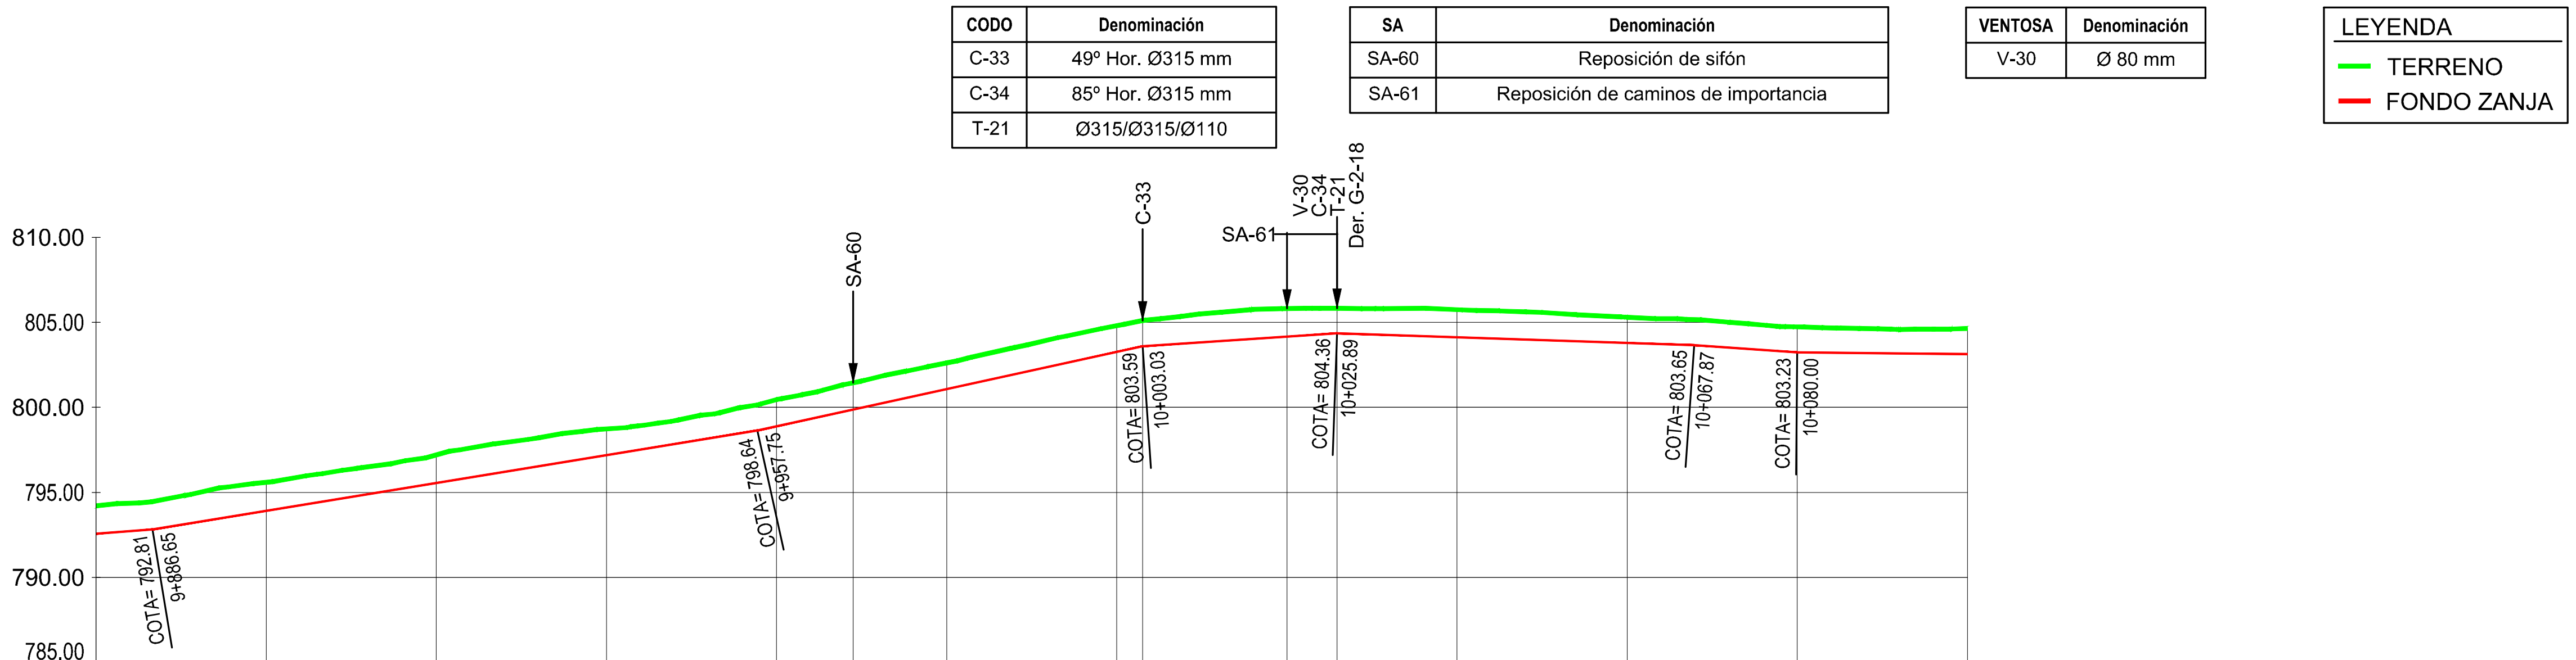

PENDIENTE: i = 3.81% L=42.95 m | i = 8.19% L=71.10 m | i = 10.94% L=45.28 m | i = 3.35% L=22.86 m | i = -1.69% L=41.98 m | i = -3.50% L=12.13 m | i = -0.49% L=24.28 m

TUBERÍA: Ramal G-2. PVC ORIENTADO 315 mm PN 16 atm

Nº PERFIL	DESMONTE	COTAS TERRENO	COTAS EXCAVACIÓN	DISTANCIA A ORIGEN	DISTANCIA PARCIAL	NUDO DE CÁLCULO
598	1.64	794.20	792.56	9+880.00		
					20.00	
599	1.68	795.59	793.91	9+900.00		
					20.00	
600	1.66	797.21	795.55	9+920.00		
					20.00	
601	1.55	798.73	797.18	9+940.00		
					20.00	
602	1.57	800.45	798.88	9+960.00		
					9.00	
603	1.57	801.44	799.87	9+969.00		
					11.00	
604	1.54	802.61	801.07	9+980.00		
					20.00	
605	1.54	804.80	803.26	10+000.00		
					3.03	
606	1.51	805.10	803.59	10+003.03		
					16.97	
607	1.64	805.80	804.16	10+020.00		
					5.89	
608	1.47	805.83	804.36	10+025.89		953
					14.11	
609	1.62	805.74	804.12	10+040.00		
					20.00	
610	1.51	805.29	803.78	10+060.00		
					20.00	
611	1.50	804.73	803.23	10+080.00		
					20.00	
612	1.51	804.63	803.13	10+100.00		

CONSULTORA: AGRIMENSUR Consulting de Ingeniería

COMUNIDAD DE REGANTES POZO ALCÓN, HINOJARES Y CUEVAS DEL CAMPO. COLECTIVIDAD DE CUEVAS DEL CAMPO

TÍTULO DEL PROYECTO: PROYECTO DE MODERNIZACIÓN DE REGADÍO EN LA COLECTIVIDAD DE CUEVAS DEL CAMPO (GRANADA). FASE II. (C.R. POZO ALCÓN, HINOJARES Y CUEVAS DEL CAMPO).

TÍTULO DEL PLANO: REDES PRIMARIAS PERFILES LONGITUDINALES Ramal G-2


INGENIERO AUTOR DEL PROYECTO: Fdo.: Antonio Romero López, Ingeniero Agrónomo cdo. 1503, Agrimensur Consulting, S.L.

Proyección UTM Zona 30N Datum ETRS89 — ORIGINALES EN UNE A3
EH: 1:1.000 (0 5 10 15 20 25 m)
EV: 1:500 (0 2,5 5 7,5 10 12,5 m)

FECHA: Octubre 2022

Nº DE PLANO: 7.2.1

HOJA: 33 de 44

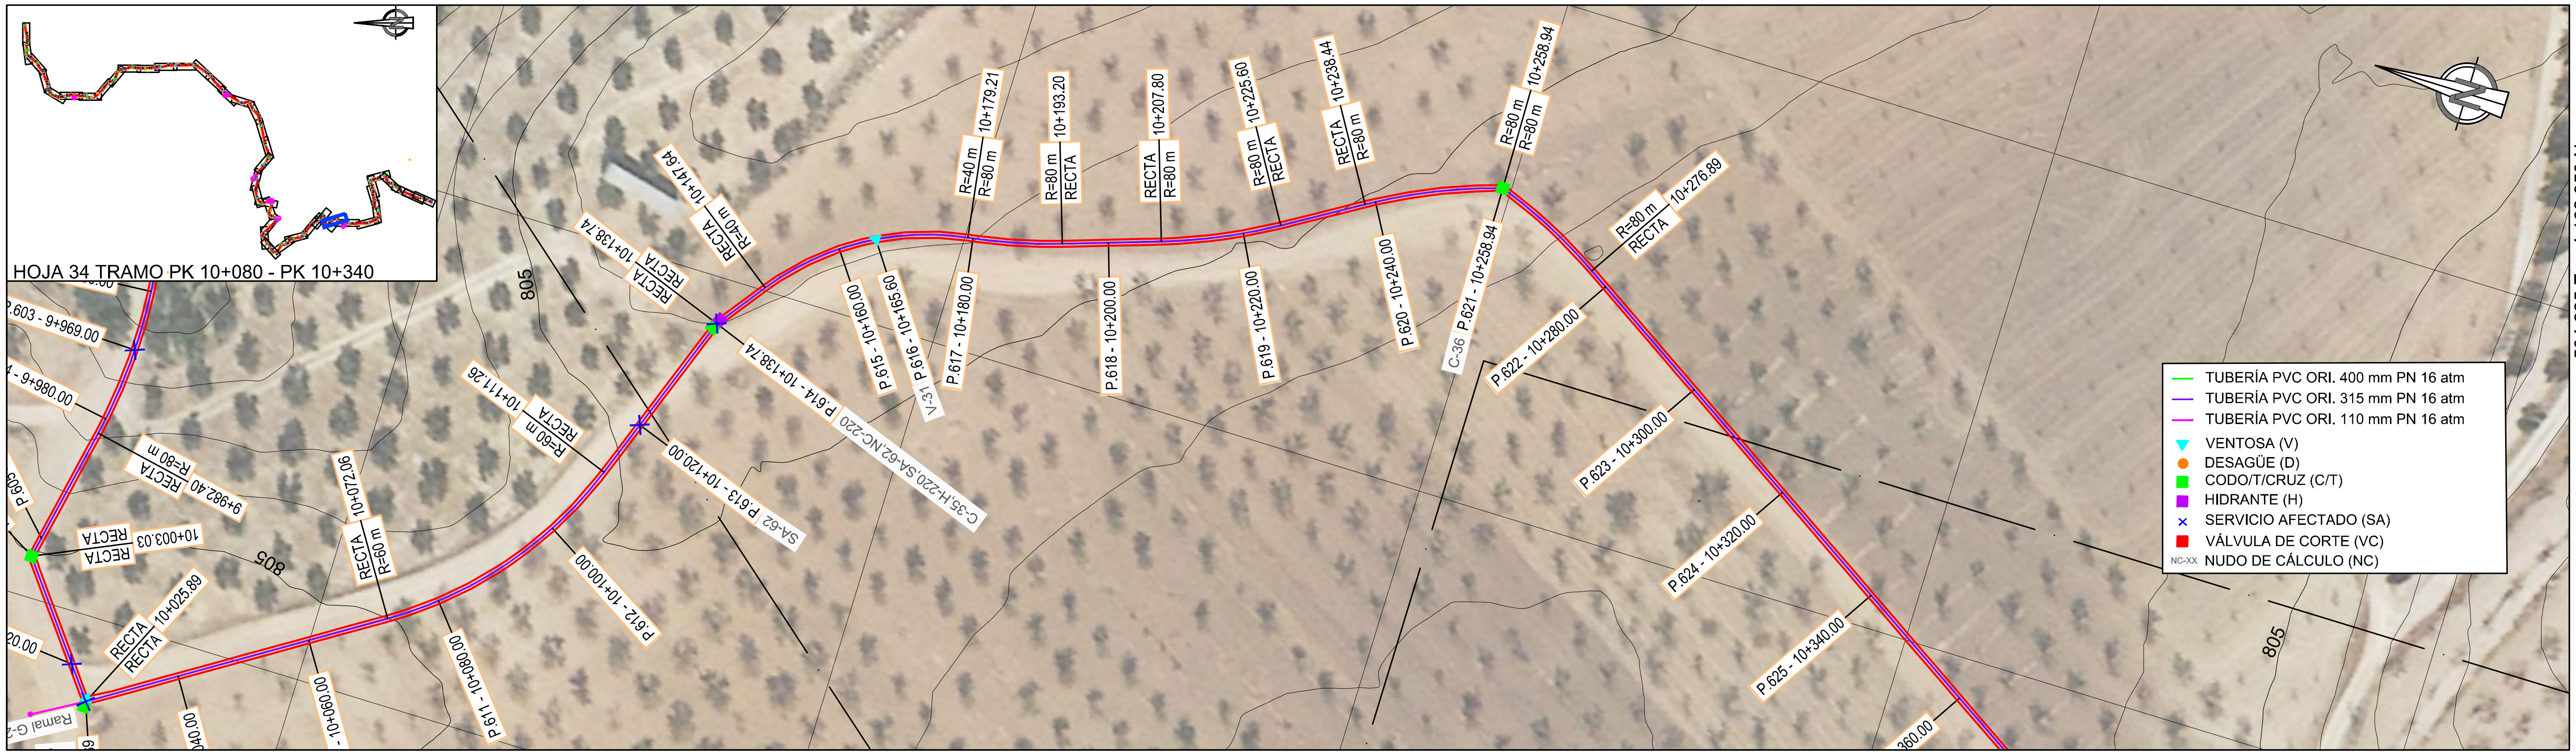


CODO	Denominación
C-35	16º Hor. Ø315 mm
C-36	36º Hor. Ø315 mm


SA	Denominación
SA-62	Reposición de caminos de importancia

HIDRANTE	Denominación
H-220	Ø 100 mm

VENTOSA	Denominación
V-31	Ø 80 mm

LEYENDA
- TERRENO
- FONDO ZANJA

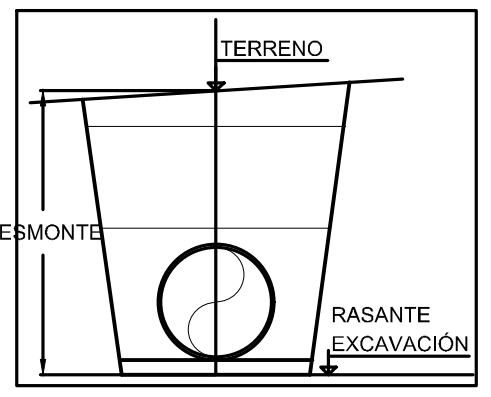

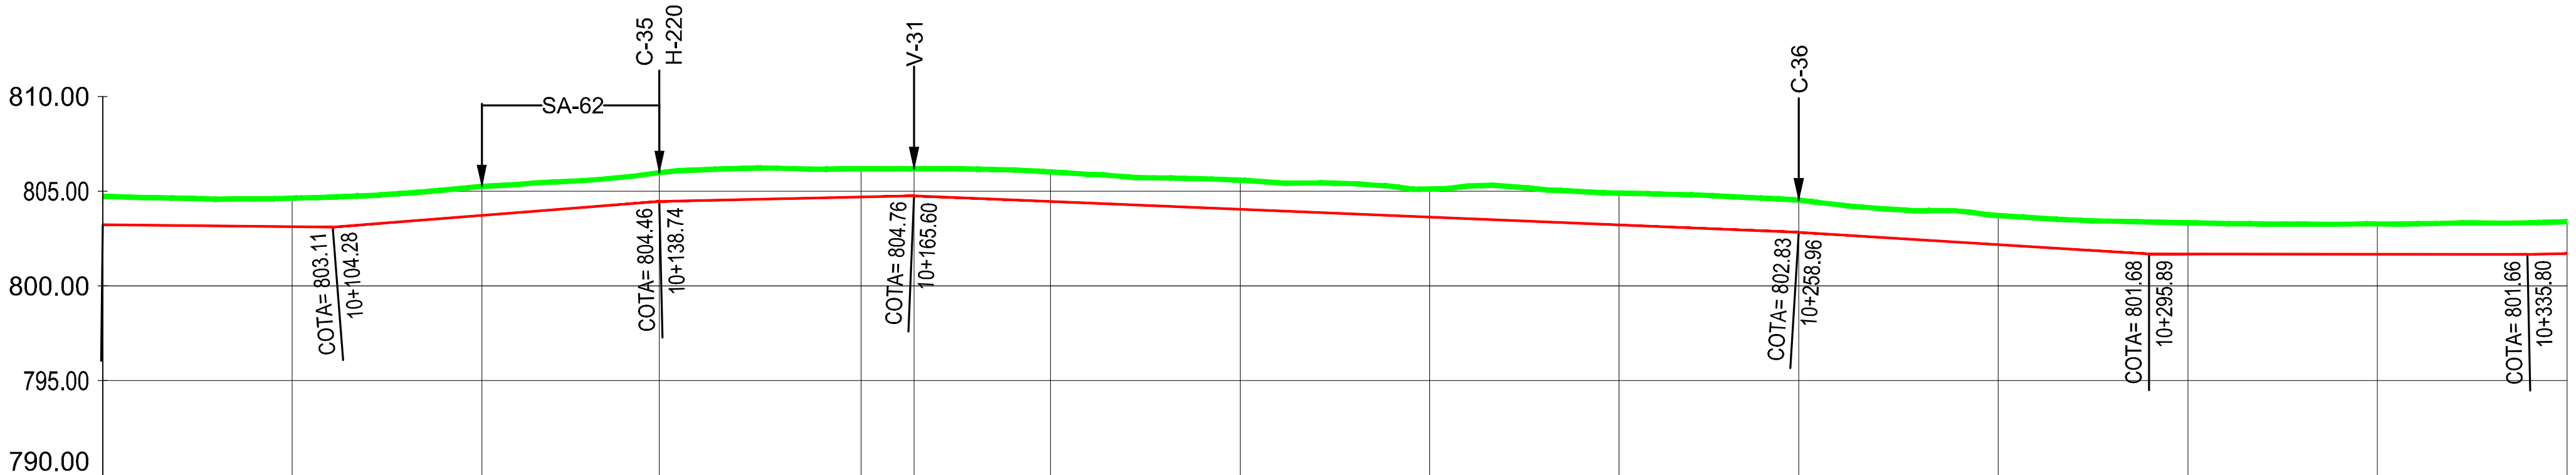

PENDIENTE: i = -0.49% L=24.28 m; i = 3.92% L=34.46 m; i = 1.13% L=26.86 m; i = -2.06% L=93.36 m; i = -3.13% L=36.93 m; i = -0.04% L=39.91 m; i = 1.03% L=59.88 m


TUBERÍA: Ramal G-2. PVC ORIENTADO 315 mm PN 16 atm


Nº PERFIL	DESMONTE	COTAS TERRENO	COTAS EXCAVACIÓN	DISTANCIA A ORIGEN	DISTANCIA PARCIAL	NUDO DE CÁLCULO
611	1.50	804.73	803.23	10+080.00		
					20.00	
612	1.51	804.63	803.13	10+100.00		
					20.00	
613	1.52	805.25	803.72	10+120.00		
					18.74	
614	1.53	805.98	804.46	10+138.74		220
					21.26	
615	1.48	806.18	804.70	10+160.00		
					5.60	
616	1.43	806.19	804.76	10+165.60		
					14.40	
617	1.55	806.01	804.46	10+180.00		
					20.00	
618	1.53	805.58	804.05	10+200.00		
					20.00	
619	1.48	805.12	803.64	10+220.00		
					20.00	
620	1.67	804.90	803.23	10+240.00		
					18.94	
621	1.70	804.53	802.83	10+258.94		
					21.06	
622	1.54	803.71	802.18	10+280.00		
					20.00	
623	1.66	803.33	801.68	10+300.00		
					20.00	
624	1.60	803.27	801.67	10+320.00		
					20.00	
625	1.68	803.39	801.71	10+340.00		

CONSULTORA: AGRIMENSUR Consulting de Ingeniería	COMUNIDAD DE REGANTES POZO ALCÓN, HINOJARES Y CUEVAS DEL CAMPO. COLECTIVIDAD DE CUEVAS DEL CAMPO	TÍTULO DEL PROYECTO: PROYECTO DE MODERNIZACIÓN DE REGADÍO EN LA COLECTIVIDAD DE CUEVAS DEL CAMPO (GRANADA). FASE II. (C.R. POZO ALCÓN, HINOJARES Y CUEVAS DEL CAMPO).	TÍTULO DEL PLANO: REDES PRIMARIAS PERFILES LONGITUDINALES Ramal G-2	INGENIERO AUTOR DEL PROYECTO: Fdo.: Antonio Romero López, Ingeniero Agrónomo cdo. 1503, Agrimensur Consulting, S.L.	Proyección UTM Zona 30N Datum ETRS89. ORIGINALES EN UNE A3. EH: 1:1.000 EV: 1:500. FECHA: Octubre 2022

Nº DE PLANO: 7.2.1

HOJA: 34 de 44

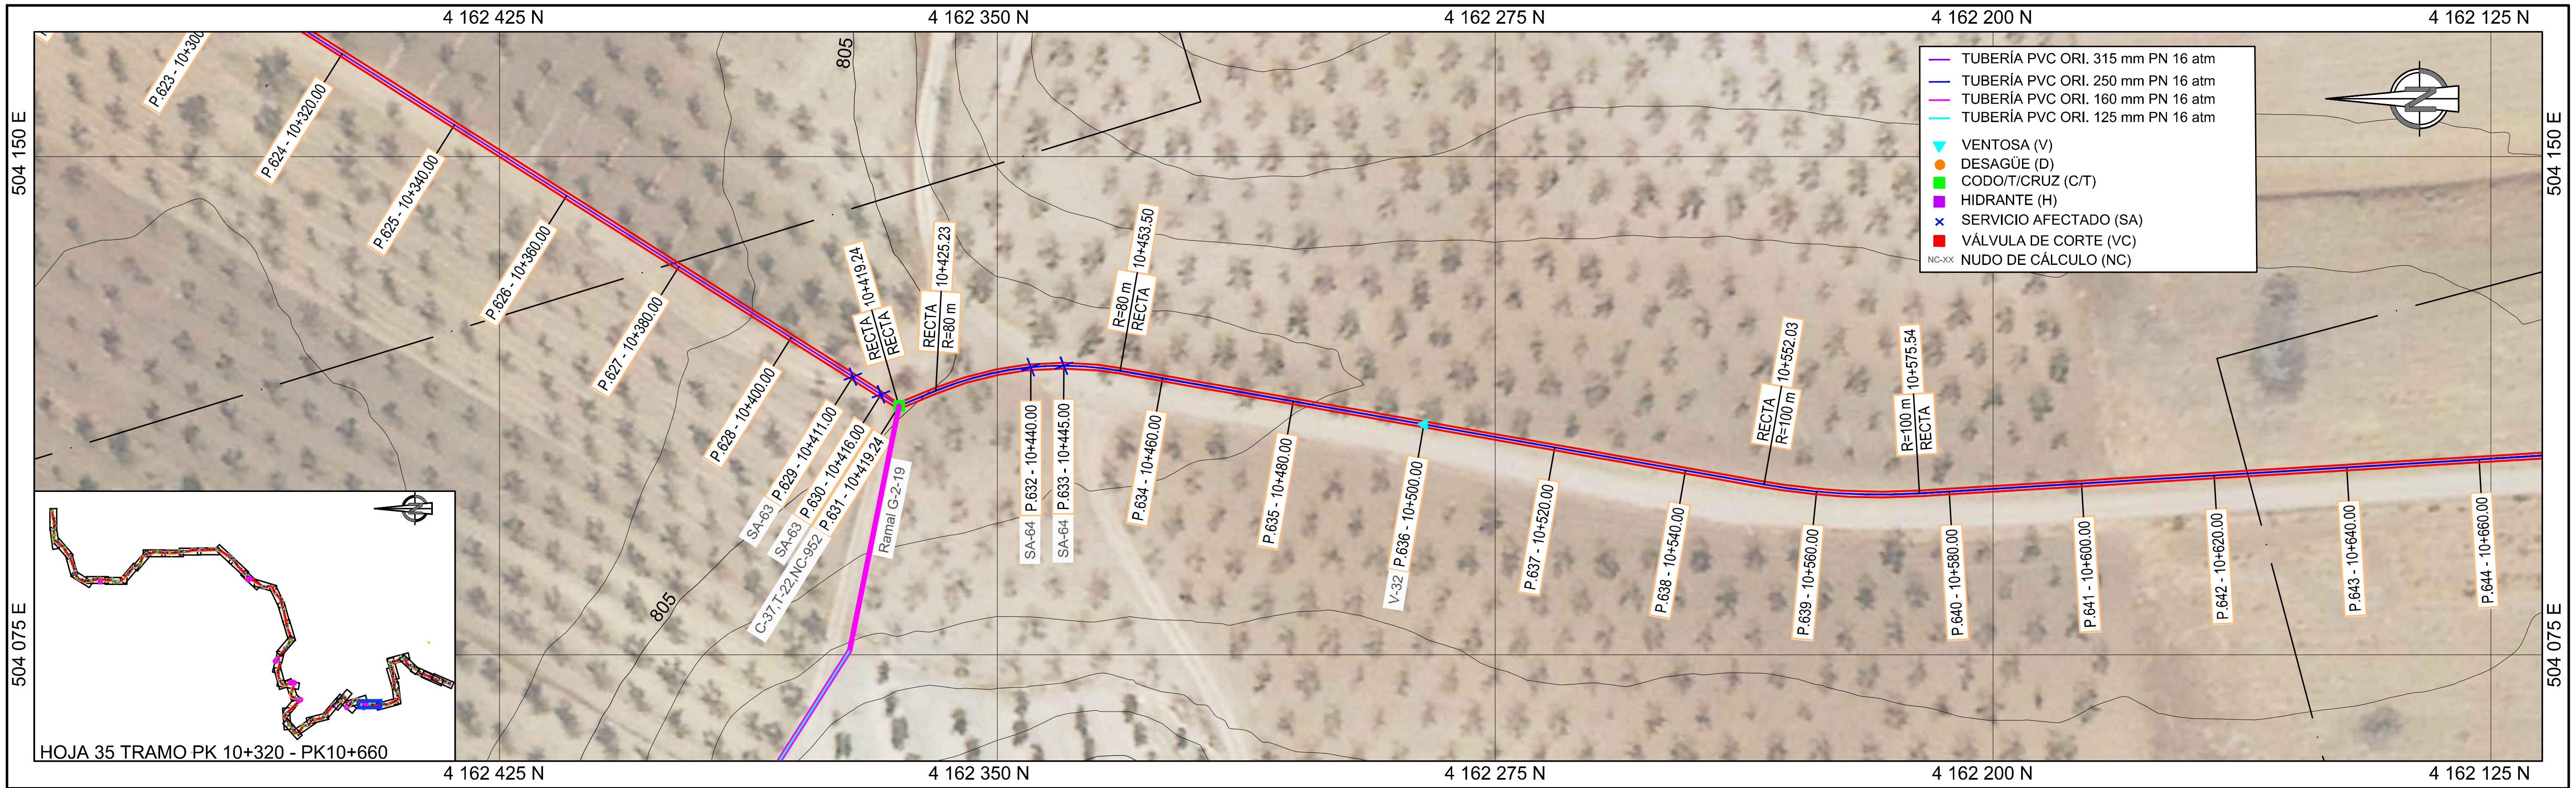

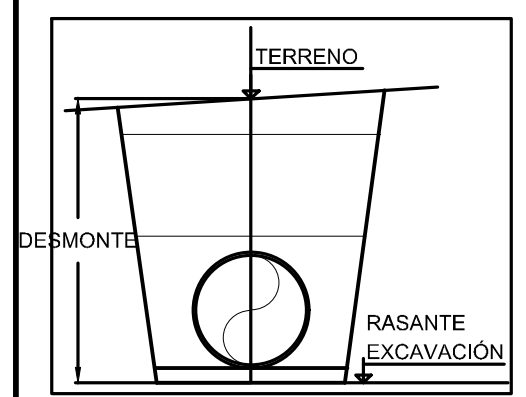


CODO	Denominación
C-37	55º Hor. Ø315 mm
T-22	Ø315/Ø250/Ø160

SA	Denominación
SA-63	Reposición de caminos de importancia
SA-64	Reposición de caminos de importancia

VENTOSA	Denominación
V-32	Ø 50 mm

LEYENDA
- TERRENO
- FONDO ZANJA

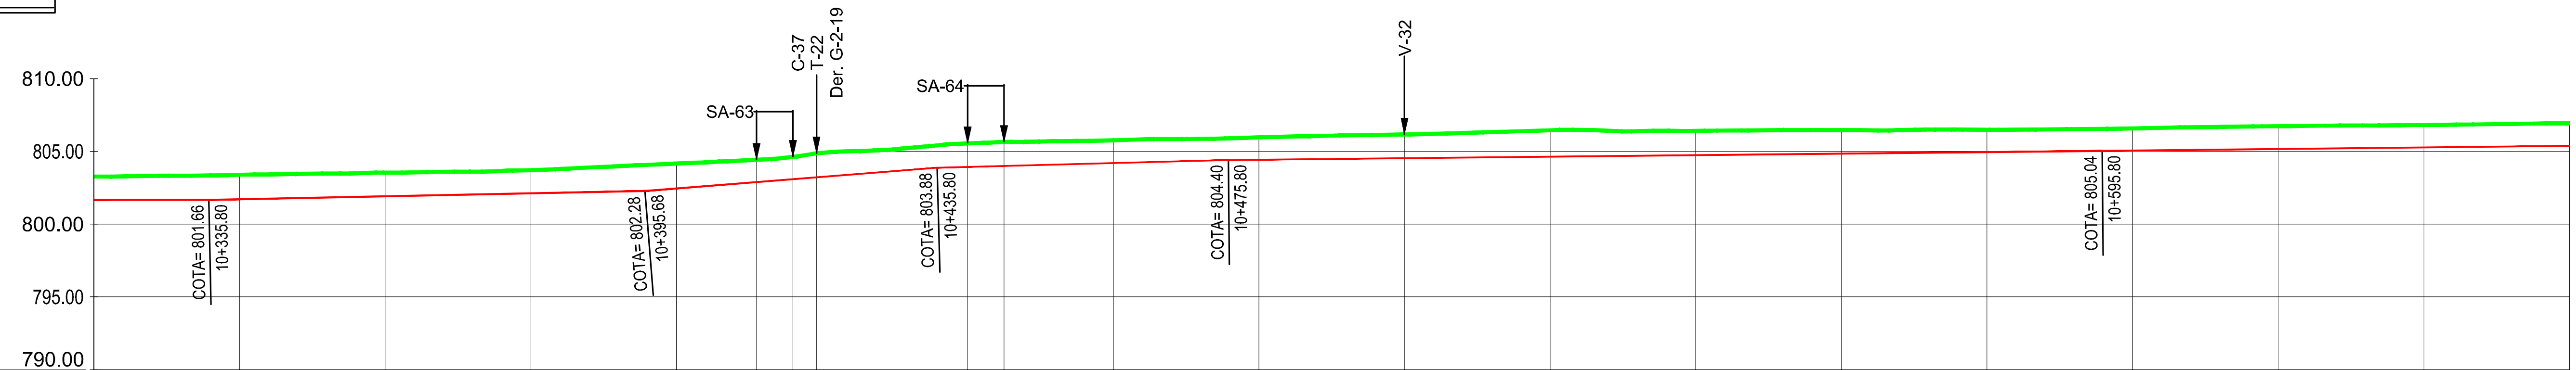

PENDIENTE	i = -0.04% L=39.91 m	i = 1.03% L=59.88 m	i = 3.97% L=40.12 m	i = 1.32% L=40.00 m	i = 0.53% L=120.00 m	i = 0.54% L=140.00 m

TUBERÍA	
10+320.00 – 10+419.24	Ramal G-2. PVC ORIENTADO 315 mm PN 16 atm
10+419.24 – 10+660.00	Ramal G-2. PVC ORIENTADO 250 mm PN 16 atm

Nº PERFIL	DISTANCIA A ORIGEN	DESMONTE	COTAS TERRENO	COTAS EXCAVACIÓN	DISTANCIA PARCIAL	NUDO DE CÁLCULO
624	10+320.00	1.60	803.27	801.67	20.00	
625	10+340.00	1.68	803.39	801.71	20.00	
626	10+360.00	1.62	803.53	801.91	20.00	
627	10+380.00	1.59	803.71	802.12	20.00	
628	10+400.00	1.71	804.17	802.45	11.00	
629	10+411.00	1.53	804.42	802.89	5.00	
630	10+416.00	1.54	804.63	803.09	3.24	
631	10+419.24	1.65	804.87	803.22	20.76	952
632	10+440.00	1.62	805.55	803.93	5.00	
633	10+445.00	1.65	805.65	804.00	15.00	
634	10+460.00	1.56	805.76	804.19	20.00	
635	10+480.00	1.54	805.97	804.43	20.00	
636	10+500.00	1.63	806.16	804.53	20.00	
637	10+520.00	1.82	806.45	804.64	20.00	
638	10+540.00	1.67	806.41	804.74	20.00	
639	10+560.00	1.60	806.45	804.85	20.00	
640	10+580.00	1.53	806.49	804.95	20.00	
641	10+600.00	1.52	806.57	805.06	20.00	
642	10+620.00	1.56	806.73	805.17	20.00	
643	10+640.00	1.54	806.81	805.27	20.00	
644	10+660.00	1.54	806.92	805.38		

CONSULTORA: AGRIMENSUR Consulting de Ingeniería

COMUNIDAD DE REGANTES POZO ALCÓN, HINOJARES Y CUEVAS DEL CAMPO. COLECTIVIDAD DE CUEVAS DEL CAMPO

TÍTULO DEL PROYECTO: PROYECTO DE MODERNIZACIÓN DE REGADÍO EN LA COLECTIVIDAD DE CUEVAS DEL CAMPO (GRANADA). FASE II. (C.R. POZO ALCÓN, HINOJARES Y CUEVAS DEL CAMPO).


TÍTULO DEL PLANO: REDES PRIMARIAS PERFILES LONGITUDINALES Ramal G-2


INGENIERO AUTOR DEL PROYECTO:
Fdo.: Antonio Romero López
Ingeniero Agrónomo cdo. 1503
Agrimensur Consulting, S.L.

Proyección UTM Zona 30N Datum ETRS89 ORIGINALES EN UNE A3
EH: 1:1.000
EV: 1:500

FECHA: Octubre 2022

Nº DE PLANO: 7.2.1

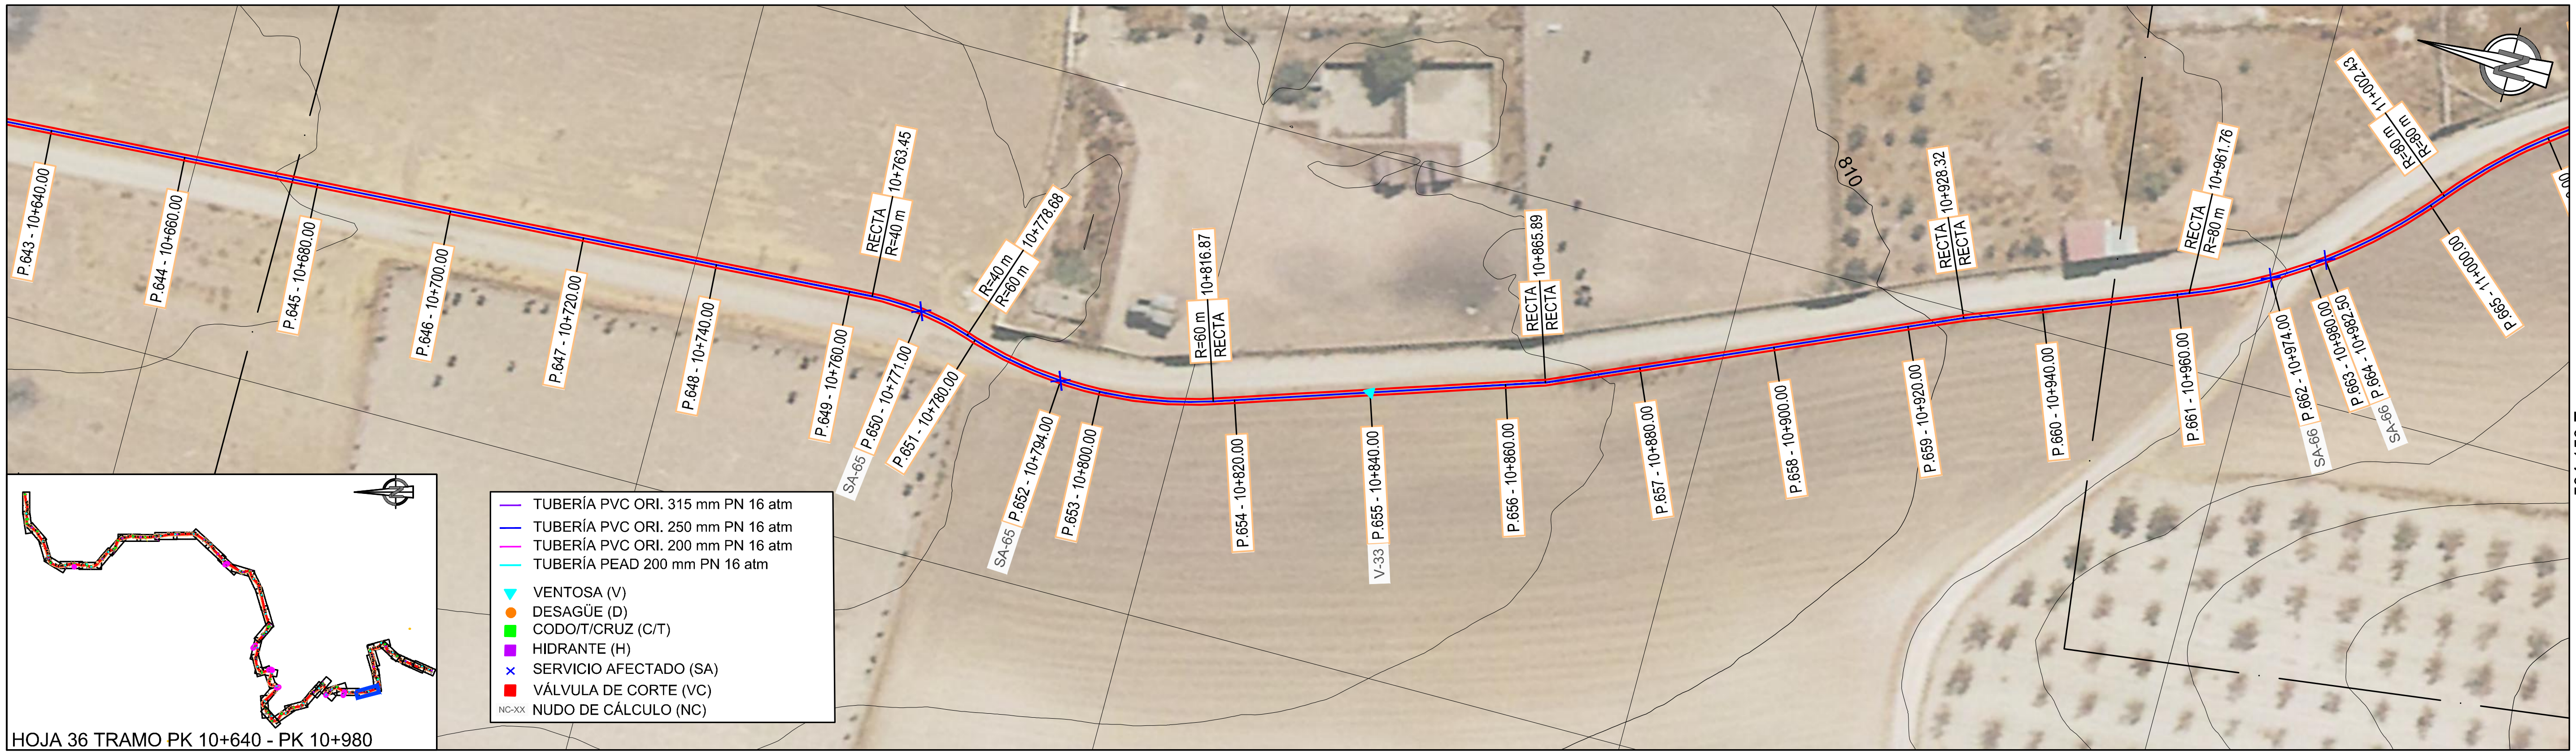


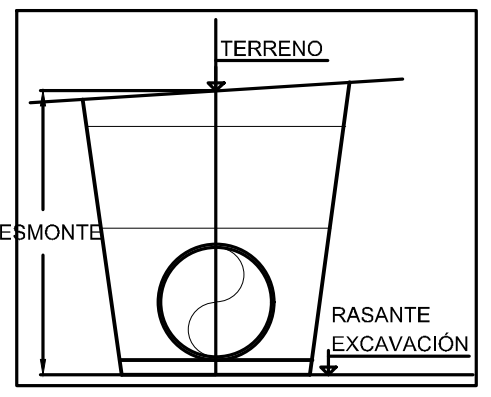

SA	Denominación
SA-65	Reposición de caminos de importancia
SA-66	Reposición de caminos de importancia

VENTOSA	Denominación
V-33	Ø 50 mm

LEYENDA
- TERRENO
- FONDO ZANJA

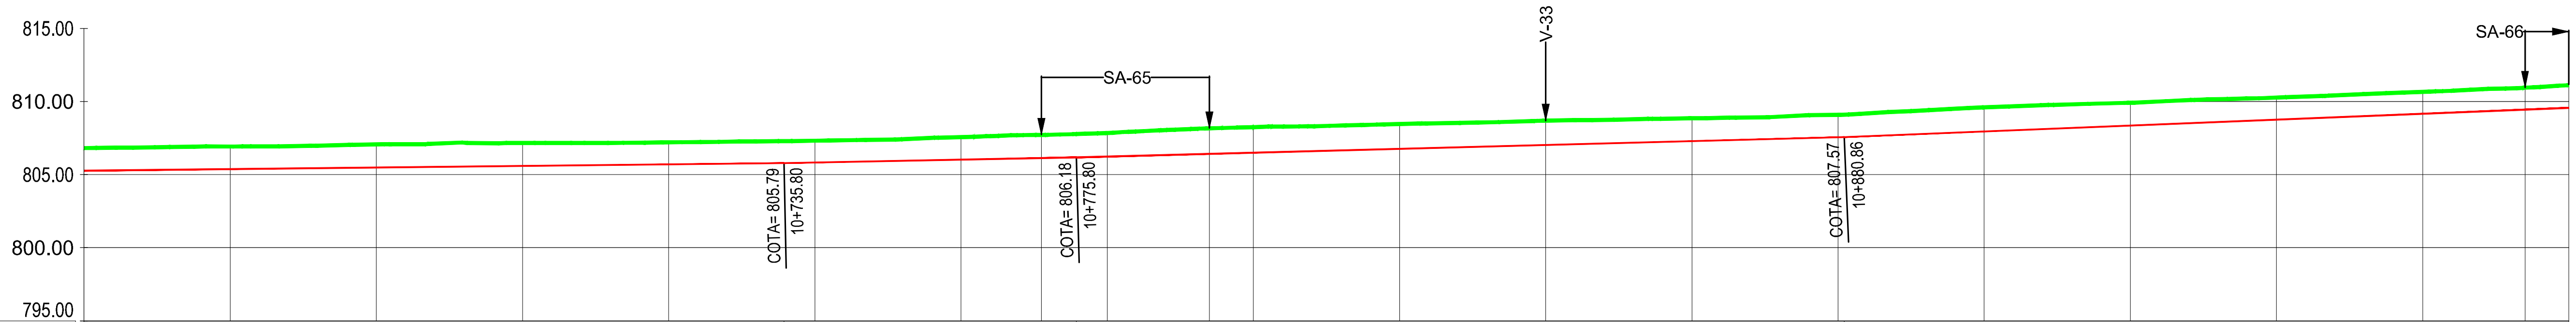

PENDIENTE: i = 0.54% L=140.00 m; i = 0.99% L=40.00 m; i = 1.32% L=105.06 m; i = 2.01% L=114.94 m

TUBERÍA: Ramal G-2. PVC ORIENTADO 250 mm PN 16 atm

Nº PERFIL	DISTANCIA A ORIGEN	DESMONTE	COTAS TERRENO	COTAS EXCAVACIÓN	DISTANCIA PARCIAL
643	10+640.00	1.54	806.81	805.27	20.00
644	10+660.00	1.54	806.92	805.38	20.00
645	10+680.00	1.58	807.06	805.49	20.00
646	10+700.00	1.57	807.16	805.60	20.00
647	10+720.00	1.50	807.20	805.70	20.00
648	10+740.00	1.49	807.32	805.83	20.00
649	10+760.00	1.54	807.57	806.03	11.00
650	10+771.00	1.58	807.72	806.14	9.00
651	10+780.00	1.60	807.84	806.24	14.00
652	10+794.00	1.74	808.17	806.42	6.00
653	10+800.00	1.75	808.25	806.50	20.00
654	10+820.00	1.70	808.46	806.76	20.00
655	10+840.00	1.66	808.69	807.03	20.00
656	10+860.00	1.56	808.85	807.29	20.00
657	10+880.00	1.53	809.08	807.55	20.00
658	10+900.00	1.65	809.60	807.95	20.00
659	10+920.00	1.56	809.92	808.35	20.00
660	10+940.00	1.51	810.27	808.76	20.00
661	10+960.00	1.50	810.65	809.16	14.00
662	10+974.00	1.50	810.94	809.44	6.00
663	10+980.00	1.56	811.12	809.56	2.50

NUDO DE CÁLCULO

CONSULTORA: AGRIMENSUR Consulting de Ingeniería

COMUNIDAD DE REGANTES POZO ALCÓN, HINOJARES Y CUEVAS DEL CAMPO. COLECTIVIDAD DE CUEVAS DEL CAMPO

TÍTULO DEL PROYECTO: PROYECTO DE MODERNIZACIÓN DE REGADÍO EN LA COLECTIVIDAD DE CUEVAS DEL CAMPO (GRANADA). FASE II. (C.R. POZO ALCÓN, HINOJARES Y CUEVAS DEL CAMPO).

TÍTULO DEL PLANO: REDES PRIMARIAS PERFILES LONGITUDINALES Ramal G-2

INGENIERO AUTOR DEL PROYECTO: Fdo.: Antonio Romero López, Ingeniero Agrónomo cdo. 1503, Agrimensur Consulting, S.L.


Proyección UTM Zona 30N Datum ETRS89 — ORIGINALES EN UNE A3


EH: 1:1.000 (0 5 10 15 20 25 m)
EV: 1:500 (0 2,5 5 7,5 10 12,5 m)

FECHA: Octubre 2022

Nº DE PLANO: 7.2.1

HOJA: 36 de 44

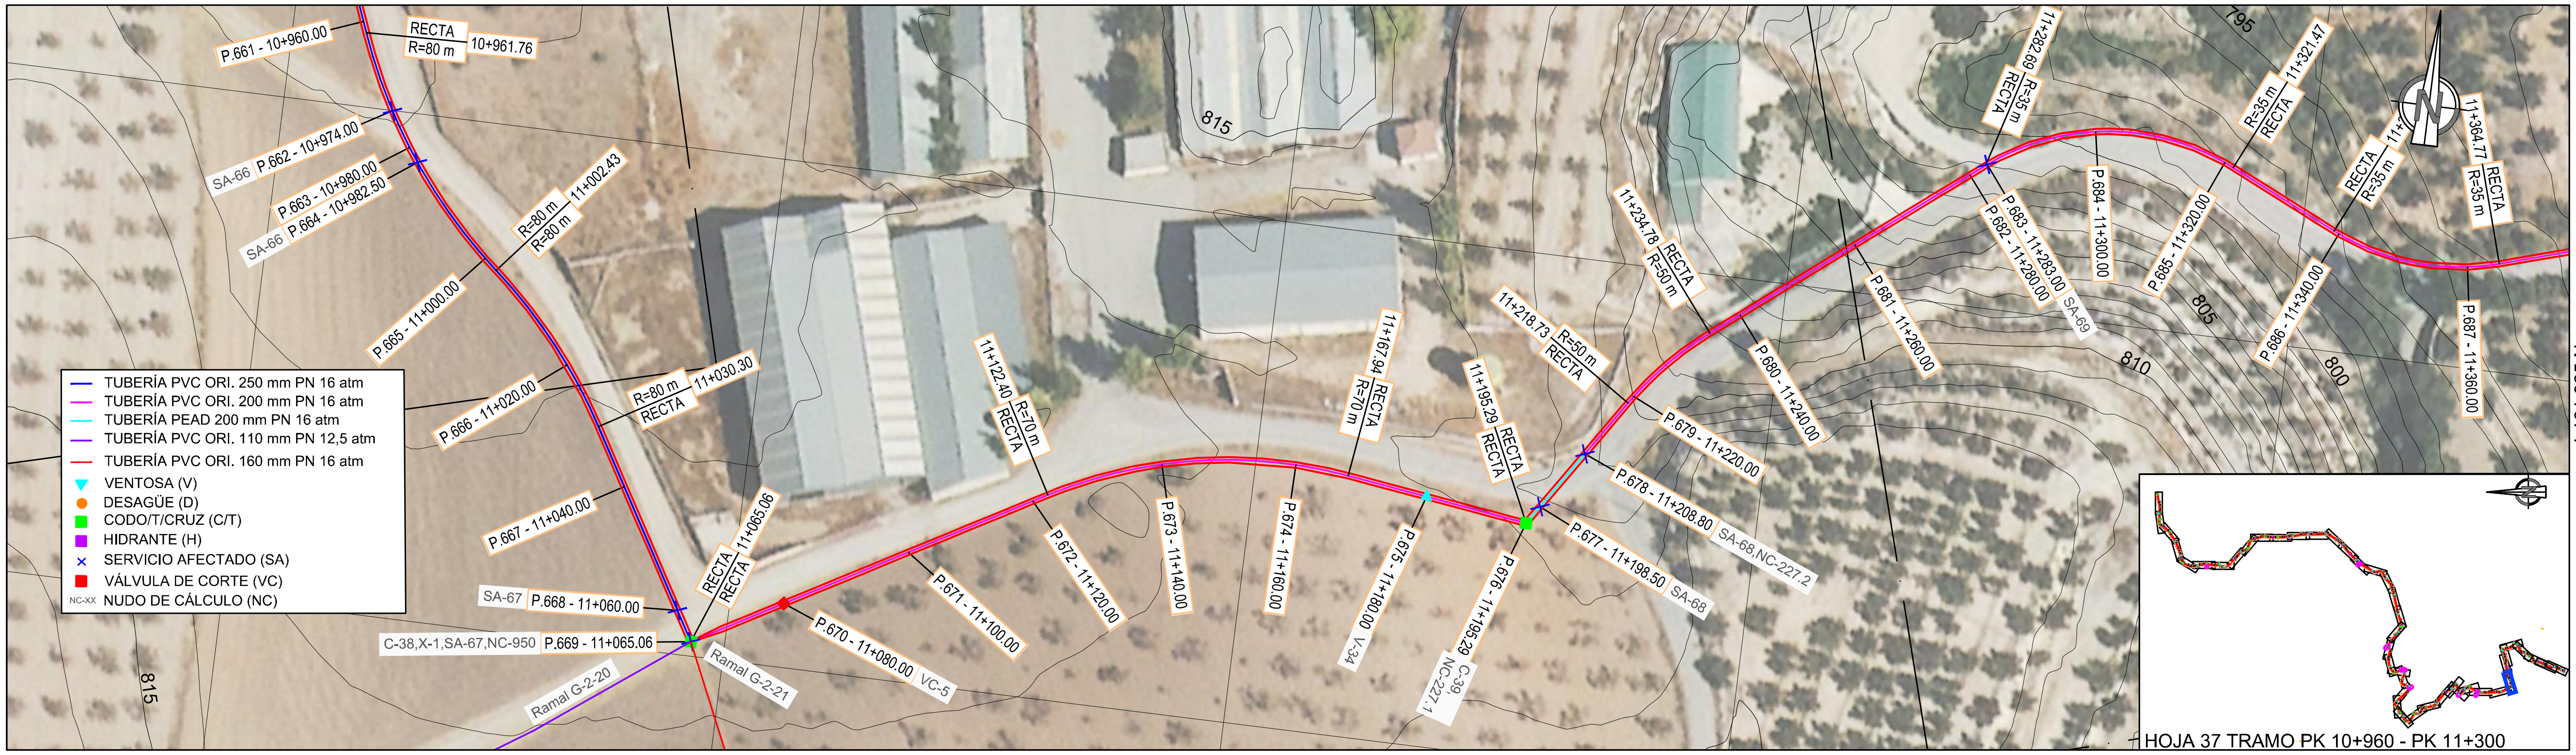

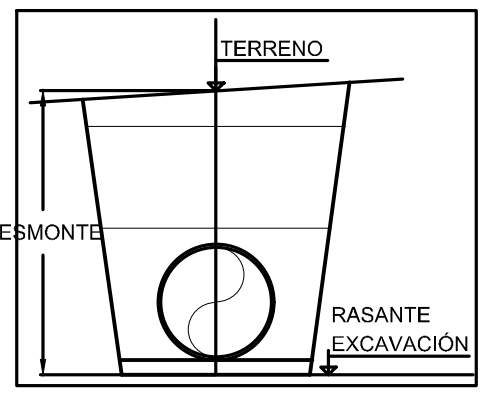


CODO	Denominación
C-38	89º Hor. Ø250 mm
X-1	Ø250/Ø200/Ø110/Ø160
C-39	65º Hor. Ø200 mm

VÁLVULA DE CORTE	Denominación
VC-5	Ø200 mm

SA	Denominación
SA-66	Reposición de caminos de importancia
SA-67	Reposición de caminos de importancia
SA-68	Reposición de firmes asfálticos
SA-69	Reconstrucción demolición cuneta

VENTOSA	Denominación
V-34	Ø 50 mm

LEYENDA
- TERRENO
- FONDO ZANJA

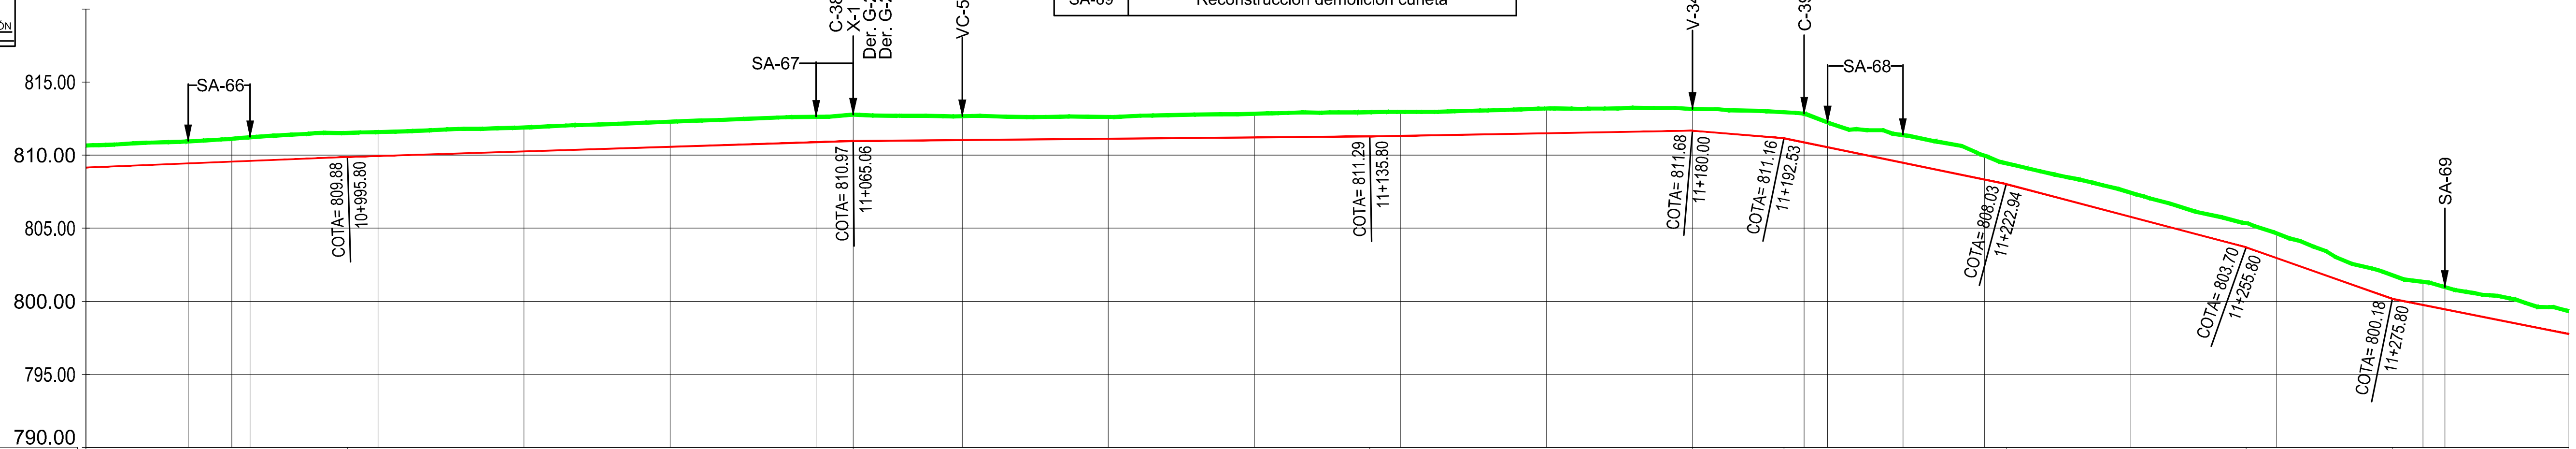

PENDIENTE	i = 2.01% L=114.94 m	i = 1.57% L=69.26 m	i = 0.45% L=70.74 m	i = 0.88% L=44.20 m	i = -4.12% L=12.53 m	i = -10.29% L=30.42 m	i = -13.18% L=32.86 m	i = -17.62% L=20.00 m	i = -9.96% L=29.83 m

TUBERÍA			
	Ramal G-2. PVC ORIENTADO 250 mm PN 16 atm	Ramal G-2. PVC ORIENTADO 200 mm PN 16 atm	Ramal G-2. PEAD 200 mm PN 16 atm	Ramal G-2. PVC ORIENTADO 200 mm PN 16 atm

Nº PERFIL	DESMONTE	COTAS TERRENO	COTAS EXCAVACIÓN	DISTANCIA A ORIGEN	DISTANCIA PARCIAL	NUDO DE CÁLCULO
661	1.50	810.65	809.16	10+960.00		
662	1.50	810.94	809.44	10+974.00	14.00	
663	1.56	811.12	809.56	10+980.00	6.00	
664	1.61	811.23	809.61	10+982.50	2.50	
665	1.63	811.58	809.94	11+000.00	17.50	
666	1.64	811.90	810.26	11+020.00	20.00	
667	1.72	812.29	810.57	11+040.00	20.00	
668	1.73	812.62	810.89	11+060.00	20.00	
669	1.80	812.77	810.97	11+065.06	5.06	950
670	1.63	812.67	811.03	11+080.00	14.94	
671	1.49	812.62	811.13	11+100.00	20.00	
672	1.62	812.83	811.22	11+120.00	20.00	
673	1.64	812.97	811.32	11+140.00	20.00	
674	1.69	813.19	811.50	11+160.00	20.00	
675	1.48	813.16	811.68	11+180.00	20.00	
676	1.96	812.84	810.88	11+195.29	15.29	227.1
677	1.69	812.24	810.55	11+198.50	3.21	
678	1.89	811.37	809.49	11+208.80	10.30	227.2
679	1.63	809.96	808.33	11+220.00	11.20	
680	1.65	807.43	805.78	11+240.00	20.00	
681	1.69	804.65	802.96	11+260.00	20.00	
682	1.58	801.33	799.76	11+280.00	20.00	
683	1.52	800.98	799.46	11+283.00	3.00	
684	1.57	799.34	797.77	11+300.00	17.00	

CONSULTORA: AGRIMENSUR Consulting de Ingeniería

COMUNIDAD DE REGANTES POZO ALCÓN, HINOJARES Y CUEVAS DEL CAMPO. COLECTIVIDAD DE CUEVAS DEL CAMPO

TÍTULO DEL PROYECTO: PROYECTO DE MODERNIZACIÓN DE REGADÍO EN LA COLECTIVIDAD DE CUEVAS DEL CAMPO (GRANADA). FASE II. (C.R. POZO ALCÓN, HINOJARES Y CUEVAS DEL CAMPO).


TÍTULO DEL PLANO: REDES PRIMARIAS PERFILES LONGITUDINALES Ramal G-2

INGENIERO AUTOR DEL PROYECTO: Fdo.: Antonio Romero López, Ingeniero Agrónomo cdo. 1503, Agrimensur Consulting, S.L.

Proyección UTM Zona 30N Datum ETRS89 — ORIGINALES EN UNE A3
EH: 1:1.000 (0 5 10 15 20 25 m)
EV: 1:500 (0 2,5 5 7,5 10 12,5 m)

FECHA: Octubre 2022

Nº DE PLANO: 7.2.1

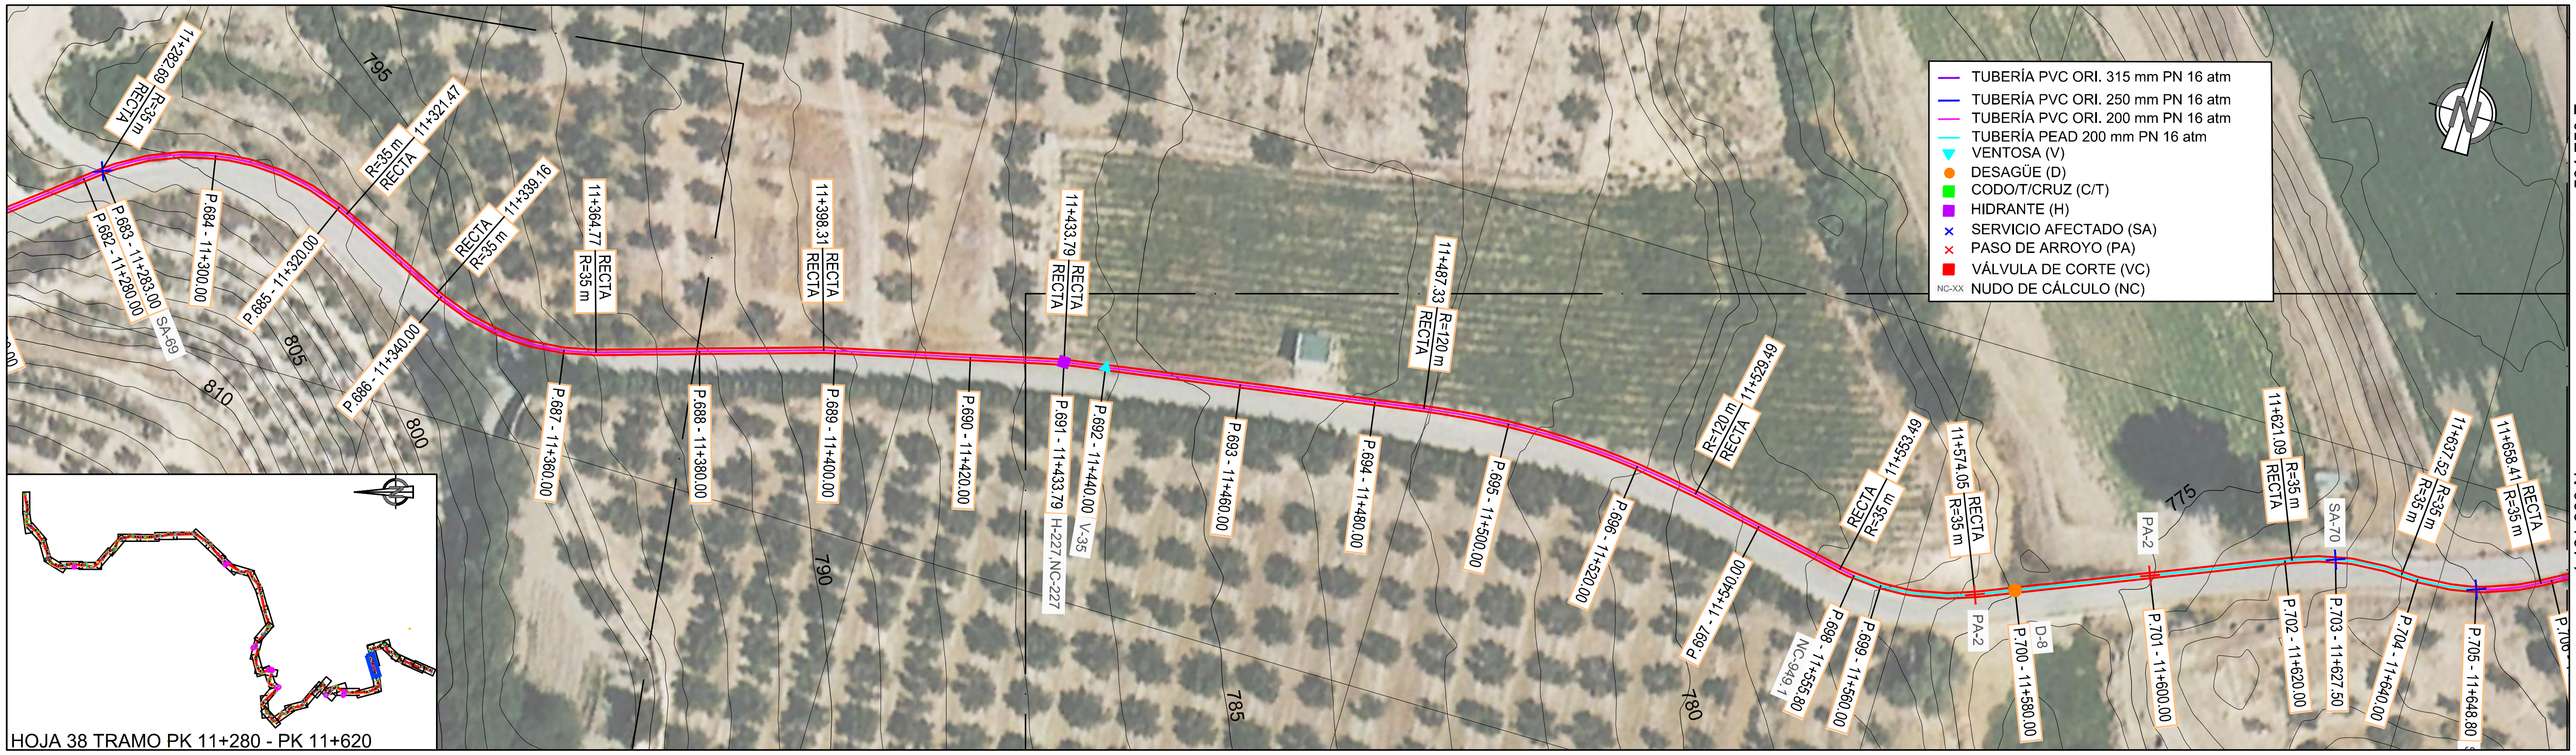


PASO DE ARROYO	Denominación
PA-2	Arroyo que desemboca en la "Rambla de la Matanza"


DESAGÜE	Denominación
D-8	Ø80 mm

SA	Denominación
SA-69	Reconstrucción demolición cuneta

HIDRANTE	Denominación
H-227	Ø 100 mm

VENTOSA	Denominación
V-35	Ø 50 mm

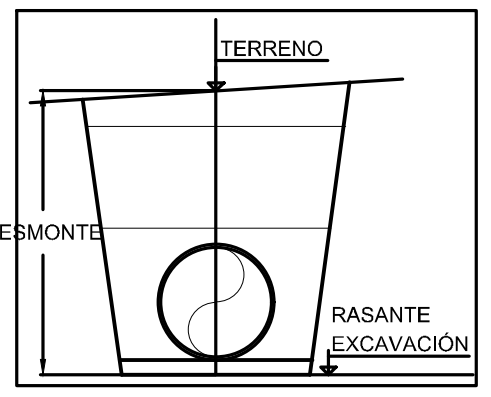

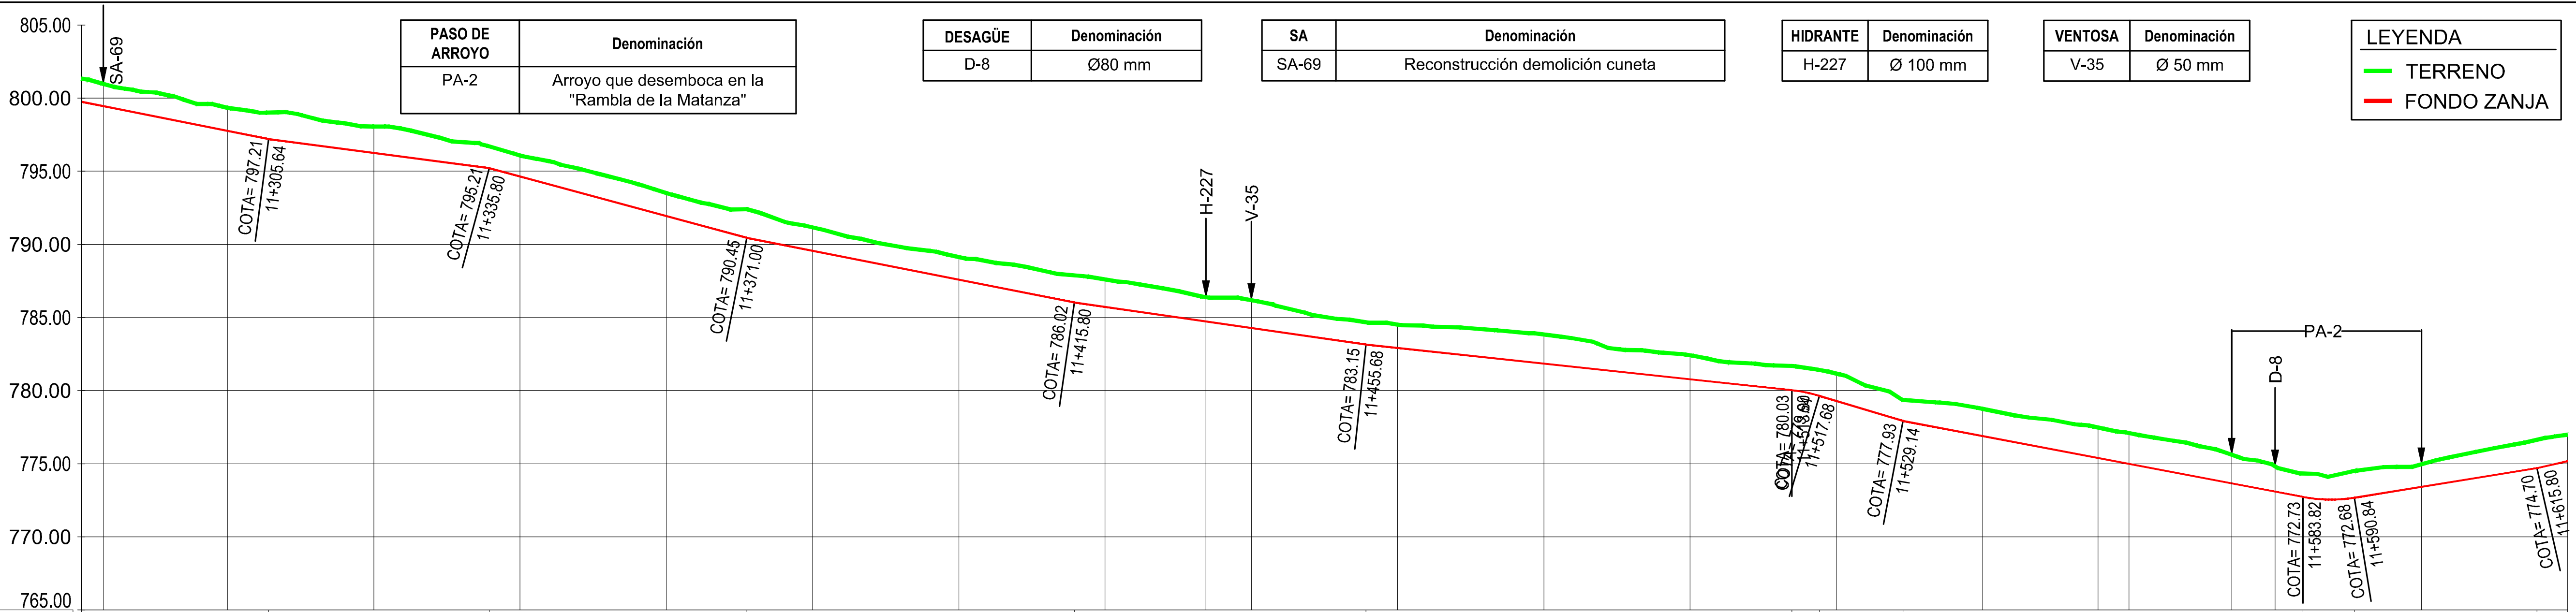

PENDIENTE
i = -9.96% L=29.83 m
i = -6.61% L=30.17 m
i = -13.52% L=35.20 m
i = -9.89% L=44.80 m
i = -7.21% L=39.87 m
i = -5.36% L=58.22 m
R=40 m L=3.78 m
i = -14.98% L=11.45 m
i = -9.51% L=54.69 m
R=40 m L=7.02 m
i = 8.10% L=24.96 m
i = 11.33% L=48.70 m

TUBERÍA: Ramal G-2. PVC ORIENTADO 200 mm PN 16 atm — Ramal G-2. PEAD 200 mm PN 16 atm

Nº PERFIL	DISTANCIA A ORIGEN	DESMONTE	COTAS TERRENO	COTAS EXCAVACIÓN	DISTANCIA PARCIAL	NUDO DE CÁLCULO
682	11+280.00	1.58	801.33	799.76	3.00	
683	11+283.00	1.52	800.98	799.46	17.00	
684	11+300.00	1.57	799.34	797.77	20.00	
685	11+320.00	1.80	798.06	796.26	20.00	
686	11+340.00	1.43	796.08	794.64	20.00	
687	11+360.00	1.57	793.52	791.94	20.00	
688	11+380.00	1.60	791.16	789.56	20.00	
689	11+400.00	1.55	789.13	787.58	20.00	
690	11+420.00	1.88	787.60	785.72	13.79	
691	11+433.79	1.66	786.39	784.73	6.21	227
692	11+440.00	1.91	786.19	784.28	20.00	
693	11+460.00	1.60	784.51	782.92	20.00	
694	11+480.00	1.99	783.84	781.84	20.00	
695	11+500.00	1.65	782.42	780.77	20.00	
696	11+520.00	1.87	781.16	779.30	20.00	
697	11+540.00	1.86	778.75	776.89	15.80	
698	11+555.80	2.09	777.48	775.39	4.20	949.1
699	11+560.00	2.11	777.10	774.99	20.00	
699'	11+574.05					
700	11+580.00	1.73	774.82	773.09	20.00	
701	11+600.00	1.54	774.96	773.42	20.00	
702	11+620.00	1.81	776.98	775.17		

CONSULTORA: AGRIMENSUR Consulting de Ingeniería

COMUNIDAD DE REGANTES POZO ALCÓN, HINOJARES Y CUEVAS DEL CAMPO. COLECTIVIDAD DE CUEVAS DEL CAMPO

TÍTULO DEL PROYECTO:
PROYECTO DE MODERNIZACIÓN DE REGADÍO EN LA COLECTIVIDAD DE CUEVAS DEL CAMPO (GRANADA). FASE II. (C.R. POZO ALCÓN, HINOJARES Y CUEVAS DEL CAMPO).

TÍTULO DEL PLANO:
REDES PRIMARIAS
PERFILES LONGITUDINALES
Ramal G-2

INGENIERO AUTOR DEL PROYECTO:
Fdo.: Antonio Romero López
Ingeniero Agrónomo cdo. 1503
Agrimensur Consulting, S.L.


Proyección UTM Zona 30N Datum ETRS89 — ORIGINALES EN UNE A3
EH: 1:1.000
EV: 1:500

FECHA: Octubre 2022

Nº DE PLANO: 7.2.1

HOJA: 38 de 44



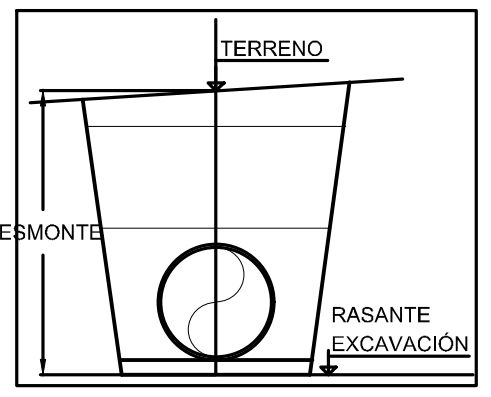


CODO	Denominación
C-40	59º Hor. Ø200 mm

SA	Denominación
SA-70	Reposición de firmes asfálticos

VENTOSA	Denominación
V-36	Ø 50 mm

LEYENDA
- TERRENO
- FONDO ZANJA

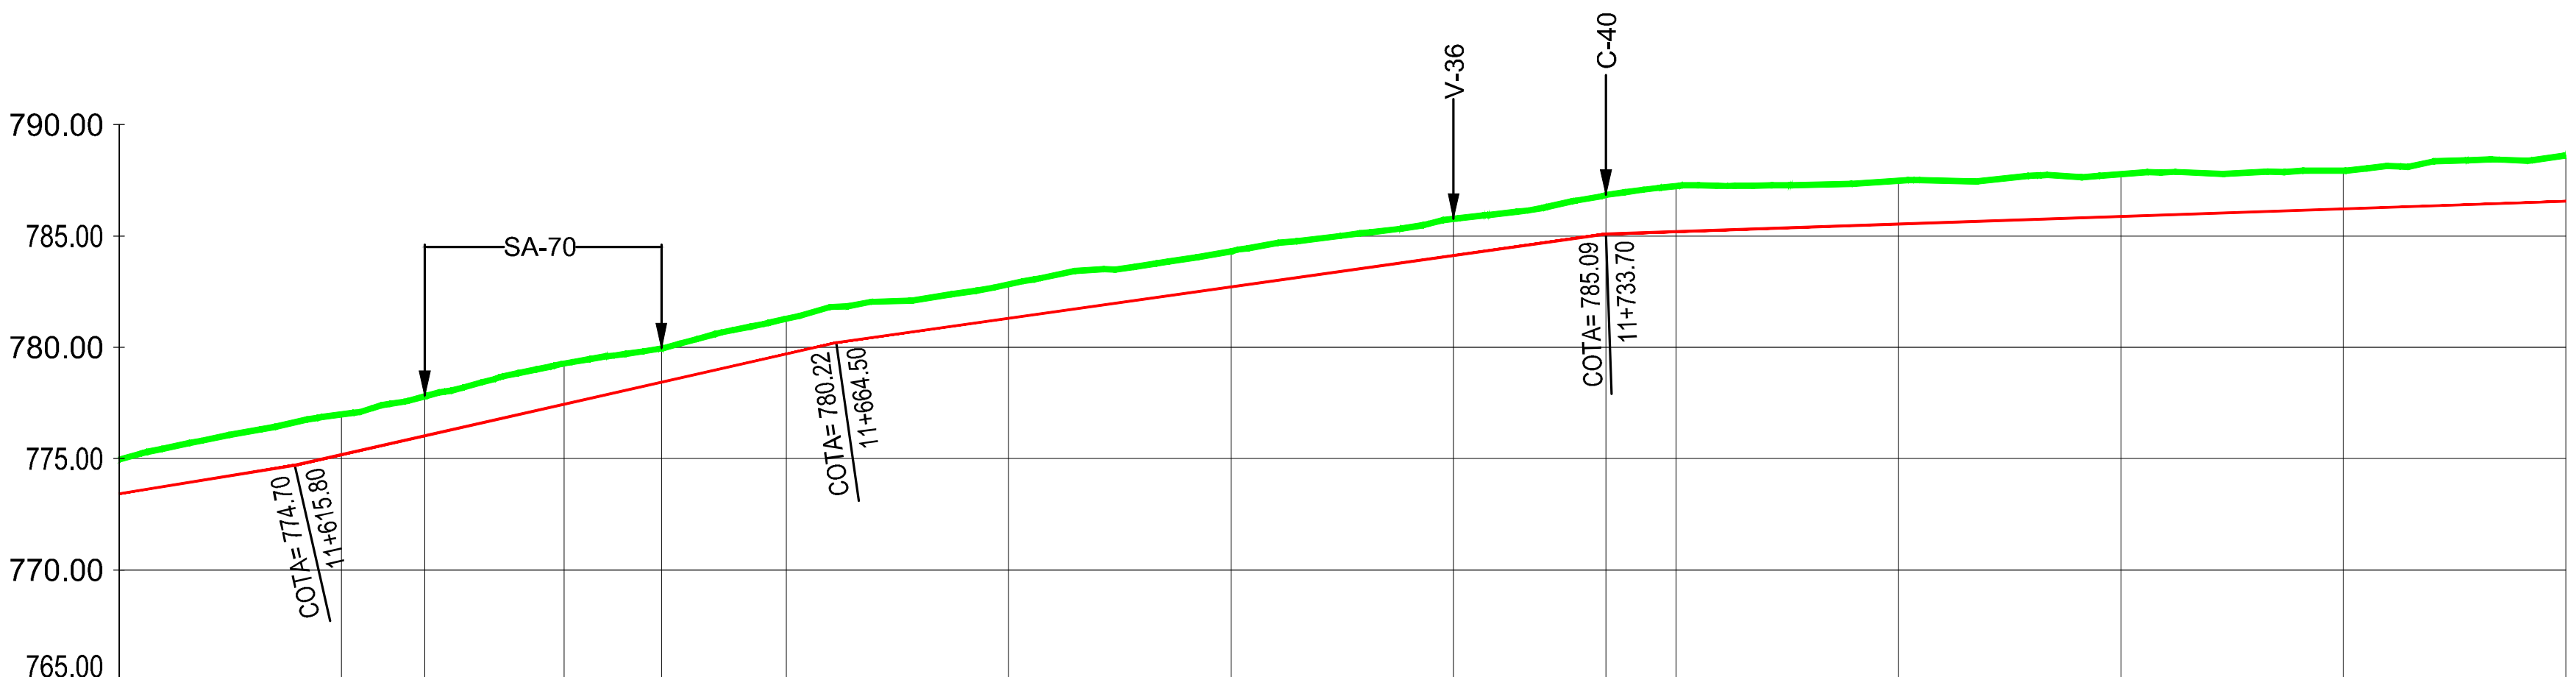

PENDIENTE: i = 8.10% L=24.96 m; i = 11.33% L=48.70 m; i = 7.05% L=69.19 m; i = 1.70% L=134.25 m

TUBERÍA: Ramal G-2. PEAD 200 mm PN 16 atm; Ramal G-2. PVC ORIENTADO 200 mm PN 16 atm

Nº PERFIL	DISTANCIA A ORIGEN	COTAS TERRENO	COTAS EXCAVACIÓN	DESMONTE	DISTANCIA PARCIAL	NUDO DE CÁLCULO
701	11+600.00	774.96	773.42	1.54	20.00	
702	11+620.00	776.98	775.17	1.81	7.50	
703	11+627.50	777.80	776.02	1.78	12.50	
704	11+640.00	779.27	777.44	1.83	8.80	
705	11+648.80	779.95	778.44	1.51	11.20	949
706	11+660.00	781.28	779.70	1.58	20.00	
707	11+680.00	782.83	781.31	1.52	20.00	
708	11+700.00	784.31	782.72	1.59	20.00	
709	11+720.00	785.77	784.13	1.64	13.70	
710	11+733.70	786.85	785.09	1.76	6.30	
711	11+740.00	787.25	785.20	2.05	20.00	
712	11+760.00	787.48	785.54	1.94	20.00	
713	11+780.00	787.78	785.88	1.90	20.00	
714	11+800.00	787.93	786.22	1.71	20.00	
715	11+820.00	788.62	786.56	2.06		

CONSULTORA: AGRIMENSUR Consulting de Ingeniería

COMUNIDAD DE REGANTES POZO ALCÓN, HINOJARES Y CUEVAS DEL CAMPO. COLECTIVIDAD DE CUEVAS DEL CAMPO

TÍTULO DEL PROYECTO: PROYECTO DE MODERNIZACIÓN DE REGADÍO EN LA COLECTIVIDAD DE CUEVAS DEL CAMPO (GRANADA). FASE II. (C.R. POZO ALCÓN, HINOJARES Y CUEVAS DEL CAMPO).

TÍTULO DEL PLANO: REDES PRIMARIAS PERFILES LONGITUDINALES Ramal G-2

INGENIERO AUTOR DEL PROYECTO: Fdo.: Antonio Romero López, Ingeniero Agrónomo cdo. 1503, Agrimensur Consulting, S.L.


Proyección UTM Zona 30N Datum ETRS89 — ORIGINALES EN UNE A3


EH: 1:1.000 (0 5 10 15 20 25 m)
EV: 1:500 (0 2,5 5 7,5 10 12,5 m)

FECHA: Octubre 2022

Nº DE PLANO: 7.2.1

HOJA: 39 de 44

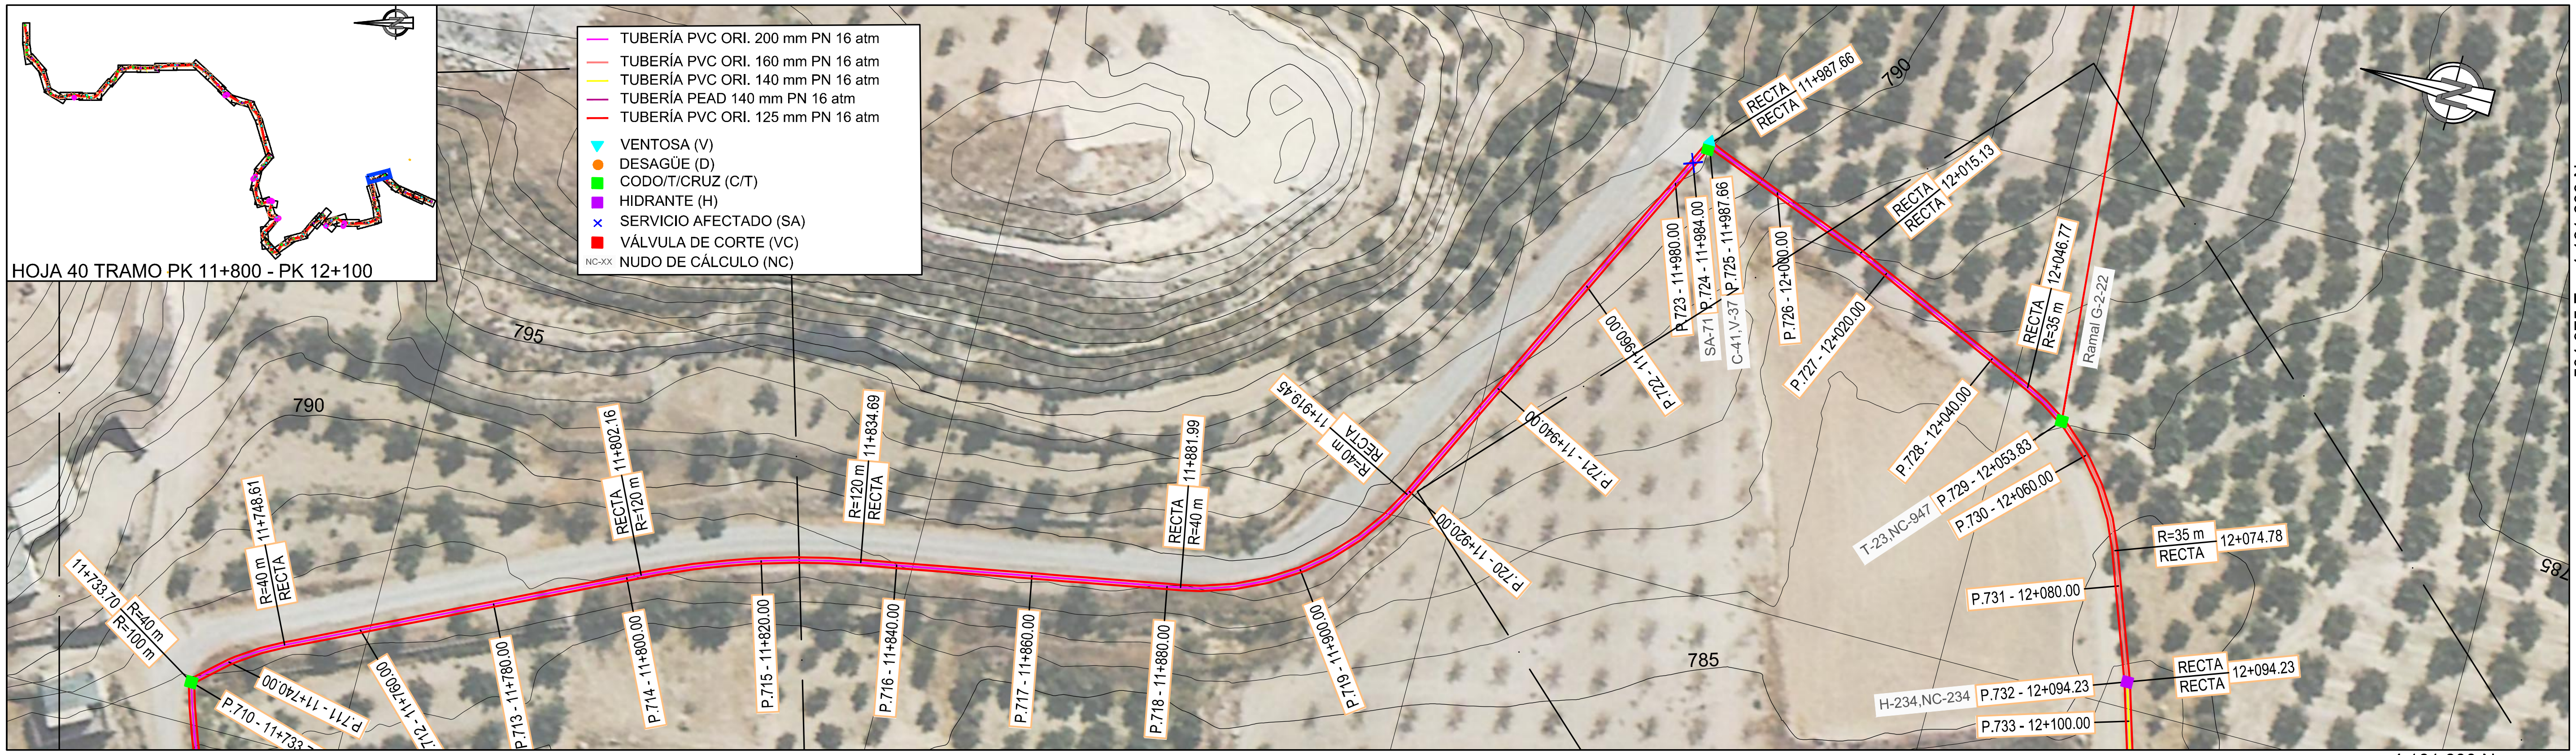

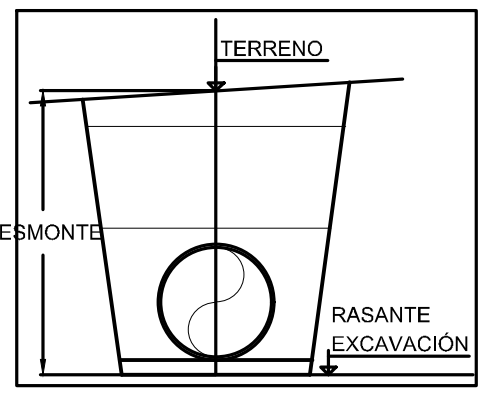


CODO	Denominación
C-41	85º Hor. Ø200 mm
T-23	Ø200/ Ø160/ Ø125

SA	Denominación
SA-71	Reconstrucción demolición cuneta

HIDRANTE	Denominación
H-234	Ø 100 mm

VENTOSA	Denominación
V-37	Ø 50 mm

LEYENDA
- TERRENO
- FONDO ZANJA

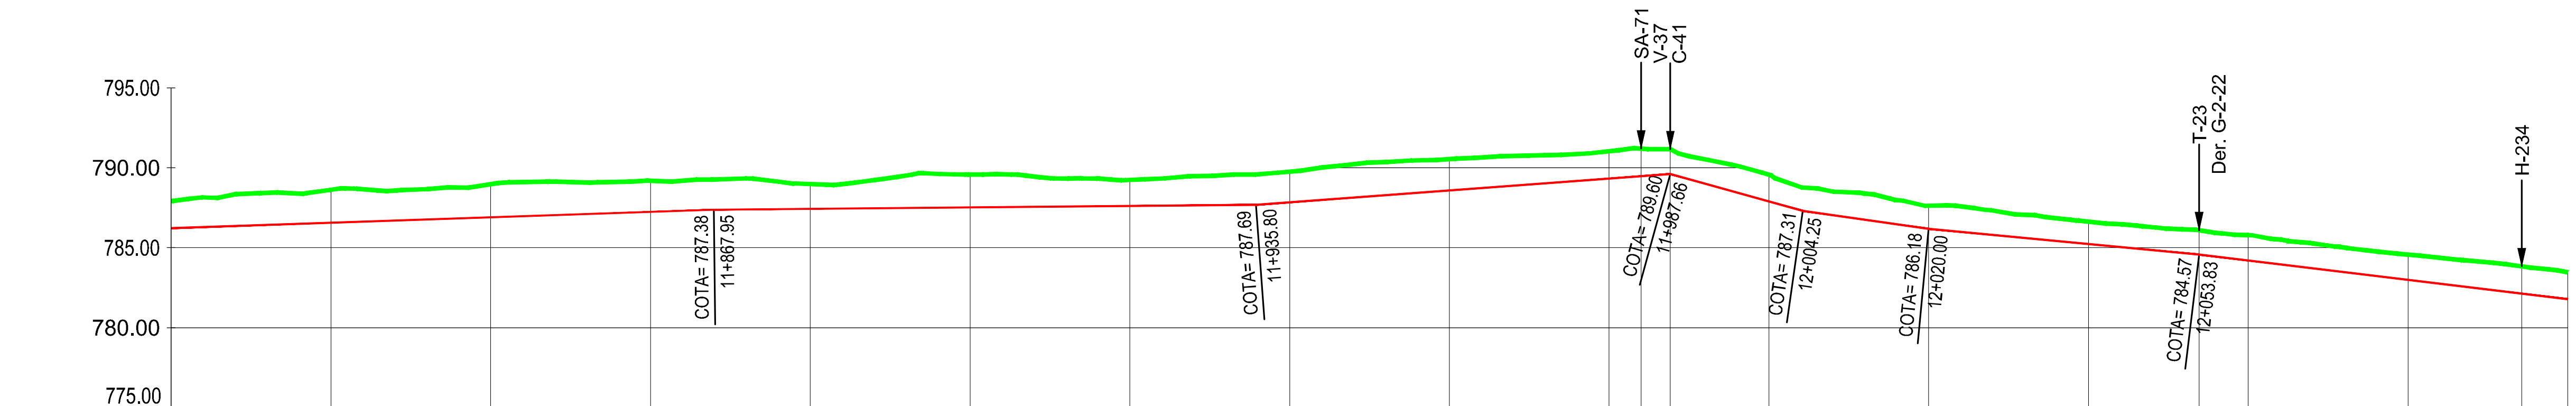

PENDIENTE: i = 1.70% L=134.25 m | i = 0.46% L=67.85 m | i = 3.69% L=51.86 m | i = -13.83% L=16.60 m | i = -7.18% L=15.75 m | i = -4.75% L=33.83 m | i = -6.03% L=67.71 m

TUBERÍA: Ramal G-2. PVC ORIENTADO 200 mm PN 16 atm | Ramal G-2. PVC ORIENTADO 160 mm PN 16 atm | Ramal G-2. PVC ORIENTADO 140 mm PN 16 atm

Nº PERFIL	DISTANCIA A ORIGEN	DESMONTE	COTAS TERRENO	COTAS EXCAVACIÓN	NUDO DE CÁLCULO
714	11+800.00	1.71	787.93	786.22	
715	11+820.00	2.06	788.62	786.56	
716	11+840.00	2.07	788.97	786.90	
717	11+860.00	1.95	789.19	787.24	
718	11+880.00	1.55	788.98	787.43	
719	11+900.00	2.05	789.58	787.52	
720	11+920.00	1.62	789.24	787.62	
721	11+940.00	1.91	789.75	787.84	
722	11+960.00	1.96	790.54	788.58	
723	11+980.00	1.71	791.03	789.32	
724	11+984.00	1.73	791.20	789.47	
725	11+987.66	1.56	791.16	789.60	
726	12+000.00	1.67	789.57	787.90	
727	12+020.00	1.45	787.63	786.18	
728	12+040.00	1.40	786.63	785.23	
729	12+053.83	1.52	786.09	784.57	947
730	12+060.00	1.59	785.78	784.20	
731	12+080.00	1.57	784.56	782.99	
732	12+094.23	1.70	783.83	782.13	234
733	12+100.00	1.67	783.46	781.78	

DISTANCIA PARCIAL: 20.00 | 20.00 | 20.00 | 20.00 | 20.00 | 20.00 | 20.00 | 20.00 | 20.00 | 4.00 | 3.66 | 12.34 | 20.00 | 20.00 | 13.83 | 6.17 | 20.00 | 14.23 | 5.77

CONSULTORA: AGRIMENSUR Consulting de Ingeniería

COMUNIDAD DE REGANTES POZO ALCÓN, HINOJARES Y CUEVAS DEL CAMPO. COLECTIVIDAD DE CUEVAS DEL CAMPO

TÍTULO DEL PROYECTO: PROYECTO DE MODERNIZACIÓN DE REGADÍO EN LA COLECTIVIDAD DE CUEVAS DEL CAMPO (GRANADA). FASE II. (C.R. POZO ALCÓN, HINOJARES Y CUEVAS DEL CAMPO).

TÍTULO DEL PLANO: REDES PRIMARIAS PERFILES LONGITUDINALES Ramal G-2


INGENIERO AUTOR DEL PROYECTO: Fdo.: Antonio Romero López, Ingeniero Agrónomo cdo. 1503, Agrimensur Consulting, S.L.


Proyección UTM Zona 30N Datum ETRS89 ORIGINALES EN UNE A3
EH: 1:1.000 EV: 1:500

FECHA: Octubre 2022

Nº DE PLANO: 7.2.1

HOJA: 40 de 44

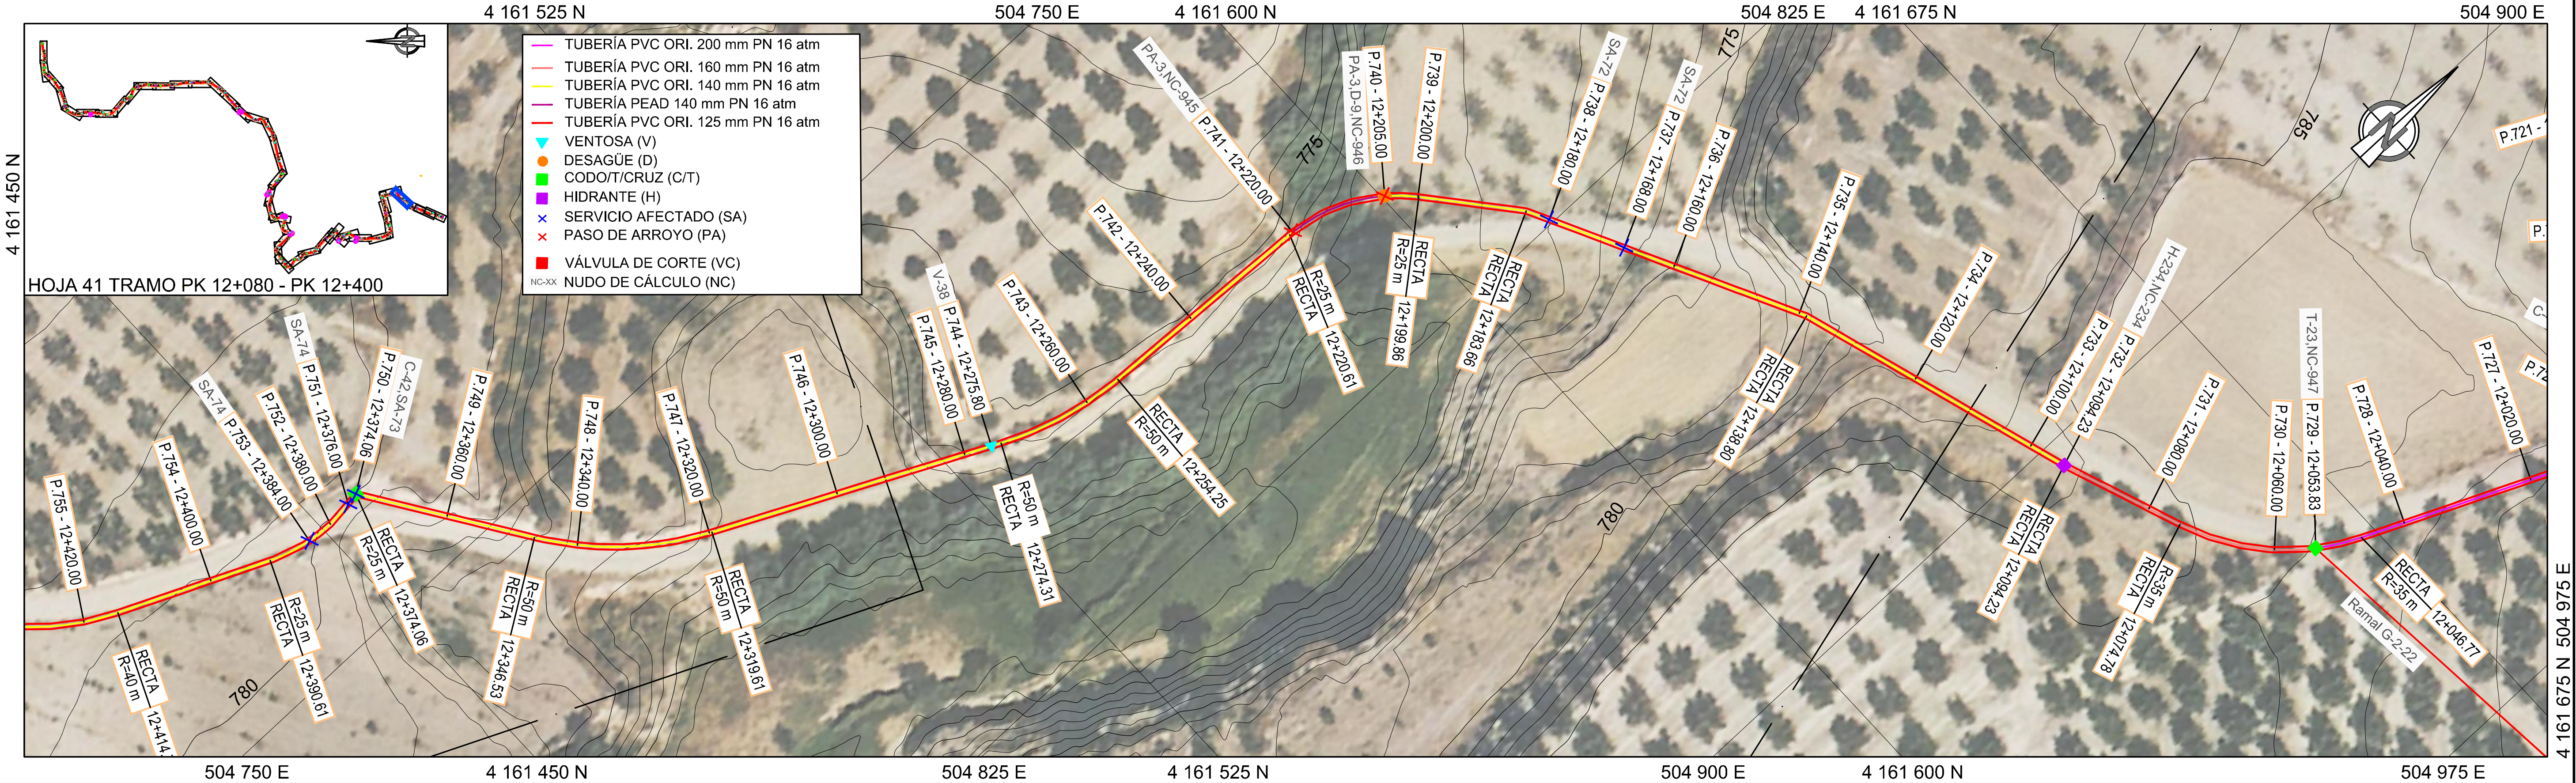

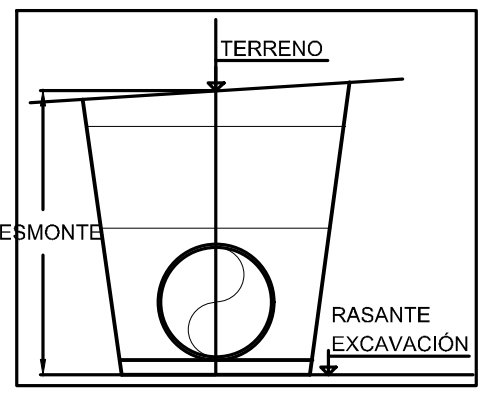

PASO DE ARROYO	Denominación
PA-3	Arroyo que desemboca en la "Rambla de la Matanza"

CODO	Denominación
C-42	70º Hor. Ø140 mm


DESAGÜE	Denominación
D-9	Ø80 mm

SA	Denominación
SA-72	Reposición de caminos de importancia
SA-73	Reconstrucción de obra de fábrica
SA-74	Reposición de caminos de importancia

HIDRANTE	Denominación
H-234	Ø 100 mm

VENTOSA	Denominación
V-38	Ø 50 mm

LEYENDA
- TERRENO
- FONDO ZANJA

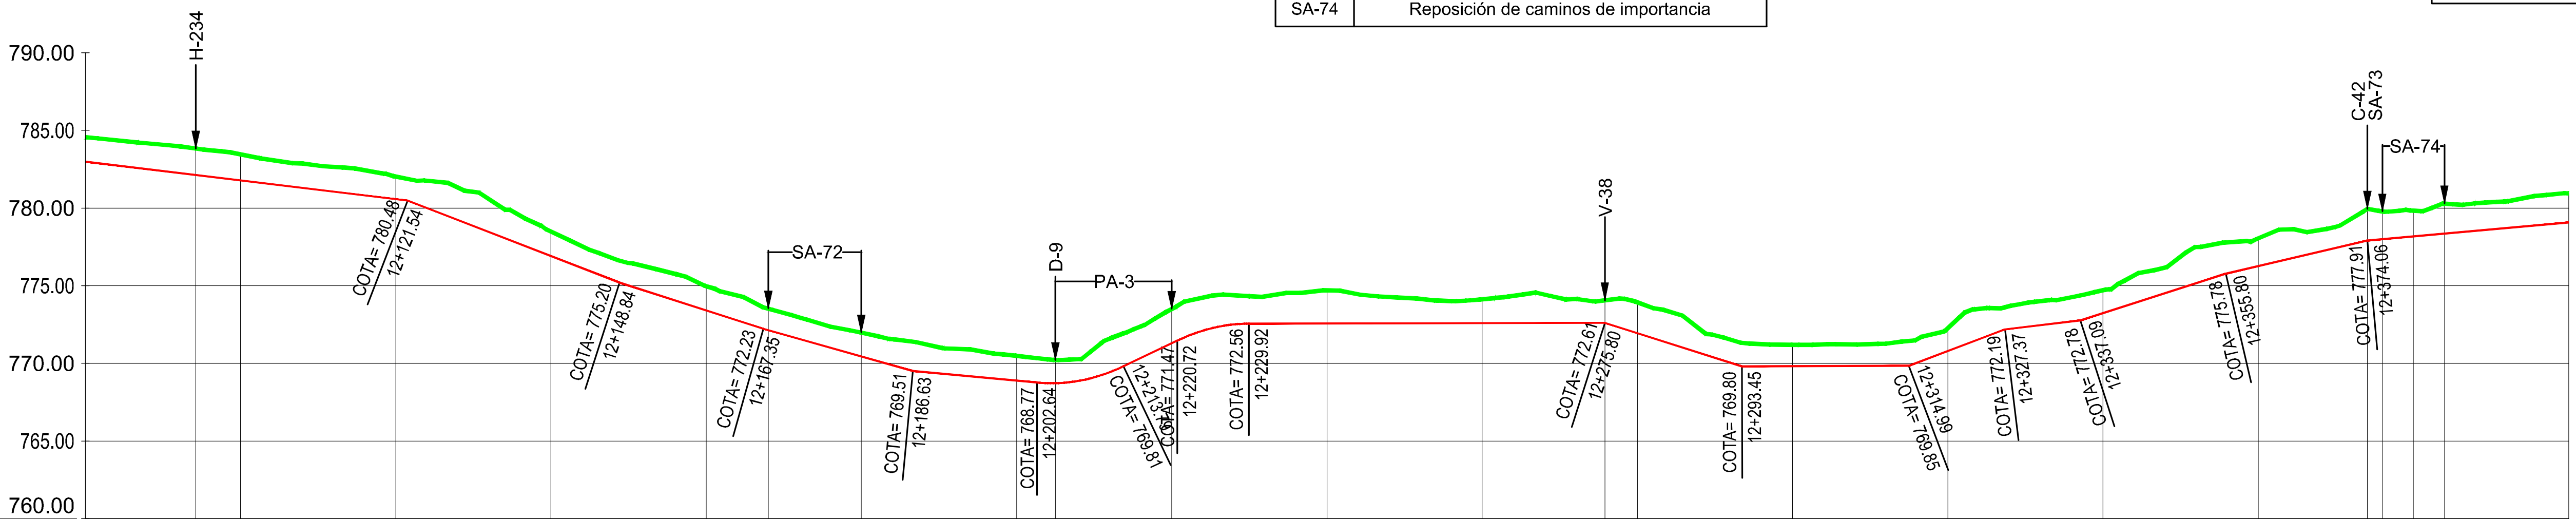

PENDIENTE: i = -6.03% L=67.71 m | i = -19.36% L=27.30 m | i = -16.06% L=18.52 m | i = -14.07% L=19.27 m | i = -4.67% L=16.01 m | R=40 m L=11.15 m | i = 23.85% L=6.93 m | R=40 m L=9.20 m | i = 0.11% L=45.89 m | i = -15.88% L=17.65 m | i = 0.20% L=21.54 m | i = 18.90% L=12.38 m | i = 6.05% L=9.72 m | i = 16.04% L=18.71 m | i = 11.70% L=18.26 m | i = 4.48% L=61.74 m

TUBERÍA: Ramal G-2. PVC ORIENTADO 160 mm PN 16 atm | Ramal G-2. PVC ORIENTADO 140 mm PN 16 atm | Ramal G-2. PEAD 140 mm PN 16 atm | Ramal G-2. PVC ORIENTADO 140 mm PN 16 atm

DISTANCIA A ORIGEN	DESMONTE	COTAS TERRENO	COTAS EXCAVACIÓN	Nº PERFIL	NUDO DE CÁLCULO
12+080.00	1.57	784.56	782.99	731	
12+094.23	1.70	783.83	782.13	732	234
12+100.00	1.67	783.46	781.78	733	
12+120.00	1.46	782.03	780.58	734	
12+140.00	1.59	778.50	776.91	735	
12+160.00	1.56	774.96	773.41	736	
12+168.00	1.39	773.53	772.13	737	
12+180.00	1.53	771.98	770.45	738	
12+200.00	1.59	770.48	768.89	739	
12+205.00	1.49	770.21	768.72	740	946
12+220.00	2.21	773.51	771.29	741	945
12+240.00	2.13	774.70	772.57	742	
12+260.00	1.53	774.12	772.59	743	
12+275.80	1.45	774.05	772.61	744	
12+280.00	1.99	773.93	771.94	745	
12+300.00	1.37	771.19	769.82	746	
12+320.00	1.48	772.27	770.79	747	
12+340.00	1.47	774.71	773.24	748	
12+360.00	1.79	778.05	776.27	749	
12+374.06	2.04	779.96	777.91	750	
12+376.00	1.78	779.78	778.00	751	
12+380.00	1.66	779.84	778.18	752	
12+384.00	1.93	780.29	778.36	753	
12+400.00	1.87	780.95	779.08	754	

DISTANCIA PARCIAL: 14.23 | 5.77 | 20.00 | 20.00 | 20.00 | 8.00 | 12.00 | 20.00 | 5.00 | 15.00 | 20.00 | 20.00 | 15.80 | 4.20 | 20.00 | 20.00 | 20.00 | 20.00 | 14.06 | 1.94 | 4.00 | 4.00 | 16.00

CONSULTORA: AGRIMENSUR Consulting de Ingeniería

COMUNIDAD DE REGANTES POZO ALCÓN, HINOJARES Y CUEVAS DEL CAMPO. COLECTIVIDAD DE CUEVAS DEL CAMPO

TÍTULO DEL PROYECTO: PROYECTO DE MODERNIZACIÓN DE REGADÍO EN LA COLECTIVIDAD DE CUEVAS DEL CAMPO (GRANADA). FASE II. (C.R. POZO ALCÓN, HINOJARES Y CUEVAS DEL CAMPO).


TÍTULO DEL PLANO: REDES PRIMARIAS PERFILES LONGITUDINALES Ramal G-2

INGENIERO AUTOR DEL PROYECTO: Fdo.: Antonio Romero López, Ingeniero Agrónomo cdo. 1503, Agrimensur Consulting, S.L.


Proyección UTM Zona 30N Datum ETRS89 — ORIGINALES EN UNE A3
EH: 1:1.000
EV: 1:500

FECHA: Octubre 2022

Nº DE PLANO: 7.2.1

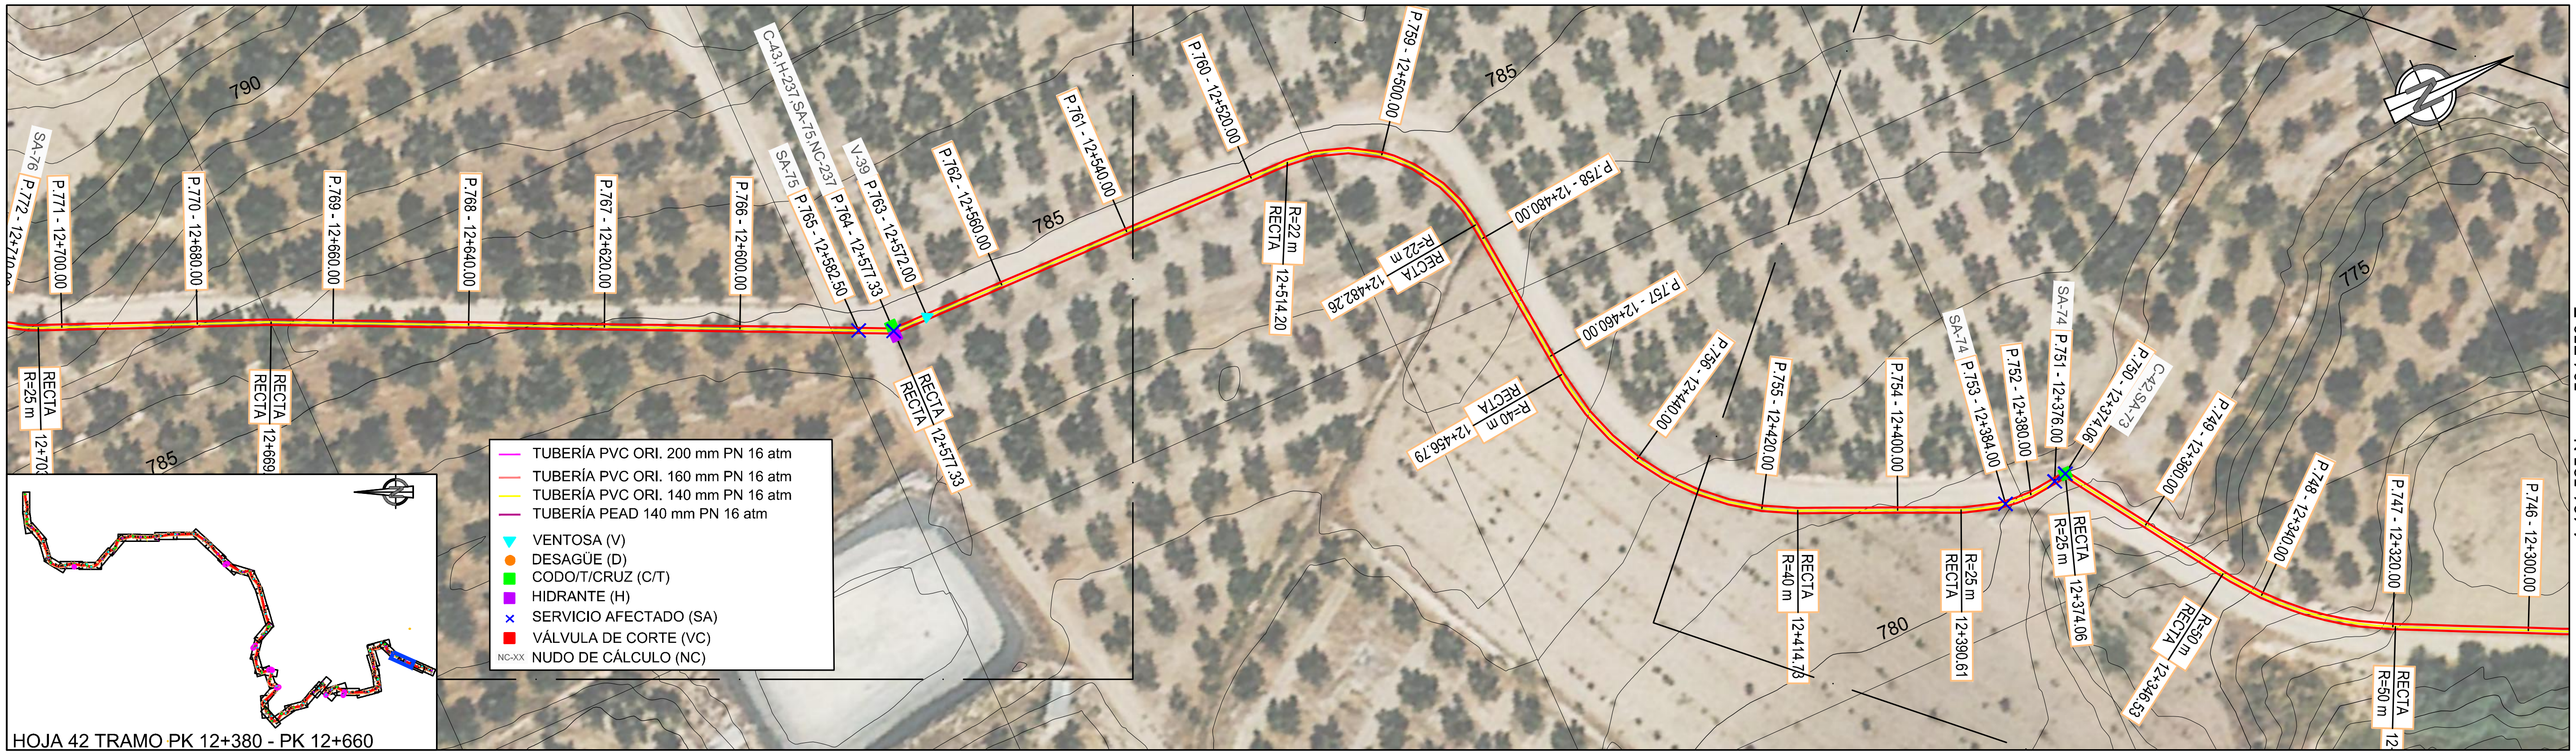

4 161 225 N 504 675 E 4 161 300 N 4 161 375 N 504 750 E 4 161 450 N

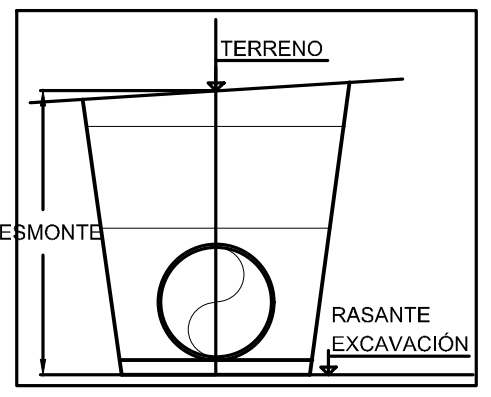


CODO	Denominación
C-43	24º Hor. Ø140 mm

SA	Denominación
SA-74	Reposición de caminos de importancia
SA-75	Reposición de caminos de poca importancia

HIDRANTE	Denominación
H-237	Ø 100 mm

VENTOSA	Denominación
V-39	Ø 50 mm

LEYENDA
- TERRENO
- FONDO ZANJA

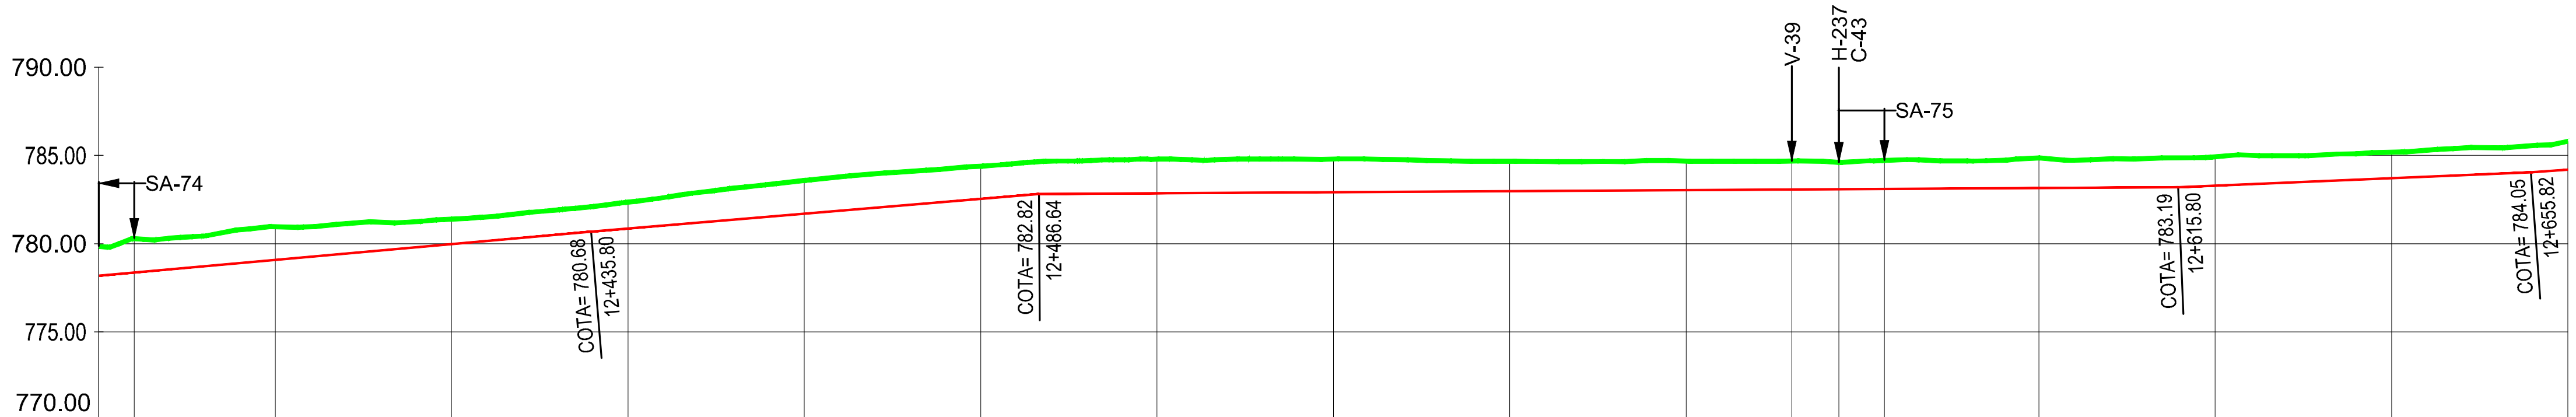

PENDIENTE: i = 4.48% L=61.74 m; i = 4.21% L=50.83 m; i = 0.29% L=129.17 m; i = 2.13% L=40.02 m; i = 3.65% L=19.72 m


TUBERÍA: Ramal G-2. PVC ORIENTADO 140 mm PN 16 atm


Nº PERFIL	DISTANCIA A ORIGEN	DISTANCIA PARCIAL	DESMONTE	COTAS TERRENO	COTAS EXCAVACIÓN	NUDO DE CÁLCULO
752	12+380.00		1.66	779.84	778.18	
753	12+384.00	4.00	1.93	780.29	778.36	
754	12+400.00	16.00	1.87	780.95	779.08	
755	12+420.00	20.00	1.41	781.39	779.97	
756	12+440.00	20.00	1.50	782.36	780.86	
757	12+460.00	20.00	1.88	783.58	781.70	
758	12+480.00	20.00	1.85	784.39	782.54	
759	12+500.00	20.00	1.93	784.79	782.86	
760	12+520.00	20.00	1.88	784.80	782.92	
761	12+540.00	20.00	1.70	784.67	782.97	
762	12+560.00	20.00	1.64	784.67	783.03	
763	12+572.00	12.00	1.62	784.69	783.07	
764	12+577.33	5.33	1.53	784.61	783.08	237
765	12+582.50	5.17	1.62	784.71	783.10	
766	12+600.00	17.50	1.71	784.86	783.15	
767	12+620.00	20.00	1.64	784.92	783.28	
768	12+640.00	20.00	1.47	785.18	783.71	
769	12+660.00	20.00	1.60	785.80	784.20	

CONSULTORA: AGRIMENSUR Consulting de Ingeniería	COMUNIDAD DE REGANTES POZO ALCÓN, HINOJARES Y CUEVAS DEL CAMPO. COLECTIVIDAD DE CUEVAS DEL CAMPO	TÍTULO DEL PROYECTO: PROYECTO DE MODERNIZACIÓN DE REGADÍO EN LA COLECTIVIDAD DE CUEVAS DEL CAMPO (GRANADA). FASE II. (C.R. POZO ALCÓN, HINOJARES Y CUEVAS DEL CAMPO).	TÍTULO DEL PLANO: REDES PRIMARIAS PERFILES LONGITUDINALES Ramal G-2	INGENIERO AUTOR DEL PROYECTO: Fdo.: Antonio Romero López Ingeniero Agrónomo cdo. 1503 Agrimensur Consulting, S.L.

Proyección UTM Zona 30N Datum ETRS89 ORIGINALES EN UNE A3
EH: 1:1.000 (0 5 10 15 20 25 m)
EV: 1:500 (0 2,5 5 7,5 10 12,5 m)
FECHA: Octubre 2022


Nº DE PLANO: 7.2.1

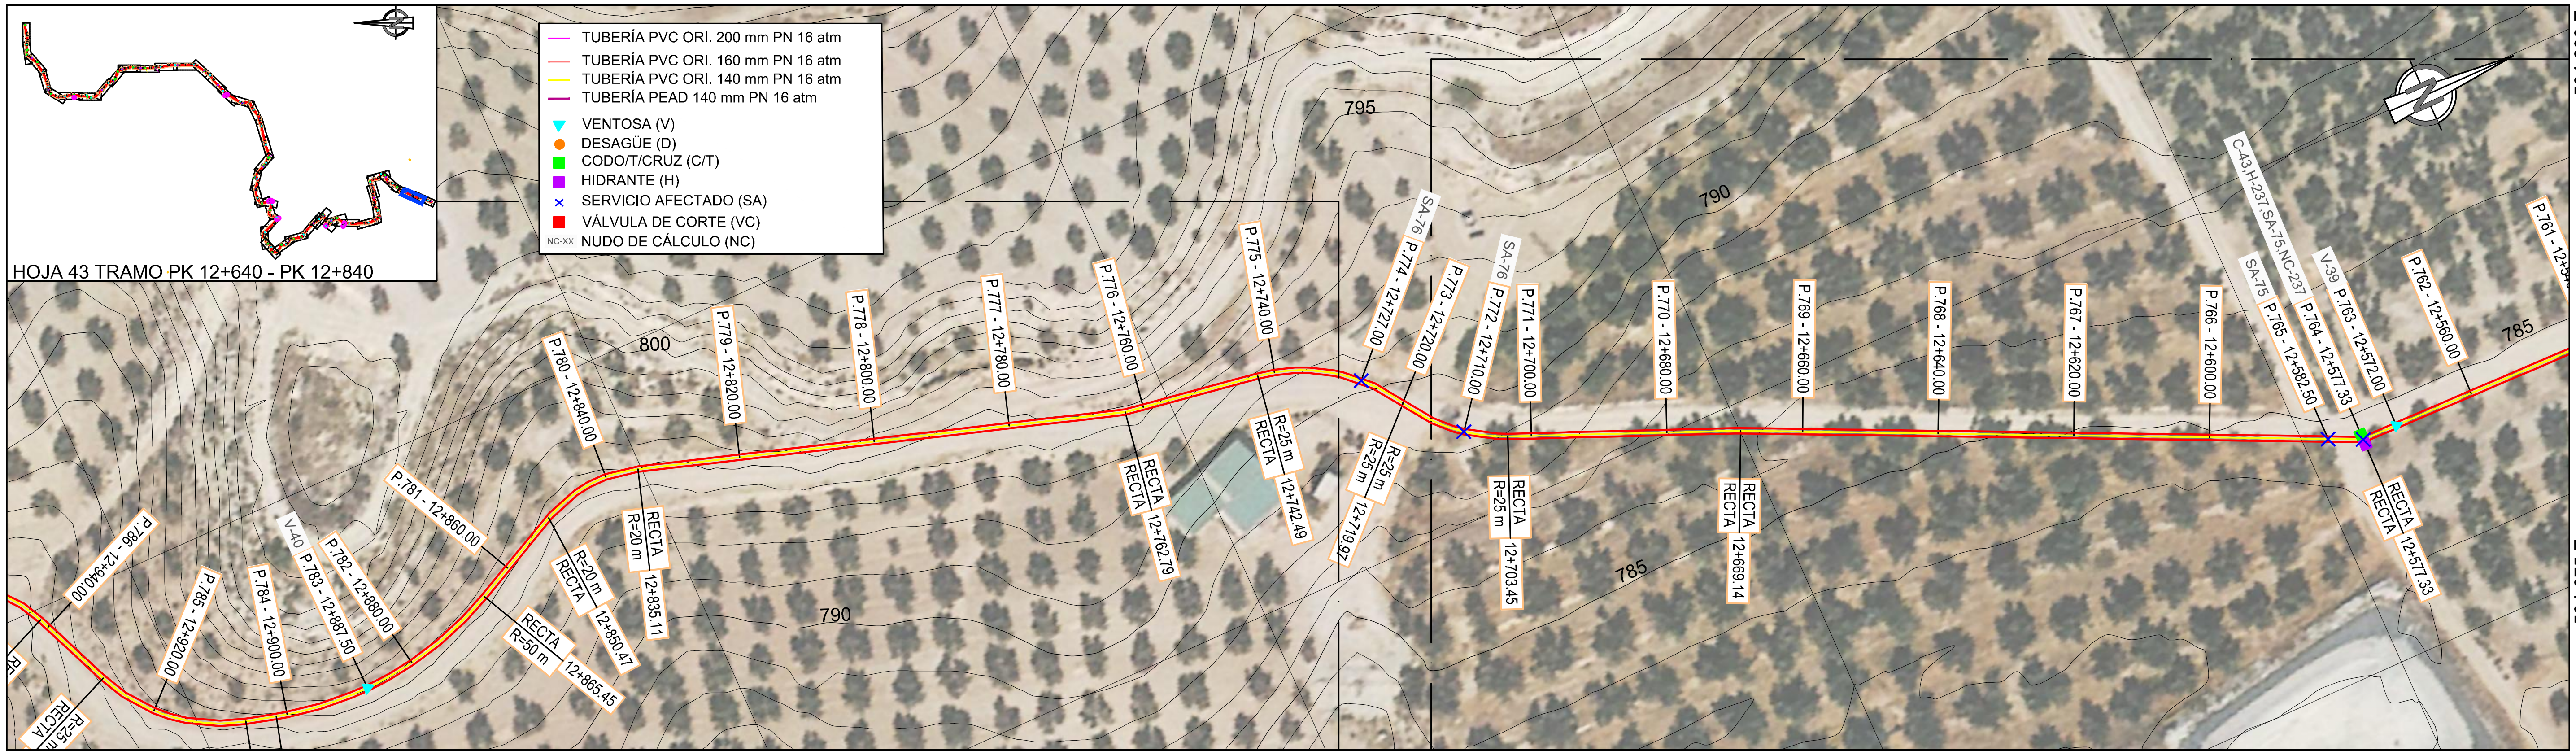

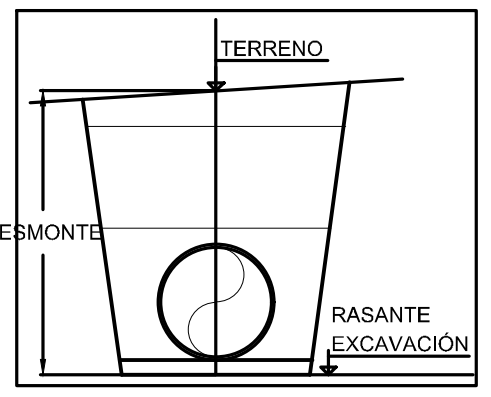

SA	Denominación
SA-76	Reposición de caminos de importancia

LEYENDA
- TERRENO
- FONDO ZANJA

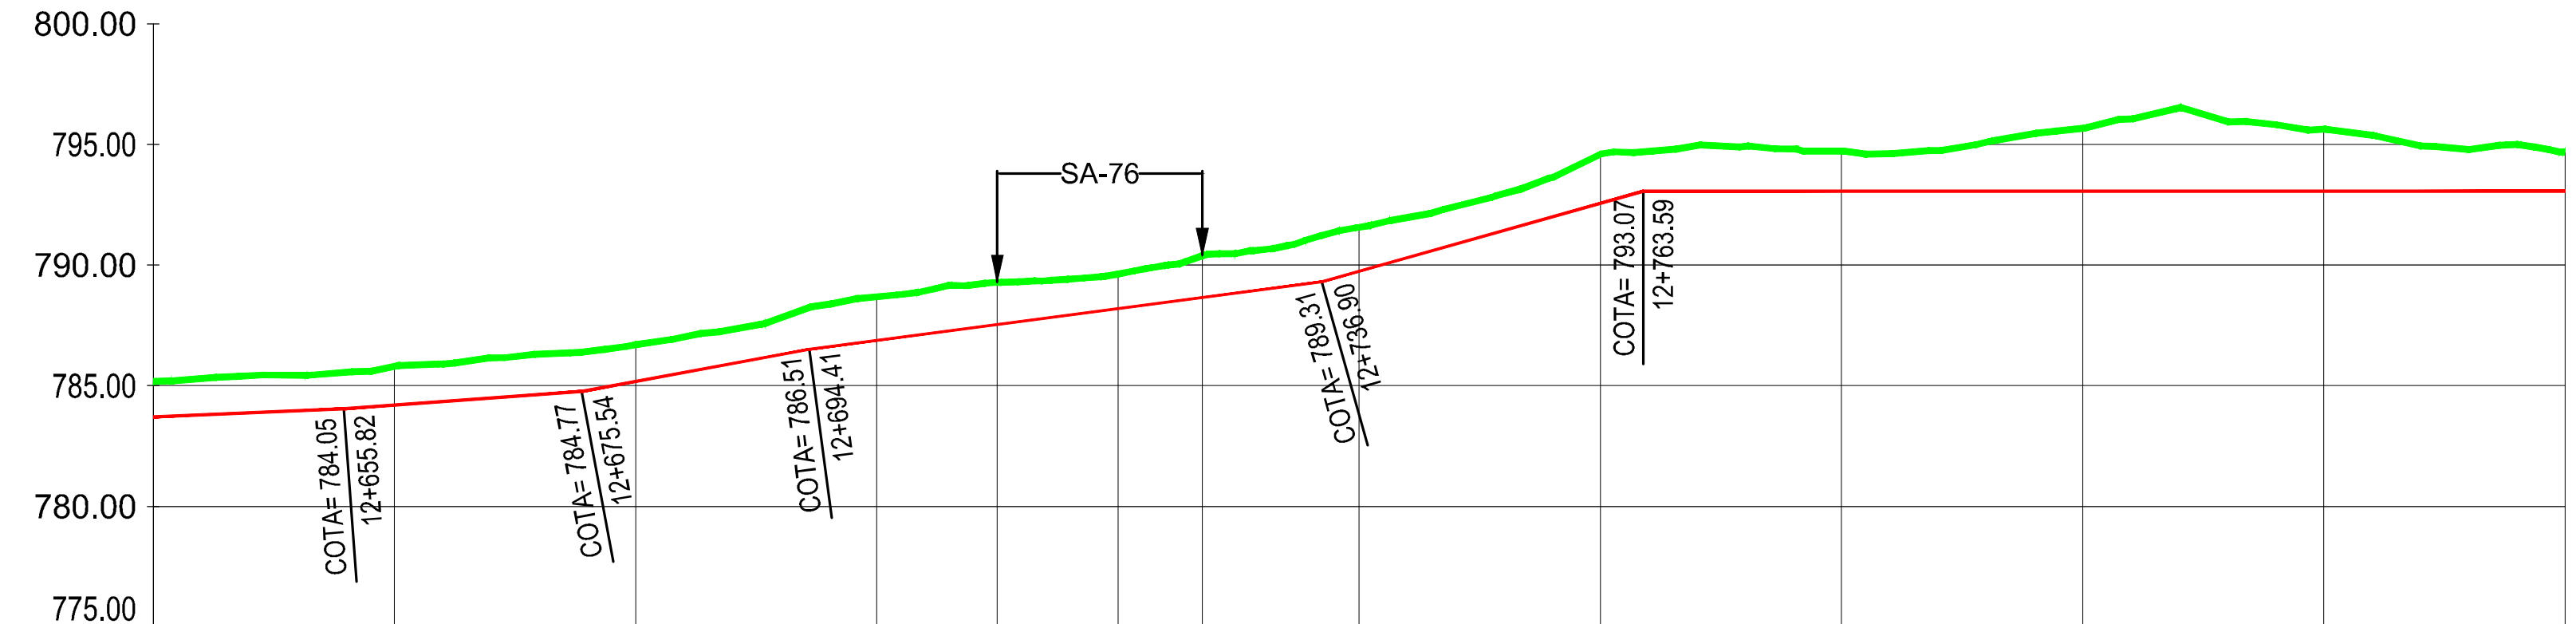

PENDIENTE: i = 2.13% L=40.02 m | i = 3.65% L=19.72 m | i = 9.25% L=18.88 m | i = 6.57% L=42.49 m | i = 14.10% L=26.69 m | i = 0.00% L=86.29 m

TUBERÍA: Ramal G-2. PVC ORIENTADO 140 mm PN 16 atm

Nº PERFIL	DISTANCIA A ORIGEN	DISTANCIA PARCIAL	DESMONTE	COTAS TERRENO	COTAS EXCAVACIÓN	NUDO DE CÁLCULO
768	12+640.00	20.00	1.47	785.18	783.71	
769	12+660.00	20.00	1.60	785.80	784.20	
770	12+680.00	20.00	1.52	786.70	785.18	
771	12+700.00	10.00	1.81	788.69	786.88	
772	12+710.00	10.00	1.74	789.28	787.54	
773	12+720.00	7.00	1.44	789.63	788.19	
774	12+727.00	13.00	1.73	790.38	788.65	
775	12+740.00	20.00	1.82	791.56	789.74	
776	12+760.00	20.00	2.03	794.59	792.56	
777	12+780.00	20.00	1.66	794.73	793.07	
778	12+800.00	20.00	2.59	795.66	793.07	
779	12+820.00	20.00	2.56	795.63	793.07	
780	12+840.00		1.61	794.68	793.07	

CONSULTORA: AGRIMENSUR Consulting de Ingeniería

COMUNIDAD DE REGANTES POZO ALCÓN, HINOJARES Y CUEVAS DEL CAMPO. COLECTIVIDAD DE CUEVAS DEL CAMPO

TÍTULO DEL PROYECTO: PROYECTO DE MODERNIZACIÓN DE REGADÍO EN LA COLECTIVIDAD DE CUEVAS DEL CAMPO (GRANADA). FASE II. (C.R. POZO ALCÓN, HINOJARES Y CUEVAS DEL CAMPO).


TÍTULO DEL PLANO: REDES PRIMARIAS PERFILES LONGITUDINALES Ramal G-2


INGENIERO AUTOR DEL PROYECTO: Fdo.: Antonio Romero López, Ingeniero Agrónomo cdo. 1503, Agrimensur Consulting, S.L.

Proyección UTM Zona 30N Datum ETRS89 — ORIGINALES EN UNE A3
EH: 1:1.000 (0 5 10 15 20 25 m)
EV: 1:500 (0 2,5 5 7,5 10 12,5 m)

FECHA: Octubre 2022

Nº DE PLANO: 7.2.1

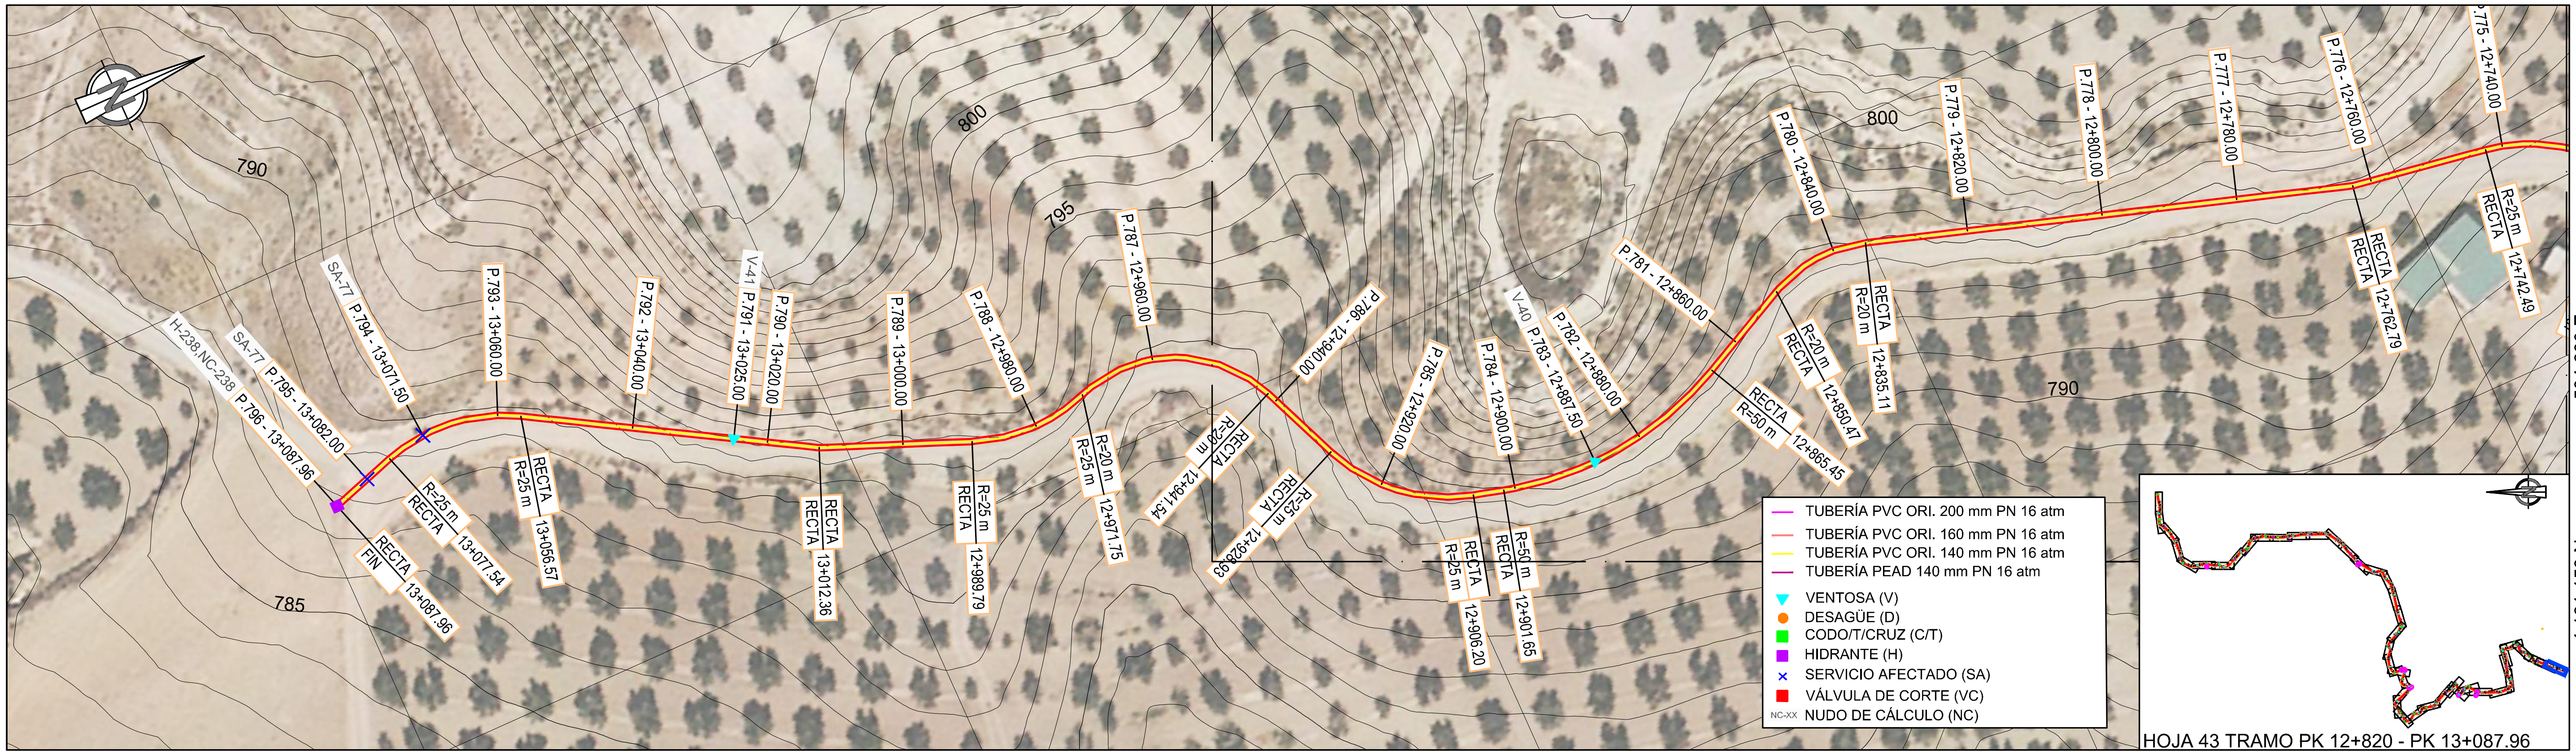

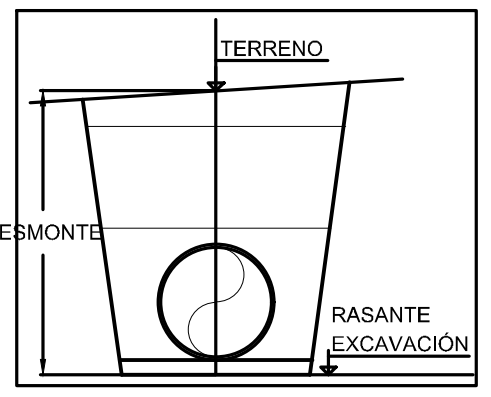


SA	Denominación
SA-77	Reposición de caminos de importancia

HIDRANTE	Denominación
H-238	Ø 50 mm

VENTOSA	Denominación
V-40	Ø 50 mm
V-41	Ø 50 mm

LEYENDA
- TERRENO
- FONDO ZANJA

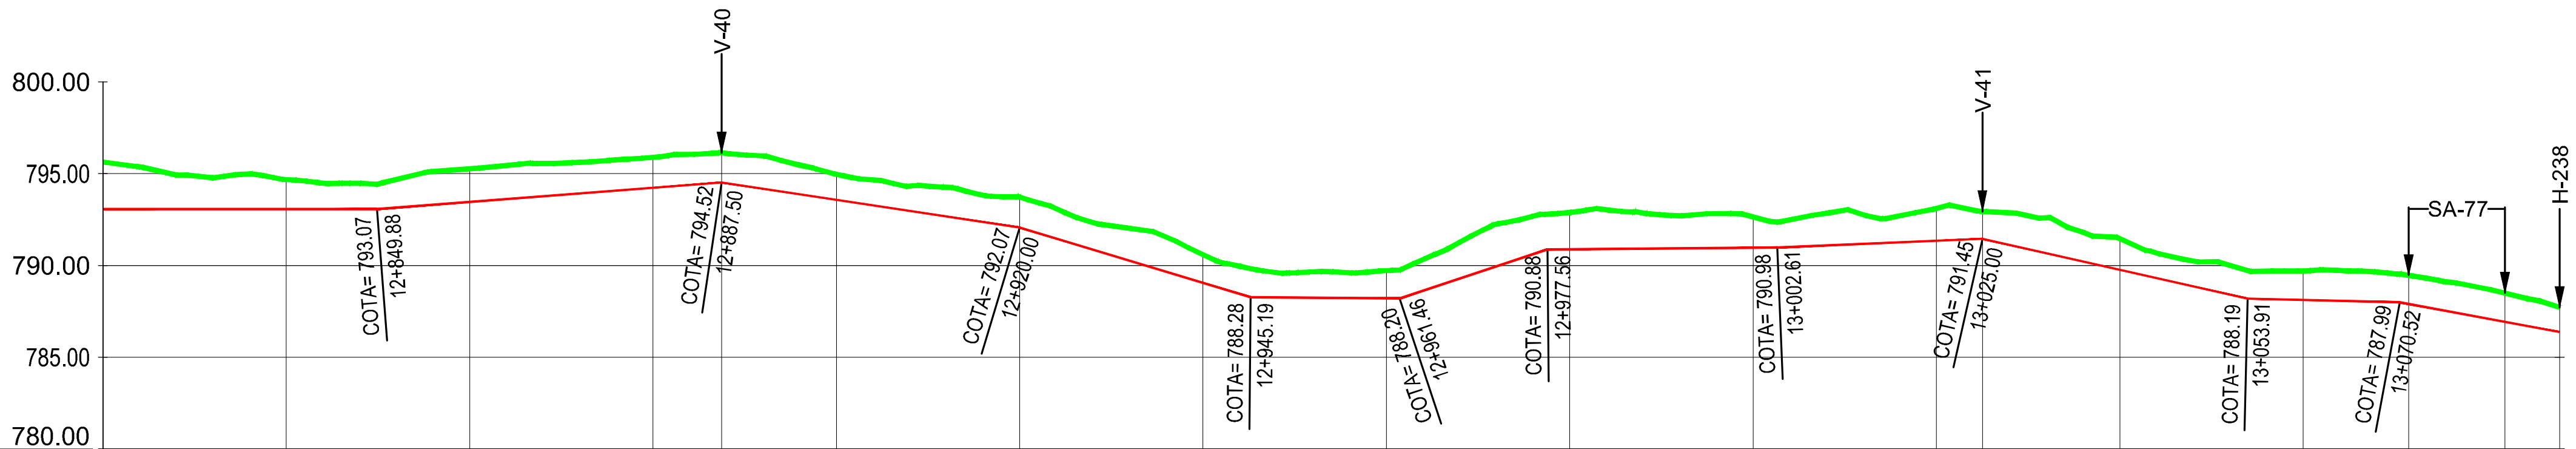


PENDIENTE: i = 0.00% L=86.29 m; i = 3.86% L=37.62 m; i = -7.55% L=32.50 m; i = -15.05% L=25.19 m; i = -0.44% L=16.27 m; i = 16.59% L=16.10 m; i = 0.43% L=25.05 m; i = 2.10% L=22.39 m; i = -11.28% L=28.91 m; i = -1.20% L=16.61 m; i = -9.30% L=17.44 m


TUBERÍA: Ramal G-2. PVC ORIENTADO 140 mm PN 16 atm

Nº PERFIL	DISTANCIA A ORIGEN	DESMONTE	COTAS TERRENO	COTAS EXCAVACIÓN	NUDO DE CÁLCULO
779	12+820.00	2.56	795.63	793.07	
780	12+840.00	1.61	794.68	793.07	
781	12+860.00	1.81	795.27	793.46	
782	12+880.00	1.66	795.90	794.23	
783	12+887.50	1.62	796.14	794.52	
784	12+900.00	1.40	794.98	793.58	
785	12+920.00	1.66	793.72	792.07	
786	12+940.00	1.54	790.59	789.06	
787	12+960.00	1.51	789.72	788.21	
788	12+980.00	2.00	792.88	790.89	
789	13+000.00	1.67	792.64	790.97	
790	13+020.00	1.76	793.11	791.35	
791	13+025.00	1.49	792.94	791.45	
792	13+040.00	1.70	791.46	789.76	
793	13+060.00	1.57	789.69	788.12	
794	13+071.50	1.56	789.46	787.90	
795	13+082.00	1.57	788.49	786.93	
796	13+087.96	1.34	787.71	786.37	238

DISTANCIA PARCIAL: 20.00, 20.00, 20.00, 7.50, 12.50, 20.00, 20.00, 20.00, 20.00, 20.00, 20.00, 20.00, 5.00, 15.00, 20.00, 11.50, 10.50, 5.96

CONSULTORA:		TÍTULO DEL PROYECTO:	TÍTULO DEL PLANO:	INGENIERO AUTOR DEL PROYECTO:		Nº DE PLANO:
AGRIMENSUR Consulting de Ingeniería	COMUNIDAD DE REGANTES POZO ALCÓN, HINOJARES Y CUEVAS DEL CAMPO. COLECTIVIDAD DE CUEVAS DEL CAMPO	PROYECTO DE MODERNIZACIÓN DE REGADÍO EN LA COLECTIVIDAD DE CUEVAS DEL CAMPO (GRANADA). FASE II. (C.R. POZO ALCÓN, HINOJARES Y CUEVAS DEL CAMPO).	REDES PRIMARIAS PERFILES LONGITUDINALES Ramal G-2	Fdo.: Antonio Romero López Ingeniero Agrónomo cdo. 1503 Agrimensur Consulting, S.L.	Proyección UTM Zona 30N Datum ETRS89 ORIGINALES EN UNE A3 EH: 1:1.000 EV: 1:500 FECHA: Octubre 2022	7.2.1 HOJA: 44 de 44

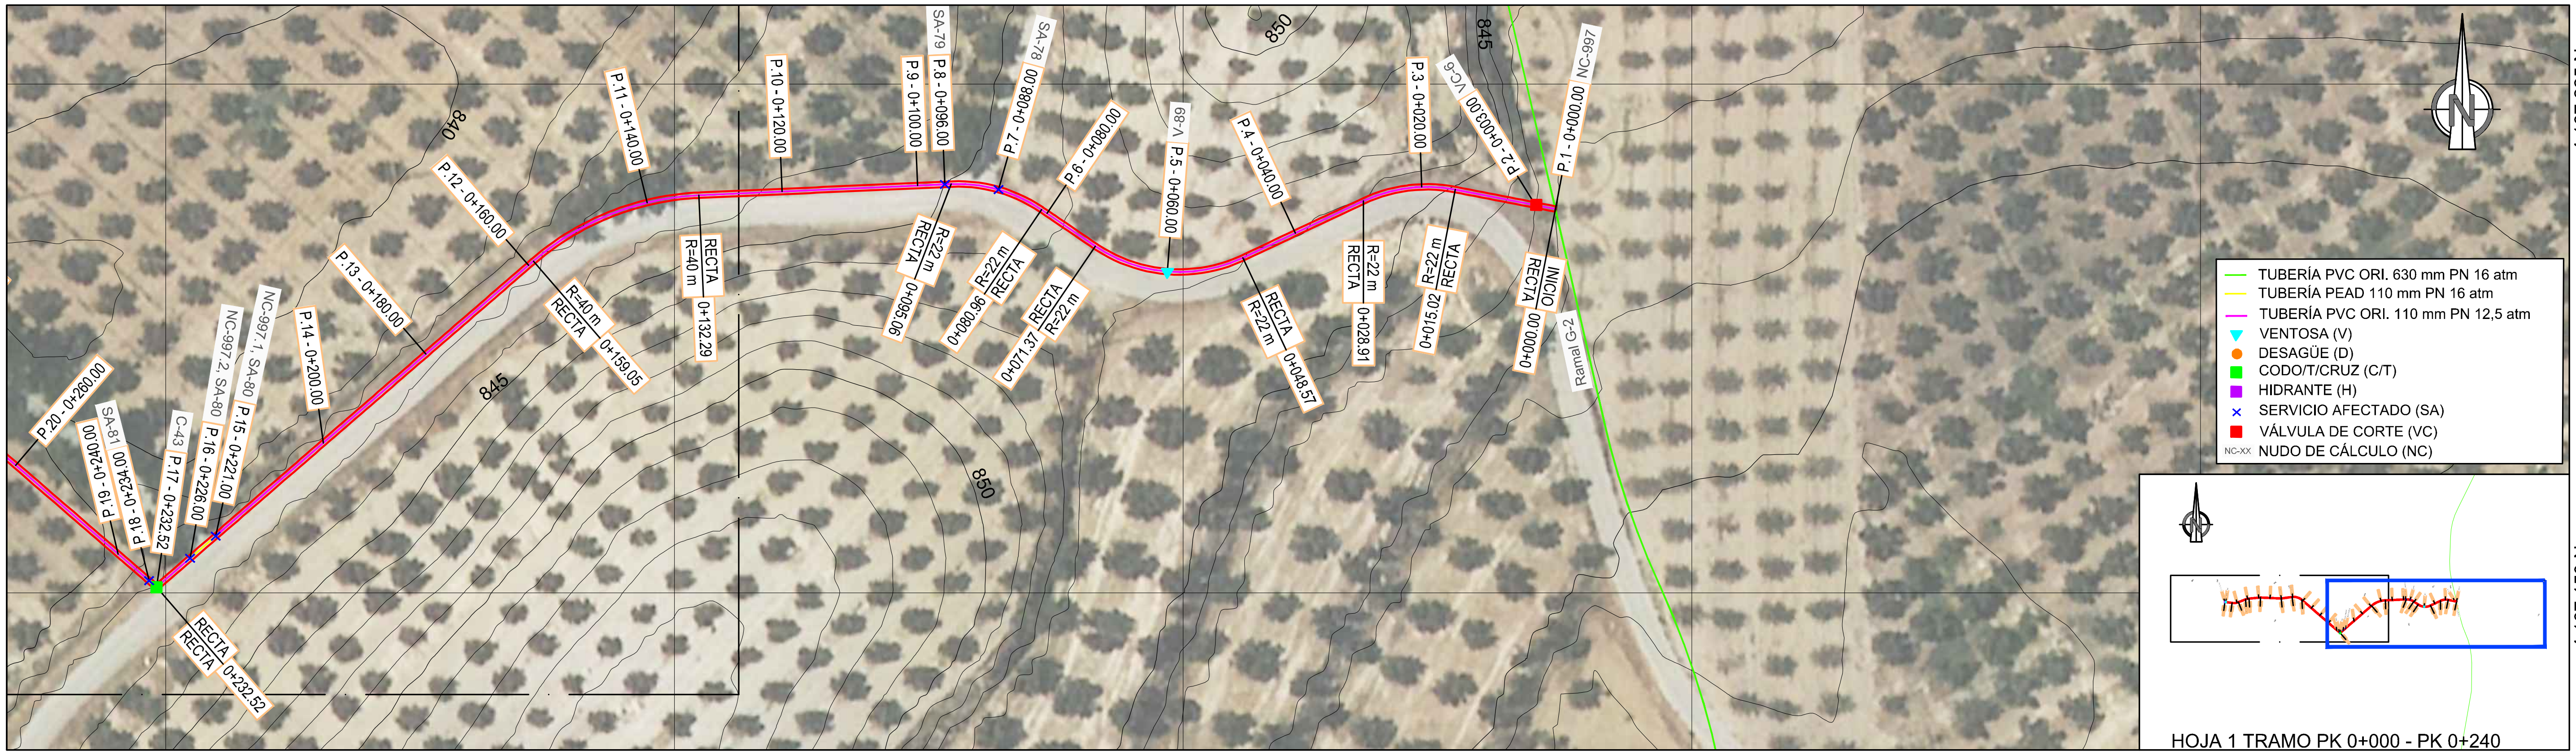

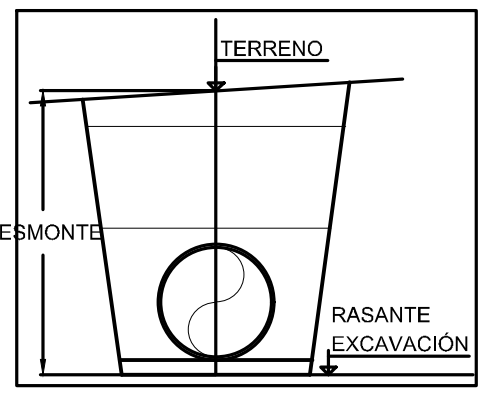


VÁLVULAS DE CORTE	Denominación
VC-6	Ø125mm

SA	Denominación
SA-78	Reposición de caminos de importancia
SA-79	Reposición sifón
SA-80	Reposición de firmes asfálticos
SA-81	Reposición de acequias o canaletas

VENTOSA	Denominación
V-89	Ø50 mm

CODO	Denominación
C-43	82º Hor. Ø110 mm

LEYENDA
- TERRENO
- FONDO ZANJA

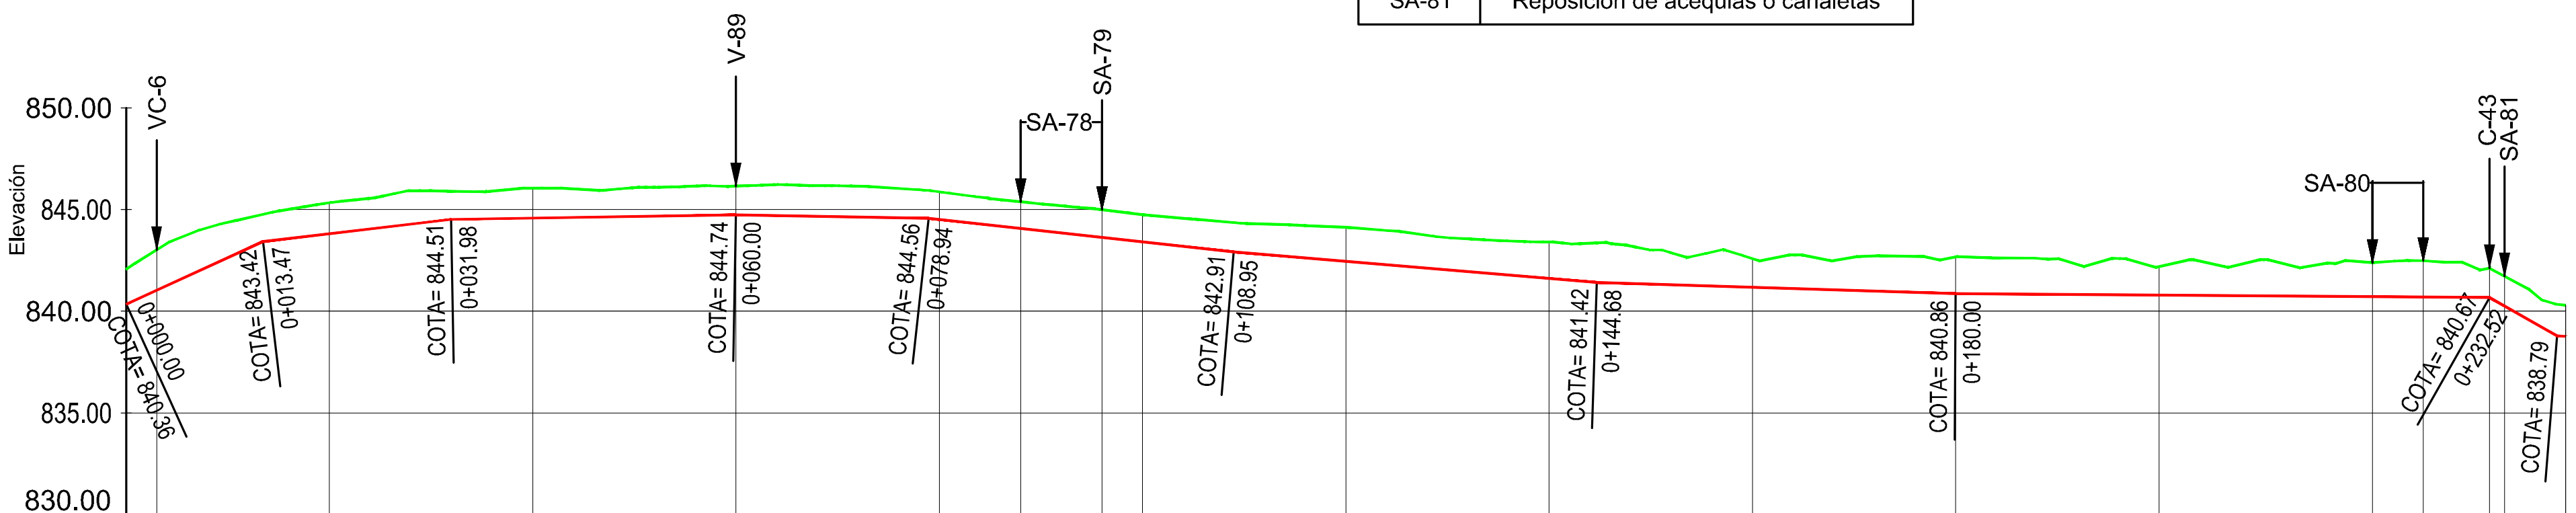

PENDIENTE	i = 22.78% L=13.47 m	i = 5.90% L=18.51 m	i = 0.80% L=28.02 m	i = -0.93% L=18.94 m	i = -5.50% L=30.01 m	i = -4.18% L=35.73 m	i = -1.58% L=35.32 m	i = -0.36% L=52.52 m	i = -28.33% L=6.63 m


TUBERIA: Ramal G-2-1 Tuberia PVC ORI. 110 mm PN 12,5 atm

Nº PERFIL	DISTANCIA A ORIGEN	COTAS TERRENO	COTAS EXCAVACIÓN	DESMONTE	NUDO DE CALCULO
1	0+000.00	842.07	840.36	1.72	997
2	0+003.00	843.02	841.04	1.98	
3	0+020.00	845.33	843.81	1.53	
4	0+040.00	846.05	844.58	1.47	
5	0+060.00	846.15	844.74	1.41	
6	0+080.00	845.87	844.51	1.36	
7	0+088.00	845.38	844.07	1.32	
8	0+096.00	844.99	843.63	1.36	
9	0+100.00	844.74	843.41	1.34	
10	0+120.00	844.13	842.45	1.68	
11	0+140.00	843.40	841.62	1.79	
12	0+160.00	842.59	841.18	1.41	
13	0+180.00	842.68	840.86	1.82	
14	0+200.00	842.19	840.79	1.40	
15	0+221.00	842.39	840.71	1.67	997.1
16	0+226.00	842.48	840.69	1.79	997.2
17	0+232.52	842.12	840.67	1.45	
18	0+234.00	841.73	840.25	1.48	
19	0+240.00	840.30	838.76	1.54	

DISTANCIA PARCIAL: 3.00, 17.00, 20.00, 20.00, 20.00, 8.00, 8.00, 4.00, 20.00, 20.00, 20.00, 20.00, 20.00, 21.00, 5.00, 6.52, 1.48, 6.00

CONSULTORA:		TÍTULO DEL PROYECTO:	TÍTULO DEL PLANO:	INGENIERO AUTOR DEL PROYECTO:		Nº DE PLANO:
AGRIMENSUR Consulting de Ingeniería	COMUNIDAD DE REGANTES POZO ALCÓN, HINOJARES Y CUEVAS DEL CAMPO. COLECTIVIDAD DE CUEVAS DEL CAMPO	PROYECTO DE MODERNIZACIÓN DE REGADÍO EN LA COLECTIVIDAD DE CUEVAS DEL CAMPO (GRANADA). FASE II. (C.R. POZO ALCÓN, HINOJARES Y CUEVAS DEL CAMPO).	REDES PRIMARIAS PERFILES LONGITUDINALES Ramal G-2-1	Fdo.: Antonio Romero López Ingeniero Agrónomo cdo. 1503 Agrimensur Consulting, S.L.	Proyección UTM Zona 30N Datum ETRS89 ORIGINALES EN UNE A3 EH: 1:1.000 EV: 1:500 FECHA: Octubre 2022	7.2.2 HOJA: 1 de 2



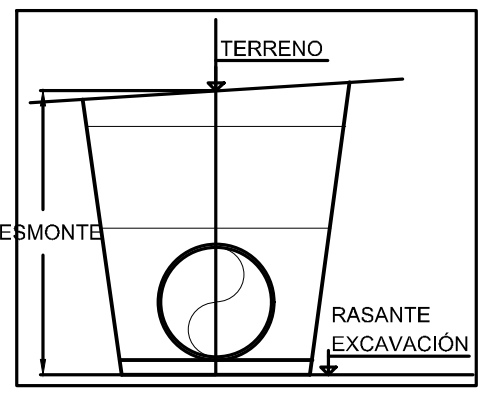


SA	Denominación
SA-80	Reposición de firmes asfálticos
SA-81	Reposición de acequias o canaletas

HIDRANTE	Denominación
H-118	Ø100 mm

VENTOSA	Denominación
V-90	Ø50 mm

CODO	Denominación
C-43	82º Hor. Ø110 mm

LEYENDA
- TERRENO
- FONDO ZANJA

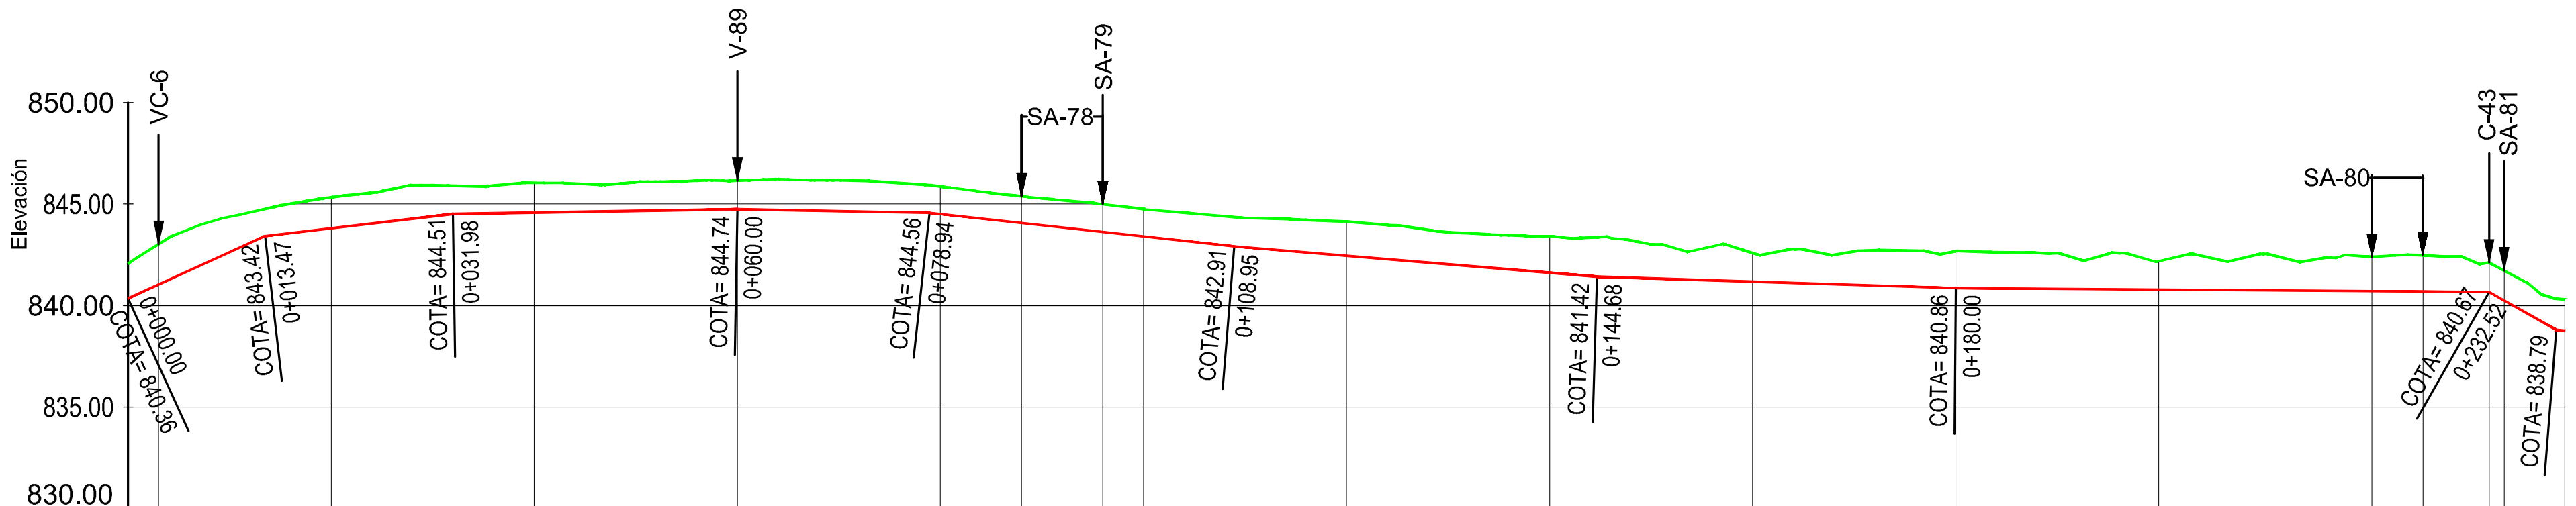

PENDIENTE	i = 22.78% L=13.47 m	i = 5.90% L=18.51 m	i = 0.80% L=28.02 m	i = -0.93% L=18.94 m	i = -5.50% L=30.01 m	i = -4.18% L=35.73 m	i = -1.58% L=35.32 m	i = -0.36% L=52.52 m	i = -28.33% L=6.63 m

TUBERIA: Ramal G-2-1 Tuberia PVC ORI. 110 mm PN 12,5 atm

Nº PERFIL	DESMONTE	COTAS TERRENO	COTAS EXCAVACIÓN	DISTANCIA A ORIGEN	DISTANCIA PARCIAL	NUDO DE CALCULO
1	1.72	842.07	840.36	0+000.00	3.00	997
2	1.98	843.02	841.04	0+003.00	17.00	
3	1.53	845.33	843.81	0+020.00	20.00	
4	1.47	846.05	844.58	0+040.00	20.00	
5	1.41	846.15	844.74	0+060.00	20.00	
6	1.36	845.87	844.51	0+080.00	8.00	
7	1.32	845.38	844.07	0+088.00	8.00	
8	1.36	844.99	843.63	0+096.00	4.00	
9	1.34	844.74	843.41	0+100.00	20.00	
10	1.68	844.13	842.45	0+120.00	20.00	
11	1.79	843.40	841.62	0+140.00	20.00	
12	1.41	842.59	841.18	0+160.00	20.00	
13	1.82	842.68	840.86	0+180.00	20.00	
14	1.40	842.19	840.79	0+200.00	21.00	
15	1.67	842.39	840.71	0+221.00	5.00	997.1
16	1.79	842.48	840.69	0+226.00	6.52	997.2
17	1.45	842.12	840.67	0+232.52	1.48	
18	1.48	841.73	840.25	0+234.00	6.00	
19	1.54	840.30	838.76	0+240.00		

CONSULTORA: AGRIMENSUR Consulting de Ingeniería

COMUNIDAD DE REGANTES POZO ALCÓN, HINOJARES Y CUEVAS DEL CAMPO. COLECTIVIDAD DE CUEVAS DEL CAMPO

TÍTULO DEL PROYECTO: PROYECTO DE MODERNIZACIÓN DE REGADÍO EN LA COLECTIVIDAD DE CUEVAS DEL CAMPO (GRANADA). FASE II. (C.R. POZO ALCÓN, HINOJARES Y CUEVAS DEL CAMPO).


TÍTULO DEL PLANO: REDES PRIMARIAS PERFILES LONGITUDINALES Ramal G-2-1


INGENIERO AUTOR DEL PROYECTO:
Fdo.: Antonio Romero López
Ingeniero Agrónomo cdo. 1503
Agrimensur Consulting, S.L.


Proyección UTM Zona 30N Datum ETRS89 — ORIGINALES EN UNE A3
EH: 1:1.000 (0 5 10 15 20 25 m)
EV: 1:500 (0 2,5 5 7,5 10 12,5 m)

FECHA: Octubre 2022

Nº DE PLANO: 7.2.2

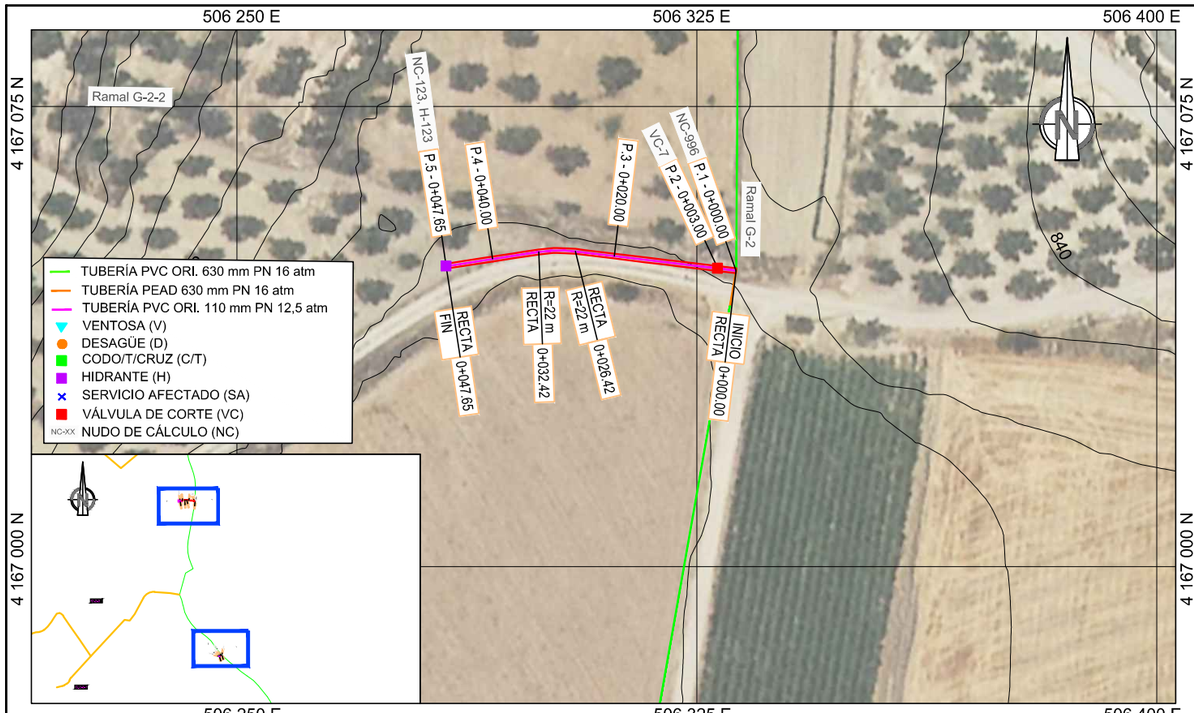

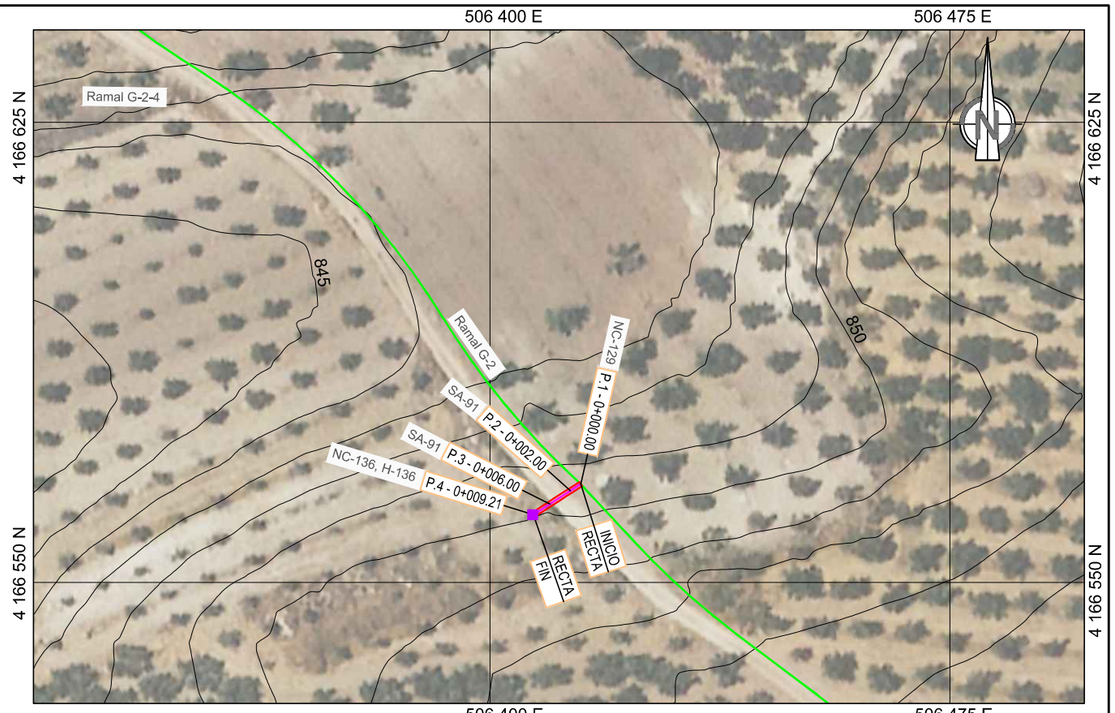

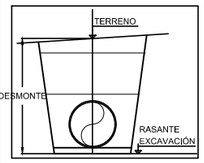


SA	Denominación
SA-91	Reposición de caminos de poca importancia


VÁLVULAS DE CORTE	Denominación
VC-7	Ø125 mm

HIDRANTE	Denominación
H-123	Ø100 mm
H-136	Ø100 mm

LEYENDA
- TERRENO
- FONDO ZANJA

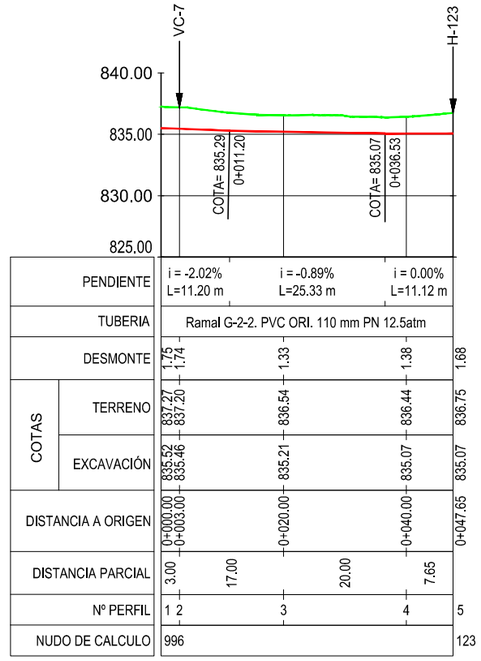

PENDIENTE		i = -2.02% L=11.20 m	i = -0.89% L=25.33 m	i = 0.00% L=11.12 m	
TUBERIA		Ramal G-2-2. PVC ORI. 110 mm PN 12.5atm			
DESMONTE		1.75 / 1.74	1.33	1.38	1.68
COTAS	TERRENO	837.27 / 837.20	836.54	836.44	836.75
	EXCAVACIÓN	835.52 / 835.46	835.21	835.07	835.07
DISTANCIA A ORIGEN		0+000.00 / 0+003.00	0+020.00	0+040.00	0+047.65
DISTANCIA PARCIAL		3.00	17.00	20.00	7.65
Nº PERFIL		1 2	3	4	5
NUDO DE CALCULO		996			123

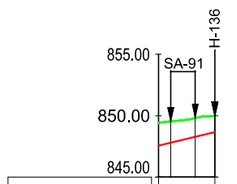

PENDIENTE		i = 11.90% L=9.21 m			
TUBERIA		Ramal G-2-4. PVC ORI. 110 mm PN 12.5 atm			
DESMONTE		1.87 / 1.73	1.53		1.31
COTAS	TERRENO	849.43 / 849.53	849.81		849.97
	EXCAVACIÓN	847.56 / 847.80	848.28		848.66
DISTANCIA A ORIGEN		0+000.00 / 0+002.00	0+006.00		0+009.21
DISTANCIA PARCIAL		2.00	4.00	3.21	
Nº PERFIL		1 2	3		4
NUDO DE CALCULO		129			136

CONSULTORA: AGRIMENSUR Consulting de Ingeniería

COMUNIDAD DE REGANTES POZO ALCÓN, HINOJARES Y CUEVAS DEL CAMPO. COLECTIVIDAD DE CUEVAS DEL CAMPO

TÍTULO DEL PROYECTO: PROYECTO DE MODERNIZACIÓN DE REGADÍO EN LA COLECTIVIDAD DE CUEVAS DEL CAMPO (GRANADA). FASE II. (C.R. POZO ALCÓN, HINOJARES Y CUEVAS DEL CAMPO).

TÍTULO DEL PLANO: REDES PRIMARIAS
PERFILES LONGITUDINALES
Ramales G-2-2 y G-2-4


INGENIERO AUTOR DEL PROYECTO:
Fdo.: Antonio Romero López
Ingeniero Agrónomo cdo. 1503
Agrimensur Consulting, S.L.

Proyección UTM Zona 30N Datum ETRS89 ORIGINALES EN UNE A3
EH: 1:1.000
EV: 1:500
0 5 10 15 20 25 m
0 2,5 5 7,5 10 12,5 m

FECHA: Octubre 2022

Nº DE PLANO: 7.2.3

HOJA: 1 de 1

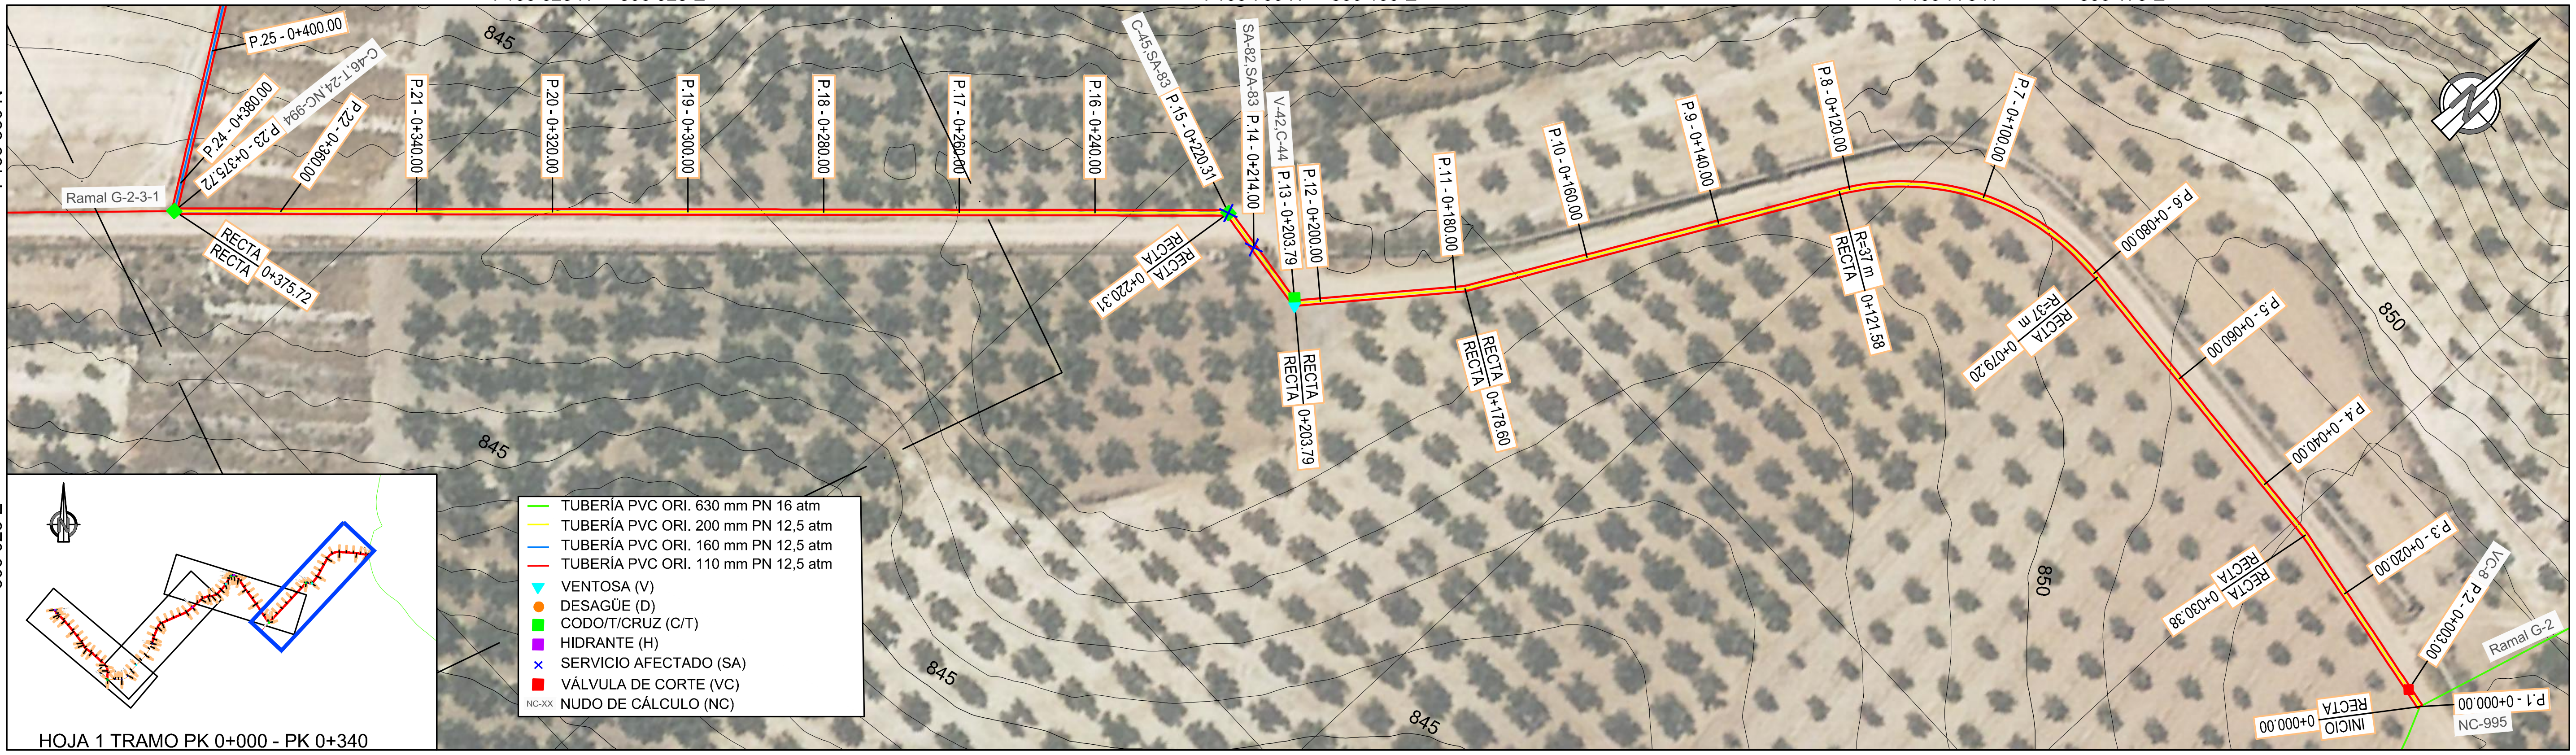


SA	Denominación
SA-82	Reposición de acequias o canaletas
SA-83	Reposición de caminos de poca importancia


CODO	Denominación
C-44	59º Hor. Ø200 mm
C-45	54º Hor. Ø200 mm

VÁLVULA DE CORTE	Denominación
VC-8	Ø200 mm

VENTOSA	Denominación
V-42	Ø 50 mm

LEYENDA
- TERRENO
- FONDO ZANJA

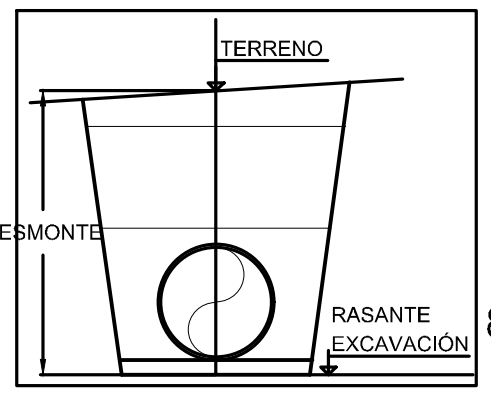

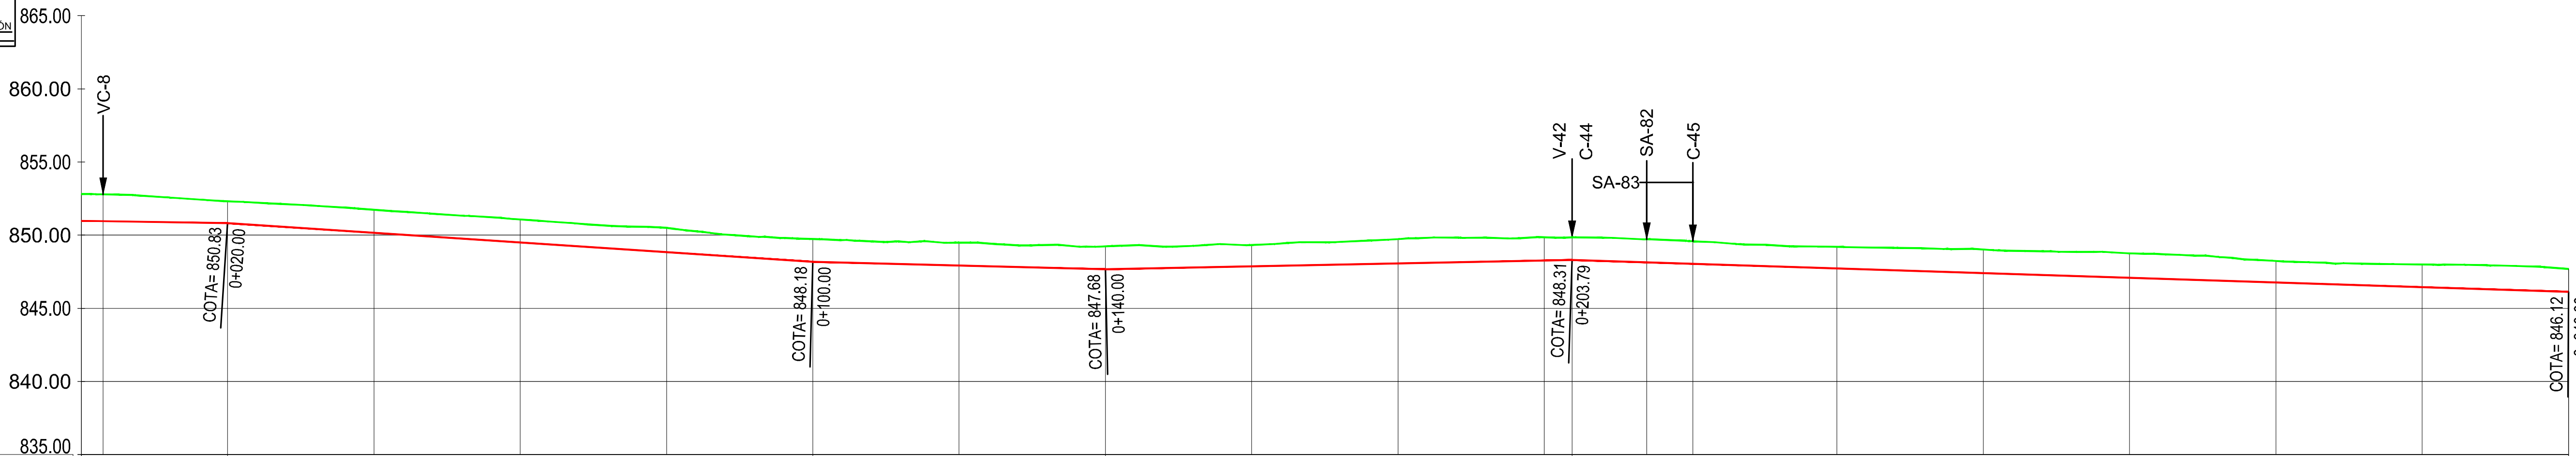

PENDIENTE	
i = -0.76% L=20.00 m	
i = -3.31% L=80.00 m	
i = -1.27% L=40.00 m	
i = 0.99% L=63.79 m	
i = -1.61% L=136.21 m	

TUBERÍA: Ramal G-2-3. PVC ORIENTADO 200 mm PN 12,5 atm

Nº PERFIL	DESMONTE	COTAS TERRENO	COTAS EXCAVACIÓN	DISTANCIA A ORIGEN	DISTANCIA PARCIAL	NUDO DE CÁLCULO
1	1.83	852.81	850.98	0+000.00	3.00	995
2	1.83	852.79	850.96	0+003.00	17.00	
3	1.49	852.32	850.83	0+020.00	20.00	
4	1.58	851.74	850.17	0+040.00	20.00	
5	1.57	851.07	849.50	0+060.00	20.00	
6	1.65	850.50	848.84	0+080.00	20.00	
7	1.55	849.74	848.18	0+100.00	20.00	
8	1.56	849.49	847.93	0+120.00	20.00	
9	1.56	849.24	847.68	0+140.00	20.00	
10	1.45	849.32	847.87	0+160.00	20.00	
11	1.66	849.73	848.07	0+180.00	20.00	
12	1.59	849.85	848.27	0+200.00	3.79	
13	1.54	849.84	848.31	0+203.79	10.21	
14	1.57	849.72	848.14	0+214.00	6.31	
15	1.54	849.58	848.04	0+220.31	19.69	
16	1.47	849.20	847.72	0+240.00	20.00	
17	1.61	849.01	847.40	0+260.00	20.00	
18	1.67	848.76	847.08	0+280.00	20.00	
19	1.47	848.23	846.76	0+300.00	20.00	
20	1.56	848.00	846.44	0+320.00	20.00	
21	1.56	847.68	846.12	0+340.00		

CONSULTORA: AGRIMENSUR Consulting de Ingeniería

COMUNIDAD DE REGANTES POZO ALCÓN, HINOJARES Y CUEVAS DEL CAMPO. COLECTIVIDAD DE CUEVAS DEL CAMPO

TÍTULO DEL PROYECTO: PROYECTO DE MODERNIZACIÓN DE REGADÍO EN LA COLECTIVIDAD DE CUEVAS DEL CAMPO (GRANADA). FASE II. (C.R. POZO ALCÓN, HINOJARES Y CUEVAS DEL CAMPO).

TÍTULO DEL PLANO: REDES PRIMARIAS PERFILES LONGITUDINALES Ramal G-2-3


INGENIERO AUTOR DEL PROYECTO: Fdo.: Antonio Romero López, Ingeniero Agrónomo cdo. 1503, Agrimensur Consulting, S.L.


Proyección UTM Zona 30N Datum ETRS89 — ORIGINALES EN UNE A3
EH: 1:1.000
EV: 1:500
0 5 10 15 20 25 m
0 2,5 5 7,5 10 12,5 m

FECHA: Octubre 2022

Nº DE PLANO: 7.2.4

HOJA: 1 de 4

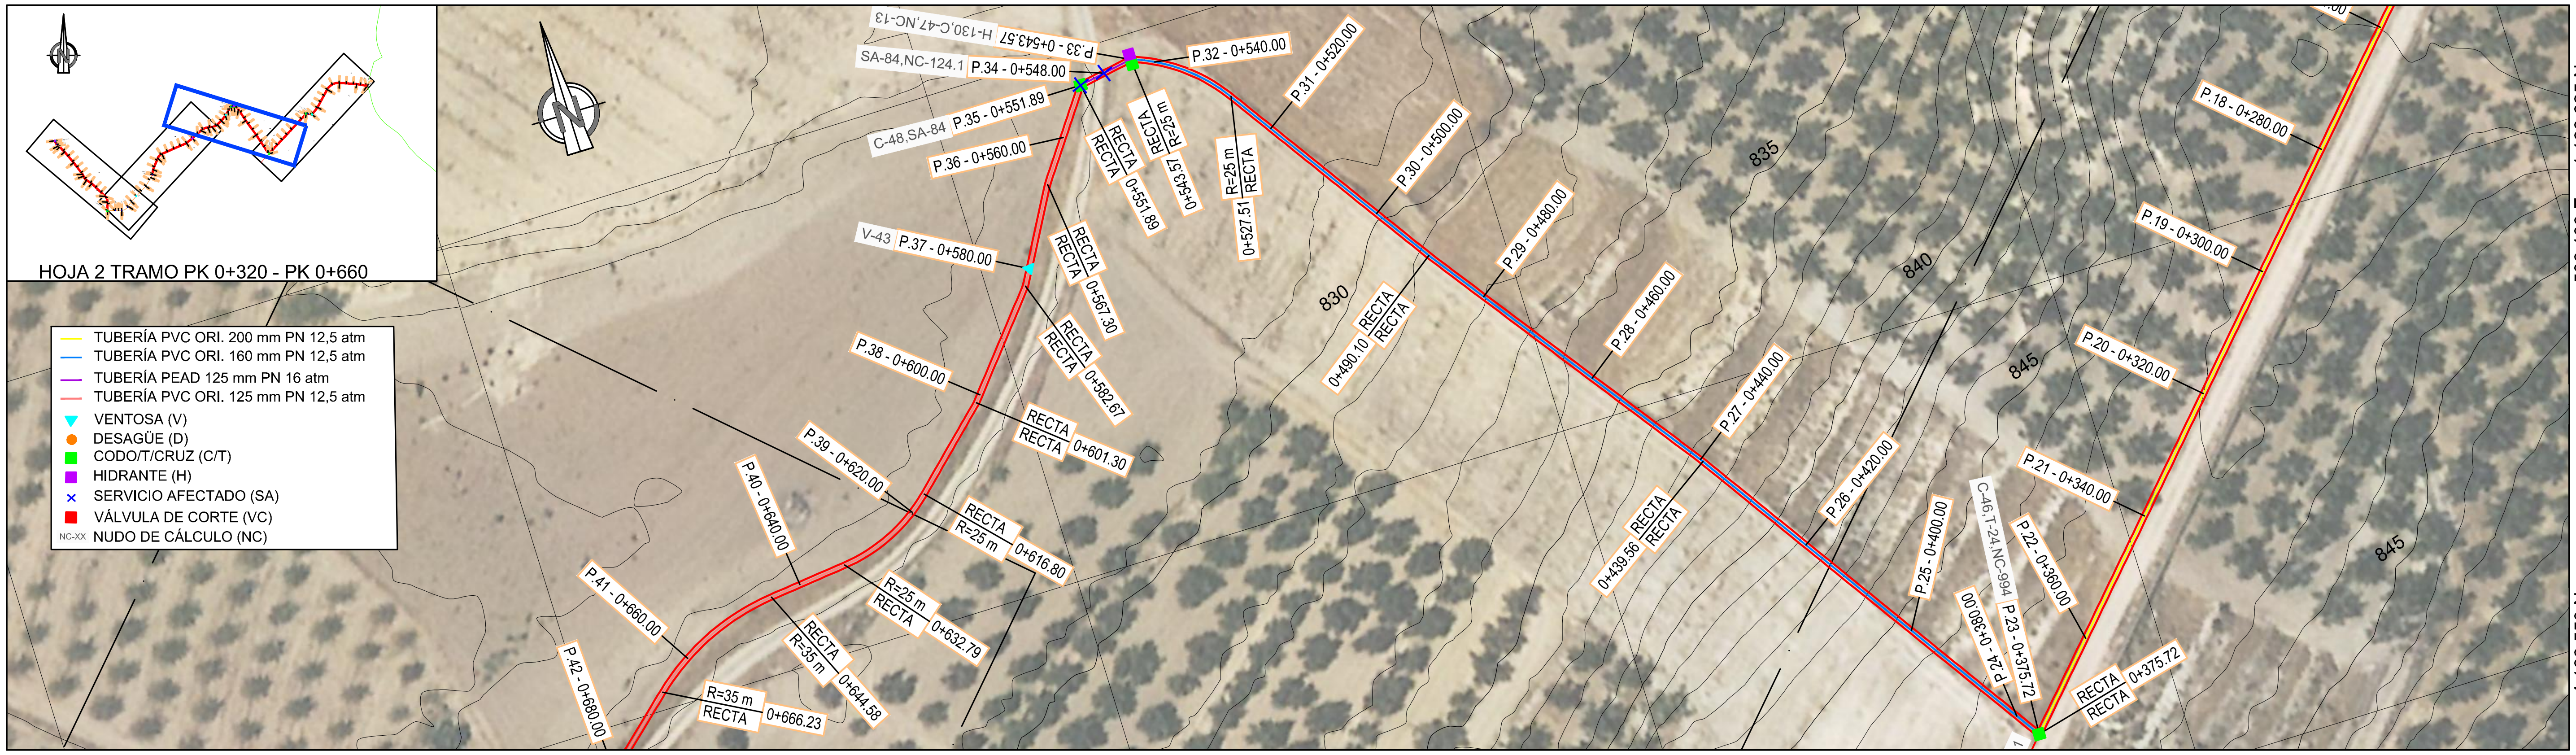

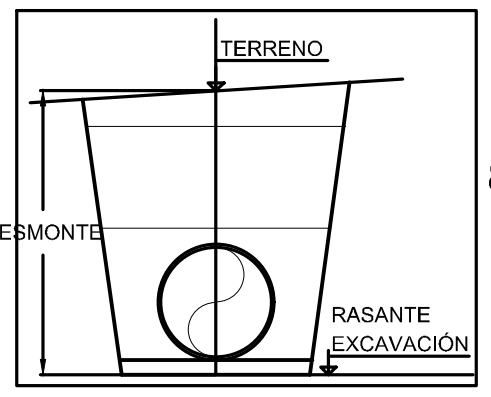


CODO	Denominación
T-24	Ø200/Ø160/Ø110
C-46	77º Hor. Ø200 mm
C-47	30º Hor. Ø160 mm
C-48	44º Hor. Ø125 mm

SA	Denominación
SA-84	Reposición de firmes asfálticos

HIDRANTE	Denominación
H-130	Ø 100 mm

VENTOSA	Denominación
V-43	Ø 50 mm

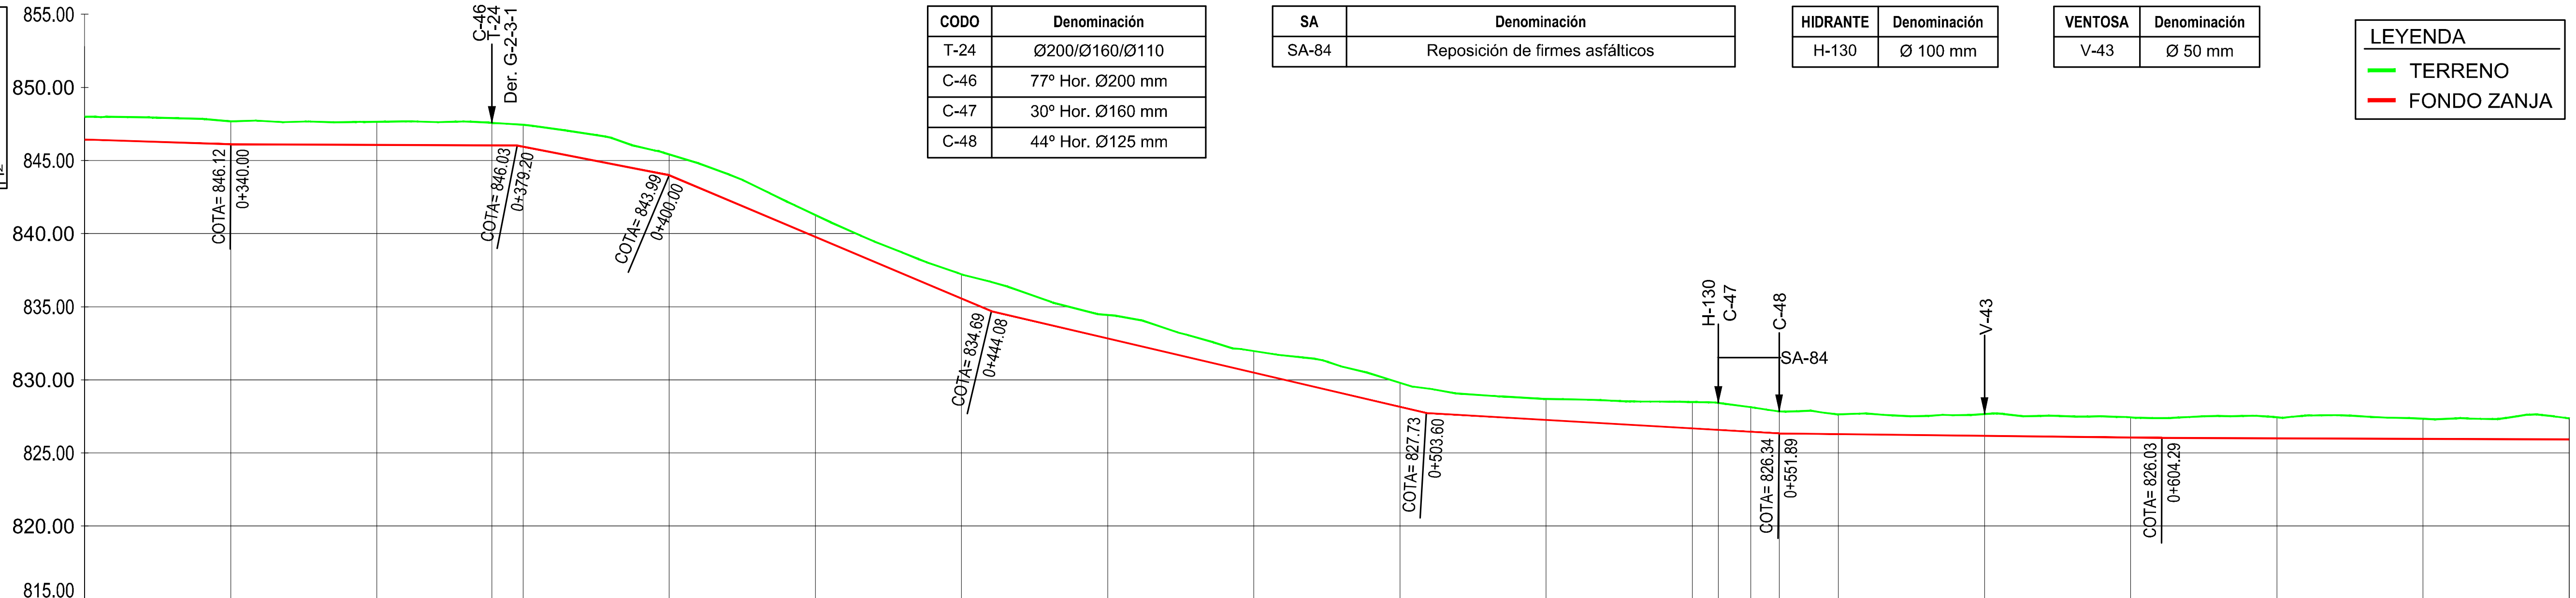

PENDIENTE: i = -1.61% L=136.21 m; i = -0.22% L=39.20 m; i = -9.82% L=20.80 m; i = -21.09% L=44.08 m; i = -11.69% L=59.51 m; i = -2.89% L=48.30 m; i = -0.58% L=52.39 m; i = -0.20% L=57.32 m

TUBERÍA: Ramal G-2-3. PVC ORIENTADO 200 mm PN 12,5 atm; Ramal G-2-3. PVC ORIENTADO 160 mm PN 12,5 atm; Ramal G-2-3. PEAD 125 mm PN 16 atm; Ramal G-2-3. PVC ORIENTADO 125 mm PN 12,5 atm

Nº PERFIL	DISTANCIA A ORIGEN	TERRENO	EXCAVACIÓN	DESMONTE	DISTANCIA PARCIAL	NUDO DE CÁLCULO
20	0+320.00	848.00	846.44	1.56	20.00	
21	0+340.00	847.68	846.12	1.56	20.00	
22	0+360.00	847.65	846.07	1.57	15.72	
23	0+375.72	847.57	846.04	1.53	4.28	994
24	0+380.00	847.45	845.95	1.49	20.00	
25	0+400.00	845.42	843.99	1.43	20.00	
26	0+420.00	841.27	839.77	1.50	20.00	
27	0+440.00	837.22	835.56	1.67	20.00	
28	0+460.00	834.44	832.83	1.61	20.00	
29	0+480.00	831.97	830.49	1.48	20.00	
30	0+500.00	829.80	828.15	1.64	20.00	
31	0+520.00	828.69	827.26	1.43	20.00	
32	0+540.00	828.49	826.68	1.80	3.57	
33	0+543.57	828.43	826.58	1.85	4.43	130
34	0+548.00	828.13	826.45	1.68	3.89	
35	0+551.89	827.84	826.34	1.50	8.11	124.1
36	0+560.00	827.64	826.29	1.35	20.00	
37	0+580.00	827.66	826.17	1.49	20.00	
38	0+600.00	827.44	826.06	1.38	20.00	
39	0+620.00	827.44	826.00	1.44	20.00	
40	0+640.00	827.35	825.96	1.38	20.00	
41	0+660.00	827.37	825.92	1.45		

CONSULTORA: AGRIMENSUR Consulting de Ingeniería

COMUNIDAD DE REGANTES POZO ALCÓN, HINOJARES Y CUEVAS DEL CAMPO. COLECTIVIDAD DE CUEVAS DEL CAMPO

TÍTULO DEL PROYECTO: PROYECTO DE MODERNIZACIÓN DE REGADÍO EN LA COLECTIVIDAD DE CUEVAS DEL CAMPO (GRANADA). FASE II. (C.R. POZO ALCÓN, HINOJARES Y CUEVAS DEL CAMPO).

TÍTULO DEL PLANO: REDES PRIMARIAS PERFILES LONGITUDINALES Ramal G-2-3

INGENIERO AUTOR DEL PROYECTO: Fdo.: Antonio Romero López, Ingeniero Agrónomo cdo. 1503, Agrimensur Consulting, S.L.


Proyección UTM Zona 30N Datum ETRS89 — ORIGINALES EN UNE A3

EH: 1:1.000 EV: 1:500

FECHA: Octubre 2022

Nº DE PLANO: 7.2.4

HOJA: 2 de 4

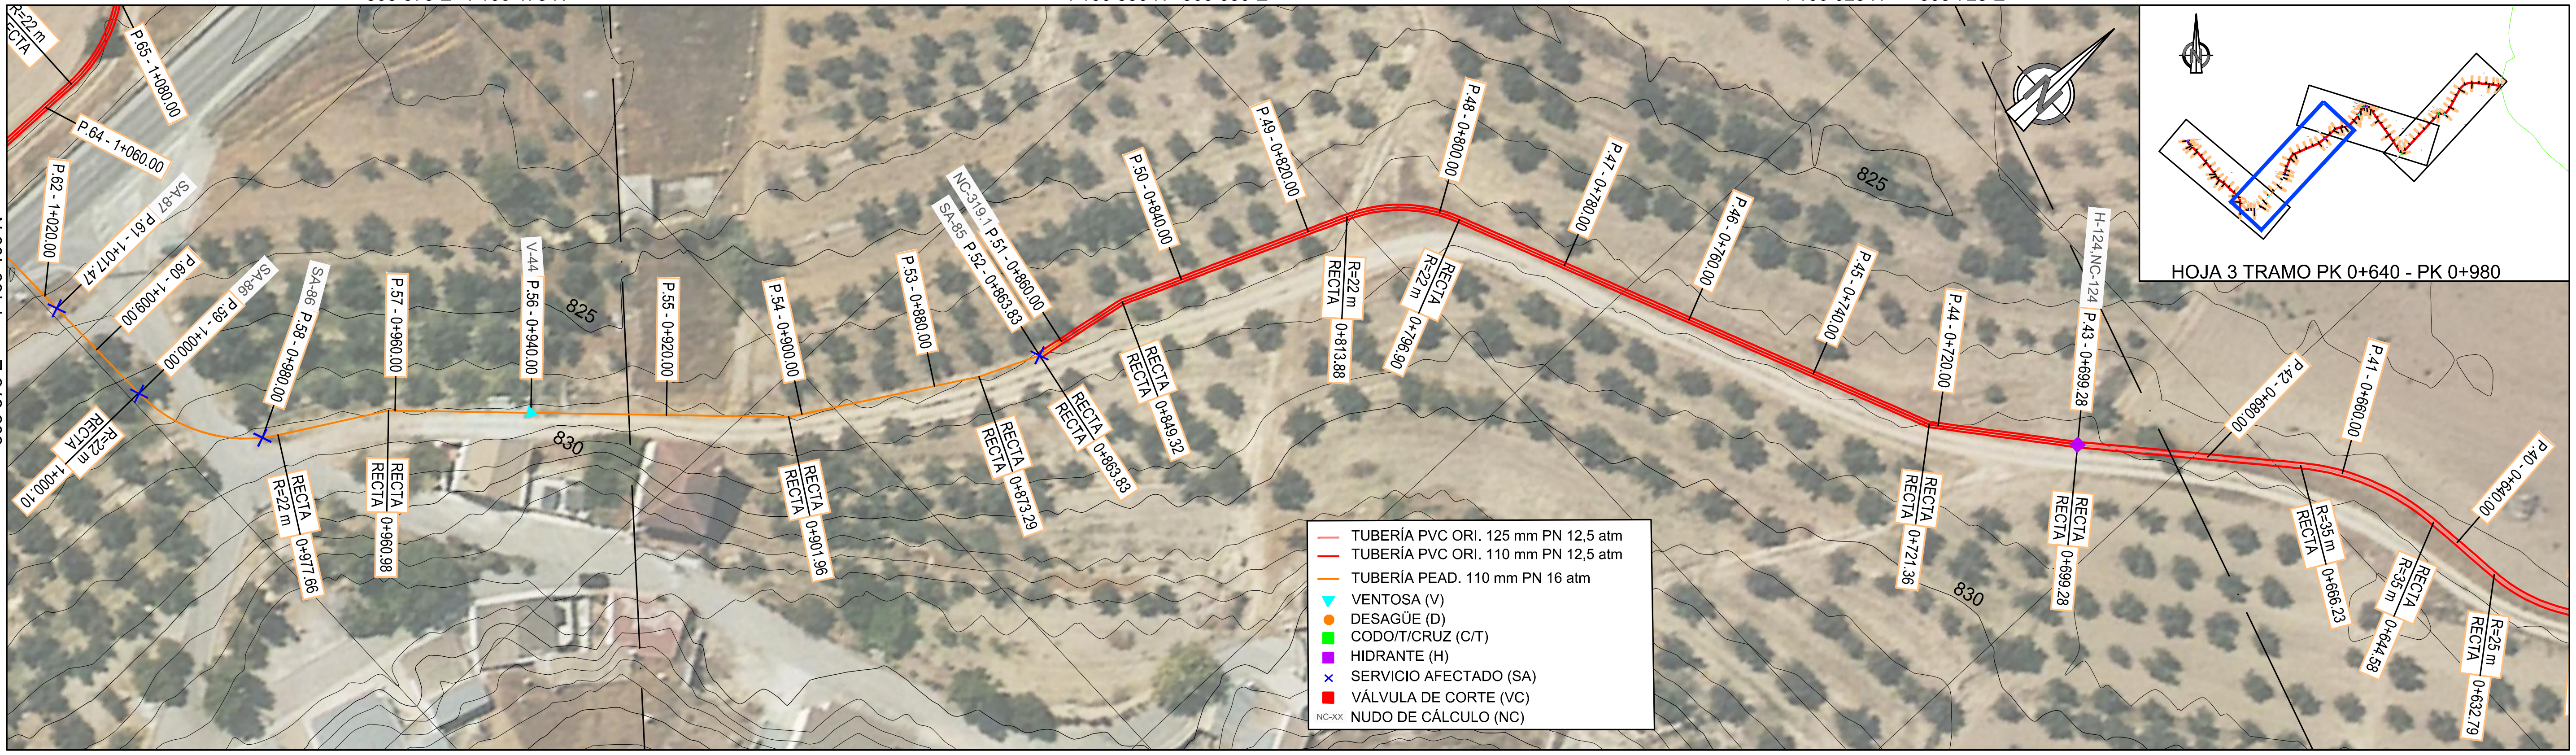



SA	Denominación
SA-85	Reposición de acequias o canaletas
SA-86	Reconstrucción de obra de fábrica

HIDRANTE	Denominación
H-124	Ø 80 mm

VENTOSA	Denominación
V-44	Ø 50 mm

LEYENDA
- TERRENO
- FONDO ZANJA

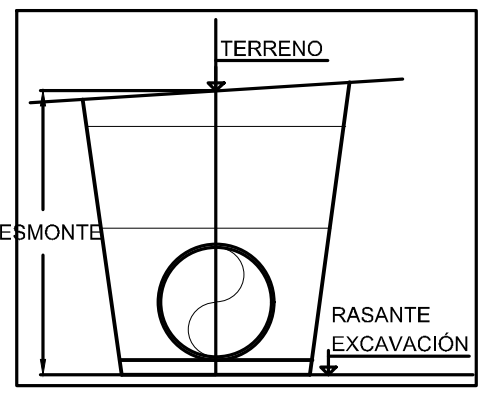

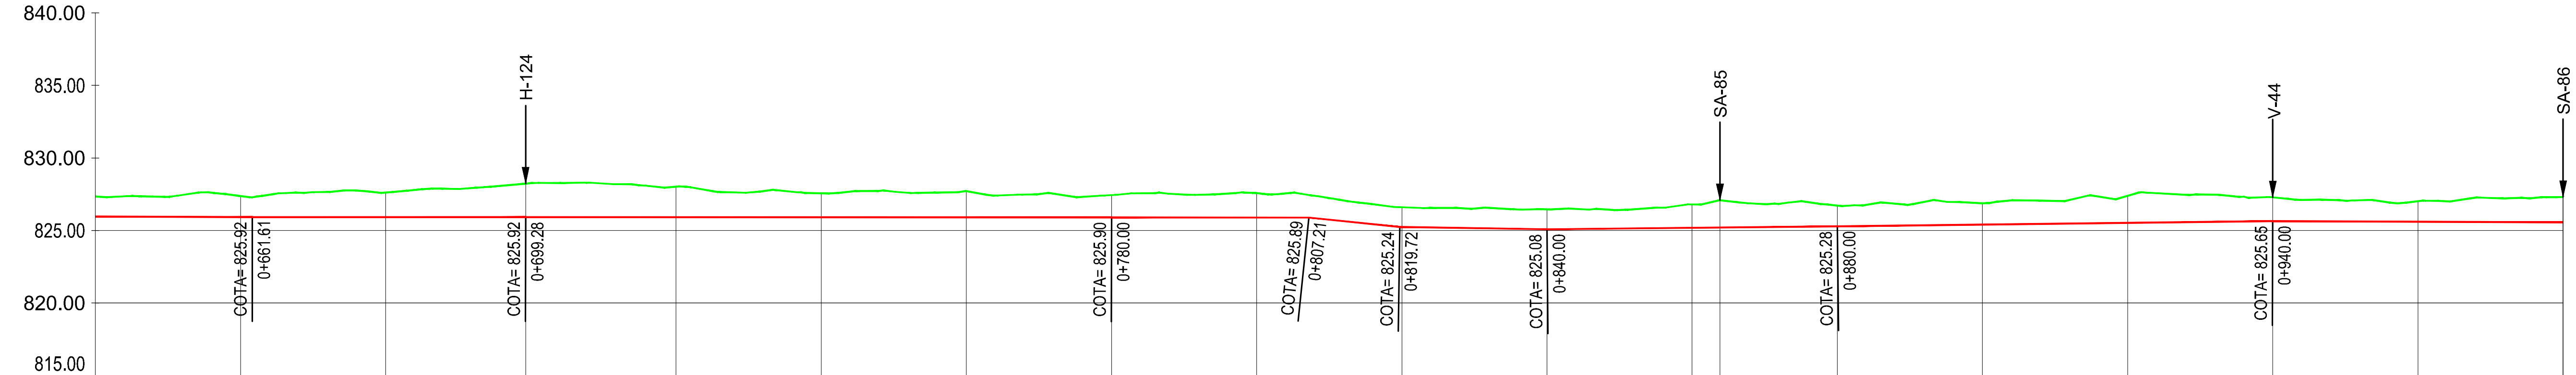

PENDIENTE: i = -0.20% L=57.32 m; i = 0.00% L=37.67 m; i = -0.02% L=80.72 m; i = -0.05% L=27.21 m; i = -5.22% L=12.51 m; i = -0.77% L=20.28 m; i = 0.50% L=40.00 m; i = 0.61% L=60.00 m; i = -0.21% L=42.25 m

TUBERÍA: Ramal G-2-3. PVC ORIENTADO 125 mm PN 12,5 atm; Ramal G-2-3. PVC ORIENTADO 110 mm PN 12,5 atm; Ramal G-2-3. PEAD 110 mm PN 16 atm

Nº PERFIL	DISTANCIA A ORIGEN	DESMONTE	COTAS TERRENO	COTAS EXCAVACIÓN	DISTANCIA PARCIAL	NUDO DE CÁLCULO
40	0+640.00	1.38	827.35	825.96		
41	0+660.00	1.45	827.37	825.92	20.00	
42	0+680.00	1.70	827.61	825.92	20.00	
43	0+699.28	2.31	828.23	825.92	19.28	124
44	0+720.00	2.10	828.02	825.91	20.72	
45	0+740.00	1.65	827.56	825.91	20.00	
46	0+760.00	1.80	827.71	825.91	20.00	
47	0+780.00	1.53	827.44	825.90	20.00	
48	0+800.00	1.68	827.58	825.89	20.00	
49	0+820.00	1.37	826.60	825.23	20.00	
50	0+840.00	1.38	826.46	825.08	20.00	
51	0+860.00	1.61	826.79	825.18	20.00	319.1
52	0+863.83		827.08	825.20	3.83	
53	0+880.00		826.71	825.28	16.17	
54	0+900.00		826.87	825.40	20.00	
55	0+920.00		827.39	825.53	20.00	
56	0+940.00		827.28	825.65	20.00	
57	0+960.00		827.02	825.61	20.00	
58	0+980.00		827.30	825.57	20.00	

CONSULTORA: AGRIMENSUR Consulting de Ingeniería

COMUNIDAD DE REGANTES POZO ALCÓN, HINOJARES Y CUEVAS DEL CAMPO. COLECTIVIDAD DE CUEVAS DEL CAMPO

TÍTULO DEL PROYECTO: PROYECTO DE MODERNIZACIÓN DE REGADÍO EN LA COLECTIVIDAD DE CUEVAS DEL CAMPO (GRANADA). FASE II. (C.R. POZO ALCÓN, HINOJARES Y CUEVAS DEL CAMPO).

TÍTULO DEL PLANO: REDES PRIMARIAS PERFILES LONGITUDINALES Ramal G-2-3


INGENIERO AUTOR DEL PROYECTO: Fdo.: Antonio Romero López, Ingeniero Agrónomo cdo. 1503, Agrimensur Consulting, S.L.

Proyección UTM Zona 30N Datum ETRS89 ORIGINALES EN UNE A3
EH: 1:1.000
EV: 1:500

FECHA: Octubre 2022

Nº DE PLANO: 7.2.4

HOJA: 3 de 4

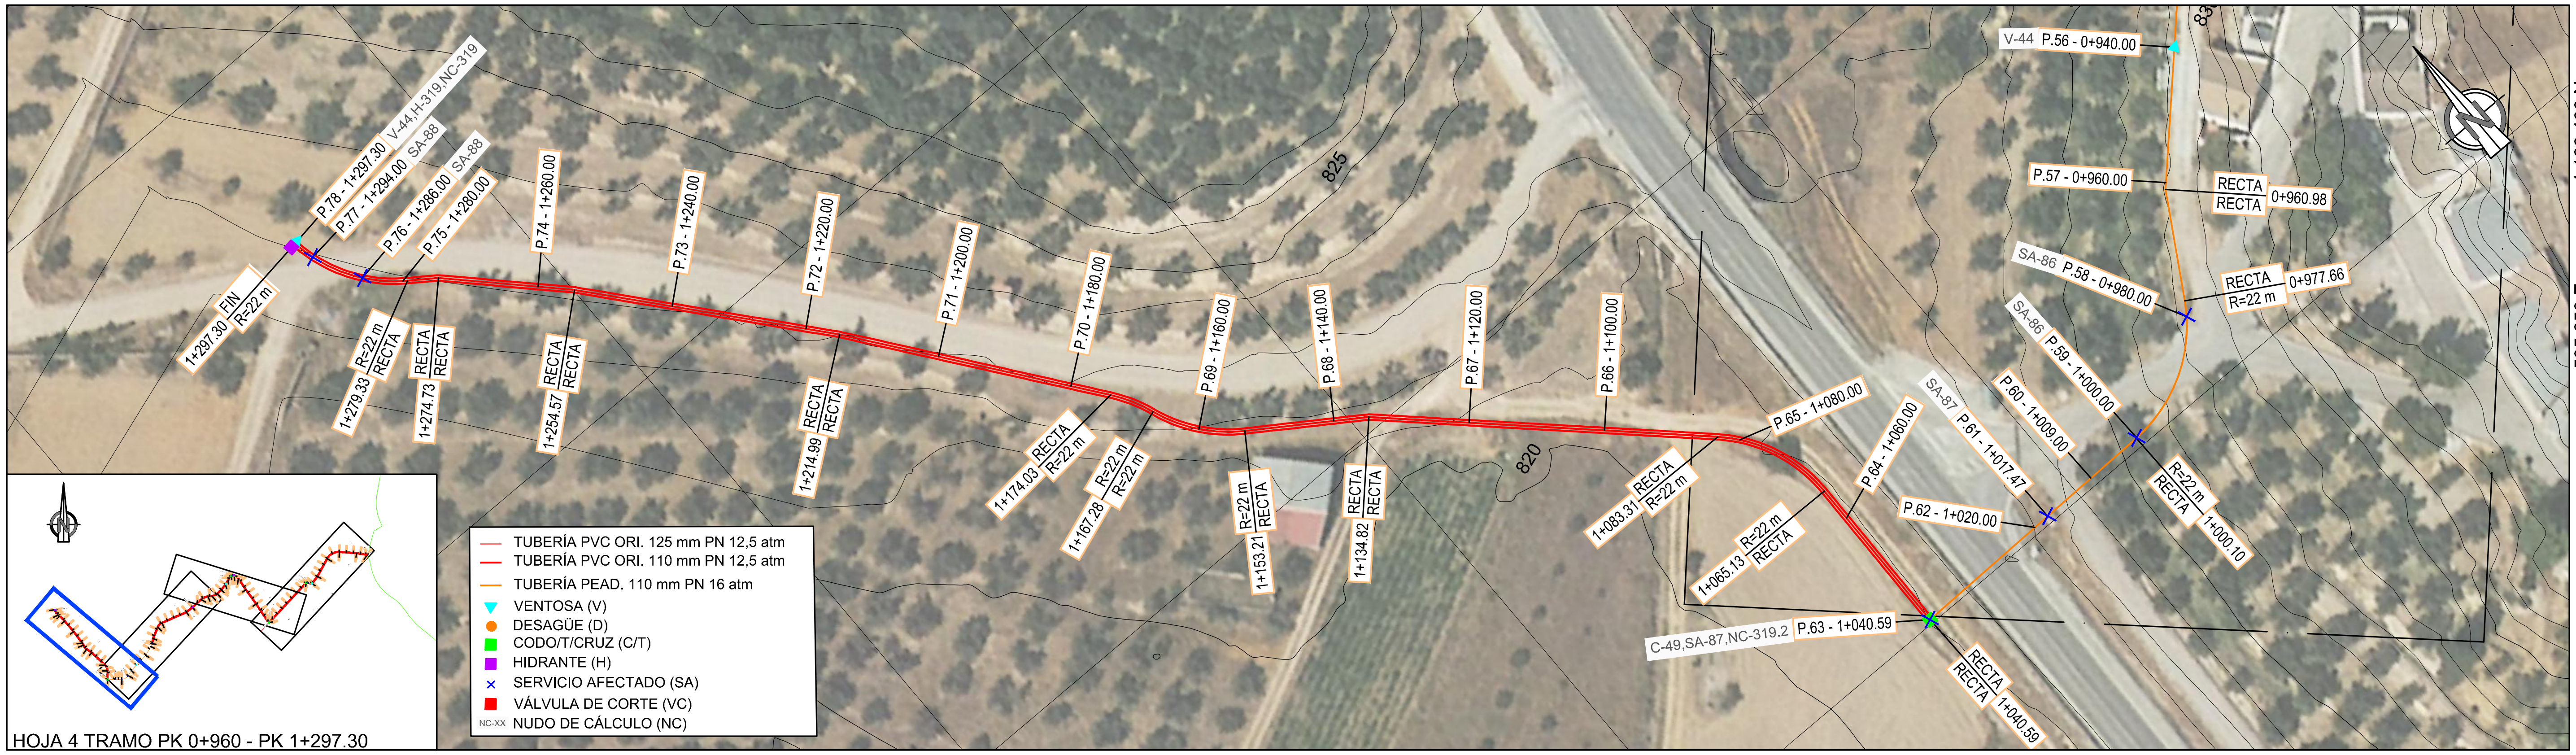



CODO	Denominación
C-49	88º Hor. Ø110 mm

SA	Denominación
SA-86	Reconstrucción de obra de fábrica
SA-87	Reconstrucción de obra de fábrica
SA-88	Reposición de caminos de importancia

HIDRANTE	Denominación
H-319	Ø 80 mm

VENTOSA	Denominación
V-45	Ø 50 mm

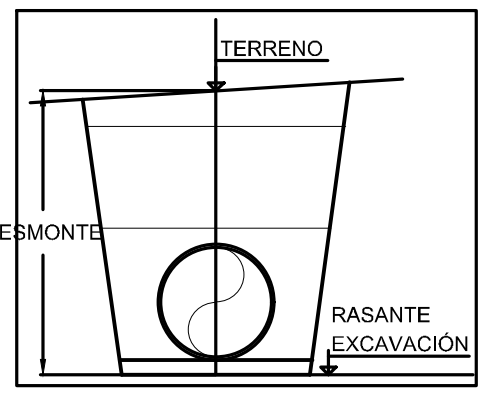

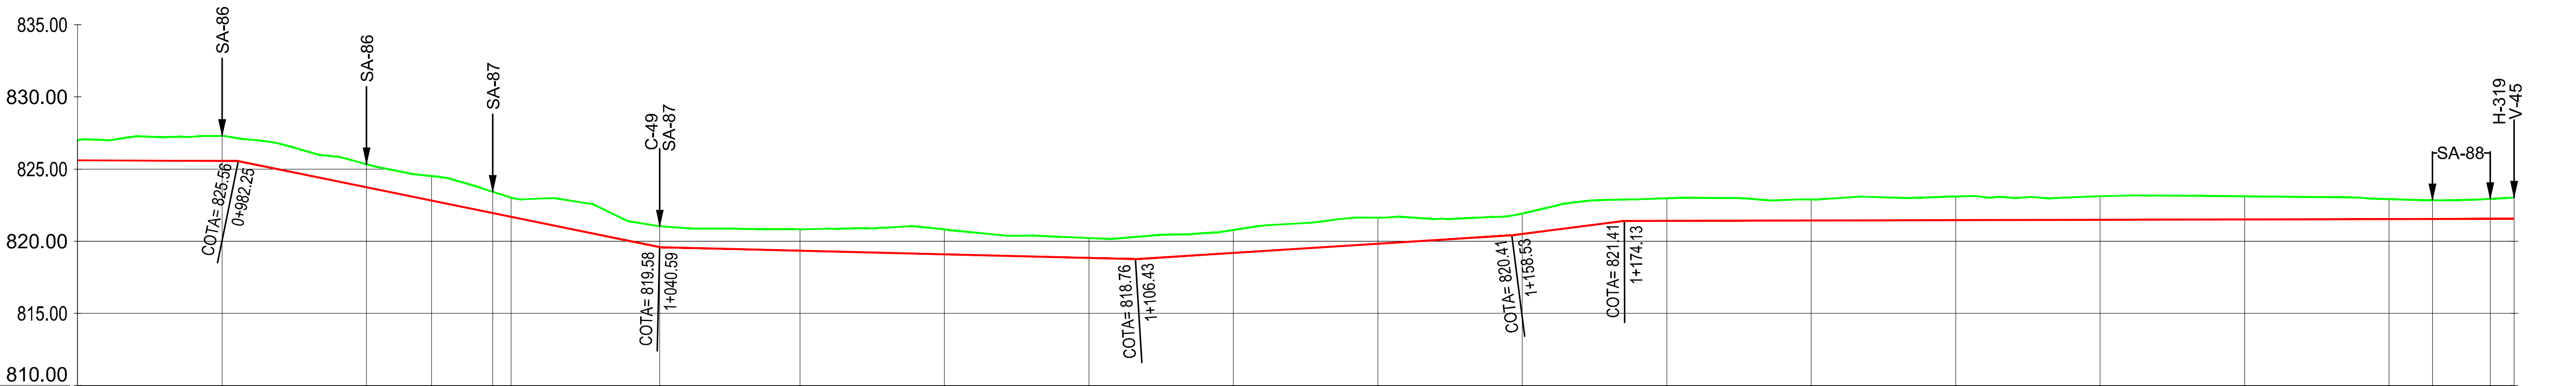

PENDIENTE	TUBERÍA
i = -0.21% L=42.25 m	Ramal G-2-3. PEAD 110 mm PN 16 atm
i = -10.25% L=58.35 m	Ramal G-2-3. PEAD 110 mm PN 16 atm
i = -1.25% L=65.84 m	Ramal G-2-3. PVC ORIENTADO 110 mm PN 12,5 atm
i = 3.17% L=52.10 m	Ramal G-2-3. PVC ORIENTADO 110 mm PN 12,5 atm
i = 6.44% L=15.60 m	Ramal G-2-3. PVC ORIENTADO 110 mm PN 12,5 atm
i = 0.12% L=123.17 m	Ramal G-2-3. PVC ORIENTADO 110 mm PN 12,5 atm

Nº PERFIL	DISTANCIA A ORIGEN	COTAS TERRENO	COTAS EXCAVACIÓN	DESMONTE	DISTANCIA PARCIAL	NUDO DE CÁLCULO
57	0+960.00	827.02	825.61		20.00	
58	0+980.00	827.30	825.57		20.00	
59	1+000.00	825.34	823.74		9.00	
60	1+009.00	824.52	822.82		8.47	
61	1+017.47	823.43	821.95		2.53	
62	1+020.00	823.03	821.69		20.59	
63	1+040.59	821.04	819.58	1.45	19.41	319.2
64	1+060.00	820.83	819.34	1.49	20.00	
65	1+080.00	820.82	819.09	1.73	20.00	
66	1+100.00	820.22	818.84	1.38	20.00	
67	1+120.00	820.78	819.19	1.60	20.00	
68	1+140.00	821.63	819.82	1.81	20.00	
69	1+160.00	821.92	820.50	1.42	20.00	
70	1+180.00	822.98	821.42	1.57	20.00	
71	1+200.00	822.90	821.44	1.46	20.00	
72	1+220.00	823.11	821.46	1.64	20.00	
73	1+240.00	823.12	821.49	1.63	20.00	
74	1+260.00	823.11	821.51	1.60	20.00	
75	1+280.00	822.92	821.54	1.38	6.00	
76	1+286.00	822.84	821.54	1.30	8.00	
77	1+294.00	822.93	821.55	1.38	3.30	
78	1+297.30	823.03	821.56	1.47		319

CONSULTORA: AGRIMENSUR Consulting de Ingeniería

COMUNIDAD DE REGANTES POZO ALCÓN, HINOJARES Y CUEVAS DEL CAMPO. COLECTIVIDAD DE CUEVAS DEL CAMPO

TÍTULO DEL PROYECTO: PROYECTO DE MODERNIZACIÓN DE REGADÍO EN LA COLECTIVIDAD DE CUEVAS DEL CAMPO (GRANADA). FASE II. (C.R. POZO ALCÓN, HINOJARES Y CUEVAS DEL CAMPO).

TÍTULO DEL PLANO: REDES PRIMARIAS PERFILES LONGITUDINALES Ramal G-2-3


INGENIERO AUTOR DEL PROYECTO: Fdo.: Antonio Romero López, Ingeniero Agrónomo cdo. 1503, Agrimensur Consulting, S.L.


Proyección UTM Zona 30N Datum ETRS89 — ORIGINALES EN UNE A3
EH: 1:1.000 (0 5 10 15 20 25 m)
EV: 1:500 (0 2,5 5 7,5 10 12,5 m)

FECHA: Octubre 2022

Nº DE PLANO: 7.2.4

HOJA: 4 de 4

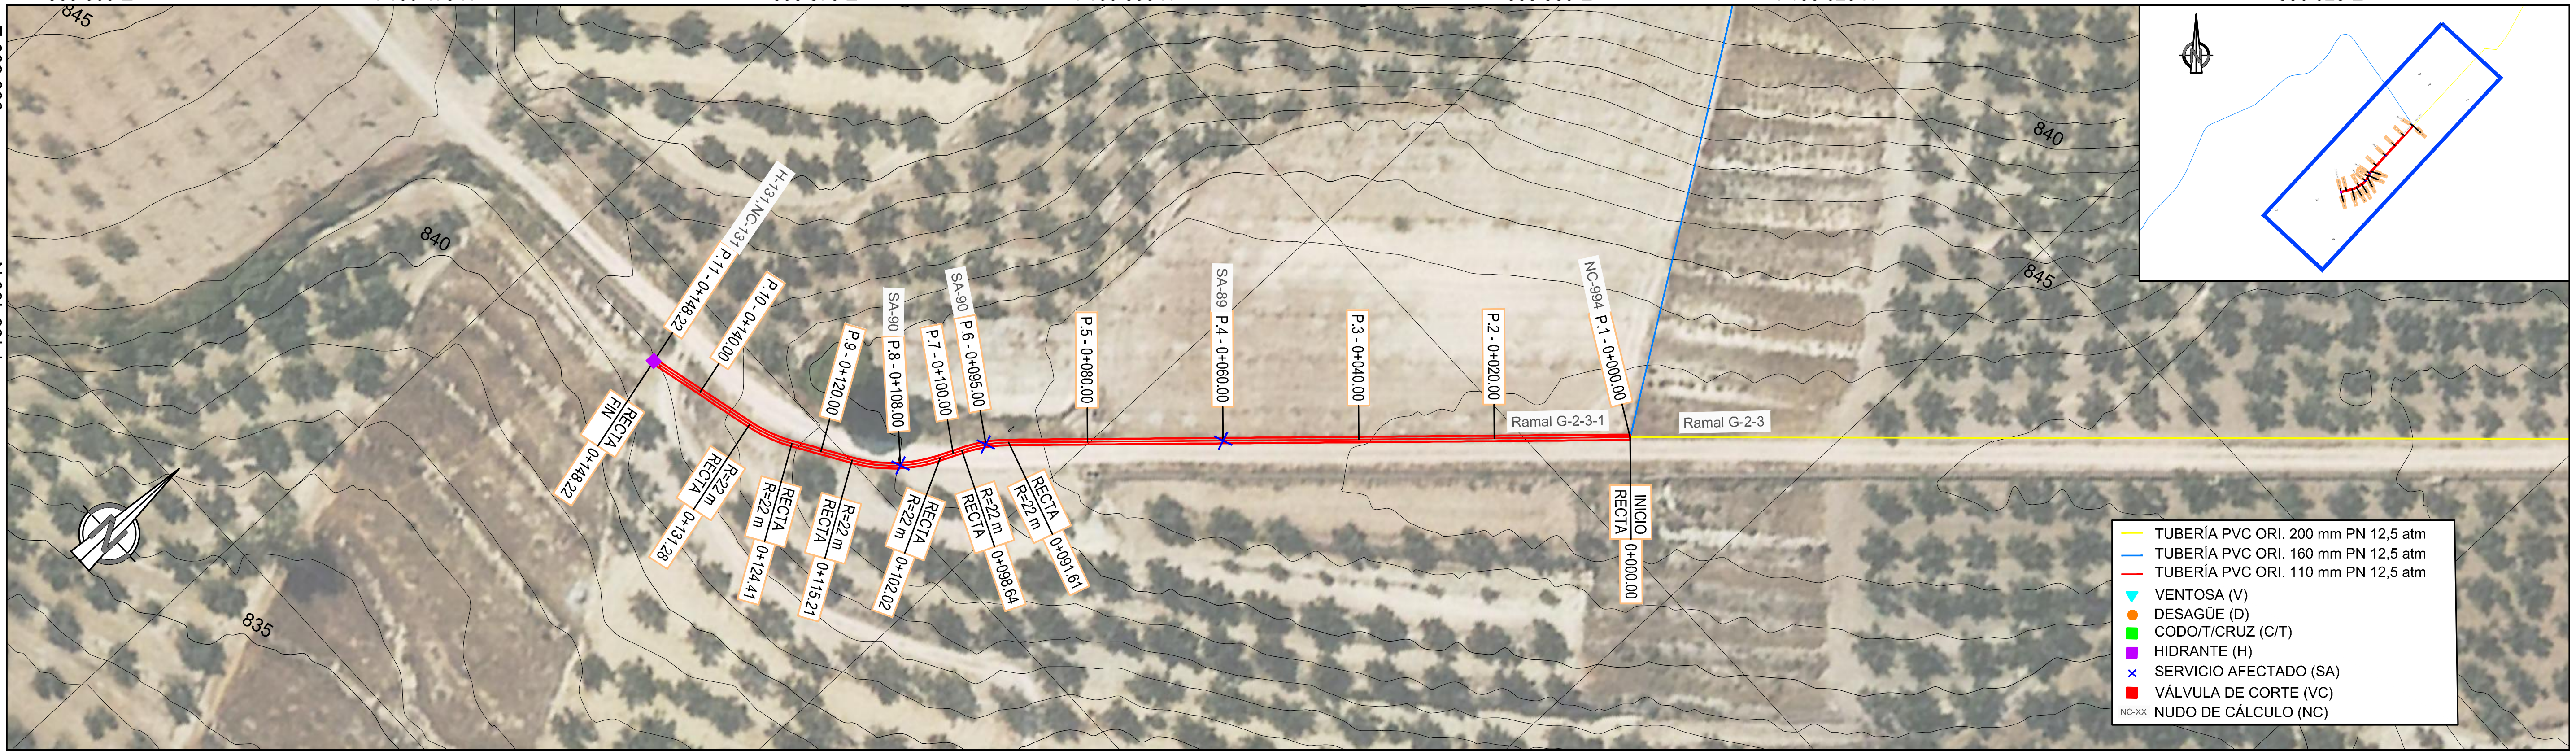


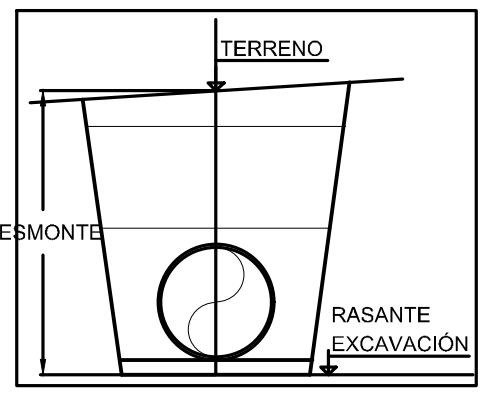

SA	Denominación
SA-89	Reposición de sifón
SA-90	Reposición de caminos de poca importancia

HIDRANTE	Denominación
H-131	Ø 100 mm

LEYENDA
- TERRENO
- FONDO ZANJA

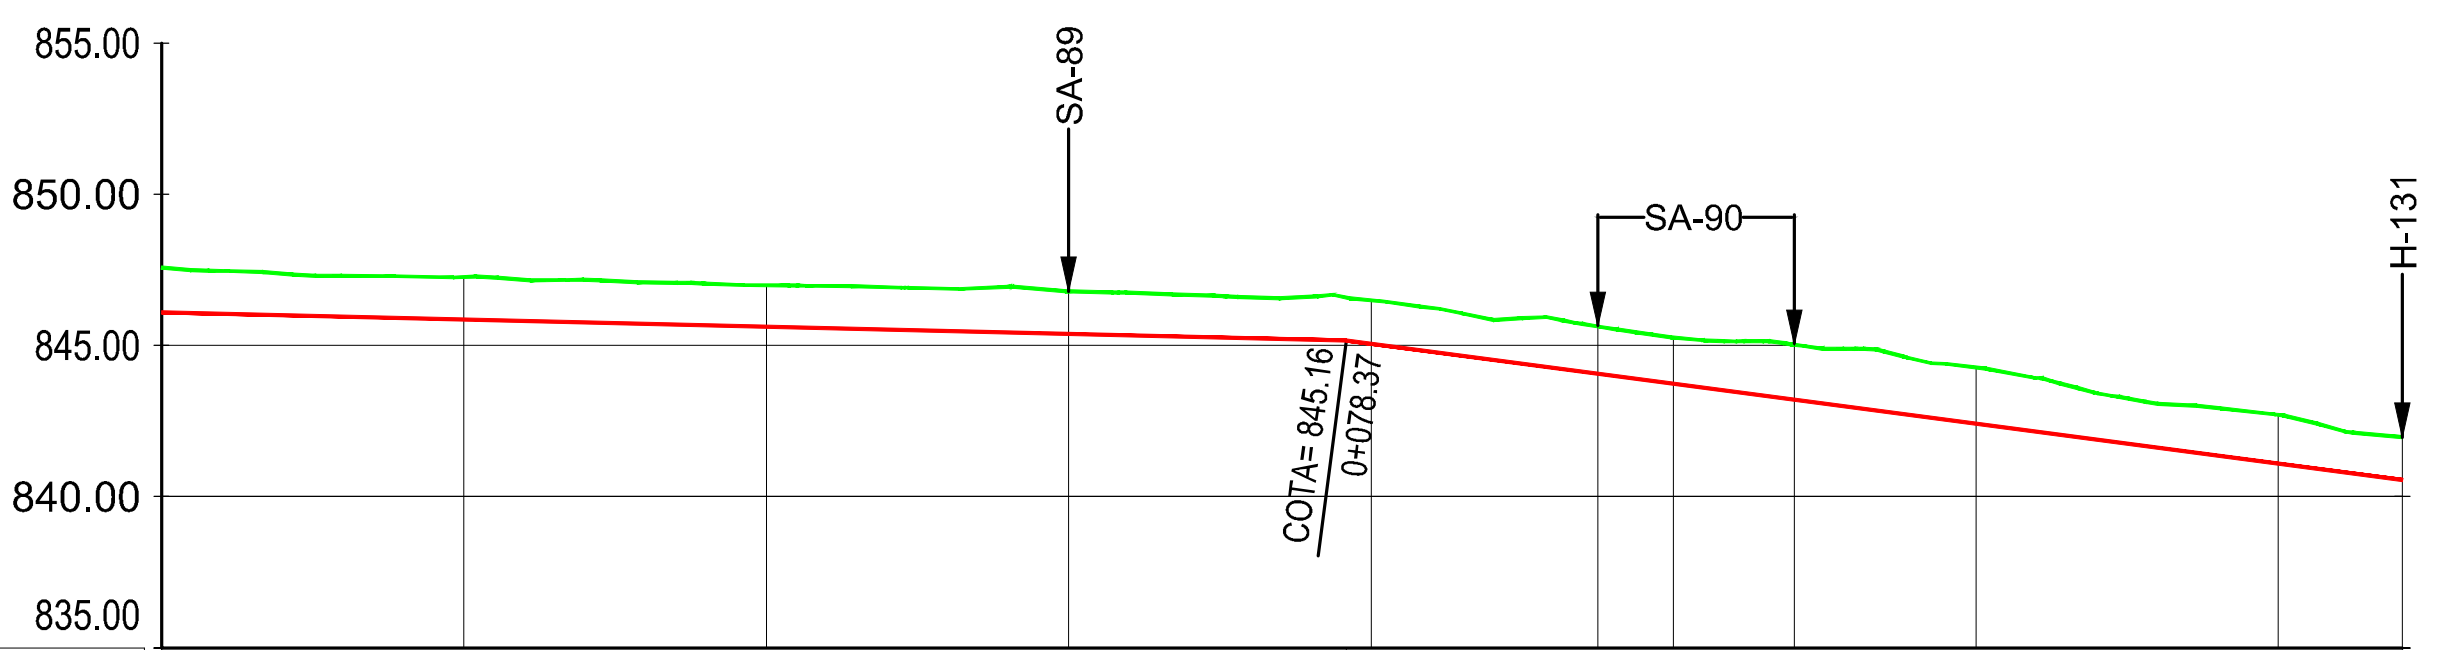

PENDIENTE: i = -1.20% L=78.37 m | i = -6.60% L=69.86 m

TUBERÍA: Ramal G-2-3-1. PVC ORIENTADO 110 mm PN 12,5 atm

DESMONTE	1.48	1.41	1.37	1.41	1.44	1.57	1.53	1.83	1.87	1.62	1.42
COTAS TERRENO	847.57	847.26	846.98	846.79	846.49	845.63	845.26	845.03	844.27	842.71	841.97
COTAS EXCAVACIÓN	846.09	845.85	845.61	845.37	845.05	844.06	843.73	843.20	842.41	841.09	840.55
DISTANCIA A ORIGEN	0+000.00	0+020.00	0+040.00	0+060.00	0+080.00	0+095.00	0+100.00	0+108.00	0+120.00	0+140.00	0+148.22
DISTANCIA PARCIAL	20.00	20.00	20.00	20.00	15.00	5.00	8.00	12.00	20.00	8.22	
Nº PERFIL	1	2	3	4	5	6	7	8	9	10	11
NUDO DE CÁLCULO	994										131

CONSULTORA: AGRIMENSUR Consulting de Ingeniería	COMUNIDAD DE REGANTES POZO ALCÓN, HINOJARES Y CUEVAS DEL CAMPO. COLECTIVIDAD DE CUEVAS DEL CAMPO	TÍTULO DEL PROYECTO: PROYECTO DE MODERNIZACIÓN DE REGADÍO EN LA COLECTIVIDAD DE CUEVAS DEL CAMPO (GRANADA). FASE II. (C.R. POZO ALCÓN, HINOJARES Y CUEVAS DEL CAMPO).	TÍTULO DEL PLANO: REDES PRIMARIAS PERFILES LONGITUDINALES Ramal G-2-3-1	INGENIERO AUTOR DEL PROYECTO: Fdo.: Antonio Romero López Ingeniero Agrónomo cdo. 1503 Agrimensur Consulting, S.L.	Nº DE PLANO: 7.2.5
				Proyección UTM Zona 30N Datum ETRS89 ORIGINALES EN UNE A3 EH: 1:1.000 (0 5 10 15 20 25 m) EV: 1:500 (0 2,5 5 7,5 10 12,5 m) FECHA: Octubre 2022	HOJA: 1 de 1





CODO	Denominación
T-25	Ø200/Ø160/Ø110
C-50	77º Hor. Ø200 mm
C-51	47º Hor. Ø160 mm

VÁLVULA DE CORTE	Denominación
VC-9	Ø200 mm

VENTOSA	Denominación
V-46	Ø 50 mm

LEYENDA
- TERRENO
- FONDO ZANJA

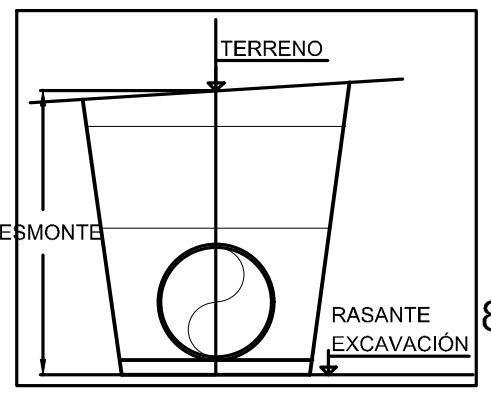

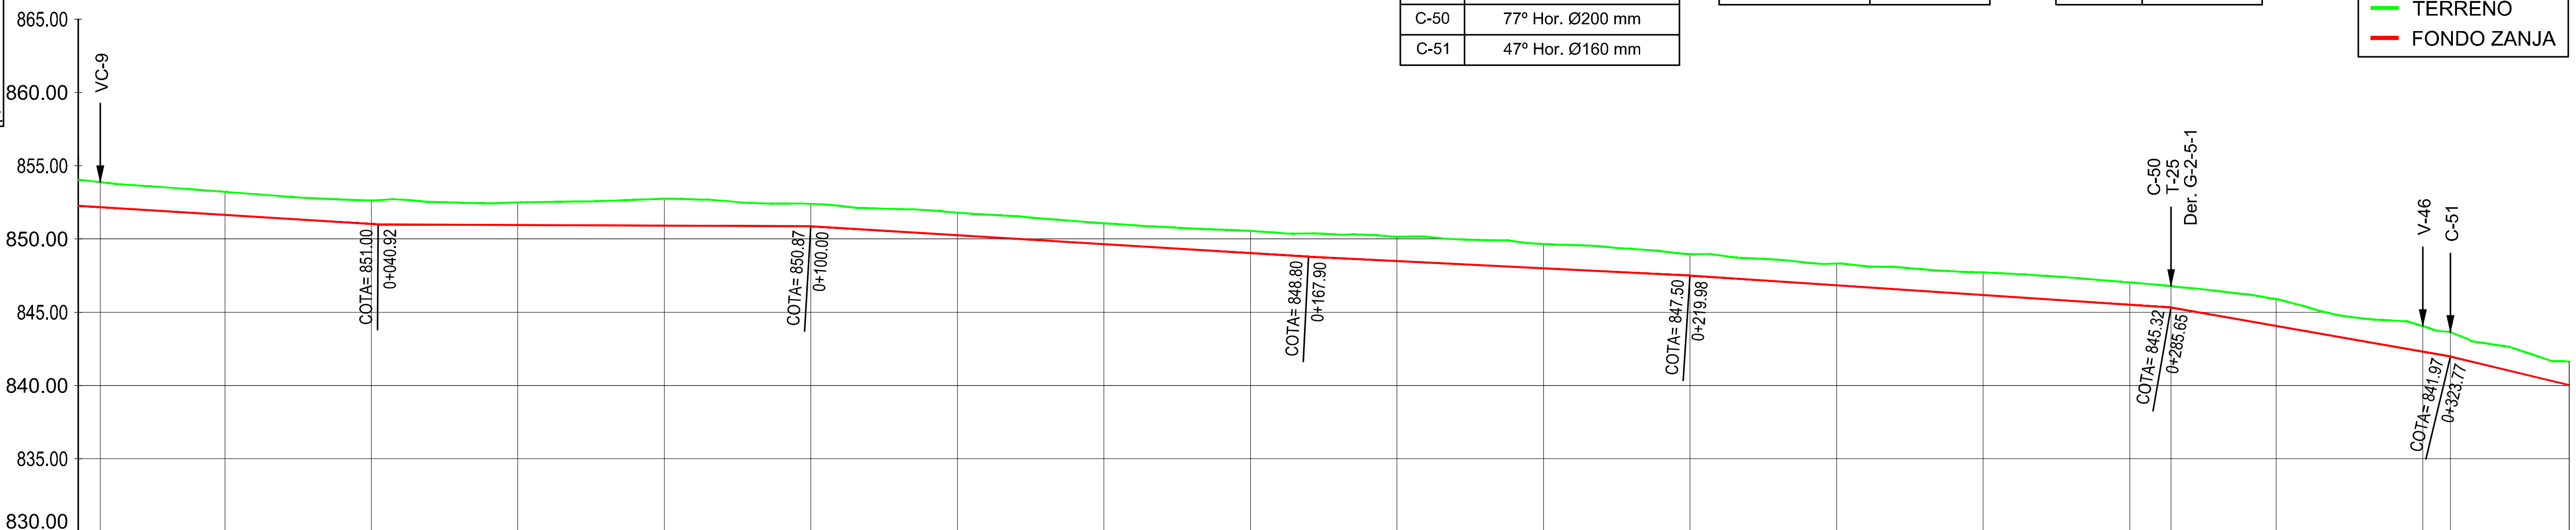

PENDIENTE	
0+000.00 – 0+040.92	i = -3.08% L=40.92 m
0+040.92 – 0+100.00	i = -0.21% L=59.08 m
0+100.00 – 0+167.90	i = -3.06% L=67.90 m
0+167.90 – 0+219.98	i = -2.48% L=52.08 m
0+219.98 – 0+285.65	i = -3.32% L=65.67 m
0+285.65 – 0+323.77	i = -8.79% L=38.12 m
0+323.77 – 0+340.00	i = -12.03% L=16.87 m

TUBERÍA: Ramal G-2-5. PVC ORIENTADO 200 mm PN 12,5 atm (hasta 0+285.65); Ramal G-2-5. PVC ORIENTADO 160 mm PN 16 atm (desde 0+285.65)

Nº PERFIL	DESMONTE	COTAS TERRENO	COTAS EXCAVACIÓN	DISTANCIA A ORIGEN	NUDO DE CÁLCULO
1	1.78	854.04	852.26	0+000.00	993
2	1.72	853.88	852.16	0+003.00	
3	1.58	853.22	851.64	0+020.00	
4	1.60	852.62	851.02	0+040.00	
5	1.54	852.50	850.96	0+060.00	
6	1.83	852.74	850.92	0+080.00	
7	1.52	852.40	850.87	0+100.00	
8	1.54	851.80	850.26	0+120.00	
9	1.42	851.07	849.65	0+140.00	
10	1.51	850.55	849.04	0+160.00	
11	1.66	850.15	848.50	0+180.00	
12	1.65	849.65	848.00	0+200.00	
13	1.45	848.96	847.50	0+220.00	
14	1.48	848.32	846.84	0+240.00	
15	1.55	847.72	846.18	0+260.00	
16	1.52	847.04	845.51	0+280.00	
17	1.46	846.78	845.32	0+285.65	992
18	1.83	845.90	844.06	0+300.00	
19	1.75	844.06	842.31	0+320.00	
20	1.67	843.64	841.97	0+323.77	
21	1.61	841.63	840.02	0+340.00	

DISTANCIA PARCIAL	
1–2	3.00
2–3	17.00
3–4	20.00
4–5	20.00
5–6	20.00
6–7	20.00
7–8	20.00
8–9	20.00
9–10	20.00
10–11	20.00
11–12	20.00
12–13	20.00
13–14	20.00
14–15	20.00
15–16	20.00
16–17	5.65
17–18	14.35
18–19	20.00
19–20	3.77
20–21	16.23

CONSULTORA: AGRIMENSUR Consulting de Ingeniería

COMUNIDAD DE REGANTES POZO ALCÓN, HINOJARES Y CUEVAS DEL CAMPO. COLECTIVIDAD DE CUEVAS DEL CAMPO

TÍTULO DEL PROYECTO: PROYECTO DE MODERNIZACIÓN DE REGADÍO EN LA COLECTIVIDAD DE CUEVAS DEL CAMPO (GRANADA). FASE II. (C.R. POZO ALCÓN, HINOJARES Y CUEVAS DEL CAMPO).

TÍTULO DEL PLANO: REDES PRIMARIAS PERFILES LONGITUDINALES Ramal G-2-5


INGENIERO AUTOR DEL PROYECTO: Fdo.: Antonio Romero López Ingeniero Agrónomo cdo. 1503 Agrimensur Consulting, S.L.

Proyección UTM Zona 30N Datum ETRS89 ORIGINALES EN UNE A3
EH: 1:1.000 EV: 1:500

FECHA: Octubre 2022

Nº DE PLANO: 7.2.6

HOJA: 1 de 4

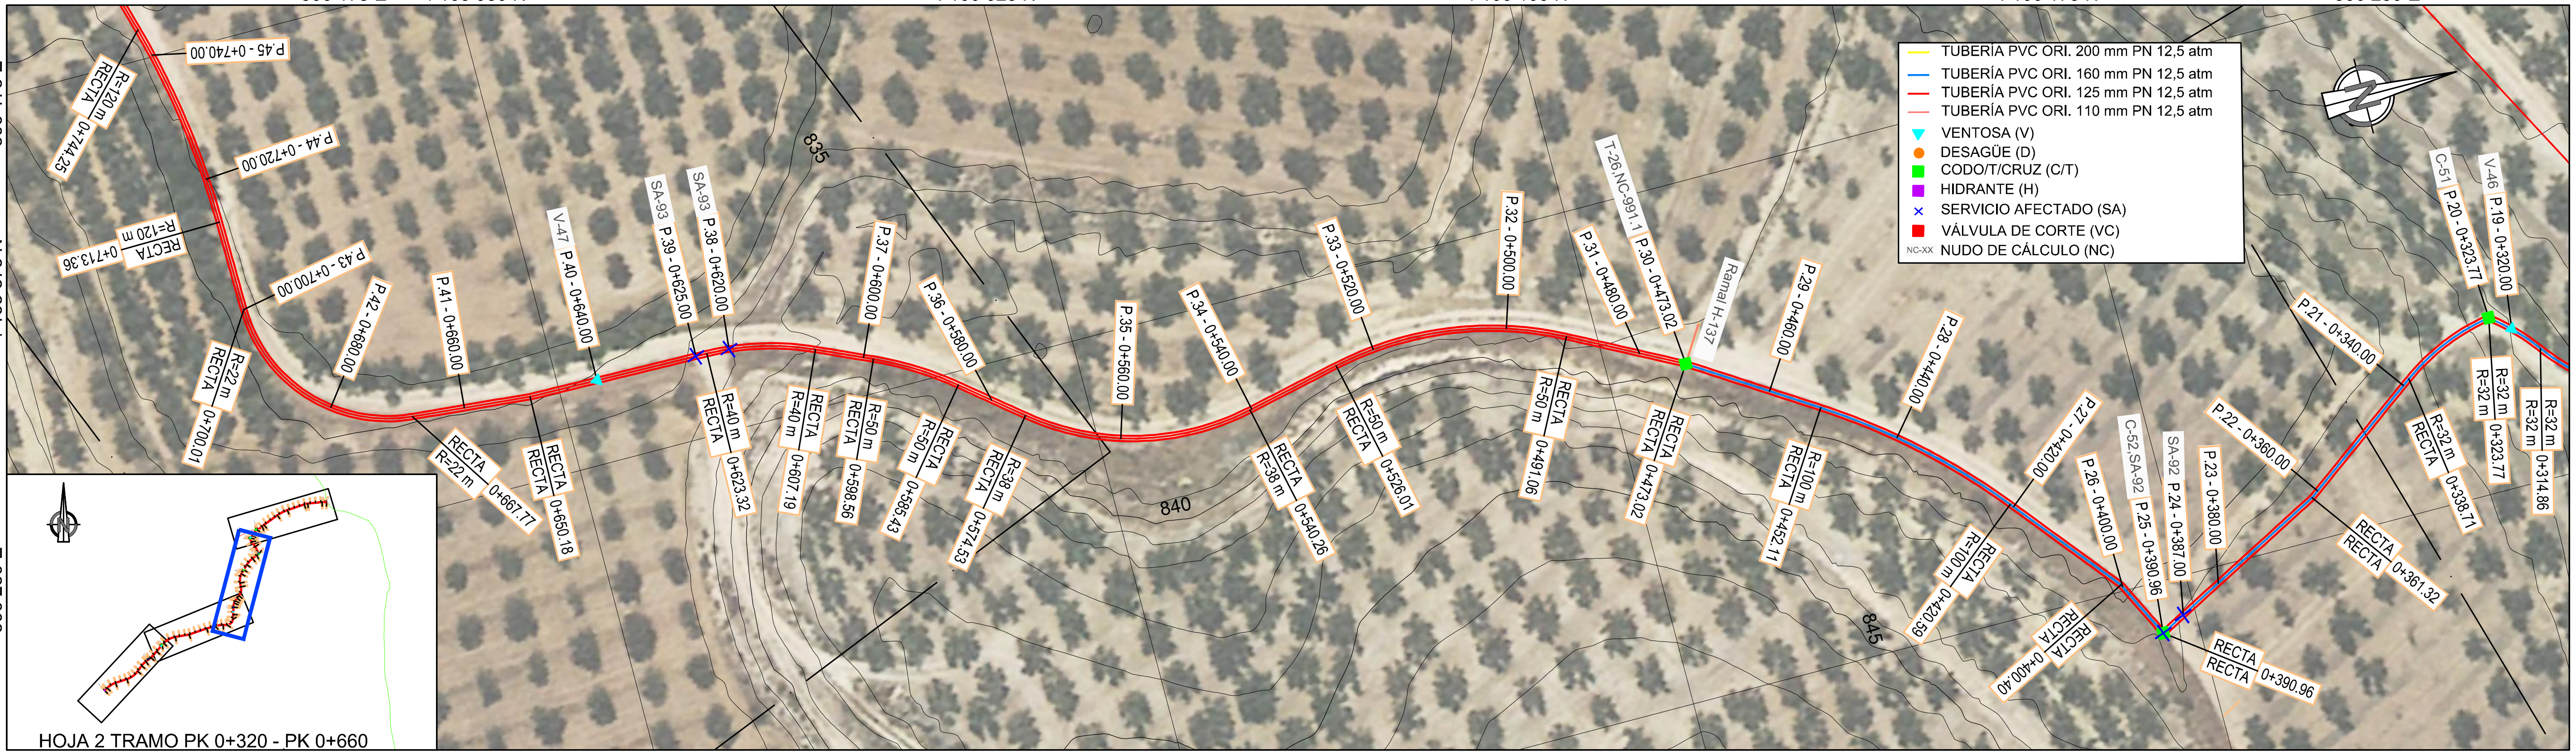


SA	Denominación
SA-92	Reposición de caminos de poca importancia
SA-93	Reposición de caminos de poca importancia

CODO	Denominación
C-51	47º Hor. Ø160 mm
C-52	89º Hor. Ø160 mm
T-26	Ø160/Ø125/Ø110

VENTOSA	Denominación
V-46	Ø 50 mm
V-47	Ø 50 mm

LEYENDA
- TERRENO
- FONDO ZANJA

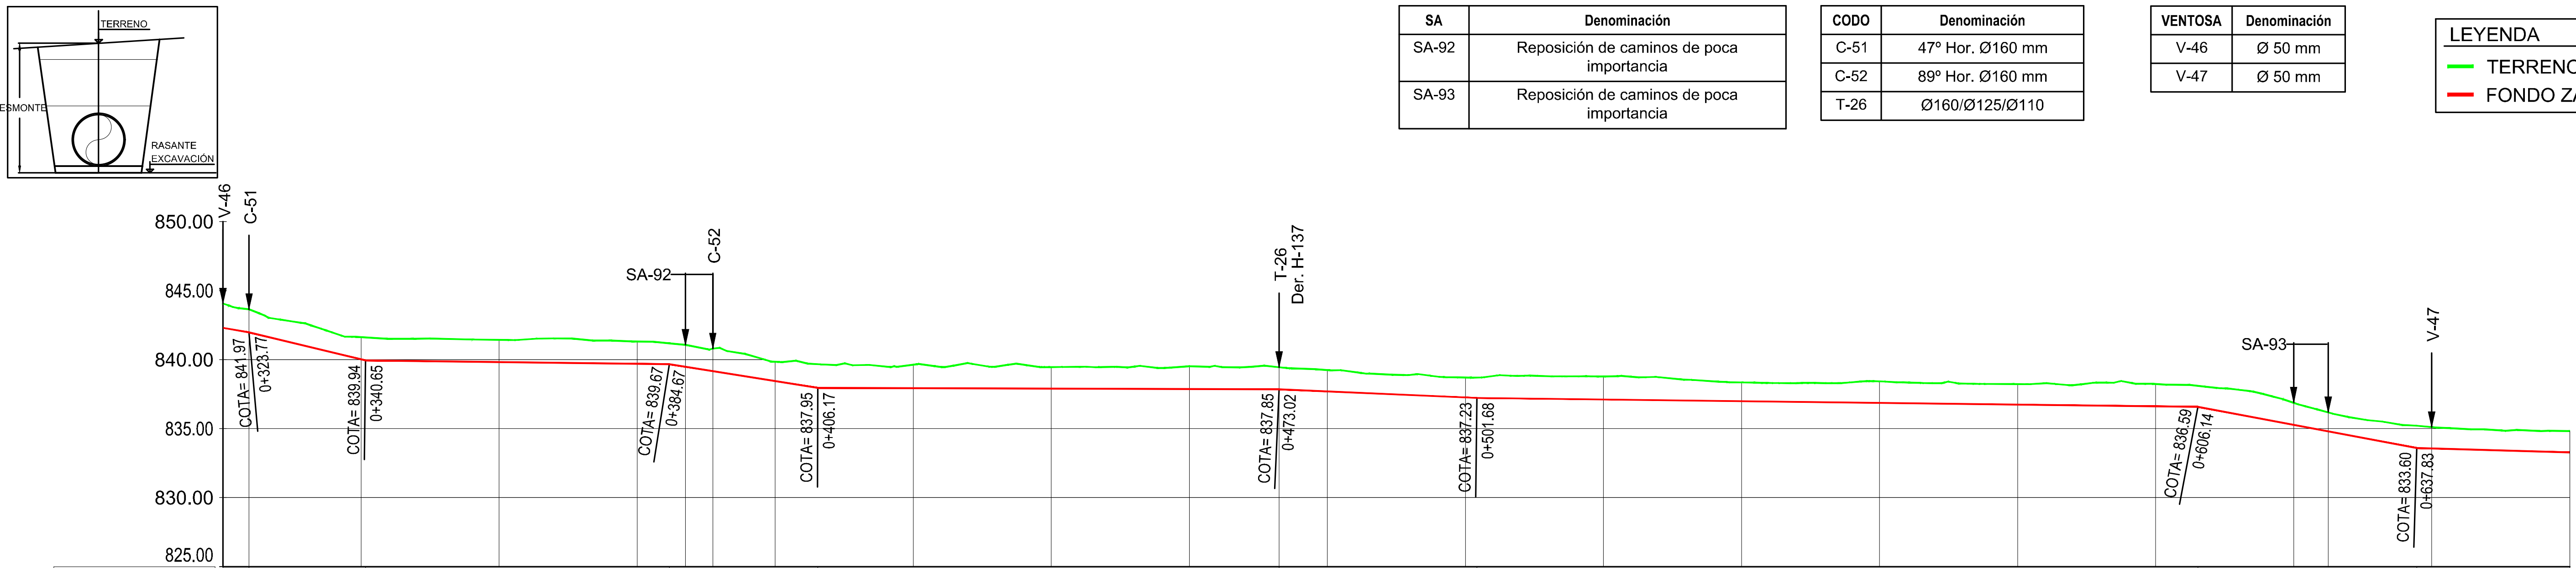

PENDIENTE: i = -8.79% L=38.12 m | i = -12.03% L=16.87 m | i = -0.61% L=44.03 m | i = -8.01% L=21.50 m | i = -0.15% L=66.85 m | i = -2.18% L=28.66 m | i = -0.61% L=104.47 m | i = -9.43% L=31.68 m | i = -1.47% L=102.17 m

TUBERÍA: Ramal G-2-5. PVC ORIENTADO 160 mm PN 16 atm (0+320.00 – 0+473.02) | Ramal G-2-5. PVC ORIENTADO 125 mm PN 12,5 atm (0+473.02 – 0+660.00)

Nº PERFIL	DESMONTE	COTAS TERRENO	COTAS EXCAVACIÓN	DISTANCIA A ORIGEN	DISTANCIA PARCIAL	NUDO DE CÁLCULO
19	1.75	844.06	842.31	0+320.00		
					3.77	
20	1.67	843.64	841.97	0+323.77		
					16.23	
21	1.61	841.63	840.02	0+340.00		
					20.00	
22	1.61	841.44	839.83	0+360.00		
					20.00	
23	1.61	841.31	839.70	0+380.00		
					7.00	
24	1.58	841.06	839.49	0+387.00		
					3.96	
25	1.63	840.80	839.17	0+390.96		
					9.04	
26	1.40	839.85	838.45	0+400.00		
					20.00	
27	1.70	839.63	837.93	0+420.00		
					20.00	
28	1.56	839.46	837.90	0+440.00		
					20.00	
29	1.65	839.52	837.87	0+460.00		
					13.02	
30	1.59	839.45	837.85	0+473.02		991.1
					6.98	
31	1.54	839.24	837.70	0+480.00		
					20.00	
32	1.44	838.70	837.26	0+500.00		
					20.00	
33	1.67	838.78	837.11	0+520.00		
					20.00	
34	1.36	838.35	836.99	0+540.00		
					20.00	
35	1.56	838.43	836.87	0+560.00		
					20.00	
36	1.48	838.22	836.75	0+580.00		
					20.00	
37	1.61	838.23	836.62	0+600.00		
					20.00	
38	1.59	836.87	835.28	0+620.00		
					5.00	
39	1.37	836.17	834.81	0+625.00		
					15.00	
40	1.54	835.11	833.57	0+640.00		
					20.00	
41	1.55	834.82	833.27	0+660.00		

CONSULTORA: AGRIMENSUR Consulting de Ingeniería

COMUNIDAD DE REGANTES POZO ALCÓN, HINOJARES Y CUEVAS DEL CAMPO. COLECTIVIDAD DE CUEVAS DEL CAMPO

TÍTULO DEL PROYECTO: PROYECTO DE MODERNIZACIÓN DE REGADÍO EN LA COLECTIVIDAD DE CUEVAS DEL CAMPO (GRANADA). FASE II. (C.R. POZO ALCÓN, HINOJARES Y CUEVAS DEL CAMPO).

TÍTULO DEL PLANO: REDES PRIMARIAS
PERFILES LONGITUDINALES
Ramal G-2-5


INGENIERO AUTOR DEL PROYECTO:
Fdo.: Antonio Romero López
Ingeniero Agrónomo cdo. 1503
Agrimensur Consulting, S.L.


Proyección UTM Zona 30N Datum ETRS89 ORIGINALES EN UNE A3
EH: 1:1.000
EV: 1:500

FECHA: Octubre 2022

Nº DE PLANO: 7.2.6

HOJA: 2 de 4

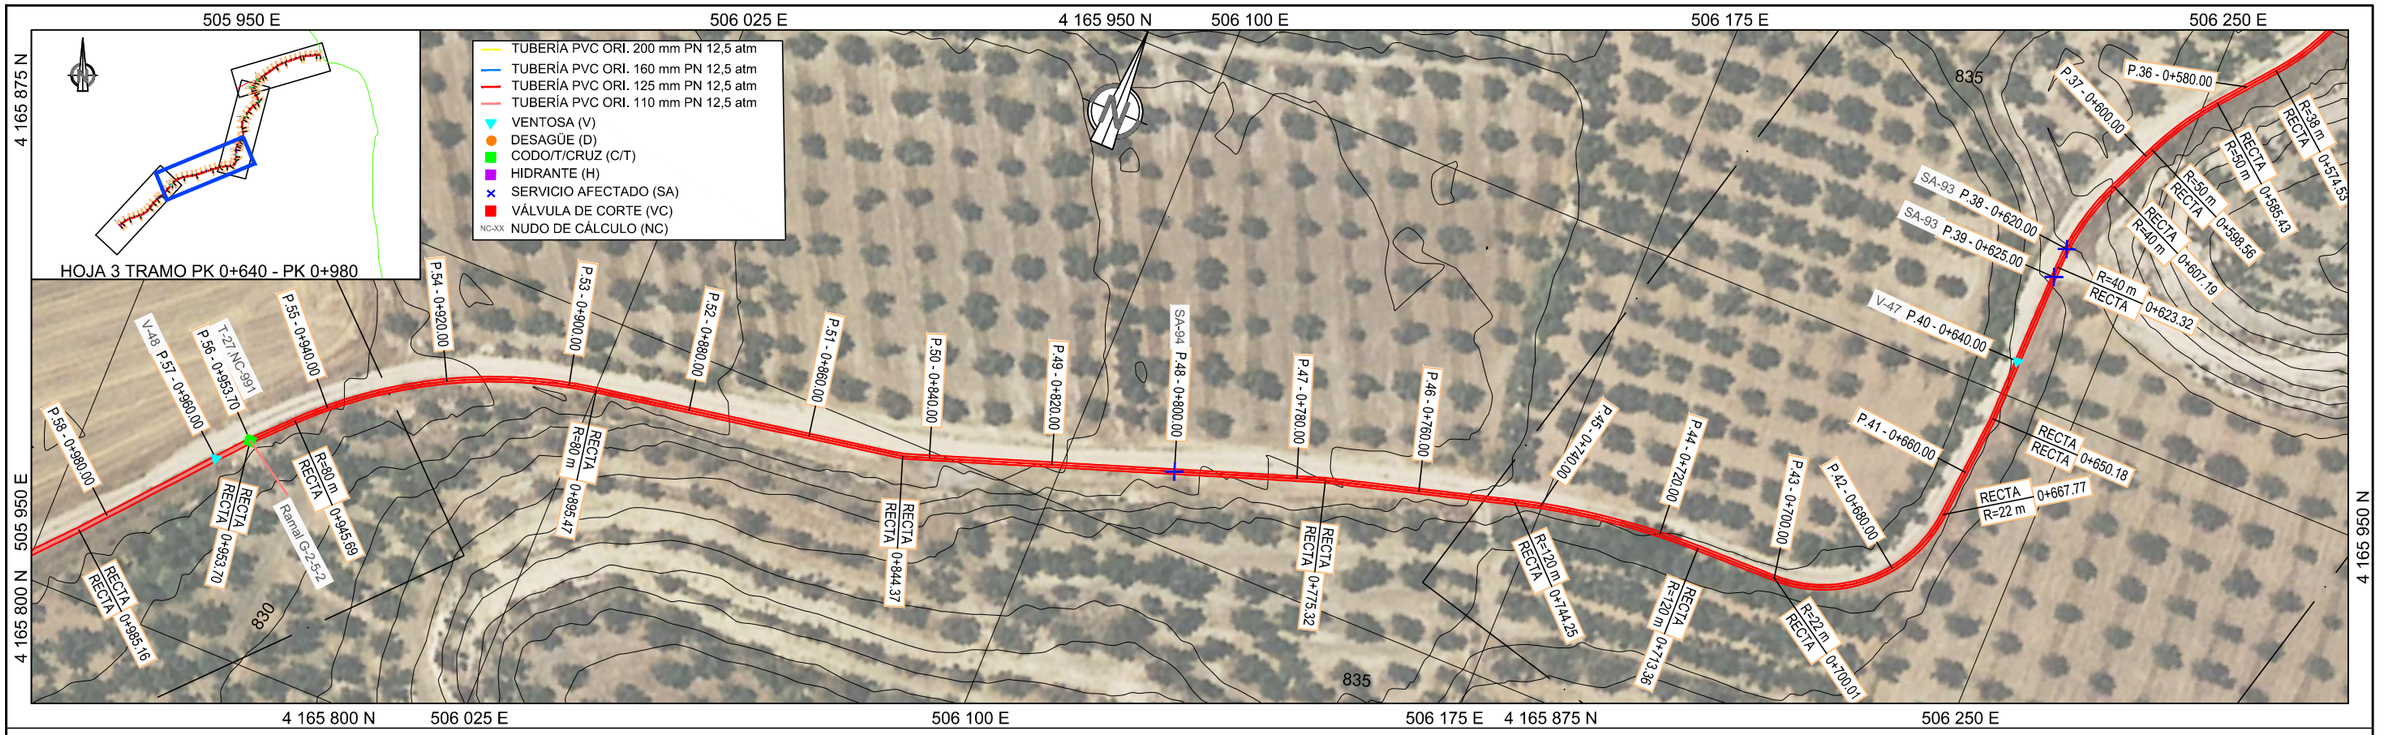

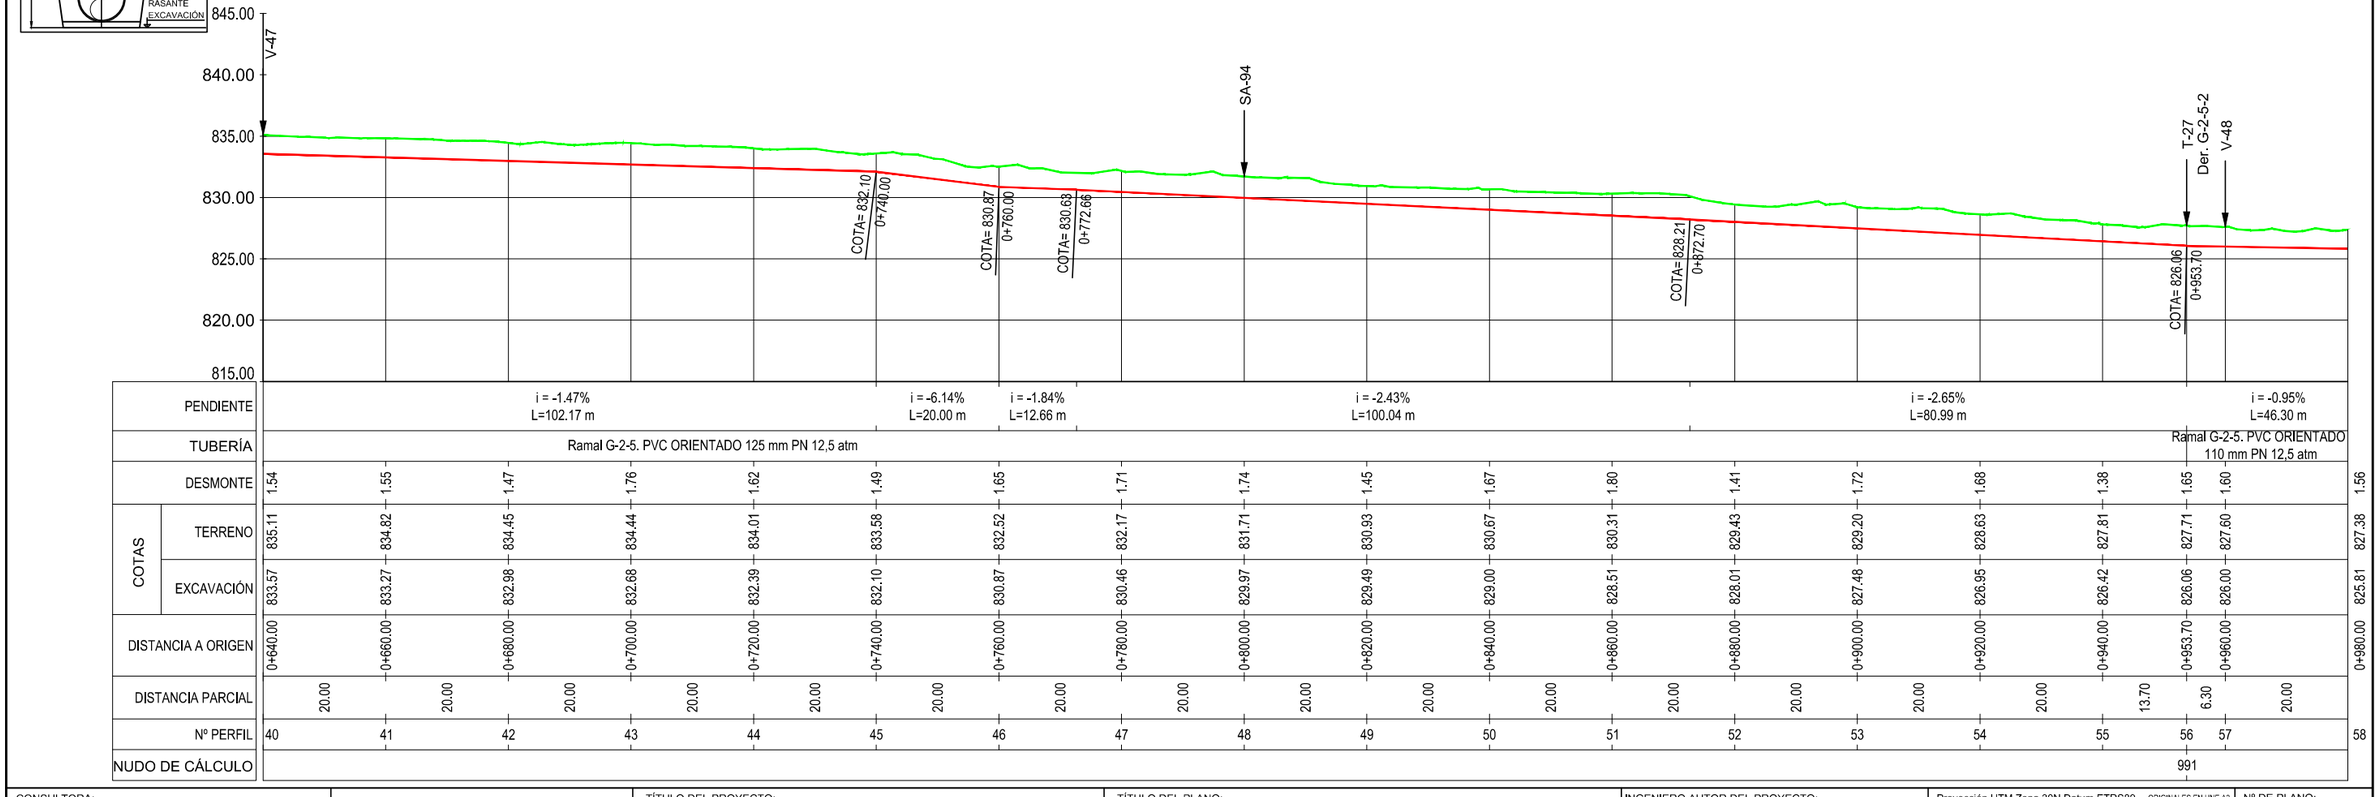

SA	Denominación
SA-94	Reposición de tuberías de riego

CODO	Denominación
T-27	Ø125/Ø110/Ø110

VENTOSA	Denominación
V-47	Ø 50 mm
V-48	Ø 50 mm

LEYENDA
- TERRENO
- FONDO ZANJA

CONSULTORA: AGRIMENSUR Consulting de Ingeniería

COMUNIDAD DE REGANTES POZO ALCÓN, HINOJARES Y CUEVAS DEL CAMPO. COLECTIVIDAD DE CUEVAS DEL CAMPO

TÍTULO DEL PROYECTO: PROYECTO DE MODERNIZACIÓN DE REGADÍO EN LA COLECTIVIDAD DE CUEVAS DEL CAMPO (GRANADA). FASE II. (C.R. POZO ALCÓN, HINOJARES Y CUEVAS DEL CAMPO).

TÍTULO DEL PLANO: REDES PRIMARIAS PERFILES LONGITUDINALES Ramal G-2-5

INGENIERO AUTOR DEL PROYECTO: Fdo.: Antonio Romero López, Ingeniero Agrónomo cdo. 1503, Agrimensur Consulting, S.L.

Proyección UTM Zona 30N Datum ETRS89 ORIGINALES EN UNE A3
EH: 1:1.000 EV: 1:500

FECHA: Octubre 2022

Nº DE PLANO: 7.2.6


HOJA: 3 de 4




SA	Denominación
SA-95	Reposición de caminos de poca importancia

HIDRANTE	Denominación
H-326	Ø 80 mm

VENTOSA	Denominación
V-48	Ø 50 mm

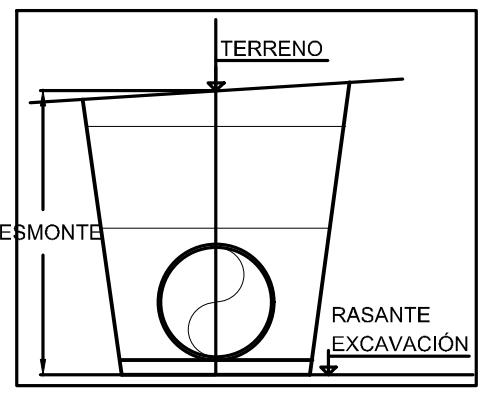

LEYENDA
- TERRENO
- FONDO ZANJA

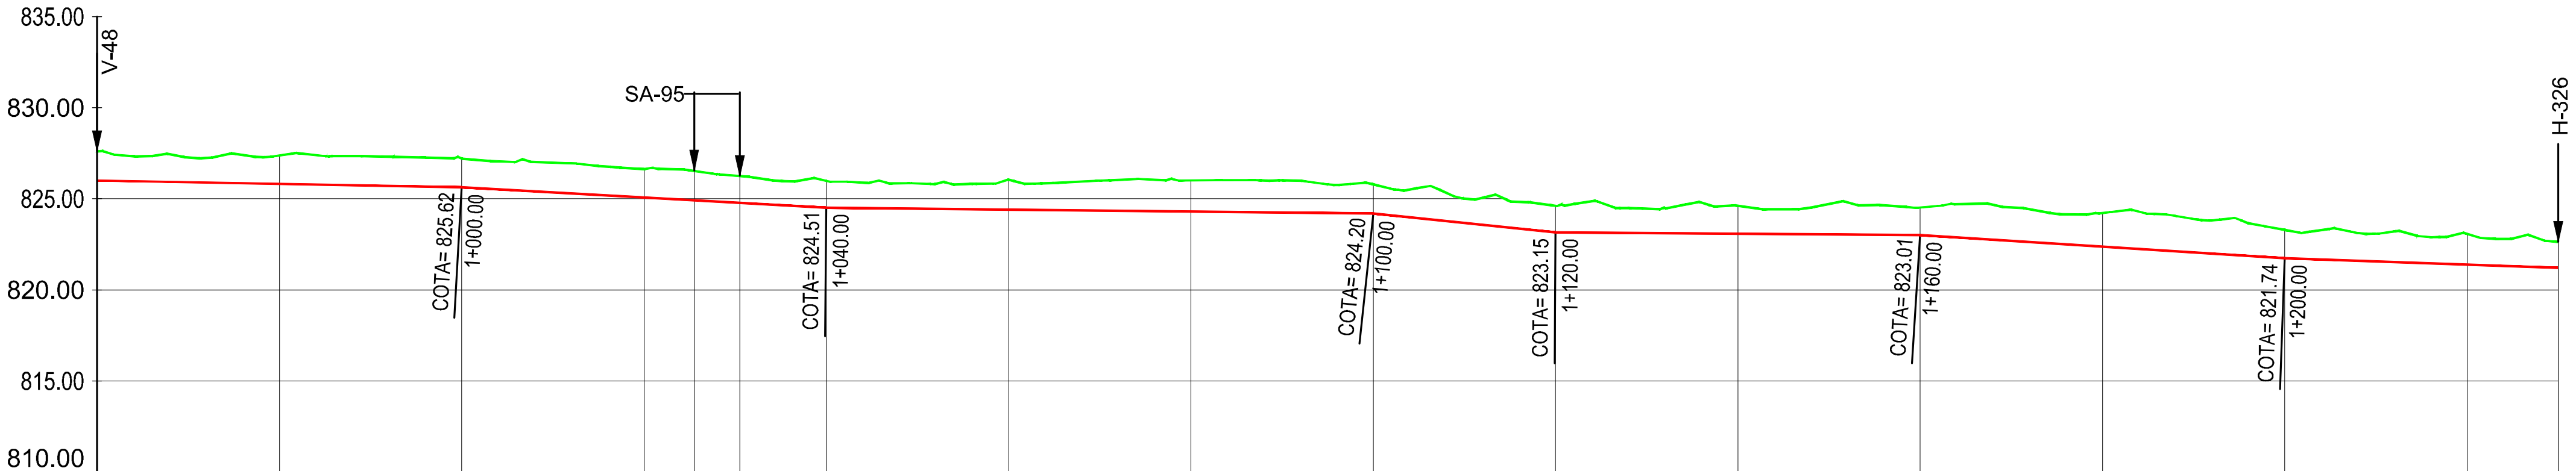

PENDIENTE: i = -0.95% L=46.30 m; i = -2.79% L=40.00 m; i = -0.52% L=60.00 m; i = -5.21% L=20.00 m; i = -0.36% L=40.00 m; i = -3.18% L=40.00 m; i = -1.77% L=59.90 m

TUBERÍA: Ramal G-2-5. PVC ORIENTADO 110 mm PN 12,5 atm

Nº PERFIL	57	58	59	60	61	62	63	64	65	66	67	68	69	70	71	72	73
DESMONTE	1.60	1.56	1.58	1.55	1.62	1.47	1.47	1.64	1.71	1.60	1.46	1.54	1.51	1.85	1.56	1.70	1.42
COTAS TERRENO	827.60	827.38	827.20	826.62	826.53	826.24	825.98	826.04	826.00	825.79	824.61	824.62	824.52	824.22	823.29	823.08	822.63
COTAS EXCAVACIÓN	826.00	825.81	825.62	825.06	824.91	824.77	824.51	824.40	824.30	824.20	823.15	823.08	823.01	822.37	821.74	821.38	821.20
DISTANCIA A ORIGEN	0+960.00	0+980.00	1+000.00	1+020.00	1+025.50	1+030.50	1+040.00	1+060.00	1+080.00	1+100.00	1+120.00	1+140.00	1+160.00	1+180.00	1+200.00	1+220.00	1+230.00
NUDO DE CÁLCULO																	326

DISTANCIA PARCIAL: 20.00, 20.00, 20.00, 5.50, 5.00, 9.50, 20.00, 20.00, 20.00, 20.00, 20.00, 20.00, 20.00, 20.00, 20.00, 10.00

CONSULTORA: AGRIMENSUR Consulting de Ingeniería

COMUNIDAD DE REGANTES POZO ALCÓN, HINOJARES Y CUEVAS DEL CAMPO. COLECTIVIDAD DE CUEVAS DEL CAMPO

TÍTULO DEL PROYECTO: PROYECTO DE MODERNIZACIÓN DE REGADÍO EN LA COLECTIVIDAD DE CUEVAS DEL CAMPO (GRANADA). FASE II. (C.R. POZO ALCÓN, HINOJARES Y CUEVAS DEL CAMPO).

TÍTULO DEL PLANO: REDES PRIMARIAS PERFILES LONGITUDINALES Ramal G-2-5

INGENIERO AUTOR DEL PROYECTO: Fdo.: Antonio Romero López, Ingeniero Agrónomo cdo. 1503, Agrimensur Consulting, S.L.


Proyección UTM Zona 30N Datum ETRS89 — ORIGINALES EN UNE A3


EH: 1:1.000 (0 5 10 15 20 25 m)
EV: 1:500 (0 2,5 5 7,5 10 12,5 m)

FECHA: Octubre 2022

Nº DE PLANO: 7.2.6


HOJA: 4 de 4

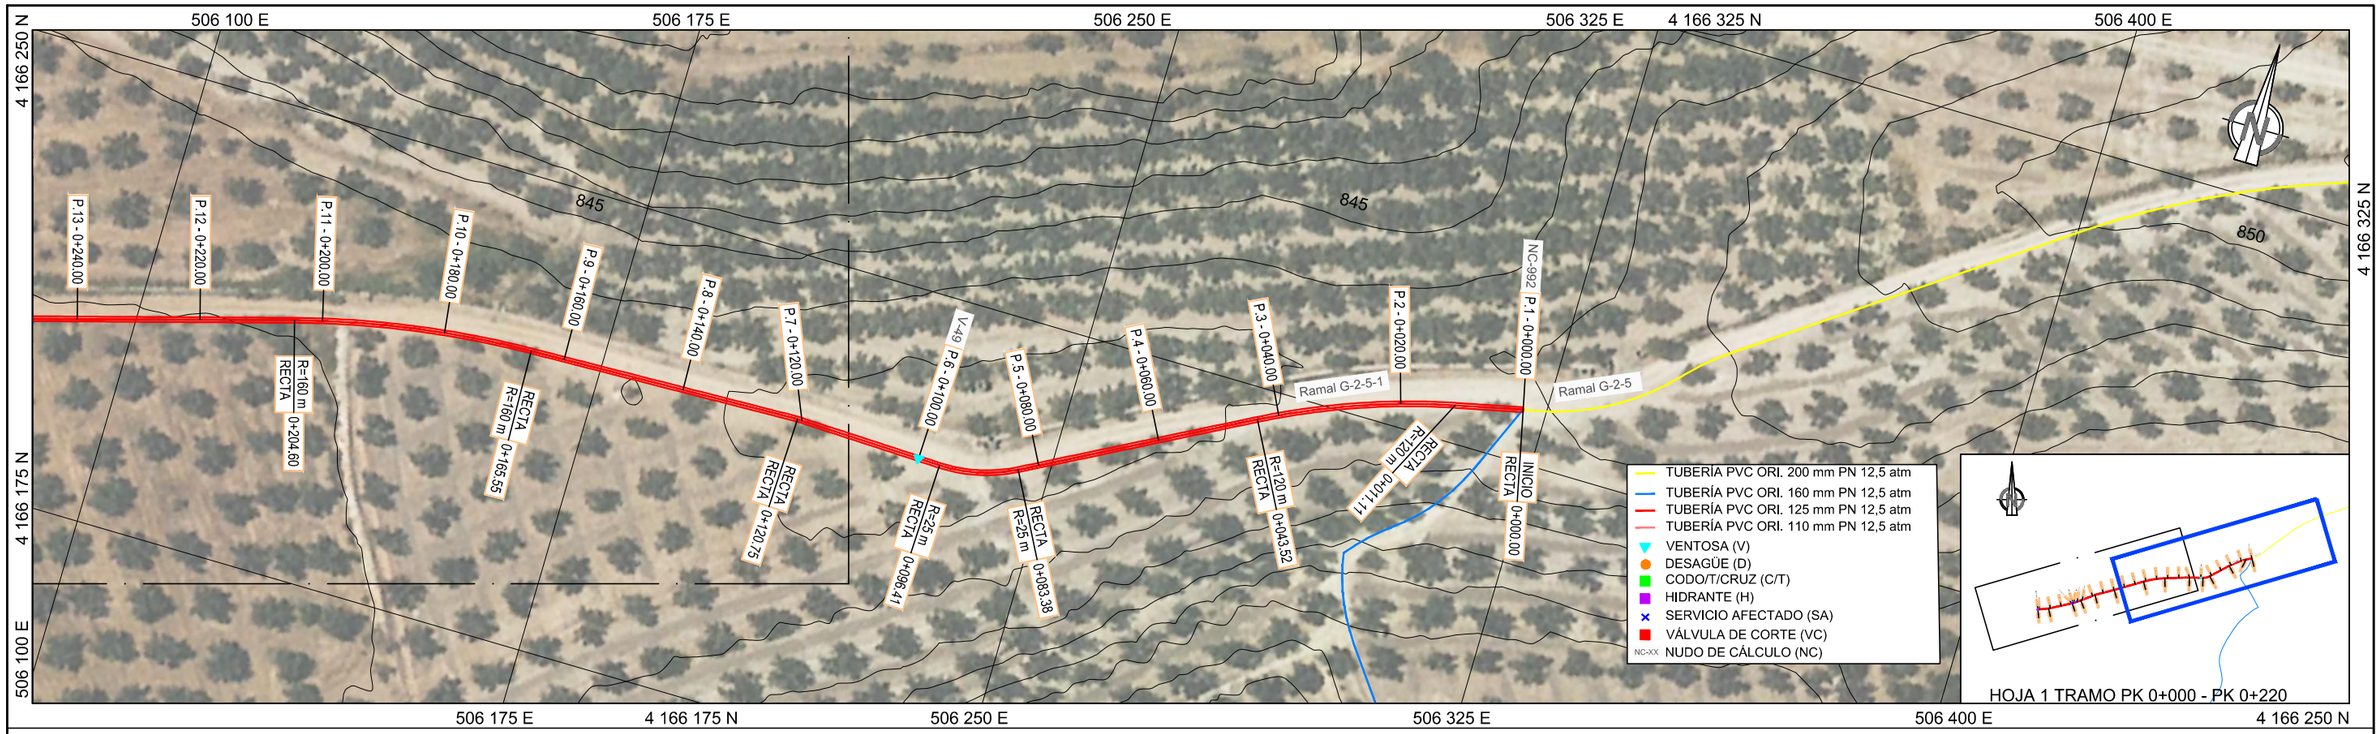

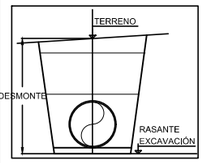

VENTOSA	Denominación
V-49	Ø 50 mm

LEYENDA
- TERRENO
- FONDO ZANJA

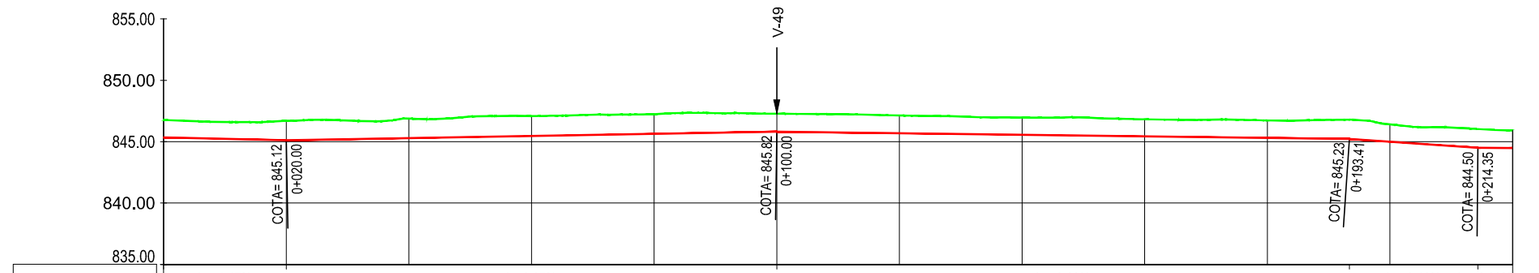



PENDIENTE		i = -1.17% L=20.00 m			i = 0.87% L=80.00 m								i = -0.63% L=93.41 m						i = -3.46% L=20.93 m		i = -0.39% L=85.65 m		
TUBERÍA		Ramal G-2-5-1. PVC ORIENTADO 125 mm PN 12,5 atm																					
DESMONTE		1.43	1.57	1.58	1.61	1.59	1.47	1.45	1.40	1.38	1.42	1.42	1.44										
COTAS	TERRENO	846.78	846.70	846.88	847.08	847.23	847.28	847.14	846.97	846.82	846.73	846.41	845.92										
	EXCAVACIÓN	845.36	845.12	845.30	845.47	845.64	845.82	845.69	845.56	845.44	845.31	845.00	844.48										
DISTANCIA A ORIGEN		0+000.00	0+020.00	0+040.00	0+060.00	0+080.00	0+100.00	0+120.00	0+140.00	0+160.00	0+180.00	0+200.00	0+220.00										
DISTANCIA PARCIAL			20.00	20.00	20.00	20.00	20.00	20.00	20.00	20.00	20.00	20.00	20.00										
Nº PERFIL		1	2	3	4	5	6	7	8	9	10	11	12										
NUDO DE CÁLCULO		992																					

CONSULTORA: AGRIMENSUR Consulting de Ingeniería	COMUNIDAD DE REGANTES POZO ALCÓN, HINOJARES Y CUEVAS DEL CAMPO. COLECTIVIDAD DE CUEVAS DEL CAMPO	TÍTULO DEL PROYECTO: PROYECTO DE MODERNIZACIÓN DE REGADÍO EN LA COLECTIVIDAD DE CUEVAS DEL CAMPO (GRANADA). FASE II. (C.R. POZO ALCÓN, HINOJARES Y CUEVAS DEL CAMPO).	TÍTULO DEL PLANO: REDES PRIMARIAS PERFILES LONGITUDINALES Ramal G-2-5-1	INGENIERO AUTOR DEL PROYECTO: Fdo.: Antonio Romero López Ingeniero Agrónomo cdo. 1503 Agrimensur Consulting, S.L.

Proyección UTM Zona 30N Datum ETRS89 ORIGINALES EN UNE A3
EH: 1:1.000 (0 5 10 15 20 25 m)
EV: 1:500 (0 2,5 5 7,5 10 12,5 m)
FECHA: Octubre 2022

Nº DE PLANO: 7.2.7
HOJA: 1 de 2

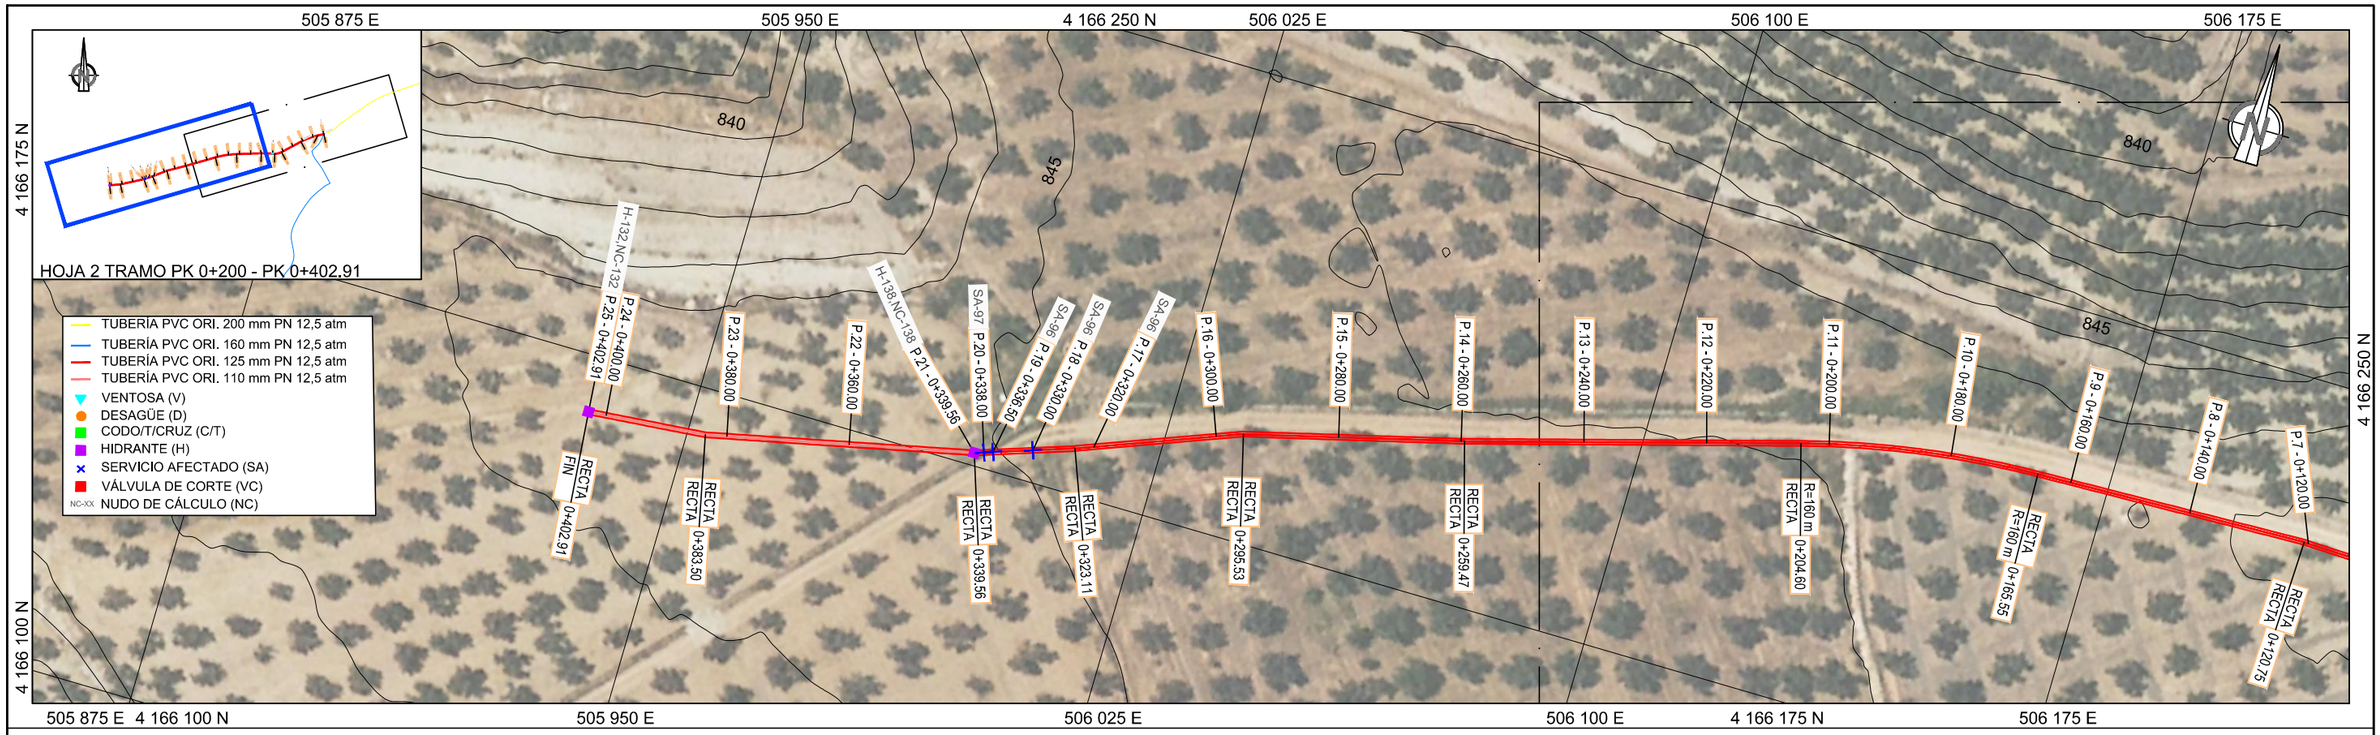


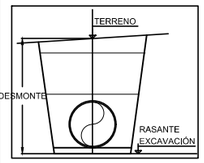

SA	Denominación
SA-96	Reposición de caminos de poca importancia
SA-97	Reposición de acequias o canaletas


HIDRANTE	Denominación
H-138	Ø 80 mm
H-132	Ø 80 mm


LEYENDA
- TERRENO
- FONDO ZANJA

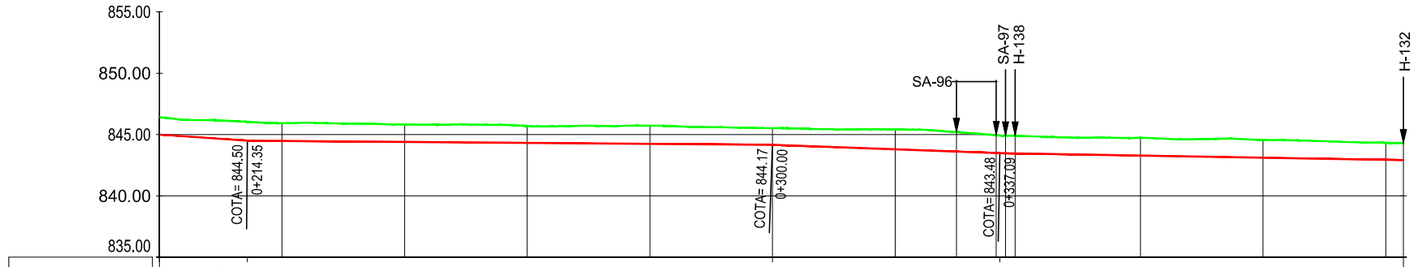


PENDIENTE	i = -3.46% L=20.93 m		i = -0.39% L=85.65 m						i = -1.86% L=37.09 m				i = -0.87% L=65.82 m												
TUBERÍA	Ramal G-2-5-1. PVC ORIENTADO 125 mm PN 12,5 atm																								
DESMONTE	1.42	1.44	1.41	1.37	1.47	1.36	1.63	1.59	1.46	1.45	1.45	1.45	1.40	1.39											
COTAS TERRENO	846.41	845.92	845.81	845.69	845.72	845.52	845.42	845.19	844.94	844.91	844.73	844.56	844.33	844.30											
COTAS EXCAVACIÓN	845.00	844.48	844.40	844.32	844.24	844.17	843.79	843.61	843.48	843.46	843.28	843.10	842.93	842.91											
DISTANCIA A ORIGEN	0+200.00	0+220.00	0+240.00	0+260.00	0+280.00	0+300.00	0+320.00	0+330.00	0+336.50	0+338.00	0+339.56	0+360.00	0+380.00	0+400.00	0+402.91										
DISTANCIA PARCIAL		20.00	20.00	20.00	20.00	20.00	20.00	10.00	6.50	1.50	1.56	20.44	20.00	20.00	2.91										
Nº PERFIL	11	12	13	14	15	16	17	18	19	20	21	22	23	24	25										
NUDO DE CÁLCULO										138					132										

CONSULTORA: AGRIMENSUR Consulting de Ingeniería	COMUNIDAD DE REGANTES POZO ALCÓN, HINOJARES Y CUEVAS DEL CAMPO. COLECTIVIDAD DE CUEVAS DEL CAMPO	TÍTULO DEL PROYECTO: PROYECTO DE MODERNIZACIÓN DE REGADÍO EN LA COLECTIVIDAD DE CUEVAS DEL CAMPO (GRANADA). FASE II. (C.R. POZO ALCÓN, HINOJARES Y CUEVAS DEL CAMPO).	TÍTULO DEL PLANO: REDES PRIMARIAS PERFILES LONGITUDINALES Ramal G-2-5-1
INGENIERO AUTOR DEL PROYECTO: Fdo.: Antonio Romero López Ingeniero Agrónomo cdo. 1503 Agrimensur Consulting, S.L.	Proyección UTM Zona 30N Datum ETRS89 ORIGINALES EN UNE A3 EH: 1:1.000 EV: 1:500 FECHA: Octubre 2022	Nº DE PLANO: 7.2.7	HOJA: 2 de 2

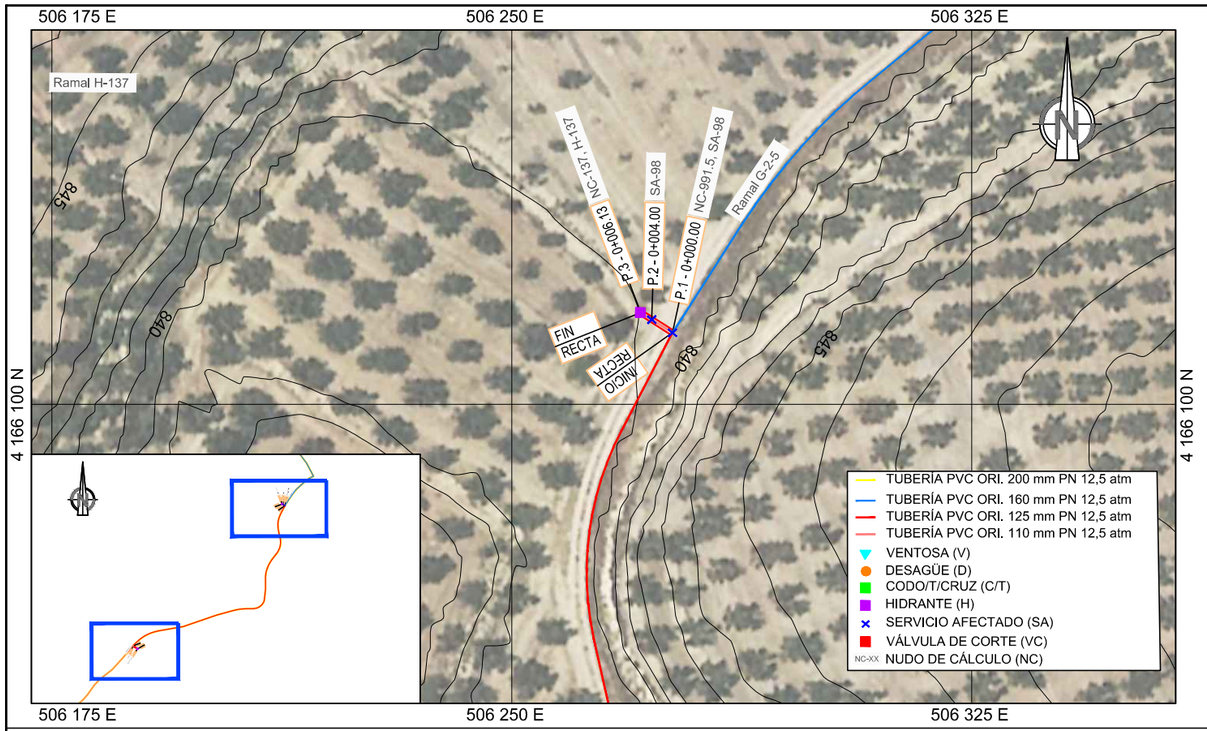

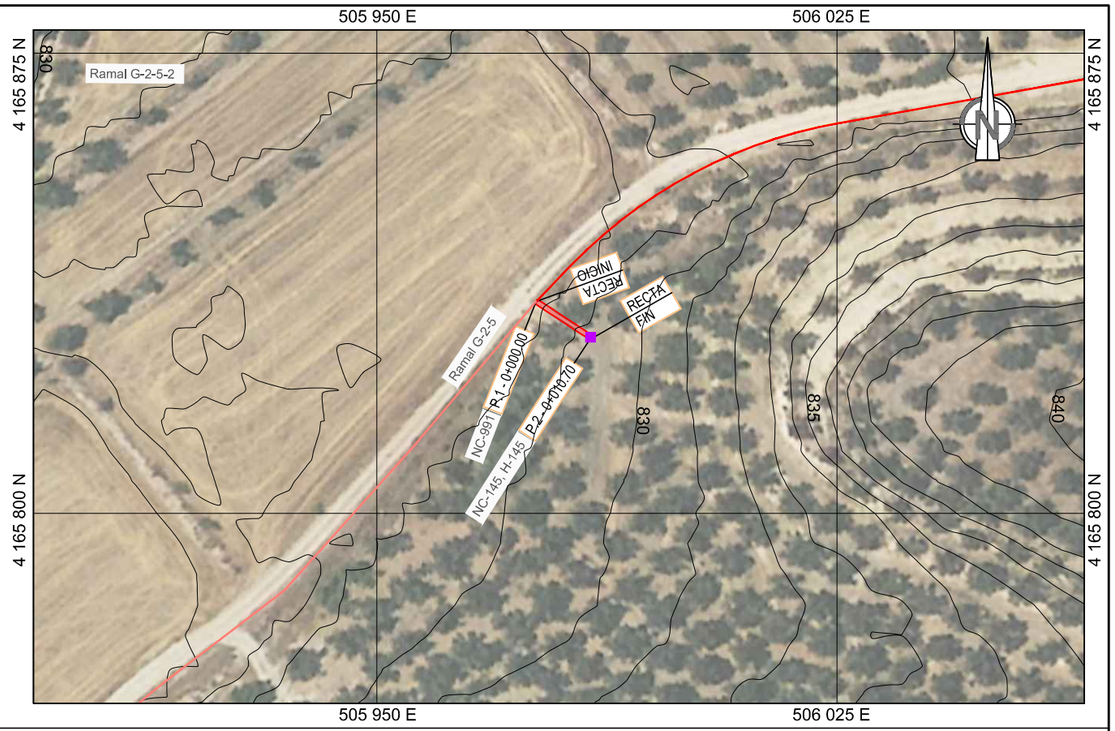


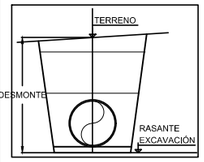


SA	Denominación
SA-98	Reposición de caminos de poca importancia


HIDRANTE	Denominación
H-137	Ø100 mm
H-145	Ø65 mm


LEYENDA
- TERRENO
- FONDO ZANJA

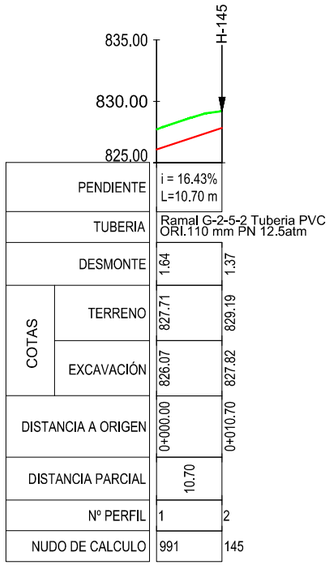

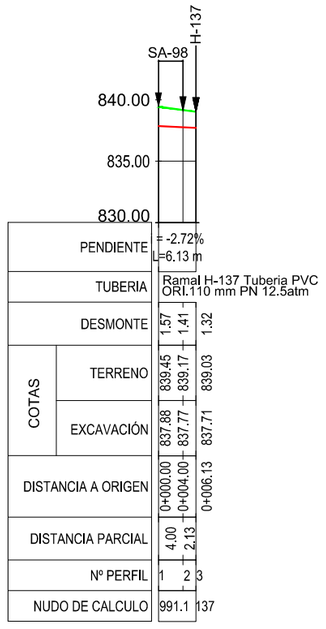

CONSULTORA: AGRIMENSUR Consulting de Ingeniería	COMUNIDAD DE REGANTES POZO ALCÓN, HINOJARES Y CUEVAS DEL CAMPO. COLECTIVIDAD DE CUEVAS DEL CAMPO	TÍTULO DEL PROYECTO: PROYECTO DE MODERNIZACIÓN DE REGADÍO EN LA COLECTIVIDAD DE CUEVAS DEL CAMPO (GRANADA). FASE II. (C.R. POZO ALCÓN, HINOJARES Y CUEVAS DEL CAMPO).	TÍTULO DEL PLANO: REDES PRIMARIAS PERFILES LONGITUDINALES Ramales G-5-2 y H-137	INGENIERO AUTOR DEL PROYECTO: Fdo.: Antonio Romero López Ingeniero Agrónomo cdo. 1503 Agrimensur Consulting, S.L.	Proyección UTM Zona 30N Datum ETRS89 ORIGINALES EN UNE A3 EH: 1:1.000 EV: 1:500 FECHA: Octubre 2022	Nº DE PLANO: 7.2.8 HOJA: 1 de 1

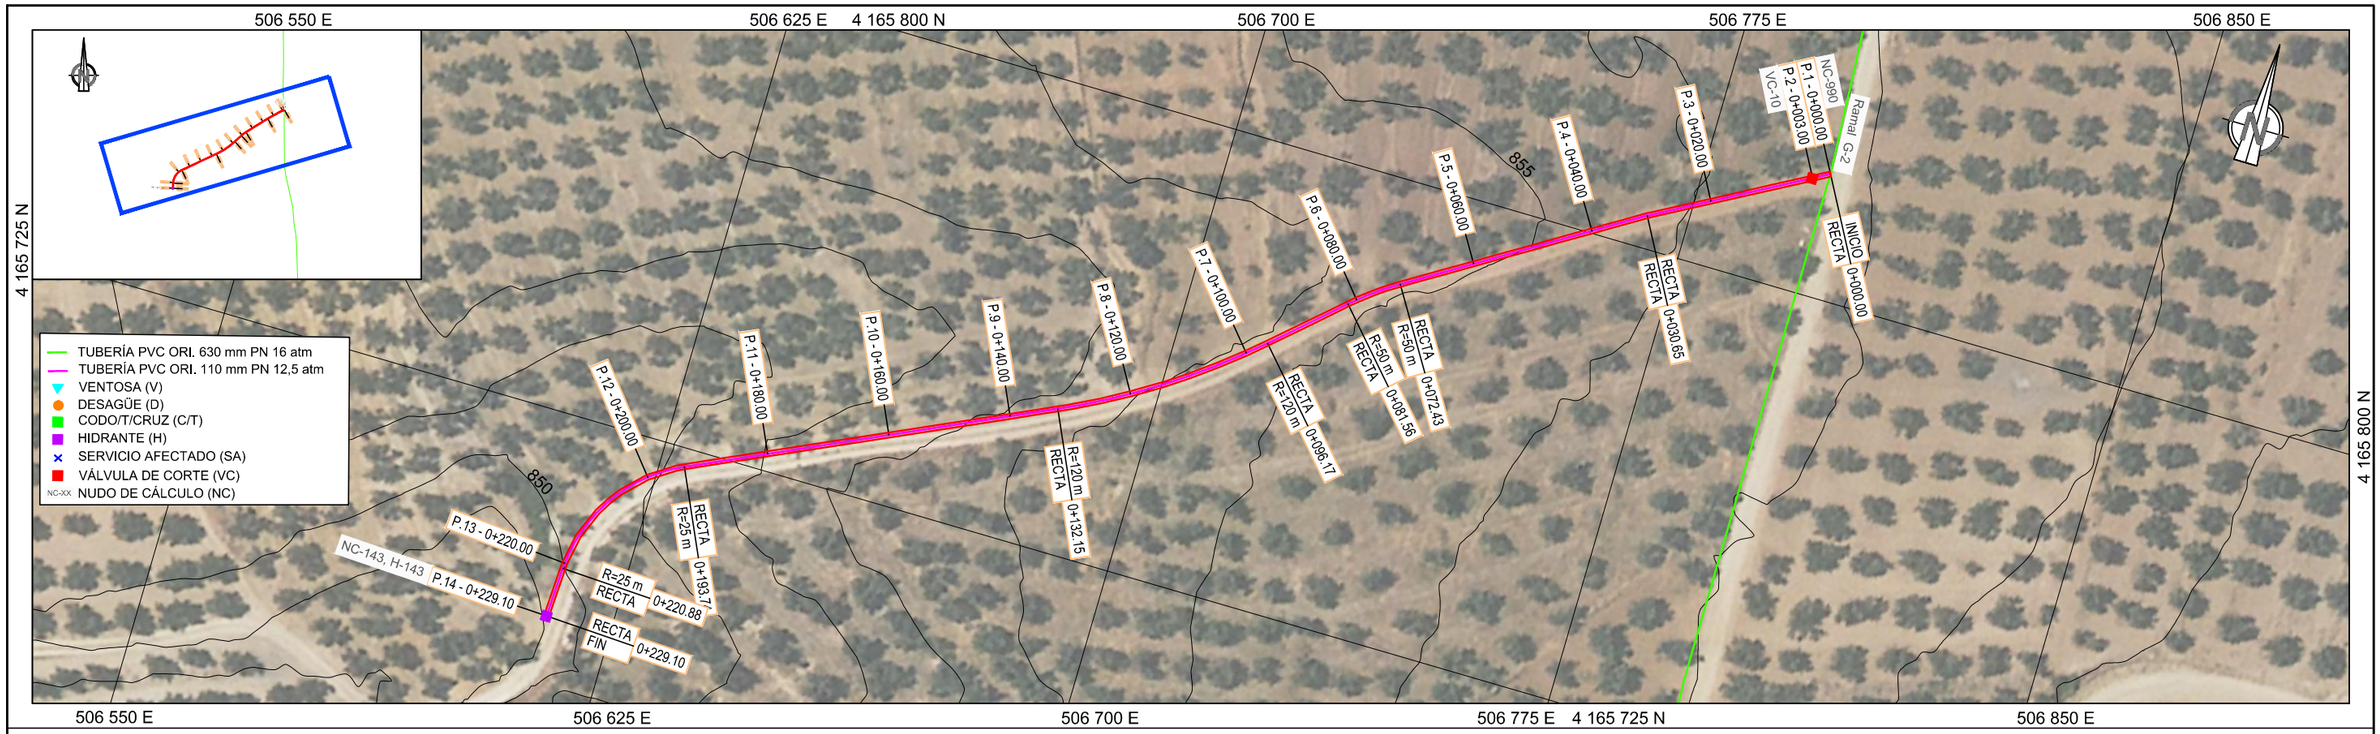


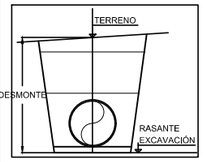

VÁLVULAS DE CORTE	Denominación
VC-10	Ø125 mm

HIDRANTE	Denominación
H-143	Ø100 mm

LEYENDA
- TERRENO
- FONDO ZANJA

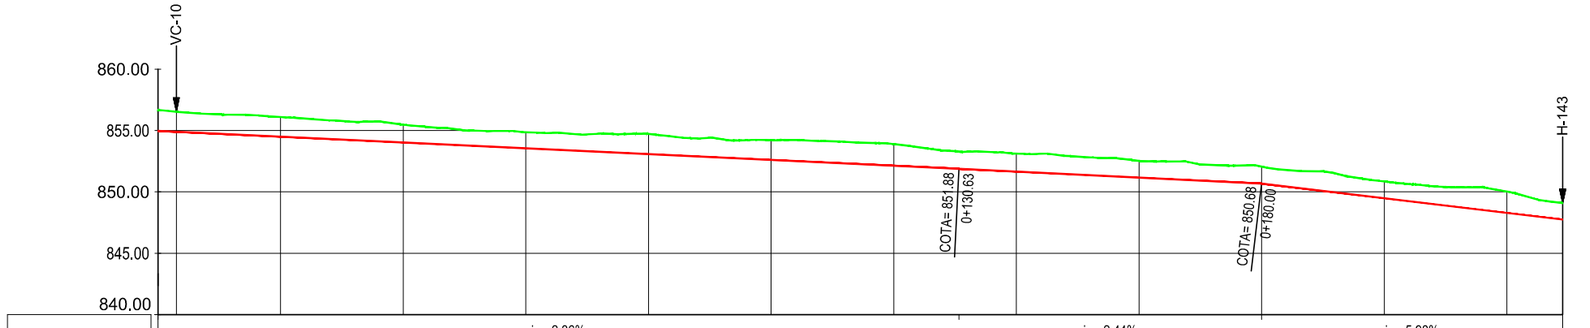

PENDIENTE		i = -2.36% L=130.63 m							i = -2.44% L=49.37 m			i = -5.98% L=49.10 m			
TUBERIA		Ramal G-2-6. PVC ORIENTADO 110 mm PN 12.5 atm													
DESMONTE		1.72 / 1.64	1.60	1.46	1.31	1.65	1.62	1.76	1.47	1.36	1.38	1.37	1.75	1.34	
COTAS	TERRENO	866.68 / 866.53	856.10	855.49	854.86	854.73	854.22	853.89	853.12	852.53	852.06	850.85	850.03	849.09	
	EXCAVACIÓN	854.97 / 854.90	854.49	854.02	853.55	853.08	852.60	852.13	851.65	851.16	850.68	849.48	848.29	847.74	
DISTANCIA A ORIGEN		0+000.00 / 0+003.00	0+020.00	0+040.00	0+060.00	0+080.00	0+100.00	0+120.00	0+140.00	0+160.00	0+180.00	0+200.00	0+220.00	0+229.10	
DISTANCIA PARCIAL		3.00	17.00	20.00	20.00	20.00	20.00	20.00	20.00	20.00	20.00	20.00	20.00	9.10	
Nº PERFIL		1 2	3	4	5	6	7	8	9	10	11	12	13	14	
NUDO DE CALCULO		990												143	


CONSULTORA: AGRIMENSUR Consulting de Ingeniería	COMUNIDAD DE REGANTES POZO ALCÓN, HINOJARES Y CUEVAS DEL CAMPO. COLECTIVIDAD DE CUEVAS DEL CAMPO	TÍTULO DEL PROYECTO: PROYECTO DE MODERNIZACIÓN DE REGADÍO EN LA COLECTIVIDAD DE CUEVAS DEL CAMPO (GRANADA). FASE II. (C.R. POZO ALCÓN, HINOJARES Y CUEVAS DEL CAMPO).	TÍTULO DEL PLANO: REDES PRIMARIAS PERFILES LONGITUDINALES Ramal G-2-6	INGENIERO AUTOR DEL PROYECTO: Fdo.: Antonio Romero López Ingeniero Agrónomo cdo. 1503 Agrimensur Consulting, S.L.	Proyección UTM Zona 30N Datum ETRS89 ORIGINALES EN UNE A3 EH: 1:1.000 EV: 1:500 FECHA: Octubre 2022

Nº DE PLANO: 7.2.9
HOJA: 1 de 1

506 550 E 4 165 500 N — 506 625 E 4 165 575 N — 4 165 650 N 506 700 E



506 625 E 4 165 425 N — 506 700 E 4 165 500 N — 506 775 E 4 165 575 N — 4 165 650 N

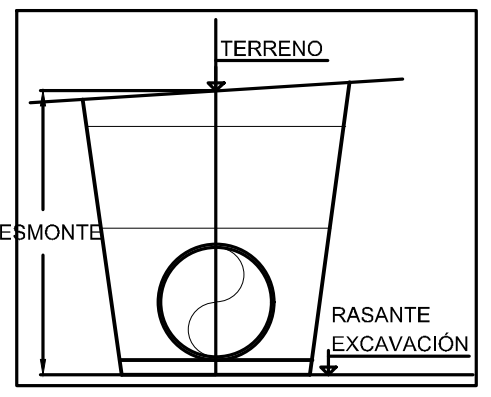


SA	Denominación
SA-99	Reposición de sifón
SA-100	Reposición de sifón

VÁLVULA DE CORTE	Denominación
VC-11	Ø200 mm

VENTOSA	Denominación
V-50	Ø 50 mm

LEYENDA
- TERRENO
- FONDO ZANJA

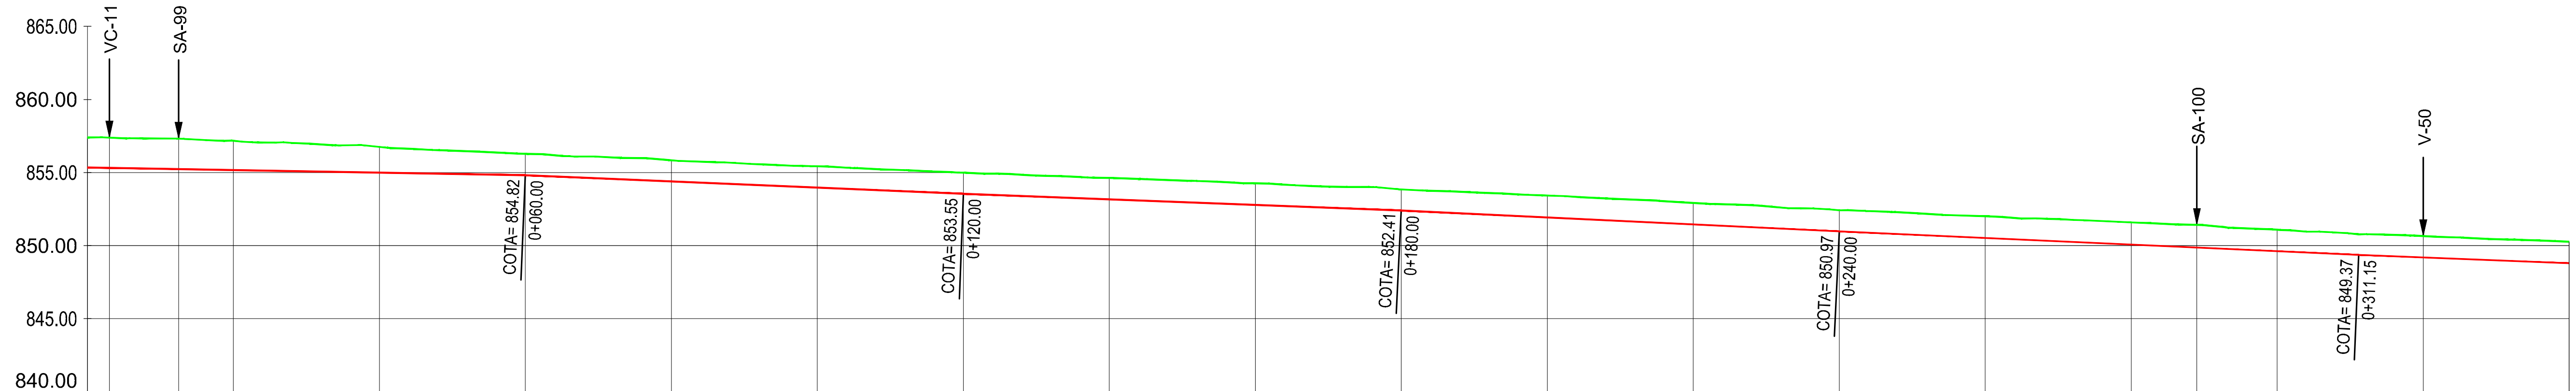

PENDIENTE	i = -0.88% L=60.00 m	i = -2.12% L=60.00 m	i = -1.90% L=60.00 m	i = -2.38% L=60.00 m	i = -2.26% L=71.15 m	i = -1.98% L=48.85 m

TUBERÍA: Ramal G-2-7. PVC ORIENTADO 200 mm PN 12,5 atm

Nº PERFIL	DISTANCIA A ORIGEN	DISTANCIA PARCIAL	COTAS TERRENO	COTAS EXCAVACIÓN	DESMONTE
1	0+000.00		857.40	855.34	2.06
2	0+003.00	3.00	857.39	855.32	2.07
3	0+012.50	9.50	857.32	855.23	2.09
4	0+020.00	7.50	857.17	855.17	2.01
5	0+040.00	20.00	856.76	854.99	1.76
6	0+060.00	20.00	856.28	854.82	1.46
7	0+080.00	20.00	855.84	854.39	1.44
8	0+100.00	20.00	855.42	853.97	1.46
9	0+120.00	20.00	854.99	853.55	1.44
10	0+140.00	20.00	854.63	853.17	1.46
11	0+160.00	20.00	854.26	852.79	1.48
12	0+180.00	20.00	853.85	852.41	1.44
13	0+200.00	20.00	853.43	851.93	1.50
14	0+220.00	20.00	852.92	851.45	1.47
15	0+240.00	20.00	852.42	850.97	1.45
16	0+260.00	20.00	852.02	850.52	1.49
17	0+280.00	20.00	851.59	850.07	1.52
18	0+289.00	9.00	851.42	849.87	1.55
19	0+300.00	11.00	851.09	849.62	1.47
20	0+320.00	20.00	850.66	849.19	1.46
21	0+340.00	20.00	850.27	848.80	1.47

NUDO DE CÁLCULO: 989

CONSULTORA: AGRIMENSUR Consulting de Ingeniería

COMUNIDAD DE REGANTES POZO ALCÓN, HINOJARES Y CUEVAS DEL CAMPO. COLECTIVIDAD DE CUEVAS DEL CAMPO

TÍTULO DEL PROYECTO: PROYECTO DE MODERNIZACIÓN DE REGADÍO EN LA COLECTIVIDAD DE CUEVAS DEL CAMPO (GRANADA). FASE II. (C.R. POZO ALCÓN, HINOJARES Y CUEVAS DEL CAMPO).

TÍTULO DEL PLANO: REDES PRIMARIAS PERFILES LONGITUDINALES Ramales G-2-7


INGENIERO AUTOR DEL PROYECTO: Fdo.: Antonio Romero López, Ingeniero Agrónomo cdo. 1503, Agrimensur Consulting, S.L.


Proyección UTM Zona 30N Datum ETRS89 — ORIGINALES EN UNE A3
EH: 1:1.000 (0 5 10 15 20 25 m)
EV: 1:500 (0 2,5 5 7,5 10 12,5 m)

FECHA: Octubre 2022

Nº DE PLANO: 7.2.10

HOJA: 1 de 3

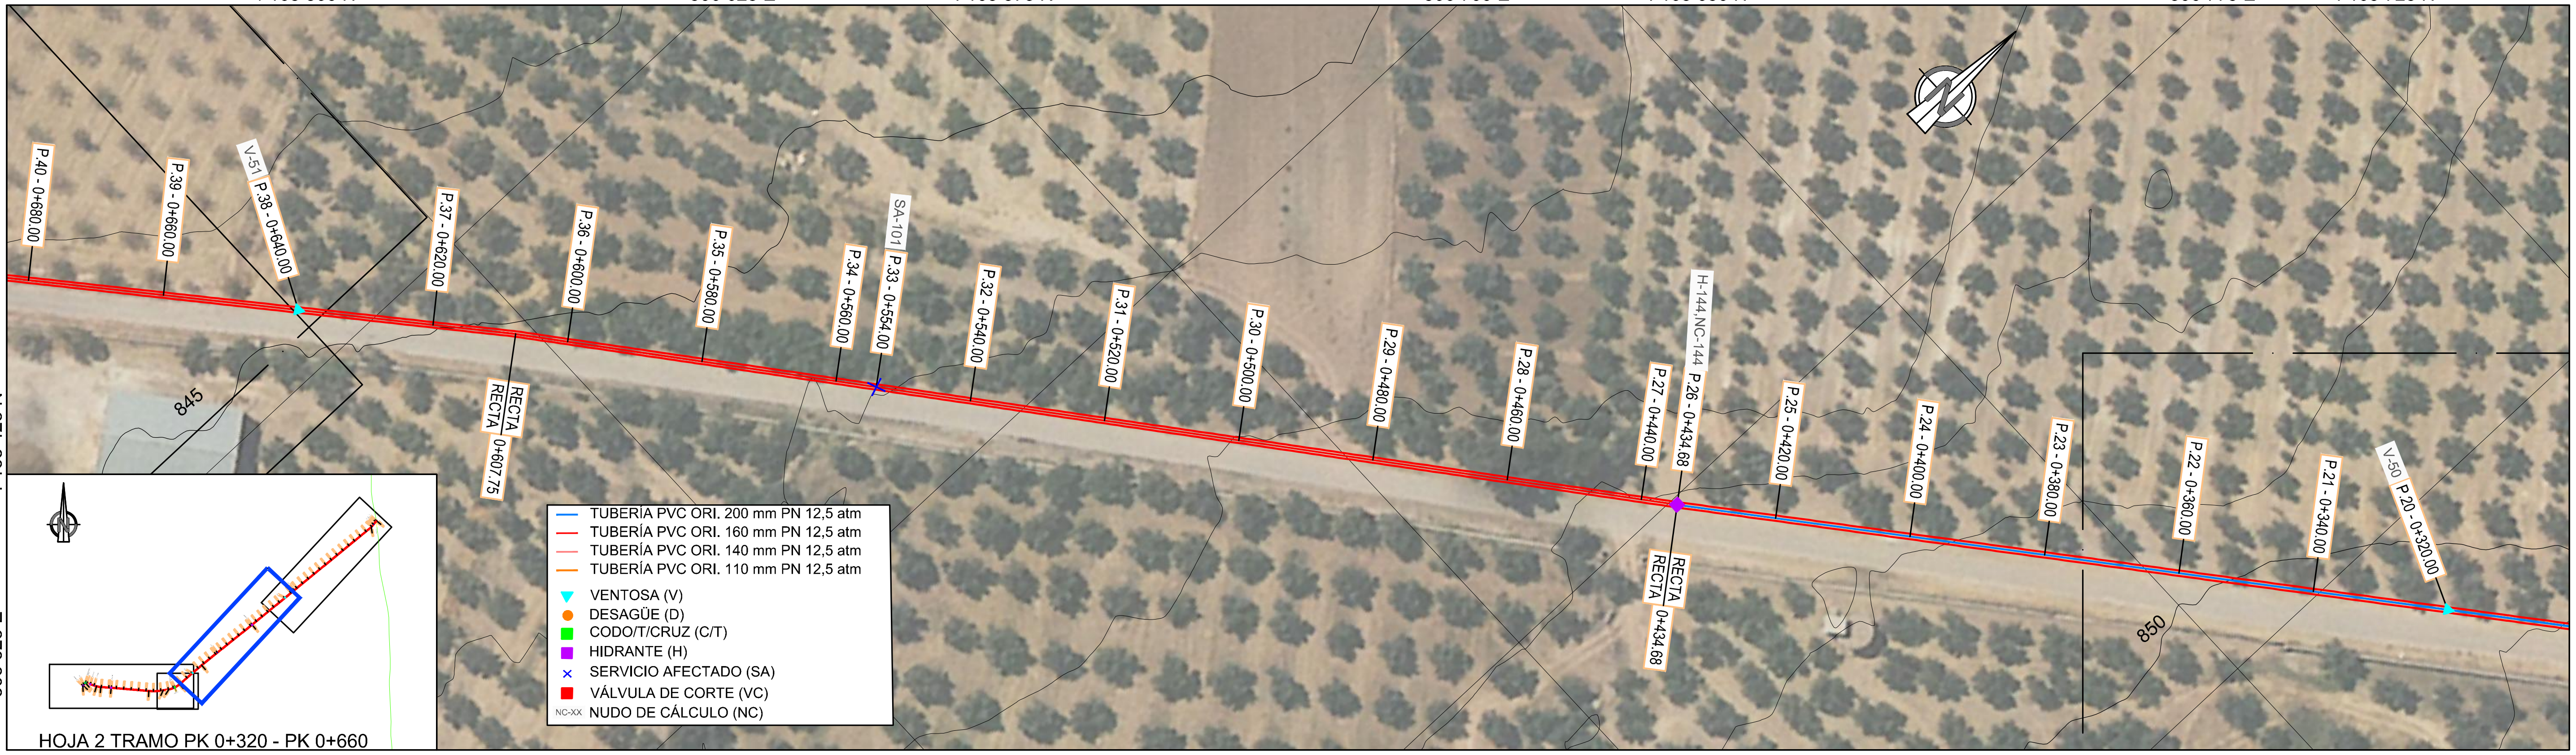

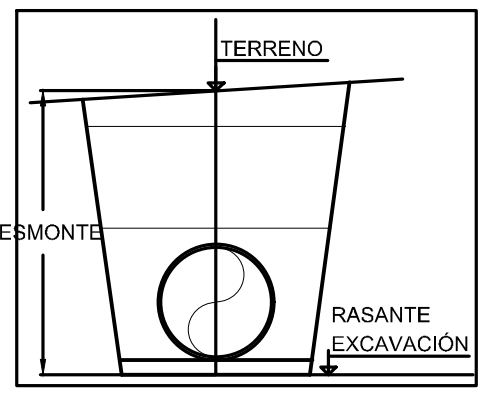


SA	Denominación
SA-101	Reconstrucción y demolición de cuneta

HIDRANTE	Denominación
H-144	Ø 100 mm

VENTOSA	Denominación
V-50	Ø 50 mm
V-51	Ø 50 mm

LEYENDA
- TERRENO
- FONDO ZANJA

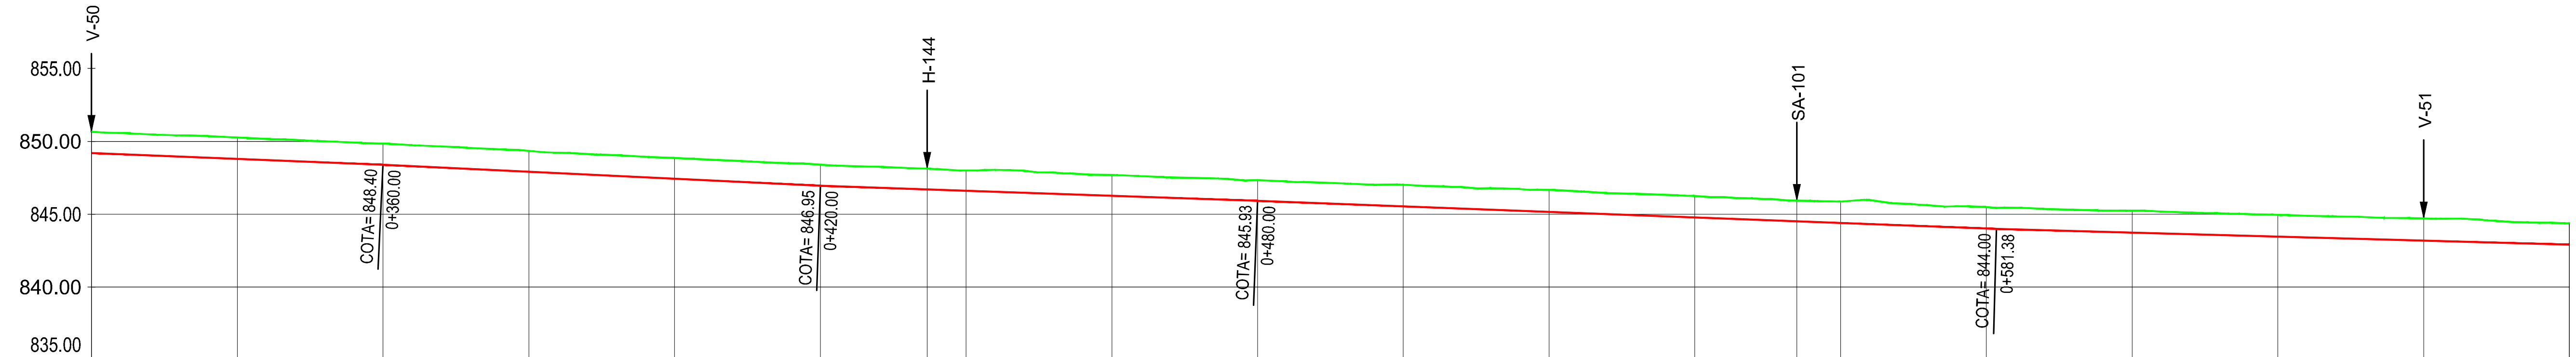

PENDIENTE: i = -1.98% L=48.85 m; i = -2.41% L=60.00 m; i = -1.71% L=60.00 m; i = -1.90% L=101.38 m; i = -1.38% L=120.21 m

TUBERÍA: Ramal G-2-7. PVC ORIENTADO 200 mm PN 12,5 atm (0+320.00 – 0+434.68); Ramal G-2-7. PVC ORIENTADO 160 mm PN 12,5 atm (0+434.68 – 0+660.00)

Nº PERFIL	DISTANCIA A ORIGEN	DESMONTE	COTAS TERRENO	COTAS EXCAVACIÓN	NUDO DE CÁLCULO
20	0+320.00	1.46	850.66	849.19	
21	0+340.00	1.47	850.27	848.80	
22	0+360.00	1.44	849.84	848.40	
23	0+380.00	1.43	849.35	847.92	
24	0+400.00	1.43	848.86	847.43	
25	0+420.00	1.45	848.40	846.95	
26	0+434.68	1.43	848.13	846.70	144
27	0+440.00	1.39	848.00	846.61	
28	0+460.00	1.43	847.70	846.27	
29	0+480.00	1.41	847.34	845.93	
30	0+500.00	1.49	847.03	845.54	
31	0+520.00	1.50	846.67	845.16	
32	0+540.00	1.47	846.26	844.78	
33	0+554.00	1.41	845.93	844.52	
34	0+560.00	1.46	845.87	844.40	
35	0+580.00	1.47	845.49	844.02	
36	0+600.00	1.50	845.24	843.74	
37	0+620.00	1.50	844.96	843.46	
38	0+640.00	1.53	844.71	843.19	
39	0+660.00	1.46	844.37	842.91	

Tramo (perfiles)	DISTANCIA PARCIAL
20–21	20.00
21–22	20.00
22–23	20.00
23–24	20.00
24–25	20.00
25–26	14.68
26–27	5.32
27–28	20.00
28–29	20.00
29–30	20.00
30–31	20.00
31–32	20.00
32–33	14.00
33–34	6.00
34–35	20.00
35–36	20.00
36–37	20.00
37–38	20.00
38–39	20.00

CONSULTORA: AGRIMENSUR Consulting de Ingeniería

COMUNIDAD DE REGANTES POZO ALCÓN, HINOJARES Y CUEVAS DEL CAMPO. COLECTIVIDAD DE CUEVAS DEL CAMPO

TÍTULO DEL PROYECTO: PROYECTO DE MODERNIZACIÓN DE REGADÍO EN LA COLECTIVIDAD DE CUEVAS DEL CAMPO (GRANADA). FASE II. (C.R. POZO ALCÓN, HINOJARES Y CUEVAS DEL CAMPO).

TÍTULO DEL PLANO: REDES PRIMARIAS PERFILES LONGITUDINALES Ramales G-2-7


INGENIERO AUTOR DEL PROYECTO: Fdo.: Antonio Romero López, Ingeniero Agrónomo cdo. 1503, Agrimensur Consulting, S.L.


Proyección UTM Zona 30N Datum ETRS89 — ORIGINALES EN UNE A3
EH: 1:1.000
EV: 1:500

FECHA: Octubre 2022

Nº DE PLANO: 7.2.10

HOJA: 2 de 3

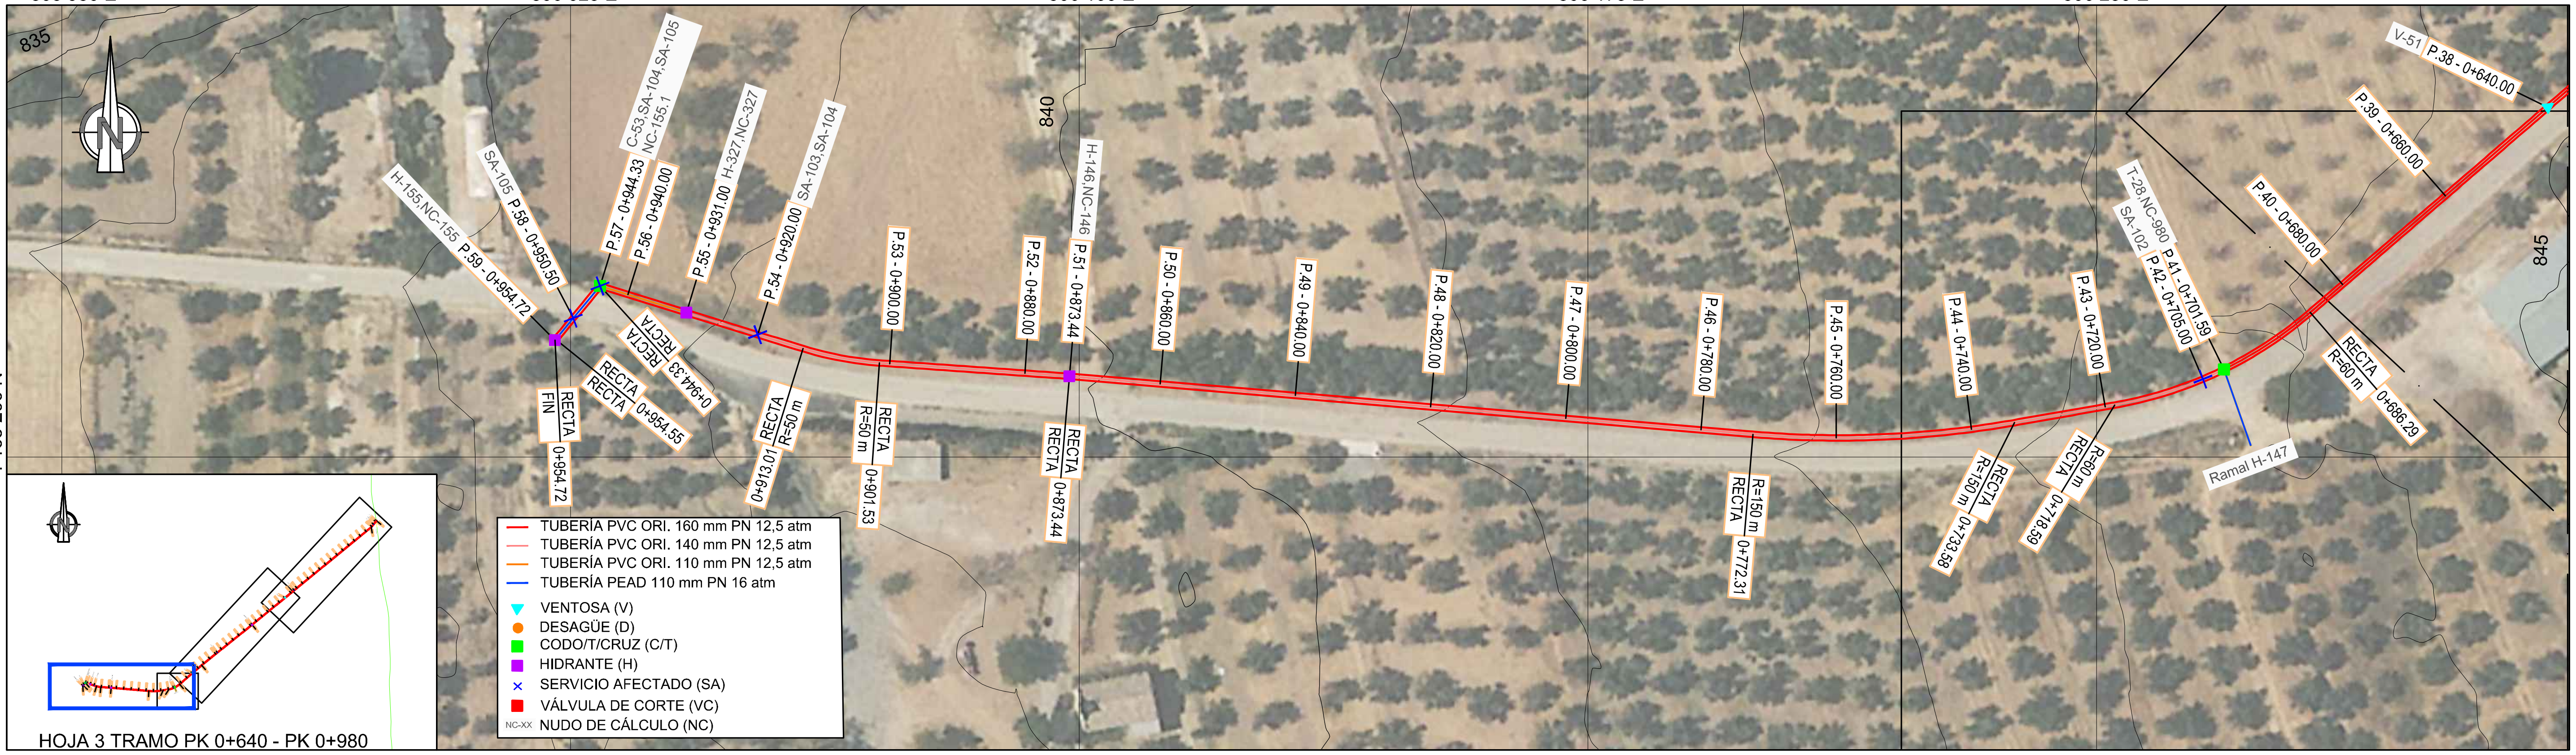

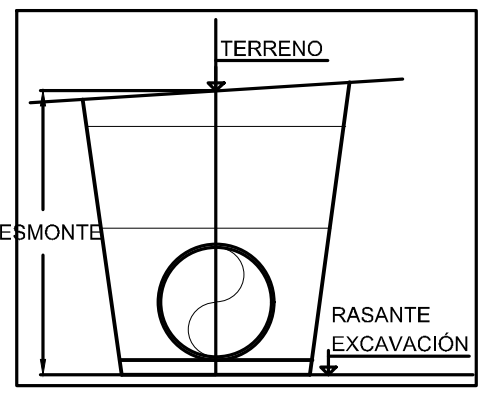


CODO	Denominación
T-28	Ø160/Ø140/Ø110
C-53	67º Hor. Ø110 mm

SA	Denominación
SA-102	Reposición de sifón
SA-103	Reposición de tuberías de riego
SA-104	Demolición de canal de desagüe
SA-105	Reposición de firmes asfálticos

HIDRANTE	Denominación
H-146	Ø 65 mm
H-327	Ø 50 mm
H-155	Ø 100 mm

VENTOSA	Denominación
V-51	Ø 50 mm

LEYENDA
- TERRENO
- FONDO ZANJA

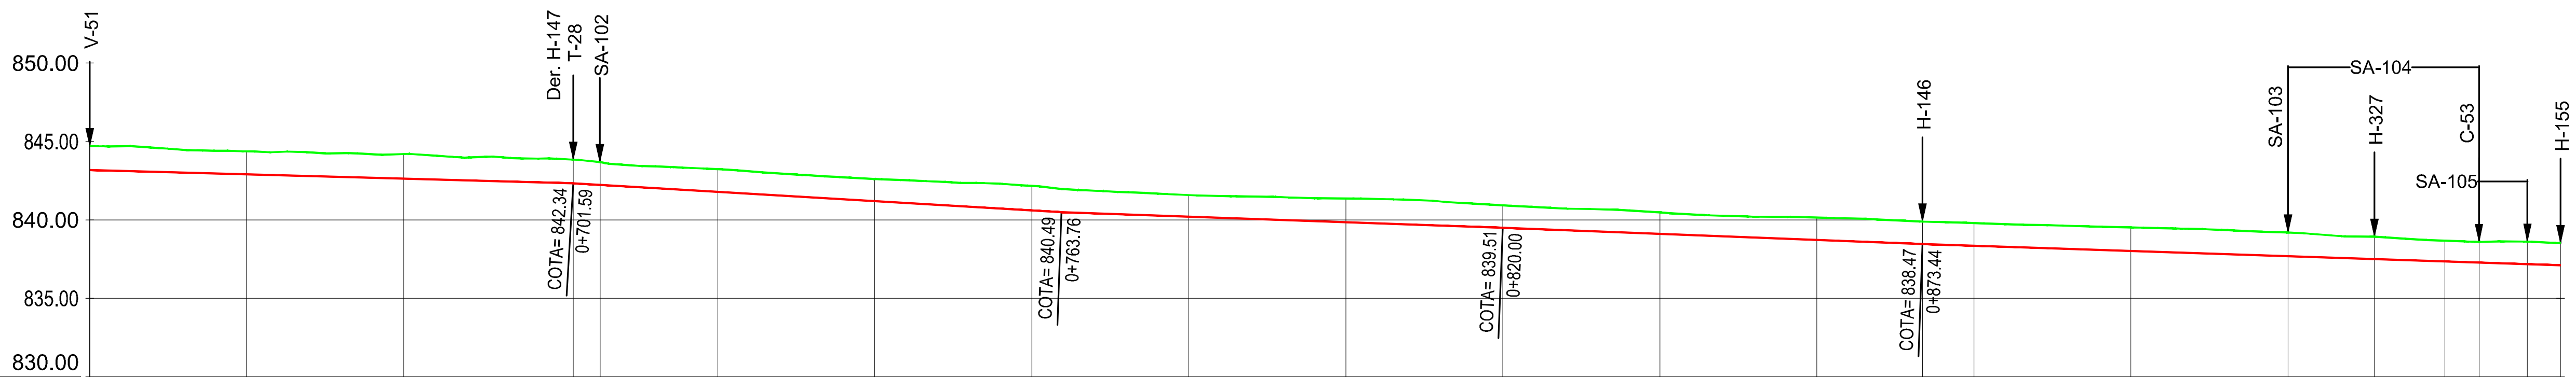

PENDIENTE: i = -1.38% L=120.21 m | i = -2.96% L=62.18 m | i = -1.75% L=56.24 m | i = -1.94% L=53.44 m | i = -1.68% L=81.28 m

TUBERÍA: Ramal G-2-7. PVC ORIENTADO 160 mm PN 12,5 atm | Ramal G-2-7. PVC ORIENTADO 140 mm PN 12,5 atm | Ramal G-2-7. PVC ORIENTADO 110 mm PN 12,5 atm | Ramal G-2-7. PEAD 110 mm PN 16 atm

Nº PERFIL	DESMONTE	COTAS TERRENO	COTAS EXCAVACIÓN	DISTANCIA A ORIGEN	DISTANCIA PARCIAL	NUDO DE CÁLCULO
38	1.53	844.71	843.19	0+640.00		
39	1.46	844.37	842.91	0+660.00	20.00	
40	1.57	844.20	842.63	0+680.00	20.00	
41	1.51	843.85	842.34	0+701.59	21.59	980
42	1.45	843.68	842.24	0+705.00	3.41	
43	1.44	843.24	841.79	0+720.00	15.00	
44	1.41	842.61	841.20	0+740.00	20.00	
45	1.57	842.17	840.61	0+760.00	20.00	
46	1.38	841.59	840.21	0+780.00	20.00	
47	1.51	841.37	839.86	0+800.00	20.00	
48	1.42	840.93	839.51	0+820.00	20.00	
49	1.35	840.47	839.12	0+840.00	20.00	
50	1.42	840.15	838.73	0+860.00	20.00	
51	1.42	839.90	838.47	0+873.44	13.44	146
52	1.43	839.80	838.36	0+880.00	6.56	
53	1.51	839.53	838.03	0+900.00	20.00	
54	1.51	839.20	837.69	0+920.00	20.00	
55	1.43	838.94	837.50	0+931.00	11.00	327
56	1.33	838.68	837.35	0+940.00	9.00	
57	1.32	838.60	837.28	0+944.33	4.33	155.1
58	1.44	838.62	837.18	0+950.50	6.17	
59	1.42	838.53	837.11	0+954.72	4.22	155

CONSULTORA: AGRIMENSUR Consulting de Ingeniería

COMUNIDAD DE REGANTES POZO ALCÓN, HINOJARES Y CUEVAS DEL CAMPO. COLECTIVIDAD DE CUEVAS DEL CAMPO

TÍTULO DEL PROYECTO: PROYECTO DE MODERNIZACIÓN DE REGADÍO EN LA COLECTIVIDAD DE CUEVAS DEL CAMPO (GRANADA). FASE II. (C.R. POZO ALCÓN, HINOJARES Y CUEVAS DEL CAMPO).

TÍTULO DEL PLANO: REDES PRIMARIAS PERFILES LONGITUDINALES Ramales G-2-7

INGENIERO AUTOR DEL PROYECTO: Fdo.: Antonio Romero López, Ingeniero Agrónomo cdo. 1503, Agrimensur Consulting, S.L.


Proyección UTM Zona 30N Datum ETRS89 — ORIGINALES EN UNE A3
EH: 1:1.000 — EV: 1:500

FECHA: Octubre 2022

Nº DE PLANO: 7.2.10

HOJA: 3 de 3



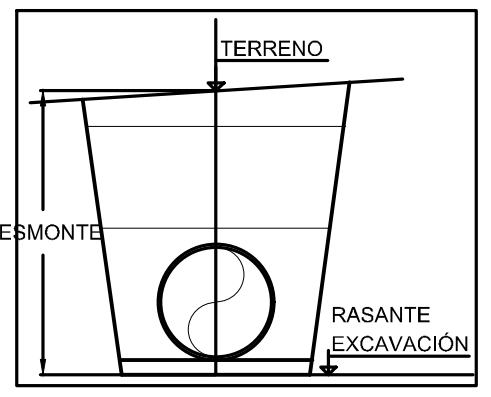


HIDRANTE	Denominación
H-158	Ø100 mm

VÁLVULAS DE CORTE	Denominación
VC-12	Ø150mm

VENTOSA	Denominación
V-52	Ø50 mm

CODO	Denominación
C-54	73º Hor. Ø160 mm

LEYENDA
- TERRENO
- FONDO ZANJA

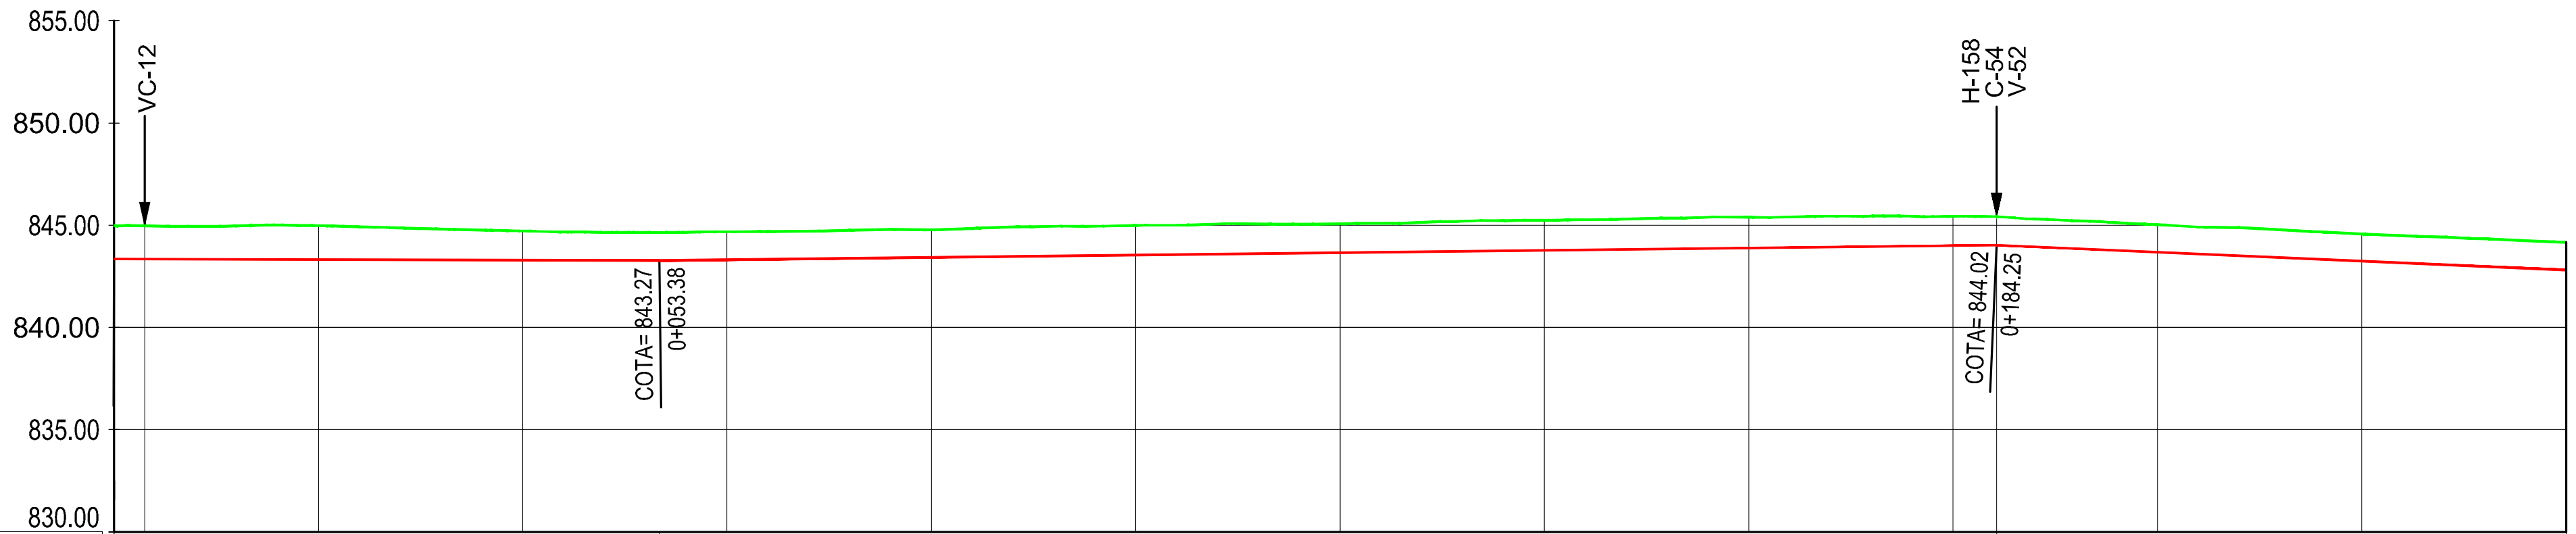


PENDIENTE: i = -0.14% L=53.38 m | i = 0.58% L=130.87 m


TUBERIA: Ramal G-2-8. PVC ORIENTADO 160 mm PN 12.5 atm | Ramal G-2-8. PVC ORIENTADO 110 mm PN 12.5 atm

Nº PERFIL	1	2	3	4	5	6	7	8	9	10	11	12	13	14	15
DESMONTE	1.64	1.62	1.66	1.43	1.37	1.36	1.45	1.42	1.47	1.50	1.44	1.40	1.34	1.32	1.35
COTAS TERRENO	844.99	844.96	844.98	844.72	844.68	844.78	844.99	845.07	845.24	845.39	845.44	845.42	845.03	844.57	844.16
COTAS EXCAVACIÓN	843.35	843.34	843.32	843.29	843.31	843.42	843.54	843.65	843.77	843.88	844.00	844.02	843.68	843.25	842.81
DISTANCIA A ORIGEN	0+000.00	0+003.00	0+020.00	0+040.00	0+060.00	0+080.00	0+100.00	0+120.00	0+140.00	0+160.00	0+180.00	0+184.25	0+200.00	0+220.00	0+240.00
DISTANCIA PARCIAL		3.00	17.00	20.00	20.00	20.00	20.00	20.00	20.00	20.00	20.00	4.25	15.75	20.00	20.00
NUDO DE CALCULO	987											158			

CONSULTORA: AGRIMENSUR Consulting de Ingeniería	COMUNIDAD DE REGANTES POZO ALCÓN, HINOJARES Y CUEVAS DEL CAMPO. COLECTIVIDAD DE CUEVAS DEL CAMPO	TÍTULO DEL PROYECTO: PROYECTO DE MODERNIZACIÓN DE REGADÍO EN LA COLECTIVIDAD DE CUEVAS DEL CAMPO (GRANADA). FASE II. (C.R. POZO ALCÓN, HINOJARES Y CUEVAS DEL CAMPO).	TÍTULO DEL PLANO: REDES PRIMARIAS PERFILES LONGITUDINALES Ramal G-2-8

INGENIERO AUTOR DEL PROYECTO: Fdo.: Antonio Romero López, Ingeniero Agrónomo cdo. 1503, Agrimensur Consulting, S.L.	Proyección UTM Zona 30N Datum ETRS89 — ORIGINALES EN UNE A3 — EH: 1:1.000 (0 5 10 15 20 25 m) — EV: 1:500 (0 2,5 5 7,5 10 12,5 m)	FECHA: Octubre 2022	Nº DE PLANO: 7.2.11 — HOJA: 1 de 3

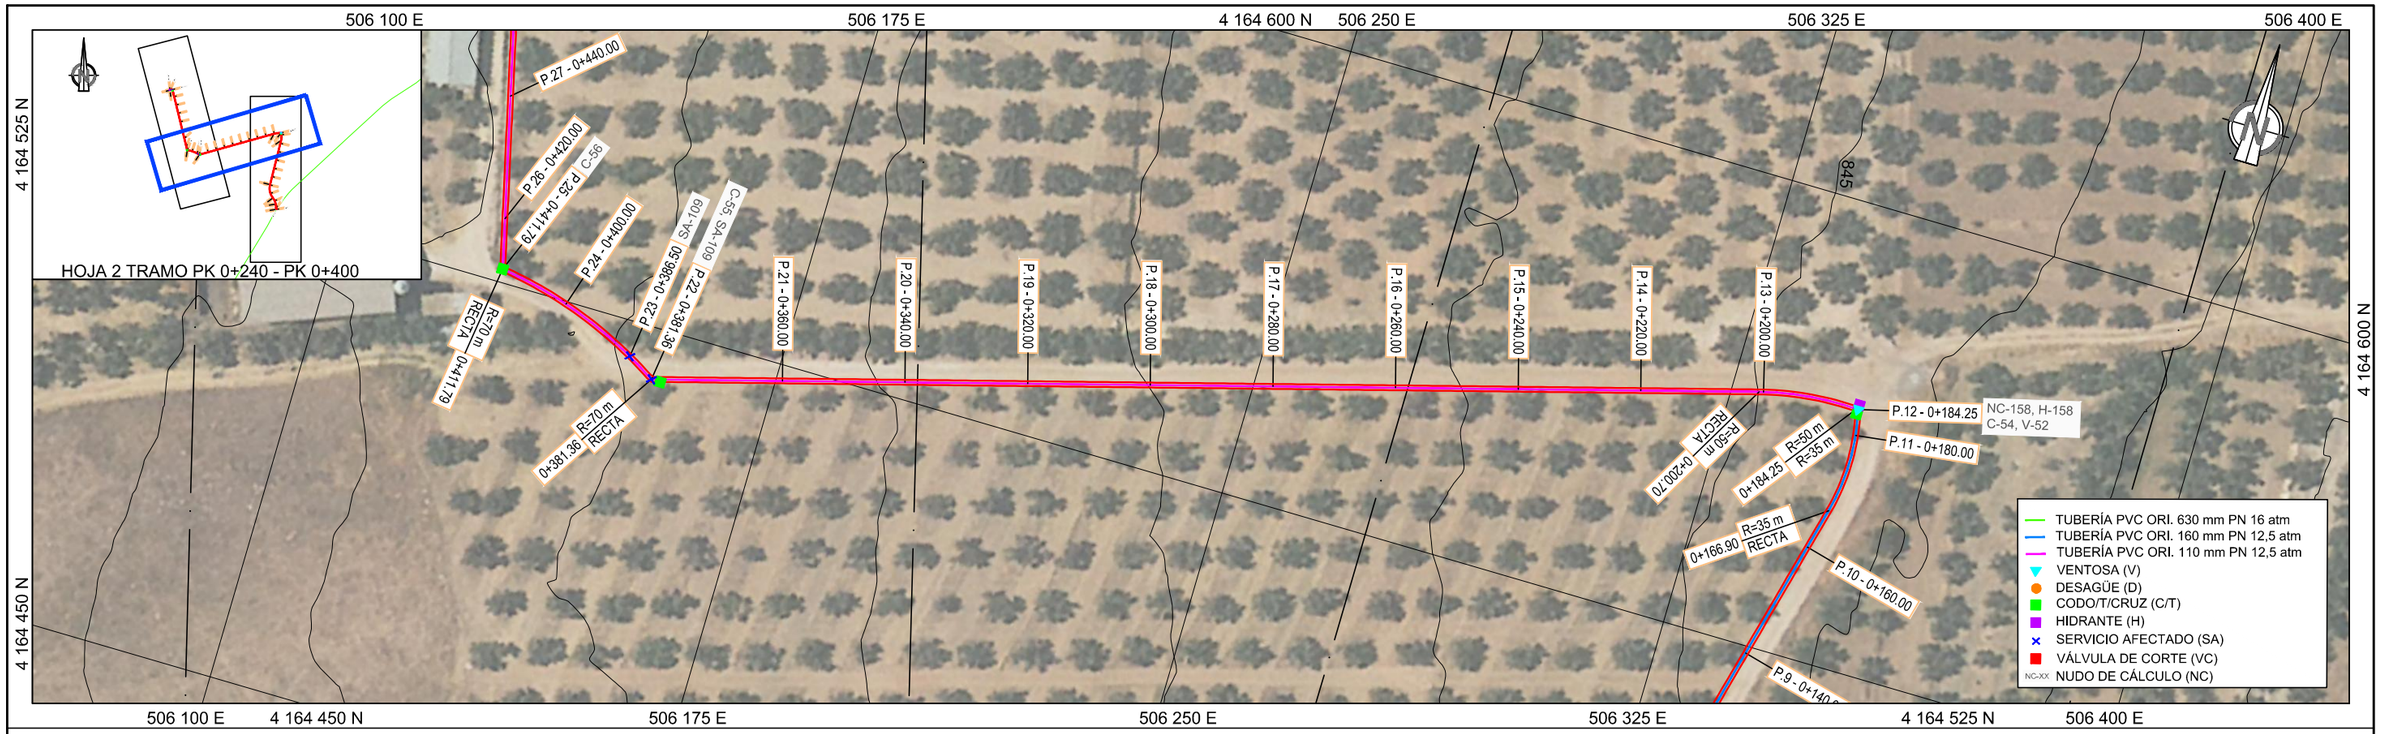


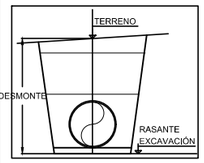

SA	Denominación
SA-109	Reposición de caminos de poca importancia

CODO	Denominación
C-55	48º Hor. Ø110 mm
C-56	68º Hor. Ø110 mm

LEYENDA
- TERRENO
- FONDO ZANJA

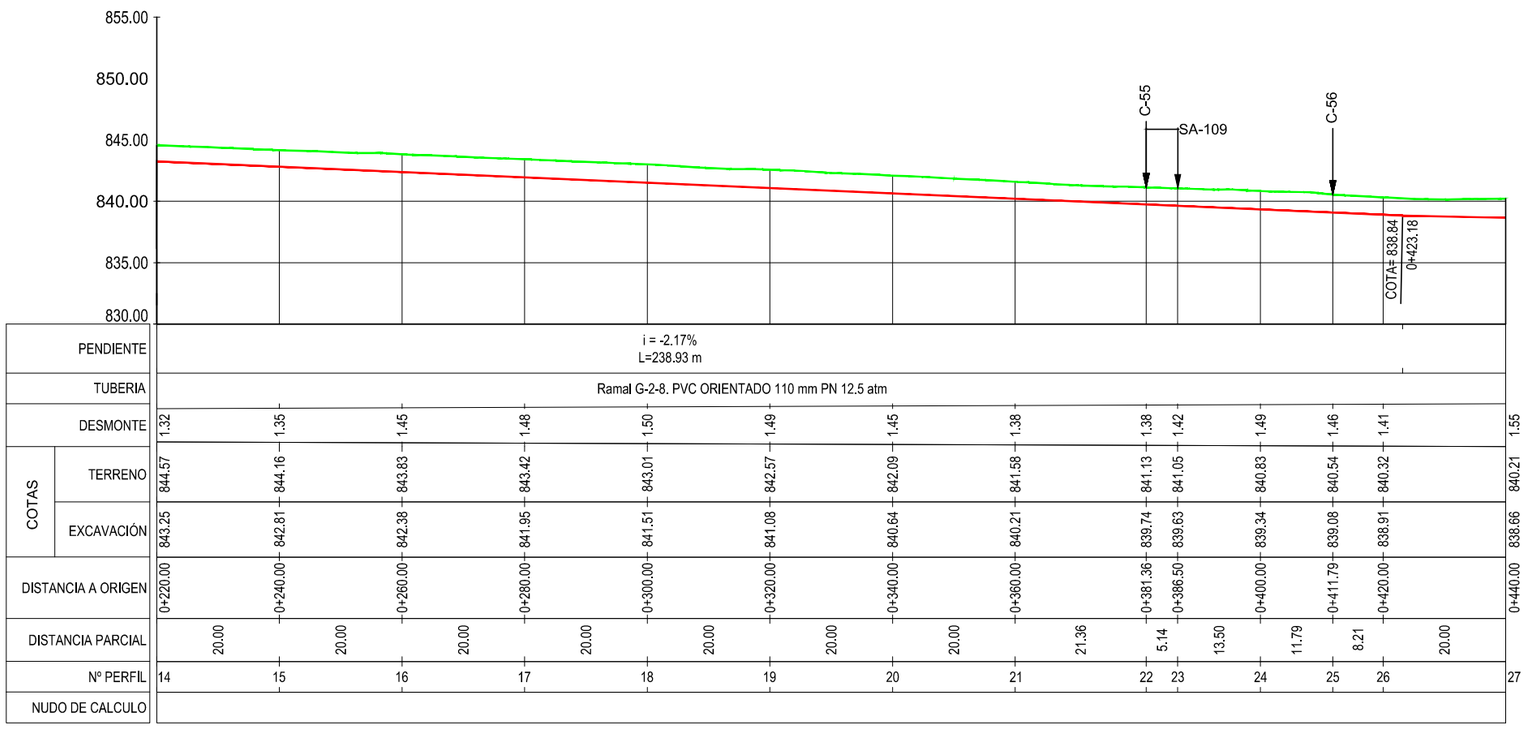

PENDIENTE	i = -2.17% L=238.93 m																											
TUBERIA	Ramal G-2-8. PVC ORIENTADO 110 mm PN 12.5 atm																											
DESMONTE	1.32		1.35		1.45		1.48		1.50		1.49		1.45		1.38		1.38	1.42		1.49		1.46	1.41					1.55
COTAS TERRENO	844.57		844.16		843.83		843.42		843.01		842.57		842.09		841.58		841.13	841.05		840.83		840.54	840.32					840.21
COTAS EXCAVACIÓN	843.25		842.81		842.38		841.95		841.51		841.08		840.64		840.21		839.74	839.63		839.34		839.08	838.91					838.66
DISTANCIA A ORIGEN	0+220.00		0+240.00		0+260.00		0+280.00		0+300.00		0+320.00		0+340.00		0+360.00		0+381.36	0+386.50		0+400.00		0+411.79	0+420.00					0+440.00
DISTANCIA PARCIAL		20.00		20.00		20.00		20.00		20.00		20.00		20.00		21.36		5.14	13.50		11.79		8.21		20.00			
Nº PERFIL	14		15		16		17		18		19		20		21		22	23		24		25	26					27
NUDO DE CALCULO																												

CONSULTORA: AGRIMENSUR Consulting de Ingeniería	COMUNIDAD DE REGANTES POZO ALCÓN, HINOJARES Y CUEVAS DEL CAMPO. COLECTIVIDAD DE CUEVAS DEL CAMPO	TÍTULO DEL PROYECTO: PROYECTO DE MODERNIZACIÓN DE REGADÍO EN LA COLECTIVIDAD DE CUEVAS DEL CAMPO (GRANADA). FASE II. (C.R. POZO ALCÓN, HINOJARES Y CUEVAS DEL CAMPO).	TÍTULO DEL PLANO: REDES PRIMARIAS PERFILES LONGITUDINALES Ramal G-2-8

INGENIERO AUTOR DEL PROYECTO:
Fdo.: Antonio Romero López
Ingeniero Agrónomo cdo. 1503
Agrimensur Consulting, S.L.

Proyección UTM Zona 30N Datum ETRS89 ORIGINALES EN UNE A3
EH: 1:1.000
EV: 1:500
0 5 10 15 20 25 m
0 2,5 5 7,5 10 12,5 m

FECHA: Octubre 2022

Nº DE PLANO: 7.2.11

HOJA: 2 de 3



SA	Denominación
SA-110	Reposición de caminos de poca importancia

HIDRANTE	Denominación
H-156	Ø100 mm

CODO	Denominación
C-55	48º Hor. Ø110 mm
C-56	68º Hor. Ø110 mm
C-57	83º Hor. Ø110 mm

LEYENDA
- TERRENO
- FONDO ZANJA

CONSULTORA: AGRIMENSUR Consulting de Ingeniería

COMUNIDAD DE REGANTES POZO ALCÓN, HINOJARES Y CUEVAS DEL CAMPO. COLECTIVIDAD DE CUEVAS DEL CAMPO

TÍTULO DEL PROYECTO: PROYECTO DE MODERNIZACIÓN DE REGADÍO EN LA COLECTIVIDAD DE CUEVAS DEL CAMPO (GRANADA). FASE II. (C.R. POZO ALCÓN, HINOJARES Y CUEVAS DEL CAMPO).

TÍTULO DEL PLANO: REDES PRIMARIAS
PERFILES LONGITUDINALES
Ramal G-2-8

INGENIERO AUTOR DEL PROYECTO:
Fdo.: Antonio Romero López
Ingeniero Agrónomo cdo. 1503
Agrimensur Consulting, S.L.


Proyección UTM Zona 30N Datum ETRS89 ORIGINALES EN UNE A3
EH: 1:1.000
EV: 1:500
0 5 10 15 20 25 m
0 2,5 5 7,5 10 12,5 m

FECHA: Octubre 2022

Nº DE PLANO: 7.2.11

HOJA: 3 de 3



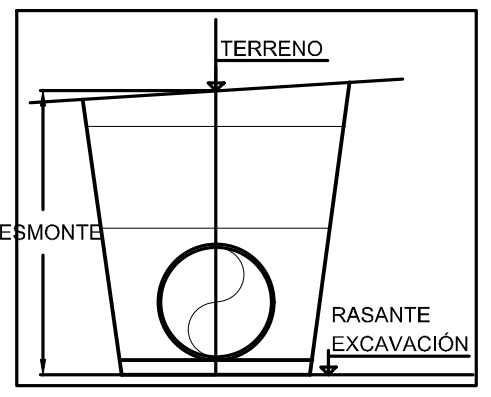

SA	Denominación
SA-111	Reposición de caminos de importancia


VÁLVULAS DE CORTE	Denominación
VC-13	Ø125 mm

HIDRANTE	Denominación
H-161	Ø100 mm

VENTOSA	Denominación
V-53	Ø50 mm

CODO	Denominación
C-58	49º Hor. Ø125 mm
C-59	67º Hor. Ø110 mm

LEYENDA
- TERRENO
- FONDO ZANJA

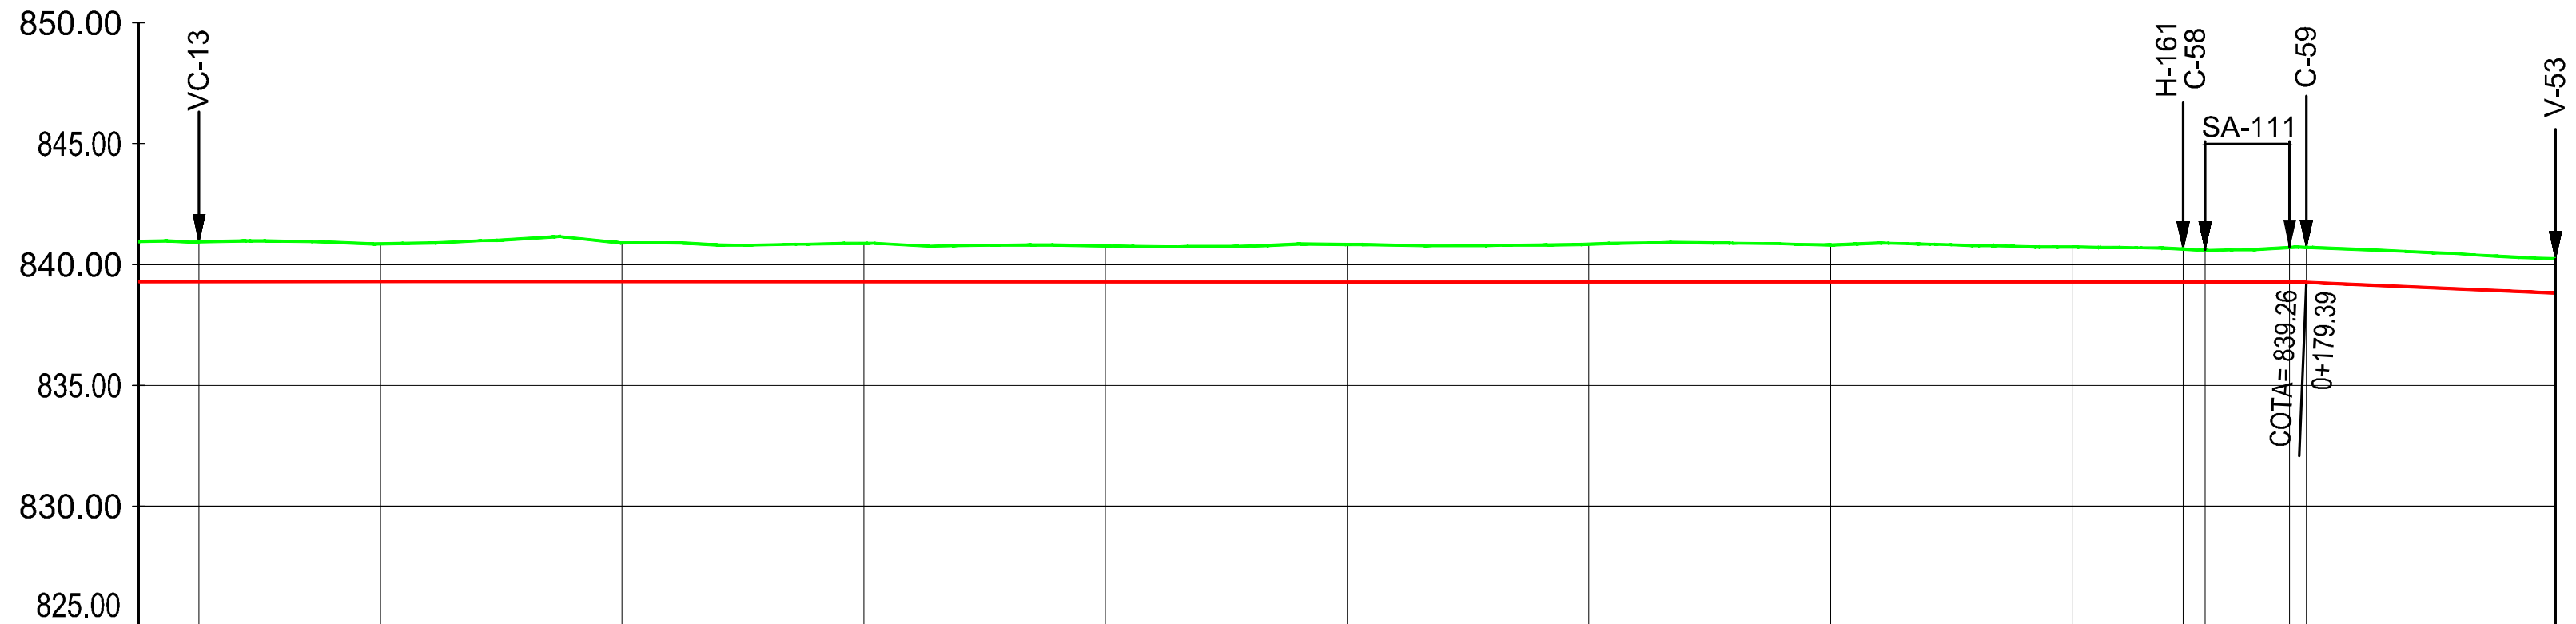

PENDIENTE: i = -0.03% L=179.39 m

TUBERIA: Ramal G.2-9 PVC ORIENTADO 125 mm PN 12,5 atm (perfiles 1–11); Ramal G.2-9 PVC ORIENTADO 110mm PN 12,5 atm (perfiles 11–15)

Nº PERFIL	DESMONTE	COTAS TERRENO	COTAS EXCAVACIÓN	DISTANCIA A ORIGEN	DISTANCIA PARCIAL	NUDO DE CALCULO
1	1.65	840.96	839.31	0+000.00		985
					5.00	
2	1.64	840.94	839.30	0+005.00		
					15.00	
3	1.56	840.86	839.30	0+020.00		
					20.00	
4	1.59	840.89	839.30	0+040.00		
					20.00	
5	1.59	840.88	839.29	0+060.00		
					20.00	
6	1.49	840.77	839.28	0+080.00		
					20.00	
7	1.54	840.82	839.28	0+100.00		
					20.00	
8	1.57	840.85	839.27	0+120.00		
					20.00	
9	1.54	840.81	839.27	0+140.00		
					20.00	
10	1.46	840.72	839.26	0+160.00		
					9.19	
11	1.37	840.64	839.26	0+169.19		161
					1.81	
12	1.32	840.58	839.26	0+171.00		
					7.00	
13	1.44	840.70	839.26	0+178.00		
					1.39	
14	1.45	840.71	839.26	0+179.39		
					20.61	
15	1.42	840.23	838.81	0+200.00		

CONSULTORA: AGRIMENSUR Consulting de Ingeniería

COMUNIDAD DE REGANTES POZO ALCÓN, HINOJARES Y CUEVAS DEL CAMPO. COLECTIVIDAD DE CUEVAS DEL CAMPO

TÍTULO DEL PROYECTO: PROYECTO DE MODERNIZACIÓN DE REGADÍO EN LA COLECTIVIDAD DE CUEVAS DEL CAMPO (GRANADA). FASE II. (C.R. POZO ALCÓN, HINOJARES Y CUEVAS DEL CAMPO).

TÍTULO DEL PLANO: REDES PRIMARIAS PERFILES LONGITUDINALES Ramal G-2-9


INGENIERO AUTOR DEL PROYECTO: Fdo.: Antonio Romero López, Ingeniero Agrónomo cdo. 1503, Agrimensur Consulting, S.L.


Proyección UTM Zona 30N Datum ETRS89 — ORIGINALES EN UNE A3
EH: 1:1.000 (0 5 10 15 20 25 m)
EV: 1:500 (0 2,5 5 7,5 10 12,5 m)

FECHA: Octubre 2022

Nº DE PLANO: 7.2.12

HOJA: 1 de 2

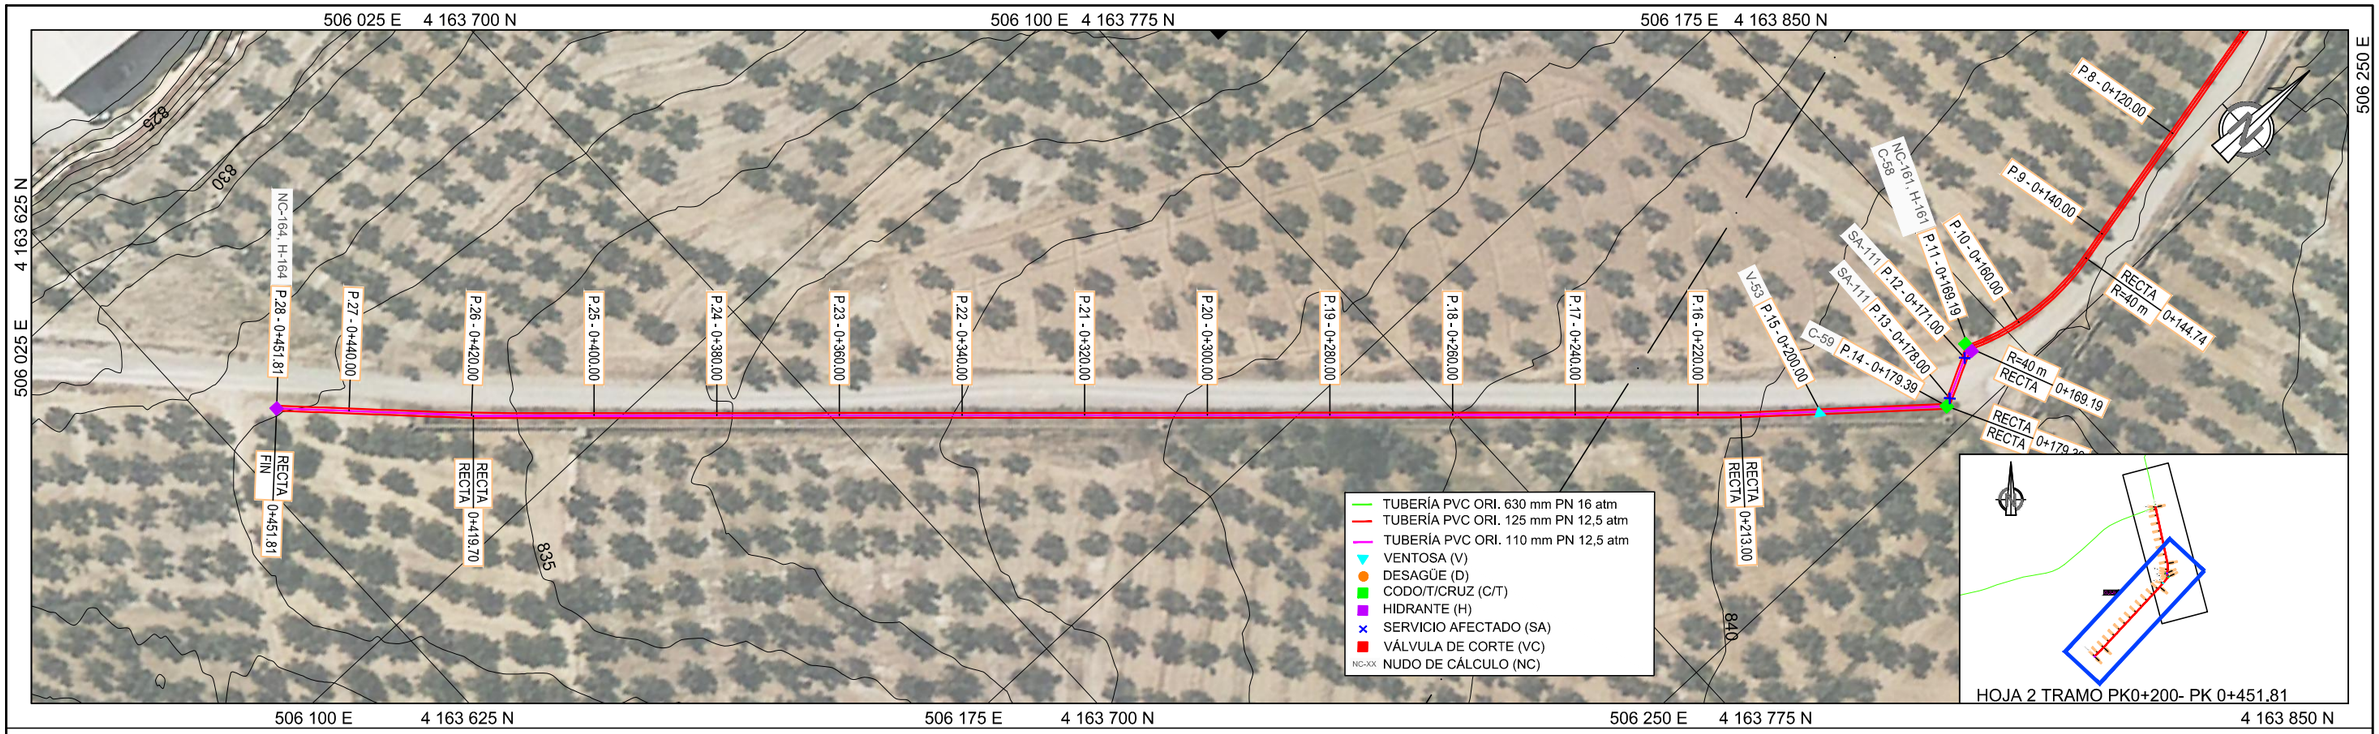

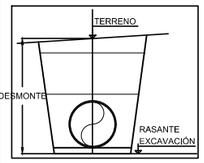


SA	Denominación
SA-111	Reposición de caminos de importancia

HIDRANTE	Denominación
H-164	Ø65 mm


VENTOSA	Denominación
V-53	Ø50 mm


CODO	Denominación
C-59	67º Hor. Ø110 mm

LEYENDA
- TERRENO
- FONDO ZANJA

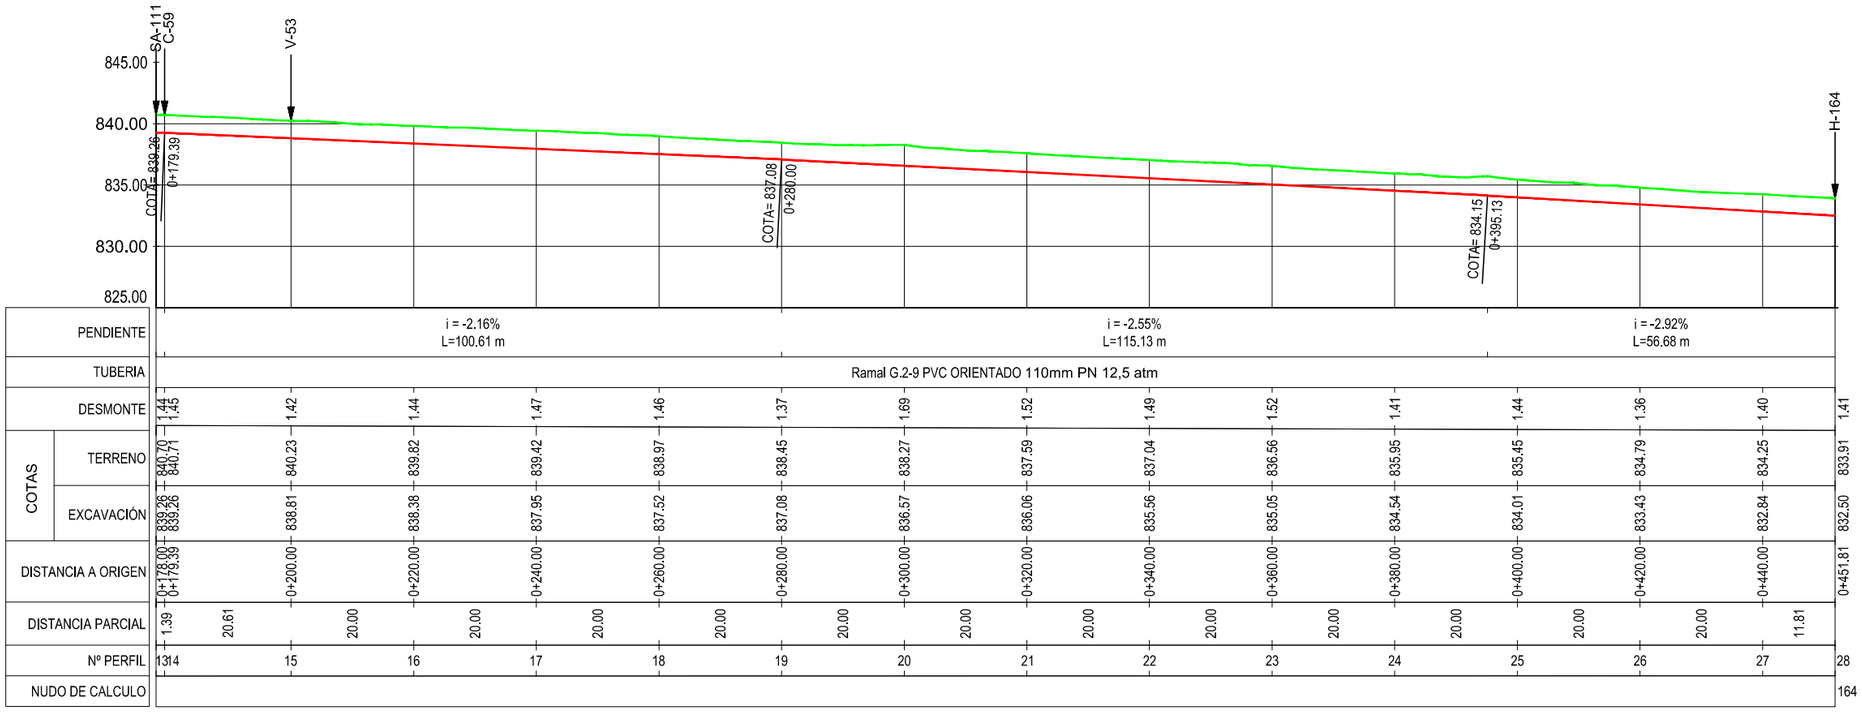

CONSULTORA:		TÍTULO DEL PROYECTO:	TÍTULO DEL PLANO:	INGENIERO AUTOR DEL PROYECTO:		Nº DE PLANO:
AGRIMENSUR Consulting de Ingeniería	COMUNIDAD DE REGANTES POZO ALCÓN, HINOJARES Y CUEVAS DEL CAMPO. COLECTIVIDAD DE CUEVAS DEL CAMPO	PROYECTO DE MODERNIZACIÓN DE REGADÍO EN LA COLECTIVIDAD DE CUEVAS DEL CAMPO (GRANADA). FASE II. (C.R. POZO ALCÓN, HINOJARES Y CUEVAS DEL CAMPO).	REDES PRIMARIAS PERFILES LONGITUDINALES Ramal G-2-9	Fdo.: Antonio Romero López Ingeniero Agrónomo cdo. 1503 Agrimensur Consulting, S.L.	Proyección UTM Zona 30N Datum ETRS89 ORIGINALES EN UNE A3 EH: 1:1.000 (0 5 10 15 20 25 m) EV: 1:500 (0 2,5 5 7,5 10 12,5 m) FECHA: Octubre 2022	7.2.12 HOJA: 2 de 2

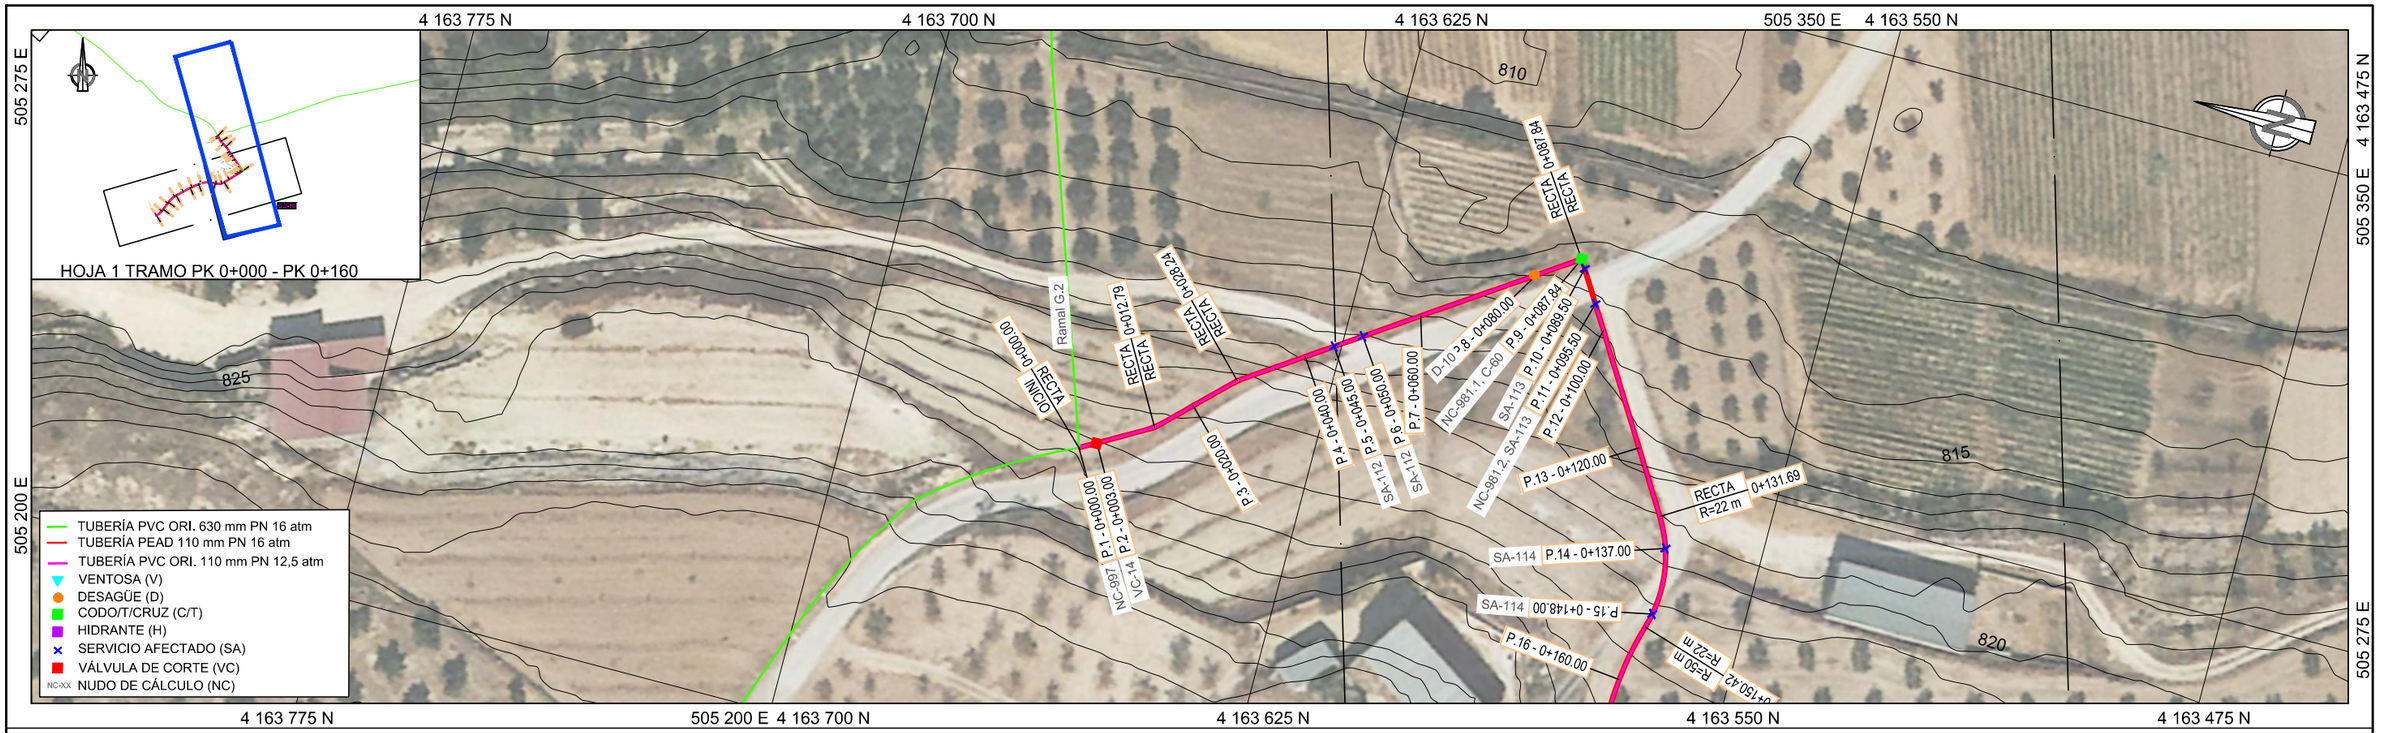

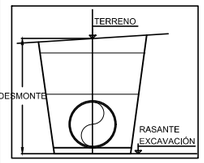


SA	Denominación
SA-112	Reposición de caminos de poca importancia
SA-113	Reconstrucción demolición cuneta
SA-114	Reposición de caminos de poca importancia

VÁLVULAS DE CORTE	Denominación
VC-14	Ø125 mm

DESAGÜE	Denominación
D-10	Ø80 mm

CODO	Denominación
C-60	37º Hor. Ø110 mm

LEYENDA
- TERRENO
- FONDO ZANJA

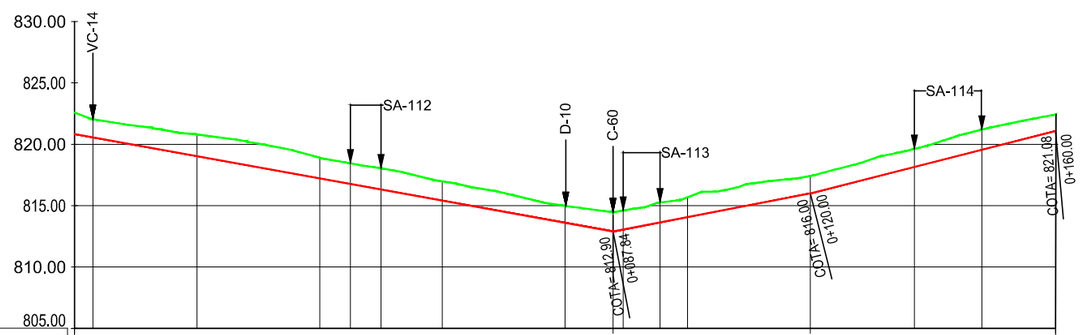

PENDIENTE				i = -9.04% L=87.84 m													i = 9.63% L=32.16 m											i = 12.70% L=40.00 m						
TUBERIA				Ramal G-2-10 PVC ORIENTADO 110mm PN 12,5 atm													Ramal G-2-10 PEAD 110mm PN 12,5 atm											Ramal G-2-10 PVC ORIENTADO 110mm PN 12,5 atm						
DESMONTE	1.76	1.48		1.77			1.68	1.68	1.73		1.56			1.38		1.55	1.54	1.62	1.61			1.42			1.47		1.64			1.35			
COTAS TERRENO	822.60	822.05		820.80			818.90	818.45	818.05		816.98			814.99		814.46	814.60	815.26	815.68			817.41			819.62		821.20			822.43			
COTAS EXCAVACIÓN	820.84	820.57		819.03			817.22	816.77	816.32		815.42			813.61		812.90	813.06	813.64	814.07			816.00			818.16		819.55			821.08			
DISTANCIA A ORIGEN	0+000.00	0+003.00		0+020.00			0+040.00	0+045.00	0+050.00		0+060.00			0+080.00		0+087.84	0+089.50	0+095.50	0+100.00			0+120.00			0+137.00		0+148.00			0+160.00			
DISTANCIA PARCIAL	3.00		17.00		20.00		5.00	5.00	10.00		20.00		7.84		1.66	6.00	4.50		20.00		17.00		11.00		12.00								
Nº PERFIL	1	2		3			4	5	6		7		8		9	10	11	12			13			14		15			16				
NUDO DE CALCULO	982														981.1		981.2																

CONSULTORA: AGRIMENSUR Consulting de Ingeniería

COMUNIDAD DE REGANTES POZO ALCÓN, HINOJARES Y CUEVAS DEL CAMPO. COLECTIVIDAD DE CUEVAS DEL CAMPO

TÍTULO DEL PROYECTO: PROYECTO DE MODERNIZACIÓN DE REGADÍO EN LA COLECTIVIDAD DE CUEVAS DEL CAMPO (GRANADA). FASE II. (C.R. POZO ALCÓN, HINOJARES Y CUEVAS DEL CAMPO).

TÍTULO DEL PLANO: REDES PRIMARIAS
PERFILES LONGITUDINALES
Ramal G-2-10


INGENIERO AUTOR DEL PROYECTO:
Fdo.: Antonio Romero López
Ingeniero Agrónomo cdo. 1503
Agrimensur Consulting, S.L.


Proyección UTM Zona 30N Datum ETRS89 ORIGINALES EN UNE A3
EH: 1:1.000 (0 5 10 15 20 25 m)
EV: 1:500 (0 2,5 5 7,5 10 12,5 m)

FECHA: Octubre 2022

Nº DE PLANO: 7.2.13

HOJA: 1 de 2

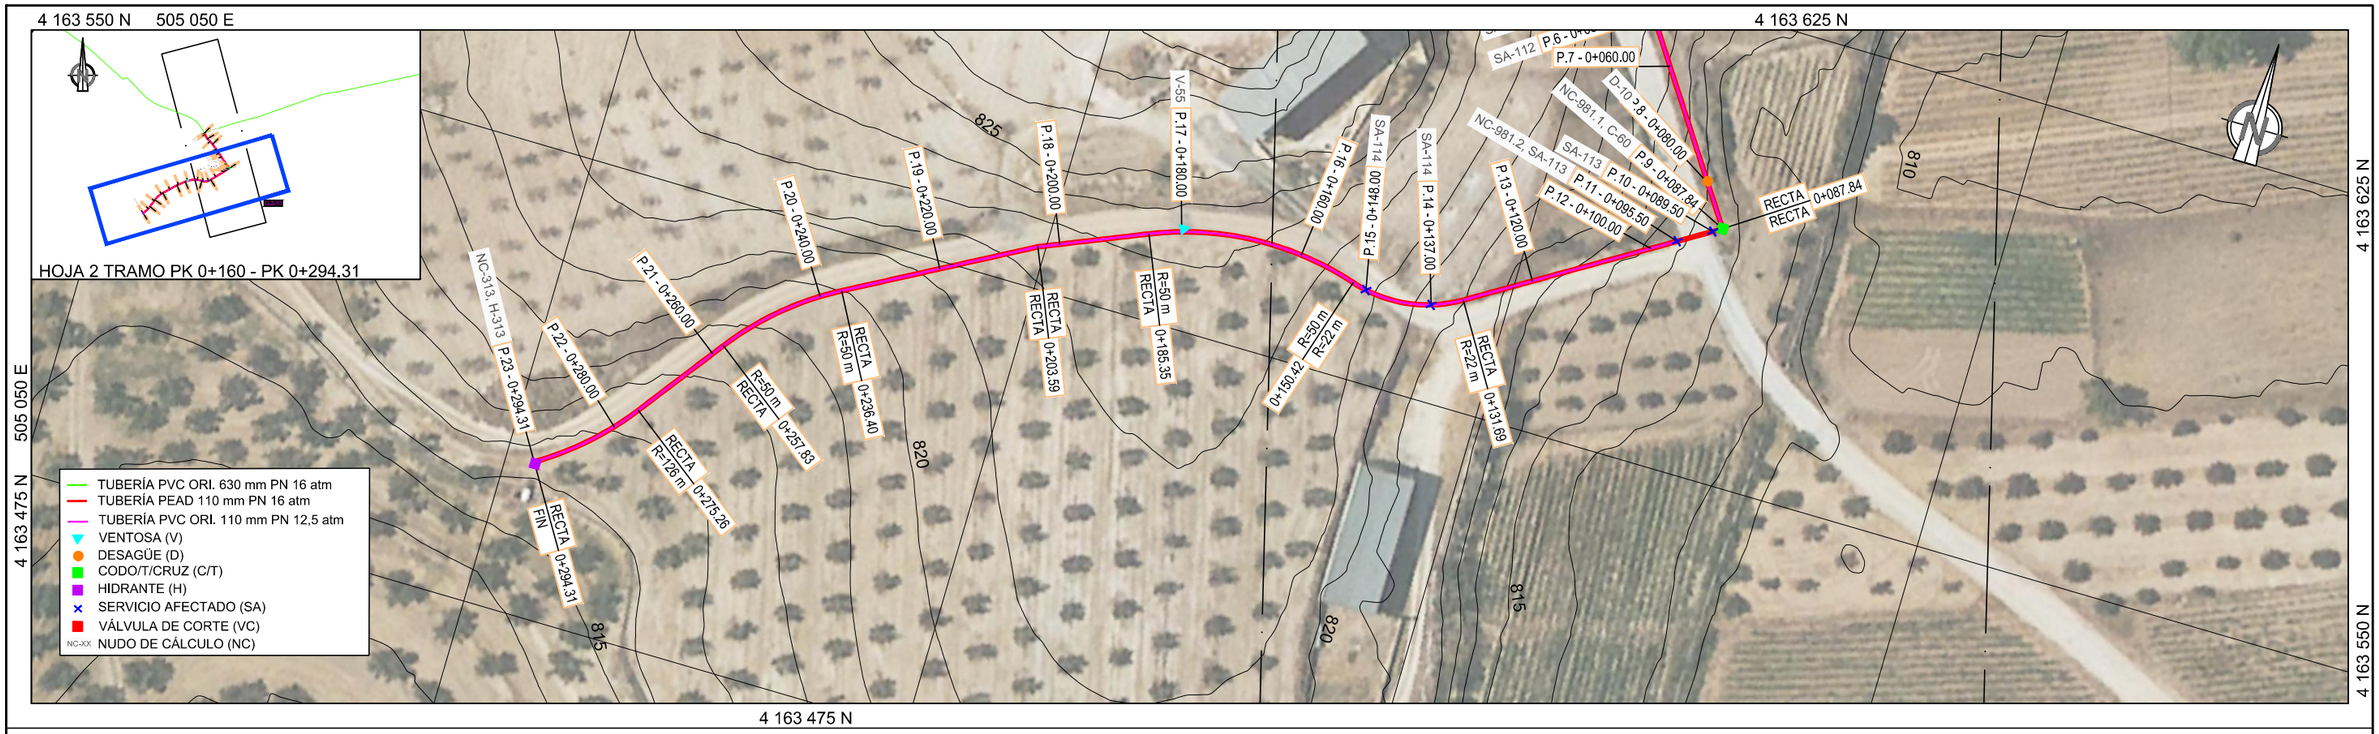


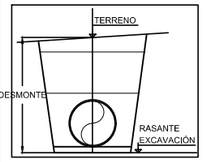

HIDRANTE	Denominación
H-313	Ø100 mm

VENTOSA	Denominación
V-55	Ø50 mm

LEYENDA
- TERRENO
- FONDO ZANJA

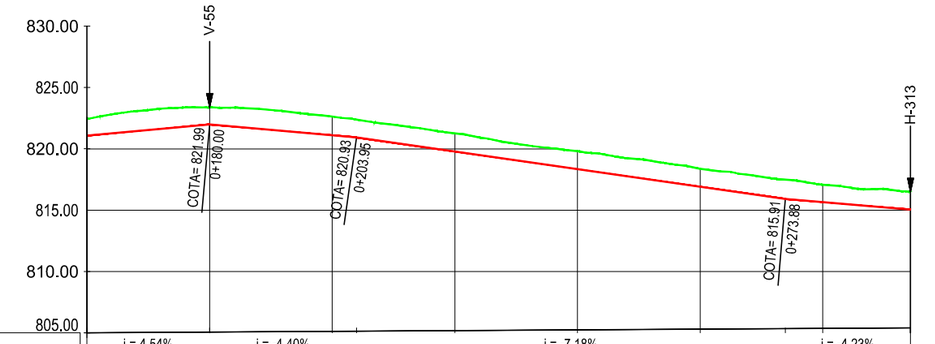



PENDIENTE		i = 4.54% L=20.00 m		i = -4.40% L=23.95 m		i = -7.18% L=69.93 m		i = -4.23% L=20.42 m	
TUBERIA		Ramal G-2-10 PVC ORIENTADO 110mm PN 12,5 atm							
DESMONTE		1.35	1.39	1.52	1.48	1.47	1.47	1.42	1.43
COTAS	TERRENO	822.43	823.38	822.63	821.26	819.81	818.37	817.07	816.47
	EXCAVACIÓN	821.08	821.99	821.11	819.78	818.34	816.91	815.65	815.05
DISTANCIA A ORIGEN		0+160.00	0+180.00	0+200.00	0+220.00	0+240.00	0+260.00	0+280.00	0+294.31
DISTANCIA PARCIAL			20.00	20.00	20.00	20.00	20.00	20.00	14.31
Nº PERFIL		16	17	18	19	20	21	22	23
NUDO DE CALCULO									313


CONSULTORA: AGRIMENSUR Consulting de Ingeniería	COMUNIDAD DE REGANTES POZO ALCÓN, HINOJARES Y CUEVAS DEL CAMPO. COLECTIVIDAD DE CUEVAS DEL CAMPO	TÍTULO DEL PROYECTO: PROYECTO DE MODERNIZACIÓN DE REGADÍO EN LA COLECTIVIDAD DE CUEVAS DEL CAMPO (GRANADA). FASE II. (C.R. POZO ALCÓN, HINOJARES Y CUEVAS DEL CAMPO).	TÍTULO DEL PLANO: REDES PRIMARIAS PERFILES LONGITUDINALES Ramal G-2-10	INGENIERO AUTOR DEL PROYECTO: Fdo.: Antonio Romero López Ingeniero Agrónomo cdo. 1503 Agrimensur Consulting, S.L.

Proyección UTM Zona 30N Datum ETRS89 ORIGINALES EN UNE A3
EH: 1:1.000 (0 5 10 15 20 25 m)
EV: 1:500 (0 2,5 5 7,5 10 12,5 m)
FECHA: Octubre 2022

Nº DE PLANO: 7.2.13
HOJA: 2 de 2

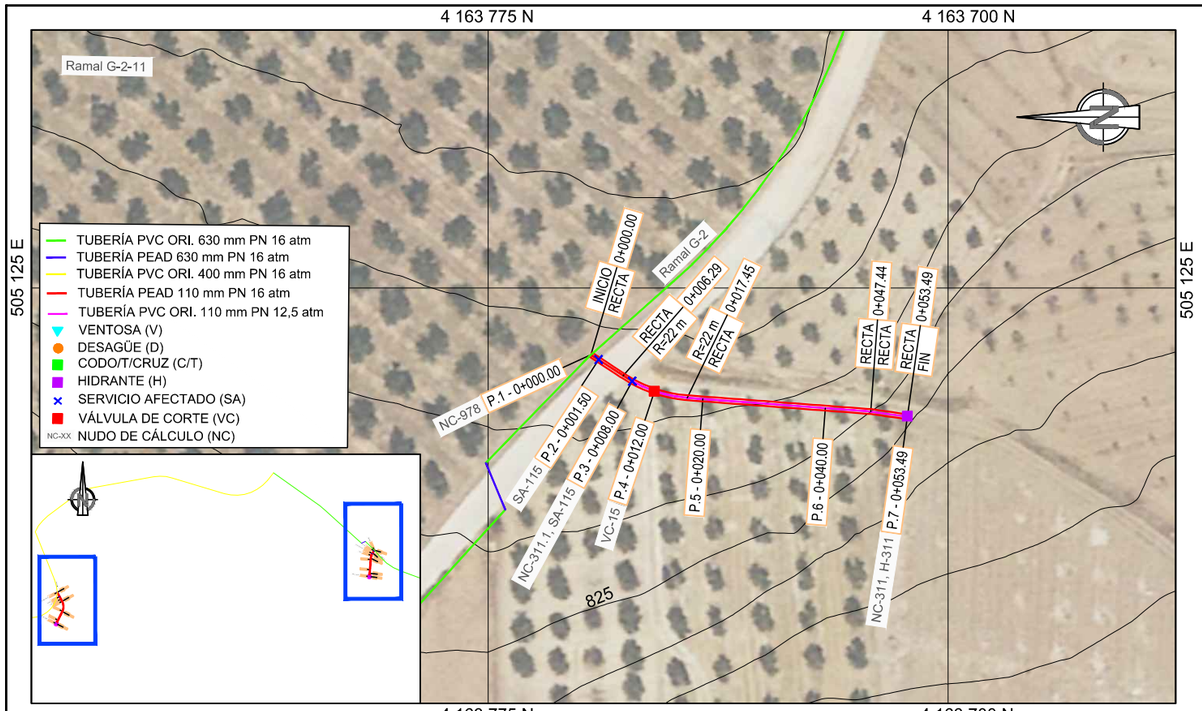

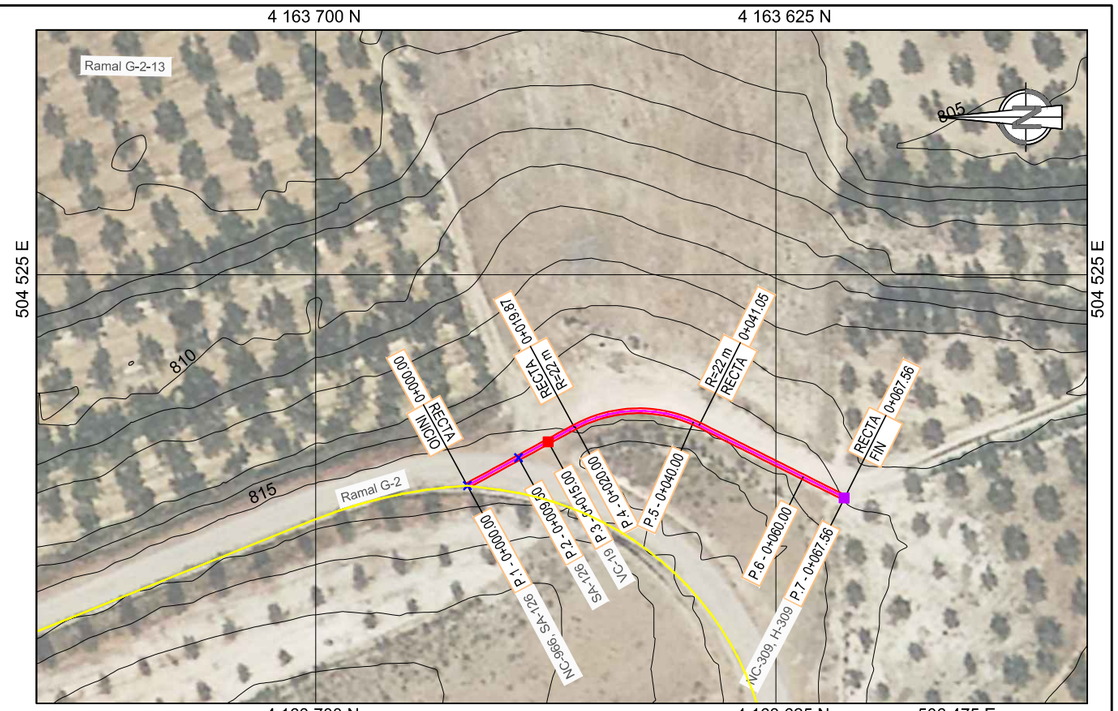

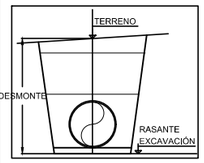


HIDRANTE	Denominación
H-311	Ø100 mm
H-309	Ø100 mm


SA	Denominación
SA-115	Reconstrucción demolición cuneta
SA-126	Reposición de caminos de importancia

VÁLVULAS DE CORTE	Denominación
VC-15	Ø125 mm
VC-19	Ø125 mm

LEYENDA
- TERRENO
- FONDO ZANJA

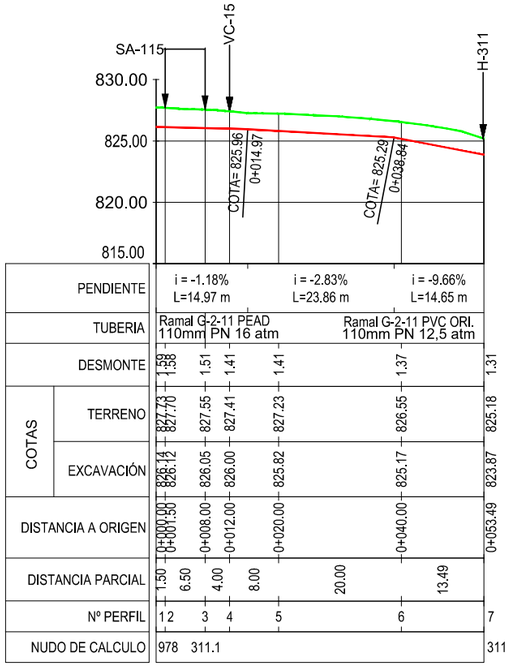

PENDIENTE		i = -1.18% L=14.97 m			i = -2.83% L=23.86 m			i = -9.66% L=14.65 m						
TUBERIA		Ramal G-2-11 PEAD 110mm PN 16 atm						Ramal G-2-11 PVC ORI. 110mm PN 12,5 atm						
DESMONTE		1.58	1.51	1.41	1.41			1.37						1.31
COTAS	TERRENO	827.73	827.70	827.55	827.41	827.23		826.55						825.18
	EXCAVACIÓN	826.13	826.12	826.05	826.00	825.82		825.17						823.87
DISTANCIA A ORIGEN		0+000.00	0+001.50	0+008.00	0+012.00	0+020.00		0+040.00						0+053.49
DISTANCIA PARCIAL		1.50	6.50	4.00	8.00		20.00				13.49			
Nº PERFIL		1	2	3	4	5		6						7
NUDO DE CALCULO		978	311.1											311

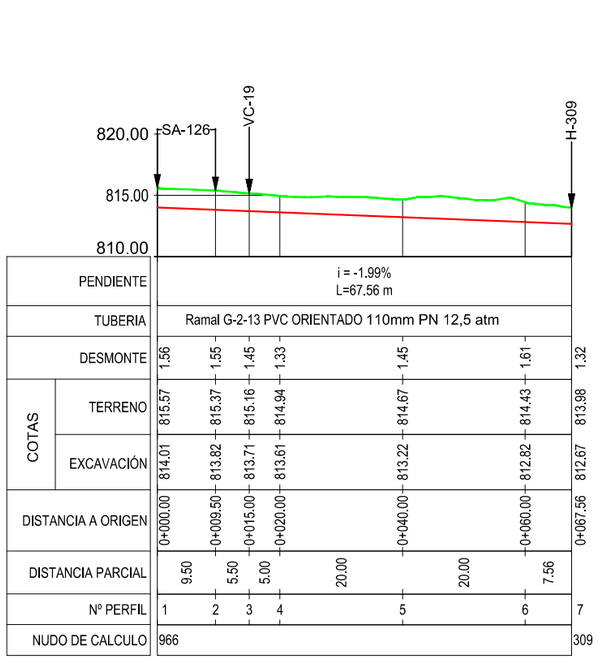

PENDIENTE		i = -1.99% L=67.56 m												
TUBERIA		Ramal G-2-13 PVC ORIENTADO 110mm PN 12,5 atm												
DESMONTE		1.56	1.55	1.45	1.33			1.45			1.61			1.32
COTAS	TERRENO	815.57	815.37	815.16	814.94			814.67			814.43			813.98
	EXCAVACIÓN	814.01	813.82	813.71	813.61			813.22			812.82			812.67
DISTANCIA A ORIGEN		0+000.00	0+009.50	0+015.00	0+020.00			0+040.00			0+060.00			0+067.56
DISTANCIA PARCIAL		9.50	5.50	5.00		20.00			20.00			7.56		
Nº PERFIL		1	2	3	4			5			6			7
NUDO DE CALCULO		966												309

CONSULTORA: AGRIMENSUR Consulting de Ingeniería

COMUNIDAD DE REGANTES POZO ALCÓN, HINOJARES Y CUEVAS DEL CAMPO. COLECTIVIDAD DE CUEVAS DEL CAMPO

TÍTULO DEL PROYECTO:
PROYECTO DE MODERNIZACIÓN DE REGADÍO EN LA COLECTIVIDAD DE CUEVAS DEL CAMPO (GRANADA). FASE II. (C.R. POZO ALCÓN, HINOJARES Y CUEVAS DEL CAMPO).

TÍTULO DEL PLANO:
REDES PRIMARIAS
PERFILES LONGITUDINALES
Ramales G-2-11 y G-2-13


INGENIERO AUTOR DEL PROYECTO:
Fdo.: Antonio Romero López
Ingeniero Agrónomo cdo. 1503
Agrimensur Consulting, S.L.


Proyección UTM Zona 30N Datum ETRS89 ORIGINALES EN UNE A3
EH: 1:1.000 (0 5 10 15 20 25 m)
EV: 1:500 (0 2,5 5 7,5 10 12,5 m)

FECHA: Octubre 2022

Nº DE PLANO: 7.2.14

HOJA: 1 de 1

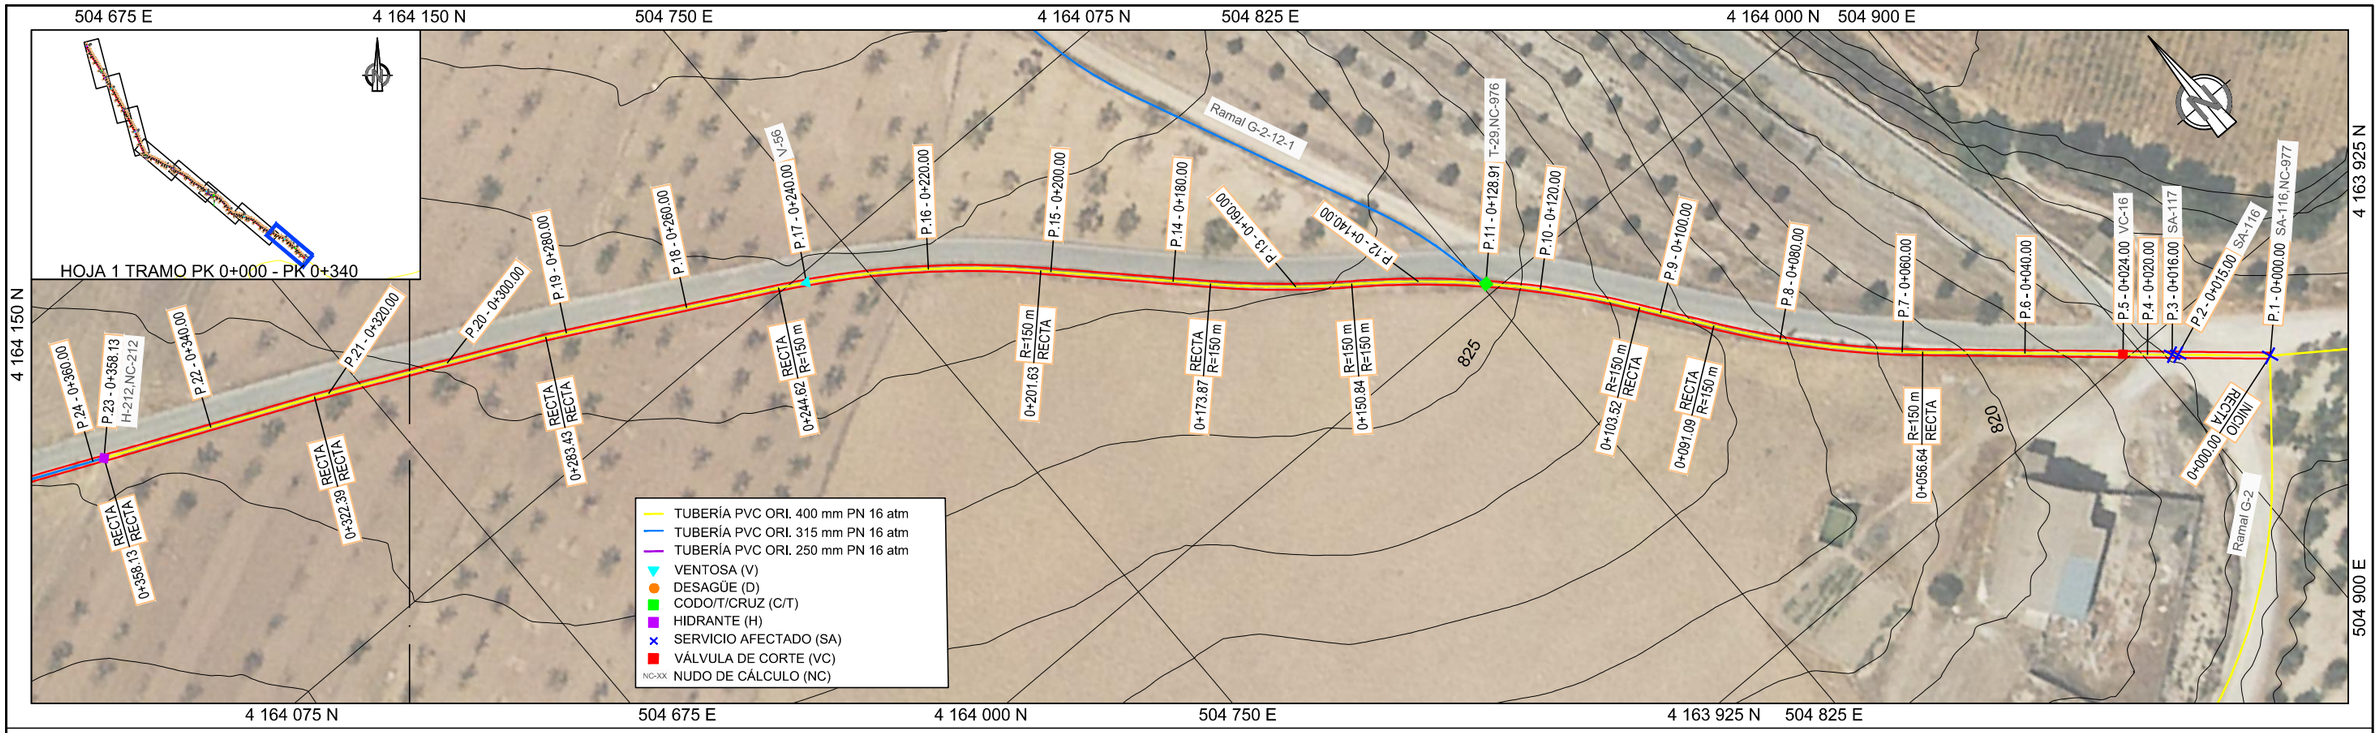

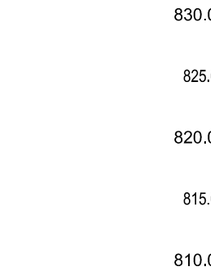


SA	Denominación
SA-116	Reposición de caminos de importancia
SA-117	Cruce de canal

CODO	Denominación
T-29	Ø400/Ø400/Ø315

VÁLVULA DE CORTE	Denominación
VC-16	Ø400 mm

VENTOSA	Denominación
V-56	Ø 80 mm

LEYENDA
- TERRENO
- FONDO ZANJA

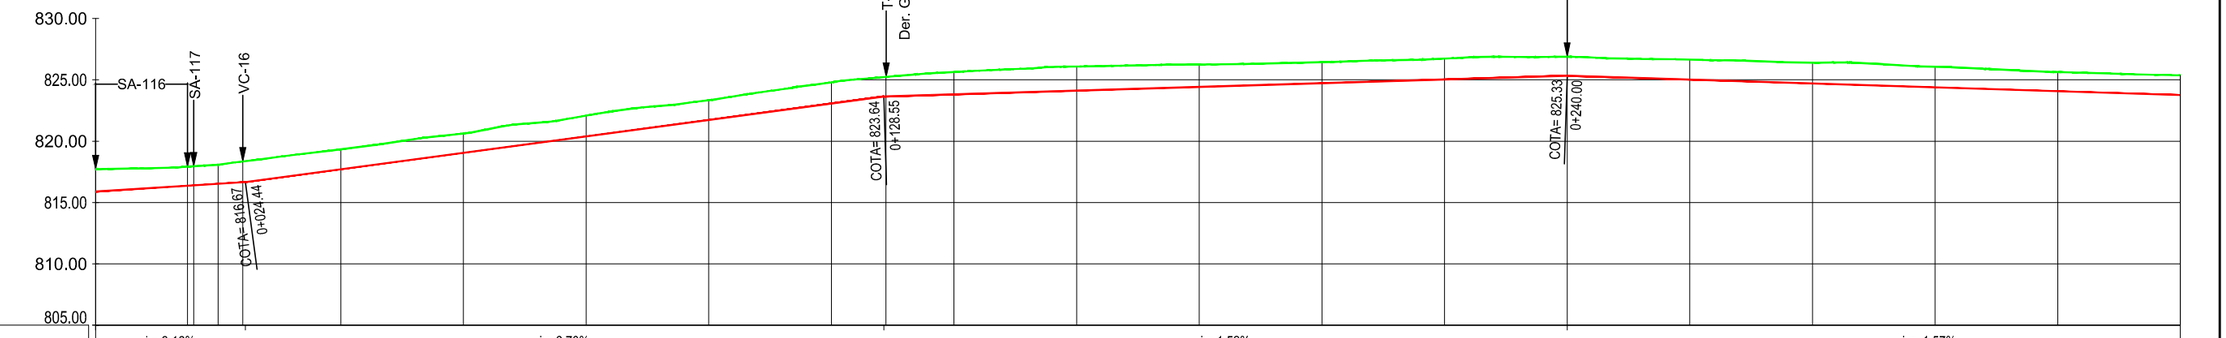


PENDIENTE	i = 3.16% L=24.44 m				i = 6.70% L=104.11 m										i = 1.52% L=111.45 m									i = -1.57% L=118.13 m
TUBERÍA	Ramal G-2-12. PVC ORIENTADO 400 mm PN 16 atm																							
DESMONTE	1.83	1.55	1.58	1.55	1.70	1.63	1.58	1.70	1.61	1.73	1.59	1.83	1.96	1.82	1.71	1.70	1.54	1.63	1.70	1.68	1.55	1.60		
COTAS TERRENO	817.72	817.80	817.82	817.90	818.07	818.35	819.34	820.63	822.09	823.33	824.80	825.24	825.64	826.08	826.24	826.44	826.73	826.87	826.64	826.40	826.06	825.63	825.37	
COTAS EXCAVACIÓN	815.89	816.25	816.24	816.35	816.53	816.65	817.71	819.05	820.39	821.73	823.07	823.65	823.81	824.12	824.42	824.72	825.03	825.33	825.02	824.70	824.39	824.07	823.76	
DISTANCIA A ORIGEN	0+000.00	0+015.00	0+016.00	0+020.00	0+024.00	0+040.00	0+060.00	0+080.00	0+100.00	0+120.00	0+128.91	0+140.00	0+160.00	0+180.00	0+200.00	0+220.00	0+240.00	0+260.00	0+280.00	0+300.00	0+320.00	0+340.00			
DISTANCIA PARCIAL		15.00	1.00	4.00	4.00	16.00	20.00	20.00	20.00	20.00	8.91	11.09	20.00	20.00	20.00	20.00	20.00	20.00	20.00	20.00	20.00	20.00		
Nº PERFIL	1		23	4	5	6	7	8	9	10	11	12	13	14	15	16	17	18	19	20	21	22		
NUDO DE CÁLCULO	977										976													

CONSULTORA: AGRIMENSUR Consulting de Ingeniería	COMUNIDAD DE REGANTES POZO ALCÓN, HINOJARES Y CUEVAS DEL CAMPO. COLECTIVIDAD DE CUEVAS DEL CAMPO	TÍTULO DEL PROYECTO: PROYECTO DE MODERNIZACIÓN DE REGADÍO EN LA COLECTIVIDAD DE CUEVAS DEL CAMPO (GRANADA). FASE II. (C.R. POZO ALCÓN, HINOJARES Y CUEVAS DEL CAMPO).	TÍTULO DEL PLANO: REDES PRIMARIAS PERFILES LONGITUDINALES Ramal G-2-12	INGENIERO AUTOR DEL PROYECTO: Fdo.: Antonio Romero López Ingeniero Agrónomo cdo. 1503 Agrimensur Consulting, S.L.

Proyección UTM Zona 30N Datum ETRS89 ORIGINALES EN UNE A3
EH: 1:1.000 (0 5 10 15 20 25 m)
EV: 1:500 (0 2,5 5 7,5 10 12,5 m)
FECHA: Octubre 2022


Nº DE PLANO: 7.2.15
HOJA: 1 de 8

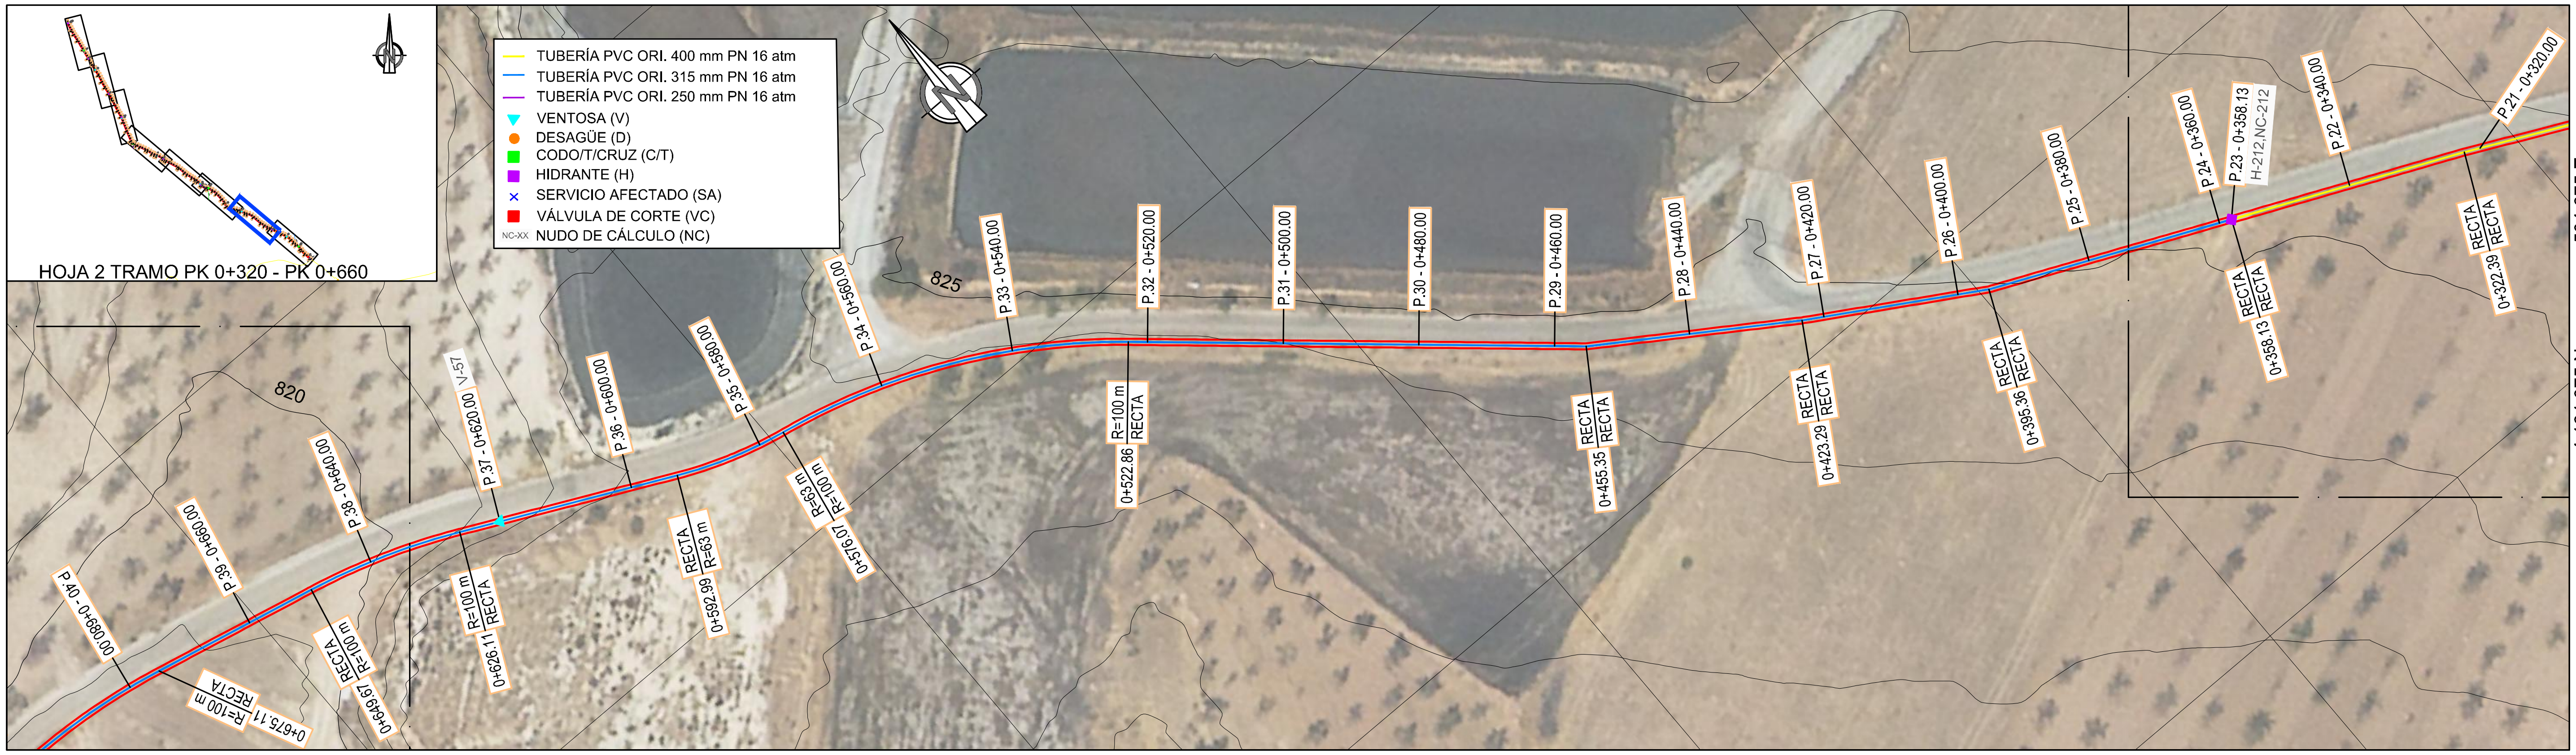

HIDRANTE	Denominación
H-212	Ø 100 mm

VENTOSA	Denominación
V-57	Ø 80 mm

LEYENDA
- TERRENO
- FONDO ZANJA

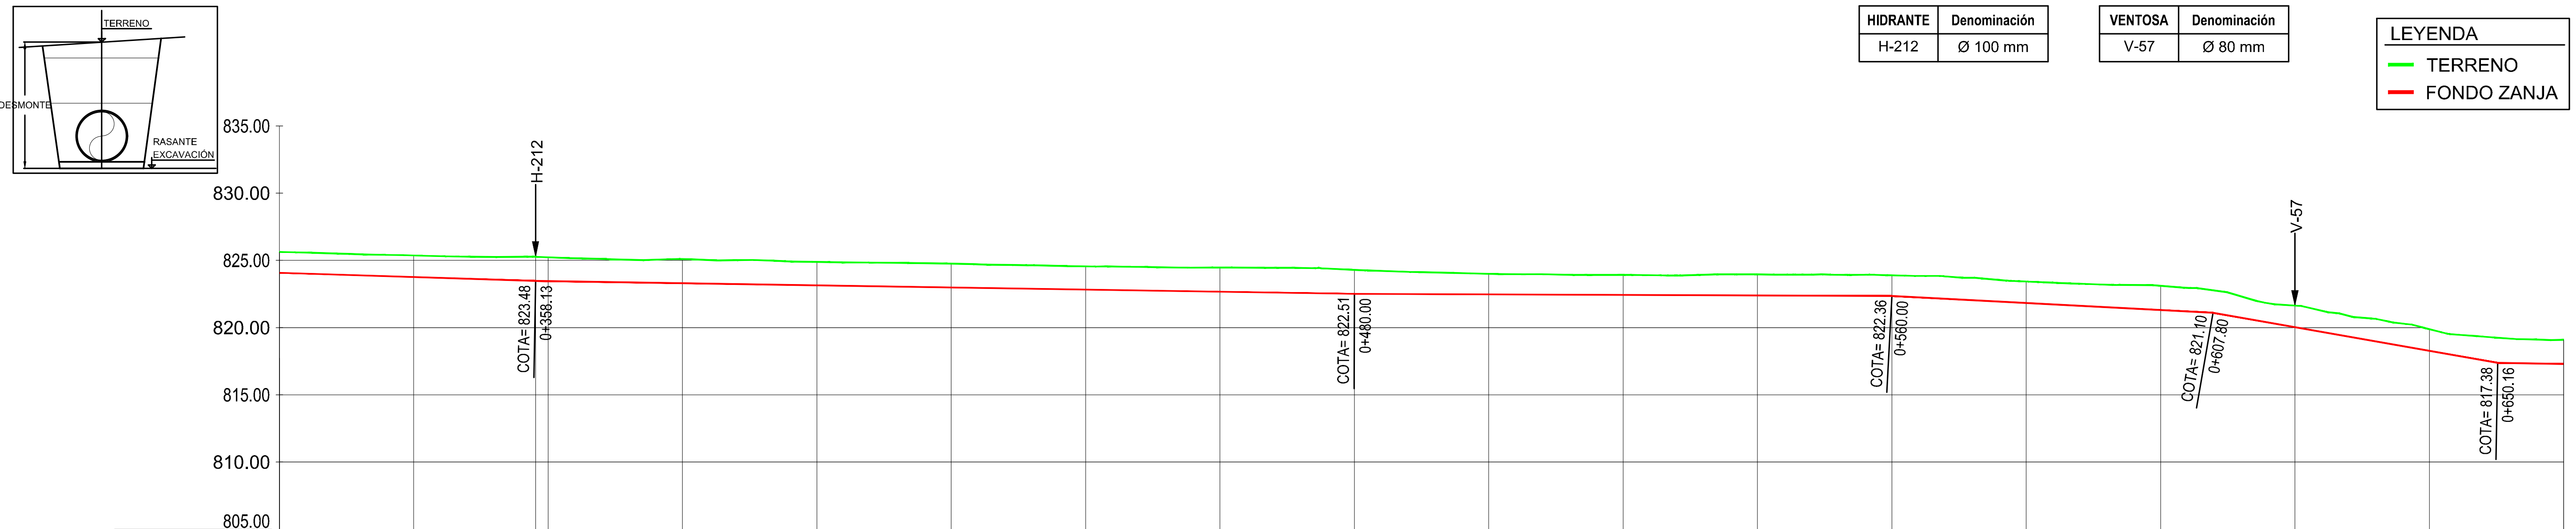

PENDIENTE: i = -0.79% L=121.87 m; i = -0.20% L=80.00 m; i = -2.63% L=47.80 m; i = -8.77% L=42.36 m; i = -0.83% L=51.88 m

TUBERÍA: Ramal G-2-12. PVC ORIENTADO 400 mm PN 16 atm; Ramal G-2-12. PVC ORIENTADO 315 mm PN 16 atm

Nº PERFIL	DESMONTE	COTAS TERRENO	COTAS EXCAVACIÓN	DISTANCIA A ORIGEN	DISTANCIA PARCIAL	NUDO DE CÁLCULO
21	1.55	825.63	824.07	0+320.00		
22	1.60	825.37	823.76	0+340.00	20.00	
23	1.79	825.27	823.48	0+358.13	18.13	212
24	1.77	825.23	823.46	0+360.00	1.87	
25	1.80	825.10	823.30	0+380.00	20.00	
26	1.73	824.88	823.15	0+400.00	20.00	
27	1.78	824.76	822.99	0+420.00	20.00	
28	1.72	824.55	822.83	0+440.00	20.00	
29	1.79	824.47	822.67	0+460.00	20.00	
30	1.78	824.29	822.51	0+480.00	20.00	
31	1.53	824.00	822.47	0+500.00	20.00	
32	1.48	823.92	822.43	0+520.00	20.00	
33	1.56	823.96	822.39	0+540.00	20.00	
34	1.53	823.89	822.36	0+560.00	20.00	
35	1.60	823.43	821.83	0+580.00	20.00	
36	1.80	823.11	821.30	0+600.00	20.00	
37	1.61	821.64	820.03	0+620.00	20.00	
38	1.61	819.89	818.27	0+640.00	20.00	
39	1.79	819.09	817.30	0+660.00	20.00	

CONSULTORA: AGRIMENSUR Consulting de Ingeniería

COMUNIDAD DE REGANTES POZO ALCÓN, HINOJARES Y CUEVAS DEL CAMPO. COLECTIVIDAD DE CUEVAS DEL CAMPO

TÍTULO DEL PROYECTO: PROYECTO DE MODERNIZACIÓN DE REGADÍO EN LA COLECTIVIDAD DE CUEVAS DEL CAMPO (GRANADA). FASE II. (C.R. POZO ALCÓN, HINOJARES Y CUEVAS DEL CAMPO).

TÍTULO DEL PLANO: REDES PRIMARIAS PERFILES LONGITUDINALES Ramal G-2-12


INGENIERO AUTOR DEL PROYECTO: Fdo.: Antonio Romero López, Ingeniero Agrónomo cdo. 1503, Agrimensur Consulting, S.L.

Proyección UTM Zona 30N Datum ETRS89 — ORIGINALES EN UNE A3
EH: 1:1.000 (0 5 10 15 20 25 m)
EV: 1:500 (0 2,5 5 7,5 10 12,5 m)

FECHA: Octubre 2022

Nº DE PLANO: 7.2.15


HOJA: 2 de 8

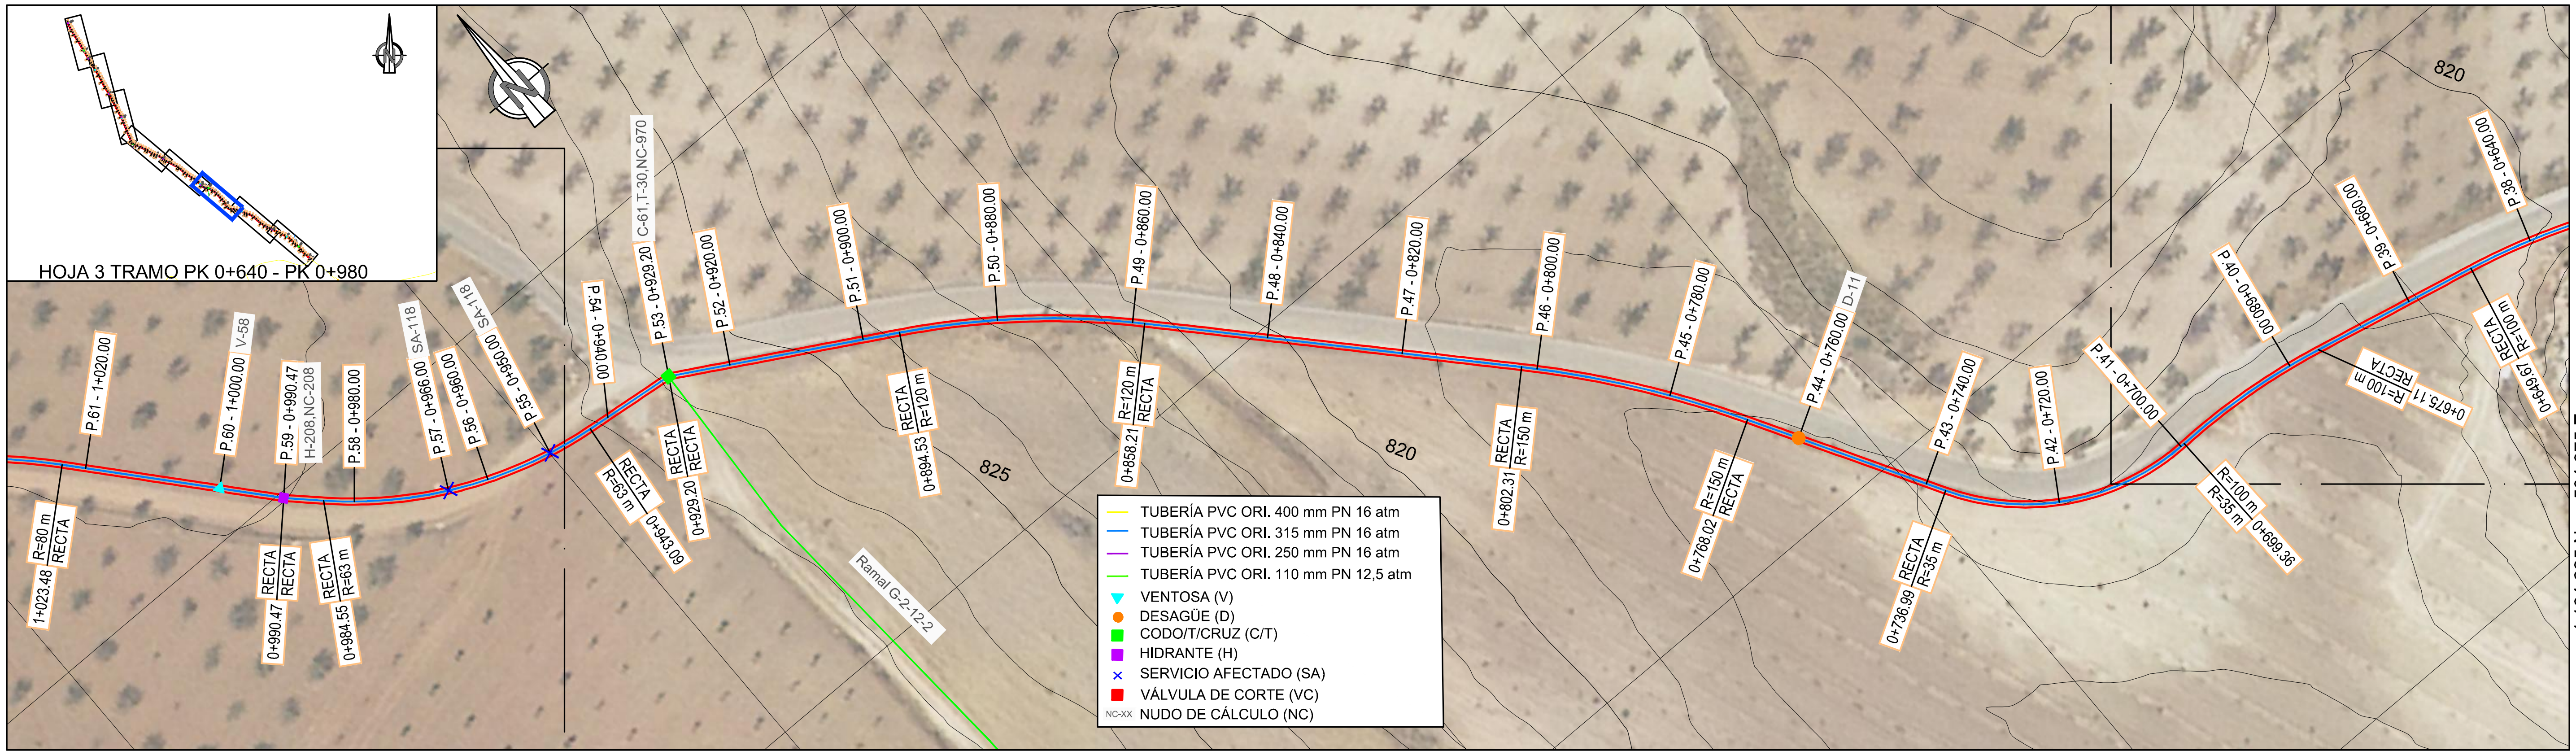


DESAGÜE	Denominación
D-11	Ø125 mm

SA	Denominación
SA-118	Reposición de caminos de poca importancia

CODO	Denominación
T-30	Ø315/Ø315/Ø110
C-61	23º Hor. Ø315 mm

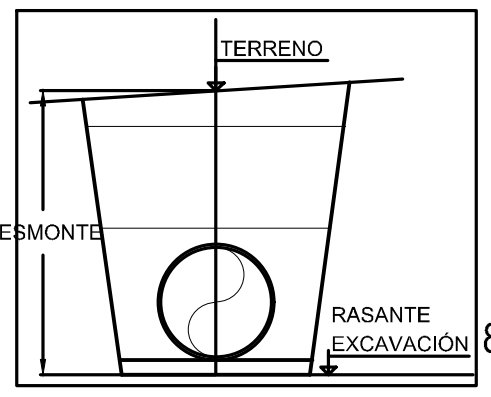

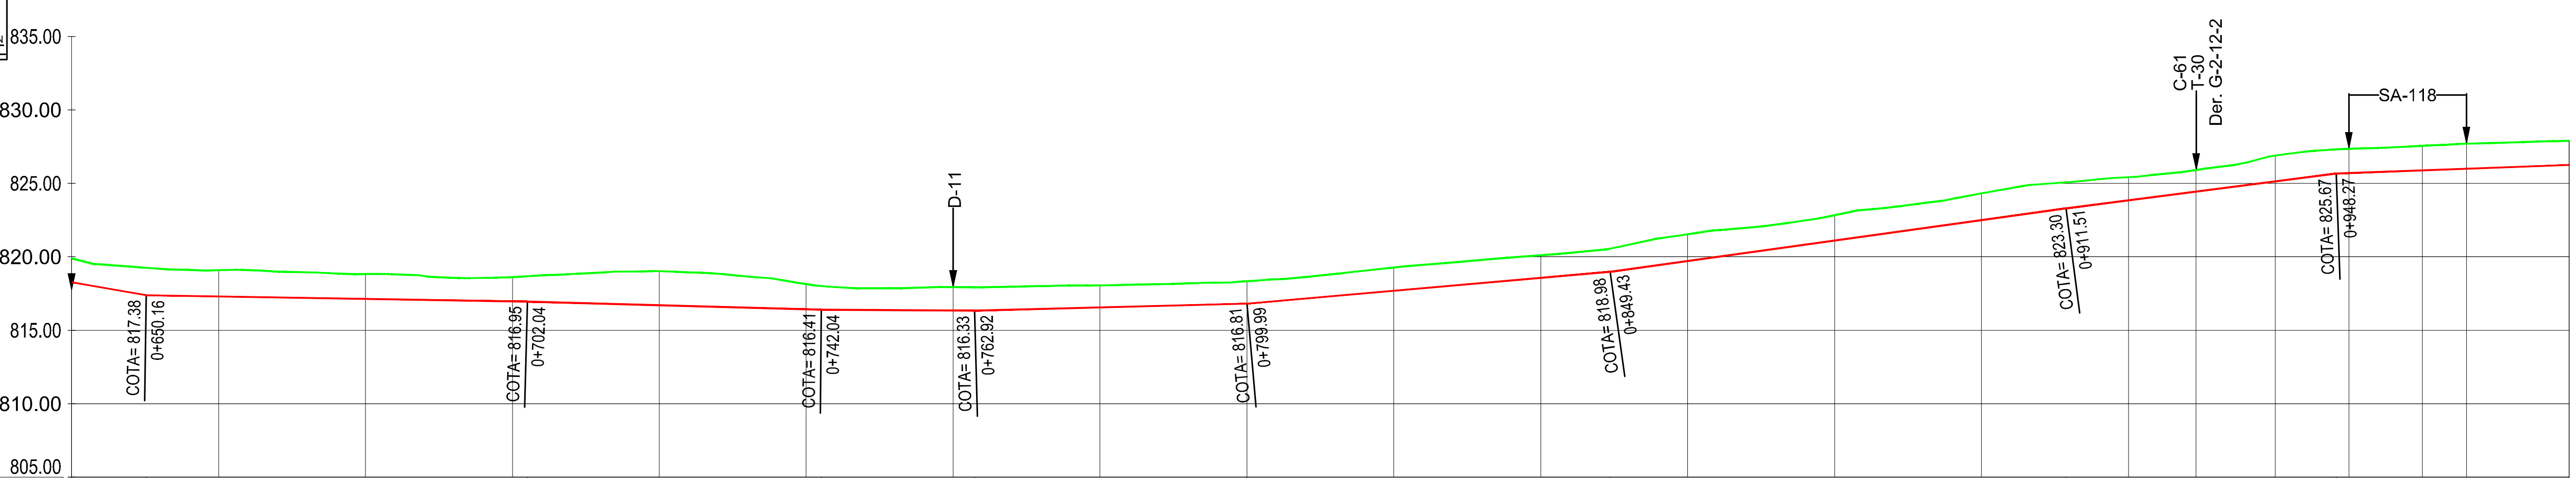

PENDIENTE: i = -8.77% L=42.36 m; i = -0.83% L=51.88 m; i = -1.37% L=40.00 m; i = -0.36% L=20.88 m; i = 1.29% L=37.07 m; i = 4.39% L=49.44 m; i = 6.96% L=62.07 m; i = 6.44% L=36.76 m; i = 1.83% L=51.73 m

TUBERÍA: Ramal G-2-12. PVC ORIENTADO 315 mm PN 16 atm

Nº PERFIL	DISTANCIA A ORIGEN	DESMONTE	COTAS TERRENO	COTAS EXCAVACIÓN	DISTANCIA PARCIAL	NUDO DE CÁLCULO
38	0+640.00	1.61	819.89	818.27		
					20.00	
39	0+660.00	1.79	819.09	817.30		
					20.00	
40	0+680.00	1.69	818.82	817.14		
					20.00	
41	0+700.00	1.65	818.62	816.97		
					20.00	
42	0+720.00	2.32	819.03	816.71		
					20.00	
43	0+740.00	1.70	818.14	816.44		
					20.00	
44	0+760.00	1.59	817.93	816.34		
					20.00	
45	0+780.00	1.51	818.06	816.55		
					20.00	
46	0+800.00	1.52	818.34	816.81		
					20.00	
47	0+820.00	1.58	819.27	817.69		
					20.00	
48	0+840.00	1.54	820.10	818.57		
					20.00	
49	0+860.00	1.82	821.53	819.72		
					20.00	
50	0+880.00	1.72	822.83	821.11		
					20.00	
51	0+900.00	1.82	824.32	822.50		
					20.00	
52	0+920.00	1.57	825.42	823.85		
					9.20	
53	0+929.20	1.46	825.90	824.44		970
					10.80	
54	0+940.00	1.76	826.89	825.13		
					10.00	
55	0+950.00	1.65	827.35	825.70		
					10.00	
56	0+960.00	1.68	827.56	825.88		
					6.00	
57	0+966.00	1.71	827.70	825.99		
					14.00	
58	0+980.00	1.64	827.89	826.25		

CONSULTORA: AGRIMENSUR Consulting de Ingeniería

COMUNIDAD DE REGANTES POZO ALCÓN, HINOJARES Y CUEVAS DEL CAMPO. COLECTIVIDAD DE CUEVAS DEL CAMPO

TÍTULO DEL PROYECTO: PROYECTO DE MODERNIZACIÓN DE REGADÍO EN LA COLECTIVIDAD DE CUEVAS DEL CAMPO (GRANADA). FASE II. (C.R. POZO ALCÓN, HINOJARES Y CUEVAS DEL CAMPO).

TÍTULO DEL PLANO: REDES PRIMARIAS PERFILES LONGITUDINALES Ramal G-2-12


INGENIERO AUTOR DEL PROYECTO: Fdo.: Antonio Romero López, Ingeniero Agrónomo cdo. 1503, Agrimensur Consulting, S.L.

Proyección UTM Zona 30N Datum ETRS89. ORIGINALES EN UNE A3. EH: 1:1.000 EV: 1:500

FECHA: Octubre 2022

Nº DE PLANO: 7.2.15


HOJA: 3 de 8

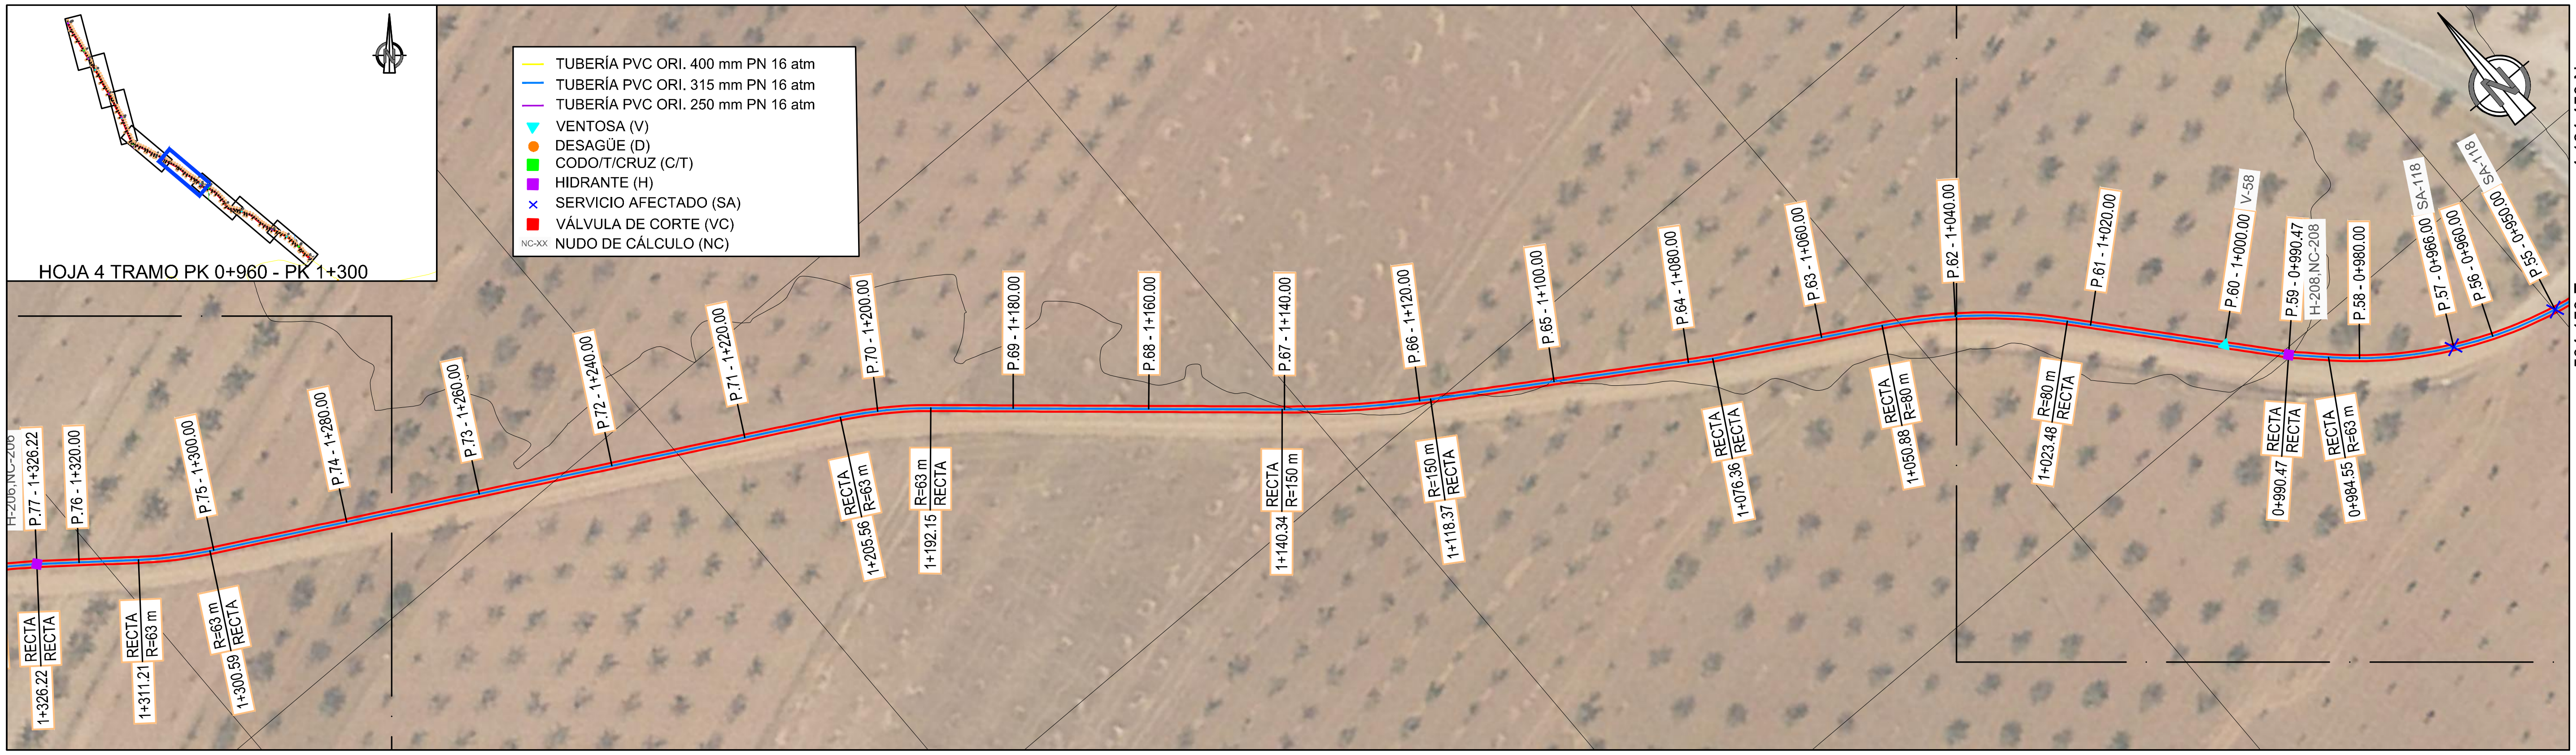


SA	Denominación
SA-118	Reposición de caminos de poca importancia

HIDRANTE	Denominación
H-208	Ø 100 mm

VENTOSA	Denominación
V-58	Ø 80 mm

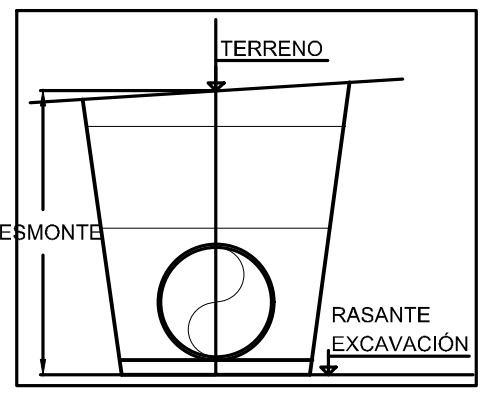

LEYENDA
- TERRENO
- FONDO ZANJA

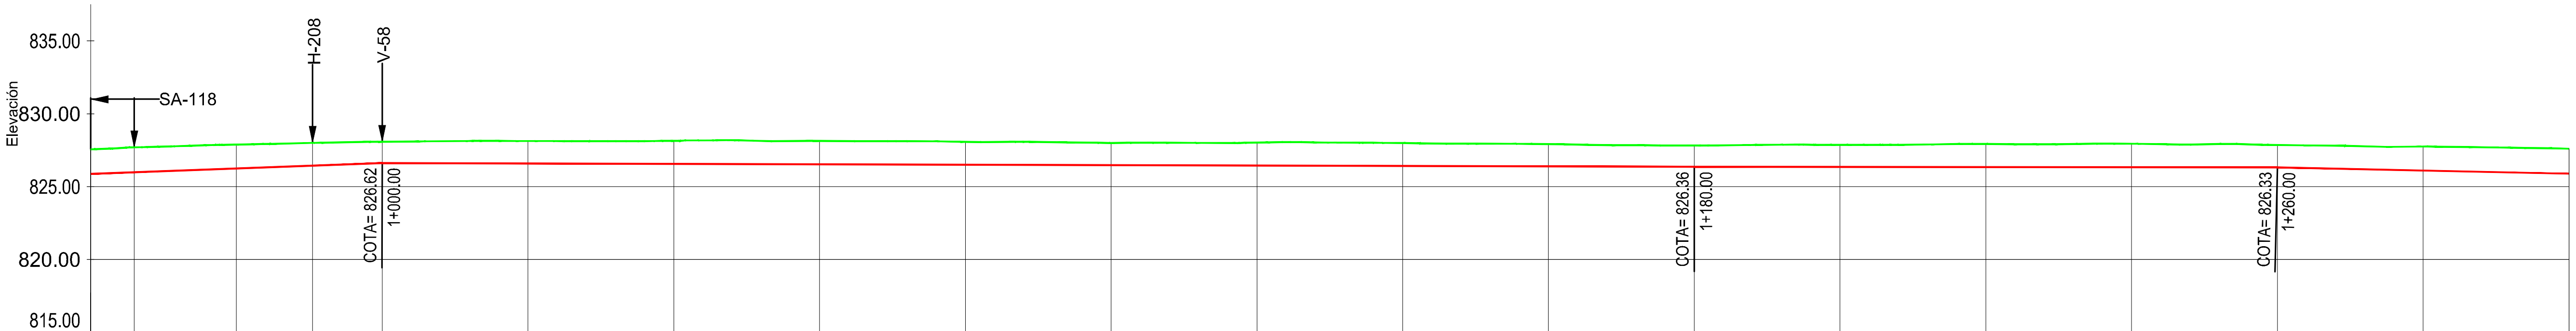

PENDIENTE	i = 1.83% L=51.73 m								i = -0.14% L=180.00 m							i = -0.04% L=80.00 m			i = -1.10% L=80.00 m	
TUBERÍA	Ramal G-2-12. PVC ORIENTADO 315 mm PN 16 atm																			
DESMONTE	1.68	1.71	1.64	1.56	1.47	1.54	1.58	1.61	1.58	1.52	1.58	1.57	1.53	1.47	1.51	1.58	1.61	1.53	1.65	1.72
COTAS TERRENO	827.56	827.70	827.89	828.01	828.08	828.13	828.14	828.14	828.08	828.00	828.02	827.99	827.92	827.83	827.87	827.93	827.95	827.86	827.76	827.60
COTAS EXCAVACIÓN	825.88	825.99	826.25	826.44	826.62	826.59	826.56	826.53	826.50	826.47	826.45	826.42	826.39	826.36	826.35	826.34	826.34	826.33	826.11	825.89
DISTANCIA A ORIGEN	0+960.00	0+966.00	0+980.00	0+990.47	1+000.00	1+020.00	1+040.00	1+060.00	1+080.00	1+100.00	1+120.00	1+140.00	1+160.00	1+180.00	1+200.00	1+220.00	1+240.00	1+260.00	1+280.00	1+300.00
DISTANCIA PARCIAL	6.00	14.00	10.47	9.53	20.00	20.00	20.00	20.00	20.00	20.00	20.00	20.00	20.00	20.00	20.00	20.00	20.00	20.00	20.00	
Nº PERFIL	56	57	58	59	60	61	62	63	64	65	66	67	68	69	70	71	72	73	74	75
NUDO DE CÁLCULO				208																

CONSULTORA: AGRIMENSUR Consulting de Ingeniería

COMUNIDAD DE REGANTES POZO ALCÓN, HINOJARES Y CUEVAS DEL CAMPO. COLECTIVIDAD DE CUEVAS DEL CAMPO

TÍTULO DEL PROYECTO: PROYECTO DE MODERNIZACIÓN DE REGADÍO EN LA COLECTIVIDAD DE CUEVAS DEL CAMPO (GRANADA). FASE II. (C.R. POZO ALCÓN, HINOJARES Y CUEVAS DEL CAMPO).


TÍTULO DEL PLANO: REDES PRIMARIAS PERFILES LONGITUDINALES Ramal G-2-12

INGENIERO AUTOR DEL PROYECTO: Fdo.: Antonio Romero López Ingeniero Agrónomo cdo. 1503 Agrimensur Consulting, S.L.

Proyección UTM Zona 30N Datum ETRS89 ORIGINALES EN UNE A3
EH: 1:1.000 EV: 1:500
0 5 10 15 20 25 m
0 2,5 5 7,5 10 12,5 m

FECHA: Octubre 2022


Nº DE PLANO: 7.2.15

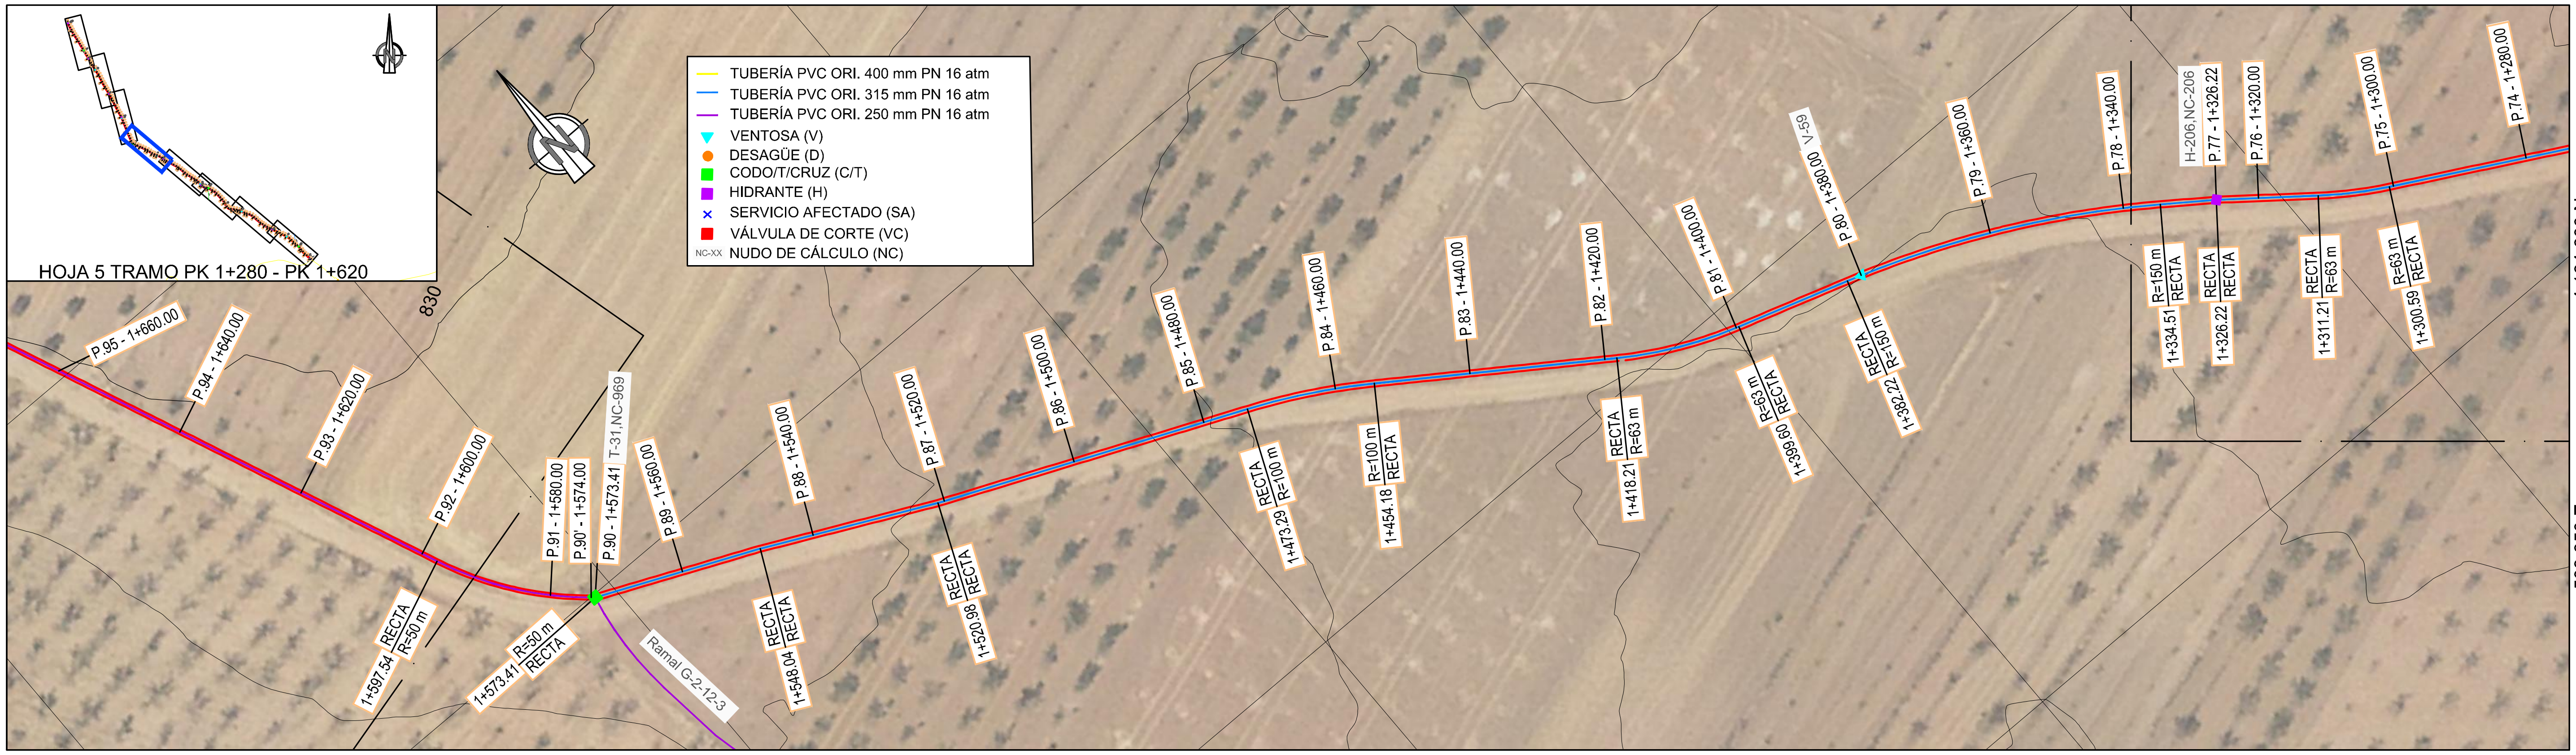


CODO	Denominación
T-31	Ø315/Ø250/Ø250

HIDRANTE	Denominación
H-206	Ø 100 mm

VENTOSA	Denominación
V-59	Ø 80 mm

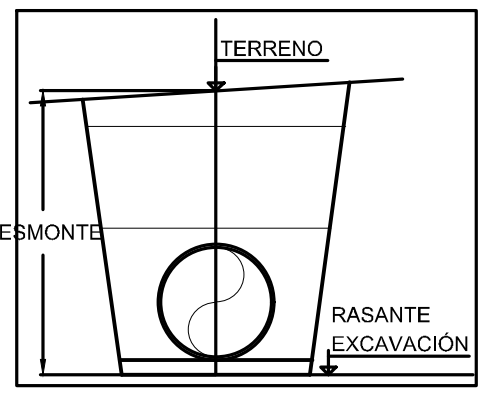

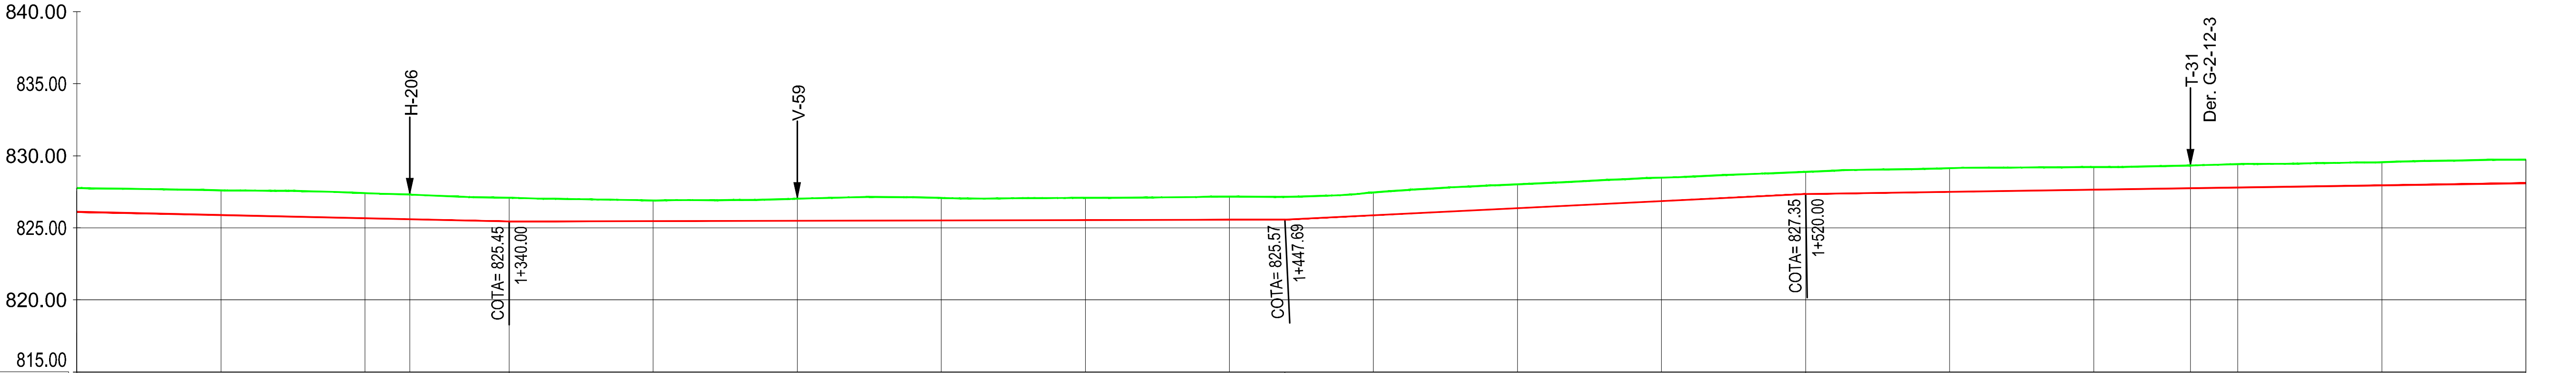

PENDIENTE	i = -1.10% L=80.00 m	i = 0.12% L=107.69 m	i = 2.46% L=72.31 m	i = 0.75% L=120.00 m

TUBERÍA	
1+280.00 – 1+573.41	Ramal G-2-12. PVC ORIENTADO 315 mm PN 16 atm
1+573.41 – 1+620.00	Ramal G-2-12. PVC ORIENTADO 250 mm PN 16 atm

Nº PERFIL	DISTANCIA A ORIGEN	DESMONTE	COTAS TERRENO	COTAS EXCAVACIÓN	DISTANCIA PARCIAL	NUDO DE CÁLCULO
74	1+280.00	1.65	827.76	826.11		
75	1+300.00	1.72	827.60	825.89	20.00	
76	1+320.00	1.74	827.41	825.67	20.00	
77	1+326.22	1.71	827.31	825.60	6.22	206
78	1+340.00	1.64	827.09	825.45	13.78	
79	1+360.00	1.43	826.90	825.47	20.00	
80	1+380.00	1.53	827.02	825.49	20.00	
81	1+400.00	1.56	827.07	825.52	20.00	
82	1+420.00	1.55	827.09	825.54	20.00	
83	1+440.00	1.60	827.16	825.56	20.00	
84	1+460.00	1.59	827.46	825.87	20.00	
85	1+480.00	1.66	828.02	826.37	20.00	
86	1+500.00	1.63	828.48	826.86	20.00	
87	1+520.00	1.53	828.88	827.35	20.00	
88	1+540.00	1.64	829.14	827.50	20.00	
89	1+560.00	1.58	829.22	827.65	20.00	
90	1+573.41	1.58	829.33	827.75	13.41	969
90'	1+574.00	1.58	829.33	827.75	0.59	
91	1+580.00	1.62	829.42	827.80	6.59	
92	1+600.00	1.61	829.56	827.95	20.00	
93	1+620.00	1.63	829.73	828.10	20.00	

CONSULTORA: AGRIMENSUR Consulting de Ingeniería

COMUNIDAD DE REGANTES POZO ALCÓN, HINOJARES Y CUEVAS DEL CAMPO. COLECTIVIDAD DE CUEVAS DEL CAMPO

TÍTULO DEL PROYECTO: PROYECTO DE MODERNIZACIÓN DE REGADÍO EN LA COLECTIVIDAD DE CUEVAS DEL CAMPO (GRANADA). FASE II. (C.R. POZO ALCÓN, HINOJARES Y CUEVAS DEL CAMPO).

TÍTULO DEL PLANO: REDES PRIMARIAS
PERFILES LONGITUDINALES
Ramal G-2-12


INGENIERO AUTOR DEL PROYECTO:
Fdo.: Antonio Romero López
Ingeniero Agrónomo cdo. 1503
Agrimensur Consulting, S.L.


Proyección UTM Zona 30N Datum ETRS89 ORIGINALES EN UNE A3
EH: 1:1.000 (0 5 10 15 20 25 m)
EV: 1:500 (0 2,5 5 7,5 10 12,5 m)

FECHA: Octubre 2022

Nº DE PLANO: 7.2.15

HOJA: 5 de 8

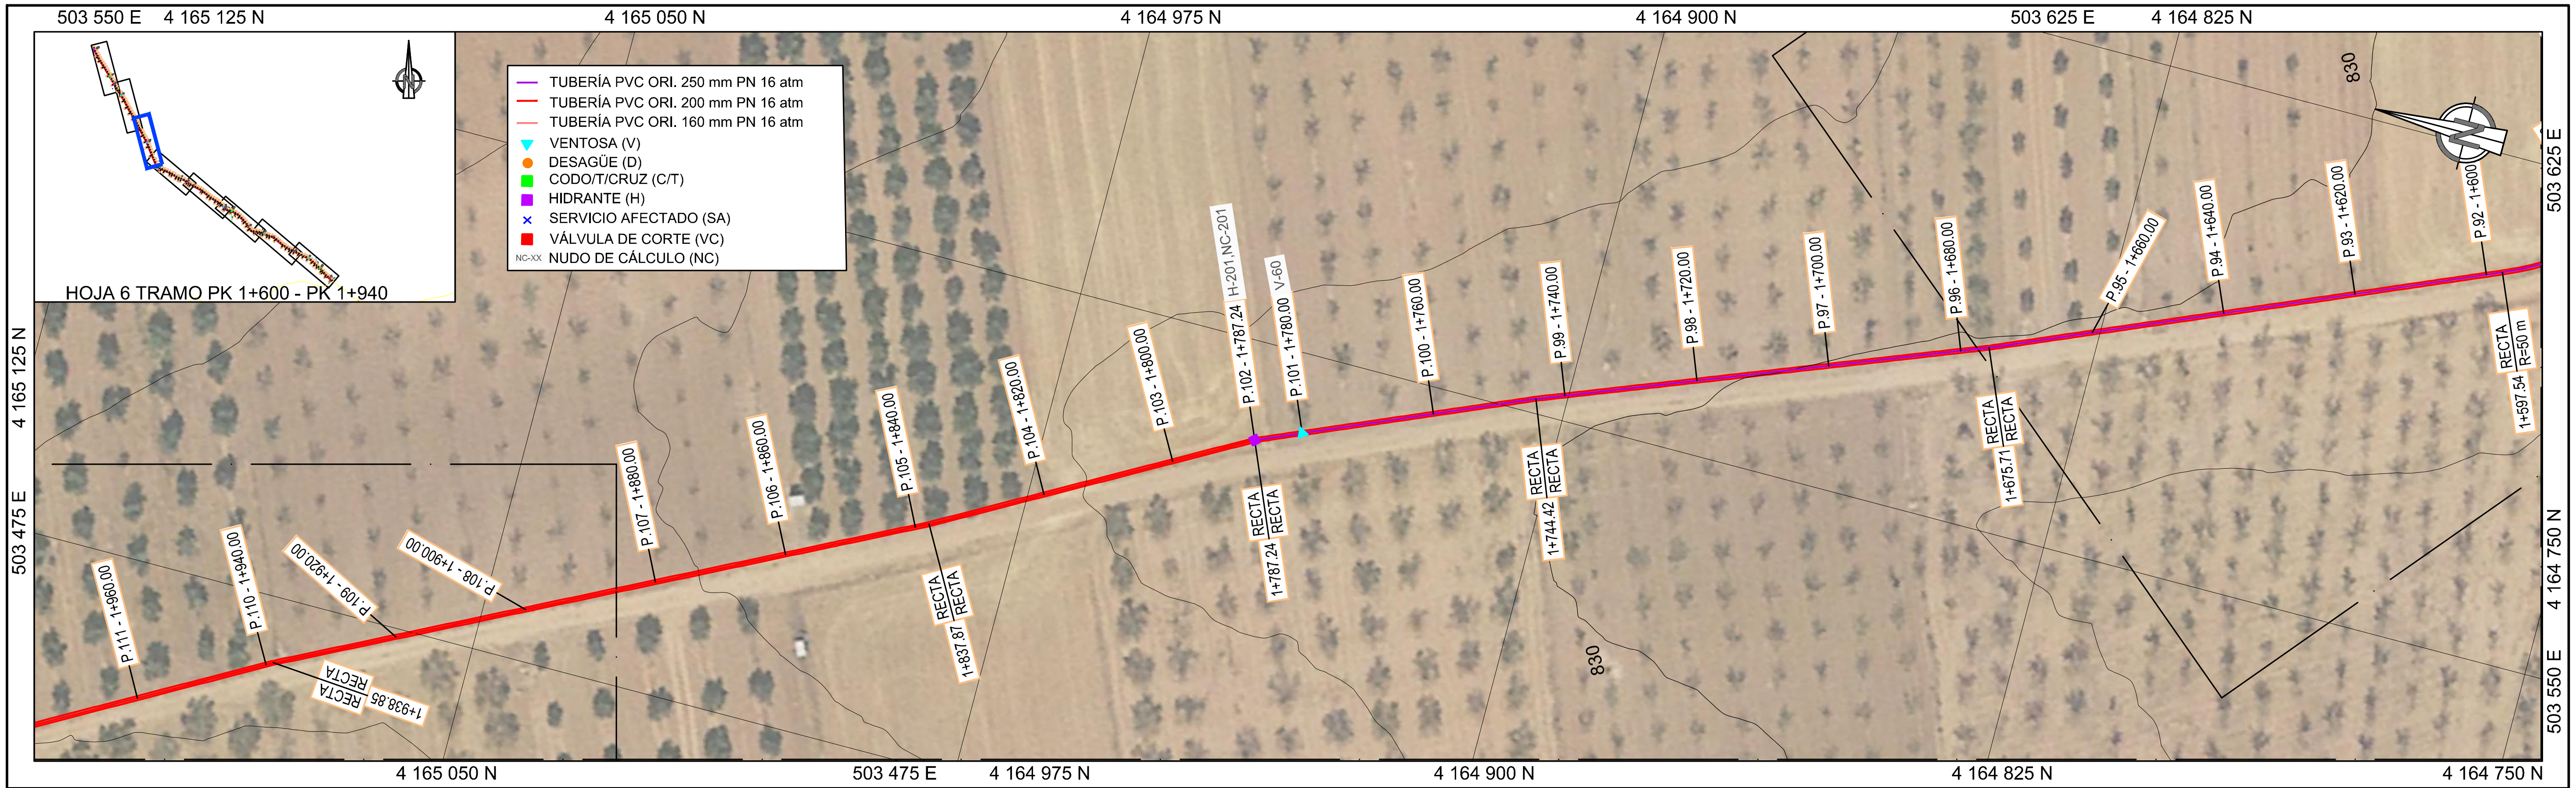


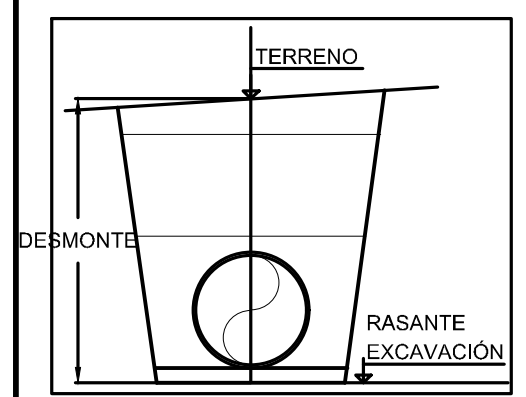

HIDRANTE	Denominación
H-201	Ø 100 mm

VENTOSA	Denominación
V-60	Ø 50 mm

LEYENDA
- TERRENO
- FONDO ZANJA

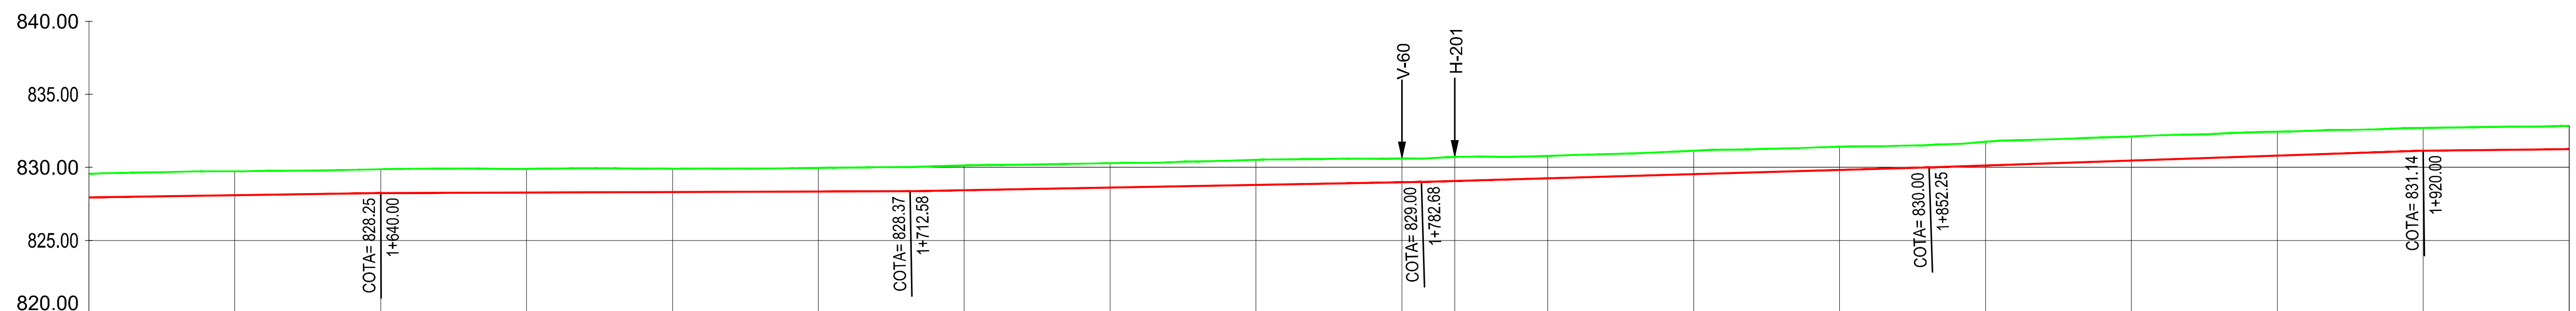

PENDIENTE: i = 0.17% L=72.58 m; i = 0.90% L=70.11 m; i = 1.43% L=69.57 m; i = 1.69% L=67.75 m; i = 0.51% L=220.00 m

TUBERÍA: Ramal G-2-12. PVC ORIENTADO 250 mm PN 16 atm (1+600.00 – 1+787.24); Ramal G-2-12. PVC ORIENTADO 200 mm PN 16 atm (1+787.24 – 1+940.00)

Nº PERFIL	DISTANCIA A ORIGEN	DESMONTE	COTAS TERRENO	COTAS EXCAVACIÓN	DISTANCIA PARCIAL	NUDO DE CÁLCULO
92	1+600.00	1.61	829.56	827.95	20.00	
93	1+620.00	1.63	829.73	828.10	20.00	
94	1+640.00	1.63	829.87	828.25	20.00	
95	1+660.00	1.62	829.90	828.28	20.00	
96	1+680.00	1.59	829.90	828.32	20.00	
97	1+700.00	1.62	829.96	828.35	20.00	
98	1+720.00	1.69	830.13	828.44	20.00	
99	1+740.00	1.67	830.29	828.62	20.00	
100	1+760.00	1.72	830.52	828.80	20.00	
101	1+780.00	1.63	830.61	828.98	7.24	
102	1+787.24	1.64	830.71	829.07	12.76	201
103	1+800.00	1.54	830.79	829.25	20.00	
104	1+820.00	1.60	831.14	829.54	20.00	
105	1+840.00	1.60	831.42	829.82	20.00	
106	1+860.00	1.63	831.76	830.13	20.00	
107	1+880.00	1.65	832.12	830.47	20.00	
108	1+900.00	1.63	832.44	830.81	20.00	
109	1+920.00	1.56	832.70	831.14	20.00	
110	1+940.00	1.59	832.84	831.25		

CONSULTORA: AGRIMENSUR Consulting de Ingeniería

COMUNIDAD DE REGANTES POZO ALCÓN, HINOJARES Y CUEVAS DEL CAMPO. COLECTIVIDAD DE CUEVAS DEL CAMPO

TÍTULO DEL PROYECTO: PROYECTO DE MODERNIZACIÓN DE REGADÍO EN LA COLECTIVIDAD DE CUEVAS DEL CAMPO (GRANADA). FASE II. (C.R. POZO ALCÓN, HINOJARES Y CUEVAS DEL CAMPO).

TÍTULO DEL PLANO: REDES PRIMARIAS
PERFILES LONGITUDINALES
Ramal G-2-12


INGENIERO AUTOR DEL PROYECTO:
Fdo.: Antonio Romero López
Ingeniero Agrónomo cdo. 1503
Agrimensur Consulting, S.L.


Proyección UTM Zona 30N Datum ETRS89 ORIGINALES EN UNE A3
EH: 1:1.000 (0 5 10 15 20 25 m)
EV: 1:500 (0 2,5 5 7,5 10 12,5 m)

FECHA: Octubre 2022

Nº DE PLANO: 7.2.15

HOJA: 6 de 8

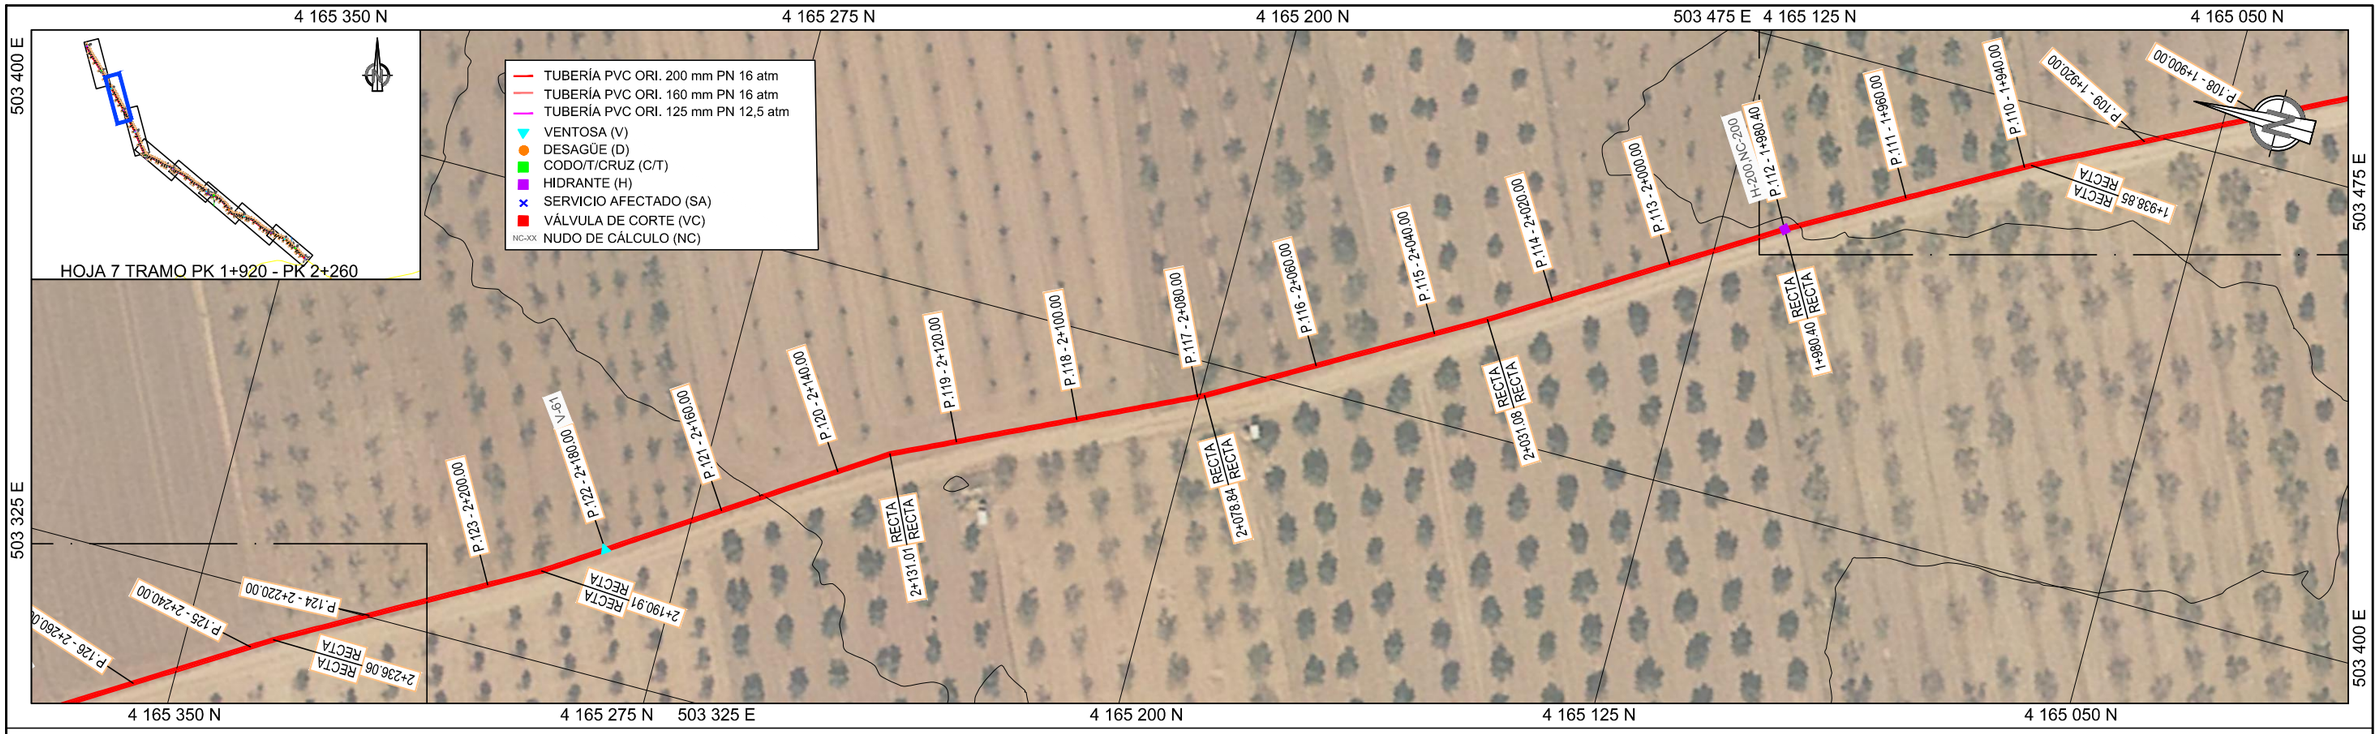


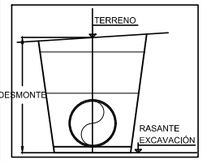

HIDRANTE	Denominación
H-200	Ø 100 mm


VENTOSA	Denominación
V-61	Ø 50 mm


LEYENDA
- TERRENO
- FONDO ZANJA

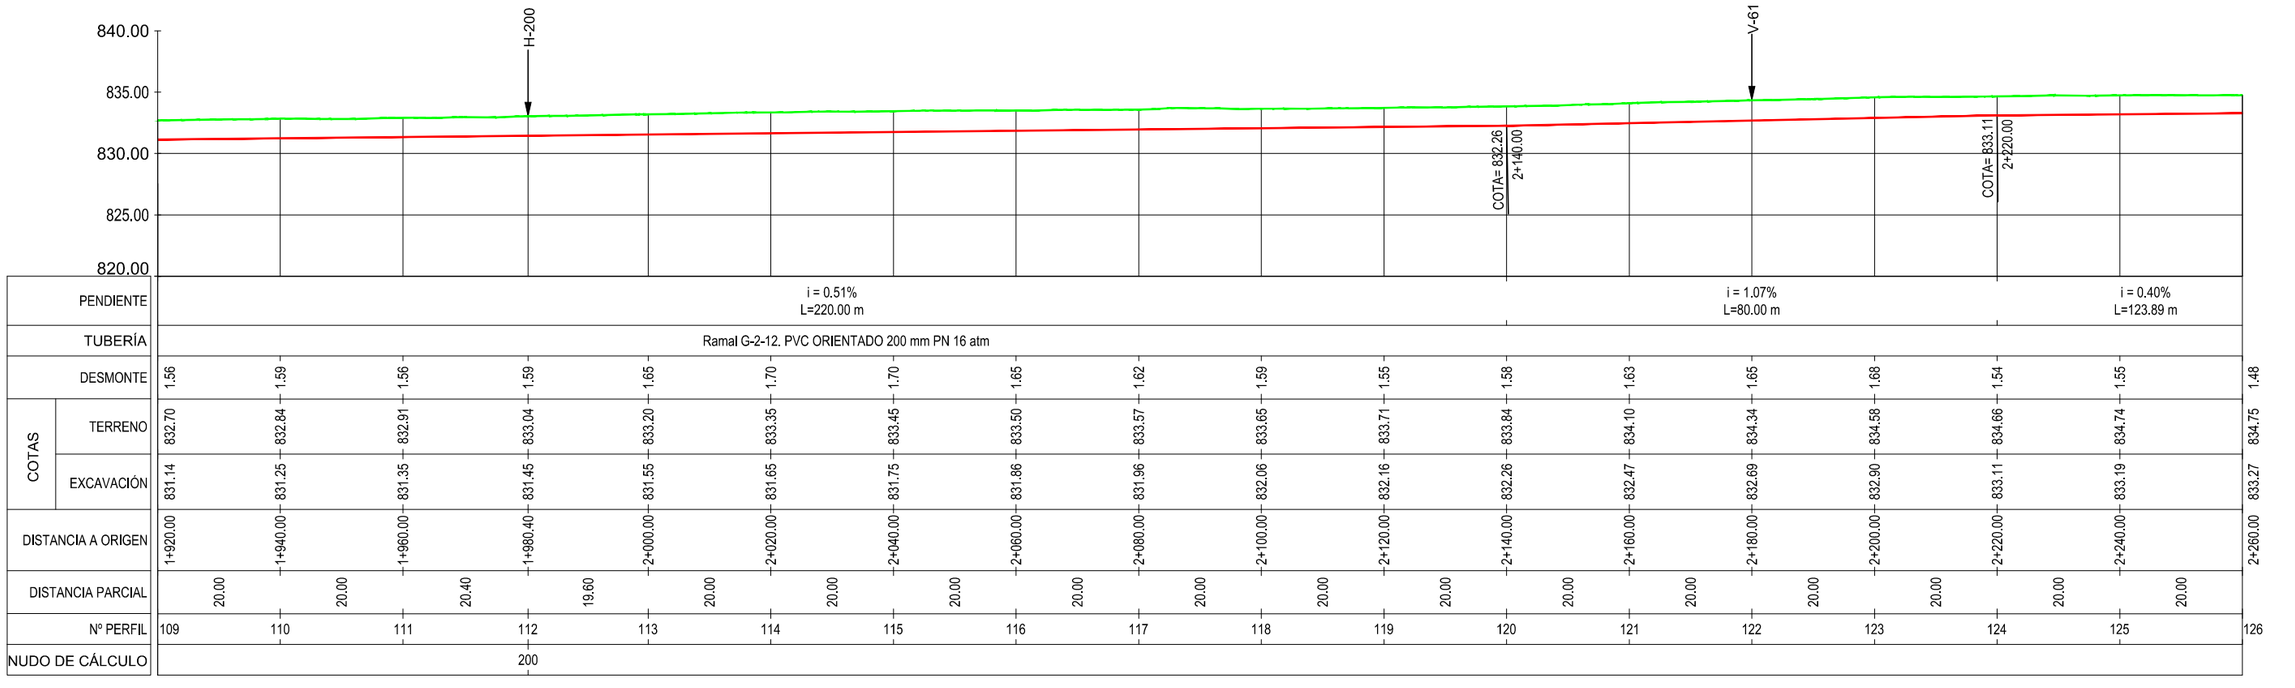

DESMONTE	1.56	1.59	1.56	1.59	1.65	1.70	1.70	1.65	1.62	1.59	1.55	1.58	1.63	1.65	1.68	1.54	1.55	1.48								
COTAS TERRENO	832.70	832.84	832.91	833.04	833.20	833.35	833.45	833.50	833.57	833.65	833.71	833.84	834.10	834.34	834.58	834.66	834.74	834.75								
COTAS EXCAVACIÓN	831.14	831.25	831.35	831.45	831.55	831.65	831.75	831.86	831.96	832.06	832.16	832.26	832.47	832.69	832.90	833.11	833.19	833.27								
DISTANCIA A ORIGEN	1+920.00	1+940.00	1+960.00	1+980.40	2+000.00	2+020.00	2+040.00	2+060.00	2+080.00	2+100.00	2+120.00	2+140.00	2+160.00	2+180.00	2+200.00	2+220.00	2+240.00	2+260.00								
DISTANCIA PARCIAL		20.00	20.00	20.40	19.60	20.00	20.00	20.00	20.00	20.00	20.00	20.00	20.00	20.00	20.00	20.00	20.00	20.00								
Nº PERFIL	109	110	111	112	113	114	115	116	117	118	119	120	121	122	123	124	125	126								

CONSULTORA:	AGRIMENSUR Consulting de Ingeniería
	COMUNIDAD DE REGANTES POZO ALCÓN, HINOJARES Y CUEVAS DEL CAMPO. COLECTIVIDAD DE CUEVAS DEL CAMPO
TÍTULO DEL PROYECTO:	PROYECTO DE MODERNIZACIÓN DE REGADÍO EN LA COLECTIVIDAD DE CUEVAS DEL CAMPO (GRANADA). FASE II. (C.R. POZO ALCÓN, HINOJARES Y CUEVAS DEL CAMPO).
TÍTULO DEL PLANO:	REDES PRIMARIAS PERFILES LONGITUDINALES Ramal G-2-12
INGENIERO AUTOR DEL PROYECTO:	Fdo.: Antonio Romero López Ingeniero Agrónomo cdo. 1503 Agrimensur Consulting, S.L.
Proyección UTM Zona 30N Datum ETRS89 ORIGINALES EN UNE A3	EH: 1:1.000 (0 5 10 15 20 25 m) EV: 1:500 (0 2,5 5 7,5 10 12,5 m)
FECHA:	Octubre 2022
Nº DE PLANO:	7.2.15
HOJA:	7 de 8

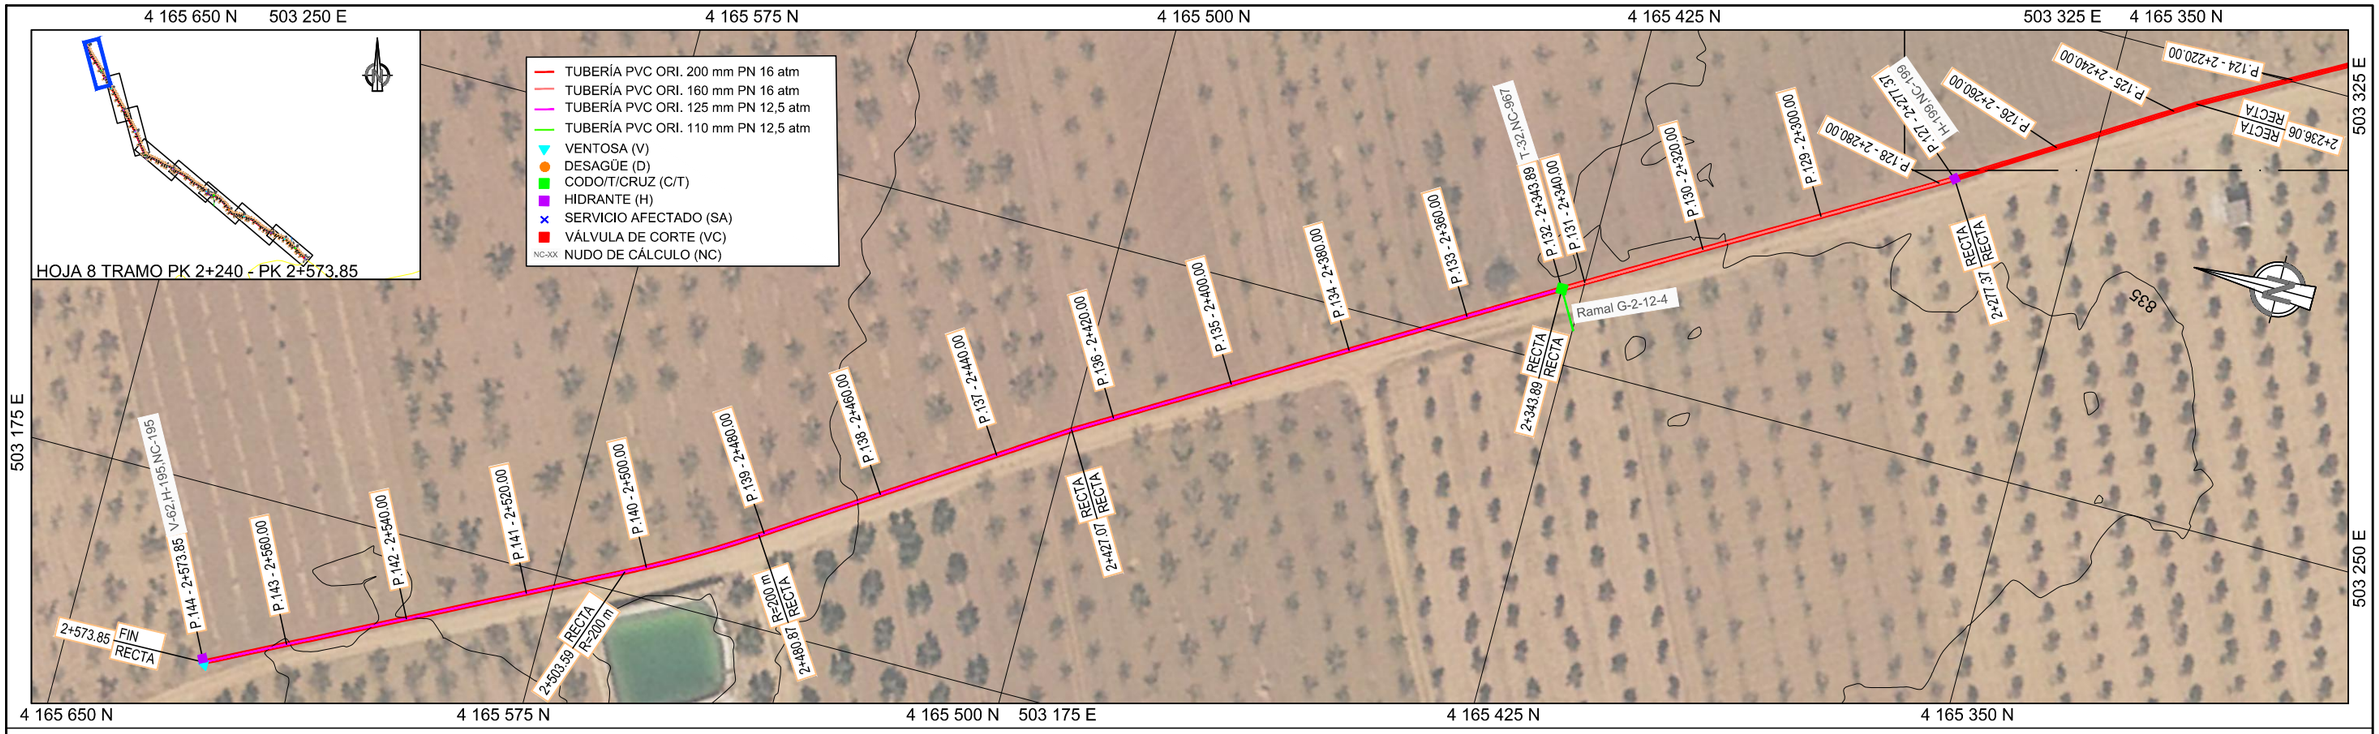

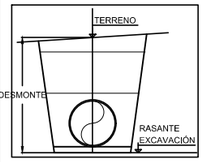


CODO	Denominación
T-32	Ø160/Ø125/Ø110

HIDRANTE	Denominación
H-199	Ø 100 mm
H-195	Ø 100 mm

VENTOSA	Denominación
V-62	Ø 50 mm

LEYENDA
- TERRENO
- FONDO ZANJA

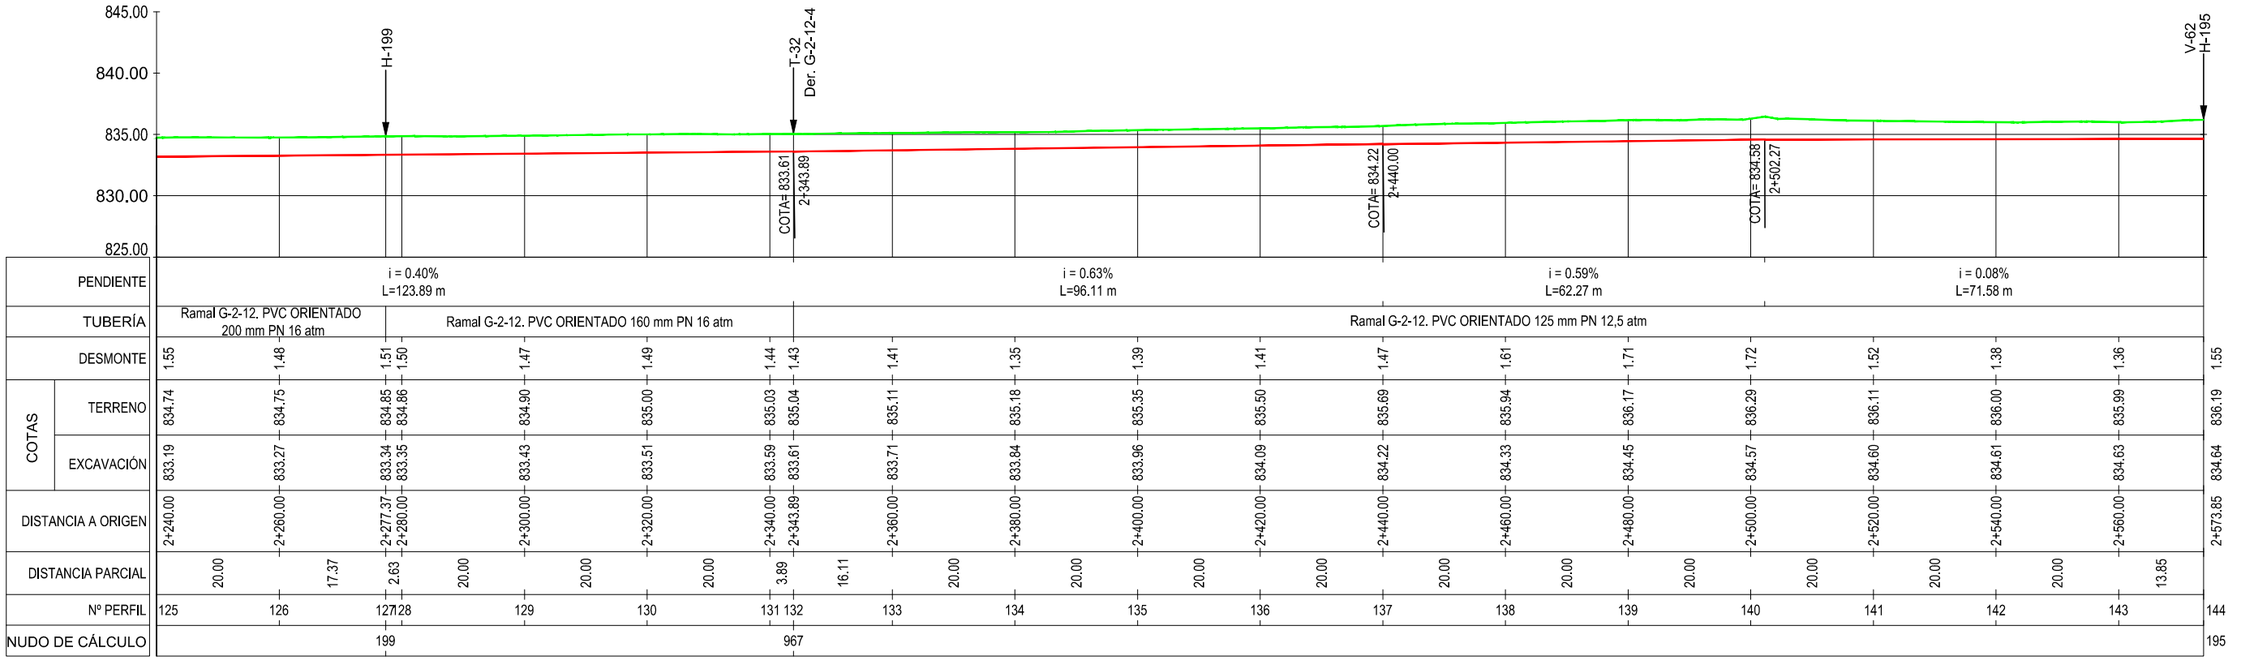

CONSULTORA: AGRIMENSUR Consulting de Ingeniería	COMUNIDAD DE REGANTES POZO ALCÓN, HINOJARES Y CUEVAS DEL CAMPO. COLECTIVIDAD DE CUEVAS DEL CAMPO	TÍTULO DEL PROYECTO: PROYECTO DE MODERNIZACIÓN DE REGADÍO EN LA COLECTIVIDAD DE CUEVAS DEL CAMPO (GRANADA). FASE II. (C.R. POZO ALCÓN, HINOJARES Y CUEVAS DEL CAMPO).	TÍTULO DEL PLANO: REDES PRIMARIAS PERFILES LONGITUDINALES Ramal G-2-12


INGENIERO AUTOR DEL PROYECTO:
Fdo.: Antonio Romero López
Ingeniero Agrónomo cdo. 1503
Agrimensur Consulting, S.L.

Proyección UTM Zona 30N Datum ETRS89 ORIGINALES EN UNE A3
EH: 1:1.000
EV: 1:500
0 5 10 15 20 25 m
0 2,5 5 7,5 10 12,5 m

FECHA: Octubre 2022

Nº DE PLANO: 7.2.15


HOJA: 8 de 8

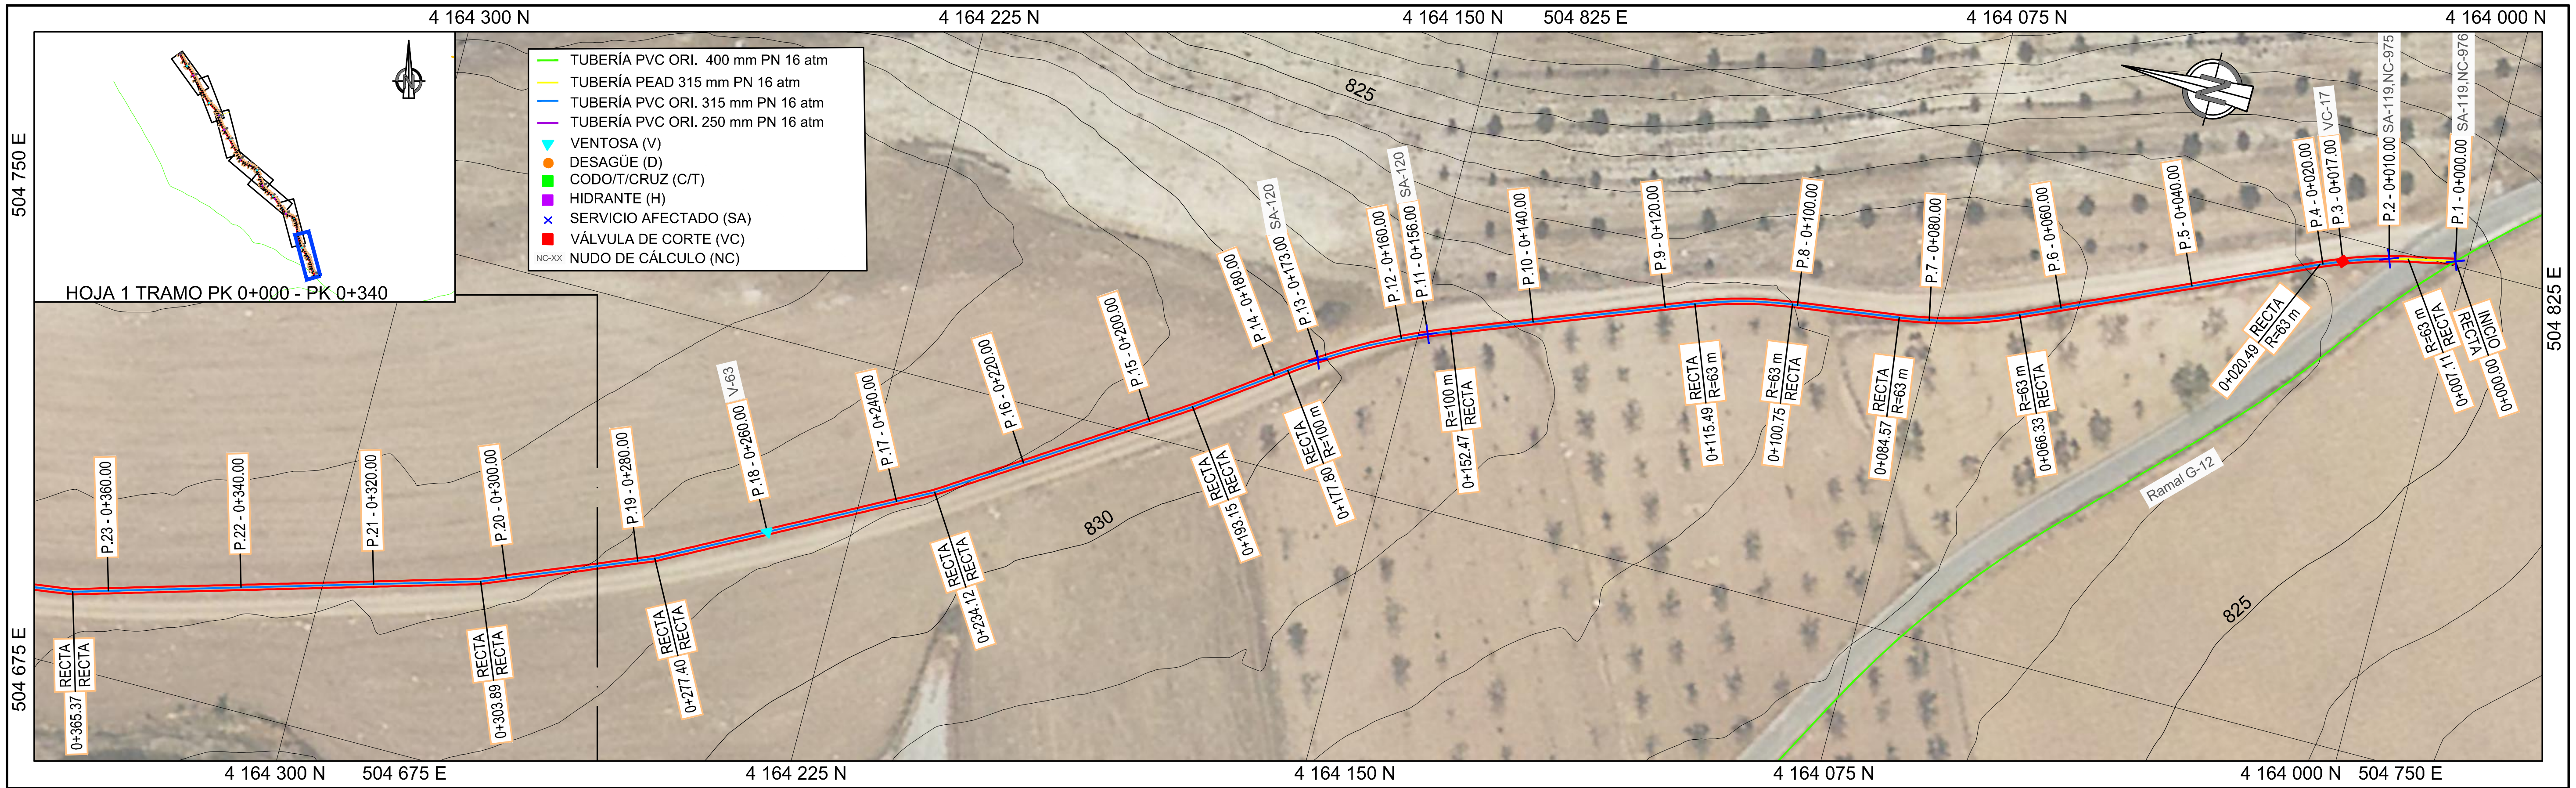


SA	Denominación
SA-119	Reposición de firmes asfálticos
SA-120	Reposición de caminos de poca importancia

VÁLVULA DE CORTE	Denominación
VC-17	Ø300 mm

VENTOSA	Denominación
V-63	Ø 80 mm

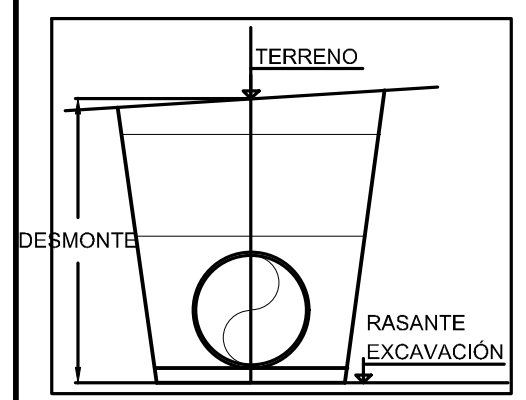


LEYENDA
- TERRENO
- FONDO ZANJA

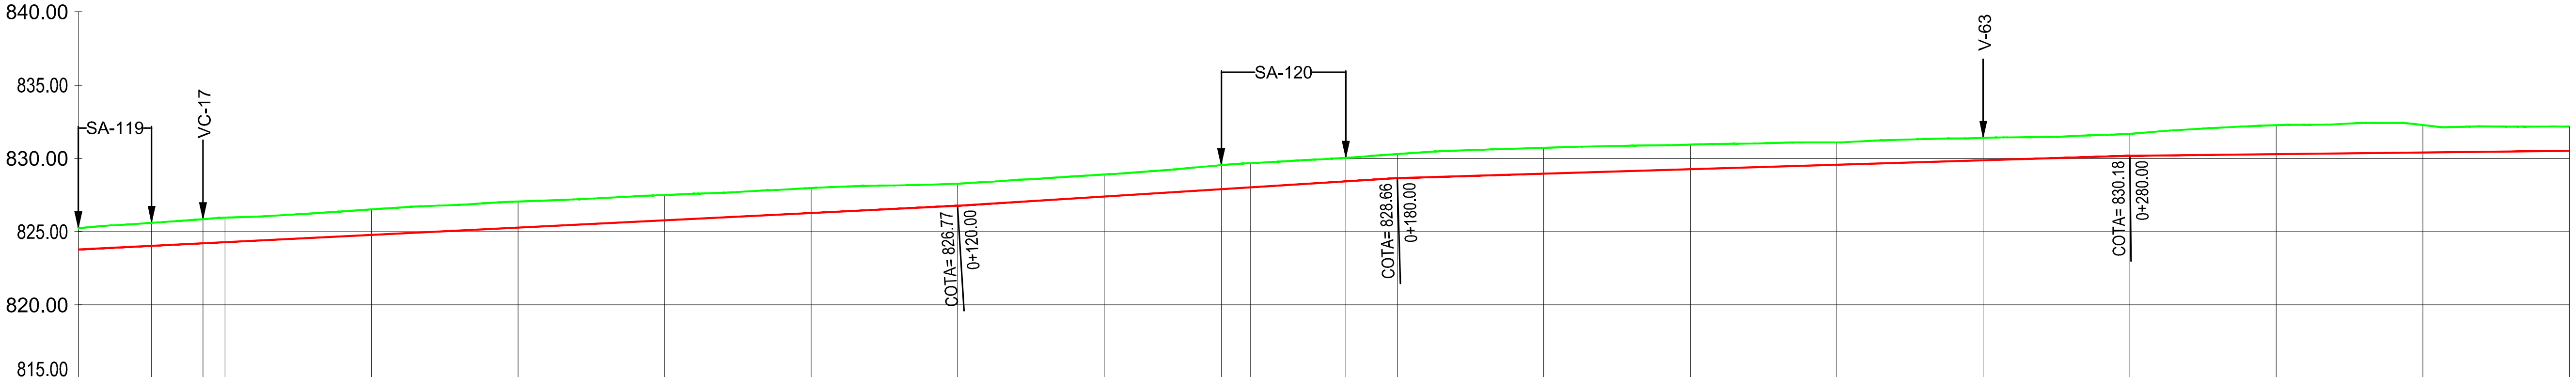


Nº PERFIL	1	2	3	4	5	6	7	8	9	10	11
PENDIENTE	i = 2.49% L=120.00 m								i = 3.14% L=60.00 m		
TUBERÍA	Ramal G-2-12-1. PEAD 315 mm PN 16 atm	Ramal G-2-12-1. PVC ORIENTADO 315 mm PN 16 atm									
DESMONTE	1.46	1.57	1.66	1.68	1.74	1.78	1.73	1.71	1.50	1.50	1.65
COTAS TERRENO	825.24	825.60	825.86	825.95	826.52	827.05	827.50	827.98	828.27	828.89	829.55
COTAS EXCAVACIÓN	823.78	824.03	824.20	824.28	824.78	825.27	825.77	826.27	826.77	827.40	827.90
DISTANCIA A ORIGEN	0+000.00	0+010.00	0+017.00	0+020.00	0+040.00	0+060.00	0+080.00	0+100.00	0+120.00	0+140.00	0+156.00
DISTANCIA PARCIAL	10.00	7.00	3.00	20.00	20.00	20.00	20.00	20.00	20.00	16.00	4.00
NUDO DE CÁLCULO	976	975									

Nº PERFIL	12	13	14	15	16	17	18	19	20	21	22
PENDIENTE			i = 1.52% L=100.00 m					i = 0.56% L=240.00 m			
TUBERÍA											
DESMONTE	1.65	1.60	1.64	1.76	1.68	1.53	1.52	1.50	1.98	1.88	1.66
COTAS TERRENO	829.68	830.04	830.30	830.72	830.94	831.10	831.39	831.68	832.27	832.28	832.17
COTAS EXCAVACIÓN	828.03	828.44	828.66	828.96	829.26	829.57	829.87	830.18	830.29	830.40	830.51
DISTANCIA A ORIGEN	0+160.00	0+173.00	0+180.00	0+200.00	0+220.00	0+240.00	0+260.00	0+280.00	0+300.00	0+320.00	0+340.00
DISTANCIA PARCIAL	13.00	7.00	20.00	20.00	20.00	20.00	20.00	20.00	20.00	20.00	
NUDO DE CÁLCULO											

CONSULTORA:		TÍTULO DEL PROYECTO:	TÍTULO DEL PLANO:	INGENIERO AUTOR DEL PROYECTO:		Nº DE PLANO:
AGRIMENSUR Consulting de Ingeniería	COMUNIDAD DE REGANTES POZO ALCÓN, HINOJARES Y CUEVAS DEL CAMPO. COLECTIVIDAD DE CUEVAS DEL CAMPO	PROYECTO DE MODERNIZACIÓN DE REGADÍO EN LA COLECTIVIDAD DE CUEVAS DEL CAMPO (GRANADA). FASE II. (C.R. POZO ALCÓN, HINOJARES Y CUEVAS DEL CAMPO).	REDES PRIMARIAS PERFILES LONGITUDINALES Ramal G-2-12-1	Fdo.: Antonio Romero López Ingeniero Agrónomo cdo. 1503 Agrimensur Consulting, S.L.	Proyección UTM Zona 30N Datum ETRS89 ORIGINALES EN UNE A3 EH: 1:1.000 EV: 1:500	7.2.16
					FECHA: Octubre 2022	HOJA: 1 de 7

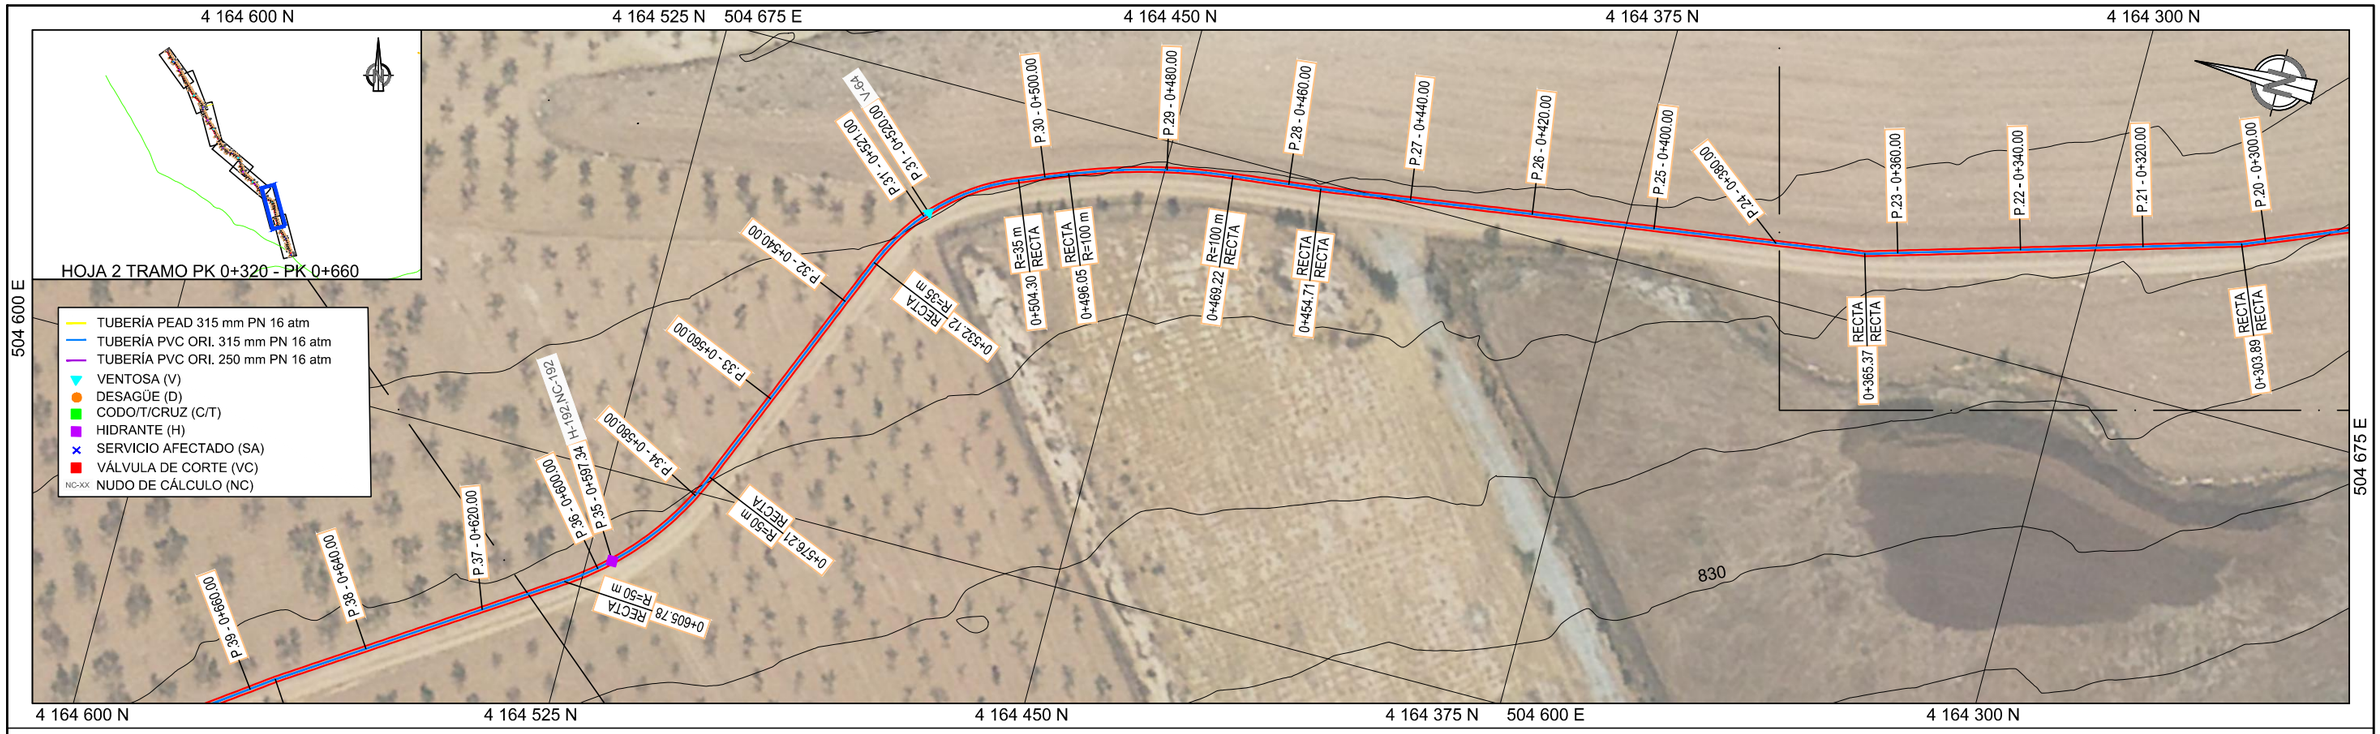


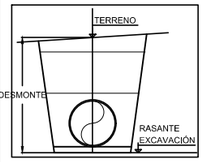

HIDRANTE	Denominación
H-192	Ø 65 mm

VENTOSA	Denominación
V-64	Ø 80 mm

LEYENDA
- TERRENO
- FONDO ZANJA

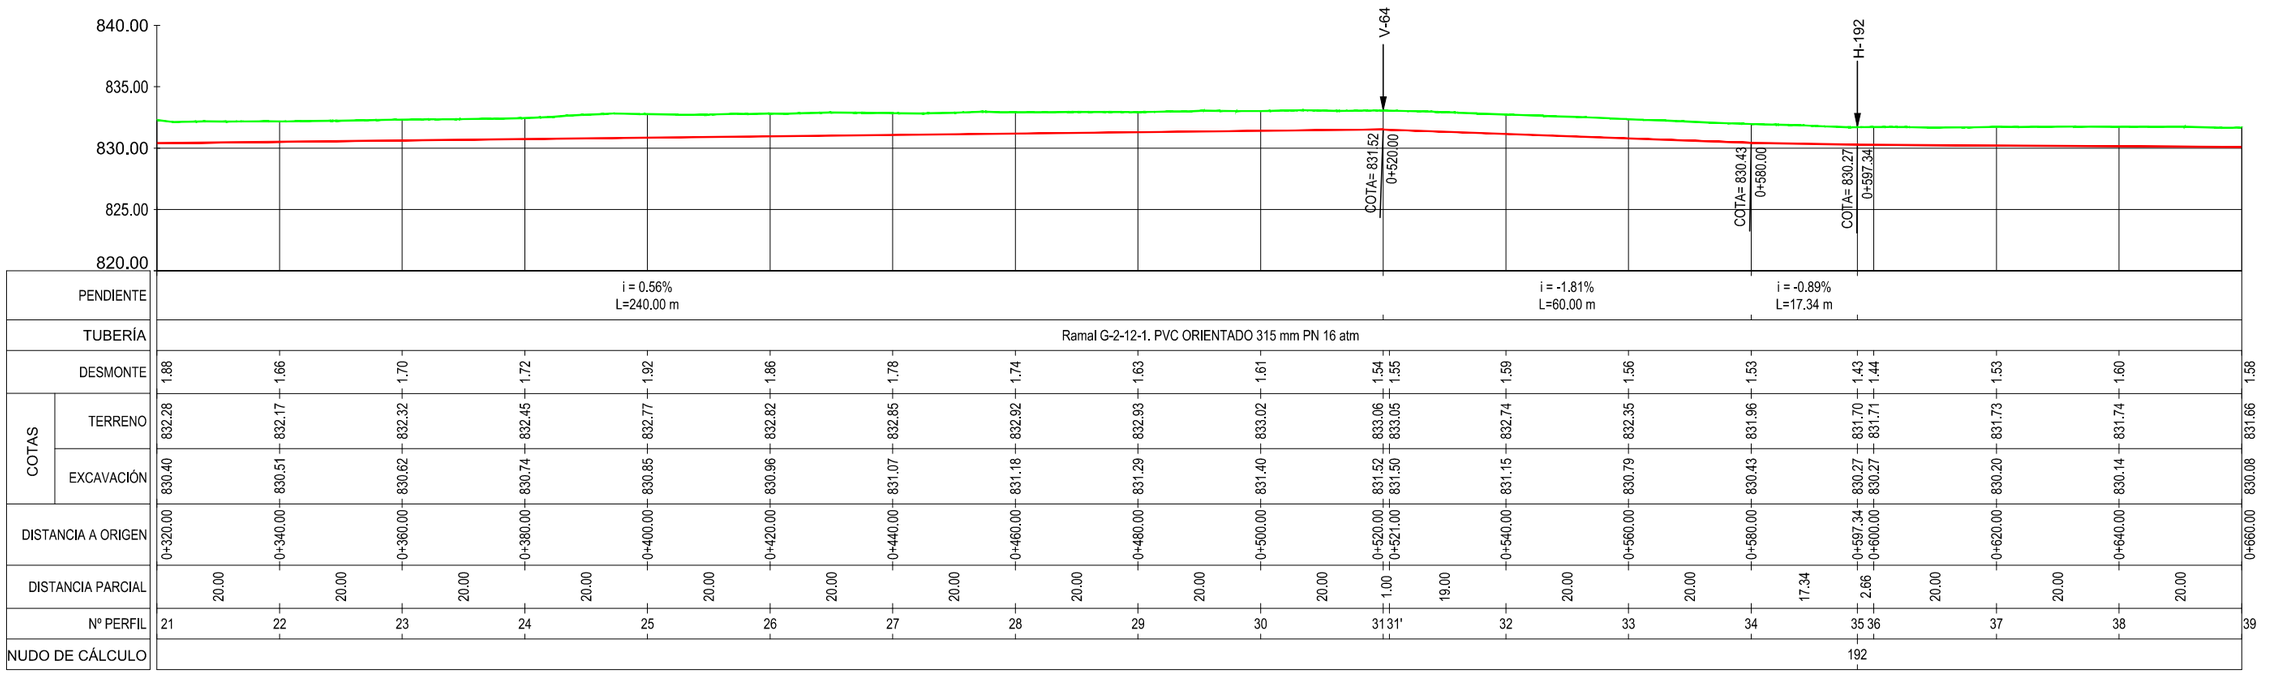

CONSULTORA: AGRIMENSUR Consulting de Ingeniería

COMUNIDAD DE REGANTES POZO ALCÓN, HINOJARES Y CUEVAS DEL CAMPO. COLECTIVIDAD DE CUEVAS DEL CAMPO

TÍTULO DEL PROYECTO: PROYECTO DE MODERNIZACIÓN DE REGADÍO EN LA COLECTIVIDAD DE CUEVAS DEL CAMPO (GRANADA). FASE II. (C.R. POZO ALCÓN, HINOJARES Y CUEVAS DEL CAMPO).

TÍTULO DEL PLANO: REDES PRIMARIAS
PERFILES LONGITUDINALES
Ramal G-2-12-1


INGENIERO AUTOR DEL PROYECTO:
Fdo.: Antonio Romero López
Ingeniero Agrónomo cdo. 1503
Agrimensur Consulting, S.L.


Proyección UTM Zona 30N Datum ETRS89 ORIGINALES EN UNE A3
EH: 1:1.000
EV: 1:500
0 5 10 15 20 25 m
0 2,5 5 7,5 10 12,5 m

FECHA: Octubre 2022

Nº DE PLANO: 7.2.16

HOJA: 2 de 7

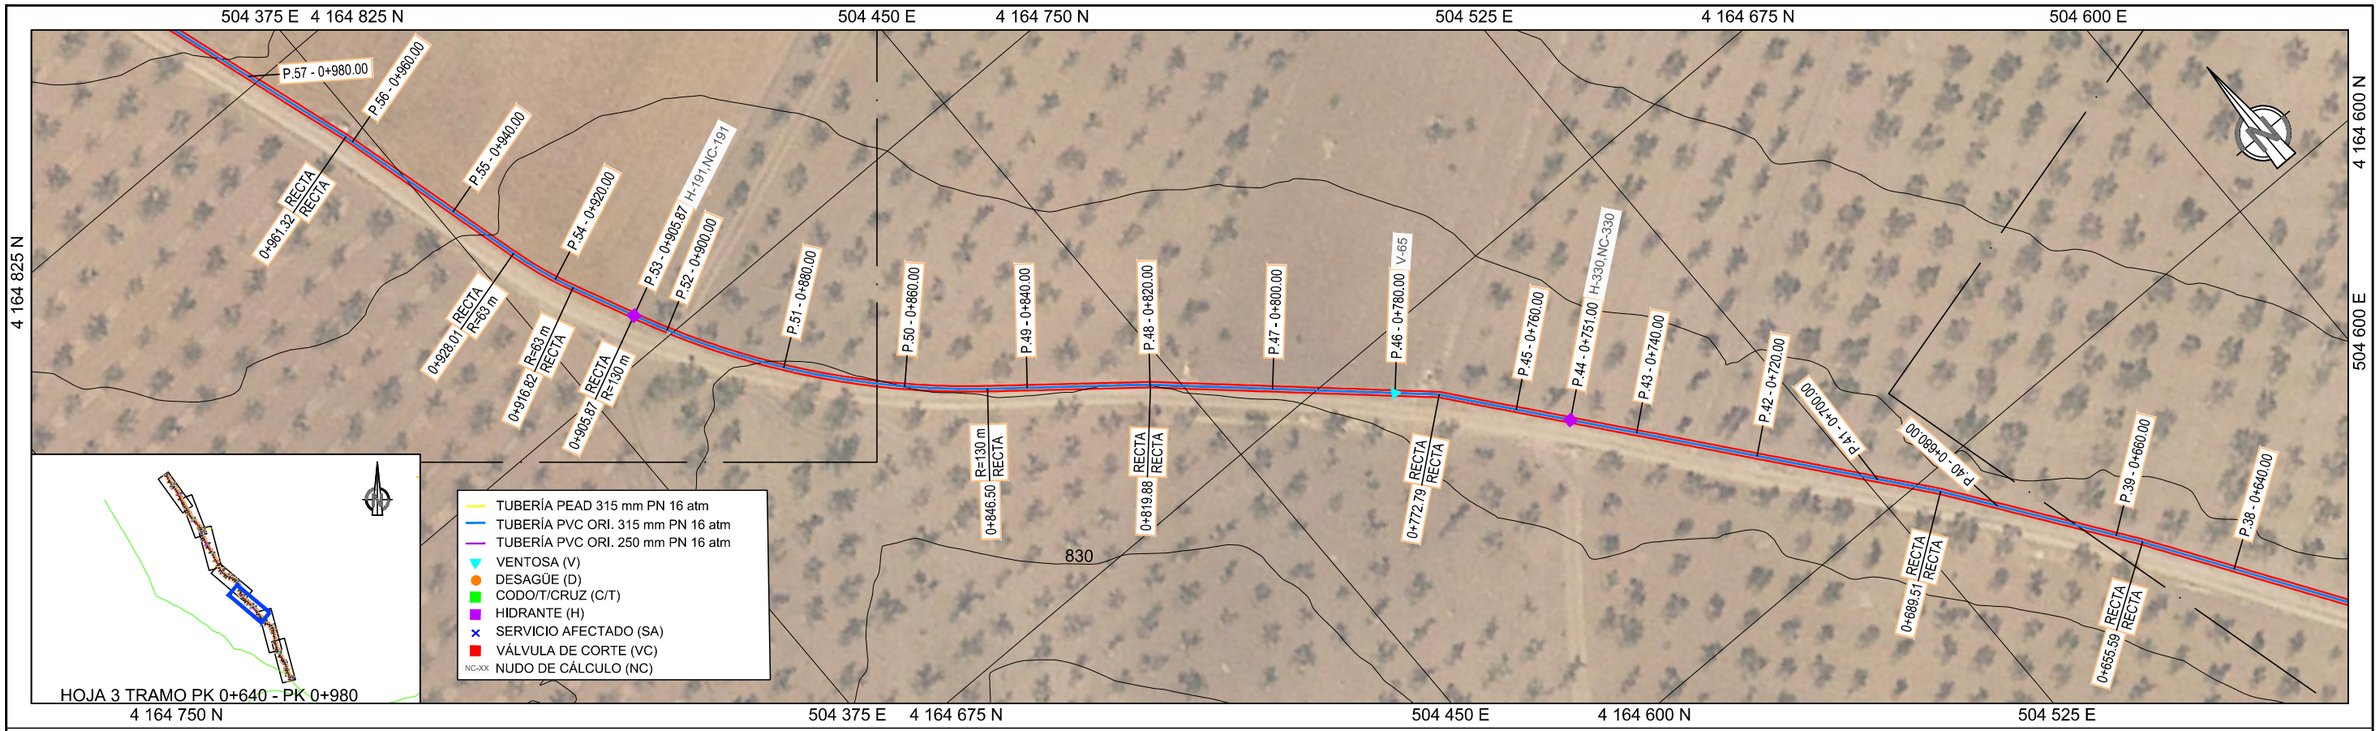


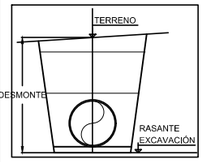

HIDRANTE	Denominación
H-330	Ø 65 mm
H-191	Ø 100 mm

VENTOSA	Denominación
V-65	Ø 80 mm

LEYENDA
- TERRENO
- FONDO ZANJA

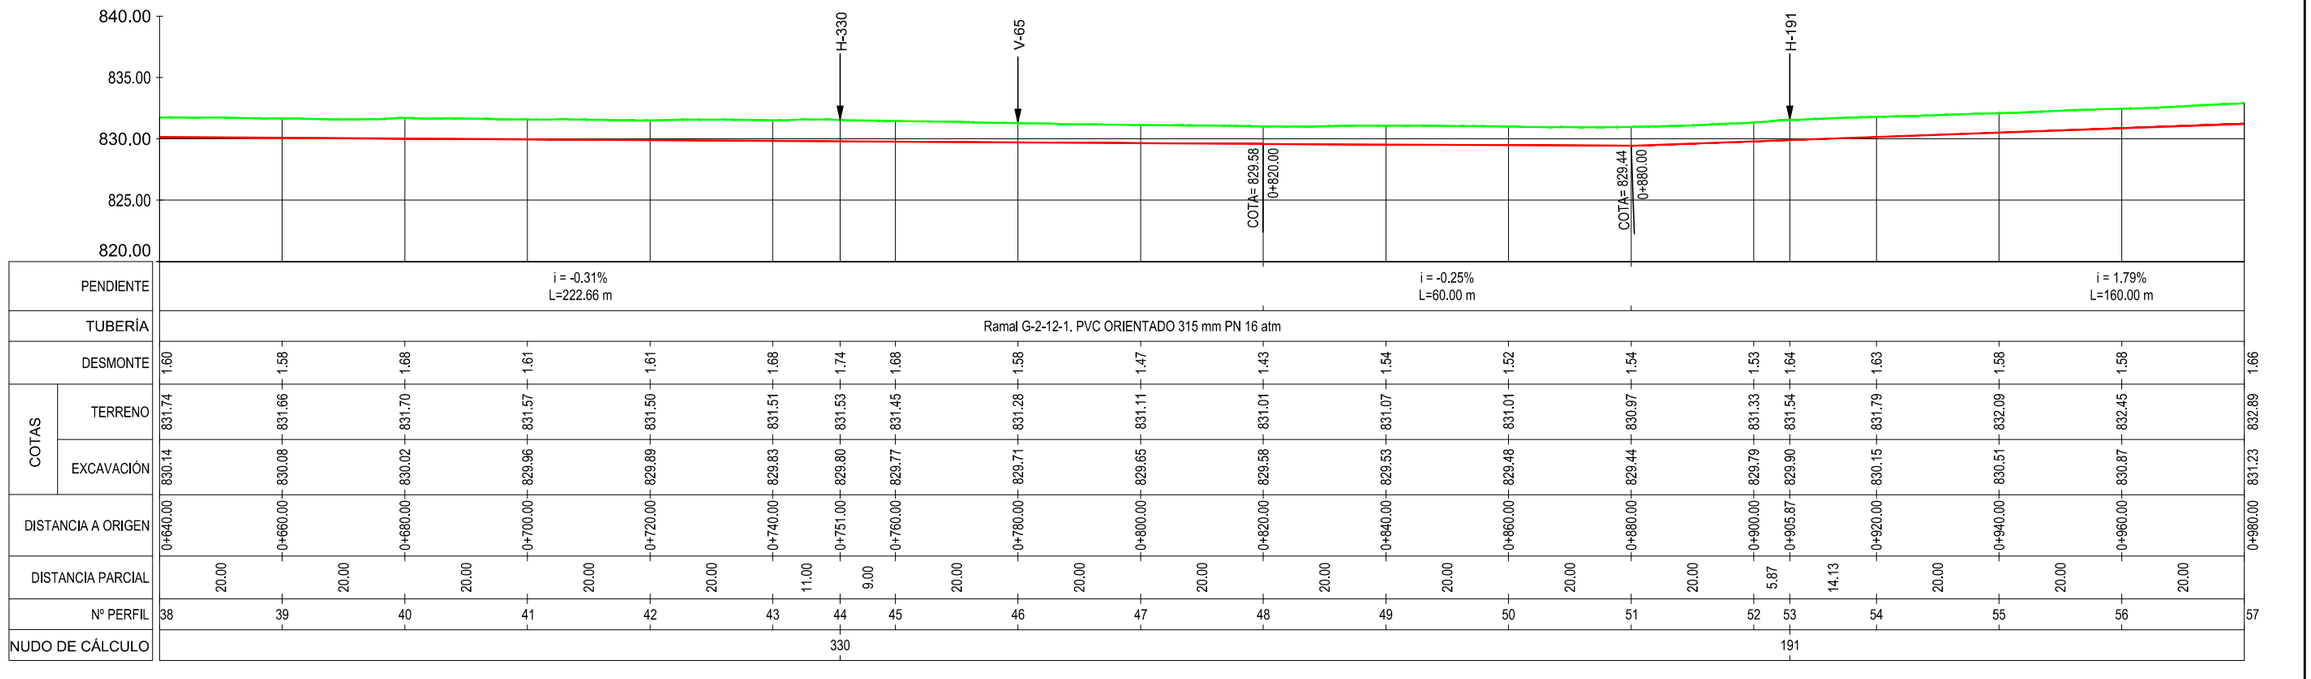

CONSULTORA: AGRIMENSUR Consulting de Ingeniería

COMUNIDAD DE REGANTES POZO ALCÓN, HINOJARES Y CUEVAS DEL CAMPO. COLECTIVIDAD DE CUEVAS DEL CAMPO

TÍTULO DEL PROYECTO: PROYECTO DE MODERNIZACIÓN DE REGADÍO EN LA COLECTIVIDAD DE CUEVAS DEL CAMPO (GRANADA). FASE II. (C.R. POZO ALCÓN, HINOJARES Y CUEVAS DEL CAMPO).


TÍTULO DEL PLANO: REDES PRIMARIAS PERFILES LONGITUDINALES Ramal G-2-12-1

INGENIERO AUTOR DEL PROYECTO: Fdo.: Antonio Romero López. Ingeniero Agrónomo cdo. 1503. Agrimensur Consulting, S.L.

Proyección UTM Zona 30N Datum ETRS89 ORIGINALES EN UNE A3
EH: 1:1.000 EV: 1:500
FECHA: Octubre 2022

Nº DE PLANO: 7.2.16

HOJA: 3 de 7

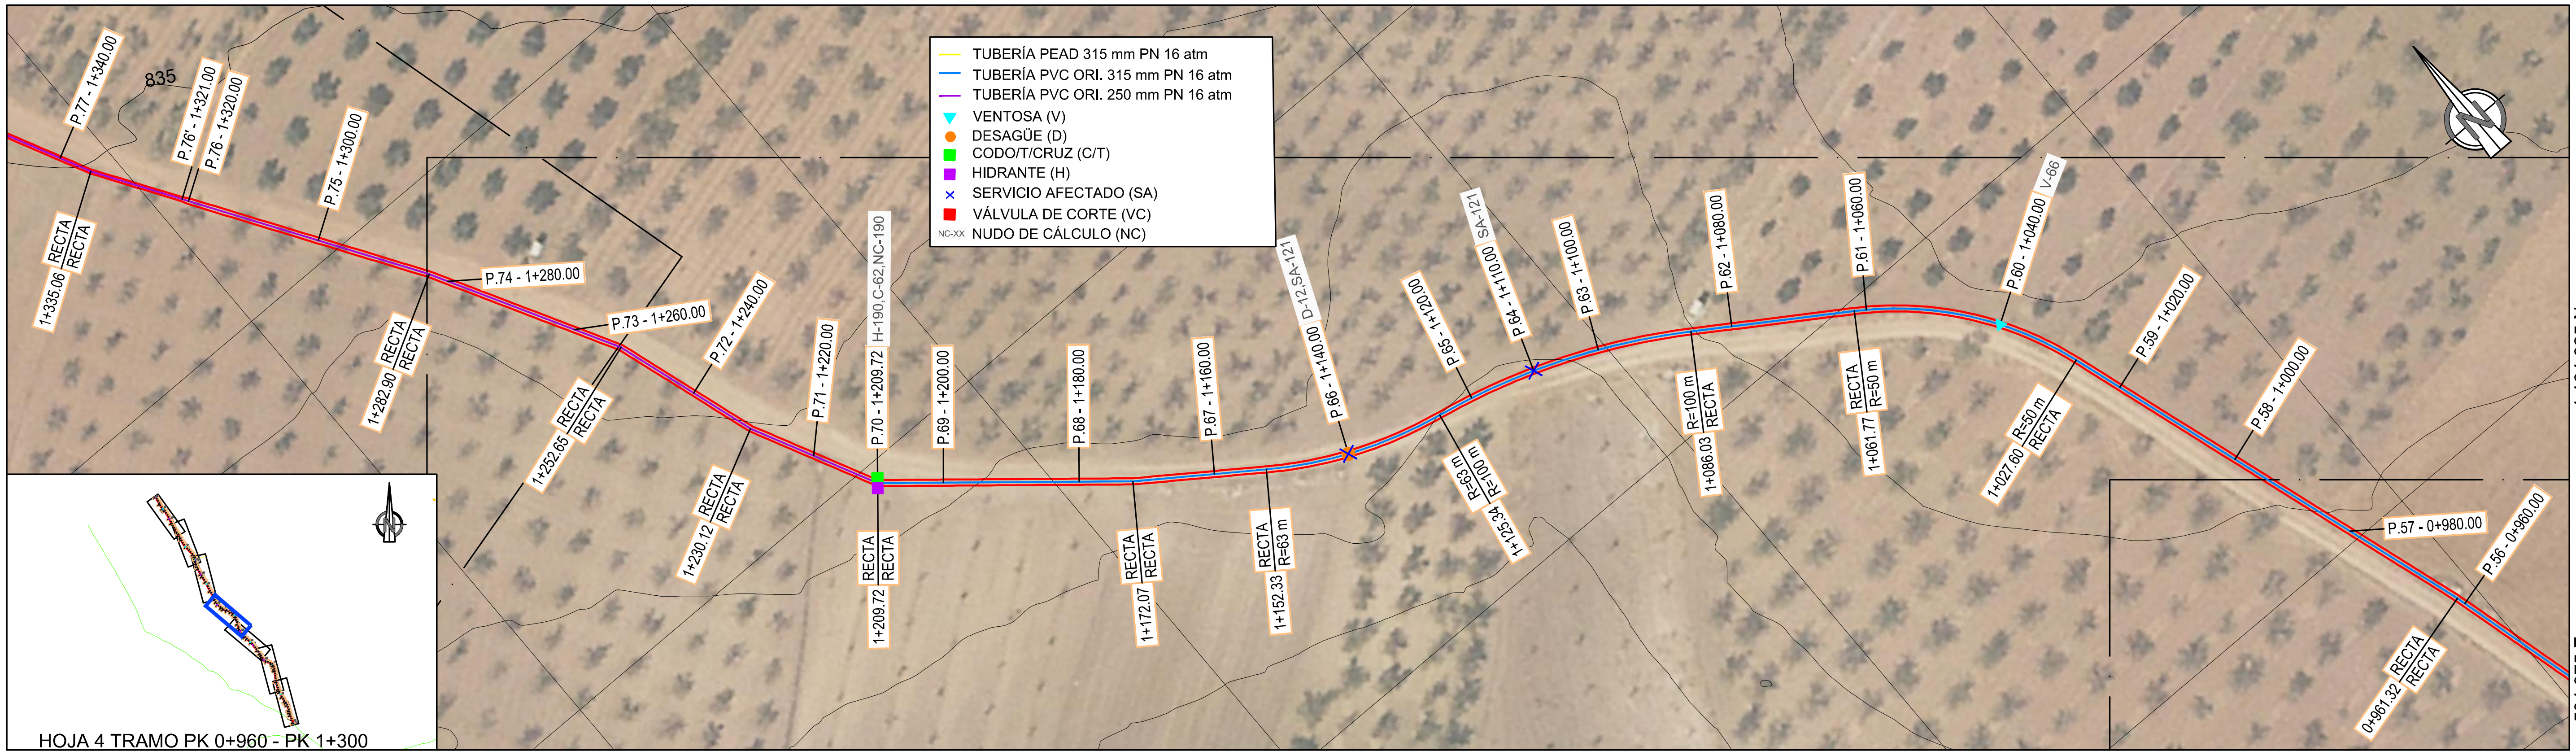

DESAGÜE	Denominación
D-12	Ø125 mm


SA	Denominación
SA-121	Reposición de caminos de poca importancia


CODO	Denominación
C-62	24º Hor. Ø315 mm

HIDRANTE	Denominación
H-190	Ø 100 mm

VENTOSA	Denominación
V-66	Ø 80 mm

LEYENDA
- TERRENO
- FONDO ZANJA

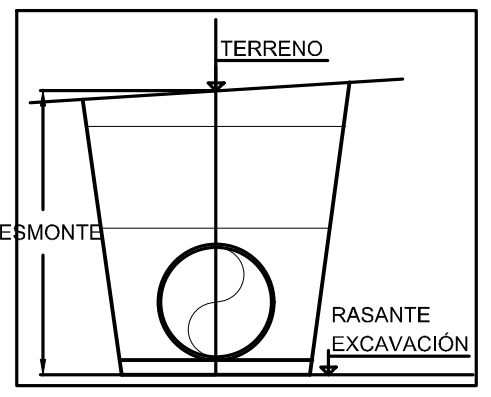

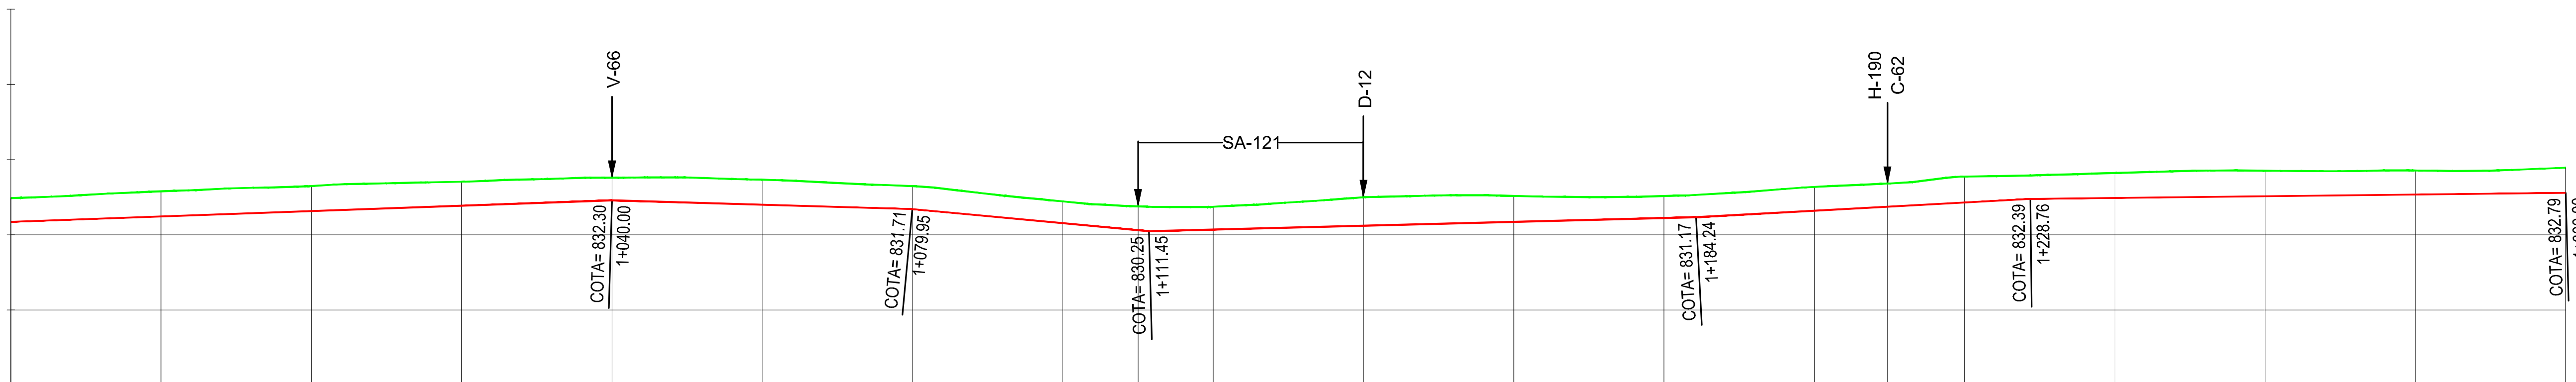

PENDIENTE: i = 1.79% L=160.00 m; i = -1.48% L=39.95 m; i = -4.65% L=31.50 m; i = 1.27% L=72.79 m; i = 2.74% L=44.52 m; i = 0.56% L=71.24 m

TUBERÍA: Ramal G-2-12-1. PVC ORIENTADO 315 mm PN 16 atm; Ramal G-2-12-1. PVC ORIENTADO 250 mm PN 16 atm

Nº PERFIL	DISTANCIA A ORIGEN	DESMONTE	COTAS TERRENO	COTAS EXCAVACIÓN	DISTANCIA PARCIAL	NUDO DE CÁLCULO
56	0+960.00	1.58	832.45	830.87		
					20.00	
57	0+980.00	1.66	832.89	831.23		
					20.00	
58	1+000.00	1.66	833.25	831.59		
					20.00	
59	1+020.00	1.58	833.53	831.94		
					20.00	
60	1+040.00	1.50	833.80	832.30		
					20.00	
61	1+060.00	1.66	833.66	832.01		
					20.00	
62	1+080.00	1.53	833.24	831.71		
					20.00	
63	1+100.00	1.44	832.22	830.78		
					10.00	
64	1+110.00	1.58	831.89	830.32		
					10.00	
65	1+120.00	1.51	831.87	830.36		
					20.00	
66	1+140.00	1.89	832.50	830.61		
					20.00	
67	1+160.00	1.73	832.59	830.86		
					20.00	
68	1+180.00	1.46	832.58	831.12		
					20.00	
69	1+200.00	1.58	833.19	831.60		
					9.72	
70	1+209.72	1.53	833.40	831.87		190
					10.28	
71	1+220.00	1.72	833.88	832.15		
					20.00	
72	1+240.00	1.66	834.11	832.46		
					20.00	
73	1+260.00	1.69	834.26	832.57		
					20.00	
74	1+280.00	1.60	834.28	832.68		
					20.00	
75	1+300.00	1.67	834.46	832.79		

CONSULTORA: AGRIMENSUR Consulting de Ingeniería

COMUNIDAD DE REGANTES POZO ALCÓN, HINOJARES Y CUEVAS DEL CAMPO. COLECTIVIDAD DE CUEVAS DEL CAMPO

TÍTULO DEL PROYECTO: PROYECTO DE MODERNIZACIÓN DE REGADÍO EN LA COLECTIVIDAD DE CUEVAS DEL CAMPO (GRANADA). FASE II. (C.R. POZO ALCÓN, HINOJARES Y CUEVAS DEL CAMPO).

TÍTULO DEL PLANO: REDES PRIMARIAS PERFILES LONGITUDINALES Ramal G-2-12-1

INGENIERO AUTOR DEL PROYECTO: Fdo.: Antonio Romero López, Ingeniero Agrónomo cdo. 1503, Agrimensur Consulting, S.L.


Proyección UTM Zona 30N Datum ETRS89 — ORIGINALES EN UNE A3
EH: 1:1.000 (0 5 10 15 20 25 m)
EV: 1:500 (0 2,5 5 7,5 10 12,5 m)

FECHA: Octubre 2022

Nº DE PLANO: 7.2.16

HOJA: 4 de 7



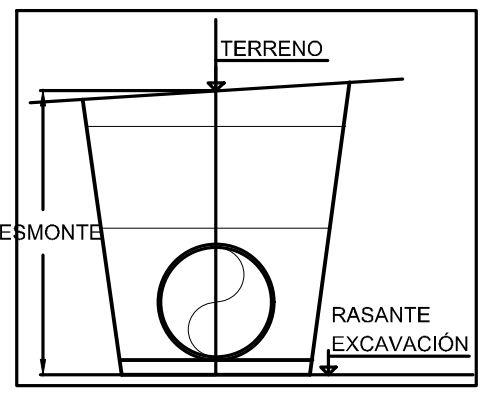


SA	Denominación
SA-122	Reposición de caminos de poca importancia

HIDRANTE	Denominación
H-188	Ø 100 mm

VENTOSA	Denominación
V-67	Ø 50 mm

LEYENDA
- TERRENO
- FONDO ZANJA

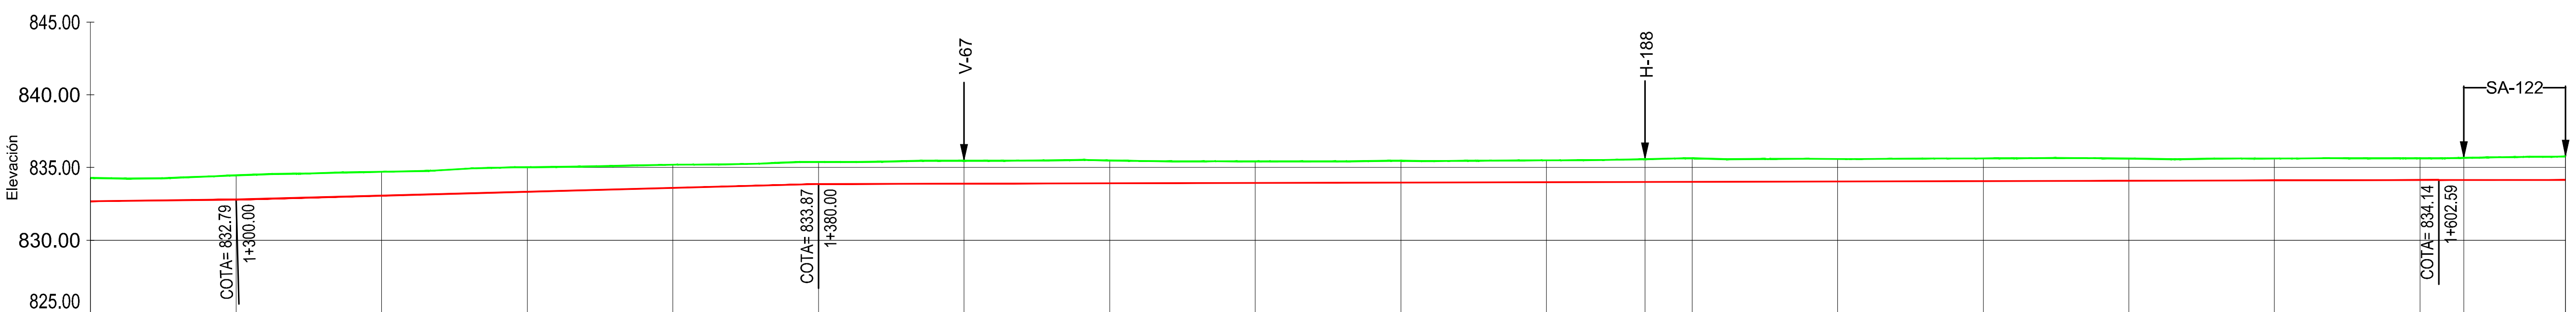

PENDIENTE: i = 0.56% L=71.24 m; i = 1.34% L=80.00 m; i = 0.12% L=222.59 m

TUBERÍA: Ramal G-2-12-1. PVC ORIENTADO 250 mm PN 16 atm

Nº PERFIL	DISTANCIA A ORIGEN	DESMONTE	COTAS TERRENO	COTAS EXCAVACIÓN	DISTANCIA PARCIAL	NUDO DE CÁLCULO
74	1+280.00	1.60	834.28	832.68		
					20.00	
75	1+300.00	1.67	834.46	832.79		
					20.00	
76	1+320.00	1.64	834.70	833.06		
					1.00	
76'	1+321.00	1.64	834.71	833.08		
					19.00	
77	1+340.00	1.69	835.02	833.33		
					20.00	
78	1+360.00	1.60	835.20	833.60		
					20.00	
79	1+380.00	1.52	835.38	833.87		
					20.00	
80	1+400.00	1.58	835.47	833.89		
					20.00	
81	1+420.00	1.57	835.49	833.92		
					20.00	
82	1+440.00	1.48	835.42	833.94		
					20.00	
83	1+460.00	1.49	835.46	833.97		
					20.00	
84	1+480.00	1.51	835.50	833.99		
					13.54	
85	1+493.54	1.57	835.57	834.01		188
					6.46	
86	1+500.00	1.62	835.63	834.01		
					20.00	
87	1+520.00	1.55	835.59	834.04		
					20.00	
88	1+540.00	1.57	835.63	834.06		
					20.00	
89	1+560.00	1.53	835.62	834.09		
					20.00	
90	1+580.00	1.51	835.62	834.11		
					20.00	
91	1+600.00	1.49	835.63	834.14		
					6.00	
92	1+606.00	1.52	835.66	834.14		
					14.00	
93	1+620.00	1.62	835.76	834.14		

CONSULTORA: AGRIMENSUR Consulting de Ingeniería

COMUNIDAD DE REGANTES POZO ALCÓN, HINOJARES Y CUEVAS DEL CAMPO. COLECTIVIDAD DE CUEVAS DEL CAMPO

TÍTULO DEL PROYECTO: PROYECTO DE MODERNIZACIÓN DE REGADÍO EN LA COLECTIVIDAD DE CUEVAS DEL CAMPO (GRANADA). FASE II. (C.R. POZO ALCÓN, HINOJARES Y CUEVAS DEL CAMPO).


TÍTULO DEL PLANO: REDES PRIMARIAS PERFILES LONGITUDINALES Ramal G-2-12-1


INGENIERO AUTOR DEL PROYECTO: Fdo.: Antonio Romero López, Ingeniero Agrónomo cdo. 1503, Agrimensur Consulting, S.L.

Proyección UTM Zona 30N Datum ETRS89 — ORIGINALES EN UNE A3
EH: 1:1.000
EV: 1:500

FECHA: Octubre 2022

Nº DE PLANO: 7.2.16

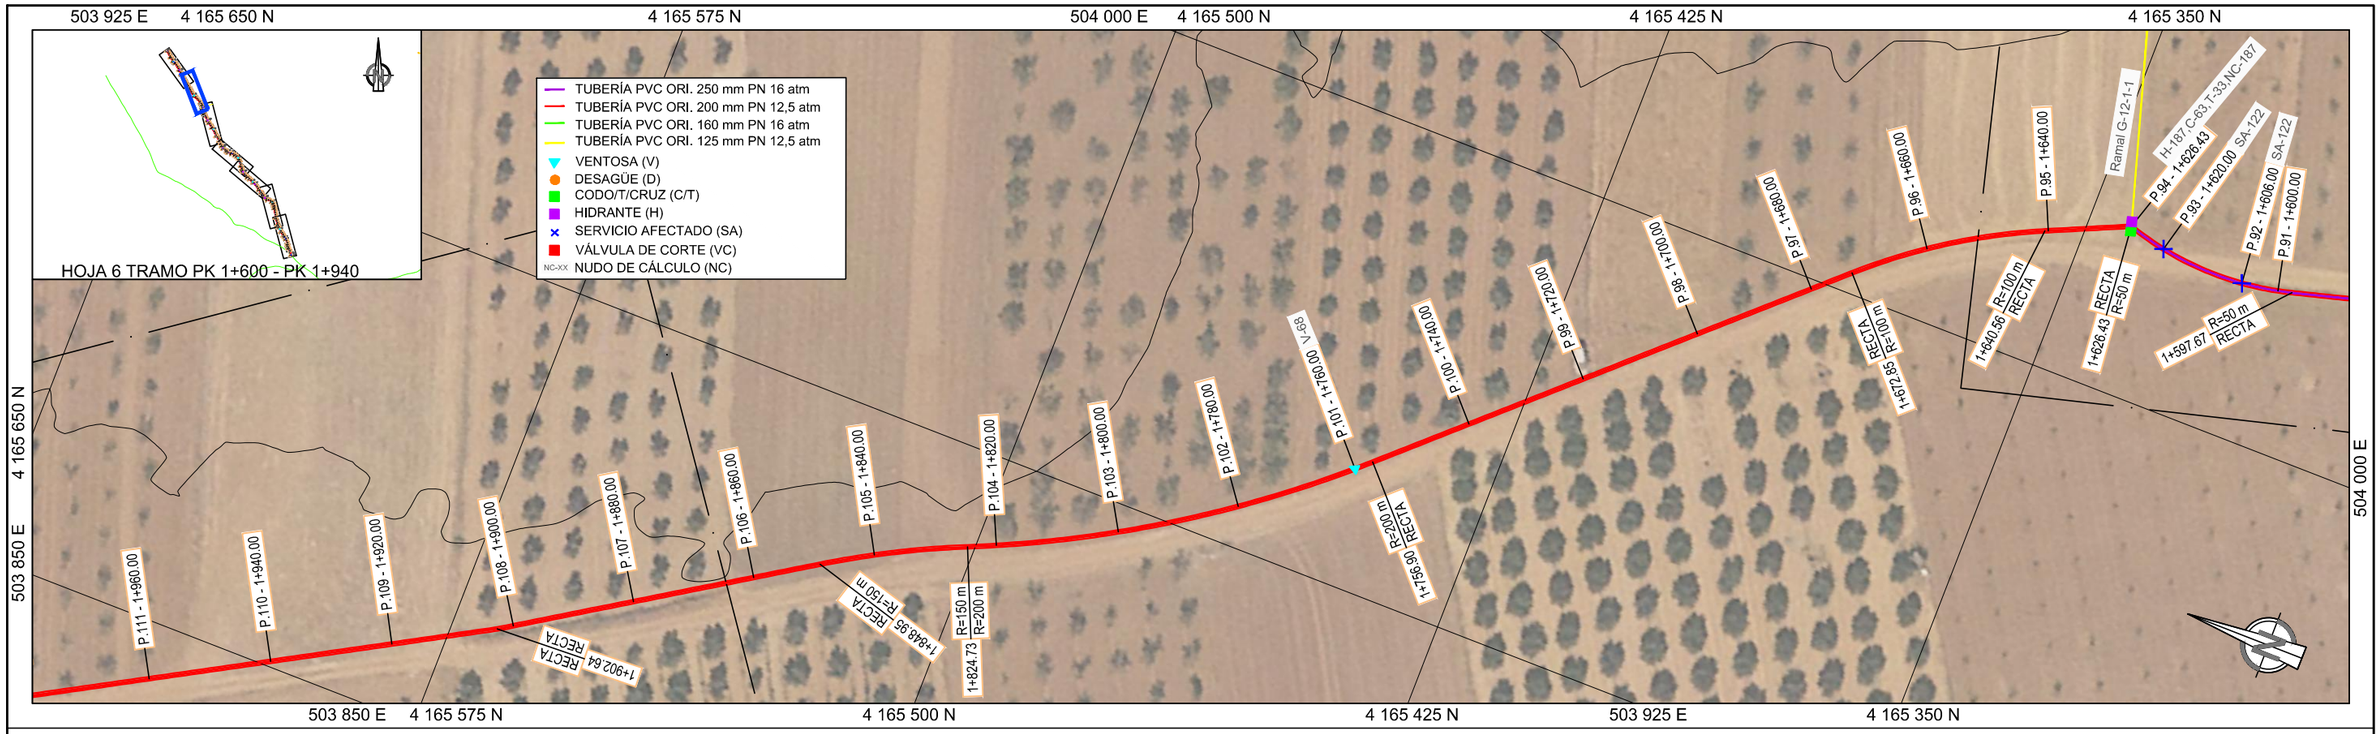

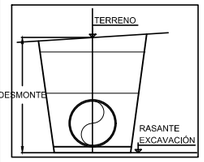


SA	Denominación
SA-122	Reposición de caminos de poca importancia

CODO	Denominación
C-63	38º Hor. Ø200 mm
T-33	Ø250/Ø200/Ø100

HIDRANTE	Denominación
H-187	Ø 100 mm


VENTOSA	Denominación
V-68	Ø 50 mm

LEYENDA
- TERRENO
- FONDO ZANJA

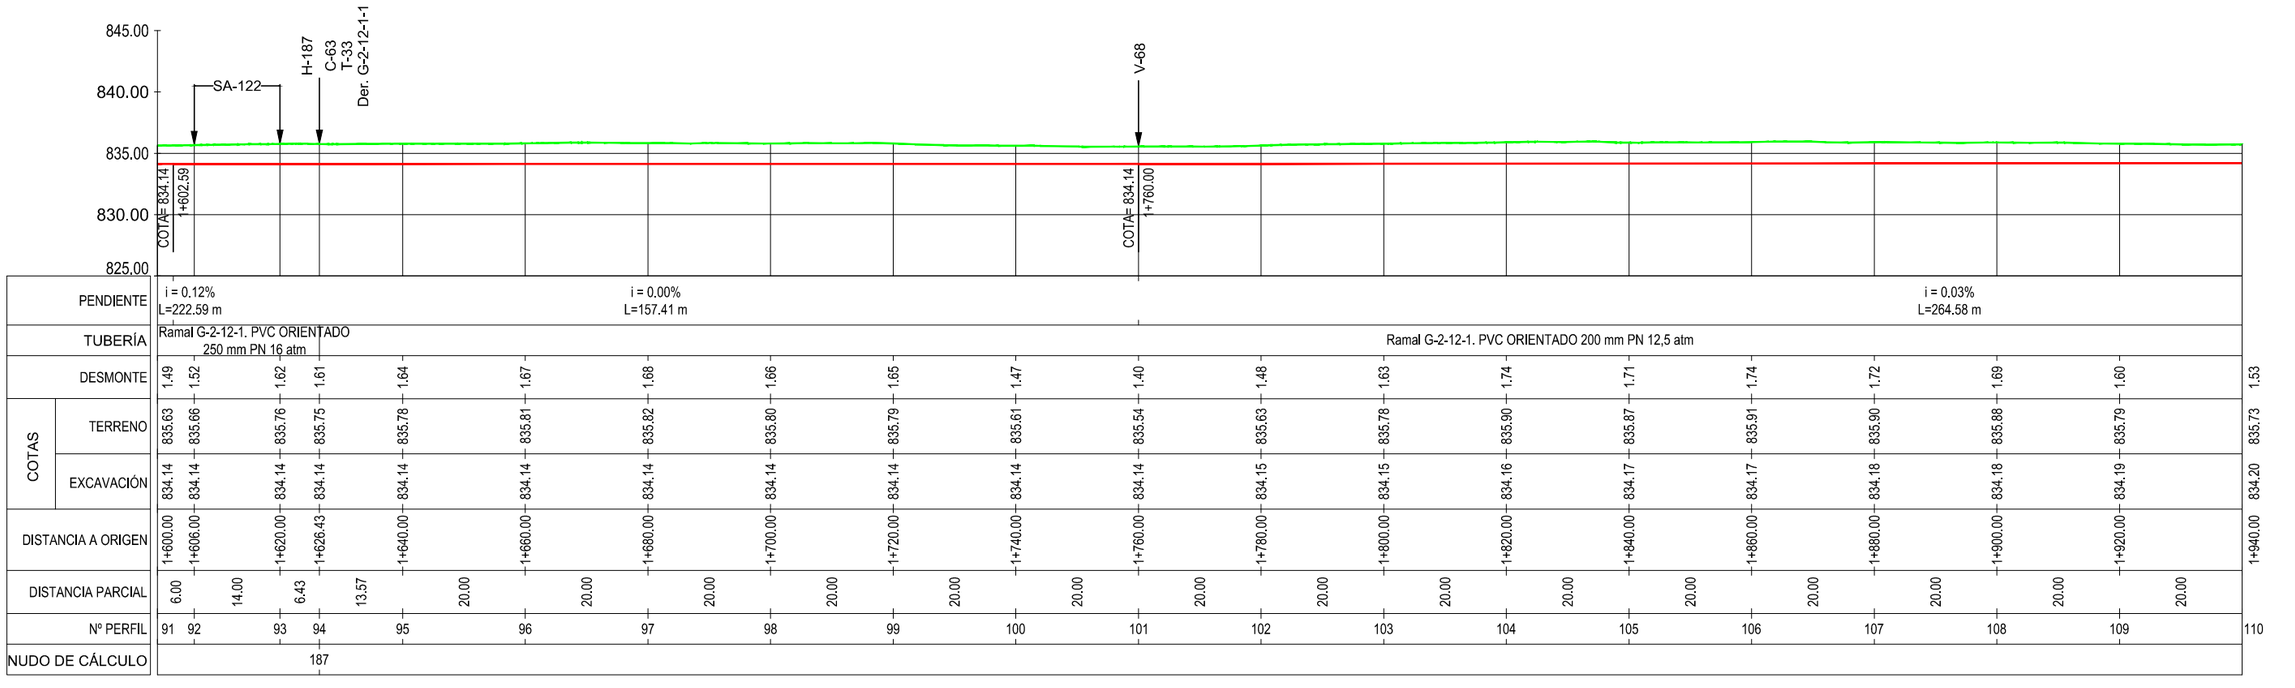

CONSULTORA: AGRIMENSUR Consulting de Ingeniería	COMUNIDAD DE REGANTES POZO ALCÓN, HINOJARES Y CUEVAS DEL CAMPO. COLECTIVIDAD DE CUEVAS DEL CAMPO	TÍTULO DEL PROYECTO: PROYECTO DE MODERNIZACIÓN DE REGADÍO EN LA COLECTIVIDAD DE CUEVAS DEL CAMPO (GRANADA). FASE II. (C.R. POZO ALCÓN, HINOJARES Y CUEVAS DEL CAMPO).	TÍTULO DEL PLANO: REDES PRIMARIAS PERFILES LONGITUDINALES Ramal G-2-12-1	INGENIERO AUTOR DEL PROYECTO: Fdo.: Antonio Romero López Ingeniero Agrónomo cdo. 1503 Agrimensur Consulting, S.L.	Proyección UTM Zona 30N Datum ETRS89 ORIGINALES EN UNE A3 EH: 1:1.000 EV: 1:500 FECHA: Octubre 2022	Nº DE PLANO: 7.2.16 HOJA: 6 de 7




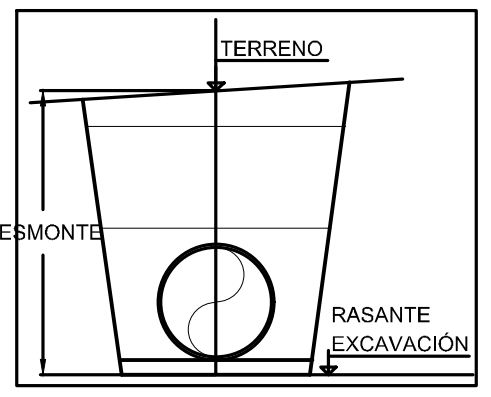

SA	Denominación
SA-123	Reposición de caminos de poca importancia

HIDRANTE	Denominación
H-184	Ø 100 mm
H-183	Ø 80 mm

LEYENDA
- TERRENO
- FONDO ZANJA

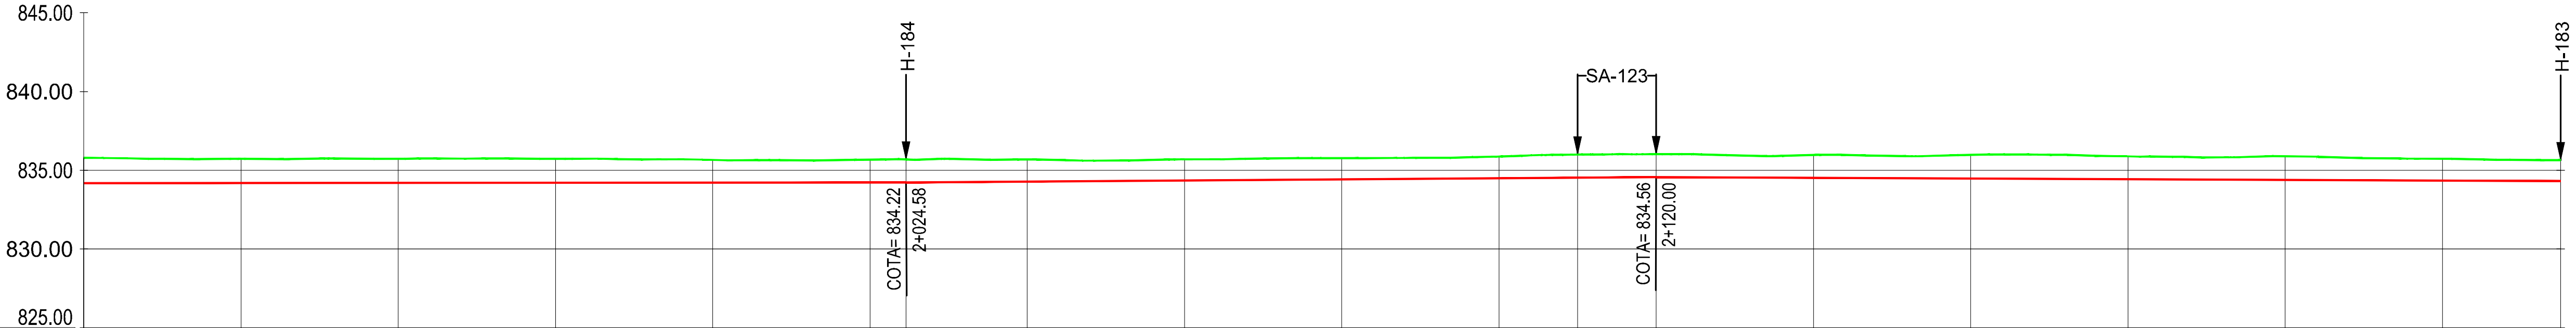

PENDIENTE: i = 0.03% L=264.58 m (1+920.00 – 2+024.58); i = 0.35% L=95.42 m (2+024.58 – 2+120.00); i = -0.22% L=115.03 m (2+120.00 – 2+235.03)

TUBERÍA: Ramal G-2-12-1. PVC ORIENTADO 200 mm PN 12,5 atm (1+920.00 – 2+024.58); Ramal G-2-12-1. PVC ORIENTADO 125 mm PN 12,5 atm (2+024.58 – 2+235.03)

Nº PERFIL	DISTANCIA A ORIGEN	DESMONTE	COTAS TERRENO	COTAS EXCAVACIÓN	DISTANCIA PARCIAL	NUDO DE CÁLCULO
109	1+920.00	1.60	835.79	834.19		
110	1+940.00	1.53	835.73	834.20	20.00	
111	1+960.00	1.53	835.73	834.20	20.00	
112	1+980.00	1.52	835.73	834.21	20.00	
113	2+000.00	1.44	835.66	834.22	20.00	
114	2+020.00	1.45	835.67	834.22	20.00	
115	2+024.58	1.46	835.69	834.22	4.58	184
116	2+040.00	1.41	835.69	834.28	15.42	
117	2+060.00	1.35	835.70	834.35	20.00	
118	2+080.00	1.35	835.77	834.42	20.00	
119	2+100.00	1.38	835.87	834.49	20.00	
120	2+110.00	1.47	836.00	834.53	10.00	
121	2+120.00	1.46	836.02	834.56	10.00	
122	2+140.00	1.45	835.97	834.52	20.00	
123	2+160.00	1.50	835.98	834.47	20.00	
124	2+180.00	1.45	835.89	834.43	20.00	
125	2+200.00	1.51	835.89	834.39	20.00	
126	2+220.00	1.39	835.74	834.34	20.00	
127	2+235.03	1.33	835.64	834.31	15.03	183

CONSULTORA: AGRIMENSUR Consulting de Ingeniería

COMUNIDAD DE REGANTES POZO ALCÓN, HINOJARES Y CUEVAS DEL CAMPO. COLECTIVIDAD DE CUEVAS DEL CAMPO

TÍTULO DEL PROYECTO: PROYECTO DE MODERNIZACIÓN DE REGADÍO EN LA COLECTIVIDAD DE CUEVAS DEL CAMPO (GRANADA). FASE II. (C.R. POZO ALCÓN, HINOJARES Y CUEVAS DEL CAMPO).

TÍTULO DEL PLANO: REDES PRIMARIAS PERFILES LONGITUDINALES Ramal G-2-12-1


INGENIERO AUTOR DEL PROYECTO: Fdo.: Antonio Romero López Ingeniero Agrónomo cdo. 1503 Agrimensur Consulting, S.L.

Proyección UTM Zona 30N Datum ETRS89 ORIGINALES EN UNE A3
EH: 1:1.000 EV: 1:500

FECHA: Octubre 2022

Nº DE PLANO: 7.2.16


HOJA: 7 de 7

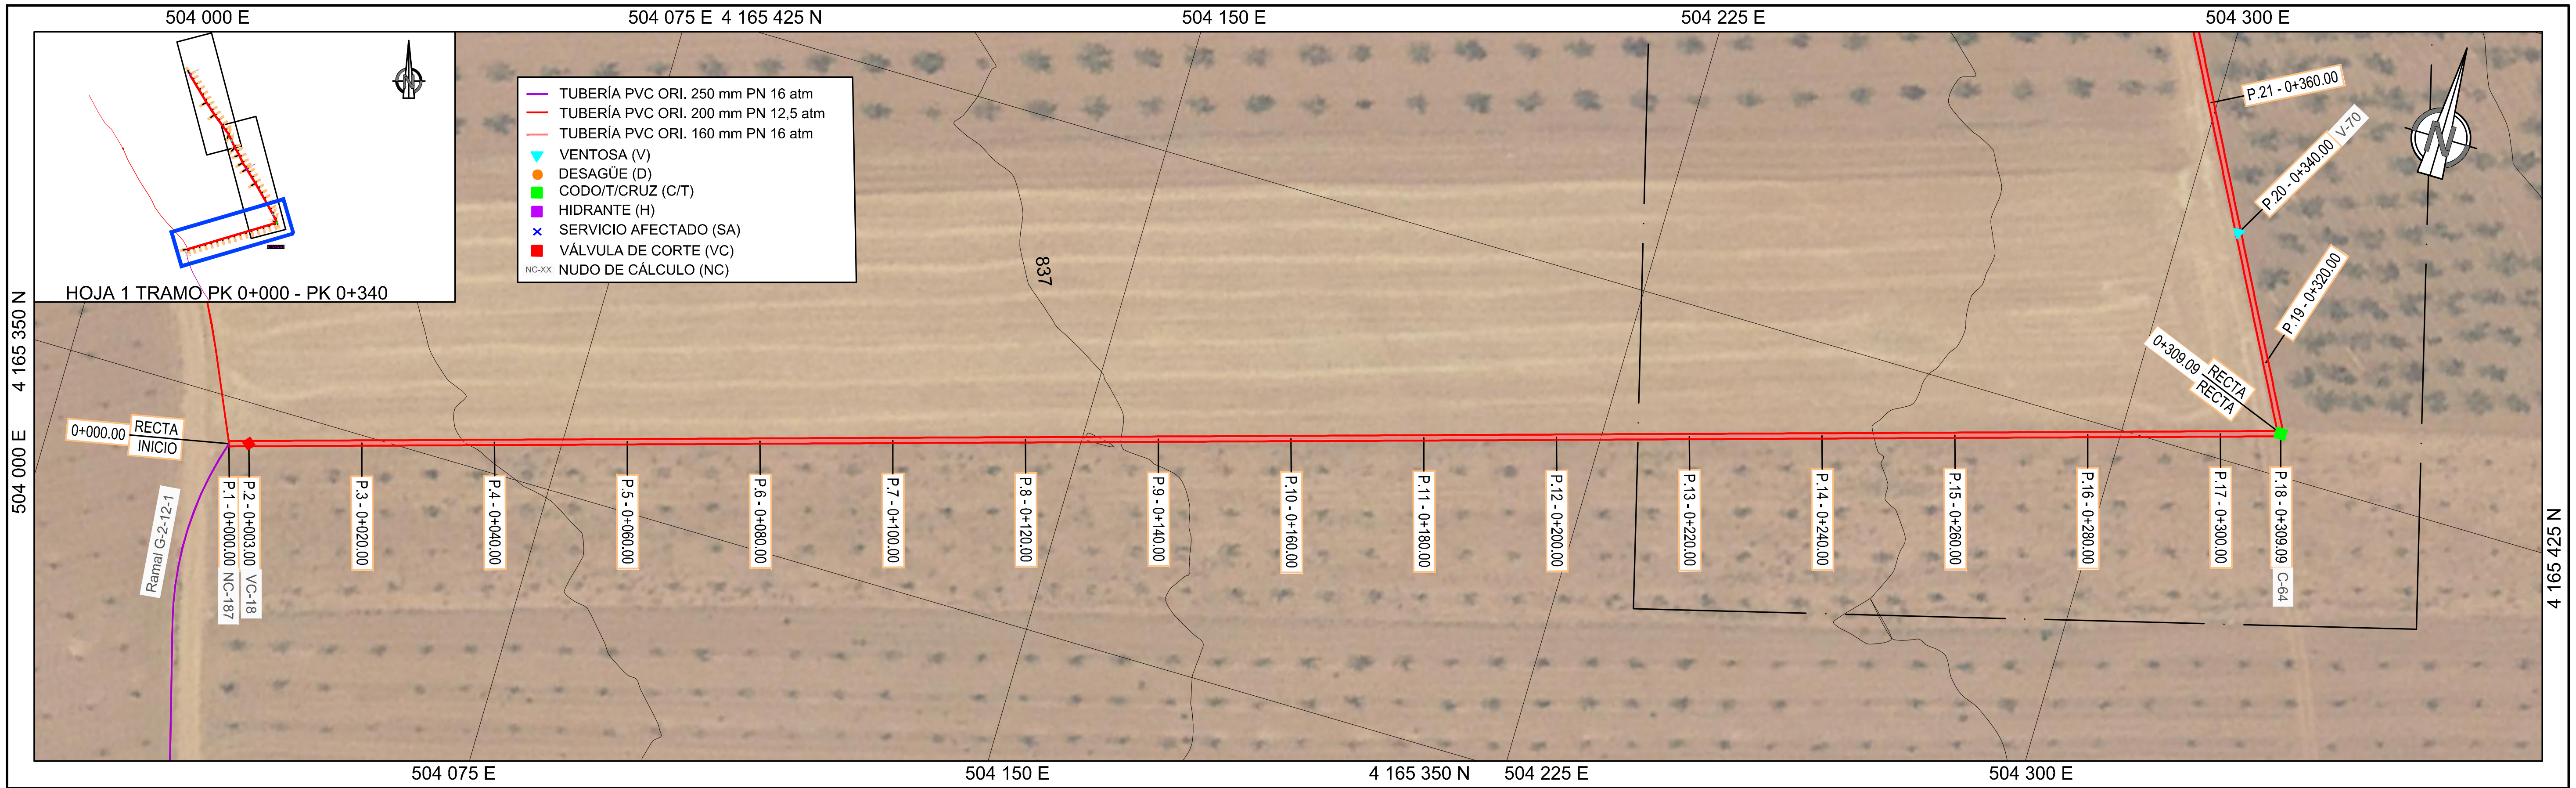


CODO	Denominación
C-64	78º Hor. Ø160 mm

VÁLVULA DE CORTE	Denominación
VC-18	Ø150 mm

VENTOSA	Denominación
V-70	Ø 50 mm

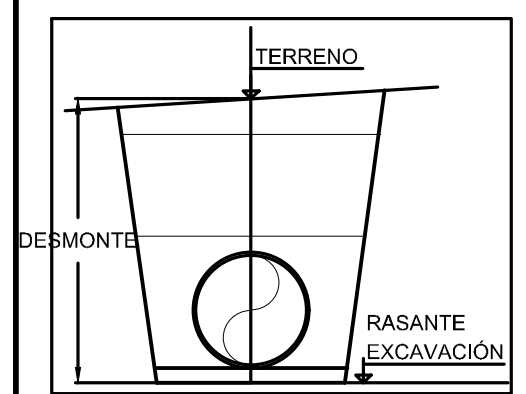

LEYENDA
- TERRENO
- FONDO ZANJA

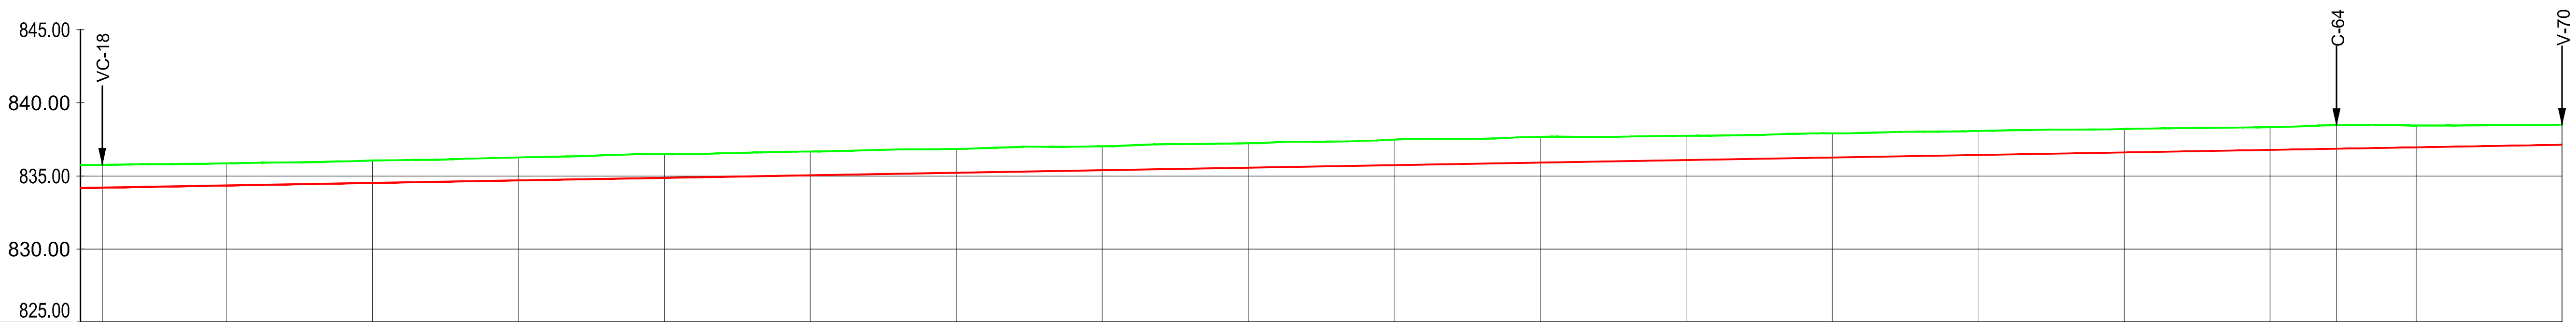

PENDIENTE: i = 0.87% L=340.00 m

TUBERÍA: Ramal G-2-12-1-1. PVC ORIENTADO 160 mm PN 16 atm


Nº PERFIL	DESMONTE	COTAS TERRENO	COTAS EXCAVACIÓN	DISTANCIA A ORIGEN	NUDO DE CÁLCULO
1	1.57	835.75	834.19	0+000.00	187
2	1.55	835.76	834.21	0+003.00	
3	1.51	835.87	834.36	0+020.00	
4	1.52	836.05	834.53	0+040.00	
5	1.57	836.27	834.71	0+060.00	
6	1.61	836.49	834.88	0+080.00	
7	1.62	836.68	835.05	0+100.00	
8	1.62	836.85	835.23	0+120.00	
9	1.64	837.04	835.40	0+140.00	
10	1.67	837.24	835.57	0+160.00	
11	1.74	837.49	835.75	0+180.00	
12	1.76	837.68	835.92	0+200.00	
13	1.65	837.75	836.09	0+220.00	
14	1.65	837.92	836.27	0+240.00	
15	1.65	838.09	836.44	0+260.00	
16	1.60	838.21	836.61	0+280.00	
17	1.55	838.34	836.79	0+300.00	
18	1.61	838.48	836.87	0+309.09	
19	1.50	838.46	836.96	0+320.00	
20	1.37	838.51	837.13	0+340.00	


DISTANCIA PARCIAL: 3.00, 17.00, 20.00, 20.00, 20.00, 20.00, 20.00, 20.00, 20.00, 20.00, 20.00, 20.00, 20.00, 20.00, 20.00, 9.09, 10.91, 20.00

CONSULTORA: AGRIMENSUR Consulting de Ingeniería	COMUNIDAD DE REGANTES POZO ALCÓN, HINOJARES Y CUEVAS DEL CAMPO. COLECTIVIDAD DE CUEVAS DEL CAMPO	TÍTULO DEL PROYECTO: PROYECTO DE MODERNIZACIÓN DE REGADÍO EN LA COLECTIVIDAD DE CUEVAS DEL CAMPO (GRANADA). FASE II. (C.R. POZO ALCÓN, HINOJARES Y CUEVAS DEL CAMPO).	TÍTULO DEL PLANO: REDES PRIMARIAS PERFILES LONGITUDINALES Ramal G-2-12-1-1	INGENIERO AUTOR DEL PROYECTO: Fdo.: Antonio Romero López Ingeniero Agrónomo cdo. 1503 Agrimensur Consulting, S.L.	Proyección UTM Zona 30N Datum ETRS89 ORIGINALES EN UNE A3 EH: 1:1.000 EV: 1:500 FECHA: Octubre 2022

Nº DE PLANO: 7.2.17

HOJA: 1 de 3

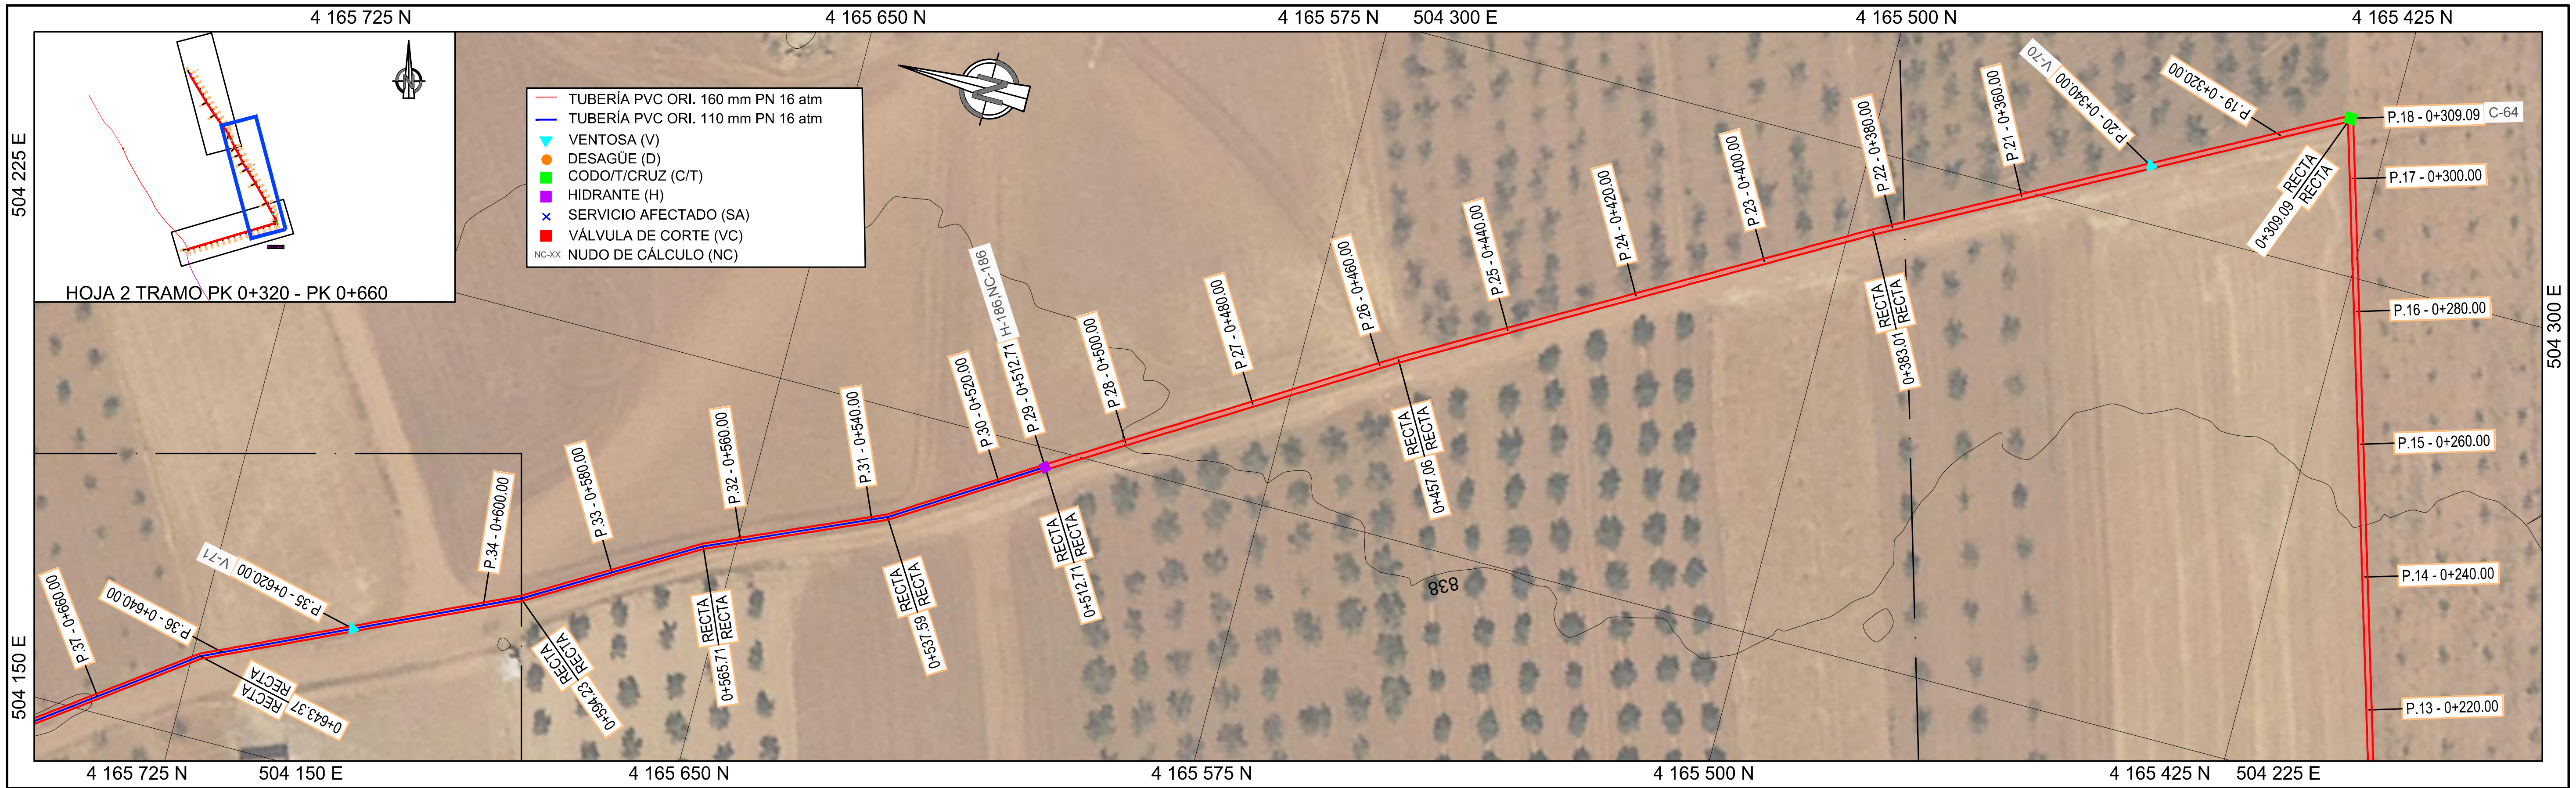


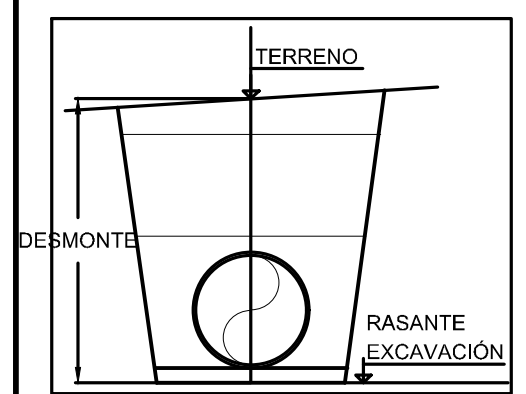

HIDRANTE	Denominación
H-186	Ø 100 mm

VENTOSA	Denominación
V-70	Ø 50 mm
V-71	Ø 50 mm

LEYENDA
- TERRENO
- FONDO ZANJA

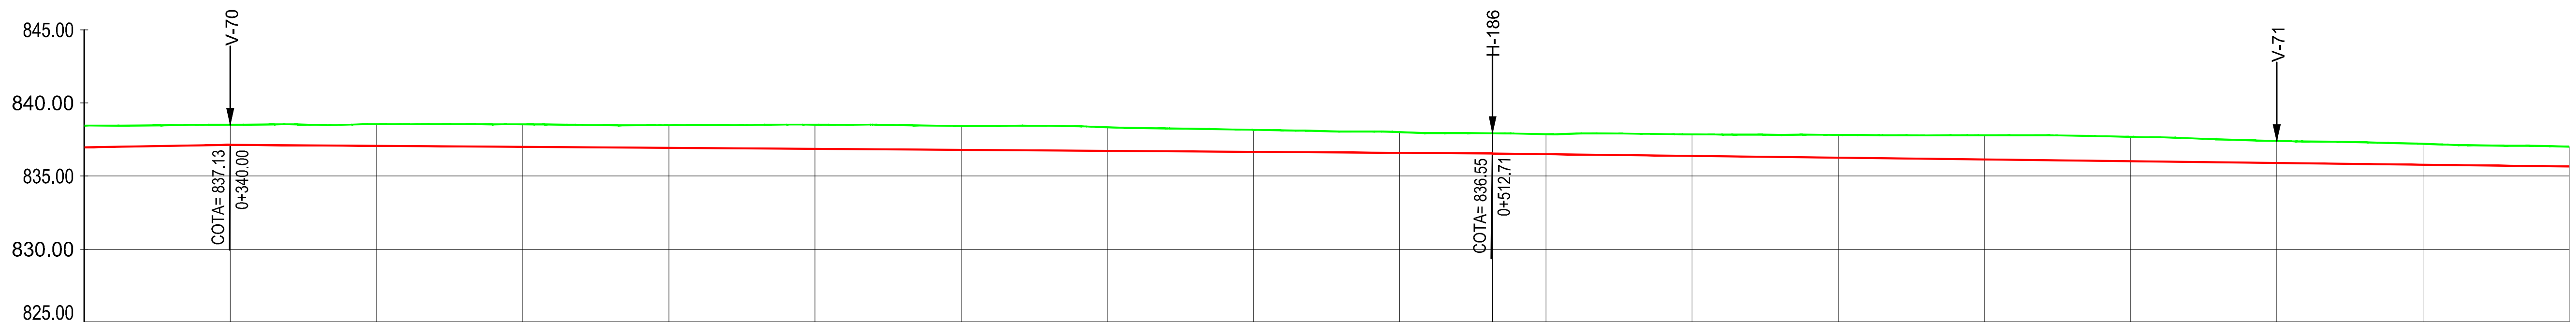

PENDIENTE	i = -0.34% L=172.71 m									
TUBERÍA	Ramal G-2-12-1-1. PVC ORIENTADO 160 mm PN 16 atm									
DESMONTE	1.50	1.37	1.49	1.54	1.55	1.66	1.64	1.62	1.50	1.41
COTAS TERRENO	838.46	838.51	838.56	838.54	838.48	838.52	838.43	838.34	838.16	838.00
COTAS EXCAVACIÓN	836.96	837.13	837.07	837.00	836.93	836.86	836.79	836.73	836.66	836.59
DISTANCIA A ORIGEN	0+320.00	0+340.00	0+360.00	0+380.00	0+400.00	0+420.00	0+440.00	0+460.00	0+480.00	0+500.00
DISTANCIA PARCIAL		20.00	20.00	20.00	20.00	20.00	20.00	20.00	20.00	20.00
Nº PERFIL	19	20	21	22	23	24	25	26	27	28
NUDO DE CÁLCULO										

PENDIENTE		i = -0.61% L=167.29 m							
TUBERÍA		Ramal G-2-12-1-1. PVC ORIENTADO 110 mm PN 16 atm							
DESMONTE	1.38	1.37	1.47	1.55	1.66	1.67	1.50	1.43	1.36
COTAS TERRENO	837.93	837.87	837.85	837.82	837.80	837.68	837.40	837.21	837.02
COTAS EXCAVACIÓN	836.55	836.50	836.38	836.26	836.14	836.02	835.90	835.78	835.65
DISTANCIA A ORIGEN	0+512.71	0+520.00	0+540.00	0+560.00	0+580.00	0+600.00	0+620.00	0+640.00	0+660.00
DISTANCIA PARCIAL	12.71	7.29	20.00	20.00	20.00	20.00	20.00	20.00	20.00
Nº PERFIL	29	30	31	32	33	34	35	36	37
NUDO DE CÁLCULO	186								

CONSULTORA: AGRIMENSUR Consulting de Ingeniería

COMUNIDAD DE REGANTES POZO ALCÓN, HINOJARES Y CUEVAS DEL CAMPO. COLECTIVIDAD DE CUEVAS DEL CAMPO

TÍTULO DEL PROYECTO: PROYECTO DE MODERNIZACIÓN DE REGADÍO EN LA COLECTIVIDAD DE CUEVAS DEL CAMPO (GRANADA). FASE II. (C.R. POZO ALCÓN, HINOJARES Y CUEVAS DEL CAMPO).


TÍTULO DEL PLANO: REDES PRIMARIAS PERFILES LONGITUDINALES Ramal G-2-12-1-1


INGENIERO AUTOR DEL PROYECTO:
Fdo.: Antonio Romero López
Ingeniero Agrónomo cdo. 1503
Agrimensur Consulting, S.L.

Proyección UTM Zona 30N Datum ETRS89 ORIGINALES EN UNE A3
EH: 1:1.000 (0 5 10 15 20 25 m)
EV: 1:500 (0 2,5 5 7,5 10 12,5 m)

FECHA: Octubre 2022


Nº DE PLANO: 7.2.17

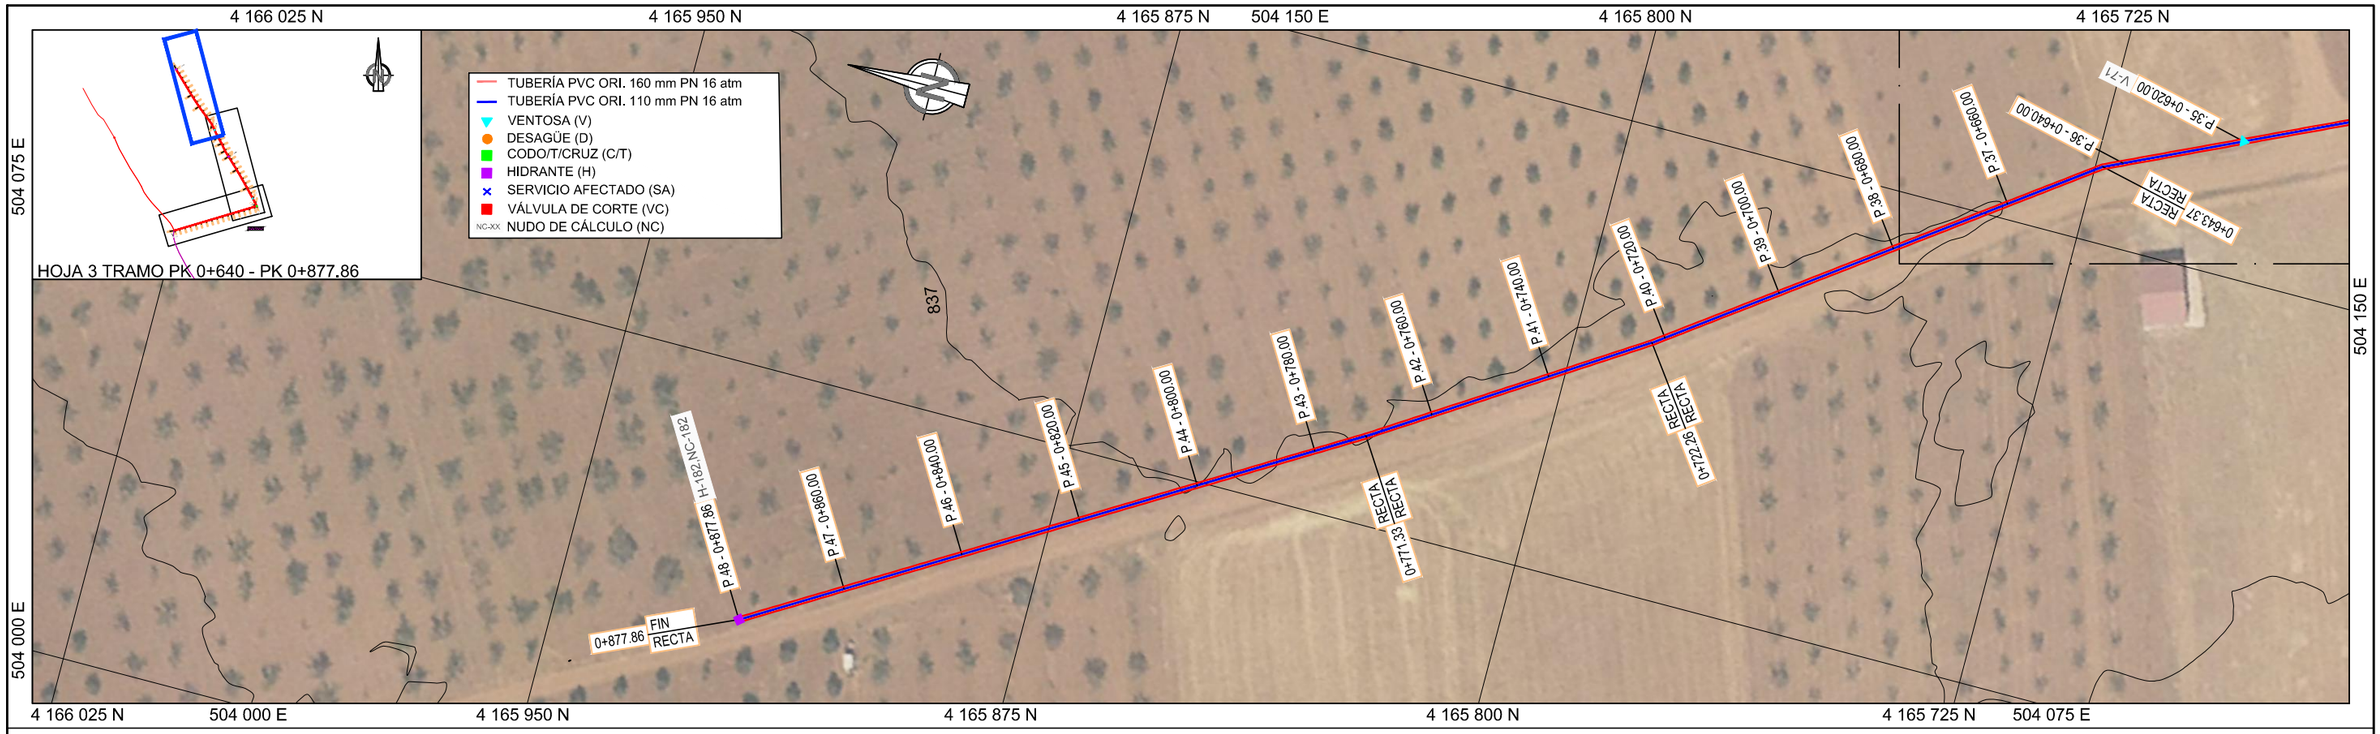

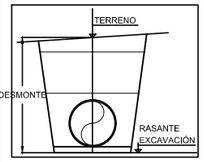

HIDRANTE	Denominación
H-182	Ø 100 mm

LEYENDA
- TERRENO
- FONDO ZANJA

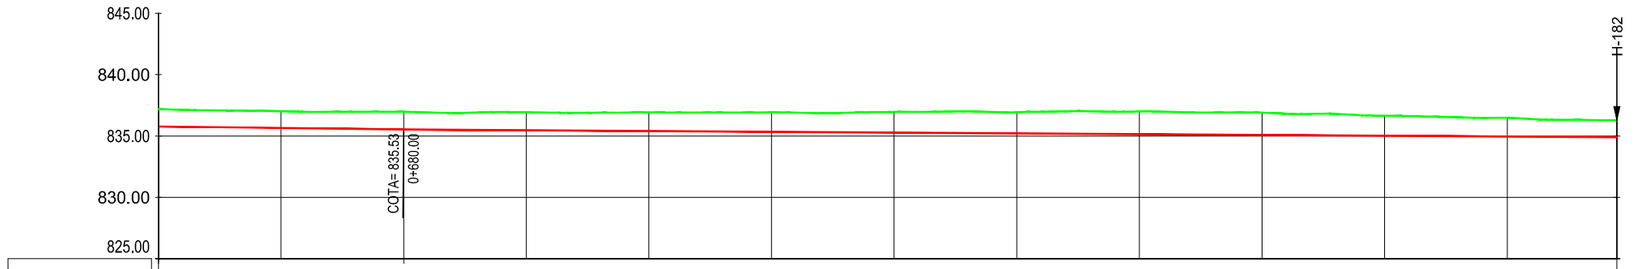

PENDIENTE		i = -0.32% L=197.86 m																							
TUBERÍA		Ramal G-2-12-1-1. PVC ORIENTADO 110 mm PN 16 atm																							
DESMONTE		1.43		1.36		1.43		1.47		1.53		1.58		1.68		1.72		1.85		1.82		1.63		1.53		1.38
COTAS	TERRENO	837.21		837.02		836.97		836.94		836.94		836.92		836.96		836.94		837.00		836.91		836.65		836.48		836.28
	EXCAVACIÓN	835.78		835.65		835.53		835.47		835.40		835.34		835.28		835.21		835.15		835.09		835.02		834.96		834.90
DISTANCIA A ORIGEN		0+640.00		0+660.00		0+680.00		0+700.00		0+720.00		0+740.00		0+760.00		0+780.00		0+800.00		0+820.00		0+840.00		0+860.00		0+877.86
DISTANCIA PARCIAL			20.00		20.00		20.00		20.00		20.00		20.00		20.00		20.00		20.00		20.00		20.00		17.86	
Nº PERFIL		36		37		38		39		40		41		42		43		44		45		46		47		48
NUDO DE CÁLCULO																										182

PENDIENTE		i = -0.32% L=197.86 m																							
TUBERÍA		Ramal G-2-12-1-1. PVC ORIENTADO 110 mm PN 16 atm																							
DESMONTE		1.43		1.36		1.43		1.47		1.53		1.58		1.68		1.72		1.85		1.82		1.63		1.53		1.38
COTAS	TERRENO	837.21		837.02		836.97		836.94		836.94		836.92		836.96		836.94		837.00		836.91		836.65		836.48		836.28
	EXCAVACIÓN	835.78		835.65		835.53		835.47		835.40		835.34		835.28		835.21		835.15		835.09		835.02		834.96		834.90
DISTANCIA A ORIGEN		0+640.00		0+660.00		0+680.00		0+700.00		0+720.00		0+740.00		0+760.00		0+780.00		0+800.00		0+820.00		0+840.00		0+860.00		0+877.86
DISTANCIA PARCIAL			20.00		20.00		20.00		20.00		20.00		20.00		20.00		20.00		20.00		20.00		20.00		17.86	
Nº PERFIL		36		37		38		39		40		41		42		43		44		45		46		47		48
NUDO DE CÁLCULO																										182

CONSULTORA: AGRIMENSUR Consulting de Ingeniería

COMUNIDAD DE REGANTES POZO ALCÓN, HINOJARES Y CUEVAS DEL CAMPO. COLECTIVIDAD DE CUEVAS DEL CAMPO

TÍTULO DEL PROYECTO: PROYECTO DE MODERNIZACIÓN DE REGADÍO EN LA COLECTIVIDAD DE CUEVAS DEL CAMPO (GRANADA). FASE II. (C.R. POZO ALCÓN, HINOJARES Y CUEVAS DEL CAMPO).

TÍTULO DEL PLANO: REDES PRIMARIAS PERFILES LONGITUDINALES Ramal G-2-12-1-1


INGENIERO AUTOR DEL PROYECTO: Fdo.: Antonio Romero López, Ingeniero Agrónomo cdo. 1503, Agrimensur Consulting, S.L.


Proyección UTM Zona 30N Datum ETRS89 ORIGINALES EN UNE A3
EH: 1:1.000 EV: 1:500
0 5 10 15 20 25 m
0 2,5 5 7,5 10 12,5 m


FECHA: Octubre 2022

Nº DE PLANO: 7.2.17

HOJA: 3 de 3

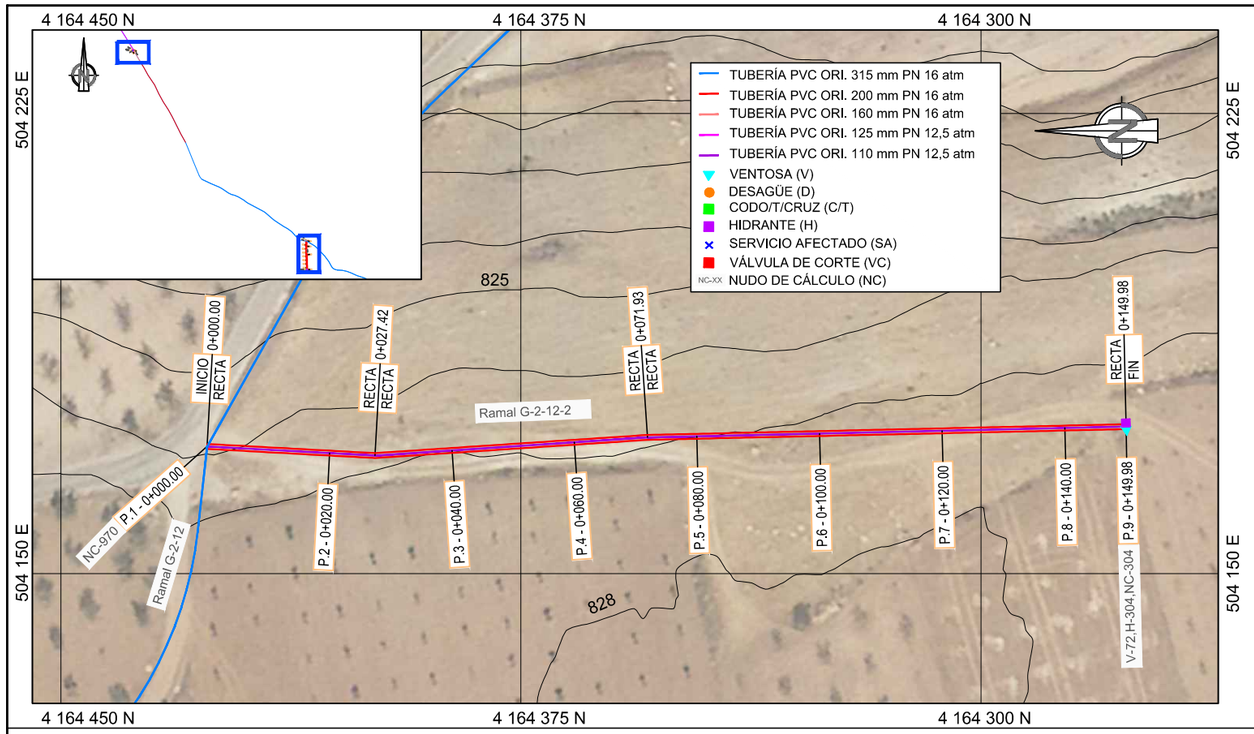

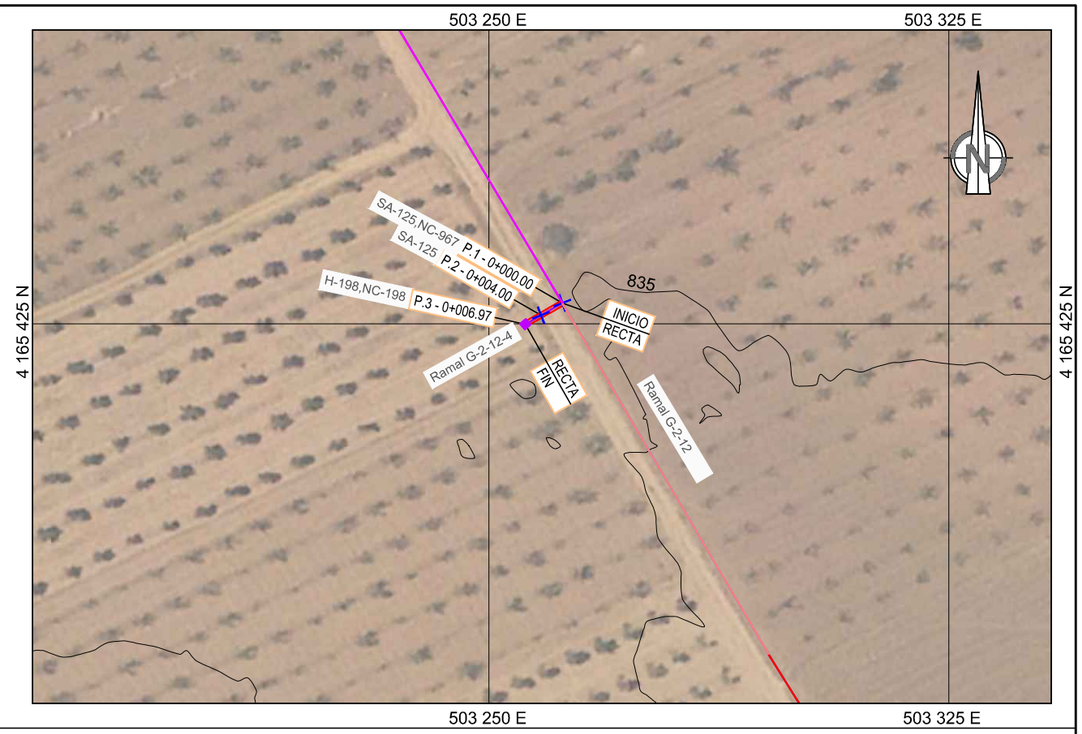

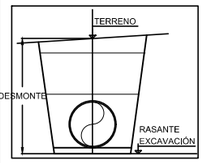


SA	Denominación
SA-125	Reposición de caminos de poca importancia


HIDRANTE	Denominación
H-198	Ø 100 mm
H-304	Ø 100 mm

VENTOSA	Denominación
V-58	Ø 50 mm

LEYENDA
- TERRENO
- FONDO ZANJA

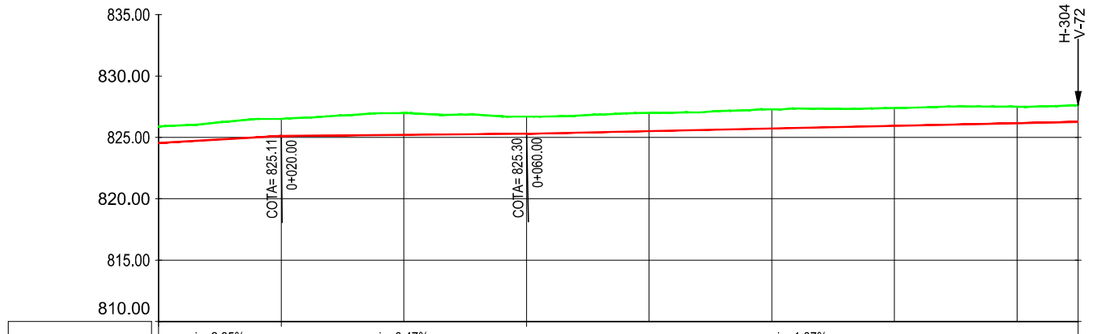

PENDIENTE		i = 2.85% L=20.00 m		i = 0.47% L=40.00 m		i = 1.07% L=89.98 m				
TUBERÍA		Ramal G-2-12-2. PVC ORIENTADO 110 mm PN 12,5 atm								
DESMONTE		1.36	1.39	1.77	1.39	1.48	1.55	1.46	1.34	1.36
COTAS	TERRENO	825.90	826.50	826.97	826.69	826.99	827.28	827.39	827.49	827.62
	EXCAVACIÓN	824.54	825.11	825.20	825.30	825.51	825.72	825.94	826.15	826.26
DISTANCIA A ORIGEN		0+000.00	0+020.00	0+040.00	0+060.00	0+080.00	0+100.00	0+120.00	0+140.00	0+149.98
DISTANCIA PARCIAL			20.00	20.00	20.00	20.00	20.00	20.00	20.00	9.98
Nº PERFIL		1	2	3	4	5	6	7	8	9
NUDO DE CÁLCULO		970								304

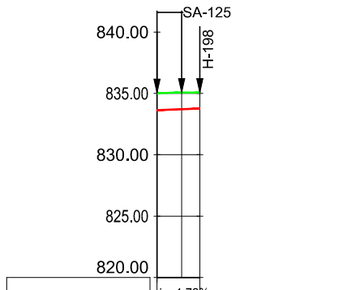

PENDIENTE		i = 1.72% L=6.97 m		
TUBERÍA		Ramal G-2-12-4. PVC ORIENTADO 110 mm PN 12,5 atm		
DESMONTE		1.40	1.36	1.31
COTAS	TERRENO	835.04	835.07	835.07
	EXCAVACIÓN	833.64	833.71	833.76
DISTANCIA A ORIGEN		0+000.00	0+004.00	0+006.97
DISTANCIA PARCIAL		4.00	2.97	
Nº PERFIL		1	2	3
NUDO DE CÁLCULO		967		198

CONSULTORA: AGRIMENSUR Consulting de Ingeniería

COMUNIDAD DE REGANTES POZO ALCÓN, HINOJARES Y CUEVAS DEL CAMPO. COLECTIVIDAD DE CUEVAS DEL CAMPO

TÍTULO DEL PROYECTO:
PROYECTO DE MODERNIZACIÓN DE REGADÍO EN LA COLECTIVIDAD DE CUEVAS DEL CAMPO (GRANADA). FASE II. (C.R. POZO ALCÓN, HINOJARES Y CUEVAS DEL CAMPO).

TÍTULO DEL PLANO:
REDES PRIMARIAS
PERFILES LONGITUDINALES
Ramales G-2-12-2 y G-2-12-4


INGENIERO AUTOR DEL PROYECTO:
Fdo.: Antonio Romero López
Ingeniero Agrónomo cdo. 1503
Agrimensur Consulting, S.L.


Proyección UTM Zona 30N Datum ETRS89 ORIGINALES EN UNE A3
EH: 1:1.000
EV: 1:500
0 5 10 15 20 25 m
0 2,5 5 7,5 10 12,5 m

FECHA: Octubre 2022

Nº DE PLANO: 7.2.18

HOJA: 1 de 1

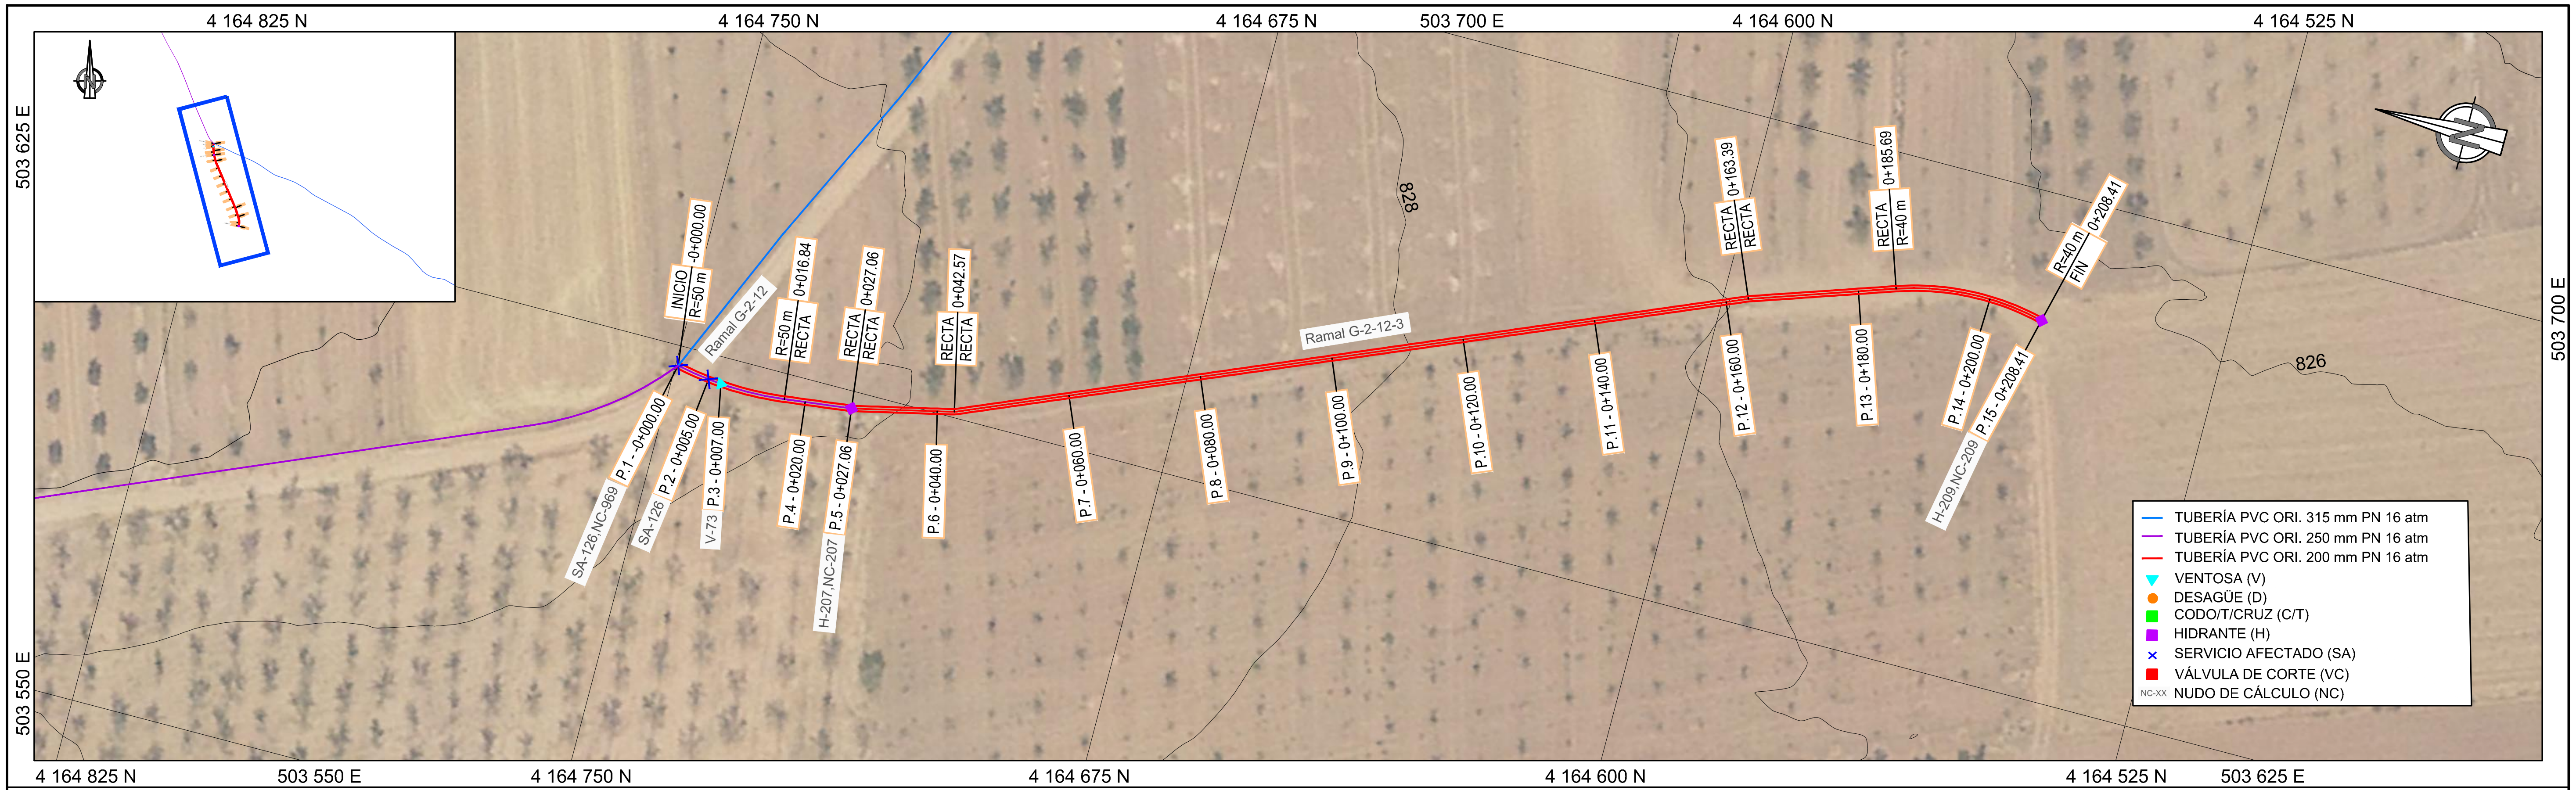

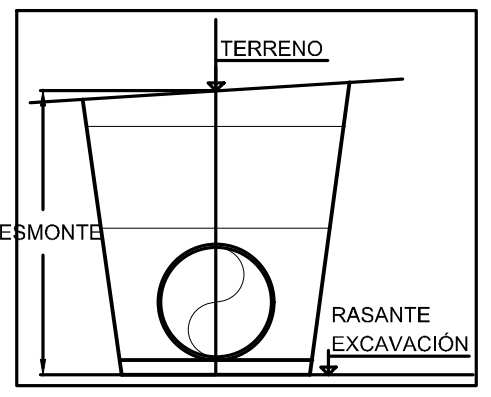


SA	Denominación
SA-124	Reposición de caminos de poca importancia

HIDRANTE	Denominación
H-207	Ø 100 mm
H-209	Ø 100 mm

VENTOSA	Denominación
V-73	Ø 50 mm

LEYENDA
- TERRENO
- FONDO ZANJA

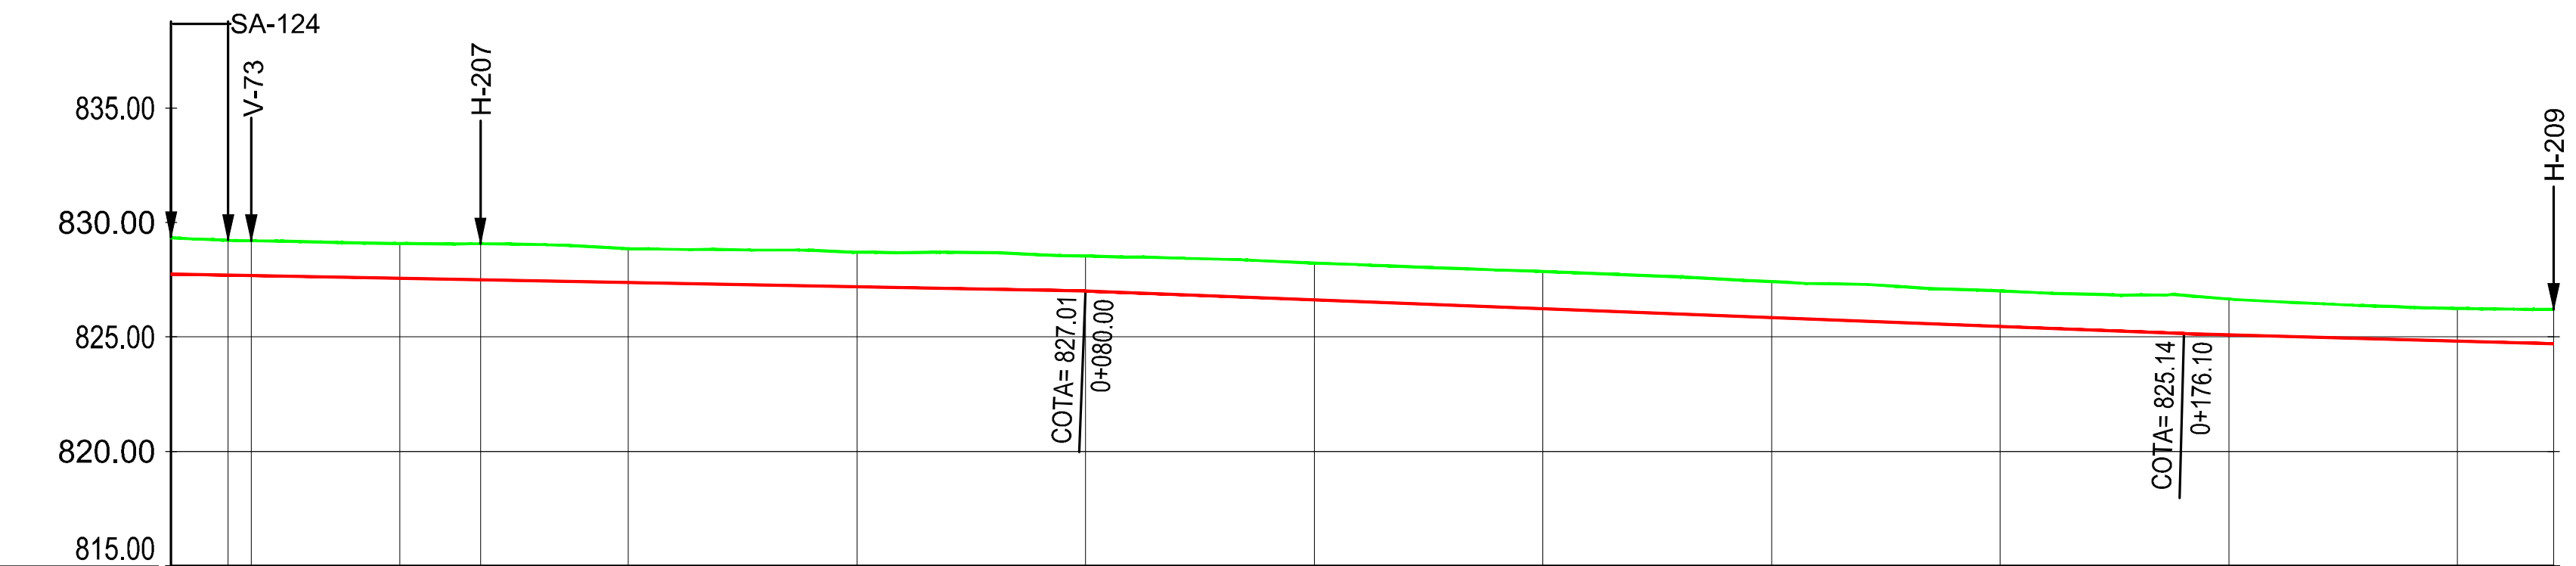

PENDIENTE: i = -0.92% L=80.00 m | i = -1.95% L=96.10 m | i = -1.37% L=32.31 m

TUBERÍA: Ramal G-2-12-3. PVC ORIENTADO 250 mm PN 16 atm | Ramal G-2-12-3. PVC ORIENTADO 200 mm PN 16 atm

Nº PERFIL	DESMONTE	COTAS TERRENO	COTAS EXCAVACIÓN	DISTANCIA A ORIGEN	NUDO DE CÁLCULO
1	1.58	829.33	827.75	0+000.00	969
2	1.51	829.21	827.70	0+005.00	
3	1.51	829.20	827.68	0+007.00	
4	1.52	829.08	827.56	0+020.00	
5	1.57	829.07	827.50	0+027.06	207
6	1.47	828.85	827.38	0+040.00	
7	1.51	828.70	827.19	0+060.00	
8	1.52	828.53	827.01	0+080.00	
9	1.61	828.23	826.62	0+100.00	
10	1.63	827.86	826.23	0+120.00	
11	1.58	827.42	825.84	0+140.00	
12	1.56	827.01	825.45	0+160.00	
13	1.57	826.65	825.09	0+180.00	
14	1.43	826.25	824.81	0+200.00	
15	1.50	826.19	824.70	0+208.41	209

DISTANCIA PARCIAL: 5.00, 2.00, 13.00, 7.06, 12.94, 20.00, 20.00, 20.00, 20.00, 20.00, 20.00, 20.00, 20.00, 8.41

CONSULTORA: AGRIMENSUR Consulting de Ingeniería

COMUNIDAD DE REGANTES POZO ALCÓN, HINOJARES Y CUEVAS DEL CAMPO. COLECTIVIDAD DE CUEVAS DEL CAMPO

TÍTULO DEL PROYECTO: PROYECTO DE MODERNIZACIÓN DE REGADÍO EN LA COLECTIVIDAD DE CUEVAS DEL CAMPO (GRANADA). FASE II. (C.R. POZO ALCÓN, HINOJARES Y CUEVAS DEL CAMPO).

TÍTULO DEL PLANO: REDES PRIMARIAS PERFILES LONGITUDINALES Ramal G-2-12-3


INGENIERO AUTOR DEL PROYECTO: Fdo.: Antonio Romero López Ingeniero Agrónomo cdo. 1503 Agrimensur Consulting, S.L.


Proyección UTM Zona 30N Datum ETRS89 ORIGINALES EN UNE A3
EH: 1:1.000 (0 5 10 15 20 25 m)
EV: 1:500 (0 2,5 5 7,5 10 12,5 m)


FECHA: Octubre 2022

Nº DE PLANO: 7.2.19

HOJA: 1 de 1

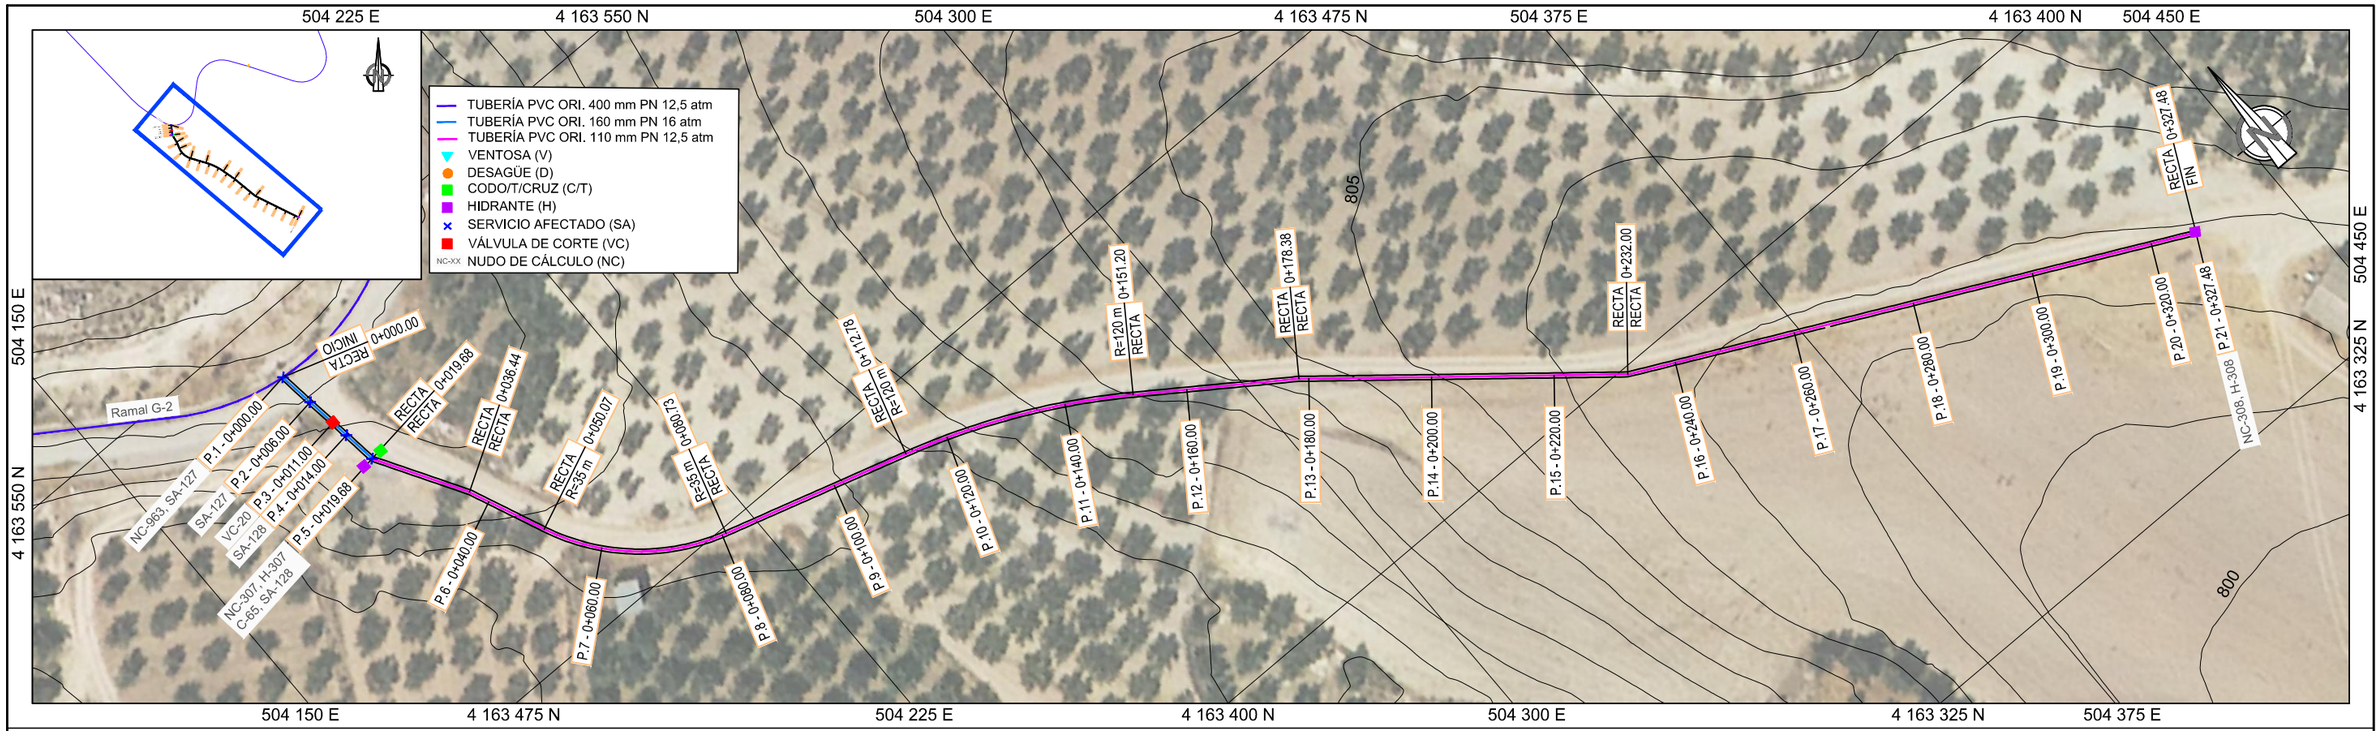

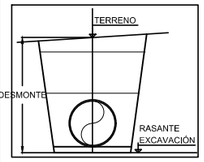

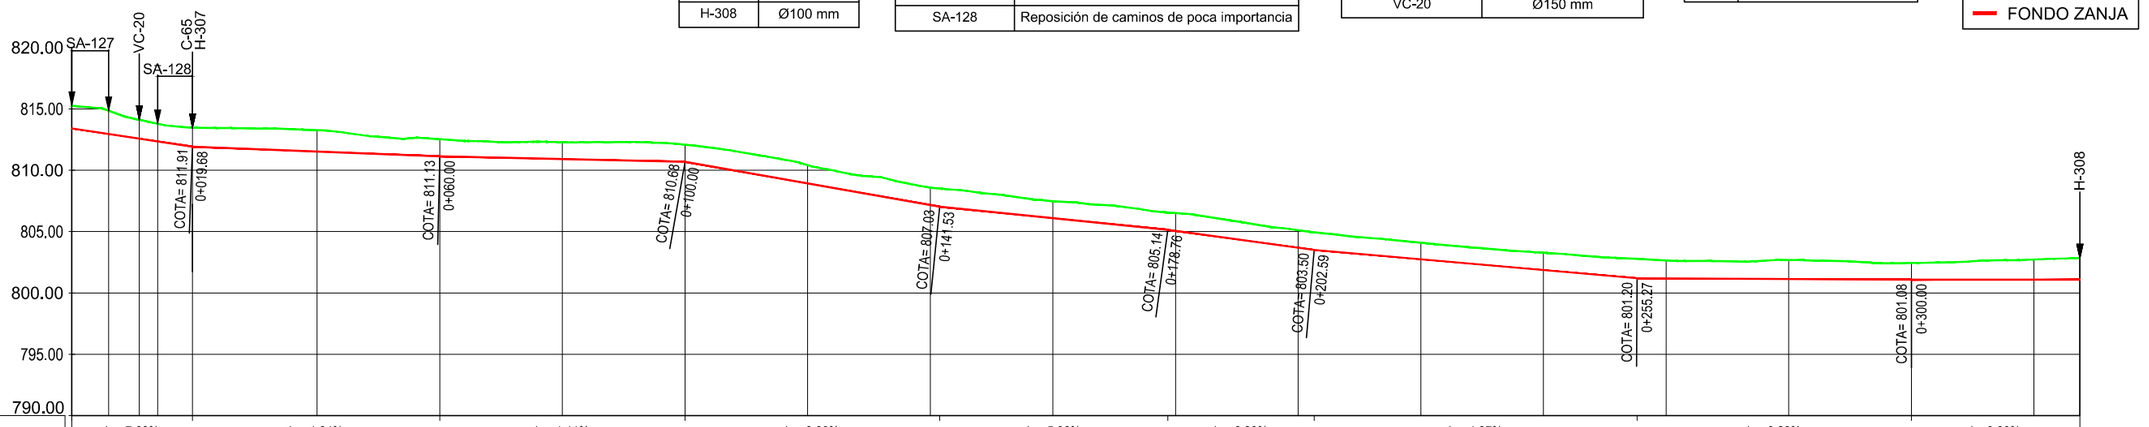

HIDRANTE	Denominación
H-307	Ø100 mm
H-308	Ø100 mm

SA	Denominación
SA-127	Reposición de caminos de importancia
SA-128	Reposición de caminos de poca importancia

VÁLVULAS DE CORTE	Denominación
VC-20	Ø150 mm

CODO	Denominación
C-65	23º Hor. Ø160 mm

LEYENDA
- TERRENO
- FONDO ZANJA

PENDIENTE		i = -7.60% L=19.68 m		i = -1.94% L=40.32 m		i = -1.11% L=40.00 m		i = -8.80% L=41.53 m		i = -5.06% L=37.22 m		i = -6.89% L=23.83 m		i = -4.37% L=52.68 m		i = -0.28% L=44.73 m		i = 0.00% L=27.48 m						
TUBERIA		Ramal G-2-14 PVC ORIENTADO 160 mm PN 16 atm		Ramal G-2-14 PVC ORIENTADO 110mm PN 16 atm																				
DESMONTE		1.85	1.89	1.54	1.44	1.55	1.75	1.40	1.37	1.39	1.48	1.41	1.38	1.44	1.43	1.34	1.41	1.45	1.56	1.36	1.65	1.76		
COTAS	TERRENO	815.26	814.84	814.10	813.78	813.46	813.26	812.52	812.28	812.07	810.41	808.58	807.47	806.50	805.11	804.08	803.27	802.64	802.69	802.44	802.72	802.84		
	EXCAVACIÓN	813.40	812.95	812.57	812.34	811.91	811.51	811.13	810.90	810.68	808.92	807.16	806.09	805.06	803.68	802.74	801.87	801.19	801.13	801.08	801.08	801.08		
DISTANCIA A ORIGEN		0+000.00	0+006.00	0+011.00	0+014.00	0+019.68	0+040.00	0+060.00	0+080.00	0+100.00	0+120.00	0+140.00	0+160.00	0+180.00	0+200.00	0+220.00	0+240.00	0+260.00	0+280.00	0+300.00	0+320.00	0+327.48		
DISTANCIA PARCIAL		6.00	5.00	3.00	5.68	20.32	20.00	20.00	20.00	20.00	20.00	20.00	20.00	20.00	20.00	20.00	20.00	20.00	20.00	20.00	20.00	7.48		
Nº PERFIL		1	2	3	4	5	6	7	8	9	10	11	12	13	14	15	16	17	18	19	20	21		
NUDO DE CALCULO		963				307																308		

CONSULTORA: AGRIMENSUR Consulting de Ingeniería

COMUNIDAD DE REGANTES POZO ALCÓN, HINOJARES Y CUEVAS DEL CAMPO. COLECTIVIDAD DE CUEVAS DEL CAMPO

TÍTULO DEL PROYECTO:
PROYECTO DE MODERNIZACIÓN DE REGADÍO EN LA COLECTIVIDAD DE CUEVAS DEL CAMPO (GRANADA). FASE II. (C.R. POZO ALCÓN, HINOJARES Y CUEVAS DEL CAMPO).

TÍTULO DEL PLANO:
REDES PRIMARIAS
PERFILES LONGITUDINALES
Ramal G-2-14


INGENIERO AUTOR DEL PROYECTO:
Fdo.: Antonio Romero López
Ingeniero Agrónomo cdo. 1503
Agrimensur Consulting, S.L.


Proyección UTM Zona 30N Datum ETRS89 ORIGINALES EN UNE A3
EH: 1:1.000
EV: 1:500
0 5 10 15 20 25 m
0 2,5 5 7,5 10 12,5 m

FECHA: Octubre 2022

Nº DE PLANO: 7.2.20

HOJA: 1 de 1

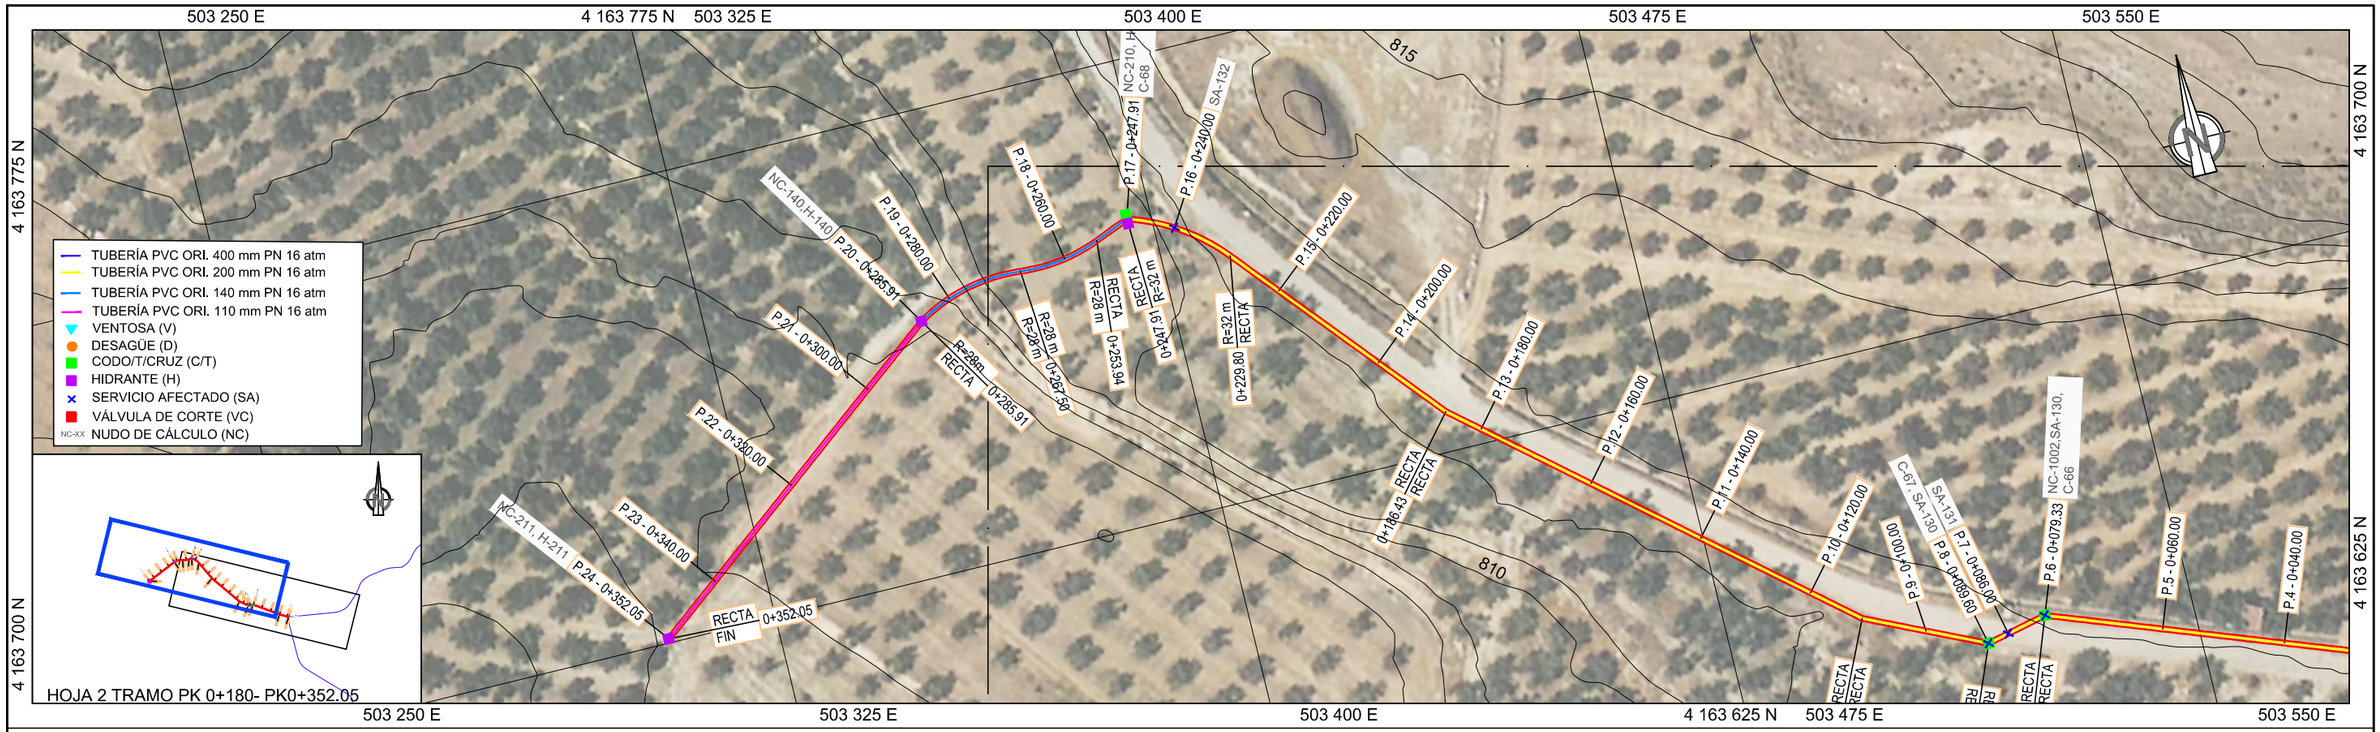

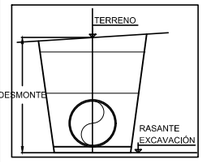


HIDRANTE	Denominación
H-210	Ø100 mm
H-211	Ø100 mm
H-214	Ø100 mm

SA	Denominación
SA-132	Reposición sifón


CODO	Denominación
C-68	39º Hor. Ø160 mm


LEYENDA
- TERRENO
- FONDO ZANJA

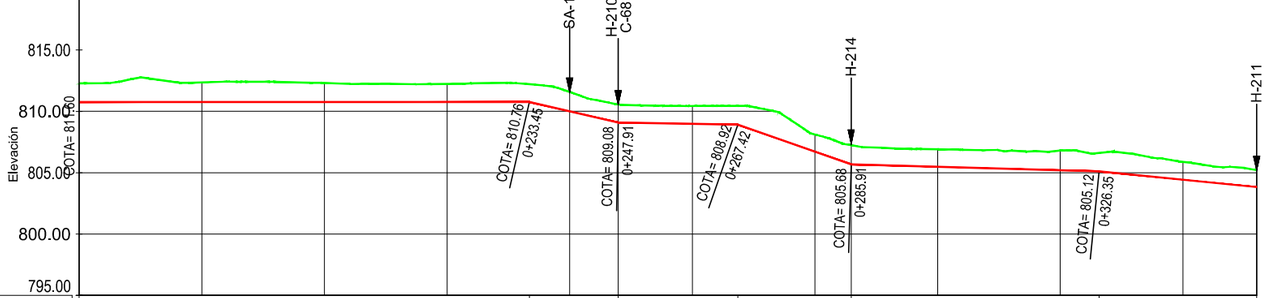

PENDIENTE	i = 0.00% L=143.85 m						i = -11.60% L=14.46 m		i = -0.86% L=19.51 m		i = -17.53% L=18.48 m				i = -1.38% L=40.45 m					i = -4.99% L=25.70 m				
TUBERIA	Ramal G-2-15 PVC ORIENTADO 200mm PN 12,5 atm								Ramal G-2-15 PVC ORI 140mm PN 16 atm						Ramal G-2-15 PVC ORIENTADO110mm PN 16 atm									
DESMONTE	1.52		1.60		1.55		1.47		1.58	1.48		1.46		1.40	1.58		1.42		1.60		1.44			1.37
COTAS TERRENO	812.28		812.36		812.31		812.23		811.58	810.56		810.44		808.12	807.25		806.90		806.81		805.88			805.20
COTAS EXCAVACIÓN	810.76		810.76		810.76		810.76		810.00	809.08		808.98		806.71	805.68		805.48		805.20		804.43			803.83
DISTANCIA A ORIGEN	0+160.00		0+180.00		0+200.00		0+220.00		0+240.00	0+247.91		0+260.00		0+280.00	0+285.91		0+300.00		0+320.00		0+340.00			0+352.05
DISTANCIA PARCIAL		20.00		20.00		20.00		20.00		7.91	12.09		20.00		5.91	14.09		20.00		20.00		12.05		
Nº PERFIL	12		13		14		15		16	17		18		19	20		21		22		23			24
NUDO DE CALCULO										210					214									211

CONSULTORA: AGRIMENSUR Consulting de Ingeniería	COMUNIDAD DE REGANTES POZO ALCÓN, HINOJARES Y CUEVAS DEL CAMPO. COLECTIVIDAD DE CUEVAS DEL CAMPO	TÍTULO DEL PROYECTO: PROYECTO DE MODERNIZACIÓN DE REGADÍO EN LA COLECTIVIDAD DE CUEVAS DEL CAMPO (GRANADA). FASE II. (C.R. POZO ALCÓN, HINOJARES Y CUEVAS DEL CAMPO).	TÍTULO DEL PLANO: REDES PRIMARIAS PERFILES LONGITUDINALES Ramal G-2-15	INGENIERO AUTOR DEL PROYECTO: Fdo.: Antonio Romero López Ingeniero Agrónomo cdo. 1503 Agrimensur Consulting, S.L.	Proyección UTM Zona 30N Datum ETRS89 ORIGINALES EN UNE A3 EH: 1:1.000 EV: 1:500 0 5 10 15 20 25 m 0 2,5 5 7,5 10 12,5 m FECHA: Octubre 2022	Nº DE PLANO: 7.2.21 HOJA: 1 de 2

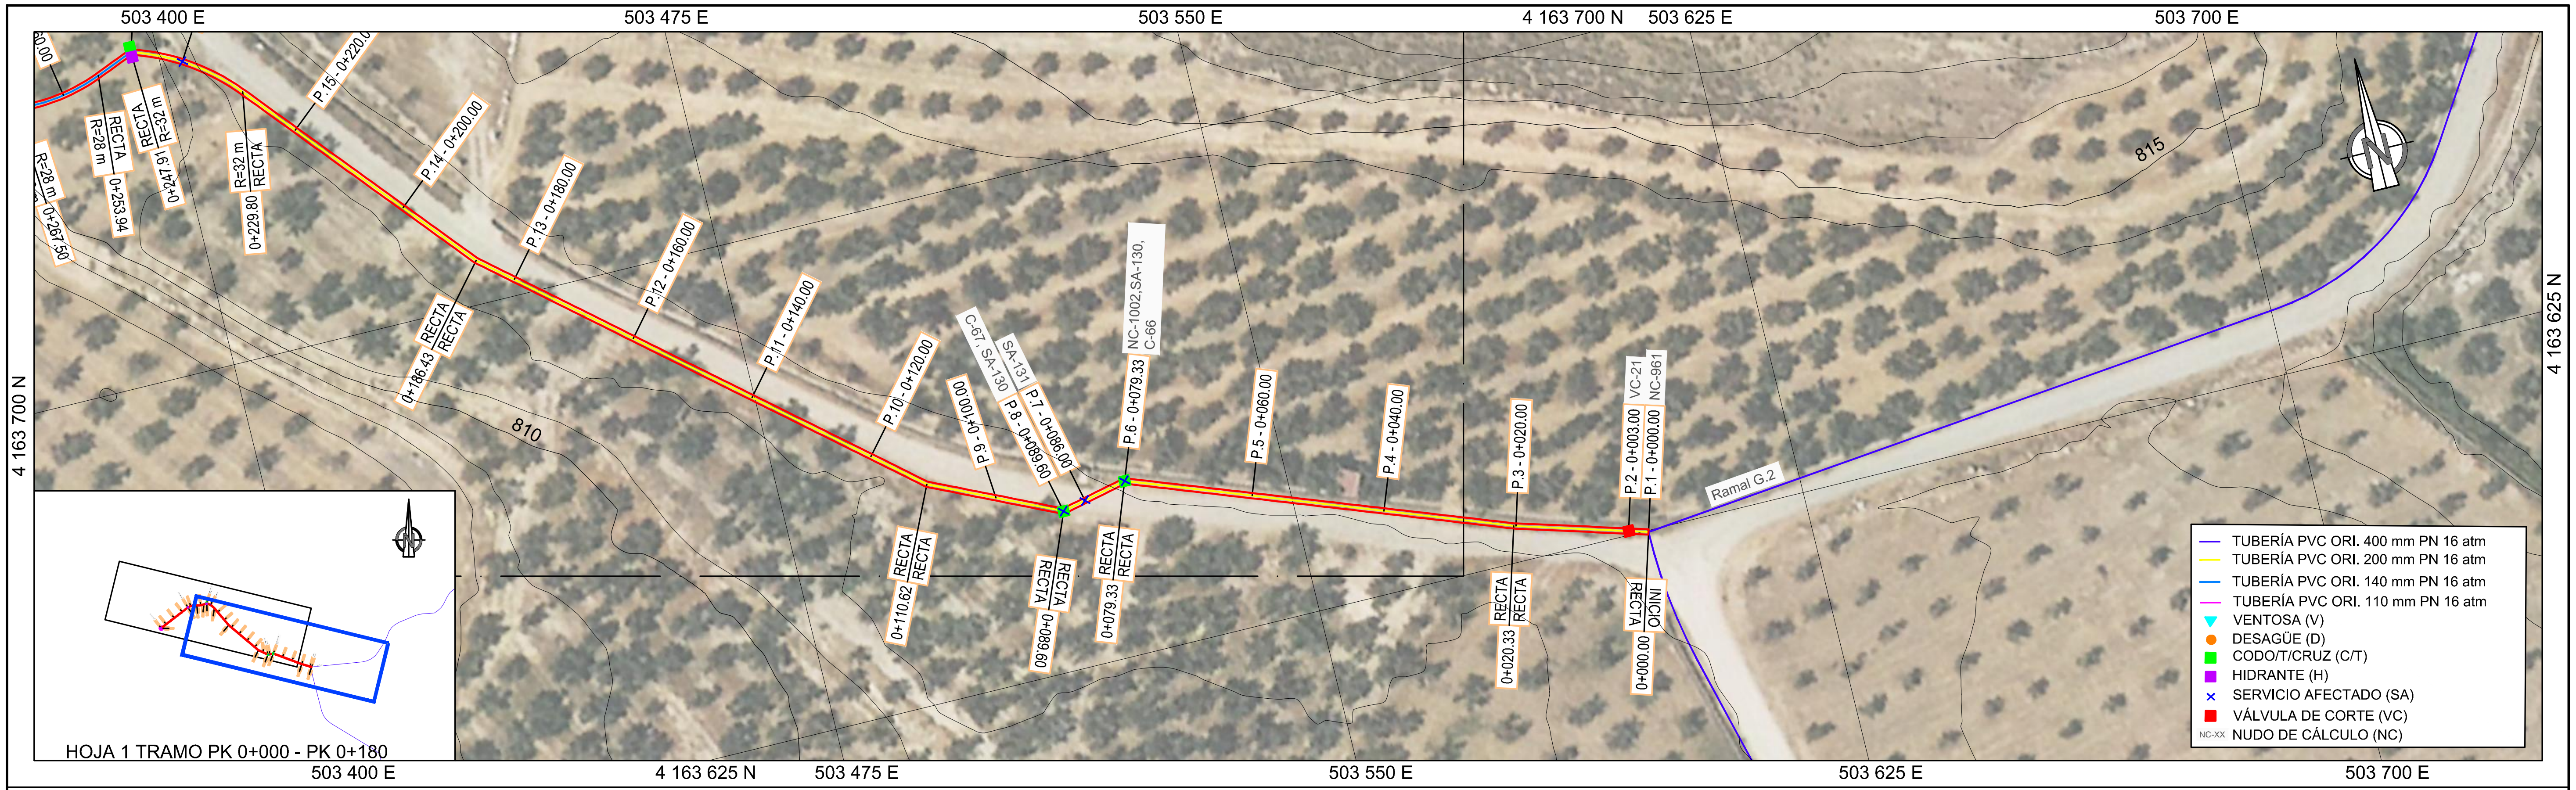

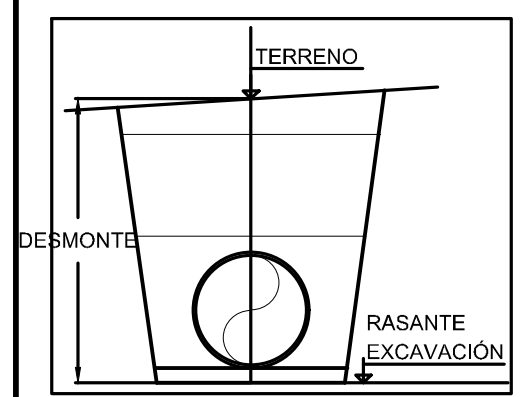


SA	Denominación
SA-130	Reposición de caminos de importancia
SA-131	Reposición sifón

VÁLVULAS DE CORTE	Denominación
VC-21	Ø200 mm

CODO	Denominación
C-66	33º Hor. Ø200mm
C-67	38º Hor. Ø200mm

LEYENDA
- TERRENO
- FONDO ZANJA

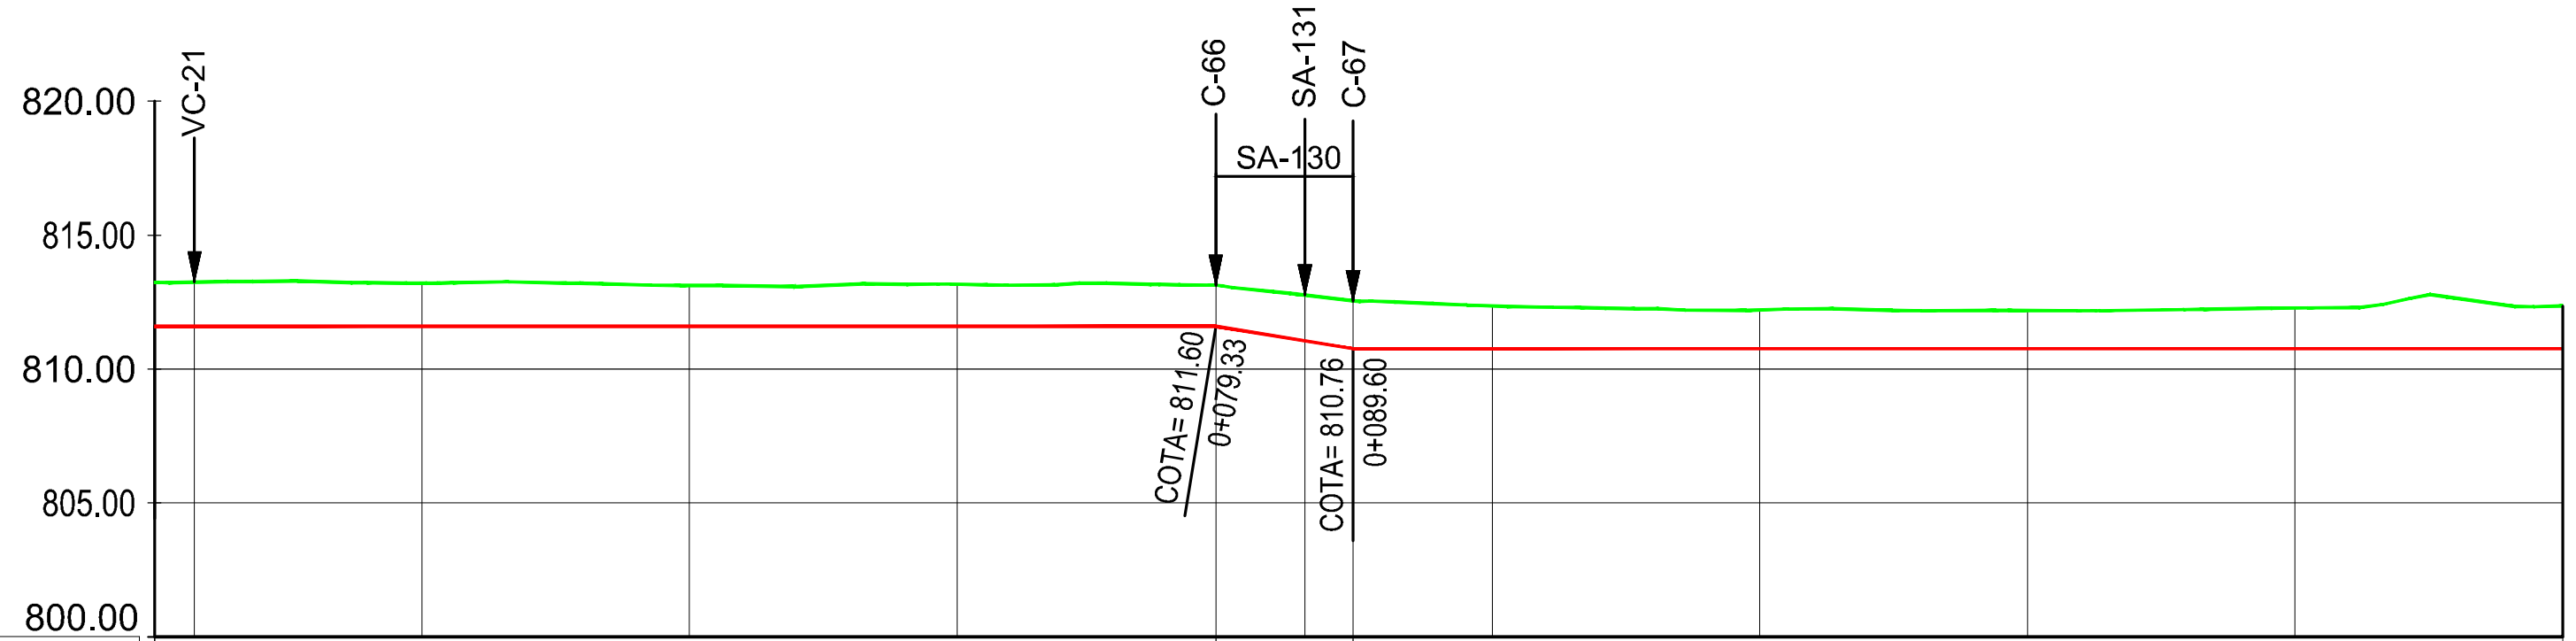

PENDIENTE	i = 0.00% L=79.33 m					i = -8.14% L=10.27 m					i = 0.00% L=143.85 m		
TUBERIA	Ramal G-2-15 PVC ORIENTADO 200mm PN 16 atm												
DESMONTE	1.64	1.65	1.61	1.52	1.57	1.53	1.71	1.78	1.60	1.45	1.42	1.52	1.60
COTAS TERRENO	813.23	813.25	813.20	813.12	813.17	813.13	812.76	812.54	812.36	812.21	812.18	812.28	812.36
COTAS EXCAVACIÓN	811.60	811.60	811.60	811.60	811.60	811.60	811.05	810.76	810.76	810.76	810.76	810.76	810.76
DISTANCIA A ORIGEN	0+000.00	0+003.00	0+020.00	0+040.00	0+060.00	0+079.33	0+086.00	0+089.60	0+100.00	0+120.00	0+140.00	0+160.00	0+180.00
DISTANCIA PARCIAL	3.00	17.00	20.00	20.00	19.33	6.67	3.60	10.40	20.00	20.00	20.00	20.00	
Nº PERFIL	1	2	3	4	5	6	7	8	9	10	11	12	13
NUDO DE CALCULO	961					1002							

CONSULTORA: AGRIMENSUR Consulting de Ingeniería

COMUNIDAD DE REGANTES POZO ALCÓN, HINOJARES Y CUEVAS DEL CAMPO. COLECTIVIDAD DE CUEVAS DEL CAMPO

TÍTULO DEL PROYECTO: PROYECTO DE MODERNIZACIÓN DE REGADÍO EN LA COLECTIVIDAD DE CUEVAS DEL CAMPO (GRANADA). FASE II. (C.R. POZO ALCÓN, HINOJARES Y CUEVAS DEL CAMPO).

TÍTULO DEL PLANO: REDES PRIMARIAS PERFILES LONGITUDINALES Ramal G-2-15


INGENIERO AUTOR DEL PROYECTO: Fdo.: Antonio Romero López, Ingeniero Agrónomo cdo. 1503, Agrimensur Consulting, S.L.


Proyección UTM Zona 30N Datum ETRS89 — ORIGINALES EN UNE A3
EH: 1:1.000 (0 5 10 15 20 25 m)
EV: 1:500 (0 2,5 5 7,5 10 12,5 m)

FECHA: Octubre 2022

Nº DE PLANO: 7.2.21

HOJA: 2 de 2

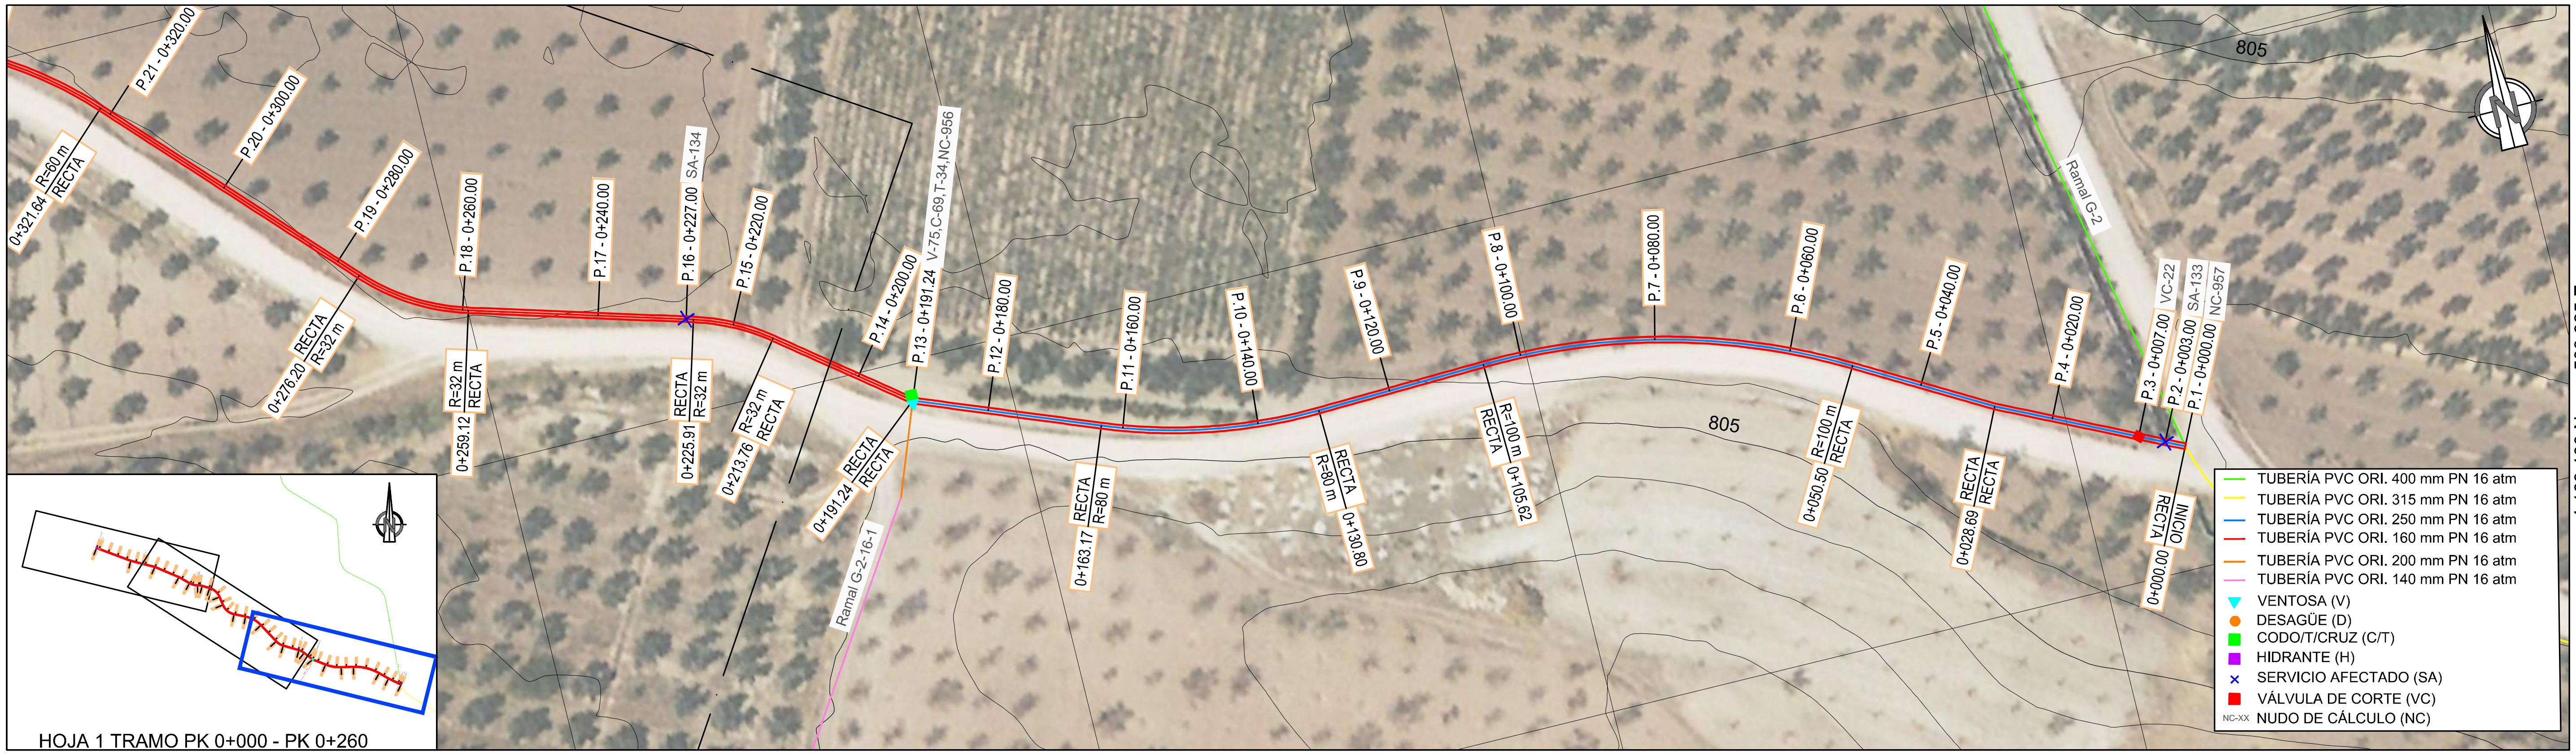

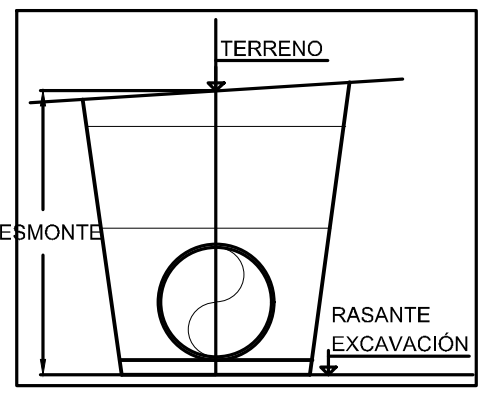


SA	Denominación
SA-133	Reposición de sifón
SA-134	Reposición de tuberías de riego

CODO	Denominación
C-69	16º Hor. Ø250 mm
T-34	Ø250/Ø160/Ø200

VÁLVULA DE CORTE	Denominación
VC-22	Ø250 mm

VENTOSA	Denominación
V-75	Ø 50 mm

LEYENDA
- TERRENO
- FONDO ZANJA

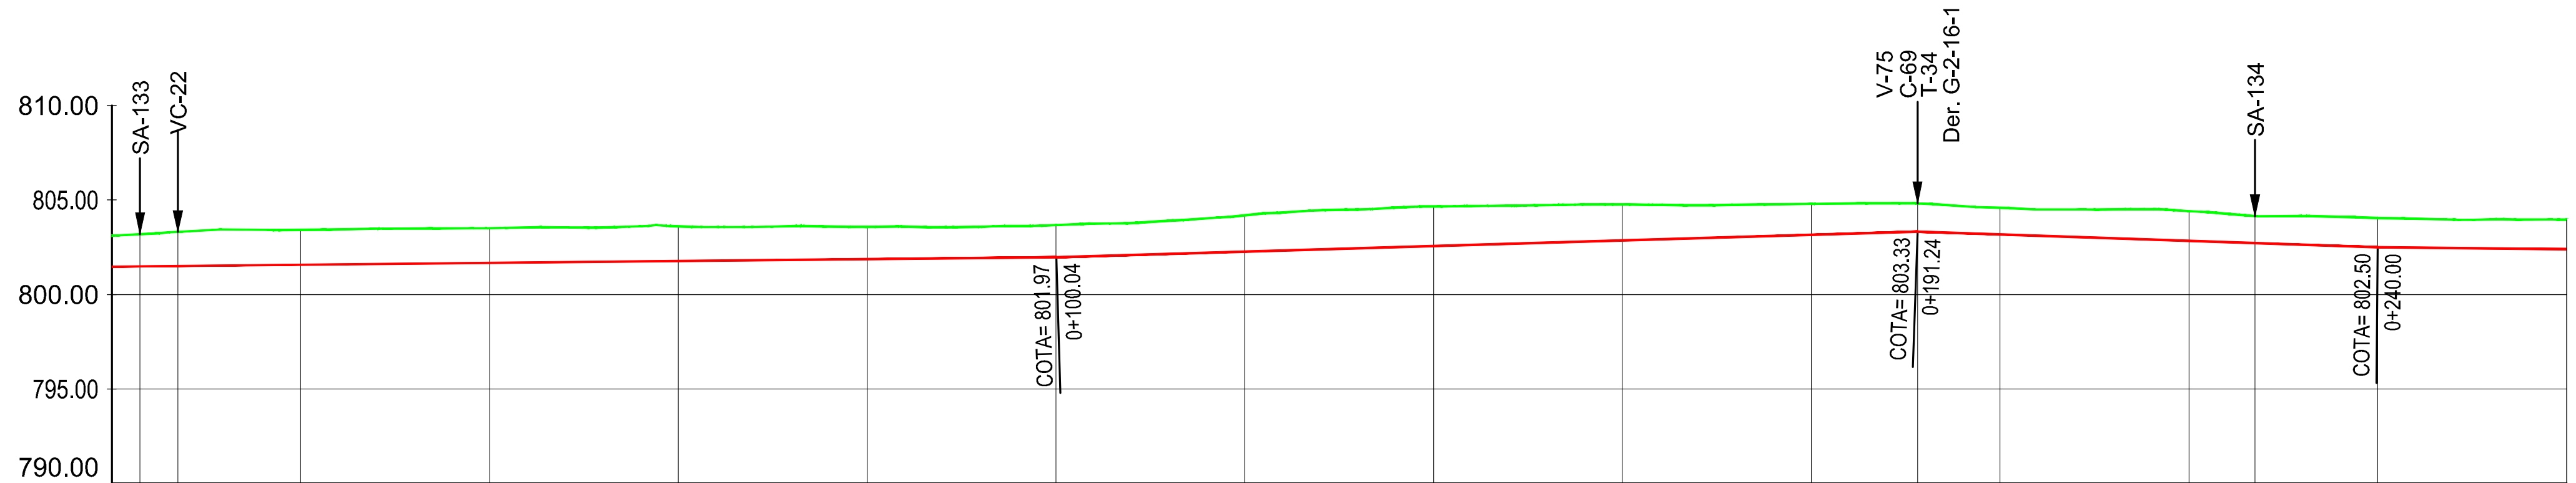

PENDIENTE: i = 0.49% L=100.04 m; i = 1.49% L=91.21 m; i = -1.71% L=48.76 m; i = -0.48% L=40.00 m

TUBERÍA: Ramal G-2-16. PVC ORIENTADO 250 mm PN 16 atm; Ramal G-2-16. PVC ORIENTADO 160 mm PN 16 atm

Nº PERFIL	DISTANCIA A ORIGEN	DESMONTE	COTAS TERRENO	COTAS EXCAVACIÓN	NUDO DE CÁLCULO
1	0+000.00	1.64	803.12	801.48	957
2	0+003.00	1.70	803.19	801.49	
3	0+007.00	1.80	803.31	801.51	
4	0+020.00	1.85	803.43	801.58	
5	0+040.00	1.84	803.51	801.67	
6	0+060.00	1.83	803.60	801.77	
7	0+080.00	1.71	803.58	801.87	
8	0+100.00	1.71	803.68	801.97	
9	0+120.00	1.92	804.19	802.27	
10	0+140.00	2.10	804.66	802.57	
11	0+160.00	1.90	804.76	802.86	
12	0+180.00	1.63	804.80	803.16	
13	0+191.24	1.49	804.82	803.33	956
14	0+200.00	1.41	804.59	803.18	
15	0+220.00	1.58	804.42	802.84	
16	0+227.00	1.43	804.15	802.72	
17	0+240.00	1.55	804.05	802.50	
18	0+260.00	1.56	803.96	802.40	

DISTANCIA PARCIAL: 3.00, 4.00, 13.00, 20.00, 20.00, 20.00, 20.00, 20.00, 20.00, 20.00, 20.00, 11.24, 8.76, 20.00, 7.00, 13.00, 20.00

CONSULTORA: AGRIMENSUR Consulting de Ingeniería

COMUNIDAD DE REGANTES POZO ALCÓN, HINOJARES Y CUEVAS DEL CAMPO. COLECTIVIDAD DE CUEVAS DEL CAMPO

TÍTULO DEL PROYECTO: PROYECTO DE MODERNIZACIÓN DE REGADÍO EN LA COLECTIVIDAD DE CUEVAS DEL CAMPO (GRANADA). FASE II. (C.R. POZO ALCÓN, HINOJARES Y CUEVAS DEL CAMPO).

TÍTULO DEL PLANO: REDES PRIMARIAS
PERFILES LONGITUDINALES
Ramal G-2-16


INGENIERO AUTOR DEL PROYECTO:
Fdo.: Antonio Romero López
Ingeniero Agrónomo cdo. 1503
Agrimensur Consulting, S.L.

Proyección UTM Zona 30N Datum ETRS89 — ORIGINALES EN UNE A3
EH: 1:1.000 — 0 5 10 15 20 25 m
EV: 1:500 — 0 2,5 5 7,5 10 12,5 m


Nº DE PLANO: 7.2.22

FECHA: Octubre 2022


HOJA: 1 de 3

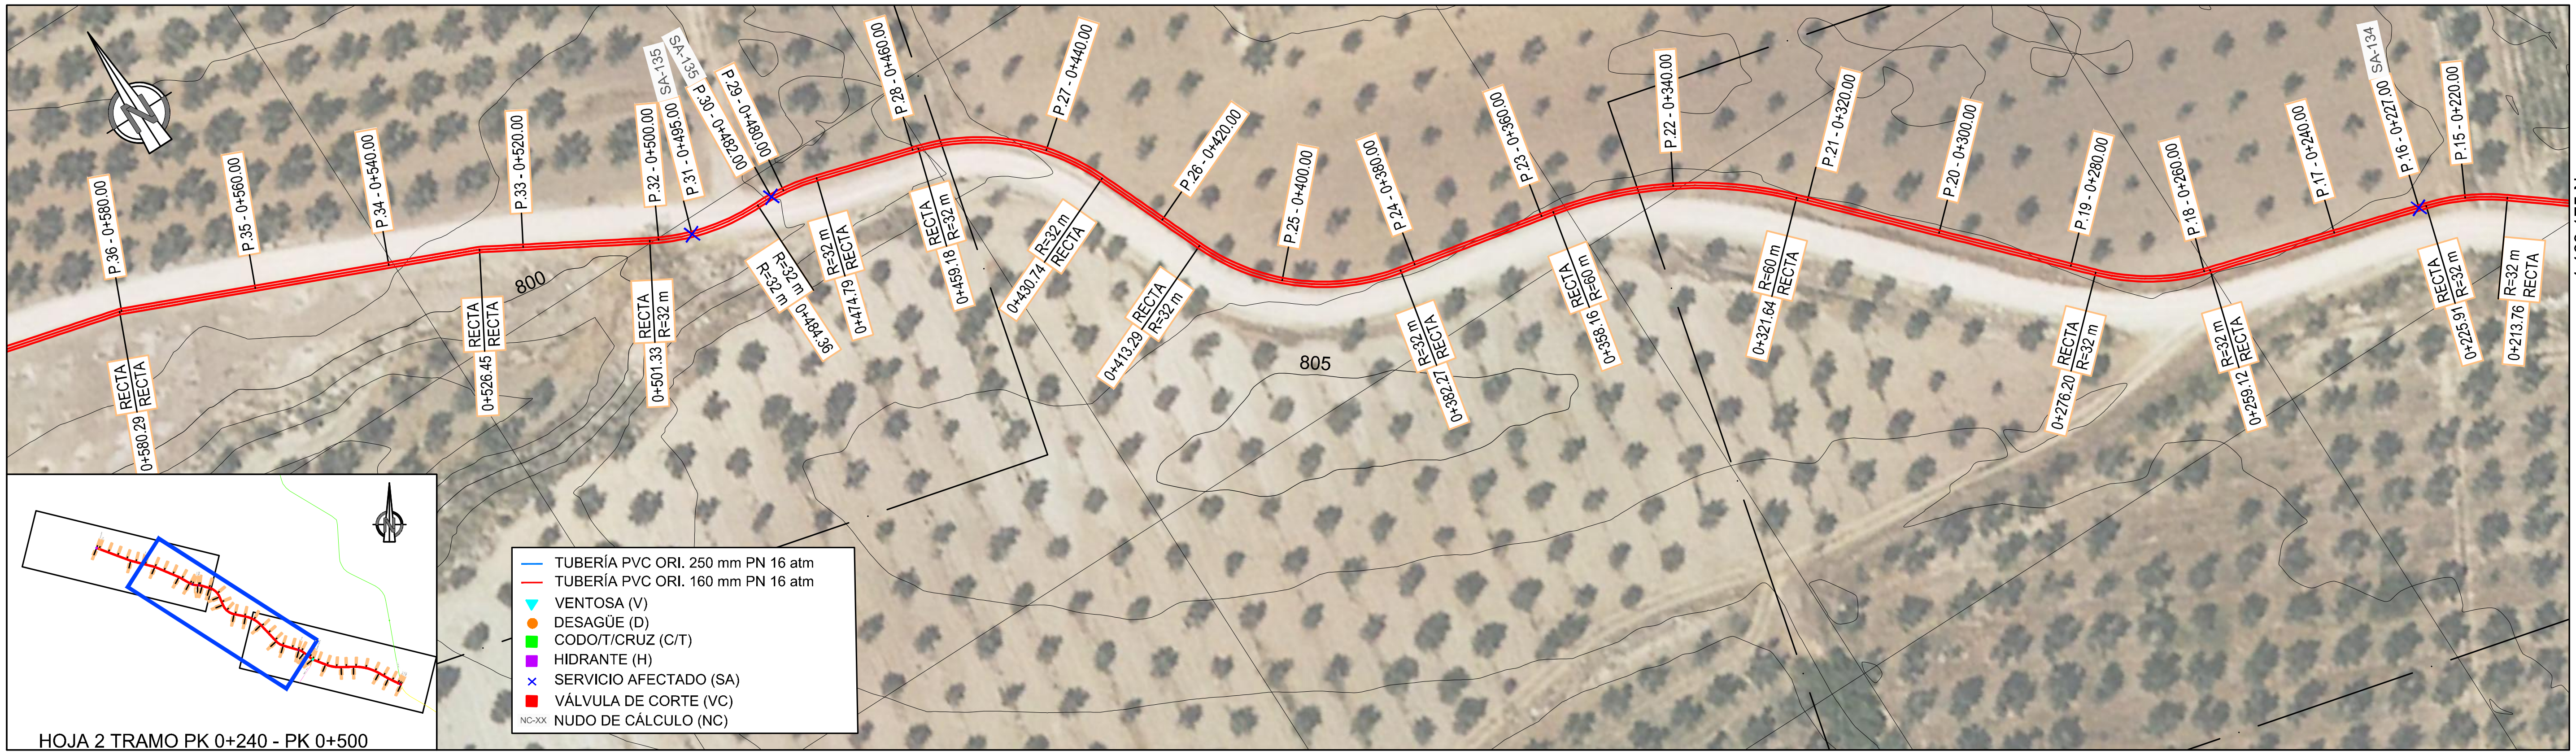

SA	Denominación
SA-135	Reposición de caminos de importancia

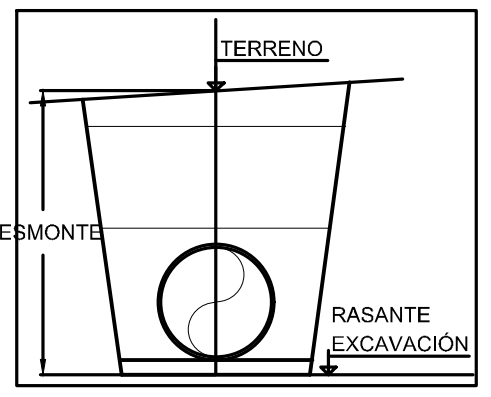

LEYENDA
- TERRENO
- FONDO ZANJA

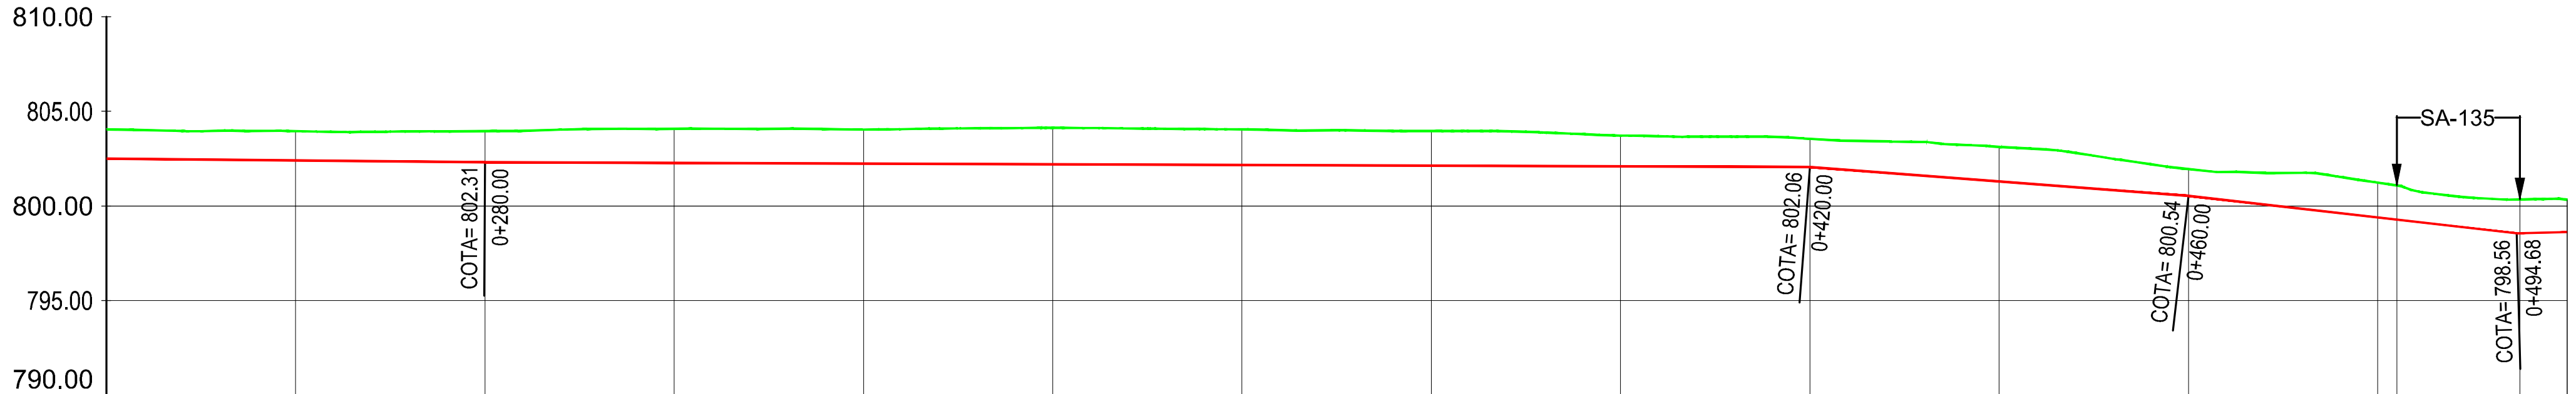

PENDIENTE: i = -0.48% L=40.00 m; i = -0.18% L=140.00 m; i = -3.80% L=40.00 m; i = -5.72% L=34.68 m; i = 1.23% L=33.95 m

TUBERÍA: Ramal G-2-16. PVC ORIENTADO 160 mm PN 16 atm

Nº PERFIL	DESMONTE	COTAS TERRENO	COTAS EXCAVACIÓN	DISTANCIA A ORIGEN	DISTANCIA PARCIAL	NUDO DE CÁLCULO
17	1.55	804.05	802.50	0+240.00		
18	1.56	803.96	802.40	0+260.00	20.00	
19	1.65	803.96	802.31	0+280.00	20.00	
20	1.81	804.08	802.27	0+300.00	20.00	
21	1.80	804.04	802.24	0+320.00	20.00	
22	1.93	804.13	802.20	0+340.00	20.00	
23	1.88	804.05	802.16	0+360.00	20.00	
24	1.83	803.96	802.13	0+380.00	20.00	
25	1.63	803.72	802.09	0+400.00	20.00	
26	1.49	803.55	802.06	0+420.00	20.00	
27	1.82	803.12	801.30	0+440.00	20.00	
28	1.41	801.95	800.54	0+460.00	20.00	
29	1.84	801.23	799.40	0+480.00	20.00	
30	1.80	801.08	799.28	0+482.00	2.00	
31	1.78	800.34	798.56	0+495.00	13.00	
32	1.70	800.32	798.62	0+500.00	5.00	

CONSULTORA: AGRIMENSUR Consulting de Ingeniería

COMUNIDAD DE REGANTES POZO ALCÓN, HINOJARES Y CUEVAS DEL CAMPO. COLECTIVIDAD DE CUEVAS DEL CAMPO

TÍTULO DEL PROYECTO: PROYECTO DE MODERNIZACIÓN DE REGADÍO EN LA COLECTIVIDAD DE CUEVAS DEL CAMPO (GRANADA). FASE II. (C.R. POZO ALCÓN, HINOJARES Y CUEVAS DEL CAMPO).

TÍTULO DEL PLANO: REDES PRIMARIAS PERFILES LONGITUDINALES Ramal G-2-16

INGENIERO AUTOR DEL PROYECTO: Fdo.: Antonio Romero López, Ingeniero Agrónomo cdo. 1503, Agrimensur Consulting, S.L.


Proyección UTM Zona 30N Datum ETRS89 — ORIGINALES EN UNE A3


EH: 1:1.000 (0 5 10 15 20 25 m)
EV: 1:500 (0 2,5 5 7,5 10 12,5 m)

FECHA: Octubre 2022

Nº DE PLANO: 7.2.22

HOJA: 2 de 3

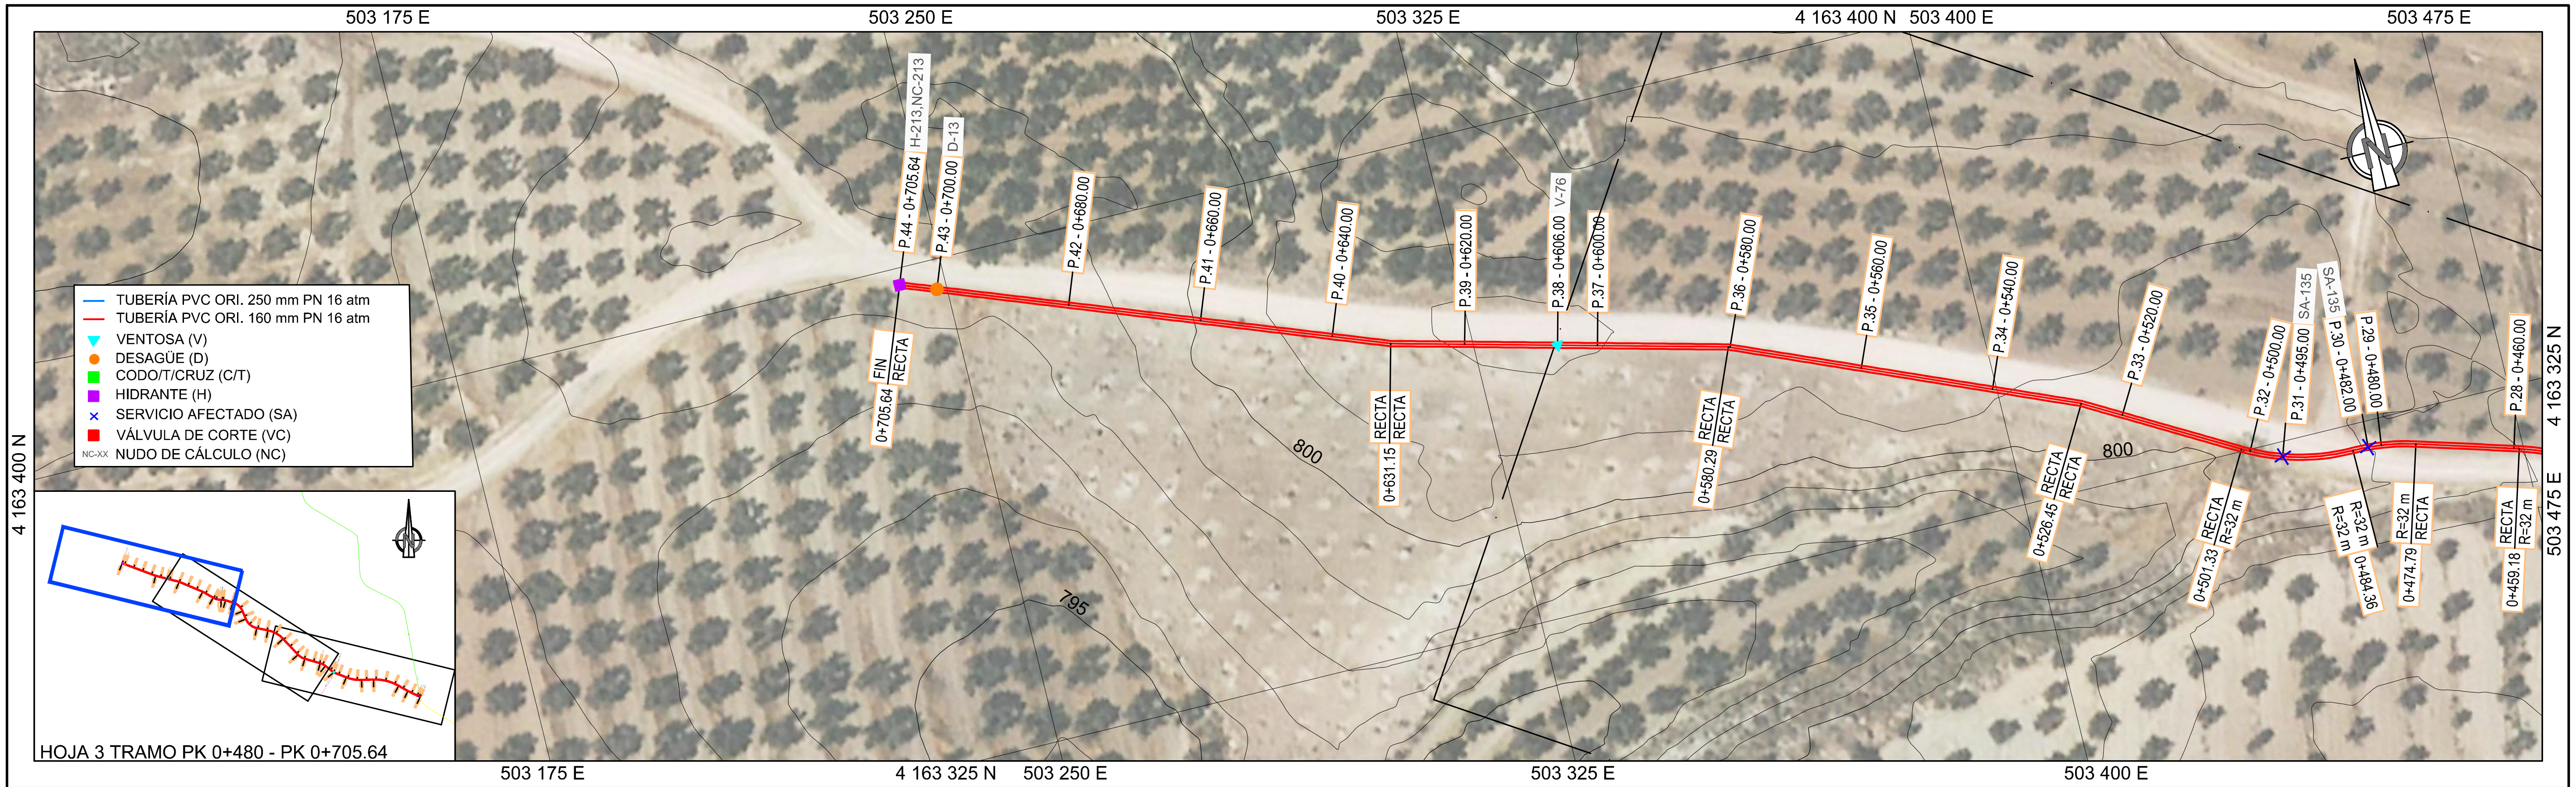

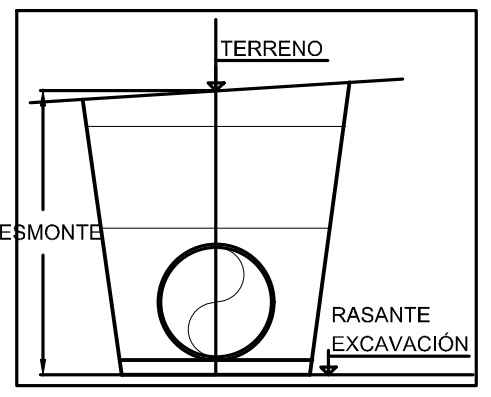


DESAGÜE	Denominación
D-13	Ø80 mm

SA	Denominación
SA-135	Reposición de caminos de importancia

HIDRANTE	Denominación
H-213	Ø 100 mm

VENTOSA	Denominación
V-76	Ø 50 mm

LEYENDA
- TERRENO
- FONDO ZANJA

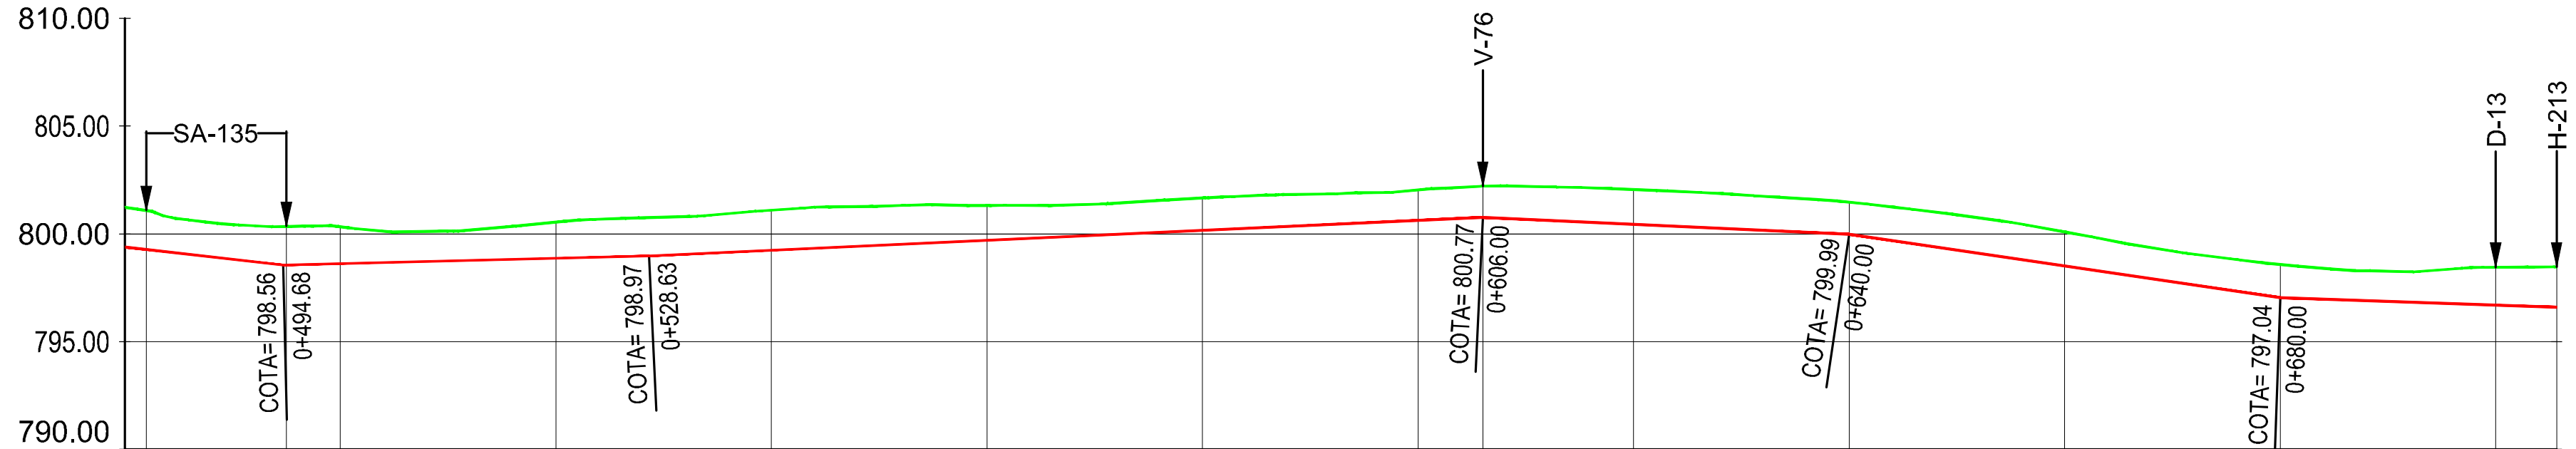


PENDIENTE: i = -5.72% L=34.68 m | i = 1.23% L=33.95 m | i = 2.32% L=77.37 m | i = -2.29% L=34.00 m | i = -7.38% L=40.00 m | i = -1.73% L=25.64 m


TUBERÍA: Ramal G-2-16. PVC ORIENTADO 160 mm PN 16 atm


Nº PERFIL	DISTANCIA A ORIGEN	COTAS TERRENO	COTAS EXCAVACIÓN	DESMONTE	NUDO DE CÁLCULO
29	0+480.00	801.23	799.40	1.84	
30	0+482.00	801.08	799.28	1.80	
31	0+495.00	800.34	798.56	1.78	
32	0+500.00	800.32	798.62	1.70	
33	0+520.00	800.55	798.87	1.68	
34	0+540.00	801.10	799.24	1.86	
35	0+560.00	801.31	799.70	1.61	
36	0+580.00	801.66	800.16	1.50	
37	0+600.00	802.03	800.63	1.41	
38	0+606.00	802.21	800.77	1.44	
39	0+620.00	802.06	800.45	1.61	
40	0+640.00	801.47	799.99	1.48	
41	0+660.00	800.10	798.51	1.58	
42	0+680.00	798.58	797.04	1.55	
43	0+700.00	798.45	796.69	1.76	
44	0+705.64	798.47	796.59	1.87	213

DISTANCIA PARCIAL: 2.00 | 13.00 | 5.00 | 20.00 | 20.00 | 20.00 | 20.00 | 20.00 | 6.00 | 14.00 | 20.00 | 20.00 | 20.00 | 20.00 | 5.64

CONSULTORA: AGRIMENSUR Consulting de Ingeniería	COMUNIDAD DE REGANTES POZO ALCÓN, HINOJARES Y CUEVAS DEL CAMPO. COLECTIVIDAD DE CUEVAS DEL CAMPO	TÍTULO DEL PROYECTO: PROYECTO DE MODERNIZACIÓN DE REGADÍO EN LA COLECTIVIDAD DE CUEVAS DEL CAMPO (GRANADA). FASE II. (C.R. POZO ALCÓN, HINOJARES Y CUEVAS DEL CAMPO).	TÍTULO DEL PLANO: REDES PRIMARIAS PERFILES LONGITUDINALES Ramal G-2-16	INGENIERO AUTOR DEL PROYECTO: Fdo.: Antonio Romero López Ingeniero Agrónomo cdo. 1503 Agrimensur Consulting, S.L.	Proyección UTM Zona 30N Datum ETRS89 ORIGINALES EN UNE A3 EH: 1:1.000 EV: 1:500 FECHA: Octubre 2022	Nº DE PLANO: 7.2.22 HOJA: 3 de 3

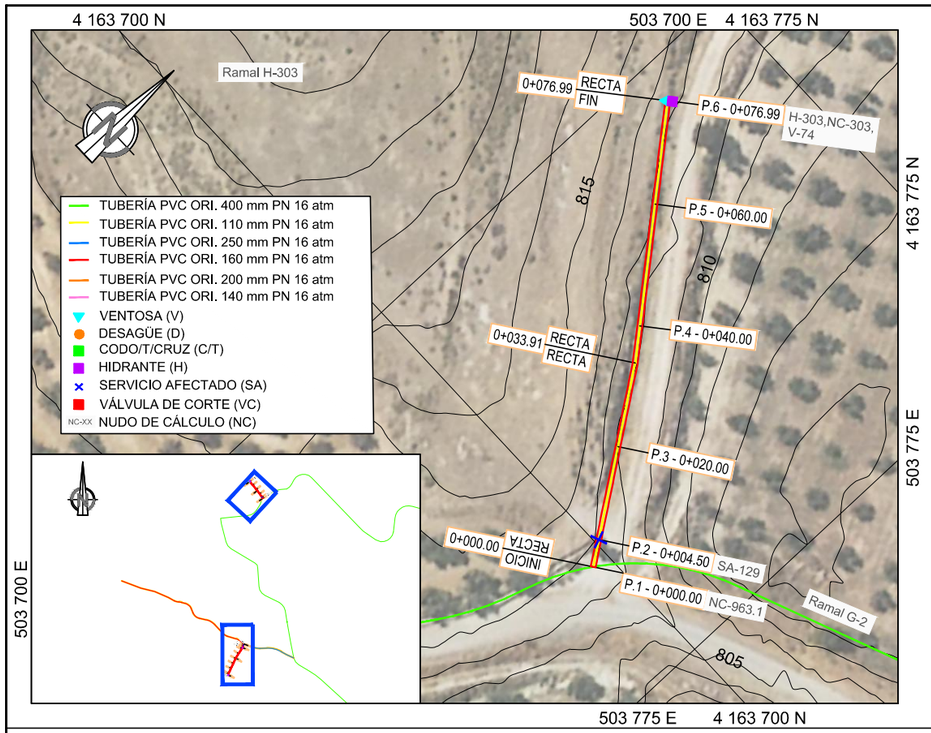

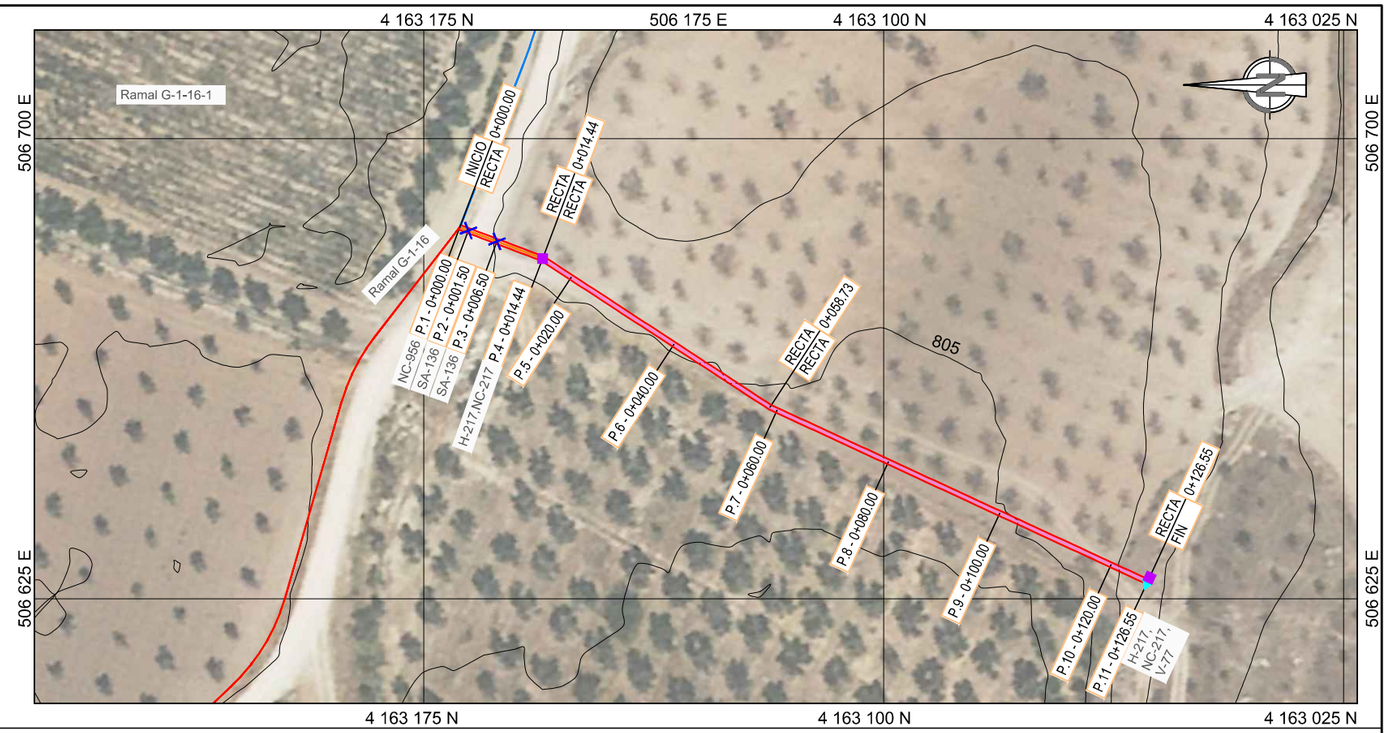

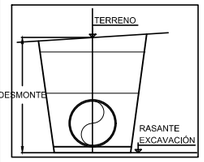


SA	Denominación
SA-129	Reposición de sifón
SA-136	Reposición de caminos de importancia


HIDRANTE	Denominación
H-217	Ø 100 mm
H-215	Ø 100 mm
H-303	Ø 100 mm

VENTOSA	Denominación
V-77	Ø 50 mm
V-74	Ø 50 mm

LEYENDA
TERRENO
FONDO ZANJA

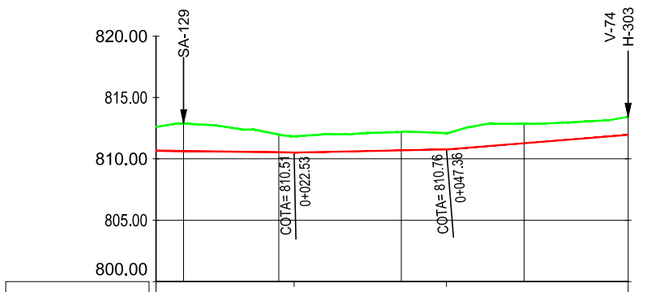

PENDIENTE		i = -0.73% L=22.53 m			i = 1.01% L=24.83 m				i = 4.00% L=29.63 m									
TUBERÍA		Ramal H-303. PVC ORIENTADO 110 mm PN 16 atm																
DESMONTE		1.93	2.23		1.45			1.51			1.58							1.46
COTAS	TERRENO	812.61	812.87		811.98			812.20			812.85							813.41
	EXCAVACIÓN	810.68	810.64		810.53			810.69			811.27							811.95
DISTANCIA A ORIGEN		0+000.00	0+004.50		0+020.00			0+040.00			0+060.00							0+076.99
DISTANCIA PARCIAL		4.50		15.50		20.00			20.00			16.99						
Nº PERFIL		1	2		3			4			5							6
NUDO DE CÁLCULO		963.1																303

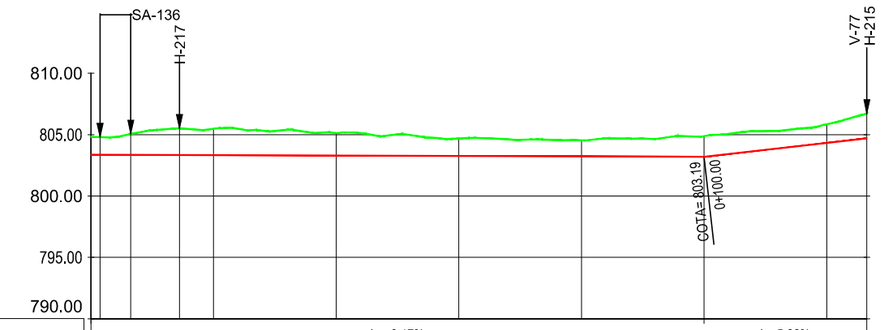


PENDIENTE		i = -0.17% L=100.00 m																								i = 5.66% L=26.55 m				
TUBERÍA		Ramal G-2-16-1. PVC ORIENTADO 200 mm PN 16 atm			Ramal G-2-16-1. PVC ORIENTADO 140 mm PN 16 atm																									
DESMONTE		1.46	1.44	1.71	2.16	2.15		1.83			1.43			1.32			1.68			1.52									2.01
COTAS	TERRENO	804.82	804.80	805.06	805.50	805.48		805.12			804.69			804.54			804.88			805.84									806.71
	EXCAVACIÓN	803.36	803.36	803.35	803.34	803.33		803.29			803.26			803.23			803.19			804.32									804.70
DISTANCIA A ORIGEN		0+000.00	0+001.50	0+006.50	0+014.44	0+020.00		0+040.00			0+060.00			0+080.00			0+100.00			0+120.00									0+126.55
DISTANCIA PARCIAL		1.50	5.00	7.94	5.56		20.00			20.00			20.00			20.00			20.00			6.55							
Nº PERFIL		1	2	3	4	5		6			7			8			9			10									11
NUDO DE CÁLCULO		956			217																									215

CONSULTORA: AGRIMENSUR Consulting de Ingeniería	COMUNIDAD DE REGANTES POZO ALCÓN, HINOJARES Y CUEVAS DEL CAMPO. COLECTIVIDAD DE CUEVAS DEL CAMPO	TÍTULO DEL PROYECTO: PROYECTO DE MODERNIZACIÓN DE REGADÍO EN LA COLECTIVIDAD DE CUEVAS DEL CAMPO (GRANADA). FASE II. (C.R. POZO ALCÓN, HINOJARES Y CUEVAS DEL CAMPO).	TÍTULO DEL PLANO: REDES PRIMARIAS PERFILES LONGITUDINALES Ramales G-2-16 y H-303	INGENIERO AUTOR DEL PROYECTO: Fdo.: Antonio Romero López Ingeniero Agrónomo cdo. 1503 Agrimensur Consulting, S.L.

Proyección UTM Zona 30N Datum ETRS89 ORIGINALES EN UNE A3
EH: 1:1.000 (0 5 10 15 20 25 m)
EV: 1:500 (0 2,5 5 7,5 10 12,5 m)
FECHA: Octubre 2022


Nº DE PLANO: 7.2.23
HOJA: 1 de 1

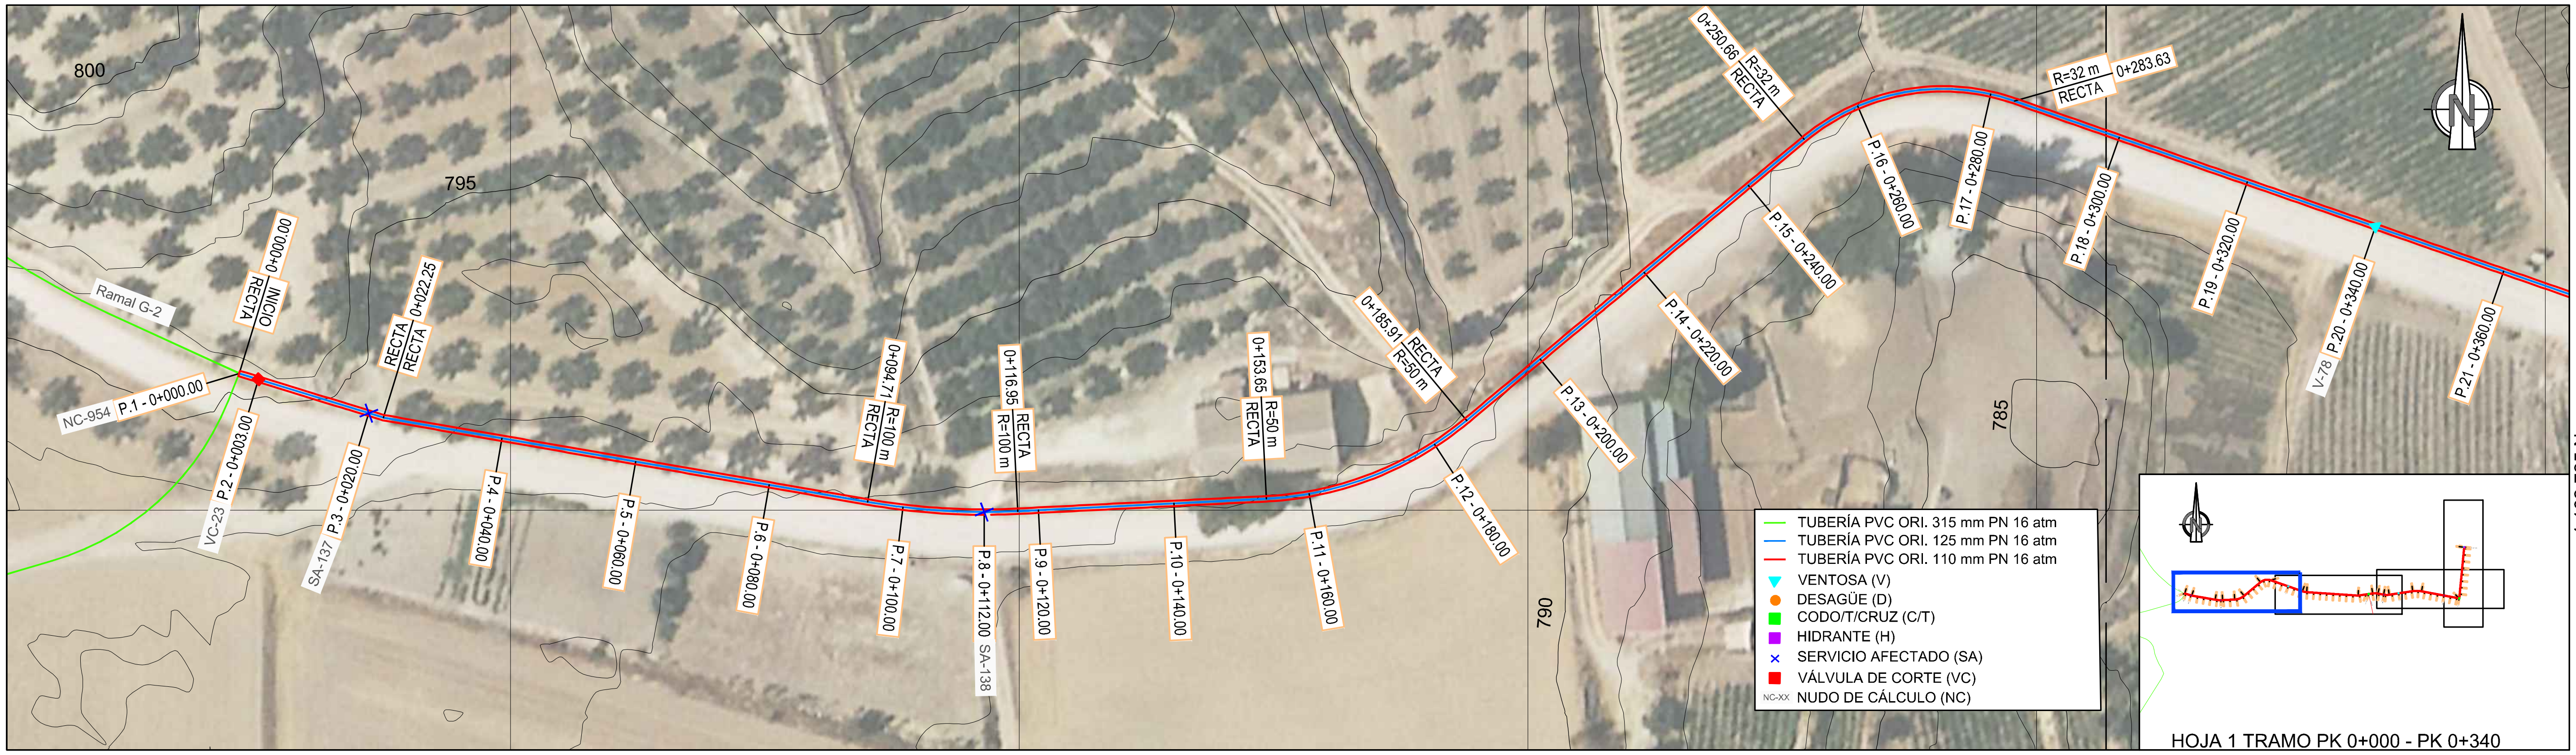


SA	Denominación
SA-137	Reconstrucción y demolición de cuneta
SA-138	Reconstrucción y demolición de cuneta

VÁLVULA DE CORTE	Denominación
VC-23	Ø125 mm

VENTOSA	Denominación
V-78	Ø 50 mm

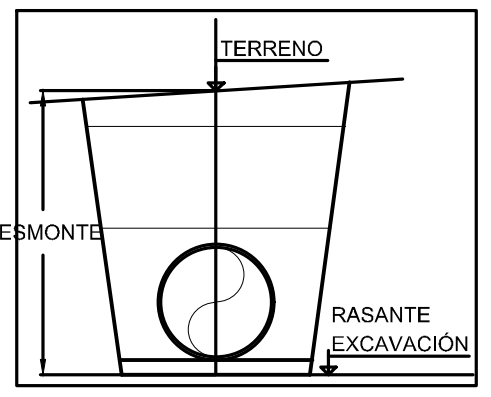

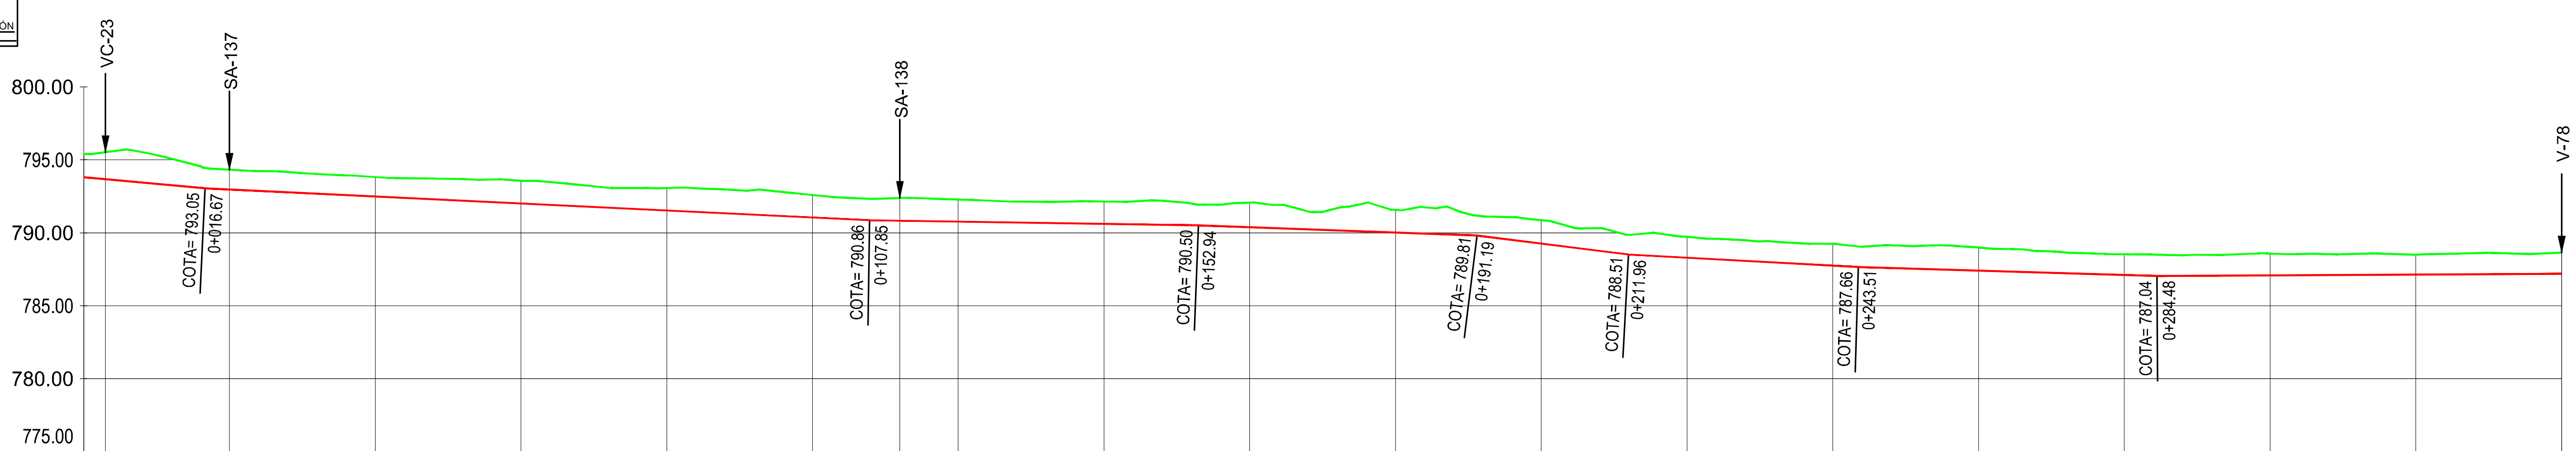

PENDIENTE	
i = -4.64%	L=16.67 m
i = -2.39%	L=91.18 m
i = -0.79%	L=45.09 m
i = -1.81%	L=38.25 m
i = -6.27%	L=20.77 m
i = -2.71%	L=31.54 m
i = -1.49%	L=40.98 m
i = 0.26%	L=74.19 m

TUBERÍA: Ramal G-2-17. PVC ORIENTADO 125 mm PN 16 atm

Nº PERFIL	DISTANCIA A ORIGEN	DISTANCIA PARCIAL	COTAS TERRENO	COTAS EXCAVACIÓN	DESMONTE	NUDO DE CÁLCULO
1	0+000.00		795.40	793.82	1.58	954
2	0+003.00	3.00	795.53	793.68	1.85	
3	0+020.00	17.00	794.33	792.97	1.36	
4	0+040.00	20.00	793.82	792.49	1.34	
5	0+060.00	20.00	793.56	792.01	1.56	
6	0+080.00	20.00	793.07	791.53	1.54	
7	0+100.00	20.00	792.59	791.05	1.54	
8	0+112.00	12.00	792.39	790.83	1.56	
9	0+120.00	8.00	792.28	790.77	1.51	
10	0+140.00	20.00	792.15	790.61	1.54	
11	0+160.00	20.00	792.08	790.38	1.70	
12	0+180.00	20.00	791.58	790.02	1.56	
13	0+200.00	20.00	790.87	789.26	1.61	
14	0+220.00	20.00	789.72	788.29	1.43	
15	0+240.00	20.00	789.25	787.75	1.50	
16	0+260.00	20.00	788.99	787.41	1.58	
17	0+280.00	20.00	788.53	787.11	1.42	
18	0+300.00	20.00	788.58	787.08	1.50	
19	0+320.00	20.00	788.51	787.13	1.38	
20	0+340.00	20.00	788.65	787.19	1.46	

CONSULTORA: AGRIMENSUR Consulting de Ingeniería

COMUNIDAD DE REGANTES POZO ALCÓN, HINOJARES Y CUEVAS DEL CAMPO. COLECTIVIDAD DE CUEVAS DEL CAMPO

TÍTULO DEL PROYECTO: PROYECTO DE MODERNIZACIÓN DE REGADÍO EN LA COLECTIVIDAD DE CUEVAS DEL CAMPO (GRANADA). FASE II. (C.R. POZO ALCÓN, HINOJARES Y CUEVAS DEL CAMPO).

TÍTULO DEL PLANO: REDES PRIMARIAS PERFILES LONGITUDINALES Ramal G-2-17


INGENIERO AUTOR DEL PROYECTO:
Fdo.: Antonio Romero López
Ingeniero Agrónomo cdo. 1503
Agrimensur Consulting, S.L.


Proyección UTM Zona 30N Datum ETRS89 — ORIGINALES EN UNE A3
EH: 1:1.000
EV: 1:500
0 5 10 15 20 25 m
0 2,5 5 7,5 10 12,5 m

FECHA: Octubre 2022

Nº DE PLANO: 7.2.24

HOJA: 1 de 4

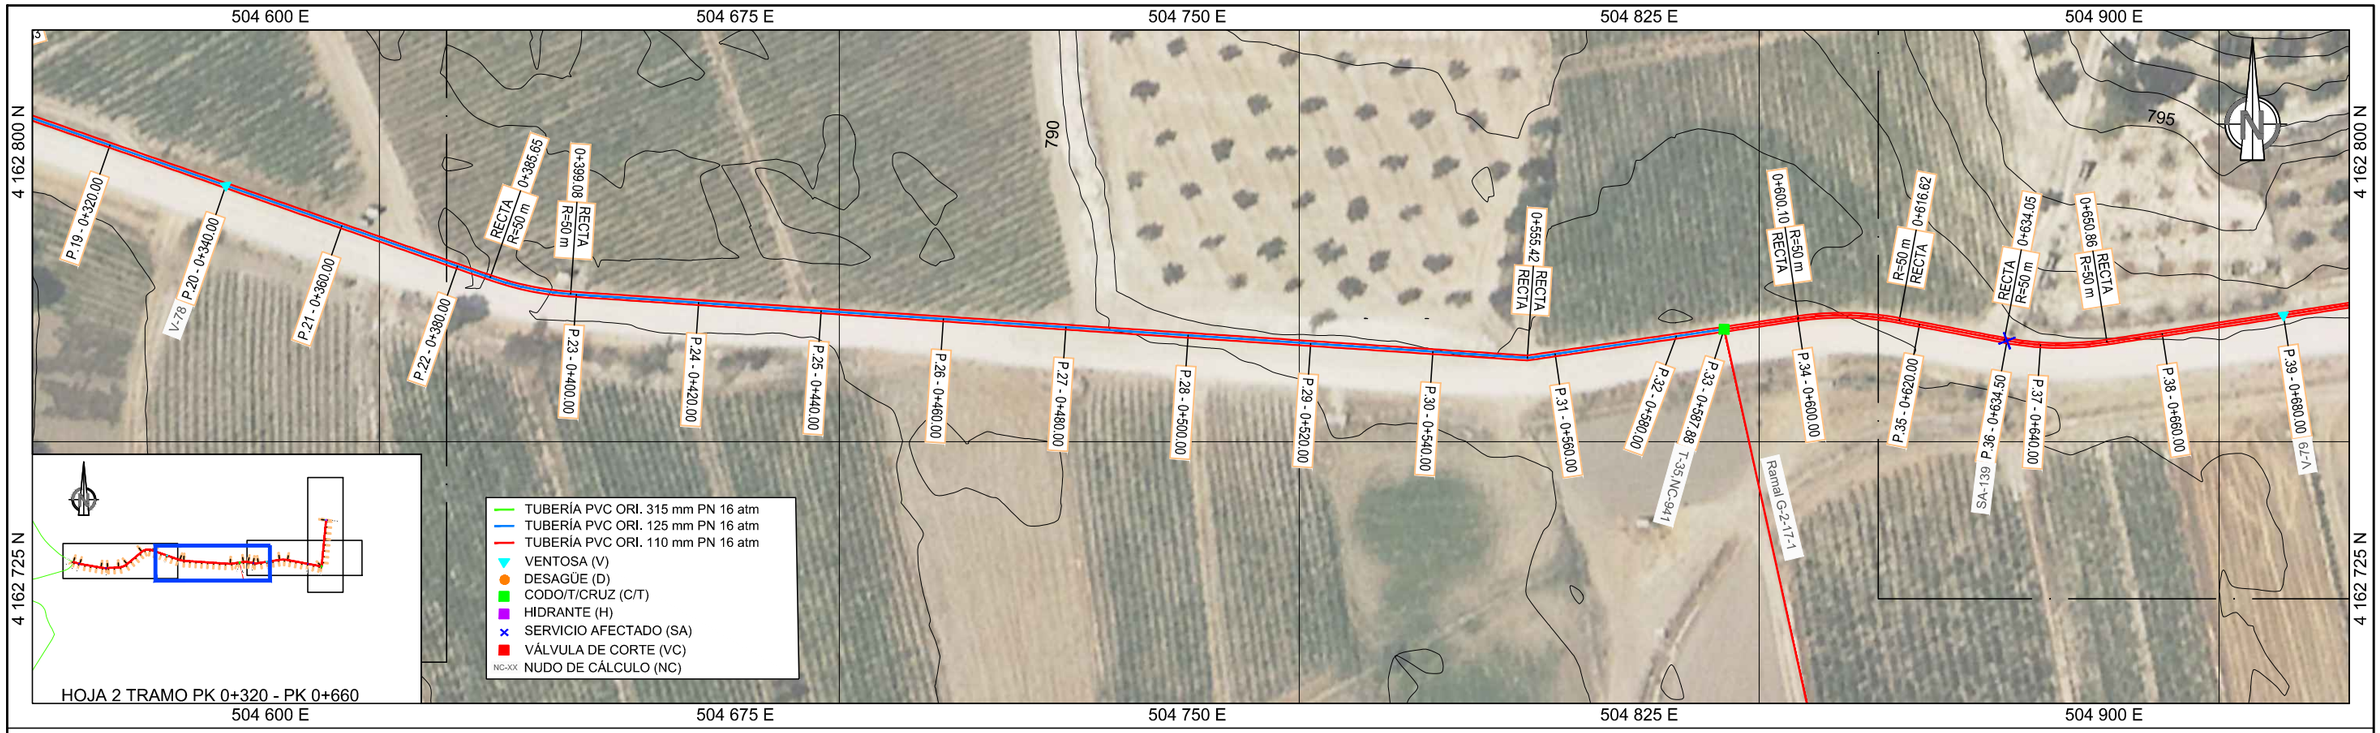

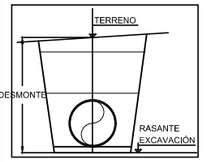


SA	Denominación
SA-139	Reposición de sifón

CODO	Denominación
T-35	Ø125/Ø110/Ø110

VENTOSA	Denominación
V-78	Ø 50 mm

LEYENDA
- TERRENO
- FONDO ZANJA

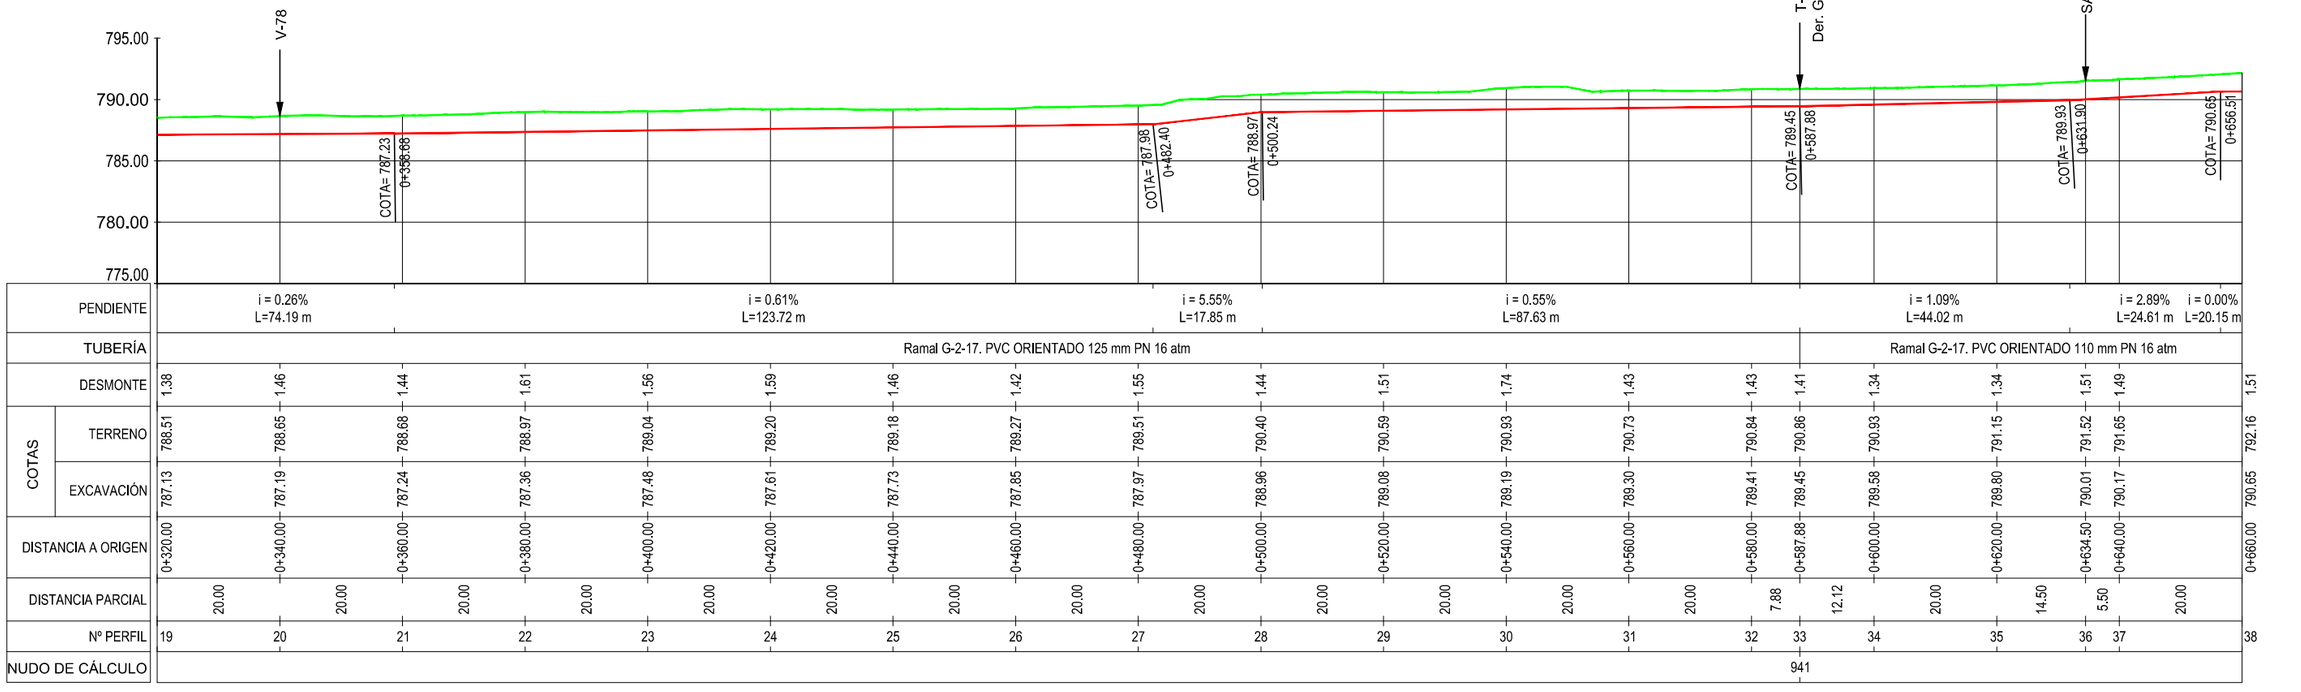

CONSULTORA: AGRIMENSUR Consulting de Ingeniería

COMUNIDAD DE REGANTES POZO ALCÓN, HINOJARES Y CUEVAS DEL CAMPO. COLECTIVIDAD DE CUEVAS DEL CAMPO

TÍTULO DEL PROYECTO: PROYECTO DE MODERNIZACIÓN DE REGADÍO EN LA COLECTIVIDAD DE CUEVAS DEL CAMPO (GRANADA). FASE II. (C.R. POZO ALCÓN, HINOJARES Y CUEVAS DEL CAMPO).


TÍTULO DEL PLANO: REDES PRIMARIAS
PERFILES LONGITUDINALES
Ramal G-2-17


INGENIERO AUTOR DEL PROYECTO: Fdo.: Antonio Romero López
Ingeniero Agrónomo cdo. 1503
Agrimensur Consulting, S.L.

Proyección UTM Zona 30N Datum ETRS89 ORIGINALES EN UNE A3
EH: 1:1.000
EV: 1:500
FECHA: Octubre 2022

Nº DE PLANO: 7.2.24

HOJA: 2 de 4

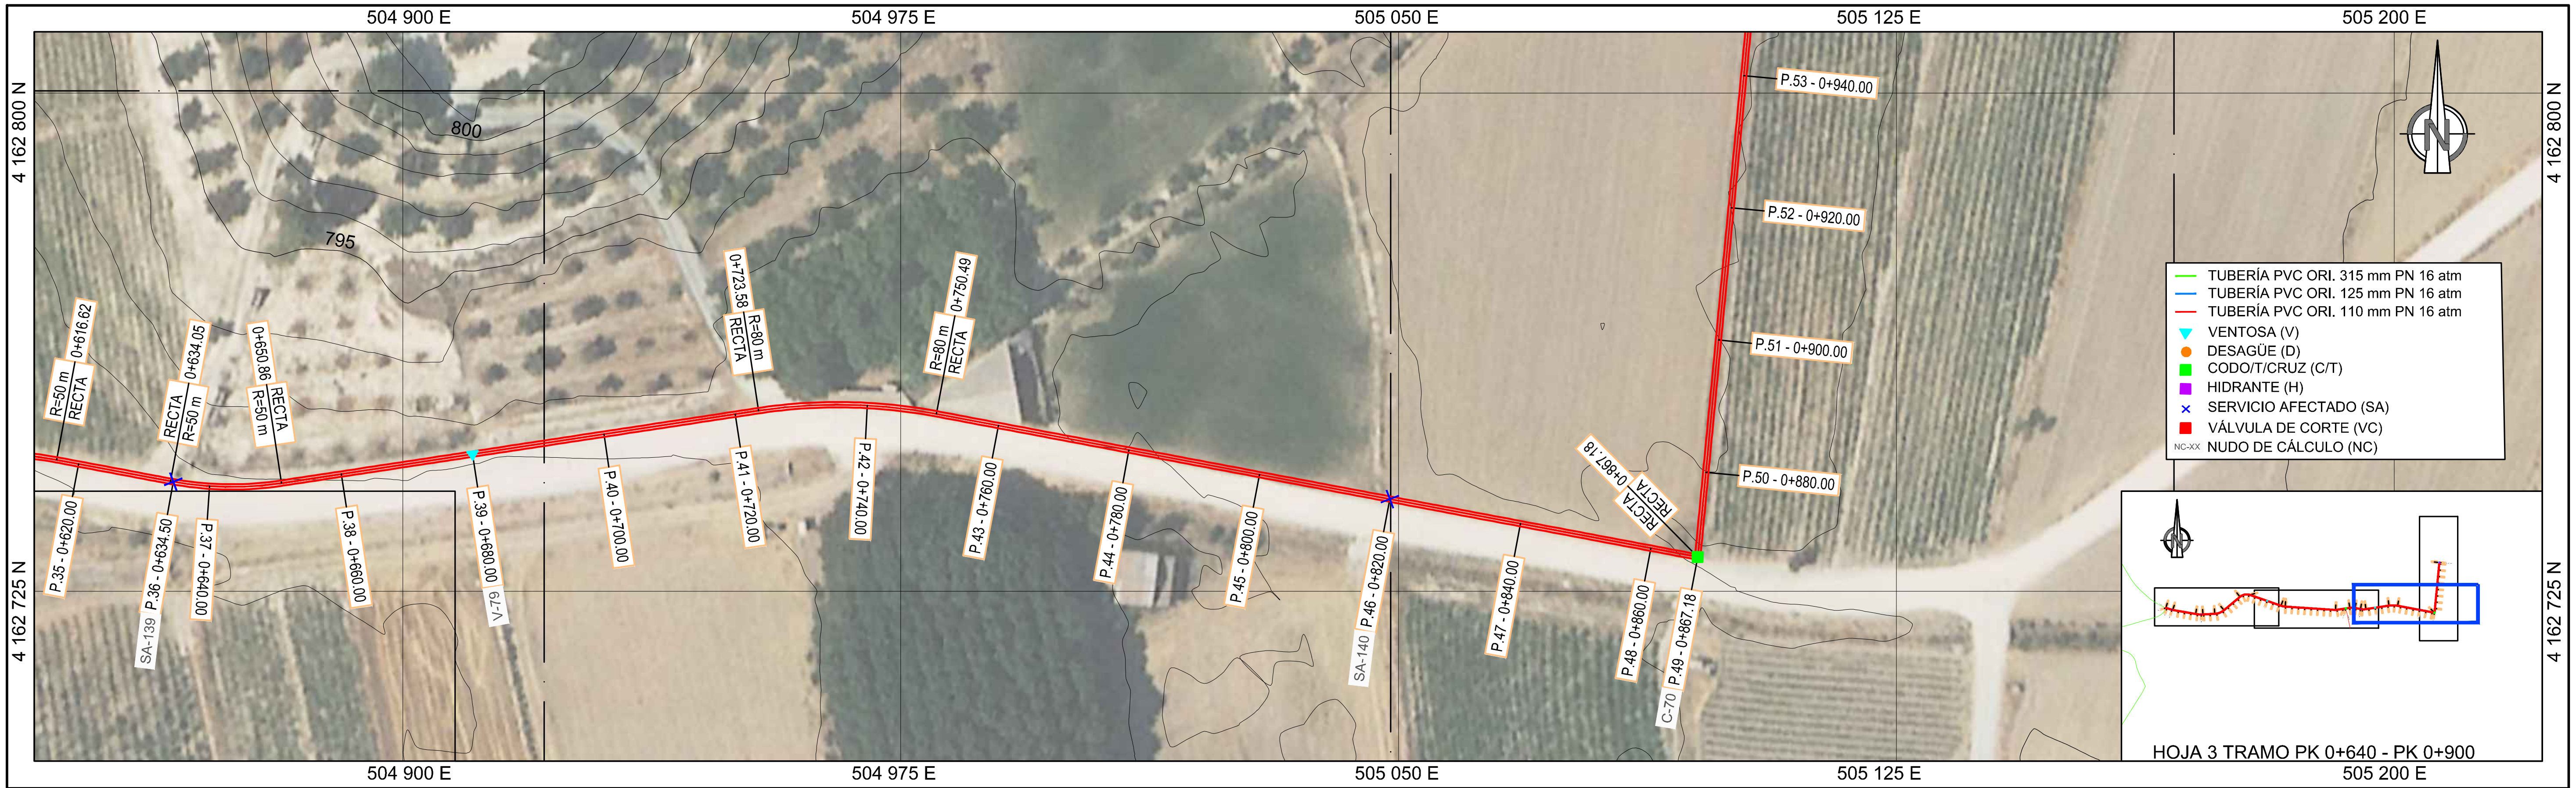

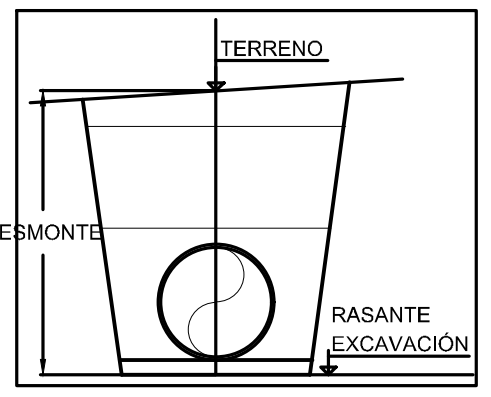


SA	Denominación
SA-140	Reposición de sifón

CODO	Denominación
C-70	85º Hor. Ø110 mm

VENTOSA	Denominación
V-79	Ø 50 mm

LEYENDA
- TERRENO
- FONDO ZANJA

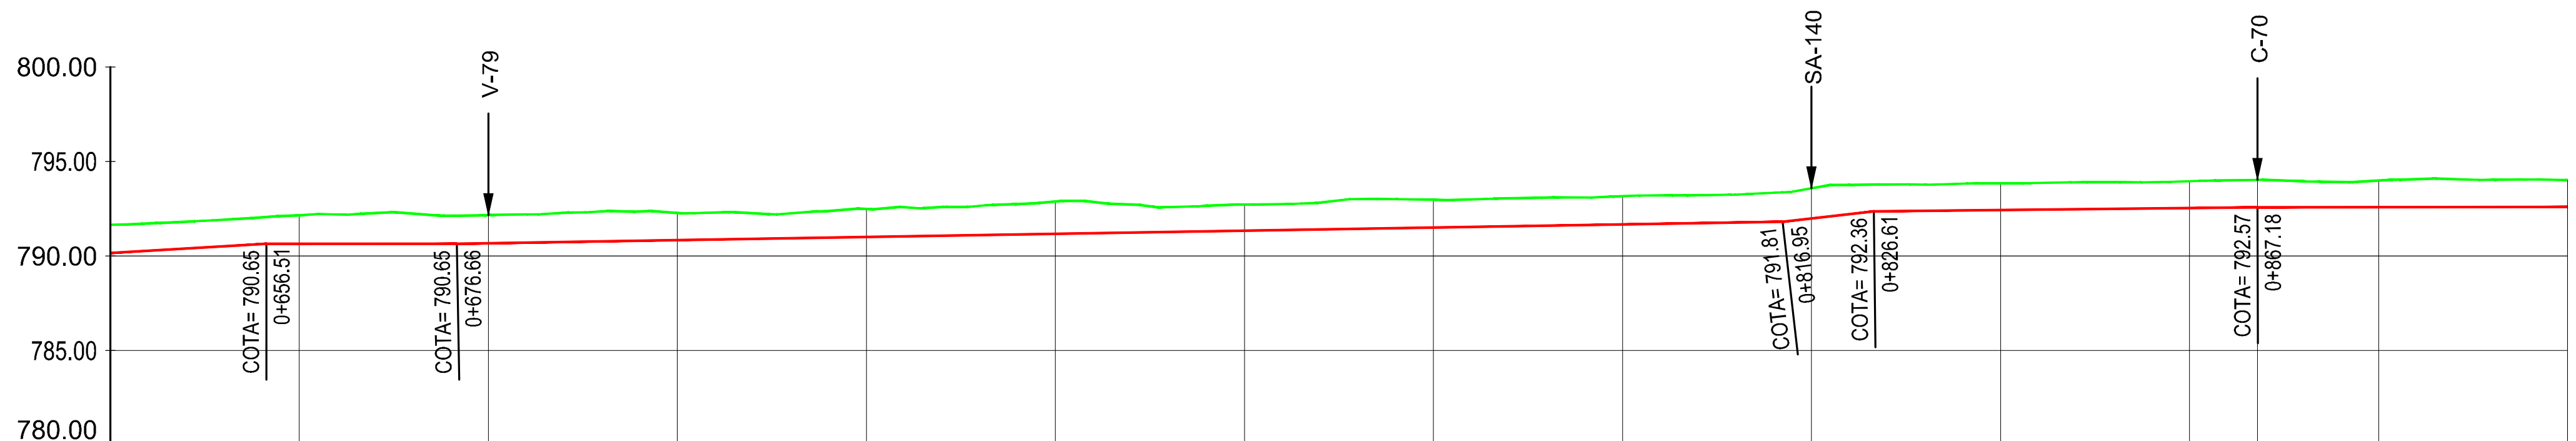

PENDIENTE: i = 2.89% L=24.61 m | i = 0.00% L=20.15 m | i = 0.83% L=140.28 m | i = 5.71% L=9.67 m | i = 0.51% L=40.57 m | i = 0.10% L=129.88 m

TUBERÍA: Ramal G-2-17. PVC ORIENTADO 110 mm PN 16 atm

Nº PERFIL	DESMONTE	COTAS TERRENO	COTAS EXCAVACIÓN	DISTANCIA A ORIGEN	DISTANCIA PARCIAL
37	1.49	791.65	790.17	0+640.00	
					20.00
38	1.51	792.16	790.65	0+660.00	
					20.00
39	1.49	792.16	790.67	0+680.00	
					20.00
40	1.44	792.28	790.84	0+700.00	
					20.00
41	1.49	792.50	791.00	0+720.00	
					20.00
42	1.71	792.88	791.17	0+740.00	
					20.00
43	1.39	792.73	791.34	0+760.00	
					20.00
44	1.48	792.99	791.50	0+780.00	
					20.00
45	1.50	793.17	791.67	0+800.00	
					20.00
46	1.60	793.58	791.98	0+820.00	
					20.00
47	1.42	793.84	792.43	0+840.00	
					20.00
48	1.42	793.96	792.53	0+860.00	
					7.18
49	1.46	794.02	792.57	0+867.18	
					12.82
50	1.41	793.99	792.58	0+880.00	
					20.00
51	1.41	794.01	792.60	0+900.00	

NUDO DE CÁLCULO

CONSULTORA: AGRIMENSUR Consulting de Ingeniería

COMUNIDAD DE REGANTES POZO ALCÓN, HINOJARES Y CUEVAS DEL CAMPO. COLECTIVIDAD DE CUEVAS DEL CAMPO

TÍTULO DEL PROYECTO: PROYECTO DE MODERNIZACIÓN DE REGADÍO EN LA COLECTIVIDAD DE CUEVAS DEL CAMPO (GRANADA). FASE II. (C.R. POZO ALCÓN, HINOJARES Y CUEVAS DEL CAMPO).


TÍTULO DEL PLANO: REDES PRIMARIAS PERFILES LONGITUDINALES Ramal G-2-17


INGENIERO AUTOR DEL PROYECTO:
Fdo.: Antonio Romero López
Ingeniero Agrónomo cdo. 1503
Agrimensur Consulting, S.L.

Proyección UTM Zona 30N Datum ETRS89 ORIGINALES EN UNE A3
EH: 1:1.000
EV: 1:500

FECHA: Octubre 2022

Nº DE PLANO: 7.2.24

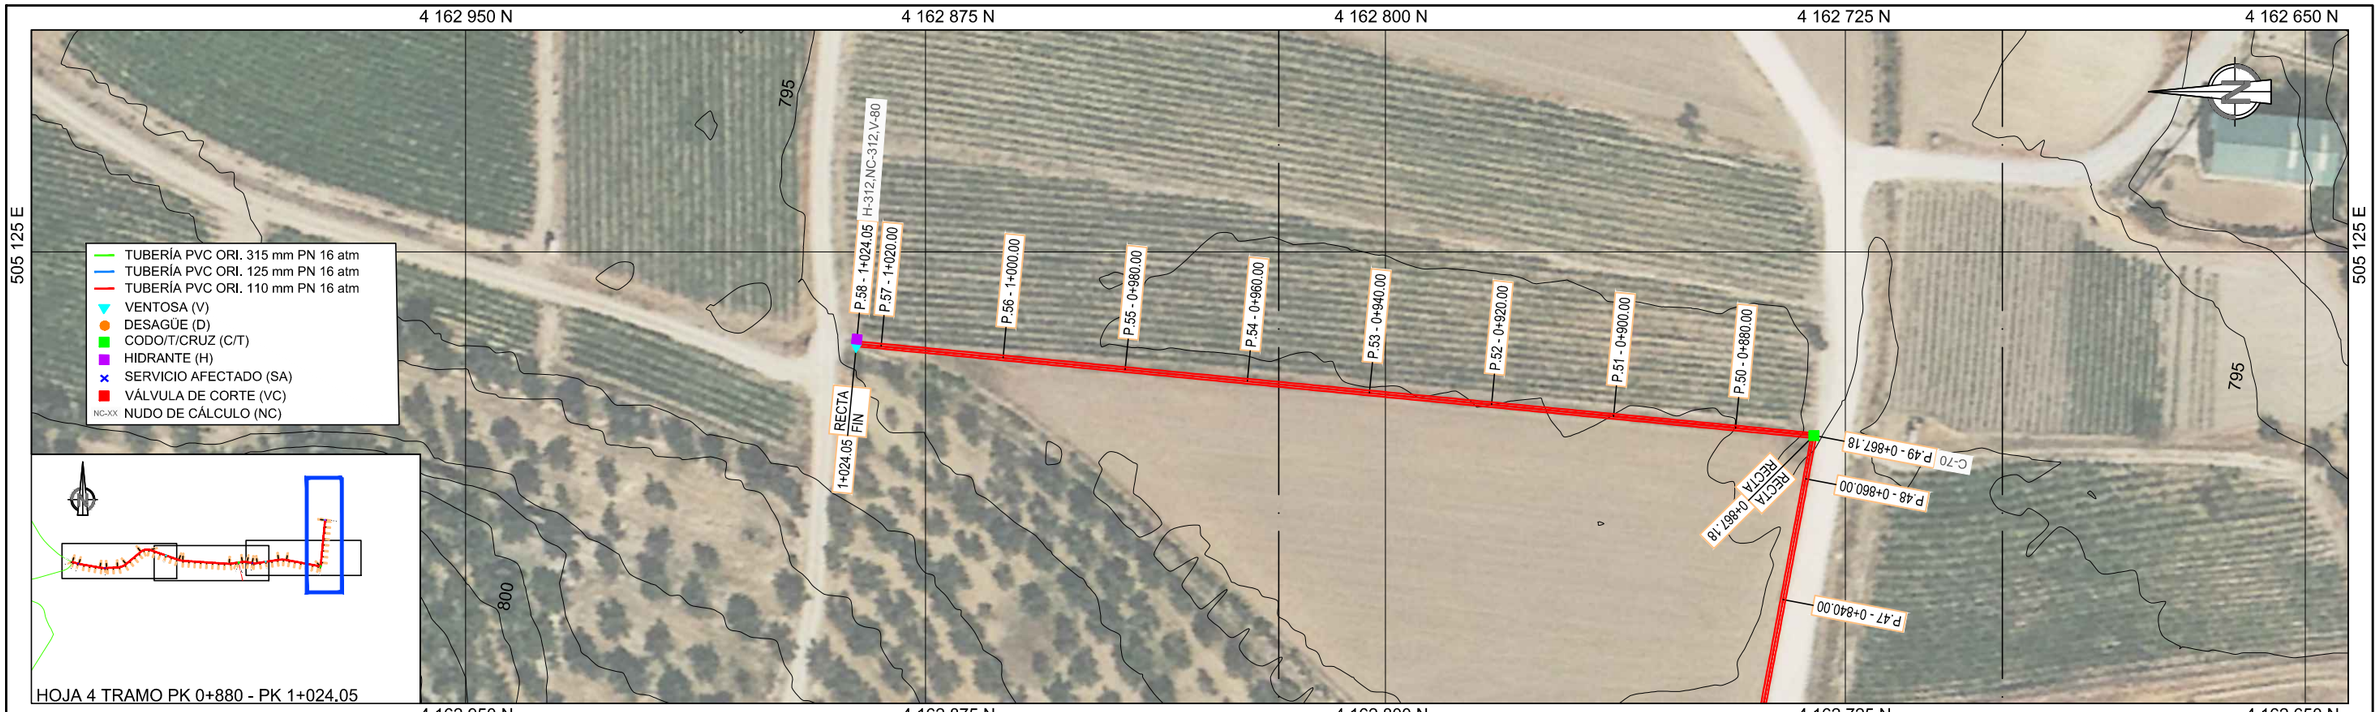


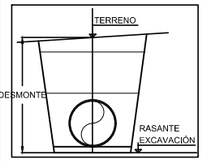

HIDRANTE	Denominación
H-312	Ø 100 mm

VENTOSA	Denominación
V-80	Ø 50 mm

LEYENDA
- TERRENO
- FONDO ZANJA

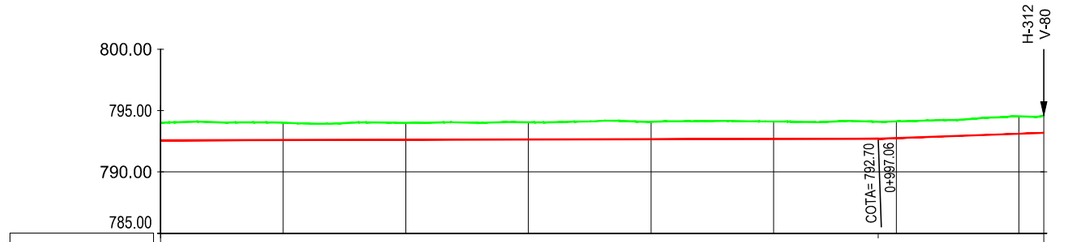



PENDIENTE		i = 0.10% L=129.88 m												i = 1.79% L=26.98 m		
TUBERÍA		Ramal G-2-17. PVC ORIENTADO 110 mm PN 16 atm														
DESMONTE		1.41	1.41	1.38	1.40	1.43	1.43	1.37	1.43	1.41						
COTAS	TERRENO	793.99	794.01	794.00	794.04	794.09	794.11	794.12	794.53	794.59						
	EXCAVACIÓN	792.58	792.60	792.62	792.64	792.66	792.68	792.75	793.11	793.18						
DISTANCIA A ORIGEN		0+880.00	0+900.00	0+920.00	0+940.00	0+960.00	0+980.00	1+000.00	1+020.00	1+024.05						
DISTANCIA PARCIAL			20.00	20.00	20.00	20.00	20.00	20.00	20.00	4.05						
Nº PERFIL		50	51	52	53	54	55	56	57	58						
NUDO DE CÁLCULO										312						

CONSULTORA: AGRIMENSUR Consulting de Ingeniería	COMUNIDAD DE REGANTES POZO ALCÓN, HINOJARES Y CUEVAS DEL CAMPO. COLECTIVIDAD DE CUEVAS DEL CAMPO	TÍTULO DEL PROYECTO: PROYECTO DE MODERNIZACIÓN DE REGADÍO EN LA COLECTIVIDAD DE CUEVAS DEL CAMPO (GRANADA). FASE II. (C.R. POZO ALCÓN, HINOJARES Y CUEVAS DEL CAMPO).	TÍTULO DEL PLANO: REDES PRIMARIAS PERFILES LONGITUDINALES Ramal G-2-17	INGENIERO AUTOR DEL PROYECTO: Fdo.: Antonio Romero López Ingeniero Agrónomo cdo. 1503 Agrimensur Consulting, S.L.

Proyección UTM Zona 30N Datum ETRS89 ORIGINALES EN UNE A3
EH: 1:1.000 (0 5 10 15 20 25 m)
EV: 1:500 (0 2,5 5 7,5 10 12,5 m)
FECHA: Octubre 2022

Nº DE PLANO: 7.2.24
HOJA: 4 de 4

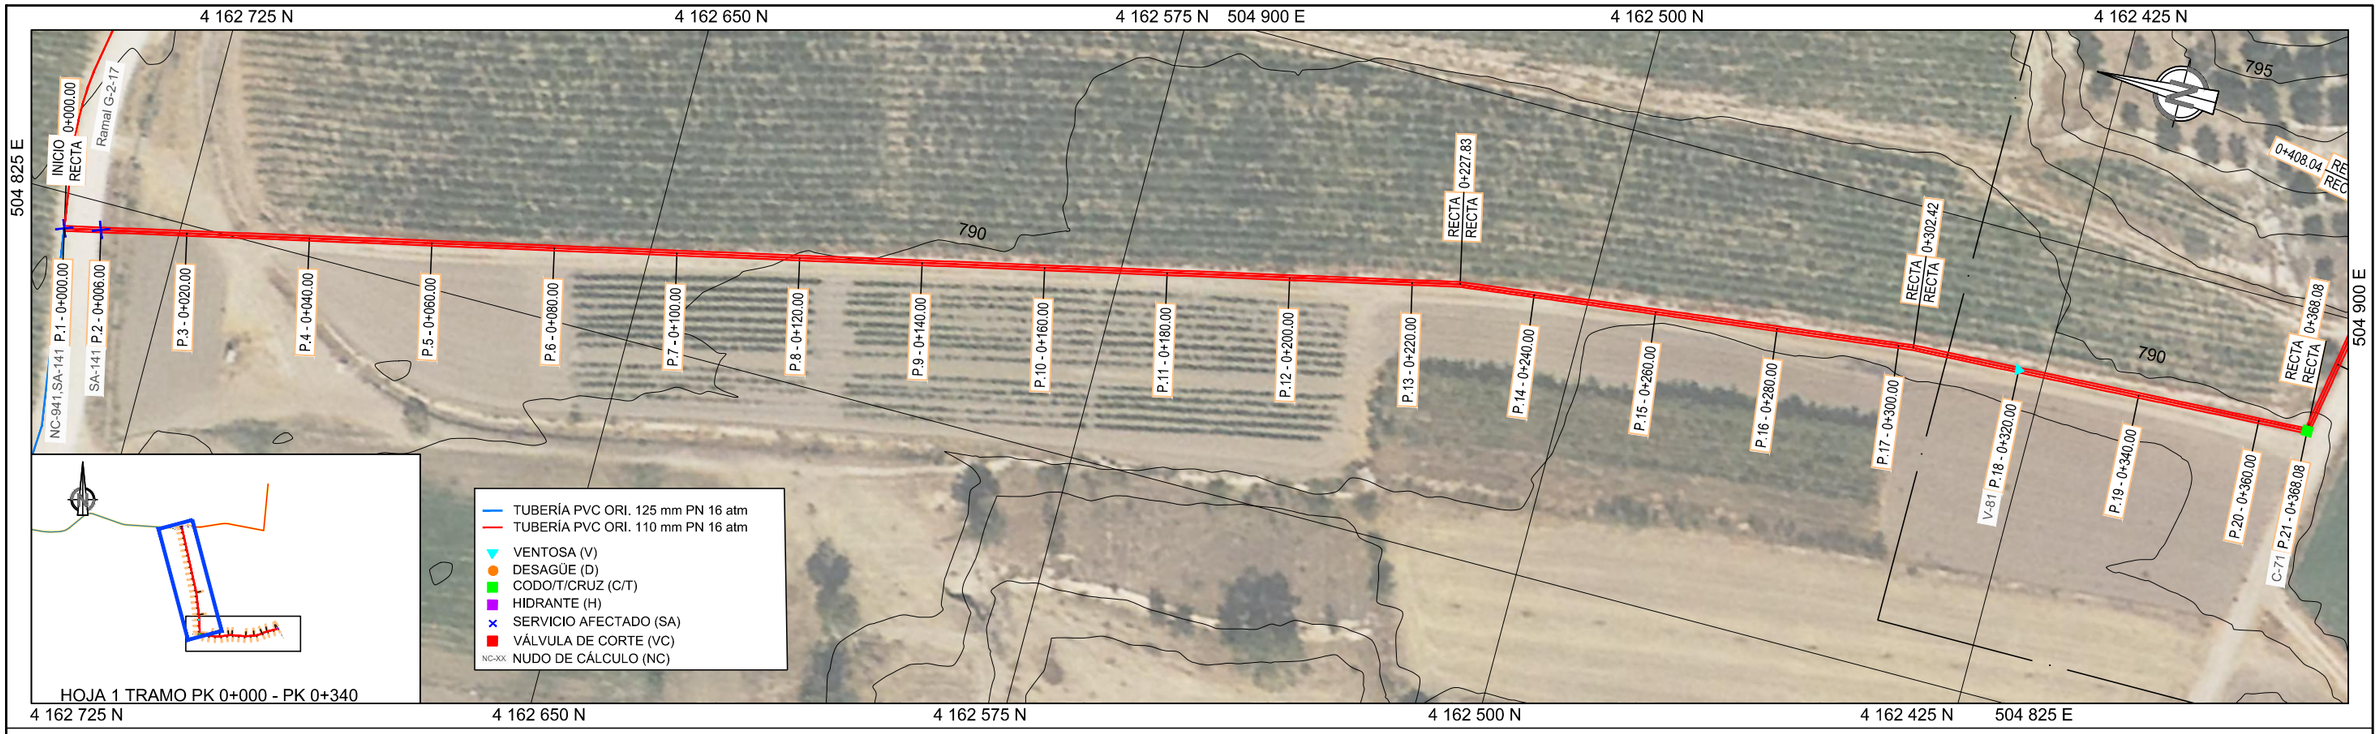


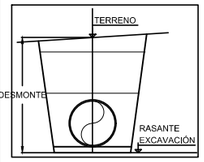

SA	Denominación
SA-141	Reposición de caminos de importancia

VENTOSA	Denominación
V-81	Ø 50 mm

LEYENDA
- TERRENO
- FONDO ZANJA

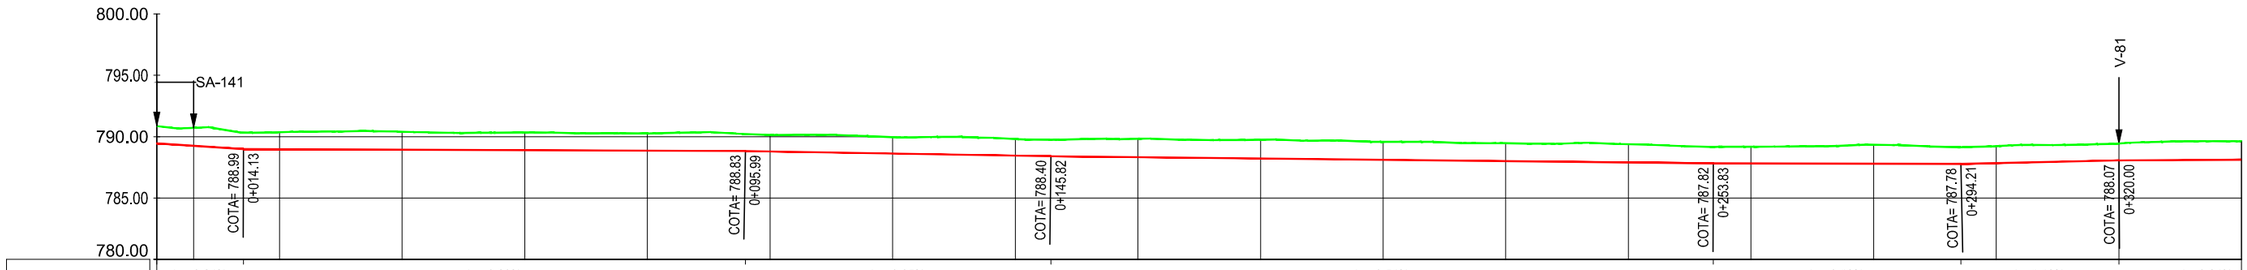

PENDIENTE		i = -3.21% L=14.13 m		i = -0.20% L=81.86 m				i = -0.85% L=49.83 m				i = -0.54% L=108.01 m				i = -0.10% L=40.38 m		i = 1.10% L=25.79 m		i = 0.24% L=28.88 m	
TUBERÍA		Ramal G-2-17-1. PVC ORIENTADO 110 mm PN 16 atm																			
DESMONTE		1.42	1.46	1.38	1.46	1.44	1.40	1.35	1.33	1.35	1.51	1.53	1.47	1.46	1.49	1.36	1.54	1.38	1.37		1.49
COTAS	TERRENO	790.86	790.72	790.37	790.40	790.34	790.26	790.14	789.96	789.80	789.84	789.75	789.59	789.47	789.39	789.18	789.34	789.23	789.44		789.61
	EXCAVACIÓN	789.45	789.26	788.98	788.94	788.90	788.86	788.80	788.63	788.45	788.33	788.22	788.11	788.00	787.90	787.82	787.80	787.85	788.07		788.12
DISTANCIA A ORIGEN		0+000.00	0+006.00	0+020.00	0+040.00	0+060.00	0+080.00	0+100.00	0+120.00	0+140.00	0+160.00	0+180.00	0+200.00	0+220.00	0+240.00	0+260.00	0+280.00	0+300.00	0+320.00		0+340.00
DISTANCIA PARCIAL		6.00	14.00	20.00	20.00	20.00	20.00	20.00	20.00	20.00	20.00	20.00	20.00	20.00	20.00	20.00	20.00	20.00	20.00		
Nº PERFIL		1	2	3	4	5	6	7	8	9	10	11	12	13	14	15	16	17	18		19
NUDO DE CÁLCULO		941																			

CONSULTORA: AGRIMENSUR Consulting de Ingeniería

COMUNIDAD DE REGANTES POZO ALCÓN, HINOJARES Y CUEVAS DEL CAMPO. COLECTIVIDAD DE CUEVAS DEL CAMPO

TÍTULO DEL PROYECTO:
PROYECTO DE MODERNIZACIÓN DE REGADÍO EN LA COLECTIVIDAD DE CUEVAS DEL CAMPO (GRANADA). FASE II. (C.R. POZO ALCÓN, HINOJARES Y CUEVAS DEL CAMPO).

TÍTULO DEL PLANO:
REDES PRIMARIAS
PERFILES LONGITUDINALES
Ramal G-2-17-1

INGENIERO AUTOR DEL PROYECTO:
Fdo.: Antonio Romero López
Ingeniero Agrónomo cdo. 1503
Agrimensur Consulting, S.L.


Proyección UTM Zona 30N Datum ETRS89 ORIGINALES EN UNE A3
EH: 1:1.000
EV: 1:500
0 5 10 15 20 25 m
0 2,5 5 7,5 10 12,5 m

FECHA: Octubre 2022

Nº DE PLANO: 7.2.25

HOJA: 1 de 2



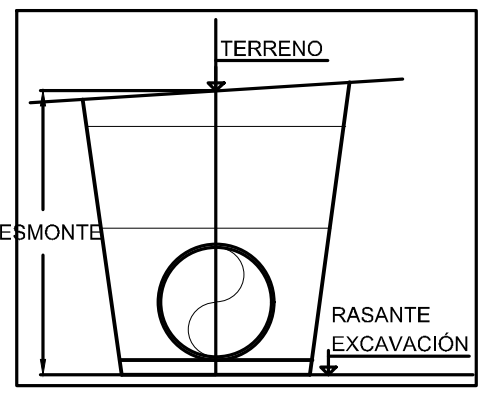


HIDRANTE	Denominación
H-314	Ø 65 mm

VENTOSA	Denominación
V-81	Ø50 mm
V-82	Ø50 mm

CODO	Denominación
C-71	77º Hor. Ø110 mm

LEYENDA
- TERRENO
- FONDO ZANJA

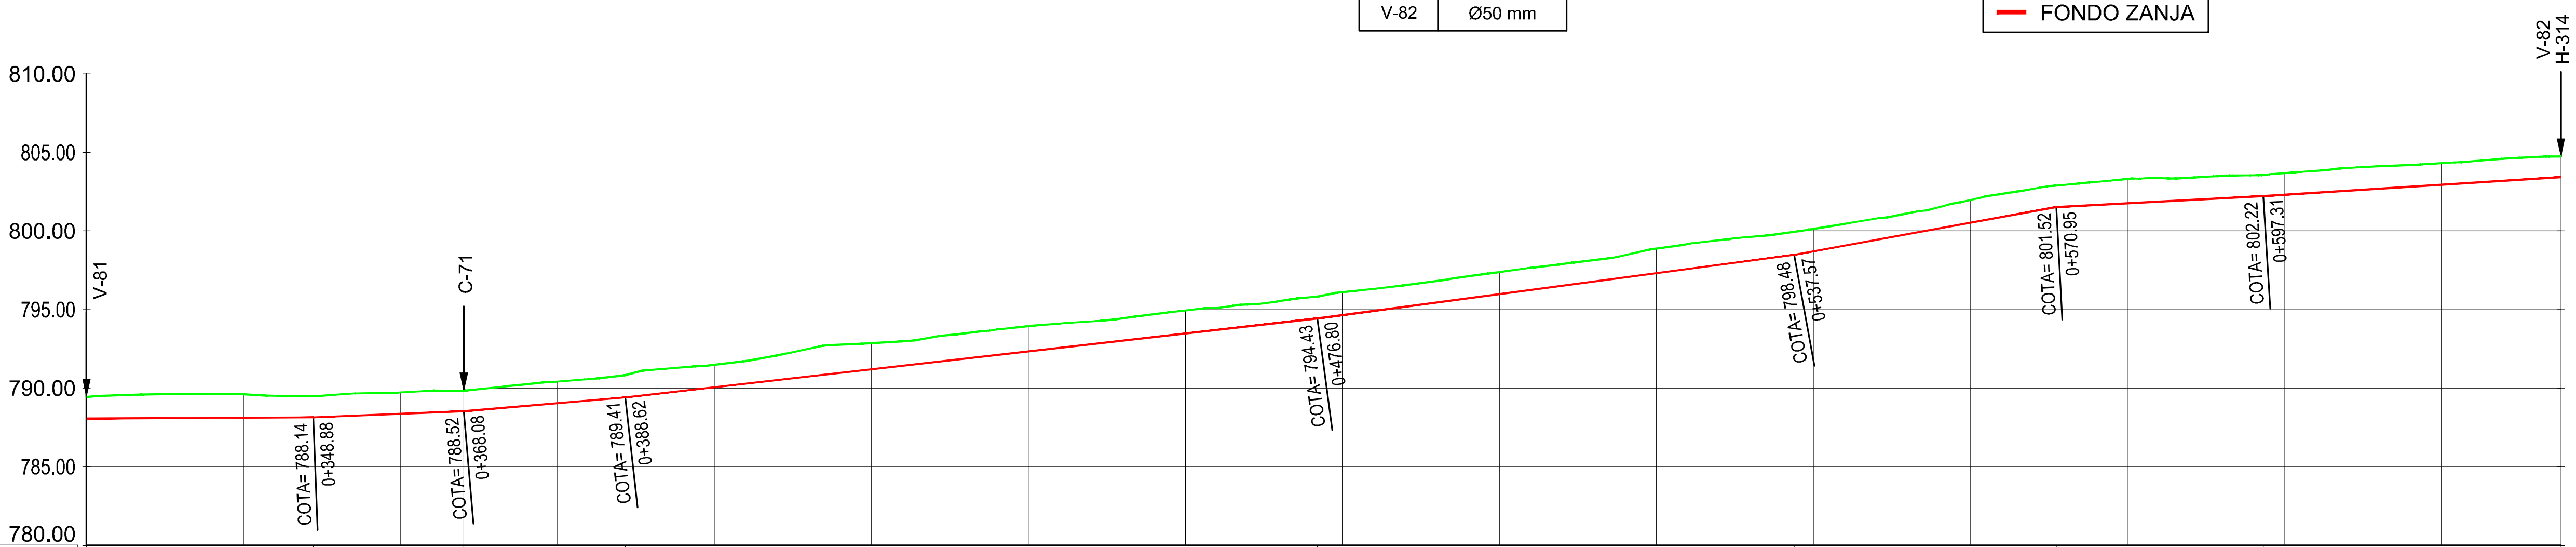

PENDIENTE: i = 0.24% L=28.88 m; i = 2.01% L=19.19 m; i = 4.32% L=20.55 m; i = 5.70% L=88.18 m; i = 6.66% L=60.77 m; i = 9.10% L=33.38 m; i = 2.65% L=26.36 m; i = 3.20% L=37.93 m

TUBERÍA: Ramal G-2-17-1. PVC ORIENTADO 110 mm PN 16 atm

Nº PERFIL	DESMONTE	COTAS TERRENO	COTAS EXCAVACIÓN	DISTANCIA A ORIGEN	DISTANCIA PARCIAL	NUDO DE CÁLCULO
18	1.37	789.44	788.07	0+320.00		
					20.00	
19	1.49	789.61	788.12	0+340.00		
					20.00	
20	1.37	789.73	788.36	0+360.00		
					8.08	
21	1.31	789.83	788.52	0+368.08		
					11.92	
22	1.38	790.41	789.04	0+380.00		
					20.00	
23	1.42	791.48	790.06	0+400.00		
					20.00	
24	1.67	792.86	791.20	0+420.00		
					20.00	
25	1.61	793.94	792.34	0+440.00		
					20.00	
26	1.46	794.94	793.48	0+460.00		
					20.00	
27	1.46	796.11	794.65	0+480.00		
					20.00	
28	1.41	797.39	795.98	0+500.00		
					20.00	
29	1.57	798.88	797.31	0+520.00		
					20.00	
30	1.42	800.13	798.70	0+540.00		
					20.00	
31	1.45	801.97	800.52	0+560.00		
					20.00	
32	1.55	803.31	801.76	0+580.00		
					20.00	
33	1.37	803.68	802.31	0+600.00		
					20.00	
34	1.37	804.32	802.95	0+620.00		
					15.23	
35	1.31	804.74	803.43	0+635.23		314

CONSULTORA: AGRIMENSUR Consulting de Ingeniería

COMUNIDAD DE REGANTES POZO ALCÓN, HINOJARES Y CUEVAS DEL CAMPO. COLECTIVIDAD DE CUEVAS DEL CAMPO

TÍTULO DEL PROYECTO: PROYECTO DE MODERNIZACIÓN DE REGADÍO EN LA COLECTIVIDAD DE CUEVAS DEL CAMPO (GRANADA). FASE II. (C.R. POZO ALCÓN, HINOJARES Y CUEVAS DEL CAMPO).

TÍTULO DEL PLANO: REDES PRIMARIAS PERFILES LONGITUDINALES Ramal G-2-17-1


INGENIERO AUTOR DEL PROYECTO: Fdo.: Antonio Romero López, Ingeniero Agrónomo cdo. 1503, Agrimensur Consulting, S.L.


Proyección UTM Zona 30N Datum ETRS89 — ORIGINALES EN UNE A3
EH: 1:1.000 (0 5 10 15 20 25 m)
EV: 1:500 (0 2,5 5 7,5 10 12,5 m)


FECHA: Octubre 2022


Nº DE PLANO: 7.2.25

HOJA: 2 de 2

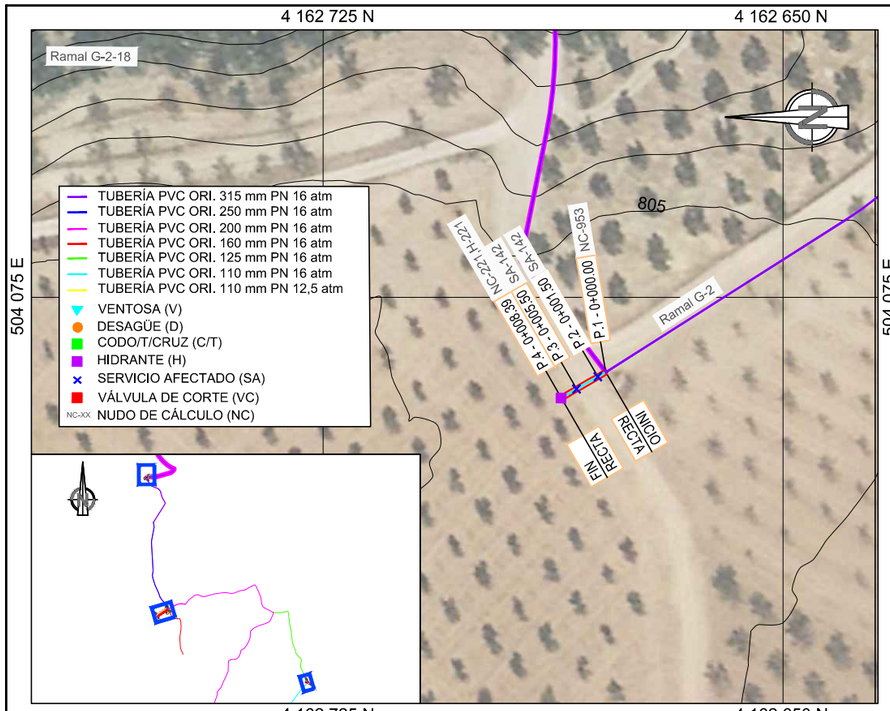

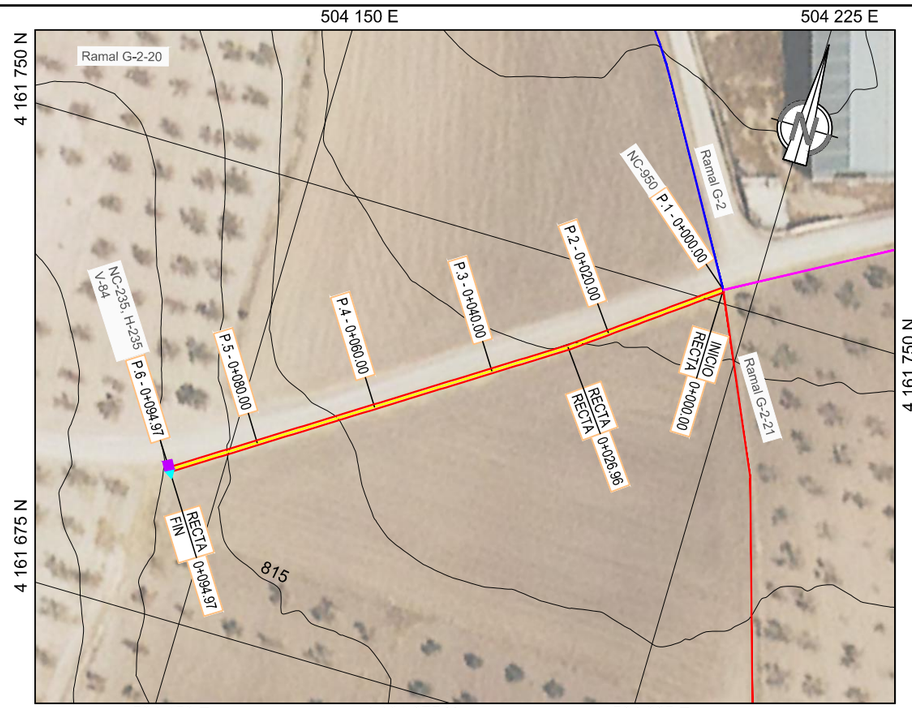

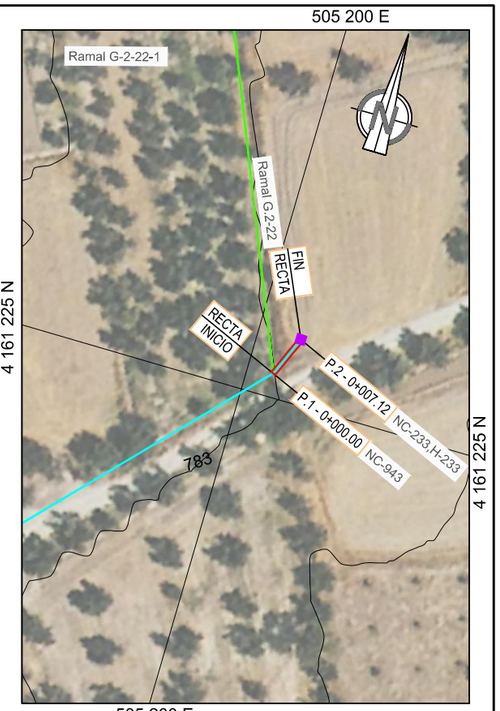

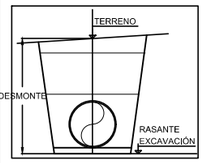


HIDRANTE	Denominación
H-221	Ø100 mm
H-233	Ø80 mm
H-235	Ø100 mm


SA	Denominación
SA-142	Reposición de caminos de poca importancia

VENTOSA	Denominación
V-84	Ø50 mm


LEYENDA
- TERRENO
- FONDO ZANJA

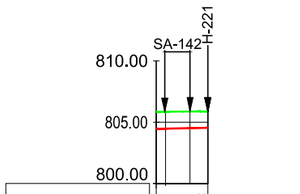

PENDIENTE	i = 0.99% L=8.39 m				
TUBERIA	Ramal G-2-18 PVC ORI 110mm PN 16 atm				
DESMONTE	1.37	1.35	1.31		
COTAS TERRENO	805.83	805.87	805.86		
COTAS EXCAVACIÓN	804.46	804.52	804.54		
DISTANCIA A ORIGEN	0+000.00	0+001.50	0+005.50	0+008.39	
DISTANCIA PARCIAL	1.50	4.00	2.89		
Nº PERFIL	1	2	3	4	
NUDO DE CALCULO	953			221	

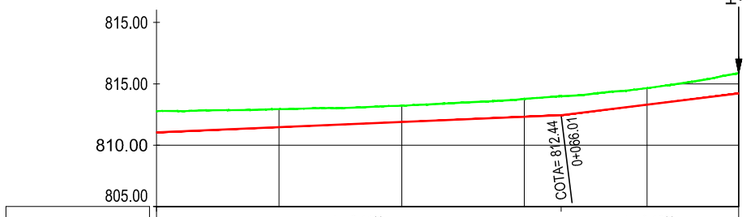

PENDIENTE	i = 2.11% L=66.01 m				i = 6.16% L=28.97 m		
TUBERIA	Ramal G-2-20 PVC ORIENTADO 110mm PN 12,5 atm						
DESMONTE	1.73	1.47	1.32	1.46	1.34	1.65	
COTAS TERRENO	812.77	812.93	813.21	813.77	814.64	815.88	
COTAS EXCAVACIÓN	811.04	811.47	811.89	812.31	813.30	814.22	
DISTANCIA A ORIGEN	0+000.00	0+020.00	0+040.00	0+060.00	0+080.00	0+094.97	
DISTANCIA PARCIAL	20.00	20.00	20.00	20.00	14.97		
Nº PERFIL	1	2	3	4	5	6	
NUDO DE CALCULO	950					235	

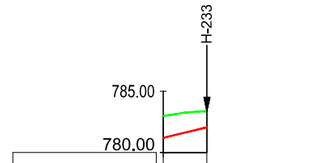

PENDIENTE				
TUBERIA	Ramal G-2-22-1 PVC ORI 110mm PN 16 atm			
DESMONTE	1.77	1.31		
COTAS TERRENO	782.97	783.36		
COTAS EXCAVACIÓN	781.21	782.05		
DISTANCIA A ORIGEN	0+000.00	0+007.12		
DISTANCIA PARCIAL	7.12			
Nº PERFIL	1	2		
NUDO DE CALCULO	943	233		

CONSULTORA: AGRIMENSUR Consulting de Ingeniería

COMUNIDAD DE REGANTES POZO ALCÓN, HINOJARES Y CUEVAS DEL CAMPO. COLECTIVIDAD DE CUEVAS DEL CAMPO

TÍTULO DEL PROYECTO: PROYECTO DE MODERNIZACIÓN DE REGADÍO EN LA COLECTIVIDAD DE CUEVAS DEL CAMPO (GRANADA). FASE II. (C.R. POZO ALCÓN, HINOJARES Y CUEVAS DEL CAMPO).

TÍTULO DEL PLANO: REDES PRIMARIAS
PERFILES LONGITUDINALES
Ramales G-2-18, G-2-20 y G-2-22-1


INGENIERO AUTOR DEL PROYECTO:
Fdo.: Antonio Romero López
Ingeniero Agrónomo cdo. 1503
Agrimensur Consulting, S.L.


Proyección UTM Zona 30N Datum ETRS89 ORIGINALES EN UNE A3
EH: 1:1.000 (0 5 10 15 20 25 m)
EV: 1:500 (0 2,5 5 7,5 10 12,5 m)

FECHA: Octubre 2022

Nº DE PLANO: 7.2.26

HOJA: 1 de 1

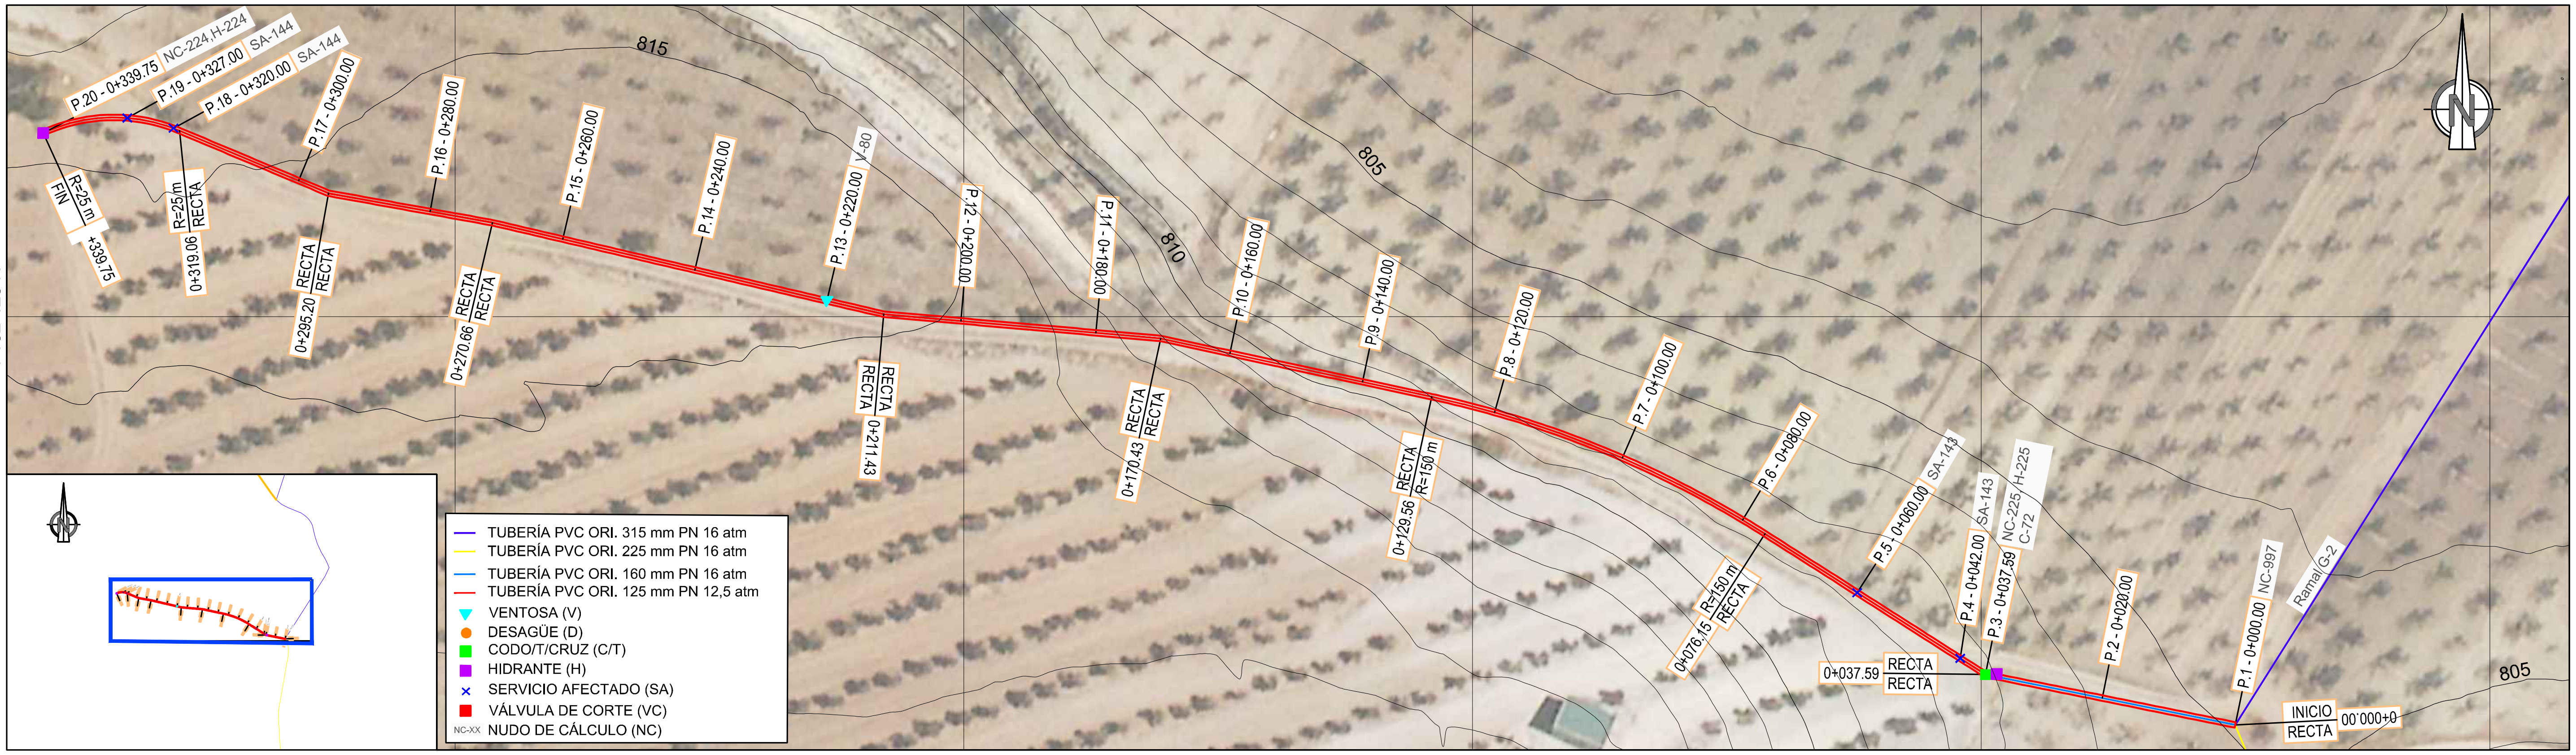

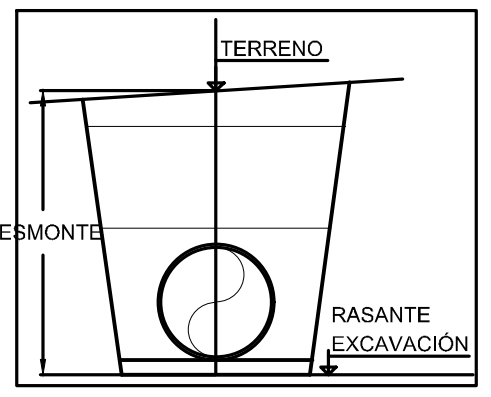


HIDRANTE	Denominación
H-224	Ø100 mm
H-225	Ø100 mm

SA	Denominación
SA-143	Reposición de caminos de poca importancia
SA-144	Reposición de caminos de poca importancia

VENTOSA	Denominación
V-80	Ø50 mm

CODO	Denominación
C-72	21º Hor. Ø160 mm

LEYENDA
- TERRENO
- FONDO ZANJA

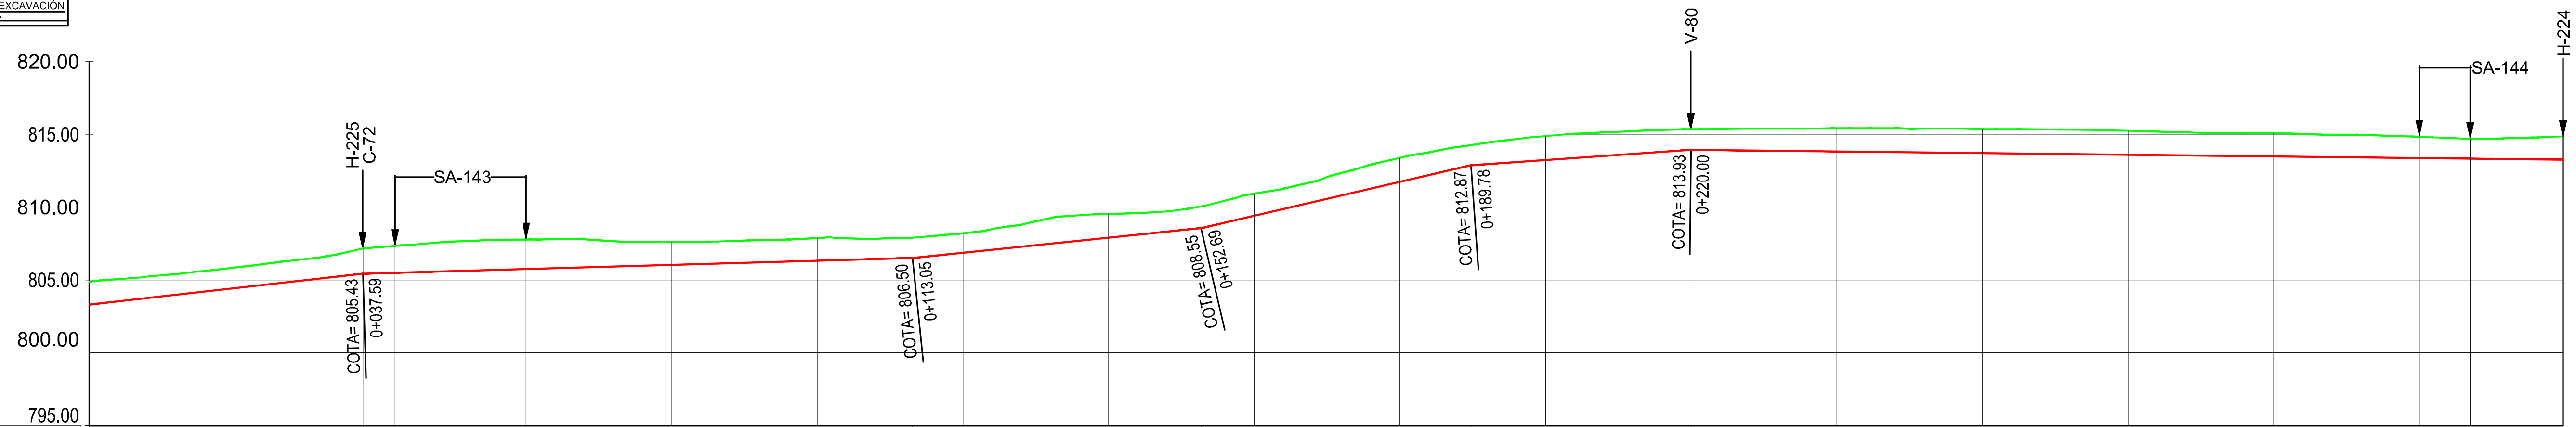

PENDIENTE: i = 5.65% L=37.59 m; i = 1.42% L=75.46 m; i = 5.18% L=39.64 m; i = 11.64% L=37.08 m; i = 3.50% L=30.22 m; i = -0.56% L=119.75 m

TUBERIA: Ramal G-2-19 PVC ORI 160mm PN 16 atm; Ramal G-2-19 PVC ORIENTADO 125mm PN 12,5 atm

Nº PERFIL	DISTANCIA A ORIGEN	COTAS TERRENO	COTAS EXCAVACIÓN	DESMONTE	NUDO DE CALCULO
1	0+000.00	804.87	803.30	1.57	952
2	0+020.00	805.85	804.43	1.42	
3	0+037.59	807.15	805.43	1.73	225
4	0+042.00	807.33	805.49	1.85	
5	0+060.00	807.77	805.74	2.02	
6	0+080.00	807.62	806.03	1.59	
7	0+100.00	807.87	806.31	1.56	
8	0+120.00	808.20	806.86	1.34	
9	0+140.00	809.53	807.89	1.63	
10	0+160.00	810.92	809.40	1.51	
11	0+180.00	813.38	811.73	1.65	
12	0+200.00	814.87	813.23	1.65	
13	0+220.00	815.35	813.93	1.42	
14	0+240.00	815.41	813.81	1.60	
15	0+260.00	815.36	813.70	1.65	
16	0+280.00	815.24	813.59	1.65	
17	0+300.00	815.08	813.48	1.60	
18	0+320.00	814.82	813.37	1.46	
19	0+327.00	814.68	813.33	1.35	
20	0+339.75	814.85	813.26	1.60	224

DISTANCIA PARCIAL: 20.00, 17.59, 4.41, 18.00, 20.00, 20.00, 20.00, 20.00, 20.00, 20.00, 20.00, 20.00, 20.00, 20.00, 20.00, 20.00, 20.00, 7.00, 12.75

CONSULTORA: AGRIMENSUR Consulting de Ingeniería

COMUNIDAD DE REGANTES POZO ALCÓN, HINOJARES Y CUEVAS DEL CAMPO. COLECTIVIDAD DE CUEVAS DEL CAMPO

TÍTULO DEL PROYECTO: PROYECTO DE MODERNIZACIÓN DE REGADÍO EN LA COLECTIVIDAD DE CUEVAS DEL CAMPO (GRANADA). FASE II. (C.R. POZO ALCÓN, HINOJARES Y CUEVAS DEL CAMPO).

TÍTULO DEL PLANO: REDES PRIMARIAS PERFILES LONGITUDINALES Ramal G-2-19


INGENIERO AUTOR DEL PROYECTO: Fdo.: Antonio Romero López, Ingeniero Agrónomo cdo. 1503, Agrimensur Consulting, S.L.


Proyección UTM Zona 30N Datum ETRS89 — ORIGINALES EN UNE A3
EH: 1:1.000 — EV: 1:500

FECHA: Octubre 2022

Nº DE PLANO: 7.2.27

HOJA: 1 de 1

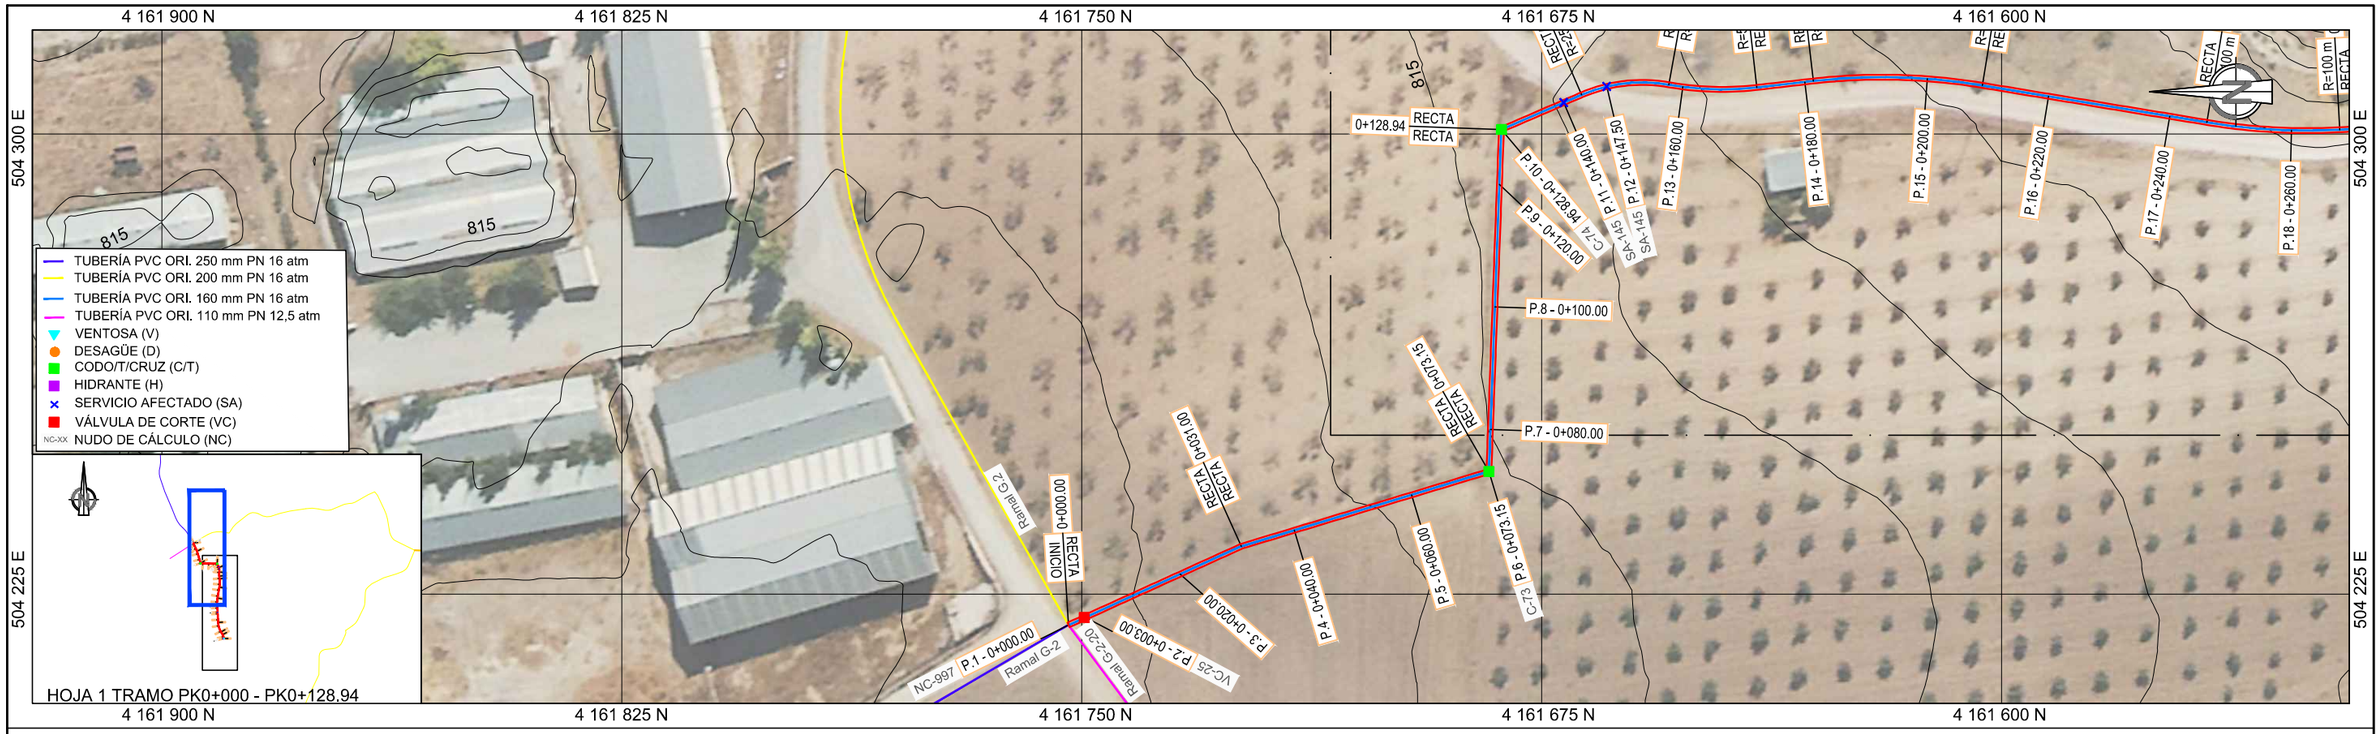


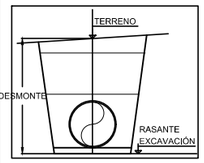

VÁLVULAS DE CORTE	Denominación
VC-25	Ø150 mm

CODO	Denominación
C-73	71º Hor. Ø160 mm
C-74	65º Hor. Ø160 mm

LEYENDA
- TERRENO
- FONDO ZANJA

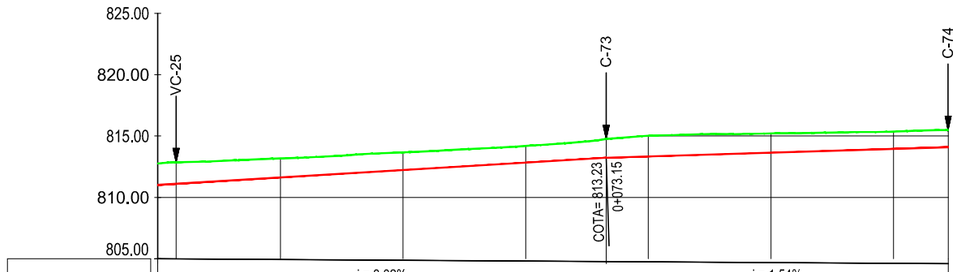

PENDIENTE			i = 3.02% L=73.15 m												i = 1.54% L=55.79 m							
TUBERIA			Ramal G-2-21 PVC ORIENTADO 160mm PN 16 atm																			
DESMONTE		1.75	1.76		1.55		1.44		1.36		1.53	1.69		1.57		1.42		1.40				
COTAS	TERRENO	812.77	812.87		813.17		813.67		814.19		814.76	815.02		815.21		815.37		815.48				
	EXCAVACIÓN	811.02	811.11		811.62		812.23		812.83		813.23	813.33		813.64		813.95		814.09				
DISTANCIA A ORIGEN		0+000.00	0+003.00		0+020.00		0+040.00		0+060.00		0+073.15	0+080.00		0+100.00		0+120.00		0+128.94				
DISTANCIA PARCIAL		3.00		17.00		20.00		20.00		13.15	6.85		20.00		20.00		8.94					
Nº PERFIL		1	2		3		4		5		6	7		8		9		10				
NUDO DE CALCULO		950																				

PENDIENTE			i = 3.02% L=73.15 m												i = 1.54% L=55.79 m							
TUBERIA			Ramal G-2-21 PVC ORIENTADO 160mm PN 16 atm																			
DESMONTE		1.75	1.76		1.55		1.44		1.36		1.53	1.69		1.57		1.42		1.40				
COTAS	TERRENO	812.77	812.87		813.17		813.67		814.19		814.76	815.02		815.21		815.37		815.48				
	EXCAVACIÓN	811.02	811.11		811.62		812.23		812.83		813.23	813.33		813.64		813.95		814.09				
DISTANCIA A ORIGEN		0+000.00	0+003.00		0+020.00		0+040.00		0+060.00		0+073.15	0+080.00		0+100.00		0+120.00		0+128.94				
DISTANCIA PARCIAL		3.00		17.00		20.00		20.00		13.15	6.85		20.00		20.00		8.94					
Nº PERFIL		1	2		3		4		5		6	7		8		9		10				
NUDO DE CALCULO		950																				

CONSULTORA: AGRIMENSUR Consulting de Ingeniería

COMUNIDAD DE REGANTES POZO ALCÓN, HINOJARES Y CUEVAS DEL CAMPO. COLECTIVIDAD DE CUEVAS DEL CAMPO

TÍTULO DEL PROYECTO:
PROYECTO DE MODERNIZACIÓN DE REGADÍO EN LA COLECTIVIDAD DE CUEVAS DEL CAMPO (GRANADA). FASE II. (C.R. POZO ALCÓN, HINOJARES Y CUEVAS DEL CAMPO).

TÍTULO DEL PLANO:
REDES PRIMARIAS
PERFILES LONGITUDINALES
Ramal G-2-21


INGENIERO AUTOR DEL PROYECTO:
Fdo.: Antonio Romero López
Ingeniero Agrónomo cdo. 1503
Agrimensur Consulting, S.L.


Proyección UTM Zona 30N Datum ETRS89 ORIGINALES EN UNE A3
EH: 1:1.000
EV: 1:500
0 5 10 15 20 25 m
0 2,5 5 7,5 10 12,5 m

FECHA: Octubre 2022

Nº DE PLANO: 7.2.28

HOJA: 1 de 2

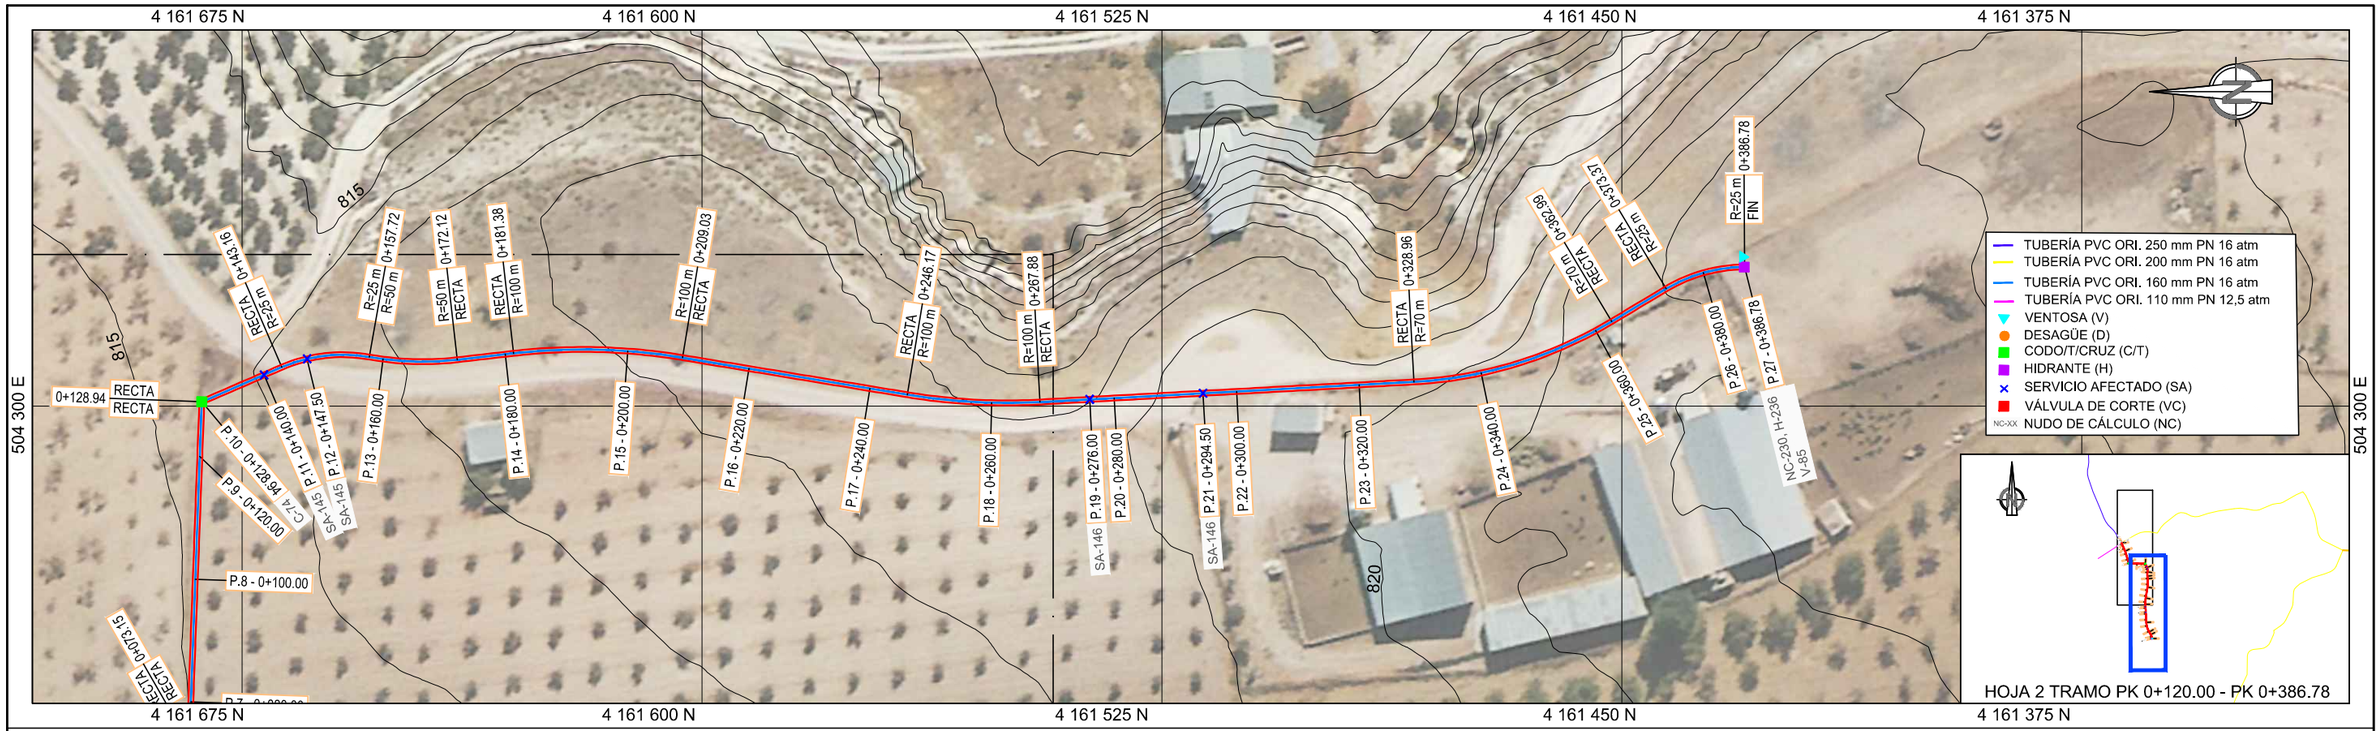

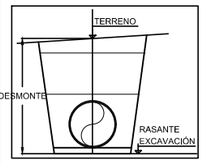


HIDRANTE	Denominación
H-236	Ø100 mm

SA	Denominación
SA-145	Reposición de caminos de importancia
SA-146	Reposición de caminos de importancia

VENTOSA	Denominación
V-85	Ø50 mm

CODO	Denominación
C-74	65º Hor. Ø160 mm

LEYENDA
- TERRENO
- FONDO ZANJA

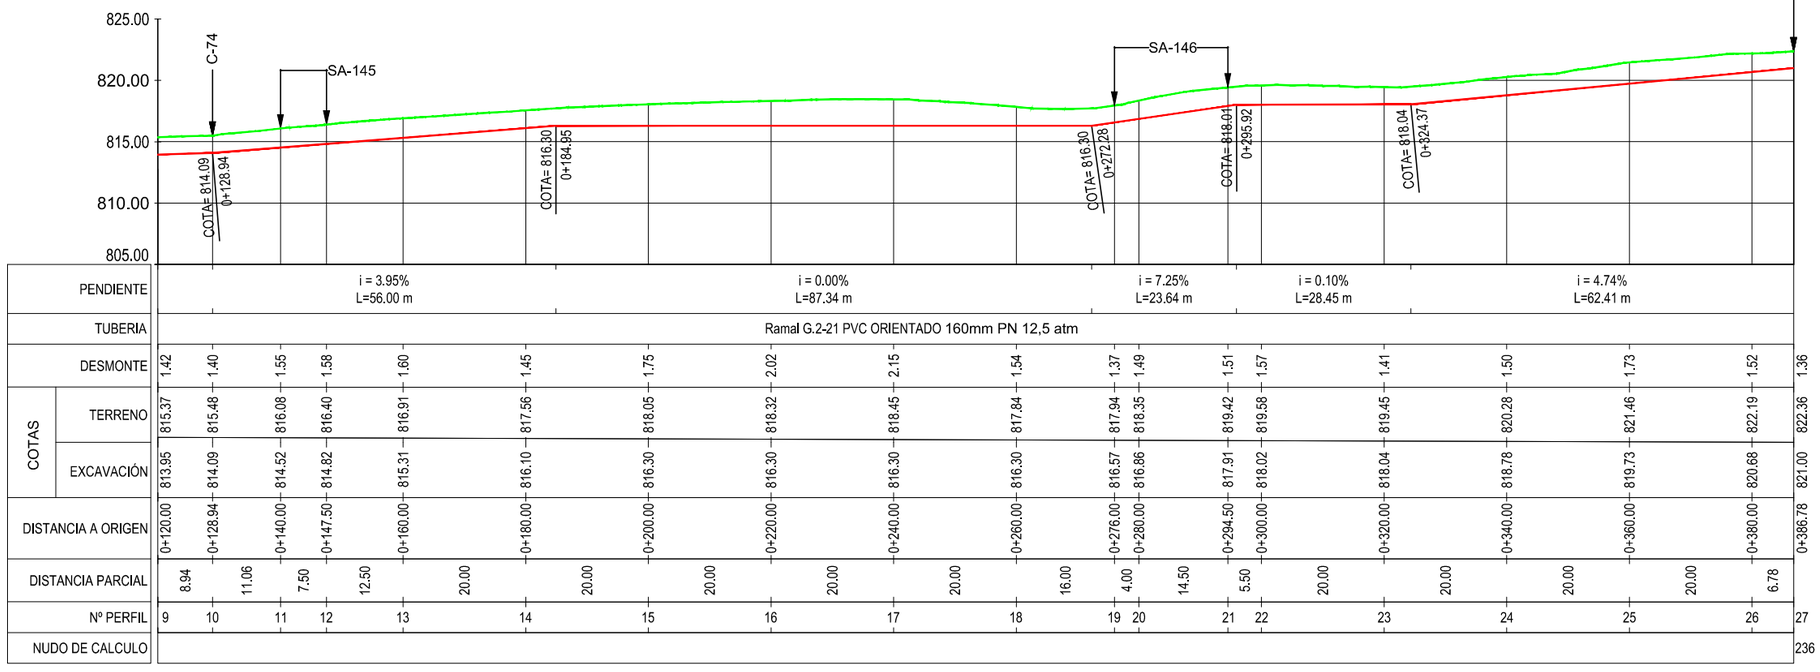

DESMONTE	1.42	1.40	1.55	1.58	1.60	1.45	1.75	2.02	2.15	1.54	1.37	1.49	1.51	1.57	1.41	1.50	1.73	1.52	1.36
COTAS – TERRENO	815.37	815.48	816.08	816.40	816.91	817.56	818.05	818.32	818.45	817.84	817.94	818.35	819.42	819.58	819.45	820.28	821.46	822.19	822.36
COTAS – EXCAVACIÓN	813.95	814.09	814.52	814.82	815.31	816.10	816.30	816.30	816.30	816.30	816.57	816.86	817.91	818.02	818.04	818.78	819.73	820.68	821.00
DISTANCIA A ORIGEN	0+120.00	0+128.94	0+140.00	0+147.50	0+160.00	0+180.00	0+200.00	0+220.00	0+240.00	0+260.00	0+276.00	0+280.00	0+294.50	0+300.00	0+320.00	0+340.00	0+360.00	0+380.00	0+386.78
DISTANCIA PARCIAL	8.94	11.06	7.50	12.50	20.00	20.00	20.00	20.00	20.00	16.00	4.00	14.50	5.50	20.00	20.00	20.00	20.00	6.78	
Nº PERFIL	9	10	11	12	13	14	15	16	17	18	19	20	21	22	23	24	25	26	27
NUDO DE CALCULO																			236

CONSULTORA: AGRIMENSUR Consulting de Ingeniería

COMUNIDAD DE REGANTES POZO ALCÓN, HINOJARES Y CUEVAS DEL CAMPO. COLECTIVIDAD DE CUEVAS DEL CAMPO

TÍTULO DEL PROYECTO:
PROYECTO DE MODERNIZACIÓN DE REGADÍO EN LA COLECTIVIDAD DE CUEVAS DEL CAMPO (GRANADA). FASE II. (C.R. POZO ALCÓN, HINOJARES Y CUEVAS DEL CAMPO).

TÍTULO DEL PLANO:
REDES PRIMARIAS
PERFILES LONGITUDINALES
Ramal G-2-21


INGENIERO AUTOR DEL PROYECTO:
Fdo.: Antonio Romero López
Ingeniero Agrónomo cdo. 1503
Agrimensur Consulting, S.L.

Proyección UTM Zona 30N Datum ETRS89 ORIGINALES EN UNE A3
EH: 1:1.000
EV: 1:500
0 5 10 15 20 25 m
0 2,5 5 7,5 10 12,5 m

FECHA: Octubre 2022

Nº DE PLANO: 7.2.28

HOJA: 2 de 2

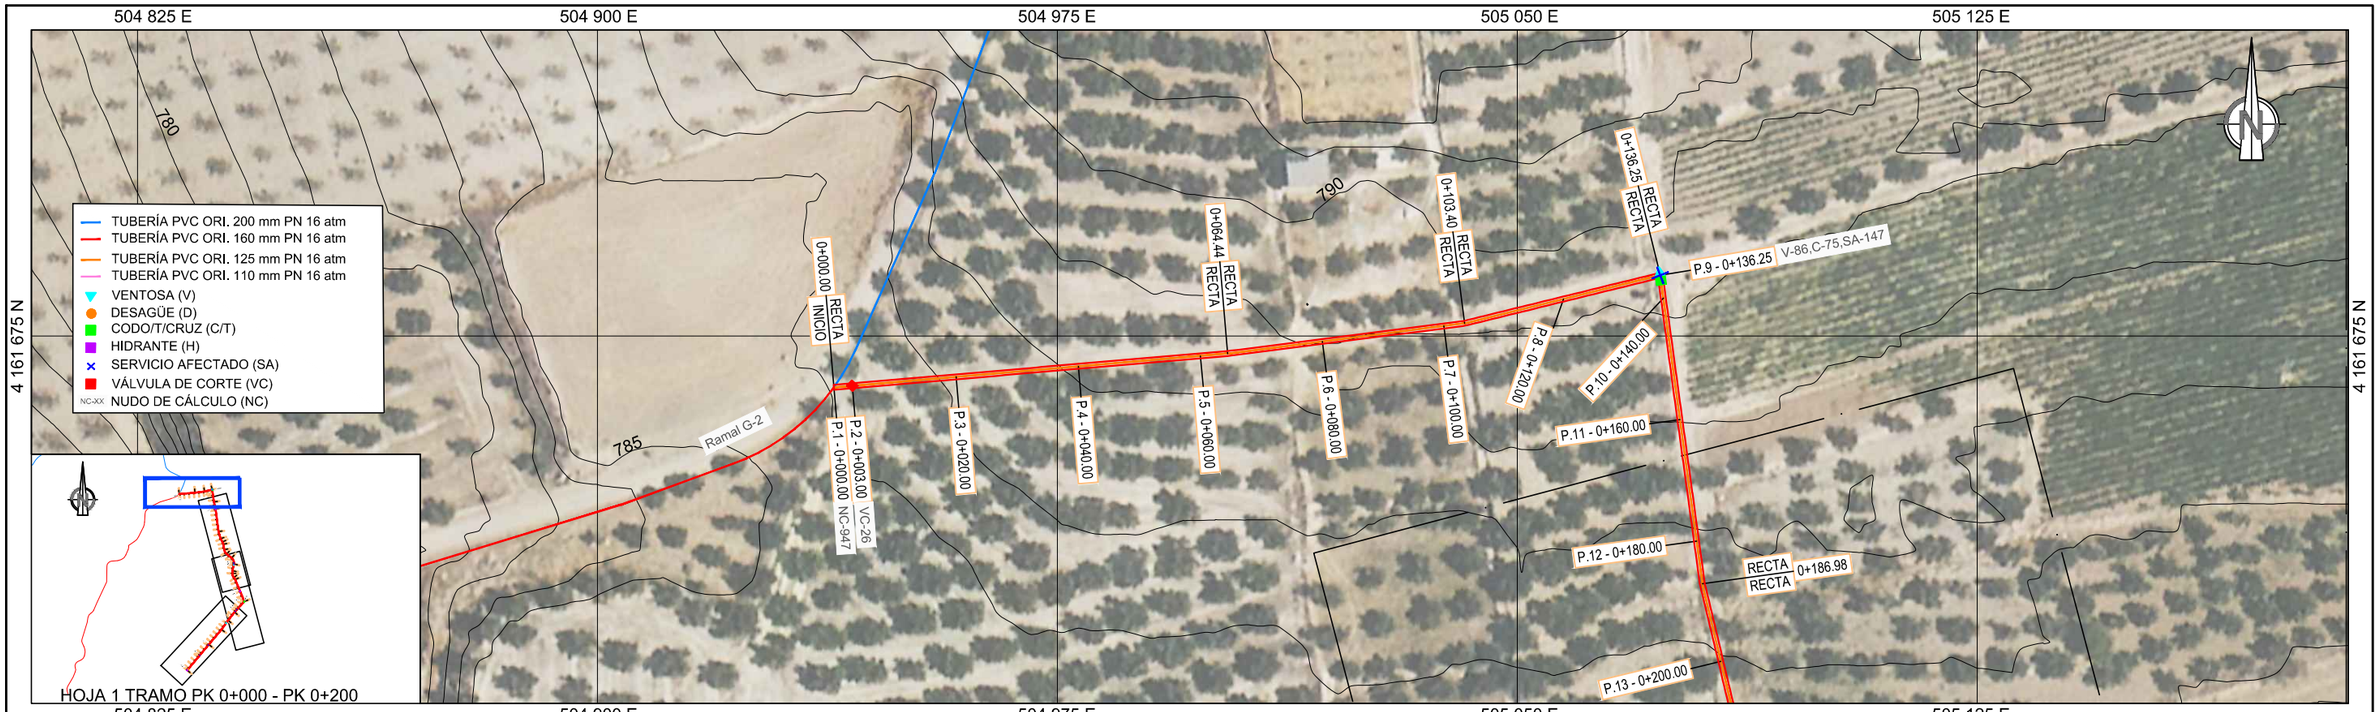


SA	Denominación
SA-147	Reposición de acequias o canaletas

CODO	Denominación
C-75	85º Hor. Ø125 mm

VÁLVULA DE CORTE	Denominación
VC-26	Ø125 mm


VENTOSA	Denominación
V-86	Ø 50 mm


LEYENDA
- TERRENO
- FONDO ZANJA

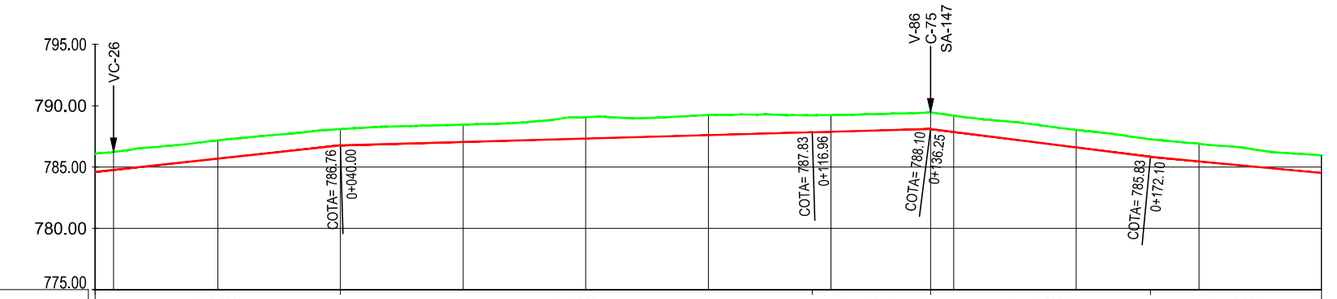

PENDIENTE		i = 5.39% L=40.00 m				i = 1.39% L=76.96 m							i = 1.37% L=19.29 m		i = -6.33% L=35.86 m					i = -4.72% L=44.58 m						
TUBERÍA		Ramal G-2-22. PVC ORIENTADO 125 mm PN 16 atm																							
DESMONTE		1.48	1.46	1.49	1.33	1.40	1.74	1.65	1.36	1.36	1.33	1.43	1.44	1.42											
COTAS	TERRENO	786.09	786.23	787.18	788.09	788.44	789.06	789.24	789.23	789.46	789.19	788.03	786.90	785.93											
	EXCAVACIÓN	784.61	784.77	785.69	786.76	787.04	787.32	787.60	787.88	788.10	787.86	786.59	785.45	784.51											
DISTANCIA A ORIGEN		0+000.00	0+003.00	0+020.00	0+040.00	0+060.00	0+080.00	0+100.00	0+120.00	0+136.25	0+140.00	0+160.00	0+180.00	0+200.00											
DISTANCIA PARCIAL		3.00	17.00	20.00	20.00	20.00	20.00	20.00	16.25	3.75	20.00	20.00	20.00												
Nº PERFIL		1	2	3	4	5	6	7	8	9	10	11	12	13											
NUDO DE CÁLCULO		947																							


CONSULTORA:	AGRIMENSUR Consulting de Ingeniería
	COMUNIDAD DE REGANTES POZO ALCÓN, HINOJARES Y CUEVAS DEL CAMPO. COLECTIVIDAD DE CUEVAS DEL CAMPO
TÍTULO DEL PROYECTO:	PROYECTO DE MODERNIZACIÓN DE REGADÍO EN LA COLECTIVIDAD DE CUEVAS DEL CAMPO (GRANADA). FASE II. (C.R. POZO ALCÓN, HINOJARES Y CUEVAS DEL CAMPO).
TÍTULO DEL PLANO:	REDES PRIMARIAS PERFILES LONGITUDINALES Ramal G-2-22
INGENIERO AUTOR DEL PROYECTO:	Fdo.: Antonio Romero López Ingeniero Agrónomo cdo. 1503 Agrimensur Consulting, S.L.
Proyección UTM Zona 30N Datum ETRS89 ORIGINALES EN UNE A3	EH: 1:1.000 EV: 1:500
FECHA:	Octubre 2022
Nº DE PLANO:	7.2.29
HOJA:	1 de 4

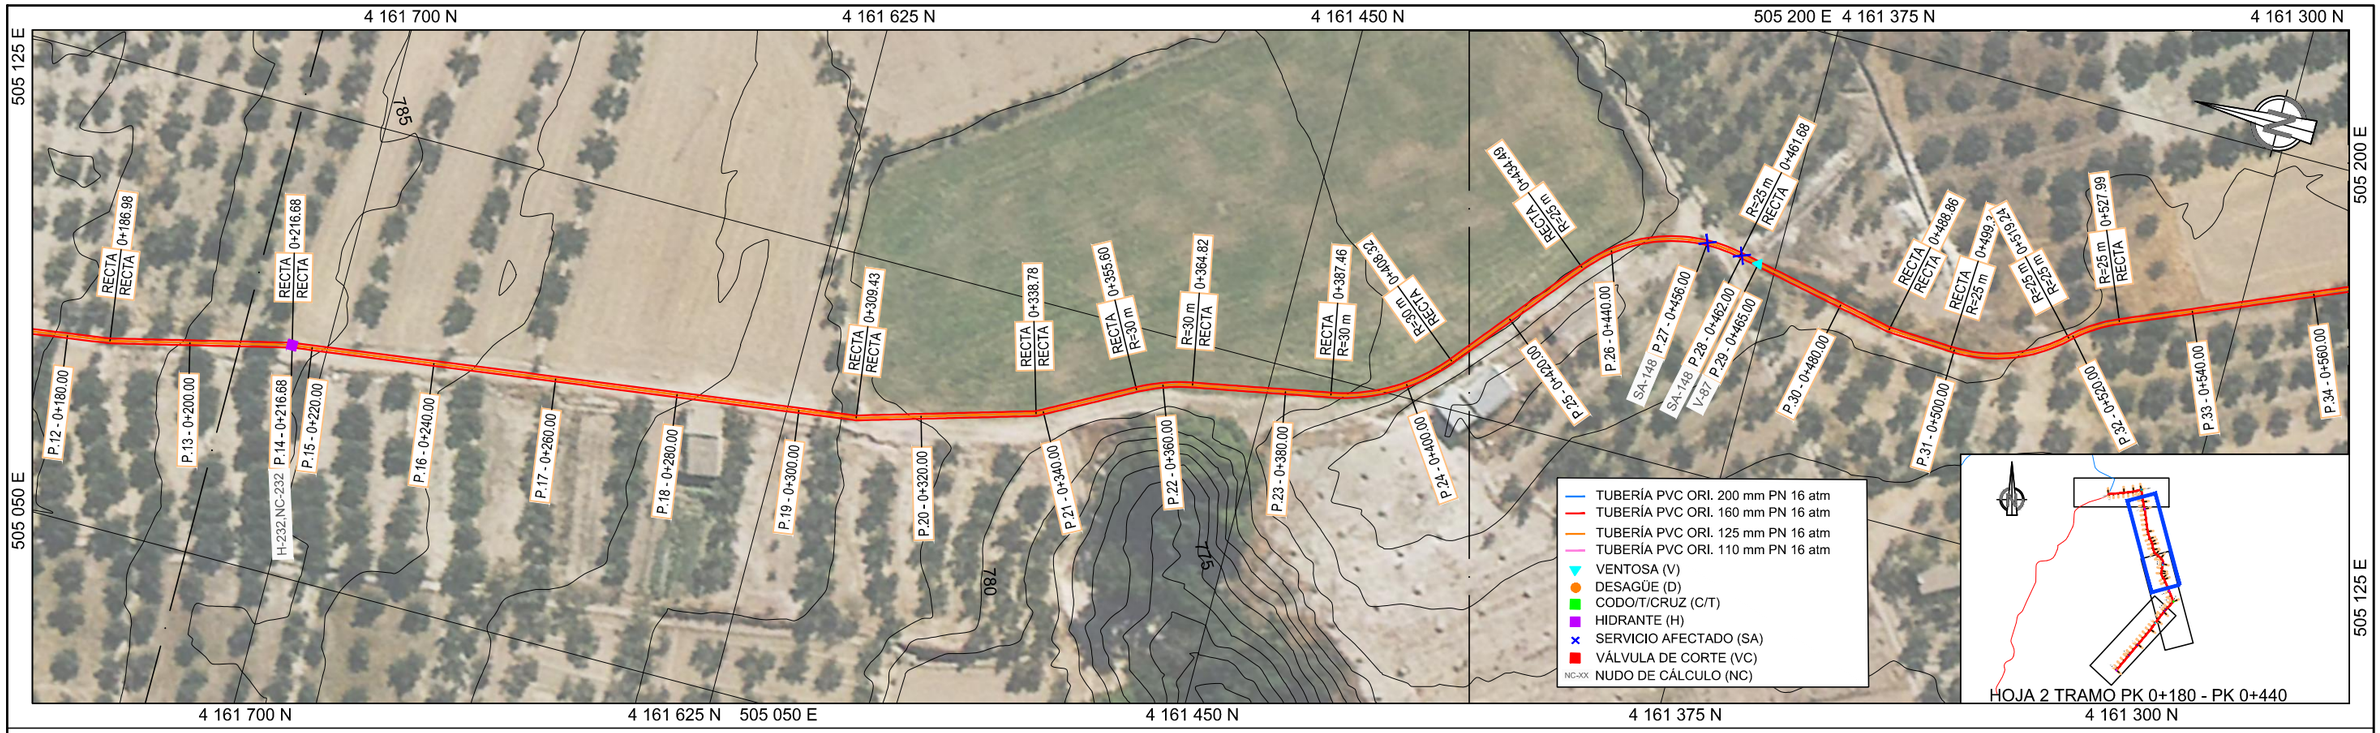

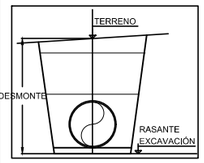


HIDRANTE	Denominación
H-232	Ø 100 mm


LEYENDA
- TERRENO
- FONDO ZANJA

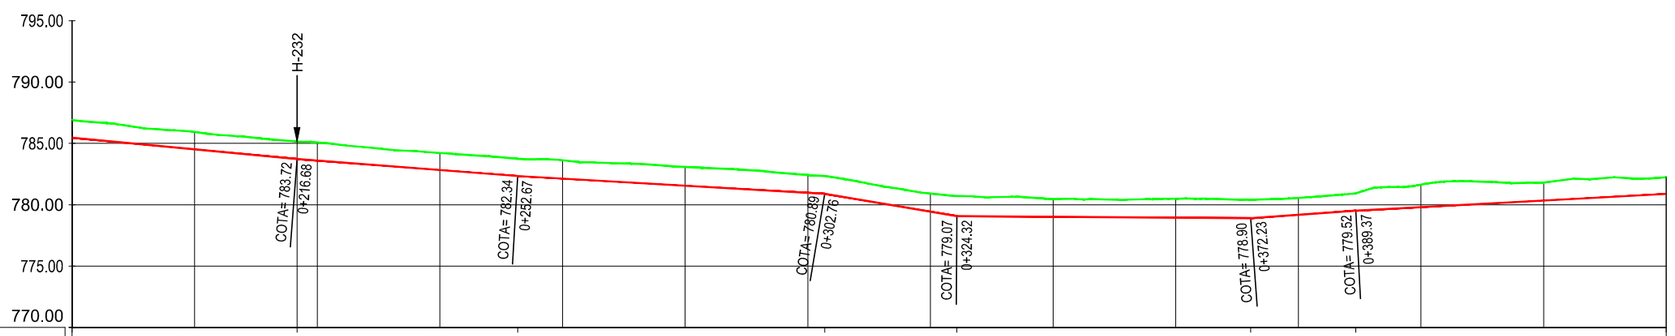

PENDIENTE		i = -4.72% L=44.58 m			i = -3.84% L=35.99 m			i = -2.89% L=50.09 m			i = -8.43% L=21.57 m			i = -0.35% L=47.91 m			i = 3.61% L=17.13 m			i = 2.69% L=50.63 m						
TUBERÍA		Ramal G-2-22. PVC ORIENTADO 125 mm PN 16 atm																									
DESMONTE		1.44		1.42		1.43	1.49		1.39		1.50		1.53		1.44		1.48		1.45		1.54		1.38		1.83		1.47	1.36
COTAS	TERRENO	786.90		785.93		785.16	785.08		784.22		783.63		783.08		782.41		780.91		780.47		780.49		780.56		781.63		781.81	782.24
	EXCAVACIÓN	785.45		784.51		783.72	783.59		782.83		782.13		781.55		780.97		779.44		779.02		778.95		779.18		779.81		780.34	780.88
DISTANCIA A ORIGEN		0+180.00		0+200.00		0+216.68	0+220.00		0+240.00		0+260.00		0+280.00		0+300.00		0+320.00		0+340.00		0+360.00		0+380.00		0+400.00		0+420.00	0+440.00
DISTANCIA PARCIAL			20.00		16.68		3.32	20.00		20.00		20.00		20.00		20.00		20.00		20.00		20.00		20.00		20.00		
Nº PERFIL		12		13		14	15		16		17		18		19		20		21		22		23		24		25	26
NUDO DE CÁLCULO						232																					

CONSULTORA: AGRIMENSUR Consulting de Ingeniería	COMUNIDAD DE REGANTES POZO ALCÓN, HINOJARES Y CUEVAS DEL CAMPO. COLECTIVIDAD DE CUEVAS DEL CAMPO	TÍTULO DEL PROYECTO: PROYECTO DE MODERNIZACIÓN DE REGADÍO EN LA COLECTIVIDAD DE CUEVAS DEL CAMPO (GRANADA). FASE II. (C.R. POZO ALCÓN, HINOJARES Y CUEVAS DEL CAMPO).	TÍTULO DEL PLANO: REDES PRIMARIAS PERFILES LONGITUDINALES Ramal G-2-22	INGENIERO AUTOR DEL PROYECTO: Fdo.: Antonio Romero López Ingeniero Agrónomo cdo. 1503 Agrimensur Consulting, S.L.	Proyección UTM Zona 30N Datum ETRS89 ORIGINALES EN UNE A3 EH: 1:1.000 EV: 1:500 0 5 10 15 20 25 m 0 2,5 5 7,5 10 12,5 m FECHA: Octubre 2022 Nº DE PLANO: 7.2.29 HOJA: 2 de 4

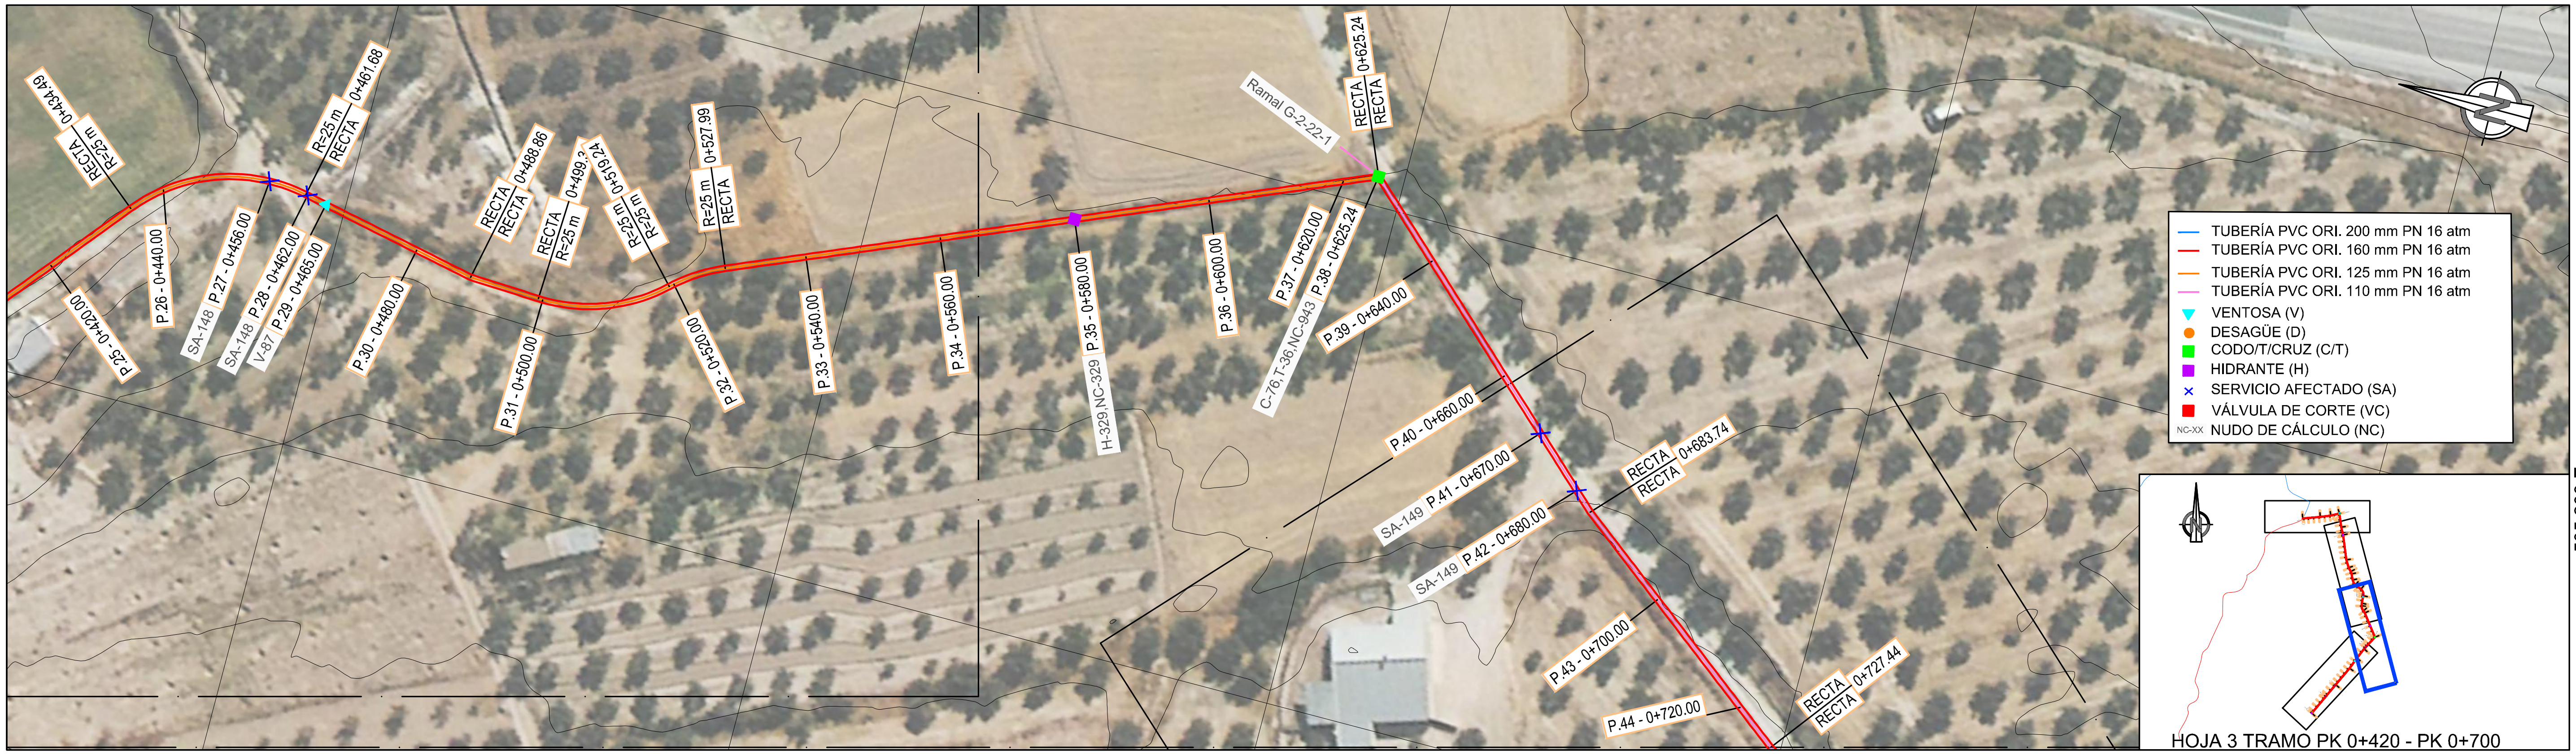

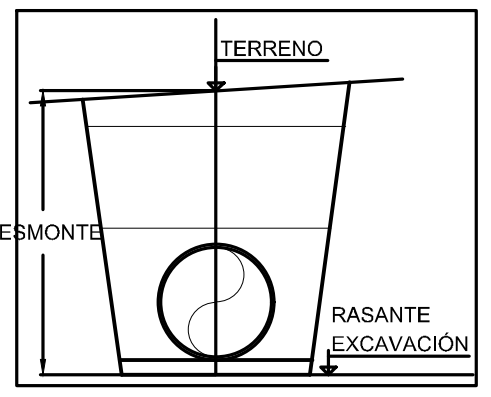


CODO	Denominación
C-76	66º Hor. Ø125 mm
T-36	Ø125/Ø110/Ø110

SA	Denominación
SA-148	Reposición de caminos de poca importancia
SA-149	Reposición de caminos de poca importancia

HIDRANTE	Denominación
H-329	Ø 50 mm

VENTOSA	Denominación
V-87	Ø 50 mm

LEYENDA
- TERRENO
- FONDO ZANJA

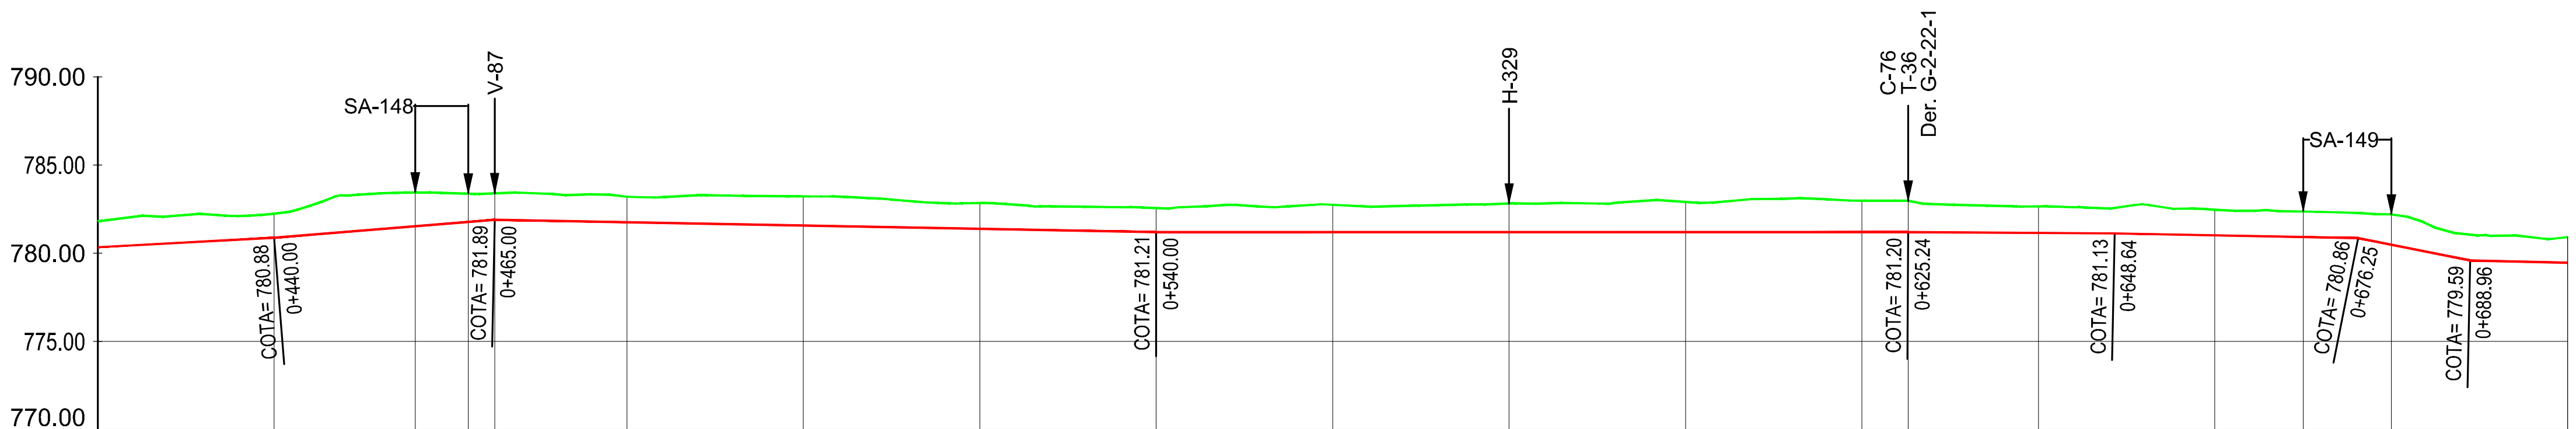

PENDIENTE	i = 2.69% L=50.63 m	i = 4.05% L=25.00 m	i = -0.92% L=75.00 m	i = -0.01% L=85.24 m	i = -0.30% L=23.40 m	i = -0.98% L=27.60 m	i = -9.93% L=12.71 m	i = -1.13% L=125.26 m

TUBERÍA	
0+420.00 – 0+625.24	Ramal G-2-22. PVC ORIENTADO 125 mm PN 16 atm
0+625.24 – 0+700.00	Ramal G-2-22. PVC ORIENTADO 110 mm PN 16 atm

Nº PERFIL	DISTANCIA A ORIGEN	DESMONTE	COTAS TERRENO	COTAS EXCAVACIÓN	NUDO DE CÁLCULO
25	0+420.00	1.47	781.81	780.34	
26	0+440.00	1.36	782.24	780.88	
27	0+456.00	1.91	783.44	781.53	
28	0+462.00	1.60	783.37	781.77	
29	0+465.00	1.50	783.39	781.89	
30	0+480.00	1.45	783.20	781.76	
31	0+500.00	1.65	783.22	781.57	
32	0+520.00	1.46	782.85	781.39	
33	0+540.00	1.35	782.56	781.21	
34	0+560.00	1.54	782.75	781.20	
35	0+580.00	1.61	782.81	781.20	329
36	0+600.00	1.71	782.91	781.20	
37	0+620.00	1.78	782.98	781.20	
38	0+625.24	1.78	782.97	781.20	943
39	0+640.00	1.50	782.65	781.15	
40	0+660.00	1.45	782.46	781.01	
41	0+670.00	1.45	782.36	780.92	
42	0+680.00	1.72	782.20	780.48	
43	0+700.00	1.44	780.91	779.47	

DISTANCIA PARCIAL	25–26	26–27	27–28	28–29	29–30	30–31	31–32	32–33	33–34	34–35	35–36	36–37	37–38	38–39	39–40	40–41	41–42	42–43
	20.00	16.00	6.00	3.00	15.00	20.00	20.00	20.00	20.00	20.00	20.00	20.00	5.24	14.76	20.00	10.00	10.00	20.00

CONSULTORA: AGRIMENSUR Consulting de Ingeniería

COMUNIDAD DE REGANTES POZO ALCÓN, HINOJARES Y CUEVAS DEL CAMPO. COLECTIVIDAD DE CUEVAS DEL CAMPO

TÍTULO DEL PROYECTO: PROYECTO DE MODERNIZACIÓN DE REGADÍO EN LA COLECTIVIDAD DE CUEVAS DEL CAMPO (GRANADA). FASE II. (C.R. POZO ALCÓN, HINOJARES Y CUEVAS DEL CAMPO).


TÍTULO DEL PLANO: REDES PRIMARIAS PERFILES LONGITUDINALES Ramal G-2-22


INGENIERO AUTOR DEL PROYECTO: Fdo.: Antonio Romero López Ingeniero Agrónomo cdo. 1503 Agrimensur Consulting, S.L.

Proyección UTM Zona 30N Datum ETRS89 ORIGINALES EN UNE A3
EH: 1:1.000
EV: 1:500

FECHA: Octubre 2022

Nº DE PLANO: 7.2.29

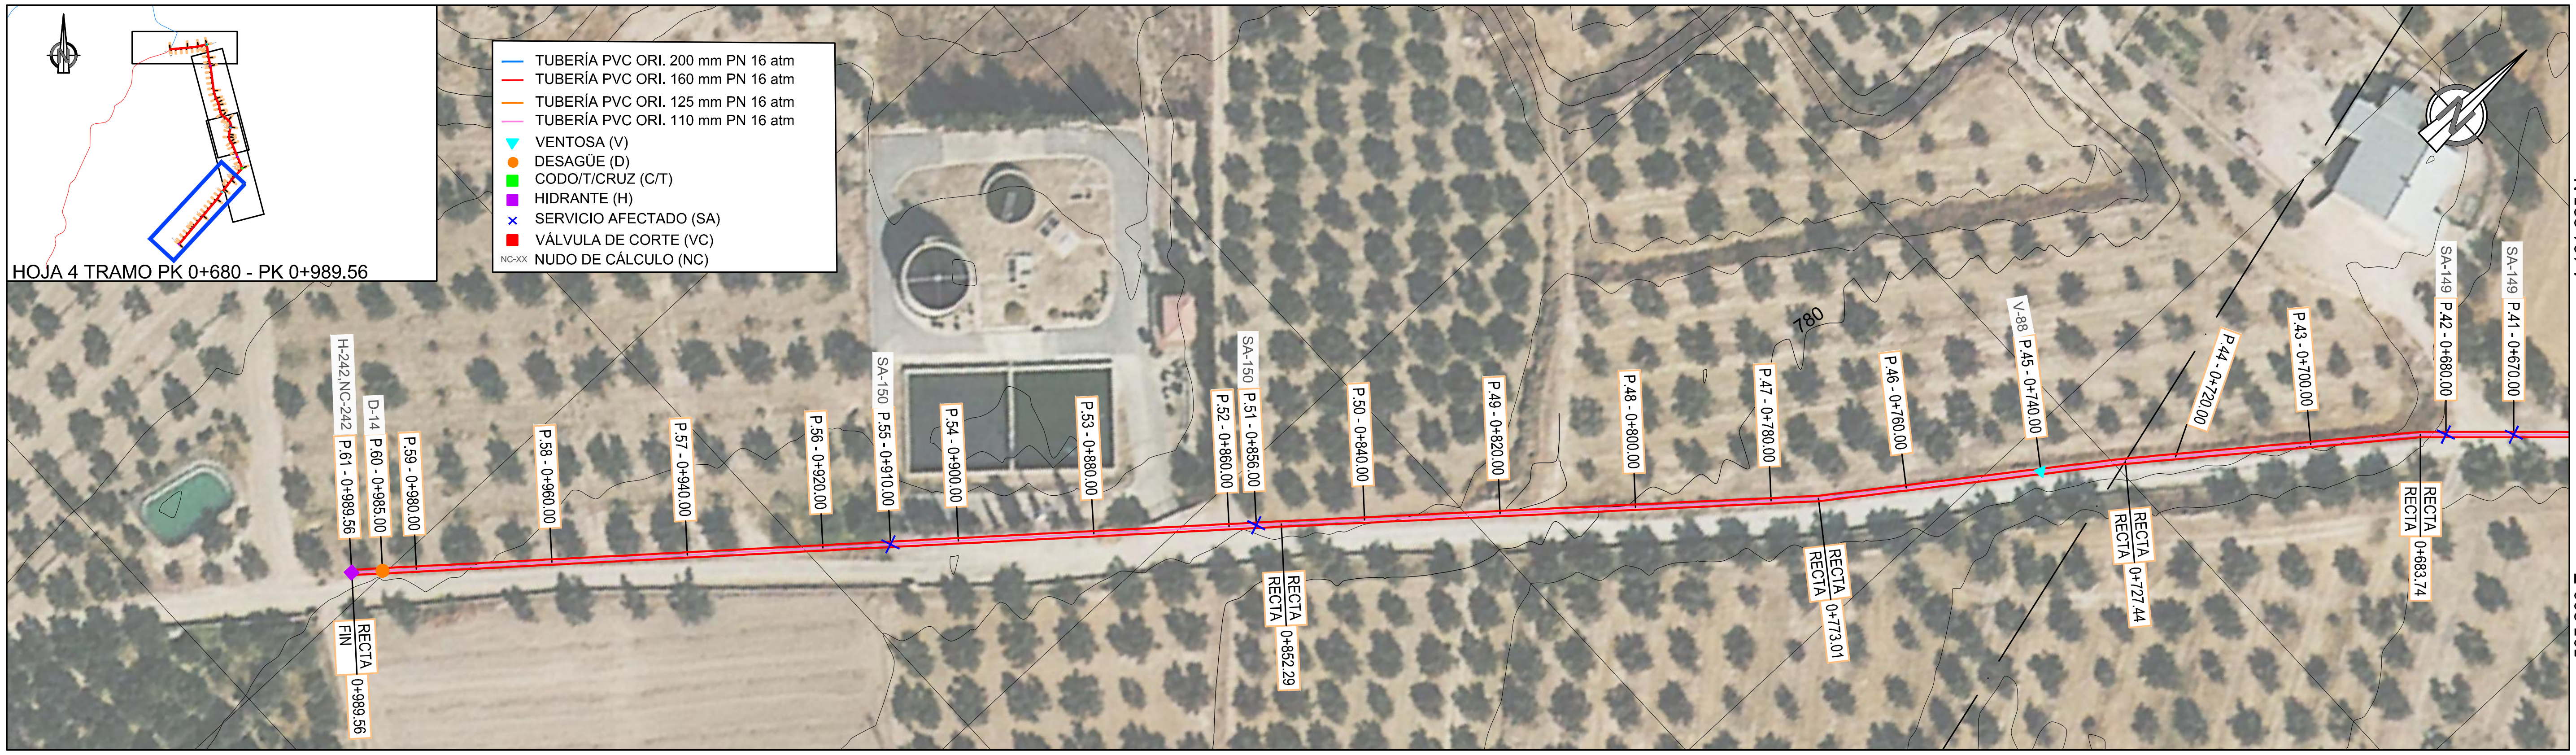

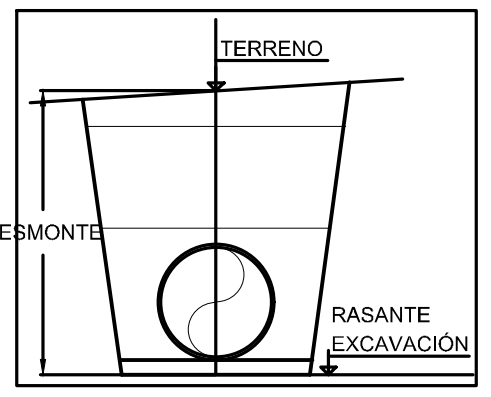


DESAGÜE	Denominación
D-14	Ø80 mm

SA	Denominación
SA-149	Reposición de caminos de poca importancia
SA-150	Reposición de caminos de importancia

HIDRANTE	Denominación
H-242	Ø 65 mm

VENTOSA	Denominación
V-88	Ø 50 mm

LEYENDA
- TERRENO
- FONDO ZANJA

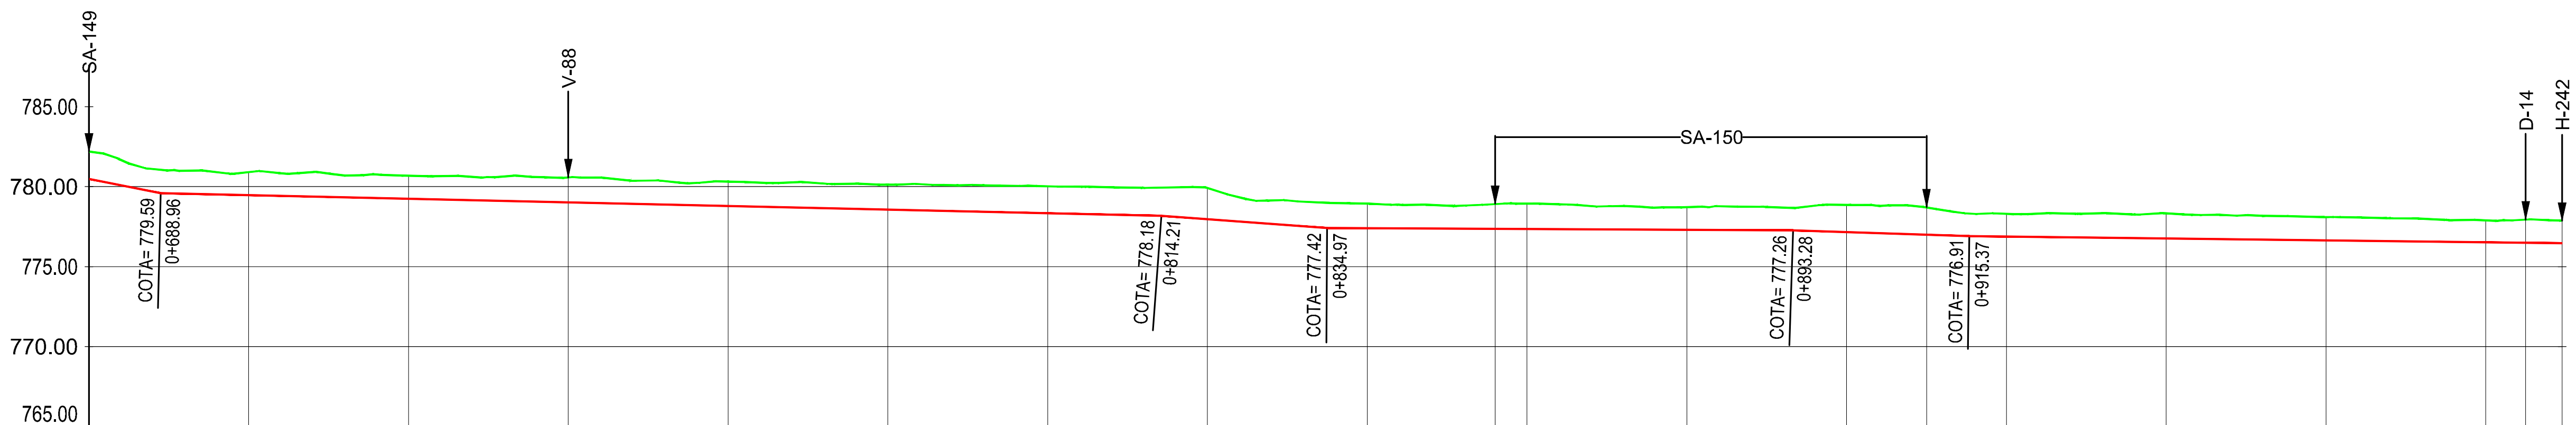



PENDIENTE: i = -9.93% L=12.71 m; i = -1.13% L=125.26 m; i = -3.64% L=20.76 m; i = -0.28% L=58.31 m; i = -1.61% L=22.09 m; i = -0.60% L=74.19 m


TUBERÍA: Ramal G-2-22. PVC ORIENTADO 110 mm PN 16 atm


Nº PERFIL	DISTANCIA A ORIGEN	DESMONTE	COTAS TERRENO	COTAS EXCAVACIÓN	DISTANCIA PARCIAL	NUDO DE CÁLCULO
42	0+680.00	1.72	782.20	780.48	20.00	
43	0+700.00	1.44	780.91	779.47	20.00	
44	0+720.00	1.44	780.69	779.24	20.00	
45	0+740.00	1.56	780.58	779.02	20.00	
46	0+760.00	1.52	780.31	778.79	20.00	
47	0+780.00	1.57	780.13	778.56	20.00	
48	0+800.00	1.69	780.02	778.34	20.00	
49	0+820.00	1.95	779.91	777.97	20.00	
50	0+840.00	1.54	778.94	777.41	16.00	
51	0+856.00	1.55	778.91	777.36	4.00	
52	0+860.00	1.59	778.94	777.35	20.00	
53	0+880.00	1.42	778.71	777.30	20.00	
54	0+900.00	1.70	778.85	777.15	10.00	
55	0+910.00	1.71	778.70	776.99	10.00	
56	0+920.00	1.42	778.30	776.88	20.00	
57	0+940.00	1.57	778.33	776.76	20.00	
58	0+960.00	1.45	778.09	776.64	20.00	
59	0+980.00	1.37	777.89	776.52	5.00	
60	0+985.00	1.45	777.94	776.49	4.56	
61	0+989.56	1.41	777.87	776.46		242

CONSULTORA: AGRIMENSUR Consulting de Ingeniería	COMUNIDAD DE REGANTES POZO ALCÓN, HINOJARES Y CUEVAS DEL CAMPO. COLECTIVIDAD DE CUEVAS DEL CAMPO	TÍTULO DEL PROYECTO: PROYECTO DE MODERNIZACIÓN DE REGADÍO EN LA COLECTIVIDAD DE CUEVAS DEL CAMPO (GRANADA). FASE II. (C.R. POZO ALCÓN, HINOJARES Y CUEVAS DEL CAMPO).	TÍTULO DEL PLANO: REDES PRIMARIAS PERFILES LONGITUDINALES Ramal G-2-22	INGENIERO AUTOR DEL PROYECTO: Fdo.: Antonio Romero López, Ingeniero Agrónomo cdo. 1503, Agrimensur Consulting, S.L.	Proyección UTM Zona 30N Datum ETRS89 ORIGINALES EN UNE A3 EH: 1:1.000 EV: 1:500 — FECHA: Octubre 2022	Nº DE PLANO: 7.2.29 — HOJA: 4 de 4

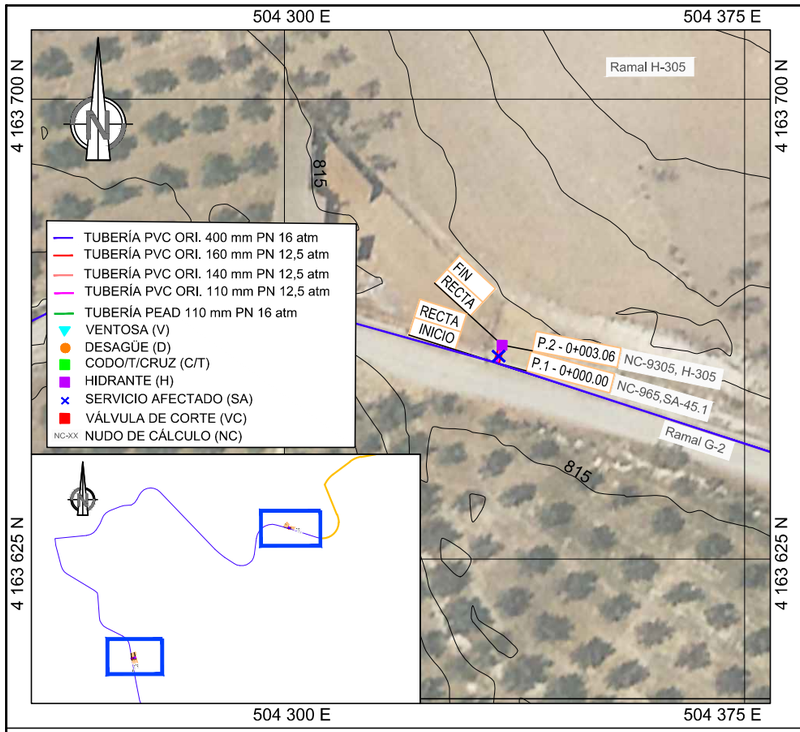

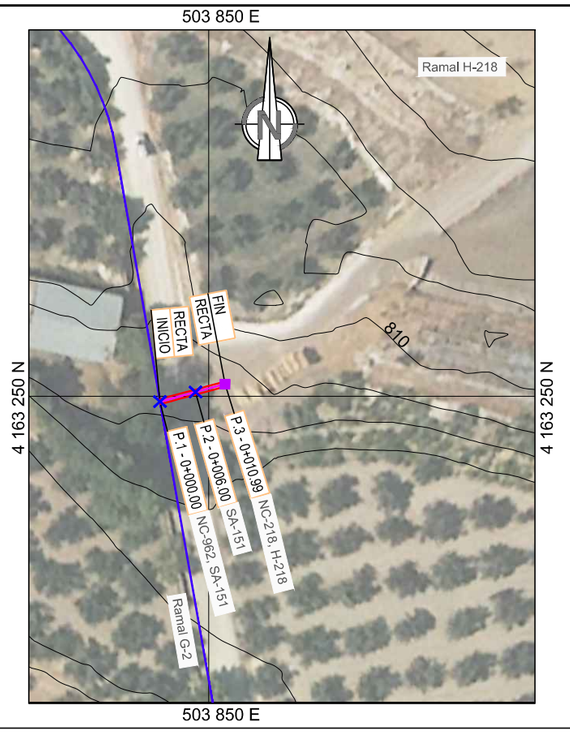

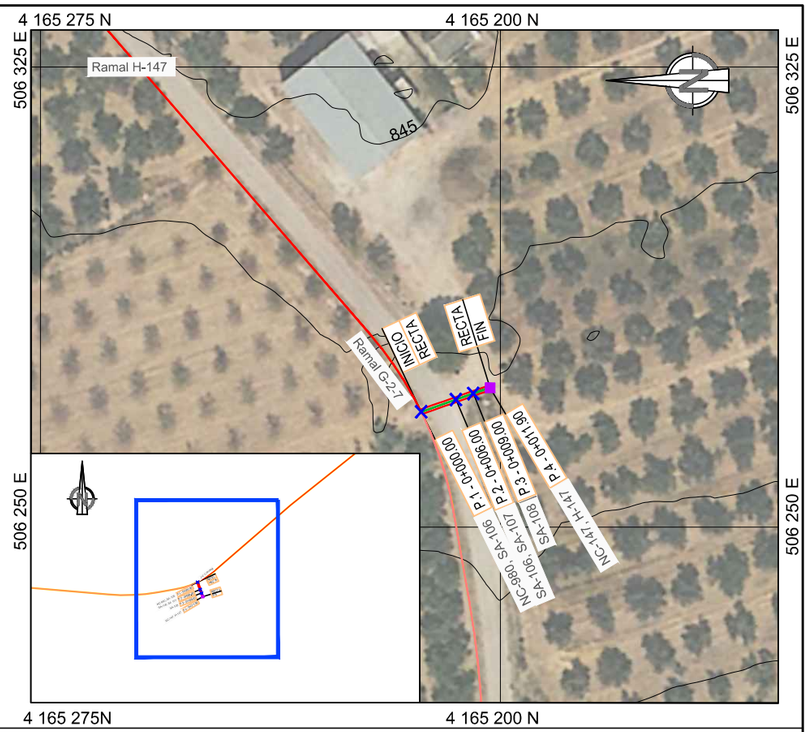


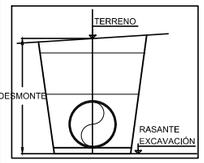


SA	Denominación
SA-45.1	Cruce canal
SA-106	Reposición de firmes asfálticos
SA-107	Reposición de tuberías de riego
SA-108	Reposición sifón
SA-151	Reposición de caminos de importancia

HIDRANTE	Denominación
H-147	Ø100 mm
H-218	Ø100 mm
H-305	Ø100 mm


LEYENDA
- TERRENO
- FONDO ZANJA

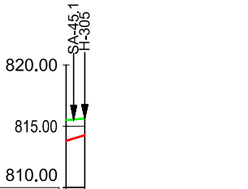

PENDIENTE		i = 14.42% L=3.06 m	
TUBERIA		Ramal H-305. PVC ORIENTADO 110 mm PN 12.5 atm	
DESMONTE		1.68	1.36
COTAS	TERRENO	815.51	815.63
	EXCAVACIÓN	813.82	814.26
DISTANCIA A ORIGEN		0+000.00	0+003.06
DISTANCIA PARCIAL		3.06	
Nº PERFIL		1	2
NUDO DE CALCULO		965	305

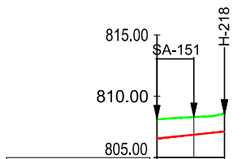

PENDIENTE		i = 5.11% L=10.99 m		
TUBERIA		Ramal H-218. PVC ORIENTADO 110 mm PN 12.5 atm		
DESMONTE		1.56	1.44	1.45
COTAS	TERRENO	808.12	808.31	808.57
	EXCAVACIÓN	806.56	806.86	807.12
DISTANCIA A ORIGEN		0+000.00	0+006.00	0+010.99
DISTANCIA PARCIAL		6.00	4.99	
Nº PERFIL		1	2	3
NUDO DE CALCULO		962		218

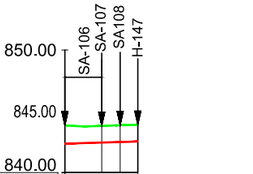

PENDIENTE		i = 1.39% L=11.90 m			
TUBERIA		Ramal H-147. PVC ORIENTADO 110 mm PN 12.5 atm			
DESMONTE		1.48	1.36	1.37	1.36
COTAS	TERRENO	843.85	843.81	843.86	843.89
	EXCAVACIÓN	842.37	842.45	842.49	842.53
DISTANCIA A ORIGEN		0+000.00	0+006.00	0+009.00	0+011.90
DISTANCIA PARCIAL		6.00	3.00	2.90	
Nº PERFIL		1	2	3	4
NUDO DE CALCULO		980			147

CONSULTORA: AGRIMENSUR Consulting de Ingeniería

COMUNIDAD DE REGANTES POZO ALCÓN, HINOJARES Y CUEVAS DEL CAMPO. COLECTIVIDAD DE CUEVAS DEL CAMPO

TÍTULO DEL PROYECTO:
PROYECTO DE MODERNIZACIÓN DE REGADÍO EN LA COLECTIVIDAD DE CUEVAS DEL CAMPO (GRANADA). FASE II. (C.R. POZO ALCÓN, HINOJARES Y CUEVAS DEL CAMPO).

TÍTULO DEL PLANO:
REDES PRIMARIAS
PERFILES LONGITUDINALES
Ramales H-305, H-218 y H-147

INGENIERO AUTOR DEL PROYECTO:
Fdo.: Antonio Romero López
Ingeniero Agrónomo cdo. 1503
Agrimensur Consulting, S.L.

Proyección UTM Zona 30N Datum ETRS89 ORIGINALES EN UNE A3
EH: 1:1.000
EV: 1:500
0 5 10 15 20 25 m
0 2,5 5 7,5 10 12,5 m


FECHA: Octubre 2022

Nº DE PLANO: 7.2.30

HOJA: 1 de 1


	Área (m²)	Volumen (m³)
Desmonte	2.77	0.00

Perfil Nº 1
P.K. 0+000,00

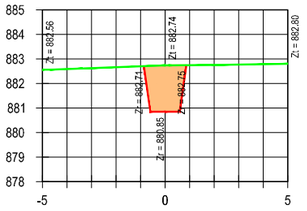


	Área (m²)	Volumen (m³)
Desmonte	3.37	63.87

Perfil Nº 5
P.K. 0+060,00

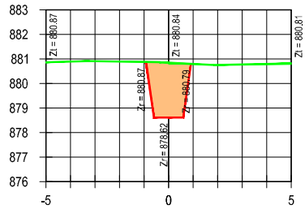


	Área (m²)	Volumen (m³)
Desmonte	3.52	68.30

Perfil Nº 9
P.K. 0+140,00

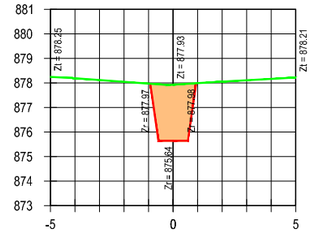


	Área (m²)	Volumen (m³)
Desmonte	3.36	68.84

Perfil Nº 13
P.K. 0+220,00

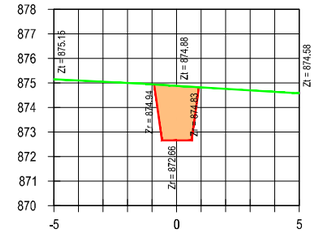


	Área (m²)	Volumen (m³)
Desmonte	2.88	59.58

Perfil Nº 17
P.K. 0+300,00

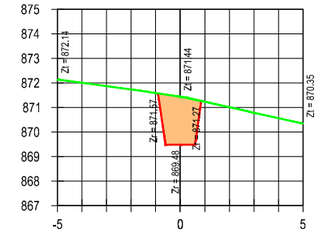


	Área (m²)	Volumen (m³)
Desmonte	2.87	18.24

Perfil Nº 2
P.K. 0+006,47

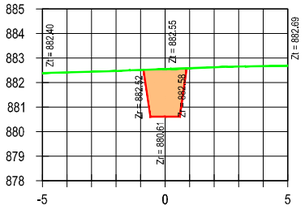


	Área (m²)	Volumen (m³)
Desmonte	3.08	64.51

Perfil Nº 6
P.K. 0+080,00

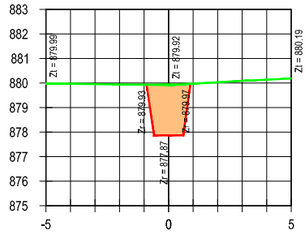


	Área (m²)	Volumen (m³)
Desmonte	3.87	73.89

Perfil Nº 10
P.K. 0+160,00

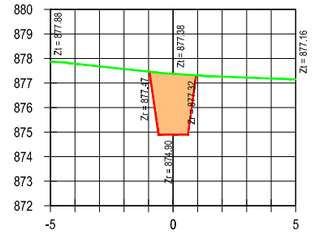


	Área (m²)	Volumen (m³)
Desmonte	3.73	70.96

Perfil Nº 14
P.K. 0+240,00

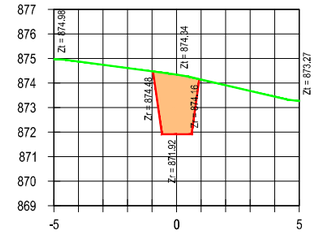


	Área (m²)	Volumen (m³)
Desmonte	2.97	58.45

Perfil Nº 18
P.K. 0+320,00

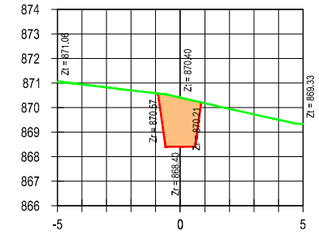


	Área (m²)	Volumen (m³)
Desmonte	3.17	40.82

Perfil Nº 3
P.K. 0+020,00

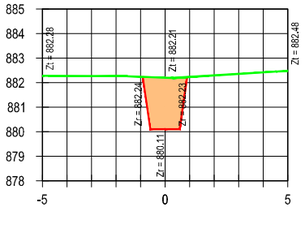


	Área (m²)	Volumen (m³)
Desmonte	3.31	63.88

Perfil Nº 7
P.K. 0+100,00

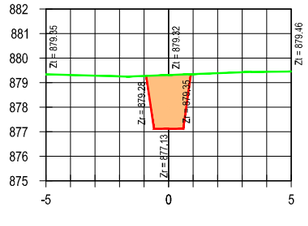


	Área (m²)	Volumen (m³)
Desmonte	4.22	80.89

Perfil Nº 11
P.K. 0+180,00

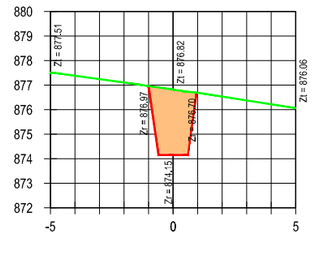


	Área (m²)	Volumen (m³)
Desmonte	3.65	73.88

Perfil Nº 15
P.K. 0+260,00

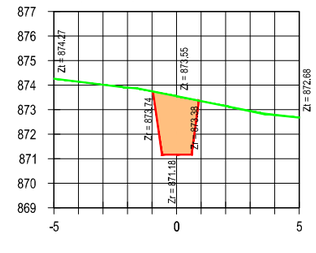


	Área (m²)	Volumen (m³)
Desmonte	3.54	65.02

Perfil Nº 19
P.K. 0+340,00

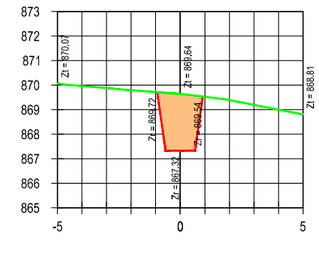


	Área (m²)	Volumen (m³)
Desmonte	3.02	61.87

Perfil Nº 4
P.K. 0+040,00

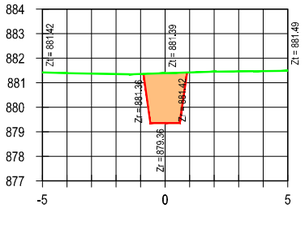


	Área (m²)	Volumen (m³)
Desmonte	3.31	66.12

Perfil Nº 8
P.K. 0+120,00

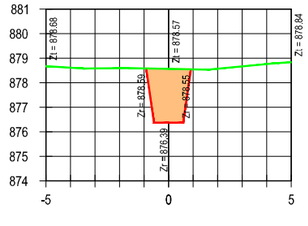


	Área (m²)	Volumen (m³)
Desmonte	3.52	77.44

Perfil Nº 12
P.K. 0+200,00

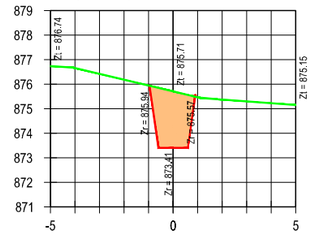


	Área (m²)	Volumen (m³)
Desmonte	3.08	67.34

Perfil Nº 16
P.K. 0+280,00

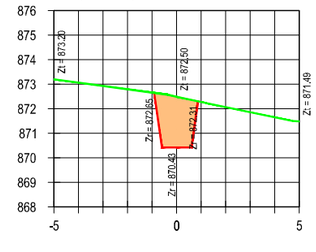

	Área (m²)	Volumen (m³)
Desmonte	3.53	11.17

Perfil Nº 20
P.K. 0+343,16

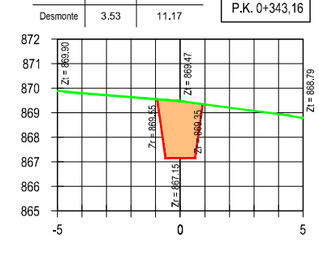

LEYENDA
- TERRENO
- ZANJA
- EXCAVACIÓN

CONSULTORA:
AGRIMENSUR
Consulting de Ingeniería

COMUNIDAD DE REGANTES POZO ALCÓN, HINOJARES Y CUEVAS DEL CAMPO.
COLECTIVIDAD DE CUEVAS DEL CAMPO

TÍTULO DEL PROYECTO:
PROYECTO DE MODERNIZACIÓN DE REGADÍO EN LA COLECTIVIDAD DE CUEVAS DEL CAMPO (GRANADA). FASE II. (C.R. POZO ALCÓN, HINOJARES Y CUEVAS DEL CAMPO).

TÍTULO DEL PLANO:
REDES PRIMARIAS
PERFILES TRANSVERSALES
Ramal G-2

INGENIERO AUTOR DEL PROYECTO:
Fdo.: Antonio Romero López
Ingeniero Agrónomo cdo. 1503
Agrimensur Consulting, S.L.

E: 1:250
0 1,0 2,0 3,0 4,0 5,0 6,0 m
ORIGINALES EN UNE A3


FECHA: Octubre 2022

Nº DE PLANO: 7.3.1.

HOJA: 1 de 41


	Área (m²)	Volumen (m³)
Desmonte	3.30	27.79

Perfil Nº 21
P.K. 0+360,00

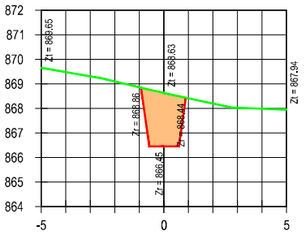


	Área (m²)	Volumen (m³)
Desmonte	4.53	69.28

Perfil Nº 25
P.K. 0+437,46

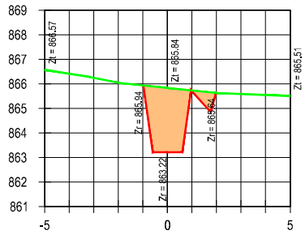


	Área (m²)	Volumen (m³)
Desmonte	3.05	7.81

Perfil Nº 29
P.K. 0+464,00

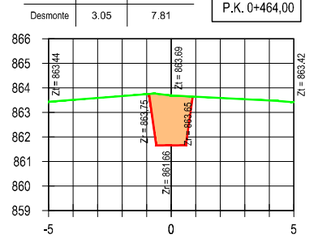


	Área (m²)	Volumen (m³)
Desmonte	2.68	18.18

Perfil Nº 33
P.K. 0+526,28

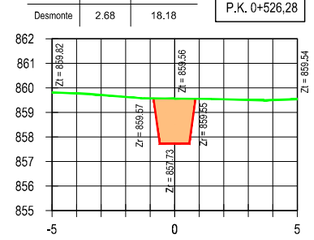


	Área (m²)	Volumen (m³)
Desmonte	2.99	57.86

Perfil Nº 37
P.K. 0+600,00

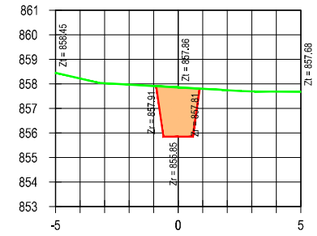


	Área (m²)	Volumen (m³)
Desmonte	3.61	69.14

Perfil Nº 22
P.K. 0+380,00

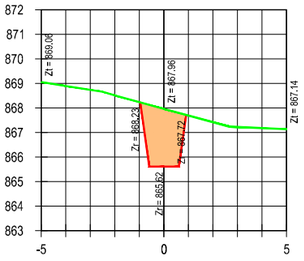


	Área (m²)	Volumen (m³)
Desmonte	3.81	10.27

Perfil Nº 26
P.K. 0+440,00

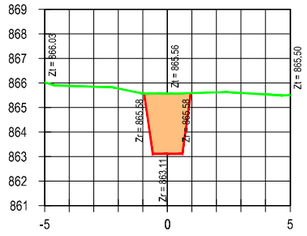


	Área (m²)	Volumen (m³)
Desmonte	3.16	49.63

Perfil Nº 30
P.K. 0+480,00

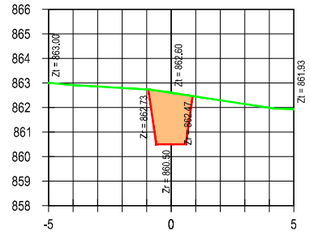


	Área (m²)	Volumen (m³)
Desmonte	3.40	41.71

Perfil Nº 34
P.K. 0+540,00

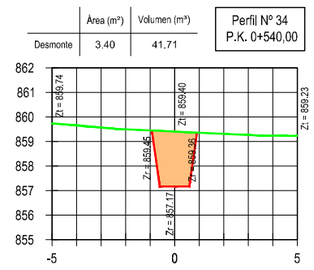


	Área (m²)	Volumen (m³)
Desmonte	3.21	61.98

Perfil Nº 38
P.K. 0+620,00

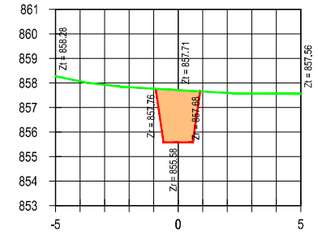


	Área (m²)	Volumen (m³)
Desmonte	3.17	67.80

Perfil Nº 23
P.K. 0+400,00

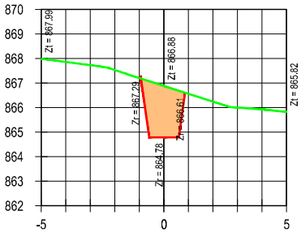


	Área (m²)	Volumen (m³)
Desmonte	3.30	63.98

Perfil Nº 27
P.K. 0+458,00

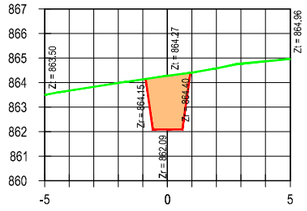


	Área (m²)	Volumen (m³)
Desmonte	3.34	64.94

Perfil Nº 31
P.K. 0+500,00

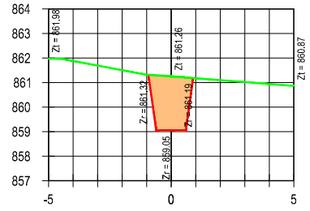


	Área (m²)	Volumen (m³)
Desmonte	2.91	63.08

Perfil Nº 35
P.K. 0+560,00

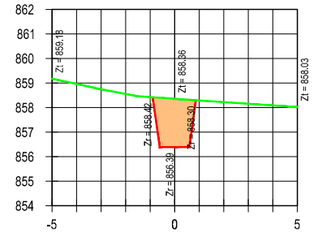


	Área (m²)	Volumen (m³)
Desmonte	3.21	64.23

Perfil Nº 39
P.K. 0+640,00

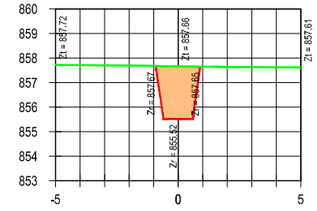


	Área (m²)	Volumen (m³)
Desmonte	3.40	65.70

Perfil Nº 24
P.K. 0+420,00

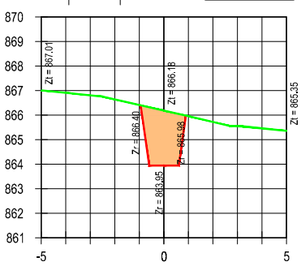


	Área (m²)	Volumen (m³)
Desmonte	3.34	11.79

Perfil Nº 28
P.K. 0+461,55

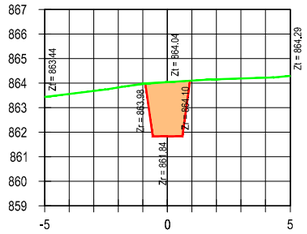


	Área (m²)	Volumen (m³)
Desmonte	3.11	64.45

Perfil Nº 32
P.K. 0+520,00

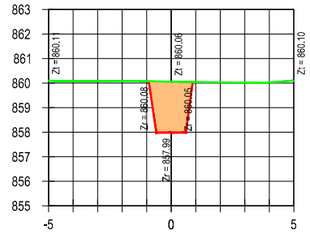


	Área (m²)	Volumen (m³)
Desmonte	2.80	57.11

Perfil Nº 36
P.K. 0+580,00

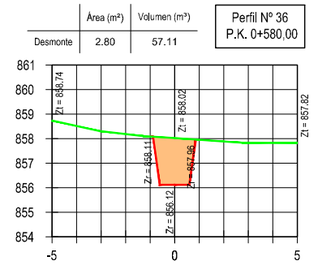

	Área (m²)	Volumen (m³)
Desmonte	3.15	7.45

Perfil Nº 40
P.K. 0+642,34

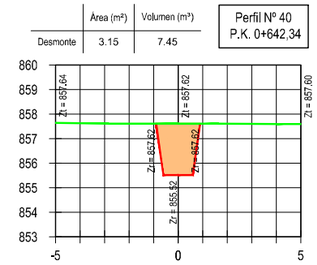

LEYENDA
- TERRENO
- ZANJA
- EXCAVACIÓN

CONSULTORA:
AGRIMENSUR
Consulting de Ingeniería

COMUNIDAD DE REGANTES POZO ALCÓN, HINOJARES Y CUEVAS DEL CAMPO. COLECTIVIDAD DE CUEVAS DEL CAMPO

TÍTULO DEL PROYECTO:
PROYECTO DE MODERNIZACIÓN DE REGADÍO EN LA COLECTIVIDAD DE CUEVAS DEL CAMPO (GRANADA). FASE II. (C.R. POZO ALCÓN, HINOJARES Y CUEVAS DEL CAMPO).

TÍTULO DEL PLANO:
REDES PRIMARIAS
PERFILES TRANSVERSALES
Ramal G-2

INGENIERO AUTOR DEL PROYECTO:
Fdo.: Antonio Romero López
Ingeniero Agrónomo cdo. 1503
Agrimensur Consulting, S.L.

E: 1:250
ORIGINALES EN UNE A3
0 1,0 2,0 3,0 4,0 5,0 6,0 m


FECHA: Octubre 2022

Nº DE PLANO: 7.3.1.

HOJA: 2 de 41


	Área (m²)	Volumen (m³)
Desmonte	2.97	54.03

Perfil Nº 41
P.K. 0+660,00

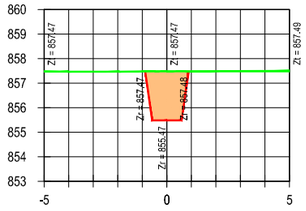


	Área (m²)	Volumen (m³)
Desmonte	3.84	68.09

Perfil Nº 42
P.K. 0+680,00

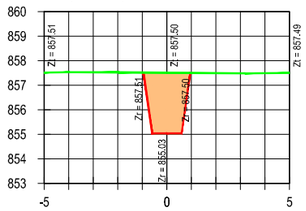


	Área (m²)	Volumen (m³)
Desmonte	2.94	67.74

Perfil Nº 43
P.K. 0+700,00

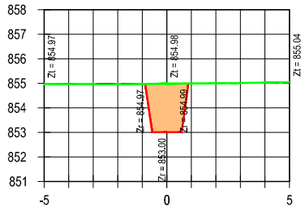


	Área (m²)	Volumen (m³)
Desmonte	3.02	59.56

Perfil Nº 44
P.K. 0+720,00

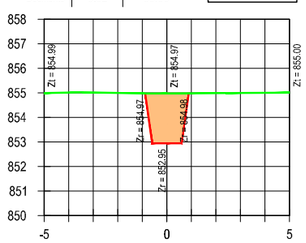


	Área (m²)	Volumen (m³)
Desmonte	3.16	61.83

Perfil Nº 45
P.K. 0+740,00

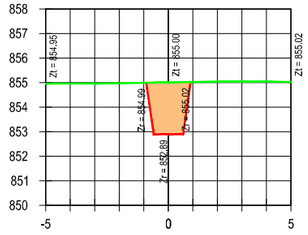


	Área (m²)	Volumen (m³)
Desmonte	3.23	56.89

Perfil Nº 46
P.K. 0+757,79

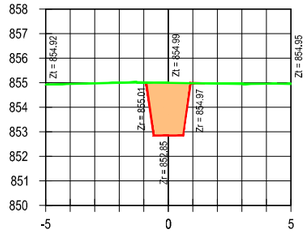


	Área (m²)	Volumen (m³)
Desmonte	3.11	6.98

Perfil Nº 47
P.K. 0+760,00

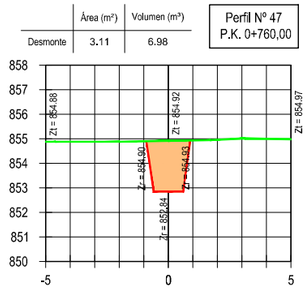


	Área (m²)	Volumen (m³)
Desmonte	3.22	63.26

Perfil Nº 48
P.K. 0+780,00

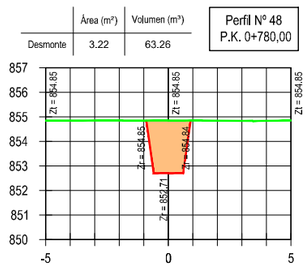


	Área (m²)	Volumen (m³)
Desmonte	3.21	60.23

Perfil Nº 50
P.K. 0+820,00

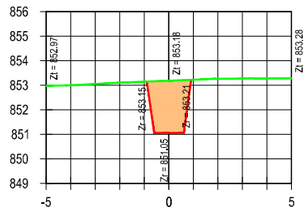


	Área (m²)	Volumen (m³)
Desmonte	2.82	60.37

Perfil Nº 49
P.K. 0+800,00

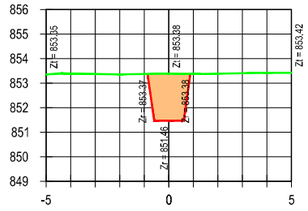


	Área (m²)	Volumen (m³)
Desmonte	3.00	62.07

Perfil Nº 51
P.K. 0+840,00

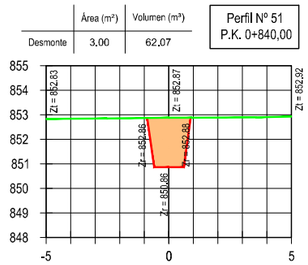


	Área (m²)	Volumen (m³)
Desmonte	2.71	57.05

Perfil Nº 52
P.K. 0+860,00

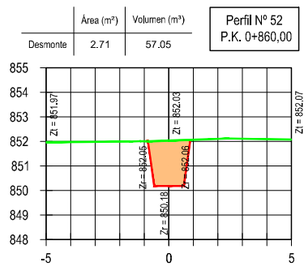


	Área (m²)	Volumen (m³)
Desmonte	3.38	60.90

Perfil Nº 53
P.K. 0+880,00

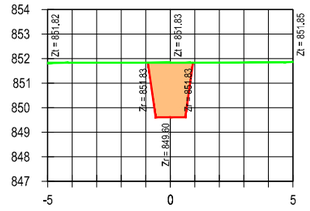


	Área (m²)	Volumen (m³)
Desmonte	3.04	64.29

Perfil Nº 54
P.K. 0+900,00

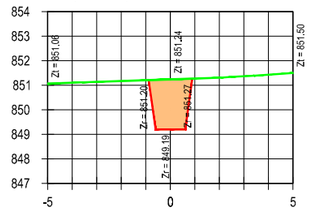


	Área (m²)	Volumen (m³)
Desmonte	2.80	58.41

Perfil Nº 55
P.K. 0+920,00

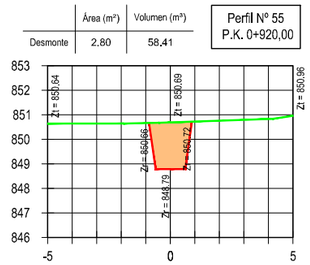


	Área (m²)	Volumen (m³)
Desmonte	3.28	60.75

Perfil Nº 56
P.K. 0+940,00

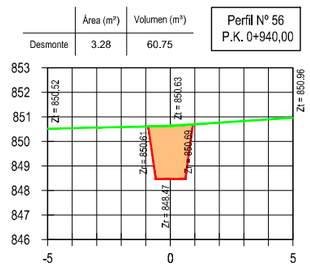


	Área (m²)	Volumen (m³)
Desmonte	3.65	69.29

Perfil Nº 57
P.K. 0+960,00

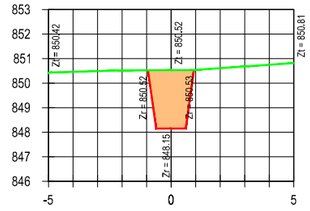


	Área (m²)	Volumen (m³)
Desmonte	3.43	7.08

Perfil Nº 58
P.K. 0+962,00

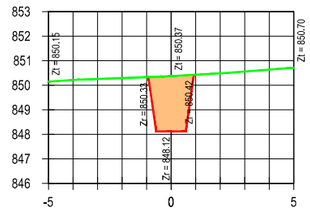


	Área (m²)	Volumen (m³)
Desmonte	2.98	12.82

Perfil Nº 59
P.K. 0+966,00

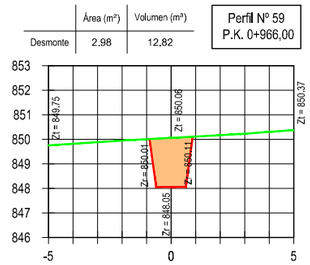

	Área (m²)	Volumen (m³)
Desmonte	3.30	43.95

Perfil Nº 60
P.K. 0+980,00

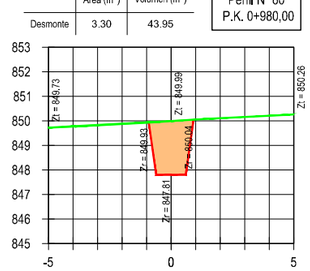

LEYENDA
- TERRENO
- ZANJA
- EXCAVACIÓN

CONSULTORA:
AGRIMENSUR
Consulting de Ingeniería

COMUNIDAD DE REGANTES POZO ALCÓN, HINOJARES Y CUEVAS DEL CAMPO. COLECTIVIDAD DE CUEVAS DEL CAMPO

TÍTULO DEL PROYECTO:
PROYECTO DE MODERNIZACIÓN DE REGADÍO EN LA COLECTIVIDAD DE CUEVAS DEL CAMPO (GRANADA). FASE II. (C.R. POZO ALCÓN, HINOJARES Y CUEVAS DEL CAMPO).

TÍTULO DEL PLANO:
REDES PRIMARIAS
PERFILES TRANSVERSALES
Ramal G-2

INGENIERO AUTOR DEL PROYECTO:
Fdo.: Antonio Romero López
Ingeniero Agrónomo cdo. 1503
Agrimensur Consulting, S.L.

E: 1:250
0 1.0 2.0 3.0 4.0 5.0 6.0 m
ORIGINALES EN UNE A3


FECHA: Octubre 2022

Nº DE PLANO: 7.3.1.

HOJA: 3 de 41


	Área (m²)	Volumen (m³)
Desmonte	3.37	66.66

Perfil Nº 61
P.K. 1+000,00

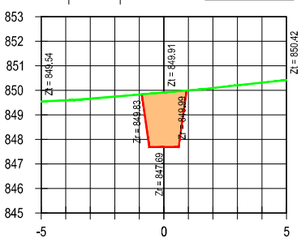


	Área (m²)	Volumen (m³)
Desmonte	3.10	59.48

Perfil Nº 65
P.K. 1+080,00

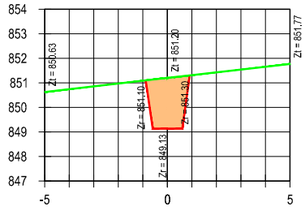


	Área (m²)	Volumen (m³)
Desmonte	3.83	67.81

Perfil Nº 69
P.K. 1+160,00

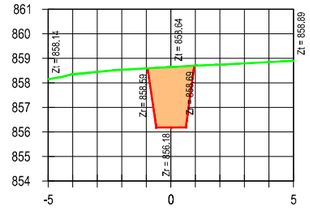


	Área (m²)	Volumen (m³)
Desmonte	2.89	56.86

Perfil Nº 73
P.K. 1+240,00

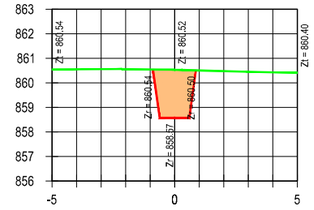


	Área (m²)	Volumen (m³)
Desmonte	2.59	41.12

Perfil Nº 77
P.K. 1+295,00

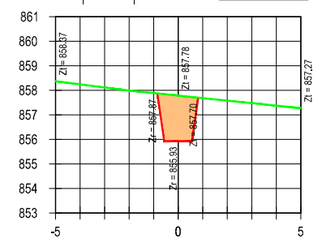


	Área (m²)	Volumen (m³)
Desmonte	2.84	62.06

Perfil Nº 62
P.K. 1+020,00

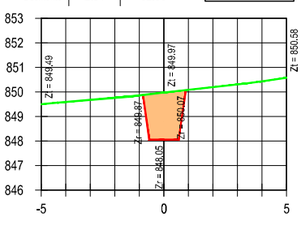


	Área (m²)	Volumen (m³)
Desmonte	2.82	59.19

Perfil Nº 66
P.K. 1+100,00

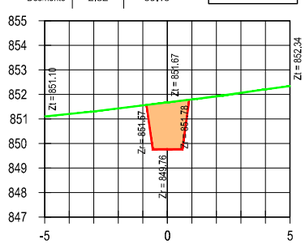


	Área (m²)	Volumen (m³)
Desmonte	3.07	68.99

Perfil Nº 70
P.K. 1+180,00

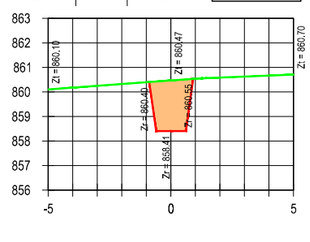


	Área (m²)	Volumen (m³)
Desmonte	2.69	55.77

Perfil Nº 74
P.K. 1+260,00

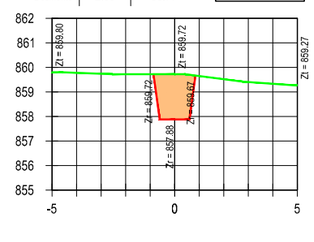


	Área (m²)	Volumen (m³)
Desmonte	2.64	13.06

Perfil Nº 78
P.K. 1+300,00

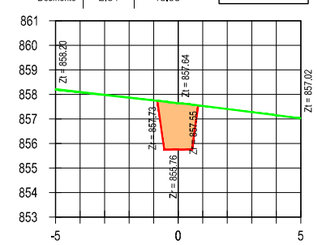


	Área (m²)	Volumen (m³)
Desmonte	2.84	56.75

Perfil Nº 63
P.K. 1+040,00

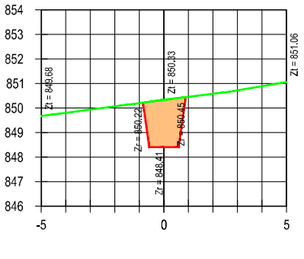


	Área (m²)	Volumen (m³)
Desmonte	3.19	60.15

Perfil Nº 67
P.K. 1+120,00

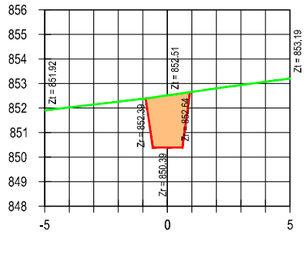


	Área (m²)	Volumen (m³)
Desmonte	3.11	61.78

Perfil Nº 71
P.K. 1+200,00

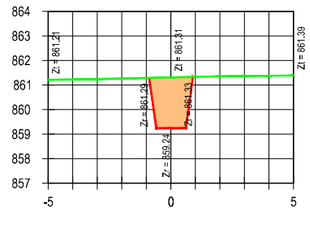


	Área (m²)	Volumen (m³)
Desmonte	2.56	36.01

Perfil Nº 75
P.K. 1+273,72

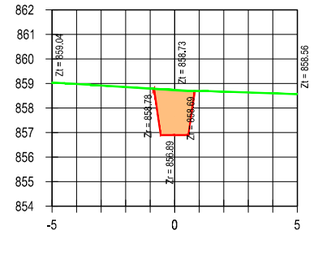


	Área (m²)	Volumen (m³)
Desmonte	2.77	54.02

Perfil Nº 79
P.K. 1+320,00

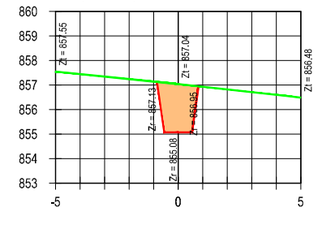


	Área (m²)	Volumen (m³)
Desmonte	2.85	56.90

Perfil Nº 64
P.K. 1+060,00

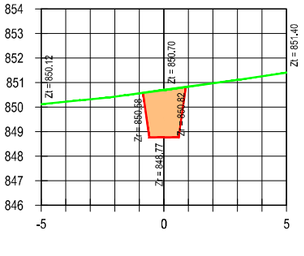


	Área (m²)	Volumen (m³)
Desmonte	2.95	61.48

Perfil Nº 68
P.K. 1+140,00

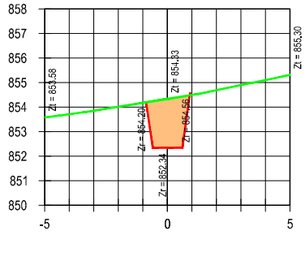


	Área (m²)	Volumen (m³)
Desmonte	2.80	59.02

Perfil Nº 72
P.K. 1+220,00

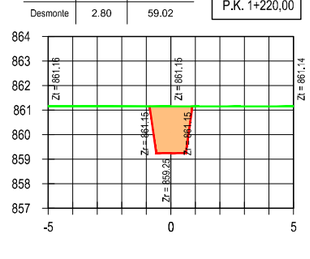


	Área (m²)	Volumen (m³)
Desmonte	2.90	17.12

Perfil Nº 76
P.K. 1+280,00

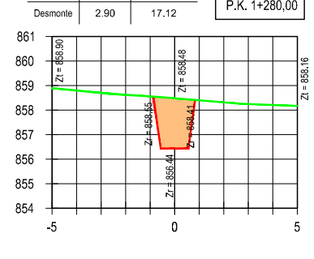

	Área (m²)	Volumen (m³)
Desmonte	2.46	52.30

Perfil Nº 80
P.K. 1+340,00

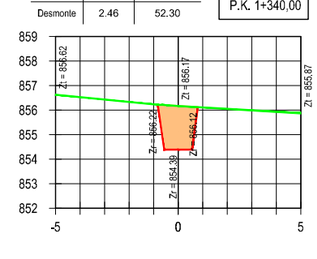

LEYENDA
- TERRENO
- ZANJA
- EXCAVACIÓN

CONSULTORA:
AGRIMENSUR
Consulting de Ingeniería

COMUNIDAD DE REGANTES POZO ALCÓN, HINOJARES Y CUEVAS DEL CAMPO.
COLECTIVIDAD DE CUEVAS DEL CAMPO

TÍTULO DEL PROYECTO:
PROYECTO DE MODERNIZACIÓN DE REGADÍO EN LA COLECTIVIDAD DE CUEVAS DEL CAMPO (GRANADA). FASE II. (C.R. POZO ALCÓN, HINOJARES Y CUEVAS DEL CAMPO).

TÍTULO DEL PLANO:
REDES PRIMARIAS
PERFILES TRANSVERSALES
Ramal G-2

INGENIERO AUTOR DEL PROYECTO:
Fdo.: Antonio Romero López
Ingeniero Agrónomo cdo. 1503
Agrimensur Consulting, S.L.


E: 1:250
ORIGINALES EN UNE A3
0 1,0 2,0 3,0 4,0 5,0 6,0 m

FECHA: Octubre 2022


Nº DE PLANO: 7.3.1.

HOJA: 4 de 41


Perfil Nº 81 P.K. 1+342,00	Área (m²)	Volumen (m³)
Desmonte	2.57	5.03

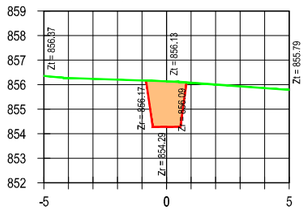


Perfil Nº 82 P.K. 1+358,32	Área (m²)	Volumen (m³)
Desmonte	2.47	41.11

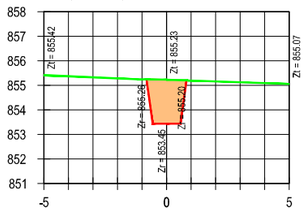


Perfil Nº 83 P.K. 1+360,00	Área (m²)	Volumen (m³)
Desmonte	2.47	4.15

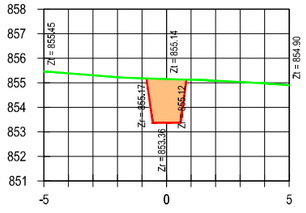


Perfil Nº 84 P.K. 1+373,00	Área (m²)	Volumen (m³)
Desmonte	2.60	32.93

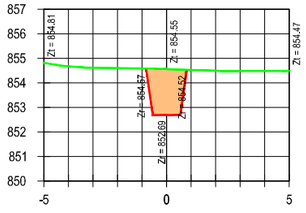


Perfil Nº 85 P.K. 1+377,00	Área (m²)	Volumen (m³)
Desmonte	2.47	10.13

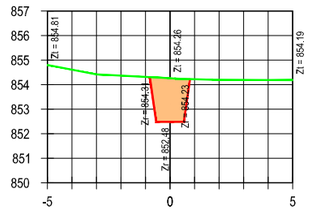


Perfil Nº 86 P.K. 1+380,00	Área (m²)	Volumen (m³)
Desmonte	2.56	7.54

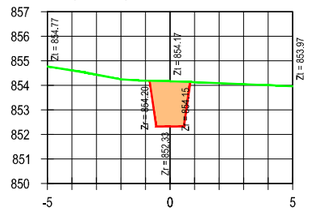


Perfil Nº 87 P.K. 1+400,00	Área (m²)	Volumen (m³)
Desmonte	2.54	51.01

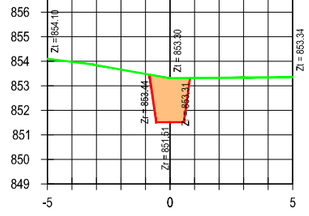


Perfil Nº 88 P.K. 1+420,00	Área (m²)	Volumen (m³)
Desmonte	2.79	53.28

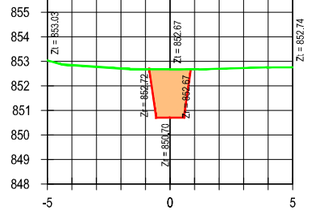


Perfil Nº 89 P.K. 1+440,00	Área (m²)	Volumen (m³)
Desmonte	2.59	53.76

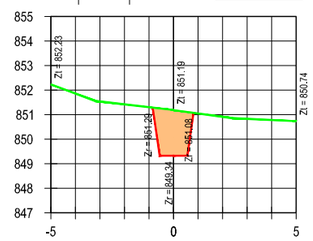


Perfil Nº 90 P.K. 1+460,00	Área (m²)	Volumen (m³)
Desmonte	2.98	55.68

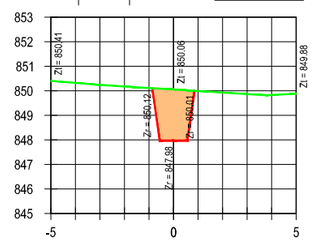


Perfil Nº 91 P.K. 1+470,00	Área (m²)	Volumen (m³)
Desmonte	3.33	31.58

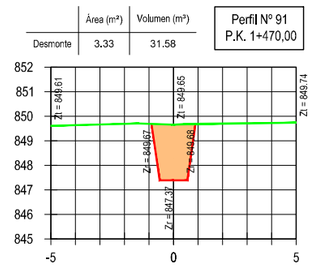


Perfil Nº 92 P.K. 1+481,00	Área (m²)	Volumen (m³)
Desmonte	3.11	35.42

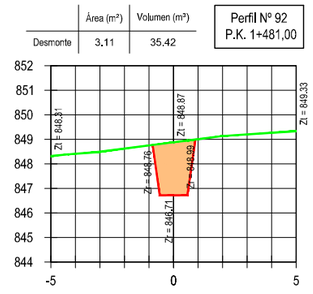


Perfil Nº 93 P.K. 1+500,00	Área (m²)	Volumen (m³)
Desmonte	2.99	57.90

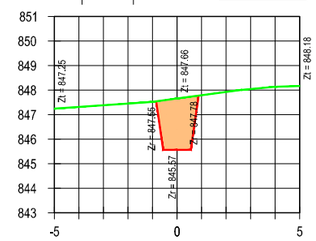


Perfil Nº 94 P.K. 1+520,00	Área (m²)	Volumen (m³)
Desmonte	3.08	60.65

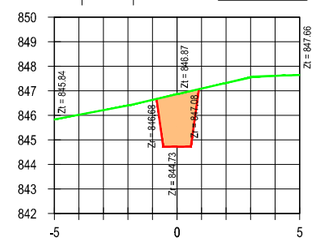


Perfil Nº 95 P.K. 1+540,00	Área (m²)	Volumen (m³)
Desmonte	2.99	60.64

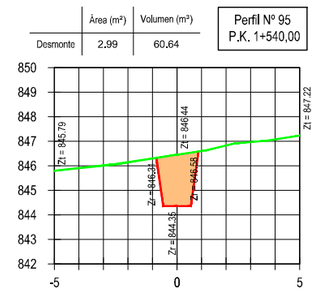


Perfil Nº 96 P.K. 1+560,00	Área (m²)	Volumen (m³)
Desmonte	2.70	56.90

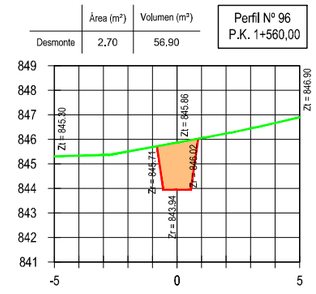


Perfil Nº 97 P.K. 1+580,00	Área (m²)	Volumen (m³)
Desmonte	2.80	55.02

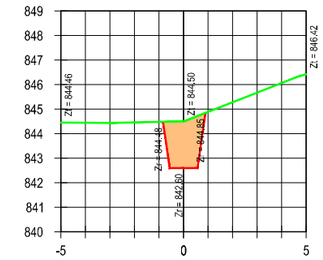


Perfil Nº 98 P.K. 1+600,00	Área (m²)	Volumen (m³)
Desmonte	2.64	54.37

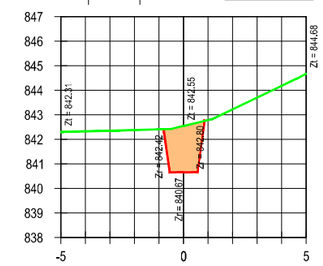

Perfil Nº 99 P.K. 1+620,94	Área (m²)	Volumen (m³)
Desmonte	2.86	57.62

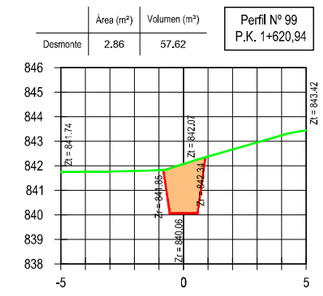

Perfil Nº 100 P.K. 1+640,00	Área (m²)	Volumen (m³)
Desmonte	2.72	53.22

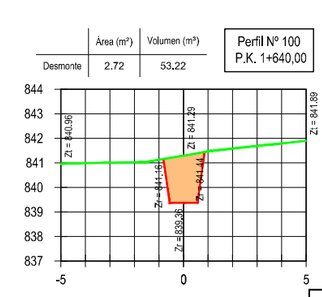

LEYENDA
- TERRENO
- ZANJA
- EXCAVACIÓN

CONSULTORA:
AGRIMENSUR Consulting de Ingeniería

COMUNIDAD DE REGANTES POZO ALCÓN, HINOJARES Y CUEVAS DEL CAMPO. COLECTIVIDAD DE CUEVAS DEL CAMPO

TÍTULO DEL PROYECTO:
PROYECTO DE MODERNIZACIÓN DE REGADÍO EN LA COLECTIVIDAD DE CUEVAS DEL CAMPO (GRANADA). FASE II. (C.R. POZO ALCÓN, HINOJARES Y CUEVAS DEL CAMPO).

TÍTULO DEL PLANO:
REDES PRIMARIAS
PERFILES TRANSVERSALES
Ramal G-2

INGENIERO AUTOR DEL PROYECTO:
Fdo.: Antonio Romero López
Ingeniero Agrónomo cdo. 1503
Agrimensur Consulting, S.L.

E: 1:250
ORIGINALES EN UNE A3
0 1,0 2,0 3,0 4,0 5,0 6,0 m


FECHA: Octubre 2022

Nº DE PLANO: 7.3.1.

HOJA: 5 de 41


Desmonte	Área (m²)	Volumen (m³)
	2.65	53.67

Perfil Nº 101
P.K. 1+660,00

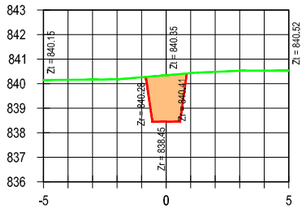

Desmonte	Área (m²)	Volumen (m³)
	2.79	54.40

Perfil Nº 102
P.K. 1+680,00

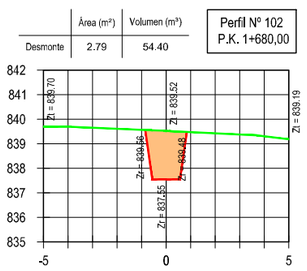


Desmonte	Área (m²)	Volumen (m³)
	2.85	36.69

Perfil Nº 103
P.K. 1+693,00


Desmonte	Área (m²)	Volumen (m³)
	2.88	20.05

Perfil Nº 104
P.K. 1+700,00

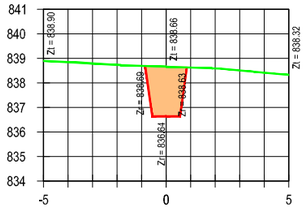


Desmonte	Área (m²)	Volumen (m³)
	2.79	17.01

Perfil Nº 105
P.K. 1+706,00

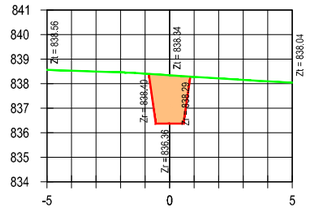

Desmonte	Área (m²)	Volumen (m³)
	2.61	37.84

Perfil Nº 106
P.K. 1+720,00

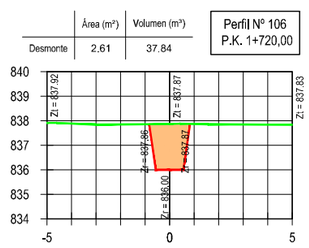


Desmonte	Área (m²)	Volumen (m³)
	2.72	53.33

Perfil Nº 107
P.K. 1+740,00


Desmonte	Área (m²)	Volumen (m³)
	2.73	56.51

Perfil Nº 108
P.K. 1+760,00

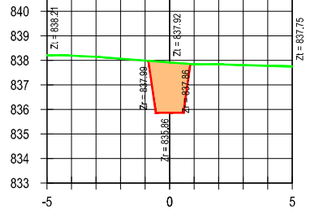


Desmonte	Área (m²)	Volumen (m³)
	3.00	59.33

Perfil Nº 109
P.K. 1+780,00

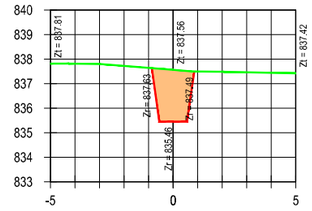

Desmonte	Área (m²)	Volumen (m³)
	2.86	9.32

Perfil Nº 110
P.K. 1+783,18

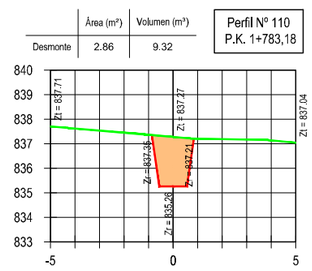


Desmonte	Área (m²)	Volumen (m³)
	2.55	15.75

Perfil Nº 111
P.K. 1+789,00


Desmonte	Área (m²)	Volumen (m³)
	2.62	28.45

Perfil Nº 112
P.K. 1+800,00

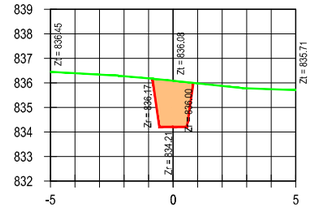


Desmonte	Área (m²)	Volumen (m³)
	2.50	51.17

Perfil Nº 113
P.K. 1+820,00

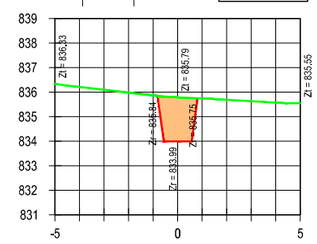

Desmonte	Área (m²)	Volumen (m³)
	2.67	51.67

Perfil Nº 114
P.K. 1+840,00

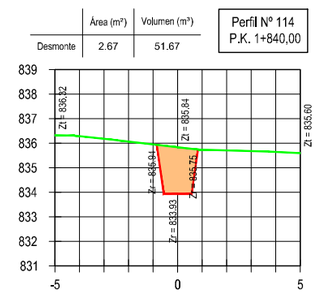


Desmonte	Área (m²)	Volumen (m³)
	2.80	54.74

Perfil Nº 115
P.K. 1+860,00


Desmonte	Área (m²)	Volumen (m³)
	2.80	56.03

Perfil Nº 116
P.K. 1+880,00

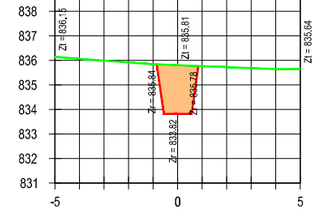


Desmonte	Área (m²)	Volumen (m³)
	2.45	52.47

Perfil Nº 117
P.K. 1+900,00

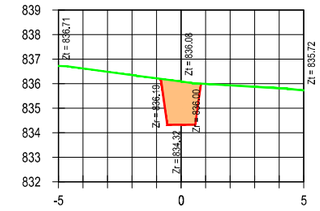

Desmonte	Área (m²)	Volumen (m³)
	2.50	49.41

Perfil Nº 118
P.K. 1+920,00

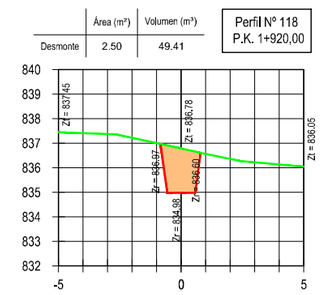


Desmonte	Área (m²)	Volumen (m³)
	3.39	58.88

Perfil Nº 119
P.K. 1+940,00

Desmonte	Área (m²)	Volumen (m³)
	3.01	64.03

Perfil Nº 120
P.K. 1+960,00

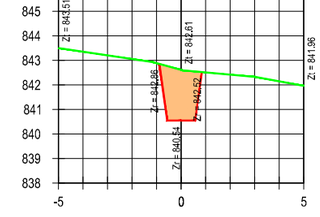

LEYENDA
- TERRENO
- ZANJA
- EXCAVACIÓN

CONSULTORA:
AGRIMENSUR
Consulting de Ingeniería

COMUNIDAD DE REGANTES POZO ALCÓN, HINOJARES Y CUEVAS DEL CAMPO. COLECTIVIDAD DE CUEVAS DEL CAMPO

TÍTULO DEL PROYECTO:
PROYECTO DE MODERNIZACIÓN DE REGADÍO EN LA COLECTIVIDAD DE CUEVAS DEL CAMPO (GRANADA). FASE II. (C.R. POZO ALCÓN, HINOJARES Y CUEVAS DEL CAMPO).

TÍTULO DEL PLANO:
REDES PRIMARIAS
PERFILES TRANSVERSALES
Ramal G-2

INGENIERO AUTOR DEL PROYECTO:
Fdo.: Antonio Romero López
Ingeniero Agrónomo cdo. 1503
Agrimensur Consulting, S.L.

E: 1:250
ORIGINALES EN UNE A3
0 1,0 2,0 3,0 4,0 5,0 6,0 m


FECHA: Octubre 2022

Nº DE PLANO: 7.3.1.

HOJA: 6 de 41


	Área (m²)	Volumen (m³)
Desmonte	3.77	67.78

Perfil Nº 121
P.K. 1+980,00

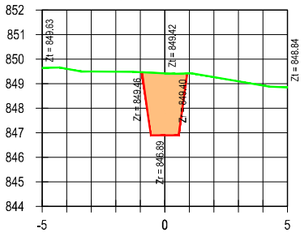


	Área (m²)	Volumen (m³)
Desmonte	3.31	34.19

Perfil Nº 125
P.K. 2+040,00

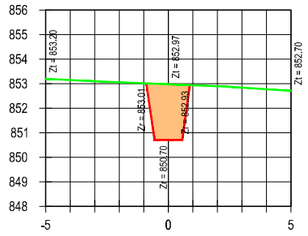


	Área (m²)	Volumen (m³)
Desmonte	2.95	5.97

Perfil Nº 129
P.K. 2+094,50

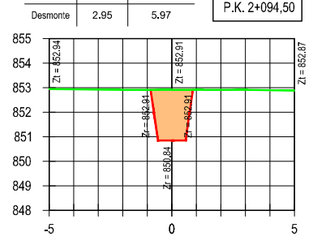


	Área (m²)	Volumen (m³)
Desmonte	2.66	60.14

Perfil Nº 133
P.K. 2+140,00

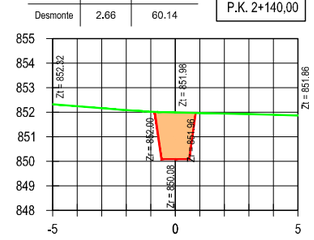


	Área (m²)	Volumen (m³)
Desmonte	2.71	57.09

Perfil Nº 137
P.K. 2+200,00

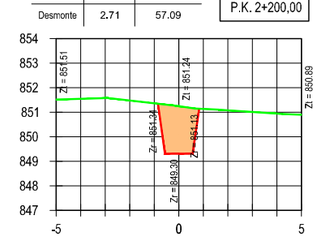


	Área (m²)	Volumen (m³)
Desmonte	2.72	66.72

Perfil Nº 122
P.K. 2+000,56

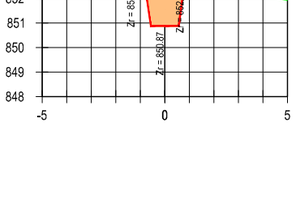


	Área (m²)	Volumen (m³)
Desmonte	3.11	64.16

Perfil Nº 126
P.K. 2+060,00

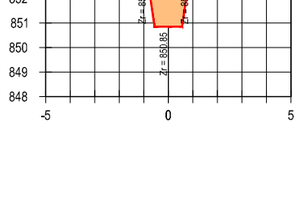


	Área (m²)	Volumen (m³)
Desmonte	2.92	11.42

Perfil Nº 130
P.K. 2+098,39

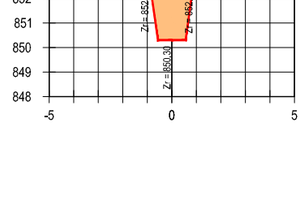


	Área (m²)	Volumen (m³)
Desmonte	2.58	5.24

Perfil Nº 134
P.K. 2+142,00

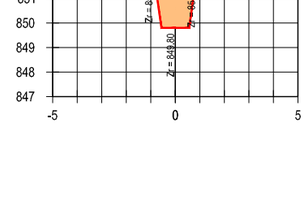


	Área (m²)	Volumen (m³)
Desmonte	2.59	52.97

Perfil Nº 138
P.K. 2+220,00

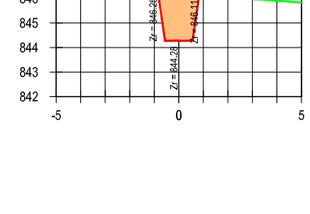


	Área (m²)	Volumen (m³)
Desmonte	2.67	52.39

Perfil Nº 123
P.K. 2+020,00

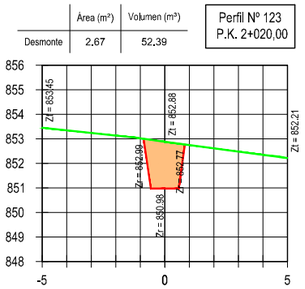


	Área (m²)	Volumen (m³)
Desmonte	3.29	64.03

Perfil Nº 127
P.K. 2+080,00

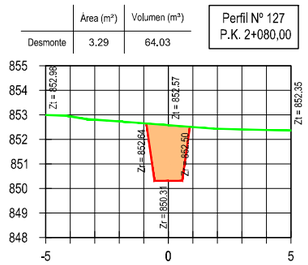


	Área (m²)	Volumen (m³)
Desmonte	3.32	54.94

Perfil Nº 131
P.K. 2+116,00

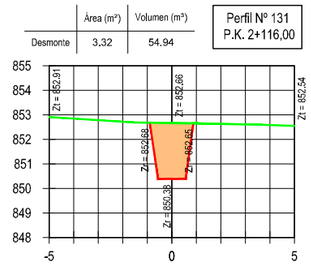


	Área (m²)	Volumen (m³)
Desmonte	2.82	48.55

Perfil Nº 135
P.K. 2+160,00

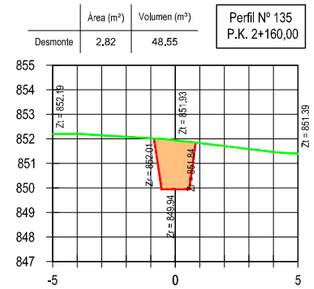

	Área (m²)	Volumen (m³)
Desmonte	3.13	57.10

Perfil Nº 139
P.K. 2+240,00

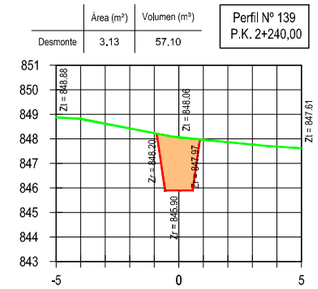

	Área (m²)	Volumen (m³)
Desmonte	2.53	21.55

Perfil Nº 124
P.K. 2+028,29

	Área (m²)	Volumen (m³)
Desmonte	3.02	39.42

Perfil Nº 128
P.K. 2+092,50

	Área (m²)	Volumen (m³)
Desmonte	3.35	13.34

Perfil Nº 132
P.K. 2+120,00

	Área (m²)	Volumen (m³)
Desmonte	3.00	58.14

Perfil Nº 136
P.K. 2+180,00

	Área (m²)	Volumen (m³)
Desmonte	2.66	57.88

Perfil Nº 140
P.K. 2+260,00

LEYENDA
- TERRENO
- ZANJA
- EXCAVACIÓN

CONSULTORA:
AGRIMENSUR
Consulting de Ingeniería

COMUNIDAD DE REGANTES POZO ALCÓN, HINOJARES Y CUEVAS DEL CAMPO.
COLECTIVIDAD DE CUEVAS DEL CAMPO

TÍTULO DEL PROYECTO:
PROYECTO DE MODERNIZACIÓN DE REGADÍO EN LA COLECTIVIDAD DE CUEVAS DEL CAMPO (GRANADA). FASE II. (C.R. POZO ALCÓN, HINOJARES Y CUEVAS DEL CAMPO).

TÍTULO DEL PLANO:
REDES PRIMARIAS
PERFILES TRANSVERSALES
Ramal G-2

INGENIERO AUTOR DEL PROYECTO:
Fdo.: Antonio Romero López
Ingeniero Agrónomo cdo. 1503
Agrimensur Consulting, S.L.

E: 1:250
ORIGINALES EN UNE A3
0 1,0 2,0 3,0 4,0 5,0 6,0 m


FECHA: Octubre 2022

Nº DE PLANO: 7.3.1.

HOJA: 7 de 41


Desmonte	Área (m²)	Volumen (m³)
	2.40	50.67

Perfil Nº 141
P.K. 2+280,00

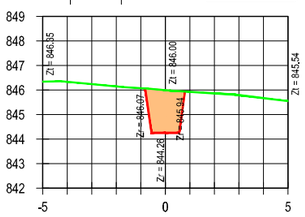


Desmonte	Área (m²)	Volumen (m³)
	2.97	15.33

Perfil Nº 145
P.K. 2+340,00

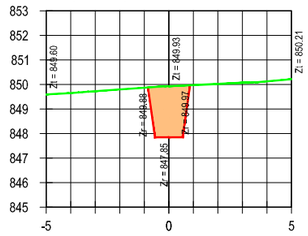


Desmonte	Área (m²)	Volumen (m³)
	3.43	71.33

Perfil Nº 149
P.K. 2+420,00

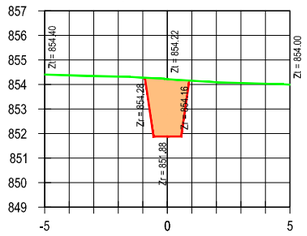


Desmonte	Área (m²)	Volumen (m³)
	3.19	62.11

Perfil Nº 153
P.K. 2+500,00

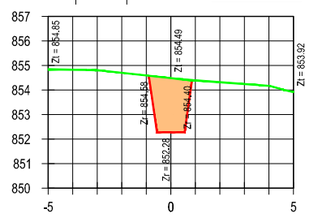


Desmonte	Área (m²)	Volumen (m³)
	3.03	14.52

Perfil Nº 157
P.K. 2+560,00

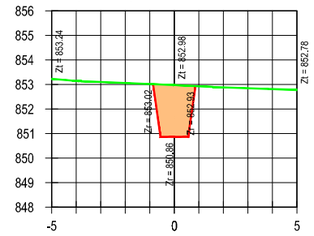


Desmonte	Área (m²)	Volumen (m³)
	2,68	50,88

Perfil Nº 142
P.K. 2+300,00

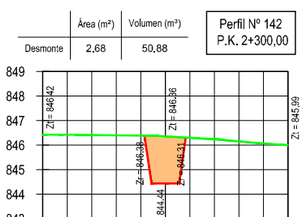


Desmonte	Área (m²)	Volumen (m³)
	3.06	60.30

Perfil Nº 146
P.K. 2+360,00

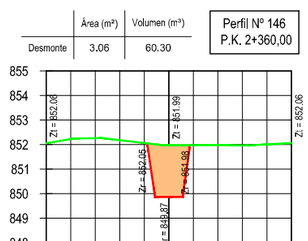


Desmonte	Área (m²)	Volumen (m³)
	3.05	64.75

Perfil Nº 150
P.K. 2+440,00

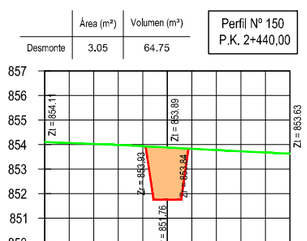


Desmonte	Área (m²)	Volumen (m³)
	3.34	65.30

Perfil Nº 154
P.K. 2+520,00

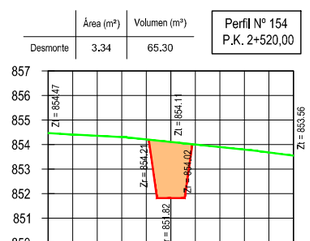


Desmonte	Área (m²)	Volumen (m³)
	3,73	67,58

Perfil Nº 158
P.K. 2+580,00

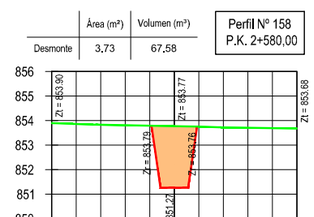


Desmonte	Área (m²)	Volumen (m³)
	3.21	58.97

Perfil Nº 143
P.K. 2+320,00

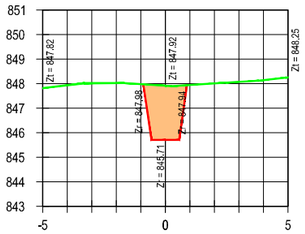


Desmonte	Área (m²)	Volumen (m³)
	3.39	64.44

Perfil Nº 147
P.K. 2+380,00

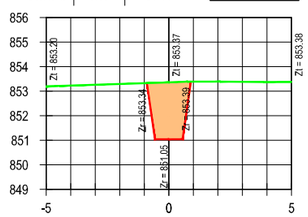


Desmonte	Área (m²)	Volumen (m³)
	2.69	57.34

Perfil Nº 151
P.K. 2+460,00

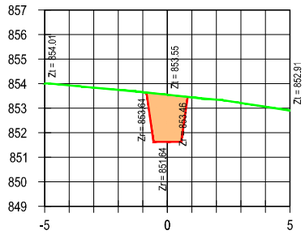


Desmonte	Área (m²)	Volumen (m³)
	2.83	61.65

Perfil Nº 155
P.K. 2+540,00

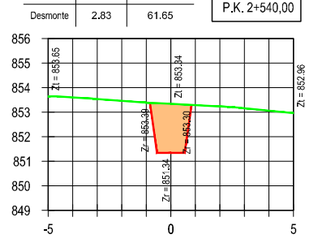


Desmonte	Área (m²)	Volumen (m³)
	3.51	54.26

Perfil Nº 159
P.K. 2+595,00

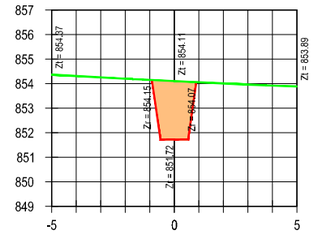


Desmonte	Área (m²)	Volumen (m³)
	3.05	46.65

Perfil Nº 144
P.K. 2+334,91

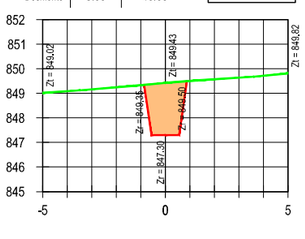


Desmonte	Área (m²)	Volumen (m³)
	3.71	70.92

Perfil Nº 148
P.K. 2+400,00

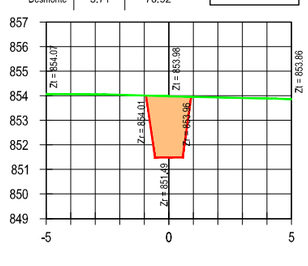


Desmonte	Área (m²)	Volumen (m³)
	3.02	57.04

Perfil Nº 152
P.K. 2+480,00

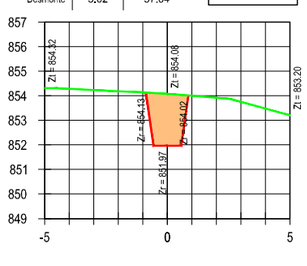


Desmonte	Área (m²)	Volumen (m³)
	2.78	42.03

Perfil Nº 156
P.K. 2+555,00

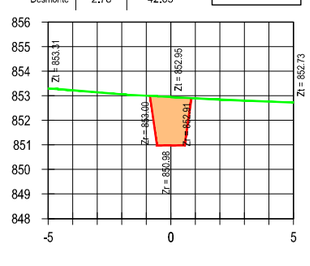

Desmonte	Área (m²)	Volumen (m³)
	3.30	17.03

Perfil Nº 160
P.K. 2+600,00

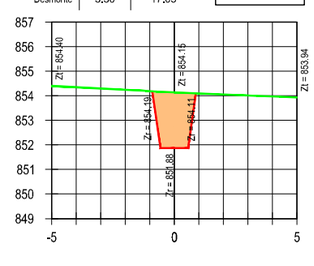

LEYENDA
- TERRENO
- ZANJA
- EXCAVACIÓN

CONSULTORA:
AGRIMENSUR
Consulting de Ingeniería

COMUNIDAD DE REGANTES POZO ALCÓN, HINOJARES Y CUEVAS DEL CAMPO. COLECTIVIDAD DE CUEVAS DEL CAMPO

TÍTULO DEL PROYECTO:
PROYECTO DE MODERNIZACIÓN DE REGADÍO EN LA COLECTIVIDAD DE CUEVAS DEL CAMPO (GRANADA). FASE II. (C.R. POZO ALCÓN, HINOJARES Y CUEVAS DEL CAMPO).

TÍTULO DEL PLANO:
REDES PRIMARIAS
PERFILES TRANSVERSALES
Ramal G-2

INGENIERO AUTOR DEL PROYECTO:
Fdo.: Antonio Romero López
Ingeniero Agrónomo cdo. 1503
Agrimensur Consulting, S.L.

E: 1:250
ORIGINALES EN UNE A3
0 1,0 2,0 3,0 4,0 5,0 6,0 m


FECHA: Octubre 2022

Nº DE PLANO: 7.3.1.

HOJA: 8 de 41


Desmonte	Área (m²)	Volumen (m³)
	3.04	12.68

Perfil Nº 161
P.K. 2+604,00

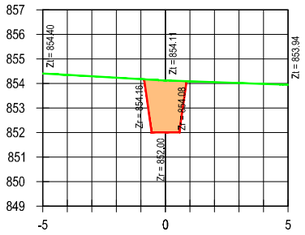


Desmonte	Área (m²)	Volumen (m³)
	3.13	30.02

Perfil Nº 165
P.K. 2+620,00

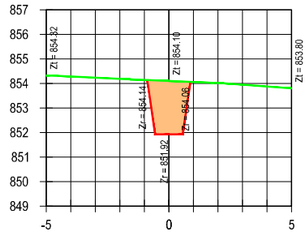


Desmonte	Área (m²)	Volumen (m³)
	2.49	52.75

Perfil Nº 169
P.K. 2+680,00

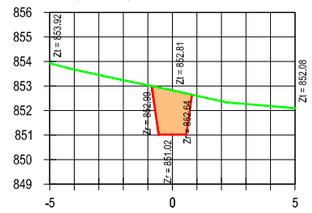


Desmonte	Área (m²)	Volumen (m³)
	2.98	57.32

Perfil Nº 173
P.K. 2+760,00

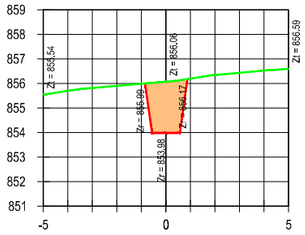


Desmonte	Área (m²)	Volumen (m³)
	3.24	68.10

Perfil Nº 177
P.K. 2+840,00

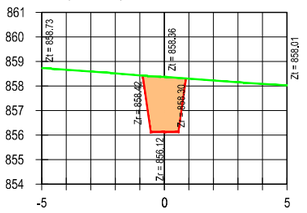


Desmonte	Área (m²)	Volumen (m³)
	2.95	4.49

Perfil Nº 162
P.K. 2+605,50

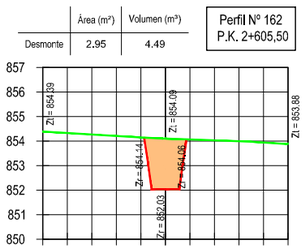


Desmonte	Área (m²)	Volumen (m³)
	3.17	63.06

Perfil Nº 166
P.K. 2+640,00

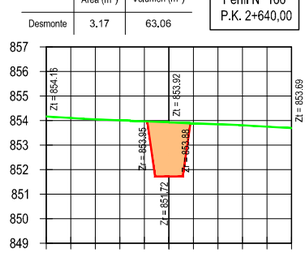


Desmonte	Área (m²)	Volumen (m³)
	3.03	55.14

Perfil Nº 170
P.K. 2+700,00

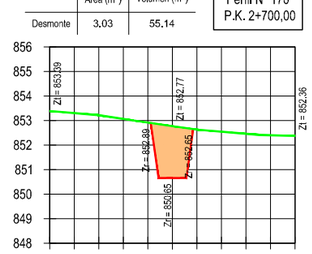


Desmonte	Área (m²)	Volumen (m³)
	2.93	65.86

Perfil Nº 174
P.K. 2+782,27

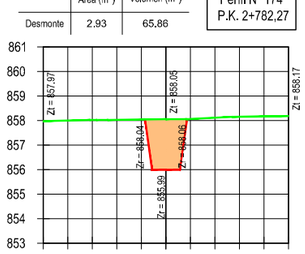


Desmonte	Área (m²)	Volumen (m³)
	2.57	52.33

Perfil Nº 178
P.K. 2+858,00

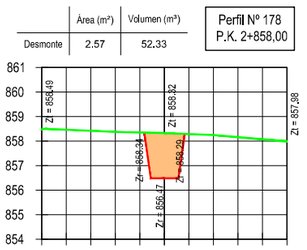


Desmonte	Área (m²)	Volumen (m³)
	2.84	9.94

Perfil Nº 163
P.K. 2+608,93

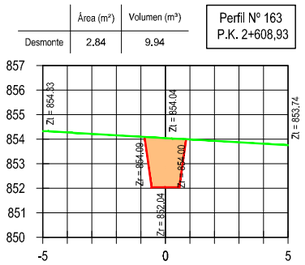


Desmonte	Área (m²)	Volumen (m³)
	2.49	37.62

Perfil Nº 167
P.K. 2+653,30

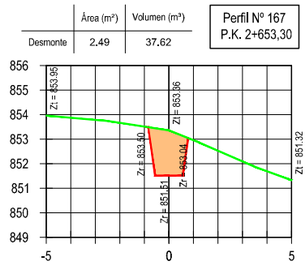


Desmonte	Área (m²)	Volumen (m³)
	3.08	61.11

Perfil Nº 171
P.K. 2+720,00

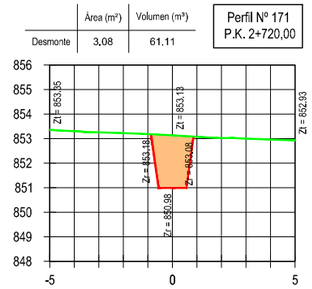


Desmonte	Área (m²)	Volumen (m³)
	4.19	63.11

Perfil Nº 175
P.K. 2+800,00

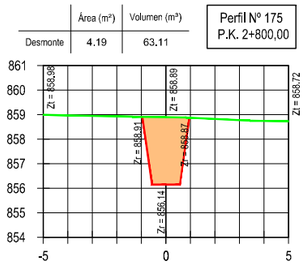


Desmonte	Área (m²)	Volumen (m³)
	2.61	29.49

Perfil Nº 179
P.K. 2+869,39

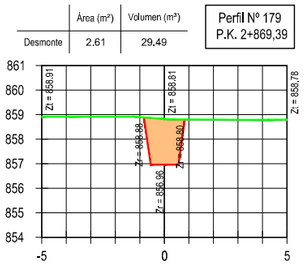


Desmonte	Área (m²)	Volumen (m³)
	2,87	3,04

Perfil Nº 164
P.K. 2+610,00

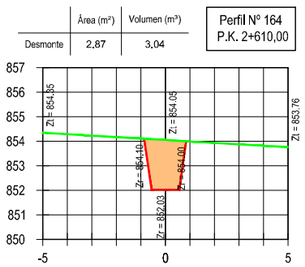


Desmonte	Área (m²)	Volumen (m³)
	2,79	17,63

Perfil Nº 168
P.K. 2+660,00

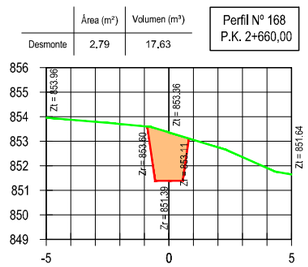


Desmonte	Área (m²)	Volumen (m³)
	2,75	58,33

Perfil Nº 172
P.K. 2+740,00

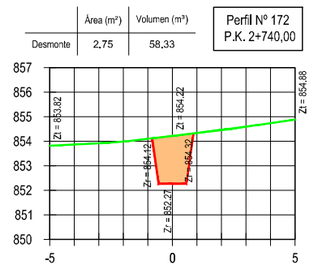


Desmonte	Área (m²)	Volumen (m³)
	3,57	77,56

Perfil Nº 176
P.K. 2+820,00

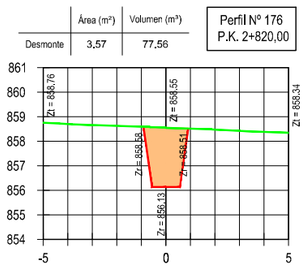

Desmonte	Área (m²)	Volumen (m³)
	1,70	1,31

Perfil Nº 179'
P.K. 2+870,00

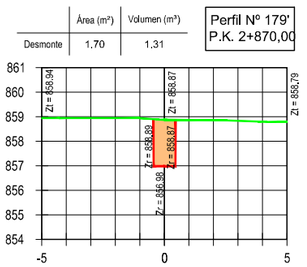

LEYENDA
- TERRENO
- ZANJA
- EXCAVACIÓN

CONSULTORA:
AGRIMENSUR
Consulting de Ingeniería

COMUNIDAD DE REGANTES POZO ALCÓN, HINOJARES Y CUEVAS DEL CAMPO. COLECTIVIDAD DE CUEVAS DEL CAMPO

TÍTULO DEL PROYECTO:
PROYECTO DE MODERNIZACIÓN DE REGADÍO EN LA COLECTIVIDAD DE CUEVAS DEL CAMPO (GRANADA). FASE II. (C.R. POZO ALCÓN, HINOJARES Y CUEVAS DEL CAMPO).

TÍTULO DEL PLANO:
REDES PRIMARIAS
PERFILES TRANSVERSALES
Ramal G-2

INGENIERO AUTOR DEL PROYECTO:
Fdo.: Antonio Romero López
Ingeniero Agrónomo cdo. 1503
Agrimensur Consulting, S.L.

E: 1:250
ORIGINALES EN UNE A3
0 1,0 2,0 3,0 4,0 5,0 6,0 m


FECHA: Octubre 2022

Nº DE PLANO: 7.3.1.

HOJA: 9 de 41


	Área (m²)	Volumen (m³)
Desmonte	1.59	22.26

Perfil Nº 180
P.K. 2+880,00

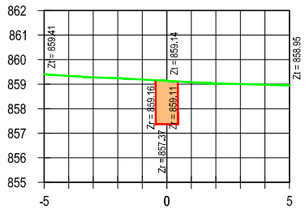


	Área (m²)	Volumen (m³)
Desmonte	1.74	12.01

Perfil Nº 184
P.K. 2+940,00

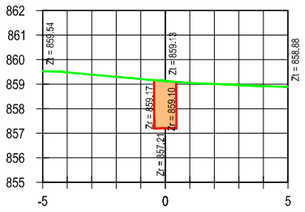


	Área (m²)	Volumen (m³)
Desmonte	2.29	40.99

Perfil Nº 188
P.K. 3+020,00

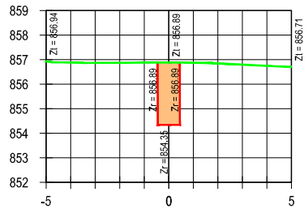


	Área (m²)	Volumen (m³)
Desmonte	2.07	15.79

Perfil Nº 192
P.K. 3+067,59

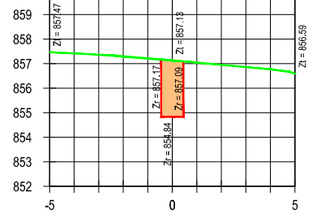


	Área (m²)	Volumen (m³)
Desmonte	1.59	31.81

Perfil Nº 196
P.K. 3+140,00

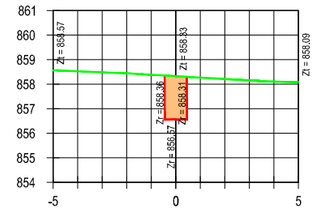


	Área (m²)	Volumen (m³)
Desmonte	1.69	32.78

Perfil Nº 181
P.K. 2+900,00

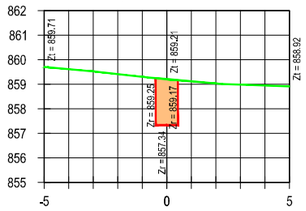


	Área (m²)	Volumen (m³)
Desmonte	1.72	34.56

Perfil Nº 185
P.K. 2+960,00

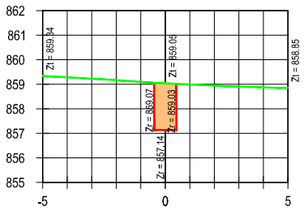


	Área (m²)	Volumen (m³)
Desmonte	1.69	39.79

Perfil Nº 189
P.K. 3+040,00

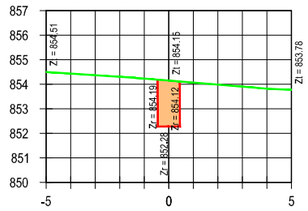


	Área (m²)	Volumen (m³)
Desmonte	1.74	23.62

Perfil Nº 193
P.K. 3+080,00

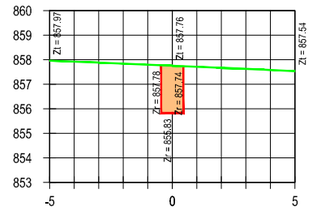

	Área (m²)	Volumen (m³)
Desmonte	1.59	31.77

Perfil Nº 197
P.K. 3+160,00

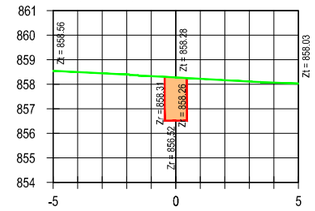

	Área (m²)	Volumen (m³)
Desmonte	1.77	34.59

Perfil Nº 182
P.K. 2+920,00

	Área (m²)	Volumen (m³)
Desmonte	1.67	33.93

Perfil Nº 186
P.K. 2+980,00

	Área (m²)	Volumen (m³)
Desmonte	1.88	18.46

Perfil Nº 190
P.K. 3+050,33

	Área (m²)	Volumen (m³)
Desmonte	1.59	33.31


Perfil Nº 194
P.K. 3+100,00

	Área (m²)	Volumen (m³)
Desmonte	1.72	33.08

Perfil Nº 198
P.K. 3+180,00


	Área (m²)	Volumen (m³)
Desmonte	1.69	22.52

Perfil Nº 183
P.K. 2+933,00

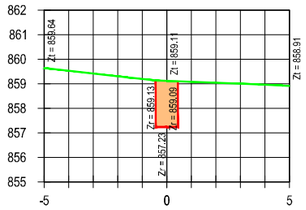


	Área (m²)	Volumen (m³)
Desmonte	1.81	34.84

Perfil Nº 187
P.K. 3+000,00

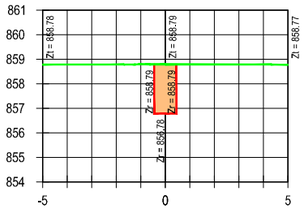


	Área (m²)	Volumen (m³)
Desmonte	2.09	19.19

Perfil Nº 191
P.K. 3+060,00

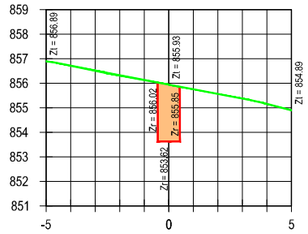


	Área (m²)	Volumen (m³)
Desmonte	1.59	31.84

Perfil Nº 195
P.K. 3+120,00

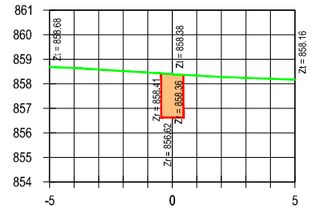

	Área (m²)	Volumen (m³)
Desmonte	1.96	7.37

Perfil Nº 199
P.K. 3+184,00

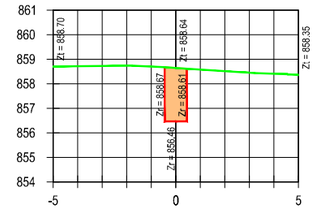

LEYENDA
- TERRENO
- ZANJA
- EXCAVACIÓN

CONSULTORA:
AGRIMENSUR
Consulting de Ingeniería

COMUNIDAD DE REGANTES POZO ALCÓN, HINOJARES Y CUEVAS DEL CAMPO.
COLECTIVIDAD DE CUEVAS DEL CAMPO

TÍTULO DEL PROYECTO:
PROYECTO DE MODERNIZACIÓN DE REGADÍO EN LA COLECTIVIDAD DE CUEVAS DEL CAMPO (GRANADA). FASE II. (C.R. POZO ALCÓN, HINOJARES Y CUEVAS DEL CAMPO).

TÍTULO DEL PLANO:
REDES PRIMARIAS
PERFILES TRANSVERSALES
Ramal G-2

INGENIERO AUTOR DEL PROYECTO:
Fdo.: Antonio Romero López
Ingeniero Agrónomo cdo. 1503
Agrimensur Consulting, S.L.

E: 1:250
ORIGINALES EN UNE A3
0 1,0 2,0 3,0 4,0 5,0 6,0 m


FECHA: Octubre 2022

Nº DE PLANO: 7.3.1.

HOJA: 10 de 41


Desmonte	Área (m²)	Volumen (m³)
	1.56	24.21

Perfil Nº 200
P.K. 3+197,74

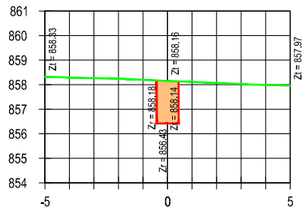


Desmonte	Área (m²)	Volumen (m³)
	1.72	32.94

Perfil Nº 204
P.K. 3+260,00

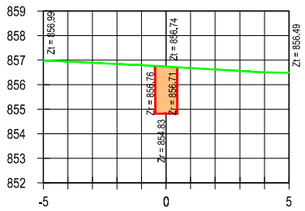


Desmonte	Área (m²)	Volumen (m³)
	1.86	36.84

Perfil Nº 208
P.K. 3+320,00

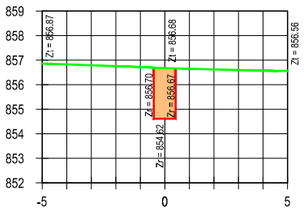


Desmonte	Área (m²)	Volumen (m³)
	2.00	38.88

Perfil Nº 212
P.K. 3+400,00

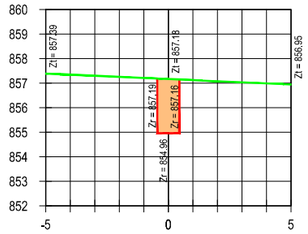


Desmonte	Área (m²)	Volumen (m³)
	2.17	14.91

Perfil Nº 216
P.K. 3+447,00

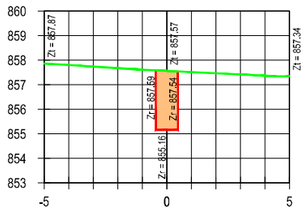


Desmonte	Área (m²)	Volumen (m³)
	1.55	3.52

Perfil Nº 201
P.K. 3+200,00

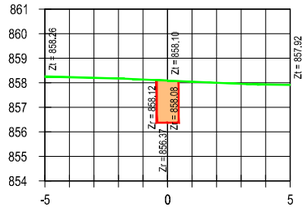


Desmonte	Área (m²)	Volumen (m³)
	1.77	26.84

Perfil Nº 205
P.K. 3+275,34

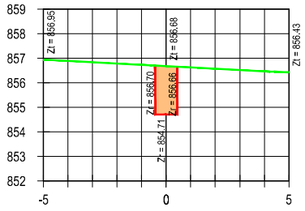


Desmonte	Área (m²)	Volumen (m³)
	2.07	39.29

Perfil Nº 209
P.K. 3+340,00

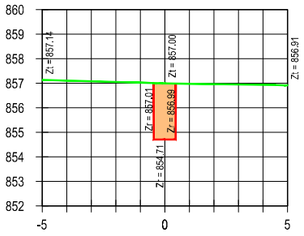


Desmonte	Área (m²)	Volumen (m³)
	2.07	40.64

Perfil Nº 213
P.K. 3+420,00

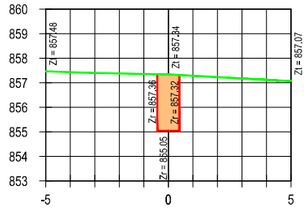


Desmonte	Área (m²)	Volumen (m³)
	2.21	10.95

Perfil Nº 217
P.K. 3+452,00

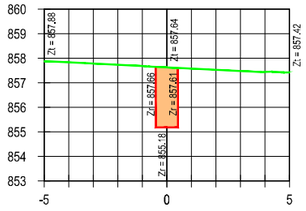


Desmonte	Área (m²)	Volumen (m³)
	1.58	31.30

Perfil Nº 202
P.K. 3+220,00

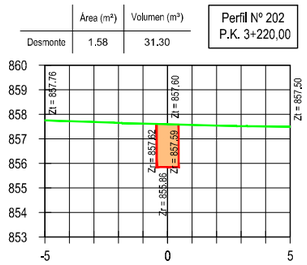


Desmonte	Área (m²)	Volumen (m³)
	1.76	8.23

Perfil Nº 206
P.K. 3+280,00

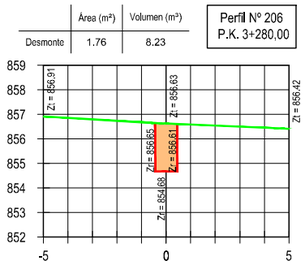


Desmonte	Área (m²)	Volumen (m³)
	1.92	39.87

Perfil Nº 210
P.K. 3+360,00

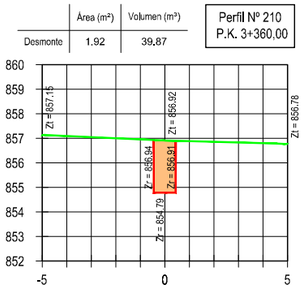


Desmonte	Área (m²)	Volumen (m³)
	2.06	35.70

Perfil Nº 214
P.K. 3+437,31

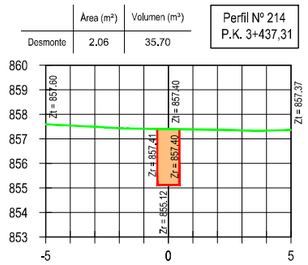


Desmonte	Área (m²)	Volumen (m³)
	2.16	6.56

Perfil Nº 218
P.K. 3+455,00

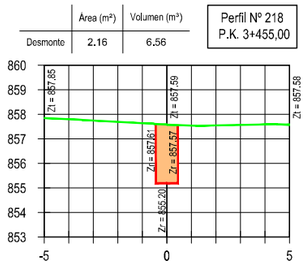


Desmonte	Área (m²)	Volumen (m³)
	1.57	31.46

Perfil Nº 203
P.K. 3+240,00

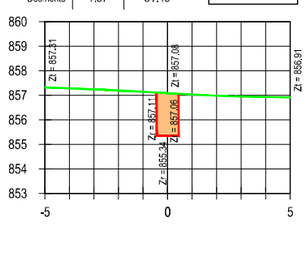


Desmonte	Área (m²)	Volumen (m³)
	1.82	35.82

Perfil Nº 207
P.K. 3+300,00

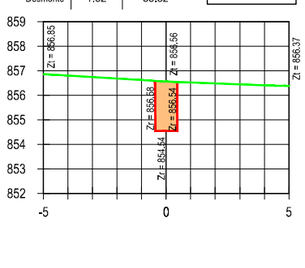


Desmonte	Área (m²)	Volumen (m³)
	1.89	38.10

Perfil Nº 211
P.K. 3+380,00

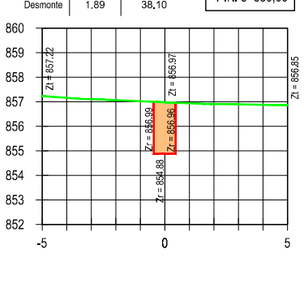


Desmonte	Área (m²)	Volumen (m³)
	2.09	5.58

Perfil Nº 215
P.K. 3+440,00

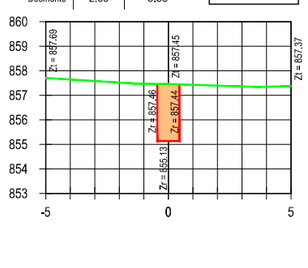

Desmonte	Área (m²)	Volumen (m³)
	2.05	10.52

Perfil Nº 219
P.K. 3+460,00

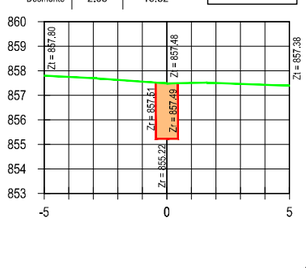

LEYENDA
- TERRENO
- ZANJA
- EXCAVACIÓN

CONSULTORA:
AGRIMENSUR
Consulting de Ingeniería

COMUNIDAD DE REGANTES POZO ALCÓN, HINOJARES Y CUEVAS DEL CAMPO.
COLECTIVIDAD DE CUEVAS DEL CAMPO

TÍTULO DEL PROYECTO:
PROYECTO DE MODERNIZACIÓN DE REGADÍO EN LA COLECTIVIDAD DE CUEVAS DEL CAMPO (GRANADA). FASE II. (C.R. POZO ALCÓN, HINOJARES Y CUEVAS DEL CAMPO).

TÍTULO DEL PLANO:
REDES PRIMARIAS
PERFILES TRANSVERSALES
Ramal G-2

INGENIERO AUTOR DEL PROYECTO:
Fdo.: Antonio Romero López
Ingeniero Agrónomo cdo. 1503
Agrimensur Consulting, S.L.

E: 1:250
ORIGINALES EN UNE A3
0 1,0 2,0 3,0 4,0 5,0 6,0 m


FECHA: Octubre 2022

Nº DE PLANO: 7.3.1.

HOJA: 11 de 41


	Área (m²)	Volumen (m³)
Desmonte	2.01	40.59

Perfil Nº 220
P.K. 3+480,00

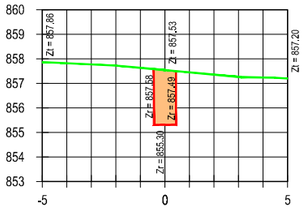


	Área (m²)	Volumen (m³)
Desmonte	1.86	36.32

Perfil Nº 224
P.K. 3+560,00

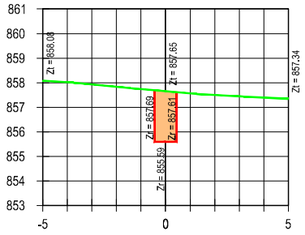


	Área (m²)	Volumen (m³)
Desmonte	2.02	40.79

Perfil Nº 228
P.K. 3+640,00

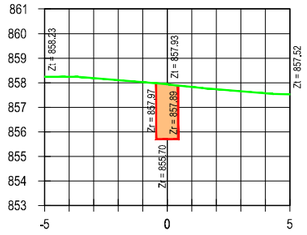


	Área (m²)	Volumen (m³)
Desmonte	1.81	35.68

Perfil Nº 232
P.K. 3+720,00

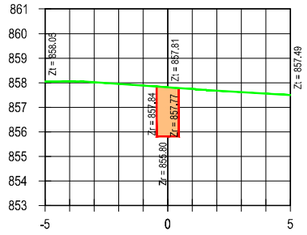


	Área (m²)	Volumen (m³)
Desmonte	1.60	32.73

Perfil Nº 236
P.K. 3+800,00

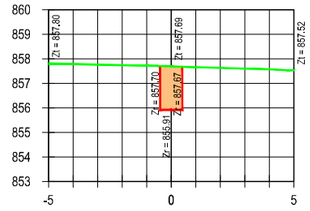


	Área (m²)	Volumen (m³)
Desmonte	1.87	38.77

Perfil Nº 221
P.K. 3+500,00

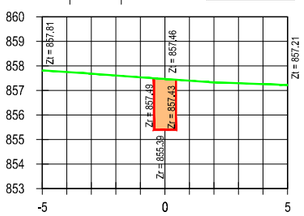


	Área (m²)	Volumen (m³)
Desmonte	2.09	39.55

Perfil Nº 225
P.K. 3+580,00

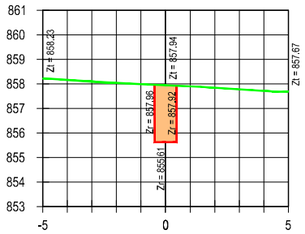


	Área (m²)	Volumen (m³)
Desmonte	1.84	38.62

Perfil Nº 229
P.K. 3+660,00

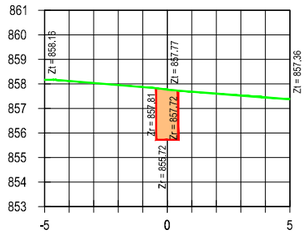


	Área (m²)	Volumen (m³)
Desmonte	1.82	36.27

Perfil Nº 233
P.K. 3+740,00

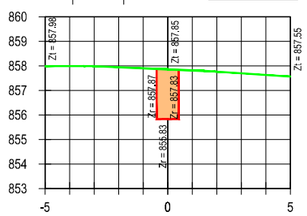


	Área (m²)	Volumen (m³)
Desmonte	1.86	34.59

Perfil Nº 237
P.K. 3+820,00

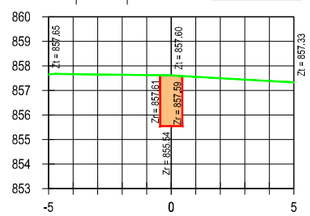


	Área (m²)	Volumen (m³)
Desmonte	1.78	36.44

Perfil Nº 222
P.K. 3+520,00

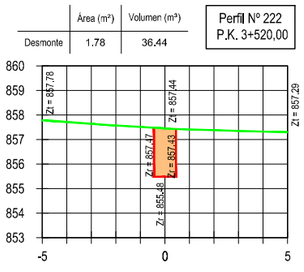


	Área (m²)	Volumen (m³)
Desmonte	2.20	42.90

Perfil Nº 226
P.K. 3+600,00

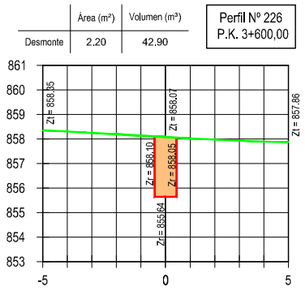


	Área (m²)	Volumen (m³)
Desmonte	1.93	37.72

Perfil Nº 230
P.K. 3+680,00

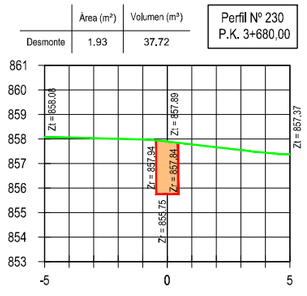


	Área (m²)	Volumen (m³)
Desmonte	1.72	35.37

Perfil Nº 234
P.K. 3+760,00

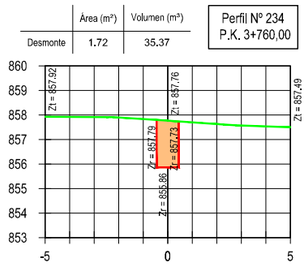


	Área (m²)	Volumen (m³)
Desmonte	1.94	32.62

Perfil Nº 238
P.K. 3+837,16

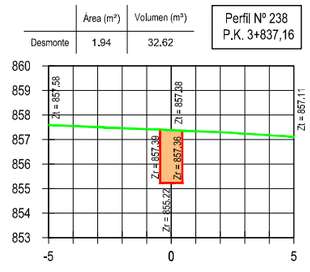


	Área (m²)	Volumen (m³)
Desmonte	1.77	35.49

Perfil Nº 223
P.K. 3+540,00

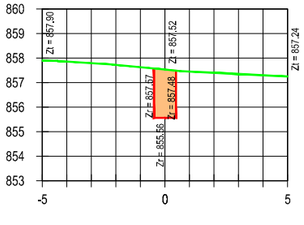


	Área (m²)	Volumen (m³)
Desmonte	2.06	42.57

Perfil Nº 227
P.K. 3+620,00

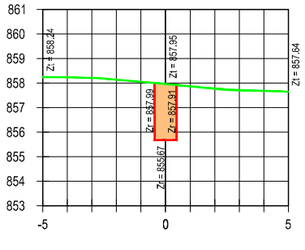


	Área (m²)	Volumen (m³)
Desmonte	1.76	36.90

Perfil Nº 231
P.K. 3+700,00

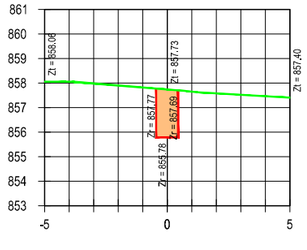


	Área (m²)	Volumen (m³)
Desmonte	1.67	33.86

Perfil Nº 235
P.K. 3+780,00

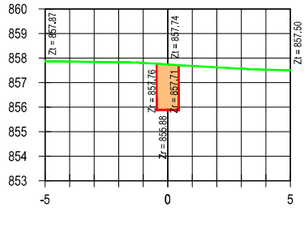

	Área (m²)	Volumen (m³)
Desmonte	1.92	5.49

Perfil Nº 239
P.K. 3+840,00

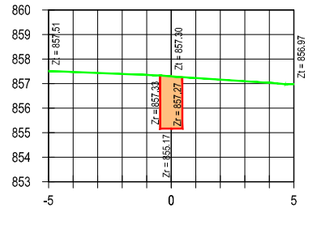

LEYENDA
- TERRENO
- ZANJA
- EXCAVACIÓN

CONSULTORA:
AGRIMENSUR
Consulting de Ingeniería

COMUNIDAD DE REGANTES POZO ALCÓN, HINOJARES Y CUEVAS DEL CAMPO.
COLECTIVIDAD DE CUEVAS DEL CAMPO

TÍTULO DEL PROYECTO:
PROYECTO DE MODERNIZACIÓN DE REGADÍO EN LA COLECTIVIDAD DE CUEVAS DEL CAMPO (GRANADA). FASE II. (C.R. POZO ALCÓN, HINOJARES Y CUEVAS DEL CAMPO).

TÍTULO DEL PLANO:
REDES PRIMARIAS
PERFILES TRANSVERSALES
Ramal G-2

INGENIERO AUTOR DEL PROYECTO:
Fdo.: Antonio Romero López
Ingeniero Agrónomo cdo. 1503
Agrimensur Consulting, S.L.

E: 1:250
ORIGINALES EN UNE A3
0 1,0 2,0 3,0 4,0 5,0 6,0 m


FECHA: Octubre 2022

Nº DE PLANO: 7.3.1.

HOJA: 12 de 41


Desmonte	Área (m²)	Volumen (m³)
	1.78	37.04

Perfil Nº 240
P.K. 3+860,00

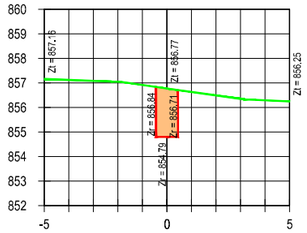


Desmonte	Área (m²)	Volumen (m³)
	1.78	35.26

Perfil Nº 244
P.K. 3+940,00

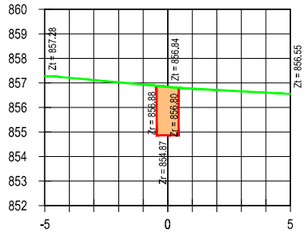


Desmonte	Área (m²)	Volumen (m³)
	1.62	34.56

Perfil Nº 248
P.K. 4+020,00

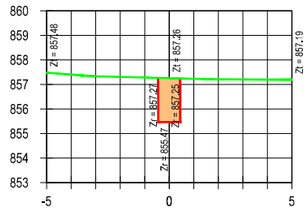


Desmonte	Área (m²)	Volumen (m³)
	1.72	35.28

Perfil Nº 252
P.K. 4+100,00

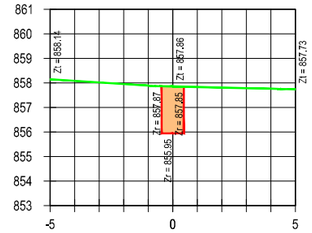


Desmonte	Área (m²)	Volumen (m³)
	1.56	32.74

Perfil Nº 256
P.K. 4+180,00

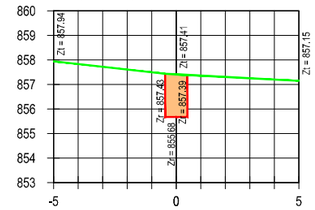


Desmonte	Área (m²)	Volumen (m³)
	2.03	38.09

Perfil Nº 241
P.K. 3+880,00

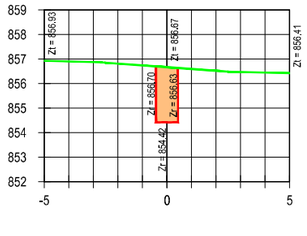


Desmonte	Área (m²)	Volumen (m³)
	1.92	37.02

Perfil Nº 245
P.K. 3+960,00

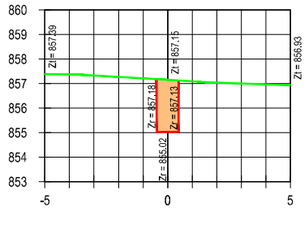


Desmonte	Área (m²)	Volumen (m³)
	1.72	33.38

Perfil Nº 249
P.K. 4+040,00

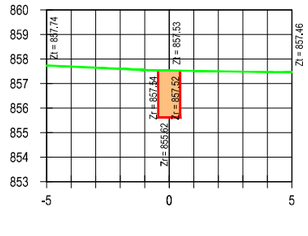


Desmonte	Área (m²)	Volumen (m³)
	1.58	33.06

Perfil Nº 253
P.K. 4+120,00

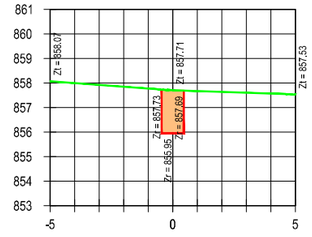


Desmonte	Área (m²)	Volumen (m³)
	1.82	33.83

Perfil Nº 257
P.K. 4+200,00

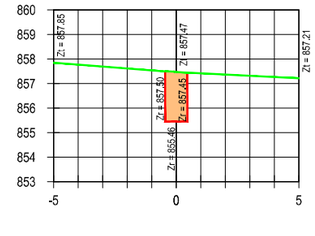


Desmonte	Área (m²)	Volumen (m³)
	1.80	38.22

Perfil Nº 242
P.K. 3+900,00

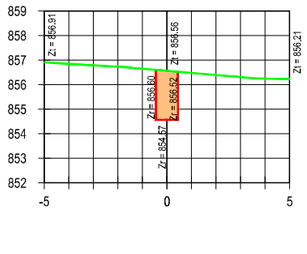


Desmonte	Área (m²)	Volumen (m³)
	2.09	40.16

Perfil Nº 246
P.K. 3+980,00

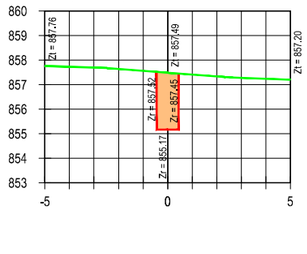


Desmonte	Área (m²)	Volumen (m³)
	1.83	35.52

Perfil Nº 250
P.K. 4+060,00

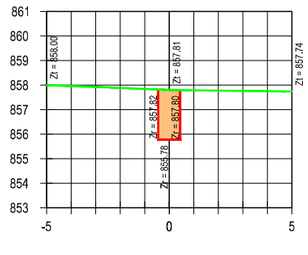


Desmonte	Área (m²)	Volumen (m³)
	1.61	31.94

Perfil Nº 254
P.K. 4+140,00

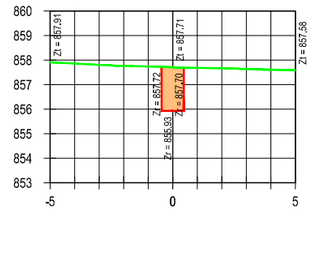


Desmonte	Área (m²)	Volumen (m³)
	1.83	36.50

Perfil Nº 258
P.K. 4+220,00

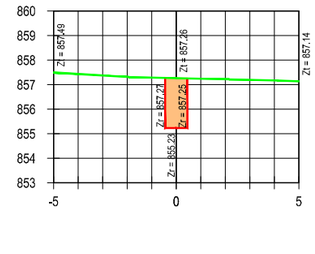


Desmonte	Área (m²)	Volumen (m³)
	1.75	35.45

Perfil Nº 243
P.K. 3+920,00

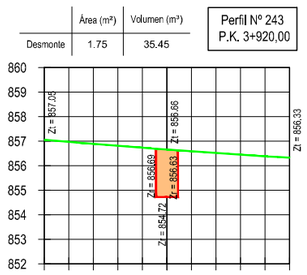


Desmonte	Área (m²)	Volumen (m³)
	1.84	39.31

Perfil Nº 247
P.K. 4+000,00

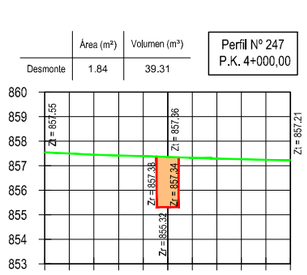


Desmonte	Área (m²)	Volumen (m³)
	1.80	36.34

Perfil Nº 251
P.K. 4+080,00

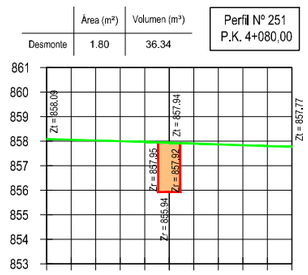


Desmonte	Área (m²)	Volumen (m³)
	1.71	33.23

Perfil Nº 255
P.K. 4+160,00

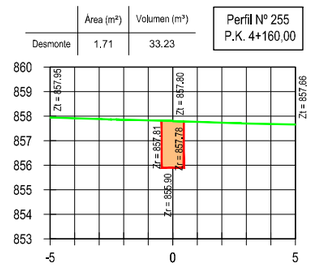

Desmonte	Área (m²)	Volumen (m³)
	1.70	35.31

Perfil Nº 259
P.K. 4+240,00

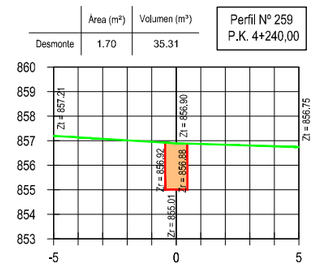

LEYENDA
- TERRENO
- ZANJA
- EXCAVACIÓN

CONSULTORA:
AGRIMENSUR
Consulting de Ingeniería

COMUNIDAD DE REGANTES POZO ALCÓN, HINOJARES Y CUEVAS DEL CAMPO.
COLECTIVIDAD DE CUEVAS DEL CAMPO

TÍTULO DEL PROYECTO:
PROYECTO DE MODERNIZACIÓN DE REGADÍO EN LA COLECTIVIDAD DE CUEVAS DEL CAMPO (GRANADA). FASE II. (C.R. POZO ALCÓN, HINOJARES Y CUEVAS DEL CAMPO).

TÍTULO DEL PLANO:
REDES PRIMARIAS
PERFILES TRANSVERSALES
Ramal G-2

INGENIERO AUTOR DEL PROYECTO:
Fdo.: Antonio Romero López
Ingeniero Agrónomo cdo. 1503
Agrimensur Consulting, S.L.

E: 1:250
ORIGINALES EN UNE A3
0 1,0 2,0 3,0 4,0 5,0 6,0 m


FECHA: Octubre 2022

Nº DE PLANO: 7.3.1.

HOJA: 13 de 41


	Área (m²)	Volumen (m³)
Desmonte	1.63	33.29

Perfil Nº 260
P.K. 4+260,00

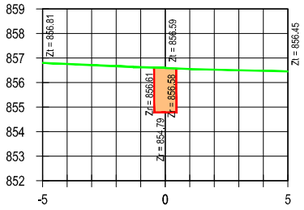


	Área (m²)	Volumen (m³)
Desmonte	1.62	10.70

Perfil Nº 264
P.K. 4+326,16

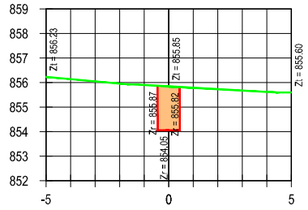


	Área (m²)	Volumen (m³)
Desmonte	1.97	39.16

Perfil Nº 268
P.K. 4+380,00

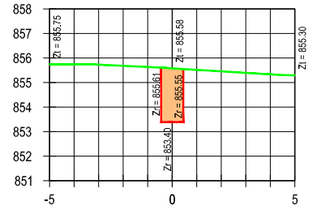


	Área (m²)	Volumen (m³)
Desmonte	1.79	35.25

Perfil Nº 272
P.K. 4+440,00

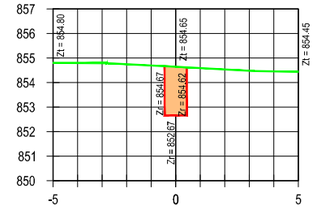


	Área (m²)	Volumen (m³)
Desmonte	1.79	12.37

Perfil Nº 276
P.K. 4+480,00

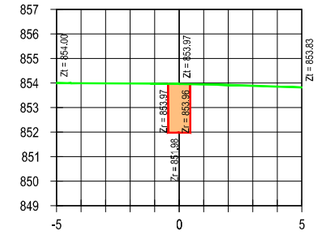


	Área (m²)	Volumen (m³)
Desmonte	1.78	34.04

Perfil Nº 261
P.K. 4+280,00

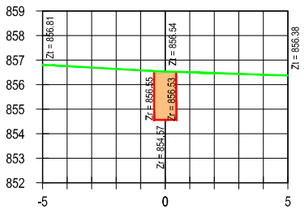


	Área (m²)	Volumen (m³)
Desmonte	1.88	17.50

Perfil Nº 265
P.K. 4+336,17

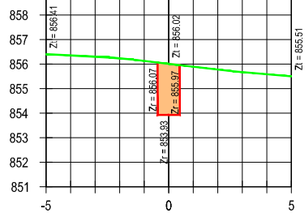


	Área (m²)	Volumen (m³)
Desmonte	1.93	29.22

Perfil Nº 269
P.K. 4+395,00

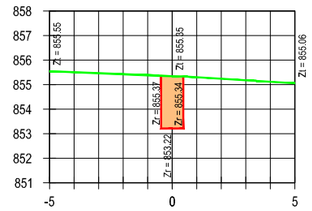


	Área (m²)	Volumen (m³)
Desmonte	1.74	35.23

Perfil Nº 273
P.K. 4+460,00

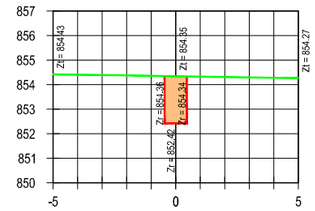


	Área (m²)	Volumen (m³)
Desmonte	1.80	35.94

Perfil Nº 277
P.K. 4+500,00

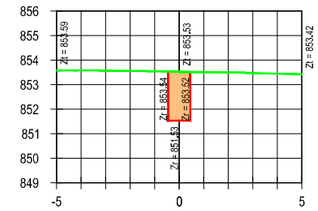


	Área (m²)	Volumen (m³)
Desmonte	1.77	35.42

Perfil Nº 262
P.K. 4+300,00

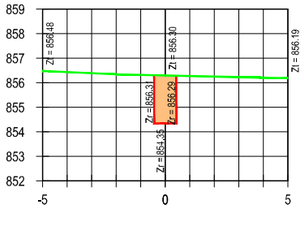


	Área (m²)	Volumen (m³)
Desmonte	1.83	7.12

Perfil Nº 266
P.K. 4+340,00

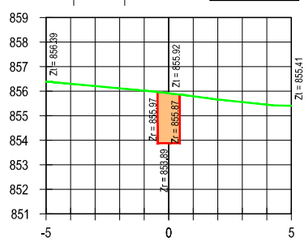


	Área (m²)	Volumen (m³)
Desmonte	1.85	9.45

Perfil Nº 270
P.K. 4+400,00

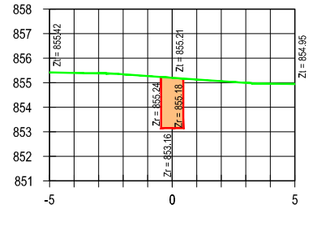


	Área (m²)	Volumen (m³)
Desmonte	1.72	13.85

Perfil Nº 274
P.K. 4+468,00

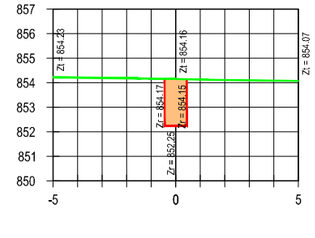


	Área (m²)	Volumen (m³)
Desmonte	1.84	36.36

Perfil Nº 278
P.K. 4+520,00

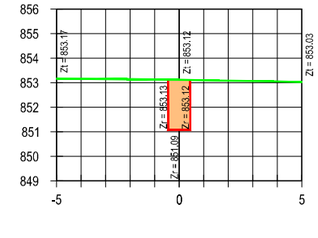


	Área (m²)	Volumen (m³)
Desmonte	1.86	36.26

Perfil Nº 263
P.K. 4+320,00

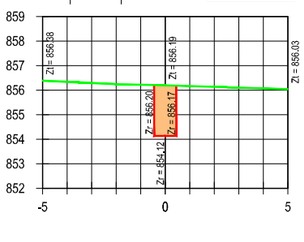


	Área (m²)	Volumen (m³)
Desmonte	1.95	37.79

Perfil Nº 267
P.K. 4+360,00

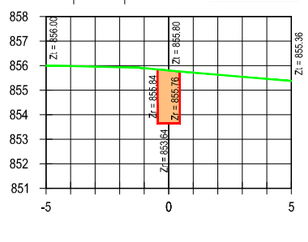


	Área (m²)	Volumen (m³)
Desmonte	1.74	35.91

Perfil Nº 271
P.K. 4+420,00

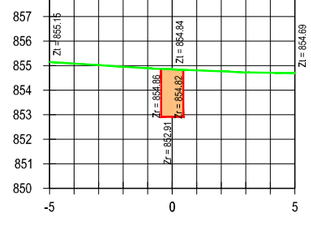


	Área (m²)	Volumen (m³)
Desmonte	1.74	8.67

Perfil Nº 275
P.K. 4+473,00

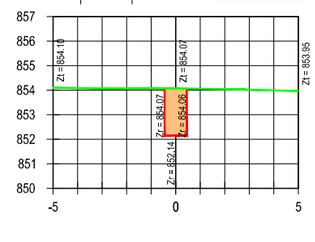

	Área (m²)	Volumen (m³)
Desmonte	1.84	36.71

Perfil Nº 279
P.K. 4+540,00

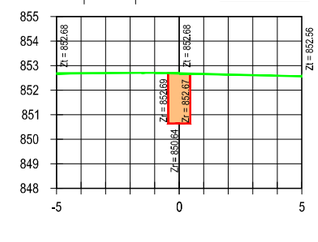

LEYENDA
- TERRENO
- ZANJA
- EXCAVACIÓN

CONSULTORA:
AGRIMENSUR
Consulting de Ingeniería

COMUNIDAD DE REGANTES POZO ALCÓN, HINOJARES Y CUEVAS DEL CAMPO. COLECTIVIDAD DE CUEVAS DEL CAMPO

TÍTULO DEL PROYECTO:
PROYECTO DE MODERNIZACIÓN DE REGADÍO EN LA COLECTIVIDAD DE CUEVAS DEL CAMPO (GRANADA). FASE II. (C.R. POZO ALCÓN, HINOJARES Y CUEVAS DEL CAMPO).

TÍTULO DEL PLANO:
REDES PRIMARIAS
PERFILES TRANSVERSALES
Ramal G-2

INGENIERO AUTOR DEL PROYECTO:
Fdo.: Antonio Romero López
Ingeniero Agrónomo cdo. 1503
Agrimensur Consulting, S.L.

E: 1:250
ORIGINALES EN UNE A3
0 1,0 2,0 3,0 4,0 5,0 6,0 m


FECHA: Octubre 2022

Nº DE PLANO: 7.3.1.

HOJA: 14 de 41


	Área (m²)	Volumen (m³)
Desmonte	1.71	35.44

Perfil Nº 280
P.K. 4+560,00

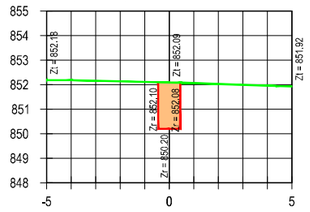


	Área (m²)	Volumen (m³)
Desmonte	1.90	15.14

Perfil Nº 284
P.K. 4+620,00

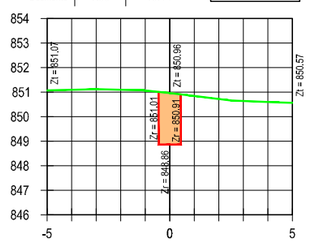


	Área (m²)	Volumen (m³)
Desmonte	1.74	7.64

Perfil Nº 288
P.K. 4+685,00

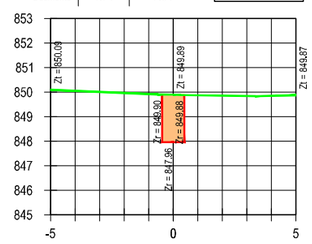


	Área (m²)	Volumen (m³)
Desmonte	1.93	14.94

Perfil Nº 292
P.K. 4+748,00

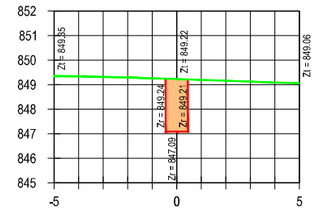


	Área (m²)	Volumen (m³)
Desmonte	1.74	17.10

Perfil Nº 296
P.K. 4+800,00

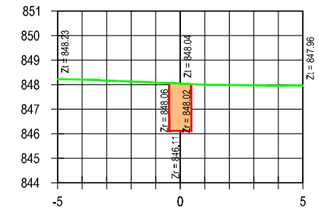


	Área (m²)	Volumen (m³)
Desmonte	1.63	33.39

Perfil Nº 281
P.K. 4+580,00

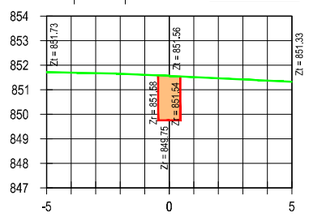


	Área (m²)	Volumen (m³)
Desmonte	1.65	35.46

Perfil Nº 285
P.K. 4+640,00

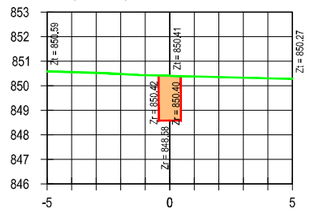


	Área (m²)	Volumen (m³)
Desmonte	1.71	25.89

Perfil Nº 289
P.K. 4+700,00

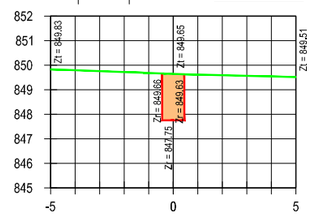


	Área (m²)	Volumen (m³)
Desmonte	1.76	22.15

Perfil Nº 293
P.K. 4+760,00

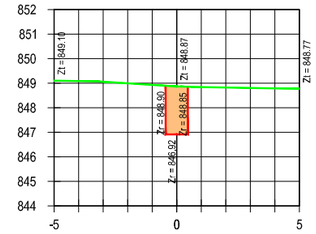


	Área (m²)	Volumen (m³)
Desmonte	1.80	35.36

Perfil Nº 297
P.K. 4+820,00

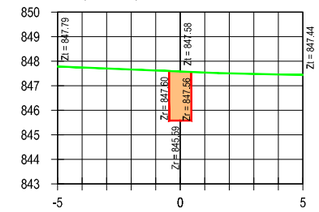


	Área (m²)	Volumen (m³)
Desmonte	1.73	33.61

Perfil Nº 282
P.K. 4+600,00

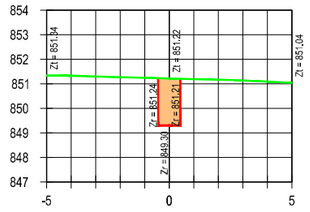


	Área (m²)	Volumen (m³)
Desmonte	1.72	33.72

Perfil Nº 286
P.K. 4+660,00

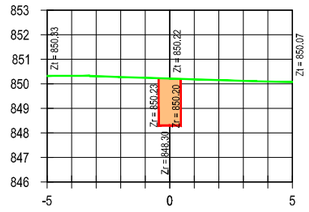


	Área (m²)	Volumen (m³)
Desmonte	1.74	34.51

Perfil Nº 290
P.K. 4+720,00

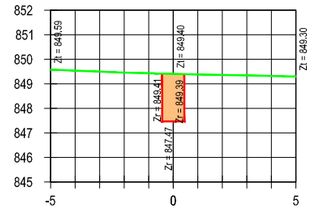


	Área (m²)	Volumen (m³)
Desmonte	1.90	36.65

Perfil Nº 294
P.K. 4+780,00

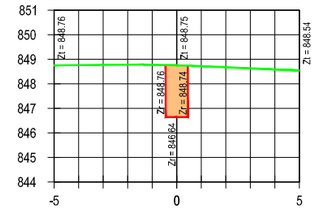


	Área (m²)	Volumen (m³)
Desmonte	1.76	35.62

Perfil Nº 298
P.K. 4+840,00

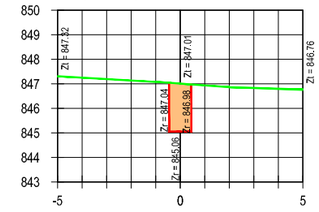


	Área (m²)	Volumen (m³)
Desmonte	1.89	21.70

Perfil Nº 283
P.K. 4+612,00

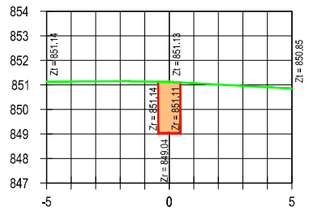


	Área (m²)	Volumen (m³)
Desmonte	1.80	36.48

Perfil Nº 287
P.K. 4+680,69

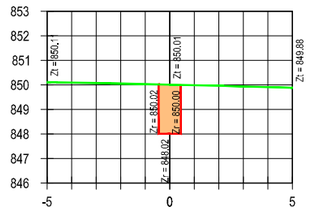


	Área (m²)	Volumen (m³)
Desmonte	1.81	35.46

Perfil Nº 291
P.K. 4+740,00

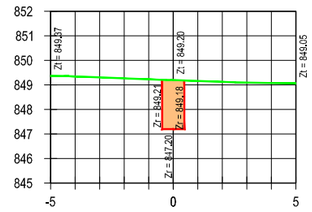


	Área (m²)	Volumen (m³)
Desmonte	1.68	17.92

Perfil Nº 295
P.K. 4+790,00

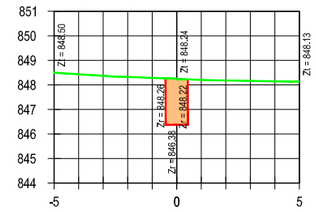

	Área (m²)	Volumen (m³)
Desmonte	1.75	15.83

Perfil Nº 299
P.K. 4+849,00

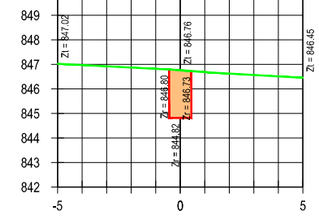

LEYENDA
- TERRENO
- ZANJA
- EXCAVACIÓN

CONSULTORA:
AGRIMENSUR
Consulting de Ingeniería

COMUNIDAD DE REGANTES POZO ALCÓN, HINOJARES Y CUEVAS DEL CAMPO. COLECTIVIDAD DE CUEVAS DEL CAMPO

TÍTULO DEL PROYECTO:
PROYECTO DE MODERNIZACIÓN DE REGADÍO EN LA COLECTIVIDAD DE CUEVAS DEL CAMPO (GRANADA). FASE II. (C.R. POZO ALCÓN, HINOJARES Y CUEVAS DEL CAMPO).

TÍTULO DEL PLANO:
REDES PRIMARIAS
PERFILES TRANSVERSALES
Ramal G-2

INGENIERO AUTOR DEL PROYECTO:
Fdo.: Antonio Romero López
Ingeniero Agrónomo cdo. 1503
Agrimensur Consulting. S.L.

E: 1:250
0 1,0 2,0 3,0 4,0 5,0 6,0 m
ORIGINALES EN UNE A3


FECHA: Octubre 2022

Nº DE PLANO: 7.3.1.

HOJA: 15 de 41


	Área (m²)	Volumen (m³)
Desmonte	1.72	19.08

Perfil Nº 300
P.K. 4+860,00

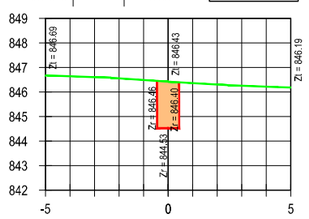


	Área (m²)	Volumen (m³)
Desmonte	1.79	5.44

Perfil Nº 304
P.K. 4+905,00

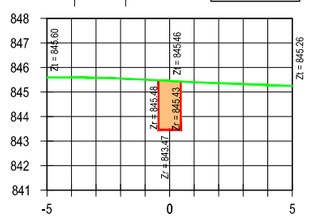


	Área (m²)	Volumen (m³)
Desmonte	1.66	33.71

Perfil Nº 308
P.K. 4+960,00

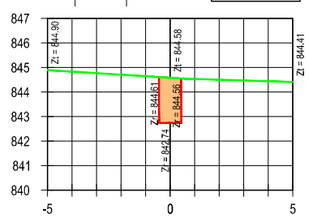


	Área (m²)	Volumen (m³)
Desmonte	1.89	37.29

Perfil Nº 312
P.K. 5+040,00

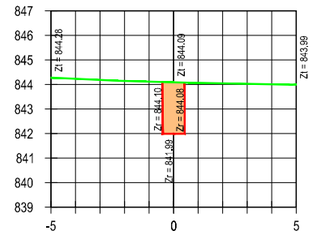


	Área (m²)	Volumen (m³)
Desmonte	1.80	36.22

Perfil Nº 316
P.K. 5+120,00

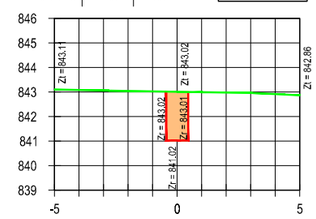


	Área (m²)	Volumen (m³)
Desmonte	1.84	19.57

Perfil Nº 301
P.K. 4+871,00

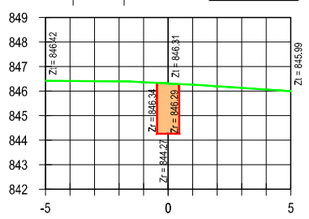


	Área (m²)	Volumen (m³)
Desmonte	1.76	5.33

Perfil Nº 305
P.K. 4+908,00

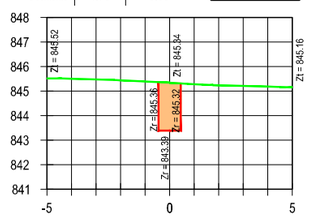


	Área (m²)	Volumen (m³)
Desmonte	1.71	33.78

Perfil Nº 309
P.K. 4+980,00

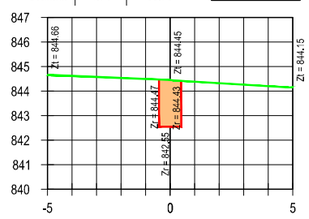


	Área (m²)	Volumen (m³)
Desmonte	1.95	38.46

Perfil Nº 313
P.K. 5+060,00

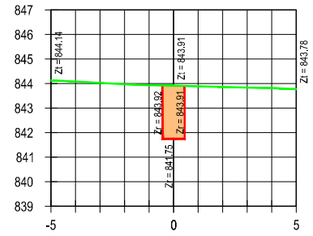


	Área (m²)	Volumen (m³)
Desmonte	1.73	35.30

Perfil Nº 317
P.K. 5+140,00

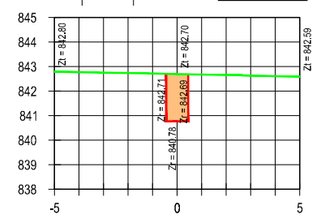


	Área (m²)	Volumen (m³)
Desmonte	1.74	16.13

Perfil Nº 302
P.K. 4+880,00

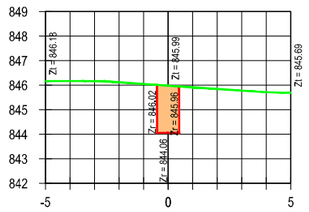


	Área (m²)	Volumen (m³)
Desmonte	1.70	21.13

Perfil Nº 306
P.K. 4+920,24

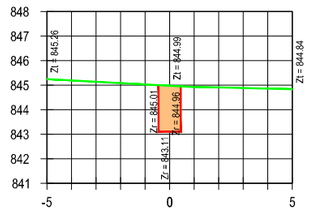


	Área (m²)	Volumen (m³)
Desmonte	1.70	34.12

Perfil Nº 310
P.K. 5+000,00

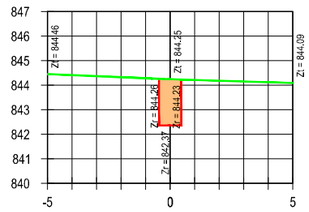


	Área (m²)	Volumen (m³)
Desmonte	1.84	37.95

Perfil Nº 314
P.K. 5+080,00

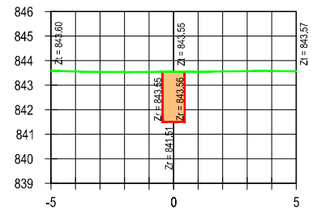


	Área (m²)	Volumen (m³)
Desmonte	1.75	34.83

Perfil Nº 318
P.K. 5+160,00

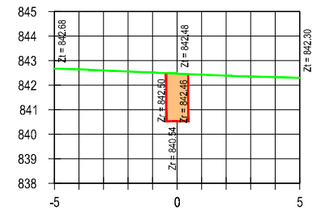


	Área (m²)	Volumen (m³)
Desmonte	1.83	39.29

Perfil Nº 303
P.K. 4+902,00

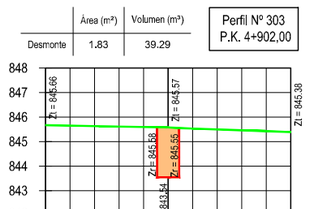


	Área (m²)	Volumen (m³)
Desmonte	1.71	33.60

Perfil Nº 307
P.K. 4+940,00

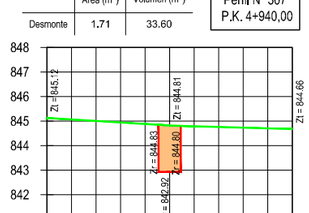


	Área (m²)	Volumen (m³)
Desmonte	1.83	35.33

Perfil Nº 311
P.K. 5+020,00

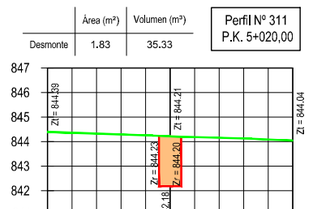


	Área (m²)	Volumen (m³)
Desmonte	1.82	36.67

Perfil Nº 315
P.K. 5+100,00

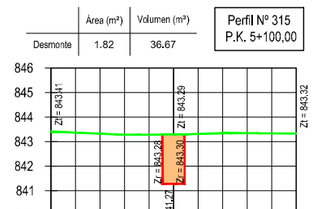

	Área (m²)	Volumen (m³)
Desmonte	1.78	35.28

Perfil Nº 319
P.K. 5+180,00

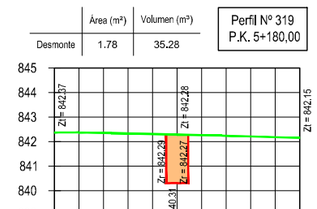

LEYENDA
- TERRENO
- ZANJA
- EXCAVACIÓN

CONSULTORA:
AGRIMENSUR
Consulting de Ingeniería

COMUNIDAD DE REGANTES POZO ALCÓN, HINOJARES Y CUEVAS DEL CAMPO.
COLECTIVIDAD DE CUEVAS DEL CAMPO

TÍTULO DEL PROYECTO:
PROYECTO DE MODERNIZACIÓN DE REGADÍO EN LA COLECTIVIDAD DE CUEVAS DEL CAMPO (GRANADA). FASE II. (C.R. POZO ALCÓN, HINOJARES Y CUEVAS DEL CAMPO).

TÍTULO DEL PLANO:
REDES PRIMARIAS
PERFILES TRANSVERSALES
Ramal G-2

INGENIERO AUTOR DEL PROYECTO:
Fdo.: Antonio Romero López
Ingeniero Agrónomo cdo. 1503
Agrimensur Consulting, S.L.

E: 1:250
0 1,0 2,0 3,0 4,0 5,0 6,0 m
ORIGINALES EN UNE A3


FECHA: Octubre 2022

Nº DE PLANO: 7.3.1.

HOJA: 16 de 41


	Área (m²)	Volumen (m³)
Desmonte	1.85	36.24

Perfil Nº 320
P.K. 5+200,00

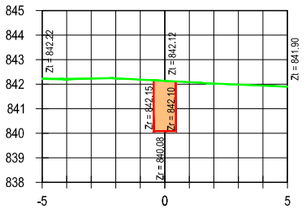


	Área (m²)	Volumen (m³)
Desmonte	2.07	20.77

Perfil Nº 324
P.K. 5+250,00

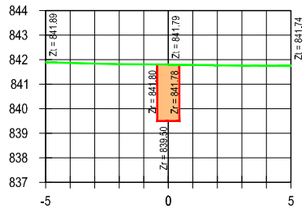


	Área (m²)	Volumen (m³)
Desmonte	1.94	41.62

Perfil Nº 328
P.K. 5+300,00

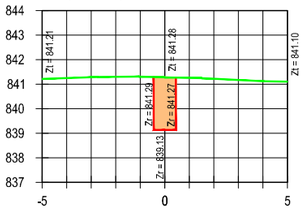


	Área (m²)	Volumen (m³)
Desmonte	1.64	25.74

Perfil Nº 332
P.K. 5+360,00

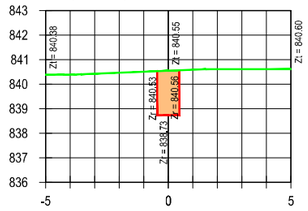


	Área (m²)	Volumen (m³)
Desmonte	1.89	36.07

Perfil Nº 336
P.K. 5+440,00

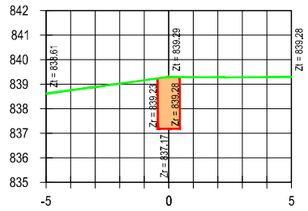


	Área (m²)	Volumen (m³)
Desmonte	2.07	32.24

Perfil Nº 321
P.K. 5+216,46

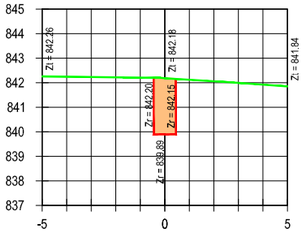


	Área (m²)	Volumen (m³)
Desmonte	2.15	12.66

Perfil Nº 325
P.K. 5+256,00

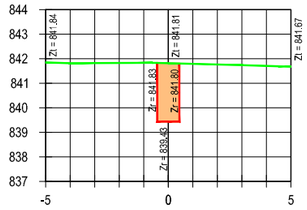


	Área (m²)	Volumen (m³)
Desmonte	1.79	37.27

Perfil Nº 329
P.K. 5+320,00

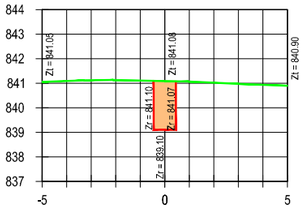


	Área (m²)	Volumen (m³)
Desmonte	1.82	34.53

Perfil Nº 333
P.K. 5+380,00

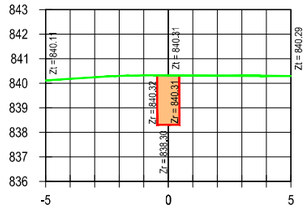


	Área (m²)	Volumen (m³)
Desmonte	1.74	36.29

Perfil Nº 337
P.K. 5+460,00

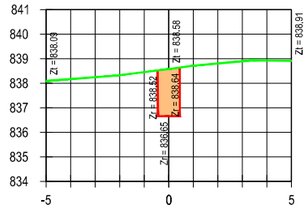


	Área (m²)	Volumen (m³)
Desmonte	2.13	7.43

Perfil Nº 322
P.K. 5+220,00

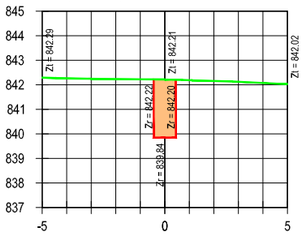


	Área (m²)	Volumen (m³)
Desmonte	2.15	8.60

Perfil Nº 326
P.K. 5+260,00

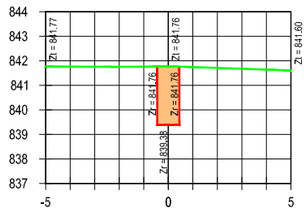


	Área (m²)	Volumen (m³)
Desmonte	1.68	34.73

Perfil Nº 330
P.K. 5+340,00

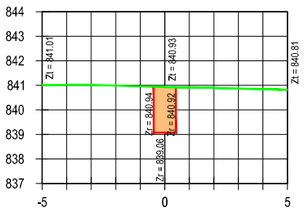


	Área (m²)	Volumen (m³)
Desmonte	1.77	35.85

Perfil Nº 334
P.K. 5+400,00

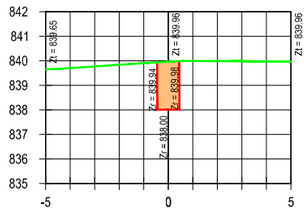


	Área (m²)	Volumen (m³)
Desmonte	1.67	34.03

Perfil Nº 338
P.K. 5+480,00

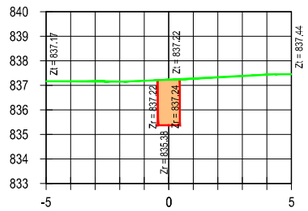


	Área (m²)	Volumen (m³)
Desmonte	2.09	42.20

Perfil Nº 323
P.K. 5+240,00

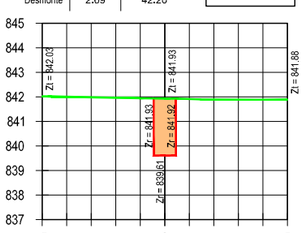


	Área (m²)	Volumen (m³)
Desmonte	2.23	43.74

Perfil Nº 327
P.K. 5+280,00

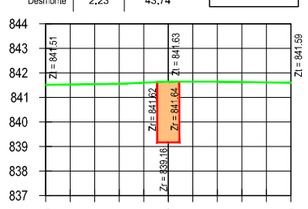


	Área (m²)	Volumen (m³)
Desmonte	1.72	7.96

Perfil Nº 331
P.K. 5+344,68

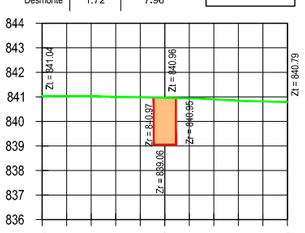


	Área (m²)	Volumen (m³)
Desmonte	1.72	34.85

Perfil Nº 335
P.K. 5+420,00

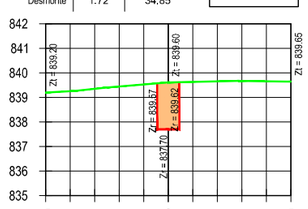

	Área (m²)	Volumen (m³)
Desmonte	1.87	35.36

Perfil Nº 339
P.K. 5+500,00

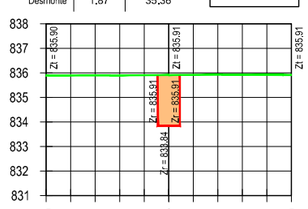

LEYENDA
- TERRENO
- ZANJA
- EXCAVACIÓN

CONSULTORA:
AGRIMENSUR
Consulting de Ingeniería

COMUNIDAD DE REGANTES POZO ALCÓN, HINOJARES Y CUEVAS DEL CAMPO.
COLECTIVIDAD DE CUEVAS DEL CAMPO

TÍTULO DEL PROYECTO:
PROYECTO DE MODERNIZACIÓN DE REGADÍO EN LA COLECTIVIDAD DE CUEVAS DEL CAMPO (GRANADA). FASE II. (C.R. POZO ALCÓN, HINOJARES Y CUEVAS DEL CAMPO).

TÍTULO DEL PLANO:
REDES PRIMARIAS
PERFILES TRANSVERSALES
Ramal G-2

INGENIERO AUTOR DEL PROYECTO:
Fdo.: Antonio Romero López
Ingeniero Agrónomo cdo. 1503
Agrimensur Consulting, S.L.

E: 1:250
ORIGINALES EN UNE A3
0 1,0 2,0 3,0 4,0 5,0 6,0 m


FECHA: Octubre 2022

Nº DE PLANO: 7.3.1.

HOJA: 17 de 41


Desmonte	Área (m²)	Volumen (m³)
	1.98	38.52

Perfil Nº 340
P.K. 5+520,00

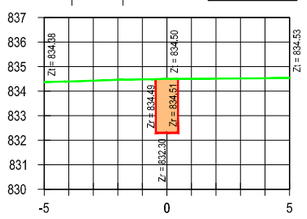


Desmonte	Área (m²)	Volumen (m³)
	1.79	38.93

Perfil Nº 344
P.K. 5+600,00

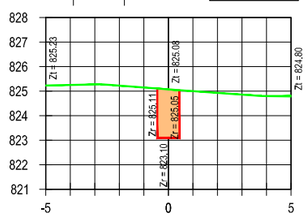


Desmonte	Área (m²)	Volumen (m³)
	3.03	18.85

Perfil Nº 350
P.K. 5+692,45

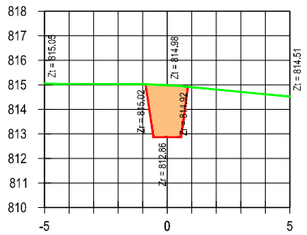


Desmonte	Área (m²)	Volumen (m³)
	2.73	54.83

Perfil Nº 354
P.K. 5+760,00

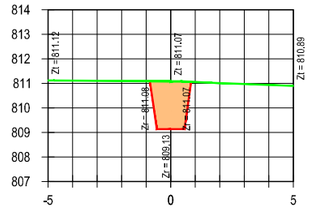


Desmonte	Área (m²)	Volumen (m³)
	2.48	58.82

Perfil Nº 358
P.K. 5+840,00

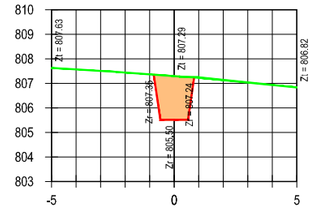


Desmonte	Área (m²)	Volumen (m³)
	1.99	39.70

Perfil Nº 341
P.K. 5+540,00

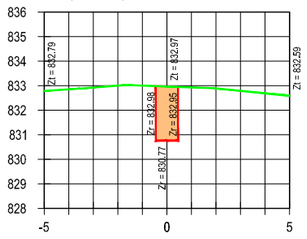


Desmonte	Área (m²)	Volumen (m³)
	1.95	37.42

Perfil Nº 345
P.K. 5+620,00

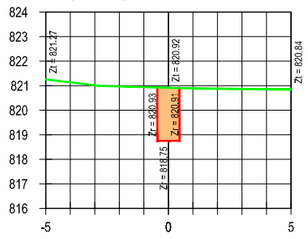


Desmonte	Área (m²)	Volumen (m³)
	3.06	22.96

Perfil Nº 351
P.K. 5+700,00

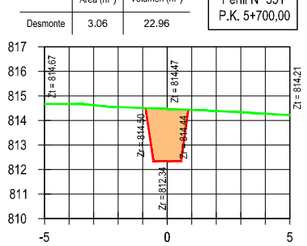


Desmonte	Área (m²)	Volumen (m³)
	3.15	58.77

Perfil Nº 355
P.K. 5+780,00

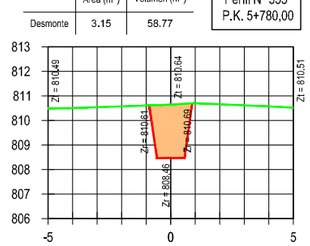


Desmonte	Área (m²)	Volumen (m³)
	2.74	52.21

Perfil Nº 359
P.K. 5+860,00

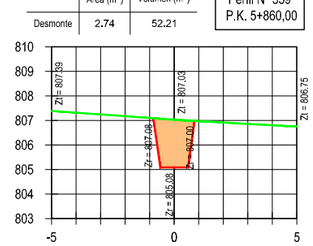


Desmonte	Área (m²)	Volumen (m³)
	1.84	38.31

Perfil Nº 342
P.K. 5+560,00

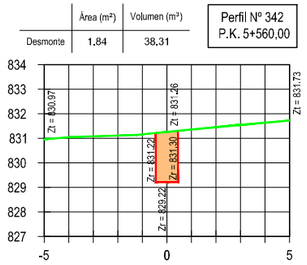


Desmonte	Área (m²)	Volumen (m³)
	1.67	36.23

Perfil Nº 346
P.K. 5+640,00

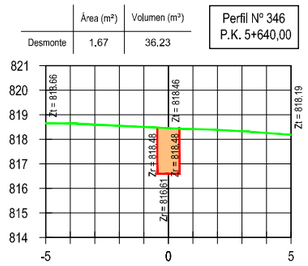


Desmonte	Área (m²)	Volumen (m³)
	2.63	56.84

Perfil Nº 352
P.K. 5+720,00

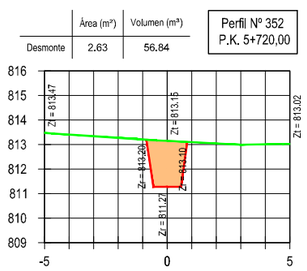


Desmonte	Área (m²)	Volumen (m³)
	2.52	56.63

Perfil Nº 356
P.K. 5+800,00

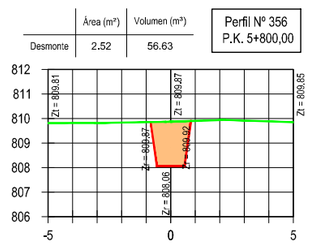


Desmonte	Área (m²)	Volumen (m³)
	2.46	51.98

Perfil Nº 360
P.K. 5+880,00

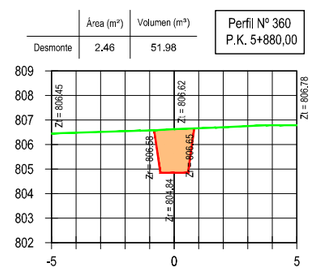


Desmonte	Área (m²)	Volumen (m³)
	2.10	39.47

Perfil Nº 343
P.K. 5+580,00

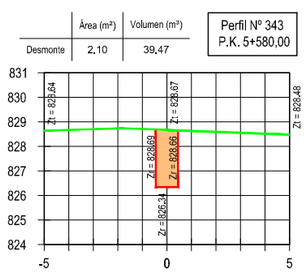


Desmonte	Área (m²)	Volumen (m³)
	1.87	35.41

Perfil Nº 347
P.K. 5+660,00

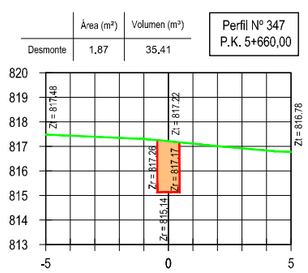


Desmonte	Área (m²)	Volumen (m³)
	2.75	53.79

Perfil Nº 353
P.K. 5+740,00

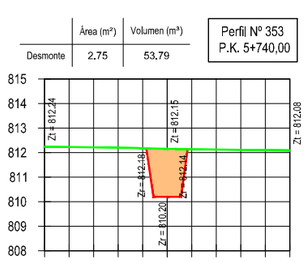


Desmonte	Área (m²)	Volumen (m³)
	3.40	59.18

Perfil Nº 357
P.K. 5+820,00

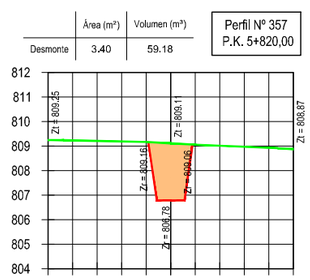

Desmonte	Área (m²)	Volumen (m³)
	2.58	50.34

Perfil Nº 361
P.K. 5+900,00

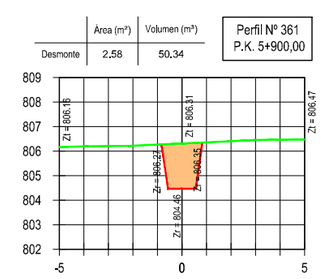

LEYENDA
- TERRENO
- ZANJA
- EXCAVACIÓN

CONSULTORA:
AGRIMENSUR
Consulting de Ingeniería

COMUNIDAD DE REGANTES POZO ALCÓN, HINOJARES Y CUEVAS DEL CAMPO.
COLECTIVIDAD DE CUEVAS DEL CAMPO

TÍTULO DEL PROYECTO:
PROYECTO DE MODERNIZACIÓN DE REGADÍO EN LA COLECTIVIDAD DE CUEVAS DEL CAMPO (GRANADA). FASE II. (C.R. POZO ALCÓN, HINOJARES Y CUEVAS DEL CAMPO).

TÍTULO DEL PLANO:
REDES PRIMARIAS
PERFILES TRANSVERSALES
Ramal G-2

INGENIERO AUTOR DEL PROYECTO:
Fdo.: Antonio Romero López
Ingeniero Agrónomo cdo. 1503
Agrimensur Consulting, S.L.

E: 1:250
ORIGINALES EN UNE A3
0 1,0 2,0 3,0 4,0 5,0 6,0 m


FECHA: Octubre 2022

Nº DE PLANO: 7.3.1.

HOJA: 18 de 41


	Área (m²)	Volumen (m³)
Desmonte	3.14	57.15

Perfil Nº 362
P.K. 5+920,00

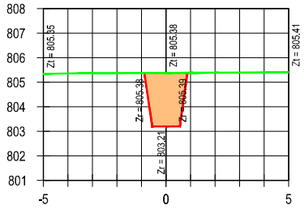


	Área (m²)	Volumen (m³)
Desmonte	2.56	52.75

Perfil Nº 366
P.K. 6+000,00

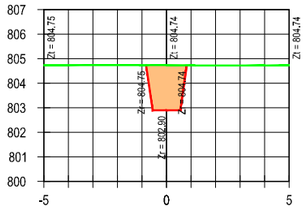


	Área (m²)	Volumen (m³)
Desmonte	2.56	50.67

Perfil Nº 370
P.K. 6+080,00

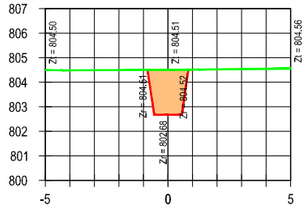


	Área (m²)	Volumen (m³)
Desmonte	3.47	31.31

Perfil Nº 374
P.K. 6+120,00

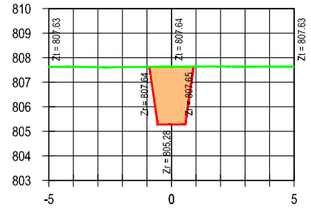


	Área (m²)	Volumen (m³)
Desmonte	2.70	55.44

Perfil Nº 378
P.K. 6+200,00

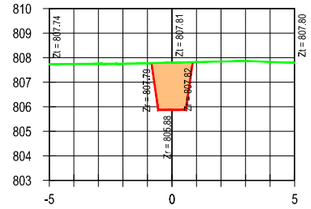


	Área (m²)	Volumen (m³)
Desmonte	3.06	61.99

Perfil Nº 363
P.K. 5+940,00

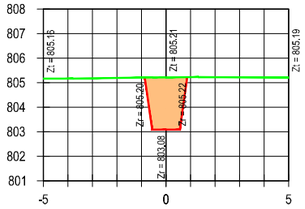


	Área (m²)	Volumen (m³)
Desmonte	2.49	50.47

Perfil Nº 367
P.K. 6+020,00

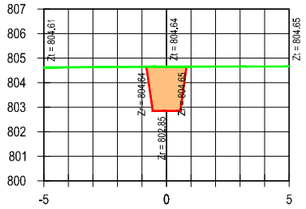


	Área (m²)	Volumen (m³)
Desmonte	2.41	49.71

Perfil Nº 371
P.K. 6+100,00

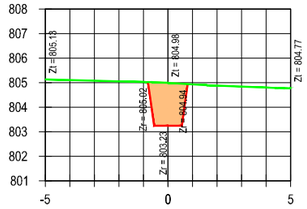


	Área (m²)	Volumen (m³)
Desmonte	2.96	64.26

Perfil Nº 375
P.K. 6+140,00

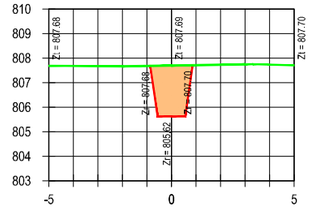

	Área (m²)	Volumen (m³)
Desmonte	2.57	52.75

Perfil Nº 379
P.K. 6+220,00

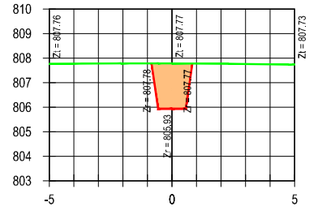

	Área (m²)	Volumen (m³)
Desmonte	2.89	59.46

Perfil Nº 364
P.K. 5+960,00

	Área (m²)	Volumen (m³)
Desmonte	2.45	49.44

Perfil Nº 368
P.K. 6+040,00

	Área (m²)	Volumen (m³)
Desmonte	2.91	11.98

Perfil Nº 372
P.K. 6+104,50

	Área (m²)	Volumen (m³)
Desmonte	2.68	56.42


Perfil Nº 376
P.K. 6+160,00

	Área (m²)	Volumen (m³)
Desmonte	2.65	52.22

Perfil Nº 380
P.K. 6+240,00


	Área (m²)	Volumen (m³)
Desmonte	2.72	56.05

Perfil Nº 365
P.K. 5+980,00

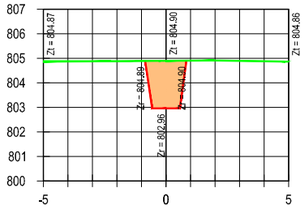


	Área (m²)	Volumen (m³)
Desmonte	2.51	49.63

Perfil Nº 369
P.K. 6+060,00

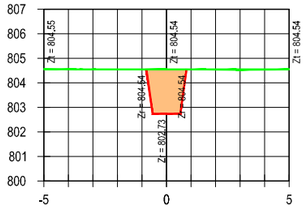


	Área (m²)	Volumen (m³)
Desmonte	2.80	15.69

Perfil Nº 373
P.K. 6+110,00

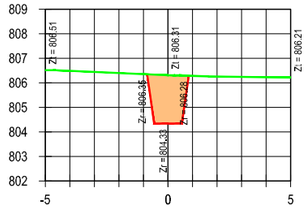


	Área (m²)	Volumen (m³)
Desmonte	2.84	55.23

Perfil Nº 377
P.K. 6+180,00

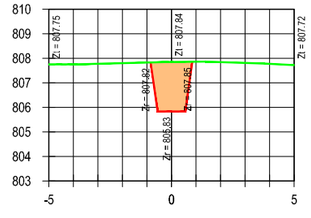

	Área (m²)	Volumen (m³)
Desmonte	2.50	51.55

Perfil Nº 381
P.K. 6+260,00

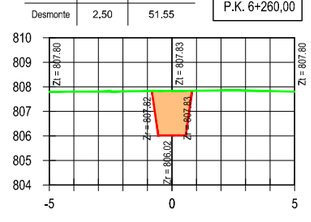

LEYENDA
- TERRENO
- ZANJA
- EXCAVACIÓN

CONSULTORA:
AGRIMENSUR
Consulting de Ingeniería

COMUNIDAD DE REGANTES POZO ALCÓN, HINOJARES Y CUEVAS DEL CAMPO. COLECTIVIDAD DE CUEVAS DEL CAMPO

TÍTULO DEL PROYECTO:
PROYECTO DE MODERNIZACIÓN DE REGADÍO EN LA COLECTIVIDAD DE CUEVAS DEL CAMPO (GRANADA). FASE II. (C.R. POZO ALCÓN, HINOJARES Y CUEVAS DEL CAMPO).

TÍTULO DEL PLANO:
REDES PRIMARIAS
PERFILES TRANSVERSALES
Ramal G-2


INGENIERO AUTOR DEL PROYECTO:
Fdo.: Antonio Romero López
Ingeniero Agrónomo cdo. 1503
Agrimensur Consulting, S.L.

E: 1:250
ORIGINALES EN UNE A3
0 1,0 2,0 3,0 4,0 5,0 6,0 m
FECHA: Octubre 2022

Nº DE PLANO: 7.3.1.
HOJA: 19 de 41


	Área (m²)	Volumen (m³)
Desmonte	2.87	53.78

Perfil Nº 382
P.K. 6+280,00

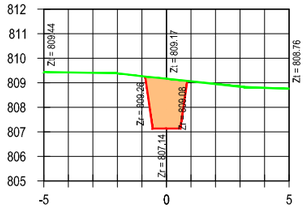


	Área (m²)	Volumen (m³)
Desmonte	2.51	27.43

Perfil Nº 386
P.K. 6+351,00

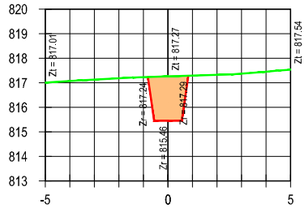


	Área (m²)	Volumen (m³)
Desmonte	3.01	59.73

Perfil Nº 390
P.K. 6+400,00

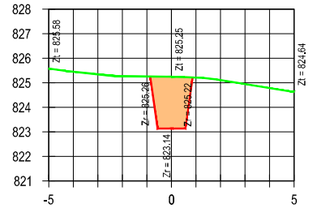


	Área (m²)	Volumen (m³)
Desmonte	2.19	43.73

Perfil Nº 393
P.K. 6+440,00

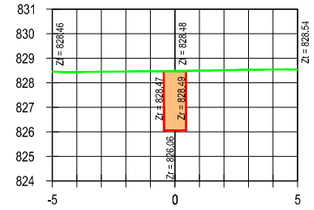


	Área (m²)	Volumen (m³)
Desmonte	1.73	32.87

Perfil Nº 397
P.K. 6+520,00

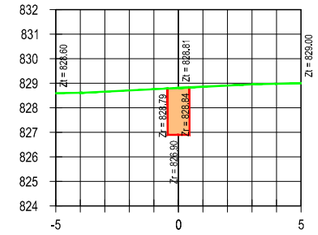


	Área (m²)	Volumen (m³)
Desmonte	2.82	56.92

Perfil Nº 383
P.K. 6+300,00

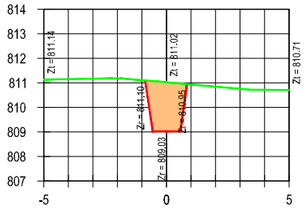


	Área (m²)	Volumen (m³)
Desmonte	2.69	10.40

Perfil Nº 387
P.K. 6+355,00

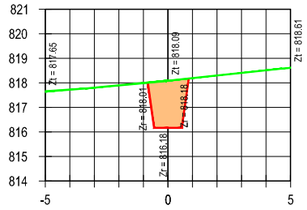


	Área (m²)	Volumen (m³)
Desmonte	1.87	2.44

Perfil Nº 390'
P.K. 6+401,00

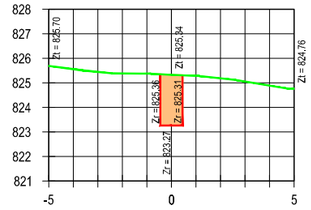


	Área (m²)	Volumen (m³)
Desmonte	2.04	42.24

Perfil Nº 394
P.K. 6+460,00

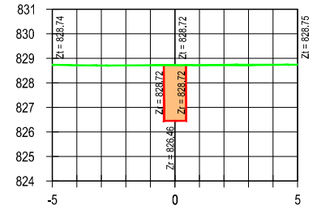


	Área (m²)	Volumen (m³)
Desmonte	1.61	33.39

Perfil Nº 398
P.K. 6+540,00

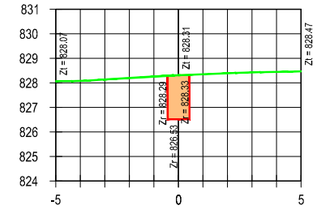


	Área (m²)	Volumen (m³)
Desmonte	3.42	62.35

Perfil Nº 384
P.K. 6+320,00

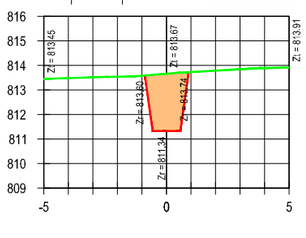


	Área (m²)	Volumen (m³)
Desmonte	3.02	14.28

Perfil Nº 388
P.K. 6+360,00

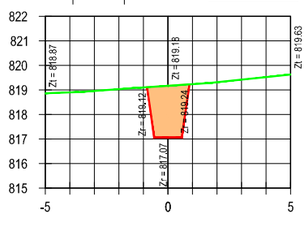


	Área (m²)	Volumen (m³)
Desmonte	1.67	17.89

Perfil Nº 391
P.K. 6+407,65

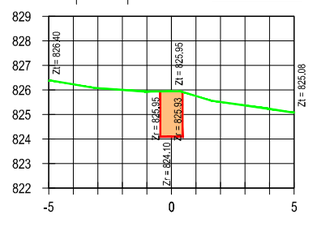


	Área (m²)	Volumen (m³)
Desmonte	1.79	38.26

Perfil Nº 395
P.K. 6+480,00

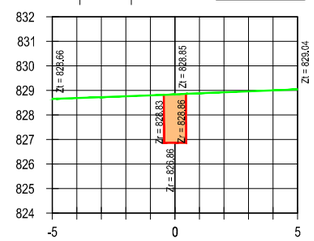


	Área (m²)	Volumen (m³)
Desmonte	1.67	24.30

Perfil Nº 399
P.K. 6+554,81

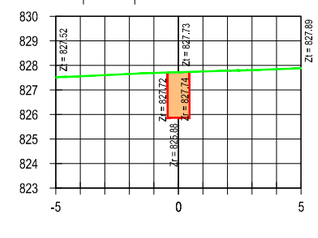


	Área (m²)	Volumen (m³)
Desmonte	2.48	58.99

Perfil Nº 385
P.K. 6+340,00

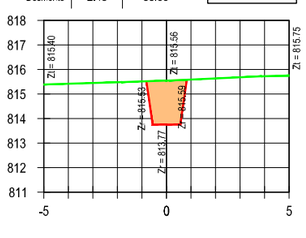


	Área (m²)	Volumen (m³)
Desmonte	2.86	57.77

Perfil Nº 389
P.K. 6+379,65

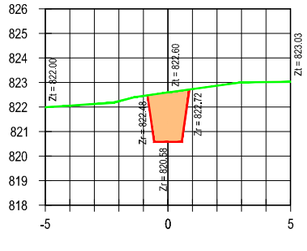


	Área (m²)	Volumen (m³)
Desmonte	2.19	23.81

Perfil Nº 392
P.K. 6+420,00

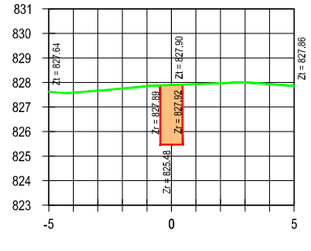


	Área (m²)	Volumen (m³)
Desmonte	1.56	33.46

Perfil Nº 396
P.K. 6+500,00

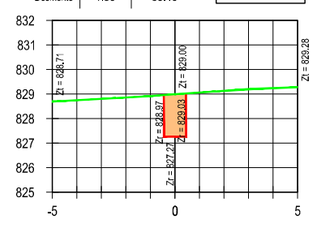

	Área (m²)	Volumen (m³)
Desmonte	1.69	8.73

Perfil Nº 400
P.K. 6+560,00

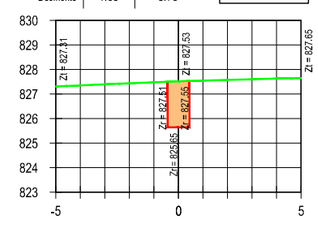

LEYENDA
- TERRENO
- ZANJA
- EXCAVACIÓN

CONSULTORA:
AGRIMENSUR
Consulting de Ingeniería

COMUNIDAD DE REGANTES POZO ALCÓN, HINOJARES Y CUEVAS DEL CAMPO. COLECTIVIDAD DE CUEVAS DEL CAMPO

TÍTULO DEL PROYECTO:
PROYECTO DE MODERNIZACIÓN DE REGADÍO EN LA COLECTIVIDAD DE CUEVAS DEL CAMPO (GRANADA). FASE II. (C.R. POZO ALCÓN, HINOJARES Y CUEVAS DEL CAMPO).

TÍTULO DEL PLANO:
REDES PRIMARIAS
PERFILES TRANSVERSALES
Ramal G-2

INGENIERO AUTOR DEL PROYECTO:
Fdo.: Antonio Romero López
Ingeniero Agrónomo cdo. 1503
Agrimensur Consulting, S.L.

E: 1:250 (0 1.0 2.0 3.0 4.0 5.0 6.0 m)
ORIGINALES EN UNE A3


FECHA: Octubre 2022

Nº DE PLANO: 7.3.1.

HOJA: 20 de 41


	Área (m²)	Volumen (m³)
Desmonte	1.67	32.63

Perfil Nº 401
P.K. 6+579,42

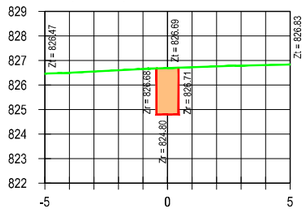


	Área (m²)	Volumen (m³)
Desmonte	1.71	14.04

Perfil Nº 402
P.K. 6+587,73

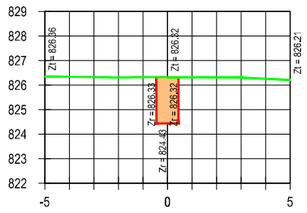


	Área (m²)	Volumen (m³)
Desmonte	1.65	20.57

Perfil Nº 403
P.K. 6+600,00

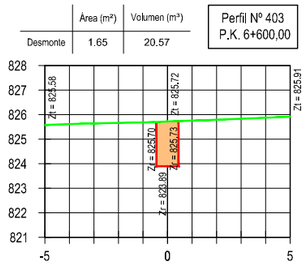


	Área (m²)	Volumen (m³)
Desmonte	1.68	33.21

Perfil Nº 404
P.K. 6+620,00

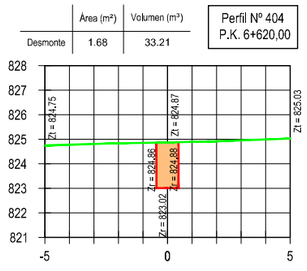


	Área (m²)	Volumen (m³)
Desmonte	1.67	33.45

Perfil Nº 405
P.K. 6+640,00

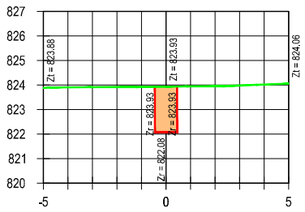


	Área (m²)	Volumen (m³)
Desmonte	1.74	34.05

Perfil Nº 406
P.K. 6+660,00

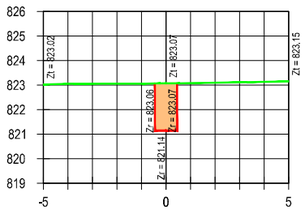


	Área (m²)	Volumen (m³)
Desmonte	1.82	35.59

Perfil Nº 407
P.K. 6+680,00

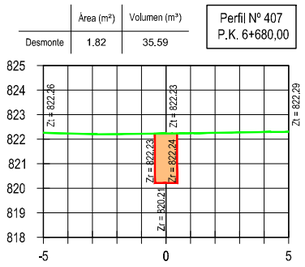


	Área (m²)	Volumen (m³)
Desmonte	1.90	37.24

Perfil Nº 408
P.K. 6+700,00

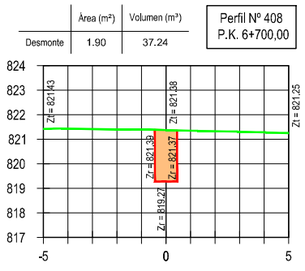


	Área (m²)	Volumen (m³)
Desmonte	1.87	37.66

Perfil Nº 409
P.K. 6+720,00

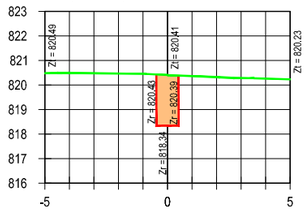


	Área (m²)	Volumen (m³)
Desmonte	1.76	36.29

Perfil Nº 410
P.K. 6+740,00

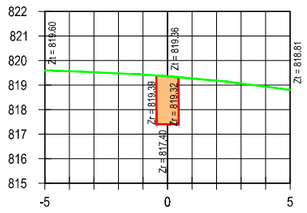


	Área (m²)	Volumen (m³)
Desmonte	1.72	34.80

Perfil Nº 411
P.K. 6+760,00

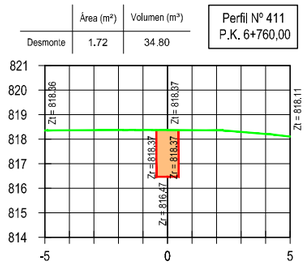


	Área (m²)	Volumen (m³)
Desmonte	1.61	33.26

Perfil Nº 412
P.K. 6+780,00

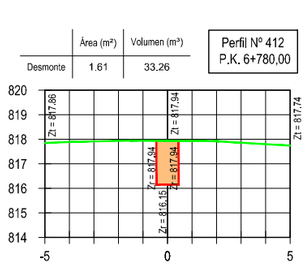


	Área (m²)	Volumen (m³)
Desmonte	1.67	32.76

Perfil Nº 413
P.K. 6+800,00

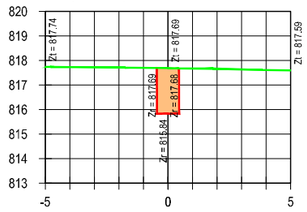


	Área (m²)	Volumen (m³)
Desmonte	1.76	16.16

Perfil Nº 414
P.K. 6+809,42

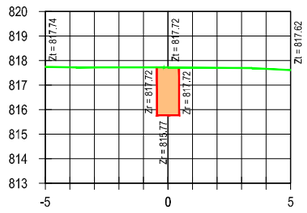


	Área (m²)	Volumen (m³)
Desmonte	1.96	1.08

Perfil Nº 414'
P.K. 6+810,00

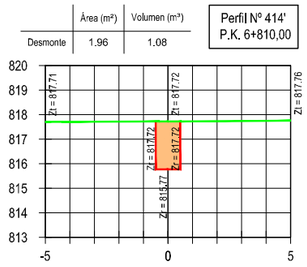


	Área (m²)	Volumen (m³)
Desmonte	1.72	33.86

Perfil Nº 414'
P.K. 6+810,00

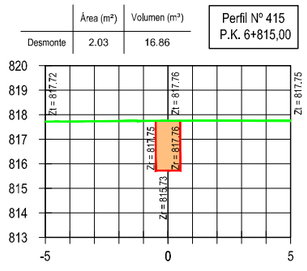


	Área (m²)	Volumen (m³)
Desmonte	2.07	10.24

Perfil Nº 416
P.K. 6+820,00

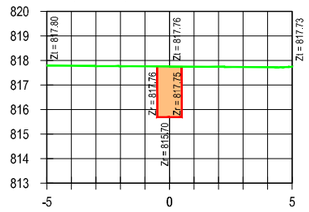


	Área (m²)	Volumen (m³)
Desmonte	2.00	8.14

Perfil Nº 417
P.K. 6+824,00

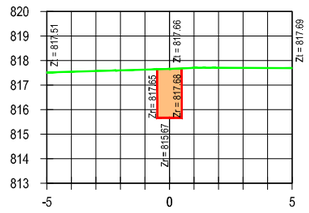


	Área (m²)	Volumen (m³)
Desmonte	1.91	11.73

Perfil Nº 418
P.K. 6+830,00

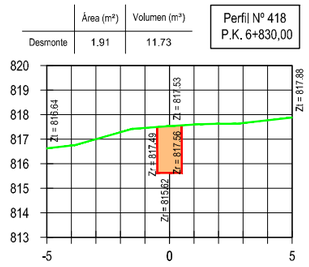

	Área (m²)	Volumen (m³)
Desmonte	1.61	17.62

Perfil Nº 419
P.K. 6+840,00

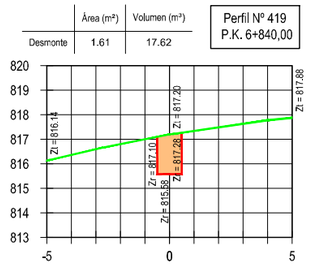

LEYENDA
- TERRENO
- ZANJA
- EXCAVACIÓN

CONSULTORA:
AGRIMENSUR
Consulting de Ingeniería

COMUNIDAD DE REGANTES POZO ALCÓN, HINOJARES Y CUEVAS DEL CAMPO.
COLECTIVIDAD DE CUEVAS DEL CAMPO

TÍTULO DEL PROYECTO:
PROYECTO DE MODERNIZACIÓN DE REGADÍO EN LA COLECTIVIDAD DE CUEVAS DEL CAMPO (GRANADA). FASE II. (C.R. POZO ALCÓN, HINOJARES Y CUEVAS DEL CAMPO).

TÍTULO DEL PLANO:
REDES PRIMARIAS
PERFILES TRANSVERSALES
Ramal G-2

INGENIERO AUTOR DEL PROYECTO:
Fdo.: Antonio Romero López
Ingeniero Agrónomo cdo. 1503
Agrimensur Consulting, S.L.

E: 1:250
0 1,0 2,0 3,0 4,0 5,0 6,0 m
ORIGINALES EN UNE A3


FECHA: Octubre 2022

Nº DE PLANO: 7.3.1.

HOJA: 21 de 41


	Área (m²)	Volumen (m³)
Desmonte	1.77	33.84

Perfil Nº 420
P.K. 6+860,00

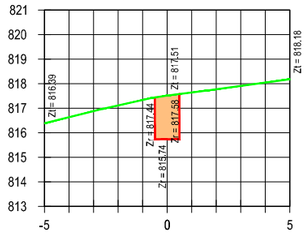


	Área (m²)	Volumen (m³)
Desmonte	1.86	32.07

Perfil Nº 424
P.K. 6+900,00

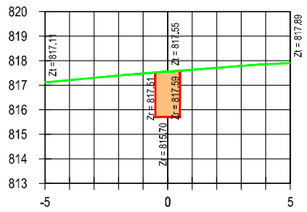


	Área (m²)	Volumen (m³)
Desmonte	1.64	33.15

Perfil Nº 428
P.K. 6+980,00

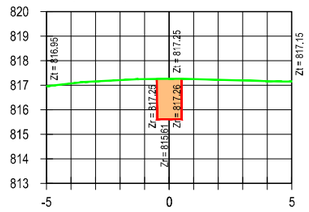


	Área (m²)	Volumen (m³)
Desmonte	1.63	30.37

Perfil Nº 432
P.K. 7+060,00

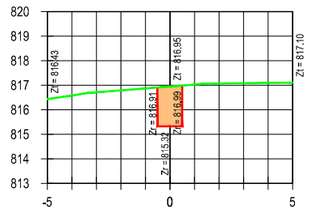


	Área (m²)	Volumen (m³)
Desmonte	1.63	31.94

Perfil Nº 436
P.K. 7+120,00

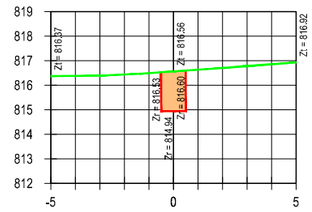


	Área (m²)	Volumen (m³)
Desmonte	1.82	14.35

Perfil Nº 421
P.K. 6+868,00

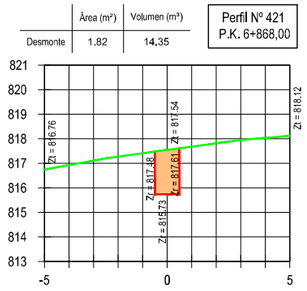


	Área (m²)	Volumen (m³)
Desmonte	1.85	37.09

Perfil Nº 425
P.K. 6+920,00

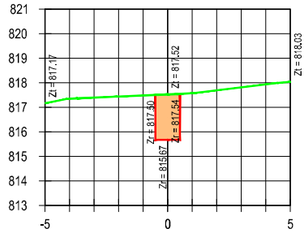


	Área (m²)	Volumen (m³)
Desmonte	1.60	32.49

Perfil Nº 429
P.K. 7+000,00

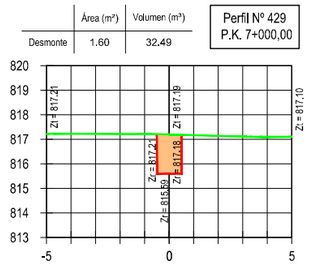


	Área (m²)	Volumen (m³)
Desmonte	1.56	19.16

Perfil Nº 433
P.K. 7+072,00

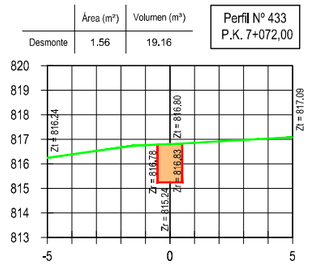


	Área (m²)	Volumen (m³)
Desmonte	1.56	31.87

Perfil Nº 437
P.K. 7+140,00

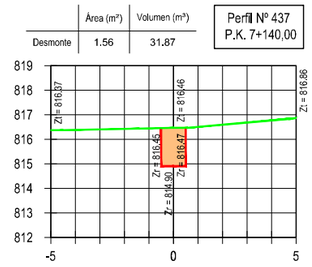


	Área (m²)	Volumen (m³)
Desmonte	1.83	21.89

Perfil Nº 422
P.K. 6+880,00

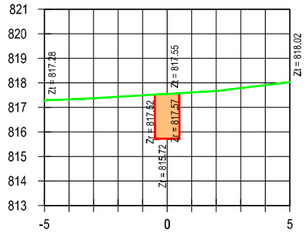


	Área (m²)	Volumen (m³)
Desmonte	1.77	36.15

Perfil Nº 426
P.K. 6+940,00

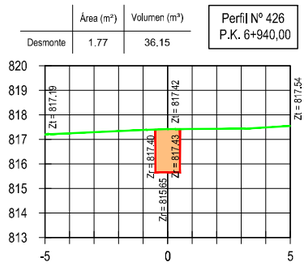


	Área (m²)	Volumen (m³)
Desmonte	1.56	31.62

Perfil Nº 430
P.K. 7+020,00

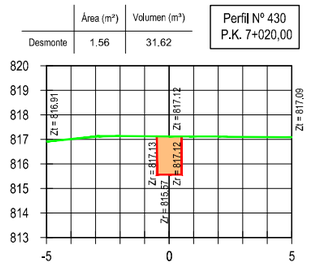


	Área (m²)	Volumen (m³)
Desmonte	1.68	12.96

Perfil Nº 434
P.K. 7+080,00

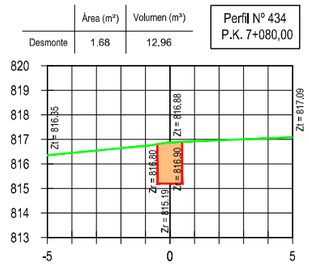


	Área (m²)	Volumen (m³)
Desmonte	1.59	31.56

Perfil Nº 438
P.K. 7+160,00

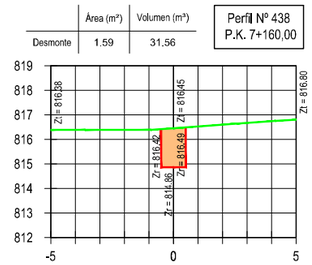


	Área (m²)	Volumen (m³)
Desmonte	1.91	5.62

Perfil Nº 423
P.K. 6+883,00

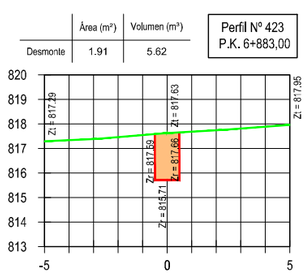


	Área (m²)	Volumen (m³)
Desmonte	1.67	34.36

Perfil Nº 427
P.K. 6+960,00

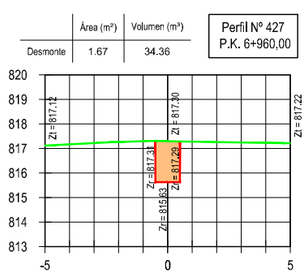


	Área (m²)	Volumen (m³)
Desmonte	1.74	36.30

Perfil Nº 431
P.K. 7+042,00

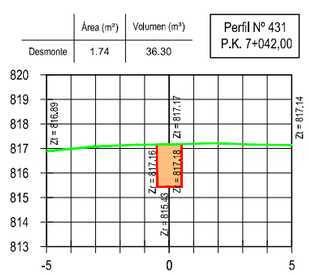


	Área (m²)	Volumen (m³)
Desmonte	1.57	32.46

Perfil Nº 435
P.K. 7+100,00

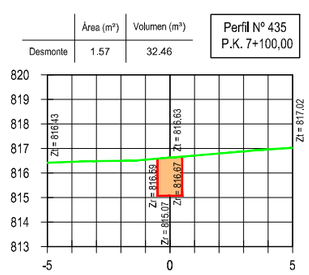

	Área (m²)	Volumen (m³)
Desmonte	1.67	32.61

Perfil Nº 439
P.K. 7+180,00

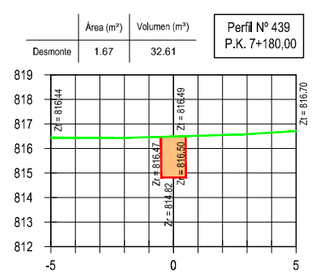

LEYENDA
- TERRENO
- ZANJA
- EXCAVACIÓN

CONSULTORA:
AGRIMENSUR
Consulting de Ingeniería

COMUNIDAD DE REGANTES POZO ALCÓN, HINOJARES Y CUEVAS DEL CAMPO.
COLECTIVIDAD DE CUEVAS DEL CAMPO

TÍTULO DEL PROYECTO:
PROYECTO DE MODERNIZACIÓN DE REGADÍO EN LA COLECTIVIDAD DE CUEVAS DEL CAMPO (GRANADA). FASE II. (C.R. POZO ALCÓN, HINOJARES Y CUEVAS DEL CAMPO).

TÍTULO DEL PLANO:
REDES PRIMARIAS
PERFILES TRANSVERSALES
Ramal G-2

INGENIERO AUTOR DEL PROYECTO:
Fdo.: Antonio Romero López
Ingeniero Agrónomo cdo. 1503
Agrimensur Consulting, S.L.

E: 1:250
ORIGINALES EN UNE A3
0 1,0 2,0 3,0 4,0 5,0 6,0 m


FECHA: Octubre 2022

Nº DE PLANO: 7.3.1.

HOJA: 14 de 41


Área (m²)	Volumen (m³)
Desmonte 2.05	37.21

Perfil Nº 440
P.K. 7+200,00

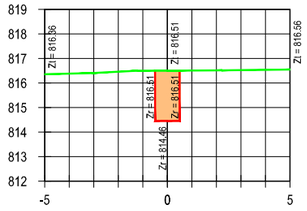


Área (m²)	Volumen (m³)
Desmonte 1.96	37.64

Perfil Nº 444
P.K. 7+280,00

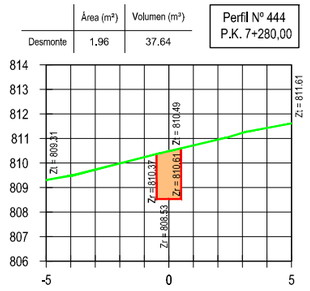


Área (m²)	Volumen (m³)
Desmonte 2.03	17.50

Perfil Nº 448
P.K. 7+333,28

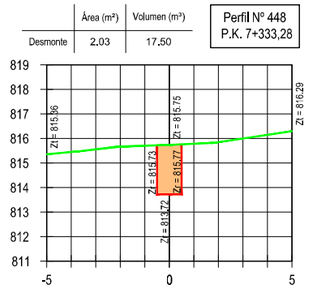


Área (m²)	Volumen (m³)
Desmonte 2.03	39.96

Perfil Nº 452
P.K. 7+400,00

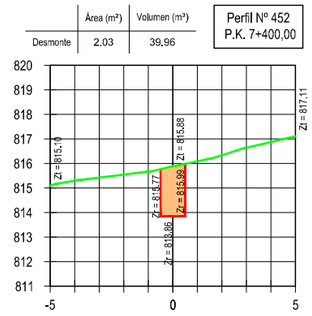


Área (m²)	Volumen (m³)
Desmonte 1.95	36.07

Perfil Nº 456
P.K. 7+480,00

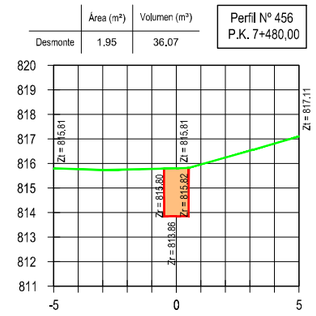


Área (m²)	Volumen (m³)
Desmonte 1.92	39.74

Perfil Nº 441
P.K. 7+220,00

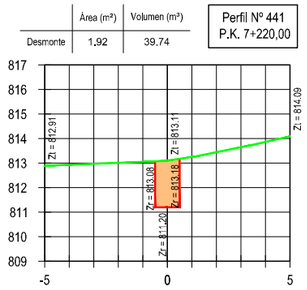


Área (m²)	Volumen (m³)
Desmonte 1.66	36.22

Perfil Nº 445
P.K. 7+300,00

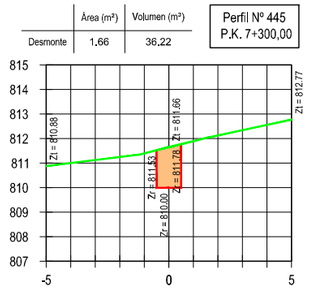


Área (m²)	Volumen (m³)
Desmonte 2.04	13.69

Perfil Nº 449
P.K. 7+340,00

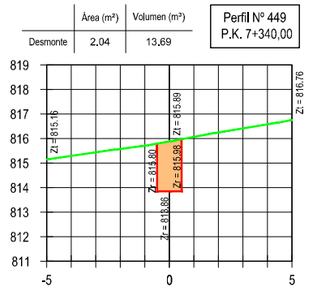


Área (m²)	Volumen (m³)
Desmonte 2.00	40.28

Perfil Nº 453
P.K. 7+420,00

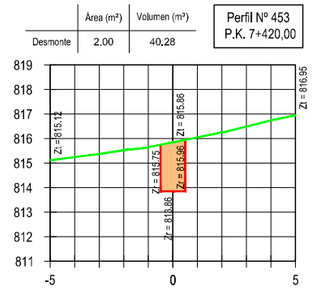


Área (m²)	Volumen (m³)
Desmonte 1.94	38.90

Perfil Nº 457
P.K. 7+500,00

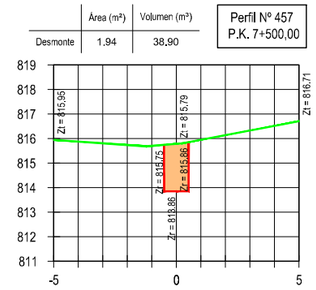


Área (m²)	Volumen (m³)
Desmonte 1.92	38.41

Perfil Nº 442
P.K. 7+240,00

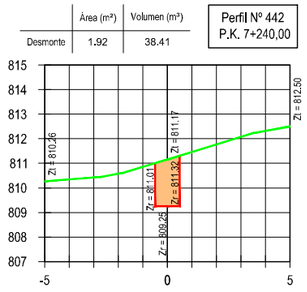


Área (m²)	Volumen (m³)
Desmonte 1.85	35.14

Perfil Nº 446
P.K. 7+320,00

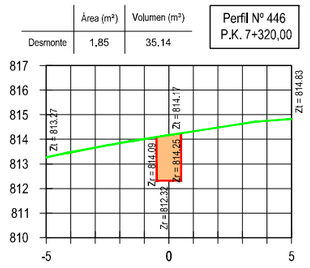


Área (m²)	Volumen (m³)
Desmonte 1.86	39.00

Perfil Nº 450
P.K. 7+360,00

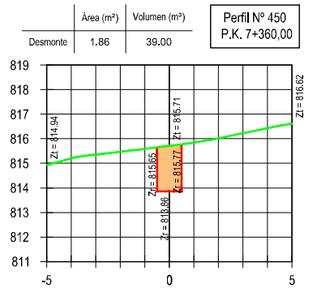


Área (m²)	Volumen (m³)
Desmonte 1.82	38.26

Perfil Nº 454
P.K. 7+440,00

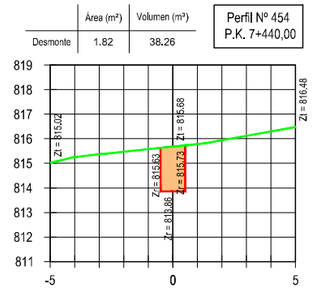


Área (m²)	Volumen (m³)
Desmonte 1.73	36.64

Perfil Nº 458
P.K. 7+520,00

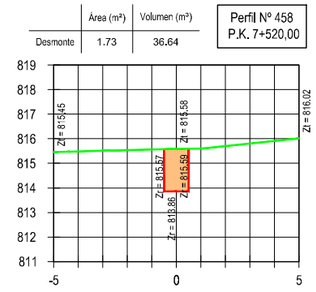


Área (m²)	Volumen (m³)
Desmonte 1.80	37.23

Perfil Nº 443
P.K. 7+260,00

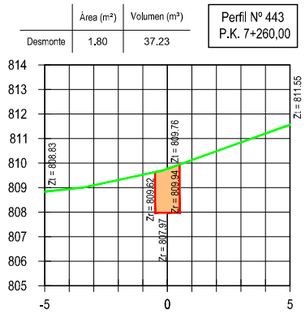


Área (m²)	Volumen (m³)
Desmonte 1.96	8.57

Perfil Nº 447
P.K. 7+324,50

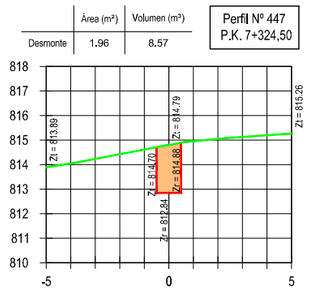


Área (m²)	Volumen (m³)
Desmonte 1.97	38.31

Perfil Nº 451
P.K. 7+380,00

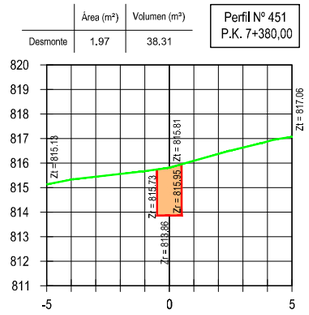


Área (m²)	Volumen (m³)
Desmonte 1.72	36.14

Perfil Nº 455
P.K. 7+460,38

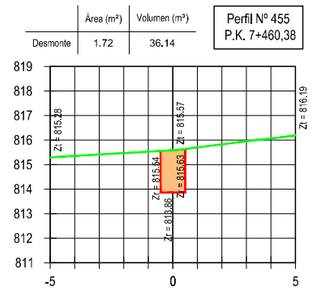

Área (m²)	Volumen (m³)
Desmonte 1.60	33.27

Perfil Nº 459
P.K. 7+540,00

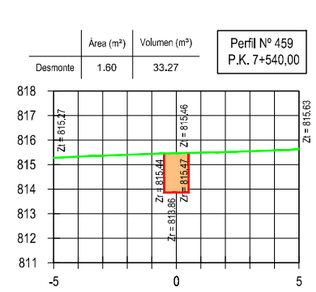

LEYENDA
- TERRENO
- ZANJA
- EXCAVACIÓN

CONSULTORA:
AGRIMENSUR
Consulting de Ingeniería

COMUNIDAD DE REGANTES POZO ALCÓN, HINOJARES Y CUEVAS DEL CAMPO. COLECTIVIDAD DE CUEVAS DEL CAMPO

TÍTULO DEL PROYECTO:
PROYECTO DE MODERNIZACIÓN DE REGADÍO EN LA COLECTIVIDAD DE CUEVAS DEL CAMPO (GRANADA). FASE II. (C.R. POZO ALCÓN, HINOJARES Y CUEVAS DEL CAMPO).

TÍTULO DEL PLANO:
REDES PRIMARIAS
PERFILES TRANSVERSALES
Ramal G-2

INGENIERO AUTOR DEL PROYECTO:
Fdo.: Antonio Romero López
Ingeniero Agrónomo colg. 1503
Agrimensur Consulting, S.L.

E: 1:250
0 1.0 2.0 3.0 4.0 5.0 6.0 m
ORIGINALES EN UNE A3


FECHA: Octubre 2022

Nº DE PLANO: 7.3.1.

HOJA: 23 de 41


	Área (m²)	Volumen (m³)
Desmonte	1.57	31.74

Perfil Nº 460
P.K. 7+560,00

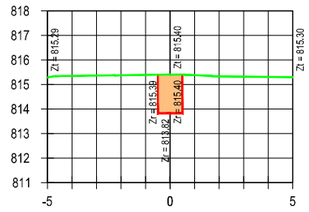


	Área (m²)	Volumen (m³)
Desmonte	1.78	34.79

Perfil Nº 464
P.K. 7+640,00

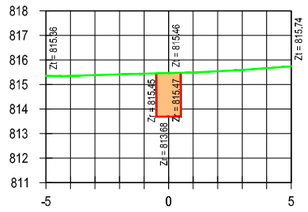


	Área (m²)	Volumen (m³)
Desmonte	1.65	33.69

Perfil Nº 468
P.K. 7+700,00

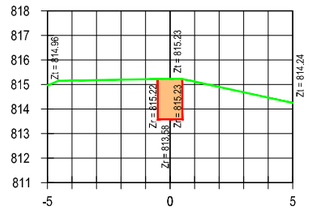


	Área (m²)	Volumen (m³)
Desmonte	1.66	34.01

Perfil Nº 472
P.K. 7+780,00

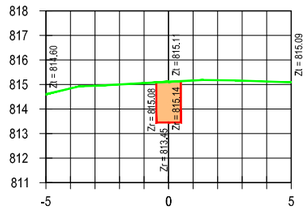


	Área (m²)	Volumen (m³)
Desmonte	2.04	22.39

Perfil Nº 476
P.K. 7+852,00

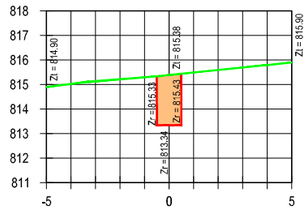


	Área (m²)	Volumen (m³)
Desmonte	1.63	32.09

Perfil Nº 461
P.K. 7+580,00

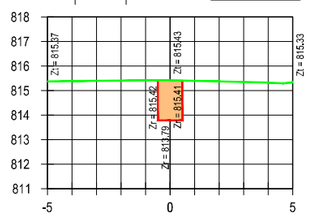


	Área (m²)	Volumen (m³)
Desmonte	1.84	16.10

Perfil Nº 465
P.K. 7+648,89

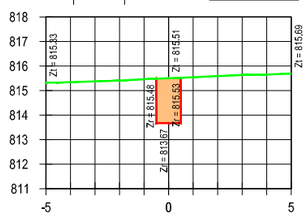


	Área (m²)	Volumen (m³)
Desmonte	1.68	33.34

Perfil Nº 469
P.K. 7+720,00

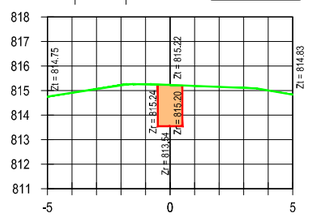


	Área (m²)	Volumen (m³)
Desmonte	1.59	32.58

Perfil Nº 473
P.K. 7+800,00

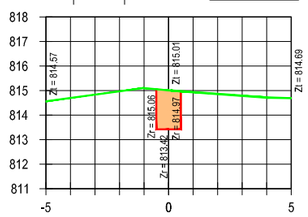


	Área (m²)	Volumen (m³)
Desmonte	2.22	17.07

Perfil Nº 477
P.K. 7+860,00

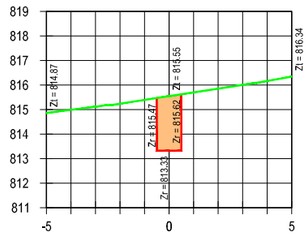


	Área (m²)	Volumen (m³)
Desmonte	1.70	33.36

Perfil Nº 462
P.K. 7+600,00

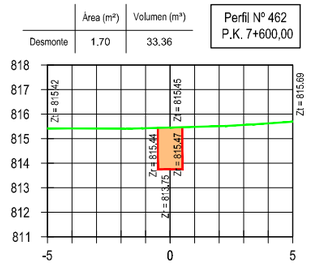


	Área (m²)	Volumen (m³)
Desmonte	1.79	20.15

Perfil Nº 466
P.K. 7+660,00

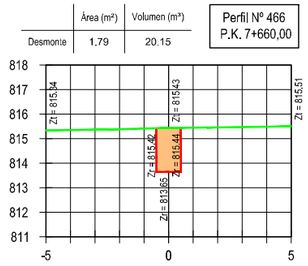


	Área (m²)	Volumen (m³)
Desmonte	1.55	32.33

Perfil Nº 470
P.K. 7+740,00

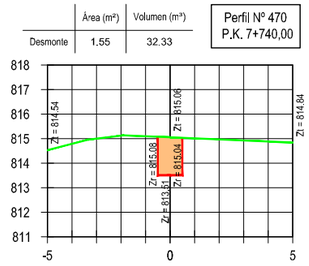


	Área (m²)	Volumen (m³)
Desmonte	1.73	33.26

Perfil Nº 474
P.K. 7+820,00

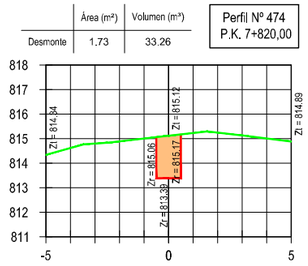


	Área (m²)	Volumen (m³)
Desmonte	2.02	42.39

Perfil Nº 478
P.K. 7+880,00

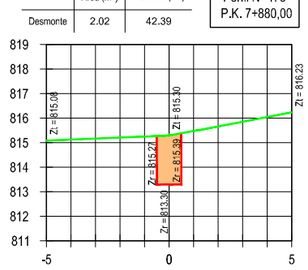


	Área (m²)	Volumen (m³)
Desmonte	1.70	34.01

Perfil Nº 463
P.K. 7+620,00

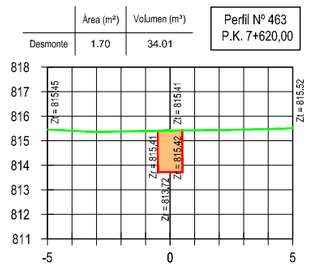


	Área (m²)	Volumen (m³)
Desmonte	1.72	35.04

Perfil Nº 467
P.K. 7+680,00

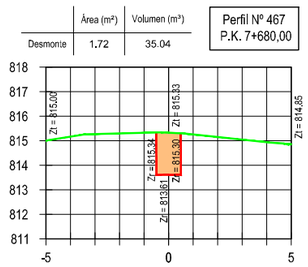


	Área (m²)	Volumen (m³)
Desmonte	1.74	32.88

Perfil Nº 471
P.K. 7+760,00

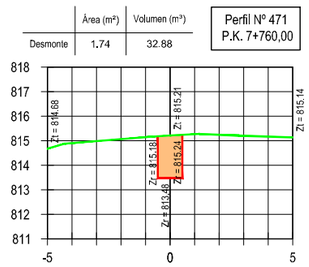


	Área (m²)	Volumen (m³)
Desmonte	1.69	34.19

Perfil Nº 475
P.K. 7+840,00

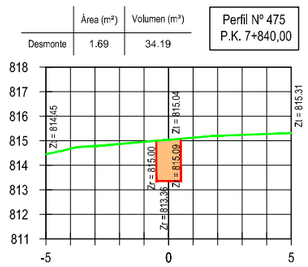

	Área (m²)	Volumen (m³)
Desmonte	1.99	19.39

Perfil Nº 479
P.K. 7+889,69

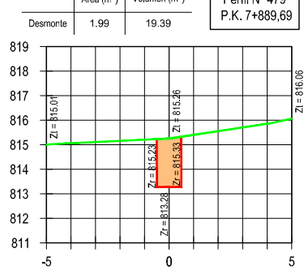

LEYENDA
- TERRENO
- ZANJA
- EXCAVACIÓN

CONSULTORA:
AGRIMENSUR
Consulting de Ingeniería

COMUNIDAD DE REGANTES POZO ALCÓN, HINOJARES Y CUEVAS DEL CAMPO. COLECTIVIDAD DE CUEVAS DEL CAMPO

TÍTULO DEL PROYECTO:
PROYECTO DE MODERNIZACIÓN DE REGADÍO EN LA COLECTIVIDAD DE CUEVAS DEL CAMPO (GRANADA). FASE II. (C.R. POZO ALCÓN, HINOJARES Y CUEVAS DEL CAMPO).

TÍTULO DEL PLANO:
REDES PRIMARIAS
PERFILES TRANSVERSALES
Ramal G-2

INGENIERO AUTOR DEL PROYECTO:
Fdo.: Antonio Romero López
Ingeniero Agrónomo cdo. 1503
Agrimensur Consulting, S.L.

E: 1:250
ORIGINALES EN UNE A3
0 1,0 2,0 3,0 4,0 5,0 6,0 m


FECHA: Octubre 2022

Nº DE PLANO: 7.3.1.

HOJA: 24 de 41


	Área (m²)	Volumen (m³)
Desmonte	1.95	20.28

Perfil Nº 480
P.K. 7+900,00

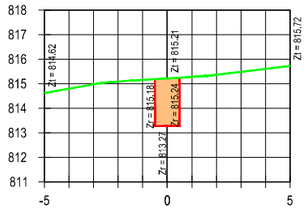


	Área (m²)	Volumen (m³)
Desmonte	1.53	30.60

Perfil Nº 483
P.K. 7+960,00

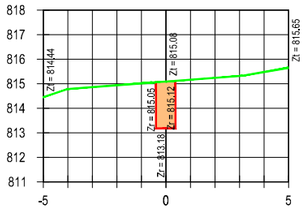


	Área (m²)	Volumen (m³)
Desmonte	1.50	29.79

Perfil Nº 487
P.K. 8+040,00

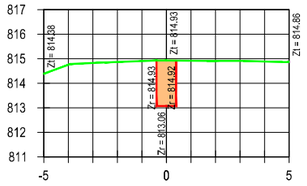


	Área (m²)	Volumen (m³)
Desmonte	1.35	29.55

Perfil Nº 491
P.K. 8+120,00

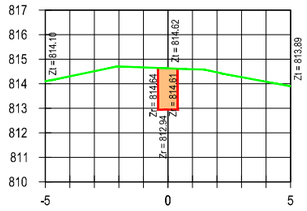


	Área (m²)	Volumen (m³)
Desmonte	1.42	29.60

Perfil Nº 495
P.K. 8+200,00

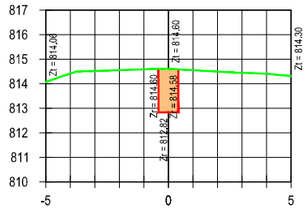


	Área (m²)	Volumen (m³)
Desmonte	1.55	1.75

Perfil Nº 480'
P.K. 7+901,00

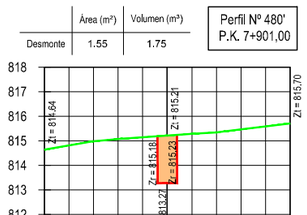


	Área (m²)	Volumen (m³)
Desmonte	1.45	29.75

Perfil Nº 484
P.K. 7+980,00

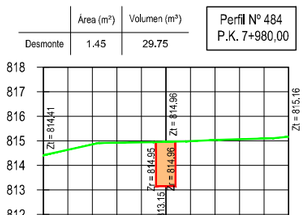


	Área (m²)	Volumen (m³)
Desmonte	1.52	30.12

Perfil Nº 488
P.K. 8+060,00

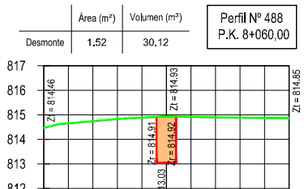


	Área (m²)	Volumen (m³)
Desmonte	1.45	28.01

Perfil Nº 492
P.K. 8+140,00

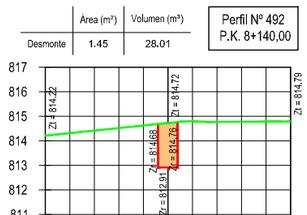


	Área (m²)	Volumen (m³)
Desmonte	1.28	26.99

Perfil Nº 496
P.K. 8+220,00

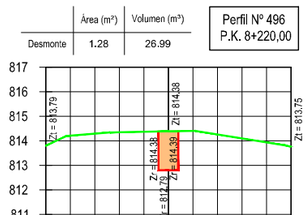


	Área (m²)	Volumen (m³)
Desmonte	1.50	34.46

Perfil Nº 481
P.K. 7+920,00

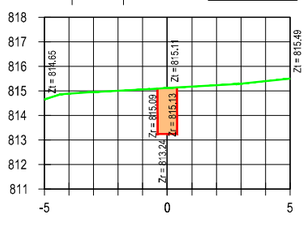


	Área (m²)	Volumen (m³)
Desmonte	1.47	29.20

Perfil Nº 485
P.K. 8+000,00

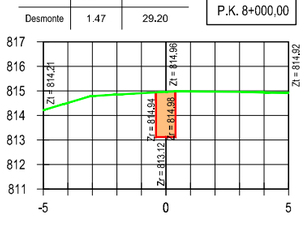


	Área (m²)	Volumen (m³)
Desmonte	1.71	32.25

Perfil Nº 489
P.K. 8+080,00

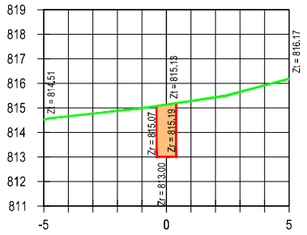


	Área (m²)	Volumen (m³)
Desmonte	1.60	30.50

Perfil Nº 493
P.K. 8+160,00

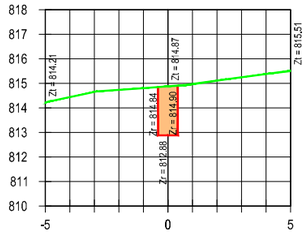


	Área (m²)	Volumen (m³)
Desmonte	1.26	25.37

Perfil Nº 497
P.K. 8+240,00

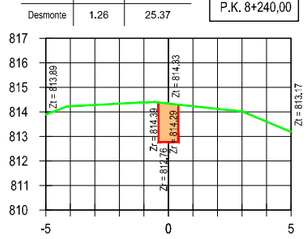


	Área (m²)	Volumen (m³)
Desmonte	1.53	30.32

Perfil Nº 482
P.K. 7+940,00

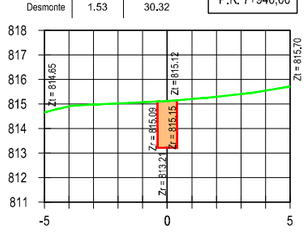


	Área (m²)	Volumen (m³)
Desmonte	1.48	29.56

Perfil Nº 486
P.K. 8+020,00

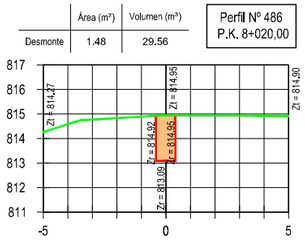


	Área (m²)	Volumen (m³)
Desmonte	1.61	33.15

Perfil Nº 490
P.K. 8+100,00

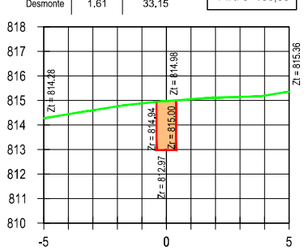


	Área (m²)	Volumen (m³)
Desmonte	1.54	31.33

Perfil Nº 494
P.K. 8+180,00

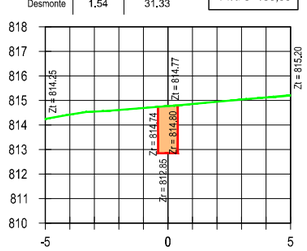

	Área (m²)	Volumen (m³)
Desmonte	1.39	26.48

Perfil Nº 498
P.K. 8+260,00

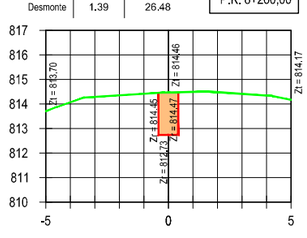

LEYENDA
- TERRENO
- ZANJA
- EXCAVACIÓN

CONSULTORA:
AGRIMENSUR
Consulting de Ingeniería

COMUNIDAD DE REGANTES POZO ALCÓN, HINOJARES Y CUEVAS DEL CAMPO. COLECTIVIDAD DE CUEVAS DEL CAMPO

TÍTULO DEL PROYECTO:
PROYECTO DE MODERNIZACIÓN DE REGADÍO EN LA COLECTIVIDAD DE CUEVAS DEL CAMPO (GRANADA). FASE II. (C.R. POZO ALCÓN, HINOJARES Y CUEVAS DEL CAMPO).

TÍTULO DEL PLANO:
REDES PRIMARIAS
PERFILES TRANSVERSALES
Ramal G-2

INGENIERO AUTOR DEL PROYECTO:
Fdo.: Antonio Romero López
Ingeniero Agrónomo cdo. 1503
Agrimensur Consulting, S.L.

E: 1:250
0 1,0 2,0 3,0 4,0 5,0 6,0 m
ORIGINALES EN UNE A3


FECHA: Octubre 2022

Nº DE PLANO: 7.3.1.

HOJA: 25 de 41


Desmonte	Área (m²)	Volumen (m³)
	1.38	27.72

Perfil Nº 499
P.K. 8+280,00

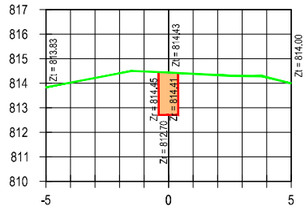


Desmonte	Área (m²)	Volumen (m³)
	1.28	14.88

Perfil Nº 503
P.K. 8+351,38

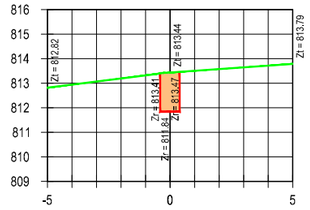


Desmonte	Área (m²)	Volumen (m³)
	1.40	30.20

Perfil Nº 507
P.K. 8+420,00

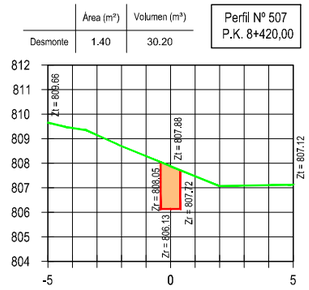


Desmonte	Área (m²)	Volumen (m³)
	1.52	7.22

Perfil Nº 511
P.K. 8+451,50

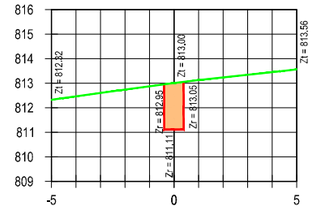


Desmonte	Área (m²)	Volumen (m³)
	1.24	26.21

Perfil Nº 515
P.K. 8+520,00

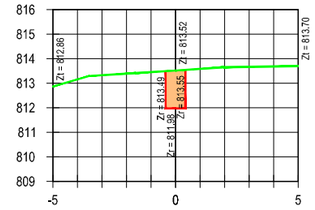


Desmonte	Área (m²)	Volumen (m³)
	1.43	28.15

Perfil Nº 500
P.K. 8+300,00

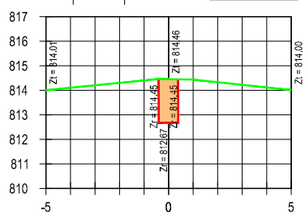


Desmonte	Área (m²)	Volumen (m³)
	1.59	12.37

Perfil Nº 504
P.K. 8+360,00

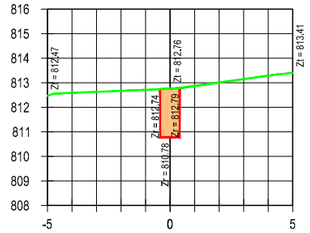


Desmonte	Área (m²)	Volumen (m³)
	1.91	33.10

Perfil Nº 508
P.K. 8+440,00

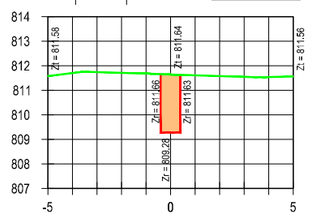


Desmonte	Área (m²)	Volumen (m³)
	1.35	12.20

Perfil Nº 512
P.K. 8+460,00

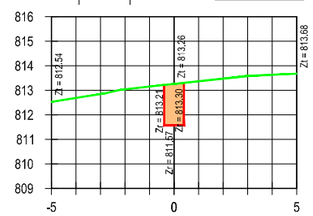


Desmonte	Área (m²)	Volumen (m³)
	1.55	1.39

Perfil Nº 515'
P.K. 8+521,00

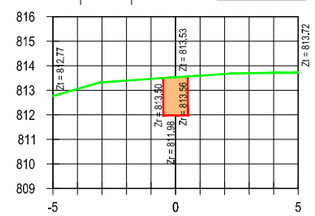


Desmonte	Área (m²)	Volumen (m³)
	1.38	28.08

Perfil Nº 501
P.K. 8+320,00

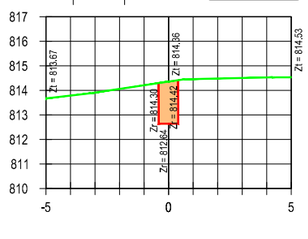


Desmonte	Área (m²)	Volumen (m³)
	1.31	29.00

Perfil Nº 505
P.K. 8+380,00

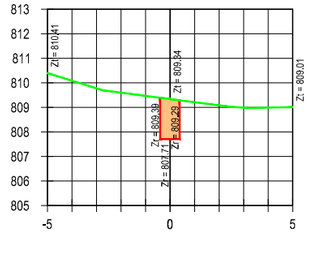


Desmonte	Área (m²)	Volumen (m³)
	1.91	4.78

Perfil Nº 509
P.K. 8+442,50

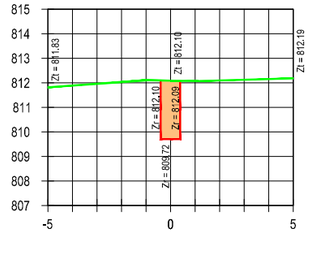


Desmonte	Área (m²)	Volumen (m³)
	1.43	27.78

Perfil Nº 513
P.K. 8+480,00

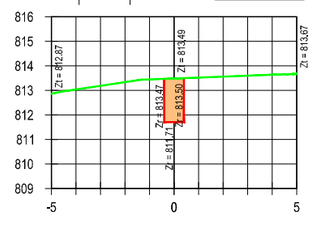


Desmonte	Área (m²)	Volumen (m³)
	1.57	9.82

Perfil Nº 516
P.K. 8+527,00

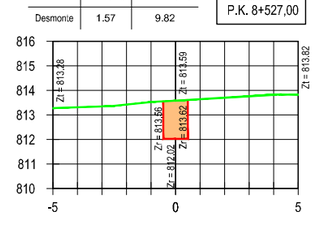


Desmonte	Área (m²)	Volumen (m³)
	1.33	27.13

Perfil Nº 502
P.K. 8+340,00

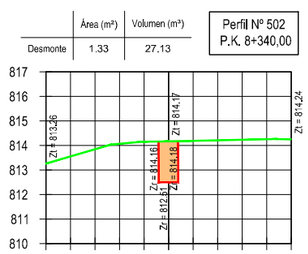


Desmonte	Área (m²)	Volumen (m³)
	1.62	29.32

Perfil Nº 506
P.K. 8+400,00

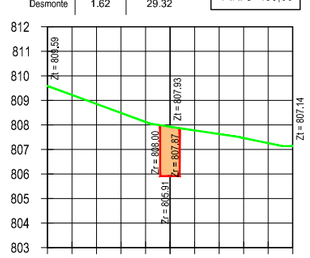


Desmonte	Área (m²)	Volumen (m³)
	1.69	8.10

Perfil Nº 510
P.K. 8+447,00

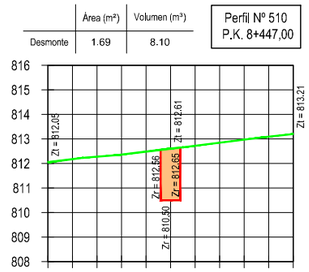


Desmonte	Área (m²)	Volumen (m³)
	1.38	28.11

Perfil Nº 514
P.K. 8+500,00

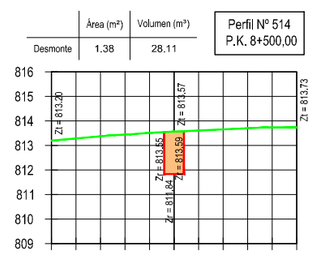

Desmonte	Área (m²)	Volumen (m³)
	1.58	20.43

Perfil Nº 517
P.K. 8+540,00

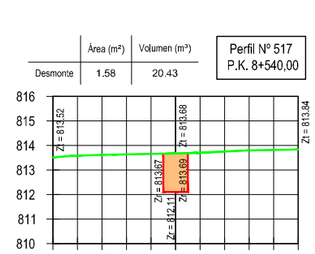

LEYENDA
- TERRENO
- ZANJA
- EXCAVACIÓN

CONSULTORA:
AGRIMENSUR
Consulting de Ingeniería

COMUNIDAD DE REGANTES POZO ALCÓN, HINOJARES Y CUEVAS DEL CAMPO. COLECTIVIDAD DE CUEVAS DEL CAMPO

TÍTULO DEL PROYECTO:
PROYECTO DE MODERNIZACIÓN DE REGADÍO EN LA COLECTIVIDAD DE CUEVAS DEL CAMPO (GRANADA). FASE II. (C.R. POZO ALCÓN, HINOJARES Y CUEVAS DEL CAMPO).

TÍTULO DEL PLANO:
REDES PRIMARIAS
PERFILES TRANSVERSALES
Ramal G-2

INGENIERO AUTOR DEL PROYECTO:
Fdo.: Antonio Romero López
Ingeniero Agrónomo cdo. 1503
Agrimensur Consulting, S.L.

E: 1:250
ORIGINALES EN UNE A3
0 1,0 2,0 3,0 4,0 5,0 6,0 m


FECHA: Octubre 2022

Nº DE PLANO: 7.3.1.

HOJA: 26 de 41


	Área (m²)	Volumen (m³)
Desmonte	1.67	32.47

Perfil Nº 518
P.K. 8+560,00

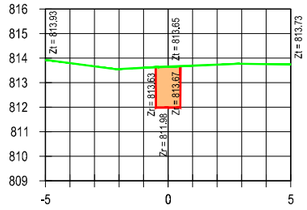


	Área (m²)	Volumen (m³)
Desmonte	1.46	1.64

Perfil Nº 521'
P.K. 8+621,00

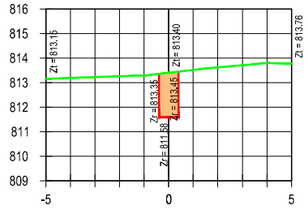


	Área (m²)	Volumen (m³)
Desmonte	1.30	22.53

Perfil Nº 525
P.K. 8+660,00

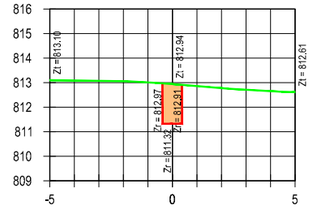


	Área (m²)	Volumen (m³)
Desmonte	1.65	32.28

Perfil Nº 529
P.K. 8+740,00

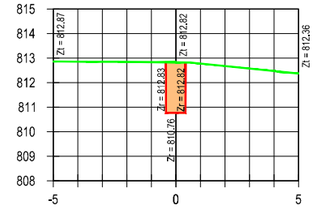


	Área (m²)	Volumen (m³)
Desmonte	1.73	33.31

Perfil Nº 533
P.K. 8+800,00

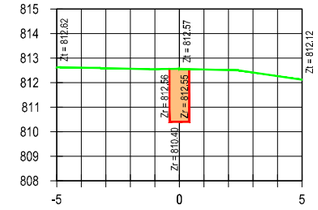


	Área (m²)	Volumen (m³)
Desmonte	1.66	33.34

Perfil Nº 519
P.K. 8+580,00

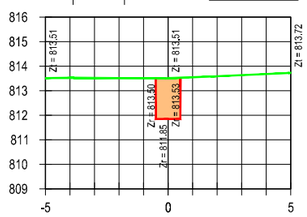


	Área (m²)	Volumen (m³)
Desmonte	1.39	17.60

Perfil Nº 522
P.K. 8+633,35

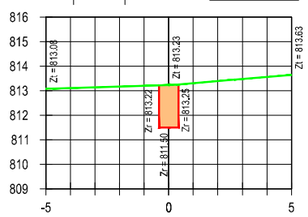


	Área (m²)	Volumen (m³)
Desmonte	1.48	27.80

Perfil Nº 526
P.K. 8+680,00

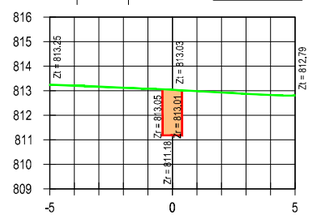


	Área (m²)	Volumen (m³)
Desmonte	1.34	29.89

Perfil Nº 530
P.K. 8+760,00

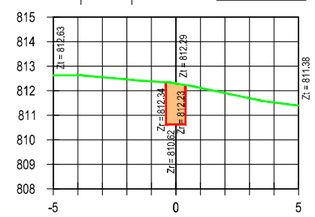


	Área (m²)	Volumen (m³)
Desmonte	1.82	35.55

Perfil Nº 534
P.K. 8+820,00

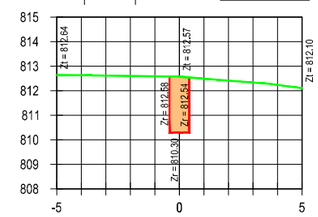


	Área (m²)	Volumen (m³)
Desmonte	1.79	34.57

Perfil Nº 520
P.K. 8+600,00

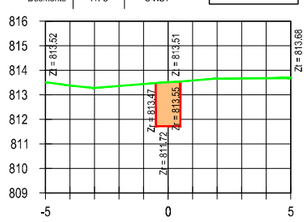


	Área (m²)	Volumen (m³)
Desmonte	1.37	9.18

Perfil Nº 523
P.K. 8+640,00

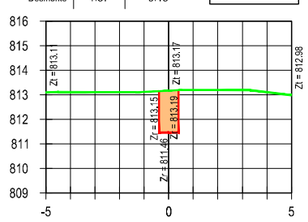


	Área (m²)	Volumen (m³)
Desmonte	1.66	31.41

Perfil Nº 527
P.K. 8+700,00

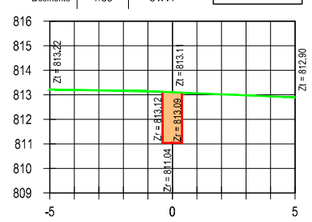


	Área (m²)	Volumen (m³)
Desmonte	1.54	23.03

Perfil Nº 531
P.K. 8+776,00

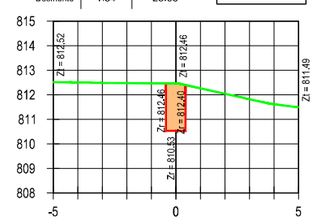


	Área (m²)	Volumen (m³)
Desmonte	1.68	34.99

Perfil Nº 535
P.K. 8+840,00

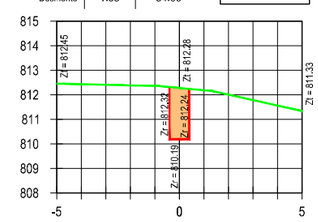


	Área (m²)	Volumen (m³)
Desmonte	1.82	36.16

Perfil Nº 521
P.K. 8+620,00

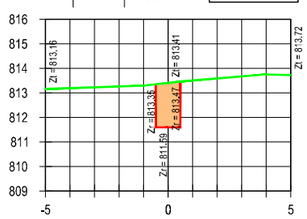


	Área (m²)	Volumen (m³)
Desmonte	1.52	5.78

Perfil Nº 524
P.K. 8+644,00

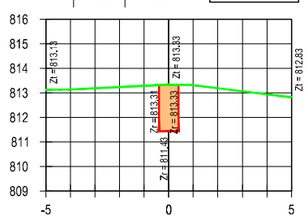


	Área (m²)	Volumen (m³)
Desmonte	1.58	32.32

Perfil Nº 528
P.K. 8+720,00

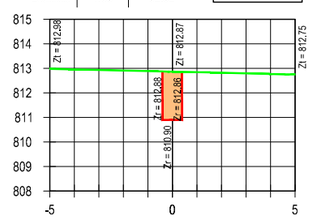


	Área (m²)	Volumen (m³)
Desmonte	1.60	6.28

Perfil Nº 532
P.K. 8+780,00

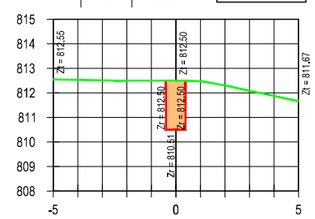

	Área (m²)	Volumen (m³)
Desmonte	1.30	29.73

Perfil Nº 536
P.K. 8+860,00

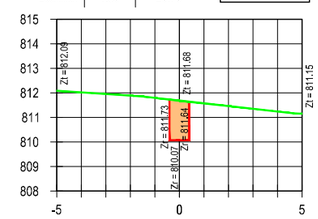

LEYENDA
- TERRENO
- ZANJA
- EXCAVACIÓN

CONSULTORA:
AGRIMENSUR
Consulting de Ingeniería

COMUNIDAD DE REGANTES POZO ALCÓN, HINOJARES Y CUEVAS DEL CAMPO. COLECTIVIDAD DE CUEVAS DEL CAMPO

TÍTULO DEL PROYECTO:
PROYECTO DE MODERNIZACIÓN DE REGADÍO EN LA COLECTIVIDAD DE CUEVAS DEL CAMPO (GRANADA). FASE II. (C.R. POZO ALCÓN, HINOJARES Y CUEVAS DEL CAMPO).

TÍTULO DEL PLANO:
REDES PRIMARIAS
PERFILES TRANSVERSALES
Ramal G-2

INGENIERO AUTOR DEL PROYECTO:
Fdo.: Antonio Romero López
Ingeniero Agrónomo cdo. 1503
Agrimensur Consulting, S.L.

E: 1:250
ORIGINALES EN UNE A3
0 1,0 2,0 3,0 4,0 5,0 6,0 m


FECHA: Octubre 2022

Nº DE PLANO: 7.3.1.

HOJA: 27 de 41


	Área (m²)	Volumen (m³)
Desmonte	1.29	7.18

Perfil Nº 537
P.K. 8+865,55

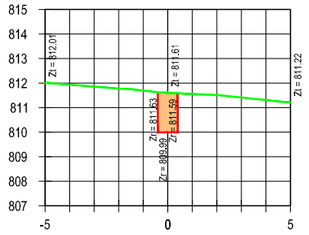


	Área (m²)	Volumen (m³)
Desmonte	1.38	27.25

Perfil Nº 541
P.K. 8+940,00

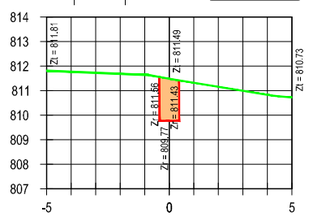


	Área (m²)	Volumen (m³)
Desmonte	1.94	26.72

Perfil Nº 545
P.K. 9+014,00

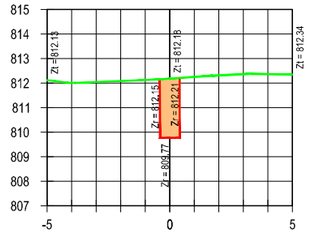


	Área (m²)	Volumen (m³)
Desmonte	1.30	27.98

Perfil Nº 549
P.K. 9+080,00

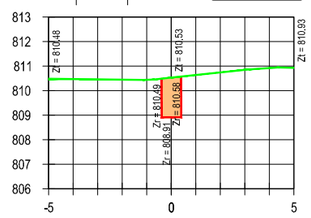


	Área (m²)	Volumen (m³)
Desmonte	1.56	27.92

Perfil Nº 552
P.K. 9+140,00

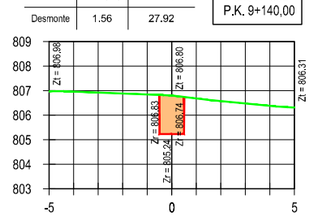


	Área (m²)	Volumen (m³)
Desmonte	1.40	19.46

Perfil Nº 538
P.K. 8+880,00

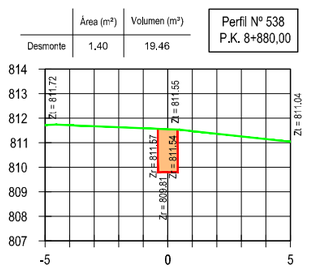


	Área (m²)	Volumen (m³)
Desmonte	1.77	31.55

Perfil Nº 542
P.K. 8+960,00

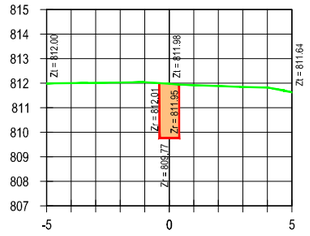


	Área (m²)	Volumen (m³)
Desmonte	1.94	11.62

Perfil Nº 546
P.K. 9+020,00

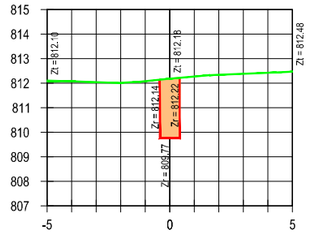


	Área (m²)	Volumen (m³)
Desmonte	1.72	30.17

Perfil Nº 550
P.K. 9+100,00

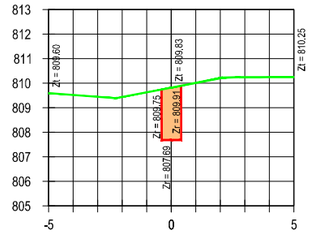


	Área (m²)	Volumen (m³)
Desmonte	1.88	34.41

Perfil Nº 553
P.K. 9+160,00

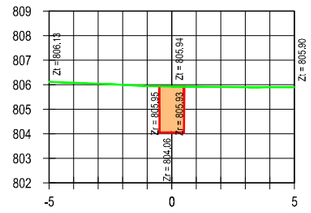


	Área (m²)	Volumen (m³)
Desmonte	1.24	26.36

Perfil Nº 539
P.K. 8+900,00

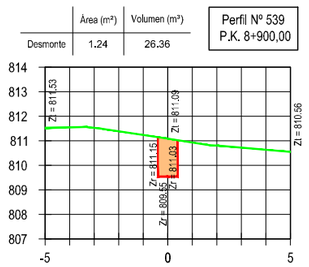


	Área (m²)	Volumen (m³)
Desmonte	1.82	35.95

Perfil Nº 543
P.K. 8+980,00

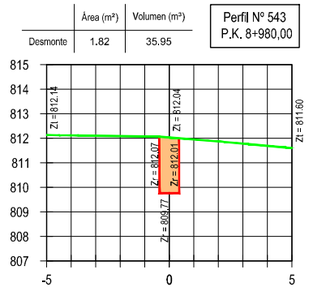


	Área (m²)	Volumen (m³)
Desmonte	1.66	35.95

Perfil Nº 547
P.K. 9+040,00

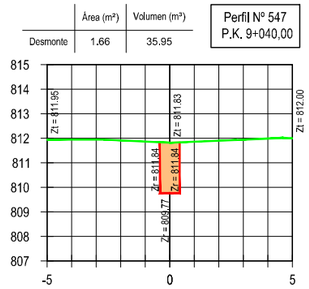


	Área (m²)	Volumen (m³)
Desmonte	1.37	32.32

Perfil Nº 551
P.K. 9+120,94

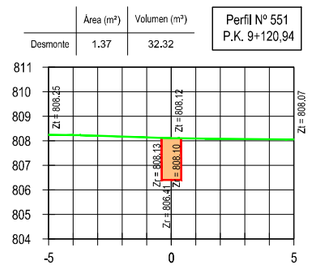


	Área (m²)	Volumen (m³)
Desmonte	1.78	36.65

Perfil Nº 554
P.K. 9+180,00

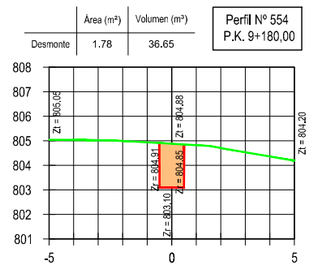


	Área (m²)	Volumen (m³)
Desmonte	1.34	25.78

Perfil Nº 540
P.K. 8+920,00

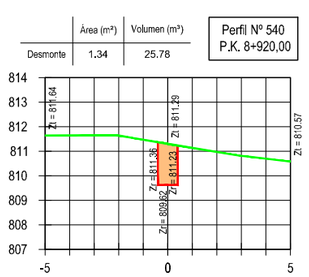


	Área (m²)	Volumen (m³)
Desmonte	1.88	37.01

Perfil Nº 544
P.K. 9+000,00

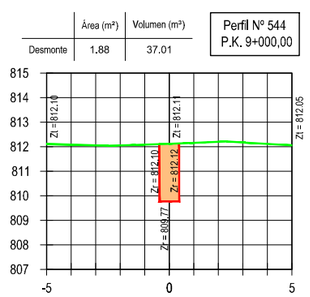


	Área (m²)	Volumen (m³)
Desmonte	1.50	31.55

Perfil Nº 548
P.K. 9+060,00

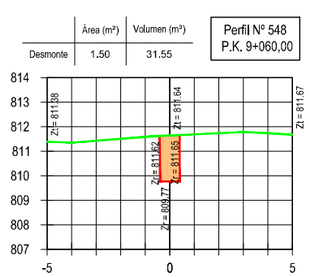


	Área (m²)	Volumen (m³)
Desmonte	1.72	1.64

Perfil Nº 551'
P.K. 9+122,00

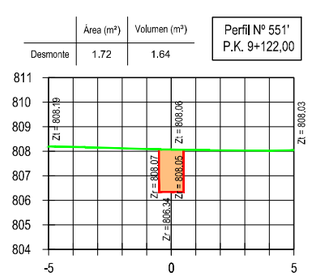

	Área (m²)	Volumen (m³)
Desmonte	1.76	35.46

Perfil Nº 555
P.K. 9+200,00

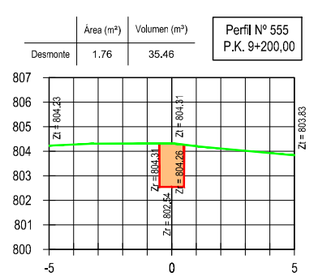

LEYENDA
- TERRENO
- ZANJA
- EXCAVACIÓN

CONSULTORA:
AGRIMENSUR
Consulting de Ingeniería

COMUNIDAD DE REGANTES POZO ALCÓN, HINOJARES Y CUEVAS DEL CAMPO. COLECTIVIDAD DE CUEVAS DEL CAMPO

TÍTULO DEL PROYECTO:
PROYECTO DE MODERNIZACIÓN DE REGADÍO EN LA COLECTIVIDAD DE CUEVAS DEL CAMPO (GRANADA). FASE II. (C.R. POZO ALCÓN, HINOJARES Y CUEVAS DEL CAMPO).

TÍTULO DEL PLANO:
REDES PRIMARIAS
PERFILES TRANSVERSALES
Ramal G-2

INGENIERO AUTOR DEL PROYECTO:
Fdo.: Antonio Romero López
Ingeniero Agrónomo colg. 1503
Agrimensur Consulting, S.L.

E: 1:250
0 1.0 2.0 3.0 4.0 5.0 6.0 m
ORIGINALES EN UNE A3


FECHA: Octubre 2022

Nº DE PLANO: 7.3.1.

HOJA: 28 de 41


	Área (m²)	Volumen (m³)
Desmonte	1.63	33.91

Perfil Nº 556
P.K. 9+220,00

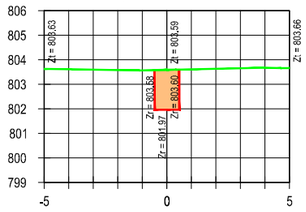


	Área (m²)	Volumen (m³)
Desmonte	1.62	3.92

Perfil Nº 560
P.K. 9+262,50

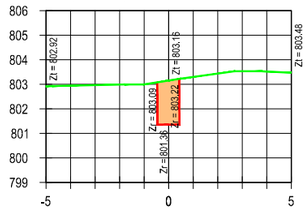


	Área (m²)	Volumen (m³)
Desmonte	1.39	31.35

Perfil Nº 564
P.K. 9+340,00

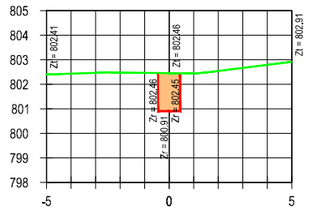


	Área (m²)	Volumen (m³)
Desmonte	1.45	28.76

Perfil Nº 568
P.K. 9+420,00

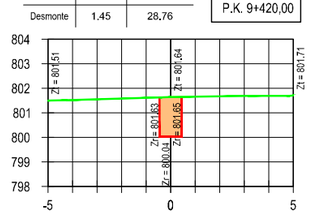


	Área (m²)	Volumen (m³)
Desmonte	1.36	27.11

Perfil Nº 572
P.K. 9+500,00

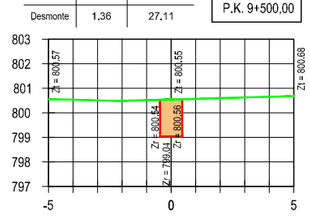


	Área (m²)	Volumen (m³)
Desmonte	1.81	34.39

Perfil Nº 557
P.K. 9+240,00

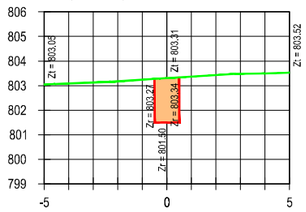


	Área (m²)	Volumen (m³)
Desmonte	1.93	30.99

Perfil Nº 561
P.K. 9+280,00

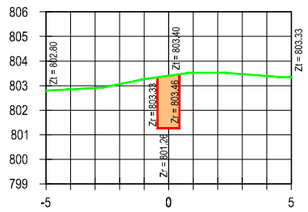


	Área (m²)	Volumen (m³)
Desmonte	1.48	28.72

Perfil Nº 565
P.K. 9+360,00

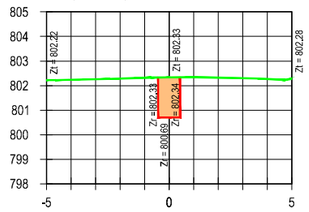


	Área (m²)	Volumen (m³)
Desmonte	1.43	28.76

Perfil Nº 569
P.K. 9+440,00

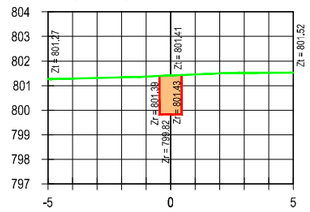


	Área (m²)	Volumen (m³)
Desmonte	1.49	28.50

Perfil Nº 573
P.K. 9+520,00

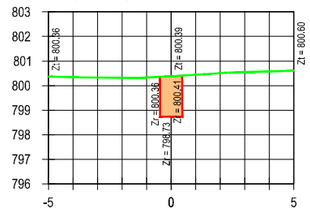


	Área (m²)	Volumen (m³)
Desmonte	1.71	25.21

Perfil Nº 558
P.K. 9+254,33

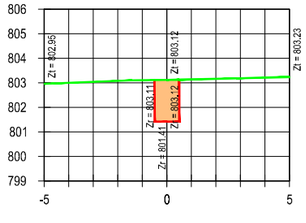


	Área (m²)	Volumen (m³)
Desmonte	1.71	36.36

Perfil Nº 562
P.K. 9+300,00

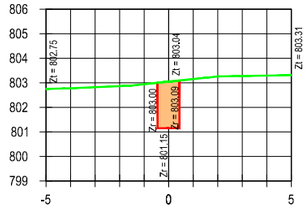


	Área (m²)	Volumen (m³)
Desmonte	1.48	29.57

Perfil Nº 566
P.K. 9+380,00

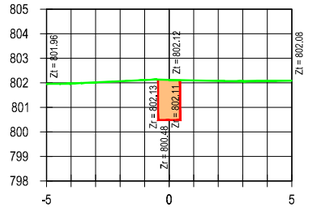


	Área (m²)	Volumen (m³)
Desmonte	1.53	29.57

Perfil Nº 570
P.K. 9+460,00

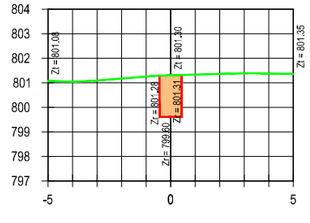


	Área (m²)	Volumen (m³)
Desmonte	1.52	21.06

Perfil Nº 574
P.K. 9+534,00

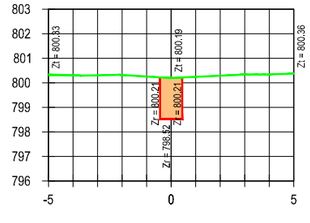


	Área (m²)	Volumen (m³)
Desmonte	1.52	9.16

Perfil Nº 559
P.K. 9+260,00

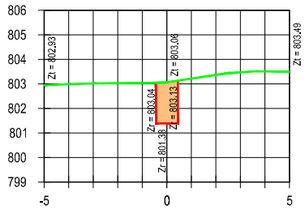


	Área (m²)	Volumen (m³)
Desmonte	1.74	34.52

Perfil Nº 563
P.K. 9+320,00

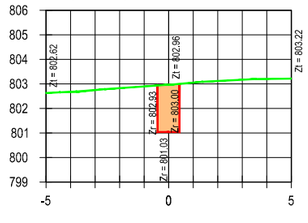


	Área (m²)	Volumen (m³)
Desmonte	1.43	29.09

Perfil Nº 567
P.K. 9+400,00

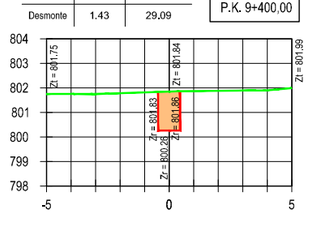


	Área (m²)	Volumen (m³)
Desmonte	1.35	28.78

Perfil Nº 571
P.K. 9+480,00

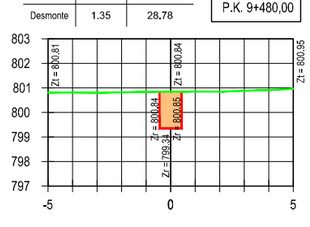

	Área (m²)	Volumen (m³)
Desmonte	1.42	8.80

Perfil Nº 575
P.K. 9+540,00

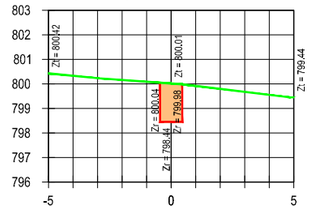

LEYENDA
- TERRENO
- ZANJA
- EXCAVACIÓN

CONSULTORA:
AGRIMENSUR
Consulting de Ingeniería

COMUNIDAD DE REGANTES POZO ALCÓN, HINOJARES Y CUEVAS DEL CAMPO.
COLECTIVIDAD DE CUEVAS DEL CAMPO

TÍTULO DEL PROYECTO:
PROYECTO DE MODERNIZACIÓN DE REGADÍO EN LA COLECTIVIDAD DE CUEVAS DEL CAMPO (GRANADA). FASE II. (C.R. POZO ALCÓN, HINOJARES Y CUEVAS DEL CAMPO).

TÍTULO DEL PLANO:
REDES PRIMARIAS
PERFILES TRANSVERSALES
Ramal G-2

INGENIERO AUTOR DEL PROYECTO:
Fdo.: Antonio Romero López
Ingeniero Agrónomo cdo. 1503
Agrimensur Consulting, S.L.

E: 1:250
0 1.0 2.0 3.0 4.0 5.0 6.0 m
ORIGINALES EN UNE A3


FECHA: Octubre 2022

Nº DE PLANO: 7.3.1.

HOJA: 29 de 41


Desmonte	Área (m²)	Volumen (m³)
	1.58	16.49

Perfil Nº 576
P.K. 9+551,00

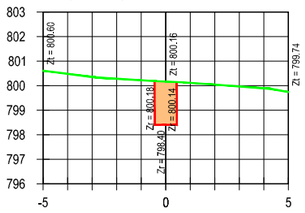


Desmonte	Área (m²)	Volumen (m³)
	1.57	28.34

Perfil Nº 580
P.K. 9+600,00

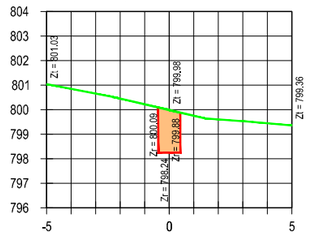


Desmonte	Área (m²)	Volumen (m³)
	1.48	30.34

Perfil Nº 584
P.K. 9+680,00

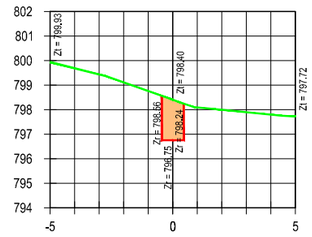


Desmonte	Área (m²)	Volumen (m³)
	1.71	34.25

Perfil Nº 588
P.K. 9+740,00

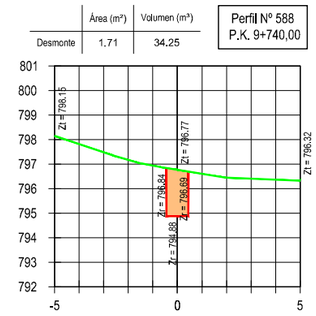


Desmonte	Área (m²)	Volumen (m³)
	1.52	9.62

Perfil Nº 592
P.K. 9+806,18

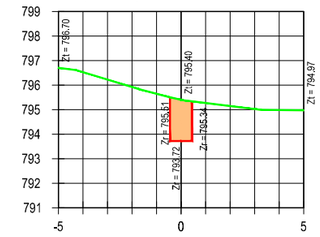


Desmonte	Área (m²)	Volumen (m³)
	1.67	14.62

Perfil Nº 577
P.K. 9+560,00

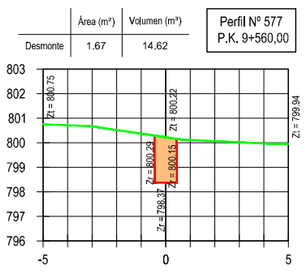


Desmonte	Área (m²)	Volumen (m³)
	1.41	29.80

Perfil Nº 581
P.K. 9+620,00

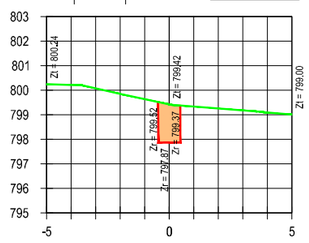


Desmonte	Área (m²)	Volumen (m³)
	1.31	20.93

Perfil Nº 585
P.K. 9+695,00

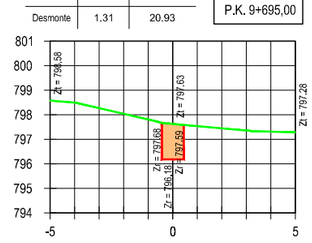


Desmonte	Área (m²)	Volumen (m³)
	1.70	34.03

Perfil Nº 589
P.K. 9+760,00

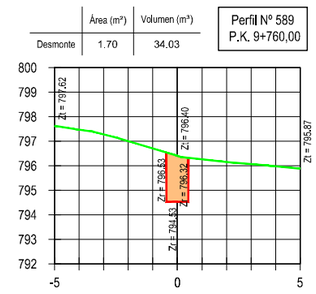


Desmonte	Área (m²)	Volumen (m³)
	1.64	12.36

Perfil Nº 593
P.K. 9+814,00

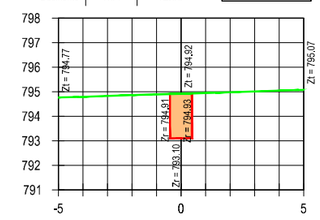


Desmonte	Área (m²)	Volumen (m³)
	1.53	27.20

Perfil Nº 578
P.K. 9+577,00

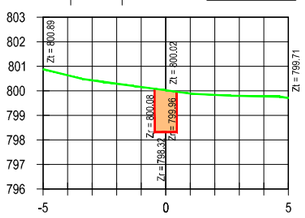


Desmonte	Área (m²)	Volumen (m³)
	1.52	29.32

Perfil Nº 582
P.K. 9+640,00

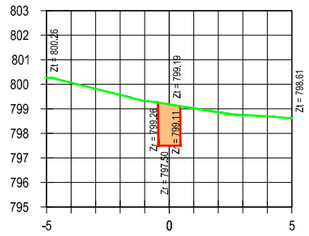


Desmonte	Área (m²)	Volumen (m³)
	1.32	6.57

Perfil Nº 586
P.K. 9+700,00

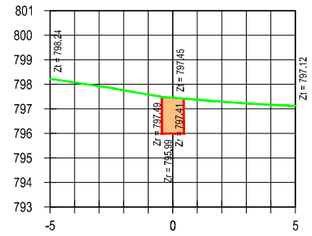


Desmonte	Área (m²)	Volumen (m³)
	1.51	32.10

Perfil Nº 590
P.K. 9+780,00

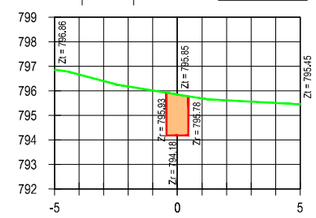


Desmonte	Área (m²)	Volumen (m³)
	1.86	10.50

Perfil Nº 594
P.K. 9+820,00

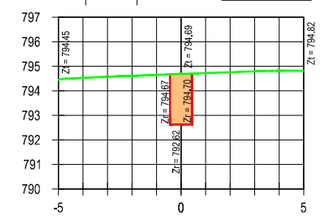


Desmonte	Área (m²)	Volumen (m³)
	1.50	6.89

Perfil Nº 579
P.K. 9+581,55

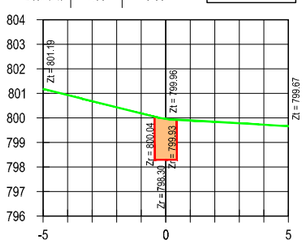


Desmonte	Área (m²)	Volumen (m³)
	1.55	30.75

Perfil Nº 583
P.K. 9+660,00

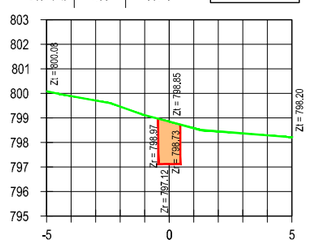


Desmonte	Área (m²)	Volumen (m³)
	1.72	30.39

Perfil Nº 587
P.K. 9+720,00

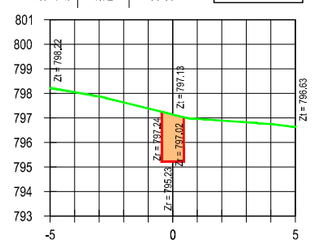


Desmonte	Área (m²)	Volumen (m³)
	1.60	31.10

Perfil Nº 591
P.K. 9+800,00

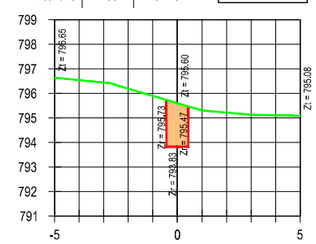

Desmonte	Área (m²)	Volumen (m³)
	1.38	16.17

Perfil Nº 595
P.K. 9+830,00

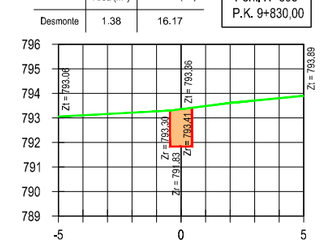

LEYENDA
- TERRENO
- ZANJA
- EXCAVACIÓN

CONSULTORA:
AGRIMENSUR
Consulting de Ingeniería

COMUNIDAD DE REGANTES POZO ALCÓN, HINOJARES Y CUEVAS DEL CAMPO. COLECTIVIDAD DE CUEVAS DEL CAMPO

TÍTULO DEL PROYECTO:
PROYECTO DE MODERNIZACIÓN DE REGADÍO EN LA COLECTIVIDAD DE CUEVAS DEL CAMPO (GRANADA). FASE II. (C.R. POZO ALCÓN, HINOJARES Y CUEVAS DEL CAMPO).

TÍTULO DEL PLANO:
REDES PRIMARIAS
PERFILES TRANSVERSALES
Ramal G-2

INGENIERO AUTOR DEL PROYECTO:
Fdo.: Antonio Romero López
Ingeniero Agrónomo cdo. 1503
Agrimensur Consulting, S.L.

E: 1:250
0 1,0 2,0 3,0 4,0 5,0 6,0 m
ORIGINALES EN UNE A3


FECHA: Octubre 2022

Nº DE PLANO: 7.3.1.

HOJA: 30 de 41


Desmonte	Área (m²)	Volumen (m³)
	1.76	15.67

Perfil Nº 596
P.K. 9+840,00

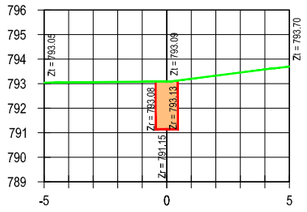


Desmonte	Área (m²)	Volumen (m³)
	1.50	30.12

Perfil Nº 600
P.K. 9+920,00

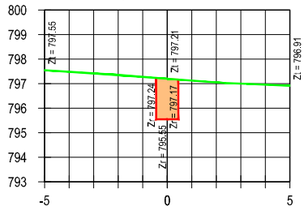


Desmonte	Área (m²)	Volumen (m³)
	1.39	15.43

Perfil Nº 604
P.K. 9+980,00

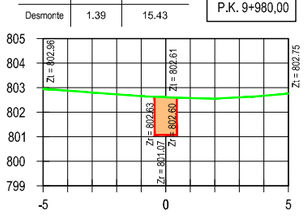


Desmonte	Área (m²)	Volumen (m³)
	1.32	8.25

Perfil Nº 608
P.K. 10+025,89

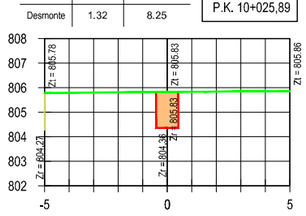


Desmonte	Área (m²)	Volumen (m³)
	1.36	27.13

Perfil Nº 612
P.K. 10+100,00

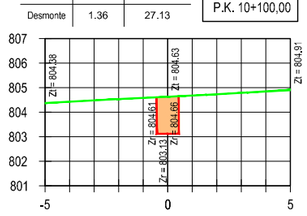


Desmonte	Área (m²)	Volumen (m³)
	1.42	31.80

Perfil Nº 597
P.K. 9+860,00

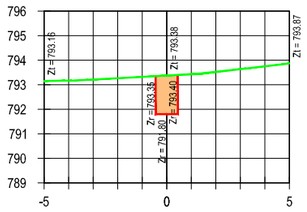


Desmonte	Área (m²)	Volumen (m³)
	1.39	28.92

Perfil Nº 601
P.K. 9+940,00

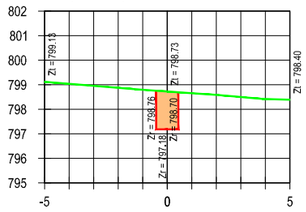


Desmonte	Área (m²)	Volumen (m³)
	1.39	27.75

Perfil Nº 605
P.K. 10+000,00

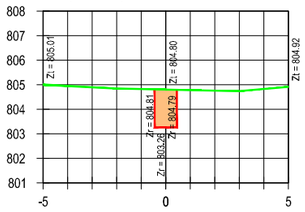


Desmonte	Área (m²)	Volumen (m³)
	1.46	19.61

Perfil Nº 609
P.K. 10+040,00

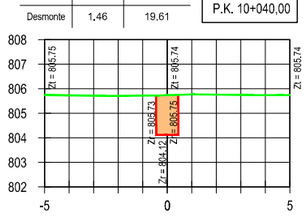

Desmonte	Área (m²)	Volumen (m³)
	1.37	27.32

Perfil Nº 613
P.K. 10+120,00

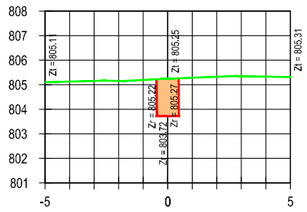

Desmonte	Área (m²)	Volumen (m³)
	1.48	29.00

Perfil Nº 598
P.K. 9+880,00

Desmonte	Área (m²)	Volumen (m³)
	1.41	28.06

Perfil Nº 602
P.K. 9+960,00

Desmonte	Área (m²)	Volumen (m³)
	1.36	4.16

Perfil Nº 606
P.K. 10+003,03

Desmonte	Área (m²)	Volumen (m³)
	1.36	28.27


Perfil Nº 610
P.K. 10+060,00

Desmonte	Área (m²)	Volumen (m³)
	1.38	25.76

Perfil Nº 614
P.K. 10+138,74


Desmonte	Área (m²)	Volumen (m³)
	1.51	29.93

Perfil Nº 599
P.K. 9+900,00

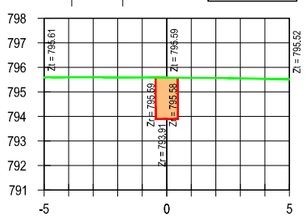


Desmonte	Área (m²)	Volumen (m³)
	1.42	12.74

Perfil Nº 603
P.K. 9+969,00

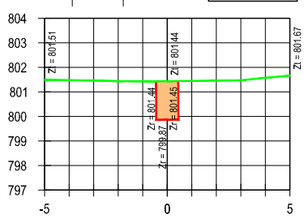


Desmonte	Área (m²)	Volumen (m³)
	1.48	24.07

Perfil Nº 607
P.K. 10+020,00

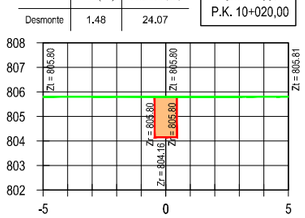


Desmonte	Área (m²)	Volumen (m³)
	1.35	27.18

Perfil Nº 611
P.K. 10+080,00

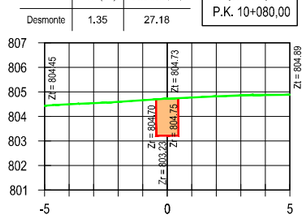

Desmonte	Área (m²)	Volumen (m³)
	1.34	28.83

Perfil Nº 615
P.K. 10+160,00

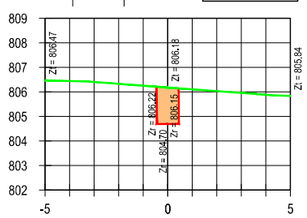

LEYENDA
- TERRENO
- ZANJA
- EXCAVACIÓN

CONSULTORA:
AGRIMENSUR
Consulting de Ingeniería

COMUNIDAD DE REGANTES POZO ALCÓN, HINOJARES Y CUEVAS DEL CAMPO. COLECTIVIDAD DE CUEVAS DEL CAMPO

TÍTULO DEL PROYECTO:
PROYECTO DE MODERNIZACIÓN DE REGADÍO EN LA COLECTIVIDAD DE CUEVAS DEL CAMPO (GRANADA). FASE II. (C.R. POZO ALCÓN, HINOJARES Y CUEVAS DEL CAMPO).

TÍTULO DEL PLANO:
REDES PRIMARIAS
PERFILES TRANSVERSALES
Ramal G-2

INGENIERO AUTOR DEL PROYECTO:
Fdo.: Antonio Romero López
Ingeniero Agrónomo cdo. 1503
Agrimensur Consulting, S.L.

E: 1:250
ORIGINALES EN UNE A3
0 1,0 2,0 3,0 4,0 5,0 6,0 m


FECHA: Octubre 2022

Nº DE PLANO: 7.3.1.

HOJA: 31 de 41


	Área (m²)	Volumen (m³)
Desmonte	1.29	7.36

Perfil Nº 616
P.K. 10+165,60

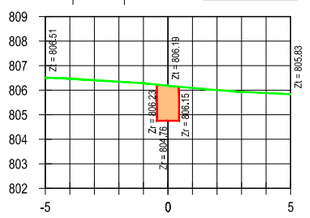


	Área (m²)	Volumen (m³)
Desmonte	1.51	28.45

Perfil Nº 620
P.K. 10+240,00

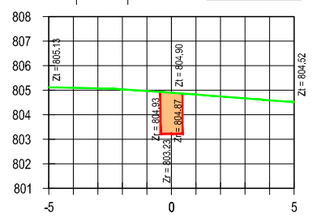


	Área (m²)	Volumen (m³)
Desmonte	1.45	29.39

Perfil Nº 624
P.K. 10+320,00

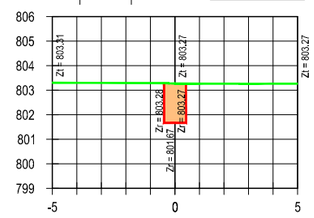


	Área (m²)	Volumen (m³)
Desmonte	1.55	29.80

Perfil Nº 628
P.K. 10+400,00

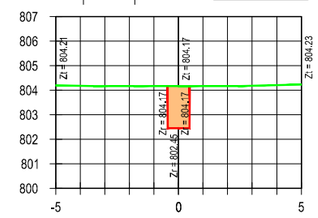


	Área (m²)	Volumen (m³)
Desmonte	1.38	29.81

Perfil Nº 632
P.K. 10+440,00

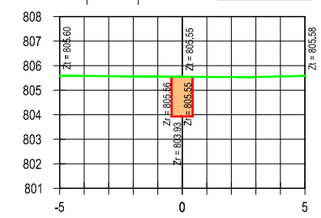


	Área (m²)	Volumen (m³)
Desmonte	1.40	19.37

Perfil Nº 617
P.K. 10+180,00

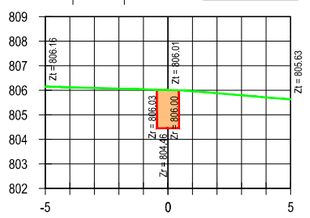


	Área (m²)	Volumen (m³)
Desmonte	1.53	28.79

Perfil Nº 621
P.K. 10+258,94

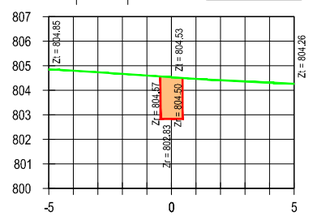


	Área (m²)	Volumen (m³)
Desmonte	1.52	29.64

Perfil Nº 625
P.K. 10+340,00

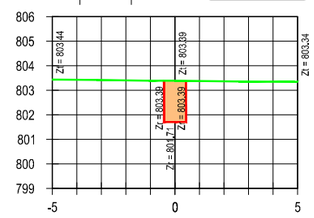


	Área (m²)	Volumen (m³)
Desmonte	1.38	16.10

Perfil Nº 629
P.K. 10+411,00

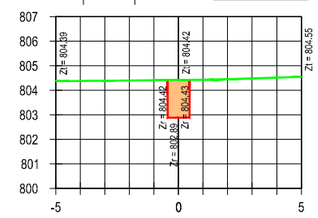


	Área (m²)	Volumen (m³)
Desmonte	1.41	6.97

Perfil Nº 633
P.K. 10+445,00

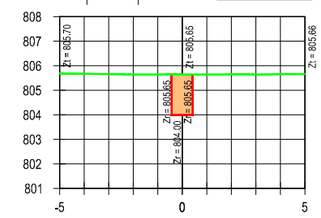


	Área (m²)	Volumen (m³)
Desmonte	1.38	27.74

Perfil Nº 618
P.K. 10+200,00

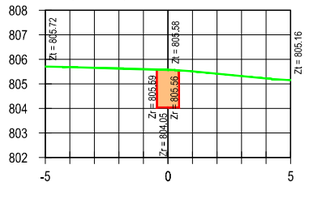


	Área (m²)	Volumen (m³)
Desmonte	1.38	30.73

Perfil Nº 622
P.K. 10+280,00

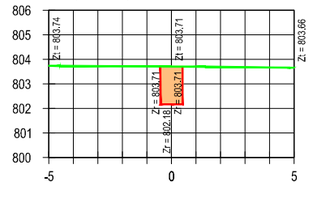


	Área (m²)	Volumen (m³)
Desmonte	1.46	29.79

Perfil Nº 626
P.K. 10+360,00

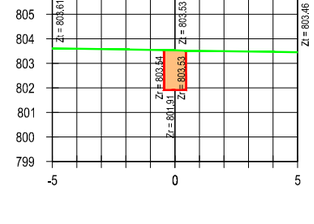


	Área (m²)	Volumen (m³)
Desmonte	1.39	6.92

Perfil Nº 630
P.K. 10+416,00

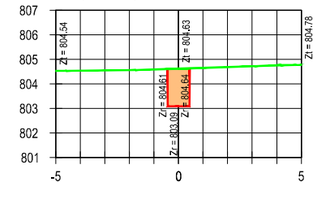


	Área (m²)	Volumen (m³)
Desmonte	1.33	20.51

Perfil Nº 634
P.K. 10+460,00

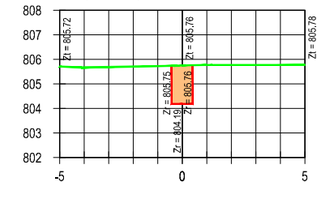


	Área (m²)	Volumen (m³)
Desmonte	1.34	27.14

Perfil Nº 619
P.K. 10+220,00

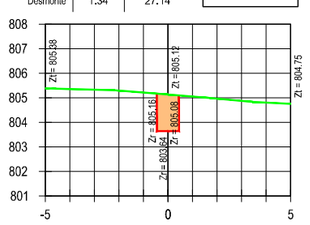


	Área (m²)	Volumen (m³)
Desmonte	1.49	28.77

Perfil Nº 623
P.K. 10+300,00

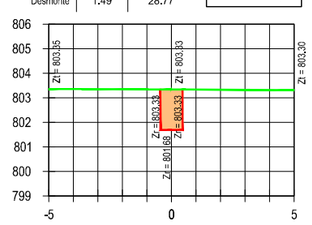


	Área (m²)	Volumen (m³)
Desmonte	1.43	28.95

Perfil Nº 627
P.K. 10+380,00

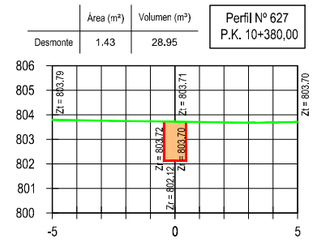


	Área (m²)	Volumen (m³)
Desmonte	1.49	4.66

Perfil Nº 631
P.K. 10+419,24

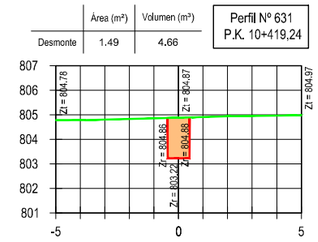

	Área (m²)	Volumen (m³)
Desmonte	1.31	26.41

Perfil Nº 635
P.K. 10+480,00

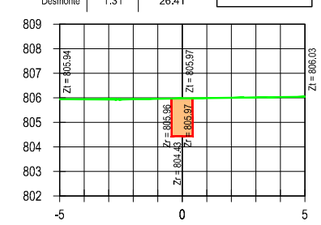

LEYENDA
- TERRENO
- ZANJA
- EXCAVACIÓN

CONSULTORA:
AGRIMENSUR
Consulting de Ingeniería

COMUNIDAD DE REGANTES POZO ALCÓN, HINOJARES Y CUEVAS DEL CAMPO.
COLECTIVIDAD DE CUEVAS DEL CAMPO

TÍTULO DEL PROYECTO:
PROYECTO DE MODERNIZACIÓN DE REGADÍO EN LA COLECTIVIDAD DE CUEVAS DEL CAMPO (GRANADA). FASE II. (C.R. POZO ALCÓN, HINOJARES Y CUEVAS DEL CAMPO).

TÍTULO DEL PLANO:
REDES PRIMARIAS
PERFILES TRANSVERSALES
Ramal G-2

INGENIERO AUTOR DEL PROYECTO:
Fdo.: Antonio Romero López
Ingeniero Agrónomo cdo. 1503
Agrimensur Consulting, S.L.

E: 1:250
ORIGINALES EN UNE A3
0 1,0 2,0 3,0 4,0 5,0 6,0 m


FECHA: Octubre 2022

Nº DE PLANO: 7.3.1.

HOJA: 32 de 41


Desmonte	Área (m²)	Volumen (m³)
	1.39	27.00

Perfil Nº 636
P.K. 10+500,00

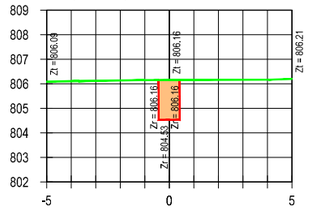


Desmonte	Área (m²)	Volumen (m³)
	1.31	26.72

Perfil Nº 640
P.K. 10+580,00

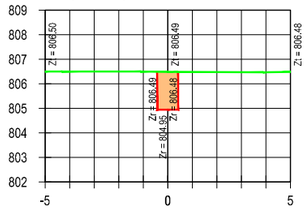


Desmonte	Área (m²)	Volumen (m³)
	1.31	26.21

Perfil Nº 644
P.K. 10+660,00

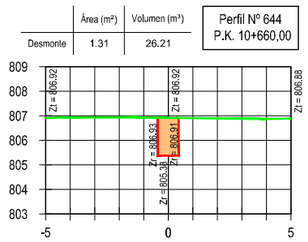


Desmonte	Área (m²)	Volumen (m³)
	1.27	25.44

Perfil Nº 648
P.K. 10+740,00

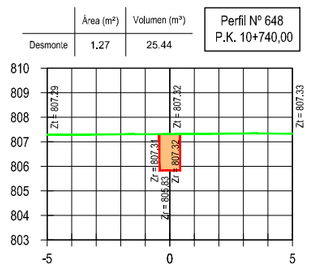


Desmonte	Área (m²)	Volumen (m³)
	1.48	19.95

Perfil Nº 652
P.K. 10+794,00

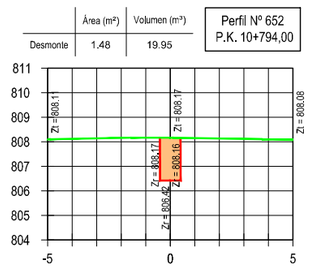


Desmonte	Área (m²)	Volumen (m³)
	1.55	29.34

Perfil Nº 637
P.K. 10+520,00

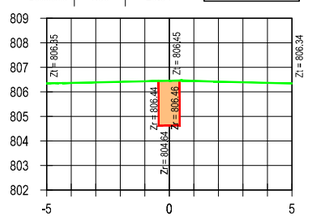


Desmonte	Área (m²)	Volumen (m³)
	1.29	25.96

Perfil Nº 641
P.K. 10+600,00

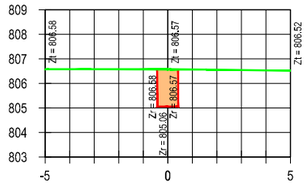


Desmonte	Área (m²)	Volumen (m³)
	1.34	26.51

Perfil Nº 645
P.K. 10+680,00

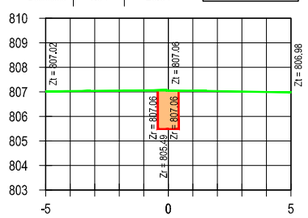


Desmonte	Área (m²)	Volumen (m³)
	1.31	25.77

Perfil Nº 649
P.K. 10+760,00

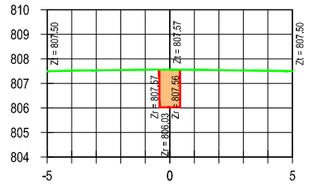


Desmonte	Área (m²)	Volumen (m³)
	1.49	8.92

Perfil Nº 653
P.K. 10+800,00

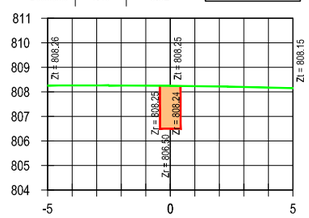


Desmonte	Área (m²)	Volumen (m³)
	1.42	29.70

Perfil Nº 638
P.K. 10+540,00

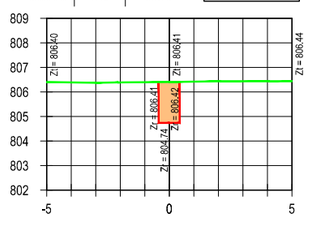


Desmonte	Área (m²)	Volumen (m³)
	1.33	26.21

Perfil Nº 642
P.K. 10+620,00

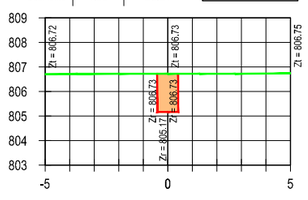


Desmonte	Área (m²)	Volumen (m³)
	1.34	26.77

Perfil Nº 646
P.K. 10+700,00

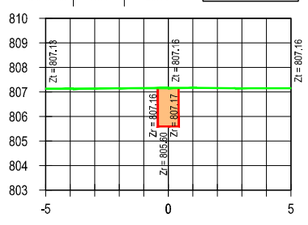


Desmonte	Área (m²)	Volumen (m³)
	1.35	14.61

Perfil Nº 650
P.K. 10+771,00

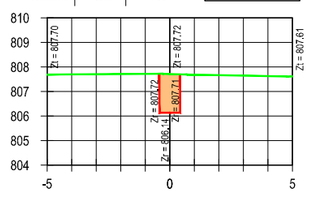


Desmonte	Área (m²)	Volumen (m³)
	1.44	29.33

Perfil Nº 654
P.K. 10+820,00

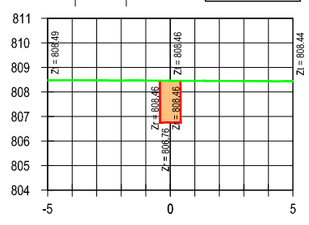


Desmonte	Área (m²)	Volumen (m³)
	1.37	27.90

Perfil Nº 639
P.K. 10+560,00

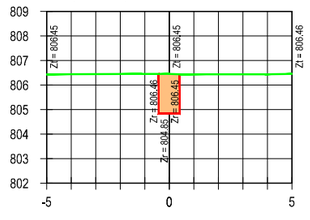


Desmonte	Área (m²)	Volumen (m³)
	1.31	26.42

Perfil Nº 643
P.K. 10+640,00

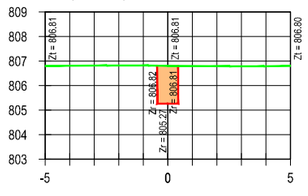


Desmonte	Área (m²)	Volumen (m³)
	1.28	26.13

Perfil Nº 647
P.K. 10+720,00

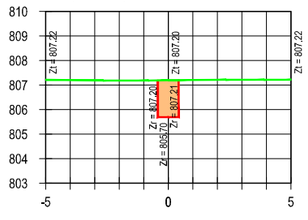


Desmonte	Área (m²)	Volumen (m³)
	1.37	12.21

Perfil Nº 651
P.K. 10+780,00

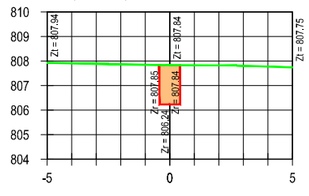

Desmonte	Área (m²)	Volumen (m³)
	1.41	28.57

Perfil Nº 655
P.K. 10+840,00

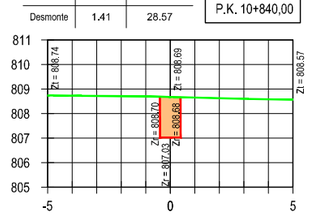

LEYENDA
- TERRENO
- ZANJA
- EXCAVACIÓN

CONSULTORA:
AGRIMENSUR
Consulting de Ingeniería

COMUNIDAD DE REGANTES POZO ALCÓN, HINOJARES Y CUEVAS DEL CAMPO. COLECTIVIDAD DE CUEVAS DEL CAMPO

TÍTULO DEL PROYECTO:
PROYECTO DE MODERNIZACIÓN DE REGADÍO EN LA COLECTIVIDAD DE CUEVAS DEL CAMPO (GRANADA). FASE II. (C.R. POZO ALCÓN, HINOJARES Y CUEVAS DEL CAMPO).

TÍTULO DEL PLANO:
REDES PRIMARIAS
PERFILES TRANSVERSALES
Ramal G-2

INGENIERO AUTOR DEL PROYECTO:
Fdo.: Antonio Romero López
Ingeniero Agrónomo colg. 1503
Agrimensur Consulting, S.L.

E: 1:250
ORIGINALES EN UNE A3
0 1,0 2,0 3,0 4,0 5,0 6,0 m


FECHA: Octubre 2022

Nº DE PLANO: 7.3.1.

HOJA: 33 de 41


	Área (m²)	Volumen (m³)
Desmonte	1.33	27.39

Perfil Nº 656
P.K. 10+860,00

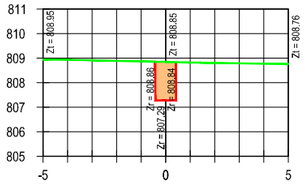


	Área (m²)	Volumen (m³)
Desmonte	1.30	26.31

Perfil Nº 657
P.K. 10+880,00

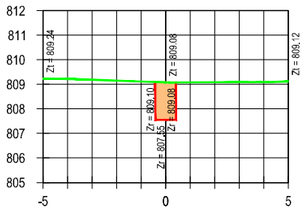


	Área (m²)	Volumen (m³)
Desmonte	1.40	27.07

Perfil Nº 658
P.K. 10+900,00

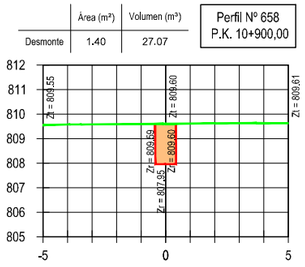


	Área (m²)	Volumen (m³)
Desmonte	1.33	27.33

Perfil Nº 659
P.K. 10+920,00

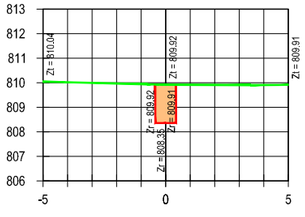


	Área (m²)	Volumen (m³)
Desmonte	1.29	26.19

Perfil Nº 660
P.K. 10+940,00

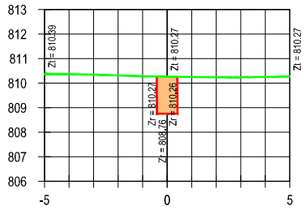


	Área (m²)	Volumen (m³)
Desmonte	1.28	17.88

Perfil Nº 662
P.K. 10+974,00

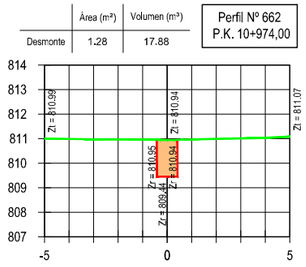


	Área (m²)	Volumen (m³)
Desmonte	1.33	7.83

Perfil Nº 663
P.K. 10+980,00

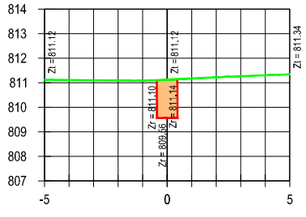


	Área (m²)	Volumen (m³)
Desmonte	1.38	3.38

Perfil Nº 664
P.K. 10+982,50

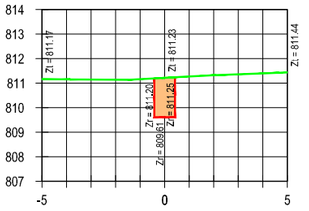


	Área (m²)	Volumen (m³)
Desmonte	1.39	27.86

Perfil Nº 666
P.K. 11+020,00

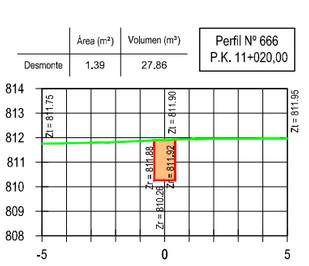


	Área (m²)	Volumen (m³)
Desmonte	1.46	28.57

Perfil Nº 667
P.K. 11+040,00

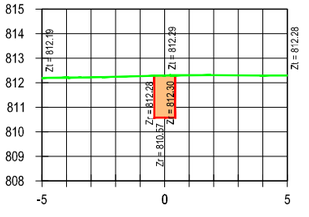


	Área (m²)	Volumen (m³)
Desmonte	1.48	29.39

Perfil Nº 668
P.K. 11+060,00

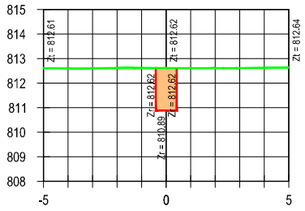


	Área (m²)	Volumen (m³)
Desmonte	1.31	20.84

Perfil Nº 670
P.K. 11+080,00

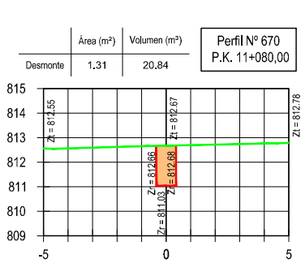


	Área (m²)	Volumen (m³)
Desmonte	1.20	25.05

Perfil Nº 671
P.K. 11+100,00

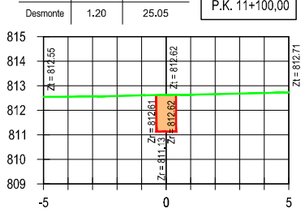


	Área (m²)	Volumen (m³)
Desmonte	1.30	24.93

Perfil Nº 672
P.K. 11+120,00

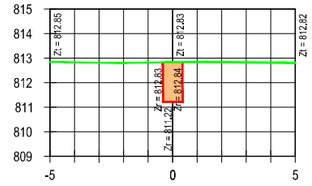


	Área (m²)	Volumen (m³)
Desmonte	1.32	26.15

Perfil Nº 673
P.K. 11+140,00

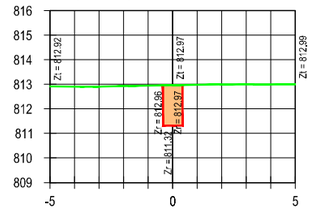


	Área (m²)	Volumen (m³)
Desmonte	1.36	26.73

Perfil Nº 674
P.K. 11+160,00

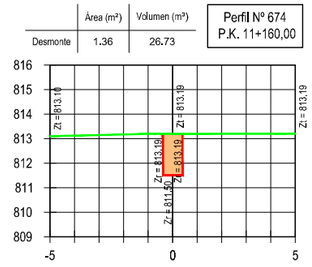

	Área (m²)	Volumen (m³)
Desmonte	1.19	25.44

Perfil Nº 675
P.K. 11+180,00

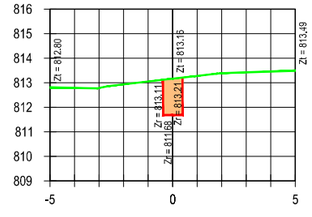

LEYENDA
- TERRENO
- ZANJA
- EXCAVACIÓN

CONSULTORA:
AGRIMENSUR
Consulting de Ingeniería

COMUNIDAD DE REGANTES POZO ALCÓN, HINOJARES Y CUEVAS DEL CAMPO.
COLECTIVIDAD DE CUEVAS DEL CAMPO

TÍTULO DEL PROYECTO:
PROYECTO DE MODERNIZACIÓN DE REGADÍO EN LA COLECTIVIDAD DE CUEVAS DEL CAMPO (GRANADA). FASE II. (C.R. POZO ALCÓN, HINOJARES Y CUEVAS DEL CAMPO).

TÍTULO DEL PLANO:
REDES PRIMARIAS
PERFILES TRANSVERSALES
Ramal G-2

INGENIERO AUTOR DEL PROYECTO:
Fdo.: Antonio Romero López
Ingeniero Agrónomo cdo. 1503
Agrimensur Consulting, S.L.

E: 1:250
ORIGINALES EN UNE A3
0 1,0 2,0 3,0 4,0 5,0 6,0 m


FECHA: Octubre 2022

Nº DE PLANO: 7.3.1.

HOJA: 34 de 41


	Área (m²)	Volumen (m³)
Desmonte	1.57	21.10

Perfil Nº 676
P.K. 11+195,29

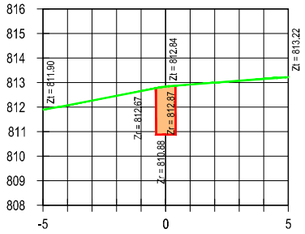


	Área (m²)	Volumen (m³)
Desmonte	1.35	4.69

Perfil Nº 677
P.K. 11+198,50

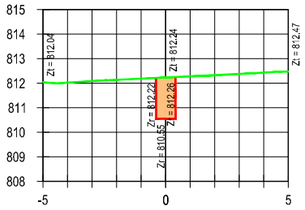


	Área (m²)	Volumen (m³)
Desmonte	1.51	14.77

Perfil Nº 678
P.K. 11+208,80

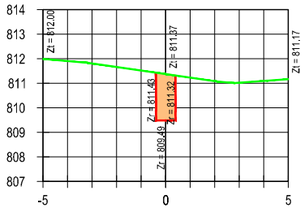


	Área (m²)	Volumen (m³)
Desmonte	1.31	15.79

Perfil Nº 679
P.K. 11+220,00

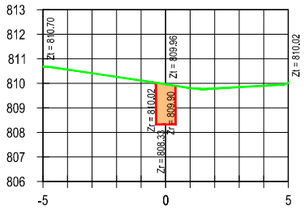


	Área (m²)	Volumen (m³)
Desmonte	1.32	26.29

Perfil Nº 680
P.K. 11+240,00

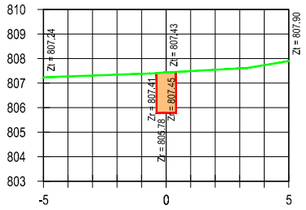


	Área (m²)	Volumen (m³)
Desmonte	1.36	26.78

Perfil Nº 681
P.K. 11+260,00

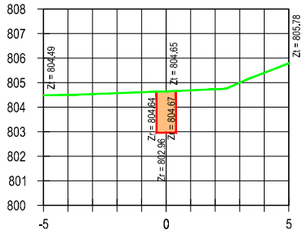


	Área (m²)	Volumen (m³)
Desmonte	1.26	26.19

Perfil Nº 682
P.K. 11+280,00

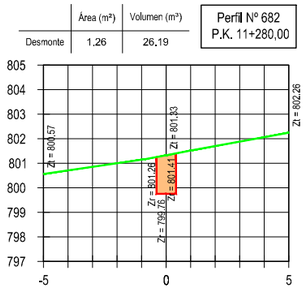


	Área (m²)	Volumen (m³)
Desmonte	1.21	3.72

Perfil Nº 683
P.K. 11+283,00

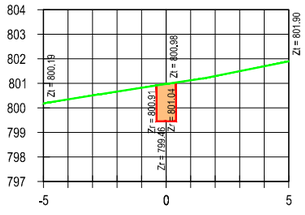


	Área (m²)	Volumen (m³)
Desmonte	1.44	27.04

Perfil Nº 685
P.K. 11+320,00

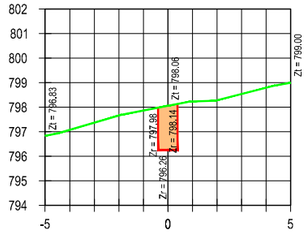


	Área (m²)	Volumen (m³)
Desmonte	1.26	24.06

Perfil Nº 687
P.K. 11+360,00

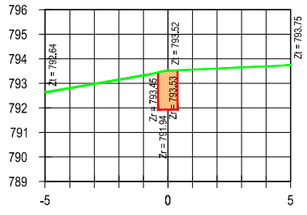


	Área (m²)	Volumen (m³)
Desmonte	1.15	25.93

Perfil Nº 686
P.K. 11+340,00

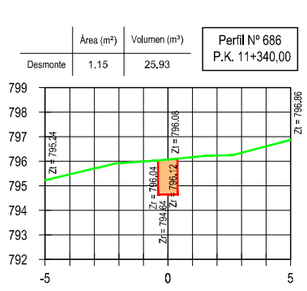


	Área (m²)	Volumen (m³)
Desmonte	1.28	25.41

Perfil Nº 688
P.K. 11+380,00

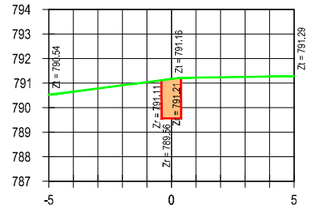


	Área (m²)	Volumen (m³)
Desmonte	1.24	25.23

Perfil Nº 689
P.K. 11+400,00

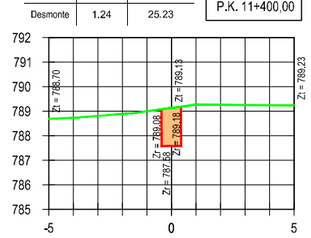


	Área (m²)	Volumen (m³)
Desmonte	1.50	27.43

Perfil Nº 690
P.K. 11+420,00

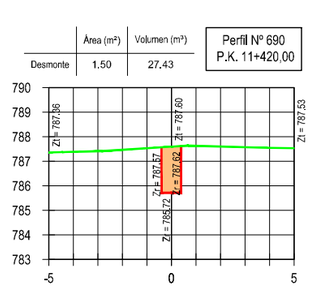


	Área (m²)	Volumen (m³)
Desmonte	1.33	19,55

Perfil Nº 691
P.K. 11+433,79

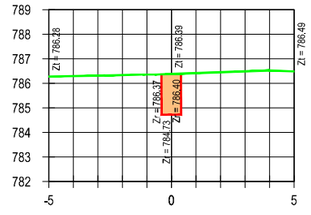


	Área (m²)	Volumen (m³)
Desmonte	1.53	8.88

Perfil Nº 692
P.K. 11+440,00

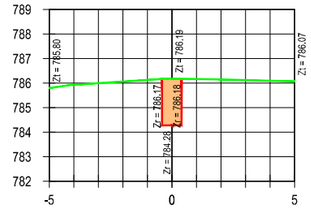


	Área (m²)	Volumen (m³)
Desmonte	1.28	28.09

Perfil Nº 693
P.K. 11+460,00

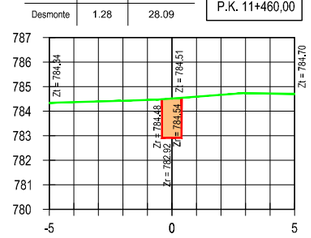


	Área (m²)	Volumen (m³)
Desmonte	1.60	28.78

Perfil Nº 694
P.K. 11+480,00

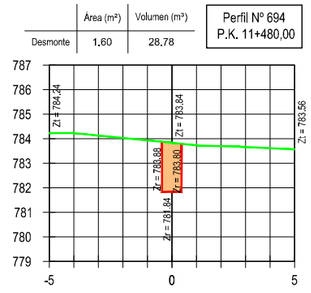

	Área (m²)	Volumen (m³)
Desmonte	1.32	29,17

Perfil Nº 695
P.K. 11+500,00

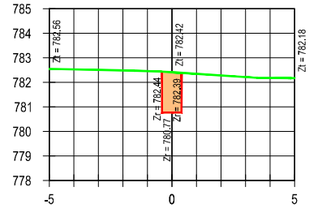

LEYENDA
- TERRENO
- ZANJA
- EXCAVACIÓN

CONSULTORA:
AGRIMENSUR
Consulting de Ingeniería

COMUNIDAD DE REGANTES POZO ALCÓN, HINOJARES Y CUEVAS DEL CAMPO.
COLECTIVIDAD DE CUEVAS DEL CAMPO

TÍTULO DEL PROYECTO:
PROYECTO DE MODERNIZACIÓN DE REGADÍO EN LA COLECTIVIDAD DE CUEVAS DEL CAMPO (GRANADA). FASE II. (C.R. POZO ALCÓN, HINOJARES Y CUEVAS DEL CAMPO).

TÍTULO DEL PLANO:
REDES PRIMARIAS
PERFILES TRANSVERSALES
Ramal G-2

INGENIERO AUTOR DEL PROYECTO:
Fdo.: Antonio Romero López
Ingeniero Agrónomo cdo. 1503
Agrimensur Consulting, S.L.

E: 1:250
0 1,0 2,0 3,0 4,0 5,0 6,0 m
ORIGINALES EN UNE A3


FECHA: Octubre 2022

Nº DE PLANO: 7.3.1.

HOJA: 35 de 41


Desmonte	Área (m²)	Volumen (m³)
	1.50	28.19

Perfil Nº 696
P.K. 11+520,00

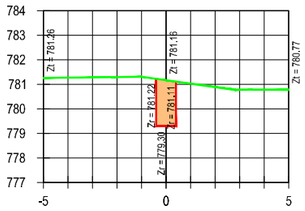


Desmonte	Área (m²)	Volumen (m³)
	1.39	30.82

Perfil Nº 700
P.K. 11+580,00

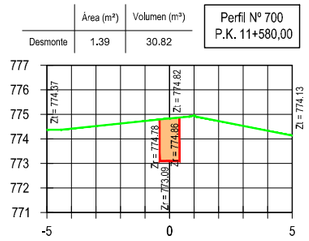


Desmonte	Área (m²)	Volumen (m³)
	1.47	18.10

Perfil Nº 704
P.K. 11+640,00

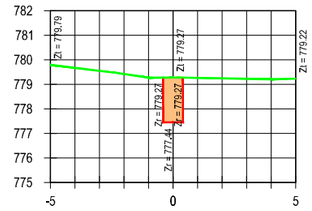


Desmonte	Área (m²)	Volumen (m³)
	1.28	24.94

Perfil Nº 708
P.K. 11+700,00

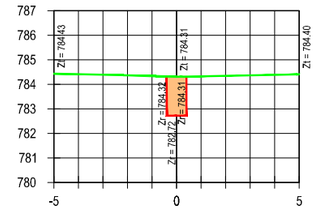


Desmonte	Área (m²)	Volumen (m³)
	1.56	32.00

Perfil Nº 712
P.K. 11+760,00

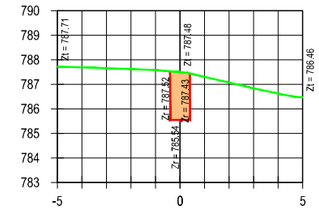


Desmonte	Área (m²)	Volumen (m³)
	1.49	29.90

Perfil Nº 697
P.K. 11+540,00

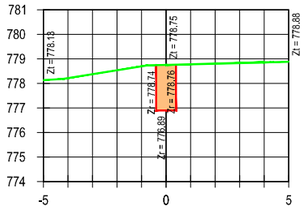


Desmonte	Área (m²)	Volumen (m³)
	1.23	26.22

Perfil Nº 701
P.K. 11+600,00

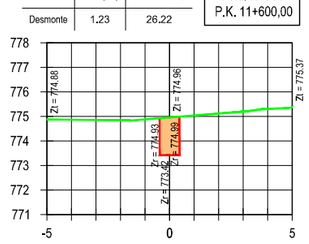


Desmonte	Área (m²)	Volumen (m³)
	1.22	11.83

Perfil Nº 705
P.K. 11+648,80

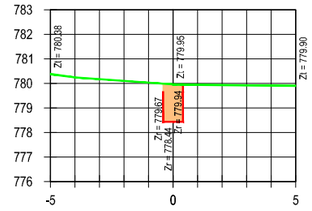


Desmonte	Área (m²)	Volumen (m³)
	1.31	25.90

Perfil Nº 709
P.K. 11+720,00

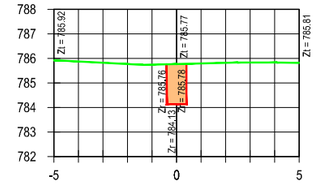


Desmonte	Área (m²)	Volumen (m³)
	1.53	30.83

Perfil Nº 713
P.K. 11+780,00

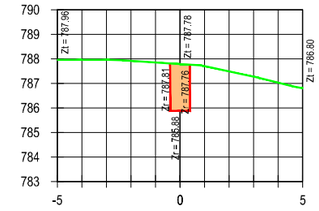


Desmonte	Área (m²)	Volumen (m³)
	1.67	25.00

Perfil Nº 698
P.K. 11+555,80

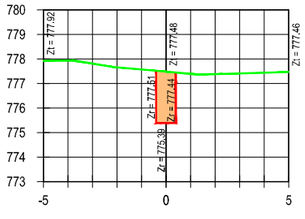


Desmonte	Área (m²)	Volumen (m³)
	1.45	26.82

Perfil Nº 702
P.K. 11+620,00

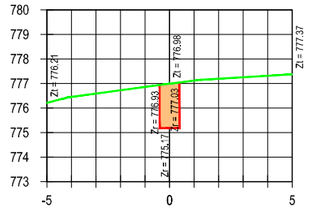


Desmonte	Área (m²)	Volumen (m³)
	1.26	13.90

Perfil Nº 706
P.K. 11+660,00

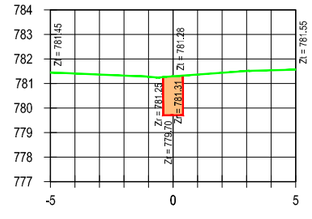


Desmonte	Área (m²)	Volumen (m³)
	1.41	18.66

Perfil Nº 710
P.K. 11+733,70

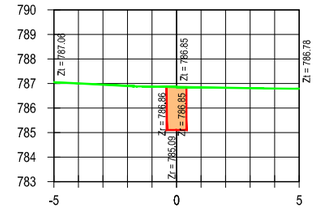


Desmonte	Área (m²)	Volumen (m³)
	1.37	28.98

Perfil Nº 714
P.K. 11+800,00

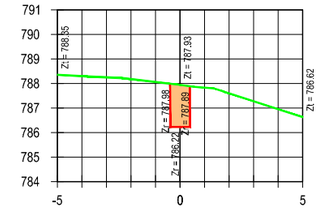


Desmonte	Área (m²)	Volumen (m³)
	1.69	7.07

Perfil Nº 699
P.K. 11+560,00

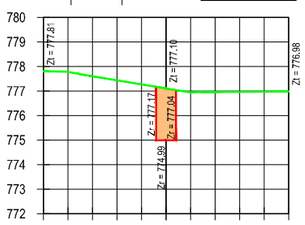


Desmonte	Área (m²)	Volumen (m³)
	1.43	10.78

Perfil Nº 703
P.K. 11+627,50

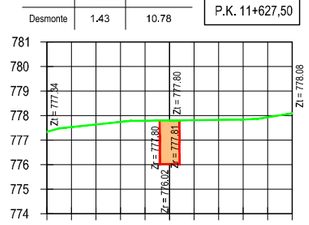


Desmonte	Área (m²)	Volumen (m³)
	1.22	24.83

Perfil Nº 707
P.K. 11+680,00

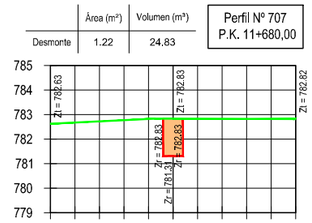


Desmonte	Área (m²)	Volumen (m³)
	1.64	9.62

Perfil Nº 711
P.K. 11+740,00

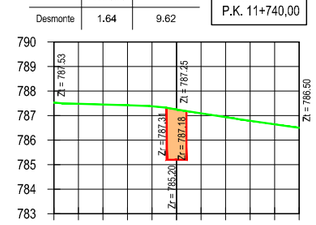

Desmonte	Área (m²)	Volumen (m³)
	1.65	30.25

Perfil Nº 715
P.K. 11+820,00

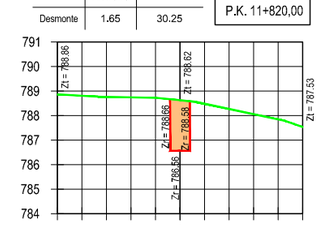

LEYENDA
- TERRENO
- ZANJA
- EXCAVACIÓN

CONSULTORA:
AGRIMENSUR
Consulting de Ingeniería

COMUNIDAD DE REGANTES POZO ALCÓN, HINOJARES Y CUEVAS DEL CAMPO.
COLECTIVIDAD DE CUEVAS DEL CAMPO

TÍTULO DEL PROYECTO:
PROYECTO DE MODERNIZACIÓN DE REGADÍO EN LA COLECTIVIDAD DE CUEVAS DEL CAMPO (GRANADA). FASE II. (C.R. POZO ALCÓN, HINOJARES Y CUEVAS DEL CAMPO).

TÍTULO DEL PLANO:
REDES PRIMARIAS
PERFILES TRANSVERSALES
Ramal G-2

INGENIERO AUTOR DEL PROYECTO:
Fdo.: Antonio Romero López
Ingeniero Agrónomo cdo. 1503
Agrimensur Consulting, S.L.

E: 1:250
ORIGINALES EN UNE A3
0 1,0 2,0 3,0 4,0 5,0 6,0 m


FECHA: Octubre 2022

Nº DE PLANO: 7.3.1.

HOJA: 36 de 41


	Área (m²)	Volumen (m³)
Desmonte	1.66	33.14

Perfil Nº 716
P.K. 11+840,00

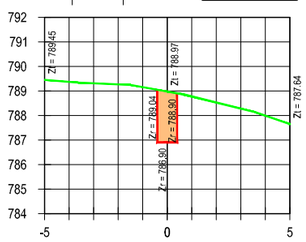


	Área (m²)	Volumen (m³)
Desmonte	1.56	32.23

Perfil Nº 717
P.K. 11+860,00

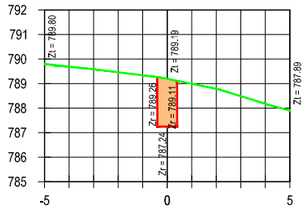


	Área (m²)	Volumen (m³)
Desmonte	1.24	28.02

Perfil Nº 718
P.K. 11+880,00

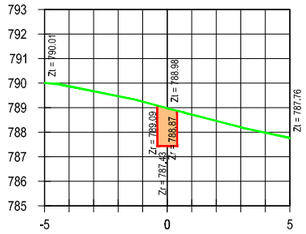


	Área (m²)	Volumen (m³)
Desmonte	1.65	28.85

Perfil Nº 719
P.K. 11+900,00

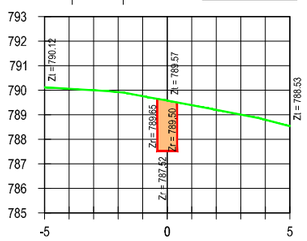


	Área (m²)	Volumen (m³)
Desmonte	1.30	29.46

Perfil Nº 720
P.K. 11+920,00

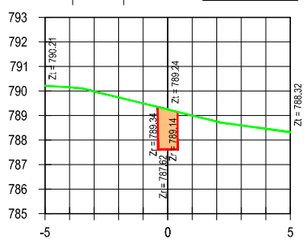


	Área (m²)	Volumen (m³)
Desmonte	1.53	28.34

Perfil Nº 721
P.K. 11+940,00

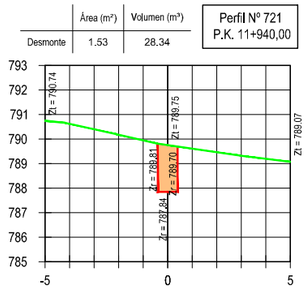


	Área (m²)	Volumen (m³)
Desmonte	1.57	31.02

Perfil Nº 722
P.K. 11+960,00

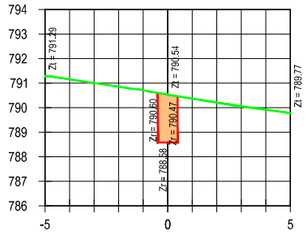


	Área (m²)	Volumen (m³)
Desmonte	1.37	29.40

Perfil Nº 723
P.K. 11+980,00

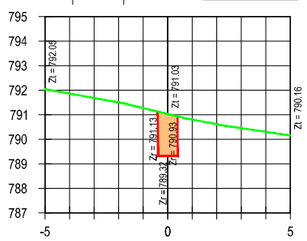


	Área (m²)	Volumen (m³)
Desmonte	1.39	5.52

Perfil Nº 724
P.K. 11+984,00

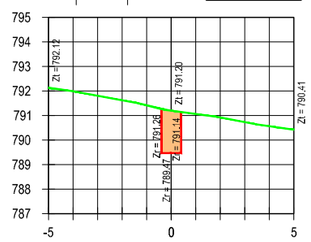


	Área (m²)	Volumen (m³)
Desmonte	1.25	4.83

Perfil Nº 725
P.K. 11+987,66

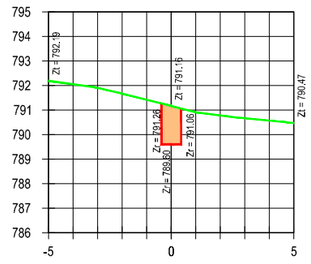


	Área (m²)	Volumen (m³)
Desmonte	1.34	15.98

Perfil Nº 726
P.K. 12+000,00

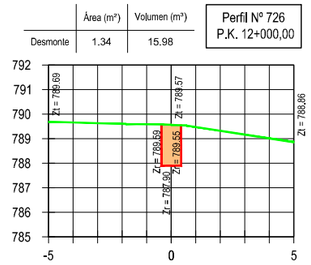


	Área (m²)	Volumen (m³)
Desmonte	1.36	18.67

Perfil Nº 732
P.K. 12+094,23

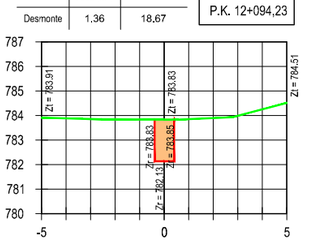


	Área (m²)	Volumen (m³)
Desmonte	1.12	22.86

Perfil Nº 728
P.K. 12+040,00

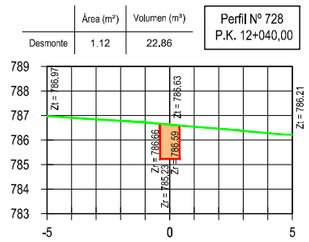


	Área (m²)	Volumen (m³)
Desmonte	1.22	16.19

Perfil Nº 729
P.K. 12+053,83

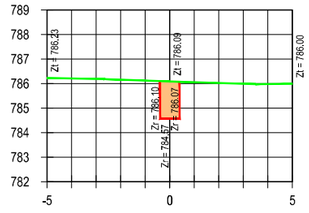


	Área (m²)	Volumen (m³)
Desmonte	1.34	7.79

Perfil Nº 733
P.K. 12+100,00

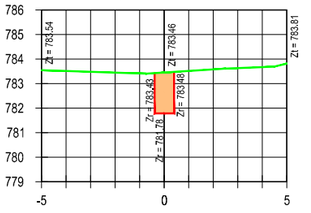


	Área (m²)	Volumen (m³)
Desmonte	1.27	7.67

Perfil Nº 730
P.K. 12+060,00

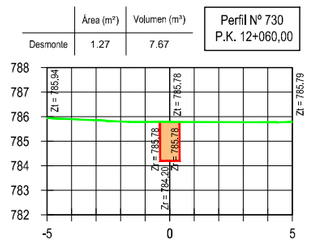


	Área (m²)	Volumen (m³)
Desmonte	1.17	25.10

Perfil Nº 734
P.K. 12+120,00

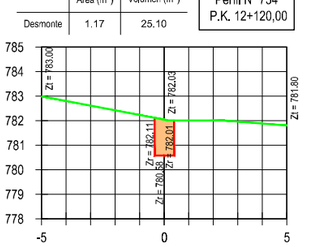


	Área (m²)	Volumen (m³)
Desmonte	1.26	25.32

Perfil Nº 731
P.K. 12+080,00

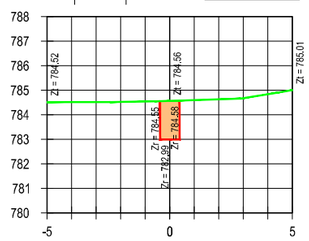


	Área (m²)	Volumen (m³)
Desmonte	1.16	25.03

Perfil Nº 727
P.K. 12+020,00

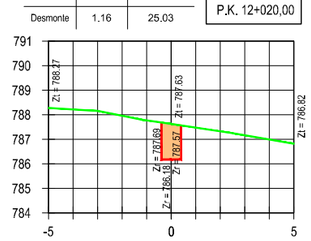

	Área (m²)	Volumen (m³)
Desmonte	1.27	24.47

Perfil Nº 735
P.K. 12+140,00

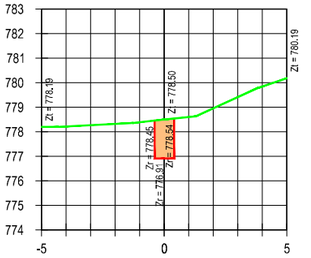

LEYENDA
- TERRENO
- ZANJA
- EXCAVACIÓN

CONSULTORA:
AGRIMENSUR
Consulting de Ingeniería

COMUNIDAD DE REGANTES POZO ALCÓN, HINOJARES Y CUEVAS DEL CAMPO.
COLECTIVIDAD DE CUEVAS DEL CAMPO

TÍTULO DEL PROYECTO:
PROYECTO DE MODERNIZACIÓN DE REGADÍO EN LA COLECTIVIDAD DE CUEVAS DEL CAMPO (GRANADA). FASE II. (C.R. POZO ALCÓN, HINOJARES Y CUEVAS DEL CAMPO).

TÍTULO DEL PLANO:
REDES PRIMARIAS
PERFILES TRANSVERSALES
Ramal G-2

INGENIERO AUTOR DEL PROYECTO:
Fdo.: Antonio Romero López
Ingeniero Agrónomo cdo. 1503
Agrimensur Consulting, S.L.

E: 1:250
ORIGINALES EN UNE A3
0 1,0 2,0 3,0 4,0 5,0 6,0 m


FECHA: Octubre 2022

Nº DE PLANO: 7.3.1.

HOJA: 37 de 41


	Área (m²)	Volumen (m³)
Desmonte	1.26	25.30

Perfil Nº 736
P.K. 12+160,00

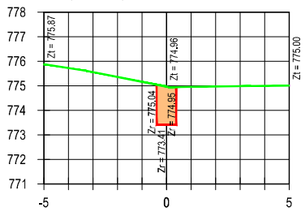


	Área (m²)	Volumen (m³)
Desmonte	1.19	6.18

Perfil Nº 740
P.K. 12+205,00

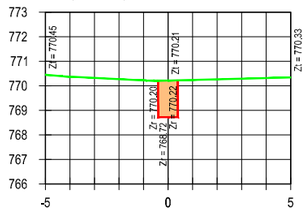


	Área (m²)	Volumen (m³)
Desmonte	1.16	18.83

Perfil Nº 744
P.K. 12+275,80

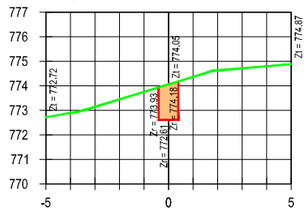


	Área (m²)	Volumen (m³)
Desmonte	1.18	23.59

Perfil Nº 748
P.K. 12+340,00

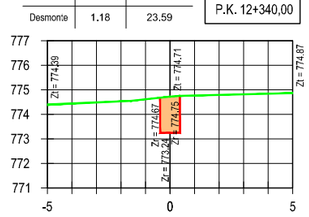


	Área (m²)	Volumen (m³)
Desmonte	1.33	5.50

Perfil Nº 752
P.K. 12+380,00

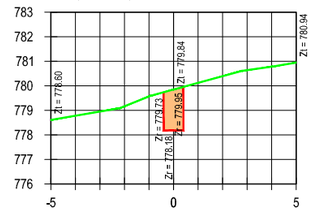


	Área (m²)	Volumen (m³)
Desmonte	1.12	9.50

Perfil Nº 737
P.K. 12+168,00

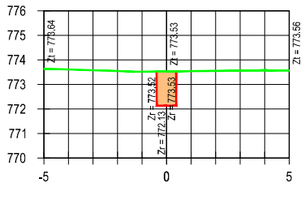


	Área (m²)	Volumen (m³)
Desmonte	1.78	22.29

Perfil Nº 741
P.K. 12+220,00

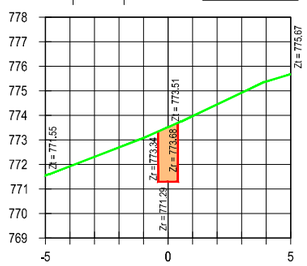


	Área (m²)	Volumen (m³)
Desmonte	1.59	5.78

Perfil Nº 745
P.K. 12+280,00

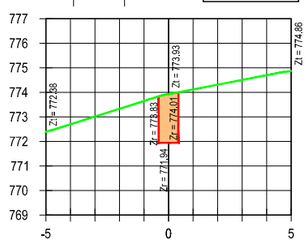


	Área (m²)	Volumen (m³)
Desmonte	1.43	26.06

Perfil Nº 749
P.K. 12+360,00

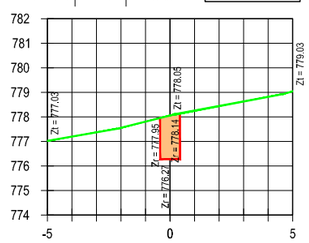


	Área (m²)	Volumen (m³)
Desmonte	1.55	5.75

Perfil Nº 753
P.K. 12+384,00

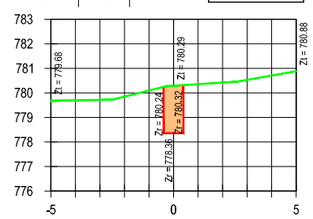


	Área (m²)	Volumen (m³)
Desmonte	1.23	14.08

Perfil Nº 738
P.K. 12+180,00

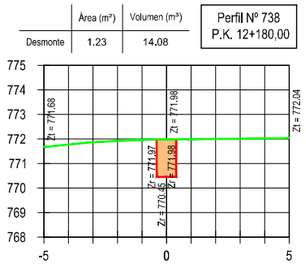


	Área (m²)	Volumen (m³)
Desmonte	1.71	34.85

Perfil Nº 742
P.K. 12+240,00

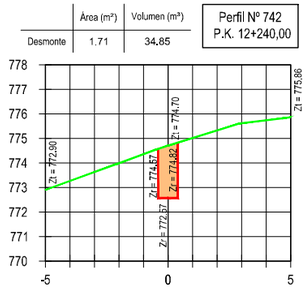


	Área (m²)	Volumen (m³)
Desmonte	1.10	26.88

Perfil Nº 746
P.K. 12+300,00

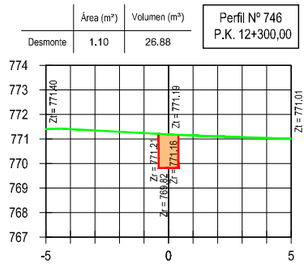


	Área (m²)	Volumen (m³)
Desmonte	1.64	21.58

Perfil Nº 750
P.K. 12+374,06

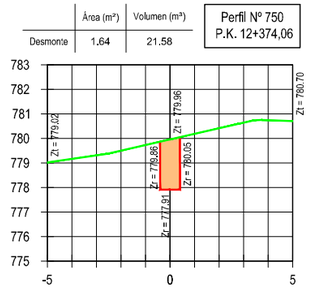


	Área (m²)	Volumen (m³)
Desmonte	1.50	24.40

Perfil Nº 754
P.K. 12+400,00

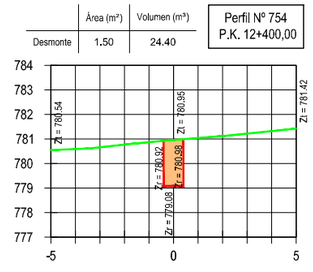


	Área (m²)	Volumen (m³)
Desmonte	1.28	25.06

Perfil Nº 739
P.K. 12+200,00

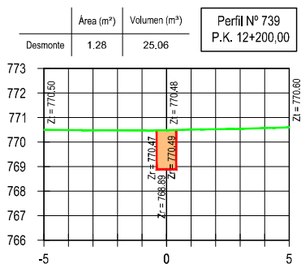


	Área (m²)	Volumen (m³)
Desmonte	1.23	29.34

Perfil Nº 743
P.K. 12+260,00

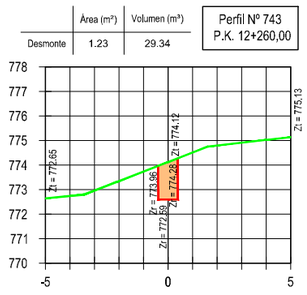


	Área (m²)	Volumen (m³)
Desmonte	1.18	22.78

Perfil Nº 747
P.K. 12+320,00

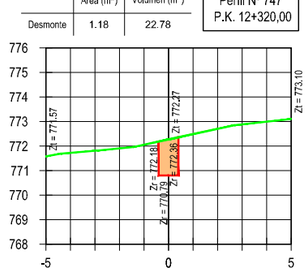


	Área (m²)	Volumen (m³)
Desmonte	1.42	2.97

Perfil Nº 751
P.K. 12+376,00

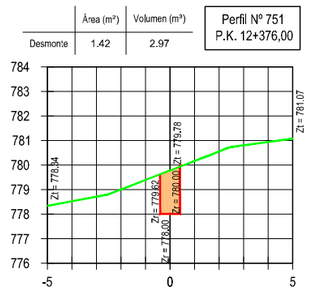

	Área (m²)	Volumen (m³)
Desmonte	1.13	26.36

Perfil Nº 755
P.K. 12+420,00

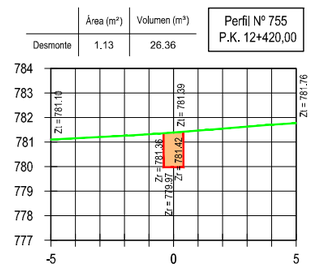

LEYENDA
- TERRENO
- ZANJA
- EXCAVACIÓN

CONSULTORA:
AGRIMENSUR
Consulting de Ingeniería

COMUNIDAD DE REGANTES POZO ALCÓN, HINOJARES Y CUEVAS DEL CAMPO. COLECTIVIDAD DE CUEVAS DEL CAMPO

TÍTULO DEL PROYECTO:
PROYECTO DE MODERNIZACIÓN DE REGADÍO EN LA COLECTIVIDAD DE CUEVAS DEL CAMPO (GRANADA). FASE II. (C.R. POZO ALCÓN, HINOJARES Y CUEVAS DEL CAMPO).

TÍTULO DEL PLANO:
REDES PRIMARIAS
PERFILES TRANSVERSALES
Ramal G-2


INGENIERO AUTOR DEL PROYECTO:
Fdo.: Antonio Romero López
Ingeniero Agrónomo cdo. 1503
Agrimensur Consulting, S.L.


E: 1:250
ORIGINALES EN UNE A3
0 1,0 2,0 3,0 4,0 5,0 6,0 m


FECHA: Octubre 2022


Nº DE PLANO: 7.3.1.


HOJA: 38 de 41

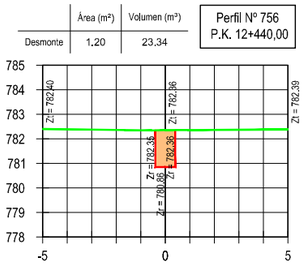


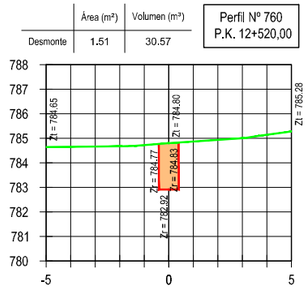


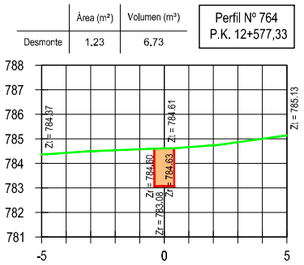


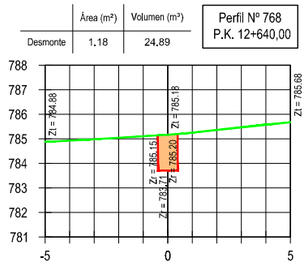


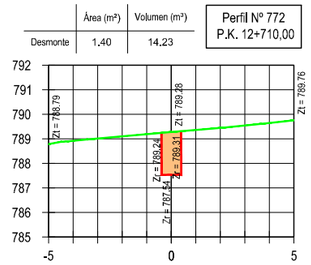


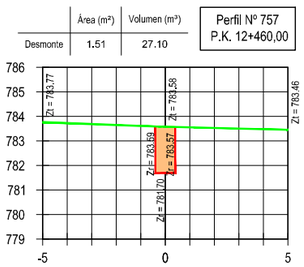


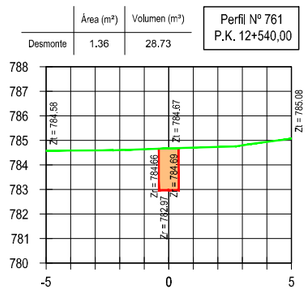


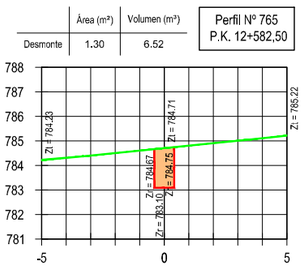


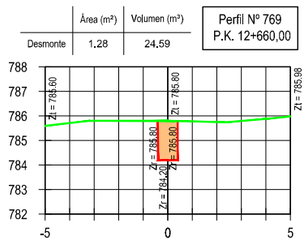


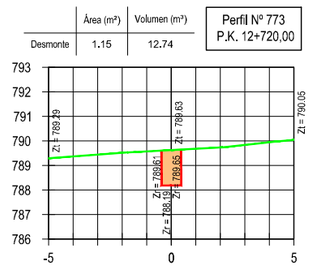


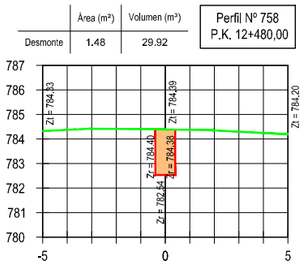


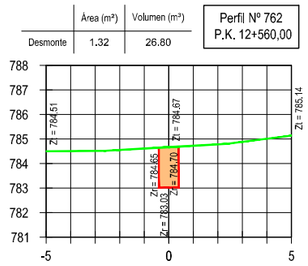


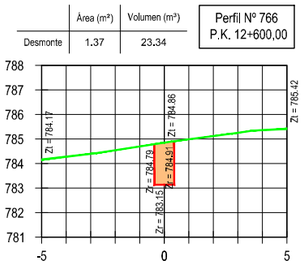


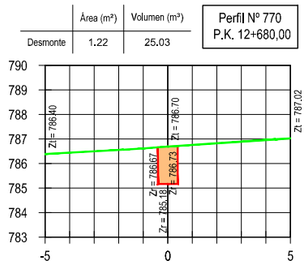


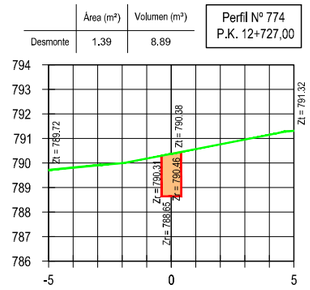


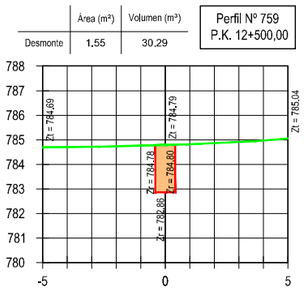

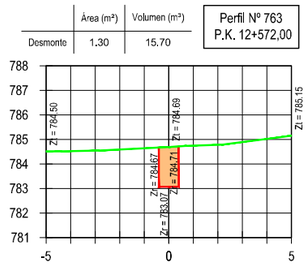

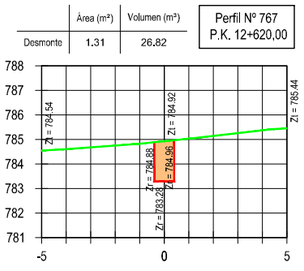

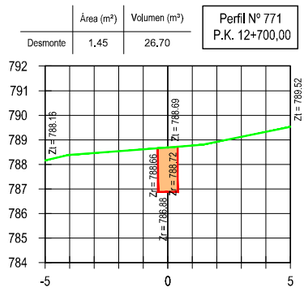

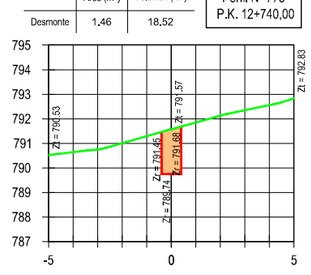

LEYENDA
- TERRENO
- ZANJA
- EXCAVACIÓN

CONSULTORA:
AGRIMENSUR
Consulting de Ingeniería

COMUNIDAD DE REGANTES POZO ALCÓN, HINOJARES Y CUEVAS DEL CAMPO. COLECTIVIDAD DE CUEVAS DEL CAMPO

TÍTULO DEL PROYECTO:
PROYECTO DE MODERNIZACIÓN DE REGADÍO EN LA COLECTIVIDAD DE CUEVAS DEL CAMPO (GRANADA). FASE II. (C.R. POZO ALCÓN, HINOJARES Y CUEVAS DEL CAMPO).

TÍTULO DEL PLANO:
REDES PRIMARIAS
PERFILES TRANSVERSALES
Ramal G-2

INGENIERO AUTOR DEL PROYECTO:
Fdo.: Antonio Romero López
Ingeniero Agrónomo cdo. 1503
Agrimensur Consulting, S.L.

E: 1:250
0 1.0 2.0 3.0 4.0 5.0 6.0 m
ORIGINALES EN UNE A3


FECHA: Octubre 2022

Nº DE PLANO: 7.3.1.

HOJA: 39 de 41


	Área (m²)	Volumen (m³)
Desmonte	1.62	30.84

Perfil Nº 776
P.K. 12+760,00

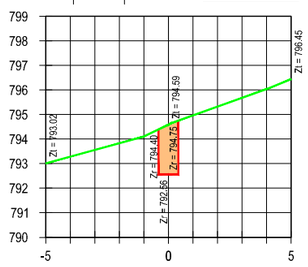


	Área (m²)	Volumen (m³)
Desmonte	1.29	33.45

Perfil Nº 780
P.K. 12+840,00

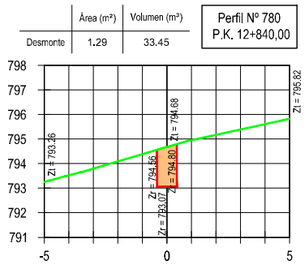


	Área (m²)	Volumen (m³)
Desmonte	1.12	15.07

Perfil Nº 784
P.K. 12+900,00

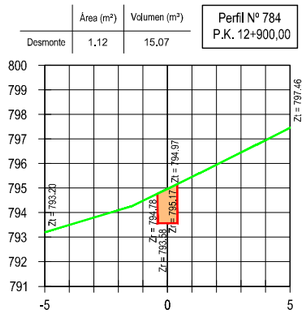


	Área (m²)	Volumen (m³)
Desmonte	1.60	28.11

Perfil Nº 788
P.K. 12+980,00

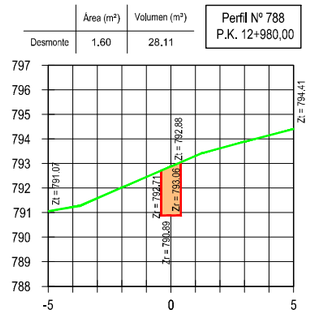


	Área (m²)	Volumen (m³)
Desmonte	1.36	19.18

Perfil Nº 792
P.K. 13+040,00

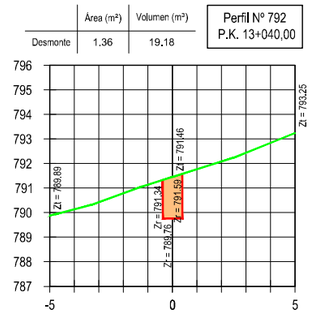


	Área (m²)	Volumen (m³)
Desmonte	1.33	29.51

Perfil Nº 777
P.K. 12+780,00

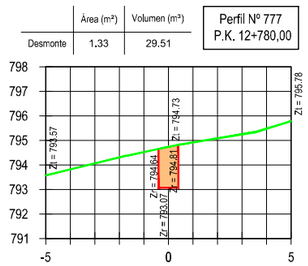


	Área (m²)	Volumen (m³)
Desmonte	1.45	27.40

Perfil Nº 781
P.K. 12+860,00

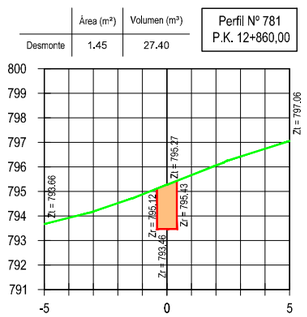


	Área (m²)	Volumen (m³)
Desmonte	1.33	24.46

Perfil Nº 785
P.K. 12+920,00

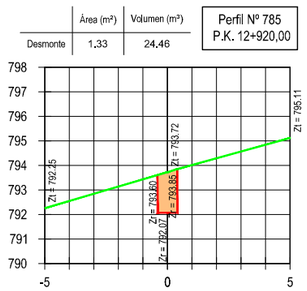


	Área (m²)	Volumen (m³)
Desmonte	1.34	29.42

Perfil Nº 789
P.K. 13+000,00

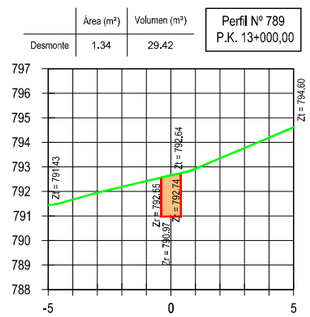


	Área (m²)	Volumen (m³)
Desmonte	1.26	26.24

Perfil Nº 793
P.K. 13+060,00

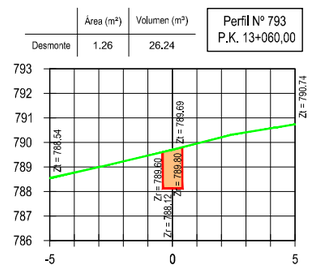


	Área (m²)	Volumen (m³)
Desmonte	2.08	34.08

Perfil Nº 778
P.K. 12+800,00

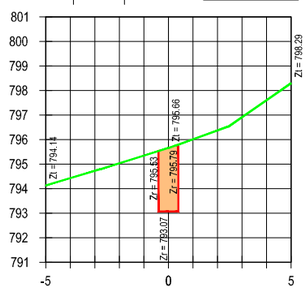


	Área (m²)	Volumen (m³)
Desmonte	1.33	27.80

Perfil Nº 782
P.K. 12+880,00

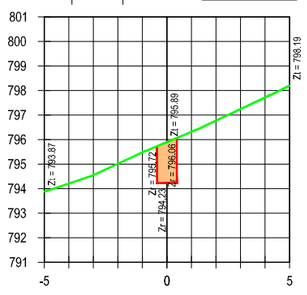


	Área (m²)	Volumen (m³)
Desmonte	1.23	25.60

Perfil Nº 786
P.K. 12+940,00

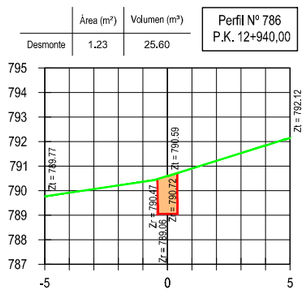


	Área (m²)	Volumen (m³)
Desmonte	1.41	27.51

Perfil Nº 790
P.K. 13+020,00

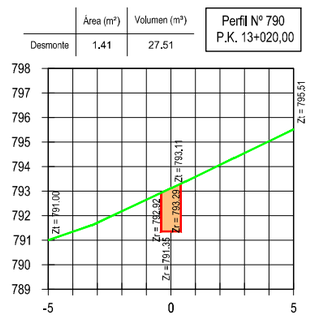


	Área (m²)	Volumen (m³)
Desmonte	1.25	14.45

Perfil Nº 794
P.K. 13+071,50

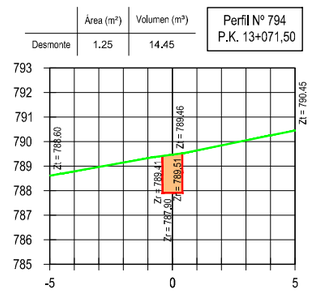


	Área (m²)	Volumen (m³)
Desmonte	2.05	41.34

Perfil Nº 779
P.K. 12+820,00

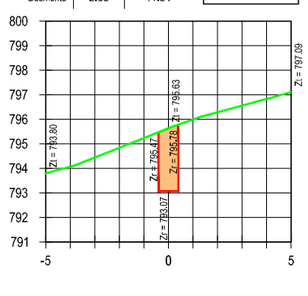


	Área (m²)	Volumen (m³)
Desmonte	1.29	9.84

Perfil Nº 783
P.K. 12+887,50

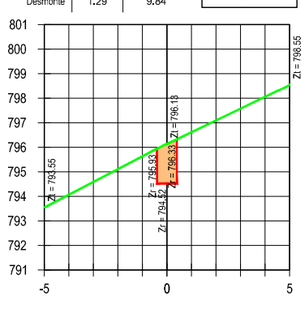


	Área (m²)	Volumen (m³)
Desmonte	1.21	24.44

Perfil Nº 787
P.K. 12+960,00

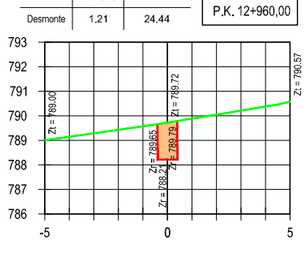


	Área (m²)	Volumen (m³)
Desmonte	1.20	6.52

Perfil Nº 791
P.K. 13+025,00

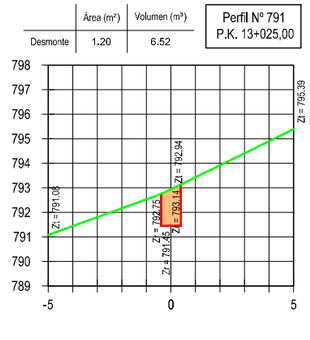

	Área (m²)	Volumen (m³)
Desmonte	1.25	13.15

Perfil Nº 795
P.K. 13+082,00

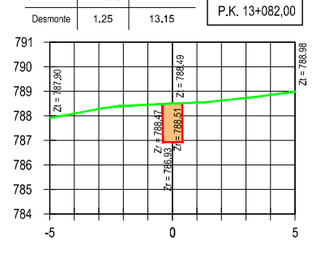

LEYENDA
- TERRENO
- ZANJA
- EXCAVACIÓN

CONSULTORA:
AGRIMENSUR
Consulting de Ingeniería

COMUNIDAD DE REGANTES POZO ALCÓN, HINOJARES Y CUEVAS DEL CAMPO. COLECTIVIDAD DE CUEVAS DEL CAMPO

TÍTULO DEL PROYECTO:
PROYECTO DE MODERNIZACIÓN DE REGADÍO EN LA COLECTIVIDAD DE CUEVAS DEL CAMPO (GRANADA). FASE II. (C.R. POZO ALCÓN, HINOJARES Y CUEVAS DEL CAMPO).

TÍTULO DEL PLANO:
REDES PRIMARIAS
PERFILES TRANSVERSALES
Ramal G-2

INGENIERO AUTOR DEL PROYECTO:
Fdo.: Antonio Romero López
Ingeniero Agrónomo cdo. 1503
Agrimensur Consulting, S.L.

E: 1:250
0 1,0 2,0 3,0 4,0 5,0 6,0 m
ORIGINALES EN UNE A3


FECHA: Octubre 2022

Nº DE PLANO: 7.3.1.

HOJA: 40 de 41

	Área (m²)	Volumen (m³)
Desmonte	1.22	7.37

Perfil Nº 796
P.K. 13+087,96

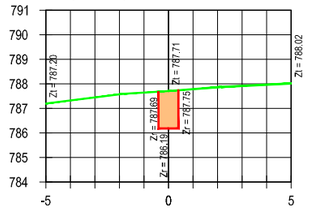

LEYENDA
- TERRENO
- ZANJA
- EXCAVACIÓN

CONSULTORA:
AGRIMENSUR Consulting de Ingeniería

COMUNIDAD DE REGANTES POZO ALCÓN, HINOJARES Y CUEVAS DEL CAMPO. COLECTIVIDAD DE CUEVAS DEL CAMPO

TÍTULO DEL PROYECTO:
PROYECTO DE MODERNIZACIÓN DE REGADÍO EN LA COLECTIVIDAD DE CUEVAS DEL CAMPO (GRANADA). FASE II. (C.R. POZO ALCÓN, HINOJARES Y CUEVAS DEL CAMPO).

TÍTULO DEL PLANO:
REDES PRIMARIAS
PERFILES TRANSVERSALES
Ramal G-2

INGENIERO AUTOR DEL PROYECTO:
Fdo.: Antonio Romero López
Ingeniero Agrónomo cdo. 1503
Agrimensur Consulting. S.L.

E: 1:250
0 1,0 2,0 3,0 4,0 5,0 6,0 m
ORIGINALES EN UNE A3


FECHA: Octubre 2022

Nº DE PLANO: 7.3.1.

HOJA: 41 de 41


	Área (m²)	Volumen (m³)
Desmonte	1.38	0.00

Perfil Nº 1
P.K. 0+000,00

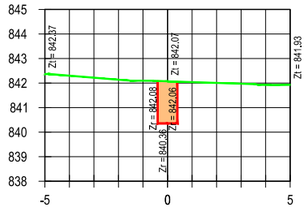


	Área (m²)	Volumen (m³)
Desmonte	1.59	4.45

Perfil Nº 2
P.K. 0+003,00

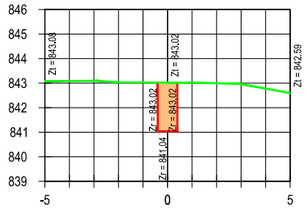


	Área (m²)	Volumen (m³)
Desmonte	1.23	23.93

Perfil Nº 3
P.K. 0+020,00

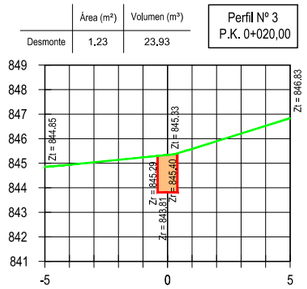


	Área (m²)	Volumen (m³)
Desmonte	1.18	24.04

Perfil Nº 4
P.K. 0+040,00

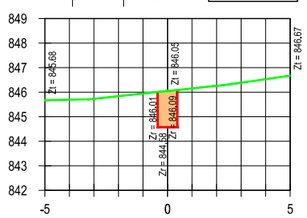


	Área (m²)	Volumen (m³)
Desmonte	1.09	22.27

Perfil Nº 6
P.K. 0+080,00

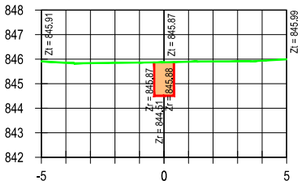


	Área (m²)	Volumen (m³)
Desmonte	1.05	8.59

Perfil Nº 7
P.K. 0+088,00

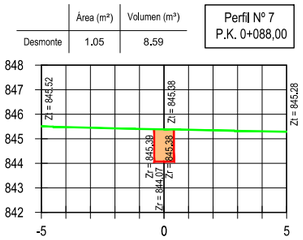


	Área (m²)	Volumen (m³)
Desmonte	1.09	8.58

Perfil Nº 8
P.K. 0+096,00

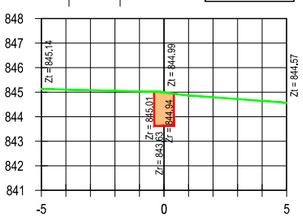


	Área (m²)	Volumen (m³)
Desmonte	1.07	4.31

Perfil Nº 9
P.K. 0+100,00

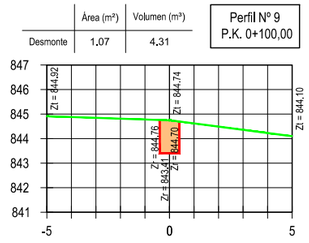


	Área (m²)	Volumen (m³)
Desmonte	1.35	24.15

Perfil Nº 10
P.K. 0+120,00

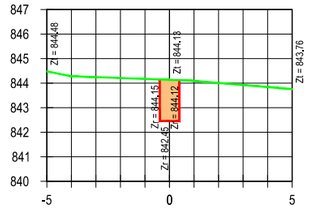


	Área (m²)	Volumen (m³)
Desmonte	1.43	27,81

Perfil Nº 11
P.K. 0+140,00

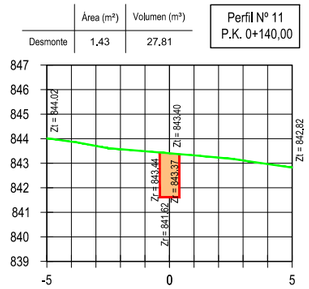


	Área (m²)	Volumen (m³)
Desmonte	1.13	25,64

Perfil Nº 12
P.K. 0+160,00

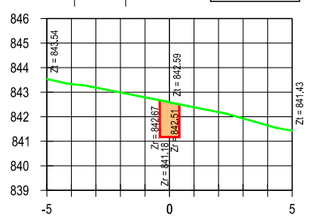


	Área (m²)	Volumen (m³)
Desmonte	1.45	25.82

Perfil Nº 13
P.K. 0+180,00

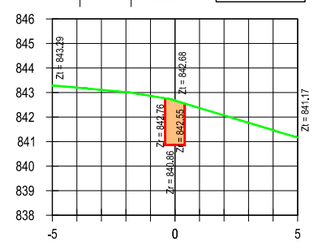


	Área (m²)	Volumen (m³)
Desmonte	1.12	25.70

Perfil Nº 14
P.K. 0+200,00

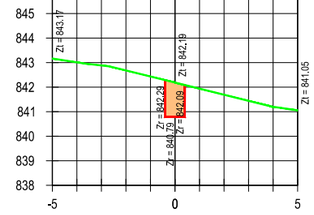


	Área (m²)	Volumen (m³)
Desmonte	1.34	25.85

Perfil Nº 15
P.K. 0+221,00

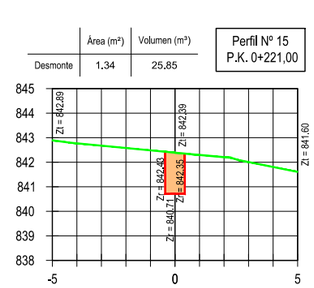


	Área (m²)	Volumen (m³)
Desmonte	1.43	6,93

Perfil Nº 16
P.K. 0+226,00

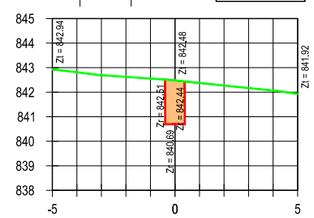


	Área (m²)	Volumen (m³)
Desmonte	4.56	19.52

Perfil Nº 17
P.K. 0+232,52

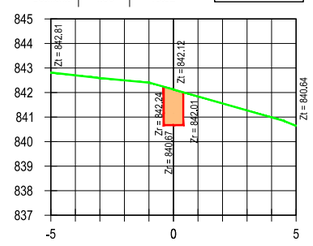


	Área (m²)	Volumen (m³)
Desmonte	1.18	0.36

Perfil Nº 18
P.K. 0+234,00

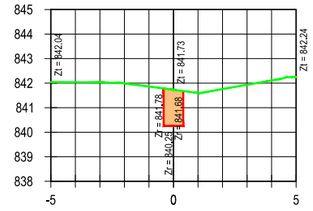


	Área (m²)	Volumen (m³)
Desmonte	0,00	3,55

Perfil Nº 19
P.K. 0+240,00

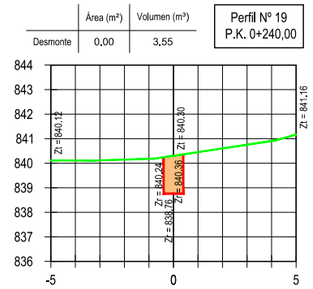

	Área (m²)	Volumen (m³)
Desmonte	1,25	12,49

Perfil Nº 20
P.K. 0+260,00

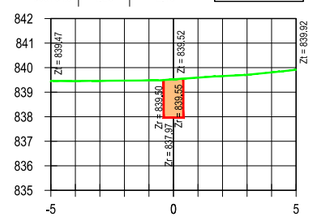

LEYENDA
- TERRENO
- ZANJA
- EXCAVACIÓN

CONSULTORA:
AGRIMENSUR
Consulting de Ingeniería

COMUNIDAD DE REGANTES POZO ALCÓN, HINOJARES Y CUEVAS DEL CAMPO.
COLECTIVIDAD DE CUEVAS DEL CAMPO

TÍTULO DEL PROYECTO:
PROYECTO DE MODERNIZACIÓN DE REGADÍO EN LA COLECTIVIDAD DE CUEVAS DEL CAMPO (GRANADA). FASE II. (C.R. POZO ALCÓN, HINOJARES Y CUEVAS DEL CAMPO).

TÍTULO DEL PLANO:
REDES PRIMARIAS
PERFILES TRANSVERSALES
Ramal G-2-1

INGENIERO AUTOR DEL PROYECTO:
Fdo.: Antonio Romero López
Ingeniero Agrónomo cdo. 1503
Agrimensur Consulting, S.L.

E: 1:250
ORIGINALES EN UNE A3
0 1.0 2.0 3.0 4.0 5.0 6.0 m


FECHA: Octubre 2022

Nº DE PLANO: 7.3.2

HOJA: 1 de 2


	Área (m²)	Volumen (m³)
Desmonte	1.22	24.67

Perfil Nº 21
P.K. 0+280,00

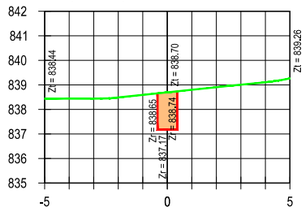


	Área (m²)	Volumen (m³)
Desmonte	1.06	22.82

Perfil Nº 22
P.K. 0+300,00

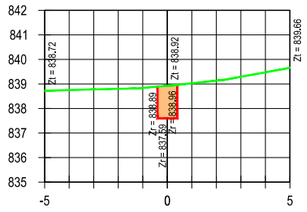


	Área (m²)	Volumen (m³)
Desmonte	1.16	22.27

Perfil Nº 23
P.K. 0+320,00

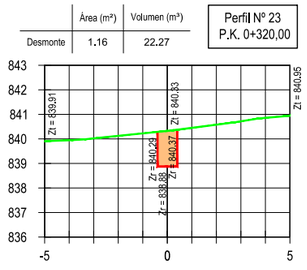


	Área (m²)	Volumen (m³)
Desmonte	1.11	22.72

Perfil Nº 24
P.K. 0+340,00

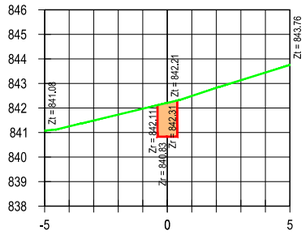


	Área (m²)	Volumen (m³)
Desmonte	1.34	24.43

Perfil Nº 25
P.K. 0+360,00

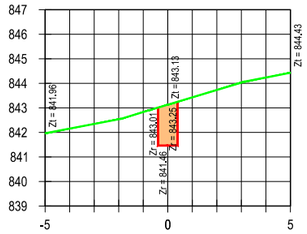


	Área (m²)	Volumen (m³)
Desmonte	1.28	26.15

Perfil Nº 26
P.K. 0+380,00

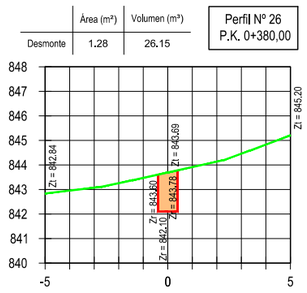


	Área (m²)	Volumen (m³)
Desmonte	1.19	24.71

Perfil Nº 27
P.K. 0+400,00

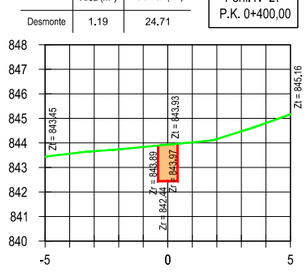


	Área (m²)	Volumen (m³)
Desmonte	1.22	24.16

Perfil Nº 28
P.K. 0+420,00

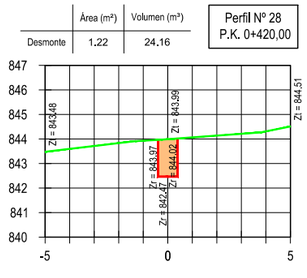


	Área (m²)	Volumen (m³)
Desmonte	1.19	24.19

Perfil Nº 29
P.K. 0+440,00

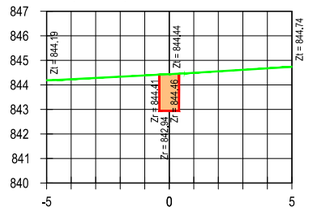


	Área (m²)	Volumen (m³)
Desmonte	1,30	24.94

Perfil Nº 30
P.K. 0+460,00

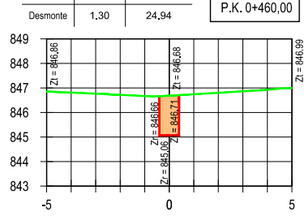

	Área (m²)	Volumen (m³)
Desmonte	1.47	2.10

Perfil Nº 31
P.K. 0+461,52

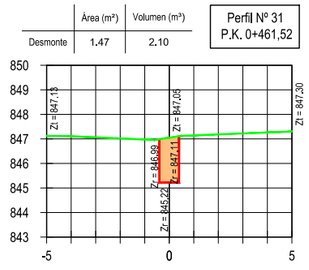

LEYENDA
- TERRENO
- ZANJA
- EXCAVACIÓN

CONSULTORA: AGRIMENSUR Consulting de Ingeniería

COMUNIDAD DE REGANTES POZO ALCÓN, HINOJARES Y CUEVAS DEL CAMPO. COLECTIVIDAD DE CUEVAS DEL CAMPO

TÍTULO DEL PROYECTO:
PROYECTO DE MODERNIZACIÓN DE REGADÍO EN LA COLECTIVIDAD DE CUEVAS DEL CAMPO (GRANADA). FASE II. (C.R. POZO ALCÓN, HINOJARES Y CUEVAS DEL CAMPO).

TÍTULO DEL PLANO:
REDES PRIMARIAS
PERFILES TRANSVERSALES
Ramal G-2-1

INGENIERO AUTOR DEL PROYECTO:
Fdo.: Antonio Romero López
Ingeniero Agrónomo cdo. 1503
Agrimensur Consulting, S.L.

E: 1:250 (0 1.0 2.0 3.0 4.0 5.0 6.0 m)
ORIGINALES EN UNE A3

FECHA: Octubre 2022


Nº DE PLANO: 7.3.2

HOJA: 2 de 2

Ramal G-2-2


	Área (m²)	Volumen (m³)
Desmonte	1.41	0.00

Perfil Nº 1
P.K. 0+000,00

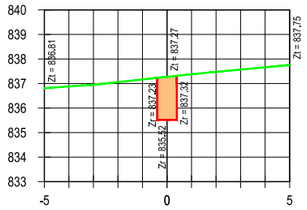


	Área (m²)	Volumen (m³)
Desmonte	1.35	9.37

Perfil Nº 5
P.K. 0+047,65

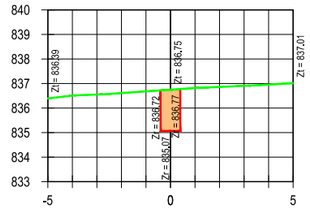


	Área (m²)	Volumen (m³)
Desmonte	1.39	4.20

Perfil Nº 2
P.K. 0+003,00

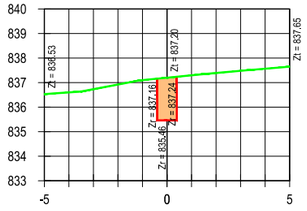


	Área (m²)	Volumen (m³)
Desmonte	1.06	20.89

Perfil Nº 3
P.K. 0+020,00

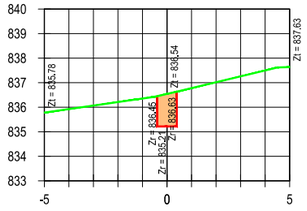

	Área (m²)	Volumen (m³)
Desmonte	1.10	21.64


Perfil Nº 4
P.K. 0+040,00

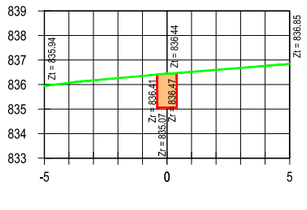

Ramal G-2-4


	Área (m²)	Volumen (m³)
Desmonte	1.50	0.00

Perfil Nº 1
P.K. 0+000,00

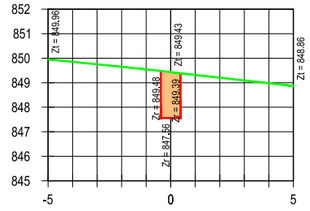


	Área (m²)	Volumen (m³)
Desmonte	1.39	2.89

Perfil Nº 2
P.K. 0+002,00

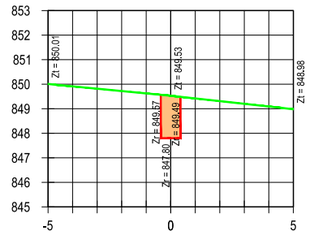


	Área (m²)	Volumen (m³)
Desmonte	1.23	5.23

Perfil Nº 3
P.K. 0+006,00

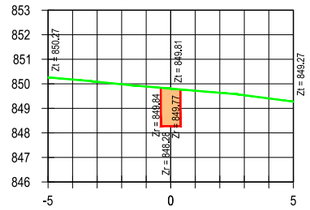

	Área (m²)	Volumen (m³)
Desmonte	1.05	3.65

Perfil Nº 4
P.K. 0+009,21

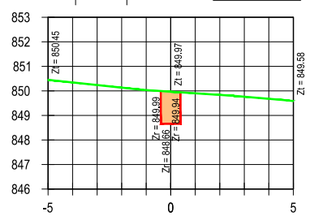

LEYENDA
- TERRENO
- ZANJA
- EXCAVACIÓN

CONSULTORA:
AGRIMENSUR
Consulting de Ingeniería

COMUNIDAD DE REGANTES POZO ALCÓN, HINOJARES Y CUEVAS DEL CAMPO.
COLECTIVIDAD DE CUEVAS DEL CAMPO

TÍTULO DEL PROYECTO:
PROYECTO DE MODERNIZACIÓN DE REGADÍO EN LA COLECTIVIDAD DE CUEVAS DEL CAMPO (GRANADA). FASE II. (C.R. POZO ALCÓN, HINOJARES Y CUEVAS DEL CAMPO).

TÍTULO DEL PLANO:
REDES PRIMARIAS
PERFILES TRANSVERSALES
Ramales G-2-2 y G-2-4

INGENIERO AUTOR DEL PROYECTO:
Fdo.: Antonio Romero López
Ingeniero Agrónomo cdo. 1503
Agrimensur Consulting, S.L.

E: 1:250
ORIGINALES EN UNE A3
0 1,0 2,0 3,0 4,0 5,0 6,0 m


FECHA: Octubre 2022

Nº DE PLANO: 7.3.3

HOJA: 1 de 1


	Área (m²)	Volumen (m³)
Desmonte	1.47	0.00

Perfil Nº 1
P.K. 0+000,00

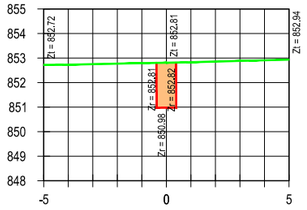


	Área (m²)	Volumen (m³)
Desmonte	1.47	4.41

Perfil Nº 2
P.K. 0+003,00

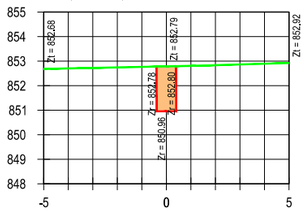


	Área (m²)	Volumen (m³)
Desmonte	1.20	22.65

Perfil Nº 3
P.K. 0+020,00

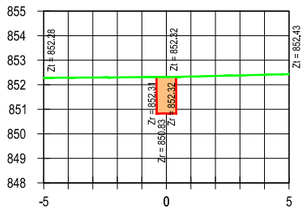


	Área (m²)	Volumen (m³)
Desmonte	1.26	24.58

Perfil Nº 4
P.K. 0+040,00

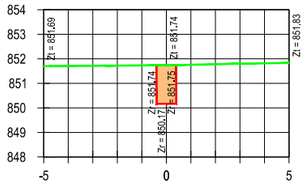


	Área (m²)	Volumen (m³)
Desmonte	1.26	25.20

Perfil Nº 5
P.K. 0+060,00

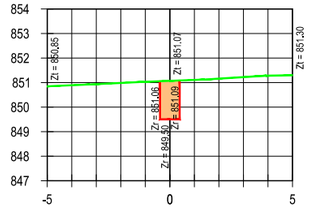


	Área (m²)	Volumen (m³)
Desmonte	1.32	25.81

Perfil Nº 6
P.K. 0+080,00

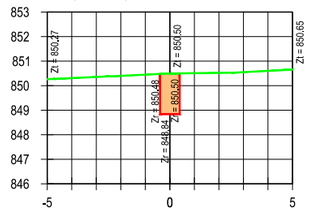


	Área (m²)	Volumen (m³)
Desmonte	1.25	25.69

Perfil Nº 7
P.K. 0+100,00

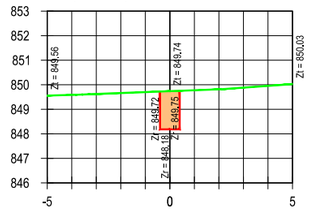


	Área (m²)	Volumen (m³)
Desmonte	1.25	24.95

Perfil Nº 8
P.K. 0+120,00

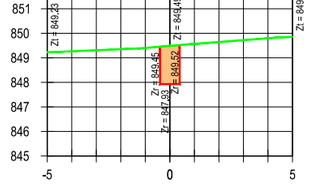


	Área (m²)	Volumen (m³)
Desmonte	1.25	25.01

Perfil Nº 9
P.K. 0+140,00

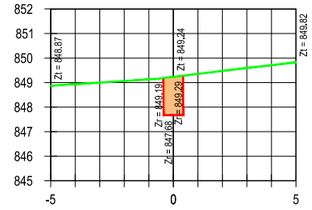


	Área (m²)	Volumen (m³)
Desmonte	1.16	24.14

Perfil Nº 10
P.K. 0+160,00

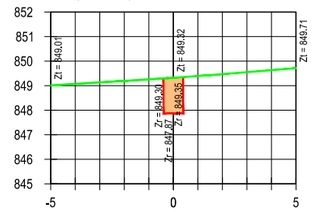


	Área (m²)	Volumen (m³)
Desmonte	1.33	24.91

Perfil Nº 11
P.K. 0+180,00

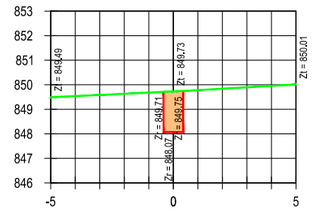


	Área (m²)	Volumen (m³)
Desmonte	1.27	26.00

Perfil Nº 12
P.K. 0+200,00

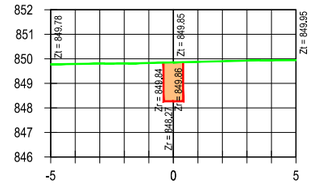


	Área (m²)	Volumen (m³)
Desmonte	1.23	4.74

Perfil Nº 13
P.K. 0+203,79

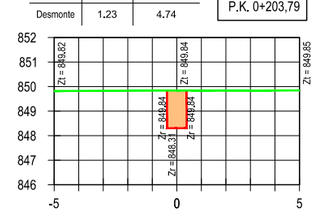


	Área (m²)	Volumen (m³)
Desmonte	1.26	12.74

Perfil Nº 14
P.K. 0+214,00

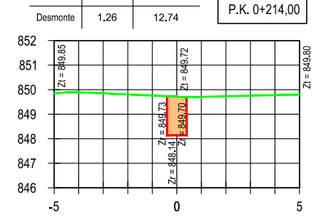


	Área (m²)	Volumen (m³)
Desmonte	1.24	7.89

Perfil Nº 15
P.K. 0+220,31

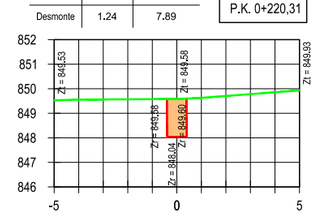


	Área (m²)	Volumen (m³)
Desmonte	1.18	23.80

Perfil Nº 16
P.K. 0+240,00

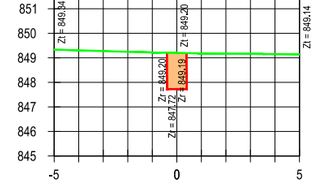


	Área (m²)	Volumen (m³)
Desmonte	1.29	24.72

Perfil Nº 17
P.K. 0+260,00

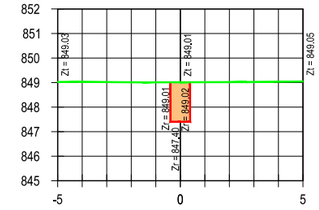


	Área (m²)	Volumen (m³)
Desmonte	1.34	26.34

Perfil Nº 18
P.K. 0+280,00

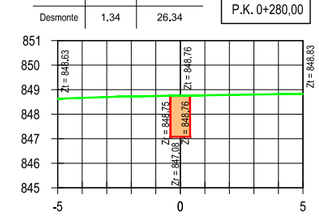


	Área (m²)	Volumen (m³)
Desmonte	1.18	25.23

Perfil Nº 19
P.K. 0+300,00

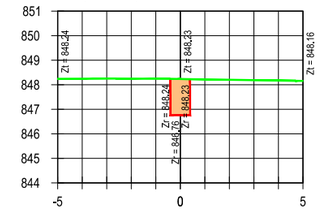

	Área (m²)	Volumen (m³)
Desmonte	1.25	24.31

Perfil Nº 20
P.K. 0+320,00

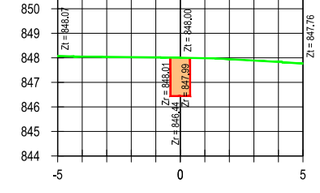

LEYENDA
- TERRENO
- ZANJA
- EXCAVACIÓN

CONSULTORA:
AGRIMENSUR
Consulting de Ingeniería

COMUNIDAD DE REGANTES POZO ALCÓN, HINOJARES Y CUEVAS DEL CAMPO. COLECTIVIDAD DE CUEVAS DEL CAMPO

TÍTULO DEL PROYECTO:
PROYECTO DE MODERNIZACIÓN DE REGADÍO EN LA COLECTIVIDAD DE CUEVAS DEL CAMPO (GRANADA). FASE II. (C.R. POZO ALCÓN, HINOJARES Y CUEVAS DEL CAMPO).

TÍTULO DEL PLANO:
REDES PRIMARIAS
PERFILES TRANSVERSALES
Ramal G-2-3


INGENIERO AUTOR DEL PROYECTO:
Fdo.: Antonio Romero López
Ingeniero Agrónomo cdo. 1503
Agrimensur Consulting, S.L.


E: 1:250
ORIGINALES EN UNE A3
0 1,0 2,0 3,0 4,0 5,0 6,0 m


FECHA: Octubre 2022


Nº DE PLANO: 7.3.4


HOJA: 1 de 4

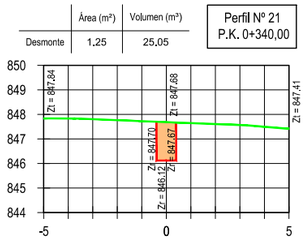


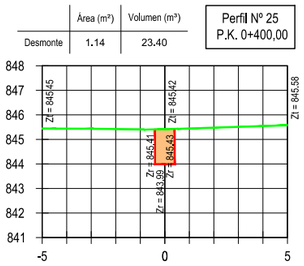


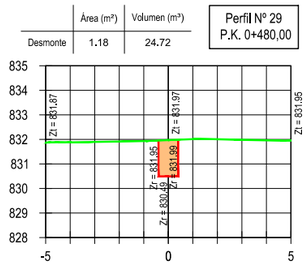


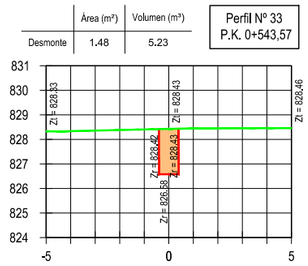


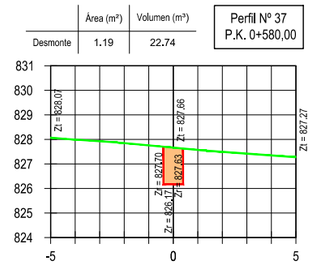


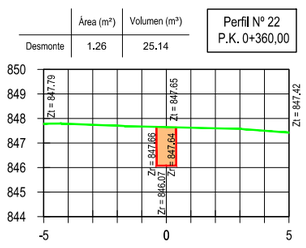


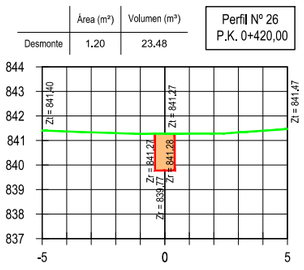


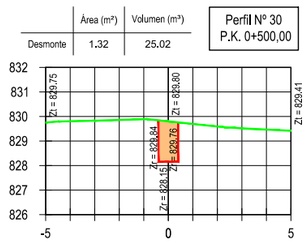


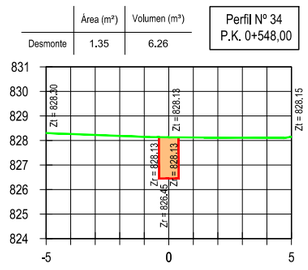


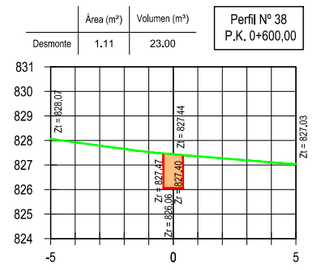


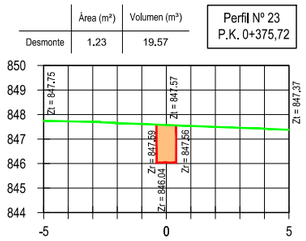


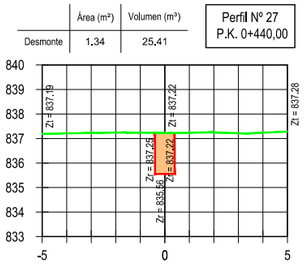


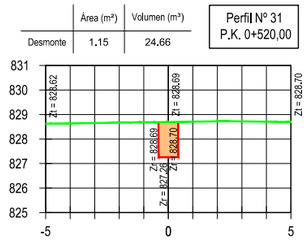


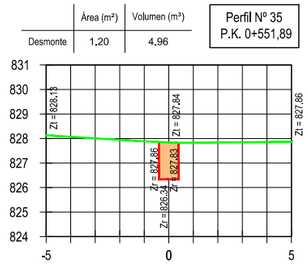


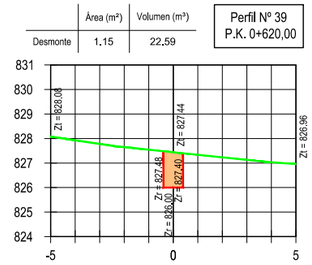


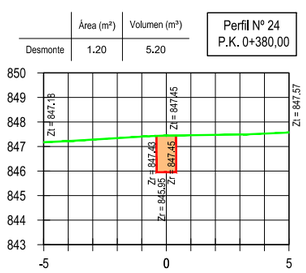

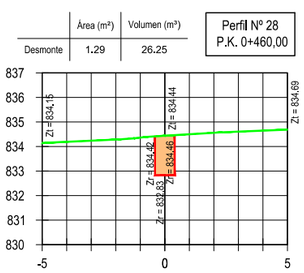

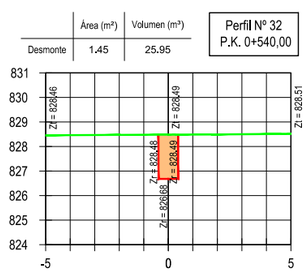

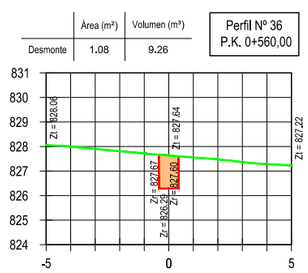

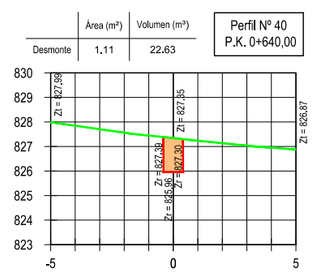

LEYENDA
- TERRENO
- ZANJA
- EXCAVACIÓN

CONSULTORA: AGRIMENSUR Consulting de Ingeniería

COMUNIDAD DE REGANTES POZO ALCÓN, HINOJARES Y CUEVAS DEL CAMPO. COLECTIVIDAD DE CUEVAS DEL CAMPO

TÍTULO DEL PROYECTO:
PROYECTO DE MODERNIZACIÓN DE REGADÍO EN LA COLECTIVIDAD DE CUEVAS DEL CAMPO (GRANADA). FASE II. (C.R. POZO ALCÓN, HINOJARES Y CUEVAS DEL CAMPO).


TÍTULO DEL PLANO:
REDES PRIMARIAS
PERFILES TRANSVERSALES
Ramal G-2-3

INGENIERO AUTOR DEL PROYECTO:
Fdo.: Antonio Romero López
Ingeniero Agrónomo cdo. 1503
Agrimensur Consulting, S.L.


E: 1:250 (0 1,0 2,0 3,0 4,0 5,0 6,0 m)
ORIGINALES EN UNE A3
FECHA: Octubre 2022

Nº DE PLANO: 7.3.4
HOJA: 2 de 4


Perfil Nº 41 P.K. 0+660,00	Área (m²)	Volumen (m³)
Desmonte	1.16	22.70

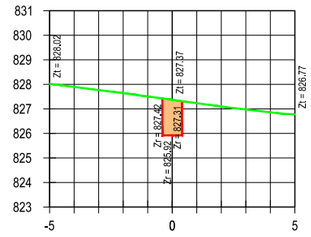


Perfil Nº 42 P.K. 0+680,00	Área (m²)	Volumen (m³)
Desmonte	1.36	25.22

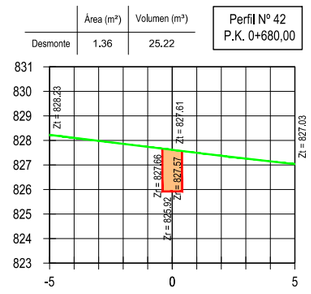


Perfil Nº 43 P.K. 0+699,28	Área (m²)	Volumen (m³)
Desmonte	1.85	31.00

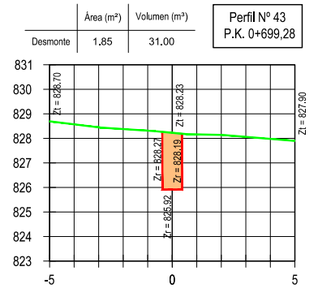


Perfil Nº 44 P.K. 0+720,00	Área (m²)	Volumen (m³)
Desmonte	1.69	36,68

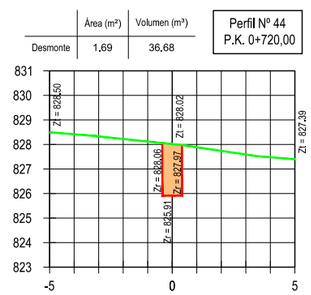


Perfil Nº 45 P.K. 0+740,00	Área (m²)	Volumen (m³)
Desmonte	1.32	30.08

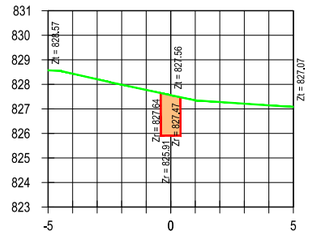


Perfil Nº 46 P.K. 0+760,00	Área (m²)	Volumen (m³)
Desmonte	1.44	27.63

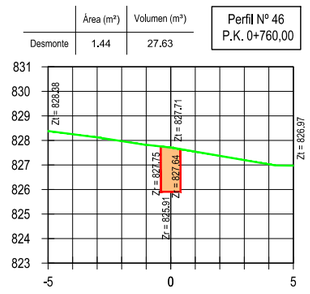


Perfil Nº 47 P.K. 0+780,00	Área (m²)	Volumen (m³)
Desmonte	1.23	26.70

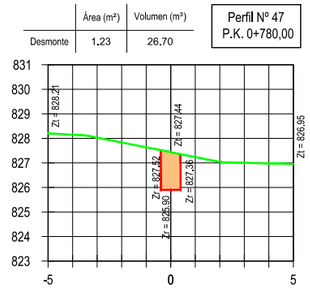


Perfil Nº 48 P.K. 0+800,00	Área (m²)	Volumen (m³)
Desmonte	1.35	25.80

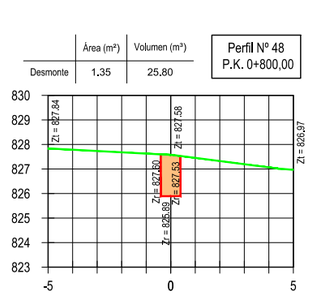


Perfil Nº 49 P.K. 0+820,00	Área (m²)	Volumen (m³)
Desmonte	1.10	24.42

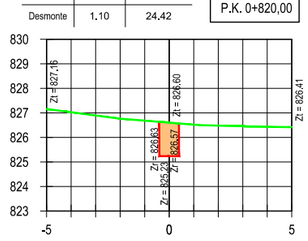


Perfil Nº 50 P.K. 0+840,00	Área (m²)	Volumen (m³)
Desmonte	1.10	21.99

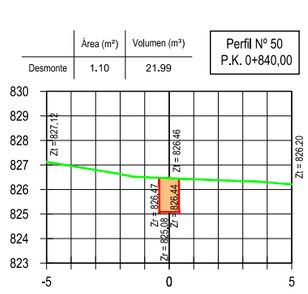


Perfil Nº 51 P.K. 0+860,00	Área (m²)	Volumen (m³)
Desmonte	1.29	23.95

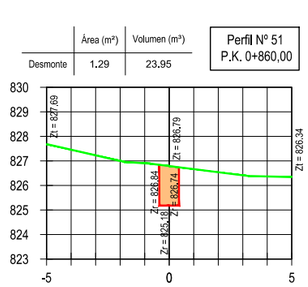


Perfil Nº 52 P.K. 0+863,83	Área (m²)	Volumen (m³)
Desmonte	1.51	5.36

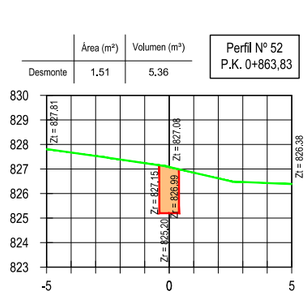


Perfil Nº 53 P.K. 0+880,00	Área (m²)	Volumen (m³)
Desmonte	0.00	0.00

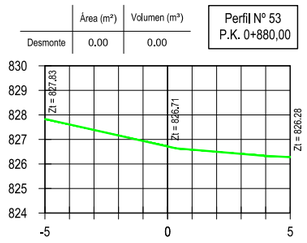


Perfil Nº 54 P.K. 0+900,00	Área (m²)	Volumen (m³)
Desmonte	0.00	0.00

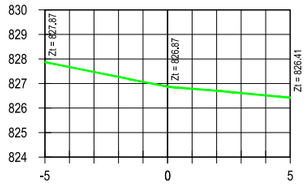


Perfil Nº 55 P.K. 0+920,00	Área (m²)	Volumen (m³)
Desmonte	0.00	0.00

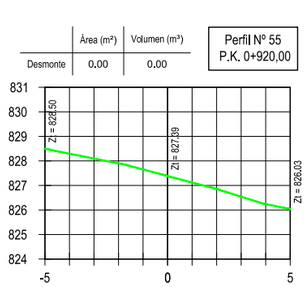


Perfil Nº 56 P.K. 0+940,00	Área (m²)	Volumen (m³)
Desmonte	0.00	0.00

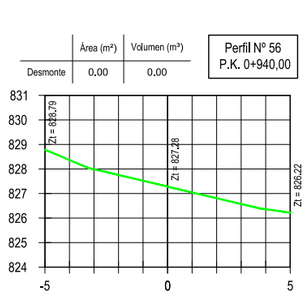


Perfil Nº 57 P.K. 0+960,00	Área (m²)	Volumen (m³)
Desmonte	0.00	0.00

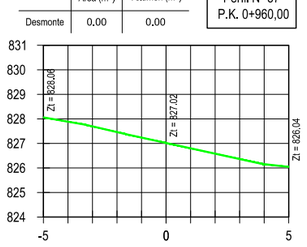


Perfil Nº 58 P.K. 0+980,00	Área (m²)	Volumen (m³)
Desmonte	0.00	0.00

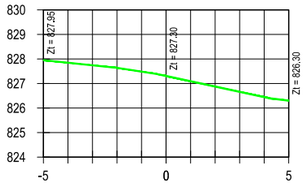

Perfil Nº 59 P.K. 1+000,00	Área (m²)	Volumen (m³)
Desmonte	0.00	0.00

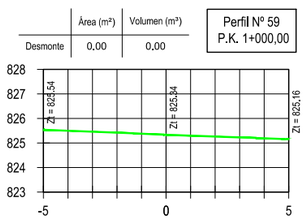

Perfil Nº 60 P.K. 1+009,00	Área (m²)	Volumen (m³)
Desmonte	0.00	0.00

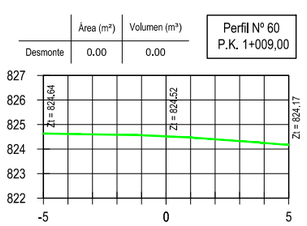

LEYENDA
- TERRENO
- ZANJA
- EXCAVACIÓN

CONSULTORA: AGRIMENSUR Consulting de Ingeniería

COMUNIDAD DE REGANTES POZO ALCÓN, HINOJARES Y CUEVAS DEL CAMPO. COLECTIVIDAD DE CUEVAS DEL CAMPO

TÍTULO DEL PROYECTO:
PROYECTO DE MODERNIZACIÓN DE REGADÍO EN LA COLECTIVIDAD DE CUEVAS DEL CAMPO (GRANADA). FASE II. (C.R. POZO ALCÓN, HINOJARES Y CUEVAS DEL CAMPO).

TÍTULO DEL PLANO:
REDES PRIMARIAS
PERFILES TRANSVERSALES
Ramal G-2-3

INGENIERO AUTOR DEL PROYECTO:
Fdo.: Antonio Romero López
Ingeniero Agrónomo cdo. 1503
Agrimensur Consulting, S.L.

E: 1:250 (0 1.0 2.0 3.0 4.0 5.0 6.0 m)
ORIGINALES EN UNE A3


FECHA: Octubre 2022

Nº DE PLANO: 7.3.4

HOJA: 3 de 4


Desmonte	Área (m²)	Volumen (m³)
	0.00	0.00

Perfil Nº 61
P.K. 1+017,47

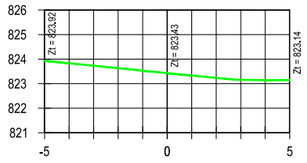

Desmonte	Área (m²)	Volumen (m³)
	0.00	0.00

Perfil Nº 62
P.K. 1+020,00

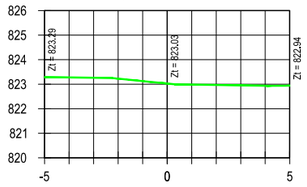


Desmonte	Área (m²)	Volumen (m³)
	1.16	0.00

Perfil Nº 63
P.K. 1+040,59


Desmonte	Área (m²)	Volumen (m³)
	1.19	22.81

Perfil Nº 64
P.K. 1+060,00

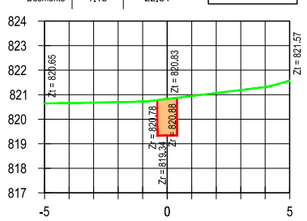


Desmonte	Área (m²)	Volumen (m³)
	1.39	25.81

Perfil Nº 65
P.K. 1+080,00

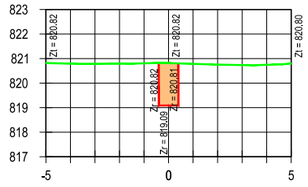

Desmonte	Área (m²)	Volumen (m³)
	1.11	24.94

Perfil Nº 66
P.K. 1+100,00

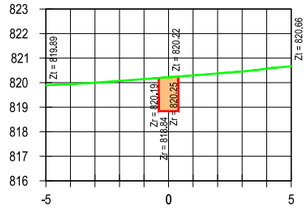


Desmonte	Área (m²)	Volumen (m³)
	1.28	23.88

Perfil Nº 67
P.K. 1+120,00


Desmonte	Área (m²)	Volumen (m³)
	1.45	27.33

Perfil Nº 68
P.K. 1+140,00

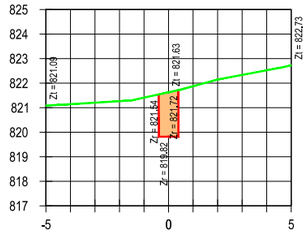


Desmonte	Área (m²)	Volumen (m³)
	1.14	25.88

Perfil Nº 69
P.K. 1+160,00

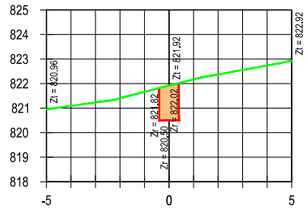

Desmonte	Área (m²)	Volumen (m³)
	1.25	23.89

Perfil Nº 70
P.K. 1+180,00

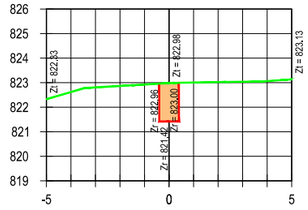


Desmonte	Área (m²)	Volumen (m³)
	1.17	24.21

Perfil Nº 71
P.K. 1+200,00


Desmonte	Área (m²)	Volumen (m³)
	1.32	24.84

Perfil Nº 72
P.K. 1+220,00

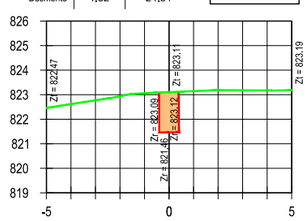


Desmonte	Área (m²)	Volumen (m³)
	1.31	26.23

Perfil Nº 73
P.K. 1+240,00

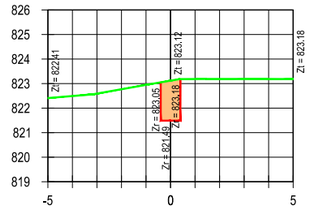

Desmonte	Área (m²)	Volumen (m³)
	1.28	25.90

Perfil Nº 74
P.K. 1+260,00

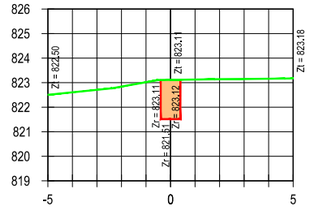


Desmonte	Área (m²)	Volumen (m³)
	1.11	23.88

Perfil Nº 75
P.K. 1+280,00


Desmonte	Área (m²)	Volumen (m³)
	1.04	6.44

Perfil Nº 76
P.K. 1+286,00

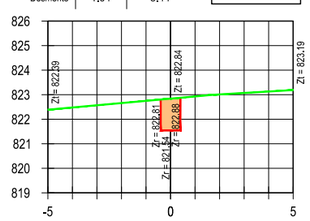


Desmonte	Área (m²)	Volumen (m³)
	1.18	3.77

Perfil Nº 78
P.K. 1+297,30

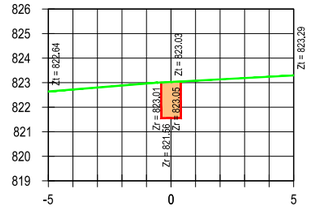

Desmonte	Área (m²)	Volumen (m³)
	1.11	8.58

Perfil Nº 77
P.K. 1+294,00

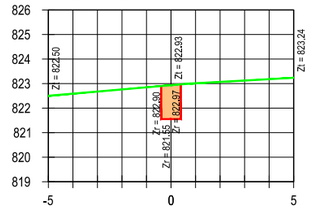

LEYENDA
- TERRENO
- ZANJA
- EXCAVACIÓN

CONSULTORA:
AGRIMENSUR
Consulting de Ingeniería

COMUNIDAD DE REGANTES POZO ALCÓN, HINOJARES Y CUEVAS DEL CAMPO.
COLECTIVIDAD DE CUEVAS DEL CAMPO

TÍTULO DEL PROYECTO:
PROYECTO DE MODERNIZACIÓN DE REGADÍO EN LA COLECTIVIDAD DE CUEVAS DEL CAMPO (GRANADA). FASE II. (C.R. POZO ALCÓN, HINOJARES Y CUEVAS DEL CAMPO).

TÍTULO DEL PLANO:
REDES PRIMARIAS
PERFILES TRANSVERSALES
Ramal G-2-3

INGENIERO AUTOR DEL PROYECTO:
Fdo.: Antonio Romero López
Ingeniero Agrónomo cdo. 1503
Agrimensur Consulting, S.L.

E: 1:250
ORIGINALES EN UNE A3
0 1.0 2.0 3.0 4.0 5.0 6.0 m


FECHA: Octubre 2022

Nº DE PLANO: 7.3.4

HOJA: 4 de 4


	Área (m²)	Volumen (m³)
Desmonte	1.19	0.00

Perfil Nº 1
P.K. 0+000,00

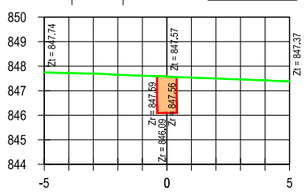


	Área (m²)	Volumen (m³)
Desmonte	1.16	22.87

Perfil Nº 5
P.K. 0+080,00

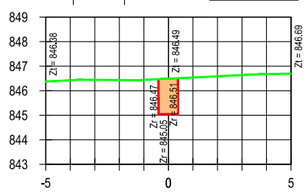


	Área (m²)	Volumen (m³)
Desmonte	1.50	17.77

Perfil Nº 9
P.K. 0+120,00

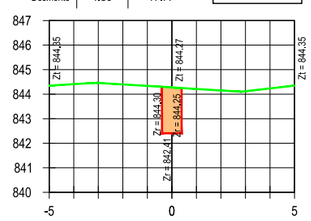


	Área (m²)	Volumen (m³)
Desmonte	1.13	23.14

Perfil Nº 2
P.K. 0+020,00

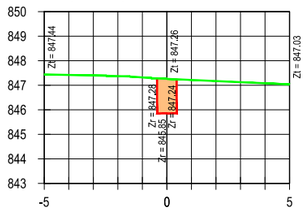


	Área (m²)	Volumen (m³)
Desmonte	1.26	18.12

Perfil Nº 6
P.K. 0+095,00

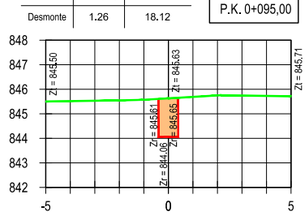

	Área (m²)	Volumen (m³)
Desmonte	1.30	27.94

Perfil Nº 10
P.K. 0+140,00

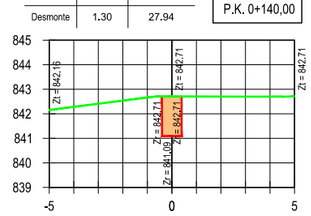

	Área (m²)	Volumen (m³)
Desmonte	1.10	22.27

Perfil Nº 3
P.K. 0+040,00

	Área (m²)	Volumen (m³)
Desmonte	1.23	6.23


Perfil Nº 7
P.K. 0+100,00

	Área (m²)	Volumen (m³)
Desmonte	1.14	10.01

Perfil Nº 11
P.K. 0+148,22


	Área (m²)	Volumen (m³)
Desmonte	1.13	22.29

Perfil Nº 4
P.K. 0+060,00

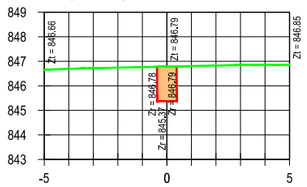

	Área (m²)	Volumen (m³)
Desmonte	1.46	10.78

Perfil Nº 8
P.K. 0+108,00

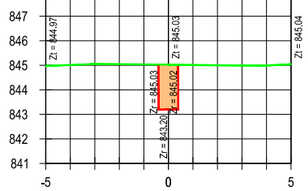

LEYENDA
- TERRENO
- ZANJA
- EXCAVACIÓN

CONSULTORA:
AGRIMENSUR
Consulting de Ingeniería

COMUNIDAD DE REGANTES POZO ALCÓN, HINOJARES Y CUEVAS DEL CAMPO. COLECTIVIDAD DE CUEVAS DEL CAMPO

TÍTULO DEL PROYECTO:
PROYECTO DE MODERNIZACIÓN DE REGADÍO EN LA COLECTIVIDAD DE CUEVAS DEL CAMPO (GRANADA). FASE II. (C.R. POZO ALCÓN, HINOJARES Y CUEVAS DEL CAMPO).

TÍTULO DEL PLANO:
REDES PRIMARIAS
PERFILES TRANSVERSALES
Ramal G-2-3-1

INGENIERO AUTOR DEL PROYECTO:
Fdo.: Antonio Romero López
Ingeniero Agrónomo cdo. 1503
Agrimensur Consulting, S.L.

E: 1:250
ORIGINALES EN UNE A3
0 1,0 2,0 3,0 4,0 5,0 6,0 m


FECHA: Octubre 2022

Nº DE PLANO: 7.3.5

HOJA: 1 de 1


	Área (m²)	Volumen (m³)
Desmonte	1.43	0.00

Perfil Nº 1
P.K. 0+000,00

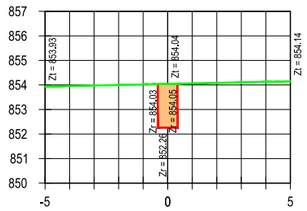


	Área (m²)	Volumen (m³)
Desmonte	1.23	25.17

Perfil Nº 5
P.K. 0+060,00

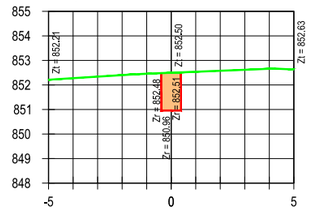


	Área (m²)	Volumen (m³)
Desmonte	1.14	23.72

Perfil Nº 9
P.K. 0+140,00

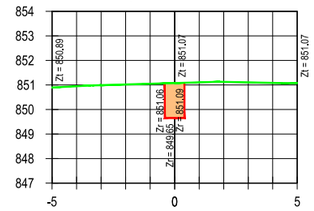


	Área (m²)	Volumen (m³)
Desmonte	1.17	24.91

Perfil Nº 13
P.K. 0+220,00

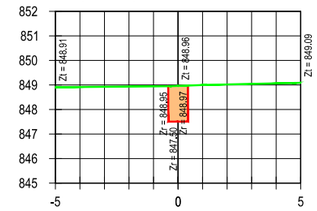


	Área (m²)	Volumen (m³)
Desmonte	1.17	6.75

Perfil Nº 17
P.K. 0+285,65

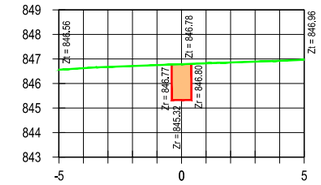


	Área (m²)	Volumen (m³)
Desmonte	1.38	4.21

Perfil Nº 2
P.K. 0+003,00

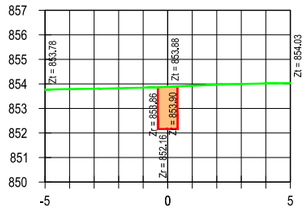


	Área (m²)	Volumen (m³)
Desmonte	1.46	26.99

Perfil Nº 6
P.K. 0+080,00

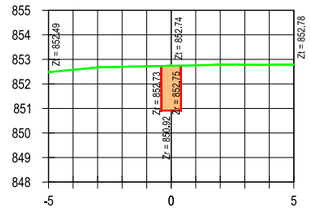


	Área (m²)	Volumen (m³)
Desmonte	1.21	23.51

Perfil Nº 10
P.K. 0+160,00

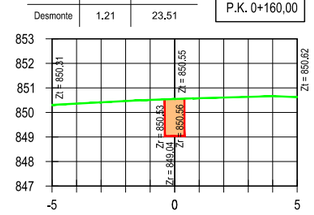


	Área (m²)	Volumen (m³)
Desmonte	1.18	23.50

Perfil Nº 14
P.K. 0+240,00

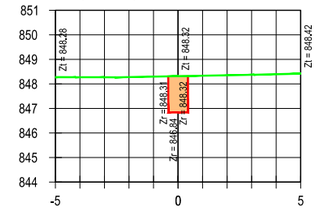


	Área (m²)	Volumen (m³)
Desmonte	1.47	18.94

Perfil Nº 18
P.K. 0+300,00

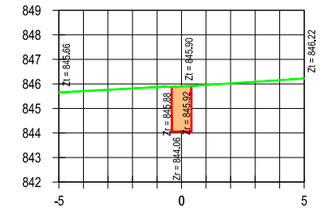


	Área (m²)	Volumen (m³)
Desmonte	1.26	22.45

Perfil Nº 3
P.K. 0+020,00

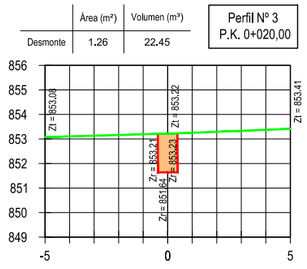


	Área (m²)	Volumen (m³)
Desmonte	1.22	26.85

Perfil Nº 7
P.K. 0+100,00

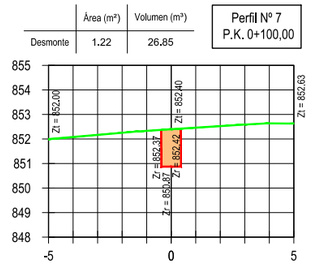


	Área (m²)	Volumen (m³)
Desmonte	1.33	25.38

Perfil Nº 11
P.K. 0+180,00

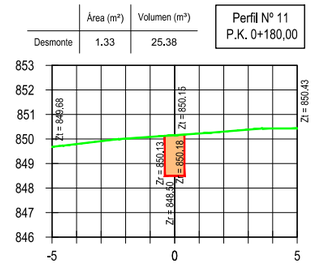


	Área (m²)	Volumen (m³)
Desmonte	1.24	24.24

Perfil Nº 15
P.K. 0+260,00

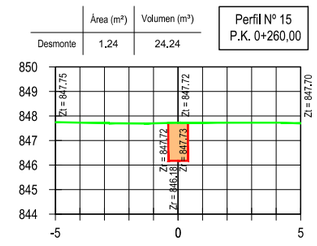


	Área (m²)	Volumen (m³)
Desmonte	1.40	28.76

Perfil Nº 19
P.K. 0+320,00

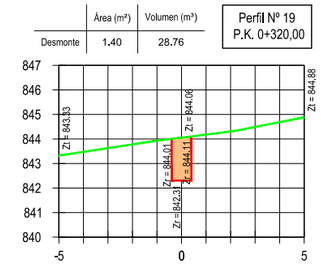


	Área (m²)	Volumen (m³)
Desmonte	1.28	25.48

Perfil Nº 4
P.K. 0+040,00

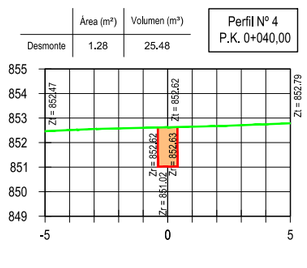


	Área (m²)	Volumen (m³)
Desmonte	1.23	24.53

Perfil Nº 8
P.K. 0+120,00

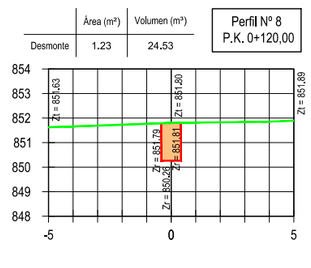


	Área (m²)	Volumen (m³)
Desmonte	1.33	26.53

Perfil Nº 12
P.K. 0+200,00

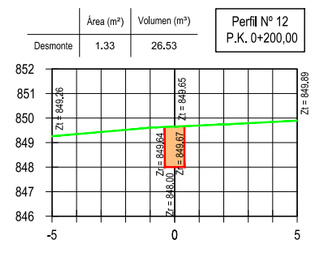


	Área (m²)	Volumen (m³)
Desmonte	1.22	24.62

Perfil Nº 16
P.K. 0+280,00

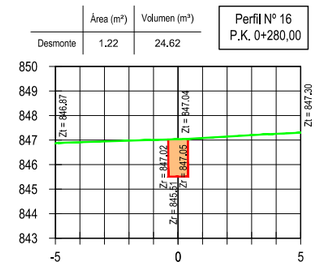

	Área (m²)	Volumen (m³)
Desmonte	1.34	5.17

Perfil Nº 20
P.K. 0+323,77

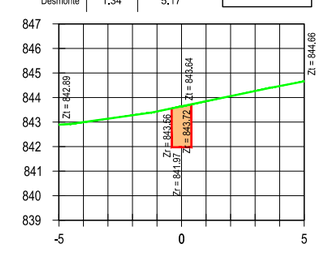

LEYENDA
- TERRENO
- ZANJA
- EXCAVACIÓN

CONSULTORA:
AGRIMENSUR
Consulting de Ingeniería

COMUNIDAD DE REGANTES POZO ALCÓN, HINOJARES Y CUEVAS DEL CAMPO. COLECTIVIDAD DE CUEVAS DEL CAMPO

TÍTULO DEL PROYECTO:
PROYECTO DE MODERNIZACIÓN DE REGADÍO EN LA COLECTIVIDAD DE CUEVAS DEL CAMPO (GRANADA). FASE II. (C.R. POZO ALCÓN, HINOJARES Y CUEVAS DEL CAMPO).

TÍTULO DEL PLANO:
REDES PRIMARIAS
PERFILES TRANSVERSALES
Ramal G-2-5

INGENIERO AUTOR DEL PROYECTO:
Fdo.: Antonio Romero López
Ingeniero Agrónomo cdo. 1503
Agrimensur Consulting, S.L.

E: 1:250
0 1,0 2,0 3,0 4,0 5,0 6,0 m
ORIGINALES EN UNE A3


FECHA: Octubre 2022

Nº DE PLANO: 7.3.6

HOJA: 1 de 4


	Área (m²)	Volumen (m³)
Desmonte	1.29	21.31

Perfil Nº 21
P.K. 0+340,00

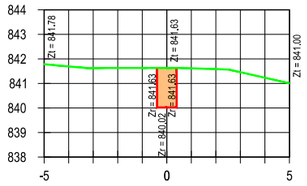


	Área (m²)	Volumen (m³)
Desmonte	1.30	5.07

Perfil Nº 25
P.K. 0+390,96

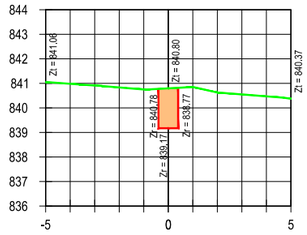


	Área (m²)	Volumen (m³)
Desmonte	1.32	25.74

Perfil Nº 29
P.K. 0+460,00

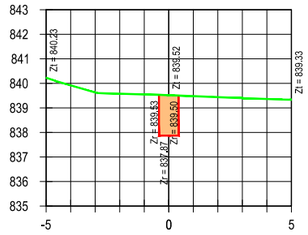


	Área (m²)	Volumen (m³)
Desmonte	1.34	24.92

Perfil Nº 33
P.K. 0+520,00

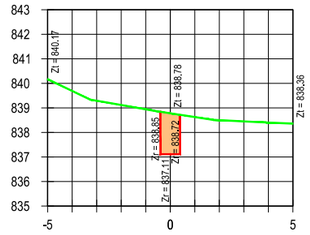


	Área (m²)	Volumen (m³)
Desmonte	1.29	24.73

Perfil Nº 37
P.K. 0+600,00

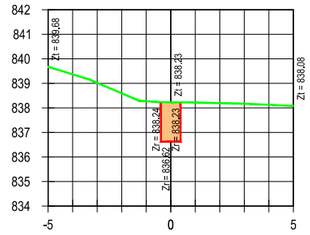


	Área (m²)	Volumen (m³)
Desmonte	1.29	25.80

Perfil Nº 22
P.K. 0+360,00

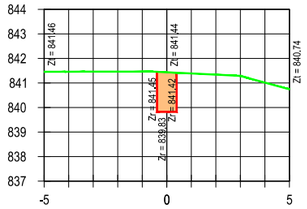


	Área (m²)	Volumen (m³)
Desmonte	1.12	10.94

Perfil Nº 26
P.K. 0+400,00

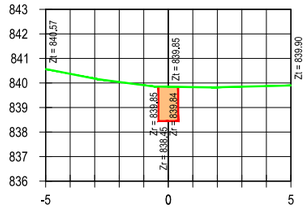


	Área (m²)	Volumen (m³)
Desmonte	1.28	16.92

Perfil Nº 30
P.K. 0+473,02

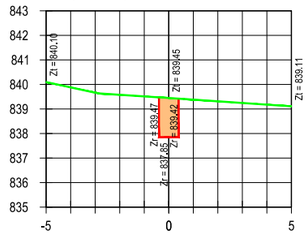


	Área (m²)	Volumen (m³)
Desmonte	1.09	24.25

Perfil Nº 34
P.K. 0+540,00

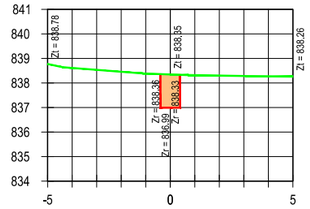


	Área (m²)	Volumen (m³)
Desmonte	1.28	25.65

Perfil Nº 38
P.K. 0+620,00

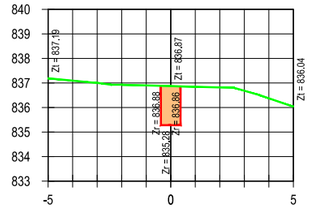


	Área (m²)	Volumen (m³)
Desmonte	1.29	25.80

Perfil Nº 23
P.K. 0+380,00

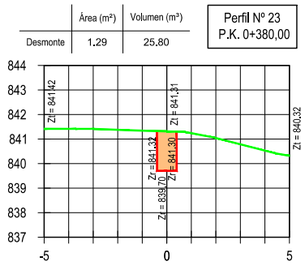


	Área (m²)	Volumen (m³)
Desmonte	1.36	24.83

Perfil Nº 27
P.K. 0+420,00

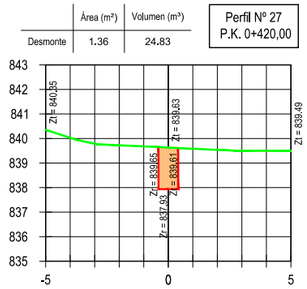


	Área (m²)	Volumen (m³)
Desmonte	1.24	8.78

Perfil Nº 31
P.K. 0+480,00

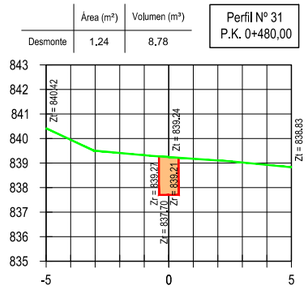


	Área (m²)	Volumen (m³)
Desmonte	1.25	23.34

Perfil Nº 35
P.K. 0+560,00

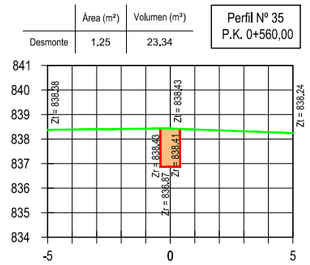


	Área (m²)	Volumen (m³)
Desmonte	1.09	5.93

Perfil Nº 39
P.K. 0+625,00

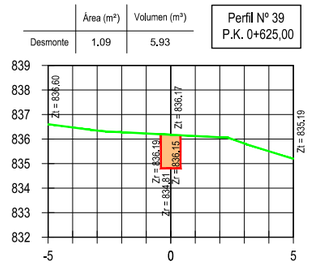


	Área (m²)	Volumen (m³)
Desmonte	1.26	8.91

Perfil Nº 24
P.K. 0+387,00

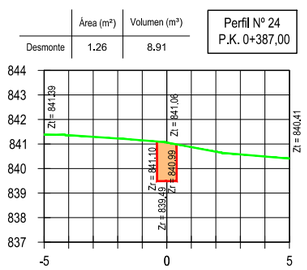


	Área (m²)	Volumen (m³)
Desmonte	1.25	26.15

Perfil Nº 28
P.K. 0+440,00

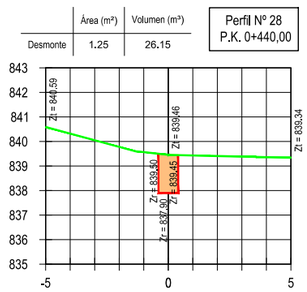


	Área (m²)	Volumen (m³)
Desmonte	1.15	23.91

Perfil Nº 32
P.K. 0+500,00

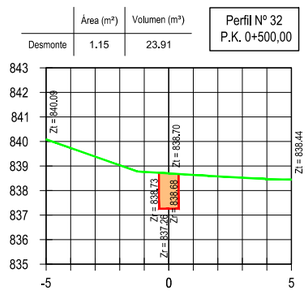


	Área (m²)	Volumen (m³)
Desmonte	1.18	24.32

Perfil Nº 36
P.K. 0+580,00

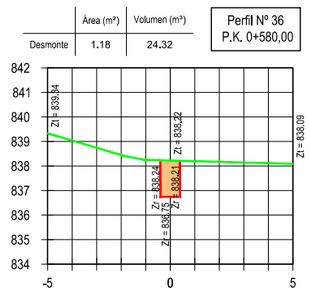

	Área (m²)	Volumen (m³)
Desmonte	1.23	17.47

Perfil Nº 40
P.K. 0+640,00

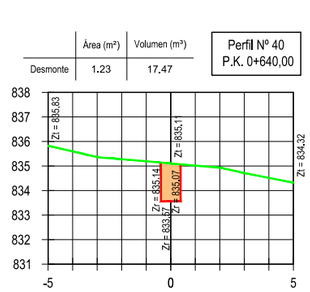

LEYENDA
- TERRENO
- ZANJA
- EXCAVACIÓN

CONSULTORA:
AGRIMENSUR
Consulting de Ingeniería

COMUNIDAD DE REGANTES POZO ALCÓN, HINOJARES Y CUEVAS DEL CAMPO.
COLECTIVIDAD DE CUEVAS DEL CAMPO

TÍTULO DEL PROYECTO:
PROYECTO DE MODERNIZACIÓN DE REGADÍO EN LA COLECTIVIDAD DE CUEVAS DEL CAMPO (GRANADA). FASE II. (C.R. POZO ALCÓN, HINOJARES Y CUEVAS DEL CAMPO).

TÍTULO DEL PLANO:
REDES PRIMARIAS
PERFILES TRANSVERSALES
Ramal G-2-5

INGENIERO AUTOR DEL PROYECTO:
Fdo.: Antonio Romero López
Ingeniero Agrónomo cdo. 1503
Agrimensur Consulting, S.L.

E: 1:250
ORIGINALES EN UNE A3
0 1,0 2,0 3,0 4,0 5,0 6,0 m


FECHA: Octubre 2022

Nº DE PLANO: 7.3.6

HOJA: 2 de 4


Desmonte	Área (m²)	Volumen (m³)
	1.24	24.74

Perfil Nº 41
P.K. 0+660,00

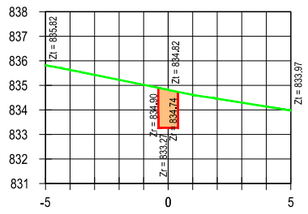


Desmonte	Área (m²)	Volumen (m³)
	1.19	24.86

Perfil Nº 45
P.K. 0+740,00

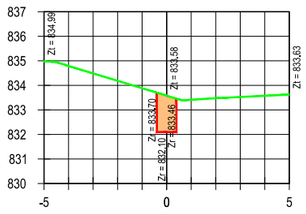


Desmonte	Área (m²)	Volumen (m³)
	1.16	25.55

Perfil Nº 49
P.K. 0+820,00

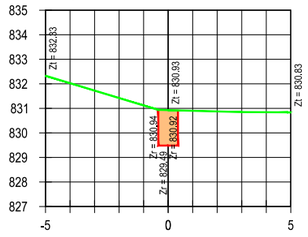


Desmonte	Área (m²)	Volumen (m³)
	1.38	25.11

Perfil Nº 53
P.K. 0+900,00

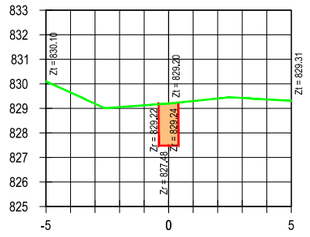


Desmonte	Área (m²)	Volumen (m³)
	1.28	8.21

Perfil Nº 57
P.K. 0+960,00

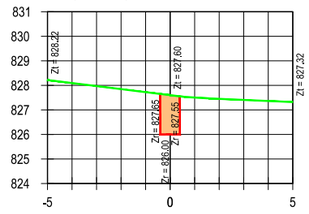


Desmonte	Área (m²)	Volumen (m³)
	1.18	24.21

Perfil Nº 42
P.K. 0+680,00

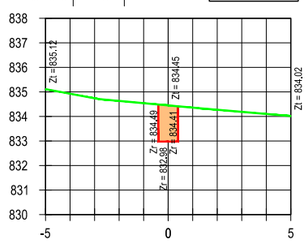


Desmonte	Área (m²)	Volumen (m³)
	1.33	25.16

Perfil Nº 46
P.K. 0+760,00

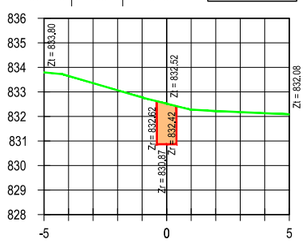


Desmonte	Área (m²)	Volumen (m³)
	1.34	24.98

Perfil Nº 50
P.K. 0+840,00

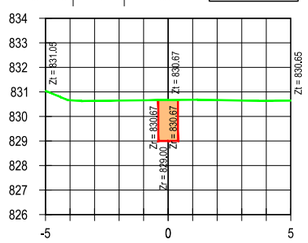


Desmonte	Área (m²)	Volumen (m³)
	1.35	27.23

Perfil Nº 54
P.K. 0+920,00

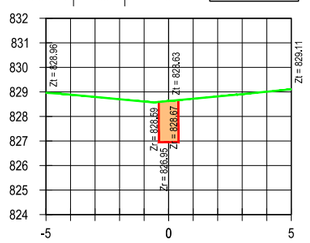


Desmonte	Área (m²)	Volumen (m³)
	1.25	25.37

Perfil Nº 58
P.K. 0+980,00

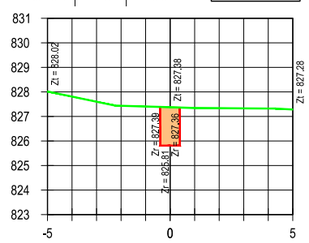


Desmonte	Área (m²)	Volumen (m³)
	1.41	25.91

Perfil Nº 43
P.K. 0+700,00

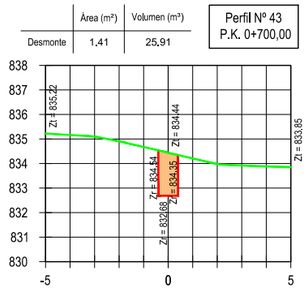


Desmonte	Área (m²)	Volumen (m³)
	1.37	27.01

Perfil Nº 47
P.K. 0+780,00

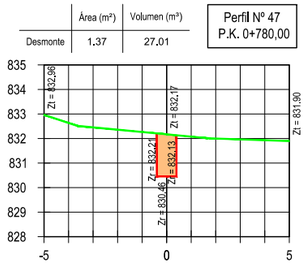


Desmonte	Área (m²)	Volumen (m³)
	1.44	27.84

Perfil Nº 51
P.K. 0+860,00

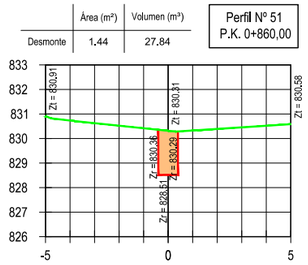


Desmonte	Área (m²)	Volumen (m³)
	1.12	24.60

Perfil Nº 55
P.K. 0+940,00

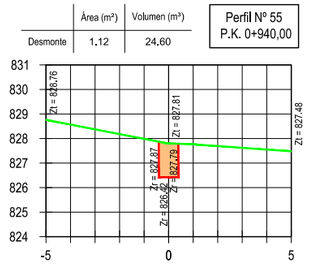


Desmonte	Área (m²)	Volumen (m³)
	1.28	25.33

Perfil Nº 59
P.K. 1+000,00

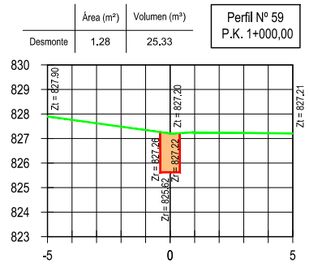


Desmonte	Área (m²)	Volumen (m³)
	1.30	27.05

Perfil Nº 44
P.K. 0+720,00

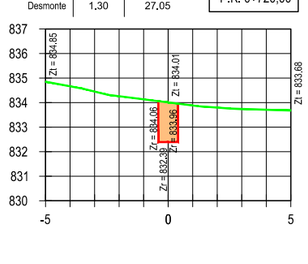


Desmonte	Área (m²)	Volumen (m³)
	1.40	27.70

Perfil Nº 48
P.K. 0+800,00

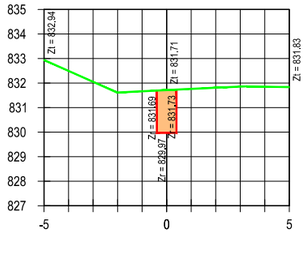


Desmonte	Área (m²)	Volumen (m³)
	1.13	25.78

Perfil Nº 52
P.K. 0+880,00

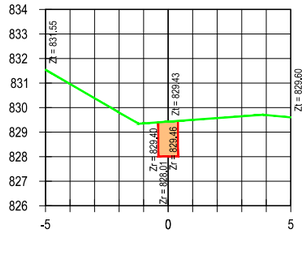


Desmonte	Área (m²)	Volumen (m³)
	1.32	16,69

Perfil Nº 56
P.K. 0+953,70

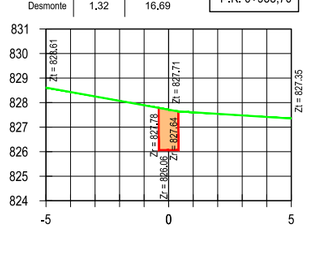

Desmonte	Área (m²)	Volumen (m³)
	1.26	25.39

Perfil Nº 60
P.K. 1+020,00

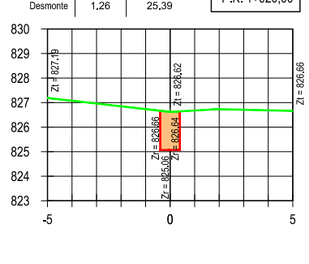

LEYENDA
- TERRENO
- ZANJA
- EXCAVACIÓN

CONSULTORA:
AGRIMENSUR
Consulting de Ingeniería

COMUNIDAD DE REGANTES POZO ALCÓN, HINOJARES Y CUEVAS DEL CAMPO.
COLECTIVIDAD DE CUEVAS DEL CAMPO

TÍTULO DEL PROYECTO:
PROYECTO DE MODERNIZACIÓN DE REGADÍO EN LA COLECTIVIDAD DE CUEVAS DEL CAMPO (GRANADA). FASE II. (C.R. POZO ALCÓN, HINOJARES Y CUEVAS DEL CAMPO).

TÍTULO DEL PLANO:
REDES PRIMARIAS
PERFILES TRANSVERSALES
Ramal G-2-5

INGENIERO AUTOR DEL PROYECTO:
Fdo.: Antonio Romero López
Ingeniero Agrónomo cdo. 1503
Agrimensur Consulting, S.L.

E: 1:250
ORIGINALES EN UNE A3
0 1,0 2,0 3,0 4,0 5,0 6,0 m


FECHA: Octubre 2022

Nº DE PLANO: 7.3.6

HOJA: 3 de 4


	Área (m²)	Volumen (m³)
Desmonte	1.30	7.04

Perfil Nº 61
P.K. 1+025,50

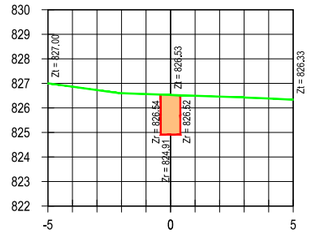


	Área (m²)	Volumen (m³)
Desmonte	1.18	6.20

Perfil Nº 62
P.K. 1+030,50

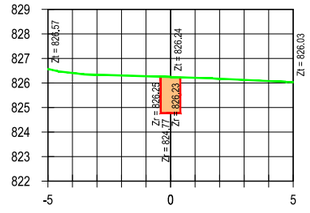


	Área (m²)	Volumen (m³)
Desmonte	1.18	11.21

Perfil Nº 63
P.K. 1+040,00

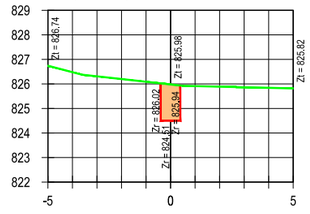


	Área (m²)	Volumen (m³)
Desmonte	1.31	24.94

Perfil Nº 64
P.K. 1+060,00

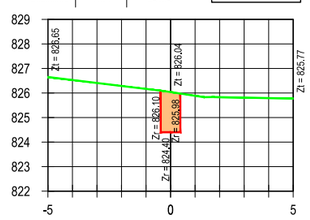


	Área (m²)	Volumen (m³)
Desmonte	1.37	26.80

Perfil Nº 65
P.K. 1+080,00

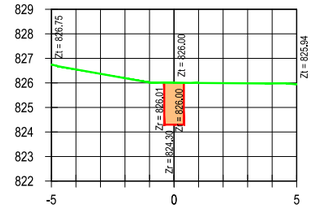


	Área (m²)	Volumen (m³)
Desmonte	1.28	26.50

Perfil Nº 66
P.K. 1+100,00

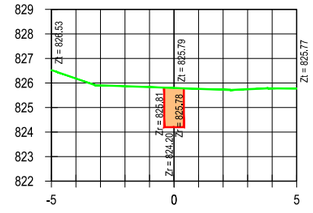


	Área (m²)	Volumen (m³)
Desmonte	1.19	24.73

Perfil Nº 67
P.K. 1+120,00

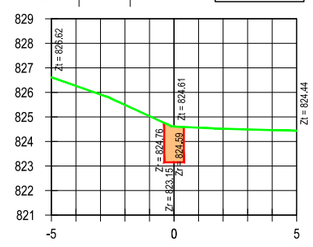


	Área (m²)	Volumen (m³)
Desmonte	1.23	24.25

Perfil Nº 68
P.K. 1+140,00

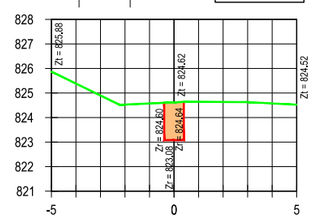


	Área (m²)	Volumen (m³)
Desmonte	1.21	24.47

Perfil Nº 69
P.K. 1+160,00

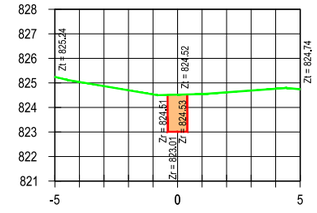


	Área (m²)	Volumen (m³)
Desmonte	1.48	26.92

Perfil Nº 70
P.K. 1+180,00

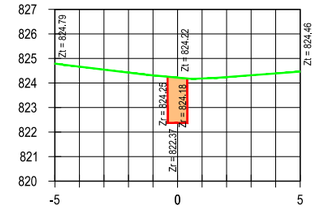


	Área (m²)	Volumen (m³)
Desmonte	1.25	27.28

Perfil Nº 71
P.K. 1+200,00

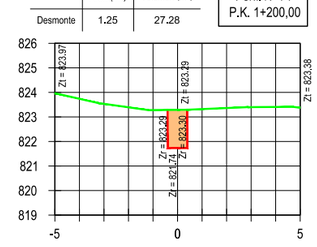


	Área (m²)	Volumen (m³)
Desmonte	1.36	26.09

Perfil Nº 72
P.K. 1+220,00

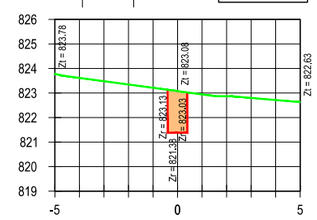


	Área (m²)	Volumen (m³)
Desmonte	1.14	12.51

Perfil Nº 73
P.K. 1+230,00

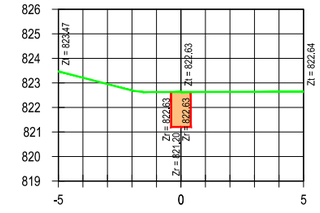


	Área (m²)	Volumen (m³)
Desmonte	1.27	12.05

Perfil Nº 74
P.K. 1+240,00

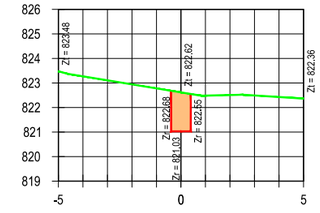

	Área (m²)	Volumen (m³)
Desmonte	1.22	24.88

Perfil Nº 75
P.K. 1+259,90

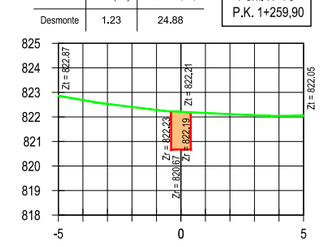

LEYENDA
- TERRENO
- ZANJA
- EXCAVACIÓN

CONSULTORA:
AGRIMENSUR
Consulting de Ingeniería

COMUNIDAD DE REGANTES POZO ALCÓN, HINOJARES Y CUEVAS DEL CAMPO.
COLECTIVIDAD DE CUEVAS DEL CAMPO

TÍTULO DEL PROYECTO:
PROYECTO DE MODERNIZACIÓN DE REGADÍO EN LA COLECTIVIDAD DE CUEVAS DEL CAMPO (GRANADA). FASE II. (C.R. POZO ALCÓN, HINOJARES Y CUEVAS DEL CAMPO).

TÍTULO DEL PLANO:
REDES PRIMARIAS
PERFILES TRANSVERSALES
Ramal G-2-5

INGENIERO AUTOR DEL PROYECTO:
Fdo.: Antonio Romero López
Ingeniero Agrónomo cdo. 1503
Agrimensur Consulting, S.L.


E: 1:250
ORIGINALES EN UNE A3
0 1.0 2.0 3.0 4.0 5.0 6.0 m

FECHA: Octubre 2022


Nº DE PLANO: 7.3.6

HOJA: 4 de 4


Perfil Nº 1 P.K. 0+000,00	Área (m²)	Volumen (m³)
Desmonte	1.14	0.00

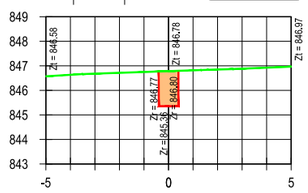


Perfil Nº 2 P.K. 0+020,00	Área (m²)	Volumen (m³)
Desmonte	1.26	24.07

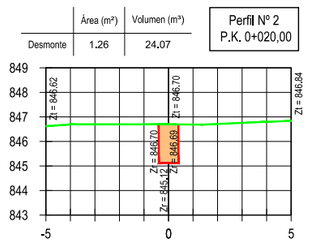


Perfil Nº 3 P.K. 0+040,00	Área (m²)	Volumen (m³)
Desmonte	1.27	25.28

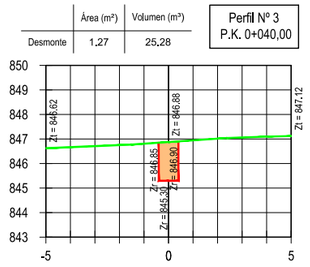


Perfil Nº 4 P.K. 0+060,00	Área (m²)	Volumen (m³)
Desmonte	1.29	25.60

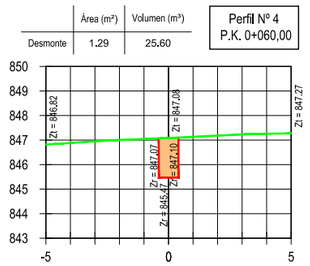


Perfil Nº 5 P.K. 0+080,00	Área (m²)	Volumen (m³)
Desmonte	1.28	25.69

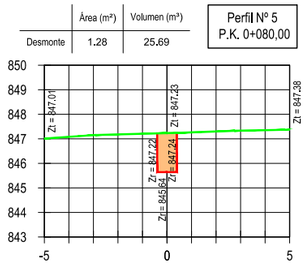


Perfil Nº 6 P.K. 0+100,00	Área (m²)	Volumen (m³)
Desmonte	1.18	24.51

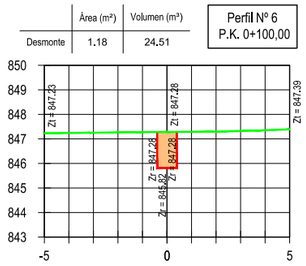


Perfil Nº 7 P.K. 0+120,00	Área (m²)	Volumen (m³)
Desmonte	1.16	23.34

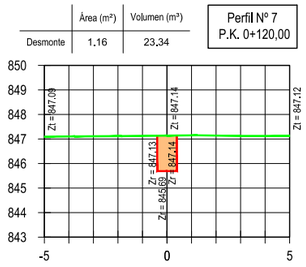


Perfil Nº 8 P.K. 0+140,00	Área (m²)	Volumen (m³)
Desmonte	1.12	22.83

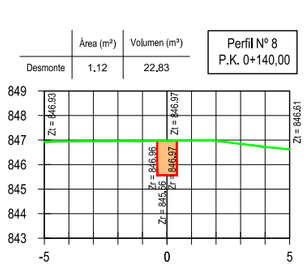


Perfil Nº 9 P.K. 0+160,00	Área (m²)	Volumen (m³)
Desmonte	1.11	22.34

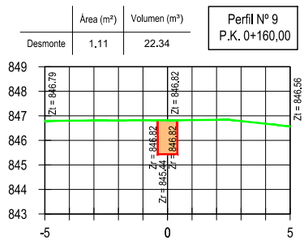


Perfil Nº 10 P.K. 0+180,00	Área (m²)	Volumen (m³)
Desmonte	1.14	22.47

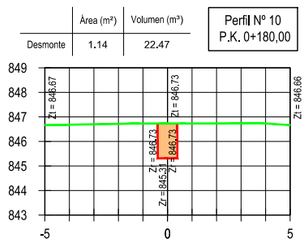


Perfil Nº 11 P.K. 0+200,00	Área (m²)	Volumen (m³)
Desmonte	1.13	22.72

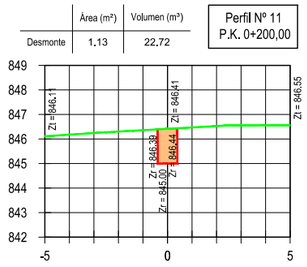


Perfil Nº 12 P.K. 0+220,00	Área (m²)	Volumen (m³)
Desmonte	1.15	22.89

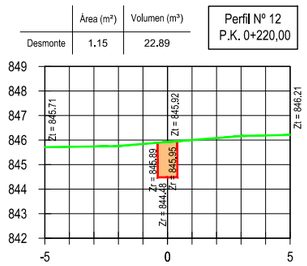


Perfil Nº 13 P.K. 0+240,00	Área (m²)	Volumen (m³)
Desmonte	1.13	22.81

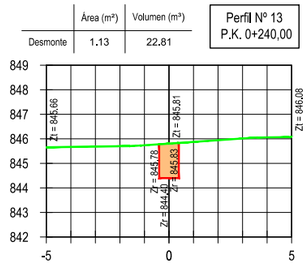


Perfil Nº 14 P.K. 0+260,00	Área (m²)	Volumen (m³)
Desmonte	1.10	22.24

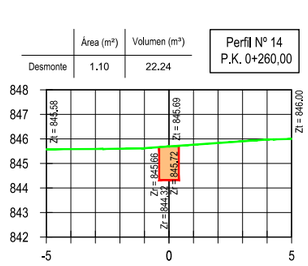


Perfil Nº 15 P.K. 0+280,00	Área (m²)	Volumen (m³)
Desmonte	1.18	22.78

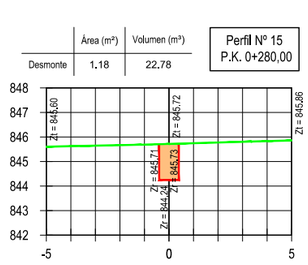


Perfil Nº 16 P.K. 0+300,00	Área (m²)	Volumen (m³)
Desmonte	1.09	22.68

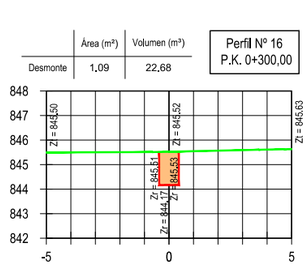


Perfil Nº 17 P.K. 0+320,00	Área (m²)	Volumen (m³)
Desmonte	1.31	23.94

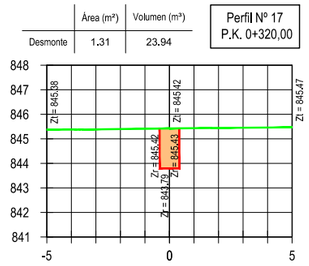


Perfil Nº 18 P.K. 0+330,00	Área (m²)	Volumen (m³)
Desmonte	1.27	12.87

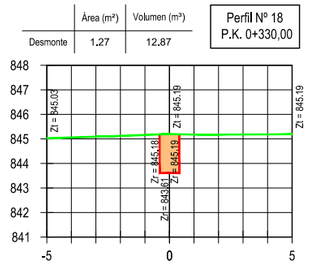

Perfil Nº 19 P.K. 0+336,50	Área (m²)	Volumen (m³)
Desmonte	1.17	7.93

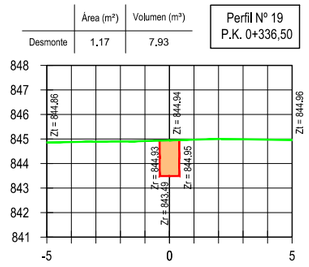

Perfil Nº 20 P.K. 0+338,00	Área (m²)	Volumen (m³)
Desmonte	1.15	1.74

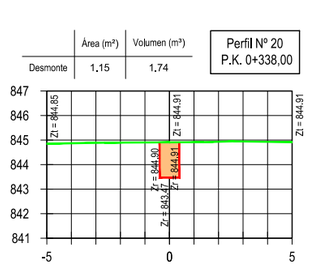

LEYENDA
- TERRENO
- ZANJA
- EXCAVACIÓN

CONSULTORA:
AGRIMENSUR
Consulting de Ingeniería

COMUNIDAD DE REGANTES POZO ALCÓN, HINOJARES Y CUEVAS DEL CAMPO. COLECTIVIDAD DE CUEVAS DEL CAMPO

TÍTULO DEL PROYECTO:
PROYECTO DE MODERNIZACIÓN DE REGADÍO EN LA COLECTIVIDAD DE CUEVAS DEL CAMPO (GRANADA). FASE II. (C.R. POZO ALCÓN, HINOJARES Y CUEVAS DEL CAMPO).

TÍTULO DEL PLANO:
REDES PRIMARIAS
PERFILES TRANSVERSALES
Ramal G-2-5-1

INGENIERO AUTOR DEL PROYECTO:
Fdo.: Antonio Romero López
Ingeniero Agrónomo cdo. 1503
Agrimensur Consulting, S.L.

E: 1:250
ORIGINALES EN UNE A3
0 1.0 2.0 3.0 4.0 5.0 6.0 m


FECHA: Octubre 2022

Nº DE PLANO: 7.3.7.

HOJA: 1 de 2


	Área (m²)	Volumen (m³)
Desmonte	1.16	1.80

Perfil Nº 21
P.K. 0+339,56

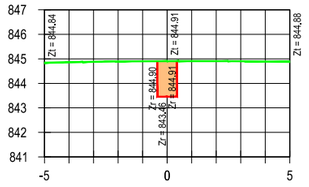


	Área (m²)	Volumen (m³)
Desmonte	1.16	23.76

Perfil Nº 22
P.K. 0+360,00

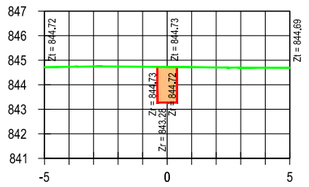


	Área (m²)	Volumen (m³)
Desmonte	1.17	23,27

Perfil Nº 23
P.K. 0+380,00

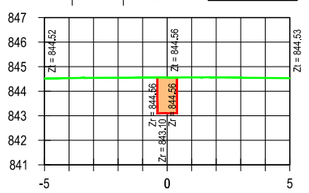


	Área (m²)	Volumen (m³)
Desmonte	1.12	22.88

Perfil Nº 24
P.K. 0+400,00

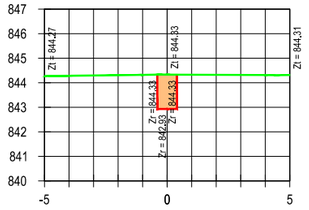

	Área (m²)	Volumen (m³)
Desmonte	1.12	3.25

Perfil Nº 25
P.K. 0+402,91

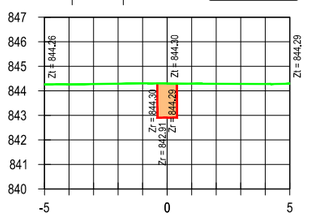

LEYENDA
- TERRENO
- ZANJA
- EXCAVACIÓN

CONSULTORA:
AGRIMENSUR
Consulting de Ingeniería

COMUNIDAD DE REGANTES POZO ALCÓN, HINOJARES Y CUEVAS DEL CAMPO. COLECTIVIDAD DE CUEVAS DEL CAMPO

TÍTULO DEL PROYECTO:
PROYECTO DE MODERNIZACIÓN DE REGADÍO EN LA COLECTIVIDAD DE CUEVAS DEL CAMPO (GRANADA). FASE II. (C.R. POZO ALCÓN, HINOJARES Y CUEVAS DEL CAMPO).

TÍTULO DEL PLANO:
REDES PRIMARIAS
PERFILES TRANSVERSALES
Ramal G-2-5-1

INGENIERO AUTOR DEL PROYECTO:
Fdo.: Antonio Romero López
Ingeniero Agrónomo cdo. 1503
Agrimensur Consulting, S.L.

E: 1:250
0 1,0 2,0 3,0 4,0 5,0 6,0 m
ORIGINALES EN UNE A3

FECHA: Octubre 2022


Nº DE PLANO: 7.3.7.

HOJA: 2 de 2

Ramal G-2-5-2


	Área (m²)	Volumen (m³)
Desmonte	1,31	0,00

Perfil Nº 1
P.K. 0+000,00

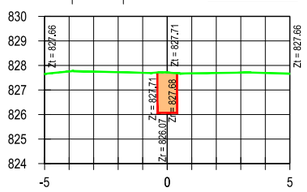

	Área (m²)	Volumen (m³)
Desmonte	1,09	12,88


Perfil Nº 2
P.K. 0+010,70

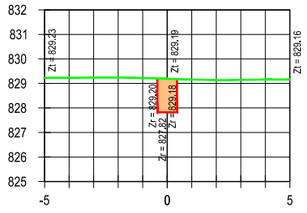

Ramal H-137


	Área (m²)	Volumen (m³)
Desmonte	1,26	0,00

Perfil Nº 1
P.K. 0+000,00

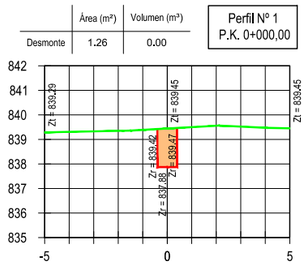


	Área (m²)	Volumen (m³)
Desmonte	1,13	4,77

Perfil Nº 2
P.K. 0+004,00

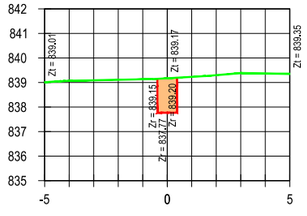

	Área (m²)	Volumen (m³)
Desmonte	1,06	2,33

Perfil Nº 3
P.K. 0+006,13

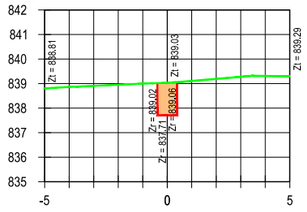

LEYENDA
- TERRENO
- ZANJA
- EXCAVACIÓN

CONSULTORA:
AGRIMENSUR
Consulting de Ingeniería

COMUNIDAD DE REGANTES POZO ALCÓN, HINOJARES Y CUEVAS DEL CAMPO.
COLECTIVIDAD DE CUEVAS DEL CAMPO

TÍTULO DEL PROYECTO:
PROYECTO DE MODERNIZACIÓN DE REGADÍO EN LA COLECTIVIDAD DE CUEVAS DEL CAMPO (GRANADA). FASE II. (C.R. POZO ALCÓN, HINOJARES Y CUEVAS DEL CAMPO).

TÍTULO DEL PLANO:
REDES PRIMARIAS
PERFILES TRANSVERSALES
Ramales G-2-5-2 y H-137

INGENIERO AUTOR DEL PROYECTO:
Fdo.: Antonio Romero López
Ingeniero Agrónomo cdo. 1503
Agrimensur Consulting, S.L.

E: 1:250
ORIGINALES EN UNE A3
0 1,0 2,0 3,0 4,0 5,0 6,0 m


FECHA: Octubre 2022

Nº DE PLANO: 7.3.8

HOJA: 1 de 1


	Área (m²)	Volumen (m³)
Desmonte	1.37	0.00

Perfil Nº 1
P.K. 0+000,00

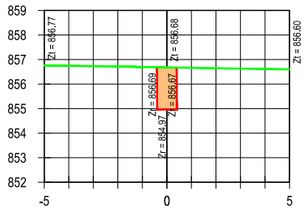


	Área (m²)	Volumen (m³)
Desmonte	1.31	4.03

Perfil Nº 2
P.K. 0+003,00

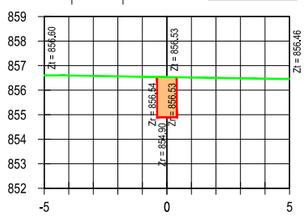


	Área (m²)	Volumen (m³)
Desmonte	1.29	22.08

Perfil Nº 3
P.K. 0+020,00

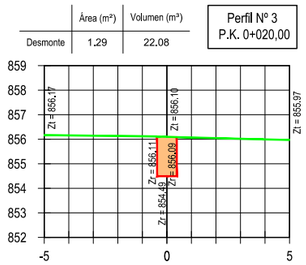


	Área (m²)	Volumen (m³)
Desmonte	1.17	24.59

Perfil Nº 4
P.K. 0+040,00

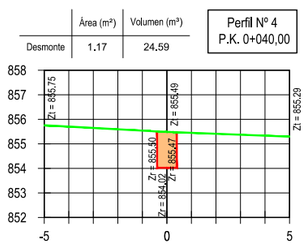


	Área (m²)	Volumen (m³)
Desmonte	1.05	22.24

Perfil Nº 5
P.K. 0+060,00

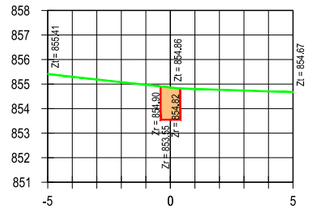


	Área (m²)	Volumen (m³)
Desmonte	1.32	23.75

Perfil Nº 6
P.K. 0+080,00

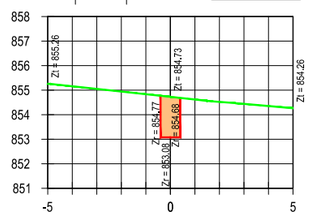


	Área (m²)	Volumen (m³)
Desmonte	1.30	26.19

Perfil Nº 7
P.K. 0+100,00

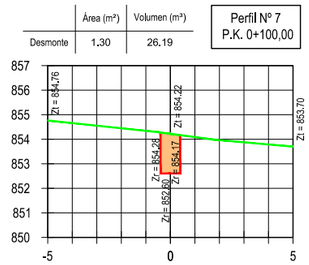


	Área (m²)	Volumen (m³)
Desmonte	1.41	27,09

Perfil Nº 8
P.K. 0+120,00

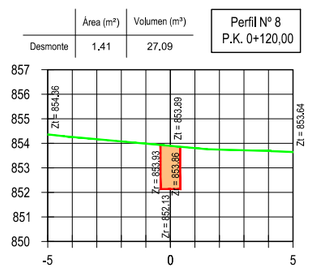


	Área (m²)	Volumen (m³)
Desmonte	1.18	25.91

Perfil Nº 9
P.K. 0+140,00

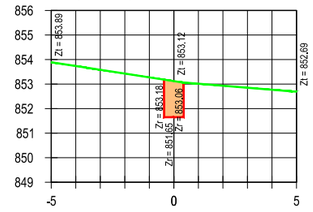


	Área (m²)	Volumen (m³)
Desmonte	1.09	22.69

Perfil Nº 10
P.K. 0+160,00

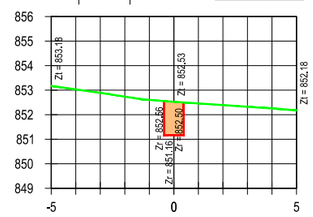


	Área (m²)	Volumen (m³)
Desmonte	1.11	21.99

Perfil Nº 11
P.K. 0+180,00

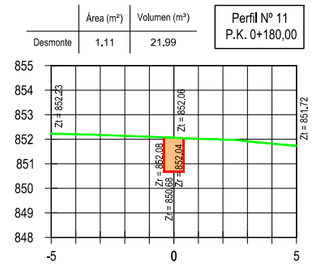


	Área (m²)	Volumen (m³)
Desmonte	1.09	22,02

Perfil Nº 12
P.K. 0+200,00

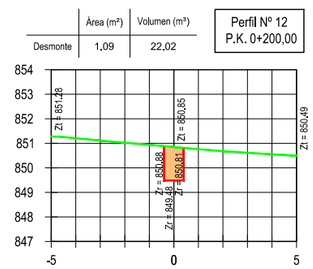


	Área (m²)	Volumen (m³)
Desmonte	1.40	24.94

Perfil Nº 13
P.K. 0+220,00

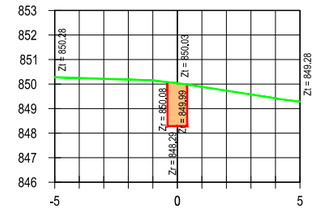

	Área (m²)	Volumen (m³)
Desmonte	1.08	11.28

Perfil Nº 14
P.K. 0+229,10

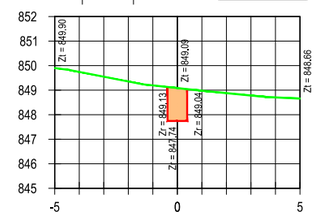

LEYENDA
- TERRENO
- ZANJA
- EXCAVACIÓN

CONSULTORA:
AGRIMENSUR
Consulting de Ingeniería

COMUNIDAD DE REGANTES POZO ALCÓN, HINOJARES Y CUEVAS DEL CAMPO.
COLECTIVIDAD DE CUEVAS DEL CAMPO

TÍTULO DEL PROYECTO:
PROYECTO DE MODERNIZACIÓN DE REGADÍO EN LA COLECTIVIDAD DE CUEVAS DEL CAMPO (GRANADA). FASE II. (C.R. POZO ALCÓN, HINOJARES Y CUEVAS DEL CAMPO).

TÍTULO DEL PLANO:
REDES PRIMARIAS
PERFILES TRANSVERSALES
Ramal G-2-6

INGENIERO AUTOR DEL PROYECTO:
Fdo.: Antonio Romero López
Ingeniero Agrónomo cdo. 1503
Agrimensur Consulting, S.L.

E: 1:250 (0 1.0 2.0 3.0 4.0 5.0 6.0 m)
ORIGINALES EN UNE A3


FECHA: Octubre 2022

Nº DE PLANO: 7.3.9

HOJA: 1 de 1


	Área (m²)	Volumen (m³)
Desmonte	1.65	0.00

Perfil Nº 1
P.K. 0+000,00

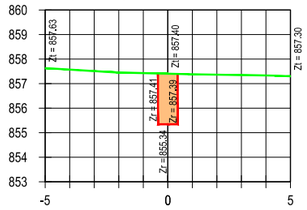


	Área (m²)	Volumen (m³)
Desmonte	1.41	30.23

Perfil Nº 5
P.K. 0+040,00

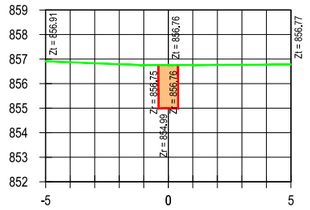


	Área (m²)	Volumen (m³)
Desmonte	1.15	23.21

Perfil Nº 9
P.K. 0+120,00

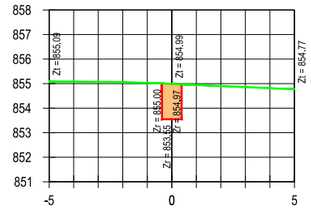


	Área (m²)	Volumen (m³)
Desmonte	1.20	23.58

Perfil Nº 13
P.K. 0+200,00

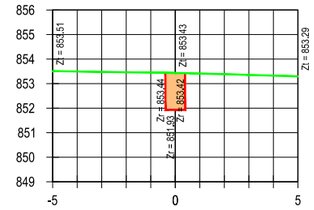


	Área (m²)	Volumen (m³)
Desmonte	1.22	24.12

Perfil Nº 17
P.K. 0+280,00

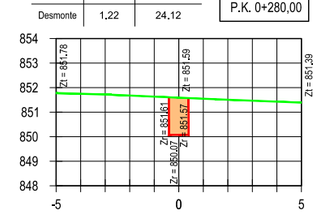


	Área (m²)	Volumen (m³)
Desmonte	1.66	4.97

Perfil Nº 2
P.K. 0+003,00

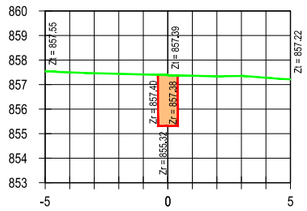


	Área (m²)	Volumen (m³)
Desmonte	1.17	25.84

Perfil Nº 6
P.K. 0+060,00

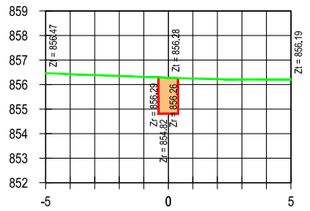


	Área (m²)	Volumen (m³)
Desmonte	1.17	23.25

Perfil Nº 10
P.K. 0+140,00

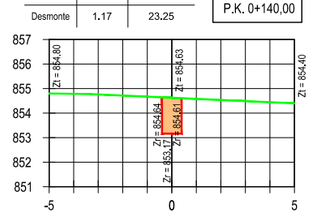


	Área (m²)	Volumen (m³)
Desmonte	1.18	23.82

Perfil Nº 14
P.K. 0+220,00

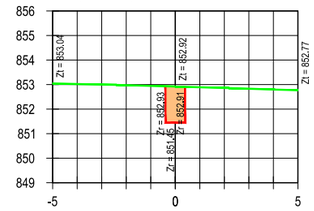


	Área (m²)	Volumen (m³)
Desmonte	1.24	11.05

Perfil Nº 18
P.K. 0+289,00

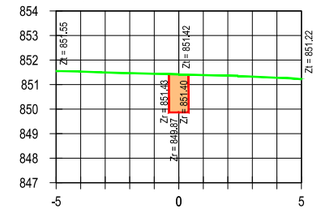


	Área (m²)	Volumen (m³)
Desmonte	1.67	15.85

Perfil Nº 3
P.K. 0+012,50

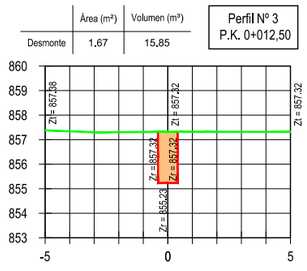


	Área (m²)	Volumen (m³)
Desmonte	1.16	23.28

Perfil Nº 7
P.K. 0+080,00

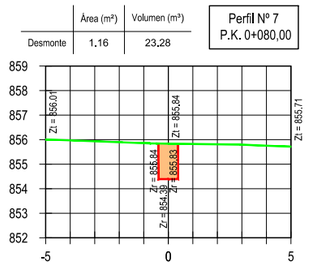


	Área (m²)	Volumen (m³)
Desmonte	1.18	23.55

Perfil Nº 11
P.K. 0+160,00

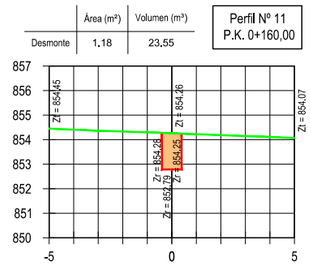


	Área (m²)	Volumen (m³)
Desmonte	1.16	23.37

Perfil Nº 15
P.K. 0+240,00

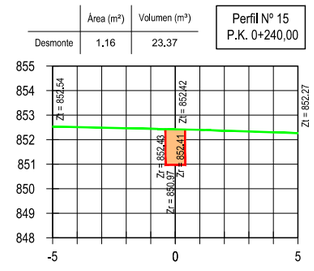


	Área (m²)	Volumen (m³)
Desmonte	1.18	13.32

Perfil Nº 19
P.K. 0+300,00

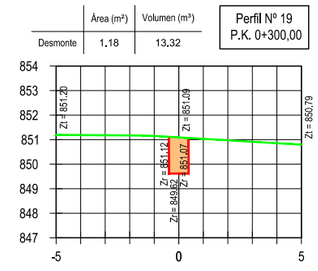


	Área (m²)	Volumen (m³)
Desmonte	1.61	12.31

Perfil Nº 4
P.K. 0+020,00

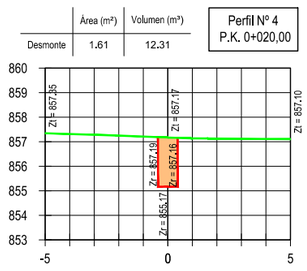


	Área (m²)	Volumen (m³)
Desmonte	1.17	23.24

Perfil Nº 8
P.K. 0+100,00

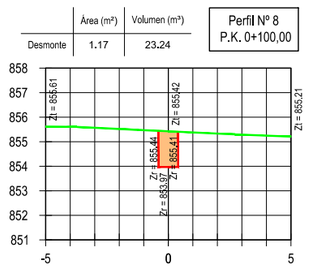


	Área (m²)	Volumen (m³)
Desmonte	1.15	23.39

Perfil Nº 12
P.K. 0+180,00

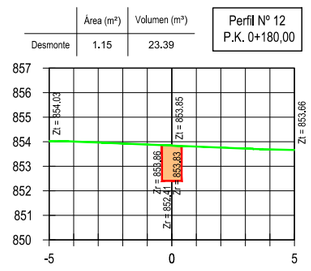


	Área (m²)	Volumen (m³)
Desmonte	1.20	23.55

Perfil Nº 16
P.K. 0+260,00

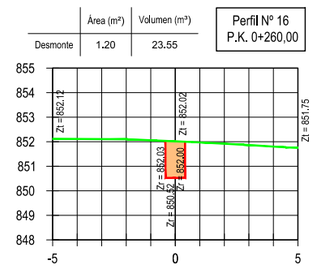

	Área (m²)	Volumen (m³)
Desmonte	1.17	23.53

Perfil Nº 20
P.K. 0+320,00

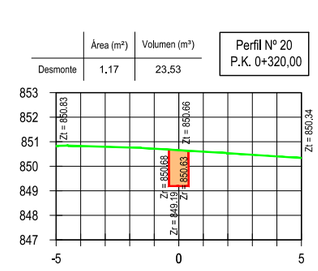

LEYENDA
- TERRENO
- ZANJA
- EXCAVACIÓN

CONSULTORA:
AGRIMENSUR
Consulting de Ingeniería

COMUNIDAD DE REGANTES POZO ALCÓN, HINOJARES Y CUEVAS DEL CAMPO.
COLECTIVIDAD DE CUEVAS DEL CAMPO

TÍTULO DEL PROYECTO:
PROYECTO DE MODERNIZACIÓN DE REGADÍO EN LA COLECTIVIDAD DE CUEVAS DEL CAMPO (GRANADA). FASE II. (C.R. POZO ALCÓN, HINOJARES Y CUEVAS DEL CAMPO).

TÍTULO DEL PLANO:
REDES PRIMARIAS
PERFILES TRANSVERSALES
Ramal G-2-7

INGENIERO AUTOR DEL PROYECTO:
Fdo.: Antonio Romero López
Ingeniero Agrónomo cdo. 1503
Agrimensur Consulting, S.L.

E: 1:250
0 1,0 2,0 3,0 4,0 5,0 6,0 m
ORIGINALES EN UNE A3


FECHA: Octubre 2022

Nº DE PLANO: 7.3.10

HOJA: 1 de 3


	Área (m²)	Volumen (m³)
Desmonte	1.18	23.50

Perfil Nº 21
P.K. 0+340,00

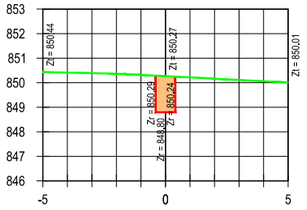


	Área (m²)	Volumen (m³)
Desmonte	1.16	23.08

Perfil Nº 25
P.K. 0+420,00

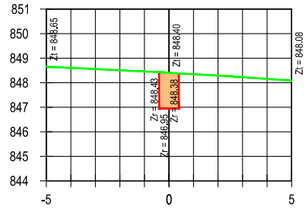


	Área (m²)	Volumen (m³)
Desmonte	1.13	22.80

Perfil Nº 29
P.K. 0+480,00

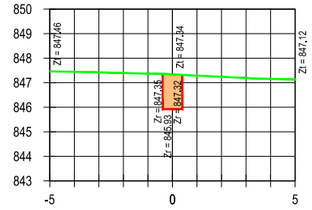


	Área (m²)	Volumen (m³)
Desmonte	1.13	16.17

Perfil Nº 33
P.K. 0+554,00

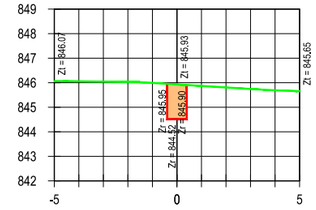


	Área (m²)	Volumen (m³)
Desmonte	1.20	24.05

Perfil Nº 37
P.K. 0+620,00

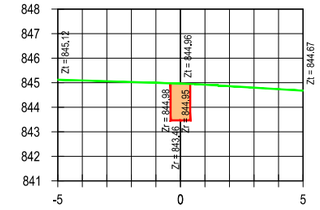


	Área (m²)	Volumen (m³)
Desmonte	1.16	23.35

Perfil Nº 22
P.K. 0+360,00

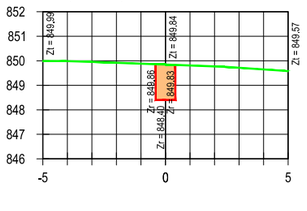


	Área (m²)	Volumen (m³)
Desmonte	1.15	16.95

Perfil Nº 26
P.K. 0+434,68

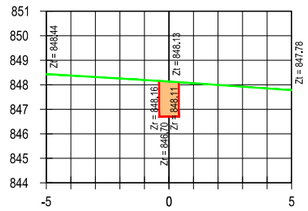


	Área (m²)	Volumen (m³)
Desmonte	1.19	23.20

Perfil Nº 30
P.K. 0+500,00

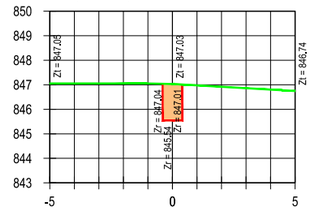


	Área (m²)	Volumen (m³)
Desmonte	1.17	6.91

Perfil Nº 34
P.K. 0+560,00

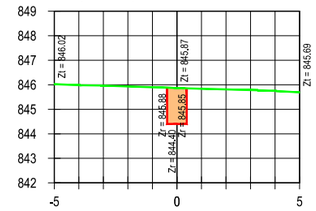


	Área (m²)	Volumen (m³)
Desmonte	1.22	24.24

Perfil Nº 38
P.K. 0+640,00

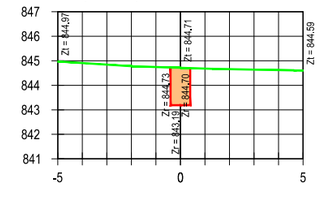


	Área (m²)	Volumen (m³)
Desmonte	1.15	23.04

Perfil Nº 23
P.K. 0+380,00

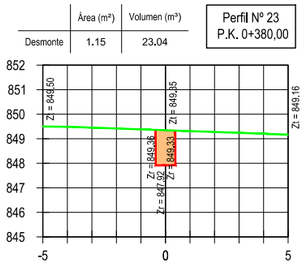


	Área (m²)	Volumen (m³)
Desmonte	1.12	6.02

Perfil Nº 27
P.K. 0+440,00

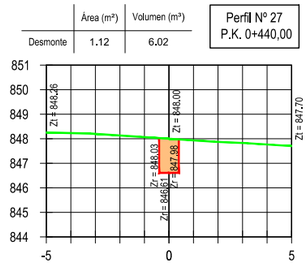


	Área (m²)	Volumen (m³)
Desmonte	1.20	23.92

Perfil Nº 31
P.K. 0+520,00

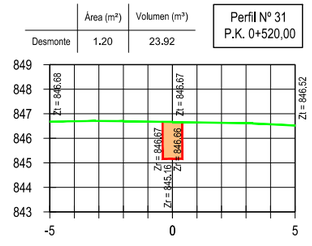


	Área (m²)	Volumen (m³)
Desmonte	1.18	23.49

Perfil Nº 35
P.K. 0+580,00

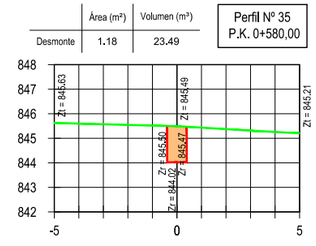


	Área (m²)	Volumen (m³)
Desmonte	1.17	23.94

Perfil Nº 39
P.K. 0+660,00

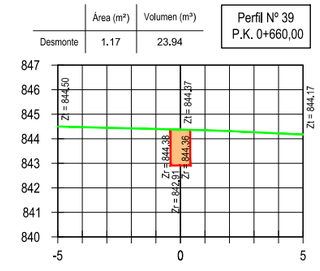


	Área (m²)	Volumen (m³)
Desmonte	1.14	22.91

Perfil Nº 24
P.K. 0+400,00

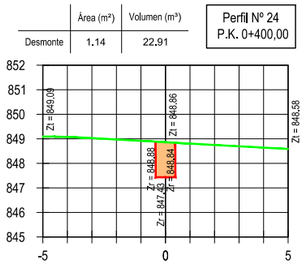


	Área (m²)	Volumen (m³)
Desmonte	1.15	22.65

Perfil Nº 28
P.K. 0+460,00

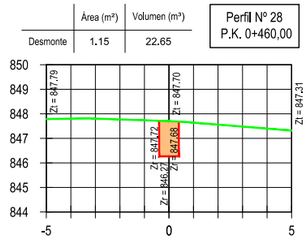


	Área (m²)	Volumen (m³)
Desmonte	1.18	23.82

Perfil Nº 32
P.K. 0+540,00

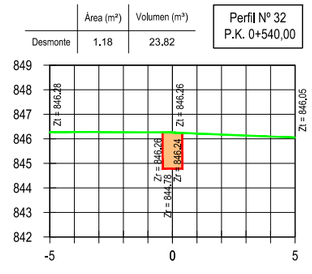


	Área (m²)	Volumen (m³)
Desmonte	1.20	23.79

Perfil Nº 36
P.K. 0+600,00

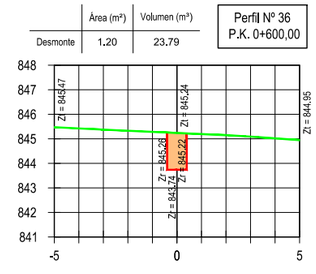

	Área (m²)	Volumen (m³)
Desmonte	1.26	24.28

Perfil Nº 40
P.K. 0+680,00

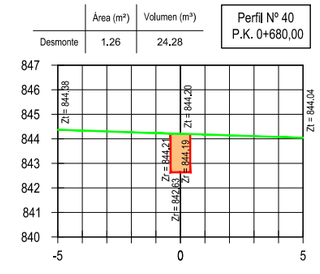

LEYENDA
- TERRENO
- ZANJA
- EXCAVACIÓN

CONSULTORA:
AGRIMENSUR
Consulting de Ingeniería

COMUNIDAD DE REGANTES POZO ALCÓN, HINOJARES Y CUEVAS DEL CAMPO. COLECTIVIDAD DE CUEVAS DEL CAMPO

TÍTULO DEL PROYECTO:
PROYECTO DE MODERNIZACIÓN DE REGADÍO EN LA COLECTIVIDAD DE CUEVAS DEL CAMPO (GRANADA). FASE II. (C.R. POZO ALCÓN, HINOJARES Y CUEVAS DEL CAMPO).

TÍTULO DEL PLANO:
REDES PRIMARIAS
PERFILES TRANSVERSALES
Ramal G-2-7

INGENIERO AUTOR DEL PROYECTO:
Fdo.: Antonio Romero López
Ingeniero Agrónomo cdo. 1503
Agrimensur Consulting, S.L.

E: 1:250
ORIGINALES EN UNE A3
0 1,0 2,0 3,0 4,0 5,0 6,0 m


FECHA: Octubre 2022

Nº DE PLANO: 7.3.10

HOJA: 2 de 3


	Área (m²)	Volumen (m³)
Desmonte	1.21	26.62

Perfil Nº 41
P.K. 0+701,59

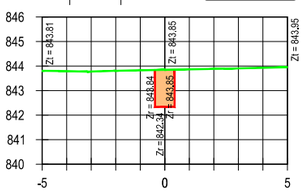


	Área (m²)	Volumen (m³)
Desmonte	1.16	4.04

Perfil Nº 42
P.K. 0+705,00

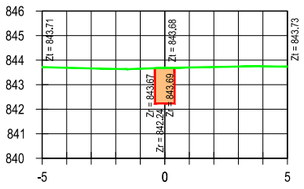


	Área (m²)	Volumen (m³)
Desmonte	1.16	17.37

Perfil Nº 43
P.K. 0+720,00

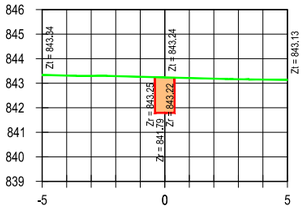


	Área (m²)	Volumen (m³)
Desmonte	1.13	22.85

Perfil Nº 44
P.K. 0+740,00

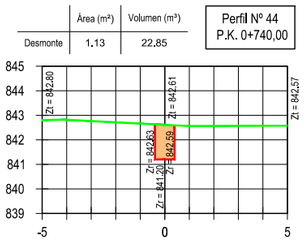


	Área (m²)	Volumen (m³)
Desmonte	1.26	23.85

Perfil Nº 45
P.K. 0+760,00

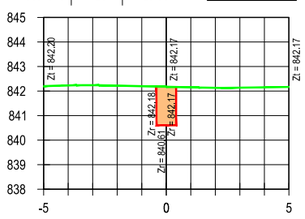


	Área (m²)	Volumen (m³)
Desmonte	1.10	23.62

Perfil Nº 46
P.K. 0+780,00

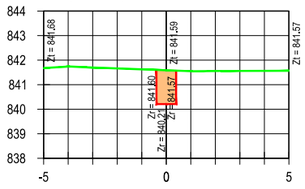


	Área (m²)	Volumen (m³)
Desmonte	1.21	23.13

Perfil Nº 47
P.K. 0+800,00

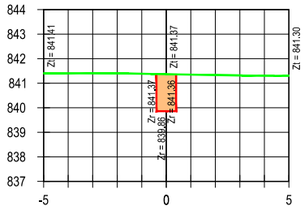


	Área (m²)	Volumen (m³)
Desmonte	1.14	23.49

Perfil Nº 48
P.K. 0+820,00

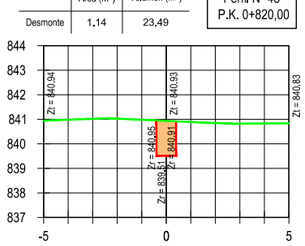


	Área (m²)	Volumen (m³)
Desmonte	1.09	22.26

Perfil Nº 49
P.K. 0+840,00

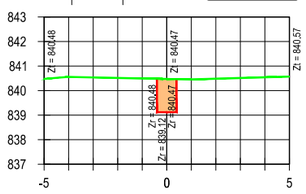


	Área (m²)	Volumen (m³)
Desmonte	1.14	22.24

Perfil Nº 50
P.K. 0+860,00

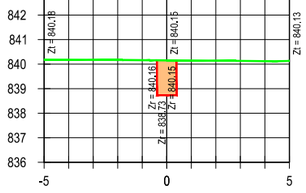


	Área (m²)	Volumen (m³)
Desmonte	1.14	15.32

Perfil Nº 51
P.K. 0+873,44

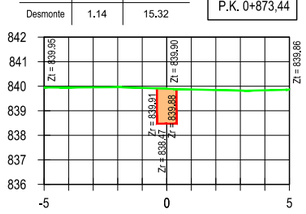


	Área (m²)	Volumen (m³)
Desmonte	1.15	7.52

Perfil Nº 52
P.K. 0+880,00

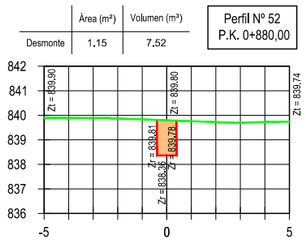


	Área (m²)	Volumen (m³)
Desmonte	1.21	24.16

Perfil Nº 53
P.K. 0+900,00

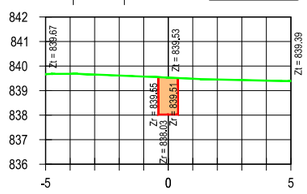


	Área (m²)	Volumen (m³)
Desmonte	1.21	23.56

Perfil Nº 54
P.K. 0+920,00

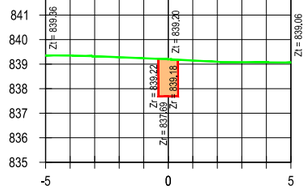


	Área (m²)	Volumen (m³)
Desmonte	1.15	12.97

Perfil Nº 55
P.K. 0+931,00

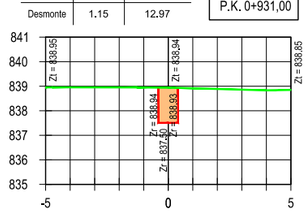


	Área (m²)	Volumen (m³)
Desmonte	1.06	9,96

Perfil Nº 56
P.K. 0+940,00

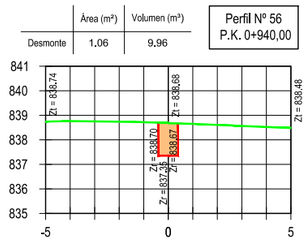


	Área (m²)	Volumen (m³)
Desmonte	1.16	6.82

Perfil Nº 58
P.K. 0+950,50

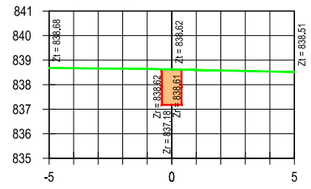

	Área (m²)	Volumen (m³)
Desmonte	1.14	4.84

Perfil Nº 59
P.K. 0+954,72

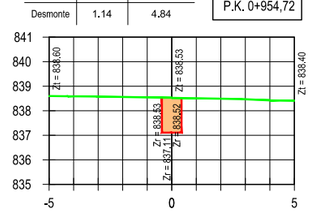

LEYENDA
- TERRENO
- ZANJA
- EXCAVACIÓN

CONSULTORA:
AGRIMENSUR
Consulting de Ingeniería

COMUNIDAD DE REGANTES POZO ALCÓN, HINOJARES Y CUEVAS DEL CAMPO.
COLECTIVIDAD DE CUEVAS DEL CAMPO

TÍTULO DEL PROYECTO:
PROYECTO DE MODERNIZACIÓN DE REGADÍO EN LA COLECTIVIDAD DE CUEVAS DEL CAMPO (GRANADA). FASE II. (C.R. POZO ALCÓN, HINOJARES Y CUEVAS DEL CAMPO).

TÍTULO DEL PLANO:
REDES PRIMARIAS
PERFILES TRANSVERSALES
Ramal G-2-7

INGENIERO AUTOR DEL PROYECTO:
Fdo.: Antonio Romero López
Ingeniero Agrónomo cdo. 1503
Agrimensur Consulting, S.L.

E: 1:250
0 1,0 2,0 3,0 4,0 5,0 6,0 m
ORIGINALES EN UNE A3


FECHA: Octubre 2022

Nº DE PLANO: 7.3.10

HOJA: 3 de 3


	Área (m²)	Volumen (m³)
Desmonte	1.31	0.00

Perfil Nº 1
P.K. 0+000,00

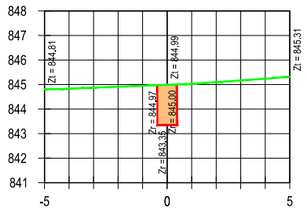


	Área (m²)	Volumen (m³)
Desmonte	1.10	22.44

Perfil Nº 5
P.K. 0+060,00

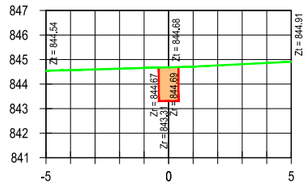


	Área (m²)	Volumen (m³)
Desmonte	1.18	23.16

Perfil Nº 9
P.K. 0+140,00

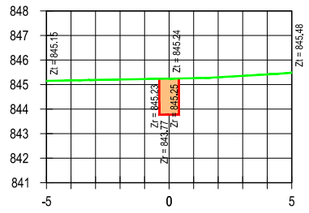


	Área (m²)	Volumen (m³)
Desmonte	1.08	17.33

Perfil Nº 13
P.K. 0+200,00

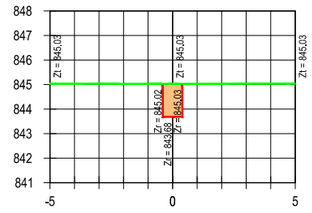


	Área (m²)	Volumen (m³)
Desmonte	1.18	23.47

Perfil Nº 17
P.K. 0+280,00

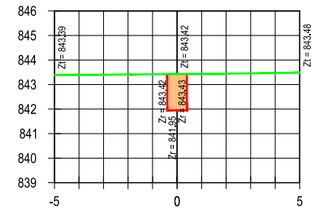


	Área (m²)	Volumen (m³)
Desmonte	1.30	3.92

Perfil Nº 2
P.K. 0+003,00

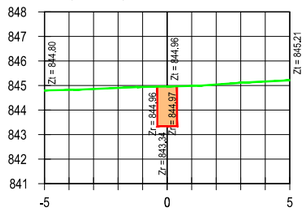


	Área (m²)	Volumen (m³)
Desmonte	1.09	21.90

Perfil Nº 6
P.K. 0+080,00

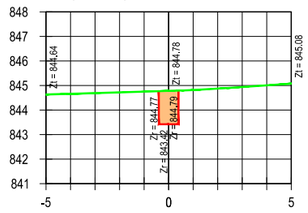


	Área (m²)	Volumen (m³)
Desmonte	1.20	23.81

Perfil Nº 10
P.K. 0+160,00

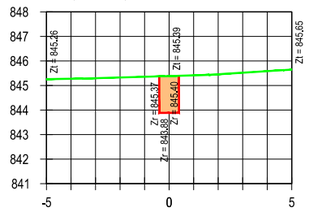


	Área (m²)	Volumen (m³)
Desmonte	1.06	21.36

Perfil Nº 14
P.K. 0+220,00

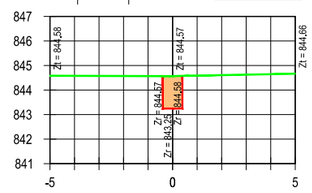


	Área (m²)	Volumen (m³)
Desmonte	1.20	23.86

Perfil Nº 18
P.K. 0+300,00

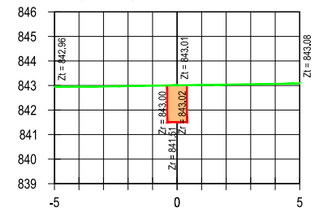


	Área (m²)	Volumen (m³)
Desmonte	1.33	22.34

Perfil Nº 3
P.K. 0+020,00

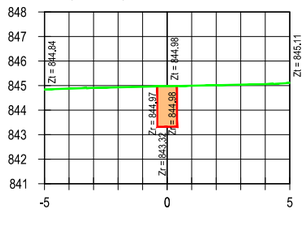


	Área (m²)	Volumen (m³)
Desmonte	1.16	22.52

Perfil Nº 7
P.K. 0+100,00

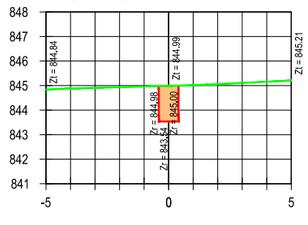


	Área (m²)	Volumen (m³)
Desmonte	1.15	23.54

Perfil Nº 11
P.K. 0+180,00

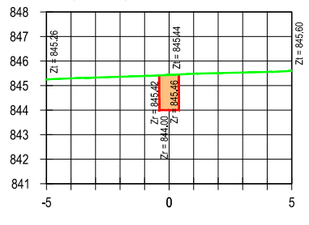


	Área (m²)	Volumen (m³)
Desmonte	1.08	21.42

Perfil Nº 15
P.K. 0+240,00

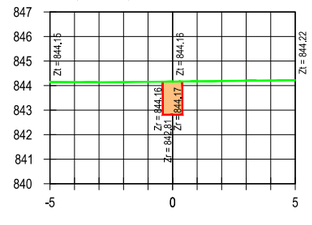


	Área (m²)	Volumen (m³)
Desmonte	1.20	23.99

Perfil Nº 19
P.K. 0+320,00

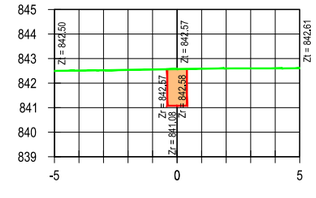


	Área (m²)	Volumen (m³)
Desmonte	1.14	24.73

Perfil Nº 4
P.K. 0+040,00

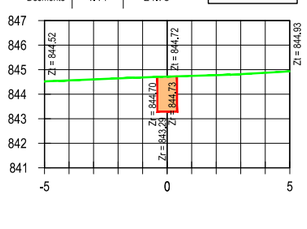


	Área (m²)	Volumen (m³)
Desmonte	1.14	23.00

Perfil Nº 8
P.K. 0+120,00

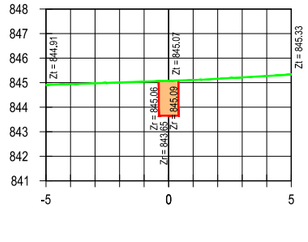


	Área (m²)	Volumen (m³)
Desmonte	1.12	4.82

Perfil Nº 12
P.K. 0+184,25

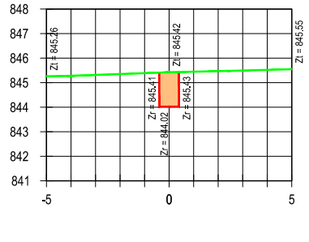


	Área (m²)	Volumen (m³)
Desmonte	1.16	22.44

Perfil Nº 16
P.K. 0+260,00

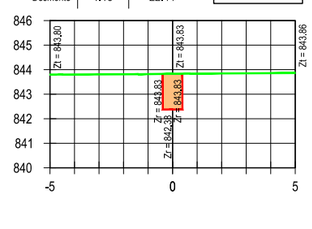

	Área (m²)	Volumen (m³)
Desmonte	1.16	23.57

Perfil Nº 20
P.K. 0+340,00

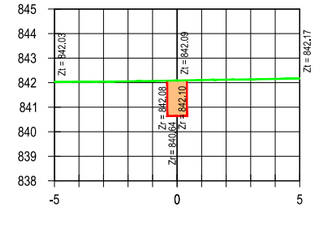

LEYENDA
- TERRENO
- ZANJA
- EXCAVACIÓN

CONSULTORA:
AGRIMENSUR
Consulting de Ingeniería

COMUNIDAD DE REGANTES POZO ALCÓN, HINOJARES Y CUEVAS DEL CAMPO.
COLECTIVIDAD DE CUEVAS DEL CAMPO

TÍTULO DEL PROYECTO:
PROYECTO DE MODERNIZACIÓN DE REGADÍO EN LA COLECTIVIDAD DE CUEVAS DEL CAMPO (GRANADA). FASE II. (C.R. POZO ALCÓN, HINOJARES Y CUEVAS DEL CAMPO).

TÍTULO DEL PLANO:
REDES PRIMARIAS
PERFILES TRANSVERSALES
Ramal G-2-8

INGENIERO AUTOR DEL PROYECTO:
Fdo.: Antonio Romero López
Ingeniero Agrónomo cdo. 1503
Agrimensur Consulting, S.L.

E: 1:250
0 1,0 2,0 3,0 4,0 5,0 6,0 m
ORIGINALES EN UNE A3


FECHA: Octubre 2022

Nº DE PLANO: 7.3.11

HOJA: 1 de 2


	Área (m²)	Volumen (m³)
Desmonte	1.10	22.61

Perfil Nº 21
P.K. 0+360,00

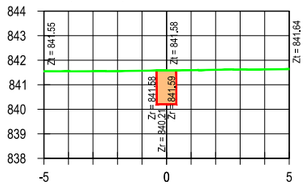


	Área (m²)	Volumen (m³)
Desmonte	1.17	13.96

Perfil Nº 25
P.K. 0+411,79

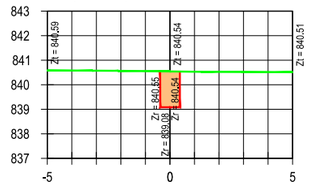


	Área (m²)	Volumen (m³)
Desmonte	1.20	24.64

Perfil Nº 29
P.K. 0+480,00

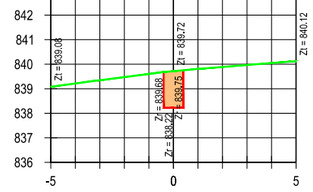


	Área (m²)	Volumen (m³)
Desmonte	1.35	21.45

Perfil Nº 33
P.K. 0+556,69

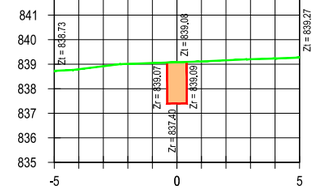


	Área (m²)	Volumen (m³)
Desmonte	1.11	23.60

Perfil Nº 22
P.K. 0+381,36

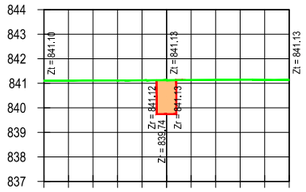


	Área (m²)	Volumen (m³)
Desmonte	1.13	9.44

Perfil Nº 26
P.K. 0+420,00

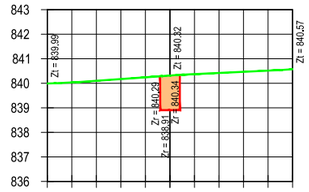


	Área (m²)	Volumen (m³)
Desmonte	1.27	24.62

Perfil Nº 30
P.K. 0+500,00

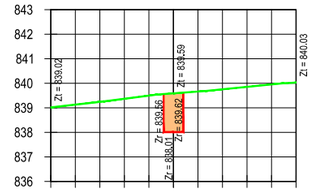


	Área (m²)	Volumen (m³)
Desmonte	1.08	5.84

Perfil Nº 34
P.K. 0+561,50

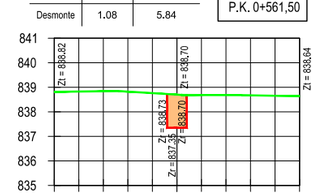


	Área (m²)	Volumen (m³)
Desmonte	1.14	5.76

Perfil Nº 23
P.K. 0+386,50

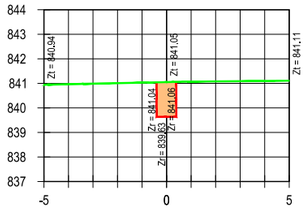


	Área (m²)	Volumen (m³)
Desmonte	1.25	23.76

Perfil Nº 27
P.K. 0+440,00

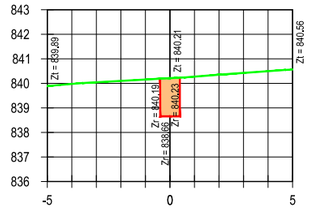


	Área (m²)	Volumen (m³)
Desmonte	1.19	24.56

Perfil Nº 31
P.K. 0+520,00

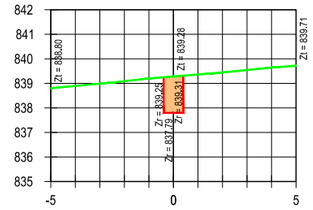


	Área (m²)	Volumen (m³)
Desmonte	1.05	1.08

Perfil Nº 35
P.K. 0+562,51

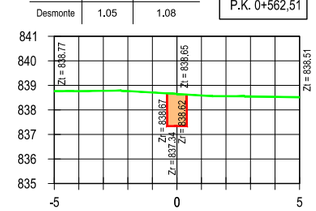


	Área (m²)	Volumen (m³)
Desmonte	1.20	15.75

Perfil Nº 24
P.K. 0+400,00

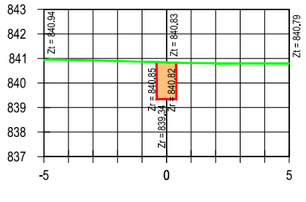


	Área (m²)	Volumen (m³)
Desmonte	1.27	25.14

Perfil Nº 28
P.K. 0+460,00

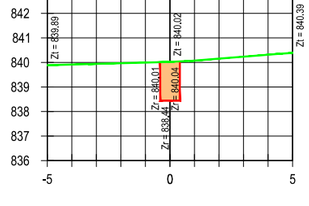

	Área (m²)	Volumen (m³)
Desmonte	1.22	24.10

Perfil Nº 32
P.K. 0+540,00

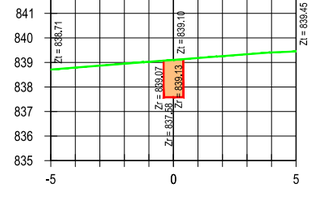

LEYENDA
- TERRENO
- ZANJA
- EXCAVACIÓN

CONSULTORA:
AGRIMENSUR
Consulting de Ingeniería

COMUNIDAD DE REGANTES POZO ALCÓN, HINOJARES Y CUEVAS DEL CAMPO. COLECTIVIDAD DE CUEVAS DEL CAMPO

TÍTULO DEL PROYECTO:
PROYECTO DE MODERNIZACIÓN DE REGADÍO EN LA COLECTIVIDAD DE CUEVAS DEL CAMPO (GRANADA). FASE II. (C.R. POZO ALCÓN, HINOJARES Y CUEVAS DEL CAMPO).

TÍTULO DEL PLANO:
REDES PRIMARIAS
PERFILES TRANSVERSALES
Ramal G-2-8

INGENIERO AUTOR DEL PROYECTO:
Fdo.: Antonio Romero López
Ingeniero Agrónomo cdo. 1503
Agrimensur Consulting, S.L.

E: 1:250
ORIGINALES EN UNE A3
0 1,0 2,0 3,0 4,0 5,0 6,0 m


FECHA: Octubre 2022

Nº DE PLANO: 7.3.11

HOJA: 2 de 2


	Área (m²)	Volumen (m³)
Desmonte	1.33	0.00

Perfil Nº 1
P.K. 0+000,00

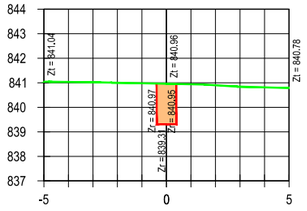


	Área (m²)	Volumen (m³)
Desmonte	1.31	6.60

Perfil Nº 2
P.K. 0+005,00

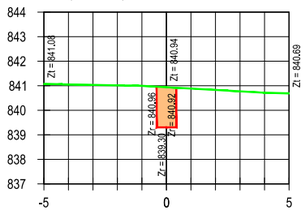


	Área (m²)	Volumen (m³)
Desmonte	1.25	19.23

Perfil Nº 3
P.K. 0+020,00

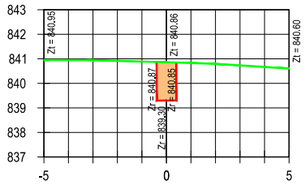


	Área (m²)	Volumen (m³)
Desmonte	1.28	25,27

Perfil Nº 4
P.K. 0+040,00

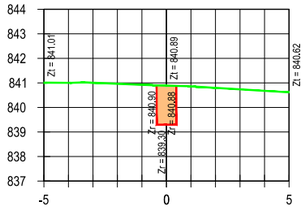


	Área (m²)	Volumen (m³)
Desmonte	1.27	25.48

Perfil Nº 5
P.K. 0+060,00

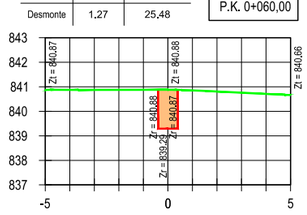


	Área (m²)	Volumen (m³)
Desmonte	1.19	24.62

Perfil Nº 6
P.K. 0+080,00

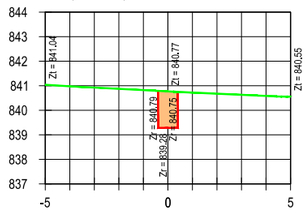


	Área (m²)	Volumen (m³)
Desmonte	1.24	24.30

Perfil Nº 7
P.K. 0+100,00

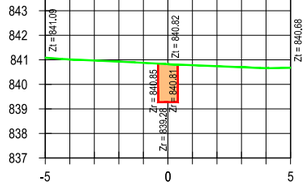


	Área (m²)	Volumen (m³)
Desmonte	1.26	25.00

Perfil Nº 8
P.K. 0+120,00

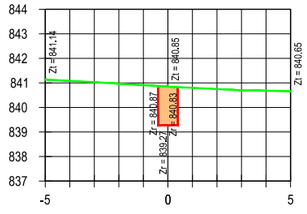


	Área (m²)	Volumen (m³)
Desmonte	1.23	24.95

Perfil Nº 9
P.K. 0+140,00

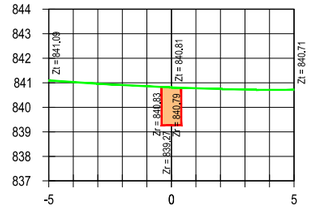


	Área (m²)	Volumen (m³)
Desmonte	1.17	24.03

Perfil Nº 10
P.K. 0+160,00

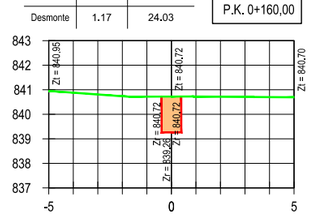


	Área (m²)	Volumen (m³)
Desmonte	1.10	10.43

Perfil Nº 11
P.K. 0+169,19

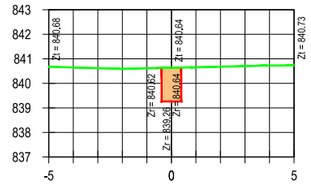


	Área (m²)	Volumen (m³)
Desmonte	1.06	1.96

Perfil Nº 12
P.K. 0+171,00

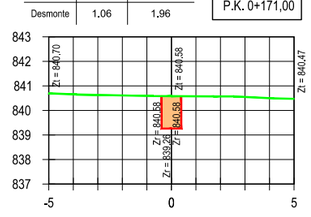


	Área (m²)	Volumen (m³)
Desmonte	1.23	7.74

Perfil Nº 13
P.K. 0+178,00

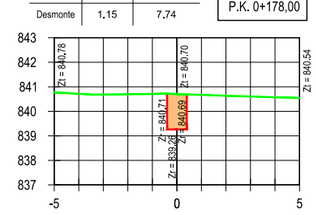


	Área (m²)	Volumen (m³)
Desmonte	1.16	1.61

Perfil Nº 14
P.K. 0+179,39

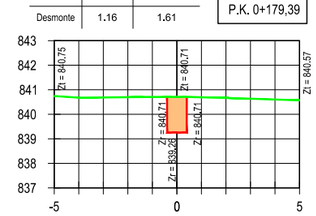


	Área (m²)	Volumen (m³)
Desmonte	1.14	23.70

Perfil Nº 15
P.K. 0+200,00

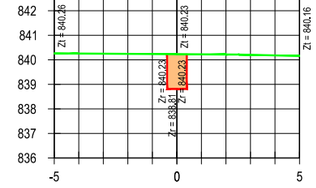


	Área (m²)	Volumen (m³)
Desmonte	1.15	22.87

Perfil Nº 16
P.K. 0+220,00

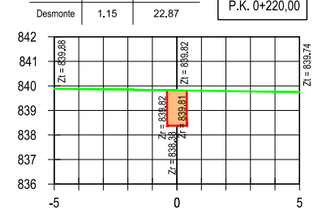


	Área (m²)	Volumen (m³)
Desmonte	1.18	23.32

Perfil Nº 17
P.K. 0+240,00

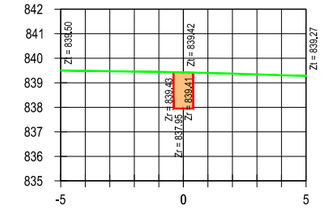


	Área (m²)	Volumen (m³)
Desmonte	1.17	23.50

Perfil Nº 18
P.K. 0+260,00

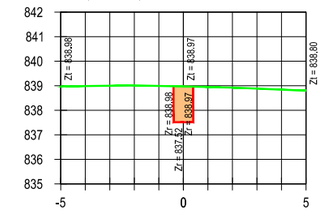


	Área (m²)	Volumen (m³)
Desmonte	1.10	22.64

Perfil Nº 19
P.K. 0+280,00

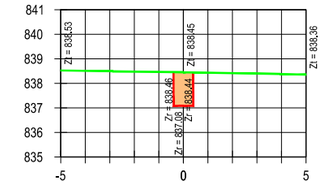

	Área (m²)	Volumen (m³)
Desmonte	1.36	24,52

Perfil Nº 20
P.K. 0+300,00

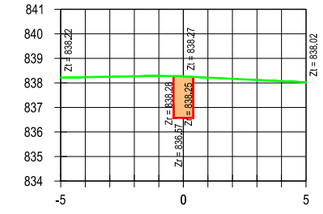

LEYENDA
- TERRENO
- ZANJA
- EXCAVACIÓN

CONSULTORA:
AGRIMENSUR
Consulting de Ingeniería

COMUNIDAD DE REGANTES POZO ALCÓN, HINOJARES Y CUEVAS DEL CAMPO. COLECTIVIDAD DE CUEVAS DEL CAMPO

TÍTULO DEL PROYECTO:
PROYECTO DE MODERNIZACIÓN DE REGADÍO EN LA COLECTIVIDAD DE CUEVAS DEL CAMPO (GRANADA). FASE II. (C.R. POZO ALCÓN, HINOJARES Y CUEVAS DEL CAMPO).

TÍTULO DEL PLANO:
REDES PRIMARIAS
PERFILES TRANSVERSALES
Ramal G-2-9

INGENIERO AUTOR DEL PROYECTO:
Fdo.: Antonio Romero López
Ingeniero Agrónomo cdo. 1503
Agrimensur Consulting, S.L.

E: 1:250
ORIGINALES EN UNE A3
0 1,0 2,0 3,0 4,0 5,0 6,0 m


FECHA: Octubre 2022

Nº DE PLANO: 7.3.12

HOJA: 1 de 2


	Área (m²)	Volumen (m³)
Desmonte	1.22	25.75

Perfil Nº 21
P.K. 0+320,00

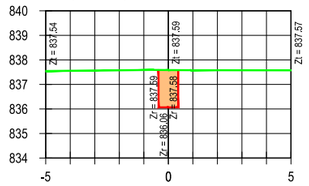


	Área (m²)	Volumen (m³)
Desmonte	1.19	24.11

Perfil Nº 22
P.K. 0+340,00

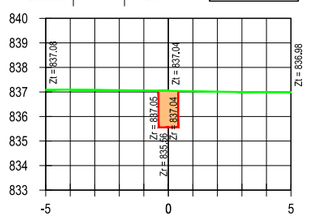


	Área (m²)	Volumen (m³)
Desmonte	1.21	24.06

Perfil Nº 23
P.K. 0+360,00

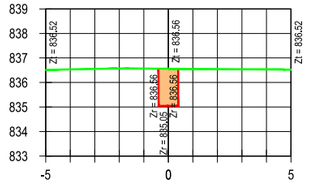


	Área (m²)	Volumen (m³)
Desmonte	1.13	23.46

Perfil Nº 24
P.K. 0+380,00

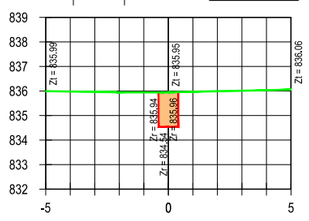


	Área (m²)	Volumen (m³)
Desmonte	1.15	22.83

Perfil Nº 25
P.K. 0+400,00

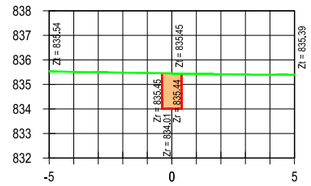


	Área (m²)	Volumen (m³)
Desmonte	1.09	22.42

Perfil Nº 26
P.K. 0+420,00

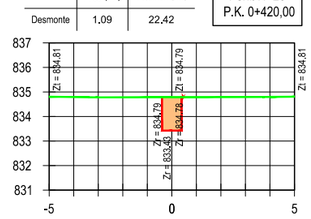


	Área (m²)	Volumen (m³)
Desmonte	1.13	22.16

Perfil Nº 27
P.K. 0+440,00

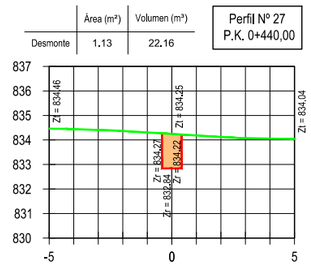

	Área (m²)	Volumen (m³)
Desmonte	1.13	13.33

Perfil Nº 28
P.K. 0+451,81

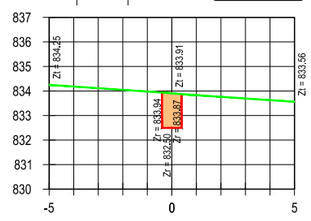

LEYENDA
- TERRENO
- ZANJA
- EXCAVACIÓN

CONSULTORA:
AGRIMENSUR
Consulting de Ingeniería

COMUNIDAD DE REGANTES POZO ALCÓN, HINOJARES Y CUEVAS DEL CAMPO. COLECTIVIDAD DE CUEVAS DEL CAMPO

TÍTULO DEL PROYECTO:
PROYECTO DE MODERNIZACIÓN DE REGADÍO EN LA COLECTIVIDAD DE CUEVAS DEL CAMPO (GRANADA). FASE II. (C.R. POZO ALCÓN, HINOJARES Y CUEVAS DEL CAMPO).

TÍTULO DEL PLANO:
REDES PRIMARIAS
PERFILES TRANSVERSALES
Ramal G-2-9

INGENIERO AUTOR DEL PROYECTO:
Fdo.: Antonio Romero López
Ingeniero Agrónomo cdo. 1503
Agrimensur Consulting, S.L.

E: 1:250
ORIGINALES EN UNE A3
0 1,0 2,0 3,0 4,0 5,0 6,0 m


FECHA: Octubre 2022

Nº DE PLANO: 7.3.12

HOJA: 2 de 2


	Área (m²)	Volumen (m³)
Desmonte	1.06	0.00

Perfil Nº 1
P.K. 0+000,00

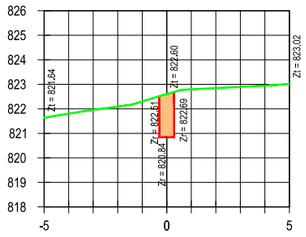


	Área (m²)	Volumen (m³)
Desmonte	1.01	5.05

Perfil Nº 5
P.K. 0+045,00

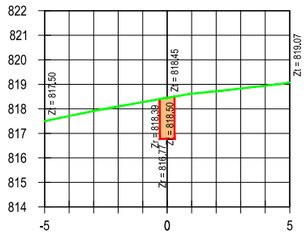


	Área (m²)	Volumen (m³)
Desmonte	0.93	6.90

Perfil Nº 9
P.K. 0+087,84

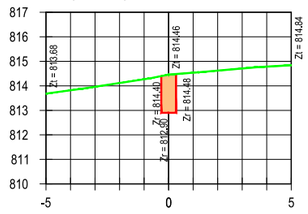


	Área (m²)	Volumen (m³)
Desmonte	0.85	18.22

Perfil Nº 13
P.K. 0+120,00

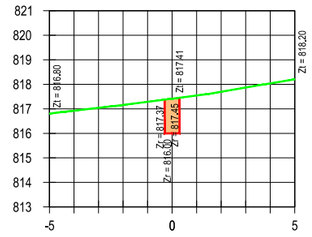


	Área (m²)	Volumen (m³)
Desmonte	0.84	16.51

Perfil Nº 17
P.K. 0+180,00

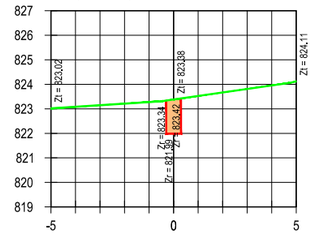


	Área (m²)	Volumen (m³)
Desmonte	0,89	2,93

Perfil Nº 2
P.K. 0+003,00

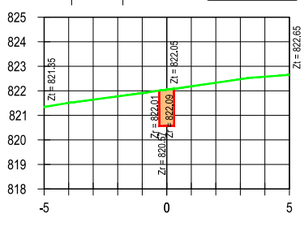


	Área (m²)	Volumen (m³)
Desmonte	1.04	5.11

Perfil Nº 6
P.K. 0+050,00

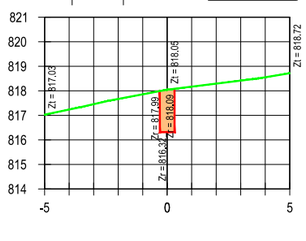


	Área (m²)	Volumen (m³)
Desmonte	0,92	1.54

Perfil Nº 10
P.K. 0+089,50

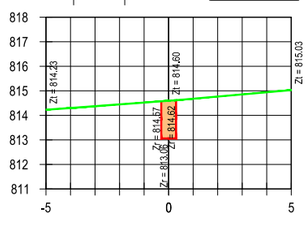


	Área (m²)	Volumen (m³)
Desmonte	0.88	14.73

Perfil Nº 14
P.K. 0+137,00

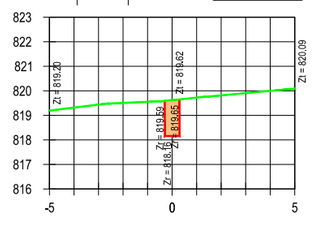


	Área (m²)	Volumen (m³)
Desmonte	0,92	17.55

Perfil Nº 18
P.K. 0+200,00

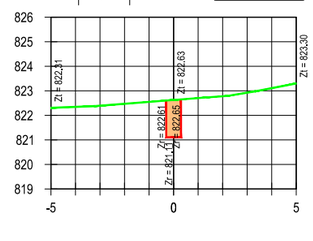


	Área (m²)	Volumen (m³)
Desmonte	1.06	16.61

Perfil Nº 3
P.K. 0+020,00

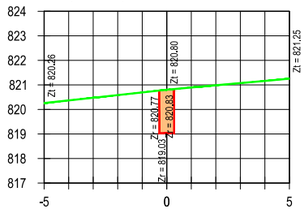


	Área (m²)	Volumen (m³)
Desmonte	0.94	9.87

Perfil Nº 7
P.K. 0+060,00

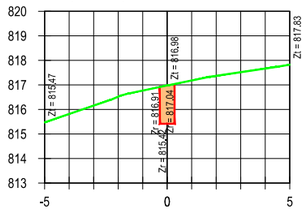


	Área (m²)	Volumen (m³)
Desmonte	0.97	5.69

Perfil Nº 11
P.K. 0+095,50

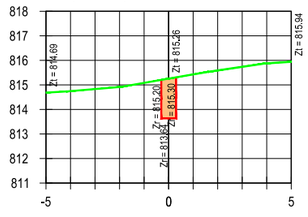


	Área (m²)	Volumen (m³)
Desmonte	0.99	10.29

Perfil Nº 15
P.K. 0+148,00

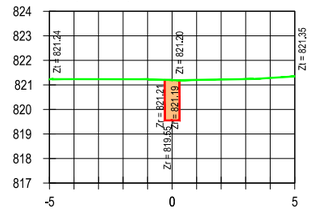


	Área (m²)	Volumen (m³)
Desmonte	0.89	18.05

Perfil Nº 19
P.K. 0+220,00

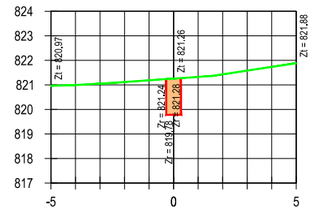


	Área (m²)	Volumen (m³)
Desmonte	1.01	20.70

Perfil Nº 4
P.K. 0+040,00

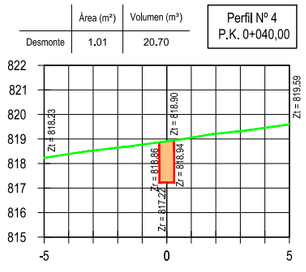


	Área (m²)	Volumen (m³)
Desmonte	0.83	17.67

Perfil Nº 8
P.K. 0+080,00

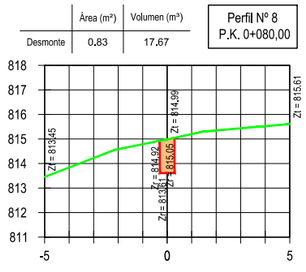


	Área (m²)	Volumen (m³)
Desmonte	0.97	4.37

Perfil Nº 12
P.K. 0+100,00

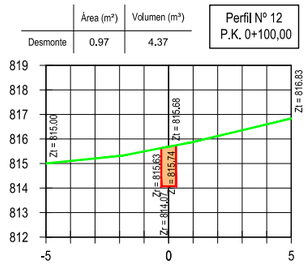


	Área (m²)	Volumen (m³)
Desmonte	0.81	10.81

Perfil Nº 16
P.K. 0+160,00

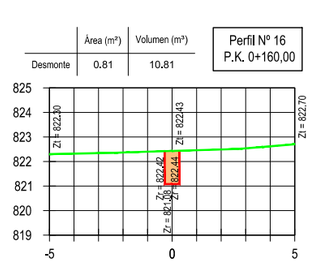

	Área (m²)	Volumen (m³)
Desmonte	0.88	17.71

Perfil Nº 20
P.K. 0+240,00

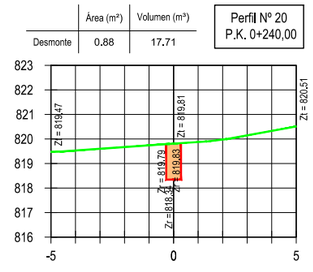

LEYENDA
- TERRENO
- ZANJA
- EXCAVACIÓN

CONSULTORA:
AGRIMENSUR
Consulting de Ingeniería

COMUNIDAD DE REGANTES POZO ALCÓN, HINOJARES Y CUEVAS DEL CAMPO. COLECTIVIDAD DE CUEVAS DEL CAMPO

TÍTULO DEL PROYECTO:
PROYECTO DE MODERNIZACIÓN DE REGADÍO EN LA COLECTIVIDAD DE CUEVAS DEL CAMPO (GRANADA). FASE II. (C.R. POZO ALCÓN, HINOJARES Y CUEVAS DEL CAMPO).

TÍTULO DEL PLANO:
REDES PRIMARIAS
PERFILES TRANSVERSALES
Ramal G-2-10

INGENIERO AUTOR DEL PROYECTO:
Fdo.: Antonio Romero López
Ingeniero Agrónomo cdo. 1503
Agrimensur Consulting, S.L.

E: 1:250
ORIGINALES EN UNE A3
0 1,0 2,0 3,0 4,0 5,0 6,0 m


FECHA: Octubre 2022

Nº DE PLANO: 7.3.13

HOJA: 1 de 2

	Área (m²)	Volumen (m³)
Desmonte	0,88	17,65

Perfil Nº 21
P.K. 0+260,00

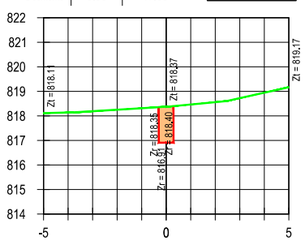

	Área (m²)	Volumen (m³)
Desmonte	0,85	17,37

Perfil Nº 22
P.K. 0+280,00

	Área (m²)	Volumen (m³)
Desmonte	0,86	12,26

Perfil Nº 23
P.K. 0+294,31

LEYENDA
- TERRENO
- ZANJA
- EXCAVACIÓN

CONSULTORA: AGRIMENSUR Consulting de Ingeniería

COMUNIDAD DE REGANTES POZO ALCÓN, HINOJARES Y CUEVAS DEL CAMPO. COLECTIVIDAD DE CUEVAS DEL CAMPO

TÍTULO DEL PROYECTO:
PROYECTO DE MODERNIZACIÓN DE REGADÍO EN LA COLECTIVIDAD DE CUEVAS DEL CAMPO (GRANADA). FASE II. (C.R. POZO ALCÓN, HINOJARES Y CUEVAS DEL CAMPO).

TÍTULO DEL PLANO:
REDES PRIMARIAS
PERFILES TRANSVERSALES
Ramal G-2-10

INGENIERO AUTOR DEL PROYECTO:
Fdo.: Antonio Romero López
Ingeniero Agrónomo cdo. 1503
Agrimensur Consulting, S.L.


E: 1:250
0 1,0 2,0 3,0 4,0 5,0 6,0 m
ORIGINALES EN UNE A3


FECHA: Octubre 2022


Nº DE PLANO: 7.3.13


HOJA: 2 de 2


Ramal G-2-11

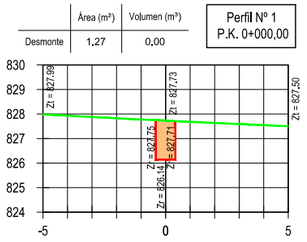


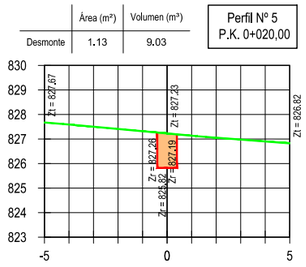


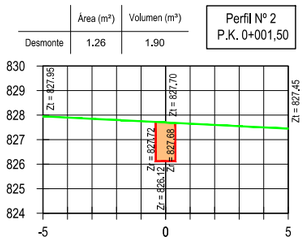

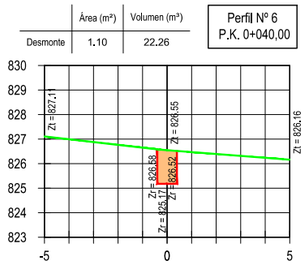


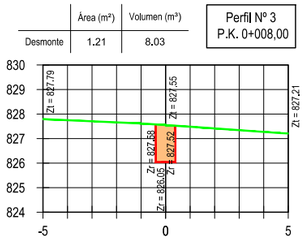


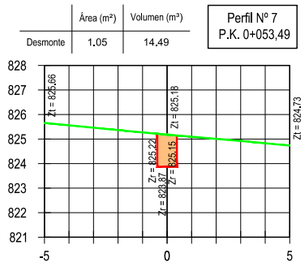


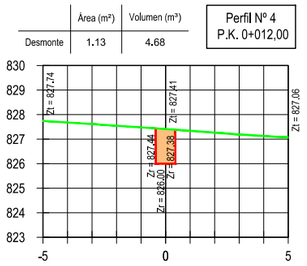



Ramal G-2-13

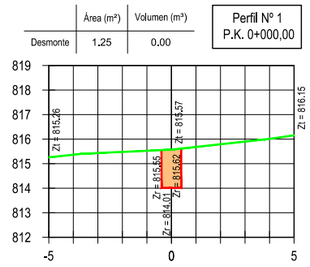


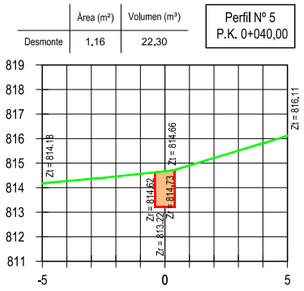


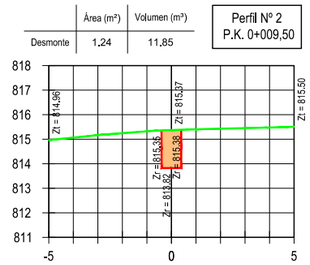

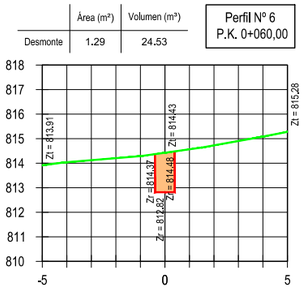

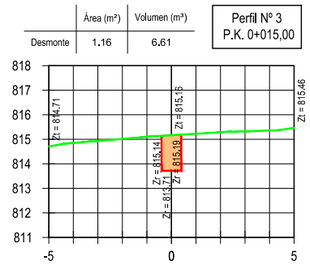

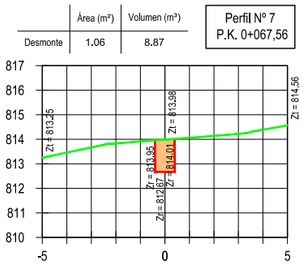

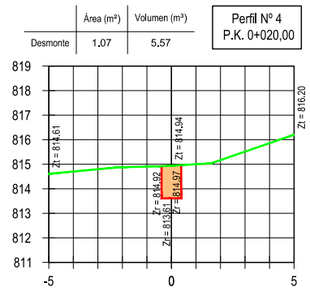



CONSULTORA: AGRIMENSUR Consulting de Ingeniería

COMUNIDAD DE REGANTES POZO ALCÓN, HINOJARES Y CUEVAS DEL CAMPO. COLECTIVIDAD DE CUEVAS DEL CAMPO

TÍTULO DEL PROYECTO:
PROYECTO DE MODERNIZACIÓN DE REGADÍO EN LA COLECTIVIDAD DE CUEVAS DEL CAMPO (GRANADA). FASE II. (C.R. POZO ALCÓN, HINOJARES Y CUEVAS DEL CAMPO).

TÍTULO DEL PLANO:
REDES PRIMARIAS
PERFILES TRANSVERSALES
Ramales G-2-11 y G-2-13


INGENIERO AUTOR DEL PROYECTO:
Fdo.: Antonio Romero López
Ingeniero Agrónomo cdo. 1503
Agrimensur Consulting, S.L.

E: 1:250 (0 1.0 2.0 3.0 4.0 5.0 6.0 m)
ORIGINALES EN UNE A3
FECHA: Octubre 2022

Nº DE PLANO: 7.3.14
HOJA: 1 de 1


	Área (m²)	Volumen (m³)
Desmonte	1.83	0.00

Perfil Nº 1
P.K. 0+000,00

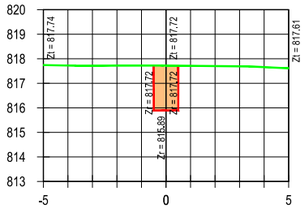


	Área (m²)	Volumen (m³)
Desmonte	1.70	6.51

Perfil Nº 5
P.K. 0+024,00

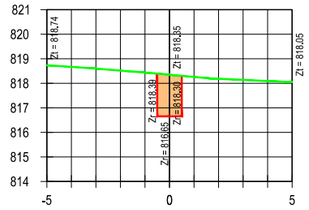


	Área (m²)	Volumen (m³)
Desmonte	1.61	33.10

Perfil Nº 9
P.K. 0+100,00

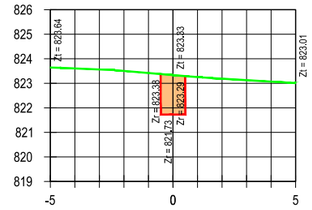


	Área (m²)	Volumen (m³)
Desmonte	1.97	37.98

Perfil Nº 13
P.K. 0+160,00

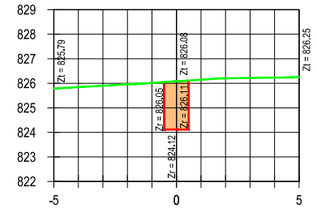


	Área (m²)	Volumen (m³)
Desmonte	1.55	32.49

Perfil Nº 17
P.K. 0+240,00

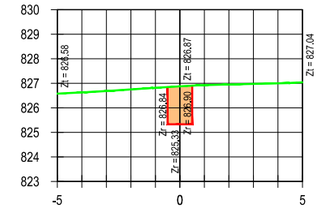


	Área (m²)	Volumen (m³)
Desmonte	1.56	25.43

Perfil Nº 2
P.K. 0+015,00

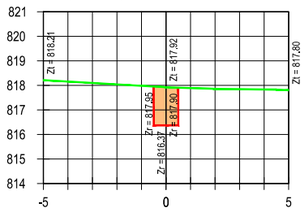


	Área (m²)	Volumen (m³)
Desmonte	1.64	26.68

Perfil Nº 6
P.K. 0+040,00

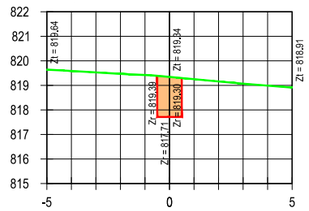


	Área (m²)	Volumen (m³)
Desmonte	1.73	33.42

Perfil Nº 10
P.K. 0+120,00

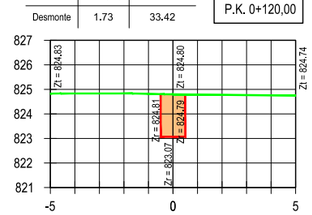


	Área (m²)	Volumen (m³)
Desmonte	1.83	37.95

Perfil Nº 14
P.K. 0+180,00

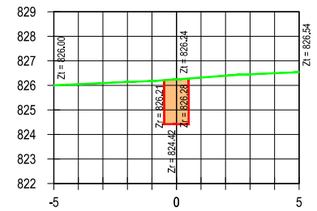


	Área (m²)	Volumen (m³)
Desmonte	1.63	31.75

Perfil Nº 18
P.K. 0+260,00

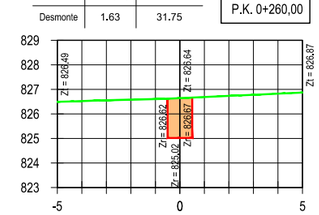


	Área (m²)	Volumen (m³)
Desmonte	1.56	1.56

Perfil Nº 3
P.K. 0+016,00

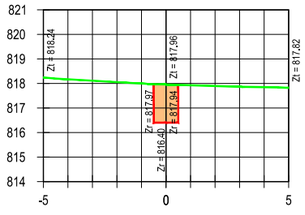


	Área (m²)	Volumen (m³)
Desmonte	1.58	32.17

Perfil Nº 7
P.K. 0+060,00

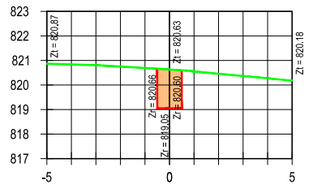


	Área (m²)	Volumen (m³)
Desmonte	1.60	14.83

Perfil Nº 11
P.K. 0+128,91

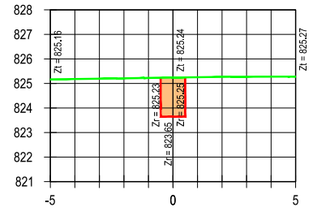


	Área (m²)	Volumen (m³)
Desmonte	1.72	35.44

Perfil Nº 15
P.K. 0+200,00

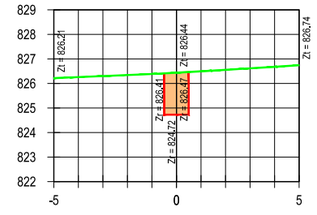


	Área (m²)	Volumen (m³)
Desmonte	1.70	33.28

Perfil Nº 19
P.K. 0+280,00

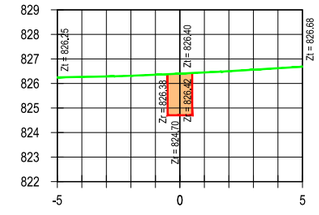


	Área (m²)	Volumen (m³)
Desmonte	1.55	6.23

Perfil Nº 4
P.K. 0+020,00

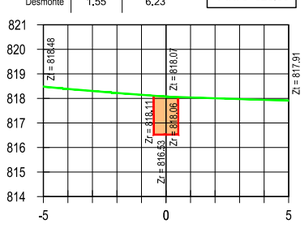


	Área (m²)	Volumen (m³)
Desmonte	1.70	32,82

Perfil Nº 8
P.K. 0+080,00

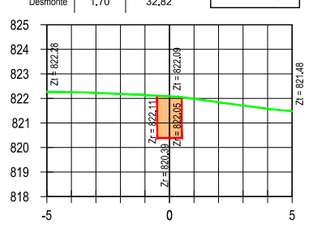


	Área (m²)	Volumen (m³)
Desmonte	1,83	18,99

Perfil Nº 12
P.K. 0+140,00

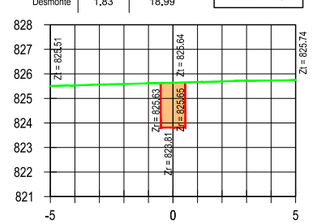


	Área (m²)	Volumen (m³)
Desmonte	1,70	34,20

Perfil Nº 16
P.K. 0+220,00

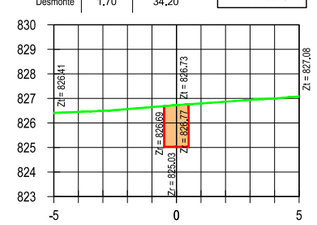

	Área (m²)	Volumen (m³)
Desmonte	1,68	33,77

Perfil Nº 20
P.K. 0+300,00

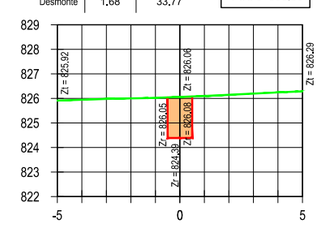

LEYENDA
- TERRENO
- ZANJA
- EXCAVACIÓN

CONSULTORA:
AGRIMENSUR
Consulting de Ingeniería

COMUNIDAD DE REGANTES POZO ALCÓN, HINOJARES Y CUEVAS DEL CAMPO.
COLECTIVIDAD DE CUEVAS DEL CAMPO

TÍTULO DEL PROYECTO:
PROYECTO DE MODERNIZACIÓN DE REGADÍO EN LA COLECTIVIDAD DE CUEVAS DEL CAMPO (GRANADA). FASE II. (C.R. POZO ALCÓN, HINOJARES Y CUEVAS DEL CAMPO).

TÍTULO DEL PLANO:
REDES PRIMARIAS
PERFILES TRANSVERSALES
Ramal G-2-12

INGENIERO AUTOR DEL PROYECTO:
Fdo.: Antonio Romero López
Ingeniero Agrónomo cdo. 1503
Agrimensur Consulting, S.L.

E: 1:250
0 1.0 2.0 3.0 4.0 5.0 6.0 m
ORIGINALES EN UNE A3


FECHA: Octubre 2022

Nº DE PLANO: 7.3.15

HOJA: 1 de 8


	Área (m²)	Volumen (m³)
Desmonte	1.56	32.33

Perfil Nº 21
P.K. 0+320,00

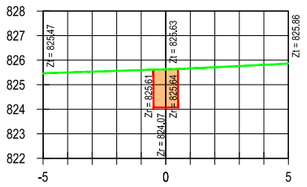


	Área (m²)	Volumen (m³)
Desmonte	1.62	32.20

Perfil Nº 25
P.K. 0+380,00

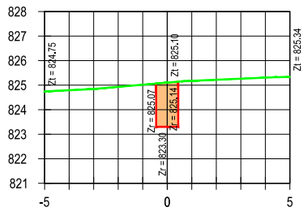


	Área (m²)	Volumen (m³)
Desmonte	1.62	31.71

Perfil Nº 29
P.K. 0+460,00

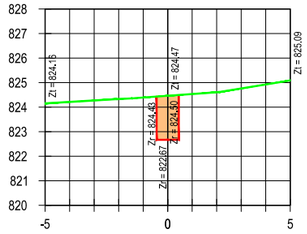


	Área (m²)	Volumen (m³)
Desmonte	1.41	27.45

Perfil Nº 33
P.K. 0+540,00

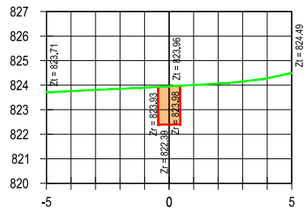


	Área (m²)	Volumen (m³)
Desmonte	1.45	30.76

Perfil Nº 37
P.K. 0+620,00

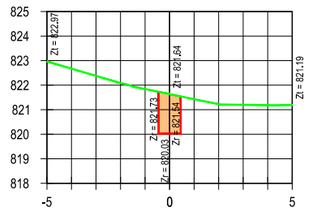


	Área (m²)	Volumen (m³)
Desmonte	1.61	31.62

Perfil Nº 22
P.K. 0+340,00

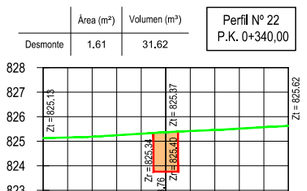


	Área (m²)	Volumen (m³)
Desmonte	1.56	31.89

Perfil Nº 26
P.K. 0+400,00

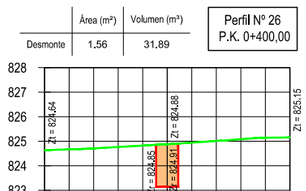


	Área (m²)	Volumen (m³)
Desmonte	1.61	32.27

Perfil Nº 30
P.K. 0+480,00

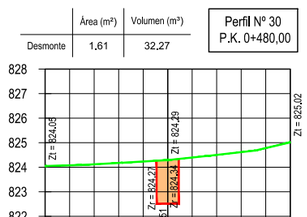


	Área (m²)	Volumen (m³)
Desmonte	1.38	27.90

Perfil Nº 34
P.K. 0+560,00

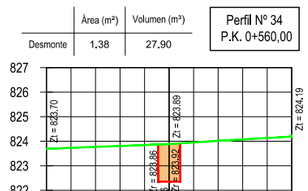


	Área (m²)	Volumen (m³)
Desmonte	1.45	29.00

Perfil Nº 38
P.K. 0+640,00

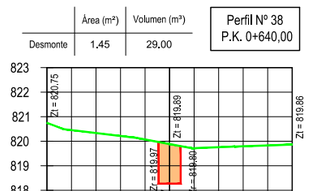


	Área (m²)	Volumen (m³)
Desmonte	1.79	30.81

Perfil Nº 23
P.K. 0+358,13

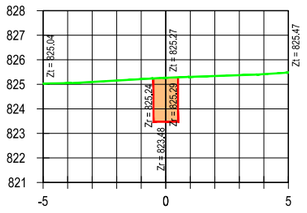


	Área (m²)	Volumen (m³)
Desmonte	1.60	31.67

Perfil Nº 27
P.K. 0+420,00

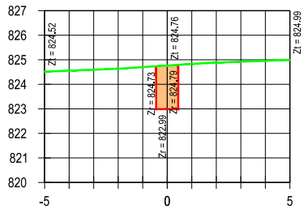


	Área (m²)	Volumen (m³)
Desmonte	1.38	29.87

Perfil Nº 31
P.K. 0+500,00

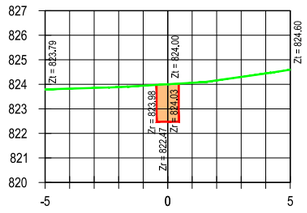


	Área (m²)	Volumen (m³)
Desmonte	1.44	28.23

Perfil Nº 35
P.K. 0+580,00

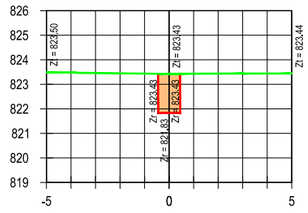


	Área (m²)	Volumen (m³)
Desmonte	1.61	30.60

Perfil Nº 39
P.K. 0+660,00

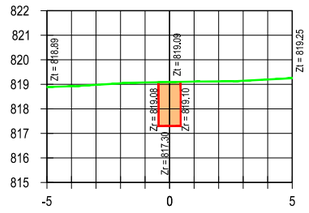


	Área (m²)	Volumen (m³)
Desmonte	1.60	3.17

Perfil Nº 24
P.K. 0+360,00

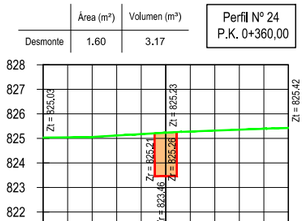


	Área (m²)	Volumen (m³)
Desmonte	1.55	31.55

Perfil Nº 28
P.K. 0+440,00

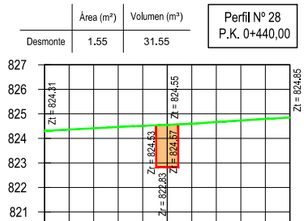


	Área (m²)	Volumen (m³)
Desmonte	1.34	27.16

Perfil Nº 32
P.K. 0+520,00

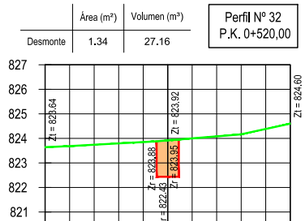


	Área (m²)	Volumen (m³)
Desmonte	1.63	30.66

Perfil Nº 36
P.K. 0+600,00

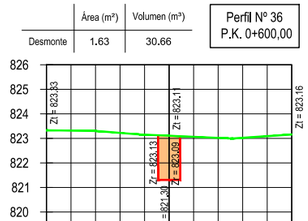

	Área (m²)	Volumen (m³)
Desmonte	1.52	31.36

Perfil Nº 40
P.K. 0+680,00

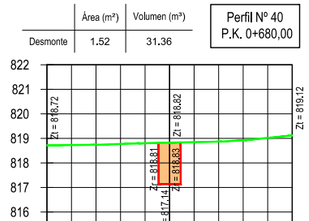

LEYENDA
- TERRENO
- ZANJA
- EXCAVACIÓN

CONSULTORA:
AGRIMENSUR
Consulting de Ingeniería

COMUNIDAD DE REGANTES POZO ALCÓN, HINOJARES Y CUEVAS DEL CAMPO. COLECTIVIDAD DE CUEVAS DEL CAMPO

TÍTULO DEL PROYECTO:
PROYECTO DE MODERNIZACIÓN DE REGADÍO EN LA COLECTIVIDAD DE CUEVAS DEL CAMPO (GRANADA). FASE II. (C.R. POZO ALCÓN, HINOJARES Y CUEVAS DEL CAMPO).

TÍTULO DEL PLANO:
REDES PRIMARIAS
PERFILES TRANSVERSALES
Ramal G-2-12

INGENIERO AUTOR DEL PROYECTO:
Fdo.: Antonio Romero López
Ingeniero Agrónomo cdo. 1503
Agrimensur Consulting, S.L.

E: 1:250
0 1.0 2.0 3.0 4.0 5.0 6.0 m
ORIGINALES EN UNE A3


FECHA: Octubre 2022

Nº DE PLANO: 7.3.15

HOJA: 2 de 8


	Área (m²)	Volumen (m³)
Desmonte	1.49	30.12

Perfil Nº 41
P.K. 0+700,00

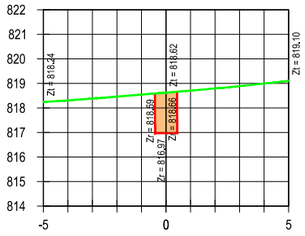


	Área (m²)	Volumen (m³)
Desmonte	1.36	27.94

Perfil Nº 45
P.K. 0+780,00

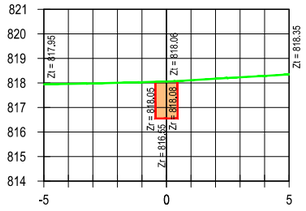


	Área (m²)	Volumen (m³)
Desmonte	1.64	30.20

Perfil Nº 49
P.K. 0+860,00

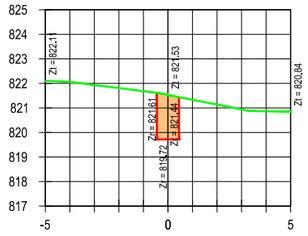


	Área (m²)	Volumen (m³)
Desmonte	1.31	12.56

Perfil Nº 53
P.K. 0+929,20

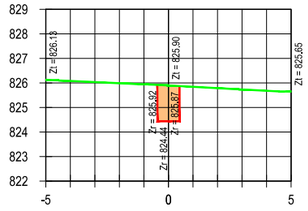


	Área (m²)	Volumen (m³)
Desmonte	1.54	9.15

Perfil Nº 57
P.K. 0+966,00

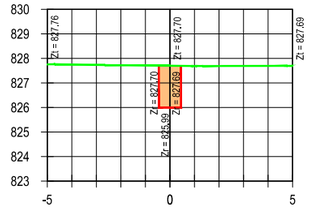


	Área (m²)	Volumen (m³)
Desmonte	2.09	35.80

Perfil Nº 42
P.K. 0+720,00

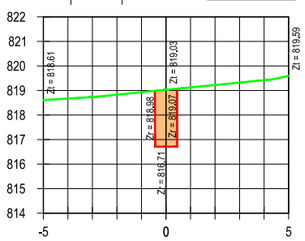


	Área (m²)	Volumen (m³)
Desmonte	1.37	27.34

Perfil Nº 46
P.K. 0+800,00

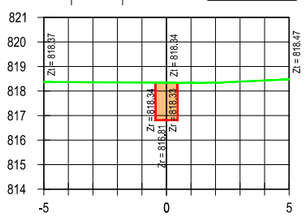


	Área (m²)	Volumen (m³)
Desmonte	1.55	31.90

Perfil Nº 50
P.K. 0+880,00

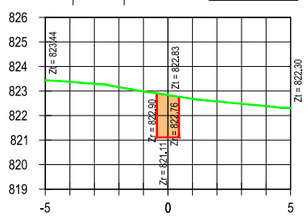


	Área (m²)	Volumen (m³)
Desmonte	1.58	15.65

Perfil Nº 54
P.K. 0+940,00

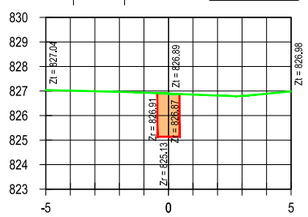


	Área (m²)	Volumen (m³)
Desmonte	1.48	21.13

Perfil Nº 58
P.K. 0+980,00

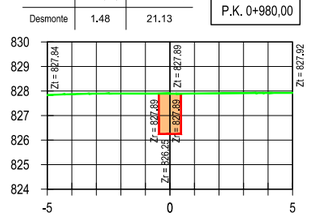


	Área (m²)	Volumen (m³)
Desmonte	1.54	36.27

Perfil Nº 43
P.K. 0+740,00

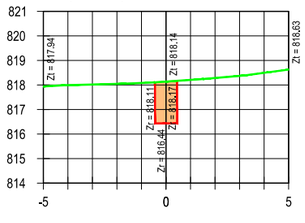


	Área (m²)	Volumen (m³)
Desmonte	1.42	27.99

Perfil Nº 47
P.K. 0+820,00

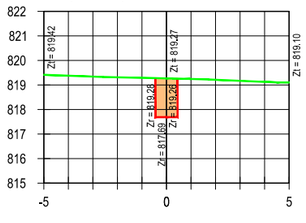


	Área (m²)	Volumen (m³)
Desmonte	1.64	31.94

Perfil Nº 51
P.K. 0+900,00

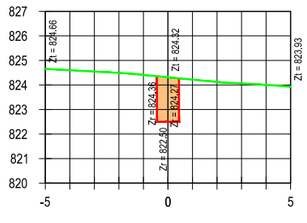


	Área (m²)	Volumen (m³)
Desmonte	1.49	15.36

Perfil Nº 55
P.K. 0+950,00

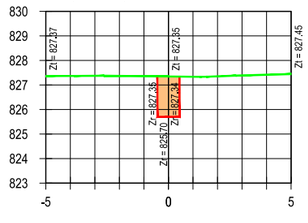


	Área (m²)	Volumen (m³)
Desmonte	1.41	15.12

Perfil Nº 59
P.K. 0+990,47

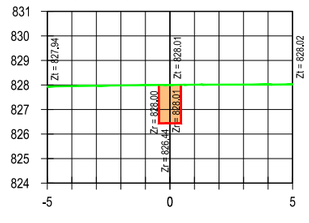


	Área (m²)	Volumen (m³)
Desmonte	1.43	29.71

Perfil Nº 44
P.K. 0+760,00

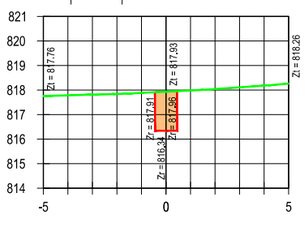


	Área (m²)	Volumen (m³)
Desmonte	1.38	28.09

Perfil Nº 48
P.K. 0+840,00

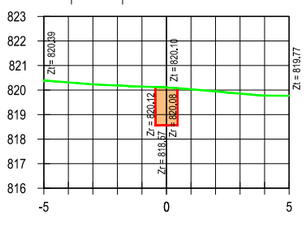


	Área (m²)	Volumen (m³)
Desmonte	1.42	30.59

Perfil Nº 52
P.K. 0+920,00

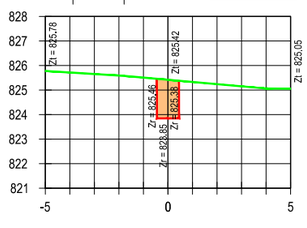


	Área (m²)	Volumen (m³)
Desmonte	1.51	14.99

Perfil Nº 56
P.K. 0+960,00

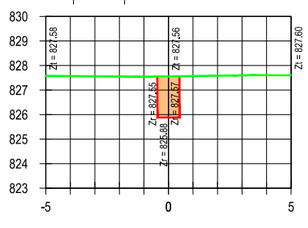

	Área (m²)	Volumen (m³)
Desmonte	1.33	13.04

Perfil Nº 60
P.K. 1+000,00

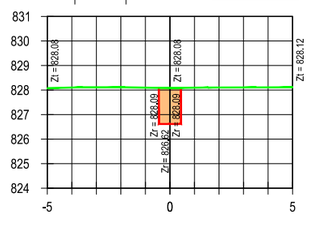

LEYENDA
- TERRENO
- ZANJA
- EXCAVACIÓN

CONSULTORA:
AGRIMENSUR
Consulting de Ingeniería

COMUNIDAD DE REGANTES POZO ALCÓN, HINOJARES Y CUEVAS DEL CAMPO. COLECTIVIDAD DE CUEVAS DEL CAMPO

TÍTULO DEL PROYECTO:
PROYECTO DE MODERNIZACIÓN DE REGADÍO EN LA COLECTIVIDAD DE CUEVAS DEL CAMPO (GRANADA). FASE II. (C.R. POZO ALCÓN, HINOJARES Y CUEVAS DEL CAMPO).

TÍTULO DEL PLANO:
REDES PRIMARIAS
PERFILES TRANSVERSALES
Ramal G-2-12

INGENIERO AUTOR DEL PROYECTO:
Fdo.: Antonio Romero López
Ingeniero Agrónomo cdo. 1503
Agrimensur Consulting, S.L.

E: 1:250
ORIGINALES EN UNE A3
0 1,0 2,0 3,0 4,0 5,0 6,0 m


FECHA: Octubre 2022

Nº DE PLANO: 7.3.15

HOJA: 3 de 8


	Área (m²)	Volumen (m³)
Desmonte	1.39	27.19

Perfil Nº 61
P.K. 1+020,00

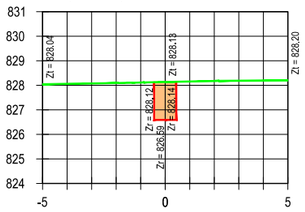


	Área (m²)	Volumen (m³)
Desmonte	1.37	27.97

Perfil Nº 65
P.K. 1+100,00

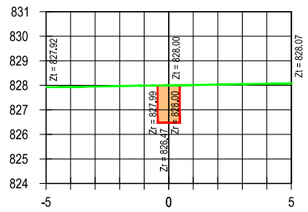


	Área (m²)	Volumen (m³)
Desmonte	1.32	27.04

Perfil Nº 69
P.K. 1+180,00

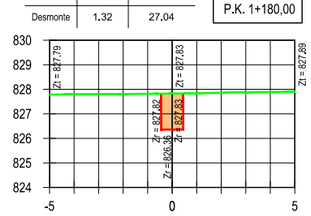


	Área (m²)	Volumen (m³)
Desmonte	1.38	28.32

Perfil Nº 73
P.K. 1+260,00

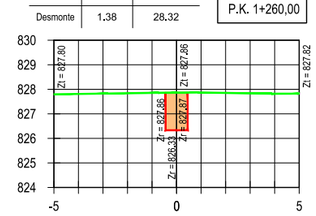


	Área (m²)	Volumen (m³)
Desmonte	1.54	9.67

Perfil Nº 77
P.K. 1+326,22

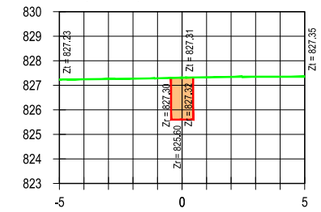


	Área (m²)	Volumen (m³)
Desmonte	1.42	28.15

Perfil Nº 62
P.K. 1+040,00

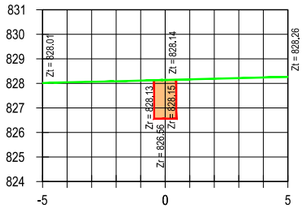


	Área (m²)	Volumen (m³)
Desmonte	1.42	27.96

Perfil Nº 66
P.K. 1+120,00

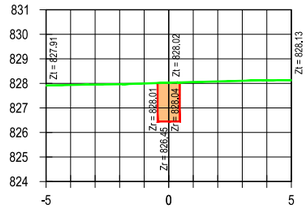


	Área (m²)	Volumen (m³)
Desmonte	1.36	26.86

Perfil Nº 70
P.K. 1+200,00

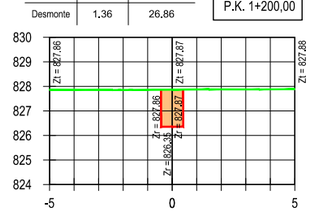


	Área (m²)	Volumen (m³)
Desmonte	1.48	28.66

Perfil Nº 74
P.K. 1+280,00

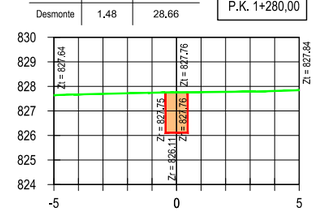


	Área (m²)	Volumen (m³)
Desmonte	1.48	20.83

Perfil Nº 78
P.K. 1+340,00

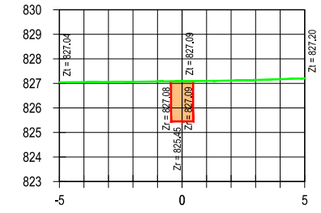


	Área (m²)	Volumen (m³)
Desmonte	1.45	28.71

Perfil Nº 63
P.K. 1+060,00

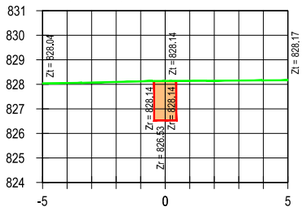


	Área (m²)	Volumen (m³)
Desmonte	1.42	28.41

Perfil Nº 67
P.K. 1+140,00

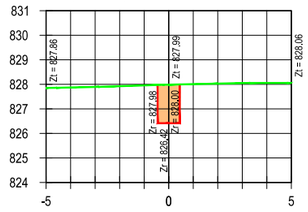


	Área (m²)	Volumen (m³)
Desmonte	1.42	27.89

Perfil Nº 71
P.K. 1+220,00

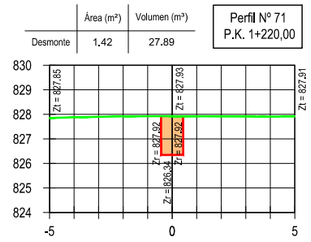


	Área (m²)	Volumen (m³)
Desmonte	1.55	30.32

Perfil Nº 75
P.K. 1+300,00

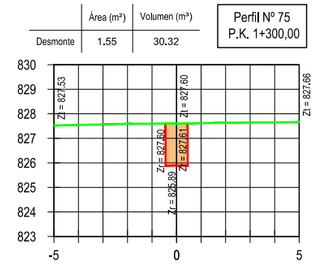


	Área (m²)	Volumen (m³)
Desmonte	1.29	27.72

Perfil Nº 79
P.K. 1+360,00

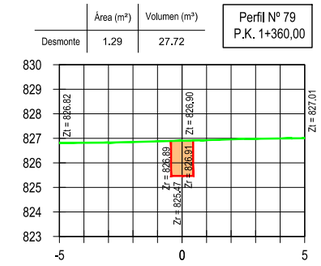


	Área (m²)	Volumen (m³)
Desmonte	1.42	28.72

Perfil Nº 64
P.K. 1+080,00

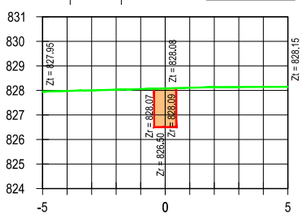


	Área (m²)	Volumen (m³)
Desmonte	1.38	27.99

Perfil Nº 68
P.K. 1+160,00

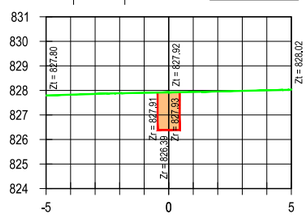


	Área (m²)	Volumen (m³)
Desmonte	1.45	28.75

Perfil Nº 72
P.K. 1+240,00

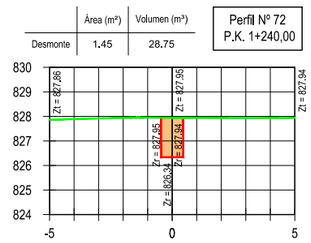


	Área (m²)	Volumen (m³)
Desmonte	1.57	31.15

Perfil Nº 76
P.K. 1+320,00

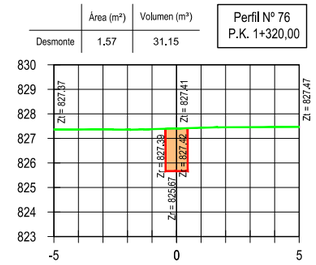

	Área (m²)	Volumen (m³)
Desmonte	1.38	26.69

Perfil Nº 80
P.K. 1+380,00

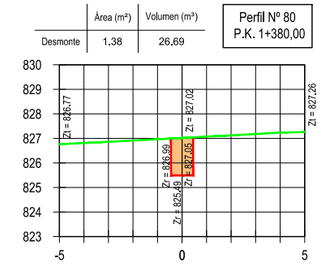

LEYENDA
- TERRENO
- ZANJA
- EXCAVACIÓN

CONSULTORA:
AGRIMENSUR
Consulting de Ingeniería

COMUNIDAD DE REGANTES POZO ALCÓN, HINOJARES Y CUEVAS DEL CAMPO.
COLECTIVIDAD DE CUEVAS DEL CAMPO

TÍTULO DEL PROYECTO:
PROYECTO DE MODERNIZACIÓN DE REGADÍO EN LA COLECTIVIDAD DE CUEVAS DEL CAMPO (GRANADA). FASE II. (C.R. POZO ALCÓN, HINOJARES Y CUEVAS DEL CAMPO).

TÍTULO DEL PLANO:
REDES PRIMARIAS
PERFILES TRANSVERSALES
Ramal G-2-12

INGENIERO AUTOR DEL PROYECTO:
Fdo.: Antonio Romero López
Ingeniero Agrónomo cdo. 1503
Agrimensur Consulting, S.L.

E: 1:250
0 1,0 2,0 3,0 4,0 5,0 6,0 m
ORIGINALES EN UNE A3


FECHA: Octubre 2022

Nº DE PLANO: 7.3.15

HOJA: 4 de 8


	Área (m²)	Volumen (m³)
Desmonte	1.40	27.82

Perfil Nº 81
P.K. 1+400,00

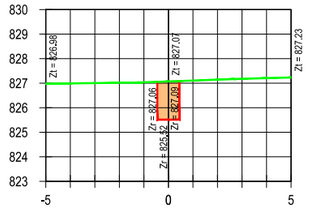


	Área (m²)	Volumen (m³)
Desmonte	1.50	29.26

Perfil Nº 85
P.K. 1+480,00

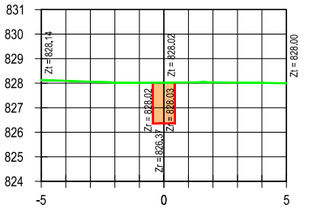


	Área (m²)	Volumen (m³)
Desmonte	1.42	29.00

Perfil Nº 89
P.K. 1+560,00

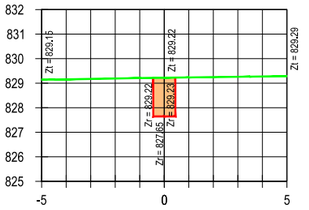


	Área (m²)	Volumen (m³)
Desmonte	0.97	19.46

Perfil Nº 92
P.K. 1+600,00

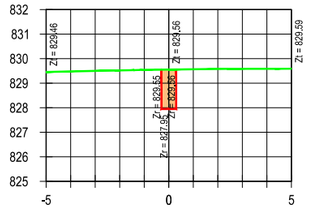


	Área (m²)	Volumen (m³)
Desmonte	0.96	19.29

Perfil Nº 96
P.K. 1+680,00

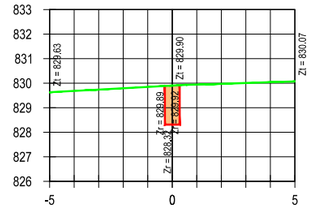


	Área (m²)	Volumen (m³)
Desmonte	1.40	28.01

Perfil Nº 82
P.K. 1+420,00

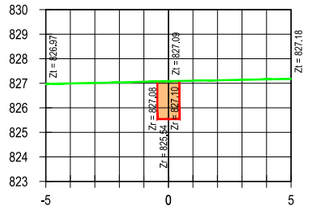


	Área (m²)	Volumen (m³)
Desmonte	1.47	29.63

Perfil Nº 86
P.K. 1+500,00

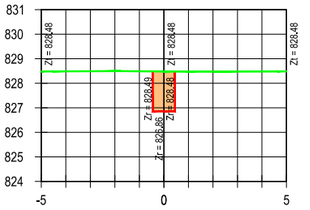


	Área (m²)	Volumen (m³)
Desmonte	1.42	19.05

Perfil Nº 90
P.K. 1+573,41

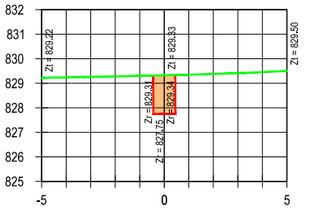


	Área (m²)	Volumen (m³)
Desmonte	0.98	19.52

Perfil Nº 93
P.K. 1+620,00

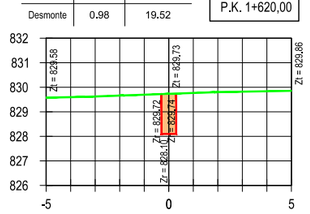


	Área (m²)	Volumen (m³)
Desmonte	0.97	19.28

Perfil Nº 97
P.K. 1+700,00

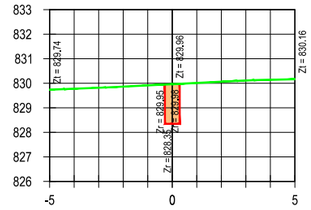


	Área (m²)	Volumen (m³)
Desmonte	1.44	28.40

Perfil Nº 83
P.K. 1+440,00

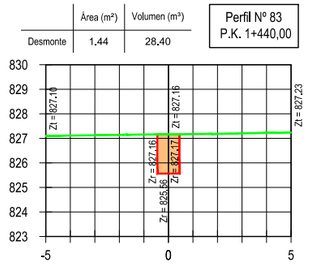


	Área (m²)	Volumen (m³)
Desmonte	1.38	28.49

Perfil Nº 87
P.K. 1+520,00

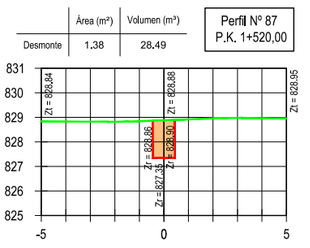


	Área (m²)	Volumen (m³)
Desmonte	0,95	0,70

Perfil Nº 90'
P.K. 1+574,00

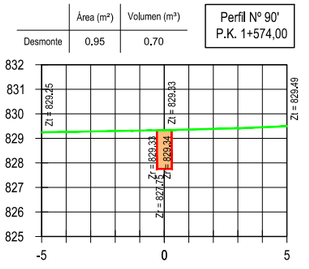


	Área (m²)	Volumen (m³)
Desmonte	0,98	19,62

Perfil Nº 94
P.K. 1+640,00

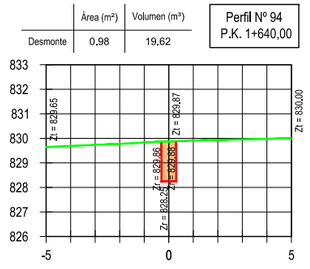


	Área (m²)	Volumen (m³)
Desmonte	1,02	19,91

Perfil Nº 98
P.K. 1+720,00

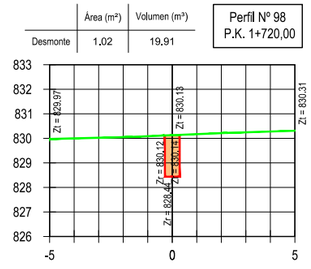


	Área (m²)	Volumen (m³)
Desmonte	1,43	28,73

Perfil Nº 84
P.K. 1+460,00

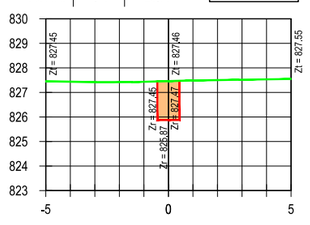


	Área (m²)	Volumen (m³)
Desmonte	1,48	28,61

Perfil Nº 88
P.K. 1+540,00

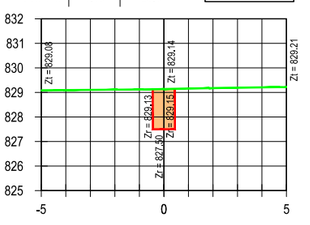


	Área (m²)	Volumen (m³)
Desmonte	0,98	5,79

Perfil Nº 91
P.K. 1+580,00

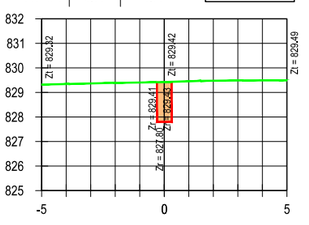


	Área (m²)	Volumen (m³)
Desmonte	0,97	19,51

Perfil Nº 95
P.K. 1+660,00

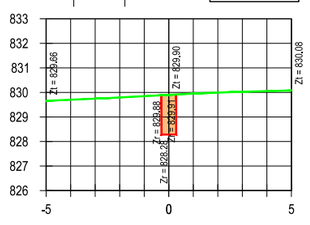

	Área (m²)	Volumen (m³)
Desmonte	1,01	20,24

Perfil Nº 99
P.K. 1+740,00

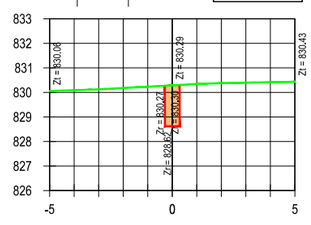

LEYENDA
- TERRENO
- ZANJA
- EXCAVACIÓN

CONSULTORA:
AGRIMENSUR
Consulting de Ingeniería

COMUNIDAD DE REGANTES POZO ALCÓN, HINOJARES Y CUEVAS DEL CAMPO.
COLECTIVIDAD DE CUEVAS DEL CAMPO

TÍTULO DEL PROYECTO:
PROYECTO DE MODERNIZACIÓN DE REGADÍO EN LA COLECTIVIDAD DE CUEVAS DEL CAMPO (GRANADA). FASE II. (C.R. POZO ALCÓN, HINOJARES Y CUEVAS DEL CAMPO).

TÍTULO DEL PLANO:
REDES PRIMARIAS
PERFILES TRANSVERSALES
Ramal G-2-12


INGENIERO AUTOR DEL PROYECTO:
Fdo.: Antonio Romero López
Ingeniero Agrónomo cdo. 1503
Agrimensur Consulting, S.L.


E: 1:250
ORIGINALES EN UNE A3
0 1.0 2.0 3.0 4.0 5.0 6.0 m


FECHA: Octubre 2022


Nº DE PLANO: 7.3.15


HOJA: 5 de 8

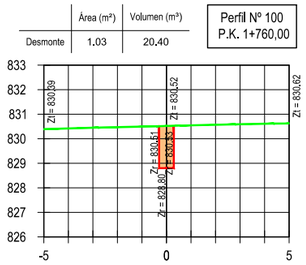


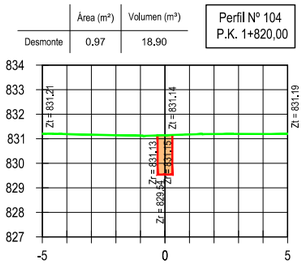


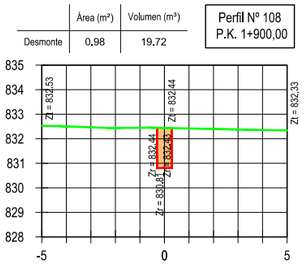


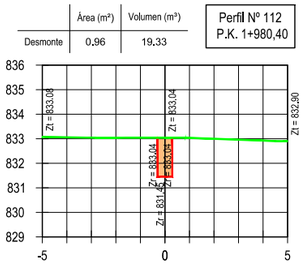


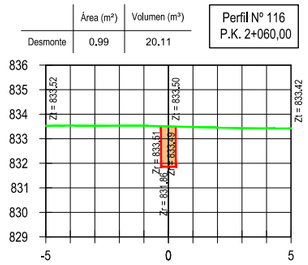


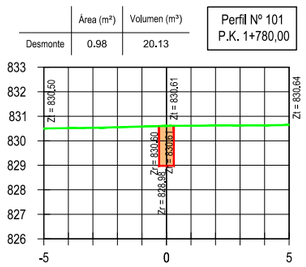


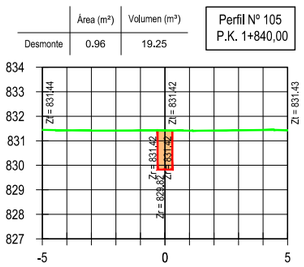


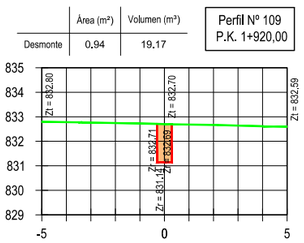


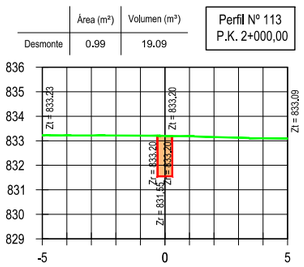


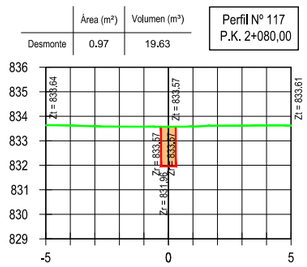


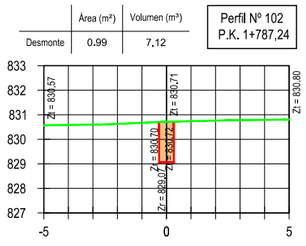


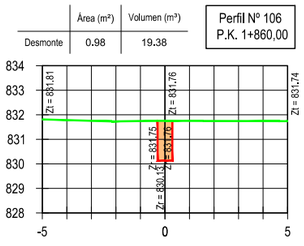


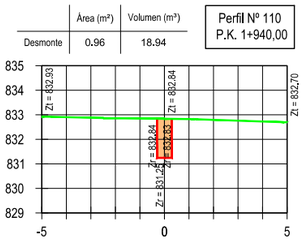


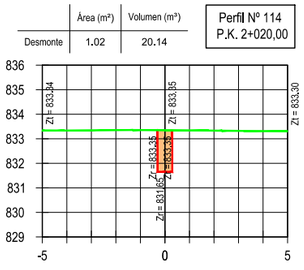


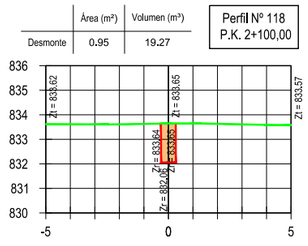


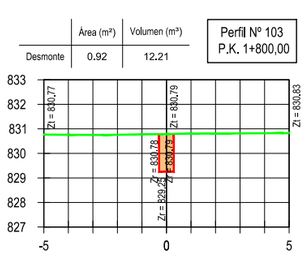

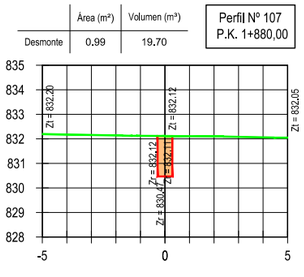

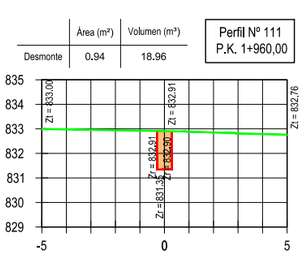

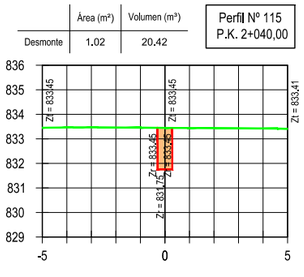

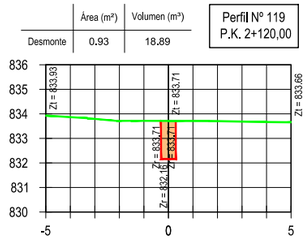

LEYENDA
- TERRENO
- ZANJA
- EXCAVACIÓN

CONSULTORA: AGRIMENSUR Consulting de Ingeniería

COMUNIDAD DE REGANTES POZO ALCÓN, HINOJARES Y CUEVAS DEL CAMPO. COLECTIVIDAD DE CUEVAS DEL CAMPO

TÍTULO DEL PROYECTO:
PROYECTO DE MODERNIZACIÓN DE REGADÍO EN LA COLECTIVIDAD DE CUEVAS DEL CAMPO (GRANADA). FASE II. (C.R. POZO ALCÓN, HINOJARES Y CUEVAS DEL CAMPO).

TÍTULO DEL PLANO:
REDES PRIMARIAS
PERFILES TRANSVERSALES
Ramal G-2-12

INGENIERO AUTOR DEL PROYECTO:
Fdo.: Antonio Romero López
Ingeniero Agrónomo cdo. 1503
Agrimensur Consulting, S.L.

E: 1:250 (0 1,0 2,0 3,0 4,0 5,0 6,0 m)
ORIGINALES EN UNE A3


FECHA: Octubre 2022

Nº DE PLANO: 7.3.15

HOJA: 6 de 8


Desmonte	Área (m²)	Volumen (m³)
	0.95	18.86

Perfil Nº 120
P.K. 2+140,00

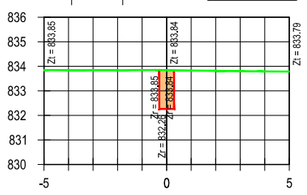


Desmonte	Área (m²)	Volumen (m³)
	0.93	19.37

Perfil Nº 124
P.K. 2+220,00

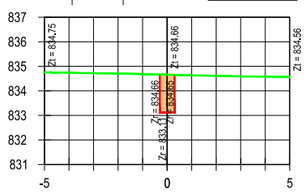


Desmonte	Área (m²)	Volumen (m³)
	0.90	2.38

Perfil Nº 128
P.K. 2+280,00

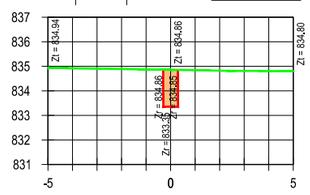


Desmonte	Área (m²)	Volumen (m³)
	0.86	3.35

Perfil Nº 132
P.K. 2+343,89

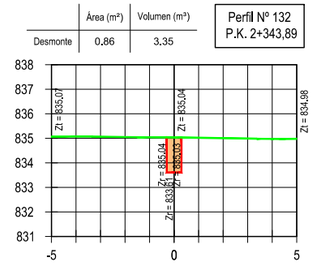


Desmonte	Área (m²)	Volumen (m³)
	0.85	16.81

Perfil Nº 136
P.K. 2+420,00

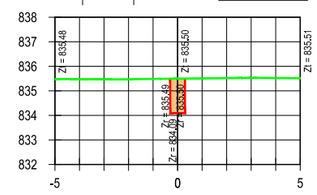


Desmonte	Área (m²)	Volumen (m³)
	0.98	19,30

Perfil Nº 121
P.K. 2+160,00

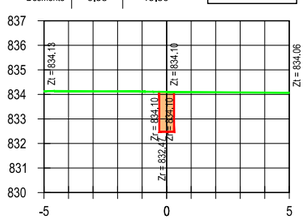


Desmonte	Área (m²)	Volumen (m³)
	0.93	18,61

Perfil Nº 125
P.K. 2+240,00

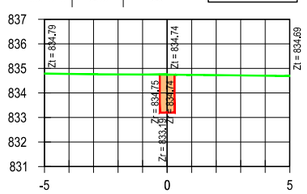


Desmonte	Área (m²)	Volumen (m³)
	0.88	17.88

Perfil Nº 129
P.K. 2+300,00

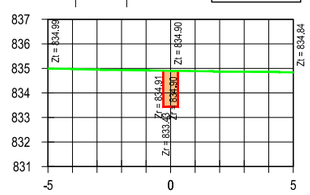


Desmonte	Área (m²)	Volumen (m³)
	0,85	13,74

Perfil Nº 133
P.K. 2+360,00

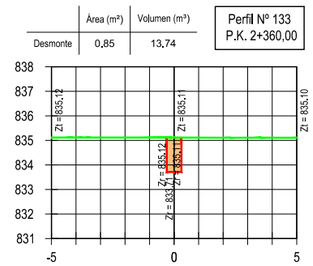


Desmonte	Área (m²)	Volumen (m³)
	0,89	17,32

Perfil Nº 137
P.K. 2+440,00

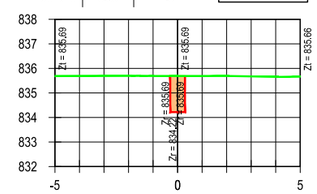


Desmonte	Área (m²)	Volumen (m³)
	0.99	19.71

Perfil Nº 122
P.K. 2+180,00

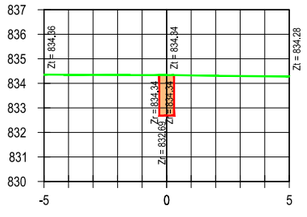


Desmonte	Área (m²)	Volumen (m³)
	0.89	18.21

Perfil Nº 126
P.K. 2+260,00

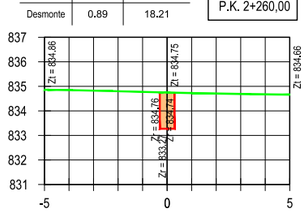


Desmonte	Área (m²)	Volumen (m³)
	0.90	17.80

Perfil Nº 130
P.K. 2+320,00

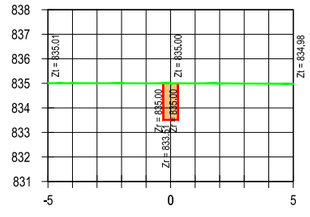


Desmonte	Área (m²)	Volumen (m³)
	0.81	16.56

Perfil Nº 134
P.K. 2+380,00

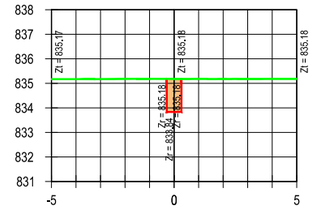


Desmonte	Área (m²)	Volumen (m³)
	0.97	18.53

Perfil Nº 138
P.K. 2+460,00

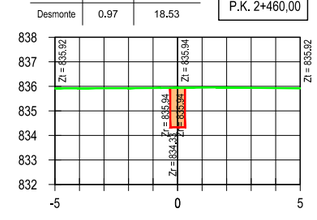


Desmonte	Área (m²)	Volumen (m³)
	1.01	20.00

Perfil Nº 123
P.K. 2+200,00

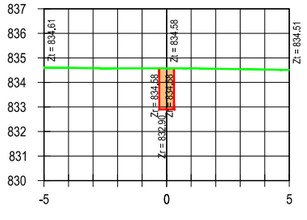


Desmonte	Área (m²)	Volumen (m³)
	0.91	15.59

Perfil Nº 127
P.K. 2+277,37

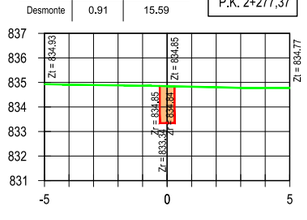


Desmonte	Área (m²)	Volumen (m³)
	0.86	17.62

Perfil Nº 131
P.K. 2+340,00

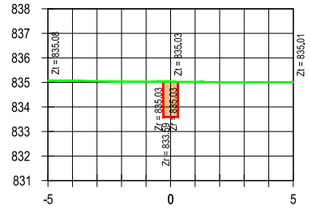


Desmonte	Área (m²)	Volumen (m³)
	0.83	16.45

Perfil Nº 135
P.K. 2+400,00

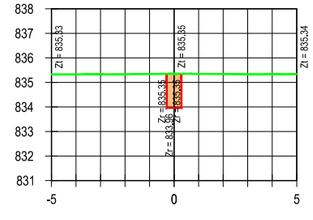

Desmonte	Área (m²)	Volumen (m³)
	1.03	19.98

Perfil Nº 139
P.K. 2+480,00

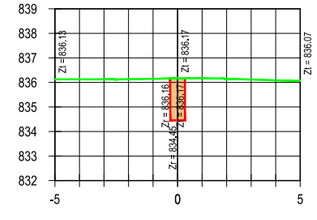

LEYENDA
- TERRENO
- ZANJA
- EXCAVACIÓN

CONSULTORA:
AGRIMENSUR
Consulting de Ingeniería

COMUNIDAD DE REGANTES POZO ALCÓN, HINOJARES Y CUEVAS DEL CAMPO. COLECTIVIDAD DE CUEVAS DEL CAMPO

TÍTULO DEL PROYECTO:
PROYECTO DE MODERNIZACIÓN DE REGADÍO EN LA COLECTIVIDAD DE CUEVAS DEL CAMPO (GRANADA). FASE II. (C.R. POZO ALCÓN, HINOJARES Y CUEVAS DEL CAMPO).

TÍTULO DEL PLANO:
REDES PRIMARIAS
PERFILES TRANSVERSALES
Ramal G-2-12

INGENIERO AUTOR DEL PROYECTO:
Fdo.: Antonio Romero López
Ingeniero Agrónomo cdo. 1503
Agrimensur Consulting, S.L.

E: 1:250
ORIGINALES EN UNE A3
0 1,0 2,0 3,0 4,0 5,0 6,0 m


FECHA: Octubre 2022

Nº DE PLANO: 7.3.15

HOJA: 7 de 8


	Área (m²)	Volumen (m³)
Desmonte	1.03	20.63

Perfil Nº 140
P.K. 2+500,00

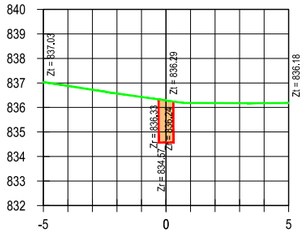


	Área (m²)	Volumen (m³)
Desmonte	0.93	12.13

Perfil Nº 144
P.K. 2+573,85

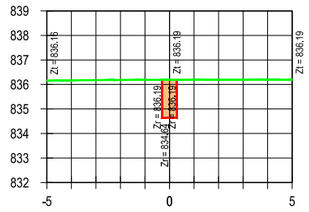


	Área (m²)	Volumen (m³)
Desmonte	0.91	19.45

Perfil Nº 141
P.K. 2+520,00

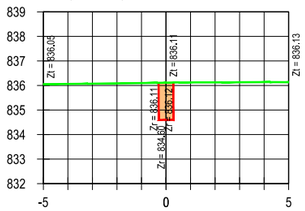


	Área (m²)	Volumen (m³)
Desmonte	0.83	17.44

Perfil Nº 142
P.K. 2+540,00

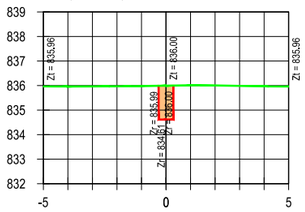

	Área (m²)	Volumen (m³)
Desmonte	0.82	16.51

Perfil Nº 143
P.K. 2+560,00

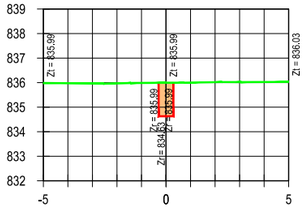

LEYENDA
- TERRENO
- ZANJA
- EXCAVACIÓN

CONSULTORA:
AGRIMENSUR
Consulting de Ingeniería

COMUNIDAD DE REGANTES POZO ALCÓN, HINOJARES Y CUEVAS DEL CAMPO. COLECTIVIDAD DE CUEVAS DEL CAMPO

TÍTULO DEL PROYECTO:
PROYECTO DE MODERNIZACIÓN DE REGADÍO EN LA COLECTIVIDAD DE CUEVAS DEL CAMPO (GRANADA). FASE II. (C.R. POZO ALCÓN, HINOJARES Y CUEVAS DEL CAMPO).

TÍTULO DEL PLANO:
REDES PRIMARIAS
PERFILES TRANSVERSALES
Ramal G-2-12

INGENIERO AUTOR DEL PROYECTO:
Fdo.: Antonio Romero López
Ingeniero Agrónomo cdo. 1503
Agrimensur Consulting, S.L.

E: 1:250
ORIGINALES EN UNE A3
0 1,0 2,0 3,0 4,0 5,0 6,0 m


FECHA: Octubre 2022

Nº DE PLANO: 7.3.15

HOJA: 8 de 8


	Área (m²)	Volumen (m³)
Desmonte	1.17	0.00

Perfil Nº 1
P.K. 0+000,00

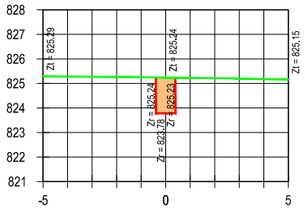


	Área (m²)	Volumen (m³)
Desmonte	1.40	27.42

Perfil Nº 5
P.K. 0+040,00

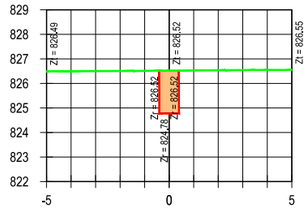


	Área (m²)	Volumen (m³)
Desmonte	1.20	25.72

Perfil Nº 9
P.K. 0+120,00

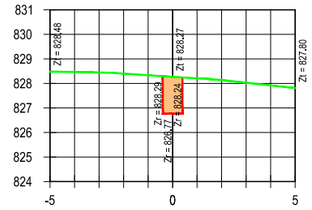


	Área (m²)	Volumen (m³)
Desmonte	1.29	16.97

Perfil Nº 13
P.K. 0+173,00

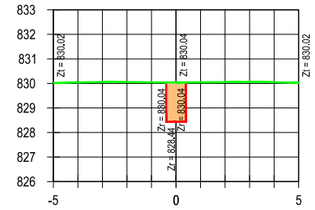


	Área (m²)	Volumen (m³)
Desmonte	1.23	25.68

Perfil Nº 17
P.K. 0+240,00

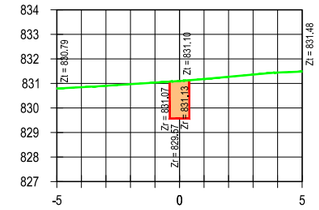


	Área (m²)	Volumen (m³)
Desmonte	1.26	12.14

Perfil Nº 2
P.K. 0+010,00

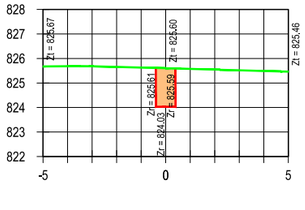


	Área (m²)	Volumen (m³)
Desmonte	1.42	28.23

Perfil Nº 6
P.K. 0+060,00

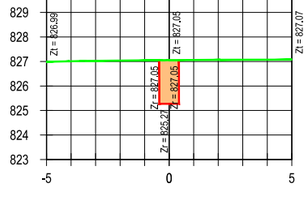


	Área (m²)	Volumen (m³)
Desmonte	1.20	23.99

Perfil Nº 10
P.K. 0+140,00

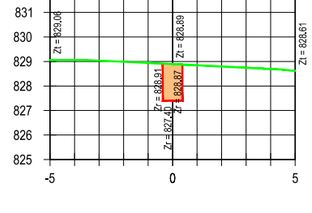


	Área (m²)	Volumen (m³)
Desmonte	1.32	9.11

Perfil Nº 14
P.K. 0+180,00

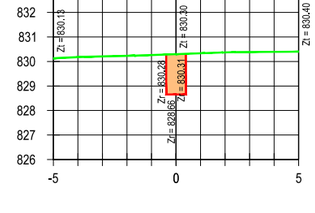


	Área (m²)	Volumen (m³)
Desmonte	1.22	24.44

Perfil Nº 18
P.K. 0+260,00

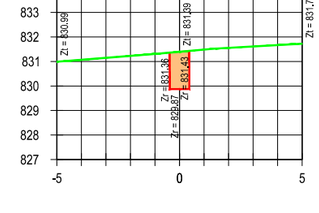


	Área (m²)	Volumen (m³)
Desmonte	1.33	9.05

Perfil Nº 3
P.K. 0+017,00

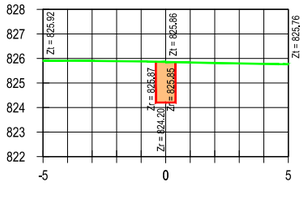


	Área (m²)	Volumen (m³)
Desmonte	1.39	28.12

Perfil Nº 7
P.K. 0+080,00

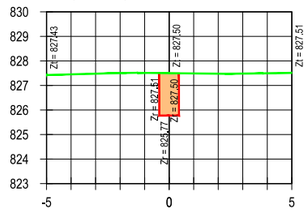


	Área (m²)	Volumen (m³)
Desmonte	1.32	20.14

Perfil Nº 11
P.K. 0+156,00

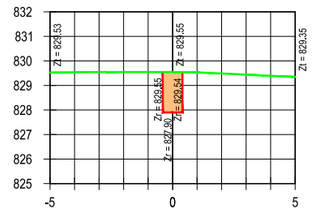


	Área (m²)	Volumen (m³)
Desmonte	1.41	27.30

Perfil Nº 15
P.K. 0+200,00

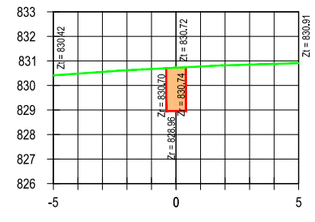


	Área (m²)	Volumen (m³)
Desmonte	1.20	24.18

Perfil Nº 19
P.K. 0+280,00

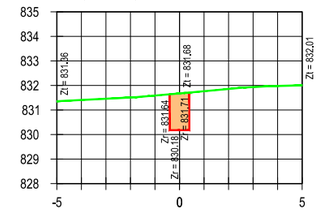


	Área (m²)	Volumen (m³)
Desmonte	1.34	4.01

Perfil Nº 4
P.K. 0+020,00

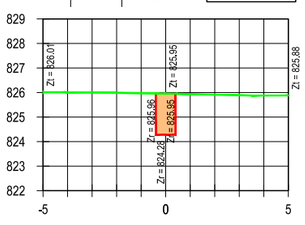


	Área (m²)	Volumen (m³)
Desmonte	1.37	27.58

Perfil Nº 8
P.K. 0+100,00

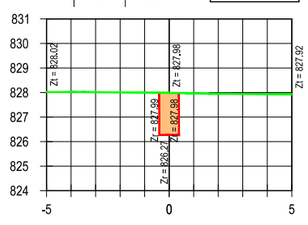


	Área (m²)	Volumen (m³)
Desmonte	1.32	5.28

Perfil Nº 12
P.K. 0+160,00

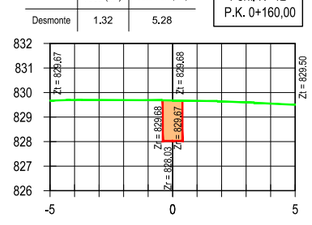


	Área (m²)	Volumen (m³)
Desmonte	1.34	27.56

Perfil Nº 16
P.K. 0+220,00

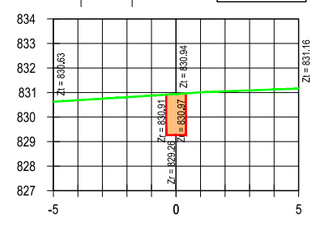

	Área (m²)	Volumen (m³)
Desmonte	1.59	27.87

Perfil Nº 20
P.K. 0+300,00

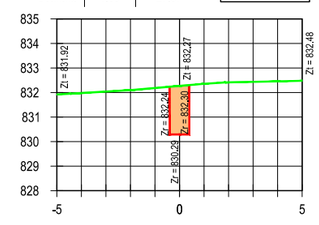

LEYENDA
- TERRENO
- ZANJA
- EXCAVACIÓN

CONSULTORA:
AGRIMENSUR
Consulting de Ingeniería

COMUNIDAD DE REGANTES POZO ALCÓN, HINOJARES Y CUEVAS DEL CAMPO.
COLECTIVIDAD DE CUEVAS DEL CAMPO

TÍTULO DEL PROYECTO:
PROYECTO DE MODERNIZACIÓN DE REGADÍO EN LA COLECTIVIDAD DE CUEVAS DEL CAMPO (GRANADA). FASE II. (C.R. POZO ALCÓN, HINOJARES Y CUEVAS DEL CAMPO).

TÍTULO DEL PLANO:
REDES PRIMARIAS
PERFILES TRANSVERSALES
Ramal G-2-12-1

INGENIERO AUTOR DEL PROYECTO:
Fdo.: Antonio Romero López
Ingeniero Agrónomo cdo. 1503
Agrimensur Consulting, S.L.

E: 1:250
0 1,0 2,0 3,0 4,0 5,0 6,0 m
ORIGINALES EN UNE A3


FECHA: Octubre 2022

Nº DE PLANO: 7.3.16

HOJA: 1 de 7


	Área (m²)	Volumen (m³)
Desmonte	1.51	30.95

Perfil Nº 21
P.K. 0+320,00

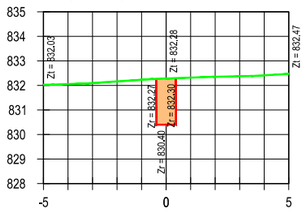


	Área (m²)	Volumen (m³)
Desmonte	1.54	29,14

Perfil Nº 25
P.K. 0+400,00

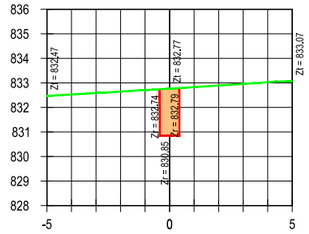


	Área (m²)	Volumen (m³)
Desmonte	1.31	27.07

Perfil Nº 29
P.K. 0+480,00

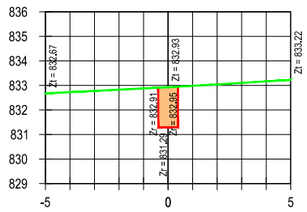


	Área (m²)	Volumen (m³)
Desmonte	1.43	26.86

Perfil Nº 32
P.K. 0+540,00

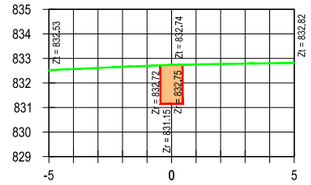


	Área (m²)	Volumen (m³)
Desmonte	1.30	3.44

Perfil Nº 36
P.K. 0+600,00

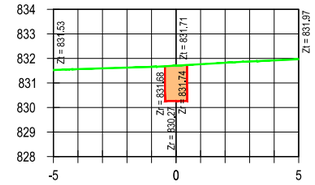


	Área (m²)	Volumen (m³)
Desmonte	1.33	28,37

Perfil Nº 22
P.K. 0+340,00

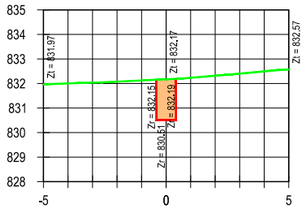


	Área (m²)	Volumen (m³)
Desmonte	1.49	30.27

Perfil Nº 26
P.K. 0+420,00

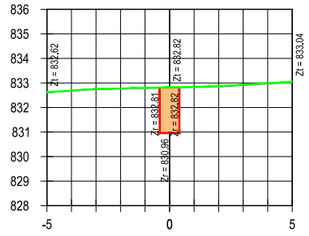


	Área (m²)	Volumen (m³)
Desmonte	1.29	26,03

Perfil Nº 30
P.K. 0+500,00

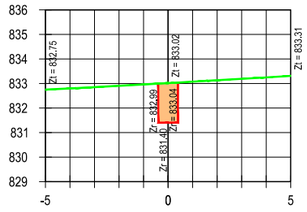


	Área (m²)	Volumen (m³)
Desmonte	1.41	28,36

Perfil Nº 33
P.K. 0+560,00

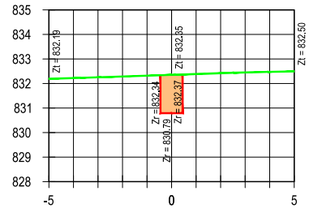


	Área (m²)	Volumen (m³)
Desmonte	1.38	26,79

Perfil Nº 37
P.K. 0+620,00

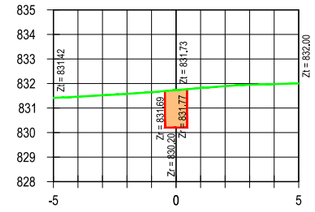


	Área (m²)	Volumen (m³)
Desmonte	1.36	26.91

Perfil Nº 23
P.K. 0+360,00

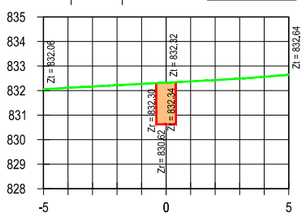


	Área (m²)	Volumen (m³)
Desmonte	1.43	29.14

Perfil Nº 27
P.K. 0+440,00

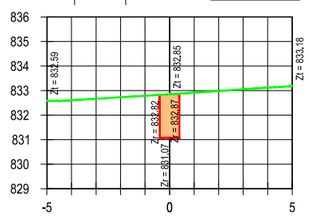


	Área (m²)	Volumen (m³)
Desmonte	1.23	25.27

Perfil Nº 31
P.K. 0+520,00

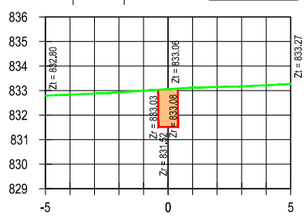


	Área (m²)	Volumen (m³)
Desmonte	1.38	27.89

Perfil Nº 34
P.K. 0+580,00

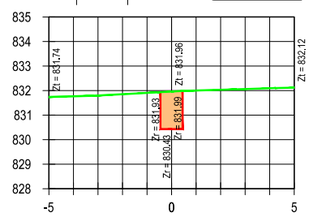


	Área (m²)	Volumen (m³)
Desmonte	1.44	28,21

Perfil Nº 38
P.K. 0+640,00

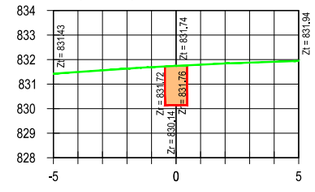


	Área (m²)	Volumen (m³)
Desmonte	1.38	28,67

Perfil Nº 24
P.K. 0+380,00

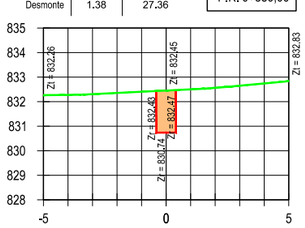


	Área (m²)	Volumen (m³)
Desmonte	1.40	28.22

Perfil Nº 28
P.K. 0+460,00

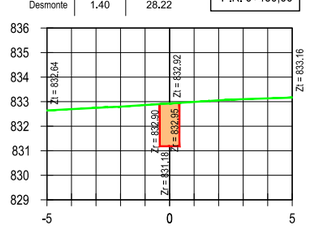


	Área (m²)	Volumen (m³)
Desmonte	1.40	1.32

Perfil Nº 31'
P.K. 0+521,00

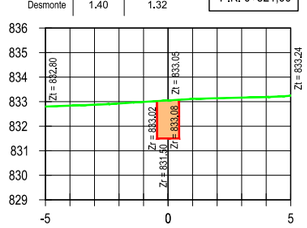


	Área (m²)	Volumen (m³)
Desmonte	1.29	23.13

Perfil Nº 35
P.K. 0+597,34

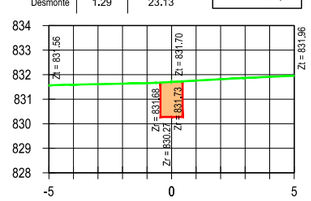

	Área (m²)	Volumen (m³)
Desmonte	1.42	28.67

Perfil Nº 39
P.K. 0+660,00

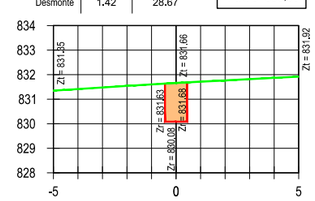

LEYENDA
- TERRENO
- ZANJA
- EXCAVACIÓN

CONSULTORA:
AGRIMENSUR
Consulting de Ingeniería

COMUNIDAD DE REGANTES POZO ALCÓN, HINOJARES Y CUEVAS DEL CAMPO.
COLECTIVIDAD DE CUEVAS DEL CAMPO

TÍTULO DEL PROYECTO:
PROYECTO DE MODERNIZACIÓN DE REGADÍO EN LA COLECTIVIDAD DE CUEVAS DEL CAMPO (GRANADA). FASE II. (C.R. POZO ALCÓN, HINOJARES Y CUEVAS DEL CAMPO).

TÍTULO DEL PLANO:
REDES PRIMARIAS
PERFILES TRANSVERSALES
Ramal G-2-12-1

INGENIERO AUTOR DEL PROYECTO:
Fdo.: Antonio Romero López
Ingeniero Agrónomo cdo. 1503
Agrimensur Consulting, S.L.

E: 1:250
ORIGINALES EN UNE A3
0 1,0 2,0 3,0 4,0 5,0 6,0 m


FECHA: Octubre 2022

Nº DE PLANO: 7.3.16

HOJA: 2 de 7


	Área (m²)	Volumen (m³)
Desmonte	1.51	29.37

Perfil Nº 40
P.K. 0+680,00

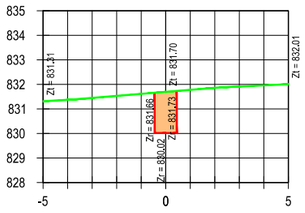


	Área (m²)	Volumen (m³)
Desmonte	1.57	16.94

Perfil Nº 44
P.K. 0+751,00

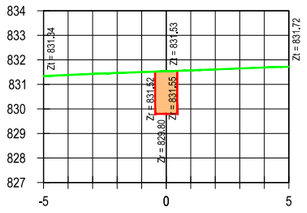


	Área (m²)	Volumen (m³)
Desmonte	1.29	26.07

Perfil Nº 48
P.K. 0+820,00

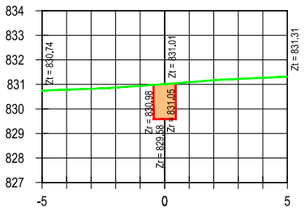


	Área (m²)	Volumen (m³)
Desmonte	1.38	27.66

Perfil Nº 52
P.K. 0+900,00

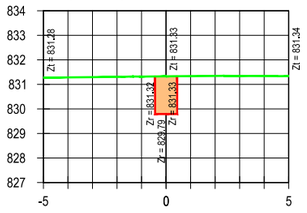


	Área (m²)	Volumen (m³)
Desmonte	1.42	28.50

Perfil Nº 56
P.K. 0+960,00

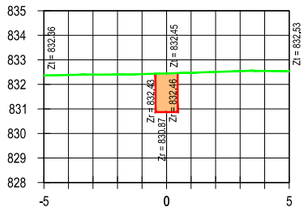


	Área (m²)	Volumen (m³)
Desmonte	1.46	29.69

Perfil Nº 41
P.K. 0+700,00

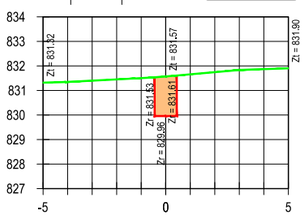


	Área (m²)	Volumen (m³)
Desmonte	1.52	13.87

Perfil Nº 45
P.K. 0+760,00

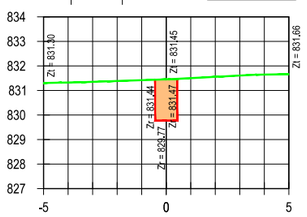


	Área (m²)	Volumen (m³)
Desmonte	1.39	26.76

Perfil Nº 49
P.K. 0+840,00

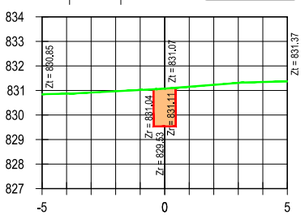


	Área (m²)	Volumen (m³)
Desmonte	1.48	8.39

Perfil Nº 53
P.K. 0+905,87

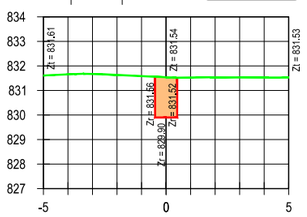


	Área (m²)	Volumen (m³)
Desmonte	1.50	29.25

Perfil Nº 57
P.K. 0+980,00

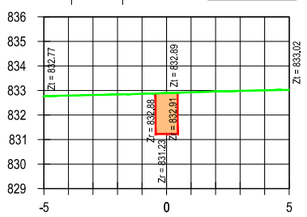


	Área (m²)	Volumen (m³)
Desmonte	1.45	29.06

Perfil Nº 42
P.K. 0+720,00

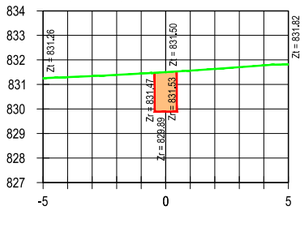


	Área (m²)	Volumen (m³)
Desmonte	1.42	29.38

Perfil Nº 46
P.K. 0+780,00

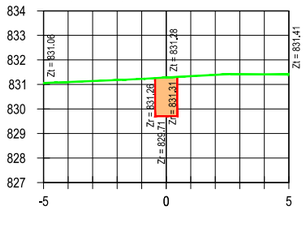


	Área (m²)	Volumen (m³)
Desmonte	1.37	27.60

Perfil Nº 50
P.K. 0+860,00

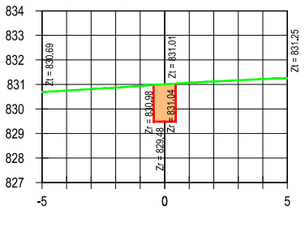


	Área (m²)	Volumen (m³)
Desmonte	1.47	20.84

Perfil Nº 54
P.K. 0+920,00

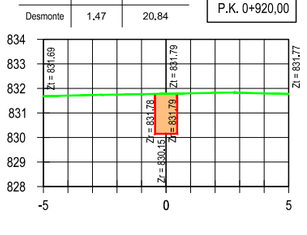


	Área (m²)	Volumen (m³)
Desmonte	1.50	30.01

Perfil Nº 58
P.K. 1+000,00

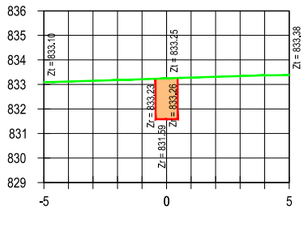


	Área (m²)	Volumen (m³)
Desmonte	1.51	29.65

Perfil Nº 43
P.K. 0+740,00

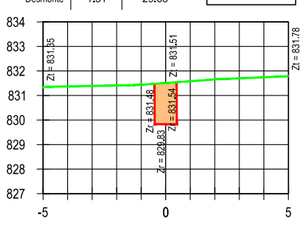


	Área (m²)	Volumen (m³)
Desmonte	1.32	27.41

Perfil Nº 47
P.K. 0+800,00

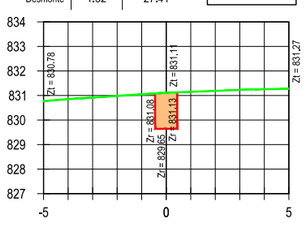


	Área (m²)	Volumen (m³)
Desmonte	1.38	27.55

Perfil Nº 51
P.K. 0+880,00

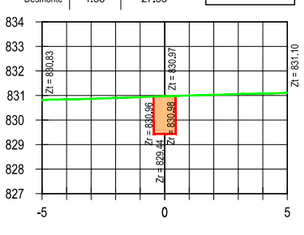


	Área (m²)	Volumen (m³)
Desmonte	1.43	28.99

Perfil Nº 55
P.K. 0+940,00

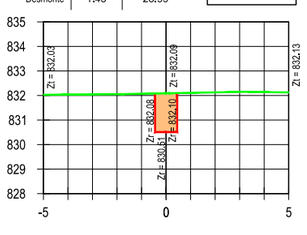

	Área (m²)	Volumen (m³)
Desmonte	1.43	29.29

Perfil Nº 59
P.K. 1+020,00

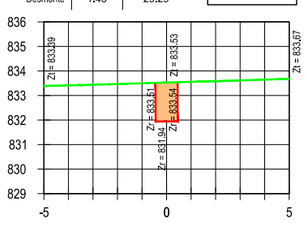

LEYENDA
- TERRENO
- ZANJA
- EXCAVACIÓN

CONSULTORA:
AGRIMENSUR
Consulting de Ingeniería

COMUNIDAD DE REGANTES POZO ALCÓN, HINOJARES Y CUEVAS DEL CAMPO.
COLECTIVIDAD DE CUEVAS DEL CAMPO

TÍTULO DEL PROYECTO:
PROYECTO DE MODERNIZACIÓN DE REGADÍO EN LA COLECTIVIDAD DE CUEVAS DEL CAMPO (GRANADA). FASE II. (C.R. POZO ALCÓN, HINOJARES Y CUEVAS DEL CAMPO).

TÍTULO DEL PLANO:
REDES PRIMARIAS
PERFILES TRANSVERSALES
Ramal G-2-12-1

INGENIERO AUTOR DEL PROYECTO:
Fdo.: Antonio Romero López
Ingeniero Agrónomo cdo. 1503
Agrimensur Consulting, S.L.

E: 1:250
0 1,0 2,0 3,0 4,0 5,0 6,0 m
ORIGINALES EN UNE A3


FECHA: Octubre 2022

Nº DE PLANO: 7.3.16

HOJA: 3 de 7


	Área (m²)	Volumen (m³)
Desmonte	1.35	27.83

Perfil Nº 60
P.K. 1+040,00

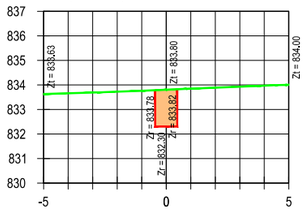


	Área (m²)	Volumen (m³)
Desmonte	1.42	13.61

Perfil Nº 64
P.K. 1+110,00

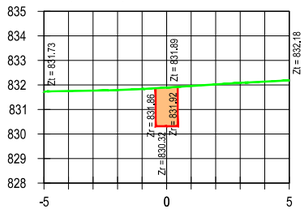


	Área (m²)	Volumen (m³)
Desmonte	1.32	28.76

Perfil Nº 68
P.K. 1+180,00

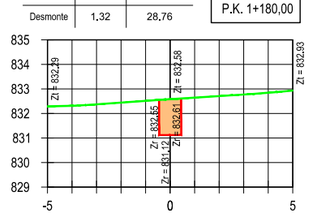


	Área (m²)	Volumen (m³)
Desmonte	1.41	28.79

Perfil Nº 72
P.K. 1+240,00

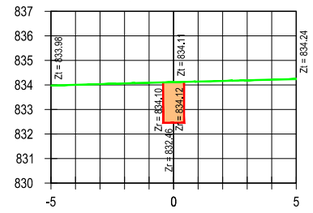


	Área (m²)	Volumen (m³)
Desmonte	1.40	28.19

Perfil Nº 76
P.K. 1+320,00

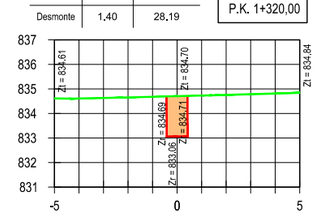


	Área (m²)	Volumen (m³)
Desmonte	1.49	28.47

Perfil Nº 61
P.K. 1+060,00

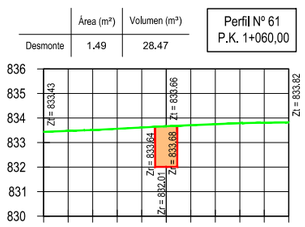


	Área (m²)	Volumen (m³)
Desmonte	1.37	13.94

Perfil Nº 65
P.K. 1+120,00

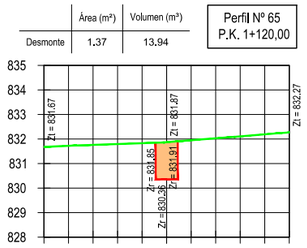


	Área (m²)	Volumen (m³)
Desmonte	1.43	27.46

Perfil Nº 69
P.K. 1+200,00

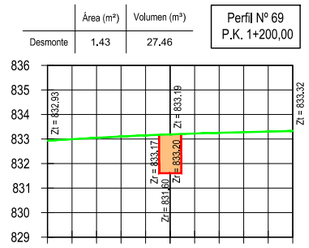


	Área (m²)	Volumen (m³)
Desmonte	1.44	28.54

Perfil Nº 73
P.K. 1+260,00

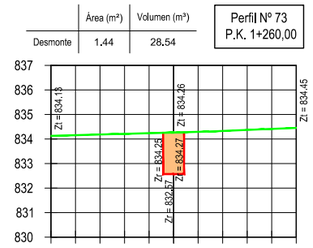


	Área (m²)	Volumen (m³)
Desmonte	0.99	1.19

Perfil Nº 76'
P.K. 1+321,00

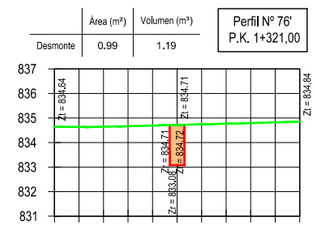


	Área (m²)	Volumen (m³)
Desmonte	1.38	28.72

Perfil Nº 62
P.K. 1+080,00

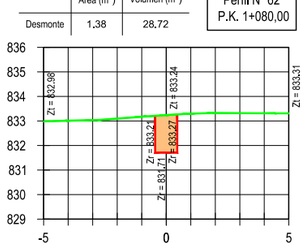


	Área (m²)	Volumen (m³)
Desmonte	1.71	30.71

Perfil Nº 66
P.K. 1+140,00

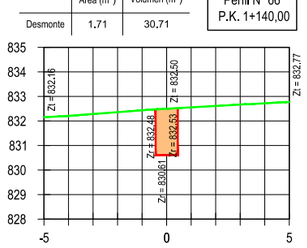


	Área (m²)	Volumen (m³)
Desmonte	1.31	13.28

Perfil Nº 70
P.K. 1+209,72

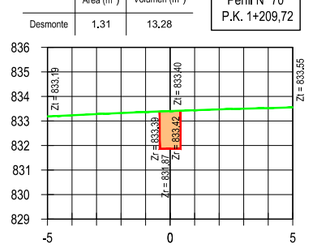


	Área (m²)	Volumen (m³)
Desmonte	1.36	28.03

Perfil Nº 74
P.K. 1+280,00

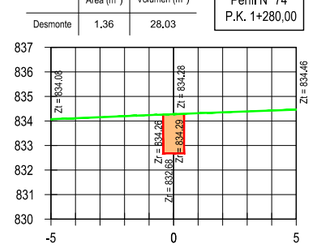


	Área (m²)	Volumen (m³)
Desmonte	1.02	19.04

Perfil Nº 77
P.K. 1+340,00

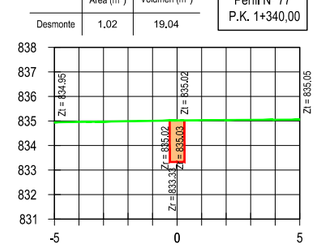


	Área (m²)	Volumen (m³)
Desmonte	1.30	26.79

Perfil Nº 63
P.K. 1+100,00

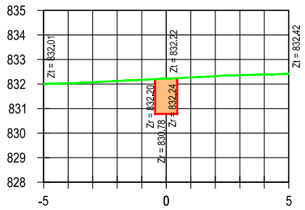


	Área (m²)	Volumen (m³)
Desmonte	1.56	32.62

Perfil Nº 67
P.K. 1+160,00

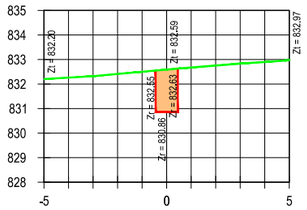


	Área (m²)	Volumen (m³)
Desmonte	1.47	14.25

Perfil Nº 71
P.K. 1+220,00

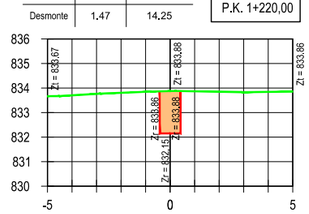


	Área (m²)	Volumen (m³)
Desmonte	1.42	27.81

Perfil Nº 75
P.K. 1+300,00

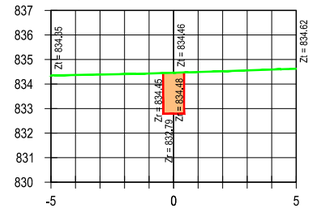

	Área (m²)	Volumen (m³)
Desmonte	0.96	19.79

Perfil Nº 78
P.K. 1+360,00

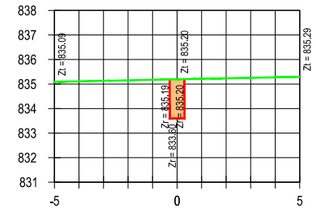

LEYENDA
- TERRENO
- ZANJA
- EXCAVACIÓN

CONSULTORA:
AGRIMENSUR
Consulting de Ingeniería

COMUNIDAD DE REGANTES POZO ALCÓN, HINOJARES Y CUEVAS DEL CAMPO. COLECTIVIDAD DE CUEVAS DEL CAMPO

TÍTULO DEL PROYECTO:
PROYECTO DE MODERNIZACIÓN DE REGADÍO EN LA COLECTIVIDAD DE CUEVAS DEL CAMPO (GRANADA). FASE II. (C.R. POZO ALCÓN, HINOJARES Y CUEVAS DEL CAMPO).

TÍTULO DEL PLANO:
REDES PRIMARIAS
PERFILES TRANSVERSALES
Ramal G-2-12-1

INGENIERO AUTOR DEL PROYECTO:
Fdo.: Antonio Romero López
Ingeniero Agrónomo cdo. 1503
Agrimensur Consulting, S.L.

E: 1:250
0 1,0 2,0 3,0 4,0 5,0 6,0 m
ORIGINALES EN UNE A3


FECHA: Octubre 2022

Nº DE PLANO: 7.3.16

HOJA: 4 de 7


	Área (m²)	Volumen (m³)
Desmonte	0.91	18.73

Perfil Nº 79
P.K. 1+380,00

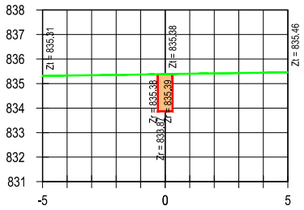


	Área (m²)	Volumen (m³)
Desmonte	0.90	17.89

Perfil Nº 83
P.K. 1+460,00

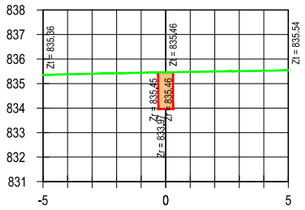


	Área (m²)	Volumen (m³)
Desmonte	0.93	19.04

Perfil Nº 87
P.K. 1+520,00

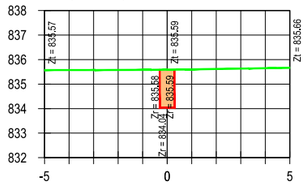


	Área (m²)	Volumen (m³)
Desmonte	0.90	18.07

Perfil Nº 91
P.K. 1+600,00

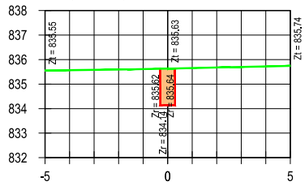


	Área (m²)	Volumen (m³)
Desmonte	0.99	13.27

Perfil Nº 95
P.K. 1+640,00

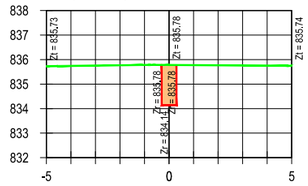


	Área (m²)	Volumen (m³)
Desmonte	0.95	18.63

Perfil Nº 80
P.K. 1+400,00

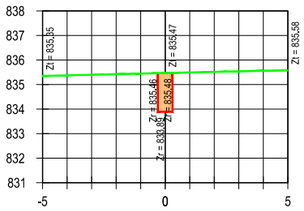


	Área (m²)	Volumen (m³)
Desmonte	0.91	18.05

Perfil Nº 84
P.K. 1+480,00

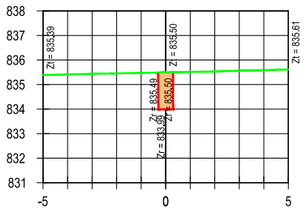


	Área (m²)	Volumen (m³)
Desmonte	0.94	18.73

Perfil Nº 88
P.K. 1+540,00

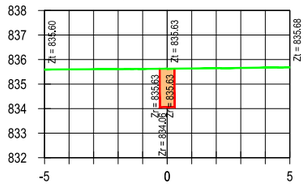


	Área (m²)	Volumen (m³)
Desmonte	0.92	5.44

Perfil Nº 92
P.K. 1+606,00

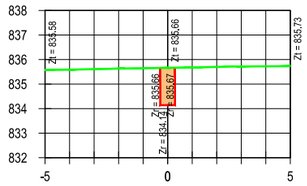


	Área (m²)	Volumen (m³)
Desmonte	1.00	19.89

Perfil Nº 96
P.K. 1+660,00

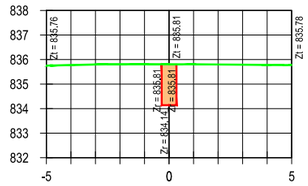


	Área (m²)	Volumen (m³)
Desmonte	0.94	18.95

Perfil Nº 81
P.K. 1+420,00

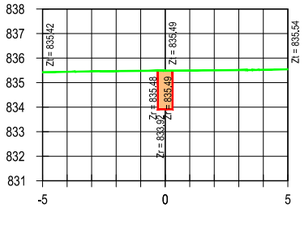


	Área (m²)	Volumen (m³)
Desmonte	0.94	12.52

Perfil Nº 85
P.K. 1+493,54

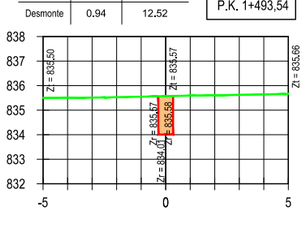


	Área (m²)	Volumen (m³)
Desmonte	0.92	18.63

Perfil Nº 89
P.K. 1+560,00

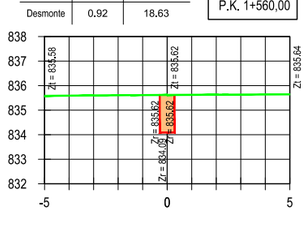


	Área (m²)	Volumen (m³)
Desmonte	0.98	13.24

Perfil Nº 93
P.K. 1+620,00

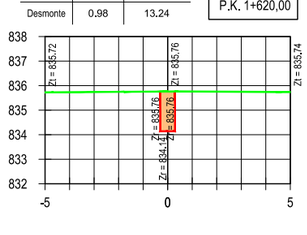


	Área (m²)	Volumen (m³)
Desmonte	1.01	20.17

Perfil Nº 97
P.K. 1+680,00

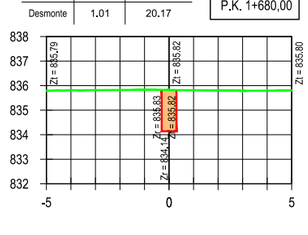


	Área (m²)	Volumen (m³)
Desmonte	0,89	18,35

Perfil Nº 82
P.K. 1+440,00

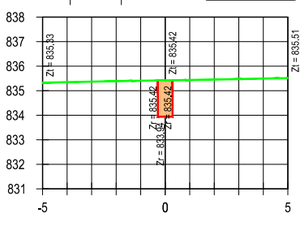


	Área (m²)	Volumen (m³)
Desmonte	0.97	6.18

Perfil Nº 86
P.K. 1+500,00

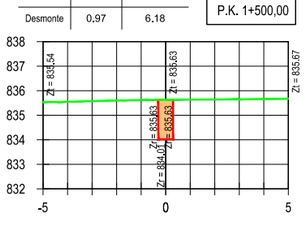


	Área (m²)	Volumen (m³)
Desmonte	0.91	18.31

Perfil Nº 90
P.K. 1+580,00

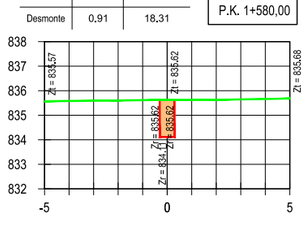


	Área (m²)	Volumen (m³)
Desmonte	0.97	6.25

Perfil Nº 94
P.K. 1+626,43

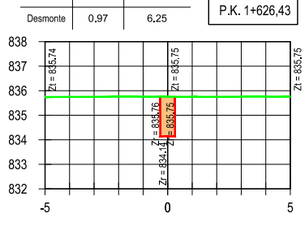

	Área (m²)	Volumen (m³)
Desmonte	1.00	20.10

Perfil Nº 98
P.K. 1+700,00

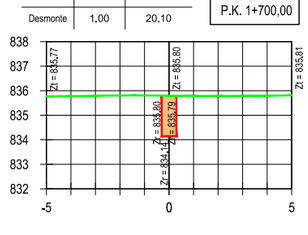

LEYENDA
- TERRENO
- ZANJA
- EXCAVACIÓN

CONSULTORA:
AGRIMENSUR
Consulting de Ingeniería

COMUNIDAD DE REGANTES POZO ALCÓN, HINOJARES Y CUEVAS DEL CAMPO.
COLECTIVIDAD DE CUEVAS DEL CAMPO

TÍTULO DEL PROYECTO:
PROYECTO DE MODERNIZACIÓN DE REGADÍO EN LA COLECTIVIDAD DE CUEVAS DEL CAMPO (GRANADA). FASE II. (C.R. POZO ALCÓN, HINOJARES Y CUEVAS DEL CAMPO).

TÍTULO DEL PLANO:
REDES PRIMARIAS
PERFILES TRANSVERSALES
Ramal G-2-12-1

INGENIERO AUTOR DEL PROYECTO:
Fdo.: Antonio Romero López
Ingeniero Agrónomo cdo. 1503
Agrimensur Consulting, S.L.


E: 1:250
ORIGINALES EN UNE A3
0 1,0 2,0 3,0 4,0 5,0 6,0 m

FECHA: Octubre 2022


Nº DE PLANO: 7.3.16

HOJA: 5 de 7


Perfil Nº 99 P.K. 1+720,00	Área (m²)	Volumen (m³)
Desmonte	0.99	19.91

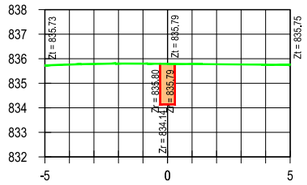


Perfil Nº 100 P.K. 1+740,00	Área (m²)	Volumen (m³)
Desmonte	0.89	18.81

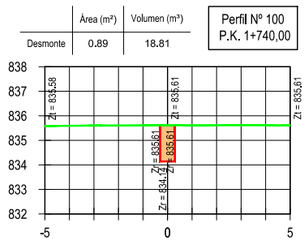


Perfil Nº 101 P.K. 1+760,00	Área (m²)	Volumen (m³)
Desmonte	0.84	17.30

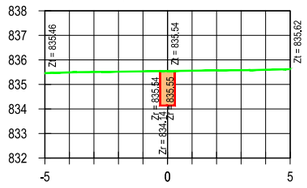


Perfil Nº 102 P.K. 1+780,00	Área (m²)	Volumen (m³)
Desmonte	0.89	17.35

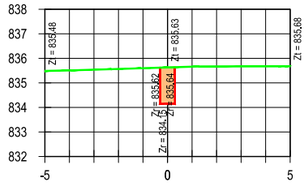


Perfil Nº 103 P.K. 1+800,00	Área (m²)	Volumen (m³)
Desmonte	0.98	18.71

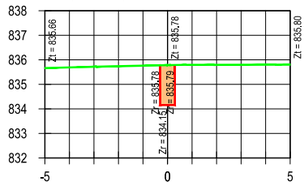


Perfil Nº 104 P.K. 1+820,00	Área (m²)	Volumen (m³)
Desmonte	1.04	20.24

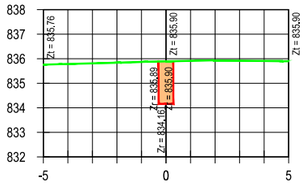


Perfil Nº 105 P.K. 1+840,00	Área (m²)	Volumen (m³)
Desmonte	1.03	20.72

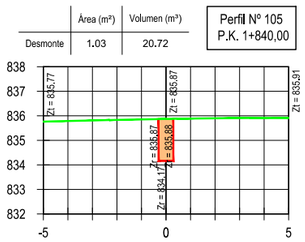


Perfil Nº 106 P.K. 1+860,00	Área (m²)	Volumen (m³)
Desmonte	1.04	20.71

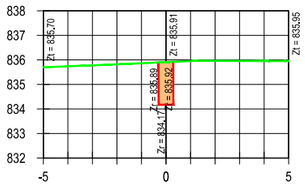


Perfil Nº 107 P.K. 1+880,00	Área (m²)	Volumen (m³)
Desmonte	1.03	20.78

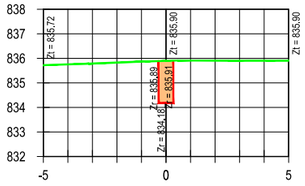


Perfil Nº 108 P.K. 1+900,00	Área (m²)	Volumen (m³)
Desmonte	1.02	20.52

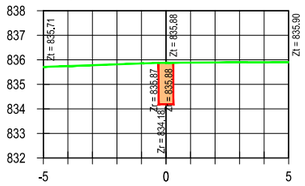


Perfil Nº 109 P.K. 1+920,00	Área (m²)	Volumen (m³)
Desmonte	0.96	19.79

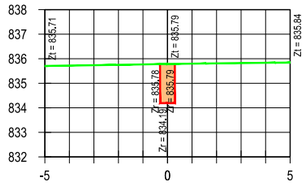


Perfil Nº 110 P.K. 1+940,00	Área (m²)	Volumen (m³)
Desmonte	0.92	18.80

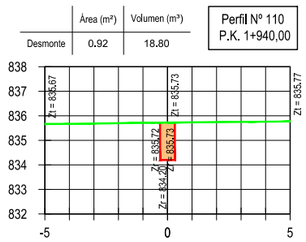


Perfil Nº 111 P.K. 1+960,00	Área (m²)	Volumen (m³)
Desmonte	0.92	18.40

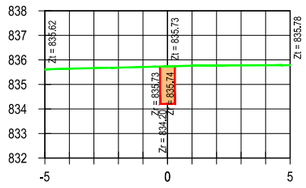


Perfil Nº 112 P.K. 1+980,00	Área (m²)	Volumen (m³)
Desmonte	0.92	18.35

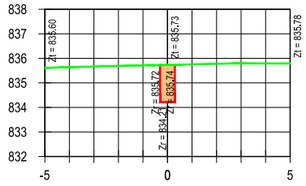


Perfil Nº 113 P.K. 2+000,00	Área (m²)	Volumen (m³)
Desmonte	0.87	17.82

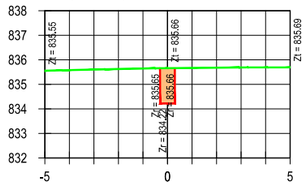


Perfil Nº 114 P.K. 2+020,00	Área (m²)	Volumen (m³)
Desmonte	0.87	17.40

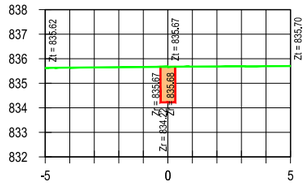


Perfil Nº 115 P.K. 2+024,58	Área (m²)	Volumen (m³)
Desmonte	0.88	4.02

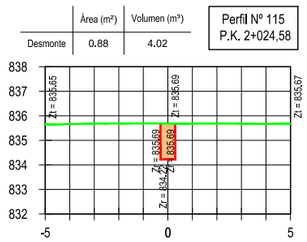


Perfil Nº 116 P.K. 2+040,00	Área (m²)	Volumen (m³)
Desmonte	0.85	13.30

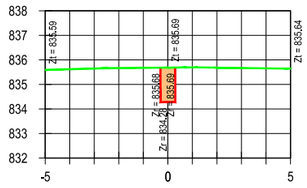


Perfil Nº 117 P.K. 2+060,00	Área (m²)	Volumen (m³)
Desmonte	0.81	16.56

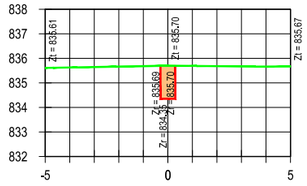


Perfil Nº 118 P.K. 2+080,00	Área (m²)	Volumen (m³)
Desmonte	0.81	16.22

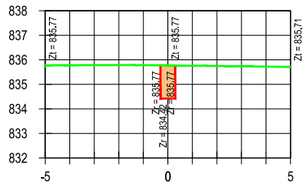


Perfil Nº 119 P.K. 2+100,00	Área (m²)	Volumen (m³)
Desmonte	0.83	16.42

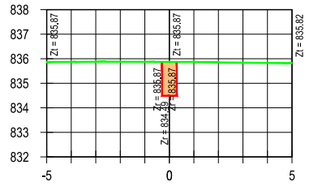


Perfil Nº 120 P.K. 2+110,00	Área (m²)	Volumen (m³)
Desmonte	0.88	8.58

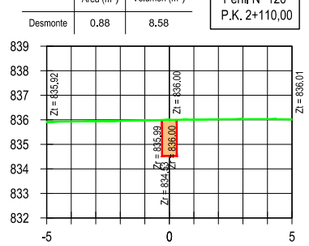

Perfil Nº 121 P.K. 2+120,00	Área (m²)	Volumen (m³)
Desmonte	0.88	8.81

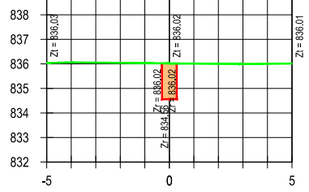

Perfil Nº 122 P.K. 2+140,00	Área (m²)	Volumen (m³)
Desmonte	0.87	17.51

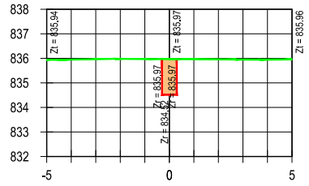

LEYENDA
- TERRENO
- ZANJA
- EXCAVACIÓN

CONSULTORA: AGRIMENSUR Consulting de Ingeniería

COMUNIDAD DE REGANTES POZO ALCÓN, HINOJARES Y CUEVAS DEL CAMPO. COLECTIVIDAD DE CUEVAS DEL CAMPO

TÍTULO DEL PROYECTO:
PROYECTO DE MODERNIZACIÓN DE REGADÍO EN LA COLECTIVIDAD DE CUEVAS DEL CAMPO (GRANADA). FASE II. (C.R. POZO ALCÓN, HINOJARES Y CUEVAS DEL CAMPO).

TÍTULO DEL PLANO:
REDES PRIMARIAS
PERFILES TRANSVERSALES
Ramal G-2-12-1

INGENIERO AUTOR DEL PROYECTO:
Fdo.: Antonio Romero López
Ingeniero Agrónomo cdo. 1503
Agrimensur Consulting, S.L.

E: 1:250 (0 1.0 2.0 3.0 4.0 5.0 6.0 m)
ORIGINALES EN UNE A3


FECHA: Octubre 2022

Nº DE PLANO: 7.3.16

HOJA: 6 de 7


	Área (m²)	Volumen (m³)
Desmonte	0.90	17.78

Perfil Nº 123
P.K. 2+160,00

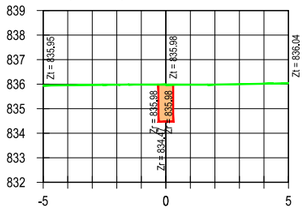


	Área (m²)	Volumen (m³)
Desmonte	0.87	17.79

Perfil Nº 124
P.K. 2+180,00

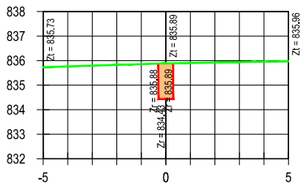


	Área (m²)	Volumen (m³)
Desmonte	0.91	17.80

Perfil Nº 125
P.K. 2+200,00

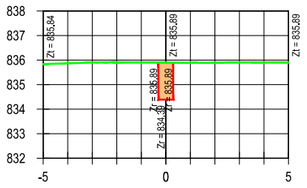


	Área (m²)	Volumen (m³)
Desmonte	0.84	17.43

Perfil Nº 126
P.K. 2+220,00

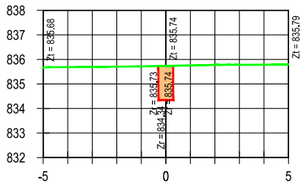

	Área (m²)	Volumen (m³)
Desmonte	0,80	12,32

Perfil Nº 127
P.K. 2+235,03

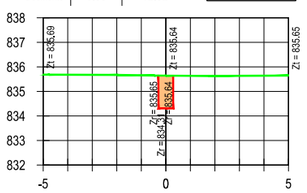

LEYENDA
- TERRENO
- ZANJA
- EXCAVACIÓN

CONSULTORA:
AGRIMENSUR
Consulting de Ingeniería

COMUNIDAD DE REGANTES POZO ALCÓN, HINOJARES Y CUEVAS DEL CAMPO. COLECTIVIDAD DE CUEVAS DEL CAMPO

TÍTULO DEL PROYECTO:
PROYECTO DE MODERNIZACIÓN DE REGADÍO EN LA COLECTIVIDAD DE CUEVAS DEL CAMPO (GRANADA). FASE II. (C.R. POZO ALCÓN, HINOJARES Y CUEVAS DEL CAMPO).

TÍTULO DEL PLANO:
REDES PRIMARIAS
PERFILES TRANSVERSALES
Ramal G-2-12-1

INGENIERO AUTOR DEL PROYECTO:
Fdo.: Antonio Romero López
Ingeniero Agrónomo cdo. 1503
Agrimensur Consulting, S.L.

E: 1:250
ORIGINALES EN UNE A3
0 1.0 2.0 3.0 4.0 5.0 6.0 m


FECHA: Octubre 2022

Nº DE PLANO: 7.3.16

HOJA: 7 de 7


	Área (m²)	Volumen (m³)
Desmonte	1.26	0.00

Perfil Nº 1
P.K. 0+000,00

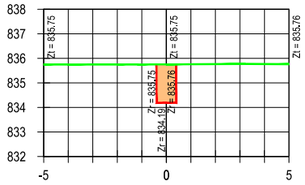


	Área (m²)	Volumen (m³)
Desmonte	1.24	3.75

Perfil Nº 2
P.K. 0+003,00

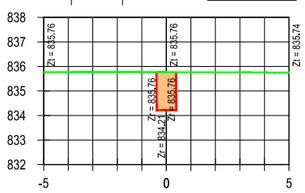


	Área (m²)	Volumen (m³)
Desmonte	1.21	20.82

Perfil Nº 3
P.K. 0+020,00

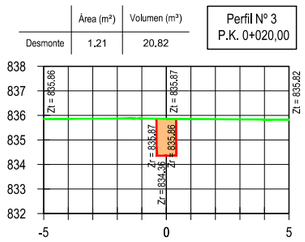


	Área (m²)	Volumen (m³)
Desmonte	1.22	24.25

Perfil Nº 4
P.K. 0+040,00

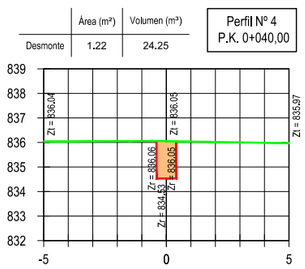


	Área (m²)	Volumen (m³)
Desmonte	1.26	24.74

Perfil Nº 5
P.K. 0+060,00

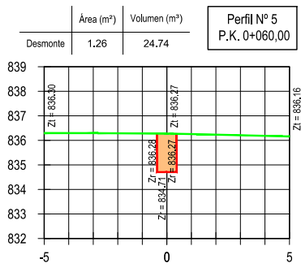


	Área (m²)	Volumen (m³)
Desmonte	1.30	25.95

Perfil Nº 7
P.K. 0+100,00

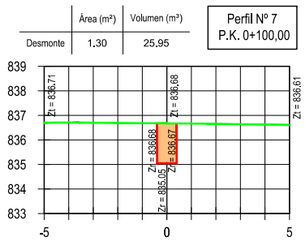


	Área (m²)	Volumen (m³)
Desmonte	1.29	25.49

Perfil Nº 6
P.K. 0+080,00

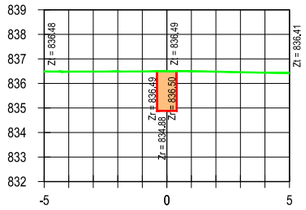


	Área (m²)	Volumen (m³)
Desmonte	1.30	26.00

Perfil Nº 8
P.K. 0+120,00

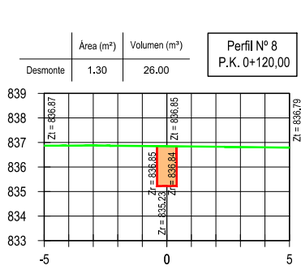


	Área (m²)	Volumen (m³)
Desmonte	1.31	26.11

Perfil Nº 9
P.K. 0+140,00

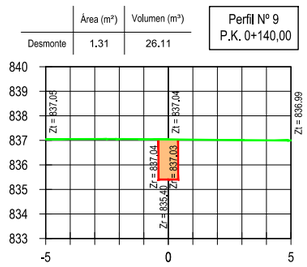


	Área (m²)	Volumen (m³)
Desmonte	1.34	26.48

Perfil Nº 10
P.K. 0+160,00

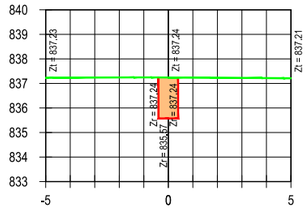


	Área (m²)	Volumen (m³)
Desmonte	1.39	27.30

Perfil Nº 11
P.K. 0+180,00

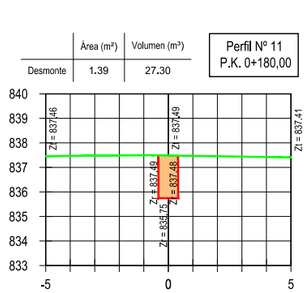


	Área (m²)	Volumen (m³)
Desmonte	1.41	28.03

Perfil Nº 12
P.K. 0+200,00

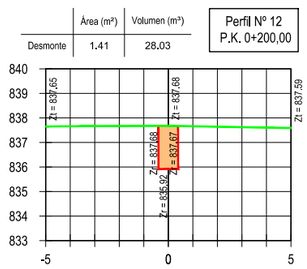


	Área (m²)	Volumen (m³)
Desmonte	1.32	26.45

Perfil Nº 15
P.K. 0+260,00

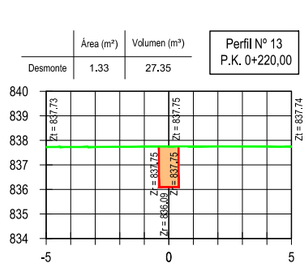


	Área (m²)	Volumen (m³)
Desmonte	1.28	26.02

Perfil Nº 16
P.K. 0+280,00

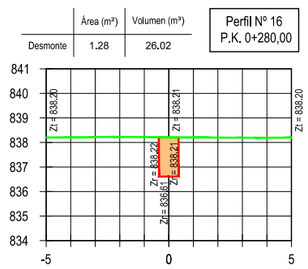


	Área (m²)	Volumen (m³)
Desmonte	1.25	25.28

Perfil Nº 17
P.K. 0+300,00

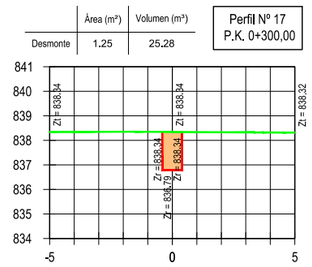


	Área (m²)	Volumen (m³)
Desmonte	1.29	11.54

Perfil Nº 18
P.K. 0+309,09

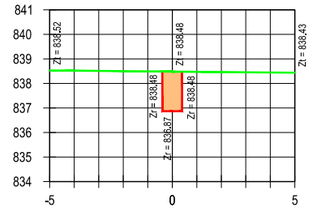


	Área (m²)	Volumen (m³)
Desmonte	1.20	13.58

Perfil Nº 19
P.K. 0+320,00

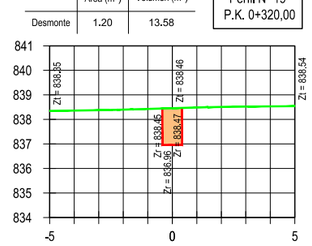

	Área (m²)	Volumen (m³)
Desmonte	1.10	23.00

Perfil Nº 20
P.K. 0+340,00

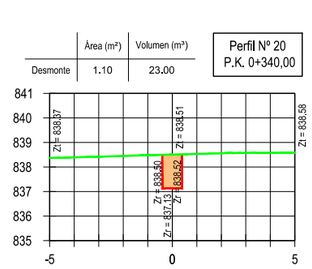

LEYENDA
- TERRENO
- ZANJA
- EXCAVACIÓN

CONSULTORA:
AGRIMENSUR
Consulting de Ingeniería

COMUNIDAD DE REGANTES POZO ALCÓN, HINOJARES Y CUEVAS DEL CAMPO.
COLECTIVIDAD DE CUEVAS DEL CAMPO

TÍTULO DEL PROYECTO:
PROYECTO DE MODERNIZACIÓN DE REGADÍO EN LA COLECTIVIDAD DE CUEVAS DEL CAMPO (GRANADA). FASE II. (C.R. POZO ALCÓN, HINOJARES Y CUEVAS DEL CAMPO).

TÍTULO DEL PLANO:
REDES PRIMARIAS
PERFILES TRANSVERSALES
Ramal G-2-12-1-1

INGENIERO AUTOR DEL PROYECTO:
Fdo.: Antonio Romero López
Ingeniero Agrónomo cdo. 1503
Agrimensur Consulting, S.L.

E: 1:250
ORIGINALES EN UNE A3
0 1.0 2.0 3.0 4.0 5.0 6.0 m


FECHA: Octubre 2022

Nº DE PLANO: 7.3.17

HOJA: 1 de 3


Desmonte	Área (m²)	Volumen (m³)
	1.19	22.94

Perfil Nº 21
P.K. 0+360,00

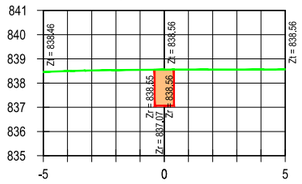


Desmonte	Área (m²)	Volumen (m³)
	1.31	26.41

Perfil Nº 25
P.K. 0+440,00

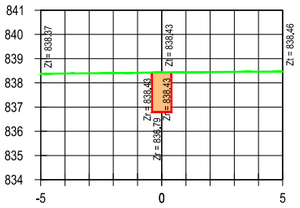


Desmonte	Área (m²)	Volumen (m³)
	1.11	14.22

Perfil Nº 29
P.K. 0+512,71

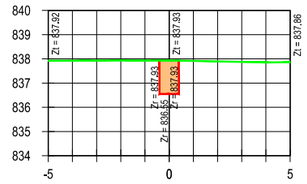


Desmonte	Área (m²)	Volumen (m³)
	1.33	25.73

Perfil Nº 33
P.K. 0+580,00

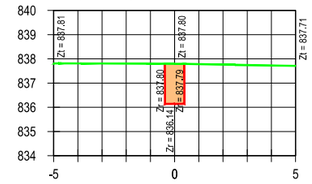


Desmonte	Área (m²)	Volumen (m³)
	1.09	22.37

Perfil Nº 37
P.K. 0+660,00

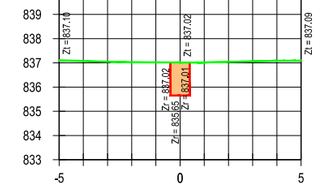


Desmonte	Área (m²)	Volumen (m³)
	1.23	24.26

Perfil Nº 22
P.K. 0+380,00

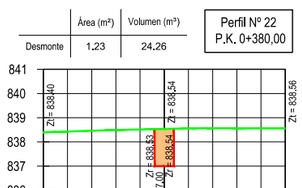


Desmonte	Área (m²)	Volumen (m³)
	1.30	26.08

Perfil Nº 26
P.K. 0+460,00

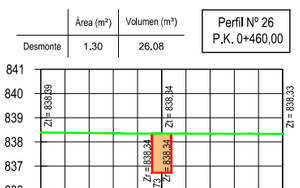


Desmonte	Área (m²)	Volumen (m³)
	1.10	8.03

Perfil Nº 30
P.K. 0+520,00

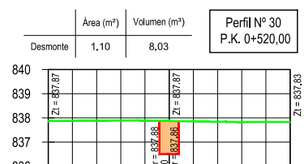


Desmonte	Área (m²)	Volumen (m³)
	1.34	26.65

Perfil Nº 34
P.K. 0+600,00

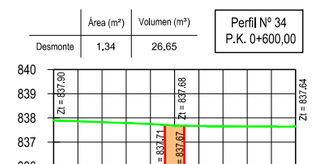


Desmonte	Área (m²)	Volumen (m³)
	1.15	22.41

Perfil Nº 38
P.K. 0+680,00

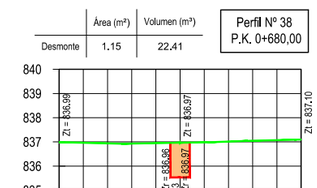


Desmonte	Área (m²)	Volumen (m³)
	1.24	24.75

Perfil Nº 23
P.K. 0+400,00

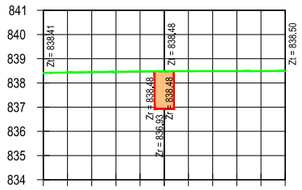


Desmonte	Área (m²)	Volumen (m³)
	1.21	25.02

Perfil Nº 27
P.K. 0+480,00

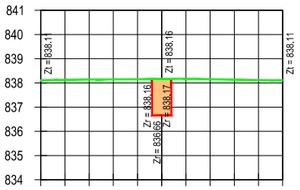


Desmonte	Área (m²)	Volumen (m³)
	1.18	22.74

Perfil Nº 31
P.K. 0+540,00

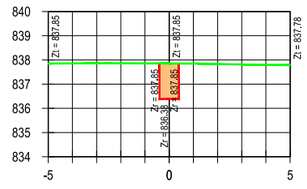


Desmonte	Área (m²)	Volumen (m³)
	1.20	25.40

Perfil Nº 35
P.K. 0+620,00

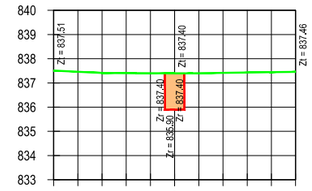


Desmonte	Área (m²)	Volumen (m³)
	1.18	23.28

Perfil Nº 39
P.K. 0+700,00

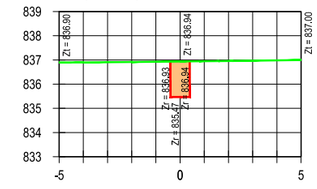


Desmonte	Área (m²)	Volumen (m³)
	1.33	25.72

Perfil Nº 24
P.K. 0+420,00

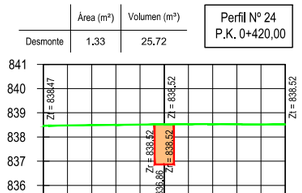


Desmonte	Área (m²)	Volumen (m³)
	1.13	23.37

Perfil Nº 28
P.K. 0+500,00

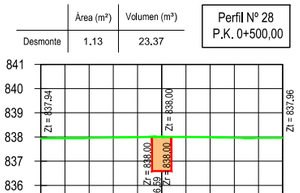


Desmonte	Área (m²)	Volumen (m³)
	1.25	24.24

Perfil Nº 32
P.K. 0+560,00

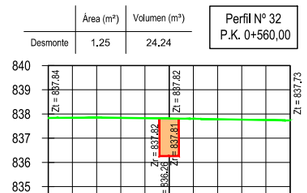


Desmonte	Área (m²)	Volumen (m³)
	1.15	23.49

Perfil Nº 36
P.K. 0+640,00

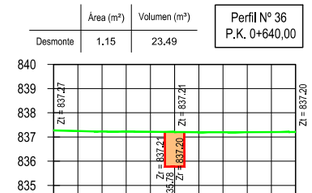

Desmonte	Área (m²)	Volumen (m³)
	1.23	24.07

Perfil Nº 40
P.K. 0+720,00

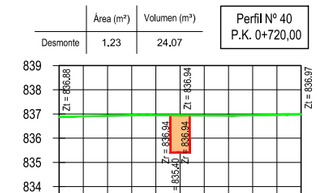

LEYENDA
- TERRENO
- ZANJA
- EXCAVACIÓN

CONSULTORA:
AGRIMENSUR
Consulting de Ingeniería

COMUNIDAD DE REGANTES POZO ALCÓN, HINOJARES Y CUEVAS DEL CAMPO.
COLECTIVIDAD DE CUEVAS DEL CAMPO

TÍTULO DEL PROYECTO:
PROYECTO DE MODERNIZACIÓN DE REGADÍO EN LA COLECTIVIDAD DE CUEVAS DEL CAMPO (GRANADA). FASE II. (C.R. POZO ALCÓN, HINOJARES Y CUEVAS DEL CAMPO).

TÍTULO DEL PLANO:
REDES PRIMARIAS
PERFILES TRANSVERSALES
Ramal G-2-12-1-1

INGENIERO AUTOR DEL PROYECTO:
Fdo.: Antonio Romero López
Ingeniero Agrónomo cdo. 1503
Agrimensur Consulting, S.L.

E: 1:250
0 1.0 2.0 3.0 4.0 5.0 6.0 m
ORIGINALES EN UNE A3


FECHA: Octubre 2022

Nº DE PLANO: 7.3.17

HOJA: 2 de 3


	Área (m²)	Volumen (m³)
Desmonte	1.27	24.97

Perfil Nº 41
P.K. 0+740,00

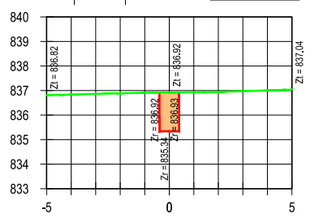


	Área (m²)	Volumen (m³)
Desmonte	1.35	26.17

Perfil Nº 42
P.K. 0+760,00

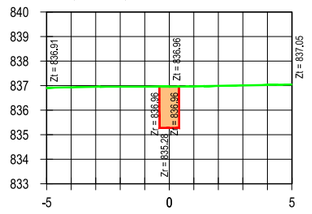


	Área (m²)	Volumen (m³)
Desmonte	1.38	27.32

Perfil Nº 43
P.K. 0+780,00

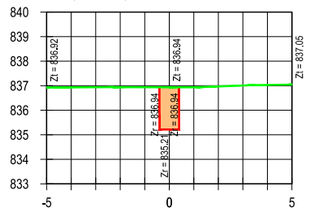


	Área (m²)	Volumen (m³)
Desmonte	1.48	28.65

Perfil Nº 44
P.K. 0+800,00

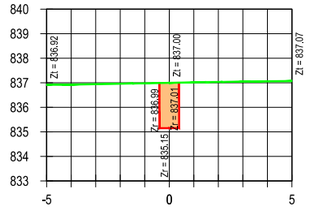


	Área (m²)	Volumen (m³)
Desmonte	1.46	29.44

Perfil Nº 45
P.K. 0+820,00

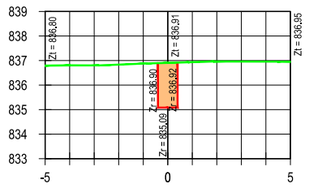


	Área (m²)	Volumen (m³)
Desmonte	1.31	27.69

Perfil Nº 46
P.K. 0+840,00

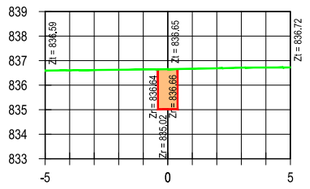


	Área (m²)	Volumen (m³)
Desmonte	1.22	25.31

Perfil Nº 47
P.K. 0+860,00

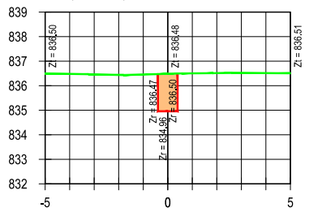

	Área (m²)	Volumen (m³)
Desmonte	1.10	20.78

Perfil Nº 48
P.K. 0+877,86

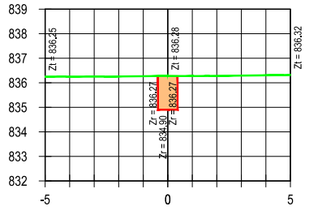

LEYENDA
- TERRENO
- ZANJA
- EXCAVACIÓN

CONSULTORA:
AGRIMENSUR
Consulting de Ingeniería

COMUNIDAD DE REGANTES POZO ALCÓN, HINOJARES Y CUEVAS DEL CAMPO.
COLECTIVIDAD DE CUEVAS DEL CAMPO

TÍTULO DEL PROYECTO:
PROYECTO DE MODERNIZACIÓN DE REGADÍO EN LA COLECTIVIDAD DE CUEVAS DEL CAMPO (GRANADA). FASE II. (C.R. POZO ALCÓN, HINOJARES Y CUEVAS DEL CAMPO).

TÍTULO DEL PLANO:
REDES PRIMARIAS
PERFILES TRANSVERSALES
Ramal G-2-12-1-1

INGENIERO AUTOR DEL PROYECTO:
Fdo.: Antonio Romero López
Ingeniero Agrónomo cdo. 1503
Agrimensur Consulting, S.L.

E: 1:250
ORIGINALES EN UNE A3
0 1,0 2,0 3,0 4,0 5,0 6,0 m

FECHA: Octubre 2022


Nº DE PLANO: 7.3.17

HOJA: 3 de 3

Ramal G-2-12-2


	Área (m²)	Volumen (m³)
Desmonte	1.09	0.00

Perfil Nº 1
P.K. 0+000,00

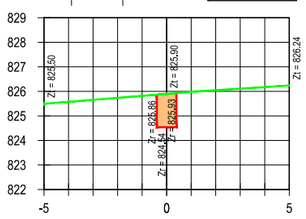


	Área (m²)	Volumen (m³)
Desmonte	1.19	23.04

Perfil Nº 5
P.K. 0+080,00

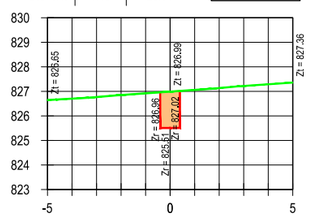


	Área (m²)	Volumen (m³)
Desmonte	1.09	10.81

Perfil Nº 9
P.K. 0+149,98

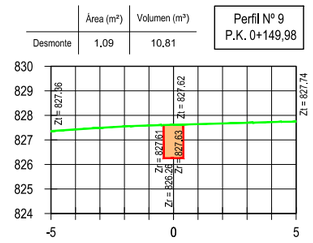


	Área (m²)	Volumen (m³)
Desmonte	1.12	22.09

Perfil Nº 2
P.K. 0+020,00

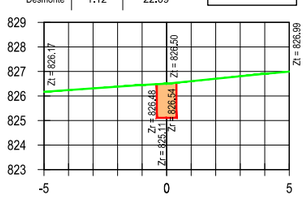


	Área (m²)	Volumen (m³)
Desmonte	1.24	24.32

Perfil Nº 6
P.K. 0+100,00

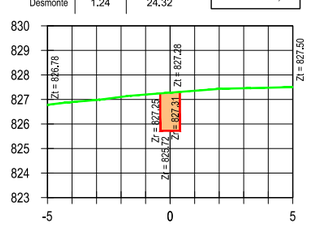


	Área (m²)	Volumen (m³)
Desmonte	1.42	25.39

Perfil Nº 3
P.K. 0+040,00

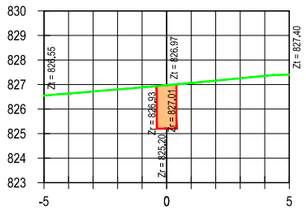


	Área (m²)	Volumen (m³)
Desmonte	1.17	24.12

Perfil Nº 7
P.K. 0+120,00

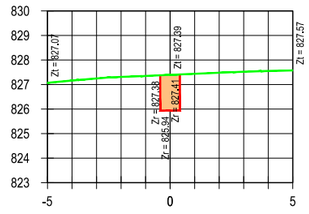


	Área (m²)	Volumen (m³)
Desmonte	1.12	25.34

Perfil Nº 4
P.K. 0+060,00

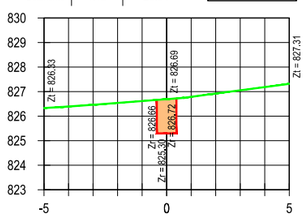

	Área (m²)	Volumen (m³)
Desmonte	1.08	22.44


Perfil Nº 8
P.K. 0+140,00

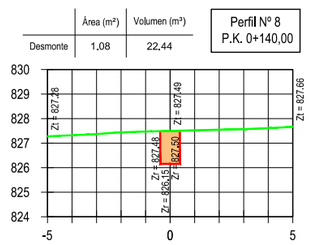

Ramal G-2-12-4


	Área (m²)	Volumen (m³)
Desmonte	1.12	0.00

Perfil Nº 1
P.K. 0+000,00

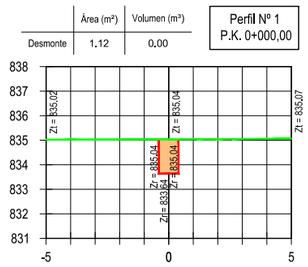


	Área (m²)	Volumen (m³)
Desmonte	1.09	4.42

Perfil Nº 2
P.K. 0+004,00

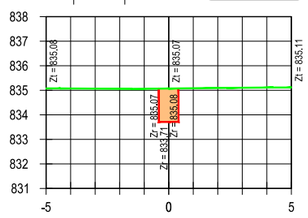

	Área (m²)	Volumen (m³)
Desmonte	1.05	3.18

Perfil Nº 3
P.K. 0+006,97

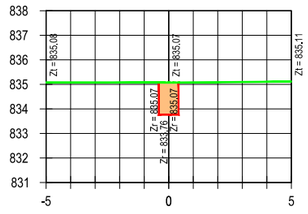

LEYENDA
- TERRENO
- ZANJA
- EXCAVACIÓN

CONSULTORA:
AGRIMENSUR
Consulting de Ingeniería

COMUNIDAD DE REGANTES POZO ALCÓN, HINOJARES Y CUEVAS DEL CAMPO.
COLECTIVIDAD DE CUEVAS DEL CAMPO

TÍTULO DEL PROYECTO:
PROYECTO DE MODERNIZACIÓN DE REGADÍO EN LA COLECTIVIDAD DE CUEVAS DEL CAMPO (GRANADA). FASE II. (C.R. POZO ALCÓN, HINOJARES Y CUEVAS DEL CAMPO).

TÍTULO DEL PLANO:
REDES PRIMARIAS
PERFILES TRANSVERSALES
Ramales G-2-12-2 y G-2-12-4

INGENIERO AUTOR DEL PROYECTO:
Fdo.: Antonio Romero López
Ingeniero Agrónomo cdo. 1503
Agrimensur Consulting, S.L.

E: 1:250
0 1,0 2,0 3,0 4,0 5,0 6,0 m
ORIGINALES EN UNE A3


FECHA: Octubre 2022

Nº DE PLANO: 7.3.18

HOJA: 1 de1


	Área (m²)	Volumen (m³)
Desmonte	1.34	0.00

Perfil Nº 1
P.K. -0+000,00

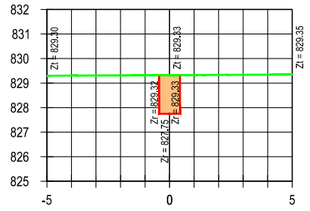


	Área (m²)	Volumen (m³)
Desmonte	1.29	6.57

Perfil Nº 2
P.K. 0+005,00

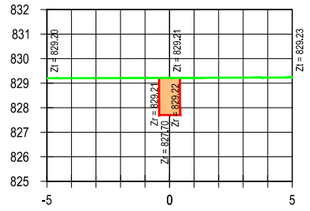


	Área (m²)	Volumen (m³)
Desmonte	1.29	2.58

Perfil Nº 3
P.K. 0+007,00

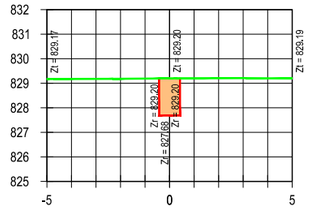


	Área (m²)	Volumen (m³)
Desmonte	1.29	16.79

Perfil Nº 4
P.K. 0+020,00

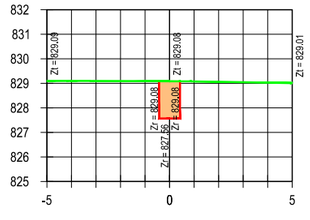


	Área (m²)	Volumen (m³)
Desmonte	1.29	25.06

Perfil Nº 9
P.K. 0+100,00

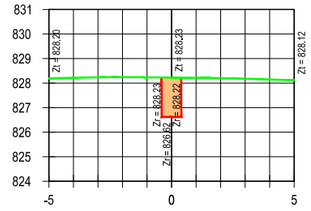


	Área (m²)	Volumen (m³)
Desmonte	1.31	25.94

Perfil Nº 10
P.K. 0+120,00

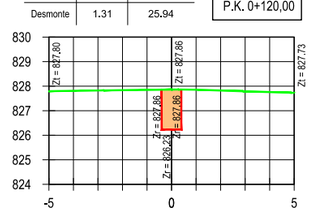


	Área (m²)	Volumen (m³)
Desmonte	1.26	25.70

Perfil Nº 11
P.K. 0+140,00

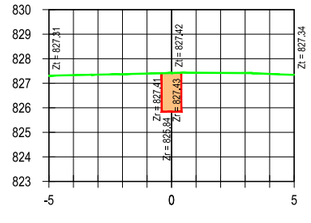


	Área (m²)	Volumen (m³)
Desmonte	1.25	25.10

Perfil Nº 12
P.K. 0+160,00

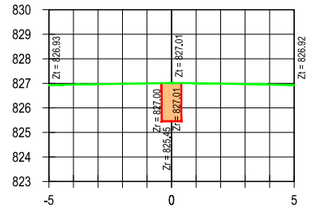


	Área (m²)	Volumen (m³)
Desmonte	1.21	23.86

Perfil Nº 7
P.K. 0+060,00

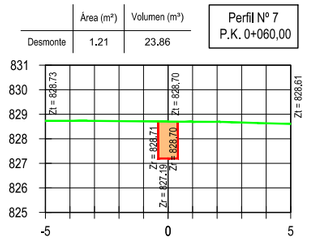


	Área (m²)	Volumen (m³)
Desmonte	1.22	24.27

Perfil Nº 8
P.K. 0+080,00

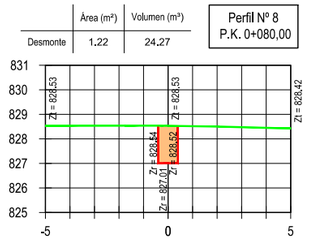


	Área (m²)	Volumen (m³)
Desmonte	1.26	25.06

Perfil Nº 13
P.K. 0+180,00

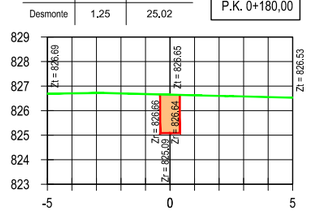


	Área (m²)	Volumen (m³)
Desmonte	1.15	24.03

Perfil Nº 14
P.K. 0+200,00

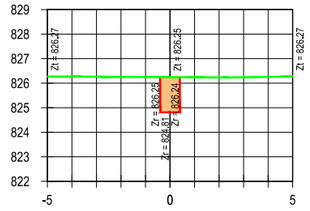

	Área (m²)	Volumen (m³)
Desmonte	1.20	9.87

Perfil Nº 15
P.K. 0+208,41

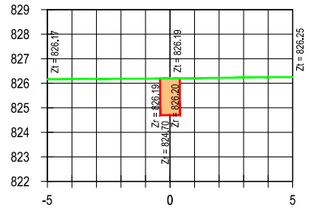

LEYENDA
- TERRENO
- ZANJA
- EXCAVACIÓN

CONSULTORA:
AGRIMENSUR
Consulting de Ingeniería

COMUNIDAD DE REGANTES POZO ALCÓN, HINOJARES Y CUEVAS DEL CAMPO.
COLECTIVIDAD DE CUEVAS DEL CAMPO

TÍTULO DEL PROYECTO:
PROYECTO DE MODERNIZACIÓN DE REGADÍO EN LA COLECTIVIDAD DE CUEVAS DEL CAMPO (GRANADA). FASE II. (C.R. POZO ALCÓN, HINOJARES Y CUEVAS DEL CAMPO).

TÍTULO DEL PLANO:
REDES PRIMARIAS
PERFILES TRANSVERSALES
Ramal G-2-12-3

INGENIERO AUTOR DEL PROYECTO:
Fdo.: Antonio Romero López
Ingeniero Agrónomo cdo. 1503
Agrimensur Consulting, S.L.

E: 1:250
ORIGINALES EN UNE A3
0 1.0 2.0 3.0 4.0 5.0 6.0 m


FECHA: Octubre 2022

Nº DE PLANO: 7.3.19

HOJA: 1 de 1


	Área (m²)	Volumen (m³)
Desmonte	1.49	0.00

Perfil Nº 1
P.K. 0+000,00

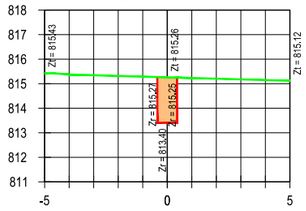


	Área (m²)	Volumen (m³)
Desmonte	1.52	9.02

Perfil Nº 2
P.K. 0+006,00

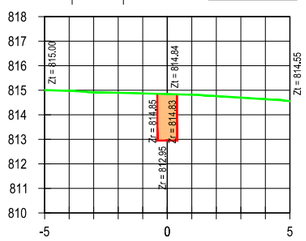


	Área (m²)	Volumen (m³)
Desmonte	1.23	6.87

Perfil Nº 3
P.K. 0+011,00

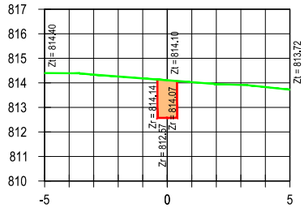


	Área (m²)	Volumen (m³)
Desmonte	1.16	3.58

Perfil Nº 4
P.K. 0+014,00

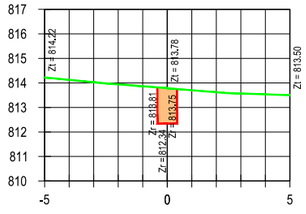


	Área (m²)	Volumen (m³)
Desmonte	1.40	26.88

Perfil Nº 6
P.K. 0+040,00

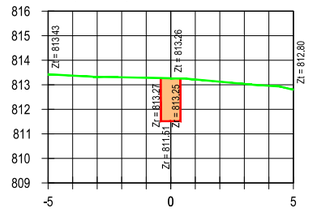


	Área (m²)	Volumen (m³)
Desmonte	1.25	6.82

Perfil Nº 5
P.K. 0+019,68

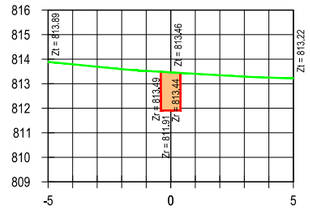


	Área (m²)	Volumen (m³)
Desmonte	1.12	25.21

Perfil Nº 7
P.K. 0+060,00

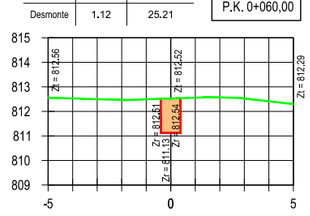


	Área (m²)	Volumen (m³)
Desmonte	1.10	22.20

Perfil Nº 8
P.K. 0+080,00

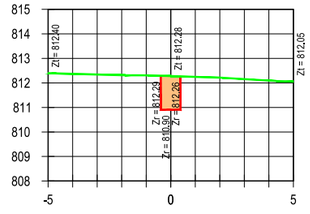


	Área (m²)	Volumen (m³)
Desmonte	1.19	23.02

Perfil Nº 10
P.K. 0+120,00

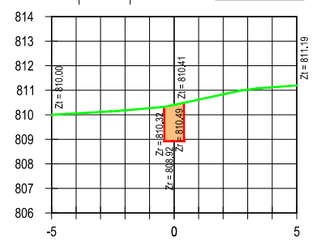


	Área (m²)	Volumen (m³)
Desmonte	1.11	22.15

Perfil Nº 9
P.K. 0+100,00

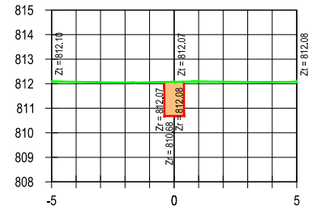


	Área (m²)	Volumen (m³)
Desmonte	1.13	23.22

Perfil Nº 11
P.K. 0+140,00

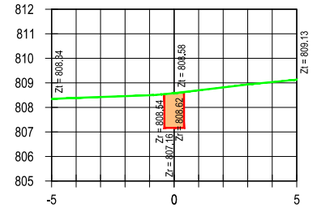


	Área (m²)	Volumen (m³)
Desmonte	1.11	22.48

Perfil Nº 12
P.K. 0+160,00

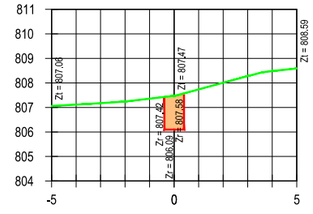


	Área (m²)	Volumen (m³)
Desmonte	1.09	23.40

Perfil Nº 19
P.K. 0+300,00

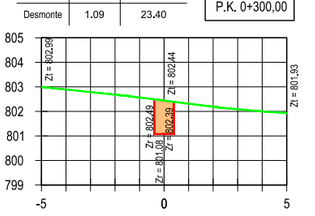


	Área (m²)	Volumen (m³)
Desmonte	1.25	24.14

Perfil Nº 18
P.K. 0+280,00

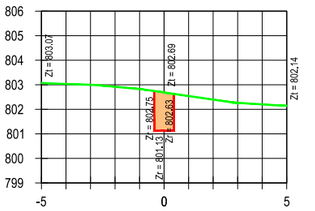


	Área (m²)	Volumen (m³)
Desmonte	1.17	22.93

Perfil Nº 17
P.K. 0+260,00

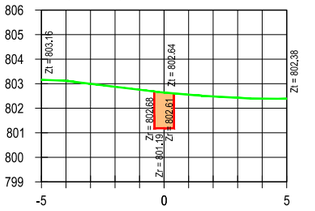


	Área (m²)	Volumen (m³)
Desmonte	1.07	22.19

Perfil Nº 15
P.K. 0+220,00

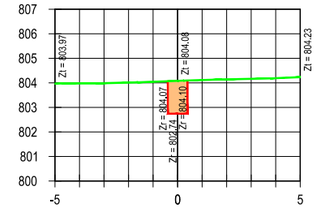


	Área (m²)	Volumen (m³)
Desmonte	1.13	22.01

Perfil Nº 16
P.K. 0+240,00

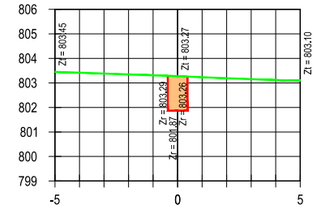


	Área (m²)	Volumen (m³)
Desmonte	1.16	22.70

Perfil Nº 13
P.K. 0+180,00

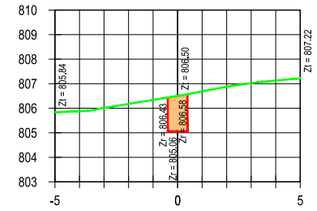


	Área (m²)	Volumen (m³)
Desmonte	1.15	23.01

Perfil Nº 14
P.K. 0+200,00

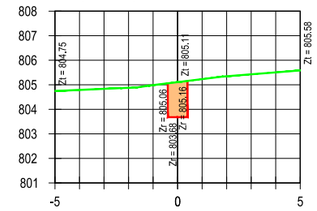

	Área (m²)	Volumen (m³)
Desmonte	1.32	24.15

Perfil Nº 20
P.K. 0+320,00

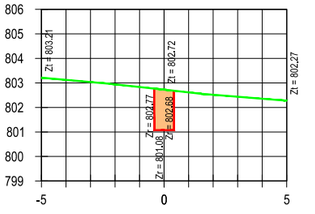

LEYENDA
- TERRENO
- ZANJA
- EXCAVACIÓN

CONSULTORA:
AGRIMENSUR
Consulting de Ingeniería

COMUNIDAD DE REGANTES POZO ALCÓN, HINOJARES Y CUEVAS DEL CAMPO.
COLECTIVIDAD DE CUEVAS DEL CAMPO

TÍTULO DEL PROYECTO:
PROYECTO DE MODERNIZACIÓN DE REGADÍO EN LA COLECTIVIDAD DE CUEVAS DEL CAMPO (GRANADA). FASE II. (C.R. POZO ALCÓN, HINOJARES Y CUEVAS DEL CAMPO).

TÍTULO DEL PLANO:
REDES PRIMARIAS
PERFILES TRANSVERSALES
Ramal G-2-14

INGENIERO AUTOR DEL PROYECTO:
Fdo.: Antonio Romero López
Ingeniero Agrónomo cdo. 1503
Agrimensur Consulting, S.L.

E: 1:250
ORIGINALES EN UNE A3
0 1,0 2,0 3,0 4,0 5,0 6,0 m


FECHA: Octubre 2022

Nº DE PLANO: 7.3.20

HOJA: 1 de 2

	Área (m²)	Volumen (m³)
Desmonte	1.41	10.22

Perfil Nº 21
P.K. 0+327,48

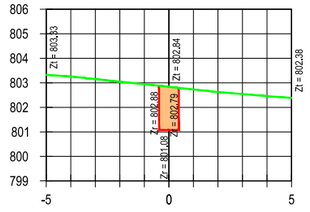

LEYENDA
- TERRENO
- ZANJA
- EXCAVACIÓN

CONSULTORA: AGRIMENSUR Consulting de Ingeniería

COMUNIDAD DE REGANTES POZO ALCÓN, HINOJARES Y CUEVAS DEL CAMPO. COLECTIVIDAD DE CUEVAS DEL CAMPO

TÍTULO DEL PROYECTO:
PROYECTO DE MODERNIZACIÓN DE REGADÍO EN LA COLECTIVIDAD DE CUEVAS DEL CAMPO (GRANADA). FASE II. (C.R. POZO ALCÓN, HINOJARES Y CUEVAS DEL CAMPO).

TÍTULO DEL PLANO:
REDES PRIMARIAS
PERFILES TRANSVERSALES
Ramal G-2-14

INGENIERO AUTOR DEL PROYECTO:
Fdo.: Antonio Romero López
Ingeniero Agrónomo cdo. 1503
Agrimensur Consulting, S.L.

E: 1:250 (0 1,0 2,0 3,0 4,0 5,0 6,0 m)
ORIGINALES EN UNE A3


FECHA: Octubre 2022

Nº DE PLANO: 7.3.20

HOJA: 2 de 2


	Área (m²)	Volumen (m³)
Desmonte	1.31	0.00

Perfil Nº 1
P.K. 0+000,00

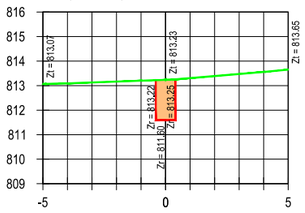


	Área (m²)	Volumen (m³)
Desmonte	1.26	24.78

Perfil Nº 5
P.K. 0+060,00

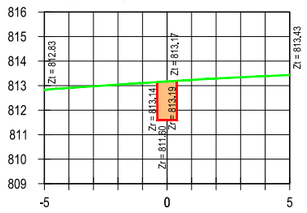


	Área (m²)	Volumen (m³)
Desmonte	1.28	14.08

Perfil Nº 9
P.K. 0+100,00

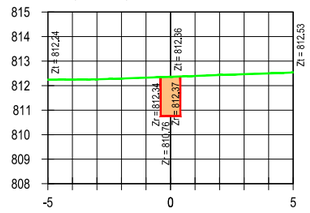


	Área (m²)	Volumen (m³)
Desmonte	1.28	24.99

Perfil Nº 13
P.K. 0+180,00

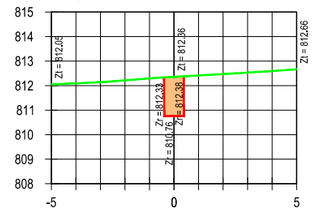


	Área (m²)	Volumen (m³)
Desmonte	1.19	9.70

Perfil Nº 17
P.K. 0+247,91

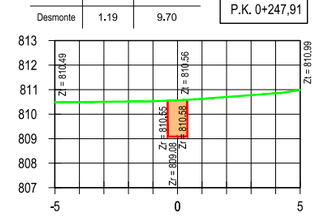


	Área (m²)	Volumen (m³)
Desmonte	1.32	3.96

Perfil Nº 2
P.K. 0+003,00

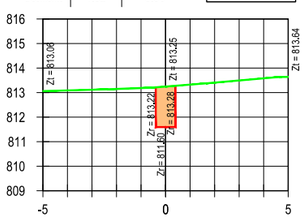


	Área (m²)	Volumen (m³)
Desmonte	1.23	24.04

Perfil Nº 6
P.K. 0+079,33

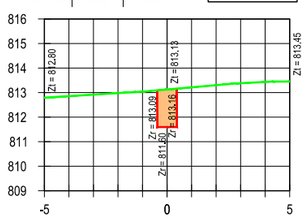


	Área (m²)	Volumen (m³)
Desmonte	1.16	24.40

Perfil Nº 10
P.K. 0+120,00

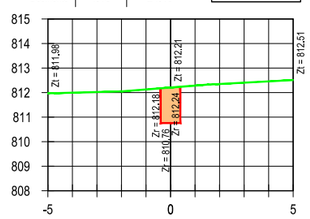


	Área (m²)	Volumen (m³)
Desmonte	1.24	25.21

Perfil Nº 14
P.K. 0+200,00

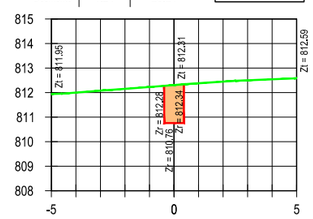


	Área (m²)	Volumen (m³)
Desmonte	1.17	14.22

Perfil Nº 18
P.K. 0+260,00

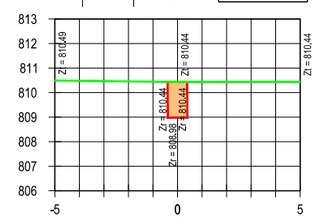


	Área (m²)	Volumen (m³)
Desmonte	1.29	22.19

Perfil Nº 3
P.K. 0+020,00

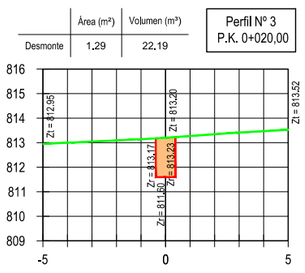


	Área (m²)	Volumen (m³)
Desmonte	1.37	8.66

Perfil Nº 7
P.K. 0+086,00

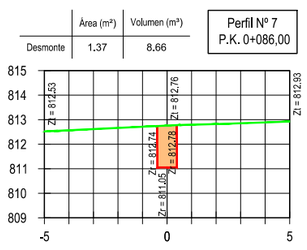


	Área (m²)	Volumen (m³)
Desmonte	1.14	22.98

Perfil Nº 11
P.K. 0+140,00

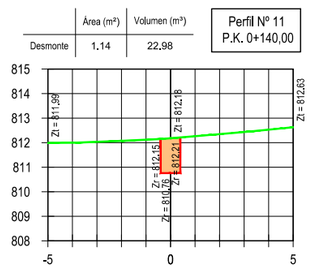


	Área (m²)	Volumen (m³)
Desmonte	1.18	24.20

Perfil Nº 15
P.K. 0+220,00

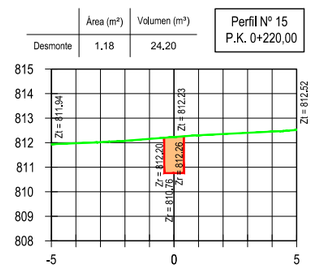


	Área (m²)	Volumen (m³)
Desmonte	1.13	22.92

Perfil Nº 19
P.K. 0+280,00

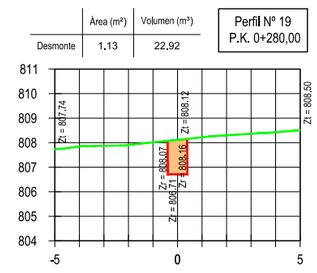


	Área (m²)	Volumen (m³)
Desmonte	1.22	25.06

Perfil Nº 4
P.K. 0+040,00

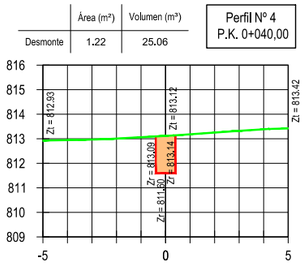


	Área (m²)	Volumen (m³)
Desmonte	1.43	5.04

Perfil Nº 8
P.K. 0+089,60

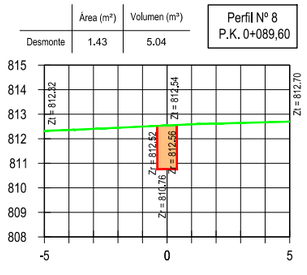


	Área (m²)	Volumen (m³)
Desmonte	1.22	23.58

Perfil Nº 12
P.K. 0+160,00

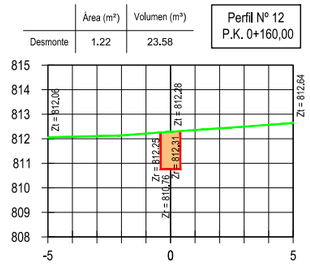


	Área (m²)	Volumen (m³)
Desmonte	1.27	24.46

Perfil Nº 16
P.K. 0+240,00

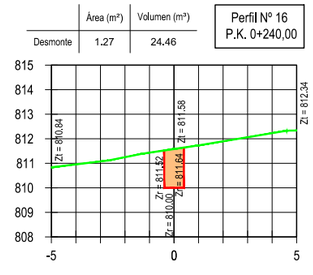

	Área (m²)	Volumen (m³)
Desmonte	1.26	7.06

Perfil Nº 20
P.K. 0+285,91

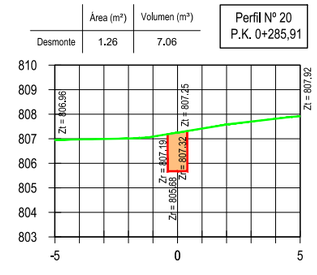

LEYENDA
- TERRENO
- ZANJA
- EXCAVACIÓN

CONSULTORA:
AGRIMENSUR
Consulting de Ingeniería

COMUNIDAD DE REGANTES POZO ALCÓN, HINOJARES Y CUEVAS DEL CAMPO.
COLECTIVIDAD DE CUEVAS DEL CAMPO

TÍTULO DEL PROYECTO:
PROYECTO DE MODERNIZACIÓN DE REGADÍO EN LA COLECTIVIDAD DE CUEVAS DEL CAMPO (GRANADA). FASE II. (C.R. POZO ALCÓN, HINOJARES Y CUEVAS DEL CAMPO).

TÍTULO DEL PLANO:
REDES PRIMARIAS
PERFILES TRANSVERSALES
Ramal G-2-15

INGENIERO AUTOR DEL PROYECTO:
Fdo.: Antonio Romero López
Ingeniero Agrónomo cdo. 1503
Agrimensur Consulting, S.L.

E: 1:250
0 1,0 2,0 3,0 4,0 5,0 6,0 m
ORIGINALES EN UNE A3


FECHA: Octubre 2022

Nº DE PLANO: 7.3.21

HOJA: 1 de 2


	Área (m²)	Volumen (m³)
Desmonte	1.14	16.93

Perfil Nº 21
P.K. 0+300,00

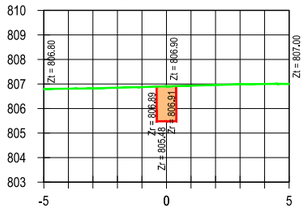

	Área (m²)	Volumen (m³)
Desmonte	1.28	24,23

Perfil Nº 22
P.K. 0+320,00

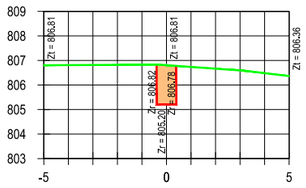


	Área (m²)	Volumen (m³)
Desmonte	1.16	24,40

Perfil Nº 23
P.K. 0+340,00

	Área (m²)	Volumen (m³)
Desmonte	1.10	13,60

Perfil Nº 24
P.K. 0+352,05

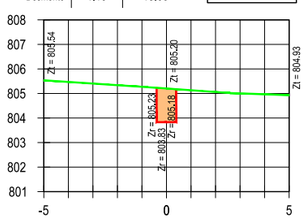

LEYENDA
- TERRENO
- ZANJA
- EXCAVACIÓN

CONSULTORA:
AGRIMENSUR
Consulting de Ingeniería

COMUNIDAD DE REGANTES POZO ALCÓN, HINOJARES Y CUEVAS DEL CAMPO.
COLECTIVIDAD DE CUEVAS DEL CAMPO

TÍTULO DEL PROYECTO:
PROYECTO DE MODERNIZACIÓN DE REGADÍO EN LA COLECTIVIDAD DE CUEVAS DEL CAMPO (GRANADA). FASE II. (C.R. POZO ALCÓN, HINOJARES Y CUEVAS DEL CAMPO).

TÍTULO DEL PLANO:
REDES PRIMARIAS
PERFILES TRANSVERSALES
Ramal G-2-15

INGENIERO AUTOR DEL PROYECTO:
Fdo.: Antonio Romero López
Ingeniero Agrónomo cdo. 1503
Agrimensur Consulting, S.L.

E: 1:250
0 1,0 2,0 3,0 4,0 5,0 6,0 m
ORIGINALES EN UNE A3


FECHA: Octubre 2022

Nº DE PLANO: 7.3.21

HOJA: 2 de 2


	Área (m²)	Volumen (m³)
Desmonte	1.39	0.00

Perfil Nº 1
P.K. 0+000,00

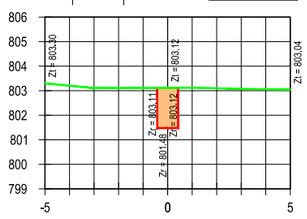


	Área (m²)	Volumen (m³)
Desmonte	1.56	31.40

Perfil Nº 5
P.K. 0+040,00

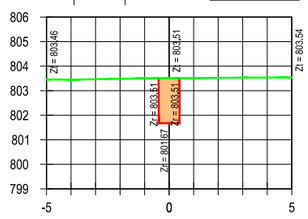


	Área (m²)	Volumen (m³)
Desmonte	1.64	30.92

Perfil Nº 9
P.K. 0+120,00

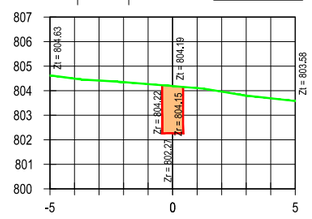


	Área (m²)	Volumen (m³)
Desmonte	1.20	14.54

Perfil Nº 13
P.K. 0+191,24

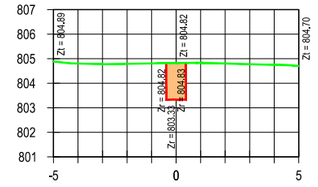


	Área (m²)	Volumen (m³)
Desmonte	1.25	15.56

Perfil Nº 17
P.K. 0+240,00

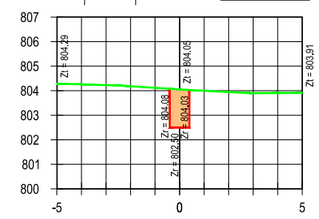


	Área (m²)	Volumen (m³)
Desmonte	1.45	4.26

Perfil Nº 2
P.K. 0+003,00

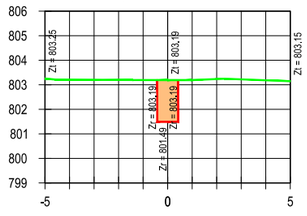


	Área (m²)	Volumen (m³)
Desmonte	1.56	31.25

Perfil Nº 6
P.K. 0+060,00

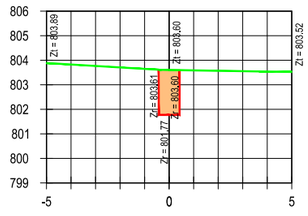


	Área (m²)	Volumen (m³)
Desmonte	1.79	34.24

Perfil Nº 10
P.K. 0+140,00

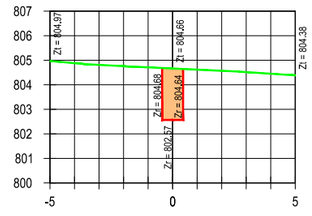


	Área (m²)	Volumen (m³)
Desmonte	1.13	10.18

Perfil Nº 14
P.K. 0+200,00

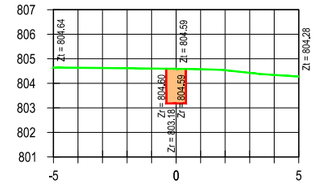


	Área (m²)	Volumen (m³)
Desmonte	1.25	24.95

Perfil Nº 18
P.K. 0+260,00

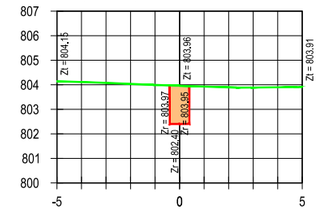


	Área (m²)	Volumen (m³)
Desmonte	1.54	5.96

Perfil Nº 3
P.K. 0+007,00

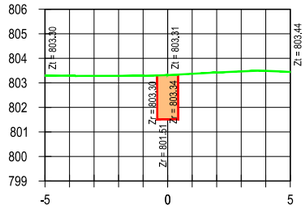


	Área (m²)	Volumen (m³)
Desmonte	1.46	30.17

Perfil Nº 7
P.K. 0+080,00

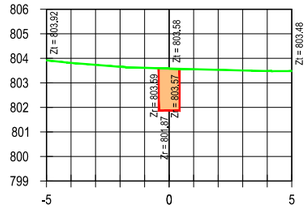


	Área (m²)	Volumen (m³)
Desmonte	1.62	34.05

Perfil Nº 11
P.K. 0+160,00

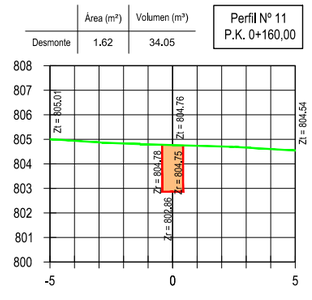


	Área (m²)	Volumen (m³)
Desmonte	1.26	23.93

Perfil Nº 15
P.K. 0+220,00

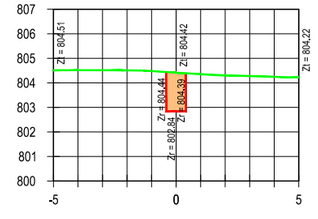


	Área (m²)	Volumen (m³)
Desmonte	1.32	25.72

Perfil Nº 19
P.K. 0+280,00

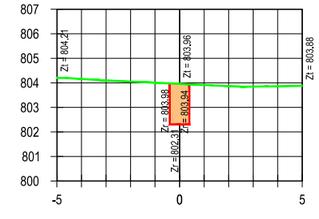


	Área (m²)	Volumen (m³)
Desmonte	1.58	20.22

Perfil Nº 4
P.K. 0+020,00

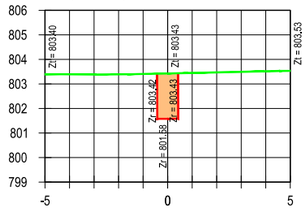


	Área (m²)	Volumen (m³)
Desmonte	1.46	29.12

Perfil Nº 8
P.K. 0+100,00

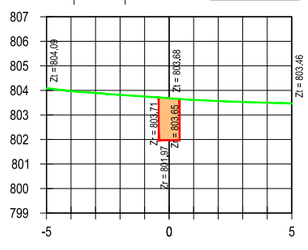


	Área (m²)	Volumen (m³)
Desmonte	1.39	30.09

Perfil Nº 12
P.K. 0+180,00

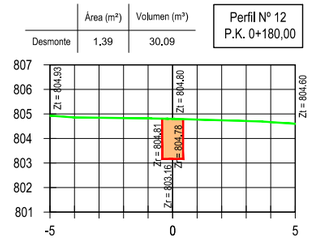


	Área (m²)	Volumen (m³)
Desmonte	1.15	8.44

Perfil Nº 16
P.K. 0+227,00

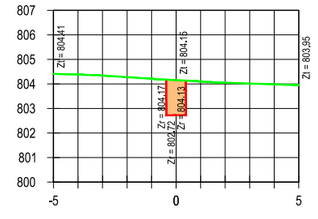

	Área (m²)	Volumen (m³)
Desmonte	1.45	27.77

Perfil Nº 20
P.K. 0+300,00

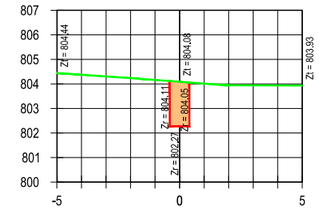

LEYENDA
- TERRENO
- ZANJA
- EXCAVACIÓN

CONSULTORA:
AGRIMENSUR
Consulting de Ingeniería

COMUNIDAD DE REGANTES POZO ALCÓN, HINOJARES Y CUEVAS DEL CAMPO. COLECTIVIDAD DE CUEVAS DEL CAMPO

TÍTULO DEL PROYECTO:
PROYECTO DE MODERNIZACIÓN DE REGADÍO EN LA COLECTIVIDAD DE CUEVAS DEL CAMPO (GRANADA). FASE II. (C.R. POZO ALCÓN, HINOJARES Y CUEVAS DEL CAMPO).

TÍTULO DEL PLANO:
REDES PRIMARIAS
PERFILES TRANSVERSALES
Ramal G-2-16

INGENIERO AUTOR DEL PROYECTO:
Fdo.: Antonio Romero López
Ingeniero Agrónomo cdo. 1503
Agrimensur Consulting, S.L.

E: 1:250
0 1,0 2,0 3,0 4,0 5,0 6,0 m
ORIGINALES EN UNE A3


FECHA: Octubre 2022

Nº DE PLANO: 7.3.22

HOJA: 1 de 3


	Área (m²)	Volumen (m³)
Desmonte	1.45	28.99

Perfil Nº 21
P.K. 0+320,00

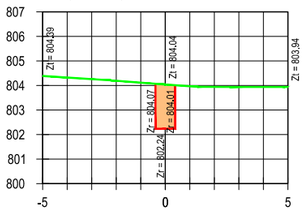


	Área (m²)	Volumen (m³)
Desmonte	1.31	27.70

Perfil Nº 25
P.K. 0+400,00

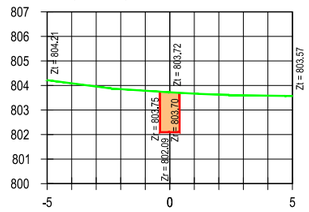


	Área (m²)	Volumen (m³)
Desmonte	1.48	26.09

Perfil Nº 29
P.K. 0+480,00

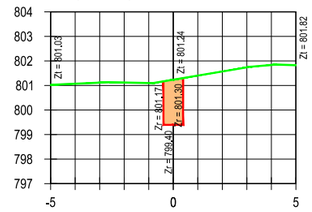


	Área (m²)	Volumen (m³)
Desmonte	1.35	27.15

Perfil Nº 33
P.K. 0+520,00

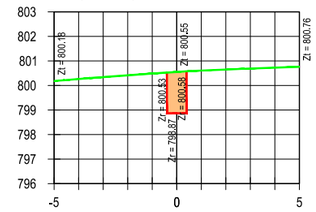


	Área (m²)	Volumen (m³)
Desmonte	1.13	23.30

Perfil Nº 37
P.K. 0+600,00

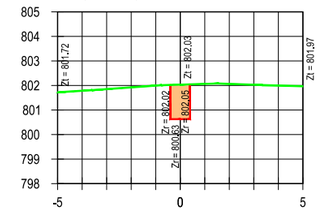


	Área (m²)	Volumen (m³)
Desmonte	1.55	29.93

Perfil Nº 22
P.K. 0+340,00

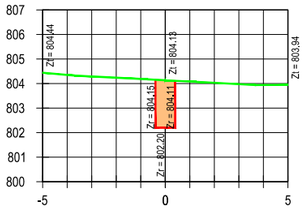


	Área (m²)	Volumen (m³)
Desmonte	1.20	25.03

Perfil Nº 26
P.K. 0+420,00

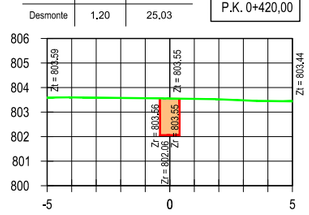


	Área (m²)	Volumen (m³)
Desmonte	1.44	2.92

Perfil Nº 30
P.K. 0+482,00

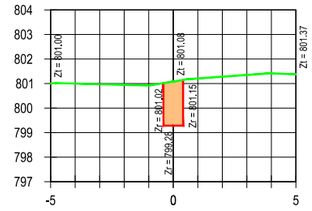


	Área (m²)	Volumen (m³)
Desmonte	1.49	28.40

Perfil Nº 34
P.K. 0+540,00

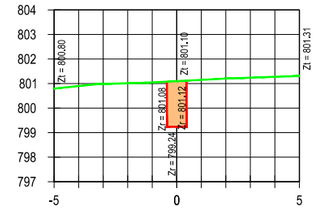


	Área (m²)	Volumen (m³)
Desmonte	1.15	6.84

Perfil Nº 38
P.K. 0+606,00

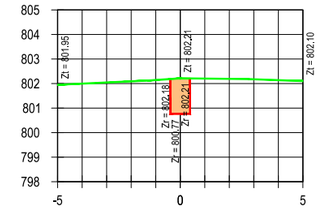


	Área (m²)	Volumen (m³)
Desmonte	1.51	30.59

Perfil Nº 23
P.K. 0+360,00

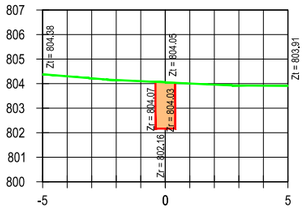


	Área (m²)	Volumen (m³)
Desmonte	1.46	26.60

Perfil Nº 27
P.K. 0+440,00

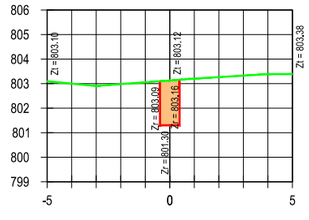


	Área (m²)	Volumen (m³)
Desmonte	1.43	19.66

Perfil Nº 31
P.K. 0+495,00

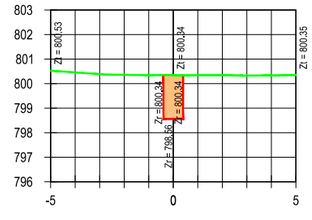


	Área (m²)	Volumen (m³)
Desmonte	1.29	27.81

Perfil Nº 35
P.K. 0+560,00

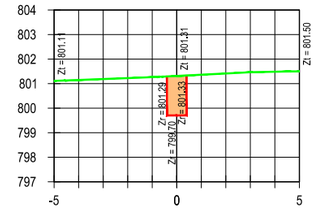


	Área (m²)	Volumen (m³)
Desmonte	1.29	17.12

Perfil Nº 39
P.K. 0+620,00

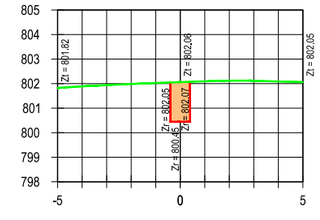


	Área (m²)	Volumen (m³)
Desmonte	1.46	29.76

Perfil Nº 24
P.K. 0+380,00

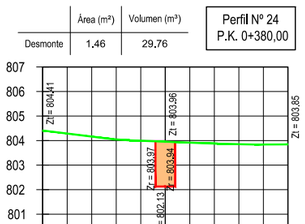


	Área (m²)	Volumen (m³)
Desmonte	1.13	25.97

Perfil Nº 28
P.K. 0+460,00

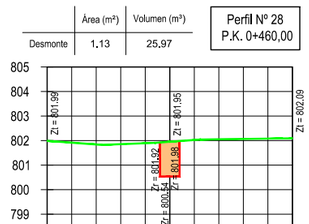


	Área (m²)	Volumen (m³)
Desmonte	1.37	6.99

Perfil Nº 32
P.K. 0+500,00

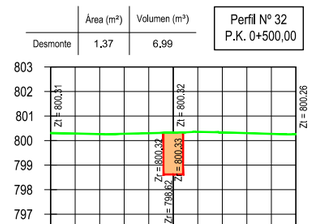


	Área (m²)	Volumen (m³)
Desmonte	1.20	24.92

Perfil Nº 36
P.K. 0+580,00

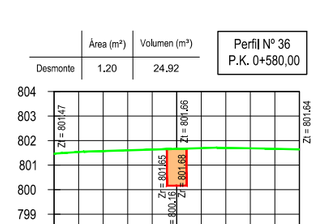

	Área (m²)	Volumen (m³)
Desmonte	1.19	24.79

Perfil Nº 40
P.K. 0+640,00

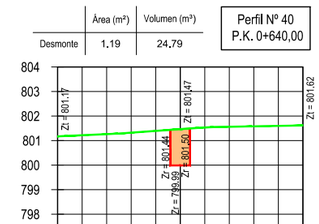

LEYENDA
- TERRENO
- ZANJA
- EXCAVACIÓN

CONSULTORA:
AGRIMENSUR
Consulting de Ingeniería

COMUNIDAD DE REGANTES POZO ALCÓN, HINOJARES Y CUEVAS DEL CAMPO.
COLECTIVIDAD DE CUEVAS DEL CAMPO

TÍTULO DEL PROYECTO:
PROYECTO DE MODERNIZACIÓN DE REGADÍO EN LA COLECTIVIDAD DE CUEVAS DEL CAMPO (GRANADA). FASE II. (C.R. POZO ALCÓN, HINOJARES Y CUEVAS DEL CAMPO).

TÍTULO DEL PLANO:
REDES PRIMARIAS
PERFILES TRANSVERSALES
Ramal G-2-16

INGENIERO AUTOR DEL PROYECTO:
Fdo.: Antonio Romero López
Ingeniero Agrónomo cdo. 1503
Agrimensur Consulting, S.L.

E: 1:250
ORIGINALES EN UNE A3
0 1,0 2,0 3,0 4,0 5,0 6,0 m


FECHA: Octubre 2022

Nº DE PLANO: 7.3.22

HOJA: 2 de 3


	Área (m²)	Volumen (m³)
Desmonte	1.27	24.56

Perfil Nº 41
P.K. 0+660,00

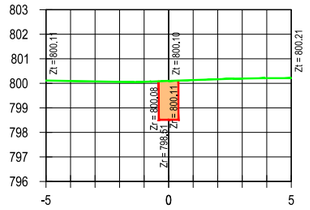


	Área (m²)	Volumen (m³)
Desmonte	1.24	25.09

Perfil Nº 42
P.K. 0+680,00

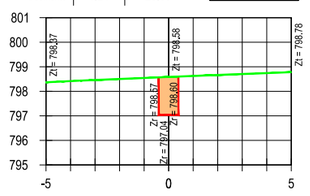


	Área (m²)	Volumen (m³)
Desmonte	1.41	26.54

Perfil Nº 43
P.K. 0+700,00

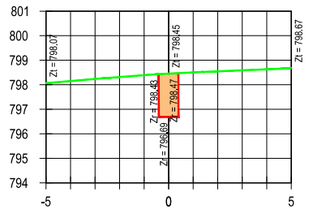

	Área (m²)	Volumen (m³)
Desmonte	1.50	8.22

Perfil Nº 44
P.K. 0+705,64

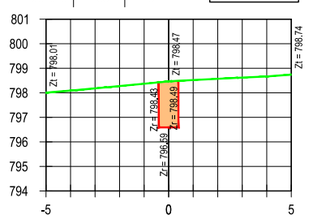

LEYENDA
- TERRENO
- ZANJA
- EXCAVACIÓN

CONSULTORA:
AGRIMENSUR
Consulting de Ingeniería

COMUNIDAD DE REGANTES POZO ALCÓN, HINOJARES Y CUEVAS DEL CAMPO.
COLECTIVIDAD DE CUEVAS DEL CAMPO

TÍTULO DEL PROYECTO:
PROYECTO DE MODERNIZACIÓN DE REGADÍO EN LA COLECTIVIDAD DE CUEVAS DEL CAMPO (GRANADA). FASE II. (C.R. POZO ALCÓN, HINOJARES Y CUEVAS DEL CAMPO).

TÍTULO DEL PLANO:
REDES PRIMARIAS
PERFILES TRANSVERSALES
Ramal G-2-16

INGENIERO AUTOR DEL PROYECTO:
Fdo.: Antonio Romero López
Ingeniero Agrónomo cdo. 1503
Agrimensur Consulting, S.L.

E: 1:250
ORIGINALES EN UNE A3
0 1.0 2.0 3.0 4.0 5.0 6.0 m

FECHA: Octubre 2022


Nº DE PLANO: 7.3.22

HOJA: 3 de 3

Ramal G-2-16-1


Desmonte	Área (m²)	Volumen (m³)
	1.17	0.00

Perfil Nº 1
P.K. 0+000,00

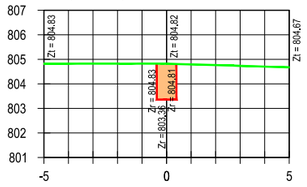


Desmonte	Área (m²)	Volumen (m³)
	1.16	1.75

Perfil Nº 2
P.K. 0+001,50

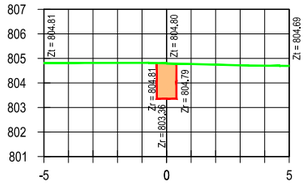


Desmonte	Área (m²)	Volumen (m³)
	1.37	6.33

Perfil Nº 3
P.K. 0+006,50

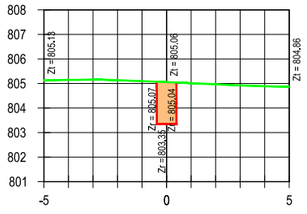


Desmonte	Área (m²)	Volumen (m³)
	1.74	12,32

Perfil Nº 4
P.K. 0+014,44

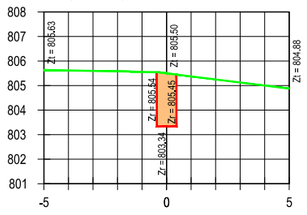


Desmonte	Área (m²)	Volumen (m³)
	1.72	9.61

Perfil Nº 5
P.K. 0+020,00

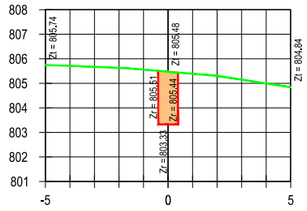


Desmonte	Área (m²)	Volumen (m³)
	1.47	31.90

Perfil Nº 6
P.K. 0+040,00

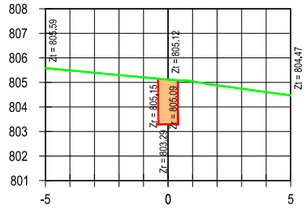


Desmonte	Área (m²)	Volumen (m³)
	1.14	26.09

Perfil Nº 7
P.K. 0+060,00

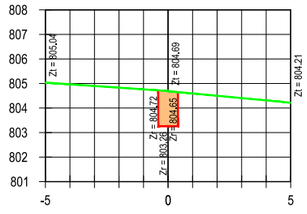


Desmonte	Área (m²)	Volumen (m³)
	1.05	21.97

Perfil Nº 8
P.K. 0+080,00

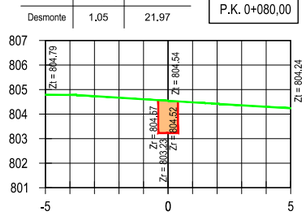


Desmonte	Área (m²)	Volumen (m³)
	1.35	24.05

Perfil Nº 9
P.K. 0+100,00

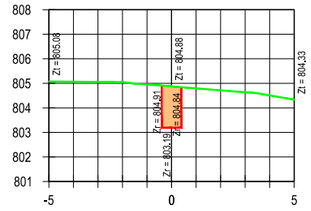


Desmonte	Área (m²)	Volumen (m³)
	1.22	25.67

Perfil Nº 10
P.K. 0+120,00

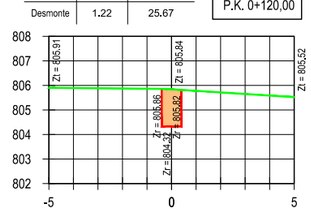

Desmonte	Área (m²)	Volumen (m³)
	1.61	9,26


Perfil Nº 11
P.K. 0+126,55

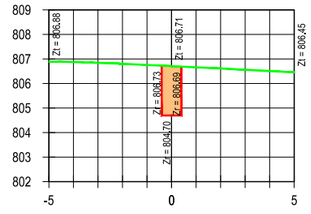

Ramal H-303


Desmonte	Área (m²)	Volumen (m³)
	1.55	0.00

Perfil Nº 1
P.K. 0+000,00

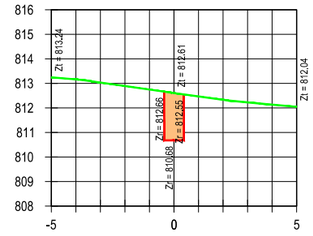


Desmonte	Área (m²)	Volumen (m³)
	1.27	24.75

Perfil Nº 5
P.K. 0+060,00

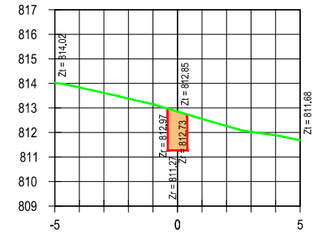


Desmonte	Área (m²)	Volumen (m³)
	1.79	7.50

Perfil Nº 2
P.K. 0+004,50

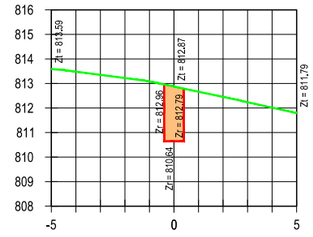


Desmonte	Área (m²)	Volumen (m³)
	1.17	20.72

Perfil Nº 6
P.K. 0+076,99

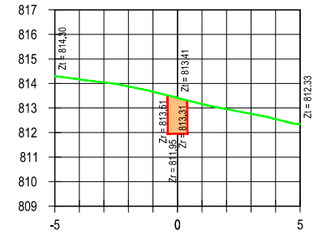


Desmonte	Área (m²)	Volumen (m³)
	1.17	22.95

Perfil Nº 3
P.K. 0+020,00

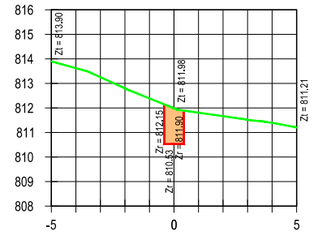

Desmonte	Área (m²)	Volumen (m³)
	1.21	23.81

Perfil Nº 4
P.K. 0+040,00

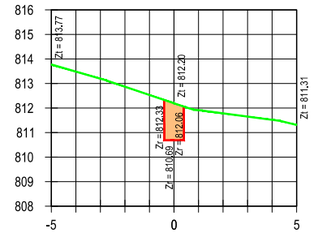

LEYENDA
- TERRENO
- ZANJA
- EXCAVACIÓN

CONSULTORA:
AGRIMENSUR
Consulting de Ingeniería

COMUNIDAD DE REGANTES POZO ALCÓN, HINOJARES Y CUEVAS DEL CAMPO. COLECTIVIDAD DE CUEVAS DEL CAMPO

TÍTULO DEL PROYECTO:
PROYECTO DE MODERNIZACIÓN DE REGADÍO EN LA COLECTIVIDAD DE CUEVAS DEL CAMPO (GRANADA). FASE II. (C.R. POZO ALCÓN, HINOJARES Y CUEVAS DEL CAMPO).

TÍTULO DEL PLANO:
REDES PRIMARIAS
PERFILES TRANSVERSALES
Ramales G-2-16-1 y H-303

INGENIERO AUTOR DEL PROYECTO:
Fdo.: Antonio Romero López
Ingeniero Agrónomo cdo. 1503
Agrimensur Consulting, S.L.

E: 1:250
ORIGINALES EN UNE A3
0 1,0 2,0 3,0 4,0 5,0 6,0 m


FECHA: Octubre 2022

Nº DE PLANO: 7.3.23

HOJA: 1 de 1


	Área (m²)	Volumen (m³)
Desmonte	1.27	0.00

Perfil Nº 1
P.K. 0+000,00

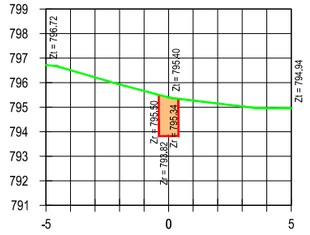


	Área (m²)	Volumen (m³)
Desmonte	1.48	4.13

Perfil Nº 2
P.K. 0+003,00

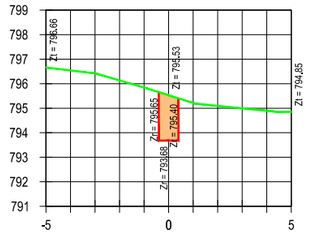


	Área (m²)	Volumen (m³)
Desmonte	1.09	21.87

Perfil Nº 3
P.K. 0+020,00

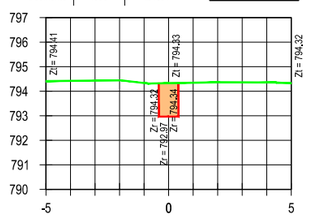


	Área (m²)	Volumen (m³)
Desmonte	1.07	21.64

Perfil Nº 4
P.K. 0+040,00

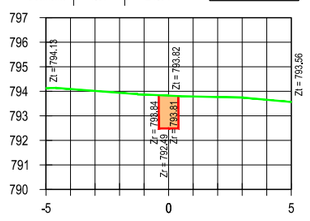


	Área (m²)	Volumen (m³)
Desmonte	1.24	24.84

Perfil Nº 6
P.K. 0+080,00

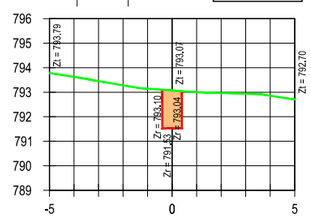


	Área (m²)	Volumen (m³)
Desmonte	1.23	24.71

Perfil Nº 7
P.K. 0+100,00

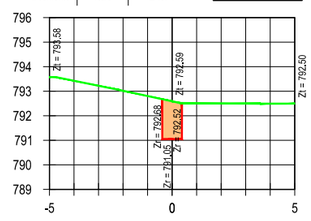


	Área (m²)	Volumen (m³)
Desmonte	1.25	14.91

Perfil Nº 8
P.K. 0+112,00

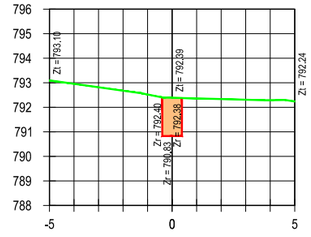


	Área (m²)	Volumen (m³)
Desmonte	1.22	9.87

Perfil Nº 9
P.K. 0+120,00

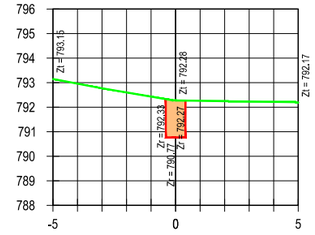


	Área (m²)	Volumen (m³)
Desmonte	1.23	24.50

Perfil Nº 10
P.K. 0+140,00

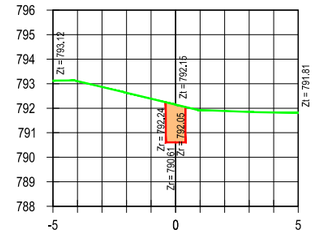


	Área (m²)	Volumen (m³)
Desmonte	1.36	25.90

Perfil Nº 11
P.K. 0+160,00

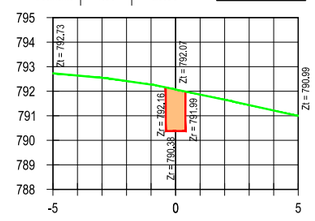


	Área (m²)	Volumen (m³)
Desmonte	1.25	26.10

Perfil Nº 12
P.K. 0+180,00

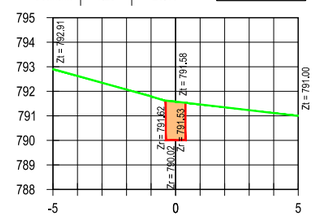


	Área (m²)	Volumen (m³)
Desmonte	1.29	25.42

Perfil Nº 13
P.K. 0+200,00

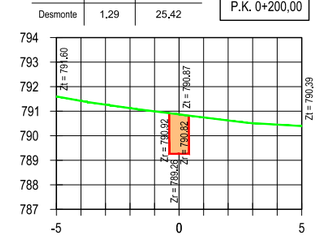


	Área (m²)	Volumen (m³)
Desmonte	1.15	24.35

Perfil Nº 14
P.K. 0+220,00

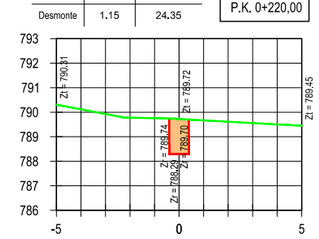


	Área (m²)	Volumen (m³)
Desmonte	1.20	23.46

Perfil Nº 15
P.K. 0+240,00

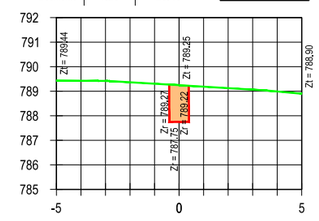


	Área (m²)	Volumen (m³)
Desmonte	1.27	24.68

Perfil Nº 16
P.K. 0+260,00

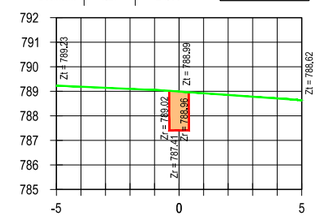


	Área (m²)	Volumen (m³)
Desmonte	1.13	24.03

Perfil Nº 17
P.K. 0+280,00

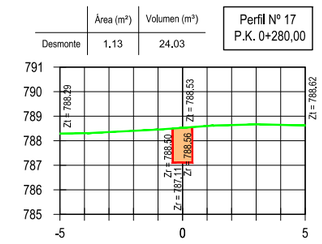


	Área (m²)	Volumen (m³)
Desmonte	1.20	23.34

Perfil Nº 18
P.K. 0+300,00

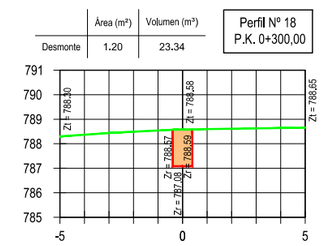


	Área (m²)	Volumen (m³)
Desmonte	1.10	23.02

Perfil Nº 19
P.K. 0+320,00

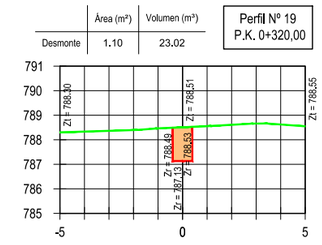

	Área (m²)	Volumen (m³)
Desmonte	1.17	22.74

Perfil Nº 20
P.K. 0+340,00

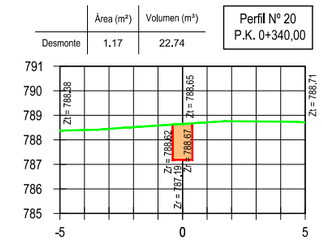

LEYENDA
- TERRENO
- ZANJA
- EXCAVACIÓN

CONSULTORA:
AGRIMENSUR
Consulting de Ingeniería

COMUNIDAD DE REGANTES POZO ALCÓN, HINOJARES Y CUEVAS DEL CAMPO.
COLECTIVIDAD DE CUEVAS DEL CAMPO

TÍTULO DEL PROYECTO:
PROYECTO DE MODERNIZACIÓN DE REGADÍO EN LA COLECTIVIDAD DE CUEVAS DEL CAMPO (GRANADA). FASE II. (C.R. POZO ALCÓN, HINOJARES Y CUEVAS DEL CAMPO).

TÍTULO DEL PLANO:
REDES PRIMARIAS
PERFILES TRANSVERSALES
Ramal G-2-17

INGENIERO AUTOR DEL PROYECTO:
Fdo.: Antonio Romero López
Ingeniero Agrónomo cdo. 1503
Agrimensur Consulting, S.L.

E: 1:250
0 1,0 2,0 3,0 4,0 5,0 6,0 m
ORIGINALES EN UNE A3


FECHA: Octubre 2022

Nº DE PLANO: 7.3.24

HOJA: 1 de 3


	Área (m²)	Volumen (m³)
Desmonte	1.15	23.24

Perfil Nº 21
P.K. 0+360,00

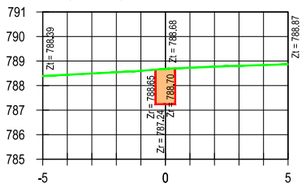


	Área (m²)	Volumen (m³)
Desmonte	1.17	24.45

Perfil Nº 25
P.K. 0+440,00

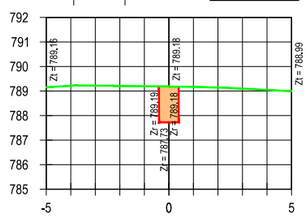


	Área (m²)	Volumen (m³)
Desmonte	1.21	23.65

Perfil Nº 29
P.K. 0+520,00

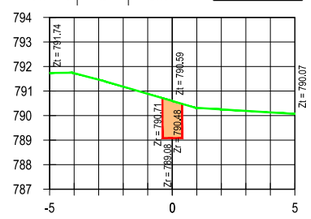


	Área (m²)	Volumen (m³)
Desmonte	1.13	8.97

Perfil Nº 33
P.K. 0+587,88

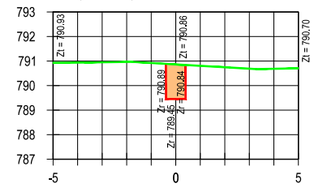


	Área (m²)	Volumen (m³)
Desmonte	1.19	6.61

Perfil Nº 37
P.K. 0+640,00

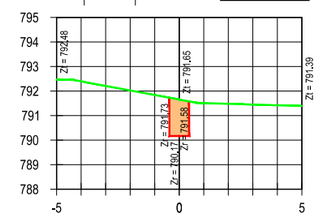


	Área (m²)	Volumen (m³)
Desmonte	1,29	24,45

Perfil Nº 22
P.K. 0+380,00

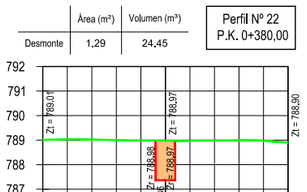


	Área (m²)	Volumen (m³)
Desmonte	1,14	23,04

Perfil Nº 26
P.K. 0+460,00

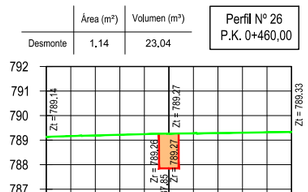


	Área (m²)	Volumen (m³)
Desmonte	1,40	26,11

Perfil Nº 30
P.K. 0+540,00

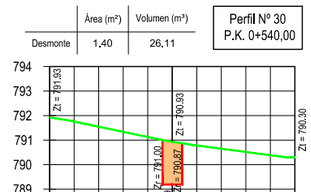


	Área (m²)	Volumen (m³)
Desmonte	1,07	13,37

Perfil Nº 34
P.K. 0+600,00

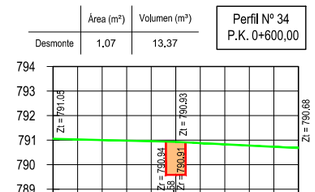


	Área (m²)	Volumen (m³)
Desmonte	1,21	24,04

Perfil Nº 38
P.K. 0+660,00

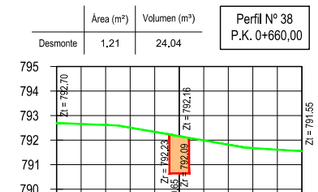


	Área (m²)	Volumen (m³)
Desmonte	1.25	25.40

Perfil Nº 23
P.K. 0+400,00

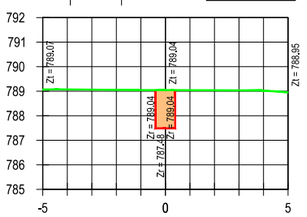


	Área (m²)	Volumen (m³)
Desmonte	1.24	23.76

Perfil Nº 27
P.K. 0+480,00

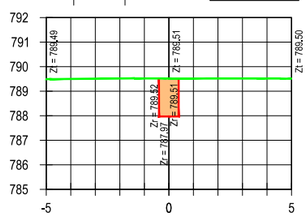


	Área (m²)	Volumen (m³)
Desmonte	1.15	25.43

Perfil Nº 31
P.K. 0+560,00

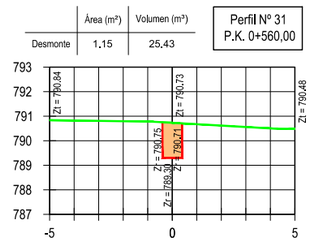


	Área (m²)	Volumen (m³)
Desmonte	1.08	21.50

Perfil Nº 35
P.K. 0+620,00

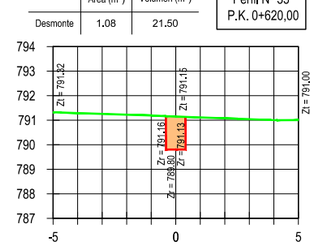


	Área (m²)	Volumen (m³)
Desmonte	1.20	24.10

Perfil Nº 39
P.K. 0+680,00

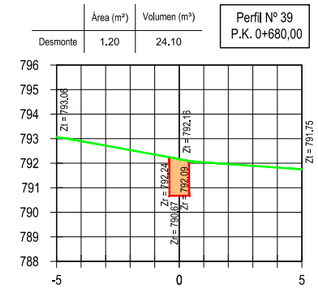


	Área (m²)	Volumen (m³)
Desmonte	1.28	25.25

Perfil Nº 24
P.K. 0+420,00

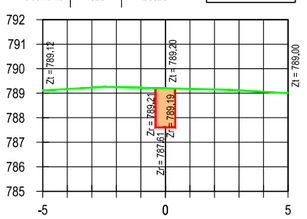


	Área (m²)	Volumen (m³)
Desmonte	1.15	23.91

Perfil Nº 28
P.K. 0+500,00

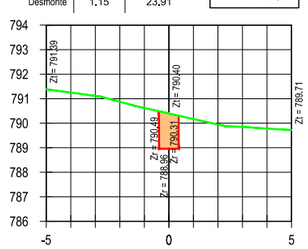


	Área (m²)	Volumen (m³)
Desmonte	1.15	22.91

Perfil Nº 32
P.K. 0+580,00

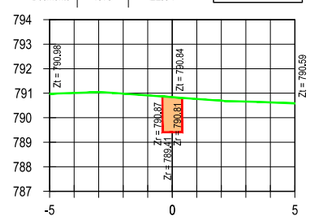


	Área (m²)	Volumen (m³)
Desmonte	1.21	16.59

Perfil Nº 36
P.K. 0+634,50

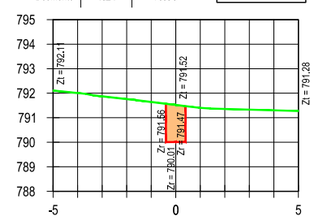

	Área (m²)	Volumen (m³)
Desmonte	1.15	23.48

Perfil Nº 40
P.K. 0+700,00

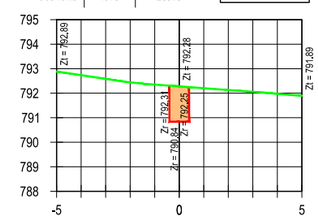

LEYENDA
- TERRENO
- ZANJA
- EXCAVACIÓN

CONSULTORA:
AGRIMENSUR
Consulting de Ingeniería

COMUNIDAD DE REGANTES POZO ALCÓN, HINOJARES Y CUEVAS DEL CAMPO.
COLECTIVIDAD DE CUEVAS DEL CAMPO

TÍTULO DEL PROYECTO:
PROYECTO DE MODERNIZACIÓN DE REGADÍO EN LA COLECTIVIDAD DE CUEVAS DEL CAMPO (GRANADA). FASE II. (C.R. POZO ALCÓN, HINOJARES Y CUEVAS DEL CAMPO).

TÍTULO DEL PLANO:
REDES PRIMARIAS
PERFILES TRANSVERSALES
Ramal G-2-17

INGENIERO AUTOR DEL PROYECTO:
Fdo.: Antonio Romero López
Ingeniero Agrónomo cdo. 1503
Agrimensur Consulting, S.L.

E: 1:250
ORIGINALES EN UNE A3
0 1,0 2,0 3,0 4,0 5,0 6,0 m


FECHA: Octubre 2022

Nº DE PLANO: 7.3.24

HOJA: 2 de 3


	Área (m²)	Volumen (m³)
Desmonte	1.20	23.48

Perfil Nº 41
P.K. 0+720,00

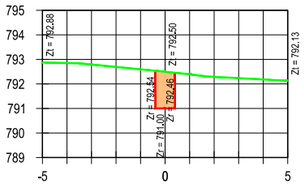


	Área (m²)	Volumen (m³)
Desmonte	1.37	25.63

Perfil Nº 42
P.K. 0+740,00

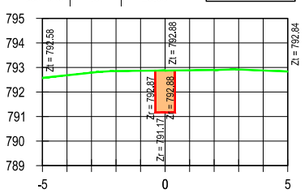


	Área (m²)	Volumen (m³)
Desmonte	1.11	24.79

Perfil Nº 43
P.K. 0+760,00

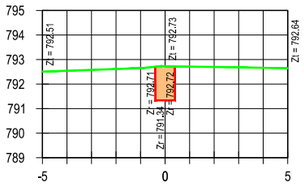


	Área (m²)	Volumen (m³)
Desmonte	1.19	22.99

Perfil Nº 44
P.K. 0+780,00

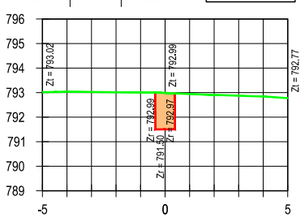


	Área (m²)	Volumen (m³)
Desmonte	1.20	23.91

Perfil Nº 45
P.K. 0+800,00

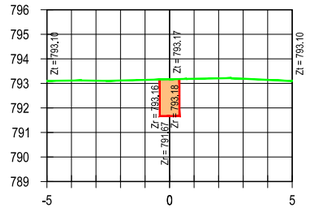


	Área (m²)	Volumen (m³)
Desmonte	1.28	24.87

Perfil Nº 46
P.K. 0+820,00

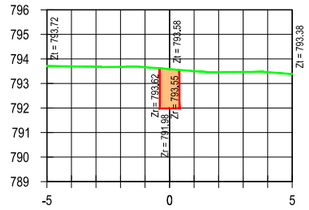


	Área (m²)	Volumen (m³)
Desmonte	1.13	24.18

Perfil Nº 47
P.K. 0+840,00

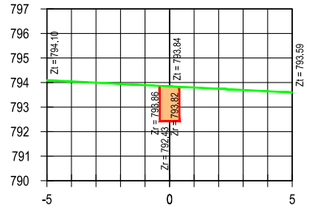


	Área (m²)	Volumen (m³)
Desmonte	1.14	22.76

Perfil Nº 48
P.K. 0+860,00

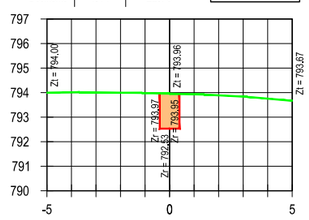


	Área (m²)	Volumen (m³)
Desmonte	1.17	8.29

Perfil Nº 49
P.K. 0+867,18

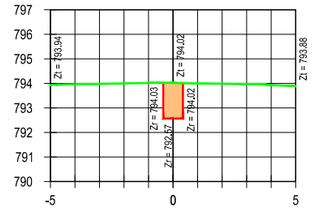


	Área (m²)	Volumen (m³)
Desmonte	1.13	14.74

Perfil Nº 50
P.K. 0+880,00

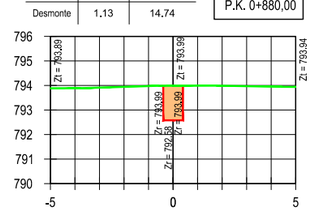


	Área (m²)	Volumen (m³)
Desmonte	1.13	22.58

Perfil Nº 51
P.K. 0+900,00

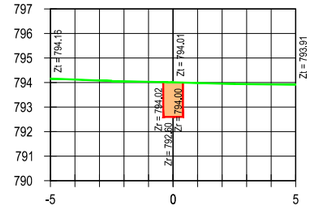


	Área (m²)	Volumen (m³)
Desmonte	1.11	22.33

Perfil Nº 52
P.K. 0+920,00

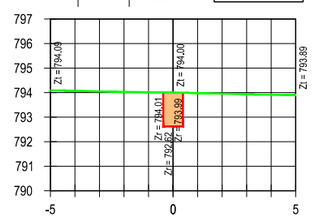


	Área (m²)	Volumen (m³)
Desmonte	1.12	22.25

Perfil Nº 53
P.K. 0+940,00

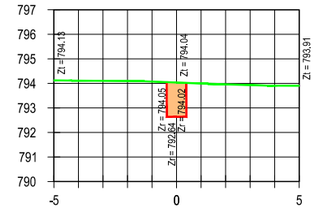


	Área (m²)	Volumen (m³)
Desmonte	1.15	22.69

Perfil Nº 54
P.K. 0+960,00

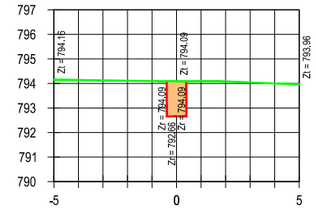


	Área (m²)	Volumen (m³)
Desmonte	1.14	22.93

Perfil Nº 55
P.K. 0+980,00

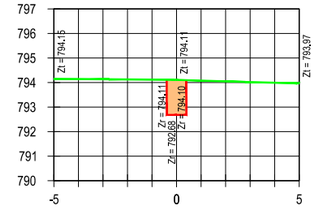


	Área (m²)	Volumen (m³)
Desmonte	1.10	22.42

Perfil Nº 56
P.K. 1+000,00

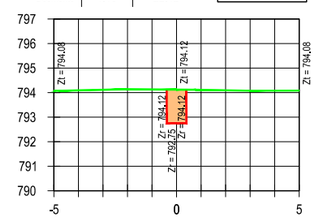


	Área (m²)	Volumen (m³)
Desmonte	1.14	22.41

Perfil Nº 57
P.K. 1+020,00

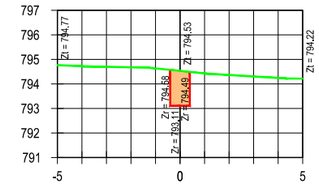

	Área (m²)	Volumen (m³)
Desmonte	1.13	4.60

Perfil Nº 58
P.K. 1+024,05

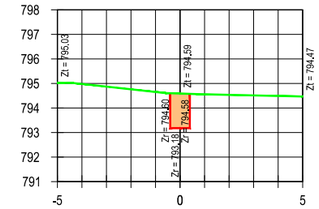

LEYENDA
- TERRENO
- ZANJA
- EXCAVACIÓN

CONSULTORA:
AGRIMENSUR
Consulting de Ingeniería

COMUNIDAD DE REGANTES POZO ALCÓN, HINOJARES Y CUEVAS DEL CAMPO.
COLECTIVIDAD DE CUEVAS DEL CAMPO

TÍTULO DEL PROYECTO:
PROYECTO DE MODERNIZACIÓN DE REGADÍO EN LA COLECTIVIDAD DE CUEVAS DEL CAMPO (GRANADA). FASE II. (C.R. POZO ALCÓN, HINOJARES Y CUEVAS DEL CAMPO).

TÍTULO DEL PLANO:
REDES PRIMARIAS
PERFILES TRANSVERSALES
Ramal G-2-17

INGENIERO AUTOR DEL PROYECTO:
Fdo.: Antonio Romero López
Ingeniero Agrónomo cdo. 1503
Agrimensur Consulting, S.L.

E: 1:250
ORIGINALES EN UNE A3
0 1,0 2,0 3,0 4,0 5,0 6,0 m


FECHA: Octubre 2022

Nº DE PLANO: 7.3.24

HOJA: 3 de 3


Desmonte	Área (m²)	Volumen (m³)
	1.13	0.00

Perfil Nº 1
P.K. 0+000,00

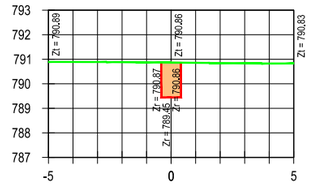


Desmonte	Área (m²)	Volumen (m³)
	1.18	6.93

Perfil Nº 2
P.K. 0+006,00

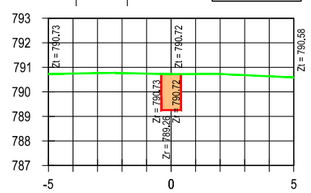


Desmonte	Área (m²)	Volumen (m³)
	1.11	15.98

Perfil Nº 3
P.K. 0+020,00

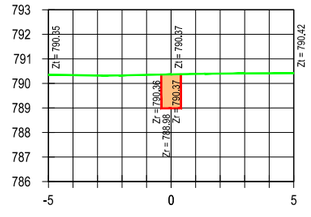


Desmonte	Área (m²)	Volumen (m³)
	1.17	22.79

Perfil Nº 4
P.K. 0+040,00

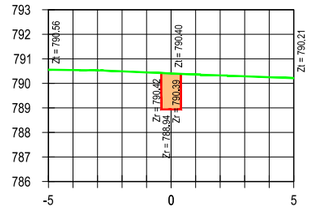


Desmonte	Área (m²)	Volumen (m³)
	1.15	23.23

Perfil Nº 5
P.K. 0+060,00

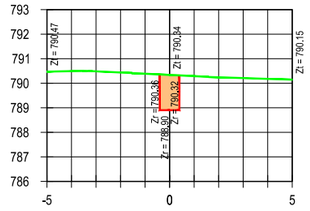


Desmonte	Área (m²)	Volumen (m³)
	1.12	22.71

Perfil Nº 6
P.K. 0+080,00

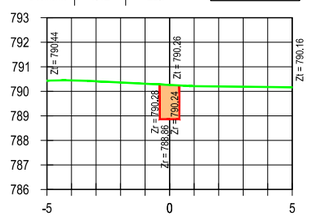


Desmonte	Área (m²)	Volumen (m³)
	1.08	21.97

Perfil Nº 7
P.K. 0+100,00

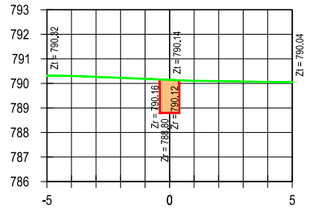


Desmonte	Área (m²)	Volumen (m³)
	1.07	21.47

Perfil Nº 8
P.K. 0+120,00

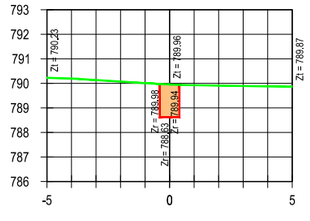


Desmonte	Área (m²)	Volumen (m³)
	1.08	21.49

Perfil Nº 9
P.K. 0+140,00

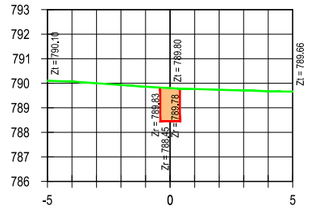


Desmonte	Área (m²)	Volumen (m³)
	1.21	22.91

Perfil Nº 10
P.K. 0+160,00

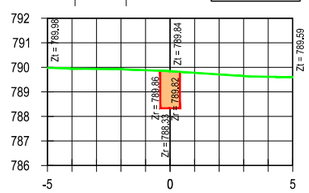


Desmonte	Área (m²)	Volumen (m³)
	1.23	24.37

Perfil Nº 11
P.K. 0+180,00

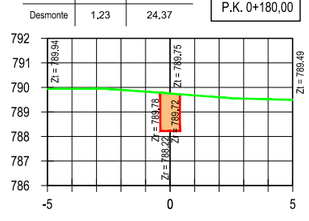


Desmonte	Área (m²)	Volumen (m³)
	1.18	24.08

Perfil Nº 12
P.K. 0+200,00

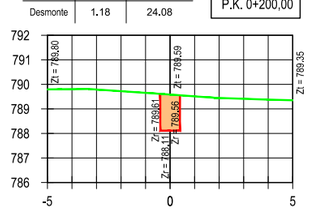


Desmonte	Área (m²)	Volumen (m³)
	1.17	23.52

Perfil Nº 13
P.K. 0+220,00

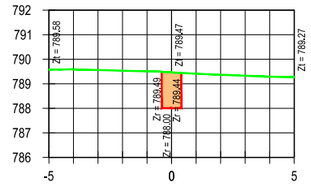


Desmonte	Área (m²)	Volumen (m³)
	1.19	23.65

Perfil Nº 14
P.K. 0+240,00

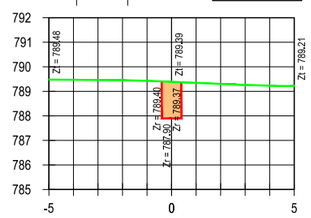


Desmonte	Área (m²)	Volumen (m³)
	1.09	22.87

Perfil Nº 15
P.K. 0+260,00

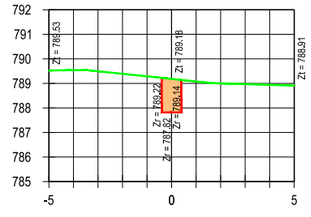


Desmonte	Área (m²)	Volumen (m³)
	1.23	23.28

Perfil Nº 16
P.K. 0+280,00

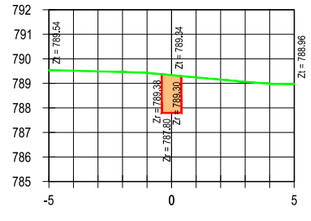


Desmonte	Área (m²)	Volumen (m³)
	1.11	23.44

Perfil Nº 17
P.K. 0+300,00

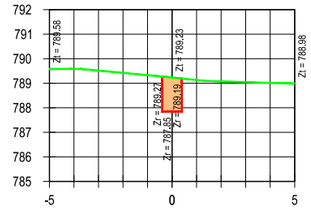


Desmonte	Área (m²)	Volumen (m³)
	1.10	22.10

Perfil Nº 18
P.K. 0+320,00

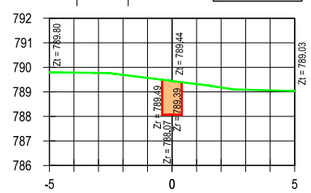


Desmonte	Área (m²)	Volumen (m³)
	1.20	22.99

Perfil Nº 19
P.K. 0+340,00

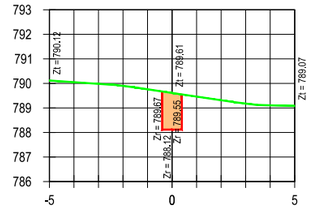

Desmonte	Área (m²)	Volumen (m³)
	1.10	22.94

Perfil Nº 20
P.K. 0+360,00

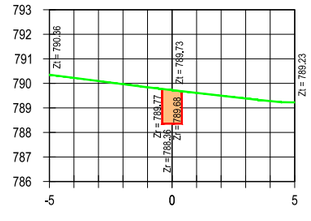

LEYENDA
- TERRENO
- ZANJA
- EXCAVACIÓN

CONSULTORA:
AGRIMENSUR
Consulting de Ingeniería

COMUNIDAD DE REGANTES POZO ALCÓN, HINOJARES Y CUEVAS DEL CAMPO. COLECTIVIDAD DE CUEVAS DEL CAMPO

TÍTULO DEL PROYECTO:
PROYECTO DE MODERNIZACIÓN DE REGADÍO EN LA COLECTIVIDAD DE CUEVAS DEL CAMPO (GRANADA). FASE II. (C.R. POZO ALCÓN, HINOJARES Y CUEVAS DEL CAMPO).

TÍTULO DEL PLANO:
REDES PRIMARIAS
PERFILES TRANSVERSALES
Ramal G-2-17-1

INGENIERO AUTOR DEL PROYECTO:
Fdo.: Antonio Romero López
Ingeniero Agrónomo cdo. 1503
Agrimensur Consulting, S.L.

E: 1:250
ORIGINALES EN UNE A3
0 1.0 2.0 3.0 4.0 5.0 6.0 m


FECHA: Octubre 2022

Nº DE PLANO: 7.3.25

HOJA: 1 de 2


Desmonte	Área (m²)	Volumen (m³)
	1.05	8.69

Perfil Nº 21
P.K. 0+368,08

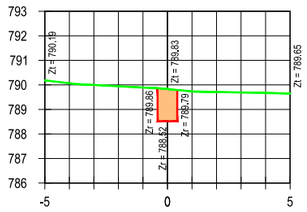


Desmonte	Área (m²)	Volumen (m³)
	1.10	12.81

Perfil Nº 22
P.K. 0+380,00

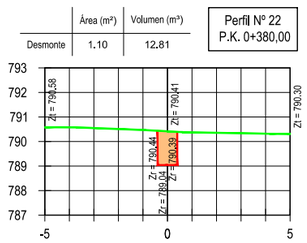


Desmonte	Área (m²)	Volumen (m³)
	1.14	22.43

Perfil Nº 23
P.K. 0+400,00

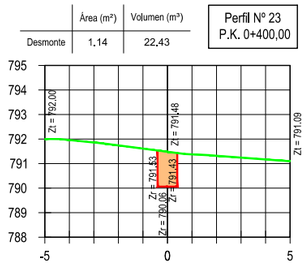


Desmonte	Área (m²)	Volumen (m³)
	1.33	24.74

Perfil Nº 24
P.K. 0+420,00

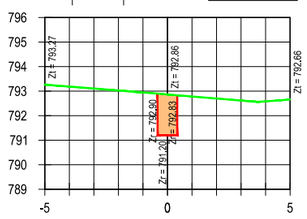


Desmonte	Área (m²)	Volumen (m³)
	1.29	26.21

Perfil Nº 25
P.K. 0+440,00

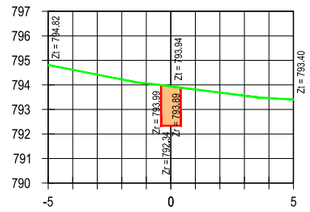


Desmonte	Área (m²)	Volumen (m³)
	1.17	24.61

Perfil Nº 26
P.K. 0+460,00

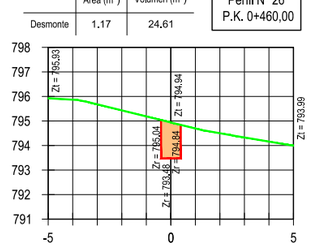


Desmonte	Área (m²)	Volumen (m³)
	1.17	23.44

Perfil Nº 27
P.K. 0+480,00

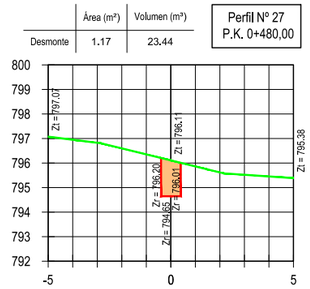


Desmonte	Área (m²)	Volumen (m³)
	1.13	23.00

Perfil Nº 28
P.K. 0+500,00

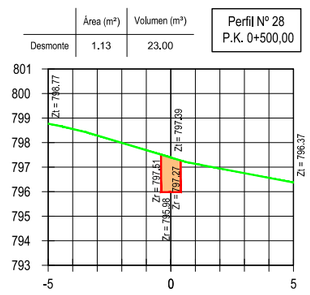


Desmonte	Área (m²)	Volumen (m³)
	1.26	23.87

Perfil Nº 29
P.K. 0+520,00

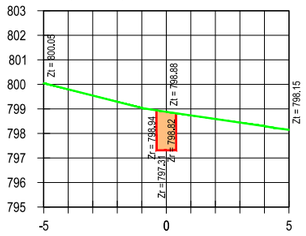


Desmonte	Área (m²)	Volumen (m³)
	1.14	24.00

Perfil Nº 30
P.K. 0+540,00

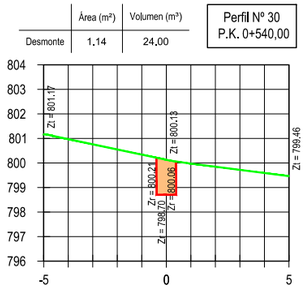


Desmonte	Área (m²)	Volumen (m³)
	1.16	23.02

Perfil Nº 31
P.K. 0+560,00

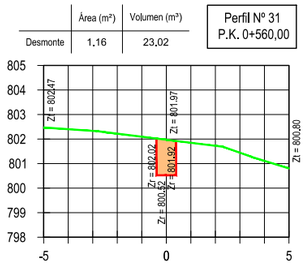


Desmonte	Área (m²)	Volumen (m³)
	1.24	23.99

Perfil Nº 32
P.K. 0+580,00

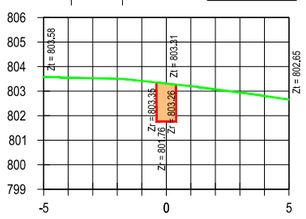


Desmonte	Área (m²)	Volumen (m³)
	1.10	23.42

Perfil Nº 33
P.K. 0+600,00

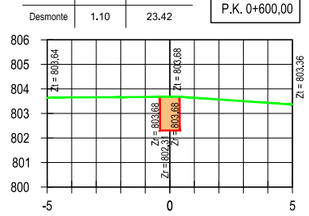


Desmonte	Área (m²)	Volumen (m³)
	1.10	22.03

Perfil Nº 34
P.K. 0+620,00

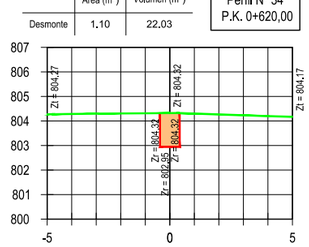

Desmonte	Área (m²)	Volumen (m³)
	1.05	16.38

Perfil Nº 35
P.K. 0+635,23

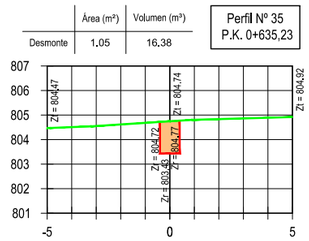

LEYENDA
- TERRENO
- ZANJA
- EXCAVACIÓN

CONSULTORA:
AGRIMENSUR
Consulting de Ingeniería

COMUNIDAD DE REGANTES POZO ALCÓN, HINOJARES Y CUEVAS DEL CAMPO.
COLECTIVIDAD DE CUEVAS DEL CAMPO

TÍTULO DEL PROYECTO:
PROYECTO DE MODERNIZACIÓN DE REGADÍO EN LA COLECTIVIDAD DE CUEVAS DEL CAMPO (GRANADA). FASE II. (C.R. POZO ALCÓN, HINOJARES Y CUEVAS DEL CAMPO).

TÍTULO DEL PLANO:
REDES PRIMARIAS
PERFILES TRANSVERSALES
Ramal G-2-17-1

INGENIERO AUTOR DEL PROYECTO:
Fdo.: Antonio Romero López
Ingeniero Agrónomo cdo. 1503
Agrimensur Consulting, S.L.

E: 1:250
0 1,0 2,0 3,0 4,0 5,0 6,0 m
ORIGINALES EN UNE A3

FECHA: Octubre 2022


Nº DE PLANO: 7.3.25

HOJA: 2 de 2

Ramal G-2-18


Desmonte	Área (m²)	Volumen (m³)
	1.10	0.00

Perfil Nº 1
P.K. 0+000,00

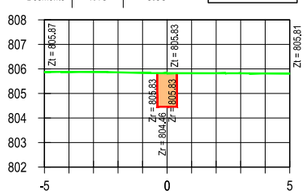


Desmonte	Área (m²)	Volumen (m³)
	1.09	1.64

Perfil Nº 2
P.K. 0+001,50

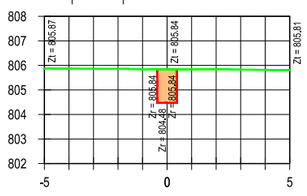


Desmonte	Área (m²)	Volumen (m³)
	1.09	4.36

Perfil Nº 3
P.K. 0+005,50

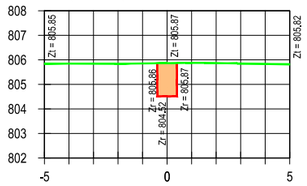

Desmonte	Área (m²)	Volumen (m³)
	1.05	3.09


Perfil Nº 4
P.K. 0+008,39

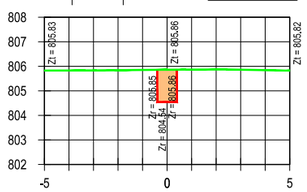

Ramal G-2-20


Desmonte	Área (m²)	Volumen (m³)
	1.38	0.00

Perfil Nº 1
P.K. 0+000,00

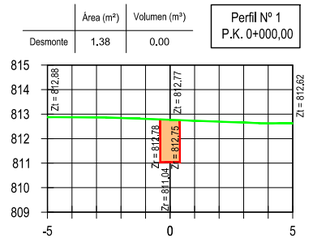


Desmonte	Área (m²)	Volumen (m³)
	1.08	22.47

Perfil Nº 5
P.K. 0+080,00

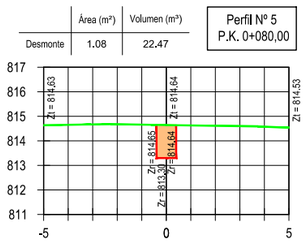


Desmonte	Área (m²)	Volumen (m³)
	1.18	25.60

Perfil Nº 2
P.K. 0+020,00

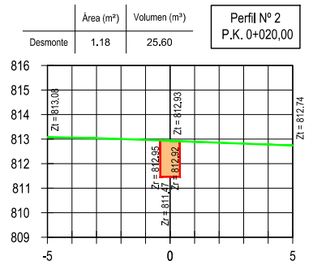


Desmonte	Área (m²)	Volumen (m³)
	1.33	18.00

Perfil Nº 6
P.K. 0+094,97

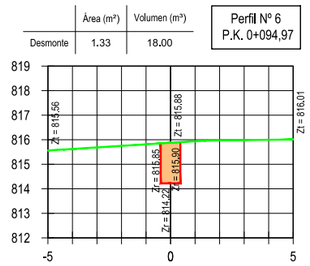


Desmonte	Área (m²)	Volumen (m³)
	1.06	22.36

Perfil Nº 3
P.K. 0+040,00

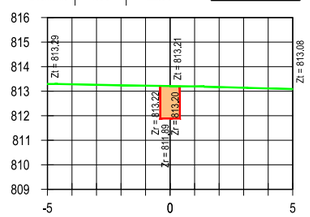

Desmonte	Área (m²)	Volumen (m³)
	1.17	22.29


Perfil Nº 4
P.K. 0+060,00

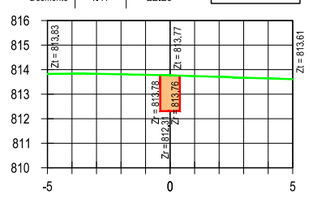

Ramal G-2-22-1


Desmonte	Área (m²)	Volumen (m³)
	1.42	0.00

Perfil Nº 1
P.K. 0+000,00

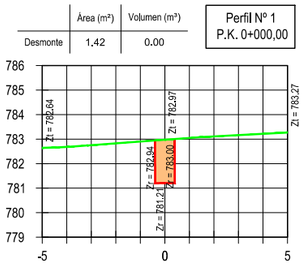

Desmonte	Área (m²)	Volumen (m³)
	1.05	8.78

Perfil Nº 2
P.K. 0+007,12

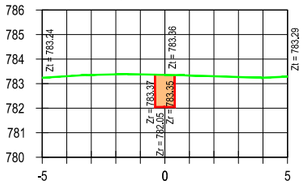

LEYENDA
- TERRENO
- ZANJA
- EXCAVACIÓN

CONSULTORA:
AGRIMENSUR
Consulting de Ingeniería

COMUNIDAD DE REGANTES POZO ALCÓN, HINOJARES Y CUEVAS DEL CAMPO. COLECTIVIDAD DE CUEVAS DEL CAMPO

TÍTULO DEL PROYECTO:
PROYECTO DE MODERNIZACIÓN DE REGADÍO EN LA COLECTIVIDAD DE CUEVAS DEL CAMPO (GRANADA). FASE II. (C.R. POZO ALCÓN, HINOJARES Y CUEVAS DEL CAMPO).

TÍTULO DEL PLANO:
REDES PRIMARIAS
PERFILES TRANSVERSALES
Ramales G-2-18, G-2-20 y G-2-22-1

INGENIERO AUTOR DEL PROYECTO:
Fdo.: Antonio Romero López
Ingeniero Agrónomo cdo. 1503
Agrimensur Consulting, S.L.

E: 1:250
ORIGINALES EN UNE A3
0 1,0 2,0 3,0 4,0 5,0 6,0 m


FECHA: Octubre 2022

Nº DE PLANO: 7.3.26

HOJA: 1 de 1


	Área (m²)	Volumen (m³)
Desmonte	1.26	0.00

Perfil Nº 1
P.K. 0+000,00

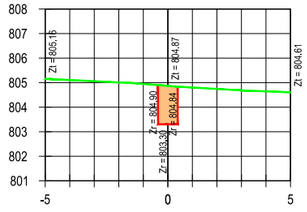


	Área (m²)	Volumen (m³)
Desmonte	1.62	27.92

Perfil Nº 5
P.K. 0+060,00

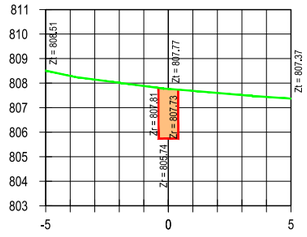


	Área (m²)	Volumen (m³)
Desmonte	1.31	23.90

Perfil Nº 9
P.K. 0+140,00

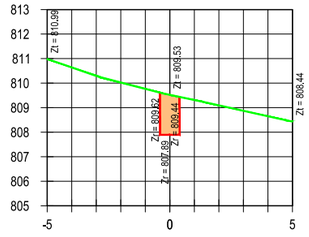


	Área (m²)	Volumen (m³)
Desmonte	1.14	24.62

Perfil Nº 13
P.K. 0+220,00

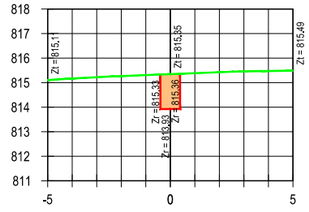


	Área (m²)	Volumen (m³)
Desmonte	1.28	26.04

Perfil Nº 17
P.K. 0+300,00

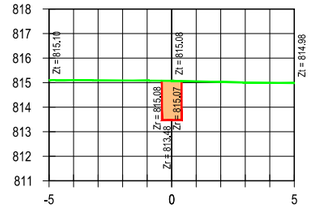


	Área (m²)	Volumen (m³)
Desmonte	1.13	23.90

Perfil Nº 2
P.K. 0+020,00

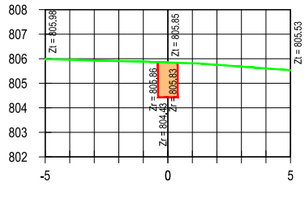


	Área (m²)	Volumen (m³)
Desmonte	1.28	28.98

Perfil Nº 6
P.K. 0+080,00

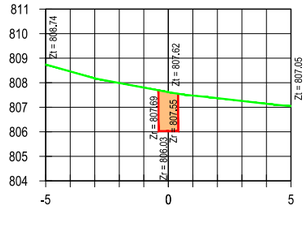


	Área (m²)	Volumen (m³)
Desmonte	1.21	25.22

Perfil Nº 10
P.K. 0+160,00

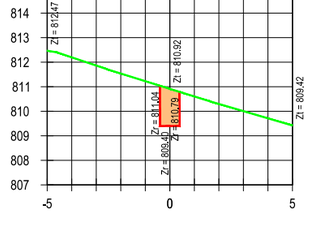


	Área (m²)	Volumen (m³)
Desmonte	1.28	24.20

Perfil Nº 14
P.K. 0+240,00

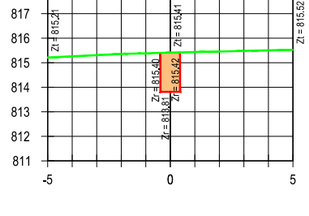


	Área (m²)	Volumen (m³)
Desmonte	1.17	24.49

Perfil Nº 18
P.K. 0+320,00

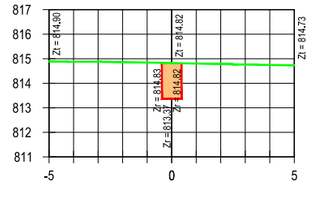


	Área (m²)	Volumen (m³)
Desmonte	1.39	22.16

Perfil Nº 3
P.K. 0+037,59

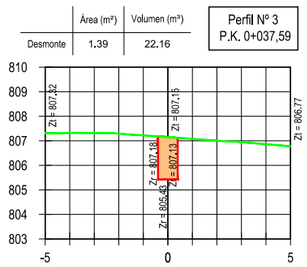


	Área (m²)	Volumen (m³)
Desmonte	1.25	25.21

Perfil Nº 7
P.K. 0+100,00

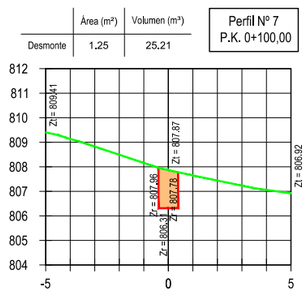


	Área (m²)	Volumen (m³)
Desmonte	1.32	25.37

Perfil Nº 11
P.K. 0+180,00

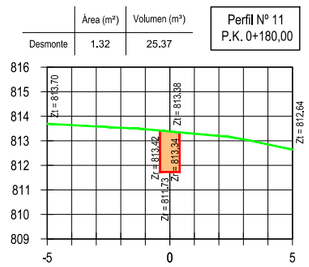


	Área (m²)	Volumen (m³)
Desmonte	1.33	26.05

Perfil Nº 15
P.K. 0+260,00

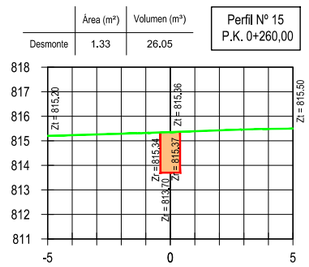


	Área (m²)	Volumen (m³)
Desmonte	1.08	7.88

Perfil Nº 19
P.K. 0+327,00

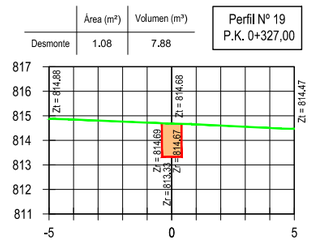


	Área (m²)	Volumen (m³)
Desmonte	1.48	6.32

Perfil Nº 4
P.K. 0+042,00

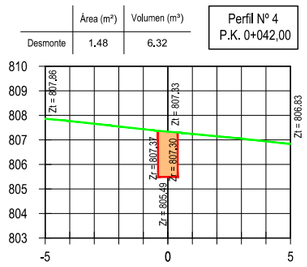


	Área (m²)	Volumen (m³)
Desmonte	1.08	23.30

Perfil Nº 8
P.K. 0+120,00

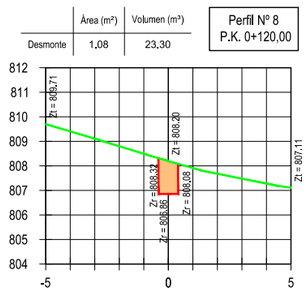


	Área (m²)	Volumen (m³)
Desmonte	1.32	26.46

Perfil Nº 12
P.K. 0+200,00

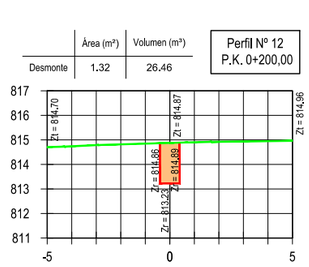


	Área (m²)	Volumen (m³)
Desmonte	1.32	26.49

Perfil Nº 16
P.K. 0+280,00

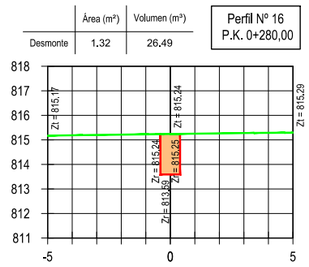

	Área (m²)	Volumen (m³)
Desmonte	1.28	15.08

Perfil Nº 20
P.K. 0+339,75

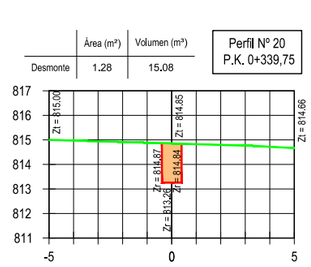

LEYENDA
- TERRENO
- ZANJA
- EXCAVACIÓN

CONSULTORA:
AGRIMENSUR
Consulting de Ingeniería

COMUNIDAD DE REGANTES POZO ALCÓN, HINOJARES Y CUEVAS DEL CAMPO.
COLECTIVIDAD DE CUEVAS DEL CAMPO

TÍTULO DEL PROYECTO:
PROYECTO DE MODERNIZACIÓN DE REGADÍO EN LA COLECTIVIDAD DE CUEVAS DEL CAMPO (GRANADA). FASE II. (C.R. POZO ALCÓN, HINOJARES Y CUEVAS DEL CAMPO).

TÍTULO DEL PLANO:
REDES PRIMARIAS
PERFILES TRANSVERSALES
Ramal G-2-19

INGENIERO AUTOR DEL PROYECTO:
Fdo.: Antonio Romero López
Ingeniero Agrónomo cdo. 1503
Agrimensur Consulting, S.L.

E: 1:250
0 1.0 2.0 3.0 4.0 5.0 6.0 m
ORIGINALES EN UNE A3


FECHA: Octubre 2022

Nº DE PLANO: 7.3.27

HOJA: 1 de 1


	Área (m²)	Volumen (m³)
Desmonte	1.40	0.00

Perfil Nº 1
P.K. 0+000,00

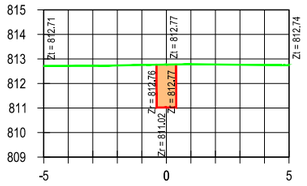

	Área (m²)	Volumen (m³)
Desmonte	1.41	4.22

Perfil Nº 2
P.K. 0+003,00

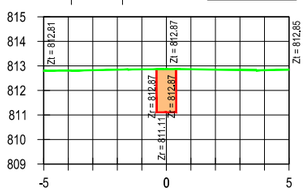


	Área (m²)	Volumen (m³)
Desmonte	1.24	22.54

Perfil Nº 3
P.K. 0+020,00


	Área (m²)	Volumen (m³)
Desmonte	1.15	23.96

Perfil Nº 4
P.K. 0+040,00

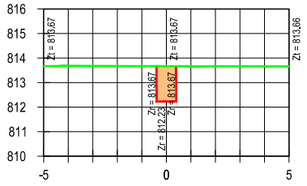


	Área (m²)	Volumen (m³)
Desmonte	1.09	22.45

Perfil Nº 5
P.K. 0+060,00

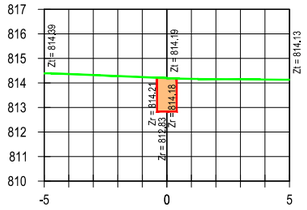

	Área (m²)	Volumen (m³)
Desmonte	1.23	15.25

Perfil Nº 6
P.K. 0+073,15

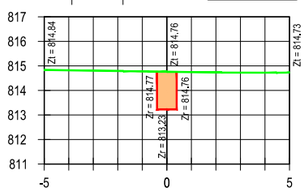


	Área (m²)	Volumen (m³)
Desmonte	1.35	8.84

Perfil Nº 7
P.K. 0+080,00


	Área (m²)	Volumen (m³)
Desmonte	1.26	26.10

Perfil Nº 8
P.K. 0+100,00

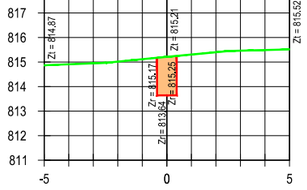


	Área (m²)	Volumen (m³)
Desmonte	1.14	23.95

Perfil Nº 9
P.K. 0+120,00

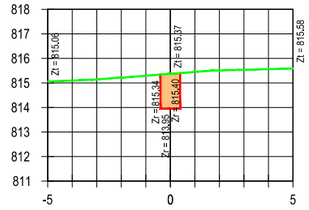

	Área (m²)	Volumen (m³)
Desmonte	1.12	10.08

Perfil Nº 10
P.K. 0+128,94

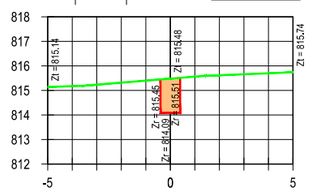


	Área (m²)	Volumen (m³)
Desmonte	1.24	13.05

Perfil Nº 11
P.K. 0+140,00


	Área (m²)	Volumen (m³)
Desmonte	1.26	9.40

Perfil Nº 12
P.K. 0+147,50

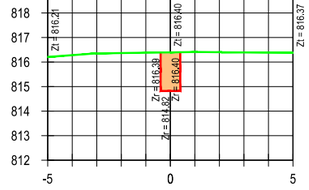


	Área (m²)	Volumen (m³)
Desmonte	1.16	24.43

Perfil Nº 14
P.K. 0+180,00

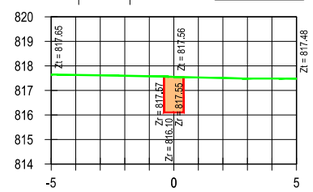

	Área (m²)	Volumen (m³)
Desmonte	1.28	15.88

Perfil Nº 13
P.K. 0+160,00

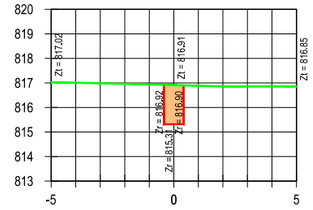


	Área (m²)	Volumen (m³)
Desmonte	1.40	25.64

Perfil Nº 15
P.K. 0+200,00


	Área (m²)	Volumen (m³)
Desmonte	1.62	30.18

Perfil Nº 16
P.K. 0+220,00

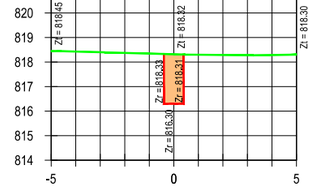


	Área (m²)	Volumen (m³)
Desmonte	1.23	29.54

Perfil Nº 18
P.K. 0+260,00

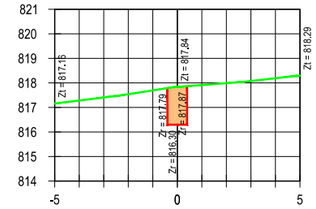

	Área (m²)	Volumen (m³)
Desmonte	1.72	33.41

Perfil Nº 17
P.K. 0+240,00

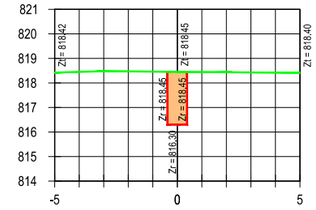


	Área (m²)	Volumen (m³)
Desmonte	1.10	18.64

Perfil Nº 19
P.K. 0+276,00

	Área (m²)	Volumen (m³)
Desmonte	1.20	4.59

Perfil Nº 20
P.K. 0+280,00

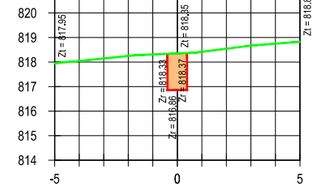

LEYENDA
- TERRENO
- ZANJA
- EXCAVACIÓN

CONSULTORA:
AGRIMENSUR
Consulting de Ingeniería

COMUNIDAD DE REGANTES POZO ALCÓN, HINOJARES Y CUEVAS DEL CAMPO. COLECTIVIDAD DE CUEVAS DEL CAMPO

TÍTULO DEL PROYECTO:
PROYECTO DE MODERNIZACIÓN DE REGADÍO EN LA COLECTIVIDAD DE CUEVAS DEL CAMPO (GRANADA). FASE II. (C.R. POZO ALCÓN, HINOJARES Y CUEVAS DEL CAMPO).

TÍTULO DEL PLANO:
REDES PRIMARIAS
PERFILES TRANSVERSALES
Ramal G-2-21

INGENIERO AUTOR DEL PROYECTO:
Fdo.: Antonio Romero López
Ingeniero Agrónomo cdo. 1503
Agrimensur Consulting, S.L.

E: 1:250
ORIGINALES EN UNE A3
0 1,0 2,0 3,0 4,0 5,0 6,0 m


FECHA: Octubre 2022

Nº DE PLANO: 7.3.28

HOJA: 1 de 2


	Área (m²)	Volumen (m³)
Desmonte	1.21	17.47

Perfil Nº 21
P.K. 0+294,50

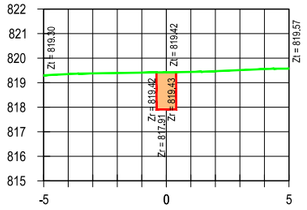


	Área (m²)	Volumen (m³)
Desmonte	1.26	6.79

Perfil Nº 22
P.K. 0+300,00

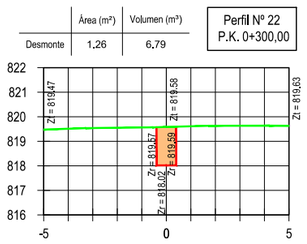


	Área (m²)	Volumen (m³)
Desmonte	1.13	23.86

Perfil Nº 23
P.K. 0+320,00

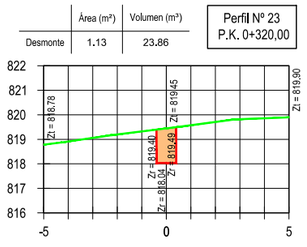


	Área (m²)	Volumen (m³)
Desmonte	1.20	23.30

Perfil Nº 24
P.K. 0+340,00

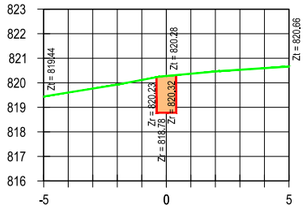


	Área (m²)	Volumen (m³)
Desmonte	1.39	25.89

Perfil Nº 25
P.K. 0+360,00

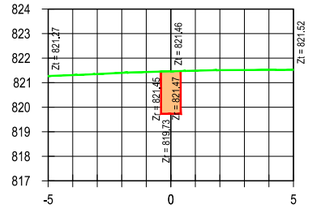


	Área (m²)	Volumen (m³)
Desmonte	1.22	26.04

Perfil Nº 26
P.K. 0+380,00

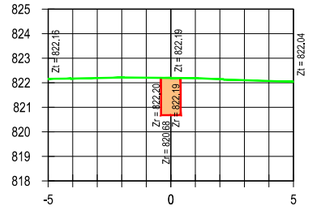

	Área (m²)	Volumen (m³)
Desmonte	1.09	7.81

Perfil Nº 27
P.K. 0+386,78

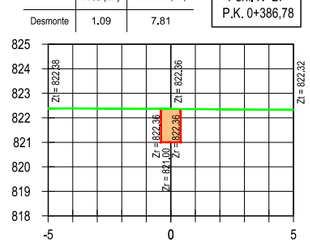

LEYENDA
- TERRENO
- ZANJA
- EXCAVACIÓN

CONSULTORA:
AGRIMENSUR
Consulting de Ingeniería

COMUNIDAD DE REGANTES POZO ALCÓN, HINOJARES Y CUEVAS DEL CAMPO. COLECTIVIDAD DE CUEVAS DEL CAMPO

TÍTULO DEL PROYECTO:
PROYECTO DE MODERNIZACIÓN DE REGADÍO EN LA COLECTIVIDAD DE CUEVAS DEL CAMPO (GRANADA). FASE II. (C.R. POZO ALCÓN, HINOJARES Y CUEVAS DEL CAMPO).

TÍTULO DEL PLANO:
REDES PRIMARIAS
PERFILES TRANSVERSALES
Ramal G-2-21

INGENIERO AUTOR DEL PROYECTO:
Fdo.: Antonio Romero López
Ingeniero Agrónomo cdo. 1503
Agrimensur Consulting, S.L.

E: 1:250
0 1,0 2,0 3,0 4,0 5,0 6,0 m
ORIGINALES EN UNE A3


FECHA: Octubre 2022

Nº DE PLANO: 7.3.28

HOJA: 2 de 2


	Área (m²)	Volumen (m³)
Desmonte	1.19	0.00

Perfil Nº 1
P.K. 0+000,00

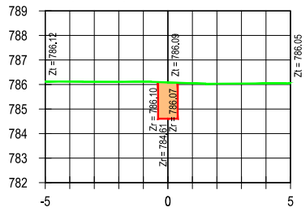


	Área (m²)	Volumen (m³)
Desmonte	1.17	3.54

Perfil Nº 2
P.K. 0+003,00

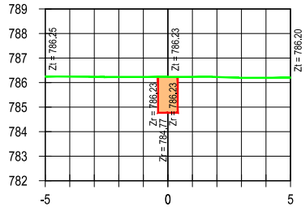


	Área (m²)	Volumen (m³)
Desmonte	1.20	20.13

Perfil Nº 3
P.K. 0+020,00

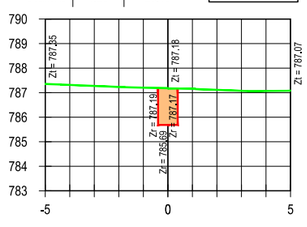


	Área (m²)	Volumen (m³)
Desmonte	1.06	22.60

Perfil Nº 4
P.K. 0+040,00

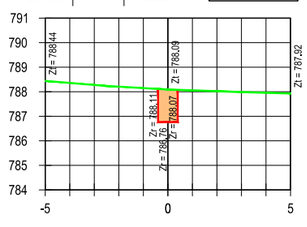


	Área (m²)	Volumen (m³)
Desmonte	1.12	21.89

Perfil Nº 5
P.K. 0+060,00

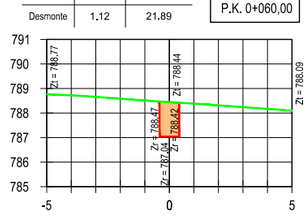


	Área (m²)	Volumen (m³)
Desmonte	1.40	25.22

Perfil Nº 6
P.K. 0+080,00

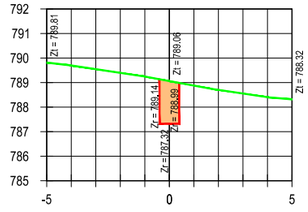


	Área (m²)	Volumen (m³)
Desmonte	1.32	27.16

Perfil Nº 7
P.K. 0+100,00

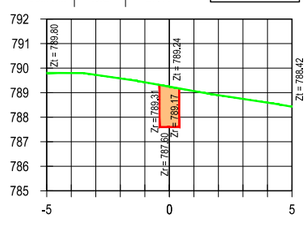


	Área (m²)	Volumen (m³)
Desmonte	1.09	24.07

Perfil Nº 8
P.K. 0+120,00

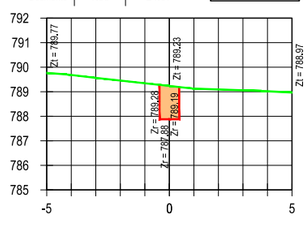


	Área (m²)	Volumen (m³)
Desmonte	1.09	17.71

Perfil Nº 9
P.K. 0+136,25

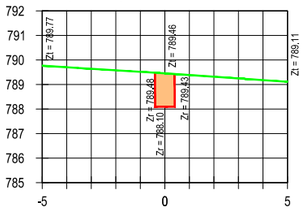


	Área (m²)	Volumen (m³)
Desmonte	1.06	4.03

Perfil Nº 10
P.K. 0+140,00

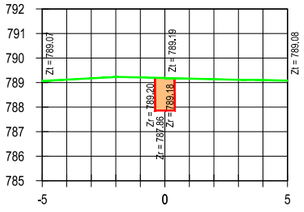


	Área (m²)	Volumen (m³)
Desmonte	1.15	22.10

Perfil Nº 11
P.K. 0+160,00

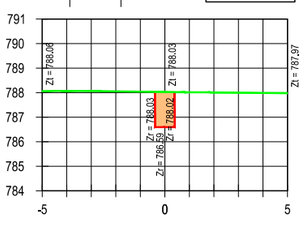


	Área (m²)	Volumen (m³)
Desmonte	1.16	23.05

Perfil Nº 12
P.K. 0+180,00

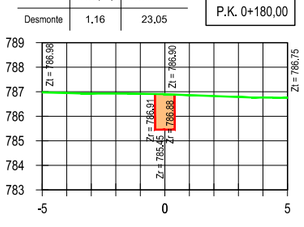


	Área (m²)	Volumen (m³)
Desmonte	1.13	17.96

Perfil Nº 13
P.K. 0+200,00

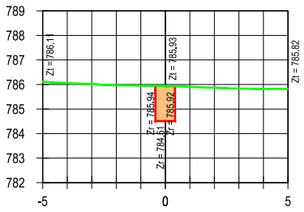


	Área (m²)	Volumen (m³)
Desmonte	1.15	19.10

Perfil Nº 14
P.K. 0+216,68

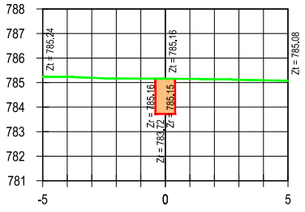


	Área (m²)	Volumen (m³)
Desmonte	1.19	3.88

Perfil Nº 15
P.K. 0+220,00

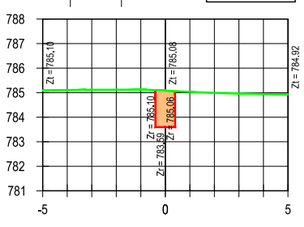


	Área (m²)	Volumen (m³)
Desmonte	1.11	23.05

Perfil Nº 16
P.K. 0+240,00

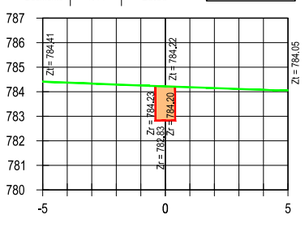


	Área (m²)	Volumen (m³)
Desmonte	1.23	24.29

Perfil Nº 18
P.K. 0+280,00

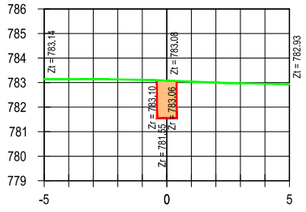


	Área (m²)	Volumen (m³)
Desmonte	1.20	23.15

Perfil Nº 17
P.K. 0+260,00

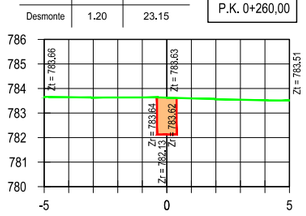


	Área (m²)	Volumen (m³)
Desmonte	1.16	23.84

Perfil Nº 19
P.K. 0+300,00

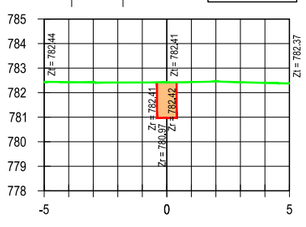

	Área (m²)	Volumen (m³)
Desmonte	1.18	23.40

Perfil Nº 20
P.K. 0+320,00

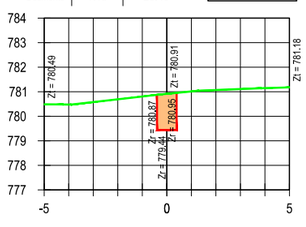

LEYENDA
- TERRENO
- ZANJA
- EXCAVACIÓN

CONSULTORA:
AGRIMENSUR
Consulting de Ingeniería

COMUNIDAD DE REGANTES POZO ALCÓN, HINOJARES Y CUEVAS DEL CAMPO.
COLECTIVIDAD DE CUEVAS DEL CAMPO

TÍTULO DEL PROYECTO:
PROYECTO DE MODERNIZACIÓN DE REGADÍO EN LA COLECTIVIDAD DE CUEVAS DEL CAMPO (GRANADA). FASE II. (C.R. POZO ALCÓN, HINOJARES Y CUEVAS DEL CAMPO).

TÍTULO DEL PLANO:
REDES PRIMARIAS
PERFILES TRANSVERSALES
Ramal G-2-22

INGENIERO AUTOR DEL PROYECTO:
Fdo.: Antonio Romero López
Ingeniero Agrónomo cdo. 1503
Agrimensur Consulting, S.L.

E: 1:250
0 1.0 2.0 3.0 4.0 5.0 6.0 m
ORIGINALES EN UNE A3


FECHA: Octubre 2022

Nº DE PLANO: 7.3.29

HOJA: 1 de 4


Desmonte	Área (m²)	Volumen (m³)
	1.16	23.47

Perfil Nº 21
P.K. 0+340,00

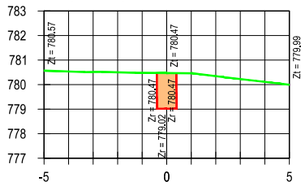


Desmonte	Área (m²)	Volumen (m³)
	1.24	24.01

Perfil Nº 22
P.K. 0+360,00

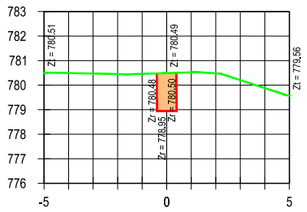


Desmonte	Área (m²)	Volumen (m³)
	1.10	23.42

Perfil Nº 23
P.K. 0+380,00

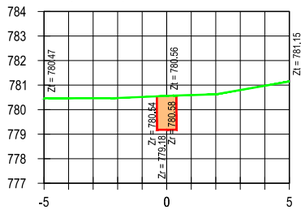


Desmonte	Área (m²)	Volumen (m³)
	1.47	25.80

Perfil Nº 24
P.K. 0+400,00

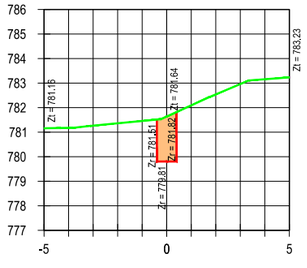


Desmonte	Área (m²)	Volumen (m³)
	1.18	26.51

Perfil Nº 25
P.K. 0+420,00

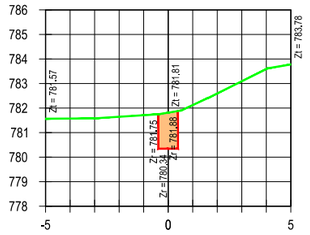


Desmonte	Área (m²)	Volumen (m³)
	1.09	22.64

Perfil Nº 26
P.K. 0+440,00

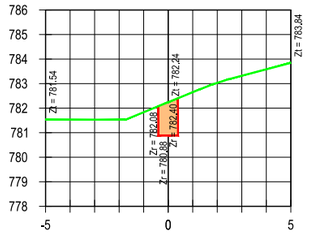


Desmonte	Área (m²)	Volumen (m³)
	1.53	20.97

Perfil Nº 27
P.K. 0+456,00

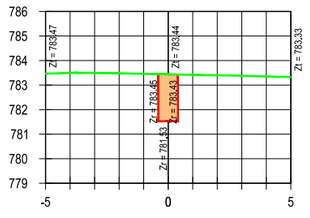


Desmonte	Área (m²)	Volumen (m³)
	1.28	8.44

Perfil Nº 28
P.K. 0+462,00

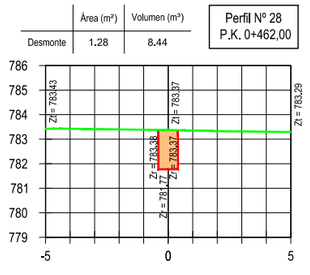


Desmonte	Área (m²)	Volumen (m³)
	1.20	3.72

Perfil Nº 29
P.K. 0+465,00

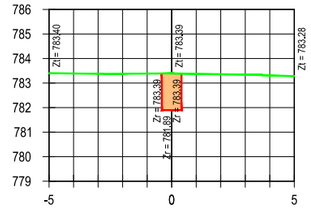


Desmonte	Área (m²)	Volumen (m³)
	1.16	17.71

Perfil Nº 30
P.K. 0+480,00

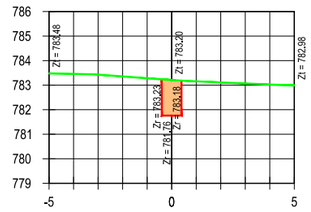


Desmonte	Área (m²)	Volumen (m³)
	1.32	24.83

Perfil Nº 31
P.K. 0+500,00

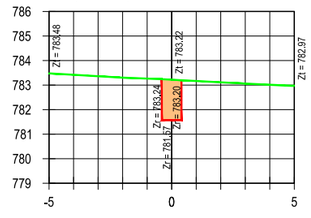


Desmonte	Área (m²)	Volumen (m³)
	1.17	24.94

Perfil Nº 32
P.K. 0+520,00

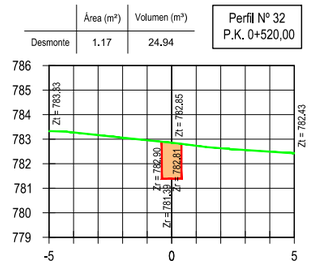


Desmonte	Área (m²)	Volumen (m³)
	1.24	23.19

Perfil Nº 34
P.K. 0+560,00

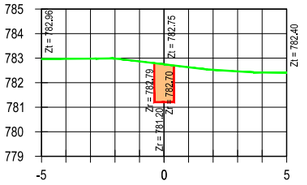


Desmonte	Área (m²)	Volumen (m³)
	1.29	25.28

Perfil Nº 35
P.K. 0+580,00

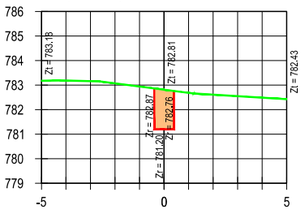


Desmonte	Área (m²)	Volumen (m³)
	1.37	26.63

Perfil Nº 36
P.K. 0+600,00

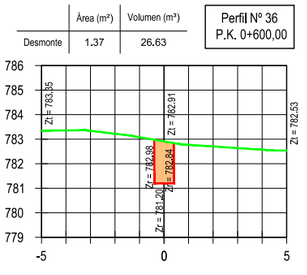


Desmonte	Área (m²)	Volumen (m³)
	1.43	28.01

Perfil Nº 37
P.K. 0+620,00

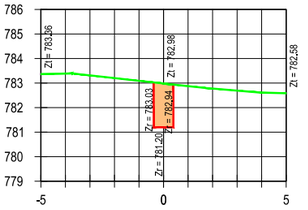


Desmonte	Área (m²)	Volumen (m³)
	2.03	9.06

Perfil Nº 38
P.K. 0+625,24

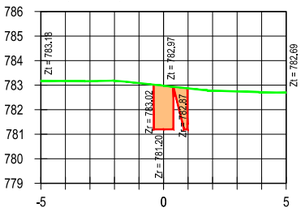


Desmonte	Área (m²)	Volumen (m³)
	1.20	23.58

Perfil Nº 39
P.K. 0+640,00

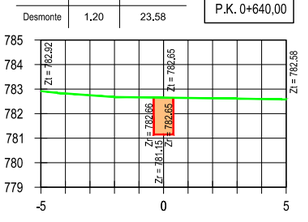

Desmonte	Área (m²)	Volumen (m³)
	1.16	23.65

Perfil Nº 40
P.K. 0+660,00

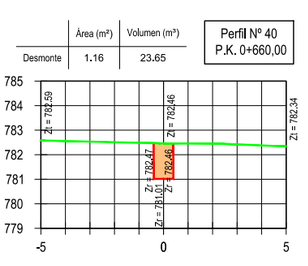

LEYENDA
- TERRENO
- ZANJA
- EXCAVACIÓN

CONSULTORA:
AGRIMENSUR
Consulting de Ingeniería

COMUNIDAD DE REGANTES POZO ALCÓN, HINOJARES Y CUEVAS DEL CAMPO. COLECTIVIDAD DE CUEVAS DEL CAMPO

TÍTULO DEL PROYECTO:
PROYECTO DE MODERNIZACIÓN DE REGADÍO EN LA COLECTIVIDAD DE CUEVAS DEL CAMPO (GRANADA). FASE II. (C.R. POZO ALCÓN, HINOJARES Y CUEVAS DEL CAMPO).

TÍTULO DEL PLANO:
REDES PRIMARIAS
PERFILES TRANSVERSALES
Ramal G-2-22

INGENIERO AUTOR DEL PROYECTO:
Fdo.: Antonio Romero López
Ingeniero Agrónomo col. 1503
Agrimensur Consulting, S.L.

E: 1:250
ORIGINALES EN UNE A3
0 1,0 2,0 3,0 4,0 5,0 6,0 m


FECHA: Octubre 2022

Nº DE PLANO: 7.3.29

HOJA: 2 de 4


Desmonte	Área (m²)	Volumen (m³)
	1.16	11.61

Perfil Nº 41
P.K. 0+670,00

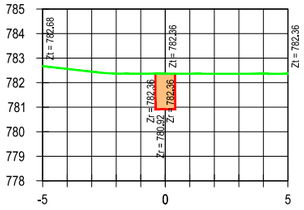

Desmonte	Área (m²)	Volumen (m³)
	1.38	12.68

Perfil Nº 42
P.K. 0+680,00

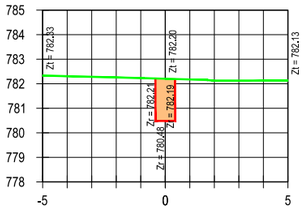


Desmonte	Área (m²)	Volumen (m³)
	1.16	25.40

Perfil Nº 43
P.K. 0+700,00


Desmonte	Área (m²)	Volumen (m³)
	1.16	23.20

Perfil Nº 44
P.K. 0+720,00

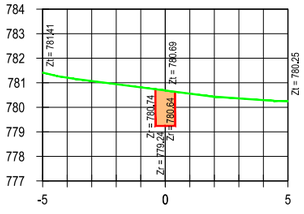


Desmonte	Área (m²)	Volumen (m³)
	1.25	24.11

Perfil Nº 45
P.K. 0+740,00

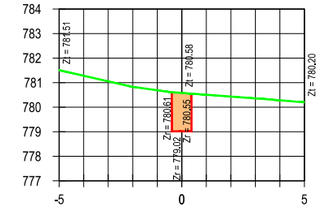

Desmonte	Área (m²)	Volumen (m³)
	1.22	24.74

Perfil Nº 46
P.K. 0+760,00

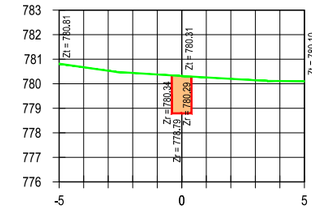

Desmonte	Área (m²)	Volumen (m³)
	1.26	24.76


Perfil Nº 47
P.K. 0+780,00

Desmonte	Área (m²)	Volumen (m³)
	1.24	19.78

Perfil Nº 51
P.K. 0+856,00


Desmonte	Área (m²)	Volumen (m³)
	1.28	5.03

Perfil Nº 52
P.K. 0+860,00

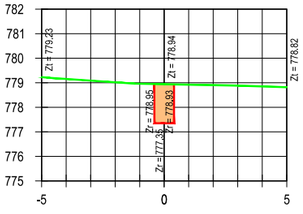


Desmonte	Área (m²)	Volumen (m³)
	1.35	26.07

Perfil Nº 48
P.K. 0+800,00

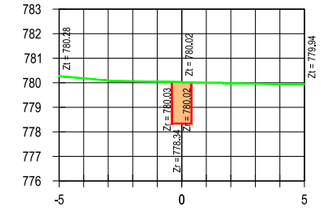


Desmonte	Área (m²)	Volumen (m³)
	1.23	27.90

Perfil Nº 50
P.K. 0+840,00

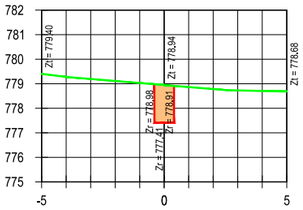


Desmonte	Área (m²)	Volumen (m³)
	1.37	13.68

Perfil Nº 55
P.K. 0+910,00

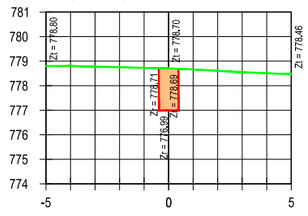


Desmonte	Área (m²)	Volumen (m³)
	1.14	12.55

Perfil Nº 56
P.K. 0+920,00

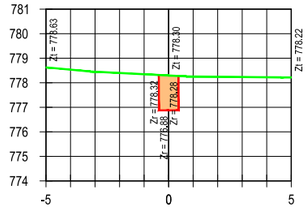

Desmonte	Área (m²)	Volumen (m³)
	1.17	24.26

Perfil Nº 58
P.K. 0+960,00

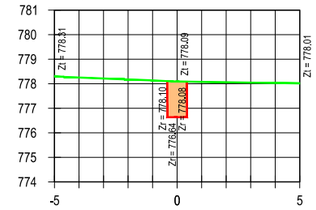


Desmonte	Área (m²)	Volumen (m³)
	1.10	22.66

Perfil Nº 59
P.K. 0+980,00

Desmonte	Área (m²)	Volumen (m³)
	1.16	5.66

Perfil Nº 60
P.K. 0+985,00

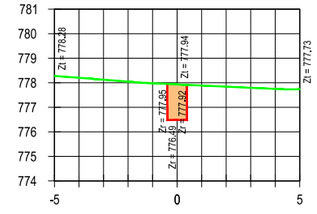

LEYENDA
- TERRENO
- ZANJA
- EXCAVACIÓN

CONSULTORA:
AGRIMENSUR
Consulting de Ingeniería

COMUNIDAD DE REGANTES POZO ALCÓN, HINOJARES Y CUEVAS DEL CAMPO. COLECTIVIDAD DE CUEVAS DEL CAMPO

TÍTULO DEL PROYECTO:
PROYECTO DE MODERNIZACIÓN DE REGADÍO EN LA COLECTIVIDAD DE CUEVAS DEL CAMPO (GRANADA). FASE II. (C.R. POZO ALCÓN, HINOJARES Y CUEVAS DEL CAMPO).

TÍTULO DEL PLANO:
REDES PRIMARIAS
PERFILES TRANSVERSALES
Ramal G-2-22

INGENIERO AUTOR DEL PROYECTO:
Fdo.: Antonio Romero López
Ingeniero Agrónomo cdo. 1503
Agrimensur Consulting, S.L.

E: 1:250
0 1.0 2.0 3.0 4.0 5.0 6.0 m
ORIGINALES EN UNE A3


FECHA: Octubre 2022

Nº DE PLANO: 7.3.29

HOJA: 3 de 4

	Área (m²)	Volumen (m³)
Desmonte	1.13	5.23

Perfil Nº 61
P.K. 0+989,56

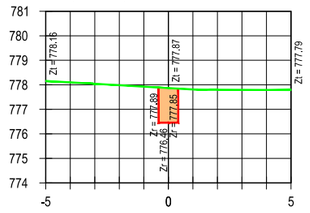

LEYENDA
- TERRENO
- ZANJA
- EXCAVACIÓN

CONSULTORA: AGRIMENSUR Consulting de Ingeniería

COMUNIDAD DE REGANTES POZO ALCÓN, HINOJARES Y CUEVAS DEL CAMPO. COLECTIVIDAD DE CUEVAS DEL CAMPO

TÍTULO DEL PROYECTO:
PROYECTO DE MODERNIZACIÓN DE REGADÍO EN LA COLECTIVIDAD DE CUEVAS DEL CAMPO (GRANADA). FASE II. (C.R. POZO ALCÓN, HINOJARES Y CUEVAS DEL CAMPO).

TÍTULO DEL PLANO:
REDES PRIMARIAS
PERFILES TRANSVERSALES
Ramal G-2-22

INGENIERO AUTOR DEL PROYECTO:
Fdo.: Antonio Romero López
Ingeniero Agrónomo cdo. 1503
Agrimensur Consulting, S.L.

E: 1:250
ORIGINALES EN UNE A3
0 1,0 2,0 3,0 4,0 5,0 6,0 m

FECHA: Octubre 2022


Nº DE PLANO: 7.3.29

HOJA: 4 de 4

Ramal H-305


	Área (m²)	Volumen (m³)
Desmonte	1,35	0,00

Perfil Nº 1
P.K. 0+000,00

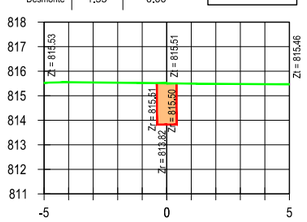


	Área (m²)	Volumen (m³)
Desmonte	1,09	3,73

Perfil Nº 2
P.K. 0+003,06

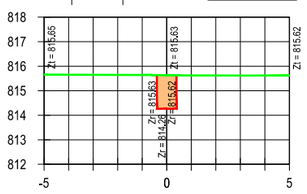


Ramal H-218

Perfil Nº 1
P.K. 0+000,00

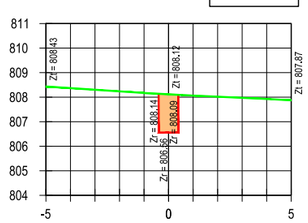


	Área (m²)	Volumen (m³)
Desmonte	1,16	7,22

Perfil Nº 2
P.K. 0+006,00

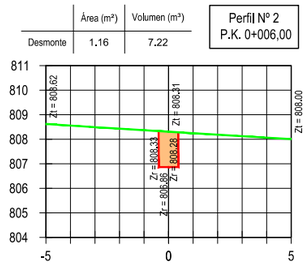

	Área (m²)	Volumen (m³)
Desmonte	1,16	5,79


Perfil Nº 3
P.K. 0+010,99

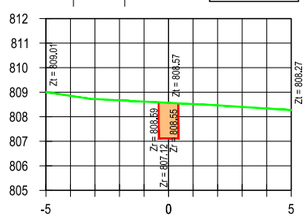

Ramal H-147


	Área (m²)	Volumen (m³)
Desmonte	1,19	0,00

Perfil Nº 1
P.K. 0+000,00

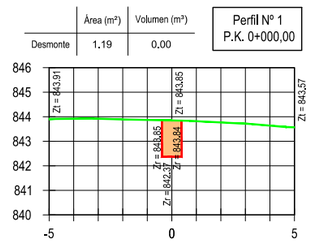


	Área (m²)	Volumen (m³)
Desmonte	1,09	6,83

Perfil Nº 2
P.K. 0+006,00

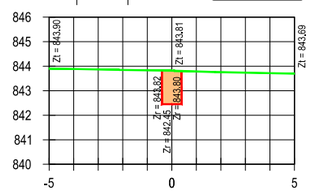


	Área (m²)	Volumen (m³)
Desmonte	1,10	3,29

Perfil Nº 3
P.K. 0+009,00

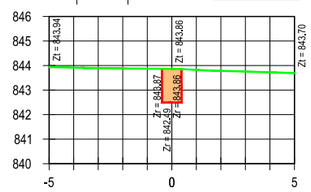

	Área (m²)	Volumen (m³)
Desmonte	1,09	3,17

Perfil Nº 4
P.K. 0+011,90

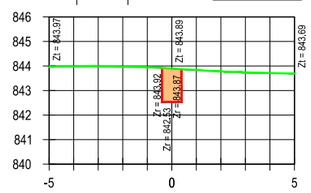

LEYENDA
- TERRENO
- ZANJA
- EXCAVACIÓN

CONSULTORA:
AGRIMENSUR
Consulting de Ingeniería

COMUNIDAD DE REGANTES POZO ALCÓN, HINOJARES Y CUEVAS DEL CAMPO. COLECTIVIDAD DE CUEVAS DEL CAMPO

TÍTULO DEL PROYECTO:
PROYECTO DE MODERNIZACIÓN DE REGADÍO EN LA COLECTIVIDAD DE CUEVAS DEL CAMPO (GRANADA). FASE II. (C.R. POZO ALCÓN, HINOJARES Y CUEVAS DEL CAMPO).

TÍTULO DEL PLANO:
REDES PRIMARIAS
PERFILES TRANSVERSALES
Ramales H-305, H-218 y H-147

INGENIERO AUTOR DEL PROYECTO:
Fdo.: Antonio Romero López
Ingeniero Agrónomo cdo. 1503
Agrimensur Consulting, S.L.

E: 1:250
0 1,0 2,0 3,0 4,0 5,0 6,0 m
ORIGINALES EN UNE A3

FECHA: Octubre 2022

Nº DE PLANO: 7.3.30

HOJA: 1 de 1