



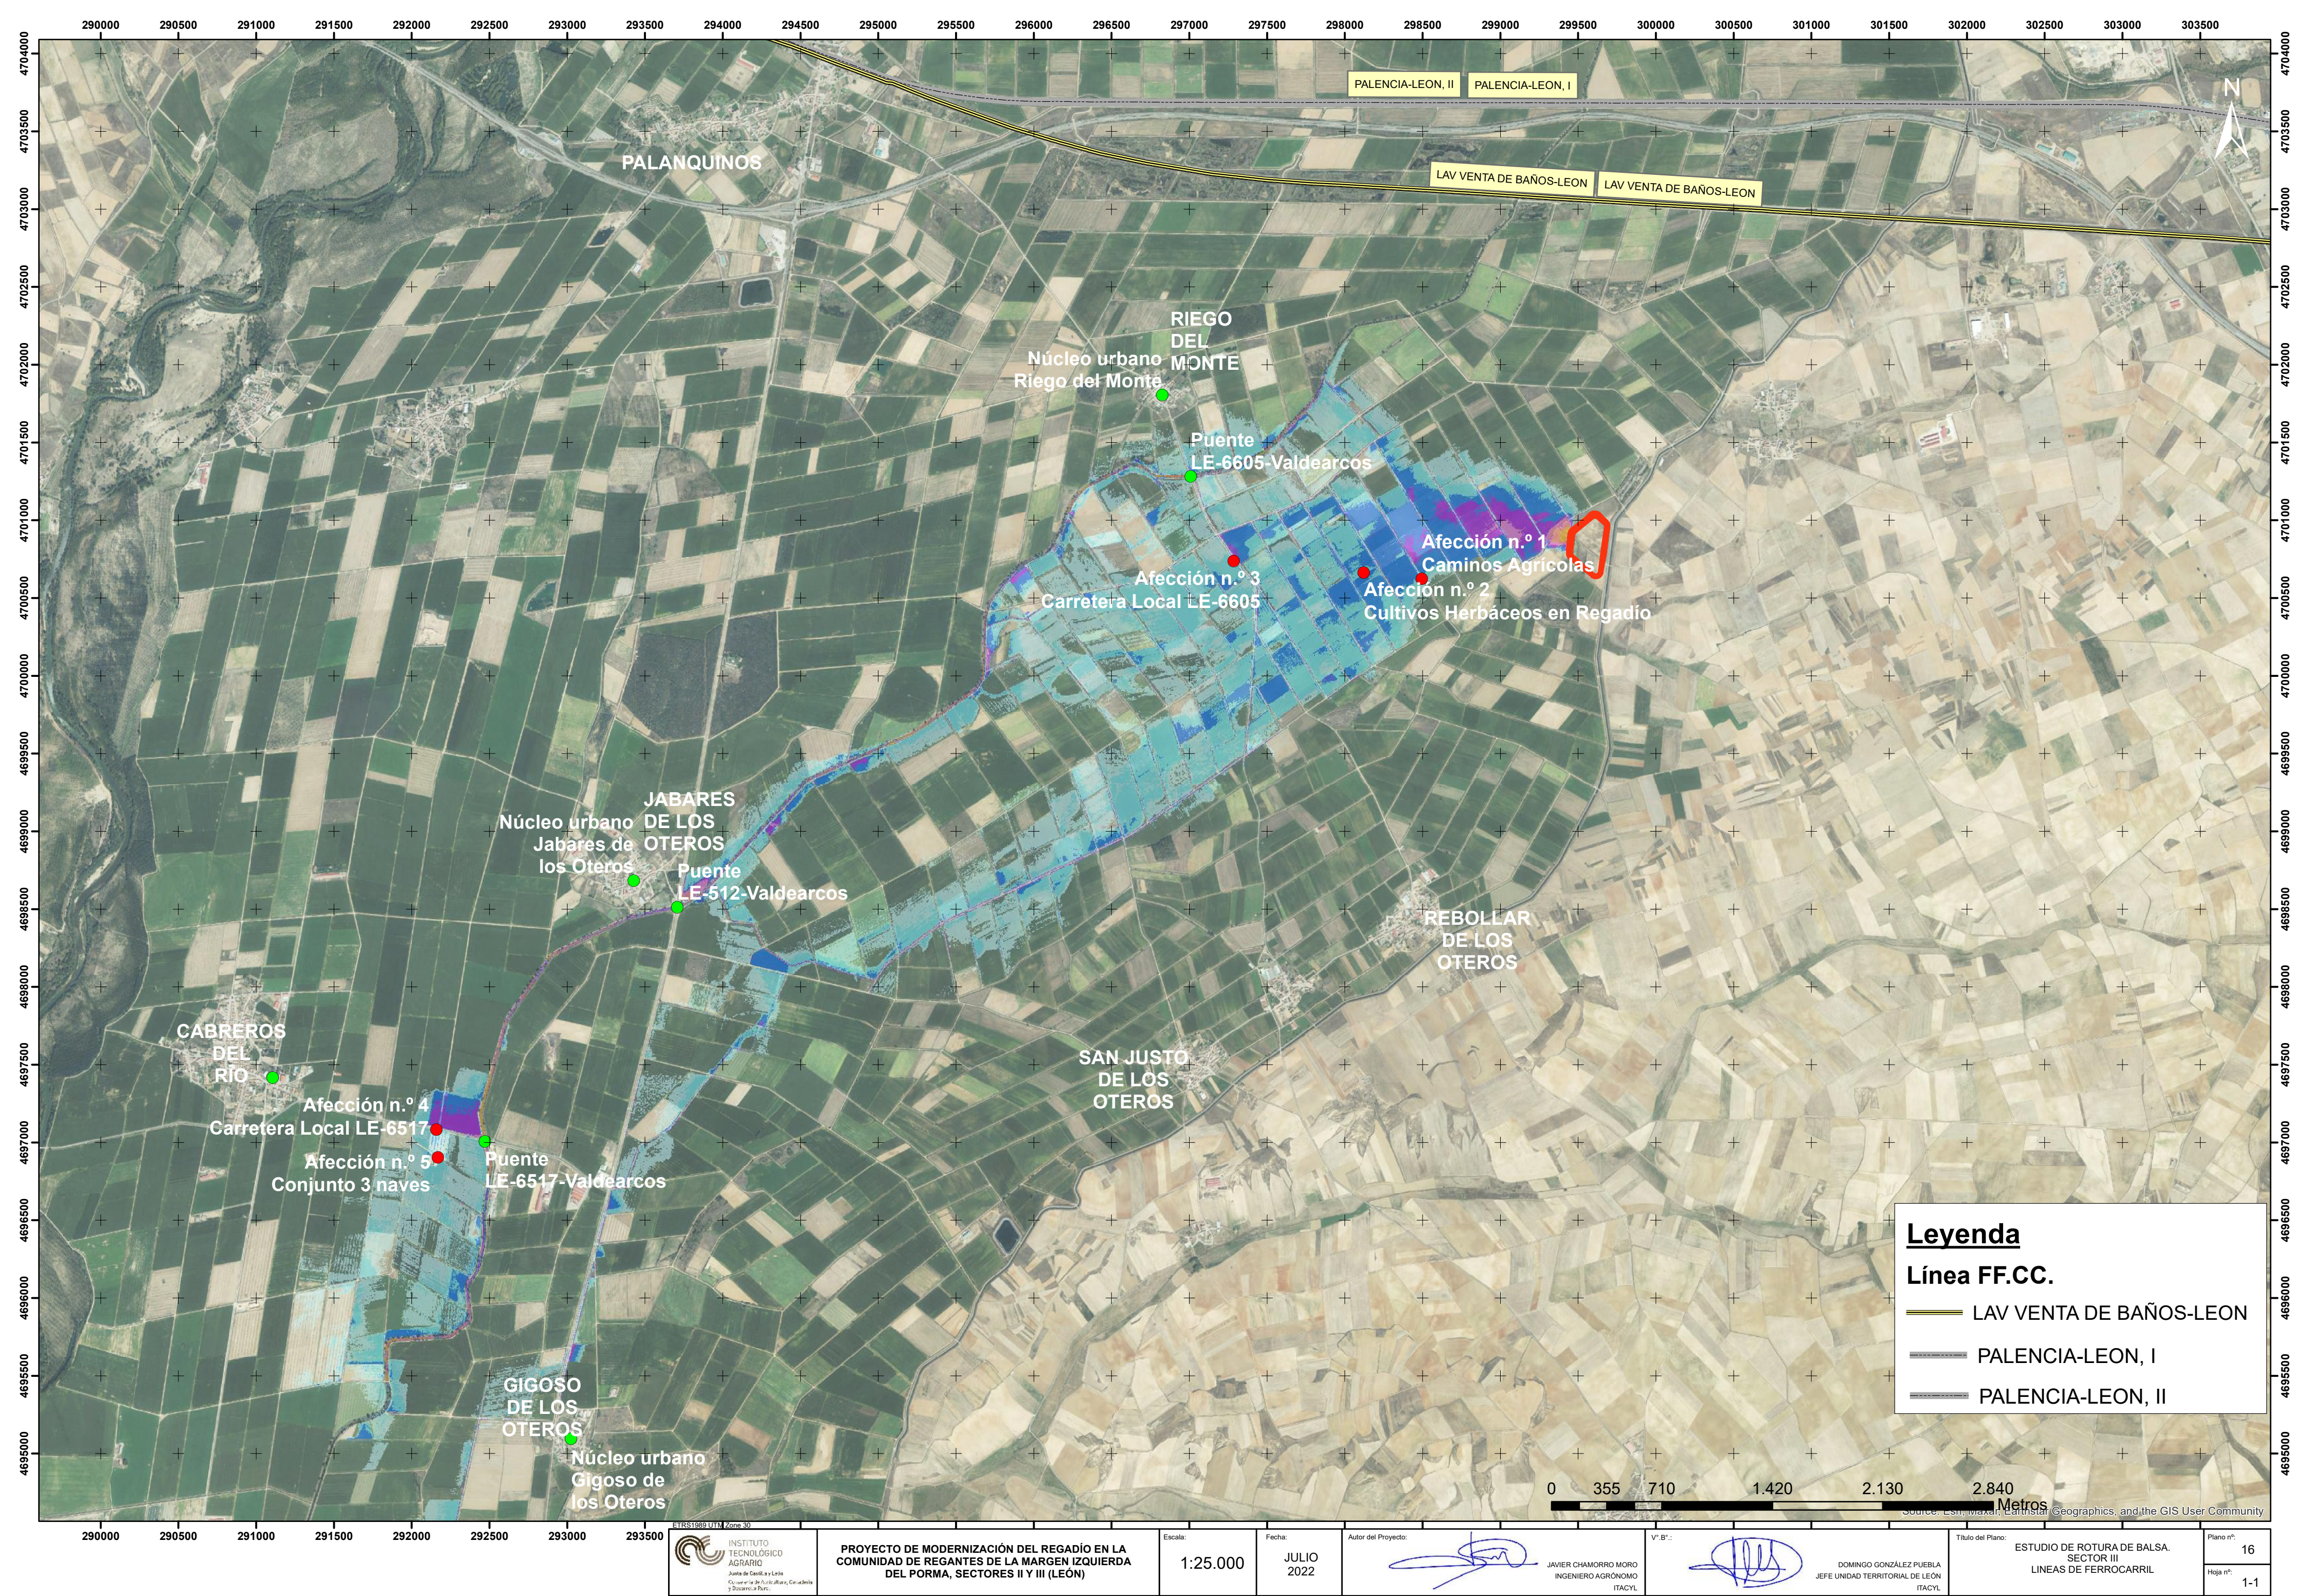


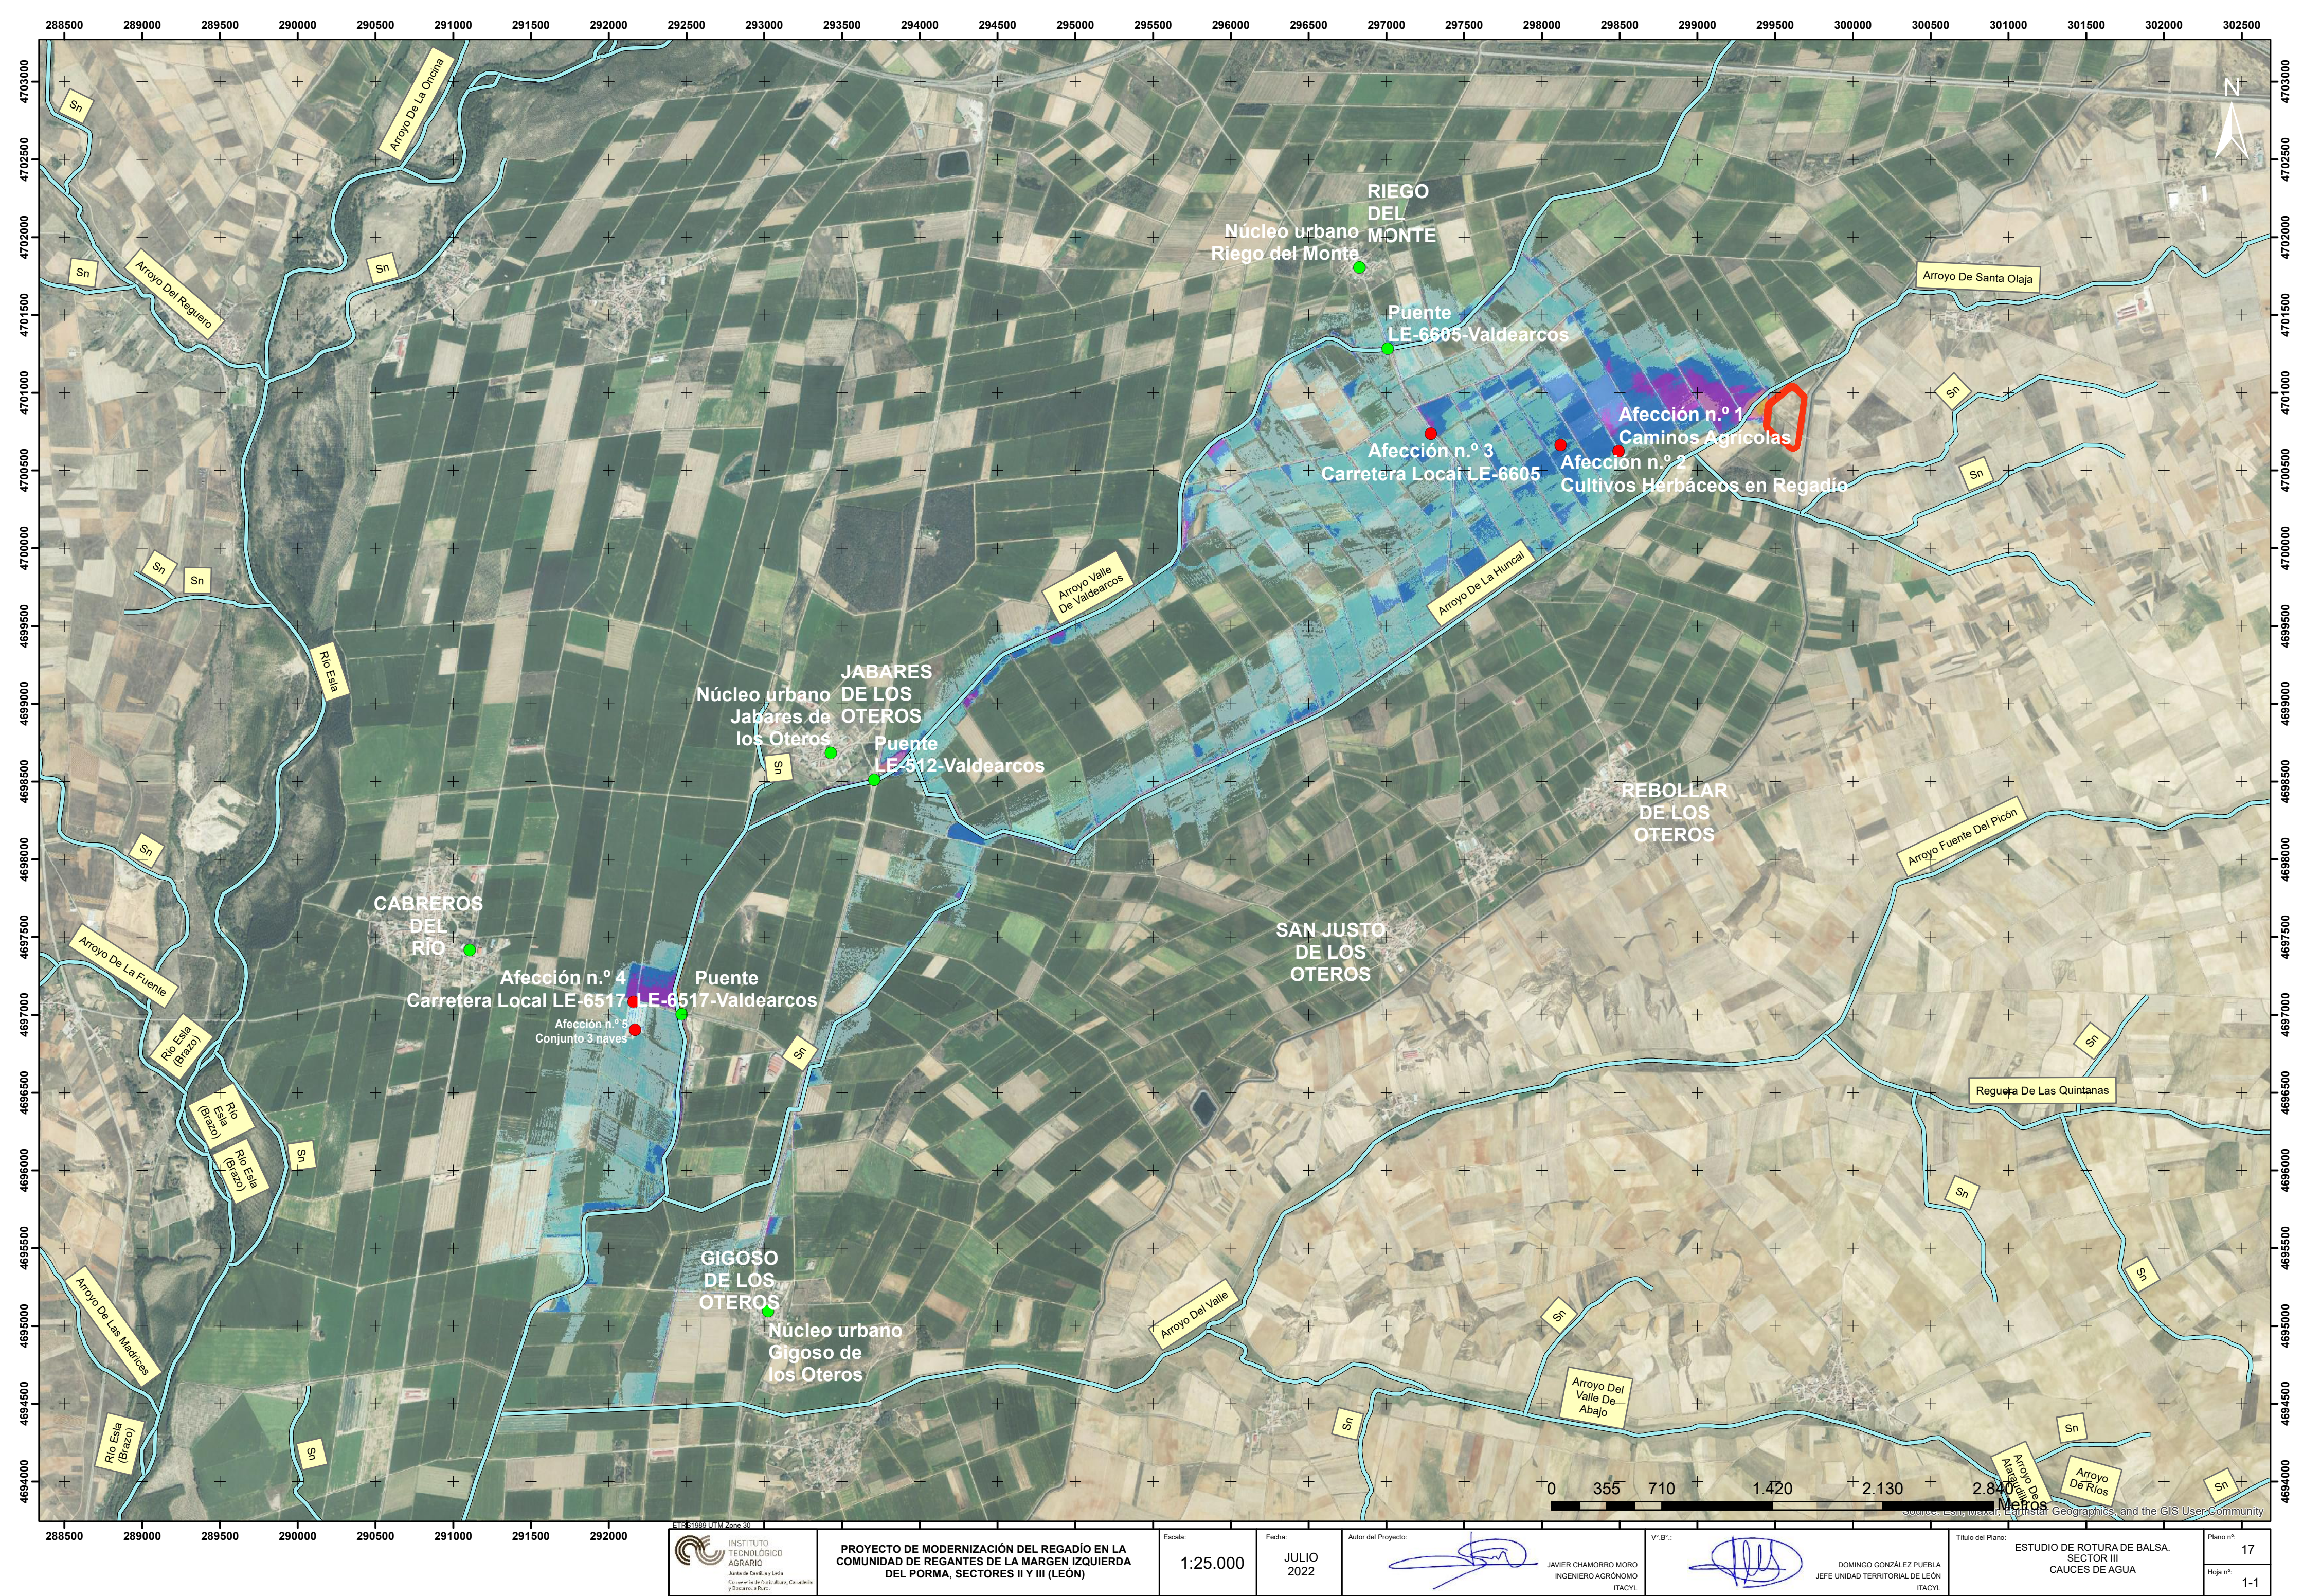


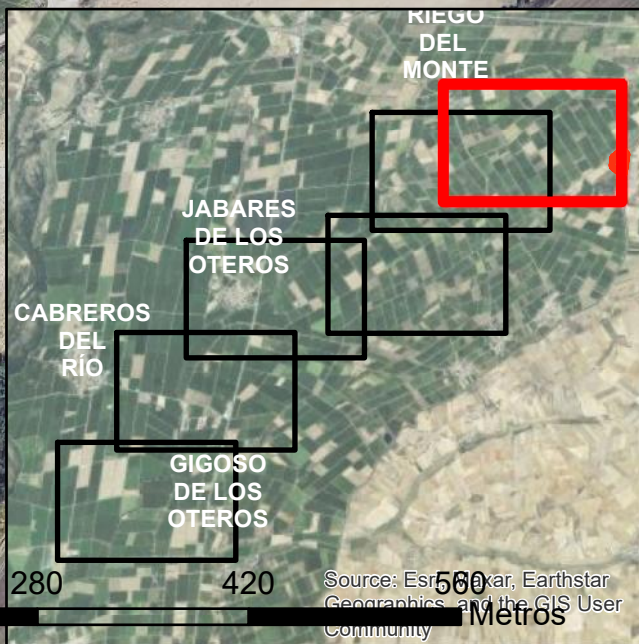

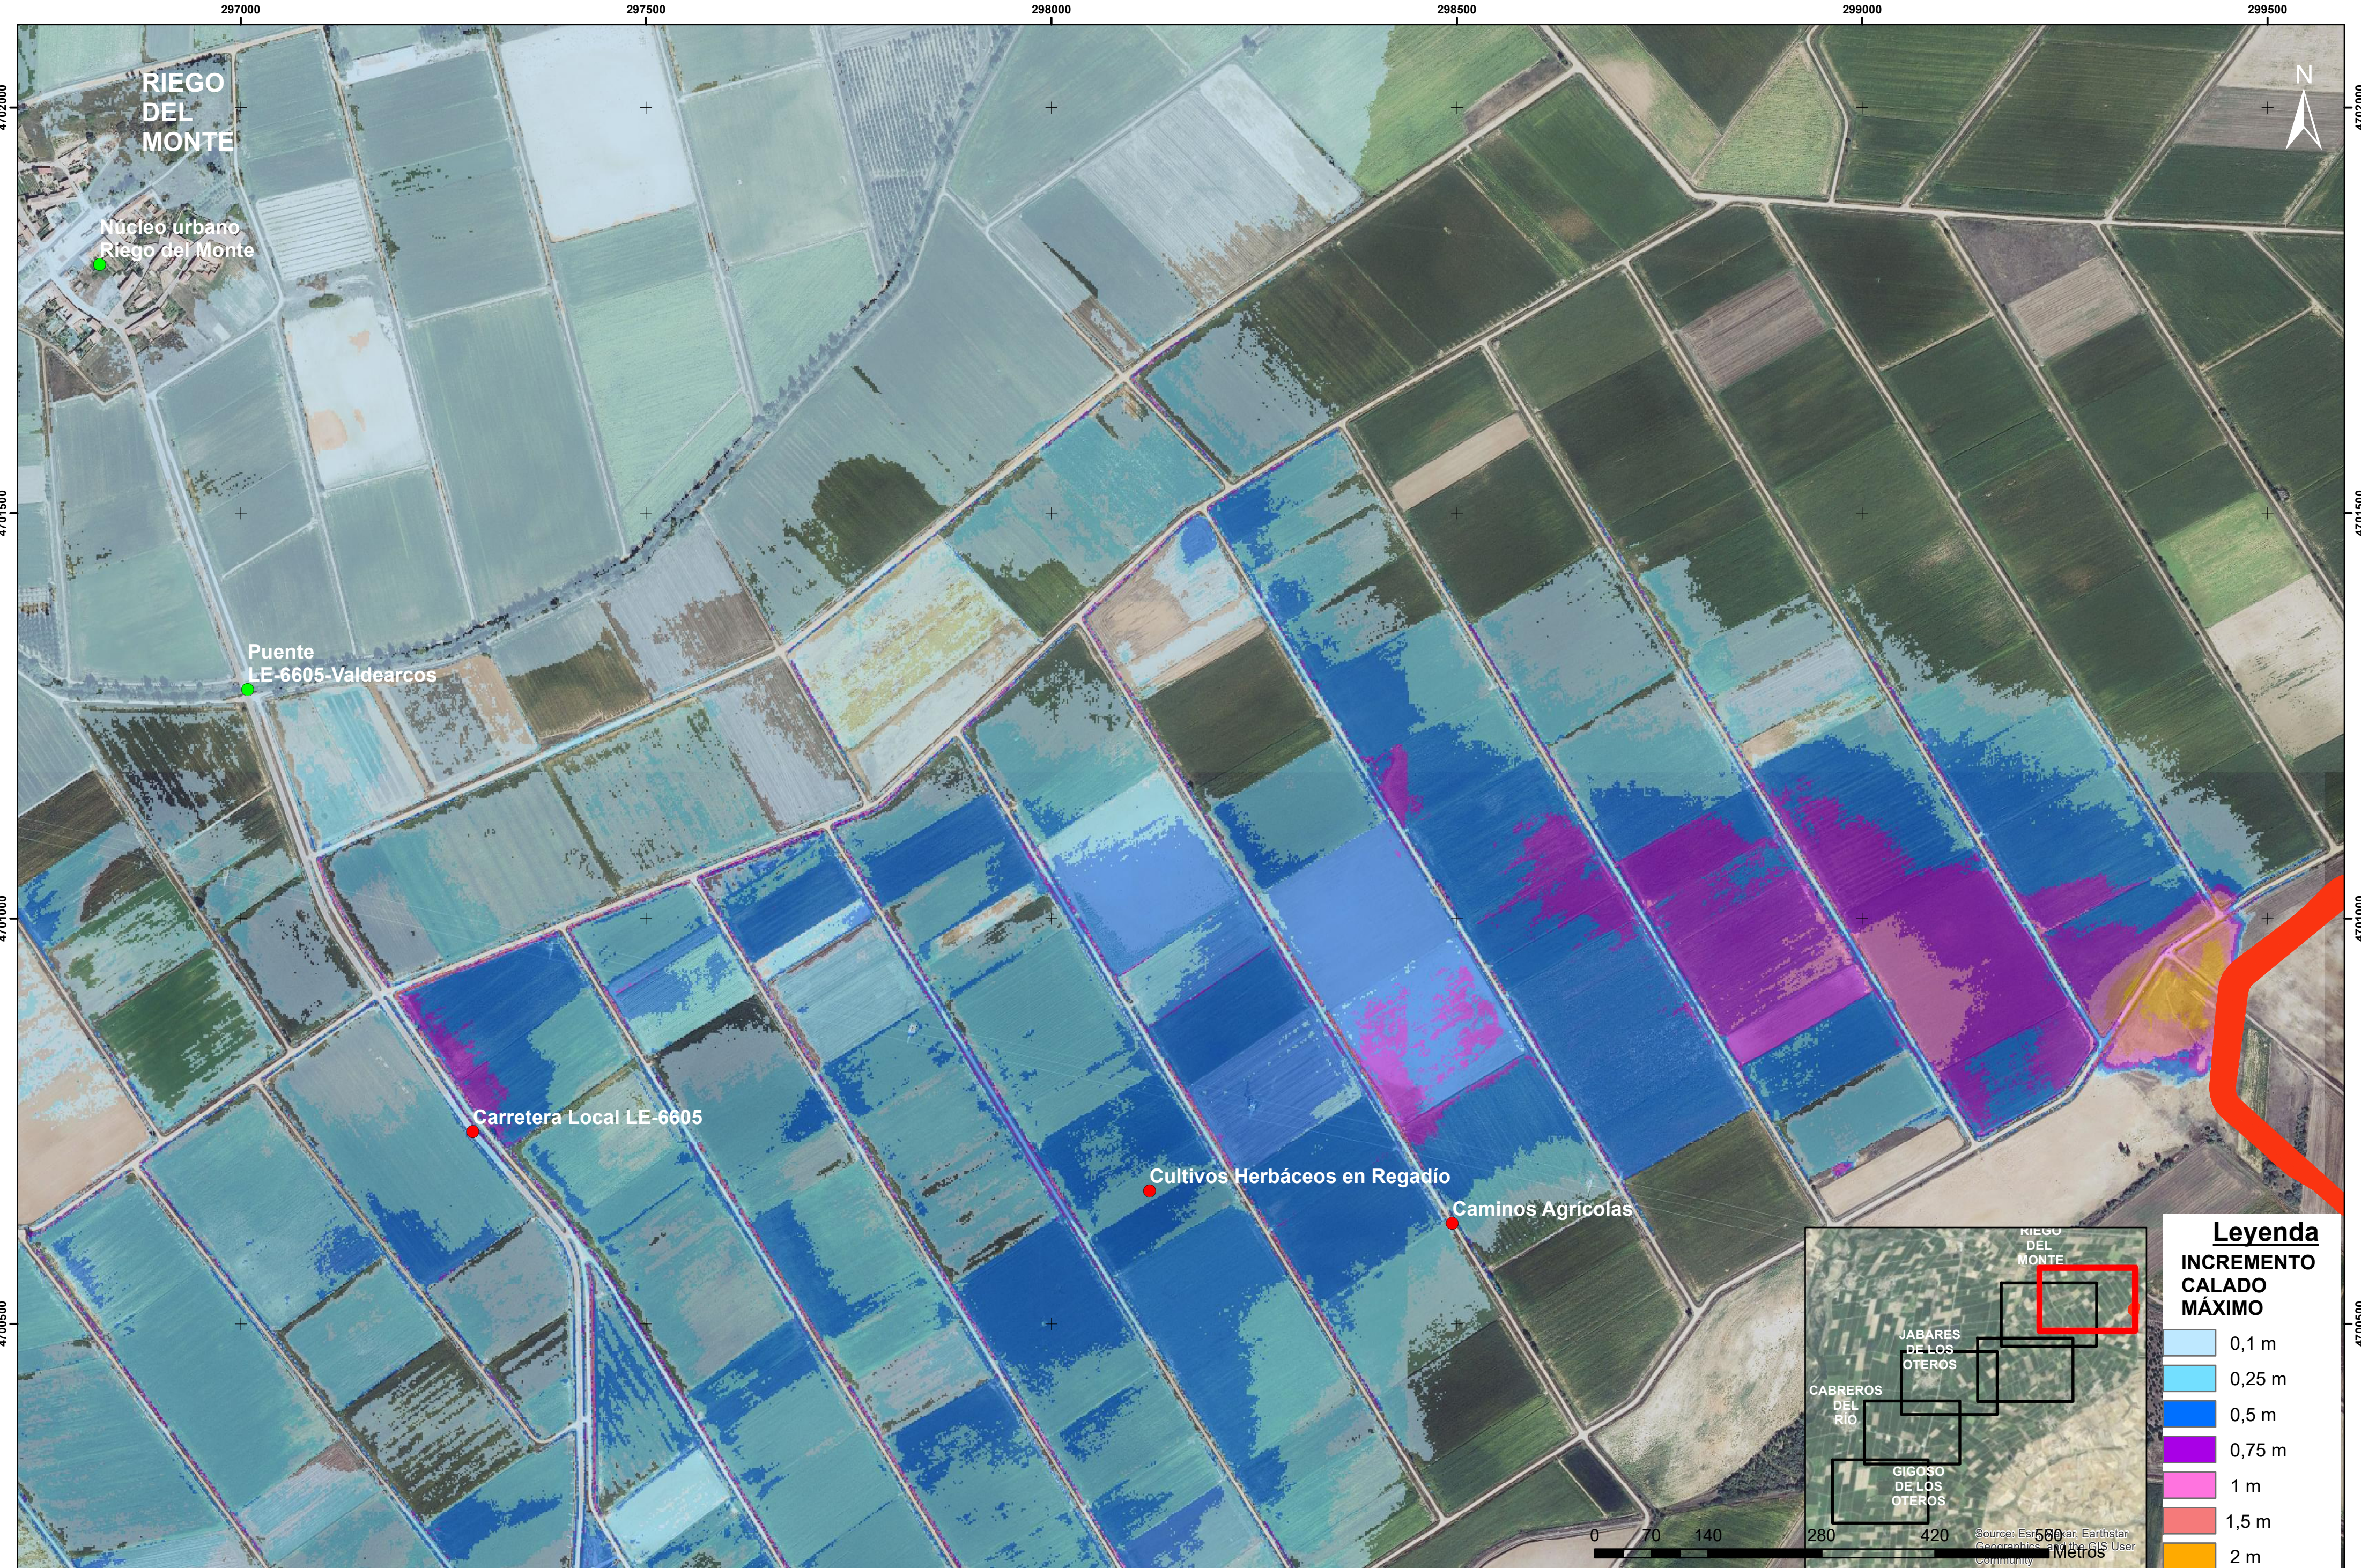


Leyenda	
INCREMENTO CALADO MÁXIMO	
	0,1 m
	0,25 m
	0,5 m
	0,75 m
	1 m
	1,5 m
	2 m

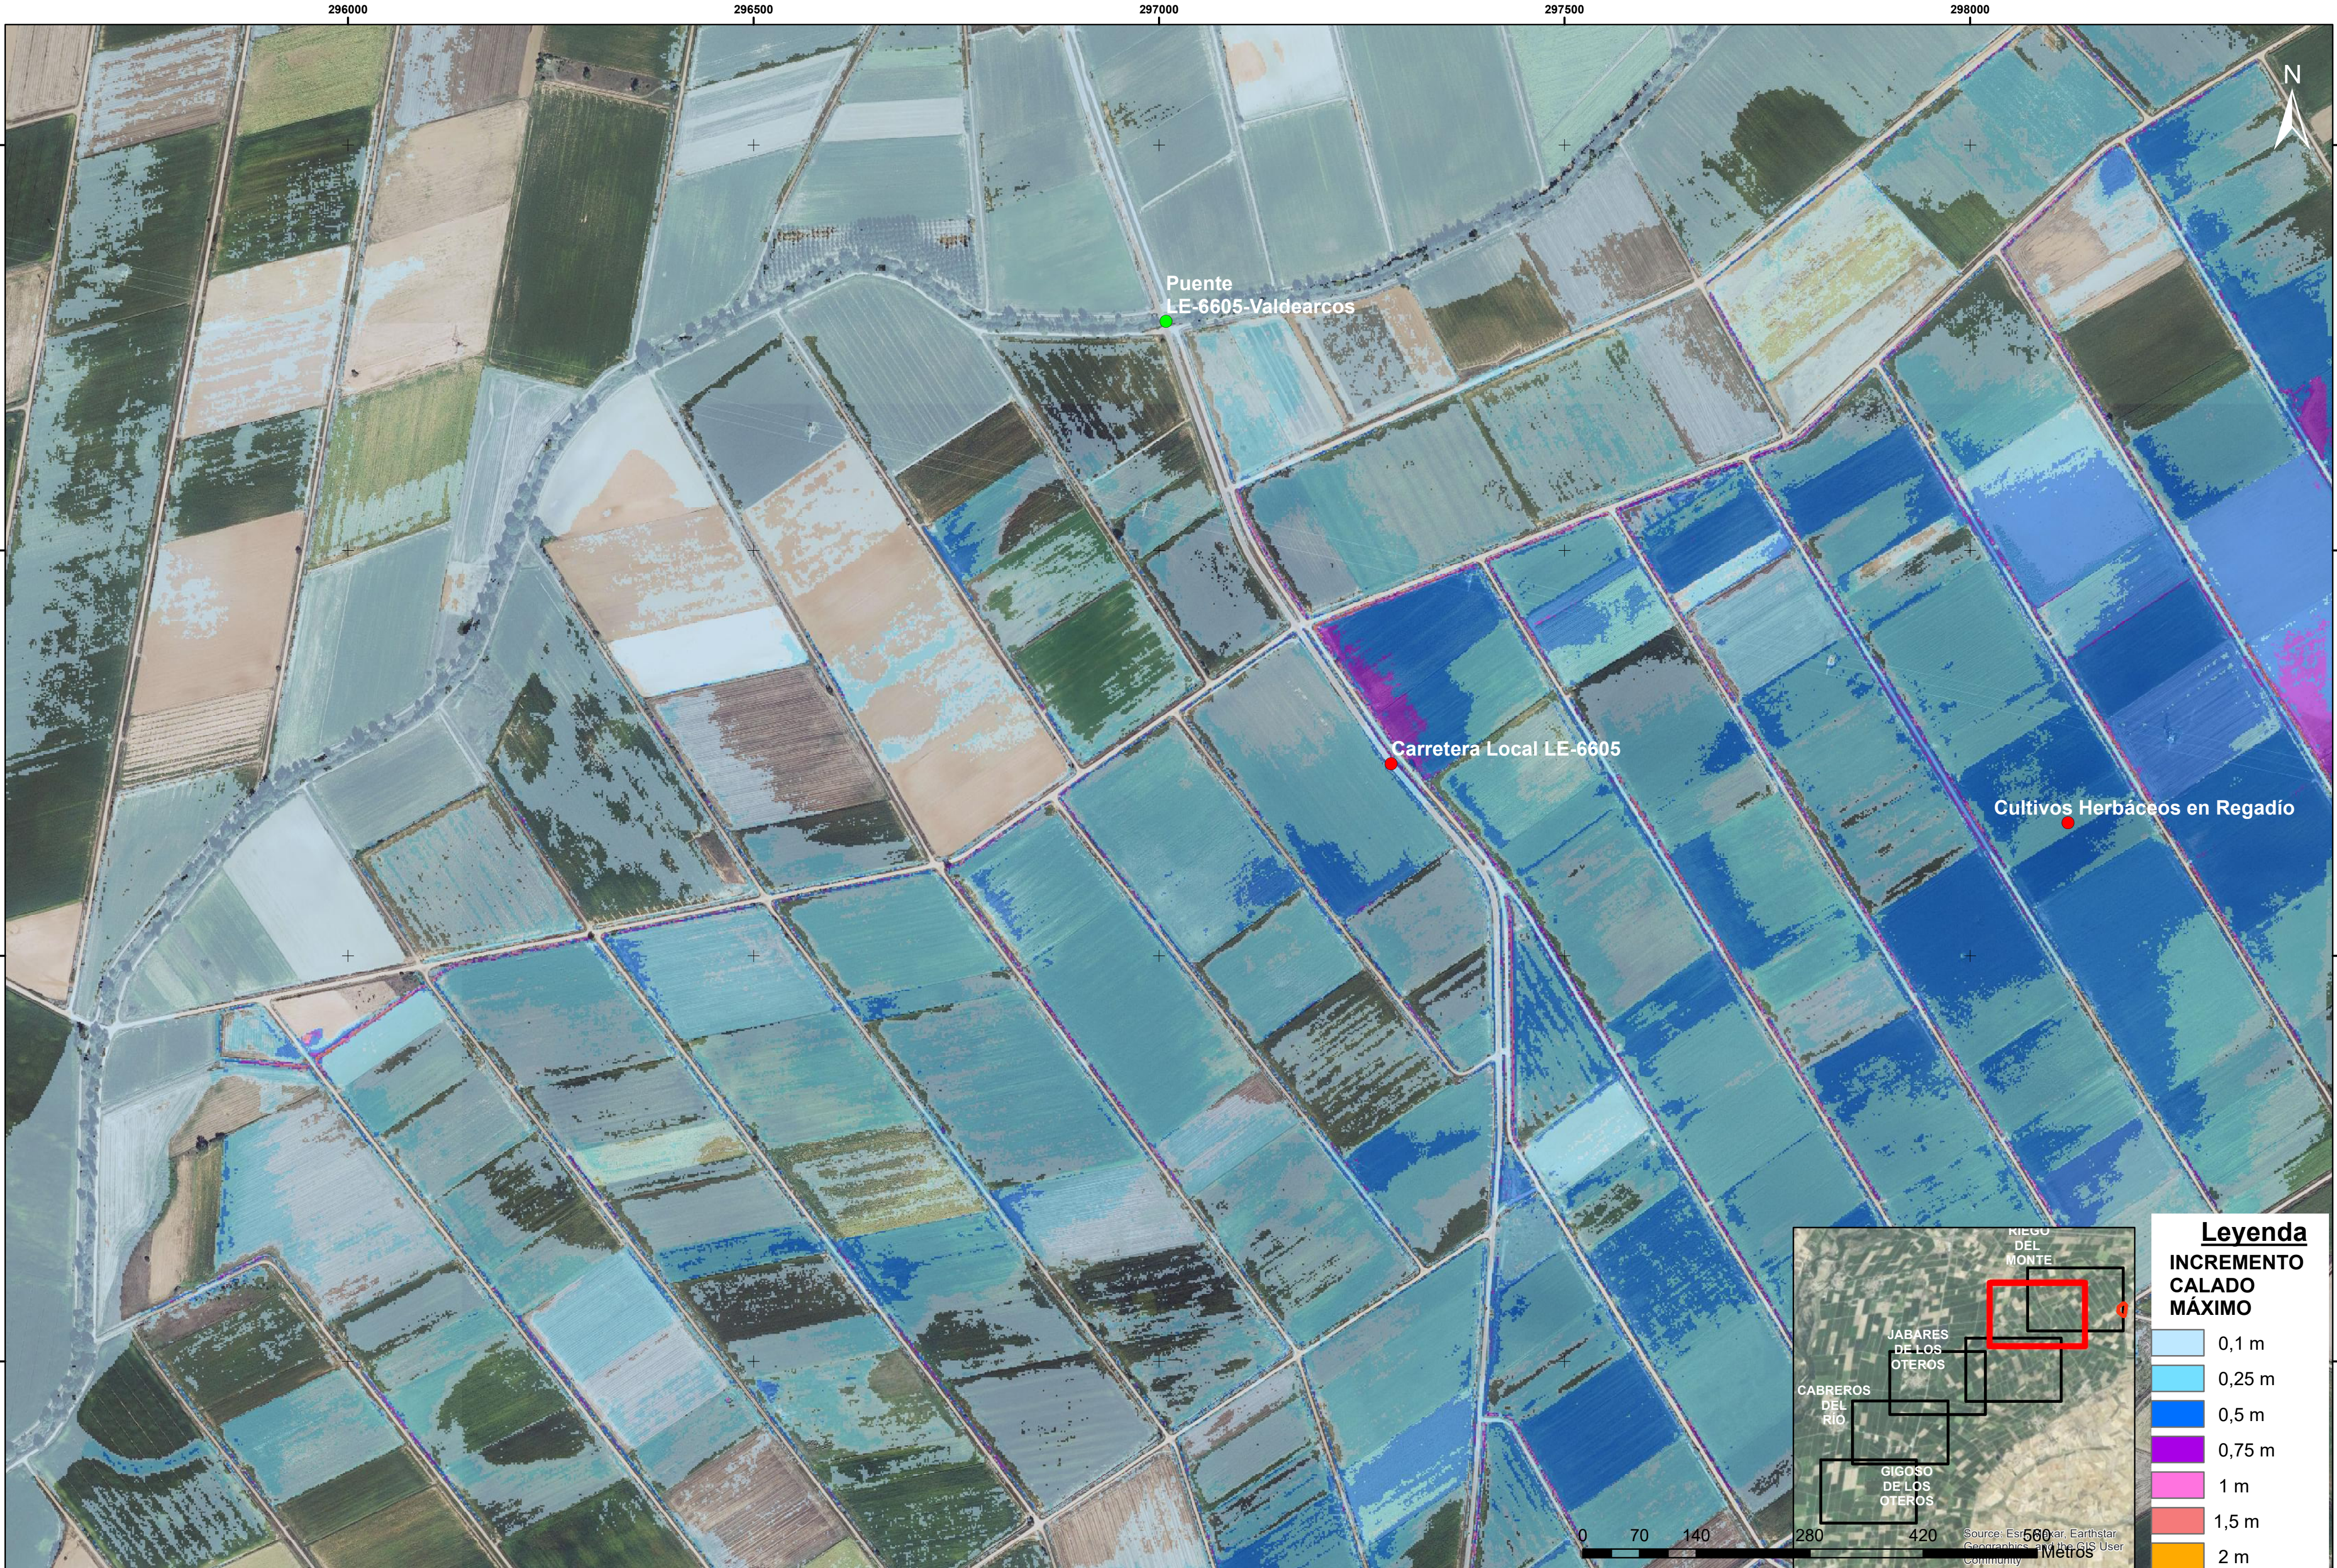

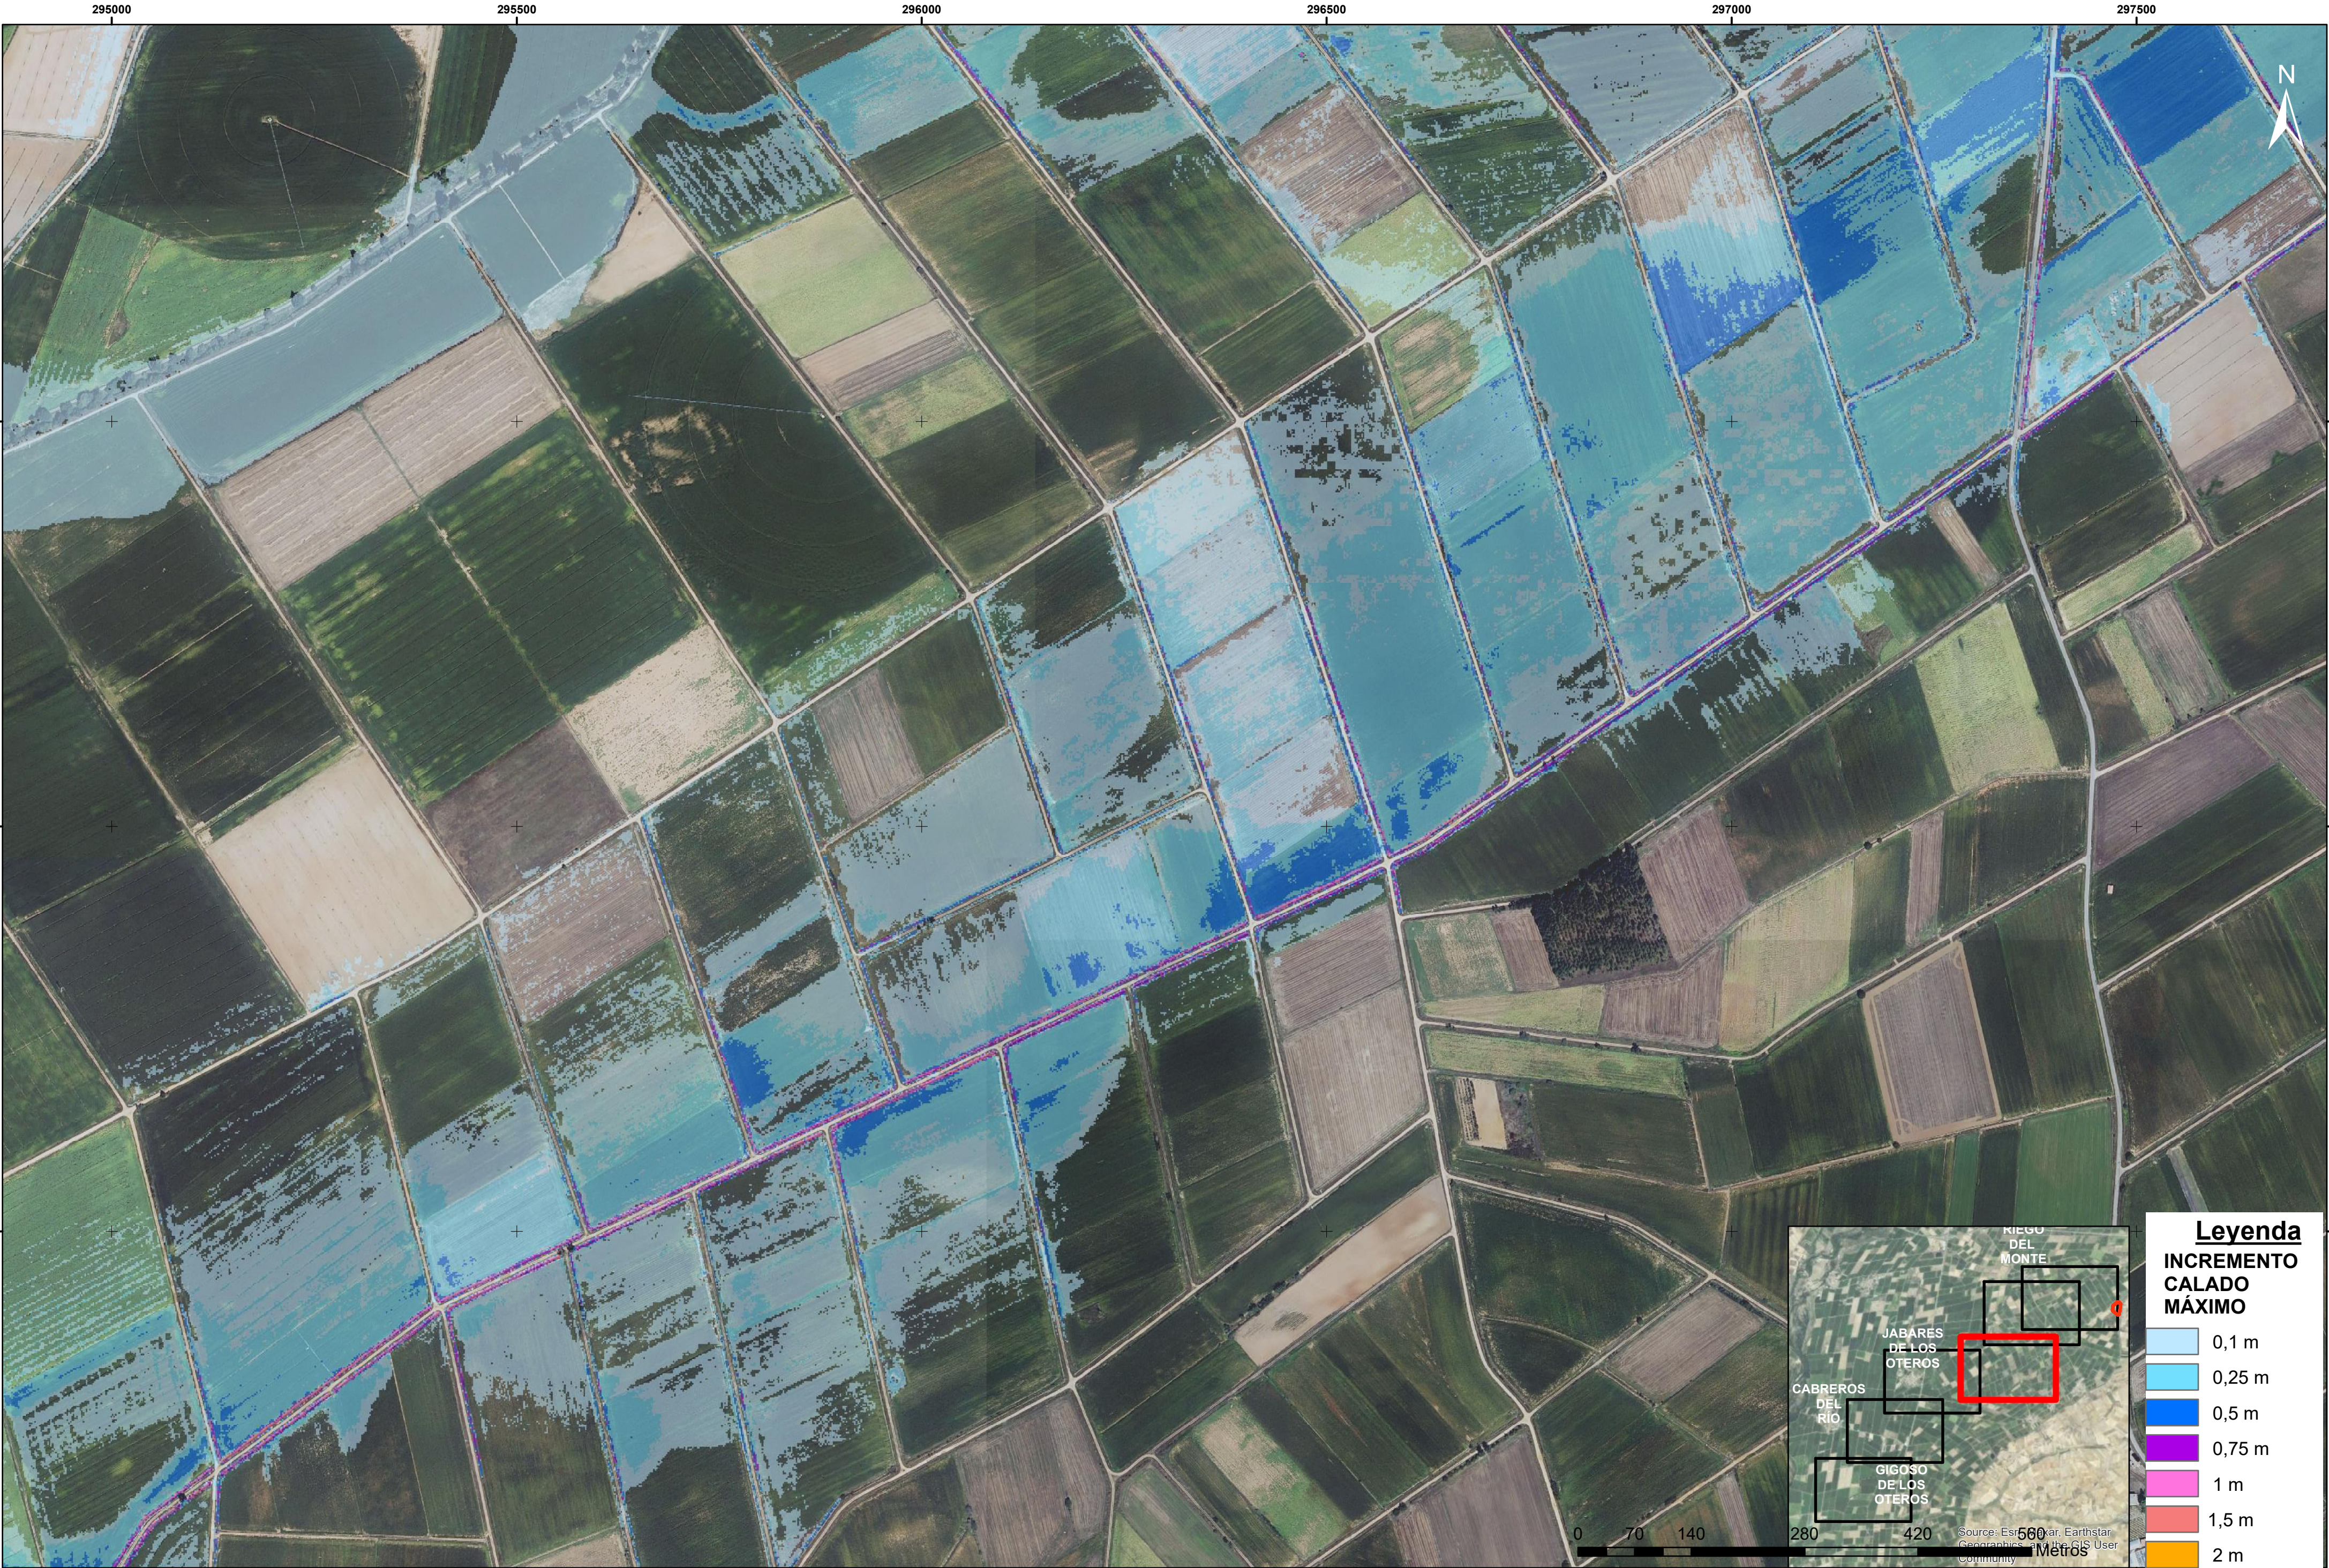

Leyenda
INCREMENTO CALADO MÁXIMO

- 0,1 m
- 0,25 m
- 0,5 m
- 0,75 m
- 1 m
- 1,5 m
- 2 m

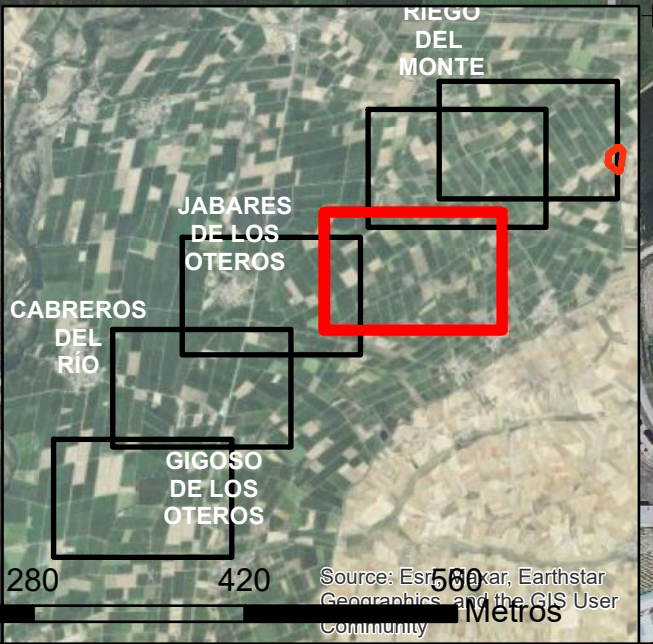

0 70 140 280 420 560 Metros



INSTITUTO TECNOLÓGICO AGRARIO
Junta de Castilla y León
Consejería de Agricultura, Ganadería y Desarrollo Rural

PROYECTO DE MODERNIZACIÓN DEL REGADÍO EN LA COMUNIDAD DE REGANTES DE LA MARGEN IZQUIERDA DEL PORMA, SECTORES II Y III (LEÓN)

Escala: 1:5.000

Fecha: JULIO 2022

Autor del Proyecto:


JAVIER CHAMORRO MORO
INGENIERO AGRÓNOMO
ITACYL

Vº Bº:

DOMINGO GONZÁLEZ PUEBLA
JEFE UNIDAD TERRITORIAL DE LEÓN
ITACYL

Título del Plano: ESTUDIO DE ROTURA DE Balsa. SECTOR III. INCREMENTO CALADO DE AVENIDA Q500 CON ROTURA Balsa

Plano nº: 18
Hoja nº: 3-6

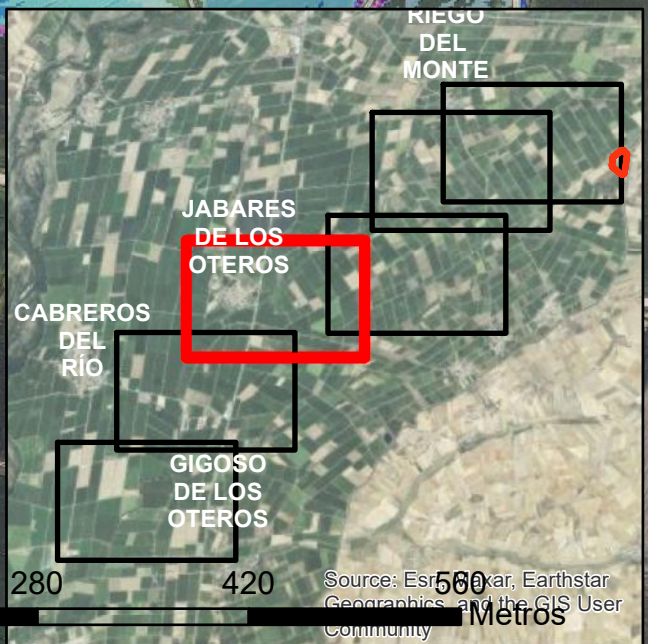


Leyenda	
INCREMENTO CALADO MÁXIMO	
	0,1 m
	0,25 m
	0,5 m
	0,75 m
	1 m
	1,5 m
	2 m







Leyenda
INCREMENTO CALADO MÁXIMO

- 0,1 m
- 0,25 m
- 0,5 m
- 0,75 m
- 1 m
- 1,5 m
- 2 m

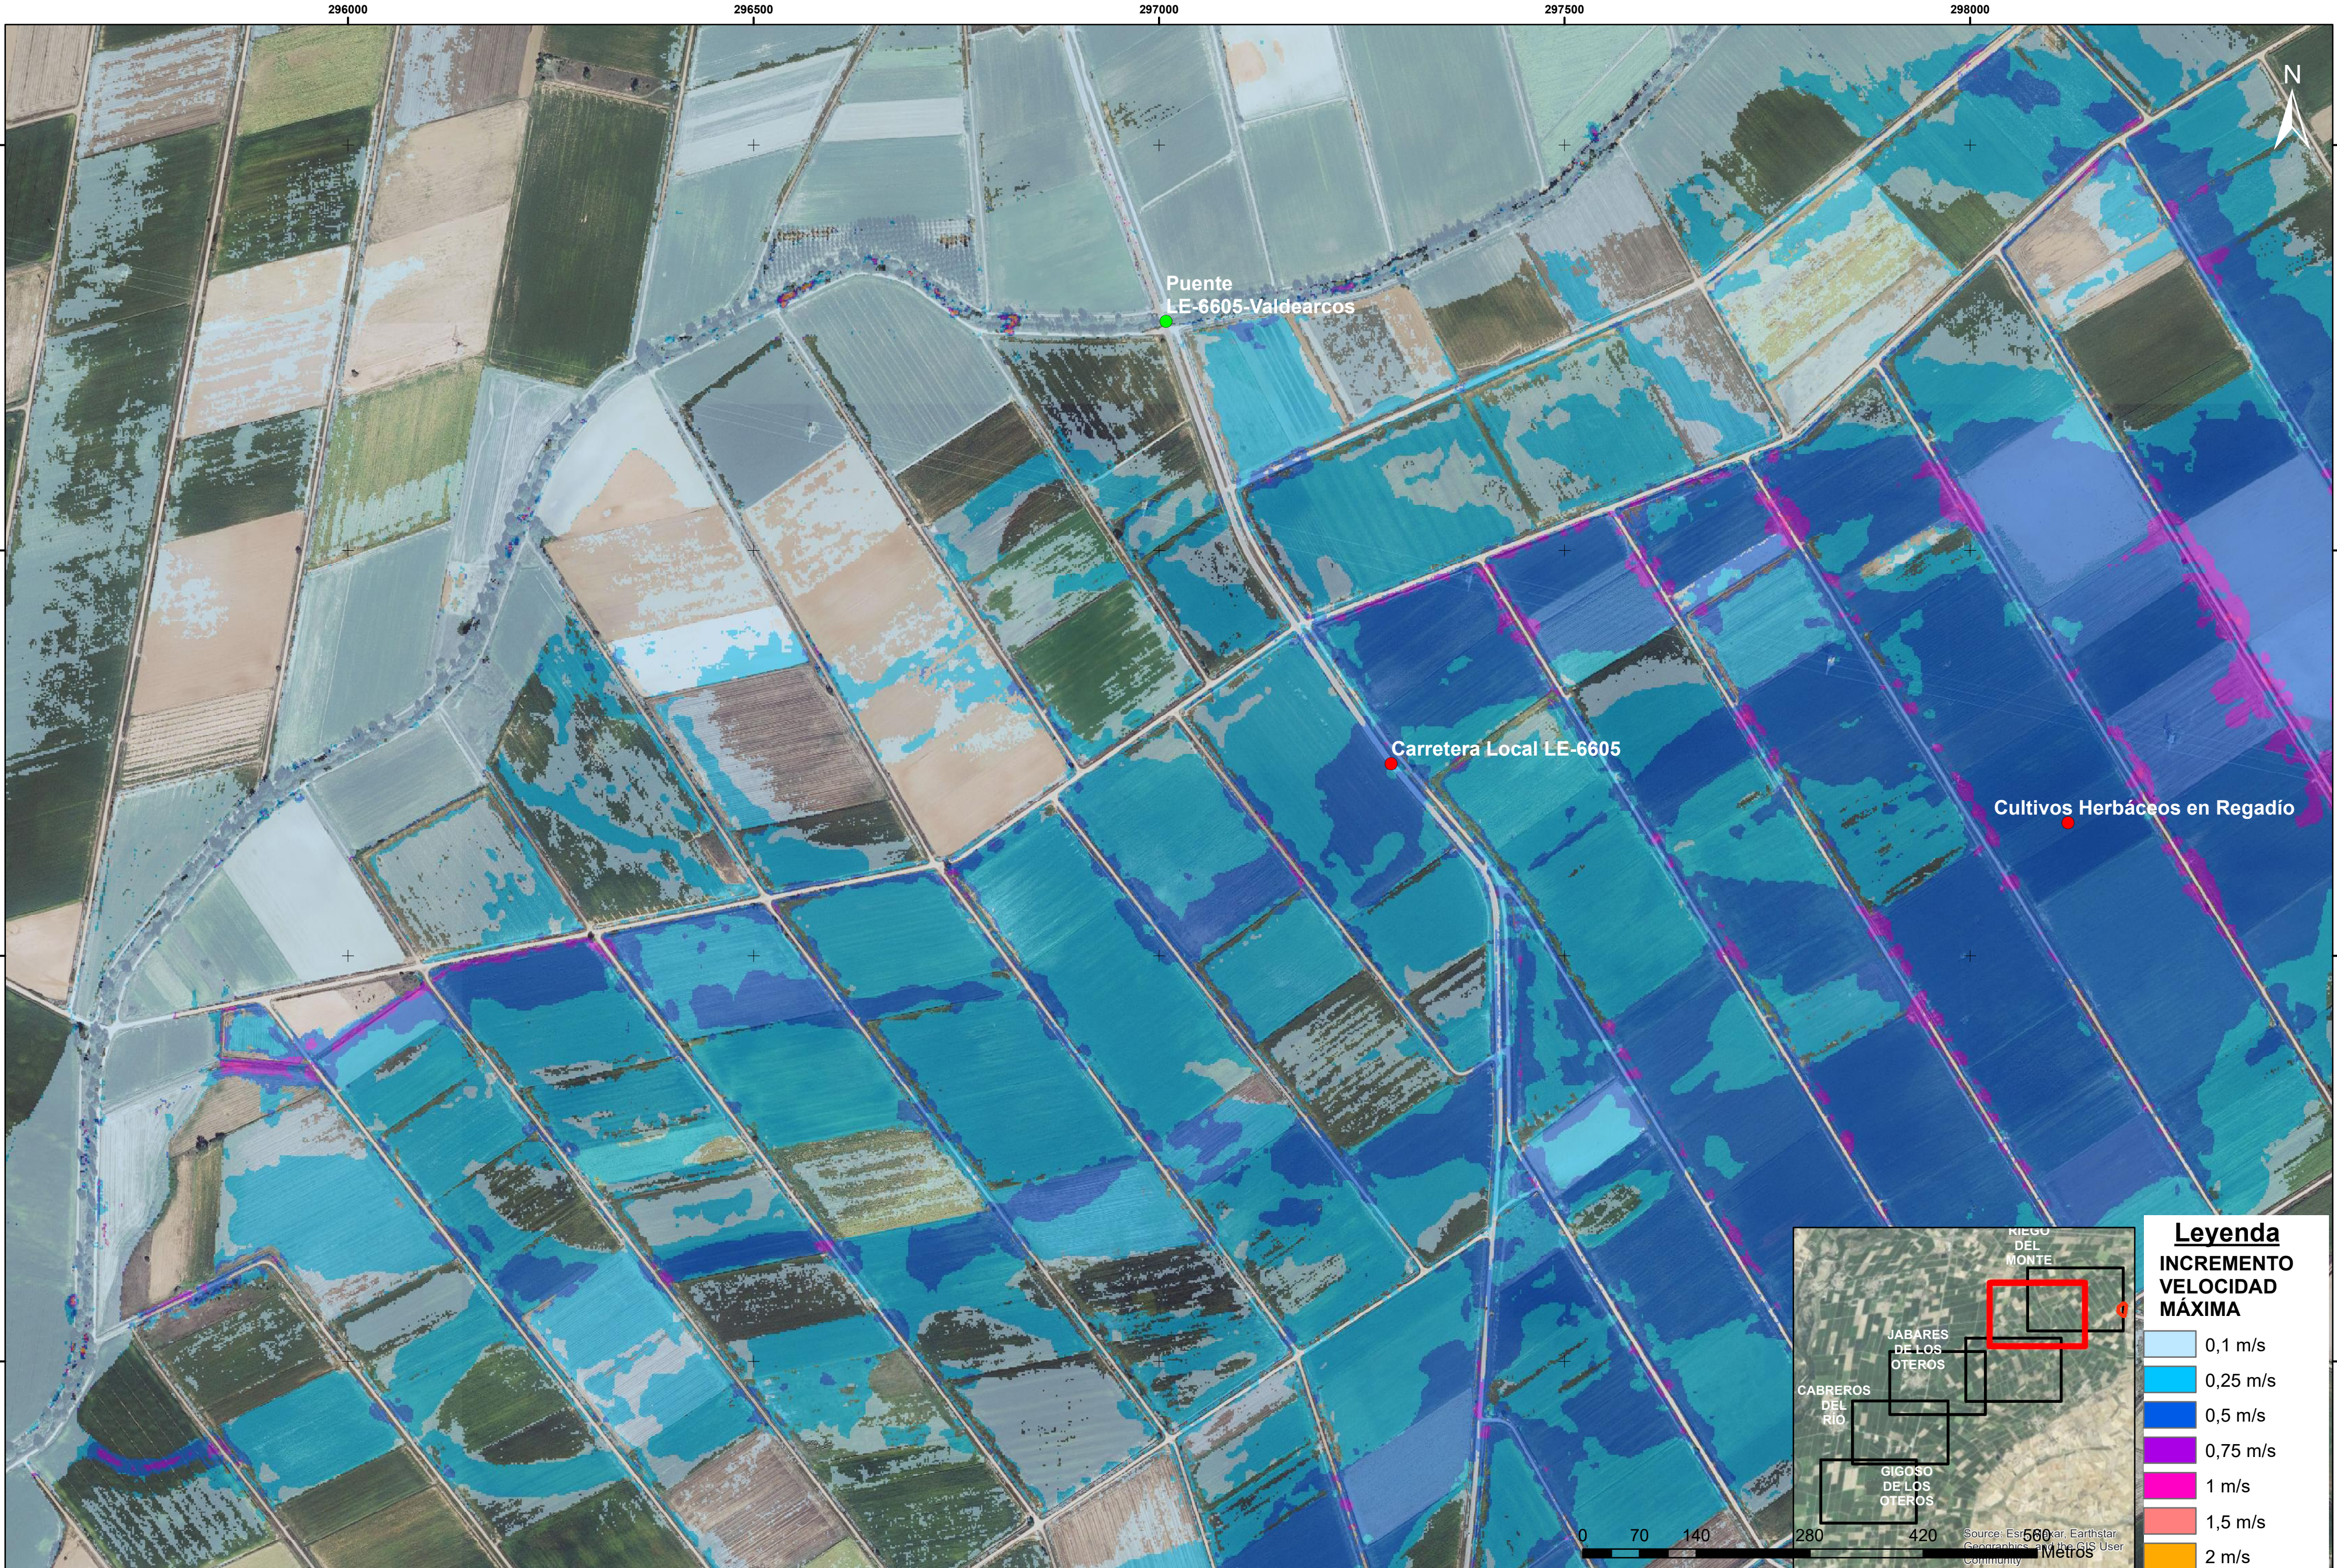

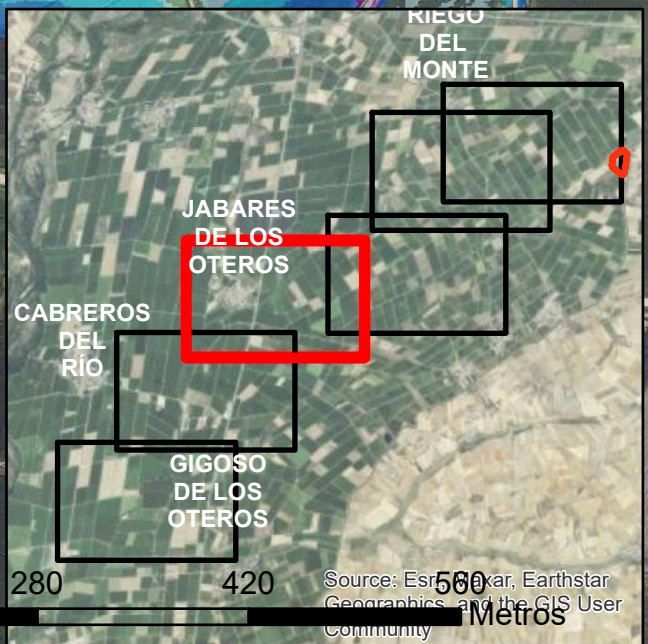


Leyenda	
INCREMENTO VELOCIDAD MÁXIMA	
	0,1 m/s
	0,25 m/s
	0,5 m/s
	0,75 m/s
	1 m/s
	1,5 m/s
	2 m/s

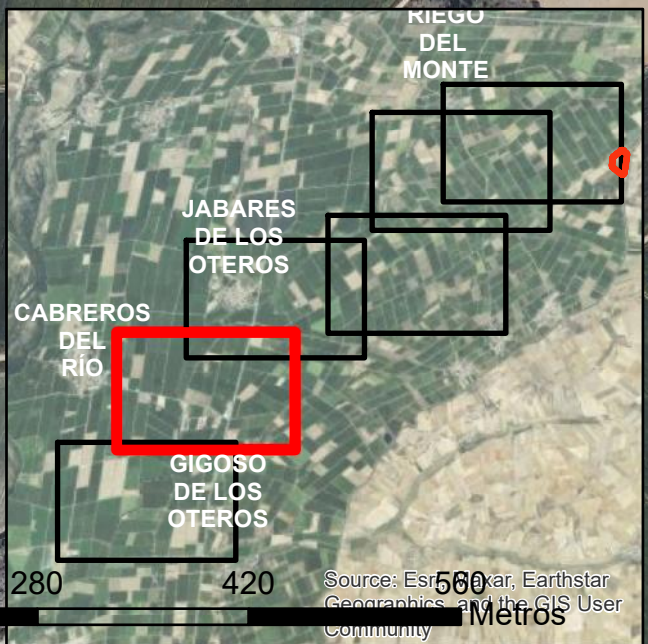


Leyenda	
INCREMENTO VELOCIDAD MÁXIMA	
	0,1 m/s
	0,25 m/s
	0,5 m/s
	0,75 m/s
	1 m/s
	1,5 m/s
	2 m/s



Source: Esri, DeLorme, GeoEye, Earthstar Geographics, CNR, Community

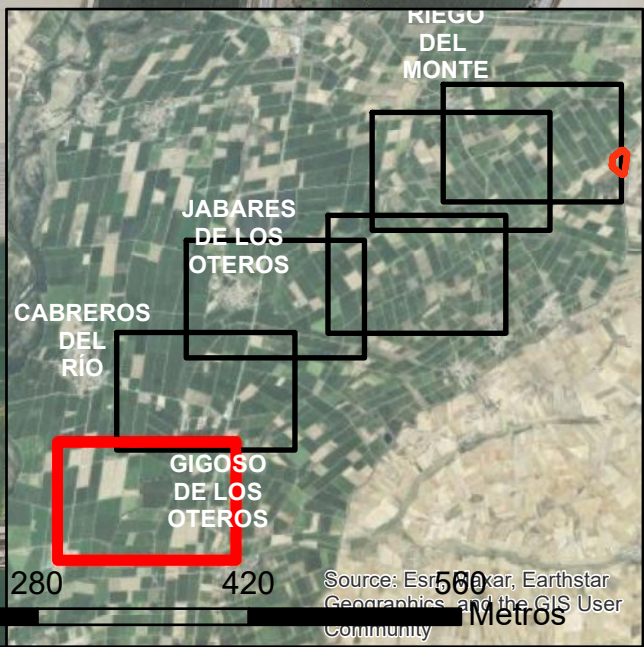

Leyenda	
INCREMENTO VELOCIDAD MÁXIMA	
	0,1 m/s
	0,25 m/s
	0,5 m/s
	0,75 m/s
	1 m/s
	1,5 m/s
	2 m/s

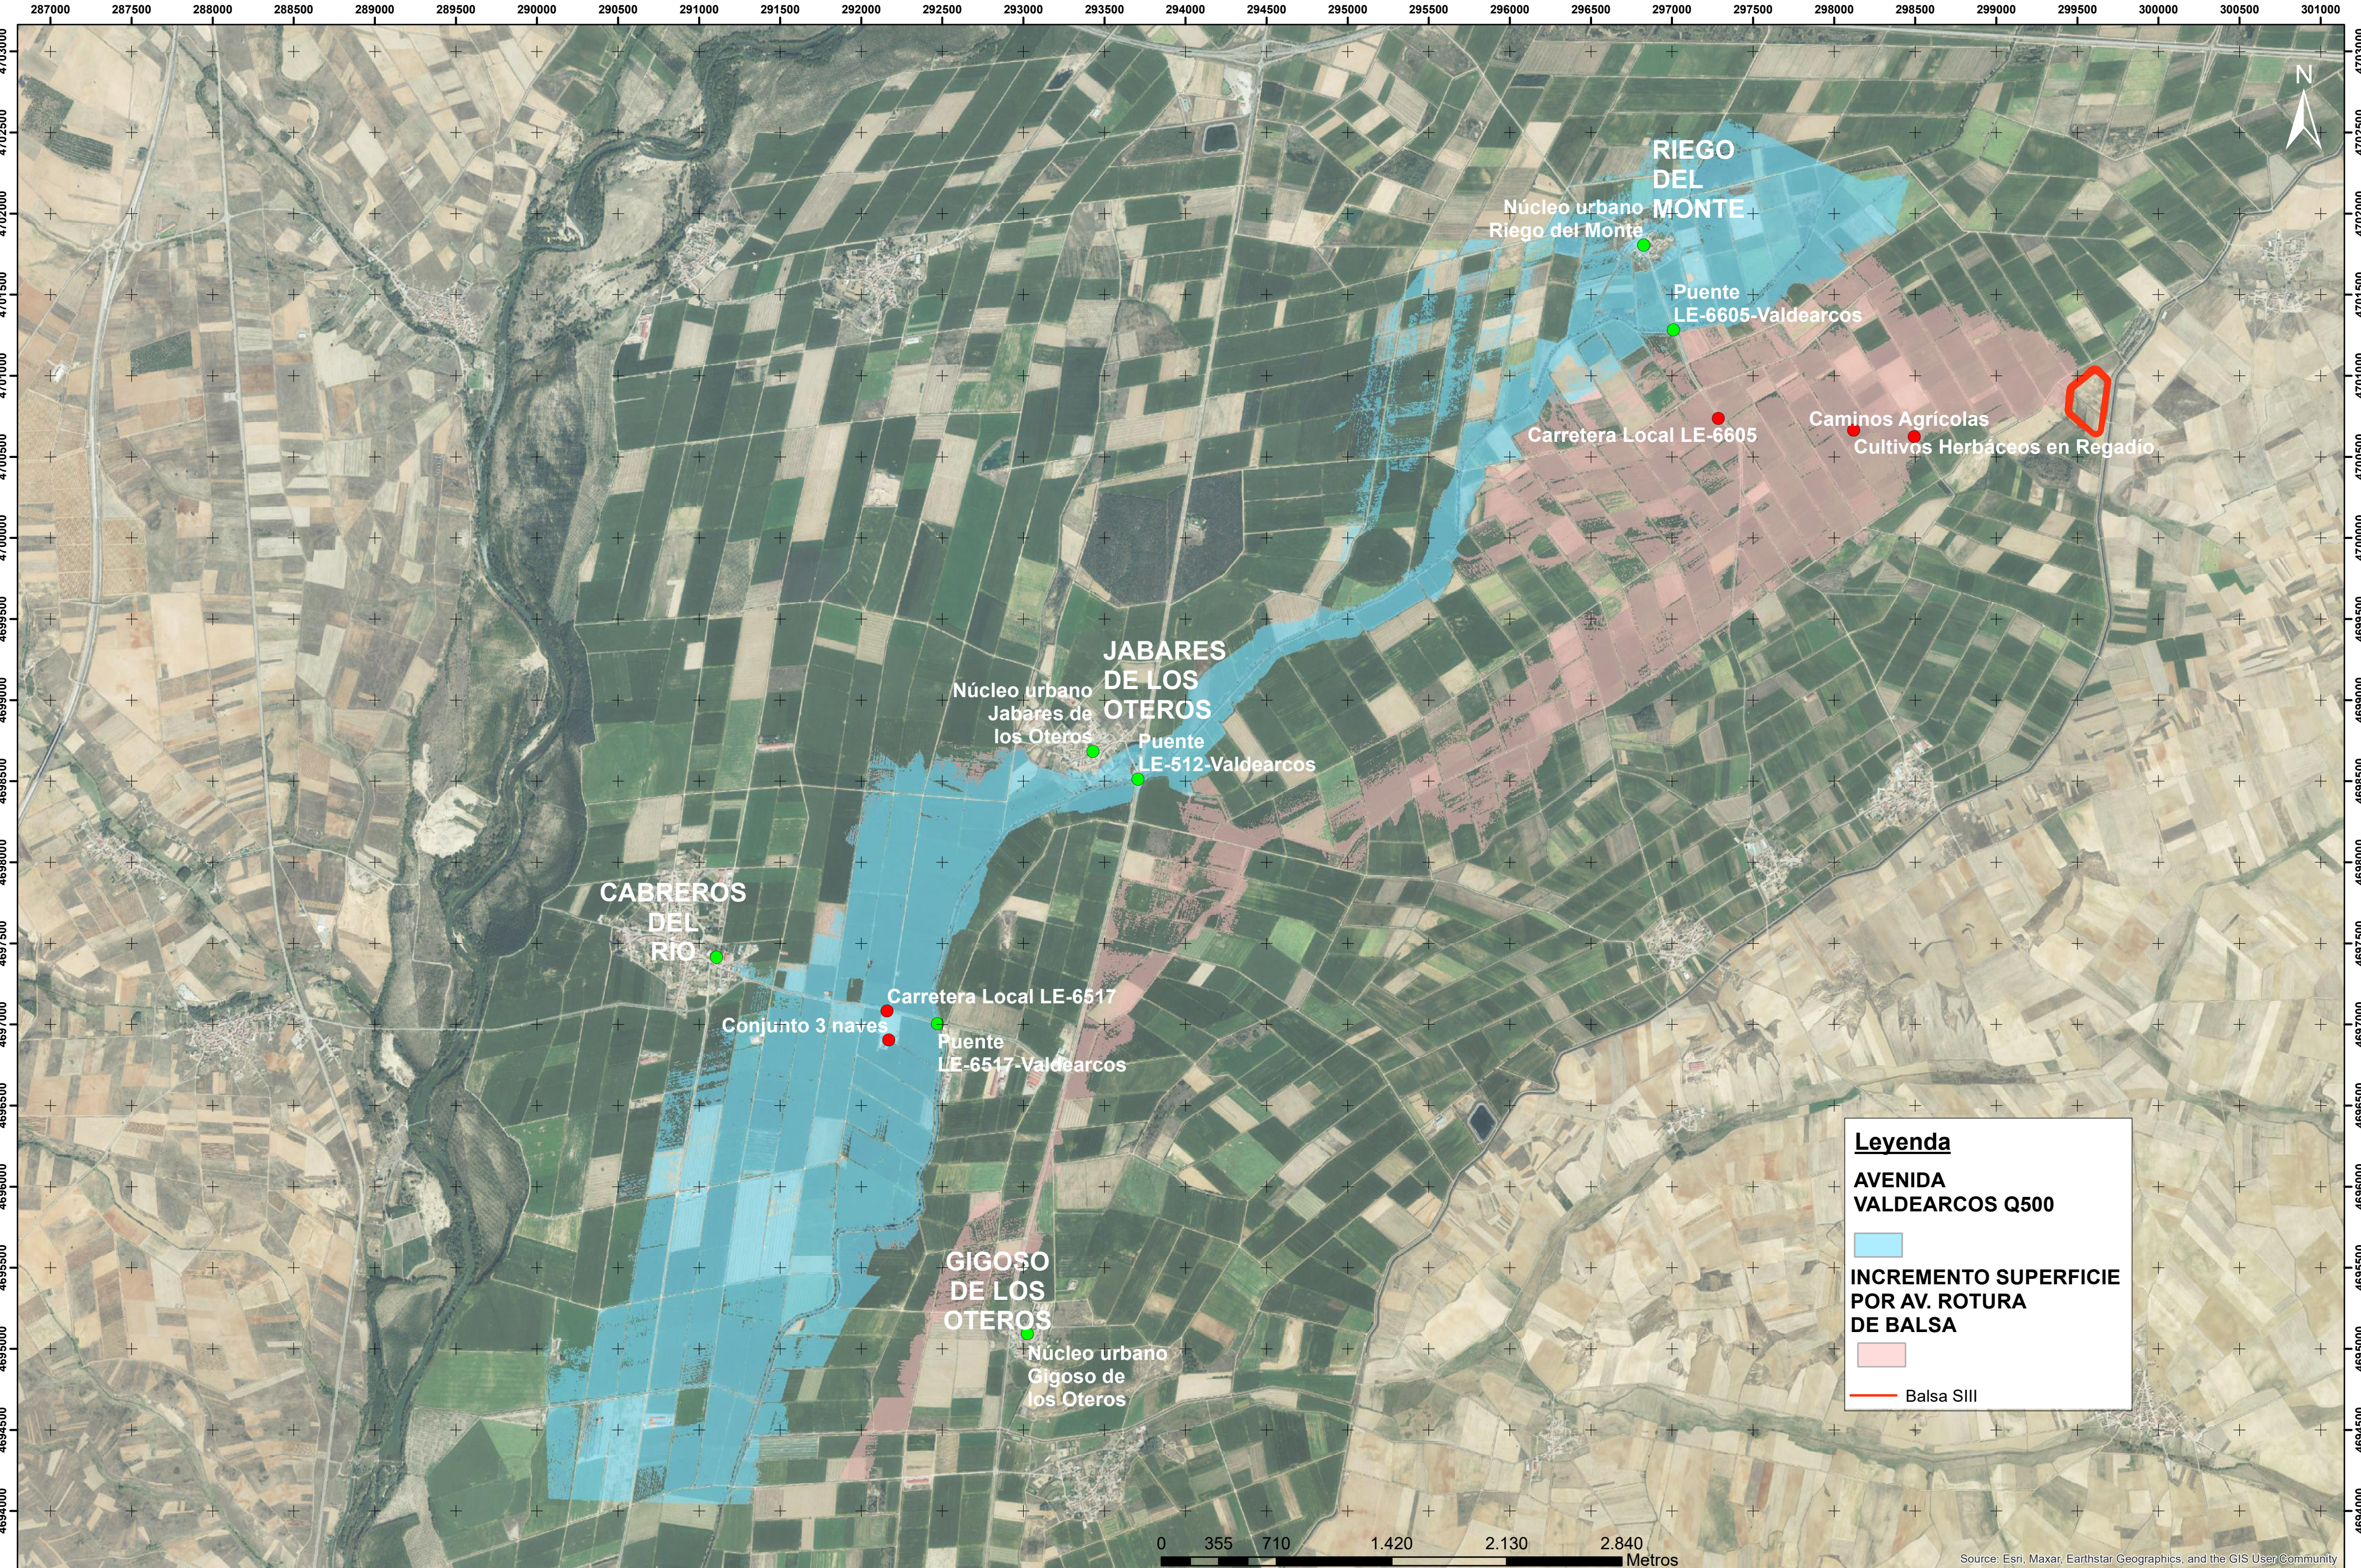

Leyenda

AVENIDA VALDEARCOS Q500

INCREMENTO SUPERFICIE POR AV. ROTURA DE BALSA

Balsa SIII





Leyenda


AVENIDA VALDEARCOS Q500

INCREMENTO SUPERFICIE POR AV. ROTURA DE Balsa

Balsa SIII

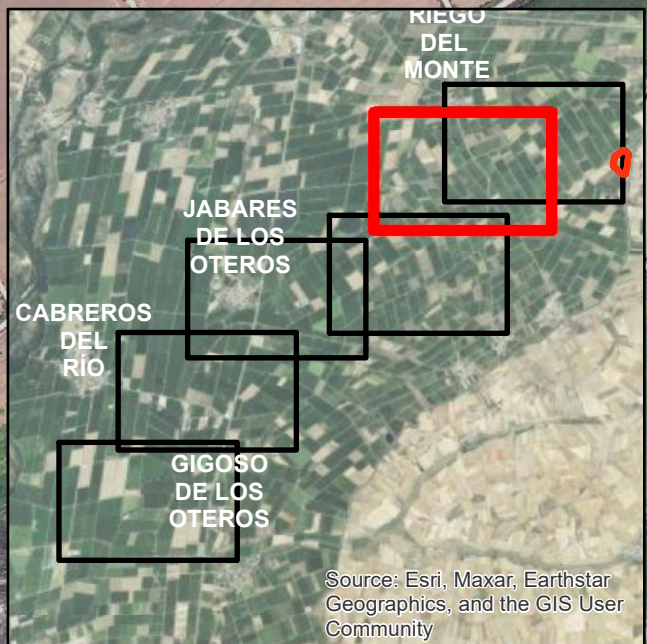

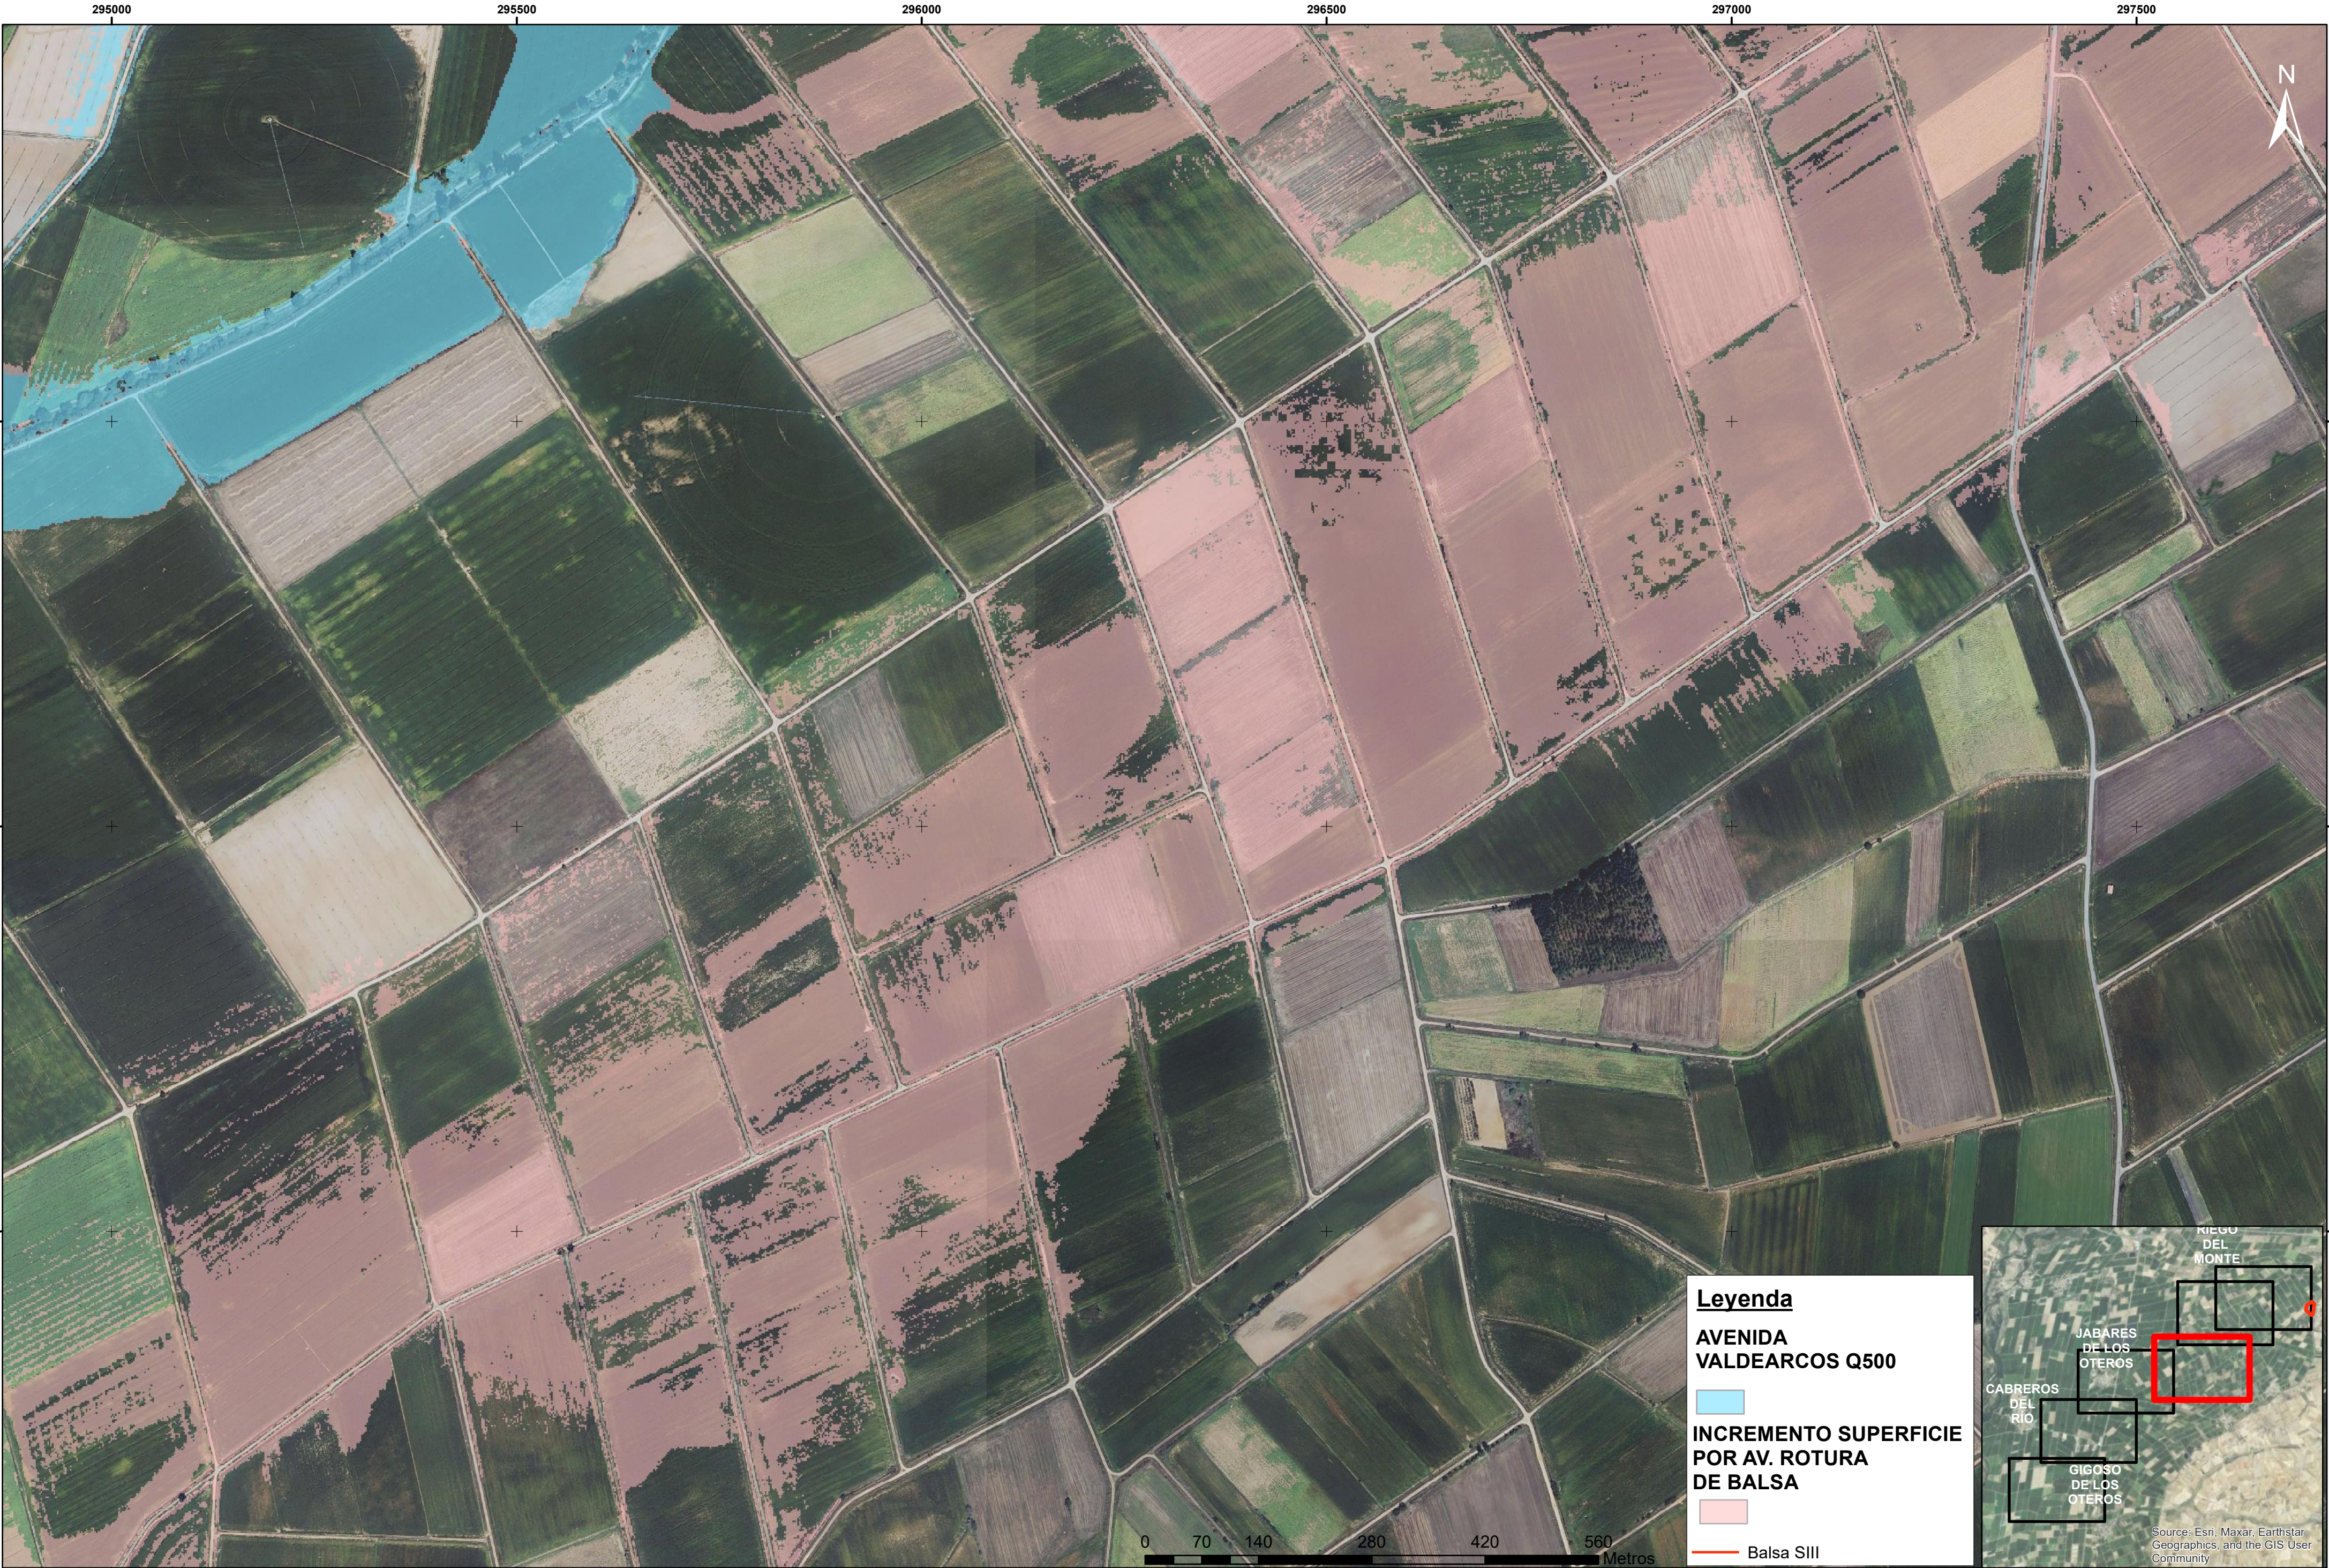

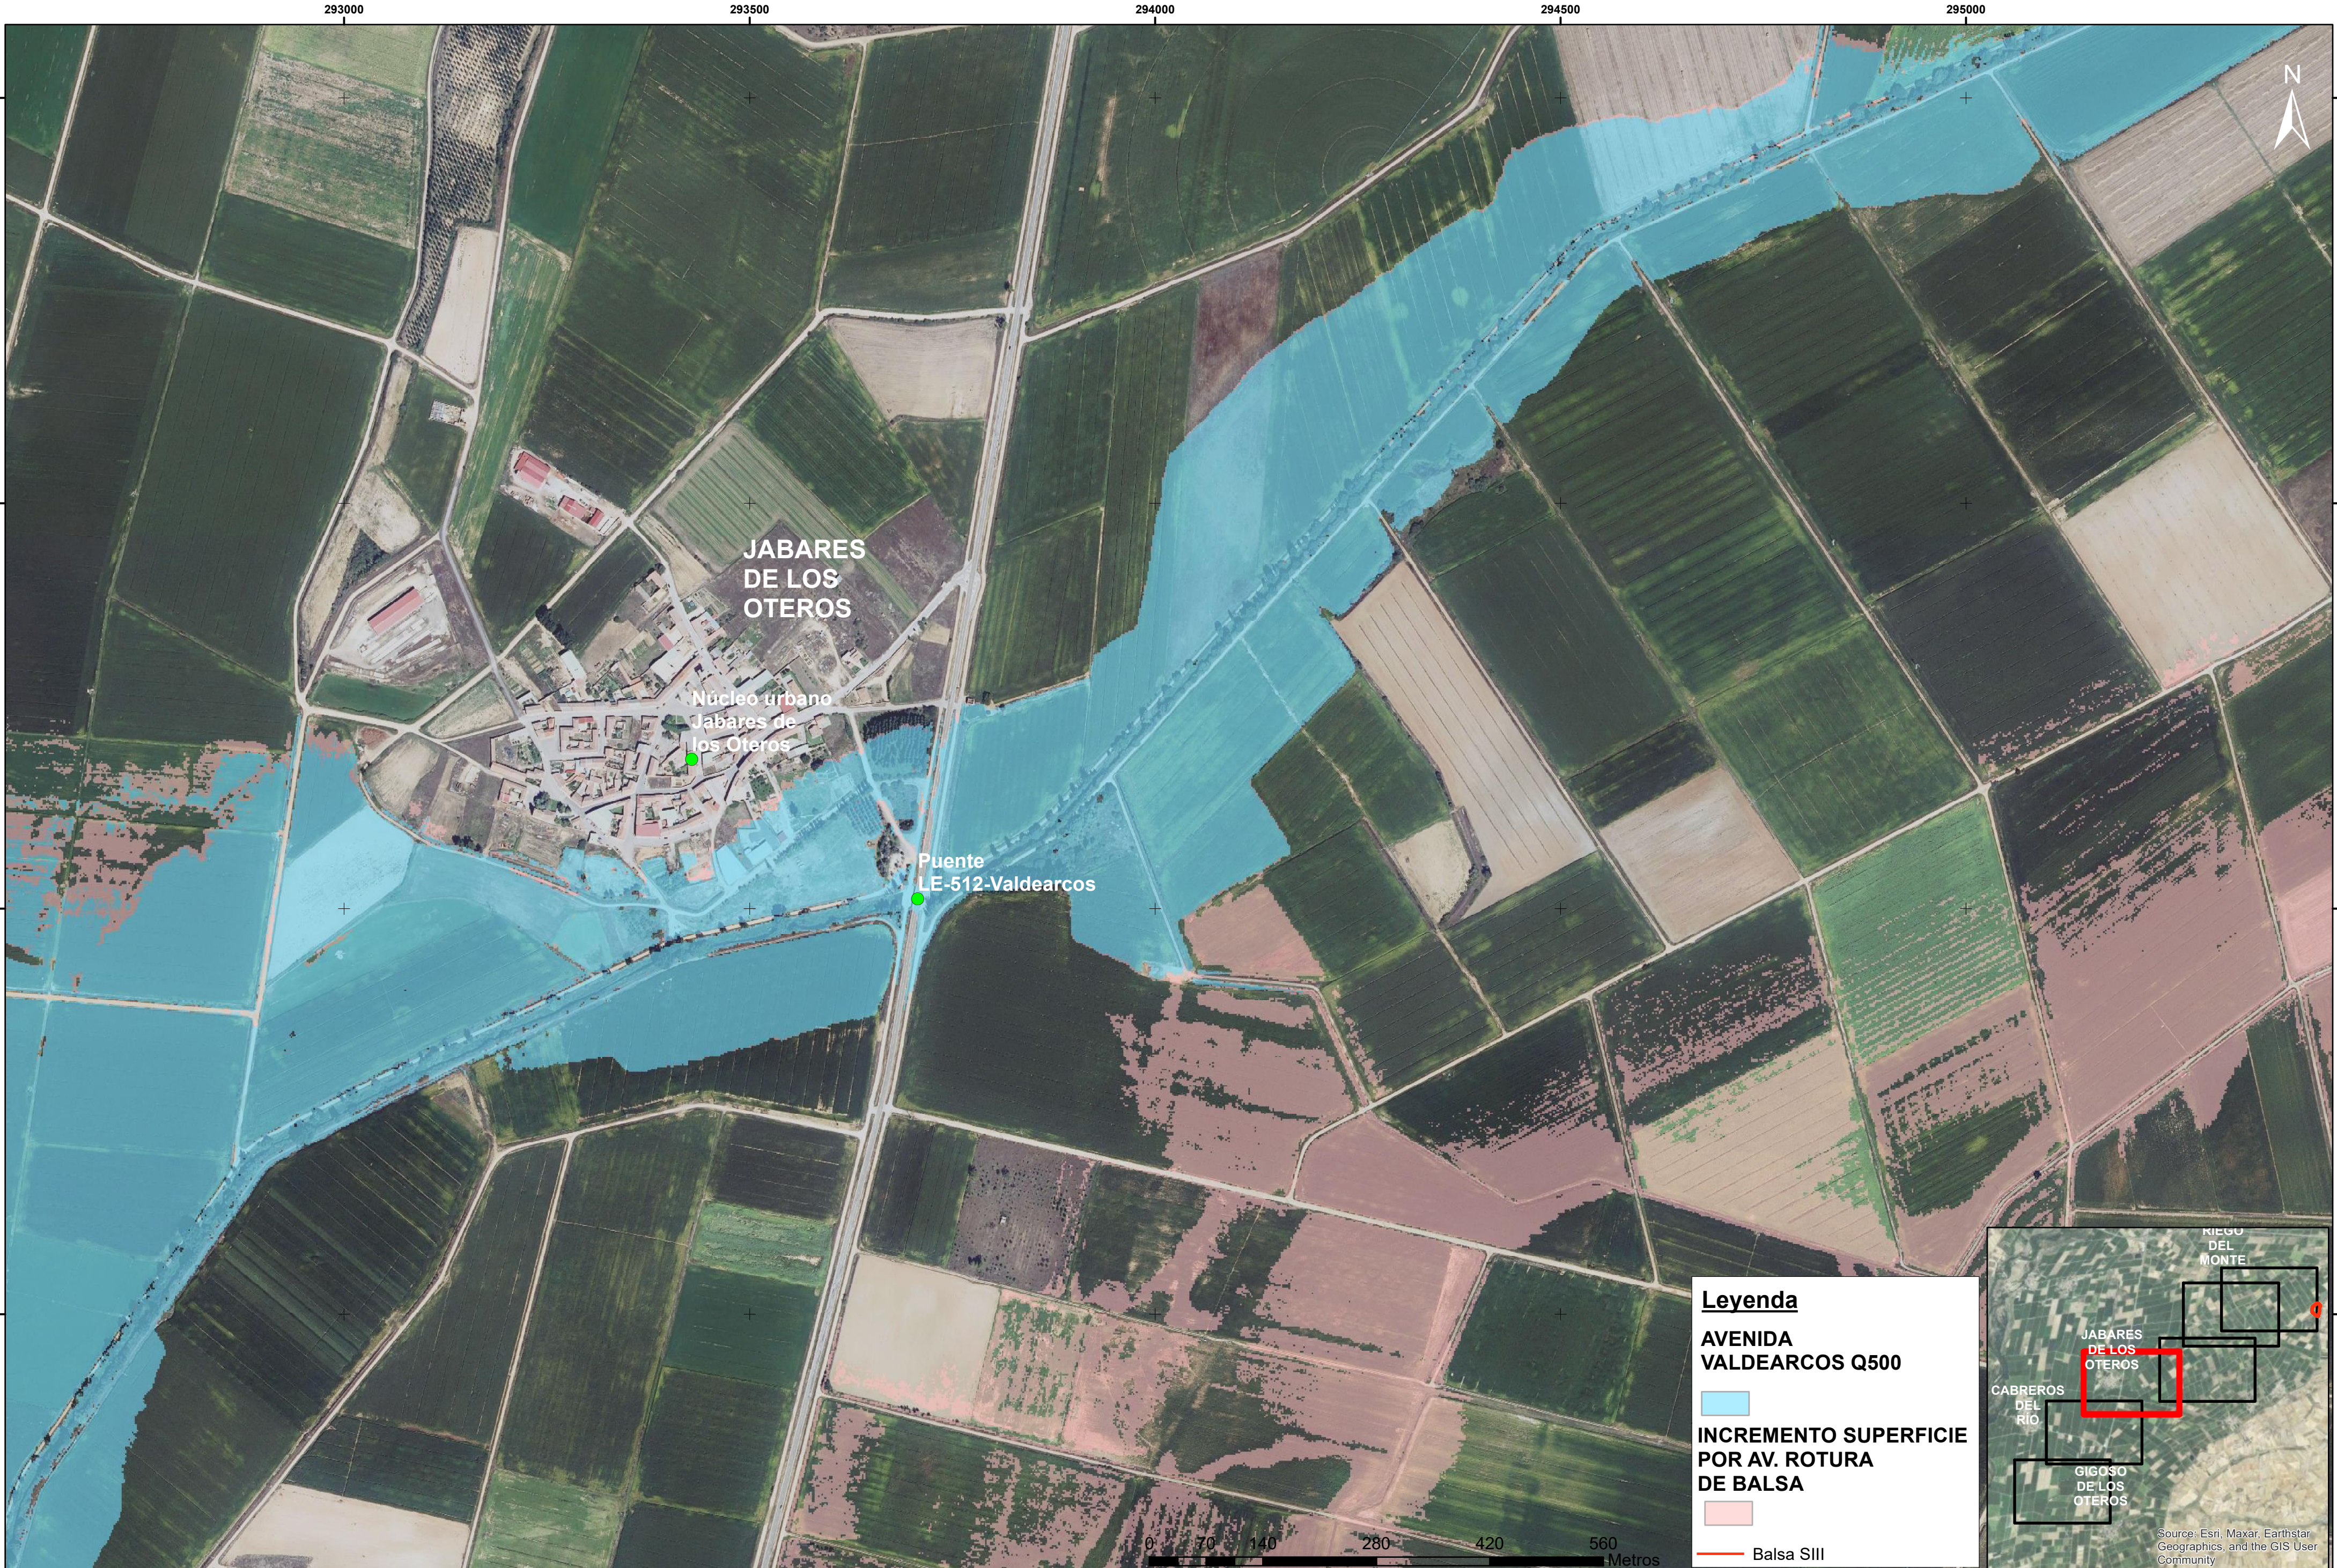



Leyenda

AVENIDA VALDEARCOS Q500

INCREMENTO SUPERFICIE POR AV. ROTURA DE BALSA

Balsa SIII

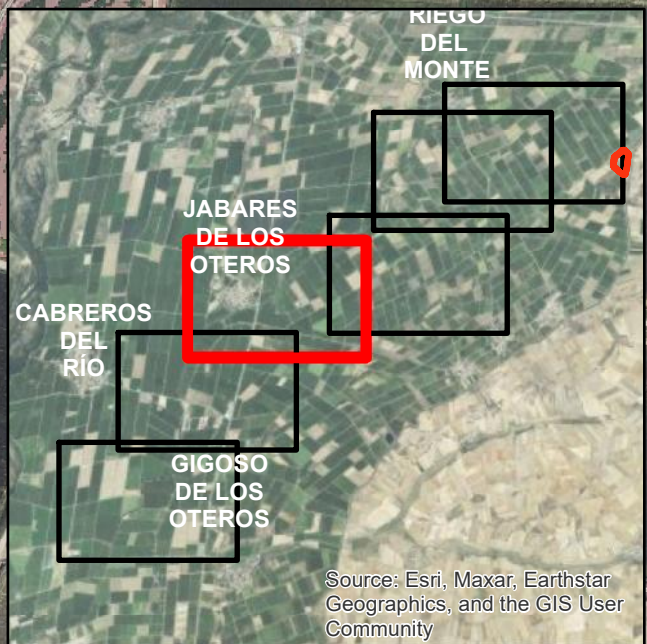

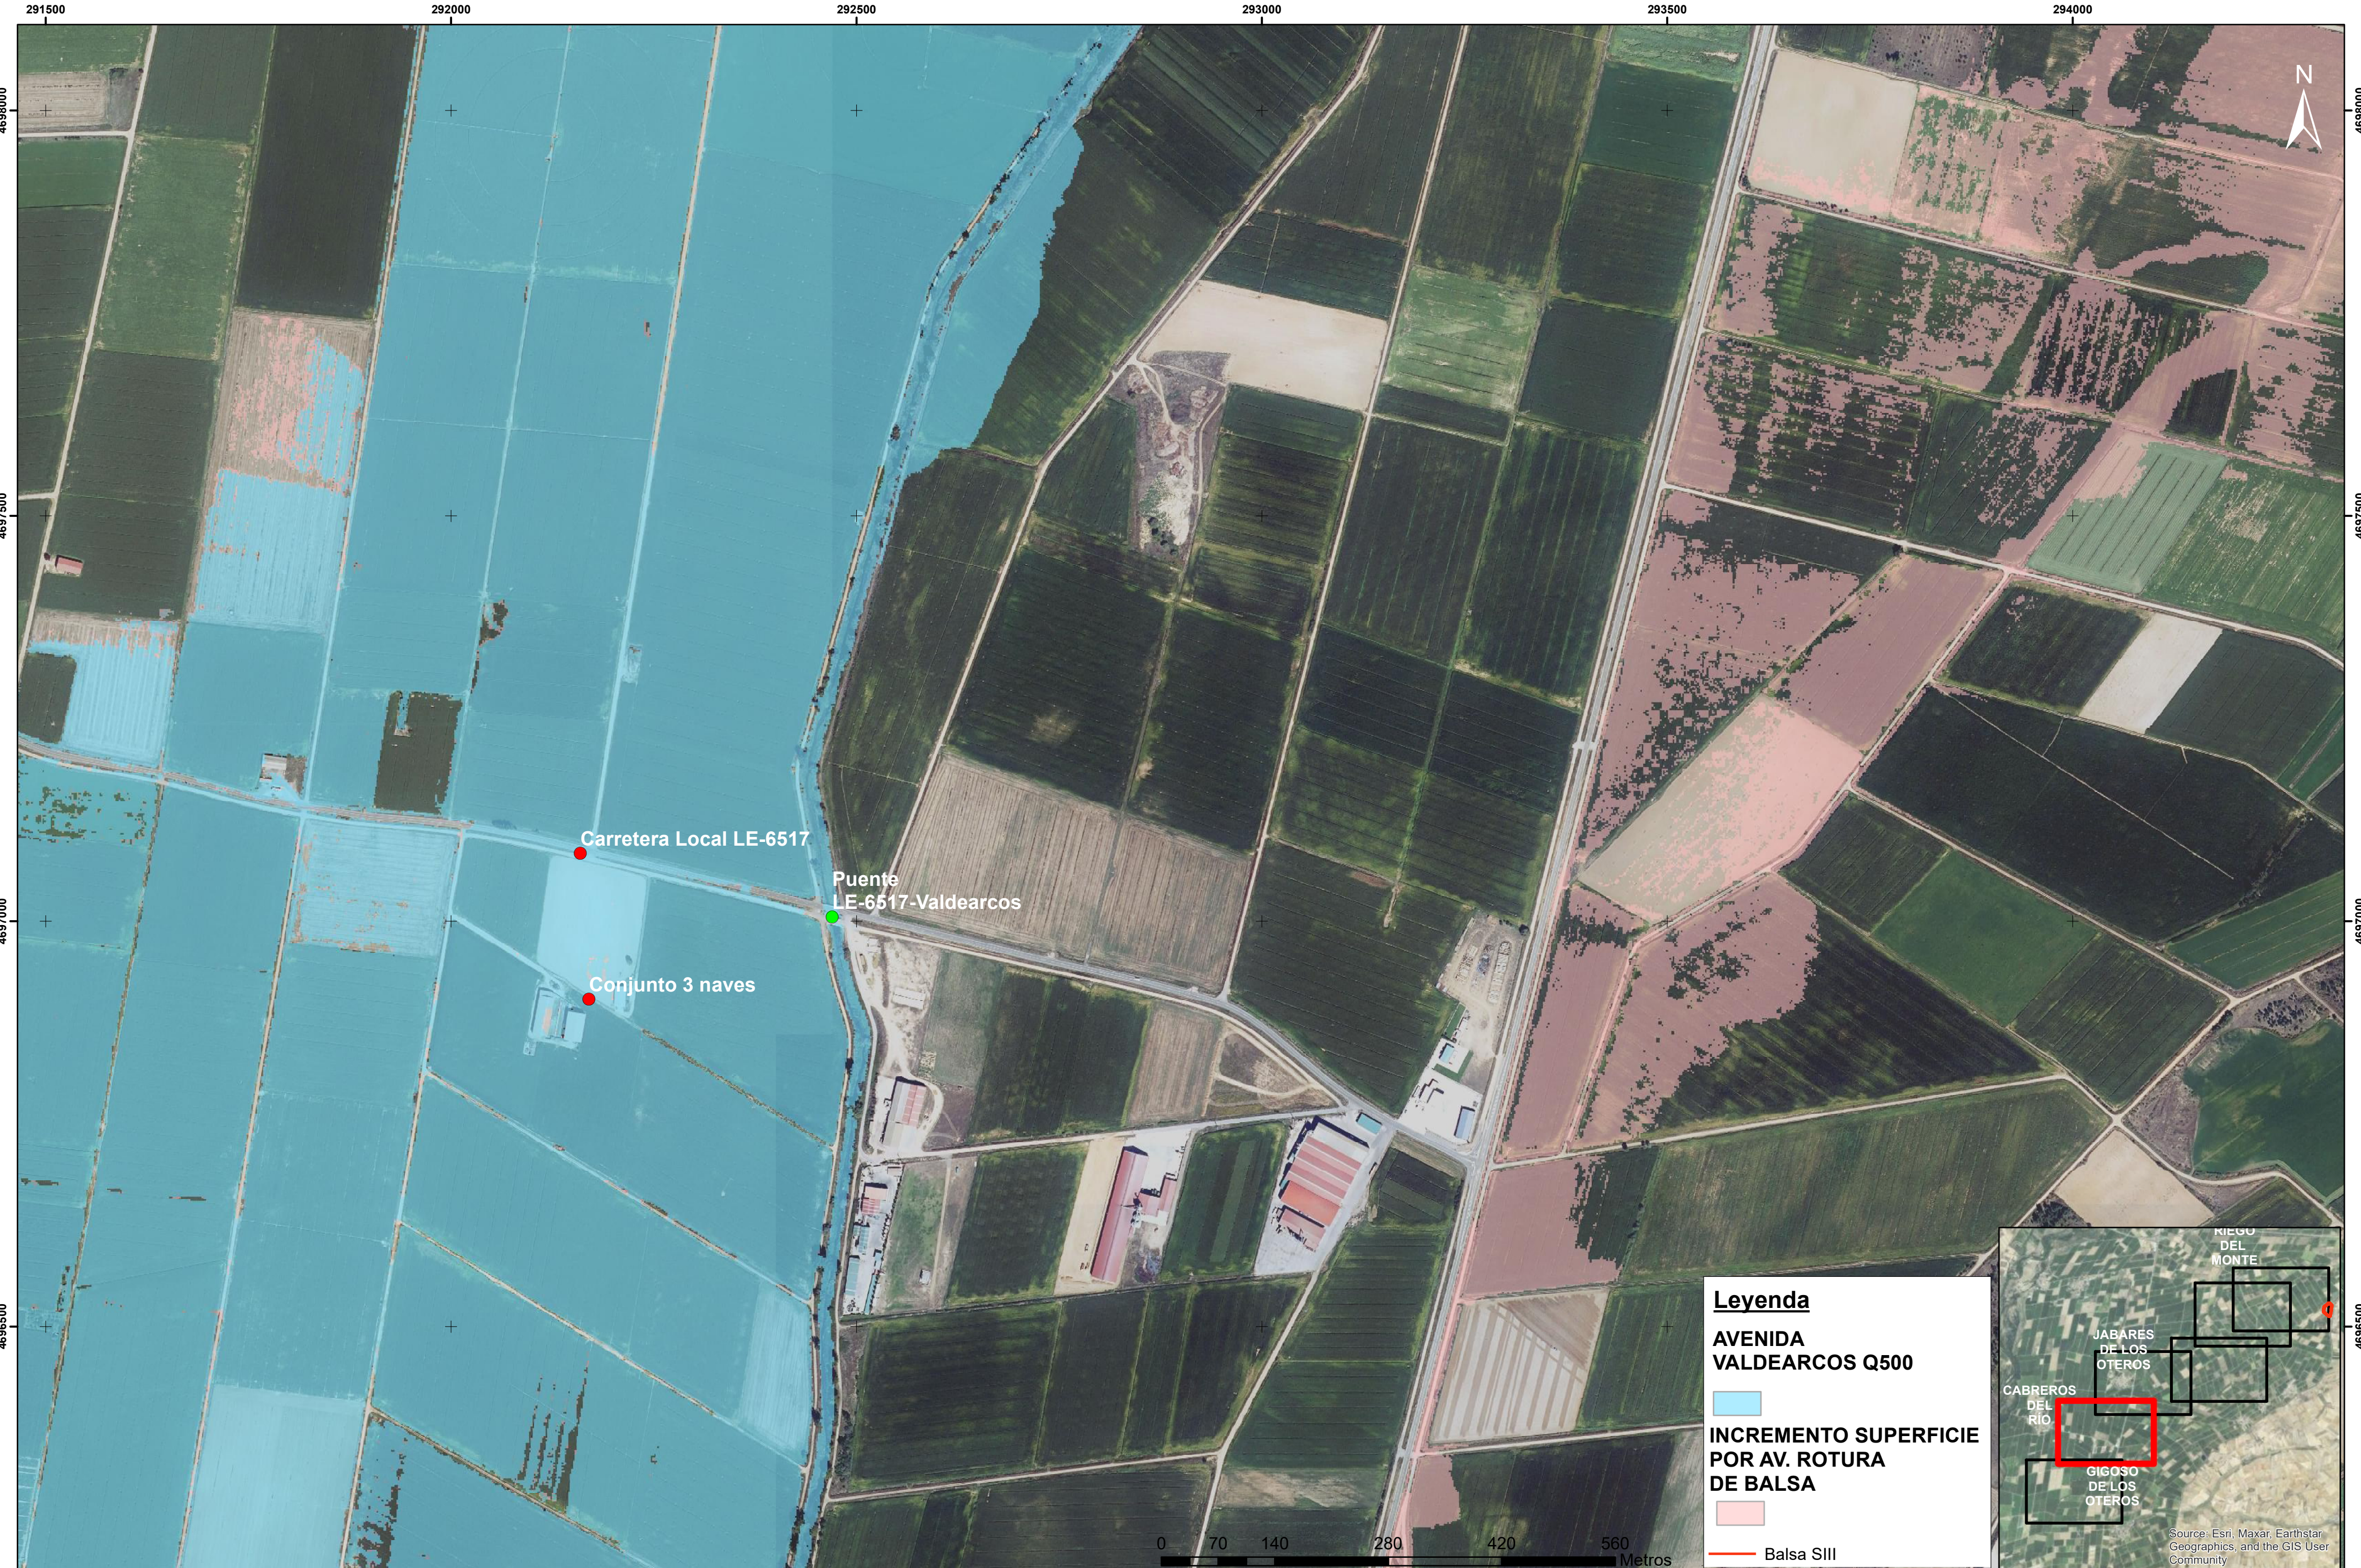



Leyenda

AVENIDA VALDEARCOS Q500

INCREMENTO SUPERFICIE POR AV. ROTURA DE Balsa

Balsa SIII

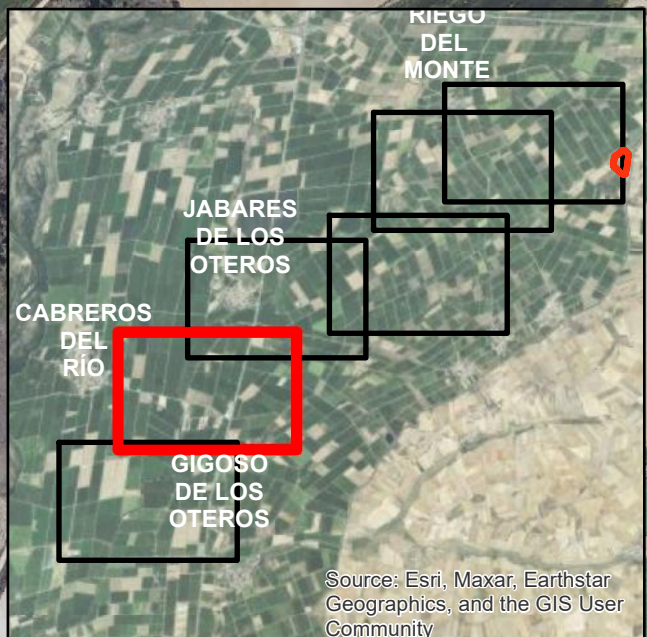

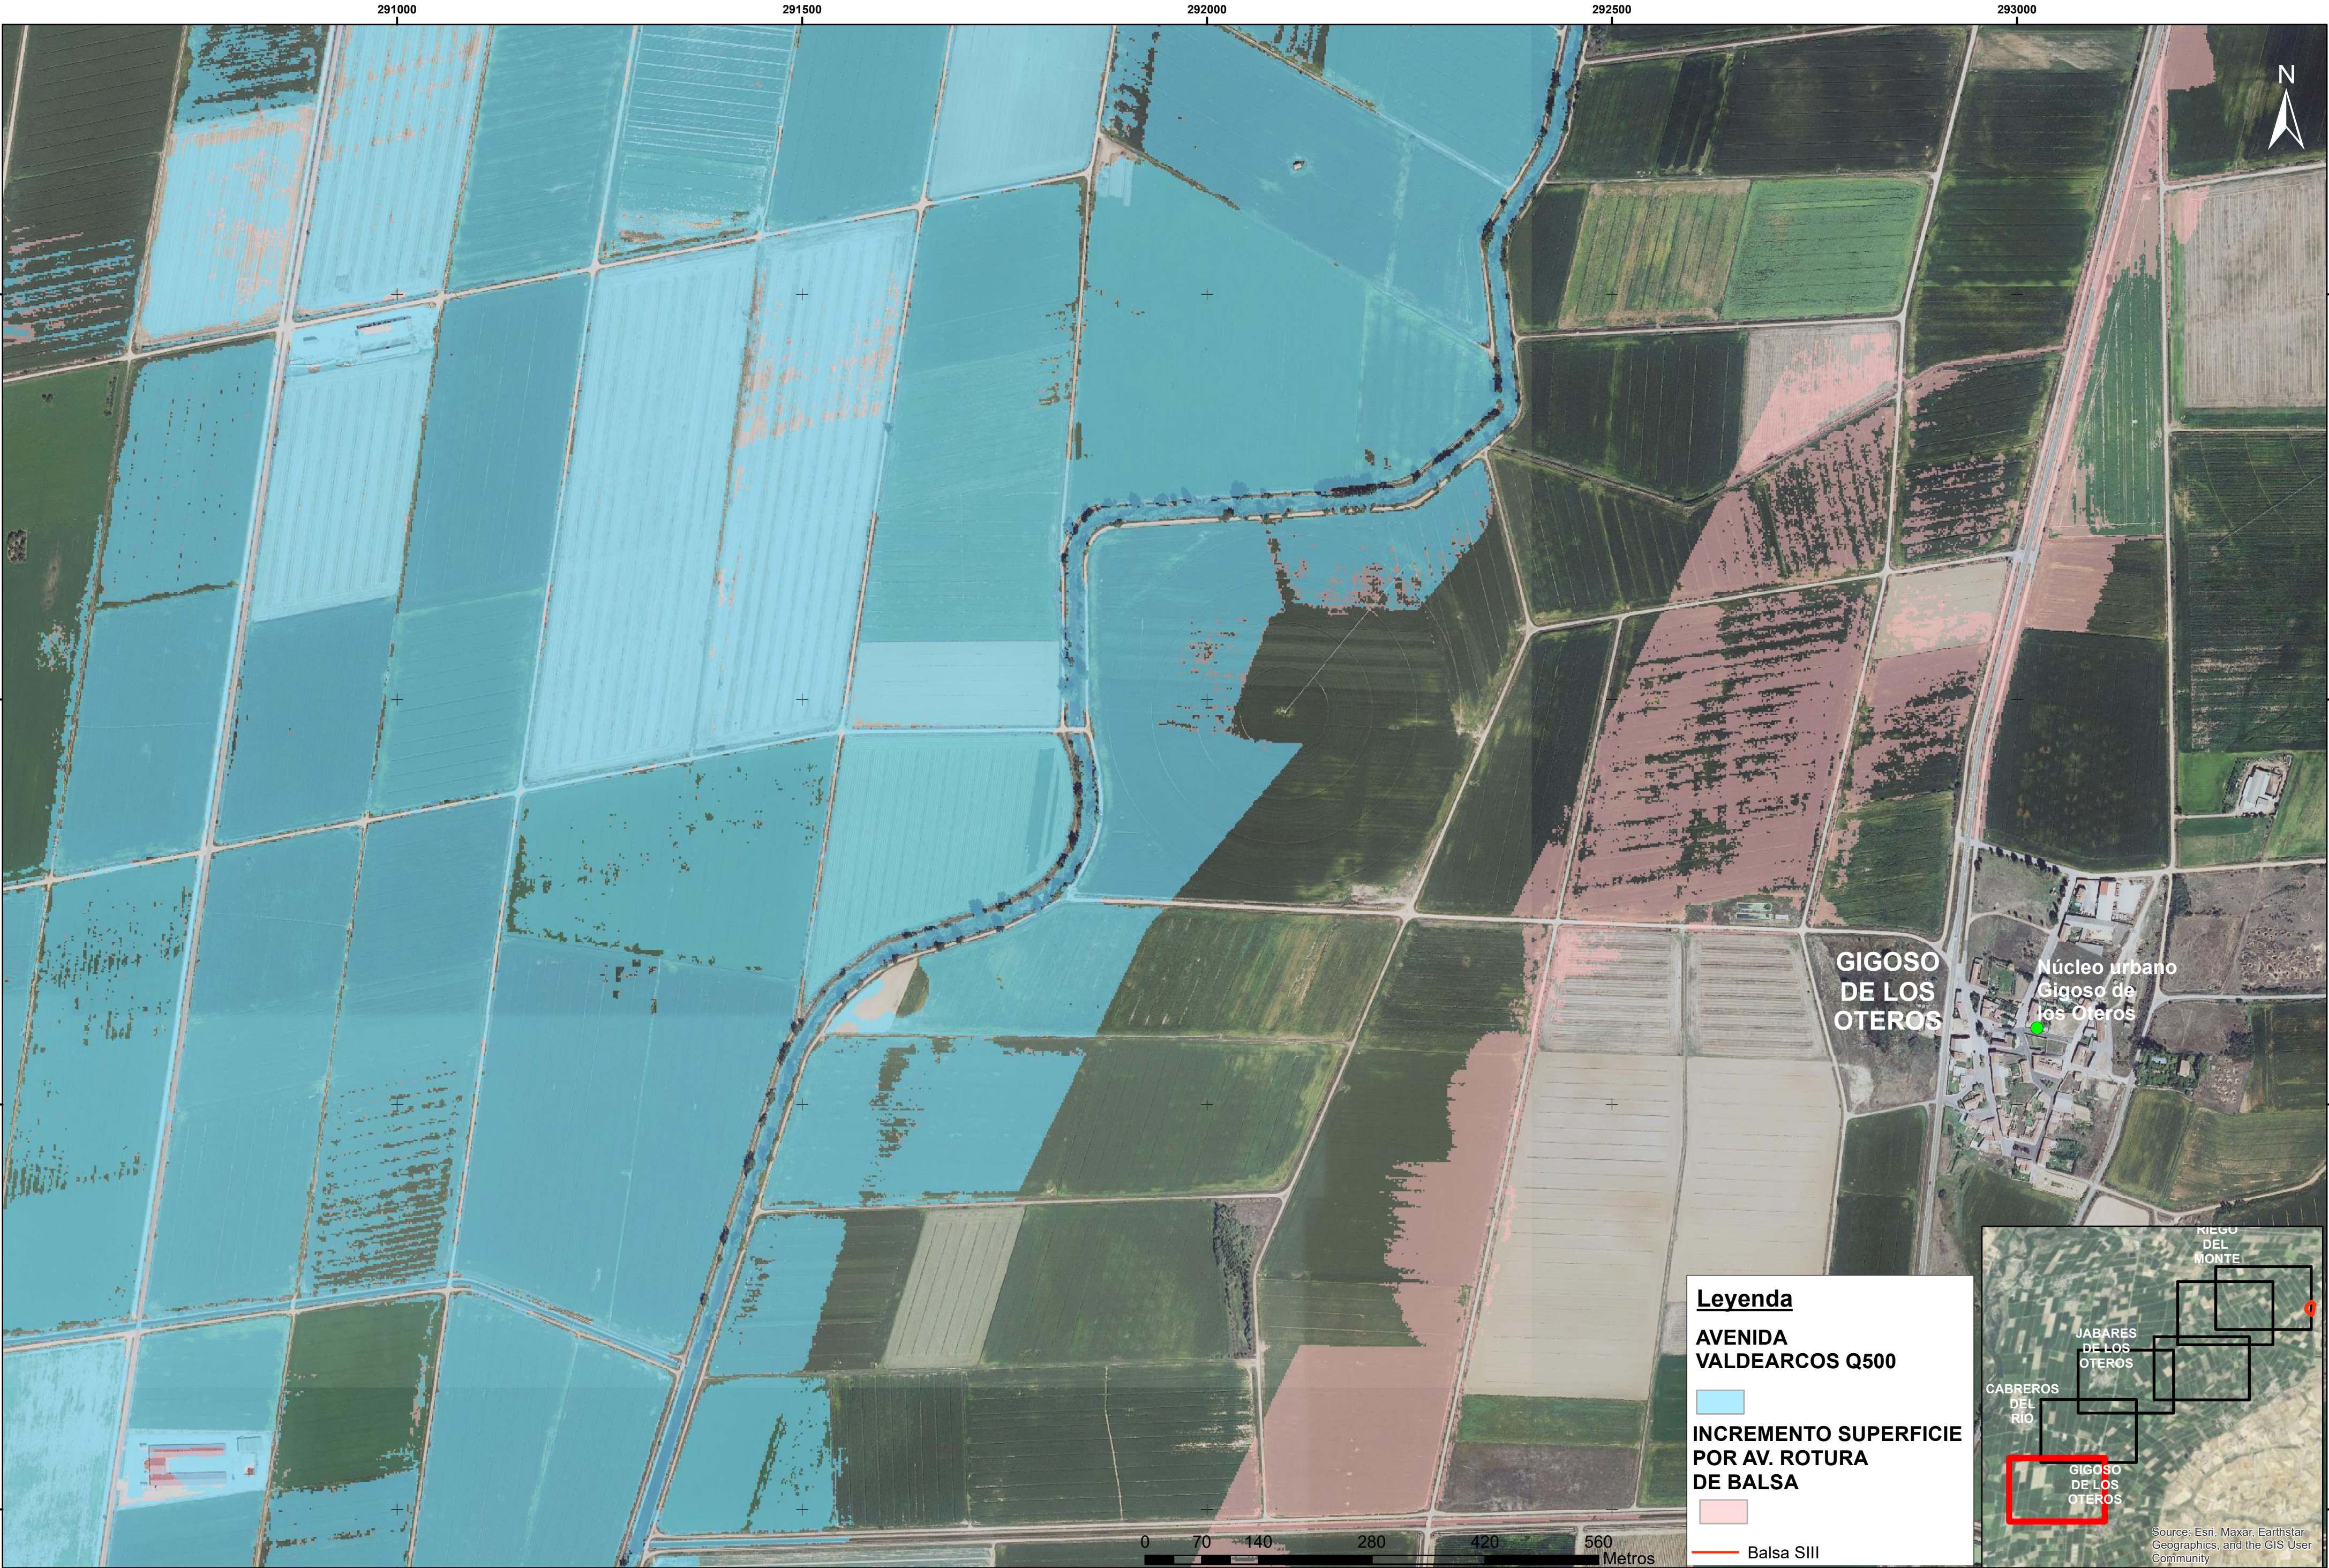



Leyenda

AVENIDA VALDEARCOS Q500

INCREMENTO SUPERFICIE POR AV. ROTURA DE Balsa

Balsa SIII

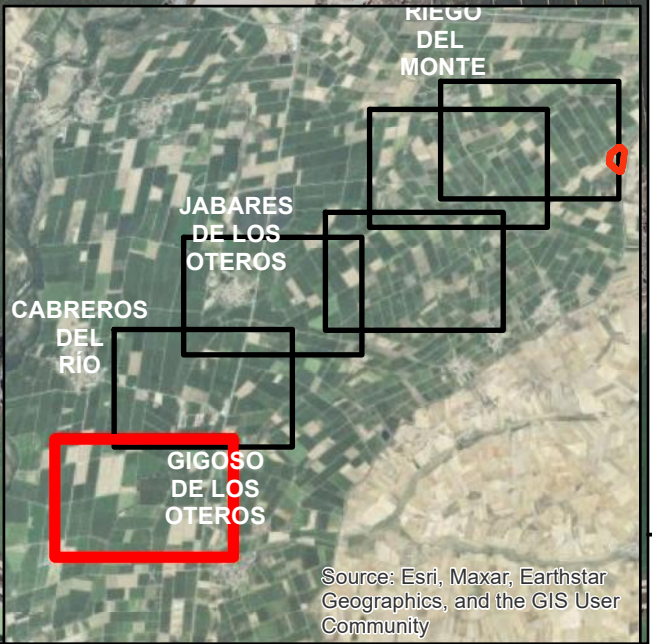

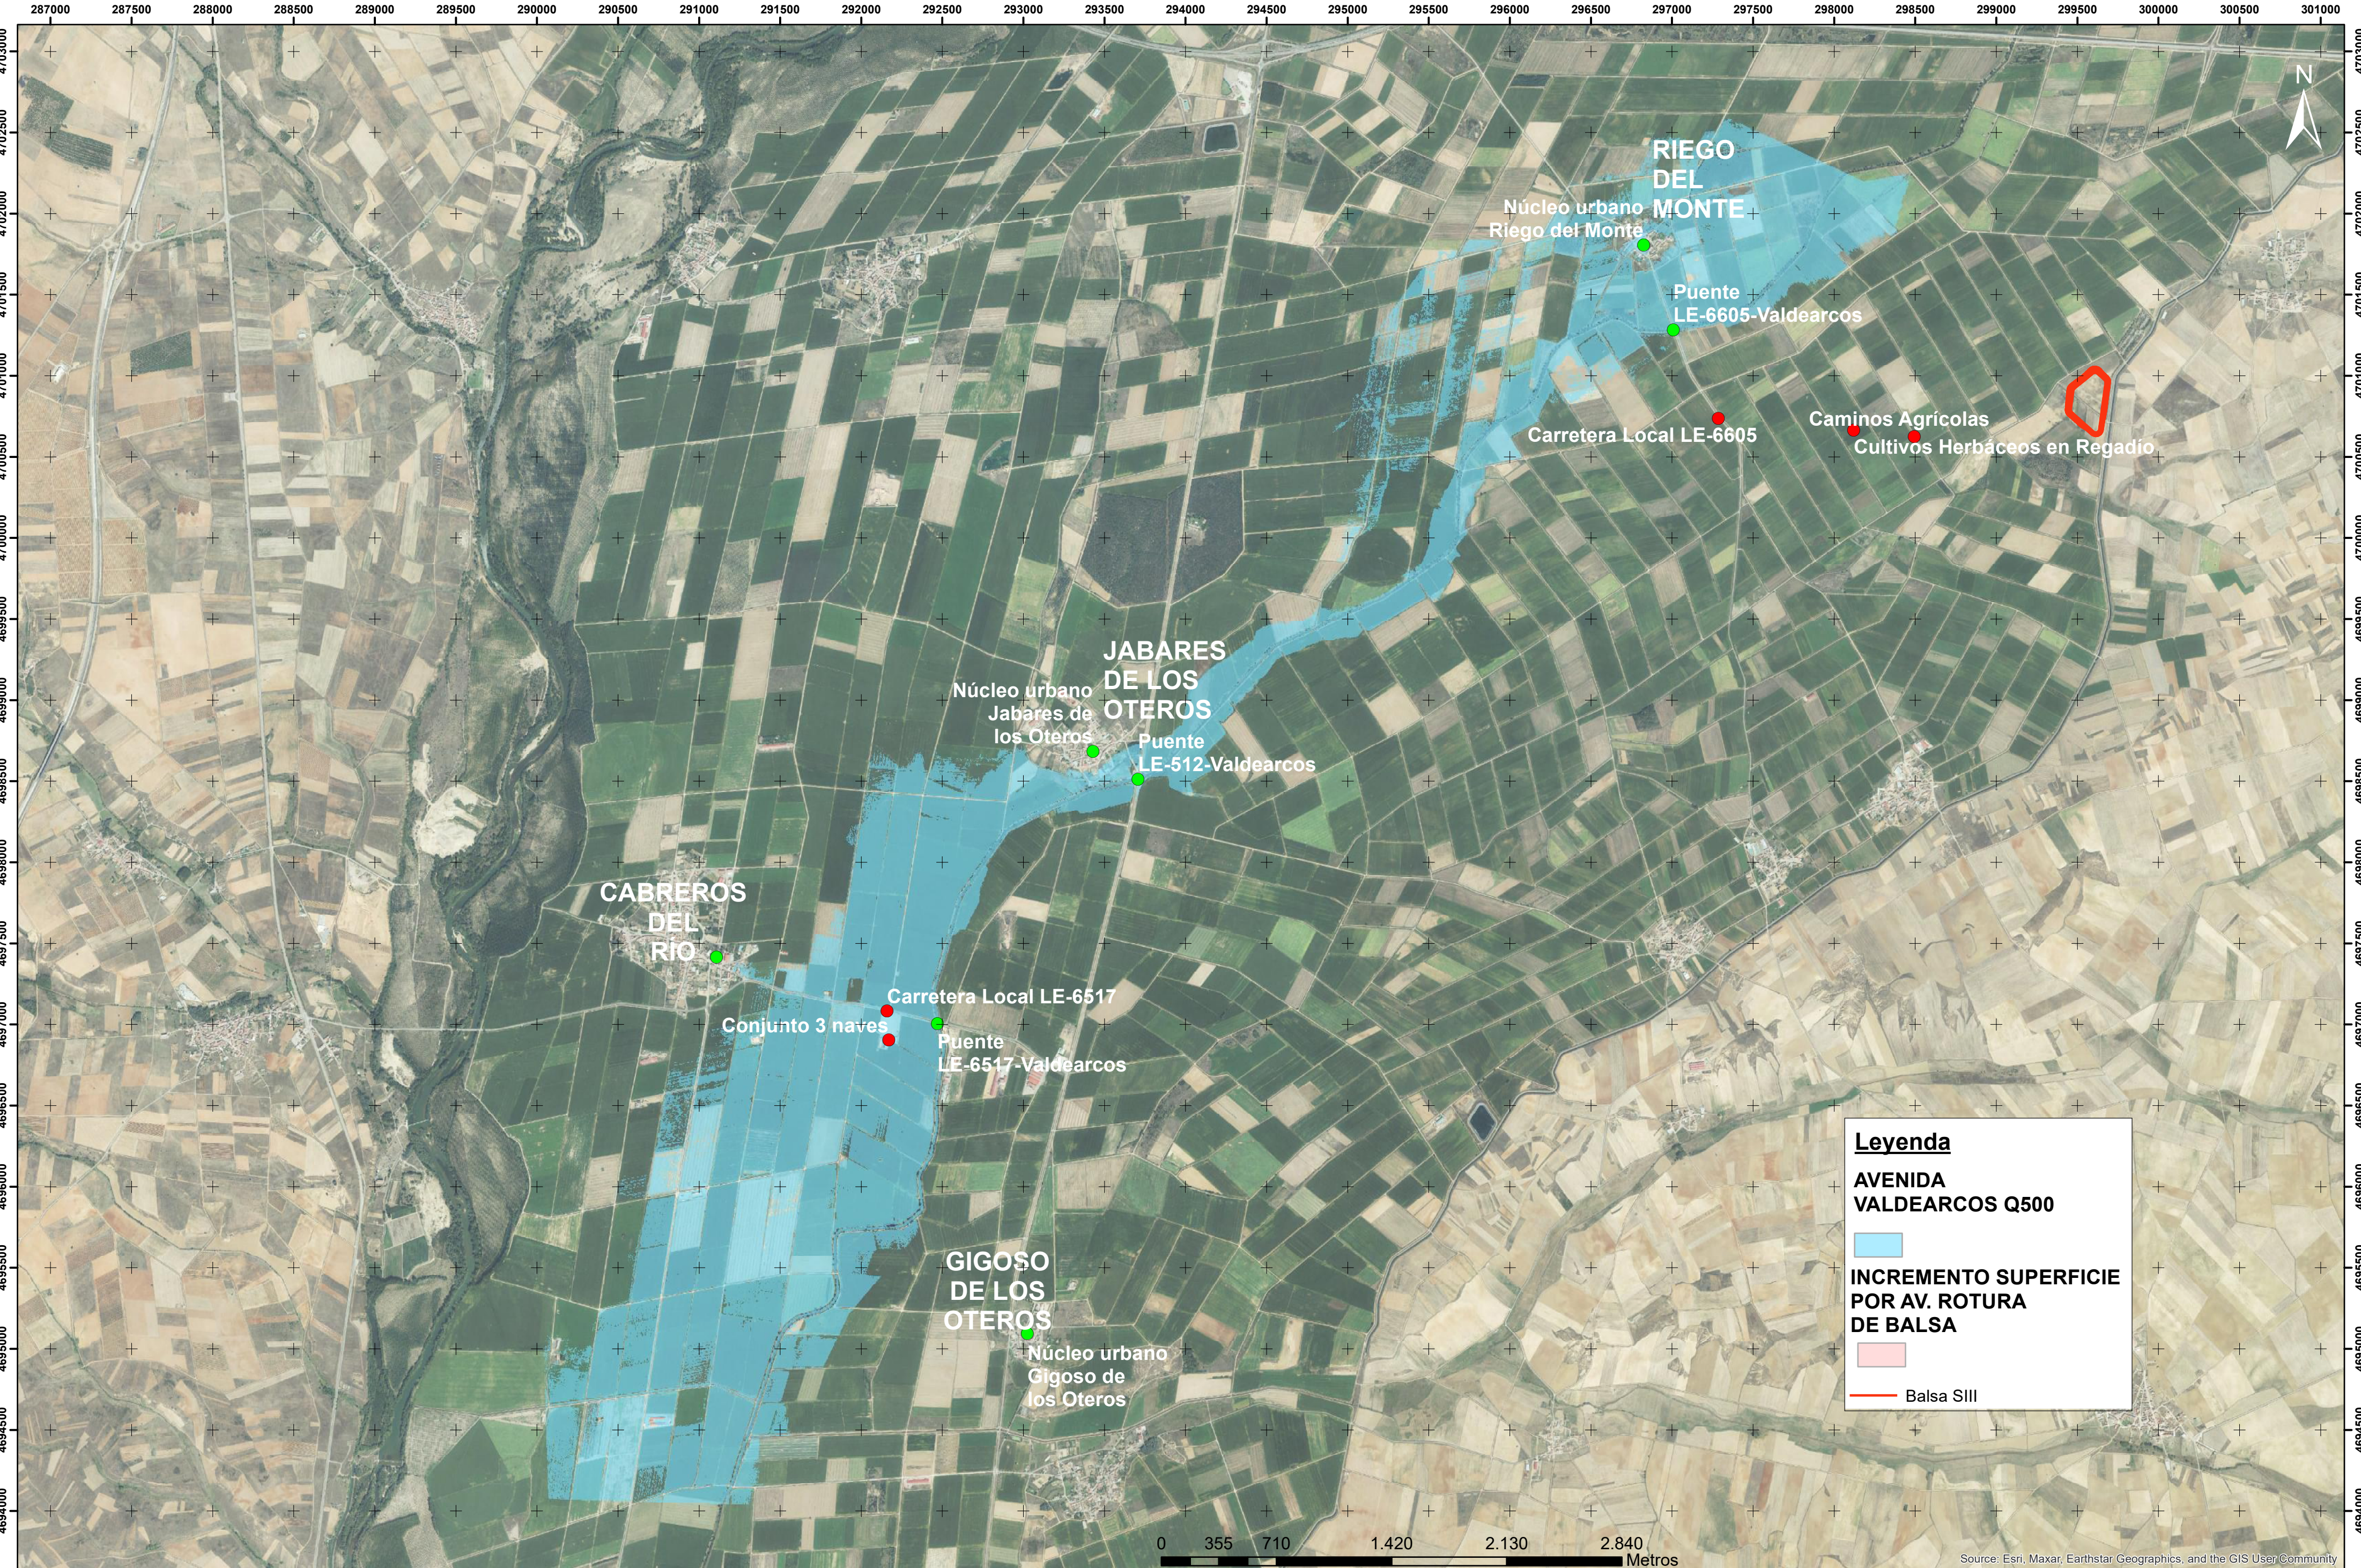

Leyenda

AVENIDA VALDEARCOS Q500

INCREMENTO SUPERFICIE POR AV. ROTURA DE BALSA

Balsa SIII

