

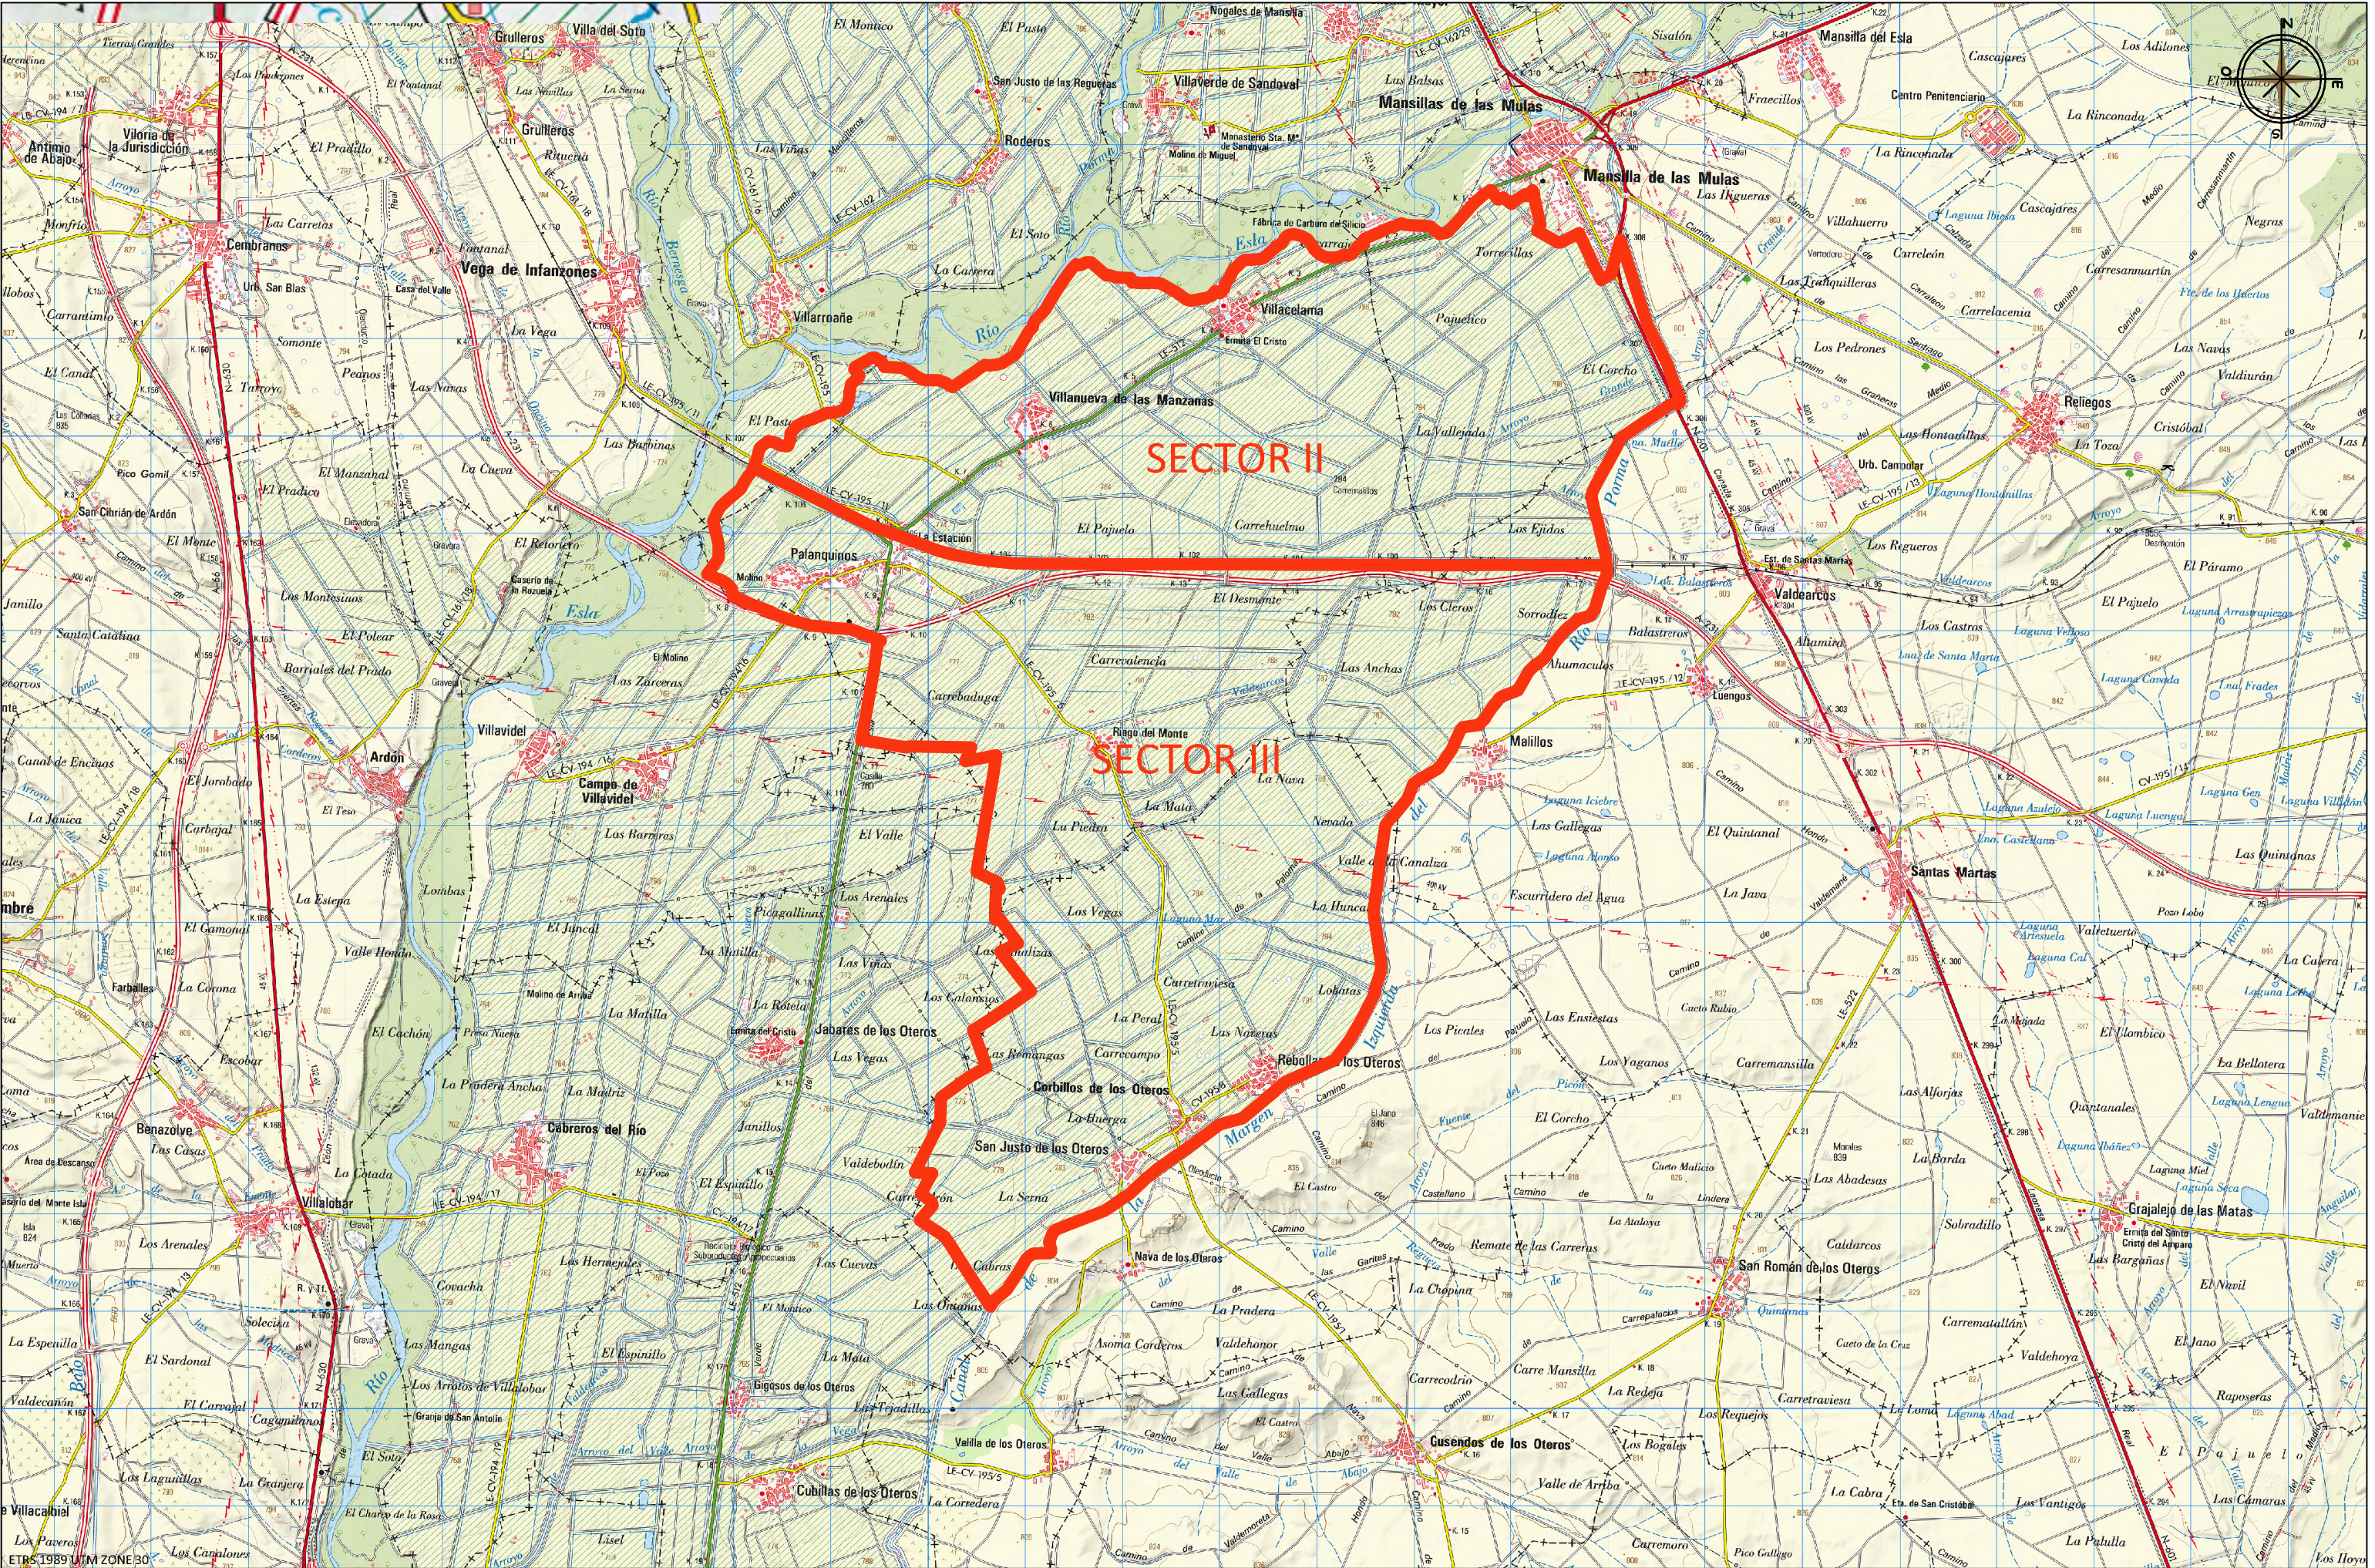


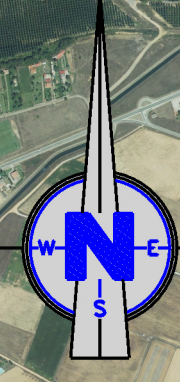

 INSTITUTO TECNOLÓGICO AGRARIO Junta de Castilla y León Consejería de Agricultura, Ganadería y Desarrollo Rural	PROYECTO DE MODERNIZACIÓN DEL REGADÍO EN LA COMUNIDAD DE REGANTES DE LA MARGEN IZQUIERDA DEL PORMA, SECTORES II Y III.(LEÓN)	Escala: 1:60.000	Fecha: JULIO 2022	Autor del Proyecto:  JAVIER CHAMORRO MORO INGENIERO AGRÓNOMO ITACYL	Vº.Bº.:  DOMINGO GONZÁLEZ PUEBLA JEFE UNIDAD TERRITORIAL DE LEÓN ITACYL	Título del plano: EMPLAZAMIENTO	Plano nº: 02.1 Hoja nº: 1-1
--	---	-----------------------------	----------------------------------	---	---	--	--

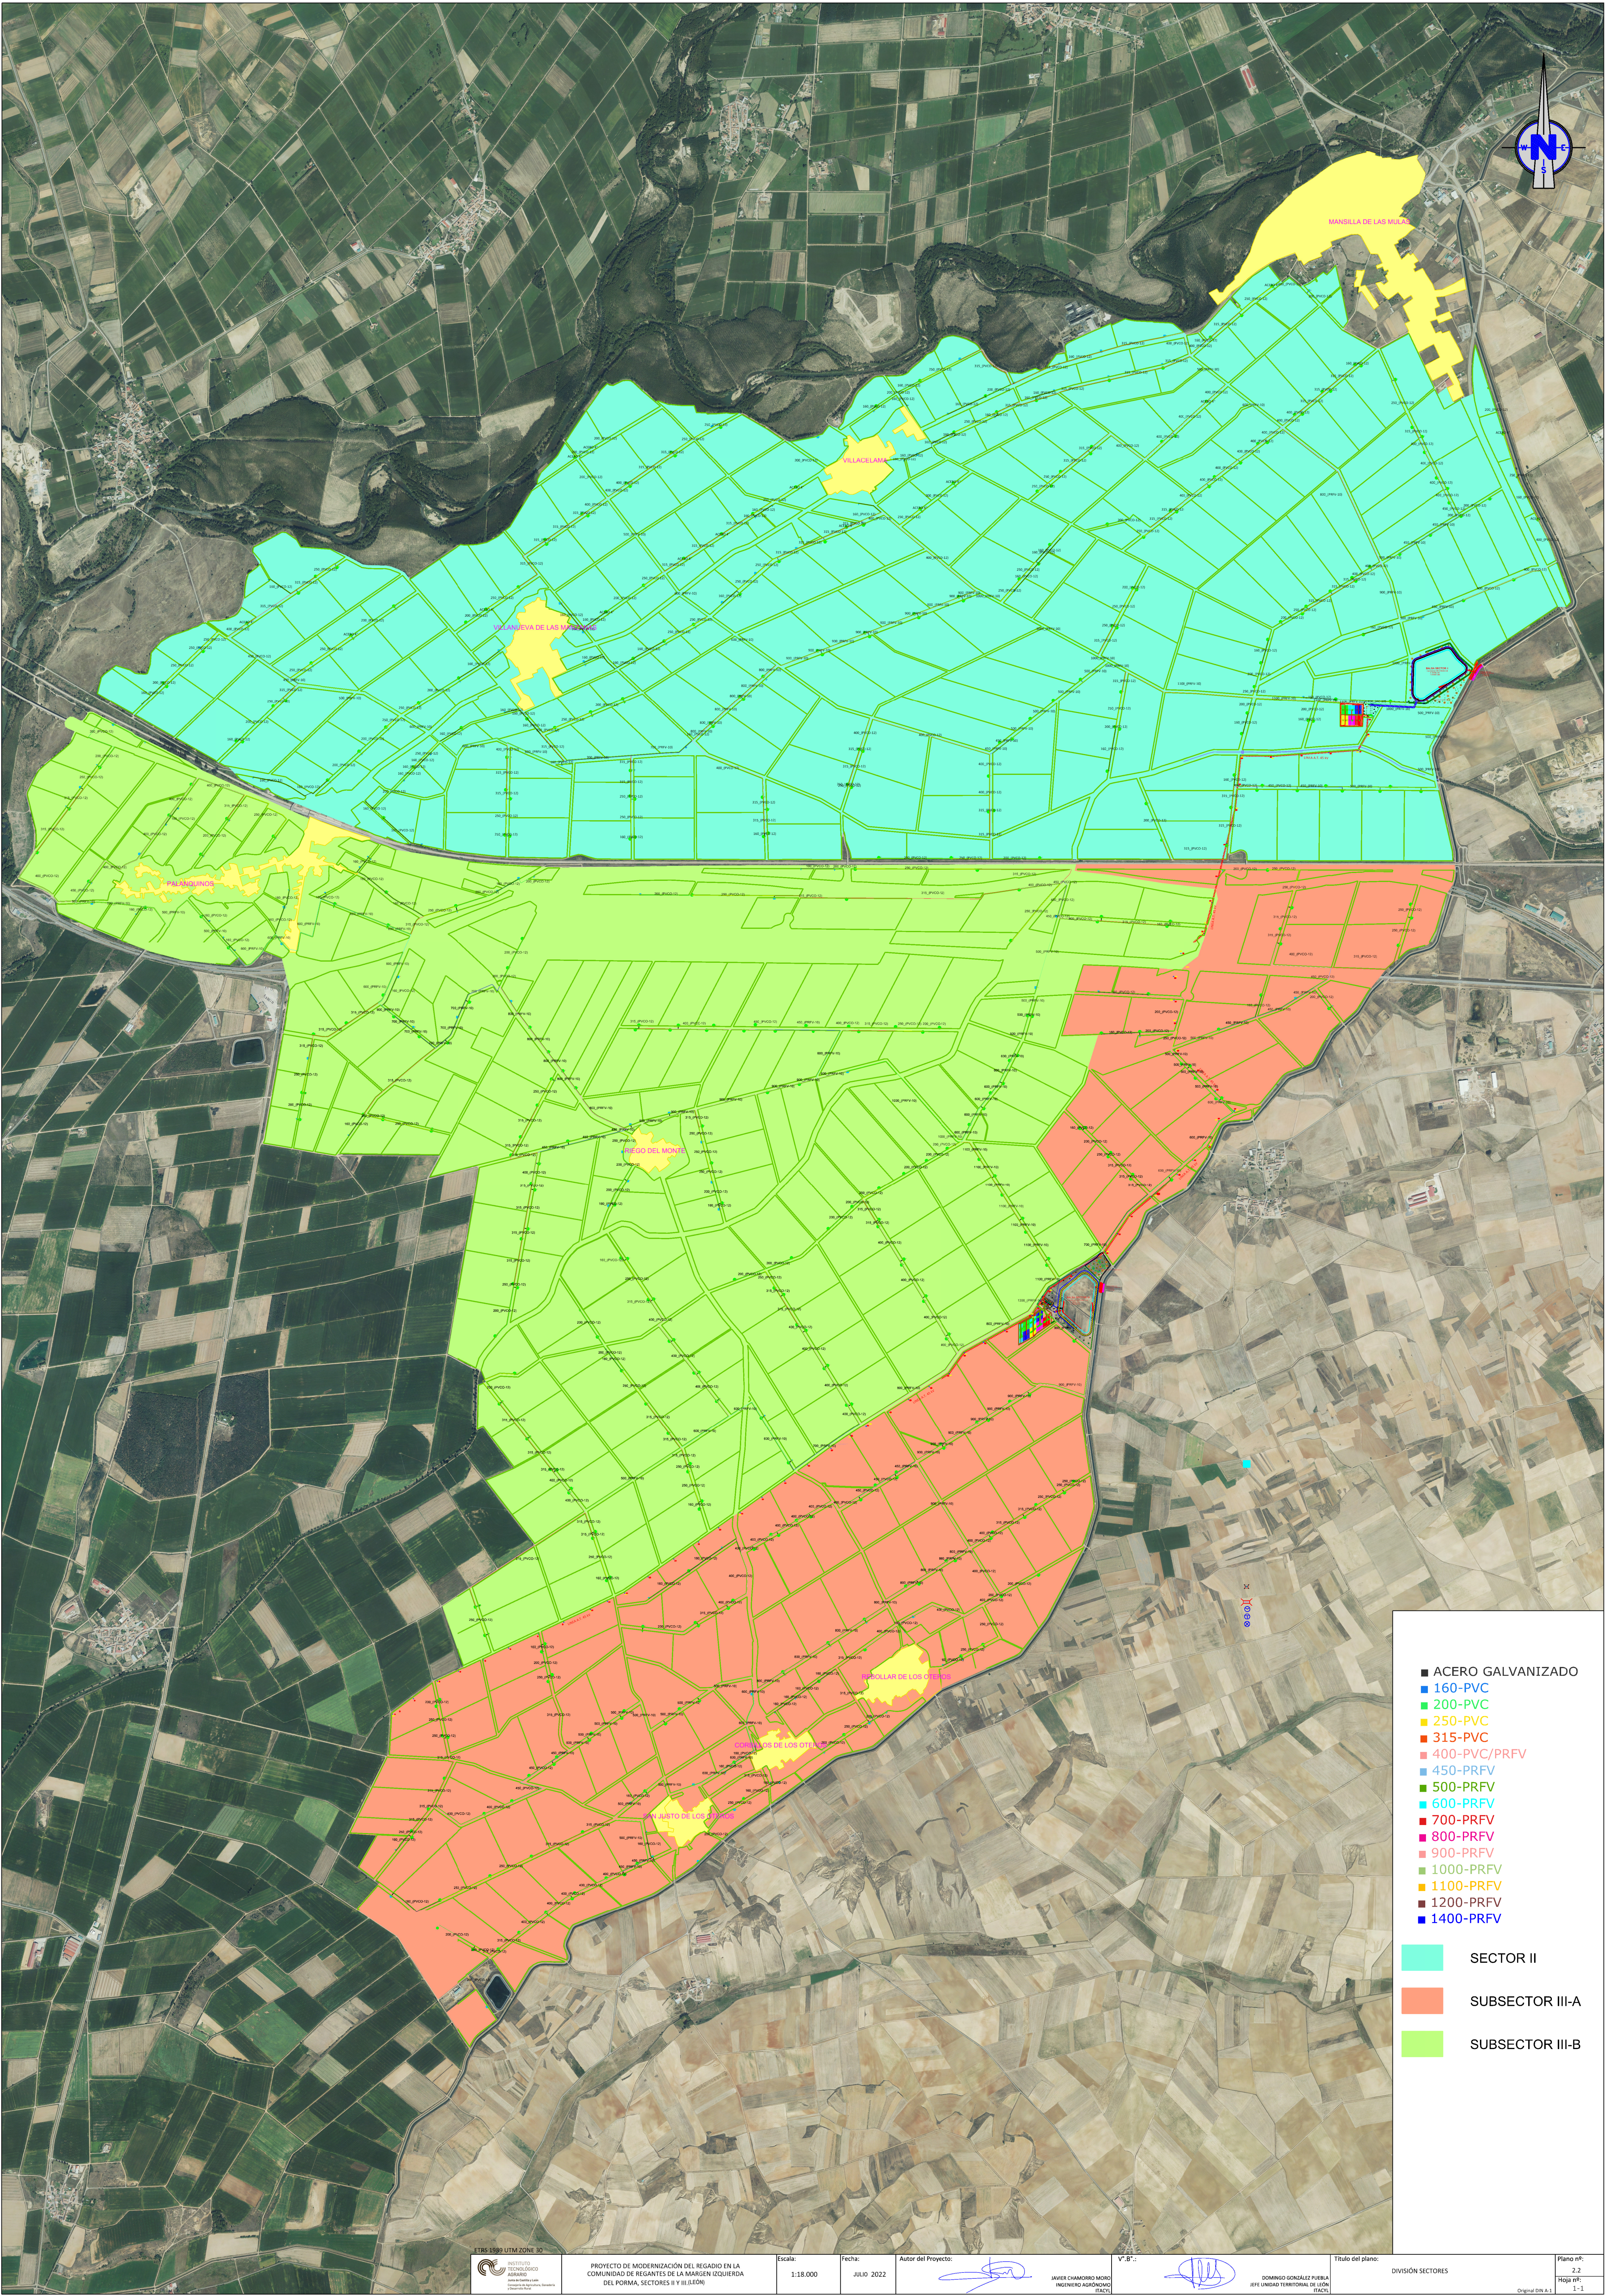

- ACERO GALVANIZADO
 - 160-PVC
 - 200-PVC
 - 250-PVC
 - 315-PVC
 - 400-PVC/PRFV
 - 450-PRFV
 - 500-PRFV
 - 600-PRFV
 - 700-PRFV
 - 800-PRFV
 - 900-PRFV
 - 1000-PRFV
 - 1100-PRFV
 - 1200-PRFV
 - 1400-PRFV
- SECTOR II
- SUBSECTOR III-A
- SUBSECTOR III-B