


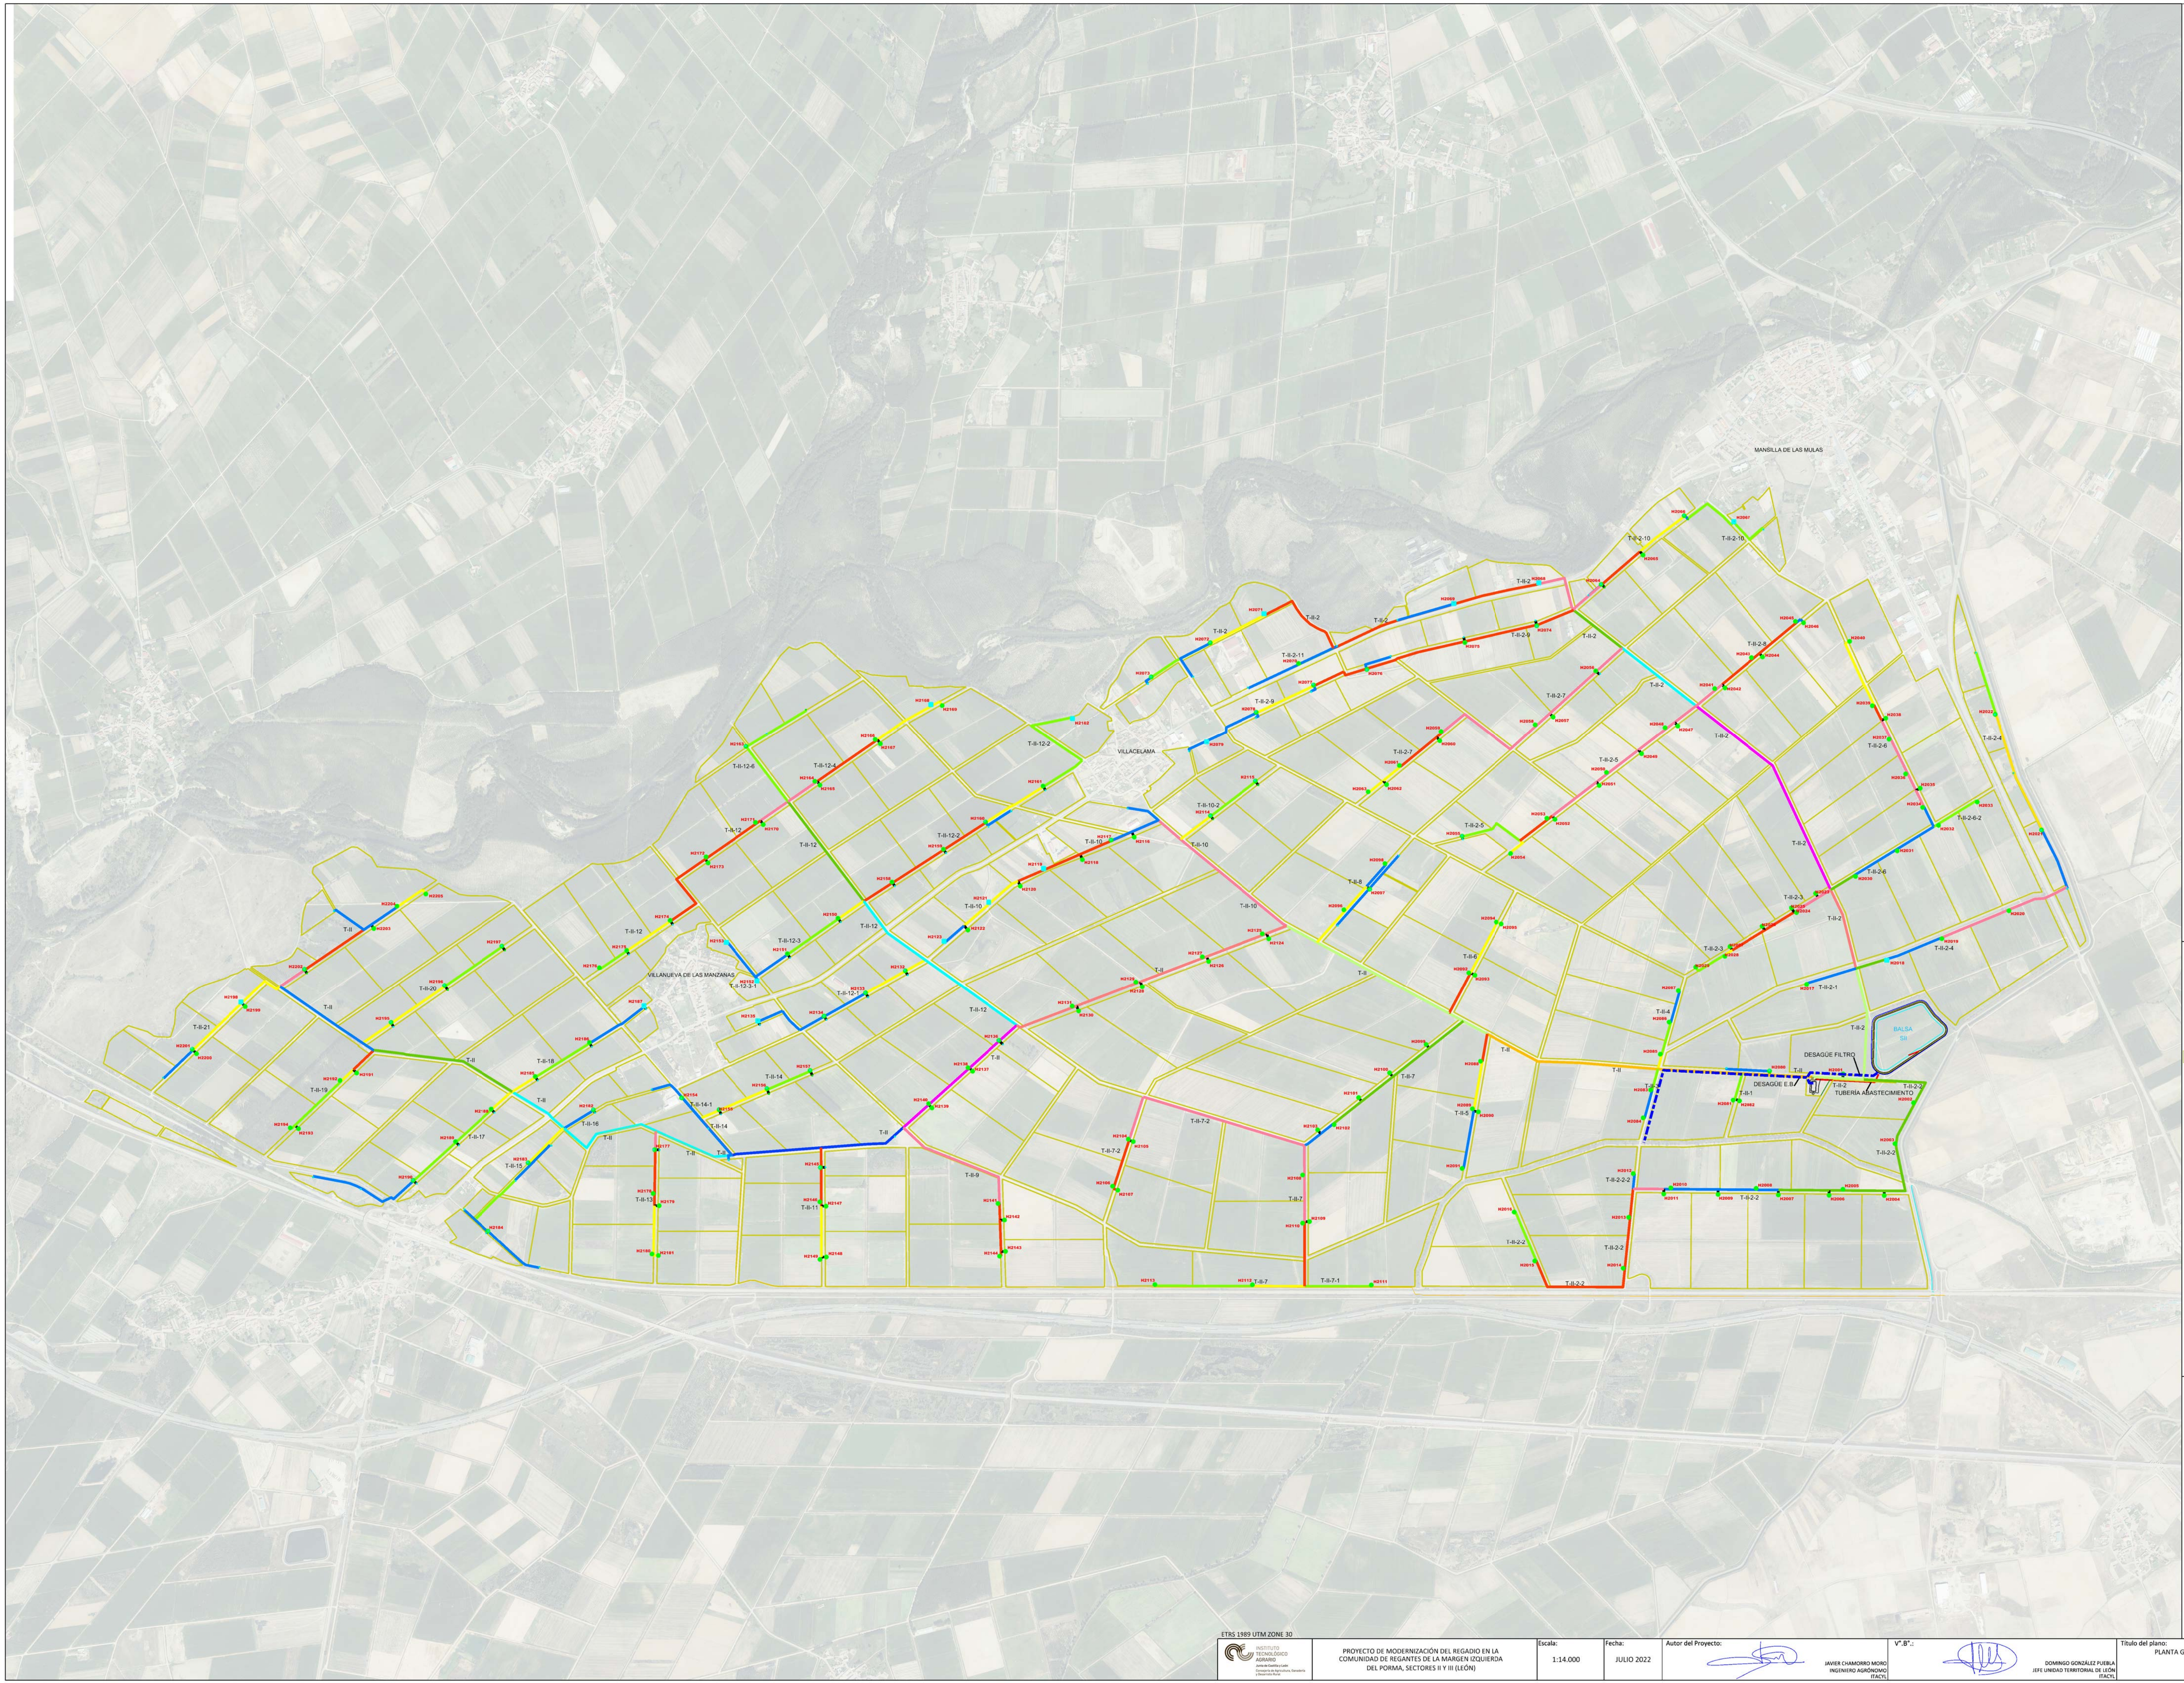


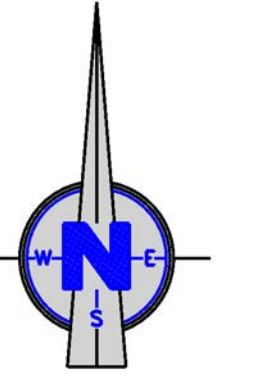

- HIDRANTE 6"
  - HIDRANTE 4"
  - T4 TOMA HIDRANTE
  - UNIDAD DE RIEGO
- 
- ACERO GALVANIZADO
  - 160-PVC
  - 200-PVC
  - 250-PVC
  - 315-PVC
  - 400-PVC/PRFV
  - 450-PRFV
  - 500-PRFV
  - 600-PRFV
  - 700-PRFV
  - 800-PRFV
  - 900-PRFV
  - 1000-PRFV
  - 1100-PRFV
  - 1200-PRFV
  - 1400-PRFV

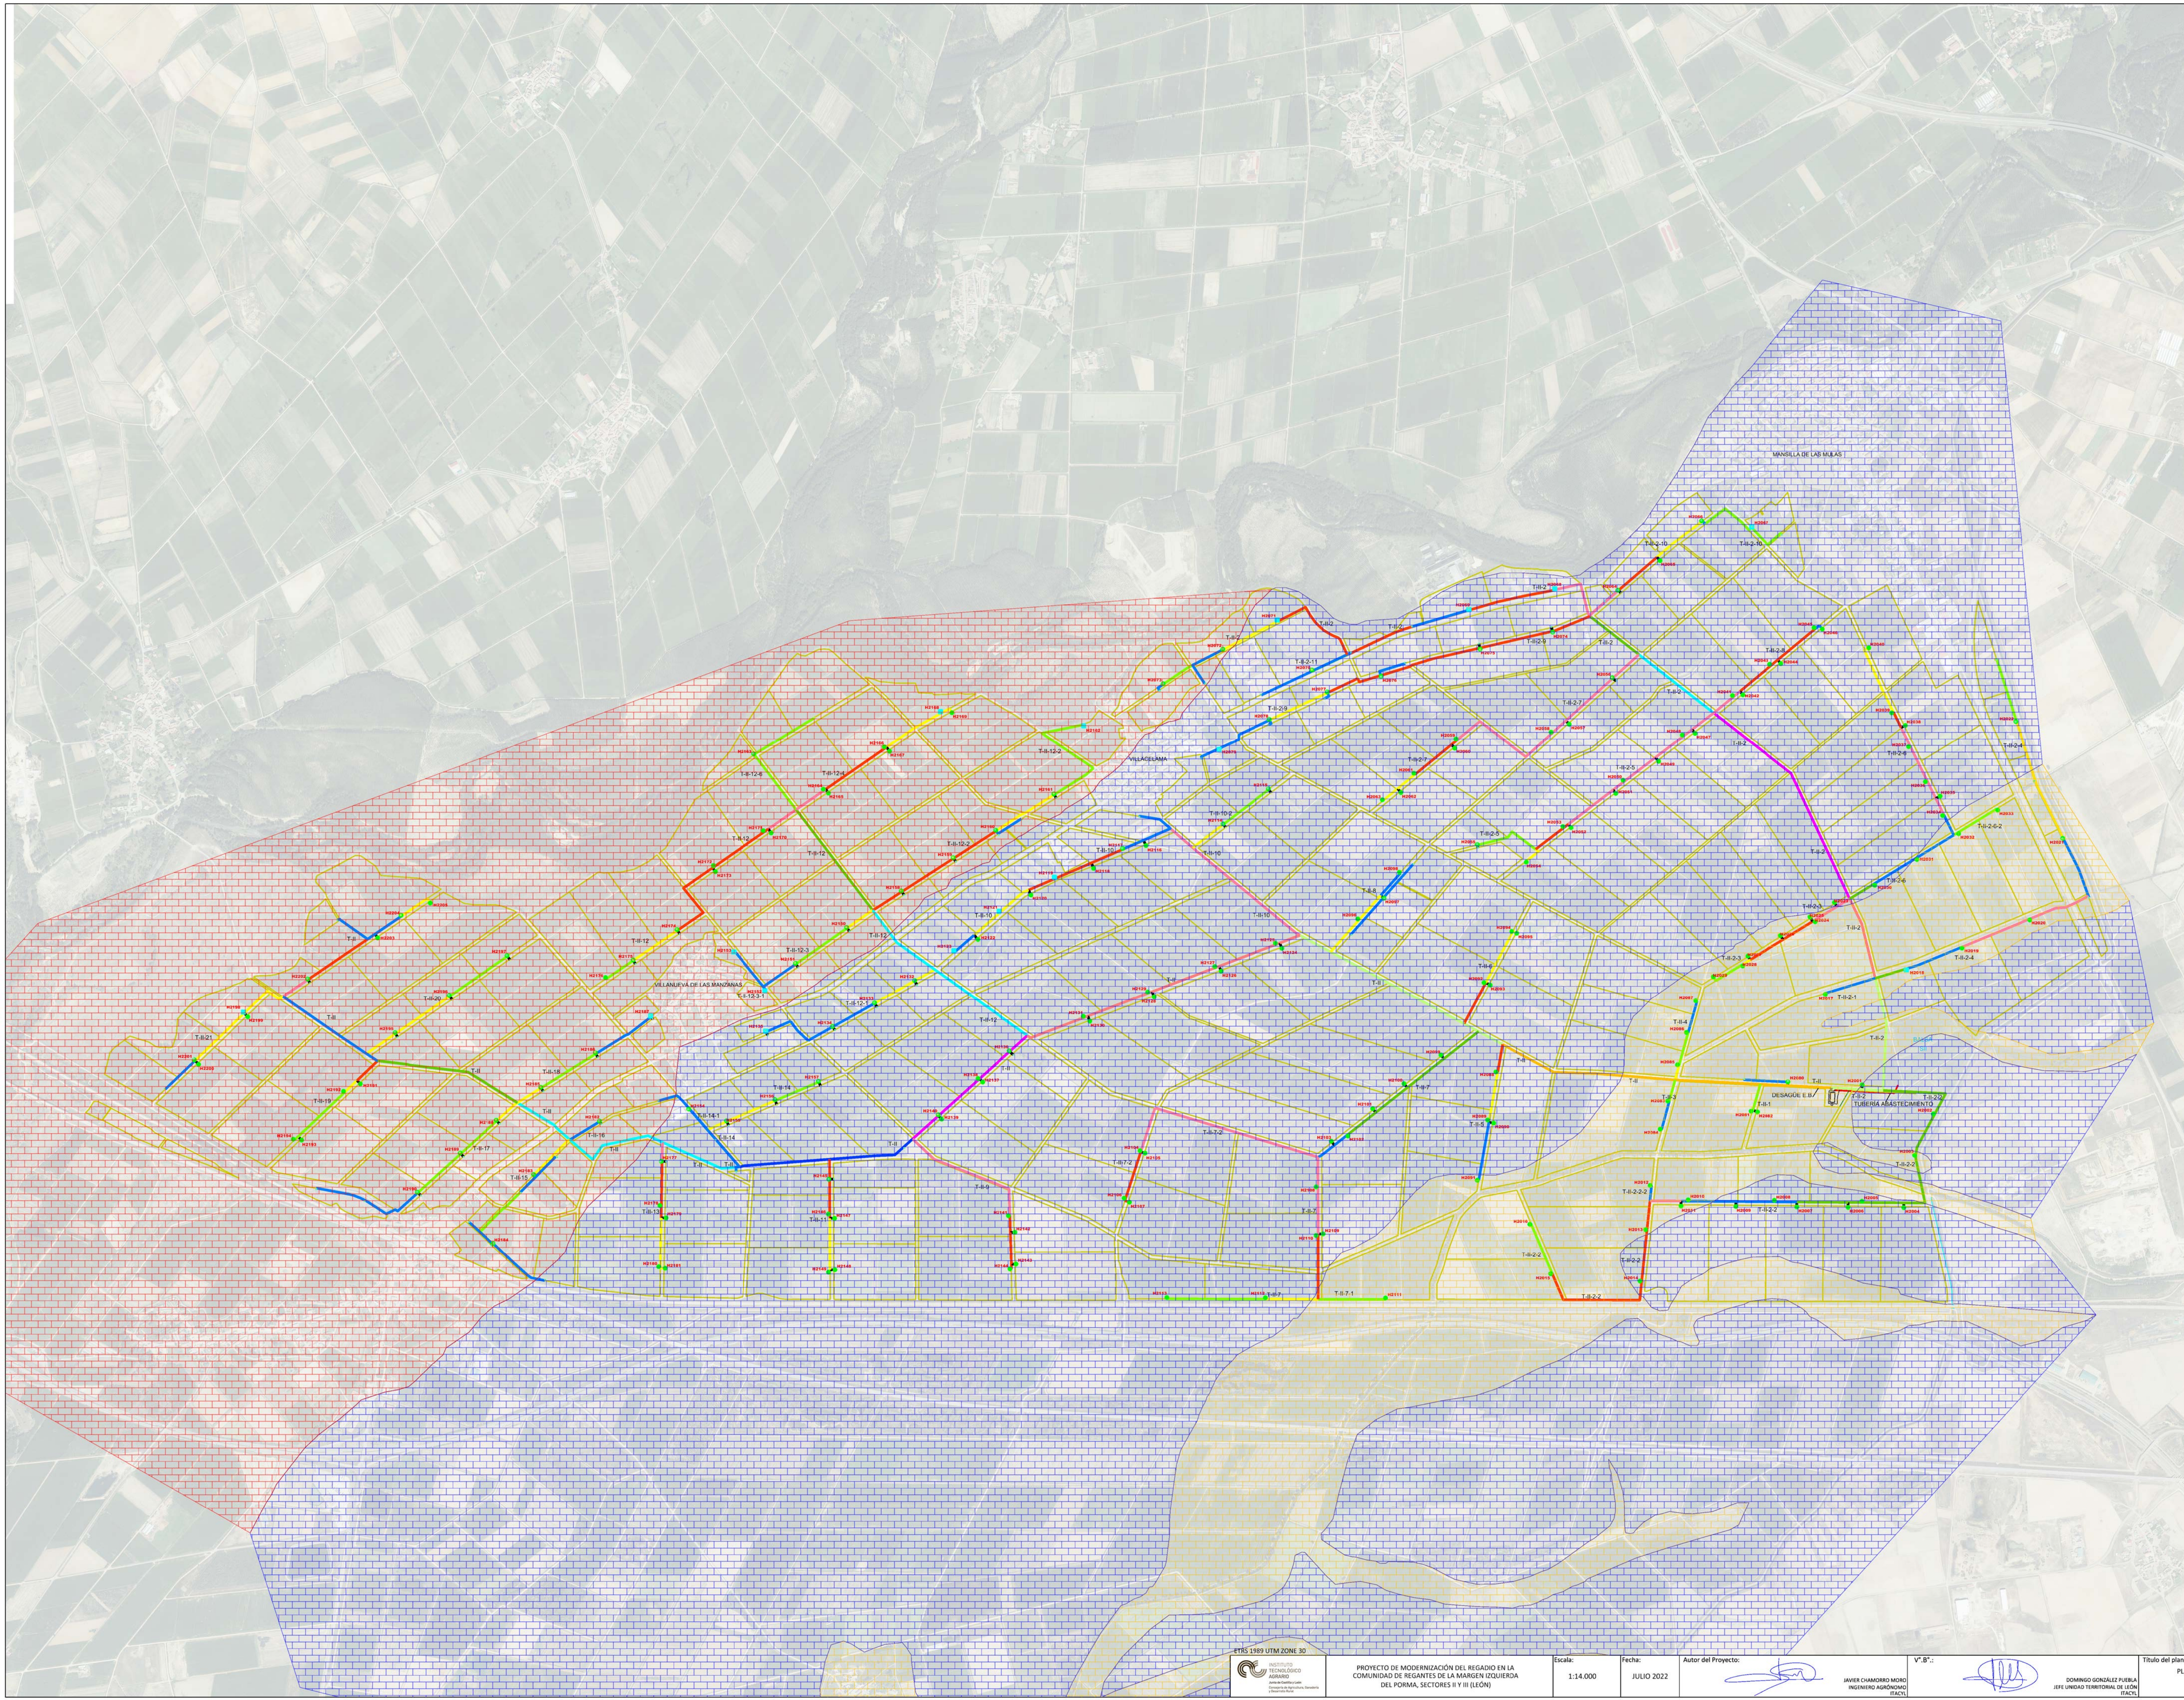


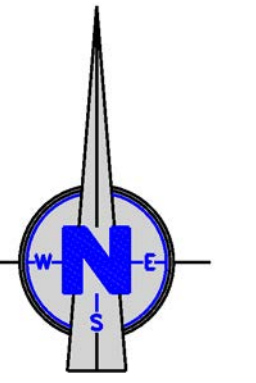


- ZONA LLANURA
- ZONA TERRAZAS BAJAS
- ZONA FONDO VALLE

- HIDRANTE 6"
- HIDRANTE 4"
- T4 TOMA HIDRANTE
- UNIDAD DE RIEGO

- ACERO GALVANIZADO
- 160-PVC
- 200-PVC
- 250-PVC
- 315-PVC
- 400-PVC/PRFV
- 450-PFRV
- 500-PFRV
- 600-PFRV
- 700-PFRV
- 800-PFRV
- 900-PFRV
- 1000-PFRV
- 1100-PFRV
- 1200-PFRV
- 1400-PFRV





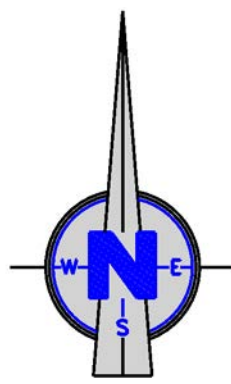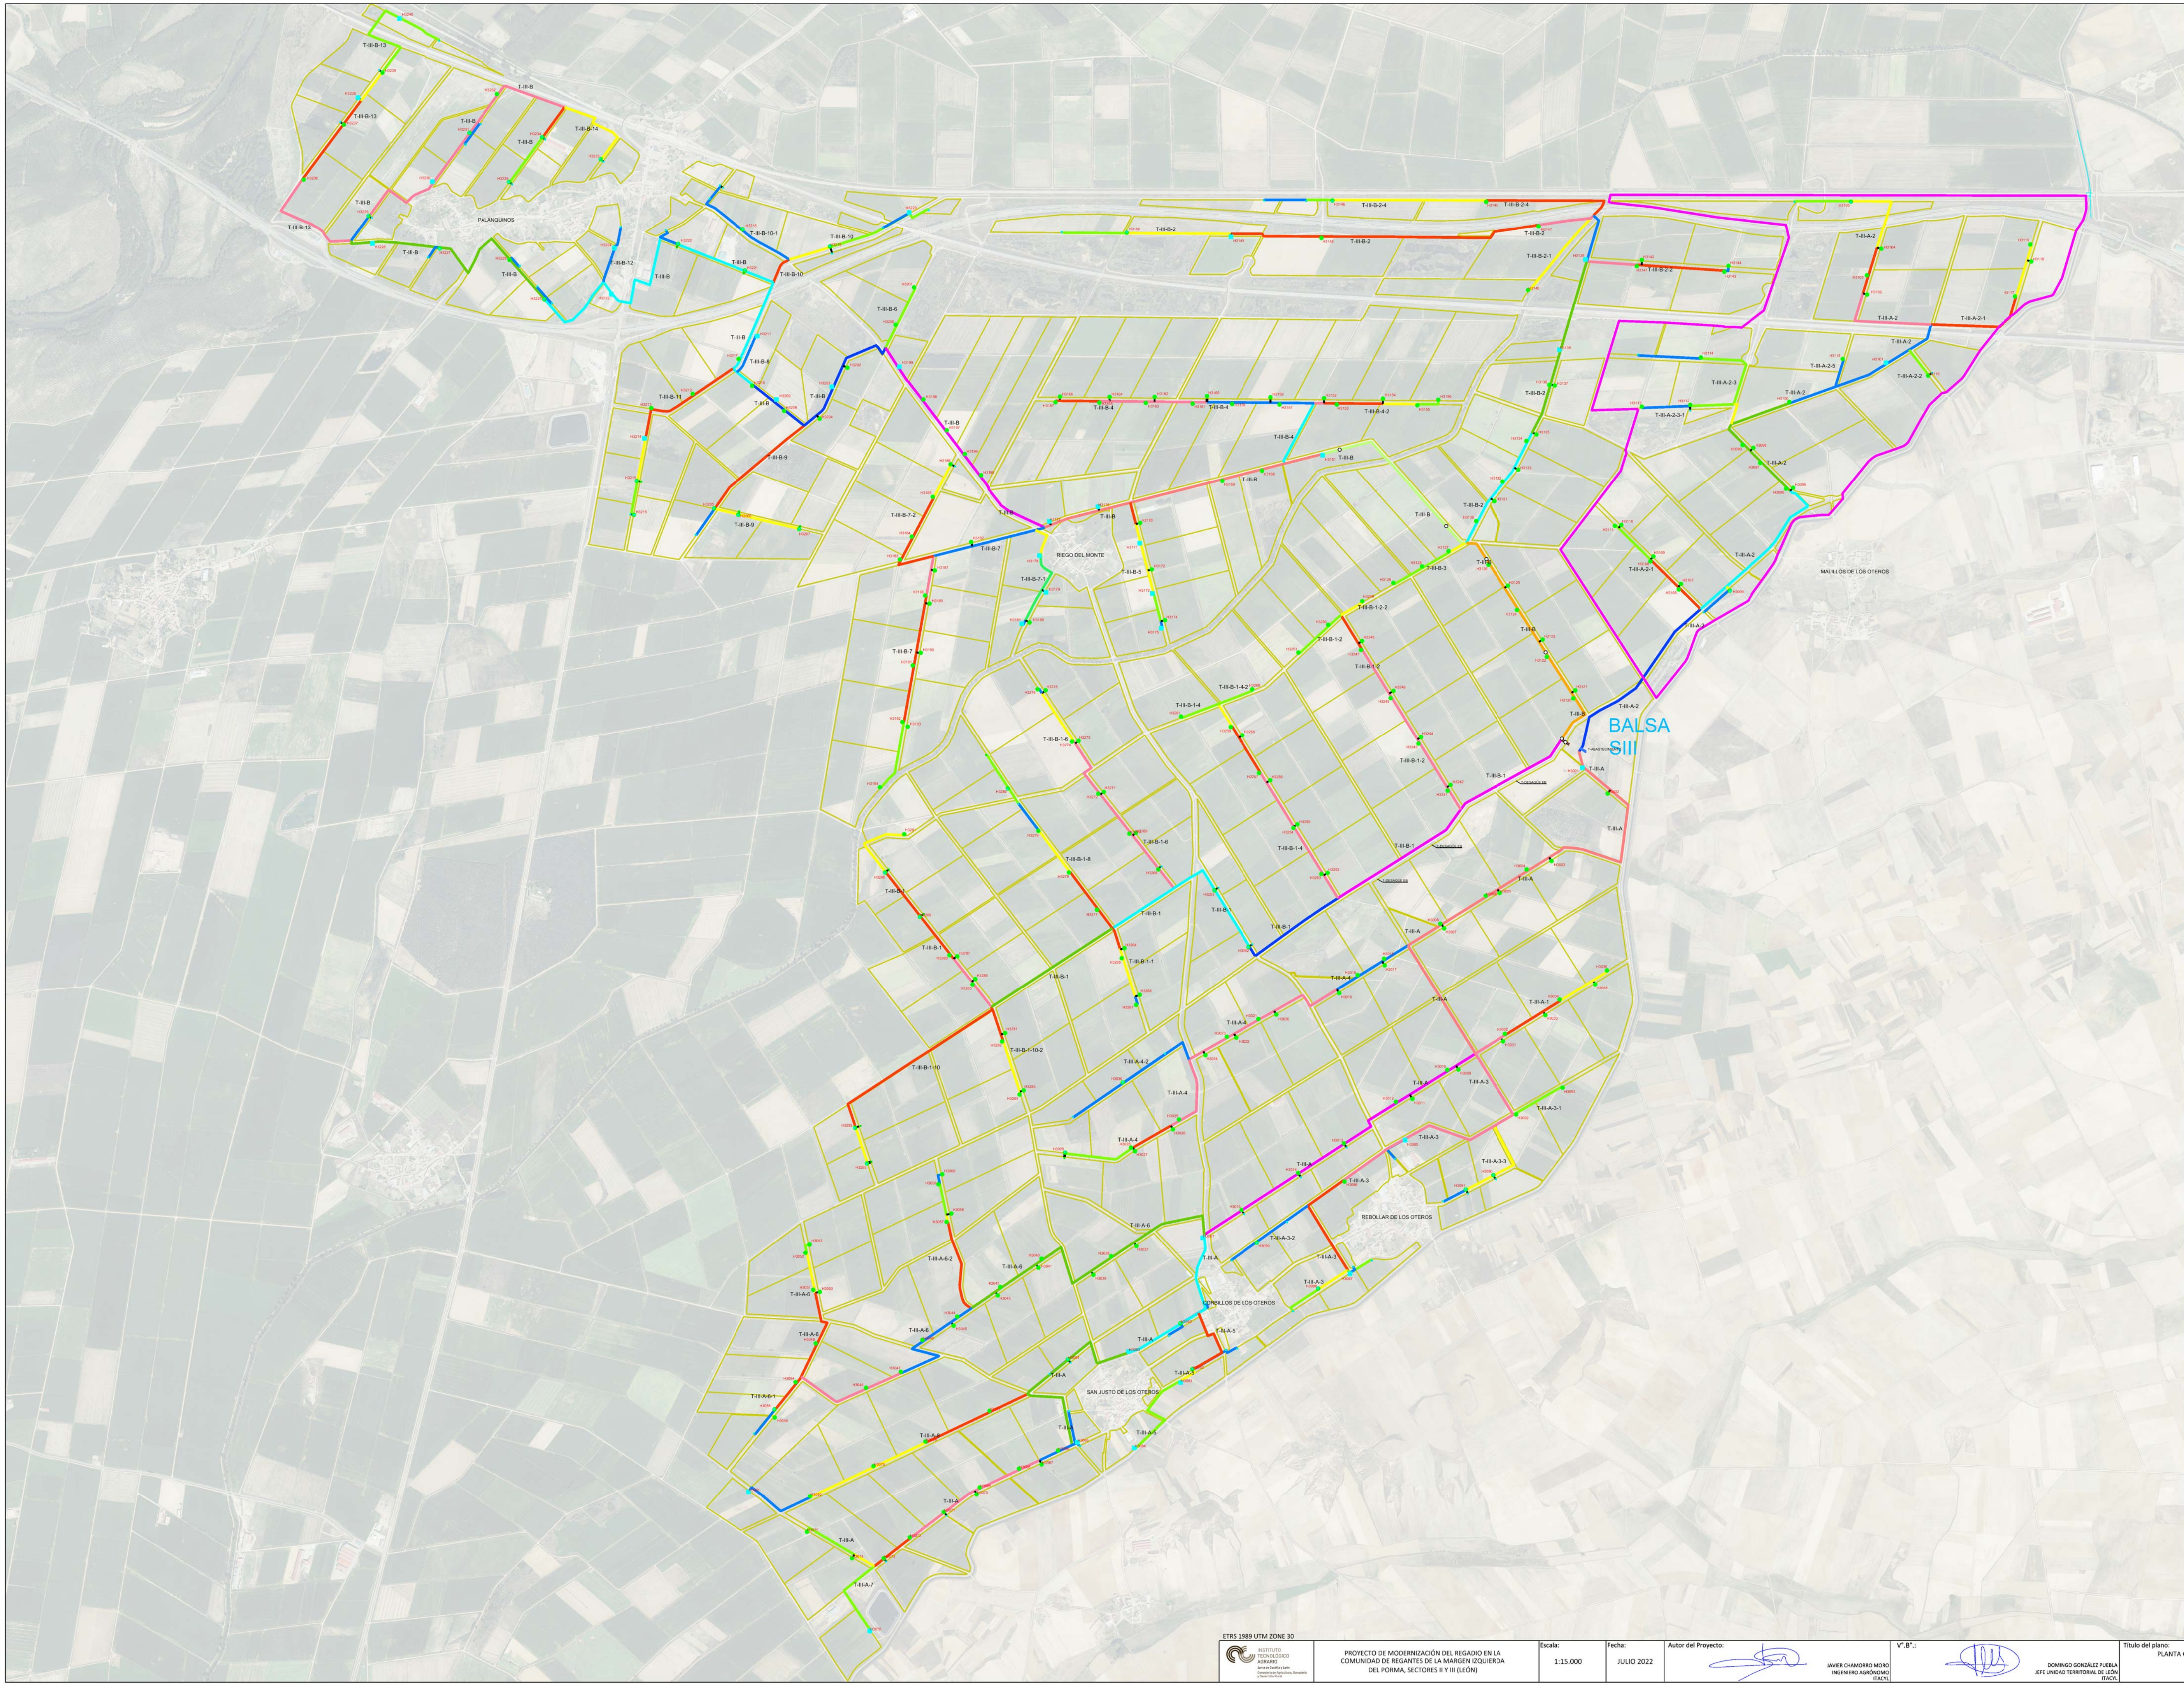

- LÍMITE SUBSECTOR III-A
- HIDRANTE 6"
- HIDRANTE 4"
- T4 TOMA HIDRANTE
- UNIDAD DE RIEGO

- ACERO GALVANIZADO
- 160-PVC
- 200-PVC
- 250-PVC
- 315-PVC
- 400-PVC/PRFV
- 450-PRFV
- 500-PRFV
- 600-PRFV
- 700-PRFV
- 800-PRFV
- 900-PRFV
- 1000-PRFV
- 1100-PRFV
- 1200-PRFV
- 1400-PRFV



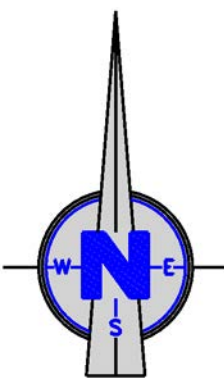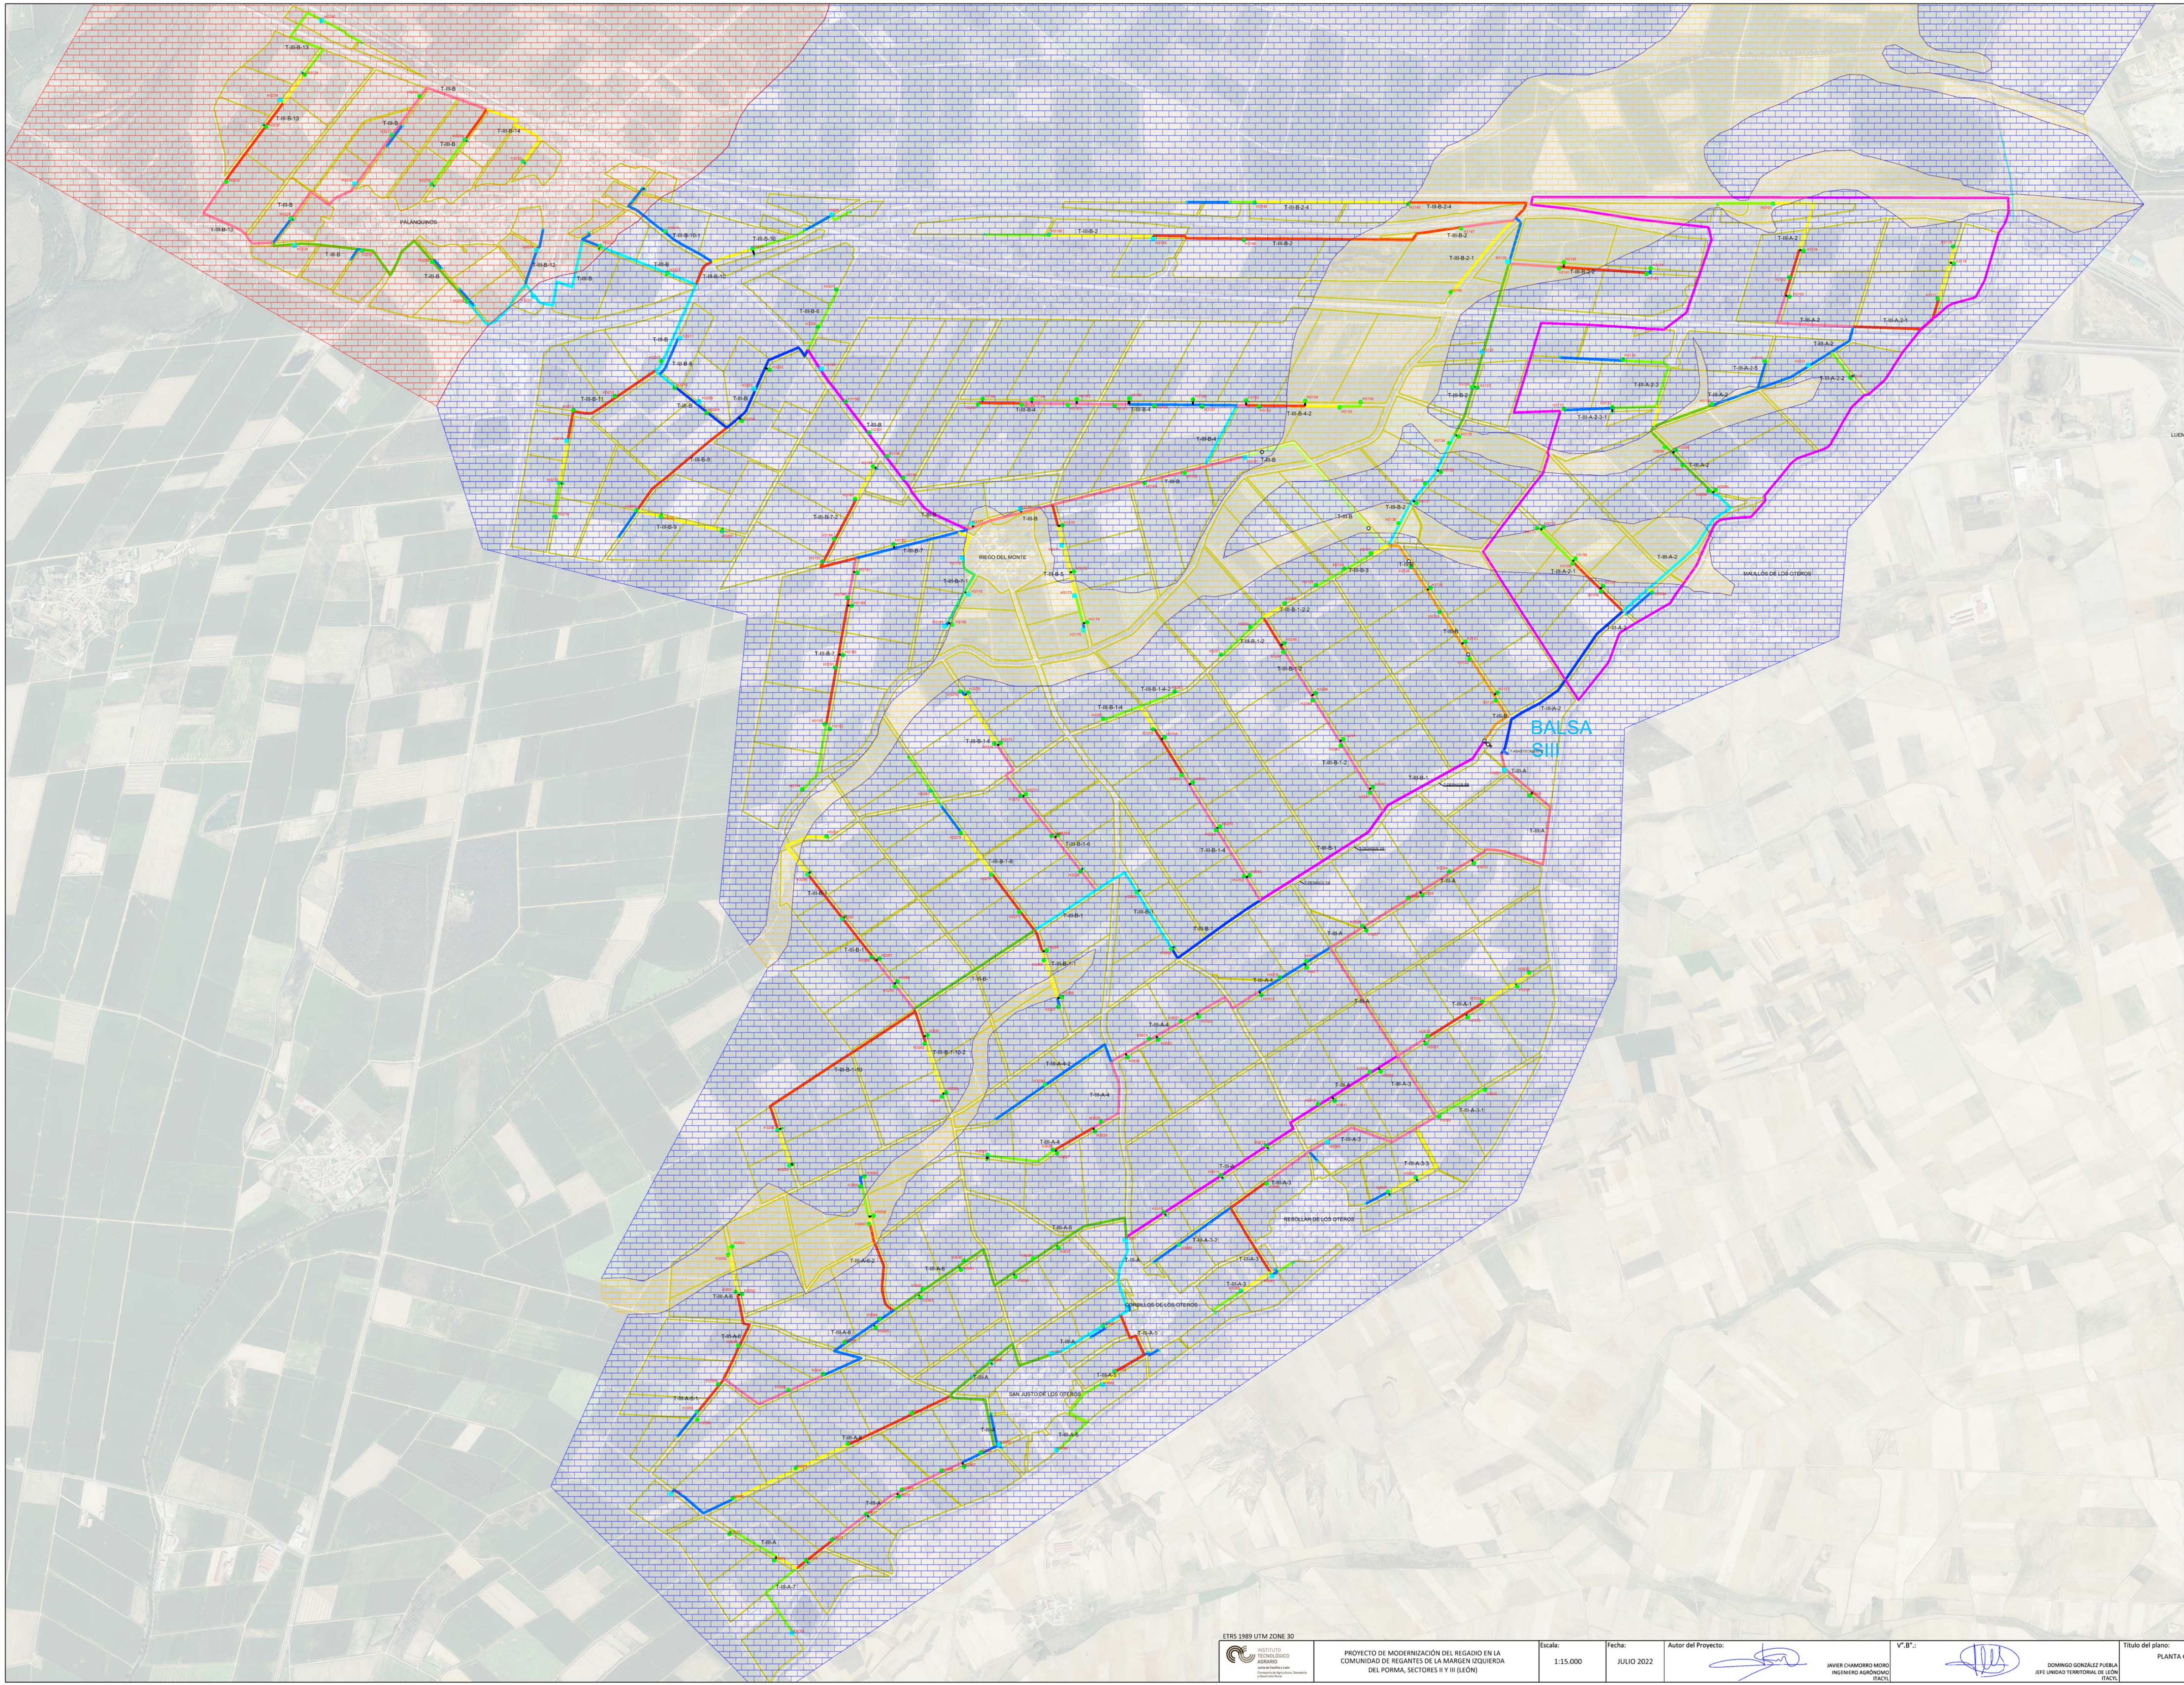

- ZONA LLANURA
- ZONA TERRAZAS BAJAS
- ZONA FONDO VALLE
- HIDRANTE 6"
- HIDRANTE 4"
- TOMA HIDRANTE
- UNIDAD DE RIEGO
- ACERO GALVANIZADO
- 160-PVC
- 200-PVC
- 250-PVC
- 315-PVC
- 400-PVC/PRFV
- 450-PRFV
- 500-PRFV
- 600-PRFV
- 700-PRFV
- 800-PRFV
- 900-PRFV
- 1000-PRFV
- 1100-PRFV
- 1200-PRFV
- 1400-PRFV