ANEJO Nº13

SERVICIOS AFECTADOS

ANEJO Nº 13. SERVICIOS AFECTADOS

1. INTRODUCCIÓN _____ 1

2. DESCRIPCIÓN DE LAS AFECCIONES _____ 1

2.1. Tendidos eléctricos _____ 1

2.2. Carreteras _____ 1

2.3. Caminos _____ 1

2.4. Abastecimiento de aguas _____ 2

2.5. Red de riego existente _____ 2

1. INTRODUCCIÓN

Para la definición de los servicios afectados por la ejecución de las obras del presente proyecto de REGADÍO PARA LA MODERNIZACIÓN DE LA ZONA REGABLE DE LAS VEGAS DE SALDAÑA, CARRIÓN Y VILLAMORONTA (PALENCIA). FASE 1. SECTOR DE RIEGO 1.1, se ha recorrido el trazado de las obras y comprobado la información gráfica disponible.

Se han considerado como servicios afectados:

1. Tendidos eléctricos
2. Carreteras
3. Caminos
4. Red de riego existente
5. Abastecimiento de aguas

2. DESCRIPCIÓN DE LAS AFECCIONES

2.1. Tendidos eléctricos

Se señalizarán en la ejecución de la obra como se recoge en el Estudio de Seguridad y Salud. En el plano de afecciones se indican los puntos de cruce. En caso de ser necesario el desplazamiento de algún apoyo coincidente con las trazas, se realizará la solicitud pertinente a la empresa suministradora de la zona.

2.2. Carreteras

Se producen tres cruces de carreteras de titularidad de la Diputación Provincial de Palencia con el trazado proyectado de la red de tuberías del presente proyecto.

Para poder conocer con exactitud las características de cruce exigidas por esta entidad, se ha realizado una solicitud de información, la cual se adjunta en el anexo correspondiente de este documento.

En el plano de afecciones se indican los puntos de cruce.

2.3. Caminos

Los cruces con caminos se resuelven colocando la tubería bajo losa de hormigón apoyada sobre los taludes de la excavación y su correspondiente relleno de zahorra compactada.

- Desagües y cauces de riego en precario.

Los cruces con desagües se resuelven de la misma forma que la citada para los caminos. El relleno se realiza también con zahorra compactada. La distancia de seguridad entre el fondo del desagüe o cauce y la losa de protección será de 1 metro.

En el plano de afecciones se indican los puntos de cruce.

2.4. Abastecimiento de aguas

La red de riego que se proyecta, se cruza en un punto con la red de abastecimiento de aguas de la localidad de Poza de la Vega.

Antes de la ejecución de la tubería, se deberá realizar una cata para comprobar la profundidad y características de la tubería de abastecimiento existente. Con los datos obtenidos se diseñará una solución que no afecte a la red de abastecimiento de agua potable de la población.

2.5. Red de riego existente

Durante la ejecución de la obra que se define en el presente proyecto, se producirán numerosos cruces con la red de riego que actualmente se encuentra en servicio en el Sector de riego 1.1, correspondiente al TM de Poza de la Vega.

Se evitarán los cortes de la red de riego existente en la medida de lo posible, intentando realizar éstos en meses que no sean de campaña de riego.

Todas las tuberías afectadas, se repondrán con las mismas características que las existentes, con tubos de PVC y uniones Gibault o similares.

ANEXO 1

PLANOS

REFERENCIA	ELEMENTO	DN TUB	RAMAL RED	COORD X	COORD Y
AF_E_01	DERIVACIÓN	2000	DERIVACIÓN	352343,552	4719131,956

T_I-I_EB
T_I-I_1
T_I-I_1_9
T_I-I_3
T_I-I_2
T_I-I_2_3
T_I-I_2_7
AF_E_01

LEYENDA

SERVICIOS AFECTADOS

- N_CRUCE L.ELÉCTRICA
- TUBERIA DOBLE 2000

INSTITUTO TECNOLÓGICO AGRARIO
Junta de Castilla y León
Consejería de Agricultura y Ganadería

Título Proyecto:
PROYECTO REGADÍO PARA LA MODERNIZACIÓN DE LA ZONA REGABLE DE LAS VEGAS DE SALDAÑA, CARRIÓN Y VILLAMORONTA (PALENCIA)
FASE 1. SECTOR DE RIEGO 1.1

Título Plano:
SERVICIOS AFECTADOS
Tendidos eléctricos

Plano nº: 1
Hoja:

Autor: IGNACIO CABAÑAS RINCÓN
INGENIERO AGRÓNOMO

Escala: 1:15000

Vº.Bº: MIGUEL ÁNGEL GARCÍA TURIENZO
SUBDIRECTOR DE INFRAESTRUCTURAS AGRARIAS

Fecha: Diciembre 2022

REFERENCIA	ELEMENTO	DN TUB	RAMAL RED	COORD X	COORD Y
AF_D_01	TUBERÍA IMPULSIÓN	800	T_I-I_EB	351584,8499	4717065,753
AF_D_02	DERIVACIÓN	2000	DERIVACIÓN	352291,4171	4719023,858
AF_D_03	RED DE RIEGO	500	T_I-I_1	351661,05	4716921,151

T_I-I_EB
AF_D_01
AF_D_03
T_I-I_1
T_I-I_1_9
T_I-I_2
T_I-I_3
T_I-I_2_3
T_I-I_2_7
AF_D_02

LEYENDA

SERVICIOS AFECTADOS

- N_CRUCE CARRETERA
- TUBERIA DOBLE 2000

INSTITUTO TECNOLÓGICO AGRARIO
Junta de Castilla y León
Consejería de Agricultura y Ganadería

Título Proyecto:
PROYECTO REGADÍO PARA LA MODERNIZACIÓN DE LA ZONA REGABLE DE LAS VEGAS DE SALDAÑA, CARRIÓN Y VILLAMORONTA (PALENCIA)
FASE 1. SECTOR DE RIEGO 1.1

Título Plano:
SERVICIOS AFECTADOS
Carreteras Diputación de Palencia

Plano nº: 2
Hoja:

Autor: IGNACIO CABAÑAS RINCÓN
INGENIERO AGRÓNOMO

Escala: 1:15000

Vº.Bº: MIGUEL ÁNGEL GARCÍA TURIENZO
SUBDIRECTOR DE INFRAESTRUCTURAS AGRARIAS

Fecha: Diciembre 2022

REFERENCIA	ELEMENTO	DN TUB	RAMAL RED	COORD X	COORD Y
AF_C_01	TUBERÍA IMPULSIÓN	800	T_H_EB	351836,185	4717043,336
AF_C_02	TUBERÍA IMPULSIÓN	800	T_H_EB	352102,4007	4717020,879
AF_C_03	DERIVACIÓN	2000	DERIVACIÓN	352640,2402	4717168,885
AF_C_04	DERIVACIÓN	2000	DERIVACIÓN	352569,5166	4717574,318
AF_C_05	DERIVACIÓN	2000	DERIVACIÓN	352493,2587	4717741,559
AF_C_06	DERIVACIÓN	2000	DERIVACIÓN	352024,3512	4718393,238
AF_C_07	DERIVACIÓN	2000	DERIVACIÓN	352110,5285	4718648,8
AF_C_08	DERIVACIÓN	2000	DERIVACIÓN	352211,3084	4718857,759
AF_C_09	TUBERÍA IMPULSIÓN	800	T_H_EB	350488,5826	4717398,385
AF_C_10	TUBERÍA IMPULSIÓN	800	T_H_EB	351031,3814	4717118,917
AF_C_11	TUBERÍA IMPULSIÓN	800	T_H_EB	351168,2147	4717102,914
AF_C_12	TUBERÍA IMPULSIÓN	800	T_H_EB	351311,5212	4717090,132
AF_C_13	RED DE RIEGO	160	CRUCE CAMINO	352145,5393	4716953,23
AF_C_14	RED DE RIEGO	200	T_H_1_4_2	351442,9709	4716312,257
AF_C_15	RED DE RIEGO	200	T_H_1_4_2	351565,9876	4716316,064
AF_C_16	RED DE RIEGO	200	T_H_1_4_2	351412,7309	4716311,321
AF_C_17	RED DE RIEGO	450	T_H_1_4	351723,8027	4716556,106
AF_C_18	RED DE RIEGO	200	T_H_1_2	351640,9478	4716728,887
AF_C_19	RED DE RIEGO	160	CRUCE CAMINO	351849,7718	4717008,685
AF_C_20	RED DE RIEGO	200	T_H_1	352011,3423	4714269,512
AF_C_21	RED DE RIEGO	160	T_H_1_6	352134,7044	4715094,871
AF_C_22	RED DE RIEGO	315	T_H_1	352139,8849	4715123,251
AF_C_23	RED DE RIEGO	315	T_H_1	352081,9011	4715309,547
AF_C_24	RED DE RIEGO	400	T_H_1	351892,1314	4715573,019
AF_C_25	RED DE RIEGO	400	T_H_1	351957,2759	4715729,062
AF_C_26	RED DE RIEGO	160	T_H_1_3	351921,6052	4715900,414
AF_C_27	RED DE RIEGO	160	T_H_1_3	352006,5616	4715944,368
AF_C_28	RED DE RIEGO	400	T_H_1	351765,3211	4716447,841
AF_C_29	RED DE RIEGO	315	T_H_1_1	352077,2374	4716490,674
AF_C_30	RED DE RIEGO	160	CRUCE CAMINO	352170,9762	4716353,299
AF_C_31	RED DE RIEGO	160	CRUCE CAMINO	352373,0668	4716026,161
AF_C_32	RED DE RIEGO	160	CRUCE CAMINO	352410,3344	4715870,526
AF_C_33	RED DE RIEGO	160	CRUCE CAMINO	352445,6111	4715909,093
AF_C_34	RED DE RIEGO	160	CRUCE CAMINO	352032,1407	4716597,345
AF_C_35	RED DE RIEGO	160	CRUCE CAMINO	351914,0479	4716838,805
AF_C_36	RED DE RIEGO	700	T_H_2	352221,1823	4717068,943
AF_C_37	RED DE RIEGO	160	CRUCE CAMINO	352380,7006	4717114,417
AF_C_38	RED DE RIEGO	160	CRUCE CAMINO	352553,5896	4717154,886
AF_C_39	RED DE RIEGO	160	CRUCE CAMINO	352639,4352	4717454,44
AF_C_40	RED DE RIEGO	160	T_H_2_3_3	352887,7754	4717543,385
AF_C_41	RED DE RIEGO	400	T_H_2_3	352684,6545	4717301,932

REFERENCIA	ELEMENTO	DN TUB	RAMAL RED	COORD X	COORD Y
AF_C_42	RED DE RIEGO	250	T_H_2_3_3	352893,82	4717325,5
AF_C_43	RED DE RIEGO	315	T_H_2_3	352909,403	4716797,24
AF_C_44	RED DE RIEGO	315	T_H_2_3	352963,992	4716583,46
AF_C_45	RED DE RIEGO	250	T_H_2_3	353205,286	4715928,04
AF_C_46	RED DE RIEGO	160	T_H_2_3_5	353233,447	4715928,42
AF_C_47	RED DE RIEGO	500	T_H_2	352957,249	4715518,58
AF_C_48	RED DE RIEGO	400	T_H_2	352902,551	4715377,45
AF_C_49	RED DE RIEGO	400	T_H_2	352896,258	4715322,05
AF_C_50	RED DE RIEGO	160	CRUCE CAMINO	352584,364	4715226,64
AF_C_51	RED DE RIEGO	160	CRUCE CAMINO	352782,445	4715287
AF_C_52	RED DE RIEGO	315	T_H_2	352572,346	4715212,3
AF_C_53	RED DE RIEGO	160	T_H_2_13	352602,728	4715130,1
AF_C_54	RED DE RIEGO	315	T_H_2	352607,181	4715071,2
AF_C_55	RED DE RIEGO	160	CRUCE CAMINO	352768,907	4714620,11
AF_C_56	RED DE RIEGO	200	T_H_2	352866,2	4714400,48
AF_C_57	RED DE RIEGO	315	T_H_1	352252,003	4714763,02
AF_C_58	RED DE RIEGO	250	T_H_1	352235,674	4714749,42
AF_C_59	RED DE RIEGO	160	T_H_2_1	353183,76	4714308,48
AF_C_60	RED DE RIEGO	160	CRUCE CAMINO	353107,345	4714480,44
AF_C_61	RED DE RIEGO	160	CRUCE CAMINO	353024,198	4714667,62
AF_C_62	RED DE RIEGO	160	CRUCE CAMINO	352843,044	4714906,42
AF_C_63	RED DE RIEGO	315	T_H_2	352724,254	4715259,58
AF_C_64	RED DE RIEGO	160	CRUCE CAMINO	353117,946	4714977,33
AF_C_65	RED DE RIEGO	160	CRUCE CAMINO	353274,388	4714594,27
AF_C_66	RED DE RIEGO	160	CRUCE CAMINO	353441,096	4714712,78
AF_C_67	RED DE RIEGO	250	T_H_2_7_2	353410,504	4714938,24
AF_C_68	RED DE RIEGO	200	T_H_2_7	353687,53	4714481,28
AF_C_69	RED DE RIEGO	200	T_H_2_7	353733,825	4714387,8
AF_C_70	RED DE RIEGO	200	T_H_2_7	353743,698	4714305,88
AF_C_71	RED DE RIEGO	500	T_H_2	352743,119	4715749,41
AF_C_72	RED DE RIEGO	160	CRUCE CAMINO	352694,039	4716219,92
AF_C_73	RED DE RIEGO	500	T_H_2	352673,838	4716339,9
AF_C_74	RED DE RIEGO	700	T_H_2	352526,094	4716705,45
AF_C_75	RED DE RIEGO	700	T_H_2	352474,178	4717139,59
AF_C_76	RED DE RIEGO	700	T_H_2	352279,869	4717092,79
AF_C_77	RED DE RIEGO	160	CRUCE CAMINO	352220,444	4716765,63
AF_C_78	RED DE RIEGO	200	T_H_3	352433,349	4716243,85
AF_C_79	RED DE RIEGO	160	CRUCE CAMINO	352401,889	4716293,9
AF_C_80	RED DE RIEGO	200	T_H_2_3_2	352850,7	4716435,9
AF_C_81	RED DE RIEGO	800	T_H_EB	352491,581	4717116,51

LEYENDA

SERVICIOS AFECTADOS

- N_CRUCE CAMINO
- TUBERIA DOBLE 2000

INSTITUTO TECNOLÓGICO AGRARIO
Junta de Castilla y León
Consejería de Agricultura y Ganadería

Título Proyecto:

PROYECTO REGADÍO PARA LA MODERNIZACIÓN DE LA ZONA REGABLE DE LAS VEGAS DE SALDAÑA, CARRIÓN Y VILLAMORONTA (PALENCIA)
FASE 1. SECTOR DE RIEGO 1.1

Título Plano: SERVICIOS AFECTADOS Caminos

Plano nº: 3

Hoja:

Autor: IGNACIO CABAÑAS RINCÓN
INGENIERO AGRÓNOMO

Escala: 1:15000

Vº.Bº: MIGUEL ÁNGEL GARCÍA TURIENZO
SUBDIRECTOR DE INFRAESTRUCTURAS AGRARIAS

Fecha: Diciembre 2022

REFERENCIA	ELEMENTO	DN TUB	RAMAL RED	COORD X	COORD Y
AF_A_01	RED DE RIEGO	400	T_H_1	351892,1314	4715573,019

T_I-I_EB
T_I-I_EB
T_I-I_1
T_I-I_1
T_I-I_1
AF_C_24
T_I-I_1
T_I-I_1
T_I-I_1
T_I-I_1_9
T_I-I_3
T_I-I_2
T_I-I_2
T_I-I_2
T_I-I_2
T_I-I_2
T_I-I_2
T_I-I_2
T_I-I_2_3
T_I-I_2_3
T_I-I_2_7
T_I-I_2_7

LEYENDA

SERVICIOS AFECTADOS

- N_CRUCE RED ABASTECIMIENTO
- TUBERIA DOBLE 2000

INSTITUTO TECNOLÓGICO AGRARIO
Junta de Castilla y León
Consejería de Agricultura y Ganadería

Título Proyecto:
PROYECTO REGADÍO PARA LA MODERNIZACIÓN DE LA ZONA REGABLE DE LAS VEGAS DE SALDAÑA, CARRIÓN Y VILLAMORONTA (PALENCIA)
FASE 1. SECTOR DE RIEGO 1.1

Título Plano:
SERVICIOS AFECTADOS
Red de abastecimiento de aguas

Plano nº: 4

Hoja:


Autor: IGNACIO CABAÑAS RINCÓN
INGENIERO AGRÓNOMO

Escala: 1:15000

Vº.Bº: MIGUEL ÁNGEL GARCÍA TURIENZO
SUBDIRECTOR DE INFRAESTRUCTURAS AGRARIAS

Fecha: Diciembre 2022

REFERENCIA	ELEMENTO	DN TUB	RAMAL RED	COORD X	COORD Y
AF_T_01	TUBERÍA IMPULSIÓN	800	T_H_EB	351751,9421	4717050,85
AF_T_02	TUBERÍA IMPULSIÓN	800	T_H_EB	351844,5717	4717042,588
AF_T_03	RED DE RIEGO	500	T_H_1	351767,0589	4716975,434
AF_T_04	RED DE RIEGO	160	T_H_2_1	352226,5071	4717232,386
AF_T_05	TUBERÍA IMPULSIÓN	800	T_H_EB	352089,5535	4717021,247
AF_T_06	TUBERÍA IMPULSIÓN	800	T_H_EB	352111,6309	4717021,135
AF_T_07	DERIVACIÓN	2000	DERIVACIÓN	352572,7174	4717555,969
AF_T_08	DERIVACIÓN	2000	DERIVACIÓN	352577,2189	4717530,164
AF_T_09	RED DE RIEGO	400	T_H_2_3	352673,9579	4717301,187
AF_T_10	RED DE RIEGO	250	T_H_2_3_1	352670,2624	4717317,661
AF_T_11	RED DE RIEGO	250	T_H_2_11	353095,2506	4714530,725
AF_T_12	RED DE RIEGO	160	T_H_2_11	353176,5131	4714305,238
AF_T_13	RED DE RIEGO	315	T_H_2	352717,9481	4715257,643
AF_T_14	RED DE RIEGO	400	T_H_2	352814,5596	4715287,652
AF_T_15	RED DE RIEGO	200	T_H_2_9	353206,3099	4714669,263
AF_T_16	RED DE RIEGO	200	T_H_2_9	353193,3304	4714832,906
AF_T_17	RED DE RIEGO	250	T_H_1_1	352231,0103	4716237,57
AF_T_18	RED DE RIEGO	200	T_H_2_7_2	353438,138	4714789,589
AF_T_19	RED DE RIEGO	200	T_H_2_7_2	353430,8229	4714894,85
AF_T_20	RED DE RIEGO	250	T_H_2_9	353015,3014	4715157,836
AF_T_21	RED DE RIEGO	315	T_H_2	352735,1409	4715262,967
AF_T_22	RED DE RIEGO	400	T_H_2	352891,8363	4715362,636
AF_T_23	RED DE RIEGO	500	T_H_2	352983,4274	4715489,302
AF_T_24	RED DE RIEGO	250	T_H_3	352363,7012	4716402,043
AF_T_25	RED DE RIEGO	250	T_H_3	352310,5954	4716522,689
AF_T_26	RED DE RIEGO	250	T_H_3	352283,4467	4716584,619
AF_T_27	RED DE RIEGO	250	T_H_3	352224,8232	4716782,832
AF_T_28	RED DE RIEGO	315	T_H_3	352194,4093	4716885,666
AF_T_29	RED DE RIEGO	315	T_H_3	352178,8638	4716917,478
AF_T_30	RED DE RIEGO	700	T_H_2	352476,1988	4717132,546
AF_T_31	RED DE RIEGO	500	T_H_2	352768,7727	4715721,437
AF_T_32	RED DE RIEGO	700	T_H_2	352481,6018	4717113,705
AF_T_33	TUBERÍA IMPULSIÓN	800	T_H_EB	352502,0068	4717119,091

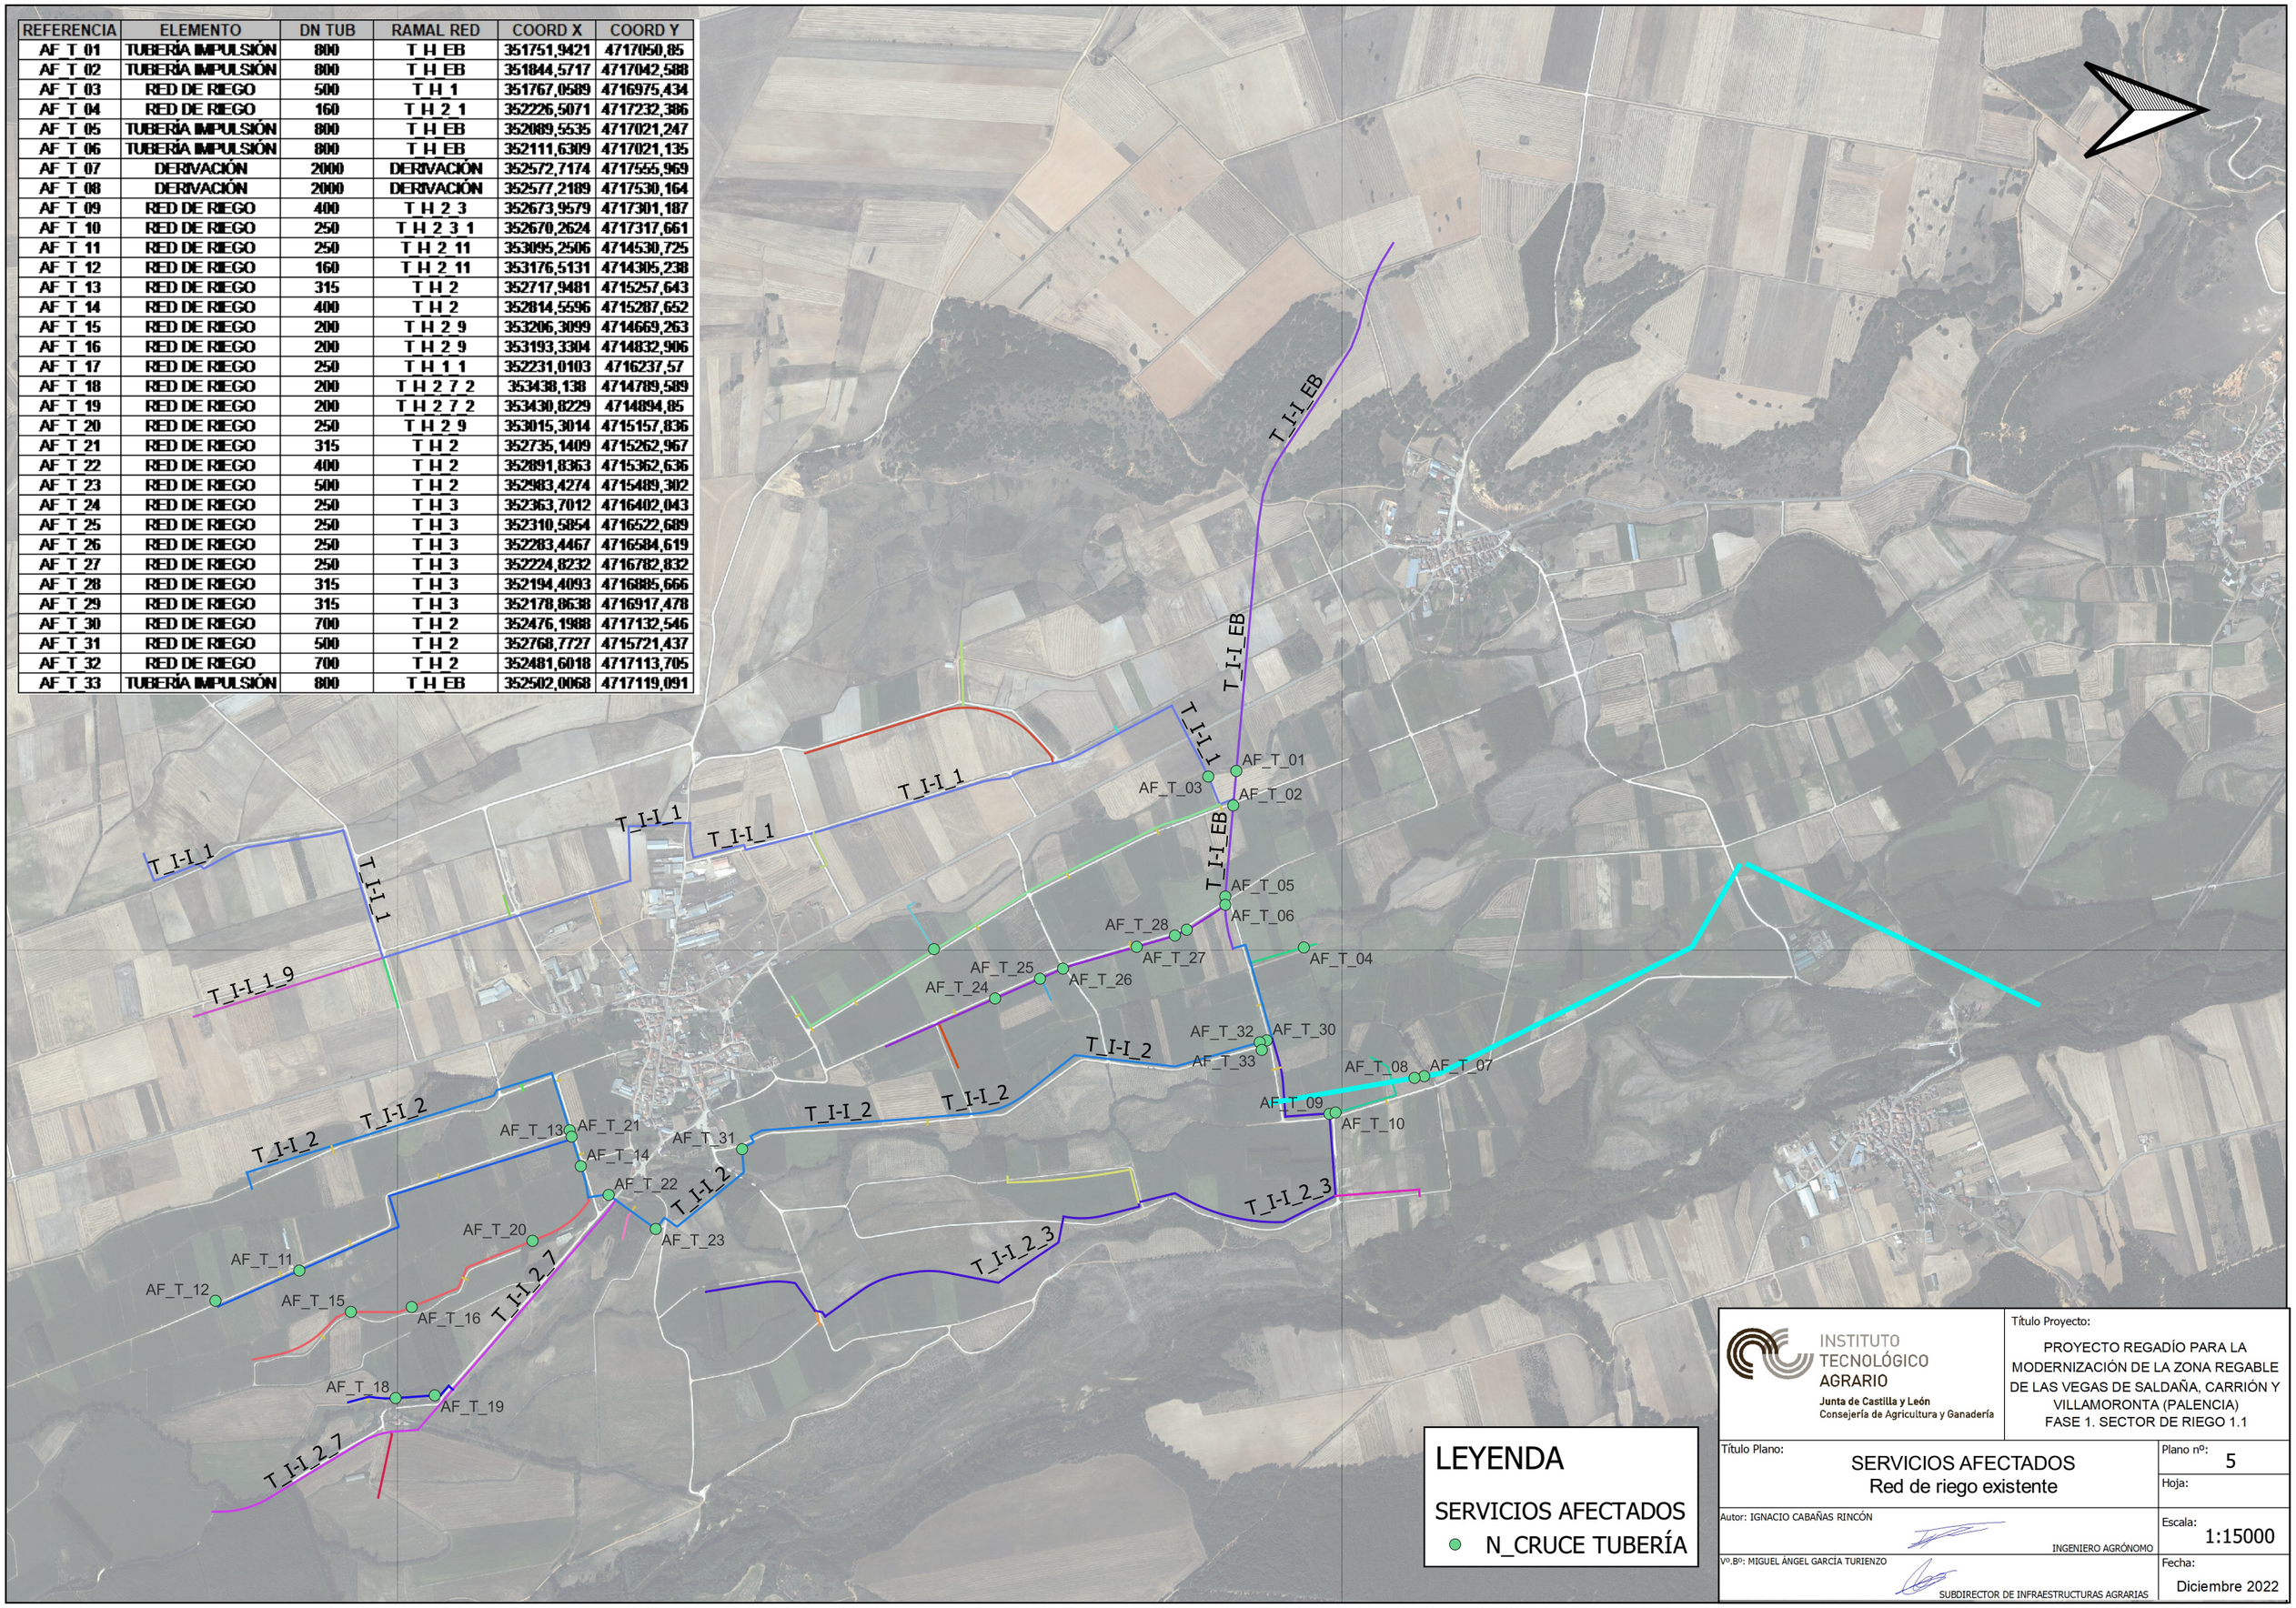

LEYENDA

SERVICIOS AFECTADOS

- N_CRUCE TUBERÍA

INSTITUTO TECNOLÓGICO AGRARIO
Junta de Castilla y León
Consejería de Agricultura y Ganadería

Título Proyecto:

PROYECTO REGADÍO PARA LA MODERNIZACIÓN DE LA ZONA REGABLE DE LAS VEGAS DE SALDAÑA, CARRIÓN Y VILLAMORONTA (PALENCIA)
FASE 1. SECTOR DE RIEGO 1.1

Título Plano:

SERVICIOS AFECTADOS
Red de riego existente

Plano nº: 5

Hoja:

Autor: IGNACIO CABAÑAS RINCÓN
INGENIERO AGRÓNOMO

Escala: 1:15000

Vº.Bº: MIGUEL ÁNGEL GARCÍA TURIENZO
SUBDIRECTOR DE INFRAESTRUCTURAS AGRARIAS

Fecha: Diciembre 2022

ANEXO 2

ESCRITO DIPUTACIÓN DE PALENCIA

DIPUTACIÓN DE PALENCIA

Identificación del Registro

REGISTRO GENERAL Y ATENCIÓN CIUDADANA

REG

Nº. Reg General	*Fecha y Hora de Registro*
36791 / 2022	28-10-2022 12:11:02

Código de Verificación Electrónica (CSV):

3T2V3Z3P2G1S020D137O

Documento de justificante del registro
Asiento: REGE160P75
Fecha: 28-10-2022 12:12

Código del Asiento:	REGE160P75
Código del documento:	REG16I02R8

JUSTIFICANTE DE PRESENTACIÓN DE DOCUMENTOS EN EL REGISTRO

EXTRACTO (Contenido del escrito)

SOLICITA INFORMACION CRUCE CARRETERAS

INTERESADOS

PRI: CABAÑAS RINCON IGNACIO 45417133E<-->AVENIDA ASTURIAS 30 34005 PALENCIA (PALENCIA)

EXPEDIENTES ASOCIADOS (Código y Descripción)

DOCUMENTOS ANEXOS

Código	Descripción	Código de verificación
ATC16E004N	SOLICITA INFORMACION CRUCE CARRETERAS	0G0F6J1X4U67111K0BJL

DESTINATARIOS / SERVICIOS

ATC.- Area Técnica Común y Coordinación<-Servicios Técnicos<-Area de Acción Territorial

Diputación de Palencia * Calle Burgos, nº 1 * 34001 * PALENCIA * Tel. 979 715 100 * Fax 979 715 100 * www.diputaciondepalencia.es

INSTITUTO TECNOLÓGICO AGRARIO
Junta de Castilla y León
Consejería de Agricultura y Ganadería

FECHA

28 de octubre2022

NUESTRA REFERENCIA

I.T.A.C.Y.L./U.T.P.A

ASUNTO

Solicitud de información sobre las condiciones de cruce de carreteras con tuberías de regadío

DESTINATARIO

SR. PRESIDENTE DE LA DIPUTACIÓN
PROVINCIAL DE PALENCIA
C/Burgos, 1
34001 PALENCIA

Estimados señores:


Procedo a remitirles este escrito para **solicitar información sobre las condiciones de cruce con carreteras de titularidad de la Diputación de Palencia**, a incluir en la redacción del proyecto de "REGADÍO PARA LA MODERNIZACIÓN DE LA ZONA REGABLE DE LAS VEGAS DE SALDAÑA, CARRIÓN Y VILLAMORONTA (PALENCIA). FASE 1. SECTOR DE RIEGO 1.1".

Los puntos de cruce serían los siguientes:


	Carretera	p.k.	Coordenada X	Coordenada Y	Tipo tubería	Diámetro (mm)	Profundidad fondo excavación (m)
CR-01	PP-2461	11+378	351586.0578	4717065.6458	HPCC	800	2,57
CR-02	PP-2461	11+215	351662.1498	4716921.7996	PVC-O	500	2,24
CR-03	Camino asfaltado	---	352290.2497	4719021.5018	HPCC	2x2000	4,61

Los detalles de las secciones de estos cruces que se proponen son:


CR-01:

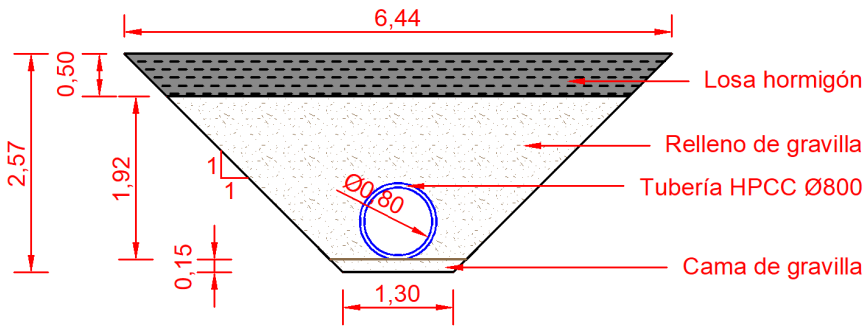


CR-02:

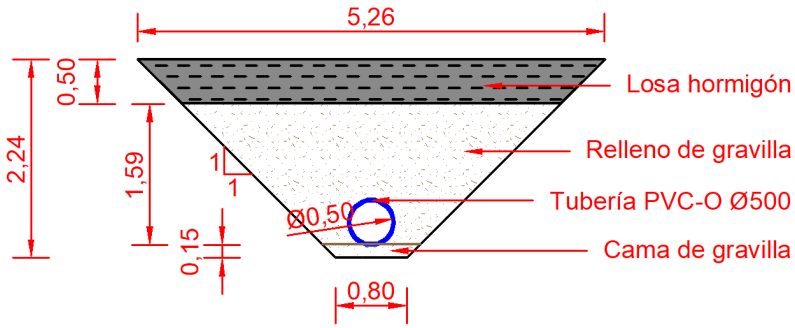

CR-03:

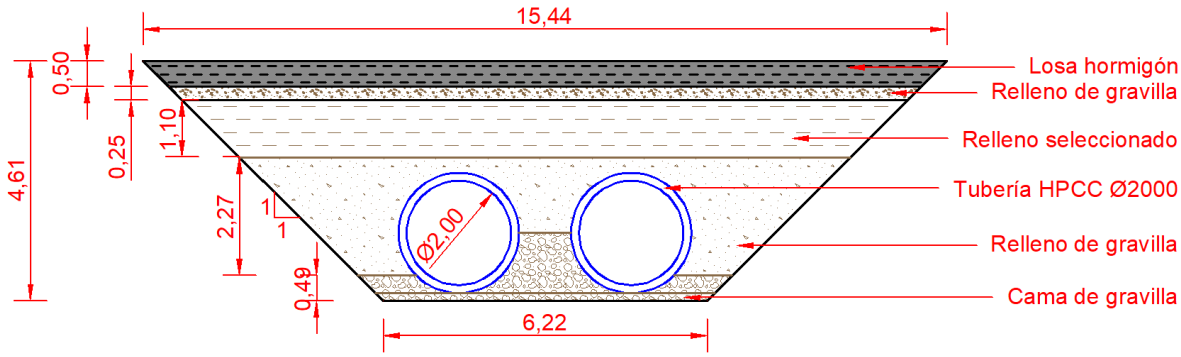

Para más información, se adjunta la ubicación en planta:

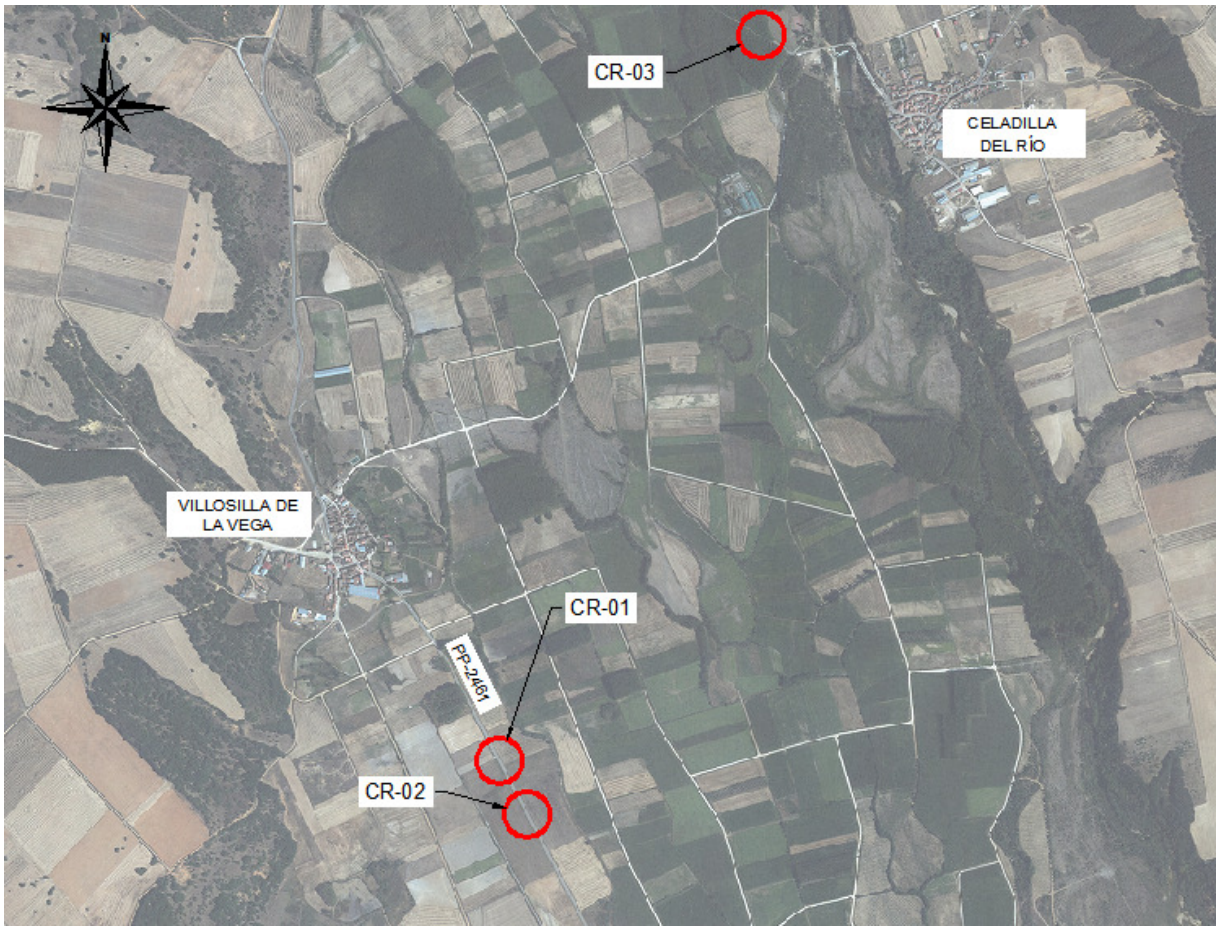

Quedamos a la espera de contestación.

EL JEFE DE LA UNIDAD TERRITORIAL
DEL I.T.A.C.Y.L. EN PALENCIA

Fdo.: Ignacio Cabañas Rincón

En relación con el escrito del Instituto Tecnológico Agrario de la Consejería de Agricultura y Ganadería de la Junta de Castilla y León solicitando información sobre las condiciones de cruce con carreteras de titularidad provincial, se comunica:

El proyecto de **"Regadío para la modernización de la zona regable de las Vegas de Saladaña, Carrión y Villamoronta (Palencia). Fase1. Sector de Riego 1.1"** afecta a la carretera provincial PP-2461 de Saldaña por Acera de la Vega a la CL-615 con dos cruces que deberán cumplir las siguientes condiciones:

- El cruce se realizará perpendicular al eje de la carretera. Los extremos de la zanja se cortarán con disco de manera que ofrezcan una alineación recta y uniforme.
- La profundidad mínima de la parte superior de la tubería será de 1,00 m.
- En la plataforma de la carretera la zanja se rellenará como mínimo de 1 metro de hormigón HM-20 hasta la rasante actual, tintándose la superficie de color negro.
- Se dispondrá de otra tubería de diámetro 200 mm. de PVC vacía, como previsión para futuros servicios que deban cruzar la carretera.
- Las conducciones a colocar deberán reunir las condiciones precisas de resistencia para soportar las cargas que circulen por la carretera. A estos efectos, este Servicio no se responsabilizará de los perjuicios que el tránsito rodado pueda ocasionar en la instalación, ni de los que surjan por cualquier motivo derivado de la carretera.
- El cruce se realizará siempre por medias calzadas, dando paso alternativo por una de las calzadas.
- Durante las horas nocturnas quedará restablecido el tráfico en ambas direcciones dejando expedita la calzada en su totalidad. Su superficie quedará en adecuadas condiciones de seguridad para el tráfico.
- No se autoriza expresamente la ubicación de pozos o arquetas de registro en la zona de dominio público.

En aplicación de la Ordenanza Reguladora de tasa por la expedición de permisos de obra, instalaciones y aprovechamientos especiales en las distintas zonas de Carreteras Provinciales, la empresa contratista antes de iniciar la ejecución de las obras, solicitará permiso a la Diputación Provincial de Palencia, emitiendo la autorización y liquidándose posteriormente la tasa correspondiente al interesado.

Diputación
DE PALENCIA

Sello/certificación electrónica/mecánica

Firmado electrónicamente. Puede consultar su autenticidad en: ***http://csv.diputaciondepalencia.es***
Código de Verificación Electrónica (CSV): **3A3M4K0L6R4X4H1Z0R0M**

Diputación de Palencia
Registro General
SALIDA
Fecha 15-11-22 08:55:35
Num. 22.341

Departamento
Red Viaria y maquinaria

Código Expediente	*Código Documento*	*Fecha del Documento*
DIP/12856/2022	VYO16S00QE	14-11-22 07:53

Asunto
SOLICITA INFORMACION CRUCE CARRETERAS

Interesado / Destinatario
D. IGNACIO CABAÑAS RINCON
AVENIDA ASTURIAS 30
34005-PALENCIA
PALENCIA

En respuesta a su solicitud con fecha de registro de entrada 28 de octubre de 2022, adjunto remito informe elaborado por el Servicio de Red Viaria y Maquinaria de esta Diputación.

Firmado electrónicamente por:

Diputado Delegado del Área de Acción Territorial
Urbano Alonso Cagigal
14-11-2022

Diputación
DE PALENCIA