Firmado por MONTERO MUR EMMA - ***7940** el día 11/04/2023 con un certificado emitido por AC FNMT Usuarios
Firmado por JAUME SANGRA PASCUAL - DNI ***2527** el día 12/04/2023 con un certificado emitido por EC-Ciudadanía

295200 295300 295400 295500 295600 295700 295800 295900 296000 296100 296200 296300

4618000 4617900 4617800 4617700 4617600 4617500 4617400 4617300

N

INSTALACIÓN FOTOVOLTAICA: POL. 4. PARCELA 19
T.M. ALPICAT (LLEIDA)

BALSA DEL PLA

BALSA DEL PLA 02

NUEVA CAPTACIÓN

TOMA NUEVA

TUBERIA PROYECTADA

NUEVA ARQUETA CON VALVULA Y COMPUERTA MOTORIZADA

NUEVA ARQUETA

ESTACIÓN BOMBEO

TUBERIA NUEVA 1: DIAMETRO 630mm

ESTACIÓN DE BOMBEO

NUEVA ARQUETA CON VALVULA Y COMPUERTA MOTORIZADA

BALSA RACO DEL CAPA

ARQUETA CONEXIIONES SECTORES ROVINALS Y POBLE

NUEVA ARQUETA

SECTOR DE CAPTACIÓN

BALSA DEL PLA

BALSA RACO DEL CAPA

LEYENDA

- Balsas
- Tomas proyectadas
- Tuberias proyectadas
- CCRR ALPICAT

Sistema de Coordenadas: UTM ETRS 1989 31N. WKID: 25831

Financiado por la Unión Europea NextGenerationEU

GOBIERNO DE ESPAÑA · MINISTERIO DE AGRICULTURA, PESCA Y ALIMENTACIÓN · seiasa

LA EMPRESA CONSULTORA

ANTLIA

CONSULTORIA TÉCNICA ANTLIA S.L.

AUTORES DEL PROYECTO

Emma Montero Mur
Ingeniro de Caminos, Canales y Puertos

Jaume Sangrá Pascual
Ingeniero Agrónomo

TÍTULO DEL PROYECTO

PROYECTO DE MODERNIZACIÓN DEL RIEGO DE LA COMUNIDAD DE REGANTES Nº 124 DEL CANAR DE ARAGÓN Y CATALUÑA. T.M. ALPICAT (LLEIDA)

ESCALA


1:3000

UNE A3

DESIGNACIÓN DEL PLANO

EMPLAZAMIENTO: DETALLE NUEVA CAPTACIÓN

FECHA	PLANO NUM.
ABRIL 2023	**03**
ID FICHERO: **03.PDF**	HOJA: **HOJA 01 DE 01**

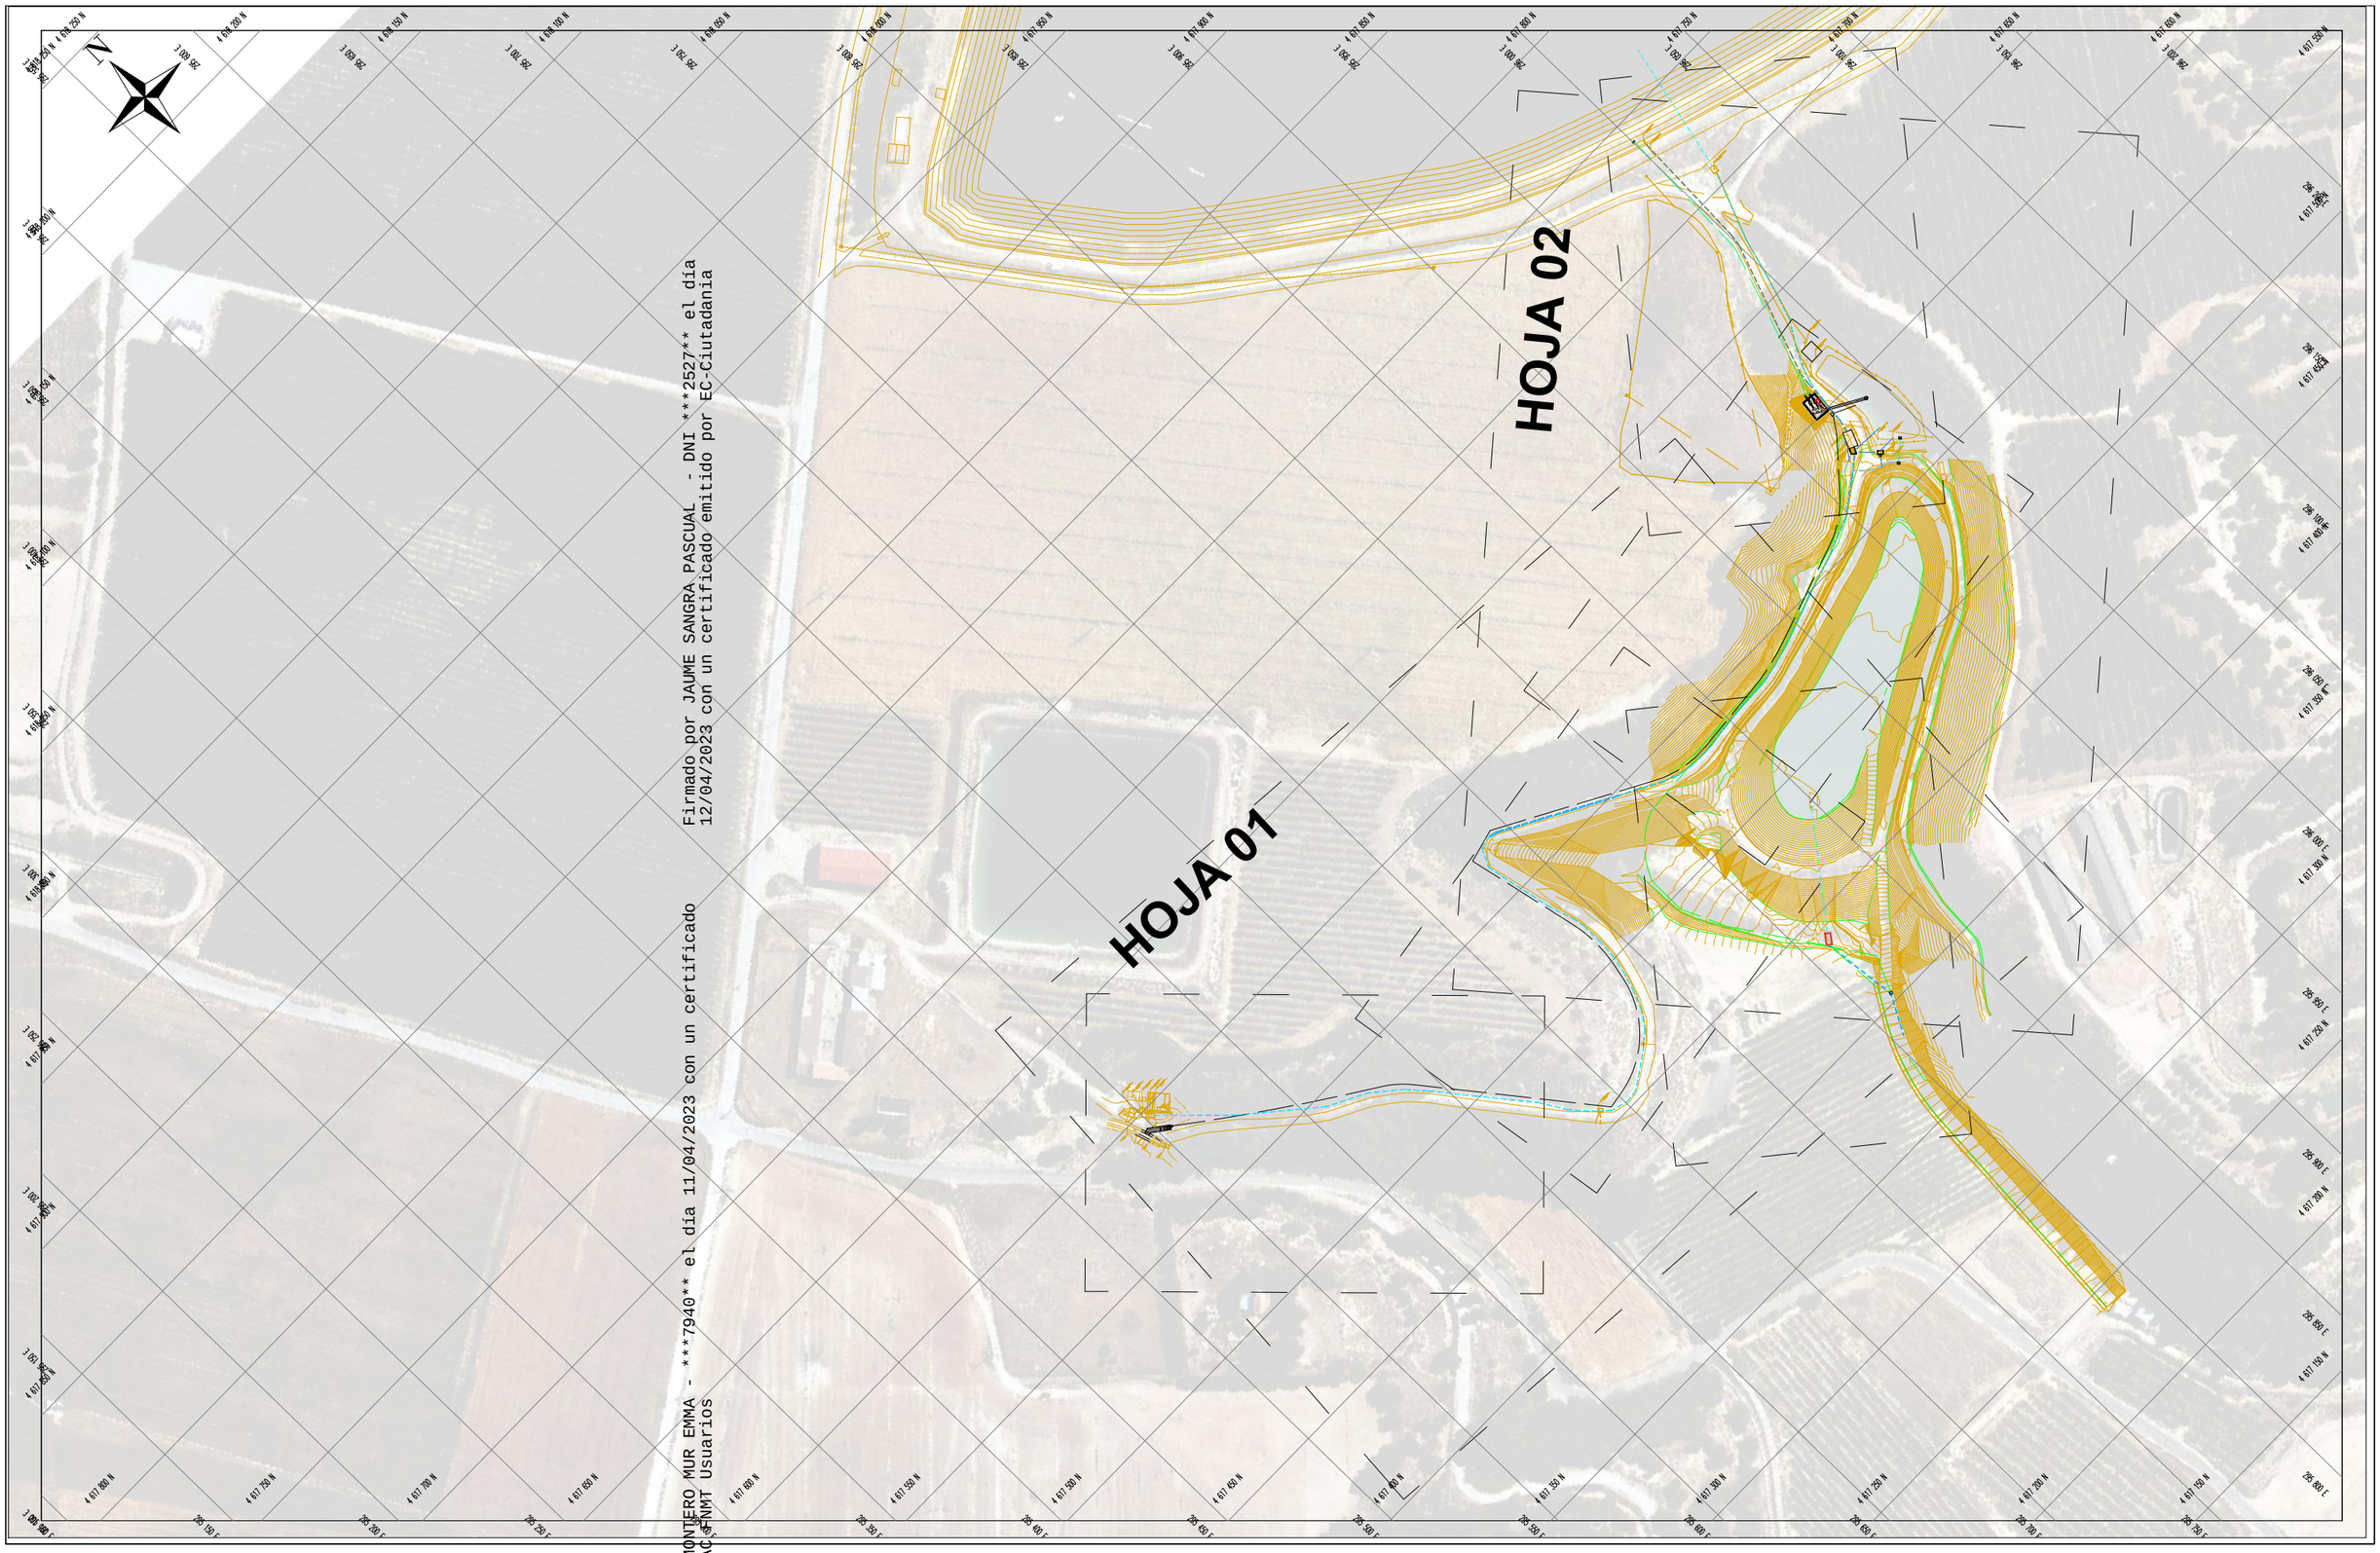

Firmado por JAUME SANGRA PASCUAL - DNI ***2527** el día 12/04/2023 con un certificado emitido por EC-Ciutadania

Firmado por MONTERO MUR EMMA - ***7940** el día 11/04/2023 con un certificado emitido por ACCNMT Usuarios

SISTEMA DE COORDENADAS: UTM ETRS 1989 31N. WKID 2583

Financiado por la Unión Europea NextGenerationEU

LA EMPRESA CONSULTORA: AMTLIA CONSULTORIA TECNICA, S.L.

TÍTULO DEL PROYECTO
PROYECTO DE MODERNIZACIÓN DEL RIEGO DE LA COMUNIDAD DE REGANTES Nº 124 DEL CANAL DE ARAGÓN Y CATALUÑA. T.M. ALPICAT (LLEIDA)

ESCALA: 1:2000

AUTORES DEL PROYECTO:
Emma Montero Mur
Ingeniero de Caminos, Canales y Puertos
Jaume Sangrá Pascual
Ingeniero Agrónomo

DESIGNACIÓN DEL PLANO:
ACTUACIONES EN ZONA ESTACION DE BOMBEO Y BALSAS
PLANTA GENERAL DE ACTUACIONES

FECHA:	PLANO NUM:
ABRIL 2023	3.1
ID FICHERO: 030101.PDF	HOJA NUM: HOJA 01 DE 03

HOJA 01

HOJA 02

TUBERÍA PVC OR D.630. PN 12.5

TUBERIA ACERO D.630

TUBERÍA PVC OR D.500. PN 12.5

TUBERIA ACERO D.500

NUEVA CONEXIÓN SECTOR PLA DE MONTSO

TUBERIAS A ELIMINAR

TUBERÍA PVC OR D.630. PN 12.5

TUBERÍA PEAD D.500

TUBERÍA PEAD D.400

295 800 E

295 750 E

295 700 E

295 650 E

295 900 E

4 617 650 N

4 617 600 N

4 617 550 N

4 617 500 N

4 617 450 N

4 617 400 N

4 617 350 N

LEYENDA

- CANALIZACIONES Y OBRAS EXISTENTES
- CANALIZACIONES Y OBRAS A EJECUTAR

Firmado por MONTERO MUR EMMA - ***7940** el día 11/04/2023 con un certificado emitido por AC FNMT Usuarios

Firmado por SANGRA PASCUAL - DNI ***2527** el día 12/04/2023 con un certificado emitido por EC-Ciutadania

SISTEMA DE COORDENADAS. UTM ETRS 1989 31 N. WKID 2583

Financiado por la Unión Europea NextGenerationEU

LA EMPRESA CONSULTORA: ANTLIA CONSULTORIA TECNICA, S.L.

TÍTULO DEL PROYECTO: **PROYECTO DE MODERNIZACIÓN DEL RIEGO DE LA COMUNIDAD DE REGANTES Nº 124 DEL CANAL DE ARAGÓN Y CATALUÑA. T.M. ALPICAT (LLEIDA)**

ESCALA: 1:1200

AUTORES DEL PROYECTO:
Emma Montero Mur
Ingeniero de Caminos, Canales y Puertos
Jaume Sangrá Pascual
Ingeniero Agrónomo


DESIGNACIÓN DEL PLANO:
ACTUACIONES EN ZONA ESTACION DE BOMBEO Y BALSAS
PLANTA GENERAL DE ACTUACIONES

FECHA: ABRIL 2023

PLANO NUM: 3.1

ID FICHERO: 030102.PDF

HOJA NUM: HOJA 02 DE 03

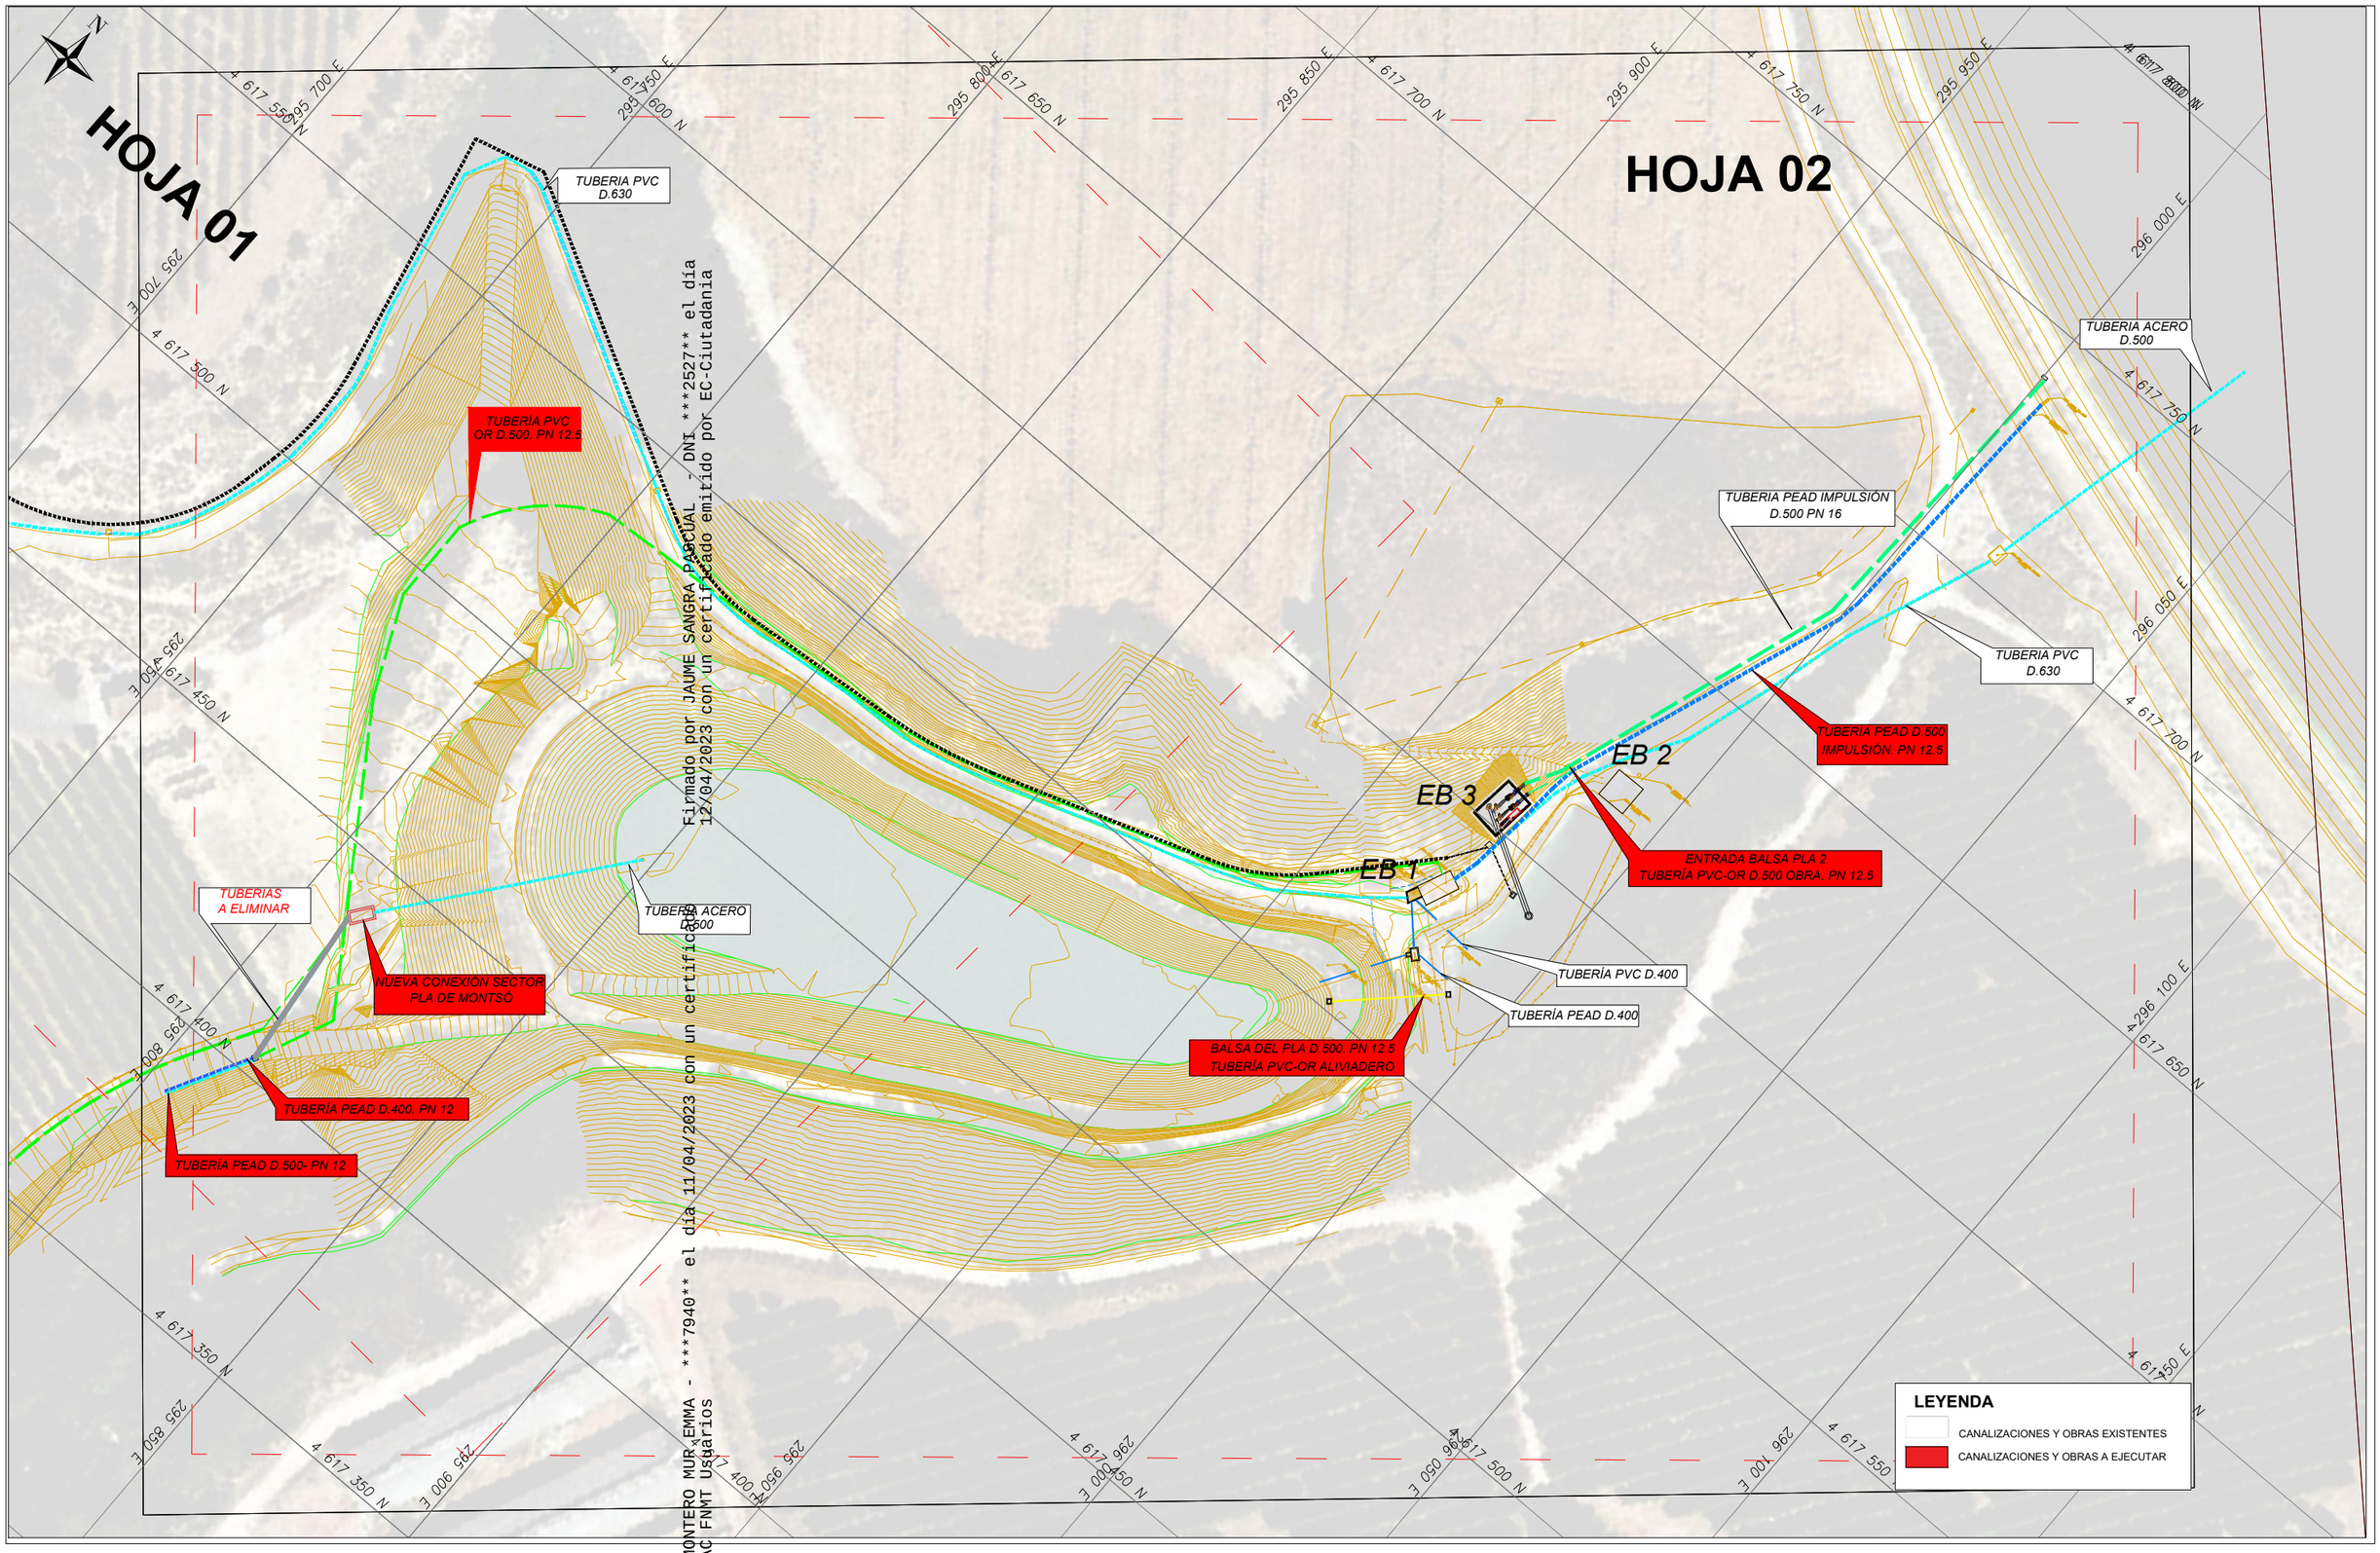

Firmado por JAUME SANGRA PASCUAL - DNI ***2527** el día 12/04/2023 con un certificado emitido por EC-Ciutadania
Firmado por MONTERO MUR EMMA - ***7940** el día 11/04/2023 con un certificado emitido por AC FNMT Usuarios

SISTEMA DE COORDENADAS. UTM ETRS 1989 31 N. WKID 2583

Financiado por la Unión Europea NextGenerationEU


TÍTULO DEL PROYECTO
PROYECTO DE MODERNIZACIÓN DEL RIEGO DE LA COMUNIDAD DE REGANTES Nº 124 DEL CANAL DE ARAGÓN Y CATALUÑA. T.M. ALPICAT (LLEIDA)

ESCALA: 1:1200

AUTORES DEL PROYECTO:
Emma Montero Mur
Ingeniero de Caminos, Canales y Puertos
Jaume Sangrá Pascual
Ingeniero Agrónomo

DESIGNACIÓN DEL PLANO:
ACTUACIONES EN ZONA ESTACION DE BOMBEO Y BALSAS
PLANTA GENERAL DE ACTUACIONES

FECHA: ABRIL 2023
PLANO NUM: 3.1
ID FICHERO: 030103.PDF
HOJA NUM: HOJA 03 DE 03

HOJA 01 DE 05

HOJA 02 DE 05

OBRA DE TOMA EXISTENTE

OBRA DE TOMA NUEVA

TUBERIA PVC D.630

TUBERÍA PVC OR D.630. PN 12.5

R=1000

R=44

RECTA

0+000,00

0+100

0+107,89

0+092,89

Firmado por JAUME SANGRA PASCUAL - DNI ***2527** el día 12/04/2023 con un certificado emitido por EC-Ciutadania

Firmado por MONTERO MUR EMMA - ***7940** el día 11/04/2023 con un certificado emitido por AC FNMT Usuarios

HOJA 01 DE 05

LEYENDA

- CANALIZACIONES Y OBRAS EXISTENTES
- CANALIZACIONES Y OBRAS A EJECUTAR

Financiado por la Unión Europea NextGenerationEU

GOBIERNO DE ESPAÑA · MINISTERIO DE AGRICULTURA, PESCA Y ALIMENTACIÓN · seiasa

LA EMPRESA CONSULTORA: ANTLIA CONSULTORIA TECNICA, S.L.

TÍTULO DEL PROYECTO

PROYECTO DE MODERNIZACIÓN DEL RIEGO DE LA COMUNIDAD DE REGANTES Nº 124 DEL CANAL DE ARAGÓN Y CATALUÑA. T.M. ALPICAT (LLEIDA)

ESCALA: 1:500

AUTORES DEL PROYECTO:

Emma Montero Mur
Ingeniero de Caminos, Canales y Puertos

Jaume Sangrá Pascual
Ingeniero Agrónomo

DESIGNACIÓN DEL PLANO:

ACTUACIONES EN ZONA ESTACION DE BOMBEO Y BALSAS:
PLANTA Y TRAZADO: TUBERÍA TOMA

FECHA:	PLANO NUM:
ABRIL 2023	3.2
ID FICHERO: 030201.PDF	HOJA NUM: HOJA 01 DE 04

HOJA 02 DE 05

HOJA 01 DE 05

HOJA 04 DE 05

HOJA 03 DE 05

TUBERÍA PVC
D. 630

TUBERÍA PVC
OR D.630. PN 12.5

TUBERÍA PVC
OR D.500

TUBERÍA PVC
D. 630

TUBERÍA PVC
OR D.630. PN 12.5

4 617 550 N

4 617 595 700 E

4 617 450 N

0+300

0+400

0+452,69

0+426,89

0+285,50

0+260,29

0+253,47

0+200,59

0+193,22

RECTA

R=60

R=44

RECTA

RECTA

RECTA

RECTA

R=44

RECTA

R=44

Firmado por JAUME SANGRA PASCUAL - DNI ***2527** el día 12/04/2023 con un certificado emitido por EC-Ciutadania

Firmado por MONTERO MUR EMMA - ***7940** el día 12/04/2023 con un certificado emitido por AC FNMT Usuarios

LEYENDA

- CANALIZACIONES Y OBRAS EXISTENTES
- CANALIZACIONES Y OBRAS A EJECUTAR

Financiado por la Unión Europea NextGenerationEU

GOBIERNO DE ESPAÑA · MINISTERIO DE AGRICULTURA, PESCA Y ALIMENTACIÓN · seiasa


TÍTULO DEL PROYECTO
PROYECTO DE MODERNIZACIÓN DEL RIEGO DE LA COMUNIDAD DE REGANTES Nº 124 DEL CANAL DE ARAGÓN Y CATALUÑA. T.M. ALPICAT (LLEIDA)

ESCALA: 1:500

AUTORES DEL PROYECTO:
Emma Montero Mur
Ingeniero de Caminos, Canales y Puertos
Jaume Sangrá Pascual
Ingeniero Agrónomo


DESIGNACIÓN DEL PLANO:
ACTUACIONES EN ZONA ESTACION DE BOMBEO Y BALSAS.
PLANTA Y TRAZADO. TUBERÍA TOMA.

FECHA: ABRIL 2023

PLANO NUM: 3.2

ID FICHERO: 030202.PDF

HOJA NUM: HOJA 02 DE 04

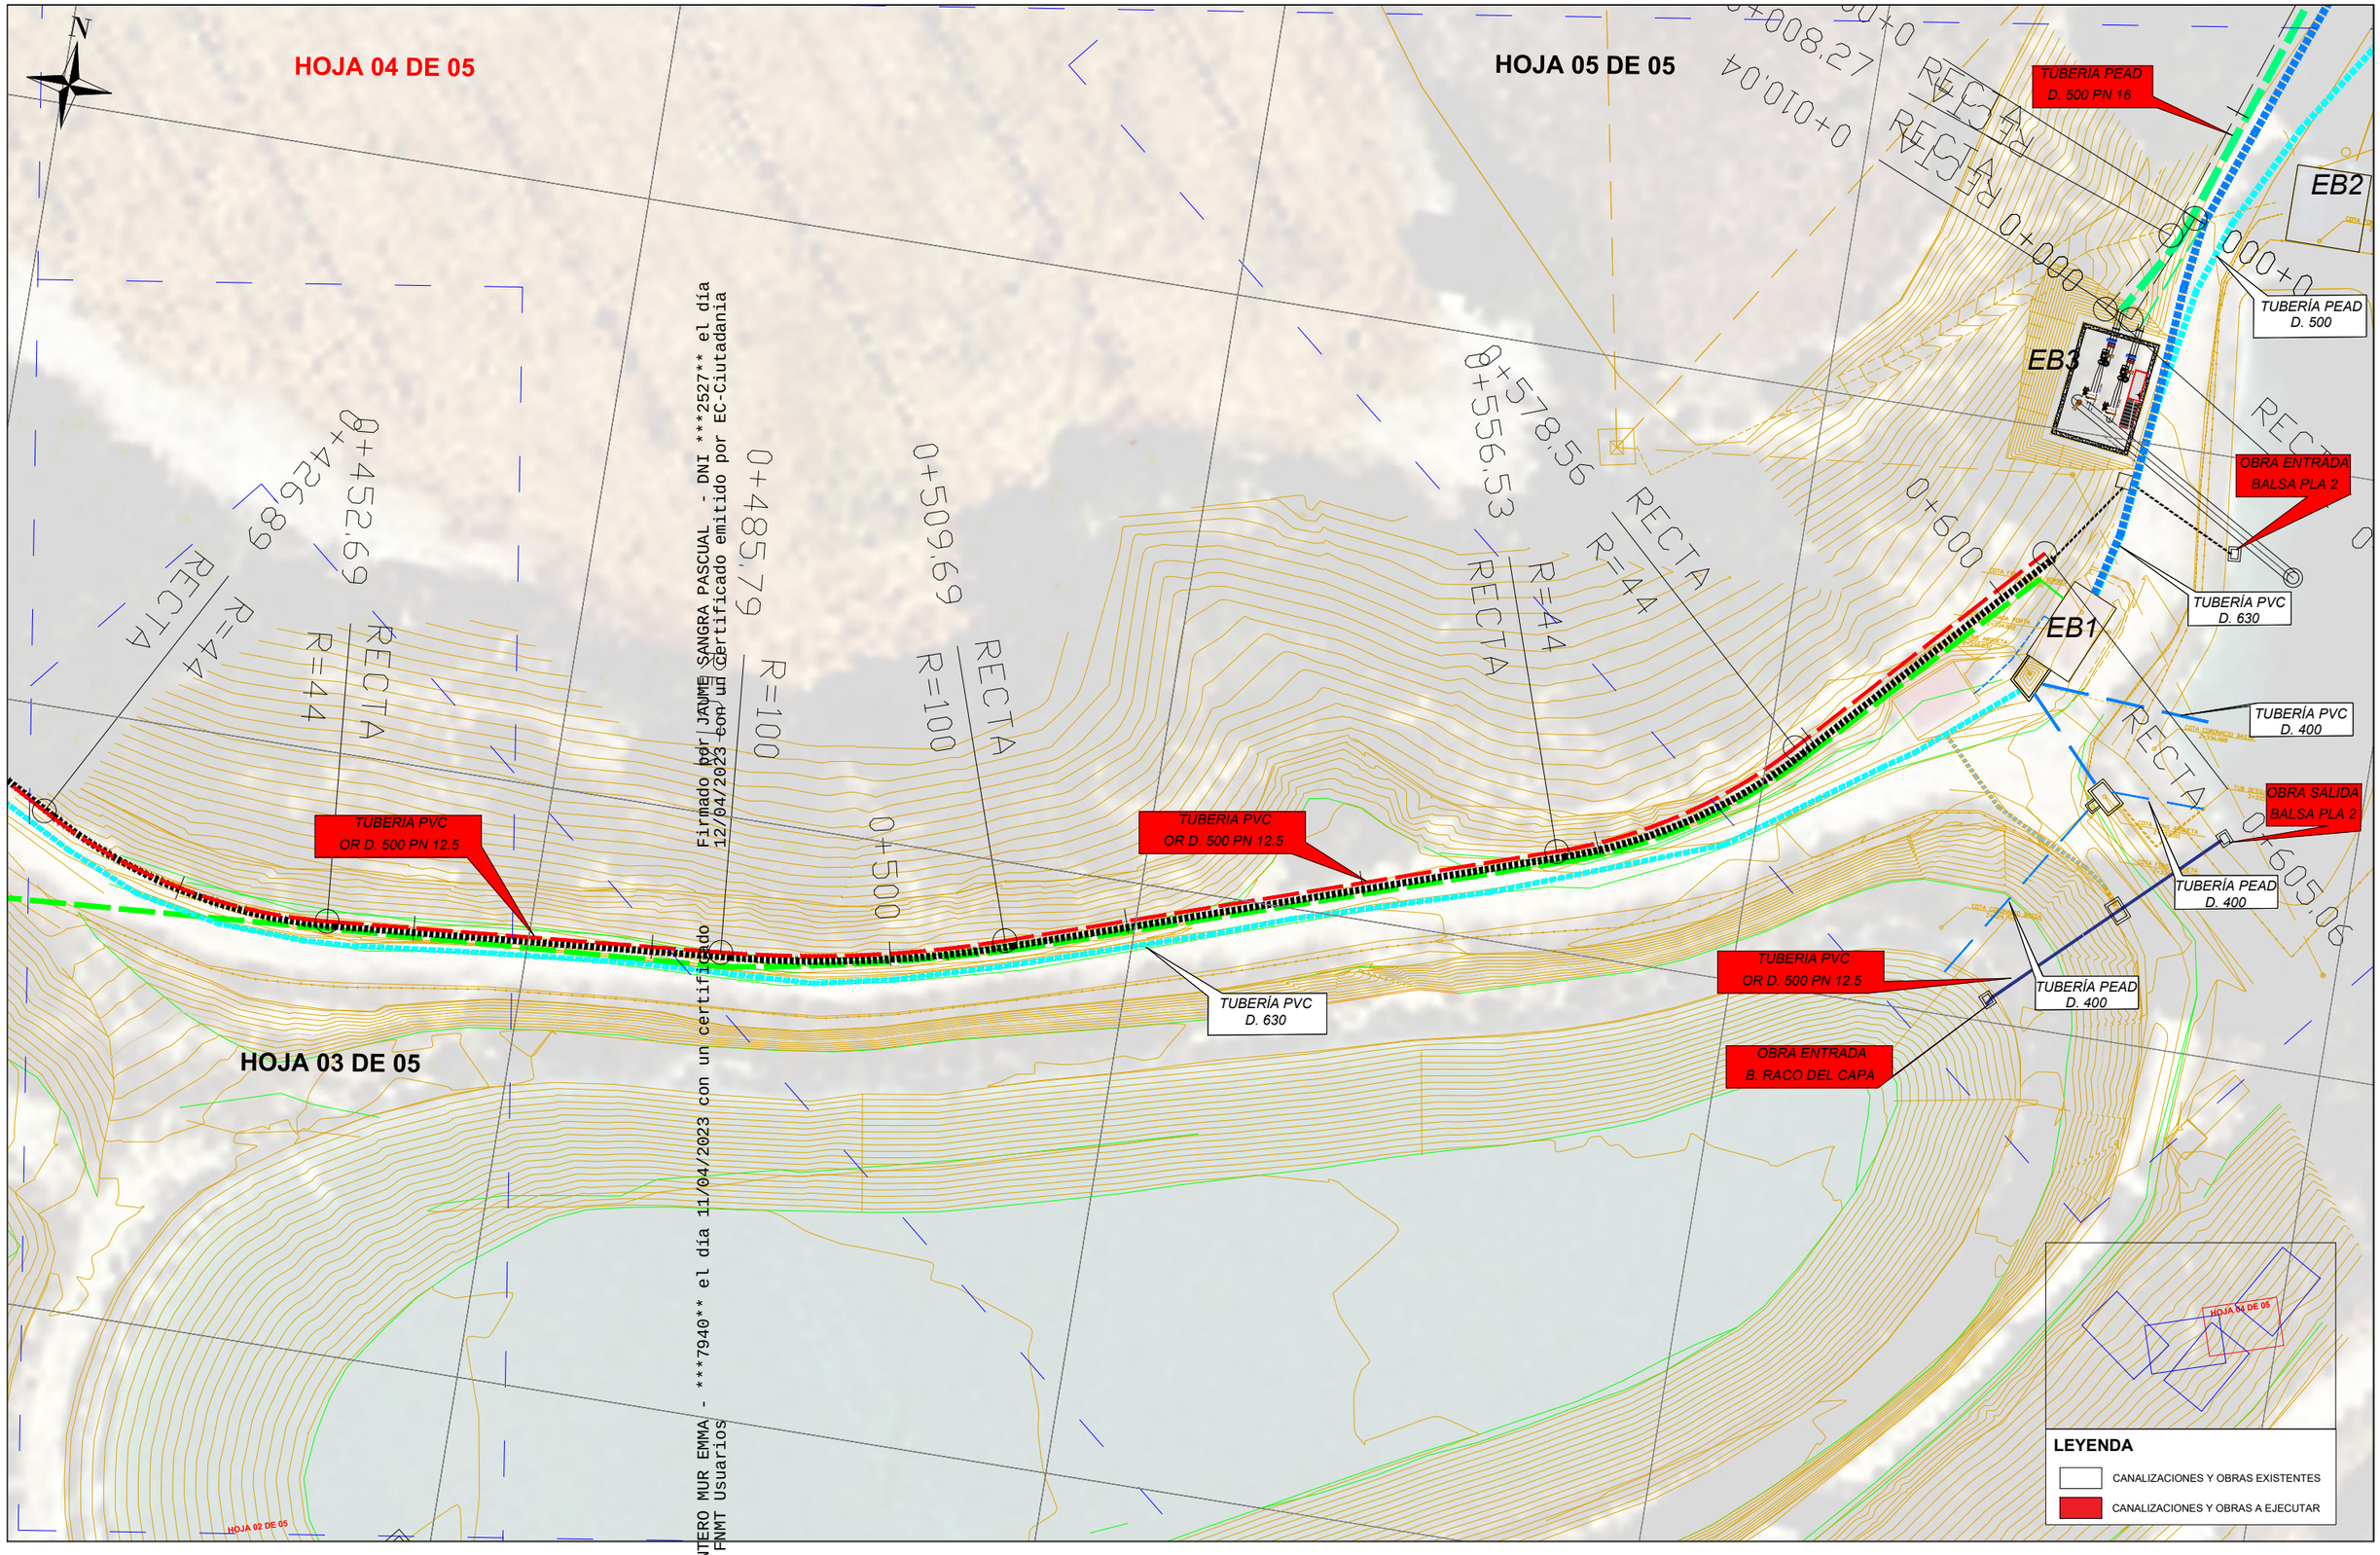

Firmado por MONTERO MUR EMMA - ***7940** el día 11/04/2023 con un certificado emitido por FNMT Usuarios
Firmado por JAUME SANGRA PASCUAL - DNI ***2527** el día 12/04/2023 con un certificado emitido por EC-Ciutadania

Financiado por la Unión Europea NextGenerationEU

LA EMPRESA CONSULTORA: ANTLIA, CONSULTORIA TECNICA AVANZADA

TÍTULO DEL PROYECTO
PROYECTO DE MODERNIZACIÓN DEL RIEGO DE LA COMUNIDAD DE REGANTES Nº 124 DEL CANAL DE ARAGÓN Y CATALUÑA. T.M. ALPICAT (LLEIDA)

ESCALA: 1:500

AUTORES DEL PROYECTO:
Emma Montero Mur
Ingeniero de Caminos, Canales y Puertos
Jaume Sangrá Pascual
Ingeniero Agrónomo


DESIGNACIÓN DEL PLANO:
ACTUACIONES EN ZONA ESTACION DE BOMBEO Y BALSAS
PLANTA Y TRAZADO. TUBERÍA TOMA.


FECHA: ABRIL 2023

PLANO NUM: 3.2

ID FICHERO: 030203.PDF

HOJA NUM: HOJA 03 DE 04

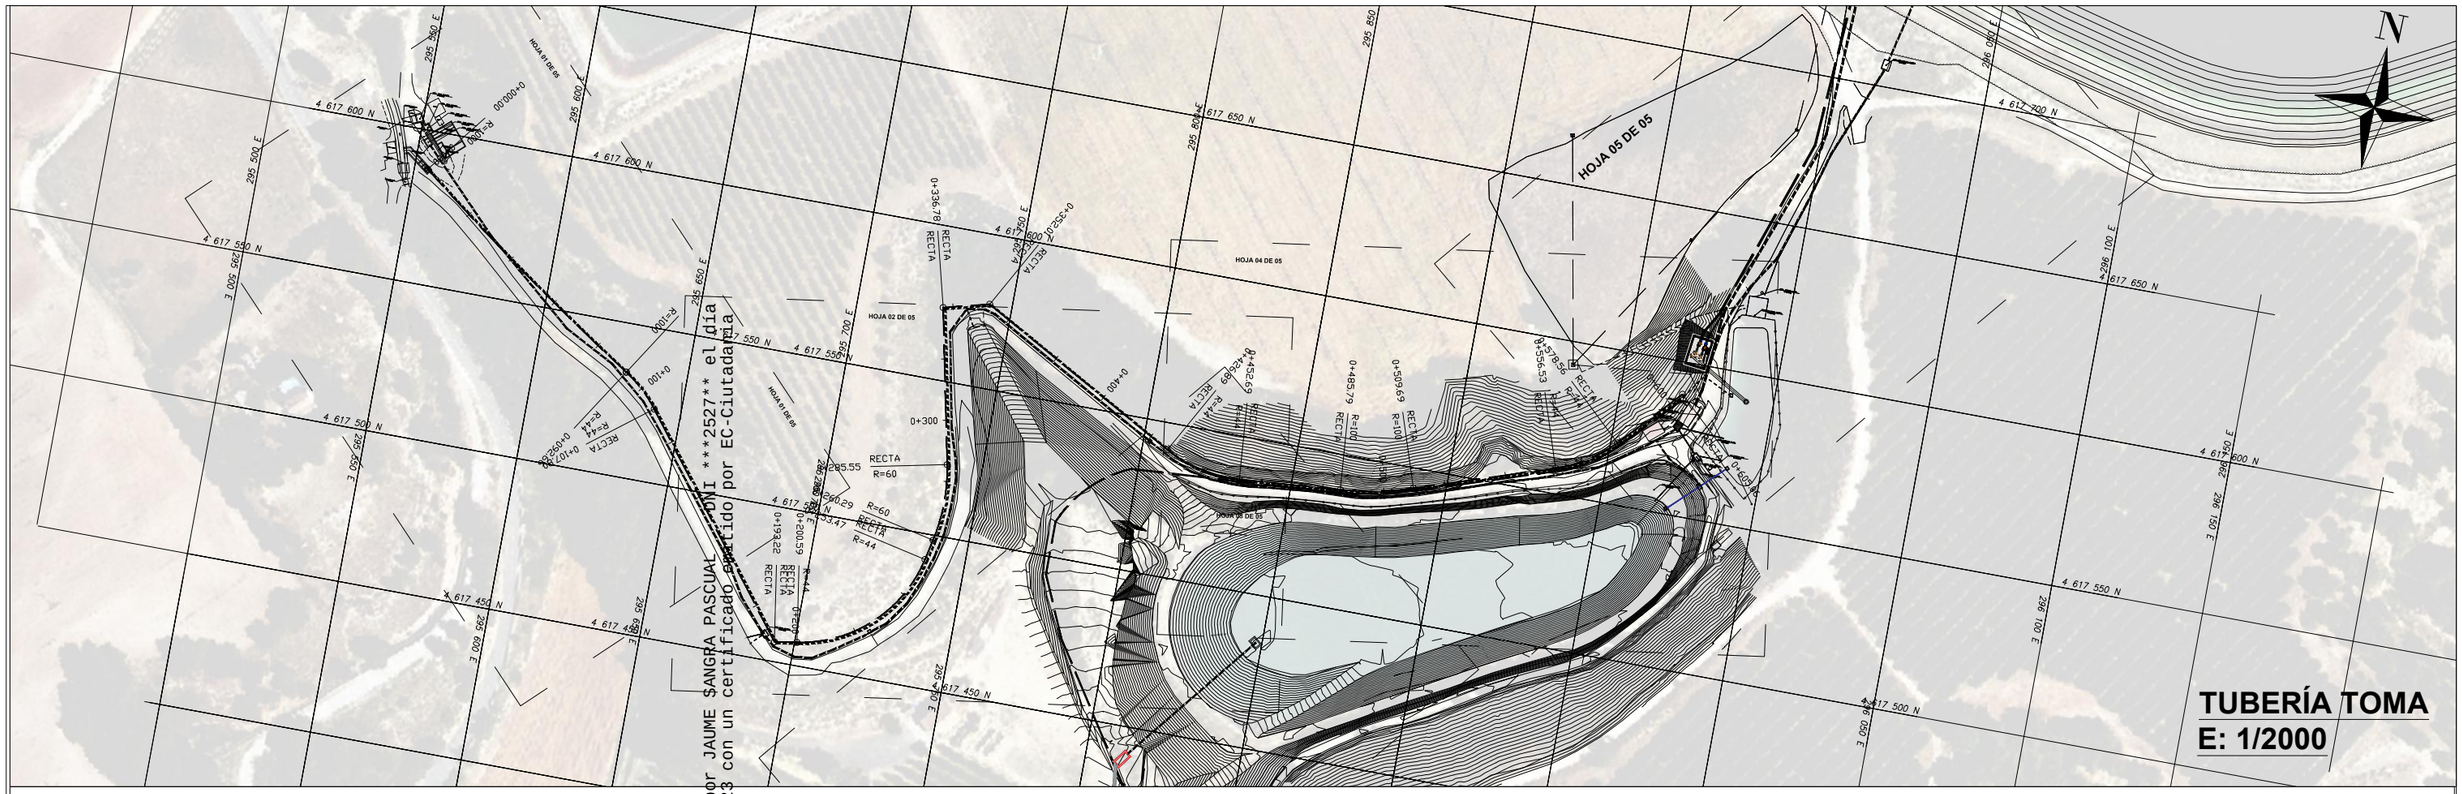

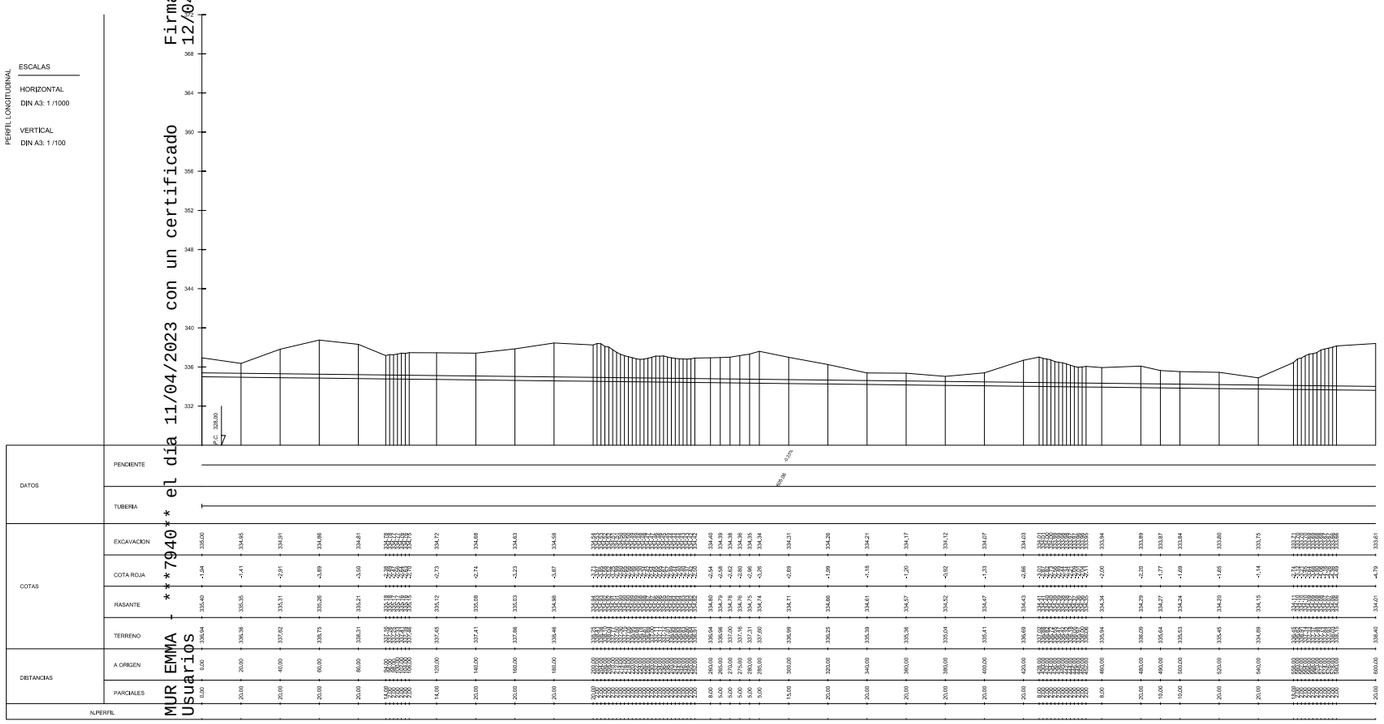


Financiado por la Unión Europea NextGenerationEU

GOBIERNO DE ESPAÑA · MINISTERIO DE AGRICULTURA, PESCA Y ALIMENTACIÓN · seiasa



TÍTULO DEL PROYECTO
PROYECTO DE MODERNIZACIÓN DEL RIEGO DE LA COMUNIDAD DE REGANTES Nº 124 DEL CANAL DE ARAGÓN Y CATALUÑA. T.M. ALPICAT (LLEIDA)

ESCALA: INDICADAS

AUTORES DEL PROYECTO:
Emma Montero Mur
Ingeniero de Caminos, Canales y Puertos
Jaume Sangrà Pascual
Ingeniero Agrónomo

DESIGNACIÓN DEL PLANO:
ACTUACIONES EN ZONA ESTACION DE BOMBEO Y BALSAS
PLANTA Y TRAZADO: TUBERÍA TOMA
PERFIL LONGITUDINAL


FECHA:	PLANO NUM:
ABRIL 2023	3.2
ID FICHERO:	HOJA NUM:
030204.PDF	HOJA 04 DE 04

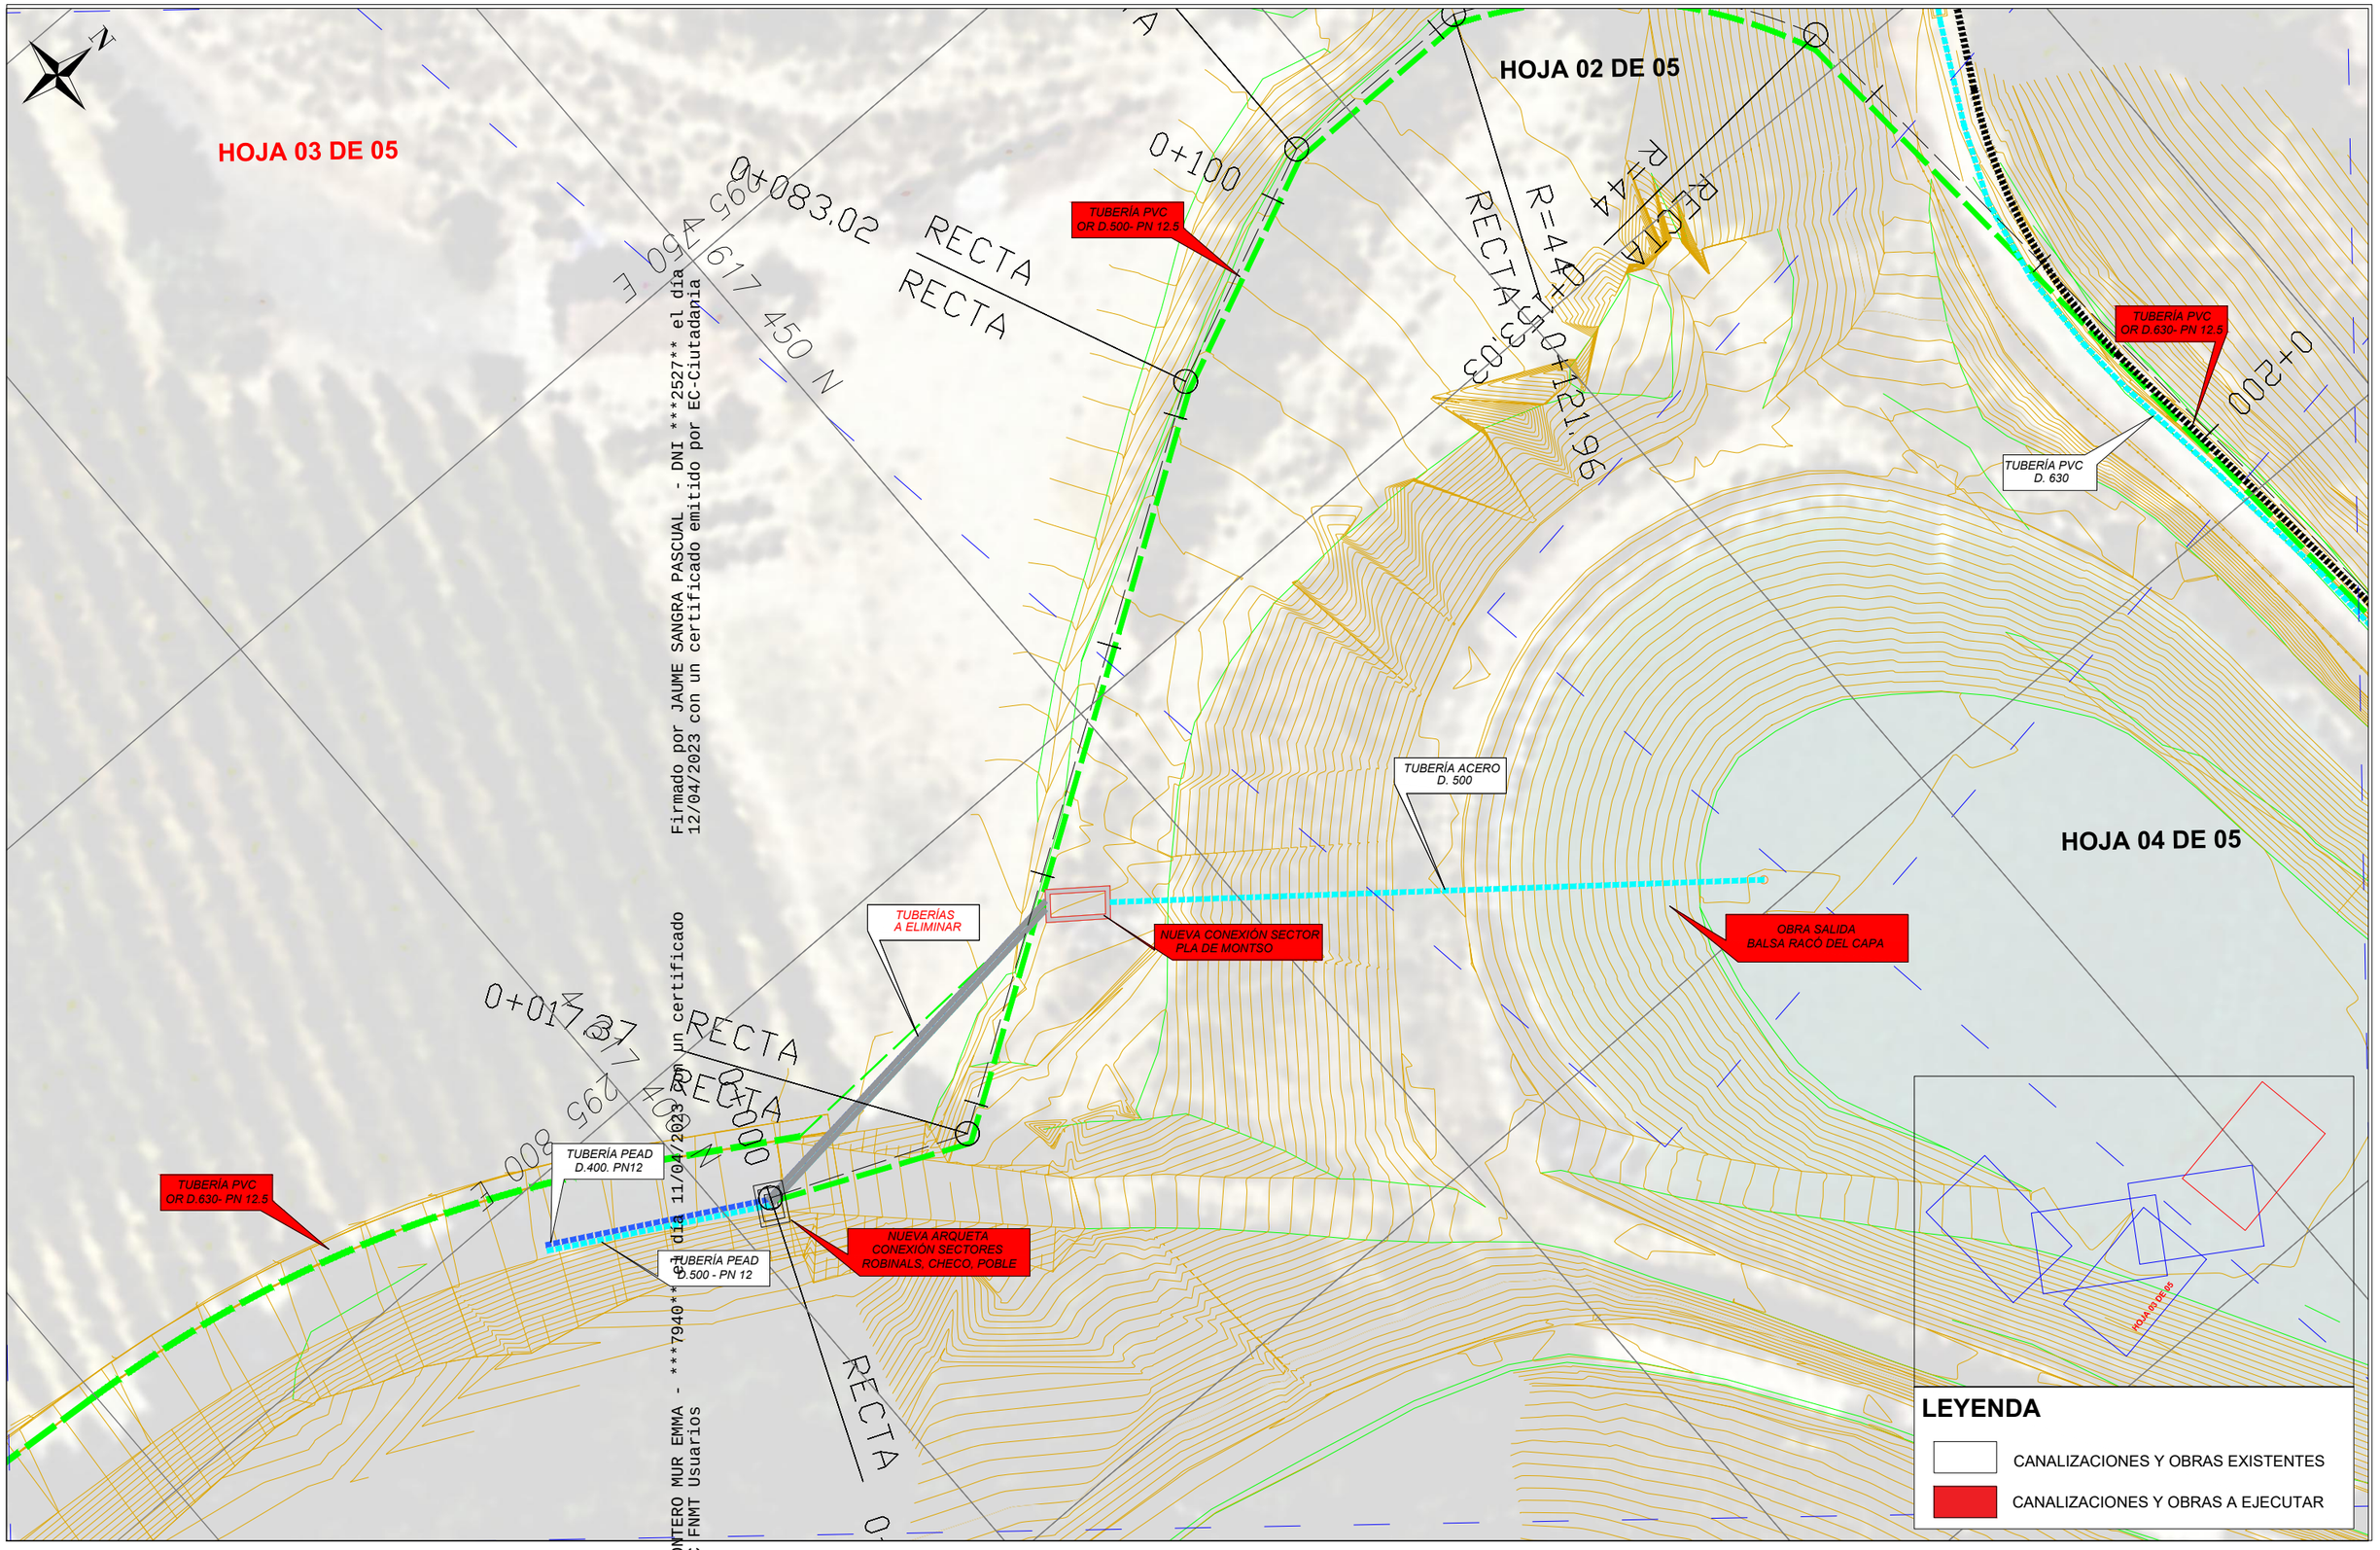

Firmado por JAUME SANGRA PASCUAL - DNI ***2527** el día 12/04/2023 con un certificado emitido por EC-Ciutadania
Firmado por EMMA MONTERO MUR EMMA - ***7940** el día 11/04/2023 con un certificado emitido por AC FNMT Usuarios

Financiado por la Unión Europea NextGenerationEU

LA EMPRESA CONSULTORA: ANTEA CONSULTORIA TECNICA ANTEA S.L.	TÍTULO DEL PROYECTO: PROYECTO DE MODERNIZACIÓN DEL RIEGO DE LA COMUNIDAD DE REGANTES Nº 124 DEL CANAL DE ARAGÓN Y CATALUÑA. T.M. ALPICAT (LLEIDA)	ESCALA: 1:500	AUTORES DEL PROYECTO: Emma Montero Mur, Ingeniero de Caminos, Canales y Puertos; Jaume Sangrá Pascual, Ingeniero Agrónomo	DESIGNACIÓN DEL PLANO: ACTUACIONES EN ZONA ESTACION DE BOMBEO Y BALSAS. PLANTA Y TRAZADO. TUBERIA SEC. ROBINALS, CHECO Y POBLE	FECHA: ABRIL 2023	PLANO NUM: 3.3
					ID FICHERO: 030301.PDF	HOJA NUM: HOJA 01 DE 03

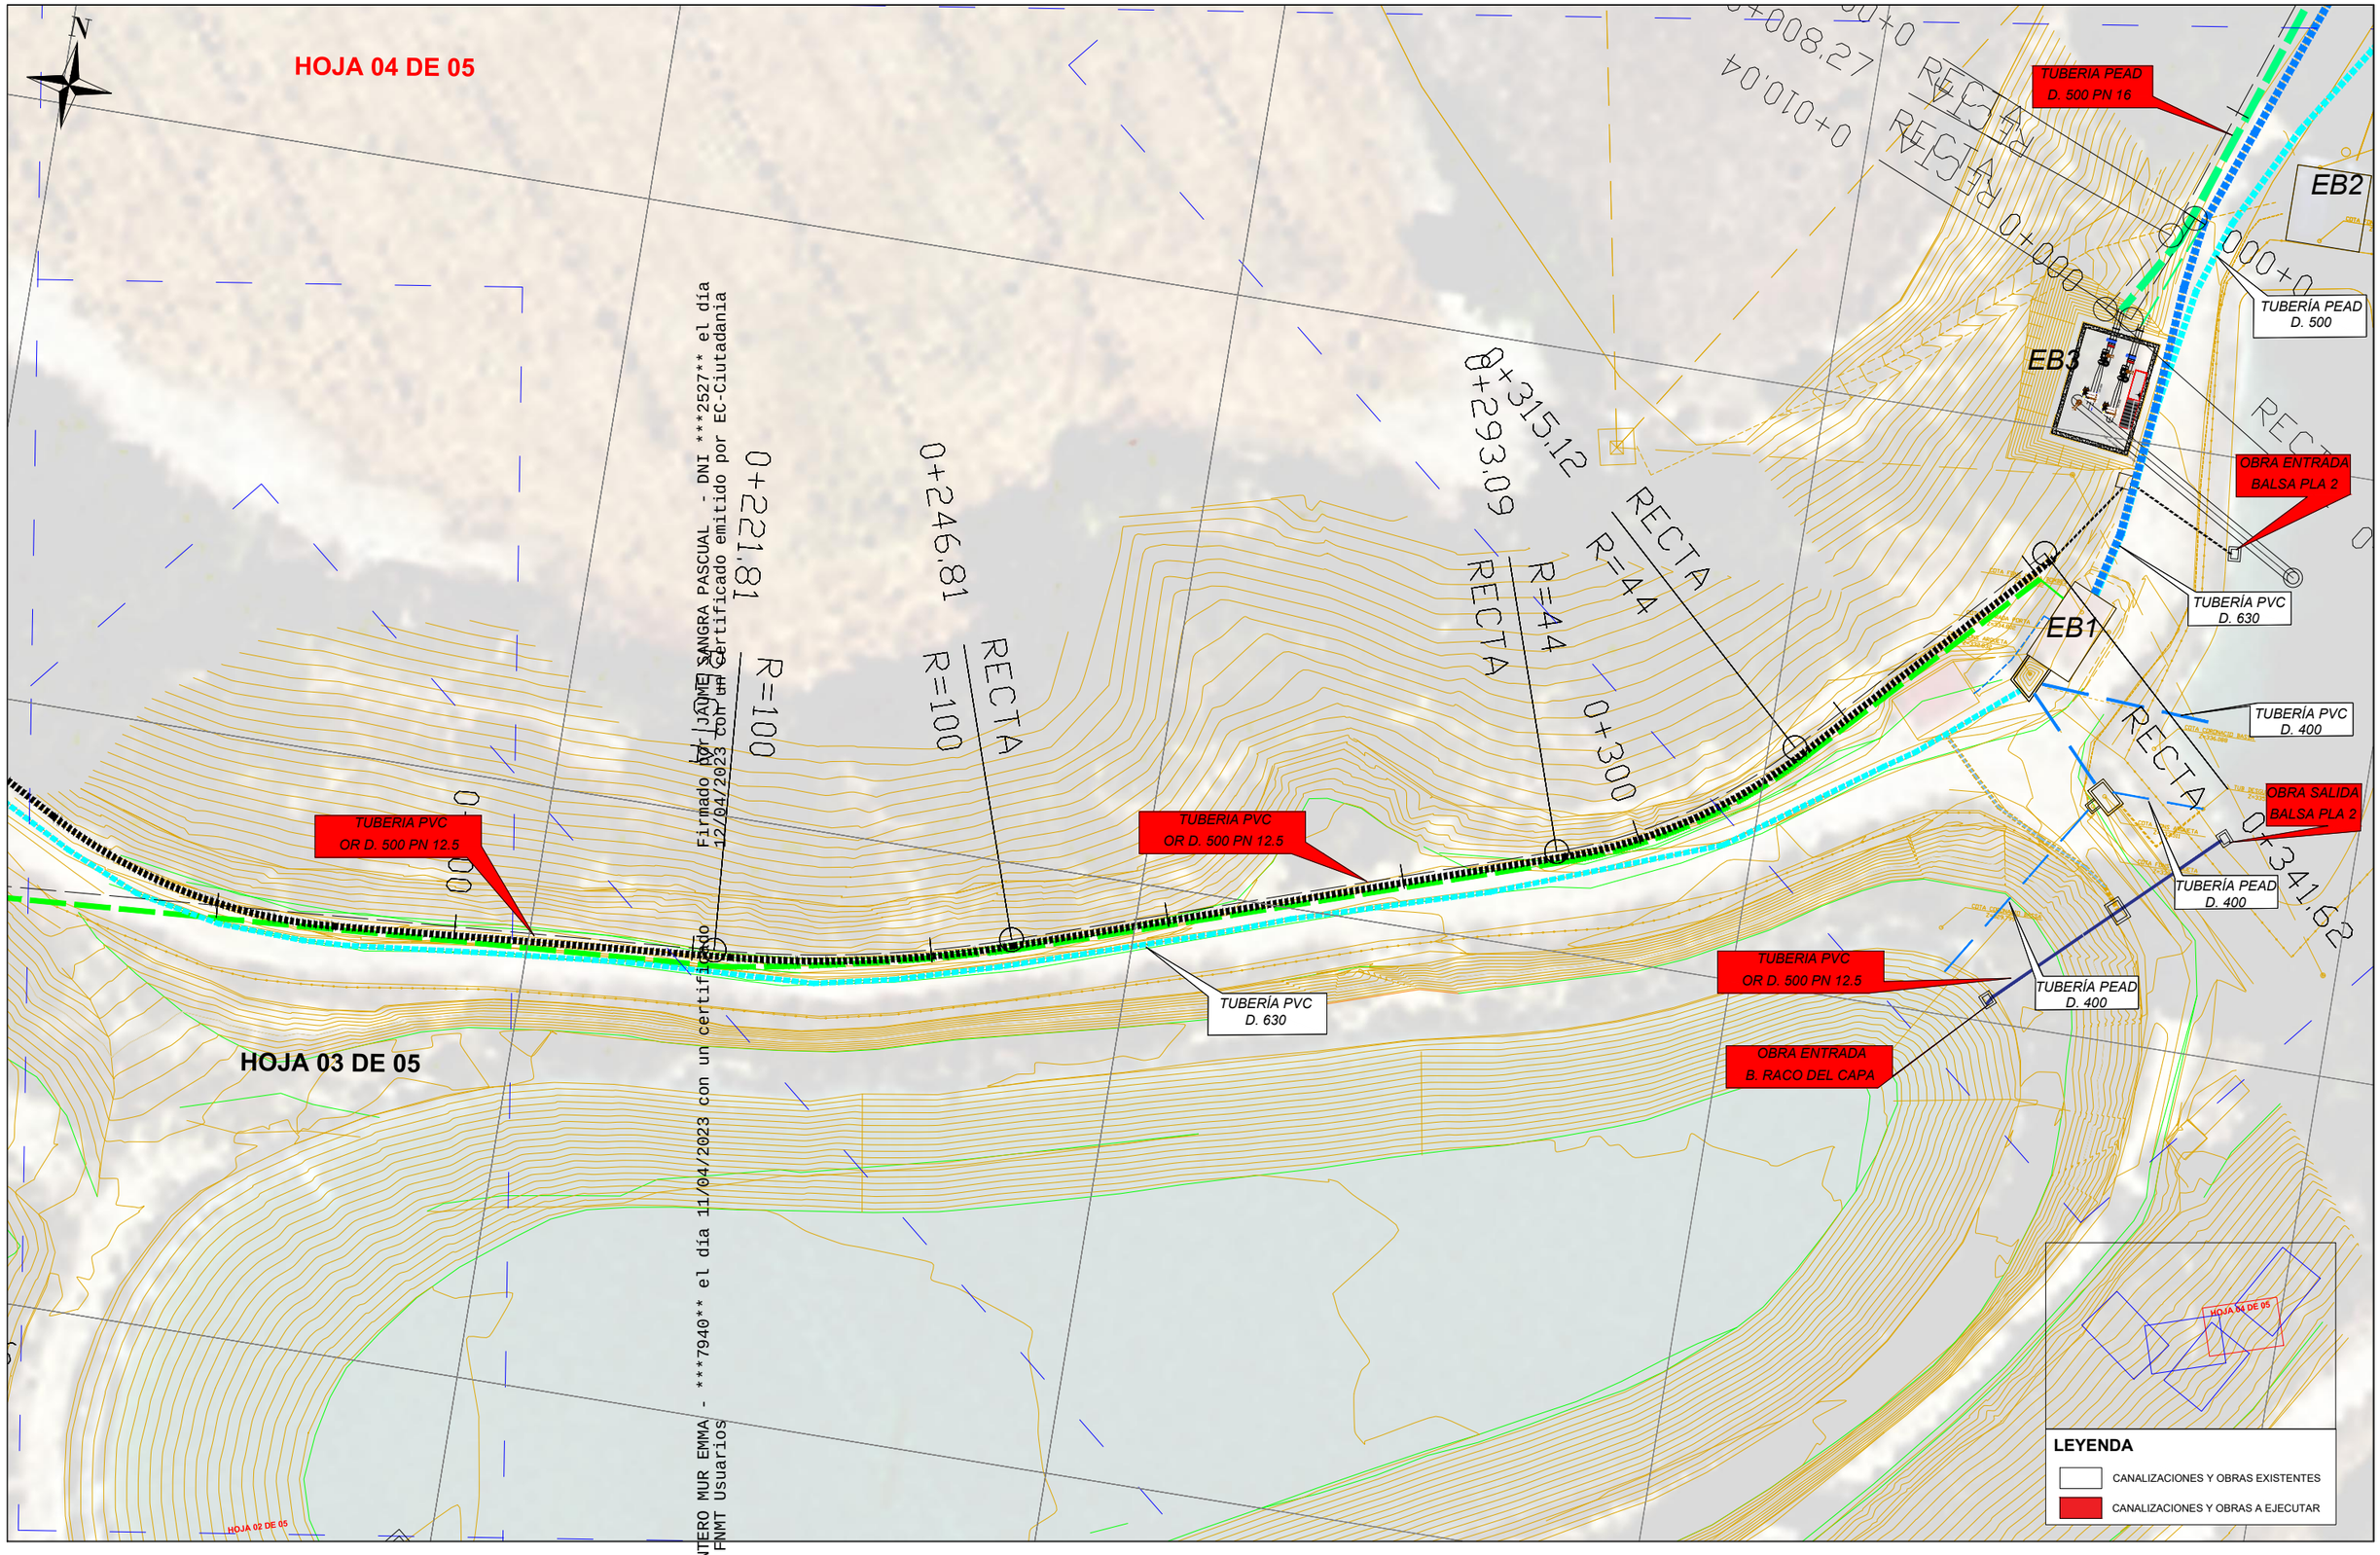

Firmado por JAUME SANGRA PASCUAL - DNI ***2527** el día 12/04/2023 con un certificado emitido por EC-Ciutadania
Firmado por MONTERO MUR EMMA - ***7940** el día 11/04/2023 con un certificado emitido por FNMT Usuarios

Financiado por la Unión Europea NextGenerationEU

GOBIERNO DE ESPAÑA · MINISTERIO DE AGRICULTURA, PESCA Y ALIMENTACIÓN · seiasa



TÍTULO DEL PROYECTO
PROYECTO DE MODERNIZACIÓN DEL RIEGO DE LA COMUNIDAD DE REGANTES Nº 124 DEL CANAL DE ARAGÓN Y CATALUÑA. T.M. ALPICAT (LLEIDA)

ESCALA: 1:500


AUTORES DEL PROYECTO:
Emma Montero Mur
Ingeniero de Caminos, Canales y Puertos
Jaume Sangrá Pascual
Ingeniero Agrónomo

DESIGNACIÓN DEL PLANO:
ACTUACIONES EN ZONA ESTACION DE BOMBEO Y BALSAS
PLANTA Y TRAZADO.
TUBERIA SEC. ROBINALS, CHECO Y POBLE

FECHA: ABRIL 2023
PLANO NUM: 3.3
ID FICHERO: 030302.PDF
HOJA NUM: HOJA 02 DE 03

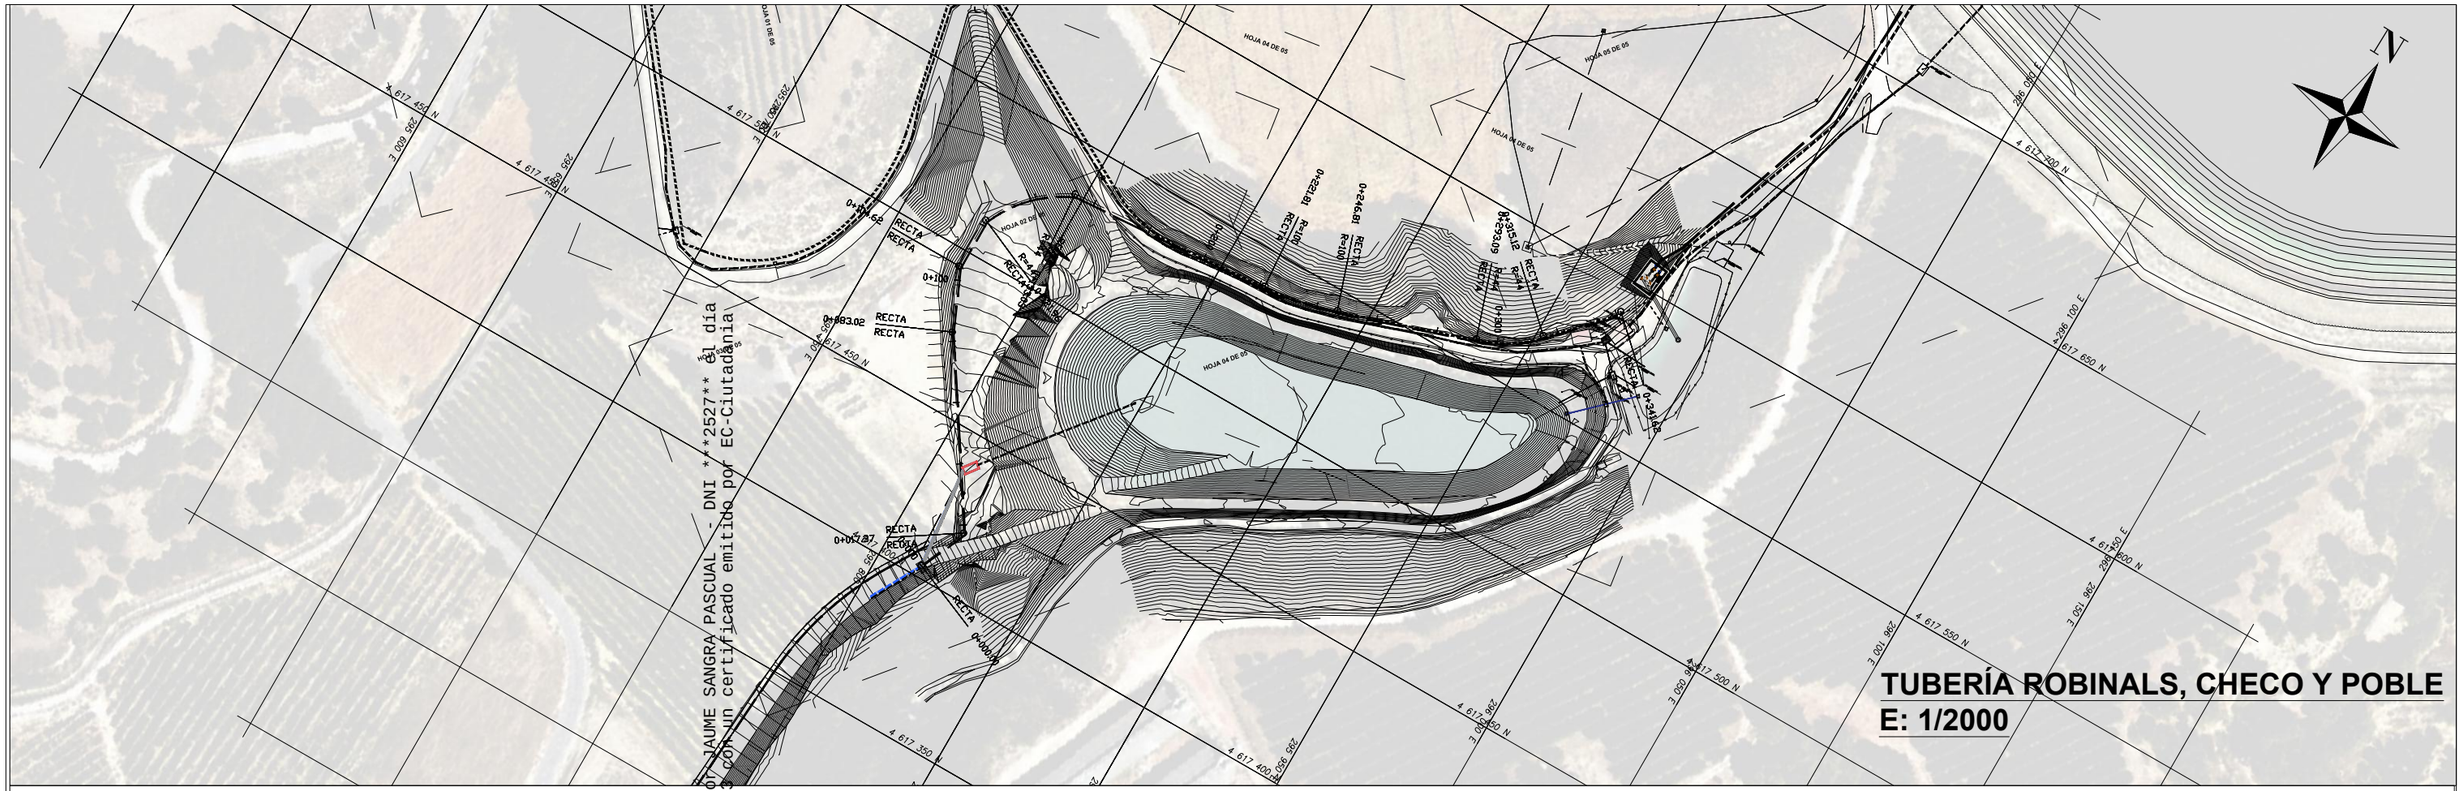

Firmado por JAUME SANGRA PASCUAL - DNI ***2527** el día 12/04/2023 con un certificado emitido por EC-Ciutadania
Firmado por MONTERO MUR EMMA - ***7940** el día 11/04/2023 con un certificado emitido por FNMT Usuarios

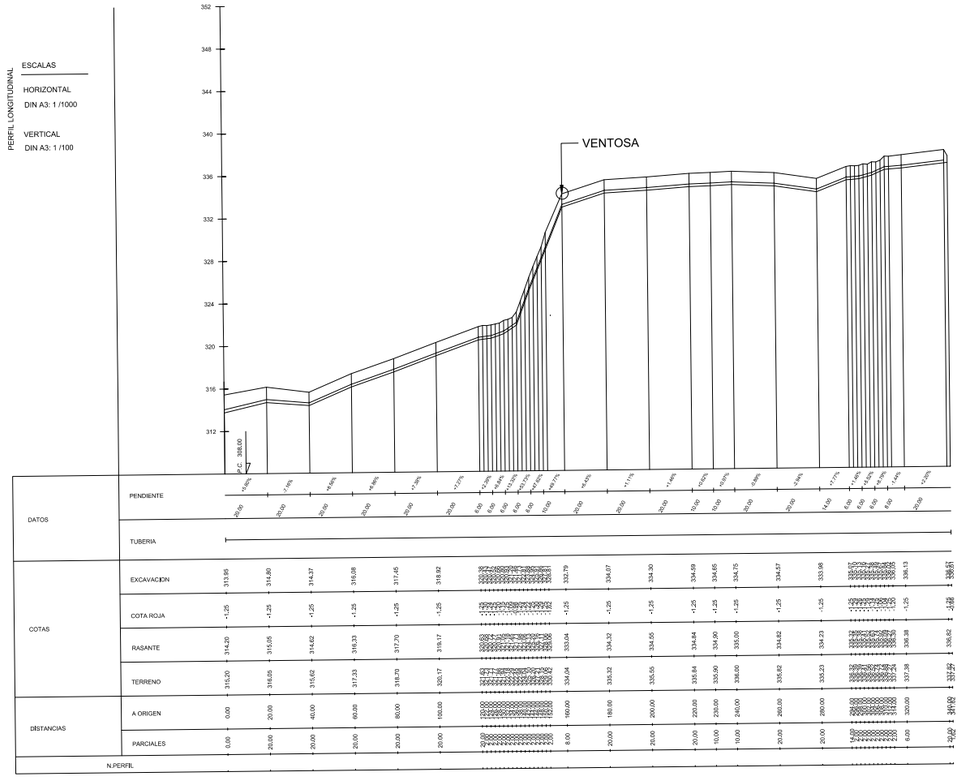

Financiado por la Unión Europea NextGenerationEU

GOBIERNO DE ESPAÑA · MINISTERIO DE AGRICULTURA, PESCA Y ALIMENTACIÓN · seiasa

LA EMPRESA CONSULTORA: AHTLIA, CONSULTORIA TECNICA Y JURIDICA S.L.	TÍTULO DEL PROYECTO: **PROYECTO DE MODERNIZACIÓN DEL RIEGO DE LA COMUNIDAD DE REGANTES Nº 124 DEL CANAL DE ARAGÓN Y CATALUÑA. T.M. ALPICAT (LLEIDA)**	ESCALA: INDICADAS	AUTORES DEL PROYECTO: Emma Montero Mur, Ingeniero de Caminos, Canales y Puertos; Jaume Sangrá Pascual, Ingeniero Agrónomo	DESIGNACIÓN DEL PLANO: ACTUACIONES EN ZONA ESTACION DE BOMBEO Y BALSAS PLANTA Y TRAZADO: TUBERÍA ROBINALS, CHECO Y POBLE PERFIL LONGITUDINAL	FECHA: ABRIL 2023 · PLANO NUM: 3.3 ID FICHERO: 030303.PDF · HOJA NUM: HOJA 03 DE 03

HOJA 05 DE 05

HOJA 04 DE 05

OBRA ENTRADA B. PLA

TUBERÍA ACERO
D. 500

TUBERÍA PEAD
IMPUL. D 500 PN16

TUBERÍA PEAD
D. 500

TUBERÍA PVC
D. 630

ACTUACIONES ARQUETA
OBRA SALIDA OR D.500

EB 03

EB 02

EB 01

TUBERÍA PVC
OR D.500 PN12.5

OBRA ENTRADA
BALSA PLA 2

TUBERÍA PVC
D400

TUBERÍA PEAD
D. 400

OBRA SALIDA
BALSA PLA 2

0+071,57 RECTA

RECTA

0+100

RECTA

0+134,47

0+010,04

0+008,27

0+000,00 RECTA

0+000

4 617 750 N

296 050 E

4 617 700 N

Firmado por JAIME SANGRA PASCUAL - DNI ***2527** el día 12/04/2023 con un certificado emitido por EC-Ciutadania

Firmado por MONTERO MUR EMMA - ***0794** el día 11/04/2023 con un certificado emitido por AC FNMT Usuarios

LEYENDA

CANALIZACIONES Y OBRAS EXISTENTES

CANALIZACIONES Y OBRAS A EJECUTAR

Financiado por la Unión Europea NextGenerationEU

GOBIERNO DE ESPAÑA · MINISTERIO DE AGRICULTURA, PESCA Y ALIMENTACIÓN · seiasa

LA EMPRESA CONSULTORA: ANTLIA CONSULTORIA TECNICA Y JURIDICA S.L.


TÍTULO DEL PROYECTO
PROYECTO DE MODERNIZACIÓN DEL RIEGO DE LA COMUNIDAD DE REGANTES Nº 124 DEL CANAL DE ARAGÓN Y CATALUÑA. T.M. ALPICAT (LLEIDA)


ESCALA: 1:500

AUTORES DEL PROYECTO:
Emma Montero Mur
Ingeniero de Caminos, Canales y Puertos
Jaume Sangrá Pascual
Ingeniero Agrónomo

DESIGNACIÓN DEL PLANO:
ACTUACIONES EN ZONA ESTACION DE BOMBEO Y BALSAS
PLANTA Y TRAZADO. TUBERÍA IMPULSIÓN
PERFIL LONGITUDINAL

FECHA:	PLANO NUM:
ABRIL 2023	3.4
ID FICHERO: 030401.PDF	HOJA NUM: HOJA 01 DE 02

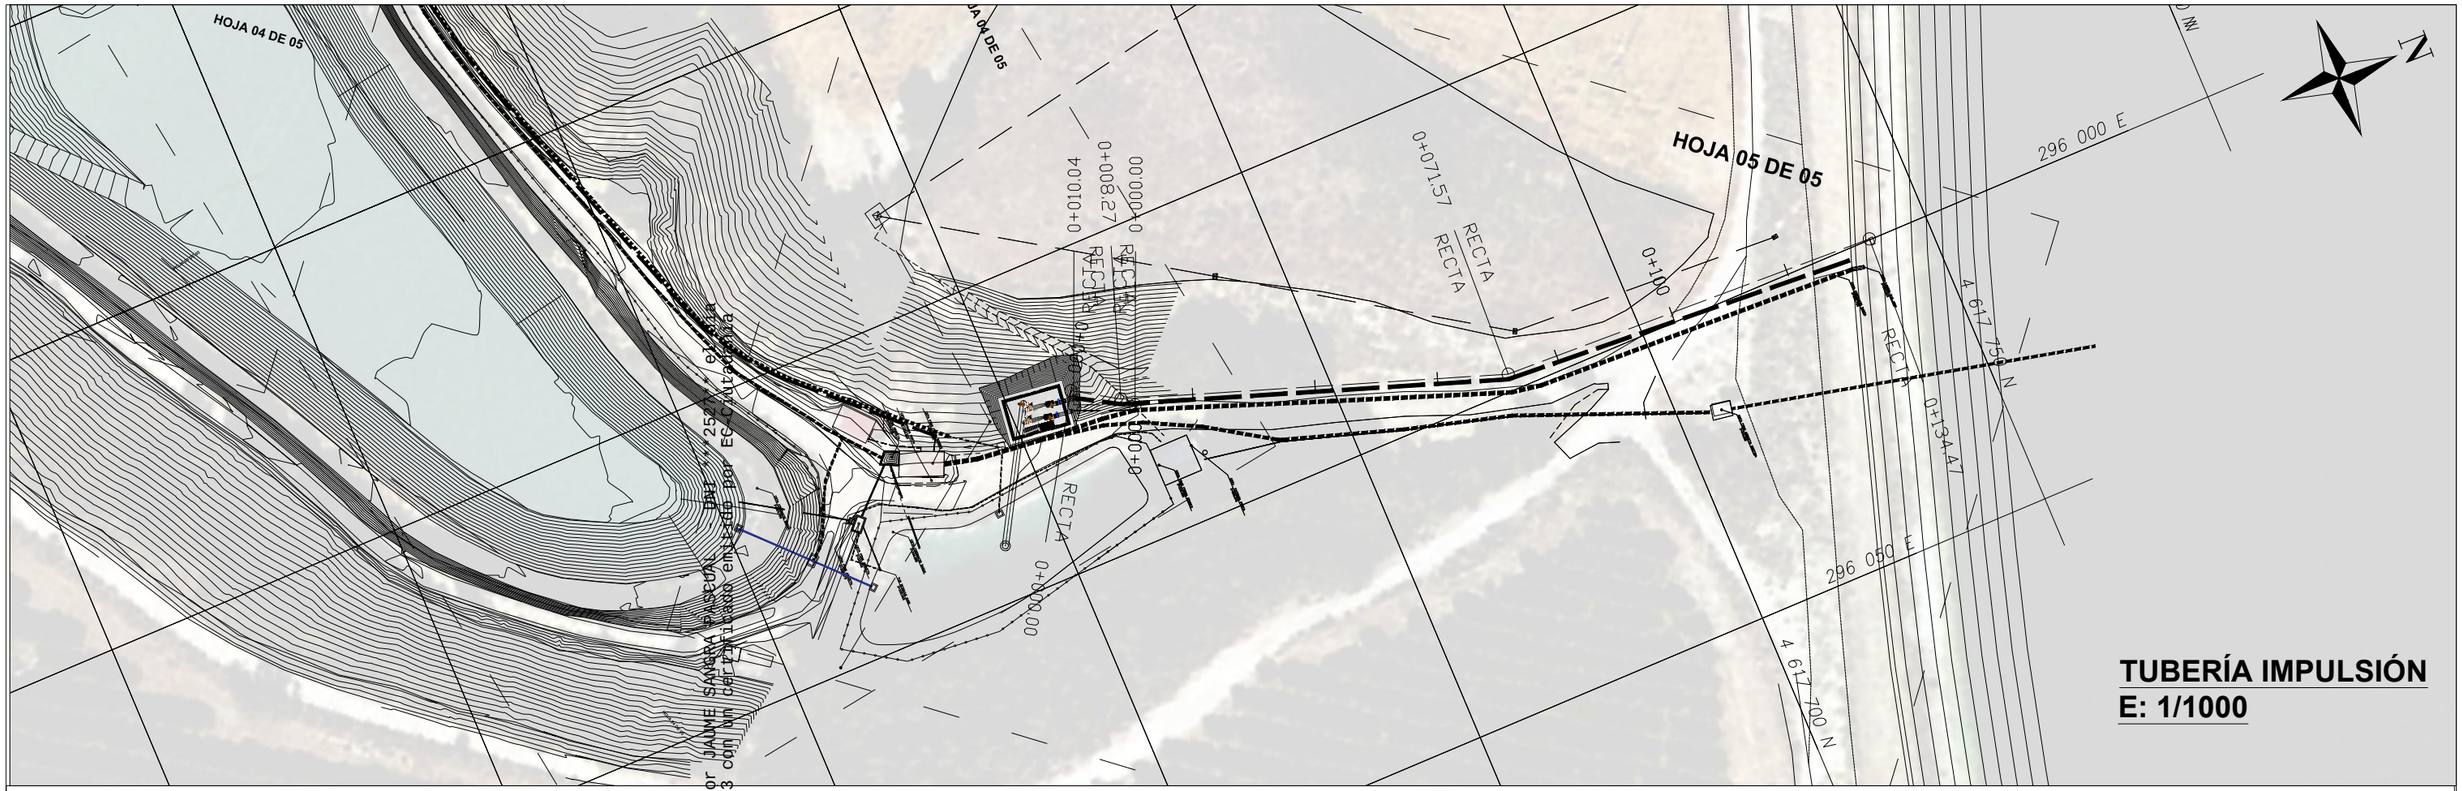

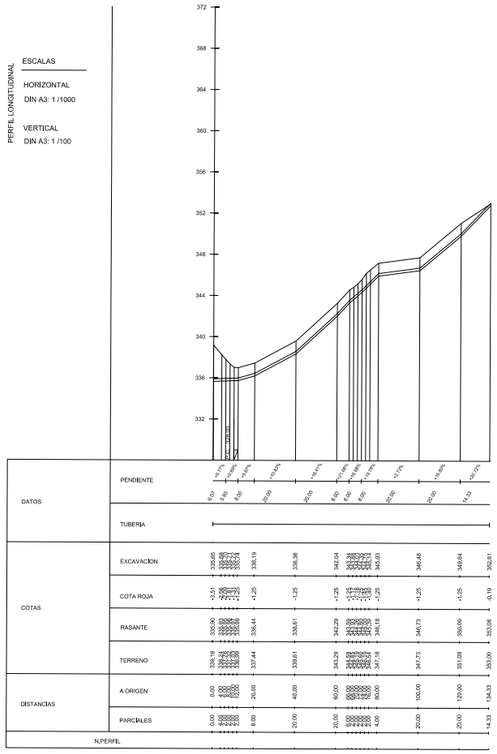

Firmado por EMMA MONTERO MUR - ***7940** el día 11/04/2023 con un certificado emitido por EC FNMT Usuarios

Financiado por la Unión Europea NextGenerationEU

GOBIERNO DE ESPAÑA · MINISTERIO DE AGRICULTURA, PESCA Y ALIMENTACIÓN · seiasa

LA EMPRESA CONSULTORA: AHTLIA CONSULTORIA TECNICO-JURIDICA S.L.

TÍTULO DEL PROYECTO
PROYECTO DE MODERNIZACIÓN DEL RIEGO DE LA COMUNIDAD DE REGANTES Nº 124 DEL CANAL DE ARAGÓN Y CATALUÑA. T.M. ALPICAT (LLEIDA)

ESCALA: INDICADAS

AUTORES DEL PROYECTO:
Emma Montero Mur
Ingeniero de Caminos, Canales y Puertos
Jaume Sangrá Pascual
Ingeniero Agrónomo

DESIGNACIÓN DEL PLANO:
ACTUACIONES EN ZONA ESTACION DE BOMBEO Y BALSAS
PLANTA Y TRAZADO: TUBERÍA IMPULSIÓN
PERFIL LONGITUDINAL

FECHA:	PLANO NUM:
ABRIL 2023	3.4
ID FICHERO:	HOJA NUM:
030402.PDF	HOJA 02 DE 02