



PERFILES LADO NORTE

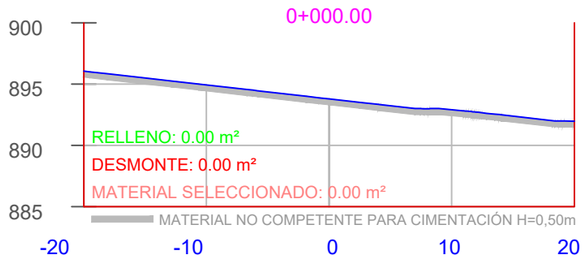


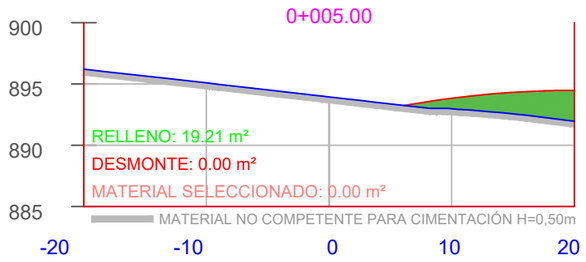


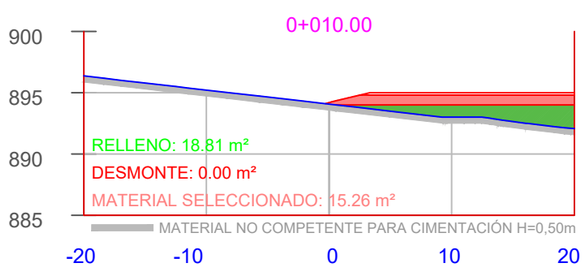





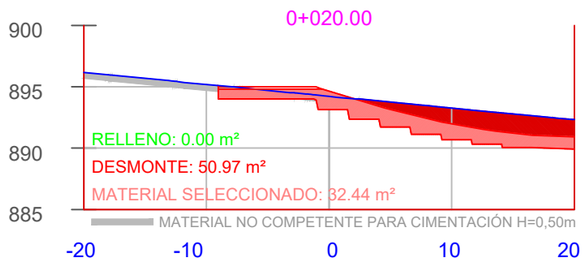


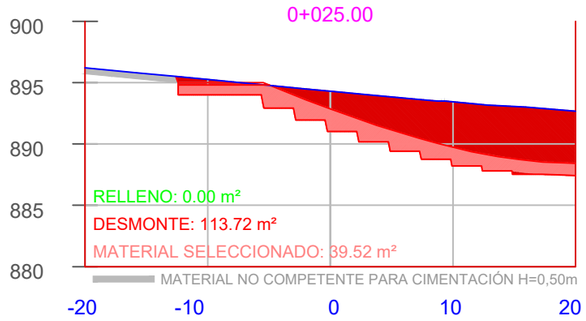


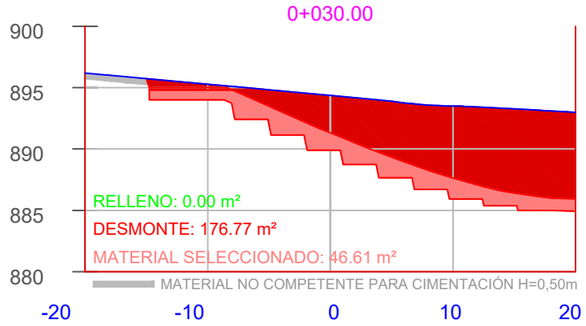


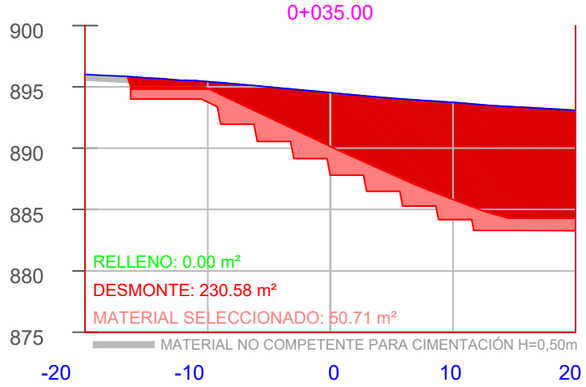

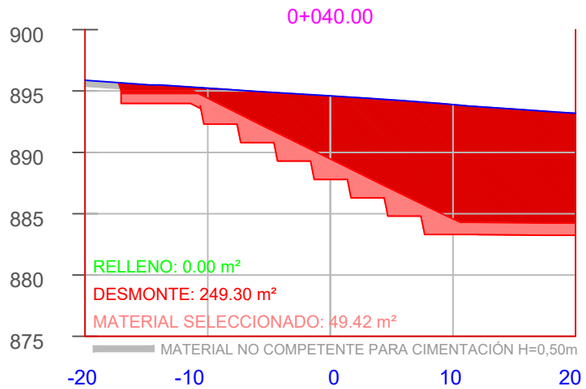

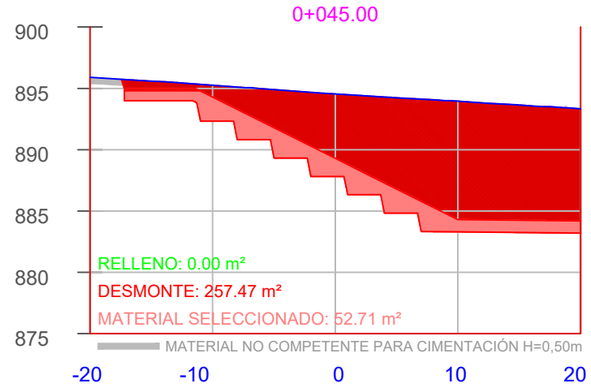

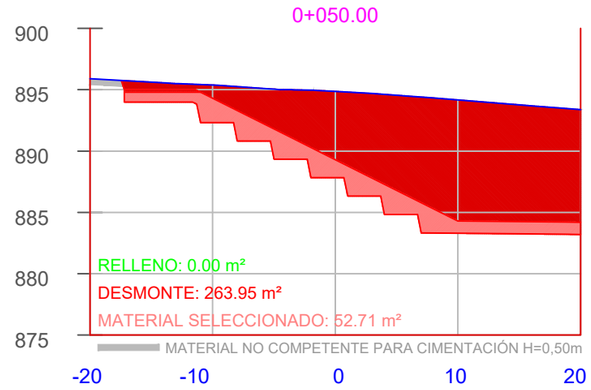

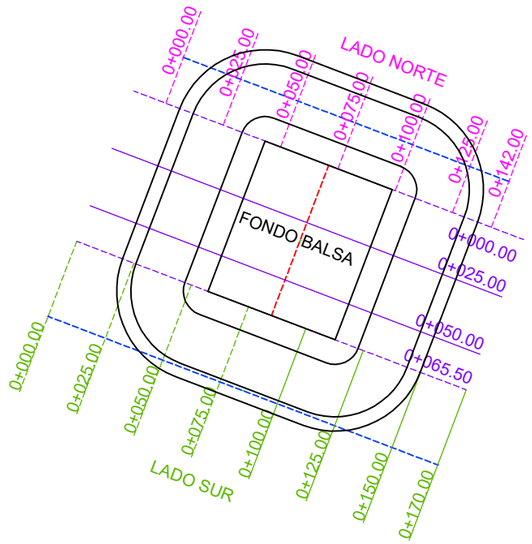

002	Fecha	XXXXX	
001	dd/mm/aaaa	XXXXX	
Revisión	Fecha	Descripción	Aprobado

Referencia geográfica REGCAN95 / UTM huso 28N EPSG:4083

Financiado por la Unión Europea NextGenerationEU

PROYECTO DE BALSA DE EL PASO, T.M. EL PASO, LA PALMA (SANTA CRUZ DE TENERIFE)

Escala: 1/500

Fecha: MAYO 2022


Autor del Proyecto: Javier María Martínez García, Ingeniero de Caminos, Canales y Puertos, Mareva ingeniería S.L.


Título del plano: PERFILES TRANSVERSALES


Plano nº: 7


Hoja nº: 1


PERFILES LADO NORTE

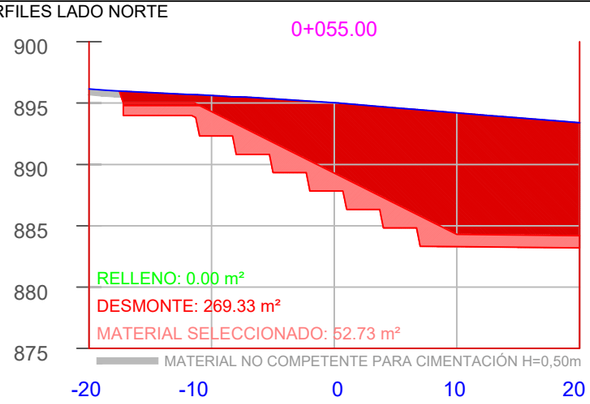


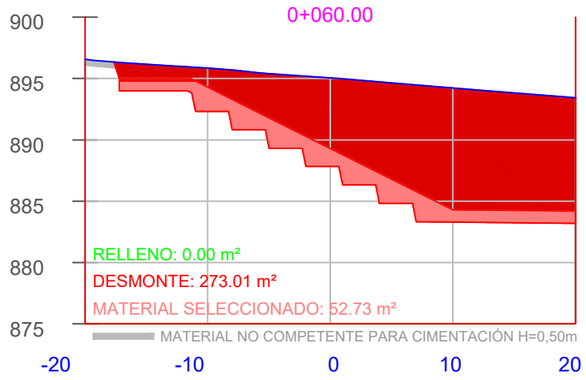


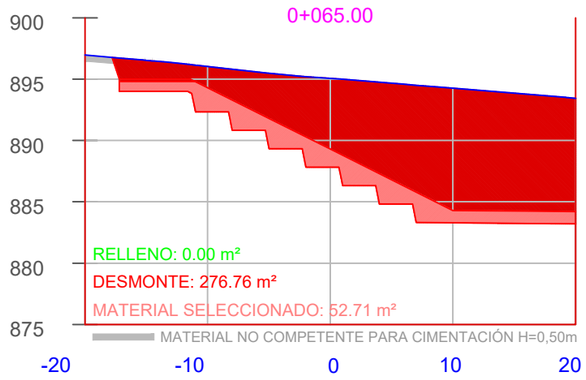


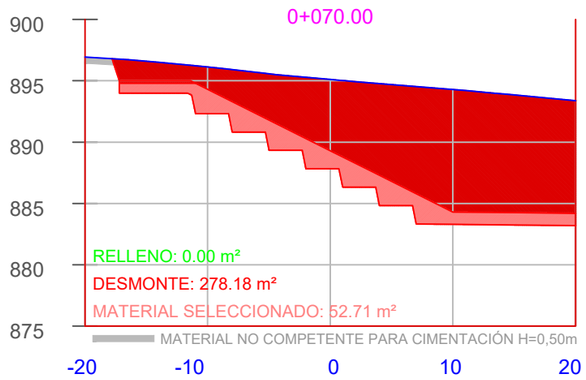


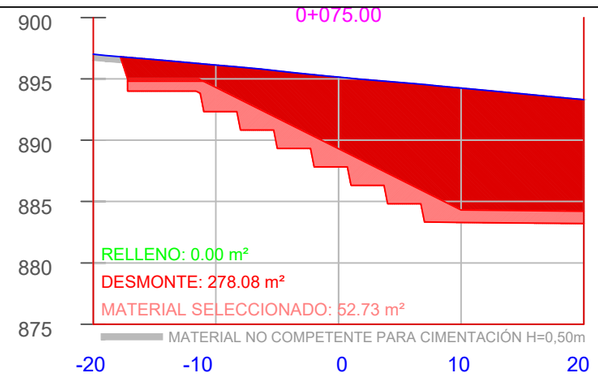


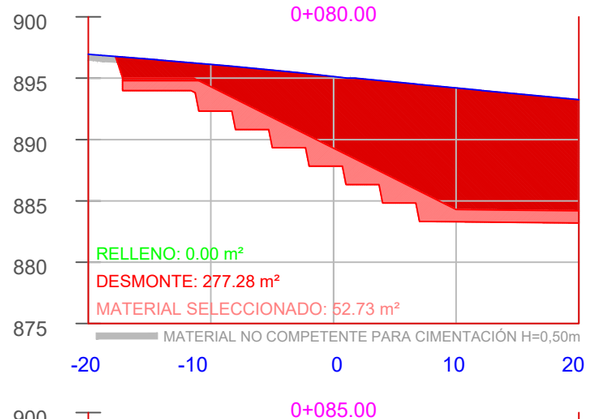


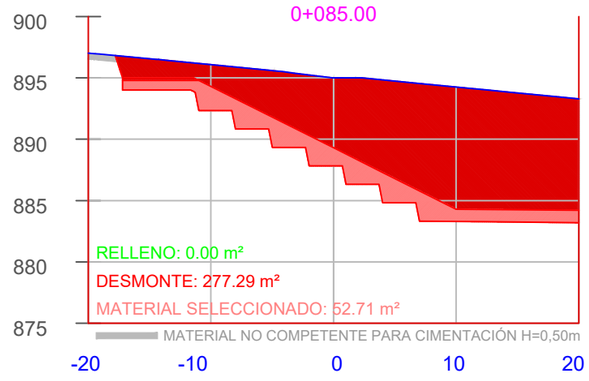

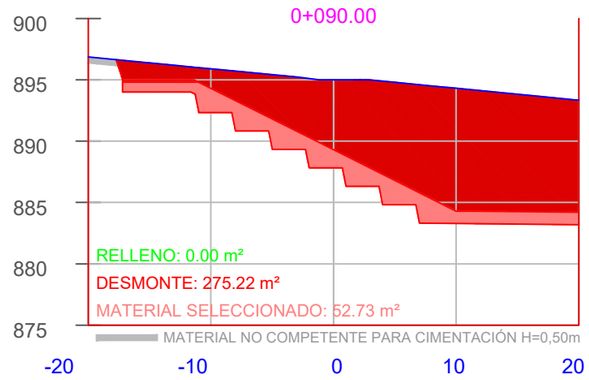

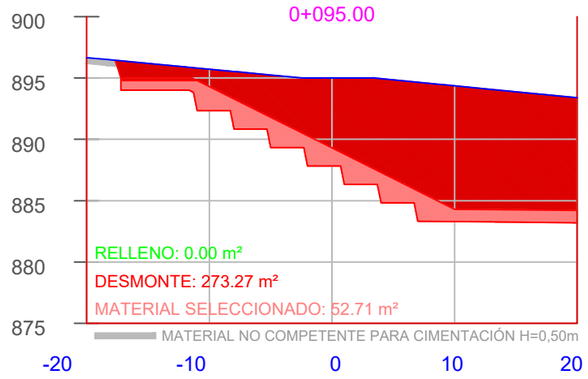

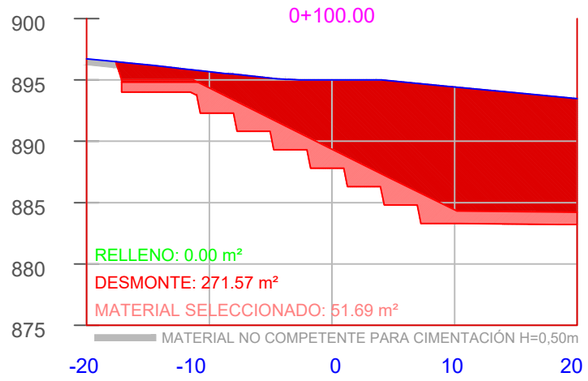

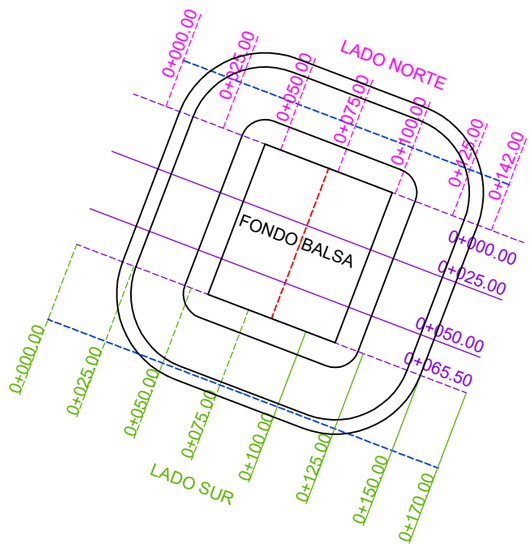

Referencia geográfica REGCAN95 / UTM huso 28N EPSG:4083

Revisión	Fecha	Descripción	Aprobado
002	Fecha	XXXXX	
001	dd/mm/aaaa	XXXXX	

Financiado por la Unión Europea NextGenerationEU

PROYECTO DE BALSA DE EL PASO, T.M. EL PASO, LA PALMA (SANTA CRUZ DE TENERIFE)

Escala: 1/500

Fecha: MAYO 2022


Autor del Proyecto:
Javier María Martínez García
Ingeniero de Caminos, Canales y Puertos
Mareva ingeniería S.L.


Título del plano: PERFILES TRANSVERSALES


Plano nº: 7


Hoja nº: 2


PERFILES LADO NORTE

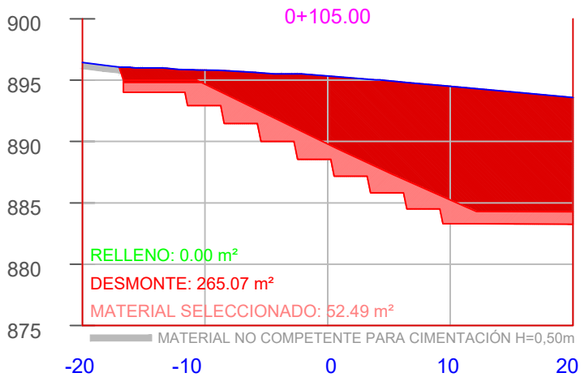


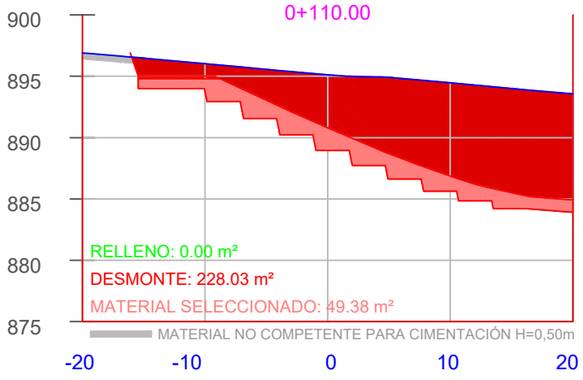

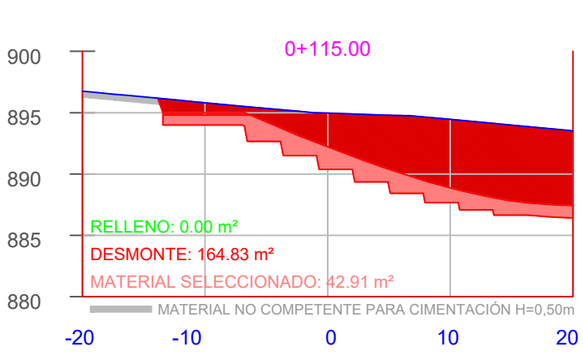


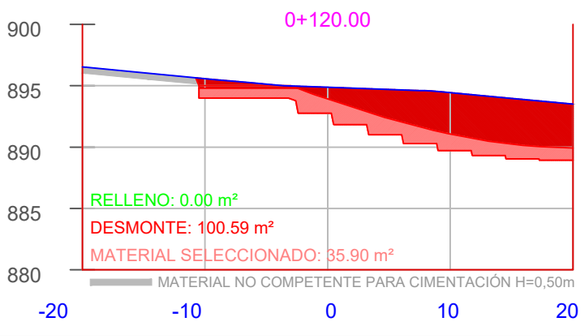


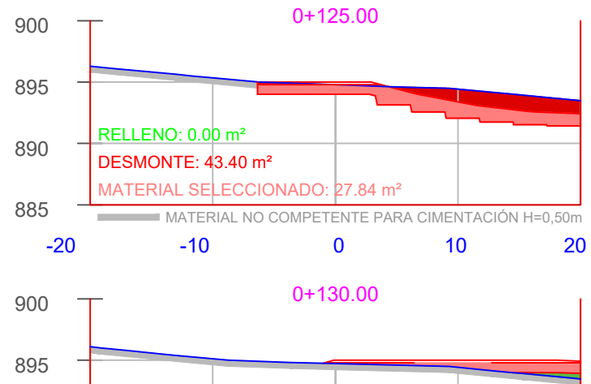


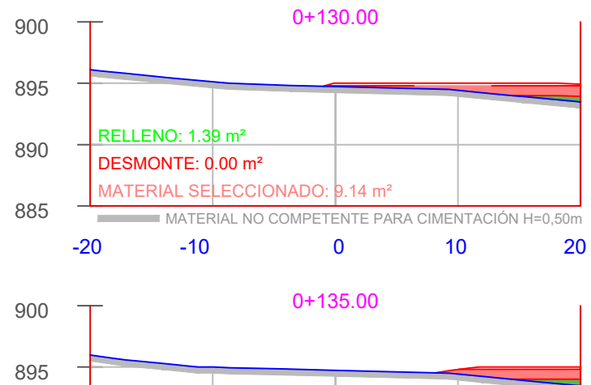



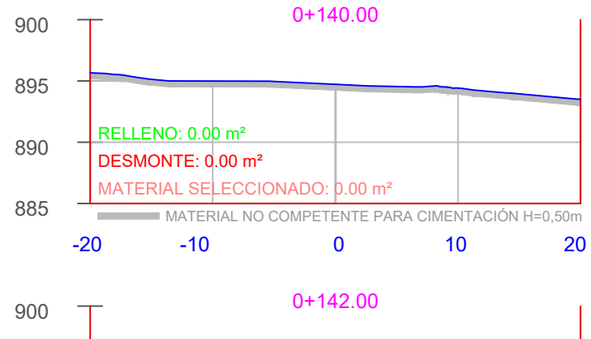

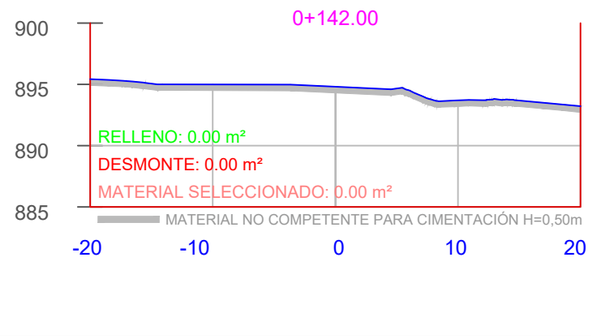

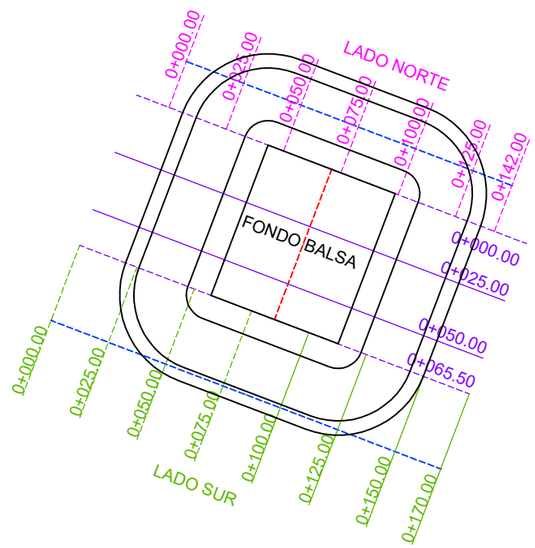

002	Fecha	XXXXX	
001	dd/mm/aaaa	XXXXX	
Revisión	Fecha	Descripción	Aprobado

Referencia geográfica REGCAN95 / UTM huso 28N EPSG:4083

Financiado por la Unión Europea NextGenerationEU

GOBIERNO DE ESPAÑA · MINISTERIO DE AGRICULTURA, PESCA Y ALIMENTACIÓN · seiasa

PROYECTO DE BALSA DE EL PASO, T.M. EL PASO, LA PALMA (SANTA CRUZ DE TENERIFE)

Escala: 1/500

Fecha: MAYO 2022


Autor del Proyecto: Javier María Martínez García, Ingeniero de Caminos, Canales y Puertos, Mareva ingeniería S.L.


Título del plano: PERFILES TRANSVERSALES


Plano nº: 7

Hoja nº: 3

PERFILES FONDO BALSA

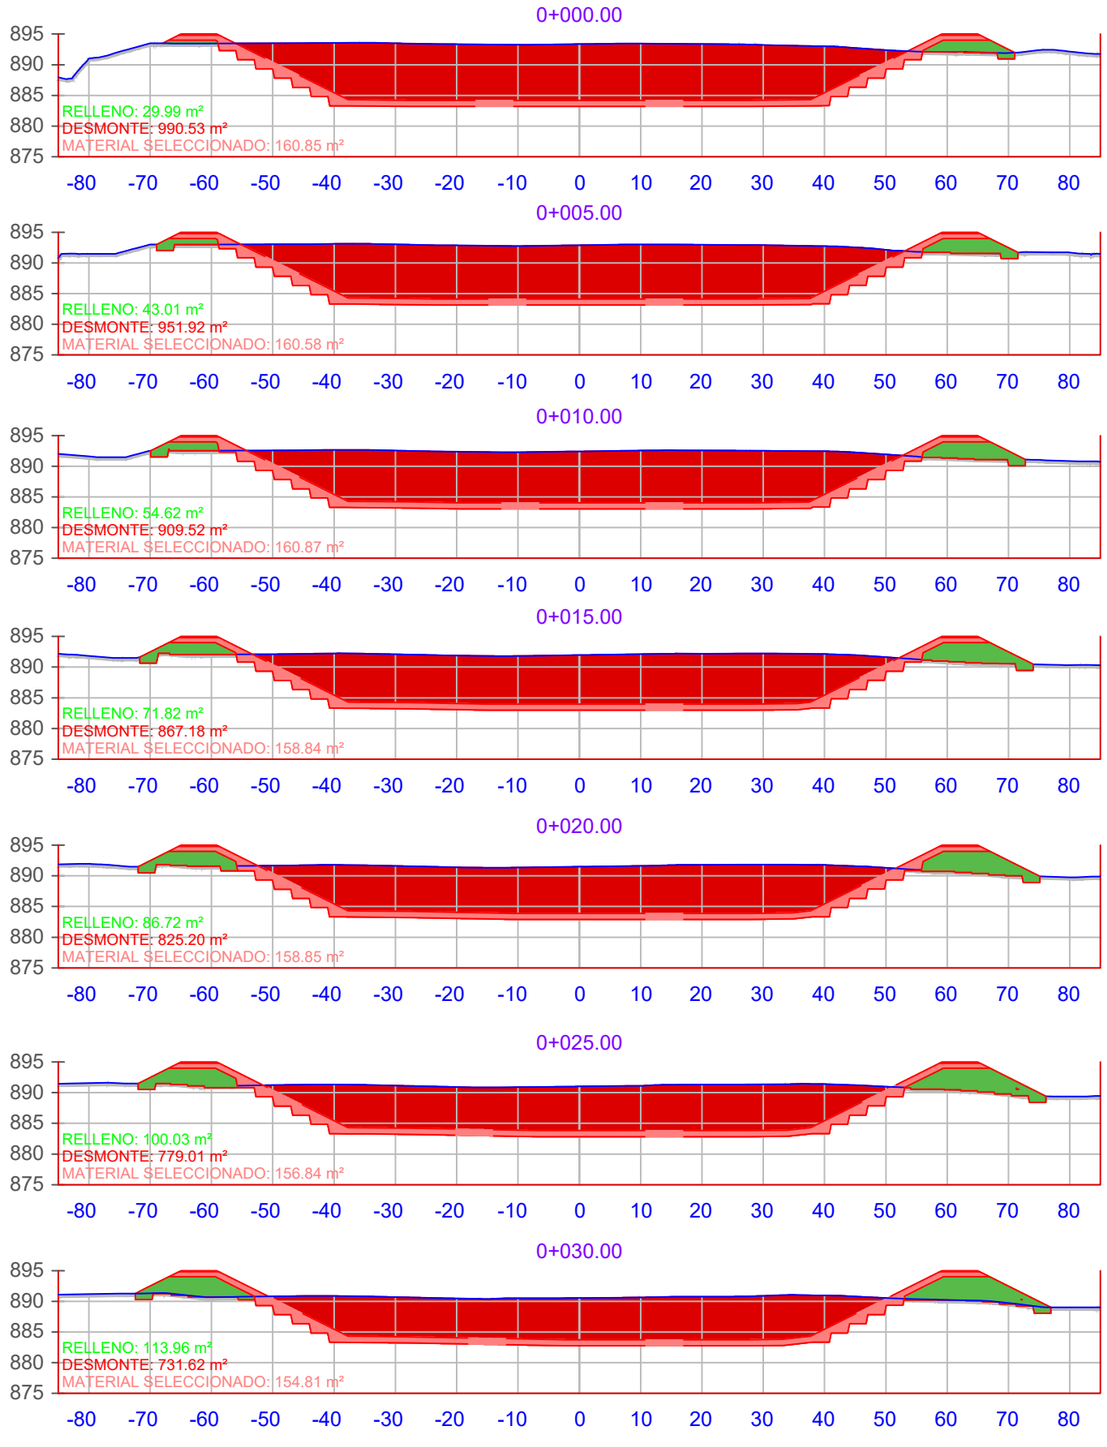

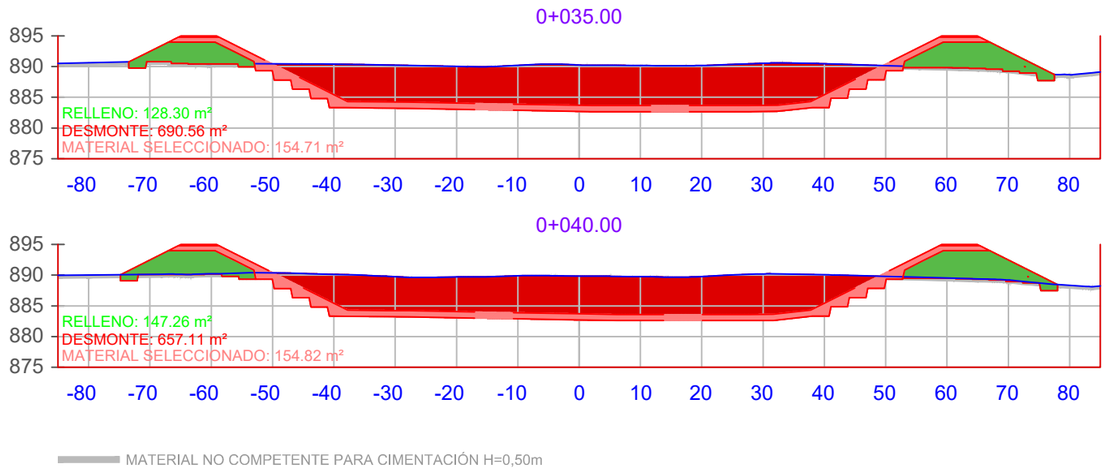

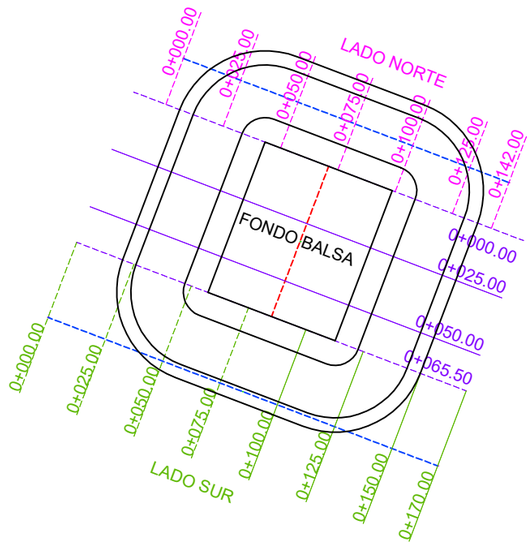

002	Fecha	XXXXX	
001	dd/mm/aaaa	XXXXX	
Revisión	Fecha	Descripción	Aprobado

Referencia geográfica REGCAN95 / UTM huso 28N EPSG:4083

Financiado por la Unión Europea NextGenerationEU

PROYECTO DE BALSA DE EL PASO, T.M. EL PASO, LA PALMA (SANTA CRUZ DE TENERIFE)

Escala: 1/1.000

Fecha: MAYO 2022


Autor del Proyecto:
Javier María Martínez García
Ingeniero de Caminos, Canales y Puertos
Mareva ingeniería S.L.


Título del plano: PERFILES TRANSVERSALES

Plano nº: 7

Hoja nº: 4

PERFILES FONDO BALSA

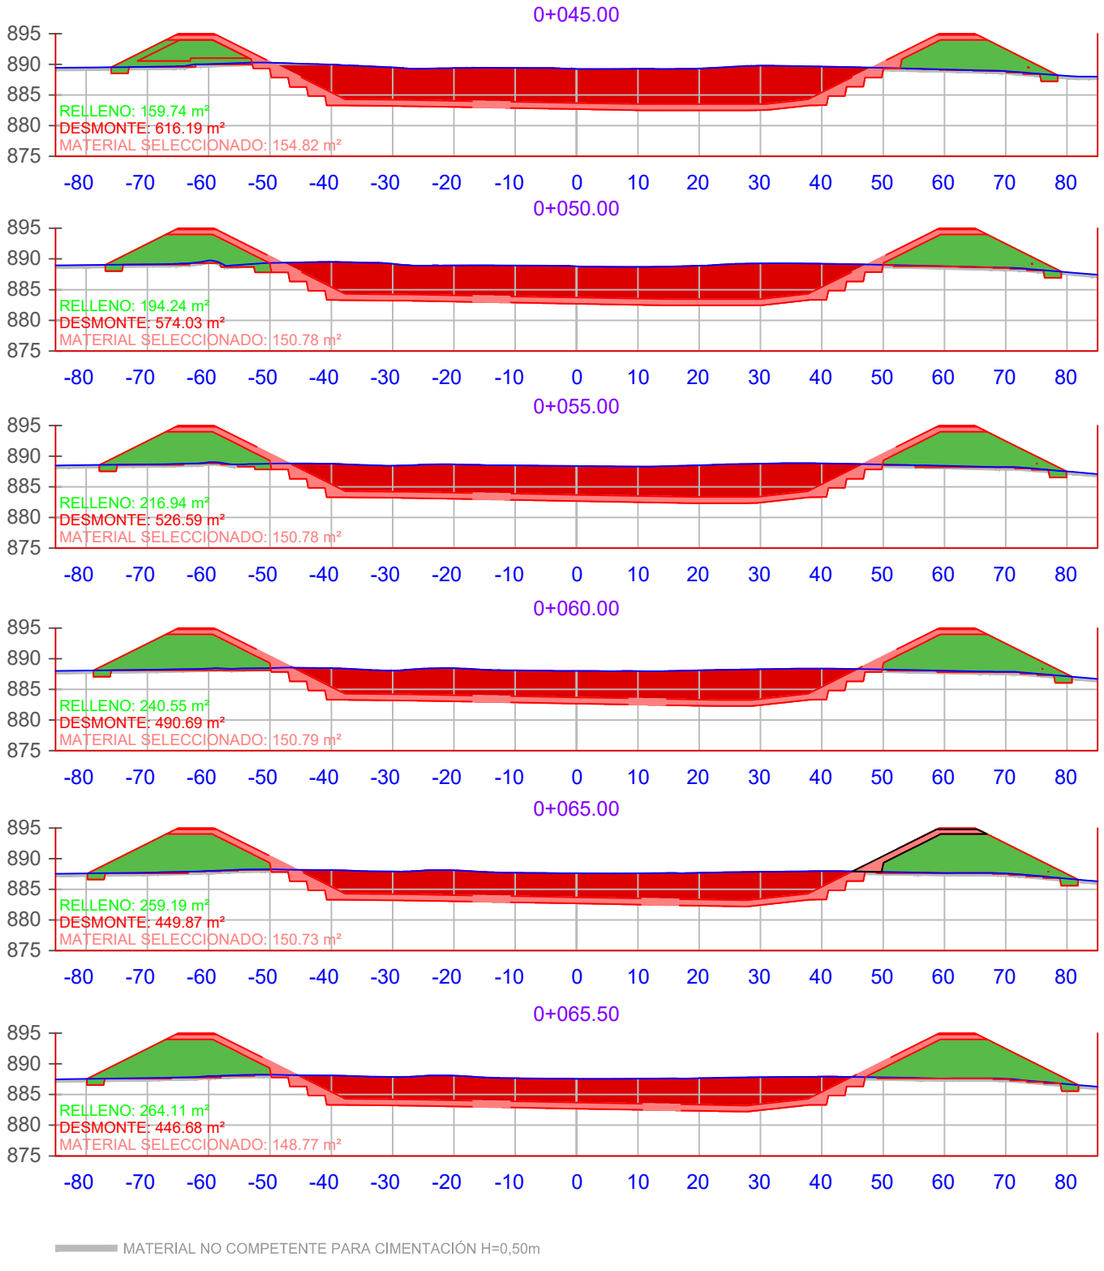

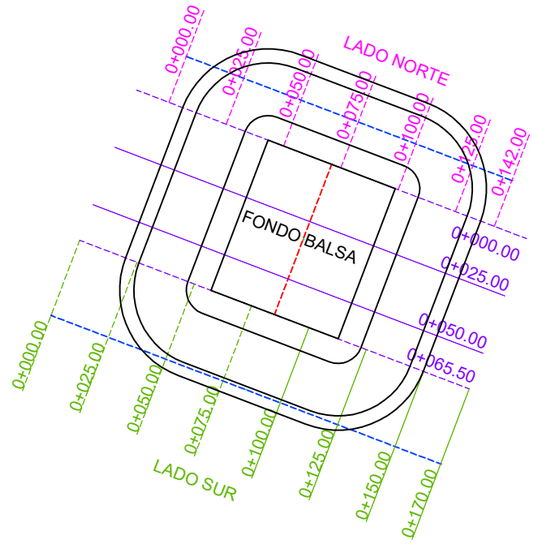

Revisión	Fecha	Descripción	Aprobado
001	dd/mm/aaaa	XXXXX	
002	Fecha	XXXXX	

Referencia geográfica REGCAN95 / UTM huso 28N EPSG:4083

Financiado por la Unión Europea NextGenerationEU

PROYECTO DE BALSA DE EL PASO, T.M. EL PASO, LA PALMA (SANTA CRUZ DE TENERIFE)

Escala: 1/1.000

Fecha: MAYO 2022


Autor del Proyecto:
Javier María Martínez García
Ingeniero de Caminos, Canales y Puertos
Mareva ingeniería S.L.


Título del plano: PERFILES TRANSVERSALES


Plano nº: 7


Hoja nº: 5


PERFILES LADO SUR

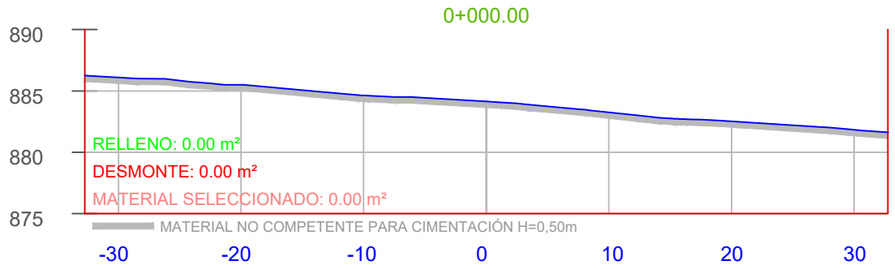


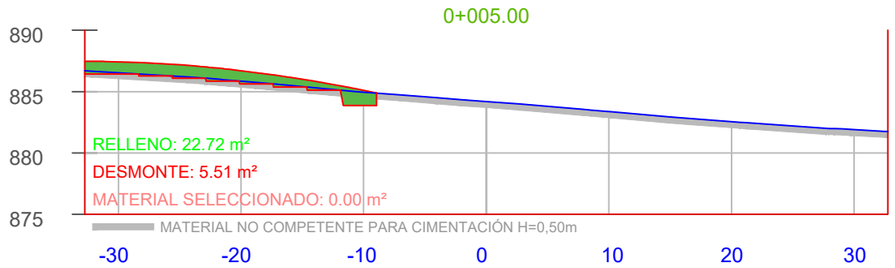


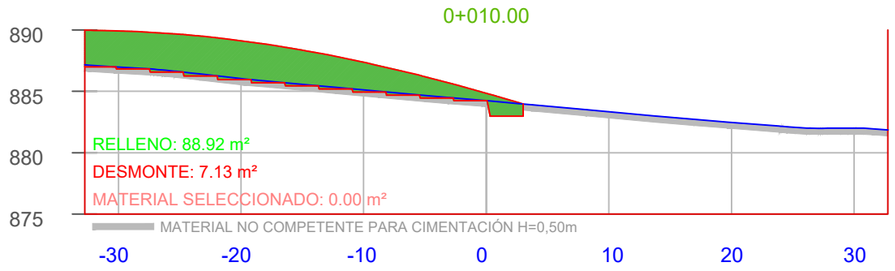


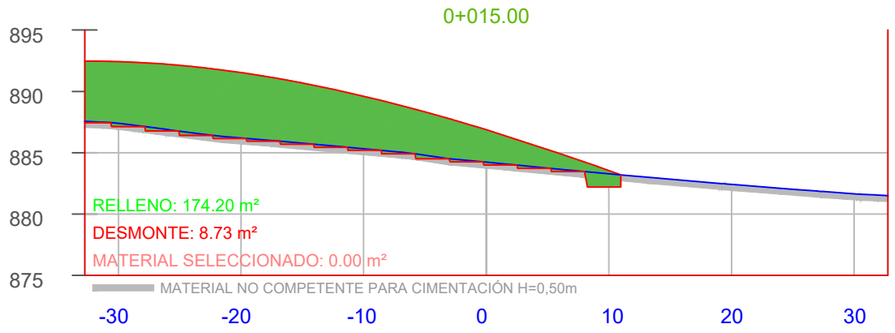

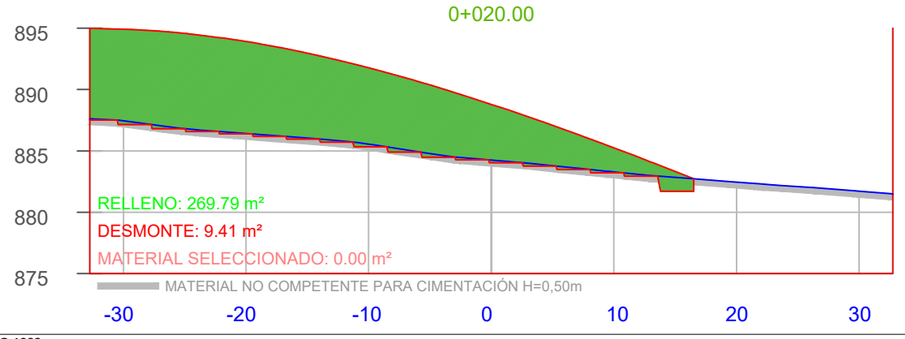

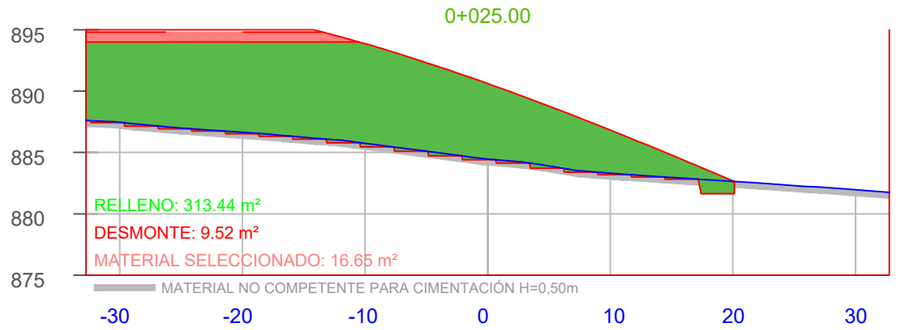

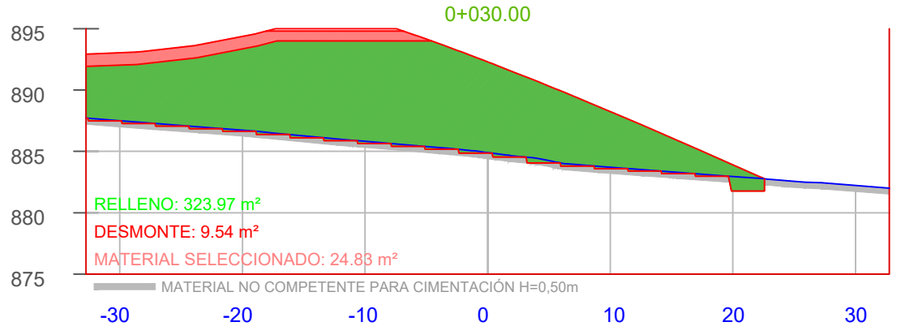

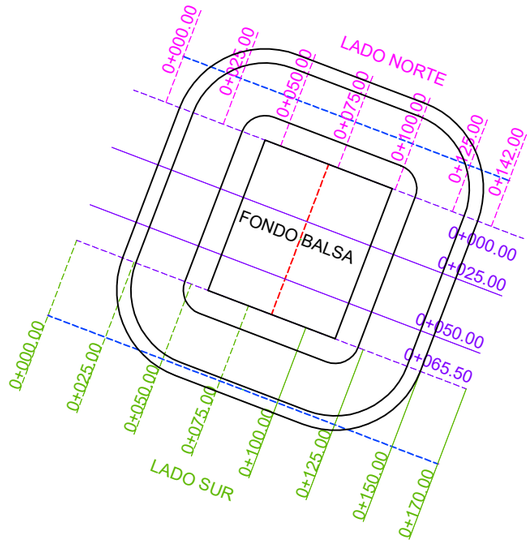

Referencia geográfica REGCAN95 / UTM huso 28N EPSG:4083

Revisión	Fecha	Descripción	Aprobado
002	Fecha	XXXXX	
001	dd/mm/aaaa	XXXXX	

Financiado por la Unión Europea NextGenerationEU

PROYECTO DE BALSA DE EL PASO, T.M. EL PASO, LA PALMA (SANTA CRUZ DE TENERIFE)

Escala: 1/500

Fecha: MAYO 2022


Autor del Proyecto:
Javier María Martínez García
Ingeniero de Caminos, Canales y Puertos
Mareva ingeniería S.L.


Título del plano: PERFILES TRANSVERSALES


Plano nº: 7


Hoja nº: 6


PERFILES LADO SUR

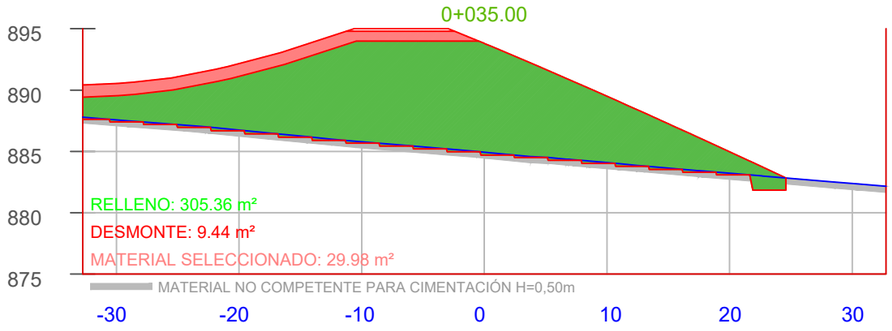


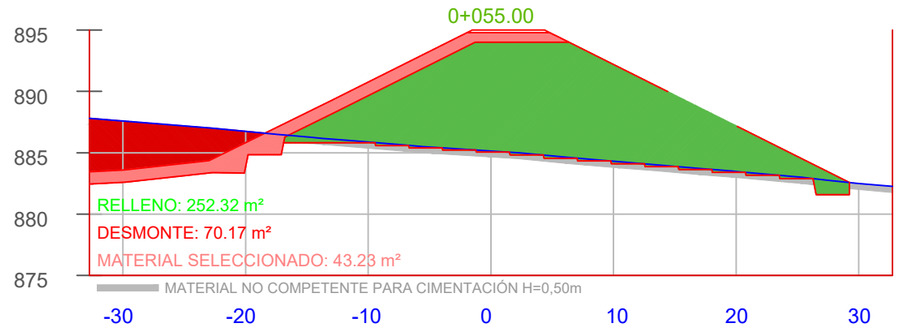


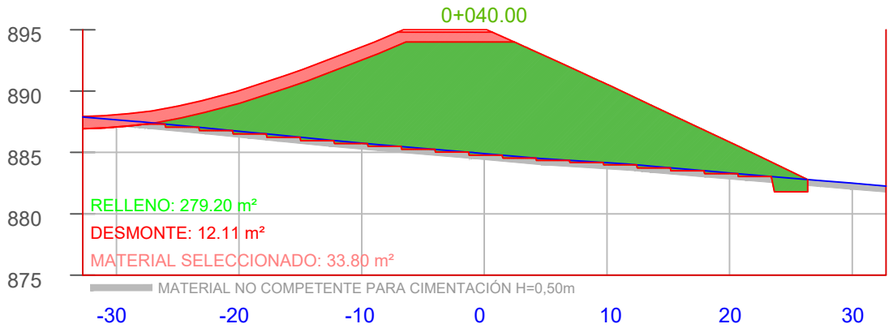

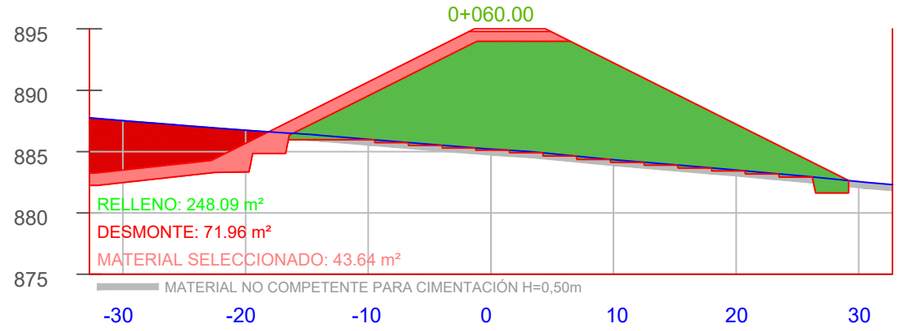

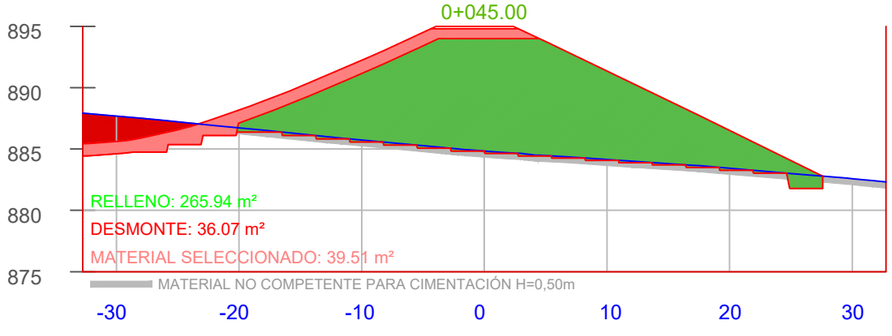

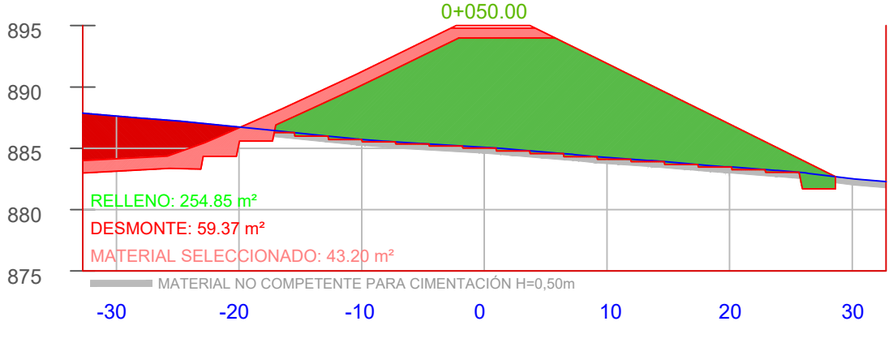

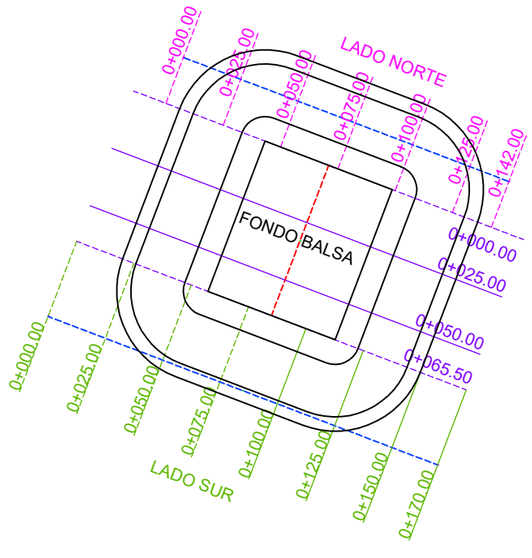

002	Fecha	XXXXX	
001	dd/mm/aaaa	XXXXX	
Revisión	Fecha	Descripción	Aprobado

Referencia geográfica REGCAN95 / UTM huso 28N EPSG:4083

Financiado por la Unión Europea NextGenerationEU

GOBIERNO DE ESPAÑA · MINISTERIO DE AGRICULTURA, PESCA Y ALIMENTACIÓN · seiasa

PROYECTO DE BALSA DE EL PASO, T.M. EL PASO, LA PALMA (SANTA CRUZ DE TENERIFE)

Escala: 1/500

Fecha: MAYO 2022


Autor del Proyecto:
Javier María Martínez García
Ingeniero de Caminos, Canales y Puertos
Mareva ingeniería S.L.


Título del plano: PERFILES TRANSVERSALES


Plano nº: 7


Hoja nº: 7


PERFILES LADO SUR

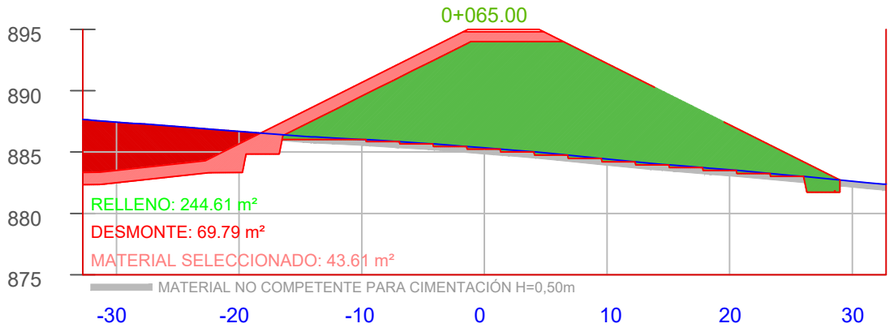


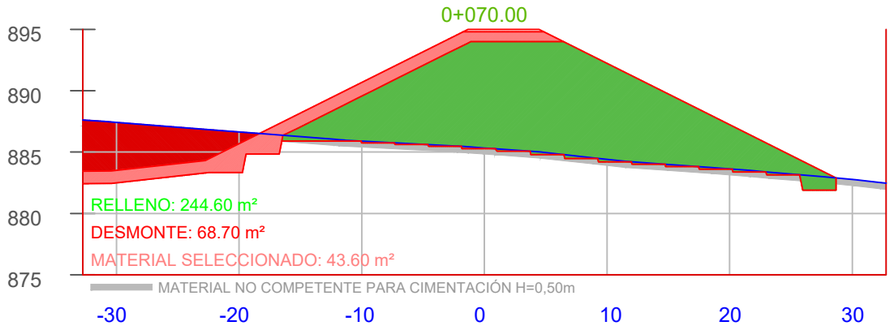


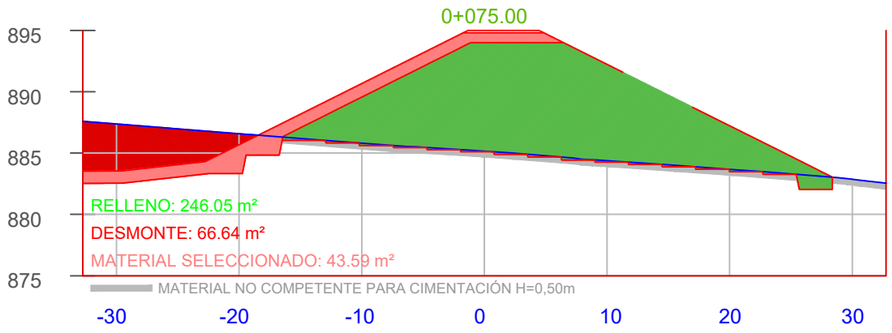

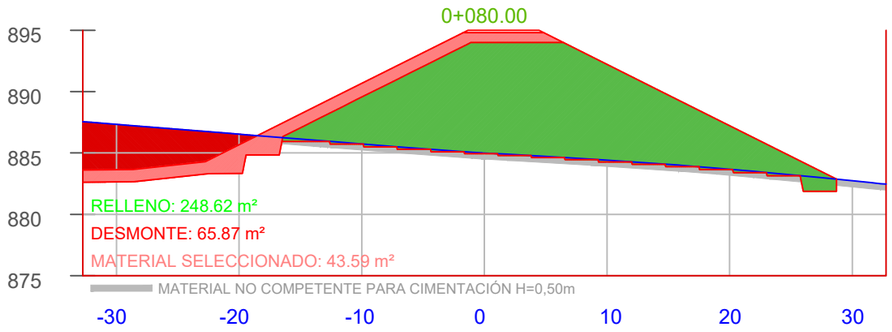

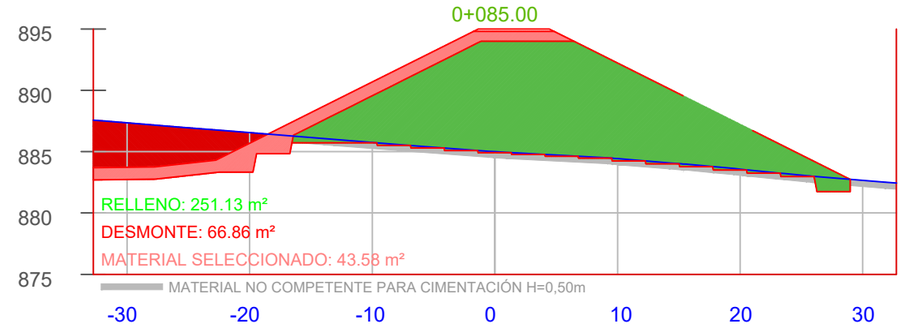

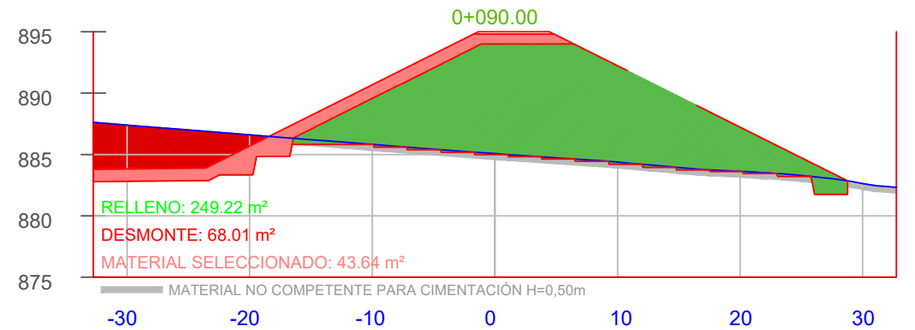

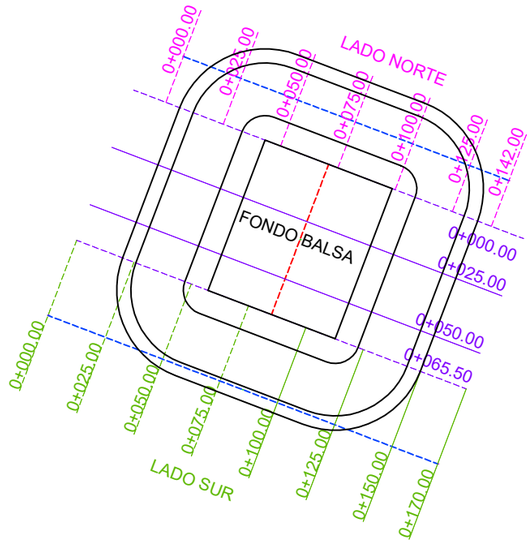

002	Fecha	XXXXX	
001	dd/mm/aaaa	XXXXX	
Revisión	Fecha	Descripción	Aprobado

Referencia geográfica REGCAN95 / UTM huso 28N EPSG:4083

Financiado por la Unión Europea NextGenerationEU

PROYECTO DE BALSA DE EL PASO, T.M. EL PASO, LA PALMA (SANTA CRUZ DE TENERIFE)

Escala: 1/500

Fecha: MAYO 2022


Autor del Proyecto:
Javier María Martínez García
Ingeniero de Caminos, Canales y Puertos
Mareva ingeniería S.L.


Título del plano: PERFILES TRANSVERSALES


Plano nº: 7


Hoja nº: 8


PERFILES LADO SUR

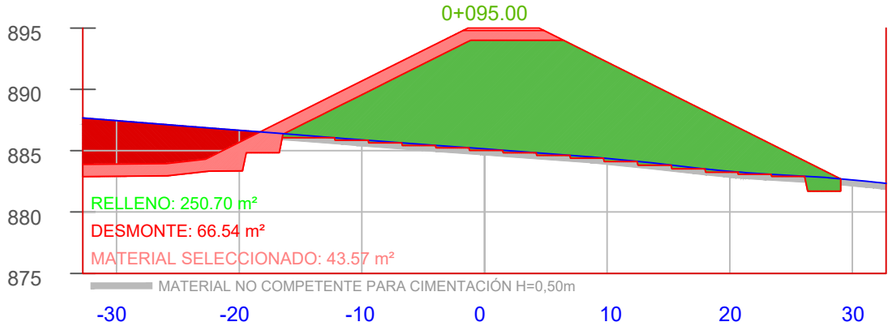


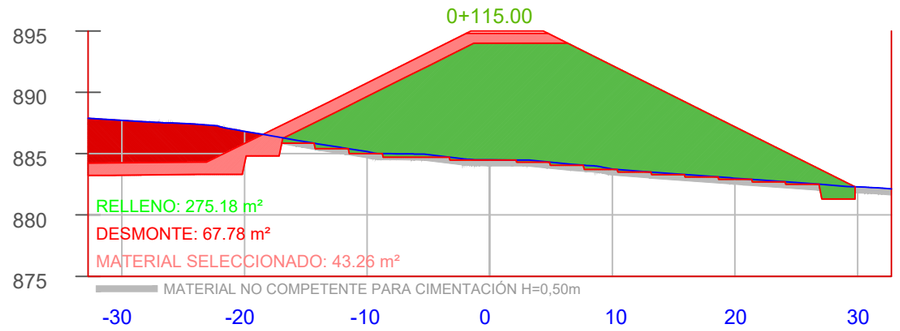


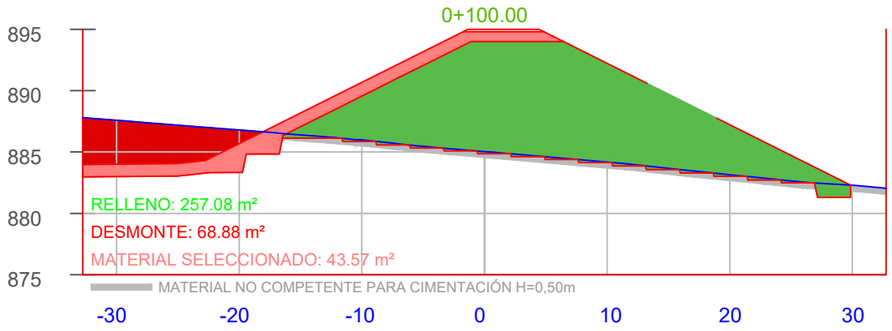

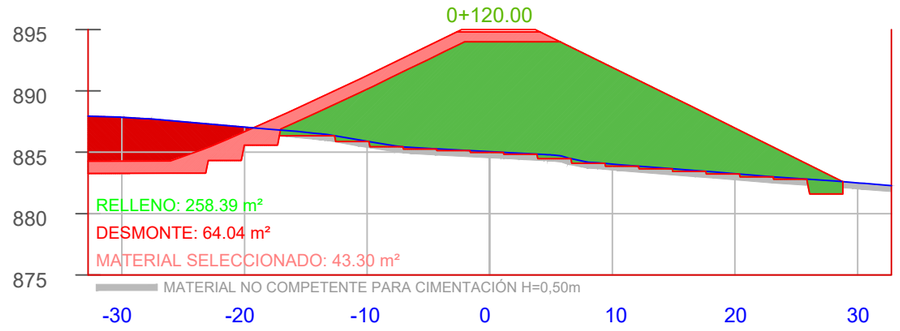

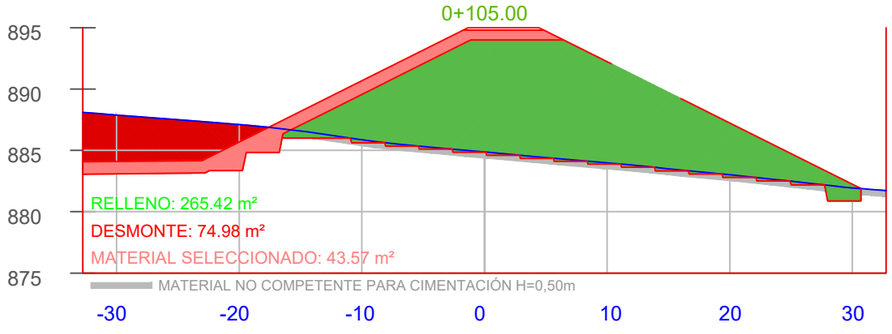

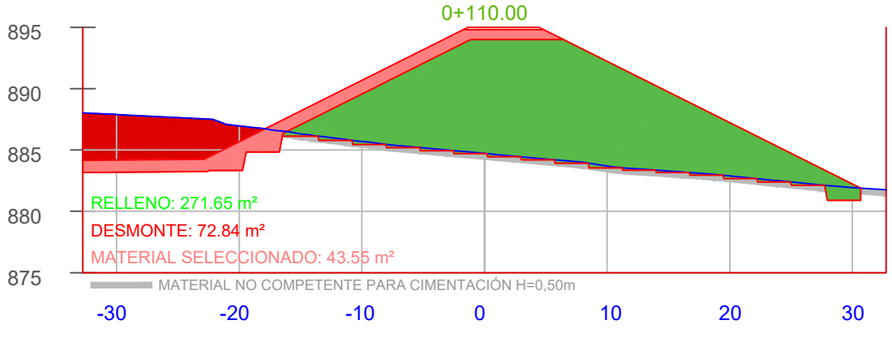

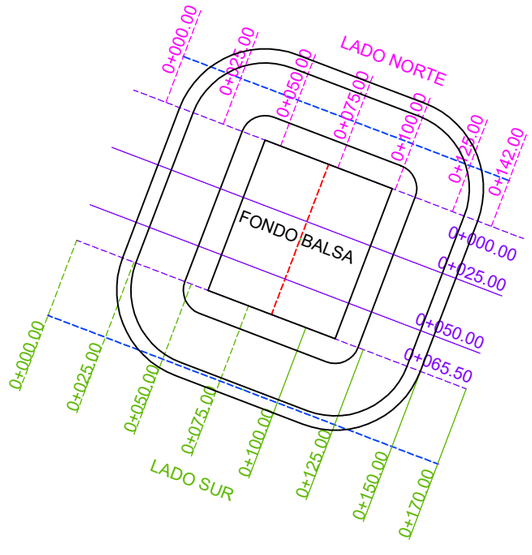


002	Fecha	XXXXX	
001	dd/mm/aaaa	XXXXX	
Revisión	Fecha	Descripción	Aprobado


Referencia geográfica REGCAN95 / UTM huso 28N EPSG:4083


Financiado por la Unión Europea NextGenerationEU


PROYECTO DE BALSA DE EL PASO, T.M. EL PASO, LA PALMA (SANTA CRUZ DE TENERIFE)	Escala: 1/500	Fecha: MAYO 2022	Autor del Proyecto: Javier María Martínez García, Ingeniero de Caminos, Canales y Puertos, Mareva ingeniería S.L.	Título del plano: PERFILES TRANSVERSALES	Plano nº: 7 / Hoja nº: 9


PERFILES LADO SUR

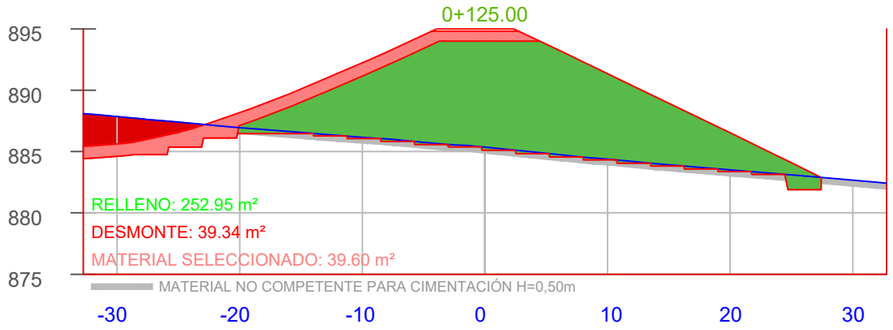


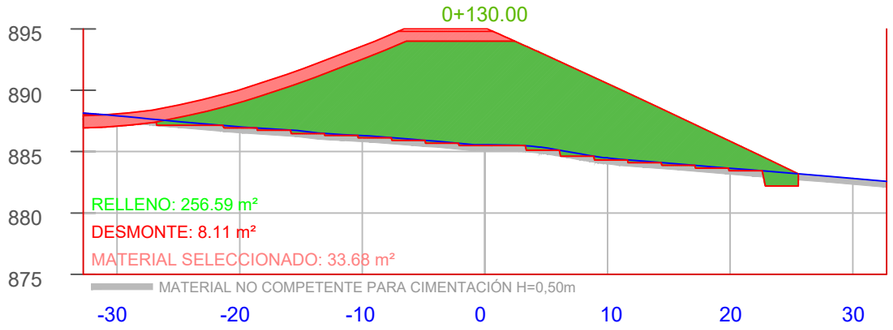


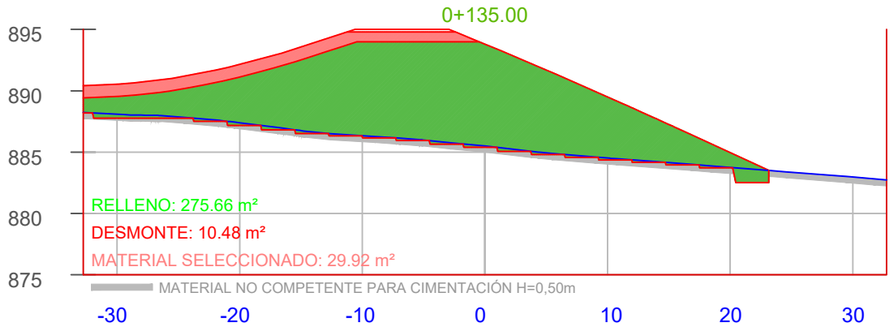

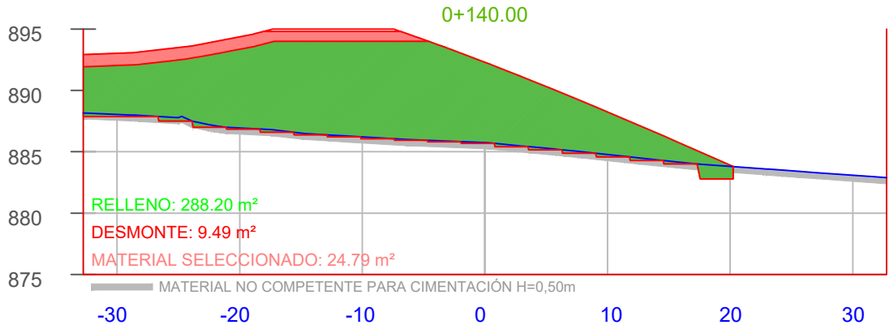

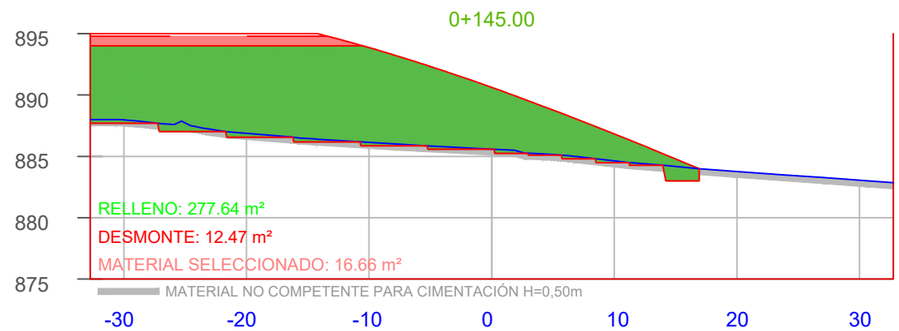

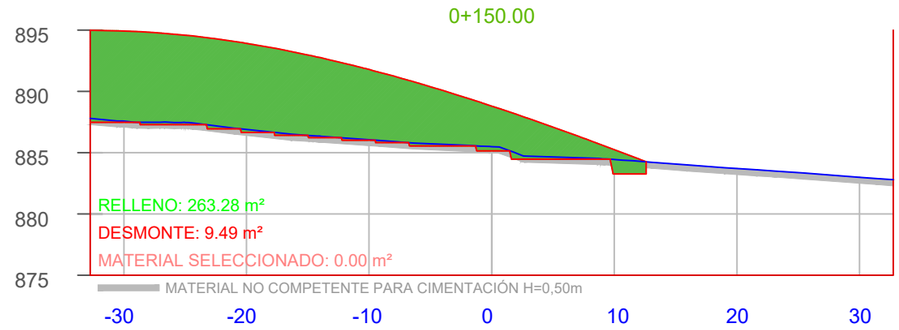

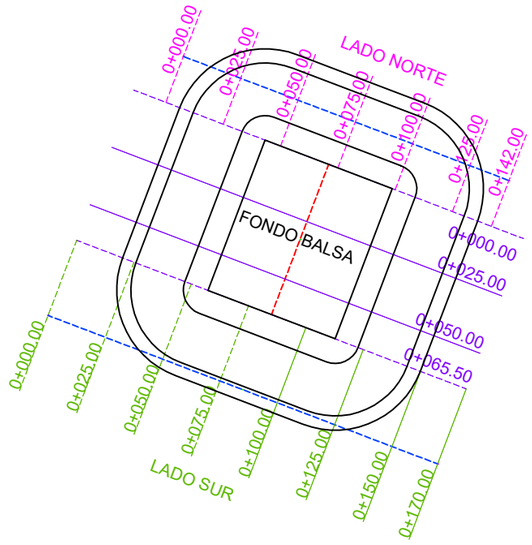

002	Fecha	XXXXX	
001	dd/mm/aaaa	XXXXX	
Revisión	Fecha	Descripción	Aprobado

Referencia geográfica REGCAN95 / UTM huso 28N EPSG:4083

Financiado por la Unión Europea NextGenerationEU

PROYECTO DE BALSA DE EL PASO, T.M. EL PASO, LA PALMA (SANTA CRUZ DE TENERIFE)

Escala: 1/500

Fecha: MAYO 2022


Autor del Proyecto: Javier María Martínez García, Ingeniero de Caminos, Canales y Puertos, Mareva ingeniería S.L.


Título del plano: PERFILES TRANSVERSALES

Plano nº: 7

Hoja nº: 10

PERFILES LADO SUR

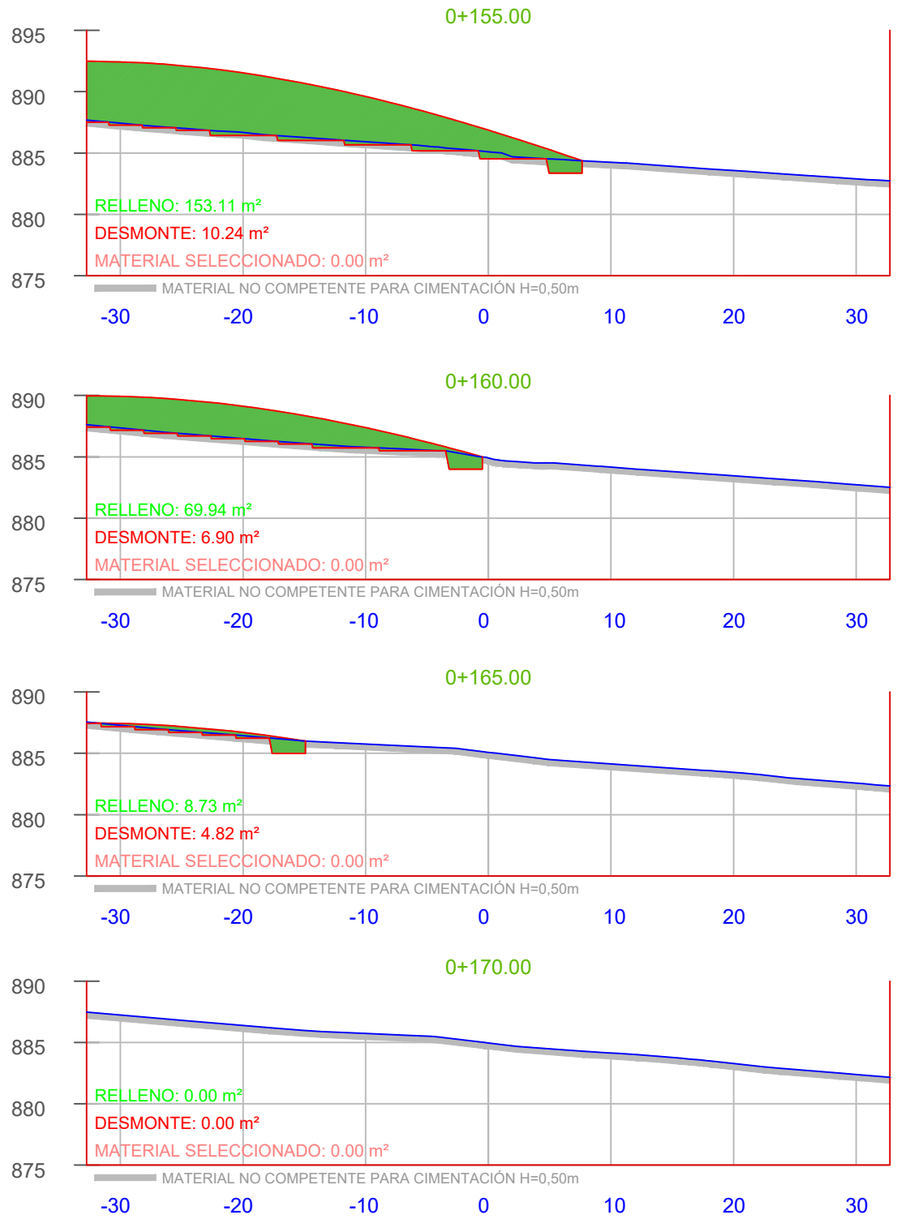

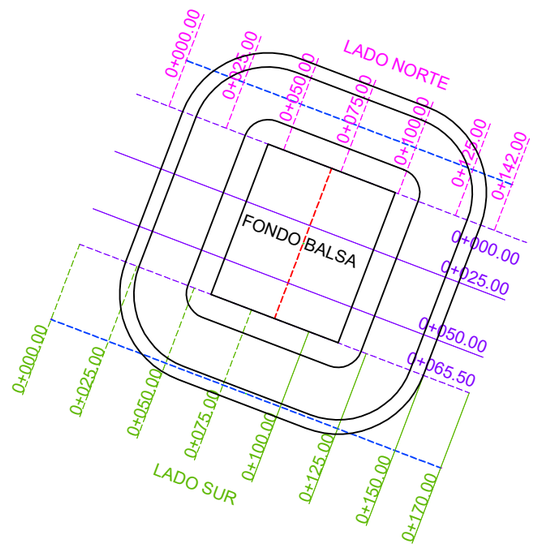

002	Fecha	XXXXX	
001	dd/mm/aaaa	XXXXX	
Revisión	Fecha	Descripción	Aprobado

Referencia geográfica REGCAN95 / UTM huso 28N EPSG:4083

Financiado por la Unión Europea NextGenerationEU

PROYECTO DE BALSA DE EL PASO, T.M. EL PASO, LA PALMA (SANTA CRUZ DE TENERIFE)

Escala: 1/500

Fecha: MAYO 2022

Autor del Proyecto:
Javier María Martínez García
Ingeniero de Caminos, Canales y Puertos
Mareva ingeniería S.L.

Título del plano: PERFILES TRANSVERSALES

Plano nº: 7

Hoja nº: 11