



1/100

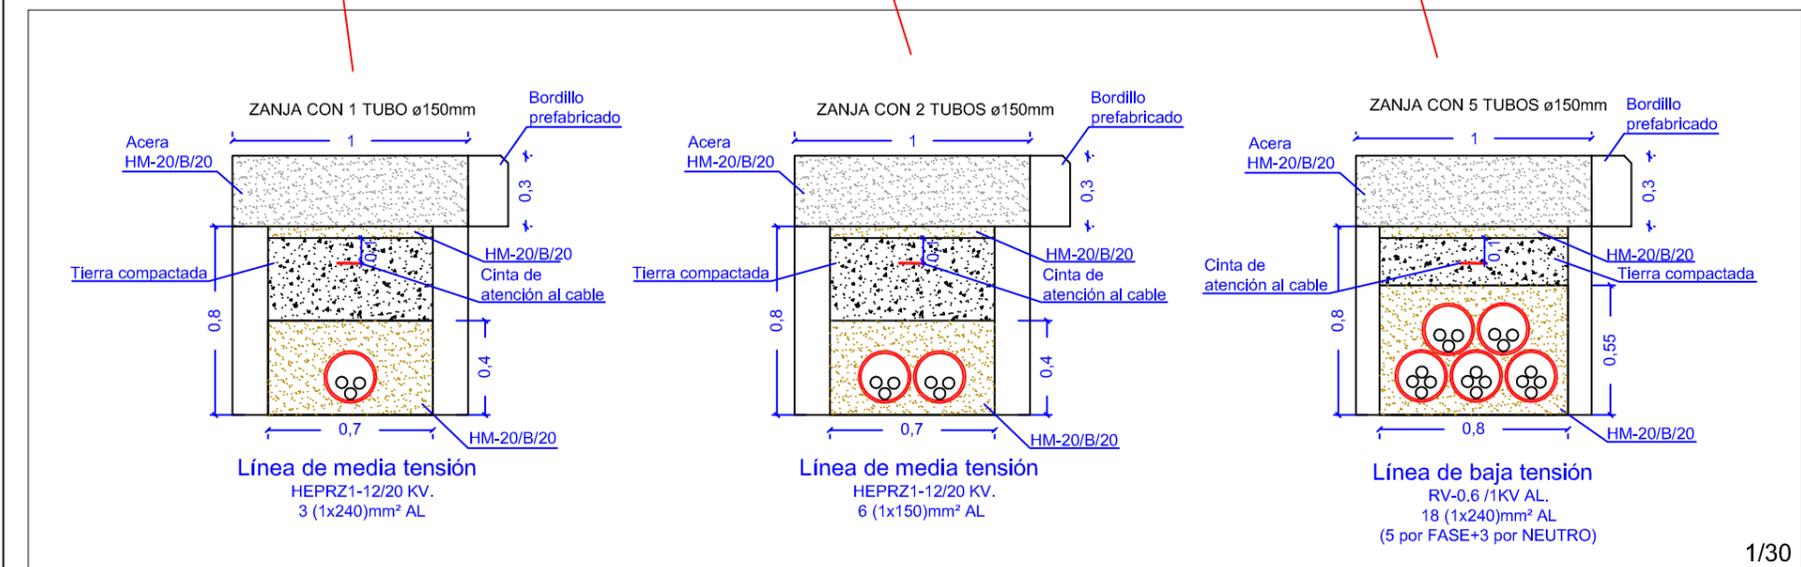

1/30

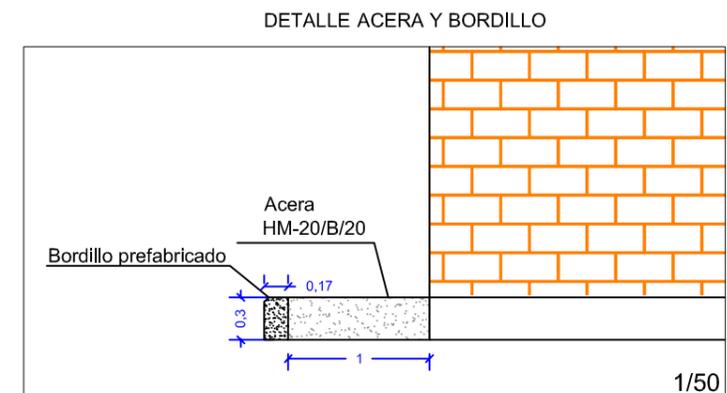

1/50

CUADRO DE CARACTERISTICAS SEGÚN LA INSTRUCCIÓN "EHE 08"

HORMIGÓN							
Elemento Estructural	Tipo de Hormigón	Nivel de Control	γ _c	Ambiente Específico	Relac.max agua/cem	Cont.min. cemento	Tipo de Cemento
Relleno zanjas	HM-20/B/20	Estadístico	1.50	—	0.65	200 kg	CEM I_32,5N

Cod: 58861231719745616_142013